


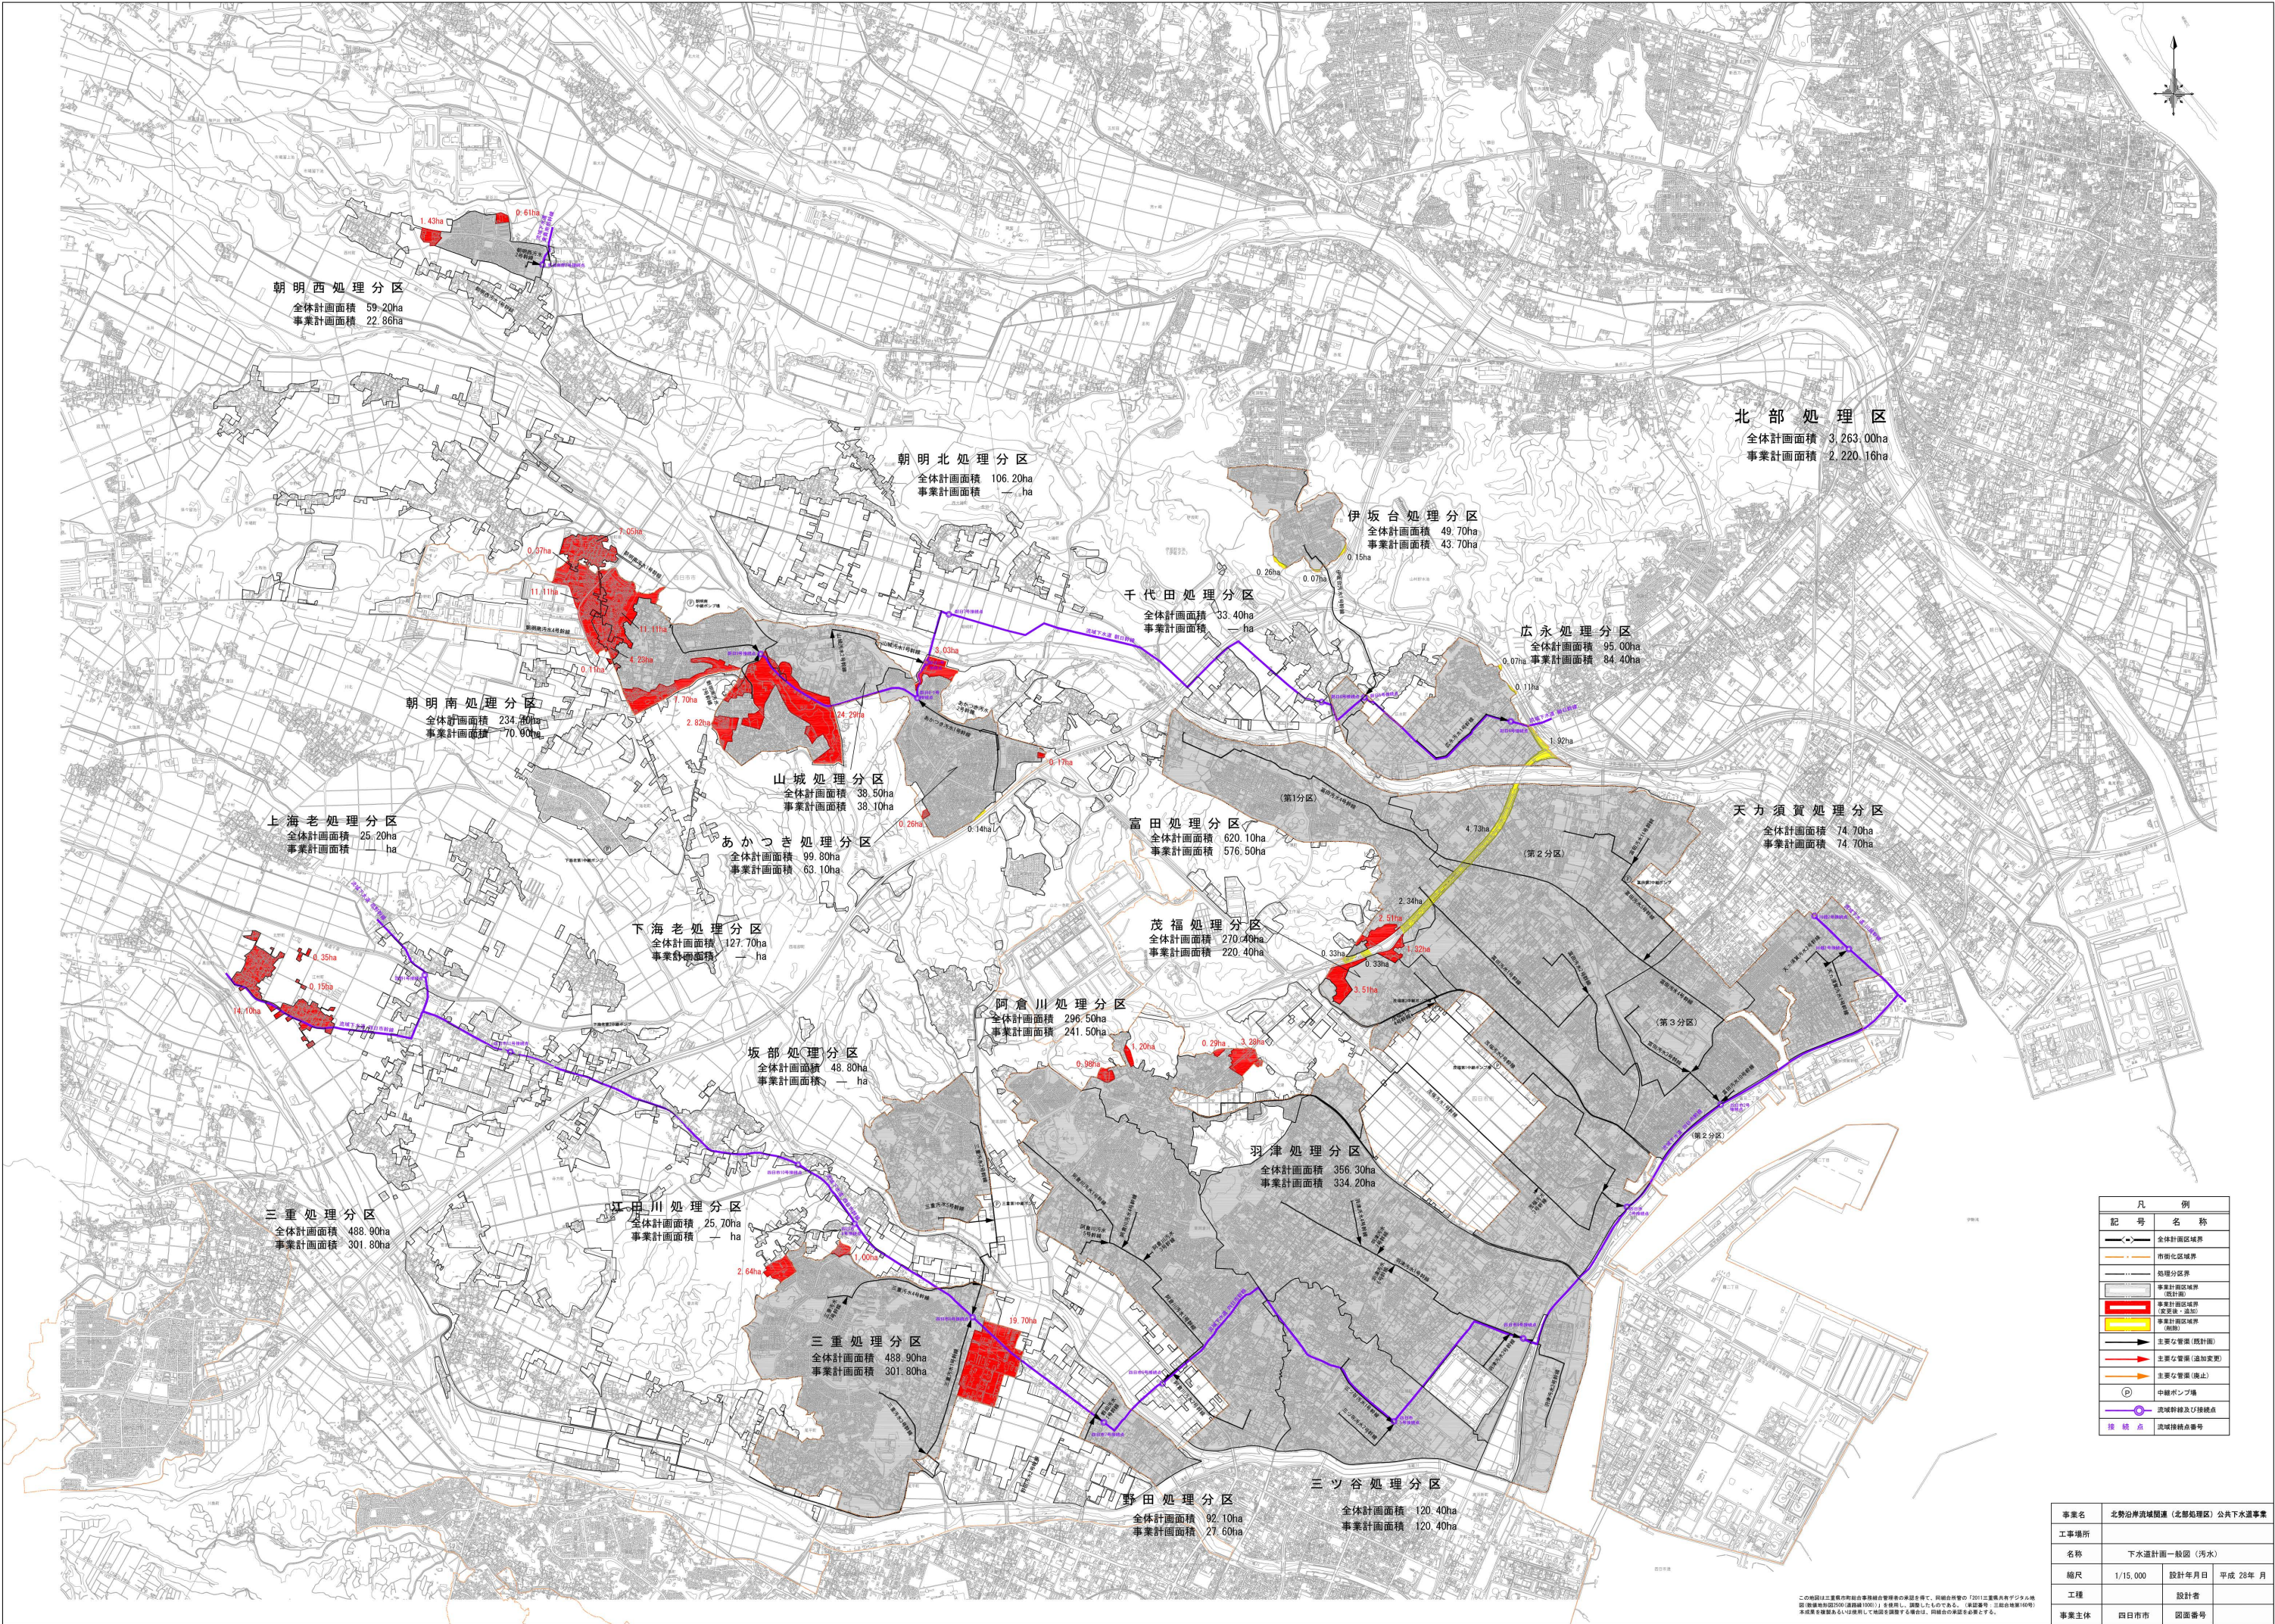

凡 例	
記 号	名 称
—	全体計画区域界
—	市街化区域界
—	処理分区界
—	事業計画区域界 (既計画)
—	事業計画区域界 (変更後・追加)
—	事業計画区域界 (削減)
→	主要な管渠 (既計画)
→	主要な管渠 (追加変更)
→	主要な管渠 (廃止)
⊙	中継ポンプ場
○	流域幹線及び接続点
接 続 点	流域接続点番号

事業名	北勢沿岸流域関連 (北部処理区) 公共下水道事業		
工事場所	名称 下水道計画一般図 (汚水)		
縮尺	1/15,000	設計年月日	平成 28年 月
工種	設計者		
事業主体	四日市市	図面番号	

この図面は三重県市町村自治会事務組合事務組合の委託を受けて、同組合の委託を受けた設計者 (設計者) により作成されたものである。 (承認番号: 三設地第140号)
本図面を複製あるいは転載して他図に転用する場合は、同組合の承認を必要とする。