



# 1号ポンプ棟 撤去範囲軸組図(1)

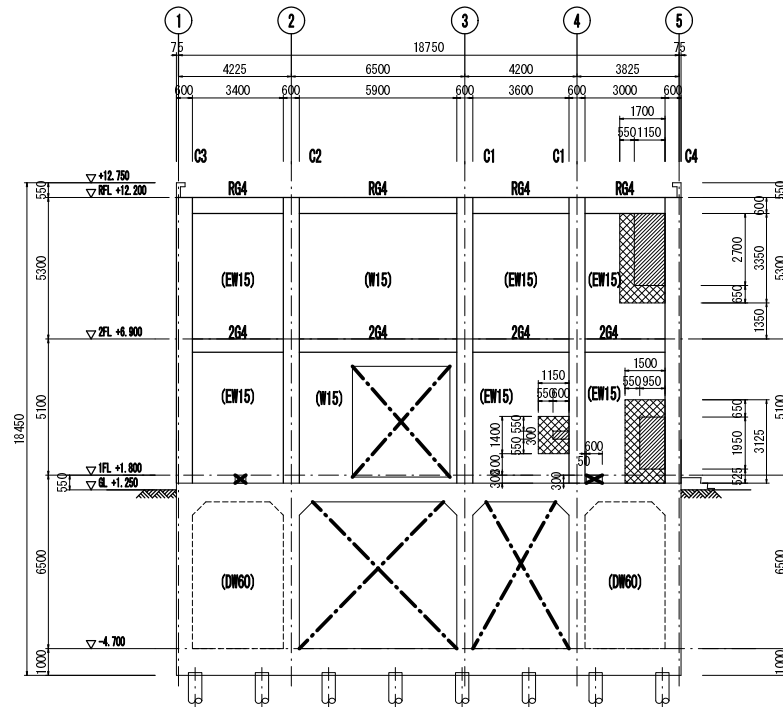

A通軸組図 S=1/100

注) 特記なき限り

1. ( )内は、既設壁符号を示す。
2. は、コンクリートはり範囲(既設鉄筋無し)を示す。
3. は、コンクリートはり範囲(既設鉄筋あり)を示す。

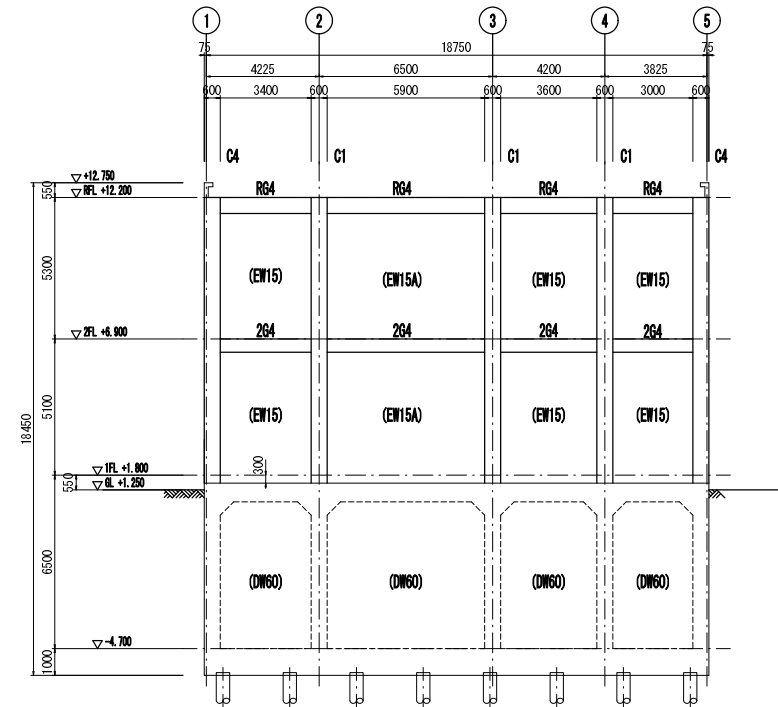

B通軸組図 S=1/100


注) 特記なき限り

1. ( )内は、既設壁符号を示す。

株式会社NJS名古屋総合事務所一級建築士事務所  
一級建築士登録 (イ-27) 第7016号  
一級建築士登録 第247519号 管理建築士 秋田豊

|       |                   |
|-------|-------------------|
| 事業名   | 令和元年 公共下水道事業      |
| 工事名   | 茂福ポンプ場耐震補強工事      |
| 工事場所  | 四日市市 富田浜町 地内      |
| 名称    | 1号ポンプ棟 撤去範囲軸組図(1) |
| 縮尺    | 1:100             |
| 設計年月日 | 平成 31年 3月         |
| 工種    | 設計者 (株) NJS       |
| 事業主体  | 四日市市              |
| 図面番号  | S-15              |


# 1号ポンプ棟 撤去範囲軸組図(2)

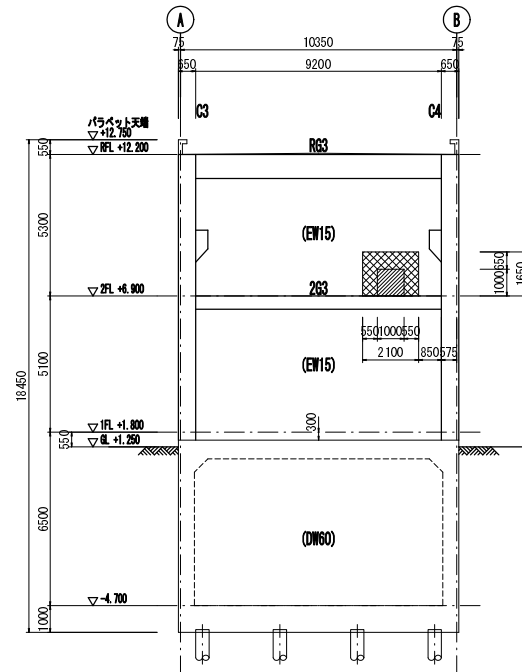

1通軸組図 S=1/100

注) 特記なき限り

1. ( )内は、既設壁番号を示す。
2. は、コンクリートはつり範囲(既設鉄筋無し)を示す。
3. は、コンクリートはつり範囲(既設鉄筋有)を示す。

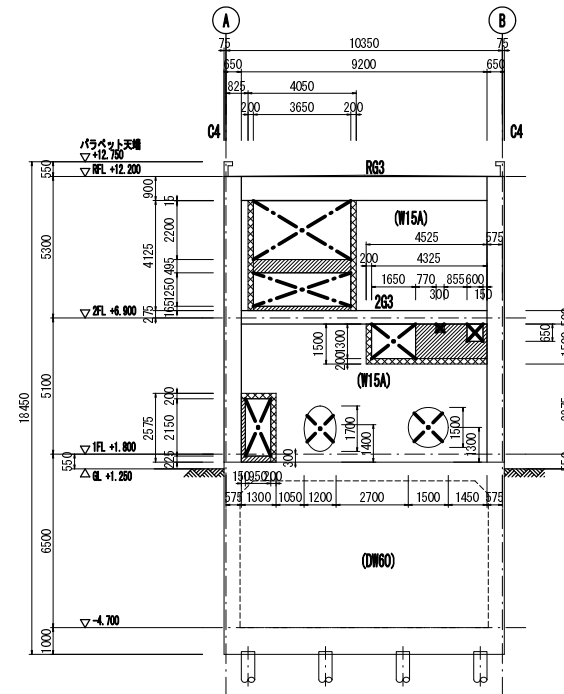

5通軸組図 S=1/100


注) 特記なき限り

1. ( )内は、既設壁番号を示す。
2. は、コンクリートはつり範囲(既設鉄筋無し)を示す。
3. は、コンクリートはつり範囲(既設鉄筋有)を示す。

|       |                   |
|-------|-------------------|
| 事業名   | 令和元年 公共下水道事業      |
| 工事名   | 茂福ポンプ増耐震補強工事      |
| 工事場所  | 四日市市 富田浜町 地内      |
| 名称    | 1号ポンプ棟 撤去範囲軸組図(2) |
| 縮尺    | 1:100             |
| 設計年月日 | 平成 31年 3月         |
| 工種    | 設計者 (株) NJS       |
| 事業主体  | 四日市市 図面番号 S-16    |


株式会社NJS名古屋総合事務所一級建築士事務所  
一級建築士登録 (イ-27) 第7016号  
一級建築士登録 第247519号 管理建築士 秋田豊

# 1号ポンプ棟 開口新設・閉塞範囲図

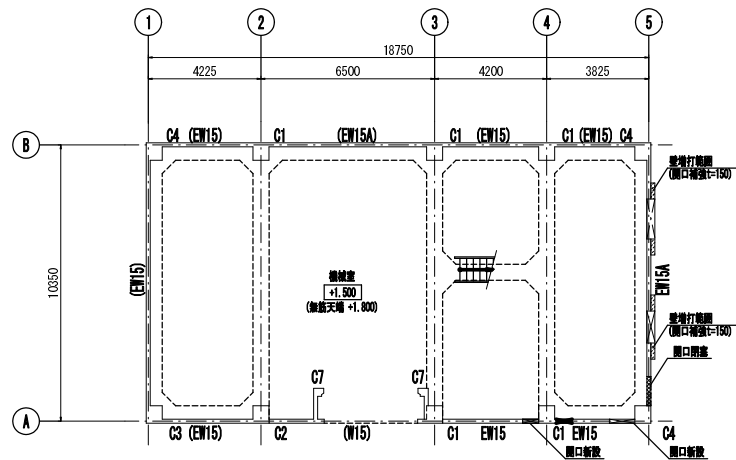


1階伏図 S=1/100

- 注) 特記なき限り
- 床レベルはΔを示す。
  - ( )内は、既設壁符号を示す。
  - は、開口閉塞範囲を示す。
  - は、壁増打範囲 (開口補強t=150) を示す。

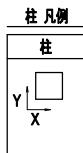


柱リスト

| 階 | 符号 | Dx × Dy   |
|---|----|-----------|
| 2 | G1 | 600 × 600 |
|   | G4 | 600 × 600 |
| 1 | G1 | 600 × 600 |
|   | G4 | 600 × 600 |

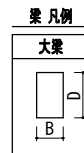


梁リスト

| 階 | 符号 | B × D     |
|---|----|-----------|
| 2 | G3 | 350 × 500 |
|   | G4 | 350 × 500 |

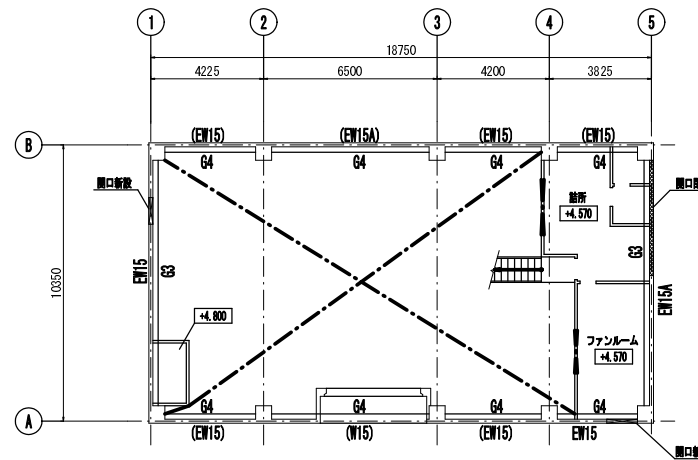

2階伏図 (1) S=1/100

- 注) 特記なき限り
- 床レベルはΔを示す。
  - ( )内は、既設壁符号を示す。
  - は、開口閉塞範囲を示す。

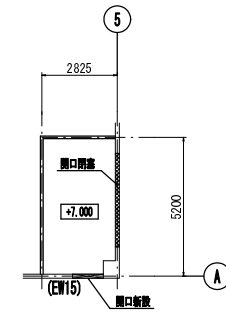


2階伏図 (2) S=1/100

- 注) 特記なき限り
- 床レベルはΔを示す。
  - ( )内は、既設壁符号を示す。
  - は、開口閉塞範囲を示す。

株式会社NJS名古屋総合事務所一級建築士事務所  
一級建築士登録 (イ-27) 第7016号  
一級建築士登録 第247519号 管理建築士 秋田豊

|       |                      |
|-------|----------------------|
| 事業名   | 令和元年 公共下水道事業         |
| 工事名   | 茂福ポンプ増設耐震補強工事        |
| 工事場所  | 四日市市 富田浜町 地内         |
| 名称    | 1号ポンプ棟<br>開口新設・閉塞範囲図 |
| 縮尺    | 1:100                |
| 設計年月日 | 平成 31年 3月            |
| 工種    | 設計者 (株) NJS          |
| 事業主体  | 四日市市 図面番号 S-17       |


# 1号ポンプ棟 開口新設・閉塞 軸組図(1)

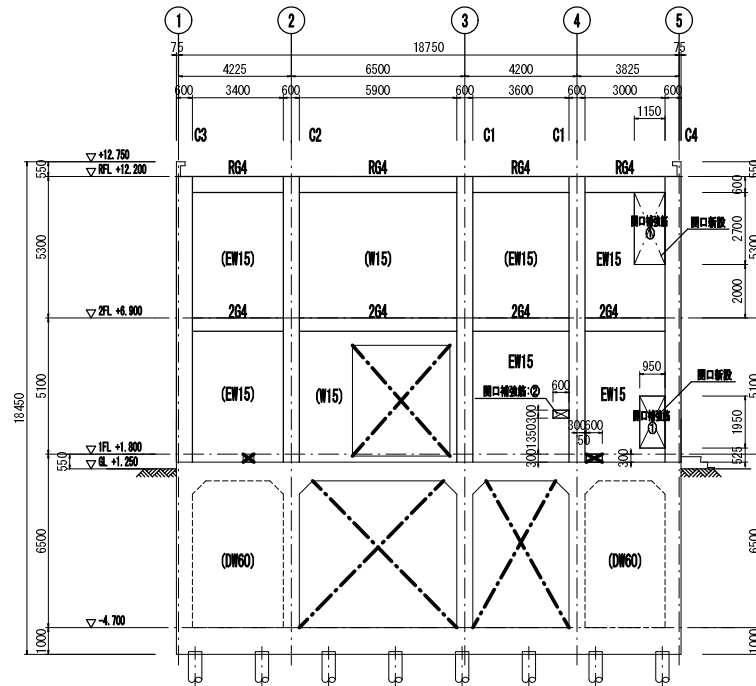

A軸軸組図 S=1/100

注) 特記なき限り

1. ( )内は、既設壁号を示す。

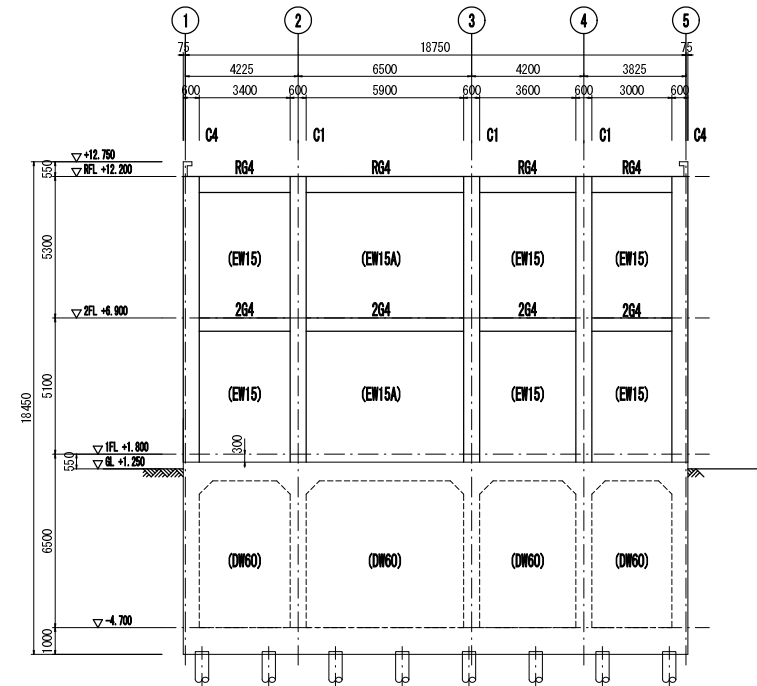


B軸軸組図 S=1/100

注) 特記なき限り

1. ( )内は、既設壁号を示す。


## 柱 凡例

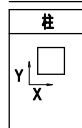

## 柱リスト

| 階 | 符号 | Dx × Dy   |
|---|----|-----------|
| 2 | C1 | 600 × 650 |
|   | C4 | 600 × 650 |
| 1 | C1 | 600 × 650 |
|   | C4 | 600 × 650 |

## 梁 凡例

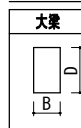


## 梁リスト

| 階 | 符号  | B × D     |
|---|-----|-----------|
| R | R64 | 350 × 600 |
| 2 | R4  | 350 × 500 |

株式会社NJS名古屋総合事務所一級建築士事務所  
一級建築士登録 第247519号 管理建築士 秋田豊


|       |                          |
|-------|--------------------------|
| 事業名   | 令和元年 公共下水道事業             |
| 工事名   | 茂福ポンプ増設耐震補強工事            |
| 工事場所  | 四日市市 富田浜町 地内             |
| 名称    | 1号ポンプ棟<br>開口新設・閉塞 軸組図(1) |
| 縮尺    | 1:100                    |
| 設計年月日 | 平成 31年 3月                |
| 工種    | 設計者 (株) NJS              |
| 事業主体  | 四日市市                     |
| 図面番号  | S-18                     |

1号ポンプ棟 開口新設・閉塞 軸組図(2)

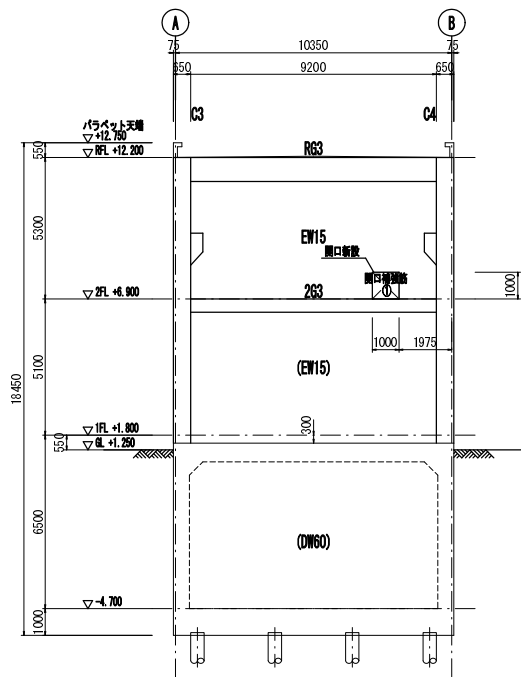


1通軸組図 S=1/100

注) 特記なき限り  
1. ( )内は、既設壁符号を示す。

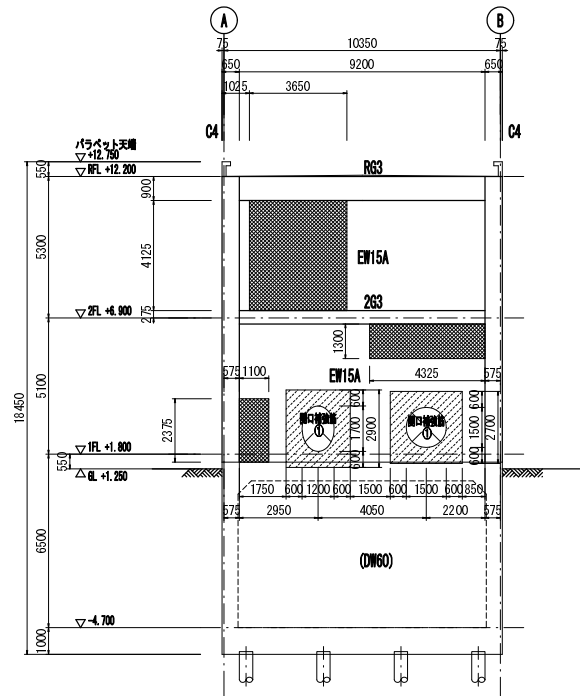


5通軸組図 S=1/100

注) 特記なき限り  
1. ( )内は、既設壁符号を示す。  
2. 破線は、開口閉塞範囲を示す。  
3. 斜線は、壁増打範囲(開口補強t=150)を示す。

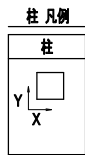

柱リスト

| 階 | 符号 | Dx × Dy   |
|---|----|-----------|
| 2 | C4 | 600 × 600 |
| 1 | C4 | 600 × 600 |

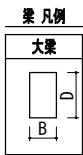

梁リスト

| 階 | 符号 | B × D     |
|---|----|-----------|
| R | G3 | 350 × 900 |
| 2 | G3 | 350 × 500 |

|       |                          |
|-------|--------------------------|
| 事業名   | 令和元年 公共下水道事業             |
| 工事名   | 茂福ポンプ増耐震補強工事             |
| 工事場所  | 四日市市 富田浜町 地内             |
| 名称    | 1号ポンプ棟<br>開口新設・閉塞 軸組図(2) |
| 縮尺    | 1:100                    |
| 設計年月日 | 平成 31年 3月                |
| 工種    | 設計者 (株) NJS              |
| 事業主体  | 四日市市 図面番号 S-19           |

株式会社NJS名古屋総合事務所一級建築士事務所  
一般愛知県知事登録 (イ-27) 第7016号  
一級建築士登録 第247519号 管理建築士 秋田豊

# 1号ポンプ棟 補強部材リスト

## 特記事項

1. 既設鉄筋位置については現場にて確認のこと。
2. 鉄筋コンクリートの設計基準強度は21N/mm<sup>2</sup>とする。
3. 鉄筋は、SD295A (D16以下)、SD345 (D19以上)とする。
4. 無収縮モルタルの設計基準強度は30N/mm<sup>2</sup>とする。
5. 幅止筋を1m2当り、1本 (D10) 入れること。

補強部材リスト(開口閉塞) S=1/30

| 符 号  | EW15A                                                                |
|------|----------------------------------------------------------------------|
| 断 面  |                                                                      |
| 既設鉄筋 | D10 300 (チドリ)                                                        |
| 横 筋  | D10 200 (チドリ)                                                        |
| 縦 筋  | D10 300 (チドリ)                                                        |
| 横 筋  | D10 200 (チドリ)                                                        |
| 開口閉塞 | D10 200 (シングル) ナット付<br>有効埋込長 $l_e=120$<br>$\phi 6$ -径 75<br>(スパイラル筋) |
| 備 考  | 接着系アンカー、スパイラル筋は<br>柱・梁との接合面のみ使用                                      |

補強部材リスト(開口新設) S=1/30

| 符 号  | EW15   | EW15A   |
|------|---|---|
| 断 面  |   |   |
| 既設鉄筋 | D10 300 (チドリ)   | D10 300 (チドリ)   |
| 横 筋  | D10 300 (チドリ)   | D10 200 (チドリ)   |
| 開口閉塞 | 縦 筋<br>D10 300 (チドリ)<br>横 筋<br>D10 200 (チドリ)<br>開口閉塞<br>D10 200 (シングル) ナット付<br>有効埋込長 $l_e=120$<br>$\phi 6$ -径 75<br>(スパイラル筋) | 縦 筋<br>D10 300 (チドリ)<br>横 筋<br>D10 200 (チドリ)<br>開口閉塞<br>D10 200 (シングル) ナット付<br>有効埋込長 $l_e=120$<br>$\phi 6$ -径 75<br>(スパイラル筋) |
| 備 考  |   |   |

## あと施工アンカー(接着系)

### 一 般 仕 様

#### 1. 使用鉄筋

異形棒鋼とし、D16以下をSD295A、D19以上をSD345とする。

#### 2. 使用コンクリート設計基準強度

$F_c=21\text{N/mm}^2$  以上 (普通コンクリート) スラップ18cm

#### 3. モルタル設計基準強度 (無収縮)

$F_m=30\text{N/mm}^2$  以上

#### 4. あと施工アンカー

本体：接着系アンカーとする。

#### 5. 注意事項

- 1) 増設鉄筋と既存コンクリート躯体との接合面については  
既存コンクリート躯体面を目視とし、コンクリート打設前に  
充分な水置しを行う。
- 2) コンクリートの打設にはバイブレーターの使用、又はタタキにより  
密実なコンクリートとなるように充分な施工計画を立てる。
- 3) コンクリートは普通コンクリートとして計画施工する。
- 4) 普通コンクリートはスラブ・梁下20cmまで打設し  
壁頂部は無収縮モルタル圧入とする。
- 5) コンクリートの強度発現期間内は充分な保護措置を要する。  
また養生期間中は養護等を考えないように注意する。


#### 6) 接着系アンカーの施工

- a) 穿孔前に、既設鉄筋の位置を鉄筋探査器等により確認し、  
既存部の損傷を極力避ける。
- b) 施工に際し、アンカーの径・長さ・位置を確認し、アンカー埋込み前には  
穿孔内の切り粉等を除去する。
- c) アンカーの穿孔時に既存鉄筋に当たった場合は、受材の取り付けに有効で、  
かつ、耐力上支障のない部分に穿孔位置を変更する。
- d) c) で使用しない孔は、コンクリート打設に先立ちセメントモルタル等を充填する。
- e) 現場施工されたあとの施工アンカーは、全数の打音調査により、  
その固着度を確認し監督職員に報告書提出し承認を受ける。
- f) 引き抜き耐力の確認試験は、機械的簡易引抜試験機による  
引強試験とする。  
1) 試験箇所数は、1日に施工されたものの各径ごとを1ロットとし、  
この中から3本を行なうこととする。  
2) 引強試験は、設計用引強強度の2/3の荷重を引強荷重とし、  
適度な変位を認めず耐えられるものを合格としすべての  
試験箇所が合格すれば、そのロットを合格とする。  
3) 以上の試験において、一箇所でも不合格のものがあつた場合には、  
そのロット全数について2)の引強試験を行う。  
4) 不合格となったものは、切断等の処置を行いa)～d)により、  
新たに施工し、更に2)による引強試験を行う。
- g) あと施工アンカーの埋込み長さは、図示による。

一般設計法人 建築安全センター / 建築改修工事監理指針


### 鉄筋の定着の長さ

| 鉄筋の<br>種 別 | コンクリートの<br>設計基準強度<br>$F_c$ (N/mm <sup>2</sup> ) | フックなし<br>L <sub>1</sub> |
|------------|-------------------------------------------------|-------------------------|
| SD295A     | 21                                              | 40d                     |
| SD345      |                                                 | 45d                     |

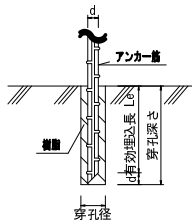


接着系アンカー 施工要領図

注) 1.  $l_e=7d$ 以上とする。

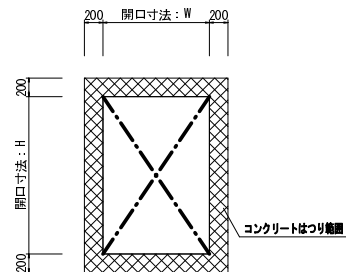


### コンクリートはつり筋図

注) 標準外の寸法については、監法確認後照会すること。

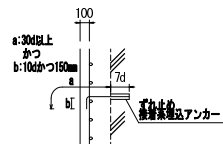

ずれ止めアンカー要領図

- 注) 1. アンカーは接着系とする。  
2. アンカー鉄筋の長さは30d以上、埋込長さの半分以上とする。

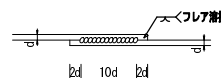

フレア溶接要領図

株式会社NJS名古屋総合事務所一級建築士事務所  
一級建築士登録 (イ-27) 第7016号  
一級建築士登録 第247519号 管理建築士 秋田豊

|       |                |
|-------|----------------|
| 事業名   | 令和元年 公共下水道事業   |
| 工事名   | 茂福ポンプ場耐震補強工事   |
| 工事場所  | 四日市市 富田浜町 地内   |
| 名称    | 1号ポンプ棟 補強部材リスト |
| 縮尺    | 1:30           |
| 設計年月日 | 平成 31年 3月      |
| 工種    | 設計者 (株) NJS    |
| 事業主体  | 四日市市 図面番号 S-20 |


1階 5通/A-B通間 EW15A



|      |                  |       |           |
|------|------------------|-------|-----------|
| 事業名  | 令和元年 公共下水道事業     |       |           |
| 工事名  | 茂福ポンプ場耐震補強工事     |       |           |
| 工事場所 | 四日市市 富田浜町 地内     |       |           |
| 名称   | 1号ポンプ棟 開口閉塞防筋(Ⅰ) |       |           |
| 縮尺   | 1:30             | 設計年月日 | 平成 31年 3月 |
| 工種   |                  | 設計者   | (株) NJS   |
| 事業主体 | 四日市市             | 図面番号  | S-21      |


株式会社NJS名古屋総合事務所一級建築士事務所  
一級愛知県知事登録 (L-27) 第7016号  
一級建築士登録 第247519号 管理建築士 秋田典

2階 5通/A-B通間 EW15A

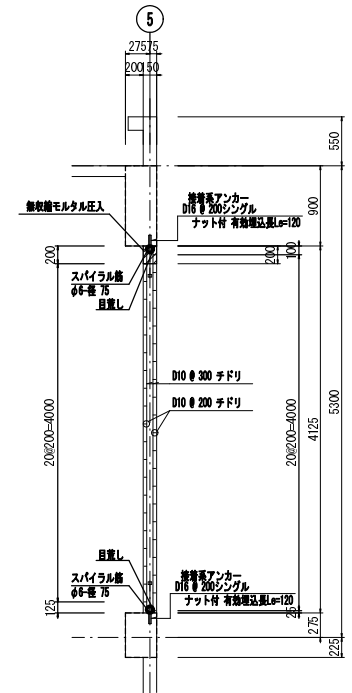

開口閉塞配筋図 S=1/30

b-b断面配筋图 S=1/30

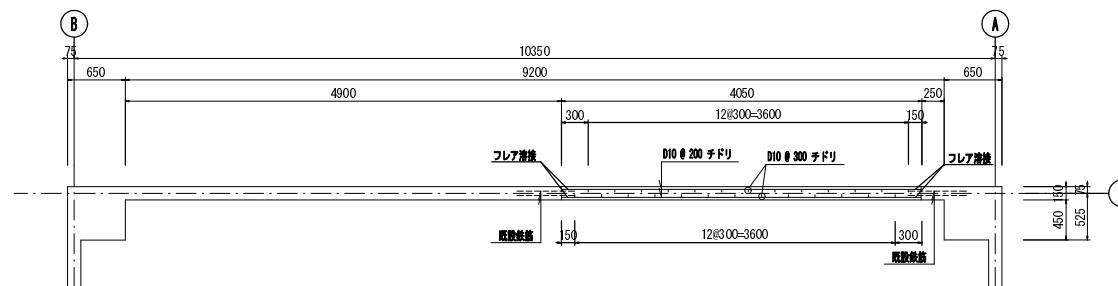

a-a断面配筋图 S=1/30


|      |                  |       |           |
|------|------------------|-------|-----------|
| 事業名  | 令和元年 公共下水道事業     |       |           |
| 工事名  | 茂福ポンプ場耐震補強工事     |       |           |
| 工事場所 | 四日市市 富田浜町 地内     |       |           |
| 名称   | 1号ポンプ棟 開口閉塞筋筋(2) |       |           |
| 縮尺   | 1:30             | 設計年月日 | 平成 31年 3月 |
| 工種   |                  | 設計者   | (株) NJS   |
| 事業主体 | 四日市市             | 図面番号  | S-22      |

株式会社NJS名古屋総合事務所一級建築士事務所  
一級愛知県知事登録 (L-27) 第7016号  
一級建築士登録 第247519号 管理建築士 秋田典



# 1号ポンプ棟 開口新設配筋図(1)

2階 1通/A-B通間 EW15

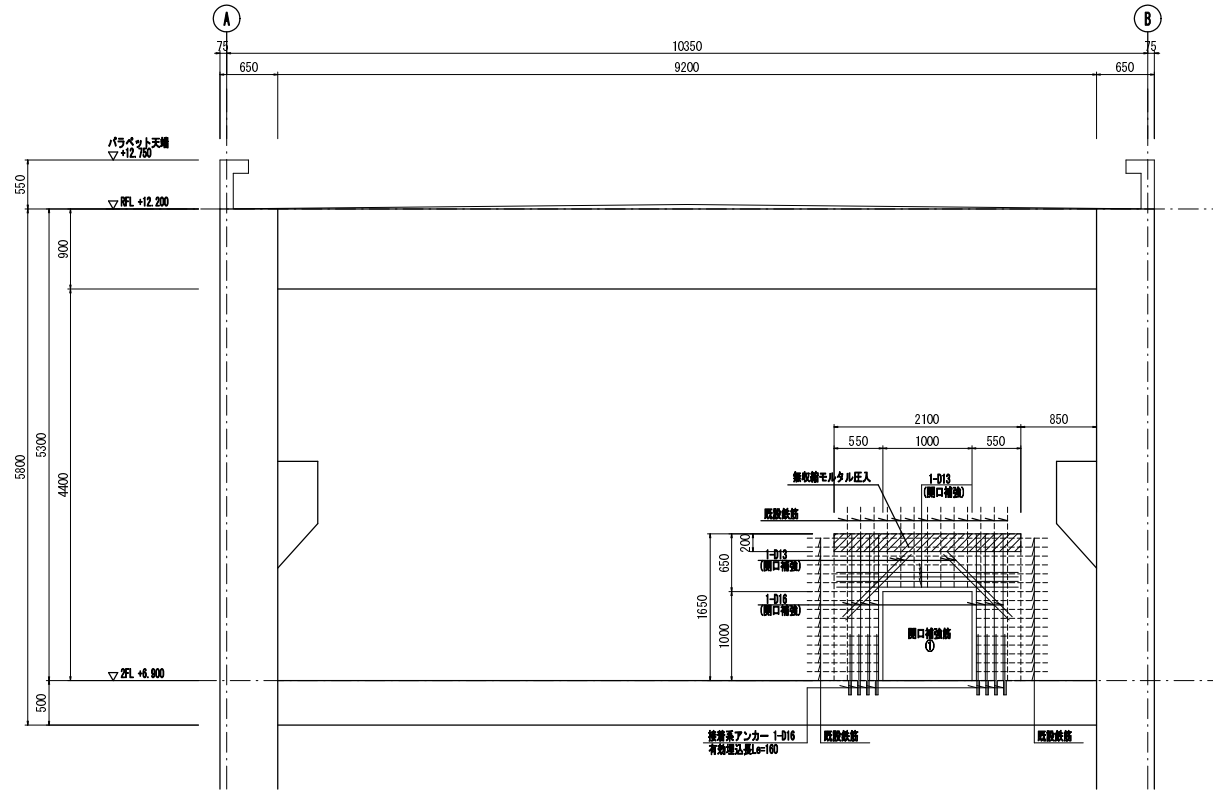


開口新設配筋図 S-1/30

|      |                   |         |           |
|------|-------------------|---------|-----------|
| 事業名  | 令和元年 公共下水道事業      |         |           |
| 工事名  | 茂福ポンプ場耐震補強工事      |         |           |
| 工事場所 | 四日市市 富田浜町 地内      |         |           |
| 名称   | 1号ポンプ棟 開口新設配筋図(1) |         |           |
| 縮尺   | 1:30              | 設計年月日   | 平成 31年 3月 |
| 工種   | 設計者               | (株) NJS |           |
| 事業主  | 四日市市              | 図面番号    | S-23      |

株式会社NJS名古屋総合事務所一級建築士事務所  
一級建築士登録(イ-27)第7016号  
一級建築士登録 第247519号 管理建築士 秋田豊


1号ポンプ棟 開口新設配筋図(2)  
1階 2階 A通/3-5通間 EW15

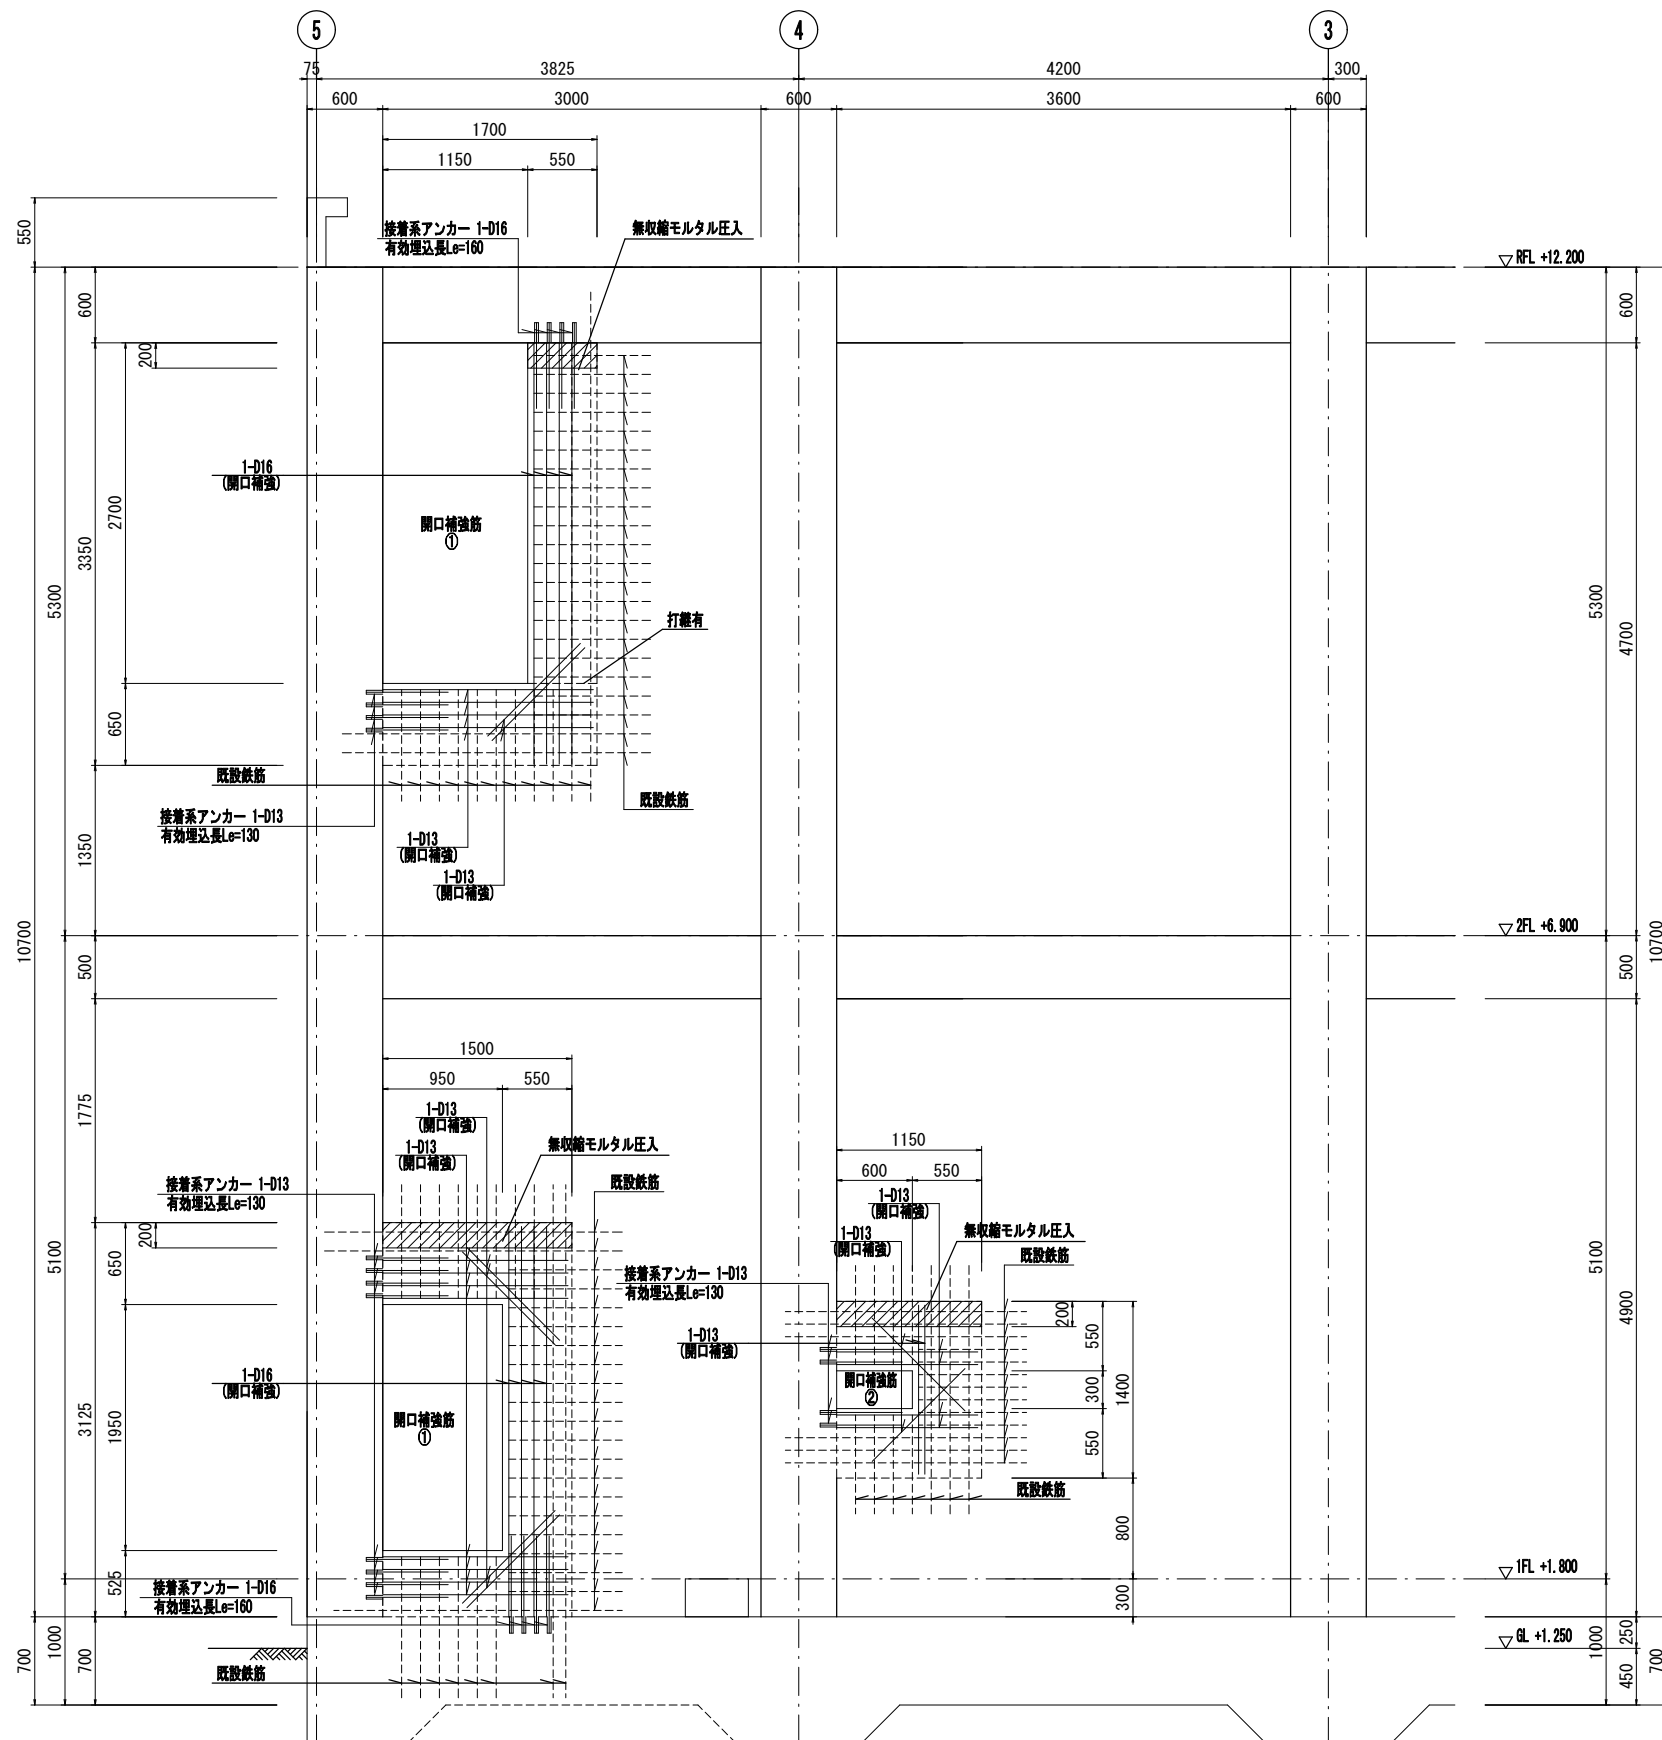


開口新設配筋図 S-1/30

株式会社NJS名古屋総合事務所一級建築士事務所  
一級愛知県知事登録(い-27)第7016号  
一級建築士登録 第247519号 管理建築士 秋田豊

|      |                   |       |           |
|------|-------------------|-------|-----------|
| 事業名  | 令和元年 公共下水道事業      |       |           |
| 工事名  | 茂福ポンプ場耐震補強工事      |       |           |
| 工事場所 | 四日市市 富田浜町 地内      |       |           |
| 名称   | 1号ポンプ棟 開口新設配筋図(2) |       |           |
| 縮尺   | 1:30              | 設計年月日 | 平成 31年 3月 |
| 工種   |                   | 設計者   | (株) NJS   |
| 事業主体 | 四日市市              | 図面番号  | S-24      |

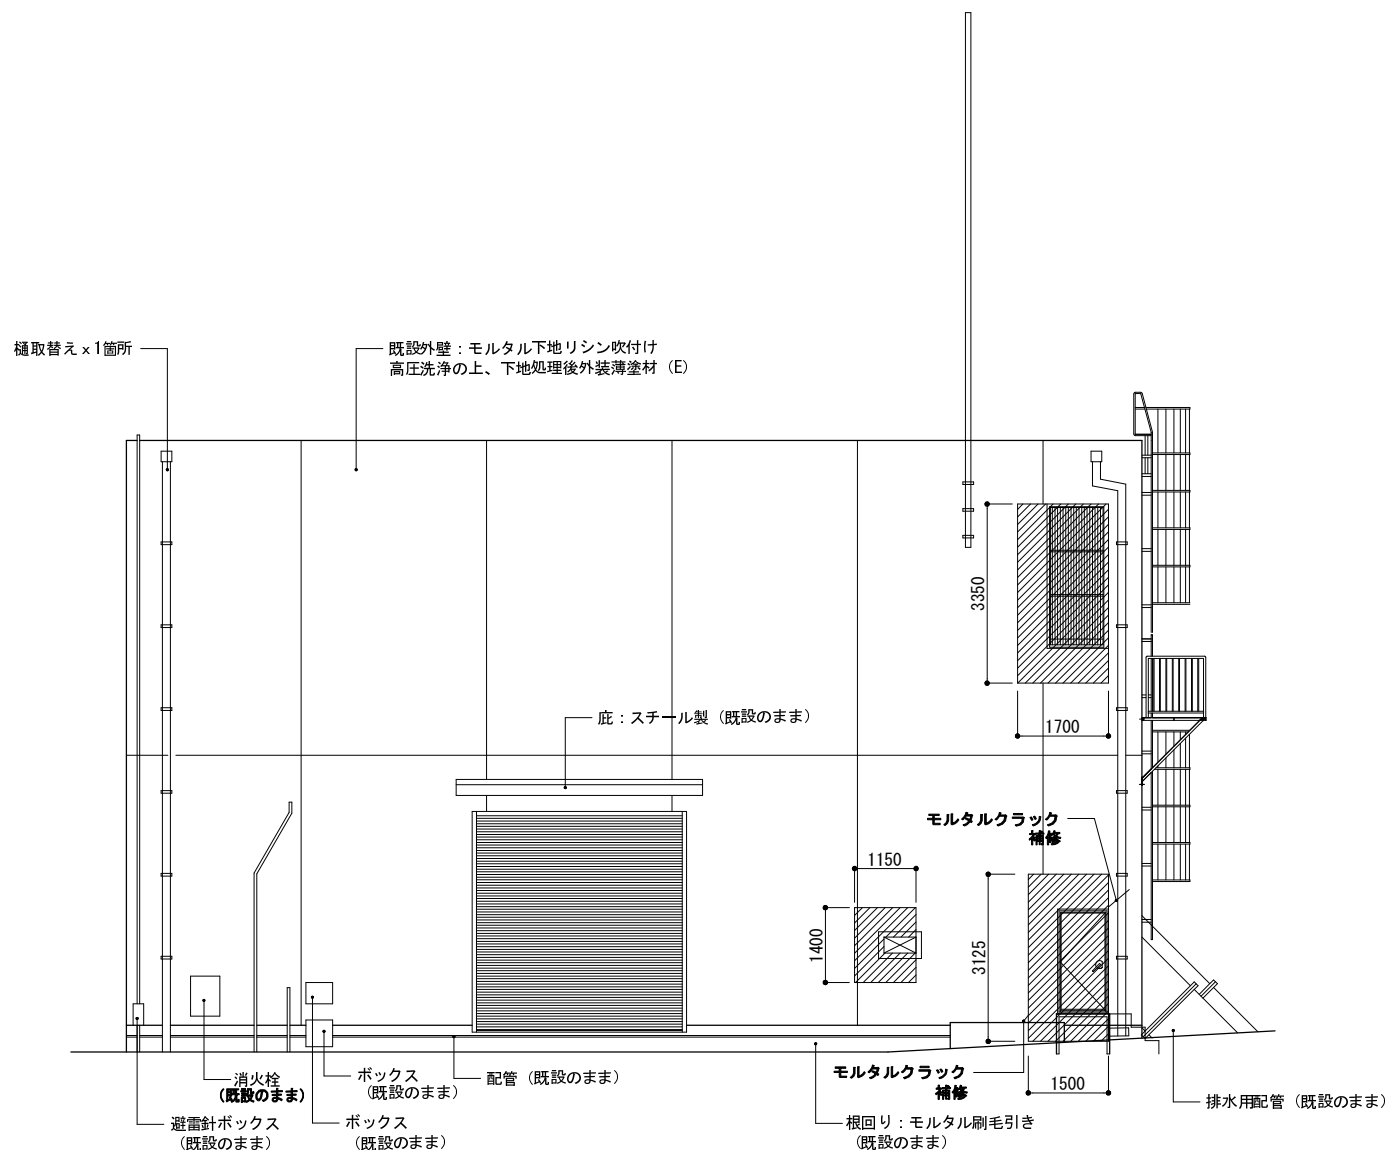

南立面図 S=1/100

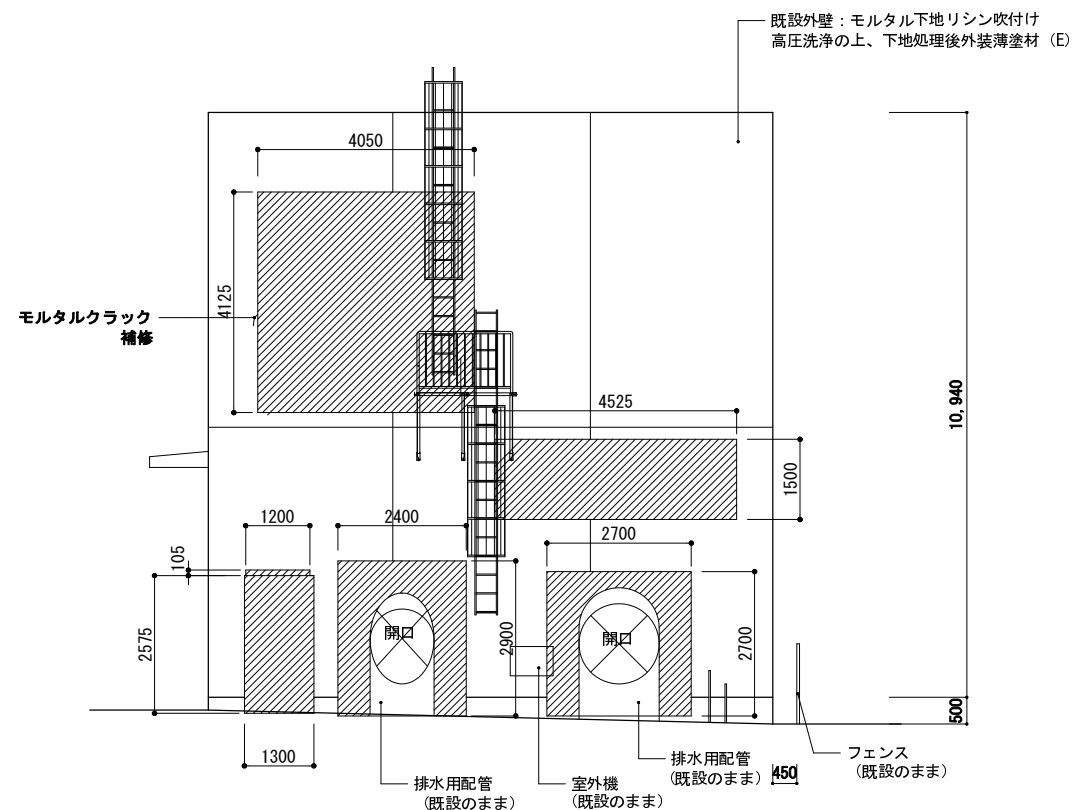

東立面図 S=1/100


 耐震補強工事における施工範囲を示す

茂福ポンプ場屋上防水外壁改修工事設計図


| 訂正 | 備考 |
|----|----|
|    |    |
|    |    |
|    |    |

 **宮田 建築設計事務所**  
三重県四日市市日永西一丁目 28-3 Tel 059 (347) 7224  
Fax 059 (347) 7227  
三重県知事登録 1-537号 一級建築士 270497号 宮田 陽一

|                   |        |                       |         |
|-------------------|--------|-----------------------|---------|
| 南立面図              | (ポンプ室) | scale S:1/100         | no A-06 |
| 東立面図              |        | date 2,010 年 3 月 17 日 |         |
| approved Y.Miyata | check  | drawn Y.Miyata        |         |

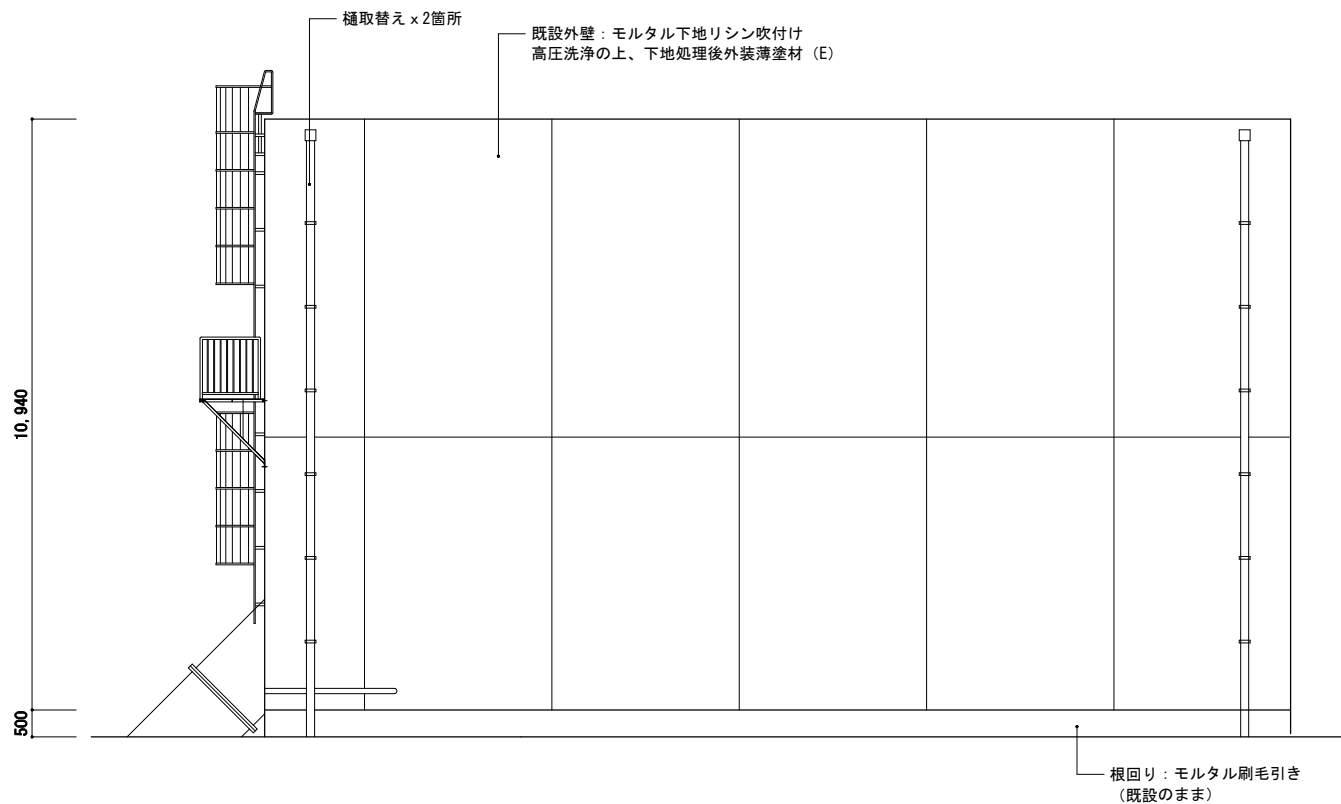

北立面図 S=1/100

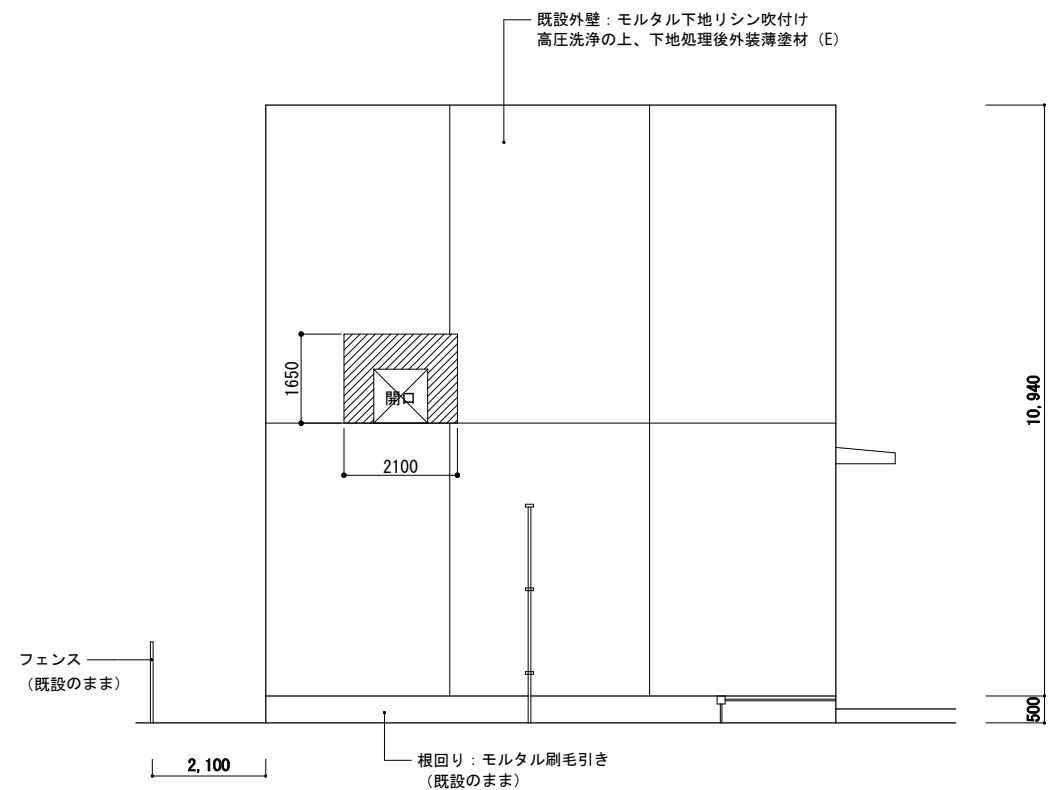

西立面図 S=1/100

 耐震補強工事における施工範囲を示す

| 訂正 | 備考 |
|----|----|
|    |    |
|    |    |
|    |    |

**宮田建築設計事務所**

三重県四日市市日永西一丁目 28 - 3    Tel 059 (347) 7224  
Fax 059 (347) 7227  
三重県知事登録 1 - 537号   一級建築士 270497号   宮田 陽一


|                      |       |        |                   |                              |                       |
|----------------------|-------|--------|-------------------|------------------------------|-----------------------|
| 北立面図                 |       | (ポンプ室) |                   | scale<br>S:1/100             | no<br><br><b>A-07</b> |
| 西立面図                 |       |        |                   | date<br>2,010 年   3 月   17 日 |                       |
| approved<br>Y.Miyata | check |        | drawn<br>Y.Miyata | job no                       |                       |





[illegible]




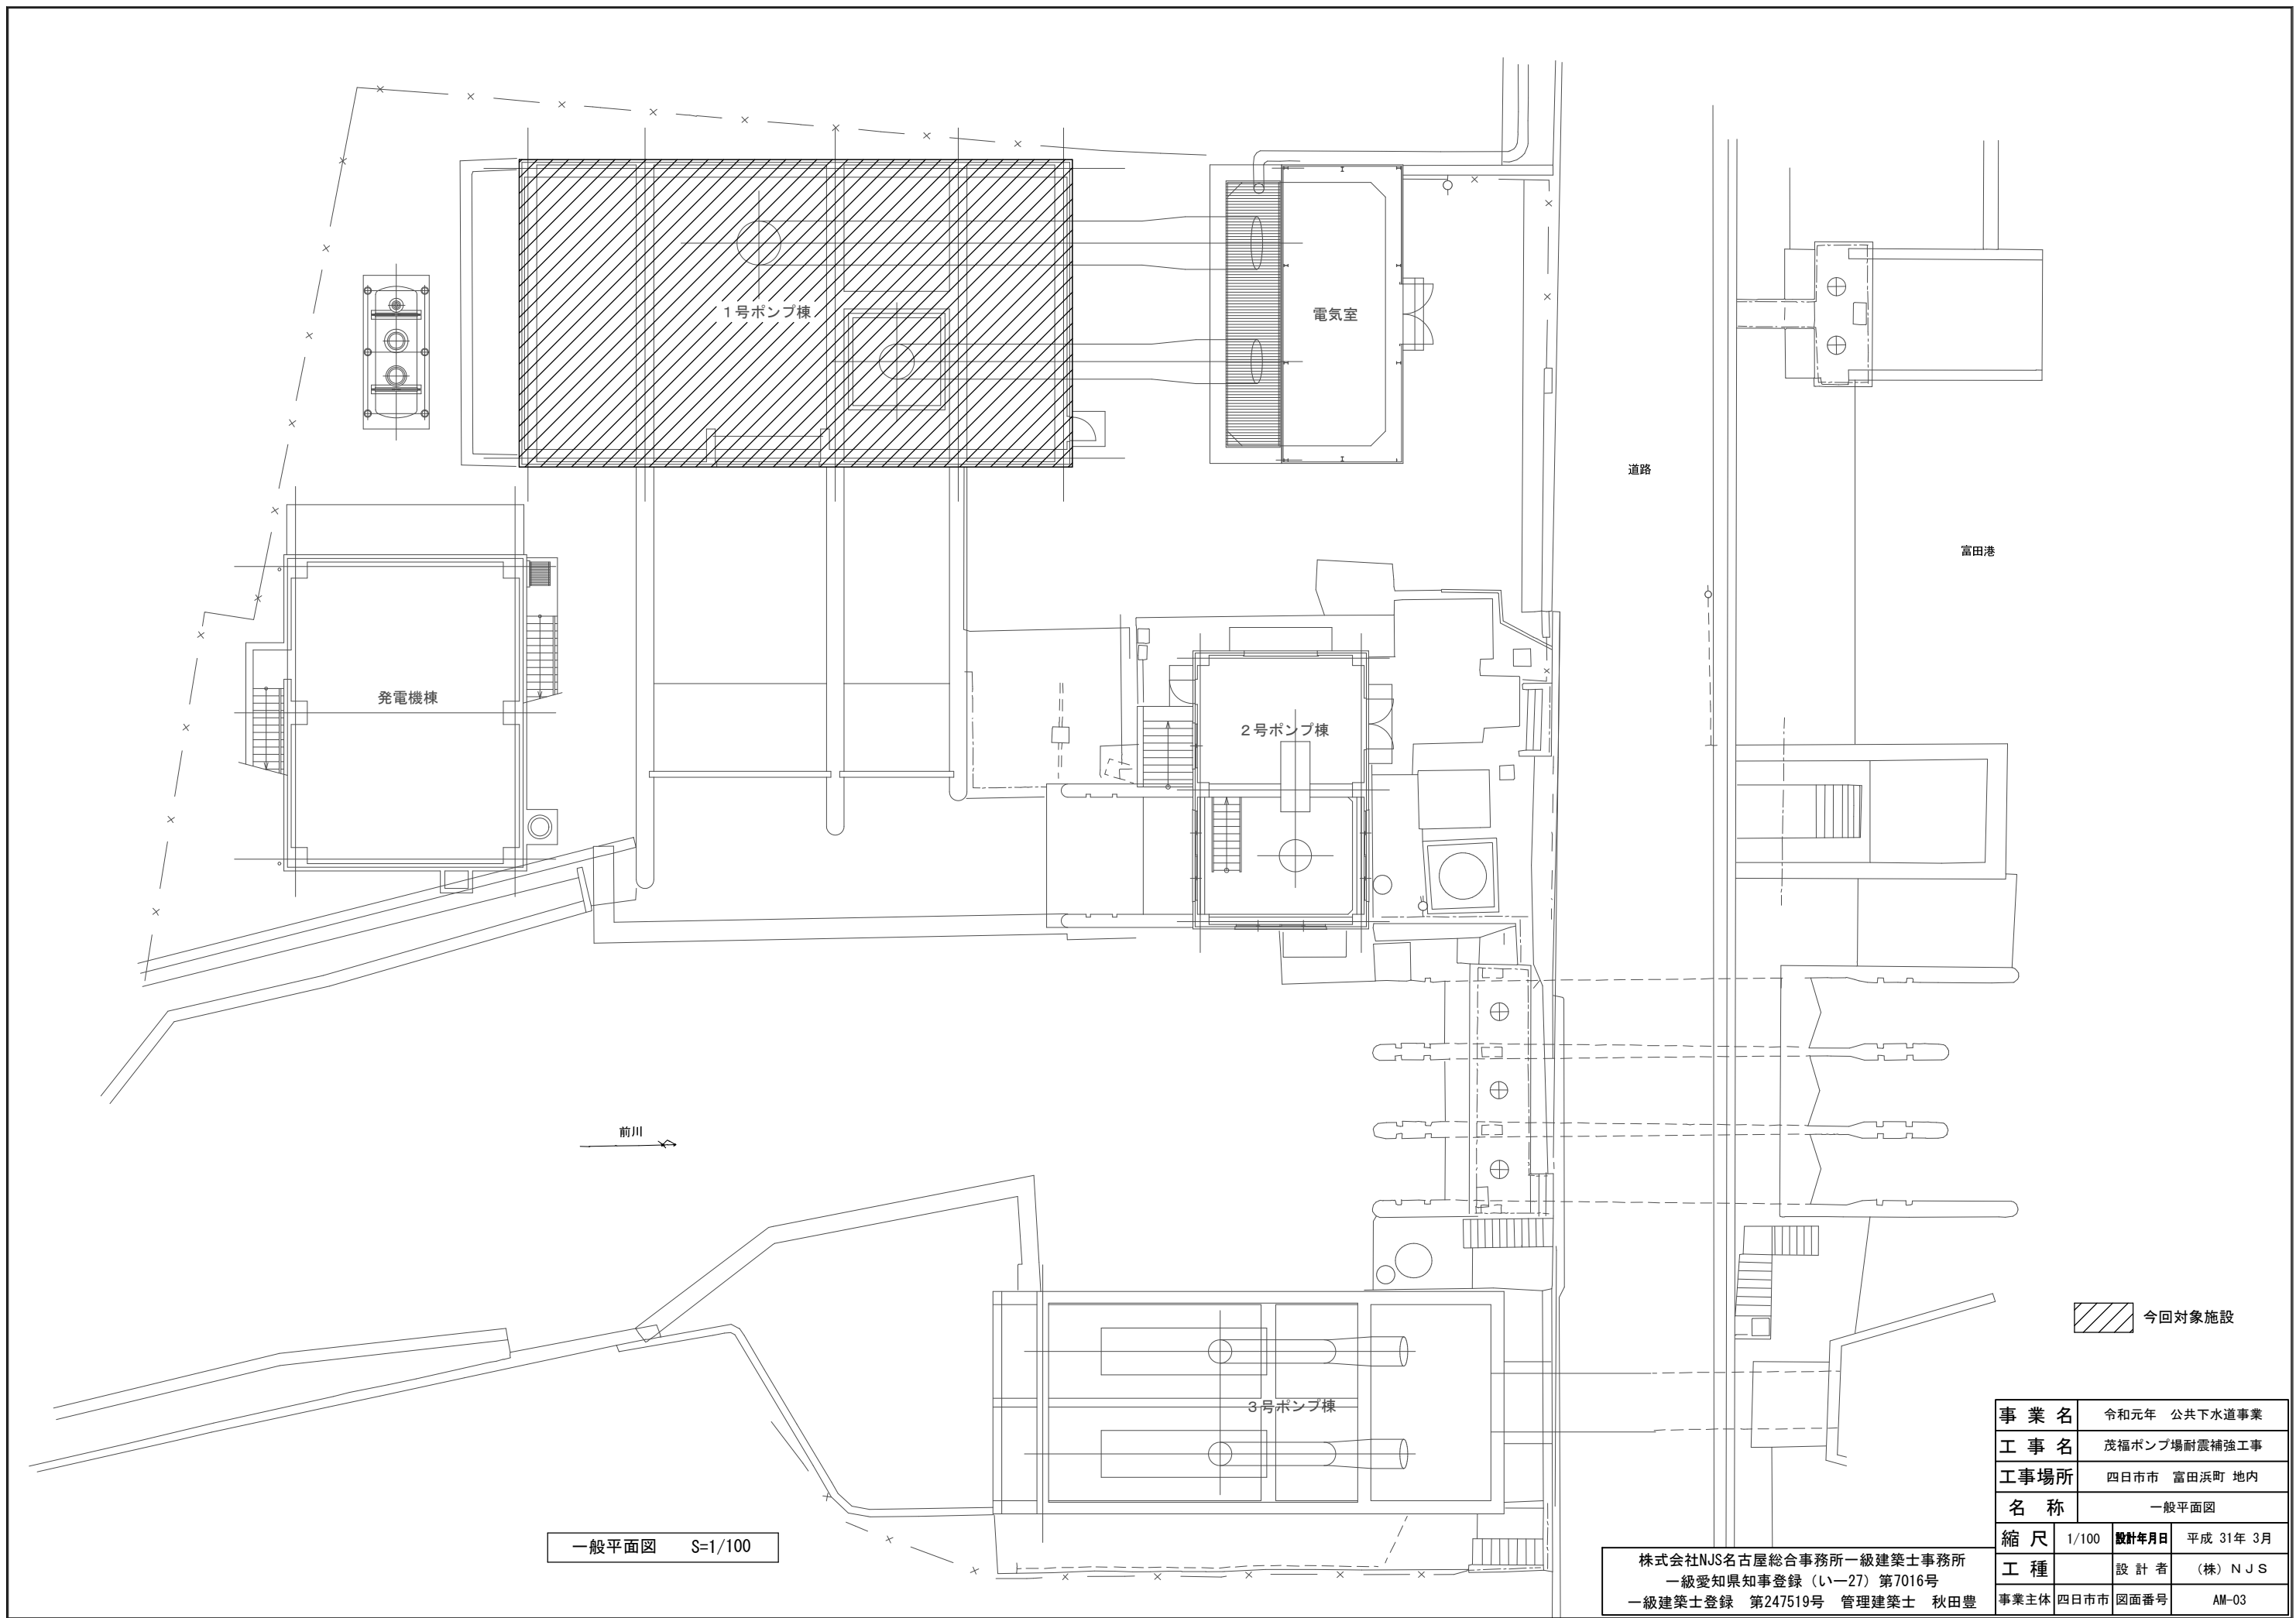

|      |              |       |           |
|------|--------------|-------|-----------|
| 事業名  | 令和元年 公共下水道事業 |       |           |
| 工事名  | 茂福ポンプ場耐震補強工事 |       |           |
| 工事場所 | 四日市市 富田浜町 地内 |       |           |
| 名称   | 一般平面図        |       |           |
| 縮尺   | 1/100        | 設計年月日 | 平成 31年 3月 |
| 工種   |              | 設計者   | (株) N J S |
| 事業主体 | 四日市市         | 図面番号  | AM-03     |


株式会社NJS名古屋総合事務所一級建築士事務所  
一級愛知県知事登録 (いー27) 第7016号  
一級建築士登録 第247519号 管理建築士 秋田豊



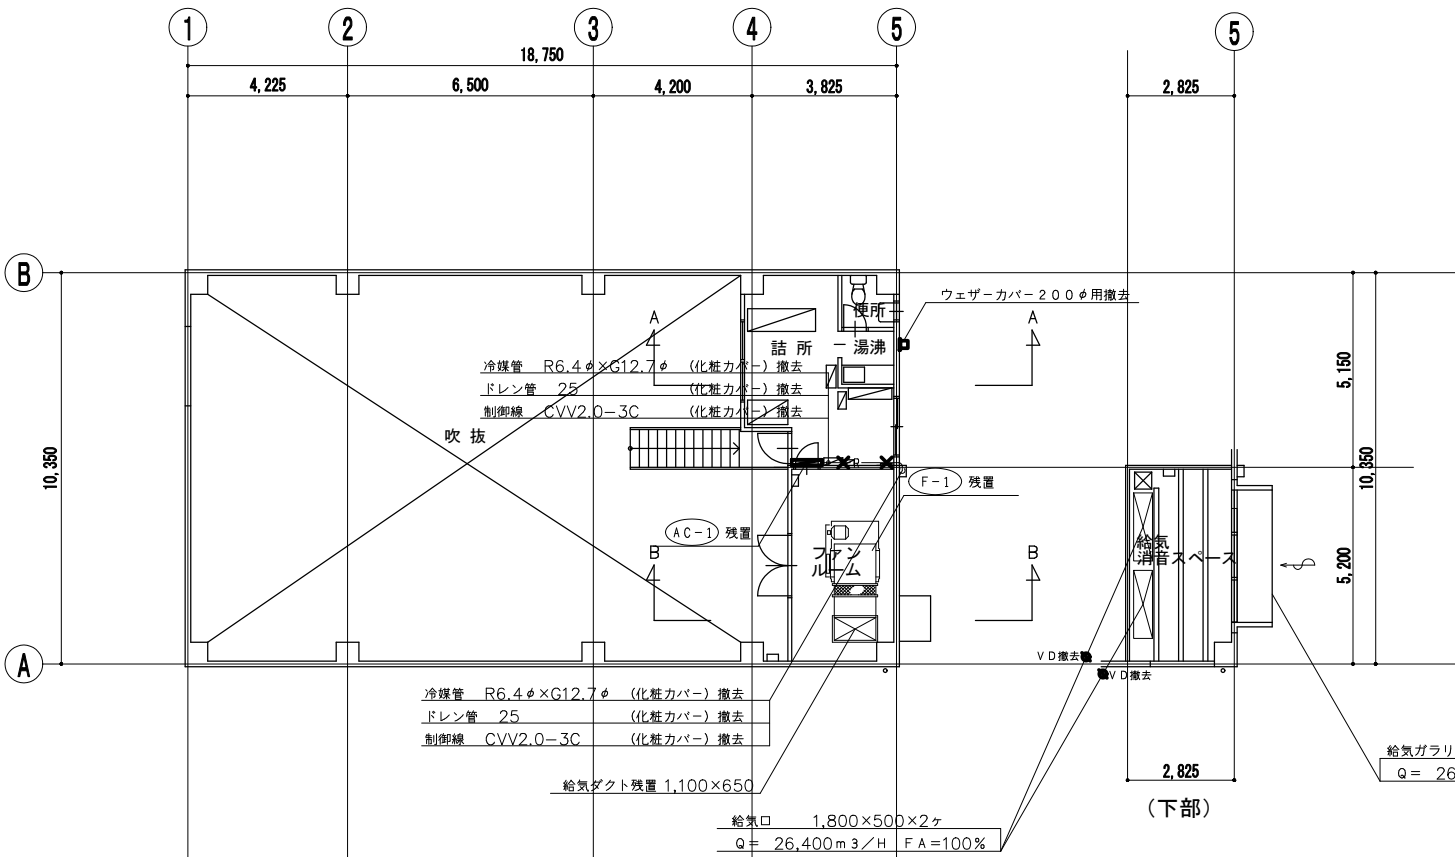

改修前 2階平面図 1:100

改修前 2階上部平面図 1:100

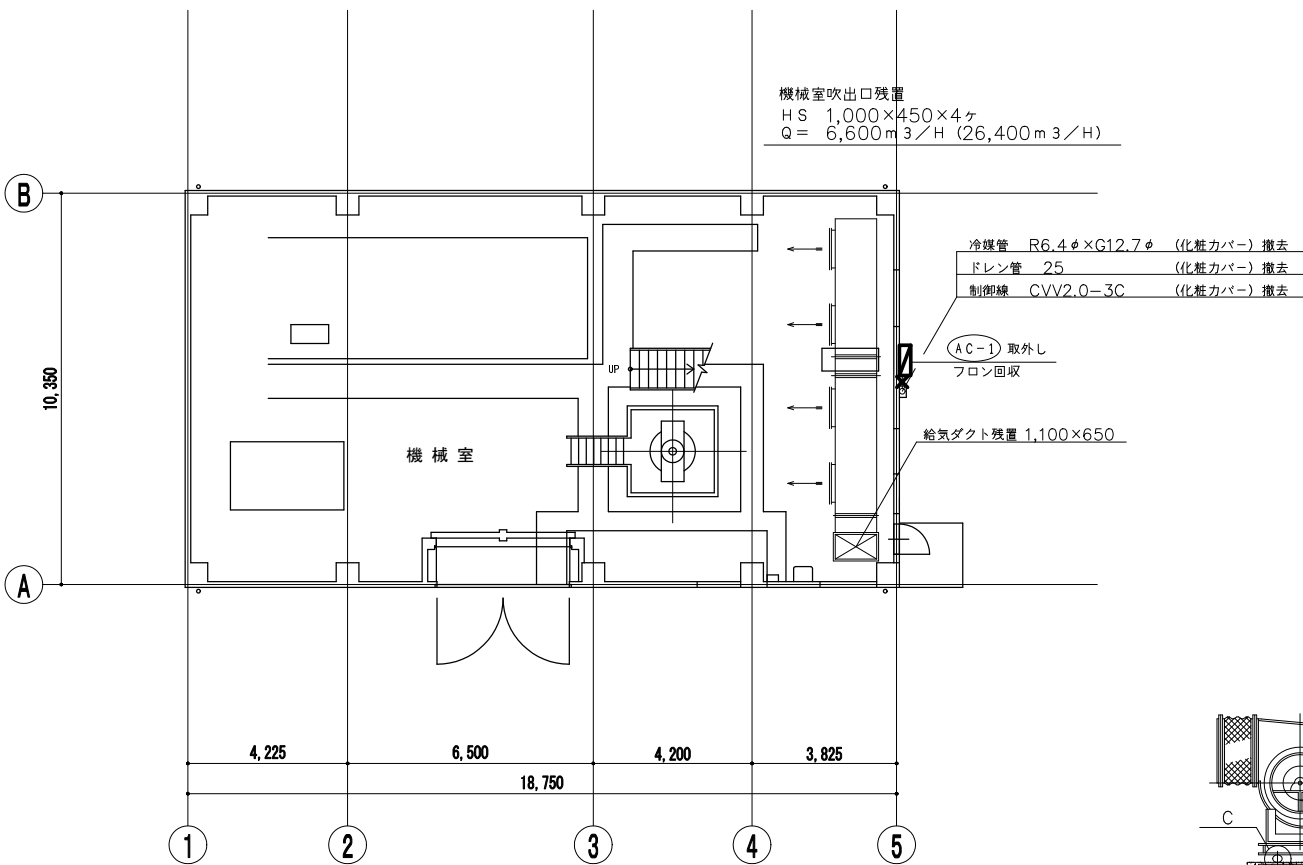


改修前 1階平面図 1:100


| 凡 例 |         |                        |
|-----|---------|------------------------|
| 記 号 | 名 称     | 備 考                    |
|     | 矩形ダクト   | 亜鉛鉄板製                  |
|     | 風量調節ダンパ | V D                    |
|     | 吹出口     | H S                    |
|     | 冷媒管     | 断熱材付被覆銅管 屋外外装はSUSラッキング |
|     | ドレン管    | 配管用炭素鋼銅管 (白) S G P (白) |
|     | 撤去を示す   |                        |

機 器 表 60Hz



| 記号   | 機器名称      | 台数 | 仕 様                                                                   | 相φ | 電圧V | 動力kW | 設 置 室  | 備 考    |
|------|-----------|----|-----------------------------------------------------------------------|----|-----|------|--------|--------|
| AC-1 | セパレートクーラー | 1  | MPK-RP40KA3 (室内ユニット) 空冷ヒートポンプ                                         |    |     |      | 詰 所    | (三菱電機) |
|      | 室内機：残置    |    | 冷房能力 3.6 KW                                                           |    |     |      |        |        |
|      | 室外機：取外し   |    | 暖房能力 4.0 KW                                                           |    |     |      |        |        |
|      |           |    | 送風機 690 m³/H                                                          | 1  | 200 | 0.04 |        |        |
|      |           |    | 概略寸法 780 <sup>W</sup> ×210 <sup>D</sup> ×298 <sup>H</sup> , 製品重量 9kg  |    |     |      |        |        |
|      |           |    | MPUZ-ERP40HA7 (室外ユニット)                                                |    |     |      | 1階外壁   |        |
|      |           |    | 圧縮機                                                                   | 3  | 200 | 0.8  |        |        |
|      |           |    | 送風機                                                                   | 3  | 200 | 0.03 |        |        |
|      |           |    | 概略寸法 800 <sup>W</sup> ×300 <sup>D</sup> ×600 <sup>H</sup> , 製品重量 43kg |    |     |      |        |        |
| F-1  | 機械室給気ファン  | 1  | DRS・No4 1/2 (両吸込シロッコファン)                                              |    |     |      | ファンルーム | (エバラ)  |
|      | 残置        |    | 26,400m³/H × 30mmA g                                                  | 3  | 100 | 7.5  |        |        |

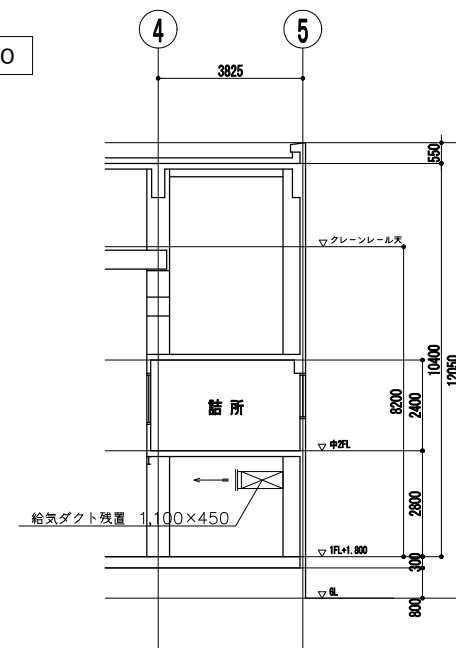

改修前 A-A断面図 1:100

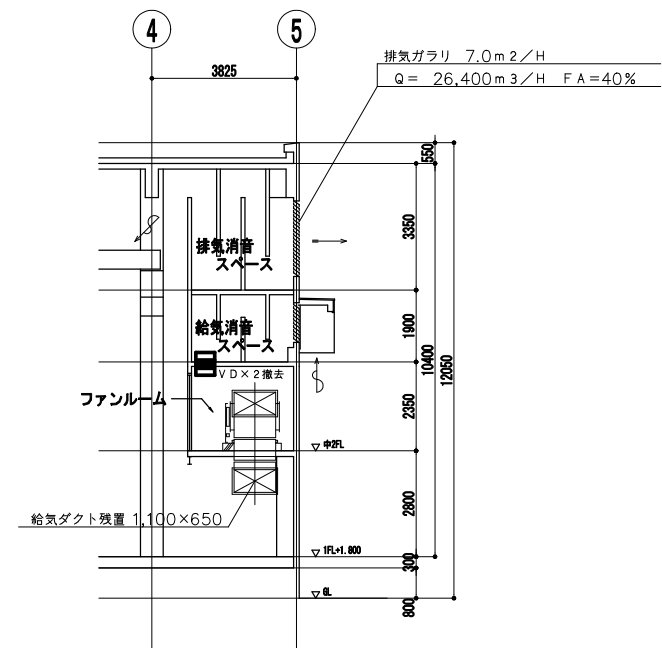


改修前 B-B断面図 1:100

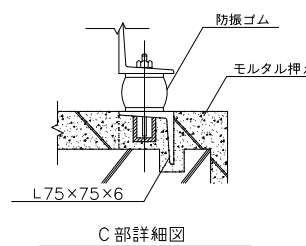
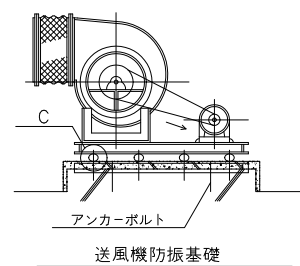


|      |                       |       |           |
|------|-----------------------|-------|-----------|
| 事業名  | 令和元年 公共下水道事業          |       |           |
| 工事名  | 茂福ポンプ場耐震補強工事          |       |           |
| 工事場所 | 四日市市 富田浜町 地内          |       |           |
| 名称   | 1号ポンプ棟 換気設備 改修前 平・断面図 |       |           |
| 縮尺   | 1/100                 | 設計年月日 | 平成 31年 3月 |
| 工種   |                       | 設計者   | (株) N J S |
| 事業主体 | 四日市市                  | 図面番号  | AM-04     |

株式会社NJS名古屋総合事務所一級建築士事務所  
一級愛知県知事登録 (い-27) 第7016号  
一級建築士登録 第247519号 管理建築士 秋田豊

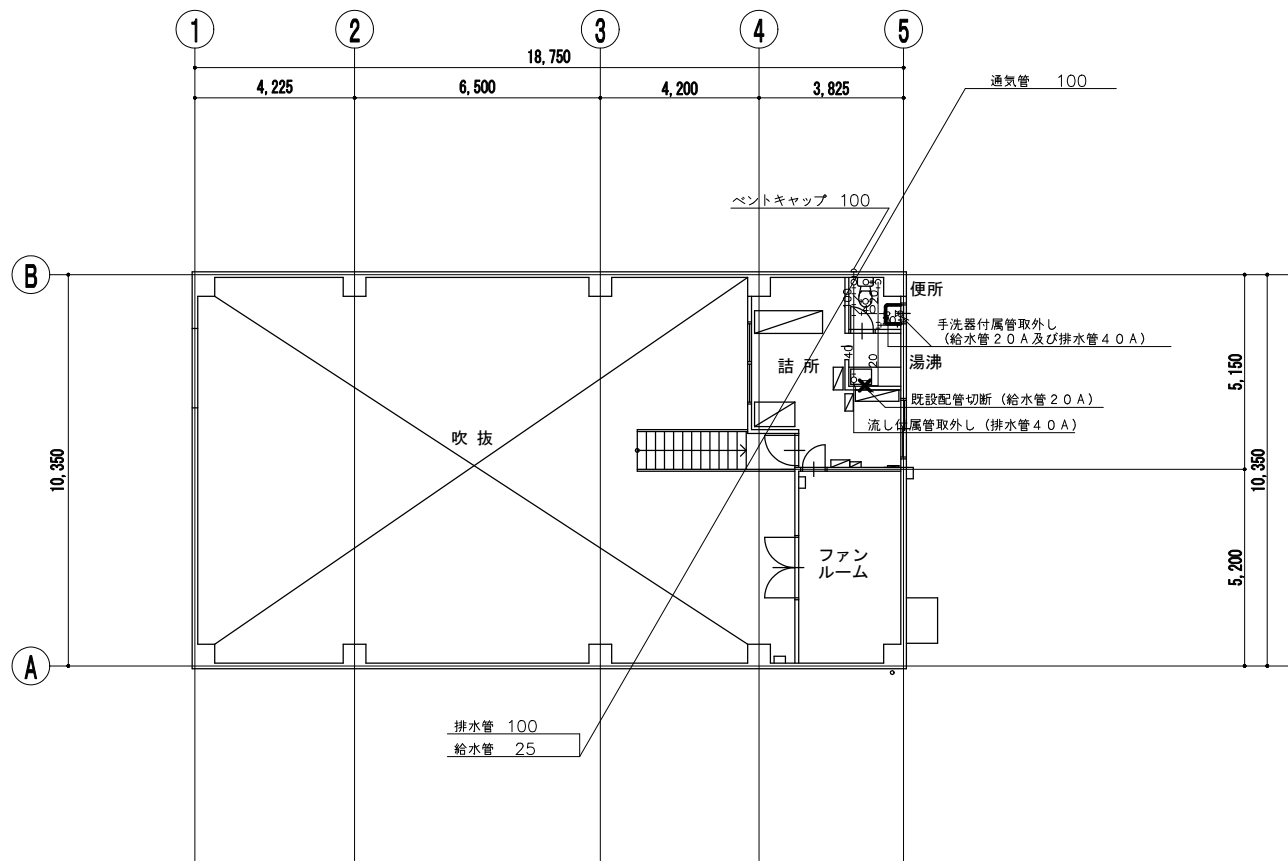

改修前 2階平面図 1:100

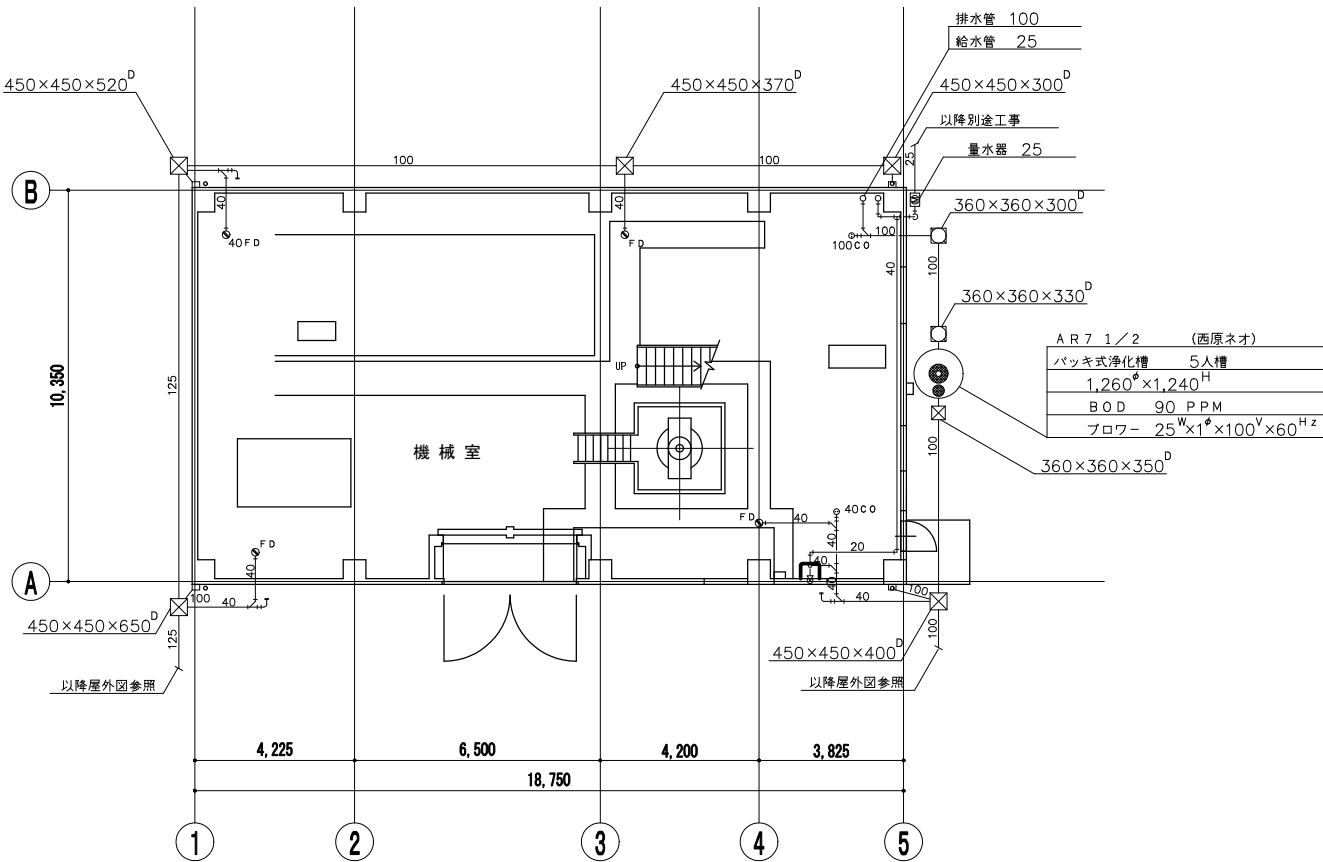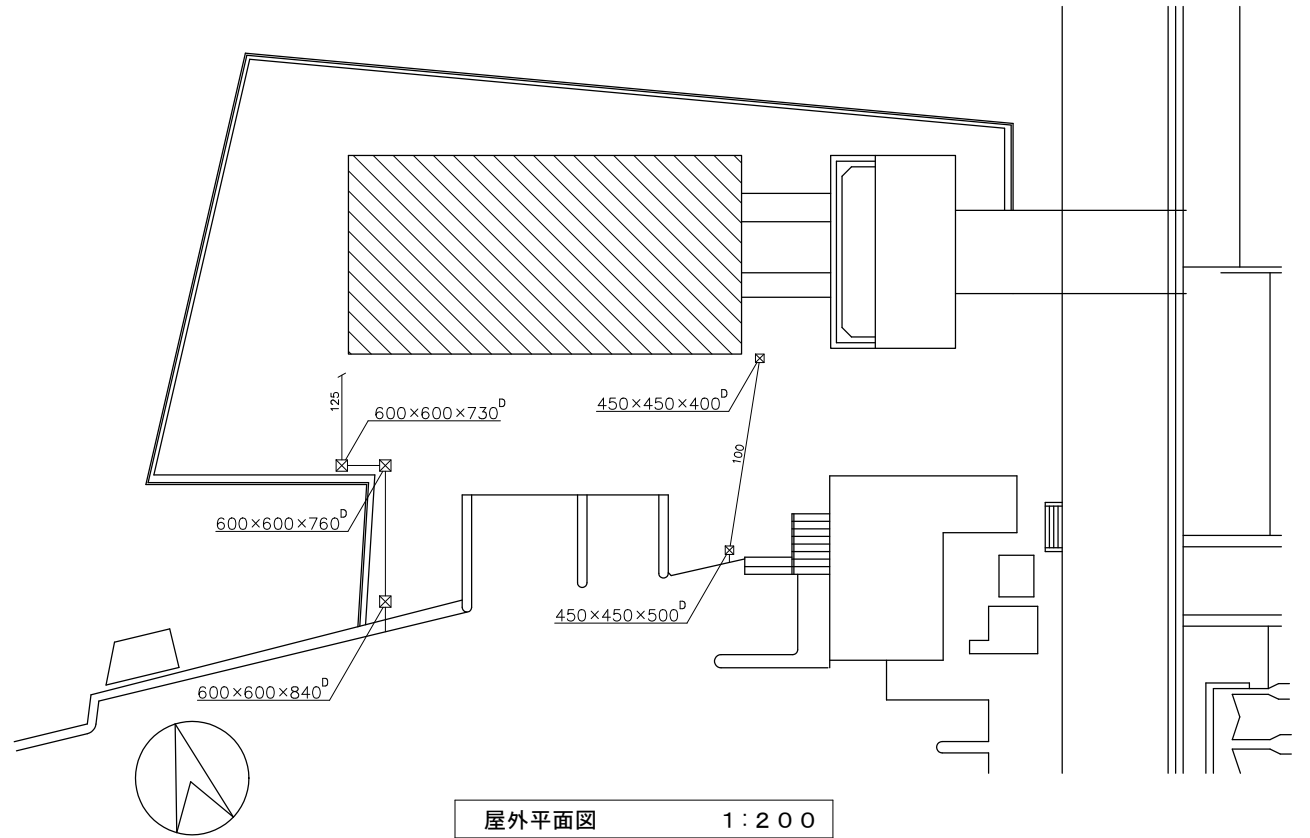

改修前 1階平面図 1:100

凡 例

| 記 号 | 名 称      | 備 考                      |
|-----|----------|--------------------------|
| —   | 給水管      | 水道用硬質塩化ビニルライニング鋼管 SGP-VA |
| —   | 排水管      | 配管用炭素鋼鋼管 (白) SGP (白)     |
| —   | 排水管 (埋設) | 硬質ポリ塩化ビニル管 VP            |
| ×   | 撤去を示す    |                          |
|     |          |                          |
|     |          |                          |

| 階 | 室 名   | 器 具 名 称     | 型 番    | 個 数 | 備 考                                                     |
|---|-------|-------------|--------|-----|---------------------------------------------------------|
| 1 | 機 械 室 | 洗 面 器 (残置)  | L-230D | 1   | 水栓、水石けん入れ (TS125S) <small>その他 附属品付 (TOTO)</small>       |
| 2 | 便 所   | 大 便 器 (残置)  | C-21   | 1   | ロータンク (S536)、紙巻器 (TS116) <small>その他 附属品付 (TOTO)</small> |
|   |       | 洗 面 器 (取外し) | L-230D | 1   | 水栓、化粧棚 (S3) <small>その他 附属品付 (TOTO)</small>              |
| 2 | 湯 沸 室 | 流 し (取外し)   | 建築工事   | 1   | 15自在水栓 (T130AR13)、40胴トラップ                               |
|   |       |             |        |     |                                                         |
|   |       |             |        |     |                                                         |

衛生器具表

|      |                     |       |           |
|------|---------------------|-------|-----------|
| 事業名  | 令和元年 公共下水道事業        |       |           |
| 工事名  | 茂福ポンプ場耐震補強工事        |       |           |
| 工事場所 | 四日市市 富田浜町 地内        |       |           |
| 名称   | 1号ポンプ棟 衛生設備 改修前 平面図 |       |           |
| 縮 尺  | 1/100               | 設計年月日 | 平成 31年 3月 |
| 工 種  |                     | 設 計 者 | (株) N J S |
| 事業主体 | 四日市市                | 図面番号  | AM-05     |

株式会社NJS名古屋総合事務所一級建築士事務所  
一級愛知県知事登録 (いー27) 第7016号  
一級建築士登録 第247519号 管理建築士 秋田豊


サイレンサーリスト ※下記性能以上を有するものを採用すること

| 記 号                                 | 型 式       | 系 統 名  | サ イ ズ |       |         | 減衰性能 ( d B ) 、 中心周波数 ( H z ) |       |       |       |      |      |      |      | 風 量       | 圧力損失    | 個数 | 参考型番 (日本ノイズコントロール社製) |
|-------------------------------------|-----------|--------|-------|-------|---------|------------------------------|-------|-------|-------|------|------|------|------|-----------|---------|----|----------------------|
|                                     |           |        | W     | H     | L       | 6 3                          | 1 2 5 | 2 5 0 | 5 0 0 | 1 K  | 2 K  | 4 K  | 8 K  | ( C M H ) | ( P a ) |    |                      |
| <div><div>S</div><div>1</div></div> | エルボサイレンサー | ポンプ室系統 | 9 0 0 | 9 0 0 | 2 7 0 0 | 8.5                          | 13.0  | 22.0  | 31.0  | 40.0 | 36.0 | 32.0 | 22.0 | 26400     | 68      | 1  | 450ELB-S-2700 2M     |


※標準仕様 (外板及びバンチング：高耐食メッキ鋼板、吸音材：はっすい性GW32k)

凡 例

| 記 号                                | 名 称   | 備 考                    |
|------------------------------------|-------|------------------------|
| <div><div></div><div></div></div>  | 矩形ダクト | 亜鉛鉄板製                  |
| <div><div></div><div></div></div>  | 吹出口   | H S                    |
| <div><div>R</div><div></div></div> | 冷媒管   | 断熱材付被覆銅管 屋内外装はSUSラッキング |
| <div><div>D</div><div></div></div> | ドレン管  | 配管用炭素鋼鋼管 (白) SGP (白)   |
|                                    |       |                        |
|                                    |       |                        |

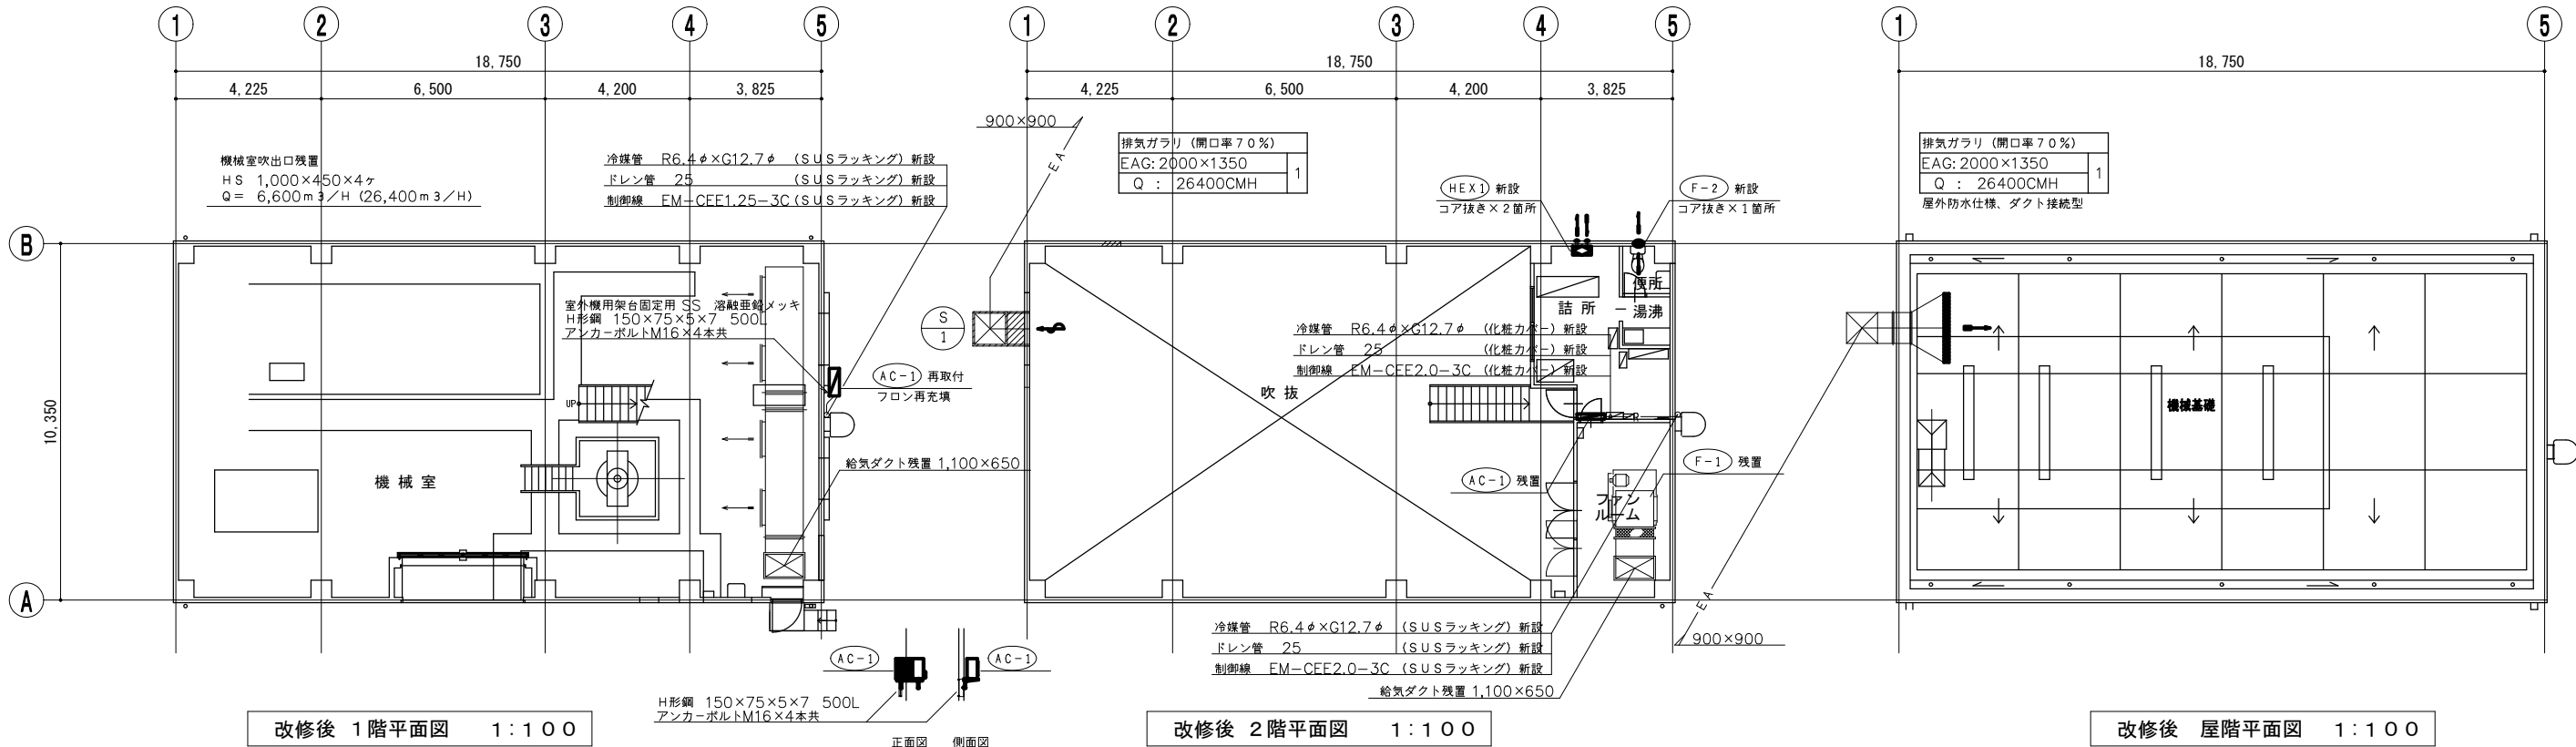

空調室外機据付図 (参考) 1:100



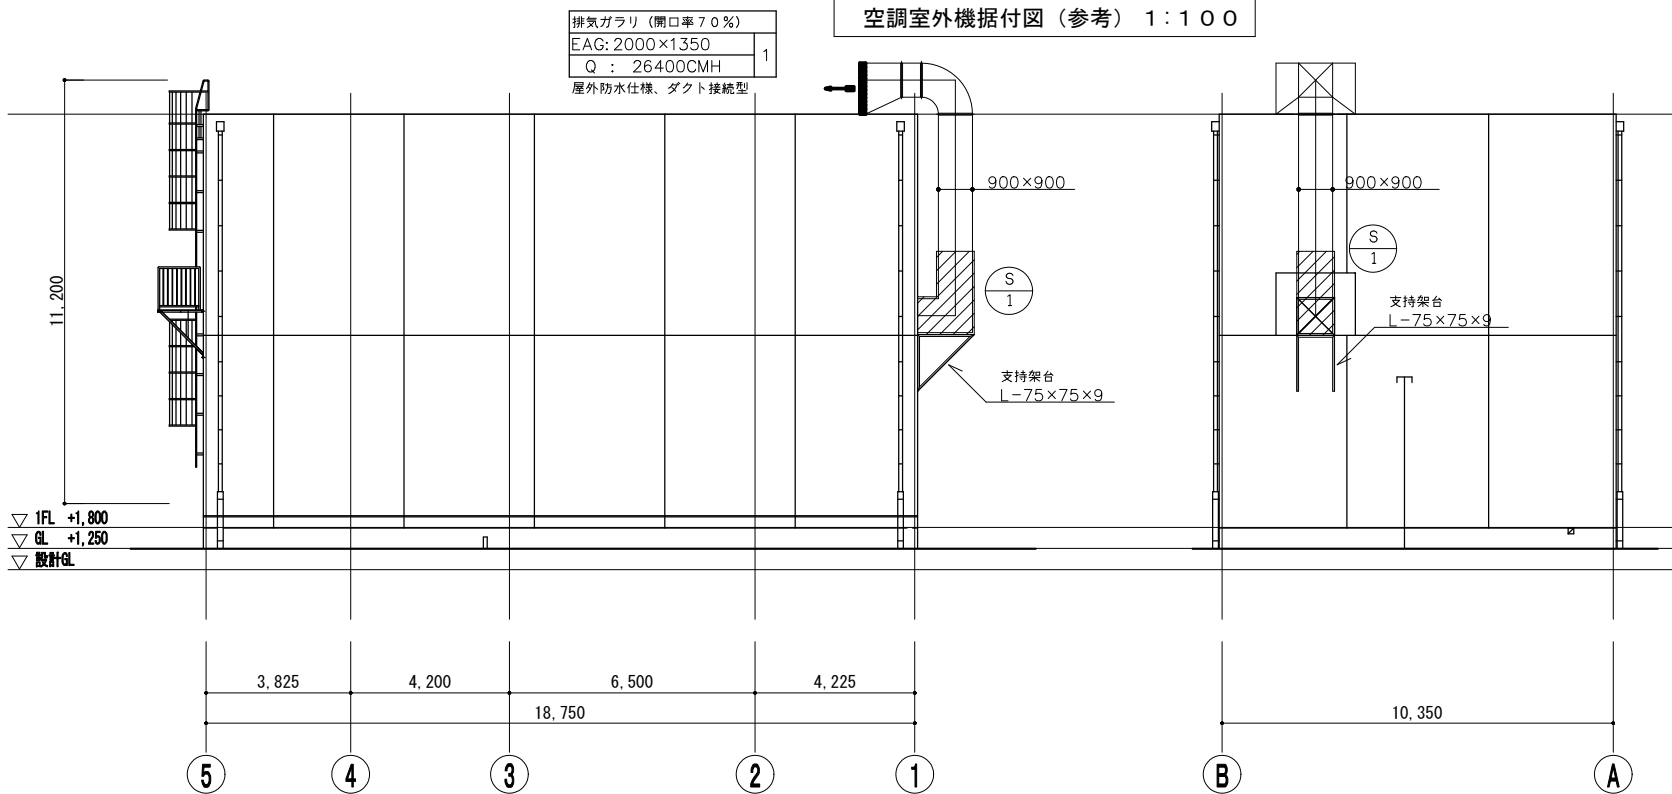


機器表 60Hz

| 記号   | 機器名称      | 台数 | 仕 様                           | 相φ | 電圧V | 動力kw   | 設 置 室  | 備 考    |
|------|-----------|----|-------------------------------|----|-----|--------|--------|--------|
| AC-1 | セパレートクーラー | 1  | MPK-RP40KA3 (室内ユニット) 空冷ヒートポンプ |    |     |        | 詰 所    | (三菱電機) |
|      | 室内機：残置    |    | 冷房能力 3.6 KW                   |    |     |        |        |        |
|      | 室外機：再取付   |    | 暖房能力 4.0 KW                   |    |     |        |        |        |
|      | 送風機       |    | 690 m³/H                      | 1  | 200 | 0.04   |        |        |
|      | 概略寸法      |    | 780W×210D×298H, 製品重量 9kg      |    |     |        |        |        |
| F-1  | 給気ファン     | 1  | DRS-No4 1/2 (両吸込シロッコファン)      |    |     |        | ファンルーム | (エバラ)  |
|      | 残置        |    | 26,400m³/H × 30mmAg           | 3  | 100 | 7.5    |        |        |
|      |           |    |                               |    |     |        |        |        |
|      |           |    |                               |    |     |        |        |        |
| F-2  | 排気ファン     | 1  | パイプファン 角型格子グリル                |    |     |        | 便 所    |        |
|      | 新設        |    | 100φ × 80m³/H × 5Pa           | 1  | 100 | 0.0047 |        |        |
|      |           |    | 付属品：SUS製ベンドキャップ (ガラリ付)        |    |     |        |        |        |
| HEX1 | 全熱交換器     | 1  | 壁掛2パイプ取付形、引きひもタイプ             |    |     |        | 詰 所    |        |
|      | 新設        |    | 75φ × 60m³/H × 0Pa            | 1  | 100 | 0.038  |        |        |
|      |           |    | 付属品：SUS製ベンドキャップ (ガラリ付) × 2    |    |     |        |        |        |
|      |           |    | 接続パイプ (75φ) × 2本              |    |     |        |        |        |

|       |                       |
|-------|-----------------------|
| 事業名   | 令和元年 公共下水道事業          |
| 工事名   | 茂福ポンプ場耐震補強工事          |
| 工事場所  | 四日市市 富田浜町 地内          |
| 名称    | 1号ポンプ棟 換気設備 改修後 平・立面図 |
| 縮尺    | 1/100                 |
| 設計年月日 | 平成 31年 3月             |
| 工種    | 設計者 (株)NJS            |
| 事業主体  | 四日市市 図面番号 AM-06       |

株式会社NJS名古屋総合事務所一級建築士事務所  
一級愛知県知事登録 (いー27) 第7016号  
一級建築士登録 第247519号 管理建築士 秋田豊

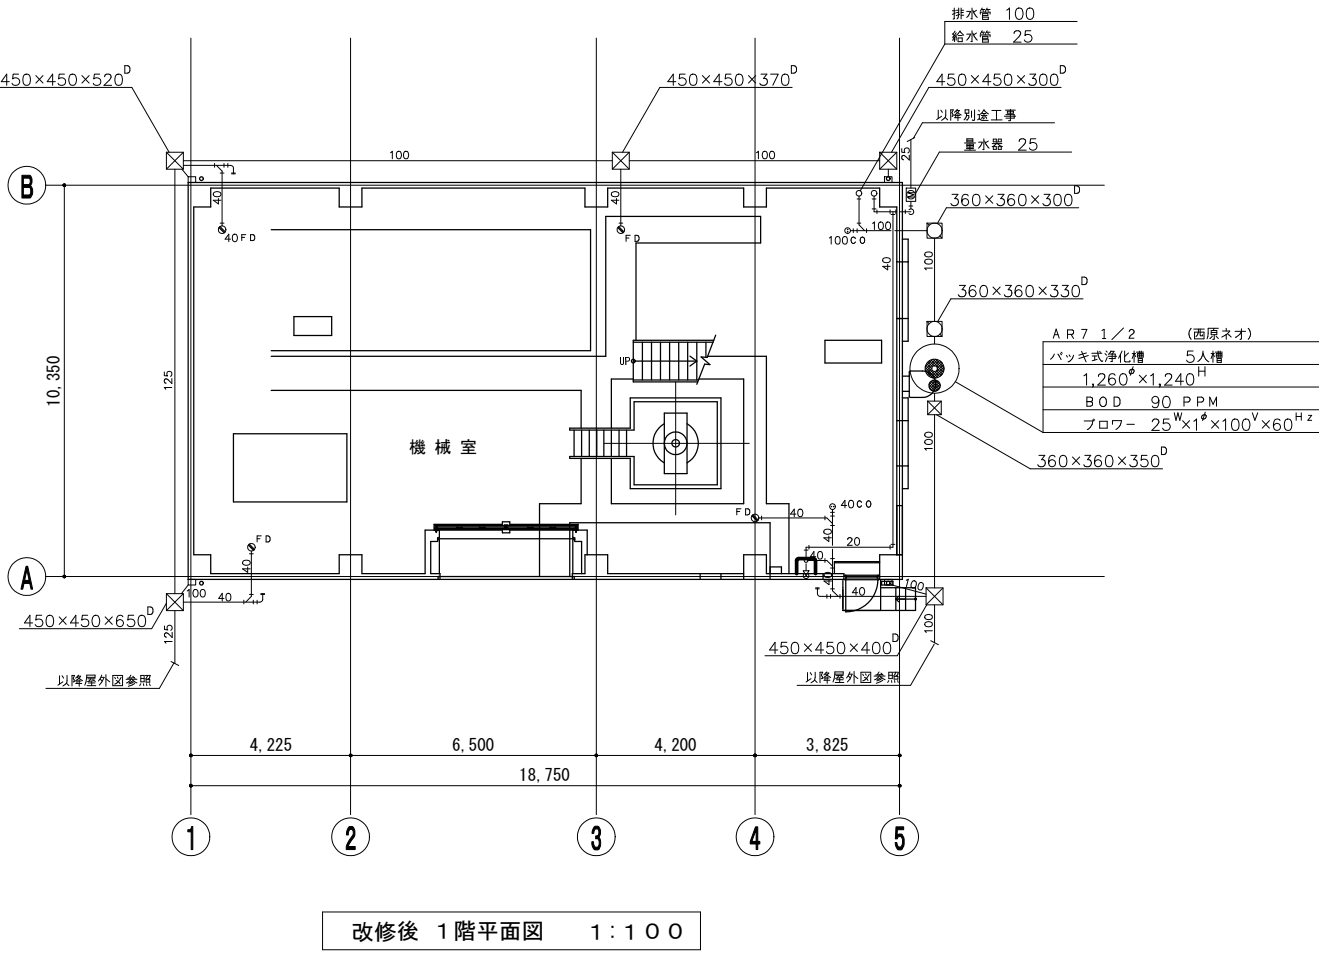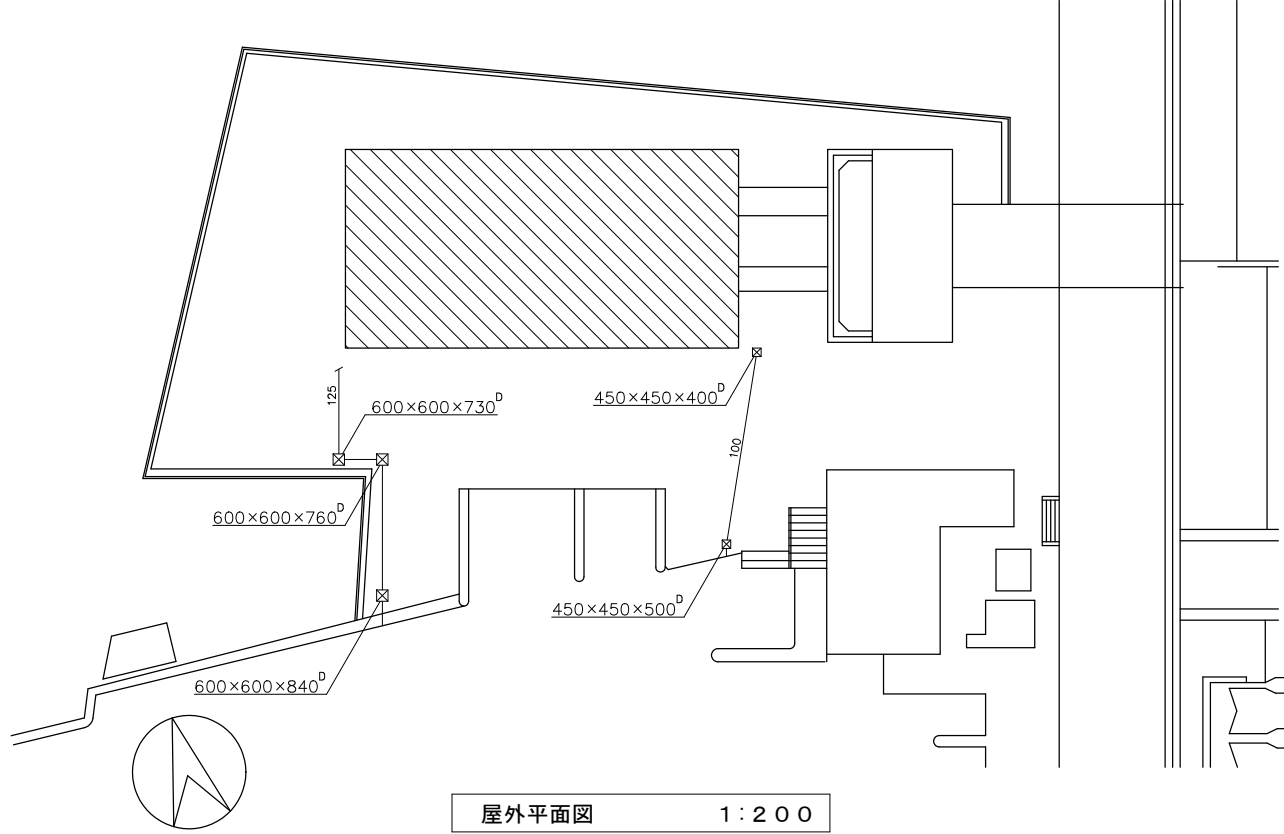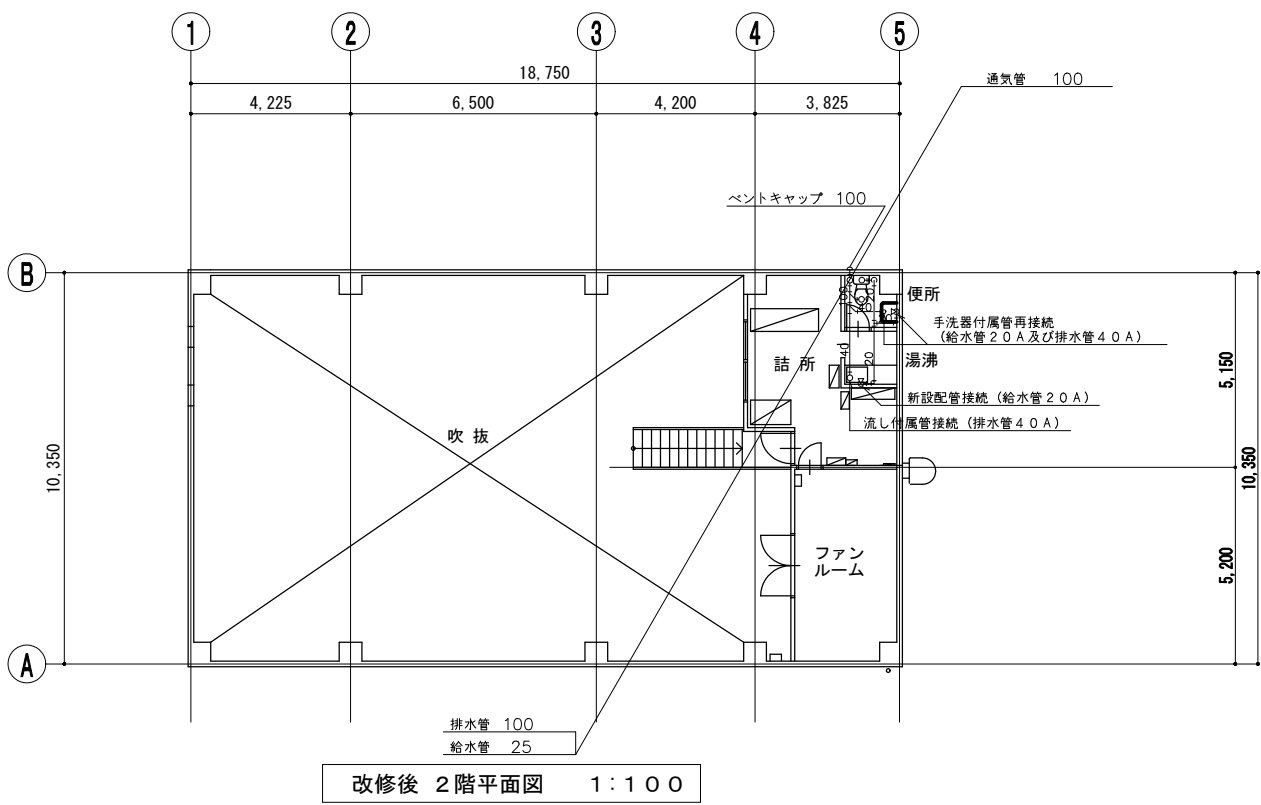

| 凡 例 |          |                                                 |
|-----|----------|-------------------------------------------------|
| 記 号 | 名 称      | 備 考                                             |
| ——  | 給水管      | 水道用硬質塩化ビニルライニング鋼管 SGP-VA<br>保温 グラスウール アルミガラスクロス |
| ——  | 排水管      | 配管用炭素鋼鋼管 (白) SGP (白)                            |
| ——  | 排水管 (埋設) | 硬質ポリ塩化ビニル管 VP                                   |
|     |          |                                                 |
|     |          |                                                 |

| 階 | 室 名   | 器 具 名 称     | 型 番    | 個 数 | 備 考                                                         |
|---|-------|-------------|--------|-----|-------------------------------------------------------------|
| 1 | 機 械 室 | 洗 面 器 (残置)  | L-230D | 1   | 水栓、水石けん入れ (TS125S) <small>その他<br/>附属品付 (TOTO)</small>       |
| 2 | 便 所   | 大 便 器 (残置)  | C-21   | 1   | ロータンク (S536)、紙巻器 (TS116) <small>その他<br/>附属品付 (TOTO)</small> |
|   |       | 洗 面 器 (再取付) | L-230D | 1   | 水栓、化粧棚 (S3) <small>その他<br/>附属品付 (TOTO)</small>              |
| 2 | 湯 沸 室 | 流 し (再取付)   | 建築工事   | 1   | 15自在水栓 (T130AR13)、40胴トラップ                                   |
|   |       |             |        |     |                                                             |
|   |       |             |        |     |                                                             |

衛生器具表

|      |                        |       |           |
|------|------------------------|-------|-----------|
| 事業名  | 令和元年 公共下水道事業           |       |           |
| 工事名  | 茂福ポンプ場耐震補強工事           |       |           |
| 工事場所 | 四日市市 富田浜町 地内           |       |           |
| 名 称  | 1号ポンプ棟 衛生設備<br>改修後 平面図 |       |           |
| 縮 尺  | 1/100                  | 設計年月日 | 平成 31年 3月 |
| 工 種  |                        | 設 計 者 | (株) N J S |
| 事業主体 | 四日市市                   | 図面番号  | AM-07     |

株式会社NJS名古屋総合事務所一級建築士事務所  
一級愛知県知事登録 (いー27) 第7016号  
一級建築士登録 第247519号 管理建築士 秋田豊

## 茂福ポンプ場耐震補強工事

**仕様書**

## I. 工事概要

1. 工事場所 四日市市富田浜町地内

## 2. 建物概要

[illegible]

3. 工事種目 (○印のついたものを適用する)

| 建築物及び屋外       | 工事   | 種 | 別 | 屋外 |
|---------------|------|---|---|----|
| ① 電灯設備        | 改修一式 |   |   |    |
| ① 動力設備        | 改修一式 |   |   |    |
| ・ 電気自動車用充電設備  |      |   |   |    |
| ・ 電熱設備        |      |   |   |    |
| ① 雷保護設備       | 改修一式 |   |   |    |
| ・ 受変電設備       |      |   |   |    |
| ・ 発電設備        |      |   |   |    |
| ・ 構内情報通信網設備   |      |   |   |    |
| ・ 構内交換設備      |      |   |   |    |
| ・ 情報表示設備      |      |   |   |    |
| ・ 映像・音響設備     |      |   |   |    |
| ・ 拡声設備        |      |   |   |    |
| ・ 誘導支援設備      |      |   |   |    |
| ・ テレビ共同受信設備   |      |   |   |    |
| ・ 監視カメラ設備     |      |   |   |    |
| ・ 駐車場管制設備     |      |   |   |    |
| ・ 防犯・入退室管理設備  |      |   |   |    |
| ① 火災報知設備      | 改修一式 |   |   |    |
| ・ 中央監視制御設備    |      |   |   |    |
| ・             |      |   |   |    |
| ・ 構内配電線路      |      |   |   |    |
| ・ 構内通信線路      |      |   |   |    |
| ・ テレビ電波障害除去工事 |      |   |   |    |
| ・             |      |   |   |    |
| ・ 建築工事        |      |   |   |    |
| ・ 機械設備工事      |      |   |   |    |

4. 指定部分 ☒ 無 ☐ 有 対象部分 ( )  
指定部分工期 平成 年 月 日

## II. 工事仕様

1. 共通仕様
- (1) 図面及び仕様が記載されていない事項は、国土交通省大臣官庁官庁営繕部制定の下記仕様書等のうち、○印の付いたものによる。
- 公共施設工事標準仕様書（電気設備工事編）（平成31年版）（以下、「標準仕様書」という。）
  - 公共施設改修工事標準仕様書（電気設備工事編）（平成31年版）（以下、「改修標準仕様書」という。）
  - 公共施設設備工事標準図書（電気設備工事編）（平成31年版）（以下、「標準図」という。）

2. 特記仕様  
項目及び特記事項は○印の付いたものを適用する。

| 項 目    | 特 記 事 項   |
|--------|---|
| 適用区分   | <p>建築基準法に基づき定まる風圧力及び積雪荷重の算定には次の条件を用いる。</p> <ul style="list-style-type: none"> <li>○ 風圧力             <ul style="list-style-type: none"> <li>風速 (<math>V_0=34\text{m/s}</math>)</li> <li>地表面粗度区分 ( ・Ⅰ ・Ⅱ ・Ⅲ ・Ⅳ )</li> <li>・ 積雪荷重</li> <li>垂直積雪量 ( 0.3m )</li> </ul> </li> </ul>   |
| 環境への配慮 | <p>(1) 建築物内部に使用する材料等は、設計図面に規定する所要の品質及び性能を有すると共に、次の○から○を満たすものとする。</p> <ul style="list-style-type: none"> <li>① 合板、木質フローリング、構造用パネル、集成材、平板積層材、MDF、パーティクルボード、その他の木質建材、ユリア樹脂板、壁紙、接着剤、保温材、樹脂材、断熱材、塗料、仕上塗材は、アセトアルデヒド及びステレンを発生しない又は発生量が極めて少ない材料で、設計図面に規定する「ホルムアルデヒドの放散量」の区分に応じた材料を使用する。</li> <li>② 接着剤及び塗料はトルエン、キシレン及びエチルベンゼンの含有量が少ない材料を使用する。</li> <li>③ 接着剤は、可塑剤（フタル酸ジ-n-ブチルエステル及びフタル酸ジ-2-エチルヘキシル等を含有しない揮発性の可塑剤を除く）が添加されていない材料を使用する。</li> <li>④ ①の○の材料を使用して作られた家具、書架、装飾品、その他の什器等は、ホルムアルデヒド、アセトアルデヒド及びステレンを発生しないか、発生量が極めて少ない材料を使用したものとする。</li> </ul> <p>(2) 設計図面に規定する「ホルムアルデヒドの放散量」の区分において、「規制対象外」とは、次の○又は○に該当する材料を指し、同区分「第三種」とは次の○又は○に該当する材料を指す。</p> <ul style="list-style-type: none"> <li>① 建築基準法施行令第20条の7第1項に定める第一種、第二種及び第三種ホルムアルデヒド発散建築材料以外の材料</li> <li>② 建築基準法施行令第20条の7第4項の規定により国土交通大臣の認定を受けた材料</li> <li>③ 建築基準法施行令第20条の7第1項に定める第三種ホルムアルデヒド発散建築材料</li> <li>④ 建築基準法施行令第20条の7第3項の規定により国土交通大臣の認定を受けた材料</li> </ul> <p>(3) 「国等による環境物品等の調達の推進に関する法律」に基づく特定調達物品等に関する判断の基準は、「環境物品等の調達の推進に関する基本方針（平成27年2月閣議決定）」による。</p> |

| 項 目                            | 特 記 事 項   | |
|---|
| ③ 材料・機材の品質等                    | <p>(1) 本工事に使用する材料・機材等は、設計図書に定める品質及び性能の他、通常有すべき品質及び性能を有するものとする。</p> <p>(2) 下表に示す材料・機材等の製造業者等は次の①から⑥すべての事項を満たすものとし、この証明となる資料又は外部機関が発行する品質及び性能等が評価されたことを示す書面を提出して監督職員の承認を受ける。ただし、製造業者等が記載されているものは、証明となる資料等の提出を省略することができる。</p> <p>① 品質及び性能に関する試験データが整備されていること。<br/>② 生産施設及び品質の管理が適切に行われていること。<br/>③ 安定的な供給が可能であること。<br/>④ 法令等で定める許可、認可、認定又は免許を取得していること。<br/>⑤ 製造又は施工の実績があり、その信頼性があること。<br/>⑥ 販売、保守等の営業体制が整えられていること。</p> <table><tr><th colspan="2">機 材 名 称</th></tr><tr><td>電気用器具<br/>(防護用照明器具及び防災用照明器具を除く)</td><td>高圧遮断コンデンサ</td></tr><tr><td>LED照明器具 (一般室内に用いる)</td><td>高圧限流ヒューズ</td></tr><tr><td>照明制御装置</td><td>高圧負荷開閉器</td></tr><tr><td>可変速電動機用インバータ装置</td><td>高圧変圧器 (特定機器)</td></tr><tr><td>分電盤</td><td>交流無停電電源装置</td></tr><tr><td>制御盤</td><td>大停電警報装置<br/>(JIS S 5022及びJIS S 5023並びに系統連係保護装置)</td></tr><tr><td>キュービクル式配電盤</td><td>監視カメラ装置</td></tr><tr><td>高圧スイッチギア (CWF形、PW形)</td><td>中央監視制御装置 (監視制御装置)</td></tr><tr><td>高圧交流遮断器</td><td></td></tr></table>   | 機 材 名 称 |         | 電気用器具<br>(防護用照明器具及び防災用照明器具を除く) | 高圧遮断コンデンサ | LED照明器具 (一般室内に用いる) | 高圧限流ヒューズ | 照明制御装置 | 高圧負荷開閉器 | 可変速電動機用インバータ装置 | 高圧変圧器 (特定機器) | 分電盤           | 交流無停電電源装置 | 制御盤 | 大停電警報装置<br>(JIS S 5022及びJIS S 5023並びに系統連係保護装置) | キュービクル式配電盤 | 監視カメラ装置 | 高圧スイッチギア (CWF形、PW形) | 中央監視制御装置 (監視制御装置) | 高圧交流遮断器 | |
| 機 材 名 称                        | |
| 電気用器具<br>(防護用照明器具及び防災用照明器具を除く) | 高圧遮断コンデンサ   | |
| LED照明器具 (一般室内に用いる)             | 高圧限流ヒューズ   | |
| 照明制御装置                         | 高圧負荷開閉器   | |
| 可変速電動機用インバータ装置                 | 高圧変圧器 (特定機器)   | |
| 分電盤                            | 交流無停電電源装置   | |
| 制御盤                            | 大停電警報装置<br>(JIS S 5022及びJIS S 5023並びに系統連係保護装置)   | |
| キュービクル式配電盤                     | 監視カメラ装置   | |
| 高圧スイッチギア (CWF形、PW形)            | 中央監視制御装置 (監視制御装置)   | |
| 高圧交流遮断器                        | |
| ④ 電源周波数                        | ・ 50 Hz      ○ 60 Hz   | |
| ⑤ 電気工作物の種類                     | ○ 事業用電気工作物<br>・ 一般用電気工作物<br>電気保安責任者<br>・ 要      不要   | |
| ⑥ 電気工事士                        | 契約電力500 kW以上の電気工作物においても、第一種電気工事士により施工を行うものとする。   | |
| ⑦ 工事用仮設物                       | すべて受注者の負担とする。維持管理に支障がでない範囲で、発注者が事前に許可した部分を構内につくること      ○      できる      ・      できない   | |
| ⑧ 足場その他                        | ○ 別契約の関係発注者が設置したものは、無償で使用できる。<br>・ 本工事で設置とする。(改修標準仕様書 第1編 2.2.2によるほか下記による。)<br>「手すり先行工法に関するガイドライン」に基づく足場の設置に当たっては、同ガイドラインの別紙1「手すり先行工法による足場の組立て等に関する基準」における2の(2)手すり優先置き方式又は(3)手すり先行専用足場方式により行う。<br>・ 内部足場の種別 (      種      )<br>・ 外部足場の種別 (      種      )   | |
| ⑨ 仮設機工事                        | 仮設機期間 (      ○      図示      ・      )<br>仮設機等 (      ・      受変電設備      ・      発電設備      ○      火災報知      )   | |
| ⑩ 養生                           | 養生範囲 (      ・      ・      )<br>養生方法 (      ・      ・      )   | |
| ⑪ 施工調査                         | 事前調査 ・ 本工事<br>調査項目 ・ 既存資料調査<br>調査範囲 ・ 図示<br>調査方法 ・ 図示<br>・ はつり工事及び穿孔作業を行う場合は、事前に定走型設備調査を行い、監督職員に報告を行うこと。<br>・ 石含有率分析調査 (定性分析により石含有率が含まれている場合は、定量分析を実施する。)   | |
| ⑫ 非破壊検査等                       | 構造部等の機械はつり箇所は、非破壊検査等による埋設物の調査を行い、監督職員に報告書提出する。なお、放射線透過検査による場合は特記とし、撮影枚数は、1枚以上/部位とする。   | |
| ⑬ 穿孔作業                         | 既存躯体に穿孔する場合は金属探知により電源供給が停止できる付属装置等を使用する。   | |
| ⑭ 耐震安全性の分類と耐震施工                | <p>(1) 設備機器、電気配線の固定は、次に示す事項を除き、すべて「建築物耐震設計・施工指針2014年版」(独立行政法人建築研究所監修)による。(100kg以上の機器を対象とする。)</p> <p>1) 設計用水平地震力<br/>機器の重量[kN]に、設計用水平震度を乗じたものとする。<br/>なお特記なき場合、設計用水平震度は次による。</p> <table><tr><th rowspan="2">設 置 場 所</th><th rowspan="2">機 器 種 別</th><th colspan="2">・ 特定の施設</th><th colspan="2">・ 一般の施設</th></tr><tr><th>重要機器</th><th>一般機器</th><th>重要機器</th><th>一般機器</th></tr><tr><td rowspan="3">上層階<br/>屋上及び塔屋</td><td>機 器</td><td>2.0</td><td>1.5</td><td>1.5</td><td>1.0</td></tr><tr><td>防護支持の機器</td><td>2.0</td><td>2.0</td><td>2.0</td><td>1.5</td></tr><tr><td>水 槽 類</td><td>2.0</td><td>1.5</td><td>1.5</td><td>1.0</td></tr><tr><td rowspan="3">中間階</td><td>機 器</td><td>1.5</td><td>1.0</td><td>1.0</td><td>0.6</td></tr><tr><td>防護支持の機器</td><td>1.5</td><td>1.5</td><td>1.5</td><td>1.0</td></tr><tr><td>水 槽 類</td><td>1.5</td><td>1.0</td><td>1.0</td><td>0.6</td></tr><tr><td rowspan="3">地下・1階</td><td>機 器</td><td>1.0</td><td>0.6</td><td>0.6</td><td>0.4</td></tr><tr><td>防護支持の機器</td><td>1.0</td><td>1.0</td><td>1.0</td><td>0.6</td></tr><tr><td>水 槽 類</td><td>1.5</td><td>1.0</td><td>1.0</td><td>0.6</td></tr></table> <p>※水槽類には、オイルタンク等を含むものとする。<br/>上層階とは、2～6階の場合は最上層、7～9階の場合は上層2階、10～12階の場合は上層3階、13階以上の場合は上層4層とする。<br/>中間階とは、地階、1階を除く各階で上層階に該当しないものとする。</p> <p>重要機器<br/>・ 配電盤      ・ 発電装置      ・ 直流電源装置      ・ 交流無停電電源装置<br/>・ 交換機      ・ 火災報知受信機      ・ 中央監視制御装置<br/>・ その他 (      )</p> <p>2) 設計用鉛直地震力<br/>設計用水平地震力の1/2とし、水平地震力と同時に働くものとする。</p> | 設 置 場 所 | 機 器 種 別 | ・ 特定の施設                        |           | ・ 一般の施設            |          | 重要機器   | 一般機器    | 重要機器           | 一般機器         | 上層階<br>屋上及び塔屋 | 機 器       | 2.0 | 1.5                                            | 1.5        | 1.0     | 防護支持の機器             | 2.0               | 2.0     | 2.0 | 1.5 | 水 槽 類 | 2.0 | 1.5 | 1.5 | 1.0 | 中間階 | 機 器 | 1.5 | 1.0 | 1.0 | 0.6 | 防護支持の機器 | 1.5 | 1.5 | 1.5 | 1.0 | 水 槽 類 | 1.5 | 1.0 | 1.0 | 0.6 | 地下・1階 | 機 器 | 1.0 | 0.6 | 0.6 | 0.4 | 防護支持の機器 | 1.0 | 1.0 | 1.0 | 0.6 | 水 槽 類 | 1.5 | 1.0 | 1.0 | 0.6 |
| 設 置 場 所                        | 機 器 種 別   |         |         | ・ 特定の施設                        |           | ・ 一般の施設            | |
|                                |   | 重要機器    | 一般機器    | 重要機器                           | 一般機器      | |
| 上層階<br>屋上及び塔屋                  | 機 器   | 2.0     | 1.5     | 1.5                            | 1.0       | |
|                                | 防護支持の機器   | 2.0     | 2.0     | 2.0                            | 1.5       | |
|                                | 水 槽 類   | 2.0     | 1.5     | 1.5                            | 1.0       | |
| 中間階                            | 機 器   | 1.5     | 1.0     | 1.0                            | 0.6       | |
|                                | 防護支持の機器   | 1.5     | 1.5     | 1.5                            | 1.0       | |
|                                | 水 槽 類   | 1.5     | 1.0     | 1.0                            | 0.6       | |
| 地下・1階                          | 機 器   | 1.0     | 0.6     | 0.6                            | 0.4       | |
|                                | 防護支持の機器   | 1.0     | 1.0     | 1.0                            | 0.6       | |
|                                | 水 槽 類   | 1.5     | 1.0     | 1.0                            | 0.6       | |

| 項 目                        | 特 記 事 項   | |
|---|
| 15 建設発生土の処理                | <ul style="list-style-type: none"><li>・ 掘り出し適切な処理とする。</li><li>・ 埋戻し後の建設発生土は、監督職員が指示する構内の場所に敷きならしとする。</li></ul>   | |
| 16 電線本数、管路等                | 分電盤、制御盤及び端子盤等の二次側以降の配管・配線は、経路、電線太さ、電線本数、管径等は監督職員の承認を受けて変更しても差し支えない。<br>また、機械室等の床埋設配管は図面上 PF管で配線している場合であっても、立上げ部分等の露出配管部分は金属管とし、その場合は全長に亘って接地線を設ける。   | |
| 17 金属製電線管の<br>塗装・仕上げ       | 下記の金属製電線管の露出配管は塗装、めっき等の仕上げを行う。 <ul style="list-style-type: none"><li>・ 屋外（内外面溶融亜鉛メッキ仕上げ箇所：全て（塗装箇所除く）</li><li>・ 屋内（内外面溶融亜鉛メッキ仕上げ箇所 地盤、ビット層）</li></ul> ○ 塗装（ ・ 屋内 ・ 屋外 ・ 全て ） 図示   | |
| 18 フラッシュプレート               | 図面に特記なき場合は、○ 金属製（ステンレス、新金属も含む） ・ 樹脂製 とする。   | |
| 19 電 線 類                   | EM-UIPケーブルは、用途に応じ色分けすること。   | |
| 20 二重床内器具                  | 二重床内に設置する器具の位置表示として、マーキングを直上の天井面に付けること。<br>また、用途に応じ色分けすること。   | |
| 21 インバータ装置の<br>燃約効率        | 三相可変速電動機用インバータ装置の燃約効率は次の数値以上とする。 <table><tr><td>電動機出力<br/>(kW)</td><td>0.4</td><td>0.75</td><td>1.5</td><td>2.2</td><td>3.7</td><td>5.5</td><td>7.5</td><td>11</td><td>15</td><td>18.5</td><td>22</td><td>30</td><td>37</td><td>45</td></tr><tr><td>燃約効率<br/>(%)</td><td>86.0</td><td>88.5</td><td>92.0</td><td>93.0</td><td>94.0</td><td>94.0</td><td>94.5</td><td>94.5</td><td>95.0</td><td>95.5</td><td>95.5</td><td>95.5</td><td>96.5</td><td>96.5</td></tr></table> <p>備考（１）燃約効率は、JET-TR245「汎用インバータの燃約効率」により算出した値とする。<br/>（２）燃約効率は、JIS C 4212「高効率低圧三相かご形誘導電動機」の定格電圧200V、IP4X、6極、50Hzの電動機を駆動したときの値とする。</p>   | 電動機出力<br>(kW)       | 0.4           | 0.75              | 1.5                            | 2.2   | 3.7    | 5.5   | 7.5  | 11   | 15   | 18.5 | 22   | 30   | 37 | 45 | 燃約効率<br>(%) | 86.0 | 88.5            | 92.0 | 93.0 | 94.0 | 94.0 | 94.5 | 94.5 | 95.0 | 95.5 | 95.5 | 95.5 | 96.5 | 96.5 | |
| 電動機出力<br>(kW)              | 0.4   | 0.75                | 1.5           | 2.2               | 3.7                            | 5.5   | 7.5    | 11    | 15   | 18.5 | 22   | 30   | 37   | 45   | |
| 燃約効率<br>(%)                | 86.0   | 88.5                | 92.0          | 93.0              | 94.0                           | 94.0  | 94.5   | 94.5  | 95.0 | 95.5 | 95.5 | 95.5 | 96.5 | 96.5 | |
| 22 高効率誘導電動機の<br>配線用遮断器等の選定 | 高効率誘導電動機回路保護用の配線用遮断器等の選定は下記による。 <table><tr><th colspan="15">200V三相誘導電動機回路の器具容量等</th></tr><tr><th colspan="2">電 動 機</th><th colspan="13">器具容量、コンデンサ回路の配線</th></tr><tr><th rowspan="2">定格出力<br/>[kW]</th><th rowspan="2">定格電流<br/>(参考値)<br/>[A]</th><th colspan="2">配線用遮断器等 [A]</th><th rowspan="2">電圧計<br/>入力値<br/>[A]</th><th colspan="3">コデノ回路</th><th colspan="3">コデノ回路</th></tr><tr><th>直入始動<br/>MOCB</th><th>Y-Δ始動<br/>MOCB</th><th>接続する電線の最小太さ [mm<sup>2</sup>]</th><th colspan="2">コデノ回路</th><th colspan="2">コデノ回路</th></tr><tr><th></th><th></th><th></th><th></th><th></th><th>EH-IE</th><th>IV</th><th>長さ3m以下</th><th>50Hz</th><th colspan="2">60Hz</th></tr><tr><td>0.2</td><td>1.8</td><td>15</td><td>—</td><td>15</td><td>3</td><td>2.0</td><td>2.0</td><td>2.0</td><td>15</td><td>10</td></tr><tr><td>0.4</td><td>3.2</td><td>15</td><td>—</td><td>15</td><td>5</td><td>2.0</td><td>2.0</td><td>2.0</td><td>20</td><td>15</td></tr><tr><td>0.75</td><td>4.8</td><td>15</td><td>—</td><td>15</td><td>5</td><td>2.0</td><td>2.0</td><td>2.0</td><td>30</td><td>20</td></tr><tr><td>1.5</td><td>8</td><td>30</td><td>—</td><td>15</td><td>10</td><td>2.0</td><td>2.0</td><td>2.0</td><td>40</td><td>30</td></tr><tr><td>2.2</td><td>11.1</td><td>40</td><td>—</td><td>20</td><td>10</td><td>2.0</td><td>2.0</td><td>2.0</td><td>50</td><td>40</td></tr><tr><td>3.7</td><td>17.4</td><td>75</td><td>—</td><td>30</td><td>20</td><td>2.0</td><td>2.0</td><td>2.0</td><td>75</td><td>50</td></tr><tr><td>5.5</td><td>26</td><td>100</td><td>60</td><td>50</td><td>30</td><td>3.5</td><td>5.5</td><td>2.0</td><td>100</td><td>75</td></tr><tr><td>7.5</td><td>34</td><td>125</td><td>75</td><td>60</td><td>50</td><td>3.5</td><td>5.5</td><td>2.0</td><td>150</td><td>100</td></tr><tr><td>11</td><td>48</td><td>125</td><td>125</td><td>75</td><td>60</td><td>8.0</td><td>14</td><td>2.0</td><td>200</td><td>150</td></tr><tr><td>15</td><td>65</td><td>125</td><td>150</td><td>125</td><td>60</td><td>8.0</td><td>14</td><td>2.0</td><td>250</td><td>200</td></tr><tr><td>18.5</td><td>79</td><td>150</td><td>175</td><td>125</td><td>100</td><td>14</td><td>22</td><td>3.5</td><td>300</td><td>250</td></tr><tr><td>22</td><td>93</td><td>175</td><td>200</td><td>150</td><td>100</td><td>14</td><td>22</td><td>3.5</td><td>400</td><td>300</td></tr><tr><td>30</td><td>124</td><td>250</td><td>300</td><td>200</td><td>150</td><td>14</td><td>22</td><td>5.5</td><td>500</td><td>400</td></tr><tr><td>37</td><td>152</td><td>300</td><td>350</td><td>225</td><td>200</td><td>14</td><td>22</td><td>8.0</td><td>600</td><td>500</td></tr><tr><td>45</td><td>190</td><td>400</td><td>450</td><td></td><td>200</td><td></td><td></td><td></td><td></td><td></td></tr><tr><td>55</td><td>228</td><td>450</td><td>500</td><td></td><td>250</td><td></td><td></td><td></td><td></td><td></td></tr></table> <table><tr><th colspan="15">400V三相誘導電動機回路の器具容量等</th></tr><tr><th colspan="2">電 動 機</th><th colspan="13">器具容量、コンデンサ回路の配線</th></tr><tr><th rowspan="2">定格出力<br/>[kW]</th><th rowspan="2">定格電流<br/>(参考値)<br/>[A]</th><th colspan="2">配線用遮断器等 [A]</th><th rowspan="2">電圧計<br/>入力値<br/>[A]</th><th colspan="3">コデノ回路</th><th colspan="3">コデノ回路</th></tr><tr><th>直入始動<br/>MOCB</th><th>Y-Δ始動<br/>MOCB</th><th>接続する電線の最小太さ [mm<sup>2</sup>]</th><th colspan="2">コデノ回路</th><th colspan="2">コデノ回路</th></tr><tr><th></th><th></th><th></th><th></th><th></th><th>EH-IE</th><th>IV</th><th>長さ3m以下</th><th>50Hz</th><th colspan="2">60Hz</th></tr><tr><td>0.2</td><td>0.9</td><td>15</td><td>—</td><td>—</td><td>3</td><td>2.0</td><td>2.0</td><td>2.0</td><td>5</td><td>5</td></tr><tr><td>0.4</td><td>1.6</td><td>15</td><td>—</td><td>15</td><td>3</td><td>2.0</td><td>2.0</td><td>2.0</td><td>5</td><td>5</td></tr><tr><td>0.75</td><td>2.4</td><td>15</td><td>—</td><td>15</td><td>5</td><td>2.0</td><td>2.0</td><td>2.0</td><td>7.5</td><td>5</td></tr><tr><td>1.5</td><td>4</td><td>15</td><td>—</td><td>15</td><td>5</td><td>2.0</td><td>2.0</td><td>2.0</td><td>10</td><td>7.5</td></tr><tr><td>2.2</td><td>5.5</td><td>20</td><td>—</td><td>15</td><td>10</td><td>2.0</td><td>2.0</td><td>2.0</td><td>15</td><td>10</td></tr><tr><td>3.7</td><td>8.7</td><td>30</td><td>—</td><td>15</td><td>10</td><td>2.0</td><td>2.0</td><td>2.0</td><td>20</td><td>15</td></tr><tr><td>5.5</td><td>13</td><td>40</td><td>30</td><td>30</td><td>15</td><td>2.0</td><td>2.0</td><td>2.0</td><td>25</td><td>20</td></tr><tr><td>7.5</td><td>17</td><td>75</td><td>40</td><td>30</td><td>20</td><td>2.0</td><td>3.5</td><td>2.0</td><td>40</td><td>25</td></tr><tr><td>11</td><td>24</td><td>100</td><td>60</td><td>50</td><td>30</td><td>3.5</td><td>5.5</td><td>2.0</td><td>50</td><td>40</td></tr><tr><td>15</td><td>32</td><td>125</td><td>75</td><td>60</td><td>30</td><td>3.5</td><td>5.5</td><td>2.0</td><td>75</td><td>50</td></tr><tr><td>18.5</td><td>39</td><td>125</td><td>100</td><td>75</td><td>60</td><td>3.5</td><td>8.6</td><td>2.0</td><td>75</td><td>75</td></tr><tr><td>22</td><td>48</td><td>125</td><td>100</td><td>100</td><td>60</td><td>8.0</td><td>14</td><td>2.0</td><td>100</td><td>75</td></tr><tr><td>30</td><td>62</td><td>125</td><td>150</td><td>125</td><td>60</td><td>8.0</td><td>14</td><td>2.0</td><td>125</td><td>100</td></tr><tr><td>37</td><td>76</td><td>150</td><td>175</td><td>125</td><td>100</td><td>8.0</td><td>14</td><td>3.5</td><td>150</td><td>125</td></tr><tr><td>45</td><td>95</td><td>200</td><td>225</td><td>150</td><td>100</td><td>8.0</td><td>14</td><td>3.5</td><td>200</td><td>150</td></tr><tr><td>55</td><td>115</td><td>225</td><td>300</td><td>175</td><td>150</td><td>14</td><td>22</td><td>5.5</td><td>250</td><td>200</td></tr><tr><td>75</td><td>155</td><td>300</td><td>350</td><td>225</td><td>150</td><td>14</td><td>22</td><td>8.0</td><td>300</td><td>250</td></tr><tr><td>90</td><td>180</td><td>350</td><td>400</td><td>300</td><td>200</td><td>22</td><td>38</td><td>8.0</td><td>300</td><td>250</td></tr><tr><td>110</td><td>220</td><td>450</td><td>500</td><td>350</td><td>250</td><td>22</td><td>38</td><td>8.0</td><td>397</td><td>300</td></tr></table> | 200V三相誘導電動機回路の器具容量等 |               |                   |                                |       |        |       |      |      |      |      |      |      |    |    | 電 動 機       |      | 器具容量、コンデンサ回路の配線 |      |      |      |      |      |      |      |      |      |      |      |      | 定格出力<br>[kW] | 定格電流<br>(参考値)<br>[A] | 配線用遮断器等 [A] |  | 電圧計<br>入力値<br>[A] | コデノ回路 |  |  | コデノ回路 |  |  | 直入始動<br>MOCB | Y-Δ始動<br>MOCB | 接続する電線の最小太さ [mm <sup>2</sup> ] | コデノ回路 |  | コデノ回路 |  |  |  |  |  |  | EH-IE | IV | 長さ3m以下 | 50Hz | 60Hz |  | 0.2 | 1.8 | 15 | — | 15 | 3 | 2.0 | 2.0 | 2.0 | 15 | 10 | 0.4 | 3.2 | 15 | — | 15 | 5 | 2.0 | 2.0 | 2.0 | 20 | 15 | 0.75 | 4.8 | 15 | — | 15 | 5 | 2.0 | 2.0 | 2.0 | 30 | 20 | 1.5 | 8 | 30 | — | 15 | 10 | 2.0 | 2.0 | 2.0 | 40 | 30 | 2.2 | 11.1 | 40 | — | 20 | 10 | 2.0 | 2.0 | 2.0 | 50 | 40 | 3.7 | 17.4 | 75 | — | 30 | 20 | 2.0 | 2.0 | 2.0 | 75 | 50 | 5.5 | 26 | 100 | 60 | 50 | 30 | 3.5 | 5.5 | 2.0 | 100 | 75 | 7.5 | 34 | 125 | 75 | 60 | 50 | 3.5 | 5.5 | 2.0 | 150 | 100 | 11 | 48 | 125 | 125 | 75 | 60 | 8.0 | 14 | 2.0 | 200 | 150 | 15 | 65 | 125 | 150 | 125 | 60 | 8.0 | 14 | 2.0 | 250 | 200 | 18.5 | 79 | 150 | 175 | 125 | 100 | 14 | 22 | 3.5 | 300 | 250 | 22 | 93 | 175 | 200 | 150 | 100 | 14 | 22 | 3.5 | 400 | 300 | 30 | 124 | 250 | 300 | 200 | 150 | 14 | 22 | 5.5 | 500 | 400 | 37 | 152 | 300 | 350 | 225 | 200 | 14 | 22 | 8.0 | 600 | 500 | 45 | 190 | 400 | 450 |  | 200 |  |  |  |  |  | 55 | 228 | 450 | 500 |  | 250 |  |  |  |  |  | 400V三相誘導電動機回路の器具容量等 |  |  |  |  |  |  |  |  |  |  |  |  |  |  | 電 動 機 |  | 器具容量、コンデンサ回路の配線 |  |  |  |  |  |  |  |  |  |  |  |  | 定格出力<br>[kW] | 定格電流<br>(参考値)<br>[A] | 配線用遮断器等 [A] |  | 電圧計<br>入力値<br>[A] | コデノ回路 |  |  | コデノ回路 |  |  | 直入始動<br>MOCB | Y-Δ始動<br>MOCB | 接続する電線の最小太さ [mm <sup>2</sup> ] | コデノ回路 |  | コデノ回路 |  |  |  |  |  |  | EH-IE | IV | 長さ3m以下 | 50Hz | 60Hz |  | 0.2 | 0.9 | 15 | — | — | 3 | 2.0 | 2.0 | 2.0 | 5 | 5 | 0.4 | 1.6 | 15 | — | 15 | 3 | 2.0 | 2.0 | 2.0 | 5 | 5 | 0.75 | 2.4 | 15 | — | 15 | 5 | 2.0 | 2.0 | 2.0 | 7.5 | 5 | 1.5 | 4 | 15 | — | 15 | 5 | 2.0 | 2.0 | 2.0 | 10 | 7.5 | 2.2 | 5.5 | 20 | — | 15 | 10 | 2.0 | 2.0 | 2.0 | 15 | 10 | 3.7 | 8.7 | 30 | — | 15 | 10 | 2.0 | 2.0 | 2.0 | 20 | 15 | 5.5 | 13 | 40 | 30 | 30 | 15 | 2.0 | 2.0 | 2.0 | 25 | 20 | 7.5 | 17 | 75 | 40 | 30 | 20 | 2.0 | 3.5 | 2.0 | 40 | 25 | 11 | 24 | 100 | 60 | 50 | 30 | 3.5 | 5.5 | 2.0 | 50 | 40 | 15 | 32 | 125 | 75 | 60 | 30 | 3.5 | 5.5 | 2.0 | 75 | 50 | 18.5 | 39 | 125 | 100 | 75 | 60 | 3.5 | 8.6 | 2.0 | 75 | 75 | 22 | 48 | 125 | 100 | 100 | 60 | 8.0 | 14 | 2.0 | 100 | 75 | 30 | 62 | 125 | 150 | 125 | 60 | 8.0 | 14 | 2.0 | 125 | 100 | 37 | 76 | 150 | 175 | 125 | 100 | 8.0 | 14 | 3.5 | 150 | 125 | 45 | 95 | 200 | 225 | 150 | 100 | 8.0 | 14 | 3.5 | 200 | 150 | 55 | 115 | 225 | 300 | 175 | 150 | 14 | 22 | 5.5 | 250 | 200 | 75 | 155 | 300 | 350 | 225 | 150 | 14 | 22 | 8.0 | 300 | 250 | 90 | 180 | 350 | 400 | 300 | 200 | 22 | 38 | 8.0 | 300 | 250 | 110 | 220 | 450 | 500 | 350 | 250 | 22 | 38 | 8.0 | 397 | 300 |
| 200V三相誘導電動機回路の器具容量等        | |
| 電 動 機                      |   | 器具容量、コンデンサ回路の配線     | |
| 定格出力<br>[kW]               | 定格電流<br>(参考値)<br>[A]   | 配線用遮断器等 [A]         |               | 電圧計<br>入力値<br>[A] | コデノ回路                          |       |        | コデノ回路 | |
|                            |   | 直入始動<br>MOCB        | Y-Δ始動<br>MOCB |                   | 接続する電線の最小太さ [mm <sup>2</sup> ] | コデノ回路 |        | コデノ回路 | |
|                            |   |                     |               |                   | EH-IE                          | IV    | 長さ3m以下 | 50Hz  | 60Hz | |
| 0.2                        | 1.8   | 15                  | —             | 15                | 3                              | 2.0   | 2.0    | 2.0   | 15   | 10   | |
| 0.4                        | 3.2   | 15                  | —             | 15                | 5                              | 2.0   | 2.0    | 2.0   | 20   | 15   | |
| 0.75                       | 4.8   | 15                  | —             | 15                | 5                              | 2.0   | 2.0    | 2.0   | 30   | 20   | |
| 1.5                        | 8   | 30                  | —             | 15                | 10                             | 2.0   | 2.0    | 2.0   | 40   | 30   | |
| 2.2                        | 11.1   | 40                  | —             | 20                | 10                             | 2.0   | 2.0    | 2.0   | 50   | 40   | |
| 3.7                        | 17.4   | 75                  | —             | 30                | 20                             | 2.0   | 2.0    | 2.0   | 75   | 50   | |
| 5.5                        | 26   | 100                 | 60            | 50                | 30                             | 3.5   | 5.5    | 2.0   | 100  | 75   | |
| 7.5                        | 34   | 125                 | 75            | 60                | 50                             | 3.5   | 5.5    | 2.0   | 150  | 100  | |
| 11                         | 48   | 125                 | 125           | 75                | 60                             | 8.0   | 14     | 2.0   | 200  | 150  | |
| 15                         | 65   | 125                 | 150           | 125               | 60                             | 8.0   | 14     | 2.0   | 250  | 200  | |
| 18.5                       | 79   | 150                 | 175           | 125               | 100                            | 14    | 22     | 3.5   | 300  | 250  | |
| 22                         | 93   | 175                 | 200           | 150               | 100                            | 14    | 22     | 3.5   | 400  | 300  | |
| 30                         | 124   | 250                 | 300           | 200               | 150                            | 14    | 22     | 5.5   | 500  | 400  | |
| 37                         | 152   | 300                 | 350           | 225               | 200                            | 14    | 22     | 8.0   | 600  | 500  | |
| 45                         | 190   | 400                 | 450           |                   | 200                            | |
| 55                         | 228   | 450                 | 500           |                   | 250                            | |
| 400V三相誘導電動機回路の器具容量等        | |
| 電 動 機                      |   | 器具容量、コンデンサ回路の配線     | |
| 定格出力<br>[kW]               | 定格電流<br>(参考値)<br>[A]   | 配線用遮断器等 [A]         |               | 電圧計<br>入力値<br>[A] | コデノ回路                          |       |        | コデノ回路 | |
|                            |   | 直入始動<br>MOCB        | Y-Δ始動<br>MOCB |                   | 接続する電線の最小太さ [mm <sup>2</sup> ] | コデノ回路 |        | コデノ回路 | |
|                            |   |                     |               |                   | EH-IE                          | IV    | 長さ3m以下 | 50Hz  | 60Hz | |
| 0.2                        | 0.9   | 15                  | —             | —                 | 3                              | 2.0   | 2.0    | 2.0   | 5    | 5    | |
| 0.4                        | 1.6   | 15                  | —             | 15                | 3                              | 2.0   | 2.0    | 2.0   | 5    | 5    | |
| 0.75                       | 2.4   | 15                  | —             | 15                | 5                              | 2.0   | 2.0    | 2.0   | 7.5  | 5    | |
| 1.5                        | 4   | 15                  | —             | 15                | 5                              | 2.0   | 2.0    | 2.0   | 10   | 7.5  | |
| 2.2                        | 5.5   | 20                  | —             | 15                | 10                             | 2.0   | 2.0    | 2.0   | 15   | 10   | |
| 3.7                        | 8.7   | 30                  | —             | 15                | 10                             | 2.0   | 2.0    | 2.0   | 20   | 15   | |
| 5.5                        | 13   | 40                  | 30            | 30                | 15                             | 2.0   | 2.0    | 2.0   | 25   | 20   | |
| 7.5                        | 17   | 75                  | 40            | 30                | 20                             | 2.0   | 3.5    | 2.0   | 40   | 25   | |
| 11                         | 24   | 100                 | 60            | 50                | 30                             | 3.5   | 5.5    | 2.0   | 50   | 40   | |
| 15                         | 32   | 125                 | 75            | 60                | 30                             | 3.5   | 5.5    | 2.0   | 75   | 50   | |
| 18.5                       | 39   | 125                 | 100           | 75                | 60                             | 3.5   | 8.6    | 2.0   | 75   | 75   | |
| 22                         | 48   | 125                 | 100           | 100               | 60                             | 8.0   | 14     | 2.0   | 100  | 75   | |
| 30                         | 62   | 125                 | 150           | 125               | 60                             | 8.0   | 14     | 2.0   | 125  | 100  | |
| 37                         | 76   | 150                 | 175           | 125               | 100                            | 8.0   | 14     | 3.5   | 150  | 125  | |
| 45                         | 95   | 200                 | 225           | 150               | 100                            | 8.0   | 14     | 3.5   | 200  | 150  | |
| 55                         | 115   | 225                 | 300           | 175               | 150                            | 14    | 22     | 5.5   | 250  | 200  | |
| 75                         | 155   | 300                 | 350           | 225               | 150                            | 14    | 22     | 8.0   | 300  | 250  | |
| 90                         | 180   | 350                 | 400           | 300               | 200                            | 22    | 38     | 8.0   | 300  | 250  | |
| 110                        | 220   | 450                 | 500           | 350               | 250                            | 22    | 38     | 8.0   | 397  | 300  | |

株式会社  
一級  
一級建築士

項目

23 接地極

24 天井仕上り表示

㊦ 取付高さ

㊧ 他工事又は他工種との取り扱い

接地極の材料は下記による。なお、接地棒EB(14φ)の長さは 1,500mm 以上とし、10φは W=30 L=900mm 以上、14φは、W=40 L=1,200mm 以上としても差し支えない。

図面において、室名に（ ）を付したものは直天井を示し、それ以外は二重天井の部屋を示す。

壁付、壁掛けの機器等の取付高さは、図面に記載のない場合は原則として下表による。

工事区分表による。ただし、これにより難い場合は、発注者と協議する。

| 接地の種類        | 記号                     | 接地抵抗値  | 接地極（参考）                  |
|--------------|------------------------|--------|--------------------------|
| ・ 共同接地       | E <sub>A&amp;B,C</sub> | Ω以下    | EB (14φ) × 3連—3組         |
| ・ 共同接地       | E <sub>A,B,C</sub>     | 10Ω以下  | EB (14φ) × 3連—3組         |
| ・ A種         | E <sub>A</sub>         | 10Ω以下  | EB (14φ) × 3連—2組         |
| ・ B種         | E <sub>B</sub>         | Ω以下    | EB (14φ) × 3連—2組         |
| ・ D種         | E <sub>D</sub>         | 100Ω以下 | EB (10φ) × 1 (L=1,000mm) |
| ・ C種         | E <sub>C</sub>         | 10Ω以下  | EB (14φ) × 3連—2組         |
| ・ 高圧避雷器用     | E <sub>UB</sub>        | 10Ω以下  | EB (14φ) × 3連—3組         |
| ・ 低圧避雷器用     | E <sub>UL</sub>        | 10Ω以下  | EB (14φ) × 3連—2組         |
| ・ 構造体埋込      |                        |        |                          |
| ・ 交換機用       | E <sub>t</sub>         | 10Ω以下  | EB (14φ) × 3連—3組         |
| ・ 通信用        | E <sub>M</sub>         | 10Ω以下  | EB (14φ) × 3連—3組         |
| ・ 通信用        | E <sub>N</sub>         | 100Ω以下 | EB (10φ) × 1 (L=1,000mm) |
| ・ 電話引込口の保安専用 | E <sub>Lk</sub>        | 100Ω以下 | EB (10φ) × 1 (L=1,000mm) |
| ・ 測定用        | E <sub>O</sub>         |        | EB (10φ) × 1 (L=1,000mm) |
|              |                        |        |                          |
|              |                        |        |                          |

| 名 称                 | 測 点        | 取付高さ [mm]        |
|---------------------|------------|------------------|
| ブラケット（一般）           | 床土 ～ 中心    | 2,100            |
| ＂（端端）               | ＂          | 2,500            |
| ＂（端上）               | 端上端 ～ 中心   | 150              |
| スイッチ（一般）            | 床土 ～ 中心    | 1,200            |
| ＂（多機能便所用）           | ＂          | 1,200            |
| 自動スイッチ（照明、換気扇用等）    | ＂          | 1,800            |
| コック、電話用アット、リビ端子（一般） | ＂          | 400              |
| ＂（和室）               | ＂          | 150              |
| ＂（台所）               | 台土 ～ 中心    | 150              |
| コンセント（土間）           | 床土 ～ 中心    | 800 ～ 1,300      |
| コンセント（電線車いす充電用）     | ＂          | 900              |
| 引出開閉器箱（低圧）          | 床土 ～ 上端    | 1,500            |
| 分電盤、制御盤、変換盤         | 床土 ～ 中心    | 1,500（上端1,900以下） |
| 開閉器箱                | ＂          | 1,500            |
| 電磁開閉器押しボタン          | ＂          | 1,200            |
| 接地用端子箱              | 地上、床土 ～ 中心 | 500              |
| 試験用排線端子箱            | 床土 ～ 下端    | 800              |
| 接地極埋設器              | 地上 ～ 中心    | 600              |
| 給油ボックス              | 地上 ～ 給油口   | 1,000            |
| 室内端子盤（廊下・室内）        | 床土 ～ 下端    | 300              |
| 中間端子盤（EPS・電気室）      | 床土 ～ 中心    | 1,500            |
| 壁付電話機               | ＂          | 1,300            |
| 観時計                 | ＂          | 1,500（上端1,900以下） |
| 子時計、スピーカ            | ＂          | (天井高)×0.9        |
| アツチネータ              | ＂          | 1,200            |
| 表示盤                 | ＂          | (天井高)×0.9        |
| 発信器（出進表示用）          | ＂          | 1,200            |
| 外部受付けインターホン（子機）     | ＂          | 標準図による           |
| 壁付インターホン（上記以外）      | ＂          | 1,100            |
| 呼出ボタン（多機能便所用）       | ＂          | 900              |
| 復帰ボタン（＂）            | ＂          | 1,300            |
| 廊下表示灯（＂）            | ＂          | 2,000            |
| テレビ録画収録機            | 天井下 ～ 上端   | 200              |
| 火報受信機（複合型）          | 床土 ～ 操作部   | 800 ～ 1,500      |
| 耐炎受信機               | 床土 ～ 中心    | 1,500            |
| 煙感収録機（火災報知設備）       | ＂          | 800 ～ 1,500      |
| 発信機                 | ＂          | 800 ～ 1,500      |
| 警報ベル                | ＂          | (天井高)×0.9        |
| 表示灯（火災報知設備）         | ＂          | (天井高)×0.8        |
| 遠動制御器（自動閉鎖）         | ＂          | 1,500            |
| ガス漏れ検知器（重ガス）        | ＂          | 300              |
| ガス漏れ検知器（軽ガス）        | 天井面 ～ 中心   | (天井高)－200        |

（参考）天井面を基準とする取付高は、天井高さが 2,500mm から 3,000mm の場合に適用する。  
天井高さが 3,000mm 以上の場合及び機器の使用に支障が生じる場合は、監督職員と協議する。

名古屋総合事務所一級建築士事務所  
知事登録（いー27）第7016号  
録 第247519号 管理建築士 秋田豊

事業名  
工事名  
工事場所  
名 称  
縮 尺  
工 種  
事業主体

令和元年 公共下水道事業  
茂福ポンプ場耐震補強工事  
四日市市 富田浜町 内地  
特記仕様書 建築電気設備1  
-  
設計年月日  
設計者  
四日市市 図面番号


平成 31年 3月  
(株) N J S  
AE-01

| 項 目                      | 特 記 事 項   | 項 目                   | ・ アスベスト含有物の取り扱い   | 暴力団等不当介入に関する事項   |
|--------------------------|---|-----------------------|---|---|
| ㉗ 工事用電力、水等               | ○本工事に必要な工事用電力、水等の費用及び官公署その他の関係機関への諸手続等に要する費用は、受注者の負担とする。<br>・支給とすると。ただし、構内既存施設より利用可能な範囲に限る。   | 1 一般事項                | 労働安全衛生法第28条第1項の規定に基づく技術上の指針<br>(建築物等の解体等の作業での労働者の石綿ばく露防止に関する技術上の指針)を遵守すること。<br>・アスベスト除去に伴う官公署等への届出申請を行うこと。   | 2. 暴力団等による不当介入を受けたときの義務<br>(1) 不当介入には、断固拒否するとともに、速やかに警察へ通報<br>四日市市の締結する契約等からの暴力団等排除並びに業務発注所へ報告し、警察への捜査協力を行うこと。<br>第3条又は第4条の規定により、四日市市建設工事等入札参加資格停止基準に基づき入札参加資格停止措置を受けたときは、契約を解除することがある。   |
| ㉘ 産業廃棄物税                 | 本工事は産業廃棄物税相当分が計上されていないため、受注者が本工事により生じた産業廃棄物税が課税対象となった場合には、翌年度に産業廃棄物税納税証明書等を添付して、本工事により生じた産業廃棄物税相当分を請求する事ができる。   | 2 アスベスト含有建材の処理工事      | アスベスト含有収付材の封じ込め処理 ・ 行う ・ 行わない<br>アスベスト含有収付材の隠い込み処理 ・ 行う ・ 行わない<br>アスベスト含有建材除去後の仕上げ ・ 行う ・ 行わない<br>施工箇所及び工法 ・ 図示   | ＜現場代理人に関する事項＞<br>工場製作期間中等に現場代理人の常駐を解除する場合は、その期間に応じた経費の減額変更を行う。<br>＜随時検査＞<br>設計金額3000万円以上の工事は、四日市市検査規程第8条第6項の規程により発注者が随時検査を求めた場合、監督員の指示に従い受検すること。   |
| ㉙ 工事の保険                  | ○建設工事保険（管理財物担保特約に加入）（保険証券の写しを提出）<br>○請負業者賠償責任保険（保険証券の写しを提出）<br>加入期間は工事期間を原則とする。（必要に応じて延長するものとする。）<br>下記の制度について加入すること。<br>○法定外労災補償制度（加入証明書を提出）<br>建設業退職金共済制度に加入し、掛金収納書を提出する。<br>共済証紙購入額<br>請負額（消費税含む）の0.5/1000 以上<br>ただし、建設業退職金共済については請負額が500万円以上の場合とする。<br>※1 他 の退職金制度に加入している等、共済証紙を購入する必要がない場合は理由書の提出をもって共済証紙の購入を不要とする。<br>※2 契約変更により工事価格が上昇した場合は不足分を追加購入すること。<br>工事請負代金額500万円以上の工事は、工事実績報告（CRINS）の登録手続きを行うこと。 | 3 アスベスト含有仕上塗材の除去      | アスベスト含有仕上塗材の有無 ・ 有 ・ 無<br>除去仕上塗材（ ）含有場所（ ）<br>アスベスト含有仕上塗材の除去（除去工法、養生、粉じん飛散防止措置、呼吸保護具・保護衣等）については、「建築物の改修、解体時における石綿含有建築用仕上塗材からの石綿粉じん飛散防止処理技術指針」による。<br>アスベスト含有箇所・収付主材・下地調整材（収付仕上）・下地調整材（ローラー仕上）<br>収付主材、下地調整材（収付仕上）はアスベスト含有収付材、下地調整材（ローラー仕上）はアスベスト含有成形板として扱う。<br>撤去の範囲 ・ 全面撤去 ・ 塗外壁補修等作業箇所のみ撤去 ・ 図示による<br>撤去工法<br>吹付主材、下地調整材（収付仕上）の除去<br>・集じん装置付高圧水洗工法 ・ 集じん装置付超高圧水洗工法 ・ 超音波ケレン工法<br>・剥離材併用高圧水洗工法 ・ 剥離材併用超高圧水洗工法 ・ 剥離材併用手工具ケレン工法<br>・剥離材併用超音波ケレン工法 ・ 集塵装置付デウスグラインダーケレン工法<br>上記工法によらない場合は監督職員と協議の上、承諾を得ること。<br>下地調整材（ローラー仕上）の除去工法についてはレベル3の除去工法と同等とする。<br>除去工法の試験施工 ・ 行う ・ 行わない<br>作業場の隔離及び養生<br>※「建築物の改修、解体時における石綿含有建築用仕上塗材からの石綿粉じん飛散防止処理技術指針」による<br>・ 隔離養生不要 ・ その他（ ）<br>官公署等への届出<br>労働安全衛生法に基づく届出 ・ 行う ・ 行わない<br>石綿障害予防規則に基づく届出 ・ 行う ・ 行わない<br>大気汚染防止法に基づく届出 ・ 行う ・ 行わない | ＜個人情報の取り扱いに関する事項＞<br>この契約による業務を行うに当たり個人情報（特定個人情報（個人番号をその内容に含む個人情報をいう。）を含む。）を取り扱う場合においては、下記条文を順守すること。<br>（基本事項）<br>第1 この契約による工事の施工者（以下「乙」という。）は、この契約による工事を施工するに当たり、個人情報（特定個人情報（個人番号をその内容に含む個人情報をいう。）を含む。以下同じ。）を取り扱う際には、個人情報の保護の重要性を認識し、個人の権利利益を侵害することのないようにしなければならない。<br>（施工者の義務）<br>第2 乙及びこの契約による工事に従事している者又は従事していた者（以下「乙の従事者」という。）は、当該工事を施工するに当たり、個人情報を取り扱うときは、四日市市個人情報保護条例（平成11年四日市条例第25号。以下「条例」という。）第11条に規定する義務を負う。<br>2 乙は、この契約による工事において個人情報が必要に取られるよう乙の従事者を指揮監督しなければならない。<br>（秘密の保持）<br>第3 乙及び乙の従事者は、この契約による工事を施工するに当たって知り得た個人情報を当該工事を施工するために必要な範囲を超えて使用し、又は他人に知らせてはならない。<br>2 乙は、乙の従事者が在職中及び退職後においても、前項の規定を遵守するように必要な措置を講じなければならない。<br>3 前2項の規定は、この契約が終了し、又は解除された後においても同様とする。<br>（適正な管理）<br>第4 乙は、この契約による工事に係る個人情報の漏えい、滅失又は改ざんの防止その他の個人情報の適正な管理のために必要な措置を講じなければならない。<br>2 乙は、個人情報の適正な管理のため、管理責任者を置くものとする。<br>3 管理責任者は、個人情報を取り扱う工事の従事者を必要者に限定し、これらの従事者に対して、個人情報の管理方法等について適正な指導管理を行わなければならない。<br>4 四日市市（以下「甲」という。）は、必要があると認めたときは、個人情報の管理状況等に関し、乙に対して報告を求め、又は乙の作業場所を突如に調査することができるものとする。この場合において、甲は乙に必要な改善を指示することができるものとし、乙は、その指示に従わなければならない。   |
| ㉚ 工事実績情報の登録              | 工事請負代金額500万円以上の工事は、工事実績報告（CRINS）の登録手続きを行うこと。   | 4 アスベスト含有保温材等の除去      | アスベスト粉じん濃度測定 ・ 行う（試験施工時） ・ 行わない<br>測定場所 ・ 施行区画周辺又は、敷地境界 ・ 図示による<br>測定点 2方向各1点<br>(注) 試験施工時に濃度測定を行い、結果を監督職員へ提出すること。<br>なお、アスベストの飛散が確認された場合は、除去工法及び養生方法を再検討し、監督職員と協議すること。<br>アスベスト粉じん濃度測定方法<br>計数機器 位相顕微鏡<br>サンプリングフィルタの直径 25mm<br>試料の吸引流量 5l/min<br>試料の吸引時間 120 min<br>アセトノートリアセチン法又は、シュウ酸ジエチル法<br>計数条件 総アスベスト繊維数 200本又は視野数60視野<br>計数アスベスト 直径3μm未満、長さ5μm以上、長さ直径比3：1以上<br>位置境界 0.5 f/l<br>処分方法<br>・埋立処分の場合は、特別管理産業廃棄物として、管理型最終処分場の一定の場所で埋立処分する<br>・中間処理の場合は、都道府県知事等から処分許可を受けた溶融施設において溶融又は環境大臣の認定を受けた無害化処理施設において無害化処理を行う   | 第5 乙及び乙の従事者は、この契約による工事を施工するために、個人情報を収集するときは、当該工事を施工するために必要な範囲内で、適法かつ公正な手段により収集しなければならない。<br>（再提供の禁止）<br>第6 乙は、あらかじめ甲の承諾があった場合を除き、この契約による工事に係る個人情報を第三者に再提供してはならない。<br>2 乙は、前項の承諾により再提供する場合は、再提供先における個人情報の適正な取り扱いのために必要な措置を講じなければならない。<br>3 前項の場合において、乙は、再提供先と本注意事項に準じた個人情報の取り扱いに関する契約を交わすものとする。<br>（複写、複製の禁止）<br>第7 乙及び乙の従事者は、あらかじめ甲の指示又は承諾があった場合を除き、この契約による工事を施工するに当たって、甲から提供された個人情報が記録された資料等（以下「資料等」という。）を複写し、又は複製してはならない。<br>（持ち出しの禁止）<br>第8 乙及び乙の従事者は、あらかじめ甲の指示又は承諾があった場合を除き、資料等（複写又は複製したものを含む。第9において同じ。）を契約書に指定された作業場所から持ち出してはならない。<br>2 甲及び乙は、乙が前項の指示又は承諾により資料等を持ち出す場合、その内容、期間、持ち出し先、輸送方法等を書面により確認するものとする。<br>3 前項の場合において、乙は、資料等に施設又は暗号化等を施して関係者以外の者がアクセスできないようにするとともに、資料等を善良なる管理者の注意をもって保管又は管理し、漏えい、滅失及びき損の防止その他適切な管理を行わなければならない。<br>（資料等の返還）<br>第9 乙は、この契約による工事を施工するに当たって、甲から提供された個人情報が記録された資料等を、当該工事の終了後速やかに甲に返還し、又は引き渡さなければならない。ただし、甲の指示により廃棄し、又は消去する場合を除く。<br>2 前項の廃棄又は消去は、次の各号に定めるほか、他に漏えいしないよう適切な方法により行うものとする。<br>(1) 紙媒体 シュレッダーによる裁断<br>(2) 電子媒体 データ完全消去ツールによる無意味なデータの上書き、もしくは媒体の破壊<br>3 乙は、第6の規定により甲の承諾を得てこの契約による工事に係る個人情報に第三者に再提供したときは、当該工事の終了後速やかに当該第三者から資料等を回収のうえ甲に返還し、又は引き渡さなければならない。ただし、甲の指示により、乙又は第三者が資料等を廃棄し、又は消去する場合を除く。<br>4 前項ただし書の規定により、第三者が資料等を廃棄し、又は消去する場合においては、乙は、当該資料等が廃棄、又は消去されたことを直接確認しなければならない。 |
| ㉛ 施工体制台帳の提出              | 公共工事の入れ及び契約の適正化の促進に関する法律により、施工体制台帳の写しを提出のこと。<br>なお、営業業者についても記載すべき下請負人の範囲に含むものとする。   | 5 アスベスト含有成形板の除去       | アスベスト含有成形板の有無 ・ 有 ・ 無<br>除去成形板（ ）含有場所（ ）<br>作業場の隔離 ・ 行う ・ 行わない<br>・埋立処分の場合は、特別管理産業廃棄物として、管理型最終処分場の一定の場所で埋立処分する<br>・中間処理の場合は、都道府県知事等から処分許可を受けた溶融施設において溶融又は環境大臣の認定を受けた無害化処理施設において無害化処理を行う   | 第10 乙は、乙の従事者に対し、個人情報の重要性についての認識を深めるとともに、この契約による工事における個人情報の適正な取り扱いに資するための研修・教育を行うものとする。<br>（罰則等の周知）<br>第11 乙は、条例第44条、第45条、第47条及び第48条に規定する罰則適用について、乙の従事者に周知するものとする。<br>（苦情の処理）<br>第12 乙は、この契約による工事の施工に当たって、個人情報の取り扱いに関して苦情があったときは、適切かつ迅速な処理に努めるものとする。<br>（事故発生時における報告）<br>第13 乙は、この個人情報取扱注意事項に違反する事故が生じ、又は生じるおそれがあることを知ったときは、速やかに甲に報告し、甲の指示に従うものとする。<br>（契約解除及び損害賠償）<br>第14 甲は、乙又は乙の従事者がこの個人情報取扱注意事項に違反していると認めたときは、契約の解除及び損害賠償の請求をすることができる。   |
| ㉜ 監督職員事務所                | ○設けない ・ 設ける<br>監督職員の指示により下記のものを出す。<br>○工事完成図（竣工図（修正済みの設計図）＋施工図）<br>○完成図 C A Dデータ P D Fデータ（C D－R）<br>・完成図（A4版に製本したもの）<br>○完成図（機械設備図と併せて二つ折り製本したもの、3部）<br>○保全に関する資料等 2部<br>○工事写真（紙、C D－R）   | 6 アスベスト含有配管接続部シール材の除去 | アスベスト含有シール材の有無 ・ 有 ・ 無<br>除去シール材（ ）含有場所（ ）<br>作業場の隔離 ・ 行う ・ 行わない<br>除去工法<br>湿潤にて撤去を行い、適法に処分する事。<br>処分方法 ・ 埋立処分<br>・アスベストの中間処理に適する溶融施設<br>・認定を受けた無害化処理施設   |   |
| ㉝ 完成時の提出図書               | ○引渡しを要するもの 図示による。<br>○引渡しを要するもの以外<br>構外搬出適切処理とする。<br>廃棄物管理票（マニフェスト）確認表を作成し、監督員にA票及びD票もしくはE票の確認を受けるものとする。<br>・特別管理産業廃棄物（ ）<br>P C B使用機器<br>P C B使用機器は、関係法令に従い適切に配置する。<br>・再使用又は再資源化を図るもの<br>工事記録は以下を行うこと。<br>○工事写真<br>工程写真 埋設部、いんべい部、施工工程、材料等<br>完成写真<br>※撮影用としてデジタルカメラを用い、サービスサイズ程度の大きさでA4用紙に印刷し、提出する。<br>※次の図書を参考とする。<br>国土交通省大臣官房官庁営繕部監修「工事写真の撮り方 建築設備編」<br>○工事日報、納品伝票<br>工事日報、納品伝票等の写しは監督員が提出を求めた場合に提出すること。  | 7 特記事項                | 本工事に配置管理させる者（有資格者）<br>・特定化学物質等作業主任者（H18.3.31以前の講習修了者）<br>又は石綿作業主任者（H18.4.1以降の講習修了者）   |   |
| ㉞ 養生材の処理                 | ○引渡しを要するもの 図示による。   |                       |   |   |
| 37 銅製電線管                 | 特記なき銅製電線管（19、25、・・・φ）の表示は全て薄銅電線管とする。<br>但し、屋内箇所においては、表示されているものと同一外形のわじなし電線管（E19、E25、・・・E75）を使用してもよい。   |                       |   |   |
| 38 呼び線                   | 長さ1m以上の入線しない電線管には、1.2mm以上のビニル被覆鉄線を挿入する。   |                       |   |   |
| ㉟ 再使用機器                  | 取り外し再使用機器は、清掃及び絶縁測定の上、取り付ける。<br>ただし、絶縁劣化等使用に耐えない場合は、監督職員に報告する。<br>タンブラースイッチは、図面に特記なき場合、ネーム付とする。   |                       |   |   |
| 41 配線器具等                 | 配線器具（スイッチ、コンセント他）の現場納り等による仕様、数量については監督職員の承諾を受けて変更してもさしつかえない。<br>使用機器の製造者選定による若干の仕様の相違は、監督職員の承諾を得れば、可とする。   |                       |   |   |
| 42 機器仕様                  | 合成樹脂製可とう電線管及び付属品は、P F管（単層管）の波付管以上を使用する。   |                       |   |   |
| 43 合成樹脂管配線               | 位置ボックスは金属製とし、電力用には接地を施す。   |                       |   |   |
| ㊱ 位置ボックス                 | 最上階の天井スラブへの埋込配管は、原則として遮けるものとする。   |                       |   |   |
| 45 最上階の埋込配管              | 本工事施工に伴う既設設備の軽微な加工改造は、本工事とする。   |                       |   |   |
| ㊲ 既設との取合い                | 原動機、発電機と付属各機器間の燃料油、冷却水などの配管、制御用配線等は、監督員の承諾を受けて図面と多少相違してもさしつかえない。<br>地中配線の特記なき埋設深さは、0.6m以上とする。<br>高圧、特別高圧以外の地中配管にも埋設標識シート（2倍）を設ける ・ 設けない   |                       |   |   |
| 47 自家発電設備の配管工事等          | 監督員及び依頼部局と協議調整し決定すること。<br>1. 施工可能日 ・ 土、日曜日、祝日施工有り ・ 指定なし<br>・ その他（ ）<br>2. 施工可能時間帯 ・ 指定有り（ 時 ～ 時 ） ・ 指定なし   |                       |   |   |
| 48 地中配線の埋設深さ等            | 構内線路における埋設標の材質及びその個数は、図面に記載のない場合は次による。<br>・鉄製（ 箇所） ・コウト製（ 箇所）   |                       |   |   |
| 49 施工条件                  | 資材購入及び工事の一部を下請業者にて施工する場合、業者の選定に際しては、できる限り市内業者を優先させること。   |                       |   |   |
| 50 地中配線の埋設標              | 一般照明的照度測定を行う。照度測定箇所は、監督職員の指示による。   |                       |   |   |
| ㊳ 資材購入及び下請業者の選定に際しての留意事項 | 施工図等の著作権に関わる当該建物に限る使用権は、発注者に移譲するものとする。   |                       |   |   |
| 52 一般照明的照度測定             |   |                       |   |   |
| ㊴ 施工図等の取扱い               |   |                       |   |   |

|      |                |       |           |
|------|----------------|-------|-----------|
| 事業名  | 令和元年 公共下水道事業   |       |           |
| 工事名  | 茂福ポンプ場耐震補強工事   |       |           |
| 工事場所 | 四日市市 富田浜町 地内   |       |           |
| 名称   | 特記仕様書 建築電気設備 2 |       |           |
| 縮尺   | -              | 設計年月日 | 平成 31年 3月 |
| 工種   |                | 設計者   | (株) N J S |
| 事業主体 | 四日市市           | 図面番号  | AE-02     |

株式会社NJS名古屋総合事務所一級建築士事務所  
一級愛知県知事登録（いー27）第7016号  
一級建築士登録 第247519号 管理建築士 秋田豊



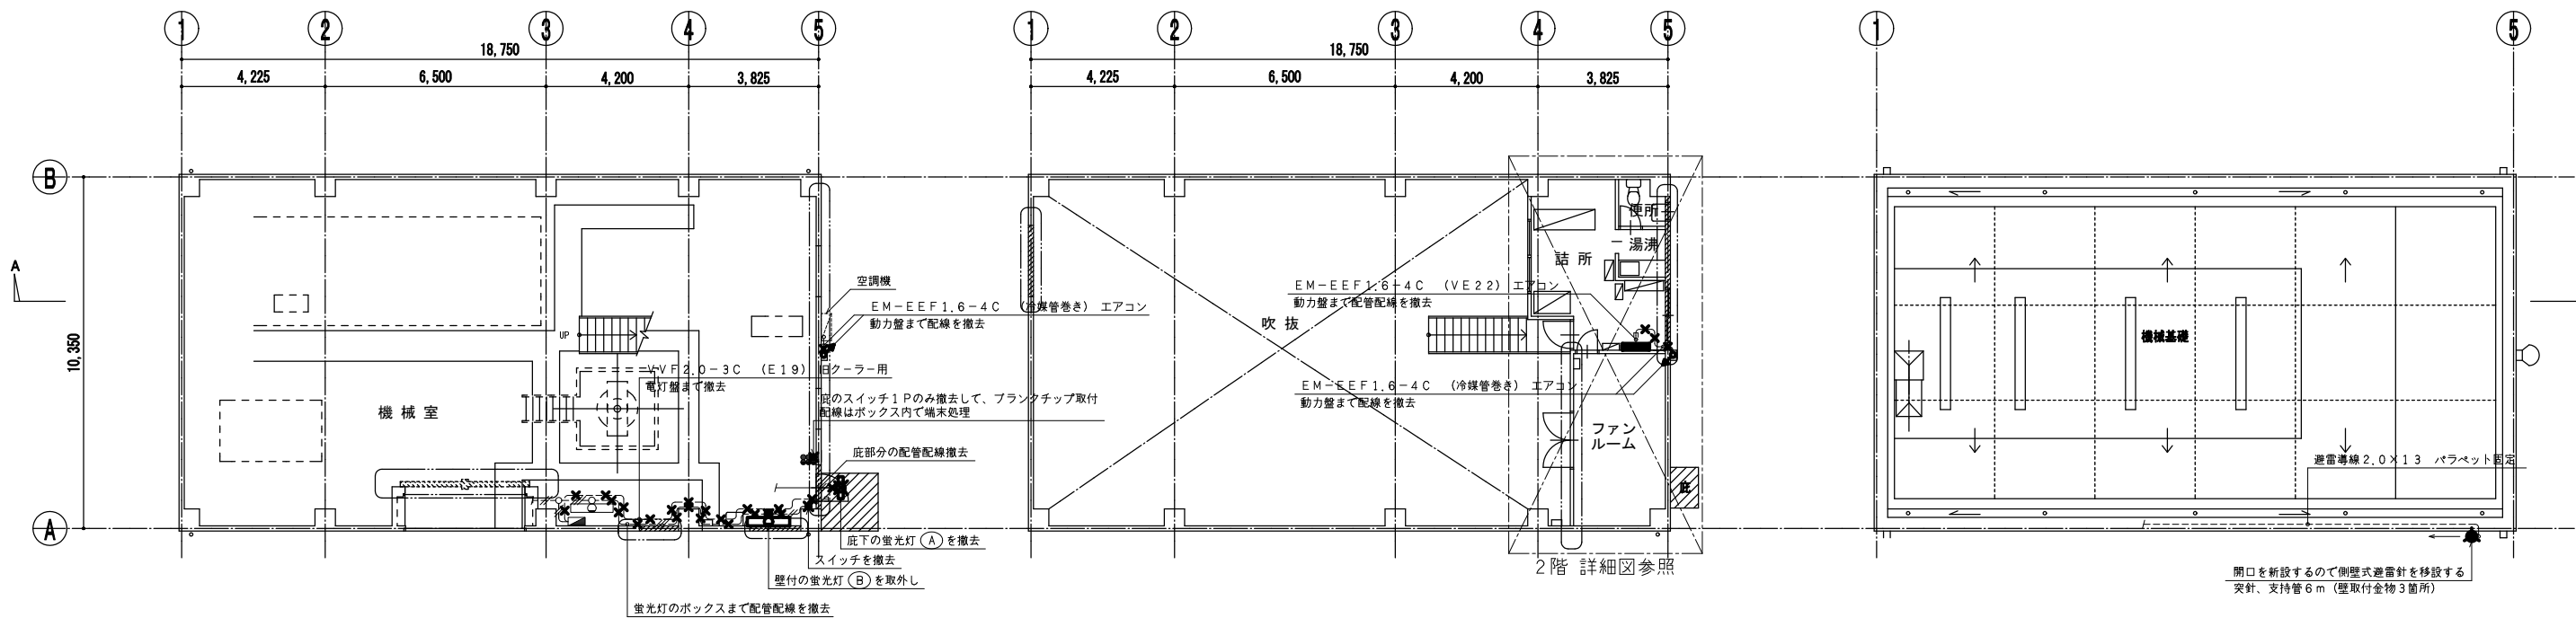


改修前 1階平面図 1:100


改修前 2階平面図 1:100

改修前 屋階平面図 1:100


| 記 号                 | 名 称                 | 凡 例                              |
|---------------------|---------------------|----------------------------------|
| 電灯盤                 | 電灯盤                 | ✕ 撤去を示す                          |
| 照明器具 天井付            | 照明器具 天井付            | 配管配線凡例                           |
| 照明器具 壁付             | 照明器具 壁付             | --- 2.0×2 (E19)                  |
| 埋込スイッチ 1P15A        | 埋込スイッチ 1P15A        | --- 2.0×3 (E19)                  |
| 埋込コンセント 2P15A×1 (壁) | 埋込コンセント 2P15A×1 (壁) | --- 2.0×2 (C19)                  |
| 動力盤                 | 動力盤                 | --- 2.0×3 (C19)                  |
| 空調機                 | 空調機                 | 照明器具凡例                           |
| 避雷針                 | 避雷針                 | (A) 蛍光灯 FL20W×1 防雨カバー付ブラケット (直付) |
| 火災受信機               | 火災受信機               | (B) 蛍光灯 FL40W×2 コーナー灯 (直付)       |
| 露出配管配線              | 露出配管配線              | (C) 蛍光灯 FL40W×1 片反射 (直付)         |
| 隠蔽配管配線              | 隠蔽配管配線              | (D) 白熱灯 シーリングライト                 |
| ジョイントボックス (露出)      | ジョイントボックス (露出)      | (E) 蛍光灯 FL40W×2 V形 (直付)          |
| 引下げ・立上り             | 引下げ・立上り             |                                  |

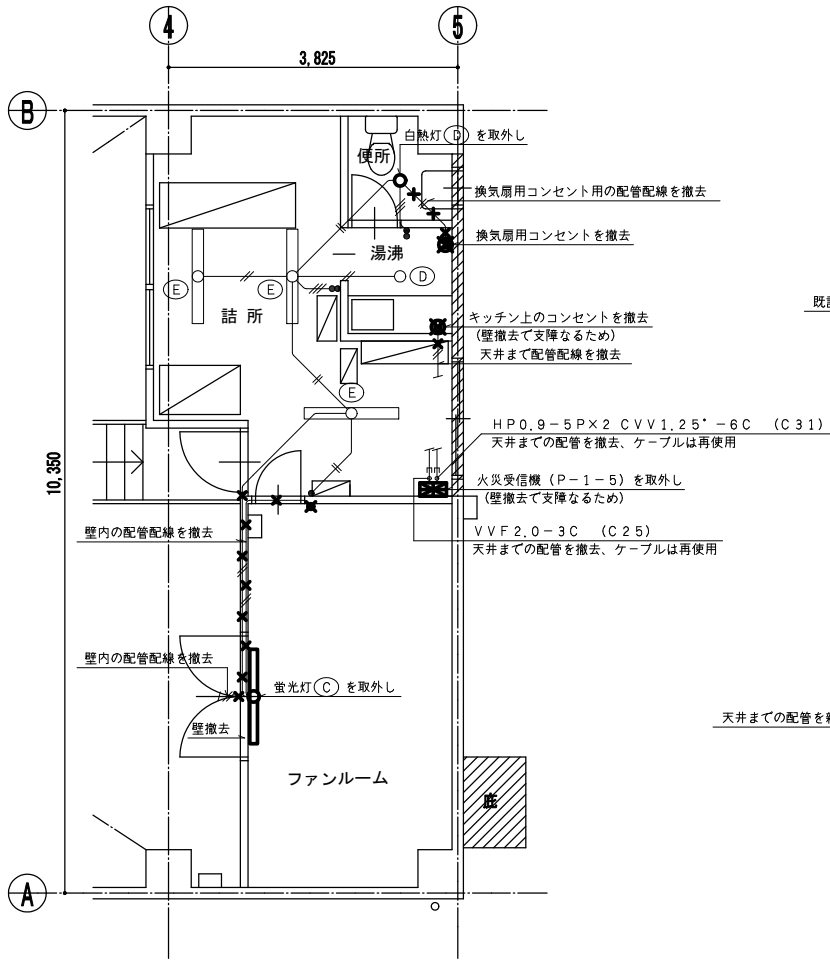

2階 詳細図 1:50

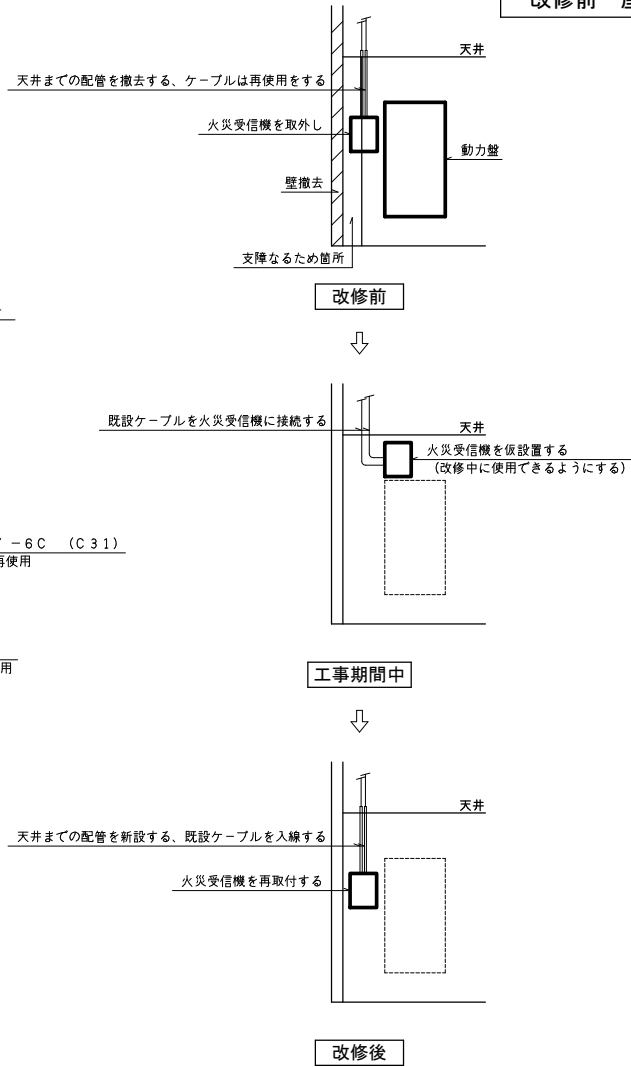


火災受信機の改修方法

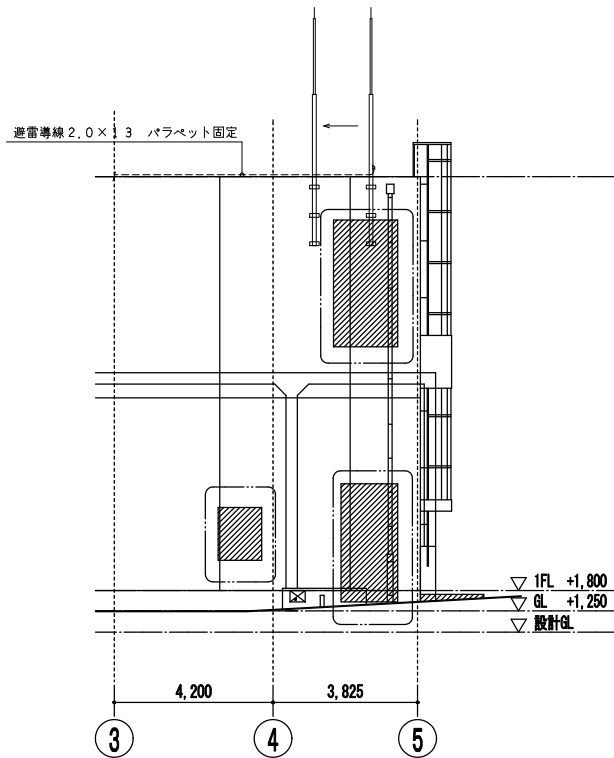

南立面図 1:100

|       |                 |
|-------|-----------------|
| 事業名   | 令和元年 公共下水道事業    |
| 工事名   | 茂福ポンプ場耐震補強工事    |
| 工事場所  | 四日市市 富田浜町 地内    |
| 名称    | 建築電気平面図 (改修前)   |
| 縮尺    | 1/100<br>1/50   |
| 設計年月日 | 平成 31年 3月       |
| 工種    | 設計者 (株) NJS     |
| 事業主体  | 四日市市 図面番号 AE-03 |

改 修 後

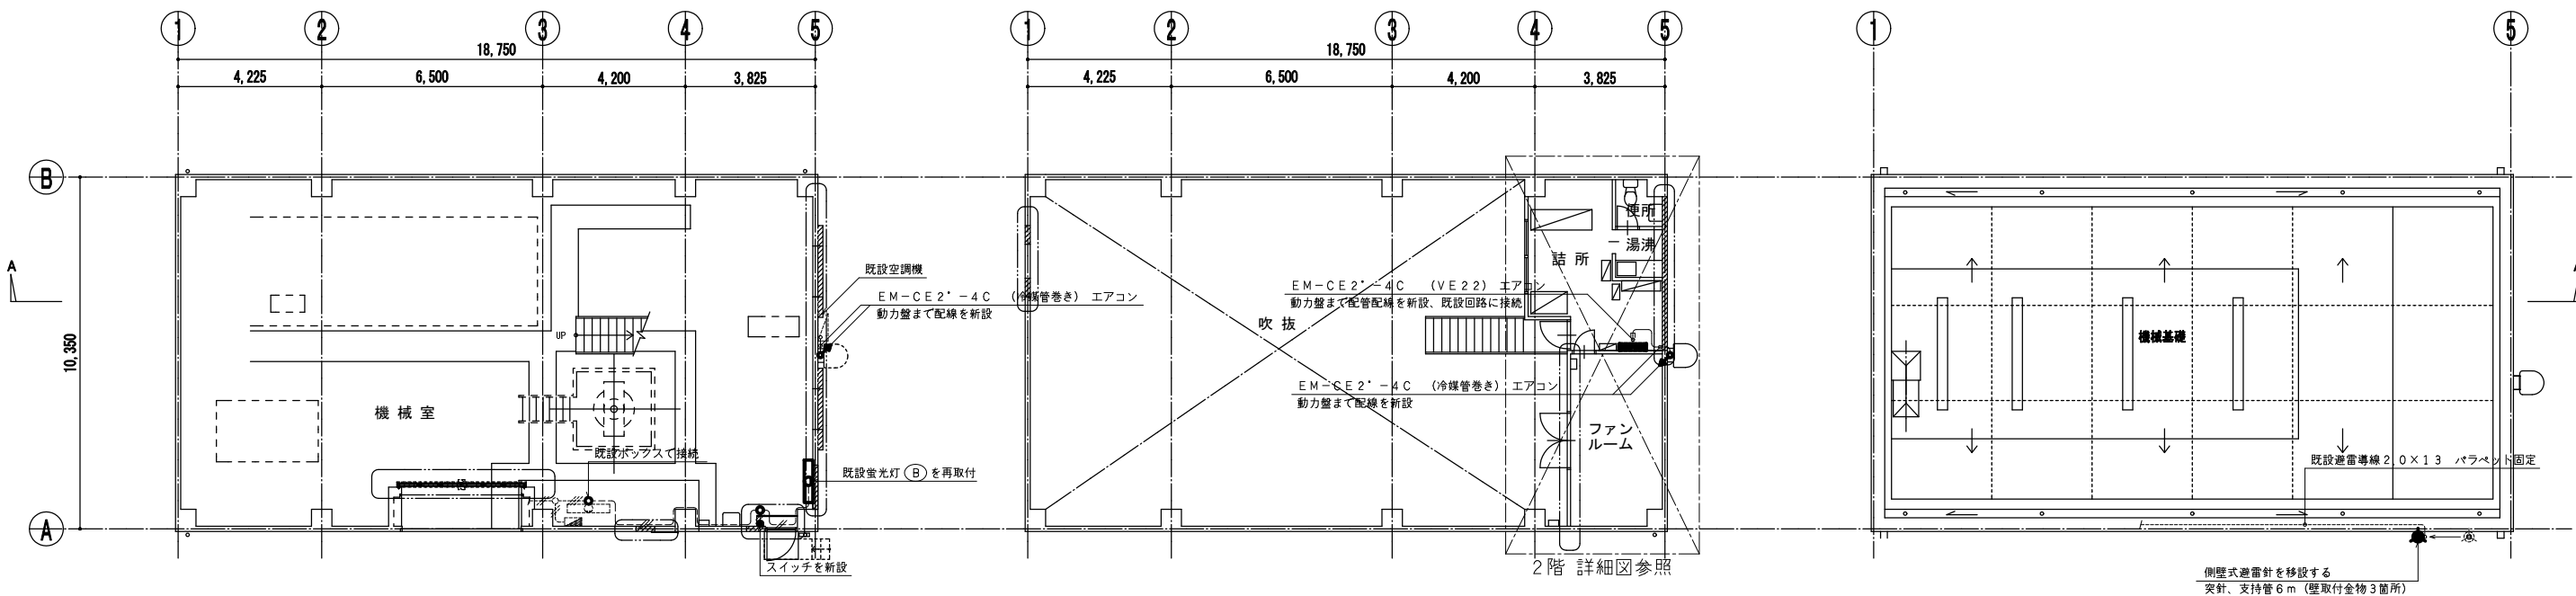


改修後 1階平面図 1:100

改修後 2階平面図 1:100

改修後 屋階平面図 1:100

凡 例

| 記 号 | 名 称                  |                      |
|-----|----------------------|----------------------|
| ■   | 電灯盤                  | 既設部分は破線とする           |
| □○  | 照明器具 天井付             | 配管配線凡例               |
| □   | 照明器具 壁付              | --- EM-IE2.0×2 (E19) |
| ●   | 埋込スイッチ 1P15A         | --- EM-IE2.0×3 (E19) |
| ●   | 埋込コンセント 2P15A×1 (壁)  | --- EM-IE2.0×2 (E19) |
| ●   | 埋込コンセント 2P15A×1 (天井) | --- EM-EEF1.6-2C     |
| ⊗   | 換気扇 (建築機械設備)         |                      |
| ⊗   | 空調換気扇 (建築機械設備)       | 露出配管の塗装する部屋は、詰所とする   |
| ■   | 動力盤                  | ※塗装色は、既設部屋にあわせる      |
| ■   | 空調機                  |                      |
| ▲   | 避雷針                  |                      |
| ■   | 火災受信機                |                      |
| --- | 露出配管配線               |                      |
| --- | 隠蔽配管配線               |                      |
| --- | ケーブル配線               |                      |
| ○ □ | ジョイントボックス (露出・隠蔽)    |                      |
| ↗ ↘ | 引下げ・立上り              |                      |

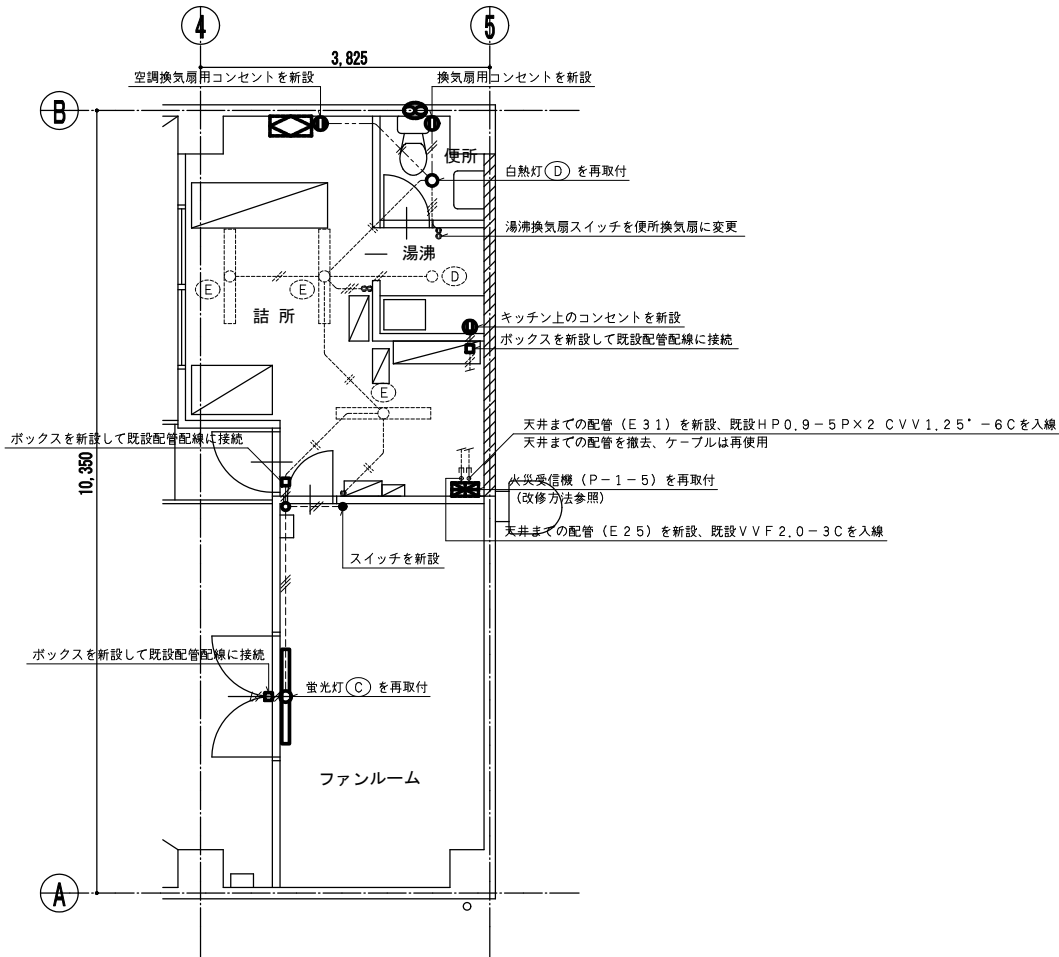

2階 詳細図 1:50

|       |                 |
|-------|-----------------|
| 事業名   | 令和元年 公共下水道事業    |
| 工事名   | 茂福ポンプ場耐震補強工事    |
| 工事場所  | 四日市市 富田浜町 地内    |
| 名称    | 建築電気平面図 (改修後)   |
| 縮尺    | 1/100<br>1/50   |
| 設計年月日 | 平成 31年 3月       |
| 工種    | 設計者 (株) NJS     |
| 事業主体  | 四日市市 図面番号 AE-04 |

株式会社NJS名古屋総合事務所一級建築士事務所  
一級愛知県知事登録 (いー27) 第7016号  
一級建築士登録 第247519号 管理建築士 秋田豊