

茂福ポンプ場電気設備更新工事

詳細設計図

令和2年

四日市市上下水道局技術部施設課
株式会社 N J S

図 面 目 録 (建築) (1 / 2)

図面番号	図 面 名 称	縮 尺	図面番号	図 面 名 称	縮 尺
D-1	特記仕様書 (改修1)	—	D-33	電気室 仕上表、平・立・断面図、矩計図、建具表、仮設計画図	
D-2	特記仕様書 (改修2)	—	D-34	電気室 伏図、軸組図、部材リスト	
D-3	特記仕様書 (改修3)	—			
D-4	特記仕様書 (改修4)	—	S-1	建築工事特記仕様書<耐震関係>	—
D-5	特記仕様書 (改修5)	—	S-2	構造細目共通図(複合構造物) (1)	—
D-6	特記仕様書 (改修6)	—	S-3	構造細目共通図(複合構造物) (2)	—
D-7	配置図	1/100	S-4	構造細目共通図(複合構造物) (3)	—
	【 1 号ポンプ棟】		S-5	構造細目共通図(複合構造物) (4)	—
D-8	1 号ポンプ棟 外部仕上表	—	S-6	構造細目共通図(複合構造物) (5)	—
D-9	1 号ポンプ棟 内部仕上表	—	S-7	構造細目共通図(複合構造物) (6)	—
D-10	1 号ポンプ棟 改修前 平面図	1/100	S-8	構造細目共通図(複合構造物) (7)	—
D-11	1 号ポンプ棟 改修後 平面図	1/100	S-9	構造細目共通図(複合構造物) (8)	—
D-12	1 号ポンプ棟 改修前 立面図, 断面図	1/100	S-10	構造細目共通図(複合構造物) (9)	—
D-13	1 号ポンプ棟 改修後 立面図, 断面図	1/100	S-11	構造細目共通図(複合構造物) (10)	—
D-14	1 号ポンプ棟 1 階平面・断面・展開詳細図 (1)	1/50	S-12	構造細目共通図(複合構造物) (11)	—
D-15	1 号ポンプ棟 1 階平面・断面・展開詳細図 (2)	1/50	S-13	構造細目共通図(複合構造物) (12)	—
D-16	1 号ポンプ棟 1 階平面・断面・展開詳細図 (3)	1/50	S-14	1 号ポンプ棟 撤去範囲図	1/100
D-17	1 号ポンプ棟 2 階平面・断面・展開詳細図 (1)	1/50	S-15	1 号ポンプ棟 撤去範囲軸組図 (1)	1/100
D-18	1 号ポンプ棟 2 階平面・断面・展開詳細図 (2)	1/50	S-16	1 号ポンプ棟 撤去範囲軸組図 (2)	1/100
D-19	1 号ポンプ棟 2 階上部平面・断面・展開詳細図 (1)	1/50	S-17	1 号ポンプ棟 開口新設・閉塞範囲図	1/100
D-20	1 号ポンプ棟 2 階上部平面・断面・展開詳細図 (2)	1/50	S-18	1 号ポンプ棟 開口新設・閉塞 軸組図 (1)	1/100
D-21	1 号ポンプ棟 部分詳細図 (1)	図示	S-19	1 号ポンプ棟 開口新設・閉塞 軸組図 (2)	1/100
D-22	1 号ポンプ棟 部分詳細図 (2)	図示	S-20	1 号ポンプ棟 補強部材リスト	1/30
D-23	1 号ポンプ棟 部分詳細図 (3)	図示	S-21	1 号ポンプ棟 開口閉塞配筋図 (1)	1/30
D-24	1 号ポンプ棟 部分詳細図 (4)	図示	S-22	1 号ポンプ棟 開口閉塞配筋図 (2)	1/30
D-25	1 号ポンプ棟 改修前 天井伏図	1/100	S-23	1 号ポンプ棟 開口新設配筋図 (1)	1/30
D-26	1 号ポンプ棟 改修後 天井伏図	1/100	S-24	1 号ポンプ棟 開口新設配筋図 (2)	1/30
D-27	1 号ポンプ棟 撤去建具表	1/50			
D-28	1 号ポンプ棟 新設建具表	1/50	AM-1	特記仕様書 建築機械設備 1	—
D-29	1 号ポンプ棟 仮設計画図 (参考)	1/100	AM-2	特記仕様書 建築機械設備 2	—
D-30	屋根伏図	1/100	AM-3	一般平面図	1/100
D-31	南・東立面図	1/100	AM-4	1 号ポンプ棟 換気設備 改修前 平・断面図	1/100
D-32	北・西立面図	1/100	AM-5	1 号ポンプ棟 衛生設備 改修前 平面図	1/100

図 面 目 録 (建築) (2 / 2)

[illegible]

茂福ポンプ場電気設備更新工事

工事特記仕様書

総則

工 事 概 要

1. 工事場所

四日市市富田浜町29-24

2. 工事種目

改修工事

1. 共通仕様

(1) 図面及び特記仕様に記載されてない事項は、国土交通省大臣官房官庁営繕部監修「公共建築改修工事標準仕様書(平成31年版)」(以下「改修標仕」という。)による。ただし、改修標仕に記載されていない事項は、国土交通省大臣官房官庁営繕部監修「公共建築工事標準仕様書(平成31年版)(以下「標仕」という。)による。

2. 特記仕様

(1)項目は、○印の付いたものを適用する。
(2)特記事項は、◎印の付いたものを適用する。
 ○印の付かない場合は、※印の付いたものを適用する。
 ○印と※印の付いた場合は、共に適用する。
(3)特記事項に記載の〔 . . 〕内表示番号は、改修標仕の当該項目、当該図又は当該表を示す。
(4)特記事項に記載の（標 . . ）内表示番号は、標仕の当該項目、当該図又は当該表を示す。

部分完成

部分引渡し

○無 ・有（
 ）

○無 ・有（
 ）

1)保険及び保証・

○建設工事保険
○請負業者賠償責任保険

(保険証の写しを提出)
(保険証の写しを提出)

(・管理財物担保特約に加入のこと)

2)建設共済等・・

・任意にて加入
 下記の制度について加入すること。
○法定外労災保証制度 (加入証明書の写しを提出)
○建設業退職金共済制度 当初の請負金額が500万円以上の場合は、掛金収納書を提出すること。また、増額の契約変更があった場合についても、その分を提出すること。 共済証紙購入額 請負金額の 1/1000以上

なお、他の退職金制度に加入している等、共済証紙を購入する必要がない場合は、理由書の提出をもって共済証紙の購入を不要とする
・任意にて加入
※資材の購入及び下請け業者の選定に際しての留意事項
資材の購入及及び工事の一部を下請け業者にて施工する場合、業者の選定に際しては、出来る限り市内業者を優先させること。

章

項 目

特 記 事 項

①章

一般共通事項

①適用基準等

○建築工事標準詳細図 (国土交通省大臣官房官庁営繕部監修 平成 28 年 版)
※工事写真撮影ガイドブック 建築工事編及び解体工事編 (国土交通省大臣官房官庁営繕部監修 平成 30 年 版)

②工事実績情報の登録

※請負金額が 500万円以上の場合は、登録を行う。 [1.1.4]

③品質計画

※建築基準法に基づき定められる区分等の適用工事
 ※風速 (Vo)=34 m毎秒
 地表面粗度 ※Ⅲ(Zb=5 Zg=450 α=0.20) ・Ⅱ(Zb=5 Zg=350 α=0.15)
 積雪区分 ※30 cm ・40 cm
4 電気保安技術者
・適用する。 ・適用しない。 [1.3.3]
事業用電気工作物に係る工事の電気保安技術者は、その電気工作物の工事に必要な電気主任技術者の資格を有する者又はこれと同等の知識及び経験を有する者とする。
一般電気工作物に係る工事の電気保安技術者は、第一種又は第二種電気工事士の資格を有する者とする。

⑤条件明示項目

○工事用車両の駐車場及び資機材置場 ※敷地内 ・ [1.3.5]
○工事着手前に周辺住民への工事説明会が開催される場合は資料作成等に協力すること。
○現場工事は月～金とし、土、日、祝日に作業を行う場合は、監督職員の承諾を得ること。
○施工作业時間は原則8:30～17:00とすること。清掃片付け等は18:00までとすること。
○施工に際しては、工程及び施工内容について施設管理者と綿密な調整を行うこと。
○工事に関わる法令手続きは受注者にて行うこと。手続きに係る手数料は受注者の負担とする。
○仮囲い等について周辺住民等の安全上、使用上支障がないように計画し、維持管理に努めること。
○工程計画については、関係者等と十分に調整を行った上で進めること。
○数材の搬出入は第三者の安全に留意して、災害及び事故の防止に努めること。
○大型車両通行時には、誘導員等を配置し、安全確保に努めること。
○足場を60日以上設置する場合は、着手の30日前までに、設置届を所管官庁へ提出すること。
○道路の汚損がないよう努めると共に、汚損した場合は直ちに清掃を行うこと。
○既設構造物を汚損した場合は、受注者負担にて補修等を行うこと。
○工事により発生する残土や廃材、汚泥等は適切処理を行うこと。また、露場を設け、敷地外への泥水の流出を防止すること。

※産業廃棄物税

本工事には産業廃棄物税相当分が計上されていないため、請負者が本工事により生じた産業廃棄物が、該税対象となった場合には、翌年度に産業廃棄物税納税証明書等を添付して、本工事により生じた産業廃棄物税相当分を請求することができる。

※暴力団等不当介入に関する事項

1. 契約の解除
四日市市の締結する契約等からの暴力団等排除措置要綱（平成20年四日市告示第28号）第3条又は第4条の規定により、四日市市建設工事等入札参加資格停止基準に基づく入札参加加資格停止措置を受けたときは、契約を解除することがある。

2. 暴力団等による不当介入を受けたときの義務
(1) 不当介入には、断固拒否するとともに、速やかに警察へ通報並びに業務発注所属へ報告し、警察への捜査協力を行うこと。
(2) 契約の履行において、不当介入を受けたことにより、業務遂行に支障が生じたり、納期等に遅れが生じるおそれがあるときには、業務発注所属と協議を行うこと。
(3) (1)(2)の義務を怠ったときは、四日市市建設工事等入札参加資格停止基準に基づく入札参加資格停止等の措置を講ずる。

⑥発生材の処理

○振動、騒音、ほこりでの作業やその他について、事前に施設管理者及び近隣施設等と調整を行うこと。
○音の発生する工事は昼間の作業とし、早朝、夕方以降は作業を行わないこと。また、低騒音の建設重機を使用し周辺への影響に配慮すること。
○工事期間中は、近隣住民の安全確保に努めること。
○同一敷地内での別途工事について、協議に応じること。
・2020/ / ～ / は工事を行わないこと。
・工事期間は、 / ～ / とする。尚、 / ～工事担当確認後事前使用を行うこととする。
・引渡しを要するもの（ ） [1.3.12]
○特別管理産業廃棄物 ※無 ○有（アスベスト） 処理方法（ ）
・特定建設資材の搬出
 再資源化等を行う（再資源化が困難な場合には縮減）
○特定建設資材以外の搬出 ○横外搬出適正処理
※ 廃棄物管理票（マニフェスト）確認表を作成し、監督職員にA票及びD票もしくはE票の確認を受けるものとする。ただし、電子情報処理組織に登録（電子マニフェスト）により確認を行う場合は、この限りではない。
※建設発生土（50m3以上）を搬出する場合は、書面にて処分地の報告（位置図等）を行うこと。
また、処分地が民有地の場合、土地所有者からの建設発生土受入承諾書の写しを提出すること。

⑦交通安全管理

⑧建築材料等

交通誘導員 ※配置する 名以上（大型車の出入は必ず） ・配置しない [1.3.9]
※本工事に使用する建築材料等は、設計図書に規定するもの又は同等のものとする。
ただし、同等のものとする場合は、監督職員の承諾を受ける。
・品質及び性能を試験により証明を求める材料は以下の物とする。 [1.4.5]
（ ）
本工事に使用する建築材料等は、設計図書に規定する所要の品質及び性能を有するものとし、次の 1) から 5) を満たすものとする。
1) 合板、木質系フローリング、構造用パネル、集成材、単板積層材、パーティクルボード、MDF、その他木質建材、ユリア樹脂板及び仕上げ塗料は、ホルムアルデヒドを発散しないか、発散が極めて少ないものとする。
2) 保温材、緩衝材、断熱材はホルムアルデヒド及びステレンを発散しないか、発散が極めて少ないものとする。
3) 接着剤は、フタル酸ジノ－ブテル及びフタル酸ジ－2－エチルヘキシルを含有しない難揮発性の可塑剤を使用し、ホルムアルデヒド、アセトアルデヒド、トルエンキシレン、エチルベンゼンを発散しないか、発散が極めて少ないものとする。
4) 塗料はホルムアルデヒド、トルエン、キシレン、エチルベンゼンを発散しないか、発散が極めて少ないものとする。
5) 1)及び 4)の建築材料等を使用して作られた家具、書架、実験台、その他の什器等は、ホルムアルデヒドを発散しないか、発散が極めて少ないものとする。
また、設計図書に規定する「ホルムアルデヒドの放散量」は、次のとおりとする。
規制対象外
①J I S 及び J A S の F ☆☆☆規格品
②建築基準法施行令第20条の7第4項による国土交通大臣認定品
③下記表示のある J A S 規格品
 a.非ホルムアルデヒド系接着剤使用
 b.接着剤等不使用
 c.非ホルムアルデヒド系接着剤及びホルムアルデヒドを放散しない材料使用
 d.ホルムアルデヒドを放散しない塗料等使用
 e.非ホルムアルデヒド系接着剤及びホルムアルデヒドを放散しない塗料使用
 f.非ホルムアルデヒド系接着剤及びホルムアルデヒドを放散しない塗料等使用
第三種
①J I S 及び J A S の F ☆☆☆規格品
②建築基準法施行令第20条の7第3項による国土交通大臣認定品
③旧 J I S の E o 規格品
④旧 J A S の F c o 規格品
改修標仕、標仕に記載されていない特別な材料の工法は当該製品の指定工法による。
※適用する ・適用しない [1.6.2]
 ○鉄筋施工 ○型枠施工 ・鉄工 ・塗装 ・左官（必要に応じて）
 ※防水施工 ・建築大工 ・サッシ施工 ・内装仕上げ施工
施工完了時に室内空気中のホルムアルデヒド、トルエン、キシレン、エチルベンゼン、パラジクロロベンゼン、ステレンの濃度を測定し報告すること。
測定は、パッシブ型採集機器により行う。
着工前測定 ・行う ・行わない
測定対象室 ・図示 ・
測定箇所数 ・図示 ・
採取方法 ・文部科学省の定めるところによる。 ・
報告書の様式 濃度測定記録表の記載事項は、次のとおり
1.工事名 2.測定年月日 3.天候 4.測定前の換気及び閉鎖時間
5.測定時間 6.室名と測定時間 7.測定器具
8.化学物質採取方法 9.分析装置

⑨化学物質を発散する建築材料等

②章

仮設工事

①足場その他

内部足場 種別 ※きゃたつ、足場板等 ○図示 [2.2.1]
外部足場 種別 ※くさび緊結式（手すり先行工法）・
防護シートによる養生 ・行わない ○行う [2.2.1]
騒音・粉じん等の対策 ・行わない ○行う（・防音パネル ○防音シート） [2.1.3]
材料、撤去材等の運搬 ・A種 ※B種 ・C種 ・D種 ・E種 [2.2.1][表2.2.1]
既存部分の養生 ※ビニルシート、合板等 ・ [2.3.1]
固定家具等の移動 ※行わない ○行う(図示)
(a)設置箇所 ※図示 ・ [2.3.2][表2.3.1]
種別 下 地 仕上材（厚さ mm） 充てん材 塗 装
・A種 ※軽量鉄骨 ・合板（※9.0 ・ ） 厚さ mm ※無し
○B種 ・木下地 ※せっこうボード（※9.5 ・ ） ※片面
・C種 ・単管下地 防火シート ※無し
仮設扉 ※木製扉 ○合板張り程度 ・有り
・鋼製扉 ・片面フラッシュ程度
④監督職員事務所
⑤工事用水
⑥工事用電力

①既存下地の補修及び処置

2 アスファルト防水

※図示による
既存露出防水層表面の仕上塗装の除去 ・する ・しない [3.2.6]
[3.3.2～3][表3.1.1][表3.3.3～10]
防水改修工法の種類 施 工 箇 所 新規防水層の種類
アスファルトの種類 ※3種 ・ 押え金物 ※アルミニウム製(L-30x15x2.0程度)
脱気装置 ・製造所の指定する製品 ・ステンレス製 設置数量（ ）箇所
改修用ドレン ※設ける（ 箇所）※銅製 ・鉛製 ・設けない [3.2.5]
屋根保護防水断熱工法に用いる断熱

③章

防水改修工事

3 改質アスファルトシート防水

[表3. 1. 1][3. 4. 2～3][表3. 4. 1～3]

防水改修工法の種類	施 工 箇 所	新規防水層の種別 (厚さmm)	仕上 げ 塗 料 等

仕上 げ 塗 料 の 使 用 量 ※製造所の仕様による
脱気装置 ・製造所の指定する製品 ・ステンレス製 設置数量 () 箇所
屋根露出防水断熱工法に用いる断熱材 ・製造所の指定する製品
※JIS A 9521に基づく発泡プラスチック断熱材
・硬質ウレタンフォーム断熱材2種1号又は2号
・硬質ウレタンフォーム断熱材2種1号又は2号
施工標識 ※設ける ・設けない

4 合成高分子系ルーフィングシート防水

[表3. 1. 1][3. 5. 2～3][表3. 5. 1～2]

防水改修工法の種類	施 工 箇 所	新規防水層の種別 (厚さmm)	仕上 げ 塗 料 等

仕上 げ 塗 料 の 使 用 量 ※製造所の仕様による
絶縁用シートの材質 ※発泡ポリエチレンシート [3. 5. 2]
脱気装置 ・製造所の指定する製品 ・ステンレス製 設置数量 () 箇所
機械固定工法に用いる断熱材 ※次のいずれかによる
※JIS A 9521に基づく発泡プラスチック断熱材
・硬質ウレタンフォーム断熱材2種1号又は2号
・押出法ポリスチレンフォーム断熱材の1種b、2種b又は3種b
接着工法に用いる断熱材
※JIS A 9521に基づく発泡プラスチック断熱材
・ポリエチレンフォーム断熱材
改修用ドレン ※設ける (箇所) ・設けない
※製造所の指定する製品 ・銅製 ・鉛製
施工標識 ※設ける ・設けない

⑤ 塗膜防水

[表3. 1. 1][3. 6. 2～3][表3. 6. 1]

防水改修工法の種類	施 工 箇 所	新規防水層の種別	仕上 げ 塗 料 等
X-1、X-2	図示による	防水材使用量 3. 5kg/m ²	環境対応型弱溶剤系塗料

仕上 げ 塗 料 の 使 用 量 ※製造所の仕様による
既存塗膜防水層表面の仕上塗料の除去 (L4X工法) ・除去する [3. 2. 6]
脱気装置 ・設けない ○設ける
施工標識 ※設ける ・設けない

⑥ 保証期間

防水の保証期間は原則、10年とする。ただし、既存の劣化等の状況により保証ができない場合は、保証できない理由を明確にし、監督職員と協議を行うこと。

⑦ シーリング

○シーリング充填工法 ・シーリング再充填工法 [3. 1. 4][表3. 1. 2]
・拡張シーリング再充填工法 ・ブリッジ工法
シーリング材の種類、施工箇所 [3. 7. 2][表3. 7. 1]
※下表以外は、改修標準表 3. 7. 1を標準とする

施 工 箇 所	シーリング材の種類 (記号)

シーリングの試験 ※行わない ・行う (※簡易接着性試験 ・引張接着性試験)

⑧ と い

材質 ○配管用鋼管 ・硬質ポリ塩化ビニル管 (VP) ○硬質ポリ塩化ビニル管 (VP) [3. 8. 2(1)]
とい受け金物 ※SUS製 ・亜鉛メッキ製
ルーフドレン ※JCW301 (日本鋼鉄ふた・排水器具工業会規格) ・図示による [3. 8. 2(1)]

9 アルミニウム製笠木

表面処理 ・AB-1種 ※BB-1種 [3. 9. 2]

④章

外壁改修工事

① 施工数量調査

調査範囲 ○既存モルタル面 ○躯体コンクリート面 ・図示の範囲 [1. 5. 2]
調査内容 ひび割れ (0. 2mm以上) の長さを表示する。また、ひび割れ部の挙動の有無、漏水の有無及び錆汁の流出の有無を調査する。
モルタルの浮き部分を表示する。また、モルタルの欠損部の形状寸法等を調査する。
コンクリート表面のはがれ及びはく落部を調査する。
調査報告書の部数 ※1部

② 改修工法の種類

[4. 1. 4～5]

外壁の種類	種 類	改 修 工 法
・コンクリート 打放し仕上げ	・ひび割れ部	・樹脂注入工法・Uカットシール材充填工法・シール工法
	・欠損部	・充填工法 ・
	○モルタル塗り 仕上げ	○ひび割れ部 ・樹脂注入工法○Uカットシール材充填工法・シール工法
・タイル張り仕 上げ	・欠損部	・充填工法 ・モルタル塗替工法
	・浮き部	・アンカーピンニング部分エポキシ樹脂注入工法 ・
	・目地	・目地ひび割れ部改修工法 ・伸縮調整目地改修工法
	○塗り仕上げ	○薄付け仕上塗材塗り ・可とう形改修用仕上塗材塗り ・厚付け仕上塗材塗り ・各種塗料塗り ・複層仕上塗材塗り ・マステック塗材塗り

③ ひび割れ部改修工法	・樹脂注入工法（・モルタル面・躯体コンクリート面）		[4. 1. 4][4. 3. 4]			
	注入工法の種類	ひび割れ幅(mm)	注入口間隔(mm)	注入量(cc/m)	備 考	
	※自動式低圧エポキシ樹脂注入工法	0.2以上～1.0未満	※200～300	※		
	・手動式エポキシ樹脂注入工法	0.2以上～0.3未満	※50～100	※40	・	
		0.3以上～0.5未満	※100～200	※70	・	
	・機械式エポキシ樹脂注入工法	0.5以上～1.0未満	※150～250	※130	・	
	注入材料					[4. 2. 2]
	※建築補修用注入エポキシ樹脂（JIS A 6024低粘度形又は中粘度形）					
	検査（コア抜き取り）					・行わない
	※行う（抜き取り部の補修方法：					）
④ 欠損部改修工法	○Uカットシール材充填工法		[4. 1. 4][4. 2. 2][4. 3. 5]			
	充填材料		※1成分形又は2成分形ポリウレタン系シーリング材			
			・可とう性エポキシ樹脂			
	ポリマーセメントモルタルの充填		※行う	・行わない		
	・シール工法		[4. 1. 4][4. 2. 2][4. 3. 6]			
	シール材料		・パテ状エポキシ樹脂・可とう性エポキシ樹脂			
	※充填工法		[4. 1. 4][4. 2. 2][4. 3. 7]			
	充填材料		・ポリマーセメントモルタル（・モルタル面・コンクリート面・CB面）			
			・エポキシ樹脂モルタル（			
	・モルタル塗替え工法（改修標準4.2.2(7)による）					
⑤ 浮き部改修工法	[4. 1. 4][4. 4. 10～15][表4.4.3～4]					
	改修工法の種類	アンカーピンの本数(本/㎡)		注入口の箇所数(箇所/㎡)		充てん量
	(モルタルを撤去しない場合)	一般部	指定部	一般部	指定部	注入量
	・アンカーピンニング部分エポキシ樹脂注入工法	※16	※25			※25ml
	・アンカーピンニング全面エポキシ樹脂注入工法	※13	※20	※12	※20	※25ml
	・アンカーピンニング全面ポリマーセメントスラリー注入工法	※13	※20	※12	※20	・25ml ※50ml
	・注入口付アンカーピンニング部分エポキシ樹脂注入工法	※9	※16			※25ml
	・注入口付アンカーピンニング全面エポキシ樹脂注入工法	※9	※16	※9	※16	※25ml
	・注入口付アンカーピンニング全面ポリマーセメントスラリー注入工法	※9	※16	※9	※16	※50ml
	※狭幅部におけるアンカーピン本数は、幅中央に5本/mとする					
⑥ 既存塗膜等の除去及び下地処理	アンカーピン		[4. 2. 2]			
	材質		※ステンレス SUS304、呼び径4mmの丸棒で全ネジ切り加工したもの・			
	注入口付アンカーピン		[4. 2. 2]			
	材質		※ステンレス SUS304、呼び径外径6mm			
	既存塗膜劣化部の除去及び下地処理の工法		[4. 6. 3][表4.6.2～5]			
	工 法	処 理 範 囲		下地面の補修		
	・サンダー工法	※既存仕上面全体・		○ひび割れ部改修工法		
	○高圧水洗工法	※既存仕上面全体・		・浮き部改修工法		
	・塗膜はく離剤工法	※既存仕上面全体・		・欠損部改修工法		
	・水洗い工法	※上記処理範囲以外の既存仕上面全体				
下地調整材		[4. 2. 2][4. 6. 3]				
※下地調整塗材		・ポリマーセメントモルタル・防水形仕上塗材主材を使用				
⑦ 仕上塗材仕上げ	種類、仕上げの形状、工法		[4. 1. 4][4. 2. 2][表4.2.4～5]			
	種 類	呼 び 名	仕 上 の 形 状			
	○薄付け仕上塗材	○外装薄塗材E ・可とう形外装薄塗材E ・防水形外装薄塗材E	・砂壁状・着色骨材砂壁状 ○砂壁状・ゆず肌状・ ・ゆず肌状・凹凸状			
	・複層仕上塗材	・複層塗材CE ・可とう形複層塗材CE ・複層塗材E ・複層塗材RE ・防水形複層塗材CE ・防水形複層塗材E	・ゆず肌状・凸部処理・凹凸状 上塗材・水系アクリル ・水系アクリルシリコン 外観 ※つやあり・つやなし ・メタリック 防水形の増塗材・行う			
	・可とう形改修用仕上塗材	・可とう形改修塗材E	菊水化学工業(株) 下塗り材「ワトバグ」＋上塗り材「ビュートグ シリコン」 エスケー化研(株) 下塗り材「水性ワトバグ」＋上塗り材「水性コバグ シリコン」 スズカフアイン(株) 下塗り材「リバーグ」＋上塗り材「水性シリコン」 上記同等品とする ※塗工法はローラー塗りとする ※塗工後及び塗布量はメーカー仕様による 尚、下塗り材の塗布量は増塗を適用する			


⑧ 設計数量	外 壁 部 位		種 類	工 法		数 量	備 考
	・ コンクリート打放し面	・ ひび割れ	※Uカットシール材充填工法			m	
			・ 欠損部	※エポキシ樹脂モルタル充填工法			箇所
	○モルタル塗り仕上げ面	○ひび割れ	※Uカットシール材充填工法	0.50 m		外部 (ポンプ室)	
			・ 自動式低圧珪矽樹脂注入工法	m			
		・ 欠損部	※充填工法		m		
			・ 浮き部	※アンカーピンニング部分エポキシ樹脂注入工法		m ²	
	※上記数量については、現場調査を行い報告書を作成し、提出する。 尚、数量の10%を超える増減が生じた場合は協議の上、契約変更を行う事ができる。						
	①改修工法	・ かぶせ工法 ○撤去工法 (・ 引き抜き工法 ○はつり工法) [5. 1. 3]					
	2 見本の製作等	・ 建具見本の製作 ・ 特殊な建具の仮組 [5. 1. 5]					
③ アルミニウム製建具	外部に面する建具(フロントサッシは除く) [5. 2. 2][表5. 2. 1]						
	種 別	耐風圧性	気密性	水密性	枠見込み (mm)	施工箇所	
	・ A種	S-4	A-3	W-4	※ 70	※図示	
	○B種	S-5			・ 100		
	・ C種	S-6			A-4 W-5 ・ 70 ・ 100 ・		
	表面処理 ※BB-1種 ・ BB-2種 (※「ブラック」系 ・ 「ブラック」 ・ 「ステンカラー」)					[5. 2. 4][表5. 2. 2]	
	内部建具					[5. 2. 4][表5. 2. 2]	
	表面処理 ※AC-1又はBB-1種 ・ AC-2又はBB-2種 (※「ブラック」系 ・ 「ブラック」 ・ 「ステンカラー」)						
4 網戸	防虫網 [5. 2. 3]						
	網の種類	※ステンレス (SUS316) 製 ・ 合成樹脂製 ・ ガラス繊維入り合成樹脂製					
	形 式	※可動式 ・ 固定式					
5 樹脂製建具	外部に面する建具 (フロントサッシは製造所の仕様による) [5. 3. 2][表5. 3. 1]						
	種 別	耐風圧性	気密性	水密性	枠見込み (mm)	施工箇所	
	・ A種	S-4	A-4	W-4	・ 70	※図示	
	・ B種	S-5		W-5	・ 100		
	・ C種	S-6			・		
	・ 防音ドアセット及び防音サッシの適用 種別 ・ T-A種 ・ T-B種 [5. 3. 2][表5. 3. 2]						
	・ 断熱ドアセット及び断熱サッシの適用 種別 ・ H-A種 ・ H-B種 ・ H-C種 [5. 3. 2][表5. 3. 3]						
⑥ 鋼製建具	簡易気密型ドア ・ 使用する ※使用しない ・ 図示による [5. 4. 2]						
7 鋼製軽量建具	品質規格 ※改修標準表5. 5. 1による [5. 5. 2][5. 5. 4] ・ 製造所標準仕様による 簡易気密型ドア ・ 使用する ※使用しない						
8 ステンレス製建具	表面仕上げ ※HL仕上げ ・ 鏡面仕上げ [5. 6. 2][5. 6. 4] 曲げ加工 ※普通曲げ ・ 角出し曲げ 簡易気密型ドア ・ 使用する ※使用しない						
⑨ 建具用金物	マスターキー ・ 製作する ○製作しない (既存に合わせる) [5. 7. 4] モノロック ゴール() 美和ロック() シリンダー箱錠 ゴール() 美和ロック() シリンダー本締り錠 ゴール() 美和ロック() ドアクローザー ダイハツディーゼル機器 (大島機工、ニッカナ) フロアヒンジ 日本ドアチェック製造、美和ロック、リヨービ ヒンジクローザー 大島機工 (ニッカナ、美和ロック)、日本ドアチェック製造 リヨービ、デンセイオートテック 押板、取手 樹建工業、ユニオン						
10 自動ドア開閉装置	開閉方法 ※引き戸 ・ 多機能トイレ用引き戸 [5. 8. 2~3][表5. 8. 1~6] センサーの種類 ・ 光線センサー ・ 熱線センサー ・						
11 自閉式上吊り引戸装置	品質規格 ※改修標準5. 9. 3による [5. 9. 3][表5. 9. 1] ・ 製造所標準仕様による						
		事業名		令和2年 公共下水道事業			
		工事名		茂穂ポンプ場電気設備更新工事			
		工事場所		四日市市 富田浜町 地内			
		名 称		特記仕様書 (改修2) (令和元年版)			
		縮 尺	-	設計年月	平成 31年 3月		
		工 種		設 計 者	(株) N J S		
		事業主体	四日市市	図面番号	D-2		
株式会社NJS名古屋総合事務所一級建築士事務所 一級愛知県知事登録 (いー27) 第7016号 一級建築士登録 第247519号 管理建築士 秋田豊							

12 重量シャッター	種類 ・管理用シャッター ・外壁用防火シャッター ・屋内用防火シャッター ・屋内用防煙シャッター 開閉機能 ※上部電動式(手動併用) ・上部手動式 スラット 材質 ※塗装溶融亜鉛めっき鋼板 ・溶融亜鉛めっき鋼板 形状 ※インターロッキング形 ・オーバーラッピング形 シャッターケース(防火・防煙以外のもの) ・設ける ・設けない 危害防止機構 ・障害物感知装置(自動閉鎖型) ・「防火区画に用いる防火設備等の構造方法を定める件」に適合するもの 耐風圧性能() N/㎡(一般重量・外壁用防火のもの)	[5. 10. 2][表5. 10. 1] [5. 10. 2] [5. 10. 3] [5. 10. 2]
13 軽量シャッター	開閉形式 ※手動式 ・上部電動式(手動併用) スラット 材質 ※塗装溶融亜鉛めっき鋼板 ・ 形状 ・インターロッキング形 ・オーバーラッピング形 耐風圧性能() N/㎡	[5. 11. 2][表5. 11. 1] [5. 11. 3] [5. 11. 4]
14 その他のシャッター	・オーバーヘッドドア ・リンググリルシャッター	
15 ガラス	種類・厚さ ※ 建具表による	[5. 13. 2]
16 ガラスの留め材	種別(区分は図示による) ※シーリング材(SR-1, シリコン系、9030G) ・ガasket	[5. 13. 2]
17 ガラス用フィルム	品質は、JIS A5759による ※ガラス飛散防止フィルム 種類(・第2種 ・) 張り面(※内張 ・外張) 性能値 ※層間変位試験に適合するもの(B法)	
① 改修範囲	既存壁の撤去に伴う当該壁の取合う天井、壁、床の改修範囲 ※壁厚程度とし、既存仕上げに準じた仕上げを行う ○図示による範囲 天井内の既存壁の撤去に伴う当該壁の取合う天井の改修範囲 ※壁面より両側600mm程度とし、既存仕上げに準じた仕上げを行う ○図示による範囲 天井の撤去に伴う取合い部の壁面の改修範囲 ※既存のまま ○図示による範囲	[6. 1. 3]
② 既存床の撤去並びに 下地補修	ビニル床シート等の撤去 ※仕上げ材のみ(接着剤とも) ・下地モルタルとも(※図示の範囲 ・除去範囲全て) 改修後の床の清掃範囲 ※改修箇所の室内 ・図示 合成樹脂塗り床の除去 ・機械的除去工法 ・目荒工法	[6. 2. 2]
③ 既存壁の撤去 並びに下地補修	間仕切り壁撤去に伴う他の構造体の補修 ※図示 ・モルタル塗り(塗り厚25mmを超える場合の補強 ・行う ・行わない)	[4. 4. 9][6. 3. 2]
4 木下地等	表面の仕上げ 機械加工 ・A種 ・B種 ・C種 手加工 ・H-A種 ・H-B種 ・H-C種 木材の含水率 ※A種 ・B種 木材の品質 ※改修標仕6. 5. 2による ・市販品 樹種 構造材 ※杉 ・松 ・ひのき 造作材 ※杉 ・松 ・ひのき 防腐防蟻処理 ※行わない ・行う(箇所ー) 木材保存(木材の防腐・防蟻処理)剤は、監督職員の承諾するものとする。 ※9. 0mm未満の合板上張り留め付けはタッカー留めとする。	[6. 5. 1][表6. 5. 1] [6. 5. 1][表6. 5. 2] [6. 5. 2][表6. 5. 3] [6. 5. 2][表6. 5. 4]
5 集材等	集材材又は単板積層材の材質 ホルムアルデヒド放散量 ※規制対象外 ・第三種 品 名 規格・品質 芯材の種類 施 工 箇 所 ・造作用集材材 ※1等 ・2等 ・たも ・なら ・しおじ 図示による ・化粧ばり造作用集材材 ※1等 ・2等 ・単一針葉樹 ・化粧ばり構造用集材材 ・造作用単板積層材 ・直交集材材	[6. 5. 2] [6. 5. 2][表6. 5. 1] [6. 5. 2][表6. 5. 2] [6. 5. 2][表6. 5. 3] [6. 5. 2][表6. 5. 4]
6 接着剤	※木工事に使用する接着剤のホルムアルデヒドの放散量 ※規制対象外 ・第三種 ※壁紙、ビニル床タイル、ビニル床シート、幅木に使用する接着剤の ホルムアルデヒドの放散量 ※規制対象外 ・第三種	[6. 5. 3] [6. 8. 2][6. 14. 2]
7 床板張り	フローリング及び繊維甲板張り床 下張り用床板 ※無し ・有り ※合板張り ホルムアルデヒドの放散量 ※規制対象外 ・ ※単層フローリング(標仕19. 5. 2による) 床 板 ホルムアルデヒドの放散量 ※規制対象外 ・第三種 ・繊維甲板 ※ひのき	[表6. 5. 10]

8 軽量鉄骨天井下地	野縁等の種類 屋内(※19形 ・25形) 屋外(※25形 ・19形) 既存の埋込みインサート ・使用する ・使用しない あと施工アンカーの引抜き試験 ・行う ・行わない 耐震補強 ・行う(図示) 屋外軒天井及びピロティ天井補強 ※図示	[6. 6. 2][表6. 6. 1] [6. 6. 4]
⑨ 軽量鉄骨壁下地		
10 ビニル床シート	工法 ※熱溶接工法 ・突付け(施工箇所) 種 類 JISの記号 色 柄 厚さ(mm) 備 考 ※発泡層のないもの ※F S ・無地 ※マーブル柄 ・2. 5 ※2. 0 ・発泡層のあるもの ※柄物 ・無地 ・ 接着材 ※改修標仕表6. 8. 1による ・エポキシ樹脂系	[6. 8. 2～3] [6. 8. 2]
11 ビニル床タイル	種 類 JISの記号 厚さ(mm) 備 考 ※単層ビニル床タイル T T ※2. 0 ・複層ビニル床タイル F T ・ ・コンポジションビニル床タイル K T ・ 接着材 ※改修標仕表6. 8. 1による ・エポキシ樹脂系	[6. 8. 2]
12 帯電防止ビニル 床タイル	種 類 厚さ(mm) 性 能 ※単層ビニル床タイル ※2. 0 体積抵抗値 1. 0x109 Ω以下又は ・複層ビニル床タイル ・ 漏えい抵抗値 1. 0x1010 Ω以下 ・コンポジションビニル床タイル ・	[6. 8. 2]
13 誘導用及び 注意喚起用床材	視覚障害者用床タイル 種 類 寸法(mm) 施工箇所 ・塩化ビニル製 ※300×300 ・レジンコンクリート製 ・ ・磁器又はせっ器質タイル	[6. 8. 2]
⑭ ビニル幅木	高さ(mm) ※60 ・75 ・100	
15 カーペット敷き	・織じゅうたん 種 別 バイル形状 色柄 等 備 考 ・A種 ・カットバイル ※無地 ・B種 ・ループバイル ・柄物(標準品) ・C種 ・カット、ループバイル併用 ・ 耐電性 ※人体帯電圧3kV以下 ・ ・タフテッドカーペット バイル形状 バイル長(mm) 工 法 帯電性 ・カットバイル ※5～7 ※全面接着工法 人体帯電圧 ・ループバイル ※4～6 ・グリッパー工法 ※3 kv以下 ・カット、ループバイル併用 ・ 耐電性 ※人体帯電圧3kV以下 ・ ・タイルカーペット バイル形状 種類 寸法(mm) 総厚さ(mm) 施工箇所 ・ループバイル ※第一種 ※500×500 ※6. 5 ・第二種 ・ ・カットバイル ・カット、ループ併用 ・下敷き材 種類 ※第二種二号 厚さ 8. 0mm	[6. 9. 2～3][表6. 9. 1～2] [6. 9. 2～3][表6. 9. 2] [6. 9. 2～3][表6. 9. 2] [6. 9. 2～3][表6. 9. 2] [6. 10. 3][表6. 10. 4～8]
16 合成樹脂塗床	・弾性ウレタン塗床材 ※平滑仕上げ ・防滑仕上げ ・つや消し仕上げ ・エポキシ樹脂塗床材 ※薄膜流しのべ仕上げ(※平滑 ・防滑) ・厚膜流しのべ仕上げ(※平滑 ・防滑) ・樹脂モルタル仕上げ(※平滑 ・防滑)	
17 フローリング張り	ホルムアルデヒドの放散量 ※規制対象外 ・第三種 種 別 樹 種 工 法 塗 装 ※天然木化粧複合フローリング ※なら ※釘止め工法 ※塗装品 ・単層フローリング ・ひのき (・A種・B種・C種) ・接着剤併用釘留め ・無塗装品 ・モザイクパーケット張り ホルムアルデヒドの放散量 ※規制対象外 ・第三種	[6. 11. 2～7][表6. 11. 1～4]

18 量敷き	種別 ・A種 ・B種 ・C種 ※D種(K TーⅢ) 種 類 JISの記号 厚さ(mm)、規格等 ・硬質木毛セメント板 HW ・15 ・20 ・25 ・ ・普通木毛セメント板 NW ・15 ・20 ・25 ・ ・けい酸カルシウム板 0. 8FK 無石棉 ※6 ・8 ・ ・ロックウール化粧吸音板 DR ※フットタイプ(※9(不燃) ・12 ・) ・凹凸タイプ(※12(不燃) ・15 ・19 ・) ○せっこうボード GB-R ※12. 5(不燃) ・9. 5(準不燃) ・不燃積層せっこうボード GB-NC 9. 5(不燃) 化粧無(下地張り用) 化粧有(トラバーチン模様) ・強化せっこうボード GB-F ・12. 5(不燃) ・15. 0(不燃) ・シージング石こうボード GB-S ・12. 5(不燃) ・化粧せっこうボード GB-D ・12. 5(不燃) ・9. 5(準不燃) ・せっこうラスボード GB-L ・9. 5 ・メラミン樹脂化粧板 JIS K 6903による 厚さ1. 2 ・パーティクルボード ・化粧けい酸カルシウム板 0. 8FK ※6	[6. 12. 2][表6. 12. 1] [6. 13. 2][表6. 13. 1]
⑰ せっこうボード その他ボード張り	合板類、繊維板、パーティクルボードのホルムアルデヒドの放散量 ※規制対象外 ・第三種 軽量鉄骨下地ボード遮音壁の遮音シール材 ※適用する ・適用しない	
20 せっこうボードの 目地処理	目地処理の種類等 ・継目処理工法 施工場所(壁塗装下地、クロス下地) ・突付け工法 施工場所(・目透し工法 施工場所(目地処理	[6. 13. 3][表6. 13. 5]
21 壁紙張り	施 工 箇 所 壁紙の種類 防火性能 備 考 便所、洗面所、脱衣室 ※量産加工 ・ ・不燃 ・準不燃 ・難燃 ・不燃 ・準不燃 ・難燃	[6. 14. 3]
22 化粧タイル張り	モルタル及びプaster一面の下地調整 ・RA種 ※RB種 ・RC種 石こうボード及びその他ボード面の下地調整 ・RA種 ※RB種 ・RC種 ホルムアルデヒドの放散量 ※規制対象外 ・第三種 タイルの種類 施工箇所 形状寸法(mm) 用途による区分 耐凍害性 色 調 うわぐすり 役 物 無 有 標準 特注 無釉 施釉 無 有 ・屋内 ・床 ・屋外 ・壁 ※ ・ ※ ・ ・ ・ ・屋内 ・床 ※ ・ ※ ・ ・ ・ ・屋外 ・壁 ※ ・ ※ ・ ・ ・ ・屋内 ・床 ※ ・ ※ ・ ・ ・ ・屋外 ・壁 ※ ・ ※ ・ ・ ・ ・屋内 ・床 ※ ・ ※ ・ ・ ・ ・屋外 ・壁 ※ ・ ※ ・ ・ ・ タイルの見本焼き ※行わない ・行う(※外装タイル ・) 内装タイル ・改良種上げ張り ※壁タイル接着剤張り	[表7. 2. 4] [表7. 2. 7] [6. 16. 3][表6. 16. 4] [表6. 16. 6]
23 セルフレベリング	セルフレベリング材の種類 ・せっこう系 ※セメント系	[6. 17. 2][表6. 17. 1]
24 断熱材	(標19. 9. 2～3) 種 類 施工箇所 厚さ(mm) 品質等 ・押出法 ※2種b ※一般部 ※25 ※ノンフロンのもの ポリステレン ※3種b ・接地板 ※25 ・特定フロンを使用しないもの フォーム 保温板 ・現場発泡断熱材 ※断熱材補修部分 ノンフロンタイプ ・一般部 ※15 ・HFCタイプ 難燃性・3級 ・2級 ・難燃材料相当品	
株式会社NJS名古屋総合事務所一級建築士事務所 一級愛知県知事登録(いー27) 第7016号 一級建築士登録 第247519号 管理建築士 秋田豊		事 業 名 令和2年 公共下水道事業 工 事 名 茂穂ポンプ場電気設備更新工事 工事場所 四日市市 富田浜町 地内 名 称 特記仕様書(改修3) (令和元年版) 縮 尺 - 設計年月 平成 31年 3月 工 種 設 計 者 (株) N J S 事業主体 四日市市 図面番号 D-3

⑥章 内装改修工事	25	フリーアクセスフロア	(標20.2.2)			
		施 工 箇 所	仕上り高	耐震性能	耐荷重性能	表面仕上げ材
		脱衣室（樹脂製）	300		・ 3000N ・ 5000N	・ 帯電防止床タイル ・ タイルカーペット ・ ビニル床シート
		スロープ及びびボーダー ※製造所の標準仕様 ・ 図示				
	26	可動間仕切	(標20.2.3)			
		構造形式	パネル部の総厚さ(mm)	表面材種 厚さ(mm)	表面仕上げ	
		※パネル式 ・ スタッド式 ・ スタッドパネル式		※鋼板 (※0.6 ・ 0.8) ・	※メラミン樹脂又は アクリル樹脂焼付け	
		遮音性 ・ あり（ ） ・ なし				
	27	移動間仕切り	(標20.2.4)			
		操作方法 ・ 手動式 ・ 電動式 ・ 部分電動式 パネル表面材（ ・ ） 遮音性（ ・ ） パネル及び圧着装置の操作方法（ ・ ）				
②9	28	トイレブース	(標20.2.5)			
		パネル表面材 ※高压メラミン樹脂系化粧板（アルミ製コーナーエッジ付き） ・ ポリエステル樹脂系化粧板（アルミ製コーナーエッジ付き） 脚 部（スチルス製） ※幅木タイプ ・ 脚金物タイプ				
		材種 ※ステンレス製ビニルタイヤ入り ・ 寸法 ※幅 35mm ・ 取付け工法 ※接着工法 ・ 埋込み工法	(標20.2.6)			
	30	黒板及び ホワイトボード	(標20.2.8)			
		種 類	寸 法(mm)	色 彩	備 考	
		・ 黒板	※ホーロー ※焼付け		※緑 ・ 黒 ※緑 ・ 黒	※平面 ・ 曲面 ・
		・ ホワイト ボード	※ホーロー		※白	
	31	ブラインド	[2.3.1][5.1.6] (標20.2.12)			
		・ 既存再使用する（養生方法） ・ 新設する				
		形 式	種 類	スラットの材種・幅(mm)	施 工 箇 所	
	※横型	※ギヤ式 ・ コード式 ・ 操作棒式	※アルミニウム合金 ※25 ・			
	・ 縦型	・ 1 本操作コード ※ 2 本操作コード	・ アルミスラット ・ 80 ・ クロススラット ・ 100			
	32	ロールスクリーン	(標20.2.13)			
		材種・品質（ ） 操作方法（ ）				
	33	カーテン	[2.3.1][5.1.6] (標20.2.14)			
		・ 既存再使用する（養生方法） ・ 新設する				
		施 工 箇 所	名 称・品 質	ひだの種類	形 式	
				・ 箱ひだ等 ・ 片ひだ	・ 片引 ・ 引分	
				・ 箱ひだ等 ・ 片ひだ	・ 片引 ・ 引分	
		防災加工 消防庁認定の ㊦ とする				
		カーテンレール ・ アルミニウム製 ※ステンレス製 ※C型又はD型 カーテンきれ地のはぎれ ※半幅未満は使用しない ・ 一幅未満は使用しない 暗幕用カーテンの重なりは300mm以上とする。なお、重ねか所は下記による。 ・ 両端 ・ 上部 ※召合わせ				
	34	点検口	()			
	天井点検口 ※アルミニウム製 (※額縁タイプ ・ 目地タイプ) 床点検口 ※アルミニウム製 ・ ステンレス製 受け枠(・)					
	35	流し台ユニット				
		種 類	寸 法	適用内容	規格・品質等	
		流し台	※1200 ・ 1500 ・	トラップ付	※優良住宅部品	
		コンロ台	※600 ・ 700 ・	バックガード付		
⑦章 塗装改修工事	①	材料一般	[7.1.3]			
		・ 屋内の壁及び天井の塗装仕上げは、防火材料とする。 ・ 次の箇所を除き防火材料とする。（ ） 建物内部に使用する塗料のホルムアルデヒドの放散量 ※規制対象外 ・ 第三種				
	②	下地調整	[7.2.1] [表7.2.1～7]			
		下地調整	下地面の種類	下地調整の種別	備 考	
			木部	・ RA種 ※RB種 ・ RC種	新規はRA種(不透明塗り)	
			鉄鋼面	・ RA種 ※RB種 ・ RC種	新規はRA種	
			亜鉛めっき面	・ RA種 ※RB種 ・ RC種	新規鋼製建具はRC種 鋼製建具以外の新規はRA種	
			モルタル、プラスター面	・ RA種 ※RB種 ・ RC種		
			コンクリート及びALCパネル面	・ RA種 ※RB種 ・ RC種	新規はRA種	
			せっこうボード、その他ボード面	・ RA種 ※RB種 ・ RC種	新規せっこうボードで目地 処理(継目処理)工法はRA種	
	既存モルタル下地面等のひび割れ部の補修 [表7.2.4～6] ・ 行わない ・ 行う(補修範囲及び補修方法は図示)					

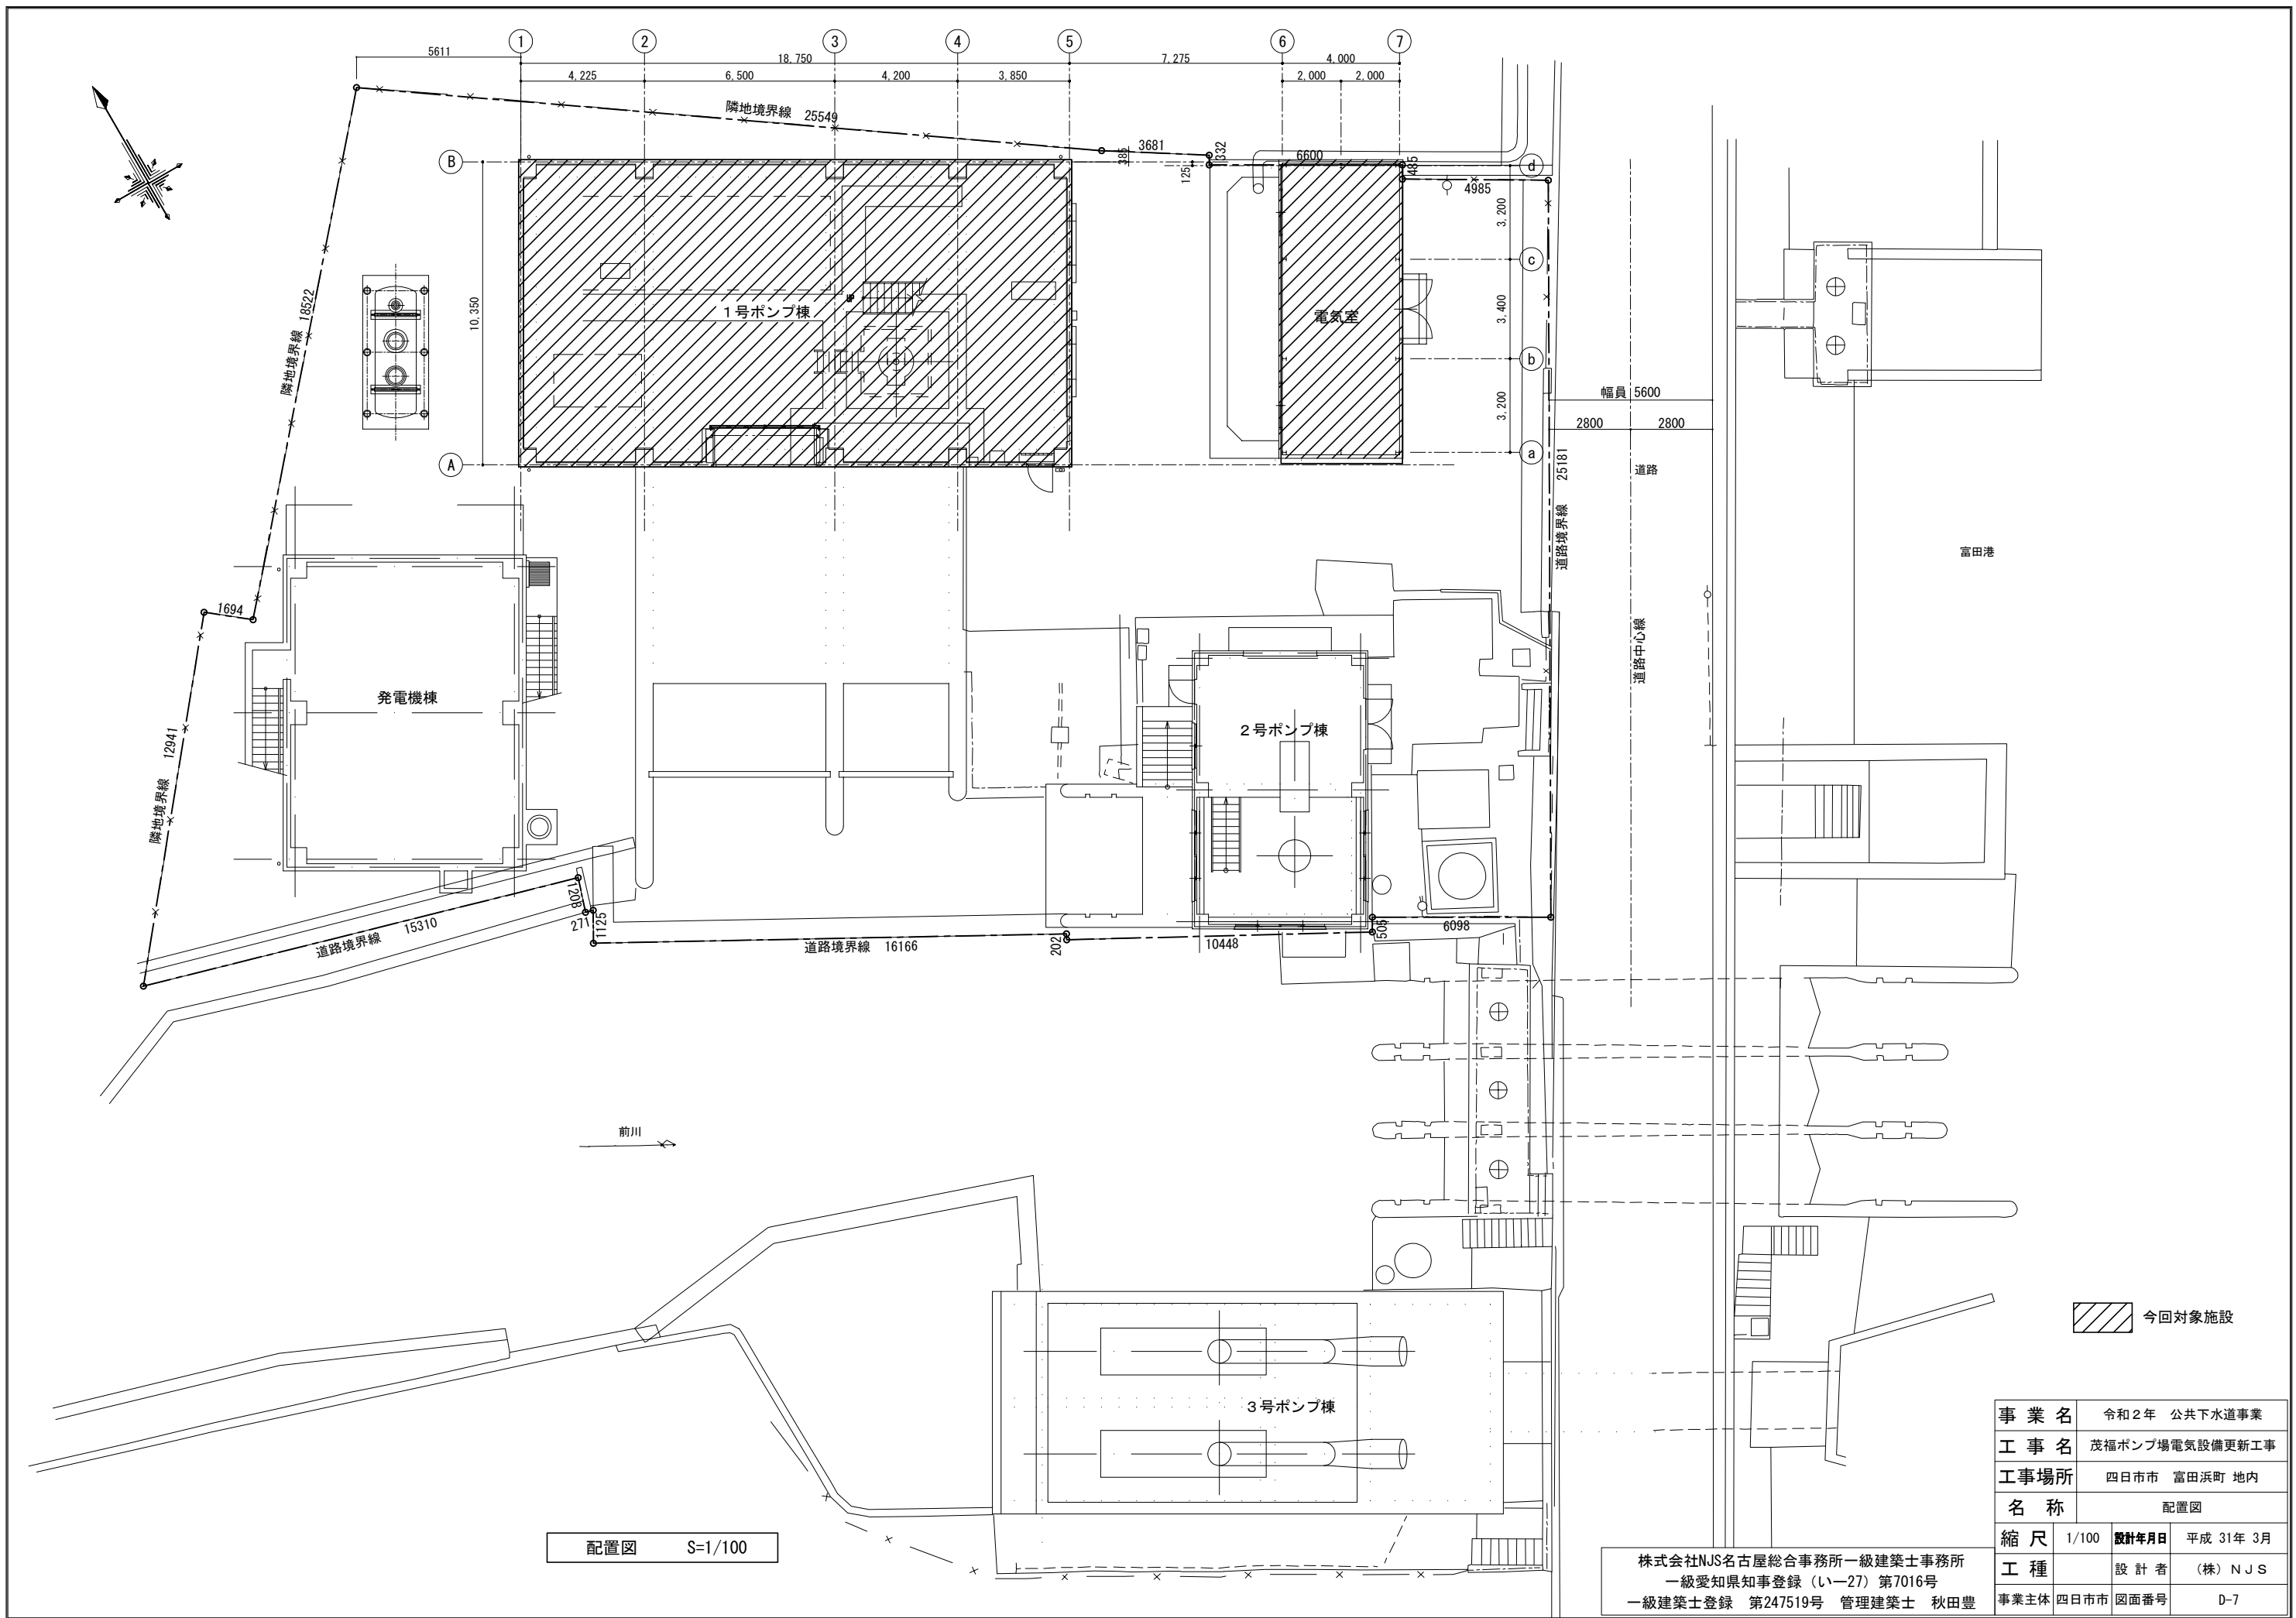

[illegible]

内部仕上表

階	改修別	室名	床								幅木					腰壁					壁					天井								備考
			下地	仕上	詳細番号	改修内容	下地	仕上	高さ	詳細番号	改修内容	下地	仕上	高さ	詳細番号	改修内容	下地	仕上	詳細番号	改修内容	柱型仕上	詳細番号	改修内容	下地	仕上	高さ	詳細番号	改修内容	梁型仕上	詳細番号	改修内容			
一階	改修前	機械室	C	モルタル金網目地切 無筋C t270	—	(一部)B		——			C	AEP モルタル金網	1200	—	(一部)D	C	AEP モルタル金網	—	(一部)D	C打放し	—	F	C	ロックウール吹付 t20	直天	—	F	C打放し	—	F				
	改修後	機械室	C	モルタル塗り t30 無筋C t270	1-01-1	(一部)b		——			C	E P-G C打放し (B) 増打 t20	1200	2-02-11	(一部)d	C	E P-G C打放し (B) 増打 t20 押出成形セメント板 素地	2-02-11 図示	(一部)d	既存のまま	—	f		既存のまま		—	f	既存のまま	—	f	防水板 (新設) 9			
二階	改修前	詰所	豆砂利C + キーストーン PL	ビニル床タイル モルタル塗り t30	—	F	C S W C S	ソフト巾木 ソフト巾木 ソフト巾木 既存のまま ソフト巾木	60 60 60 60 60	— — — — 2-11-1	F (一部)B (一部)D (一部)D (一部)d		——			C S W C S	AEP モルタル金網 t20 石膏ボード t12 石膏ボード t12 E P-G C打放し (B) 増打 t20 E P-G G S-R t12.5	— — — 2-02-11 図示	(一部)D (一部)D (一部)D (一部)d (一部)d	AEP C打放し	—	F	S	AEP 石膏ボード t9	2400	—	F	モルタル金網 t20 C打放し	—	F				
	改修後	詰所		既存のまま		f	S	ソフト巾木	60	2-11-1	(一部)d		——						図示	(一部)d	既存のまま	—	f		既存のまま		—	f	既存のまま	—	f			
	改修前	便所	豆砂利C + キーストーン PL	ビニル床タイル モルタル塗り t30	—	F	C W C S	ソフト巾木 ソフト巾木 既存のまま ソフト巾木	60 60 60 60	— — — 2-11-1	F (一部)D (一部)D (一部)d		——			C W C S	AEP モルタル金網 t20 AEP アスベストテックス t6 E P-G C打放し (B) 増打 t20 E P-G ケイカル板 t6	— — 2-02-11 図示	(一部)D (一部)D (一部)d (一部)d	AEP モルタル金網 t20	—	(一部)B	S	AEP アスベストテックス t6 目渡し貼	2250	—	(一部)D	——			手洗い (取外し) , 化粧鏡 (取外し) タオル掛け (取外し)			
	改修後	便所		既存のまま		f	C S	既存のまま ソフト巾木	60 60	— 2-11-1	f (一部)d		——						図示	(一部)d (一部)d	E P-G モルタル塗り t20	2-02-12	(一部)b	S	E P-G ケイカル板 t6目渡し貼	2250	3-01-1	(一部)d	——			手洗い (復旧) , 化粧鏡 (復旧) タオル掛け (復旧)		
	改修前	湯沸	豆砂利C + キーストーン PL	ビニル床タイル モルタル塗り t30	—	F	C W C S	ソフト巾木 ソフト巾木 既存のまま ソフト巾木	60 60 60 60	— — — 2-11-1	F (一部)D (一部)D (一部)d		——			C W C S	AEP モルタル金網 t20 AEP アスベストテックス t6 E P-G C打放し (B) 増打 t20 E P-G ケイカル板 t6	— — 2-02-11 図示	(一部)D (一部)D (一部)d (一部)d	——			S	AEP アスベストテックス t6 目渡し貼	2250	—	(一部)D	——			流し台 (取外し) , 吊戸棚 (取外し) 水返し (取外し)			
	改修後	湯沸		既存のまま		f	C S	既存のまま ソフト巾木	60 60	— 2-11-1	f (一部)d		——						図示	(一部)d (一部)d	E P-G モルタル塗り t20	2-02-12	(一部)b	S	E P-G ケイカル板 t6目渡し貼	2250	3-01-1	(一部)d	——			流し台 (復旧) , 吊戸棚 (復旧) 水返し (復旧)		
	改修前	ファンルーム	豆砂利C + キーストーン PL	ビニル床タイル モルタル塗り t30	—	F	S C	モルタル塗り t30 アスベストテックス t6 モルタル塗り t30	100 100	— —	F (一部)D (一部)D		——			S C	グラスウール t50貼 アスベストテックス t6 グラスウール t50貼 ケイカル板 t6	— — 2-02-11 図示	(一部)D (一部)D (一部)d (一部)d	グラスウール t50貼	—	F	S	グラスウール t50貼 アスベストテックス t6	≒2100	図示	B	グラスウール t50貼	図示	B				
	改修後	ファンルーム		既存のまま		f	C	モルタル塗り t30	100	—	(一部)d		——			S C	グラスウール t50貼 アスベストテックス t6 グラスウール t50貼 ケイカル板 t6	— — 2-02-13 図示	(一部)d (一部)d (一部)d (一部)d	既存のまま	—	f	S	グラスウール t50貼 ケイカル板 t6	≒2100	図示	b	グラスウール t50貼	図示	b				
	二階 上部	改修前	給気消音スペース																															
		改修後	給気消音スペース																															
改修前		排気消音スペース																																
改修後		排気消音スペース																																



特記
床：ビニル床タイル下地モルタル
天井等板材：アスベストテックス
上記はアスベスト含有建材であるため適切な撤去方法を実施すること。

凡例

今回改修対象を示す。

改修後の 仕上材料の厚さ	材 料 名	種 別	壁 (m/m)	天井 (m/m)	備 考	材 料 名	種 別	壁 (m/m)	天井 (m/m)	備 考	改修内容 凡 例	改修前	改修後	株式会社NJS名古屋総合事務所一級建築士事務所 一級愛知県知事登録 (いー27) 第7016号 一級建築士登録 第247519号 管理建築士 秋田豊
	GB—R	仕上	12.5	12.5	NM—8 6 1 9	けい酸カルシウム板 (タイプ2)	12	10	NM—8 5 7 8	A：仕上撤去 B：図示の仕上撤去 C：下地共撤去 D：図示の下地共撤去 E：下地の調整 F：既存のまま O：今回工事 □：次回工事		a：仕上新設 b：図示の仕上新設 o：下地共新設 d：図示の下地共新設 e：造作の差し替え f：既存のまま ○：今回工事 □：次回工事		
		下地	12.5							押出法ポリスチレンフォーム保温材		25	25	
	GB (N)	下地		9.5	NM—8 6 1 3	壁 紙								
	GB (NT)			9.5	又は同等									
	GB (W)			12.5	不燃 (個別認定)									
DR			12	NM—8 5 9 9										

改修前

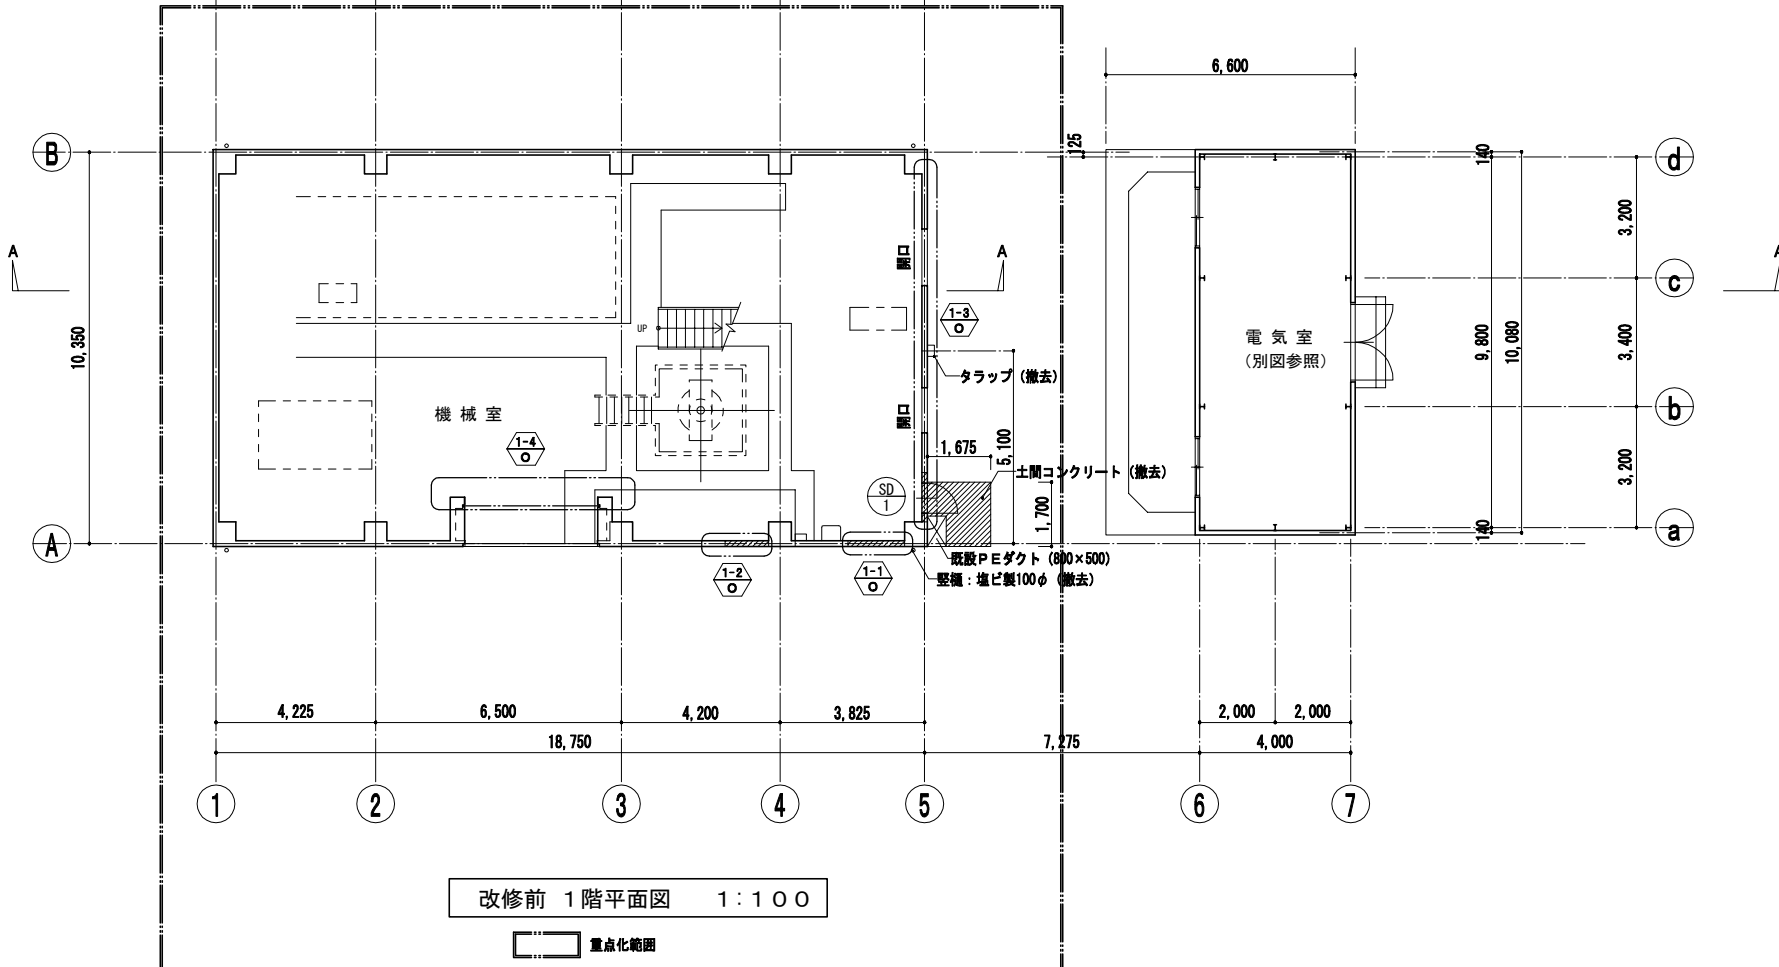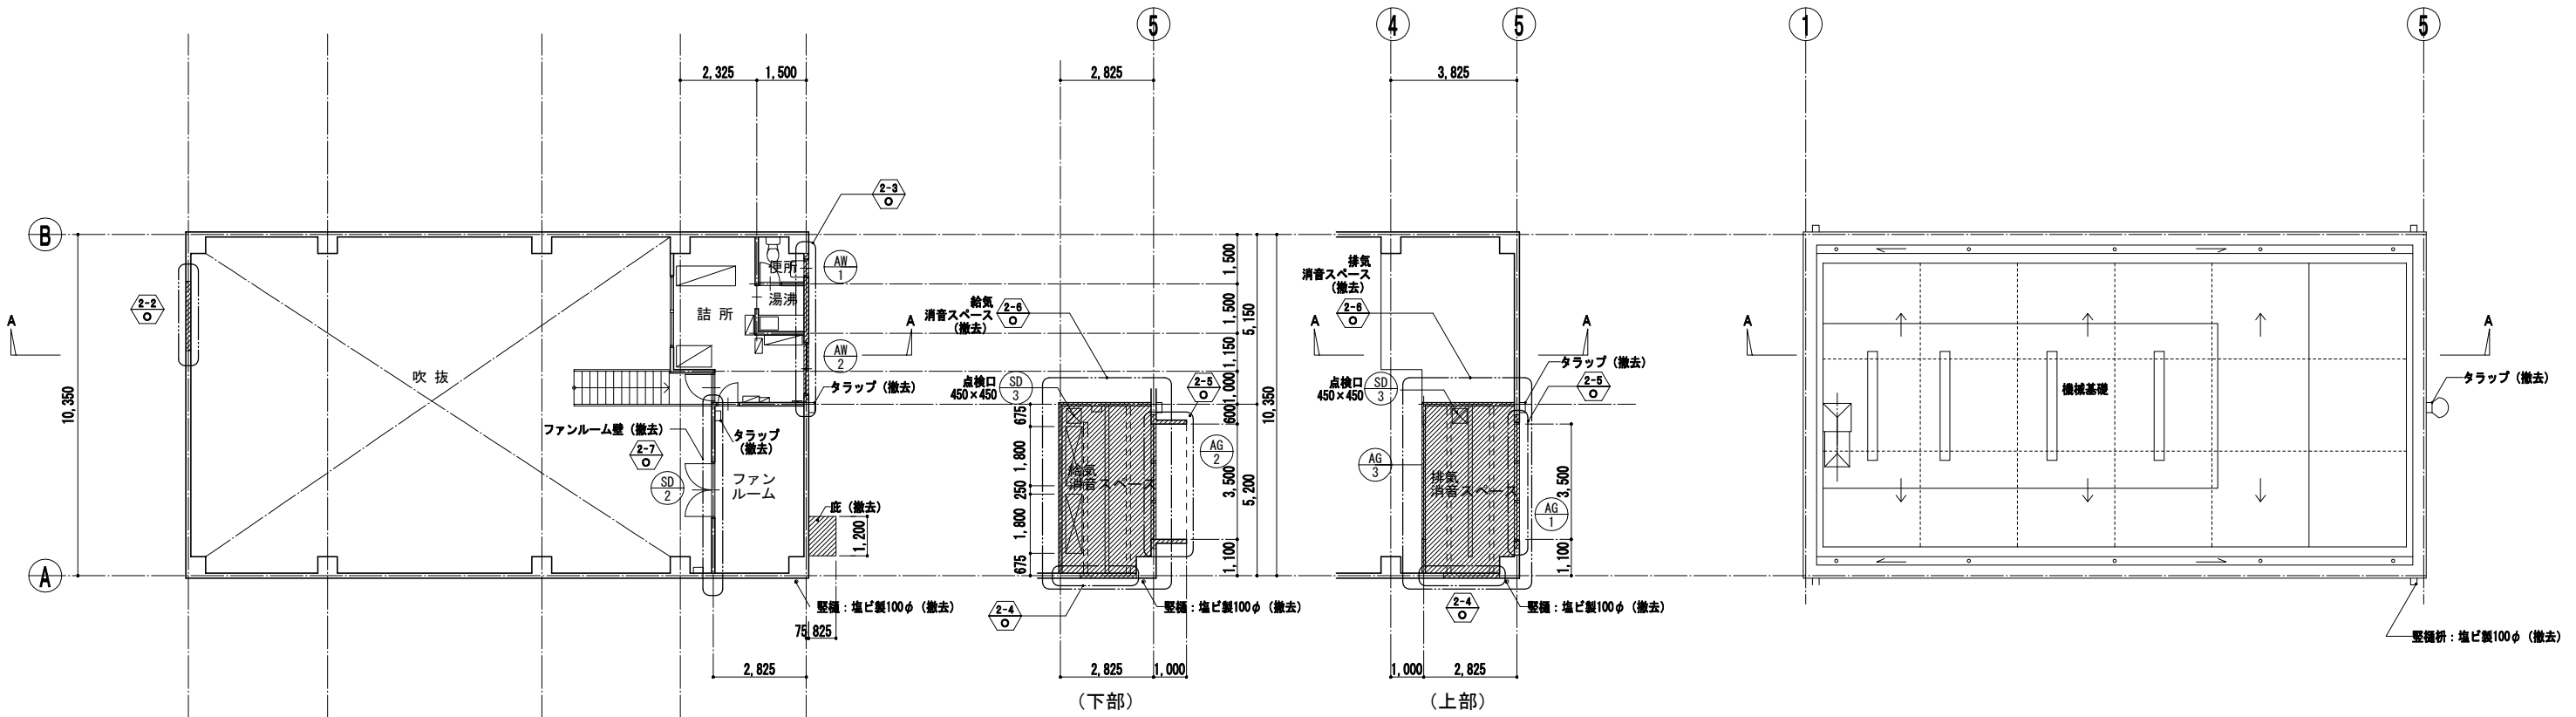


凡例		
1		改修工事範囲を示す
2		改修部分の詳細図の番号を表す 下段の「O」は改修前（既存）を表す
3		撤去建具の建具符号を表す
4		撤去する範囲を示す

事業名	令和2年 公共下水道事業		
工事名	茂福ポンプ場電気設備更新工事		
工事場所	四日市市 富田浜町 地内		
名称	1号ポンプ棟 改修前 平面図		
縮尺	1/100	設計年月	平成31年3月
工種		設計者	(株)NJS
事業主体	四日市市	図面番号	D-10

株式会社NJS名古屋総合事務所一級建築士事務所
一級愛知県知事登録(いー27)第7016号
一級建築士登録 第247519号 管理建築士 秋田豊


改修後

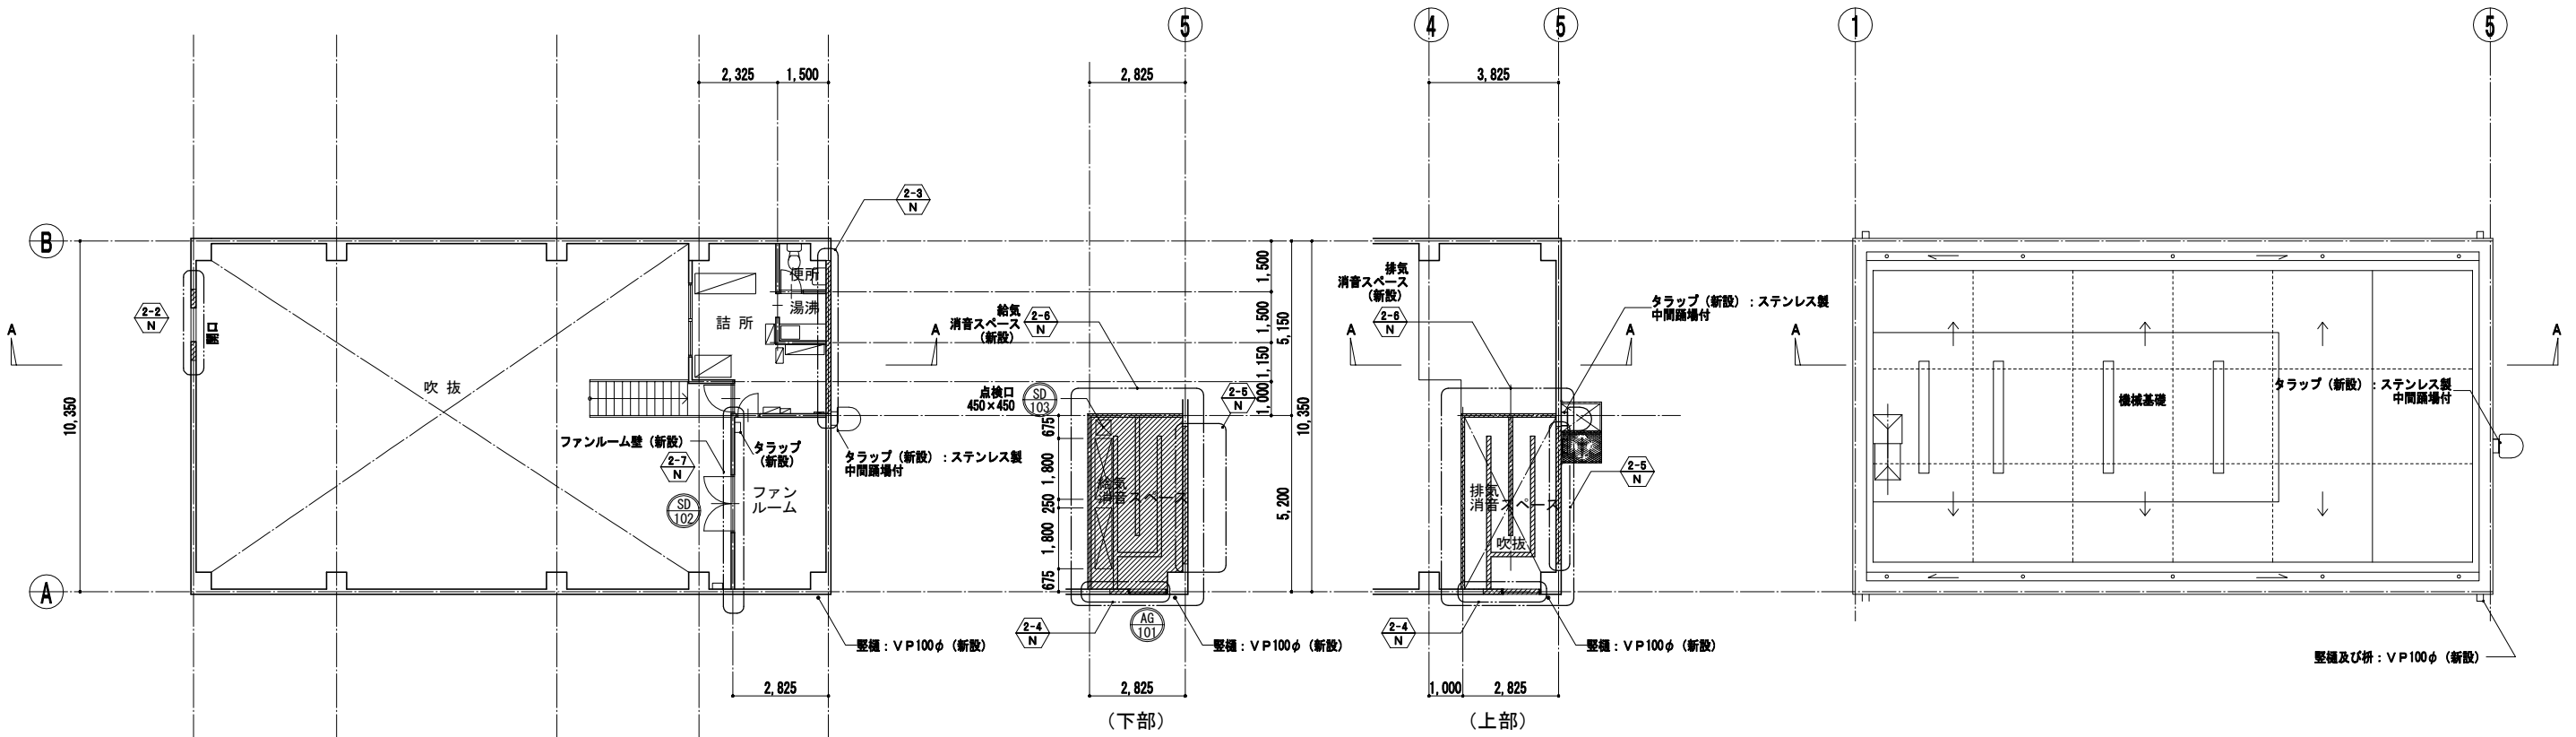

改修後 2階平面図 1:100

改修後 2階上部平面図 1:100

改修後 屋階平面図 1:100

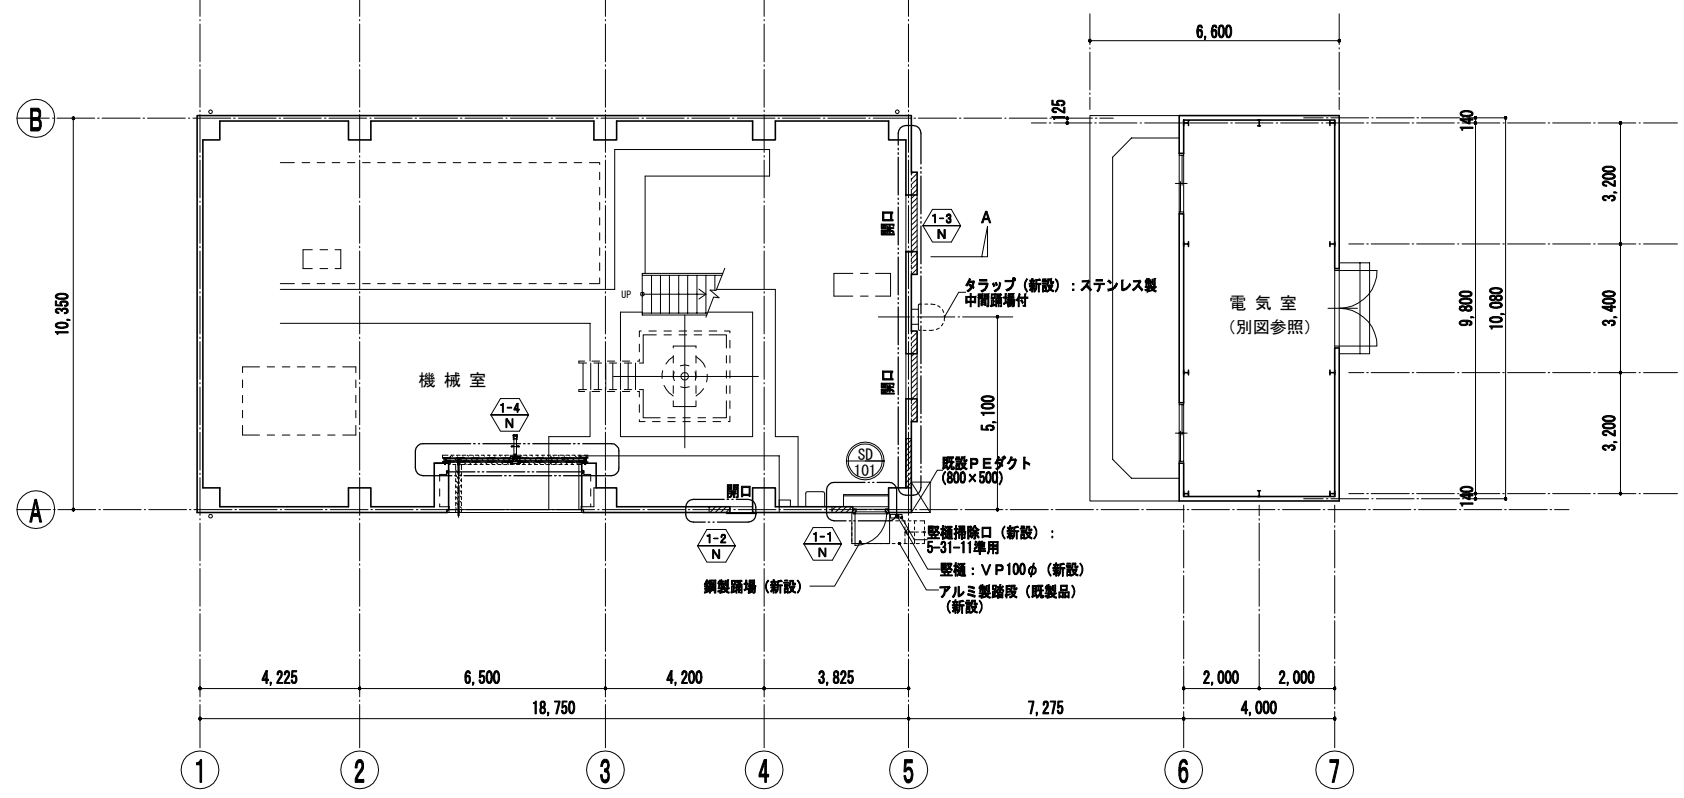



改修後 1階平面図 1:100

凡例		
1		改修工事範囲を示す
2		改修部分の詳細図の番号を表す 下段の「N」は改修後（新設）を表す
3		新設建具の建具符号を表す
4		新設範囲を示す

事業名	令和2年 公共下水道事業		
工事名	茂福ポンプ場電気設備更新工事		
工事場所	四日市市 富田浜町 地内		
名称	1号ポンプ棟 改修後 平面図		
縮尺	1/100	設計年月	平成31年3月
工種		設計者	(株)NJS
事業主体	四日市市	図面番号	D-11

株式会社NJS名古屋総合事務所一級建築士事務所
一級愛知県知事登録（いー27）第7016号
一級建築士登録 第247519号 管理建築士 秋田豊

改 修 前

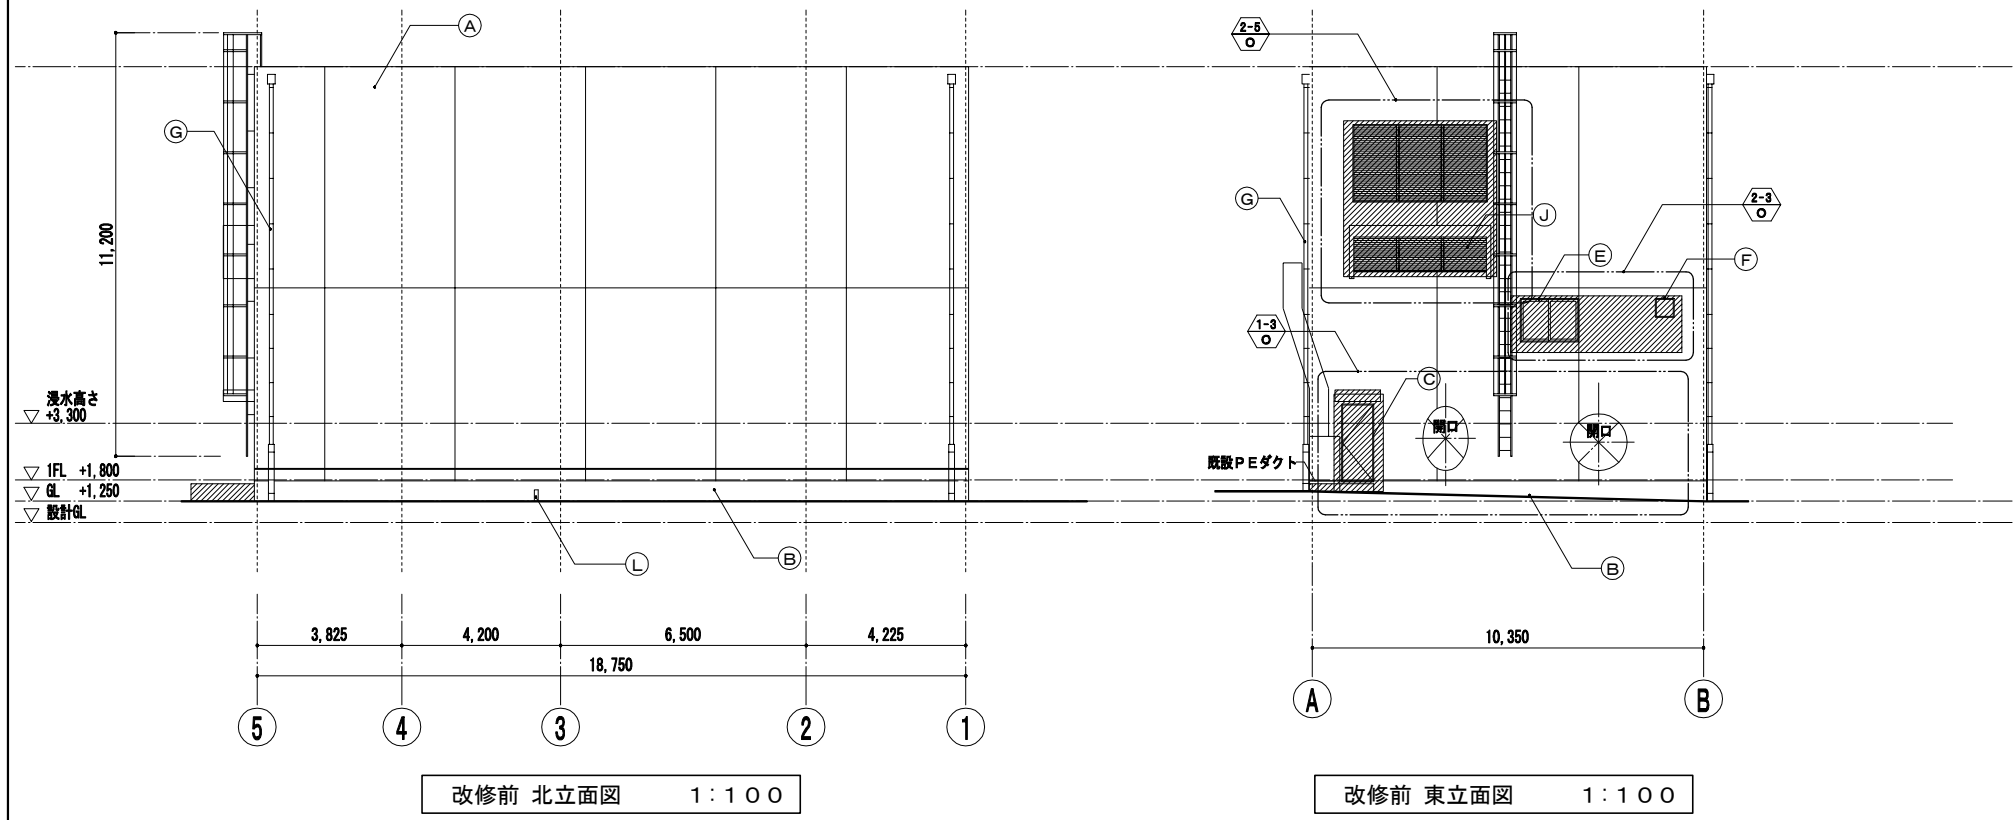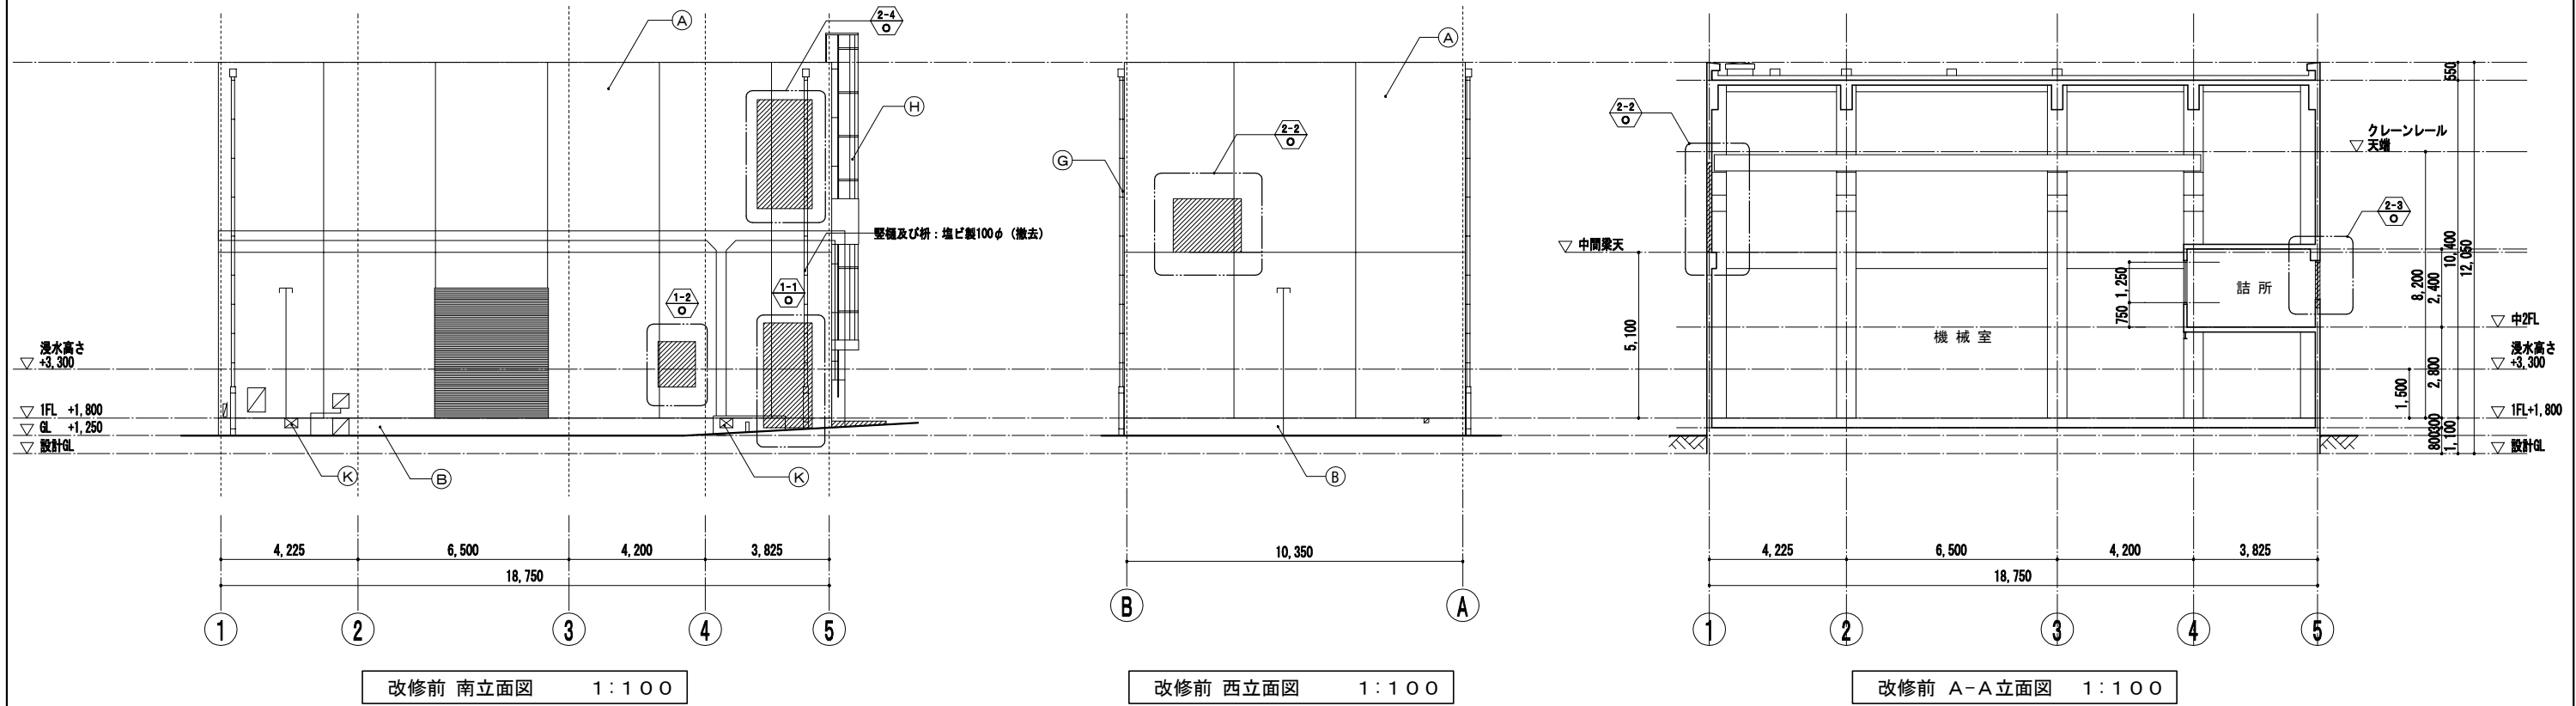




凡例		
1		改修工事範囲を示す
2		改修部分の詳細図の番号を表す 下段の「O」は改修前（既存）を表す
3		撤去建具の建具符号を表す
4		撤去する範囲を示す

符号	仕上	符号	仕上	符号	仕上
(A)	モルタル塗り アクリル系リシン吹付	(E)	アルミサッシ (エアタイト)	(I)	給排水用アルミガラリ
(B)	モルタル刷毛引き	(F)	アルミサッシ (汜り出し)	(J)	スリーブ
(C)	防音扉	(G)	堅欄	(K)	開口部
(D)	スチールドア	(H)	タラップ	(L)	床ピット排水管

事業名	令和2年 公共下水道事業		
工事名	茂福ポンプ場電気設備更新工事		
工事場所	四日市市 富田浜町 地内		
名称	1号ポンプ棟 改修前 立面図、断面図		
縮尺	1/100	設計年月	平成31年3月
工種		設計者	(株) NJS
事業主体	四日市市	図面番号	D-12

株式会社NJS名古屋総合事務所一級建築士事務所
一級愛知県知事登録 (いー27) 第7016号
一級建築士登録 第247519号 管理建築士 秋田豊

改 修 後

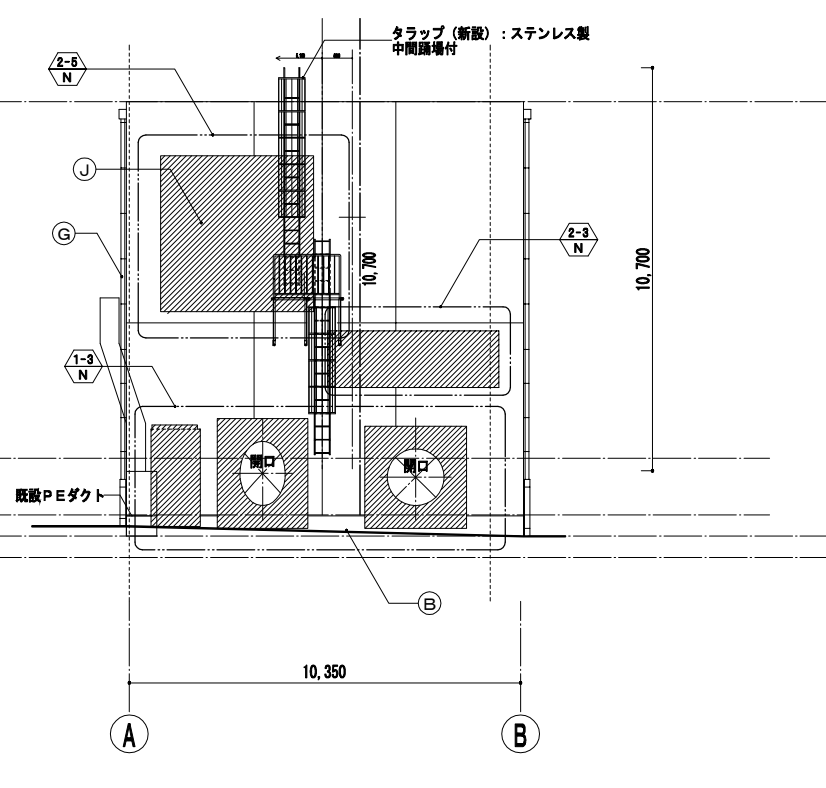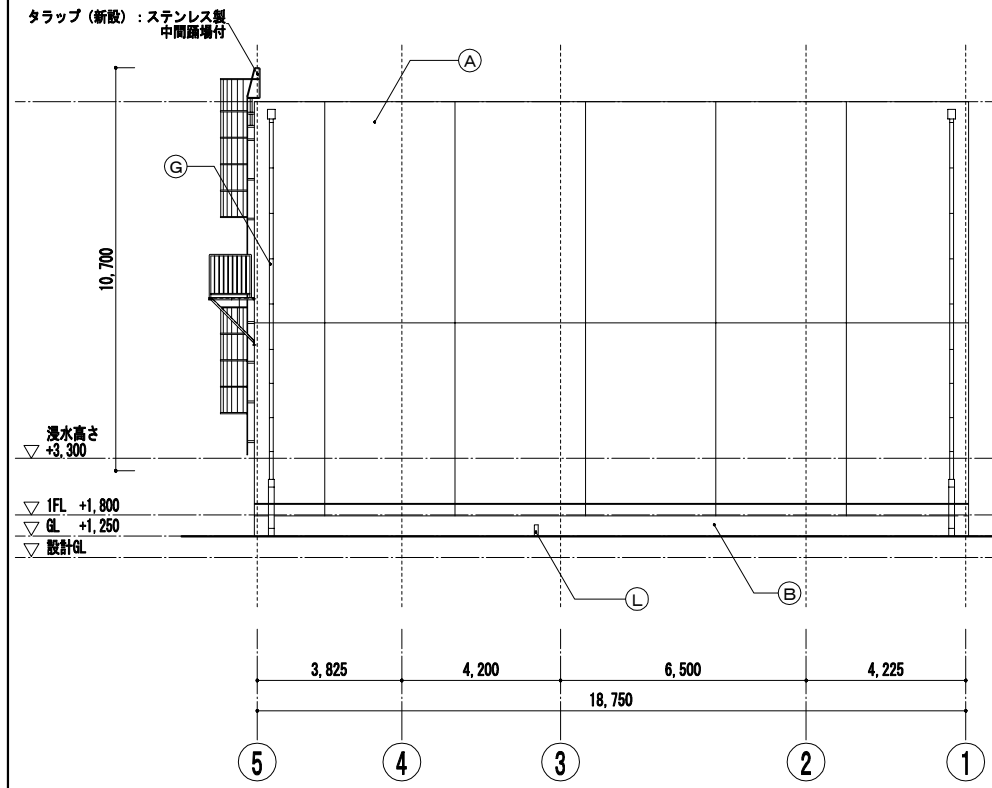
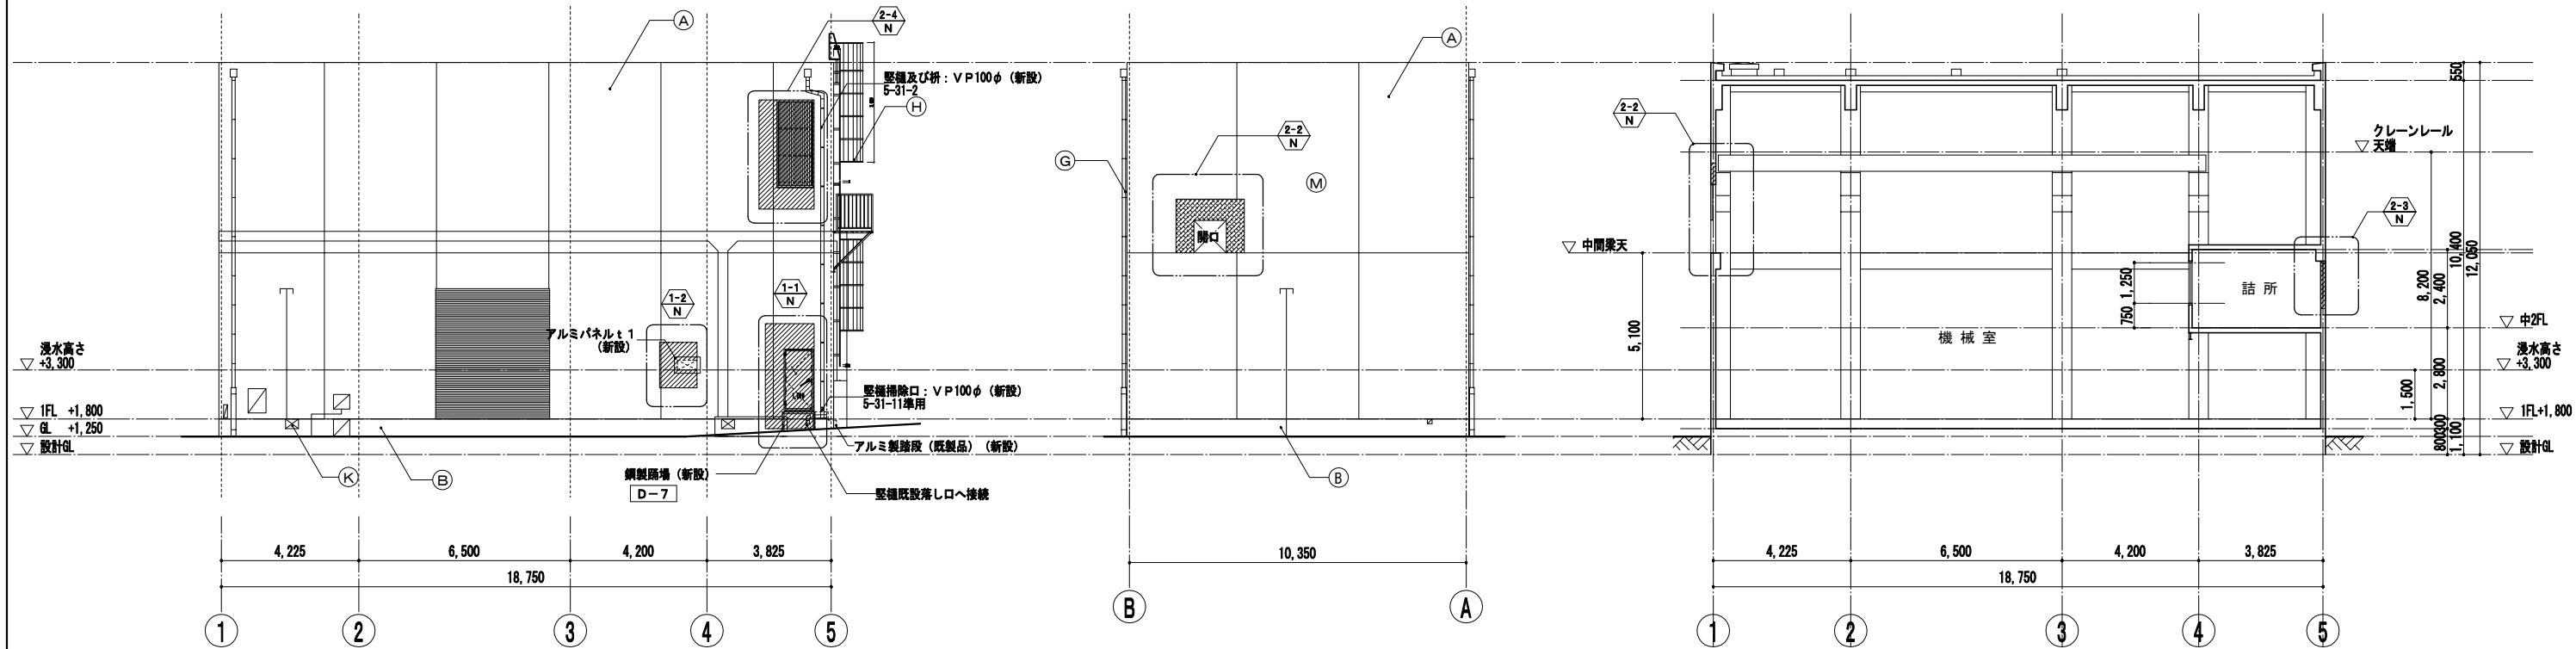


凡例		
1		改修工事範囲を示す
2		改修部分の詳細図の番号を表す 下段の「N」は改修後（新設）を表す
3		新設建具の建具符号を表す
4		新設範囲を示す
5	SP	防音ドア

符号	仕上	符号	仕上	符号	仕上
(A)	モルタル塗り アクリル系リシン吹付	(E)	アルミサッシ (エアタイト)	(I)	給排水用アルミガラリ
(B)	モルタル刷毛引き	(F)	アルミサッシ (汜り出し)	(J)	スリーブ
(C)	防音扉	(G)	堅欄	(K)	開口部
(D)	スチールドア	(H)	タラップ: ステンレス製 (新設) 中間踊場付	(L)	床ピット排水管


株式会社NJS名古屋総合事務所一級建築士事務所
一級愛知県知事登録 (いー27) 第7016号
一級建築士登録 第247519号 管理建築士 秋田豊

事業名	令和2年 公共下水道事業		
工事名	茂福ポンプ場電気設備更新工事		
工事場所	四日市市 富田浜町 地内		
名称	1号ポンプ棟 改修後 立面図、断面図		
縮尺	1/100	設計年月	平成31年3月
工種		設計者	(株)NJS
事業主体	四日市市	図面番号	D-13

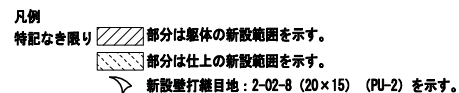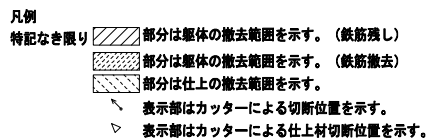

株式会社NJS名古屋総合事務所一級建築士事務所
一級愛知県知事登録 (い-27) 第7016号
一級建築士登録 第247519号 管理建築士 秋田豊

事業名	令和2年 公共下水道事業		
工事名	茂福ポンプ場電気設備更新工事		
工事場所	四日市市 富田浜町 地内		
名称	1号ポンプ棟 1階平面・断面・展開詳細図(2)		
縮尺	1/50	設計年月	平成 31年 3月
工種		設計者	(株)NJS
事業主体	四日市市	図面番号	D-15


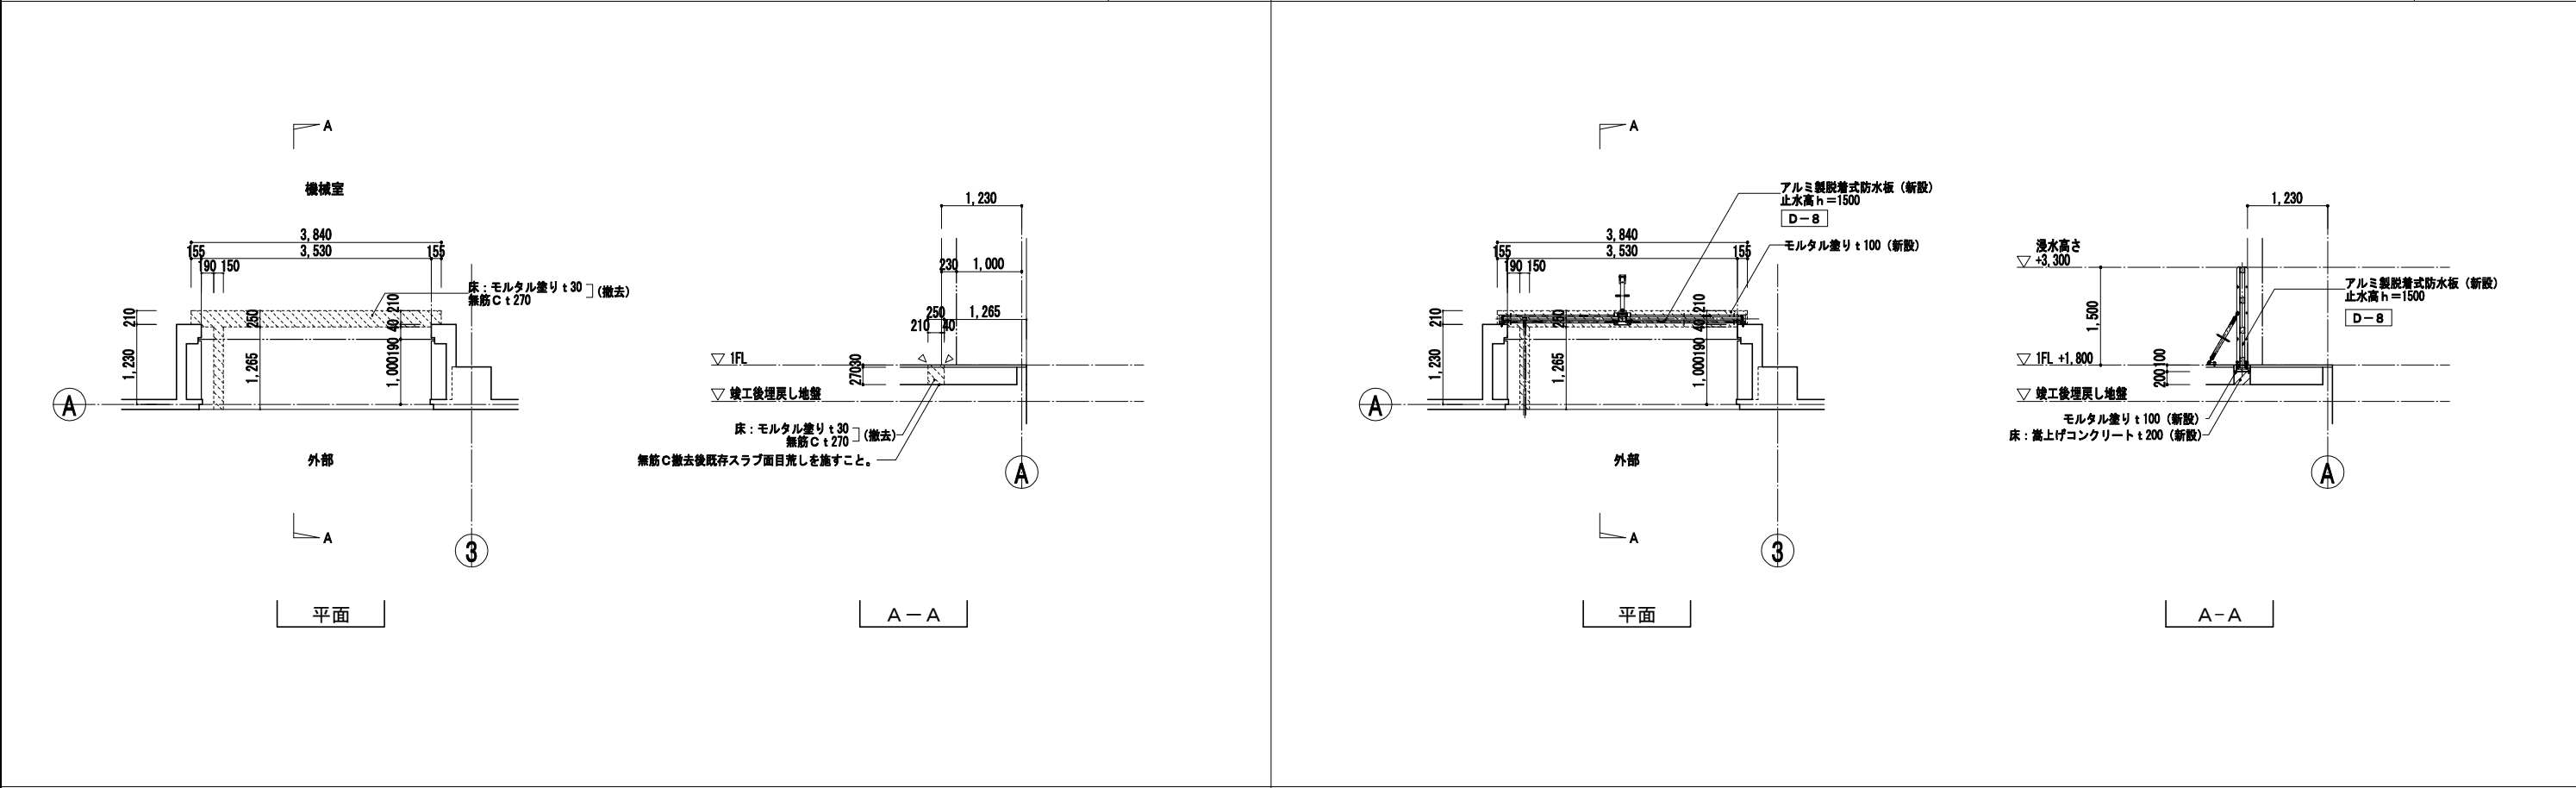


凡例
特記なき限り
▨ 部分は躯体の撤去範囲を示す。（鉄筋残し）
▨ 部分は躯体の撤去範囲を示す。（鉄筋撤去）
▨ 部分は仕上の撤去範囲を示す。
↗ 表示部はカッターによる切断位置を示す。
▽ 表示部はカッターによる仕上材切断位置を示す。

凡例
特記なき限り
▨ 部分は躯体の新設範囲を示す。
▨ 部分は仕上の新設範囲を示す。
▽ 新設壁打継目地：2-02-8（20×15）（PU-2）を示す。



株式会社NJS名古屋総合事務所一級建築士事務所
一級愛知県知事登録（いー27）第7016号
一級建築士登録 第247519号 管理建築士 秋田豊



事業名	令和2年 公共下水道事業		
工事名	茂福ポンプ場電気設備更新工事		
工事場所	四日市市 富田浜町 地内		
名称	1号ポンプ棟 1階平面・断面・展開詳細図（3）		
縮尺	1/50	設計年月	平成31年3月
工種		設計者	（株）NJS
事業主体	四日市市	図面番号	D-16

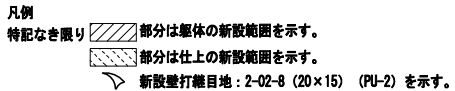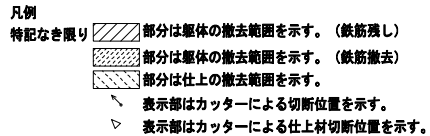


事業名	令和2年 公共下水道事業		
工事名	茂荷ポンプ場電気設備更新工事		
工事場所	四日市市 富田浜町 地内		
名称	1号ポンプ棟 2階平面・断面・展開詳細図 (1)		
縮尺	1/50	設計年月	平成 31年 3月
工種		設計者	(株) NJS
事業主体	四日市市	図面番号	D-17



株式会社NJS名古屋総合事務所一級建築士事務所
一級愛知県知事登録 (いー27) 第7016号
一級建築士登録 第247519号 管理建築士 秋田豊

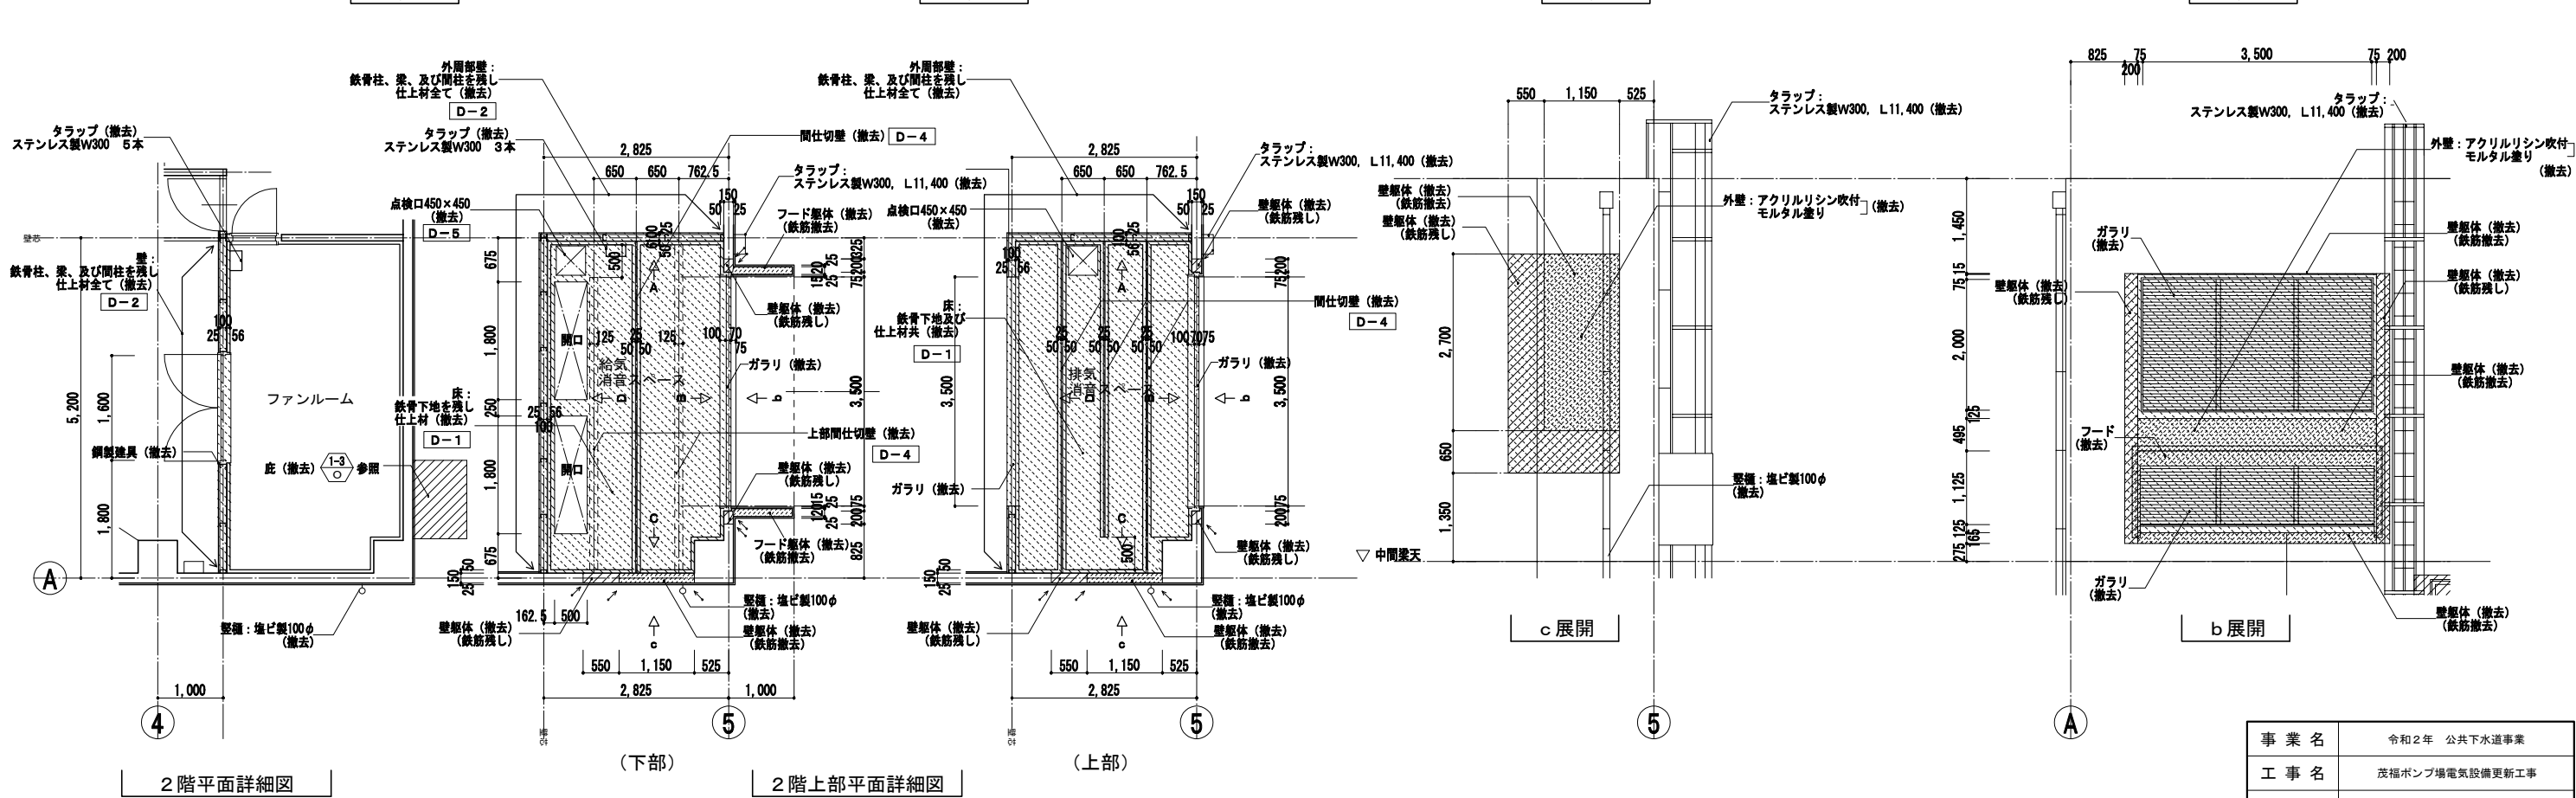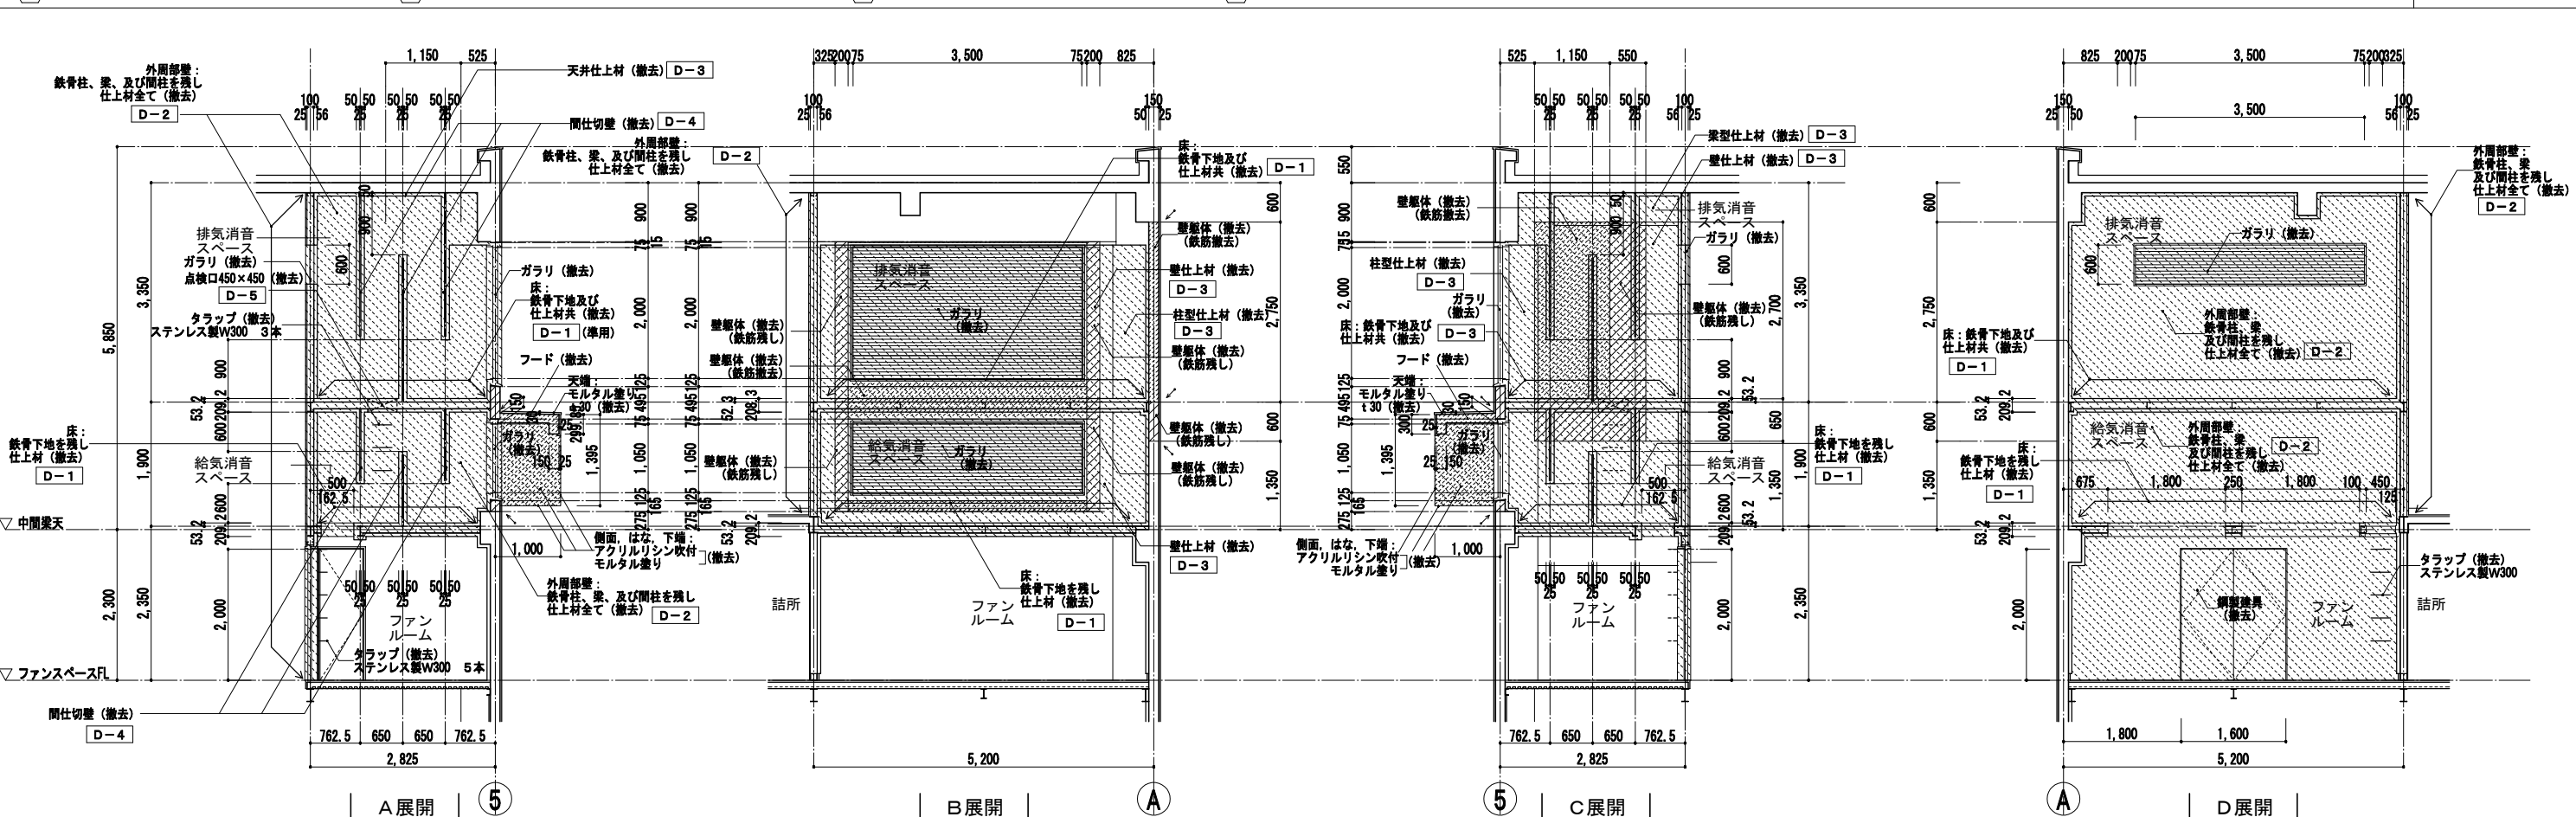

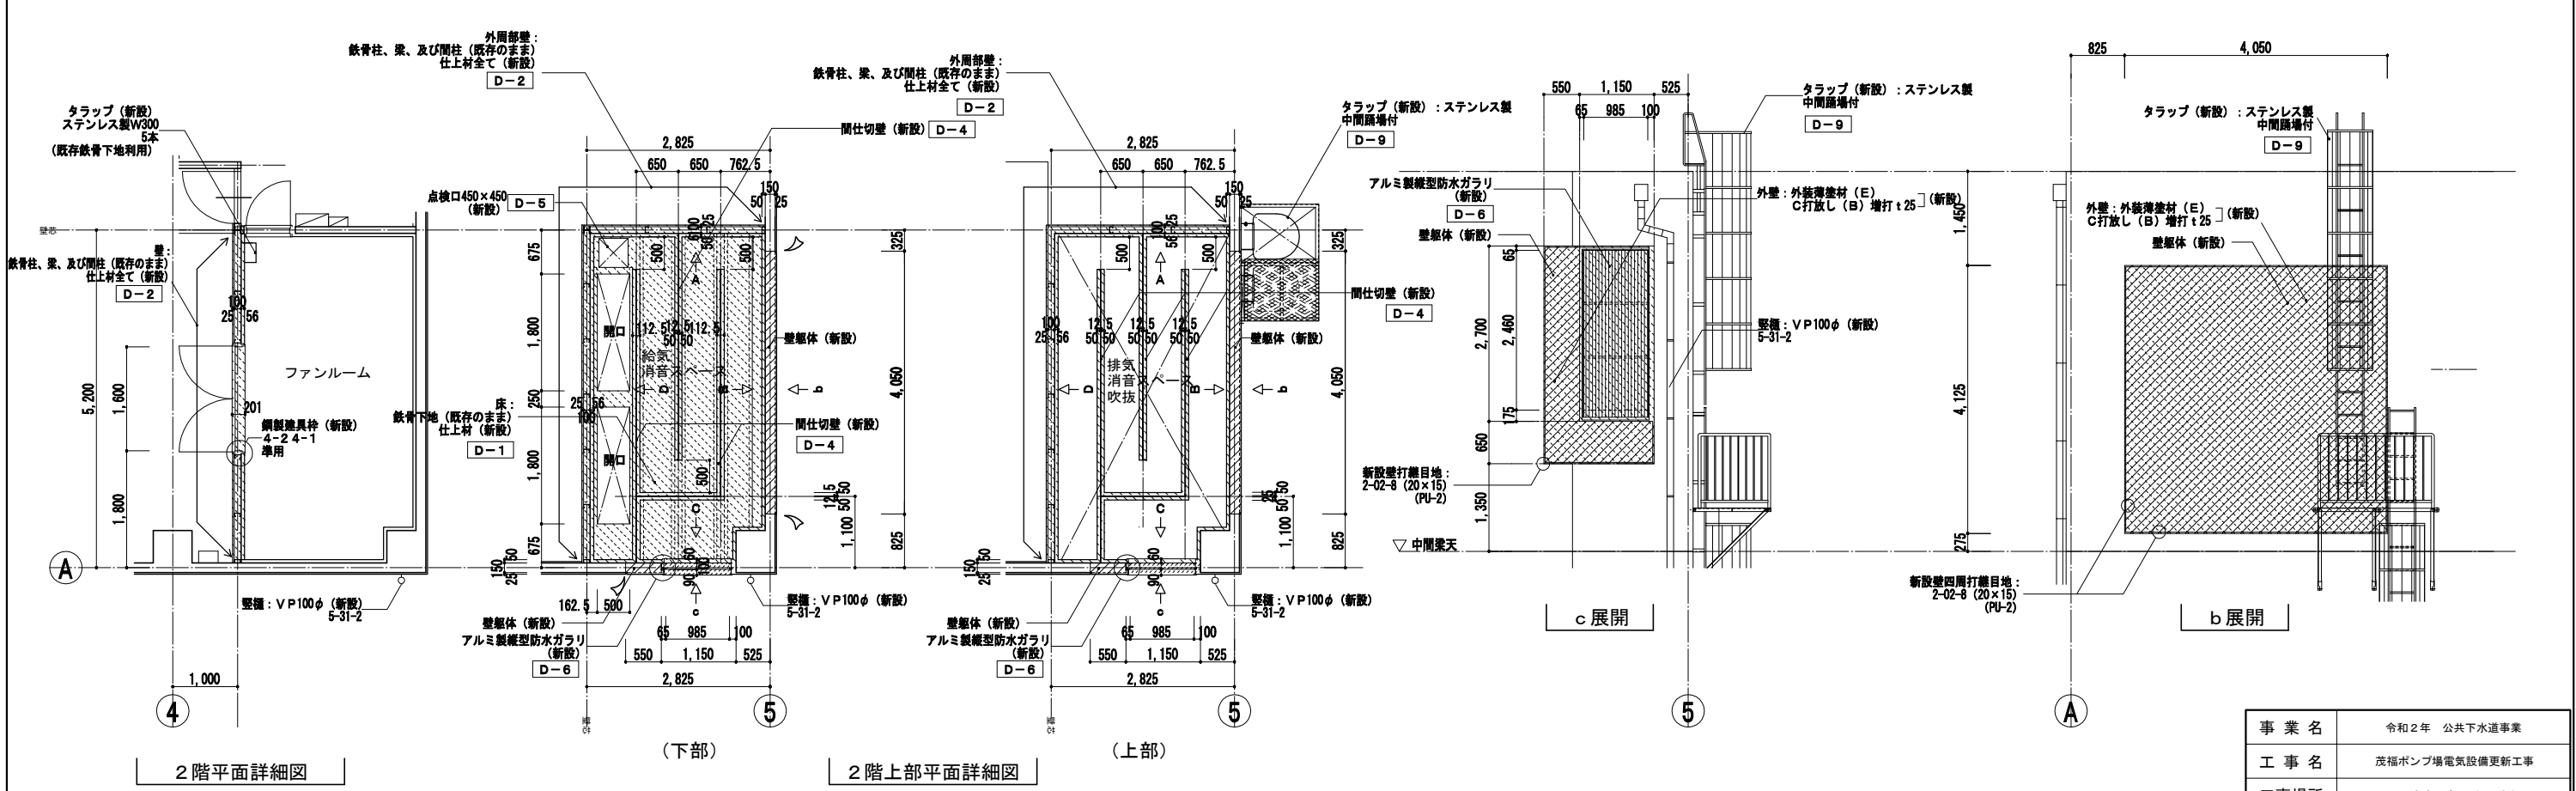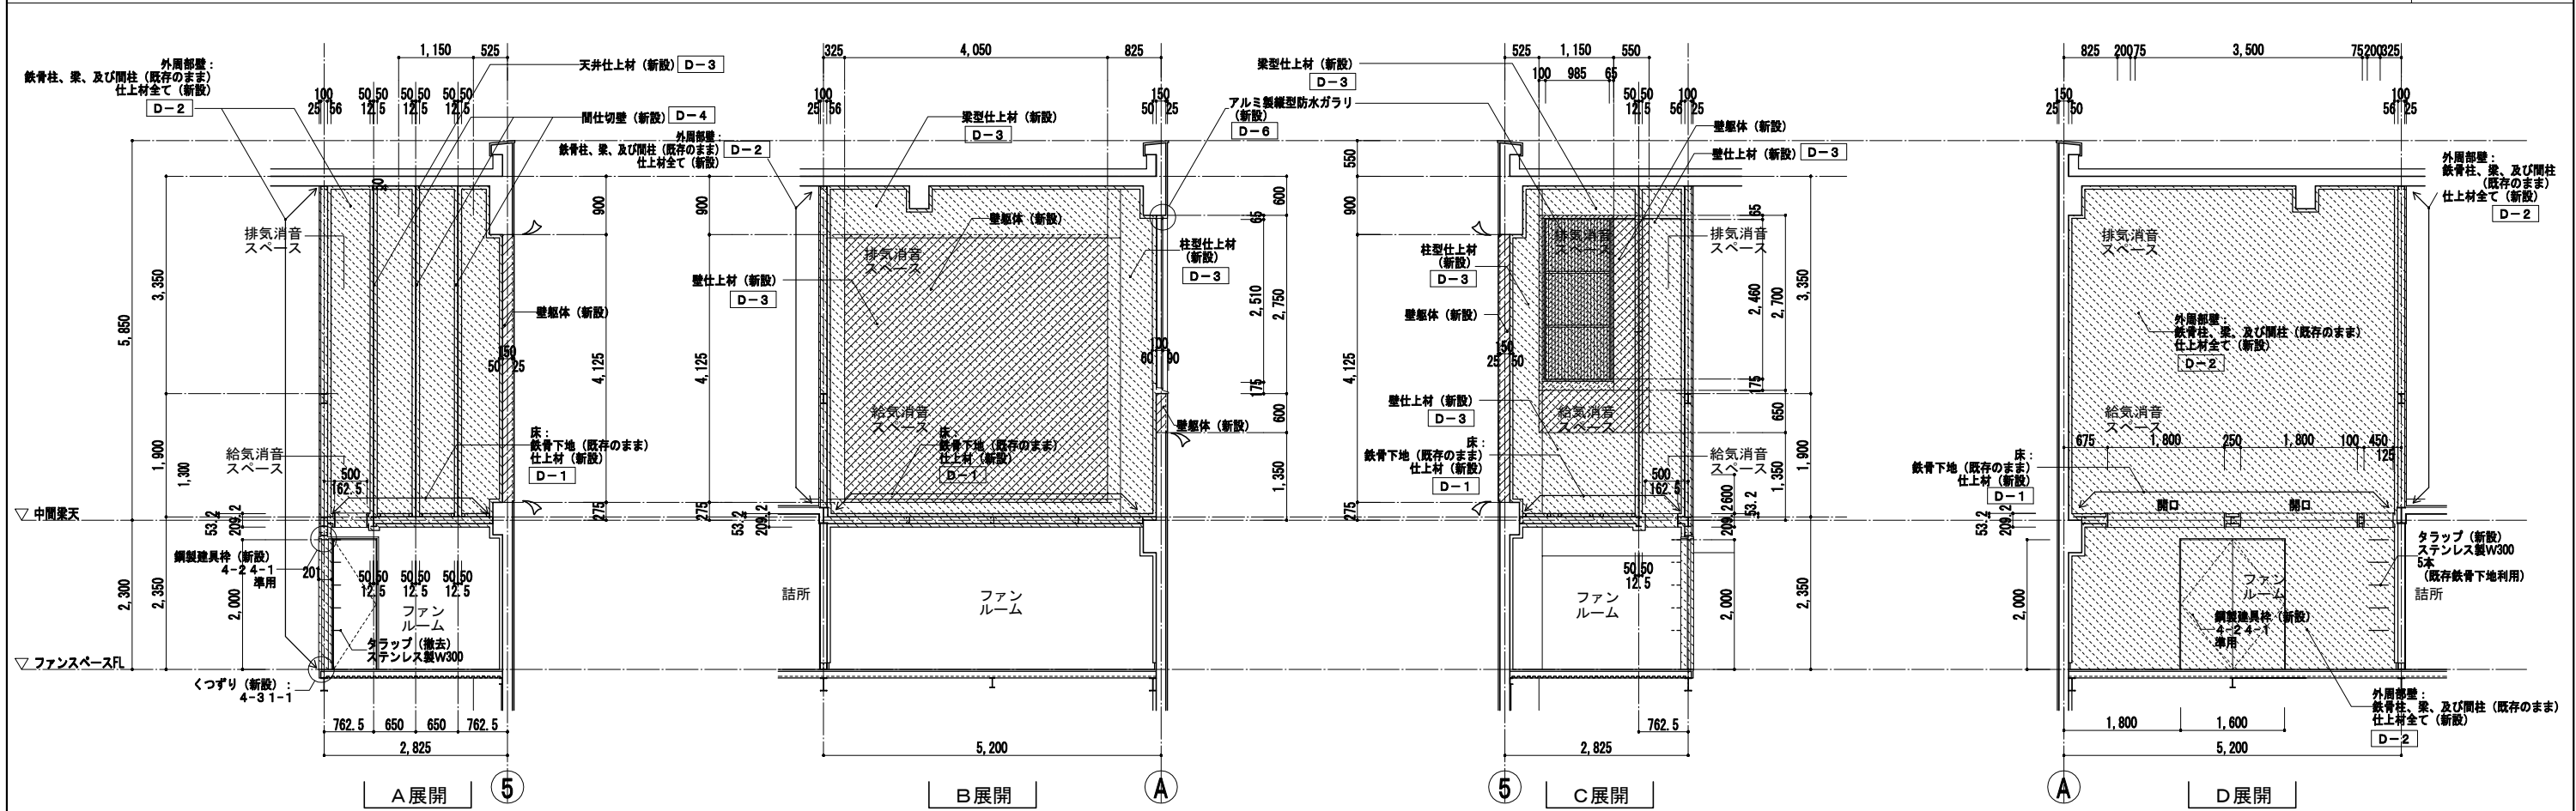

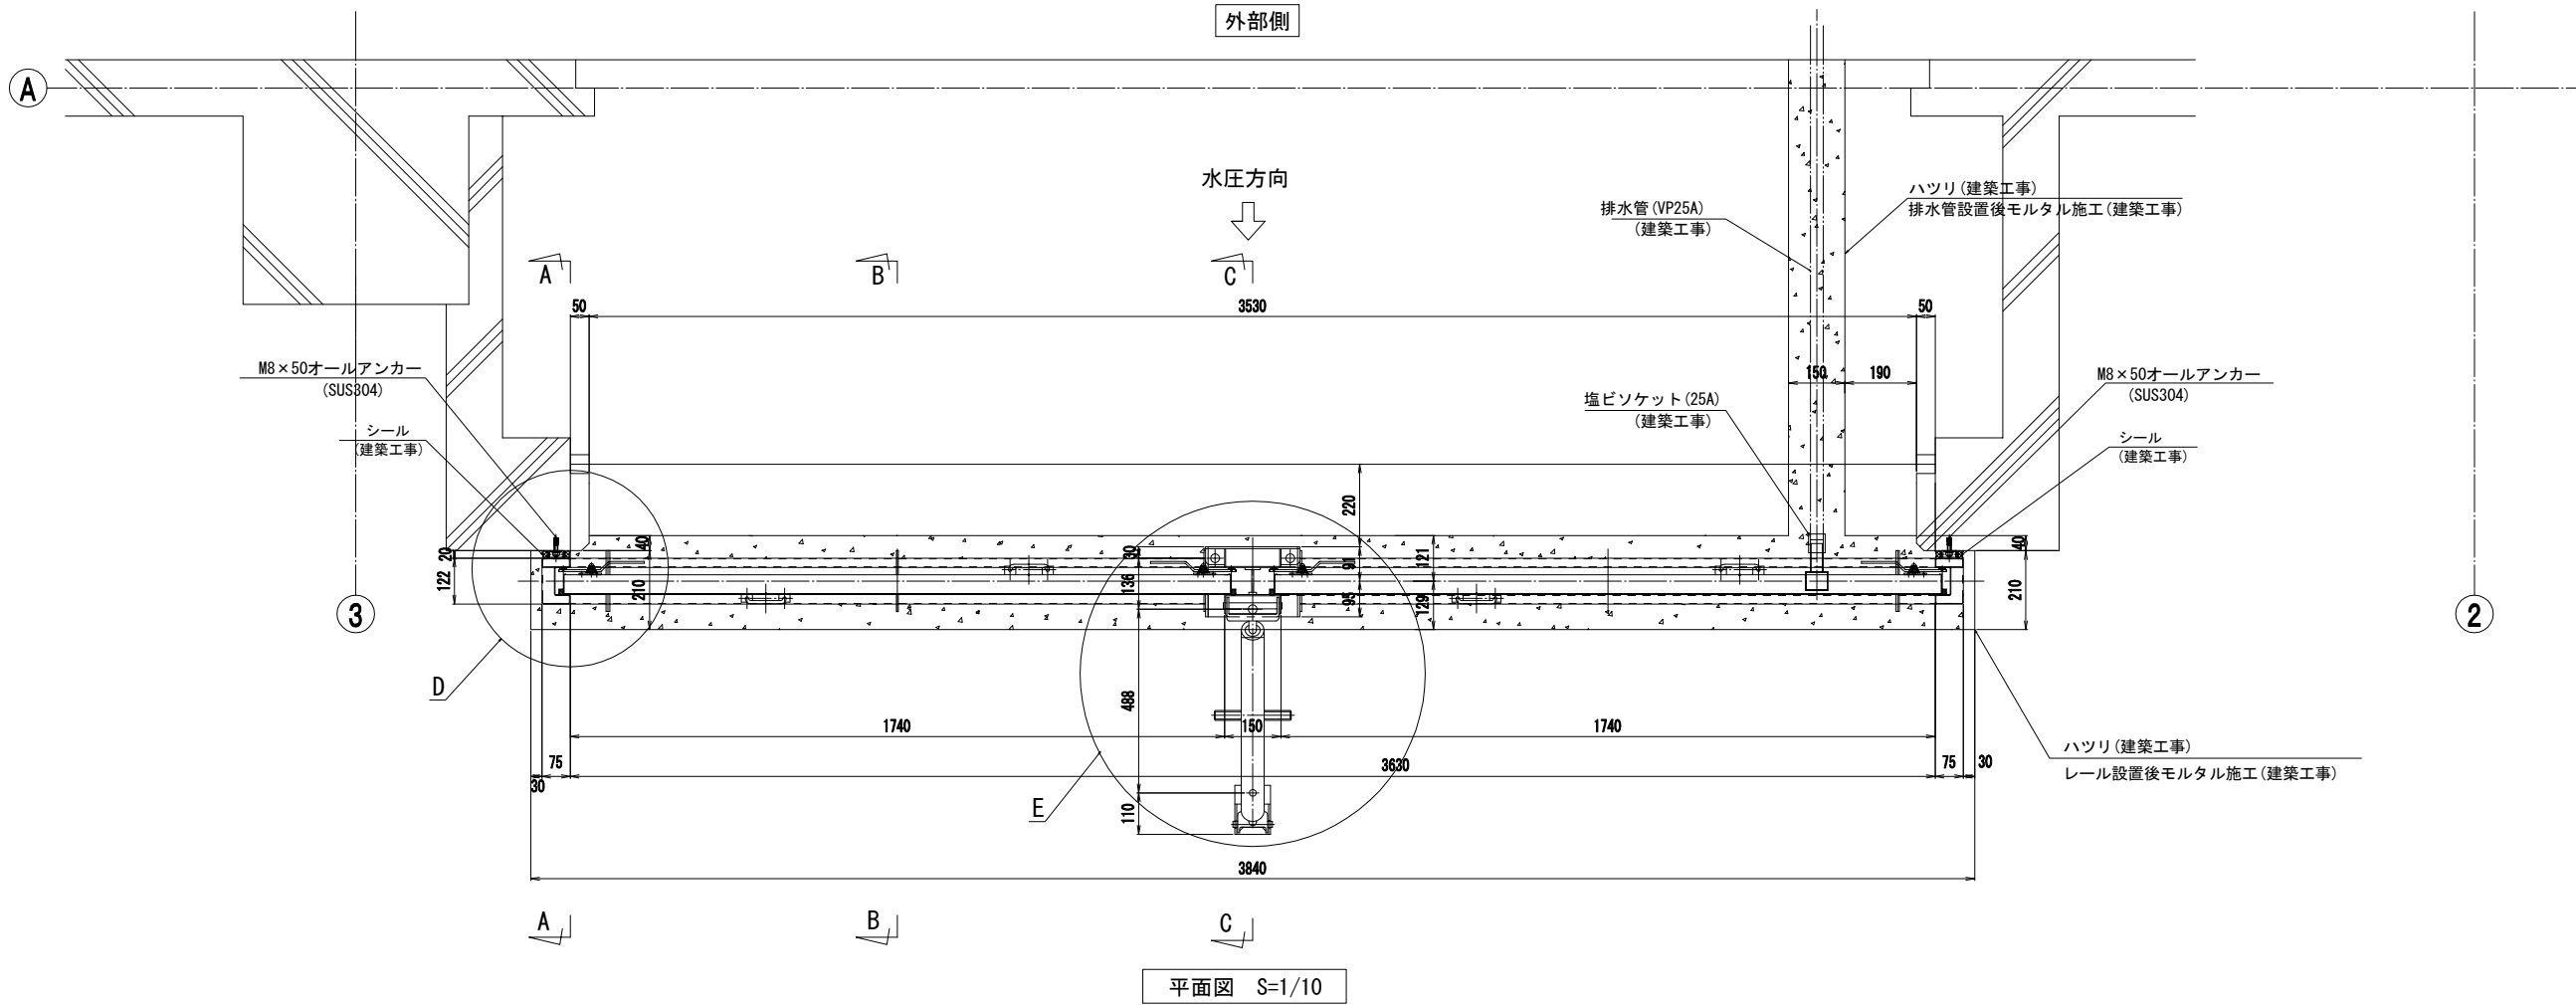


設計仕様	
符 号	D-8
形 式	脱着式防水板
門 数	1基 (2連3段)
開口幅 (有効幅)	3.630m
設計水深 (有効高)	外水深 1.500m 内水深 0.000m
水密方式	3方ゴム水密
重 量	上段パネル 18.4Kg/枚
	中段パネル 18.4Kg/枚
	下段パネル 19.7Kg/枚
	中間支柱 21.3Kg/本
	サポート 9.6Kg/本

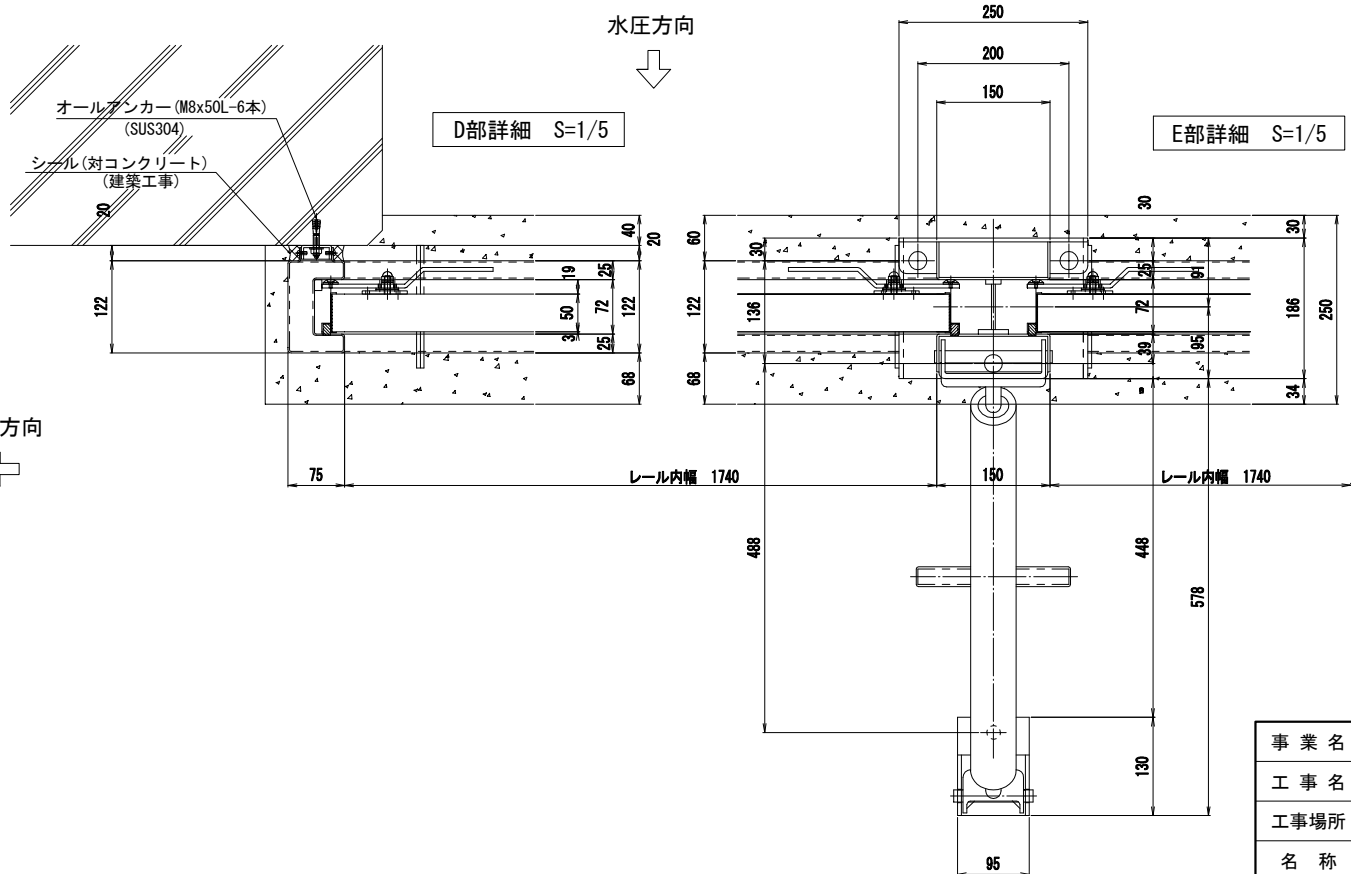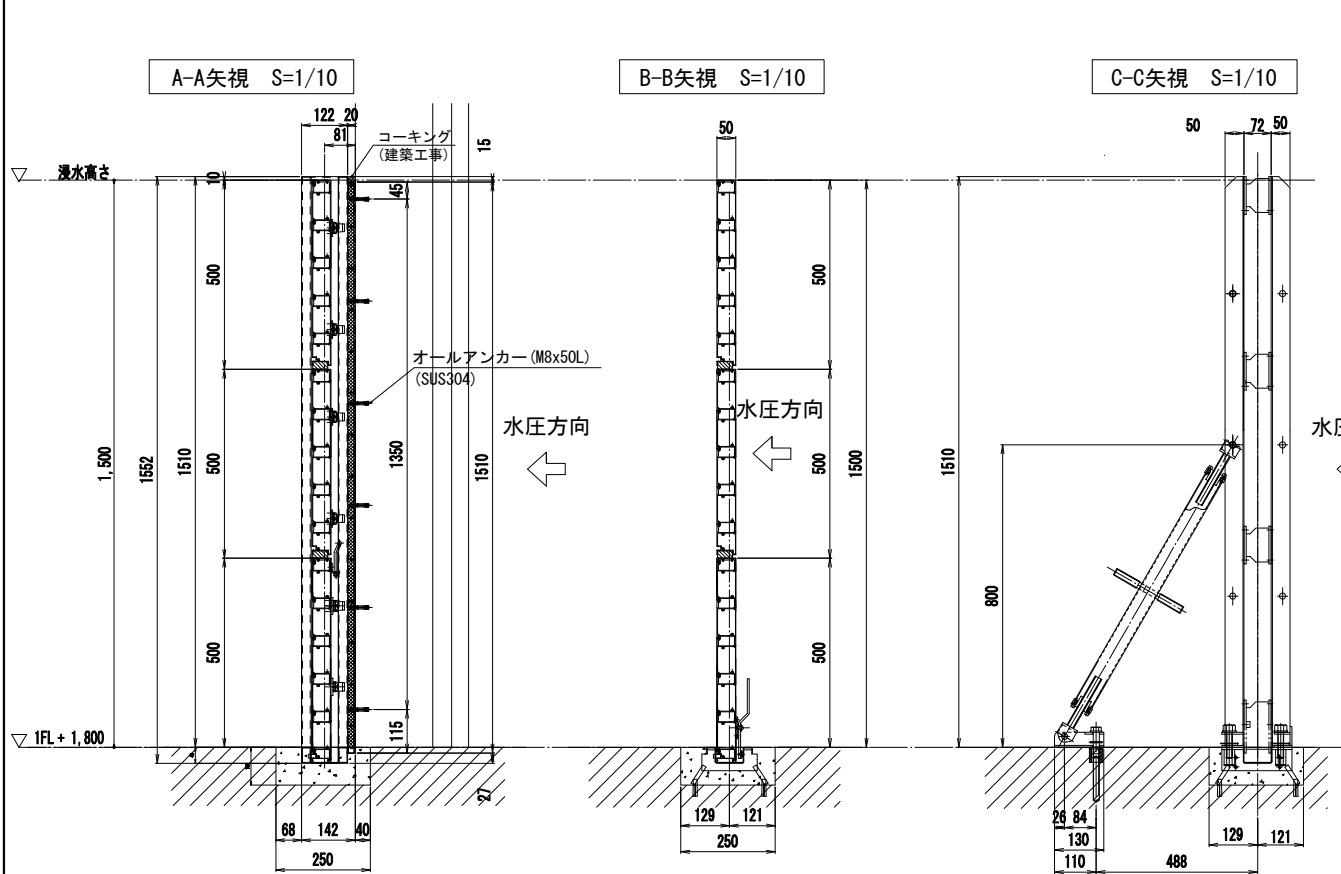


部分詳細図 (3)

株式会社NJS名古屋総合事務所一級建築士事務所
一級愛知県知事登録 (いー27) 第7016号
一級建築士登録 第247519号 管理建築士 秋田豊

事業名	令和2年 公共下水道事業		
工事名	茂福ポンプ場電気設備更新工事		
工事場所	四日市市 富田浜町 地内		
名称	1号ポンプ棟 部分詳細図 (3)		
縮尺	図示	設計年月	平成31年3月
工種		設計者	(株) NJS
事業主体	四日市市	図面番号	D-23

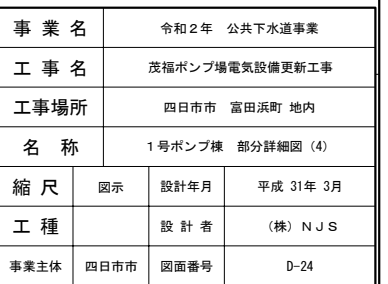


株式会社NJS名古屋総合事務所一級建築士事務所
一級愛知県知事登録（いー27）第7016号
一級建築士登録 第247519号 管理建築士 秋田豊

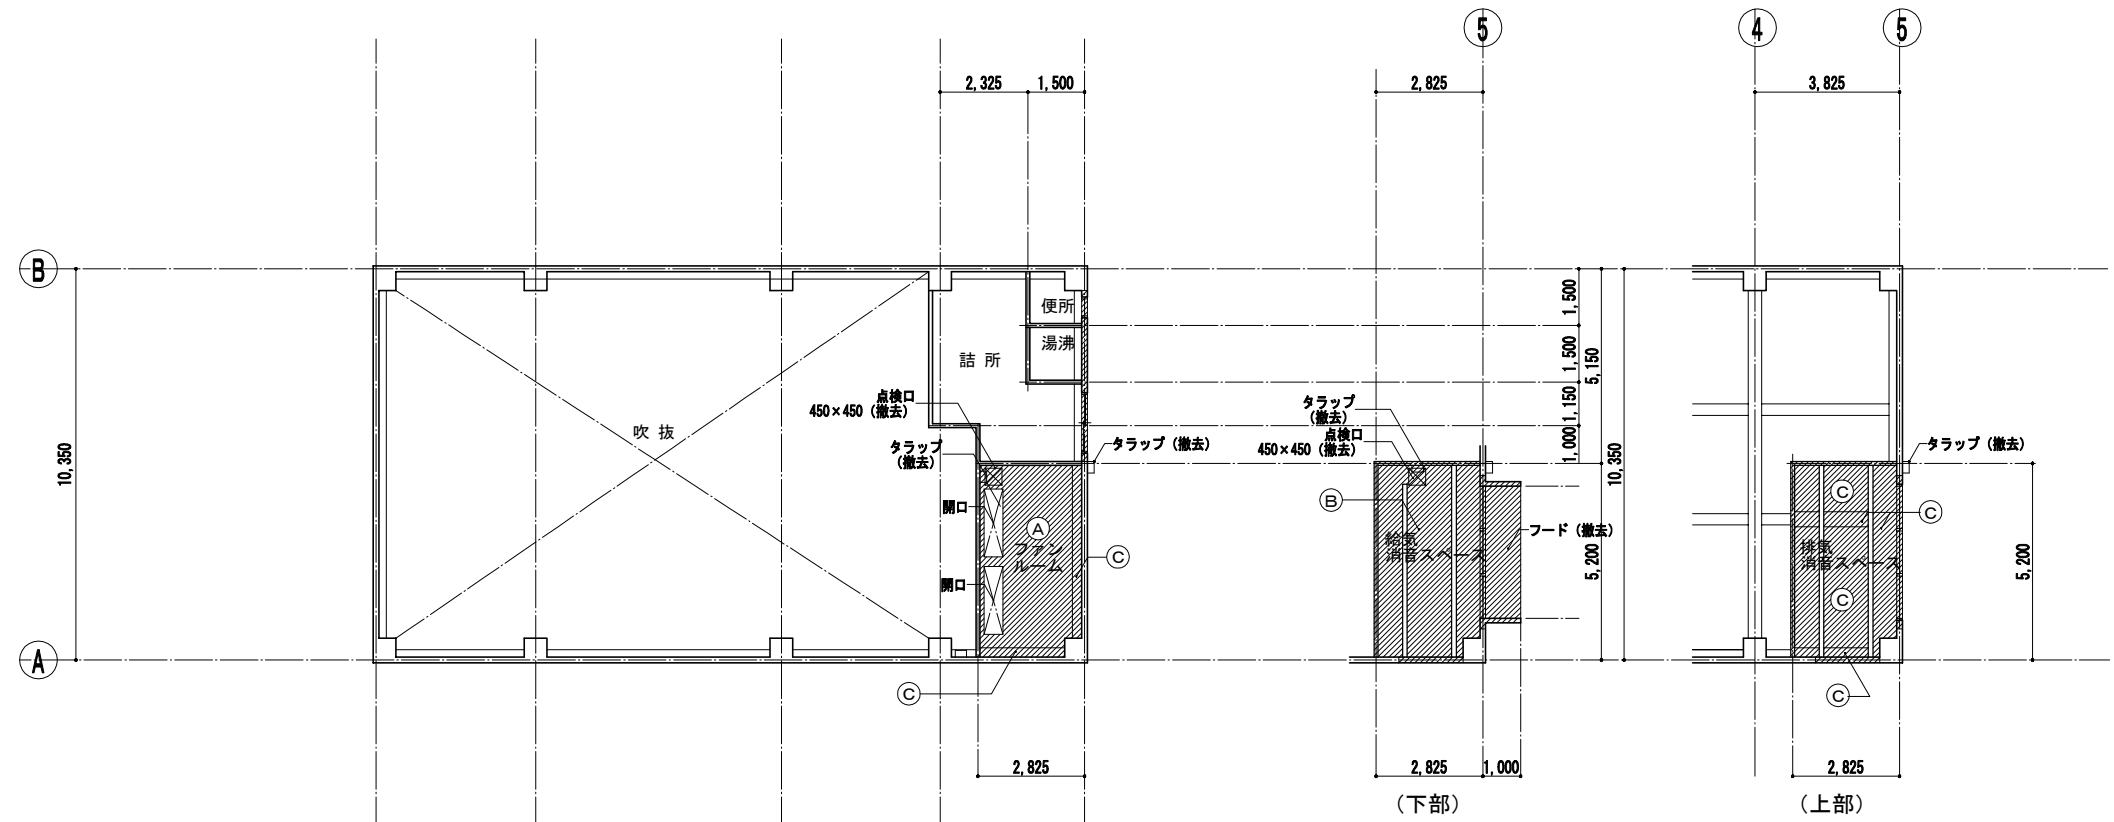

改修前 2階天井伏図 1:100

改修前 2階上部天井伏図1:100

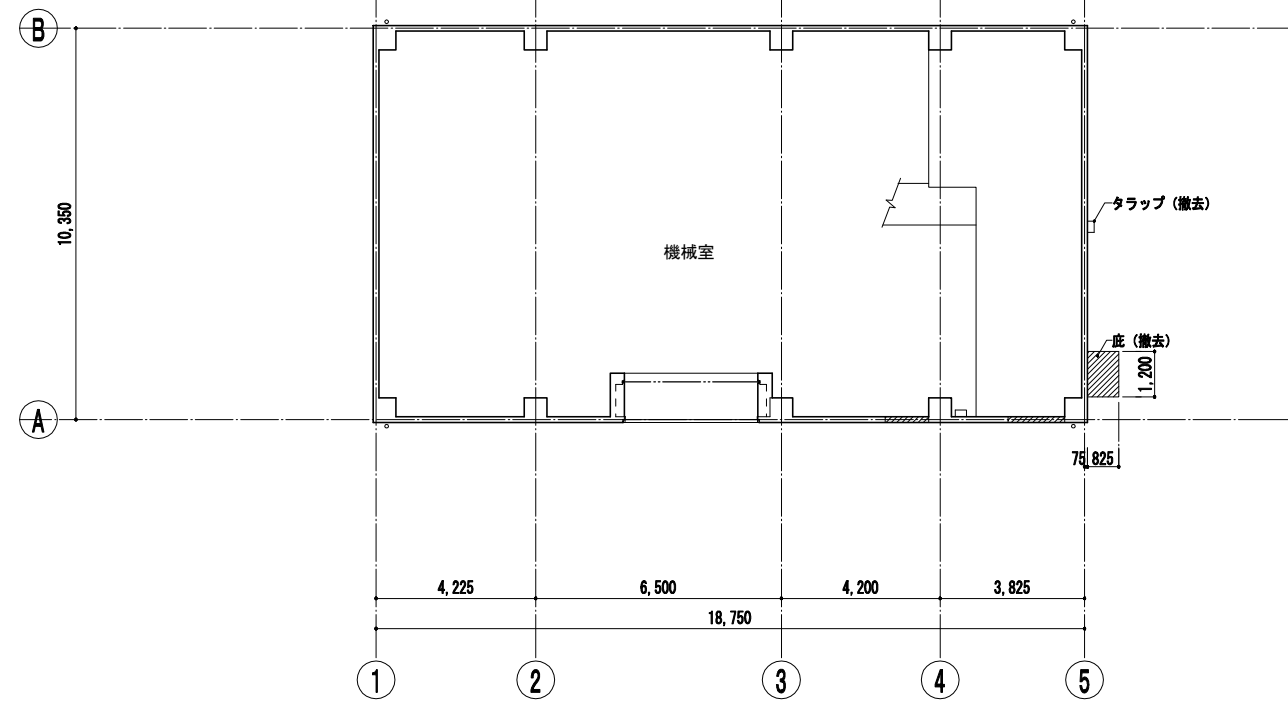


改修前 1階天井伏図 1:100

天井伏図 ・ 凡 例		
符号	仕上	下地
(A)	天井仕上材 (撤去) D-3	S (既存のまま)
(B)	天井仕上材及びS下地 (撤去) D-1	S (撤去)
(C)	グラスウール t50貼 (撤去)	C (既存のまま)

事業名	令和2年 公共下水道事業		
工事名	茂福ポンプ場電気設備更新工事		
工事場所	四日市市 富田浜町 地内		
名称	1号ポンプ棟 改修前 天井伏図		
縮尺	1/100	設計年月	平成 31年 3月
工種		設計者	(株) N J S
事業主体	四日市市	図面番号	D-25


株式会社NJS名古屋総合事務所一級建築士事務所
一級愛知県知事登録 (いー27) 第7016号
一級建築士登録 第247519号 管理建築士 秋田豊

改 修 後

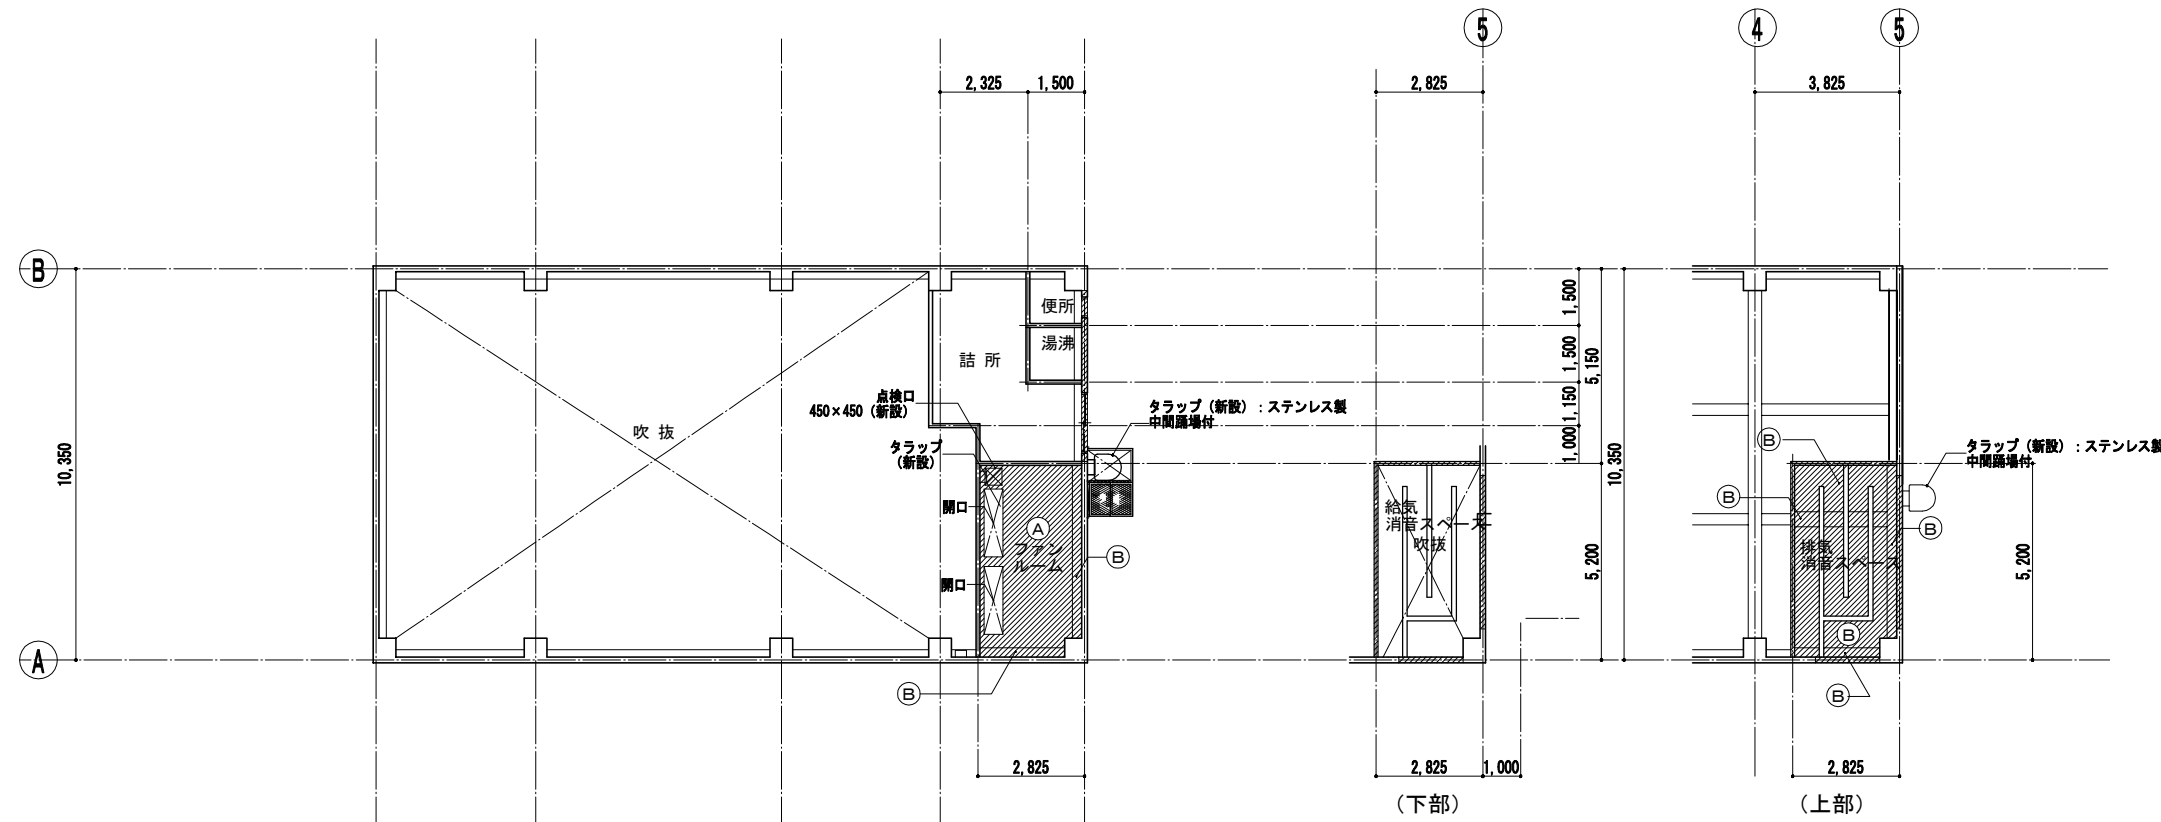

改修後 2階天井伏図 1:100

改修後 2階上部天井伏図1:100

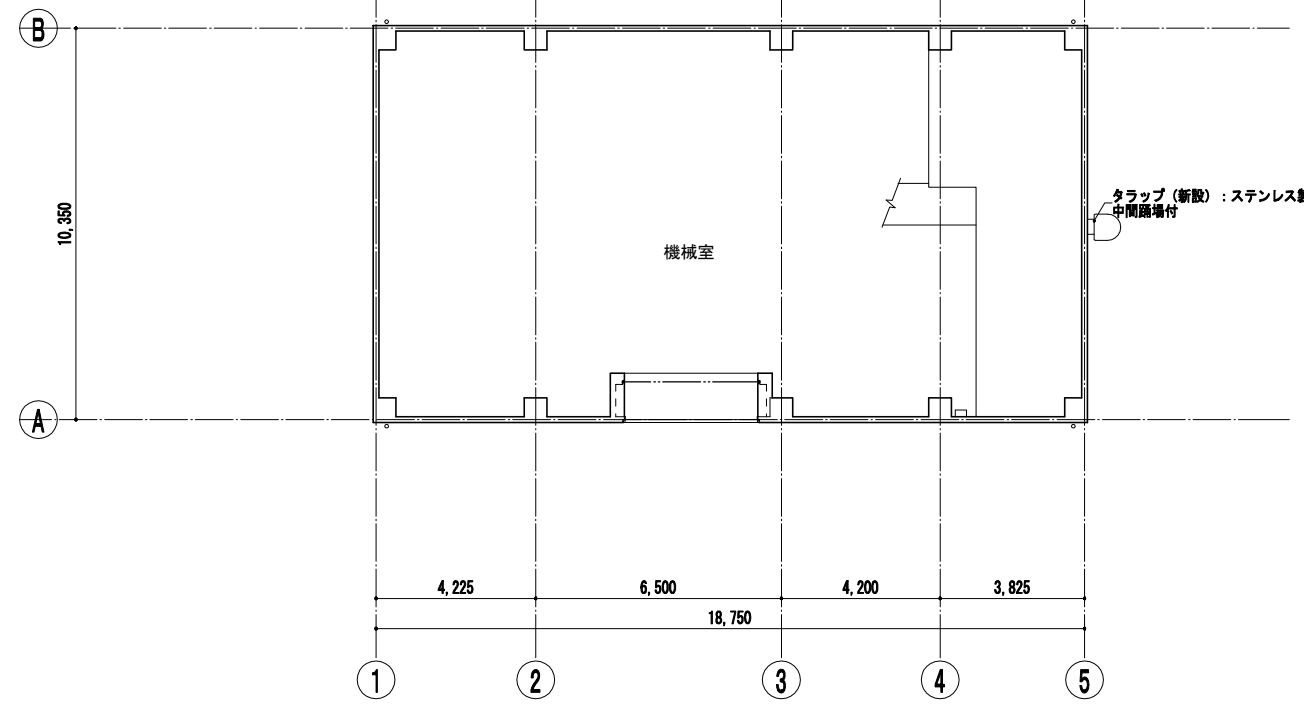

改修後 1階天井伏図 1:100

天井伏図 ・ 凡 例		
符号	仕上	下地
(A)	天井仕上材 (新設) D-3	S (既存のまま)
(B)	グラスウール吸音材 (32k) t50貼 (新設)	C (既存のまま)

事業名	令和2年 公共下水道事業		
工事名	茂福ポンプ場電気設備更新工事		
工事場所	四日市市 富田浜町 地内		
名称	1号ポンプ棟 改修後 天井伏図		
縮尺	1/100	設計年月	平成 31年 3月
工種		設計者	(株) NJS
事業主体	四日市市	図面番号	D-26

株式会社NJS名古屋総合事務所一級建築士事務所
一級愛知県知事登録 (いー27) 第7016号
一級建築士登録 第247519号 管理建築士 秋田豊

撤去建具表

符号	・	名称	・	個数	SD 1 片開きフラッシュ防音ドア	1	1-1 ○	SD 2 両開きフラッシュドア	1	2-7 ○	SD 3 片開きフラッシュ二重ドア	2	2-6 ○		AW 1 すべり出し窓	1	2-3 ○	AW 2 引き違い窓	1	2-3 ○	
場所					1 F：機械室			2 F：ファンルーム			2 F上部：給気消音スペース, 排気消音スペース			2 F：便所			2 F：湯沸				
仕上（枠共）					S O P			S O P			S O P			アルミ製			アルミ製				
建具	見込（ランマ）				4 0			4 0			4 0			—			—				
	硝子（ランマ）				—			—			—			F t 4			P t 5				
	ガラリ				—			—			—			—			—				
建具枠	見込	取合	番指	1 0 0	—	—	1 0 0	—	—	2 2 0	D-5	—	7 0	—	—	7 0	—	—			
建具金物					丁番, グレモンハンドル, シリンダー錠			丁番, フランス落し, モノロック錠			丁番, ハンドル										
その他											建具内グラスウール充填										
形状・寸法																					

符号	・	名称	・	個数	AG 1 固定ガラリ	1	2-5 ○	AG 2 固定ガラリ	1	2-5 ○	AG 3 固定ガラリ	1	2-4 ○				
場所					2 F上部：排気消音スペース			2 F上部：給気消音スペース			2 F上部：排気消音スペース						
仕上（枠共）					アルミ製			アルミ製			アルミ製						
建具	見込（ランマ）				—			—			—						
	硝子（ランマ）				—			—			—						
	ガラリ				横型			横型			横型						
建具枠	見込	取合	番指	7 0	—	—	7 0	—	—	7 0	—	—					
建具金物																	
その他																	
形状・寸法																	

符号	・	名称	・	個数													
場所																	
仕上（枠共）																	
建具	見込（ランマ）																
	硝子（ランマ）																
	ガラリ																
建具枠	見込	取合	番指														
建具金物																	
その他																	
形状・寸法																	

共通事項

1. 特記なき限り外部はシリンダ箱錠（内部サムターン）とし内部は本締り付きモノロックとする。
但し、押板、押棒の場合は、シリンダ本締りとする。

2. バイブスペース、ダクトスペースの点検扉の錠はシリンダ本締り錠（特記なき限り同一キー）とする。

3. 便所等の施錠を必要としない箇所は空錠とし、押板、押棒の場合は錠不要とする。

4. AH、FHを除きDCの有無にかかわらず出入口には戸当り、および止め（防火戸を除く）をつける。
壁仕上げボード類等の場合は床付とする。（但し、通行に支障のあるものは除く。）

5. 特記なき限り外部に面するガラリは防鳥網付きとする。

6. アルミニウム製窓の締り金物、排煙口操作レバーの位置は床から1,500以内とする。

7. 大型、気密鋼製建具はシリンダ本締り錠付きとする。

8. 特記なき限り内部建具ガラリはI型とする。（特選り詳細による。）

9. 特記なき限り鋼製戸の見込みは40mmとする。

10. 防火戸の位置は建具配置図による。

11. 特記なき限り気密扉・簡易気密扉の吸音材の充填は行わないものとする。

12. SSD下地力骨等は全てUSとする。

建具略号

戸	窓	ガラリ	オーバーヘッドドア	紙障子	ふすま	シャッター	網戸
アルミニウム製	A D	A W	A G	A O D		A S	a W
鋼製	S D	S W	S G	S O D		S S	
鋼製軽量	L D					L S	
ステンレス製	SSD	SSW	SSG			SSS	SSN
木製	W D	W W	W G		P H		

ガラリ略号

F	型板ガラス	金物略号	D C	ドアクローザー
P	フロート板ガラス		A H	オートヒンジ
N	網入型板ガラス		F H	フロアヒンジ
NP	網入みがき板ガラス		P H	ピボットヒンジ

ガラリ

I型			ロ型		ハ型	
開口率30%			開口率30%		開口率30%	

株式会社NJS名古屋総合事務所一級建築士事務所
一級愛知県知事登録（いー27）第7016号
一級建築士登録 第247519号 管理建築士 秋田豊

事業名

令和2年 公共下水道事業

工事名

茂福ポンプ場電気設備更新工事

工事場所

四日市市 富田浜町 地内

名称

1号ポンプ棟 撤去建具表

縮尺

1/50

設計年月

平成 31年 3月

工種

設計者 (株) N J S

事業主体

四日市市 図面番号 0-27

新設建具表

符号	・ 名称 ・ 個数	SD101 片開きフラッシュ防水ドア	1	1-1N	SD102 両開きフラッシュドア	1	2-7N	SF103 床点検口	1	2-6N					
場所		1 F：機械室				2 F：ファンルーム				2 F上部：給気消音スペース					
仕上（枠共）		D P （1 級）				S O P				S O P					
建具	見込（ランマ）	メーカー仕様				4 0				－					
	硝子（ランマ）	－				－				－					
	ガラリ	－				－				－					
建具枠	見込 取合 寄附	1 2 0（参考） メーカー仕様による メーカー仕様による メーカー仕様による				1 0 0	4-2 4-1 準用	4-3 1-1	2 2 0	－	－				
建具金物		メーカー標準仕様金物一式 D C				T 番、フランス落し、D C、上げ落し、レバーハンドル錠									
その他		防水性能 0.02以下（m3/h/m2） 建具内グラスウール充填													
形状・寸法		▽ 浸水高さ ▽ 1FL 1,500 778 1,771 318				落下防止チェーン ステンレス製 2,000 1,600				開口 25 450 25 450 25					

符号	・ 名称 ・ 個数	AG1 固定ガラリ	1	2-4N									
場所		2 F上部：排気消音スペース											
仕上（枠共）		無着色陽極酸化塗装複合皮膜（B-1 種）											
建具	見込（ランマ）	－											
	硝子（ランマ）	－											
	ガラリ	縦型 開口率7 0 %											
建具枠	見込 取合 寄附	1 0 0	D-6	D-6									
建具金物													
その他		アルミ製膳板額縁W＝6 0 アルミ製水切血板W＝9 0											
形状・寸法		振れ止め 振れ止 2,460 985											

符号	・ 名称 ・ 個数												
場所													
仕上（枠共）													
建具	見込（ランマ）												
	硝子（ランマ）												
	ガラリ												
建具枠	見込 取合 寄附												
建具金物													
その他													
形状・寸法													

共通事項

1. 特記なき限り外部はシリンダ箱錠（内部サムターン）とし内部は本締り付きモノロックとする。
但し、押板、押棒の場合は、シリンダ本締りとする。

2. バイパススペース、ダクトスペースの点検扉の錠はシリンダ本締り錠（特記なき限り同一キー）とする。

3. 便所等の施設を必要としない箇所は空錠とし、押板、押棒の場合は錠不要とする。

4. A H、F Hを除きD Cの有無にかかわらず出入口には戸当り、および止め（防火戸を除く）をつける。
壁仕上げボード類等の場合は床付とする。（但し、通行に支障のあるものは除く。）

5. 特記なき限り外部に面するガラリは防鳥網付きとする。

6. アルミニウム製窓の締り金物、排煙口操作レバーの位置は床から1, 5 0 0以内とする。

7. 大型、気密鋼製建具はシリンダ本締り錠付きとする。

8. 特記なき限り内部建具ガラリはI型とする。（特選り詳細による。）

9. 特記なき限り鋼製戸の見込みは4 0 mmとする。

10. 防火戸の位置は建具配置図による。

11. 特記なき限り気密部・簡易気密部の吸音材の充填は行なわないものとする。

12. S S D下地力骨等は全てS U Sとする。

建具略号

種 別	戸	窓	ガラリ	オート ヘッドドア	紙障子	ふすま	シャッター	網戸
アルミニウム製	A D	A W	A G	A O D			A S	a W
鋼 製	S D	S W	S G	S O D			S S	
鋼製軽量	L D						L S	
ステンレス製	S S D	S S W	S S G				S S S	S S N
木 製	W D	W W	W G		P	H		

ガラリ略号

F	型板ガラス	金物略号	D C	ドアクローザー
P	フロート板ガラス		A H	オートヒンジ
N	網入型板ガラス	略号	F H	フロアヒンジ
NP	網入みがき板ガラス	号	P H	ピボットヒンジ

ガラリ

I型		ロ型		ハ型	
開口率3 0 %		開口率3 0 %		開口率3 0 %	

株式会社NJS名古屋総合事務所一級建築士事務所
一級愛知県知事登録（いー27）第7016号
一級建築士登録 第247519号 管理建築士 秋田豊

事業名

令和2年 公共下水道事業

工事名

茂福ポンプ場電気設備更新工事

工事場所

四日市市 富田浜町 地内

名 称

1号ポンプ棟 新設建具表

縮 尺

1/50

設計年月

平成 31年 3月

工 種

設 計 者


(株) N J S

事業主体

四日市市


図面番号

0-28

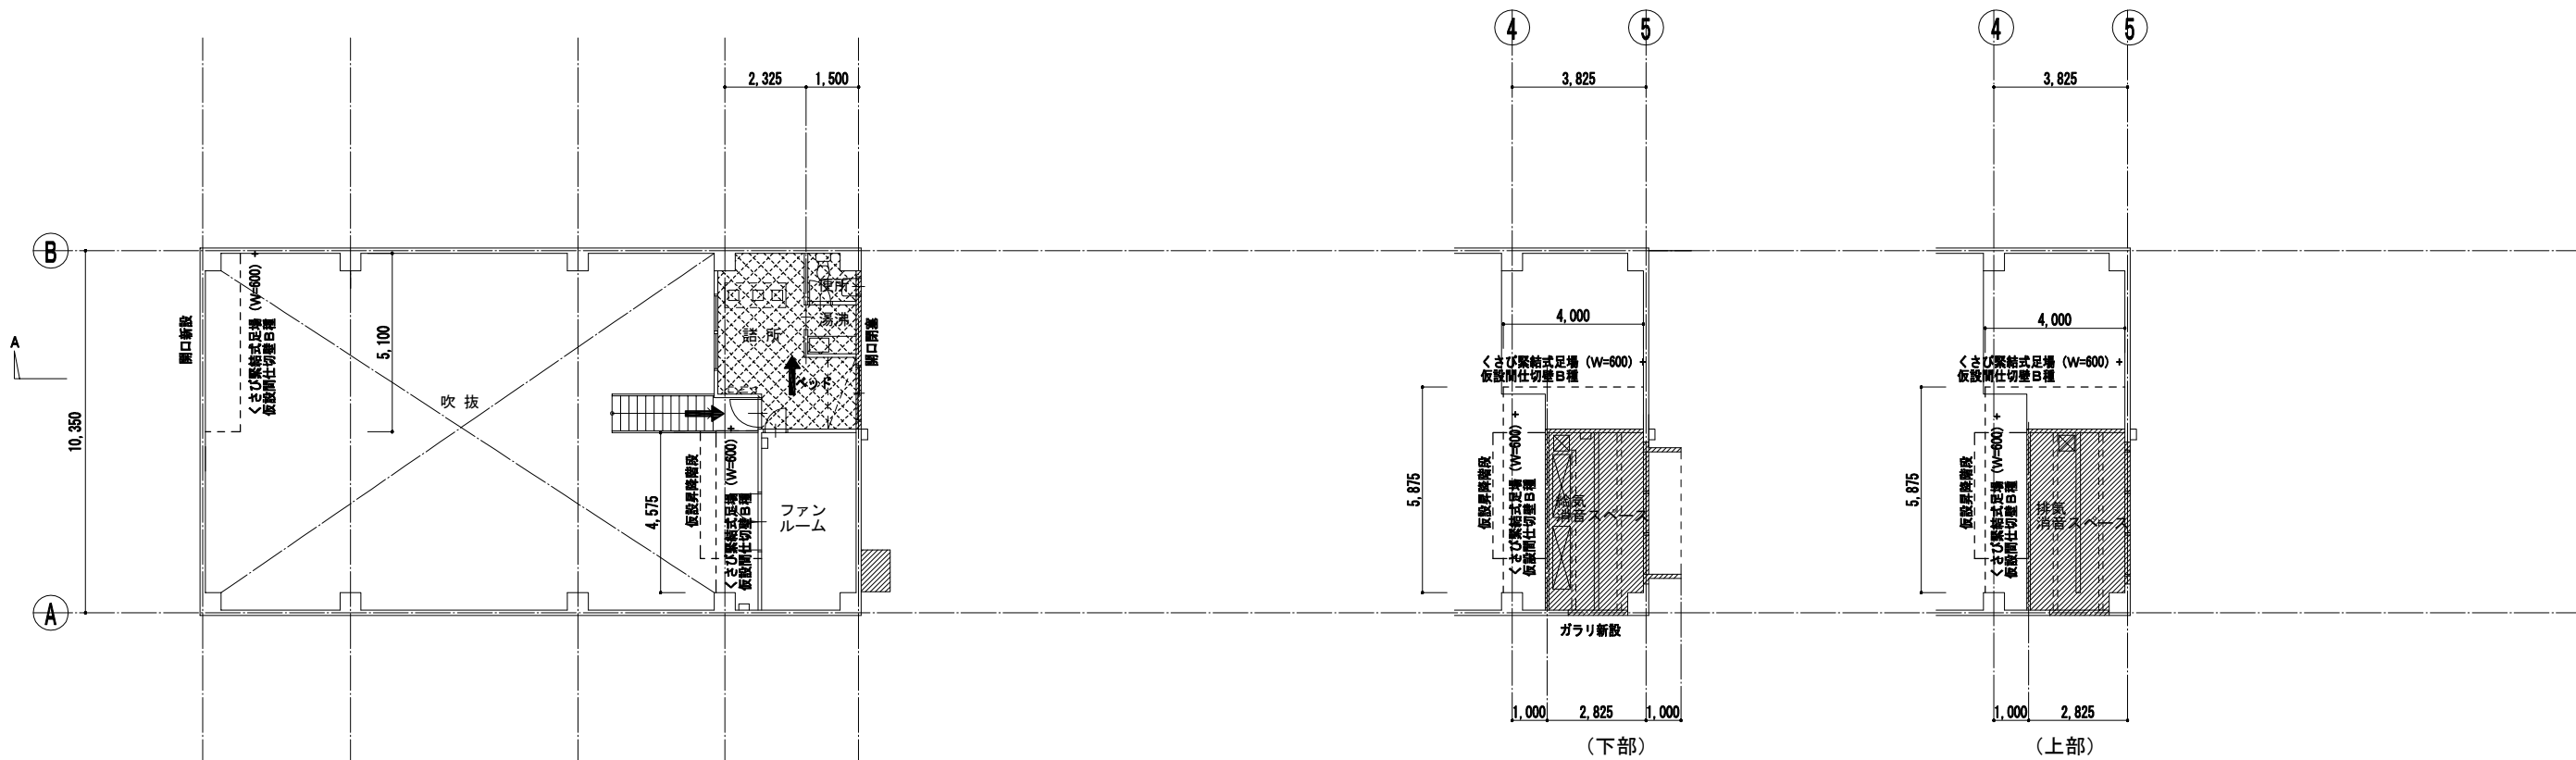

2階仮設計画平面図 (参考図) 1:100

2階上部仮設計画平面図 (参考図) 1:100

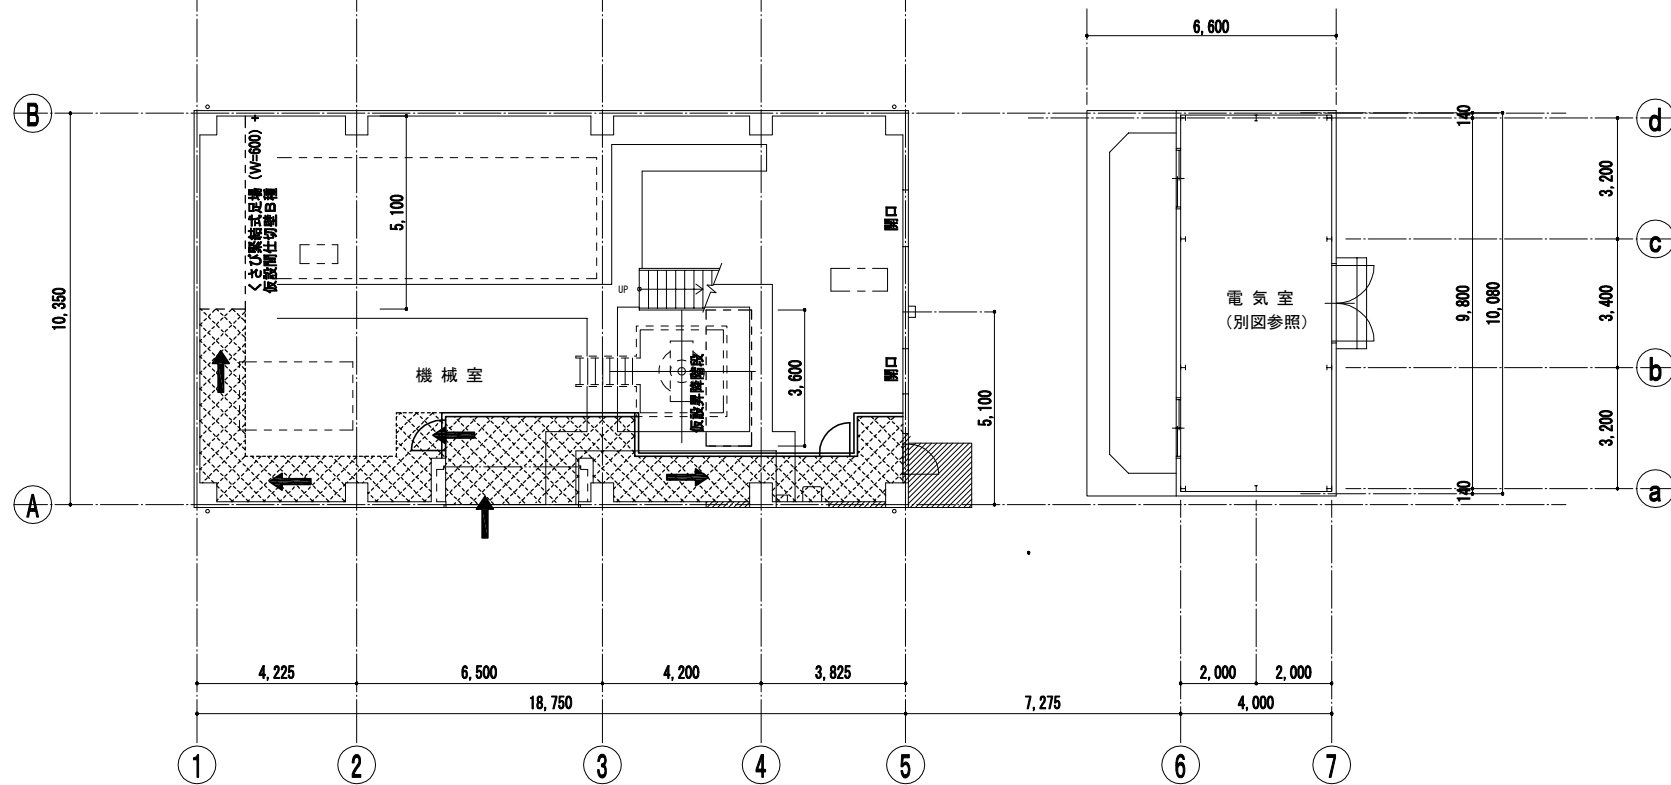

1階仮設計画平面図 (参考図) 1:100


- くさび緊結式足場 (W=600) + 防音シート
- くさび緊結式足場 (W=600) + 仮設間仕切壁B種
- 仮設間仕切壁 B種 (不燃)
(軽量鉄骨壁下地+片面石こうボード)
- 作業ヤード+床養生シート
- 工事用動線

注記


本図は参考図とし仮設間仕切り、足場等は現場監督員と調整のこと。
仮設間仕切りは気密性を確保するため、継目、床、天井部にテープを貼ること。
特記なき限り仮設間仕切内の設備機器等はシートにより養生のこと。
内部什器類は、工事に支障のある部分は同室内で移動し、元に戻すこと。
内部養生シートは防災Ⅱ類とする。

事業名	令和2年 公共下水道事業		
工事名	茂福ポンプ場電気設備更新工事		
工事場所	四日市市 富田浜町 地内		
名称	1号ポンプ棟 仮設計画平面図 (参考)		
縮尺	1/100	設計年月	平成31年3月
工種		設計者	(株)NJS
事業主	四日市市	図面番号	D-29


株式会社NJS名古屋総合事務所一級建築士事務所
一級愛知県知事登録 (いー27) 第7016号
一級建築士登録 第247519号 管理建築士 秋田豊

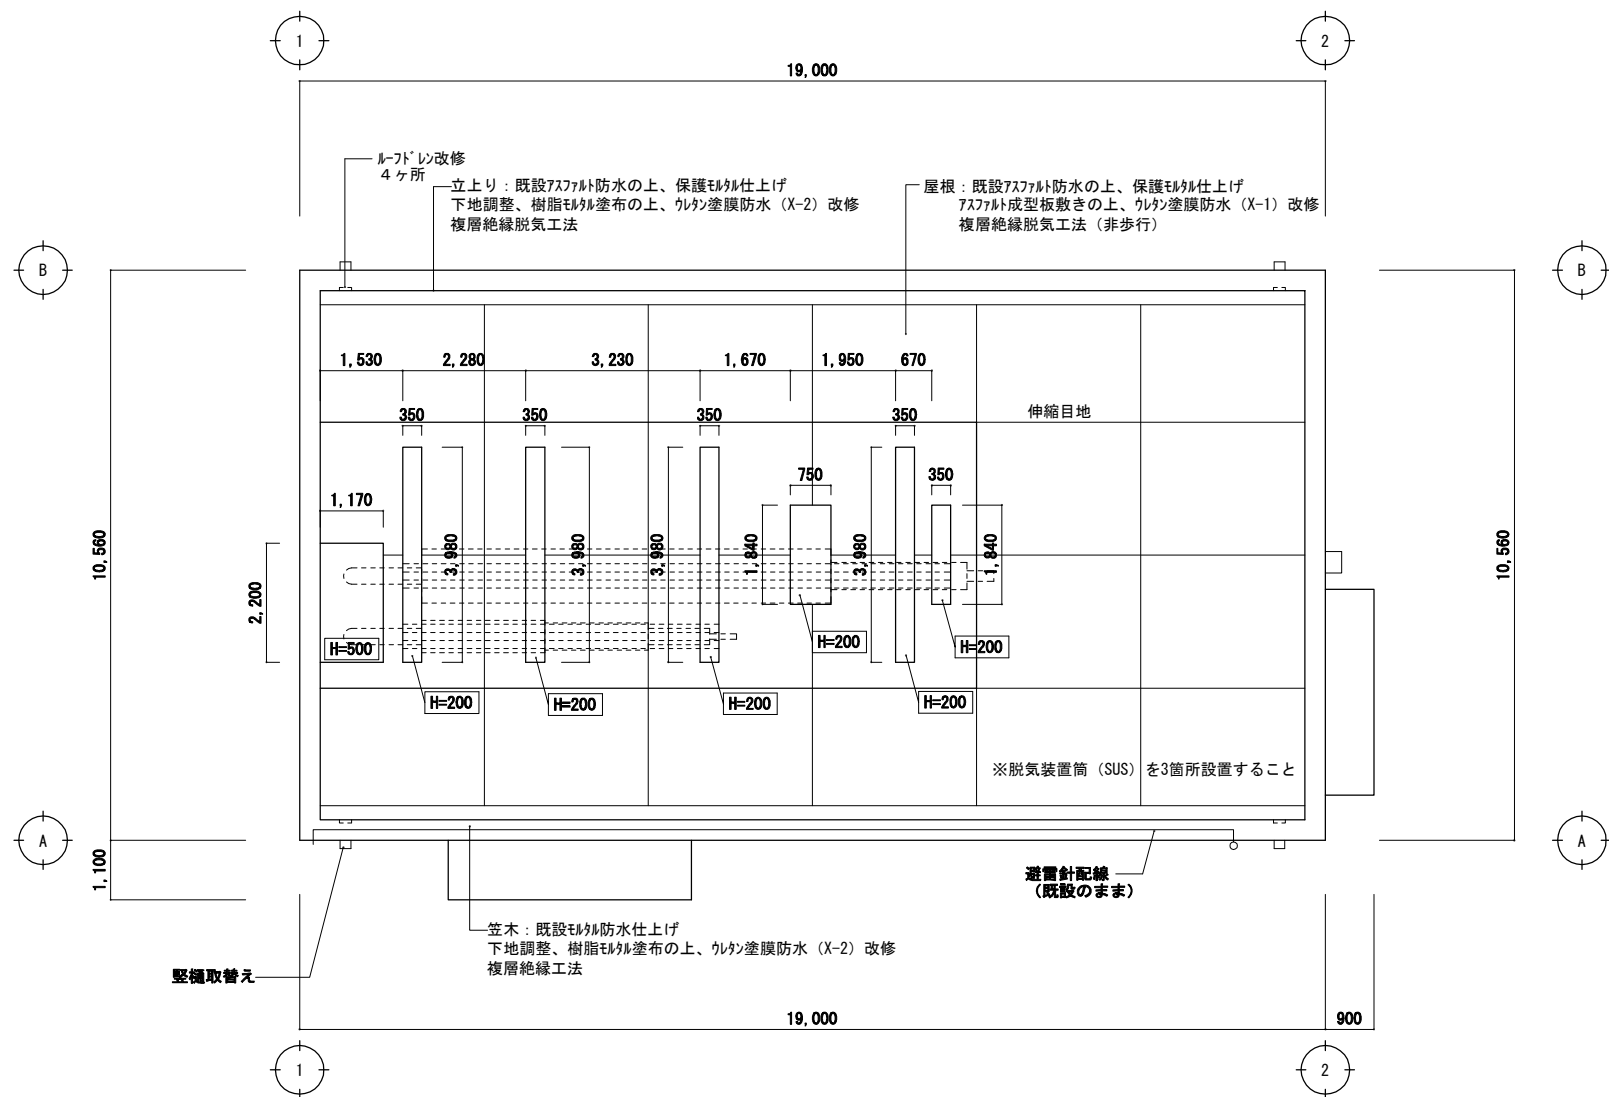


屋根伏図 S:1/100

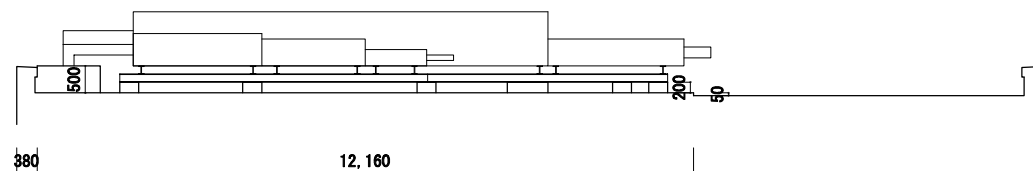


屋根断面図 S:1/100

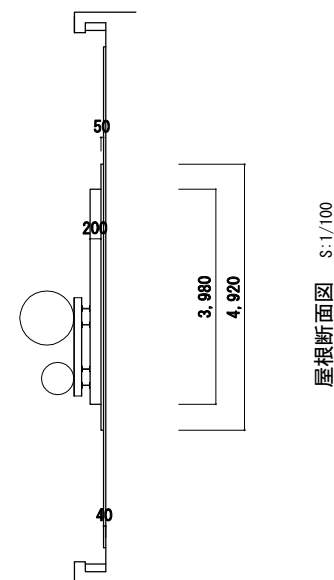


屋根断面図 S:1/100

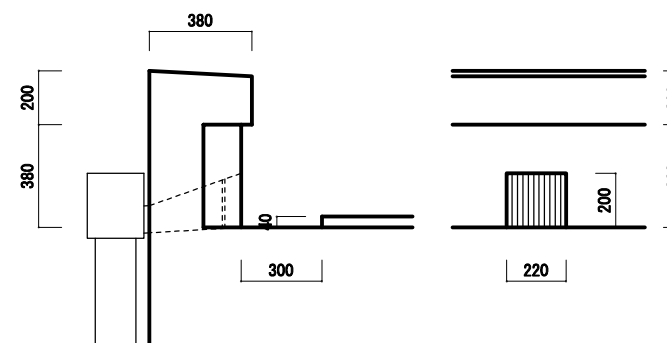

パラペット詳細図 S:1/20

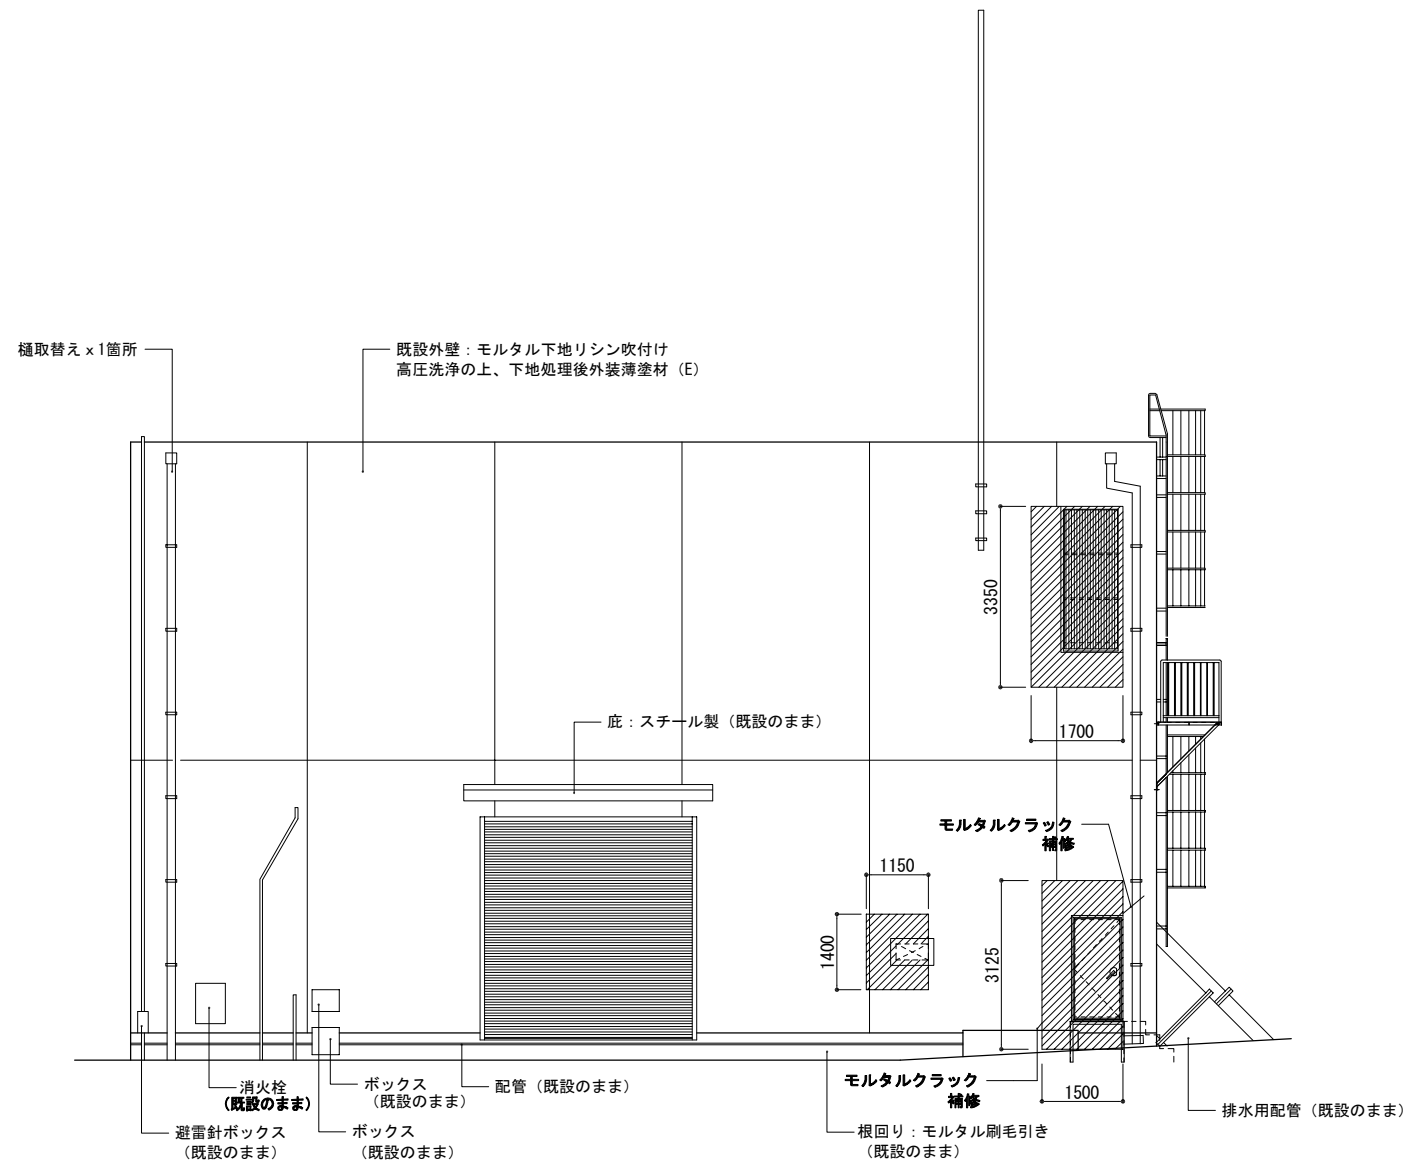


南立面図 S=1/100

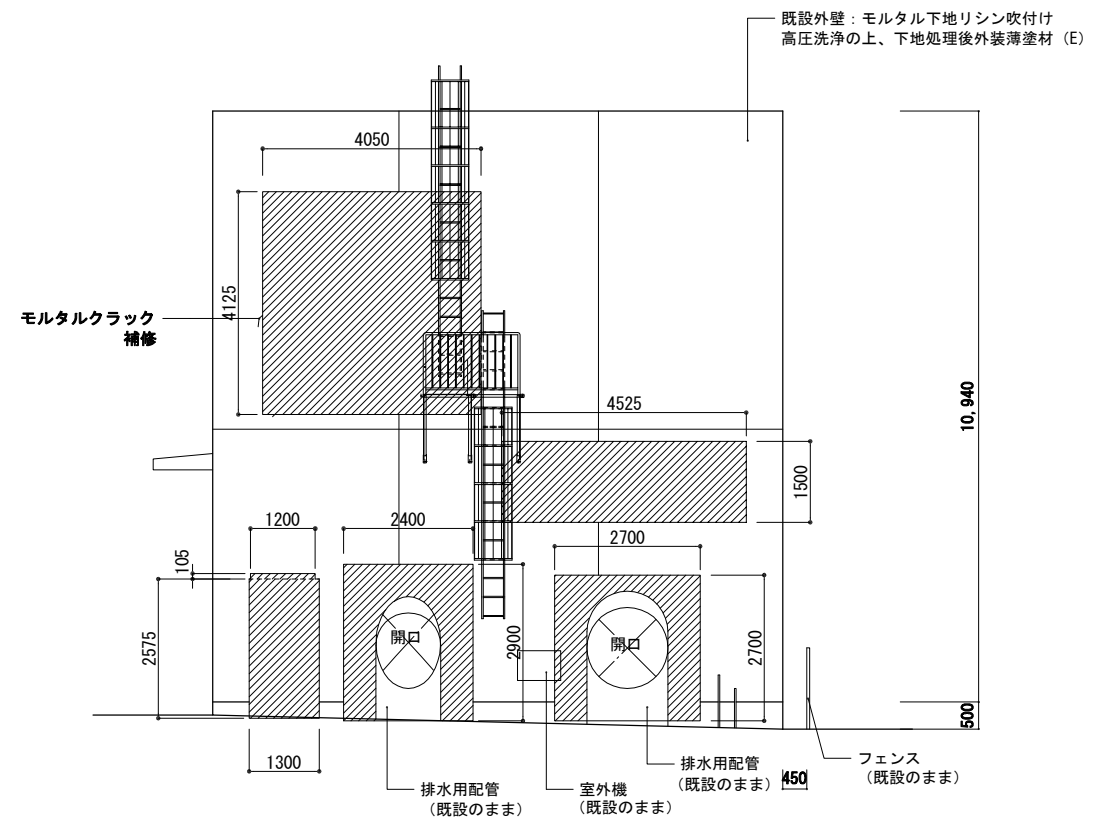


東立面図 S=1/100

 耐震補強工事における施工範囲を示す

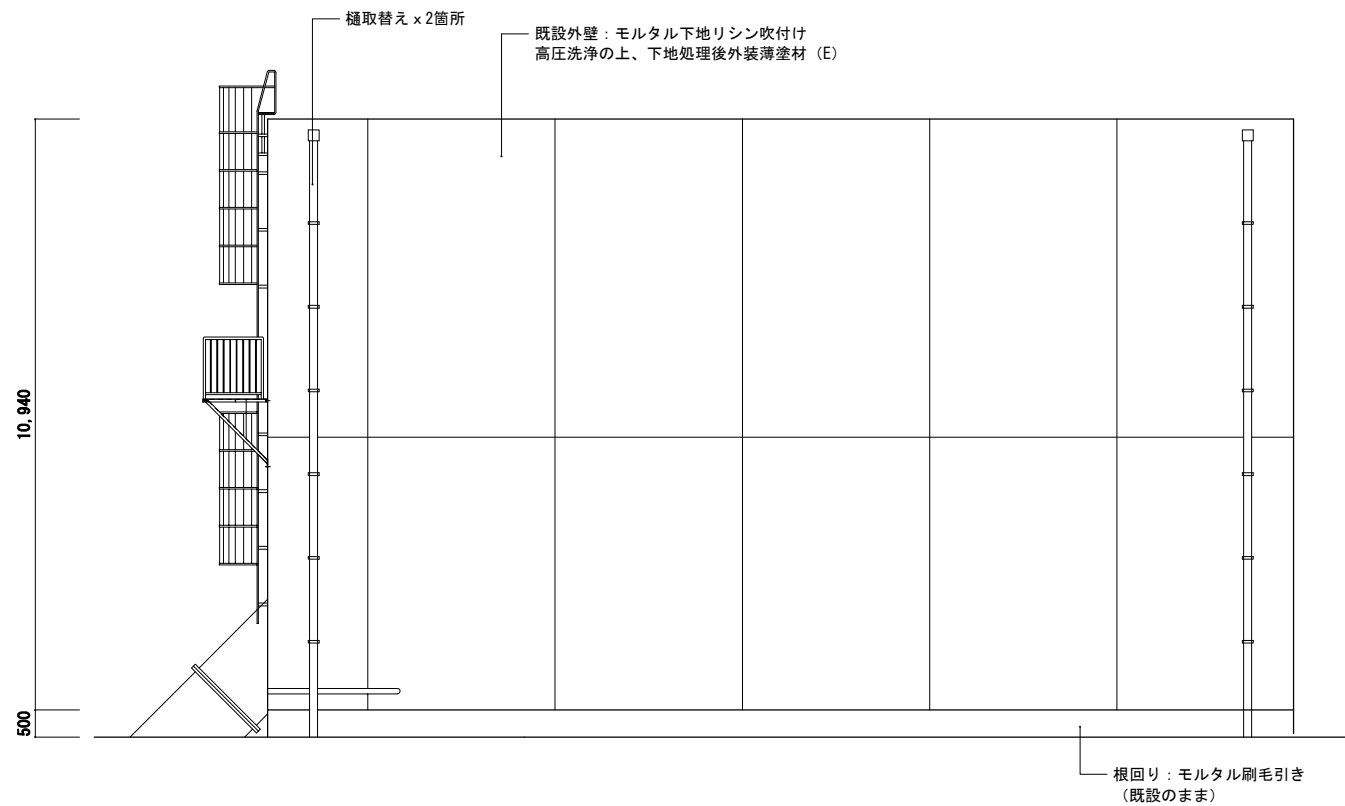

北立面図 S=1/100

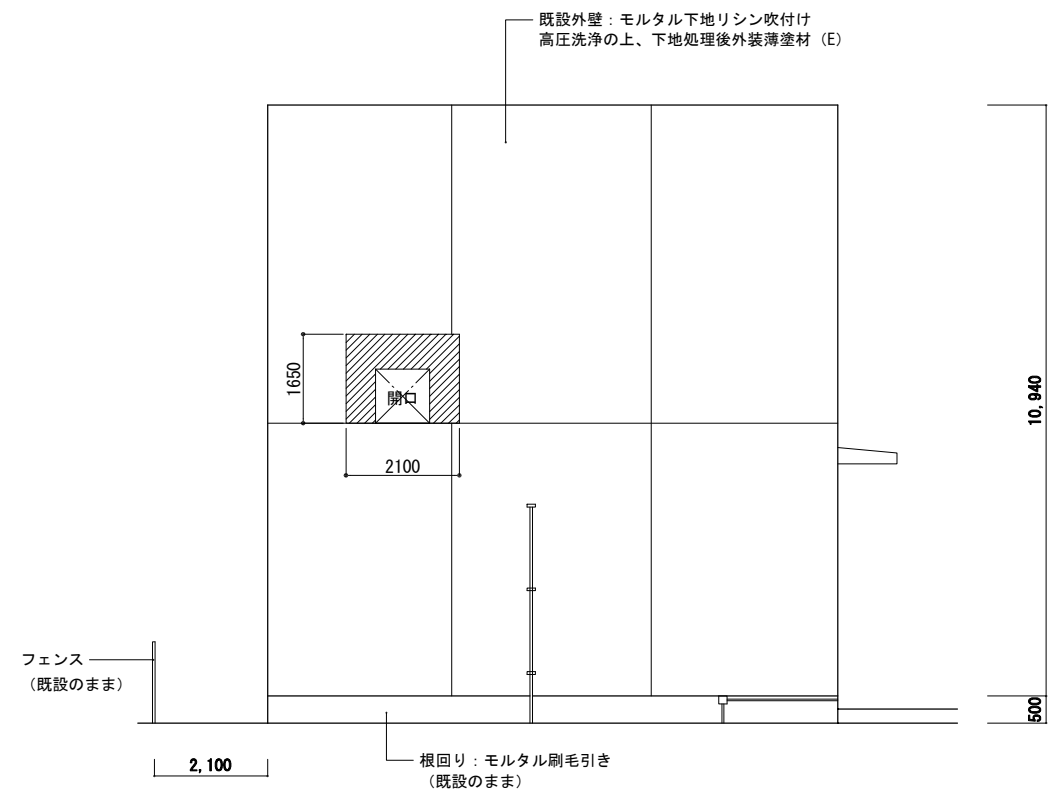

西立面図 S=1/100

 耐震補強工事における施工範囲を示す

外部仕上表																				附属物・備考							
階段床				巾木				外壁				屋根				パラペット				軒裏							
下地	仕上	詳細番号	改修内容	下地	仕上	詳細番号	改修内容	下地	仕上	詳細番号	改修内容	下地	仕上	詳細番号	改修内容	下地	仕上	詳細番号	改修内容	下地	仕上	詳細番号	改修内容				
C	モルタル塗 (蹴上・踏面共)		C	C	C打放し	—	C	A L C	アクリルリシン吹付	—	C	S	カラー鉄板 折版葺き カラー鉄板 折版葺き 裏面断熱材貼	—	C												

内部仕上表																															
階	室名	床				幅木				腰壁				壁						天井						備考					
		下地	仕上	詳細番号	改修内容	下地	仕上	高さ	詳細番号	改修内容	下地	仕上	高さ	詳細番号	改修内容	下地	仕上	詳細番号	改修内容	柱型仕上	詳細番号	改修内容	下地	仕上	高さ		詳細番号	改修内容	梁型仕上	詳細番号	改修内容
一階	電気室	C	モルタル金鍍	—	F	C	モルタル金鍍	200	—	C		——			A L C	白セメント吹付	—	C	鉄骨 塗装	—	C		S	カラー鉄板 折版葺き 裏面断熱材貼	直天	—	C	鉄骨 塗装	—	C	縦樋SGPφ89.1

改修内容凡例

A：仕上撤去
B：図示の仕上撤去
C：下地共撤去
D：図示の下地共撤去
E：下地の調整
F：既存のまま
○：今回工事
□：次回工事

建具リスト S=1/50

符号・名称・個数	両開きスチールドア	1	引違いアルミサッシ	2
場 所	電気室	電気室		
仕上（枠共）	SOP	アルマイト処理		
見込（ランマ）	枠100 扉40	70		
硝子（ランマ）		トーメイ5mm		
建具	ガラリ			
建具枠	見込取合 寄槽			
枠記号 寄槽（水切）記号				
建具金物	丁番、フランス落し、モノロック錠、額縁用アングル	二重皿板、額縁用アングル		
その他	ガラリ			

形状・寸法

東立面図 S=1/100

西立面図 S=1/100

北立面図 S=1/100

断面図 S=1/100

A 屋根 カラー鉄板 t=0.6 折版構造、裏面断熱材貼付

B 壁 ALC板、横壁、アクリル系リシン吹付

C 巾木 コンクリート打放し

D 鉄板 t=1.2 曲げ加工 OP

E 換気扇

F 軒樋塩ビ 120×120

G 縦樋塩ビ 100φ

----- カッター入（コンクリート面）を示す

平面図 S=1/100

屋根伏図 S=1/100


(参考) 仮設計画面図 S=1/100

矩計図 S=1/30


※ 特記なき限り全て撤去とする

株式会社NJS名古屋総合事務所一級建築士事務所
一級愛知県知事登録（いー27）第7016号
一級建築士登録 第247519号 管理建築士 秋田豊


事業名	令和2年 公共下水道事業
工事名	茂福ポンプ場電気設備更新工事
工事場所	四日市市 富田浜町 地内
名称	電気室 仕上表、平・立・断面図 矩計図、建具表、仮設計画面図
縮尺	1/100 1/50、1/30
工種	設計者 (株) NJS
事業主体	四日市市 図面番号 D-33

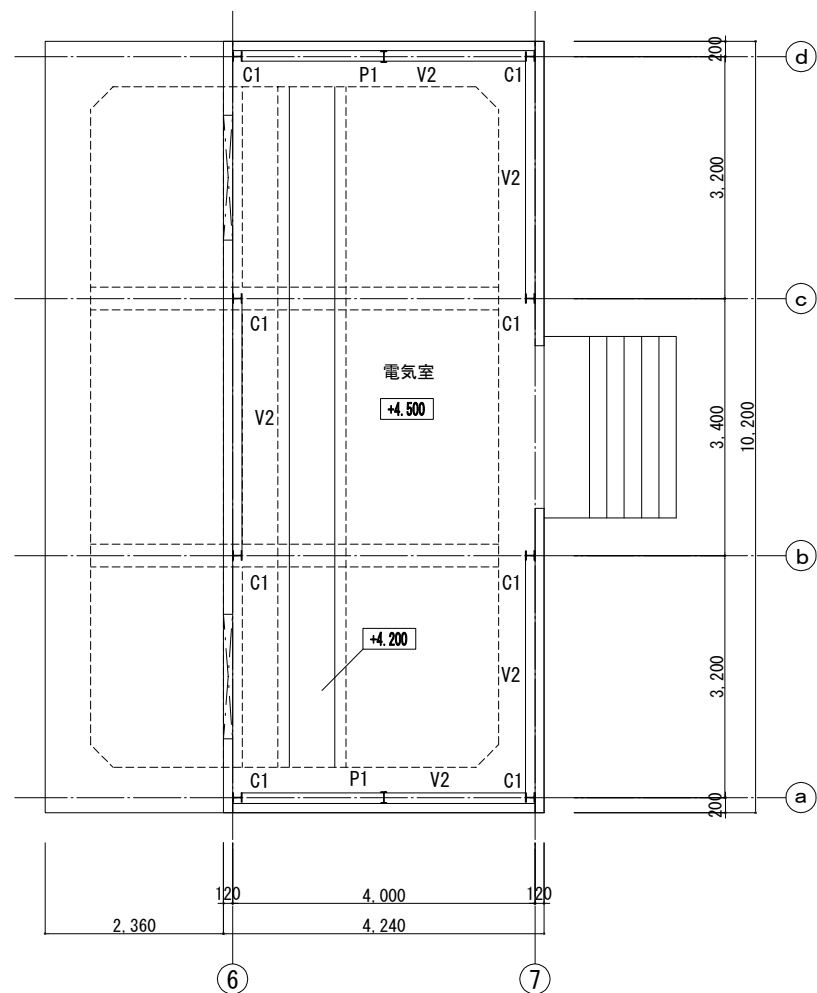


1階伏図 S=1/50

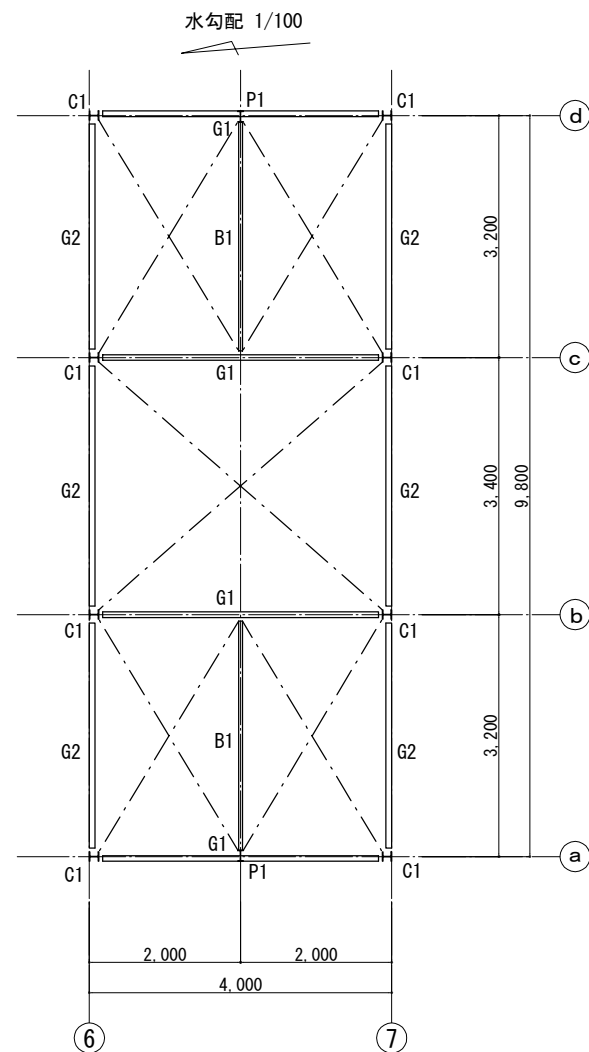


屋根伏図 S=1/50

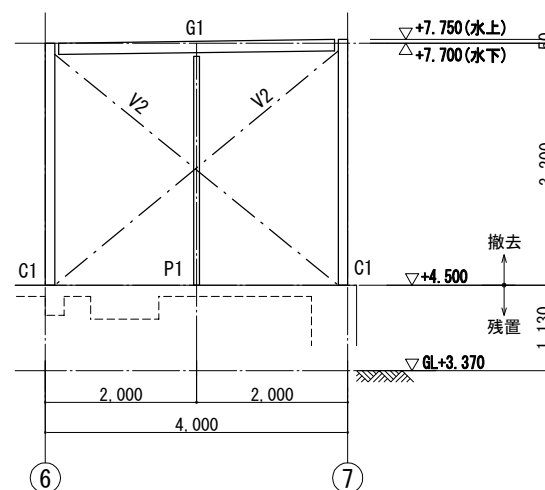

(a) 通り・(d) 通り軸組図 S=1/50

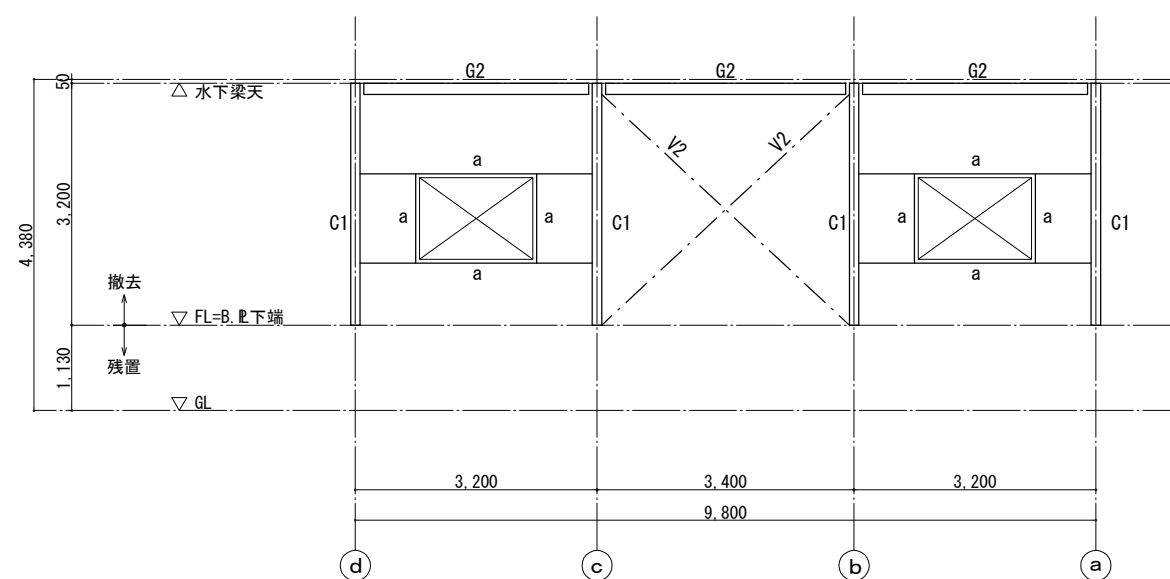

6 通り軸組図 S=1/50

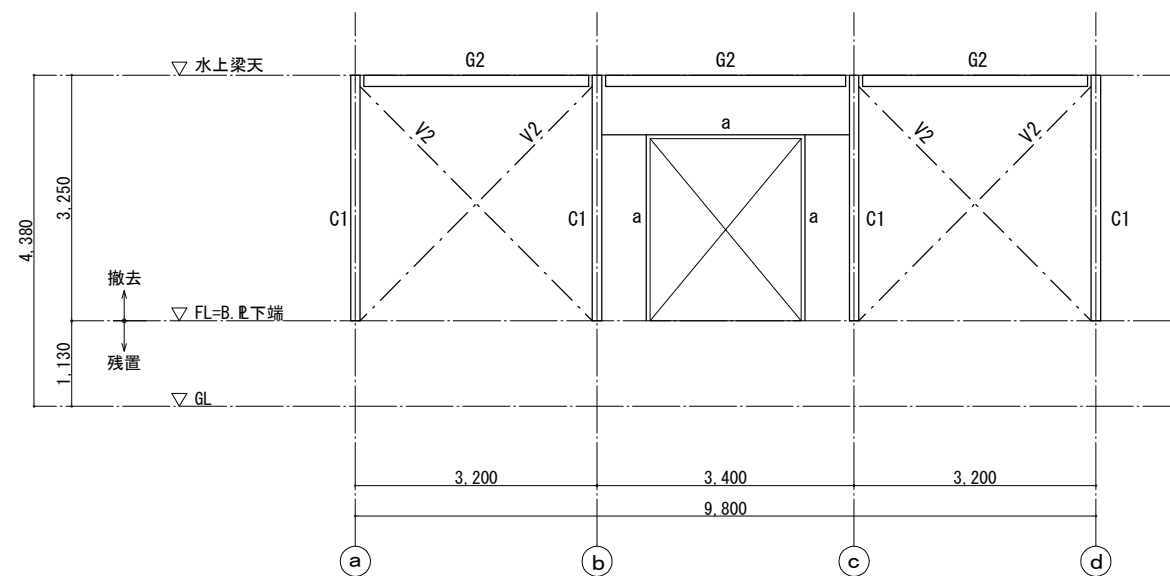

7 通り軸組図 S=1/50

部材リスト

C1	H-125×125×6.5×9	B. R-12	A. Bolt	2-M20	ℓ=500
P1	H-150×75×5×7	B. R-12	A. Bolt	2-M16	ℓ=300
G1	H-150×75×5×7	G. R-9	H. T. B	3-M16	
G2	H-150×75×5×7	G. R-9	H. T. B	3-M16	
B1	□-100×50×20×2.3	G. R-4.5	H. T. B	2-M16	
V1	φ13 (ターンバックル締め)	G. R-6	H. T. B	1-M16	
V2	φ13 (ターンバックル締め)	G. R-6	H. T. B	1-M16	
a	FB-65×6				

※ 特記なき限り全て撤去とする

事業名	令和2年 公共下水道事業
工事名	茂福ポンプ場電気設備更新工事
工事場所	四日市市 富田浜町 地内
名称	電気室 伏図、軸組図、部材リスト
縮尺	1/50
設計年月日	令和2年 3月
工種	設計者 (株) NJS
事業主体	四日市市 図面番号 D-34

株式会社NJS名古屋総合事務所一級建築士事務所
一級愛知県知事登録 (い-27) 第7016号
一級建築士登録 第247519号 管理建築士 秋田豊