


地形図

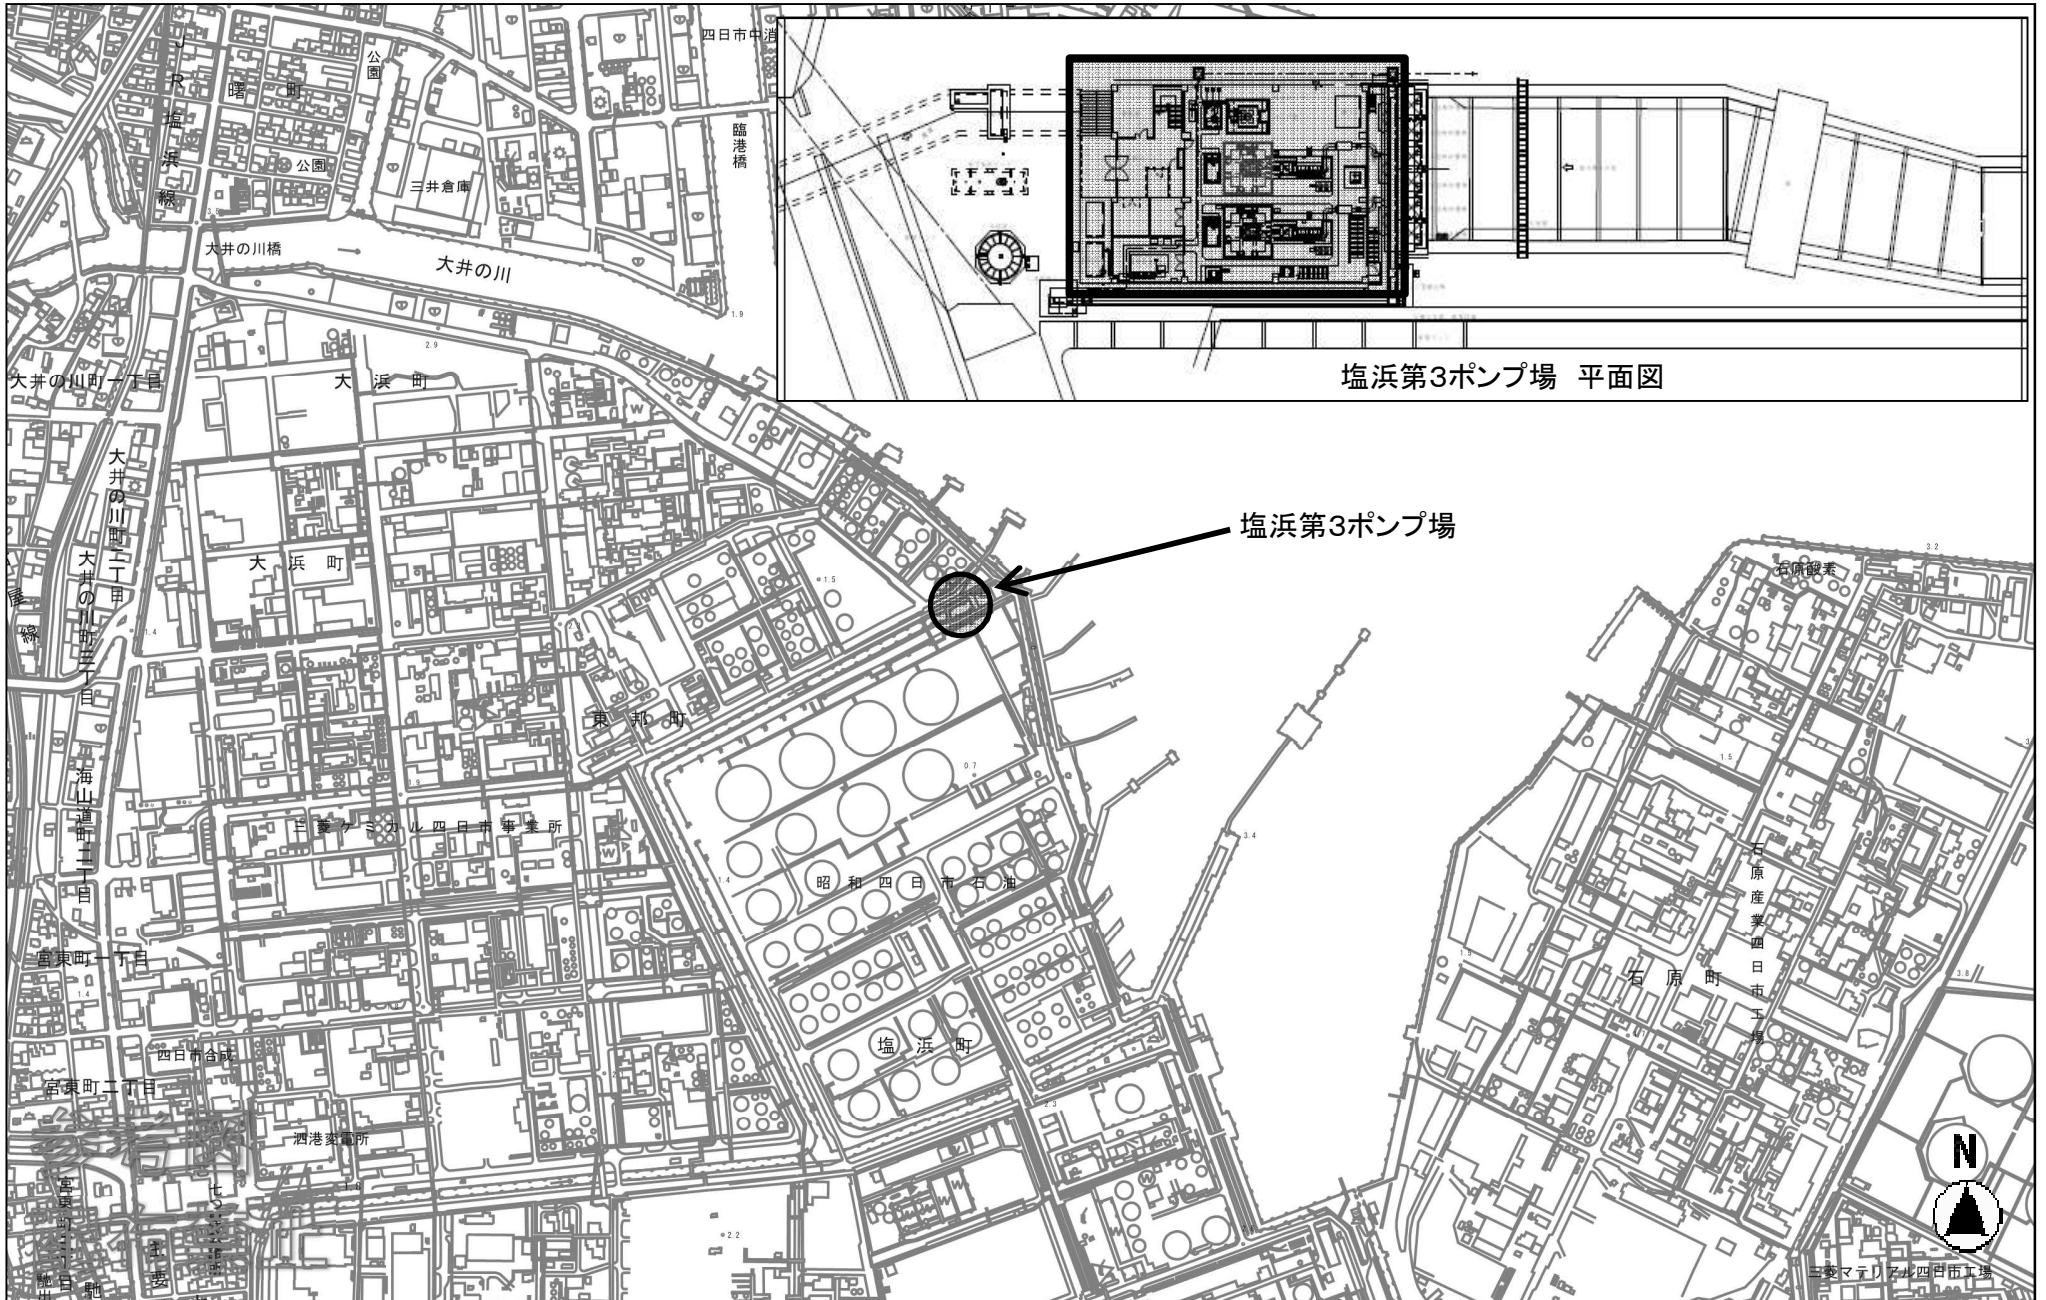

塩浜第3ポンプ場 平面図

塩浜第3ポンプ場

縮尺 1 : 10000

100 50 0 100 200

塩浜第3ポンプ場耐震補強設計業務委託