


組立人孔標準図


1号組立人孔標準図 S=1:30

平面図

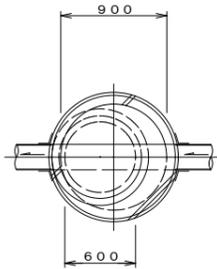


※原則として蓋は下流側に向けて開くようにする。

横断面図

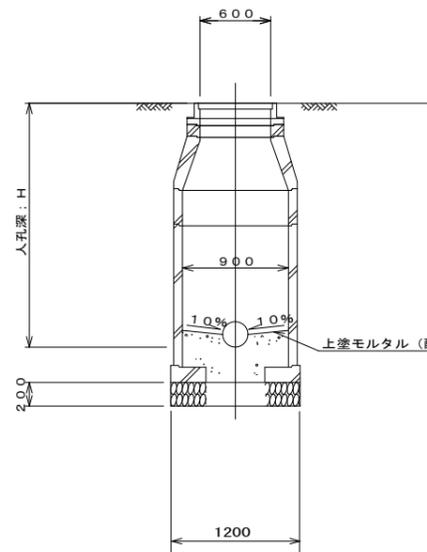


縦断面図

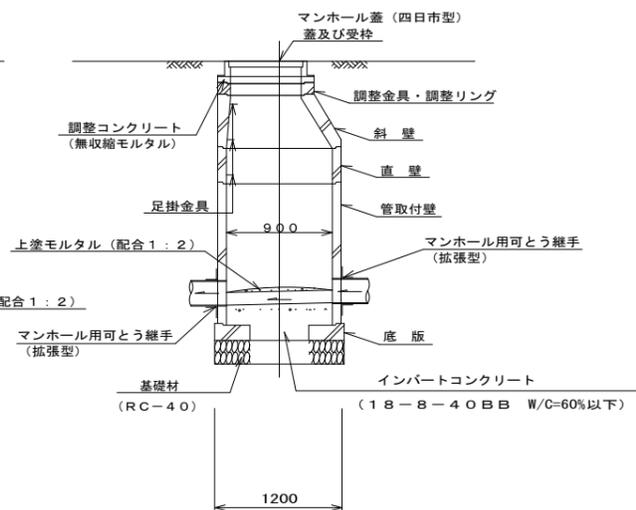


楕円組立人孔(600×900)標準図 S=1:30

平面図

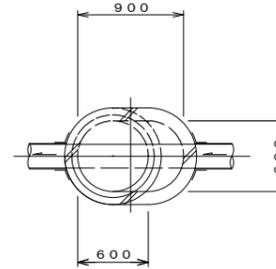


※原則として蓋は下流側に向けて開くようにする。


横断面図

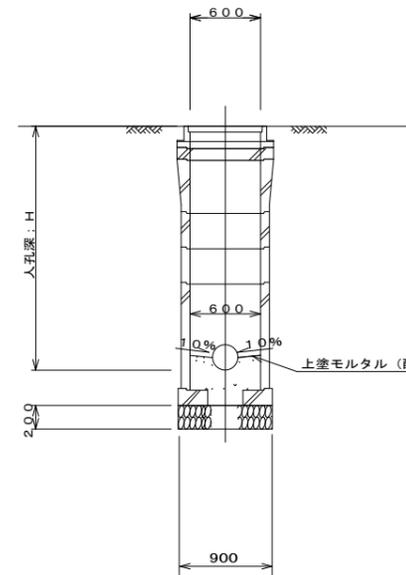

縦断面図

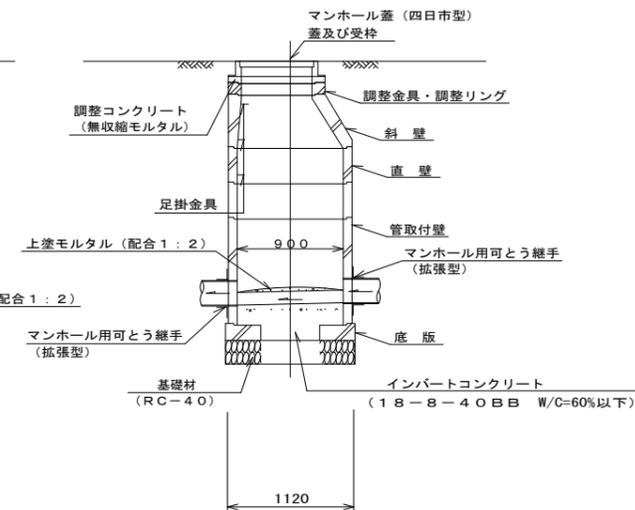

インバートコンクリート勾配

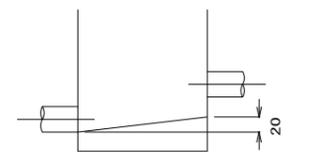

事業名	四日市市 下水道事業
名称	組立人孔標準図
縮尺	S=1:30
工種	
事業主体	四日市市上下水道局