

## 別紙1 設置場所及び対象室数

名称	住所	新設対象 部分室数	更新対象 部分室数	計
中部西小学校	四日市市北町2-23	4	2	6
浜田小学校	四日市市北浜田町13-6	4	2	6
橋北小学校	四日市市川原町25-22	3	2	5
海蔵小学校	四日市市大字東阿倉川578-1	4	0	4
塩浜小学校	四日市市塩浜町1	3	3	6
富洲原小学校	四日市市富洲原町31-14	4	2	6
羽津小学校	四日市市大宮町16-35	4	2	6
常磐小学校	四日市市城西町9-14	3	2	5
日永小学校	四日市市日永四丁目5-13	3	2	5
四郷小学校	四日市市西日野町3207-1	3	2	5
内部小学校	四日市市采女町888-1	4	2	6
小山田小学校	四日市市山田町1373-1	4	2	6
河原田小学校	四日市市河原田町70	3	2	5
川島小学校	四日市市川島町2046	3	2	5
神前小学校	四日市市曾井町493-1	3	2	5
桜小学校	四日市市桜町1257	3	2	5
県小学校	四日市市赤水町1002	4	2	6
三重小学校	四日市市東坂部町222-2	3	2	5
大矢知興讓小学校	四日市市大矢知町1212	10	4	14
八郷小学校	四日市市平津町99-1	6	2	8
下野小学校	四日市市朝明町475-1	1	4	5
保々小学校	四日市市西村町2741	3	3	6
水沢小学校	四日市市水沢町2491	4	2	6
高花平小学校	四日市市高花平二丁目1	13	0	13
泊山小学校	四日市市大字日永5530-19	4	2	6
笹川小学校	四日市市笹川六丁目25	3	2	5
常磐西小学校	四日市市大字松本764	4	2	6
三重西小学校	四日市市三重三丁目129	4	2	6
大谷台小学校	四日市市大谷台一丁目204	3	2	5
桜台小学校	四日市市桜台一丁目32	3	2	5
三重北小学校	四日市市山之一色町90	4	2	6
八郷西小学校	四日市市萱生町1086	2	1	3
羽津北小学校	四日市市大字羽津500	3	2	5
内部東小学校	四日市市采女町423-4	3	2	5
中央小学校	四日市市元新町2-36	3	2	5
楠小学校	四日市市楠町北五味塚2060-9	4	4	8
富田中学校	四日市市東茂福町4-19	1	0	1
大池中学校	四日市市下海老町2662-1	1	0	1
朝明中学校	四日市市平津町409-2	1	0	1
羽津中学校	四日市市大字羽津甲26	1	0	1
合 計		144	74	218

学校名	室名	更新/新設	階	室内機				室外機					
				系統	冷房能力 [kW]	台数	特記	系統		冷房能力 [kW]	台数	特記	ガス種
中部西小学校	倉庫・男子更衣室	新設	2	EHP-A	7.1	1		EHP-A	パッケージ	7.1	1	対塩害仕様	
	※休憩室	更新	1	ルームエアコン	5.6	1			ルームエアコン	5.6	1	対塩害仕様	
	※ワゴン	更新	1	GHP-A-1	14.0	1	厨房用,ドレナリア内蔵	GHP-A	GHPビルマルチ	85.0	1	対塩害仕様	都市ガス
	洗浄室	新設	1	GHP-A-2	8.0	2	厨房用,ドレナリア内蔵						
	調理室	新設	1	GHP-A-3	14.0	3	厨房用,ドレナリア内蔵						
	下処理室	新設	1	GHP-A-4	8.0	1	厨房用,ドレナリア内蔵						
浜田小学校	多目的教室	新設	2	EHP-A	11.2	2		EHP-A	EHPビルマルチ	22.4	1	対塩害仕様	
	休憩室	更新	1	ルームエアコン	5.6	1			ルームエアコン	5.6	1	対塩害仕様	
	ワゴン	更新	1	GHP-A-1	14.0	1	厨房用,ドレナリア内蔵	GHP-A	GHPビルマルチ	85.0	1	対塩害仕様	都市ガス
	洗浄室	新設	1	GHP-A-2	14.0	1	厨房用,ドレナリア内蔵						
	調理室	新設	1	GHP-A-3	14.0	3	厨房用,ドレナリア内蔵						
	下処理室	新設	1	GHP-A-4	8.0	1	厨房用,ドレナリア内蔵						
橋北小学校	休憩室	更新	1	ルームエアコン	5.6	1			ルームエアコン	5.6	1	対塩害仕様	
	ワゴン	更新	1	GHP-A-1	14.0	1	厨房用,ドレナリア内蔵	GHP-A	GHPビルマルチ	85.0	1	対塩害仕様	都市ガス
	洗浄室	新設	1	GHP-A-2	14.0	1	厨房用,ドレナリア内蔵						
	調理室	新設	1	GHP-A-3	14.0	3	厨房用,ドレナリア内蔵						
	下処理室	新設	1	GHP-A-4	8.0	1	厨房用,ドレナリア内蔵						
海蔵小学校	※H-A	新設	1	EHP-A	10.0	1		EHP-A	パッケージ	10.0	1		
	洗浄室	新設	1	GHP-A-1	8.0	2	厨房用,ドレナリア内蔵	GHP-A	GHPビルマルチ	71.0	1		都市ガス
	調理室	新設	1	GHP-A-2	14.0	2	厨房用,ドレナリア内蔵						
					8.0	2	厨房用,ドレナリア内蔵						
	下処理室	新設	1	GHP-A-3	8.0	1	厨房用,ドレナリア内蔵						
塩浜小学校	準備室	新設	2	EHP-A	10.0	1		EHP-A	パッケージ	10.0	1	対塩害仕様	
	※ワゴン	更新	1	GHP-A-1	14.0	1	厨房用,ドレナリア内蔵	GHP-A	GHPビルマルチ	85.0	1	対塩害仕様	都市ガス
	※洗浄室	更新	1	GHP-A-2	14.0	1	厨房用,ドレナリア内蔵						
	調理室	新設	1	GHP-A-3	14.0	3	厨房用,ドレナリア内蔵						
	下処理室	新設	1	GHP-A-4	8.0	1	厨房用,ドレナリア内蔵						
	※休憩室	更新	1	ルームエアコン	5.6	1			ルームエアコン	5.6	1		
富洲原小学校	児童会室	新設	3	EHP-A	10.0	2		EHP-A	パッケージ	20.0	1	対塩害仕様	
	休憩室	更新	1	ルームエアコン	5.6	1			ルームエアコン	5.6	1	対塩害仕様	
	調理室	新設	1	GHP-A-1	14.0	3	厨房用,ドレナリア内蔵	GHP-A	GHPビルマルチ	85.0	1	対塩害仕様	都市ガス
	ワゴン	更新	1	GHP-A-2	14.0	1	厨房用,ドレナリア内蔵						
	洗浄室	新設	1	GHP-A-3	14.0	1	厨房用,ドレナリア内蔵						
	下処理室	新設	1	GHP-A-4	8.0	1	厨房用,ドレナリア内蔵						
羽津小学校	相談室	新設	2	EHP-A	7.1	1		EHP-A	パッケージ	7.1	1		
	休憩室	更新	1	ルームエアコン	5.6	1			ルームエアコン	5.6	1		
	ワゴン	更新	1	GHP-A-1	14.0	1	厨房用,ドレナリア内蔵	GHP-B	GHPビルマルチ	85.0	1		都市ガス
	洗浄室	新設	1	GHP-A-2	14.0	1	厨房用,ドレナリア内蔵						
	調理室	新設	1	GHP-A-3	14.0	3	厨房用,ドレナリア内蔵						
	下処理室	新設	1	GHP-A-4	8.0	1	厨房用,ドレナリア内蔵						
常盤小学校	休憩室	更新	1	ルームエアコン	5.6	1			ルームエアコン	5.6	1		
	ワゴン	更新	1	GHP-A-1	14.0	1	厨房用,ドレナリア内蔵	GHP-A	GHPビルマルチ	85.0	1		都市ガス
	洗浄室	新設	1	GHP-A-2	14.0	1	厨房用,ドレナリア内蔵						
	調理室	新設	1	GHP-A-3	14.0	3	厨房用,ドレナリア内蔵						
	下処理室	新設	1	GHP-A-4	8.0	1	厨房用,ドレナリア内蔵						
日永小学校	休憩室	更新	1	ルームエアコン	5.6	1			ルームエアコン	5.6	1		
	ワゴン	更新	1	GHP-A-1	14.0	1	厨房用,ドレナリア内蔵	GHP-A	GHPビルマルチ	85.0	1		都市ガス
	洗浄室	新設	1	GHP-A-2	8.0	2	厨房用,ドレナリア内蔵						
	調理室	新設	1	GHP-A-3	14.0	3	厨房用,ドレナリア内蔵						
	下処理室	新設	1	GHP-A-4	8.0	1	厨房用,ドレナリア内蔵						
四郷小学校	休憩室	更新	1	ルームエアコン	5.6	1			ルームエアコン	5.6	1		
	ワゴン	更新	1	GHP-A-1	14.0	1	厨房用,ドレナリア内蔵	GHP-A	GHPビルマルチ	85.0	1		都市ガス
	洗浄室	新設	1	GHP-A-2	8.0	2	厨房用,ドレナリア内蔵						
	調理室	新設	1	GHP-A-3	14.0	3	厨房用,ドレナリア内蔵						
	下処理室	新設	1	GHP-A-4	8.0	1	厨房用,ドレナリア内蔵						
内部小学校	わくわく(通級)	新設	2	EHP-A	10.0	2		EHP-A	パッケージ	20.0	1		
	休憩室	更新	1	ルームエアコン	5.6	1			ルームエアコン	5.6	1		
	ワゴン	更新	1	GHP-A-1	14.0	1	厨房用,ドレナリア内蔵	GHP-A	GHPビルマルチ	85.0	1		LPガス
	洗浄室	新設	1	GHP-A-2	8.0	2	厨房用,ドレナリア内蔵						
	調理室	新設	1	GHP-A-3	14.0	3	厨房用,ドレナリア内蔵						
	下処理室	新設	1	GHP-A-4	8.0	1	厨房用,ドレナリア内蔵						
小山田小学校	資料室	新設	1	EHP-A	10.0	1		EHP-A	パッケージ	10.0	1		
	休憩室	更新	1	ルームエアコン	5.6	1			ルームエアコン	5.6	1		
	ワゴン	更新	1	GHP-A-1	14.0	1	厨房用,ドレナリア内蔵	GHP-A	GHPビルマルチ	85.0	1		LPガス
	洗浄室	新設	1	GHP-A-2	8.0	2	厨房用,ドレナリア内蔵						
	調理室	新設	1	GHP-A-3	14.0	3	厨房用,ドレナリア内蔵						
	下処理室	新設	1	GHP-A-4	8.0	1	厨房用,ドレナリア内蔵						

学校名	室名	更新/新設	階	室内機				室外機						
				系統	冷房能力 [kW]	台数	特記	系統	冷房能力 [kW]	台数	特記	ガス種		
河原田小学校	給食室	休憩室	更新	1	ルームエアコン	5.6	1			ルームエアコン	5.6	1		
		ワゴン	更新	1	GHP-A-1	14.0	1	厨房用,ドレナリア内蔵	GHP-A	GHPビルマルチ	85.0	1		都市ガス
		洗浄室	新設	1	GHP-A-2	14.0	1	厨房用,ドレナリア内蔵						
		調理室	新設	1	GHP-A-3	14.0	3	厨房用,ドレナリア内蔵						
		下処理室	新設	1	GHP-A-4	8.0	1	厨房用,ドレナリア内蔵						
川島小学校	給食室	休憩室	更新	1	ルームエアコン	5.6	1			ルームエアコン	5.6	1		
		ワゴン	更新	1	GHP-A-1	14.0	1	厨房用,ドレナリア内蔵	GHP-A	GHPビルマルチ	85.0	1		LPガス
		洗浄室	新設	1	GHP-A-2	14.0	1	厨房用,ドレナリア内蔵						
		調理室	新設	1	GHP-A-3	14.0	3	厨房用,ドレナリア内蔵						
		下処理室	新設	1	GHP-A-4	8.0	1	厨房用,ドレナリア内蔵						
神前小学校	給食室	休憩室	更新	1	ルームエアコン	5.6	1			ルームエアコン	5.6	1		
		ワゴン	更新	1	GHP-A-1	14.0	1	厨房用,ドレナリア内蔵	GHP-A	GHPビルマルチ	85.0	1		LPガス
		洗浄室	新設	1	GHP-A-2	14.0	1	厨房用,ドレナリア内蔵						
		調理室	新設	1	GHP-A-3	14.0	3	厨房用,ドレナリア内蔵						
		下処理室	新設	1	GHP-A-4	8.0	1	厨房用,ドレナリア内蔵						
桜小学校	給食室	休憩室	更新	1	ルームエアコン	5.6	1			ルームエアコン	5.6	1		
		調理室	新設	1	GHP-A-1	14.0	3	厨房用,ドレナリア内蔵	GHP-A	GHPビルマルチ	85.0	1		LPガス
		ワゴン	更新	1	GHP-A-2	14.0	1	厨房用,ドレナリア内蔵						
		洗浄室	新設	1	GHP-A-3	8.0	2	厨房用,ドレナリア内蔵						
		下処理室	新設	1	GHP-A-4	8.0	1	厨房用,ドレナリア内蔵						
泉小学校	給食室	少人数2	新設	3	EHP-A	10.0	2		EHP-A	パッケージ	20.0	1		
		休憩室	更新	1	ルームエアコン	5.6	1			ルームエアコン	5.6	1		
		ワゴン	更新	1	GHP-A-1	14.0	1	厨房用,ドレナリア内蔵	GHP-A	GHPビルマルチ	85.0	1		LPガス
		洗浄室	新設	1	GHP-A-2	14.0	1	厨房用,ドレナリア内蔵						
		調理室	新設	1	GHP-A-3	14.0	3	厨房用,ドレナリア内蔵						
三重小学校	給食室	休憩室	更新	1	ルームエアコン	5.6	1			ルームエアコン	5.6	1		
		ワゴン	更新	1	GHP-A-1	14.0	1	厨房用,ドレナリア内蔵	GHP-A	GHPビルマルチ	85.0	1		LPガス
		洗浄室	新設	1	GHP-A-2	14.0	1	厨房用,ドレナリア内蔵						
		調理室	新設	1	GHP-A-3	14.0	3	厨房用,ドレナリア内蔵						
		下処理室	新設	1	GHP-A-4	8.0	1	厨房用,ドレナリア内蔵						
大矢知興譲小学校	給食室	相談室	新設	2	GHP-A-1	3.6	1		GHP-A	GHPビルマルチ	71.0	2		都市ガス
		相談室	新設	2	GHP-A-2	3.6	1							
		相談室	新設	2	GHP-A-3	4.5	1							
		少人数	新設	3	GHP-A-4	11.2	1							
		普通(北)	新設	2	GHP-A-5	11.2	2							
		普通(中)	新設	2	GHP-A-6	11.2	2							
		普通(南)	新設	2	GHP-A-7	11.2	2							
		普通(西)	更新	3	GHP-A-8	11.2	2							
		普通(東)	更新	3	GHP-A-9	11.2	2							
	※休憩室	更新	1	ルームエアコン	5.6	1			ルームエアコン	5.6	1			
	※ワゴン	更新	1	GHP-B-1	14.0	1	厨房用,ドレナリア内蔵	GHP-B	GHPビルマルチ	85.0	1		都市ガス	
	洗浄室	新設	1	GHP-B-2	8.0	2	厨房用,ドレナリア内蔵							
	調理室	新設	1	GHP-B-3	14.0	3	厨房用,ドレナリア内蔵							
下処理室	新設	1	GHP-B-4	8.0	1	厨房用,ドレナリア内蔵								
八郷小学校	給食室	少人数	新設	2	GHP-A-1	14.0	1		GHP-A	GHPビルマルチ	45.0	1		
		少人数	新設	2	GHP-A-2	14.0	1							
		(会議室)	新設	2	GHP-A-3	14.0	1							
		休憩室	更新	1	ルームエアコン	5.6	1			ルームエアコン	5.6	1		
		ワゴン	更新	1	GHP-B-1	14.0	1	厨房用,ドレナリア内蔵	GHP-B	GHPビルマルチ	85.0	1		LPガス
		洗浄室	新設	1	GHP-B-2	8.0	2	厨房用,ドレナリア内蔵						
下野小学校	給食室	調理室	新設	1	GHP-B-3	14.0	3	厨房用,ドレナリア内蔵						
		下処理室	新設	1	GHP-B-4	8.0	1	厨房用,ドレナリア内蔵						
		休憩室	更新	1	ルームエアコン	5.6	1			ルームエアコン	5.6	1		
		ワゴン	更新	1	GHP-A-1	14.0	1	厨房用,ドレナリア内蔵	GHP-A	GHPビルマルチ	85.0	1		LPガス
		洗浄室	更新	1	GHP-A-2	8.0	2	厨房用,ドレナリア内蔵						
保々小学校	給食室	調理室	更新	1	GHP-A-3	14.0	3	厨房用,ドレナリア内蔵						
		下処理室	新設	1	GHP-A-4	8.0	1	厨房用,ドレナリア内蔵						
		※相談室2	更新	1	EHP-A	10.0	1		EHP-A	パッケージ	10.0	1		
		休憩室	更新	1	ルームエアコン	5.6	1			ルームエアコン	5.6	1		
		ワゴン	更新	1	GHP-A-1	14.0	1	厨房用,ドレナリア内蔵	GHP-A	GHPビルマルチ	85.0	1		LPガス
水沢小学校	給食室	洗浄室	新設	1	GHP-A-2	14.0	1	厨房用,ドレナリア内蔵						
		調理室	新設	1	GHP-A-3	14.0	3	厨房用,ドレナリア内蔵						
		下処理室	新設	1	GHP-A-4	8.0	1	厨房用,ドレナリア内蔵						
		少人数	新設	3	EHP-A	10.0	2		EHP-A	パッケージ	20.0	1		
		休憩室	更新	1	ルームエアコン	5.6	1			ルームエアコン	5.6	1		


学校名	室名	更新/新設	階	室内機				室外機						
				系統	冷房能力 [kW]	台数	特記	系統	冷房能力 [kW]	台数	特記	ガス種		
高花平小学校	校長室	新設	1	GHP-A-1	11.2	1	天井カセット形	GHP-A	GHPビルマルチ	85.0	2		都市ガス	
	職員室	新設	1	GHP-A-2	8.0	4	天井カセット形			71.0	1			
	休憩室	新設	1	GHP-A-3	5.6	1	天井カセット形							
	保健室	新設	1	GHP-A-4	8.0	2	天井カセット形							
	特別支援室(西)	新設	1	GHP-A-5	11.2	1	天井カセット形							
	特別支援室(中)		1		天井カセット形									
	特別支援室(東)		1		天井カセット形									
	多目的室(西)	新設	1	GHP-A-6	11.2	2	天井カセット形							
	多目的室(東)		1		天井カセット形									
	相談室1	新設	1	GHP-A-7	5.6	1	天井カセット形							
	相談室2	新設	1	GHP-A-8	4.5	1	天井カセット形							
	相談室3	新設	1	GHP-A-9	4.5	1	天井カセット形							
	休憩室(給食)	新設	1	GHP-A-10	5.6	1	天井カセット形							
	メディアルーム(東)	新設	2	GHP-A-11	11.2	4	天井カセット形							
メディアルーム(西)	2		天井カセット形											
給食室	洗浄室	新設	1	GHP-B-1	14.0	1	厨房用,ドレナリア内蔵	GHP-B	GHPビルマルチ	28.0	1		都市ガス	
	給食受入室	新設	1	GHP-B-2	14.0	1	厨房用,ドレナリア内蔵							
泊山小学校	児童会室	新設	3	EHP-A	10.0	2		EHP-A	パッケージ	20.0	1			
	休憩室	更新	1	ルームエアコン	5.6	1			ルームエアコン	5.6	1			
	給食室	ワゴン	更新	1	GHP-A-1	14.0	1	厨房用,ドレナリア内蔵	GHP-A	GHPビルマルチ	85.0	1		都市ガス
		洗浄室	新設	1	GHP-A-2	14.0	1	厨房用,ドレナリア内蔵						
		調理室	新設	1	GHP-A-3	14.0	3	厨房用,ドレナリア内蔵						
		下処理室	新設	1	GHP-A-4	8.0	1	厨房用,ドレナリア内蔵						
笹川小学校	※休憩室	更新	1	ルームエアコン	5.6	1			ルームエアコン	5.6	1			
	※ワゴン	更新	1	GHP-A-1	14.0	1	厨房用,ドレナリア内蔵	GHP-A	GHPビルマルチ	85.0	1		都市ガス	
	洗浄室	新設	1	GHP-A-2	14.0	1	厨房用,ドレナリア内蔵							
	調理室	新設	1	GHP-A-3	14.0	3	厨房用,ドレナリア内蔵							
	下処理室	新設	1	GHP-A-4	8.0	1	厨房用,ドレナリア内蔵							
常盤西小学校	相談Ⅱ(サポートルーム)	新設	3	ルームエアコン	5.6	1			ルームエアコン	5.6	1			
	休憩室	更新	1	ルームエアコン	5.6	1			ルームエアコン	5.6	1			
	給食室	ワゴン	更新	1	GHP-A-1	14.0	1	厨房用,ドレナリア内蔵	GHP-A	GHPビルマルチ	85.0	1		都市ガス
		洗浄室	新設	1	GHP-A-2	8.0	2	厨房用,ドレナリア内蔵						
		調理室	新設	1	GHP-A-3	14.0	3	厨房用,ドレナリア内蔵						
		下処理室	新設	1	GHP-A-4	8.0	1	厨房用,ドレナリア内蔵						
三重西小学校	通級	新設	3	EHP-A	10.0	2		EHP-A	パッケージ	20.0	1			
	休憩室	更新	1	ルームエアコン	5.6	1			ルームエアコン	5.6	1			
	給食室	ワゴン	更新	1	GHP-A-1	14.0	1	厨房用,ドレナリア内蔵	GHP-A	GHPビルマルチ	85.0	1		都市ガス
		洗浄室	新設	1	GHP-A-2	14.0	1	厨房用,ドレナリア内蔵						
		調理室	新設	1	GHP-A-3	14.0	3	厨房用,ドレナリア内蔵						
		下処理室	新設	1	GHP-A-4	8.0	1	厨房用,ドレナリア内蔵						
大谷台小学校	休憩室	更新	1	ルームエアコン	5.6	1			ルームエアコン	5.6	1			
	給食室	ワゴン	更新	1	GHP-A-1	14.0	1	厨房用,ドレナリア内蔵	GHP-A	GHPビルマルチ	85.0	1		都市ガス
		洗浄室	新設	1	GHP-A-2	8.0	2	厨房用,ドレナリア内蔵						
		調理室	新設	1	GHP-A-3	14.0	3	厨房用,ドレナリア内蔵						
		下処理室	新設	1	GHP-A-4	8.0	1	厨房用,ドレナリア内蔵						
桜台小学校	休憩室	更新	1	ルームエアコン	5.6	1			ルームエアコン	5.6	1			
	給食室	ワゴン	更新	1	GHP-A-1	14.0	1	厨房用,ドレナリア内蔵	GHP-A	GHPビルマルチ	85.0	1		LPガス
		洗浄室	新設	1	GHP-A-2	14.0	1	厨房用,ドレナリア内蔵						
		調理室	新設	1	GHP-A-3	14.0	3	厨房用,ドレナリア内蔵						
		下処理室	新設	1	GHP-A-4	8.0	1	厨房用,ドレナリア内蔵						
三重北小学校	児童会室	新設	3	EHP-A	10.0	2		EHP-A	パッケージ	20.0	1			
	※休憩室	更新	1	ルームエアコン	5.6	1			ルームエアコン	5.6	1			
	※ワゴン	更新	1	GHP-A-1	14.0	1	厨房用,ドレナリア内蔵	GHP-A	GHPビルマルチ	85.0	1		LPガス	
	洗浄室	新設	1	GHP-A-2	8.0	2	厨房用,ドレナリア内蔵							
	調理室	新設	1	GHP-A-3	14.0	3	厨房用,ドレナリア内蔵							
	下処理室	新設	1	GHP-A-4	8.0	1	厨房用,ドレナリア内蔵							
八郷西小学校	相談室(心の教育)	新設	2	EHP-A	7.1	1		EHP-A	パッケージ	7.1	1			
	休憩室	更新	1	ルームエアコン	5.6	1			ルームエアコン	5.6	1			
	ワゴン	新設	1	GHP-A	14.0	4	厨房用,ドレナリア内蔵	GHP-A	GHP	56.0	1		LPガス	
羽津北小学校	休憩室	更新	1	ルームエアコン	5.6	1			ルームエアコン	5.6	1			
	給食室	ワゴン	更新	1	GHP-A-1	14.0	1	厨房用,ドレナリア内蔵	GHP-A	GHPビルマルチ	85.0	1		都市ガス
		調理室	新設	1	GHP-A-2	14.0	3	厨房用,ドレナリア内蔵						
		洗浄室	新設	1	GHP-A-3	14.0	1	厨房用,ドレナリア内蔵						
		下処理室	新設	1	GHP-A-4	8.0	1	厨房用,ドレナリア内蔵						
内部東小学校	休憩室	更新	1	ルームエアコン	5.6	1			ルームエアコン	5.6	1			
	給食室	洗浄室	新設	1	GHP-A-1	8.0	2	厨房用,ドレナリア内蔵	GHP-A	GHPビルマルチ	85.0	1		LPガス
		ワゴン	更新	1	GHP-A-2	14.0	1	厨房用,ドレナリア内蔵						
		調理室	新設	1	GHP-A-3	14.0	3	厨房用,ドレナリア内蔵						
		下処理室	新設	1	GHP-A-4	8.0	1	厨房用,ドレナリア内蔵						

学校名	室名	更新/新設	階	室内機				室外機						
				系統	冷房能力 [kW]	台数	特記	系統		冷房能力 [kW]	台数	特記	ガス種	
中央小学校	給食室	休憩室	更新	1	ルームエアコン	5.6	1			ルームエアコン	5.6	1	対塩害仕様	
		フゴン	更新	1	GHP-A-1	14.0	1	厨房用,ドレナリア内蔵	GHP-A	GHPビルマルチ	85.0	1	対塩害仕様	都市ガス
		洗浄室	新設	1	GHP-A-2	8.0	2	厨房用,ドレナリア内蔵						
		調理室	新設	1	GHP-A-3	14.0	3	厨房用,ドレナリア内蔵						
		下処理室	新設	1	GHP-A-4	8.0	1	厨房用,ドレナリア内蔵						
楠小学校	給食室	学習準備室	新設	3	EHP-A	14.0	1		EHP-A	パッケージ	14.0	1	対塩害仕様	
		事務室	更新	1	EHP-B-1	5.6	1	天井カセット形	EHP-B	EHPビルマルチ	16.0	1	対塩害仕様	
		休養室	更新	1	EHP-B-2	5.6	1							
		会議室	更新	1	EHP-B-3	4.5	1	天井カセット形						
		フゴン	更新	1	GHP-A-1	14.0	1	厨房用,ドレナリア内蔵	GHP-A	GHPビルマルチ	45.0	1	対塩害仕様	LPガス
		洗浄室	新設	1	GHP-A-2	14.0	2	厨房用,ドレナリア内蔵			71.0	1	対塩害仕様	
		調理室	新設	1	GHP-A-3	14.0	4	厨房用,ドレナリア内蔵						
		下処理室	新設	1	GHP-A-4	14.0	1	厨房用,ドレナリア内蔵						
富田中学校	会議室	新設	1	EHP-A	10.0	1		EHP-A	パッケージ	10.0	1	対塩害仕様		
大池中学校	作業室	新設	2	EHP-A	14.0	1		EHP-A	パッケージ	14.0	1			
朝明中学校	少人数	新設	1	EHP-A	10.0	2		EHP-A	パッケージ	20.0	1			
羽津中学校	学習室(更衣室)	新設	4	EHP-A	12.5	1		EHP-A	パッケージ	12.5	1			


## 別紙3 室内機配置図（案）





1階

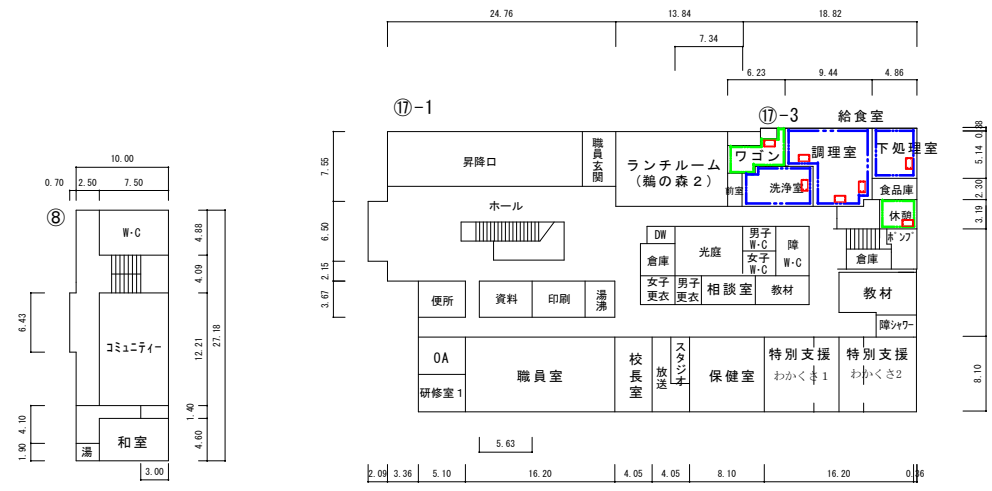


2階

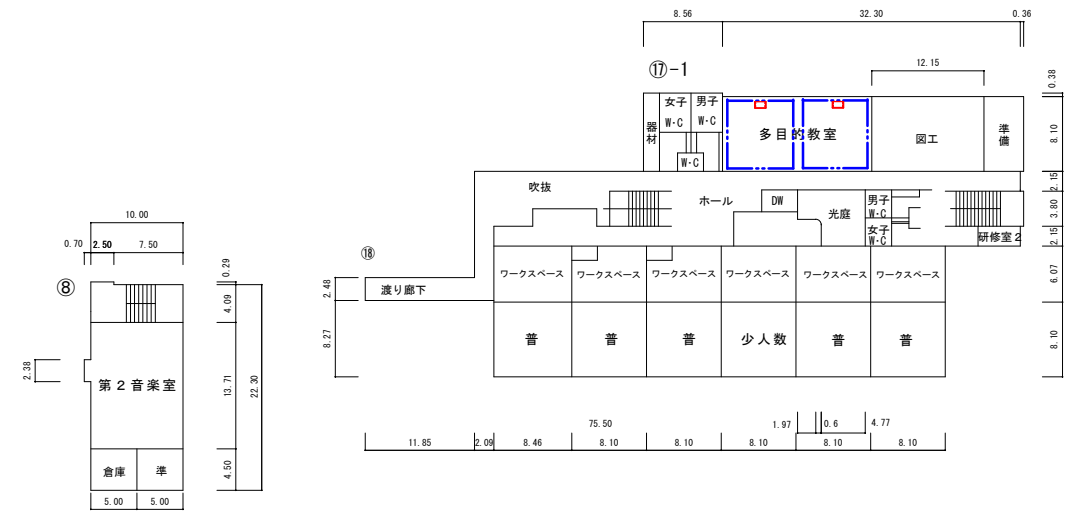



3階

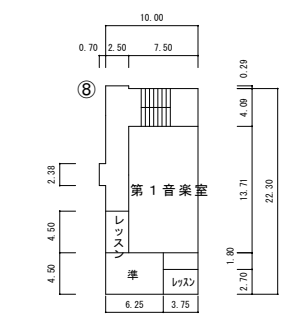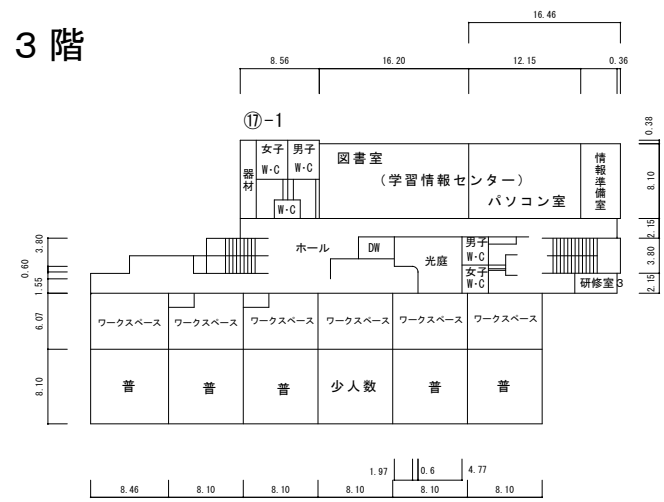

4階

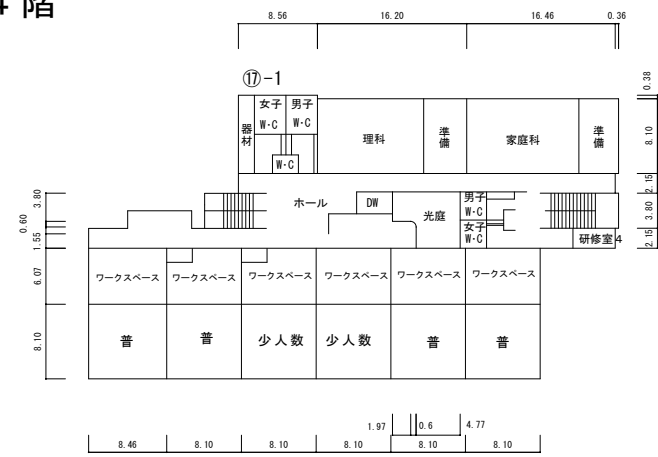


R階

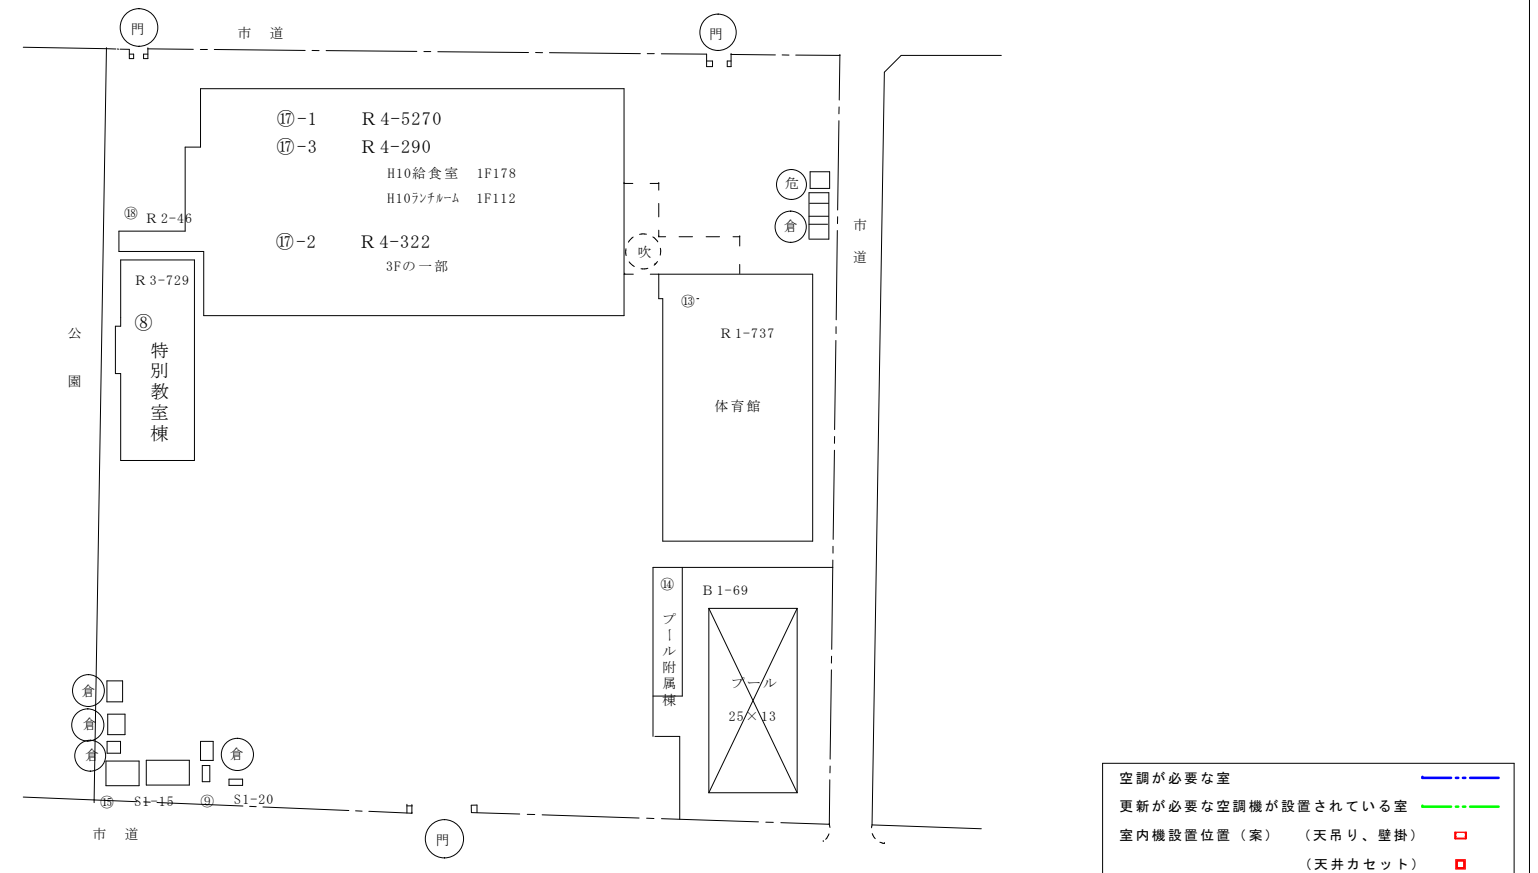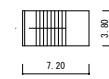






1階

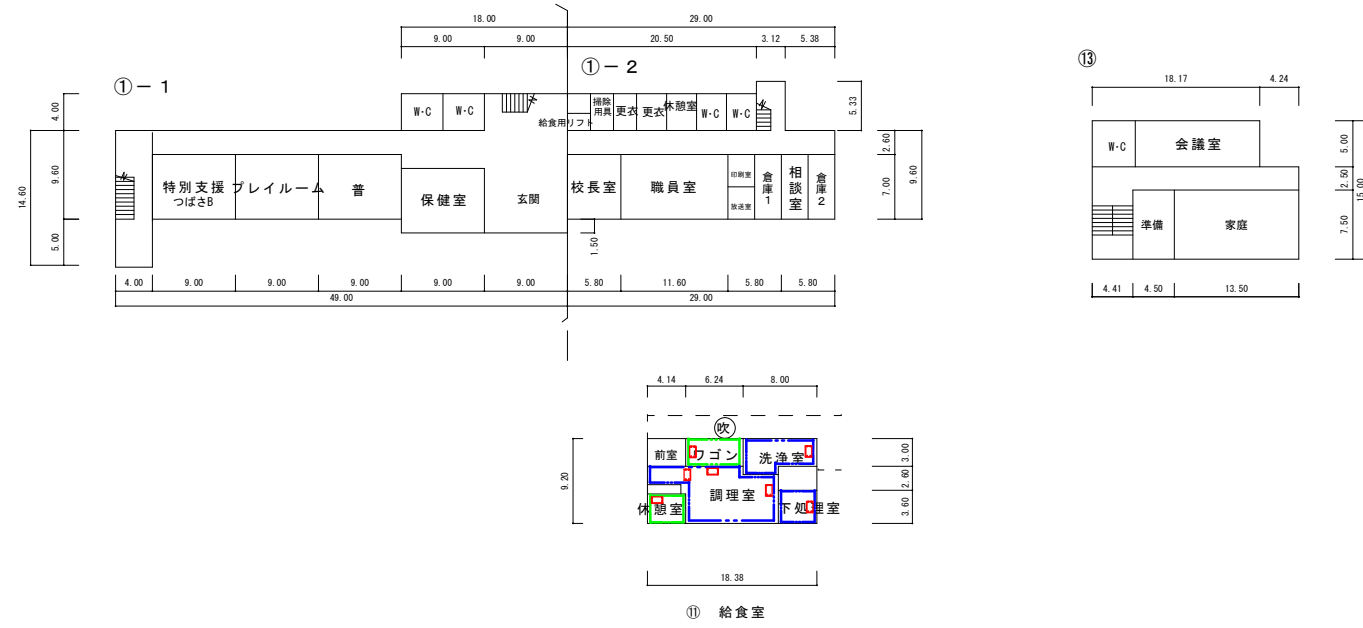


2階

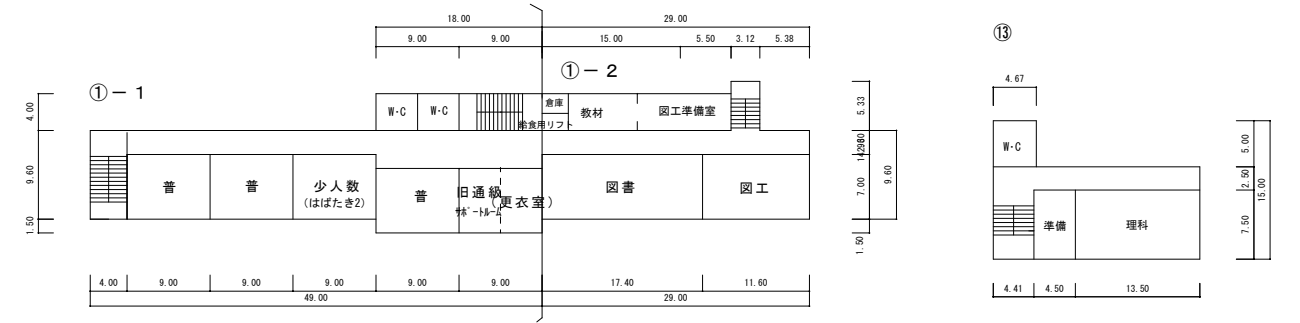


3階

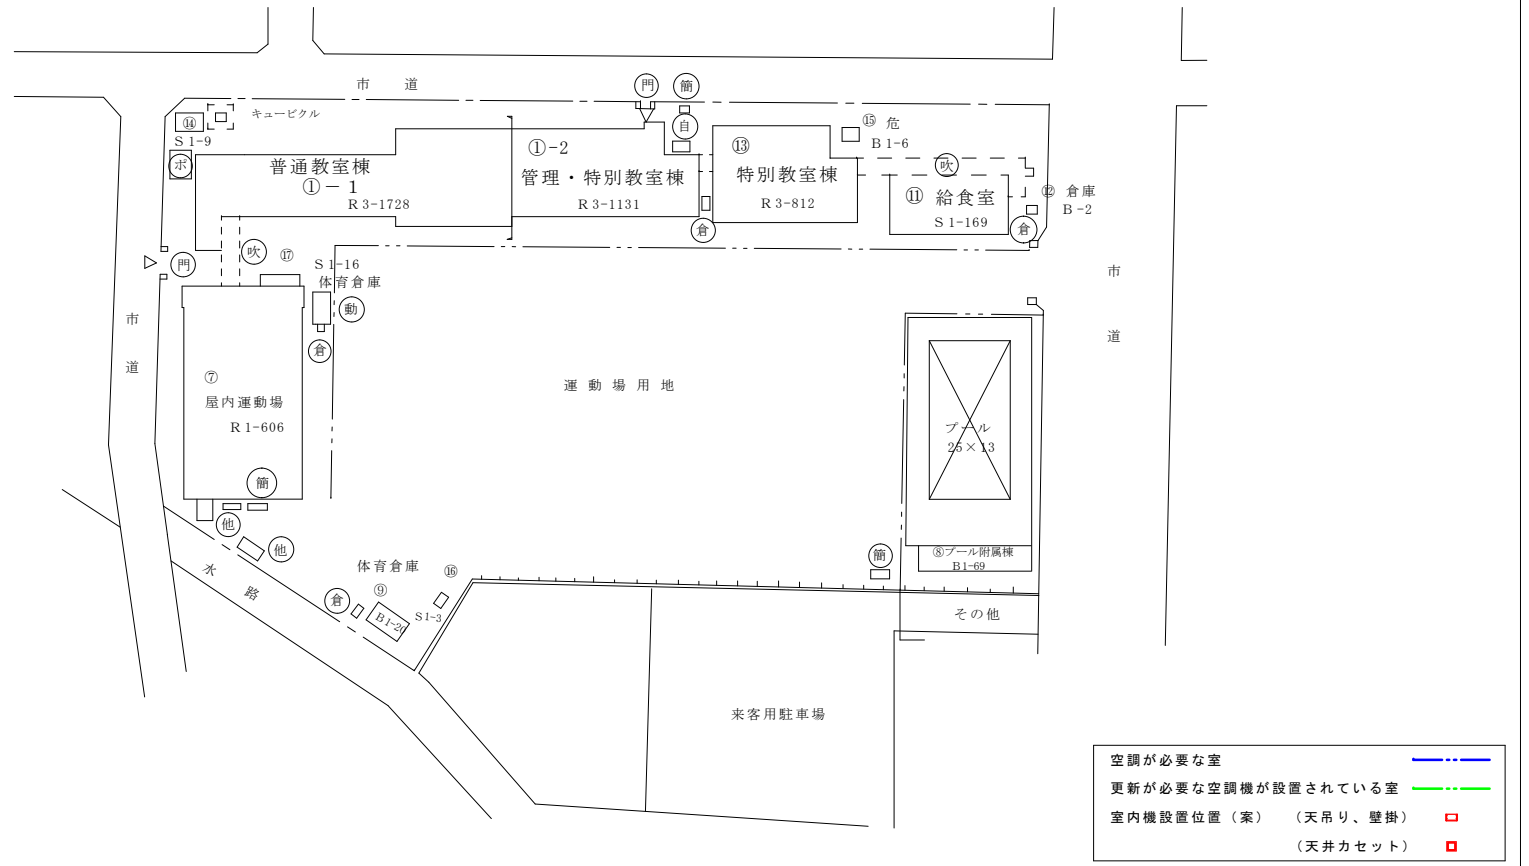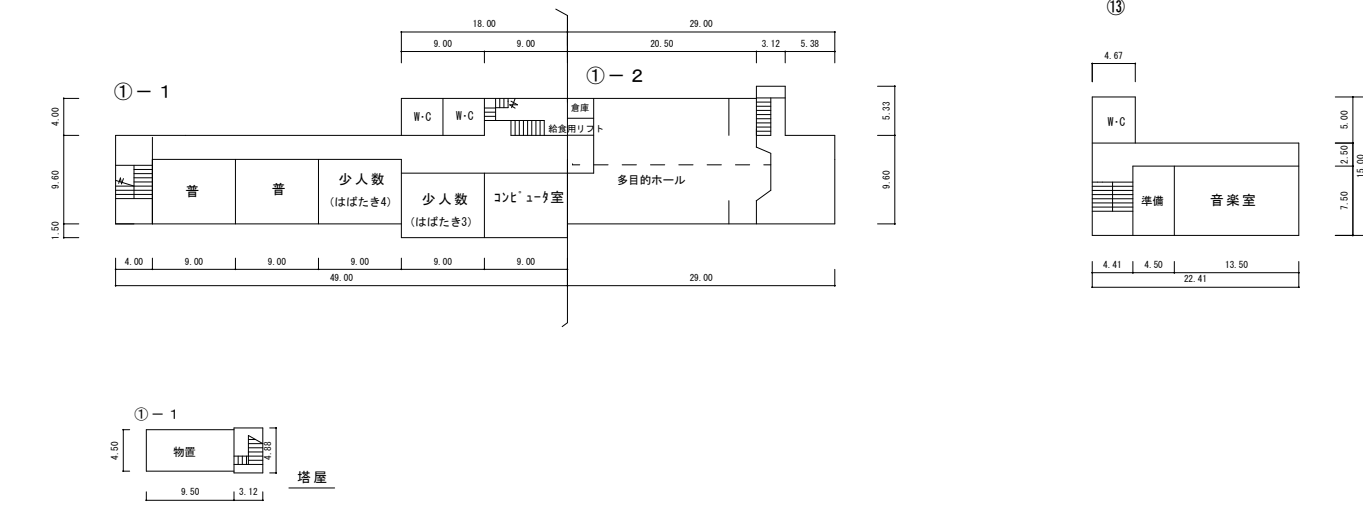


1階

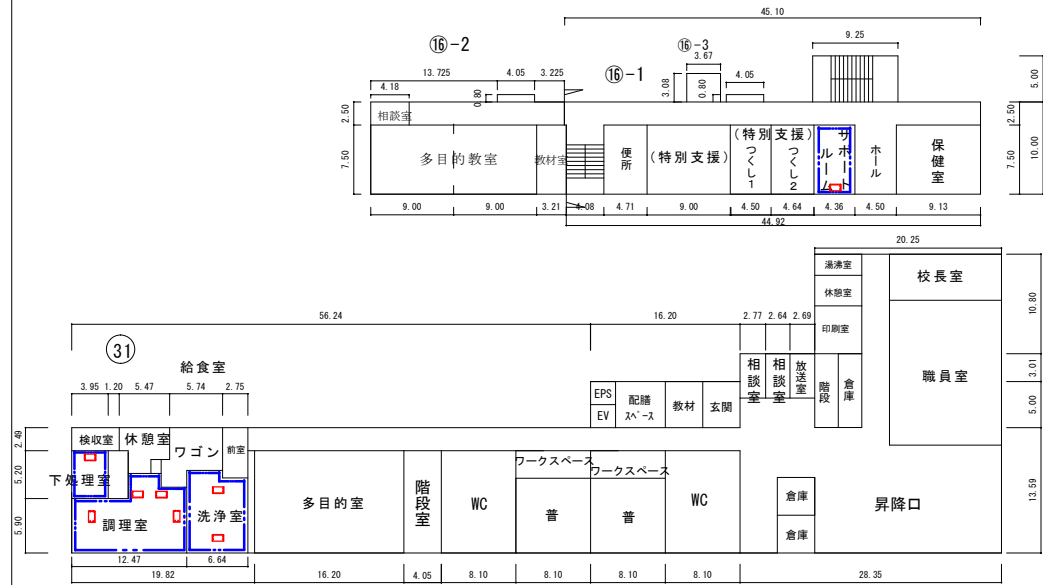



2階

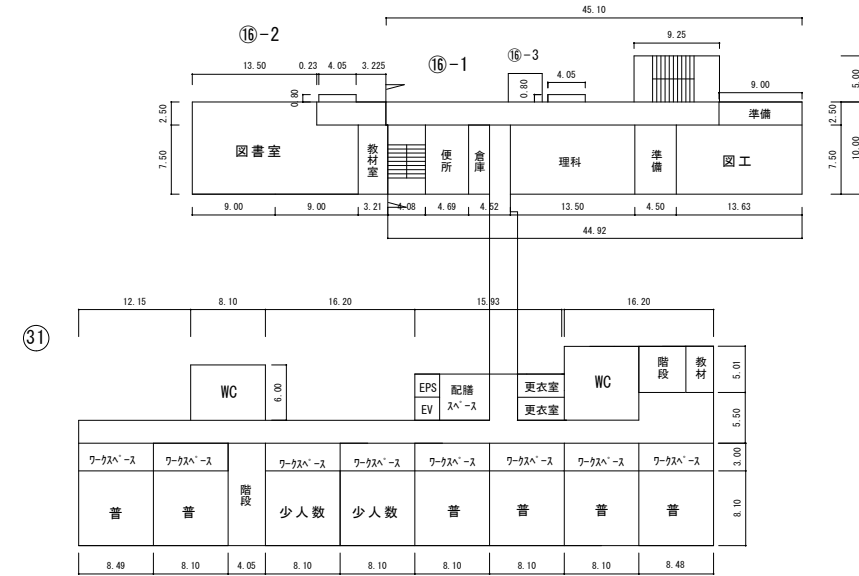

3階

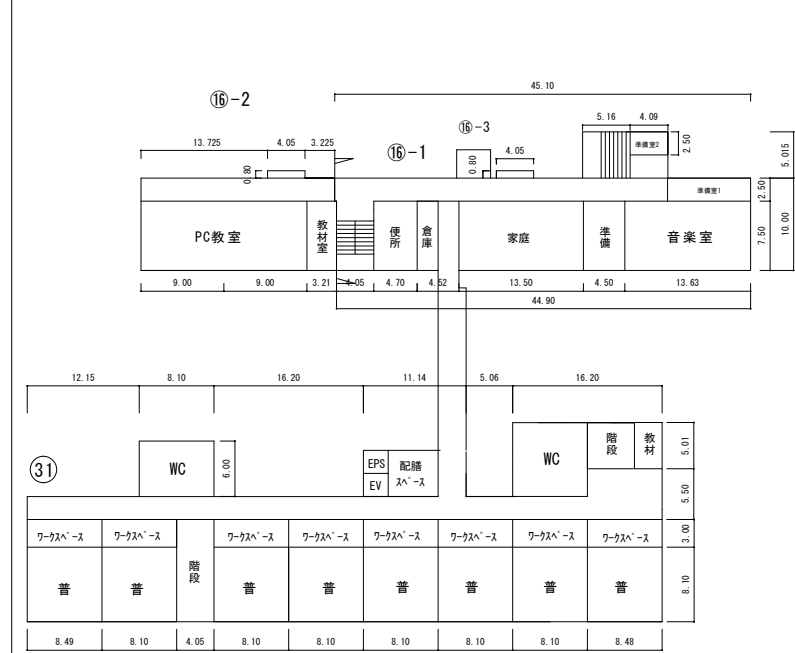


4階

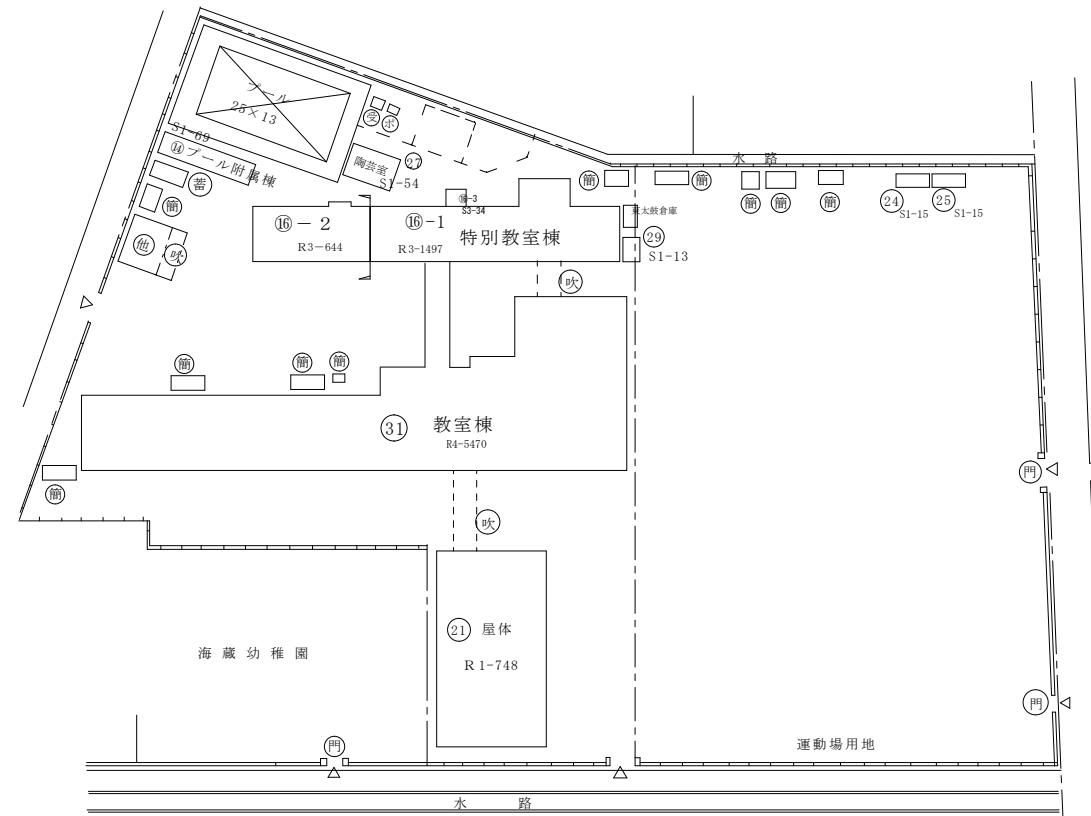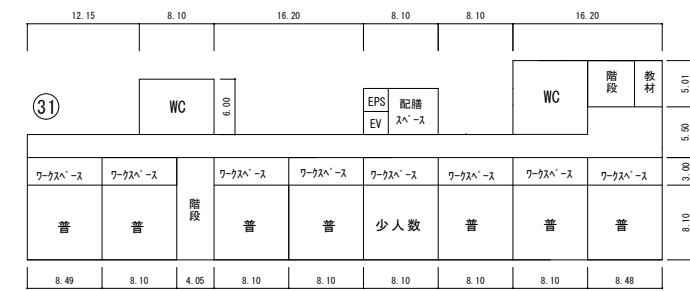


- 空調が必要な室
- 更新が必要な空調機が設置されている室
- 室内機設置位置(案) (天吊り、壁掛) □
- (天井カセット) □





1階

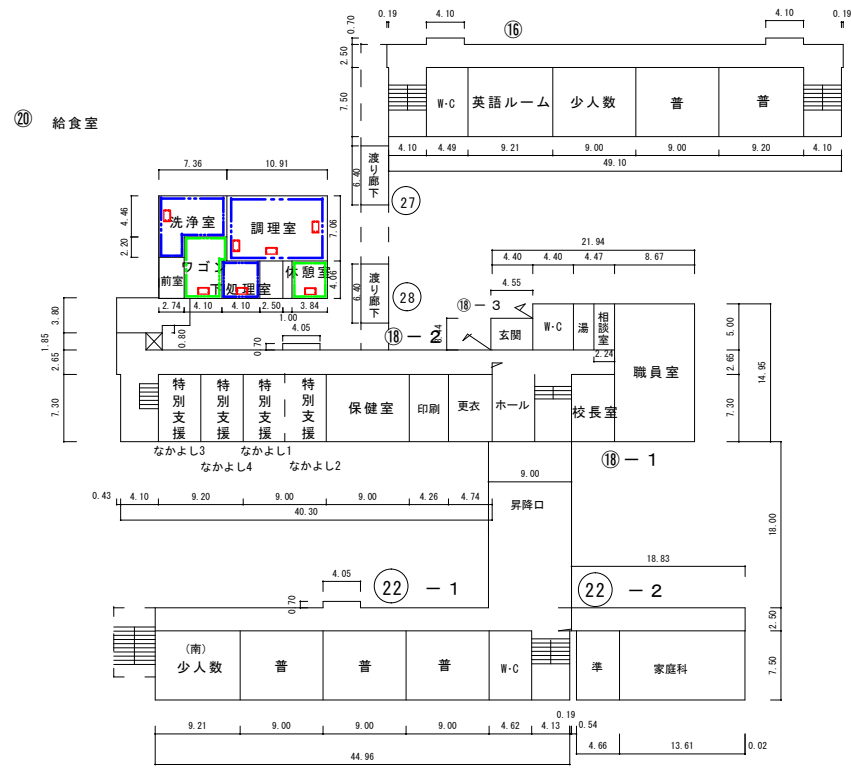

2階

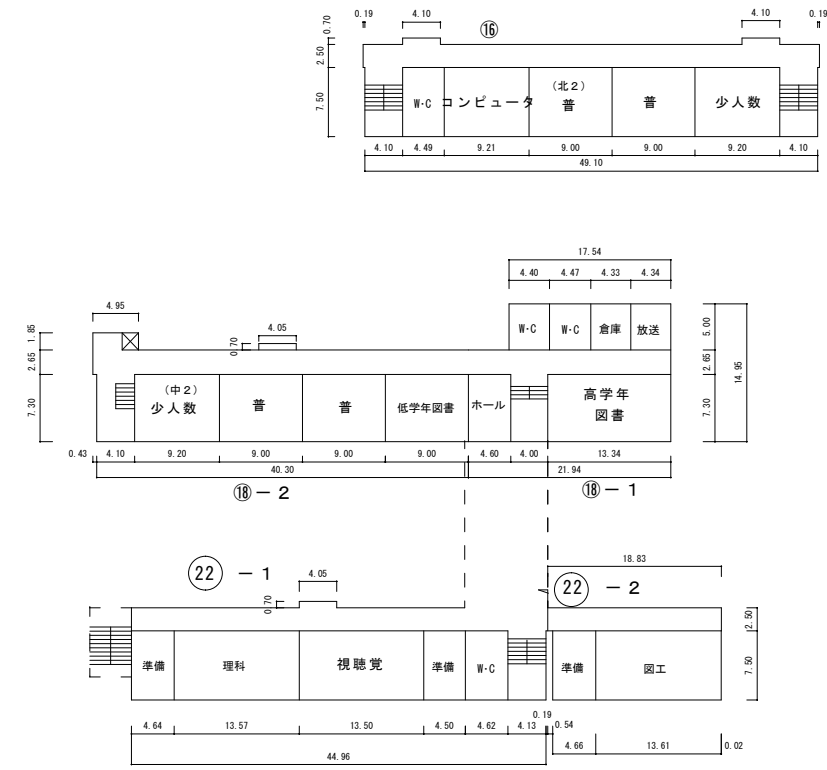

3階

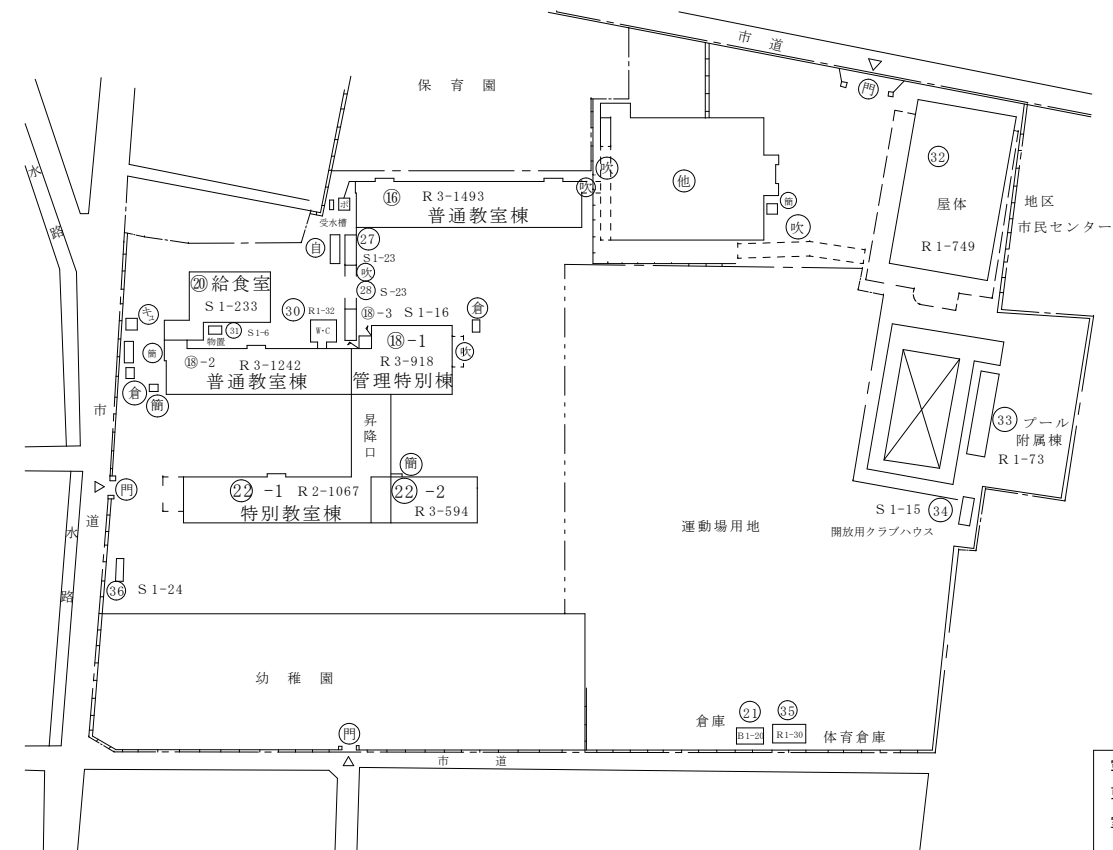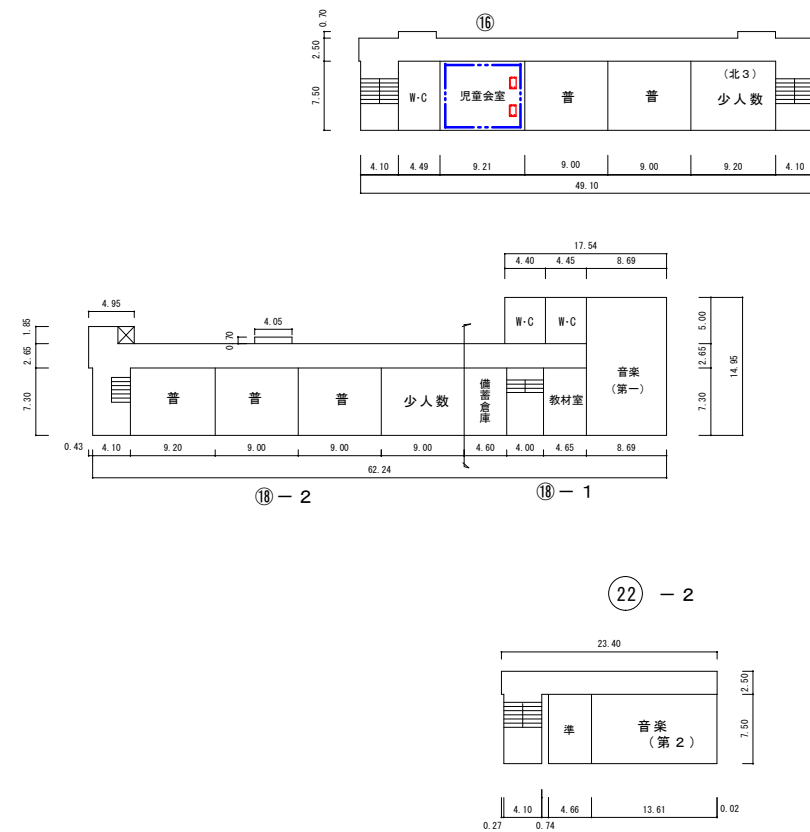




空調が必要な室

更新が必要な空調機が設置されている室



室内機設置位置 (案) (天吊り、壁掛)

(天井カセット)



1階

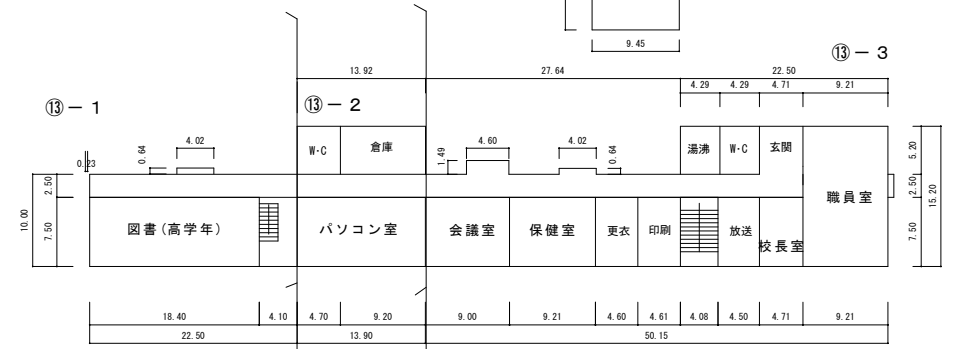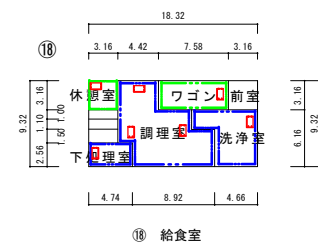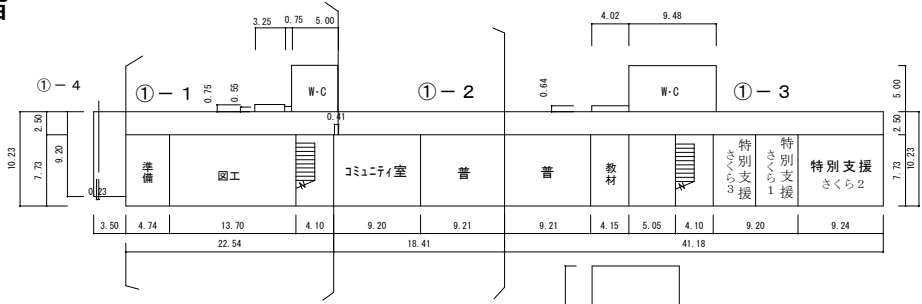



2階

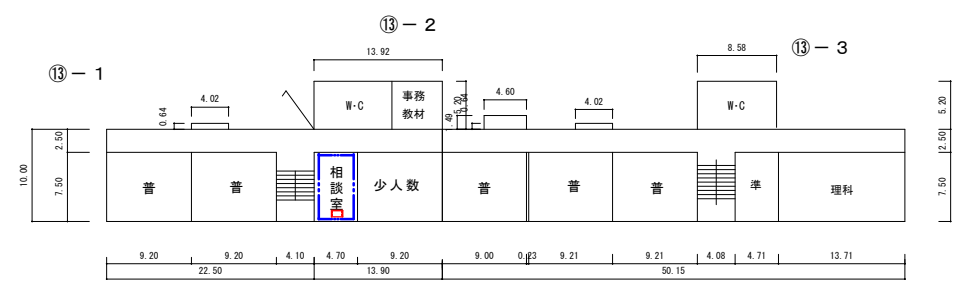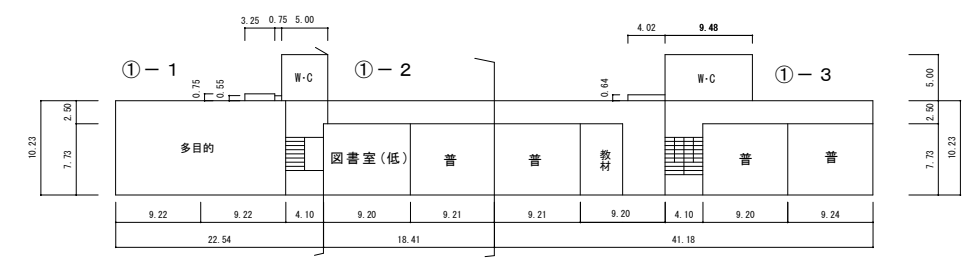

3階

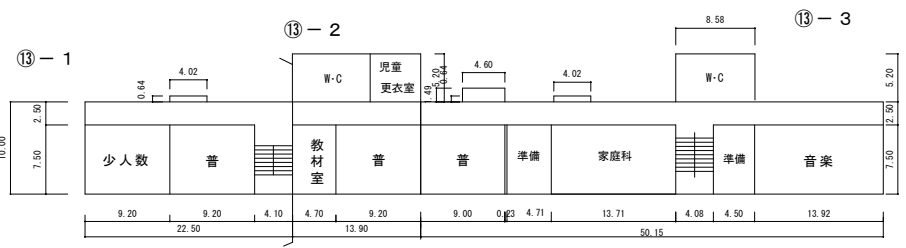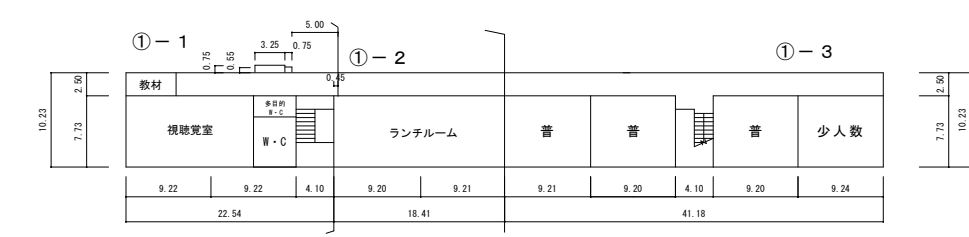


R階

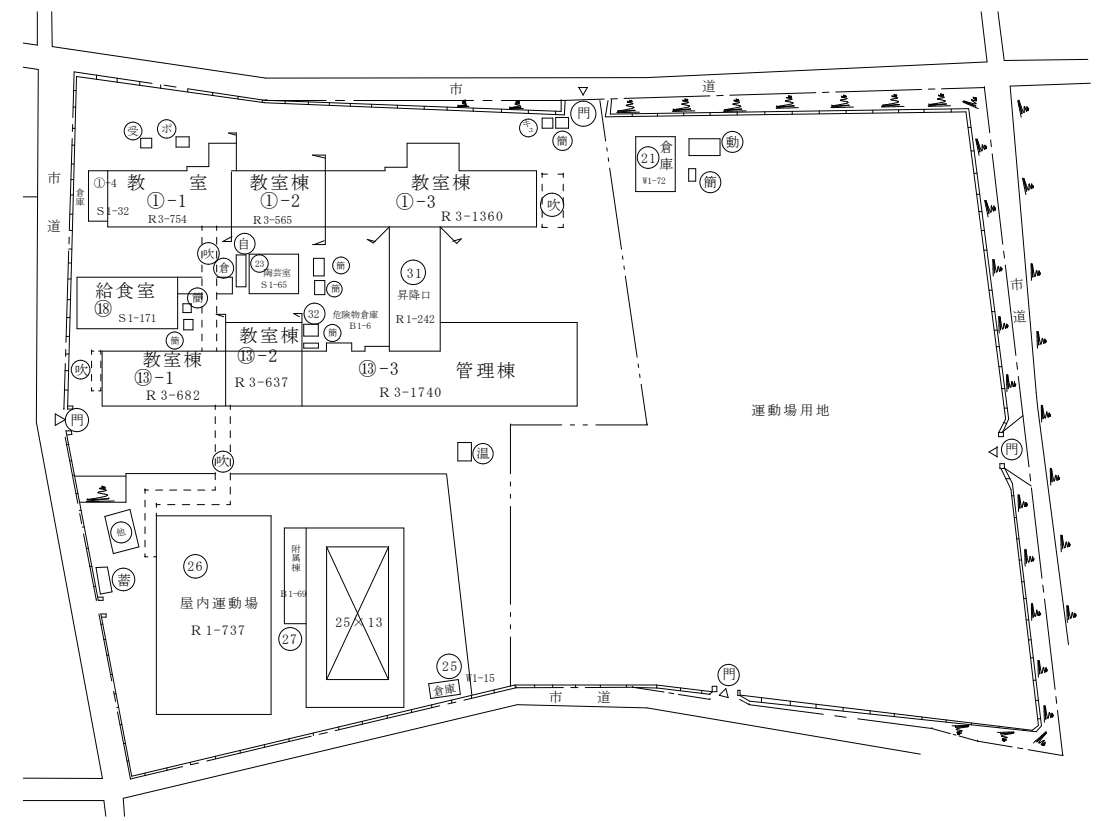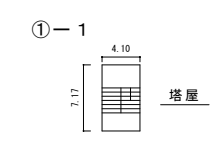




- 空調が必要な室
- 更新が必要な空調機が設置されている室
- 室内機設置位置（案）（天吊り、壁掛）
- （天井カセット）




1階

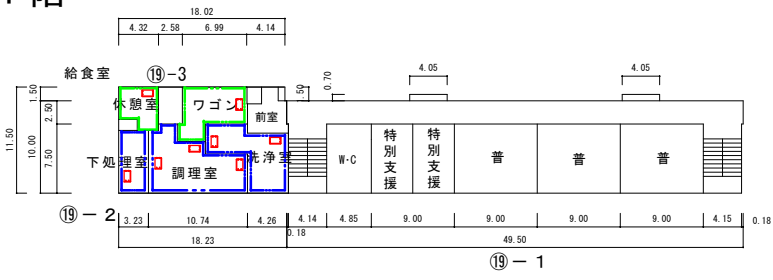




2階

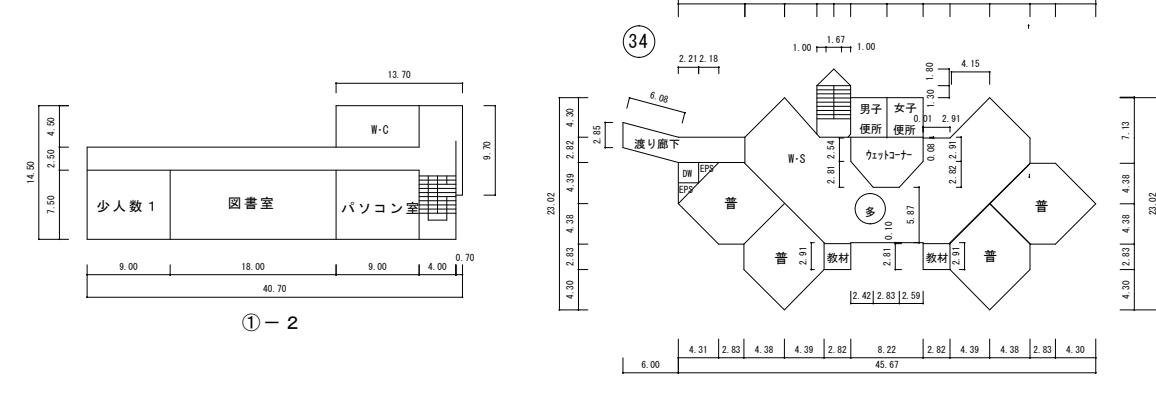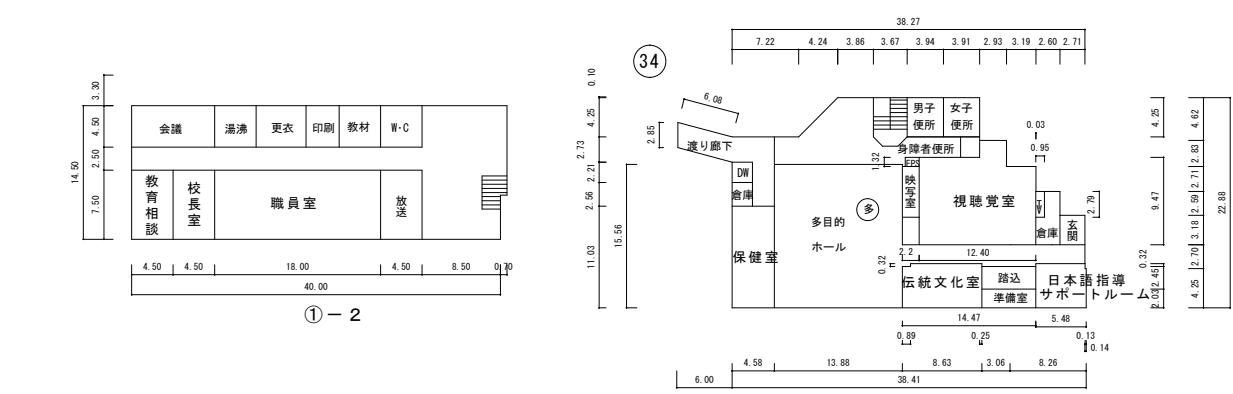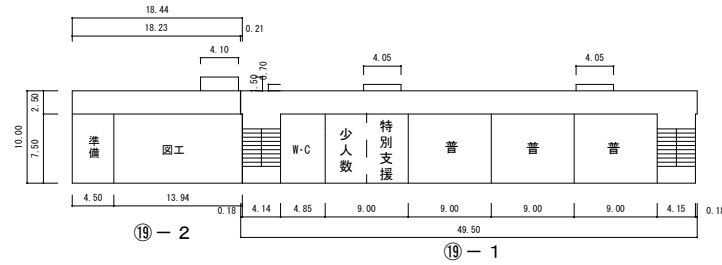

3階

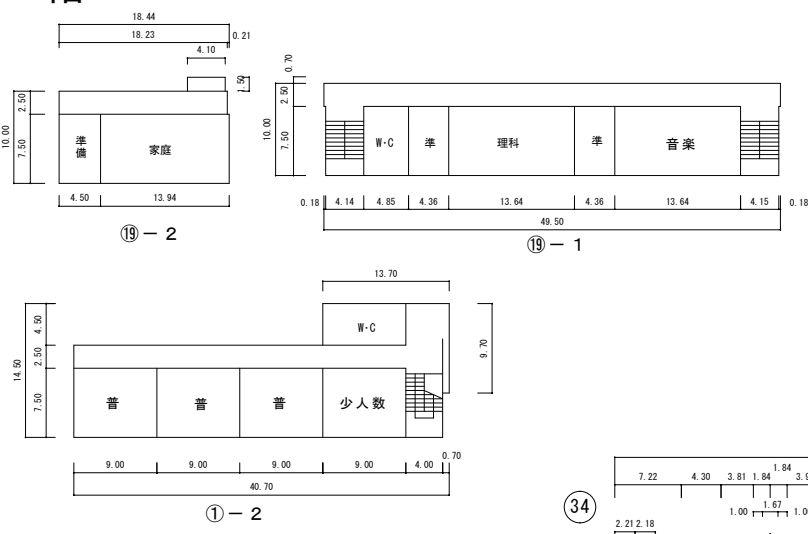


4階

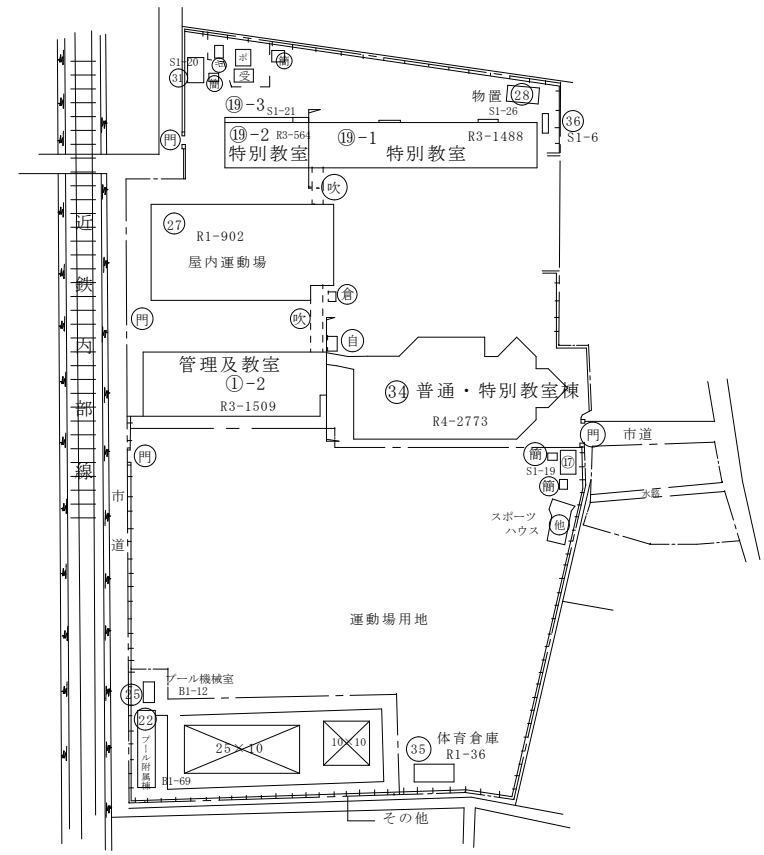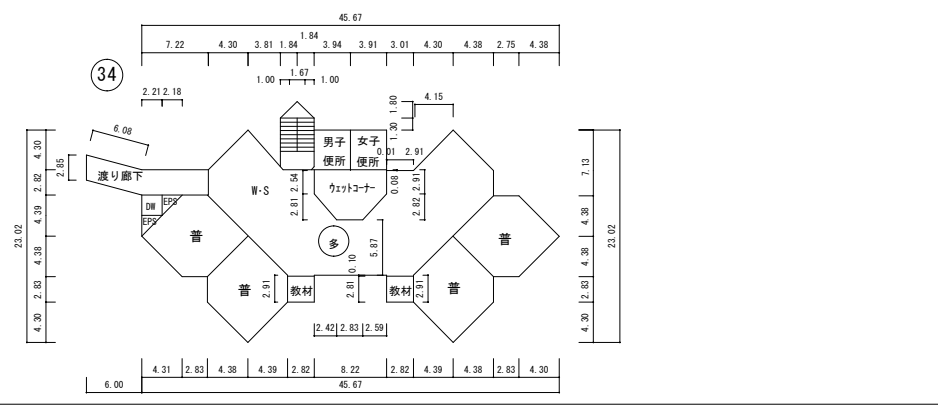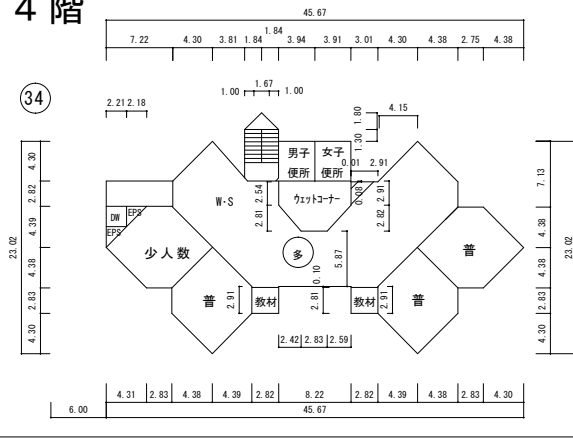


空調が必要な室 ---  
 更新が必要な空調機が設置されている室 ---  
 室内機設置位置 (案) (天吊り、壁掛) □  
 (天井カセット) ■



1階

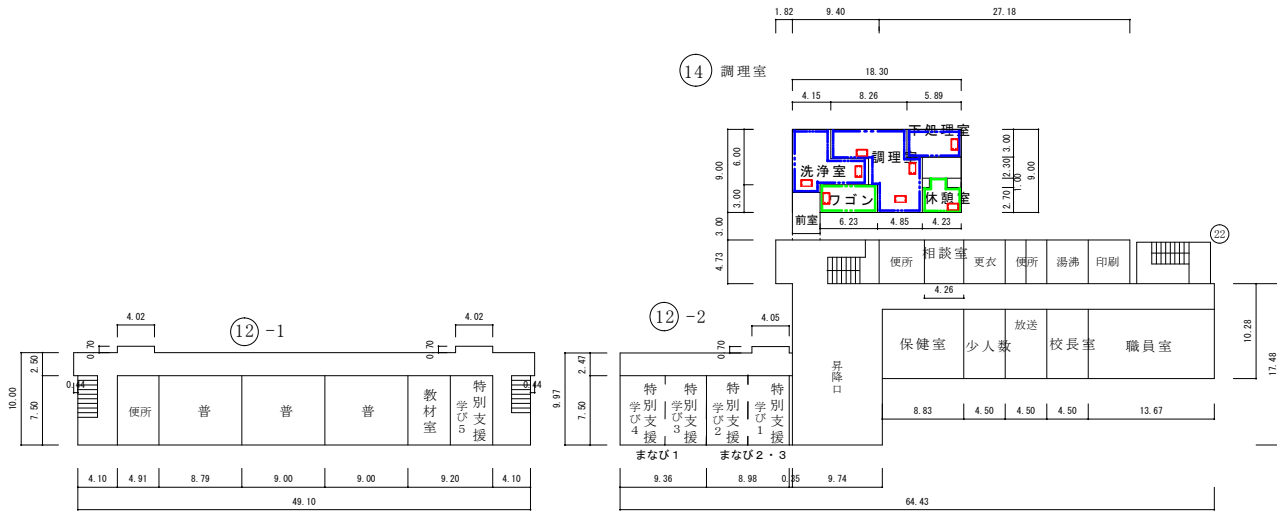

2階

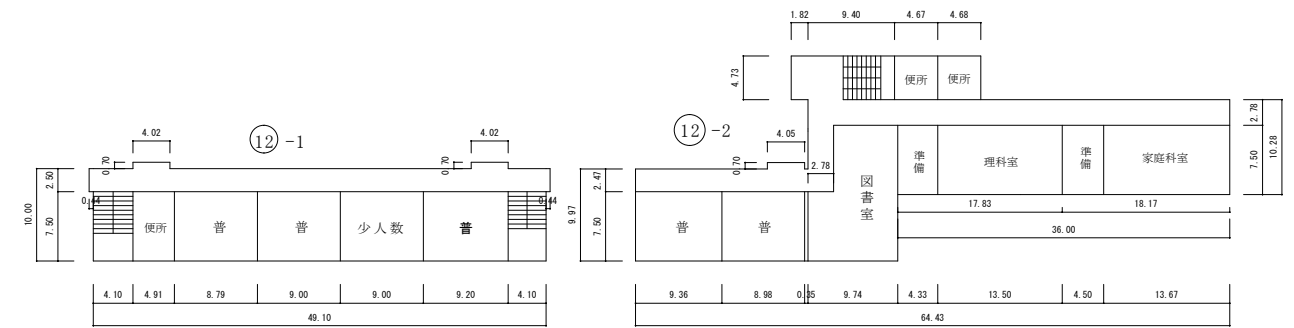

3階

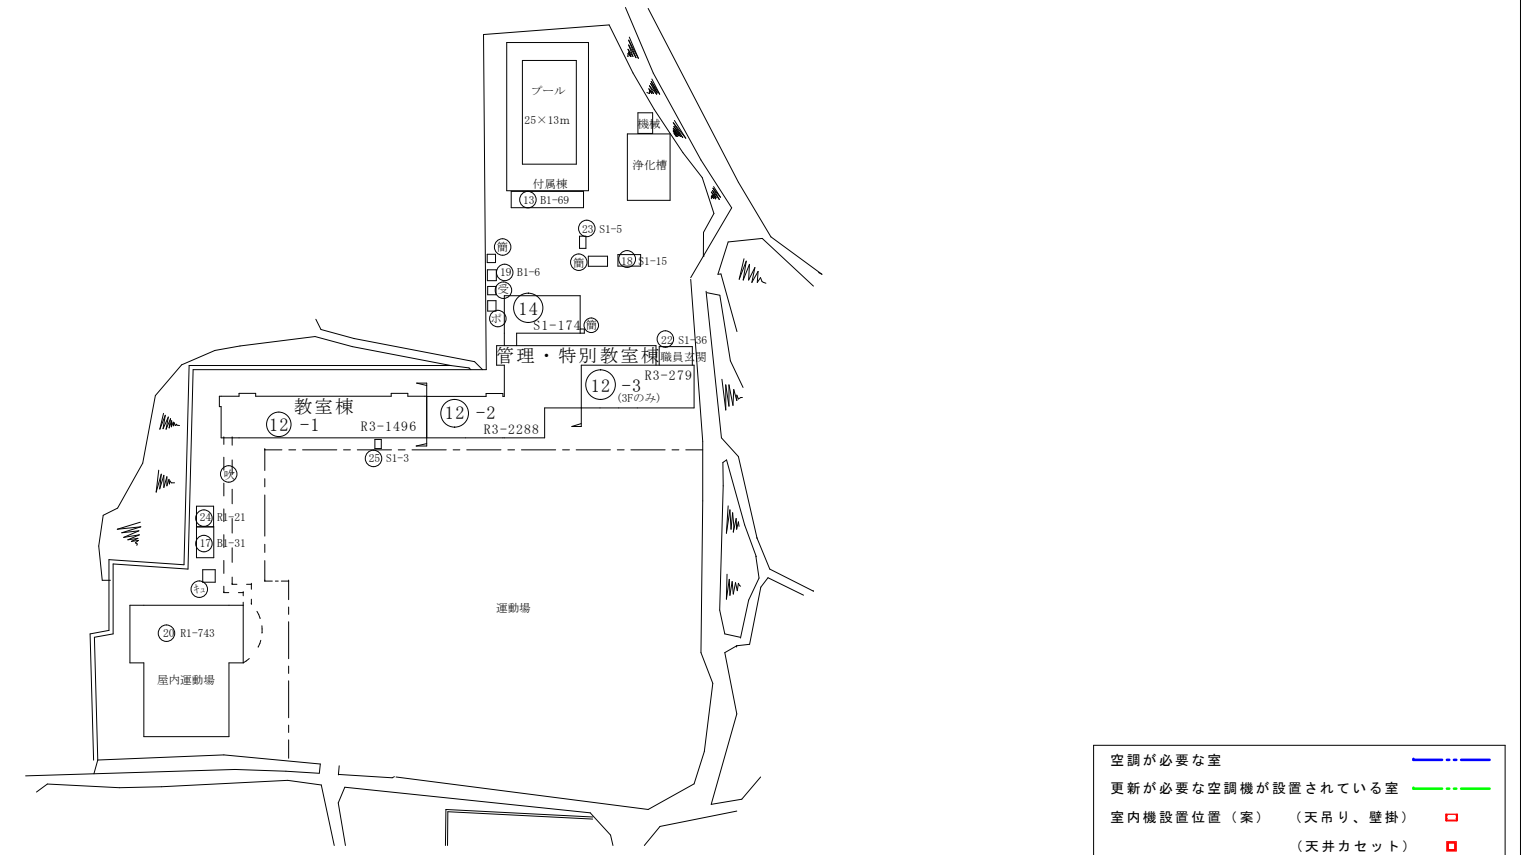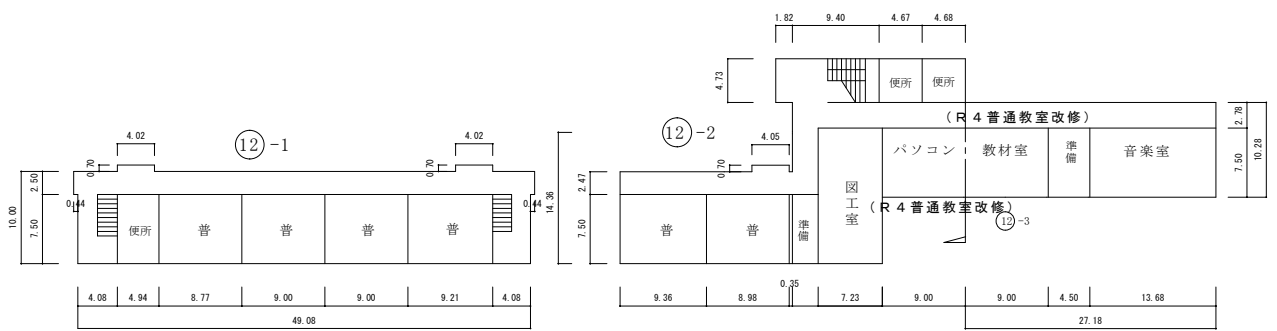

空調が必要な室 ---


更新が必要な空調機が設置されている室 ---

室内機設置位置 (案) (天井カセット) ■







1階

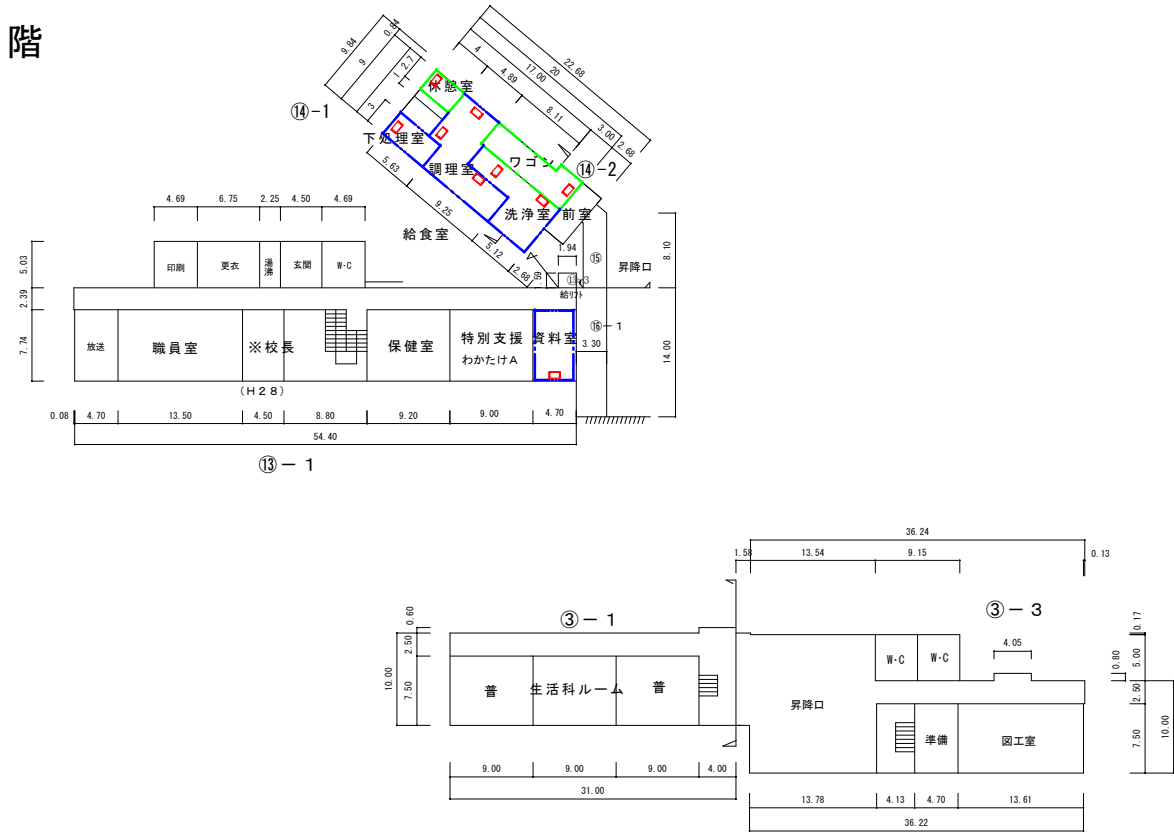



2階

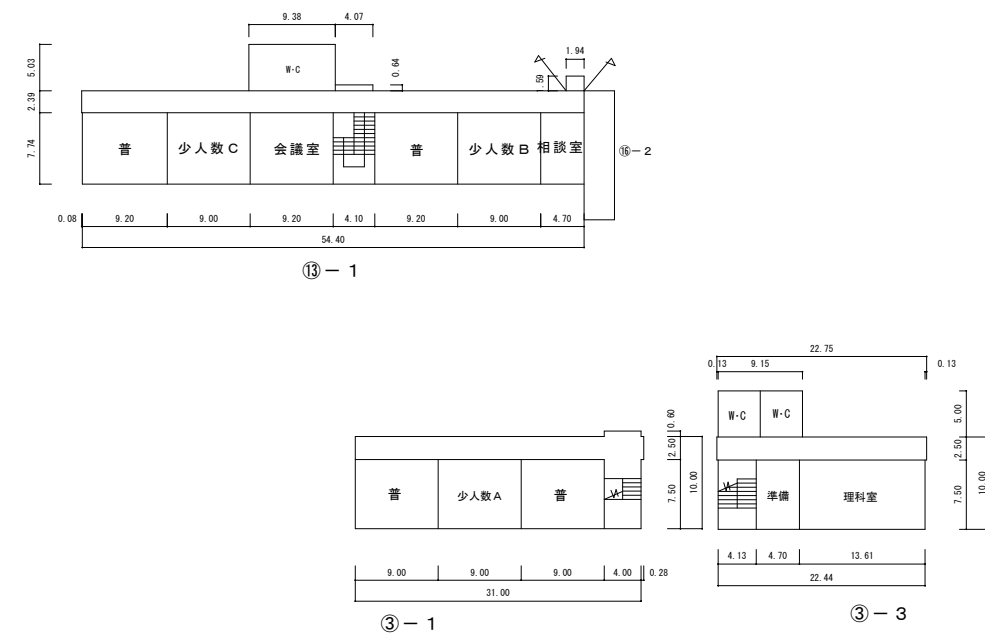

3階

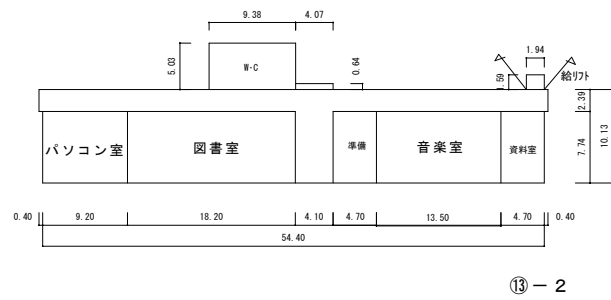


4階

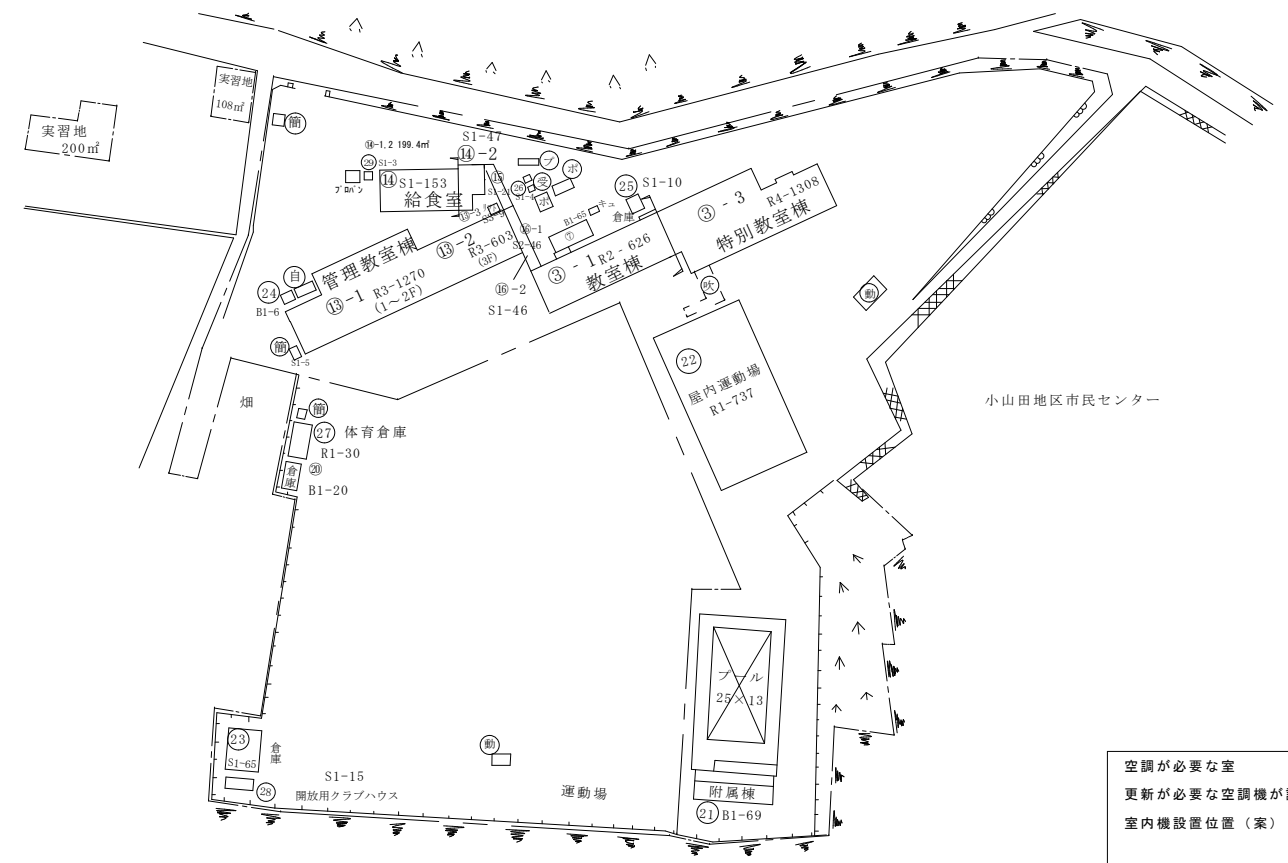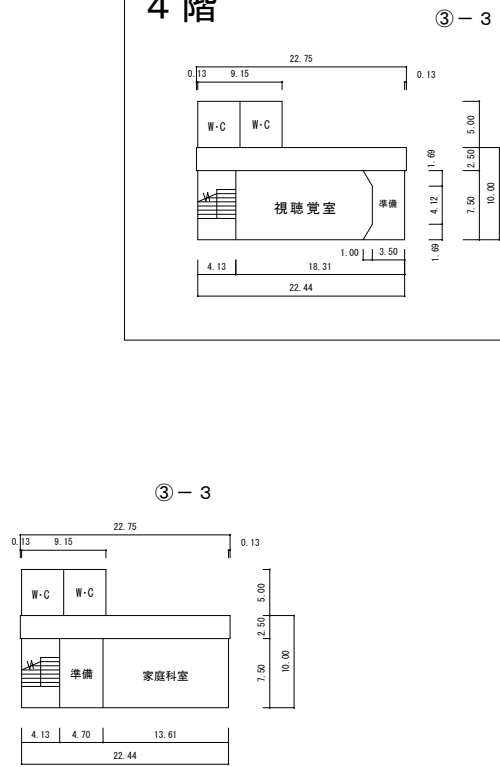


- 空調が必要な室 —
- 更新が必要な空調機が設置されている室 —
- 室内機設置位置 (案) (天吊り、壁掛) ■
- (天井カセット) ■


1階

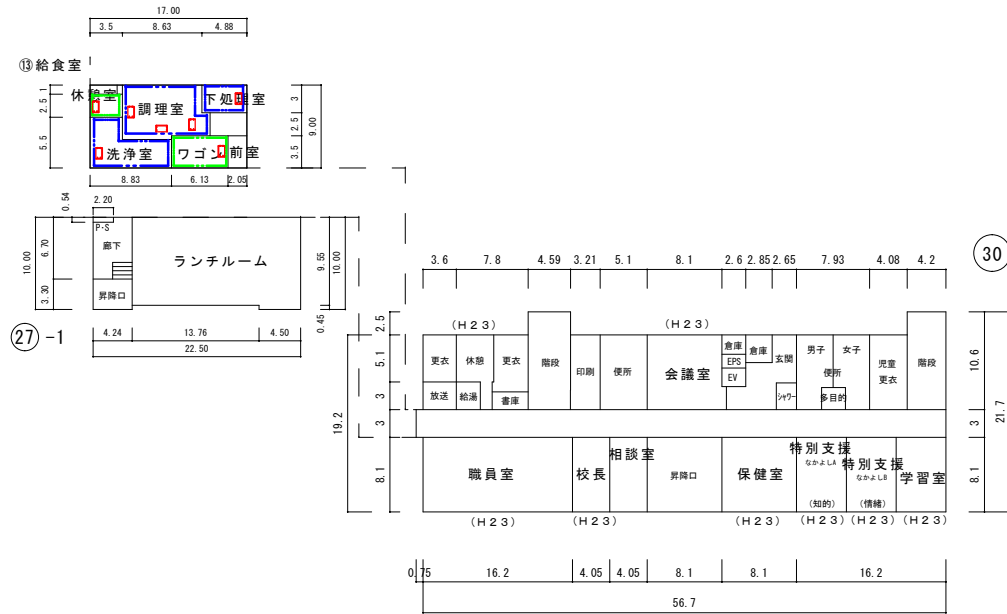



2階

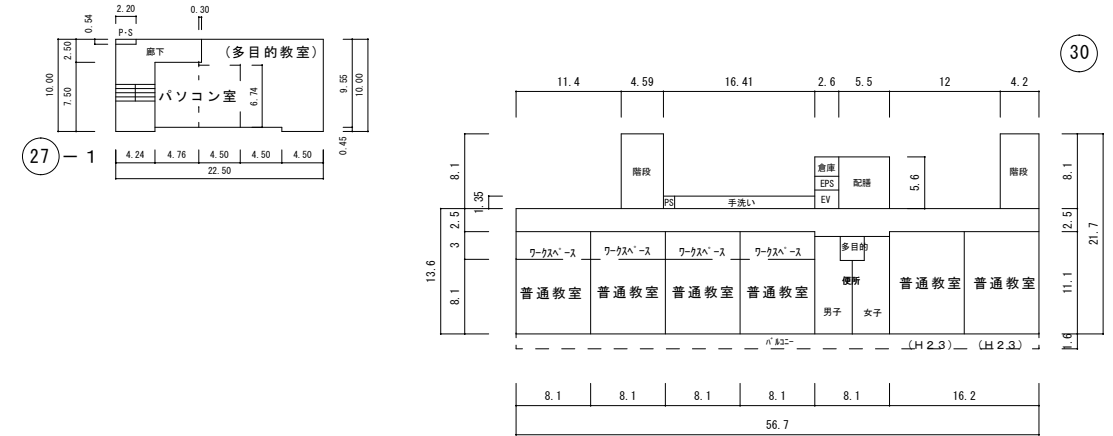

3階

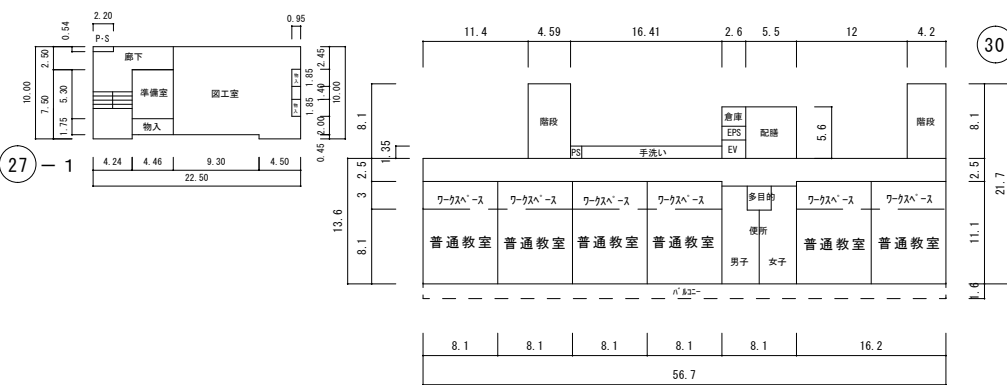


4階

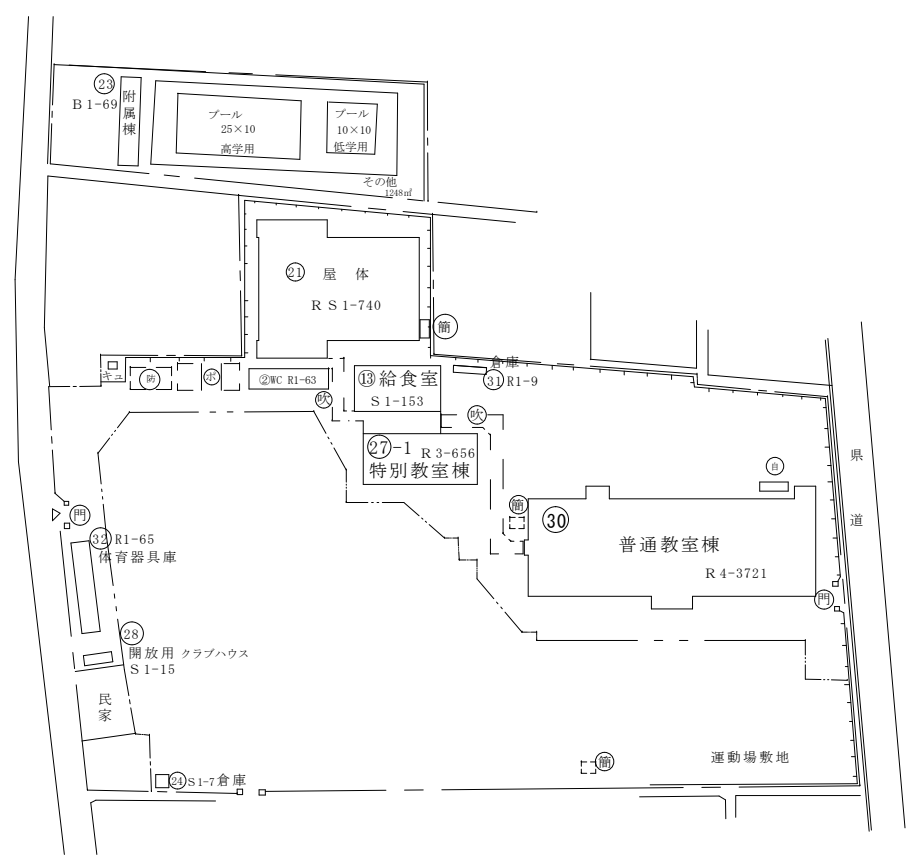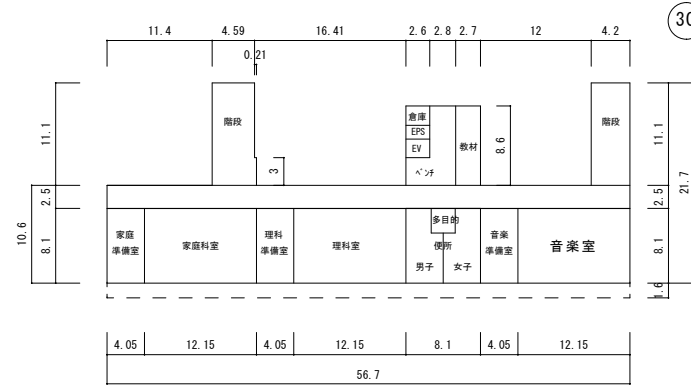


空調が必要な室  
更新が必要な空調機が設置されている室  
室内機設置位置(案) (天吊り、壁掛) □ (天井カセット) □


1階

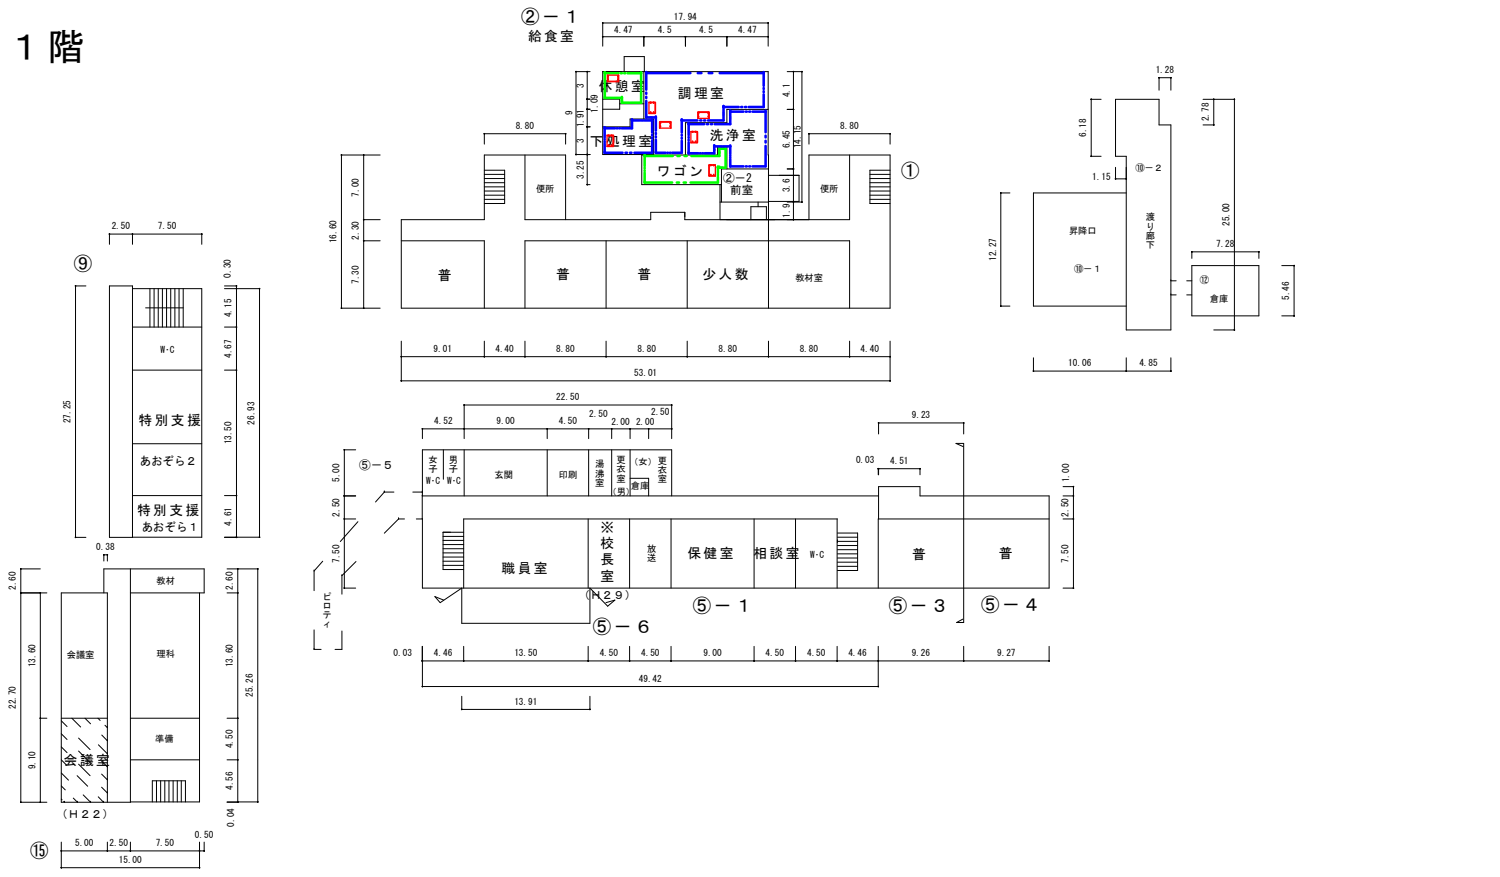


2階

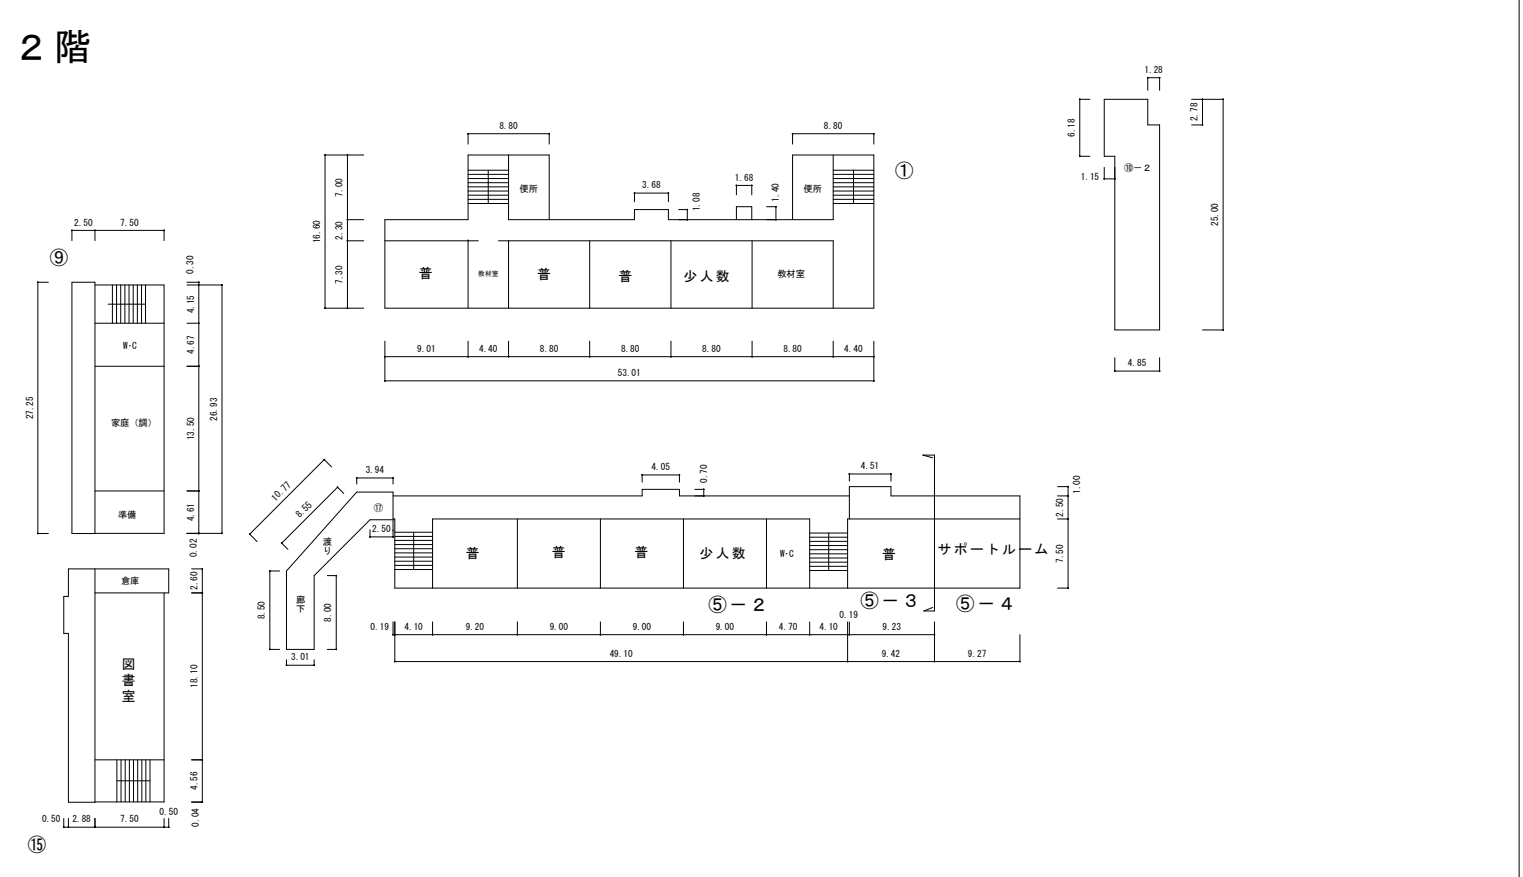

3階

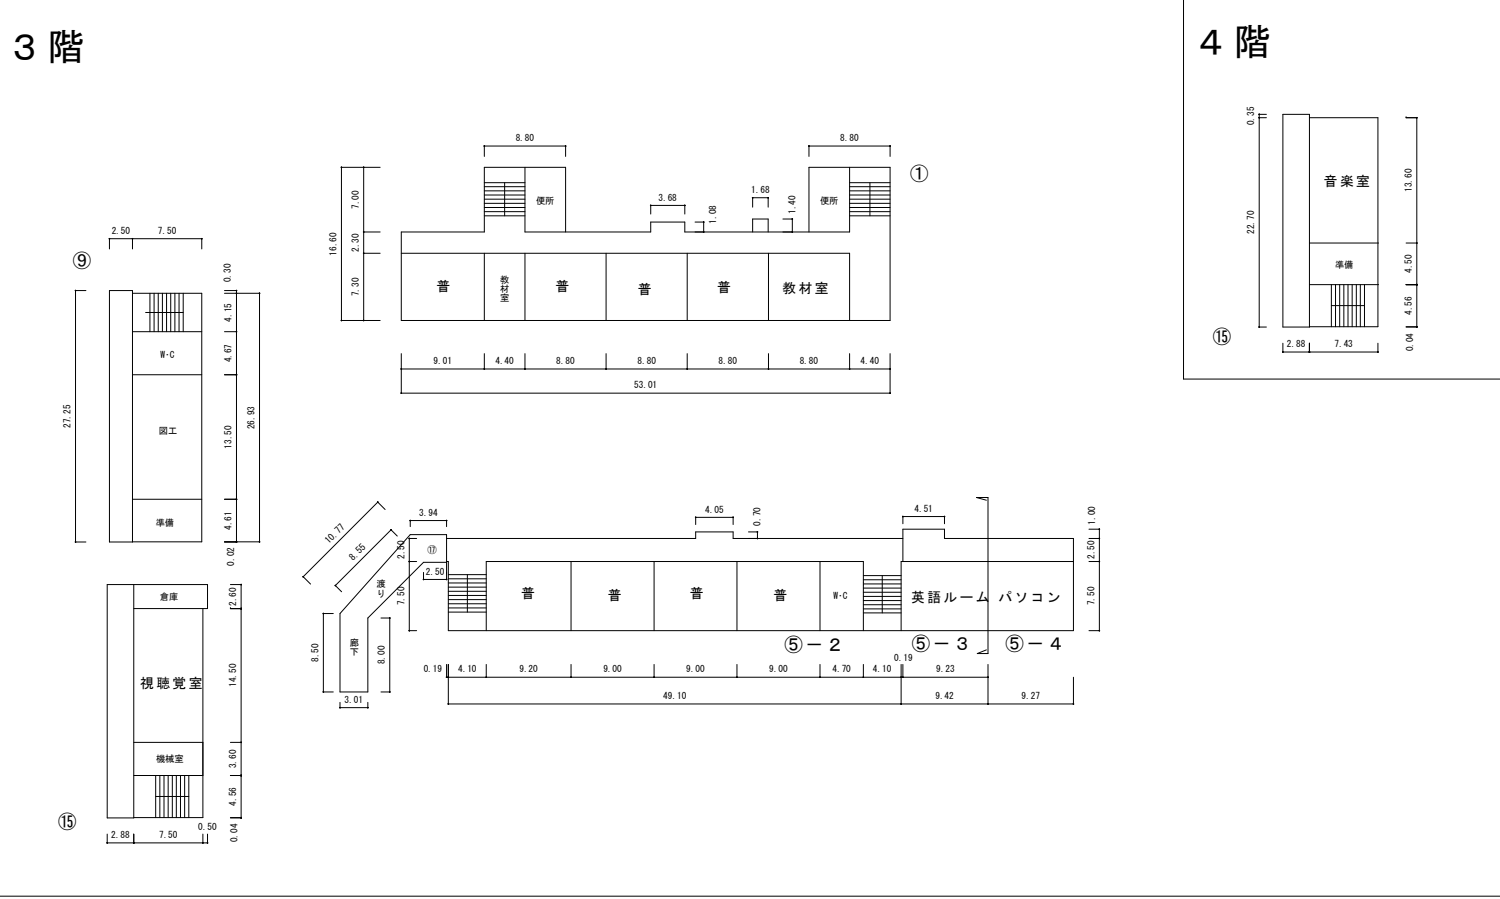


4階

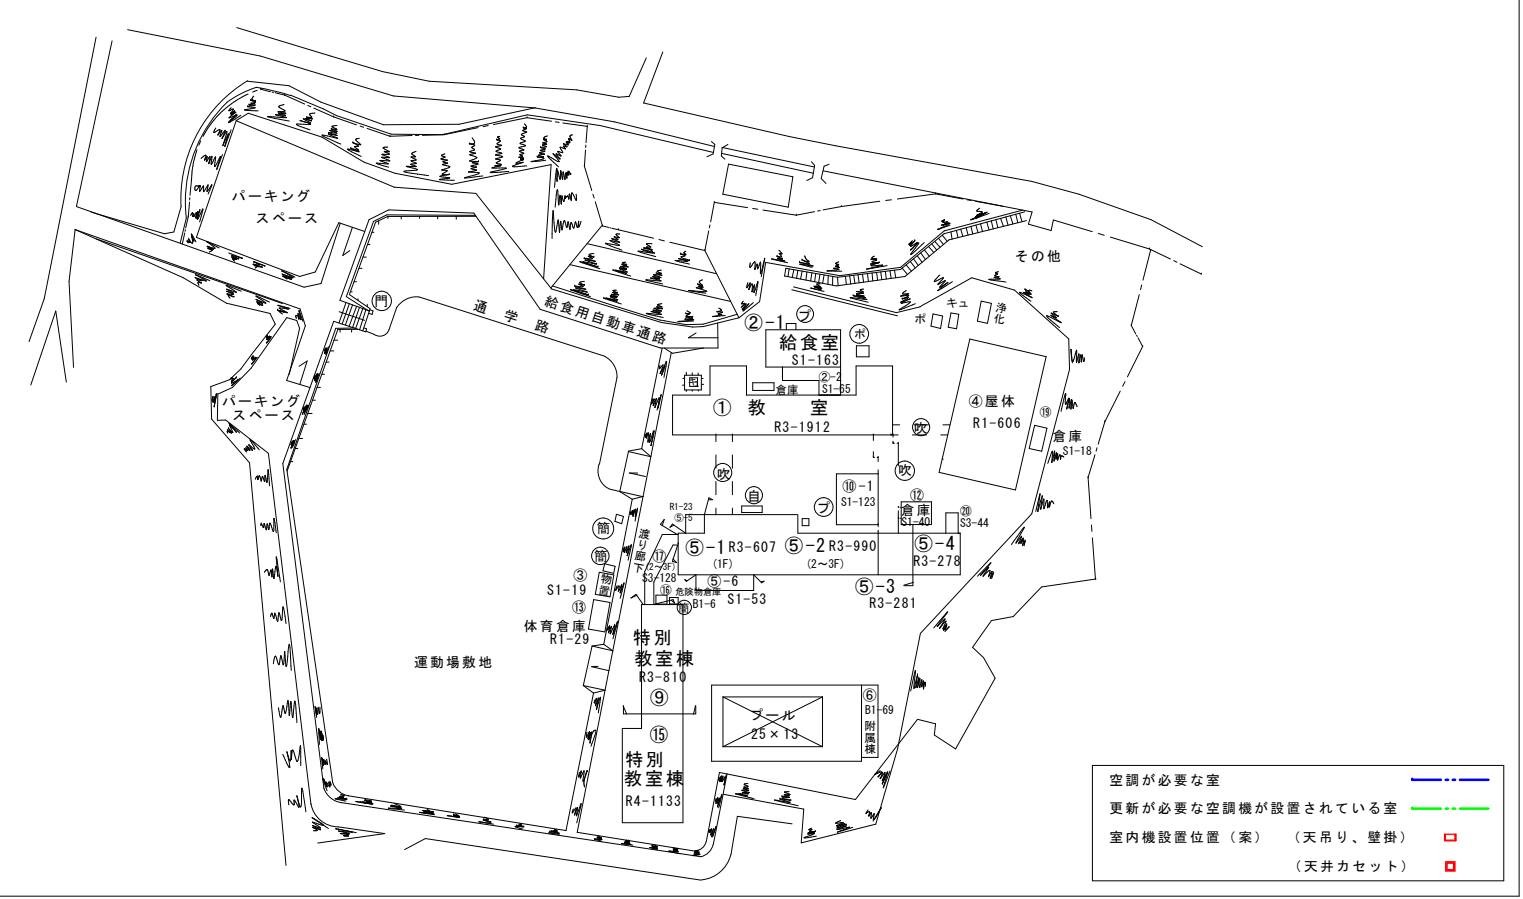





1階

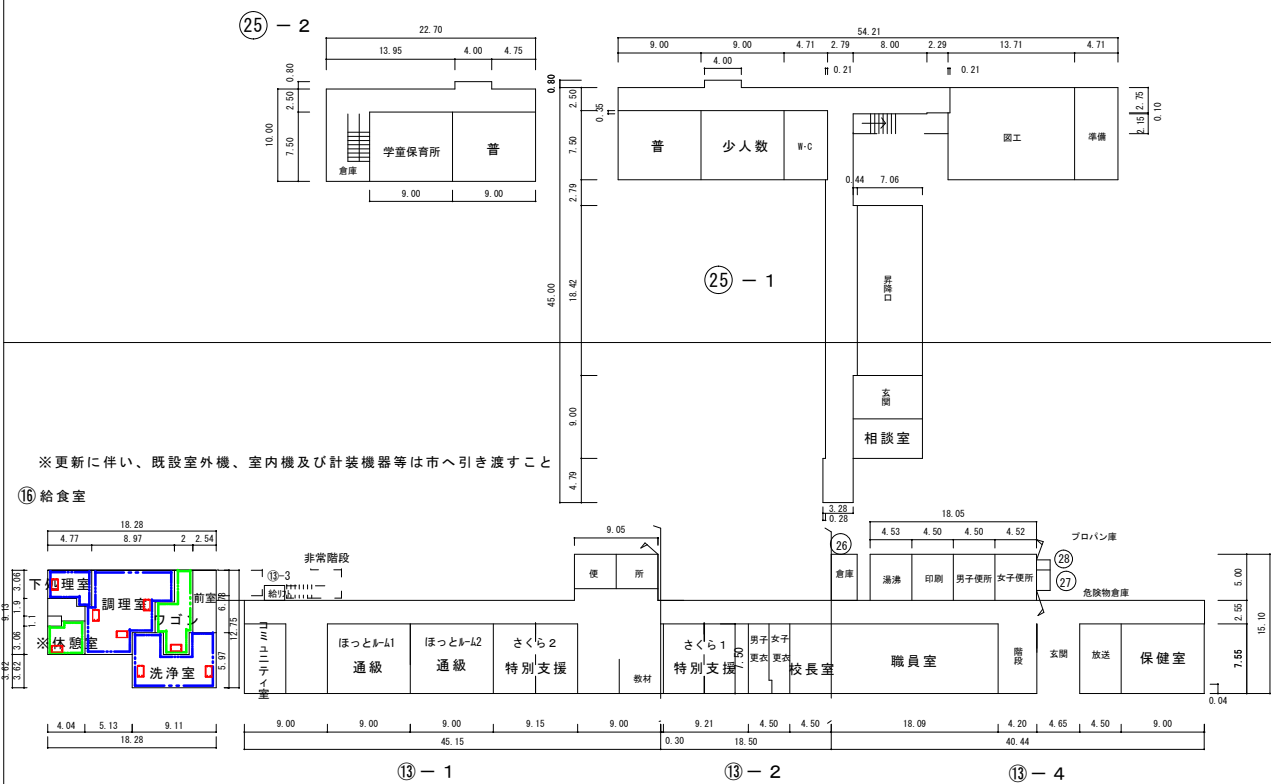



2階

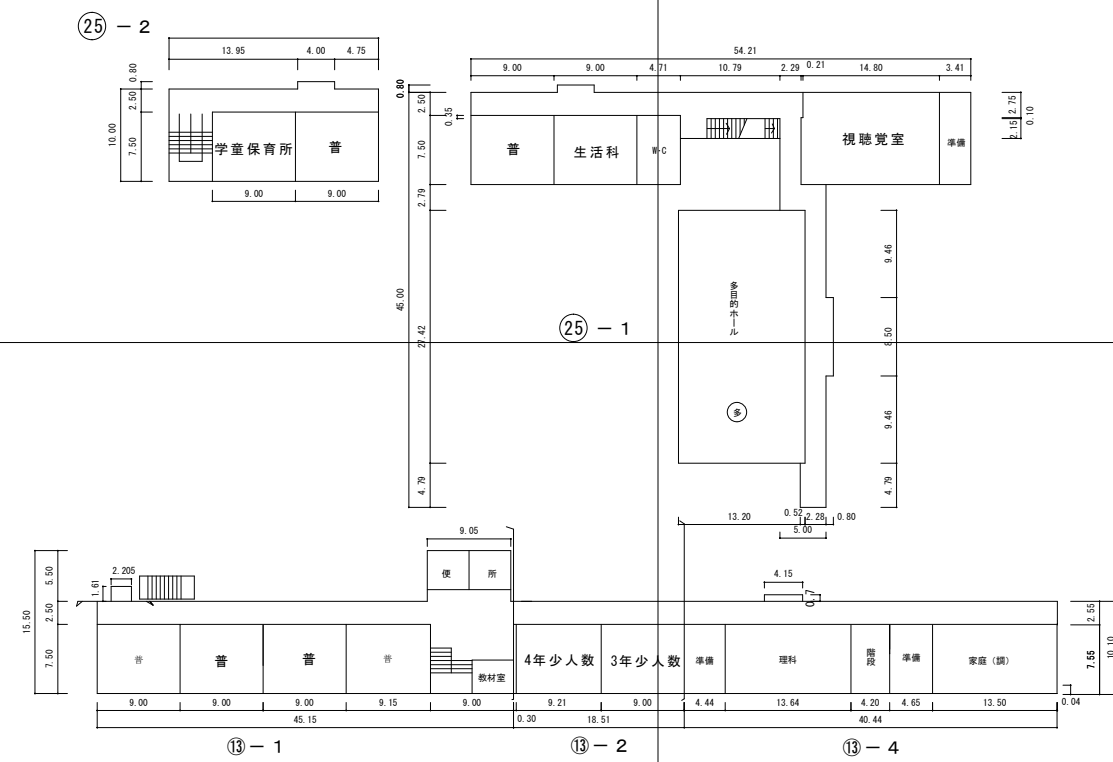

3階

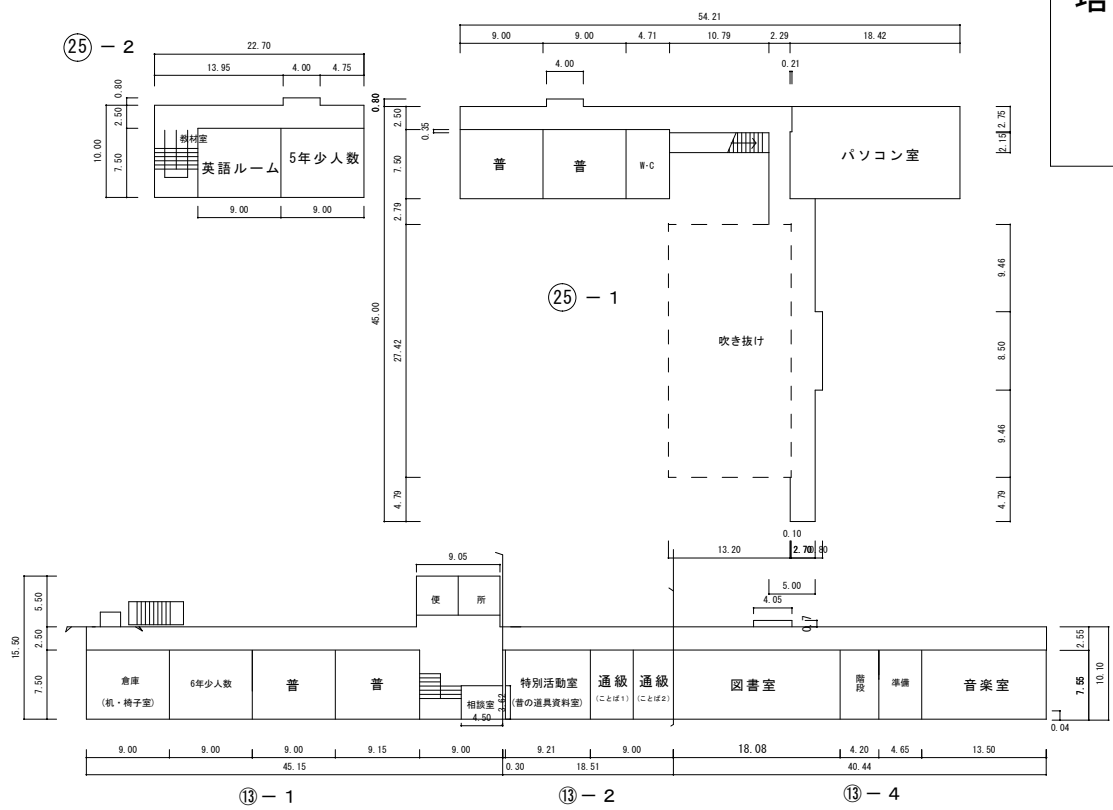


塔屋

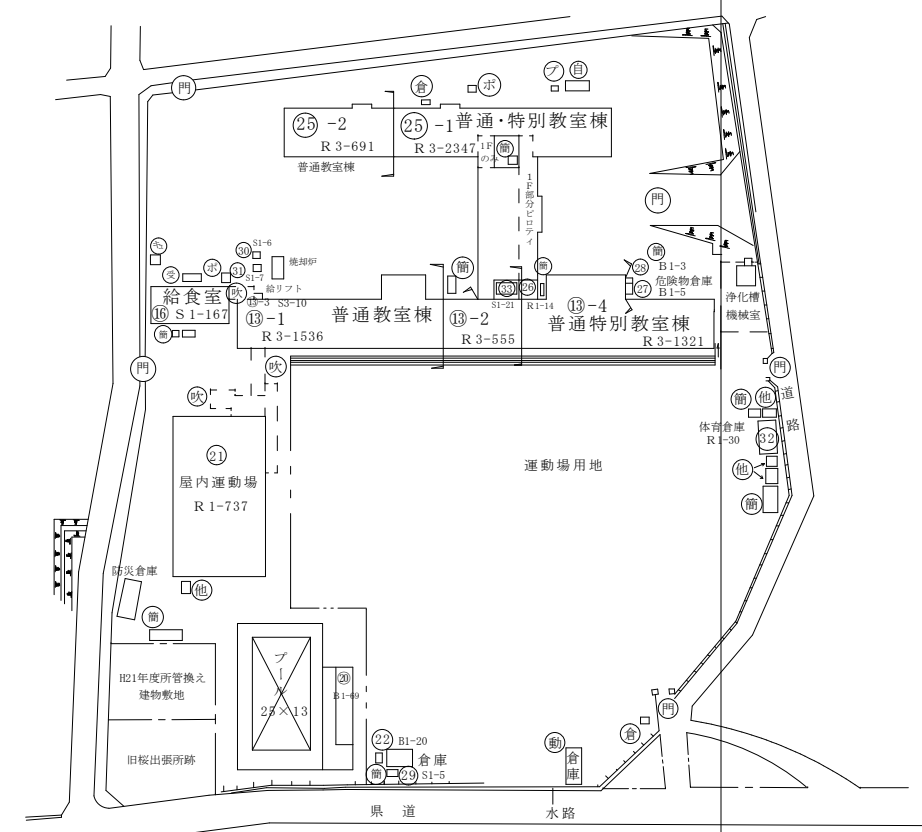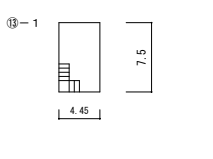


— 空調が必要な室  
— 更新が必要な空調機が設置されている室  
● 室内機設置位置 (案) (天井カセット)





1階

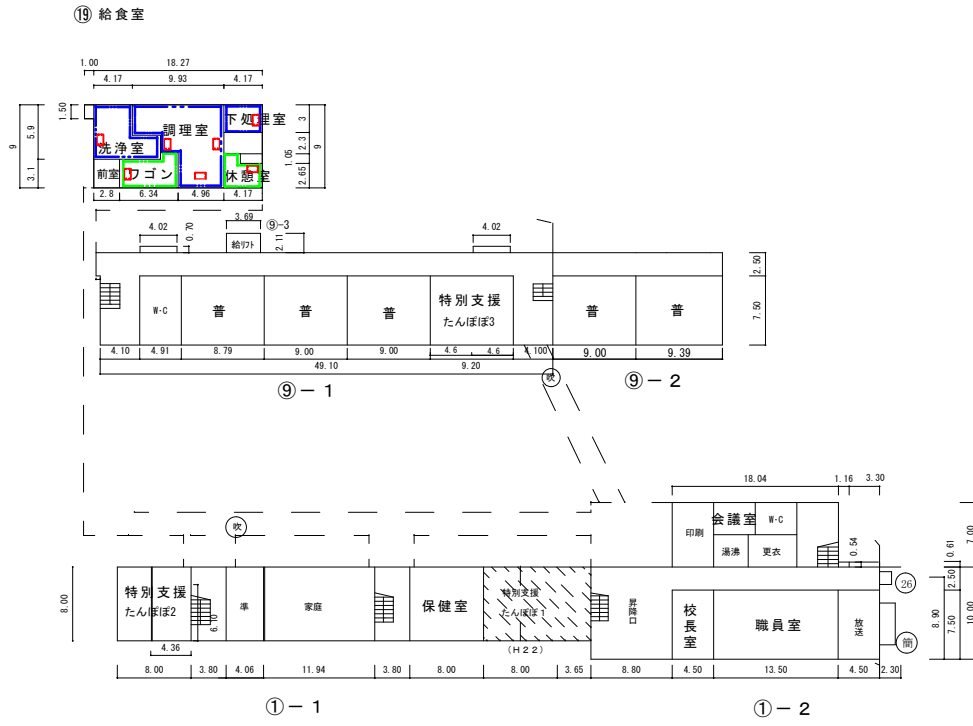

2階

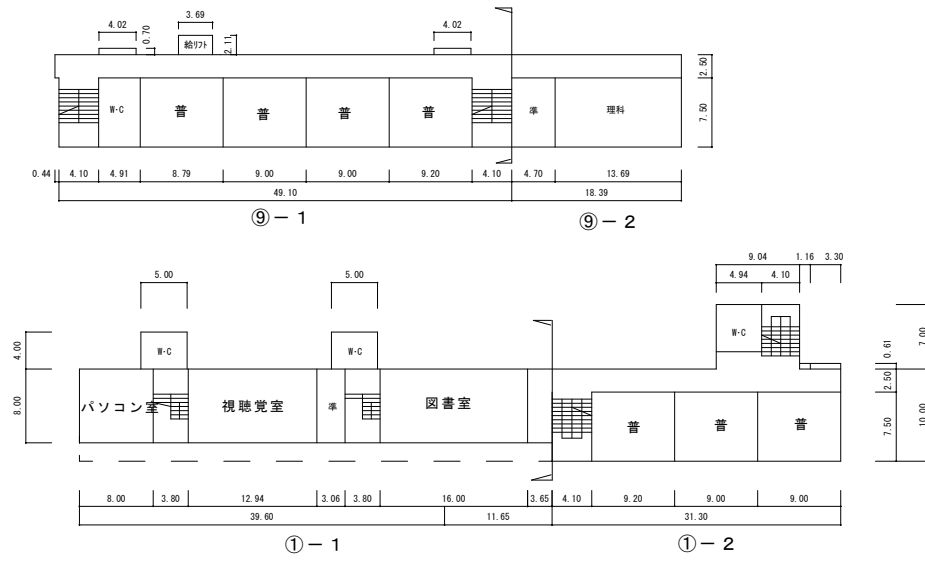

3階

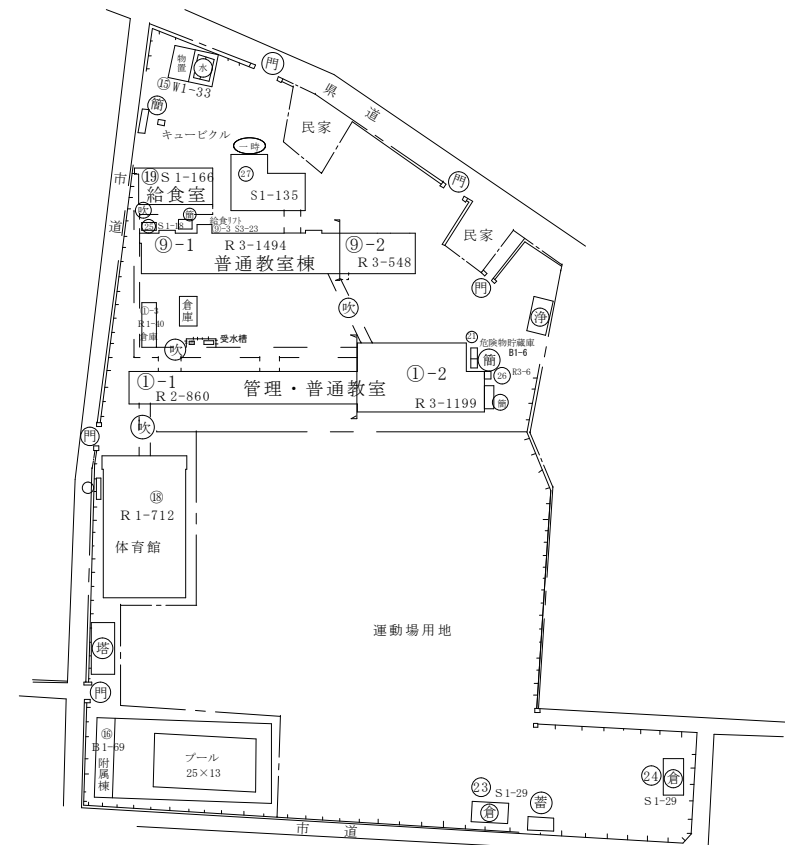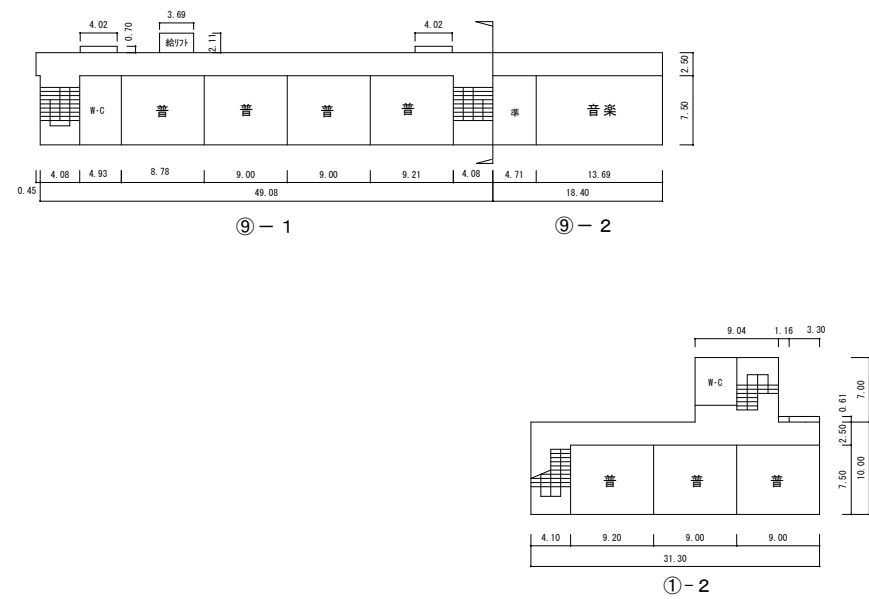


- 空調が必要な室 —
- 更新が必要な空調機が設置されている室 —
- 室内機設置位置 (案) (天吊り、壁掛) ■
- (天井カセット) ■







1階

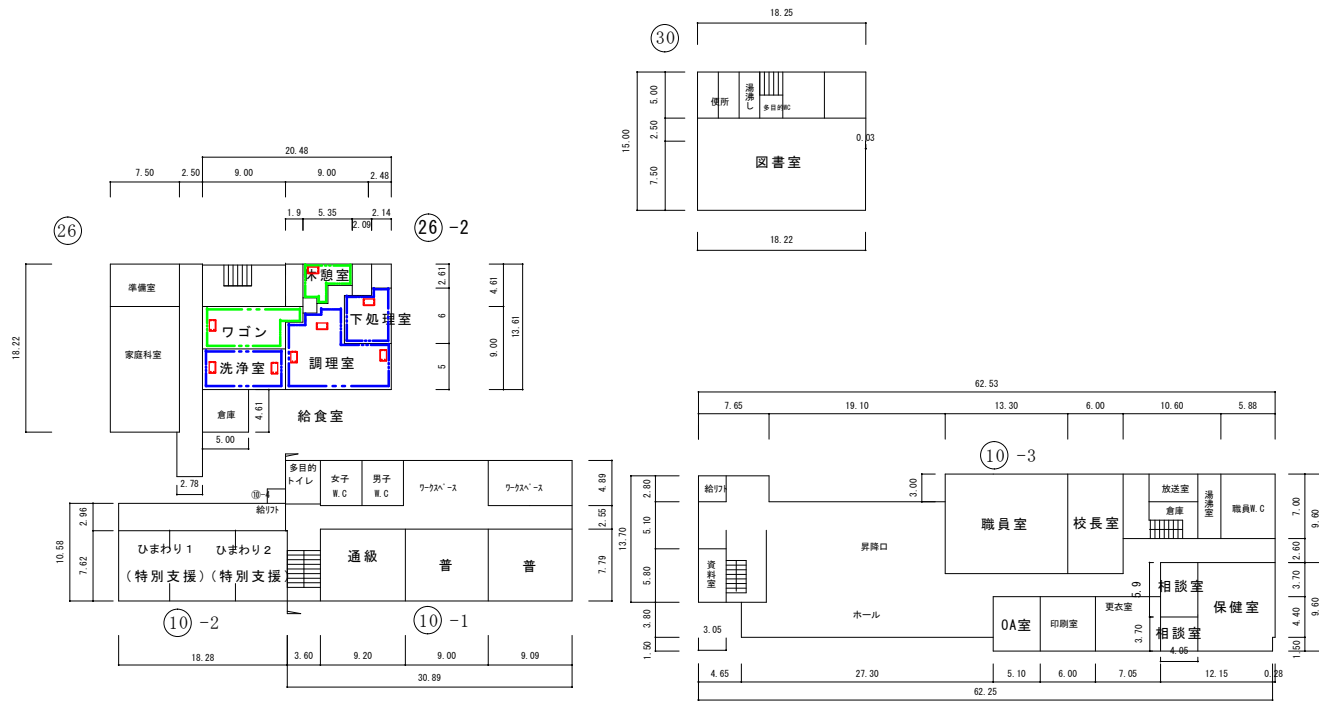



2階

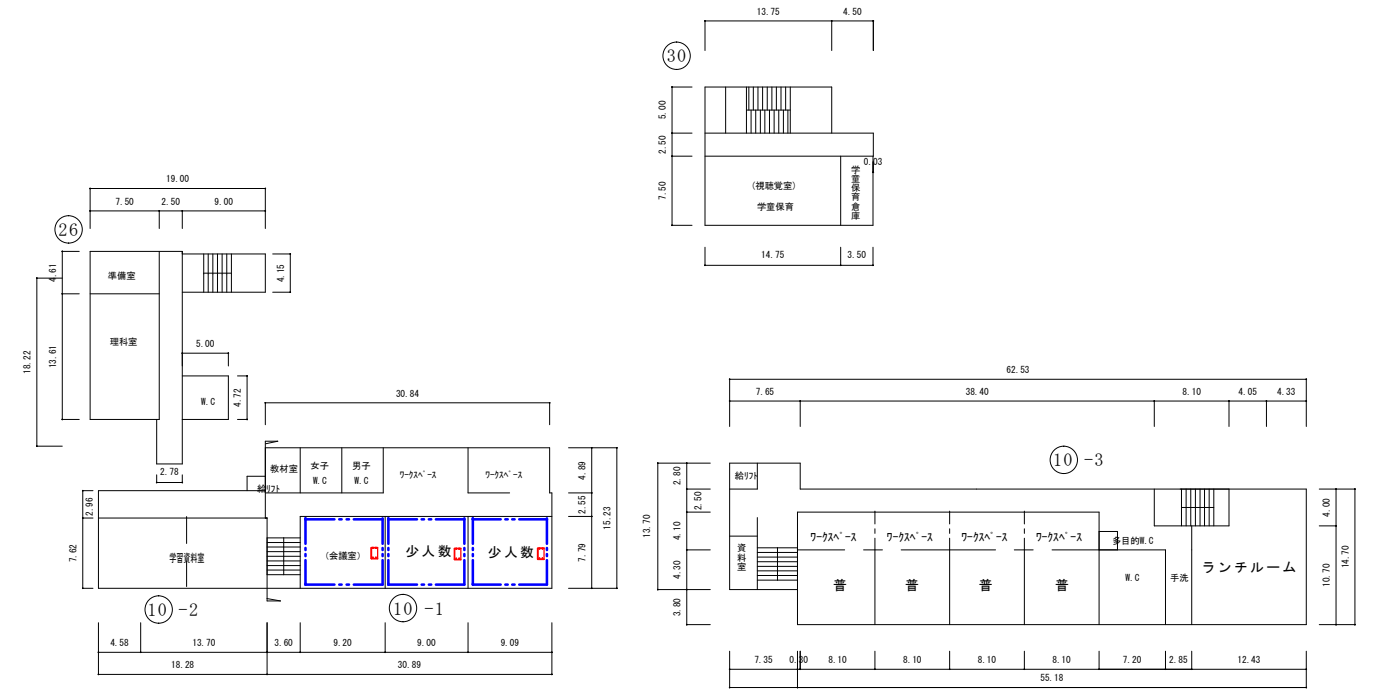

3階


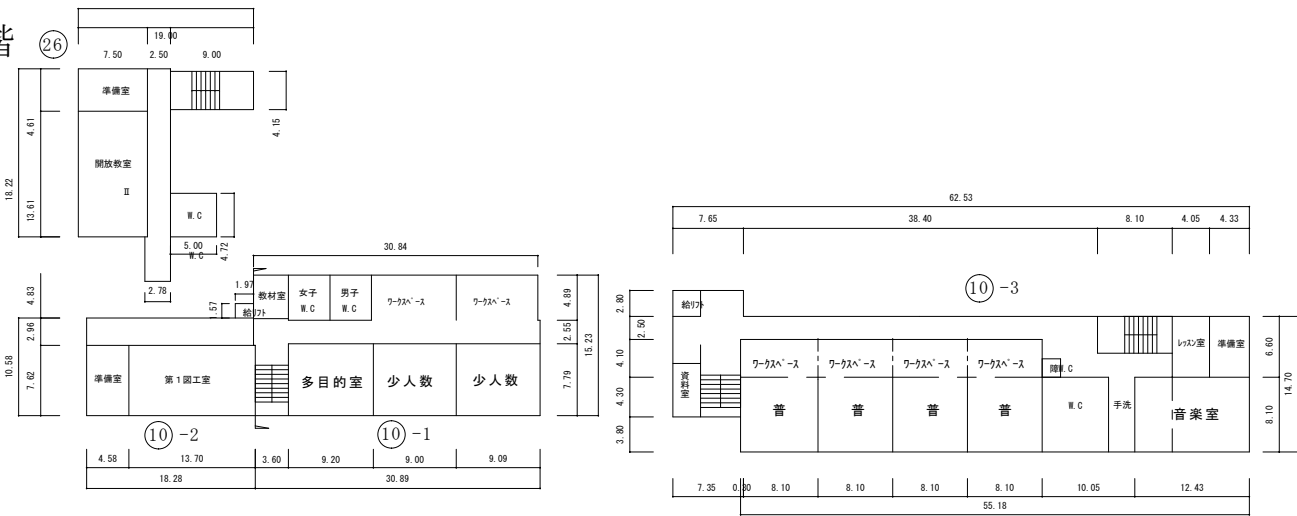


4階

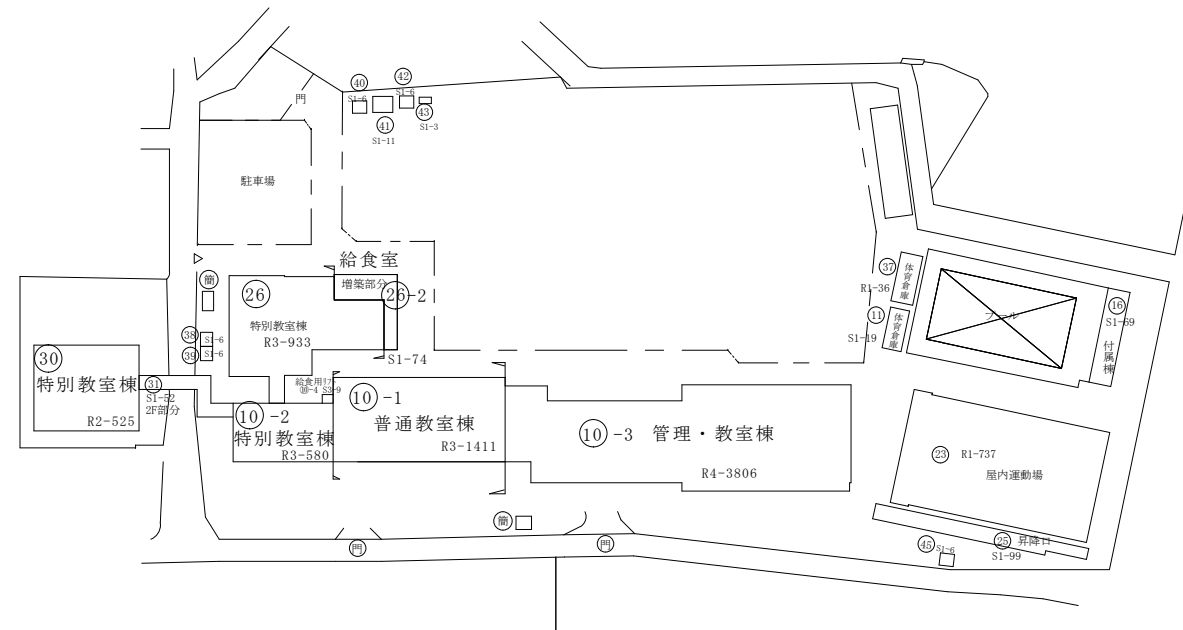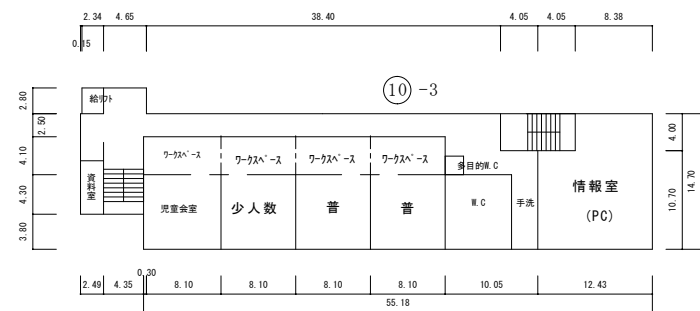


- 空調が必要な室 —
- 更新が必要な空調機が設置されている室 —
- 室内機設置位置 (案) (天井カセット) ■




1階

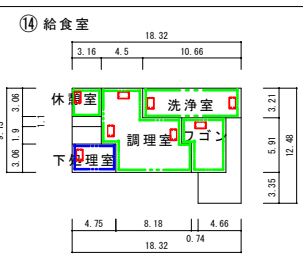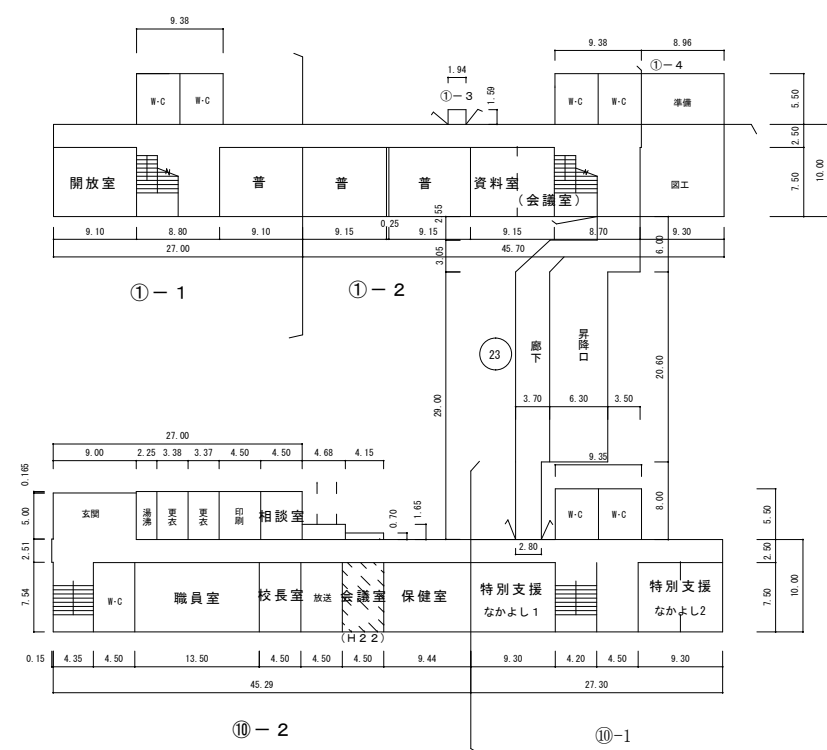

2階


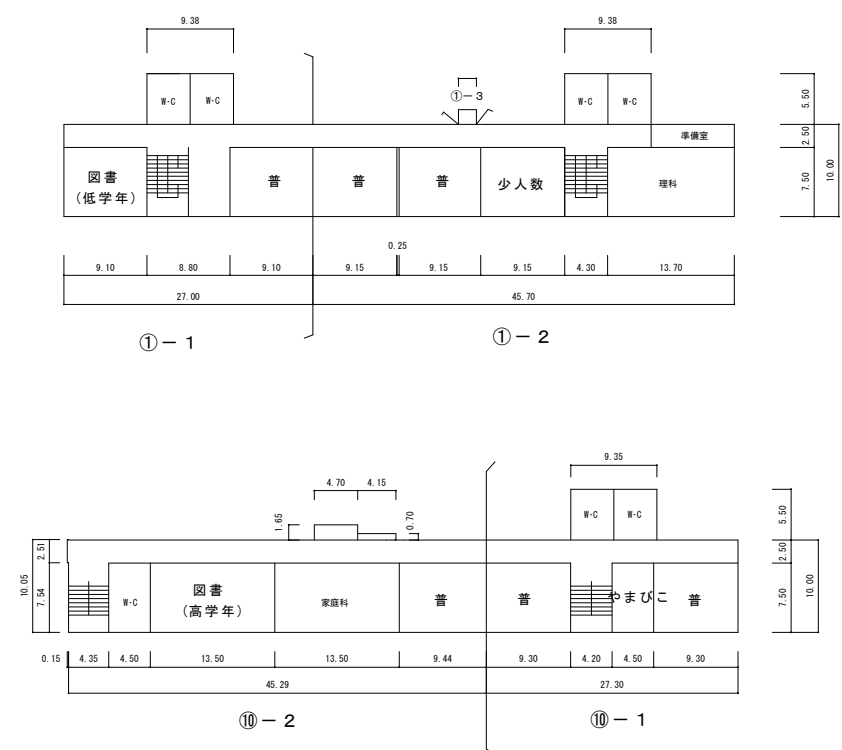


3階

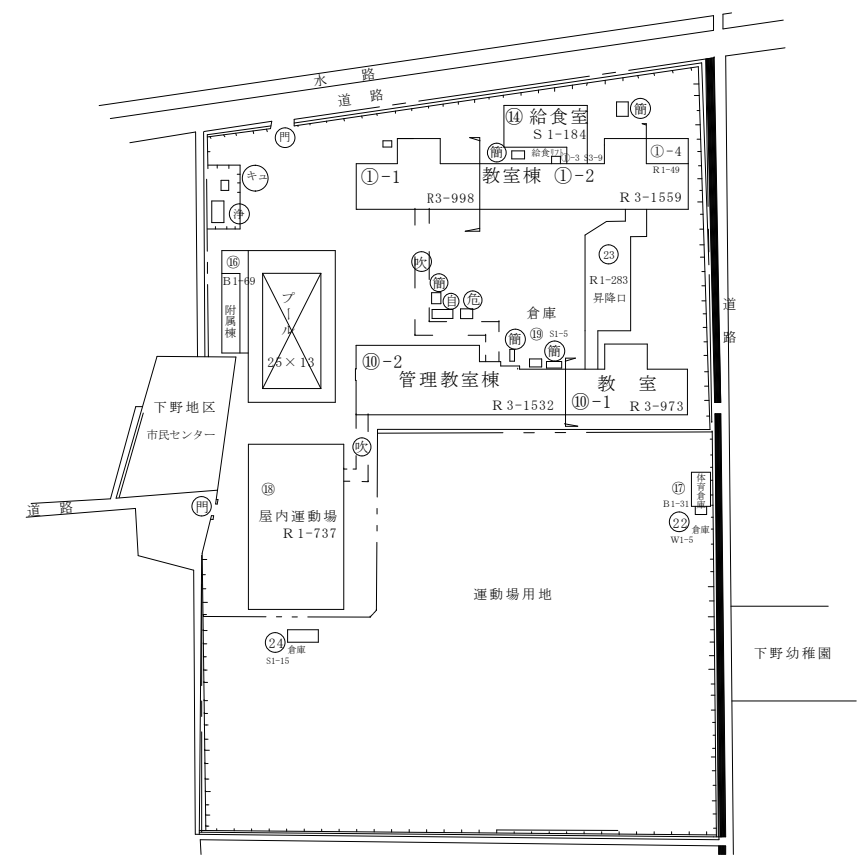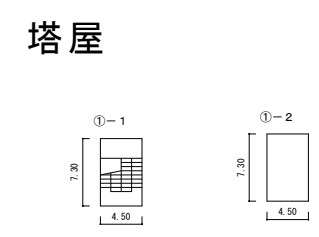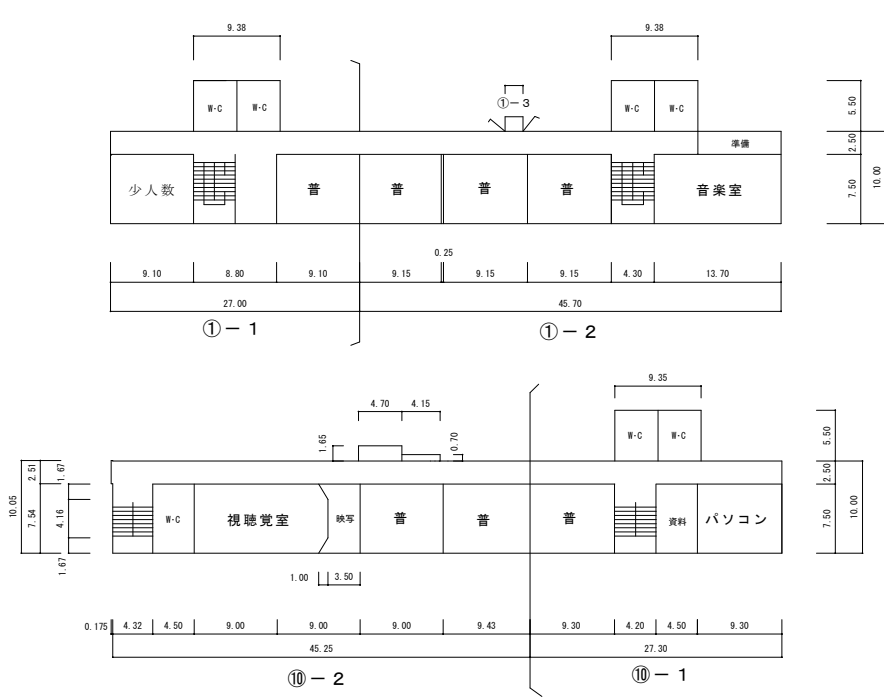



- 空調が必要な室 —
- 更新が必要な空調機が設置されている室 —
- 室内機設置位置 (案) (天吊り、壁掛) □
- (天井カセット) ■

1階


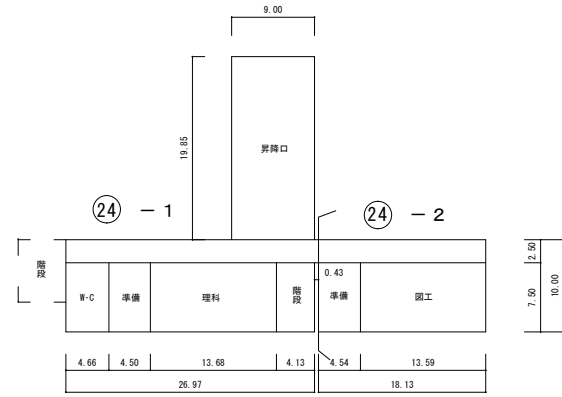
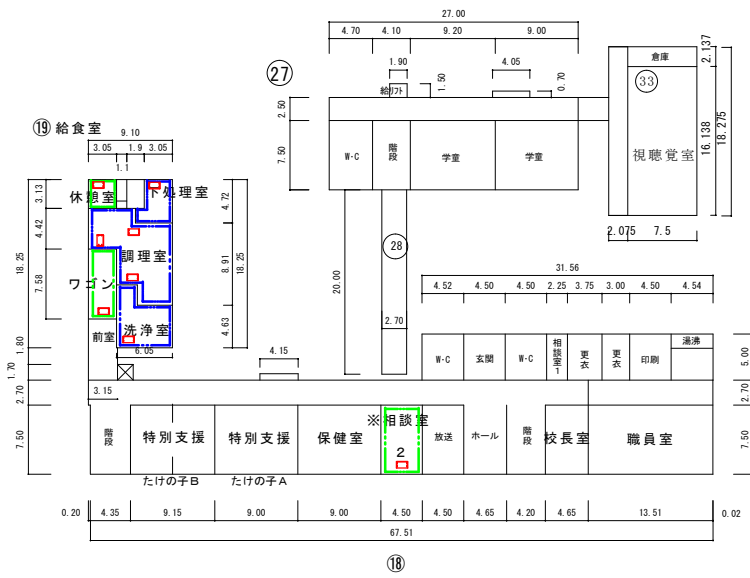


※更新に伴い、既設室外機、室内機及び計装機器等は市へ引き渡すこと

2階

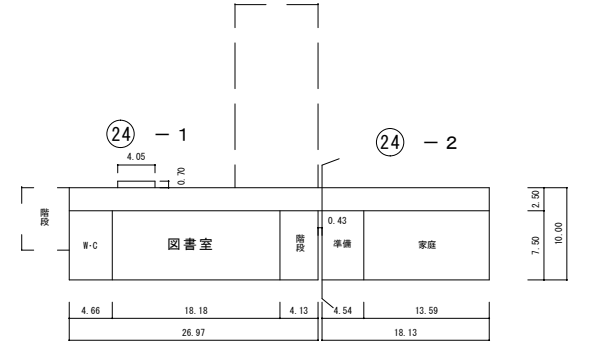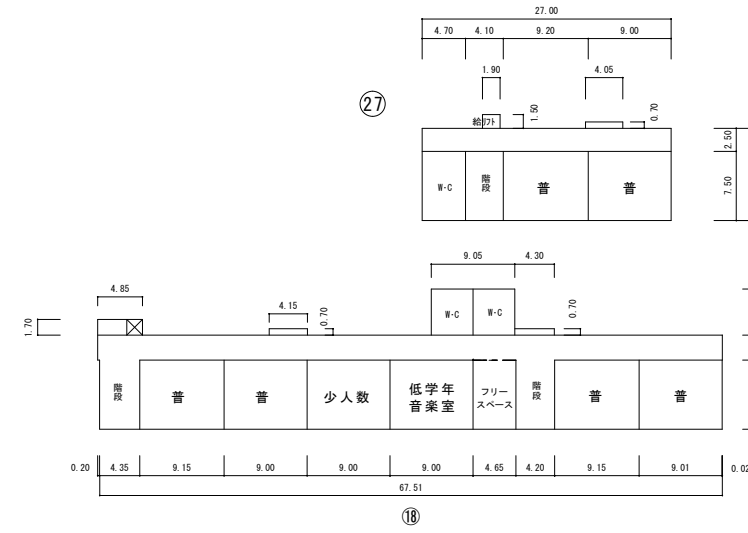


3階

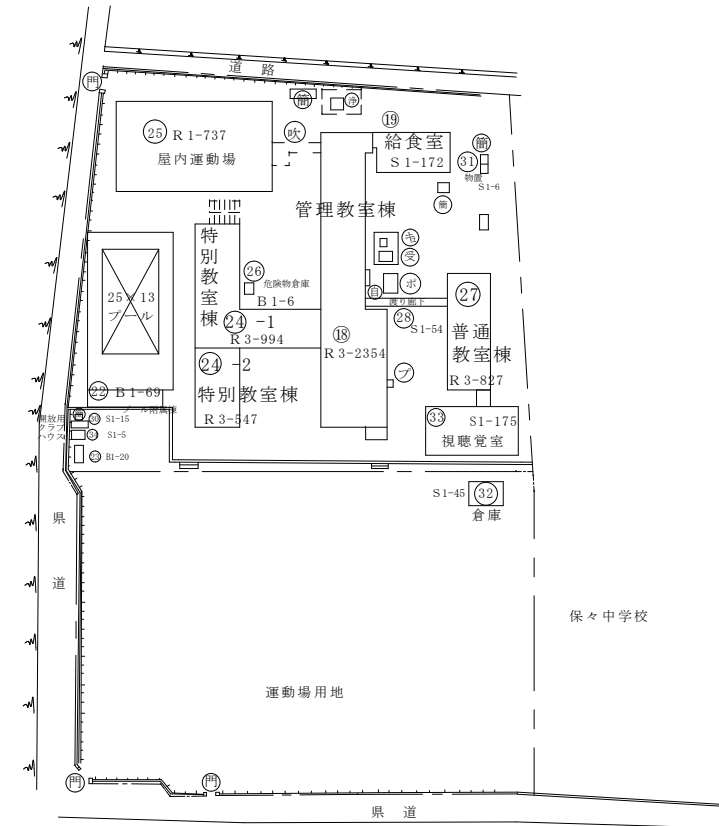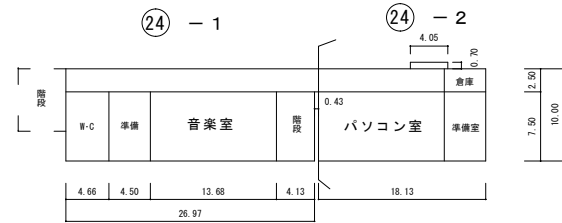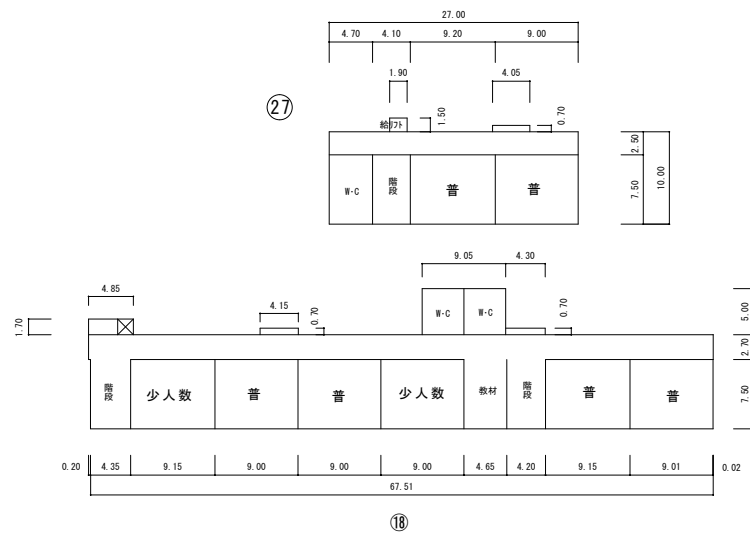


- 空調が必要な室 —
- 更新が必要な空調機が設置されている室 —
- 室内機設置位置 (案) (天吊り、壁掛) □
- 室内機設置位置 (案) (天井カセット) ■



1階

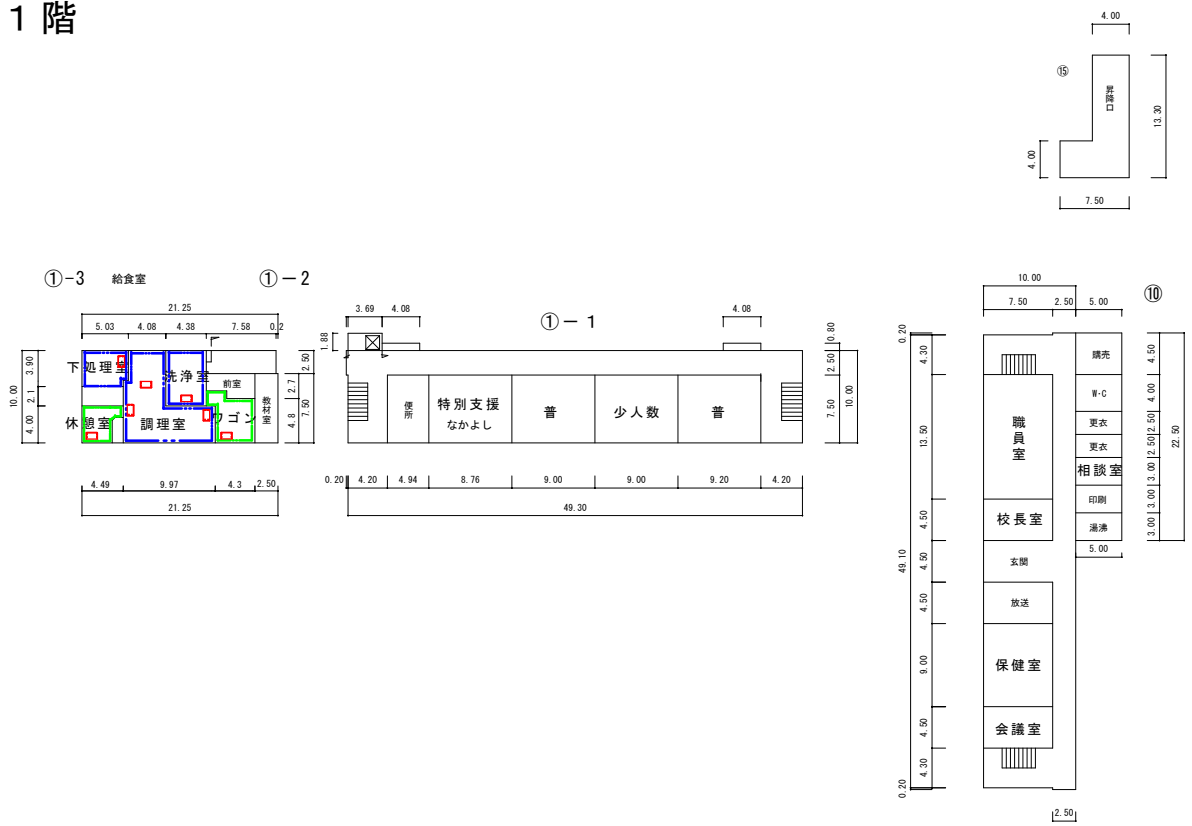

2階

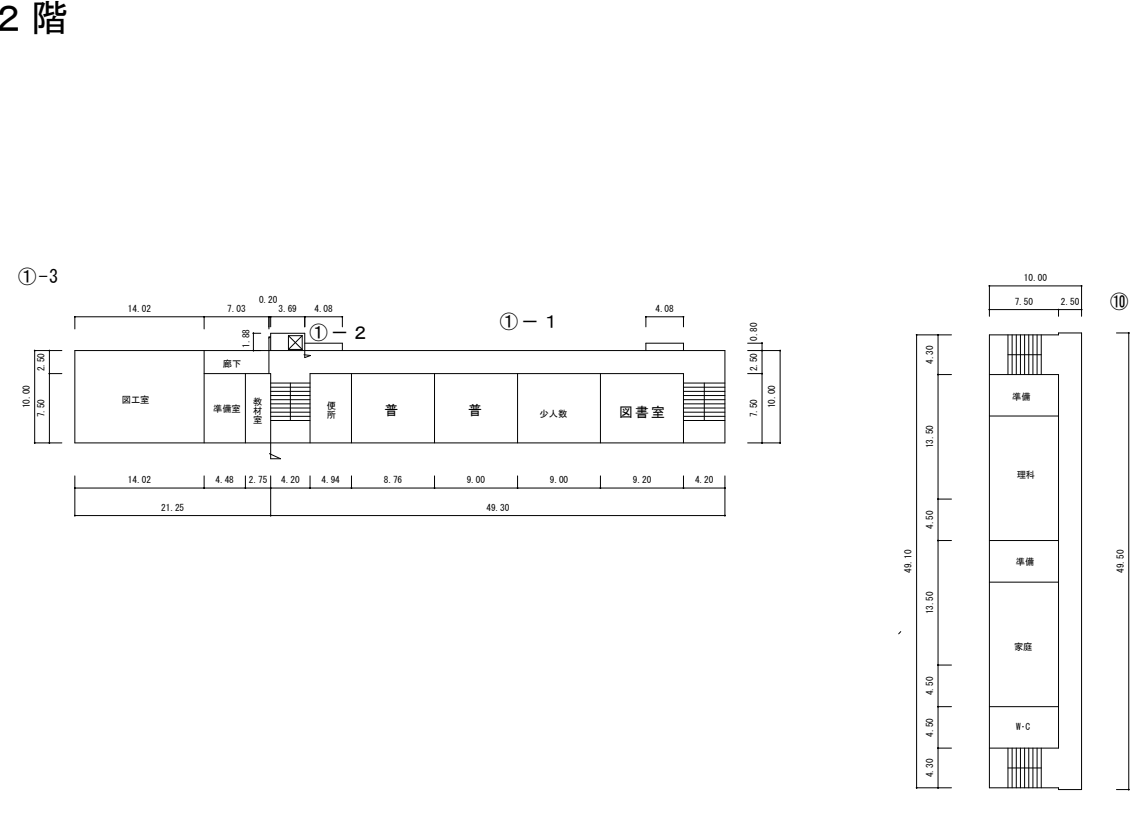


3階

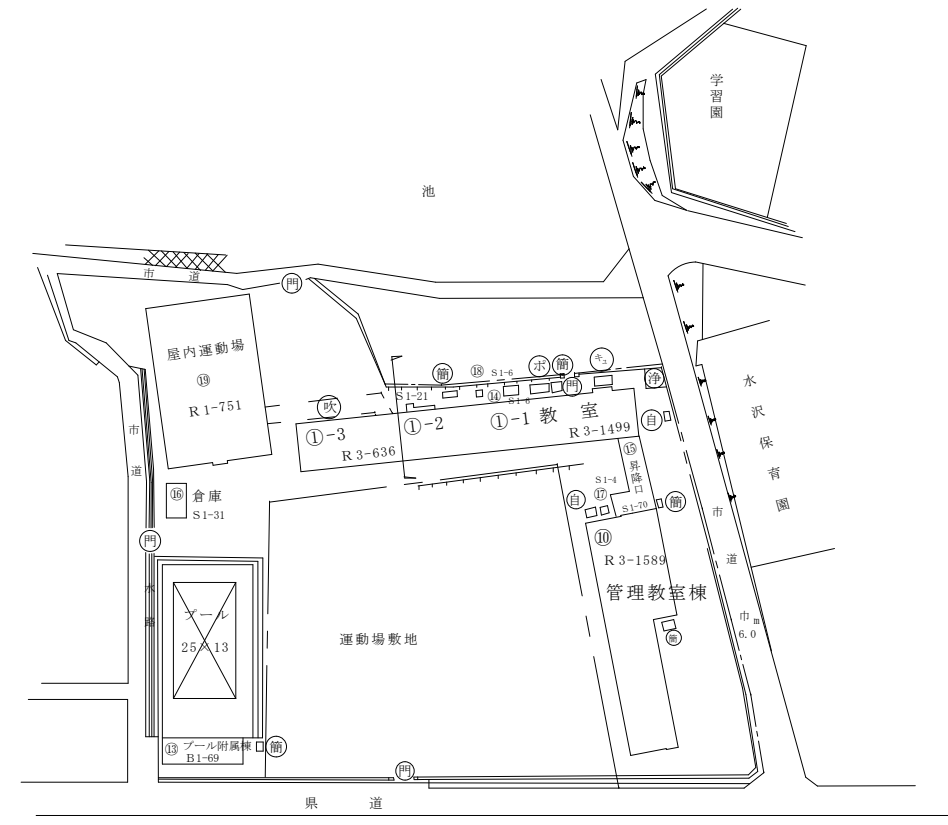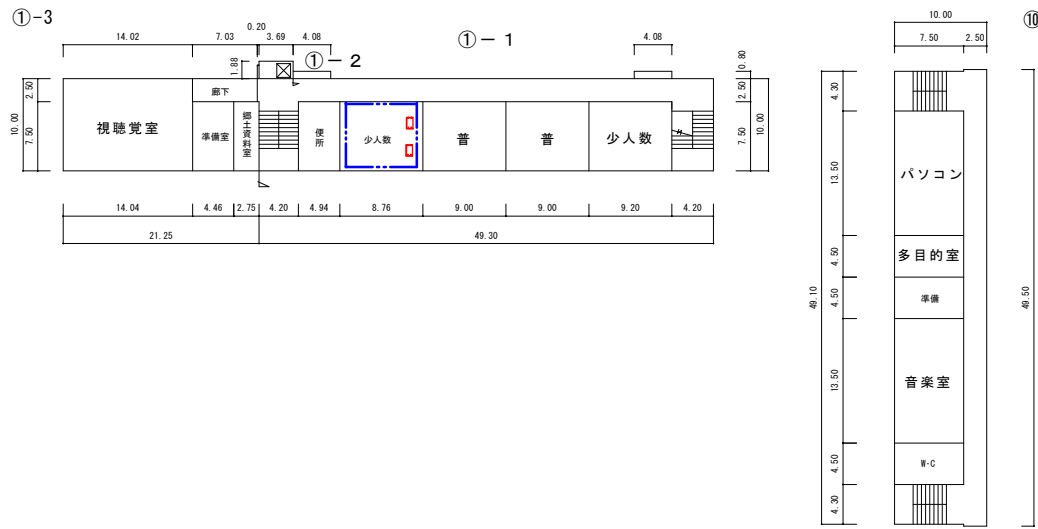


① 空調が必要な室  
 ② 更新が必要な空調機が設置されている室  
 ③ 室内機設置位置 (案) (天吊り、壁掛) ■  
 (天井カセット) ■





1階

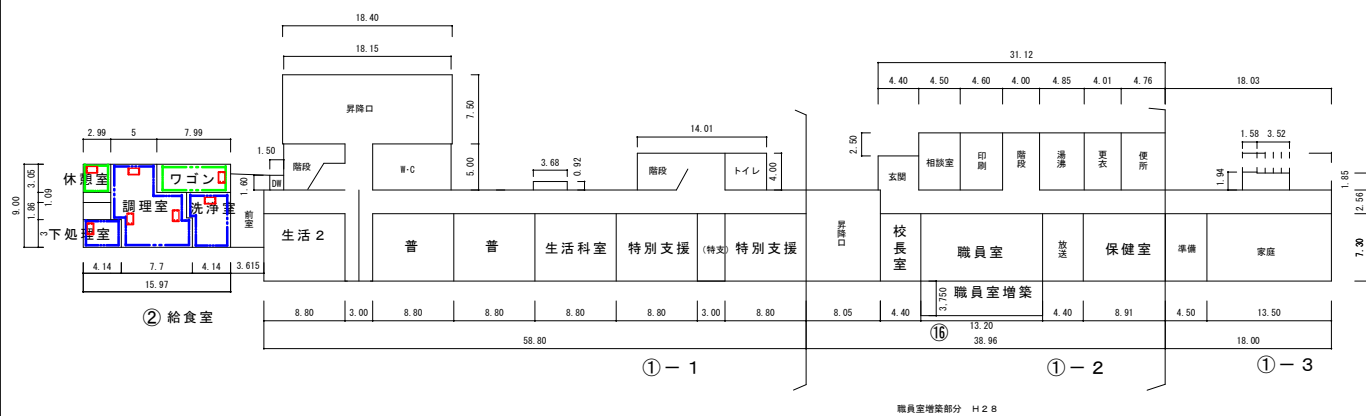

2階


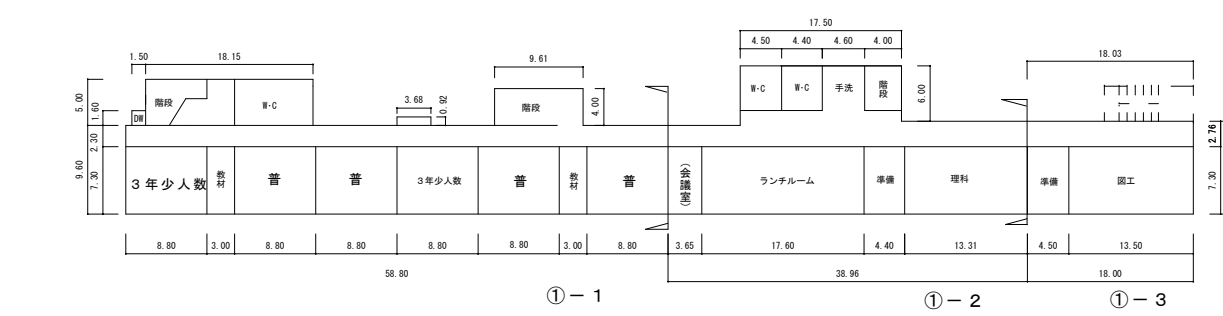


3階

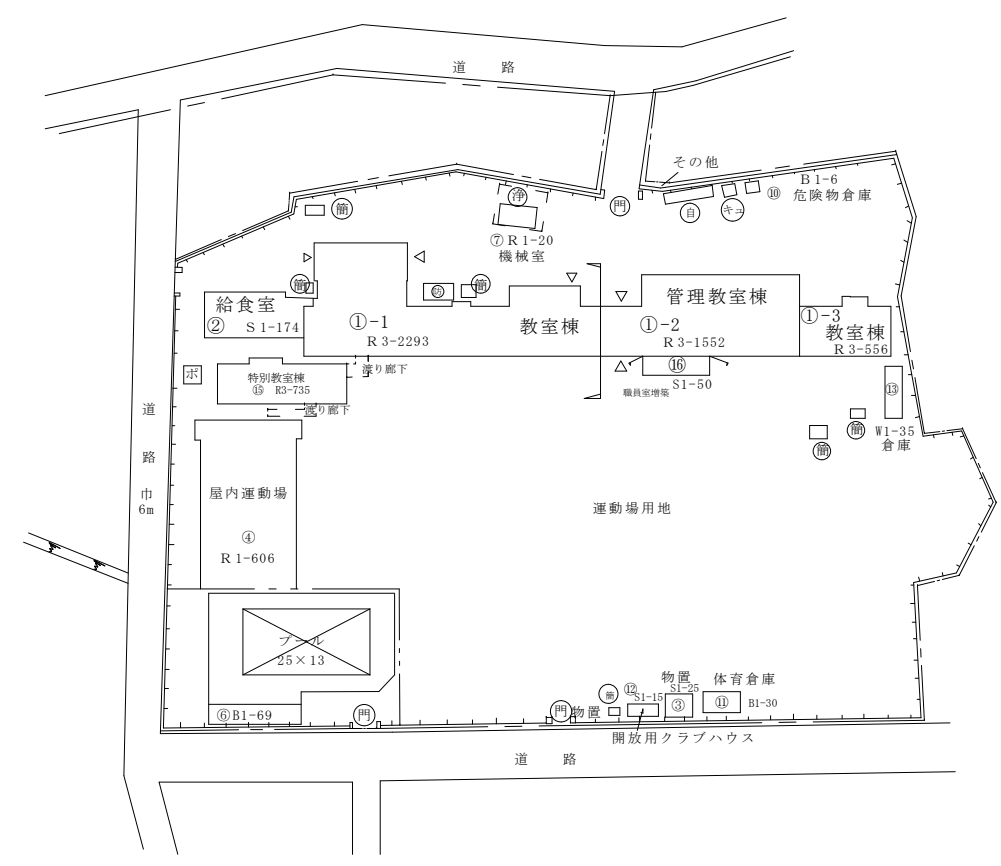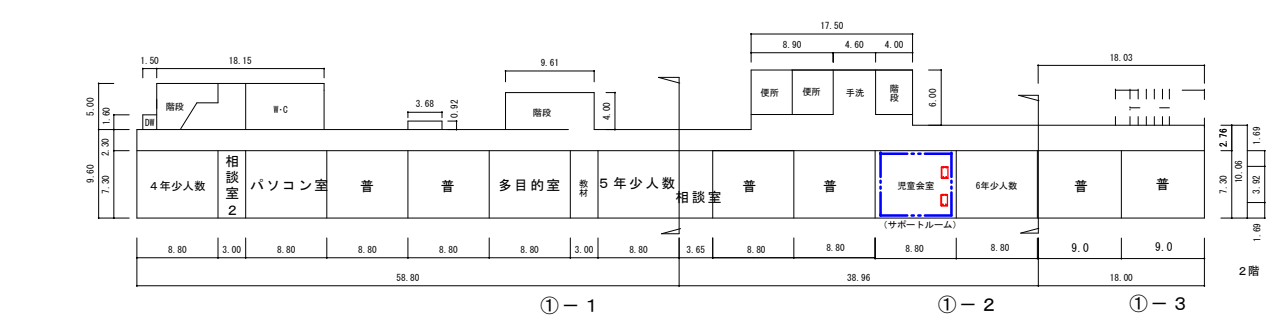



- 空調が必要な室
- 更新が必要な空調機が設置されている室
- 室内機設置位置 (案) (天吊り、壁掛)
- (天井カセット)

1階


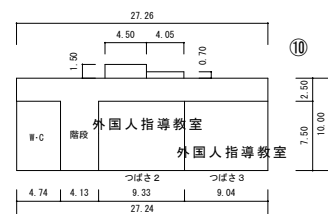
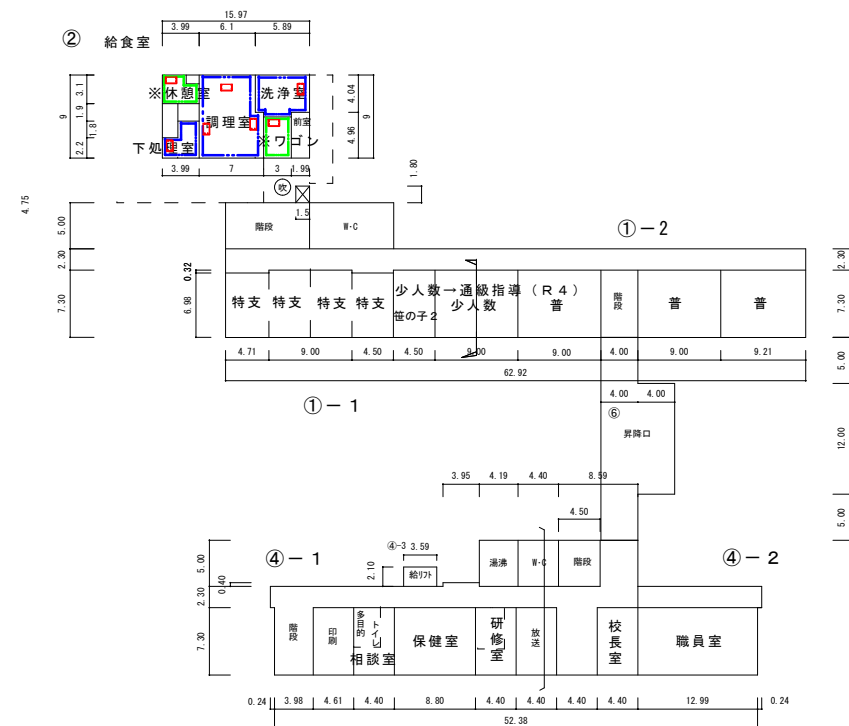


※更新に伴い、既設室外機、室内機及び計装機器等は市へ引き渡すこと

2階

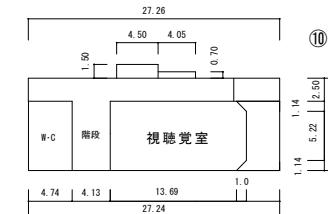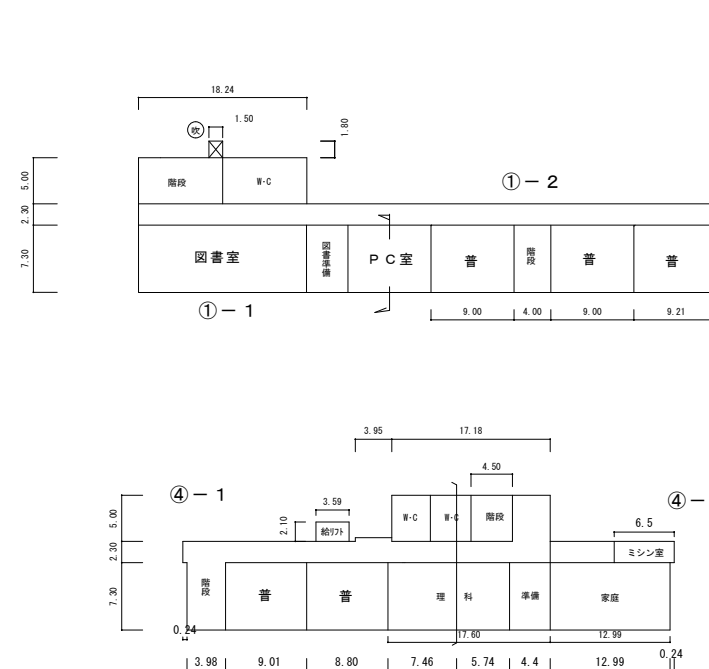


3階

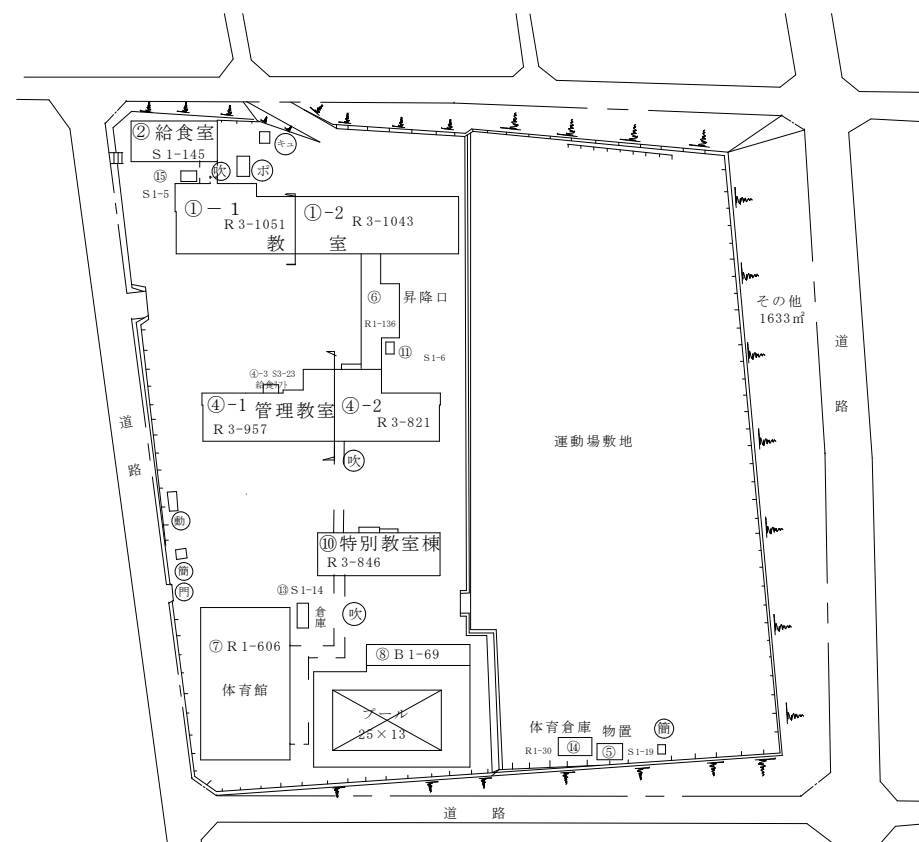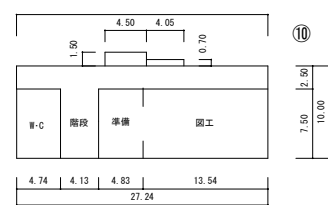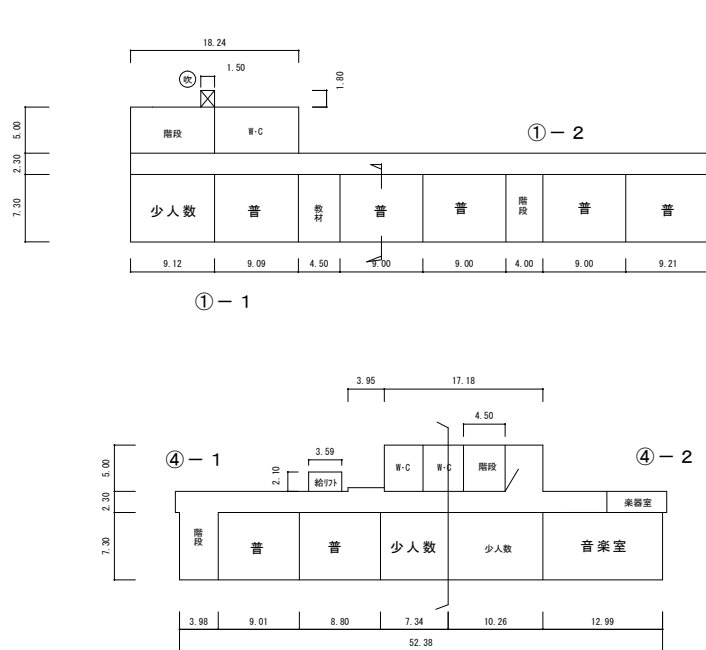


- 空調が必要な室
- 更新が必要な空調機が設置されている室
- 室内機設置位置 (案) (天吊り、壁掛)
- (天井カセット)





1階

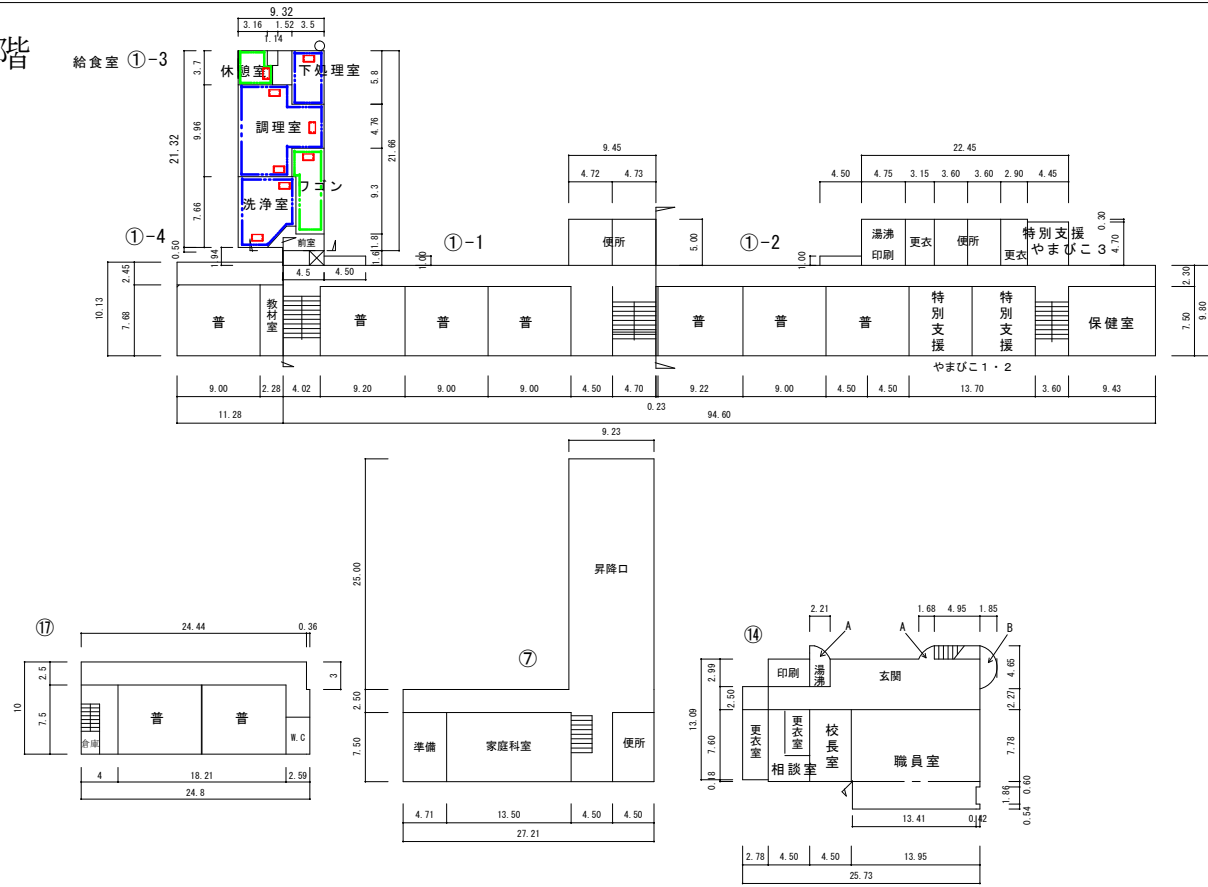


2階

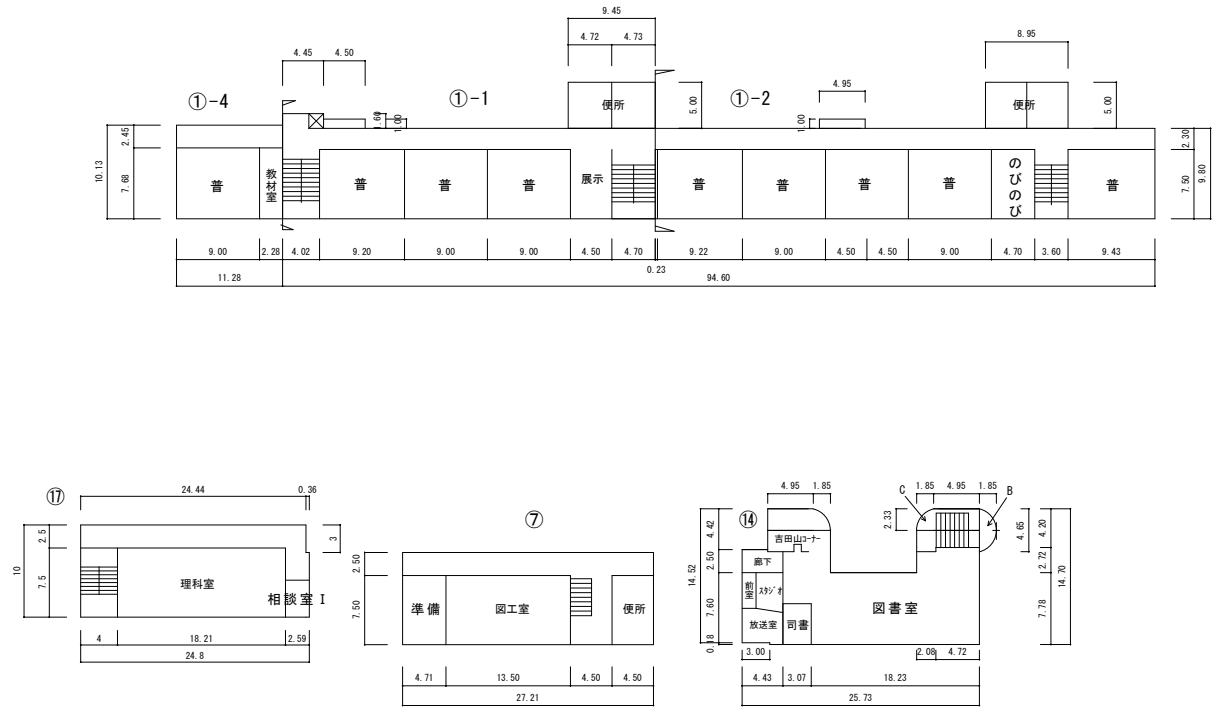


3階

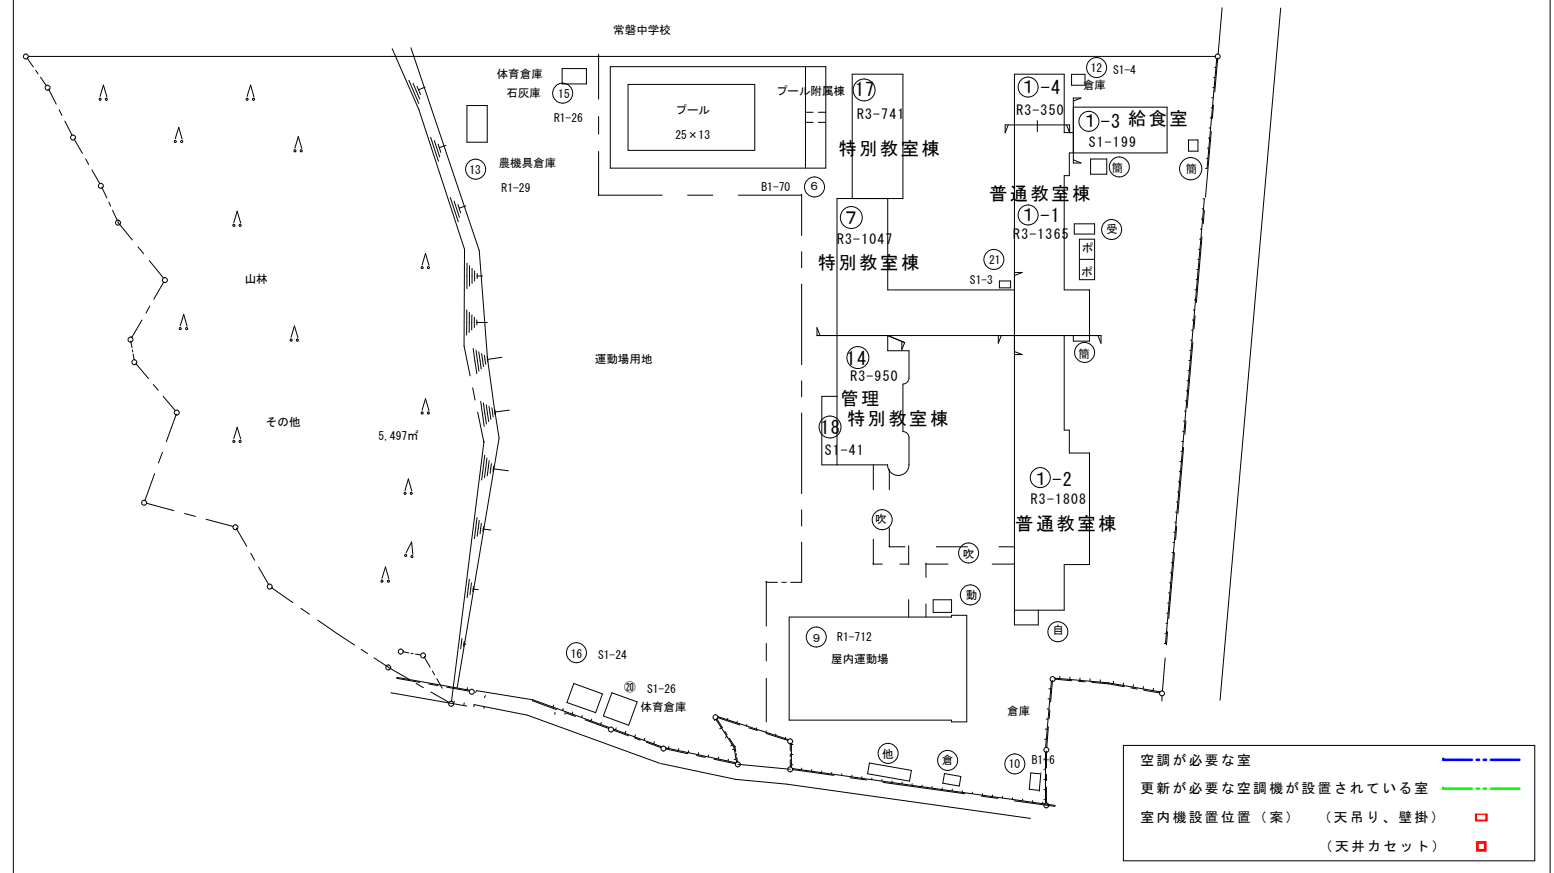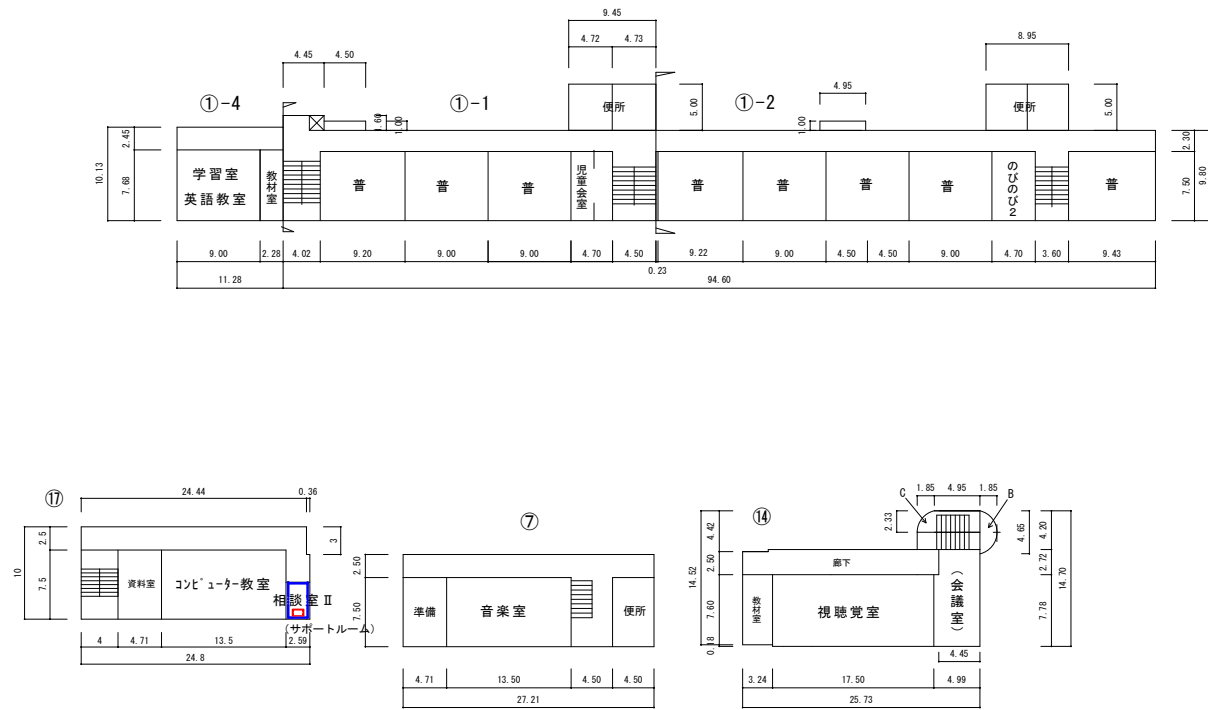



1階

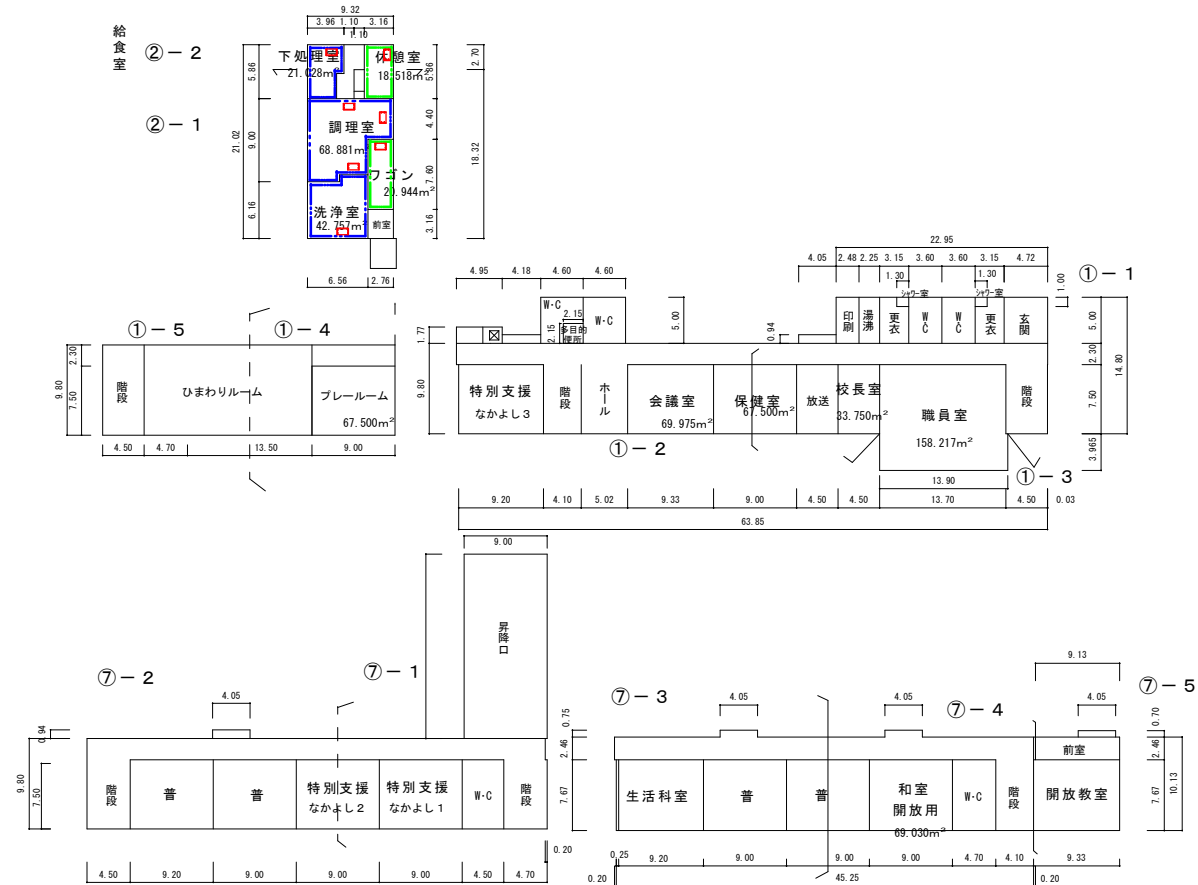


2階

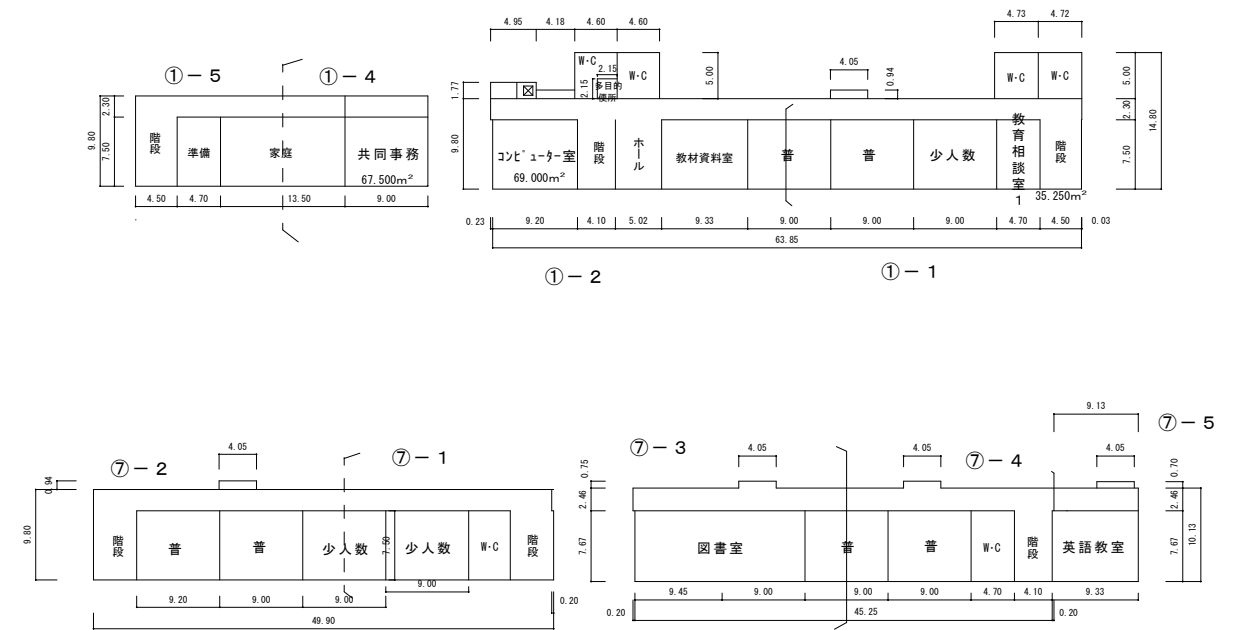


3階

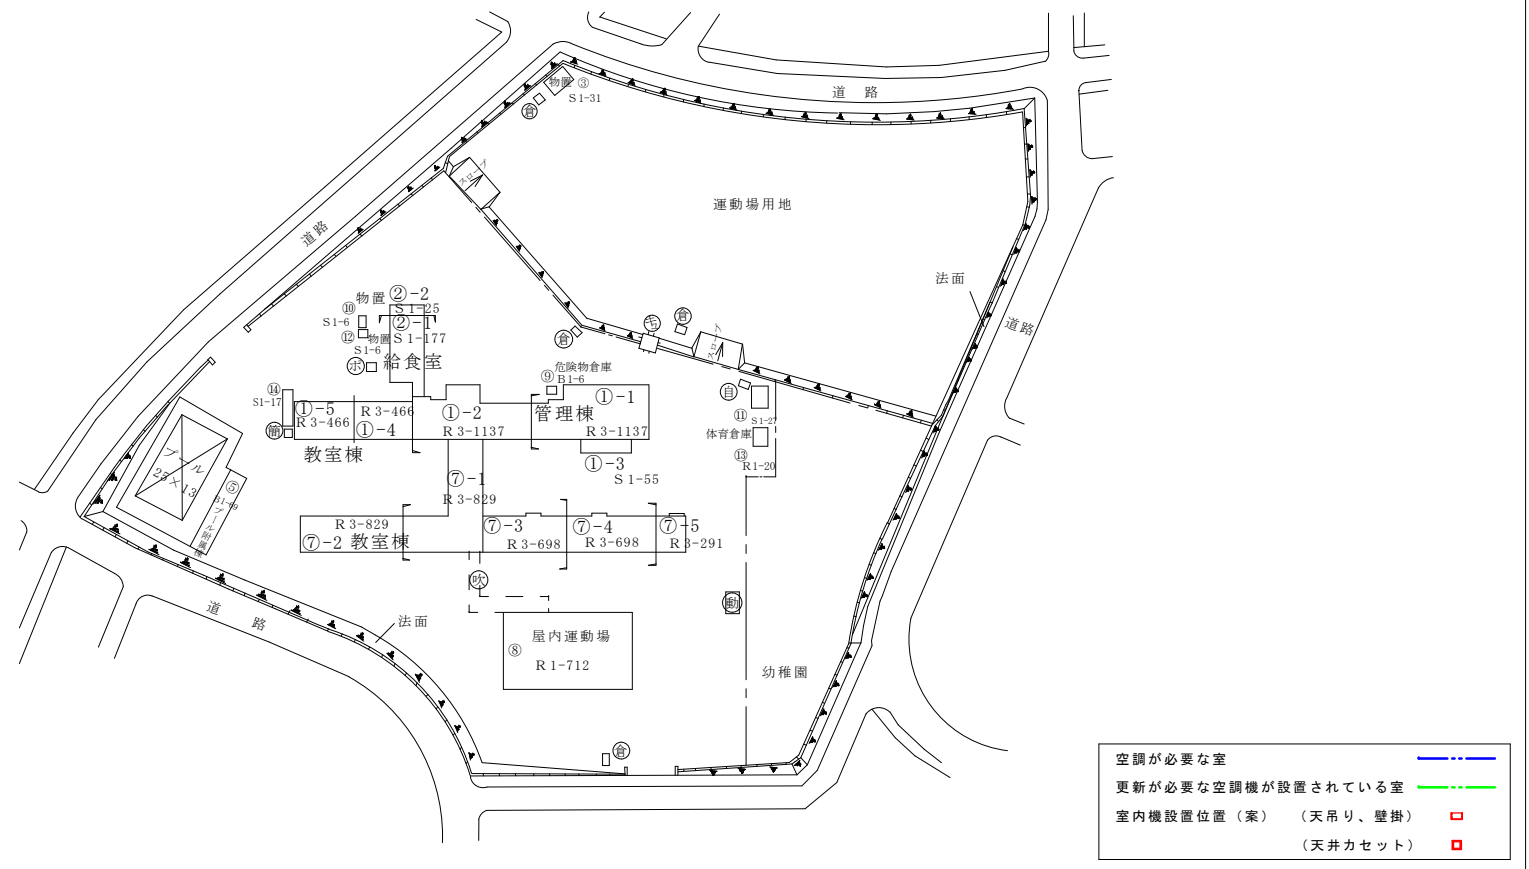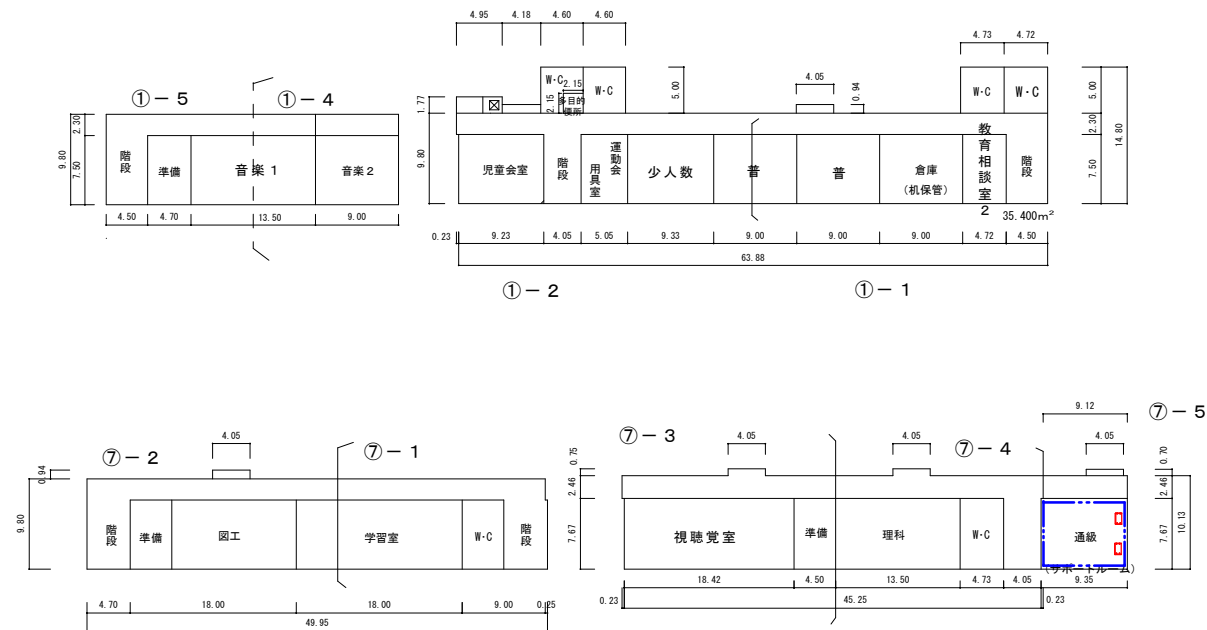



1階

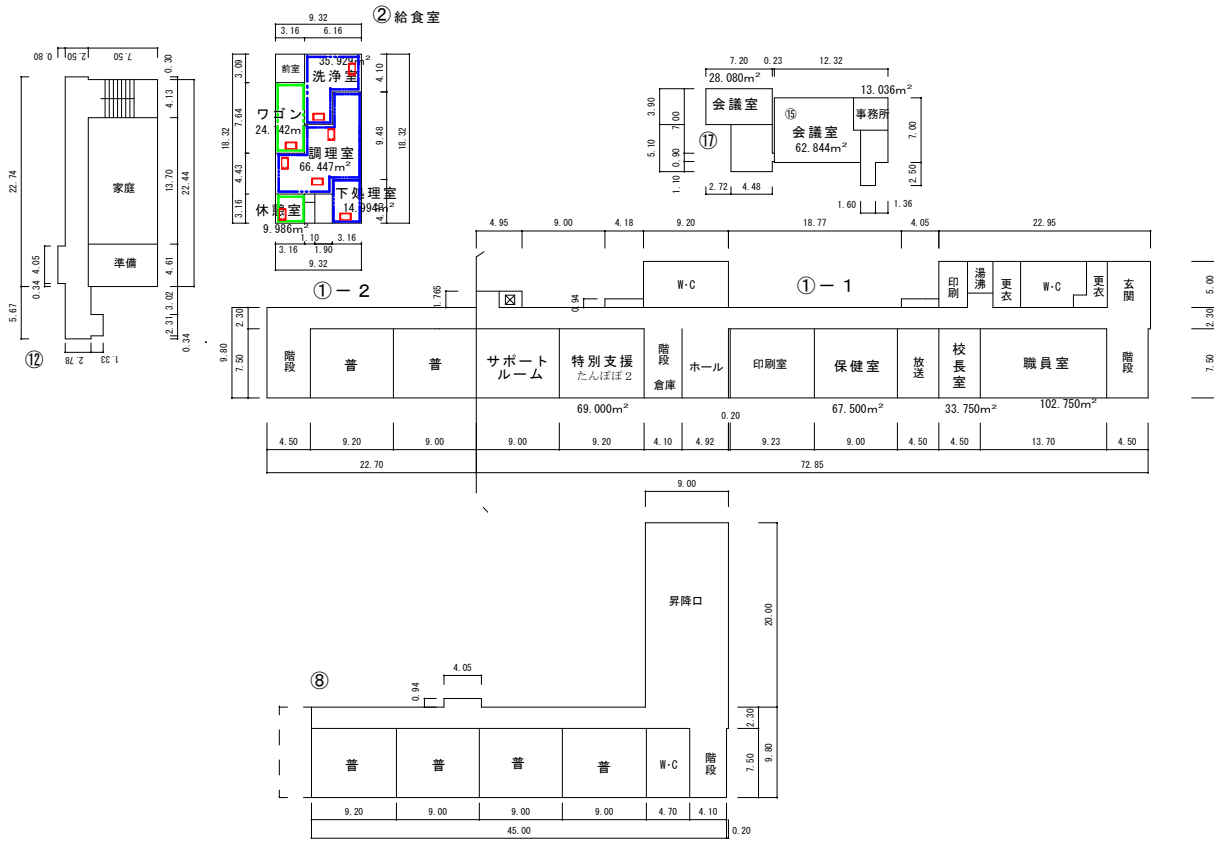


2階

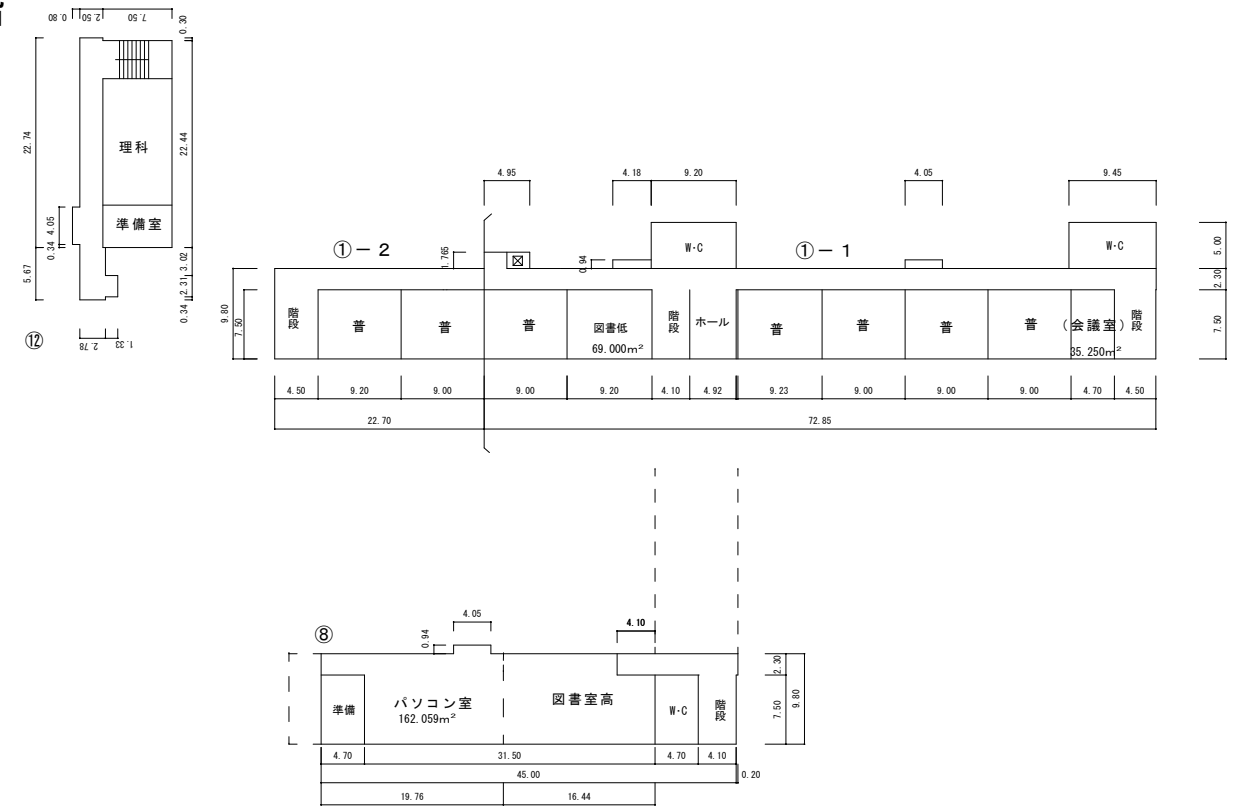


3階

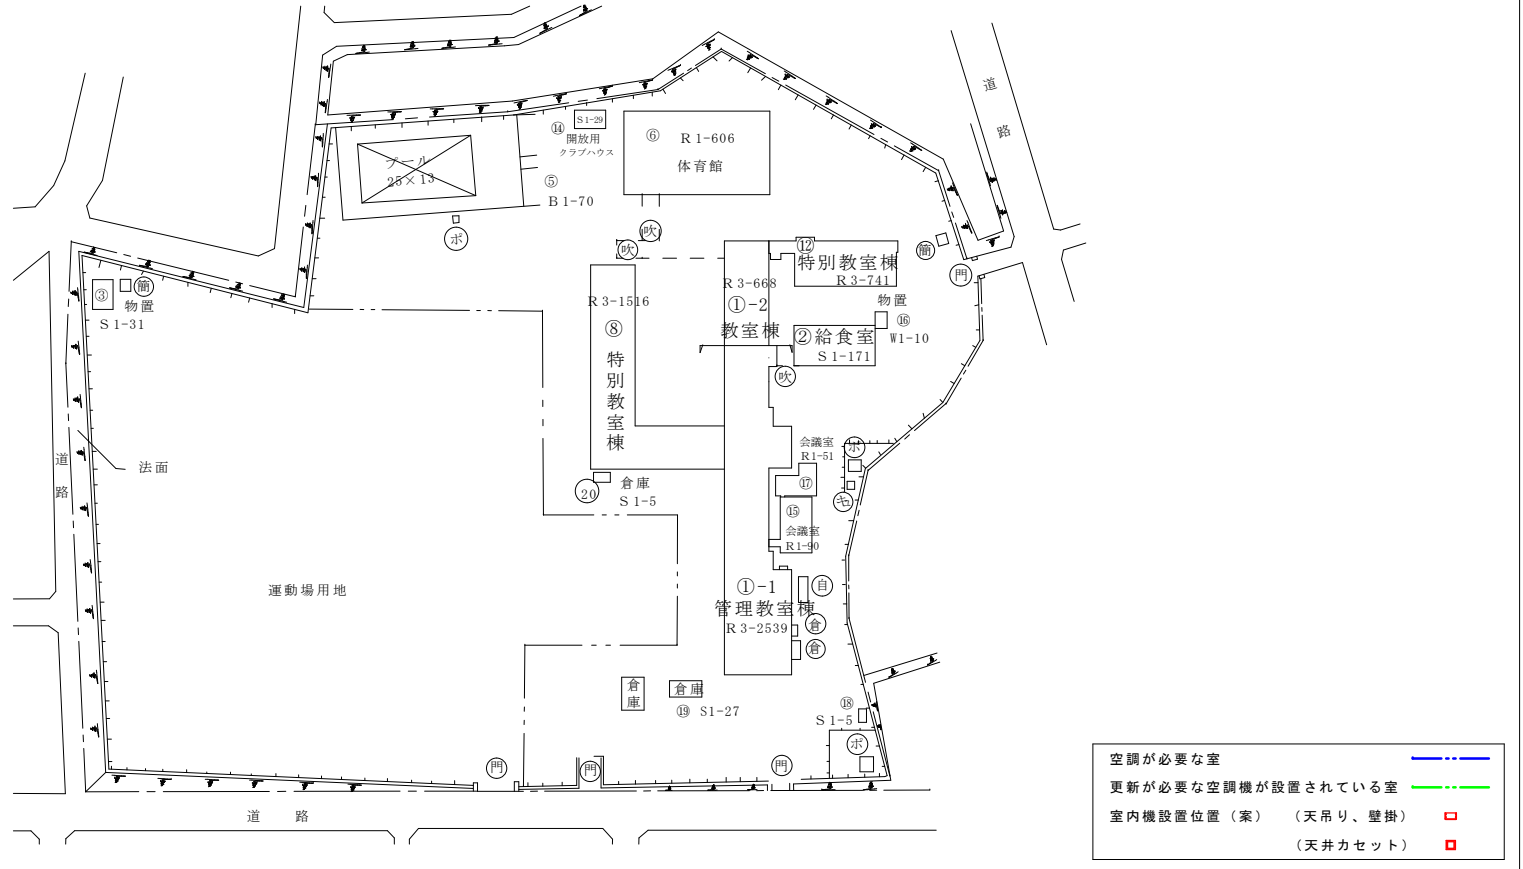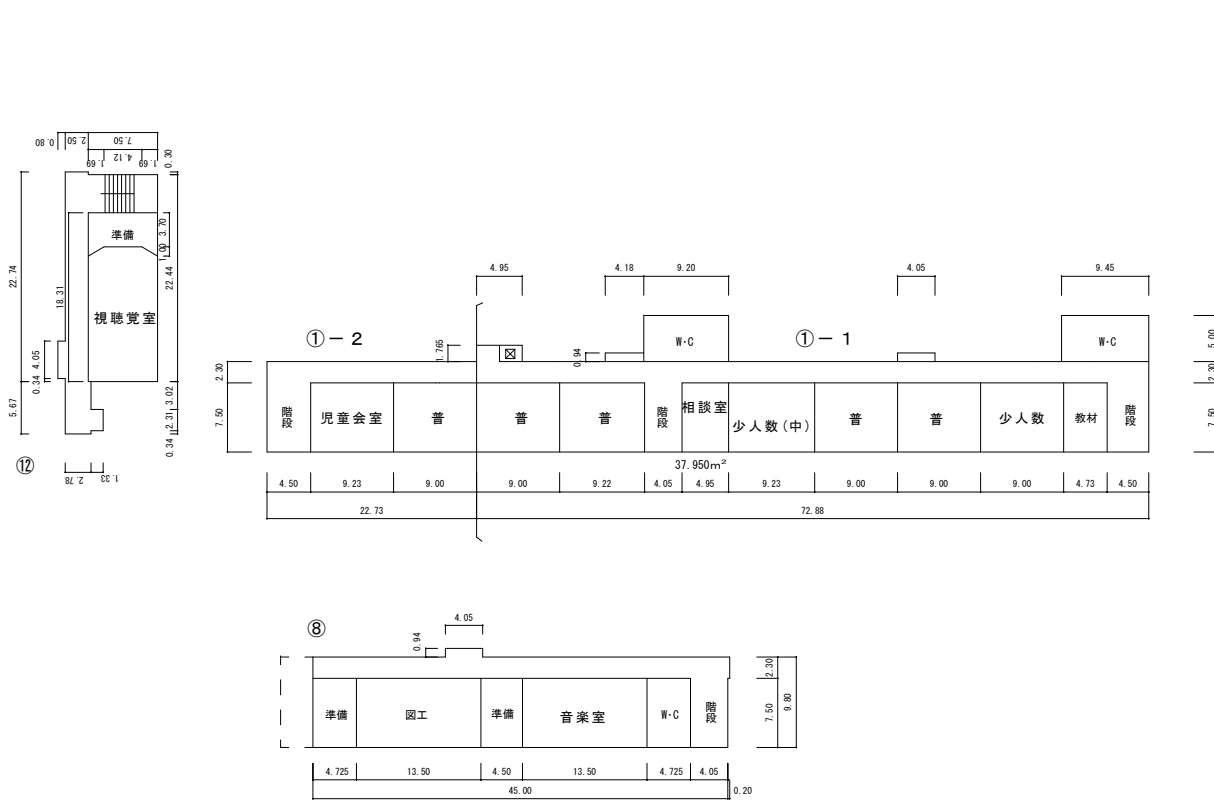



1階

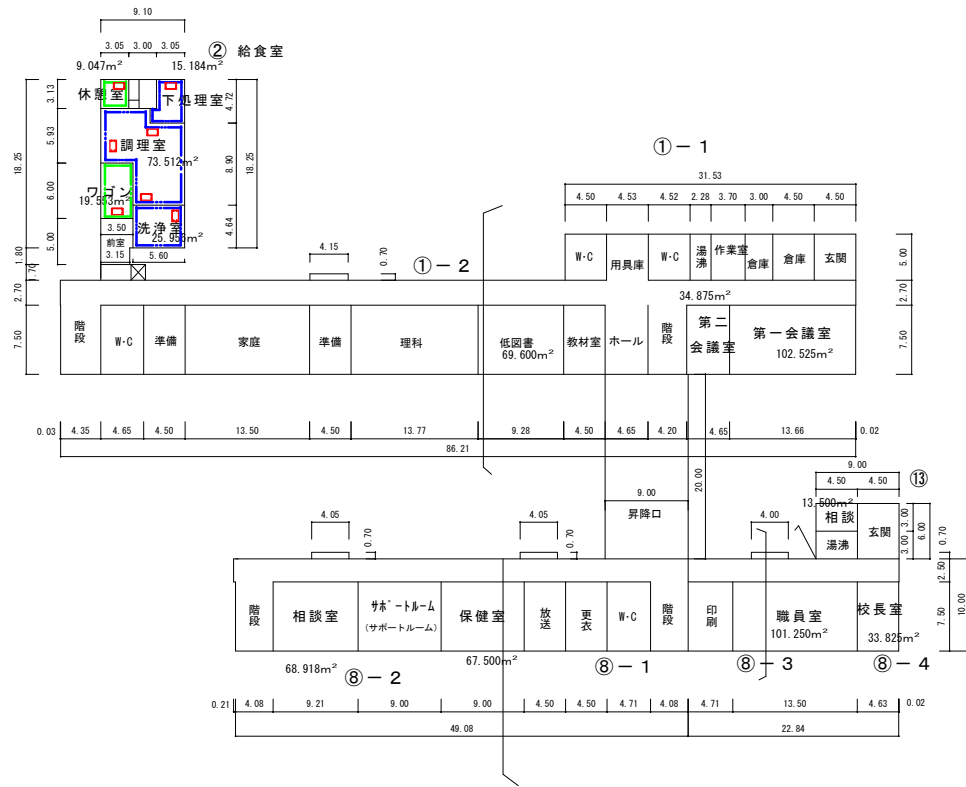

2階

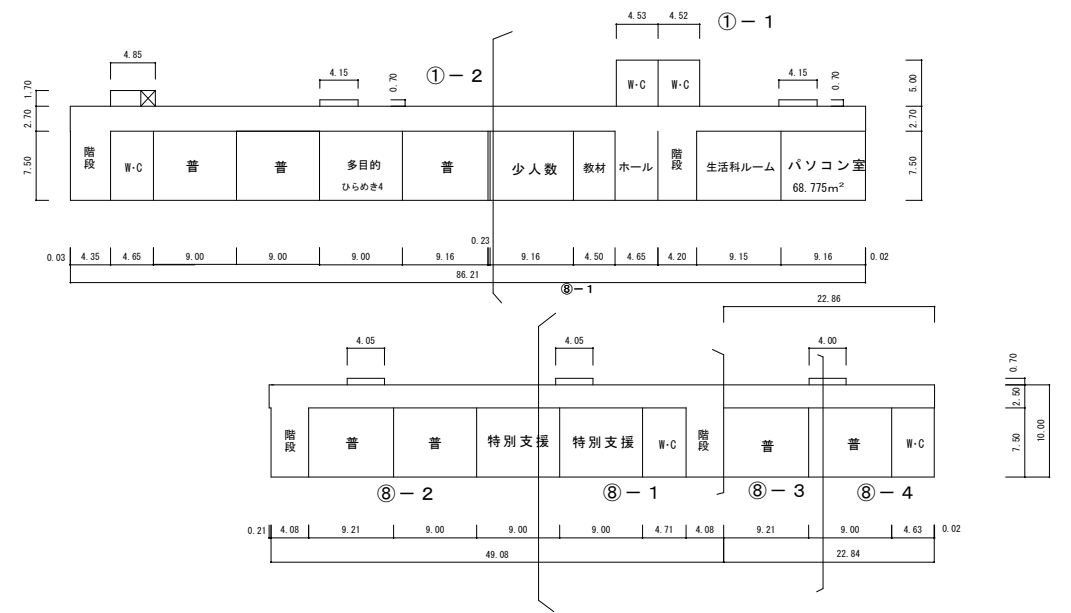


3階

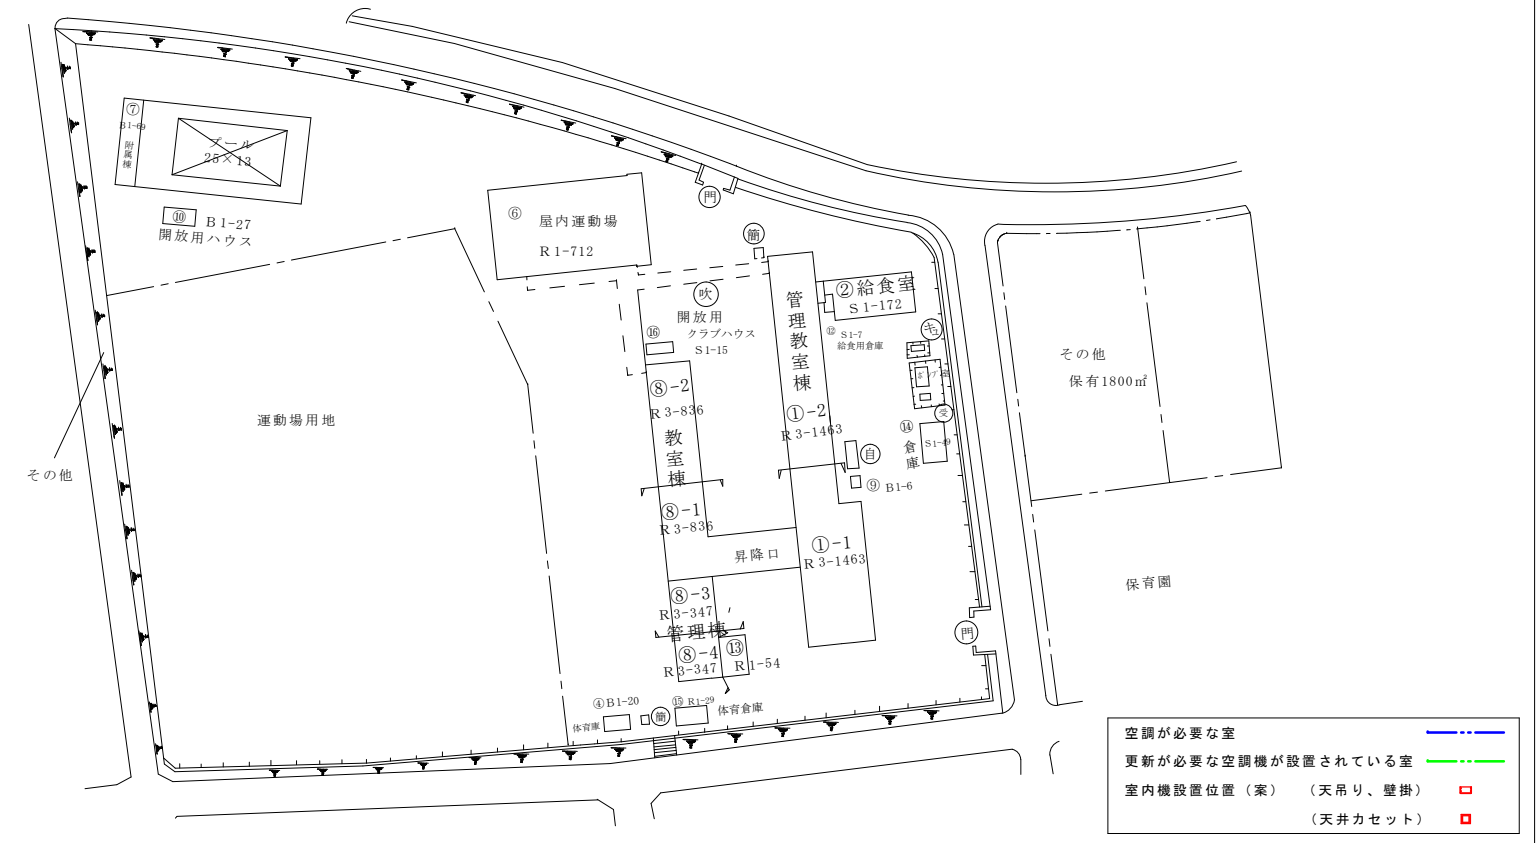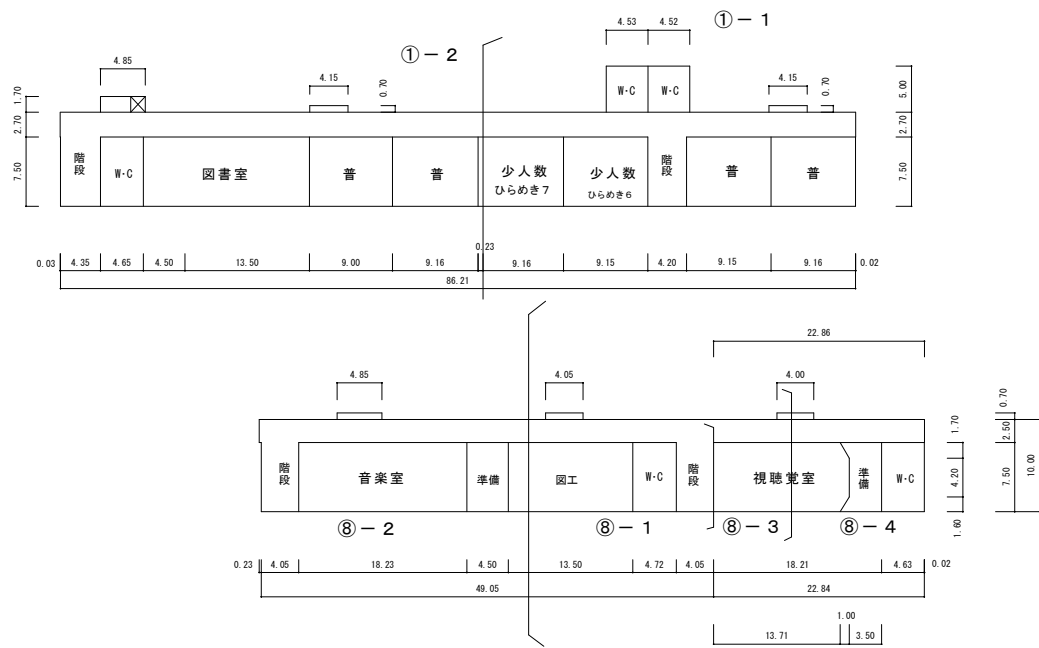






1階

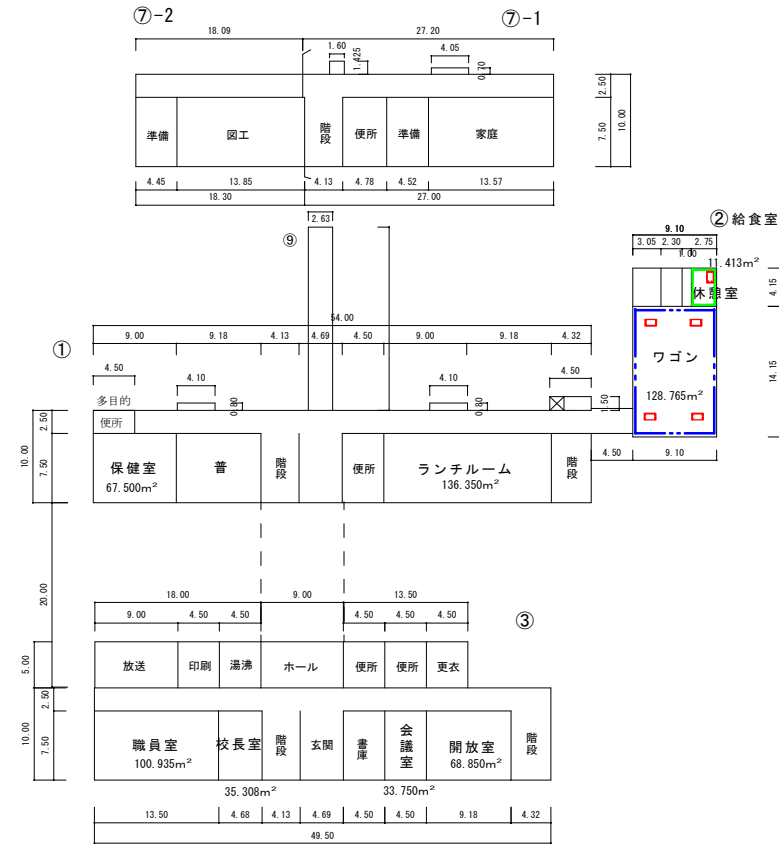

2階

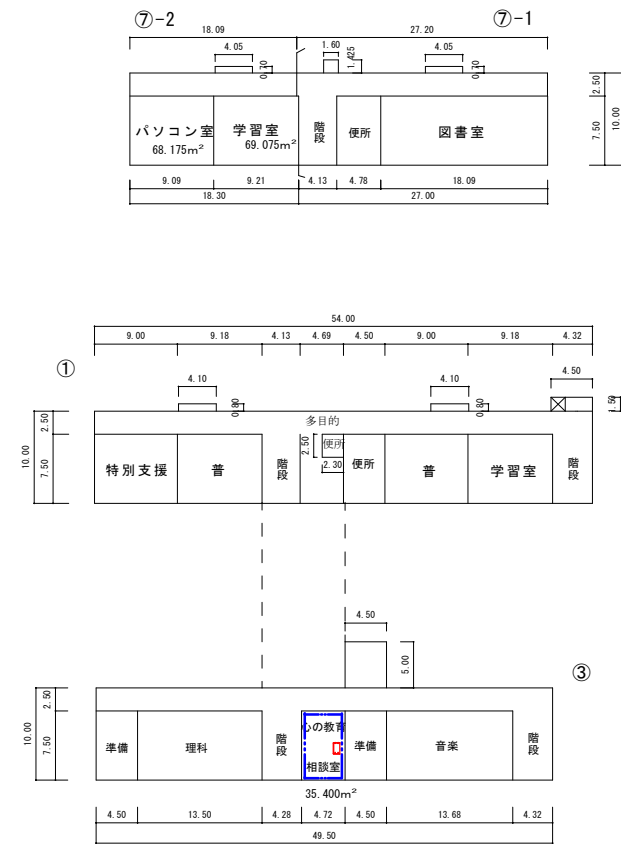


3階

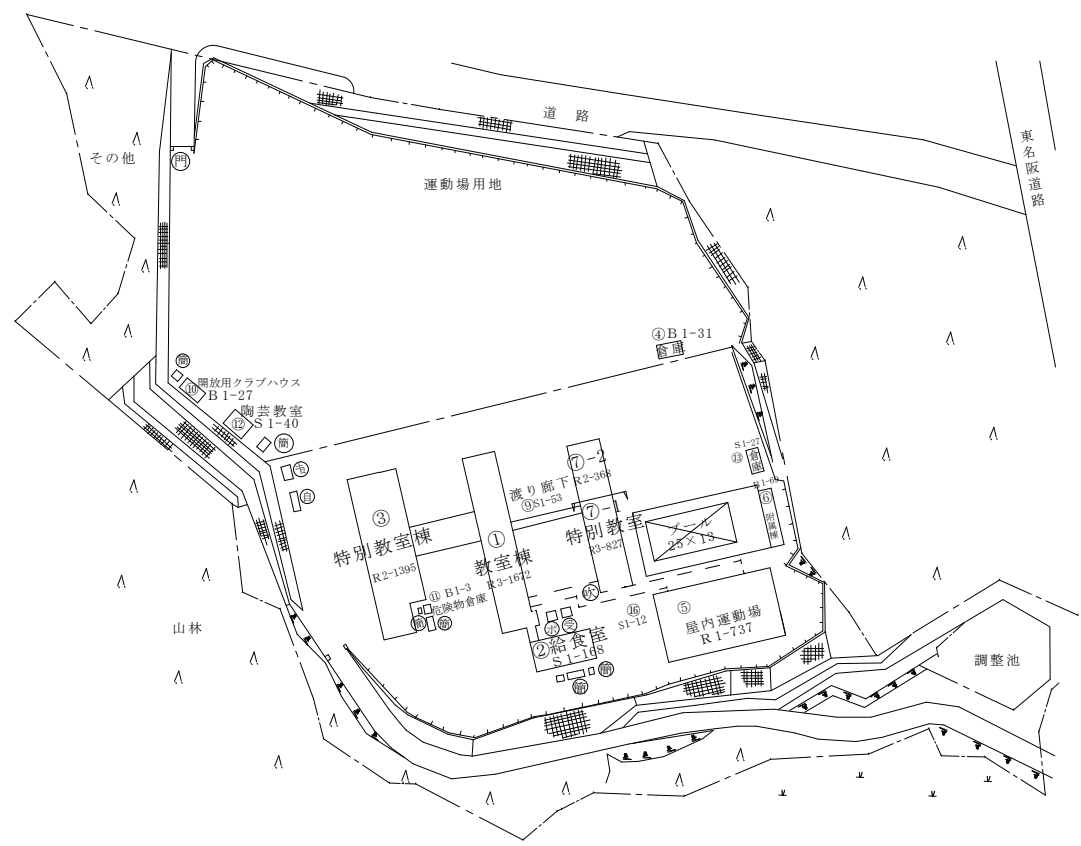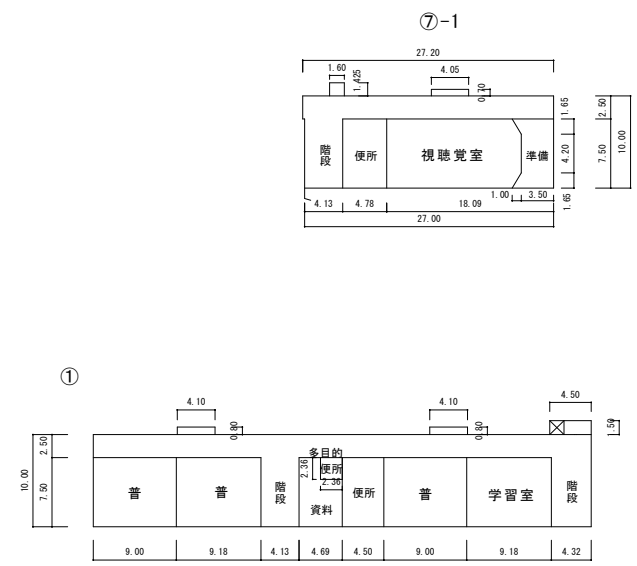


空調が必要な室 ---  
 更新が必要な空調機が設置されている室 ---  
 室内機設置位置 (案) (天吊り、壁掛) □  
 (天井カセット) ■



1階

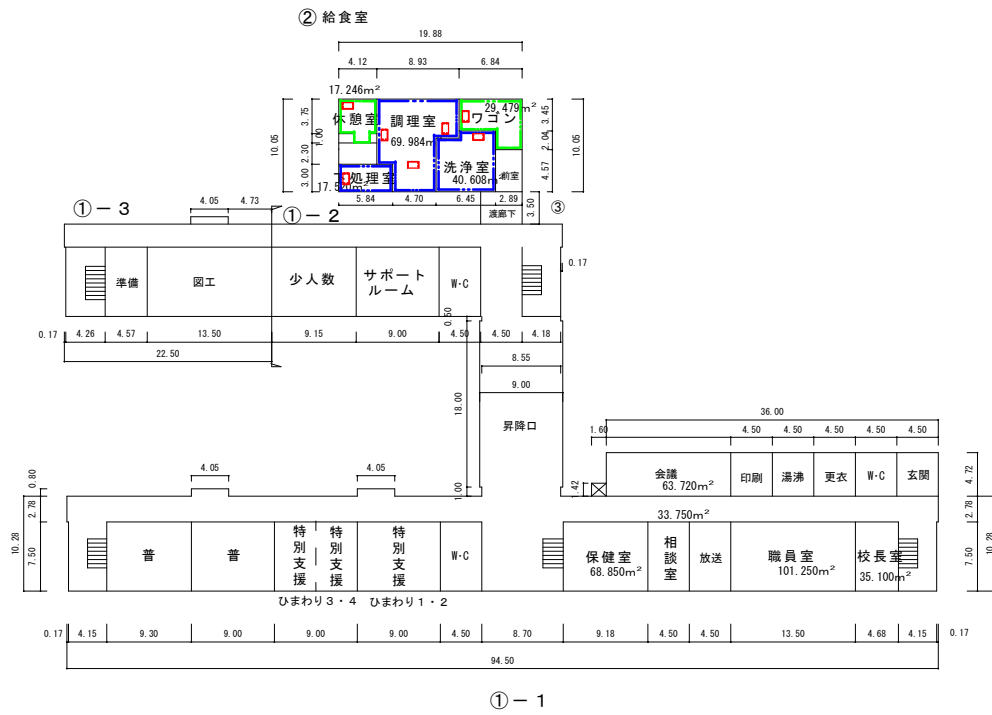

2階

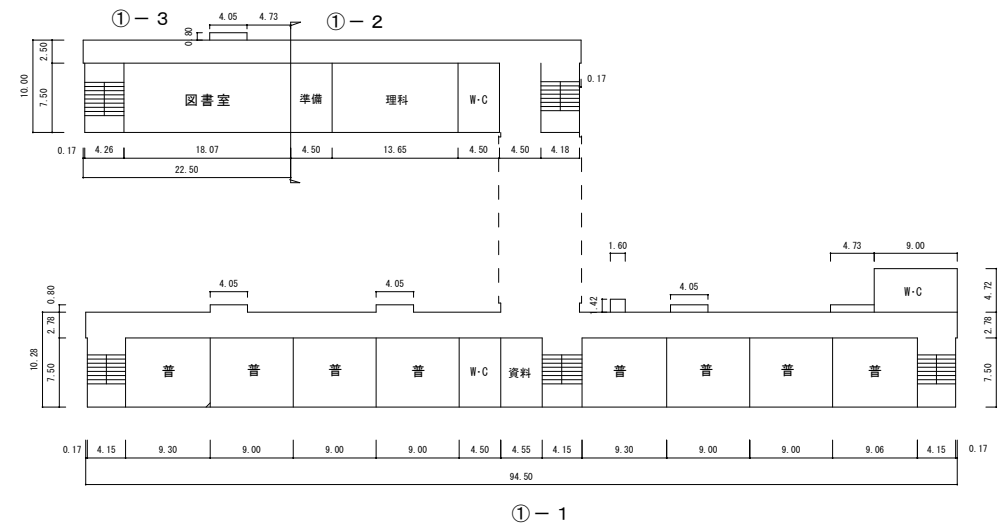


3階

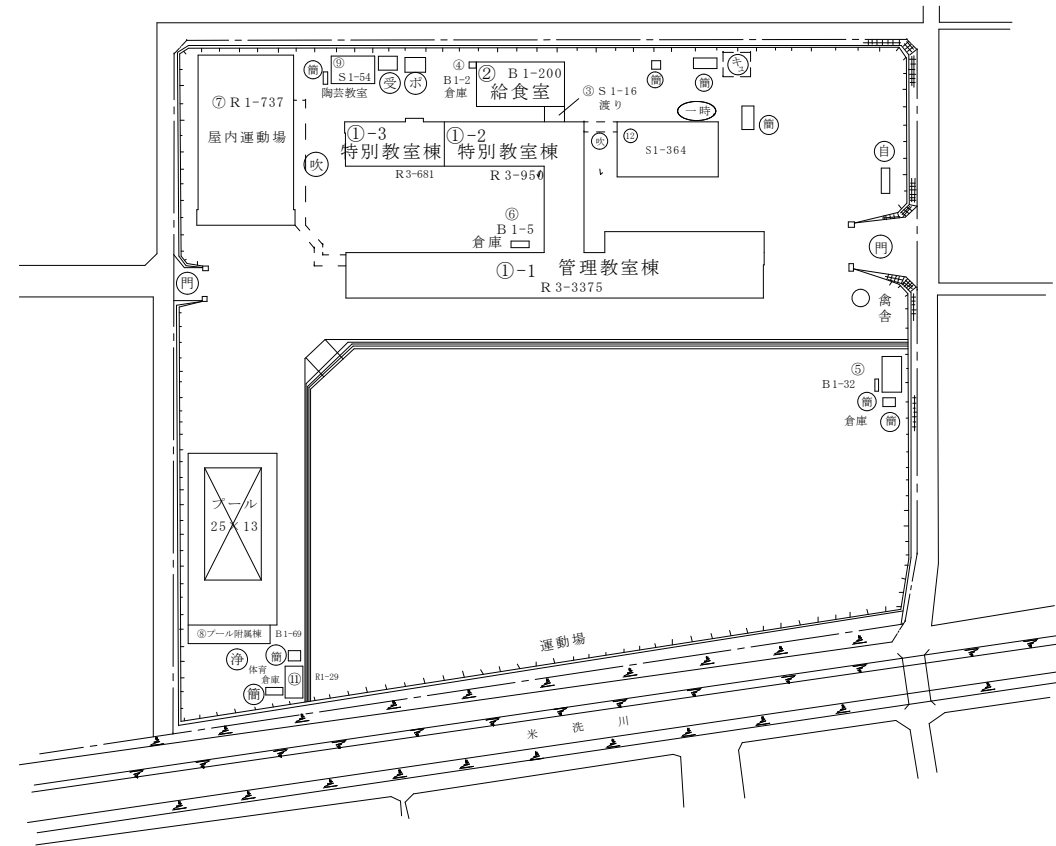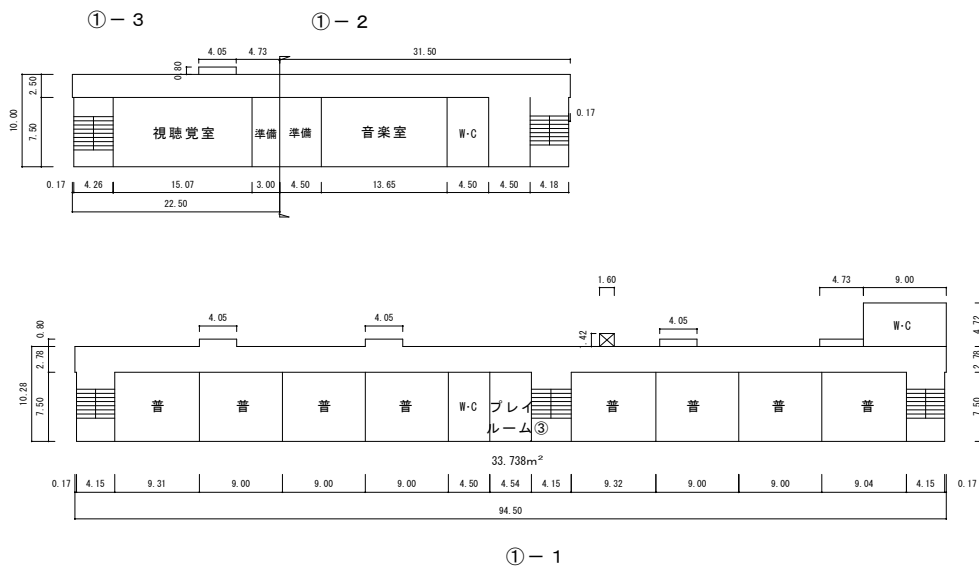


- 空調が必要な室 —
- 更新が必要な空調機が設置されている室 —
- 室内機設置位置 (家) (天吊り、壁掛) ■
- (天井カセット) ■


1階

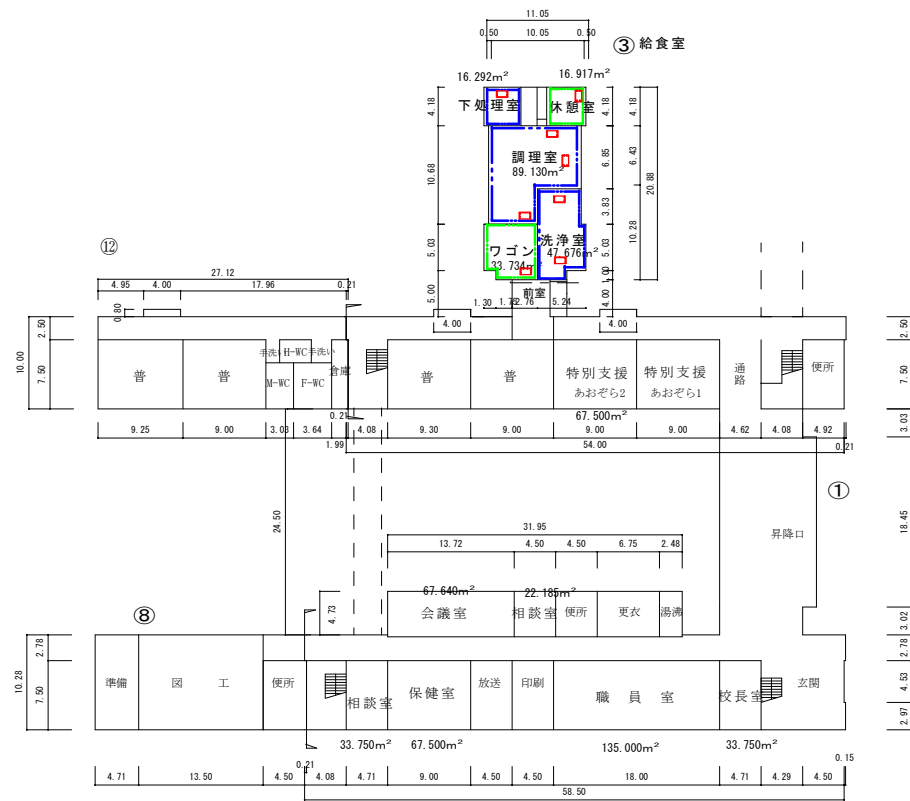



2階

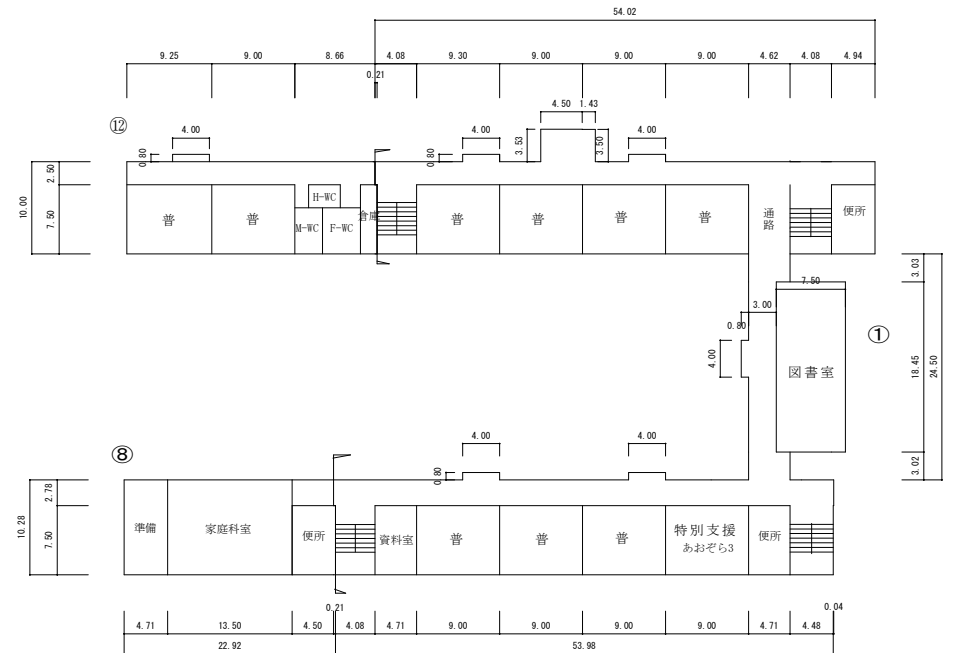

3階

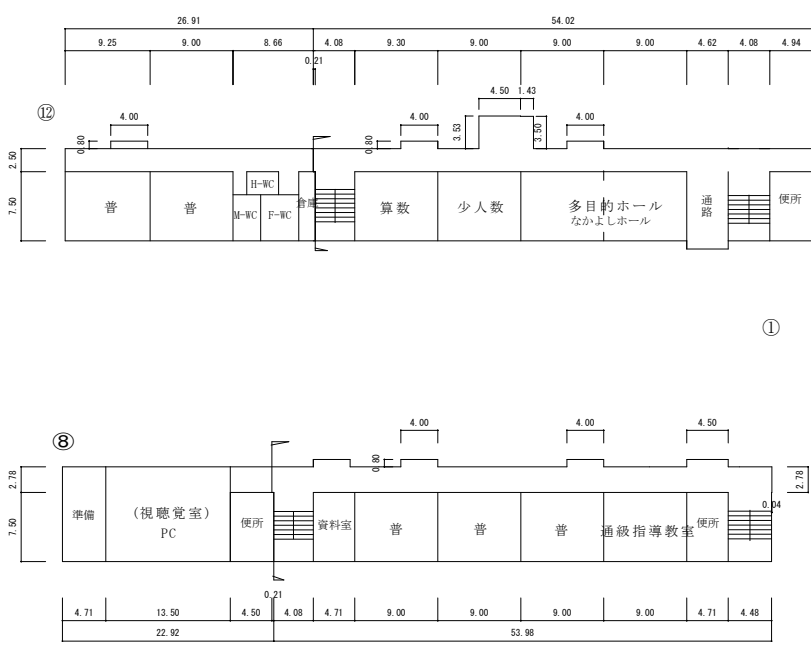

4階

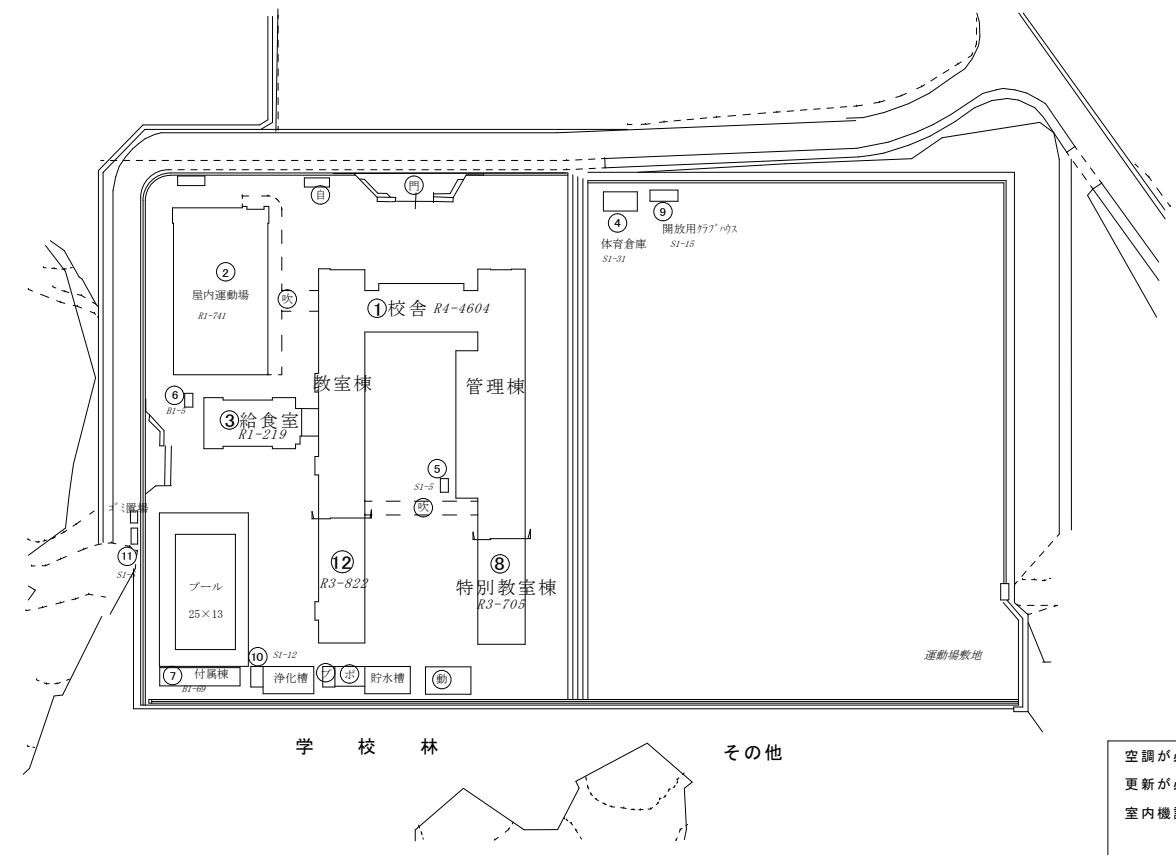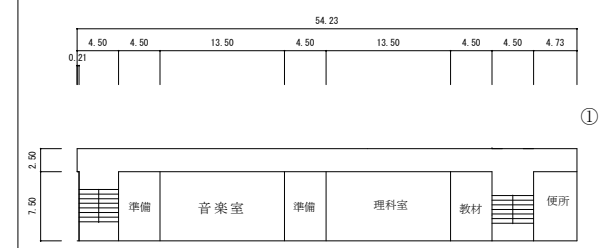


空調が必要な室	
更新が必要な空調機が設置されている室	
室内機設置位置 (家)	
(天井カセット)	









1階

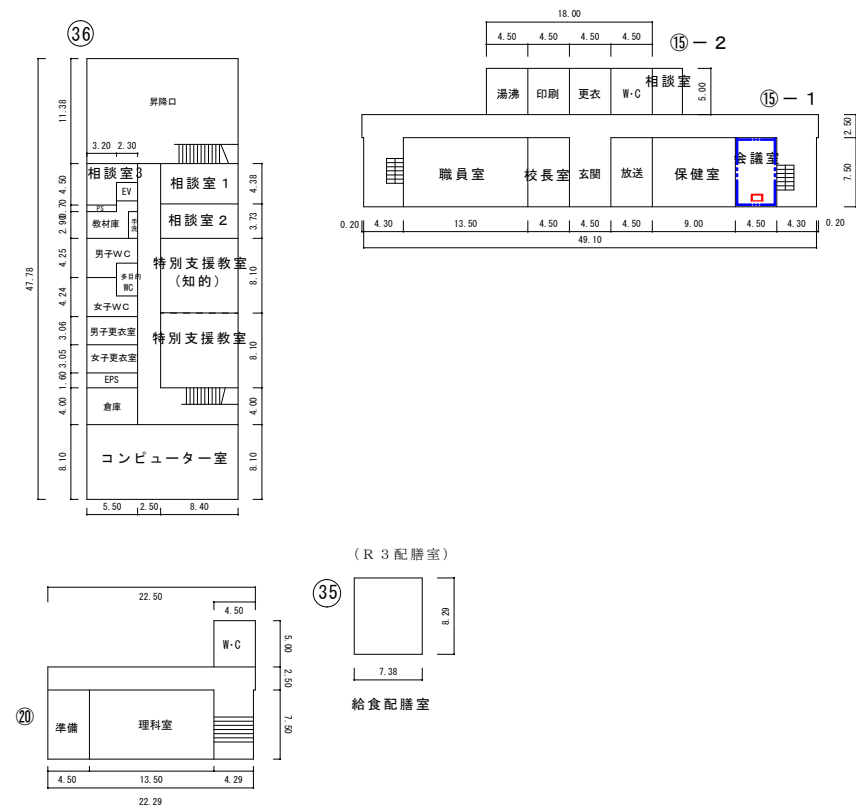


2階

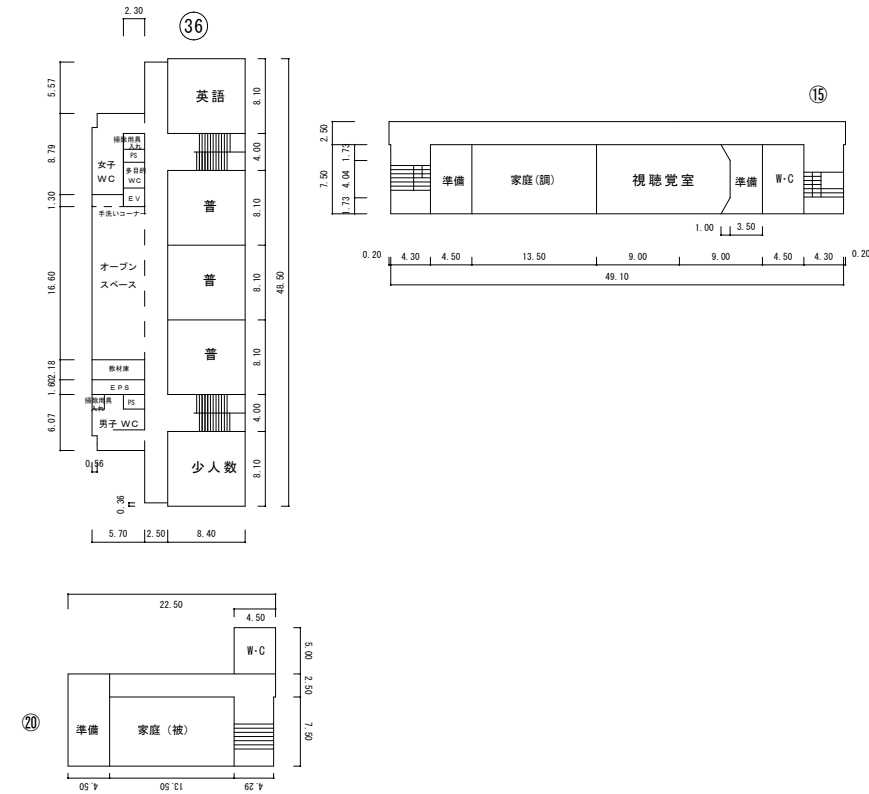



3階

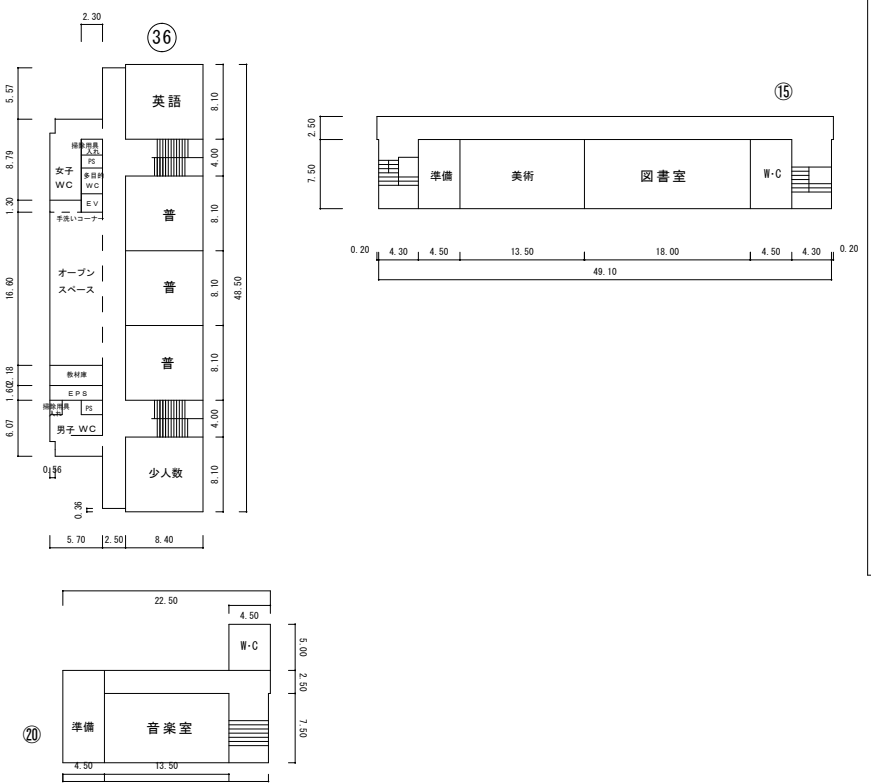

4階

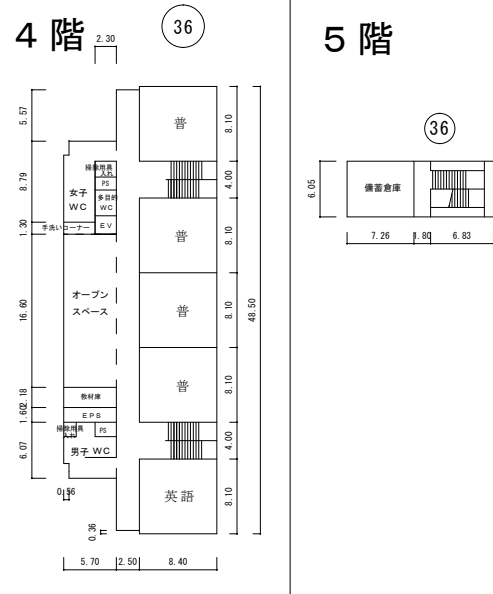

5階

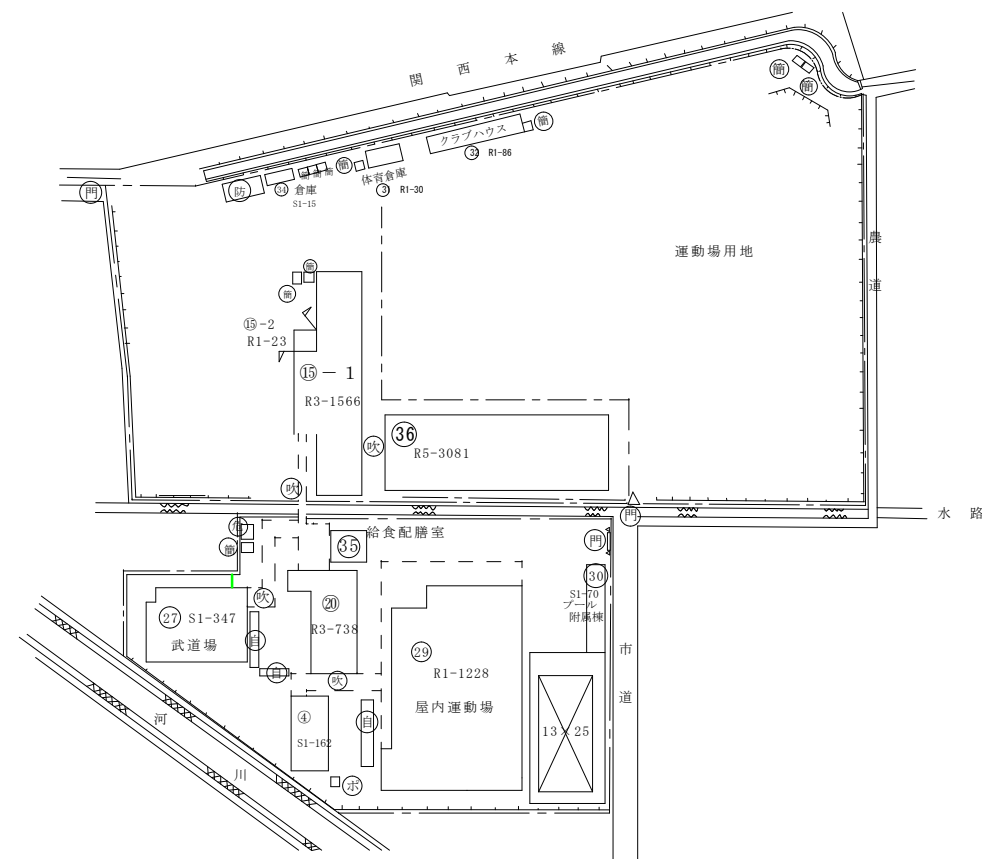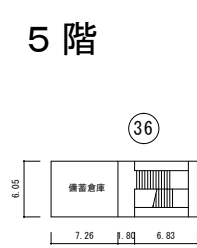


空調が必要な室


更新が必要な空調機が設置されている室

室内機設置位置(案) (天井カセット)


1階

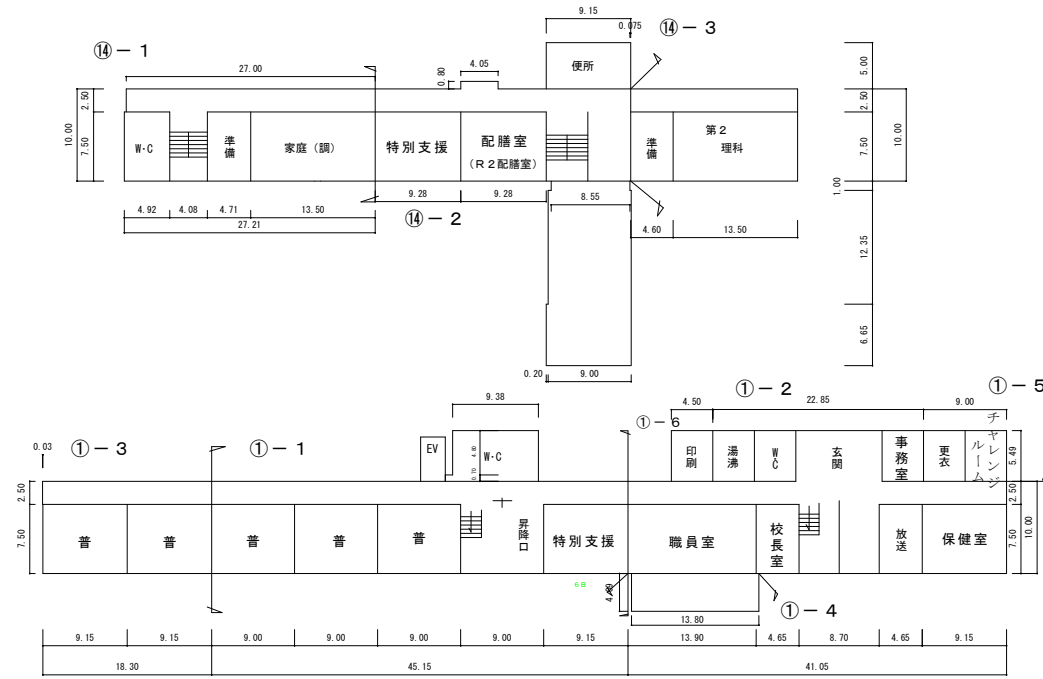



2階

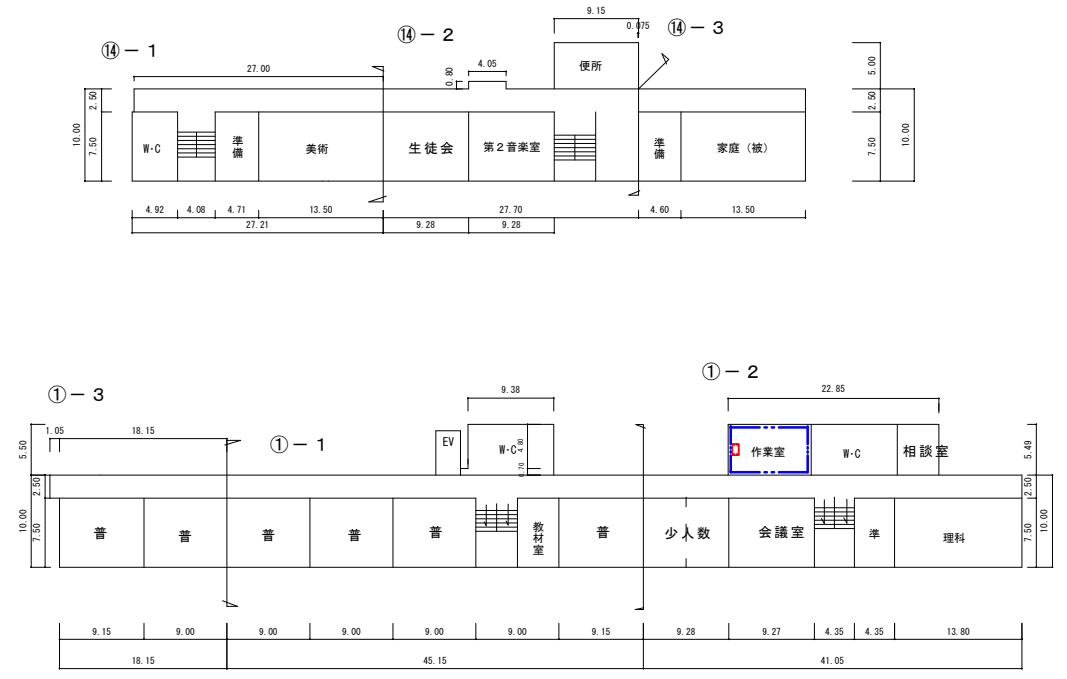

3階

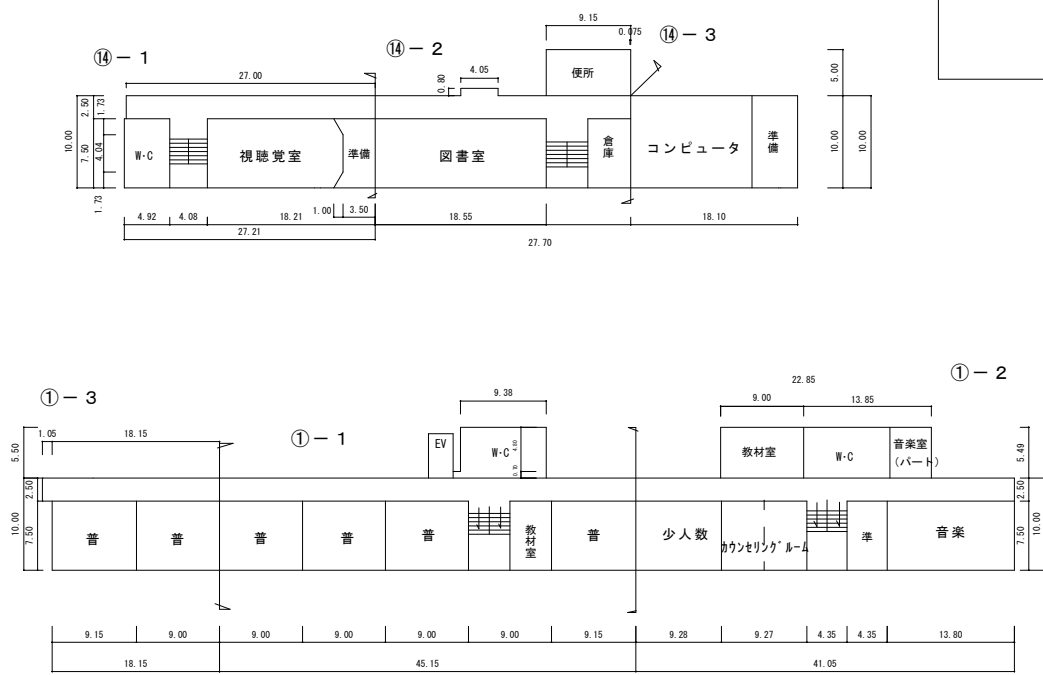

階上

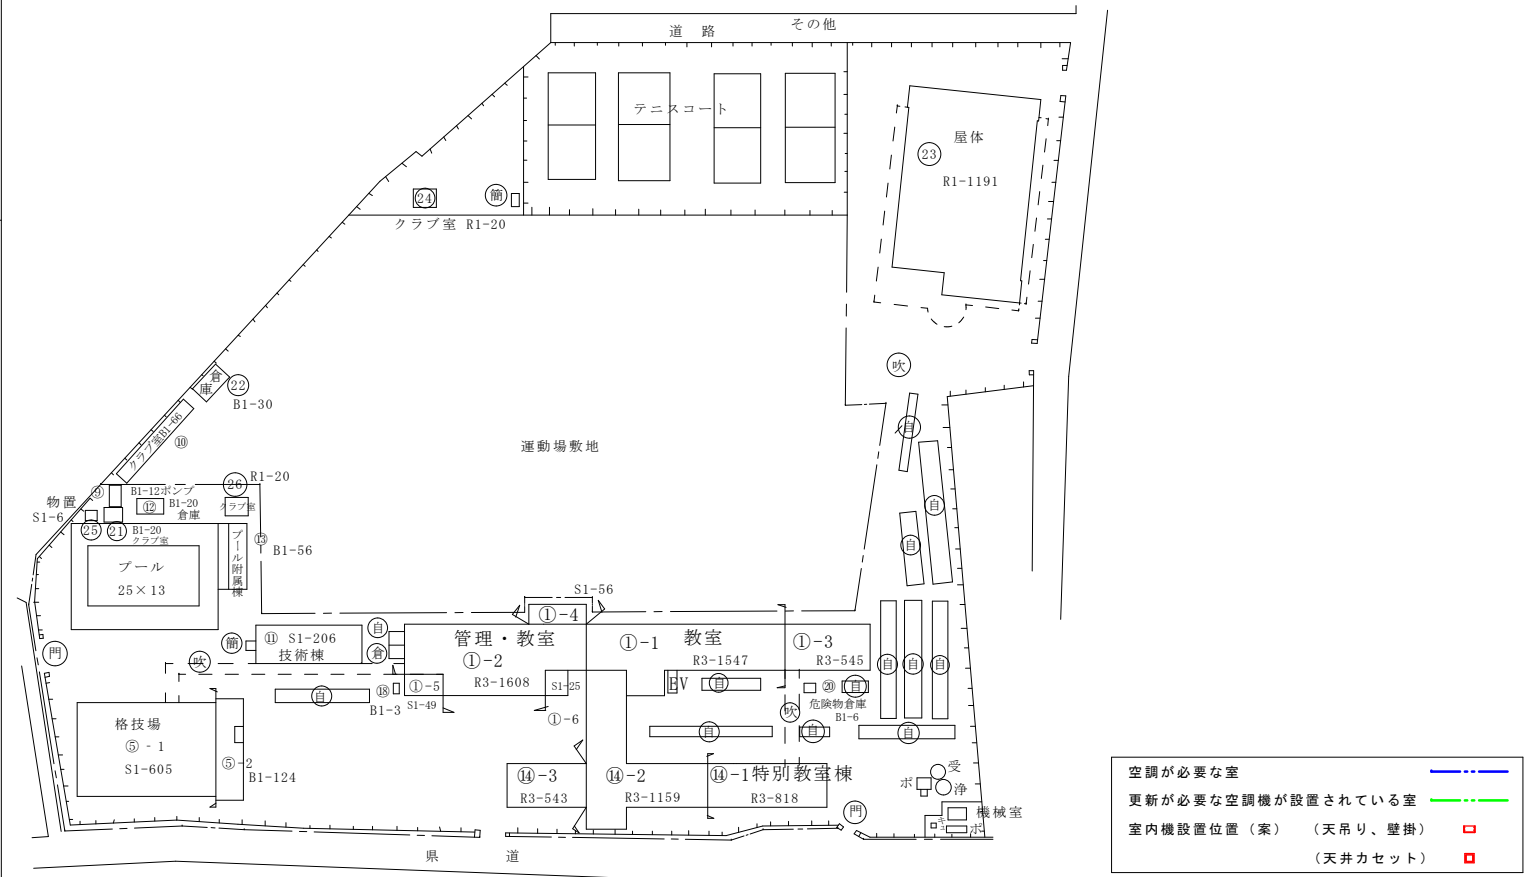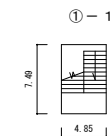

空調が必要な室 (---)

更新が必要な空調機が設置されている室 (---)

室内機設置位置(案) (天吊り、壁掛) (□)

(天井カセット) (■)








## 別紙4 室外機配置図（案）

（※高花平小学校は別紙3を参照）

(令和 4 年度)

施設の配置図	縮尺	1/800 0 5 10 15 20 25 m	学校名	中部西小学校	調査番号	(都道府県)	(市町村)	(学校)	整理番号	0101
						24	2020	101		

- 凡例
- 建物
- ⊖ 未とりこわし建物
  - ⊖ 危険建物
  - 借 借用建物
  - 一時 一時使用建物
  - ⊖ 屋外 屋外教育環境整備事業によるもの
- 建物以外の工作物
- 自 自転車置場
  - 倉 倉庫
  - 吹 吹抜け渡廊下
  - 門 正門、通用門
  - 簡 簡易な小規模構造物
  - ポ ポンプ室
  - キュ キュービクル
  - 倉 倉庫
  - 受 受水槽

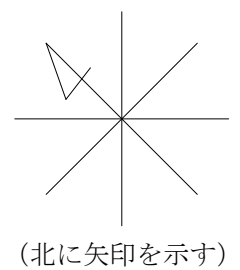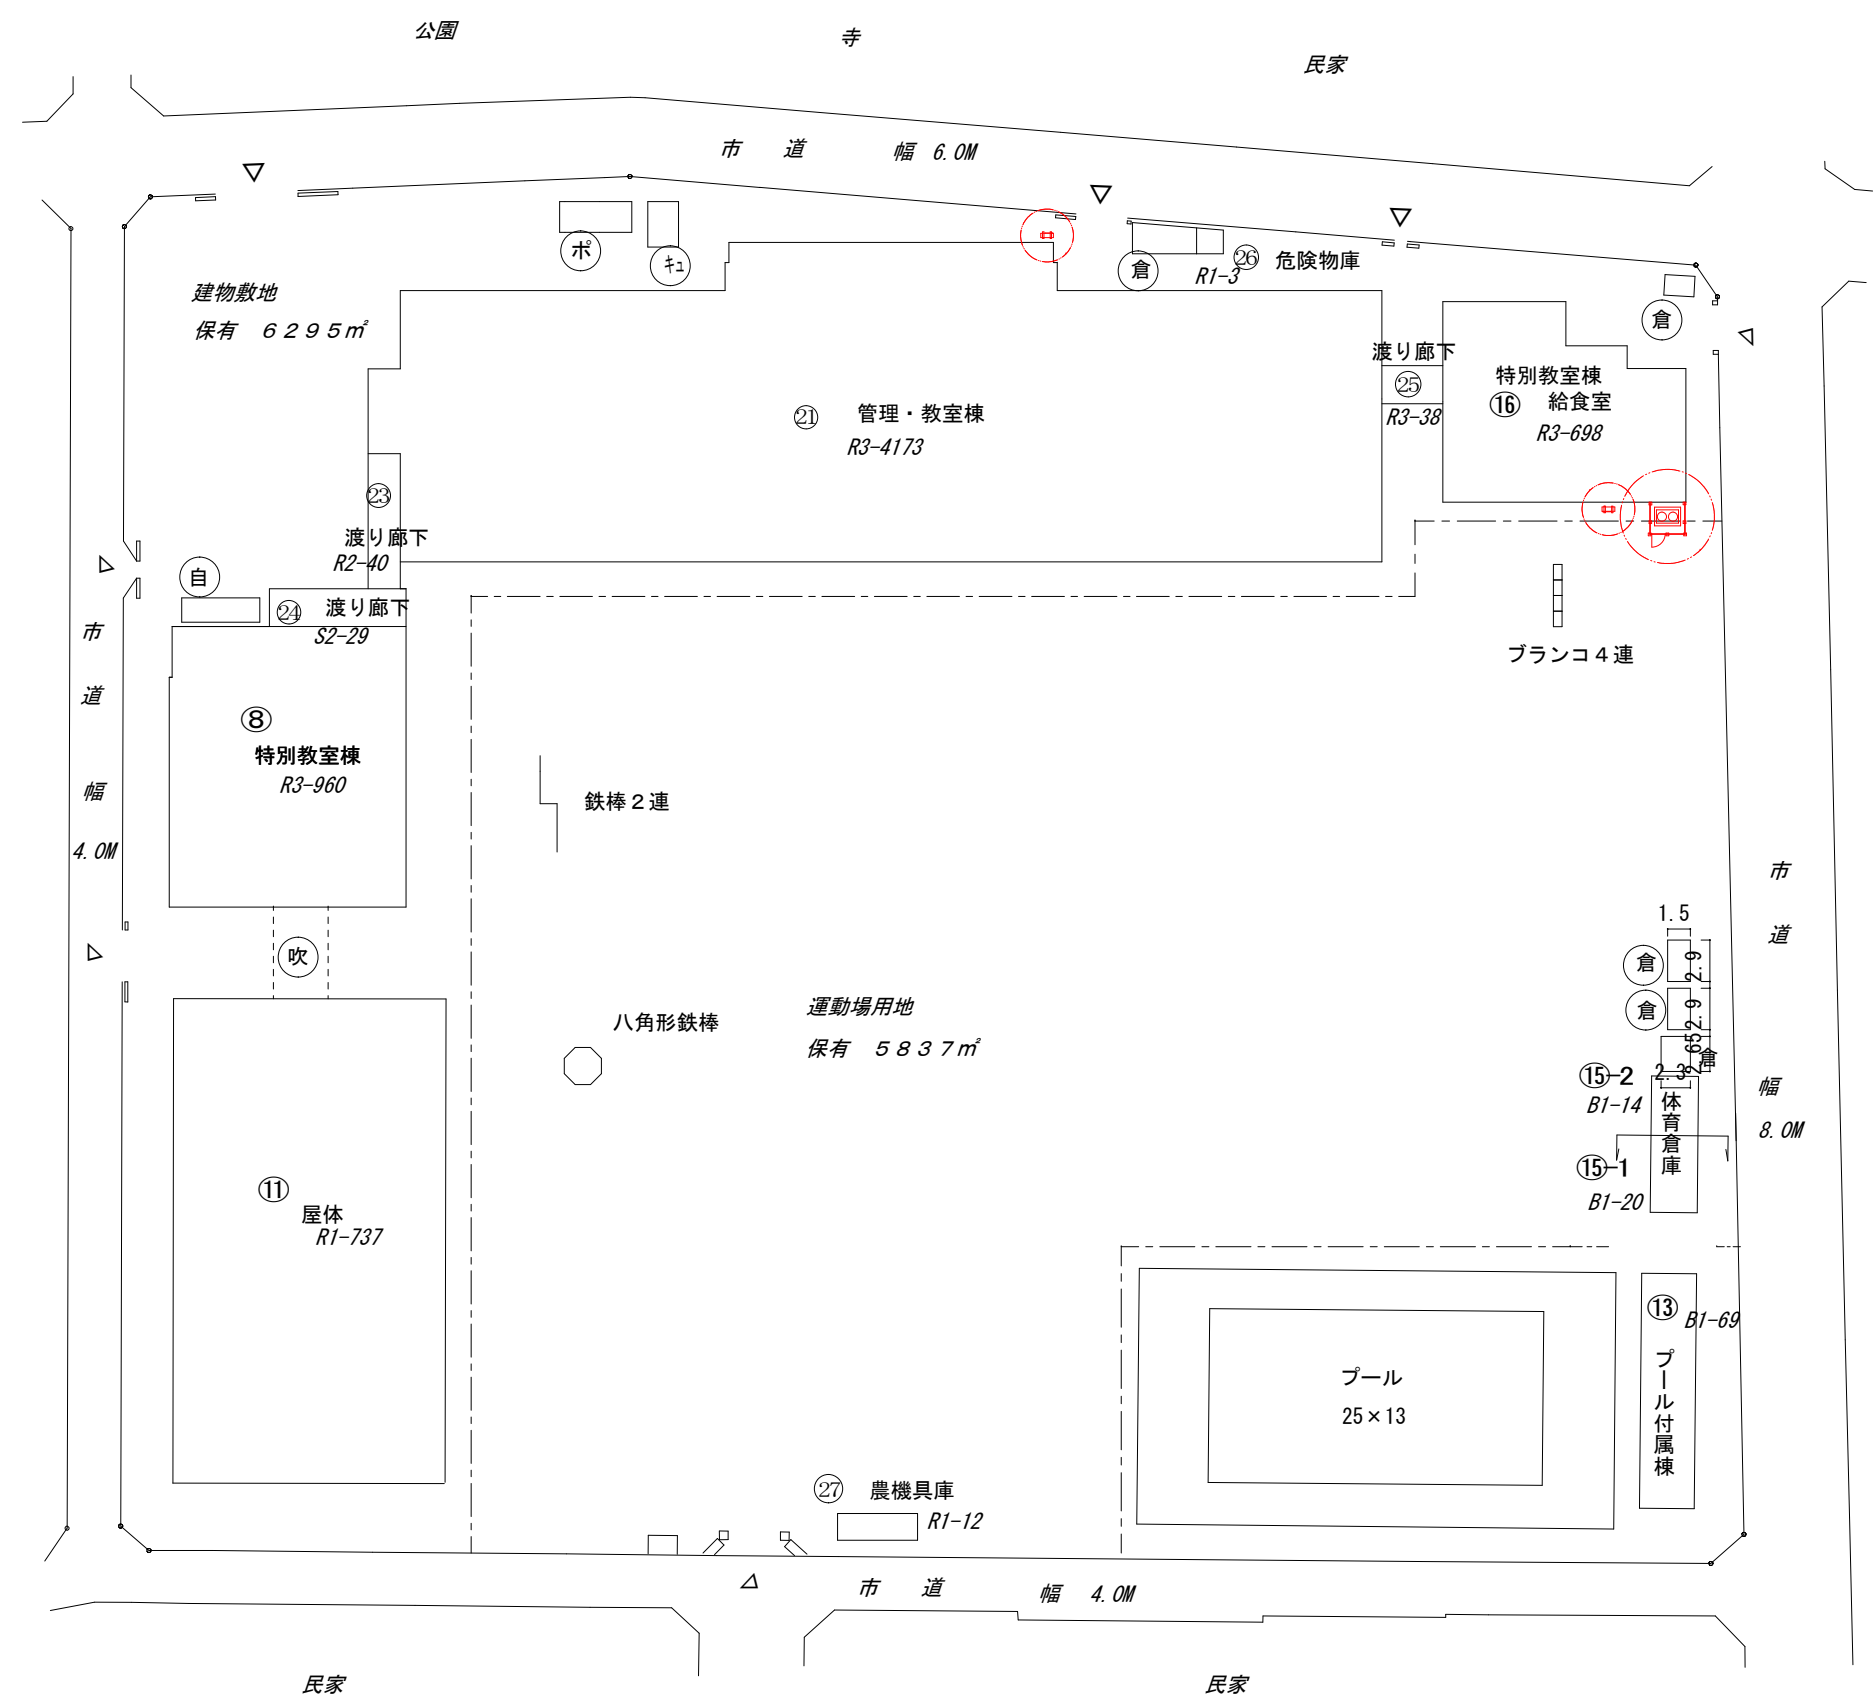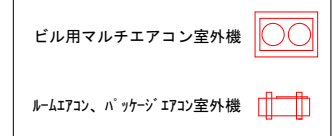


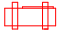




(令和 4 年度)

施設の配置図	縮尺	1/1000 0 10 20 30 m	学校名	浜田小学校	調査番号	(都道府県)	(市町村)	(学 校)	整理番号	0102
						24	202	0103		

- 凡 例
- 建 物
- Ⓜ 未とりこわし建物
  - Ⓢ 危 険 建 物
  - Ⓟ 借 用 建 物
  - Ⓣ 一時使用建物
  - Ⓜ屋外 屋外教育環境整備事業によるもの
- 建物以外の工作物
- Ⓜ 自転車置場
  - Ⓢ 倉庫
  - Ⓣ 吹抜け渡廊下
  - Ⓜ 正門、通用門
  - Ⓟ 簡易な小規模構造物
  - Ⓟ ポンプ室
  - Ⓢ キュービクル
  - Ⓢ 倉庫
  - Ⓢ 受水槽

ビル用マルチエアコン室外機 

ルームエアコン、パッケージエアコン室外機 

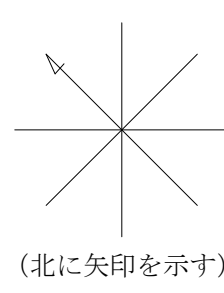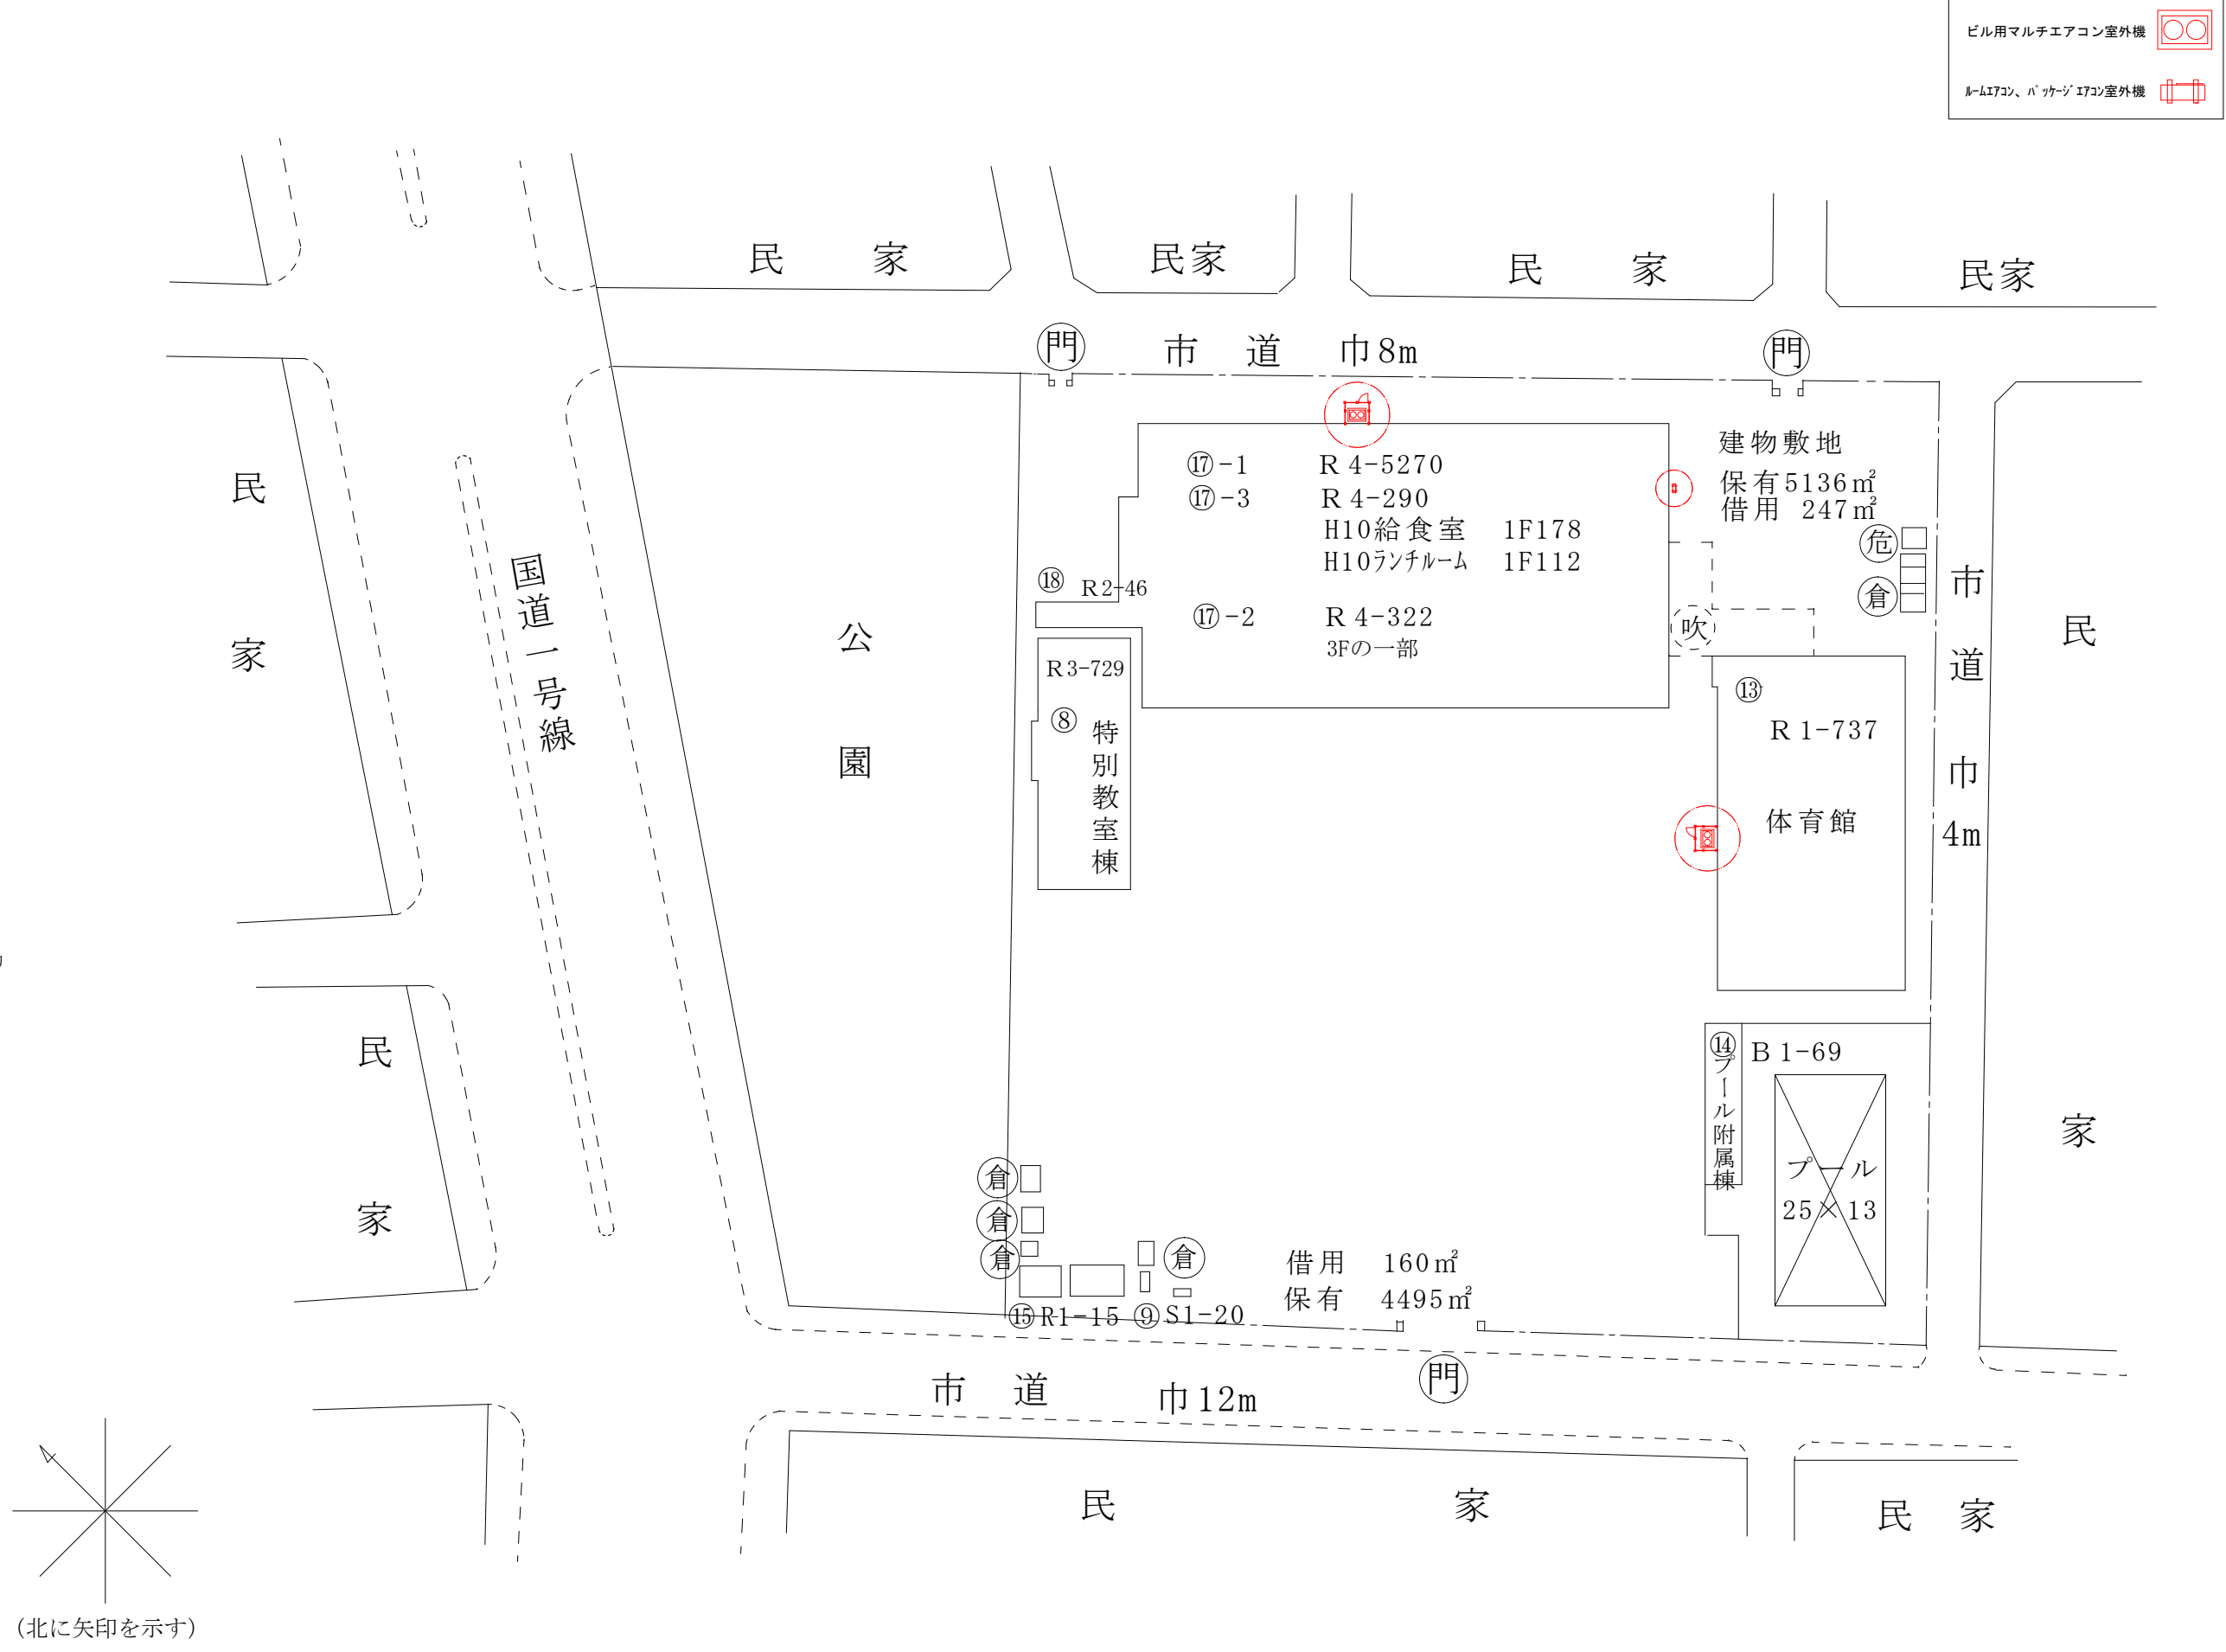



(令和 4 年度)

施設の配置図	縮尺	1/1000 0 10 20 30 m	学校名	橋北小学校	調査番号	(都道府県)	(市町村)	(学 校)	整理番号	0141
						24	202	0146		

- 凡 例
- 建 物
- Ⓜ 未とりこわし建物
  - Ⓢ 危 険 建 物
  - Ⓟ 借 用 建 物
  - Ⓛ 一時使用建物
  - Ⓣ 屋外教育環境整備事業によるもの
- 建物以外の工作物
- Ⓩ 自転車置場
  - Ⓚ 倉庫
  - Ⓛ 吹抜け渡廊下
  - Ⓜ 正門、通用門
  - Ⓝ 簡易な小規模構造物
  - Ⓟ ポンプ室
  - Ⓚ キュービクル
  - Ⓚ 倉庫
  - Ⓡ 受水槽

ビル用マルチエアコン室外機


ルームエアコン、パッケージエアコン室外機

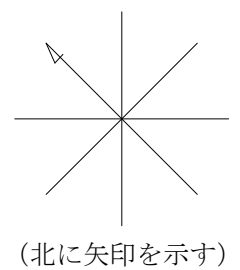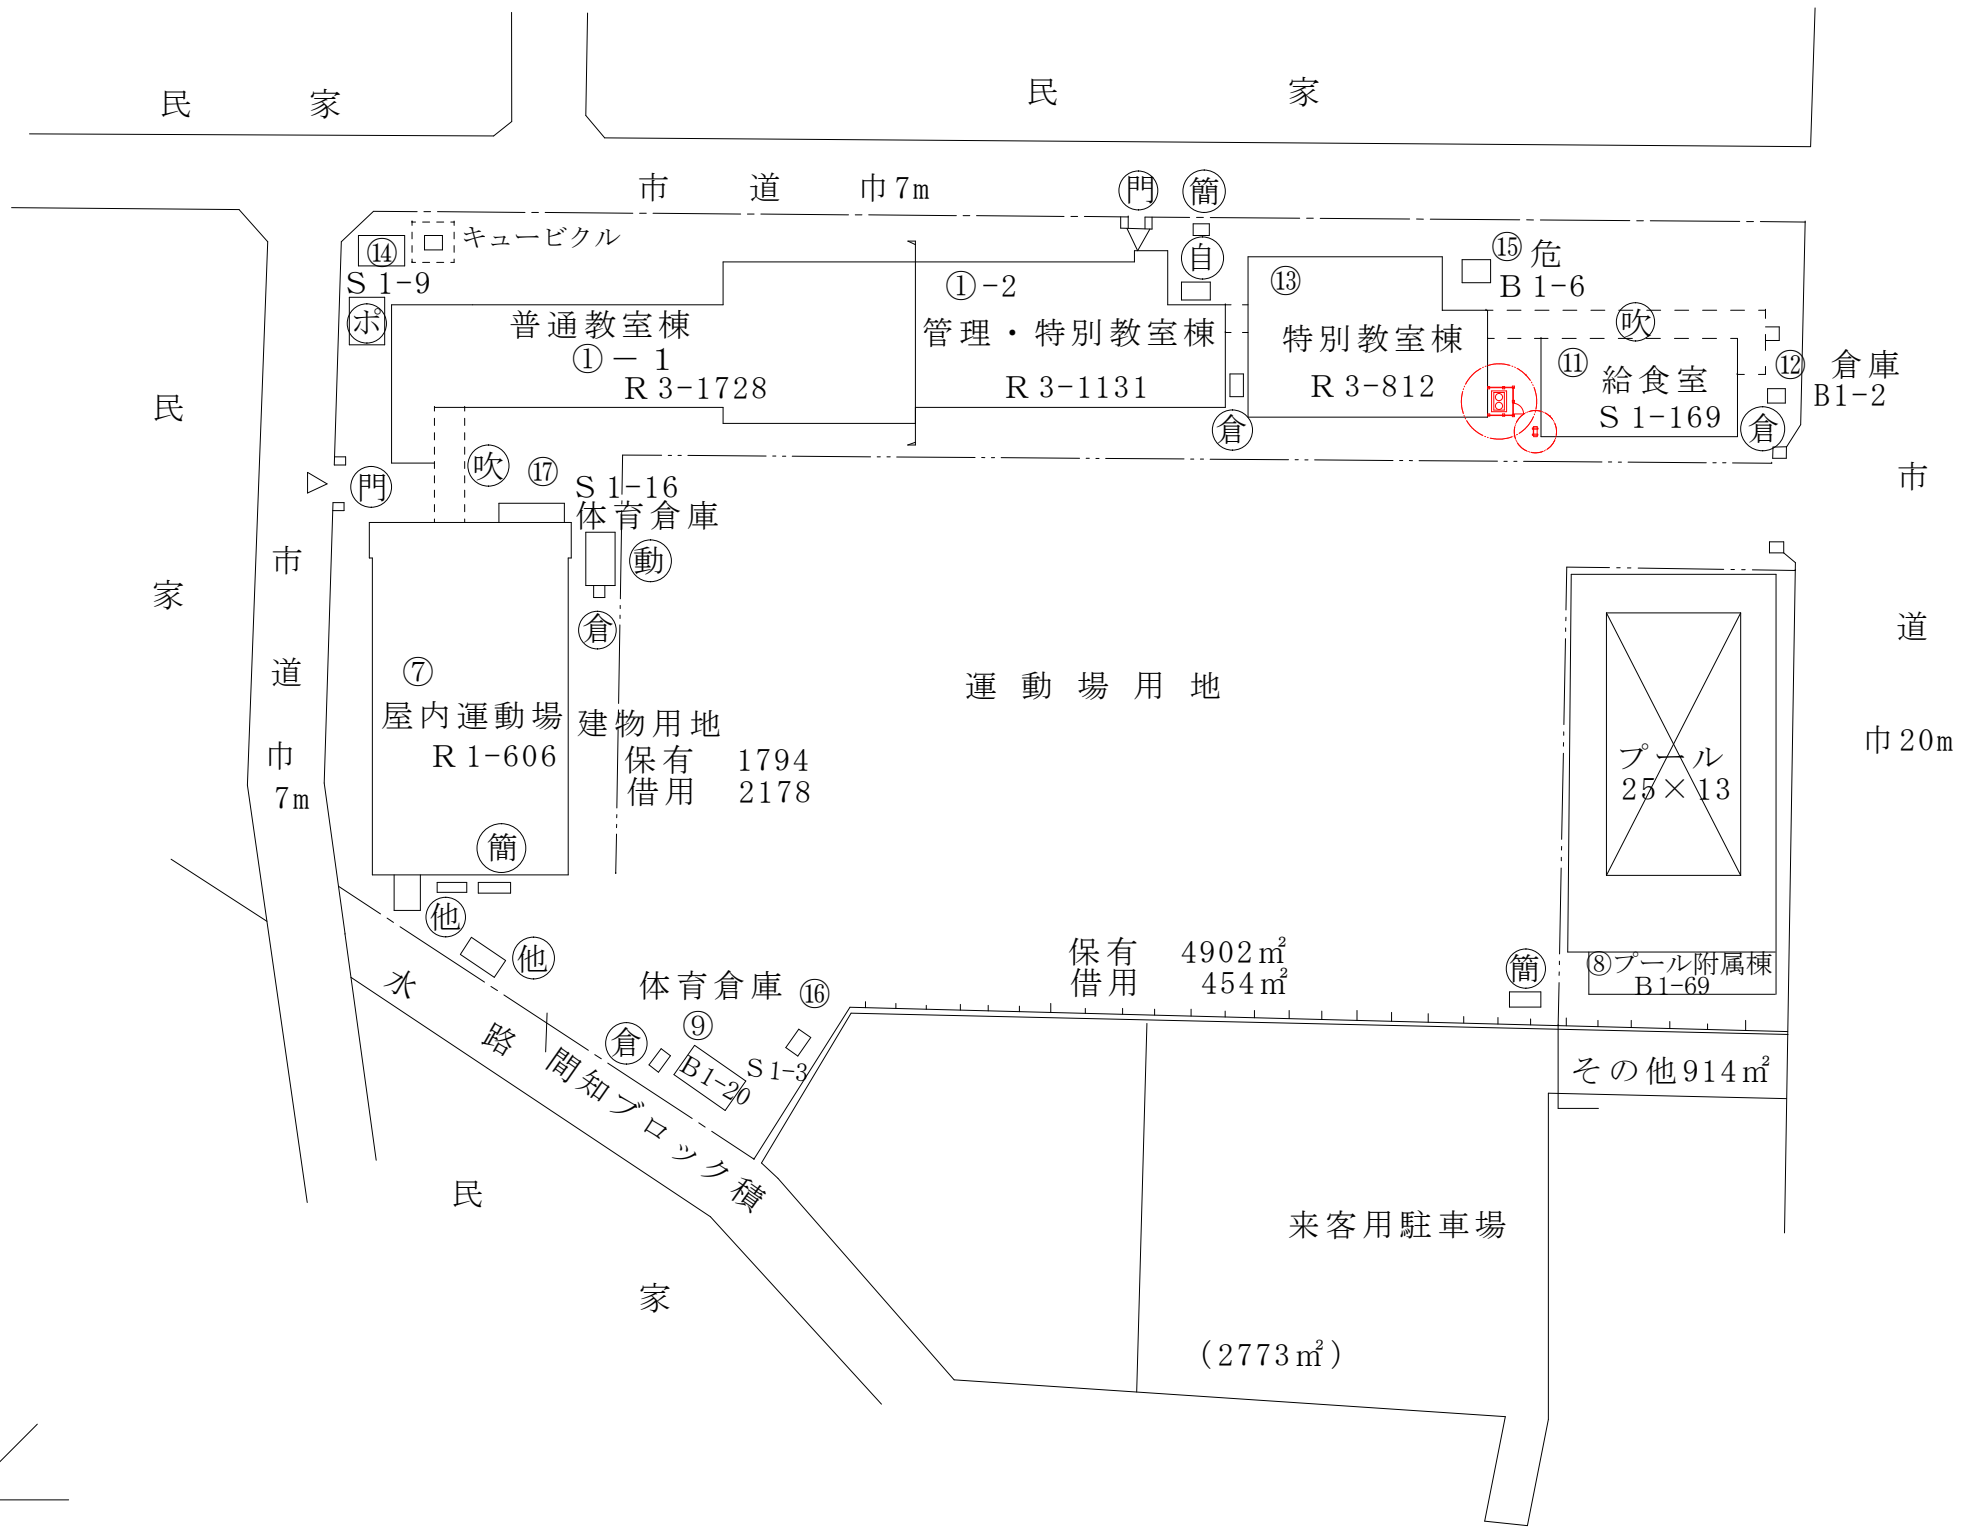



(令和 4 年度)

施設の配置図	縮尺	1/1000 0 10 20 30 m	学校名	海蔵小学校	調査番号	(都道府県)	(市町村)	(学 校)	整理番号	0105
						24	202	0111		

- 凡 例
- 建 物
- ⊕ 未とりこわし建物
  - ⊖ 危険建物
  - 借 借用建物
  - 一時 一時使用建物
  - ⊖ 屋外 屋外教育環境整備事業によるもの
- 建物以外の工作物
- 自 自転車置場
  - 倉 倉庫
  - 吹 吹抜け渡廊下
  - 門 正門、通用門
  - 簡 簡易な小規模構造物
  - ポ ポンプ室
  - キュ キュービクル
  - 倉 倉庫
  - 受 受水槽

ビル用マルチエアコン室外機 

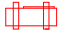ルームエアコン、パッケージエアコン室外機 

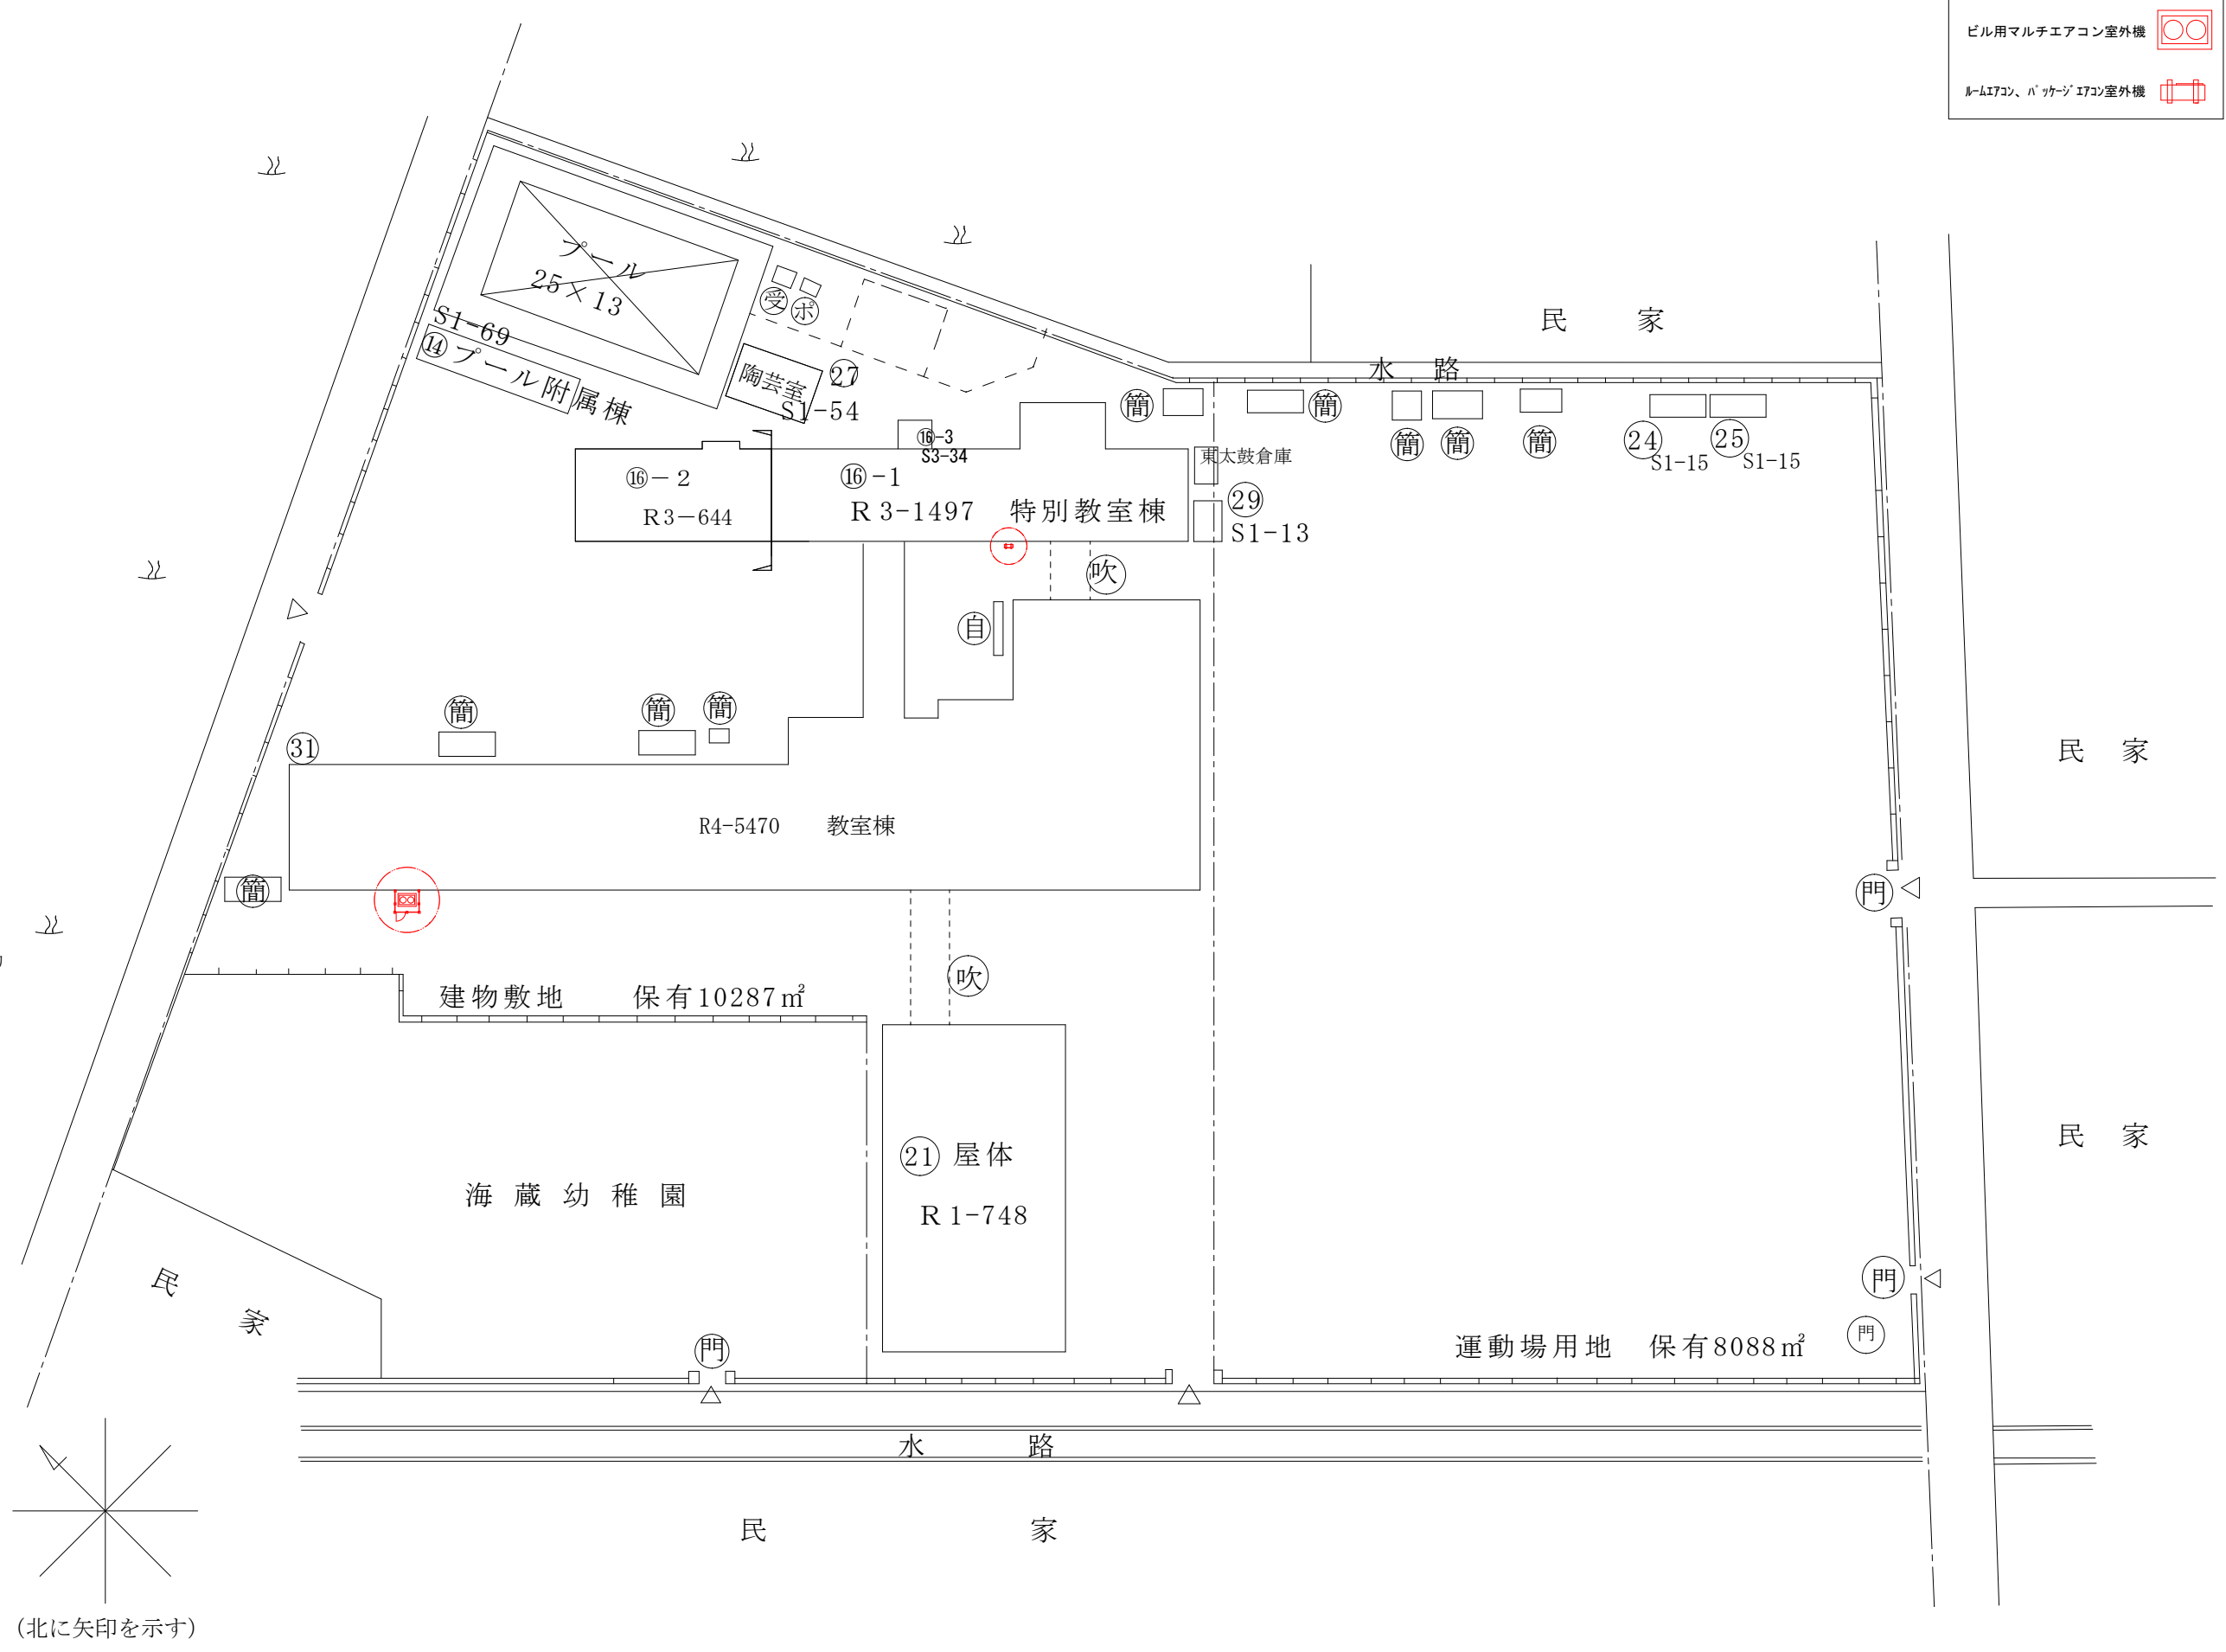






(令和 4 年度)

施設の配置図	縮尺	1/1000 0 10 20 30 m	学校名	富洲原小学校	調査番号	(都道府県)	(市町村)	(学 校)	整理番号	0109
						24	202	0112		

- 凡 例
- 建 物
- ⊖ 未とりこわし建物
  - ⊖ 危 険 建 物
  - ⊖ 借 用 建 物
  - ⊖ 一 時 一 時 使 用 建 物
  - ⊖ 屋外 屋外教育環境整備事業によるもの
- 建物以外の工作物
- ⊖ 自転車置場
  - 倉 倉庫
  - 吹 吹抜け渡廊下
  - 門 正門、通用門
  - 簡 簡易な小規模構造物
  - ポ ポンプ室
  - キュ キュービクル
  - 倉 倉庫
  - 受 受水槽

ビル用マルチエアコン室外機 

エアコン、パッケージエアコン室外機 

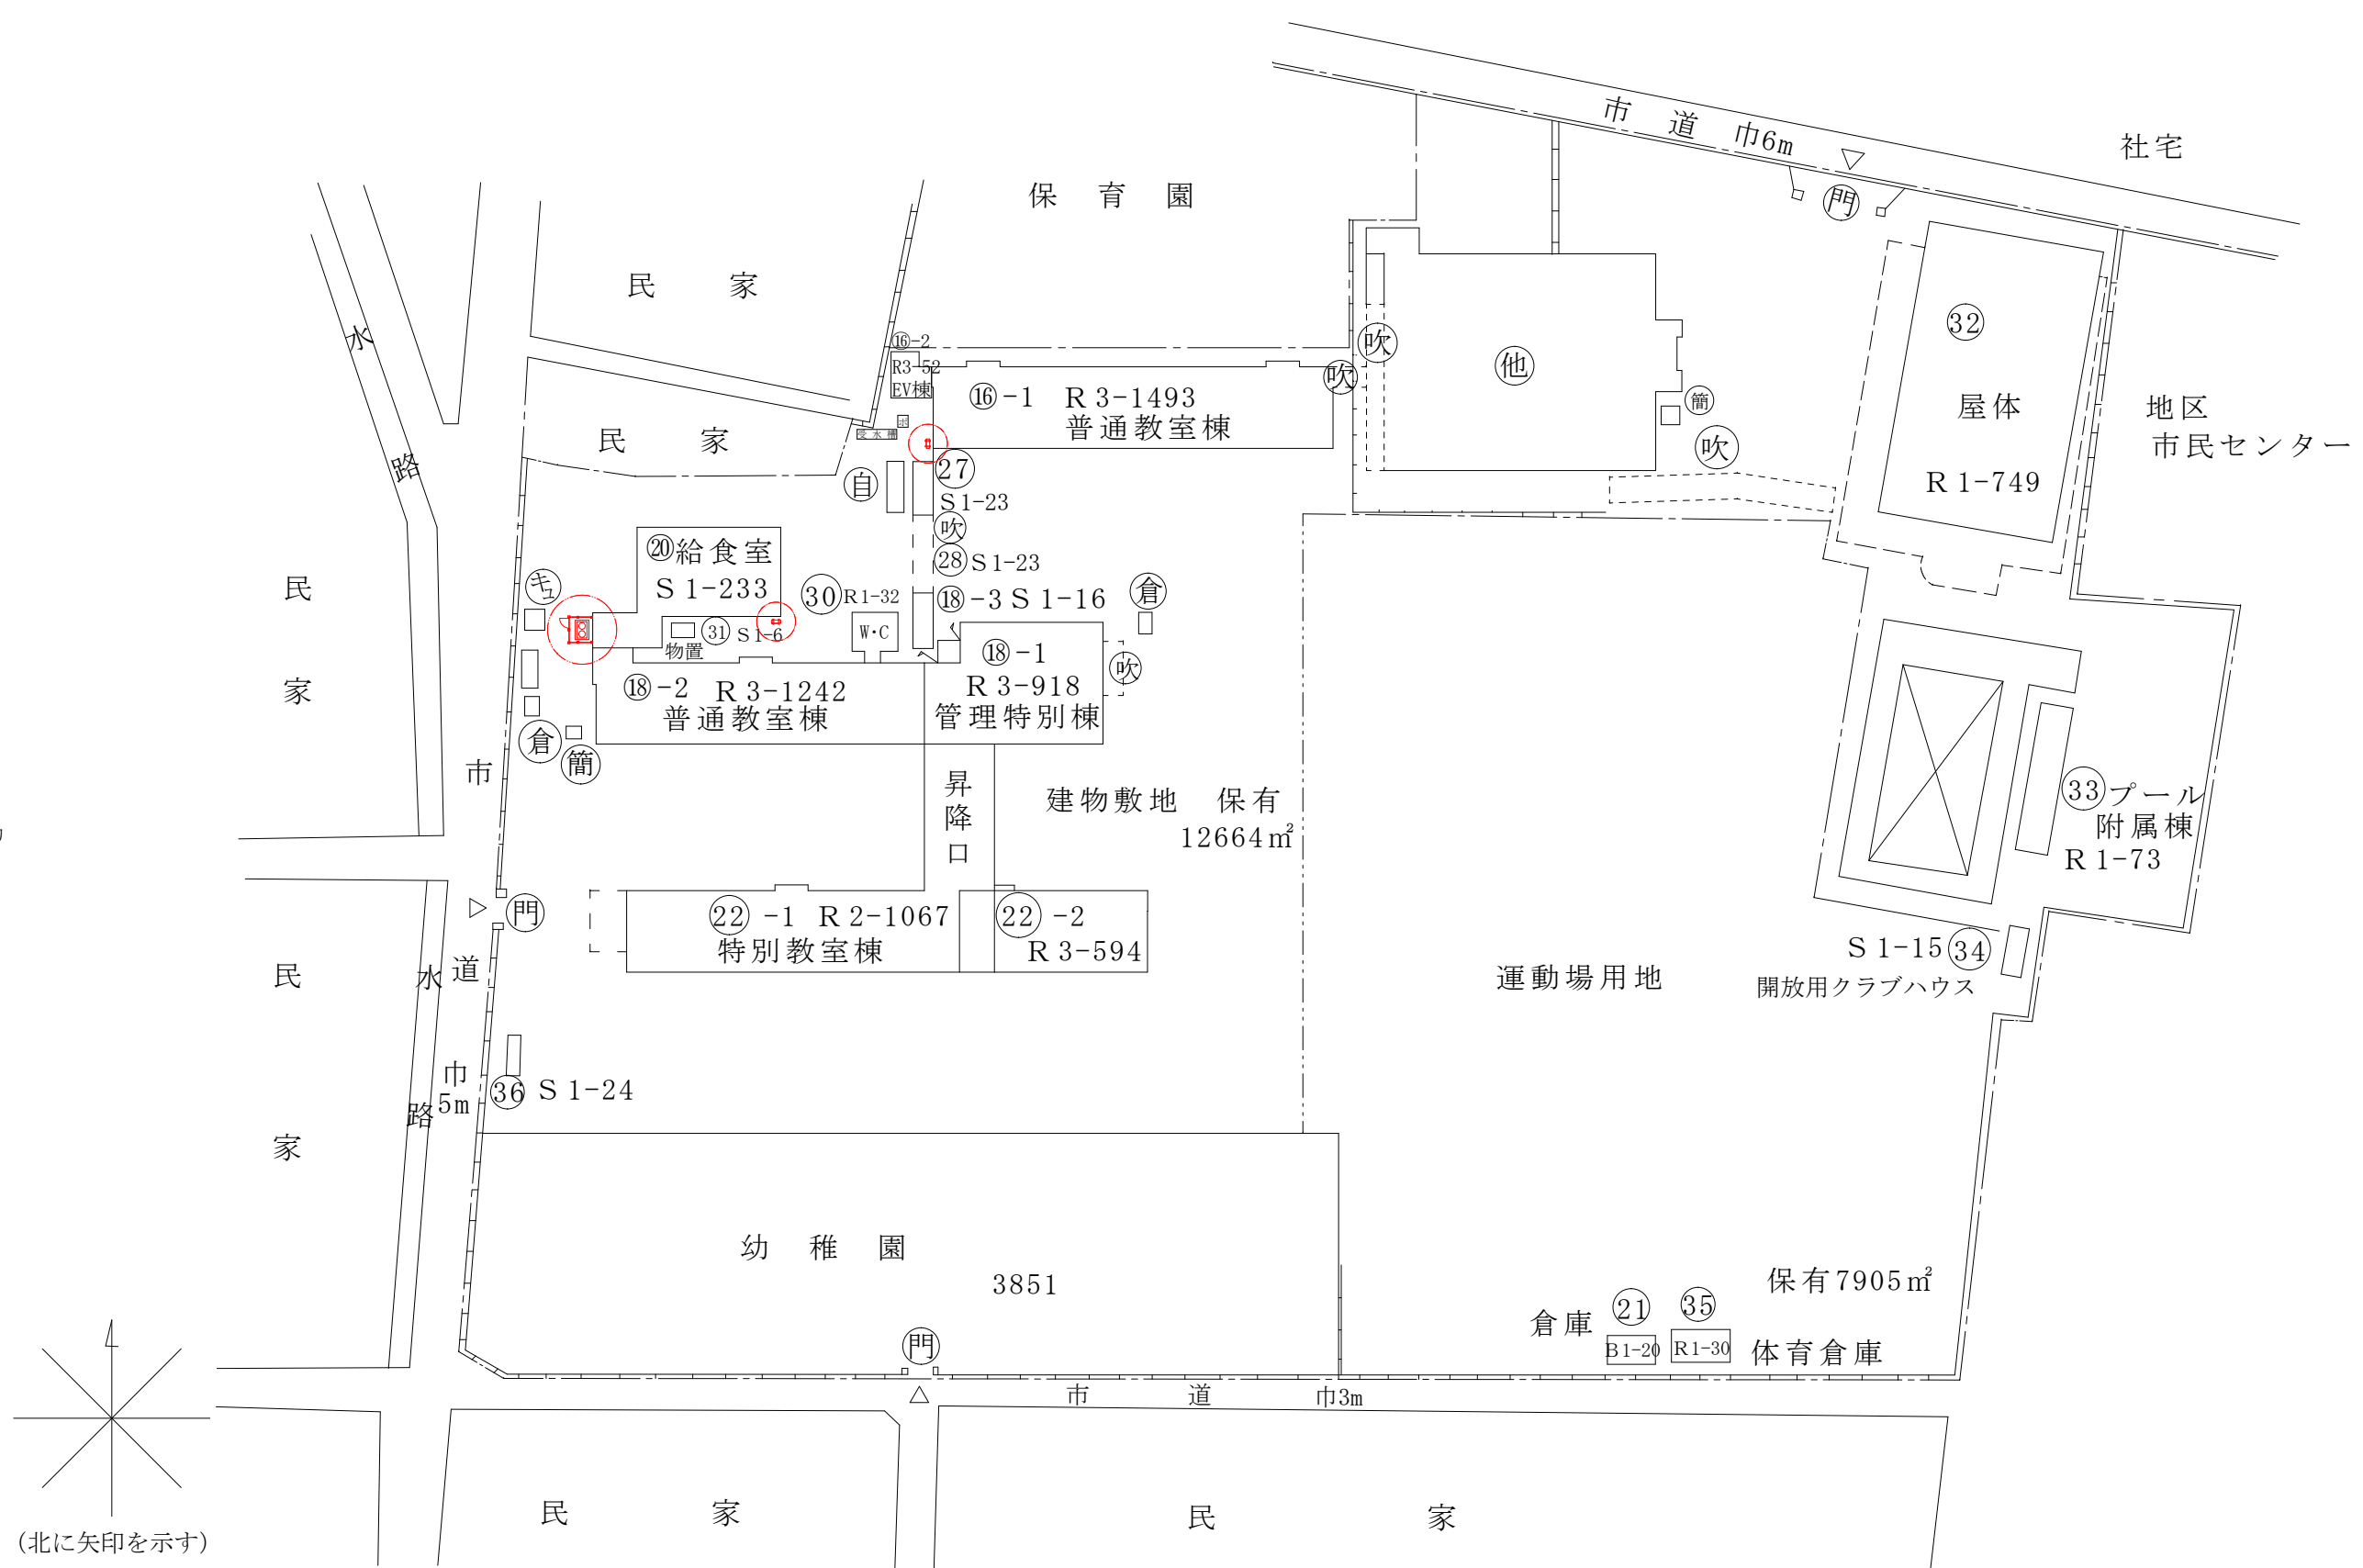





(令和 4 年度)

施設の配置図	縮尺	1/1000 0 10 20 30 m	学校名	常磐小学校	調査番号	(都道府県)	(市町村)	(学 校)	整理番号	0111
						24	202	0117		

- 凡 例
- 建 物
- ⊖ 未とりこわし建物
  - ⊖ 危険建物
  - ⊖ 借用建物
  - ⊖ 一時使用建物
  - ⊖ 屋外 屋外教育環境整備事業によるもの
- 建物以外の工作物
- ⊖ 自転車置場
  - ⊖ 倉庫
  - ⊖ 吹抜け渡廊下
  - ⊖ 正門、通用門
  - ⊖ 簡易な小規模構造物
  - ⊖ ポンプ室
  - ⊖ キュ キュービクル
  - ⊖ 倉庫
  - ⊖ 受水槽

ビル用マルチエアコン室外機

ルーフコン、パッケージエアコン室外機

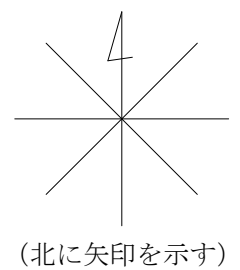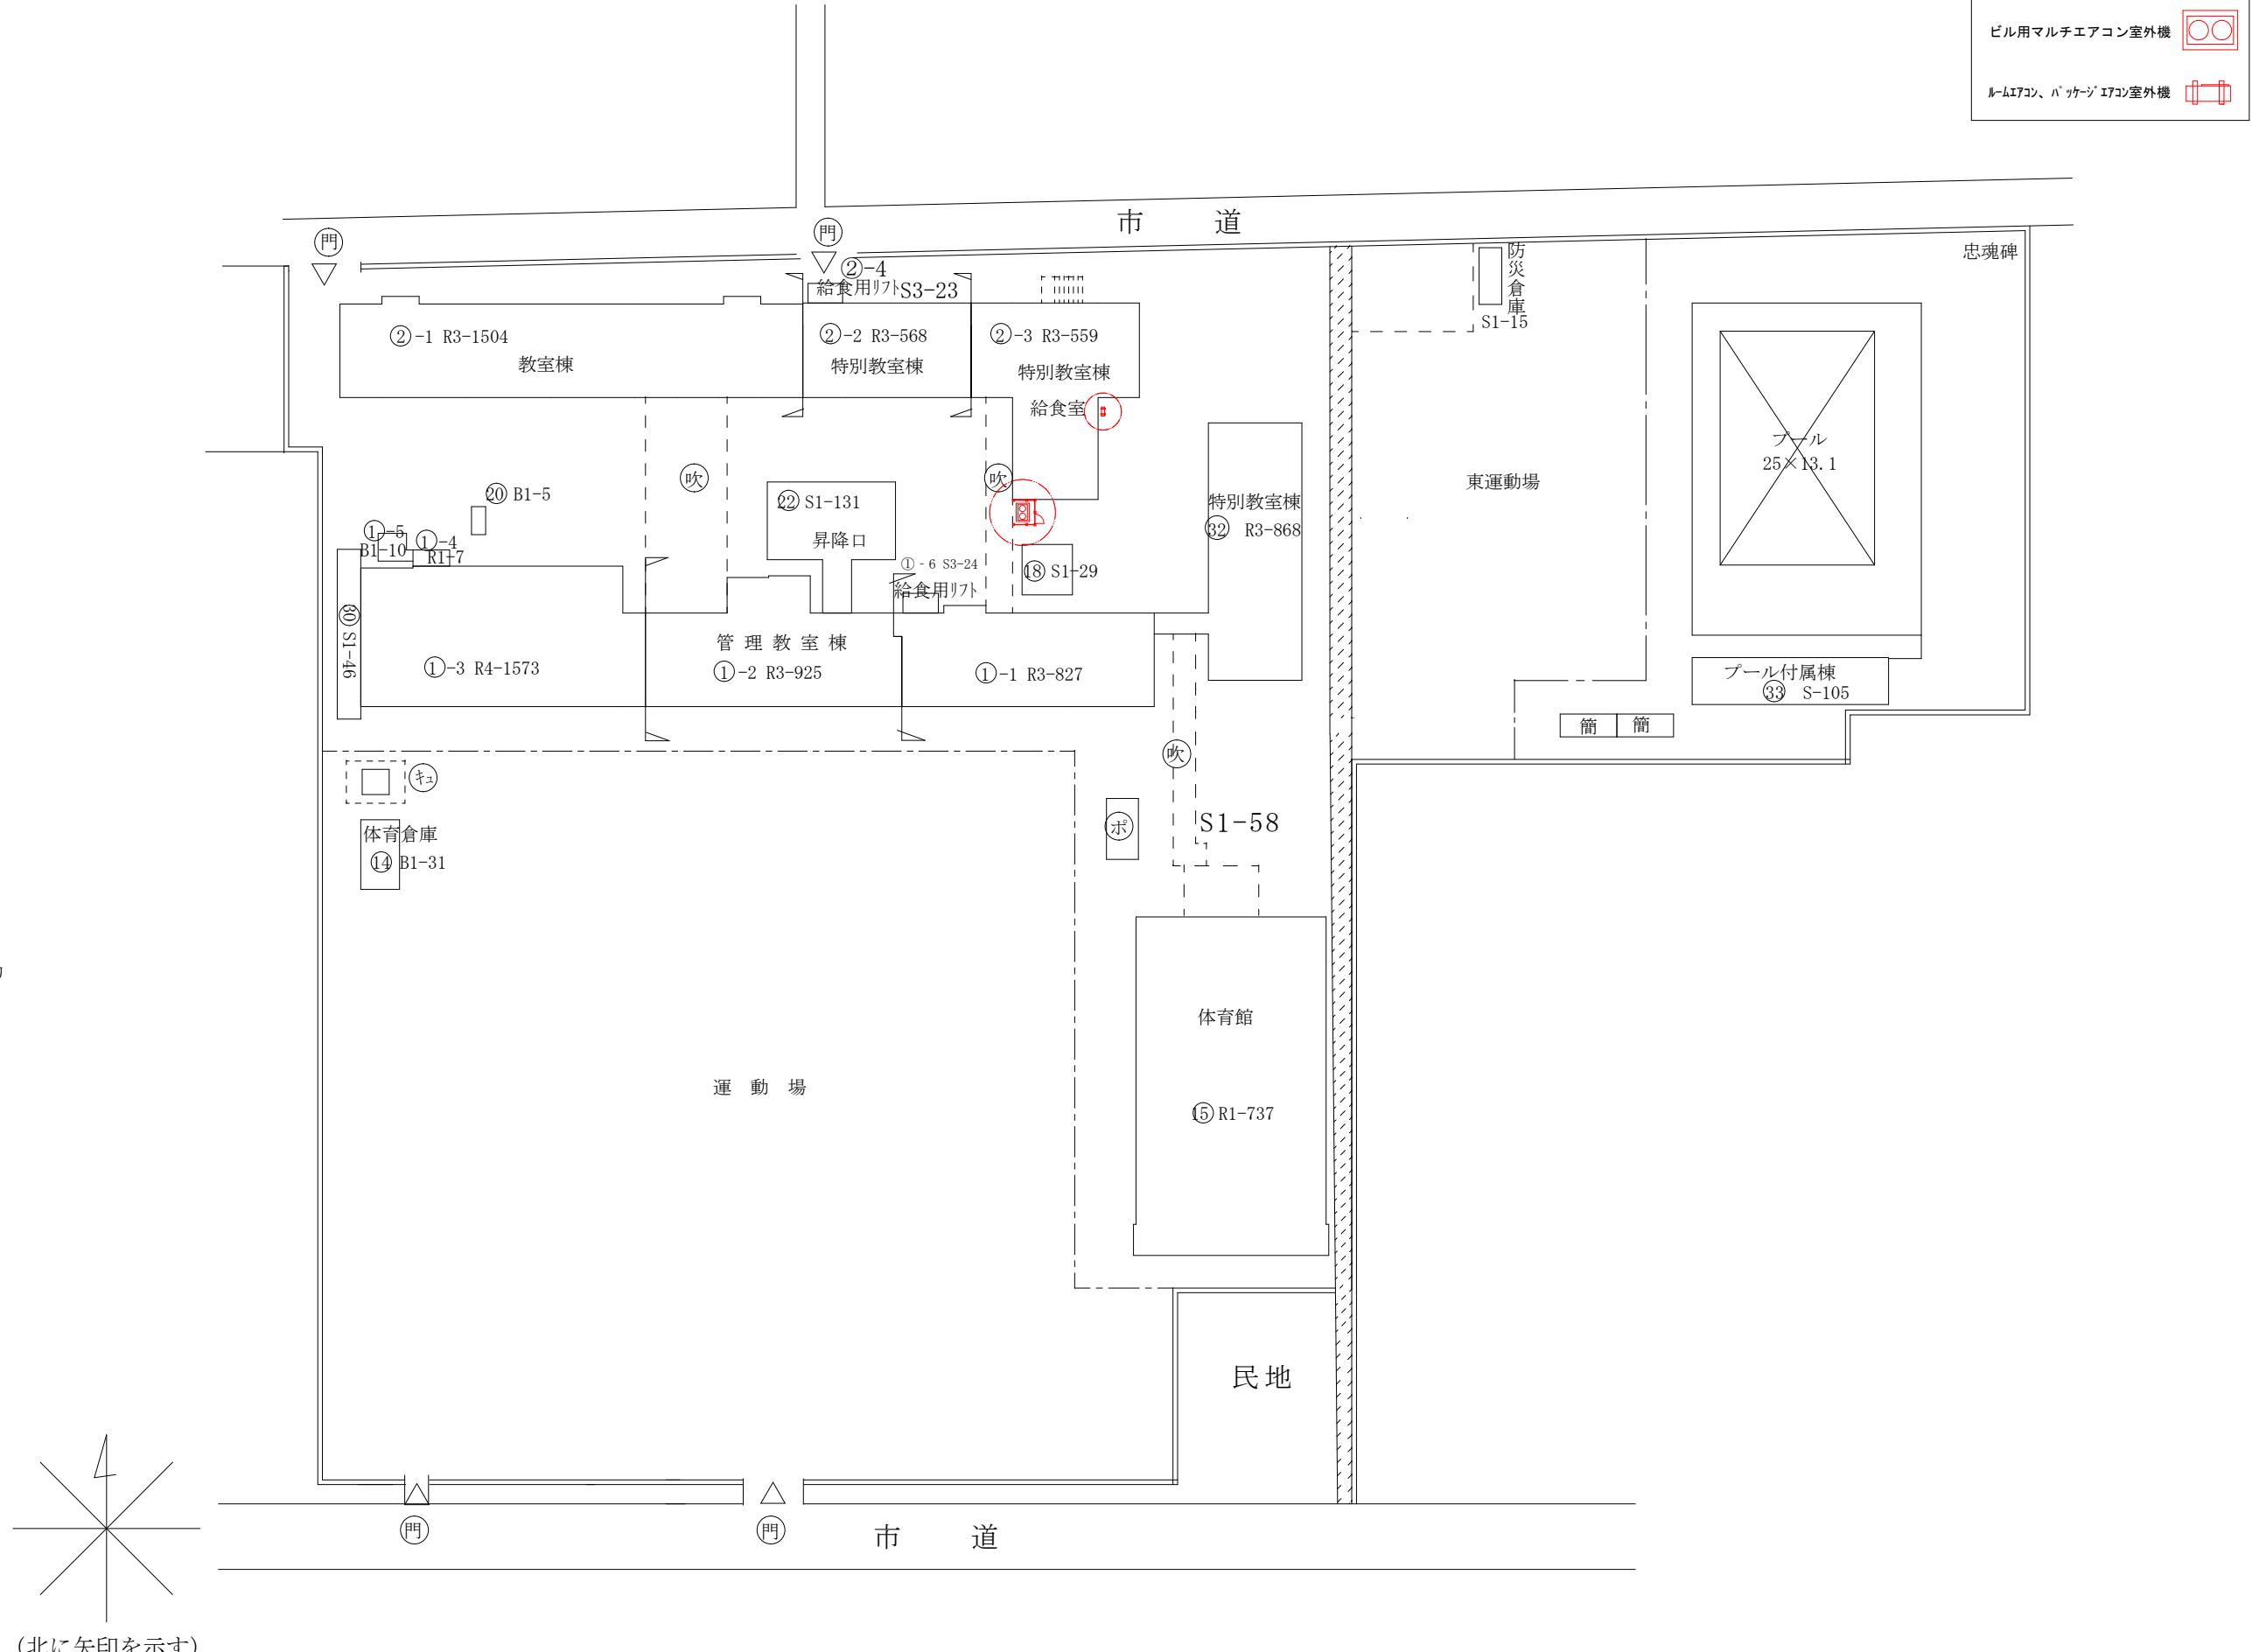







(令和 4 年度)

施設の配置図	縮尺 0 1/1000 20 30 40 m	学校名 四郷小学校	調査番号	(都道府県)	(市町村)	(学 校)	整理番号 0113
				24	202	0115	

- 凡 例
- 建 物
- ① 未とりこわし建物
  - ② 危 険 建 物
  - ③ 借 用 建 物
  - ④ 一時使用建物
  - ⑤ 屋外 屋外教育環境整備事業によるもの
- 建物以外の  
工作物
- ⑥ 自転車置場
  - ⑦ 倉庫
  - ⑧ 吹抜け渡廊下
  - ⑨ 正門、通用門
  - ⑩ 簡易な小規模構造物
  - ⑪ ポンプ室
  - ⑫ キュービクル
  - ⑬ 倉庫
  - ⑭ 受水槽

ビル用マルチエアコン室外機


ルームエアコン、パッケージエアコン室外機

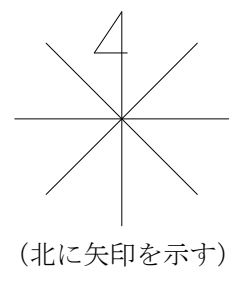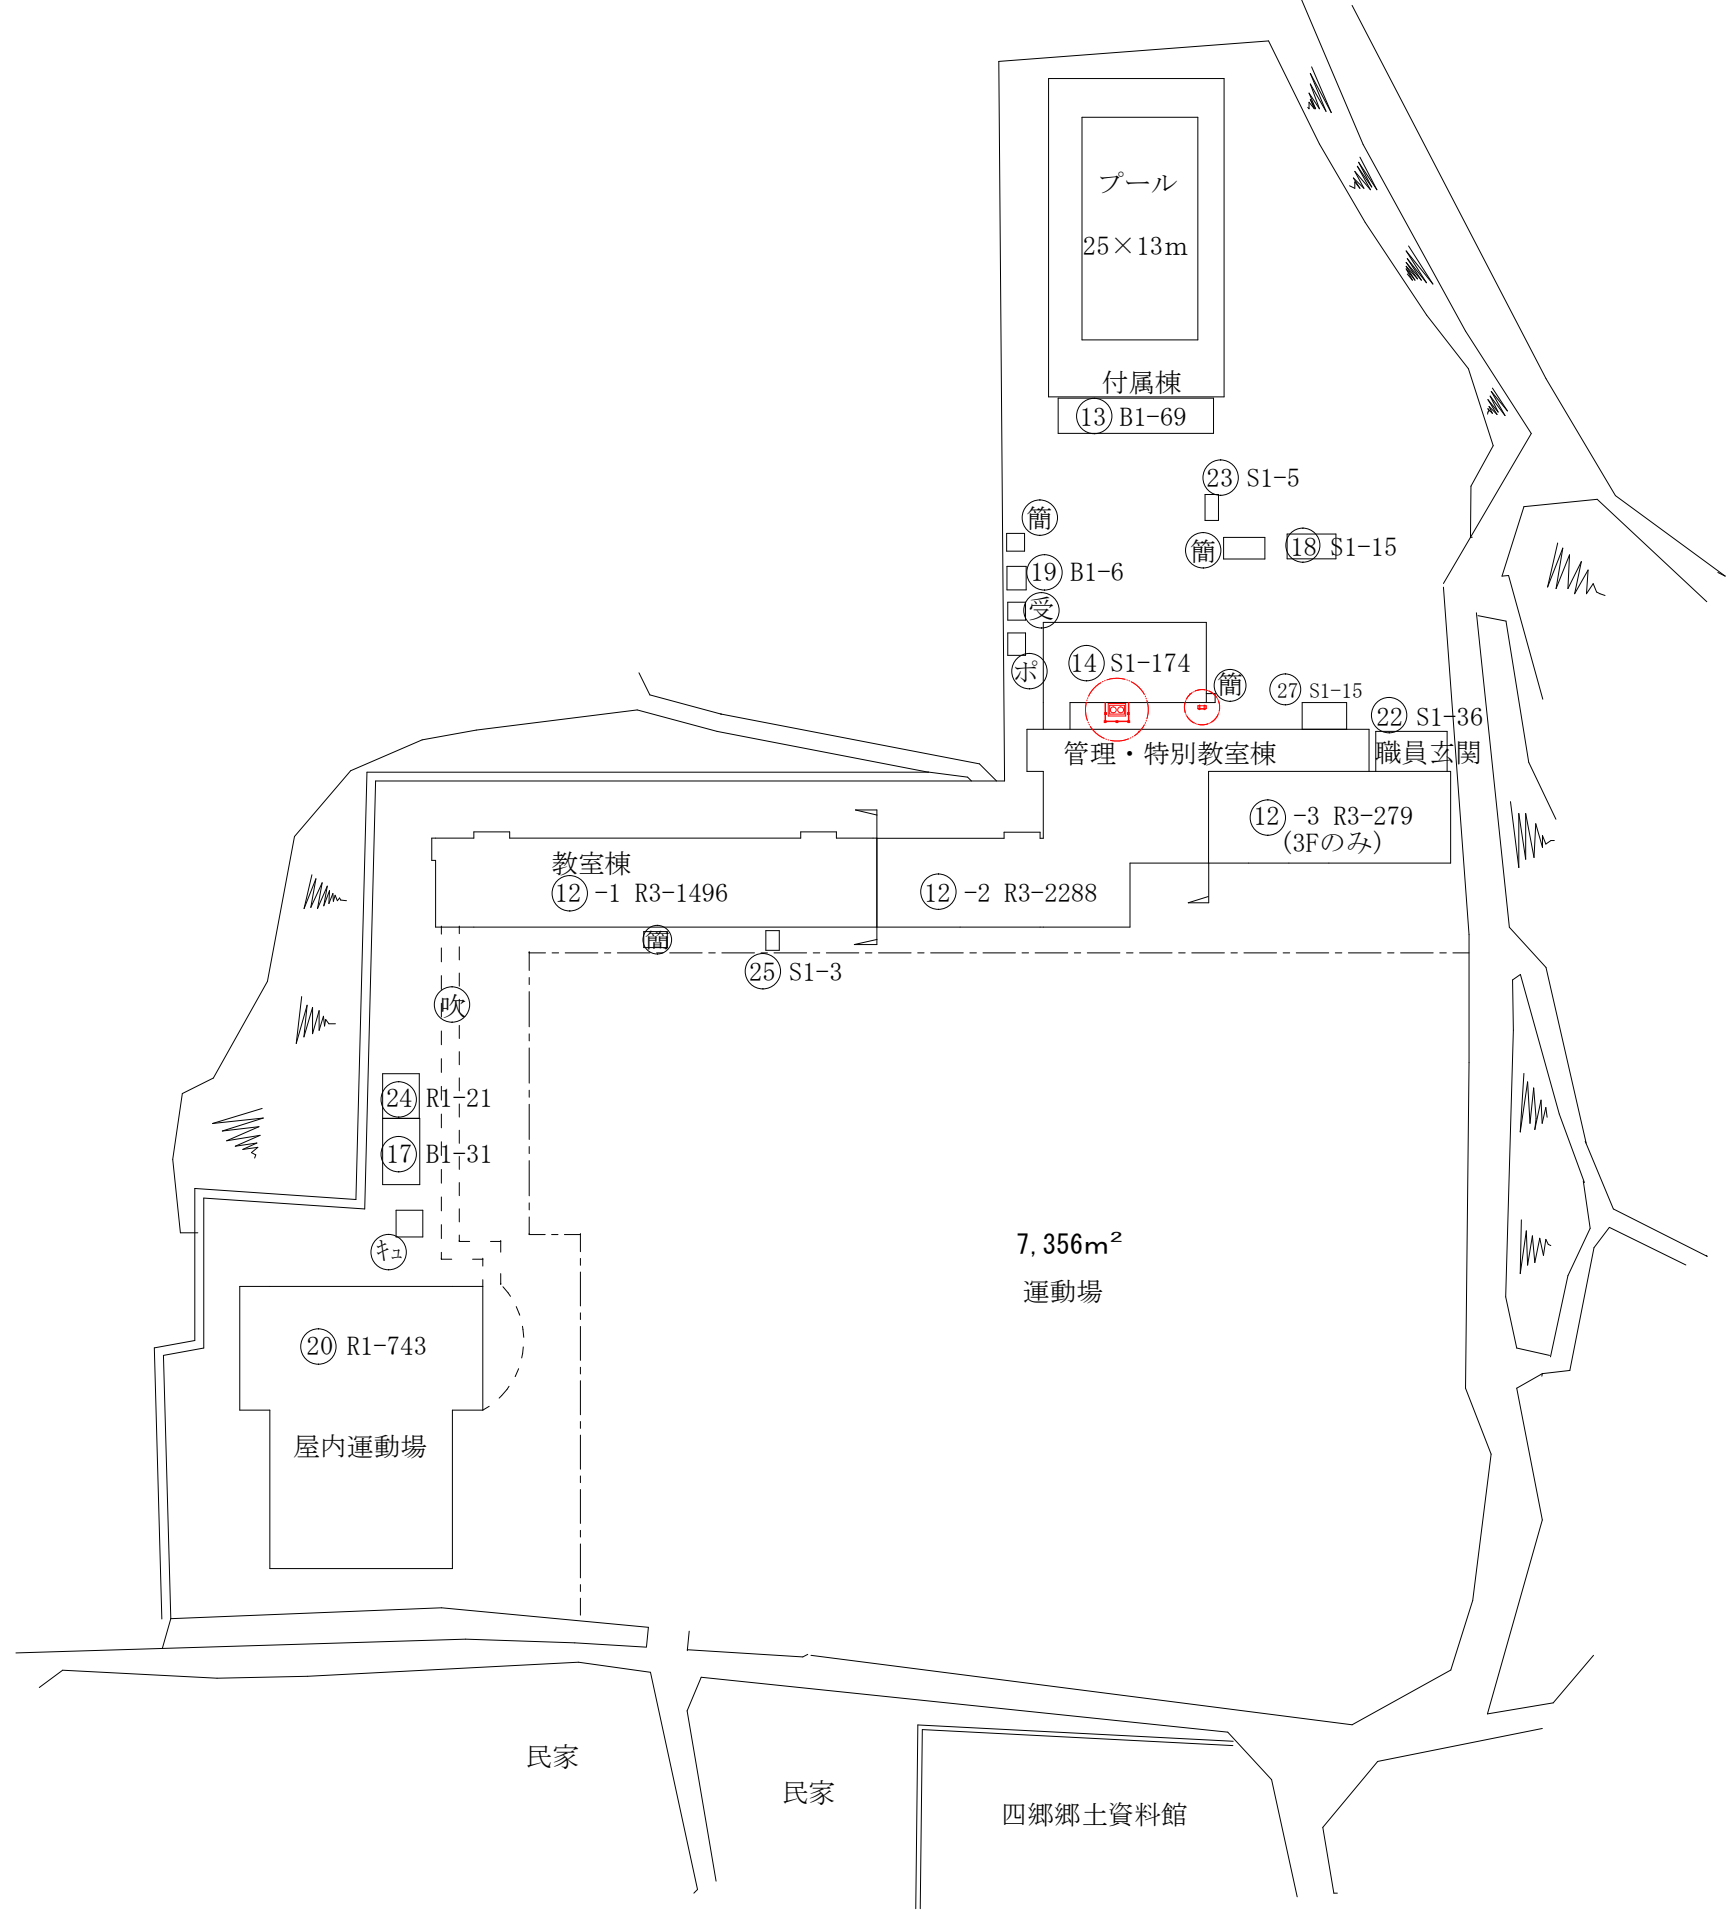




(令和 4 年度)

施設の配置図	縮尺	1/1000 0 10 20 30 m	学校名	内部小学校	調査番号	(都道府県)	(市町村)	(学 校)	整理番号	0114
						24	202	0118		

- 凡 例
- 建 物
- ⊖ 未とりこわし建物
  - ⊖ 危 険 建 物
  - ⊖ 借 用 建 物
  - ⊖ 一時 一時使用建物
  - ⊖ 屋外 屋外教育環境整備事業によるもの
- 建物以外の工作物
- ⊖ 自転車置場
  - ⊖ 倉庫
  - ⊖ 吹 吹抜け渡廊下
  - ⊖ 門 正門、通用門
  - ⊖ 簡 簡易な小規模構造物
  - ⊖ ポ ポンプ室
  - ⊖ キュ キュービクル
  - ⊖ 倉 倉庫
  - ⊖ 受 受水槽

ビル用マルチエアコン室外機 

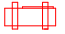ルーフコン、パッケージエアコン室外機 

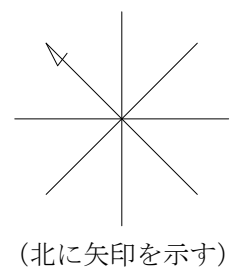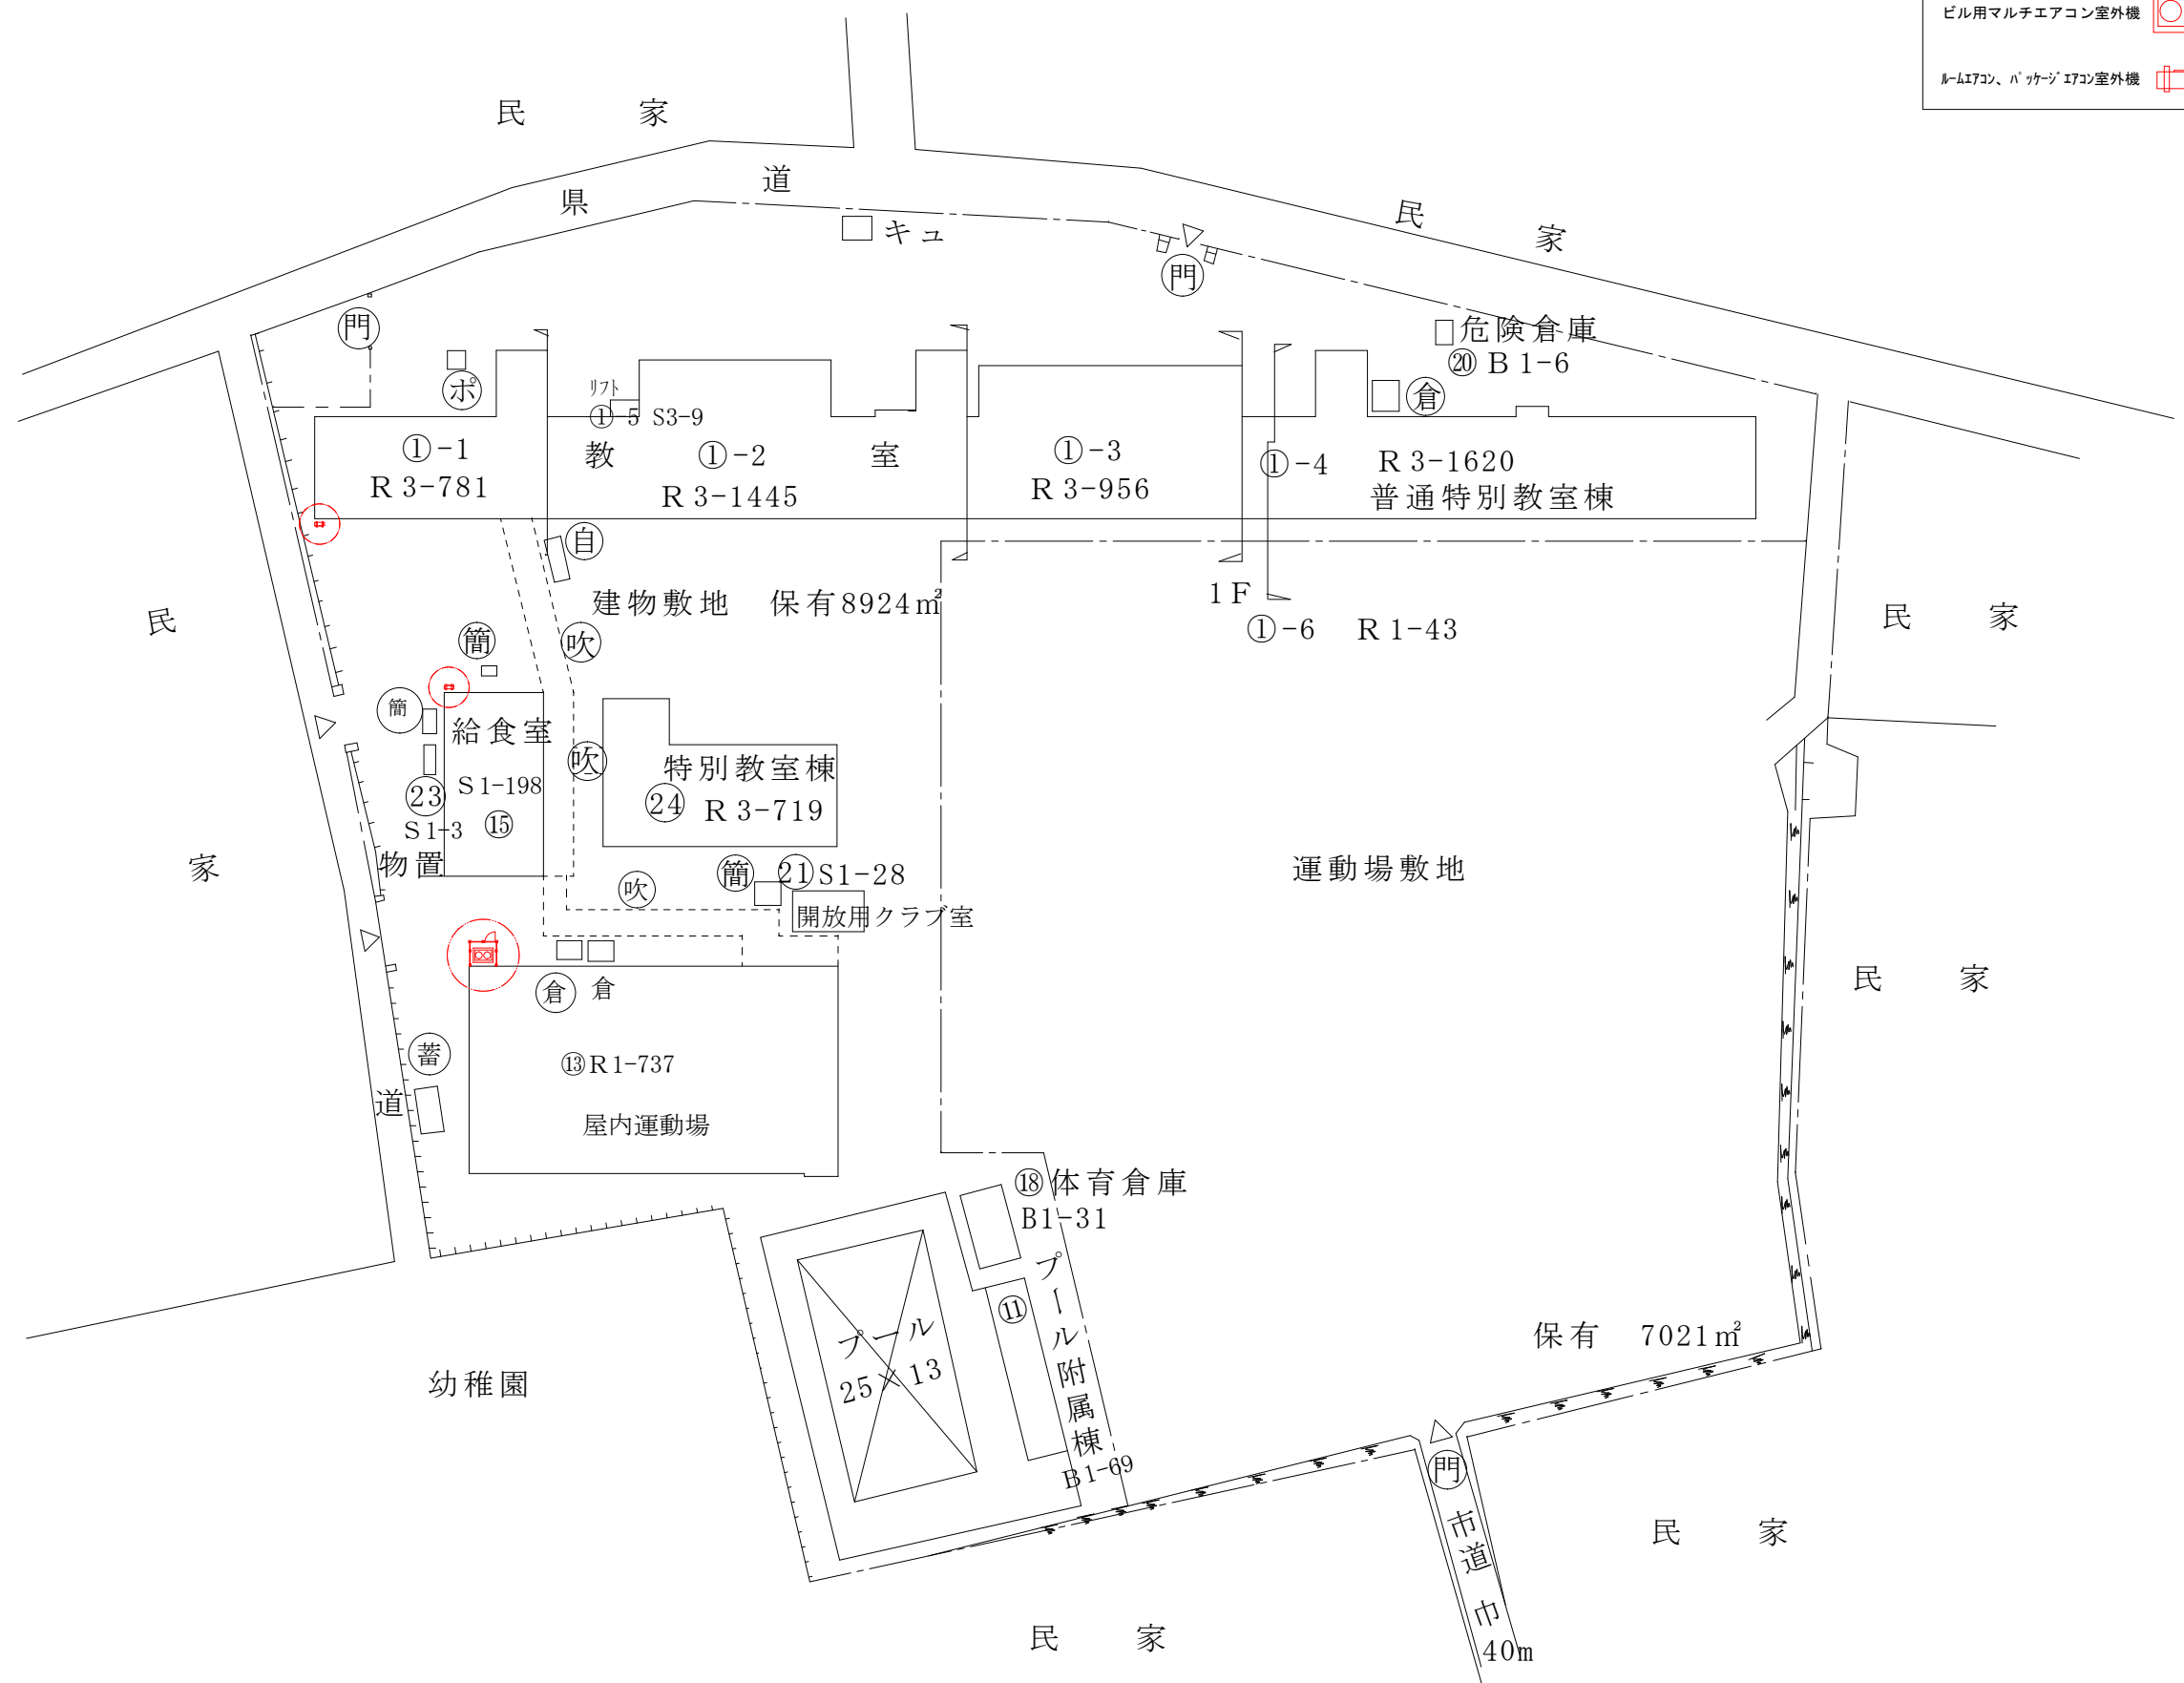

(令和 4 年度)

施設の配置図	縮尺	1/1200	0 10 20 30 m	学校名	小山田小学校	(都道府県)	(市町村)	(学校)	調査番号	整理番号
						24	202	119		


凡例


建 物



- ⊖ 未とりこわし建物
- ⊖ 危険建物
- ⊖ 借用建物
- ⊖ 一時使用建物
- ⊖ 屋外 屋外教育環境整備事業によるもの

建物以外の工作物

- ⊖ 自転車置場
- ⊖ 動物小屋
- ⊖ 吹抜け渡廊下
- ⊖ 正門、通用門
- ⊖ 簡易な小規模構造物
- ⊖ ポンプ室
- ⊖ キュービクル

ビル用マルチエアコン室外機 

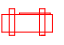ルームエアコン、パッケージエアコン室外機 

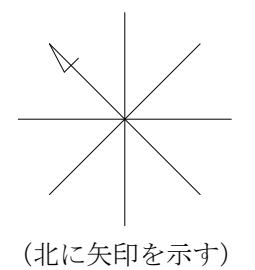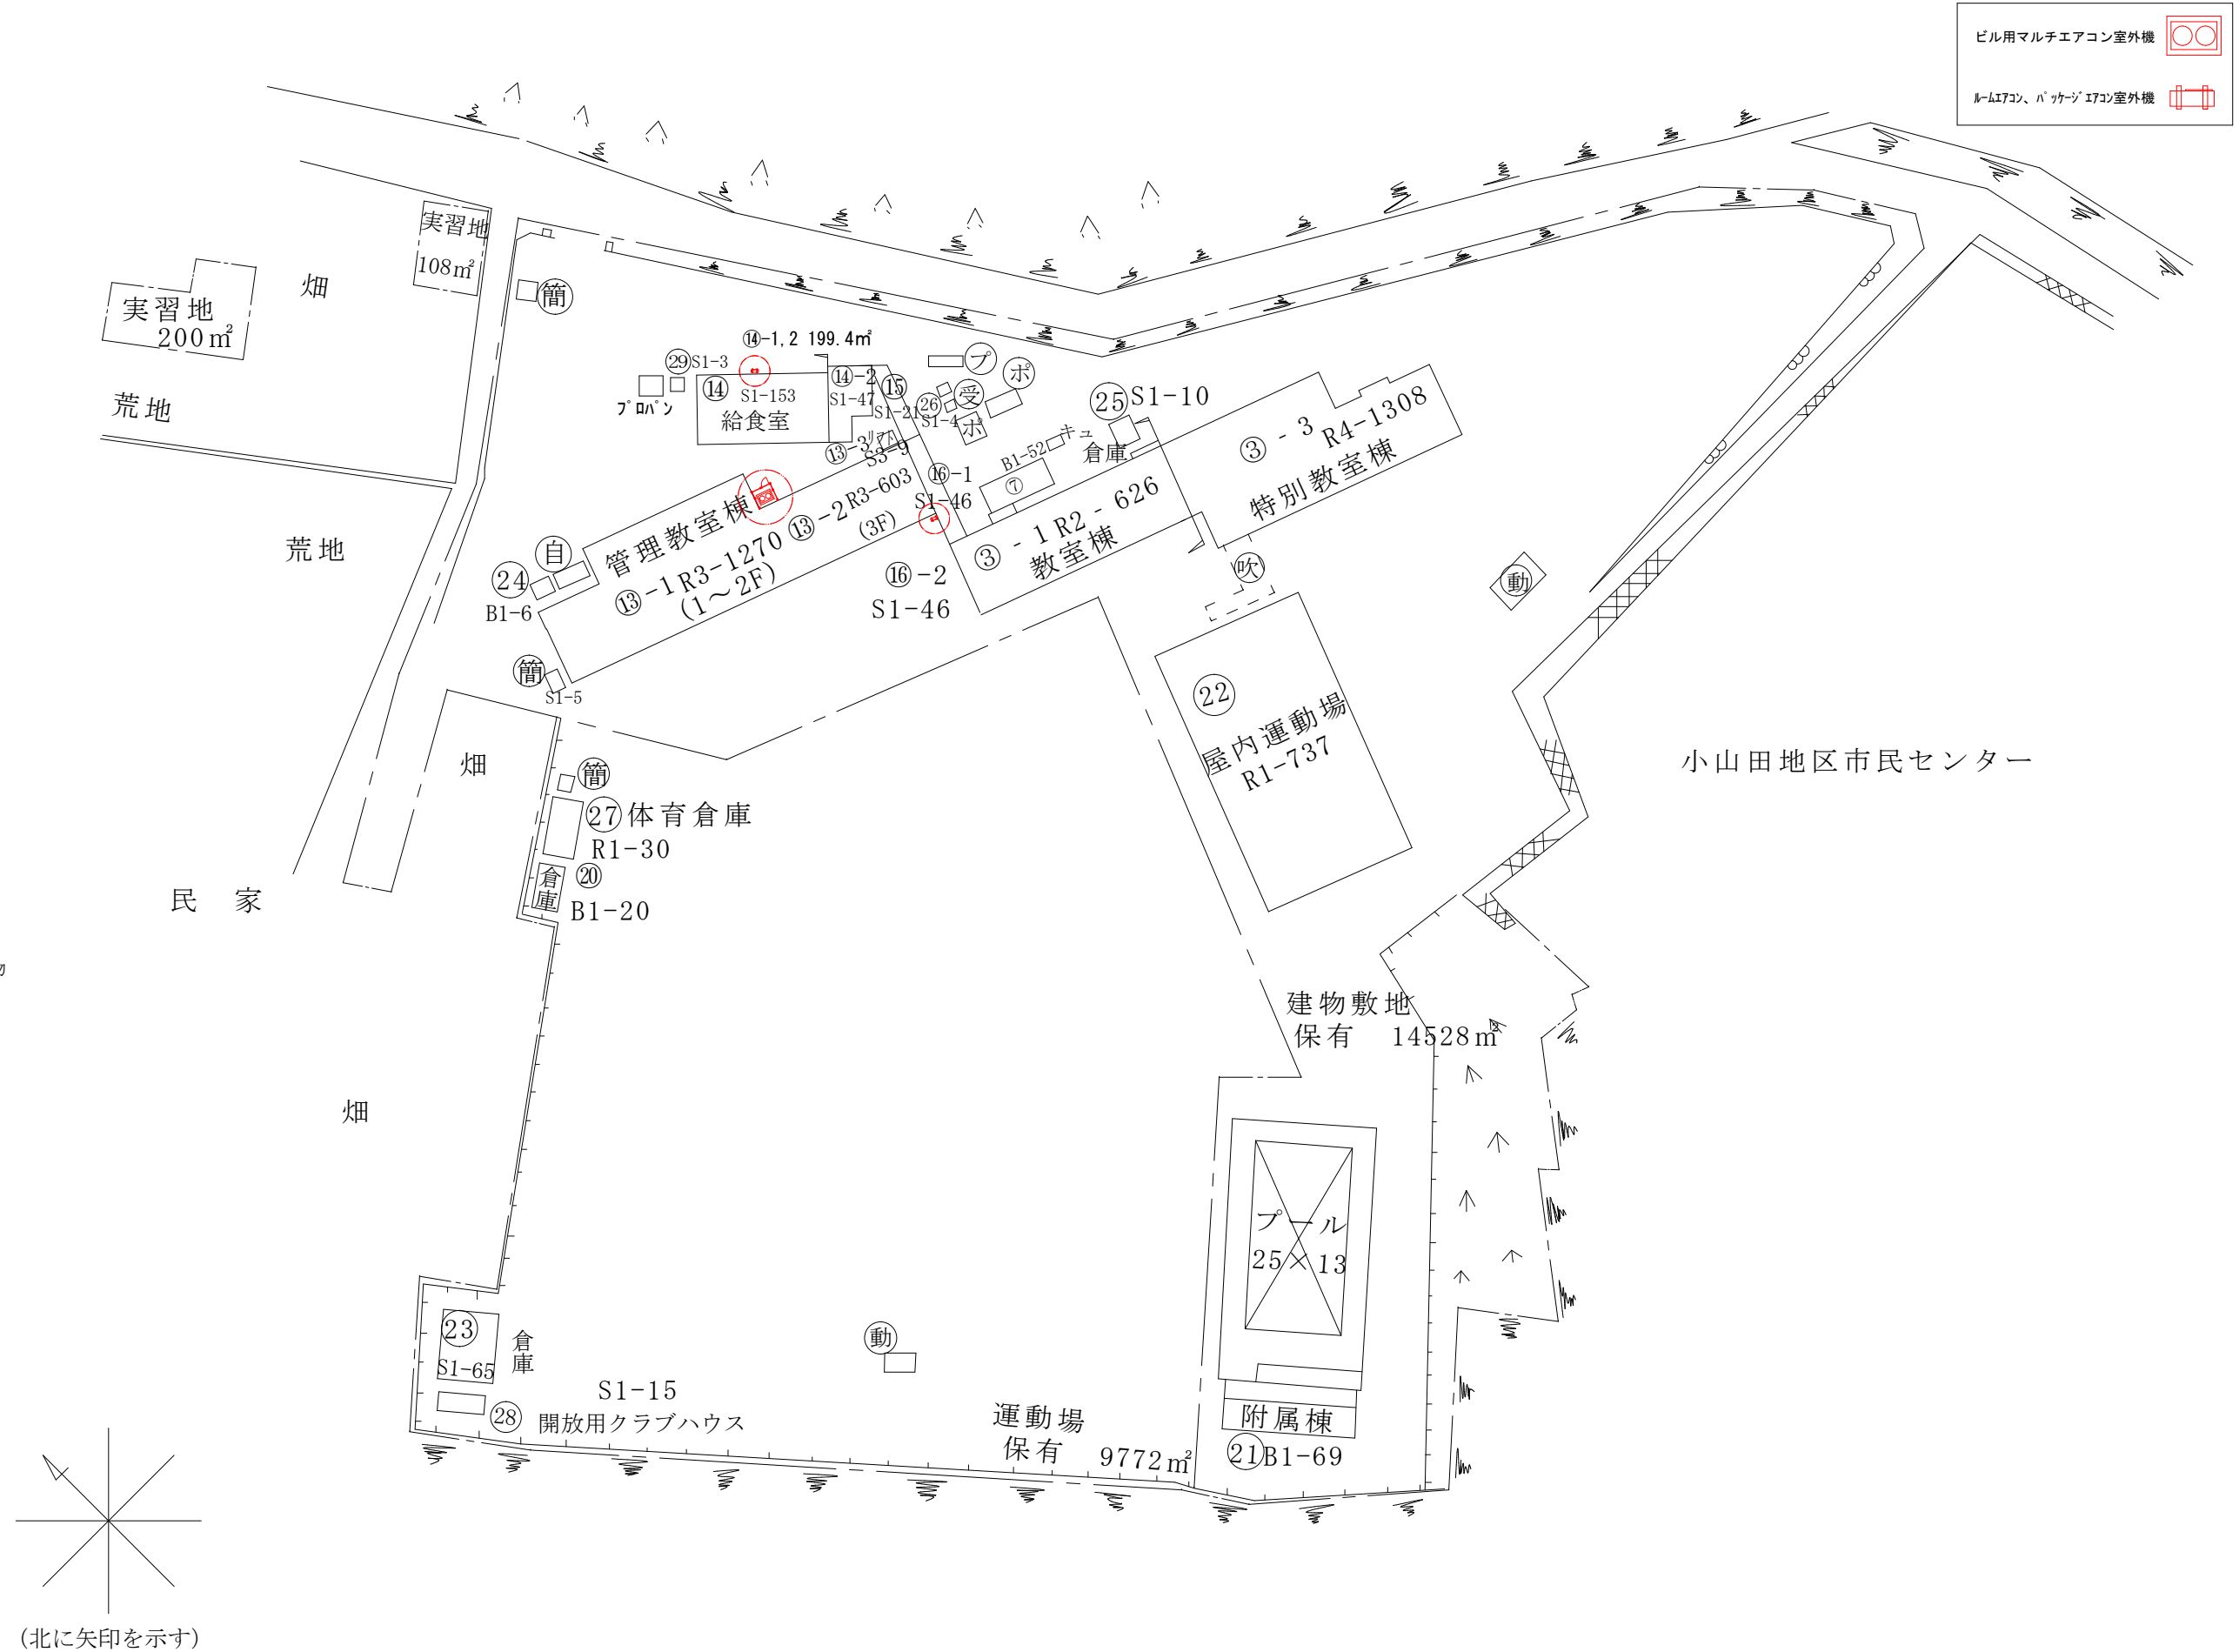

(令和 4 年度)

施設の配置図	縮尺 0 10 20 30 m 1/1000	学校名 河原田小学校	調査番号 242020120	(都道府県)	(市町村)	(学校)	整理番号 0116
				24	202	0120	

凡例



建 物

- ⑆ 未とりこわし建物
- ⑉ 危険建物
- ⑋ 借用建物
- ⑌ 一時使用建物
- ⑍ 屋外教育環境整備事業によるもの

建物以外の  
工作物

- ⑎ 自転車置場
- ⑏ 動物小屋
- ⑐ 吹抜け渡廊下
- ⑑ 正門、通用門
- ⑒ 簡易な小規模構造物
- ⑓ ポンプ室
- ⑔ キュービクル

ビル用マルチエアコン室外機	
ルームエアコン、パッケージエアコン室外機	

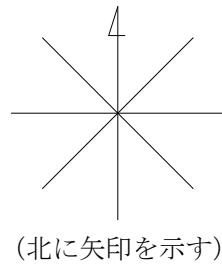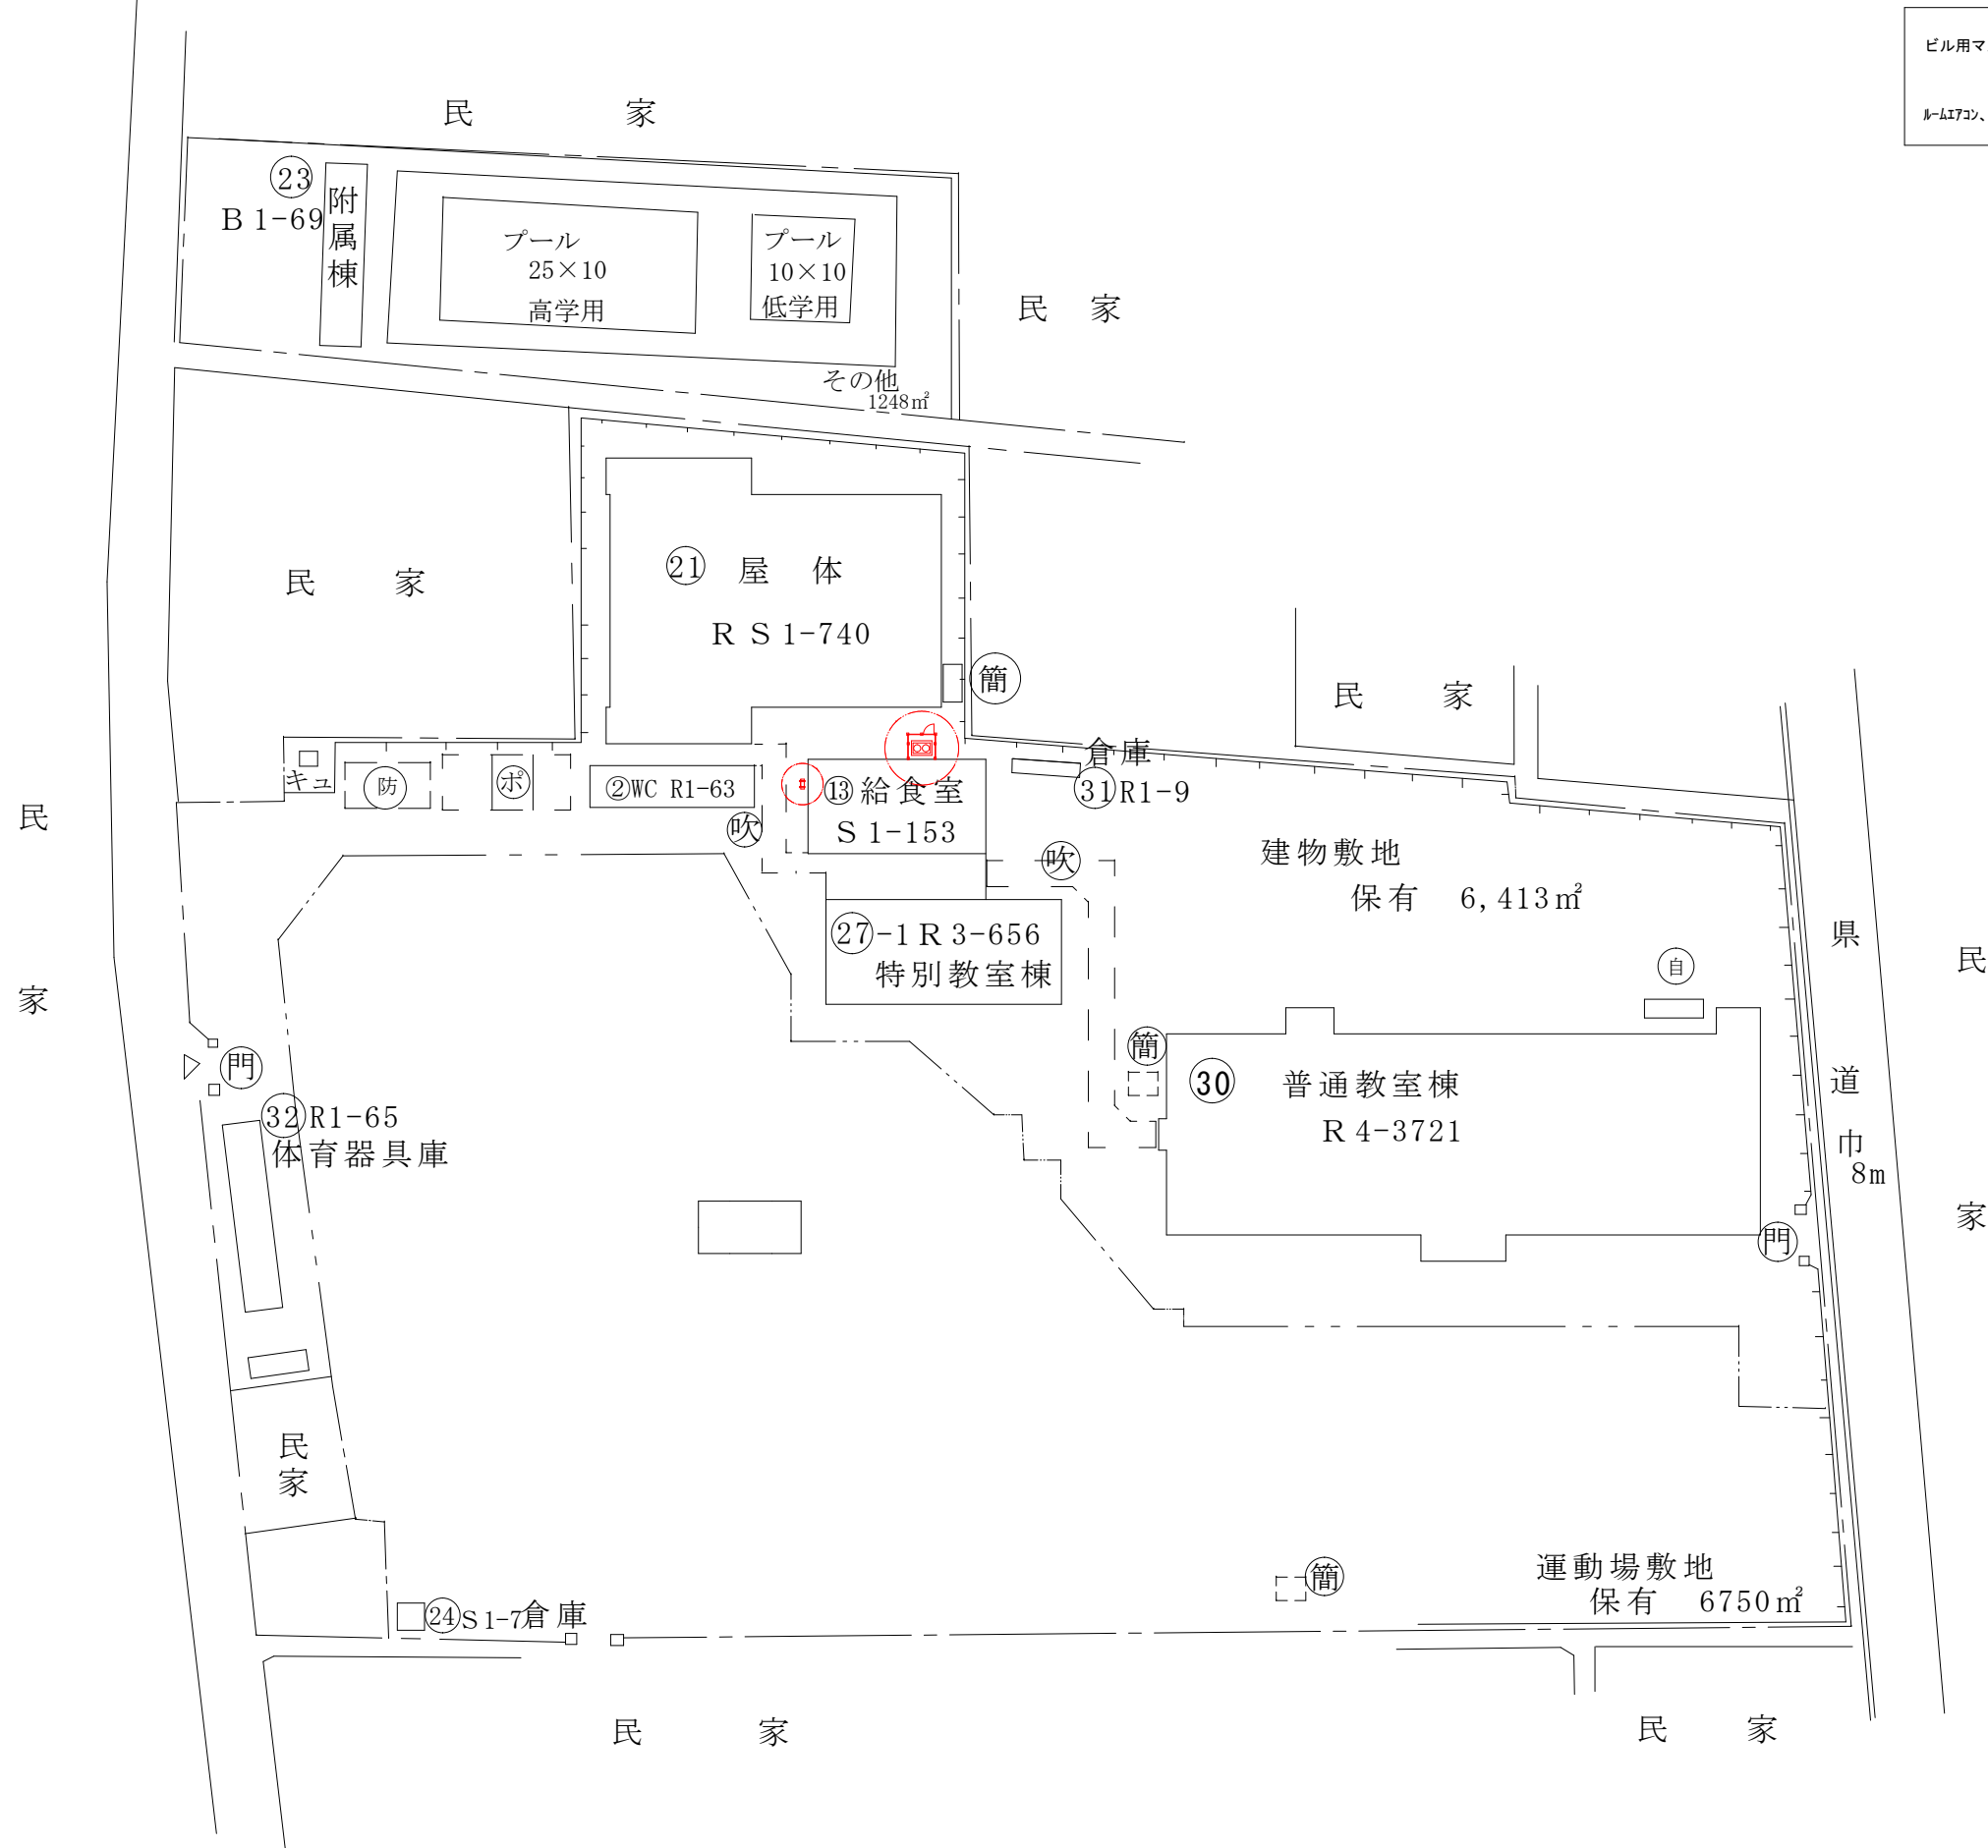

(令和 4 年度)

施設の配置図	縮尺	1/1200 0 10 20 30 m	学校名	川島小学校	(都道府県)	(市町村)	(学校)	整理番号	0117
					24	202	121		

凡例

建物


- ⊖ 未とりこわし建物
- ⊖ 危険建物
- ⊖ 借用建物
- ⊖ 一時使用建物
- ⊖ 屋外 屋外教育環境整備事業によるもの

建物以外の工作物

- ⊖ 自転車置場
- ⊖ 動物小屋
- ⊖ 吹 吹抜け渡廊下
- ⊖ 門 正門、通用門
- ⊖ 簡 簡易な小規模構造物
- ⊖ ポ ポンプ室
- ⊖ キュ キュービクル

ビル用マルチエアコン室外機


ルームエアコン、パッケージエアコン室外機

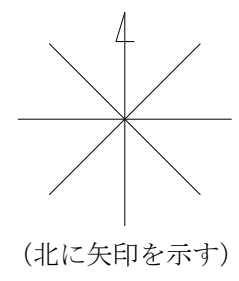



(令和 4 年度)

施設の配置図	縮尺 0 10 20 30 m 1/1200	学校名 神前小学校	調査番号 2 4	(都道府県) 2 0 2	(市町村) 1 2 2	(学 校) 1 2 2	整理番号 0118

- 凡 例
- 建 物
- 未 未とりこわし建物
  - 危 危険建物
  - 借 借用建物
  - 一時 一時使用建物
  - 屋外 屋外教育環境整備事業によるもの
- 建物以外の工作物
- 自 自転車置場
  - 動 動物小屋
  - 吹 吹抜け渡廊下
  - 門 正門、通用門
  - 簡 簡易な小規模構造物
  - ボ ポンプ室
  - キュー キュービクル

ビル用マルチエアコン室外機 

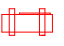ルームエアコン、パッケージエアコン室外機 

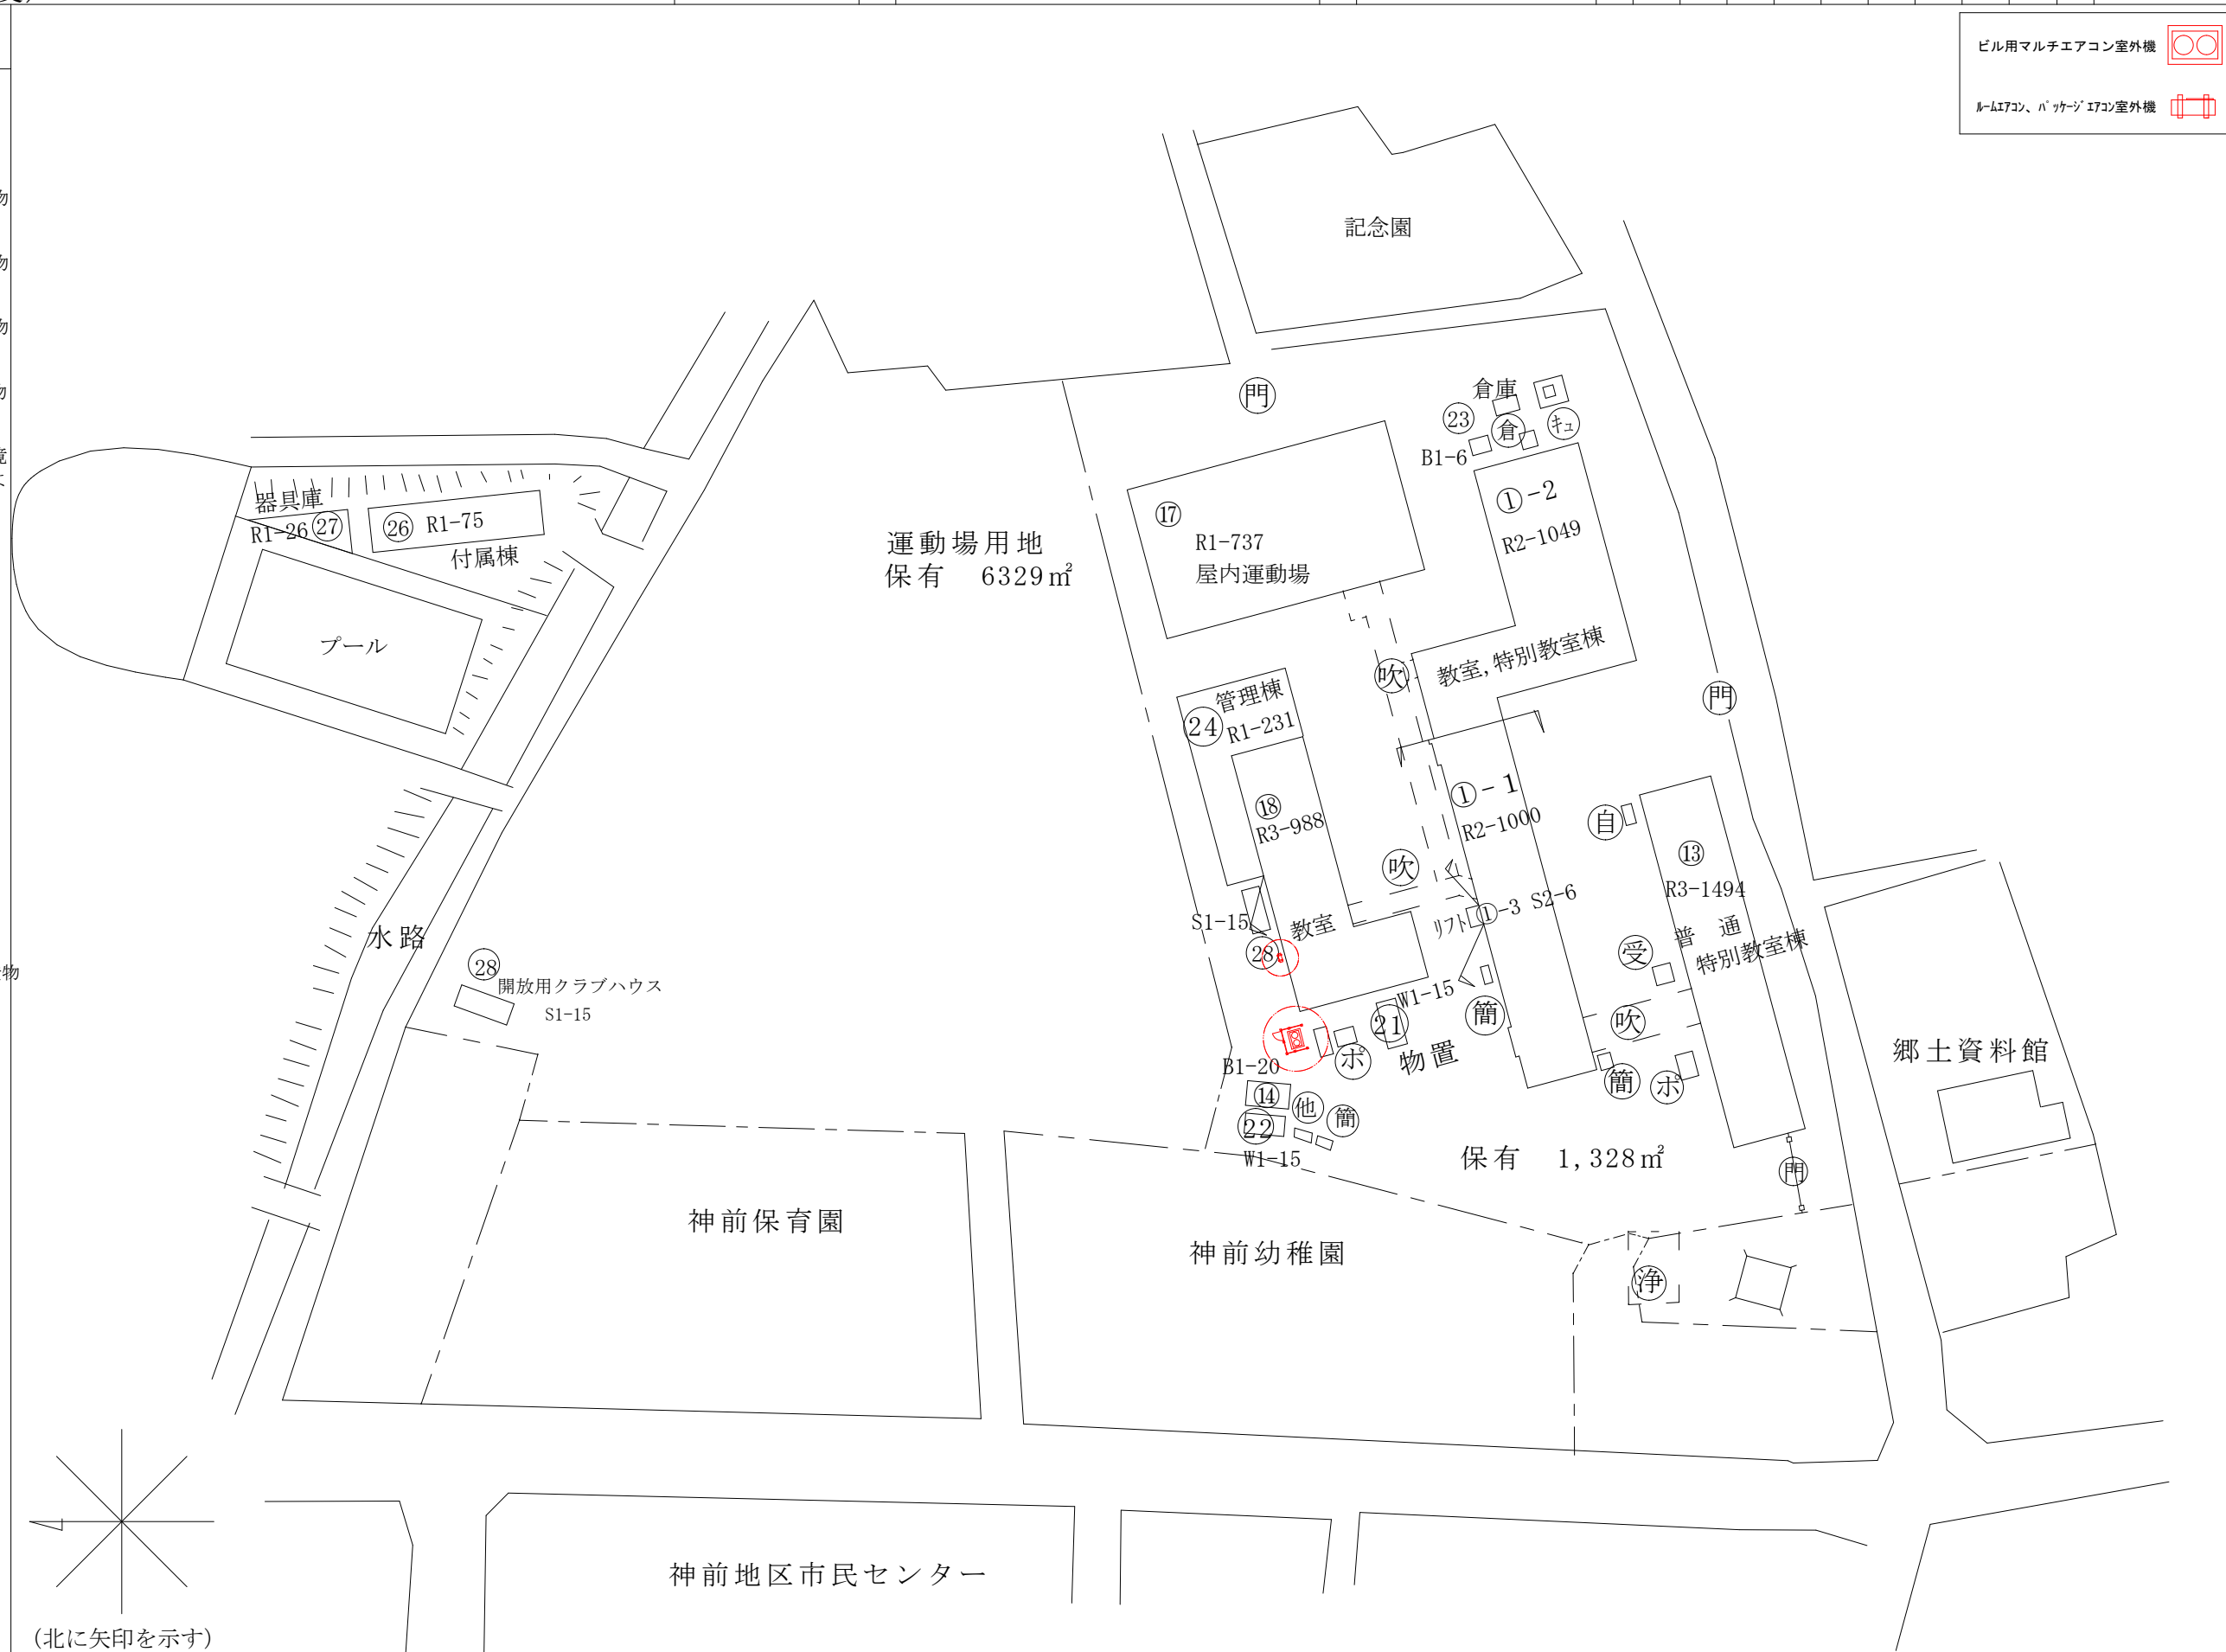

(令和 4 年度)

施設の配置図	縮尺	1/1000	0 10 20 30 m	学校名	桜小学校	調査番号	(都道府県)	(市町村)	(学校)	整理番号	0119
							24	202	123		


凡例


建物



- 未 未とりこわし建物
- 危 危険建物
- 借 借用建物
- 一時 一時使用建物
- 屋外 屋外教育環境整備事業によるもの

建物以外の工作物

- 自 自転車置場
- 動 動物小屋
- 吹 吹抜け渡廊下
- 門 正門、通用門
- 簡 簡易な小規模構造物
- ボ ポンプ室
- キュービクル

ビル用マルチエアコン室外機 

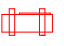ルームエアコン、パッケージエアコン室外機 

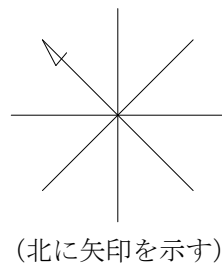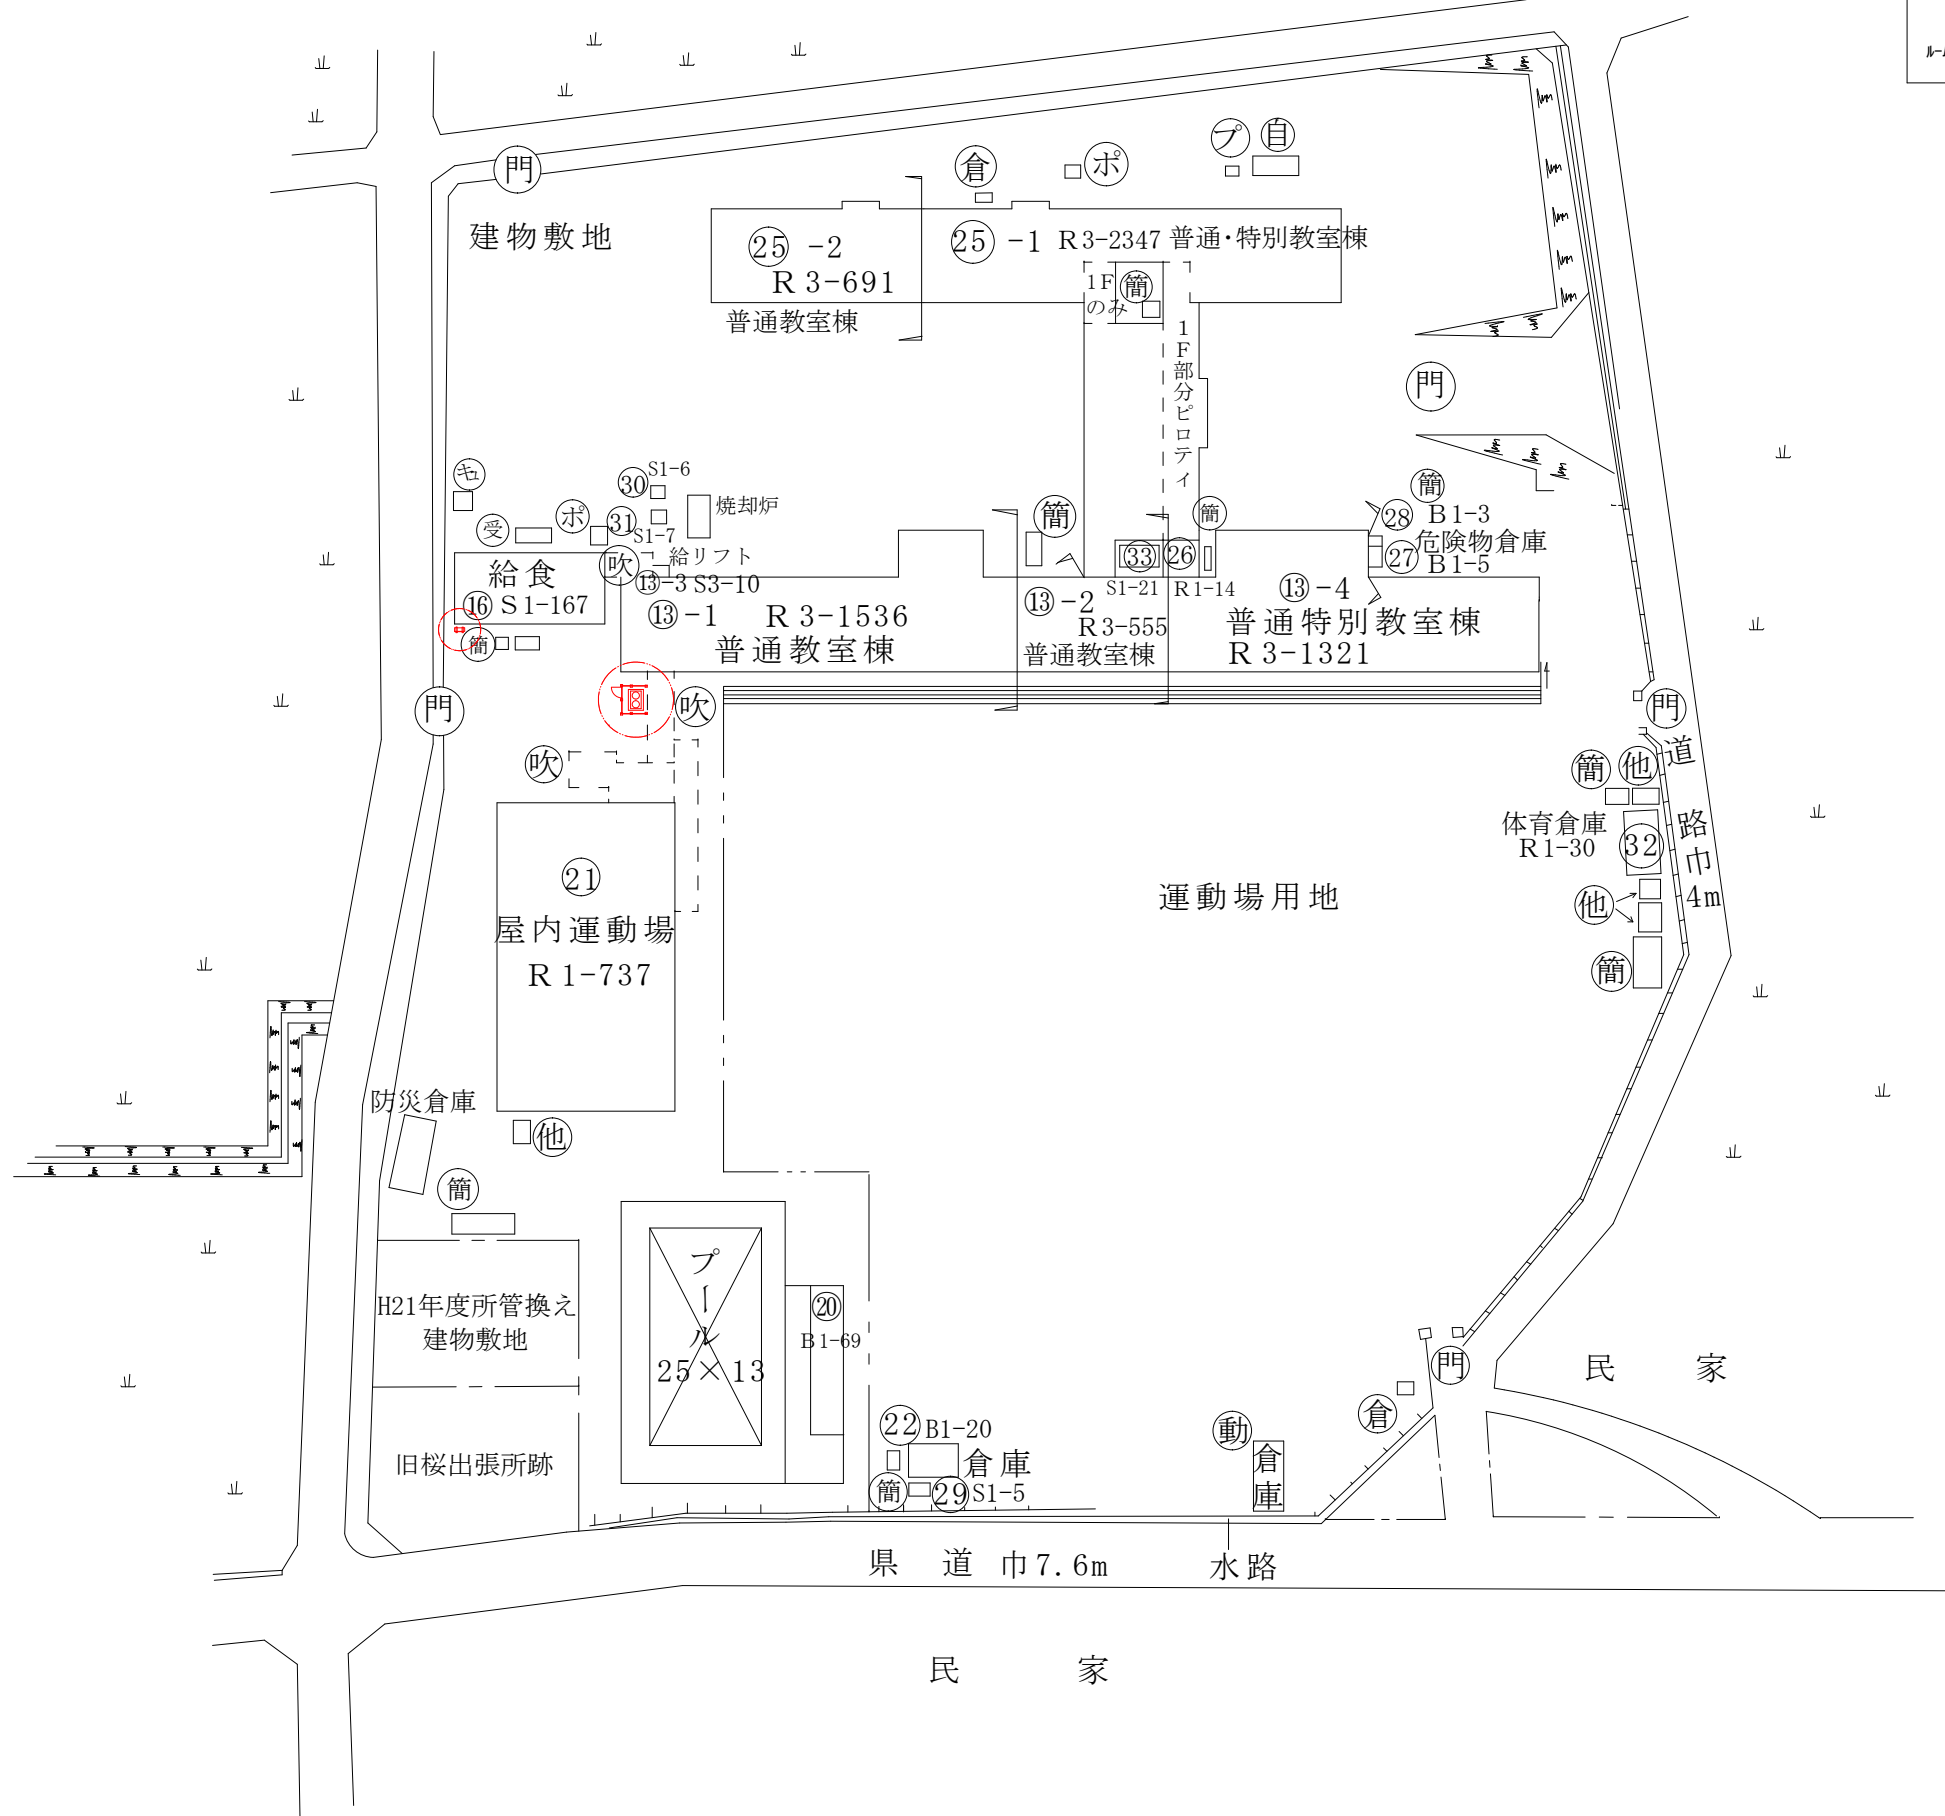





(令和 4 年度)

施設の配置図	縮尺	1/1000 0 10 20 30 m	学校名	三重小学校	(都道府県)	(市町村)	(学校)	整理番号	0121
					24	202	125		


凡例


建 物



- ⊖ 未とりこわし建物
- ⊖ 危険建物
- 借 借用建物
- 一時 一時使用建物
- ⊖ 屋外 屋外教育環境整備事業によるもの

建物以外の工作物

- ⊖ 自転車置場
- ⊖ 動物小屋
- 吹 吹抜け渡廊下
- 門 正門、通用門
- 簡 簡易な小規模構造物
- ボ ポンプ室
- キュービクル

ビル用マルチエアコン室外機 

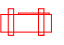ルーフエアコン、パナソニックエアコン室外機 

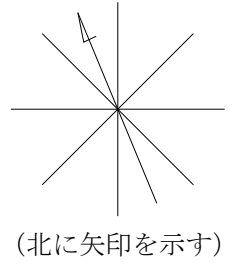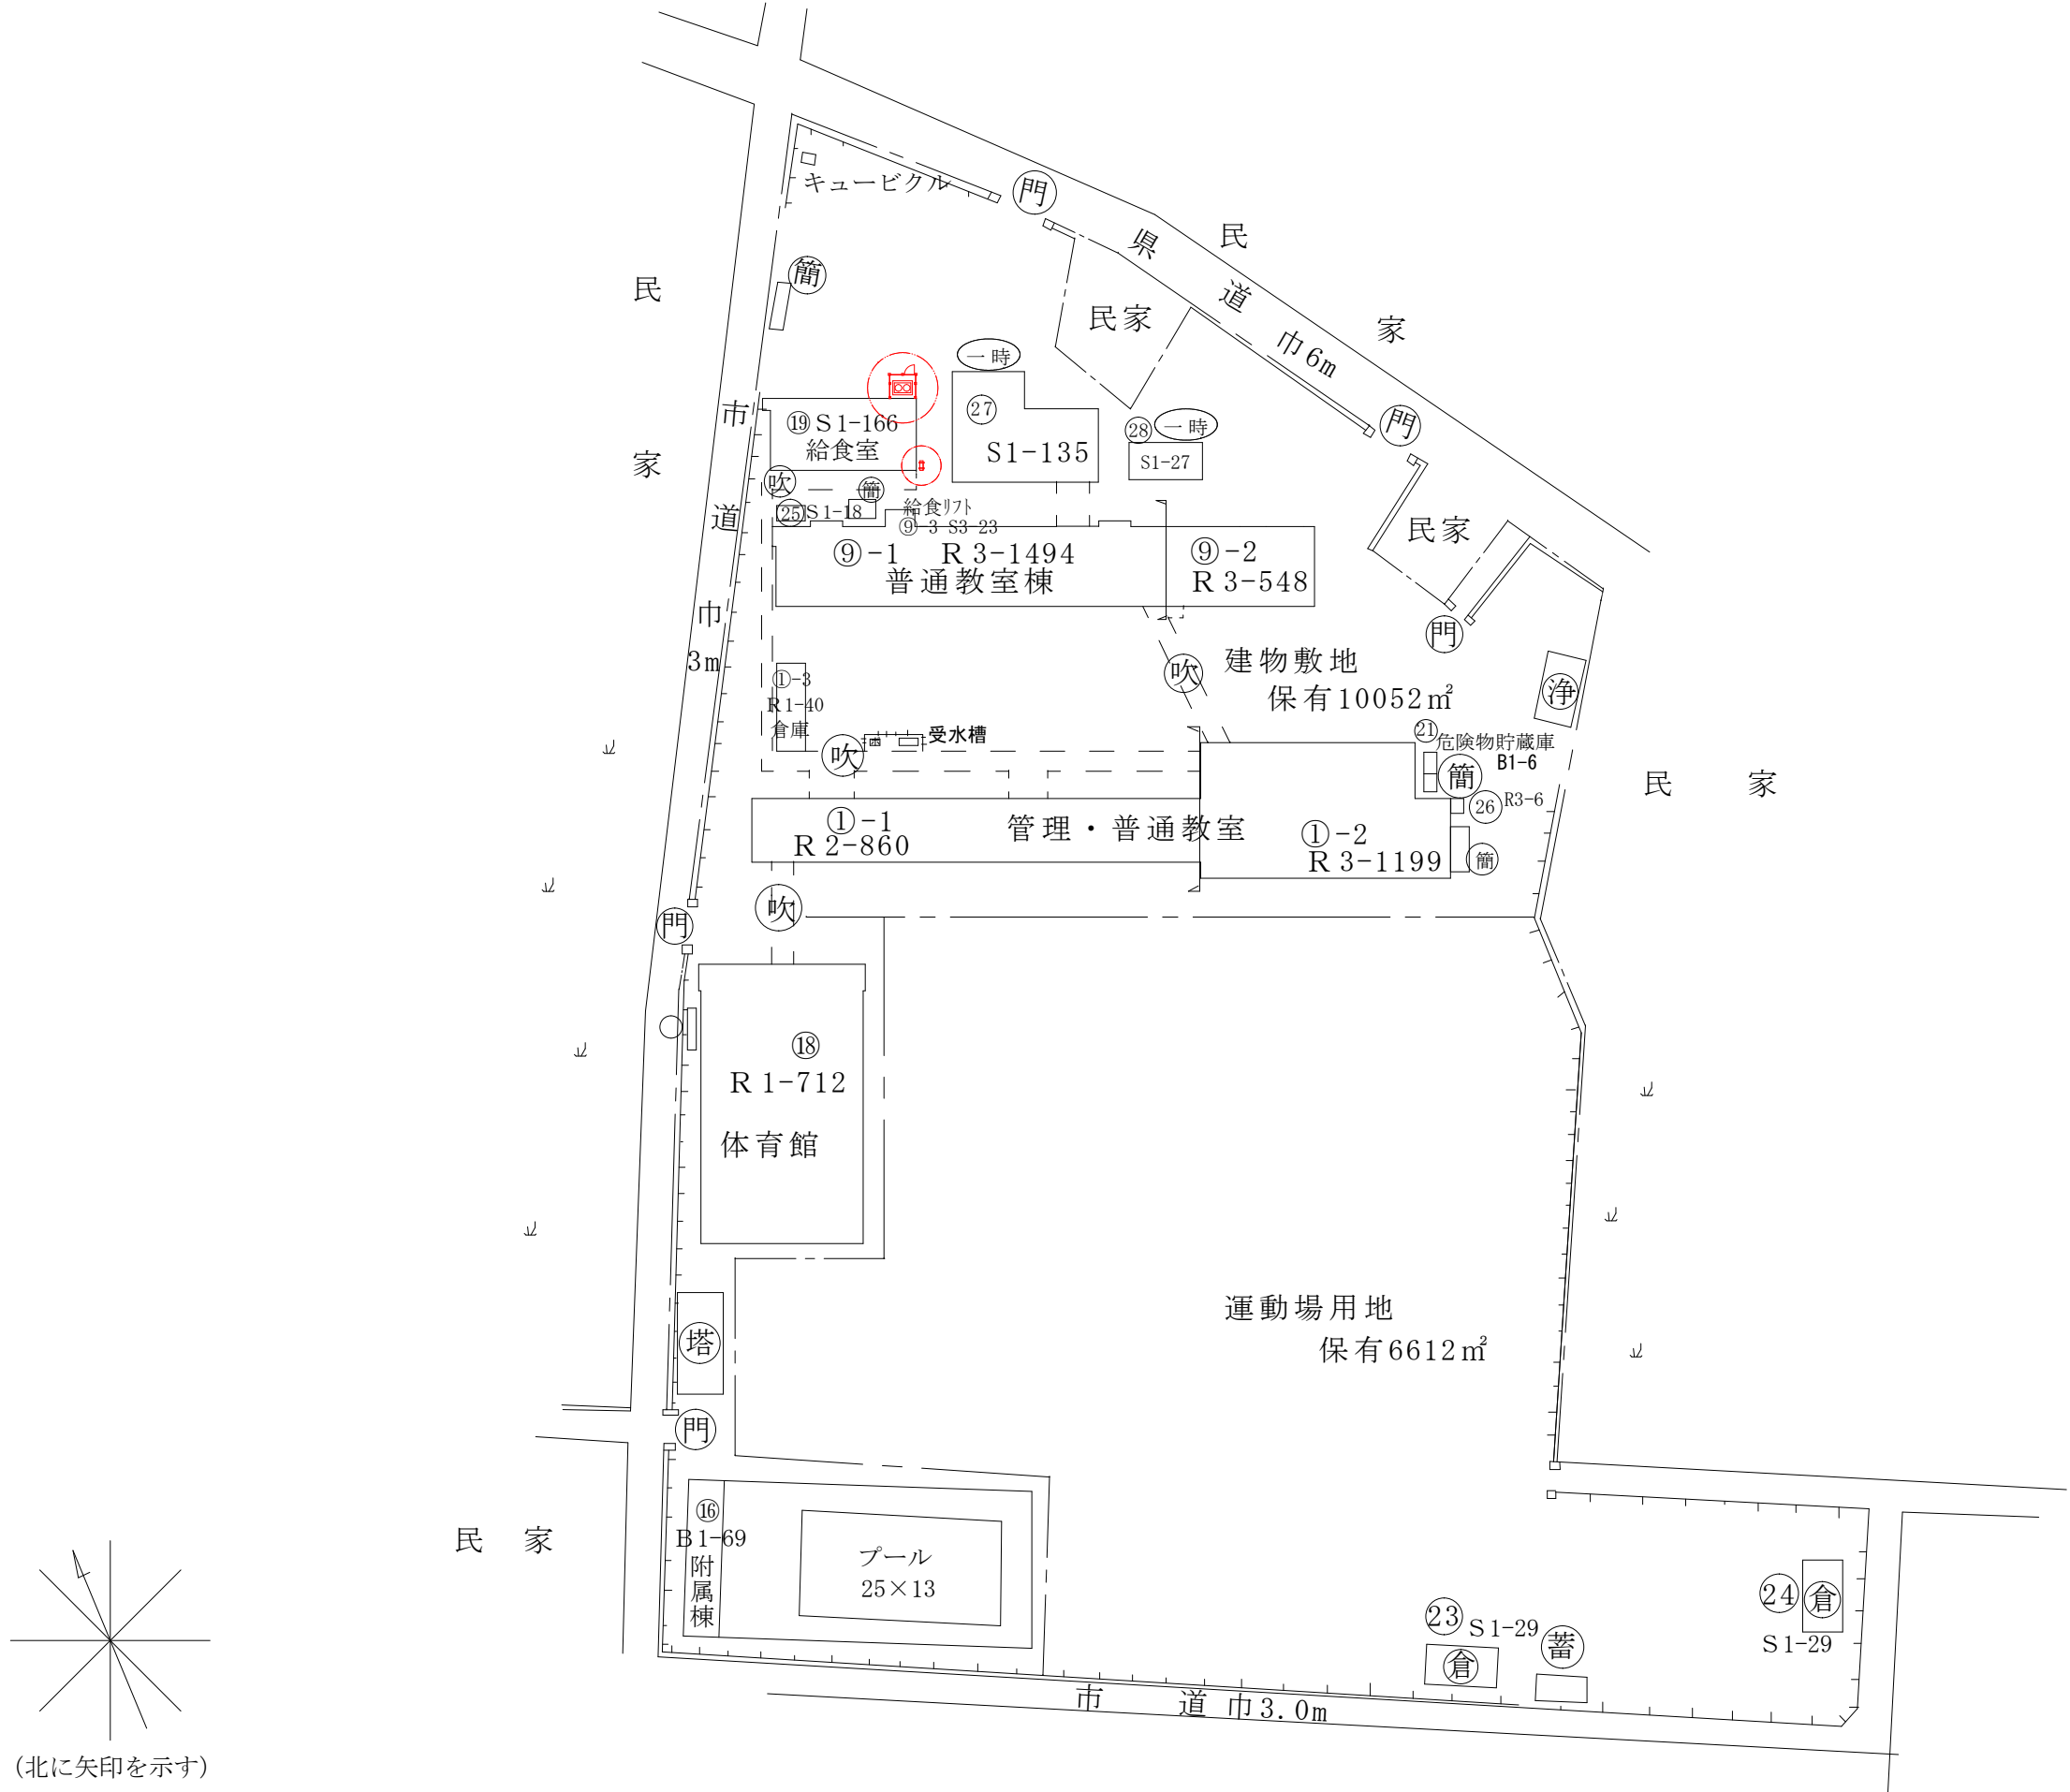



(令和 4 年度)

施設の配置図	縮尺	1/1000 0 10 20 30 m	学校名	八郷小学校			調査番号	2 4 2 0 2 0 1 2 8			整理番号	0123
				(都道府県)	(市町村)	(学 校)						


凡 例


建 物



- ⊖ 未とりこわし建物
- ⊖ 危険建物
- ⊖ 借用建物
- ⊖ 一時使用建物
- ⊖ 屋外 屋外教育環境整備事業によるもの

建物以外の工作物

- ⊖ 自転車置場
- ⊖ 動物小屋
- ⊖ 吹抜け渡廊下
- ⊖ 正門、通用門
- ⊖ 簡易な小規模構造物
- ⊖ ポンプ室
- ⊖ キュービクル

ビル用マルチエアコン室外機 

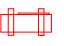ルーフコン、パッケージエアコン室外機 

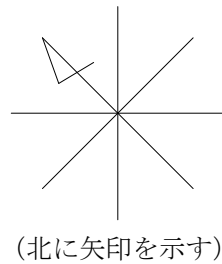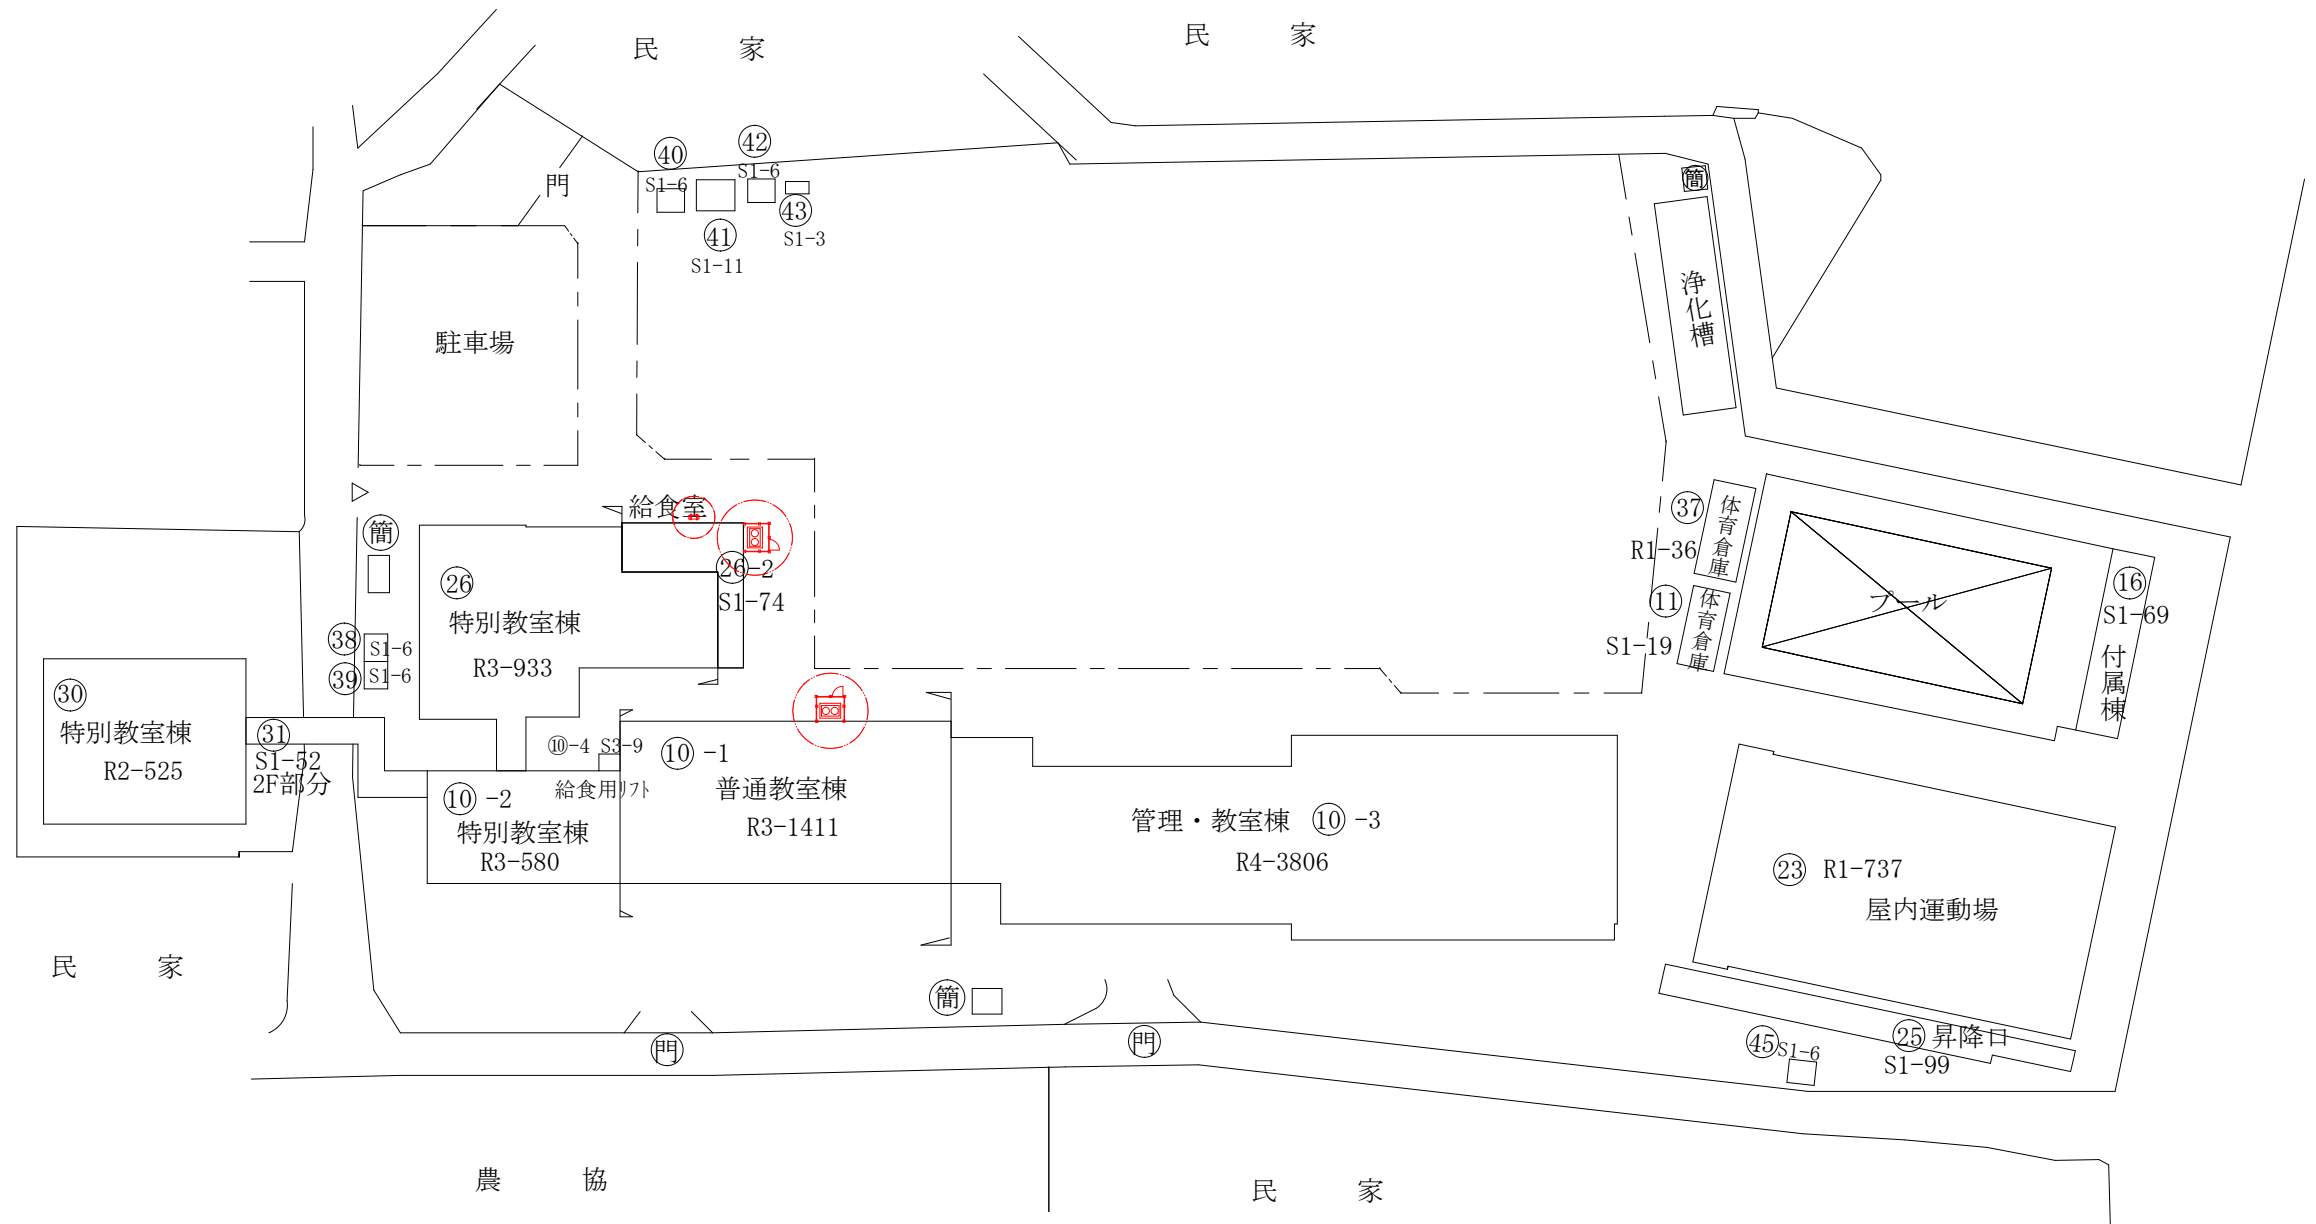

(令和 4 年度)

施設の配置図	縮尺	1/1000 0 10 20 30 m	学校名	下野小学校	調査番号	(都道府県)	(市町村)	(学校)	整理番号	0124
						24	202	129		


凡例


建 物



- ⊖ 未とりこわし建物
- ⊖ 危険建物
- 借 借用建物
- 一時 一時使用建物
- ⊖(屋外) 屋外教育環境整備事業によるもの

建物以外の工作物

- ⊖ 自転車置場
- ⊖ 動物小屋
- 吹 吹抜け渡廊下
- 門 正門、通用門
- 簡 簡易な小規模構造物
- ボ ポンプ室
- キュー キュービクル

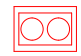ビル用マルチエアコン室外機 

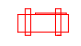ルーフコン、パナソニックエアコン室外機 

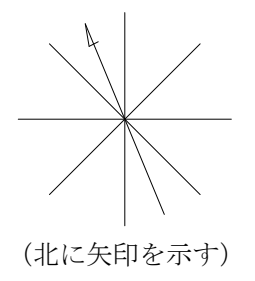
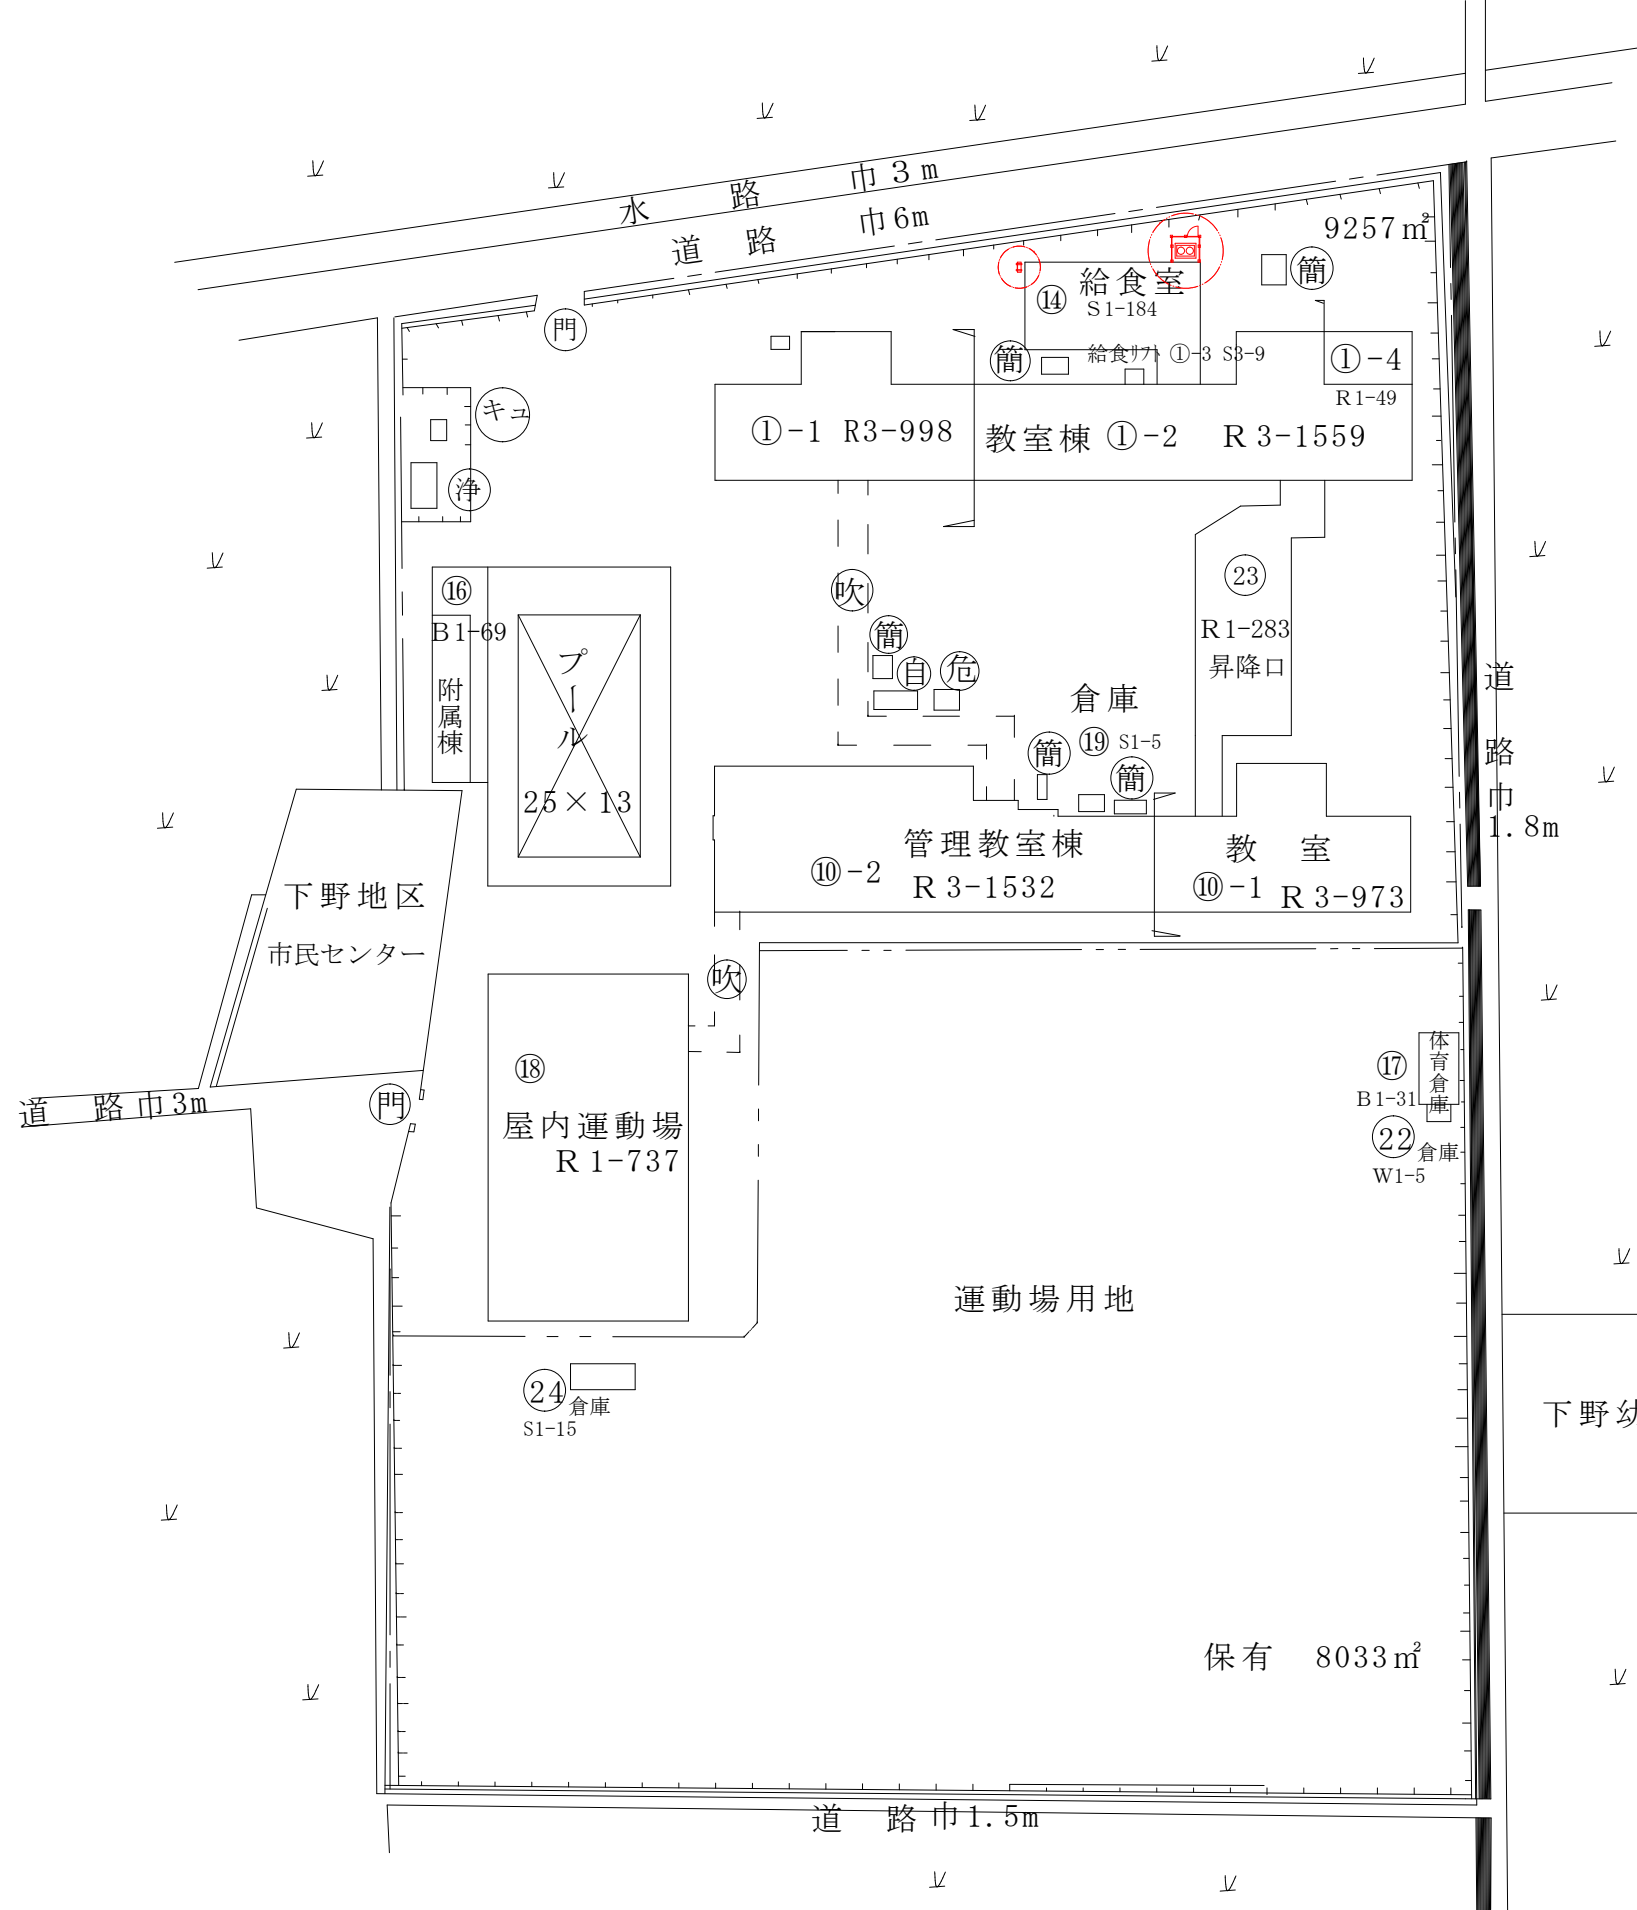


(令和 4 年度)

施設の配置図	縮尺	1/1000	0 10 20 30 m	学校名	保々小学校	(都道府県)	(市町村)	(学校)	整理番号	0125
						24	202	131		

凡 例	
建 物	
未	未とりこわし建物
危	危険建物
借	借用建物
一時	一時使用建物
屋外	屋外教育環境整備事業によるもの
建物以外の工作物	
自	自転車置場
動	動物小屋
吹	吹抜け渡廊下
門	正門、通用門
簡	簡易な小規模構造物
ボ	ポンプ室
キュー	キュービクル

ビル用マルチエアコン室外機	
ルーフコン、パナソニックエアコン室外機	

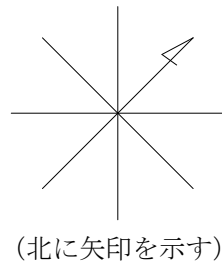
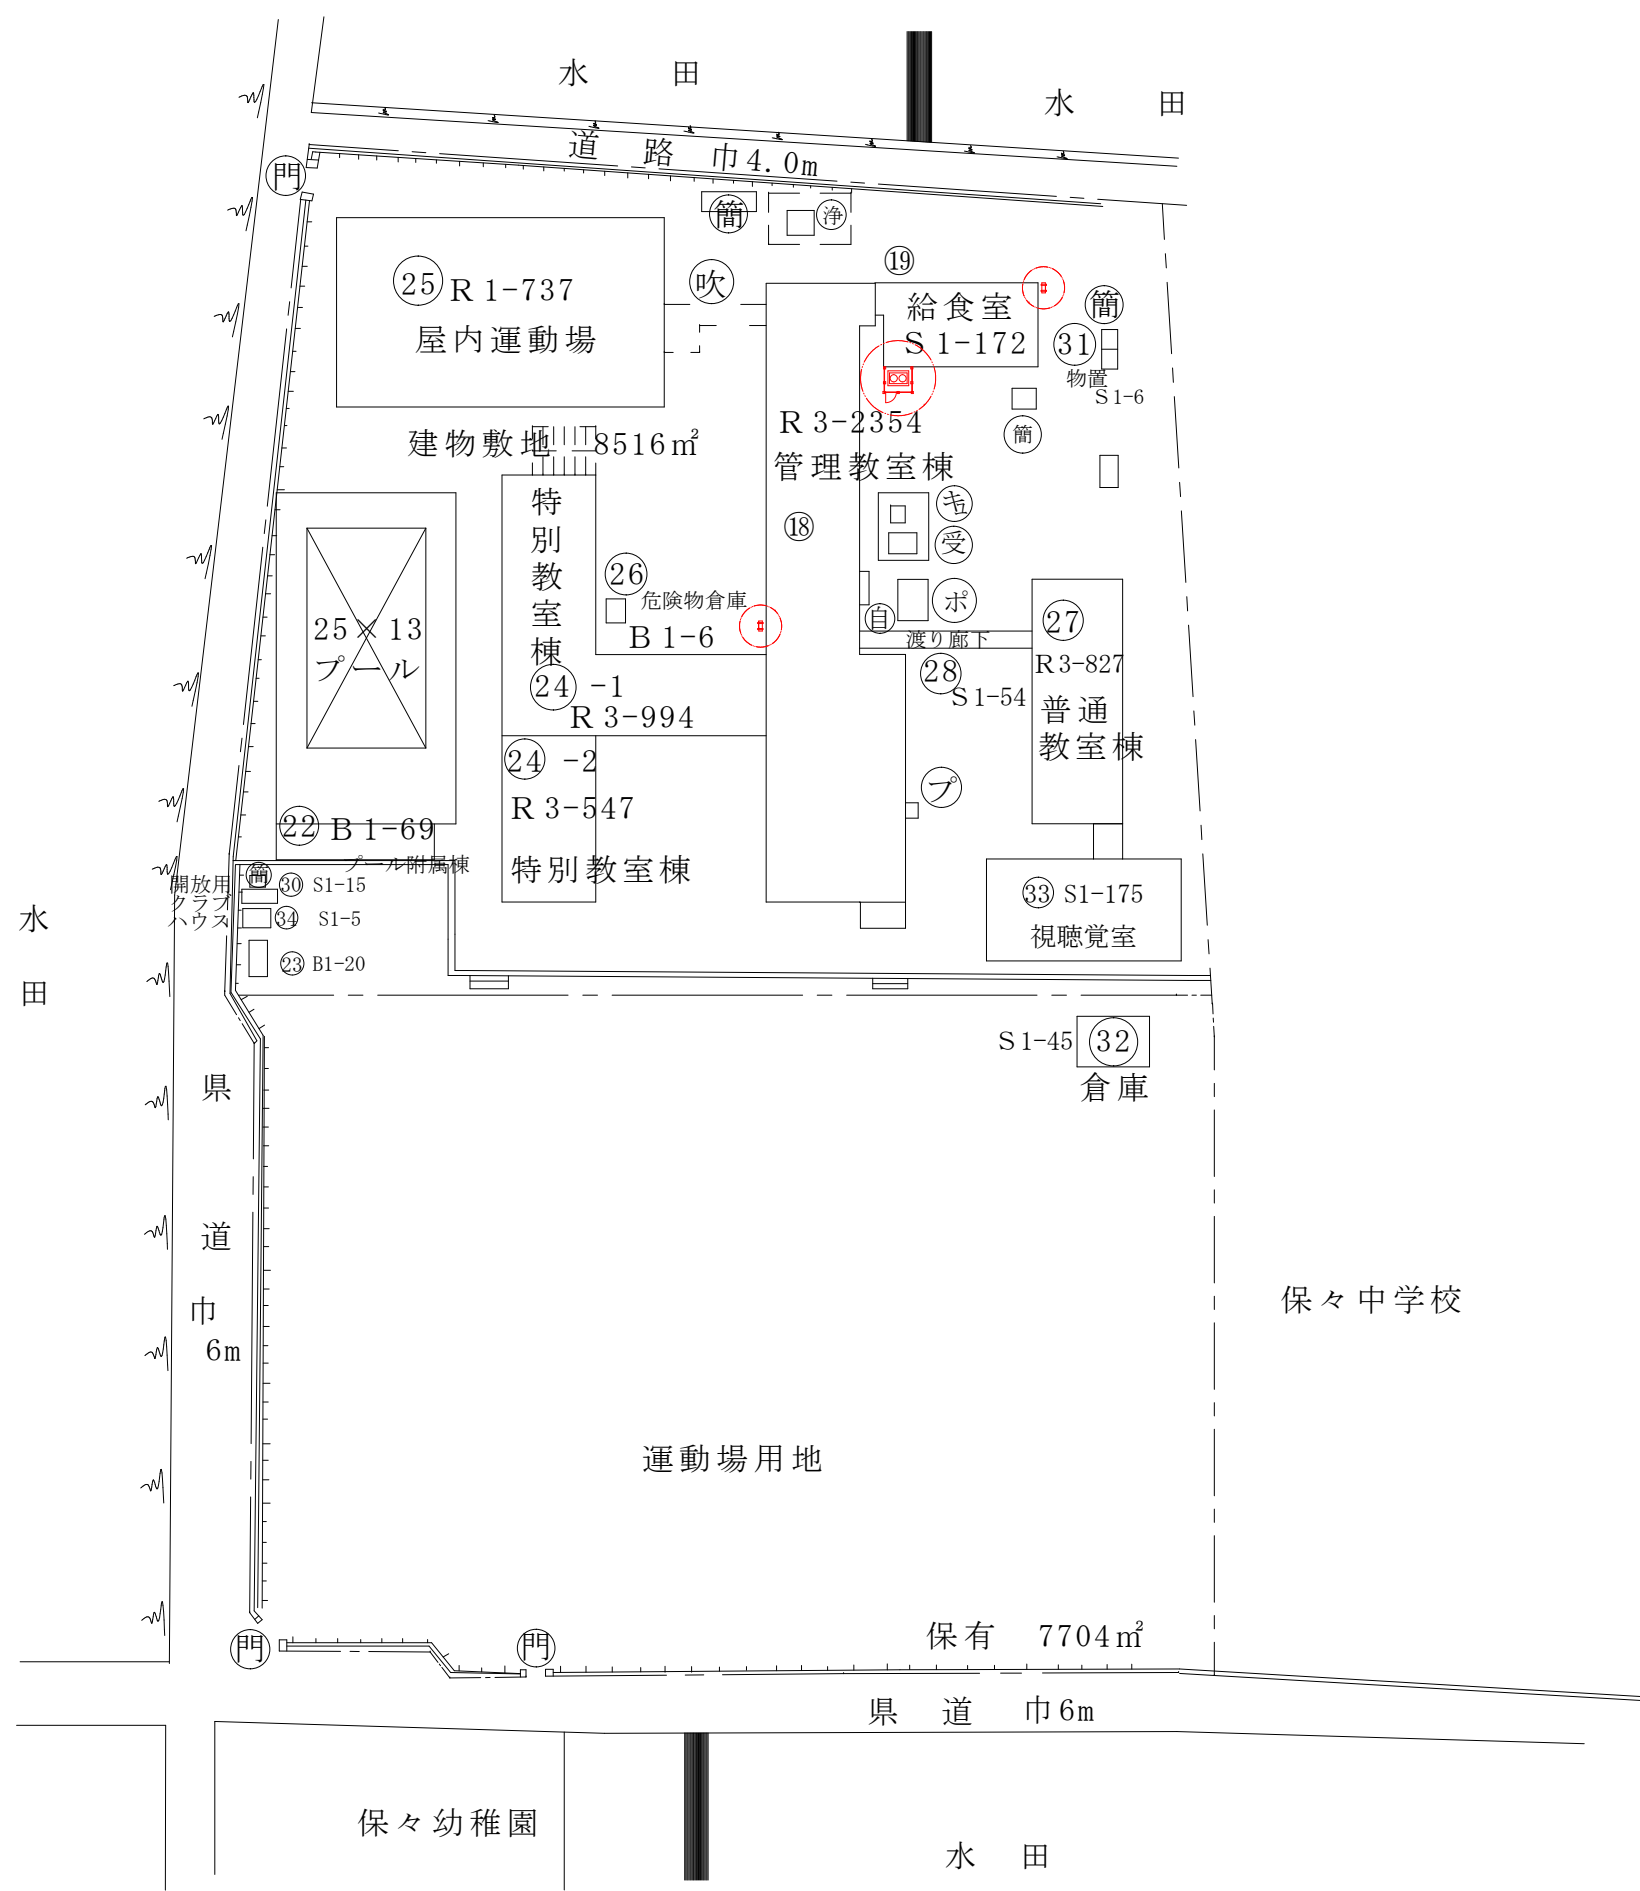


(北に矢印を示す)

(令和 4 年度)

施設の配置図	縮尺 0 10 20 30 m 1/1000	学校名 水沢小学校	調査番号 24202130	(都道府県)	(市町村)	(学校)	整理番号 0126

- 凡例
- 建物
- ⑆ 未とりこわし建物
  - ⑆ 危険建物
  - ⑆ 借用建物
  - ⑆ 一時使用建物
  - ⑆ 屋外 屋外教育環境整備事業によるもの
- 建物以外の工作物
- ⑆ 自転車置場
  - ⑆ 動物小屋
  - ⑆ 吹 吹抜け渡廊下
  - ⑆ 門 正門、通用門
  - ⑆ 簡 簡易な小規模構造物
  - ⑆ ポ ポンプ室
  - ⑆ キュ キュービクル

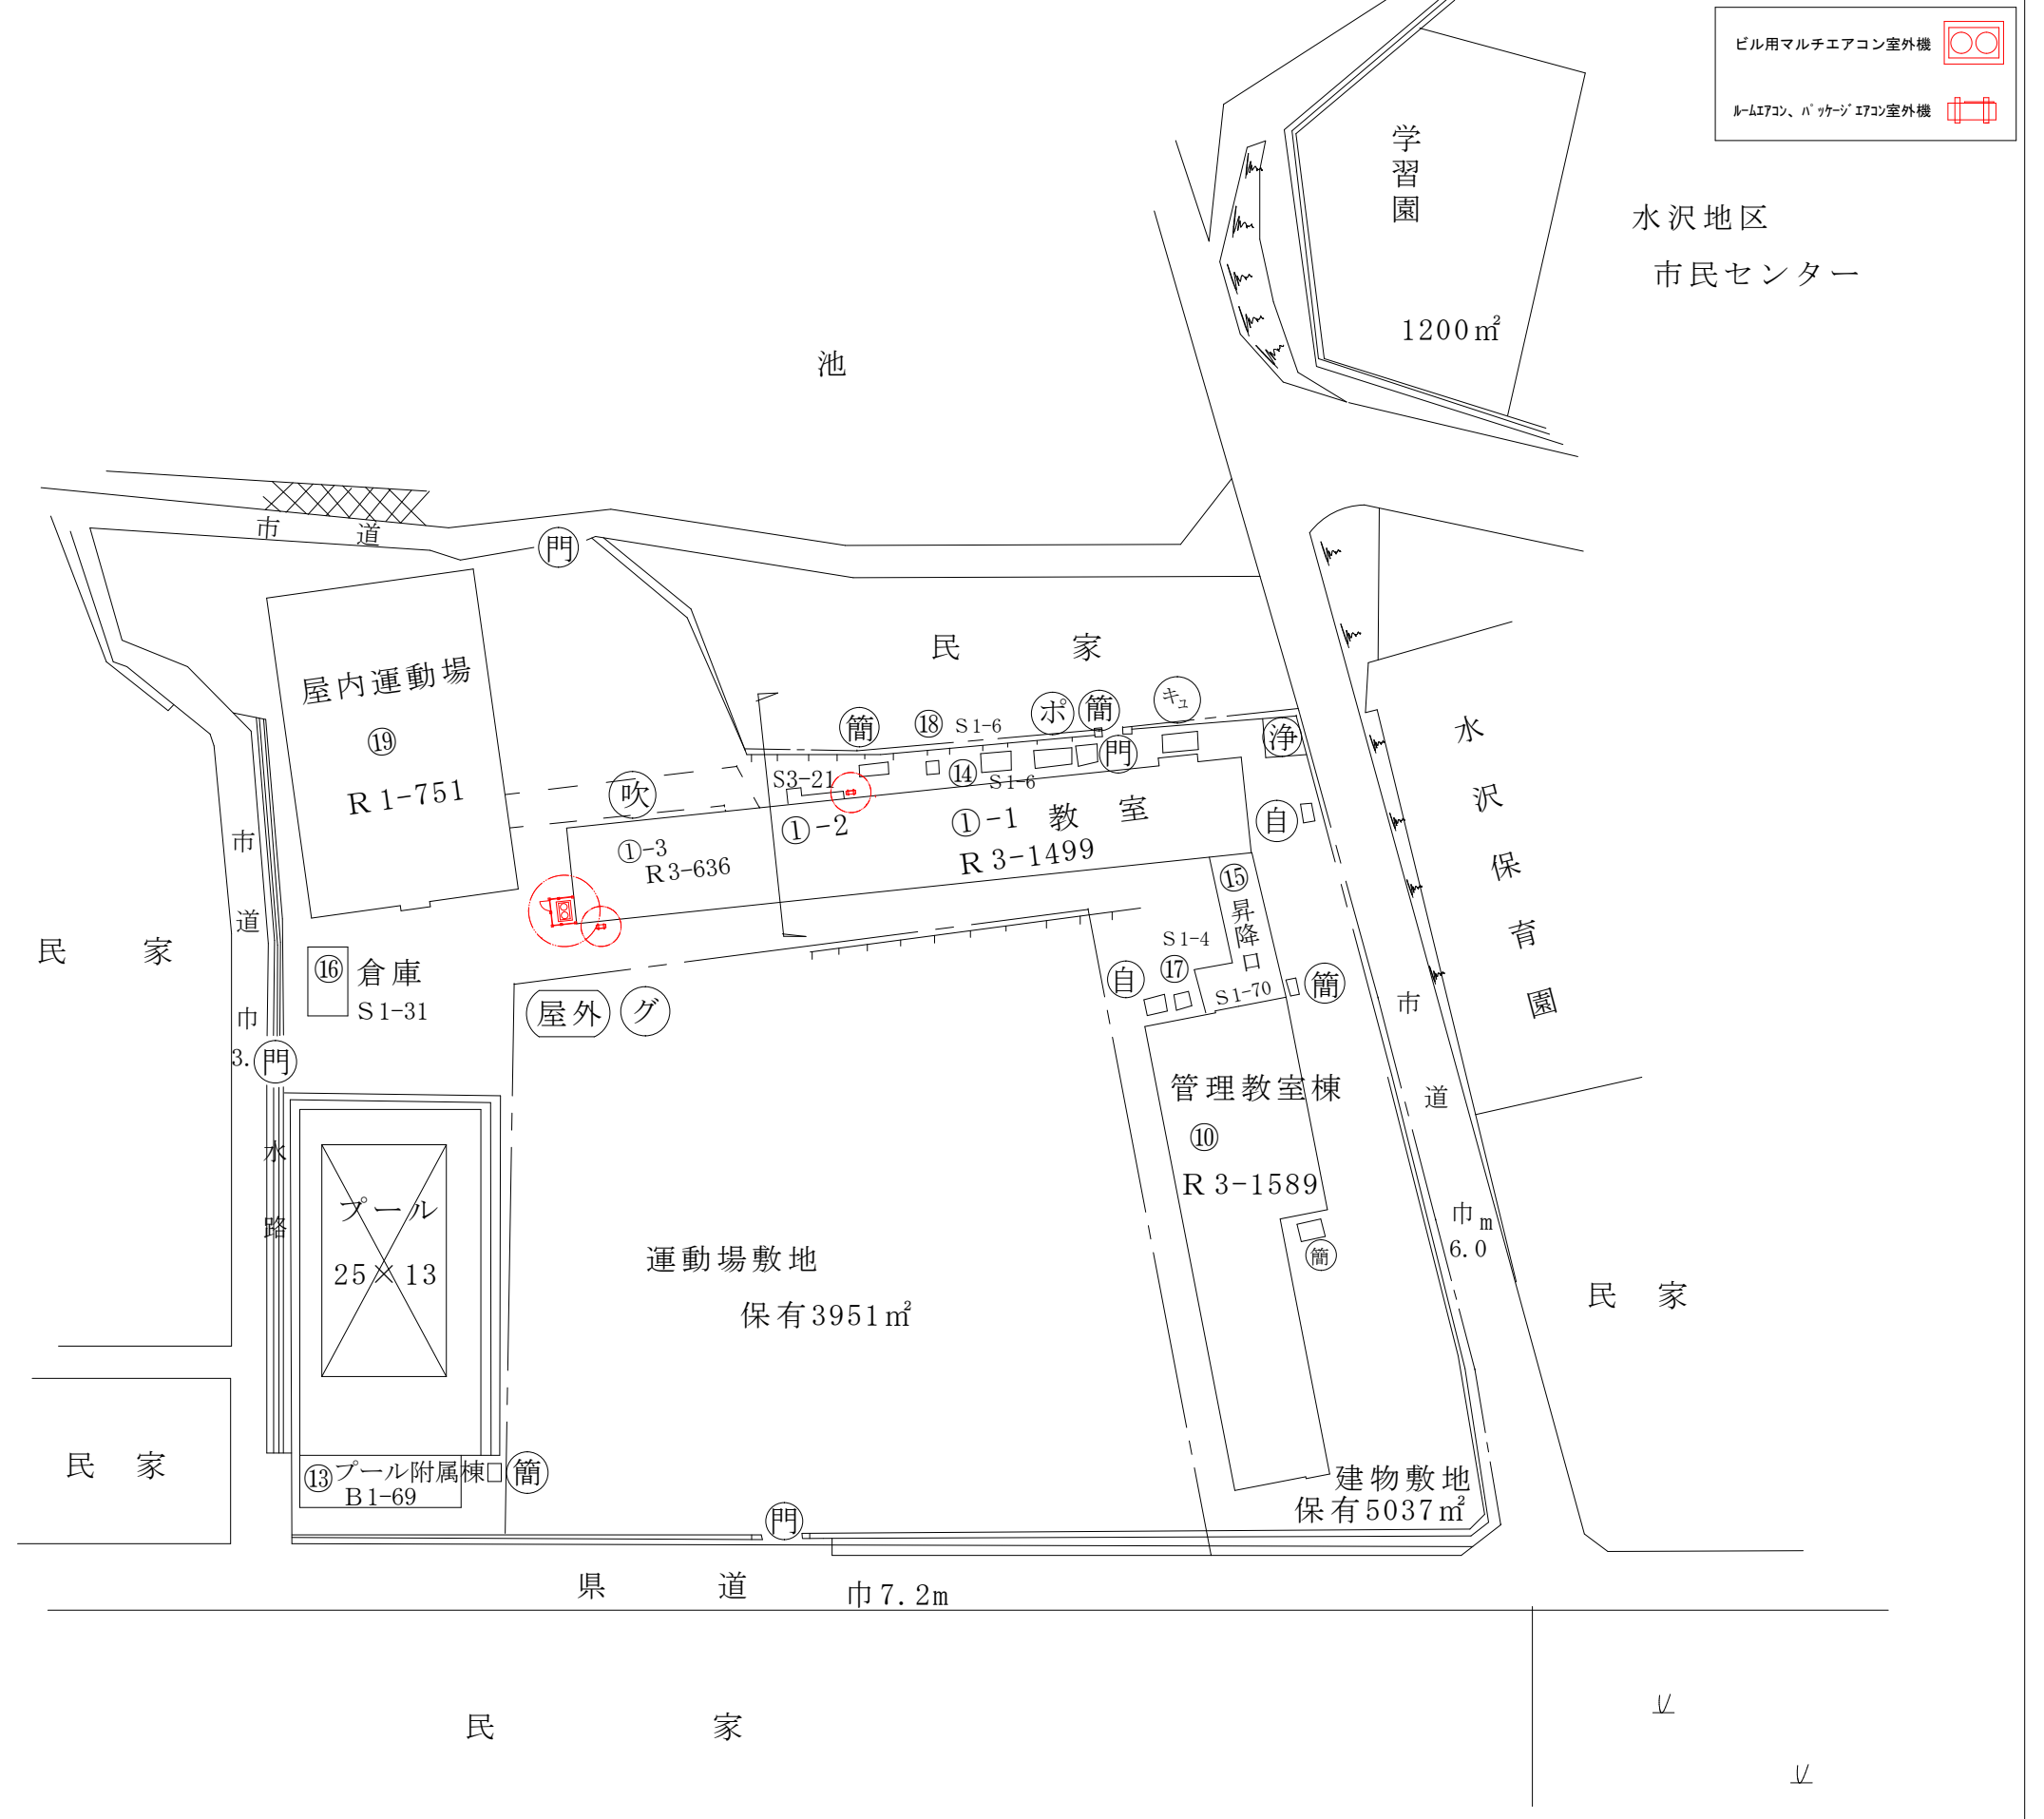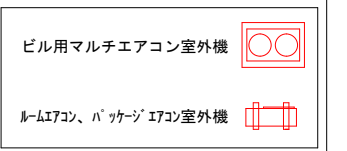

(令和 4 年度)

施設の配置図	縮尺 0 10 20 30 m 1/1000	学校名 泊山小学校	調査番号 2 4 2 0 2	(都道府県) 1 3 2	(市町村)	(学 校)	整理番号 0128


凡 例


建 物



- ⊖ 未とりこわし建物
- ⊖ 危険建物
- ⊖ 借用建物
- ⊖ 一時使用建物
- ⊖ 屋外 屋外教育環境整備事業によるもの

建物以外の工作物

- ⊖ 自転車置場
- ⊖ 動物小屋
- ⊖ 吹抜け渡廊下
- ⊖ 正門、通用門
- ⊖ 簡易な小規模構造物
- ⊖ ポンプ室
- ⊖ キュービクル

ビル用マルチエアコン室外機 

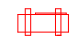ルーフコン、パナソニックエアコン室外機 

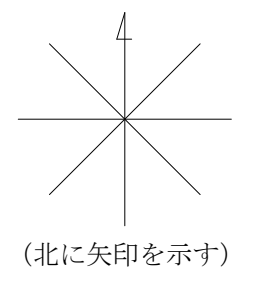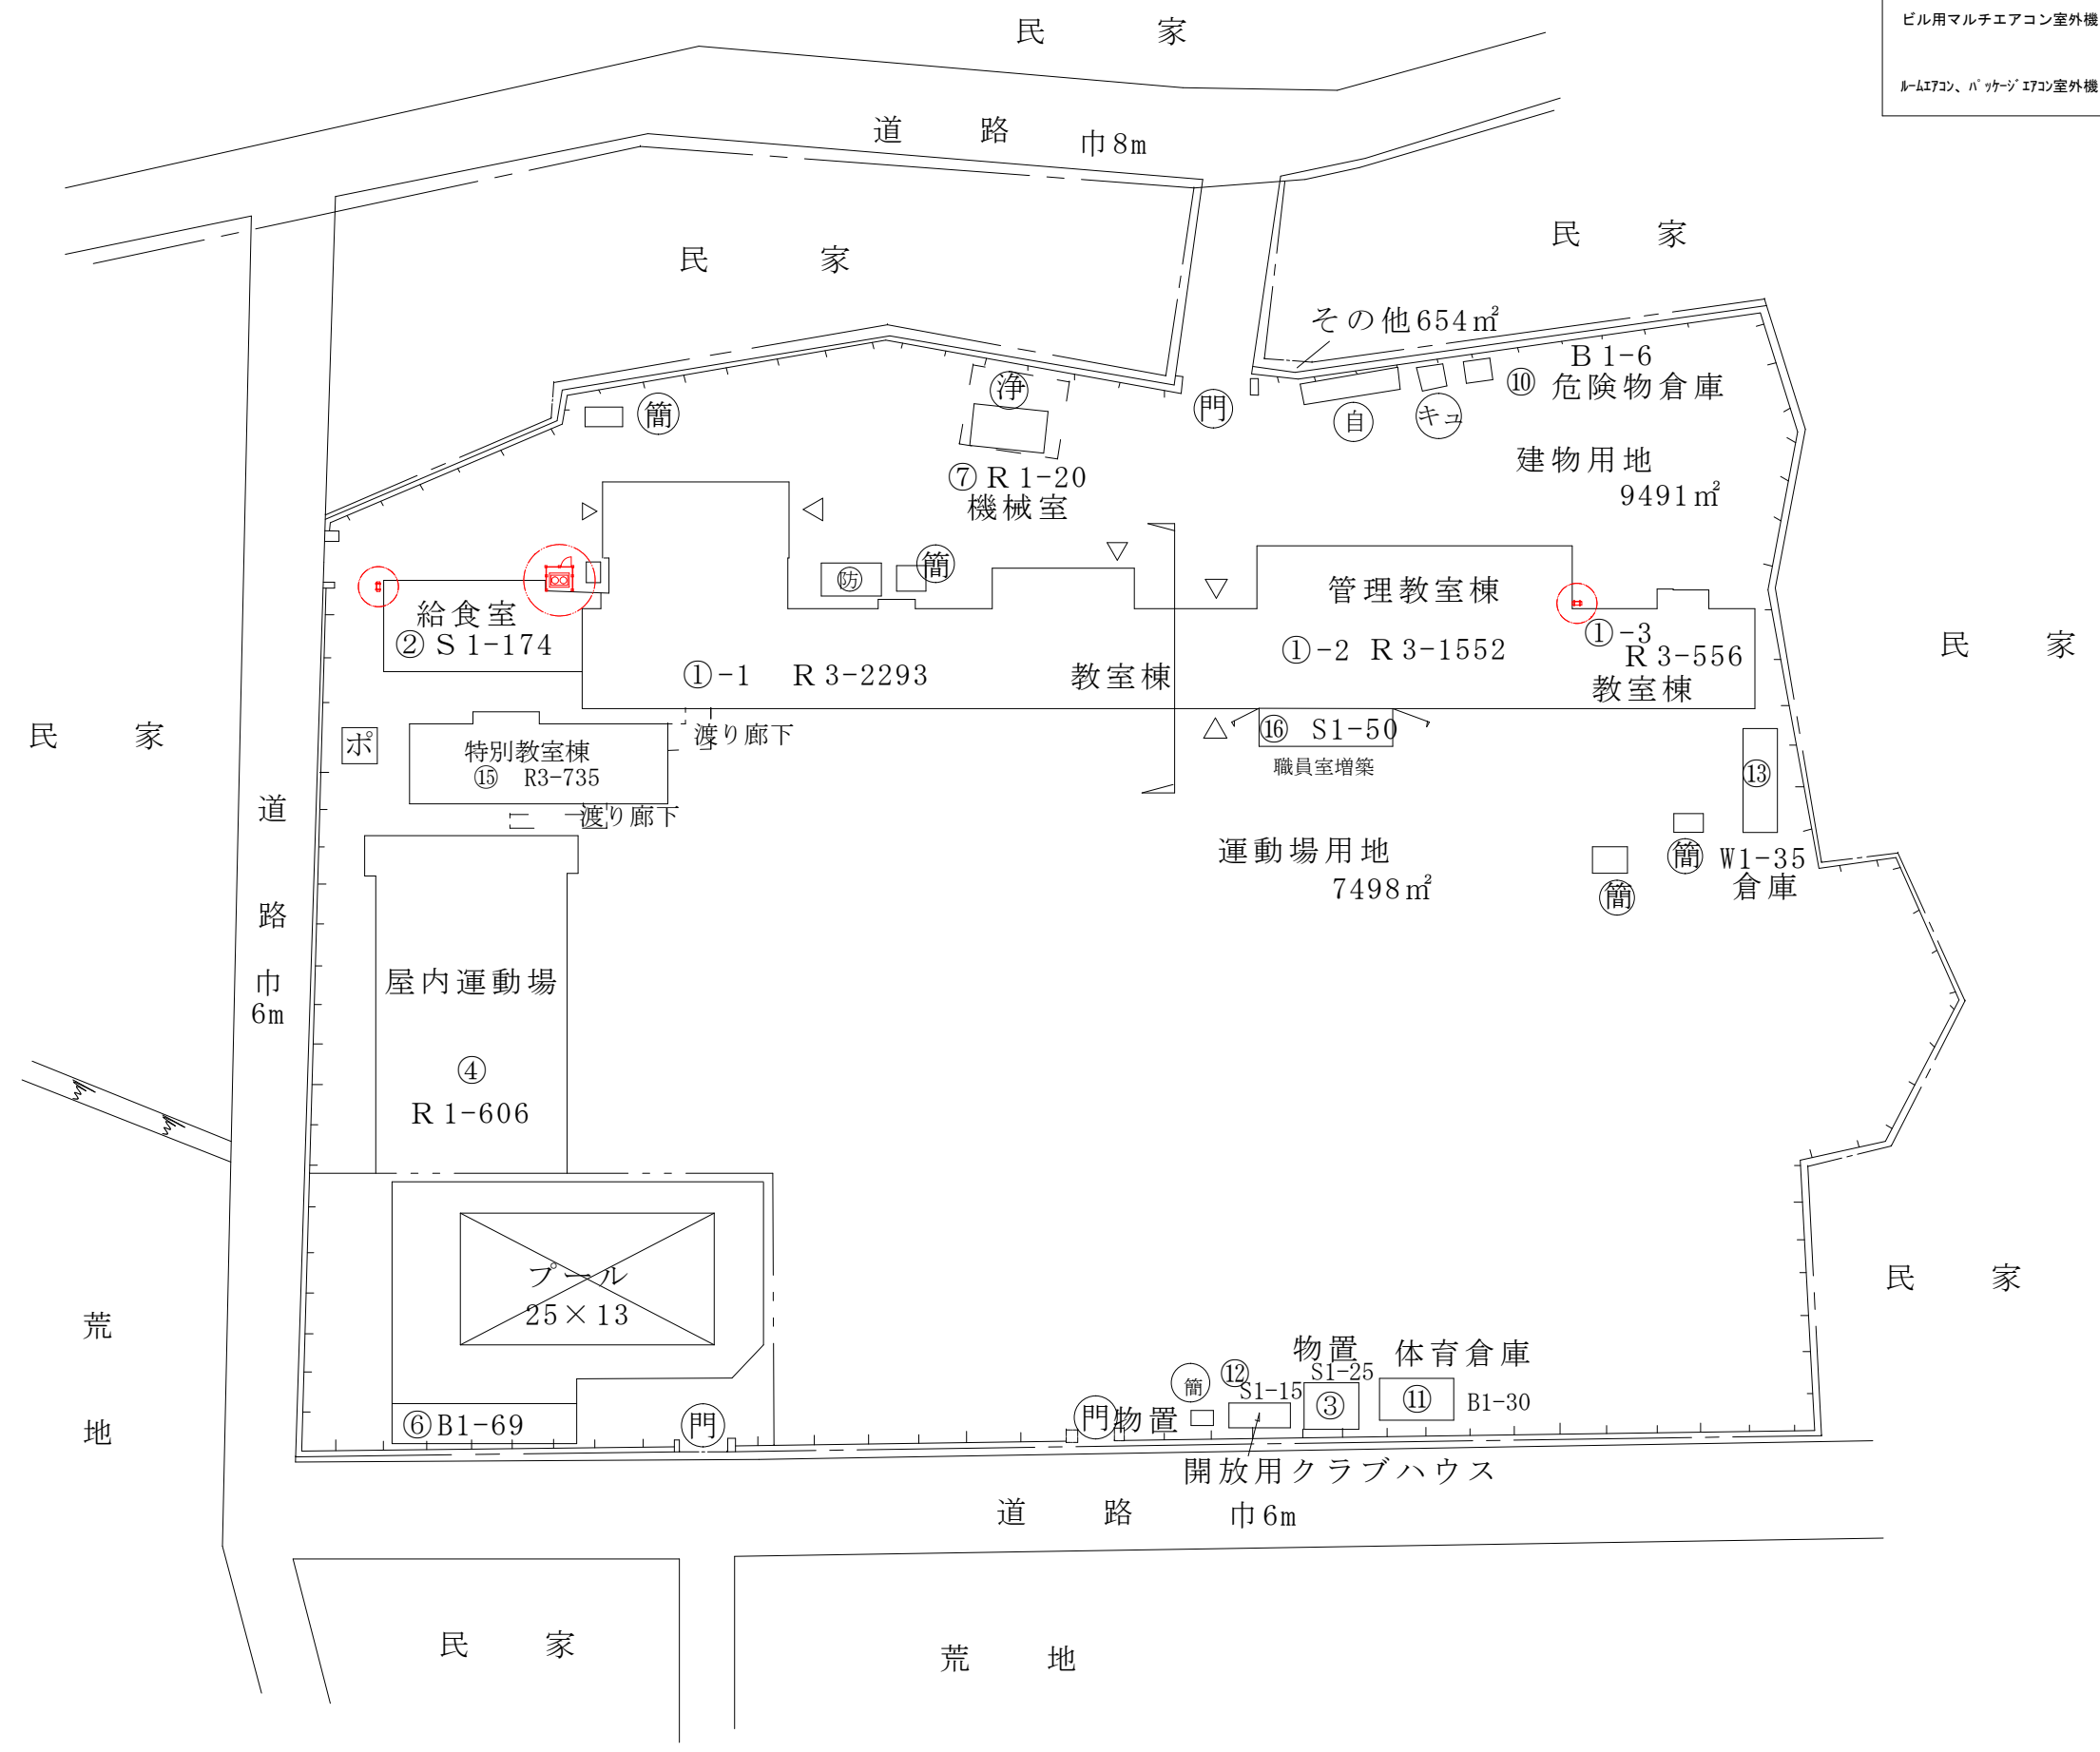

(令和 4 年度)

施設の配置図	縮尺	1/1000 0 10 20 30 m	学校名	笹川小学校	(都道府県)	(市町村)	(学 校)	整理番号	0143
					24	202	133		


凡 例


建 物



- ⊖ 未とりこわし建物
- ⊖ 危険建物
- 借 借用建物
- ⊖ 一時使用建物
- ⊖ 屋外教育環境整備事業によるもの

建物以外の工作物

- ⊖ 自転車置場
- ⊖ 動物小屋
- 吹 吹抜け渡廊下
- ⊖ 正門、通用門
- ⊖ 簡易な小規模構造物
- ⊖ ポンプ室
- ⊖ キュービクル

ビル用マルチエアコン室外機 

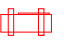ルーフコン、パナソニックエアコン室外機 

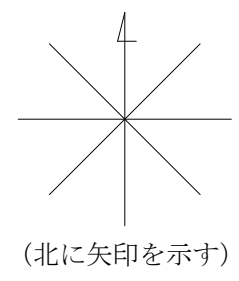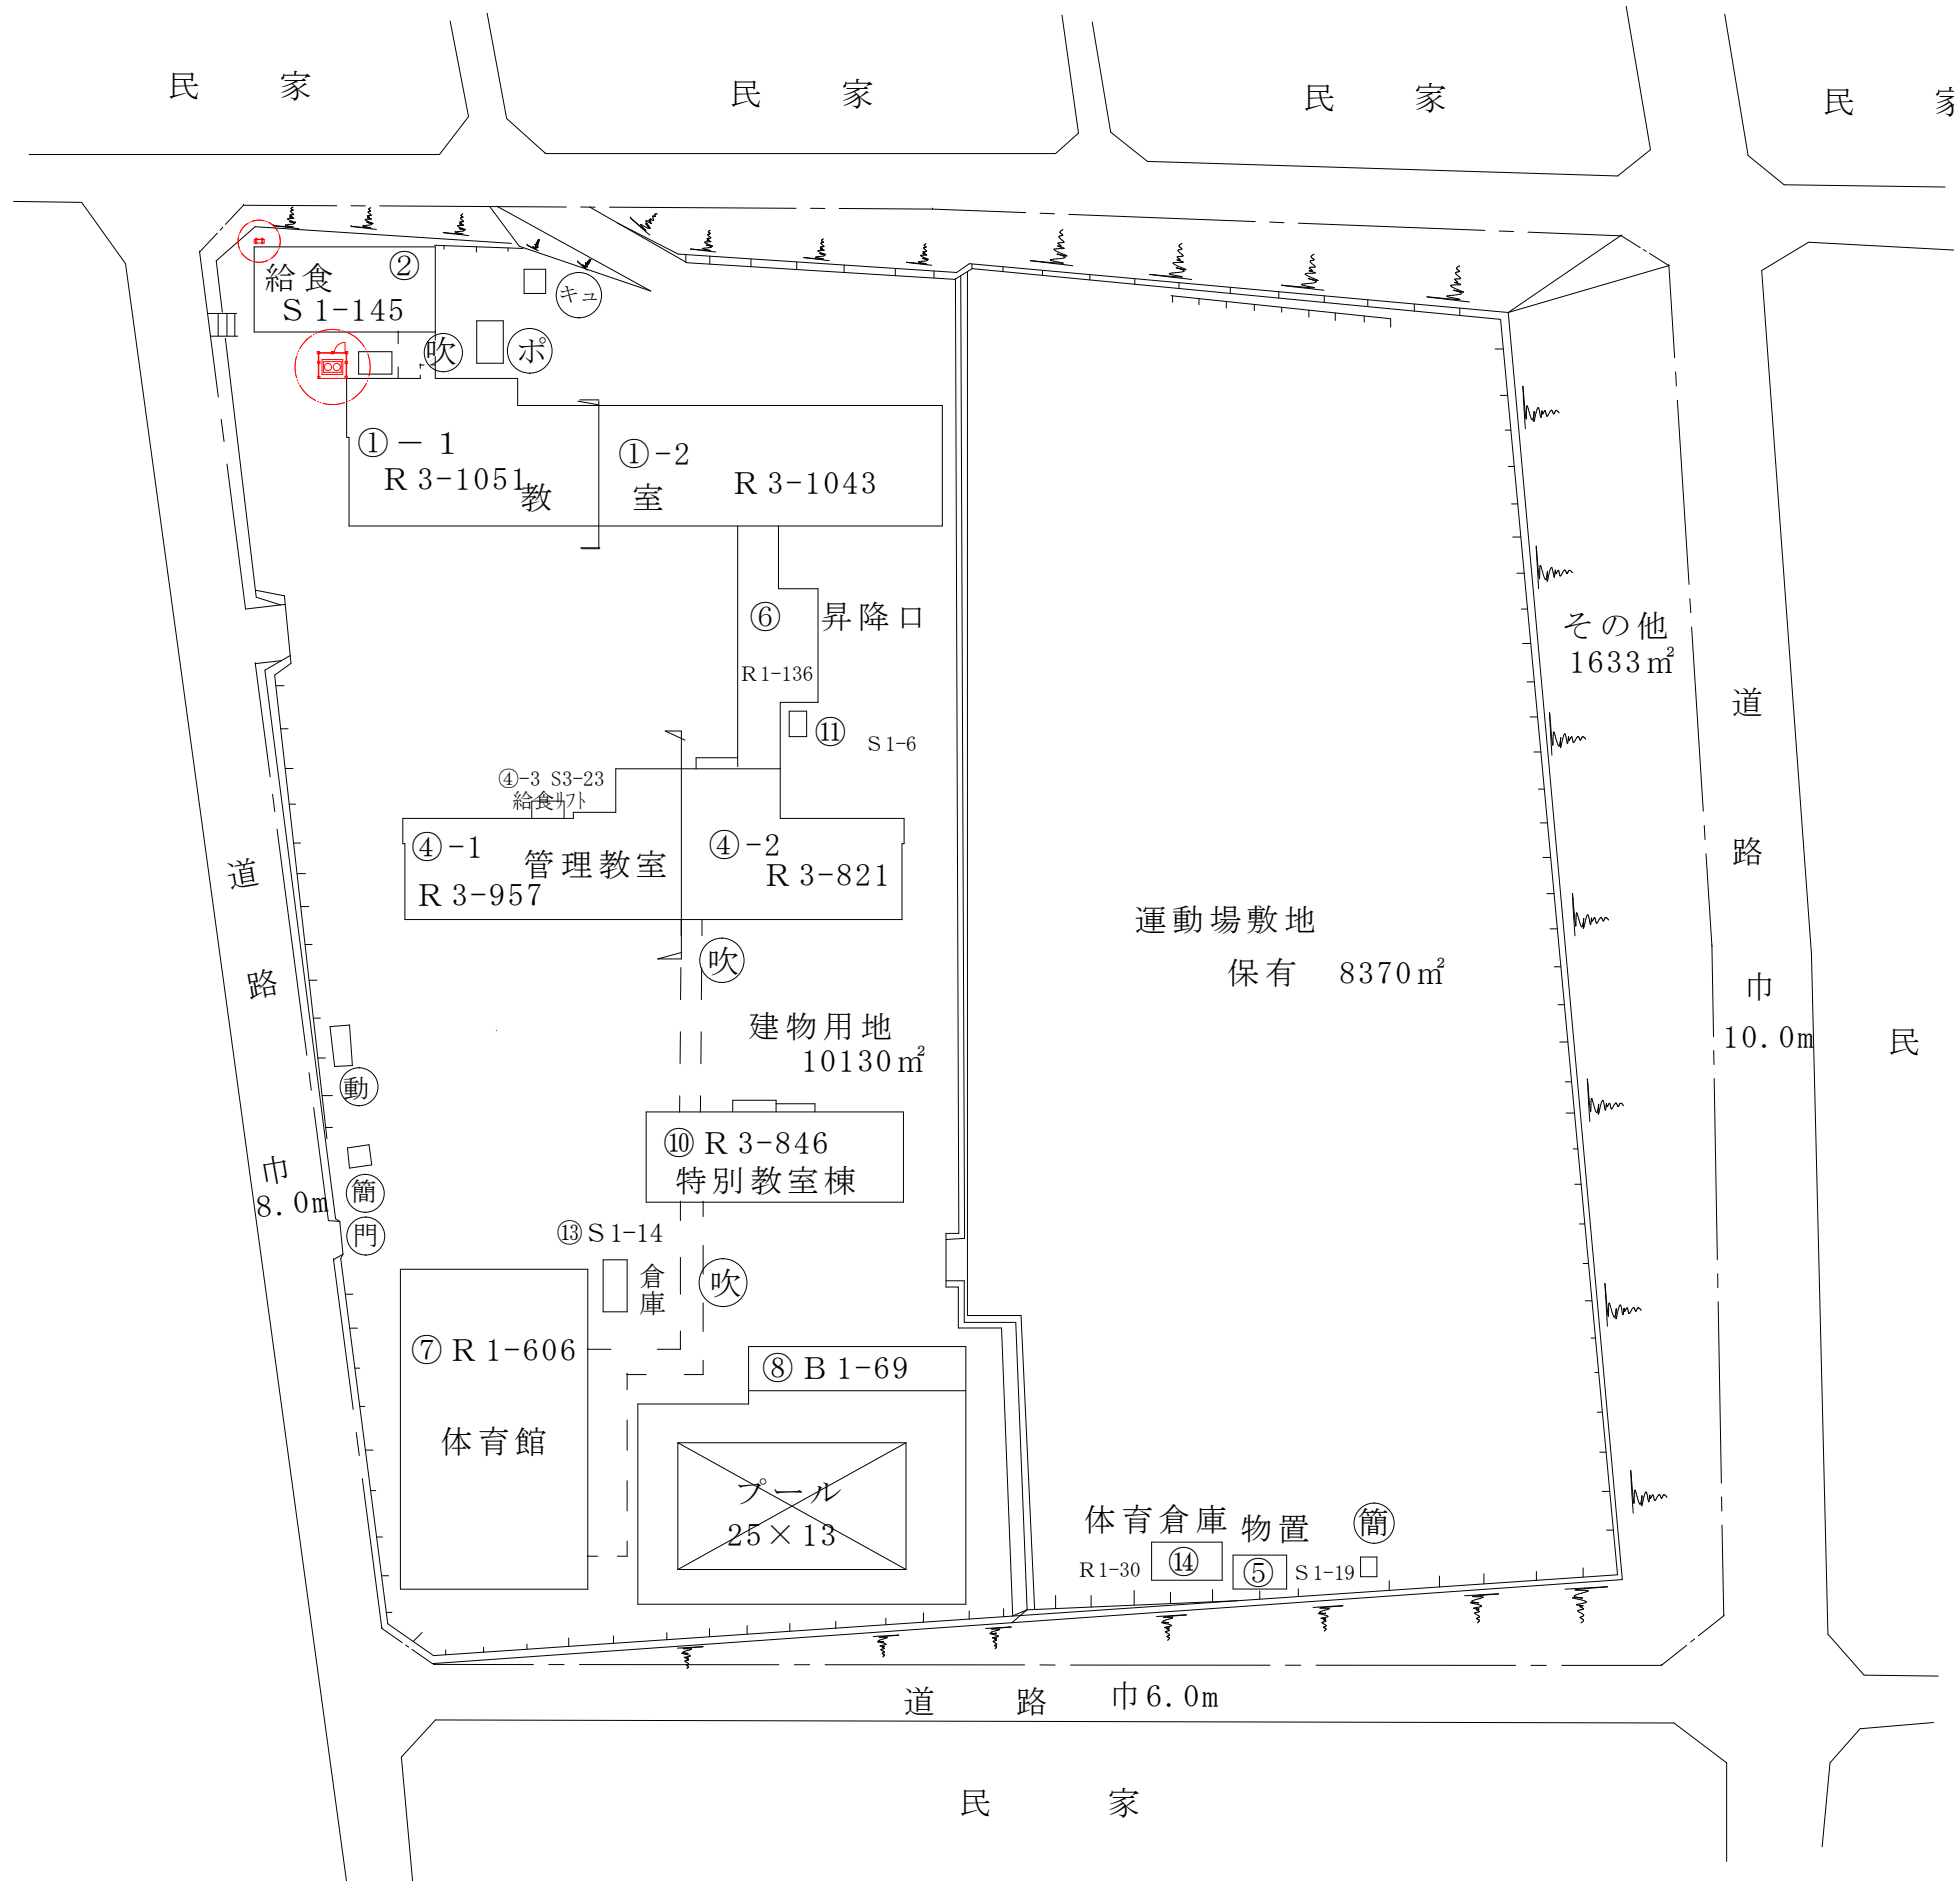



(令和 4 年度)

施設の配置図	縮尺 0 10 20 30 40 m 1/1200	学校名 常磐西小学校	調査番号 2 4 2 0 2 1 3 4	(都道府県)	(市町村)	(学 校)	整理番号 0130


凡 例


建 物



- ⊖ 未とりこわし建物
- ⊖ 危険建物
- 借 借用建物
- 一時 一時使用建物
- 屋外 屋外教育環境整備事業によるもの

建物以外の  
工作物

- 自 自転車置場
- 動 動物小屋
- 吹 吹抜け渡廊下
- 門 正門、通用門
- 簡 簡易な小規模構造物
- ポ ポンプ室
- キュービクル

ビル用マルチエアコン室外機 

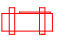
ルーフコン、パナソニックエアコン室外機 

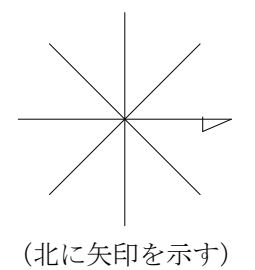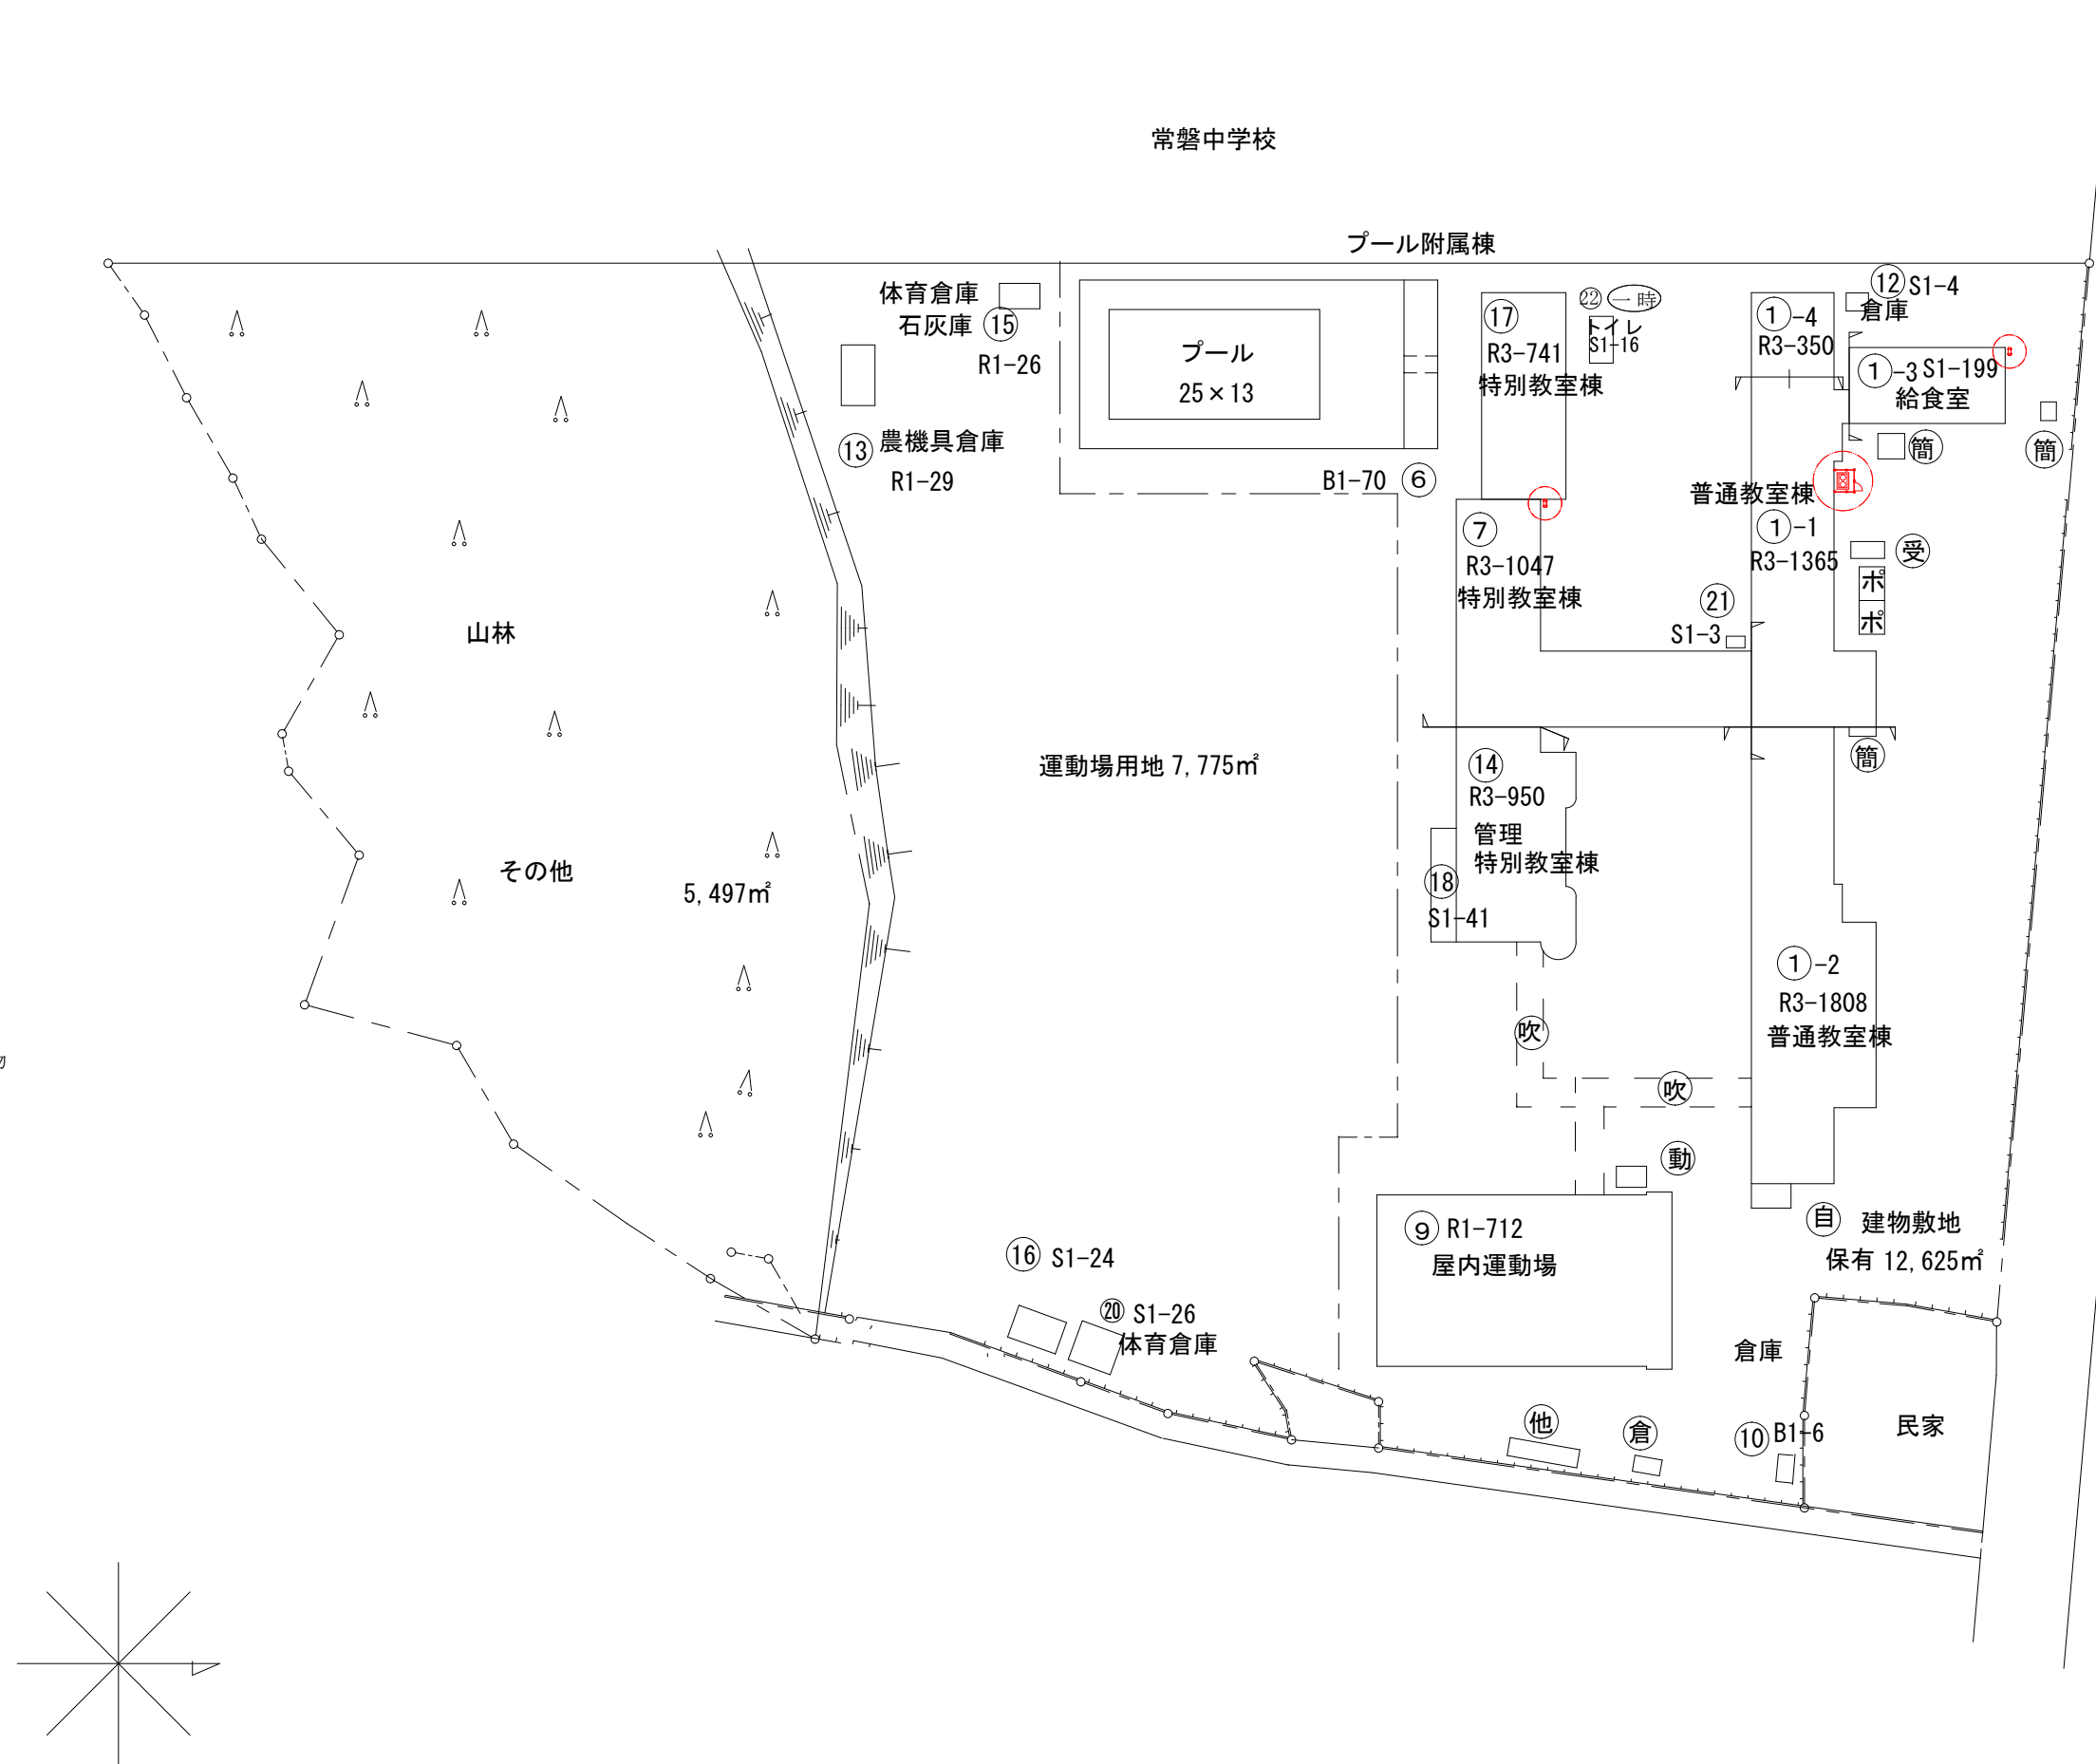

(令和4年度)

施設の配置図	縮尺	1/1200	0	10	20	30	m	学校名	三重西小学校	調査番号	(都道府県)	(市町村)	(学校)	整理番号	0132
											24	202	0137		

- 凡例
- 建物
- 未 未とりこわし建物
  - 危 危険建物
  - 借 借用建物
  - 一時 一時使用建物
  - 屋外 屋外教育環境整備事業によるもの
- 建物以外の工作物
- 自 自転車置場
  - 動 動物小屋
  - 吹 吹抜け渡廊下
  - 門 正門、通用門
  - 簡 簡易な小規模構造物
  - ボ ポンプ室
  - キュー キュービクル


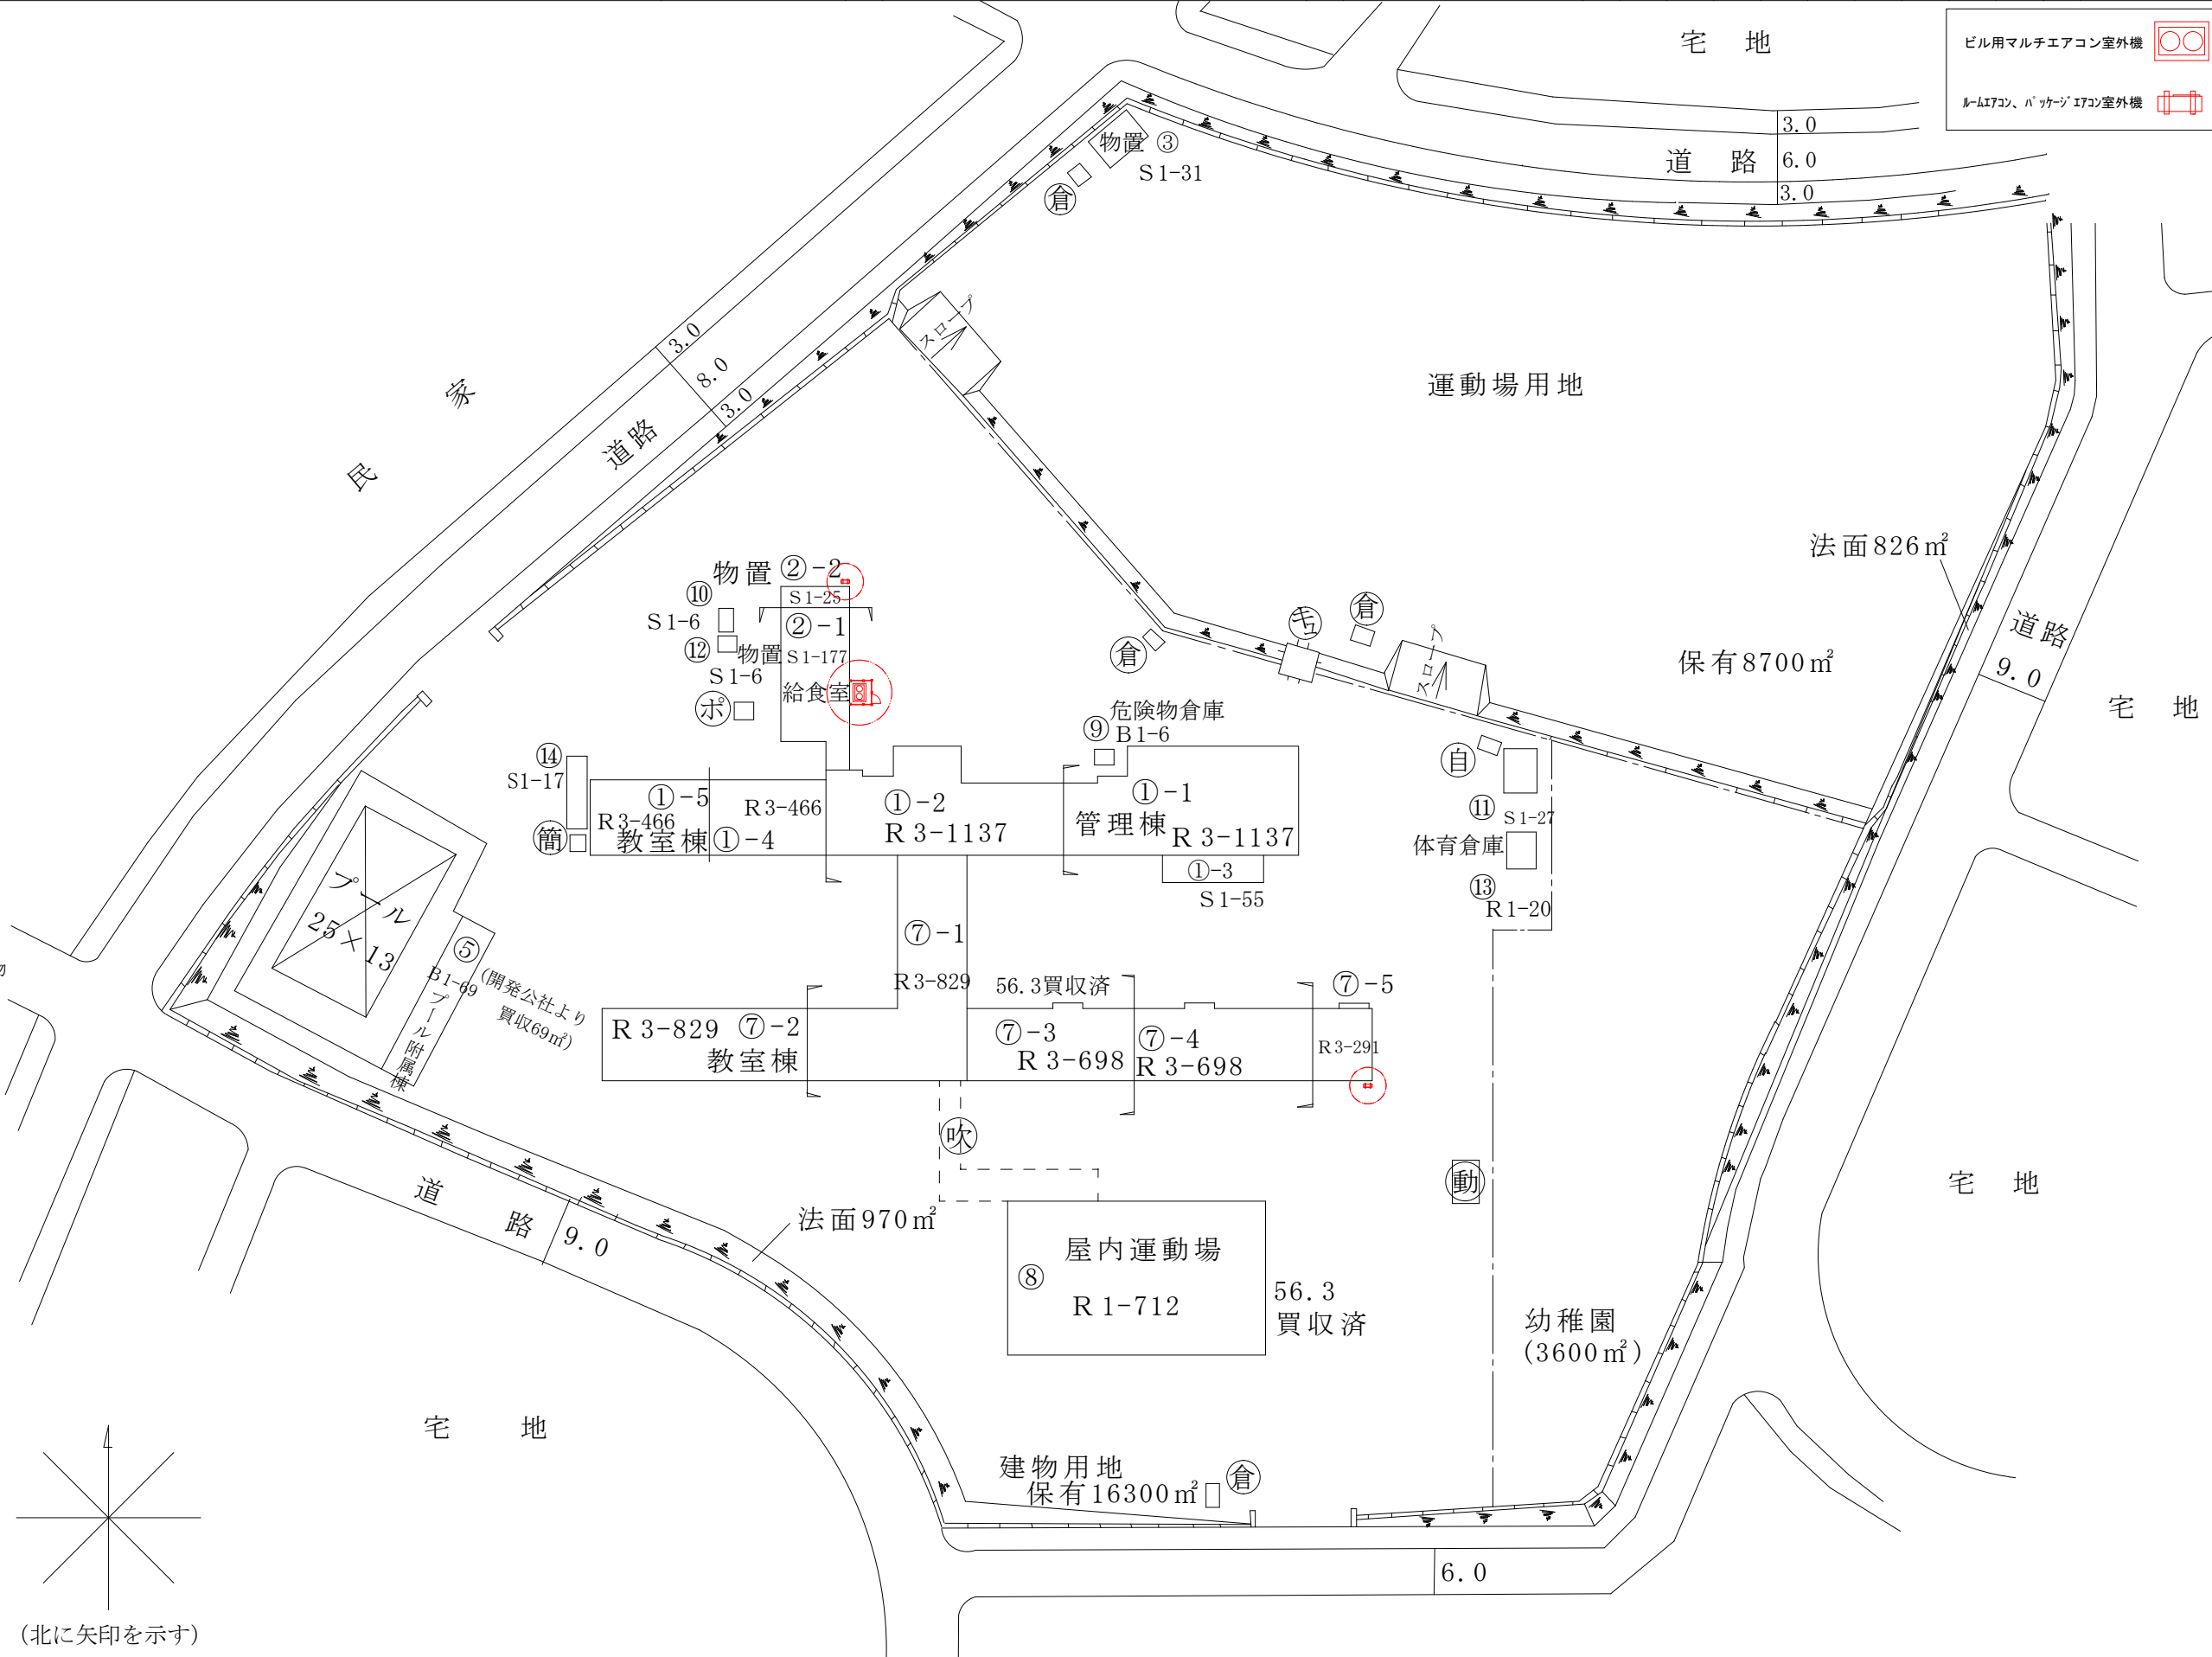




(令和4年度)

施設の配置図	縮尺	1/1000 0 10 20 30 m	学校名	桜台小学校	調査番号	(都道府県)	(市町村)	(学校)	整理番号	0134
						24	202	0139		


- 凡例
- 建物
- Ⓜ 未とりこわし建物
  - Ⓢ 危険建物
  - Ⓟ 借用建物
  - Ⓣ 一時使用建物
  - Ⓝ 屋外 屋外教育環境整備事業によるもの
- 建物以外の工作物
- Ⓩ 自転車置場
  - Ⓜ 動物小屋
  - Ⓢ 吹抜け渡廊下
  - Ⓣ 正門、通用門
  - Ⓝ 簡易な小規模構造物
  - Ⓟ ポンプ室
  - Ⓝ キュービクル

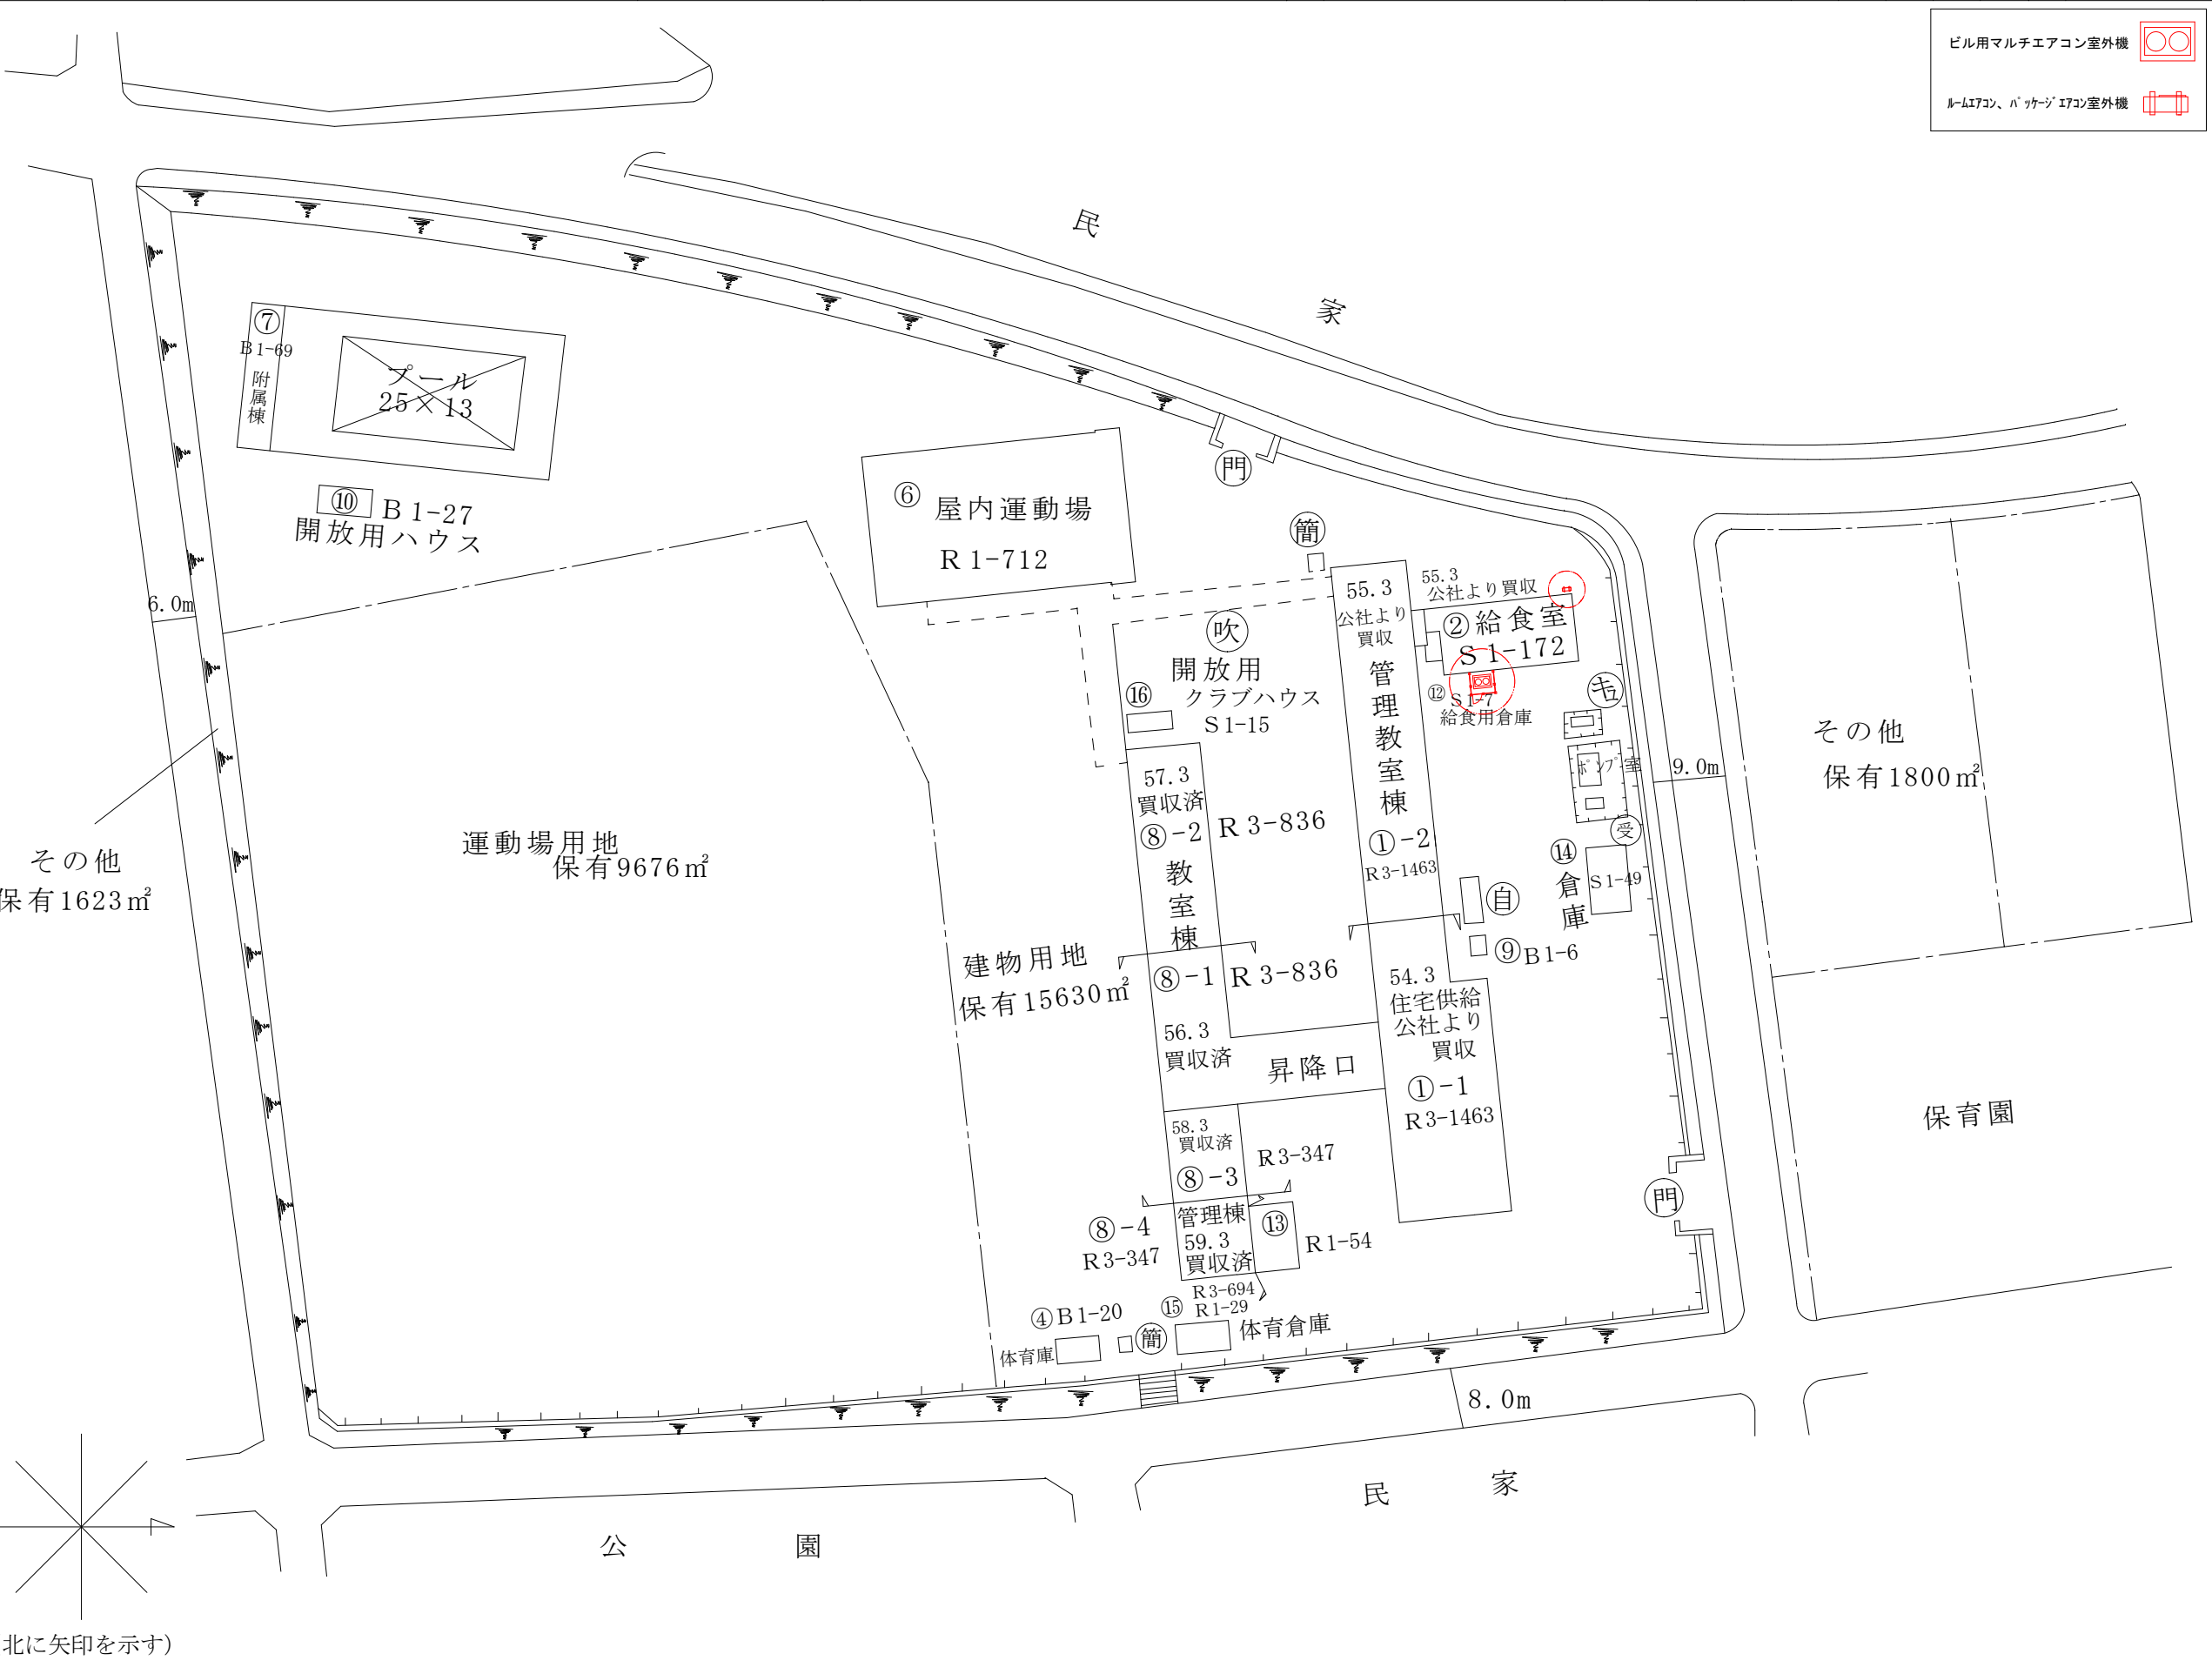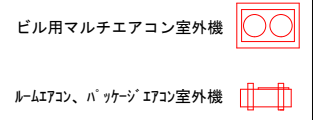

(令和4年度)

施設の配置図	縮尺	1/1000 0 10 20 30 m	学校名	三重北小学校	調査番号	(都道府県)	(市町村)	(学校)	整理番号
						24	202	0140	0135

- 凡例
- 建 物
- Ⓜ 未とりこわし建物
  - Ⓢ 危険建物
  - Ⓟ 借用建物
  - Ⓣ 一時使用建物
  - Ⓜ 屋外教育環境整備事業によるもの
- 建物以外の工作物
- Ⓜ 自転車置場
  - Ⓢ 動物小屋
  - Ⓣ 吹抜け渡廊下
  - Ⓜ 正門、通用門
  - Ⓟ 簡易な小規模構造物
  - Ⓟ ポンプ室
  - Ⓟ キュービクル

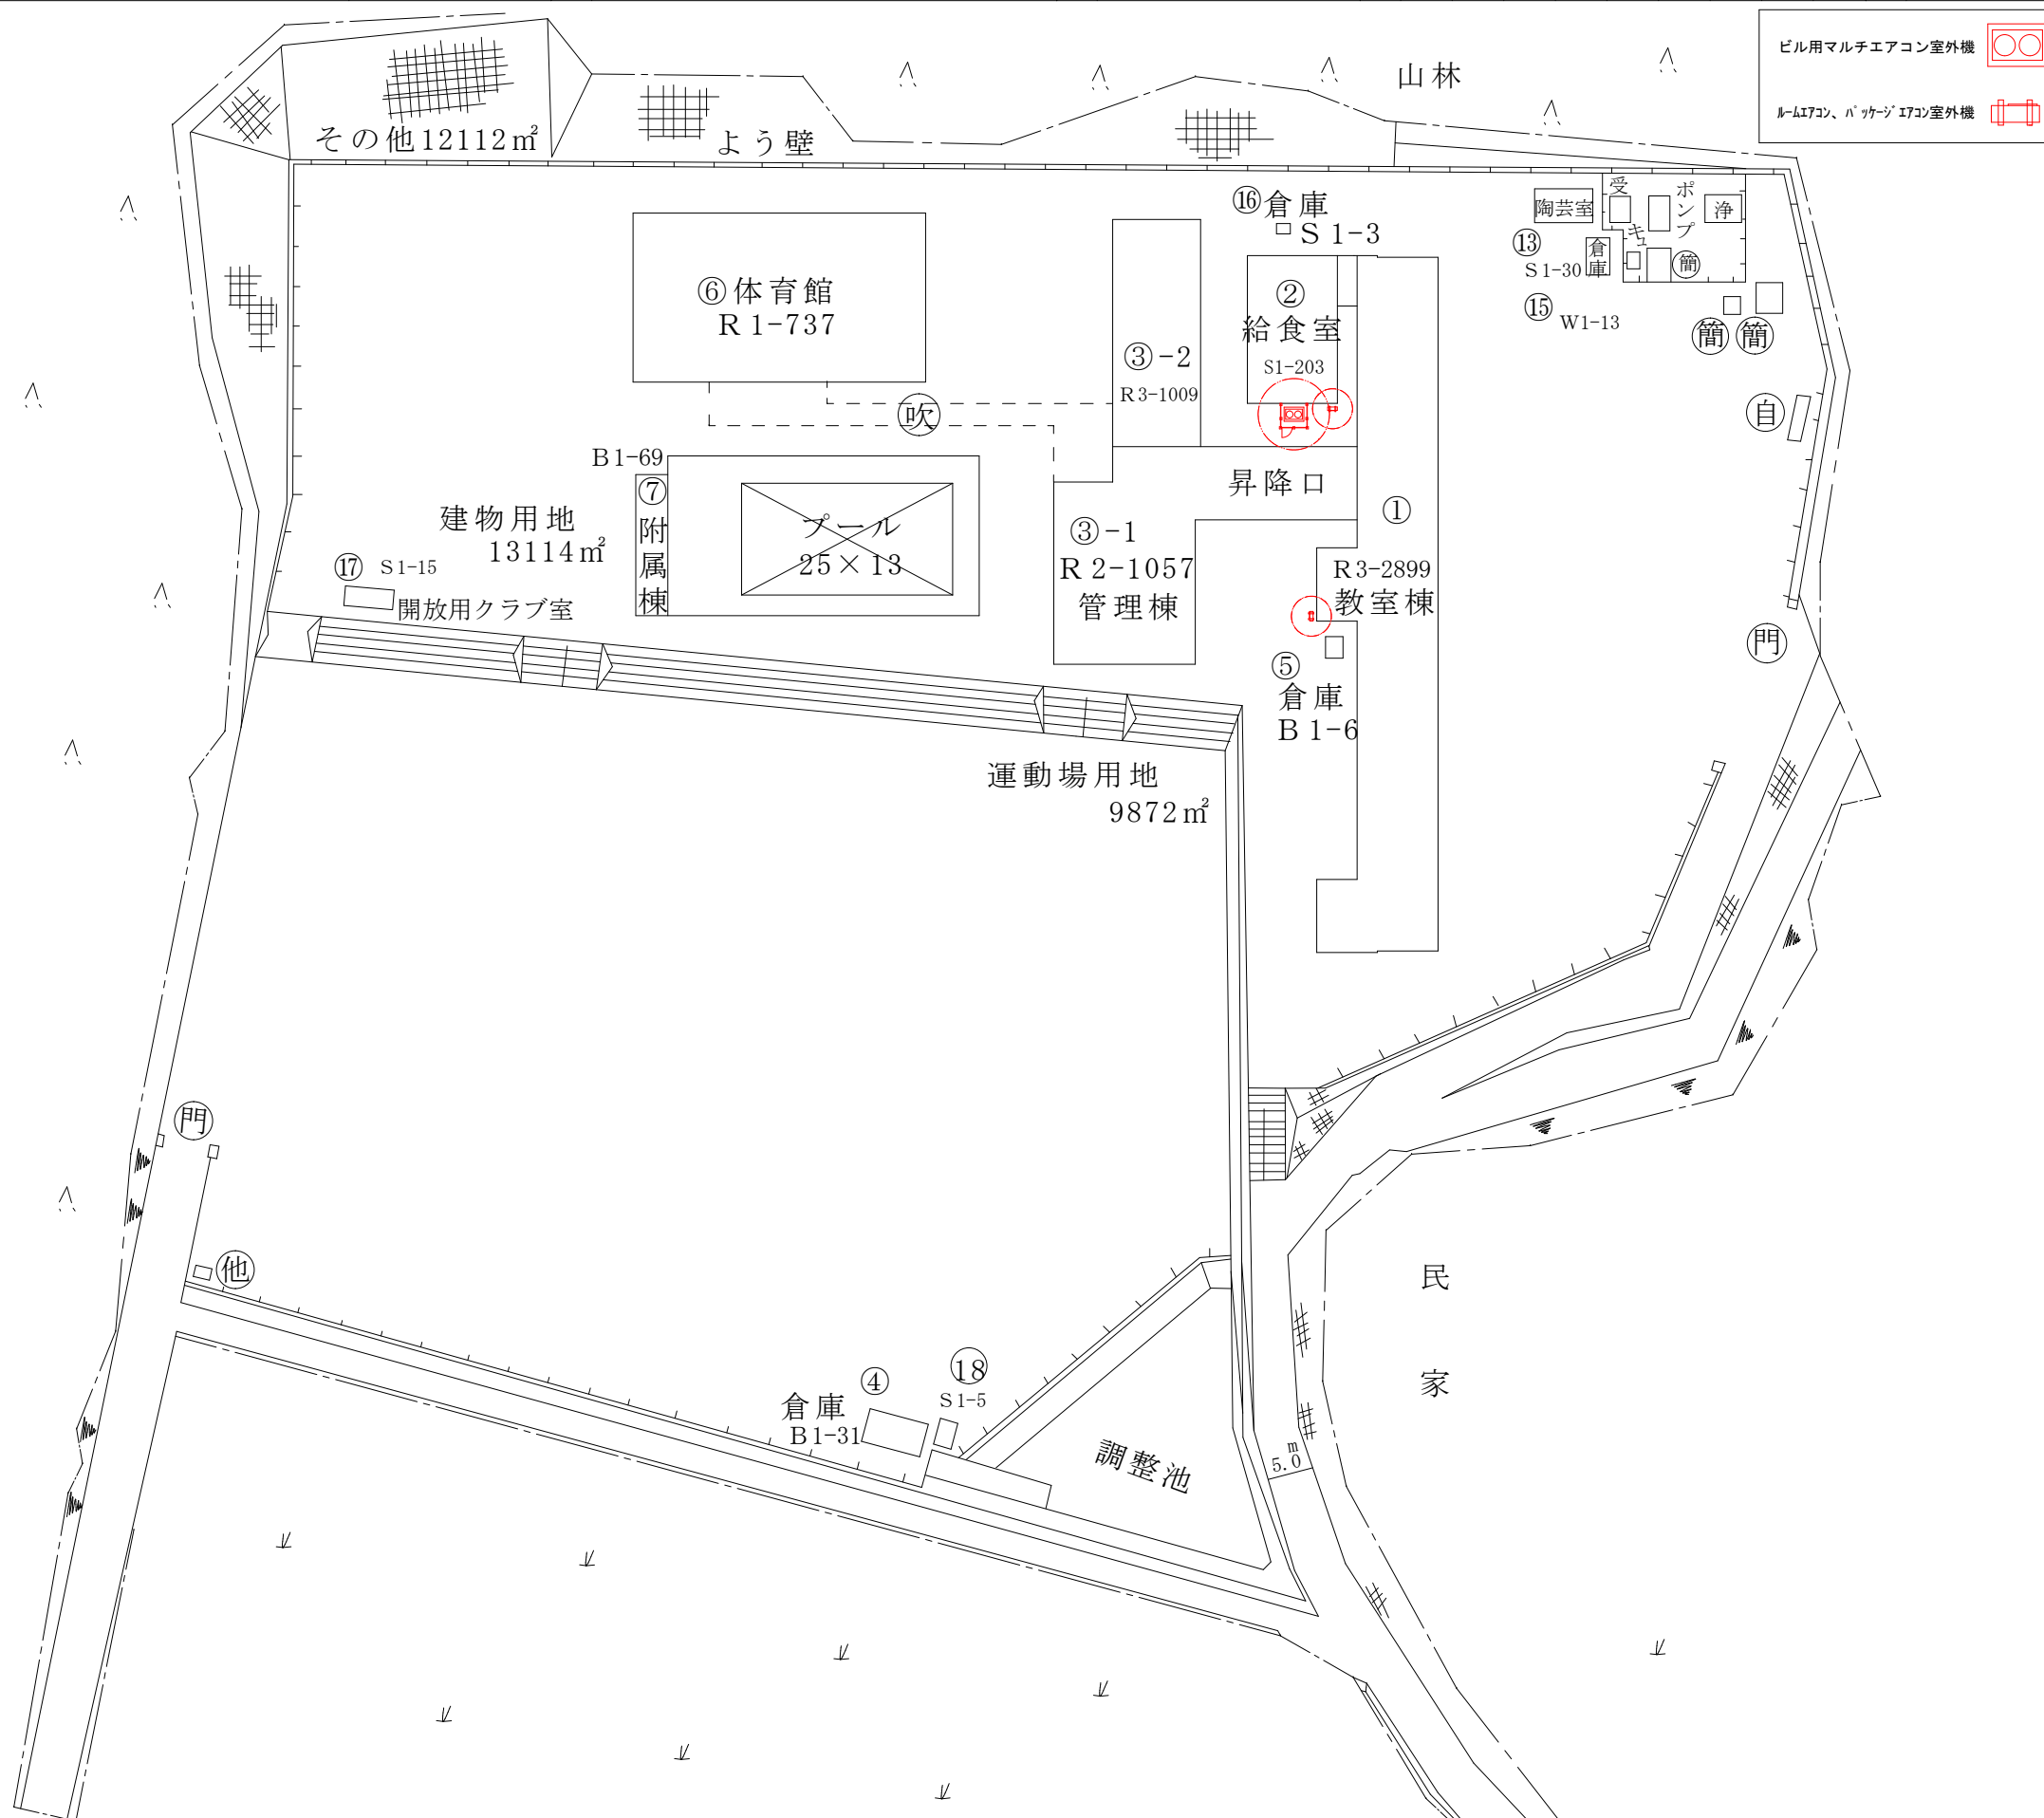





(令和4年度)

施設の配置図	縮尺	1/1000 0 10 20 30 m	学校名	羽津北小学校	調査番号	(都道府県)	(市町村)	(学校)	整理番号	0137
						24	202	0143		

- 凡例
- 建物
- 未 未とりこわし建物
  - 危 危険建物
  - 借 借用建物
  - 一時 一時使用建物
  - 屋外 屋外教育環境整備事業によるもの
- 建物以外の工作物
- 自 自転車置場
  - 動 動物小屋
  - 吹 吹抜け渡廊下
  - 門 正門、通用門
  - 簡 簡易な小規模構造物
  - ポ ポンプ室
  - キュー キュービクル

ビル用マルチエアコン室外機


ルームエアコン、パッケージエアコン室外機

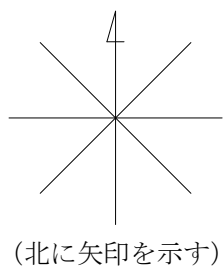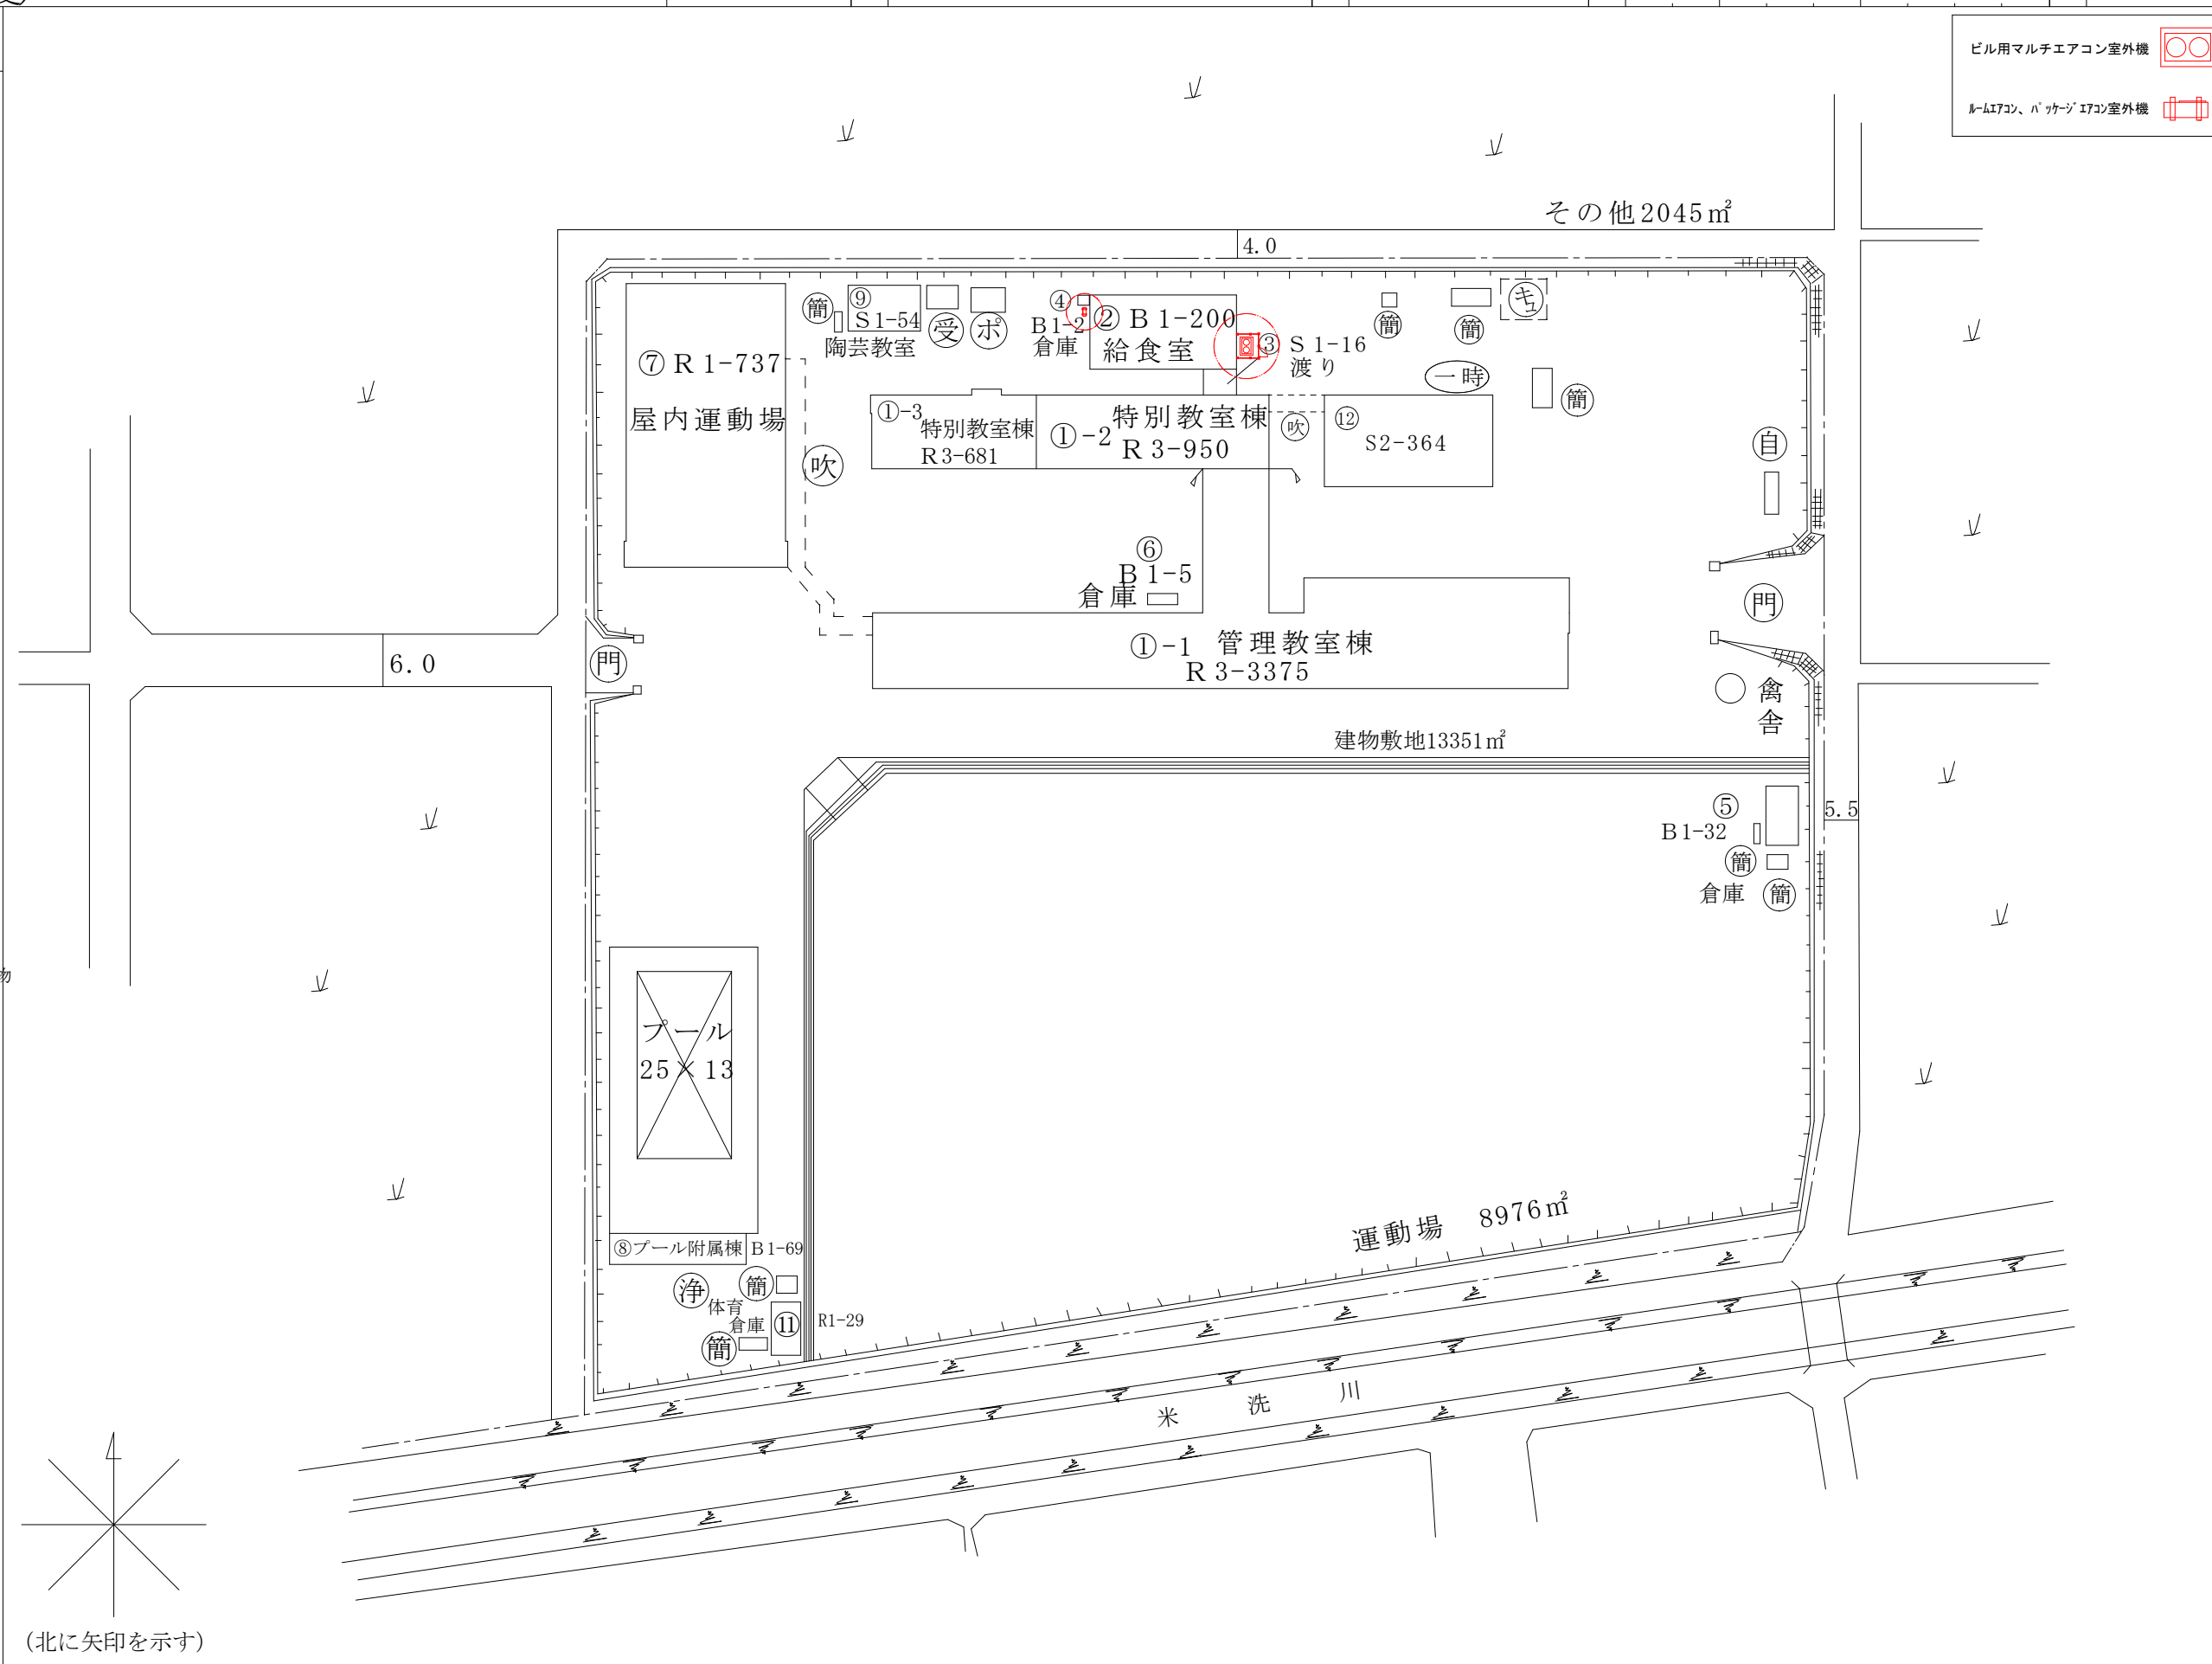


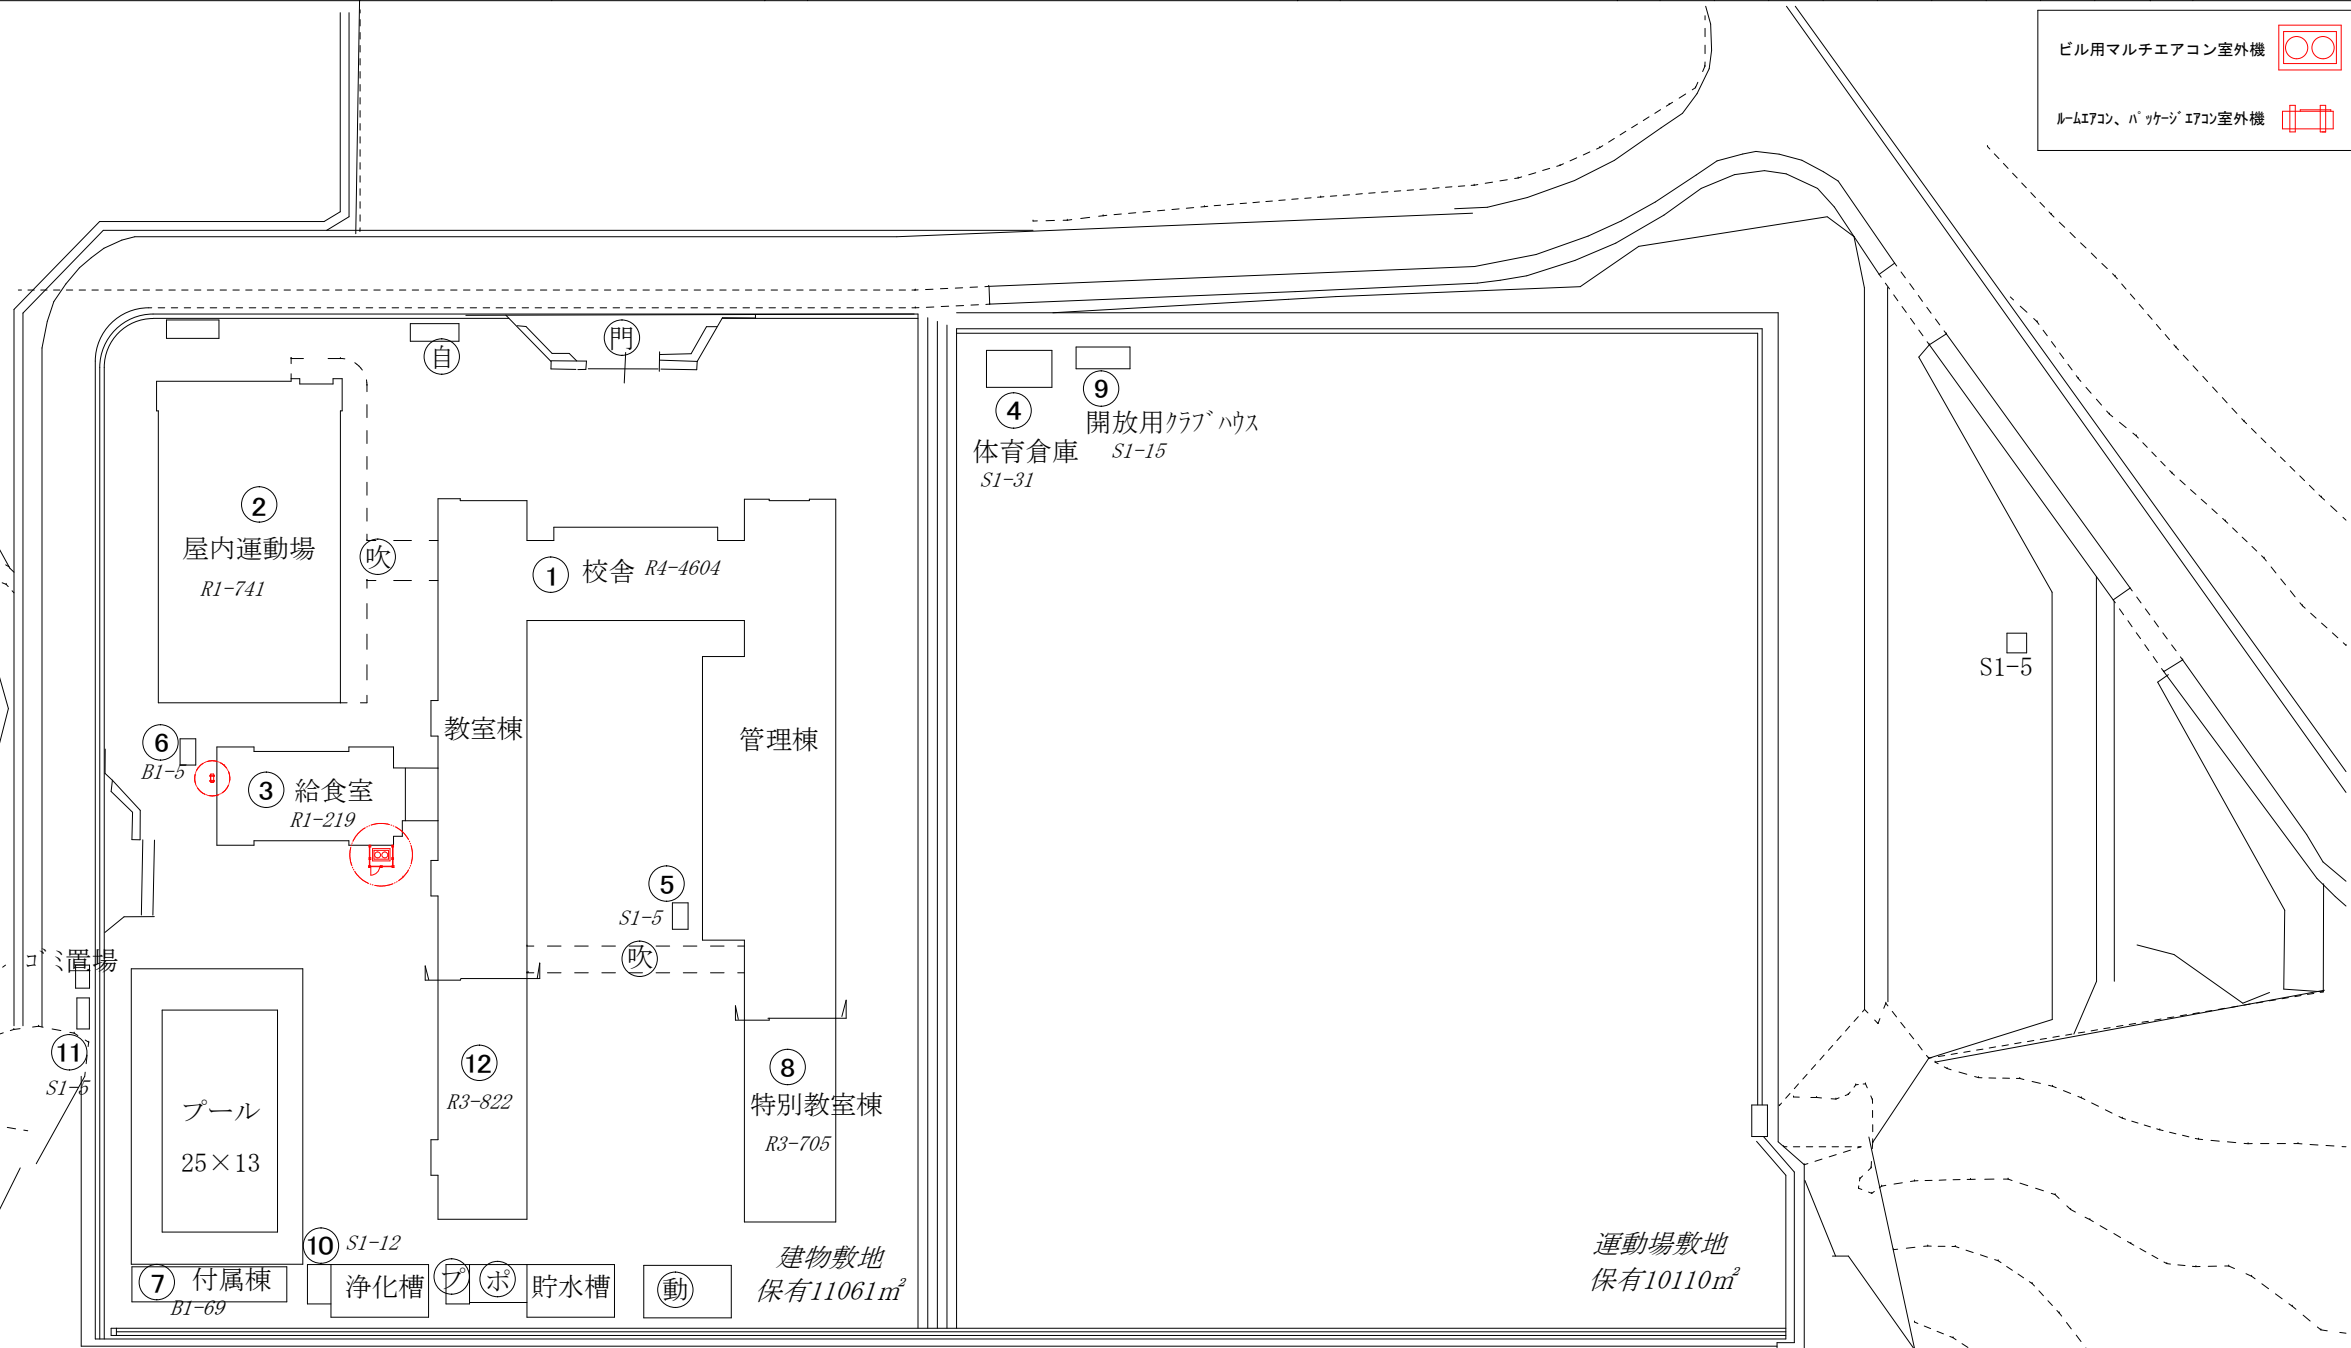
(令和4年度)

施設の配置図	縮尺	1/1200 0 20 30 40 m	学校名	内部東小学校	調査番号	(都道府県)	(市町村)	(学校)	整理番号	0138
						24	202	0144		

- 凡例
- 建物
- Ⓜ 未とりこわし建物
  - Ⓢ 危険建物
  - Ⓝ 借用建物
  - Ⓛ 一時使用建物
  - Ⓚ 屋外 屋外教育環境整備事業によるもの
- 建物以外の工作物
- Ⓜ 自転車置場
  - Ⓢ 動物小屋
  - Ⓝ 吹抜け渡廊下
  - Ⓛ 正門、通用門
  - Ⓚ 簡易な小規模構造物
  - Ⓛ ポンプ室
  - Ⓚ キュービクル


ビル用マルチエアコン室外機 

ルームエアコン、パッケージエアコン室外機 



学校林

その他 保有31,343m<sup>2</sup>  
(うち学校南西側学校林 約17,700m<sup>2</sup>)

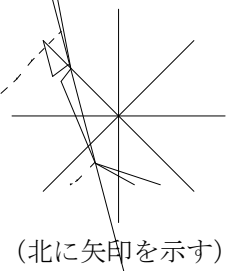






(令和4年度)

施設の配置図	縮尺	1/1200 0 10 20 30 m	学校名	中央小学校	調査番号	(都道府県)	(市町村)	(学校)	整理番号	0139
						24	202	0145		

- 凡例
- 建築物
- Ⓜ 未とりこわし建物
  - Ⓢ 危険建物
  - Ⓟ 借用建物
  - Ⓣ 一時使用建物
  - Ⓝ 屋外 屋外教育環境整備事業によるもの
- 建物以外の工作物
- Ⓜ 自転車置場
  - Ⓢ 動物小屋
  - Ⓣ 吹抜け渡廊下
  - Ⓟ 正門、通用門
  - Ⓝ 簡易な小規模構造物
  - Ⓟ ポンプ室
  - Ⓝ キュービクル

ビル用マルチエアコン室外機 


ルームエアコン、パッケージエアコン室外機 

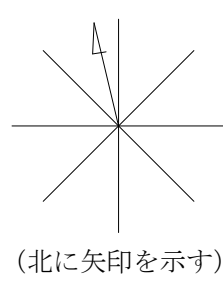



(令和4年度)

施設の配置図	縮尺	1/1200 0 10 20 30 m	学校名	楠小学校	調査番号	(都道府県)	(市町村)	(学校)	整理番号	0140
						24	202	1706		

- 凡例
- 建築物
- Ⓜ 未とりこわし建物
  - Ⓢ 危険建物
  - Ⓝ 借用建物
  - Ⓣ 一時使用建物
  - Ⓚ 屋外教育環境整備事業によるもの
- 建物以外の工作物
- Ⓩ 自転車置場
  - Ⓜ 動物小屋
  - Ⓚ 吹抜け渡廊下
  - Ⓜ 正門、通用門
  - Ⓝ 簡易な小規模構造物
  - Ⓚ ポンプ室
  - Ⓚ キュービクル

ビル用マルチエアコン室外機 

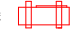ルームエアコン、パッケージエアコン室外機 

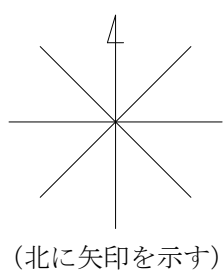

(令和 4 年度)

施設の配置図	縮尺 0 10 20 30 m	1/1200	学校名 富田中学校	調査番号 242023558	(都道府県)	(市町村)	(学 校)	整理番号 206


凡 例


建 物



- ⊖ 未とりこわし建物
- ⊖ 危険建物
- ⊖ 借用建物
- ⊖ 一時使用建物
- ⊖ 屋外 屋外教育環境整備事業によるもの

建物以外の  
工作物

- ⊖ 自転車置場
- ⊖ 動物小屋
- ⊖ 吹抜け渡廊下
- ⊖ 正門、通用門
- ⊖ 簡易な小規模構造物
- ⊖ ポンプ室
- ⊖ キュービクル
- ⊖ 倉庫
- ⊖ 受水槽

ビル用マルチエアコン室外機 

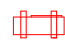ルーフコン、バックアップコン室外機 

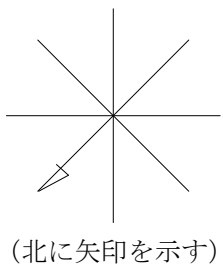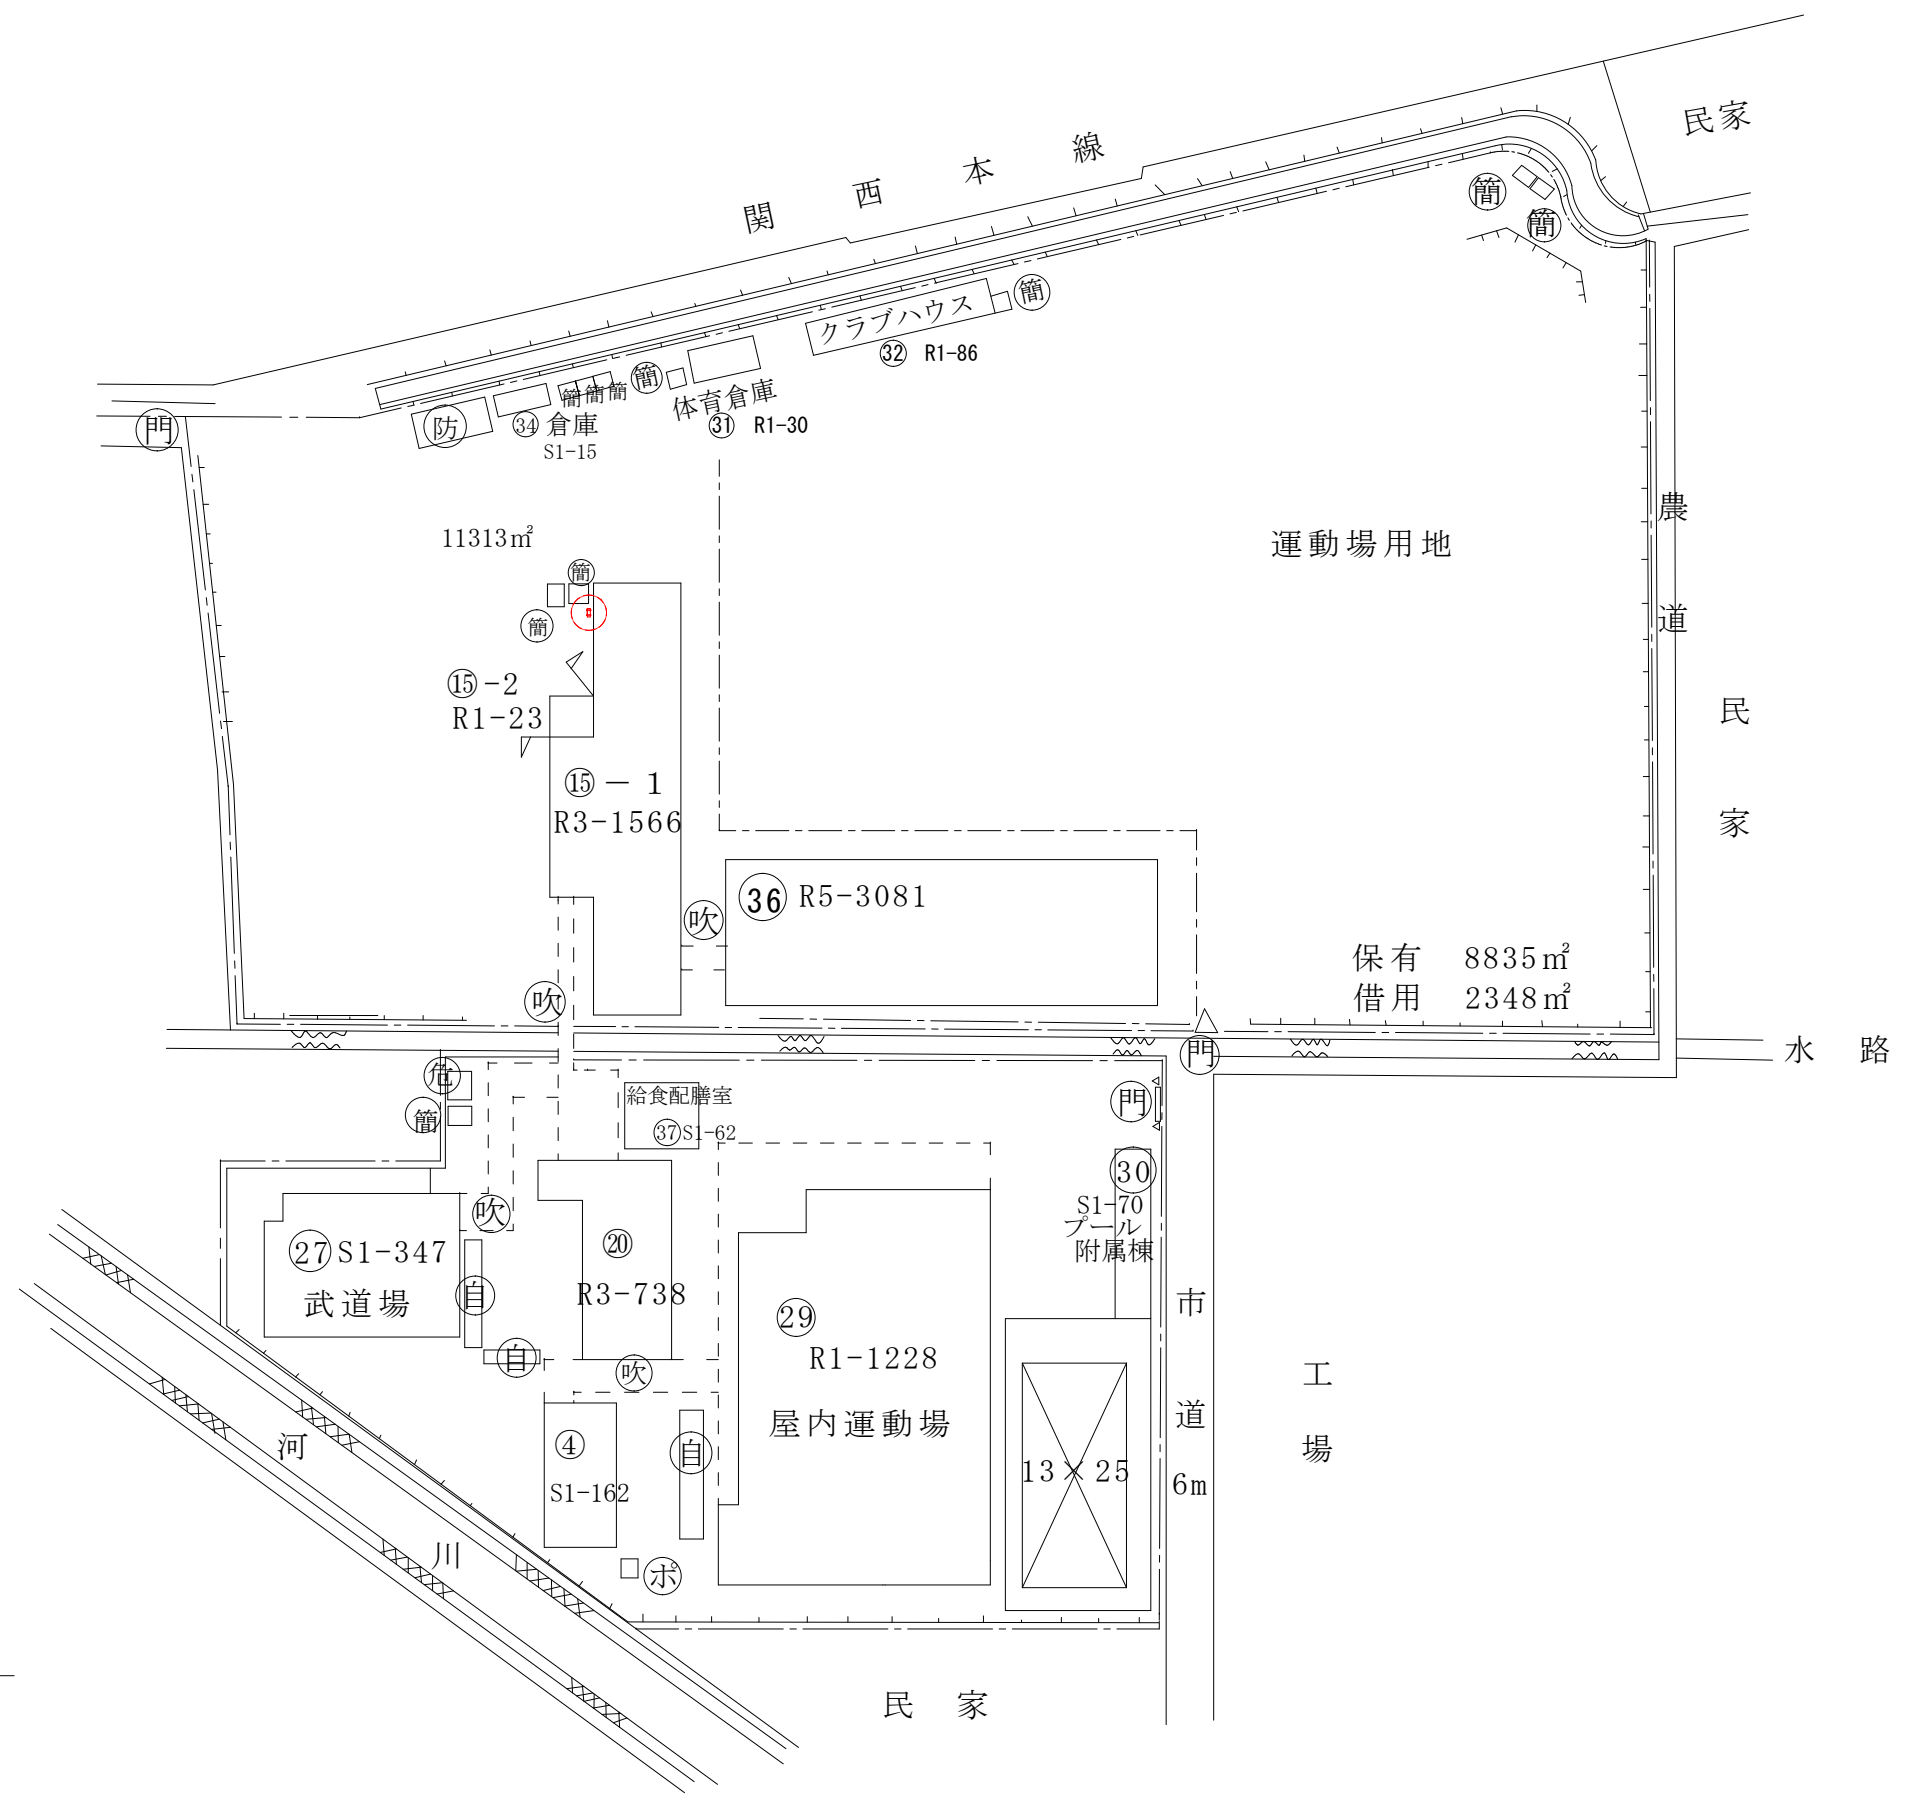

(令和 4 年度)

施設の配置図	縮尺 0 10 20 30 m	1/1200	学校名 大池中学校	調査番号 242023563	(都道府県)	(市町村)	(学 校)	整理番号 211
					2	4	2	

凡 例

建 物



- ⊖ 未とりこわし建物
- ⊖ 危険建物
- ⊖ 借用建物
- ⊖ 一時使用建物
- ⊖ 屋外 屋外教育環境整備事業によるもの

建物以外の工作物

- ⊖ 自転車置場
- ⊖ 動物小屋
- ⊖ 吹抜け渡廊下
- ⊖ 門 正門、通用門
- ⊖ 簡 簡易な小規模構造物
- ⊖ ポ ポンプ室
- ⊖ キュ キュービクル
- ⊖ 倉 倉庫
- ⊖ 受 受水槽

ビル用マルチエアコン室外機

ルームエアコン、パナソニックエアコン室外機

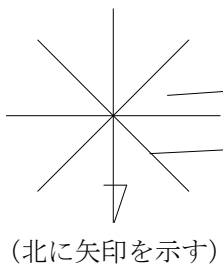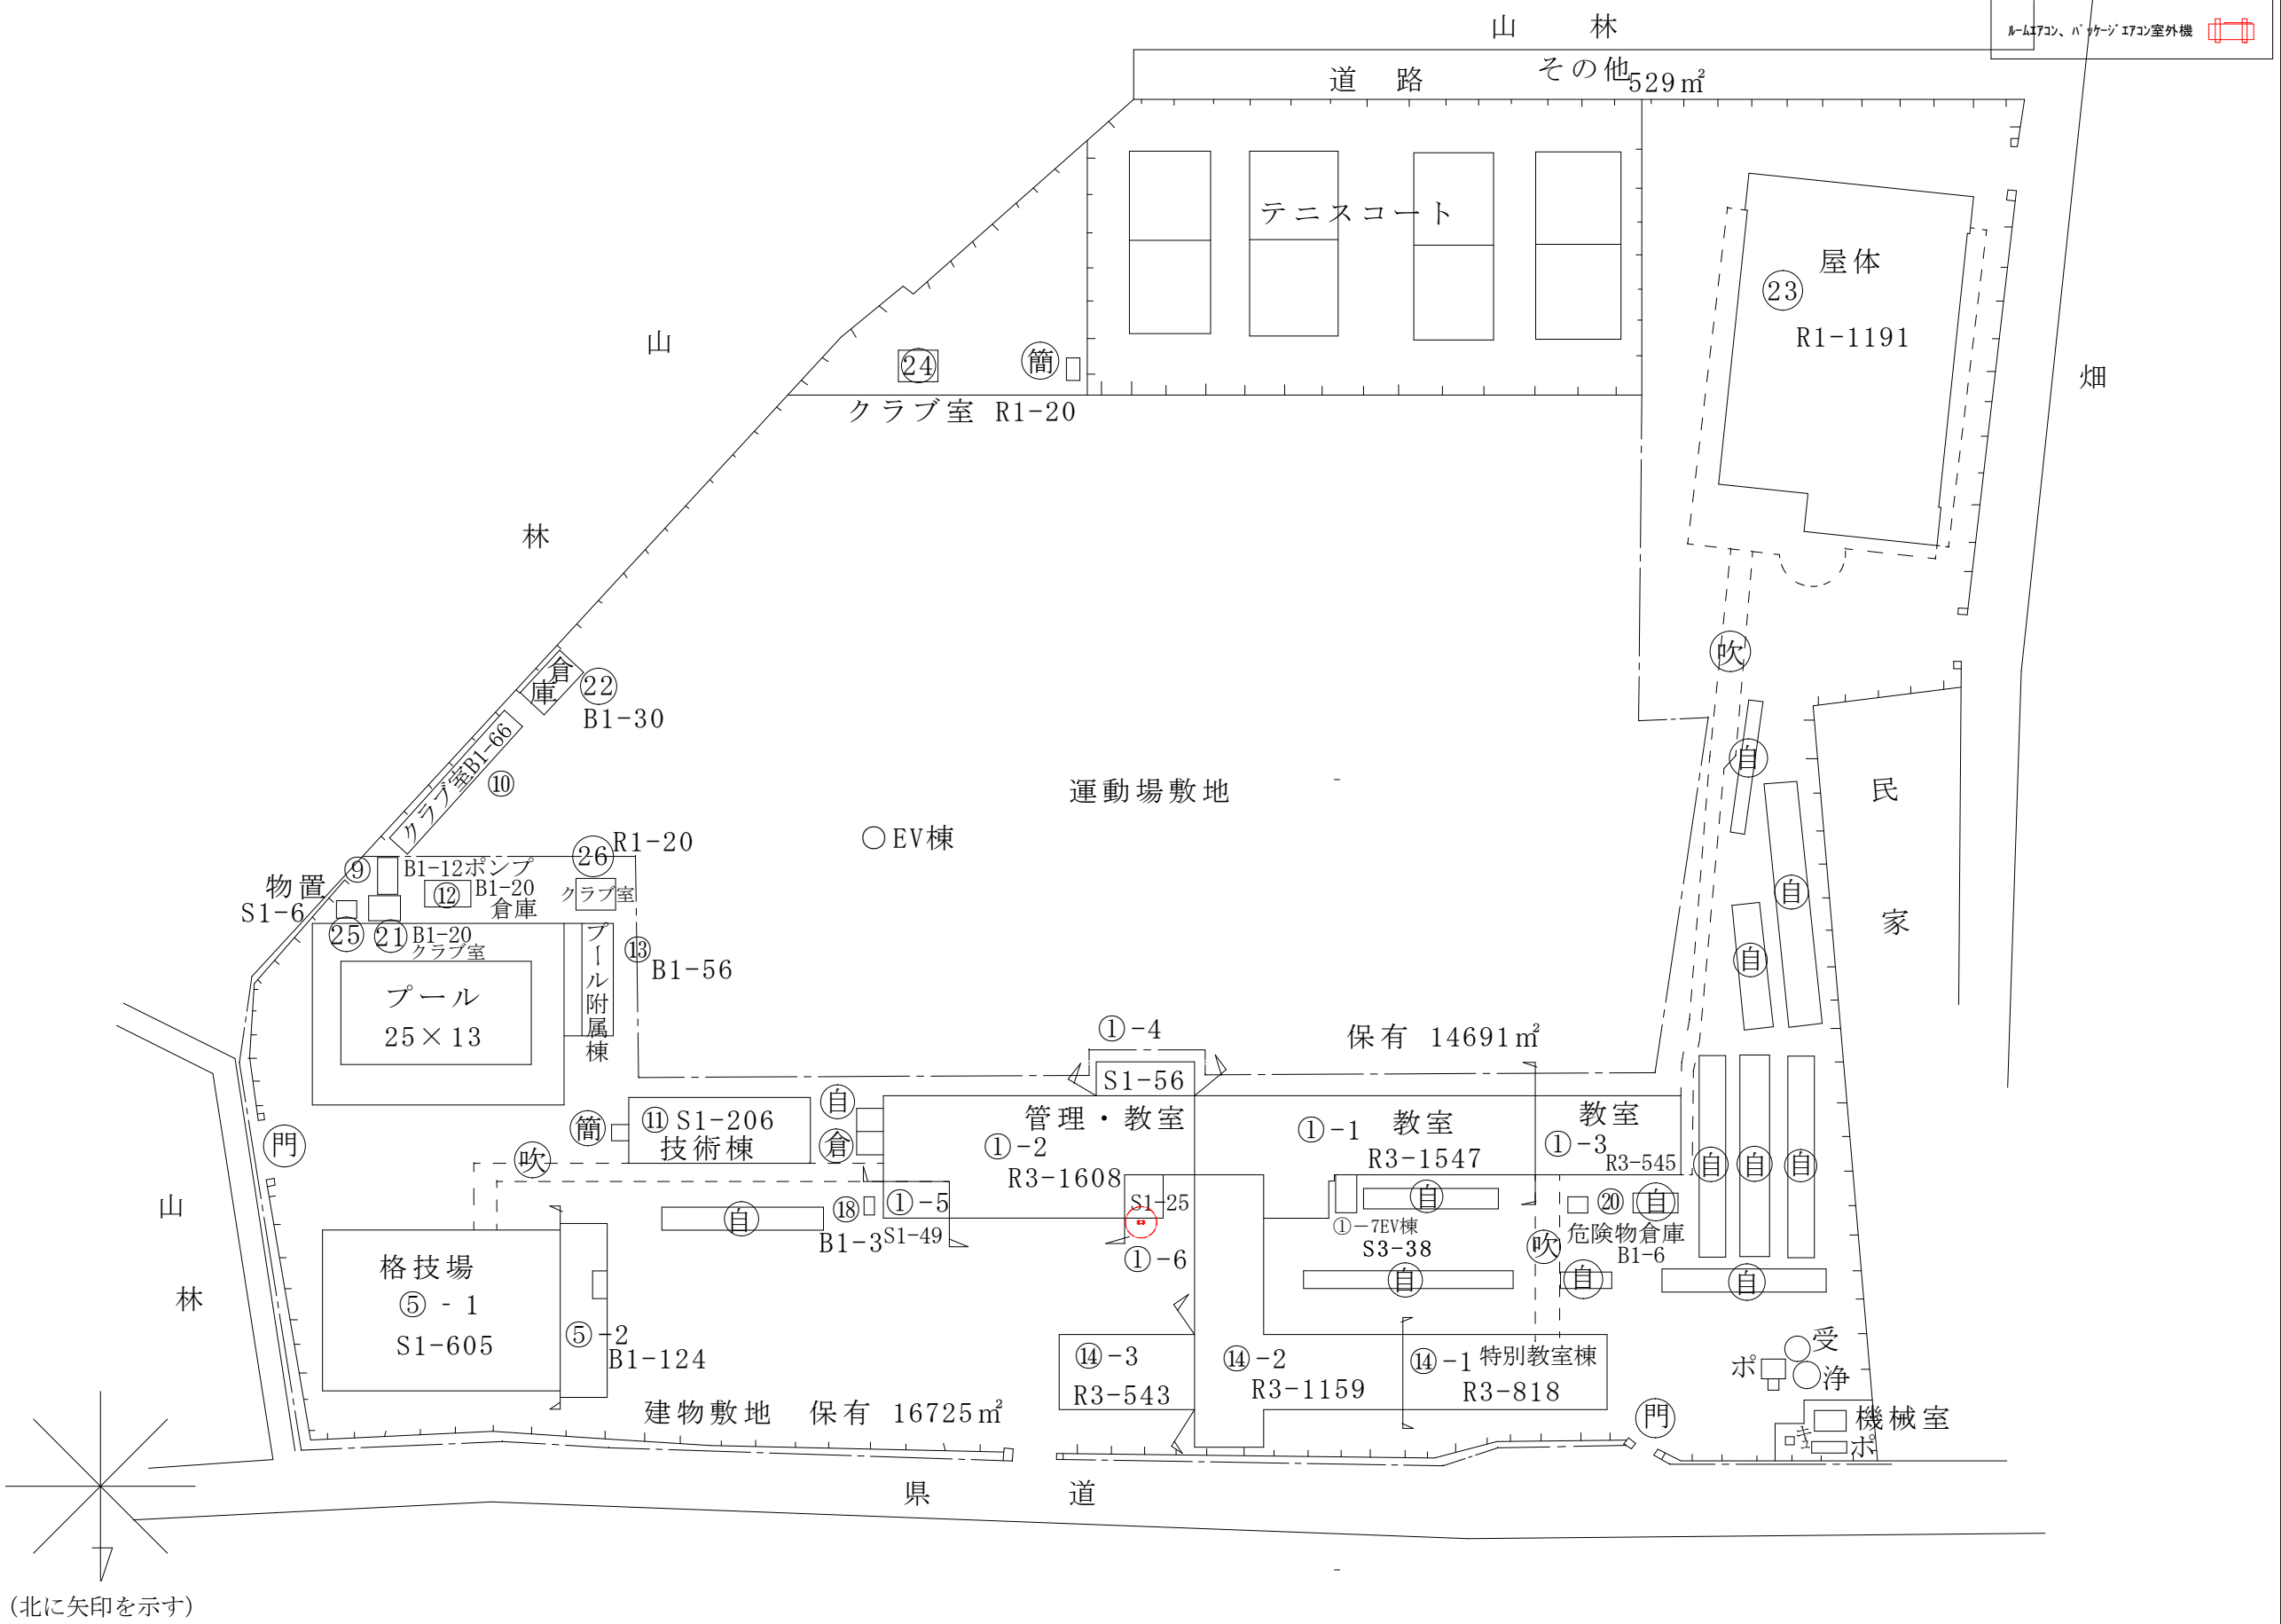

(令和 4 年度)

施設の配置図	縮尺 0 10 20 30 m 1/1200	学校名 朝明中学校	調査番号 242023564	(都道府県)	(市町村)	(学 校)	整理番号 212


凡 例


建 物



- ⊖ 未とりこわし建物
- ⊖ 危険建物
- ⊖ 借用建物
- ⊖ 一時使用建物
- ⊖ 屋外教育環境整備事業によるもの

建物以外の  
工作物

- ⊖ 自転車置場
- ⊖ 動物小屋
- ⊖ 吹抜け渡廊下
- ⊖ 正門、通用門
- ⊖ 簡易な小規模構造物
- ⊖ ポンプ室
- ⊖ キュービクル
- ⊖ 倉庫
- ⊖ 受水槽

ビル用マルチエアコン室外機 

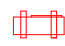ルーフコン、バックアップコン室外機 

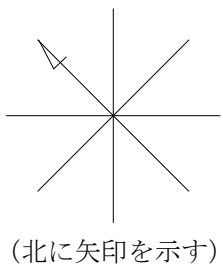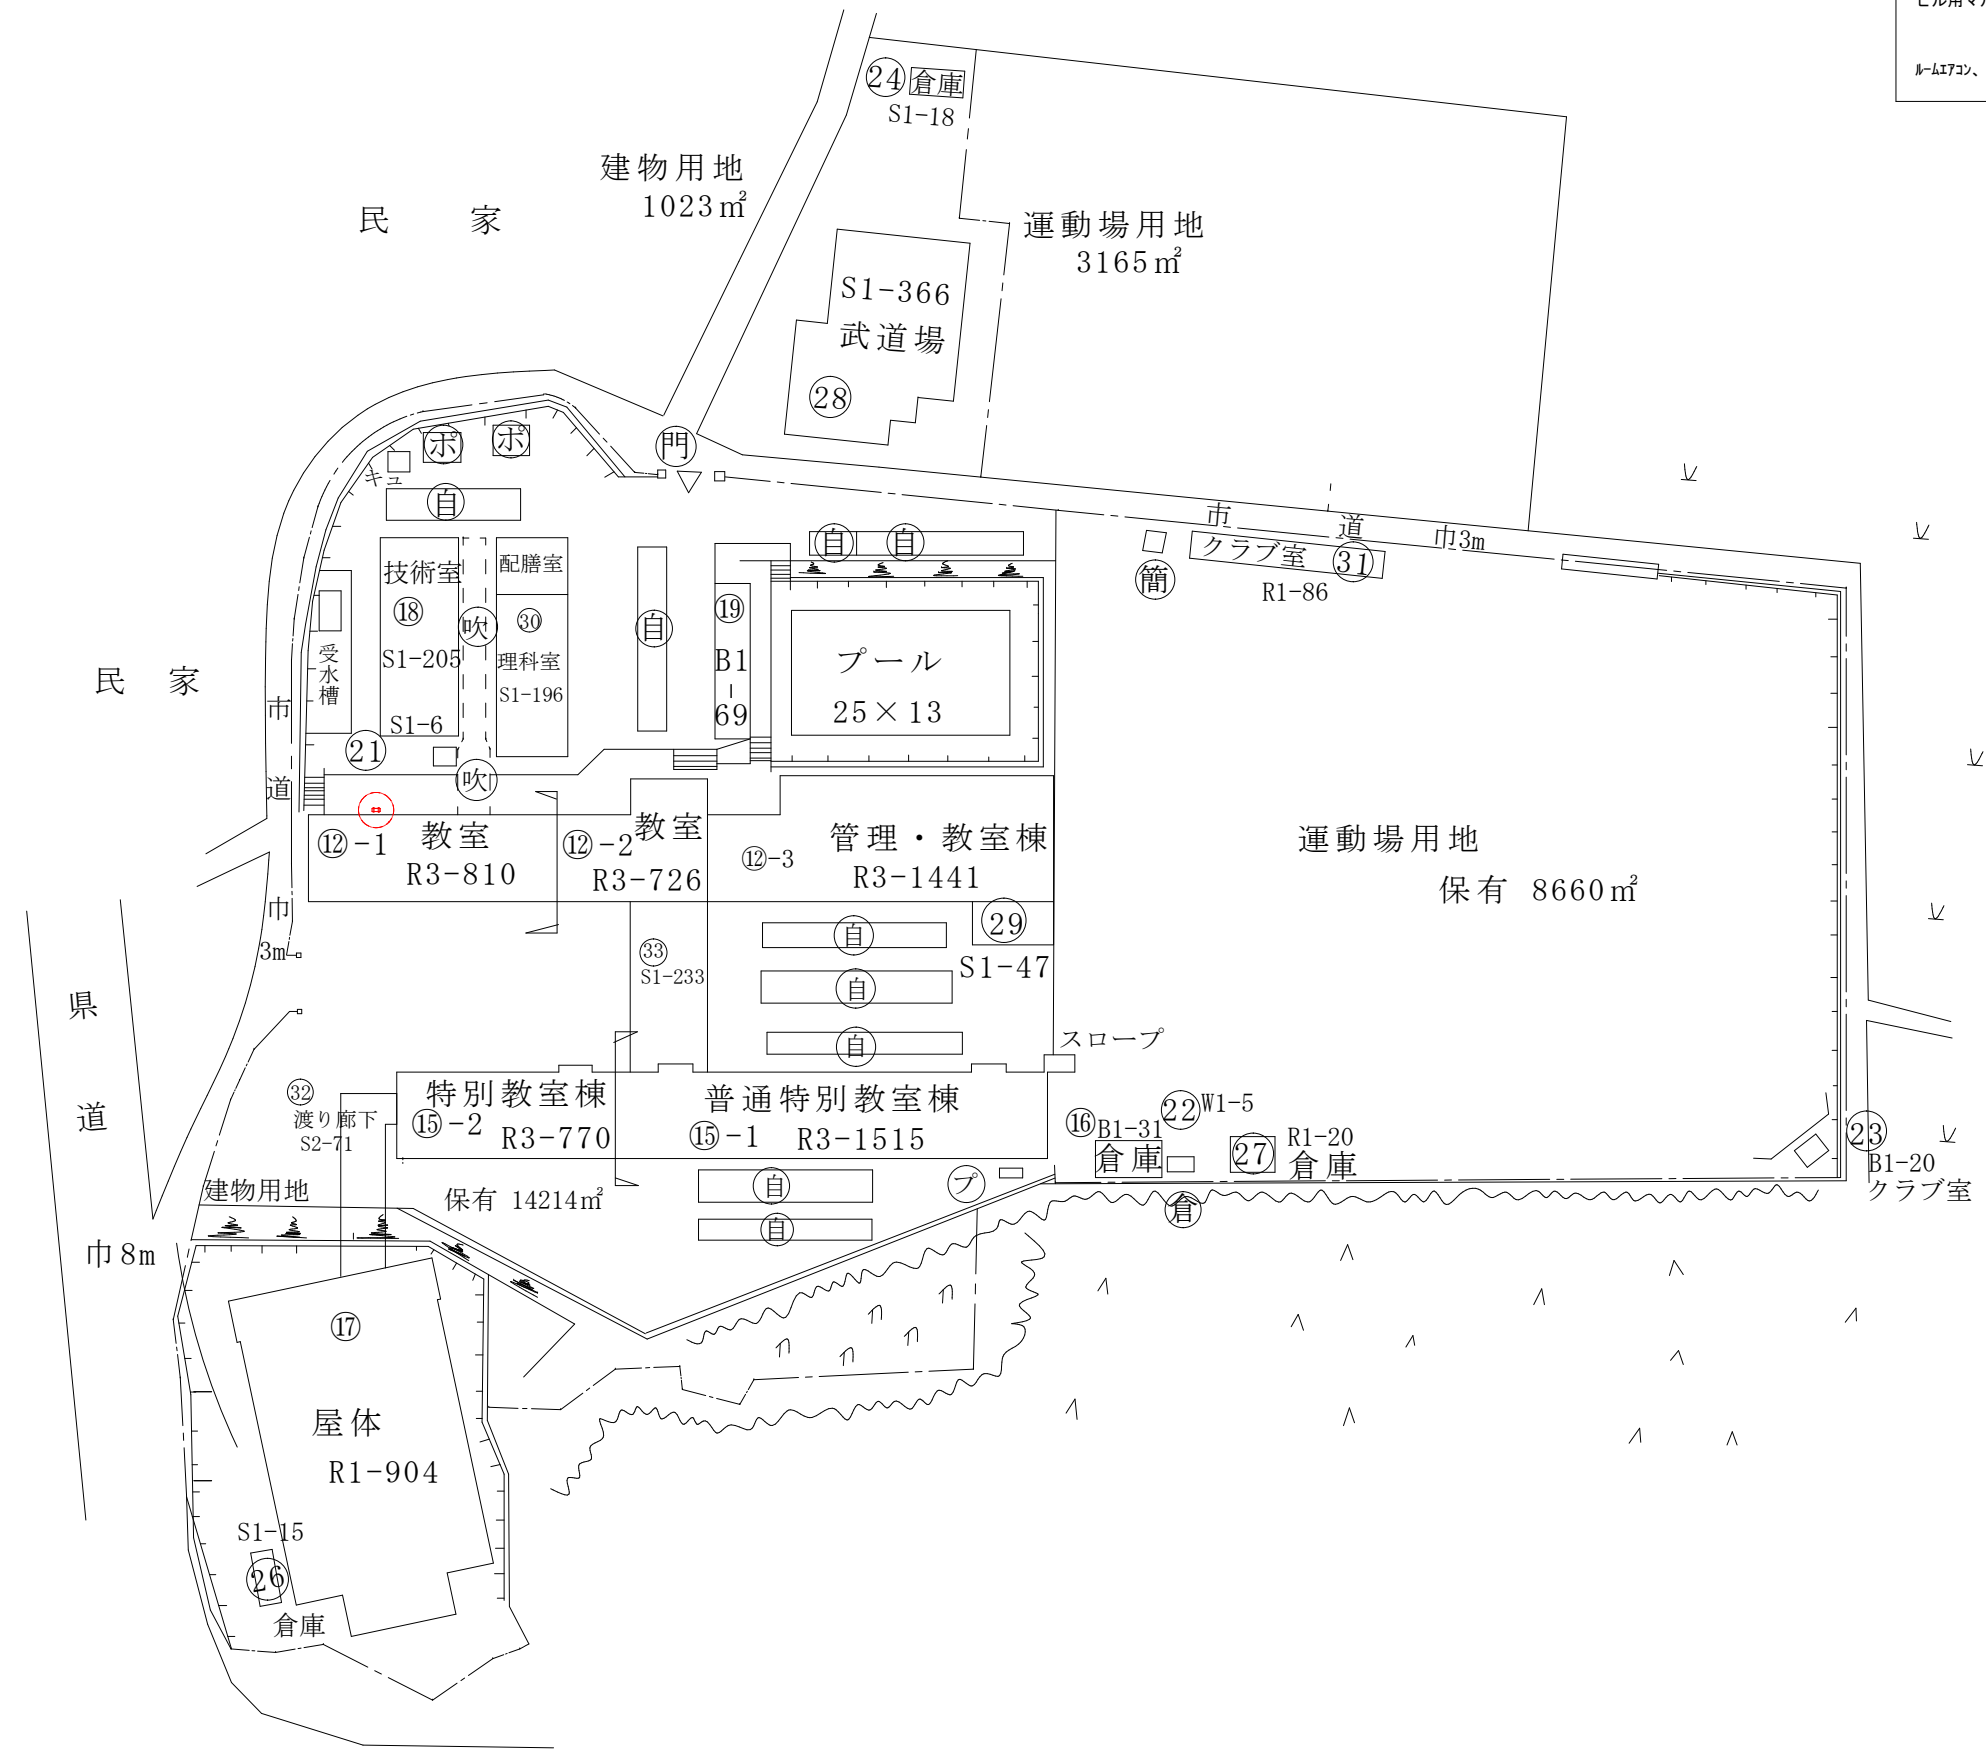

(令和 4 年度)

施設の配置図	縮尺 0 10 20 30 m	1/1200	学校名 羽津中学校	調査番号	(都道府県)	(市町村)	(学校)	整理番号 218
					24	202	3571	

- 凡例
- 建物
- 未 未とりこわし建物
  - 危 危険建物
  - 借 借用建物
  - 一時 一時使用建物
  - 屋外 屋外教育環境整備事業によるもの
- 建物以外の工作物
- 自 自転車置場
  - 動 動物小屋
  - 吹 吹抜け渡廊下
  - 門 正門、通用門
  - 簡 簡易な小規模構造物
  - ポ ポンプ室
  - キュー キュービクル
  - 倉 倉庫
  - 受 受水槽

ビル用マルチエアコン室外機

ルームエアコン、パッケージエアコン室外機

