


設置箇所

縮尺 1 : 2500
2015100 0 10 20 30 40 50 60 70 80

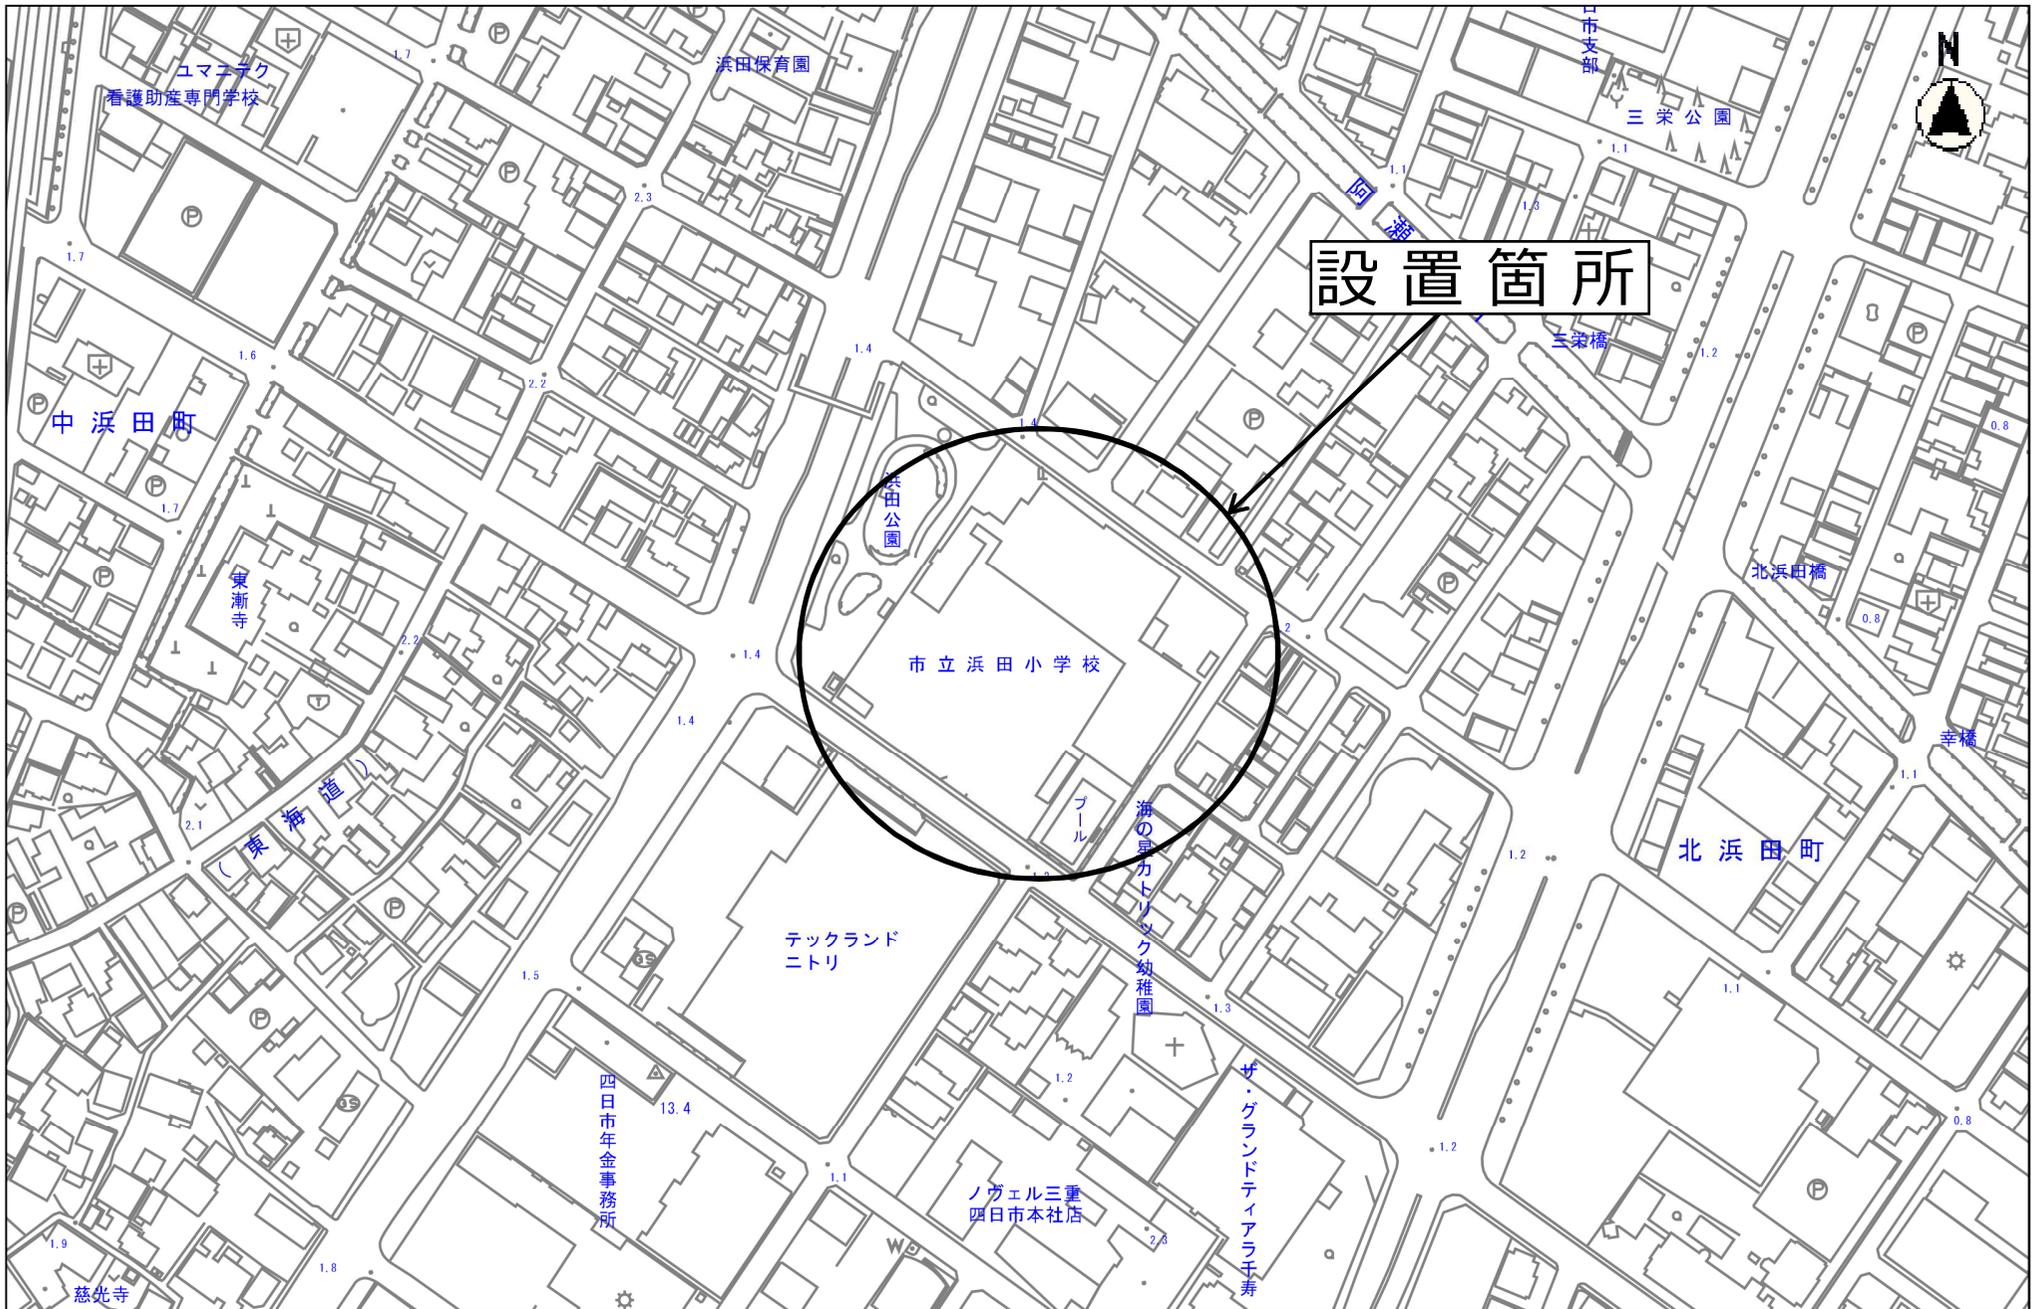

設置箇所

市立浜田小学校

縮尺 1 : 2500


0 10 20 30 40 50 60 70 80



設置箇所


縮尺 1 : 2500

2015105 0 10 20 30 40 50 60 70 80

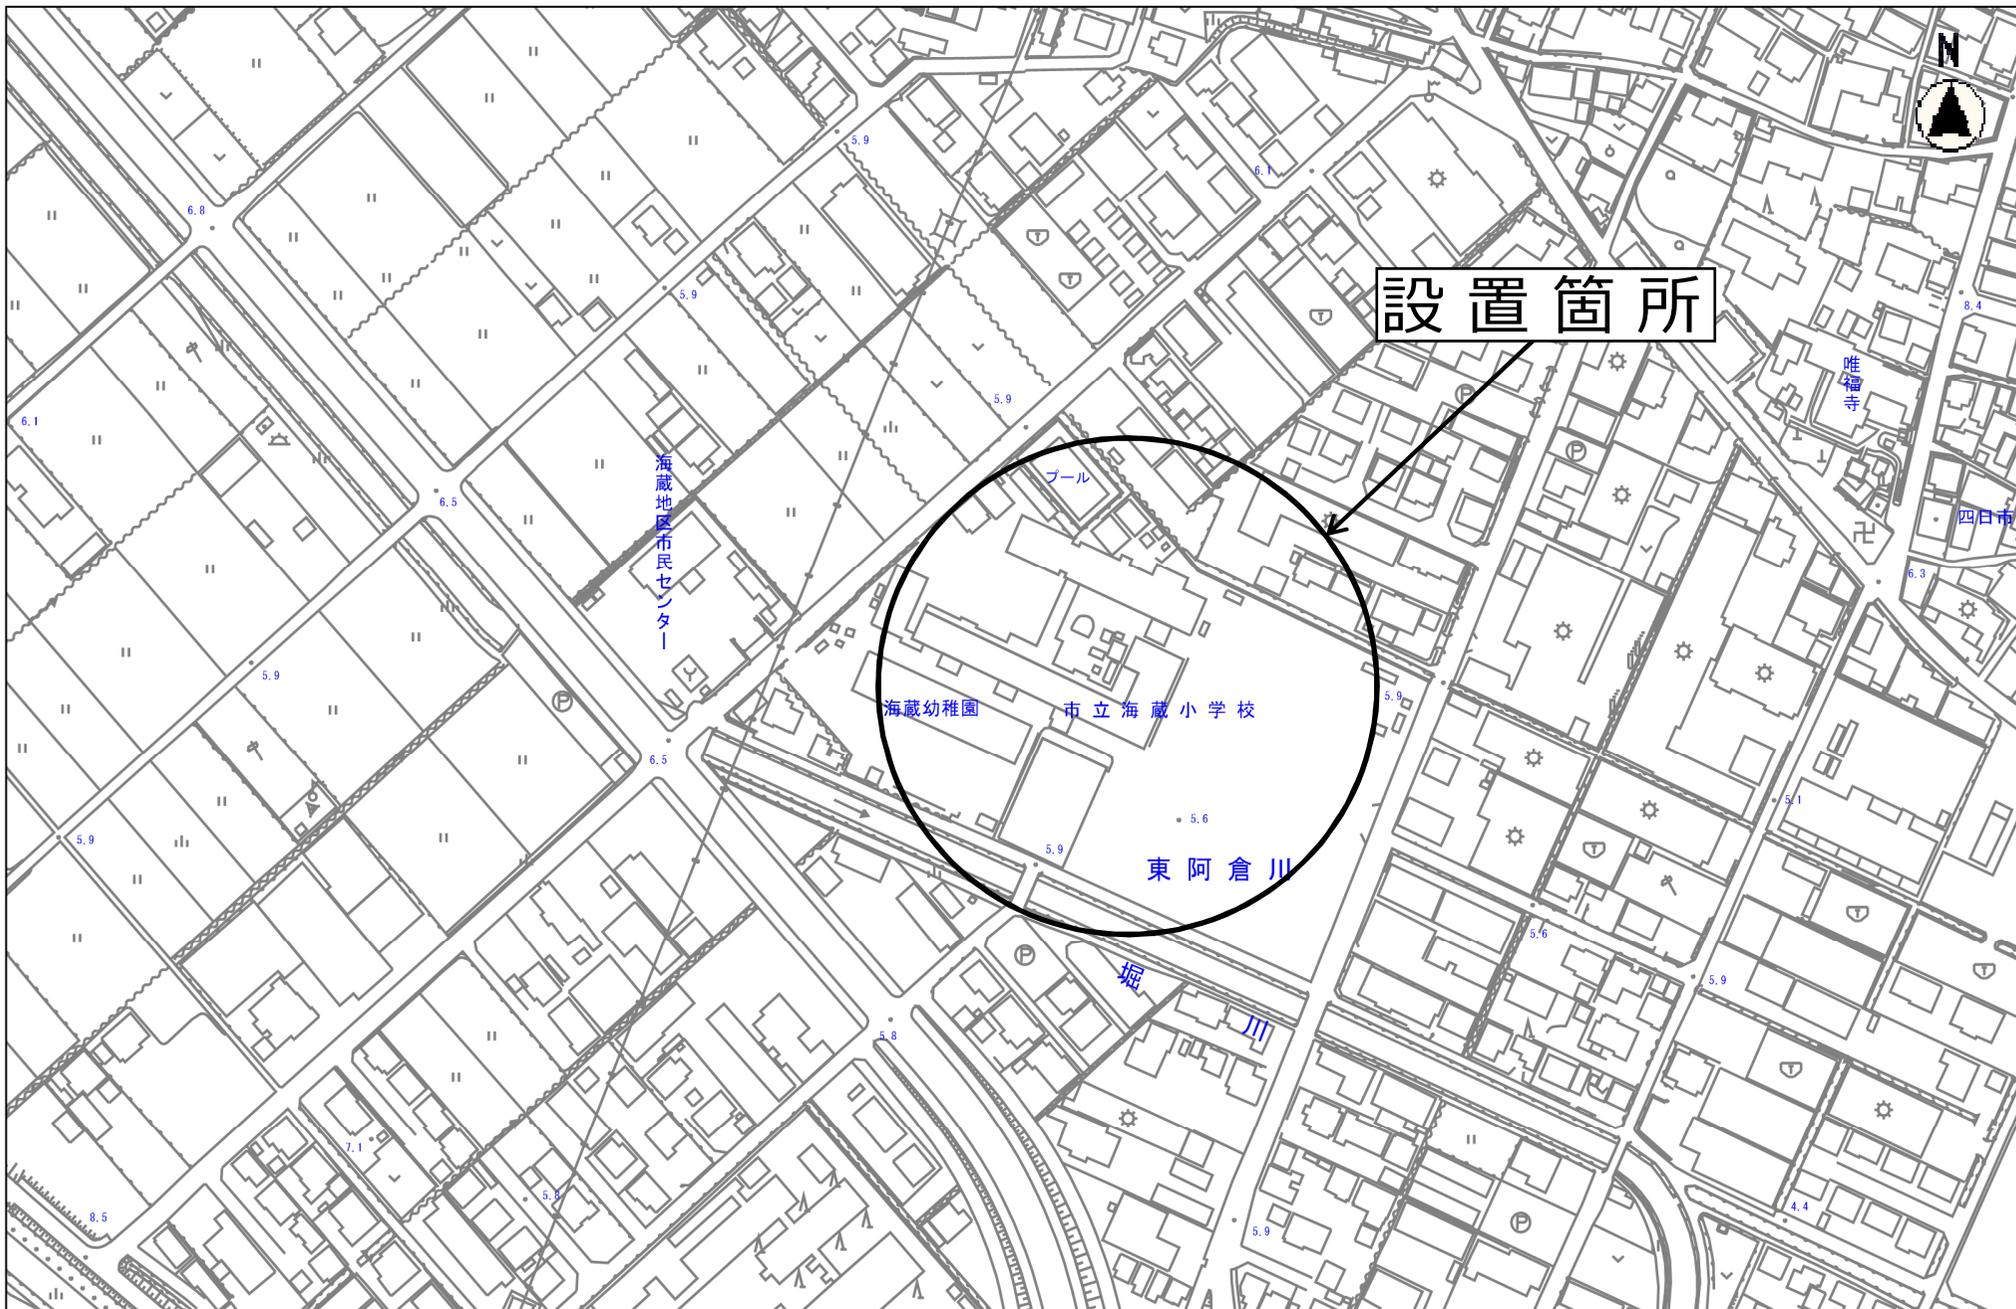


設置箇所

縮尺 1 : 2500
2015105 0 10 20 30 40 50 60 70 80

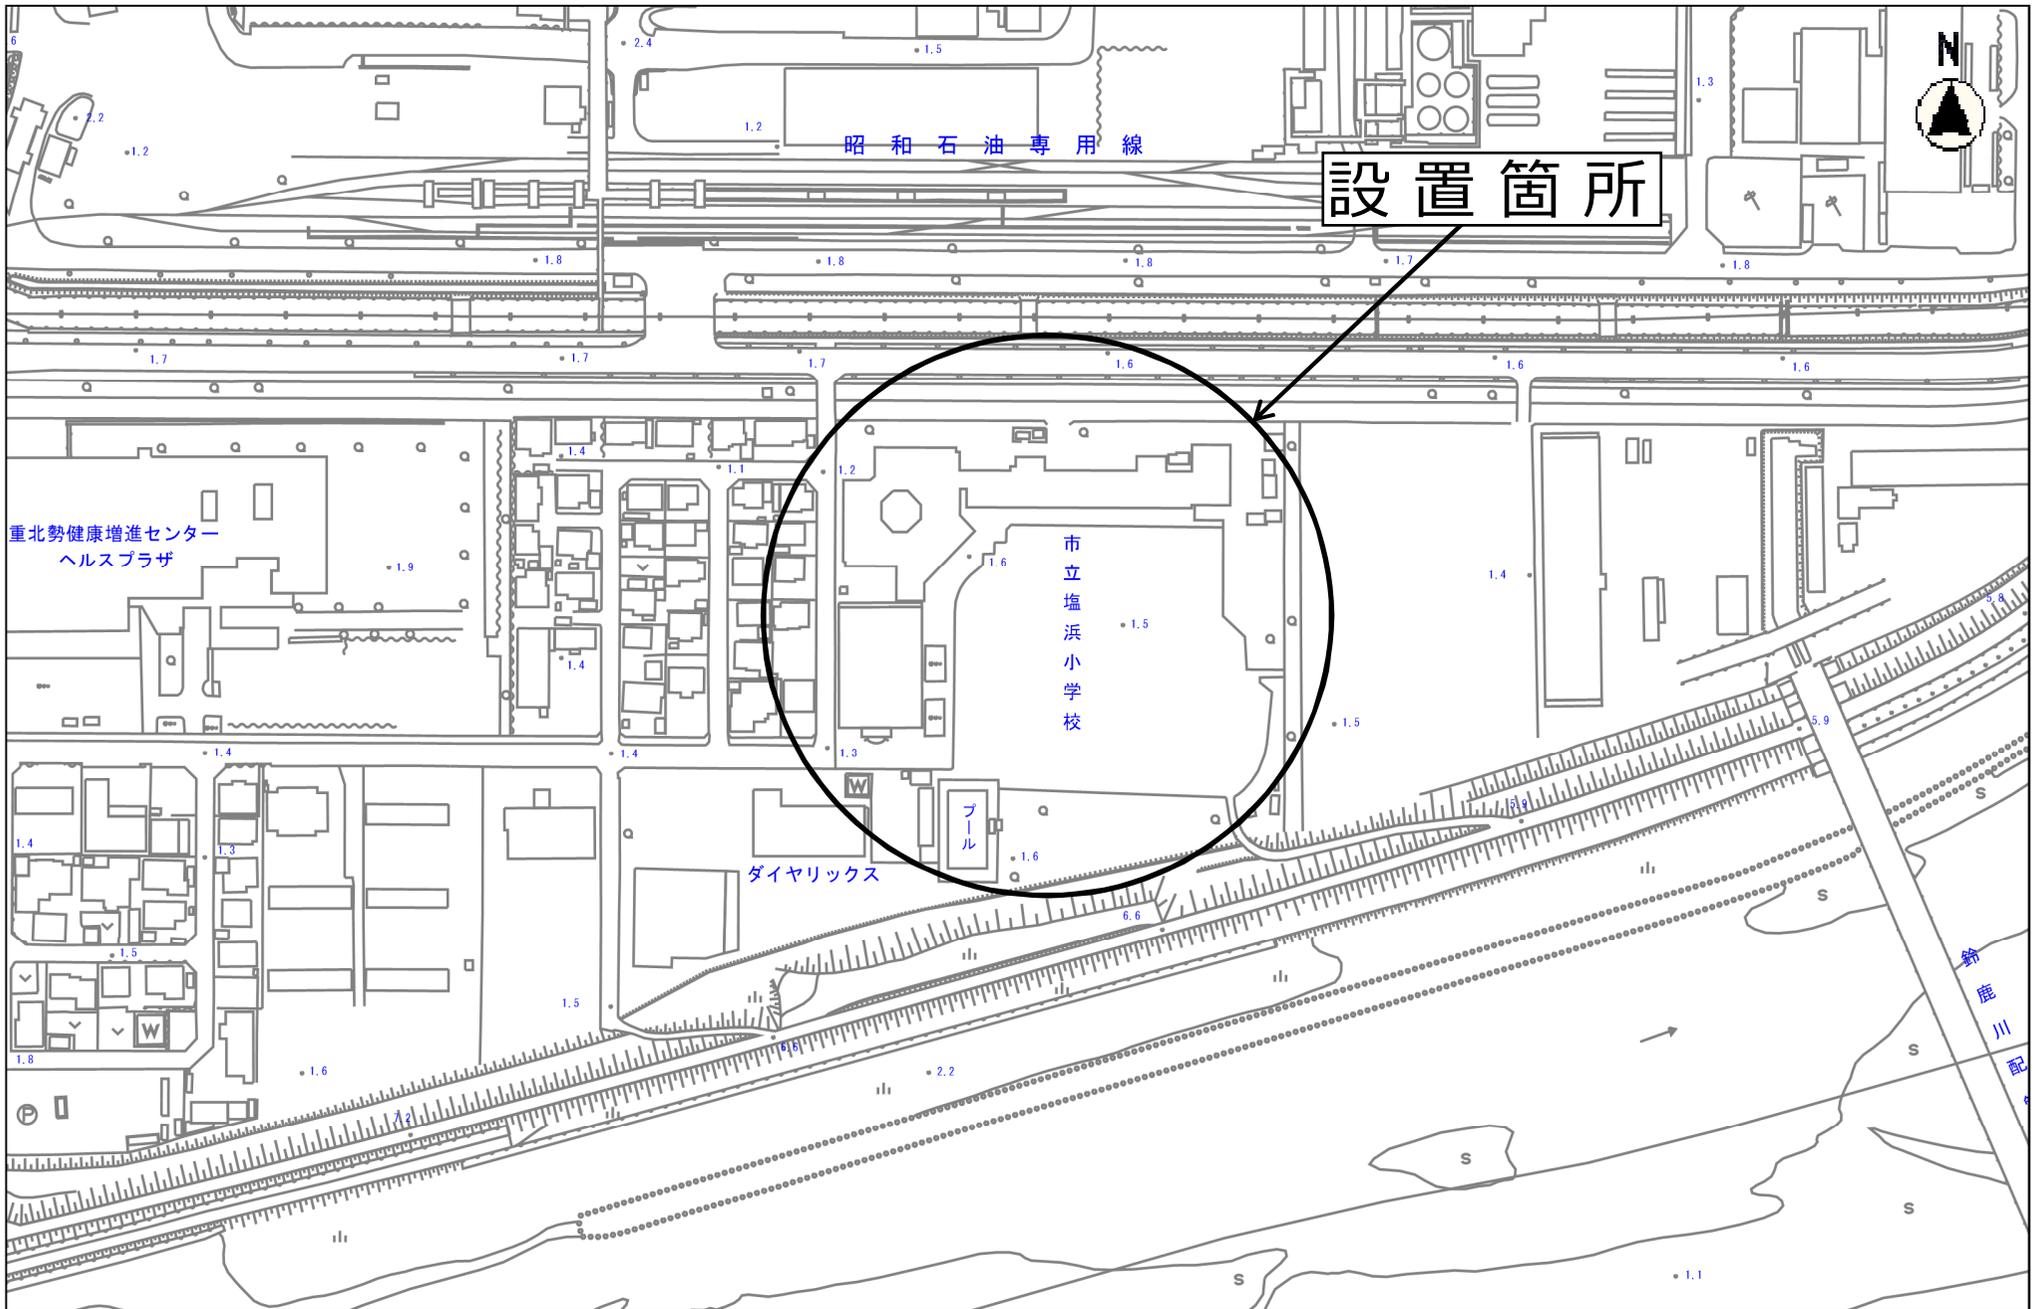

縮尺 1 : 2500

2015100 0 10 20 30 40 50 60 70 80

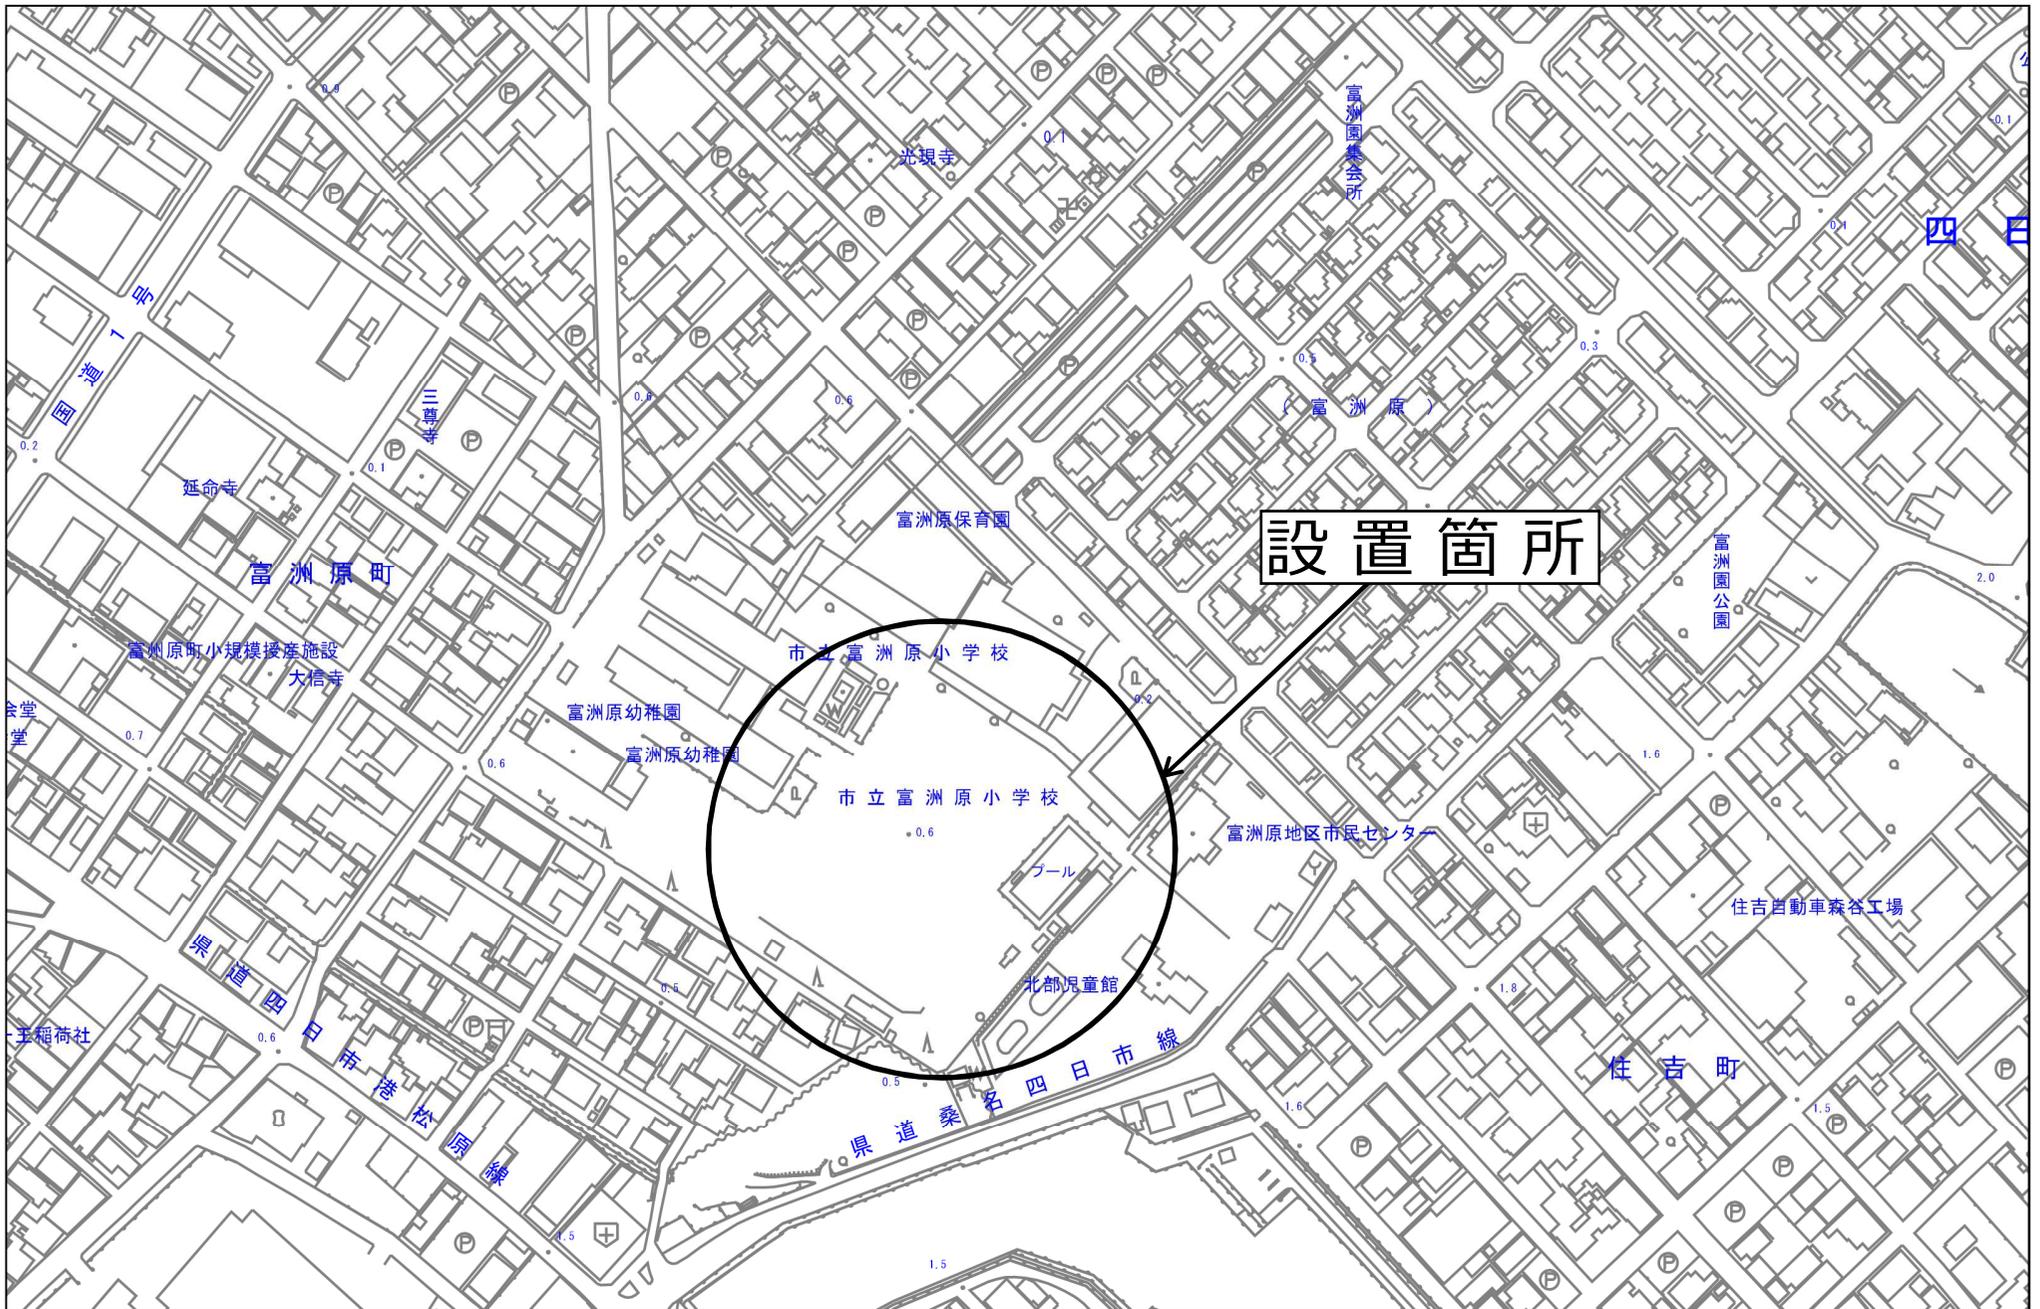


設置箇所

縮尺 1 : 2500
201505 0 10 20 30 40 50 60 70 80




設置箇所

縮尺 1 : 2500
2015100 0 10 20 30 40 50 60 70 80

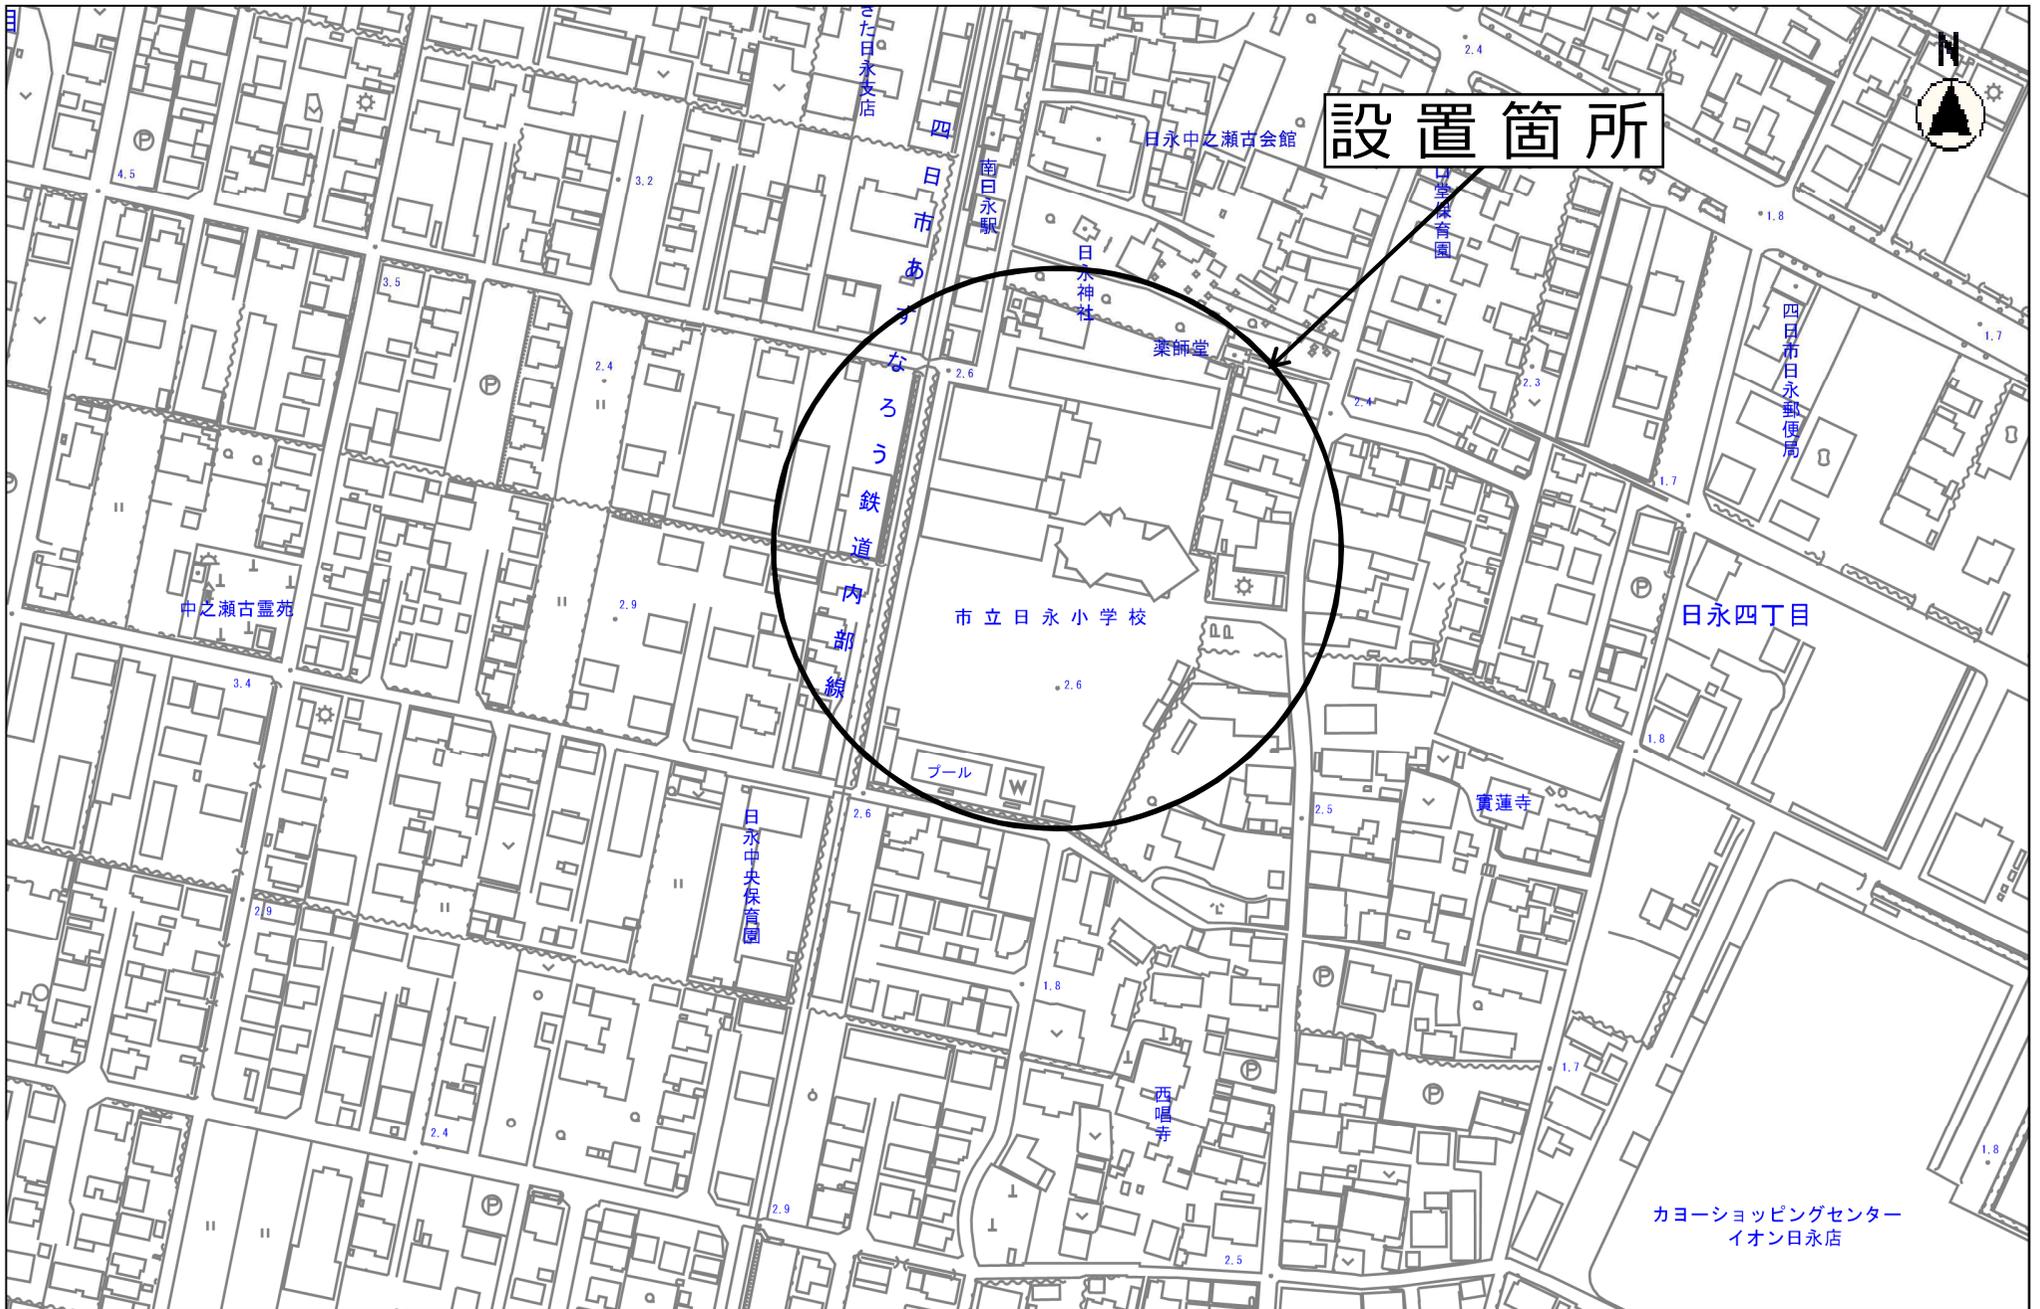

設置箇所

縮尺 1 : 2500
 20131005 0 10 20 30 40 50 60 70 80

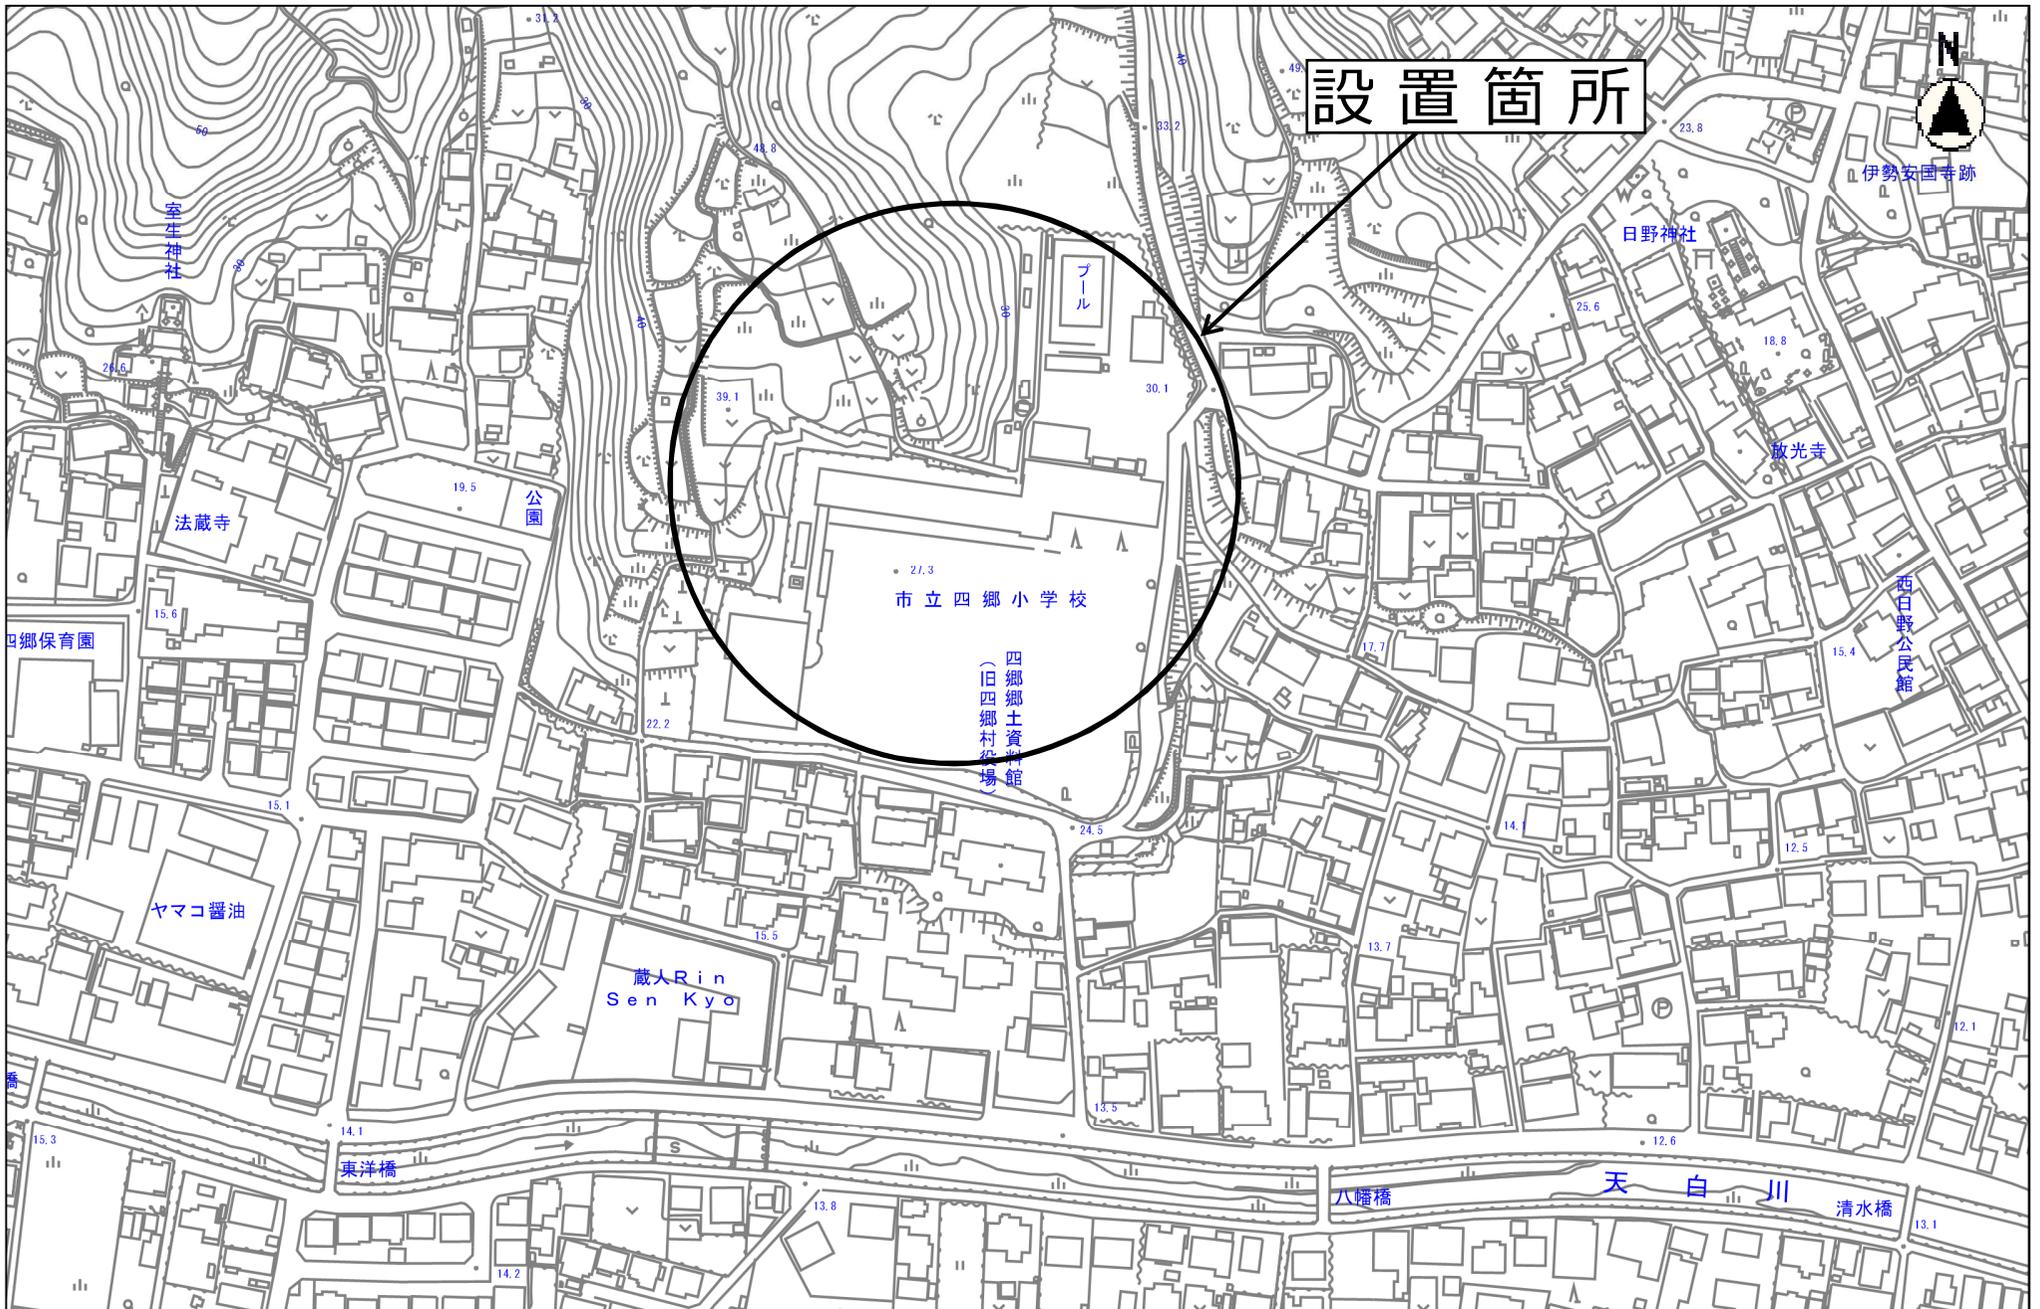

設置箇所

市立四郷小学校

四郷郷土資料館
(旧四郷村役場)

法蔵寺

日野神社

放光寺

西白野公民館

ヤマコ醤油

蔵人Rin
Sen Kyo

東洋橋

八幡橋

天白川


清水橋

縮尺 1 : 2500

0 10 20 30 40 50 60 70 80



縮尺 1 : 2500
2015105 0 10 20 30 40 50 60 70 80

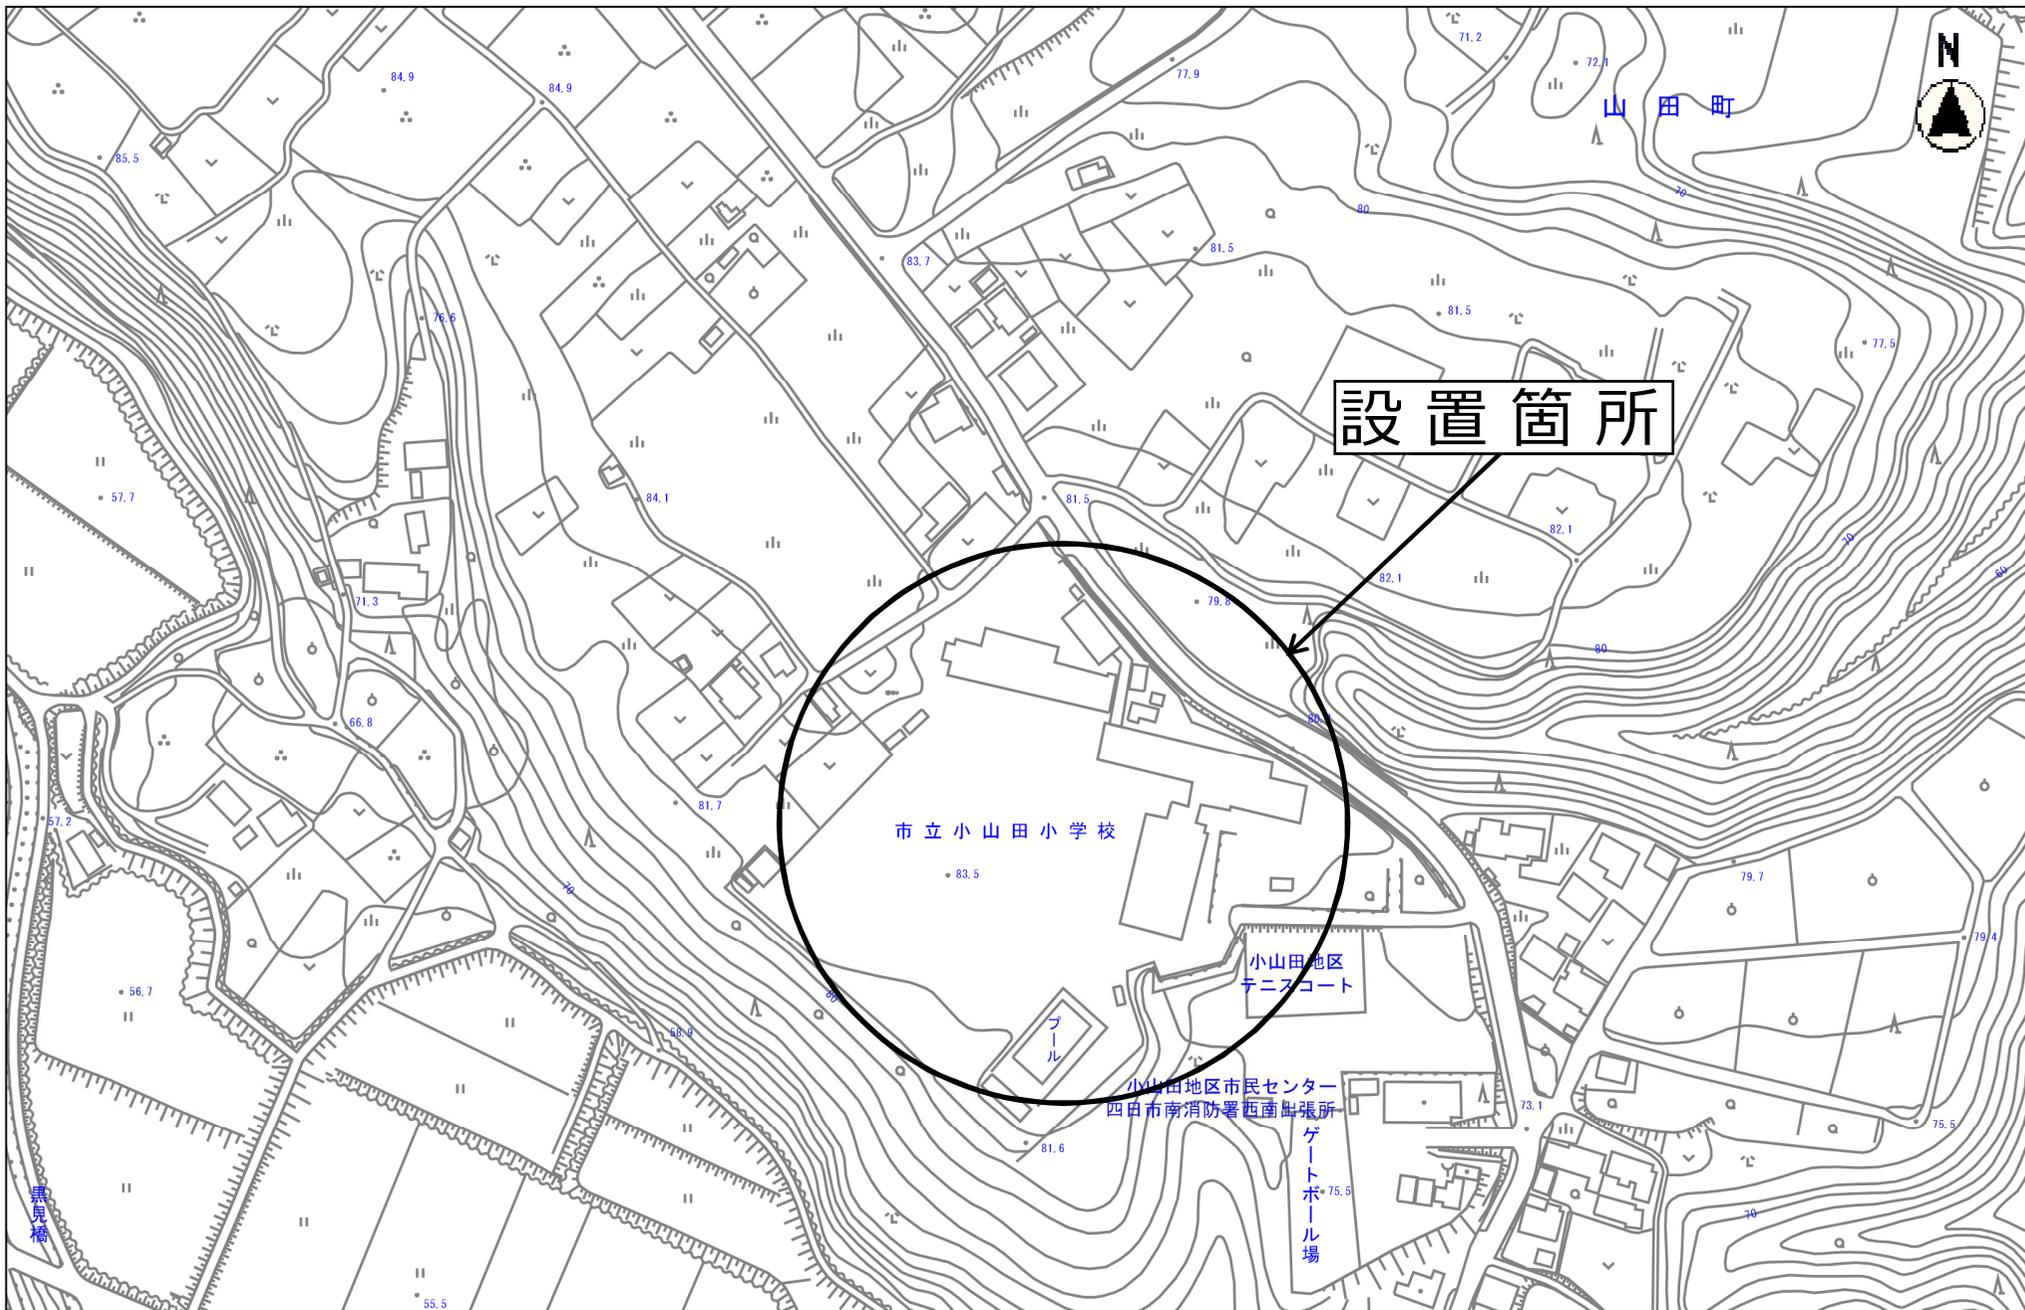

設置箇所


市立小山田小学校


小山田地区
テニスコート

小山田地区市民センター
四日市南消防署西南出張所

ゲートボール場


縮尺 1 : 2500

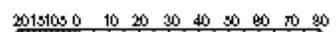

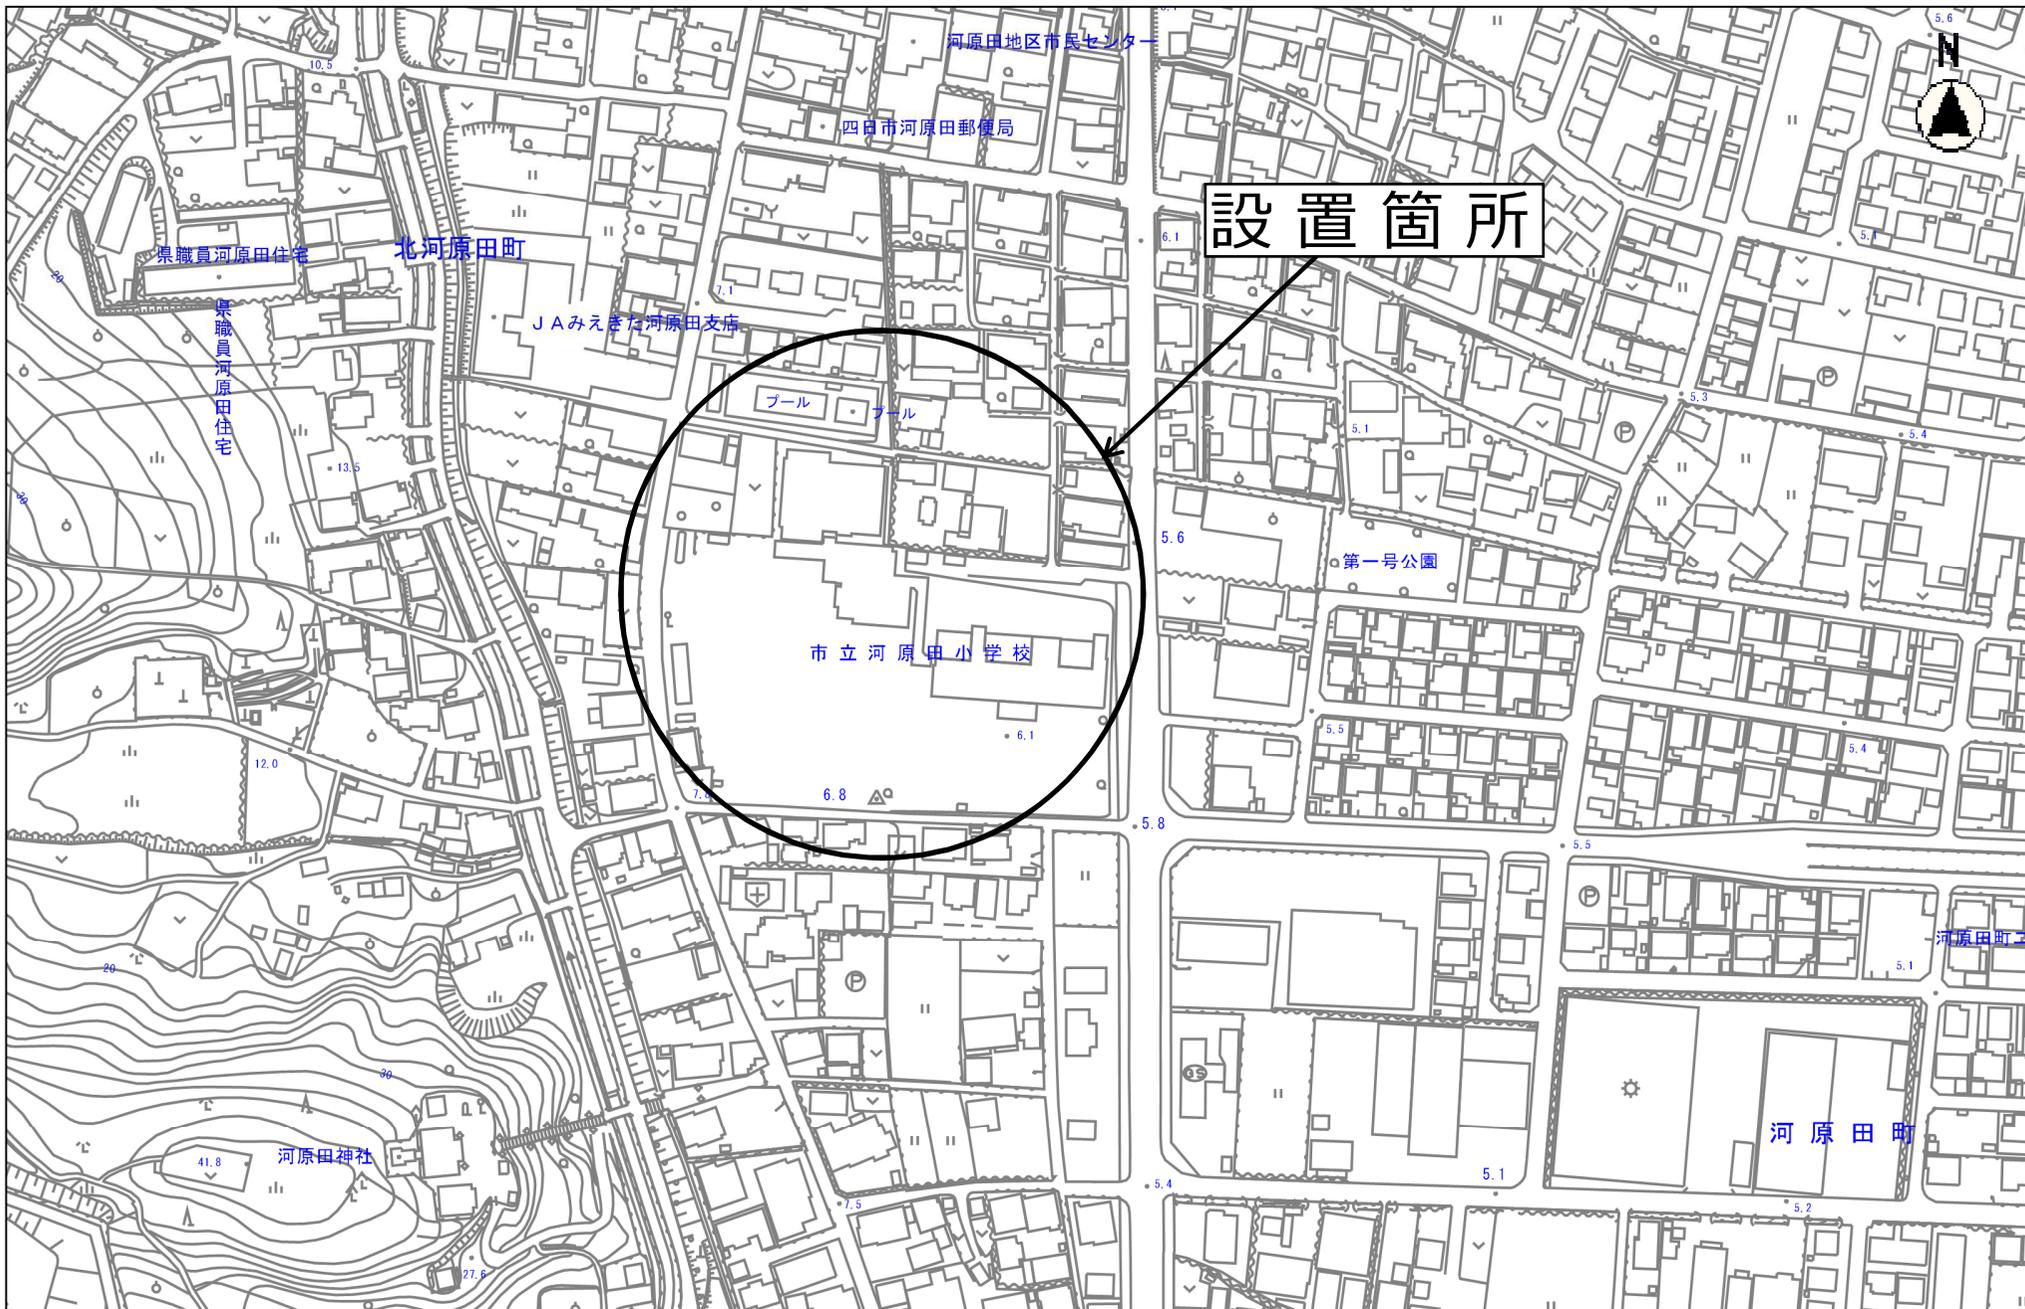


設置箇所

縮尺 1 : 2500
2013100 0 10 20 30 40 50 60 70 80

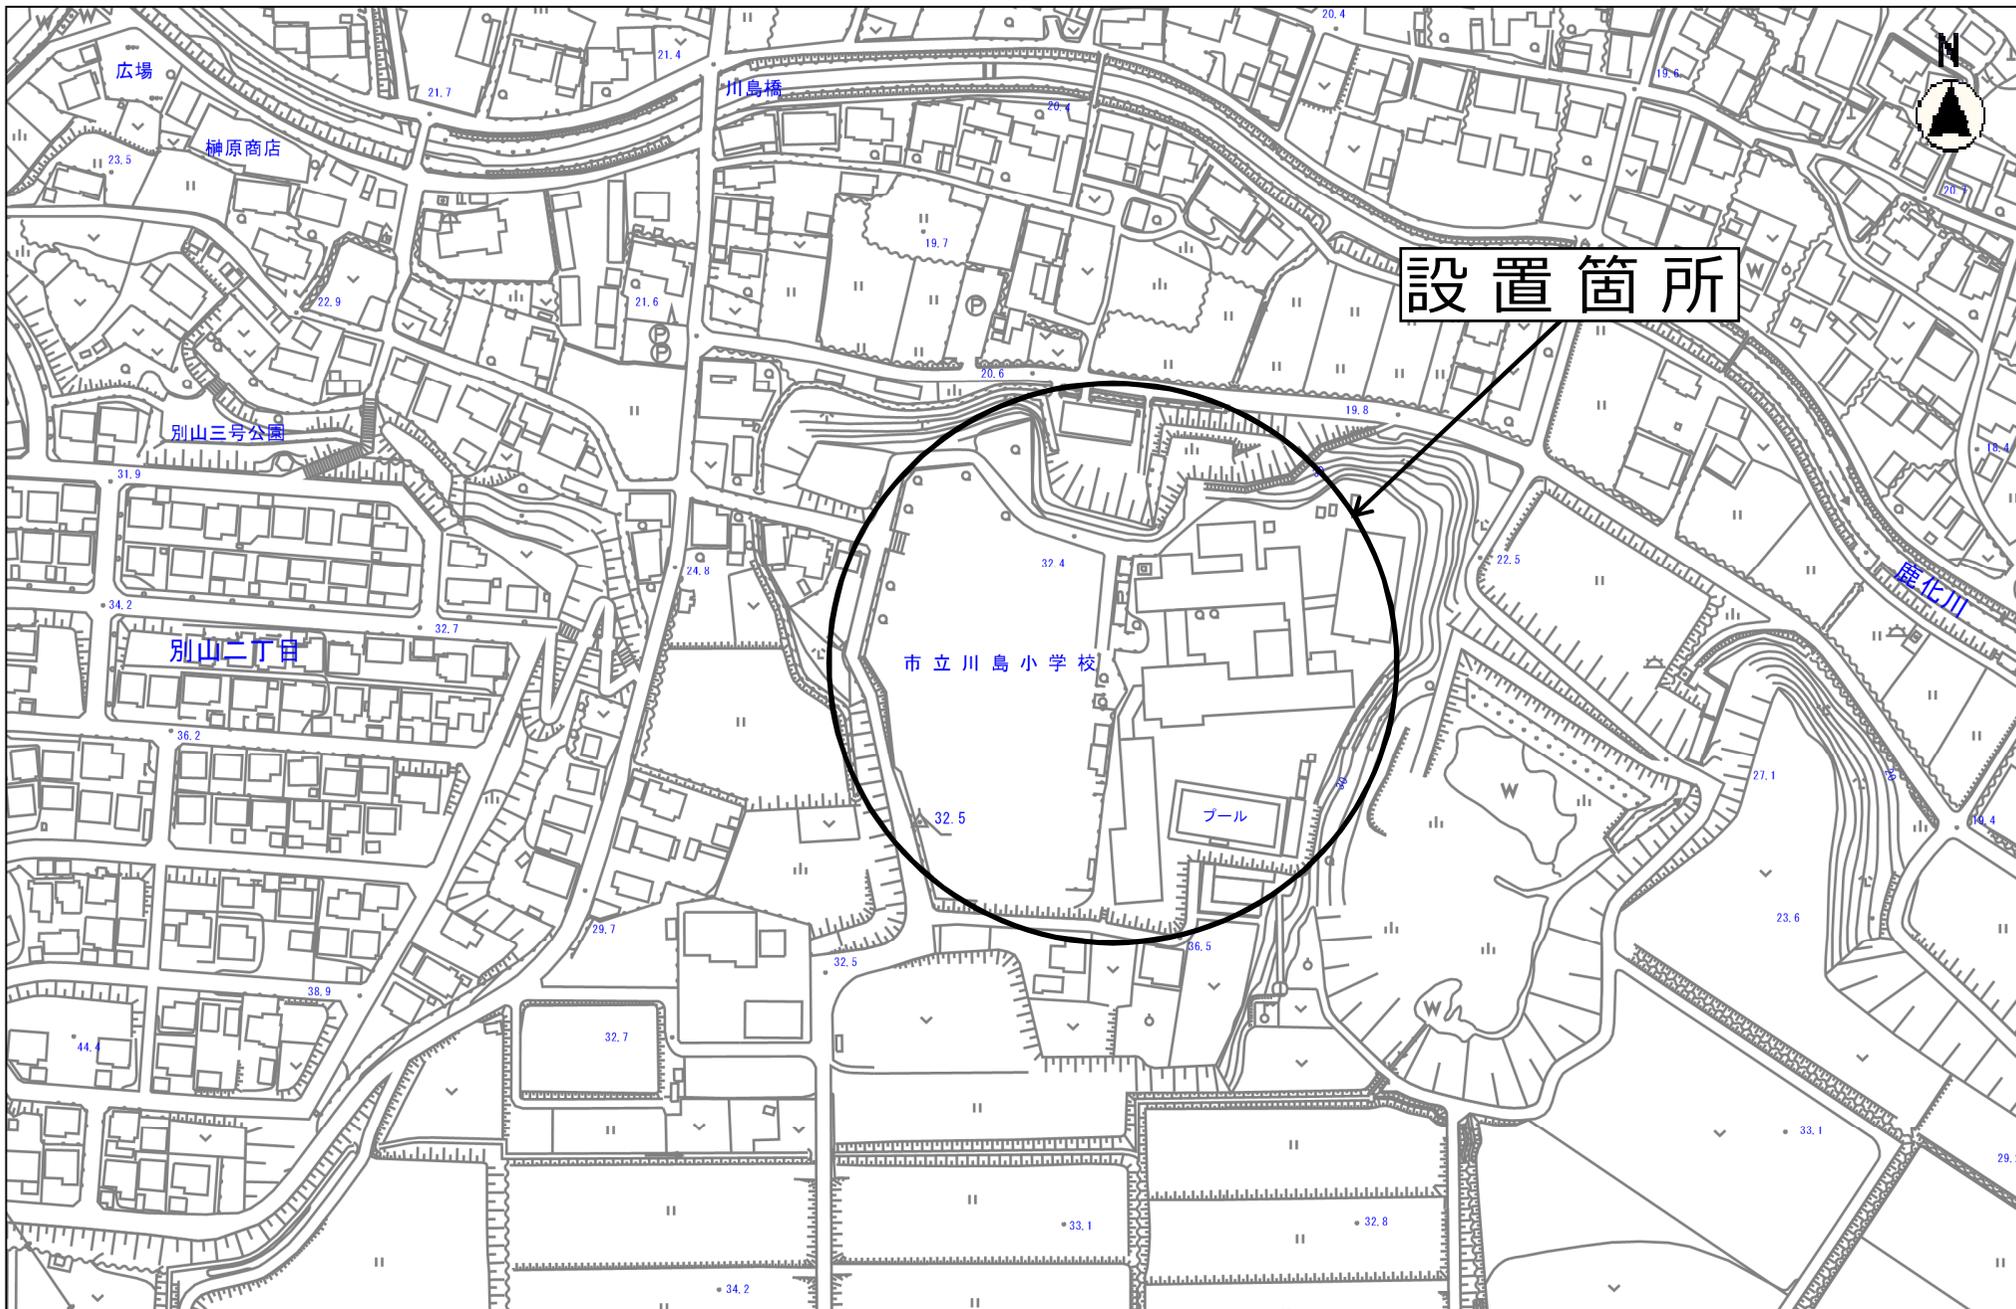

縮尺 1 : 2500
2015105 0 10 20 30 40 50 60 70 80

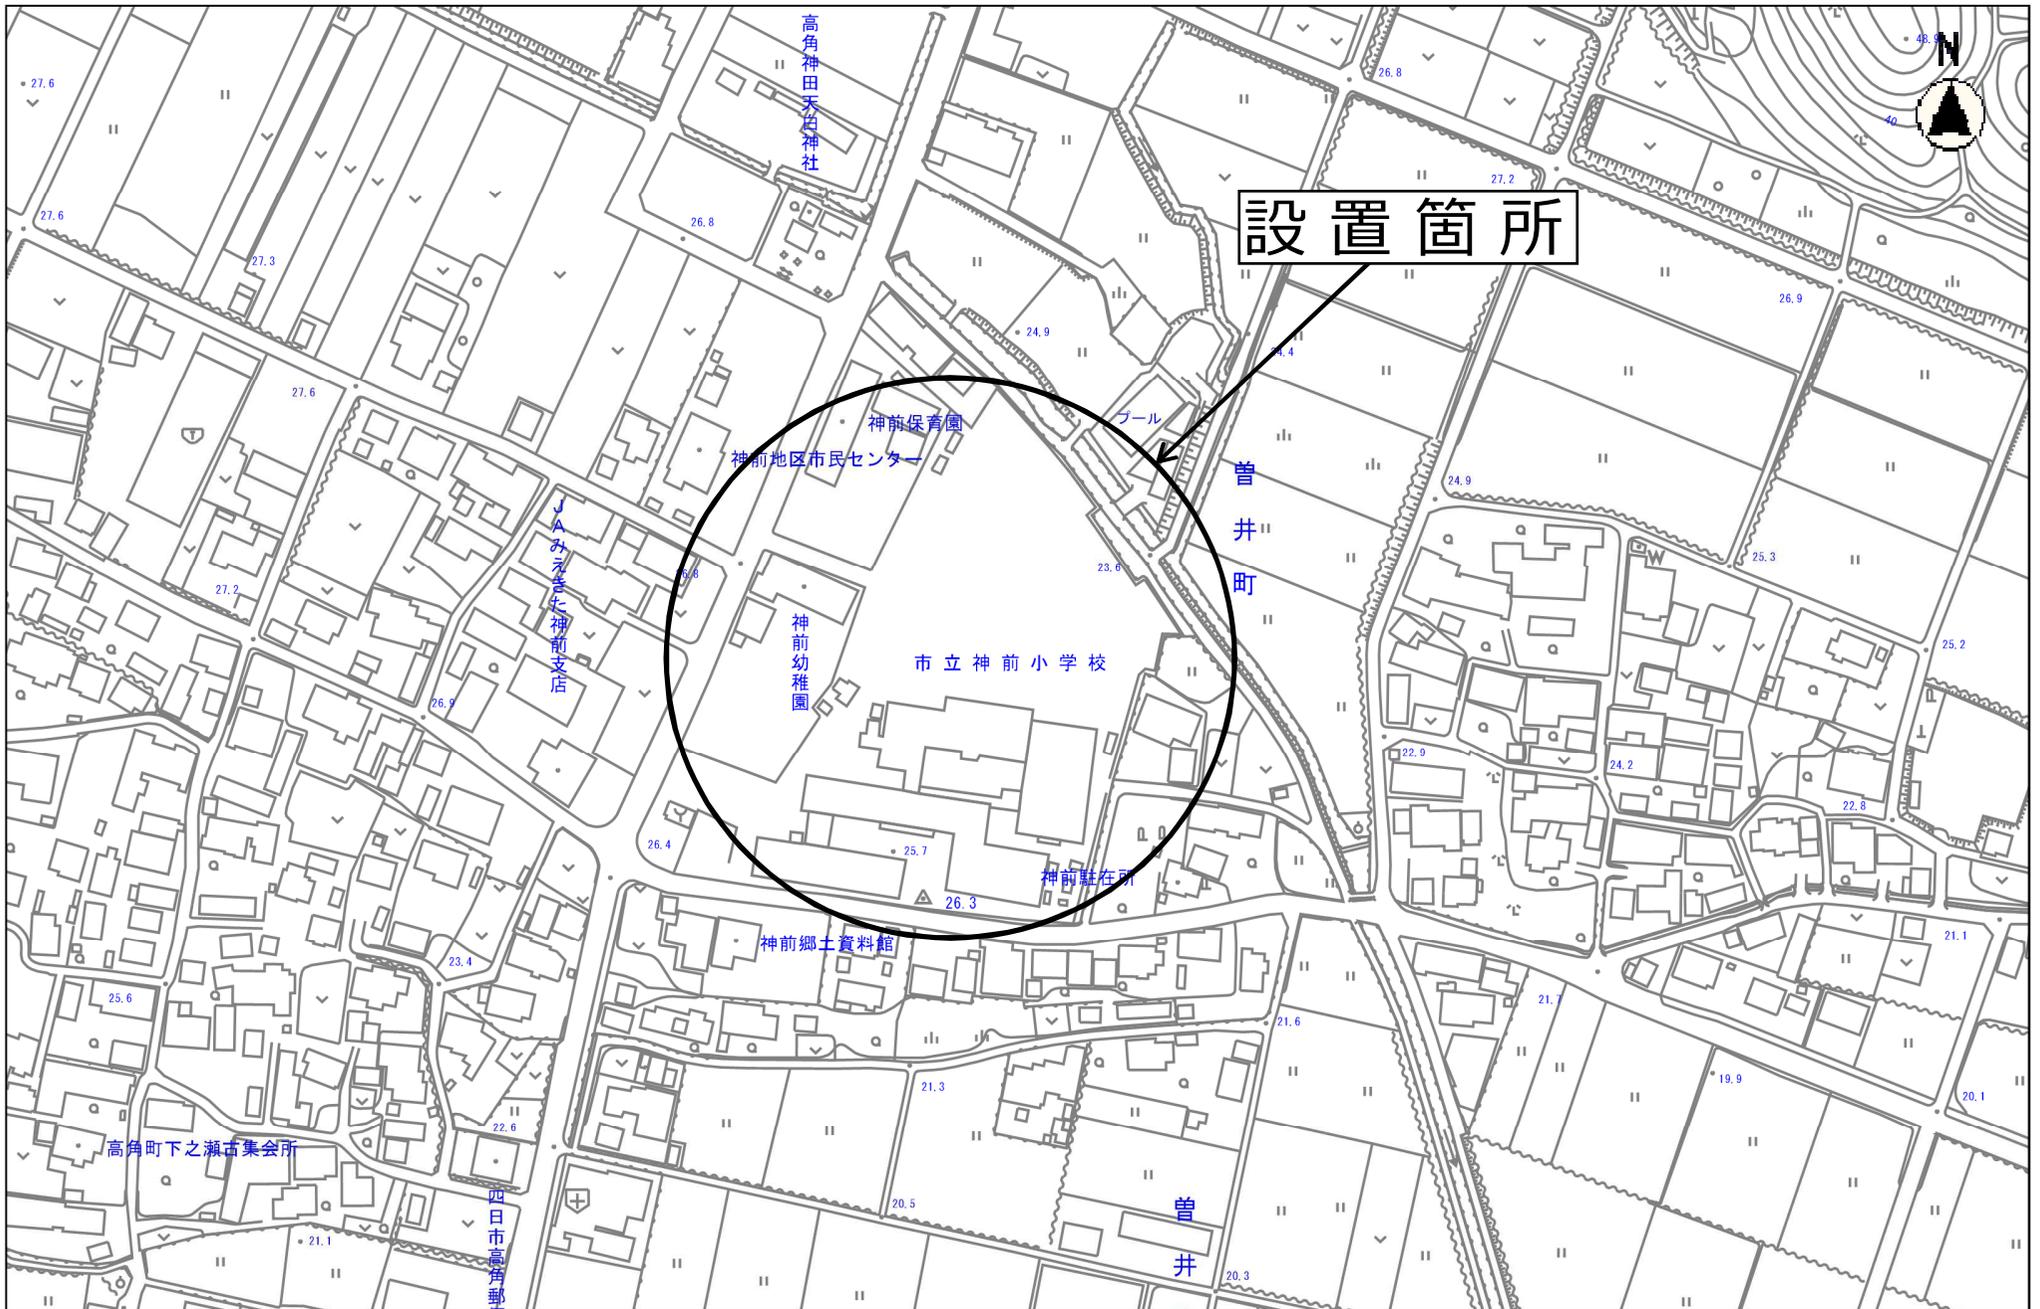

設置箇所

高角神田天石神社

神前保育園

神前地区市民センター

プール

曾井町

JAみぎまき神前支店

神前幼稚園

市立神前小学校

神前駐在所

神前郷土資料館

高角町下之瀬古集会所

四日市高角郵便

曾井

縮尺 1 : 2500


0 10 20 30 40 50 60 70 80




設置箇所

縮尺 1 : 2500




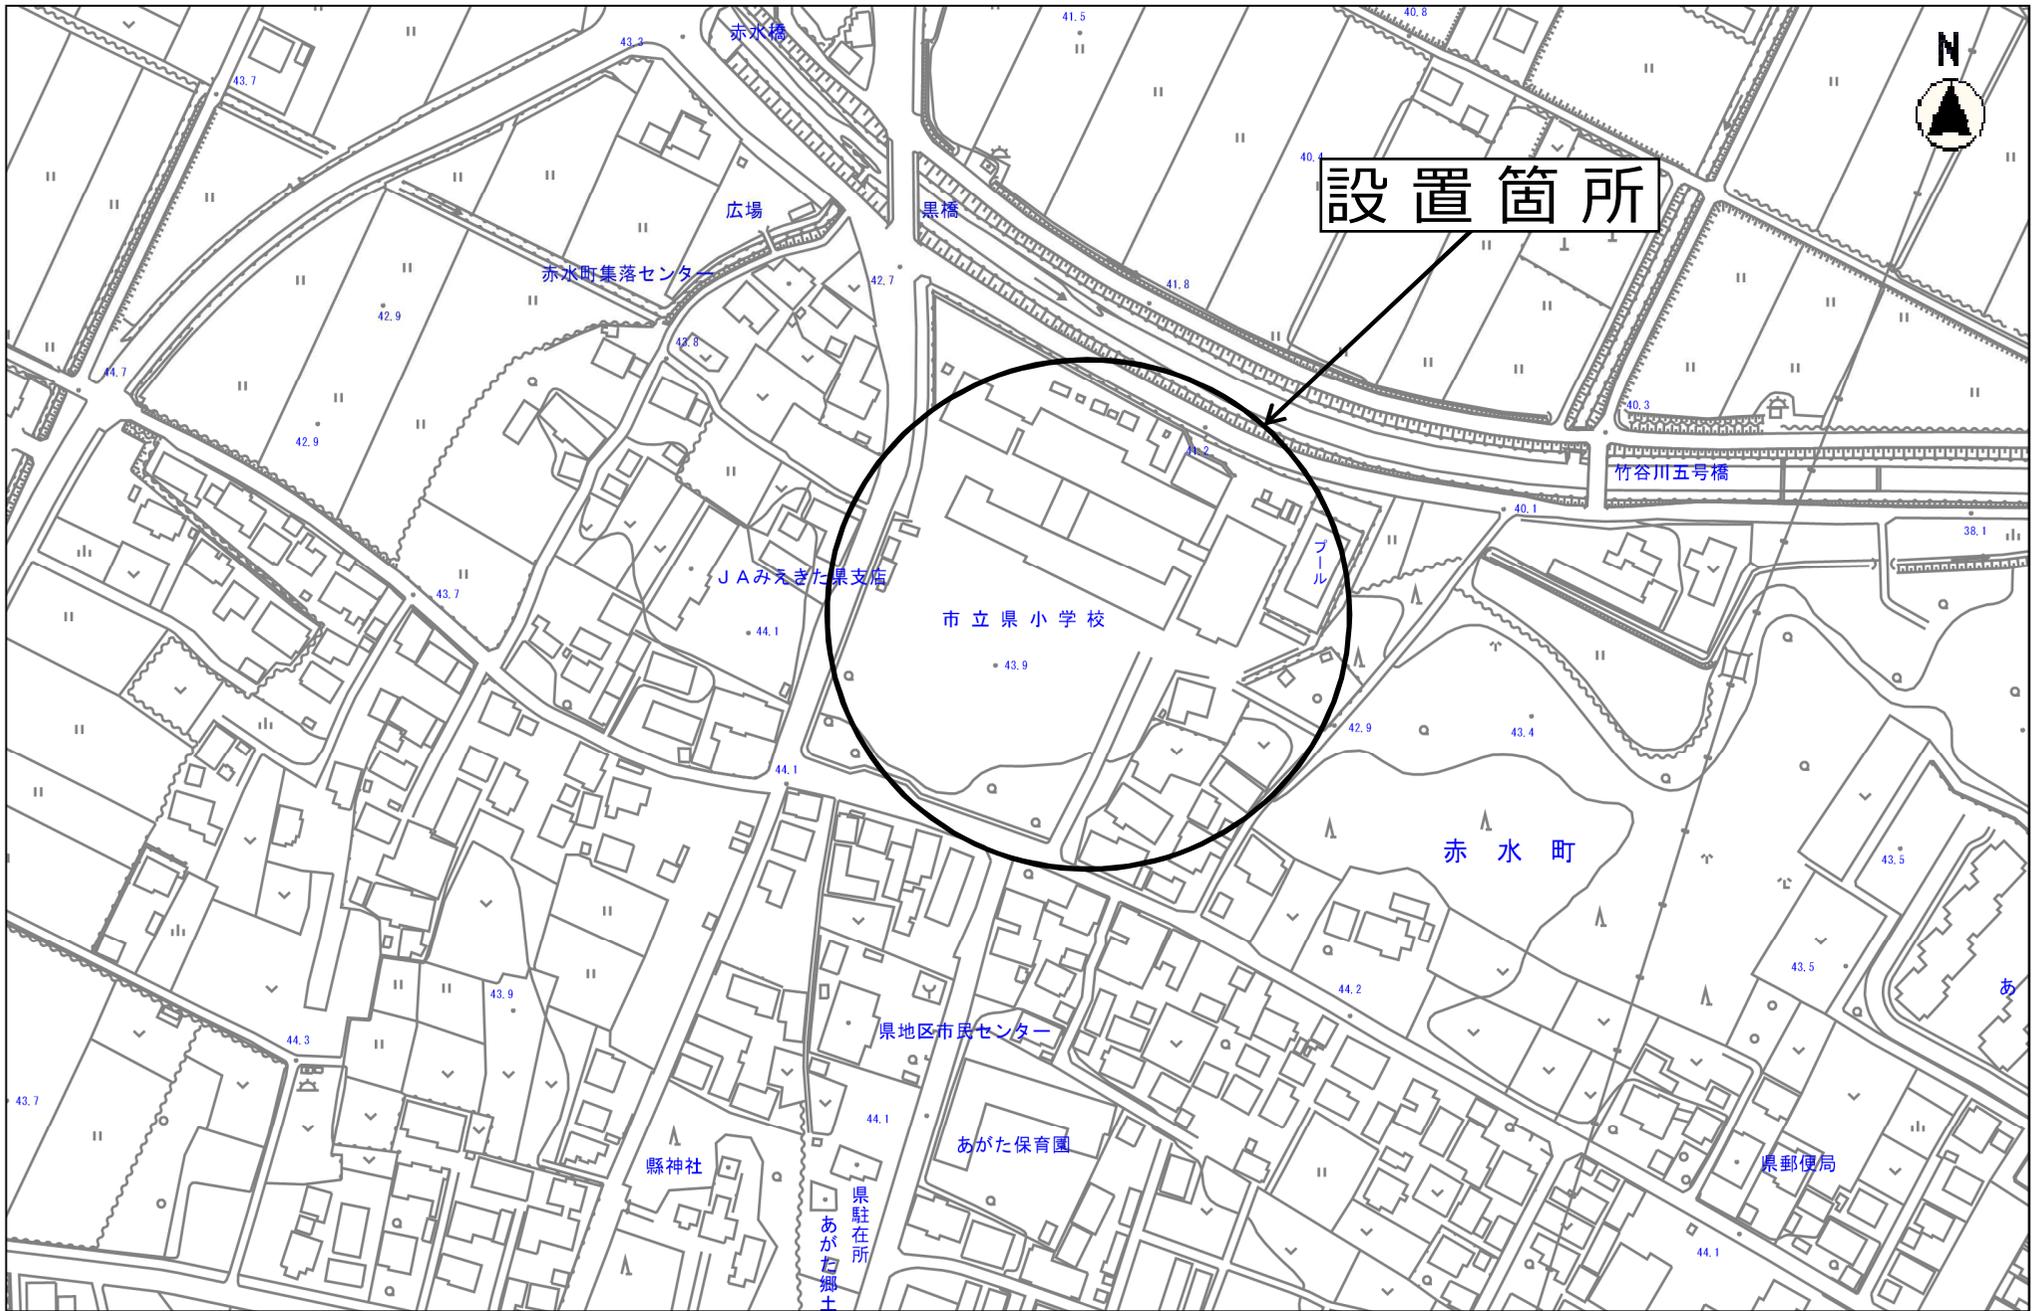


縮尺 1 : 2500
2015105 0 10 20 30 40 50 60 70 80

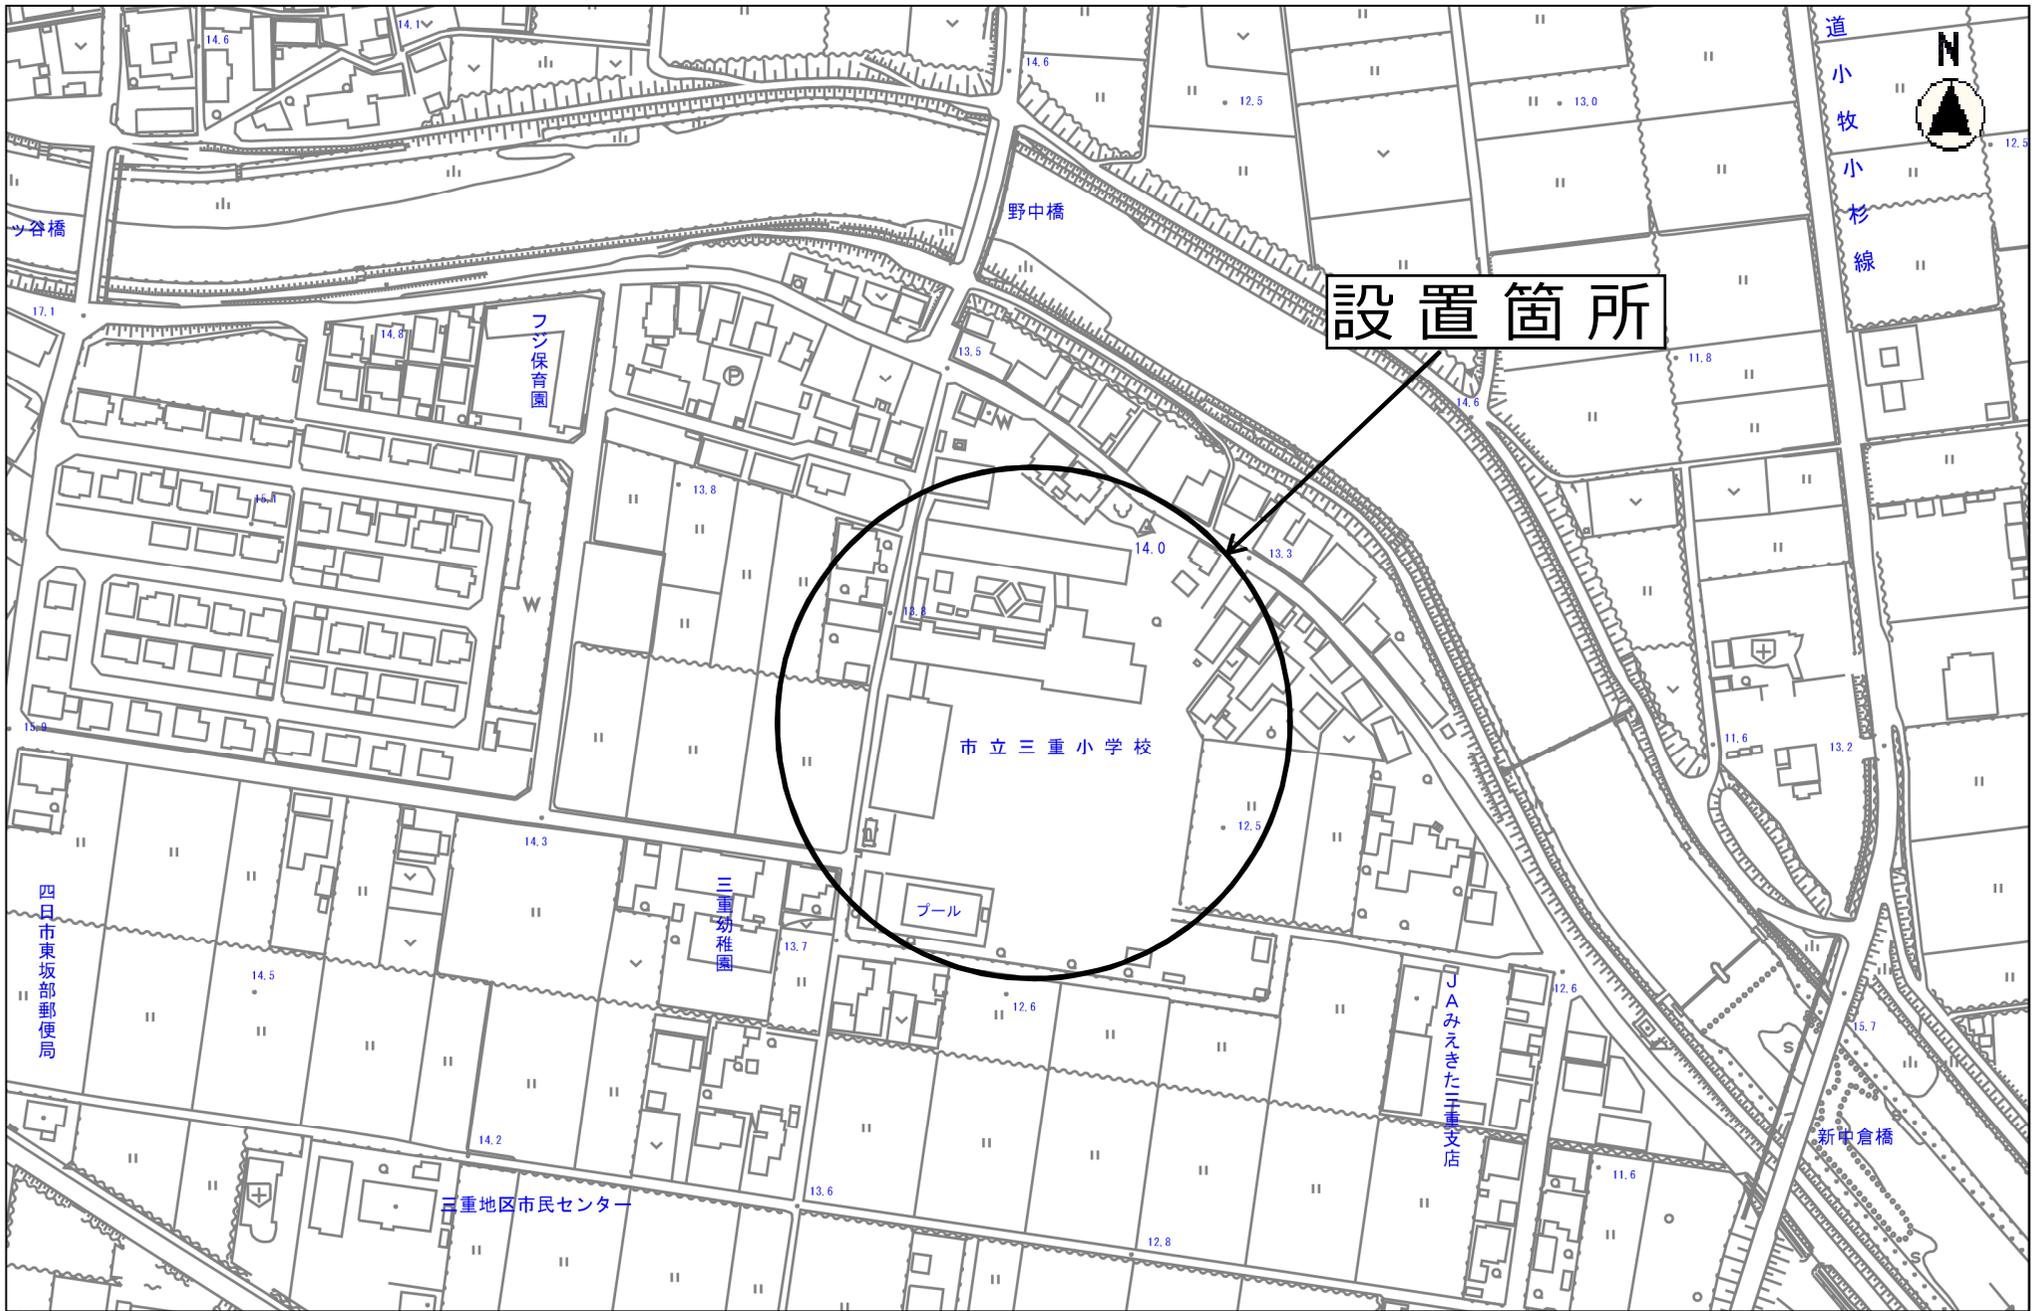


縮尺 1 : 2500
2015105 0 10 20 30 40 50 60 70 80

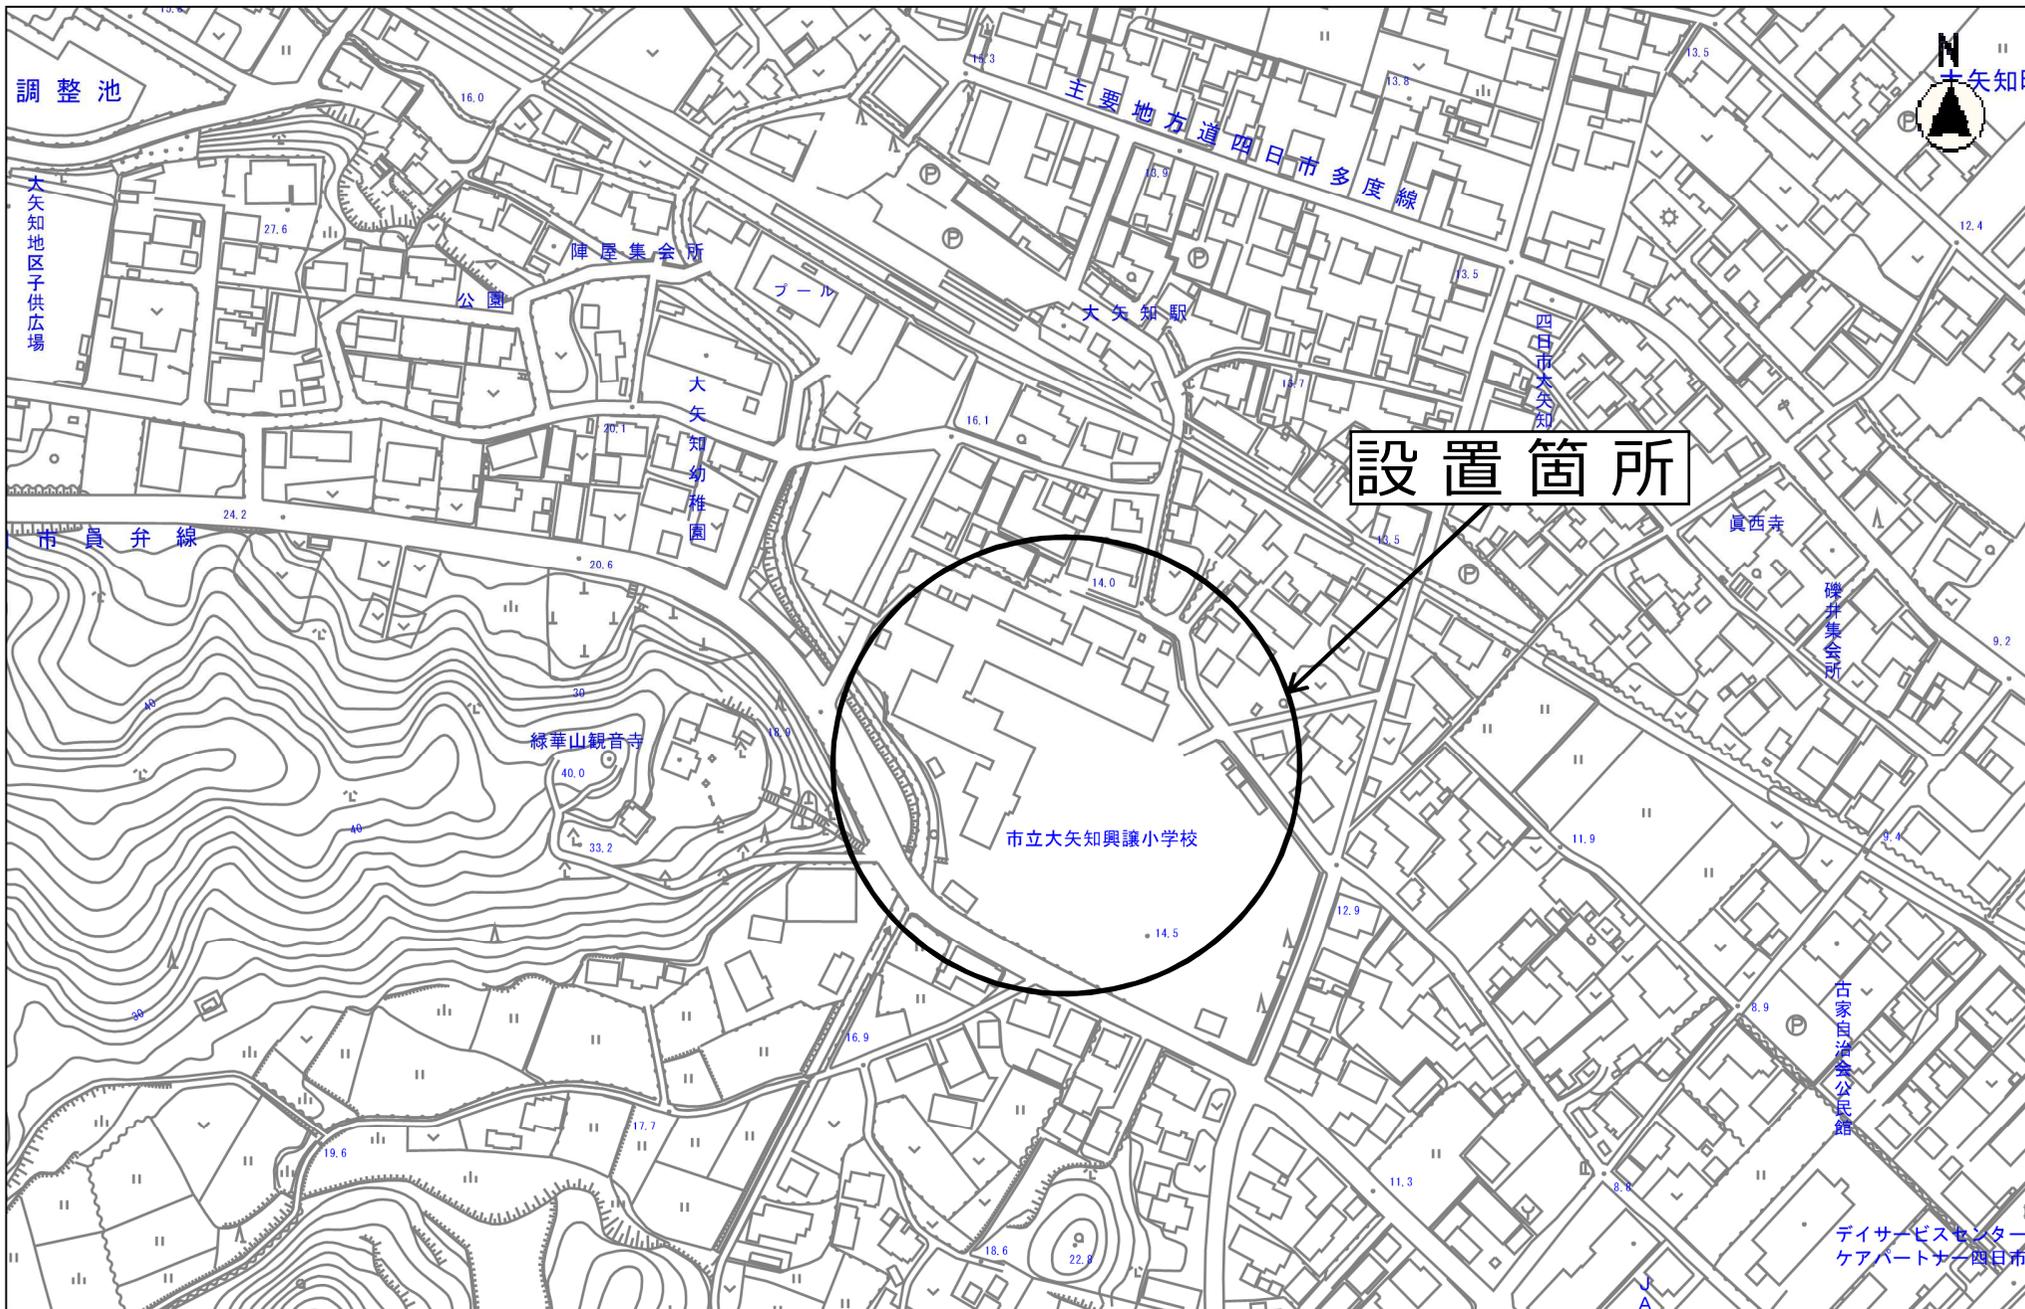

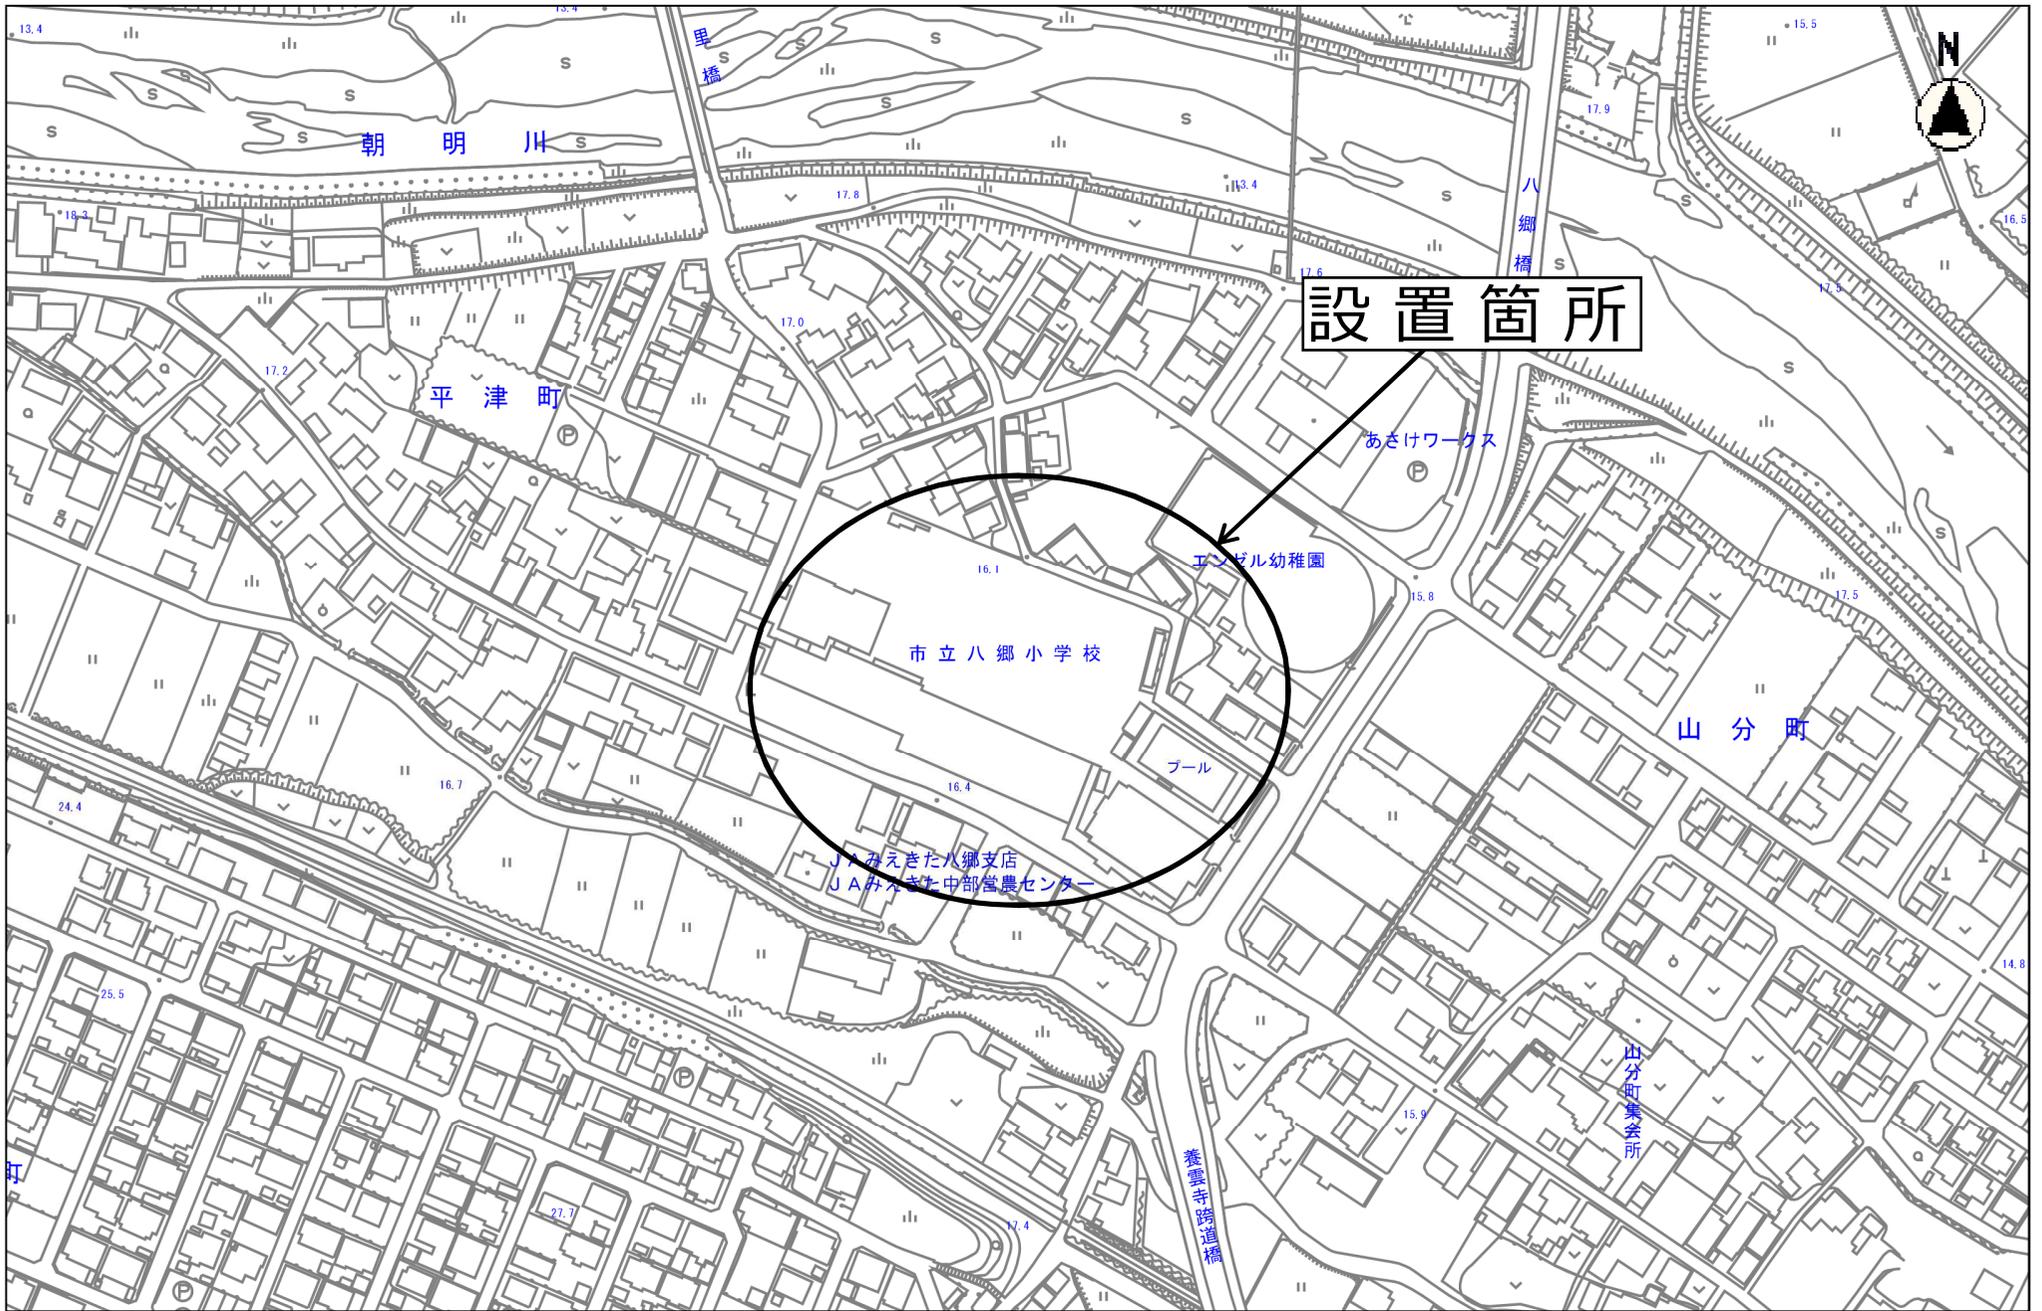

縮尺 1 : 2500
201505 0 10 20 30 40 50 60 70 80

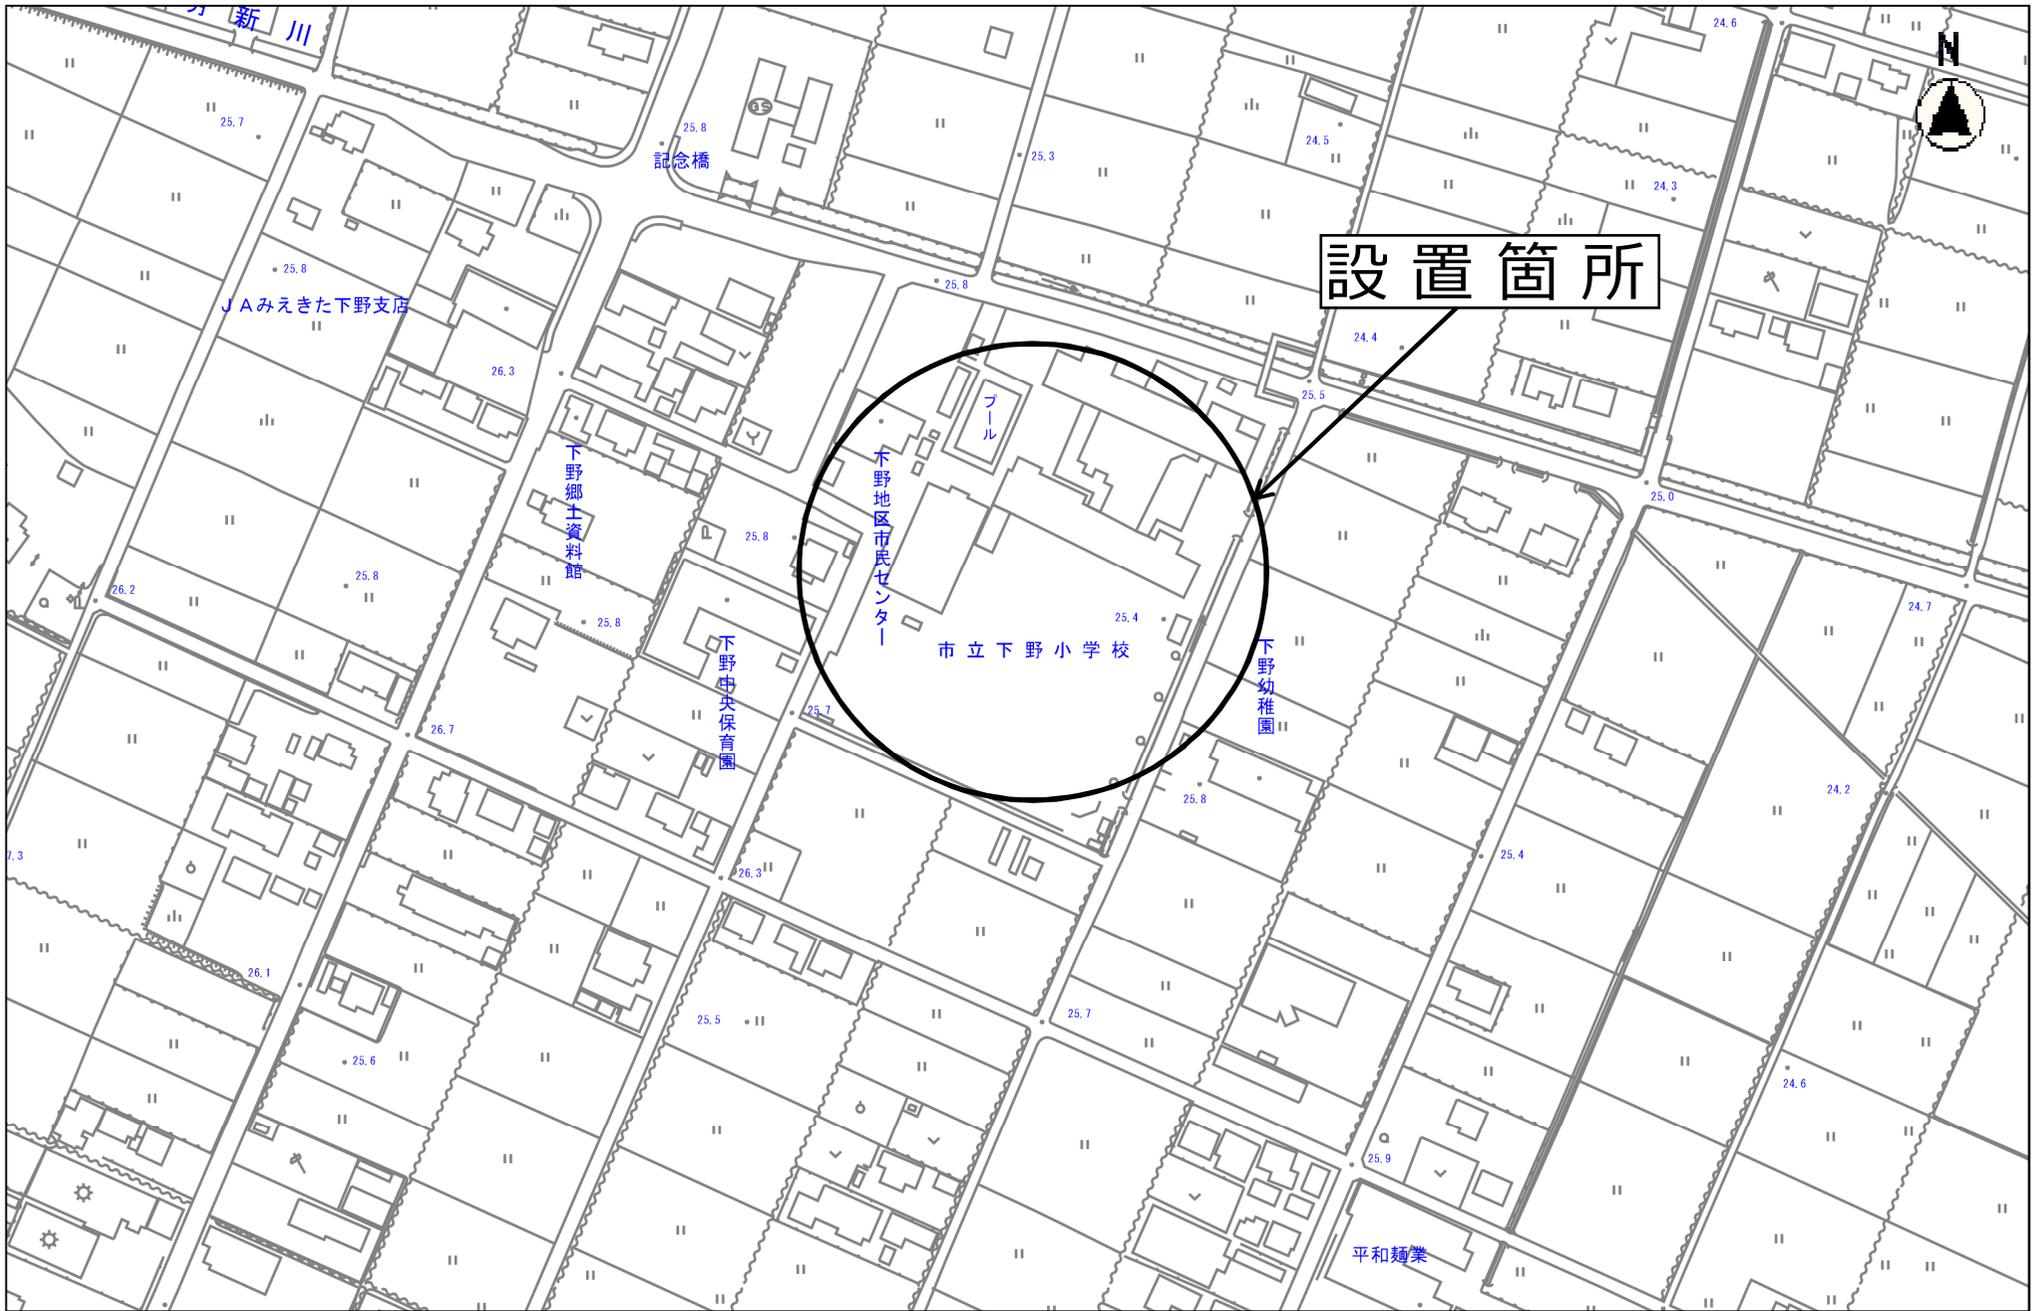


設置箇所

縮尺 1 : 2500
2015105 0 10 20 30 40 50 60 70 80




縮尺 1 : 2500

2015105 0 10 20 30 40 50 60 70 80

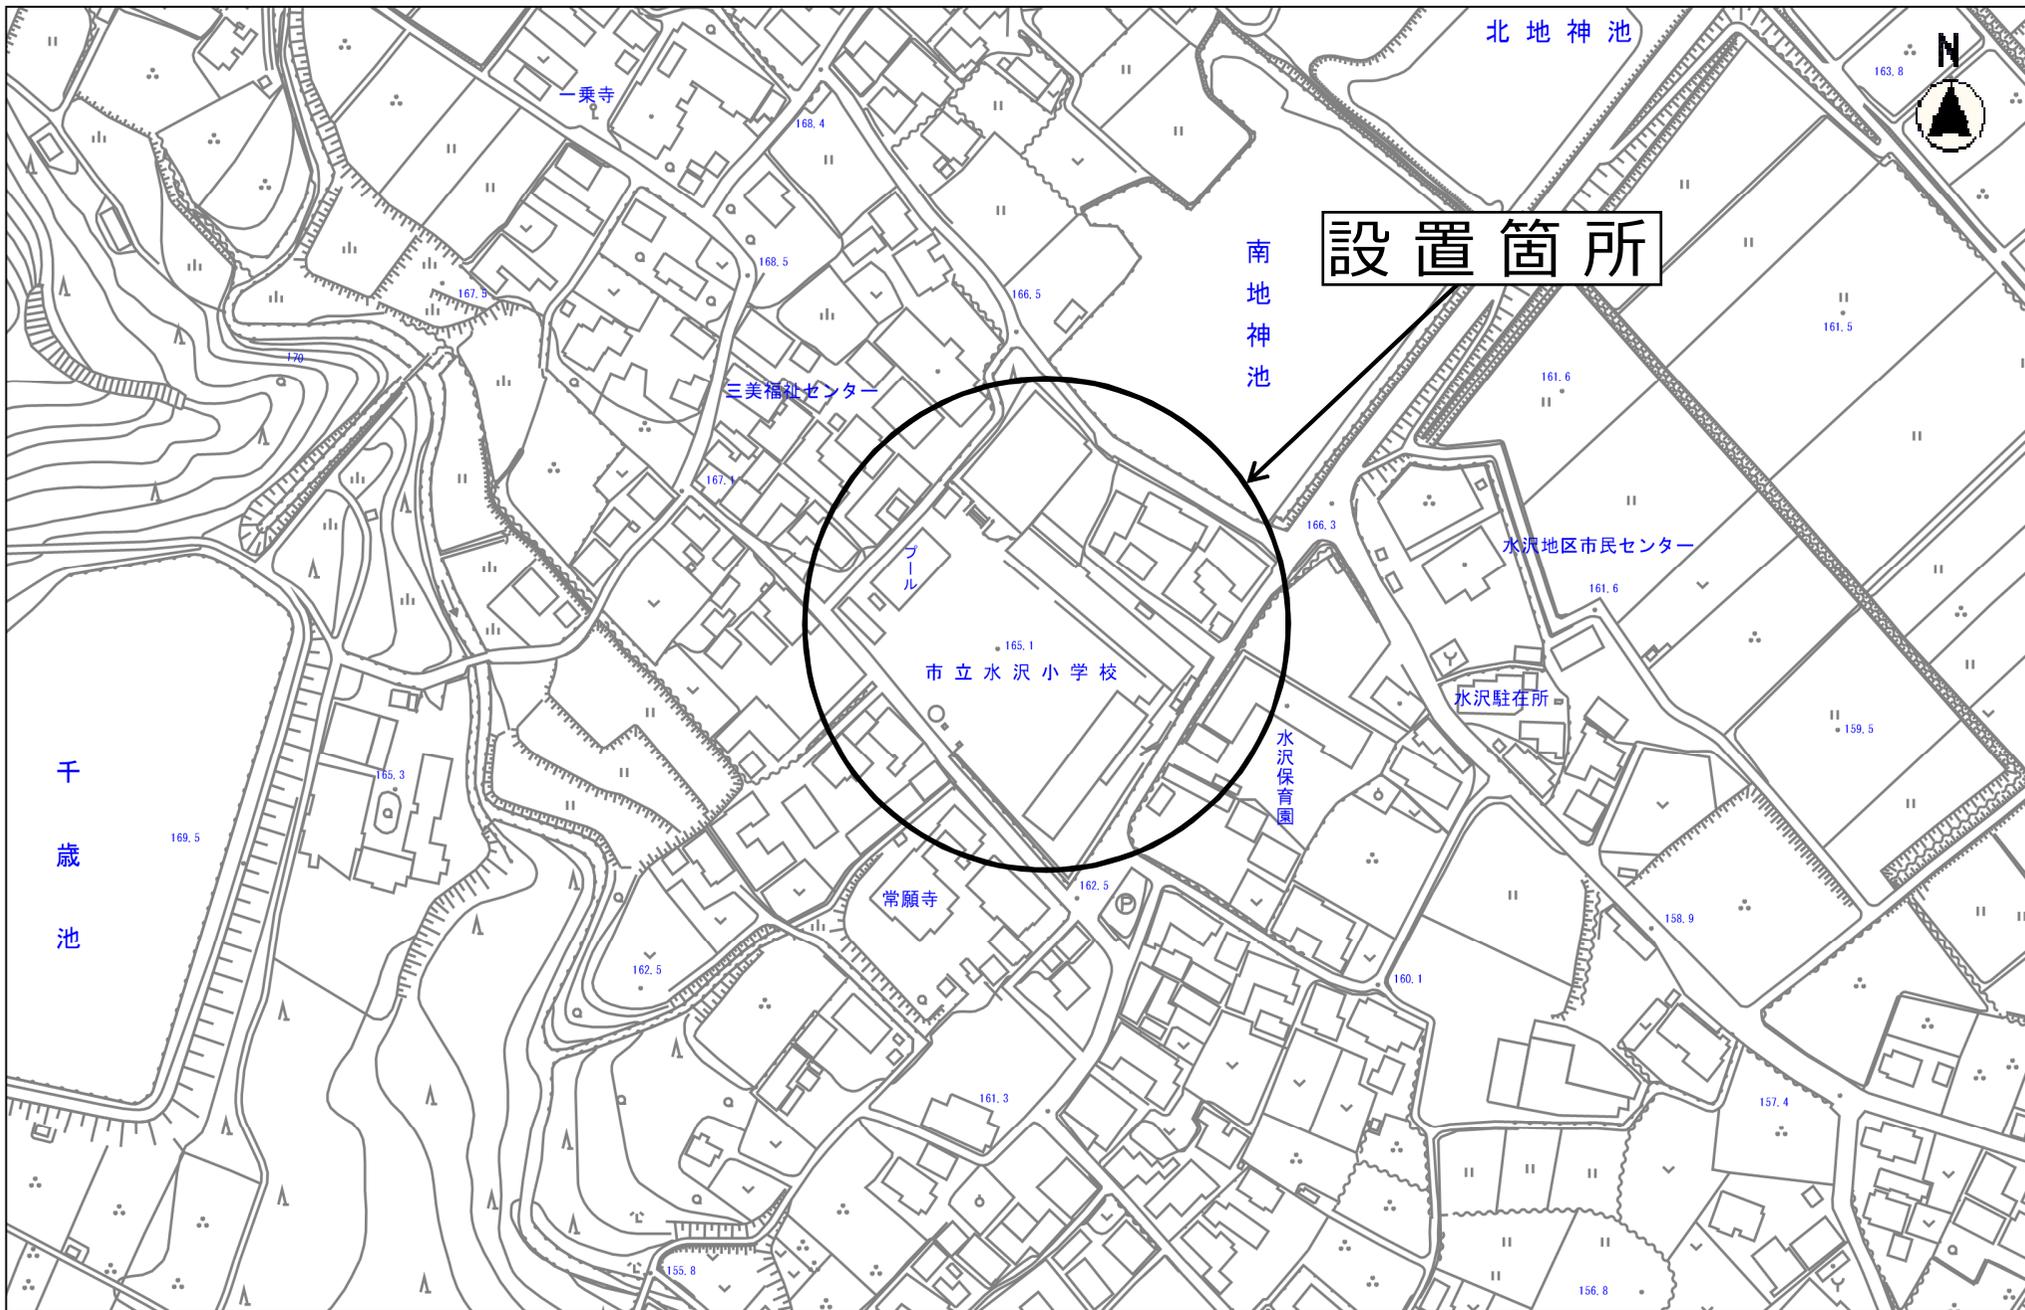

縮尺 1 : 2500
201505 0 10 20 30 40 50 60 70 80

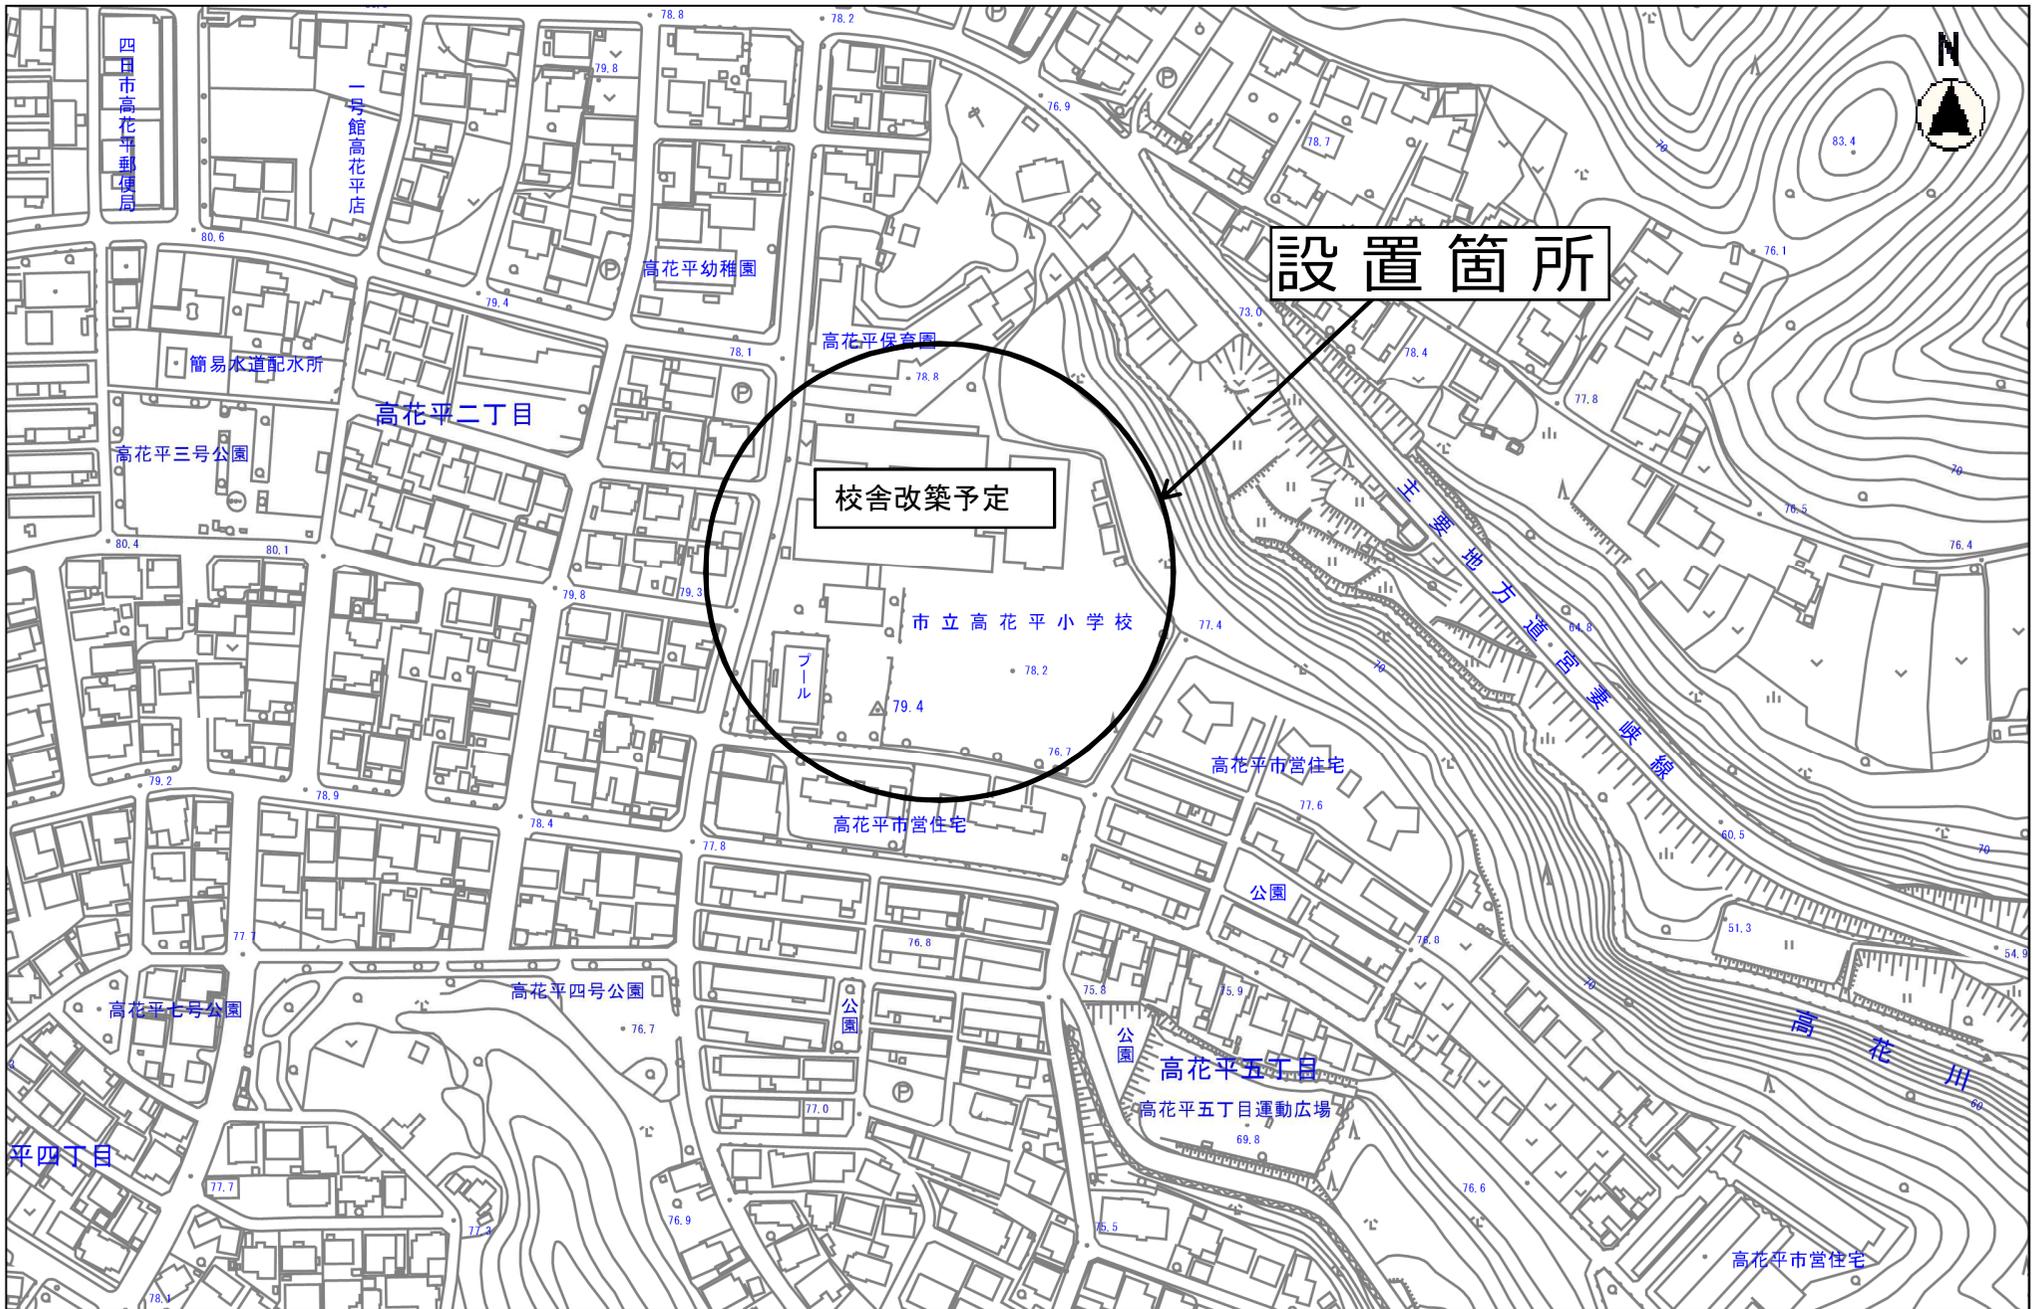

設置箇所

校舎改築予定

市立高花平小学校

高花平市営住宅

高花平市営住宅


公園


高花平五丁目

高花平五丁目運動広場

高花平市営住宅

縮尺 1 : 2500

 

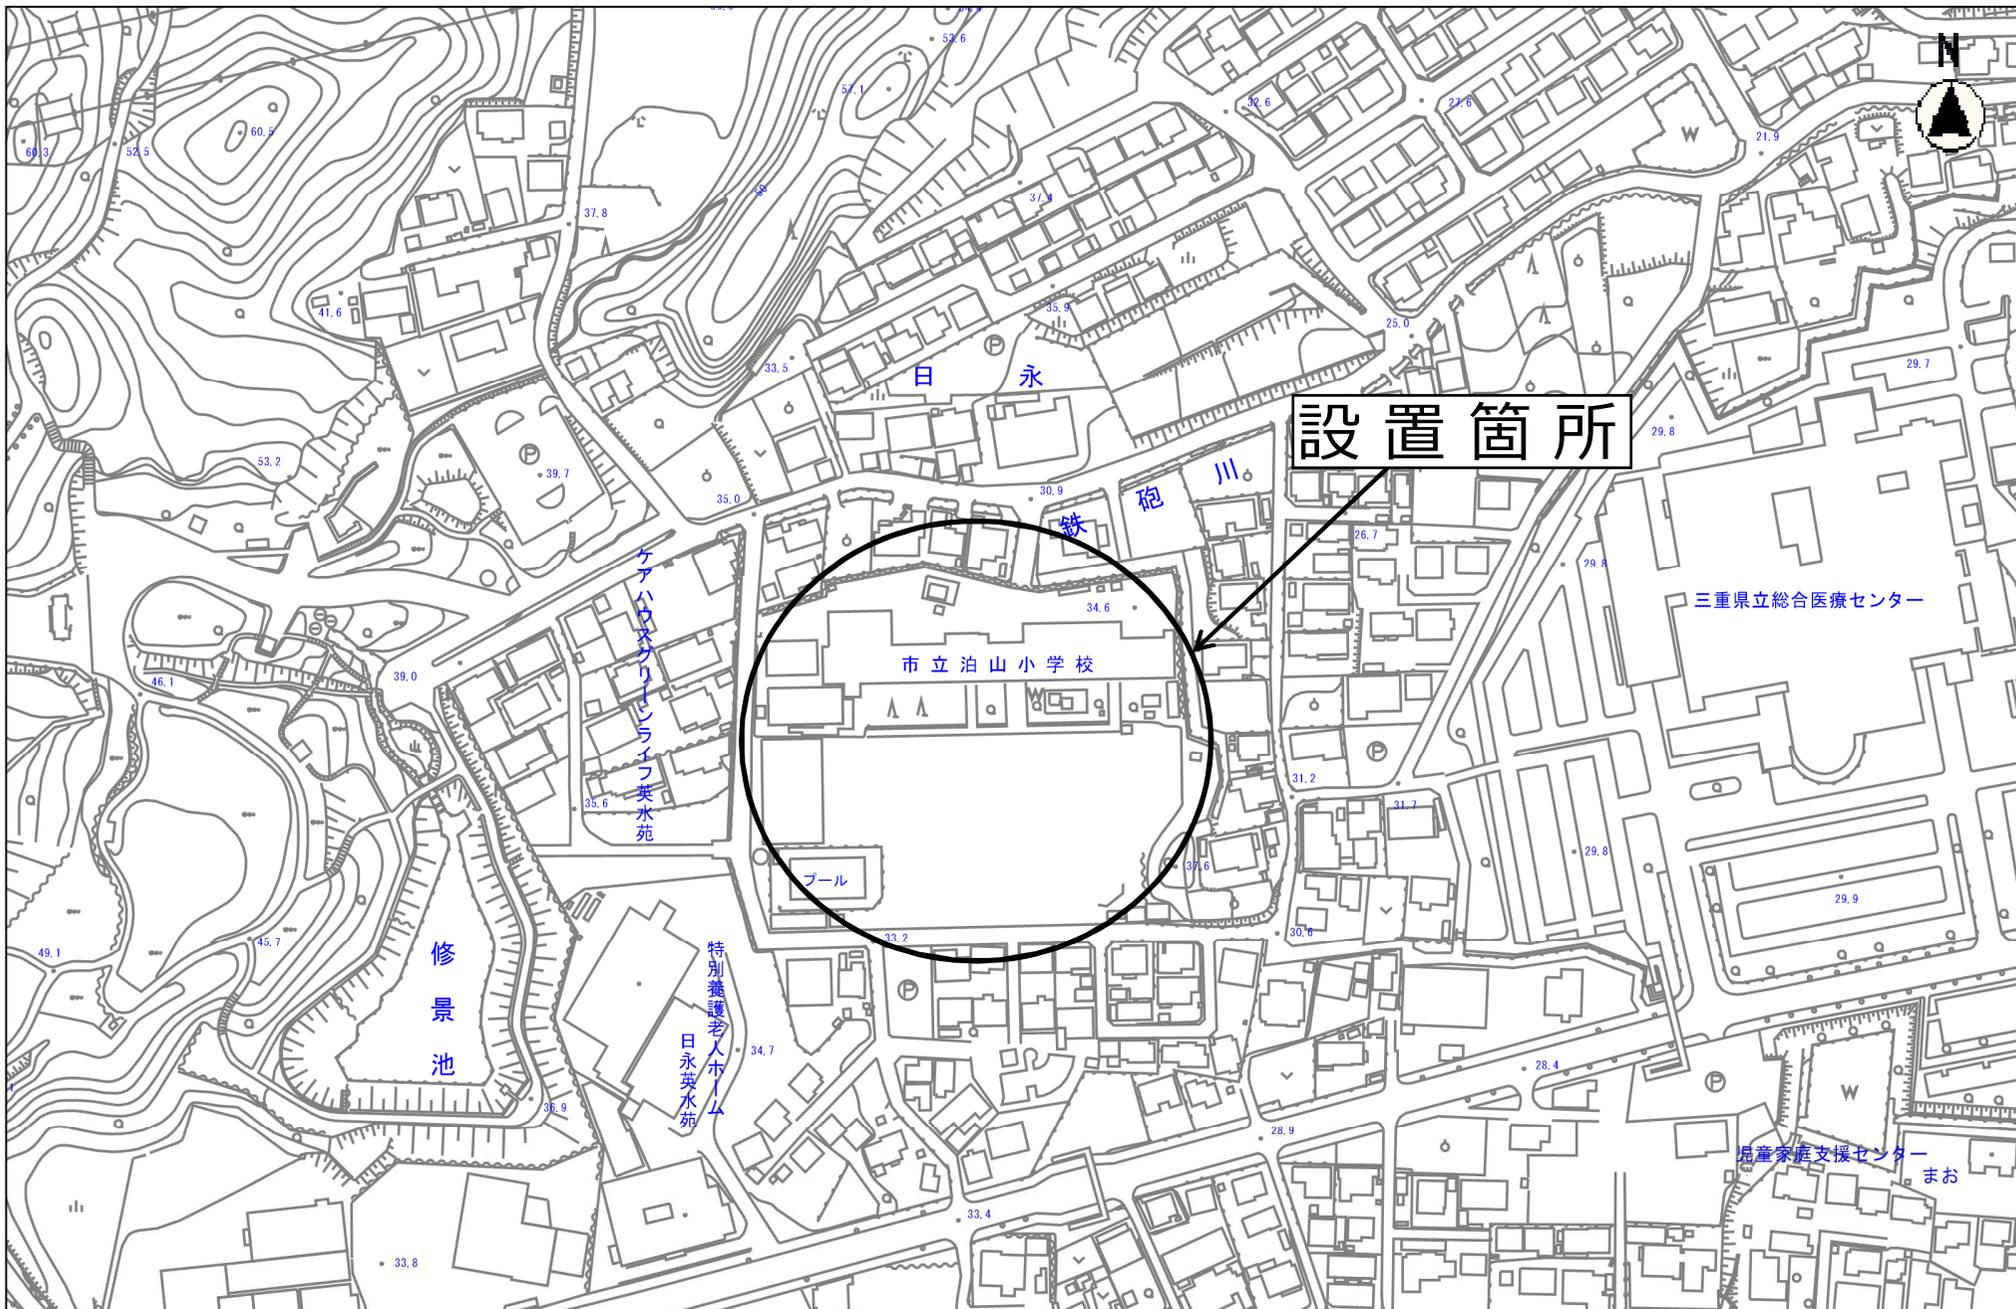

縮尺 1 : 2500


201505 0 10 20 30 40 50 60 70 80



設置箇所

縮尺 1 : 2500


2015105 0 10 20 30 40 50 60 70 80

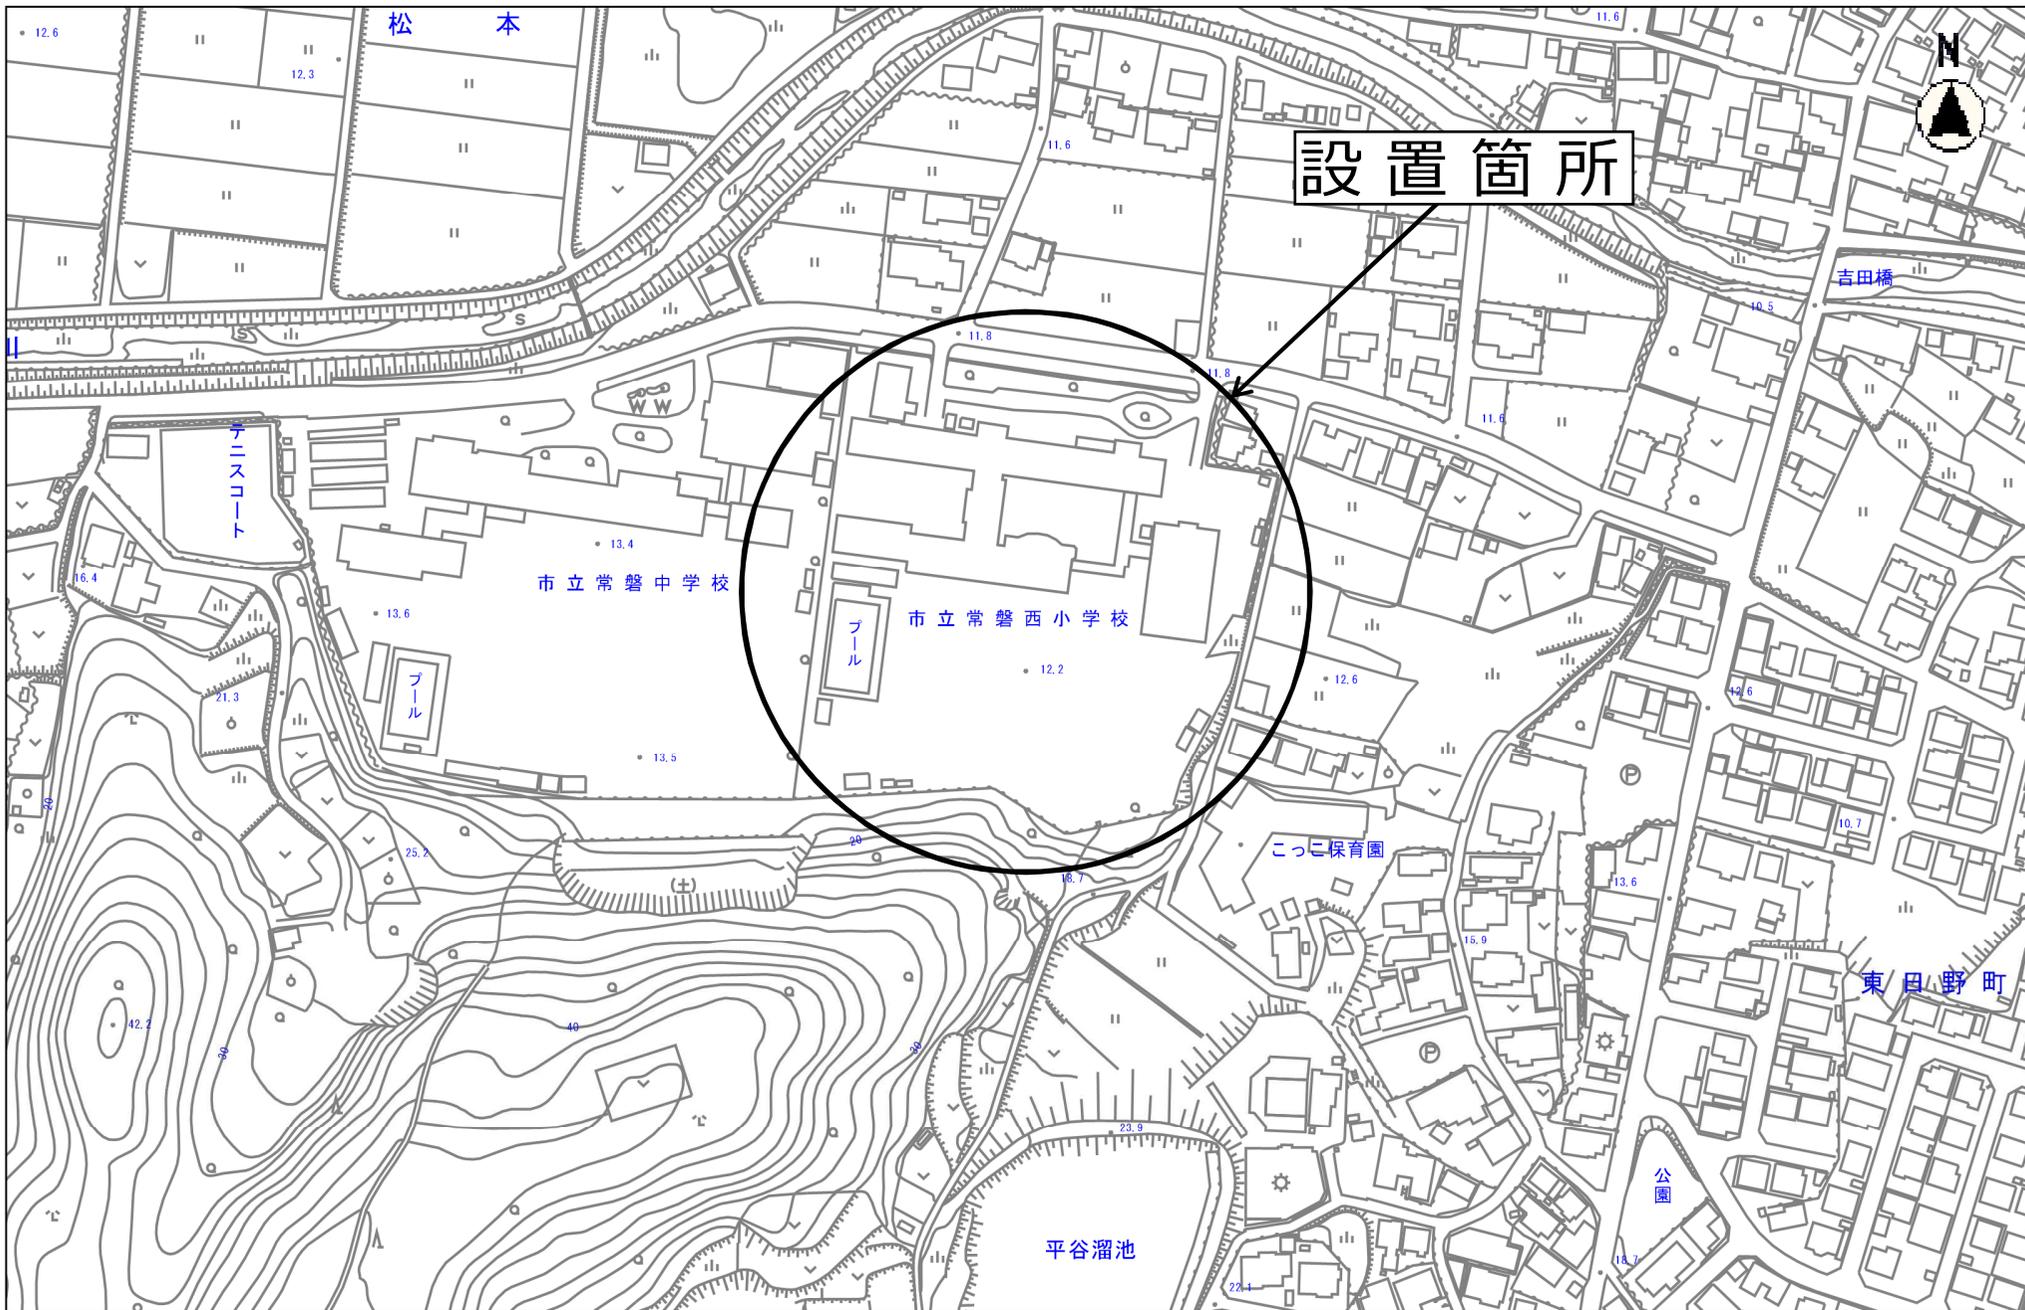


設置箇所

縮尺 1 : 2500
20 30 40 50 60 70 80

設置箇所

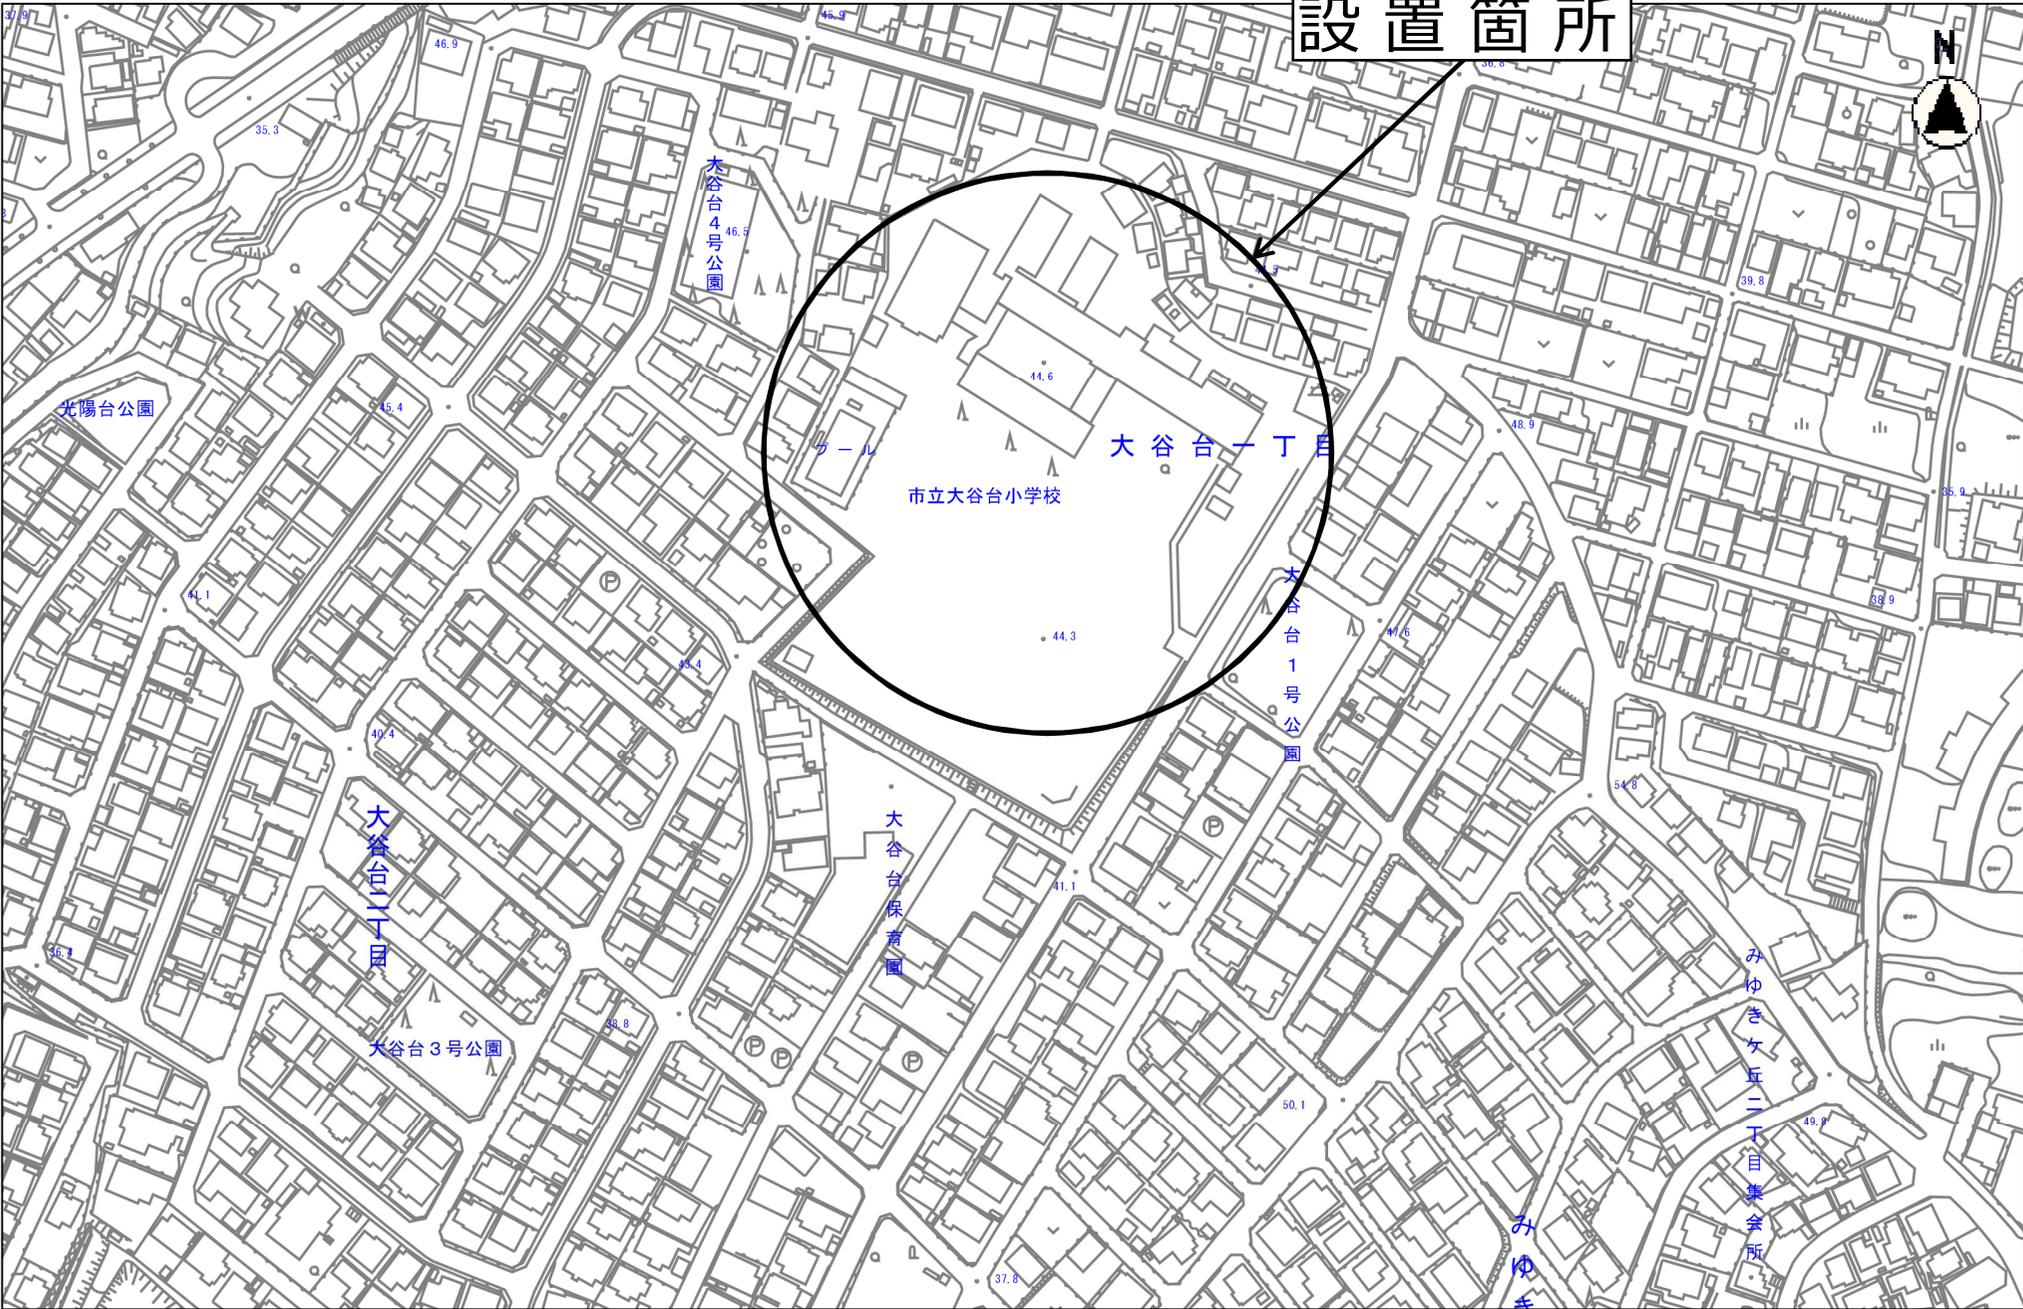

縮尺 1 : 2500
2015105 0 10 20 30 40 50 60 70 80

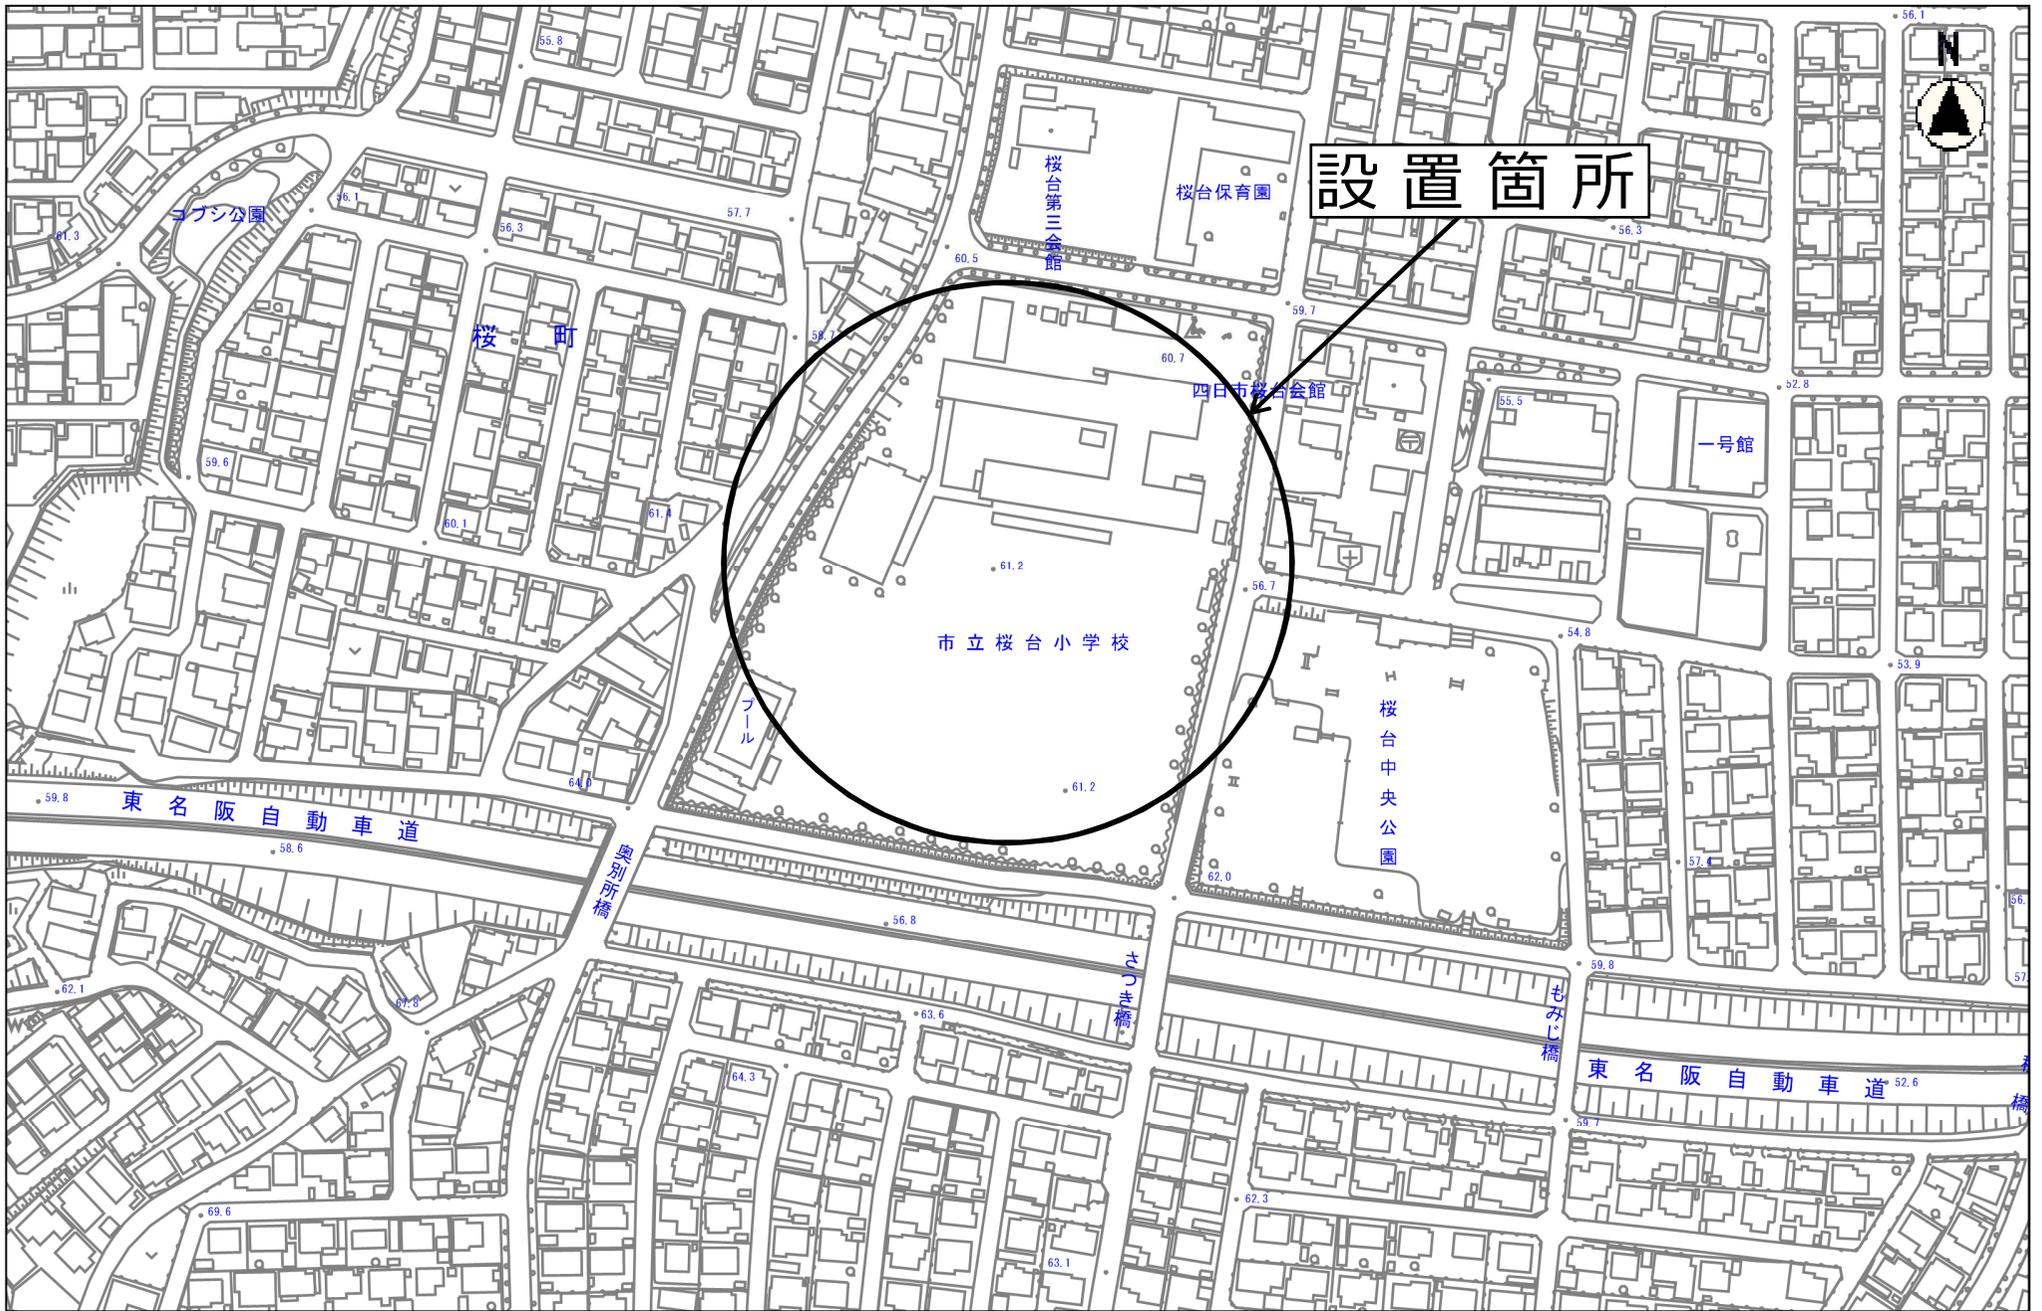



設置箇所

縮尺 1 : 2500


201505 0 10 20 30 40 50 60 70 80

地形図

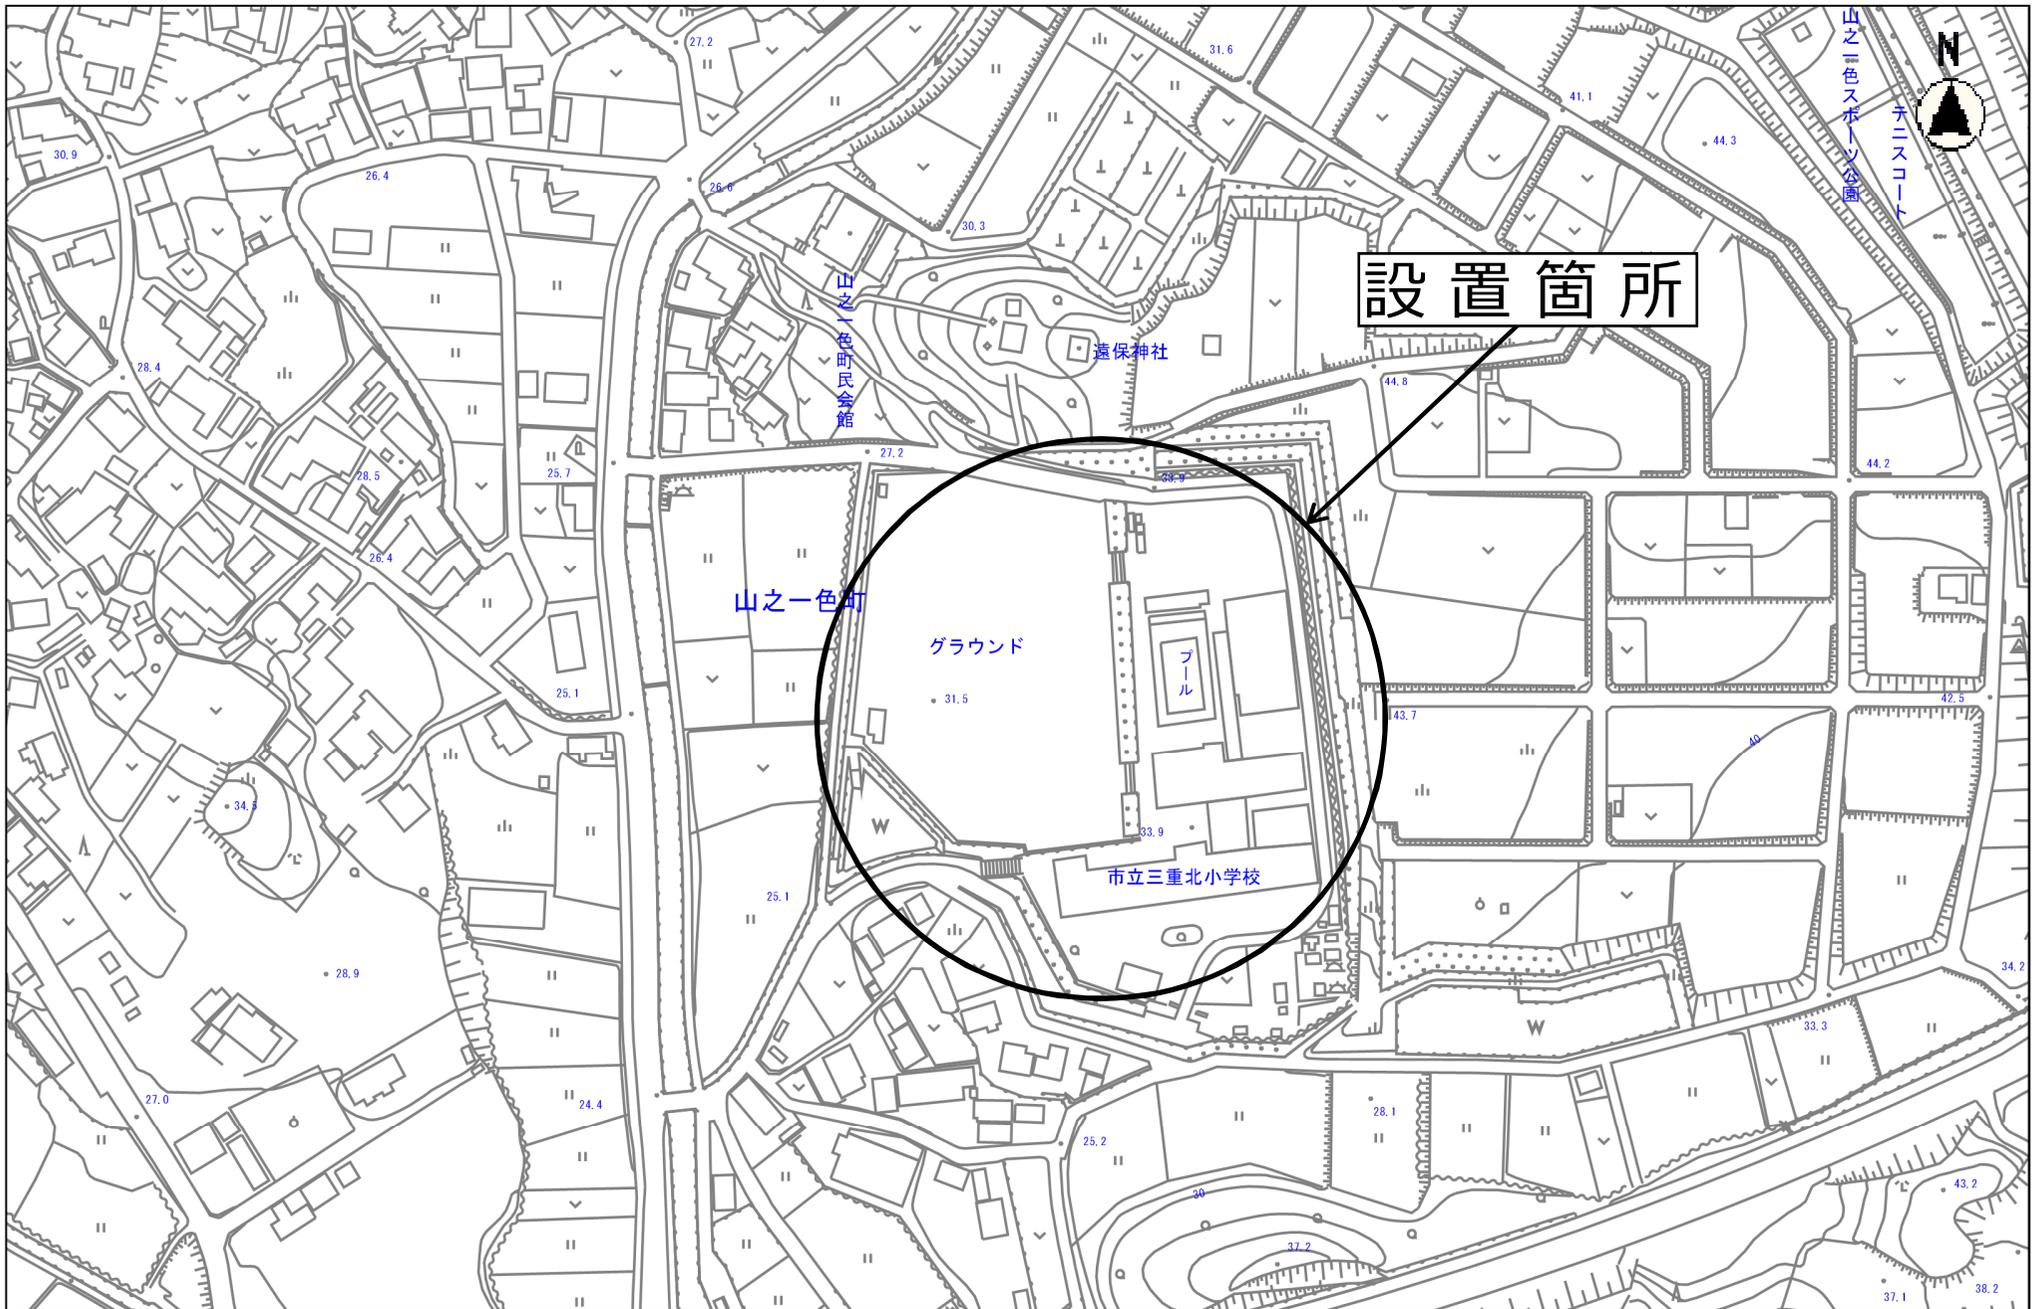


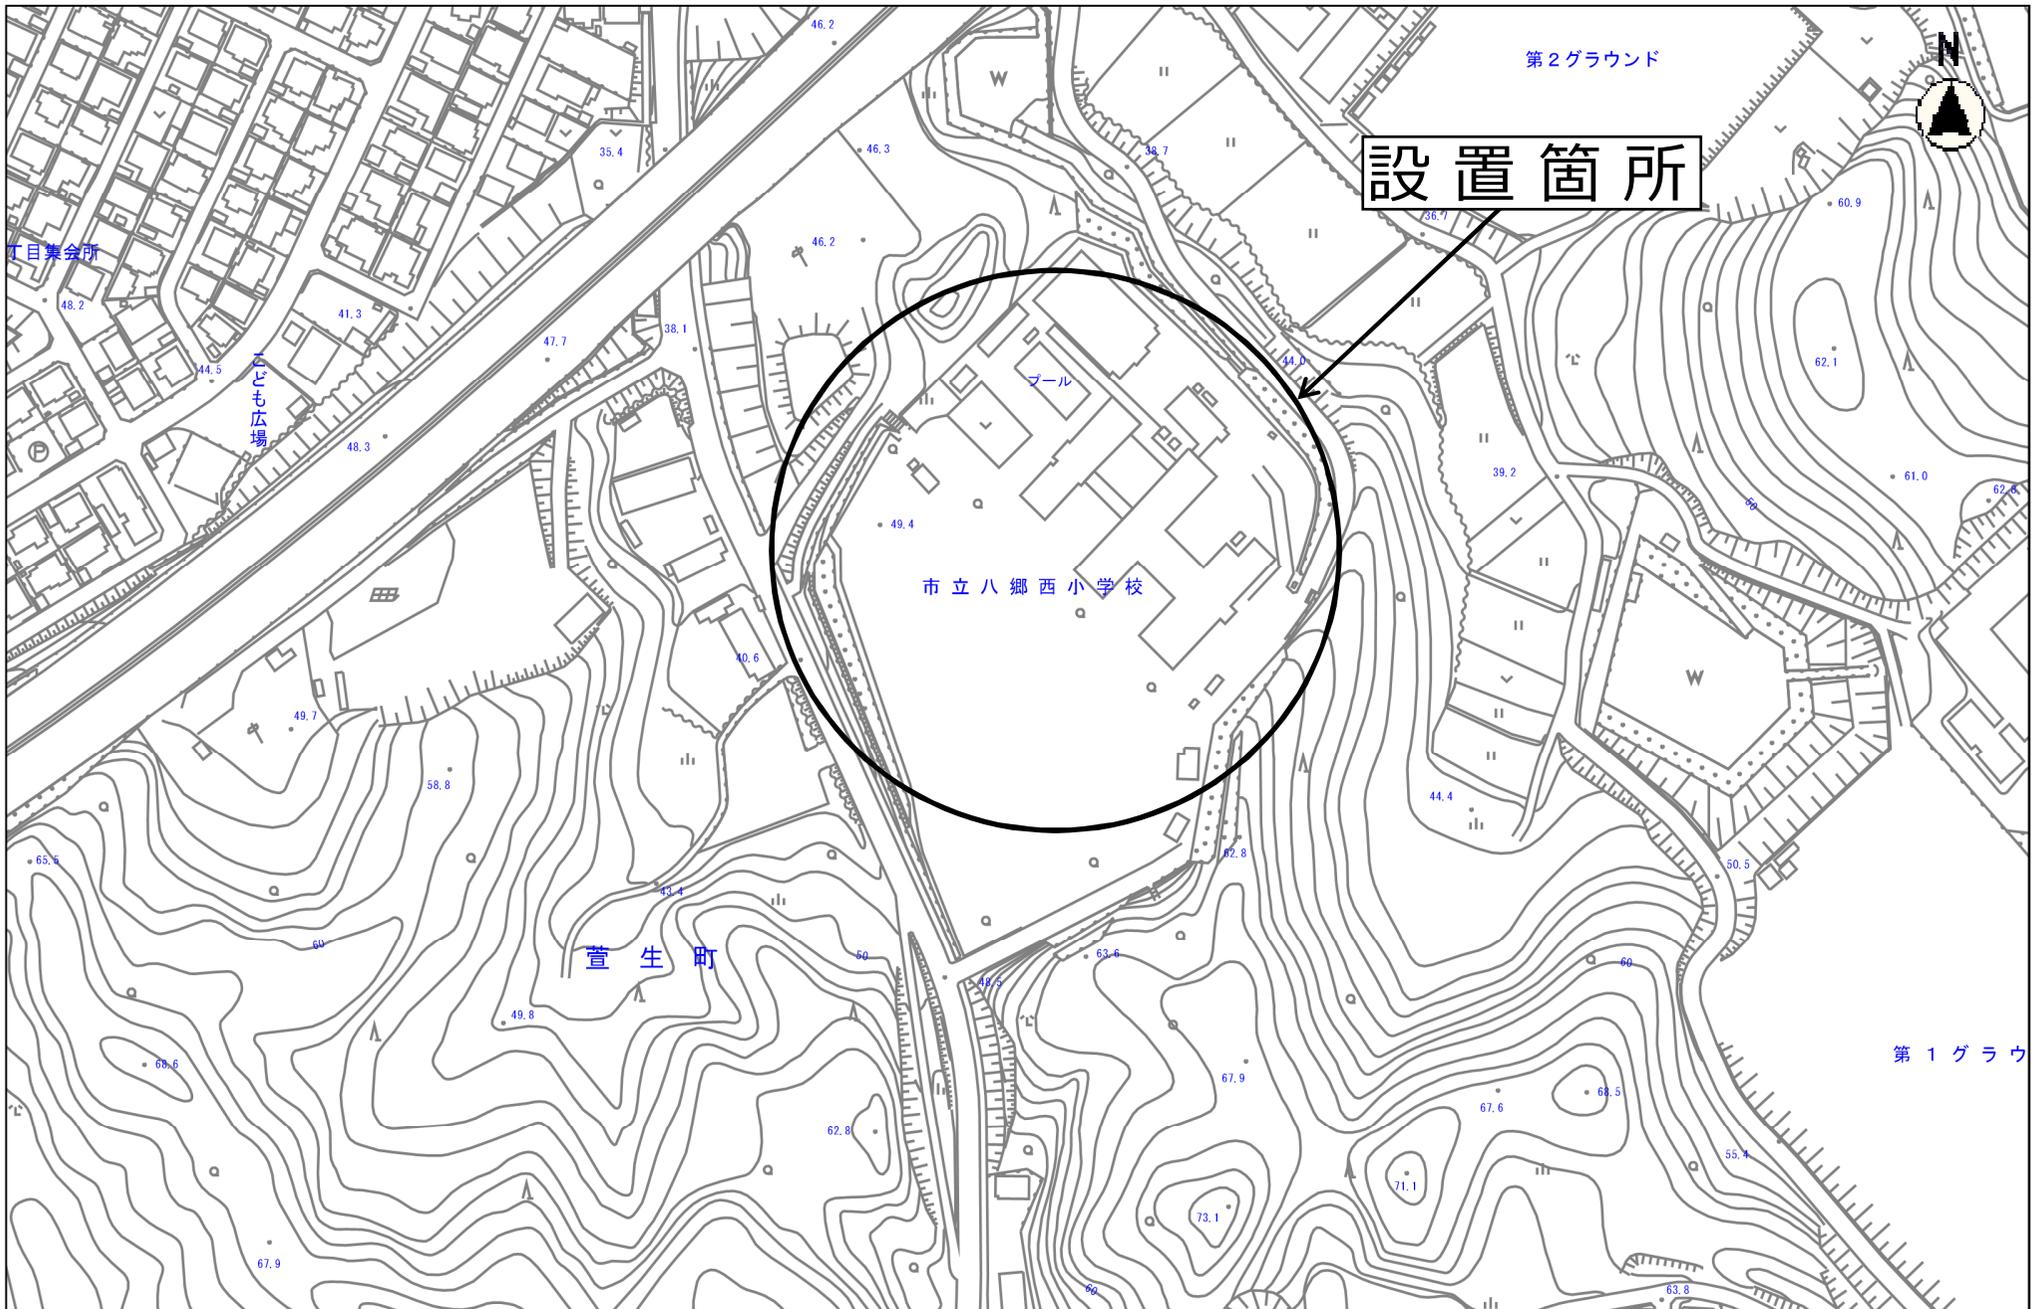

縮尺 1 : 2500
201505 0 10 20 30 40 50 60 70 80

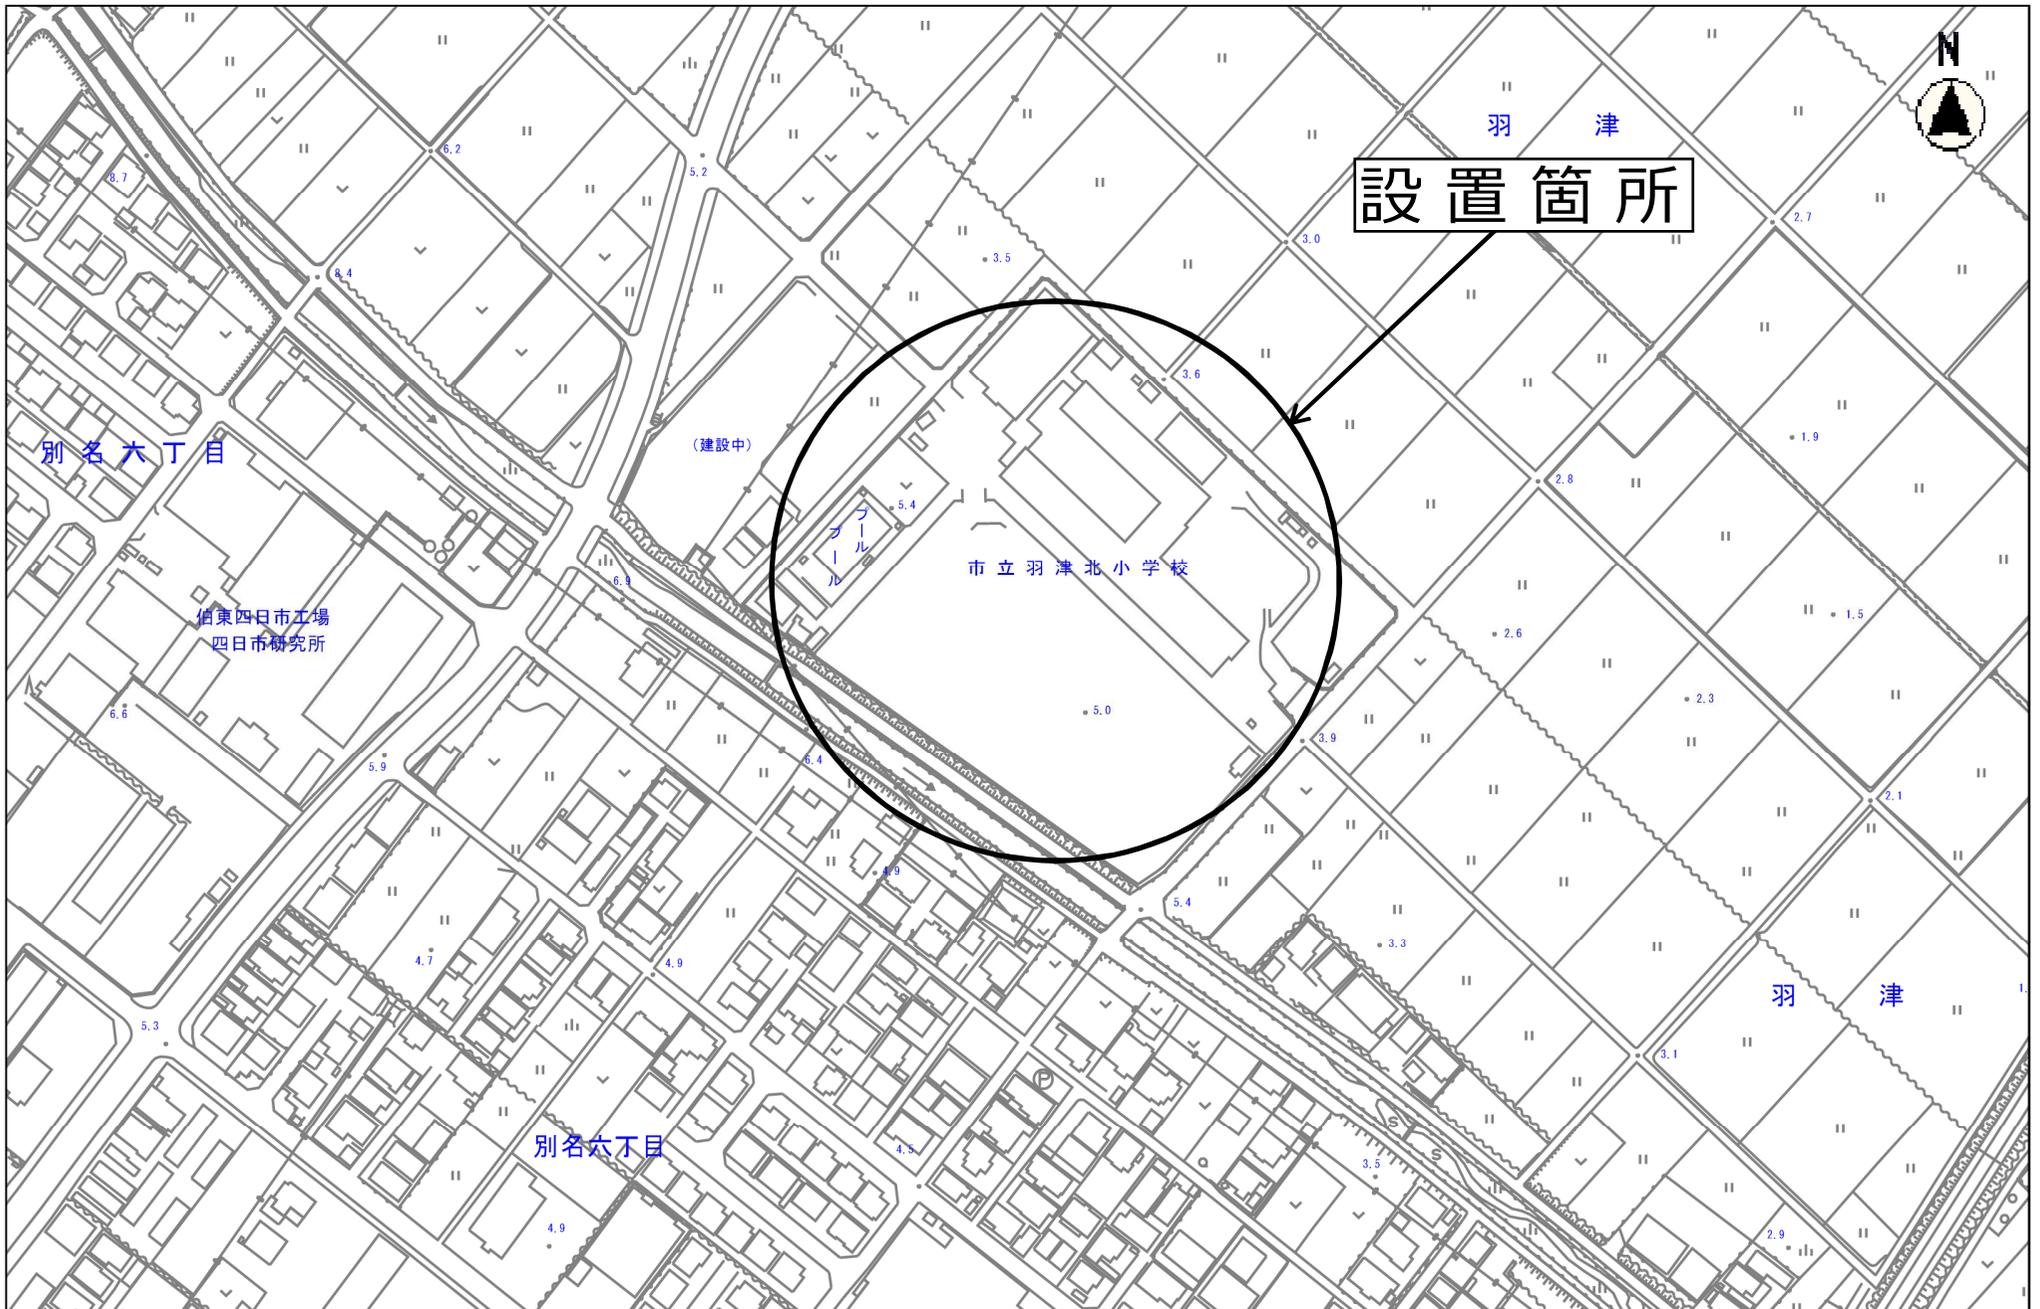

縮尺 1 : 2500
2015105 0 10 20 30 40 50 60 70 80

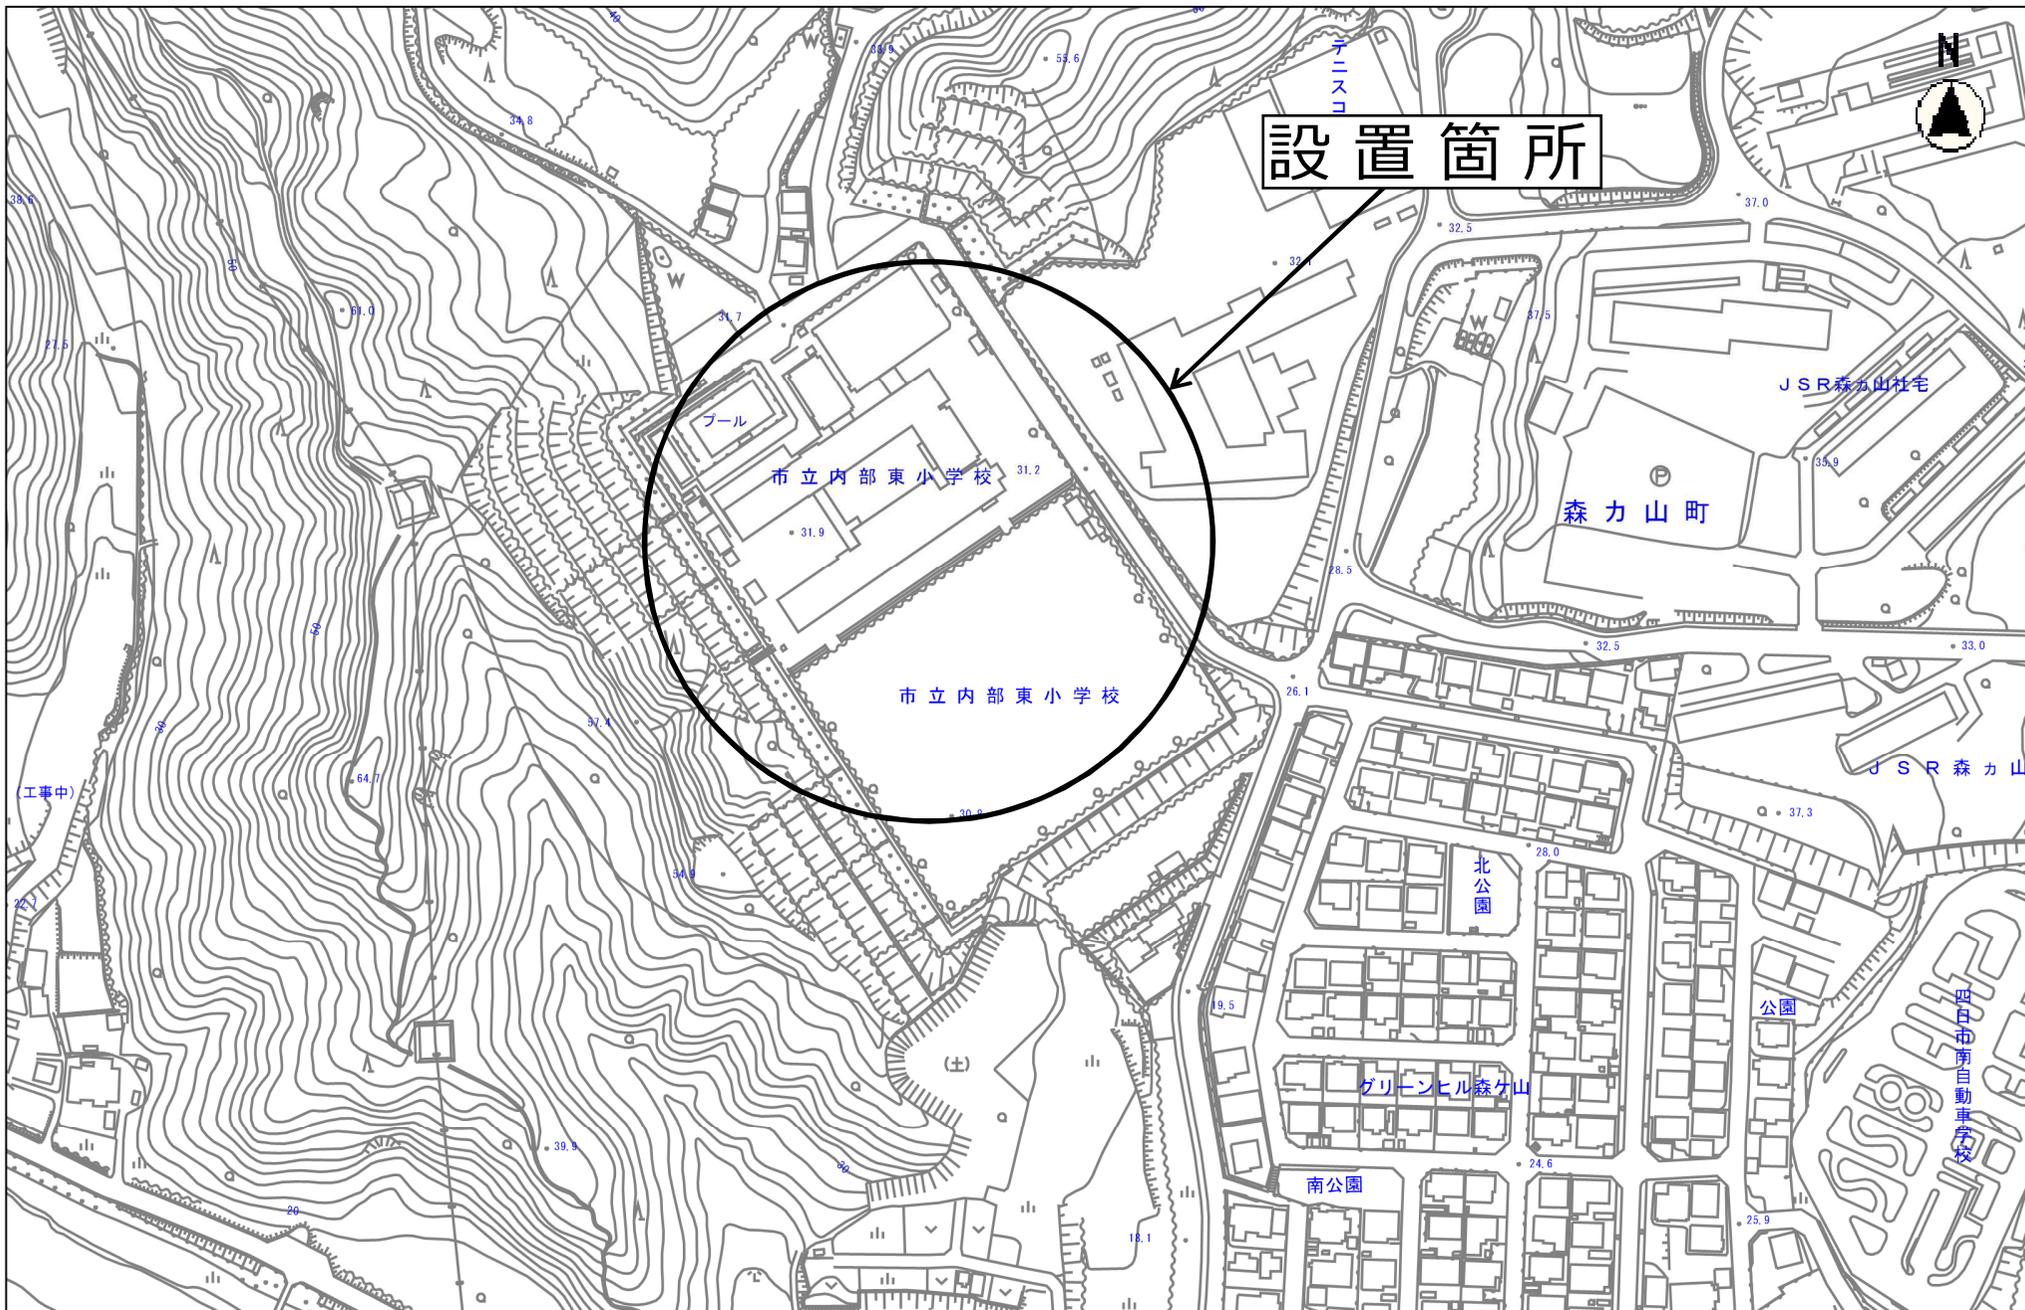

設置箇所

市立内部東小学校

市立内部東小学校

森カ山町

北公園

グリーンヒル森ヶ山

南公園

J S R 森カ山社宅

J S R 森カ山

公園


市立南自動車学校

縮尺 1 : 2500
20 30 40 50 60 70 80




設置箇所

縮尺 1 : 2500
2015100 0 10 20 30 40 50 60 70 80

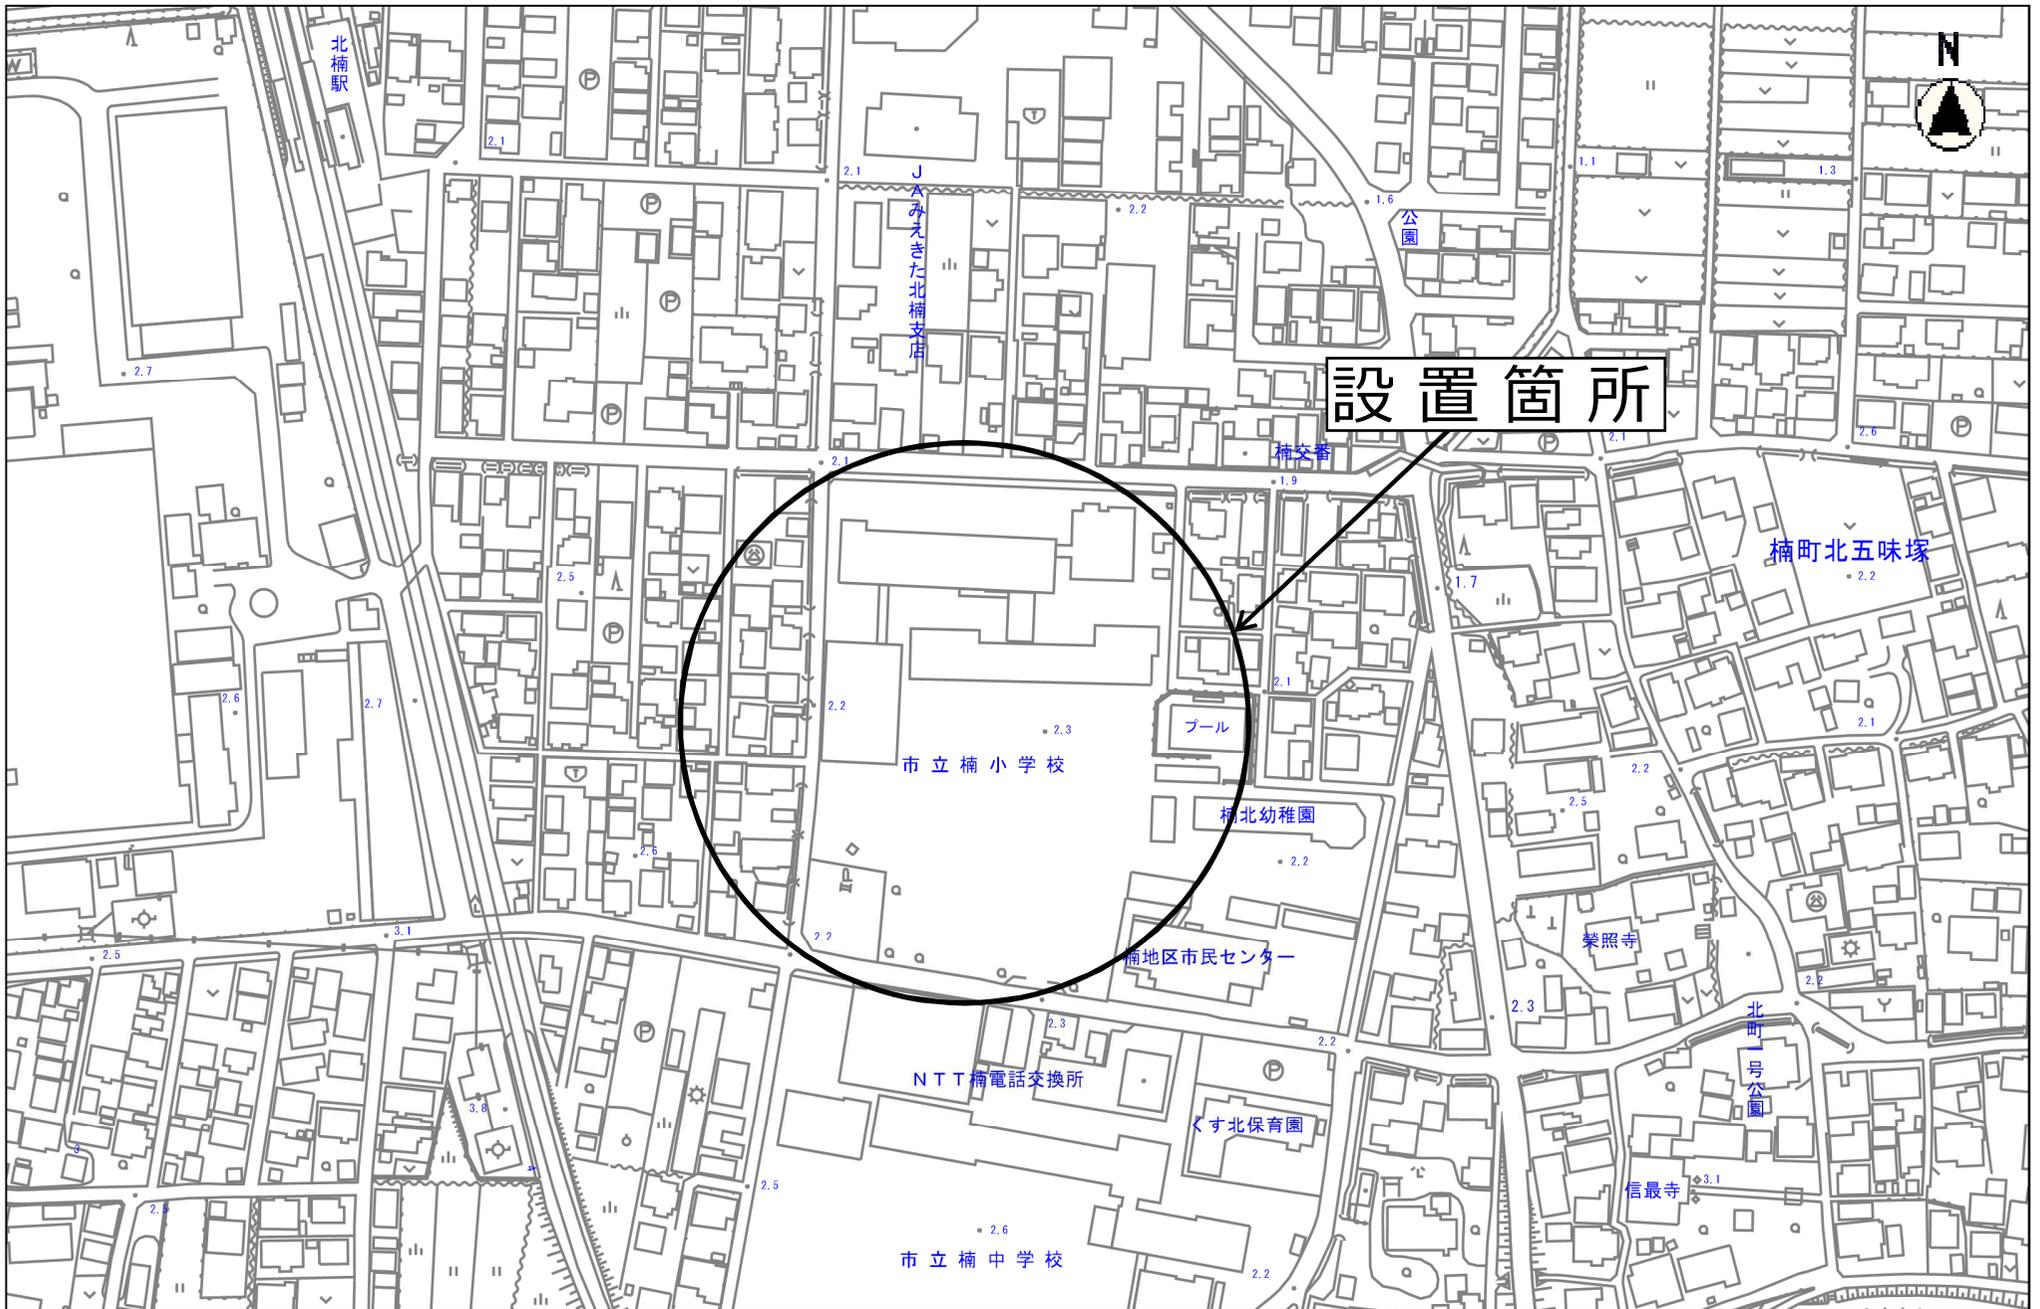

設置箇所

縮尺 1 : 2500
2015100 0 10 20 30 40 50 60 70 80

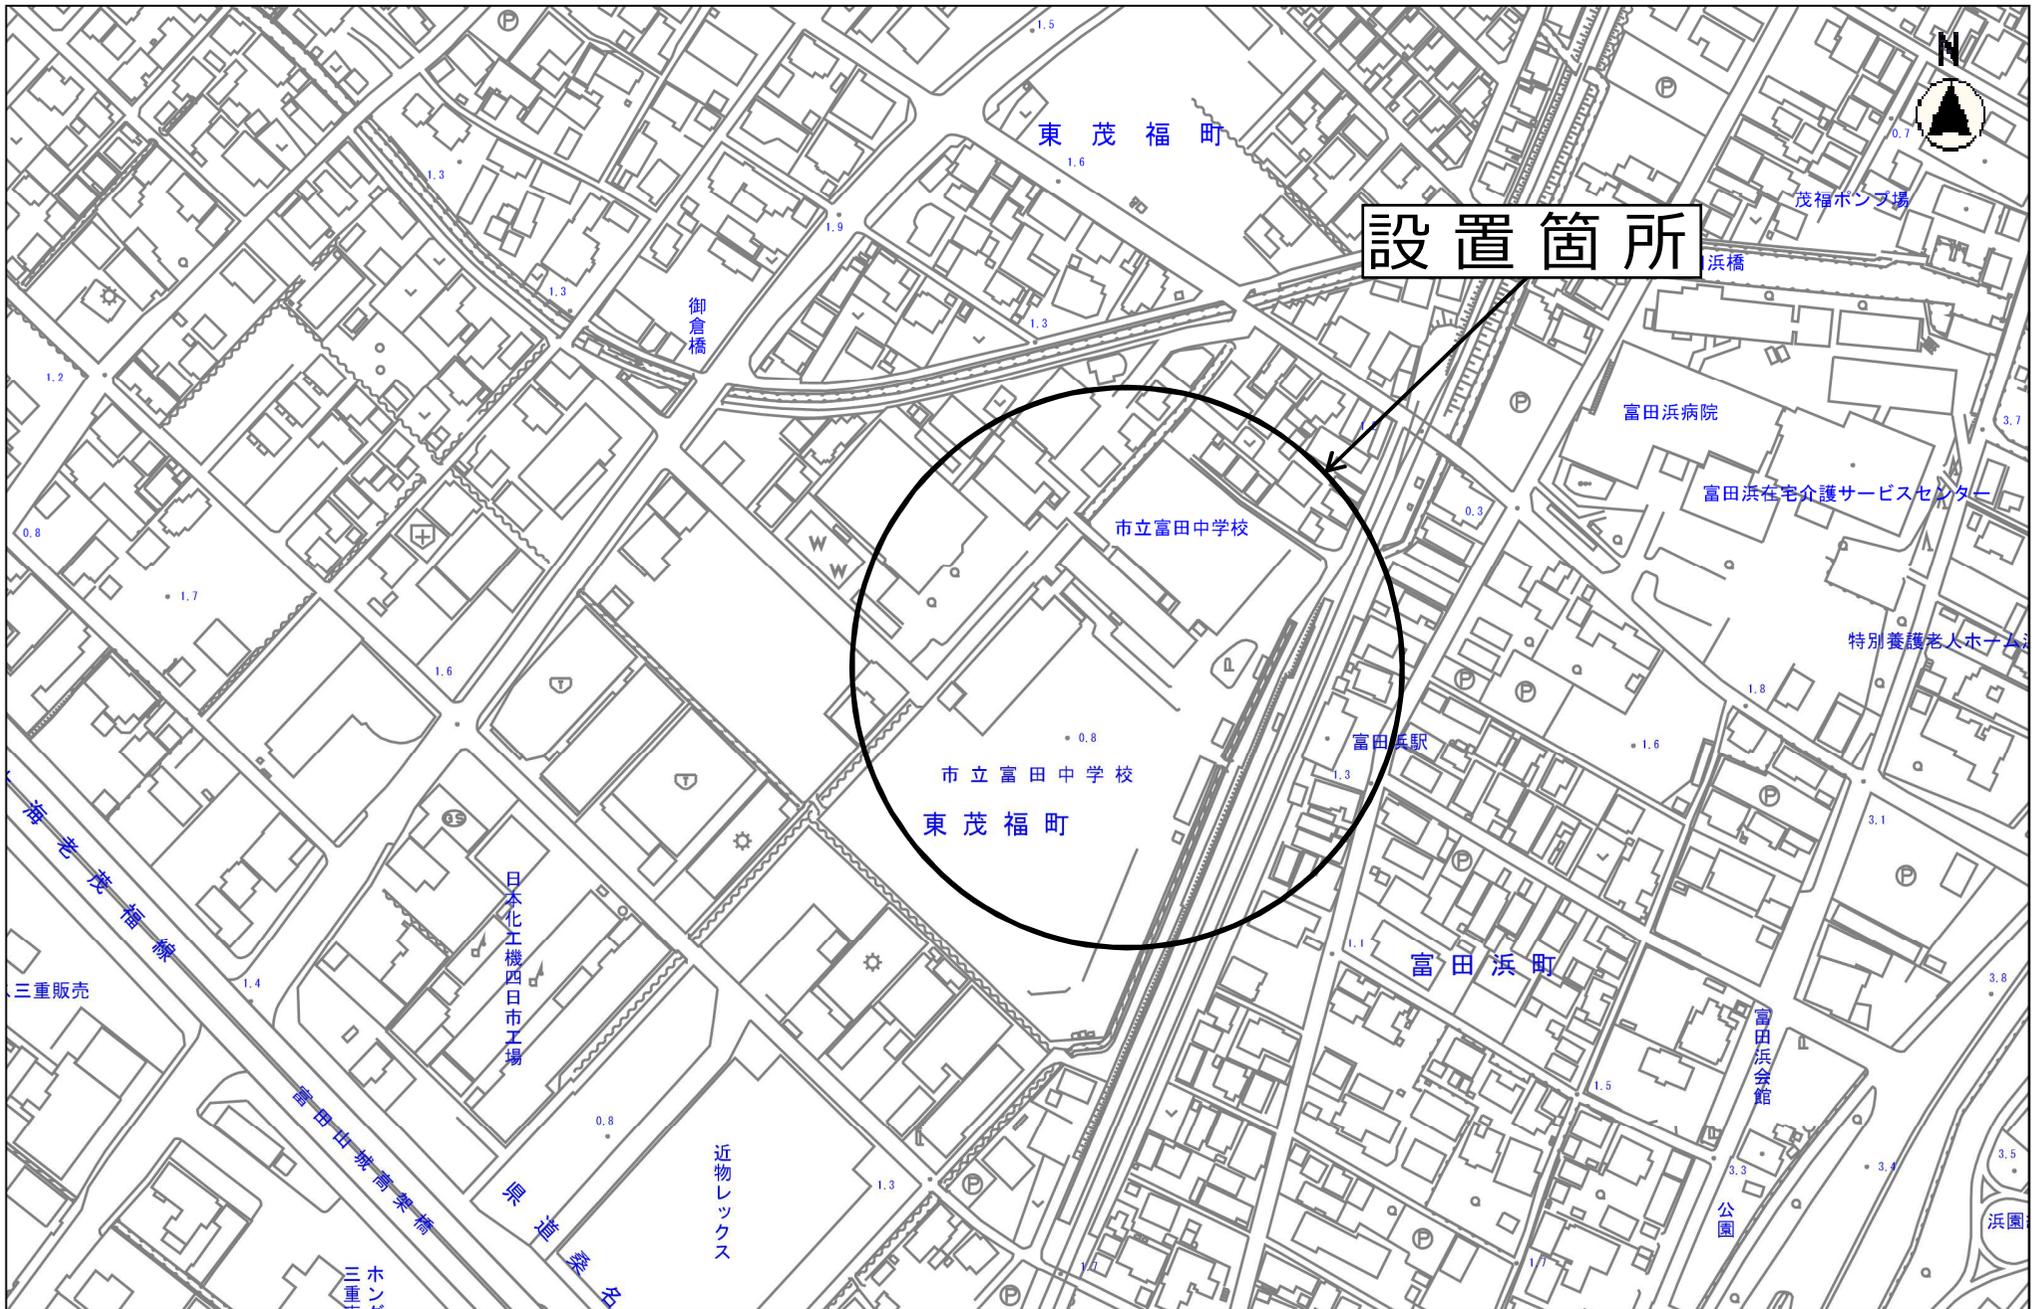

設置箇所

縮尺 1 : 2500

0 10 20 30 40 50 60 70 80



設置箇所

市立大池中学校

プール


三重交通警

みたち子供


御国
池指
沼定

縮尺 1 : 2500

2015105 0 10 20 30 40 50 60 70 80

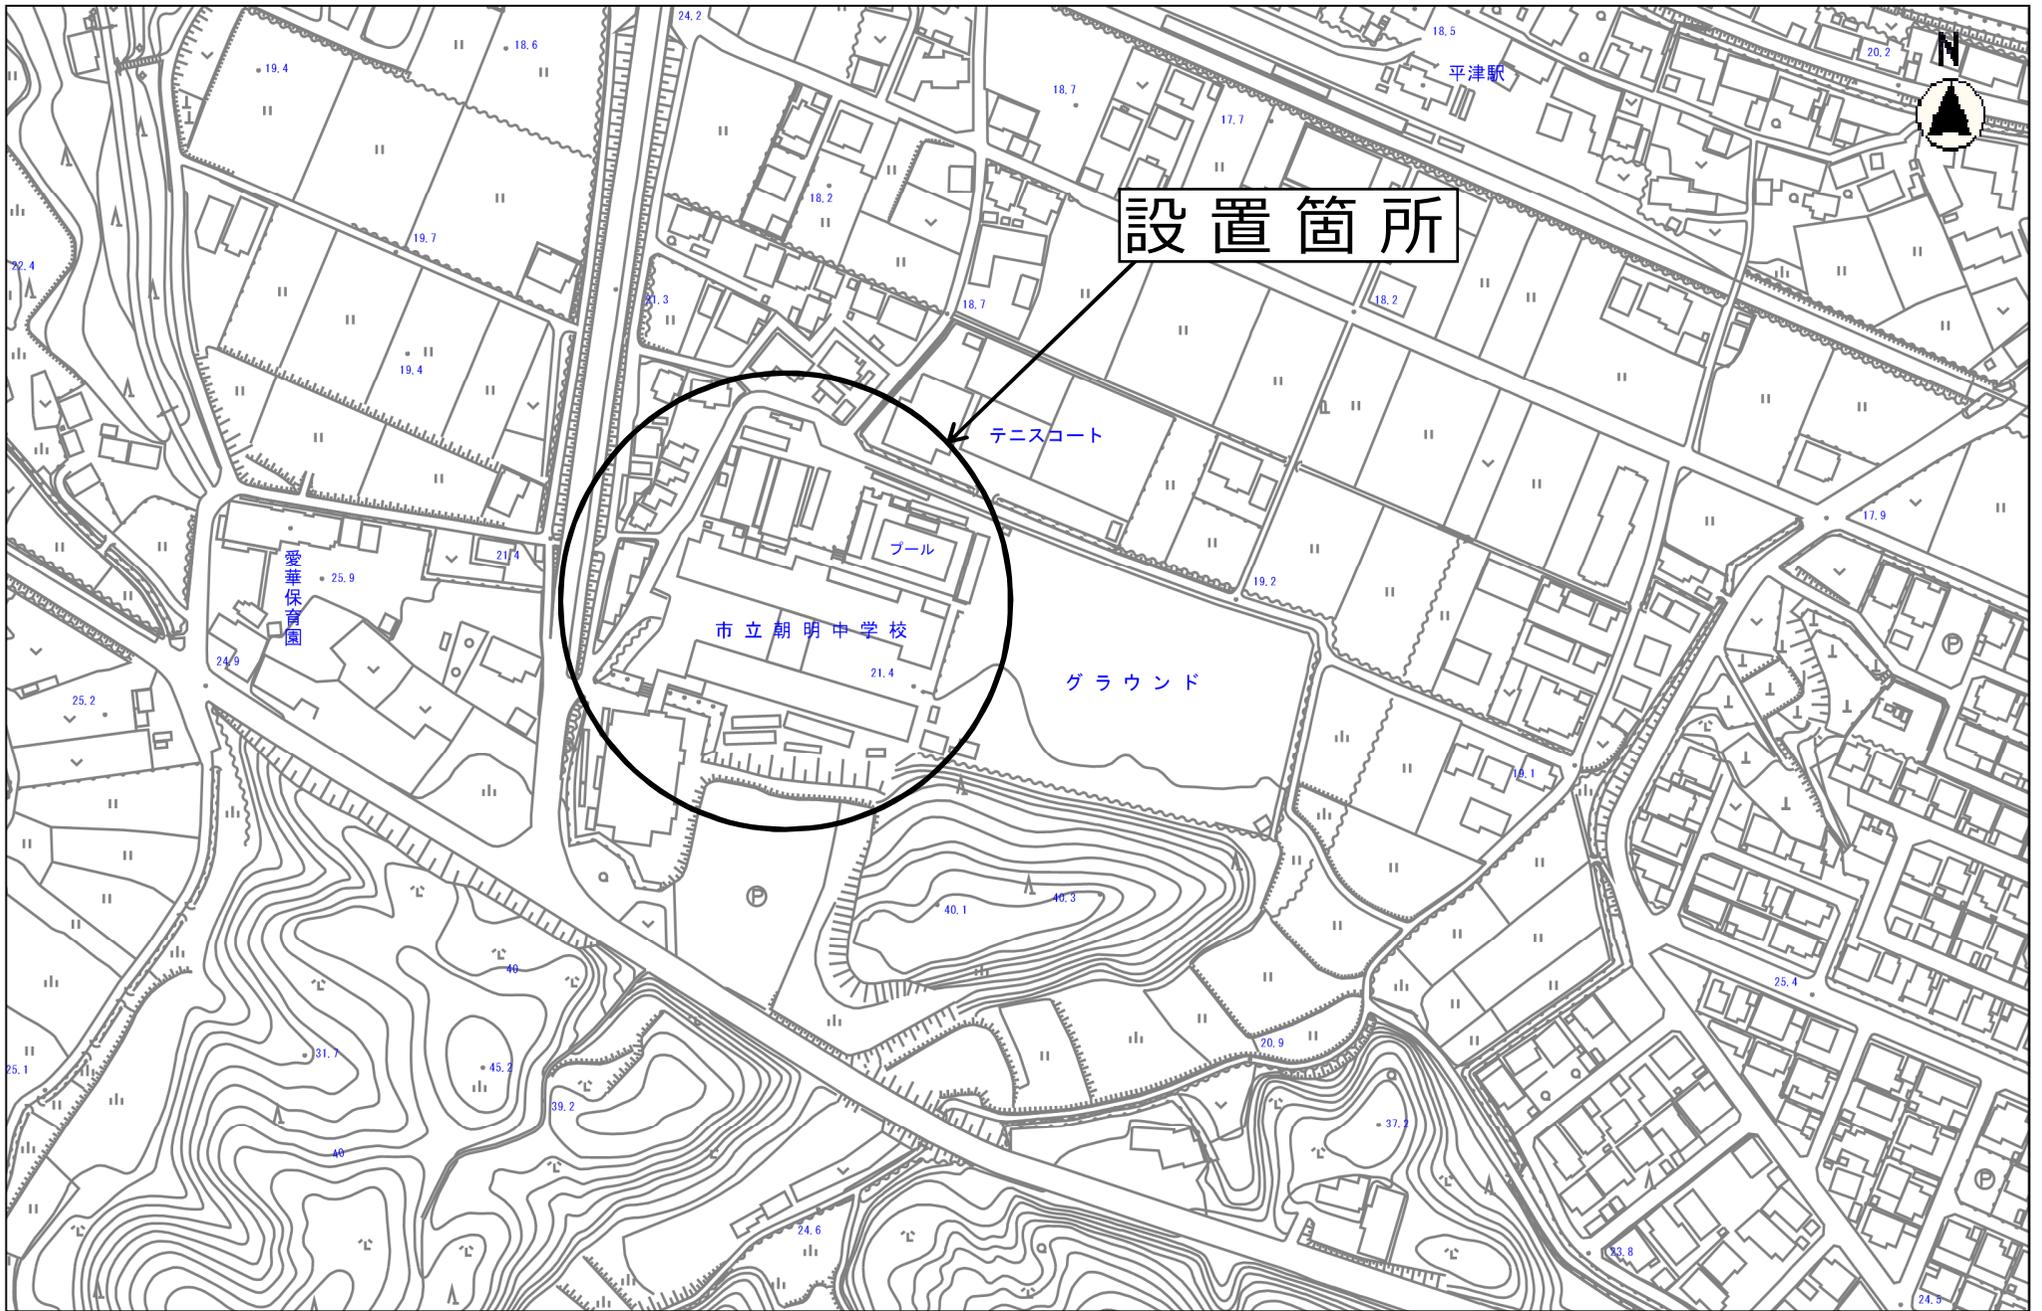

縮尺 1 : 2500
2015105 0 10 20 30 40 50 60 70 80

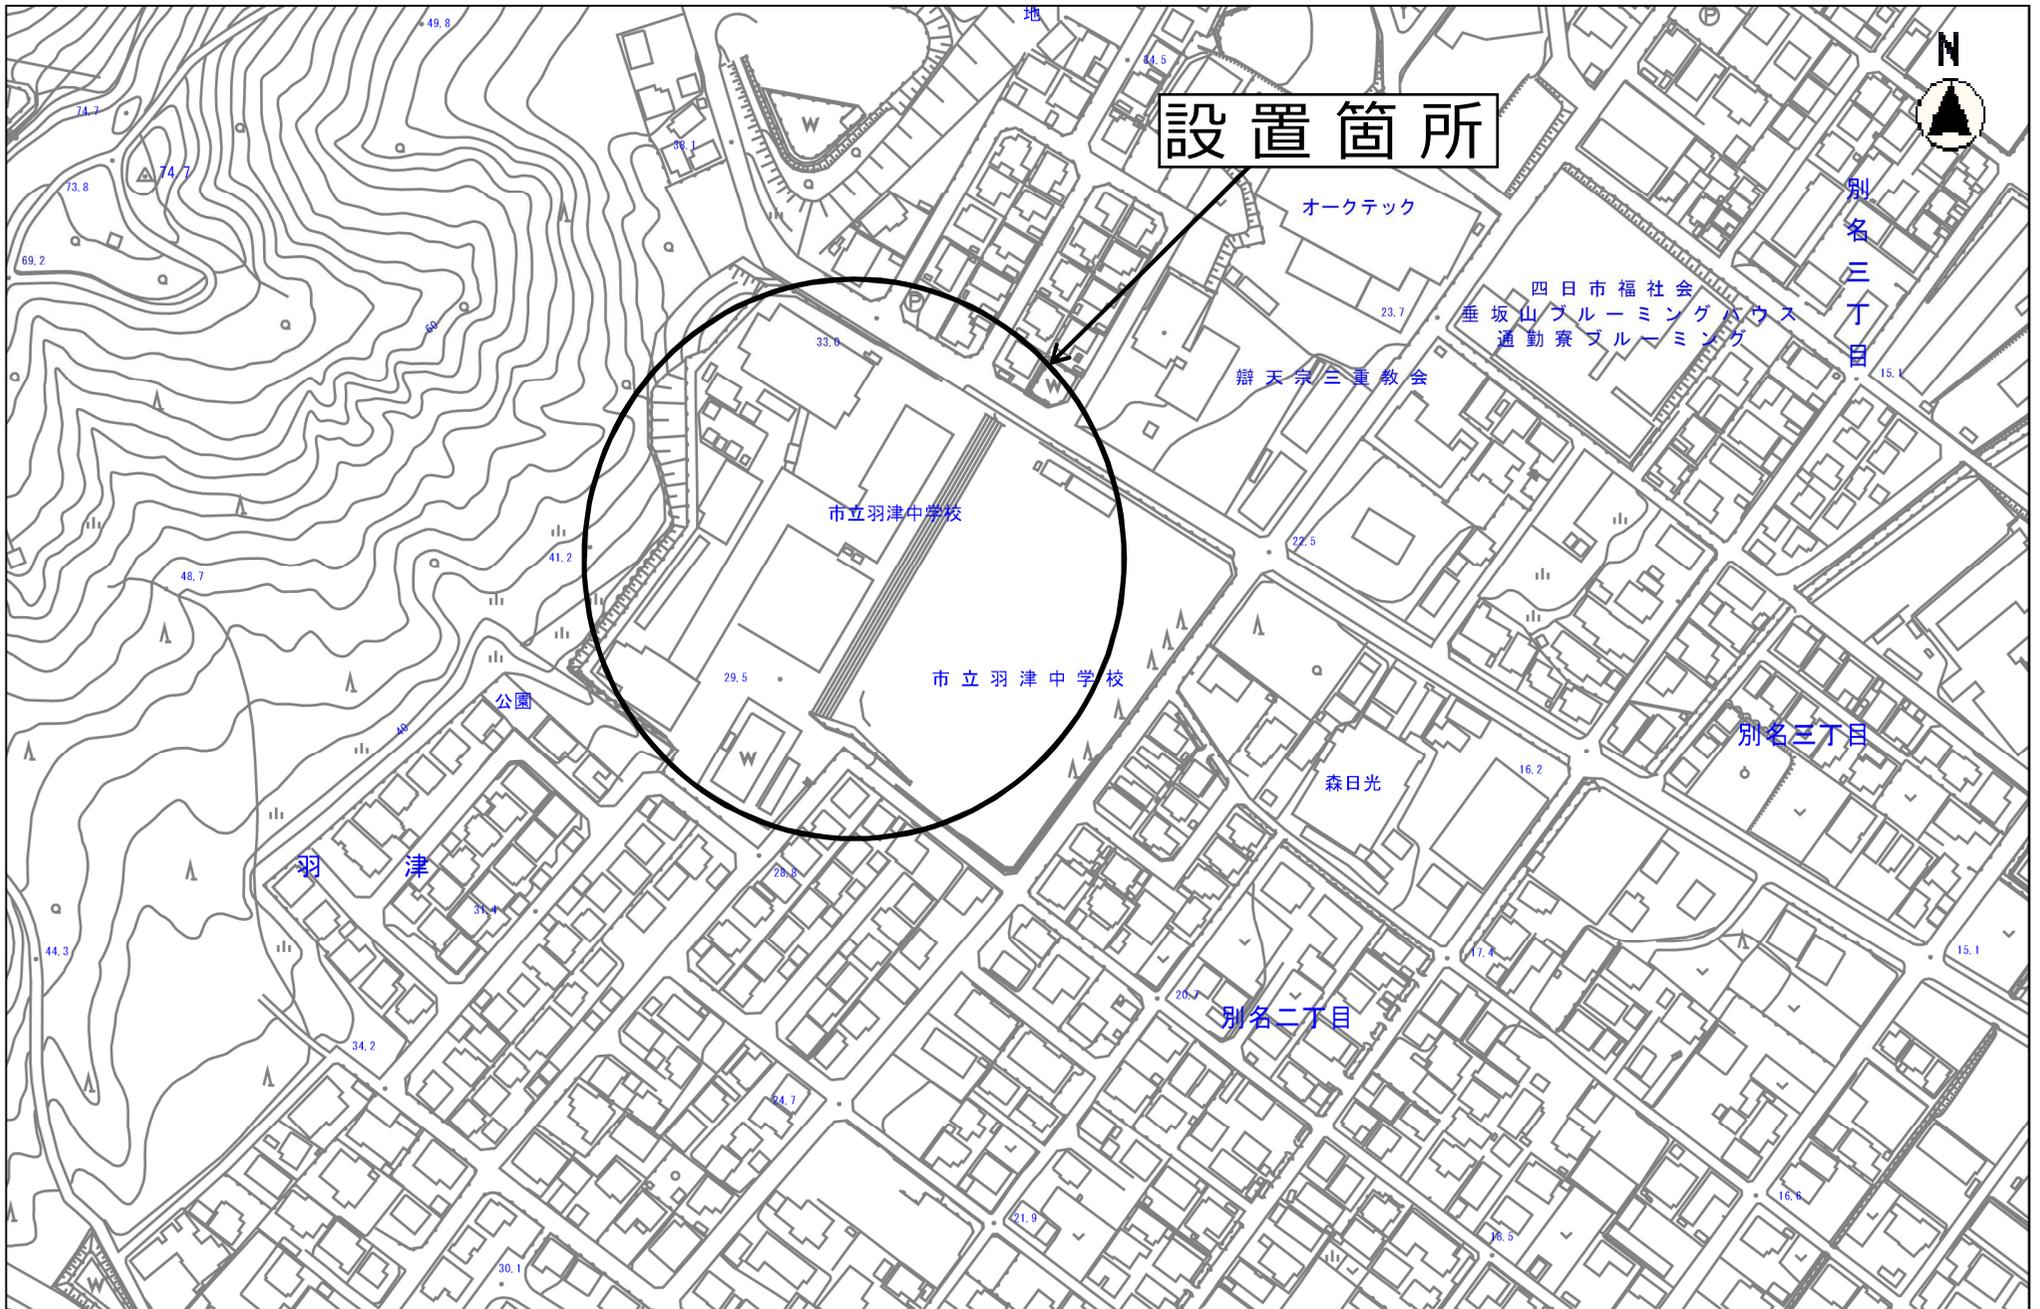

設置箇所

市立羽津中学校

市立羽津中学校

別名三丁目

別名三丁目

別名二丁目

縮尺 1 : 2500
2015105 0 10 20 30 40 50 60 70 80