

中部西小学校ほか15校LED照明設備賃貸借


施工範囲図面

※各図面において、で着色された範囲は本契約の対象外とする


建 物

- 建物以外の
工作物

- ⑤ 自転車置場
- ⑥ 倉庫
- ⑦ 吹抜け渡廊下
- ⑧ 正門、通用門
- ⑨ 簡易な小規模構造物
- ⑩ ポンプ室
- ⑪ キュービクル
- ⑫ 倉庫
- ⑬ 受水槽

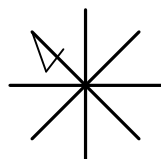


(北に矢印を示す)

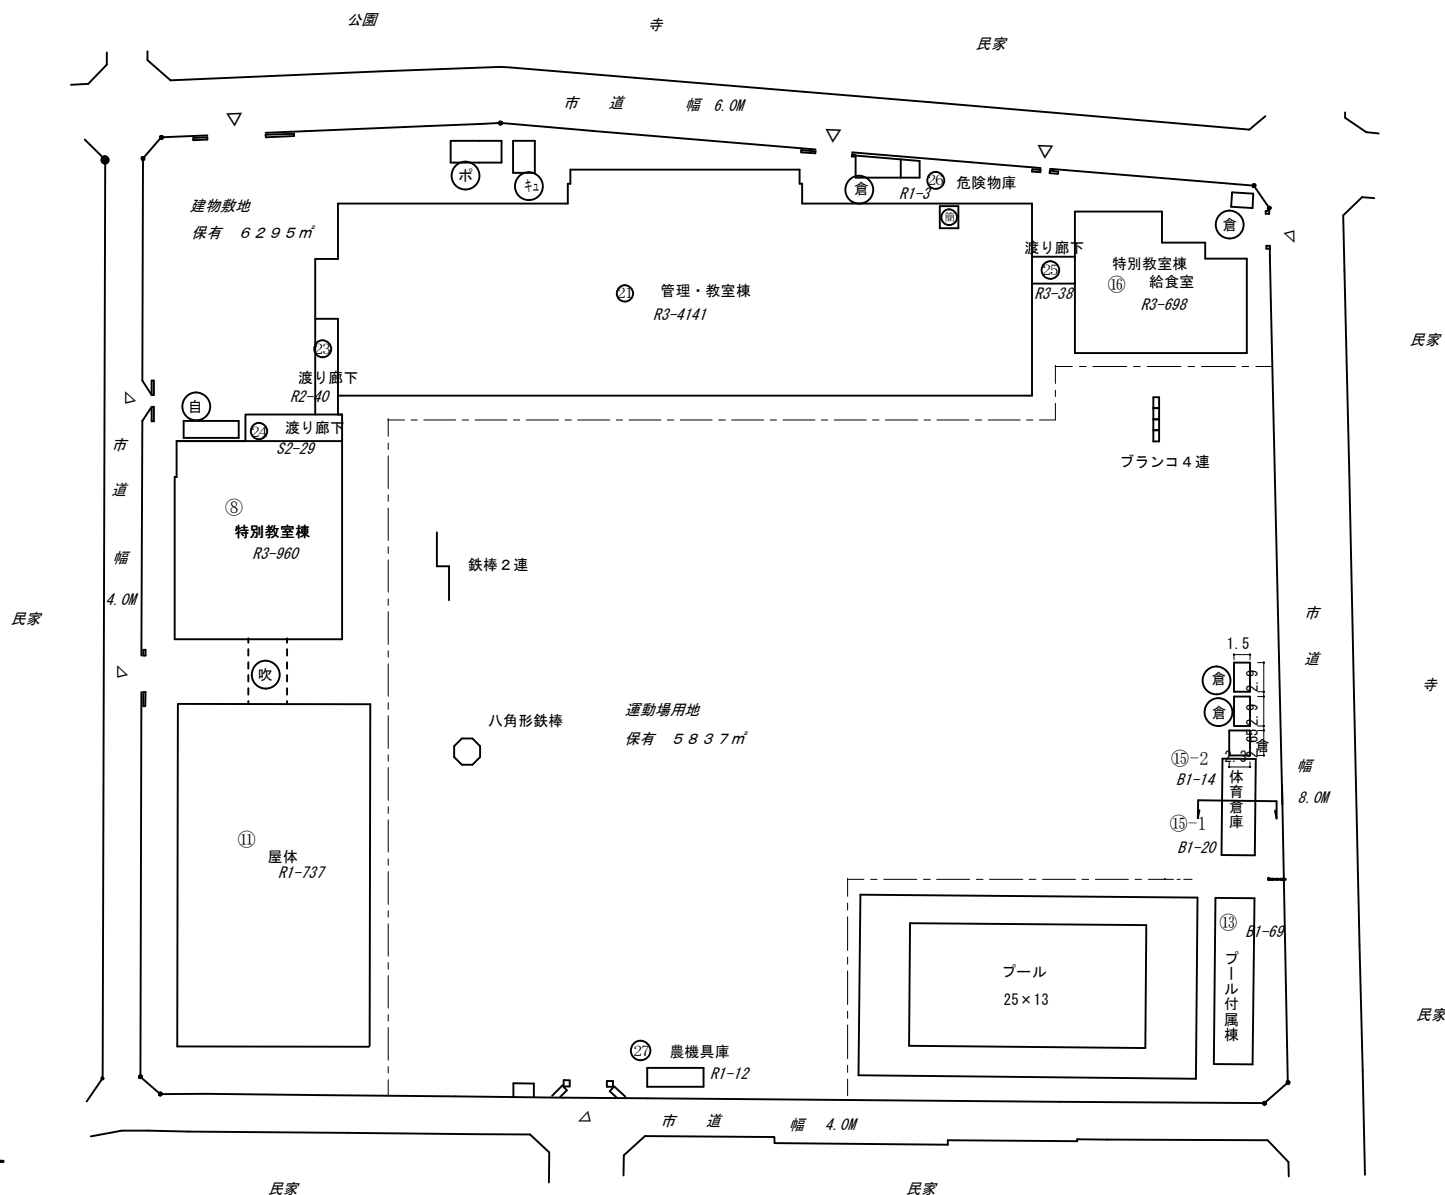



(令和 元 年度)

施設の平面図	縮尺		学校名	中部西小学校	調査番号	(都道府県)	(市町村)	(学 校)	整理番号	101
					24	20	20	101		







1 階

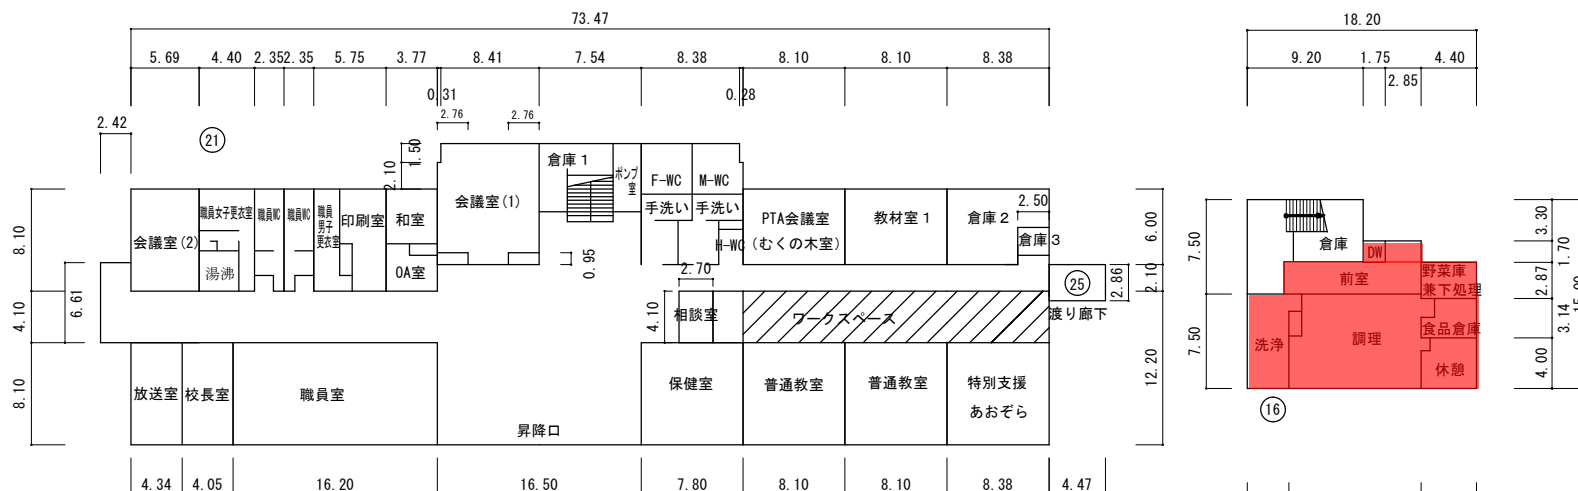

・ 赤塗の部分は照明LED化対象外

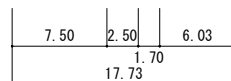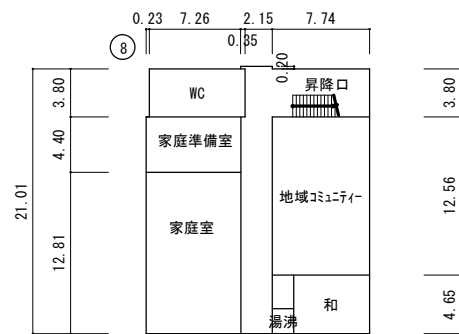


(27) 農機具庫

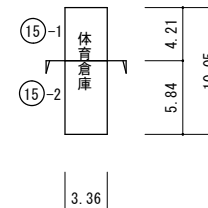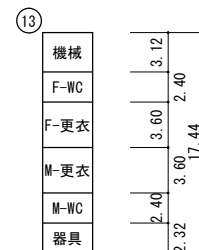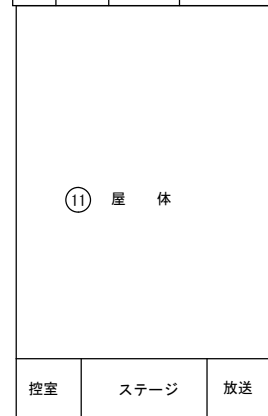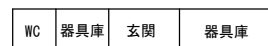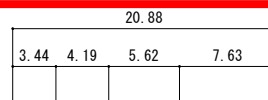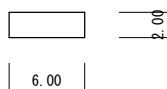


(13) プール付属家 69㎡


(16) 調理室 179㎡

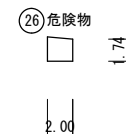








2 階

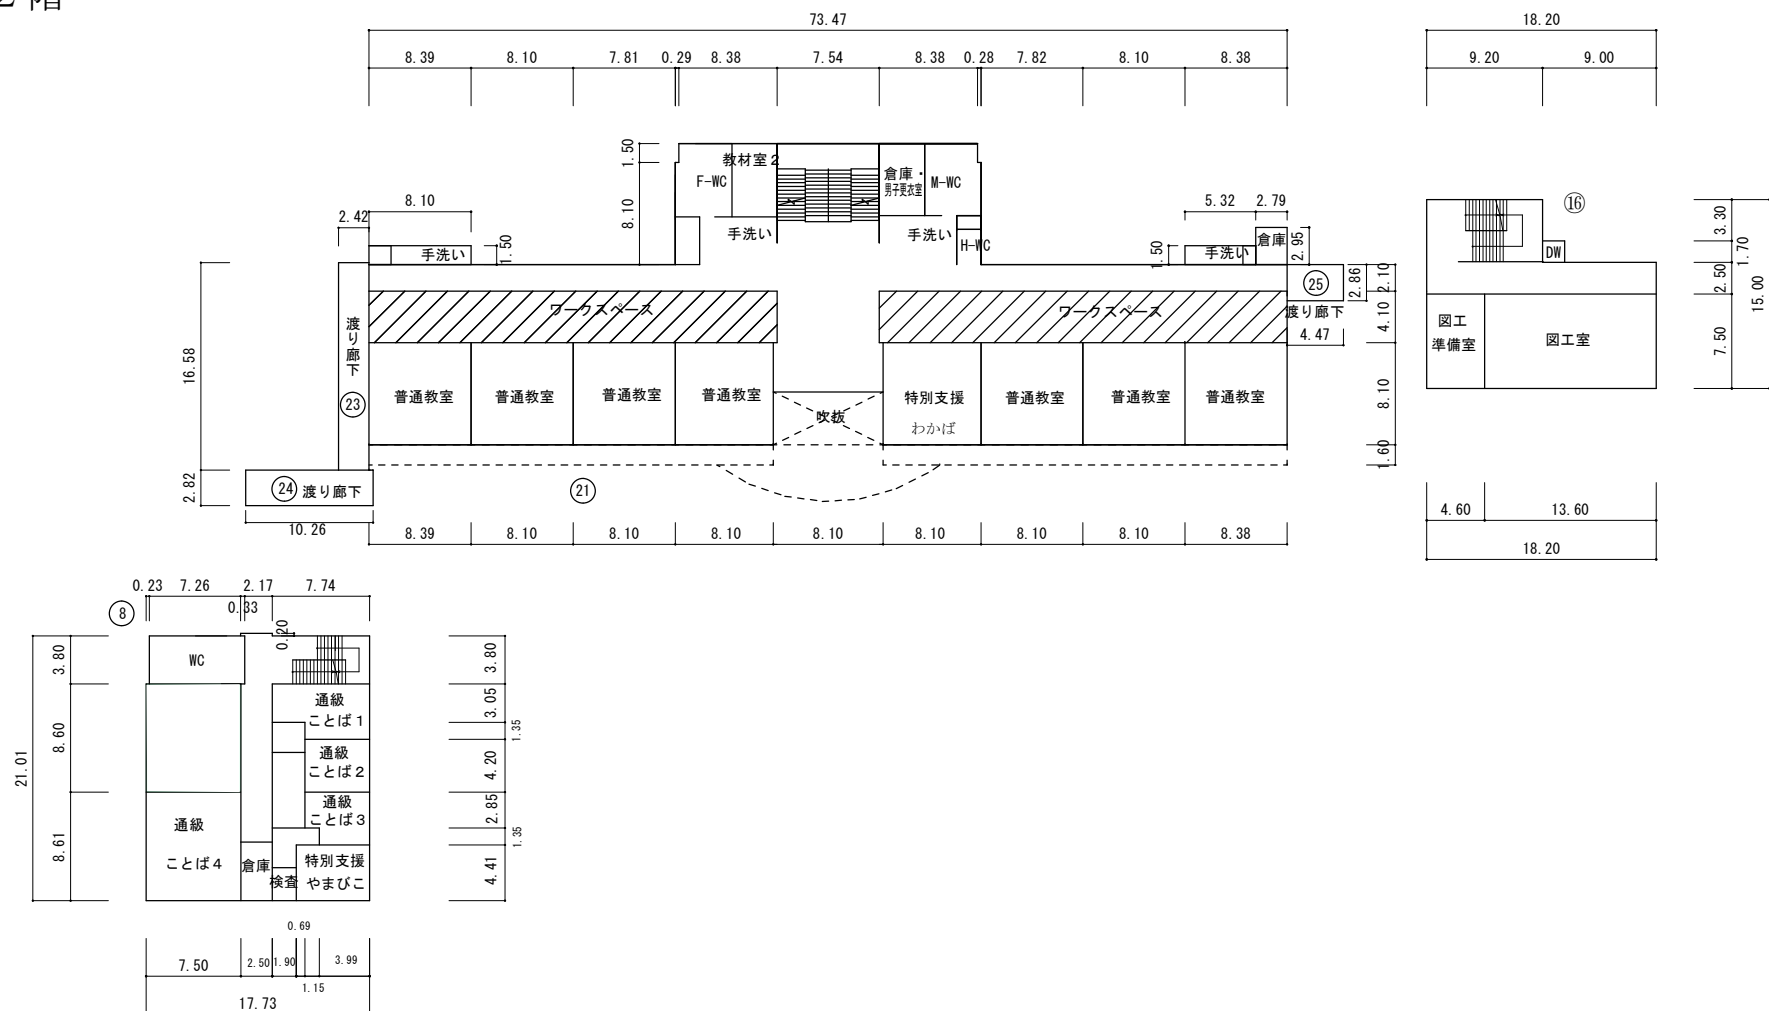


(令和 元 年度)

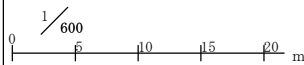施設の平面図	縮尺		学校名	中部西小学校	調査番号	(都道府県)	(市町村)	(学 校)	整理番号	101
					24	20	20	101		


3 階

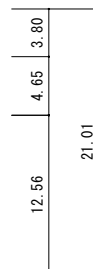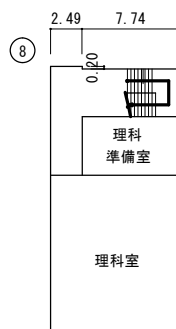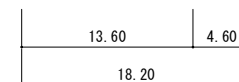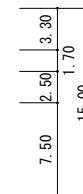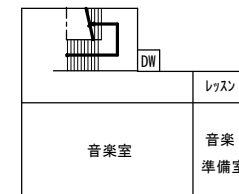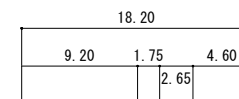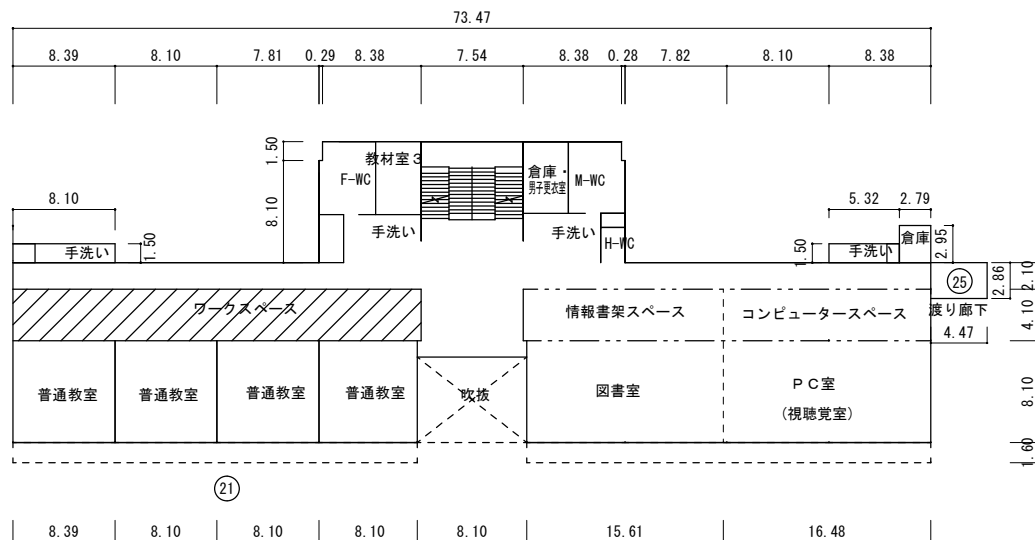

(令和元年度)

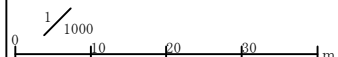施設の配置図	縮尺		学校名	(都道府県) (市町村) (学 校)				整理番号
				調査番号	24	202	0103	
浜田小学校								


凡 例
建 物
⑦ 未とりこわし建物
⑧ 危 険 建 物
⑨ 借 用 建 物
⑩ 一時使用建物
⑪ 屋外教育環境整備事業によるもの
建物以外の工作物
⑫ 自転車置場
⑬ 倉庫
⑭ 吹抜け渡廊下
⑮ 正門、通用門
⑯ 簡易な小規模構造物
⑰ ポンプ室
⑱ キュービクル
⑲ 倉庫
⑳ 受水槽

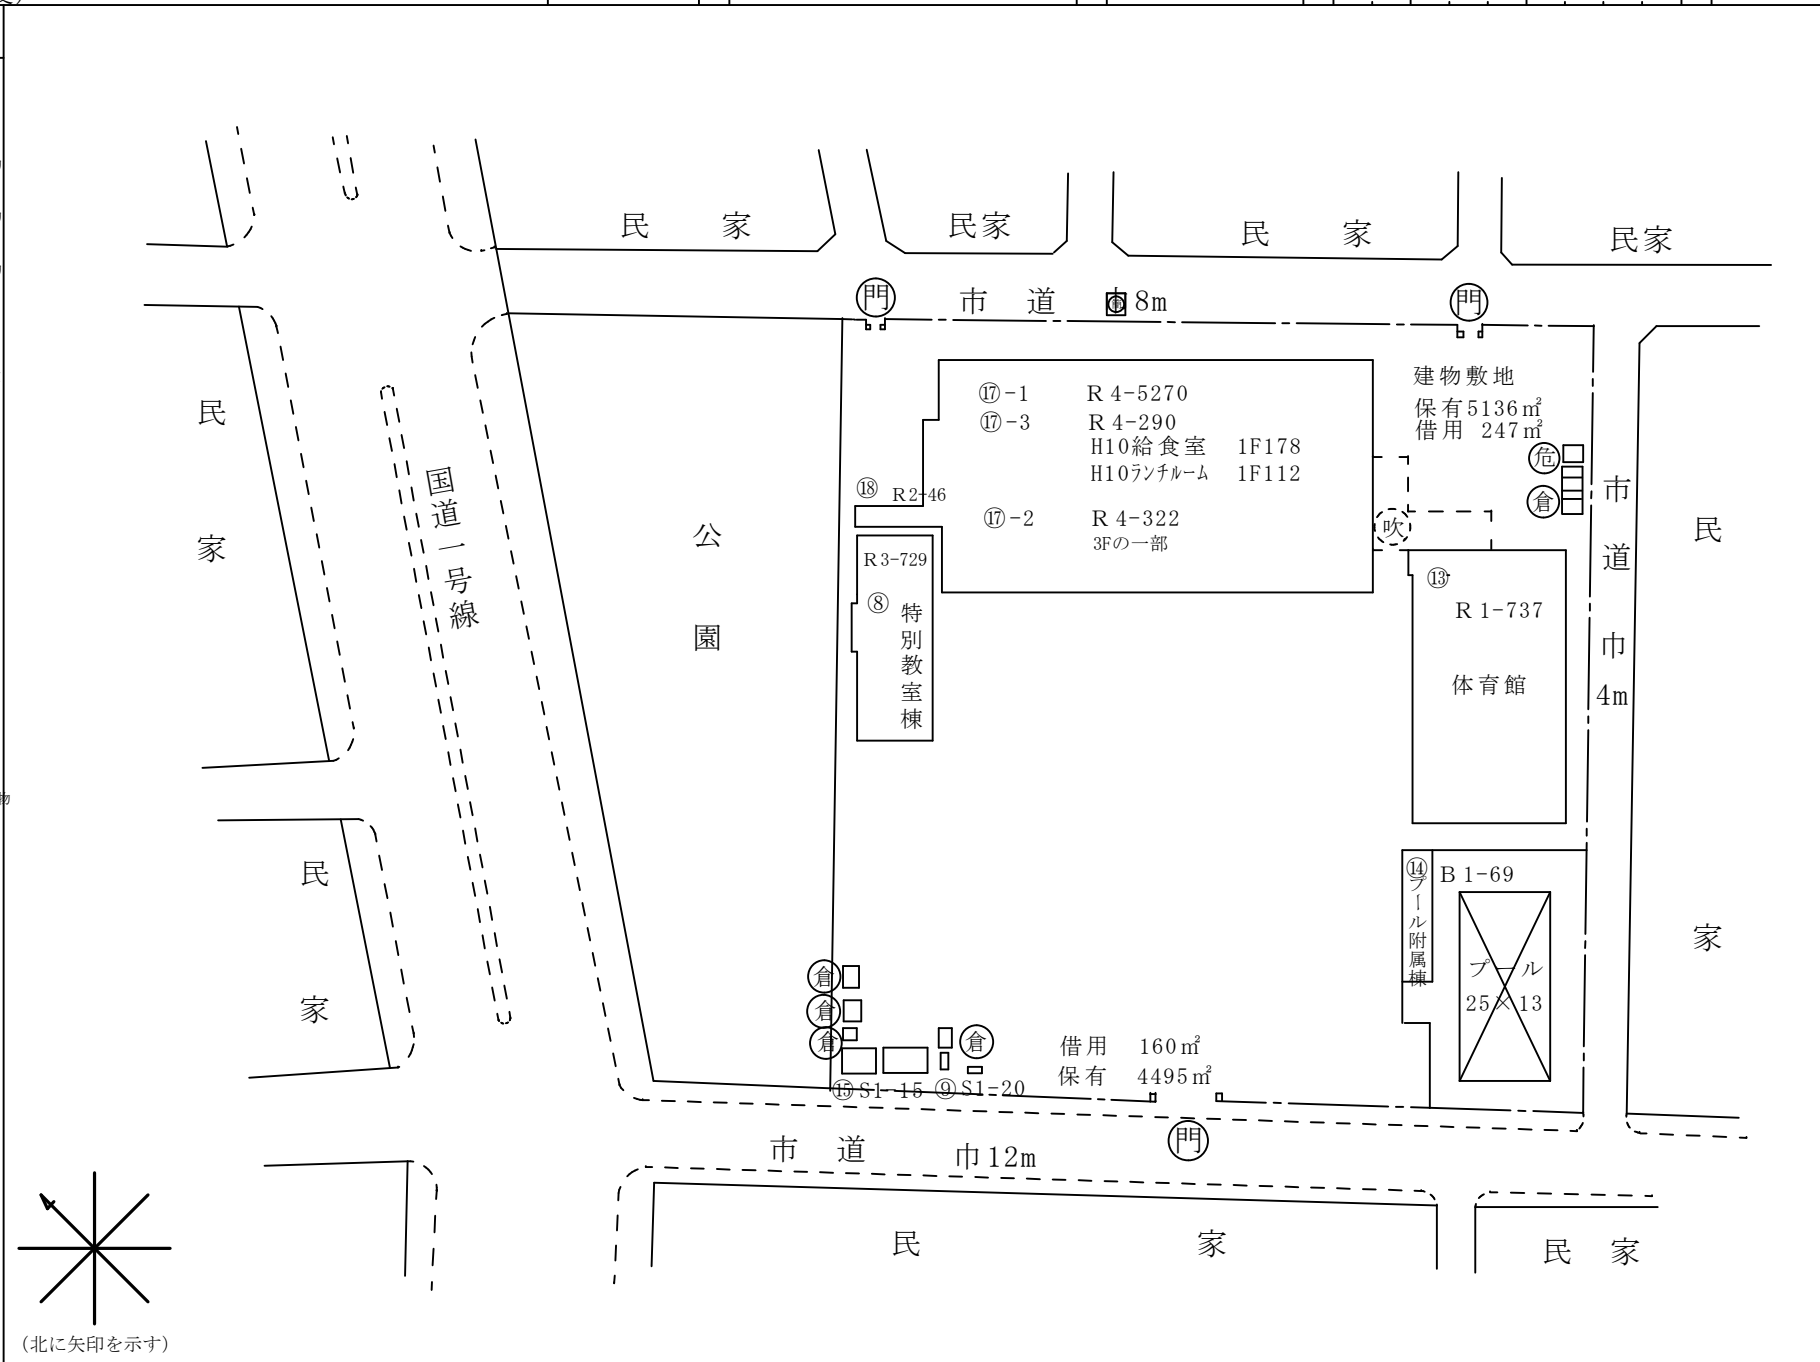


⑭ プール付属家 69m²

⑪ - 3 給食室 178m²


⑰ - 3 ランチルーム 112m²

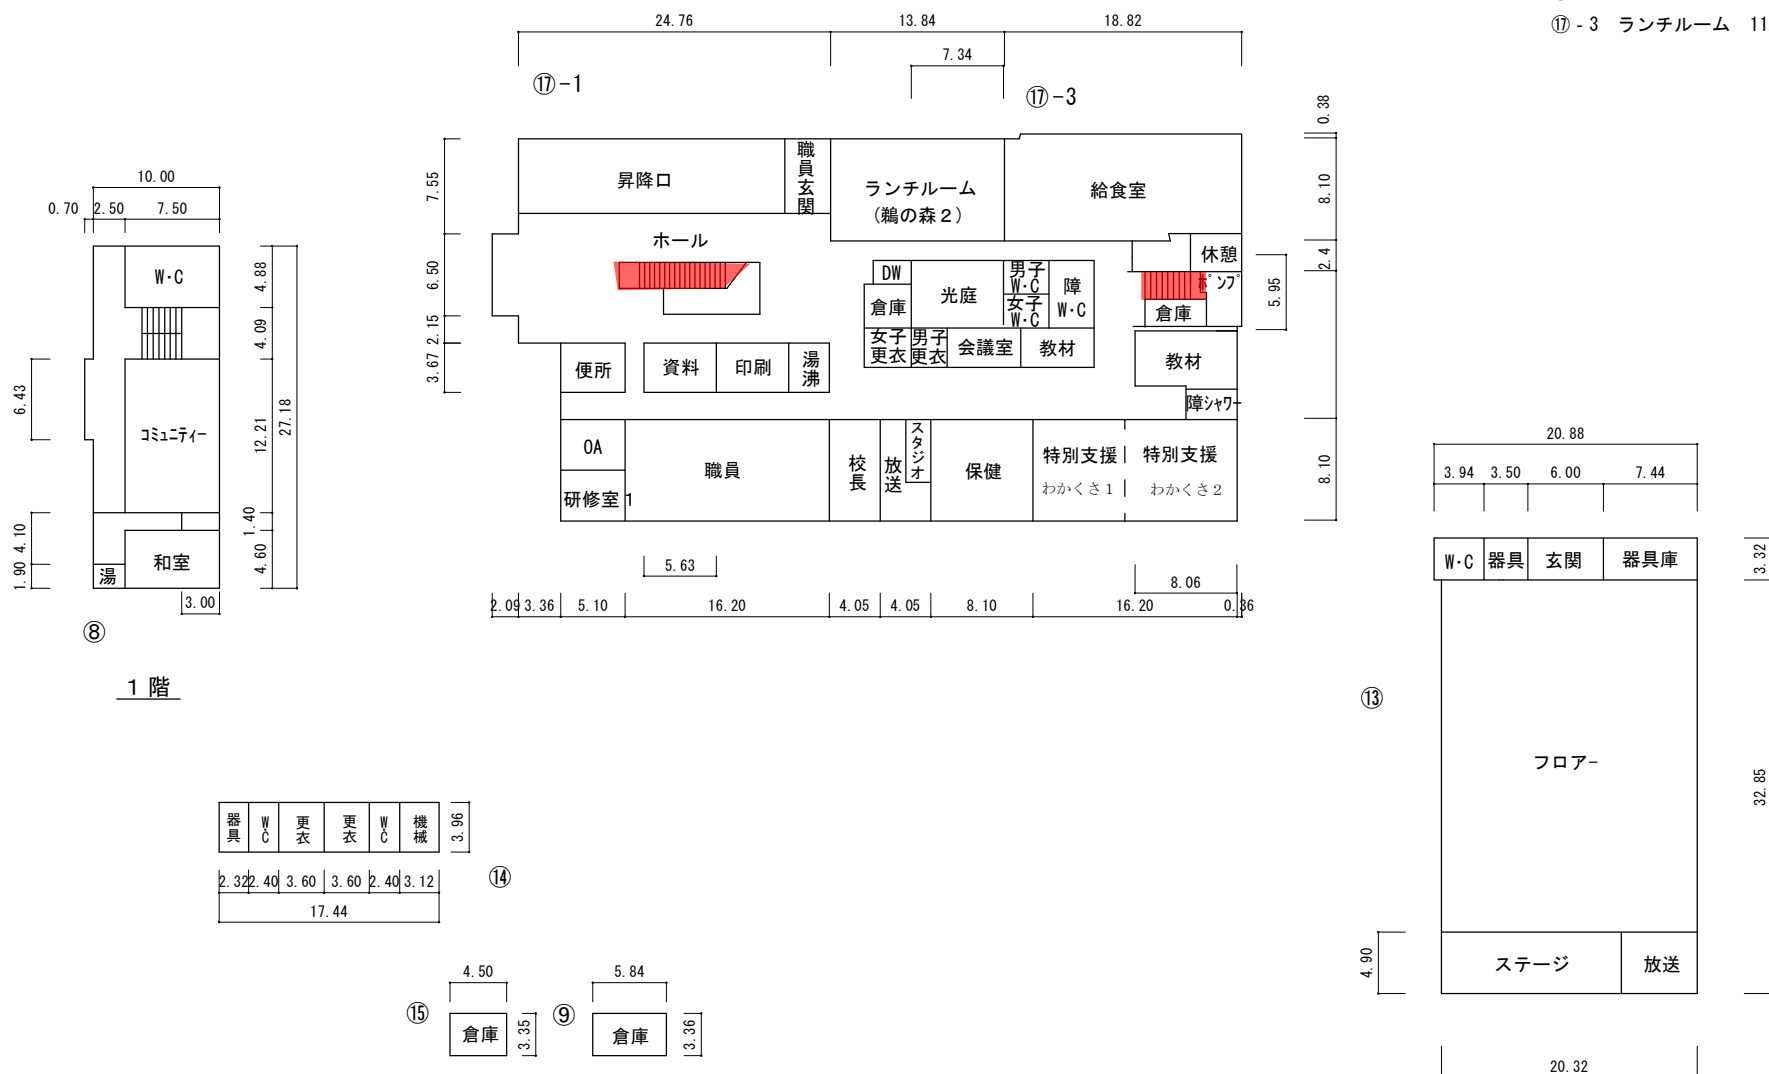

(令和 元 年度)

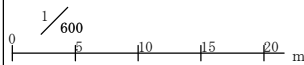施設の平面図	縮尺		学校名	浜田小学校	調査番号	(都道府県)	(市町村)	(学 校)	整理番号	102
						24	202	0103		


2 階

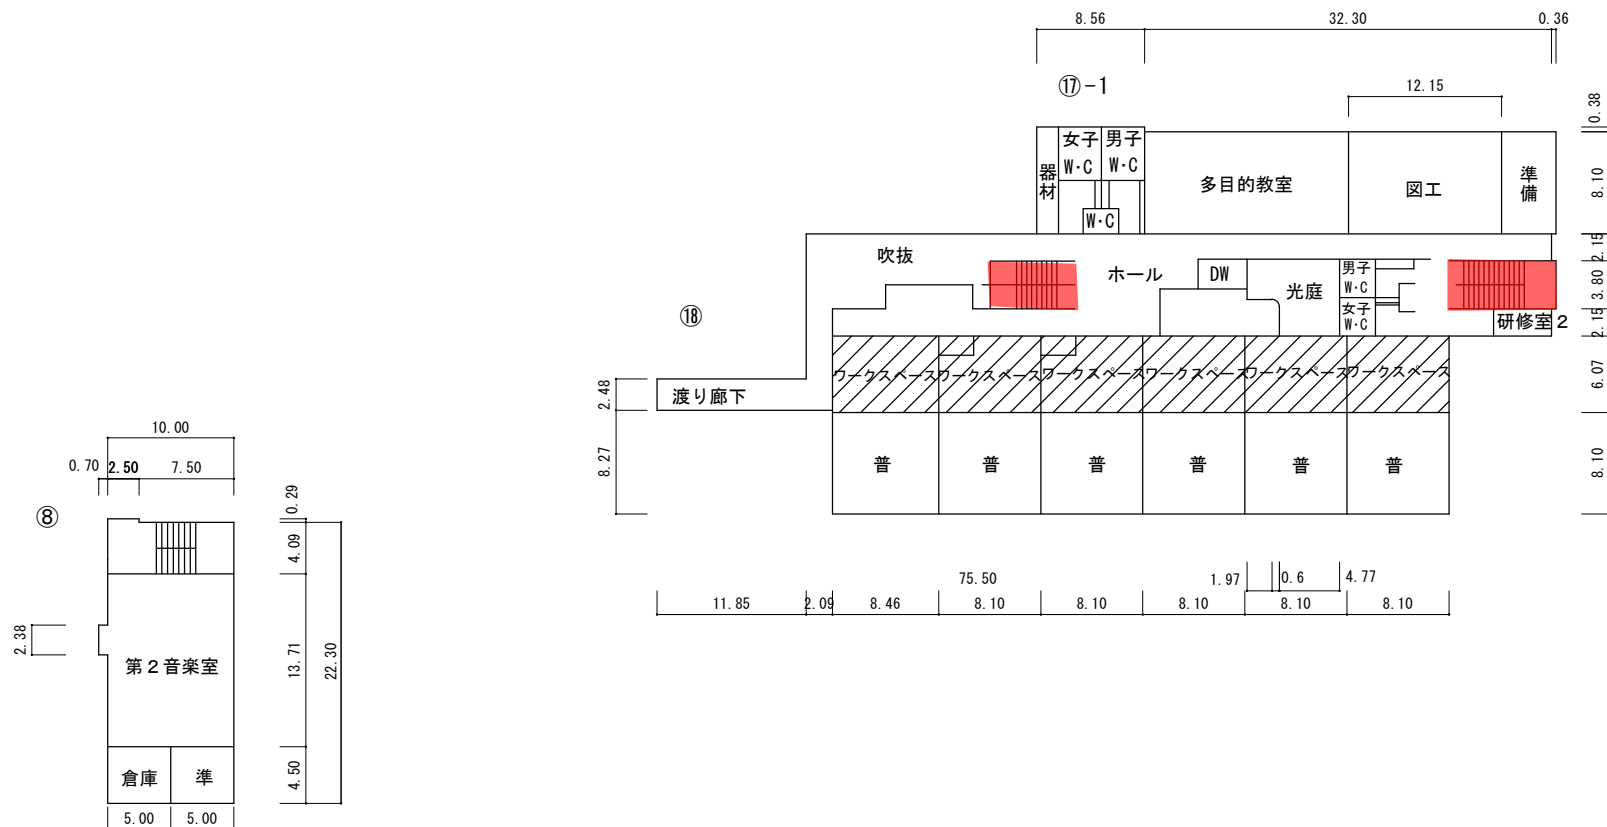

(令和 元 年度)

施設の平面図

縮尺

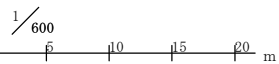

学校名

浜田小学校

調査番号

(都道府県) 24



(市町村) 202

(学 校) 0103

整理番号


102

3 階

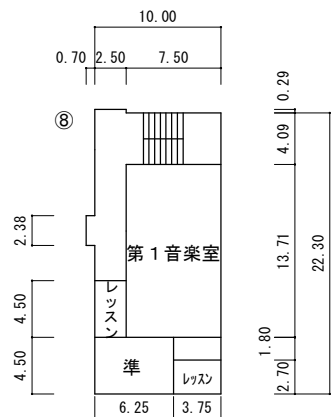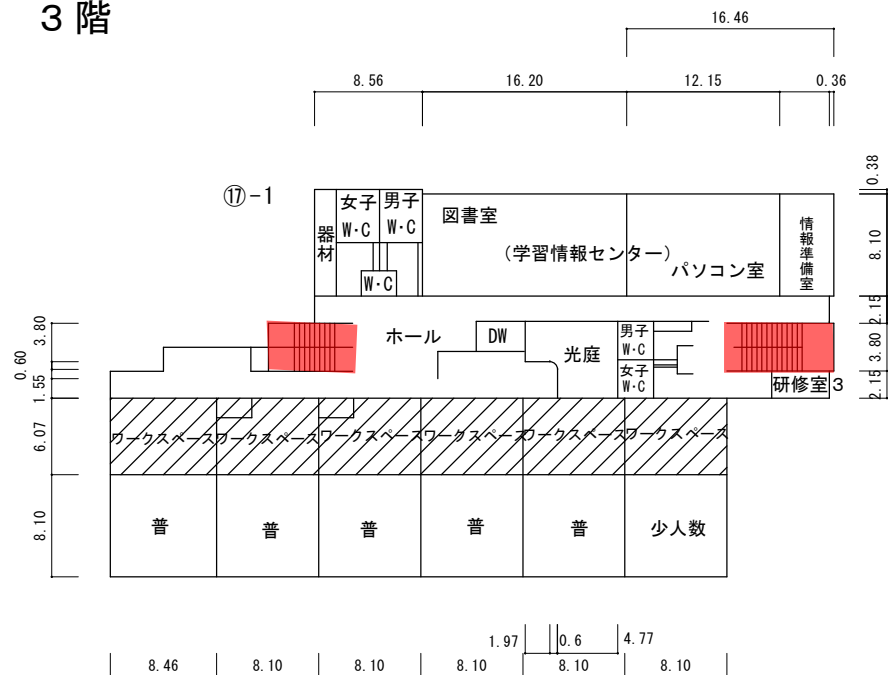


3 階


4 階

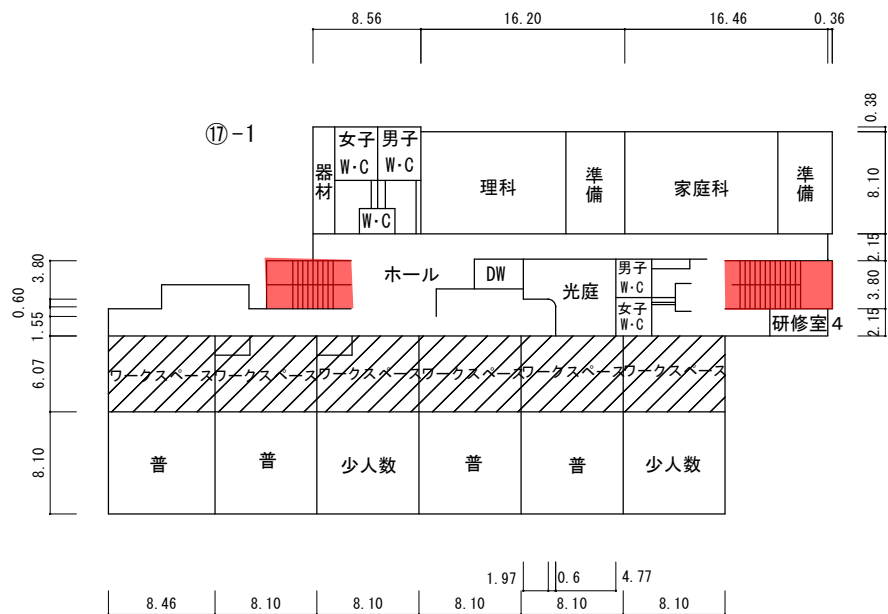

R 階

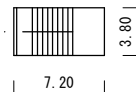

(令和 元 年度)

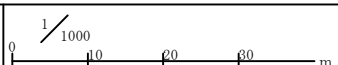施設の配置図	縮尺		学校名	海蔵小学校	調査番号	(都道府県)	(市町村)	(学 校)	整理番号	0105
						24	202	0111		


凡 例

建 物

- ⑥ 未とりこわし建物
- ⑦ 危 険 建 物
- ⑧ 借 用 建 物
- ⑨ 一時使用建物
- ⑩ 屋外教育環境整備事業によるもの


建物以外の工作物

- ⑪ 自転車置場
- ⑫ 倉庫
- ⑬ 吹抜け渡廊下
- ⑭ 正門、通用門
- ⑮ 簡易な小規模構造物
- ⑯ ポンプ室
- ⑰ キュービクル
- ⑱ 倉庫
- ⑲ 受水槽


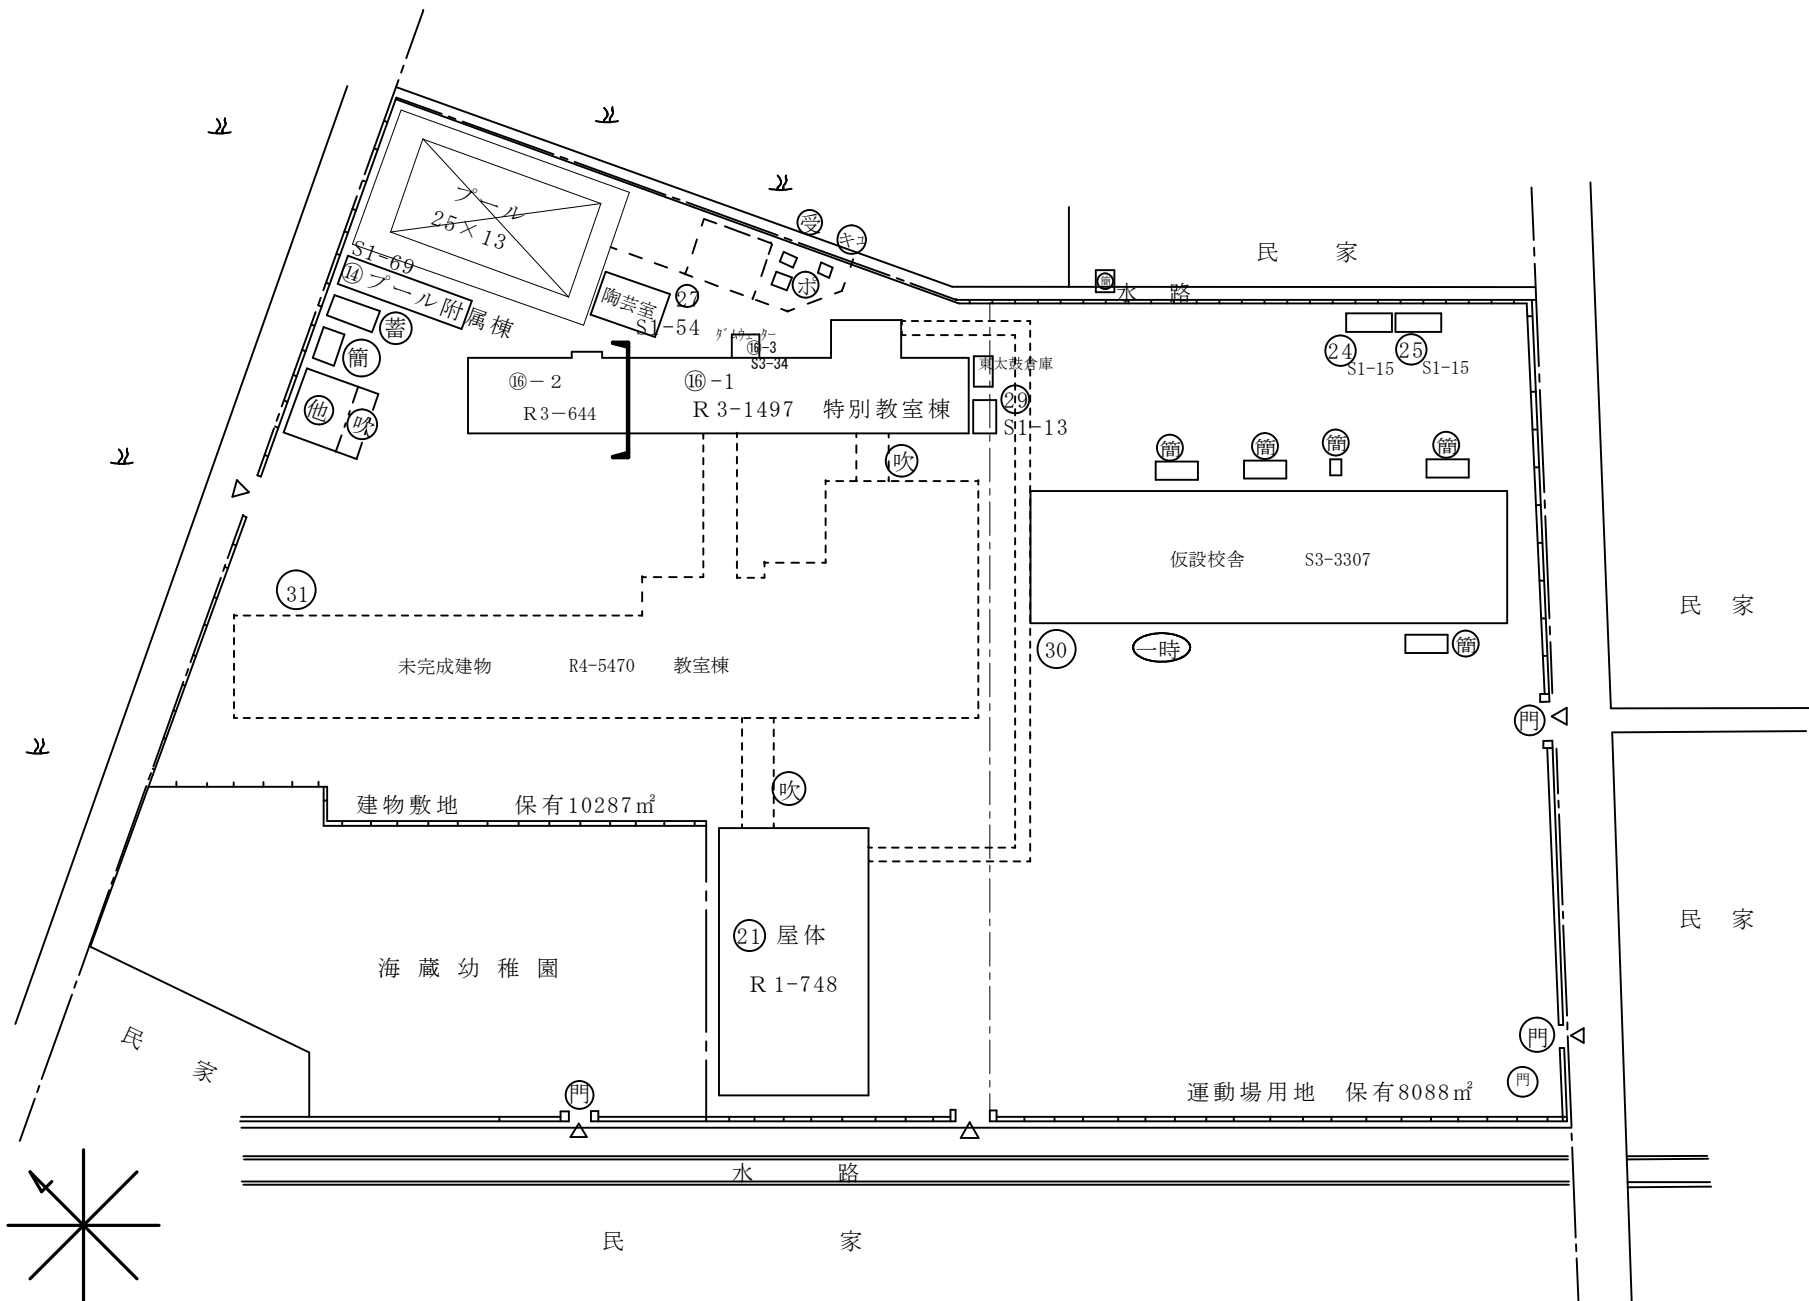


(北に矢印を示す)

Architectural floor plan of the 1st floor. The plan shows various rooms including a consultation room (相談室), multi-purpose classroom (多目的教室), classroom (教材室), toilet (便所), special support room (特別支援), special support room 1 (つくし1), special support room 2 (つくし2), classroom (教材室), hallway (ホール), and health room (保健室). Dimensions are provided for rooms and overall sections. Circled numbers 15 through 30 indicate specific points of interest. A red shaded area highlights the special support rooms and toilet. A red arrow points to the entrance area. A red box highlights the special support rooms and toilet. 

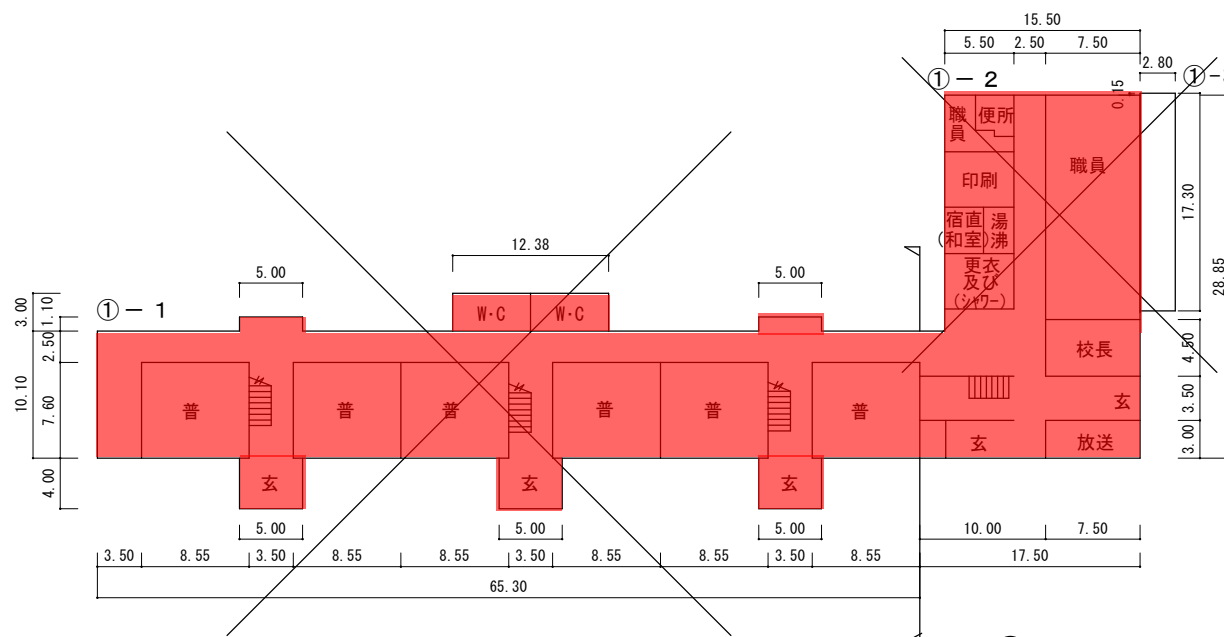


機械	男子 W・C	男子 更衣	女子 更衣	女子 W・C	倉庫
3. 12	2. 40	3. 60	3. 60	2. 40	2. 32
17. 44					

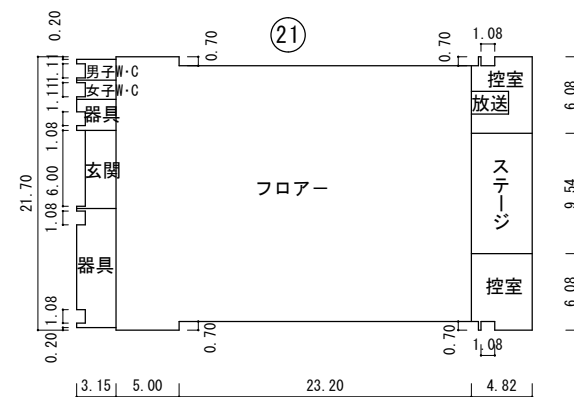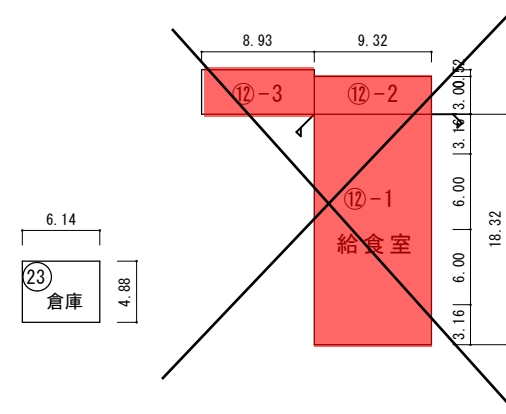


⑫ - 1 給食室 171m²
⑫ - 2 給食室 28m²
⑭ プール附属棟 69m²
⑳ 陶芸教室 54m²

(令和 元 年度)

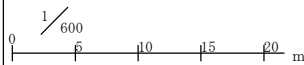施設の平面図	縮尺		学校名	海蔵小学校	調査番号	(都道府県)	(市町村)	(学 校)	整理番号	105
						24	202	0111		

2 階

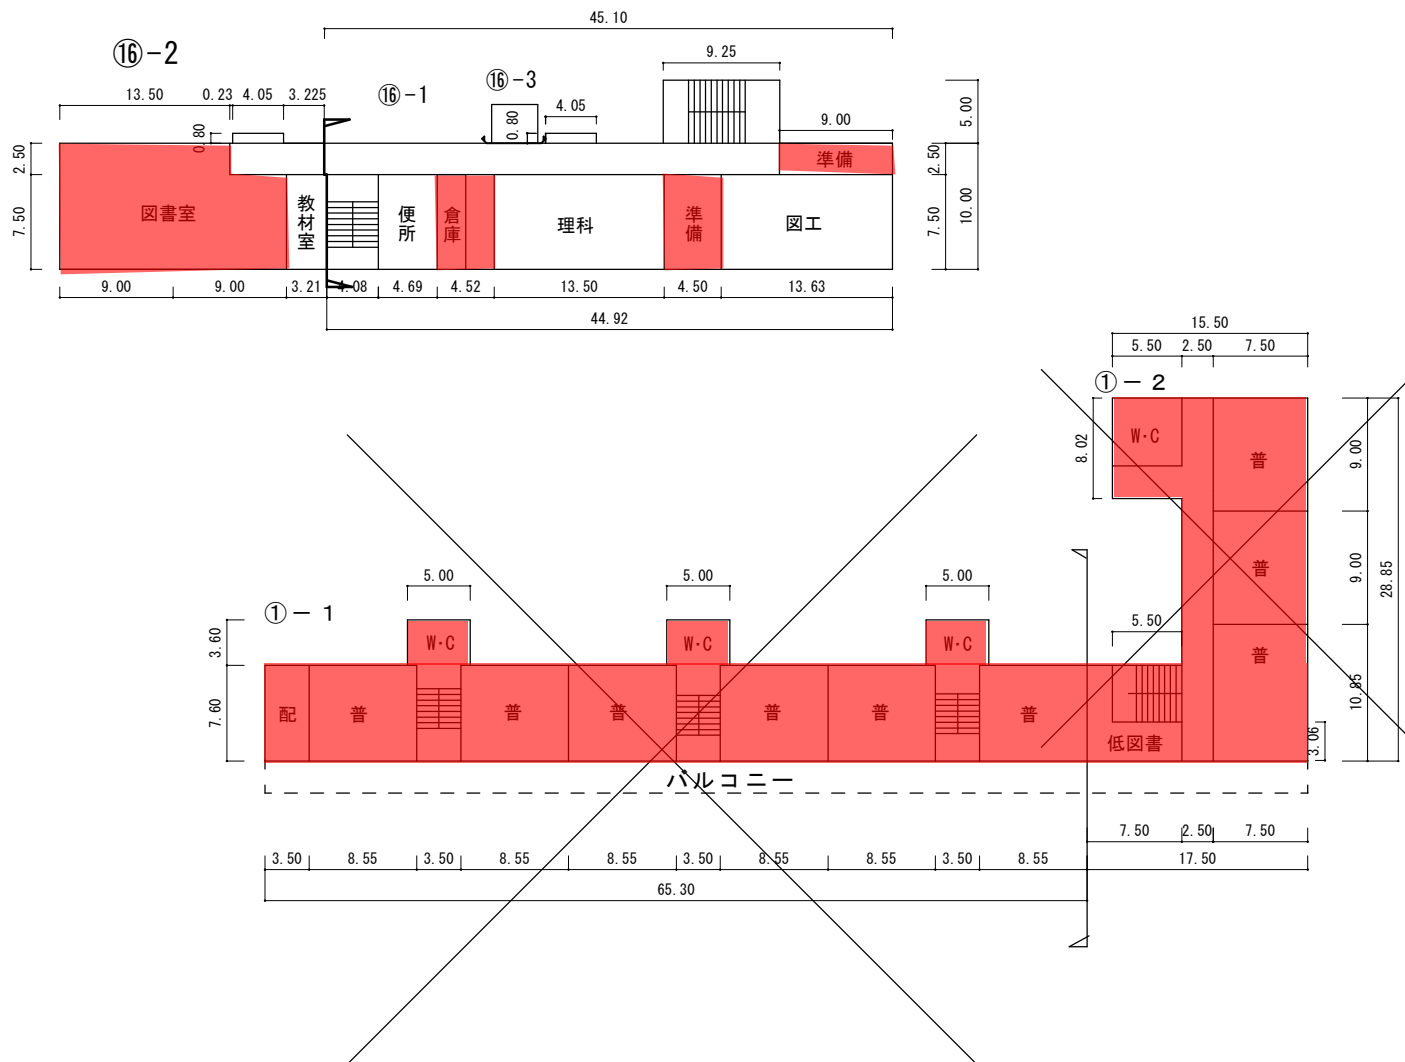


Architectural floor plan of the 1st floor of a school building. The plan shows various rooms including classrooms (教室), a library (図書), a computer room (パソコン室), a music room (音楽), a family room (家庭), a kitchen (調理室), a storage room (倉庫), a bathroom (便所), a preparation room (準備室), and a tower (塔屋). The plan is divided into sections 1-1, 1-2, 16-1, 16-2, and 16-3. Dimensions are provided for various sections and rooms. A large 'X' is drawn over the central part of the plan, indicating a section cut or a specific area of interest.


(令和元年度)

施設の配置図	縮尺		学校名	常磐小学校	調査番号	(都道府県)	(市町村)	(学 校)	整理番号	0111
						24	202	0117		

- 凡 例
- 建 物
- ⑦ 未とりこわし建物
 - ⑧ 危 険 建 物
 - ⑨ 借 用 建 物
 - ⑩ 一時使用建物
 - ⑪ 屋外教育環境整備事業によるもの
- 建物以外の工作物
- ⑫ 自転車置場
 - ⑬ 倉庫
 - ⑭ 吹抜け渡廊下
 - ⑮ 正門、通用門
 - ⑯ 簡易な小規模構造物
 - ⑰ ポンプ室
 - ⑱ キュービクル
 - ㉑ 倉庫
 - ㉒ 受水槽

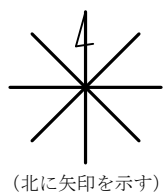


(北に矢印を示す)

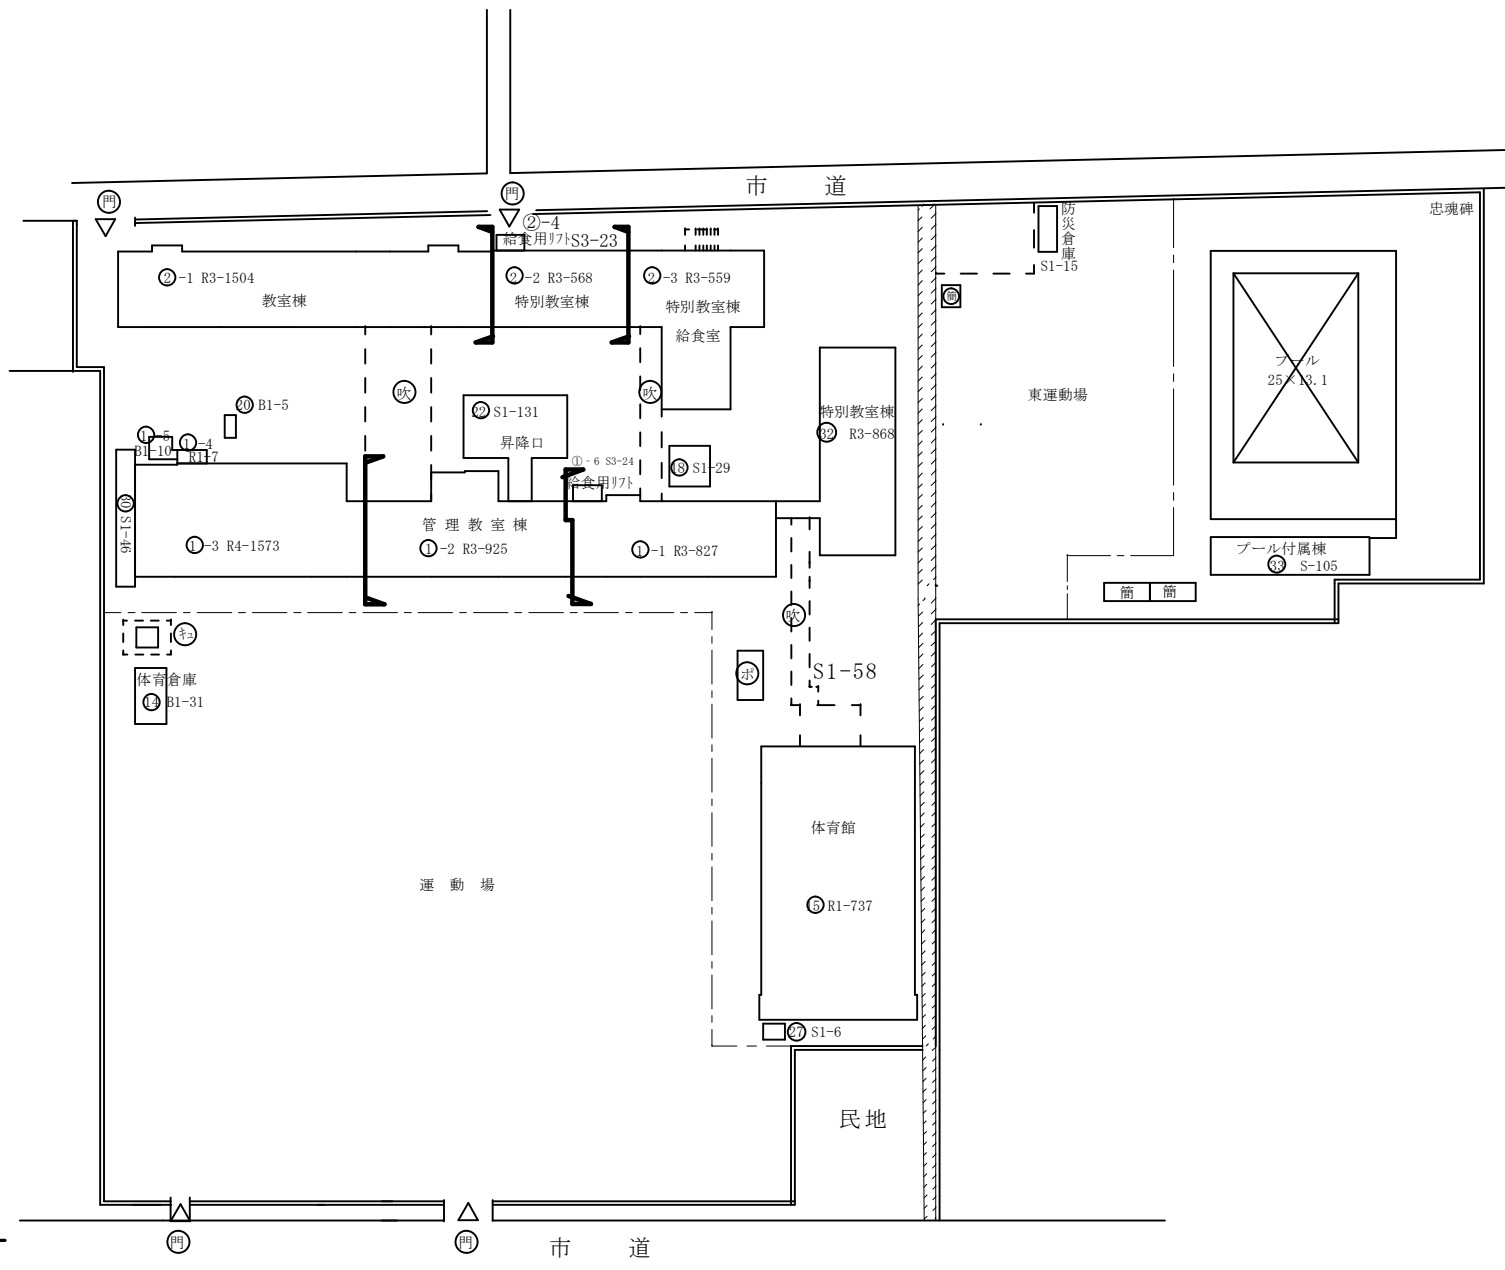


Architectural floor plan of the first floor of a school building. The plan is divided into three main sections: ①-3 (left), ①-2 (middle), and ①-1 (right). Section ①-3 includes a library (図書室), a lounge (ほっとルーム), a staff room (職員室), a principal's office (校長室), a printing room (印刷室), and a storage room (倉庫). Section ①-2 includes a gymnasium (体育倉庫), a health room (保健室), a special support room (特別支援), a rest room (休憩), a meeting room (会議室), a toilet (トイレ), and a storage room (倉庫). Section ①-1 includes a multi-purpose classroom (多目的教室), a PTA room (PTA室), a storage room (倉庫), and a multi-purpose toilet (多目的トイレ). The plan also shows various corridors, stairs (昇降口), and outdoor areas (屋外階段). Dimensions are provided for many rooms and overall sections.


33 フール付属棟 105m²

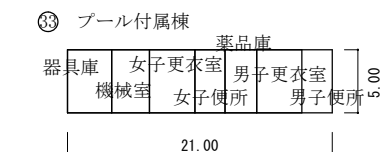


(令和 元 年度)

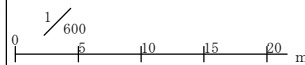施設の平面図	縮尺		学校名	常磐小学校	調査番号	(都道府県)	(市町村)	(学 校)	整理番号	111
					24	202	0117			


2F

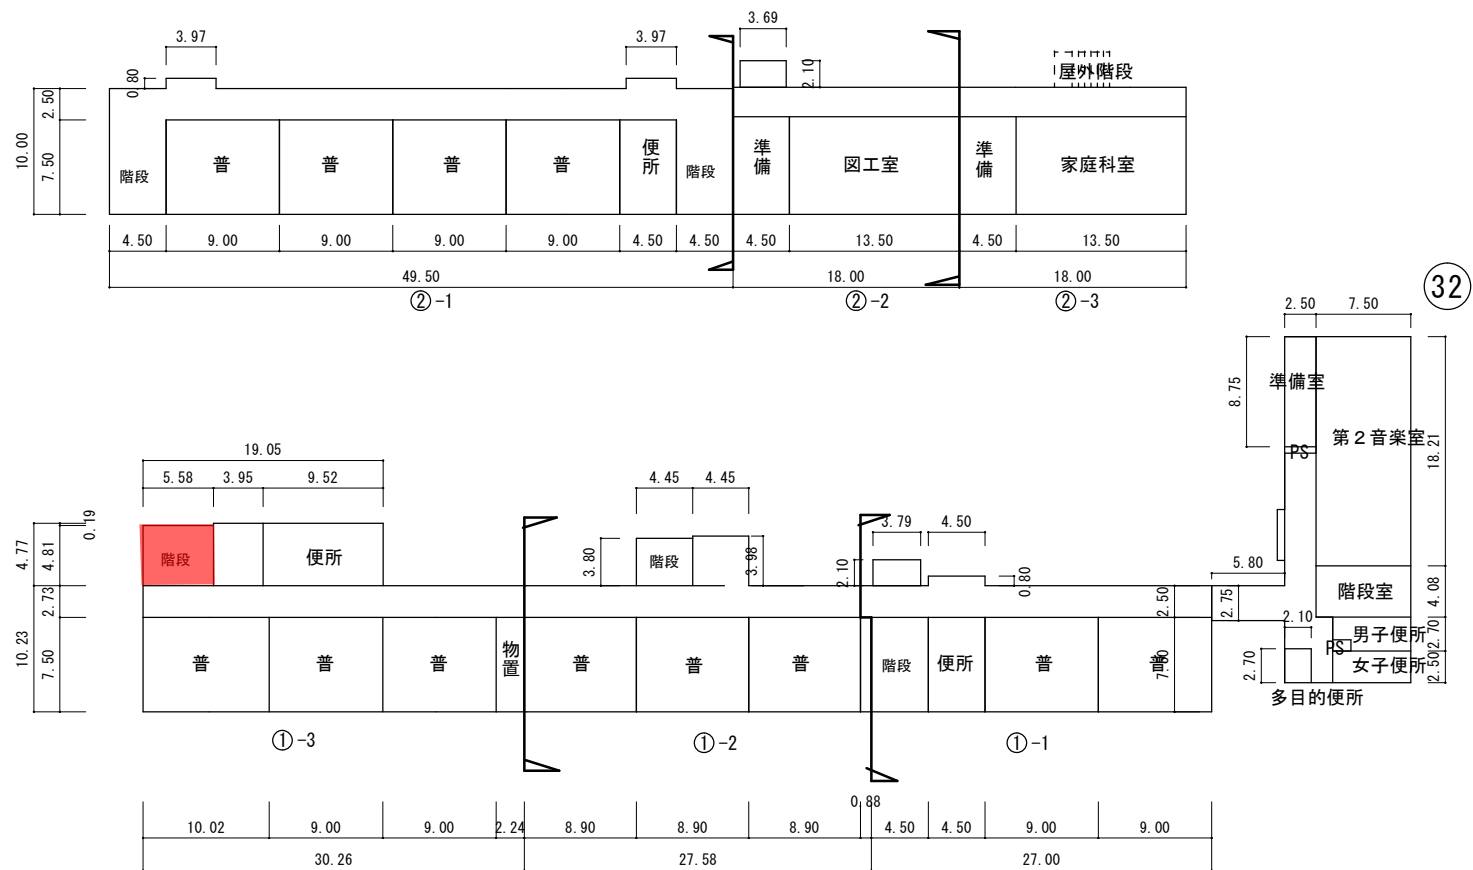


(令和 元 年度)

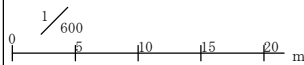施設の平面図	縮尺		学校名	常磐小学校	調査番号	(都道府県)	(市町村)	(学 校)	整理番号	111
					24	20	20	117		

3F

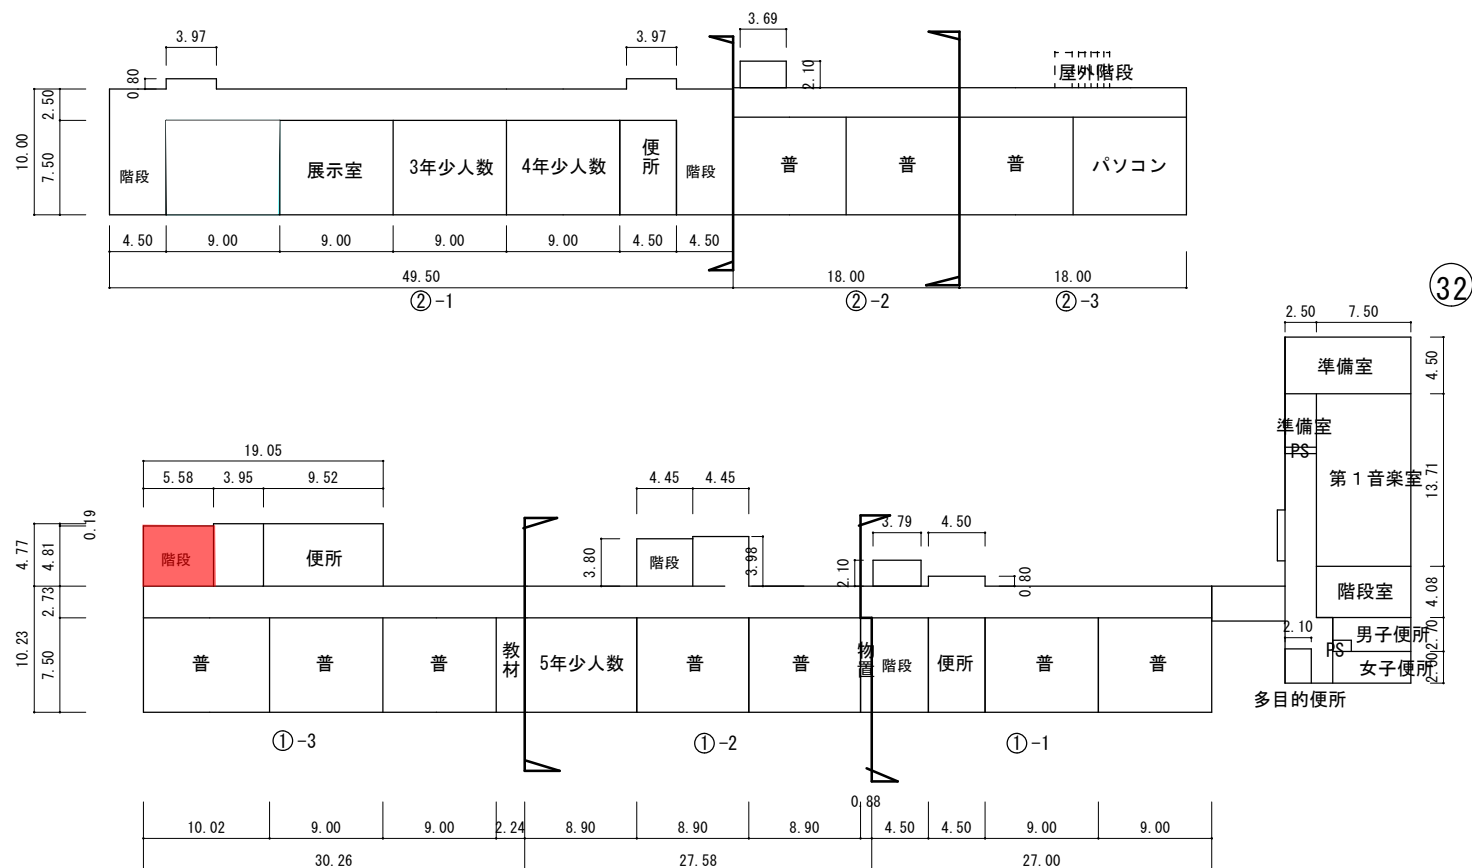

4F

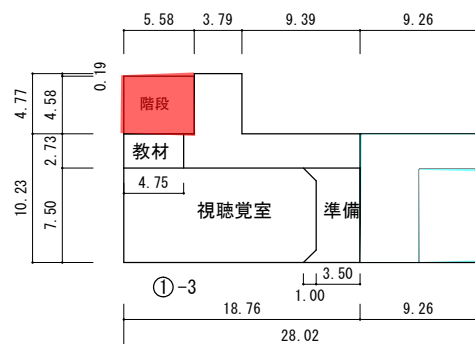

(令和 元 年度)

施設の配置図	縮尺	$\frac{1}{1200}$ 0 10 20 30 m	学校名	神前小学校	調査番号	(都道府県)	(市町村)	(学 校)	整理番号	0118
						24	202	0122		

凡 例



建 物

- 未 未とりこわし建物
- 危 危険建物
- 借 借用建物
- 一時 一時使用建物

屋外 屋外教育環境整備事業によるもの


建物以外の工作物

- 自 自転車置場
- 動 動物小屋
- 吹 吹抜け渡廊下
- 門 正門、通用門
- 簡 簡易な小規模構造物
- 示 ポンプ室
- キュー キュービクル
- 受 受水槽
- 防 防災倉庫

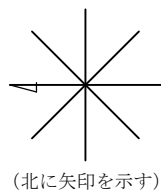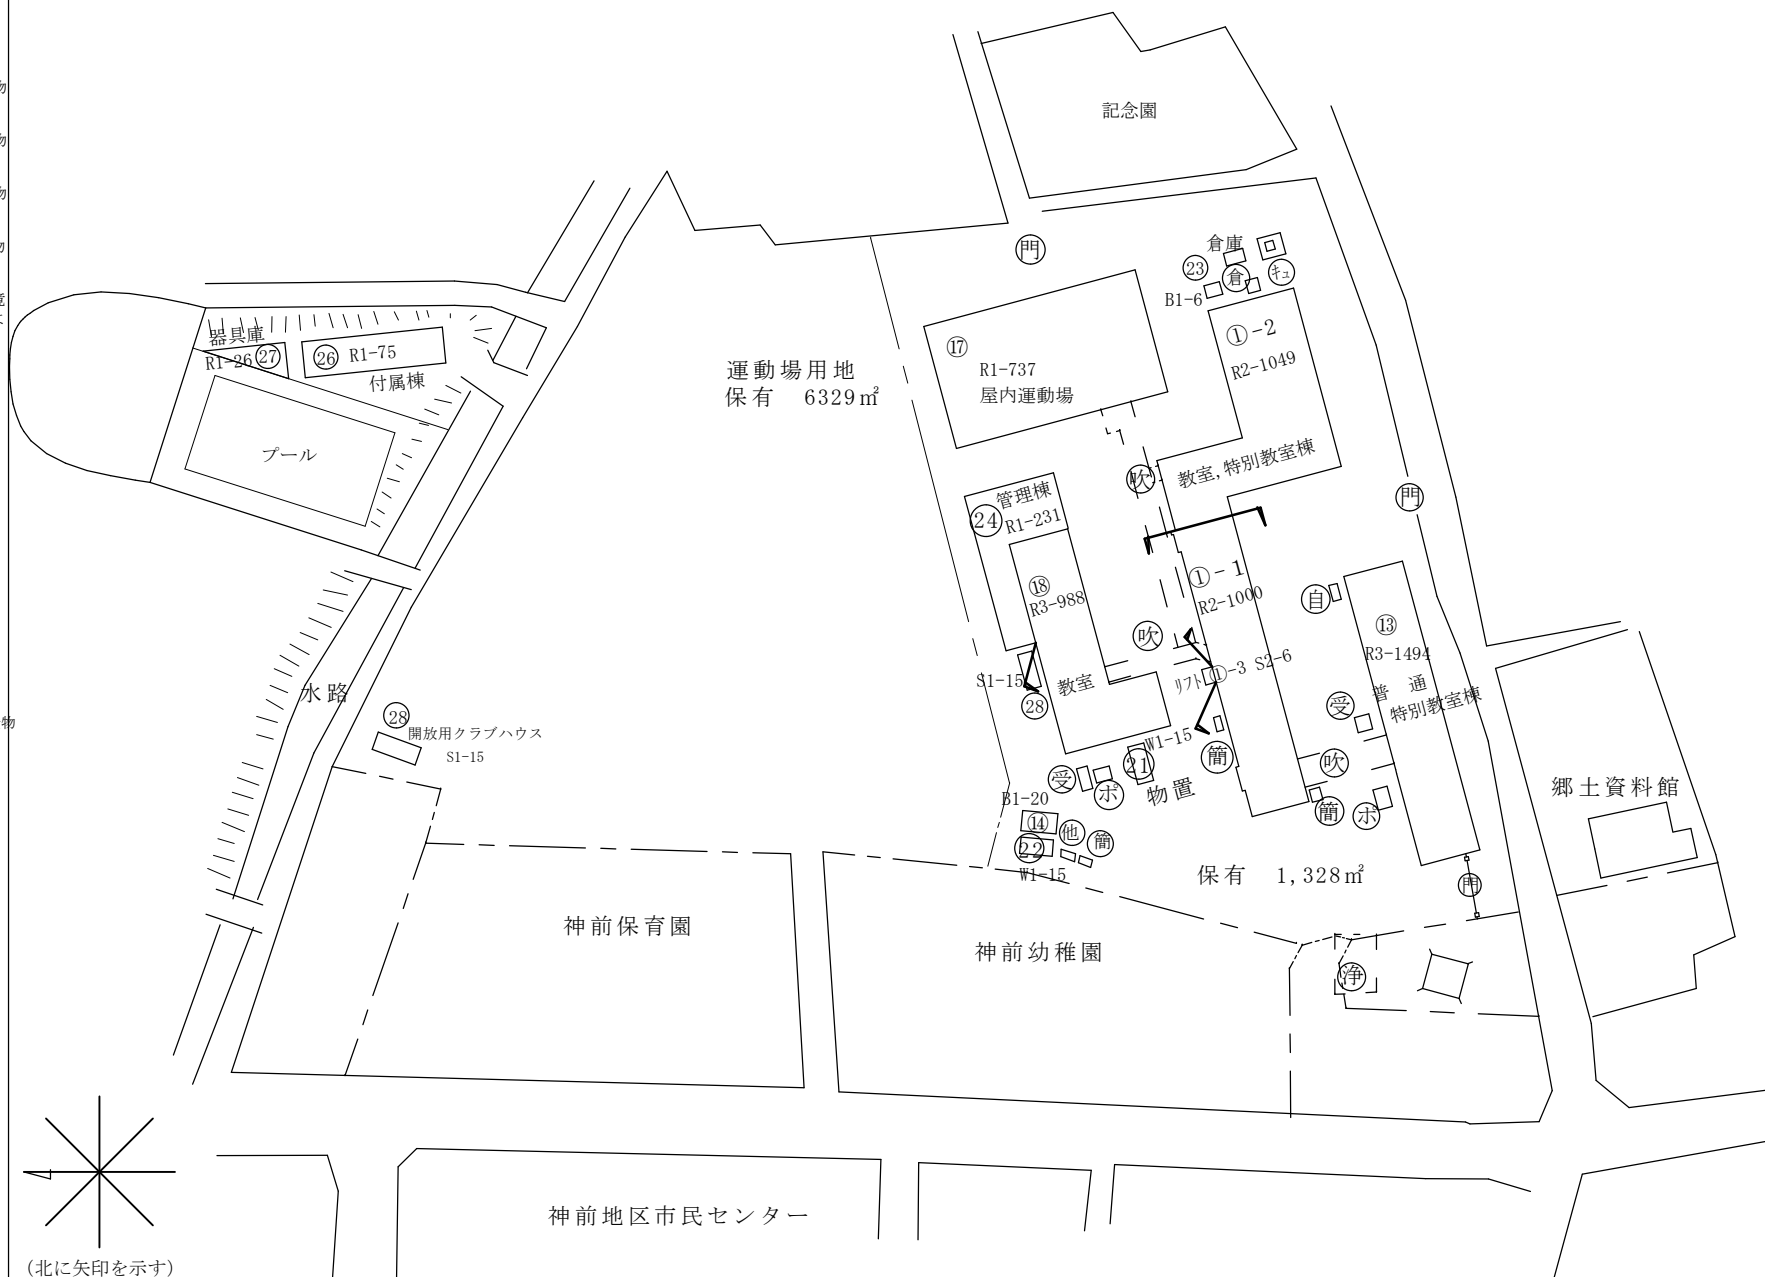

(令和 元年度)

トイレのみLED

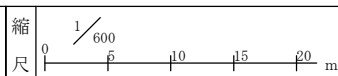

学校名 神前小学校

調査番号

(都道府県) 24





(市町村) 202

(学 校) 0122


整理番号

118


1階

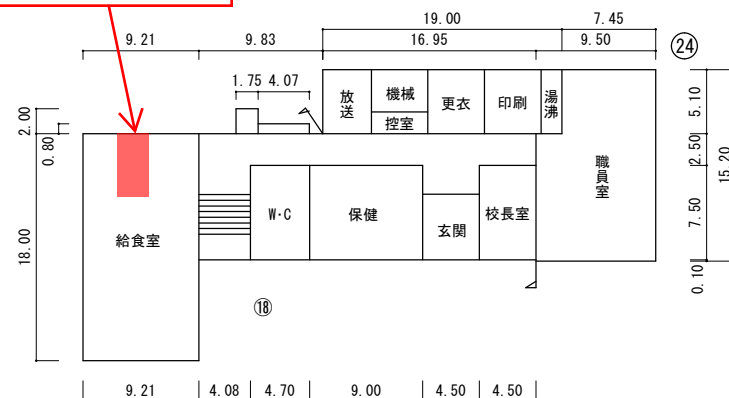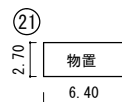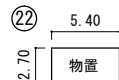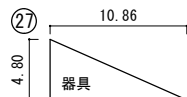




プール付属棟

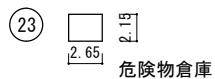



危険物倉庫

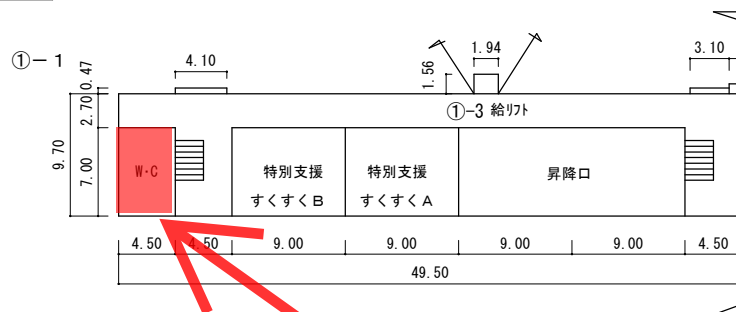

1部LED済み

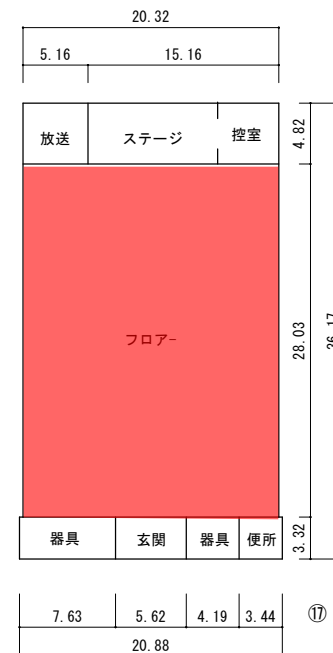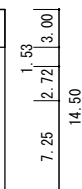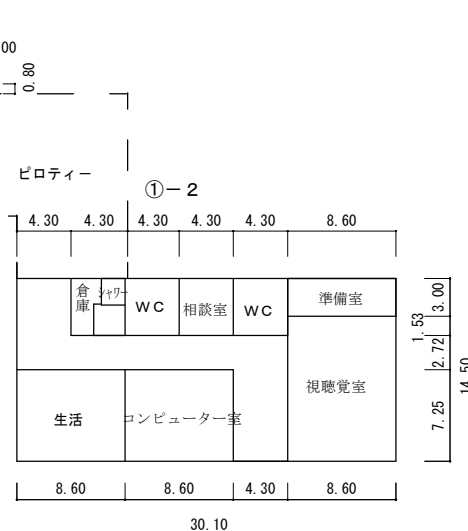

②8 開放用クラブハウス

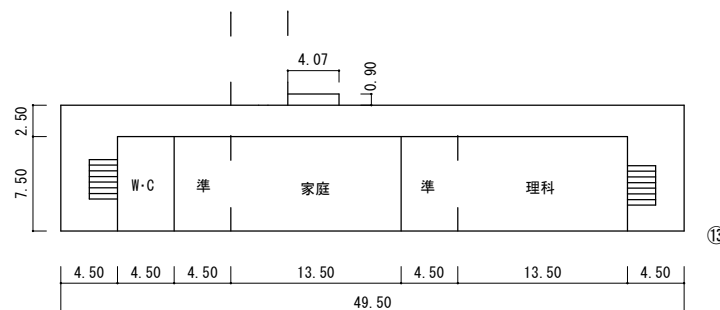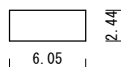


①8 給食室 166㎡

②6 プール付属棟 75㎡


②7 プール器具庫 26㎡

②8 開放用クラブハウス 15㎡


(令和 元年度)

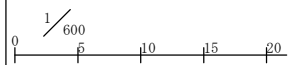施設の平面図	縮尺		学校名	神前小学校	調査番号	(都道府県)	(市町村)	(学 校)	整理番号	118
					24	20	20	122		


2 階

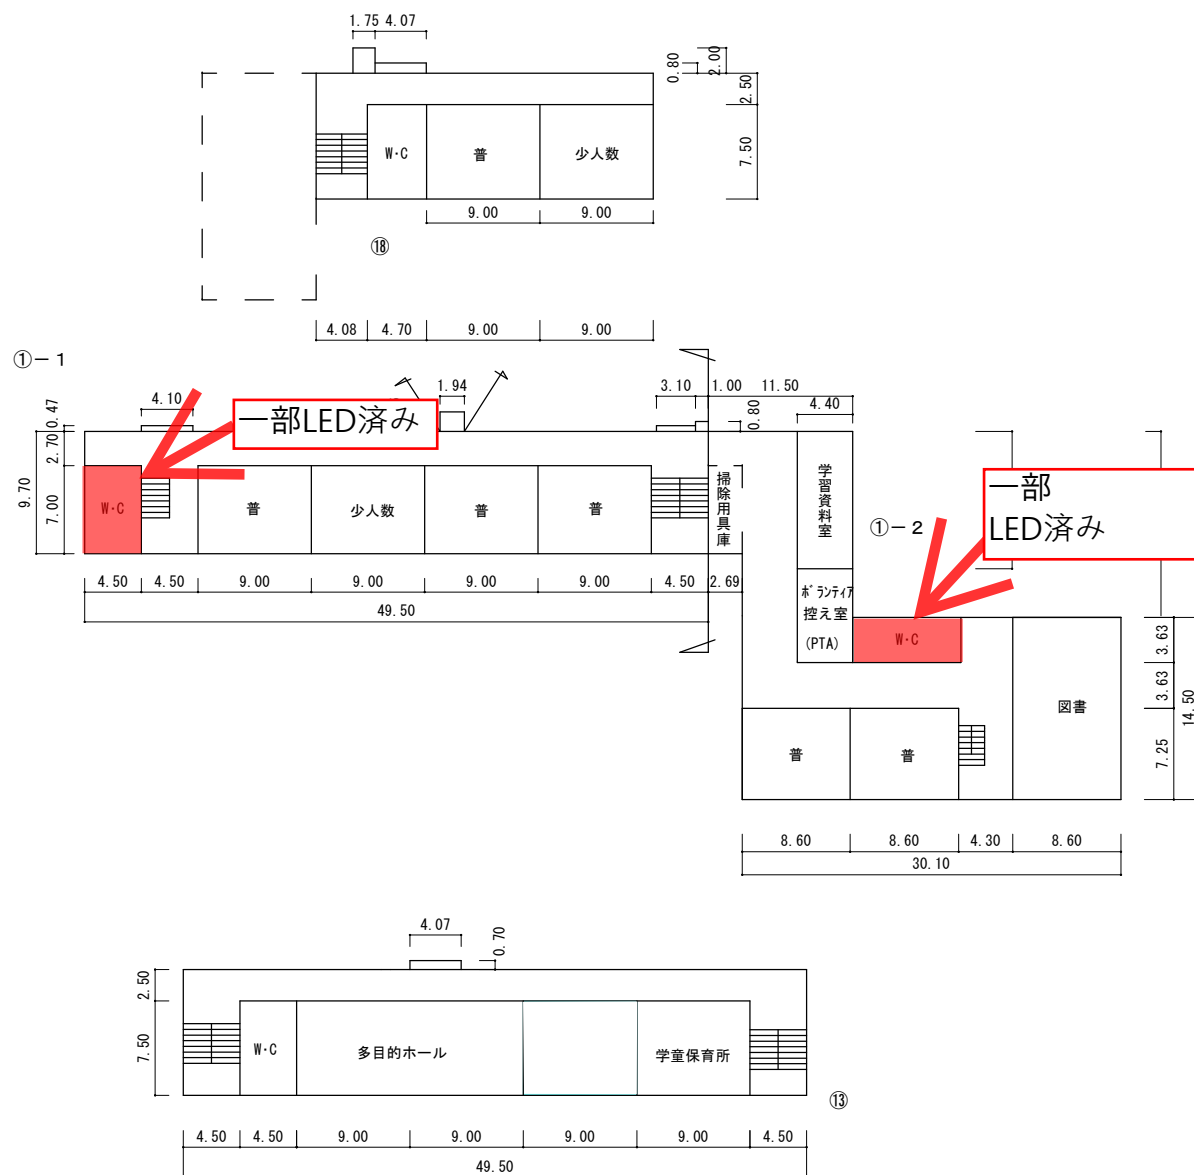

(令和 元年度)

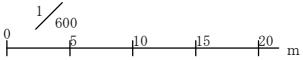施設の平面図	縮尺		学校名	神前小学校	調査番号	(都道府県)	(市町村)	(学 校)	整理番号	118
						24	202	0122		

3 階

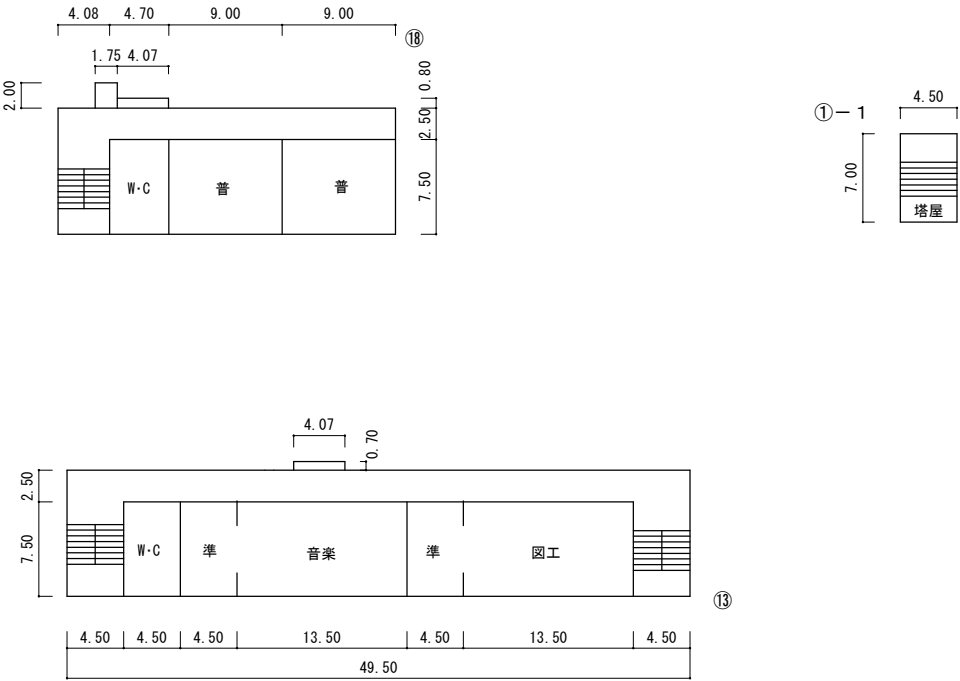

(令和 元 年度)

施設の配置図	縮尺	$\frac{1}{1200}$ 0 10 20 30 m	学校名	県小学校	調査番号	(都道府県)	(市町村)	(学 校)	整理番号	0120
						24	202	0124		

凡 例

建 物

- ④ 未とりこわし建物
- ⑤ 危険建物
- ⑥ 借用建物
- ⑦ 一時使用建物
- ⑧ 屋外教育環境整備事業によるもの

建物以外の工作物


- ⑨ 自転車置場
- ⑩ 動物小屋
- ⑪ 吹抜け渡廊下
- ⑫ 正門、通用門
- ⑬ 簡易な小規模構造物
- ⑭ ポンプ室
- ⑮ キュービクル
- ⑯ 受水槽
- ⑰ 防災倉庫



(令和 元年度)


施設の平面図	縮尺		学校名	県小学校	調査番号	(都道府県)	(市町村)	(学 校)	整理番号	120
					24	202	0124			

1階

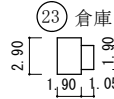

1階

②6

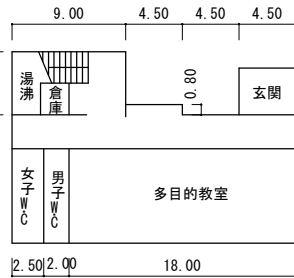

15.20

15.00

7.50

9.20

9.00


①9 プール附属棟



⑫ 給食室 172㎡


①9 プール附属棟 69㎡

②5 開放用クラブハウス 15㎡

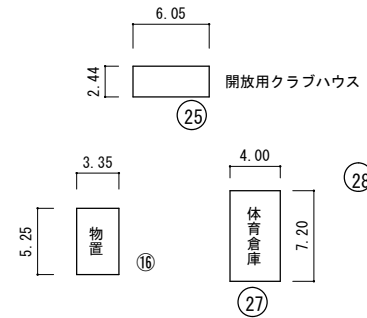


②8 危険物倉庫


(令和 元年度)

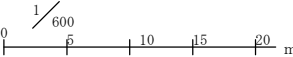施設の平面図	縮尺		学校名	県小学校	調査番号	(都道府県)	(市町村)	(学 校)	整理番号	120
						24	202	0124		

2 階

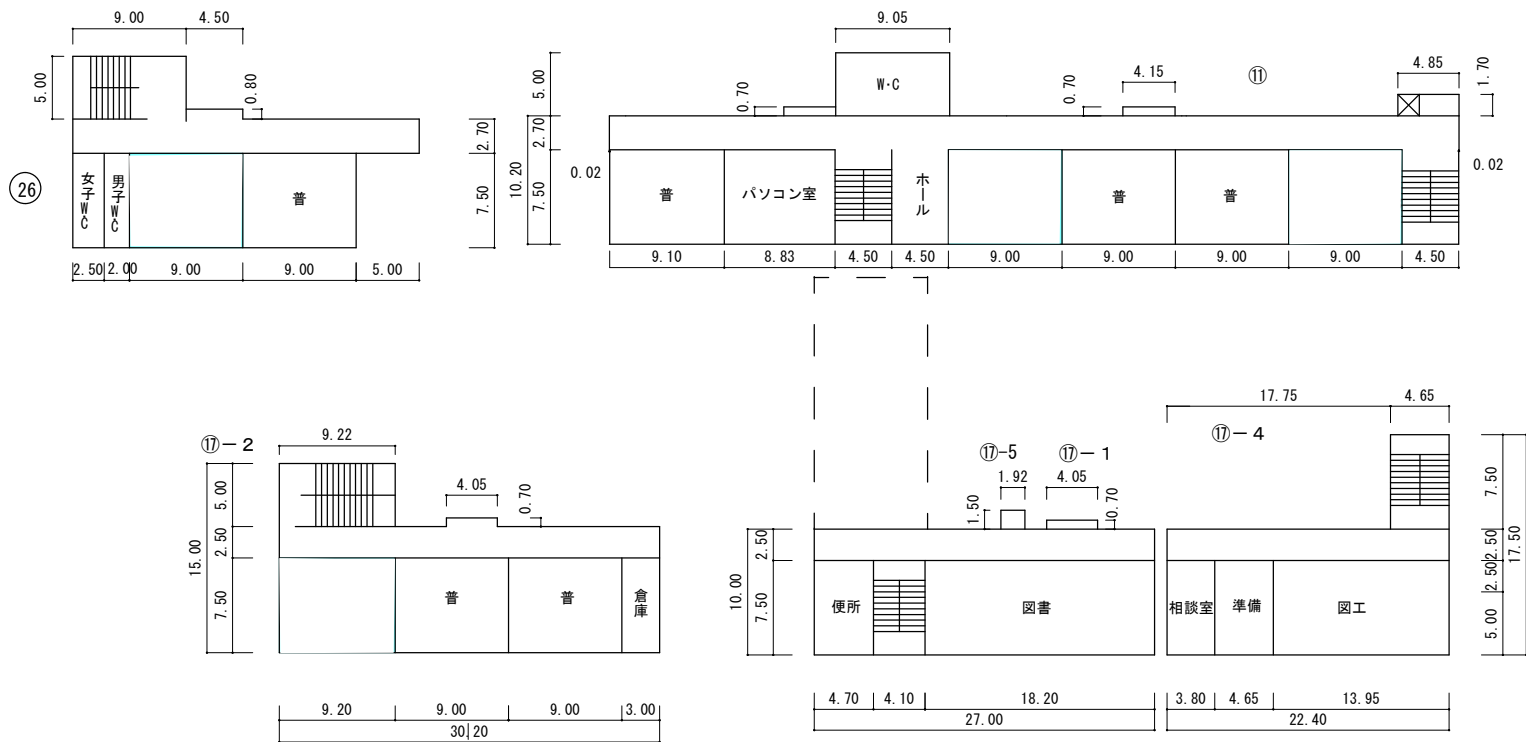

3 階

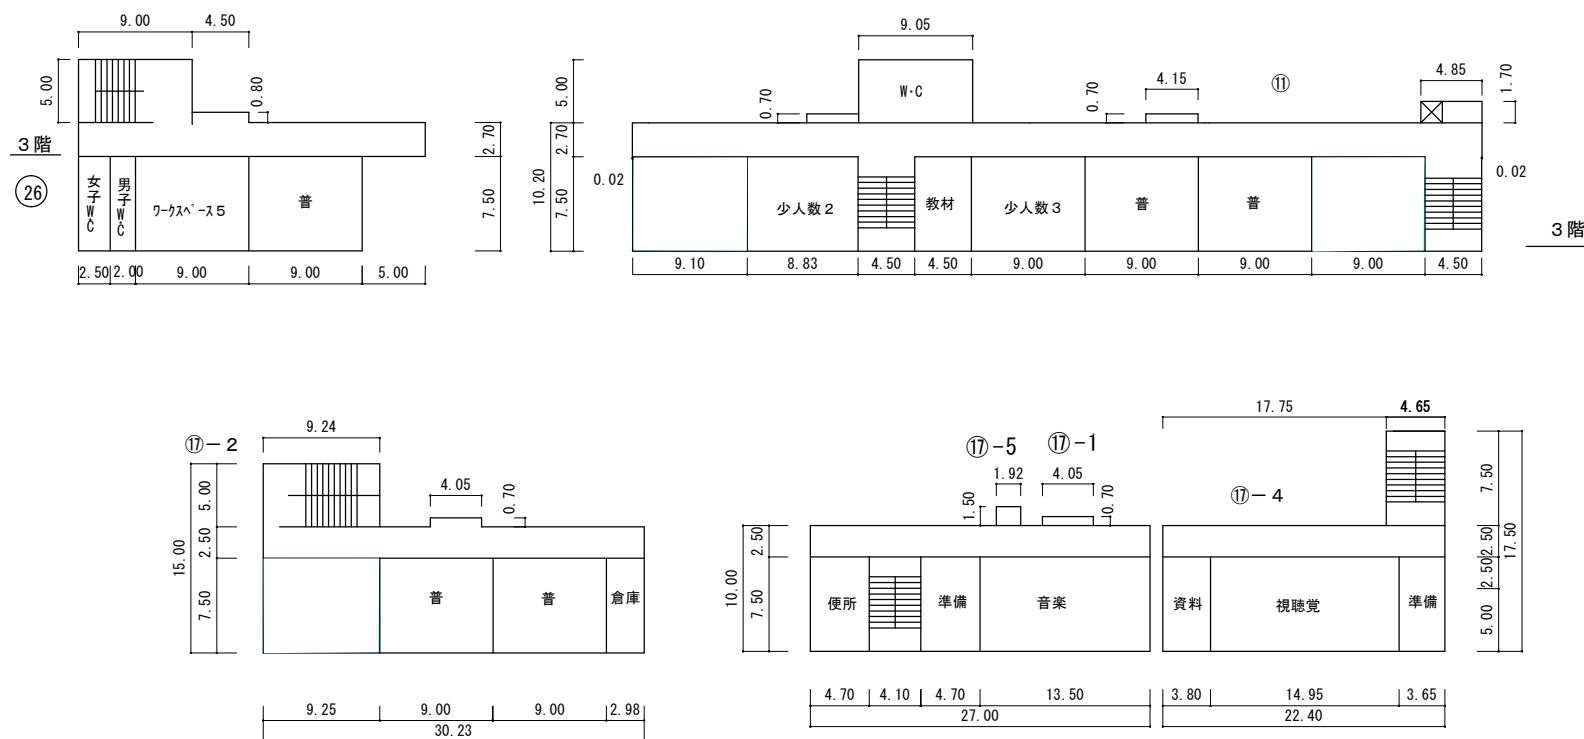

(令和 元 年度)


凡 例

建 物

- ⑤ 未とりこわし建物
- ⑥ 危険建物
- ⑦ 借用建物
- ⑧ 一時使用建物
- ⑨ 屋外教育環境整備事業によるもの

建物以外の工作物


- ⑩ 自転車置場
- ⑪ 動物小屋
- ⑫ 吹抜け渡廊下
- ⑬ 正門、通用門
- ⑭ 簡易な小規模構造物
- ⑮ ポンプ室
- ⑯ キュービクル
- ⑰ 受水槽
- ⑱ 防災倉庫

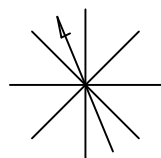

(北に矢印を示す)

施設の配置図

縮尺

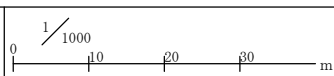

学校名

三重小学校

調査番号


(都道府県) 24

(市町村) 202

(学 校) 0125

整理番号


0121

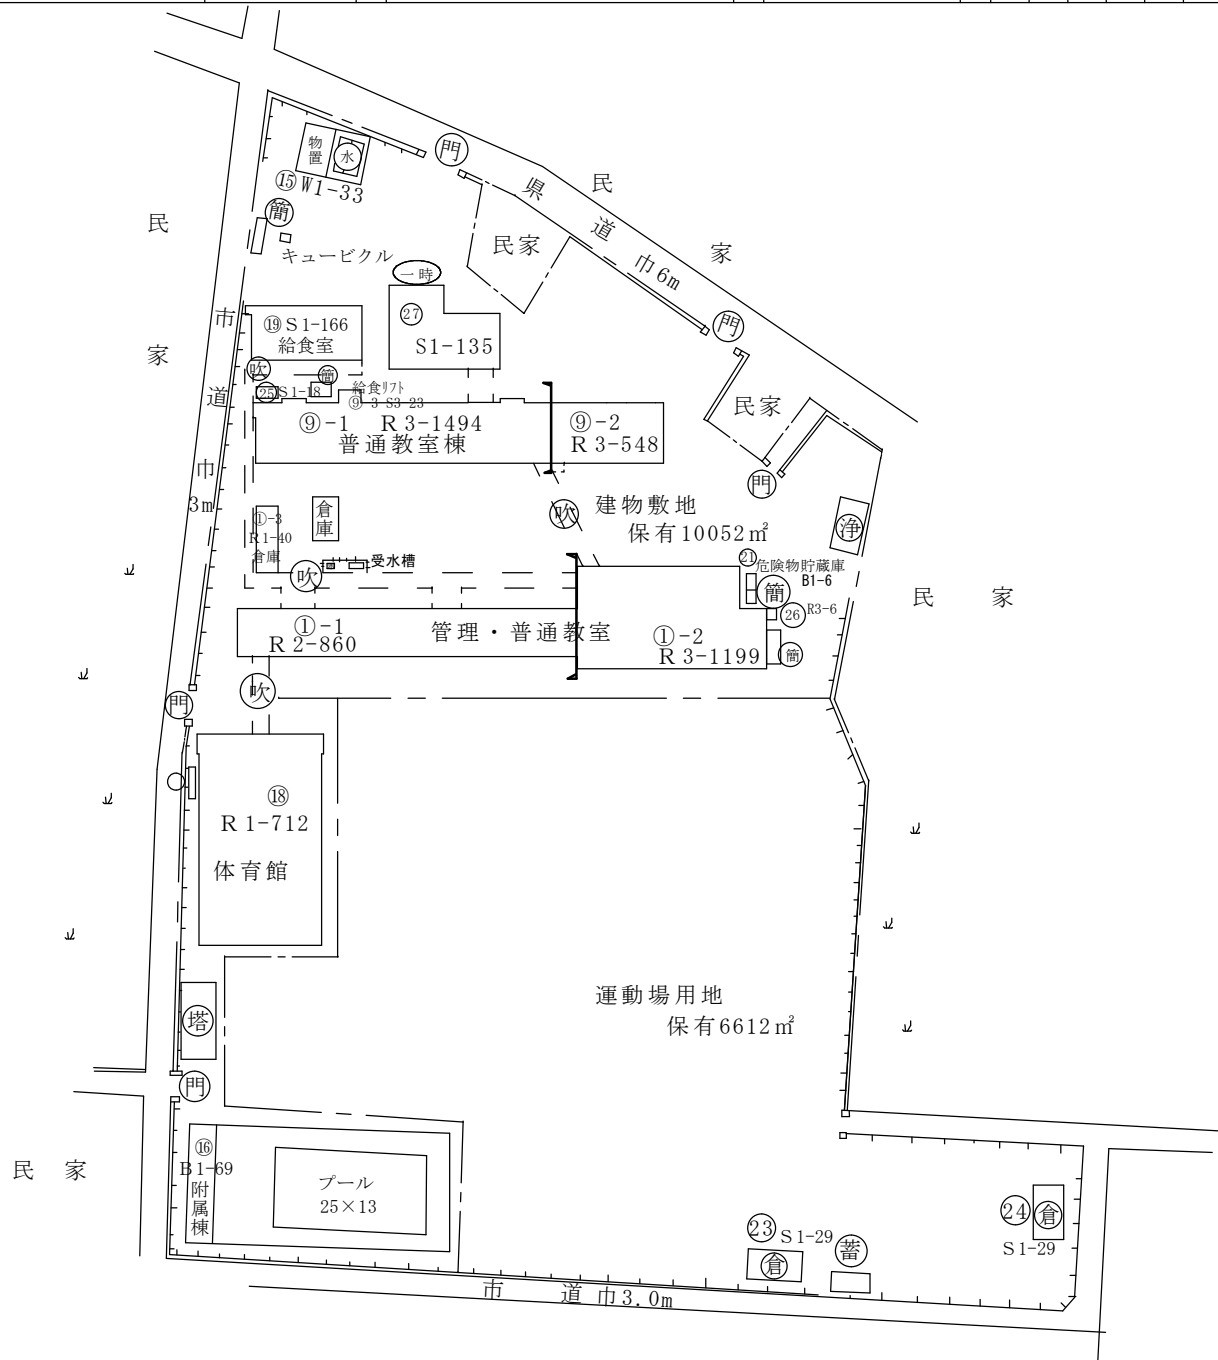

(令和 元年度)

施設の平面図	縮尺		学校名	三重小学校	調査番号	(都道府県)	(市町村)	(学 校)	整理番号	121
					214	2102	0125			


1 階

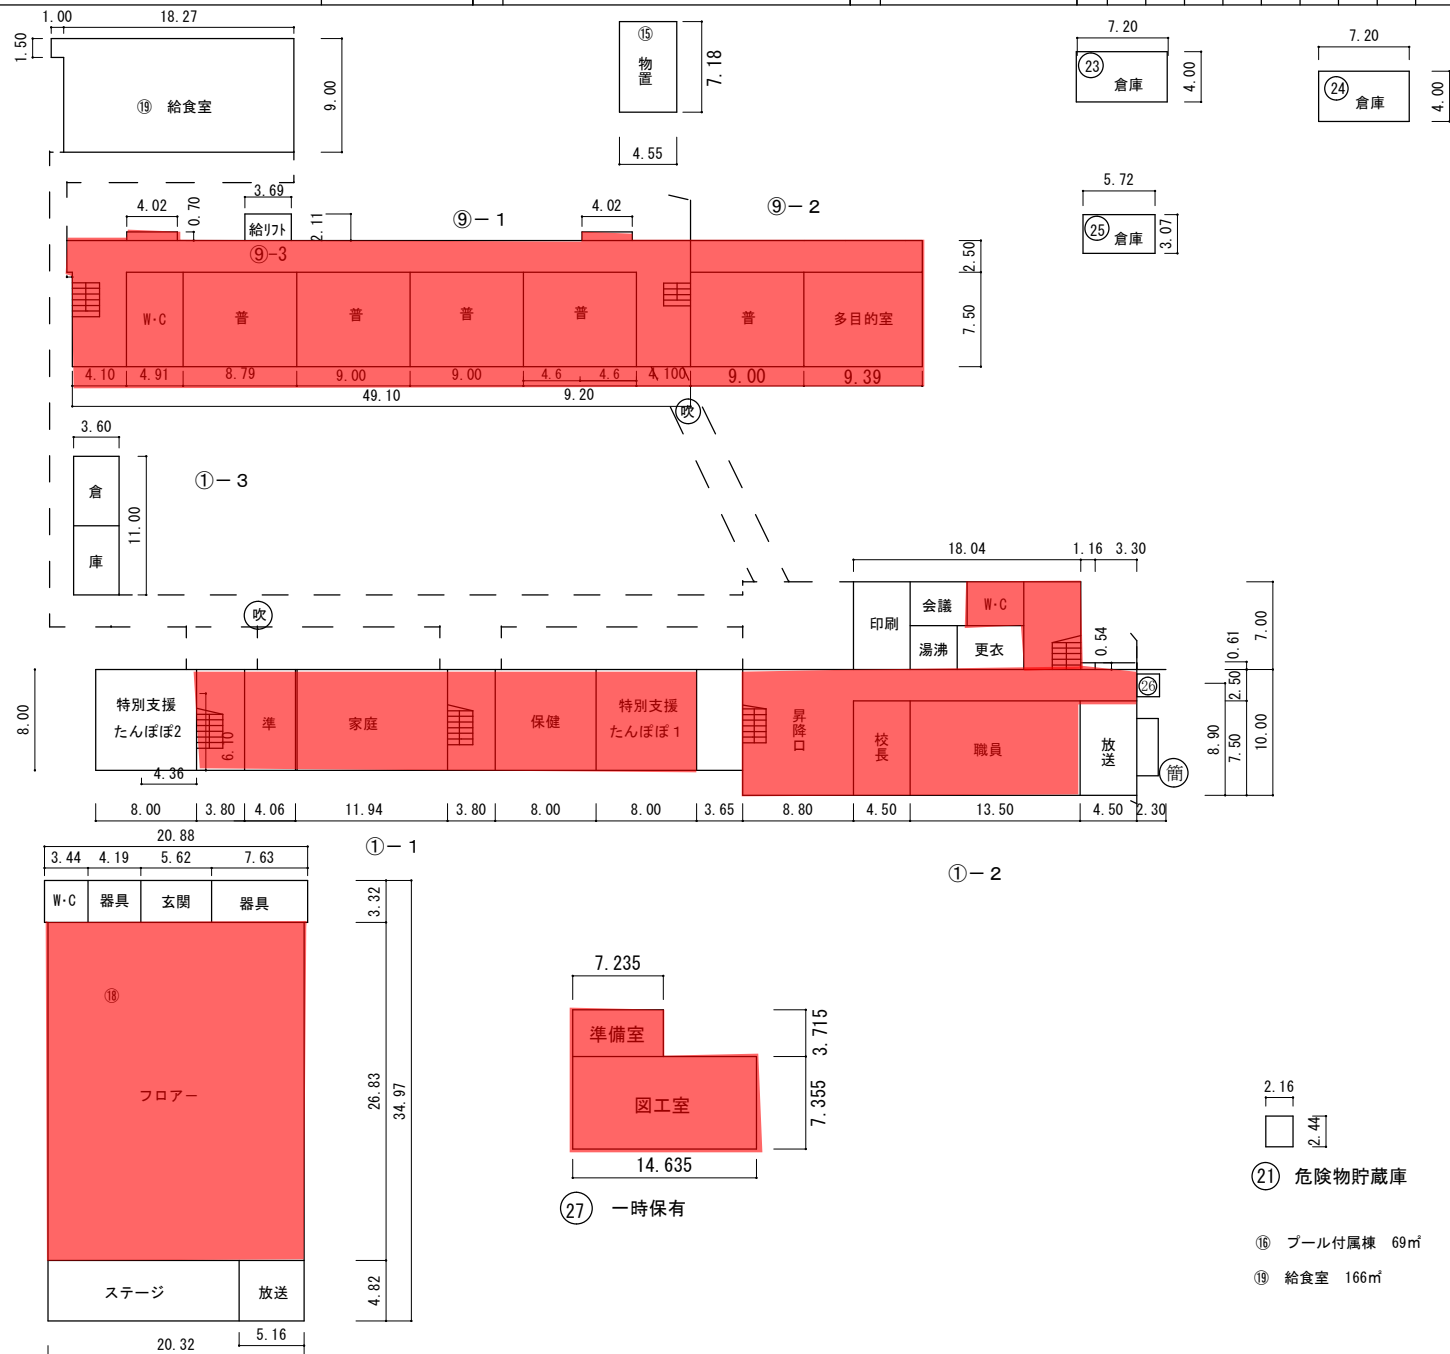


(令和 元年度)

施設の平面図	縮尺	$\frac{1}{600}$ 0 5 10 15 20 m	学校名	三重小学校	調査番号	(都道府県)	(市町村)	(学 校)	整理番号	121
					24	20	20	125		

2 階

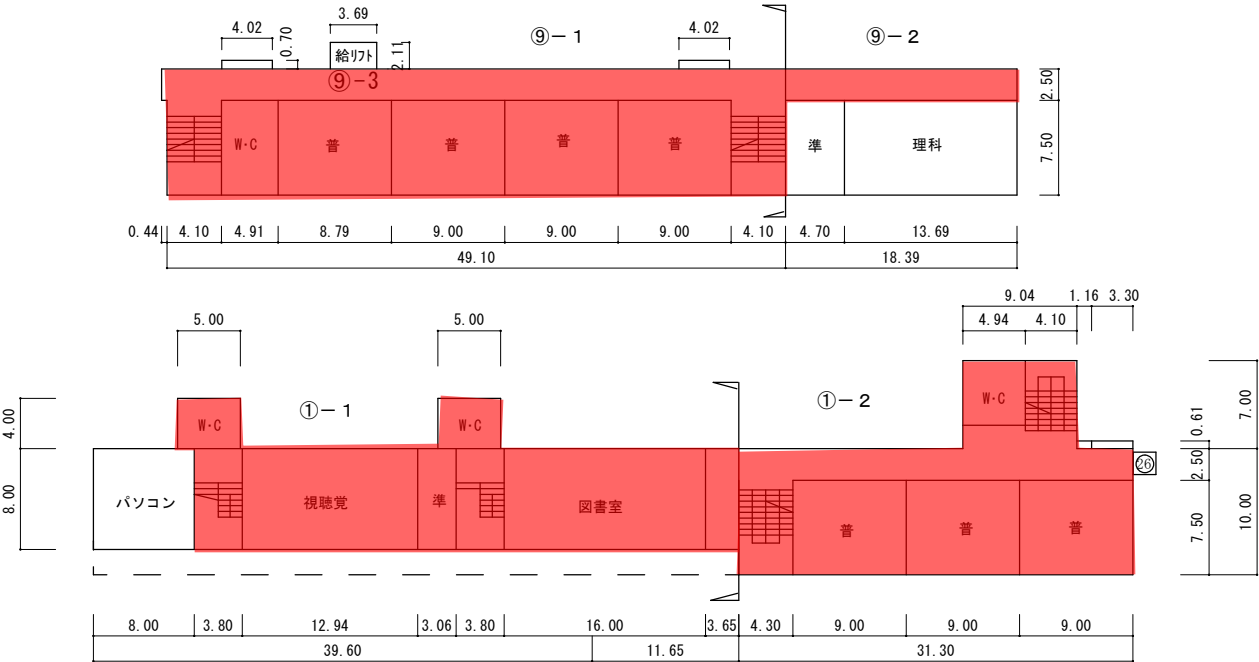

3 階

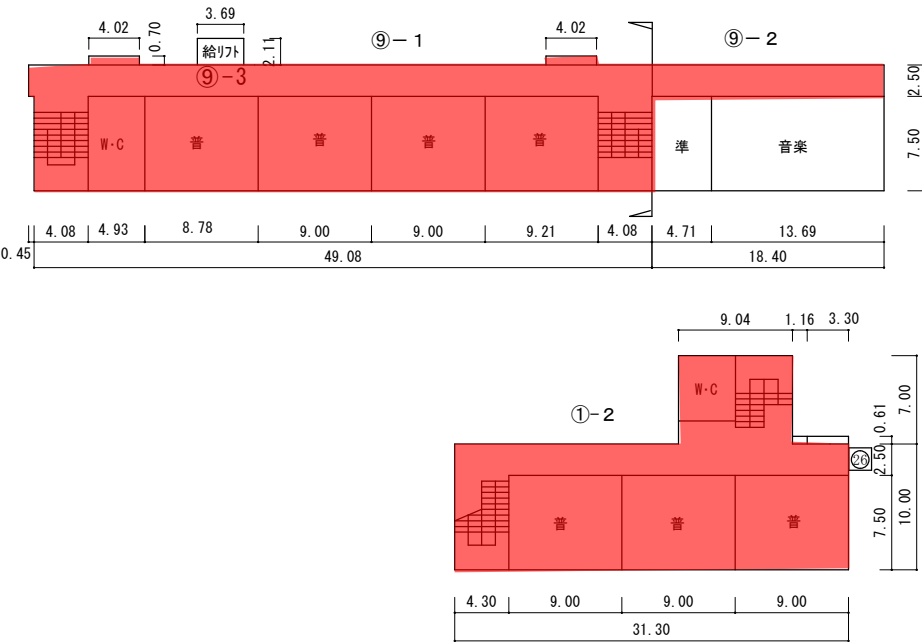

凡 例

建 物

⑦ 未とりこわし建物

⑨ 危險建物

④ 借用建物

①一時一時使用建物

環境に
育業の
教事の
外備も
屋外整
る

建物以外の
工作物

① 自転車置場

④ 動物小屋

⑧ 吹抜け渡廊下

① 正門、通用門


④ 簡易な小規模構造物

⑨ ポンプ室


⑧ キュービクル

⑨ 受水槽

⑨ 防災倉庫

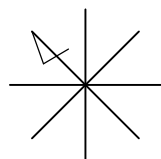






(北に矢印を示す)

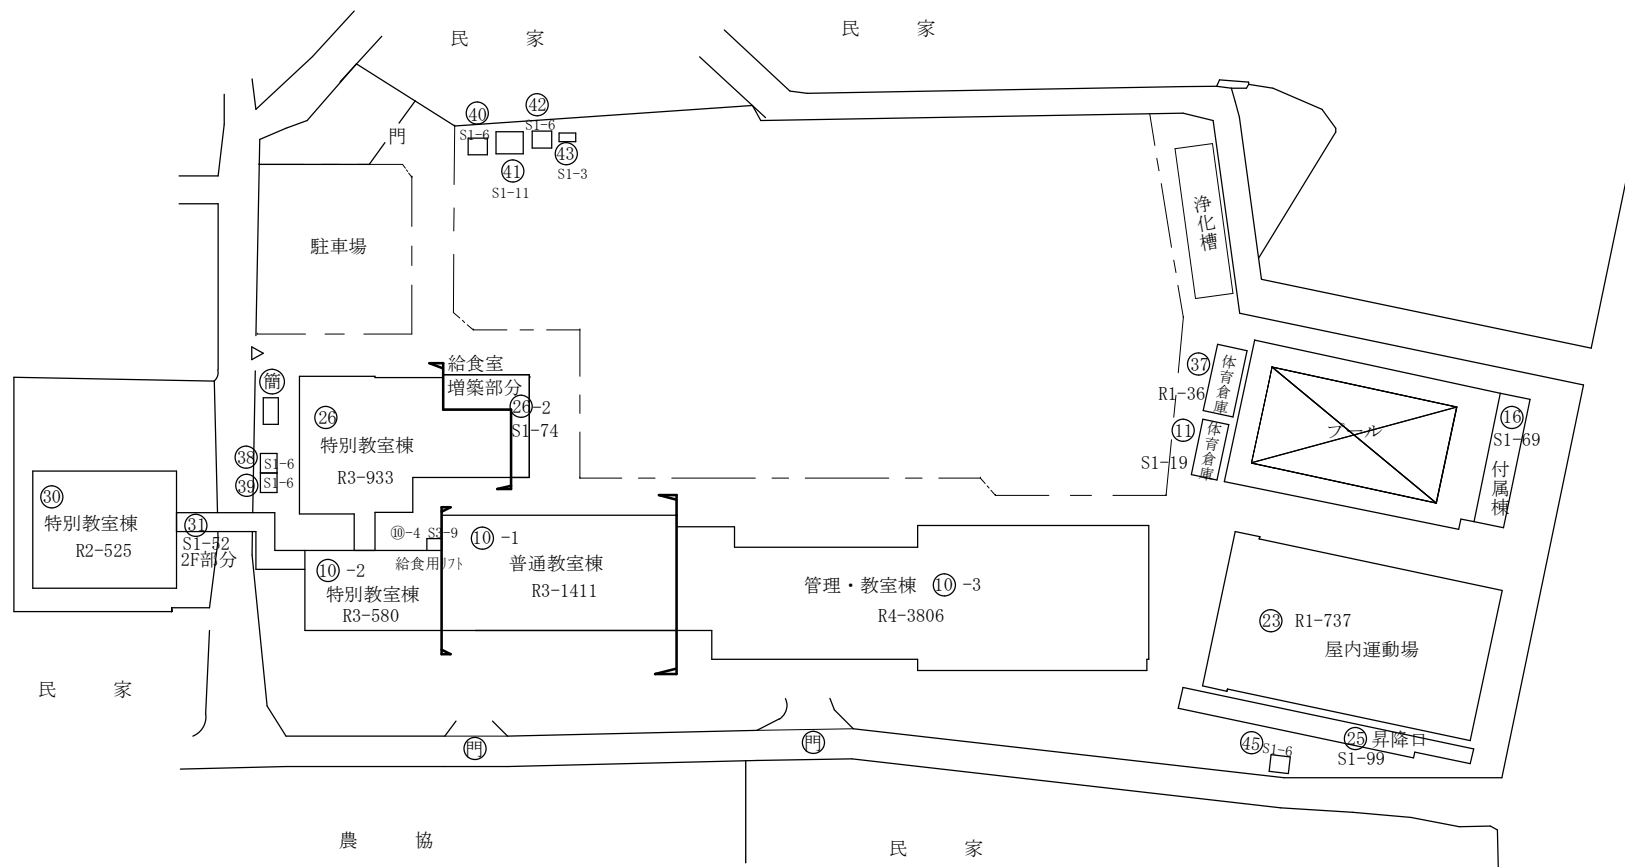

(令和 元年度)

施設の平面図	縮尺		学校名	八郷小学校	調査番号	(都道府県)	(市町村)	(学 校)	整理番号	123
					214	210	201	218		

1F

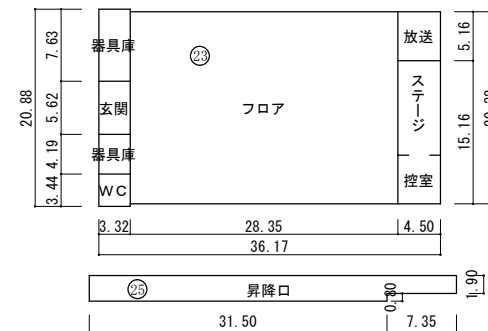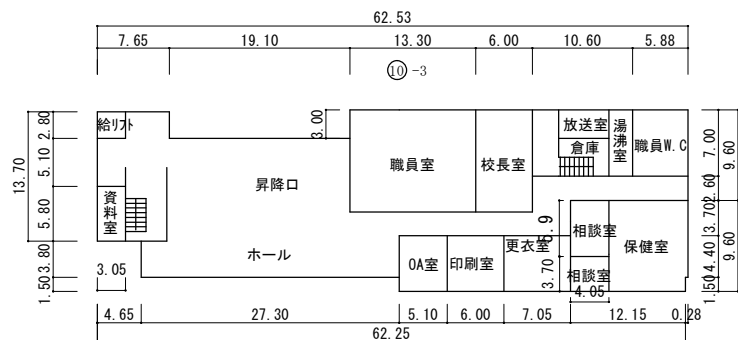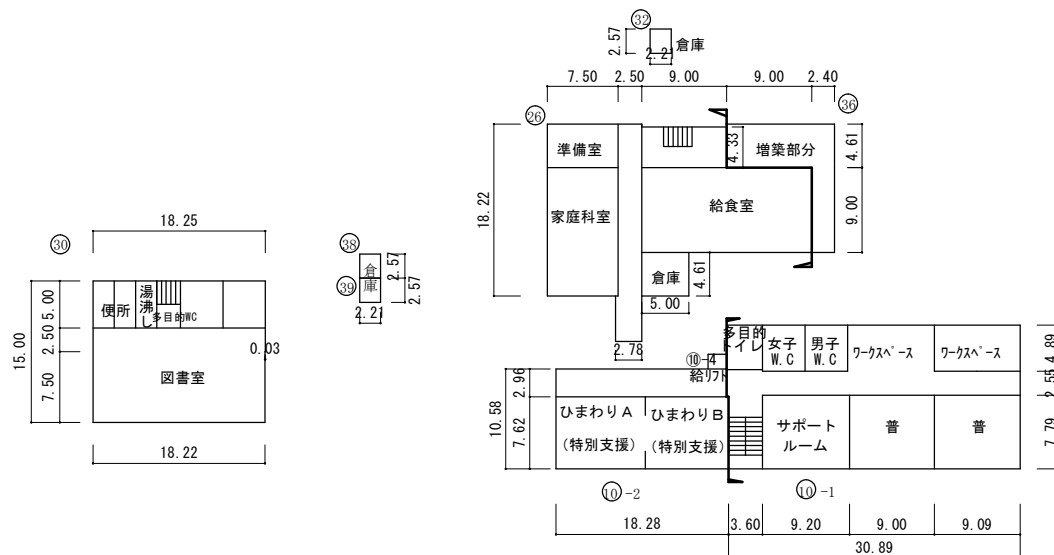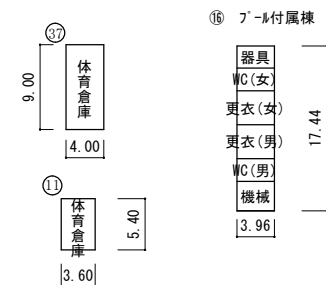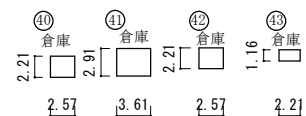

⑩-3 学校食堂施設 167㎡


⑮ プール付属棟 69㎡

⑫ 給食室 162㎡


⑫-2 給食室 74㎡



(令和 元年度)

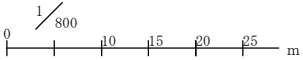施設の平面図	縮尺		学校名	八郷小学校	調査番号	(都道府県)	(市町村)	(学 校)	整理番号	123
						24	202	0128		

2F

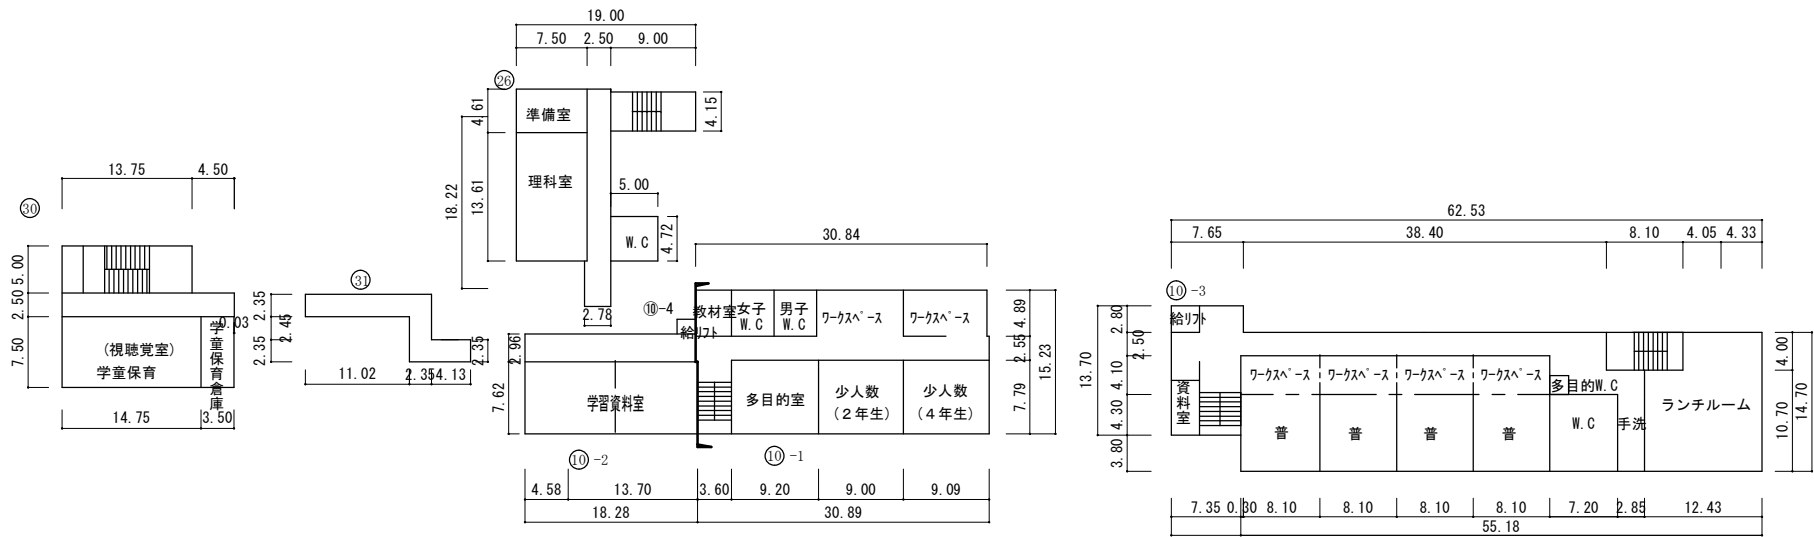

19.80
7.50 2.50 9.00

26
18.22
4.61
13.61

準備室
開放教室
II

4.15

W.C.
5.00
W.C.
4.72

2.78

30.84

10-4 1.97
1.57
1.00

図書室
女子
男子
W.C.
W.C.

ワークスペース
ワークスペース

15.23
4.89
4.59
4.25

10.58
7.62 2.96 4.83

準備室 第1図書室

多目的室
3年少人数
6年少人数

10-2
10-1

4.58 13.70 3.60 9.20 9.00 9.09

18.28 30.89

1F

7.65	38.40				8.10	4.05	4.33
62.53							
⑩-3							
給りト							
資料室	ワークスベ`ース	ワークスベ`ース	ワークスベ`ース	ワークスベ`ース	障W.C	手洗	暗室
	普	普	普	普	W.C	手洗	暗室
7.35	0.30	8.10	8.10	8.10	10.05	12.43	
55.18							

1F

2.34 4.65 38.40 4.05 4.05 8.38

0.15

⑩ -3

給水口

資料室

ワークスペース

ワークスペース

ワークスペース

ワークスペース

多目的W.C

情報室 (PC)

児童会

5年少人数

普

普

W.C

手洗

2.80 4.10 3.80 4.30 0.30 2.49 4.35 8.10 8.10 8.10 8.10 10.05 12.43 55.18 10.70 14.00

(令和 元 年度)

施設の配置図	縮尺	$\frac{1}{1000}$ 0 10 20 30 m	学校名	保々小学校	調査番号	(都道府県)	(市町村)	(学 校)	整理番号	0125
					24	20	2	0131		


凡 例

建 物


- (未) 未とりこわし建物
- (危) 危険建物
- (借) 借用建物
- (一時) 一時使用建物
- (屋外) 屋外教育環境整備事業によるもの

建物以外の工作物

- (自) 自転車置場
- (動) 動物小屋
- (吹) 吹抜け渡廊下
- (門) 正門、通用門
- (簡) 簡易な小規模構造物
- (ホ) ポンプ室
- (キュー) キュービクル
- (受) 受水槽
- (防) 防災倉庫

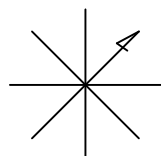


(北に矢印を示す)

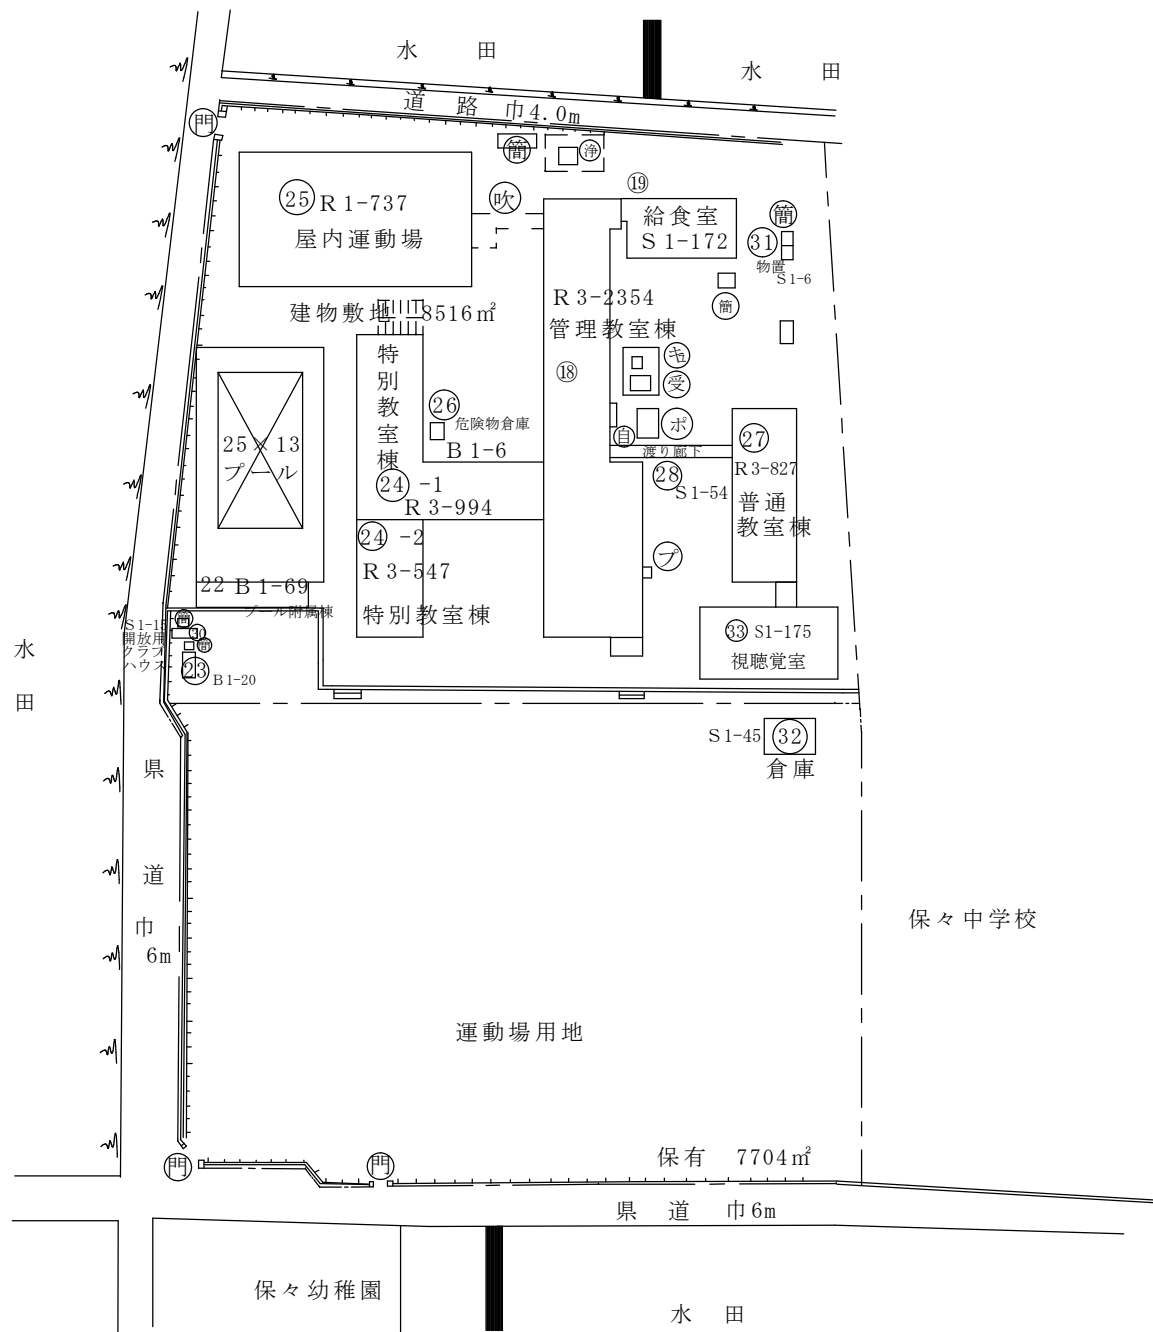


(令和 元年度)

施設の平面図	縮尺		学校名	保々小学校	調査番号	(都道府県)	(市町村)	(学 校)	整理番号	125
					24	20	20	131		


1 階

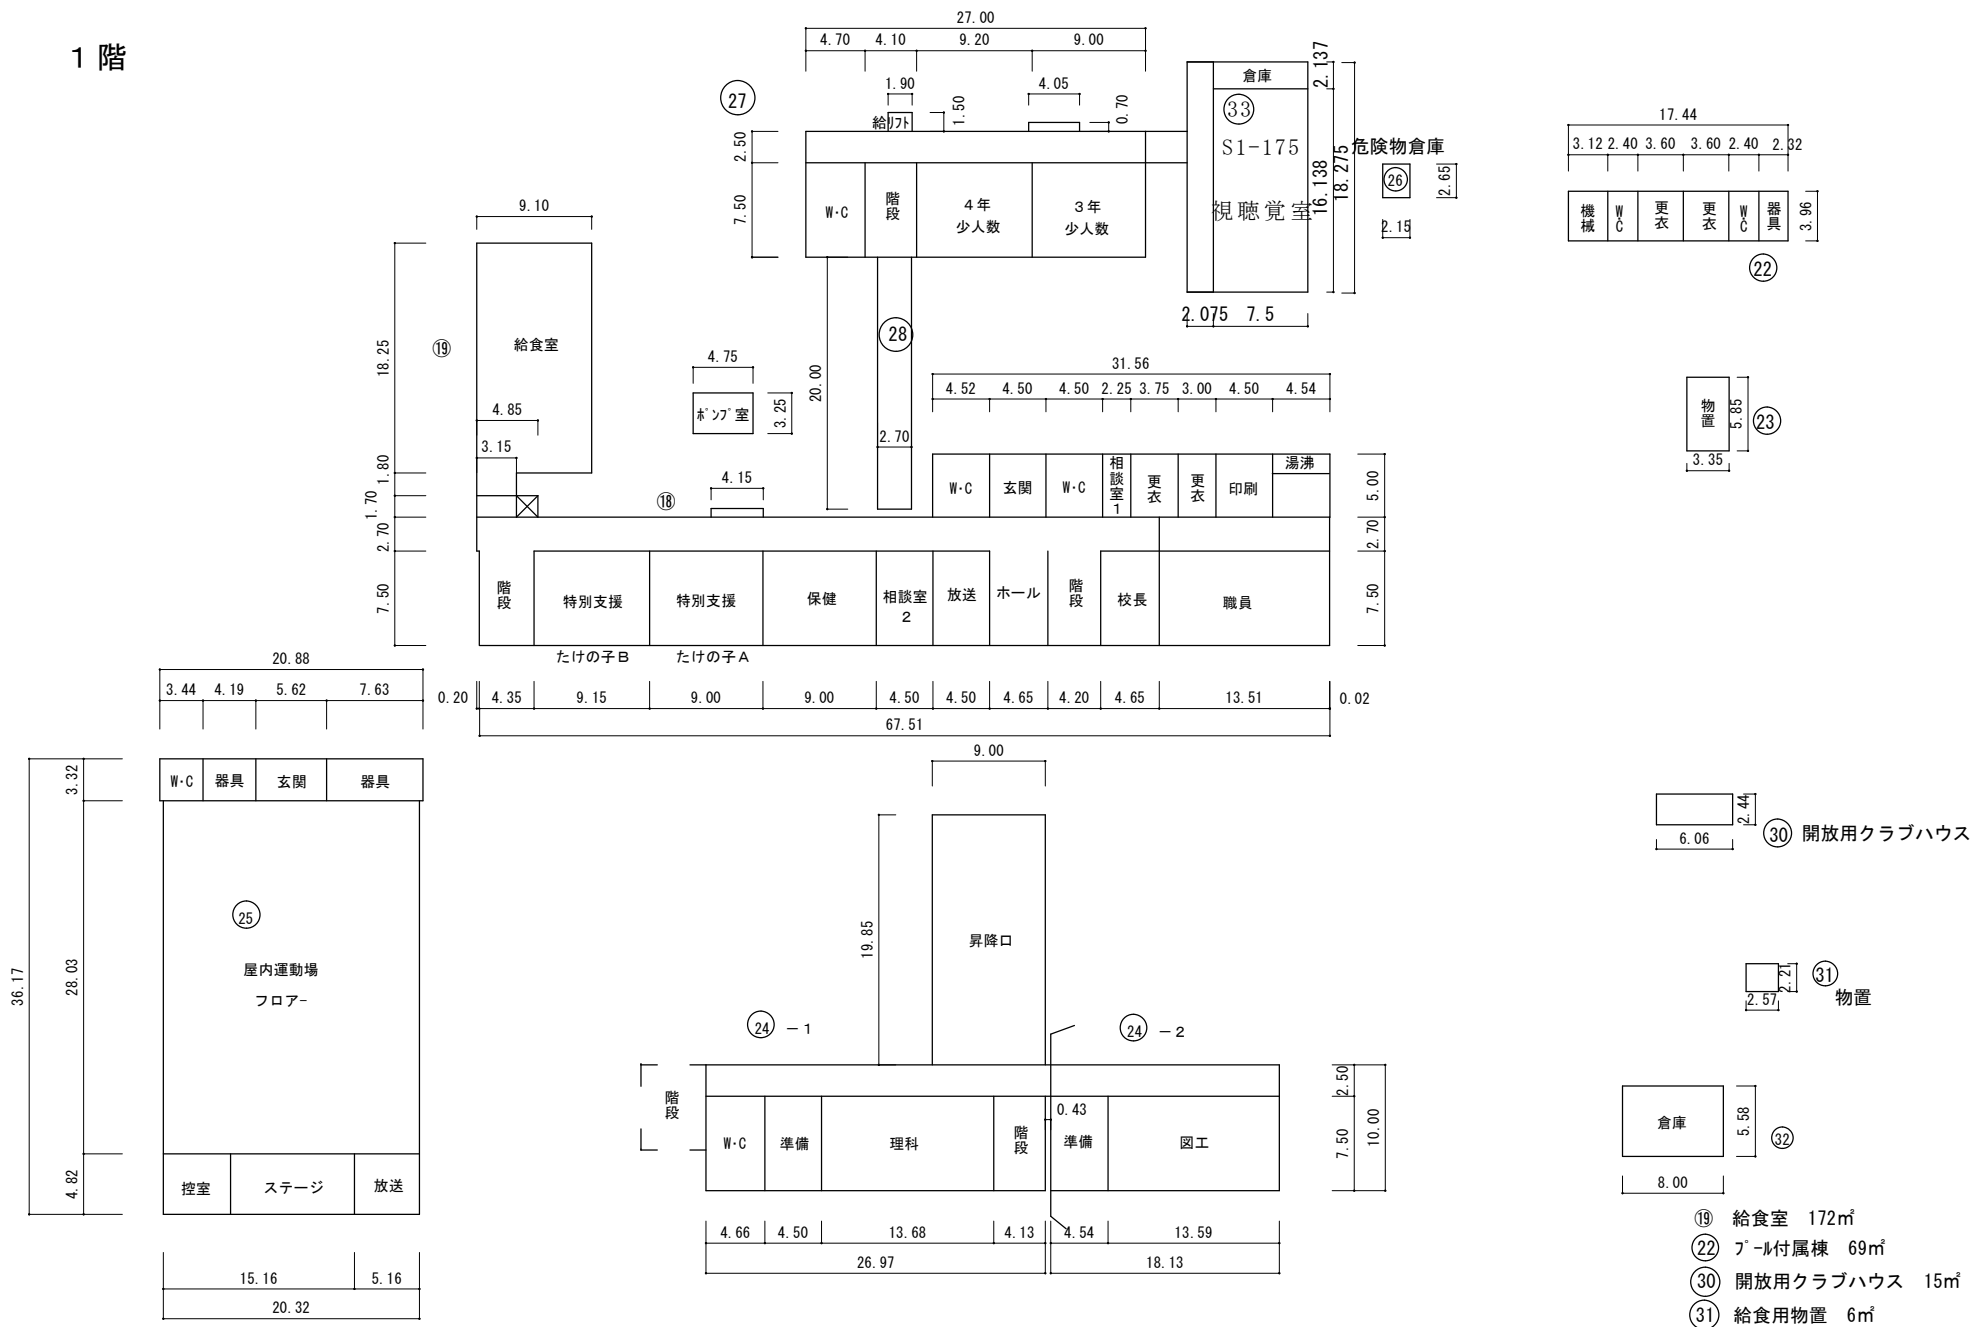


(令和 元年度)

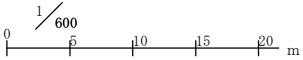施設の平面図	縮尺		学校名	保々小学校	調査番号	(都道府県)	(市町村)	(学 校)	整理番号	125
					24	20	20	131		



2 階

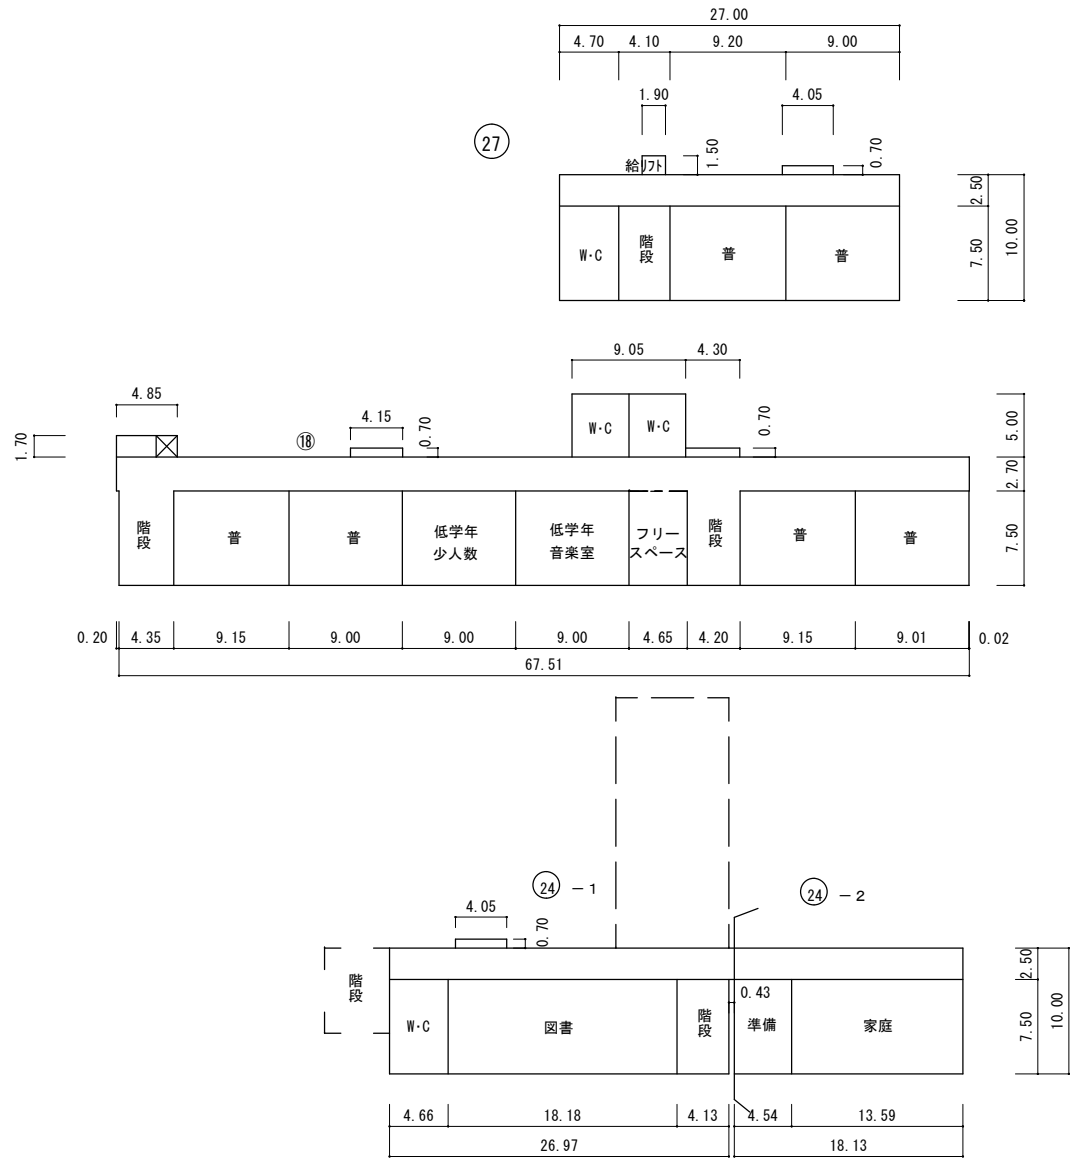

(令和 元年度)

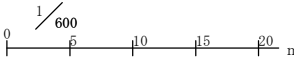施設の平面図	縮尺		学校名	保々小学校	調査番号	(都道府県)	(市町村)	(学 校)	整理番号	125
					24	202	0131			

3 階

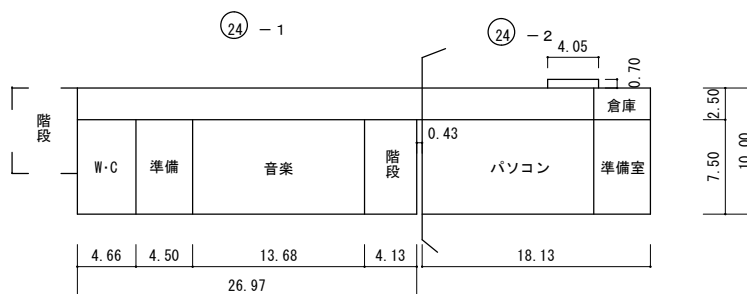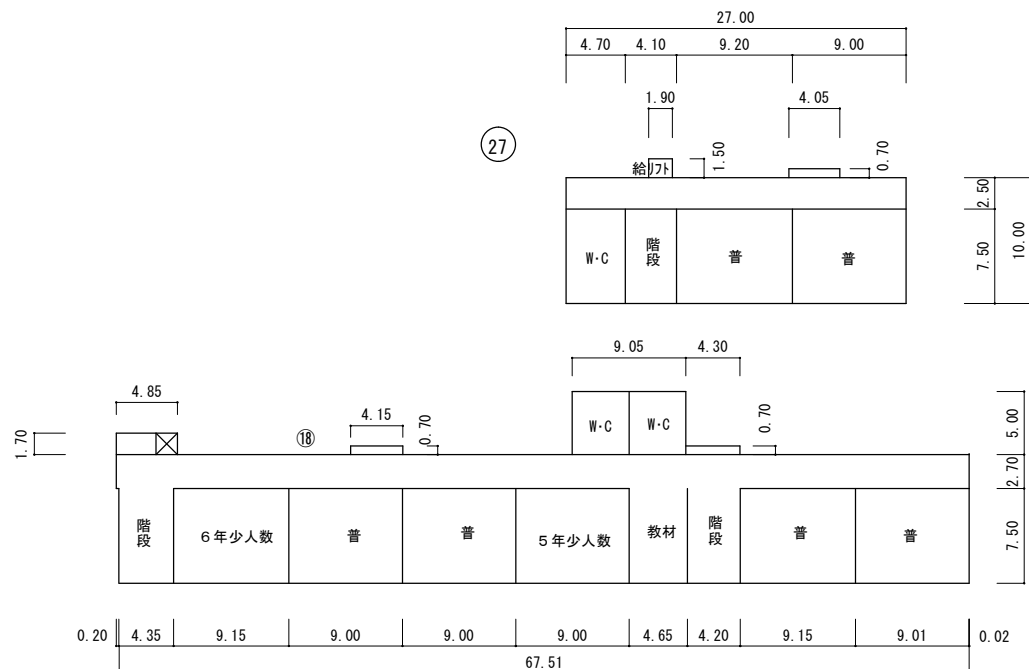

(令和元年度)

施設の配置図	縮尺		学校名	三重西小学校	調査番号	(都道府県)	(市町村)	(学 校)	整理番号	0132
						24	202	0137		


凡 例

建 物

- ⑆ 未とりこわし建物
- ⑆ 危 険 建 物
- ⑆ 借 用 建 物
- ⑆ 一時一時使用建物
- ⑆ 屋外 屋外教育環境整備事業によるもの


建物以外の工作物

- ⑆ 自転車置場
- ⑆ 動物小屋
- ⑆ 吹 吹抜け渡廊下
- ⑆ 門 正門、通用門
- ⑆ 簡 簡易な小規模構造物
- ⑆ ポンプ室
- ⑆ キュ キュビクル

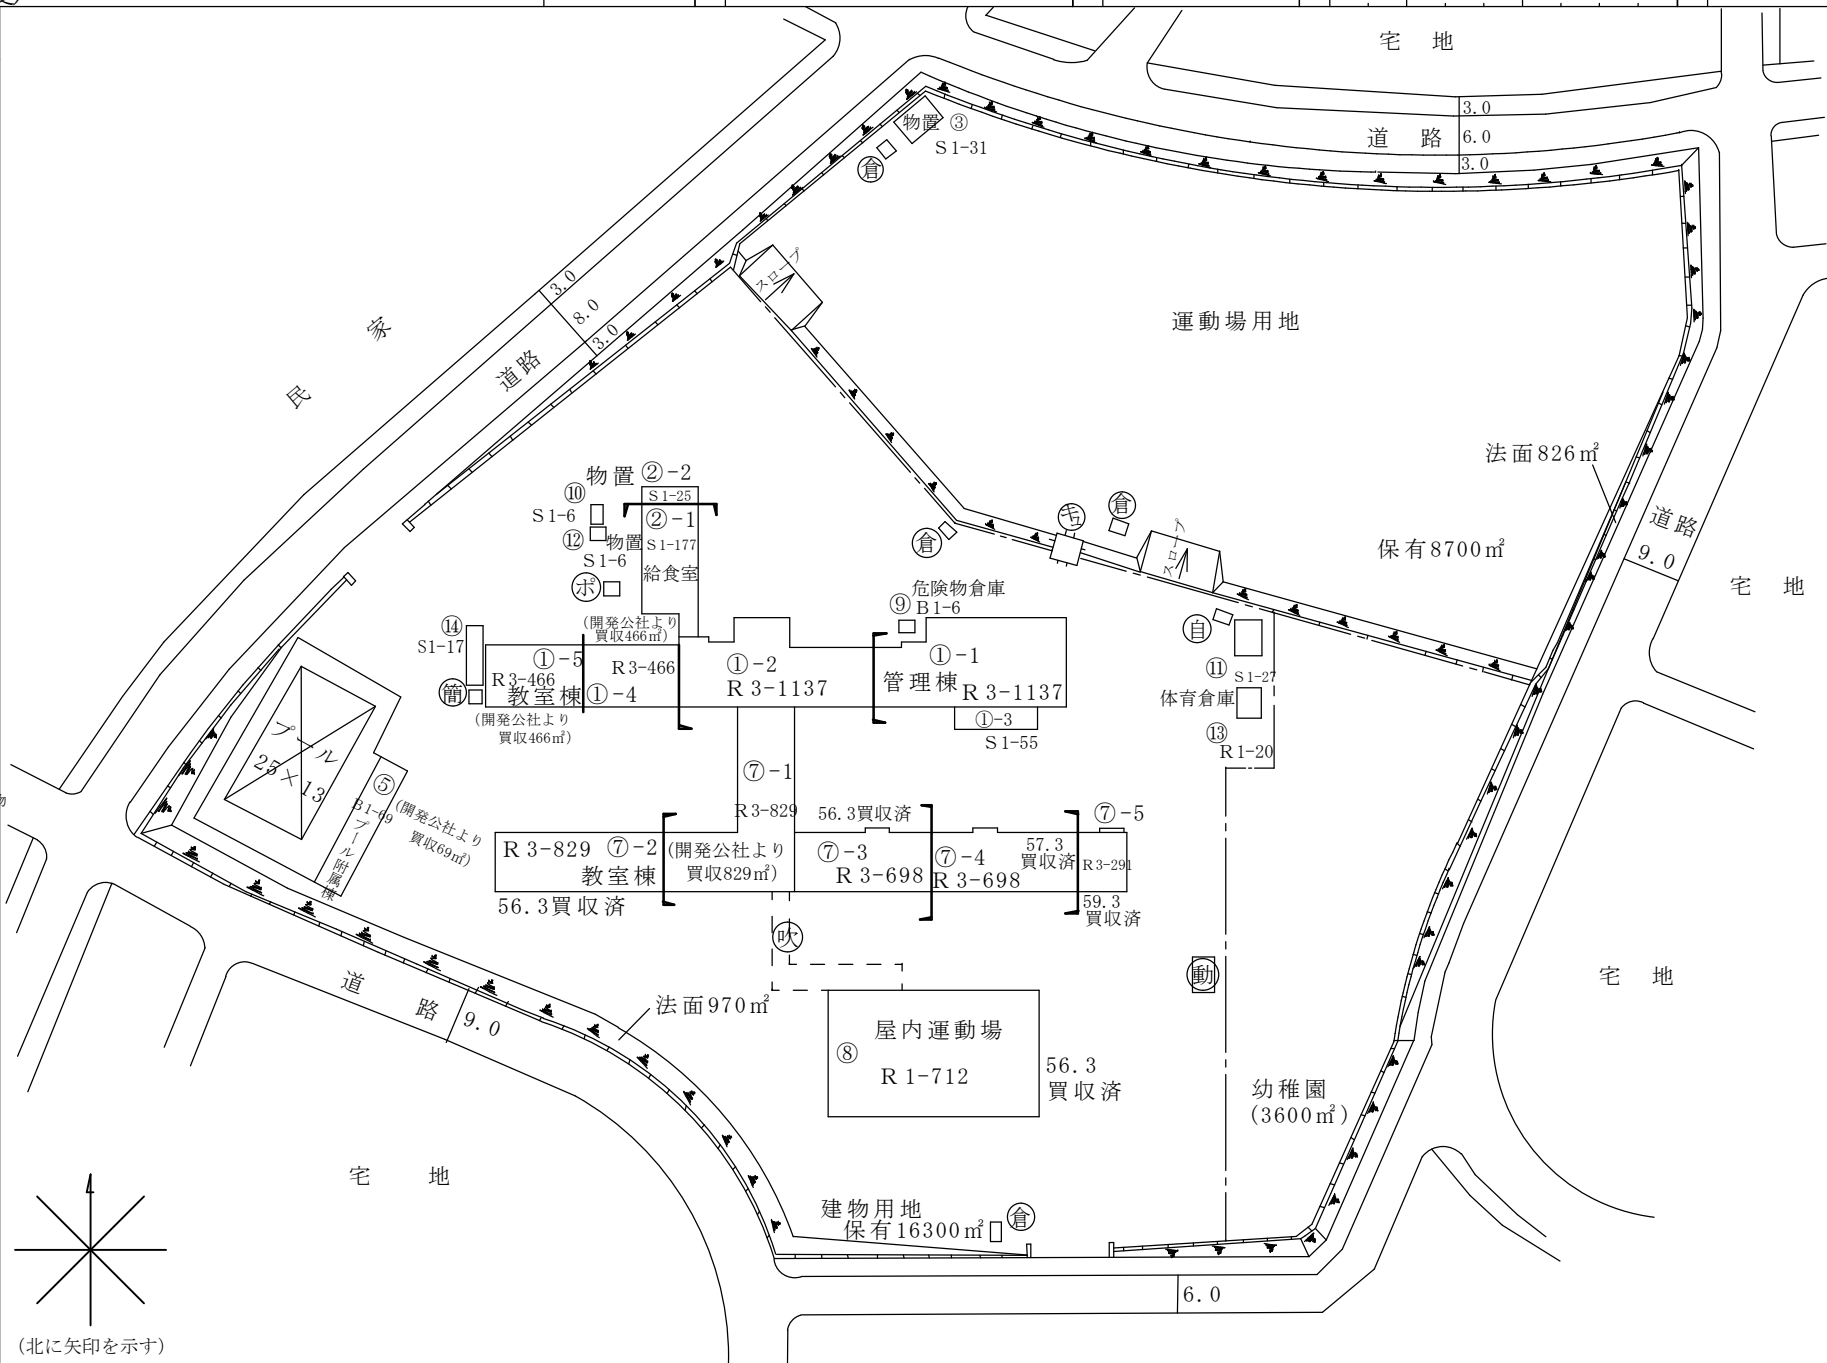


(令和 元年度)


施設の平面図	縮尺		学校名	三重西小学校	調査番号	(都道府県)	(市町村)	(学 校)	整理番号	132
						24	202	0137		

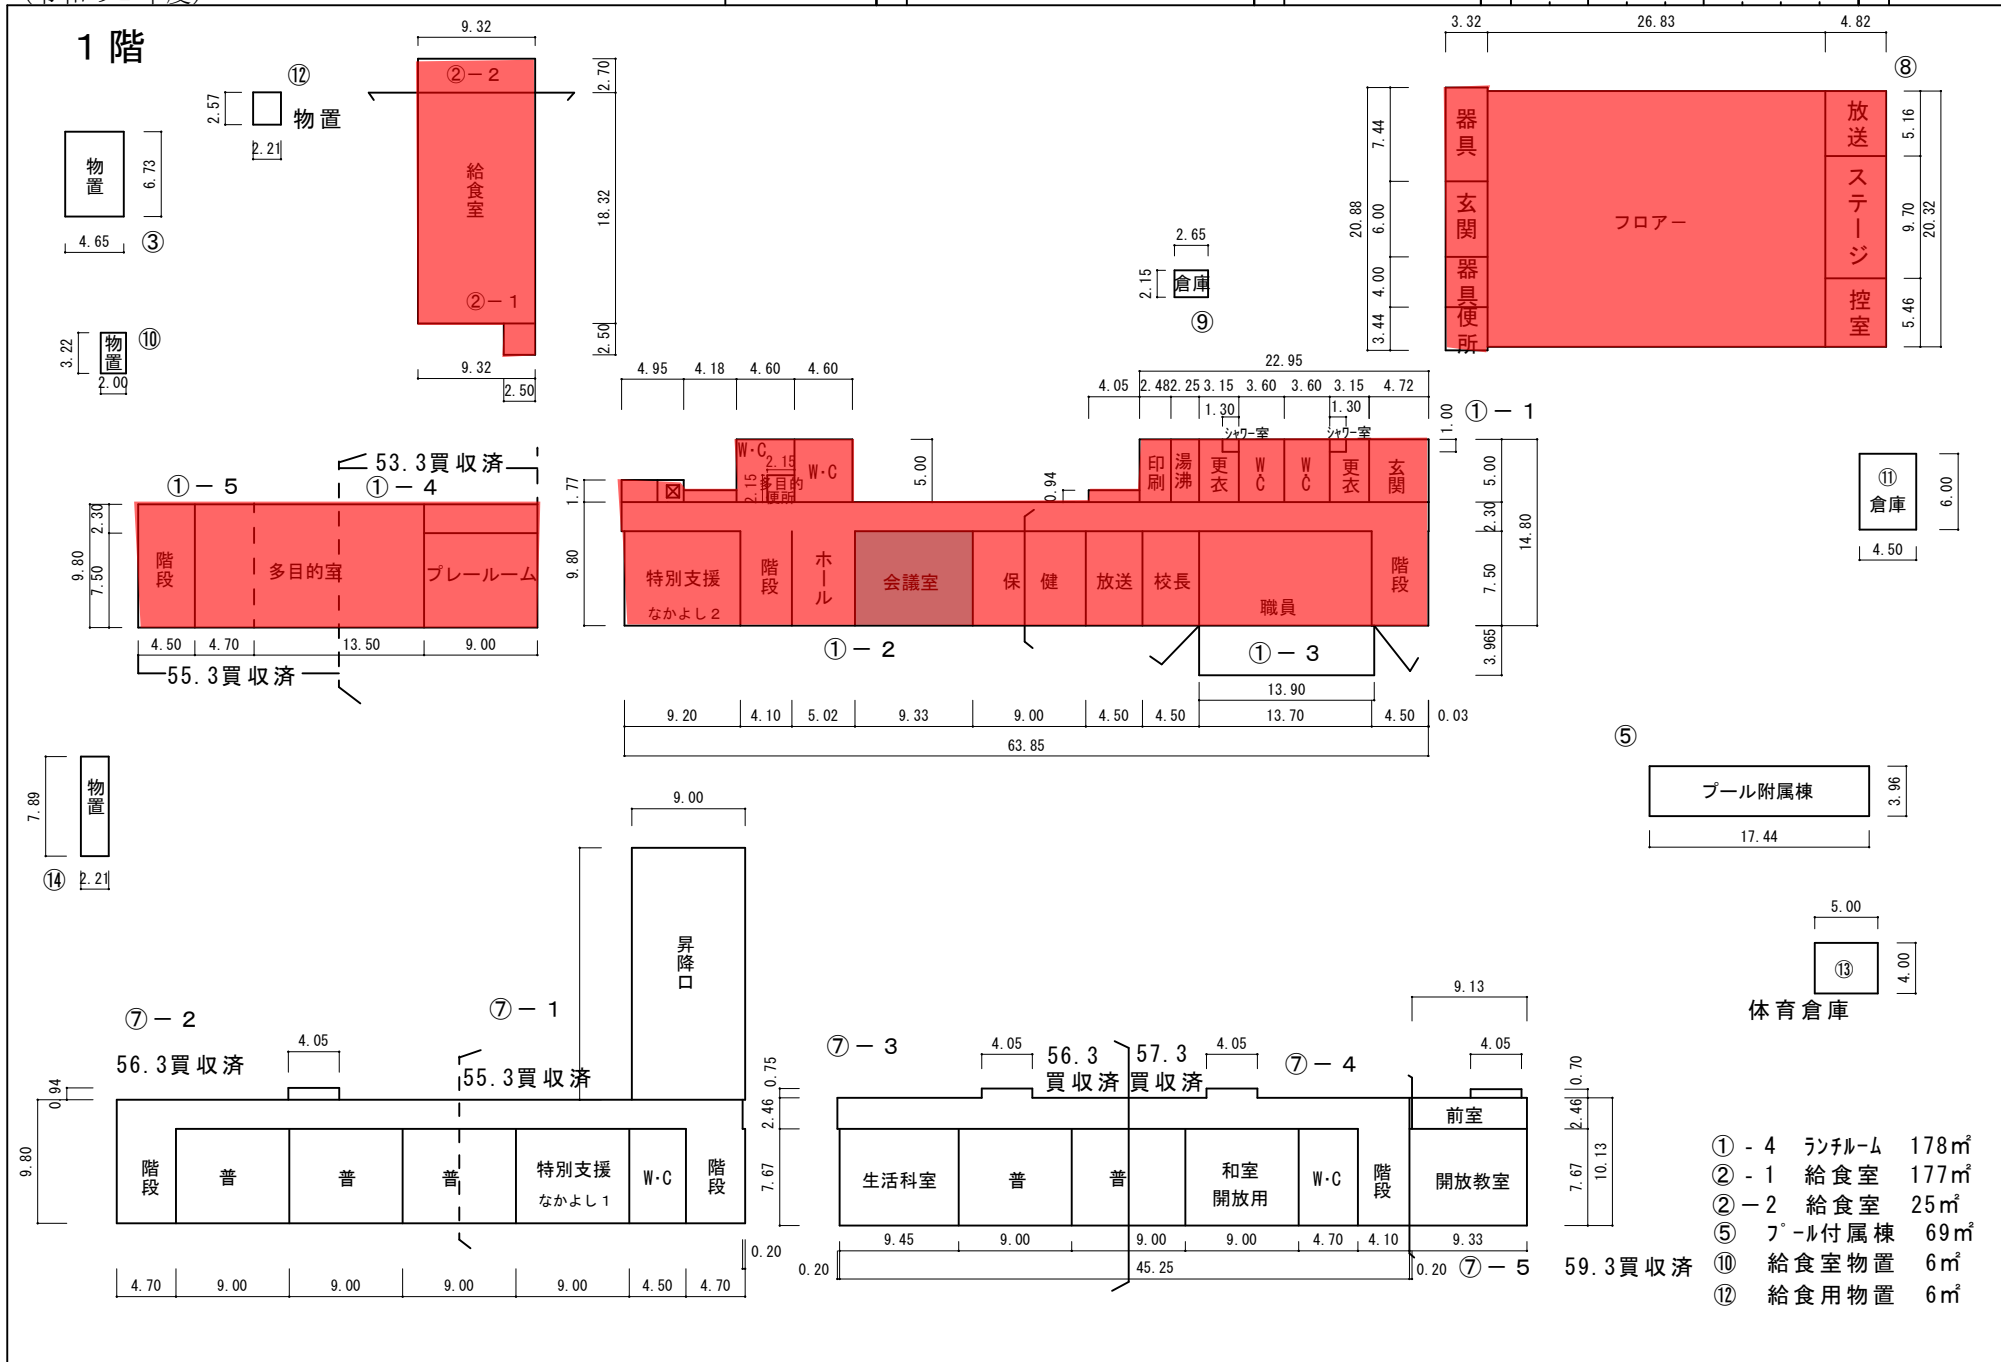


(令和 元年度)

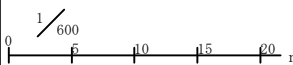施設の平面図	縮尺		学校名	三重西小学校	調査番号	(都道府県)	(市町村)	(学 校)	整理番号	132
					24	20	20	13		



2 階

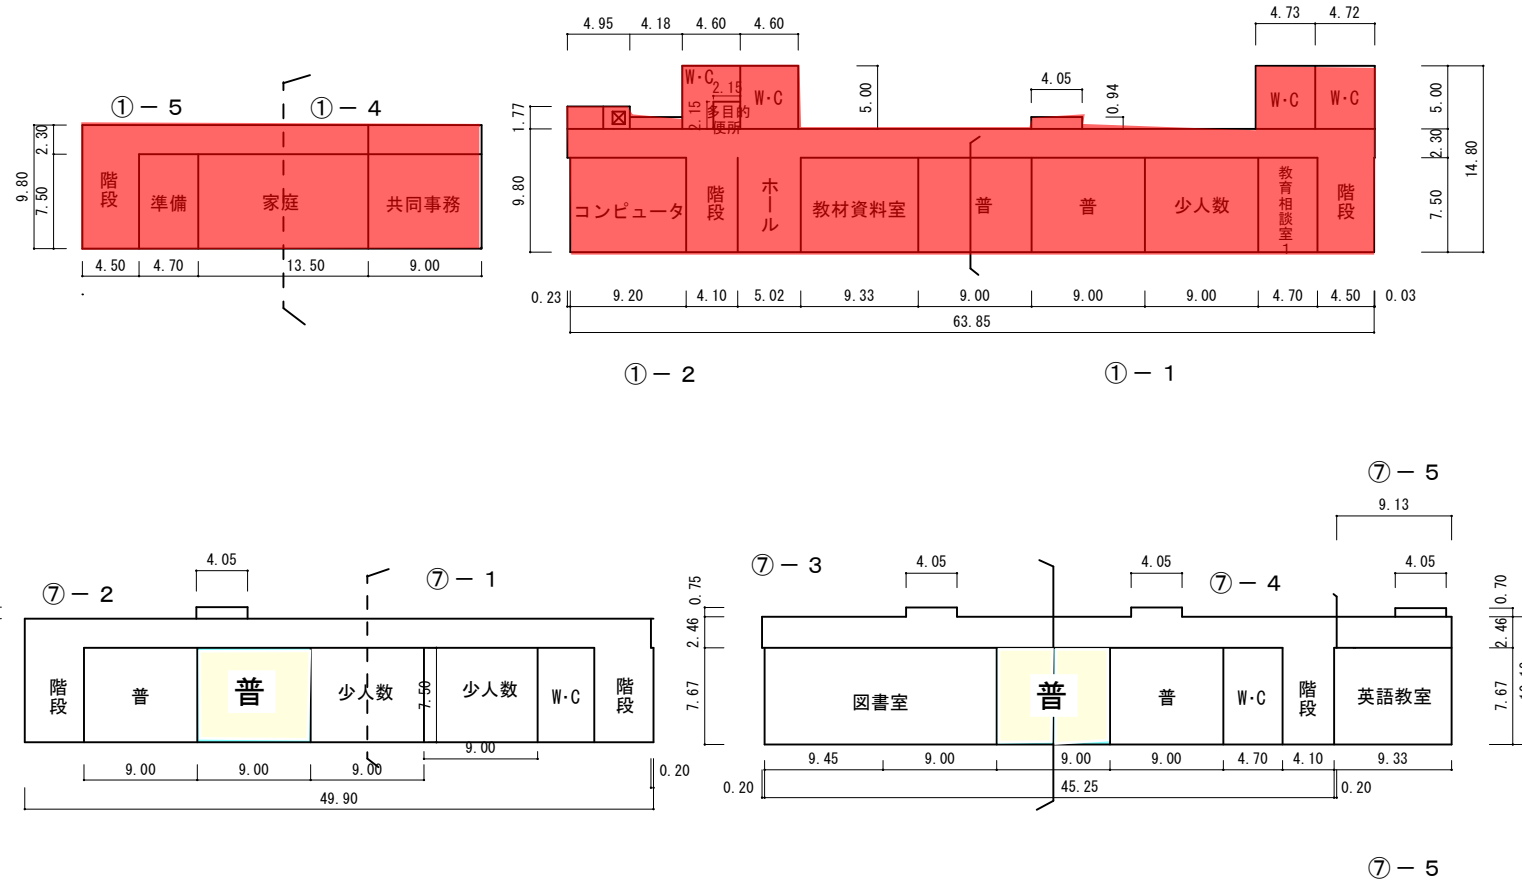

(令和 元 年度)

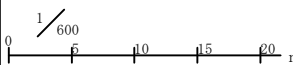施設の平面図	縮尺		学校名	三重西小学校	調査番号	(都道府県)	(市町村)	(学 校)	整理番号	132
						24	202	0137		

3 階

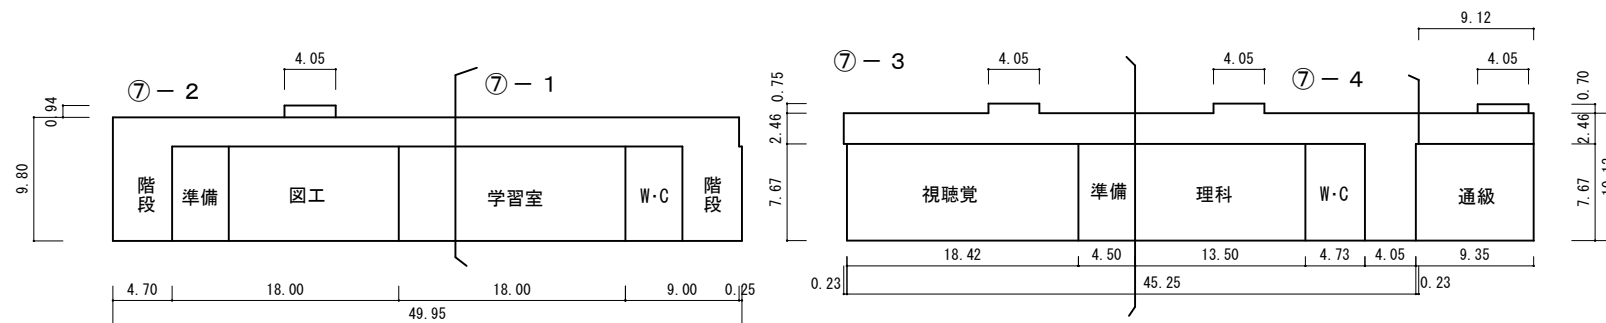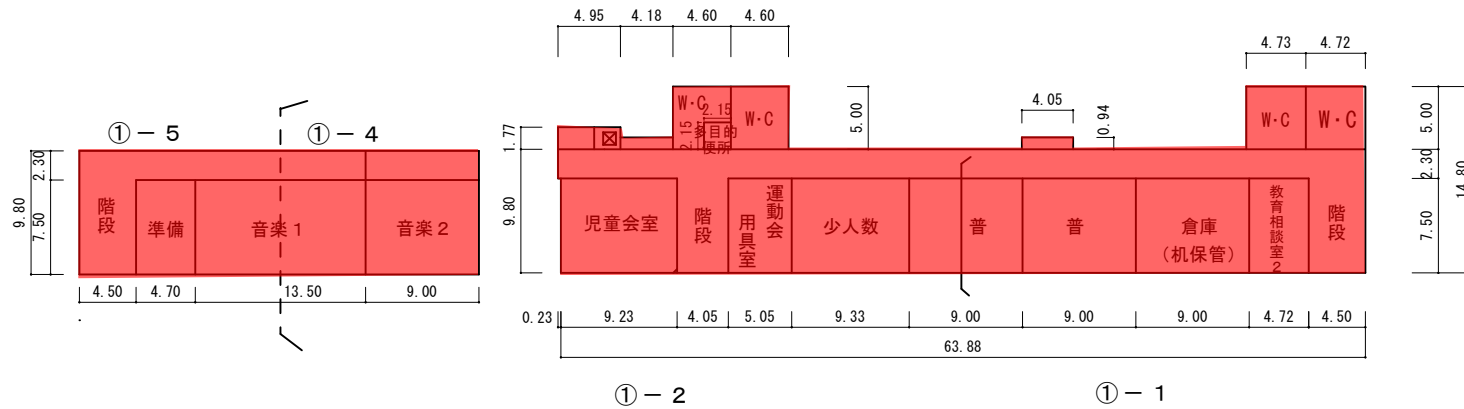

(令和 元 年度)

施設の配置図	縮尺		学校名	常磐西小学校	調査番号	(都道府県)	(市町村)	(学 校)	整理番号	0130
						24	202	0134		


凡 例

建 物


- 未 未とりこわし建物
- 危 危険建物
- 借 借用建物
- 一時 一時使用建物
- 屋外 屋外教育環境整備事業によるもの

建物以外の工作物

- 自 自転車置場
- 動 動物小屋
- 吹 吹抜け渡廊下
- 門 正門、通用門
- 簡 簡易な小規模構造物
- 示 ポンプ室
- キュービクル
- 受 受水槽
- 防 防災倉庫

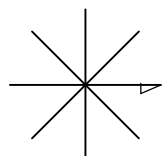

(北に矢印を示す)

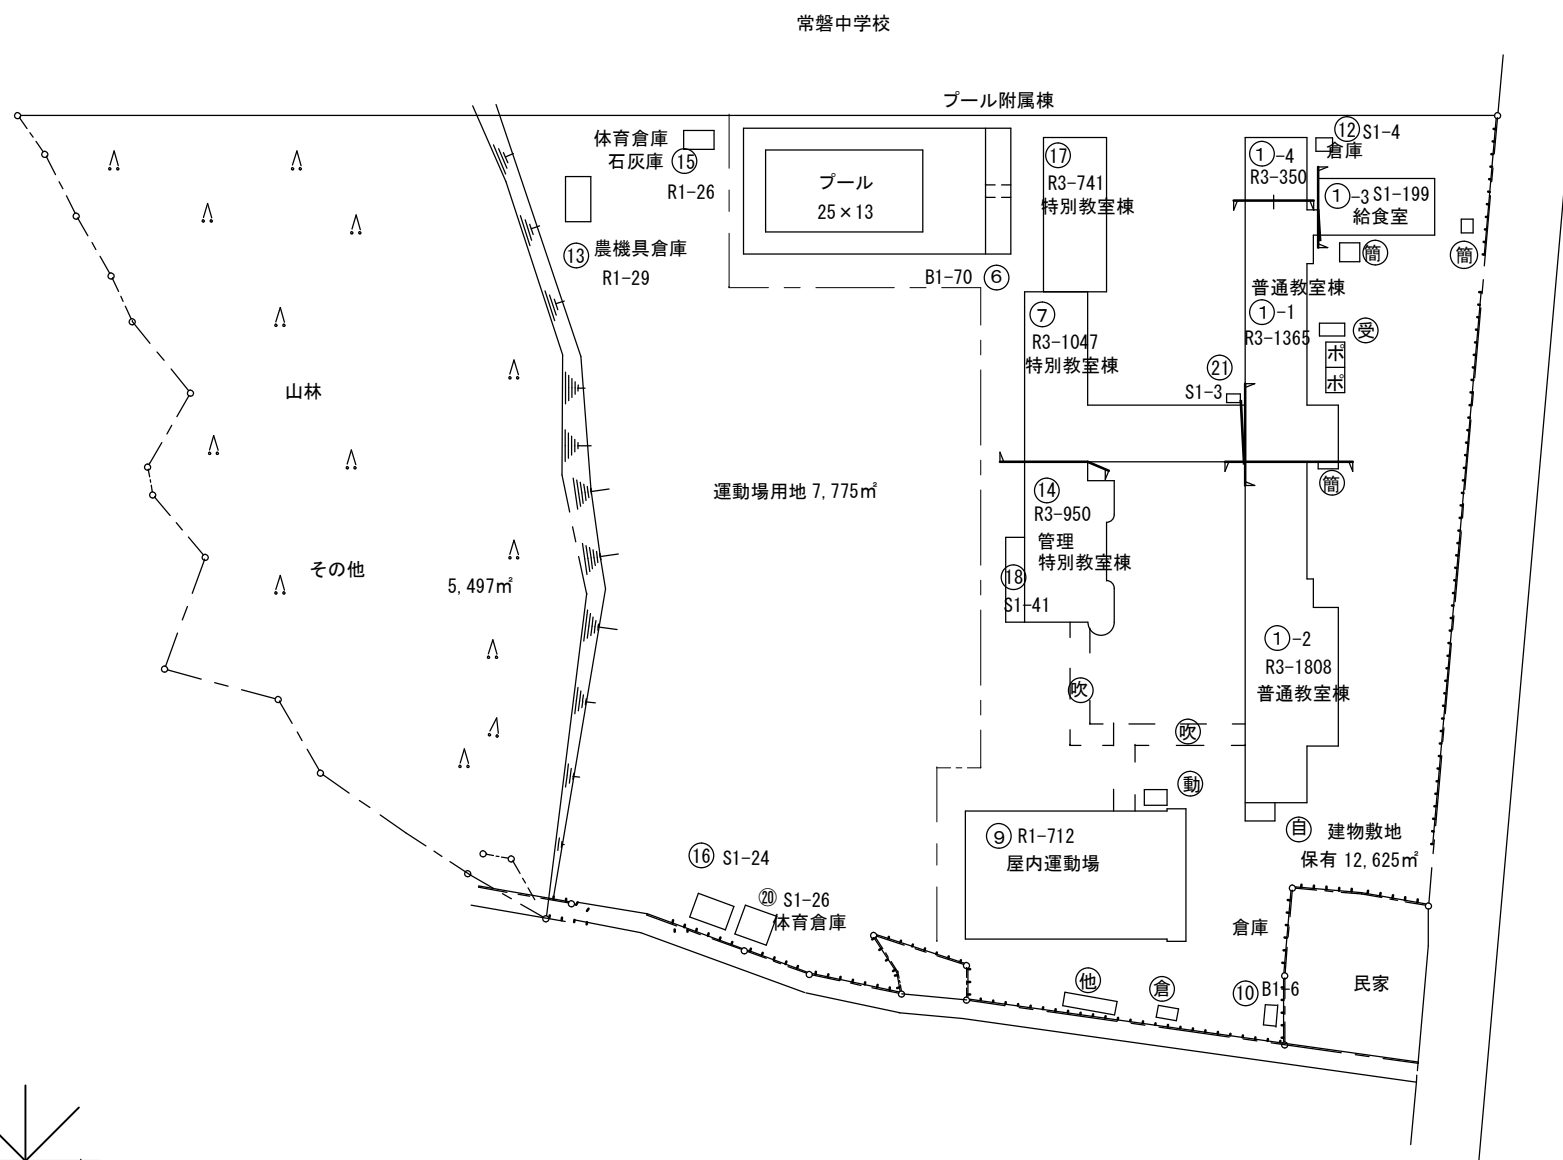

7.20

農機具庫

4.00

13

5.00 1.50		(15)
倉庫	石灰庫	
		4.00

6.94

16

體育倉庫

3.47

Figure 10-10 is a sectional drawing of a dormitory room. The drawing shows a rectangular room with a door on the left wall, a staircase (labeled '楼梯') and a storage room (labeled '仓库') on the left wall, and a toilet (labeled 'W.C.') on the right wall. The room is divided into two main sleeping areas, each labeled '普'. Dimensions are provided in meters: total width 24.44, total depth 10.00, door width 4.00, staircase width 18.21, toilet width 2.59, and room depth 7.50. A circled number 17 is in the top left corner.

機械	便所	更衣	更衣	便所	器具
3.12	2.40	3.72	2.32	3.72	2.40
20.00					

Architectural floor plan of the first floor of a school building. The plan is divided into three main sections: ①-1, ①-2, and ①-3.

Section ①-1 (Left): Includes a library (図書室), a cafeteria (給食室), and a classroom (普). Dimensions: 9.00, 2.50, 4.02, 9.20, 9.00, 9.00, 4.50, 4.70, 9.45, 9.00, 4.50, 4.50, 13.70, 3.60, 9.43.

Section ①-2 (Middle): Includes a bathroom (便所), a shower and changing room (湯沸 更衣), a special support room (特別支援), and a health room (保健室). Dimensions: 4.72, 4.73, 9.45, 5.00, 4.50, 4.75, 3.15, 3.60, 3.60, 2.90, 4.45, 0.80, 0.70, 4.70.

Section ①-3 (Right): Includes a classroom (普) and a staff room (教職員室). Dimensions: 9.32, 21.32, 0.50, 4.45, 4.50, 1.00, 0.90, 2.30, 7.50, 0.90, 2.30.

Overall Dimensions: Total width: 94.60m, Total depth: 21.32m.

Figure 1 is a sectional drawing of the first floor of the building. The drawing shows a cross-section with various rooms and dimensions. The total width is 27.21m, divided into segments of 4.71m, 13.50m, 4.50m, and 4.50m. The total height is 25.00m, with a lower section of 7.50m. Rooms include '準備' (Preparation), '家庭科室' (Family Clinic), '昇降口' (Staircase), and '便所' (Toilet). A staircase is shown between the Family Clinic and the Toilet. A circular feature labeled '7' is located in the upper right area.

Architectural drawings of a building plan and two circular details.

Main Plan (Figure 18):

- Overall dimensions: 13.09 (width), 13.41 (length).
- Rooms and areas: 更衣室 (Changing Room), 更衣室 (Changing Room), 校長室 (Principal's Office), 職員室 (Staff Room), 印刷 (Printing), 湯沸 (Boiling Water), 玄關 (Entrance), 相談室 (Counseling Room).
- Dimensions: 0.18, 7.60, 2.99, 2.50, 0.54, 7.78, 2.27, 4.65, 1.86, 0.54, 0.60, 1.68, 4.95, 1.85.

Detail A (Figure 19):

- Dimensions: 0.54, 2.21, 1.43, 0.90, 2.39, 4.65.
- Angle: $a = 54.86^\circ$.

Detail B (Figure 20):


- Dimensions: 0.54, 4.65, 1.30.
- Angle: $b = 154.03^\circ$.

	20.32		
	5.16	9.70	5.46
00			
4.82	9		
	放送	ステージ	控室
26.83	フロア		
3.32	器具	玄関	器具 使用
	7.44	6.00	4.00 3.4


① - 3 給食室 199m²

⑥ フール付属棟 70m²

(令和 元年度)

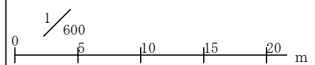施設の平面図	縮尺		学校名	常磐西小学校	調査番号	(都道府県)	(市町村)	(学 校)	整理番号	130
						24	202	0134		

2F

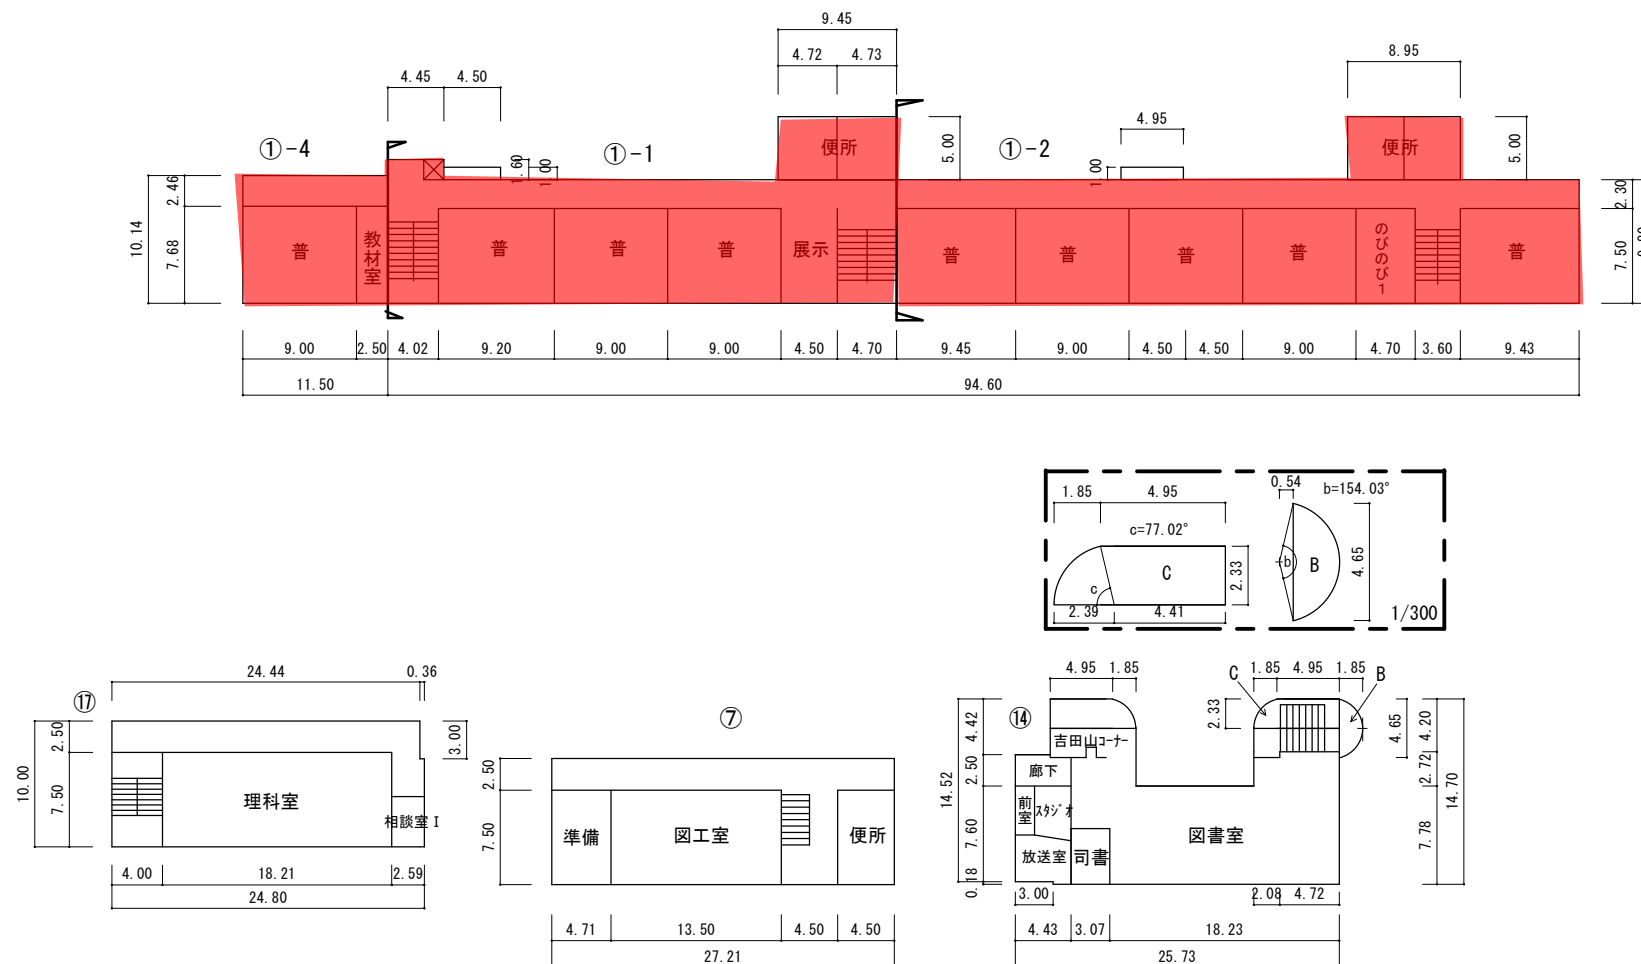

The 1st floor plan for the 2022-2023 fiscal year shows a long corridor with various rooms. The main drawing includes dimensions for all rooms and corridors. A detailed view of a curved corridor is also shown.

Main Drawing Dimensions:

- Overall width: 10.14
- Overall length: 94.60
- Room labels: ①-4, ①-1, ①-2, 便所 (Toilet), 少人数英語教室 (Small Group English Classroom), 教材室 (Textbook Room), 普 (General), 児童会室 (Children's Room), のびのび (Nobinobi), 準備 (Preparation), 音楽室 (Music Room), 廊下 (Corridor), 視聴覚室 (Visual and Auditory Room), PTA, 教材室 (Textbook Room).
- Area: 18.689m²


Curved Corridor Detail:

- Dimensions: 1.85, 4.95, 0.54, b=154.03°, c=77.02°, 2.33, 2.39, 4.41, 4.65, 1/300.
- Labels: C, B.

Other Rooms and Dimensions:

- ①⑦: 24.44, 0.36, 3.00, 2.50, 7.50, 4.00, 4.71, 13.50, 2.59, 24.80.
- ⑦: 27.21, 4.71, 13.50, 4.50, 4.50.
- ⑭: 14.52, 2.50, 4.42, 0.18, 7.60, 3.24, 17.50, 4.99, 25.73, 14.70, 7.78, 2.72, 4.20.

(令和元年度)

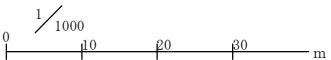施設の配置図	縮尺		学校名	大谷台小学校	調査番号	(都道府県)	(市町村)	(学 校)	整理番号	0133
						24	202	0135		


凡 例

建 物

- ④ 未とりこわし建物
- ⑤ 危険建物
- ⑥ 借用建物
- ⑦ 一時使用建物
- ⑧ 屋外屋外教育環境整備事業によるもの

建物以外の工作物


- ⑨ 自転車置場
- ⑩ 動物小屋
- ⑪ 吹抜け渡廊下
- ⑫ 正門、通用門
- ⑬ 簡易な小規模構造物
- ⑭ ポンプ室
- ⑮ キュービクル

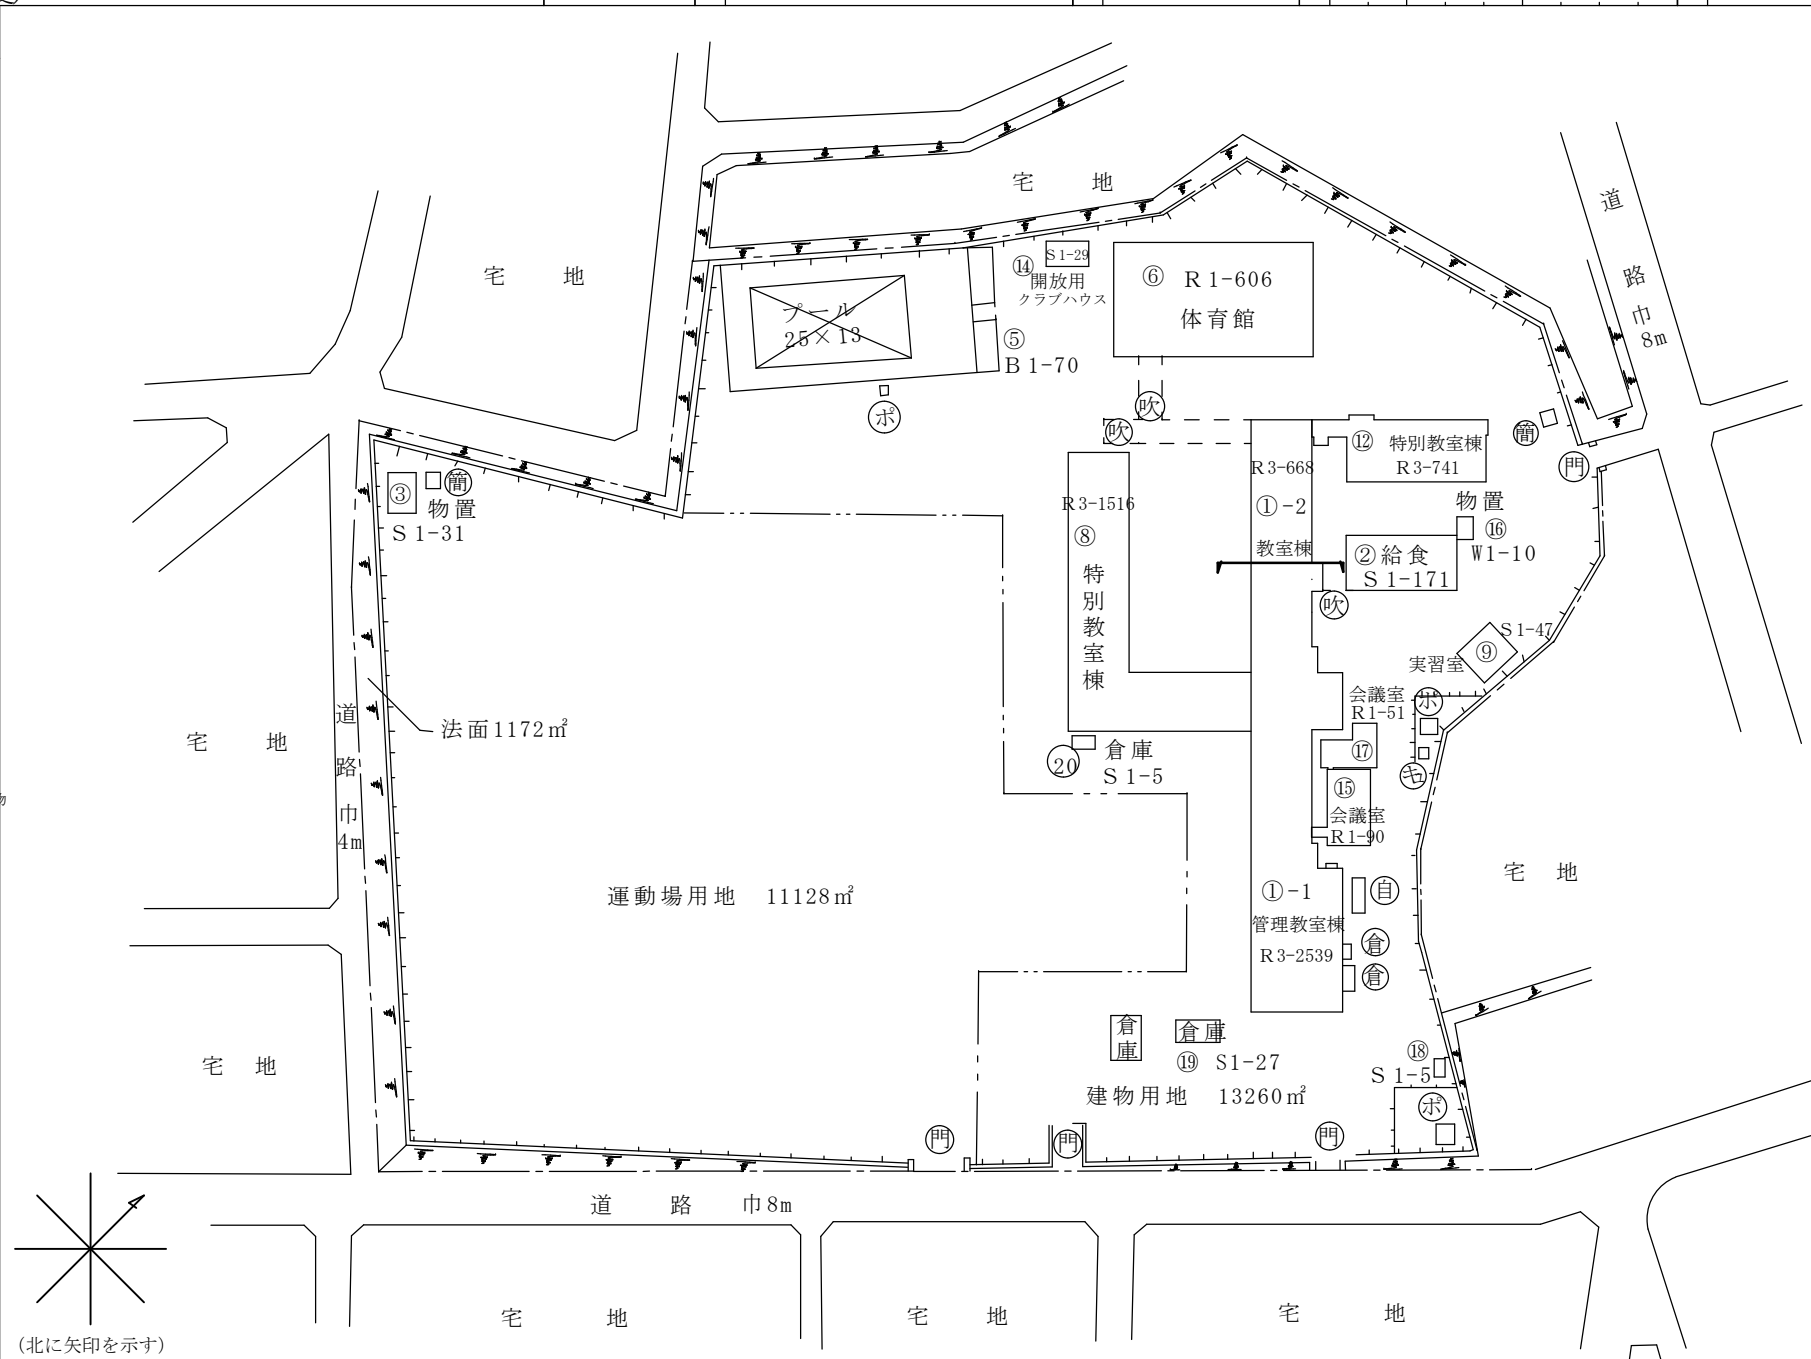


(令和 元年度)

施設の平面図	縮尺		学校名	大谷台小学校	調査番号	(都道府県)	(市町村)	(学 校)	整理番号	133
						24	202	0135		




1 階

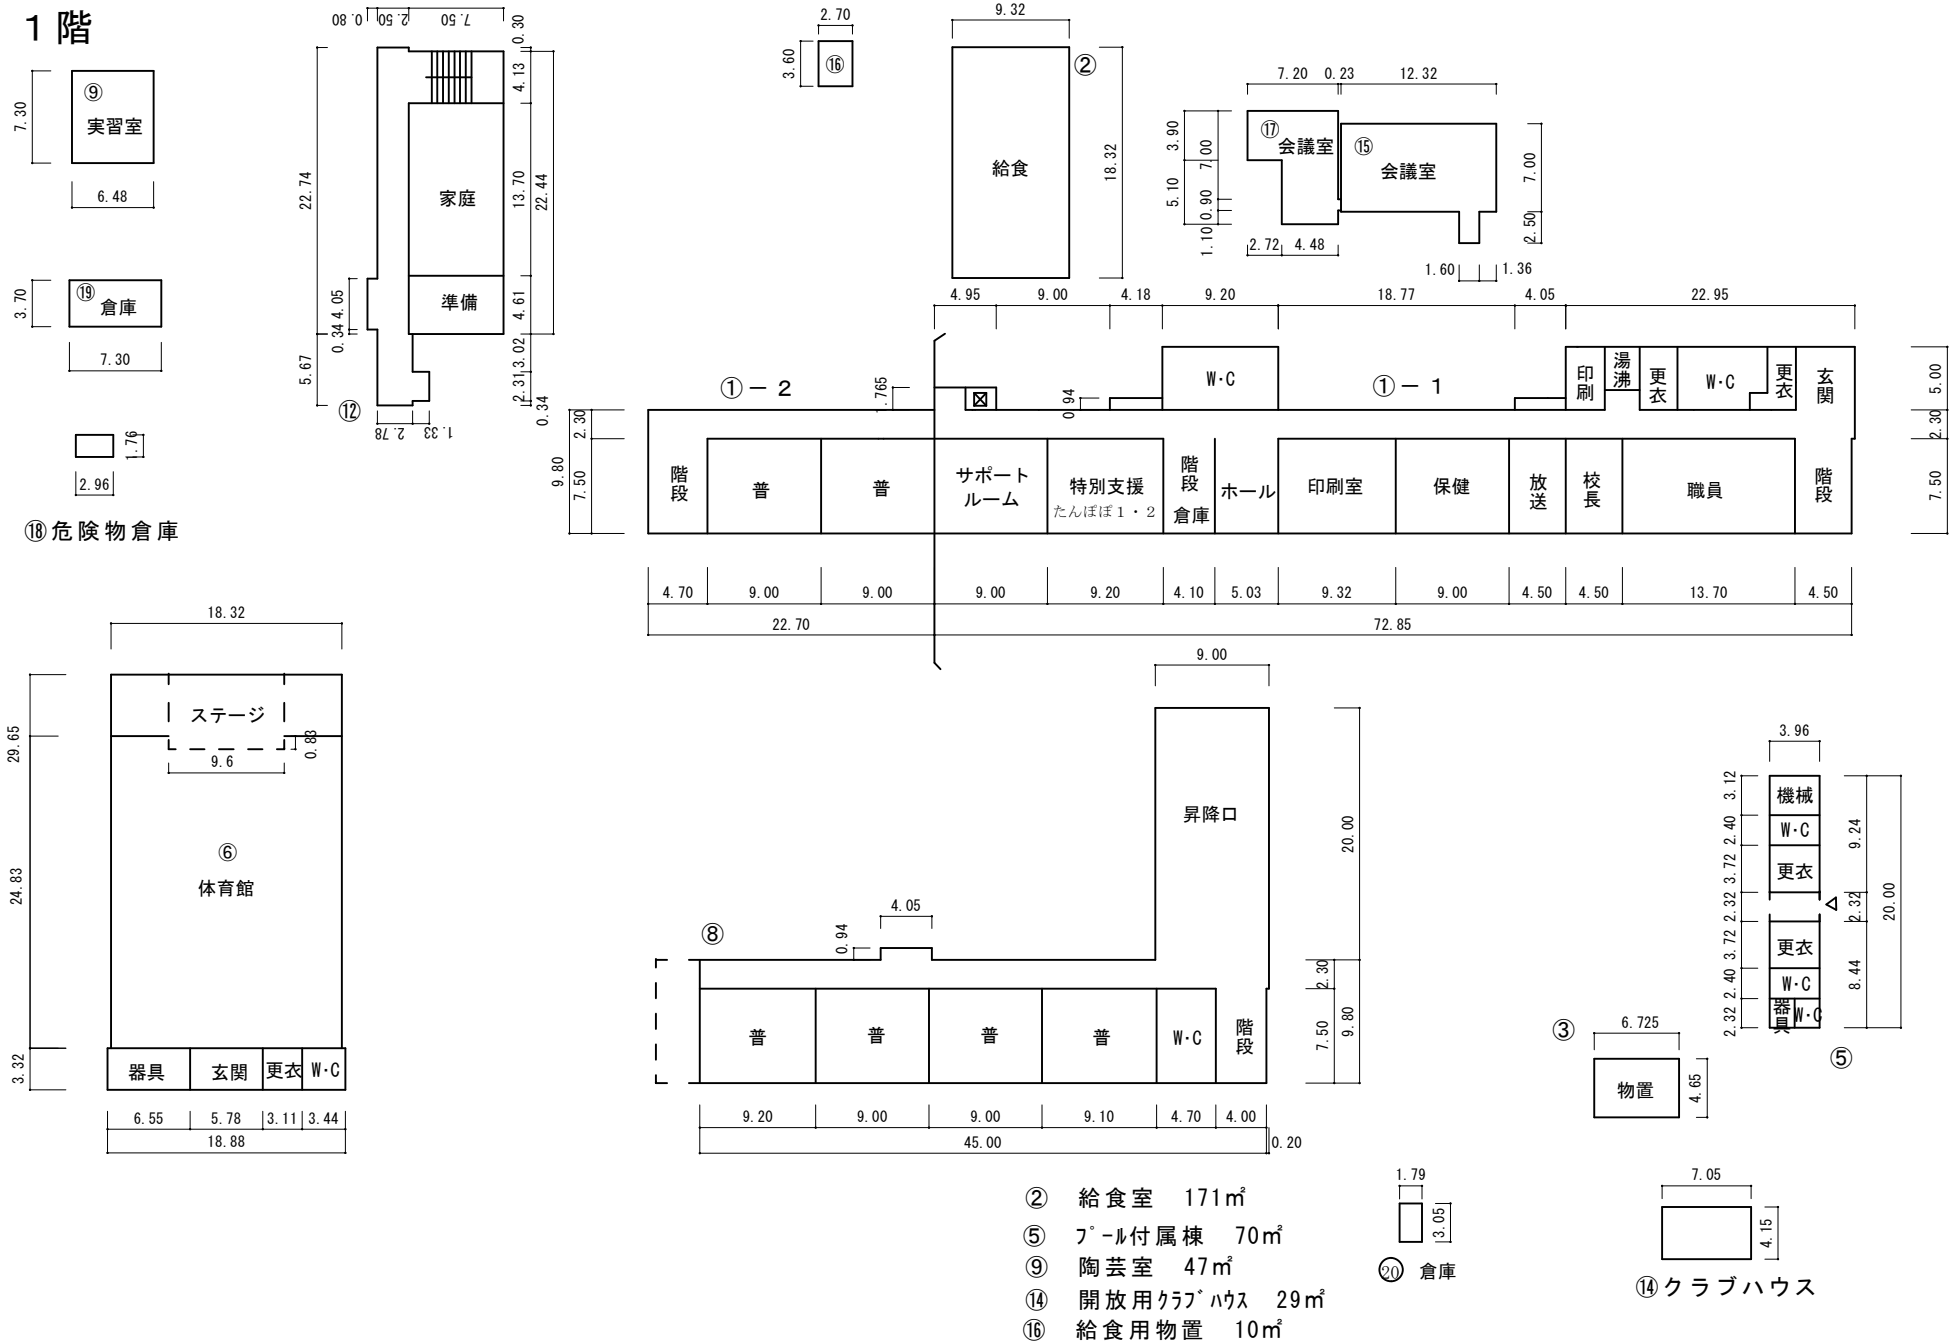


(令和 元 年度)

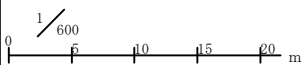施設の平面図	縮尺		学校名	大谷台小学校	調査番号	(都道府県)	(市町村)	(学 校)	整理番号	133
						24	202	0135		




2 階

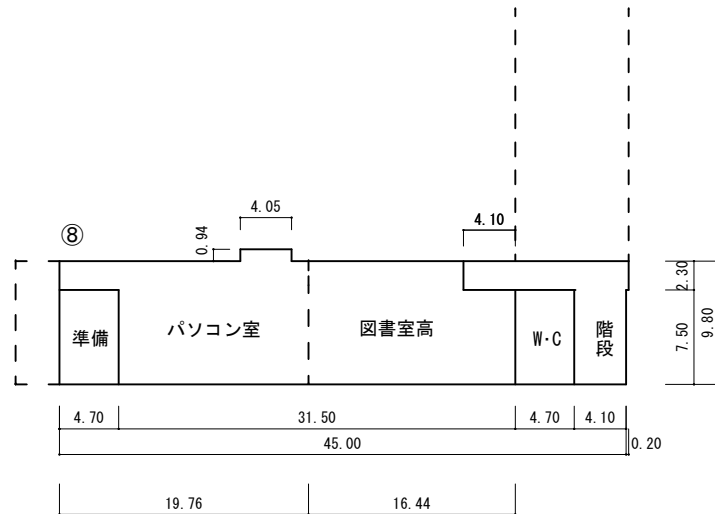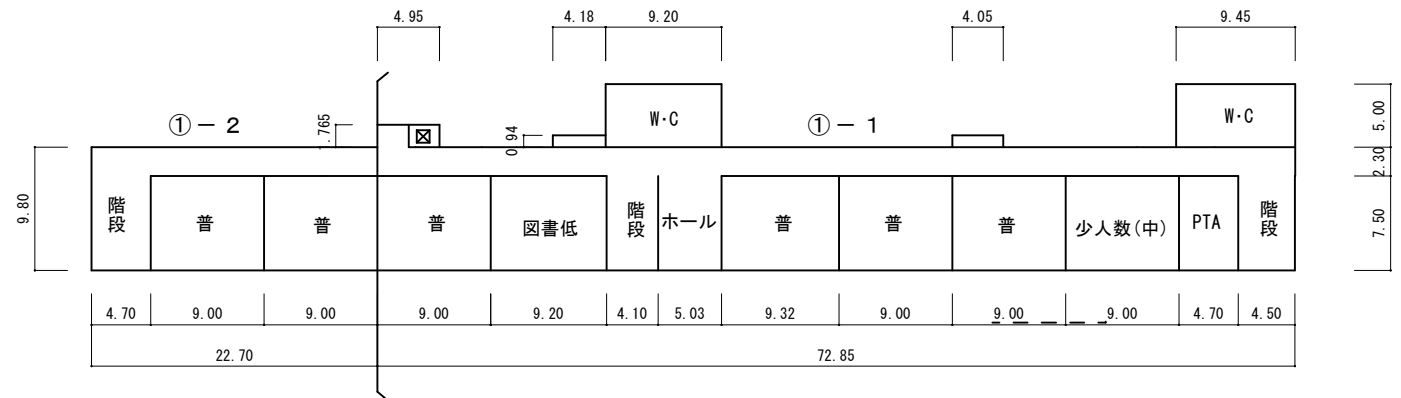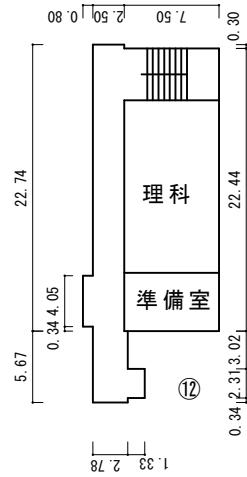

(令和 元 年度)

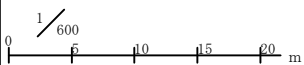施設の平面図	縮尺		学校名	大谷台小学校	調査番号	(都道府県)	(市町村)	(学 校)	整理番号	133
						24	202	0135		

3 階

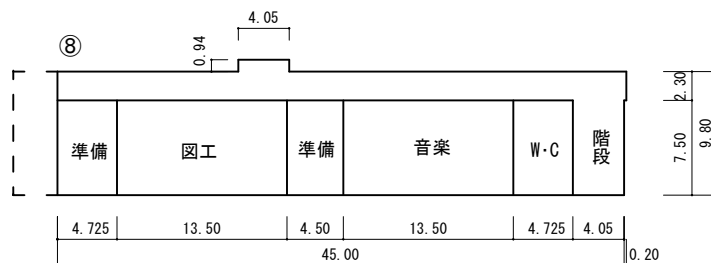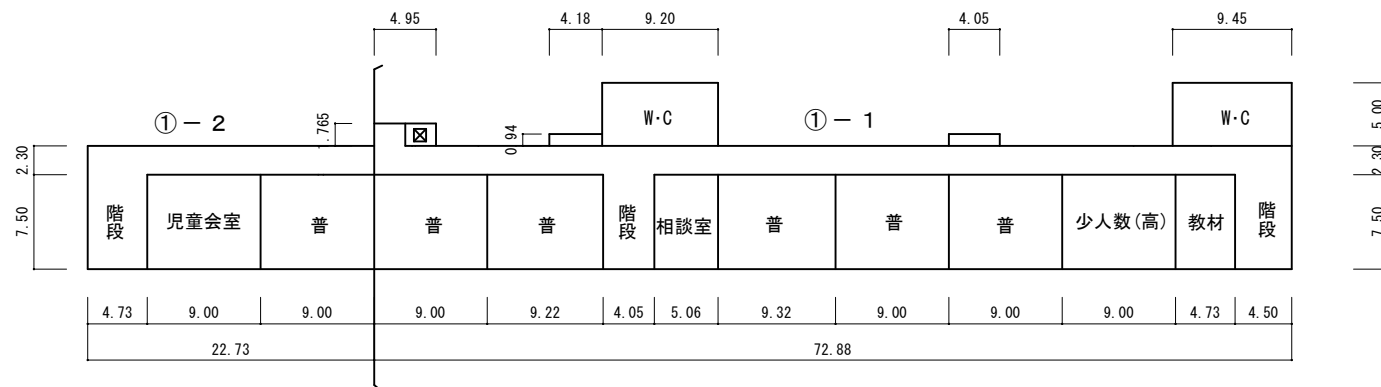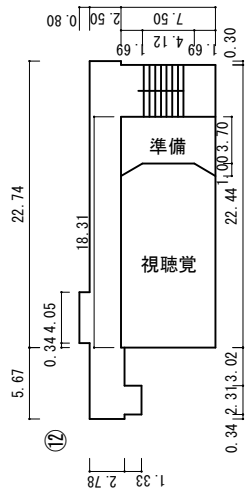

(令和元年度)

施設の配置図	縮尺	$\frac{1}{1000}$ 0 10 20 30 m	学校名	三重北小学校	調査番号	(都道府県)	(市町村)	(学 校)	整理番号	0135
						24	202	0140		


凡 例

建 物


- ⑥ 未とりこわし建物
- ⑥ 危険建物
- ⑥ 借用建物
- ⑥ 一時使用建物
- ⑥ 屋外屋外教育環境整備事業によるもの

建物以外の工作物

- ⑥ 自転車置場
- ⑥ 動物小屋
- ⑥ 吹抜け渡廊下
- ⑥ 正門、通用門
- ⑥ 簡易な小規模構造物
- ⑥ ポンプ室
- ⑥ キュービクル

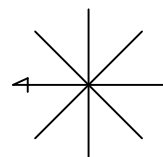

(北に矢印を示す)

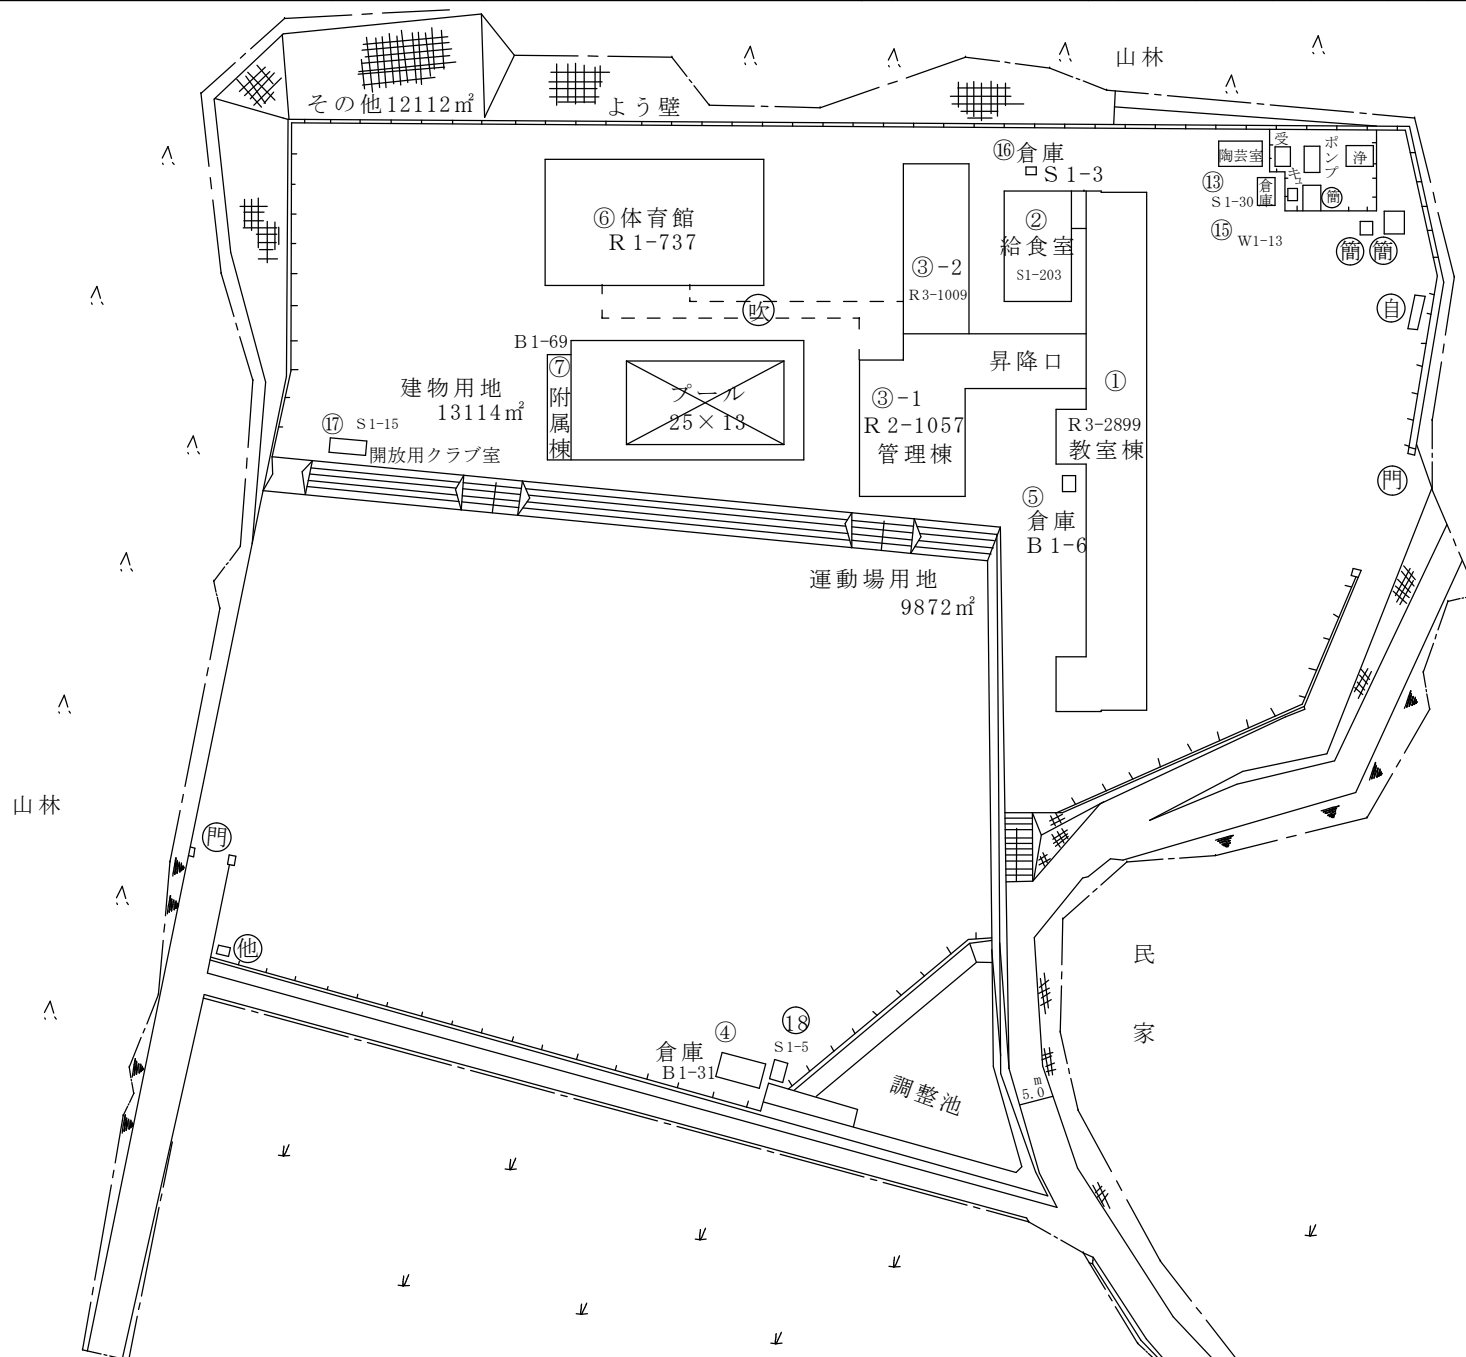

施設の平面図	縮尺 	学校名 三重北小学校	調査番号	(都道府県)	(市町村)	(学 校)	整理番号 135
			24	202	0140		

Architectural floor plan of a school building. The plan includes various rooms and their dimensions. Key areas include:


- ① ランチルーム** 179㎡
- ② 給食室** 203㎡
- ⑦ フォール付属棟** 69㎡
- ⑬ 陶芸室** 30㎡

The plan also shows other rooms such as W-C, 放送, 職員室, 校長, 湯沸, 印刷, 玄関, 昇降口, 階段, 資料室, ランチルーム, 普, 生活科室1, and 陶芸室. Dimensions are provided for all rooms and overall sections.


① ランチルーム 179㎡
② 給食室 203㎡
⑦ 7°-ル付属棟 69㎡
⑬ 陶芸室 30㎡

⑦


(令和 元 年度)

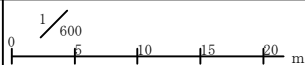施設の平面図	縮尺		学校名	三重北小学校	調査番号	(都道府県)	(市町村)	(学 校)	整理番号	135
					24	202	0140			


2 階

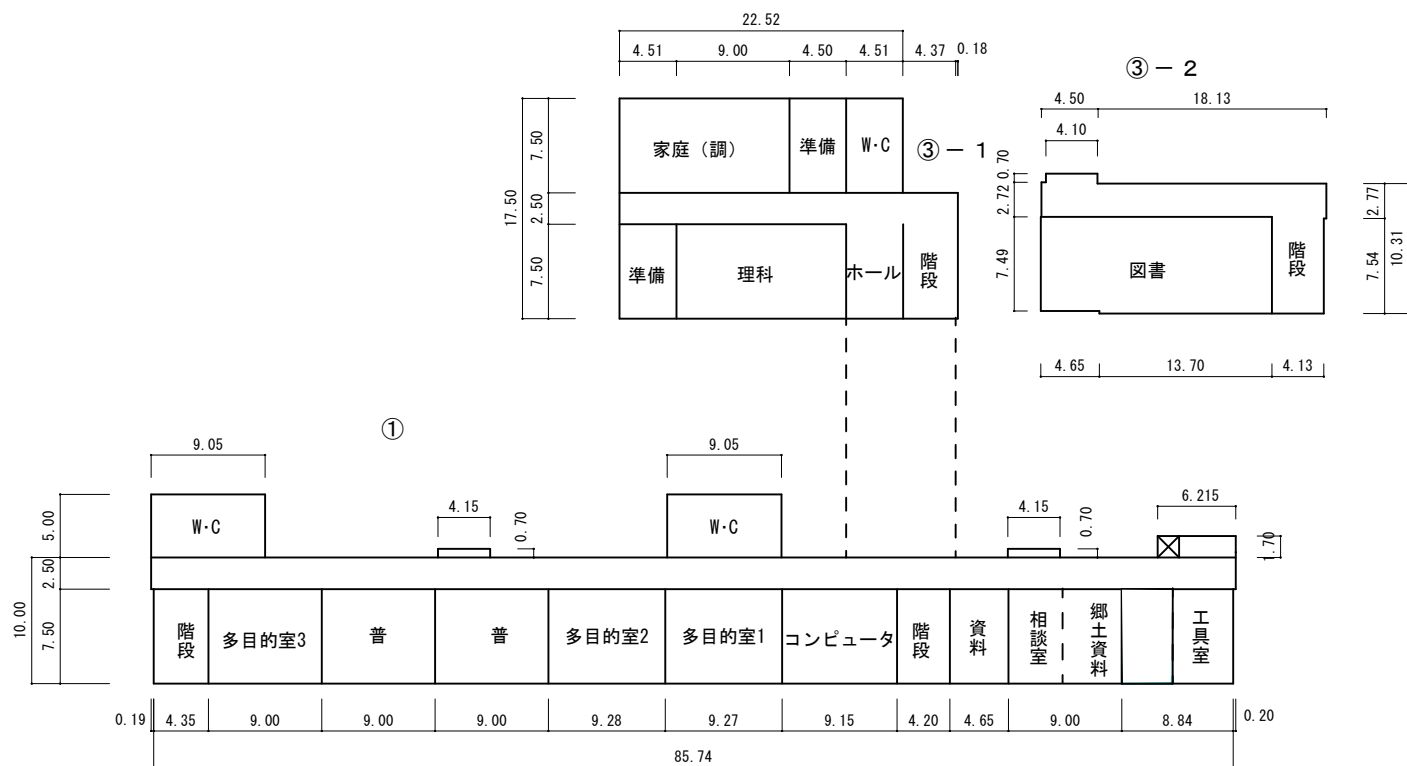

(令和 元 年度)

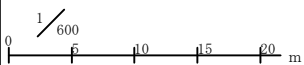施設 の 平面 図	縮 尺		学 校 名	三 重 北 小 学 校	調 査 番 号	(都道府県)	(市町村)	(学 校)	整 理 番 号	135
						24	202	0140		

3 階

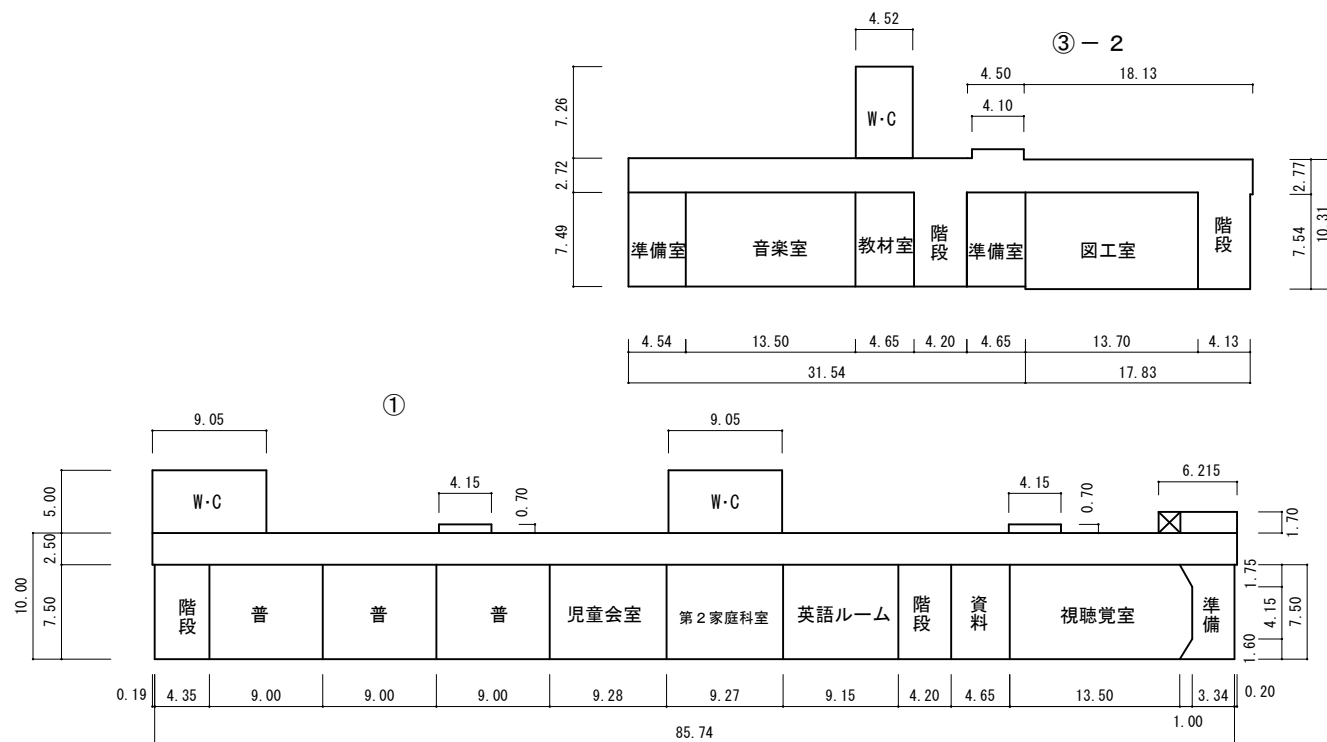

(令和元年度)

凡 例



建 物

- ④ 未とりこわし建物
- ⑤ 危険建物
- ⑥ 借用建物
- ⑦ 一時使用建物
- ⑧ 屋外屋外教育環境整備事業によるもの

建物以外の
工作物

- ⑨ 自転車置場
- ⑩ 動物小屋
- ⑪ 吹抜け渡廊下
- ⑫ 正門、通用門
- ⑬ 簡易な小規模構造物
- ⑭ ポンプ室
- ⑮ キュービクル


施設の配置図	縮尺	$\frac{1}{1000}$ 0 10 20 30 m	学校名	八郷西小学校	調査番号	(都道府県)	(市町村)	(学 校)	整理番号	0136
						24	202	0141		

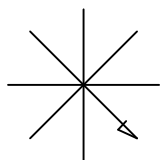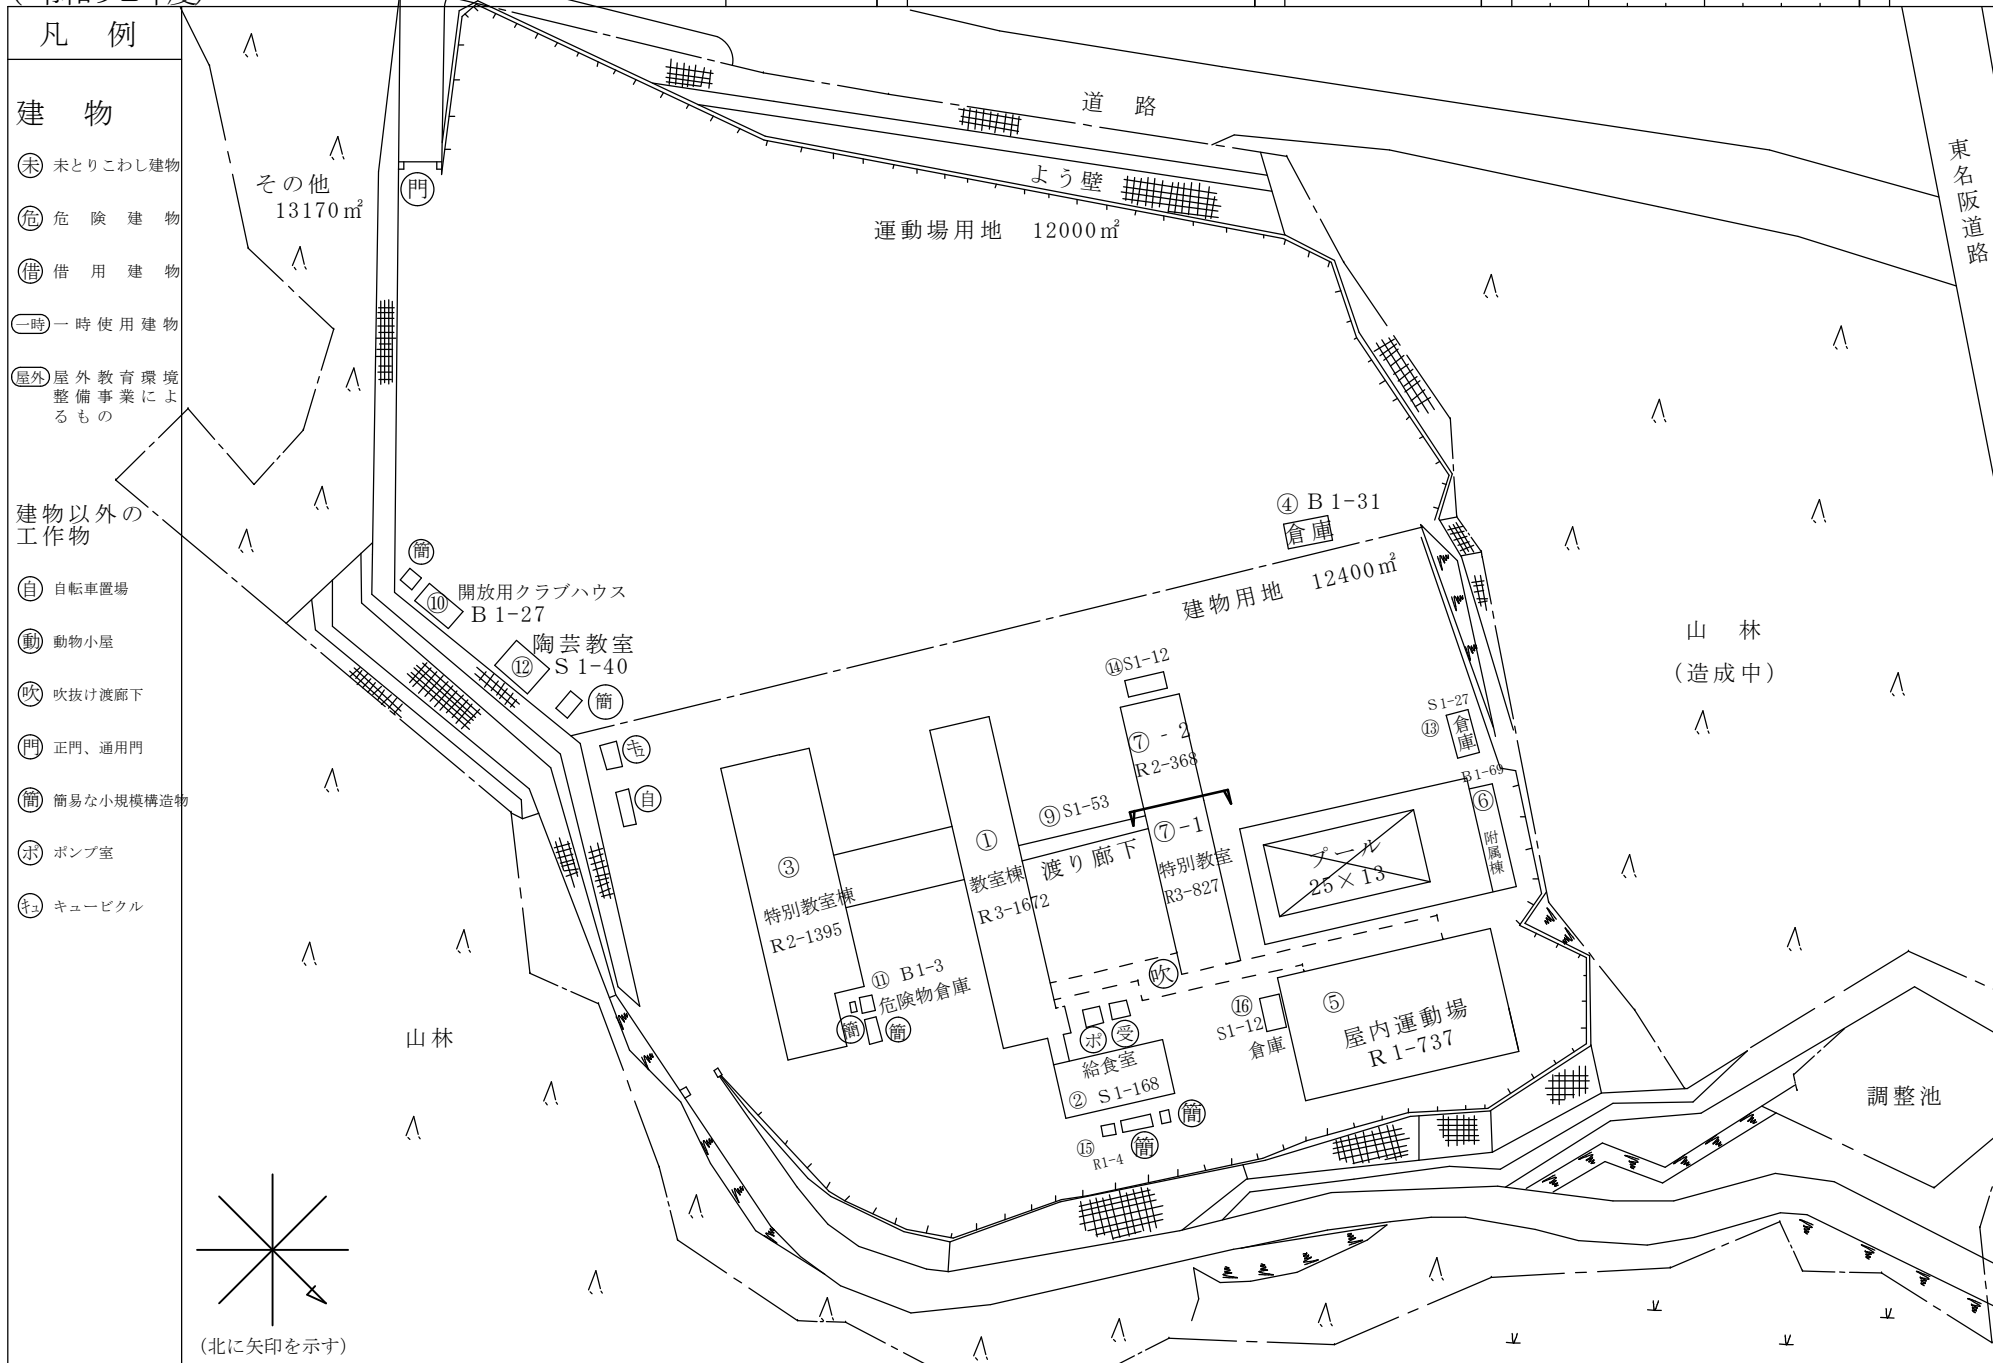

(北に矢印を示す)

(令和 元年度)


1 階

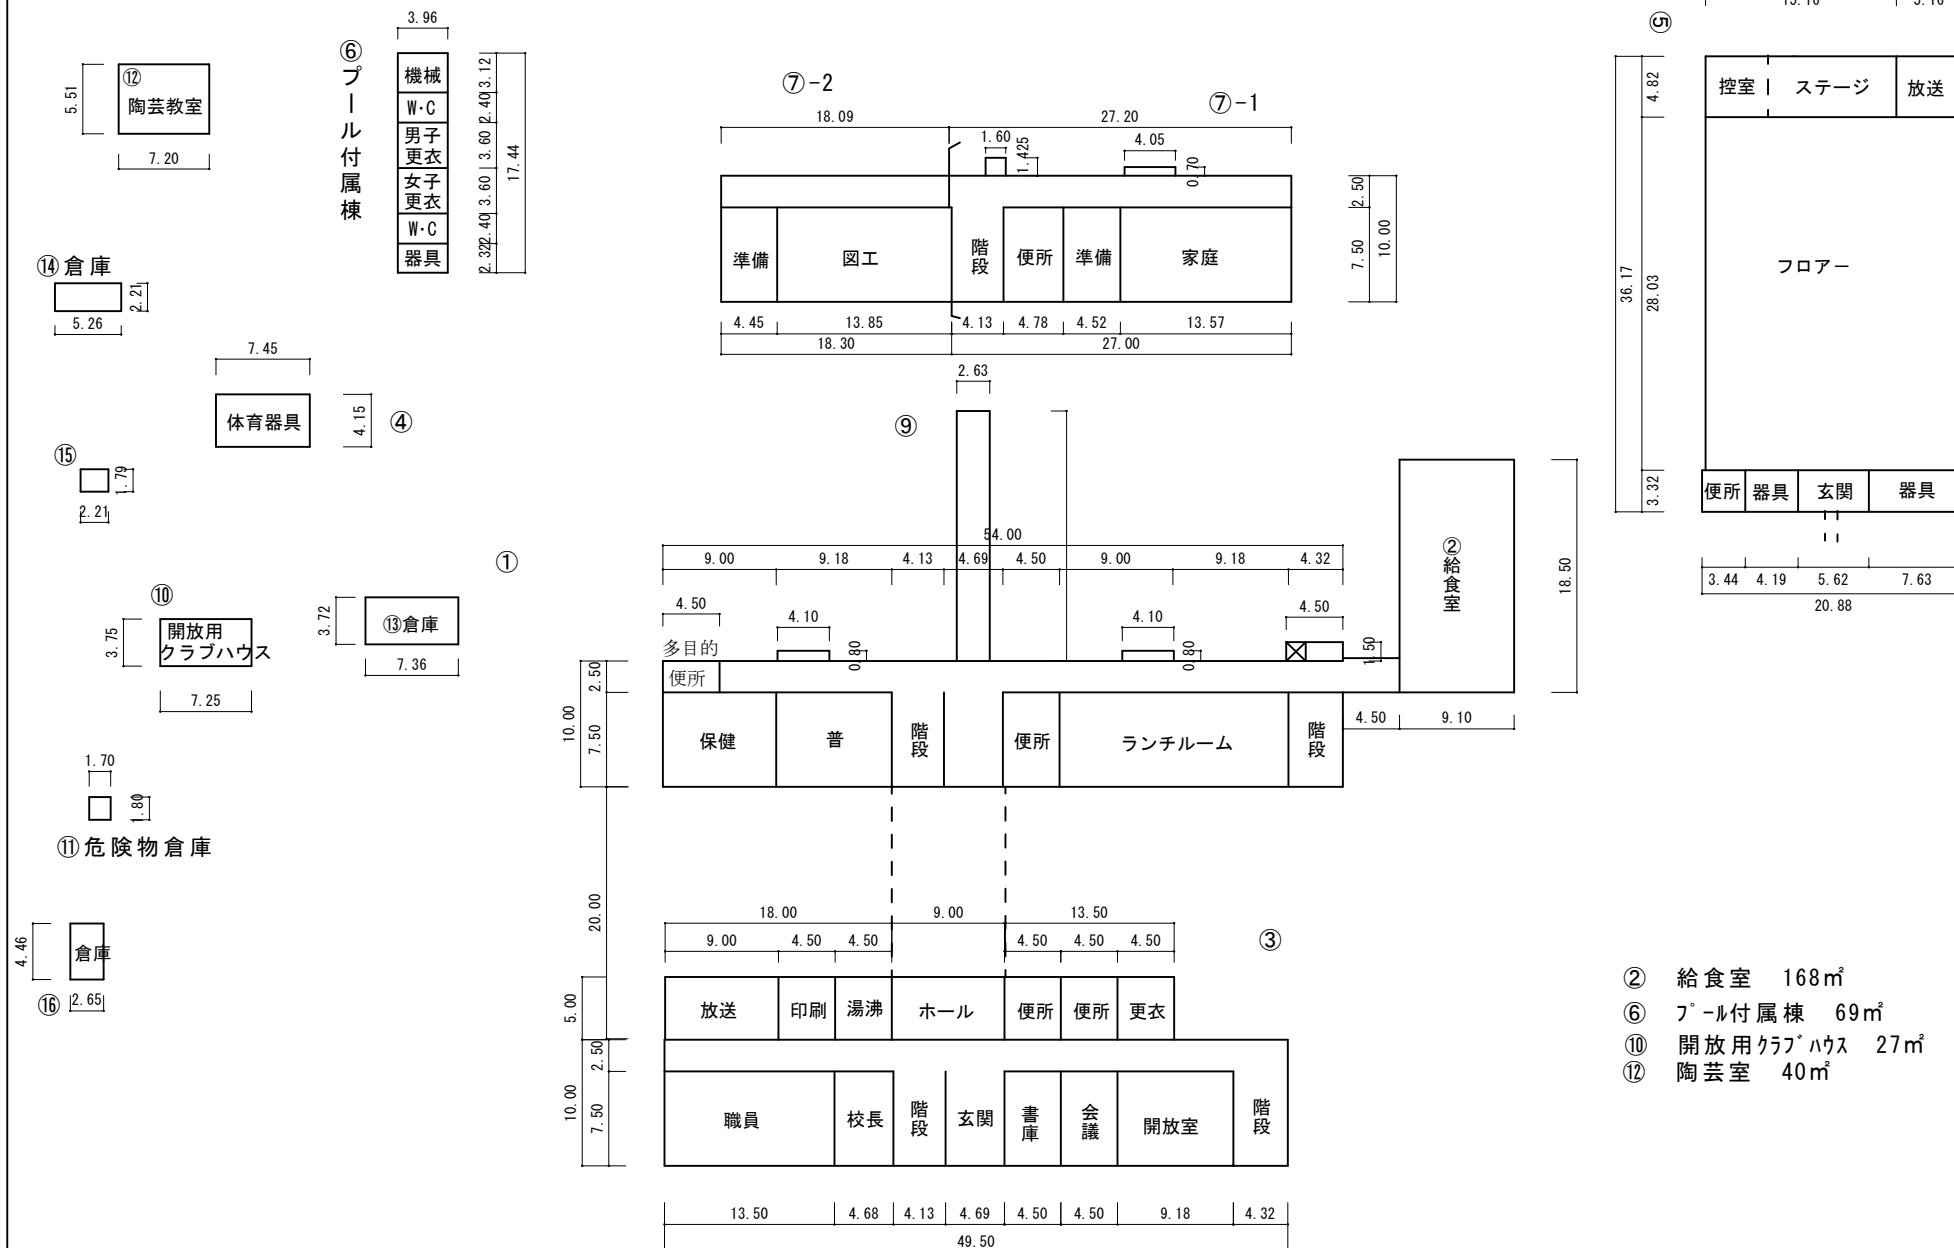

(令和 元 年度)

施設の平面図

縮尺

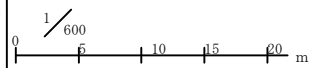

学校名

八郷西小学校

調査番号

(都道府県) 24


(市町村) 202

(学 校) 0141


整理番号

136

2 階

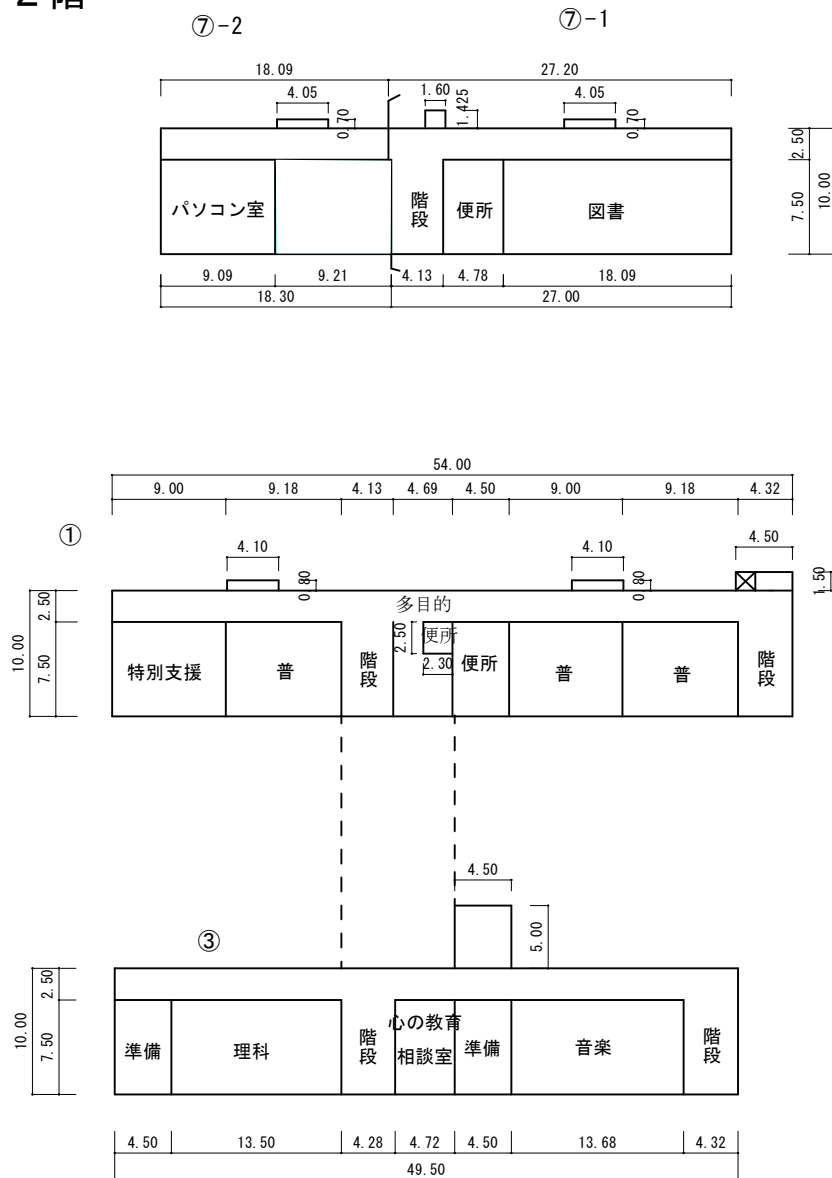

3 階

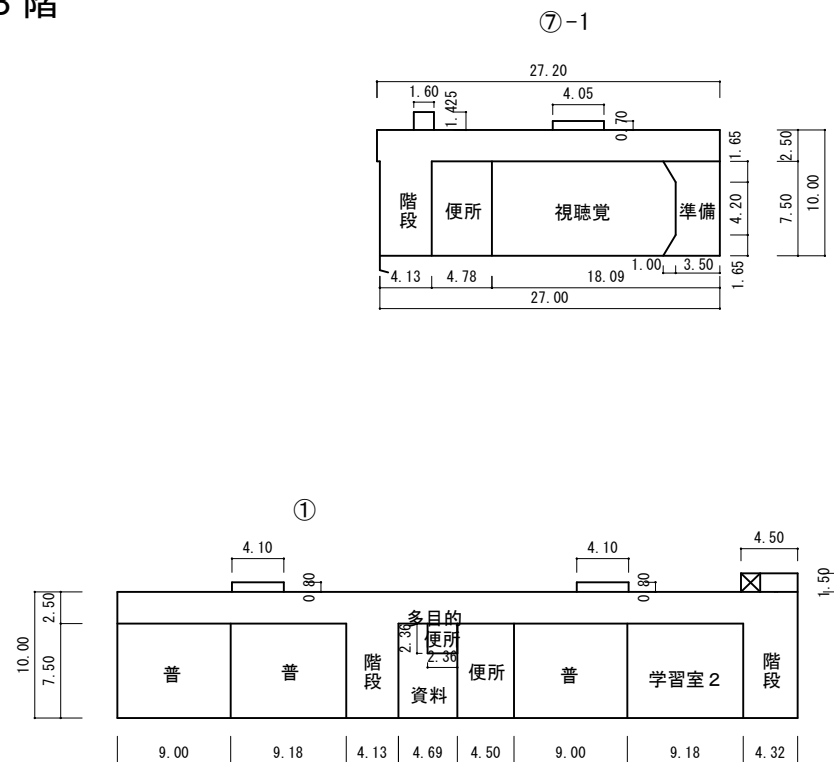

(令和元年度)

凡 例


建 物

- ⑆ 未とりこわし建物
- ⑆ 危険建物
- ⑆ 借用建物
- ⑆ 一時使用建物
- ⑆ 屋外教育環境整備事業によるもの

建物以外の
工作物

- ⑆ 自転車置場
- ⑆ 動物小屋
- ⑆ 吹抜け渡廊下
- ⑆ 正門、通用門
- ⑆ 簡易な小規模構造物
- ⑆ ポンプ室
- ⑆ キュービクル

施設の配置図	縮尺		学校名	羽津北小学校	調査番号	(都道府県)	(市町村)	(学 校)	整理番号	0137
						24	202	0143		

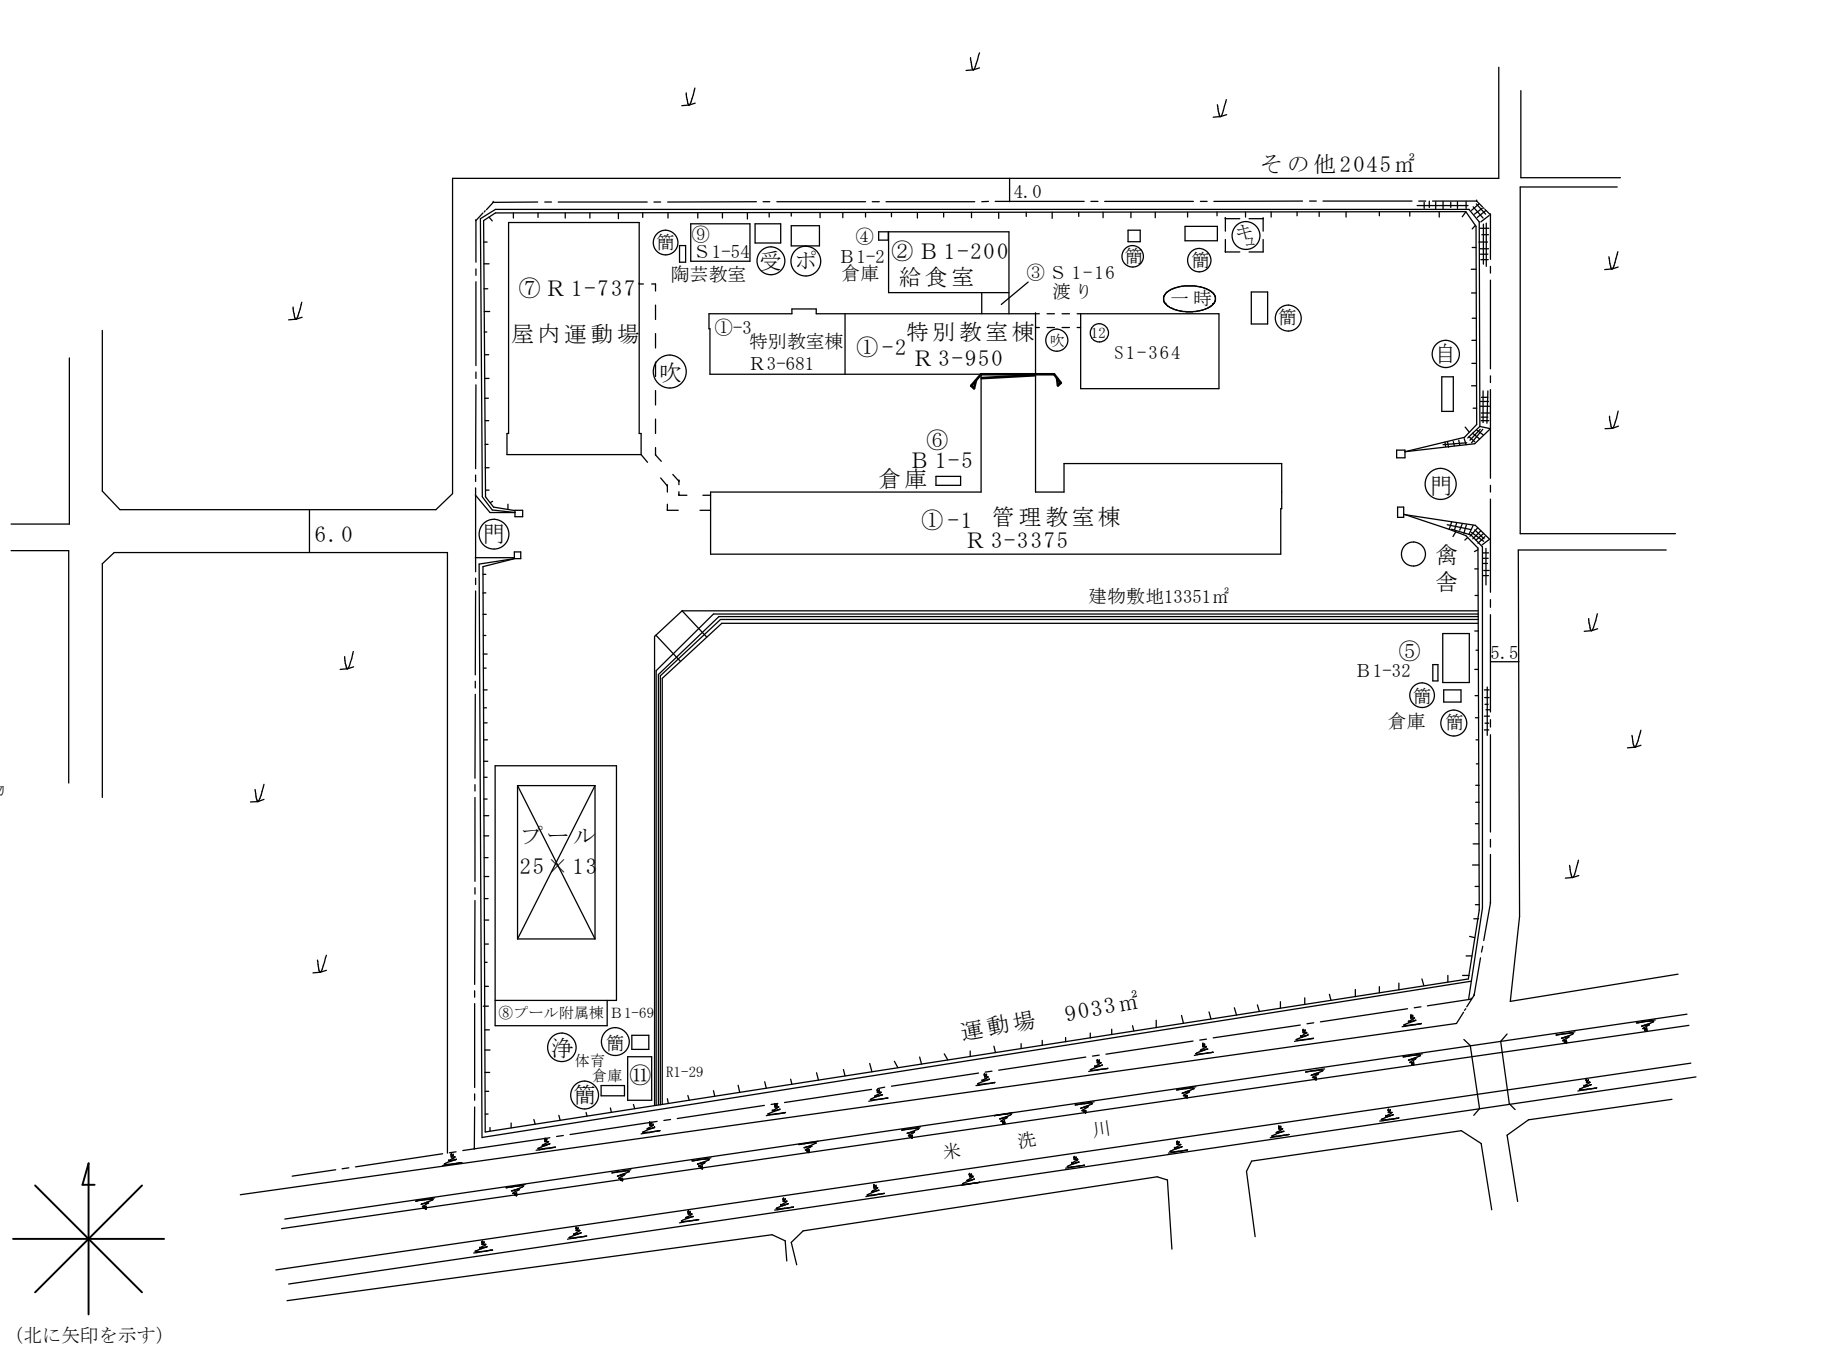


(令和 元年度)


施設の平面図	縮尺		学校名	羽津北小学校	調査番号	(都道府県)	(市町村)	(学 校)	整理番号	137
						24	202	0143		

1 階



⑦屋内運動場

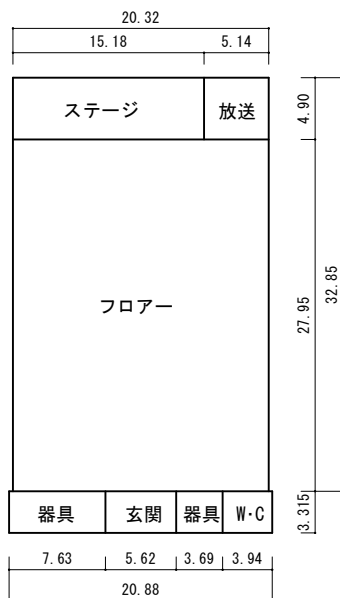

⑪

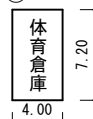


⑧プール附属棟

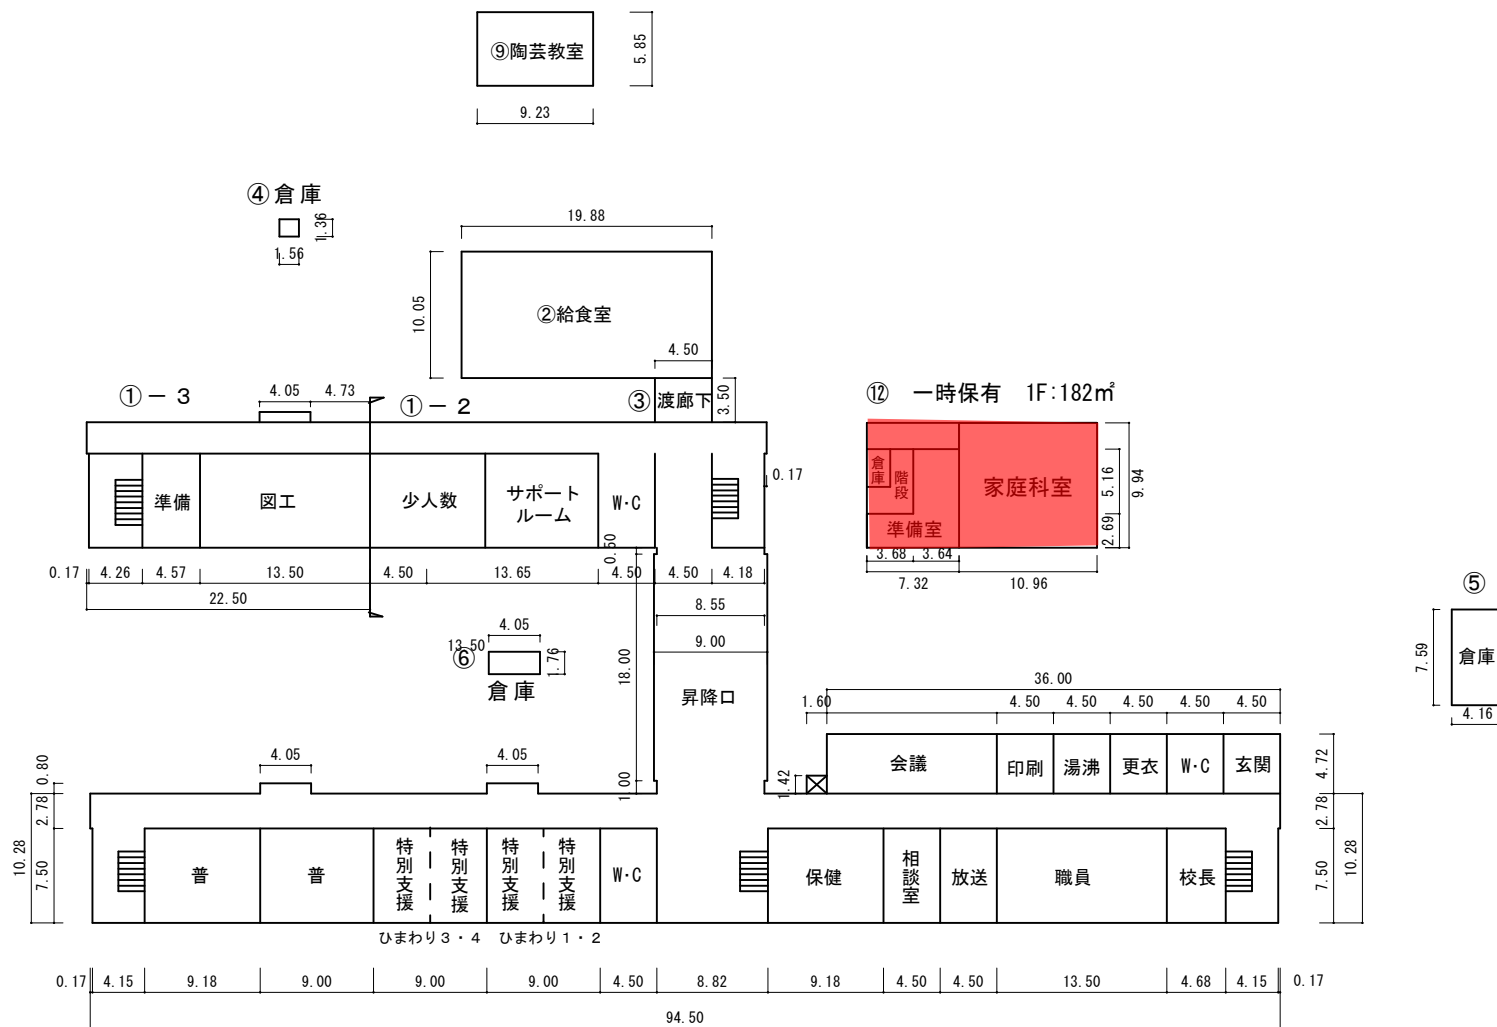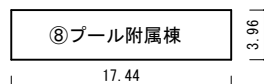


①-1

- ② 給食室 200㎡
- ④ 給食用物置 2㎡
- ⑧ プール附属棟 69㎡
- ⑨ 陶芸室 54㎡


(令和 元 年度)

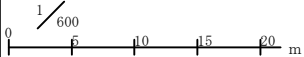施設の平面図	縮尺		学校名	羽津北小学校	調査番号	(都道府県)	(市町村)	(学 校)	整理番号	137
						24	202	0143		


2 階

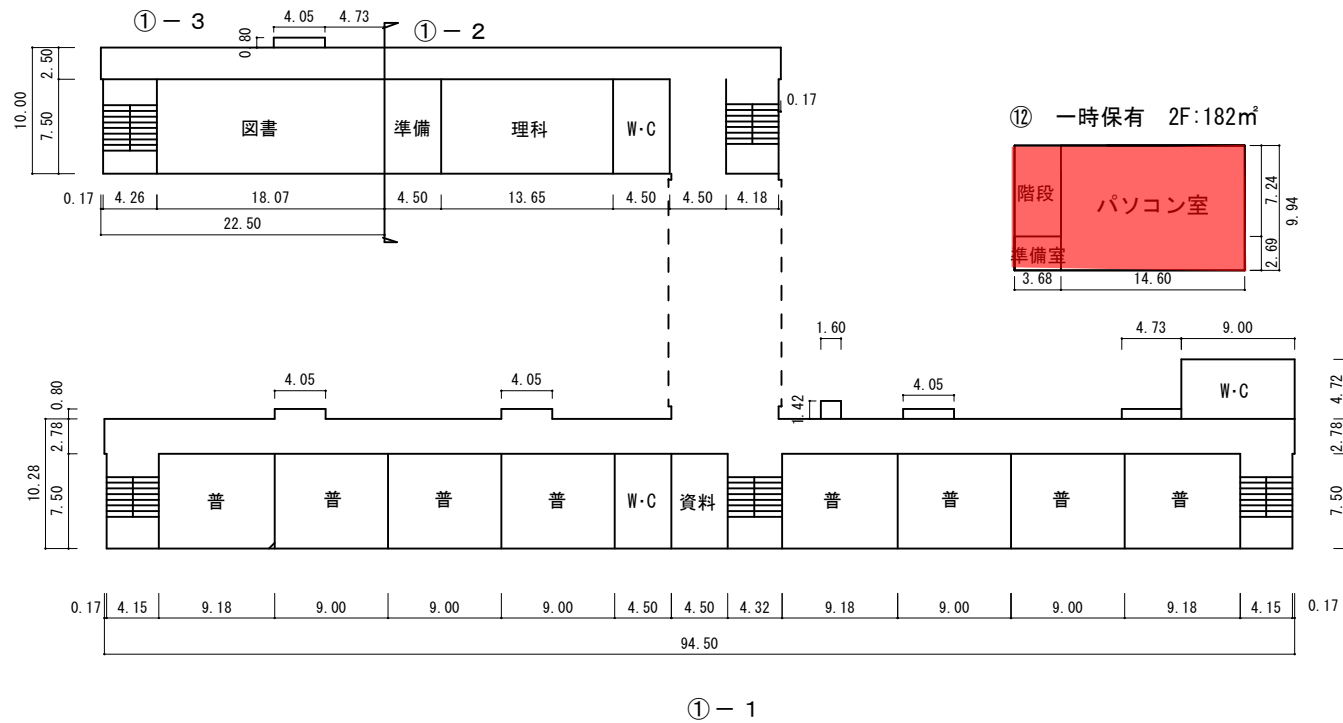

(令和 元 年度)

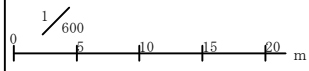施設の平面図	縮尺		学校名	羽津北小学校	調査番号	(都道府県)	(市町村)	(学 校)	整理番号	137
						24	202	0143		

3 階

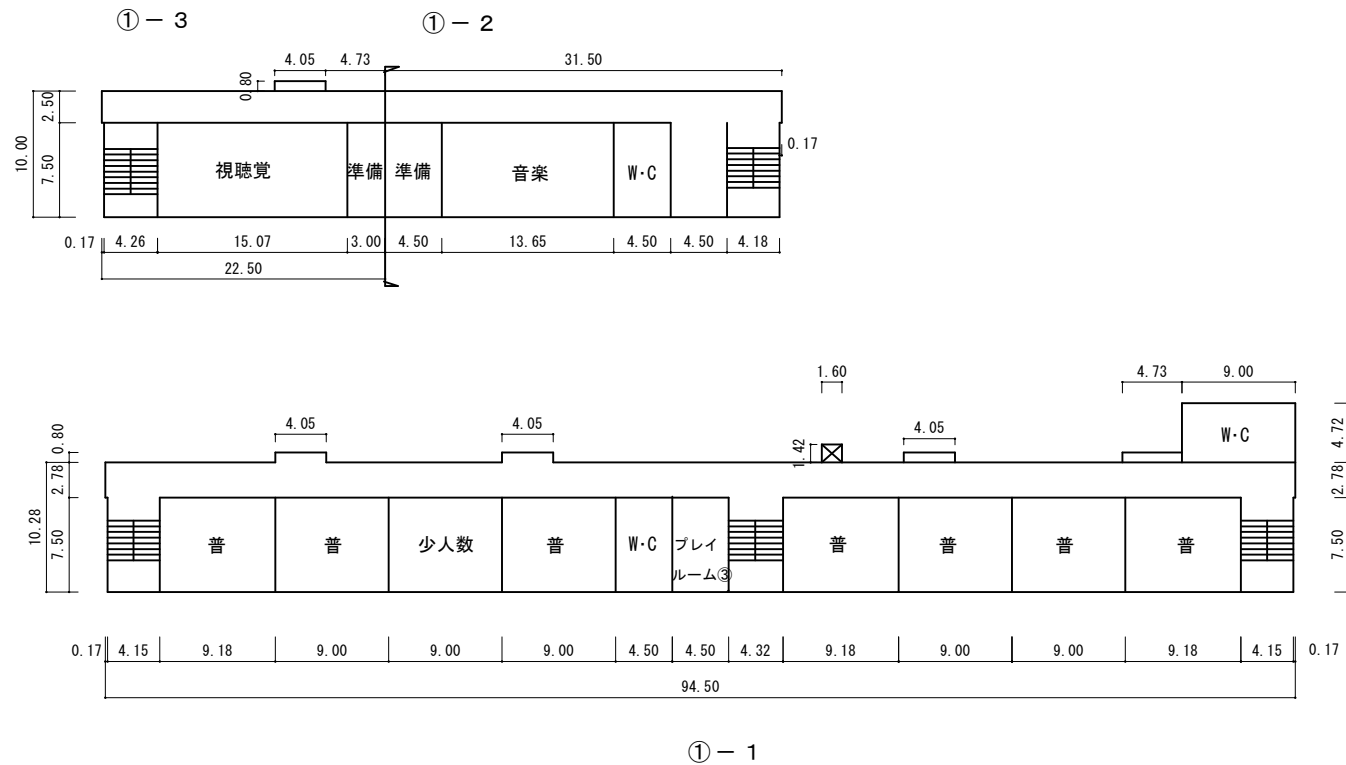

(令和元年度)

施設の配置図	縮尺		学校名	中央小学校	調査番号	(都道府県)	(市町村)	(学 校)	整理番号	0139
						24	202	0145		



凡 例

建 物

- ④ 未とりこわし建物
- ⑤ 危険建物
- ⑥ 借用建物
- ⑦ 一時使用建物
- ⑧ 屋外教育環境整備事業によるもの

建物以外の
工作物

- ⑨ 自転車置場
- ⑩ 動物小屋
- ⑪ 吹抜け渡廊下
- ⑫ 正門、通用門
- ⑬ 簡易な小規模構造物
- ⑭ ポンプ室
- ⑮ キュービクル

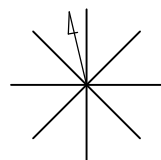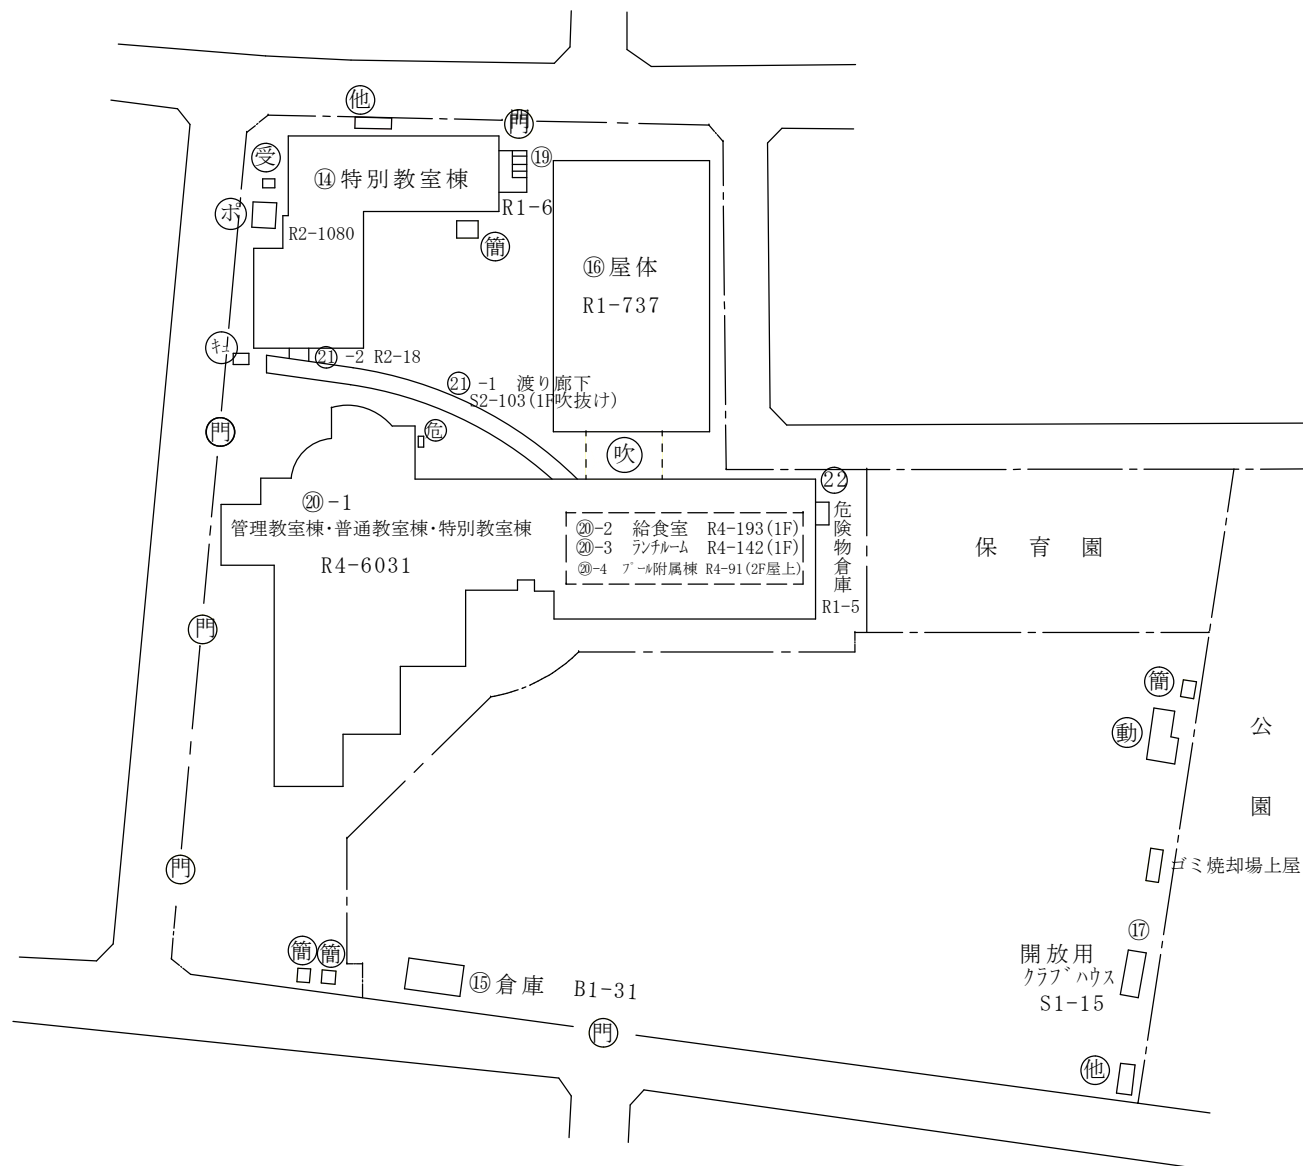


(北に矢印を示す)

(令和 元 年度)

施設の平面図	縮尺		学校名	中央小学校	調査番号	(都道府県)	(市町村)	(学 校)	整理番号	139
					24	20	20	145		

1階

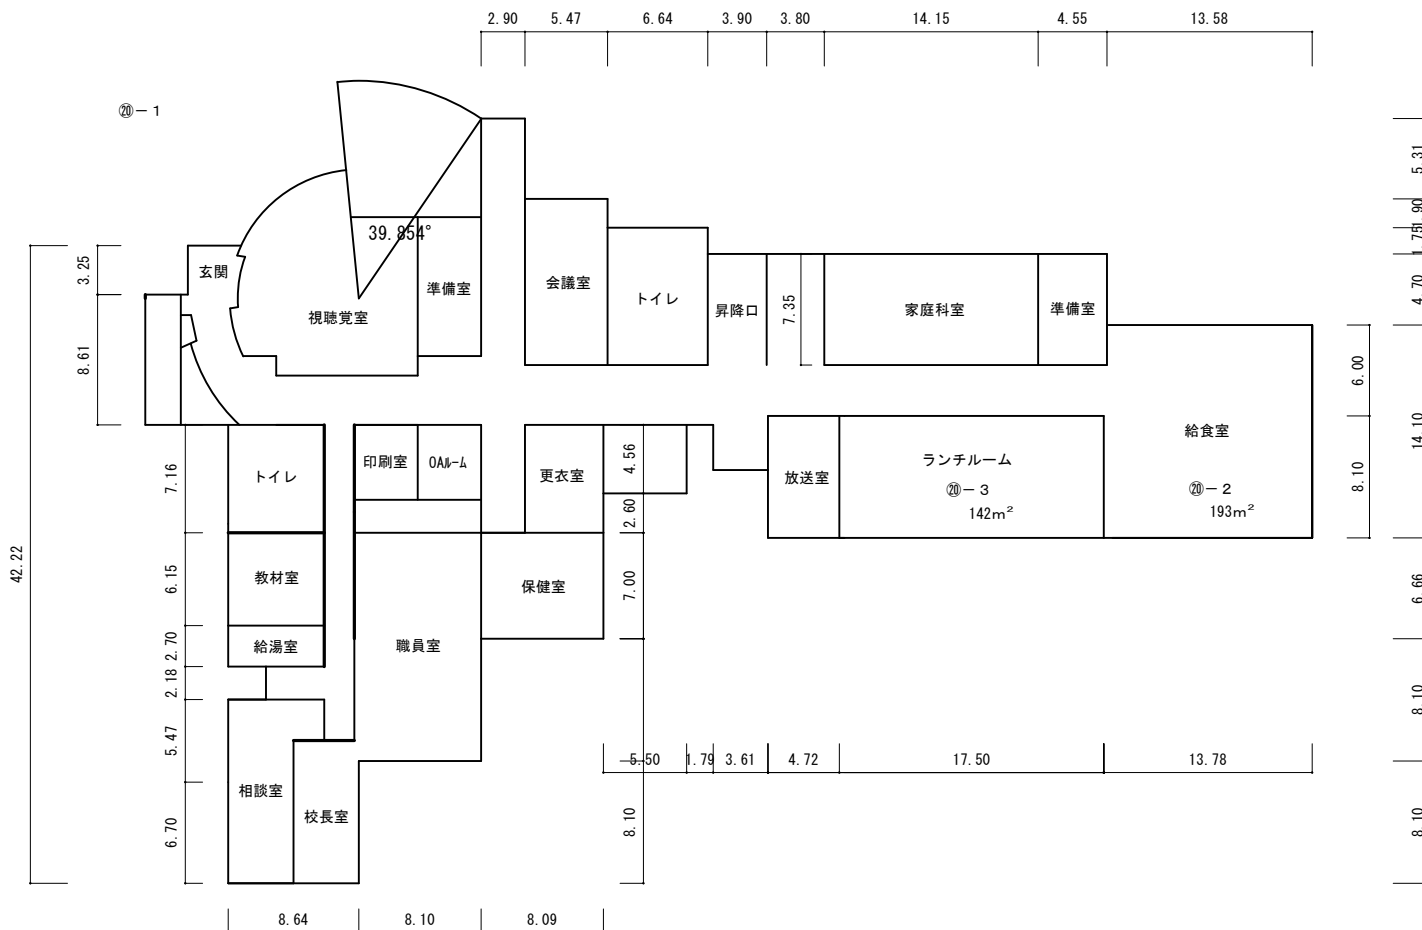

⑩ 開放用クラブハウス 15m²


⑩ - 2 給食室 193m²

⑩ - 3 ランチルーム 142m²


(令和 元 年度)

施設の平面図	縮尺		学校名	中央小学校	調査番号	(都道府県)	(市町村)	(学 校)	整理番号	139
						24	202	0145		


2階

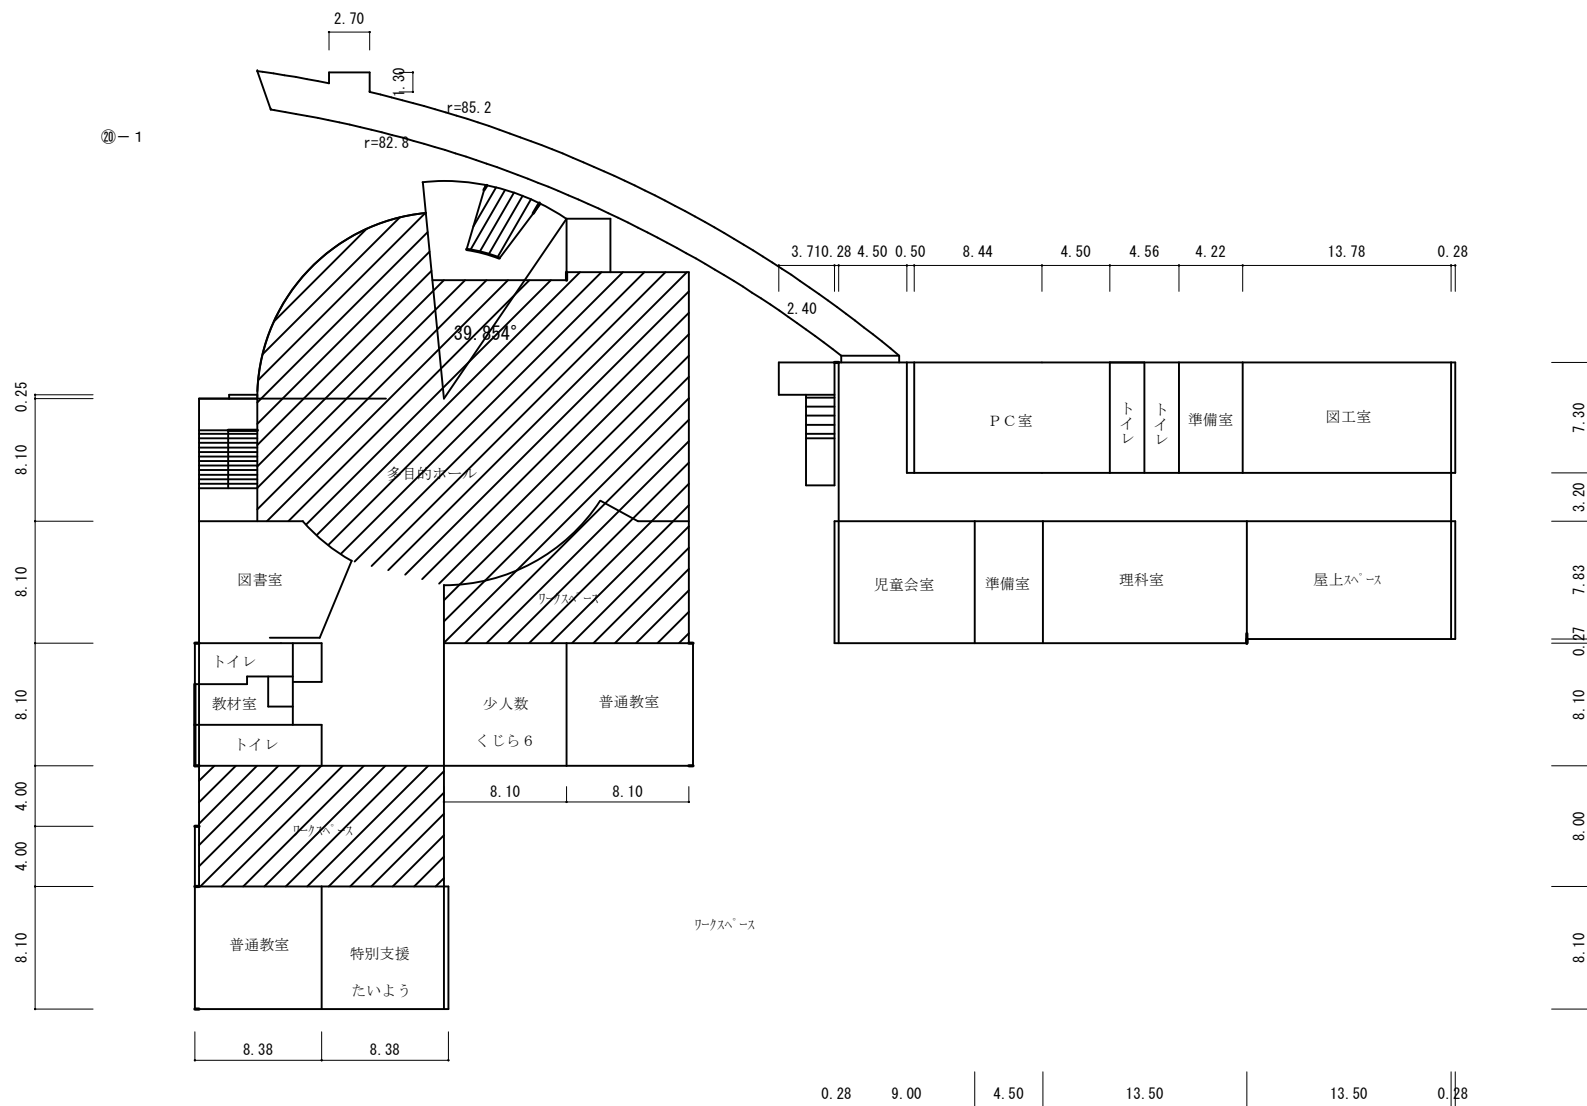


(令和 元年度)

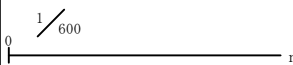施設の平面図	縮尺		学校名	中央小学校	調査番号	(都道府県)	(市町村)	(学 校)	整理番号	139
						24	202	0145		

3階

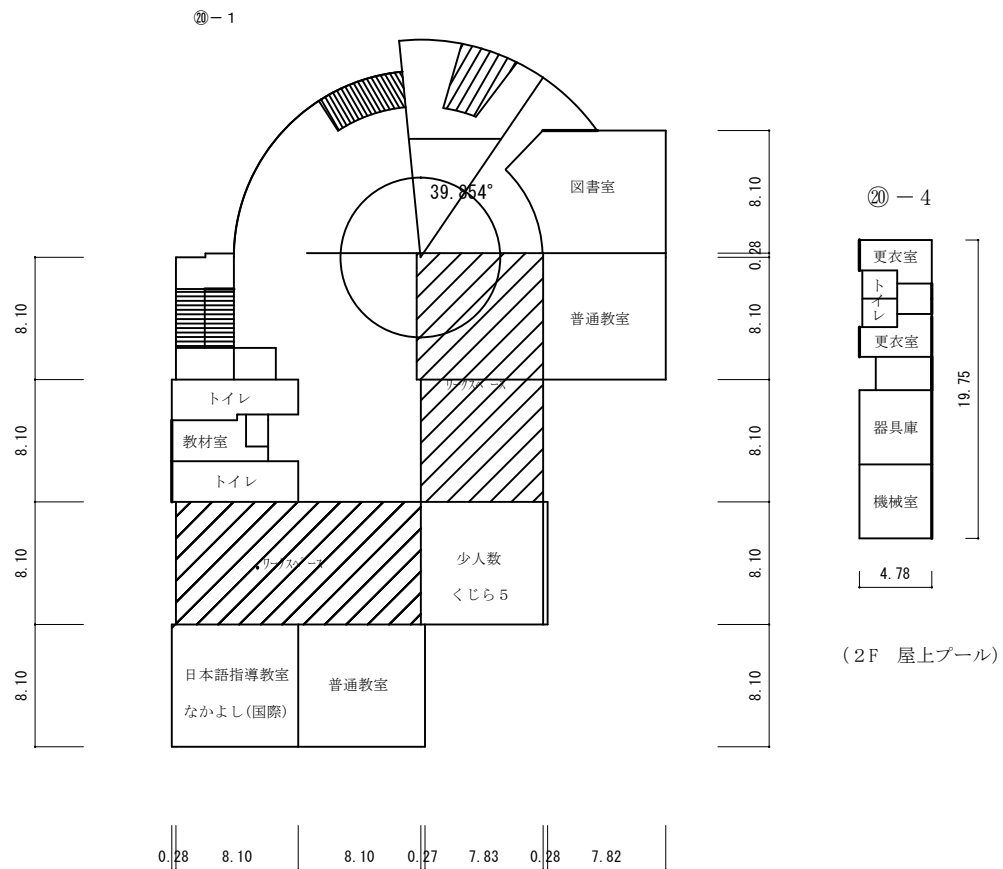


4階

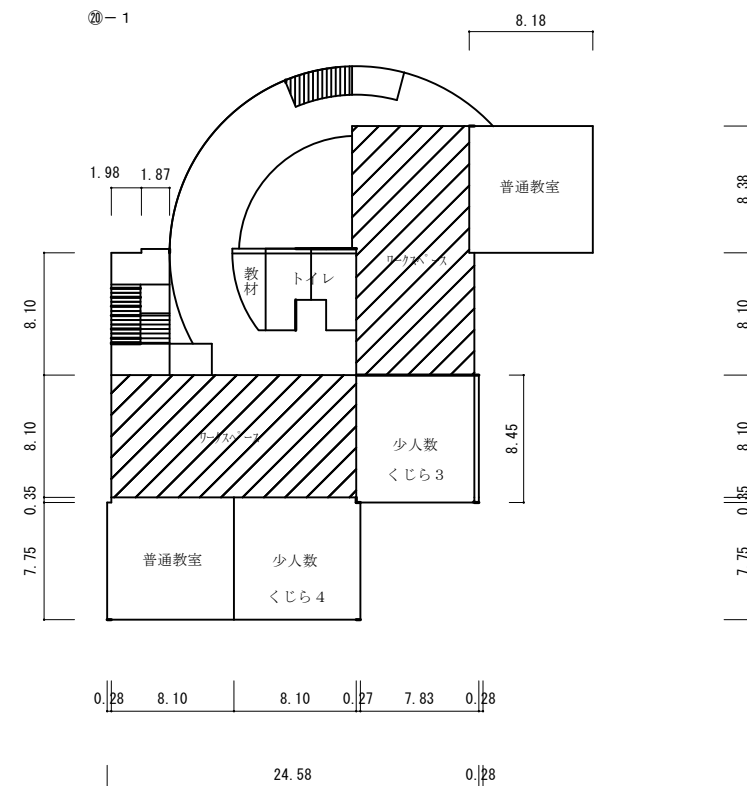

(令和 元 年度)

施設の平面図	縮尺		学校名	中央小学校	調査番号	(都道府県)	(市町村)	(学 校)	整理番号	139
						24	202	0145		


②② 危険物倉庫

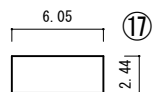




開放用クラブハウス




危険物倉庫

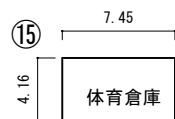

体育倉庫

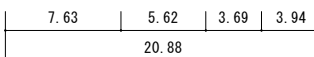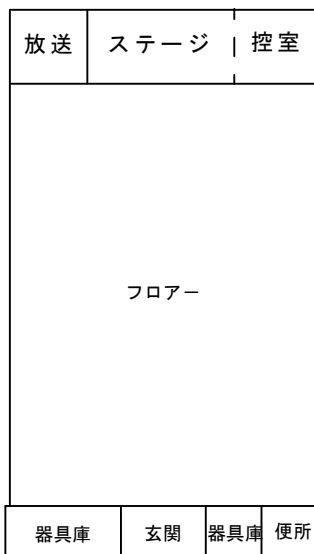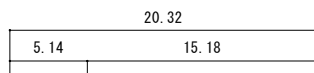

1 階

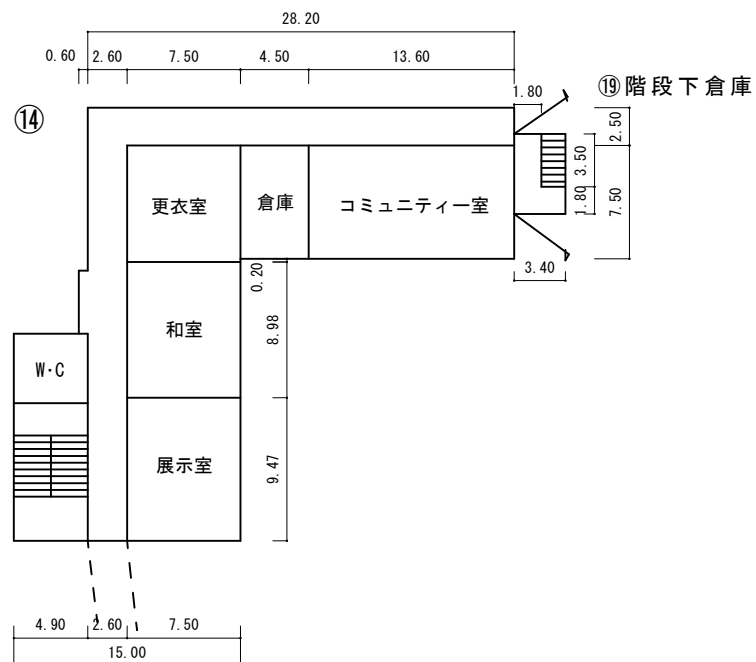

2 階

