

# 塩浜小学校ほか13校LED照明設備賃貸借



## 施工範囲図面

※各図面において、で着色された範囲は本契約の対象外とする




(令和 元 年度)








# 1階 (23)

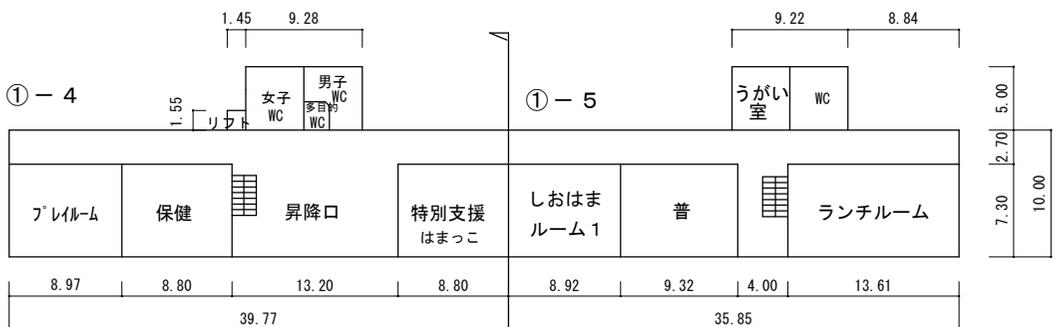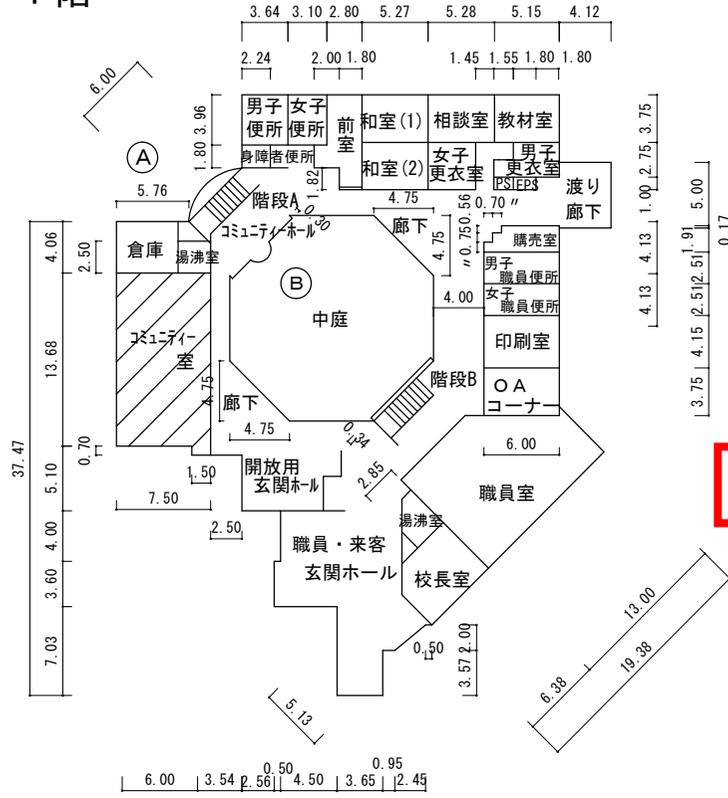

・赤塗の部分は照明LED化対象外

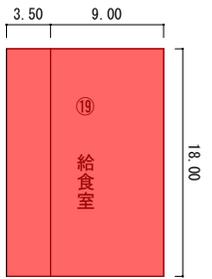

- ⑭ フール付属棟 69㎡
- ⑮ 開放用クラブハウス 15㎡
- ⑯ 給食室 225㎡

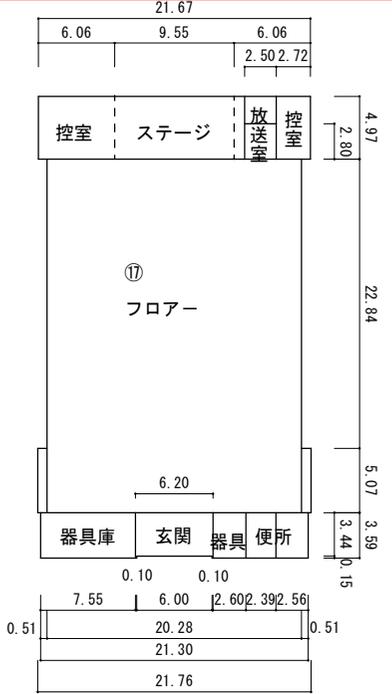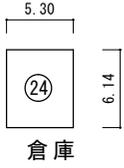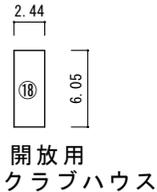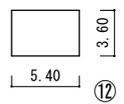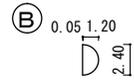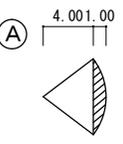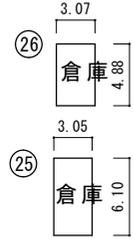


⑭

(令和 元 年度)

施設の平面図	縮尺	1/600 0 5 10 15 20 m	学校名	調査番号			整理番号
				(都道府県)	(市町村)	(学 校)	
			塩浜小学校	24	202	0147	142

# 2階

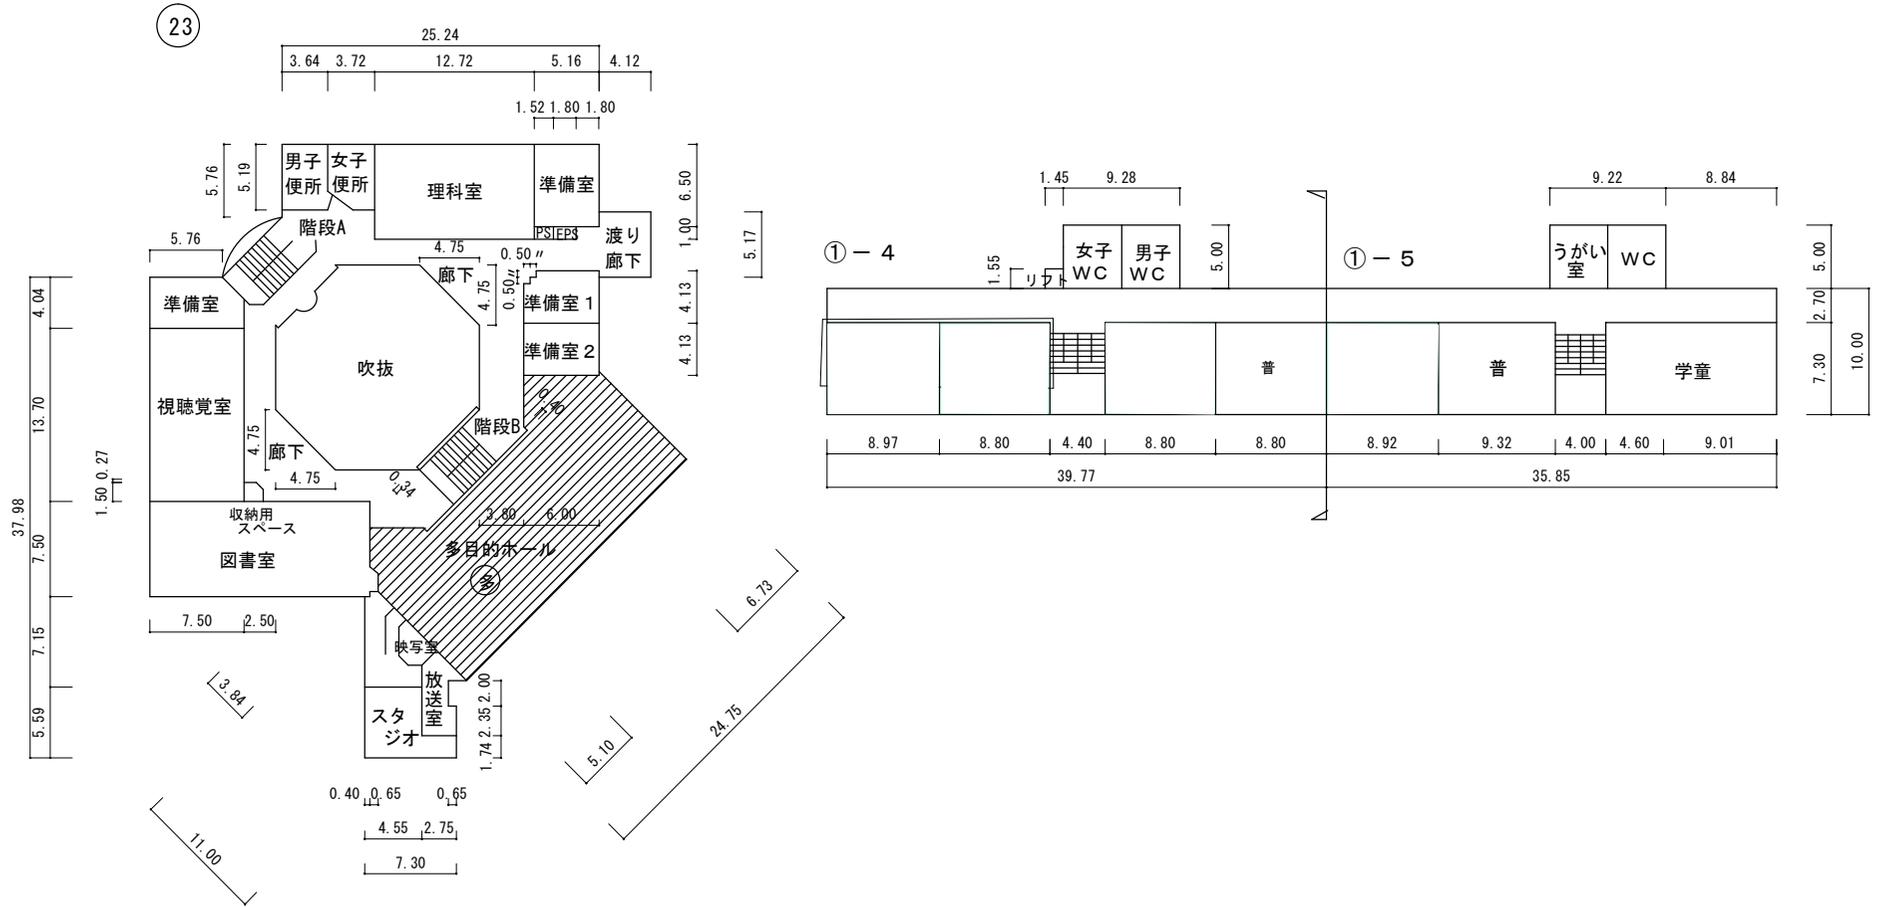


(令和 元 年度)



施設の平面図	縮尺	1/600	0 5 10 20 m	学校名	塩浜小学校	調査番号	(都道府県)	(市町村)	(学 校)	整理番号
							24	202	0147	

### 3 階

23

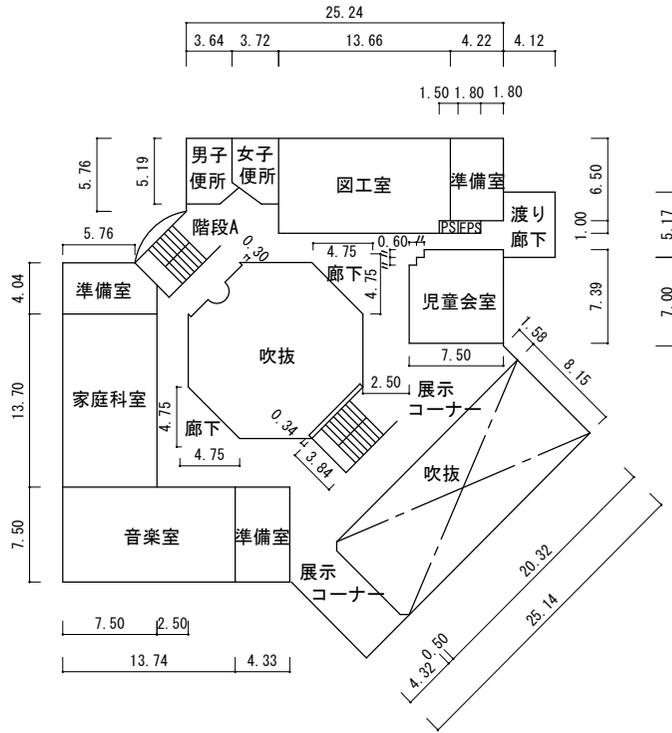



### R 階

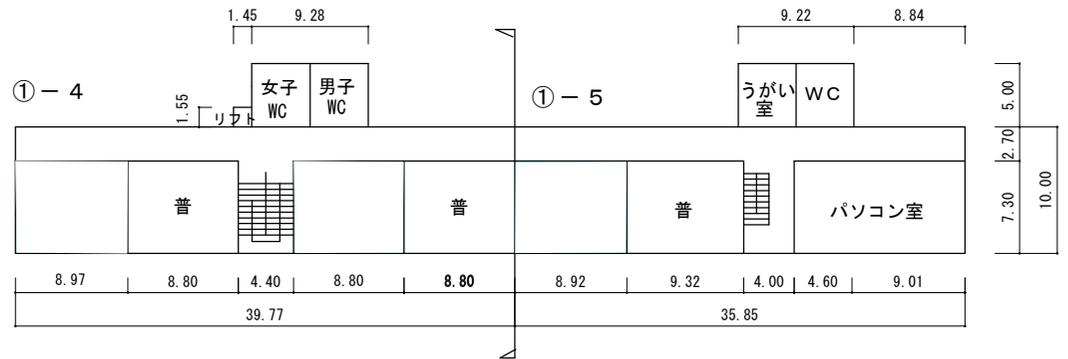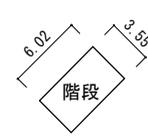

(令和元年度)


施設の配置図	縮尺	1/1000	0 20 40 m	学校名	日永小学校	(都道府県)	(市町村)	(学 校)	調査番号	整理番号
						24	202	0114		

- 凡 例
- 建 物
- ⊙ 未とりこわし建物
  - ⊙ 危 険 建 物
  - ⊙ 借 用 建 物
  - ⊙ 一 時 一 時 使 用 建 物
  - ⊙ 屋外 屋外教育環境整備事業によるもの
- 建物以外の工作物
- ⊙ 自 転 車 置 場
  - ⊙ 倉 庫
  - ⊙ 吹 抜 け 渡 廊 下
  - ⊙ 門 正 門、通 用 門
  - ⊙ 簡 易 な 小 規 模 構 造 物
  - ⊙ ポ ン プ 室
  - ⊙ キ ュ ー ビ ク ル
  - ⊙ 倉 庫
  - ⊙ 受 水 槽

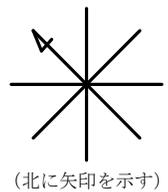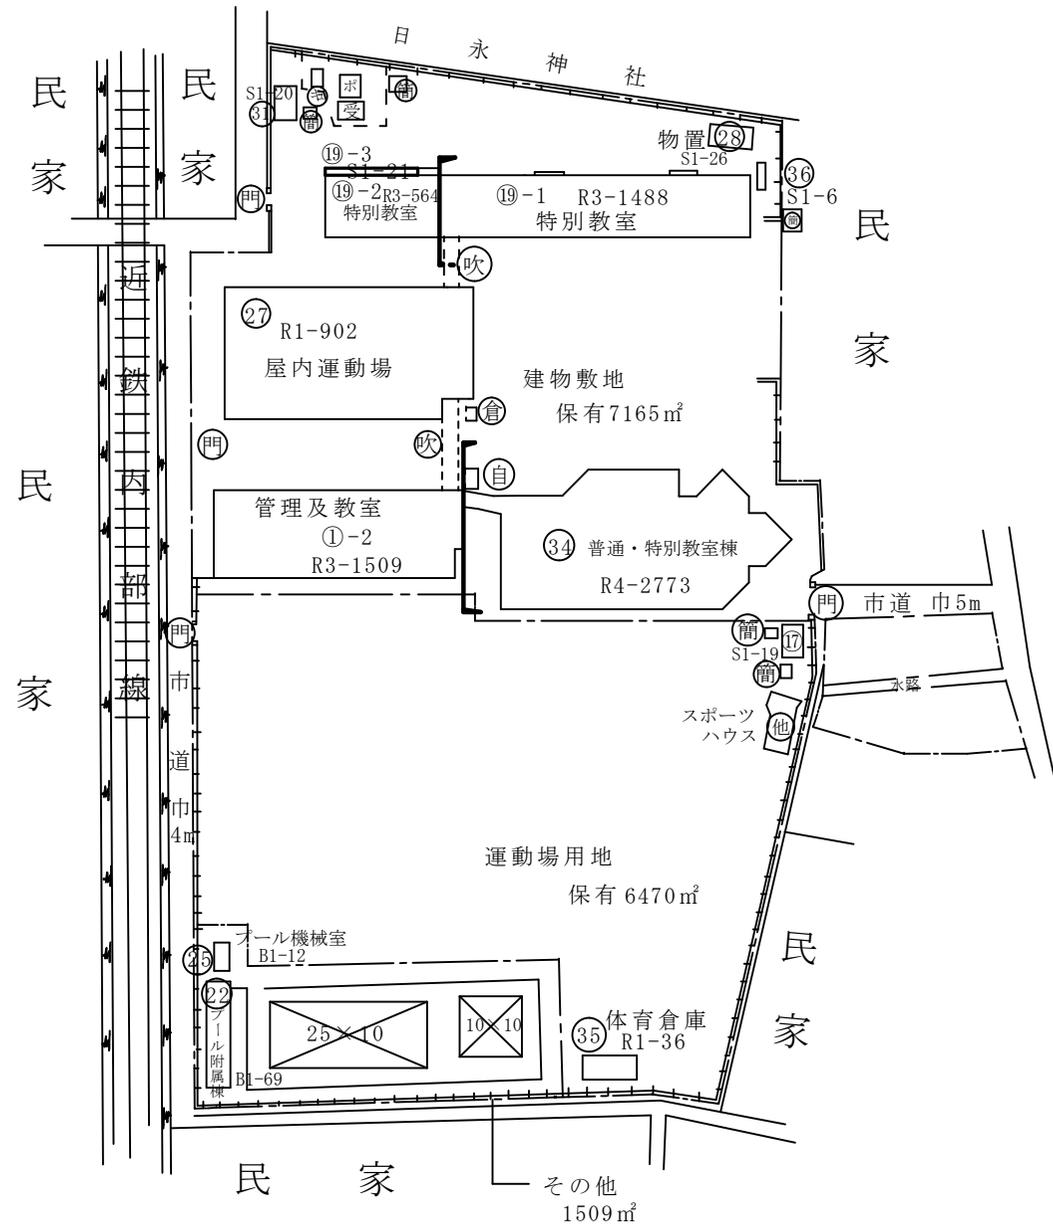


(令和 元 年度)


1 階

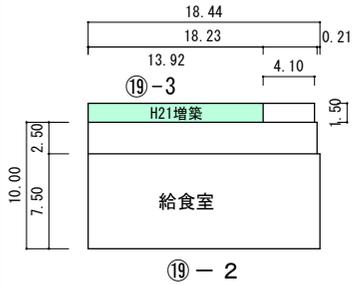

19-2

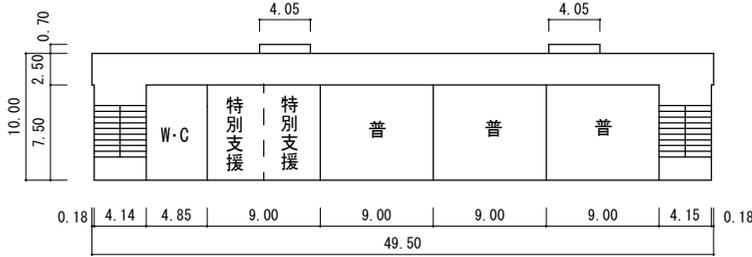



19-1

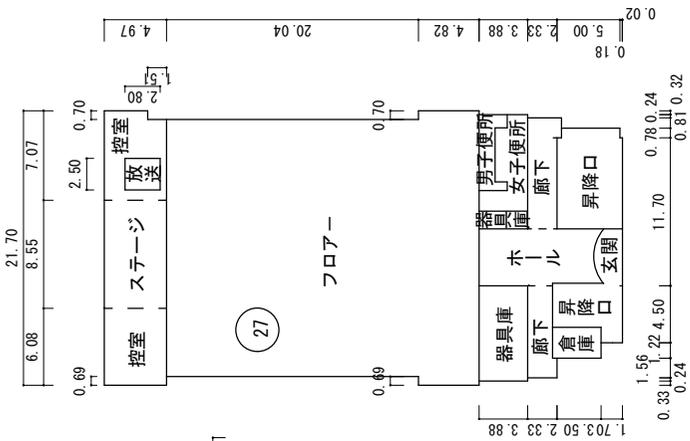

27




1-2

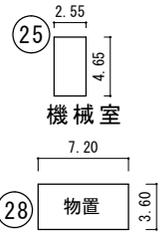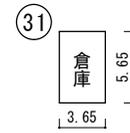

22  
プール付属棟

- 19-2 給食室 190㎡
- 19-3 給食室 21㎡
- 22 プール付属棟 69㎡
- 25 プール機械室 12㎡

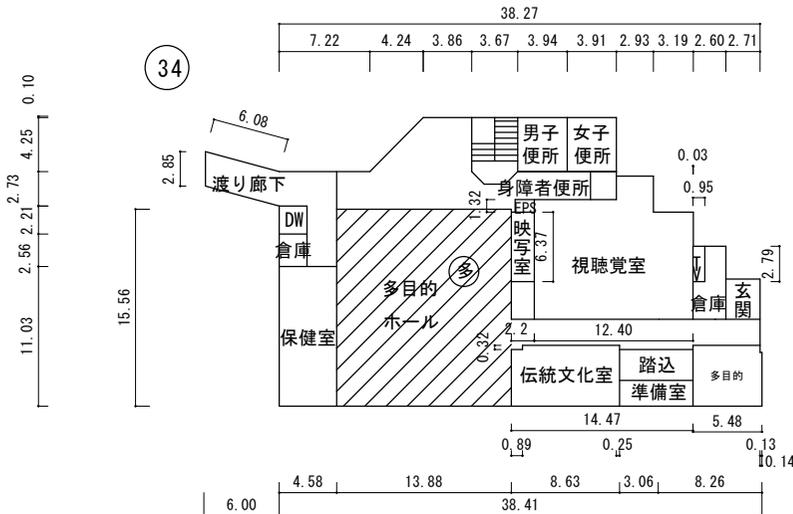


34


(令和元年度)

施設の平面図	縮尺	1/600	0 5 10 15 20 m	学校名	日永小学校	調査番号	(都道府県)	(市町村)	(学校)	整理番号	112
							24	202	0114		


## 2階

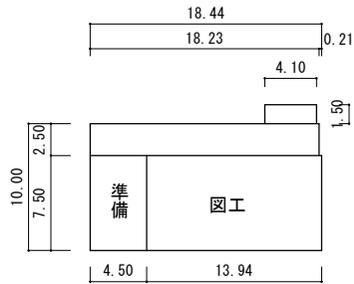


⑱ - 2

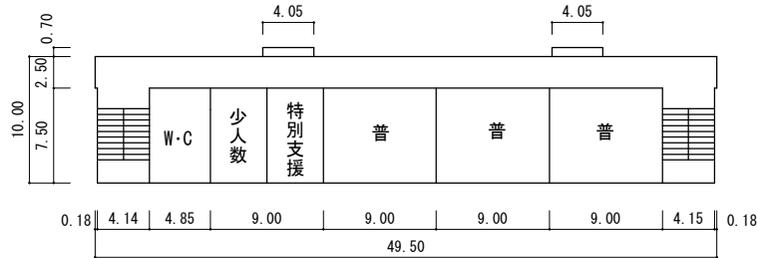

⑱ - 1

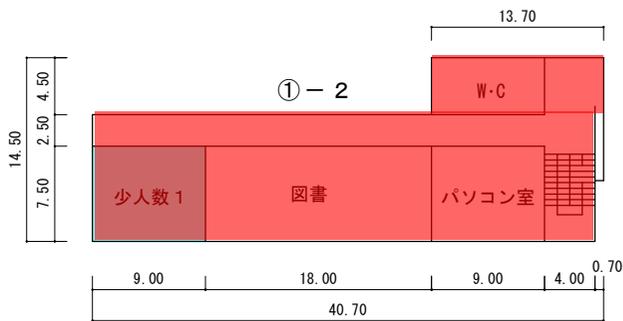


① - 2

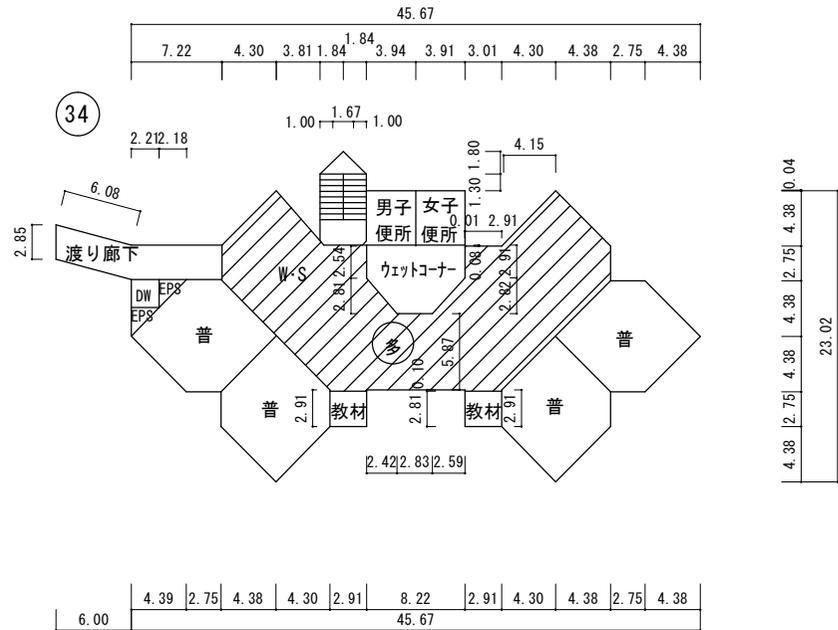




34

(令和 元 年度)

### 3 階

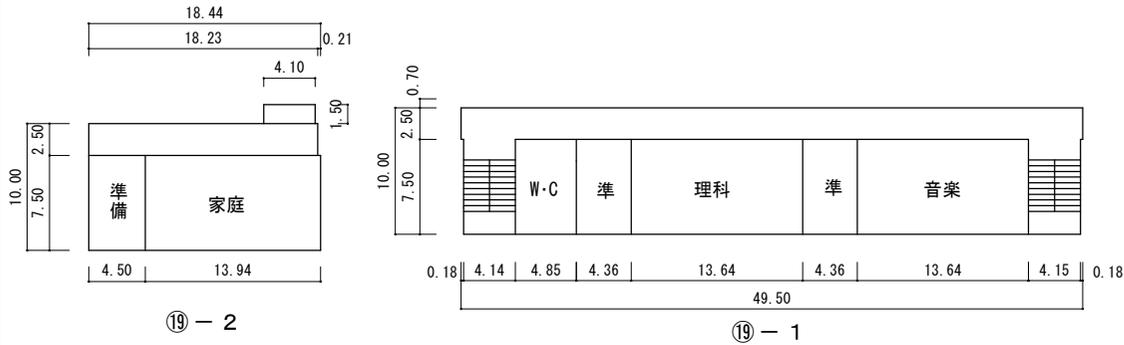


### 4 階

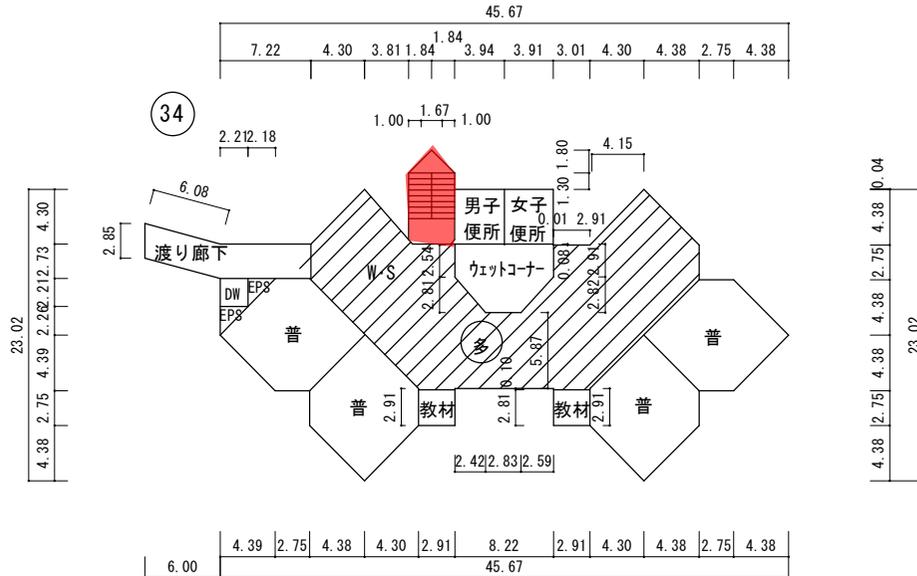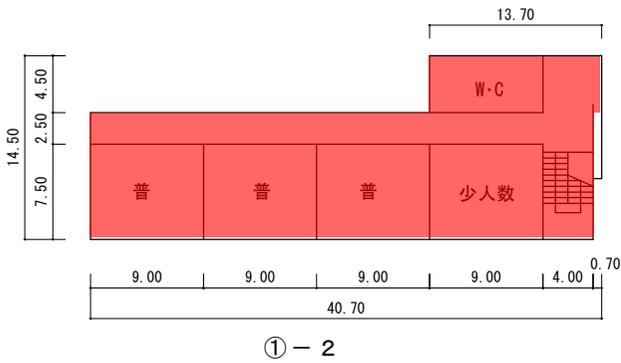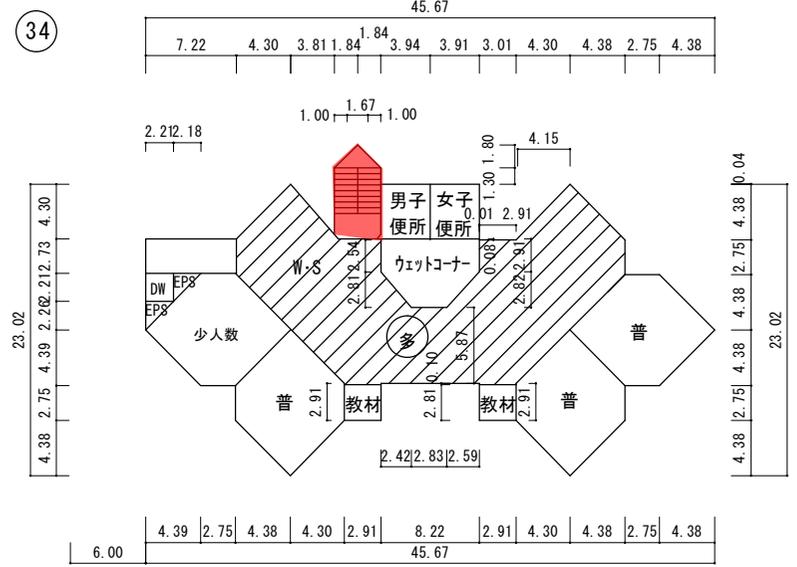

(令和元年度)

施設の配置図	縮尺	1/1000	0 20 40 m	学校名	四郷小学校	調査番号	(都道府県)	(市町村)	(学校)	整理番号
							24	202	0115	

- 凡例
- 建物
- ⊕ 未とりこわし建物
  - ⊖ 危険建物
  - 借 借用建物
  - ⊖ 一時使用建物
  - ⊖ 屋外 屋外教育環境整備事業によるもの
- 建物以外の工作物
- 自 自転車置場
  - 倉 倉庫
  - 吹 吹抜け渡廊下
  - 門 正門、通用門
  - 簡 簡易な小規模構造物
  - ホ ポンプ室
  - キュー キュービクル
  - 倉 倉庫
  - 受 受水槽

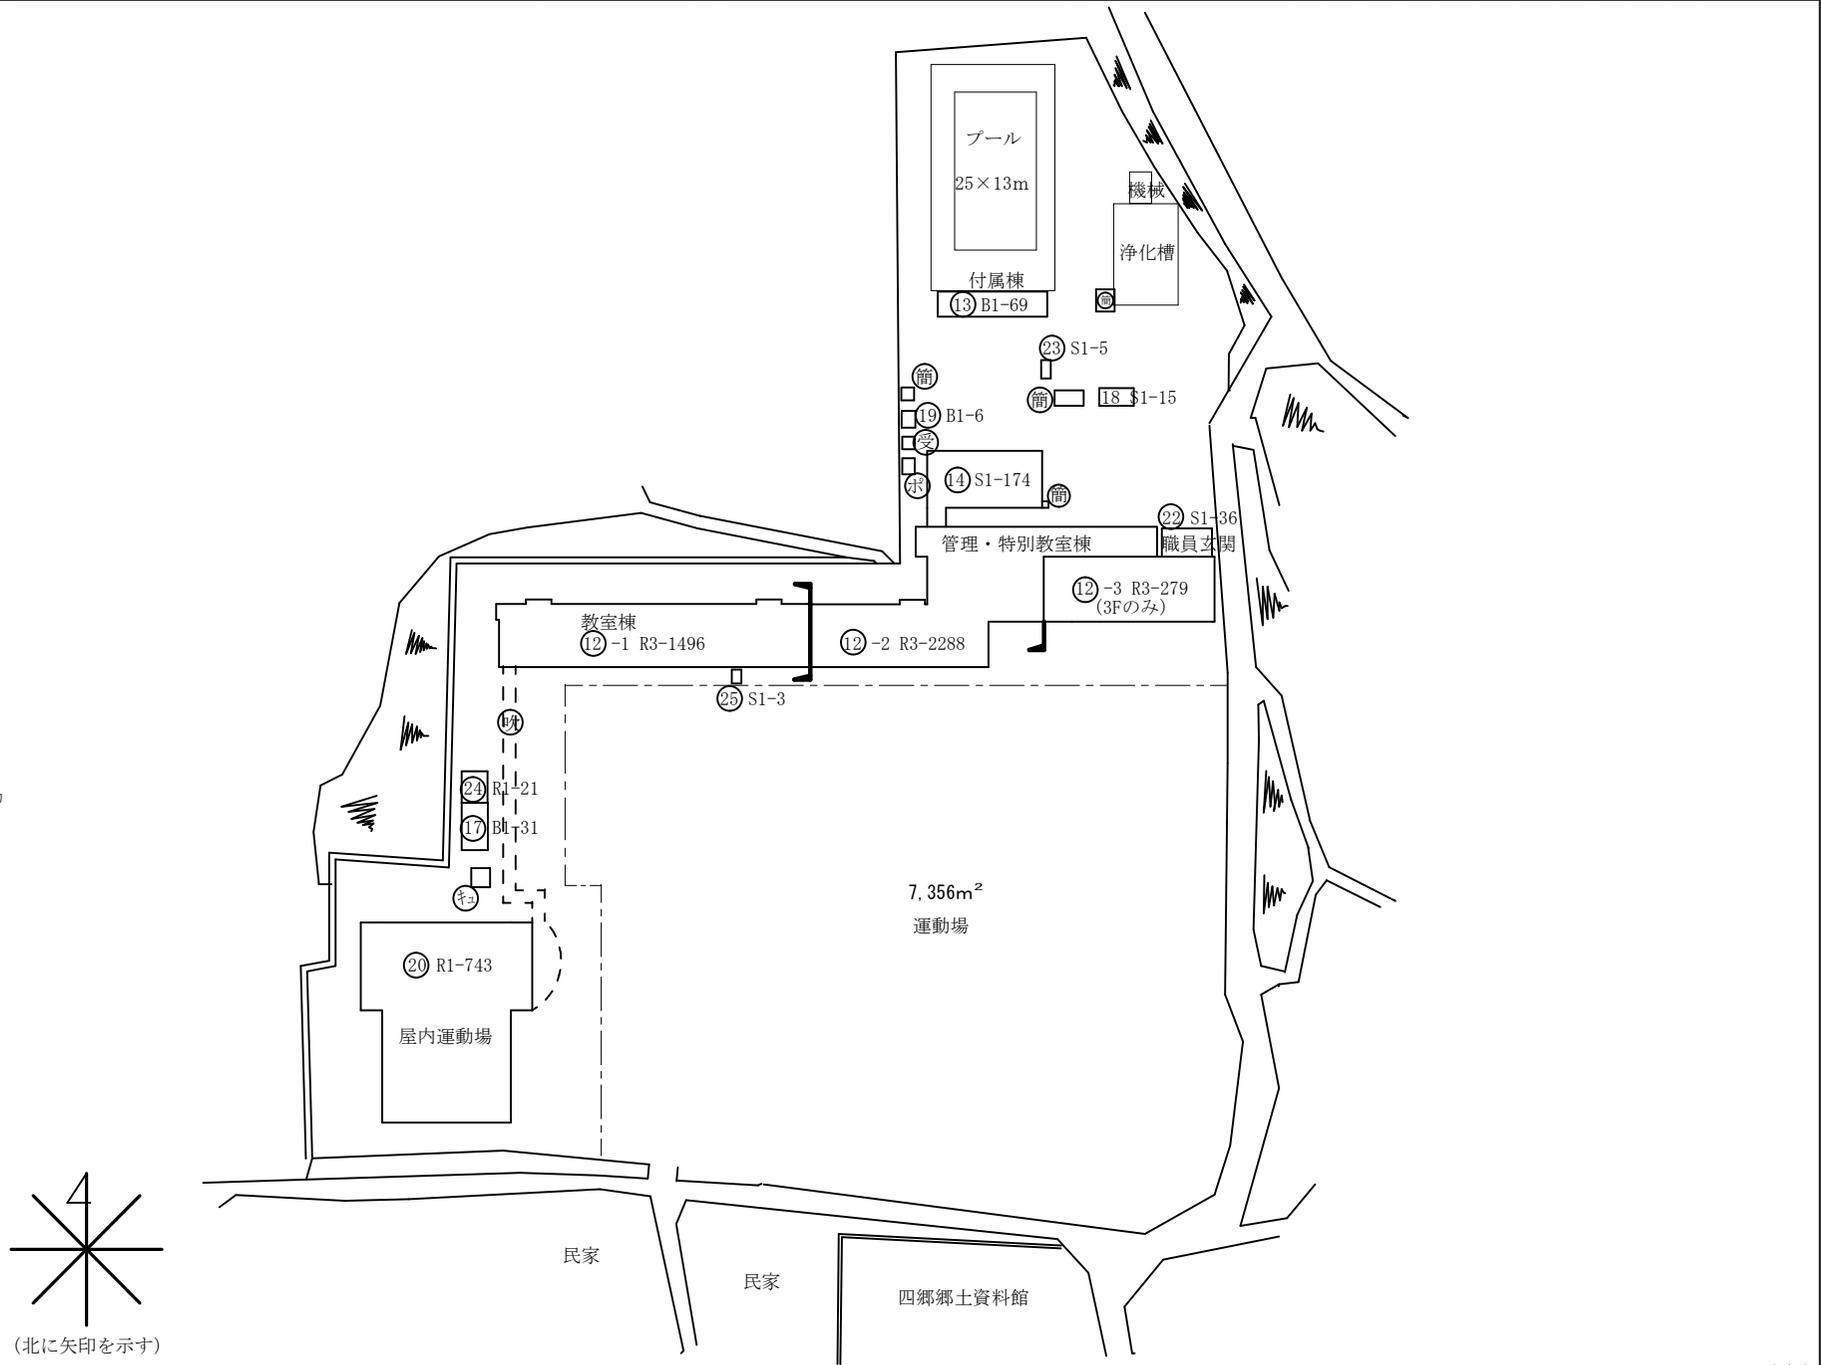





(令和 元 年度)

施設の平面図	縮尺	$\frac{1}{600}$	0 5 10 15 20 m	学校名	四郷小学校	調査番号	(都道府県)	(市町村)	(学 校)	整理番号	113
							24	202	0115		

2F

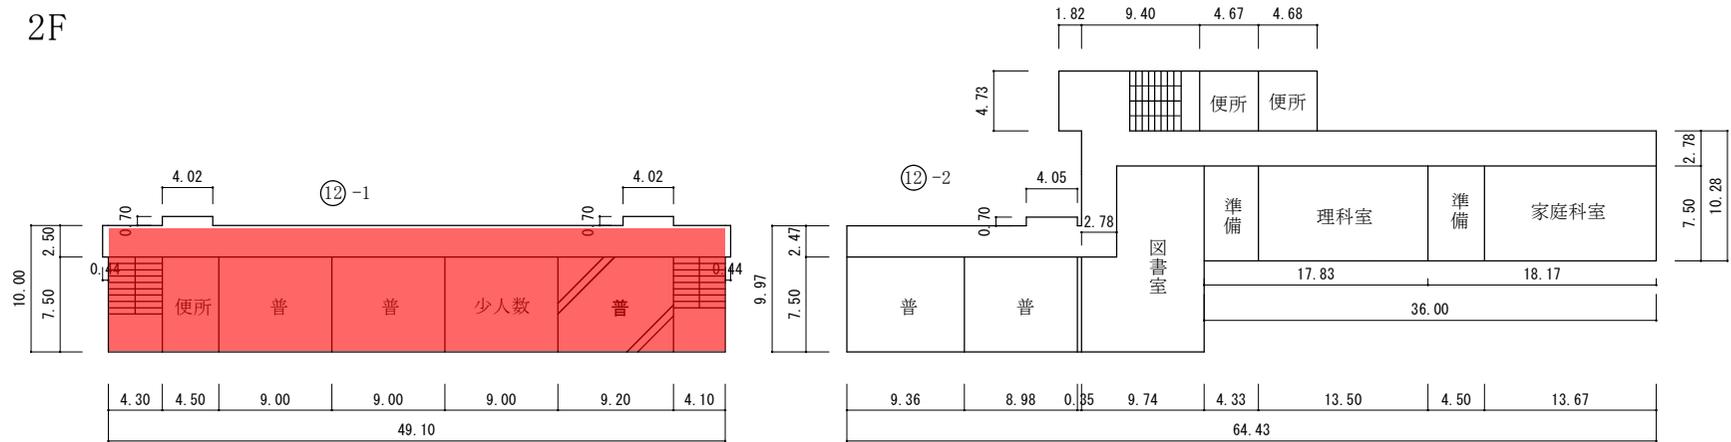


3F

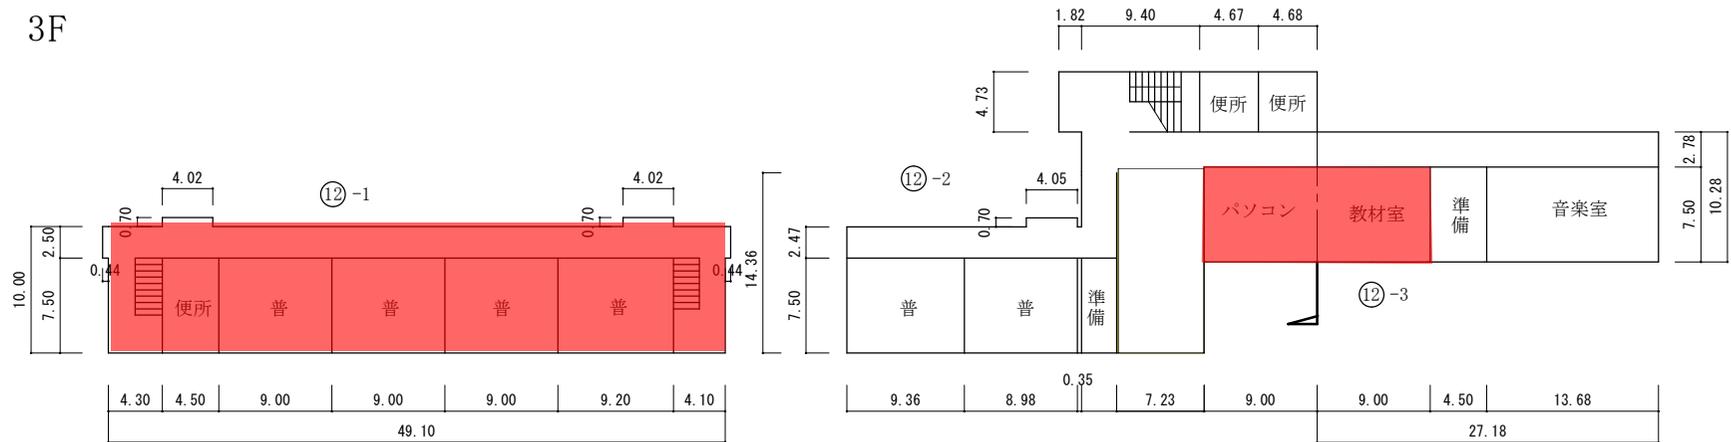

(令和元年度)


施設の配置図	縮尺	1/1000	0 20 40 m	学校名	内部小学校	調査番号	(都道府県)	(市町村)	(学 校)	整理番号	0114
							24	202	0118		

- 凡 例
- 建 物
- ⊕ 未とりこわし建物
  - ⊖ 危 険 建 物
  - 借 借 用 建 物
  - ⊖ 一 時 一 時 使 用 建 物
  - ⊖ 屋外教育環境整備事業によるもの
- 建物以外の工作物
- ⊕ 自転車置場
  - 倉 倉庫
  - 吹 吹抜け渡廊下
  - 門 正門、通用門
  - 簡 簡易な小規模構造物
  - ⊕ ポンプ室
  - キュ キュービクル
  - 倉 倉庫
  - 受 受水槽

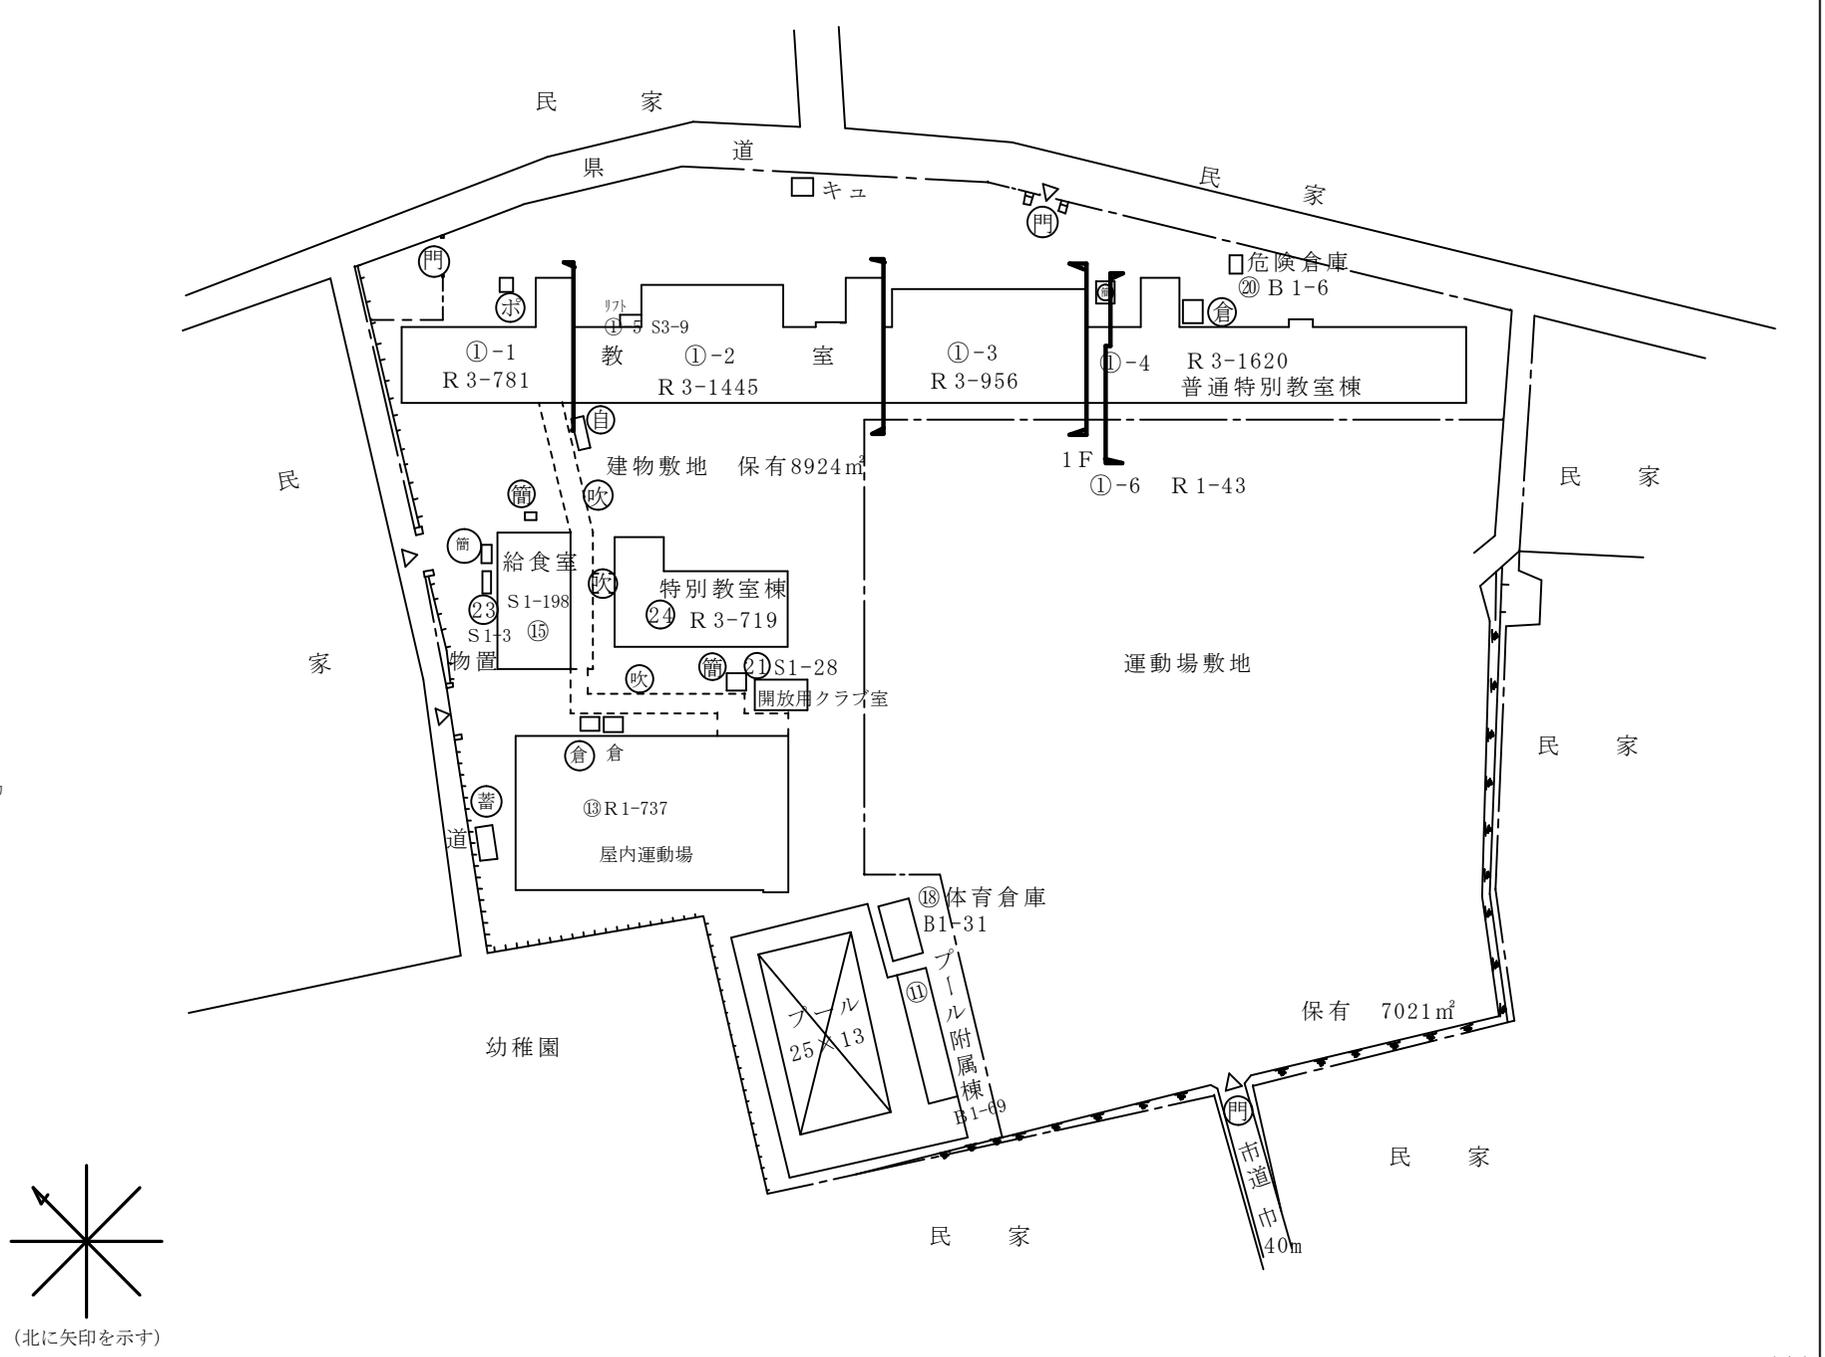

(北に矢印を示す)

(令和元年度)


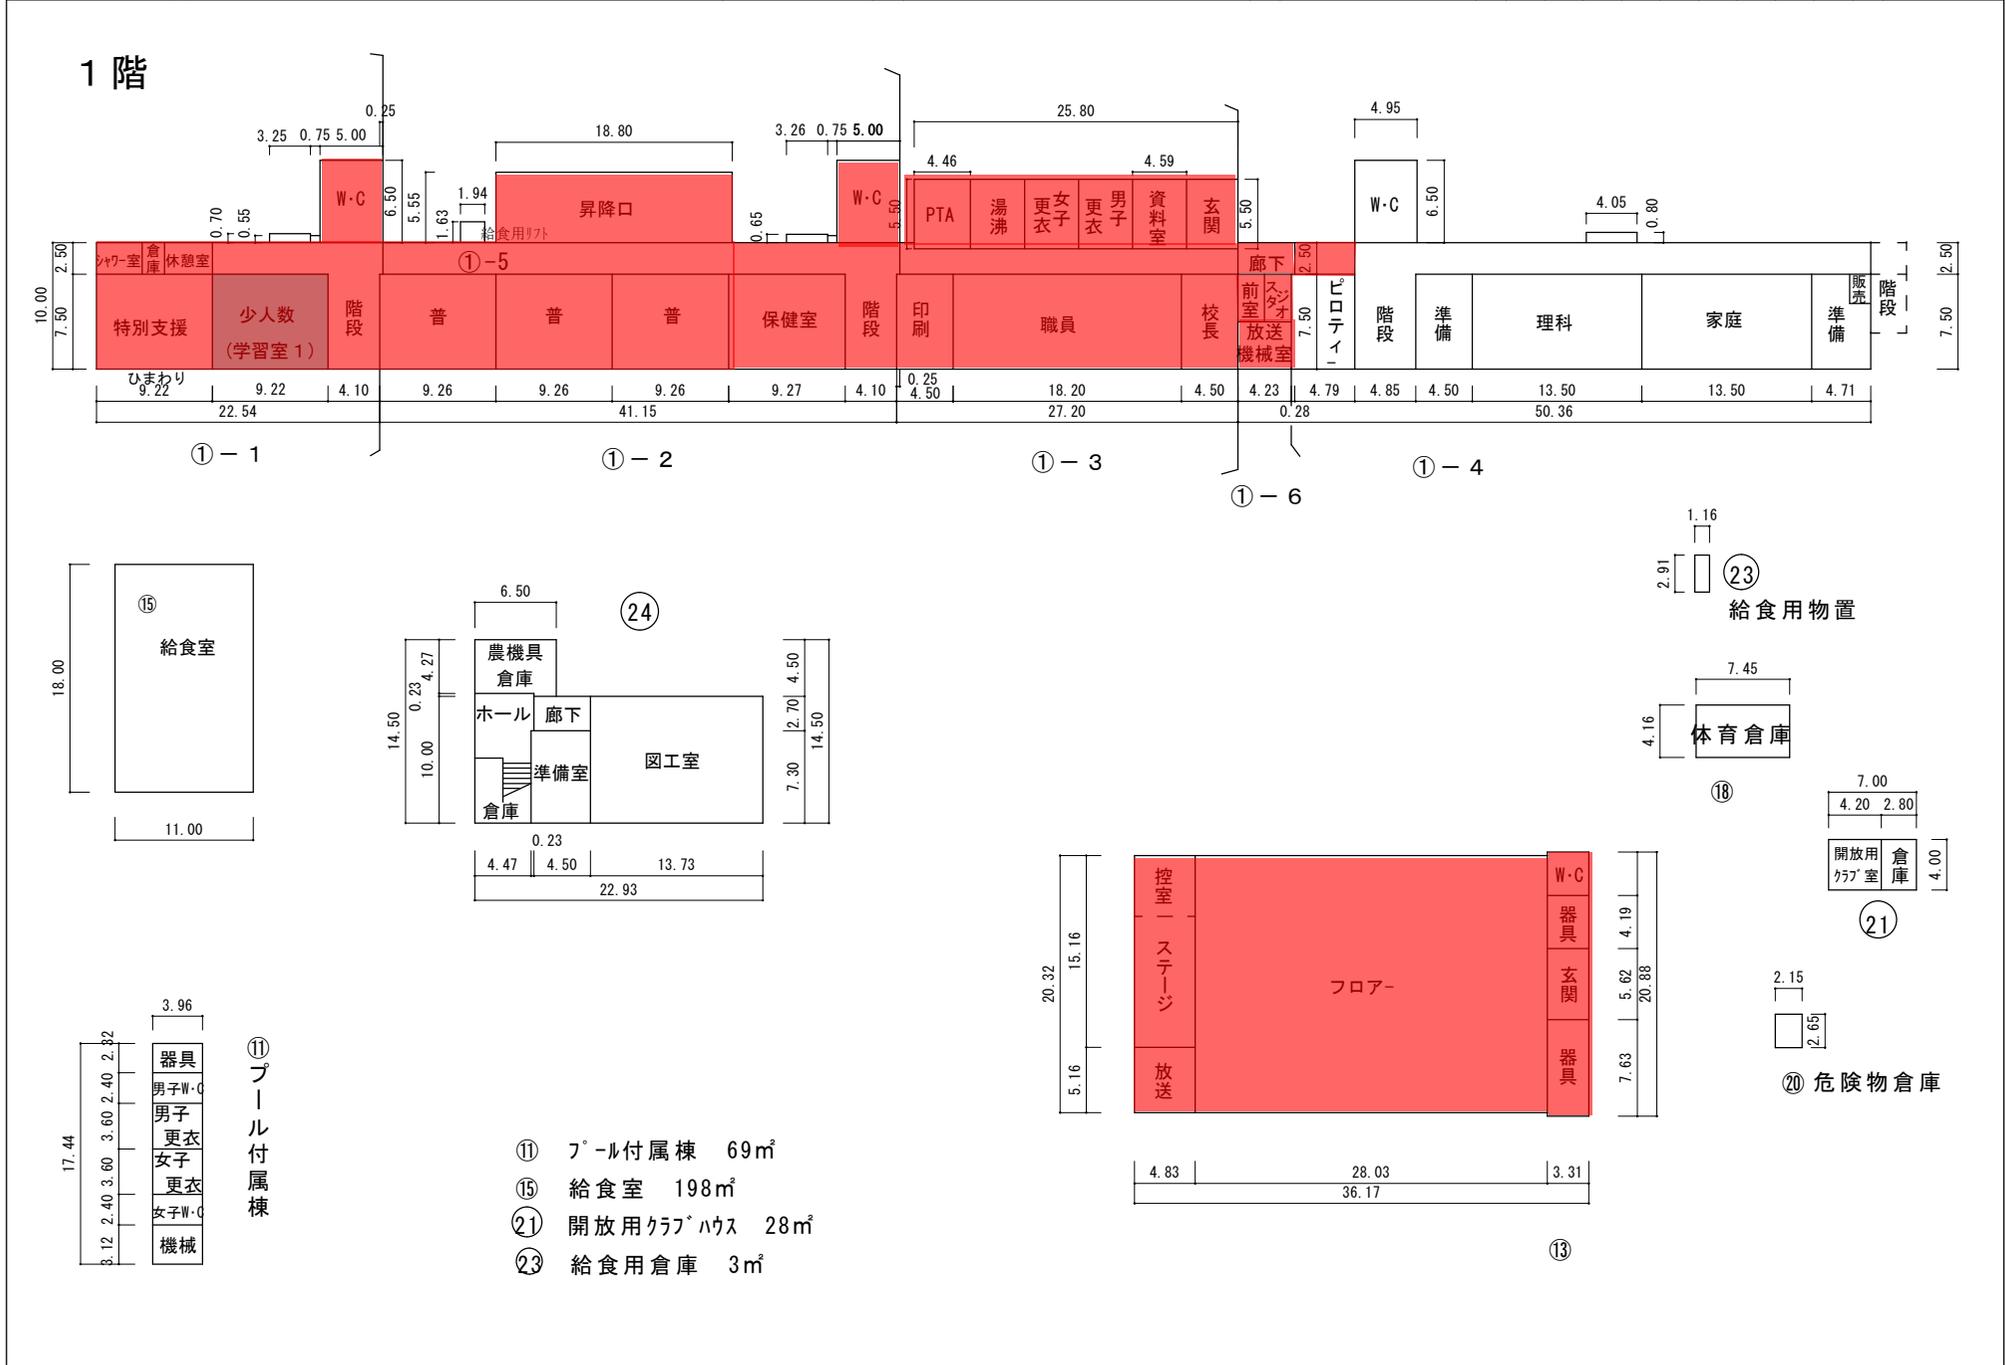


(令和元年度)



施設の平面図 縮尺	1/600 0 5 10 15 20 m	学校名 内部小学校	調査番号	(都道府県)	(市町村)	(学校)	整理番号
				24	202	0118	

114

## 2階

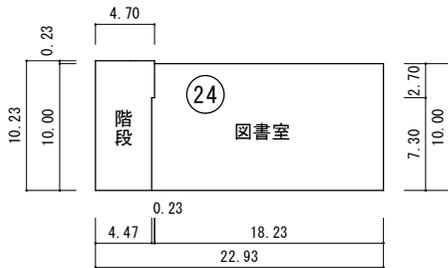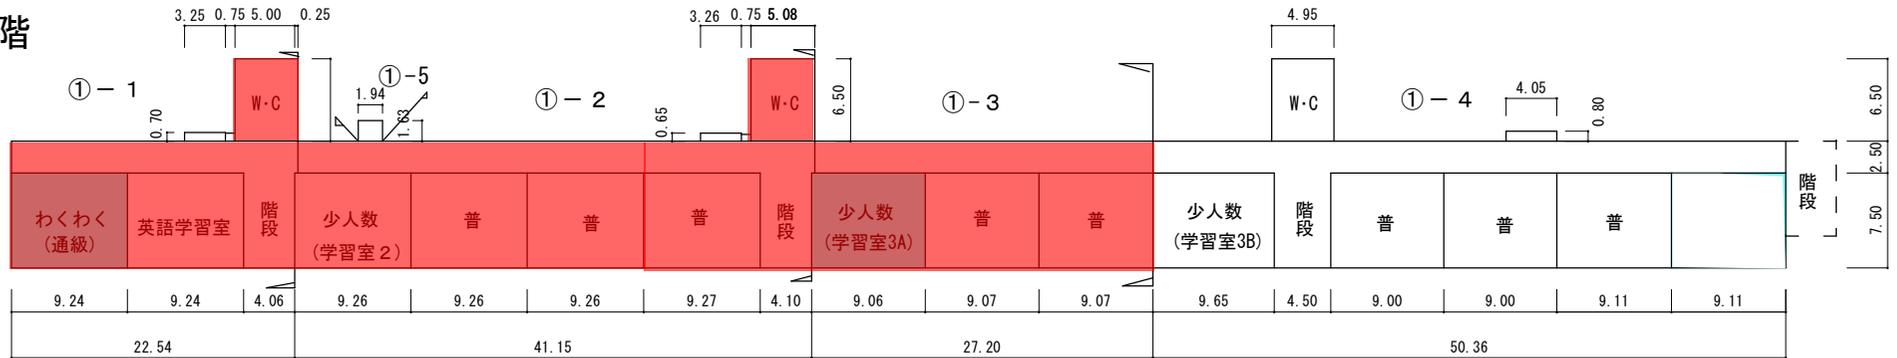


## 3階

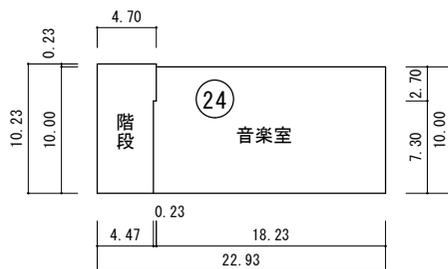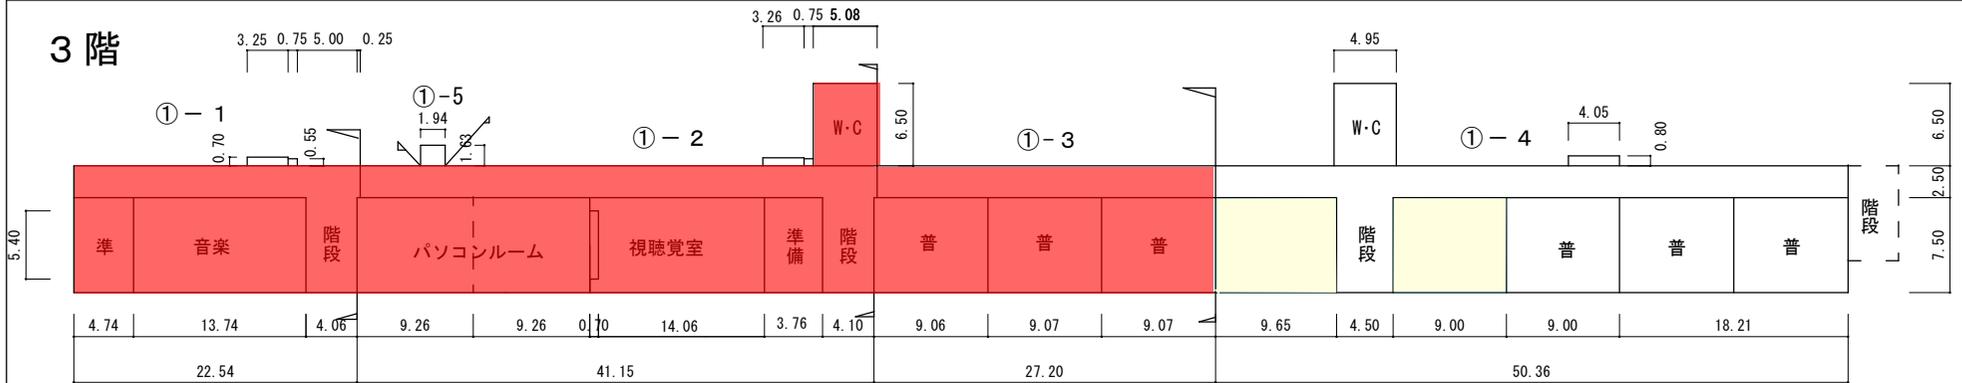

## 塔屋

①-1

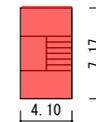

(令和 元 年度)

施設の配置図	縮尺 1/1200	学校名 小山田小学校	調査番号	(都道府県) 24	(市町村) 202	(学校) 01119	整理番号	0115
--------	-----------	------------	------	-----------	-----------	------------	------	------



凡 例

建 物

- ⊕ 未とりこわし建物
- ⊖ 危険建物
- ⊙ 借用建物
- ⊖ 一時使用建物
- ⊖ 屋外教育環境整備事業によるもの


建物以外の工作物

- ⊕ 自転車置場
- ⊖ 動物小屋
- ⊖ 吹抜け渡廊下
- ⊖ 正門、通用門
- ⊖ 簡易な小規模構造物
- ⊖ ポンプ室
- ⊖ キュービクル
- ⊖ 受水槽
- ⊖ 防災倉庫

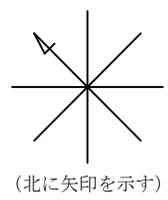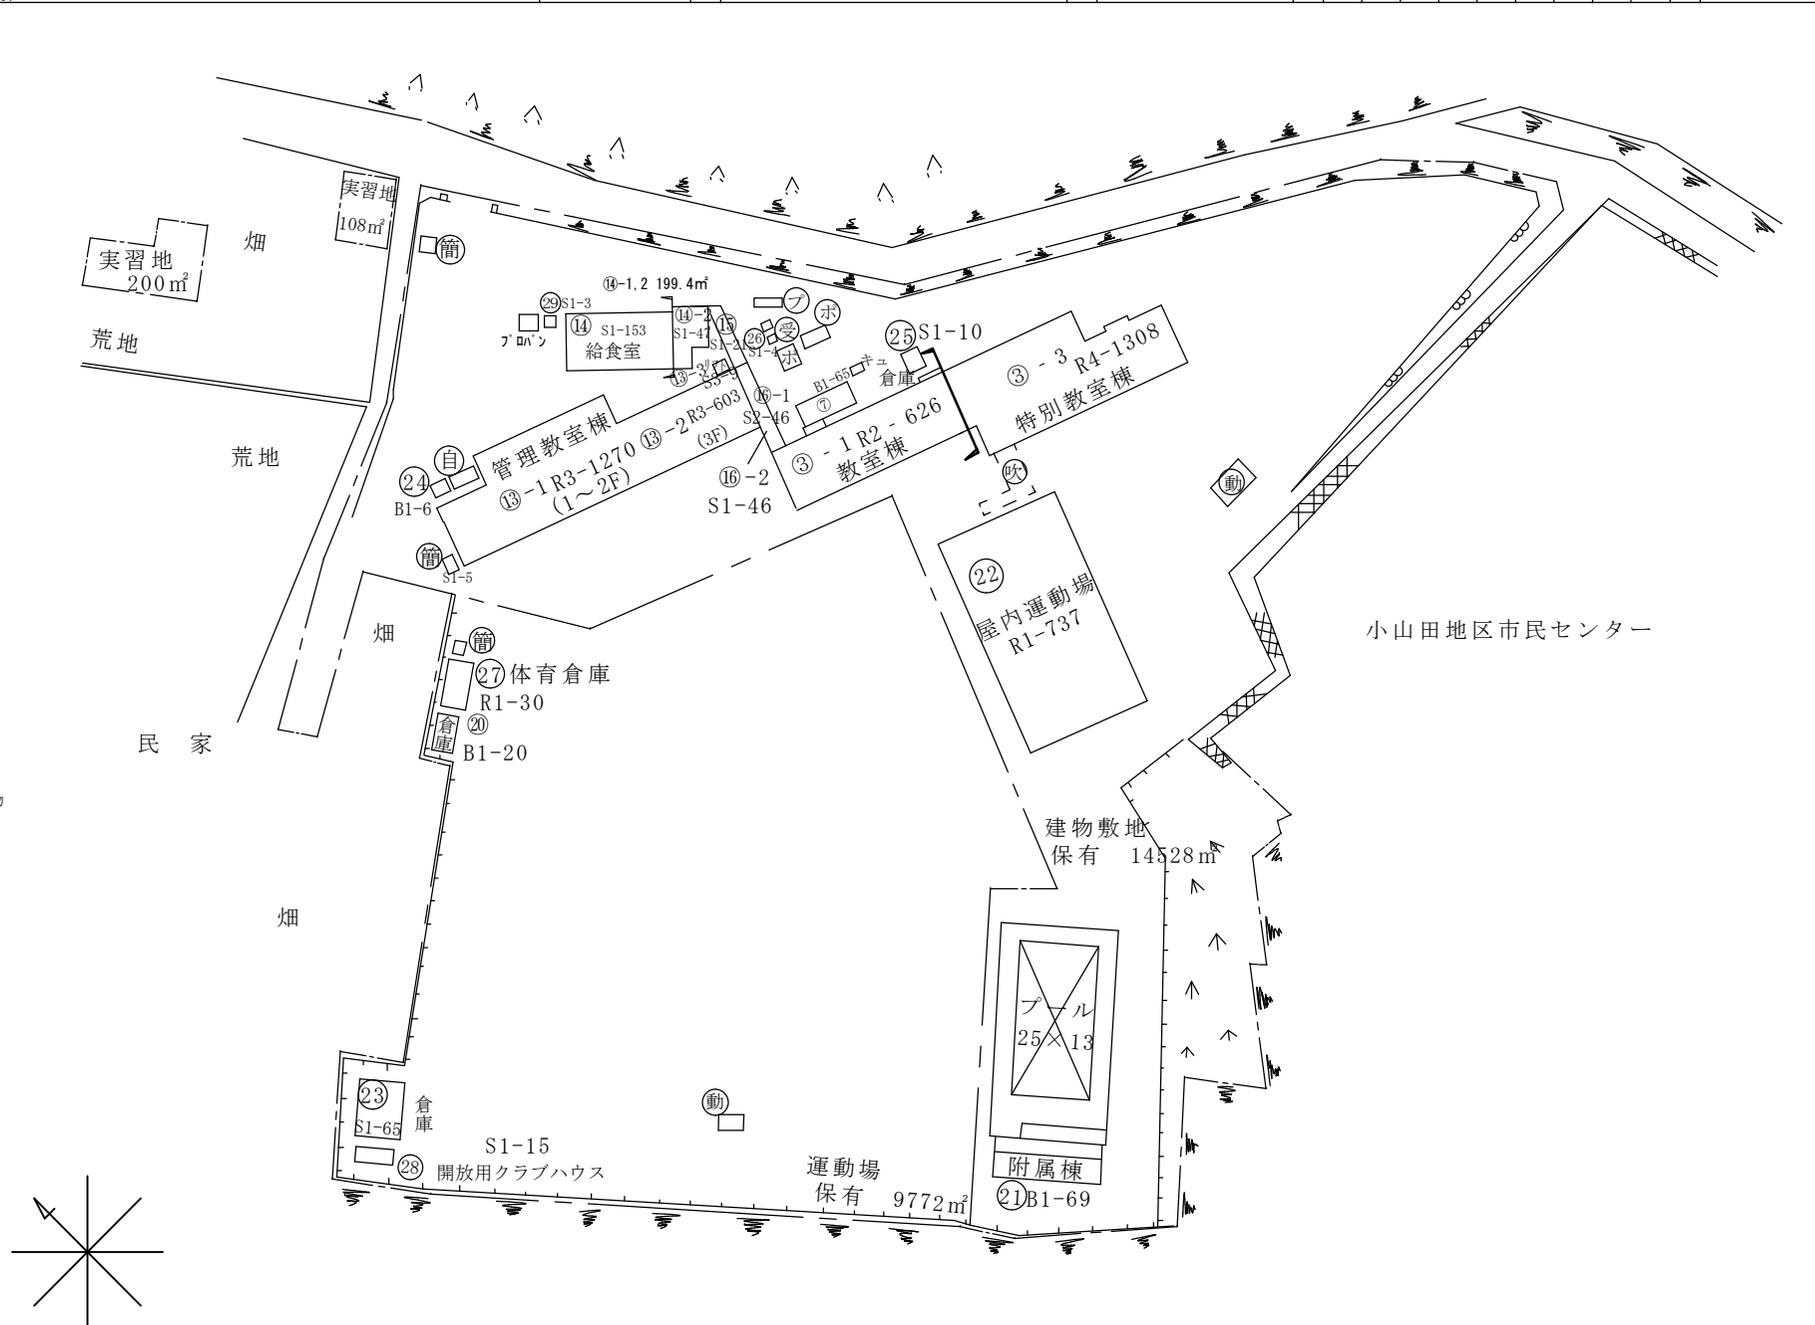

(令和 元年度)

1階

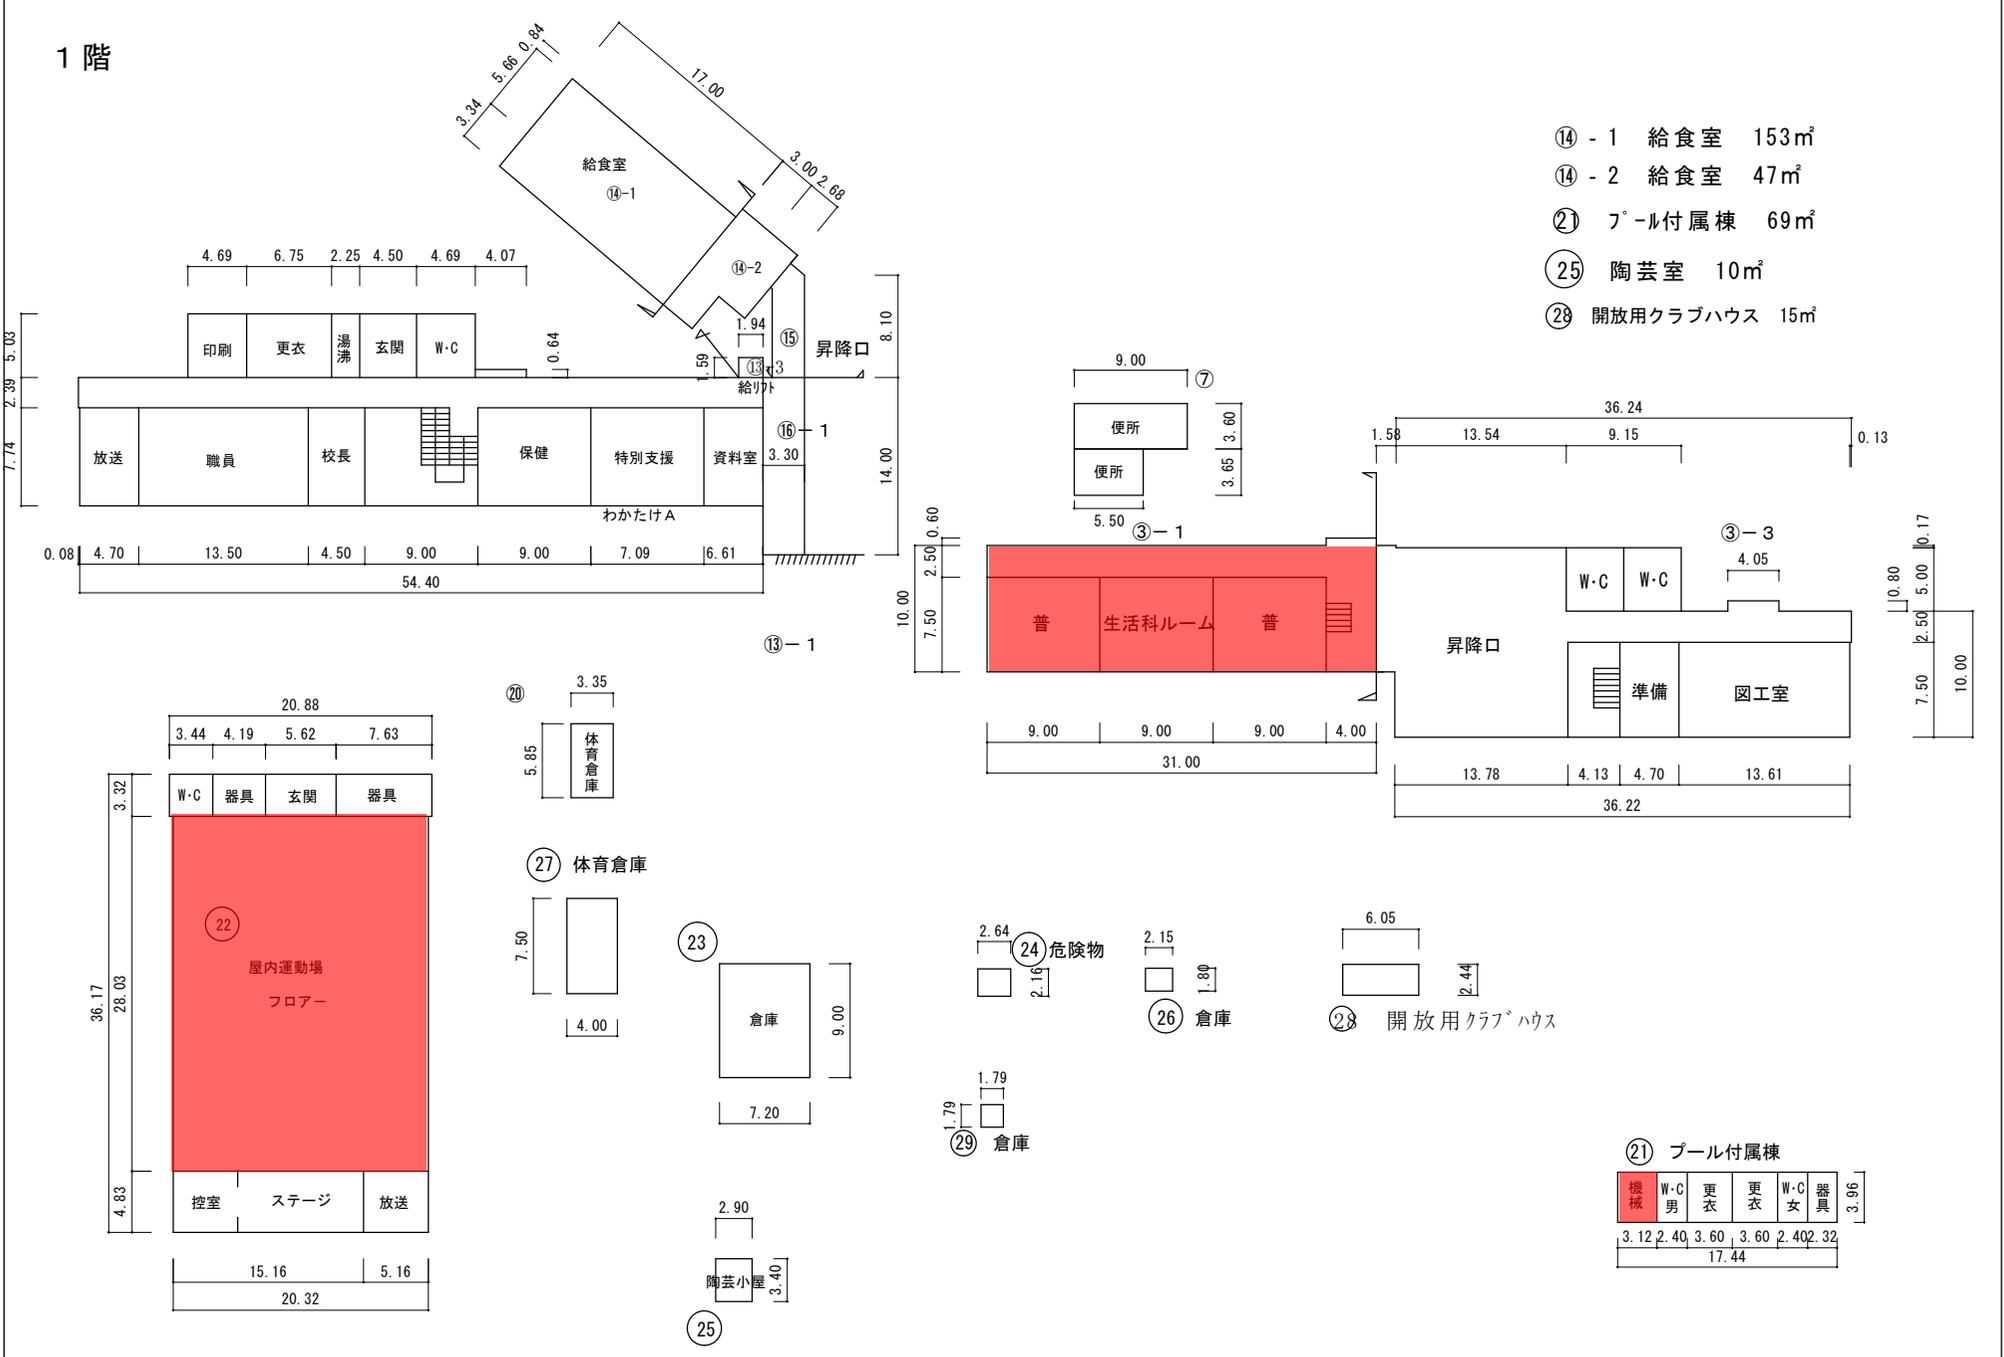

- ⑭ - 1 給食室 153㎡
- ⑭ - 2 給食室 47㎡
- ⑰ フォール付属棟 69㎡
- ⑳ 陶芸室 10㎡
- ㉑ 開放用クラブハウス 15㎡

㉒ プール付属棟




機械	W-C 男	更衣	更衣	W-C 女	器具	3.96
3.12	2.40	3.60	3.60	2.40	2.32	
17.44						

- ㉓ 倉庫 9.00 x 7.20
- ㉔ 危険物 2.64 x 2.15
- ㉕ 倉庫 2.15 x 1.80
- ㉖ 開放用クラブハウス 6.05 x 2.44
- ㉗ 倉庫 1.79 x 1.79
- ㉘ 陶芸小屋 2.90 x 3.40
- ㉙ 体育倉庫 5.85 x 4.00
- ㉚ 体育倉庫 7.50 x 4.00

(令和 元年度)


施設の平面図	縮尺	1/600 0 5 10 15 20 m	学校名	小山田小学校	調査番号	(都道府県)	(市町村)	(学 校)	整理番号	115
						24	202	0119		

### 2階

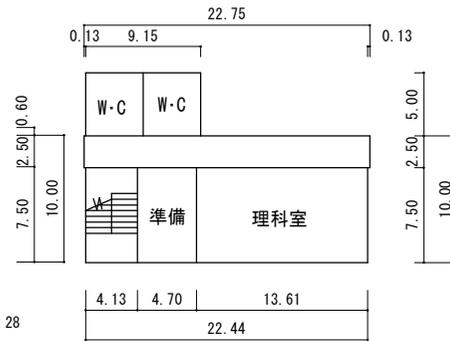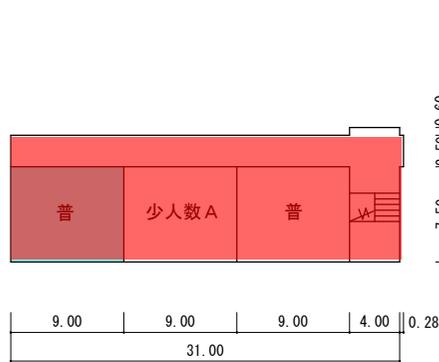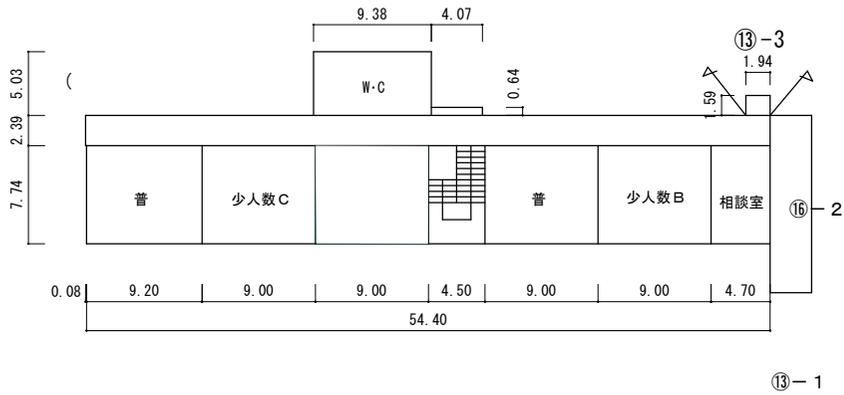

(令和 元年度)

施設の平面図

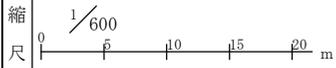

学校名

小山田小学校



調査番号

(都道府県) 24 (市町村) 202 (学校) 0119


整理番号

115

### 3階

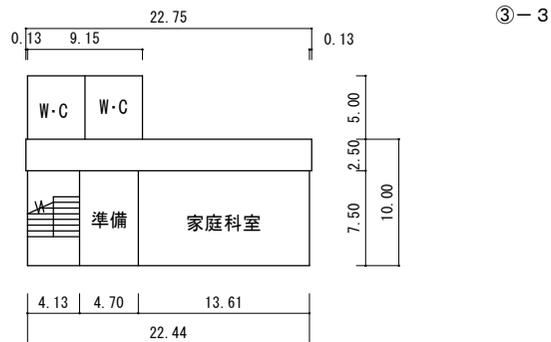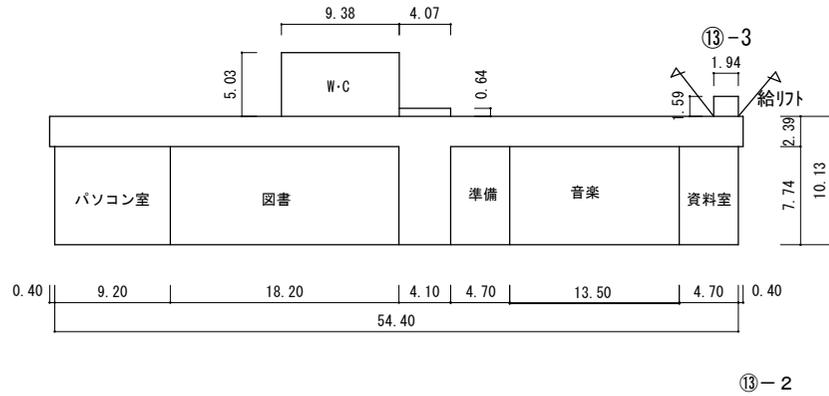


### 4階

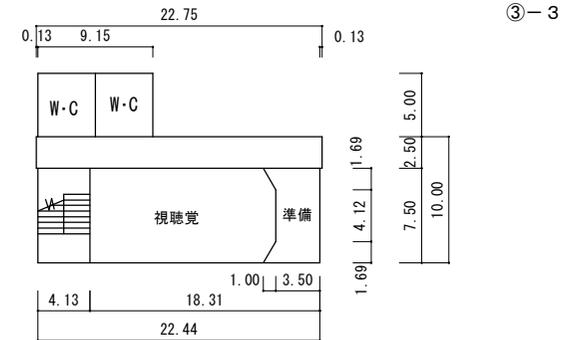

(令和 元 年度)

施設の配置図	縮尺 1/1000	学校名 河原田小学校	調査番号	(都道府県) 24	(市町村) 202	(学校) 0120	整理番号	0116
--------	-----------	------------	------	-----------	-----------	-----------	------	------

- 凡 例
- 建 物
- ⊕ 未とりこわし建物
  - ⊖ 危険建物
  - ⊙ 借用建物
  - ⊖ 一時使用建物
  - ⊖ 屋外教育環境整備事業によるもの
- 建物以外の工作物
- ⊕ 自転車置場
  - ⊖ 動物小屋
  - ⊖ 吹抜け渡廊下
  - ⊖ 正門、通用門
  - ⊖ 簡易な小規模構造物
  - ⊖ ポンプ室
  - ⊖ キュービクル
  - ⊖ 受水槽
  - ⊖ 防災倉庫

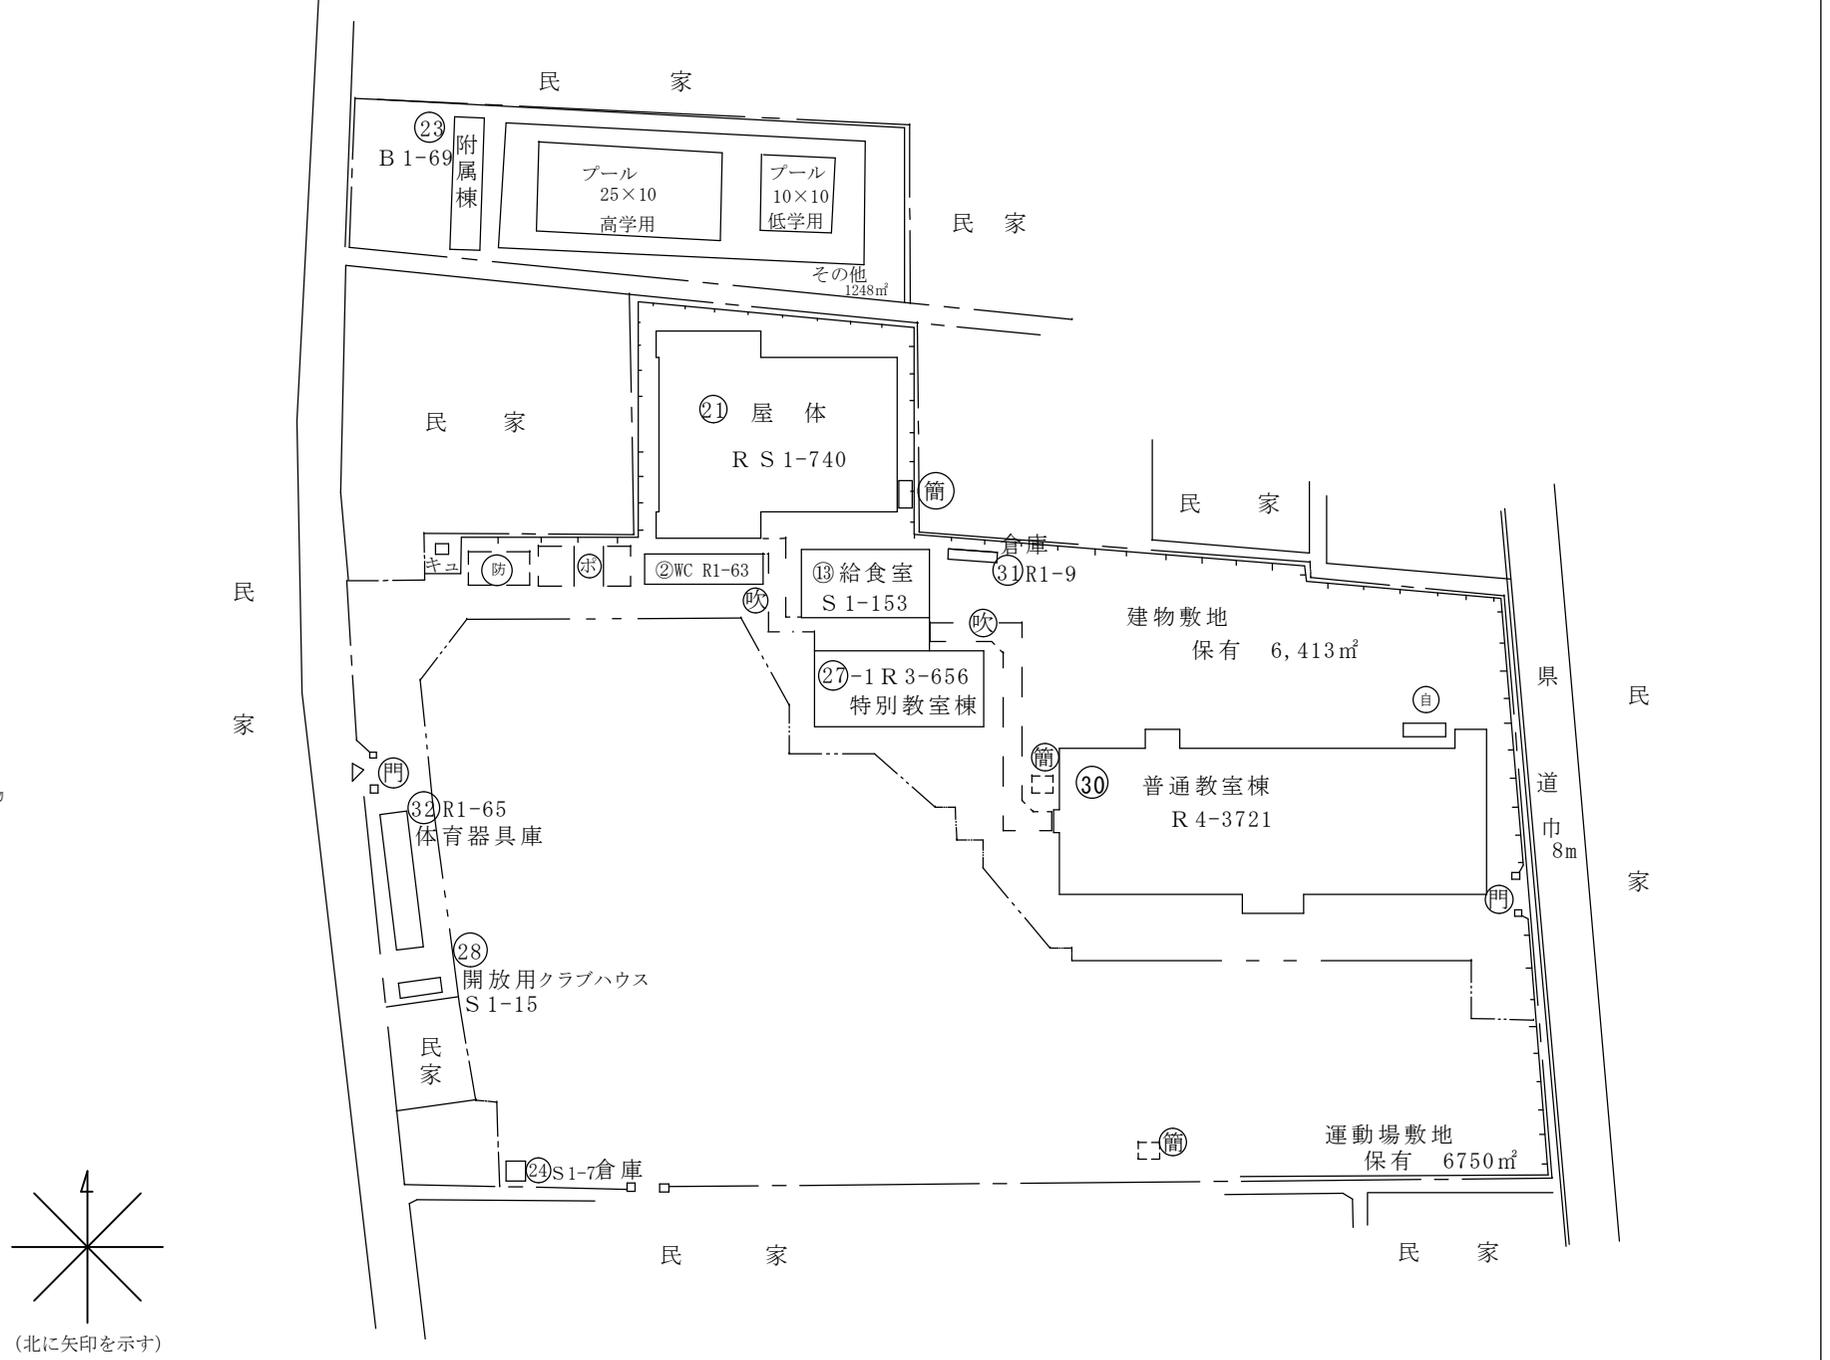





(令和 元年度)

施設の平面図	縮尺	1/600 0 5 10 15 20 m	学校名	河原田小学校	調査番号	(都道府県)	(市町村)	(学校)	整理番号	116
						24	202	0120		


2階

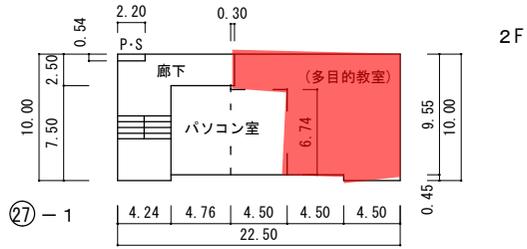


2階

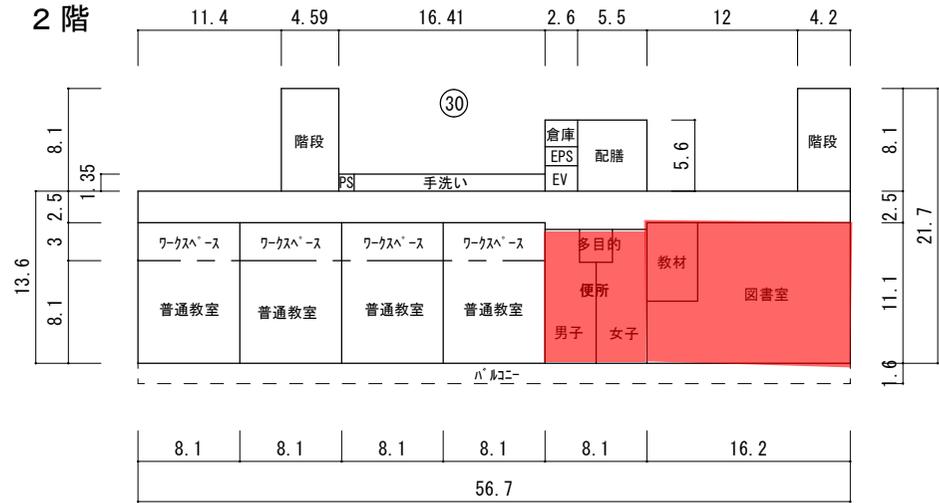

3階

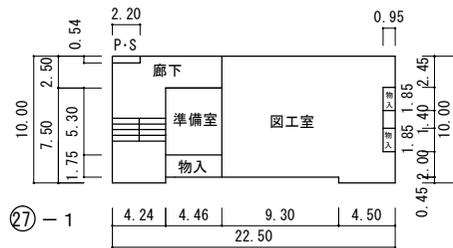


3階

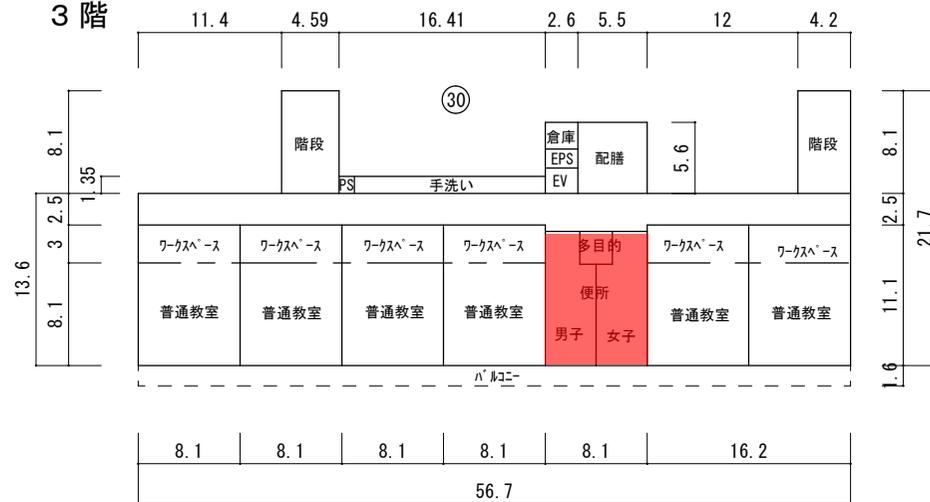

(令和 元年度)







施設の平面図	縮尺	1/600 0 5 10 15 20 m	学校名	河原田小学校			調査番号	(都道府県)	(市町村)	(学 校)	整理番号	116
				24	202	0120						

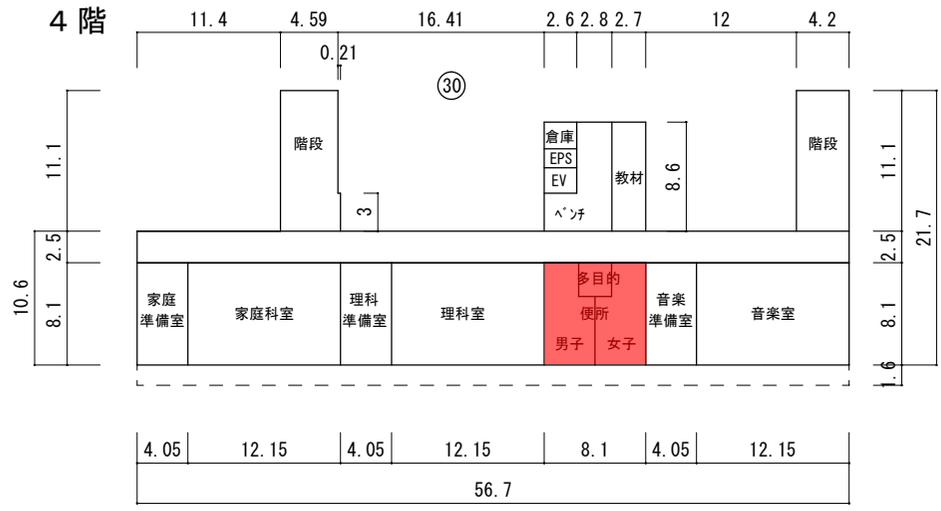



(令和 元年度)

1階

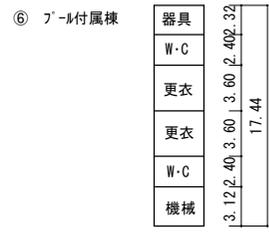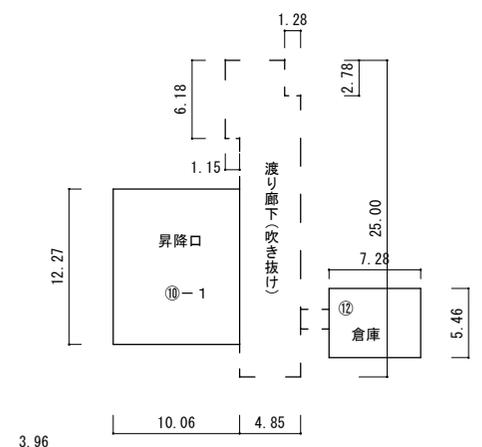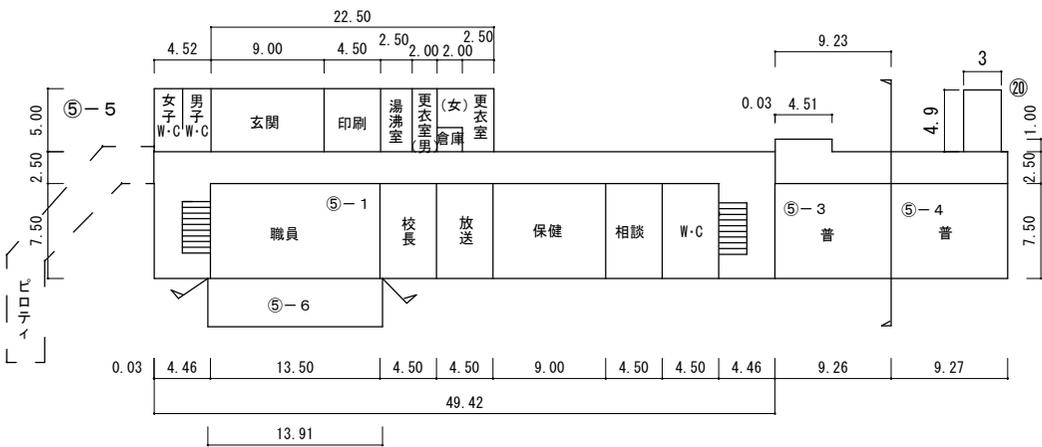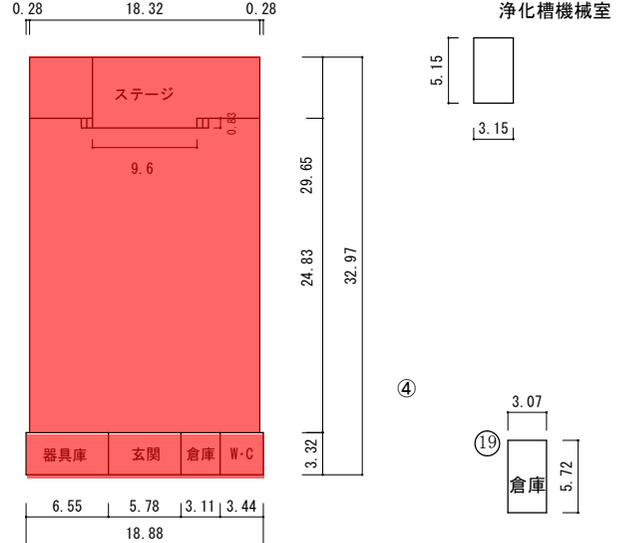
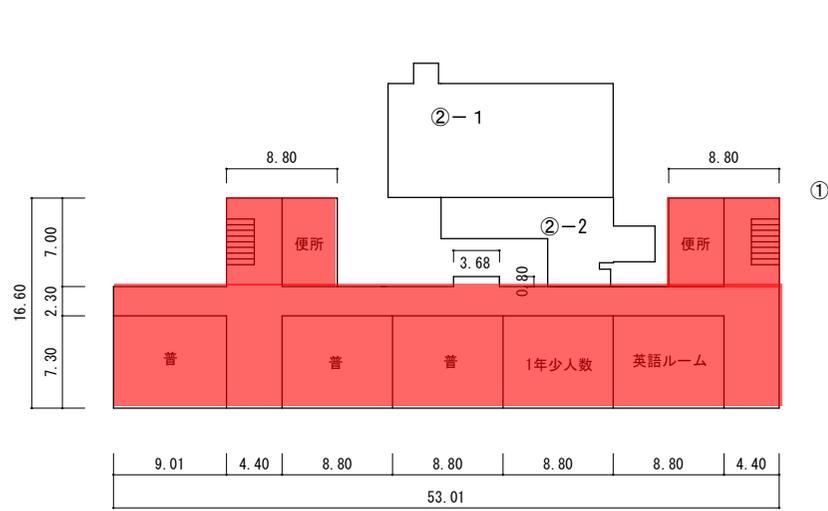
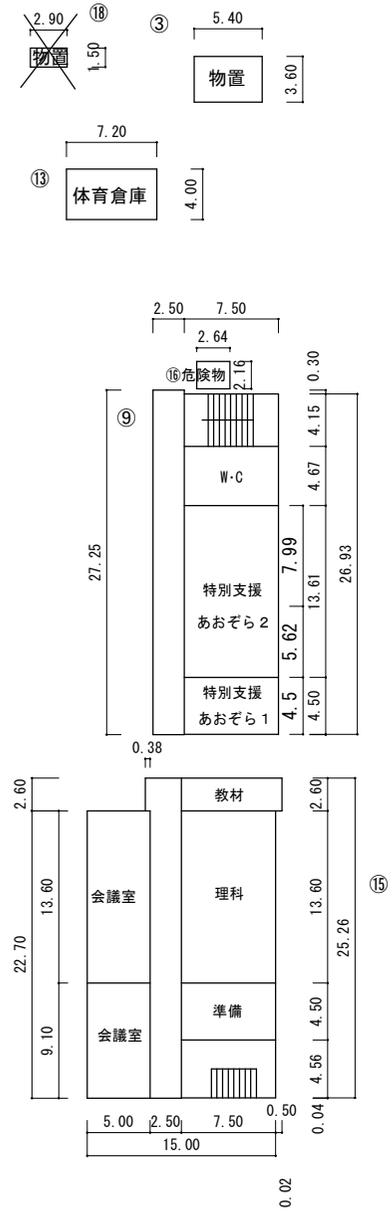


- ②-1 給食室 163㎡
- ⑥ プール附属棟 69㎡
- ⑩ 給食用物置 4㎡

(令和 元年度)

施設の平面図	縮尺	1/600 0 5 10 15 20 m	学校名	川島小学校	(都道府県)	(市町村)	(学校)	整理番号	117
					24	202	0121		


2階

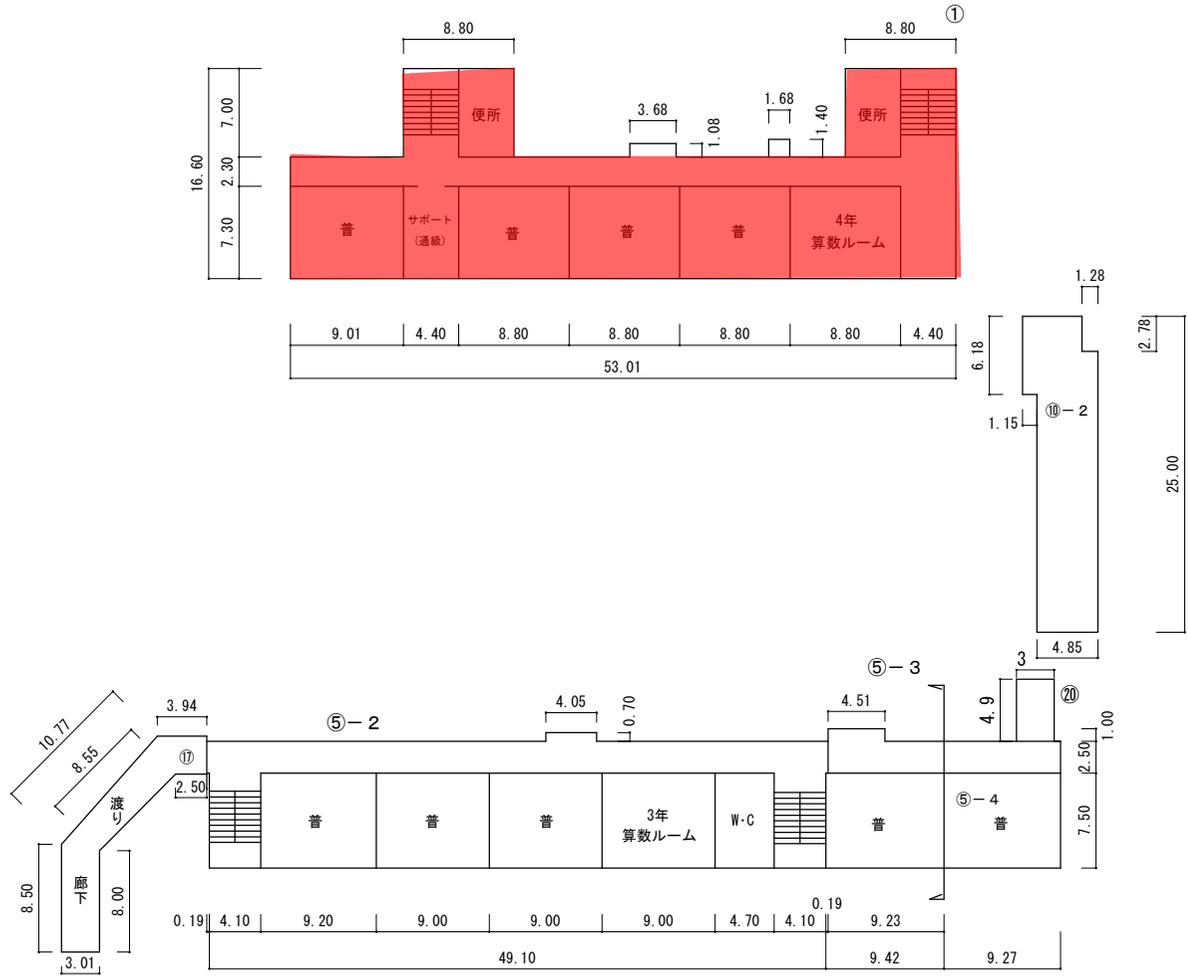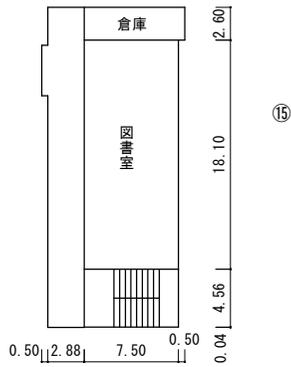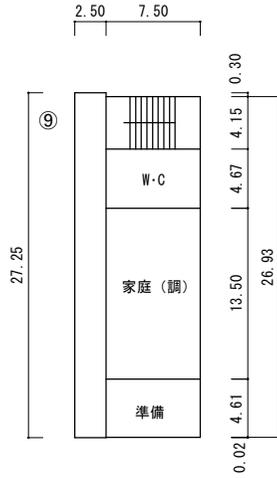


(令和 元年度)

117

### 3階

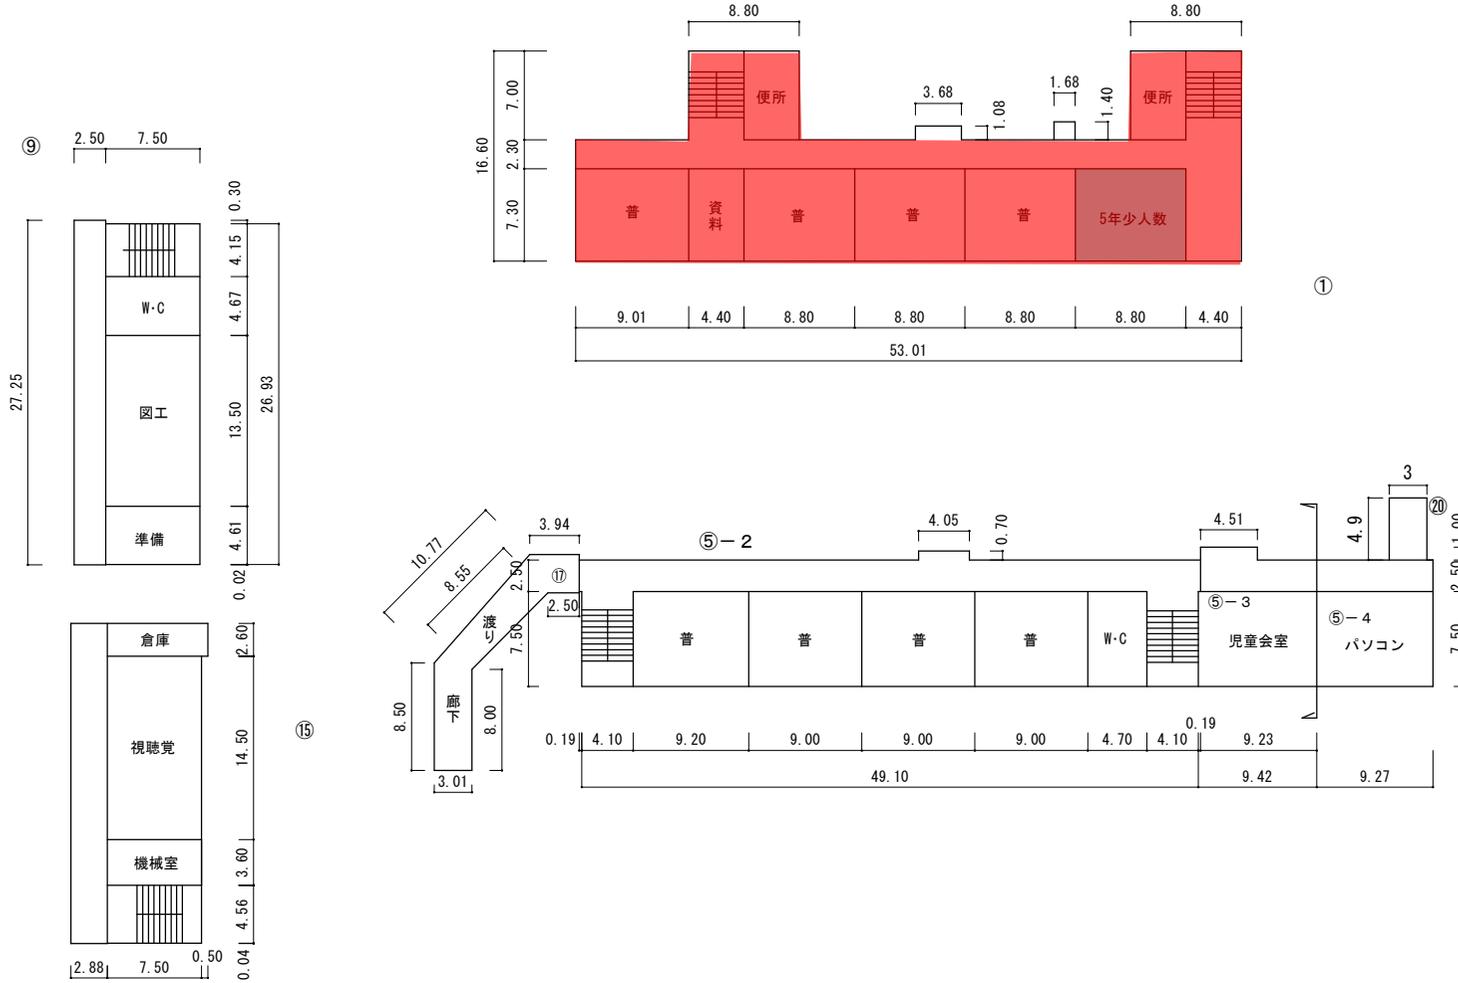

### 4階

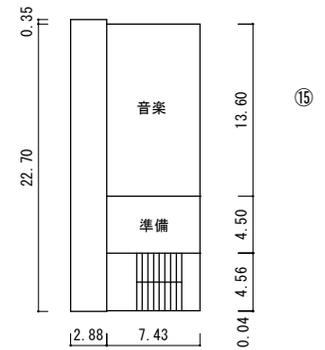

(令和 元 年度)

施設の配置図	縮尺 1/1000 0 10 20 30 m	学校名 桜小学校	調査番号 (都道府県) 2   4 (市町村) 2   0   2 (学校) 0   1   2   3	整理番号 0119
--------	---------------------------	----------	--	-----------



凡 例

建 物

- ⊕ 未とりこわし建物
- ⊖ 危険建物
- ⊙ 借用建物
- ⊖ 一時使用建物
- ⊖ 屋外 屋外教育環境整備事業によるもの

建物以外の工作物


- ⊕ 自転車置場
- ⊙ 動物小屋
- ⊖ 吹抜け渡廊下
- ⊕ 正門、通用門
- ⊙ 簡易な小規模構造物
- ⊖ ポンプ室
- ⊙ キュービクル
- ⊖ 受水槽
- ⊖ 防災倉庫

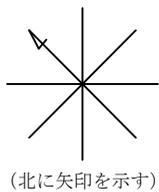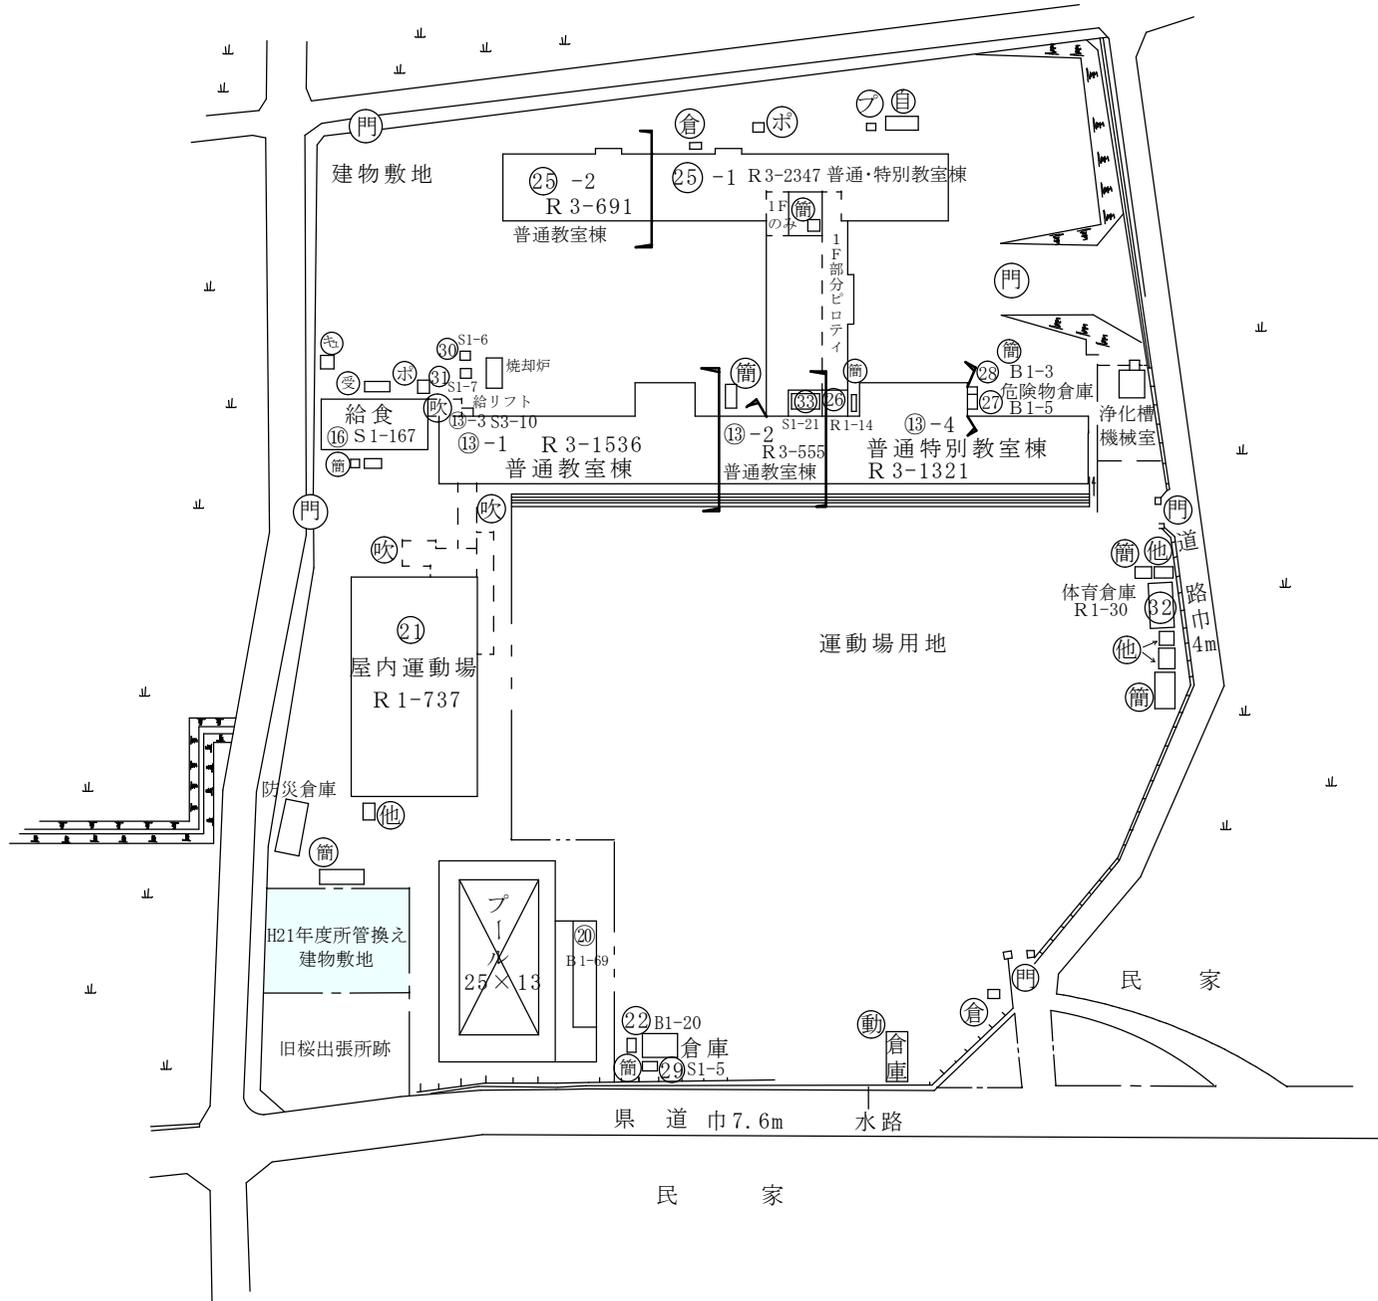



(令和 元年度)

施設の平面図

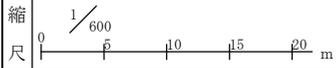


学校名 桜小学校

調査番号 (都道府県) 24 (市町村) 202 (学校) 0123

整理番号 119

2階

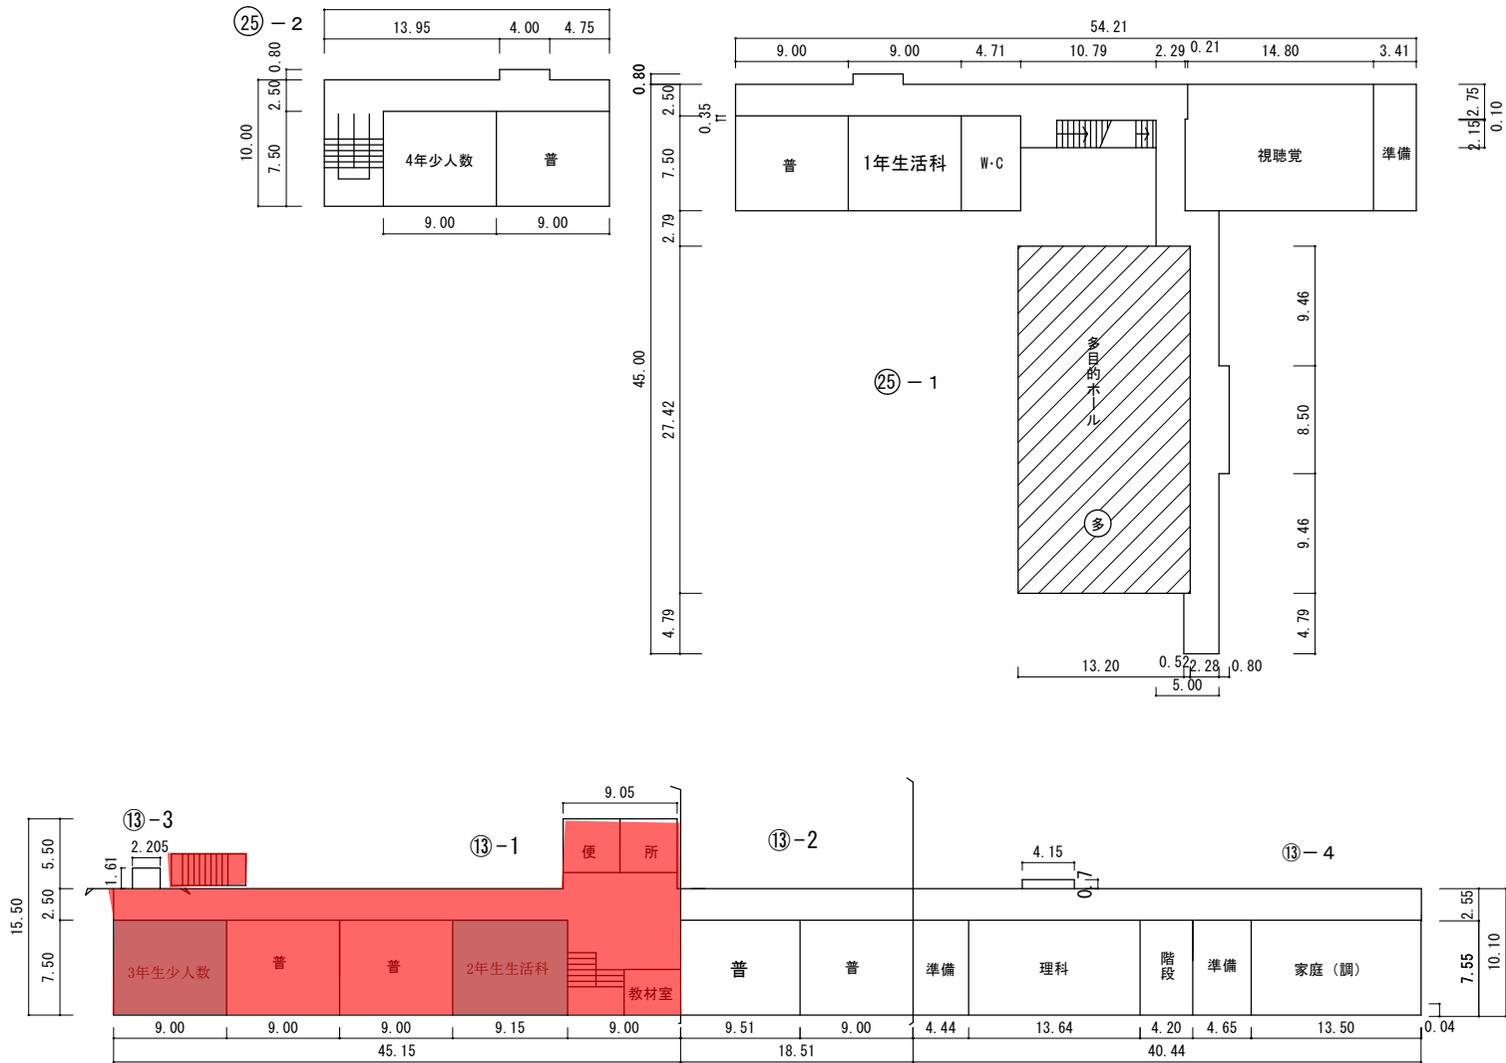


(令和 元年度)

施設の平面図	縮尺	1/600	0 5 10 15 20 m	学校名	桜小学校	(都道府県)	(市町村)	(学校)	整理番号
						24	202	0123	

119

### 3階

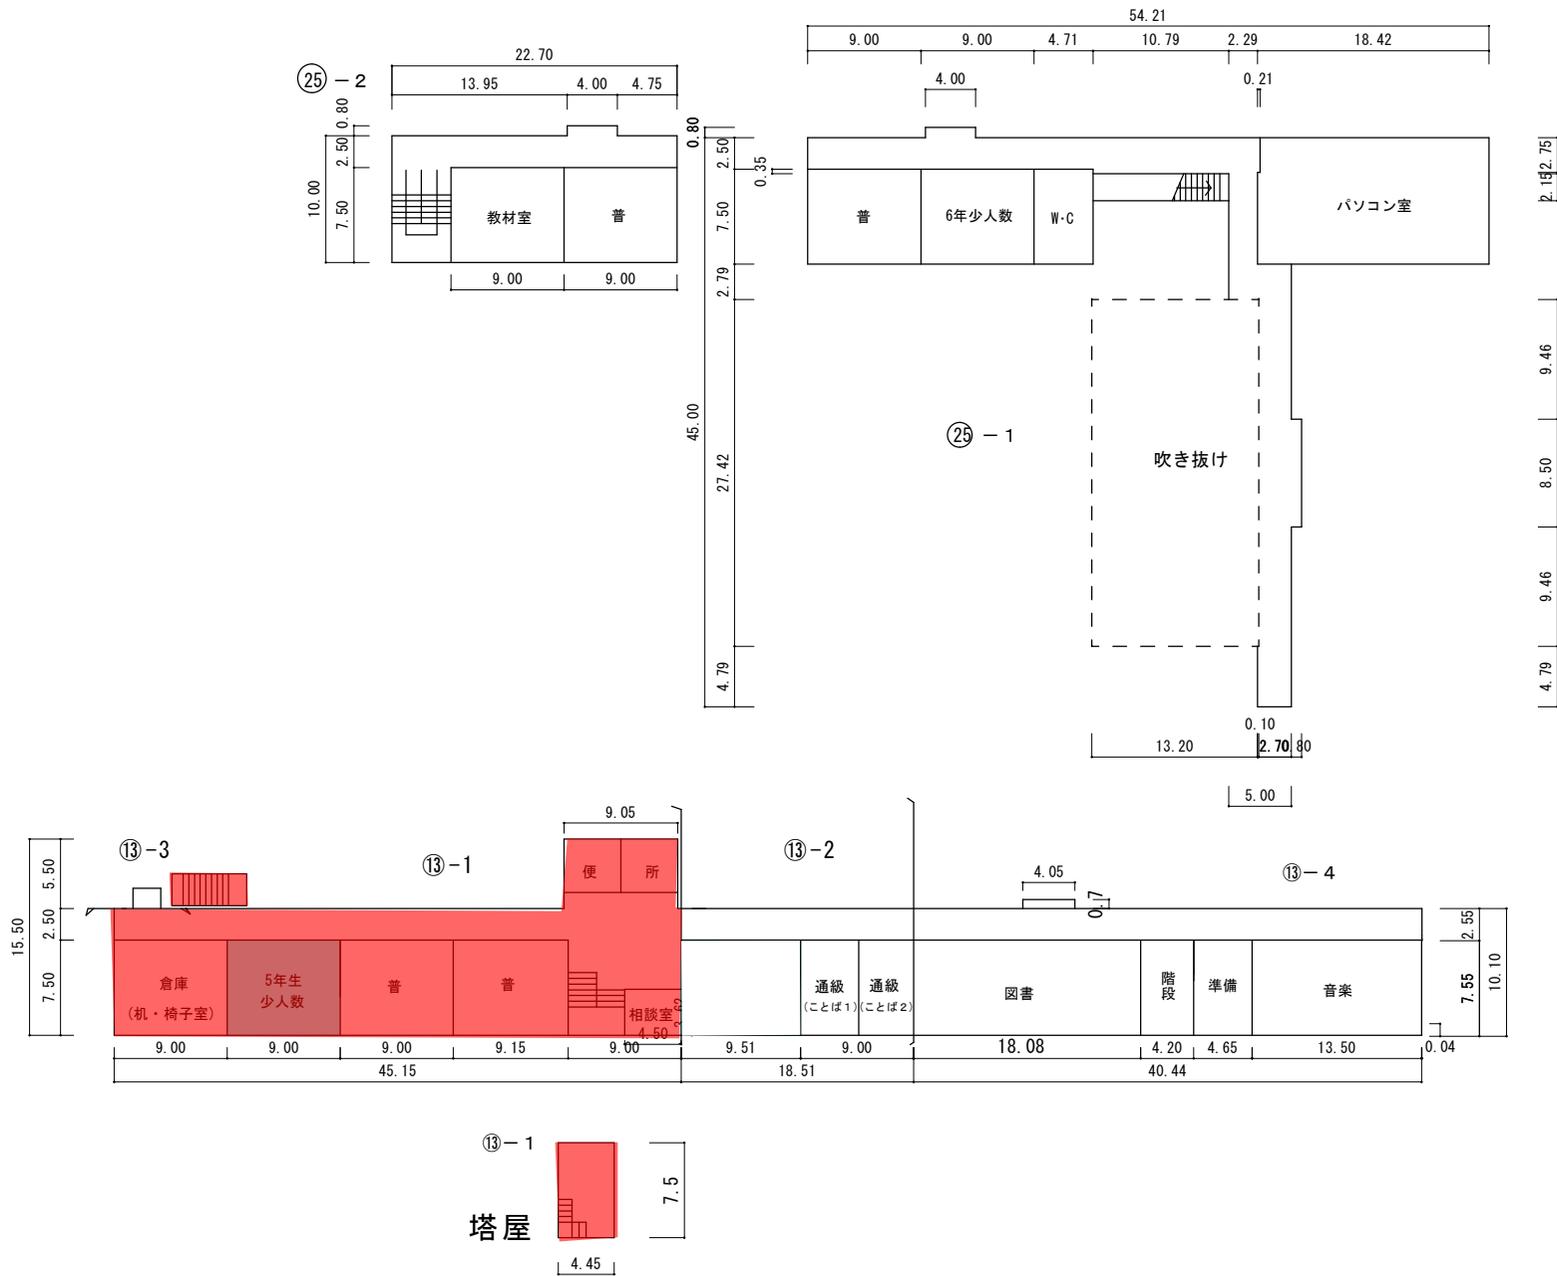

(令和 元 年度)

施設の配置図	縮尺	1/1000 0 10 20 30 m	学校名	水沢小学校	調査番号	(都道府県)	(市町村)	(学校)	整理番号
					214	2102	01310		0126



凡 例

建 物

- ⊕ 未とりこわし建物
- ⊖ 危険建物
- ⊖ 借用建物
- ⊖ 一時使用建物
- ⊖ 屋外 屋外教育環境整備事業によるもの

建物以外の工作物




- ⊖ 自転車置場
- ⊖ 動物小屋
- ⊖ 吹抜け渡廊下
- ⊖ 正門、通用門
- ⊖ 簡易な小規模構造物
- ⊖ ポンプ室
- ⊖ キュービクル
- ⊖ 受水槽
- ⊖ 防災倉庫

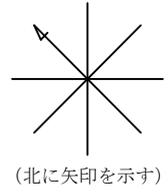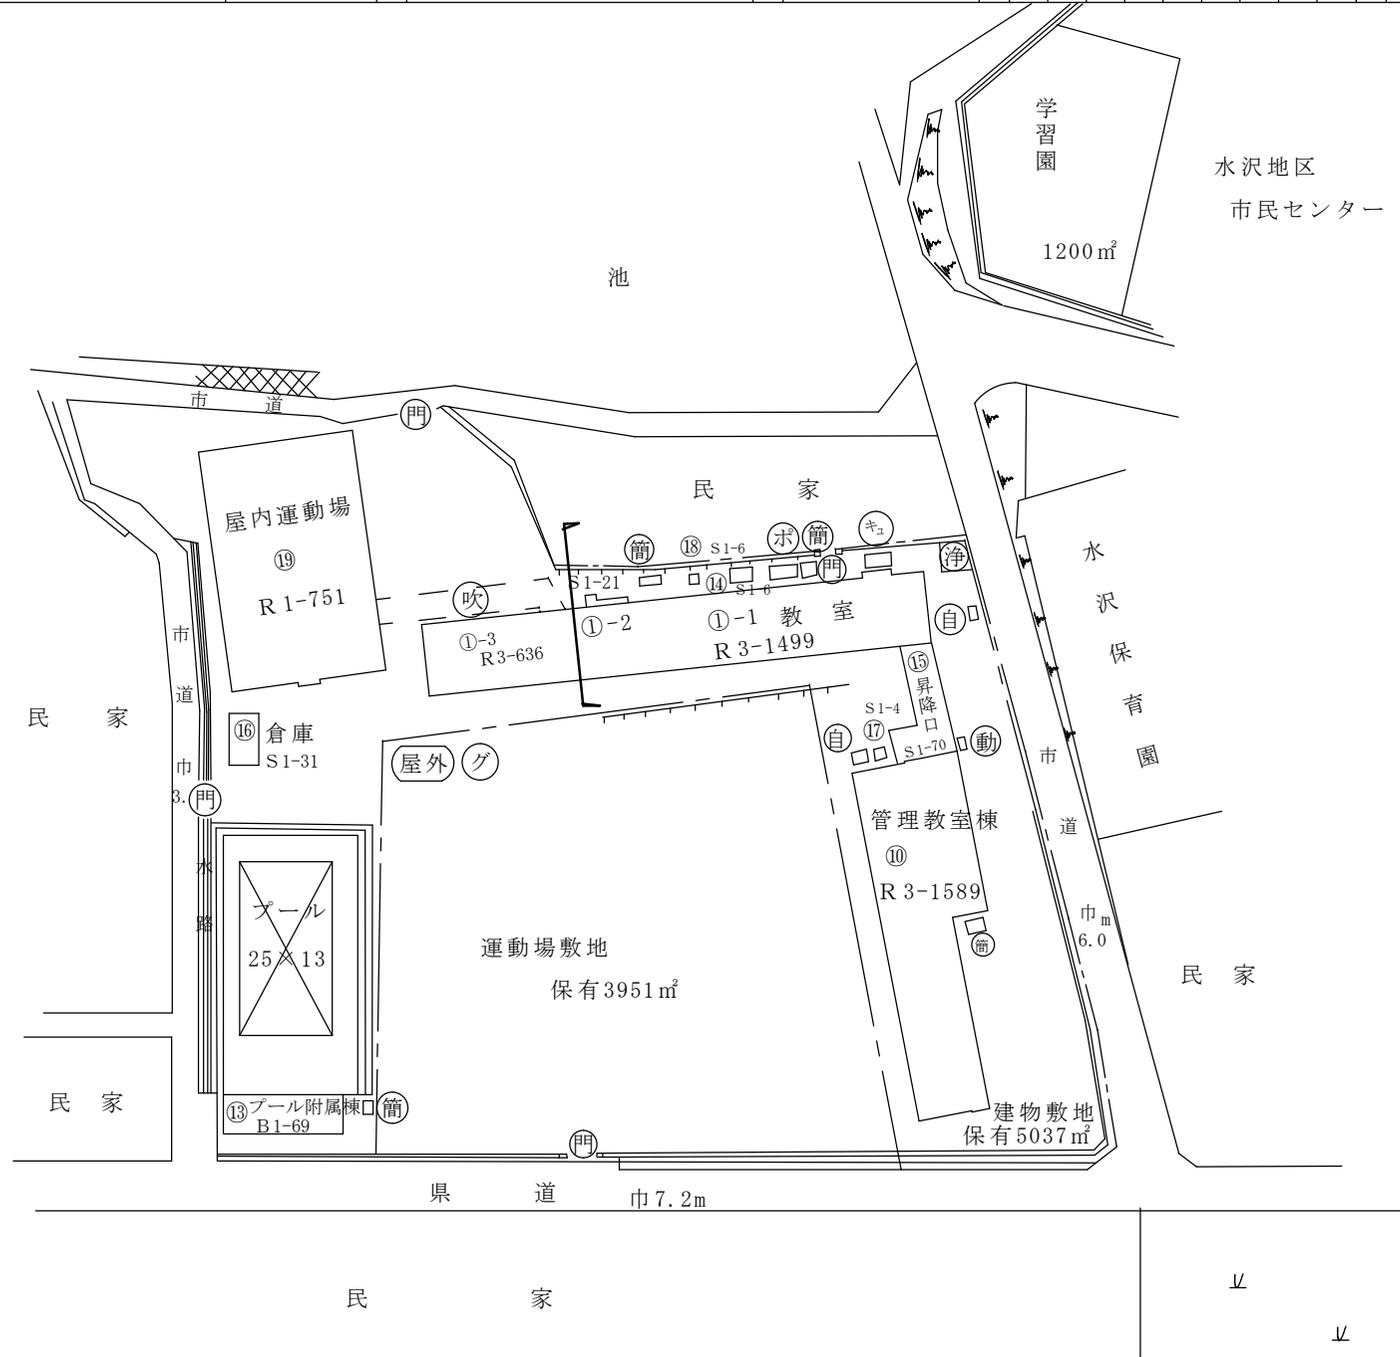



(令和 元年度)



### 2階

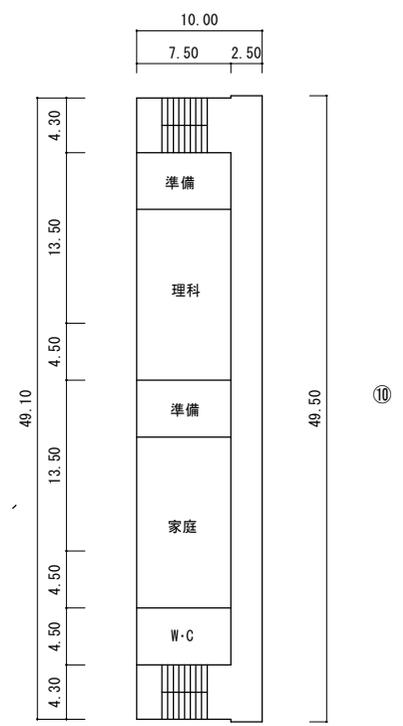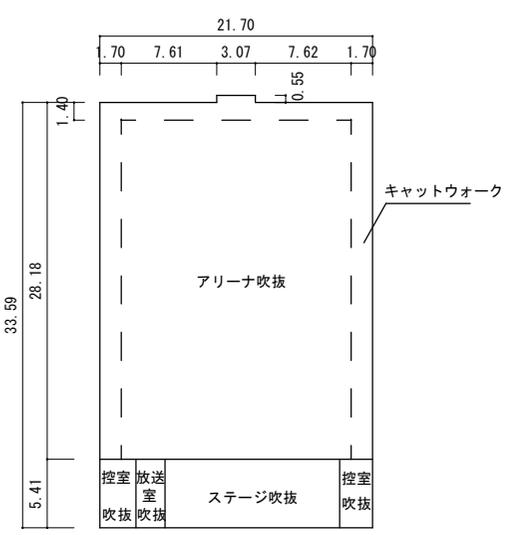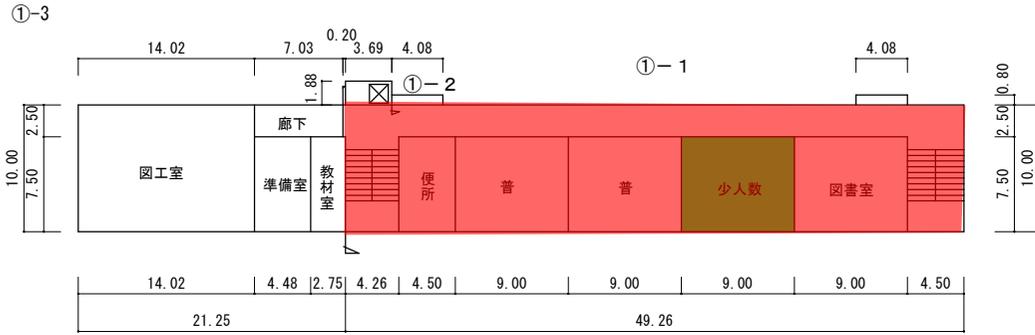

(令和 元年度)

施設の平面図	縮尺	1/600 0 5 10 15 20 m	学校名	水沢小学校	調査番号	(都道府県)	(市町村)	(学 校)	整理番号
						24	202	0130	

### 3階

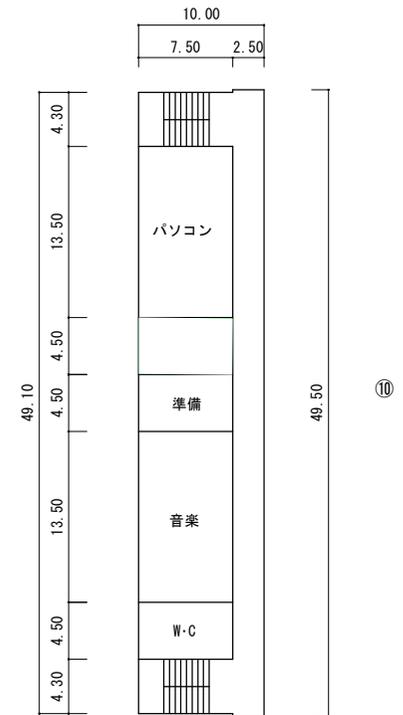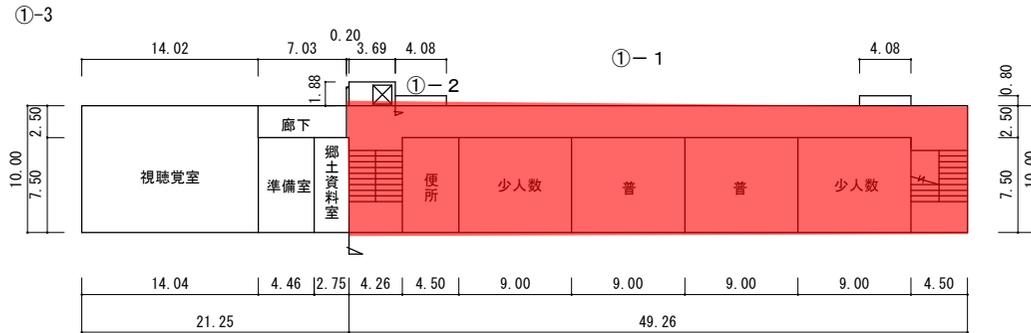

(令和 元 年度)

施設の配置図	縮尺 1/1000 0 10 20 30 m	学校名 泊山小学校	調査番号	(都道府県) 24	(市町村) 202	(学校) 0132	整理番号	0128
--------	---------------------------	-----------	------	-----------	-----------	-----------	------	------



凡 例

建 物

- ⊕ 未とりこわし建物
- ⊖ 危険建物
- ⊙ 借用建物
- ⊖ 一時使用建物
- ⊖ 屋外教育環境整備事業によるもの



建物以外の工作物

- ⊕ 自転車置場
- ⊖ 動物小屋
- ⊖ 吹抜け渡廊下
- ⊖ 正門、通用門
- ⊖ 簡易な小規模構造物
- ⊖ ポンプ室
- ⊖ キュービクル
- ⊖ 受水槽
- ⊖ 防災倉庫

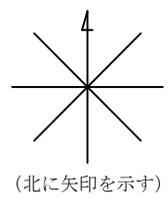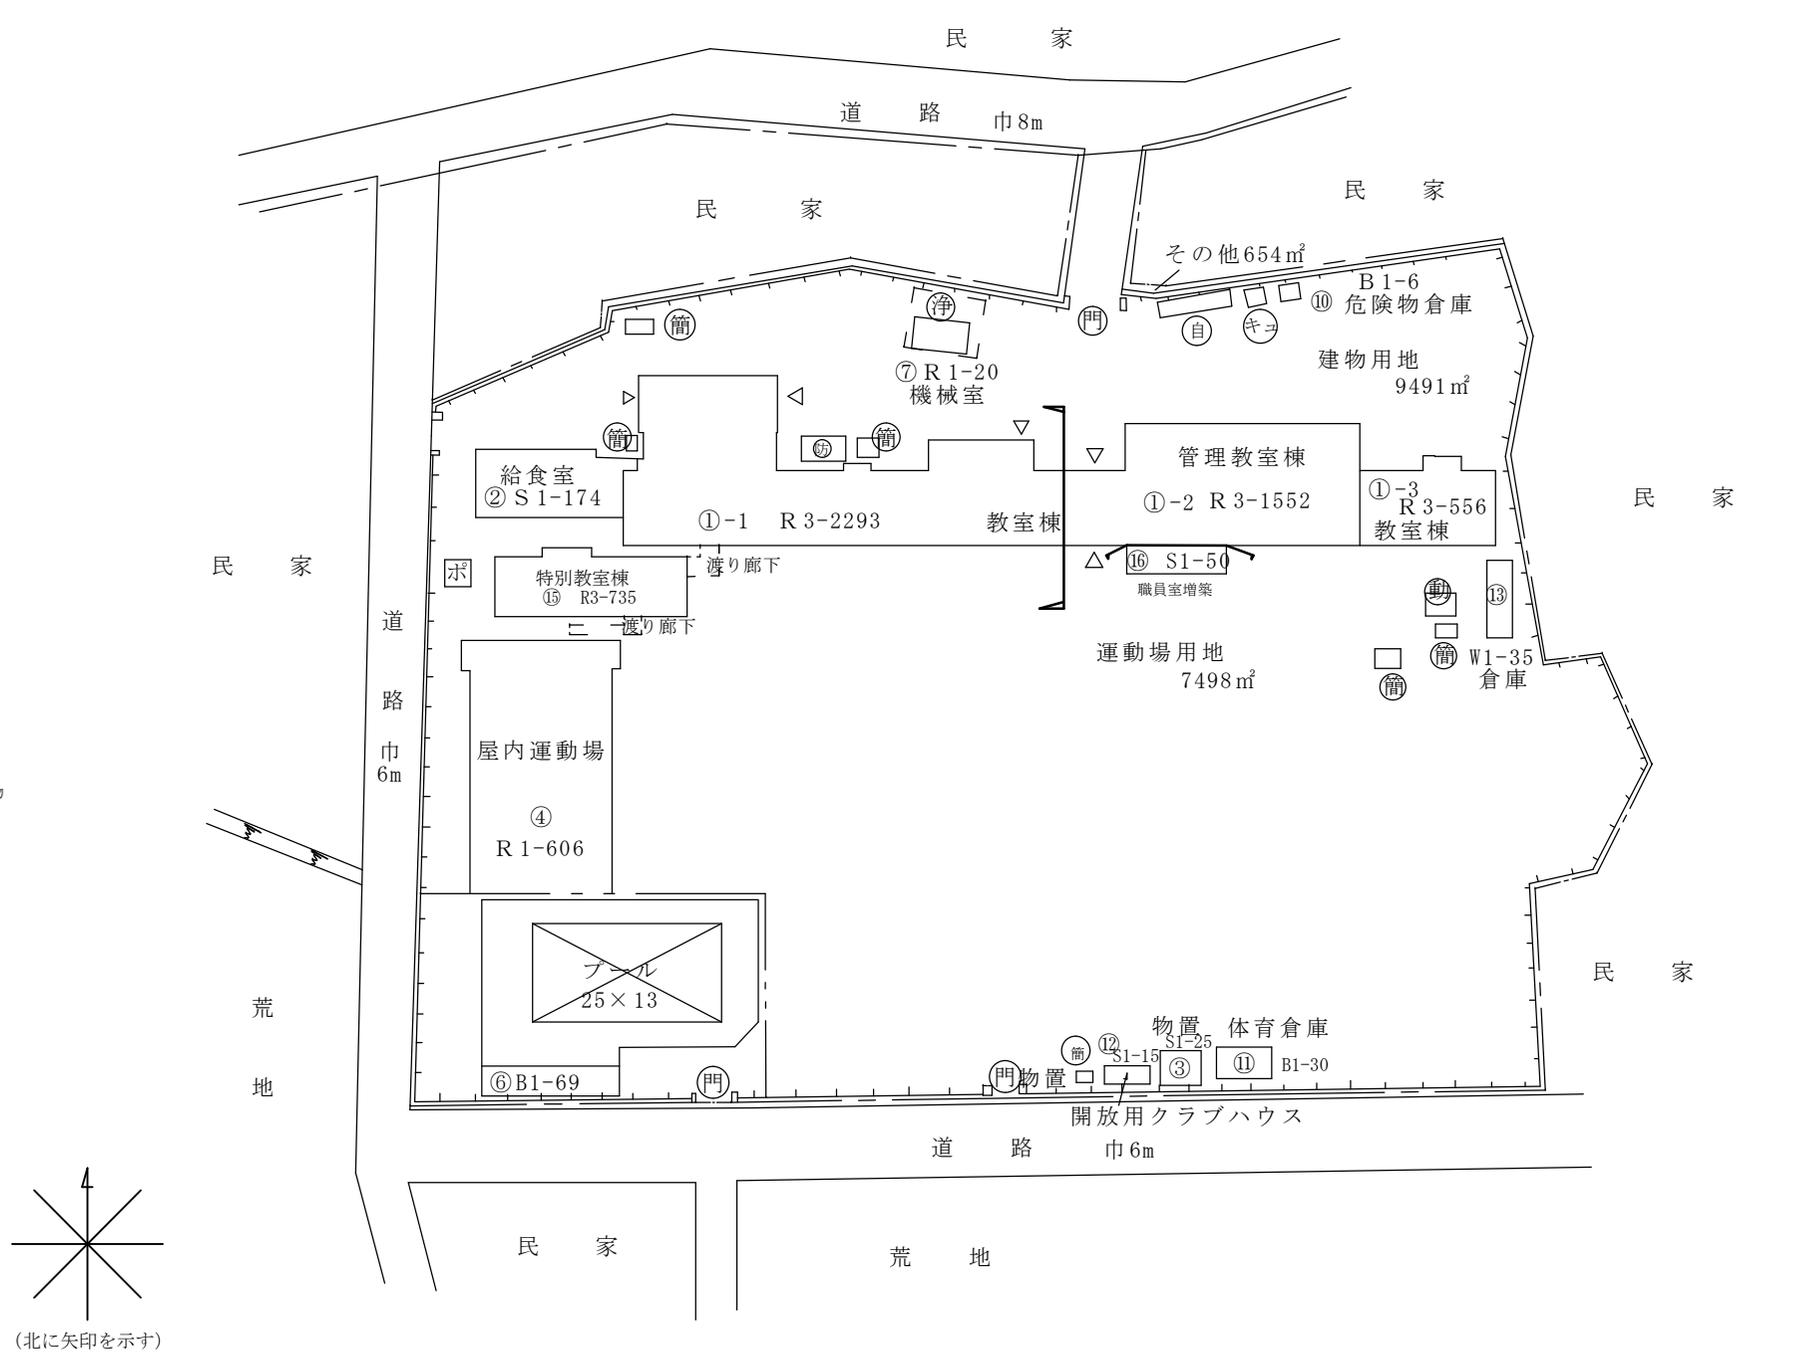

(令和 元年度)

1階

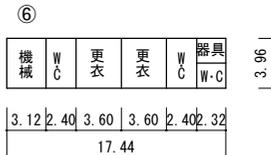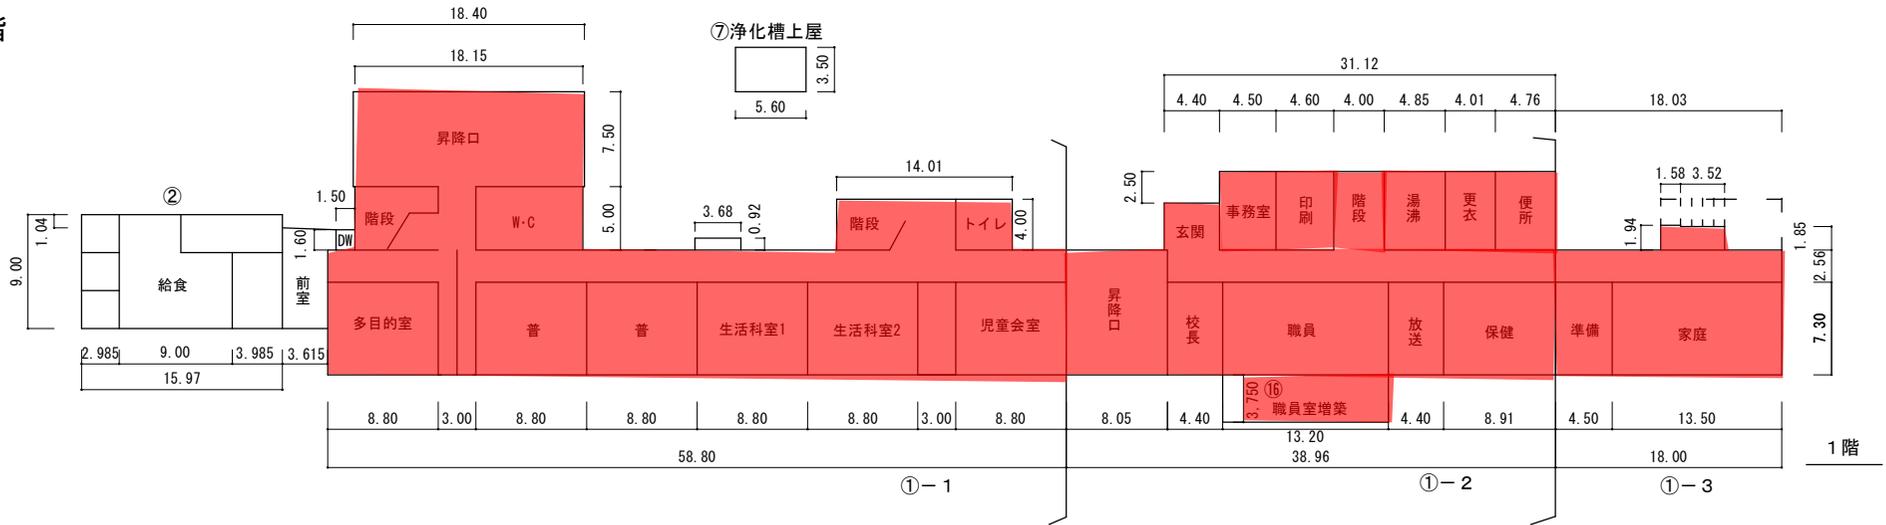


② 給食室 174㎡

⑥ 7-ル付属棟 69㎡


⑫ 開放用クラブハウス 15㎡

(令和 元年度)

### 2階

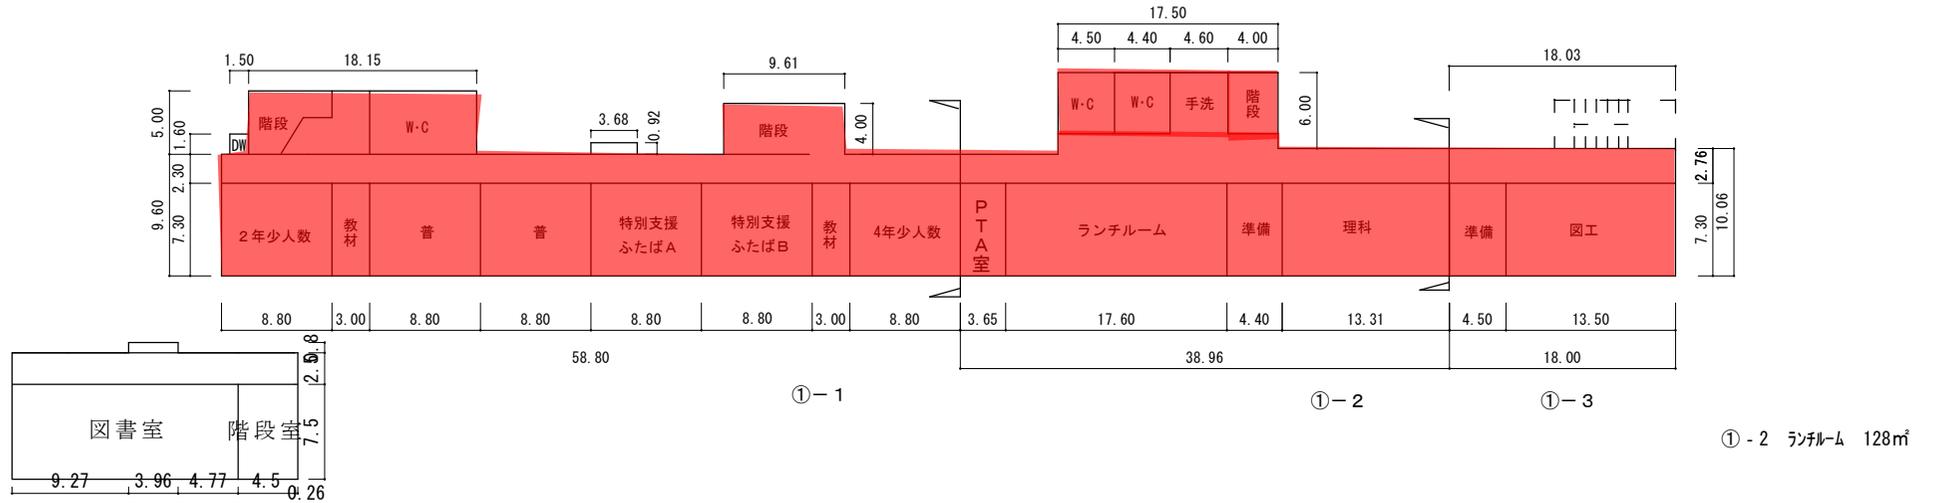

### 3階

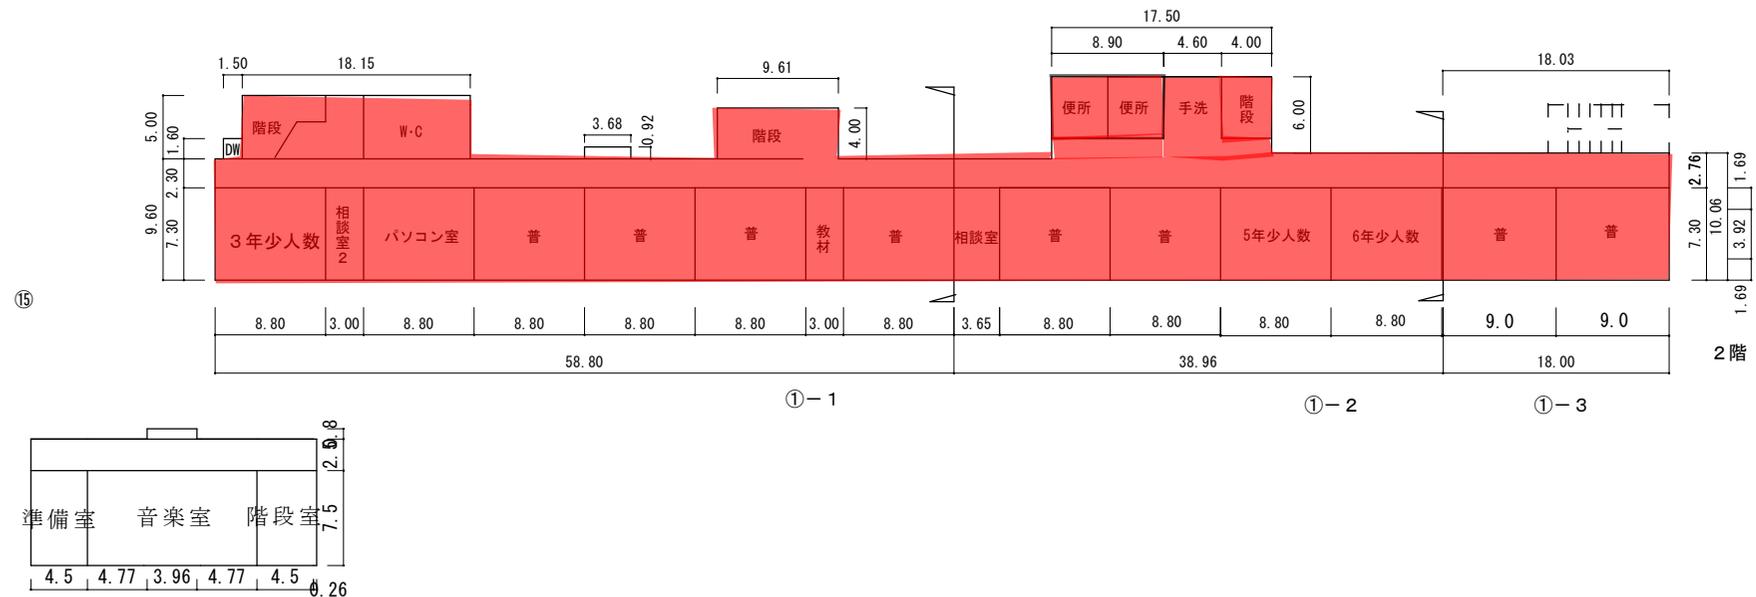

(令和 元 年度)

施設の配置図	縮尺 1/1000 0 10 20 30 m	学校名 笹川小学校	調査番号	(都道府県) 24	(市町村) 202	(学校) 0133	整理番号 0143
--------	---------------------------	-----------	------	-----------	-----------	-----------	-----------


凡 例

建 物


- ⊕ 未とりこわし建物
- ⊖ 危険建物
- ⊙ 借用建物
- ⊖ 一時使用建物
- ⊖ 屋外教育環境整備事業によるもの

建物以外の工作物

- ⊕ 自転車置場
- ⊖ 動物小屋
- ⊖ 吹抜け渡廊下
- ⊖ 正門、通用門
- ⊖ 簡易な小規模構造物
- ⊖ ポンプ室
- ⊖ キュービクル
- ⊖ 受水槽
- ⊖ 防災倉庫

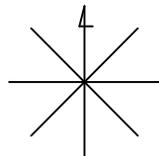


(北に矢印を示す)

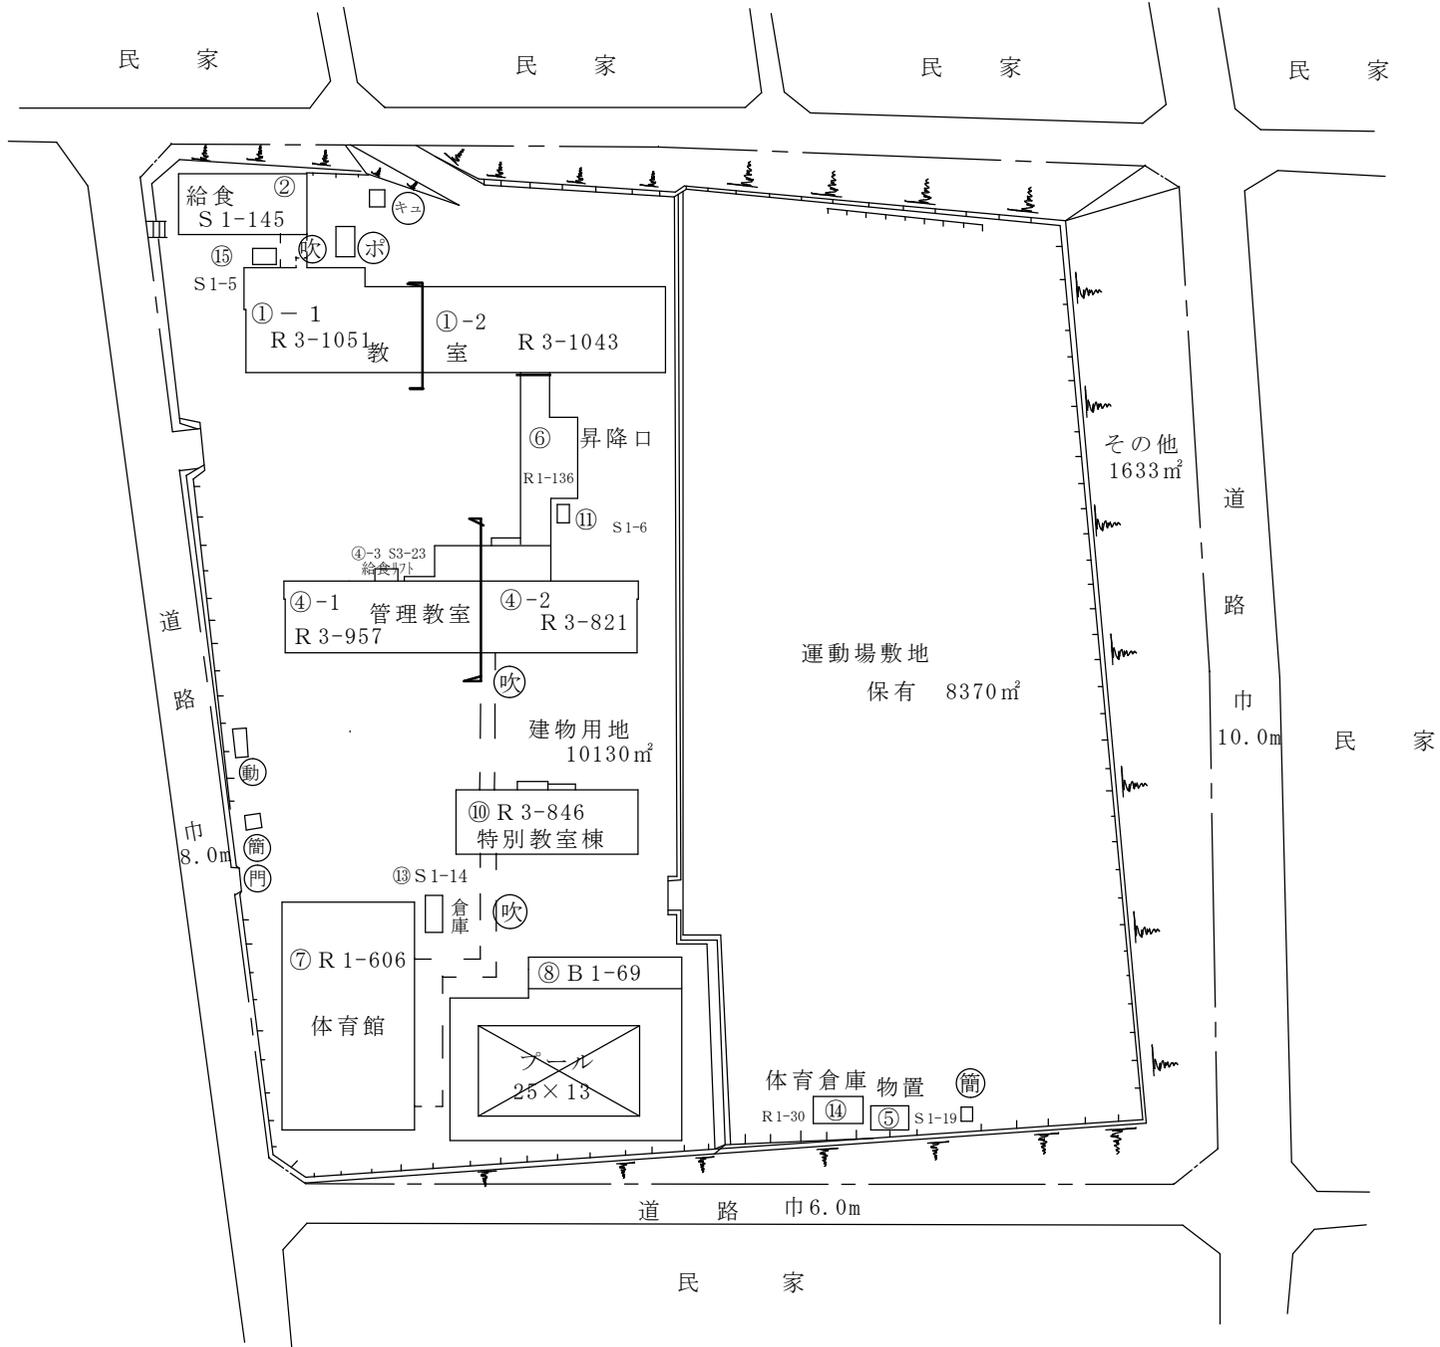

(令和 元年度)

1階



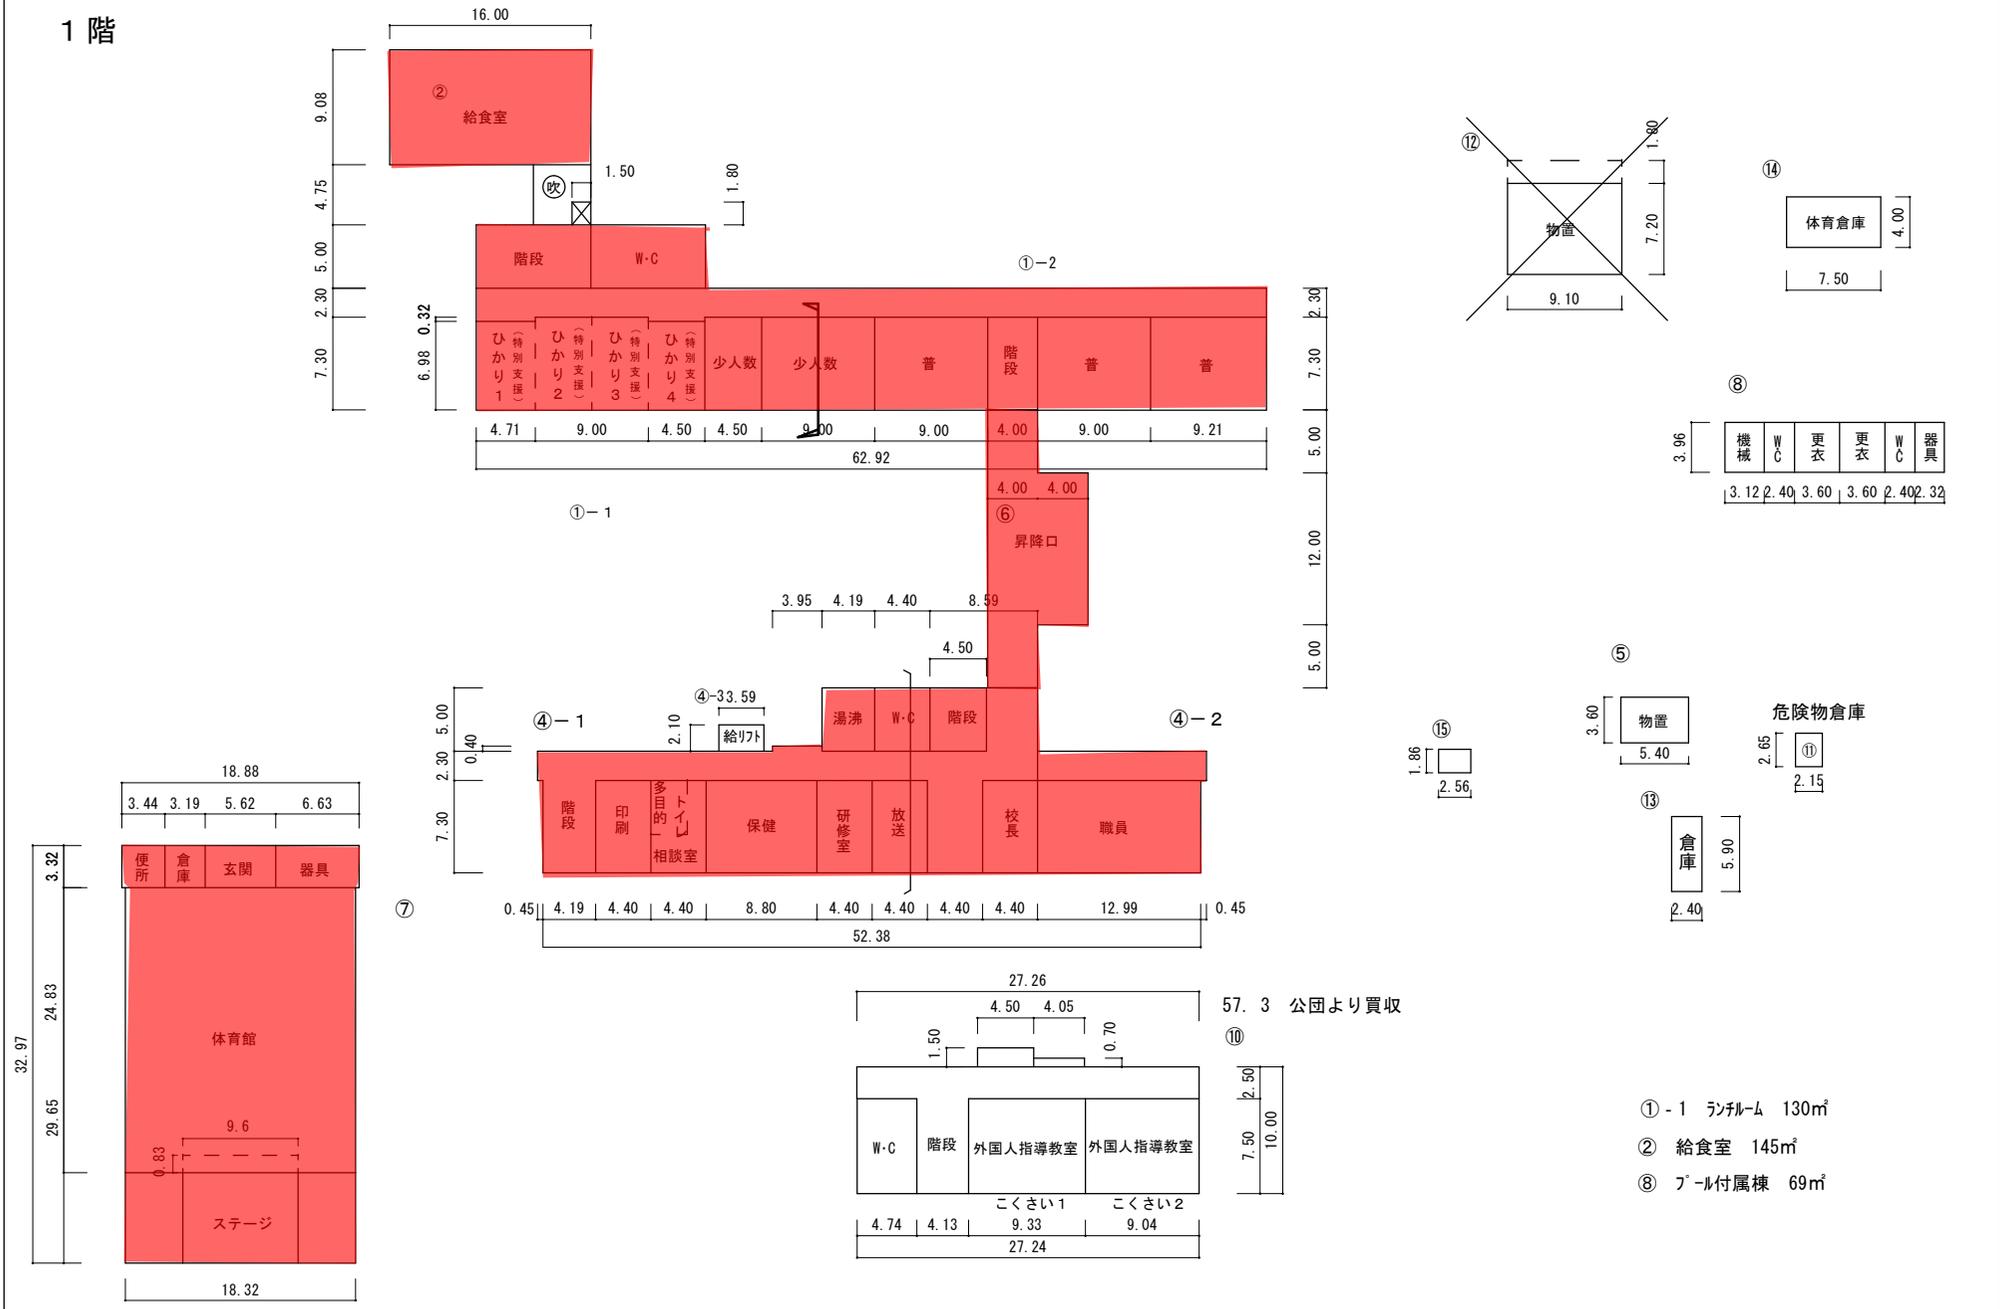


(令和 元年度)

施設の平面図	縮尺	1/600 0 5 10 15 20 m	学校名	笹川小学校	(都道府県)	(市町村)	(学 校)	整理番号
					24	202	0133	




143

## 2階

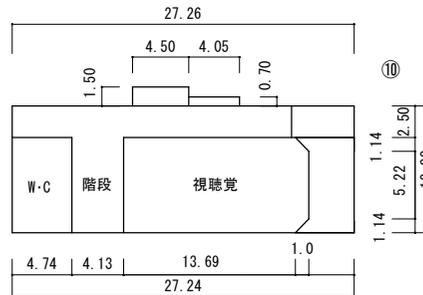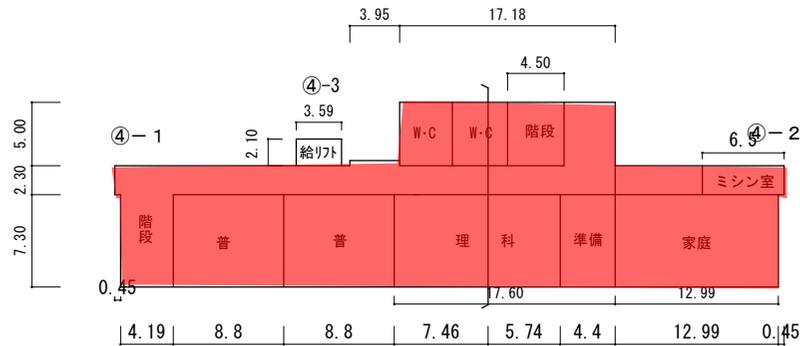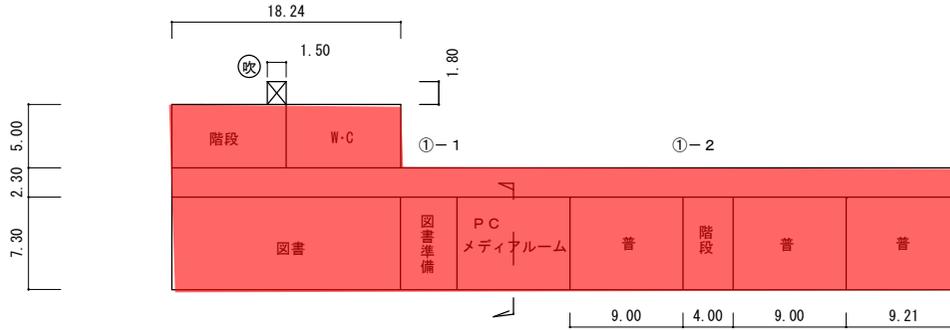

(令和 元年度)


3 階

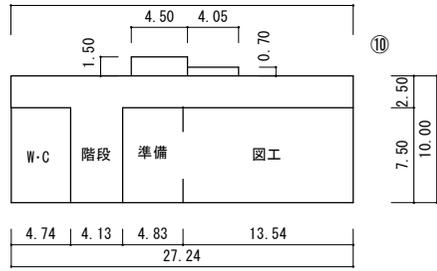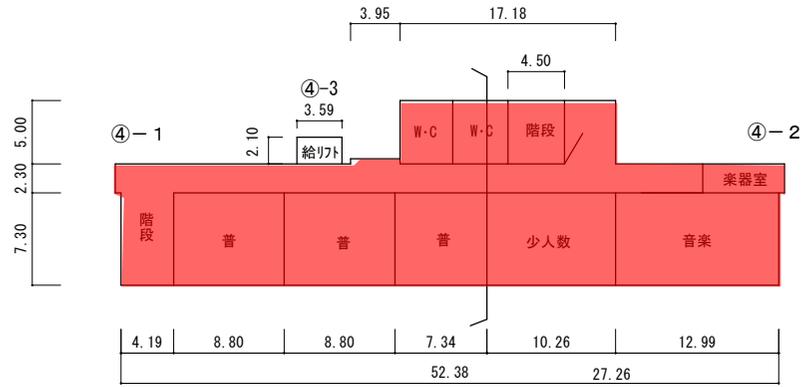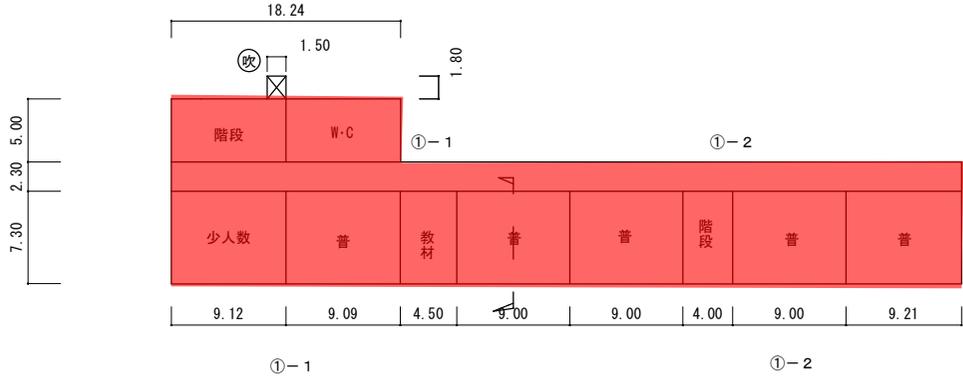

(令和元年度)


- 凡例
- 建物
- ⑦ 未とりこわし建物
  - ⑧ 危険建物
  - ⑨ 借用建物
  - ⑩ 一時使用建物
  - ⑪ 屋外屋外教育環境整備事業によるもの
- 建物以外の工作物
- ⑫ 自転車置場
  - ⑬ 動物小屋
  - ⑭ 吹抜け渡廊下
  - ⑮ 正門、通用門
  - ⑯ 簡易な小規模構造物
  - ⑰ ポンプ室
  - ⑱ キュービクル

施設の配置図	縮尺	1/1000 0 10 20 30 m	学校名	桜台小学校	調査番号	(都道府県)	(市町村)	(学校)	整理番号	0134
					24	202	0139			

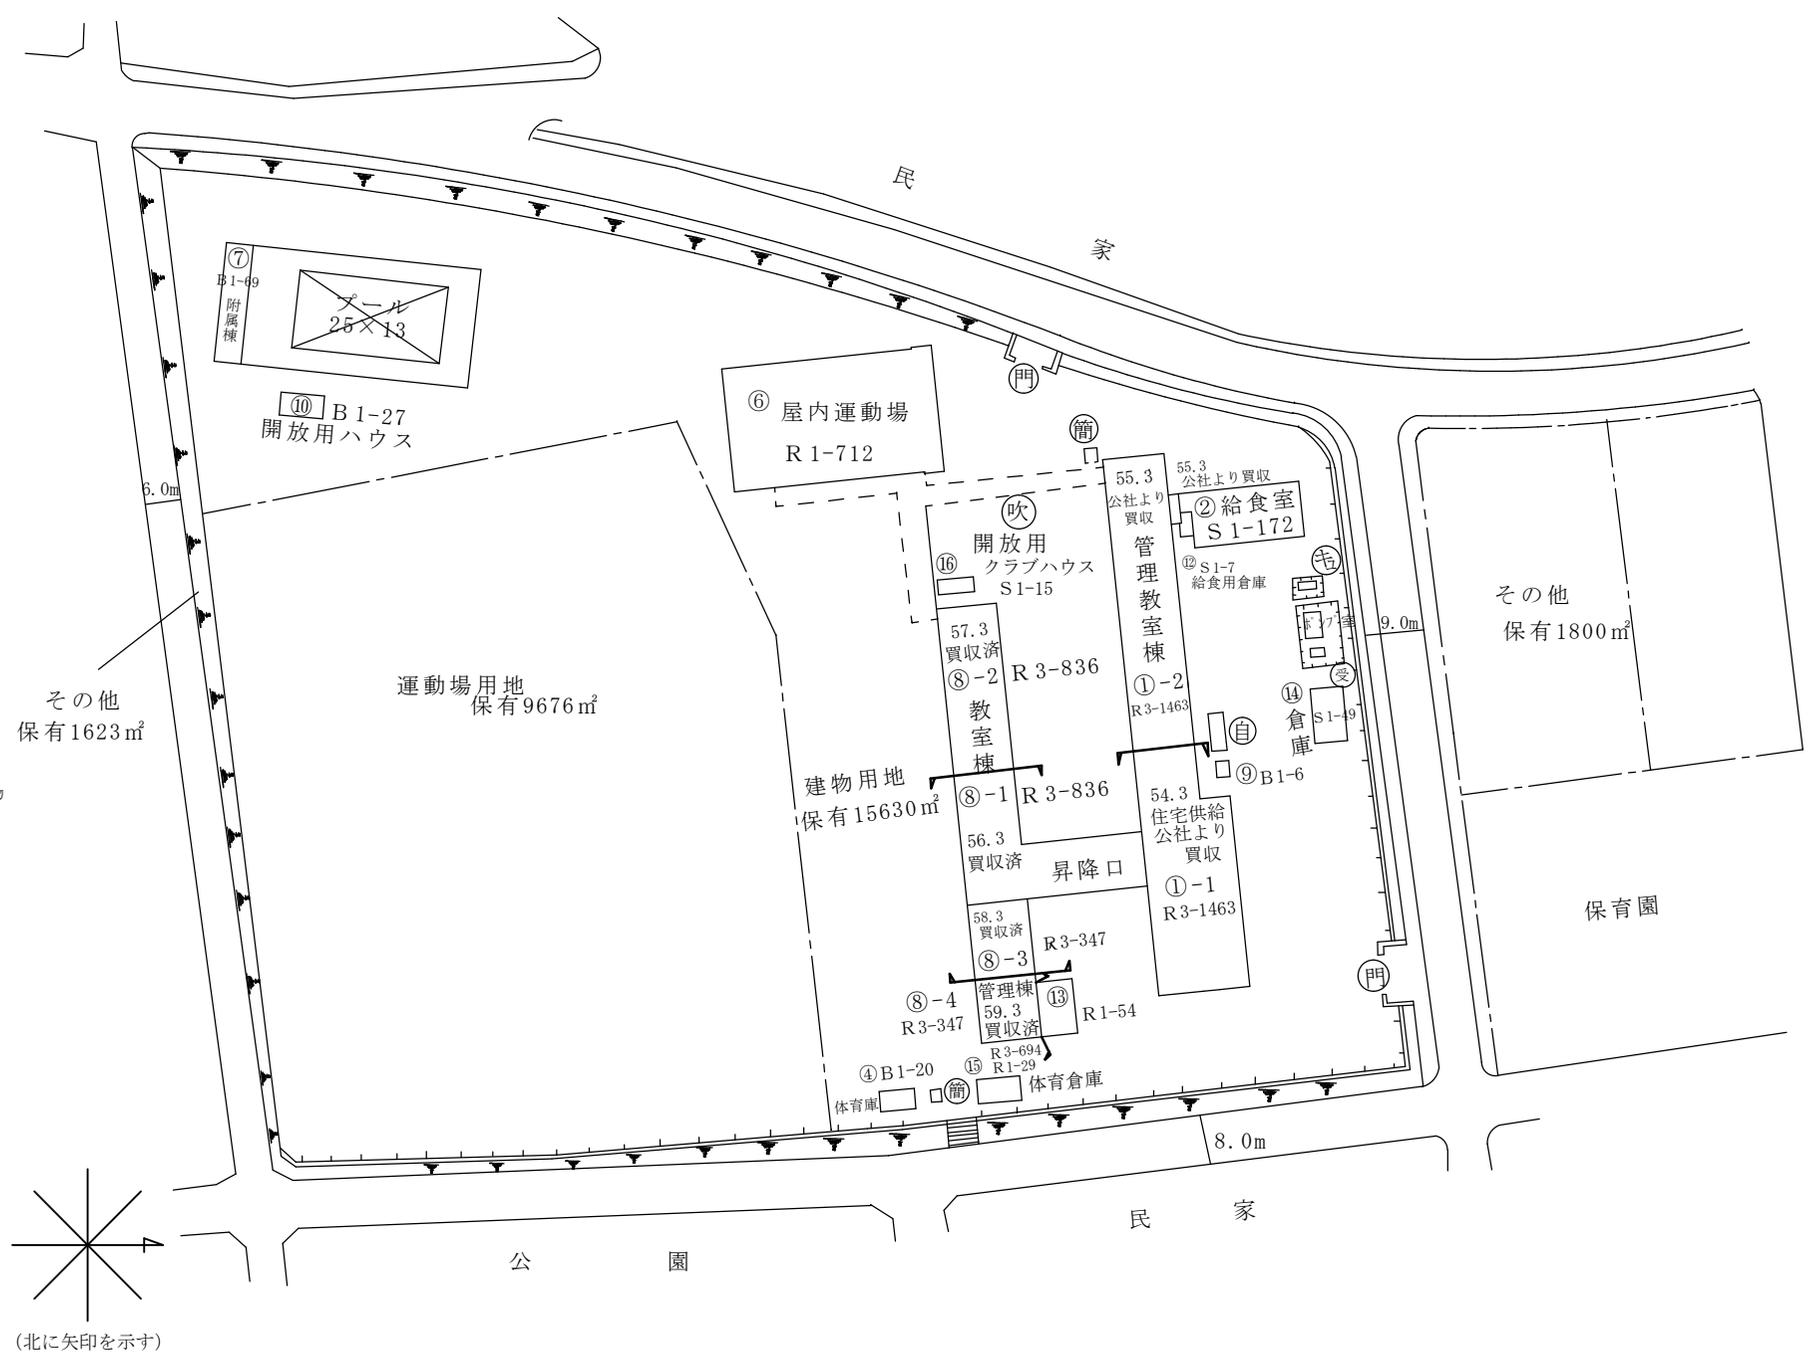

(令和 元年度)

# 1階

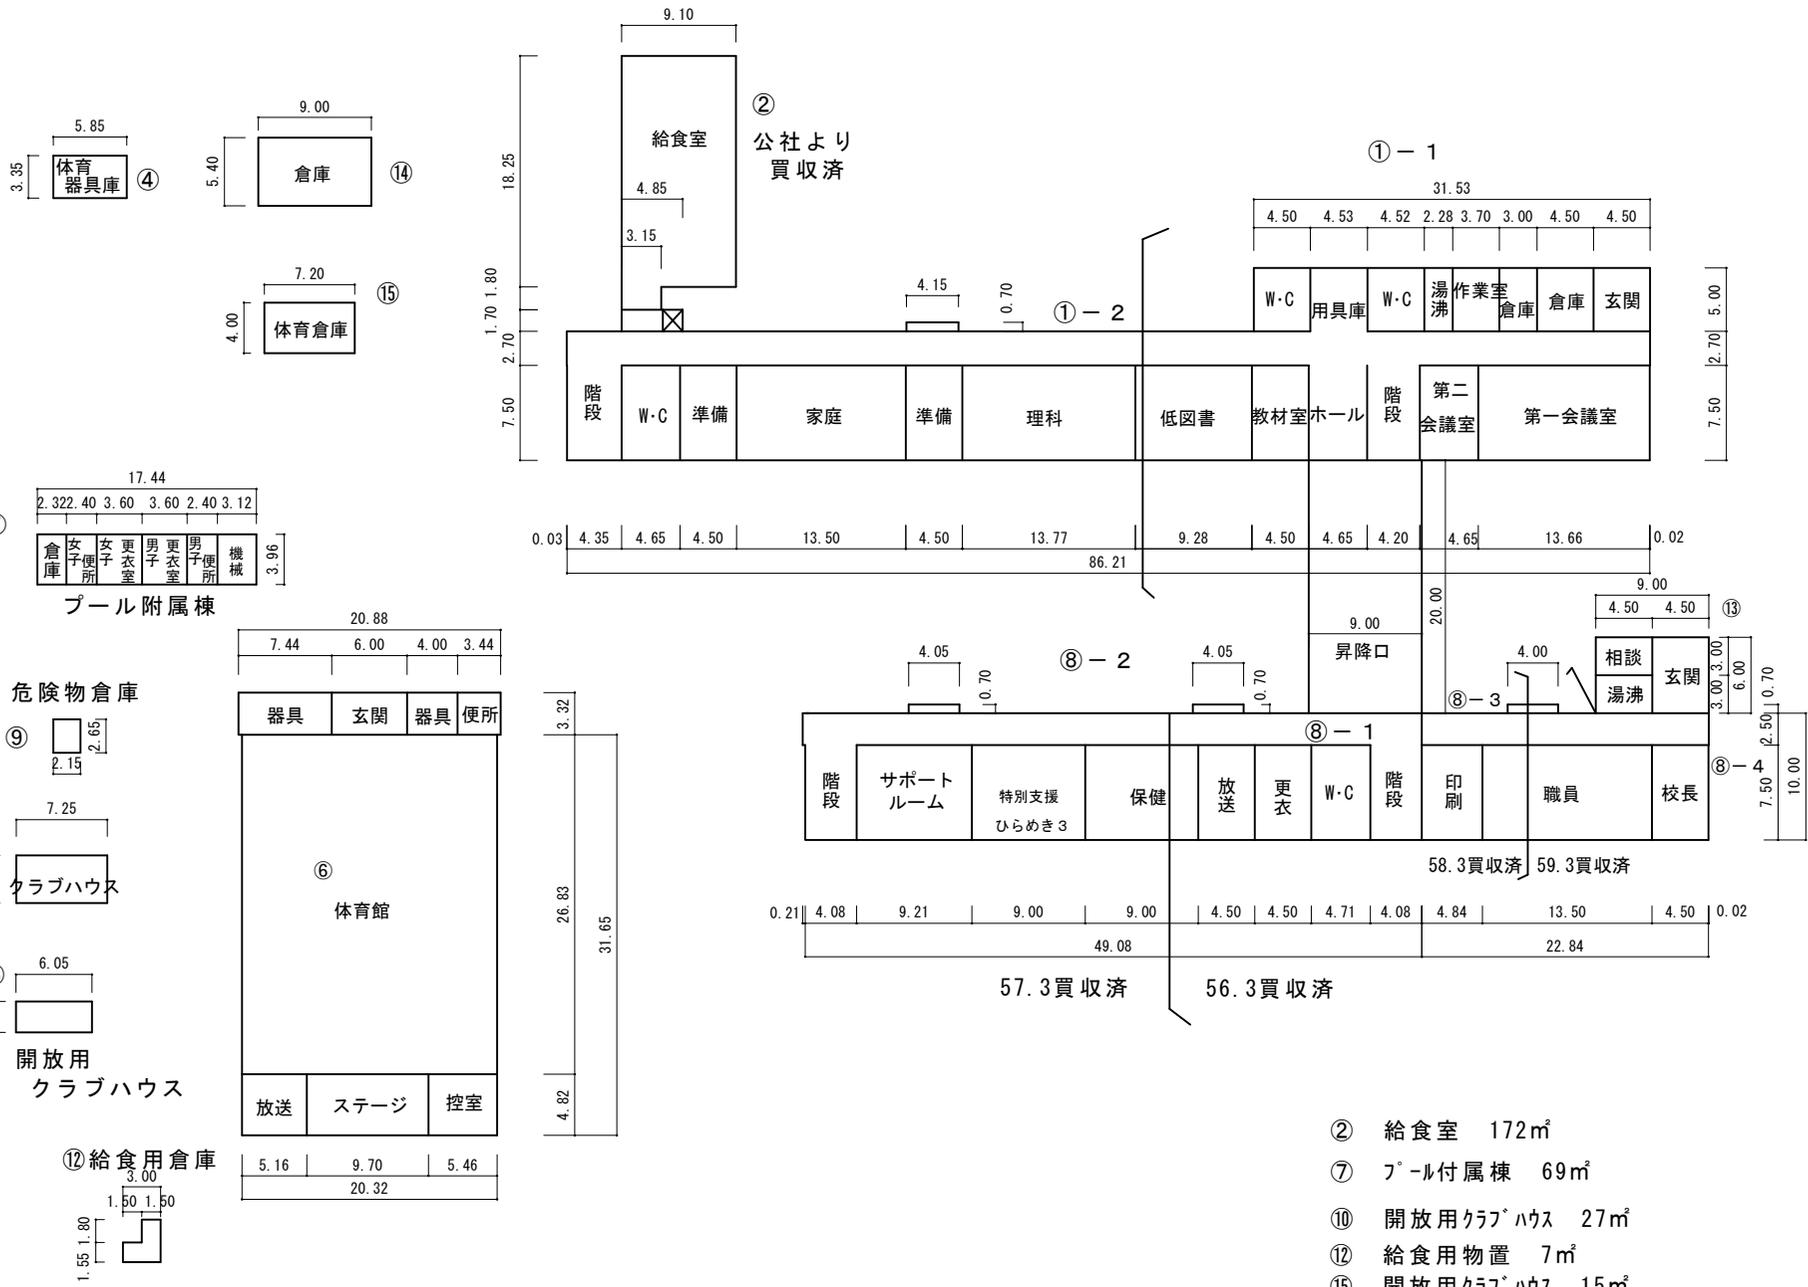


- ② 給食室 172㎡
- ⑦ プール附属棟 69㎡
- ⑩ 開放用クラブハウス 27㎡
- ⑫ 給食用物置 7㎡
- ⑮ 開放用クラブハウス 15㎡

(令和 元年度)

施設の平面図	縮尺	1/600	0 5 10 15 20 m	学校名	桜台小学校	調査番号	(都道府県)	(市町村)	(学 校)	整理番号	134
							24	202	0139		


## 2階

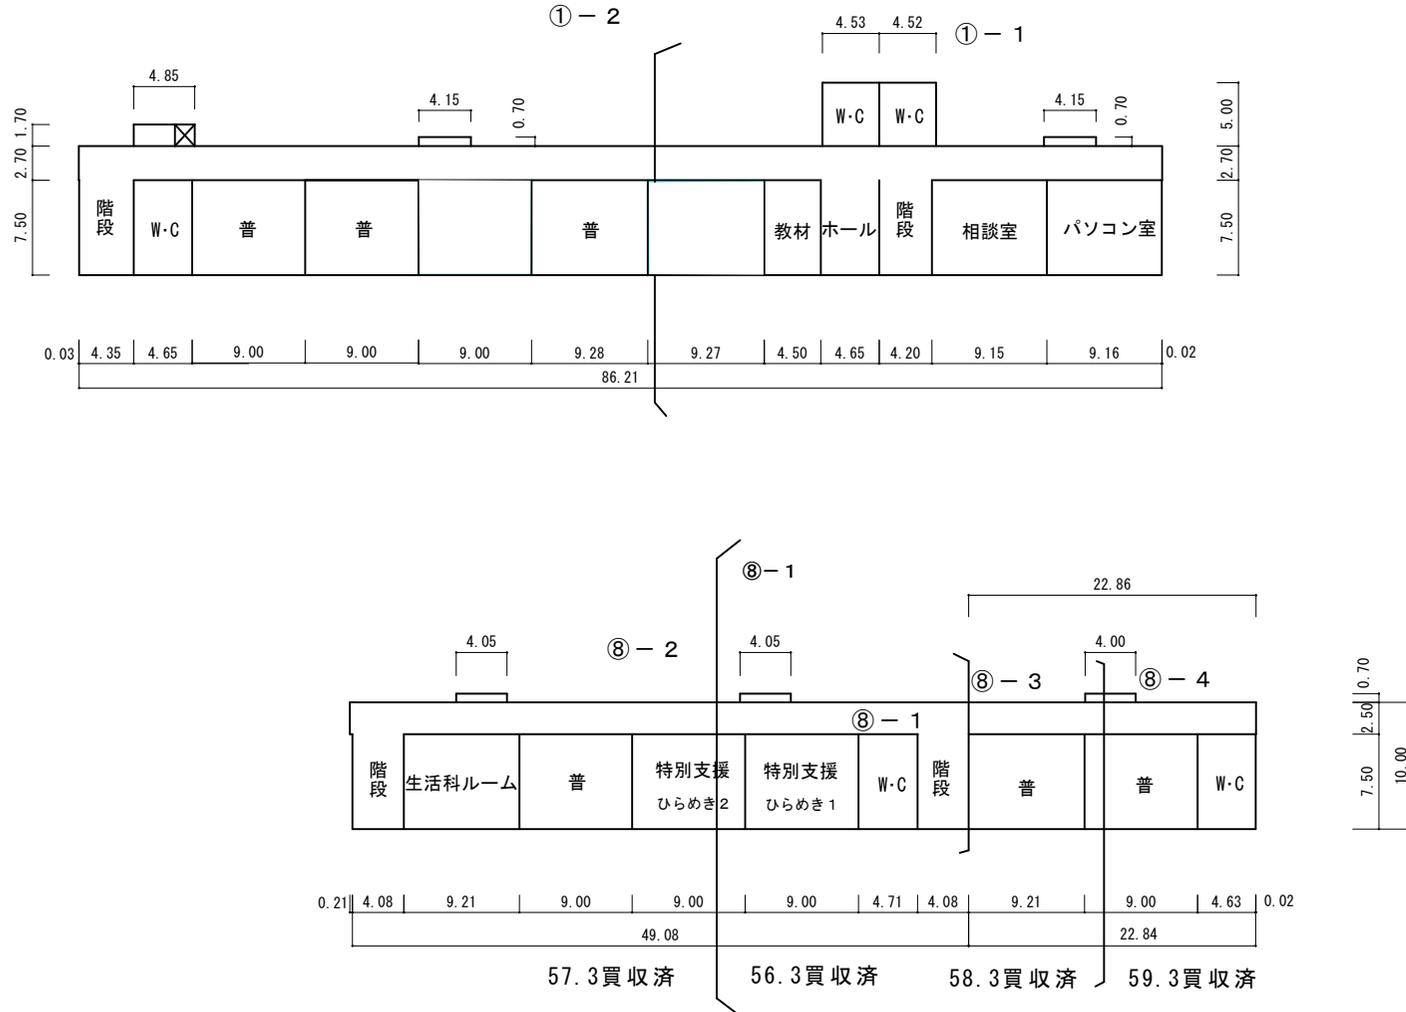

(令和 元年度)

施設の平面図	縮尺	1/600	0 5 10 15 20 m	学校名	桜台小学校	調査番号	(都道府県)	(市町村)	(学 校)	整理番号	134
							24	202	0139		

### 3階

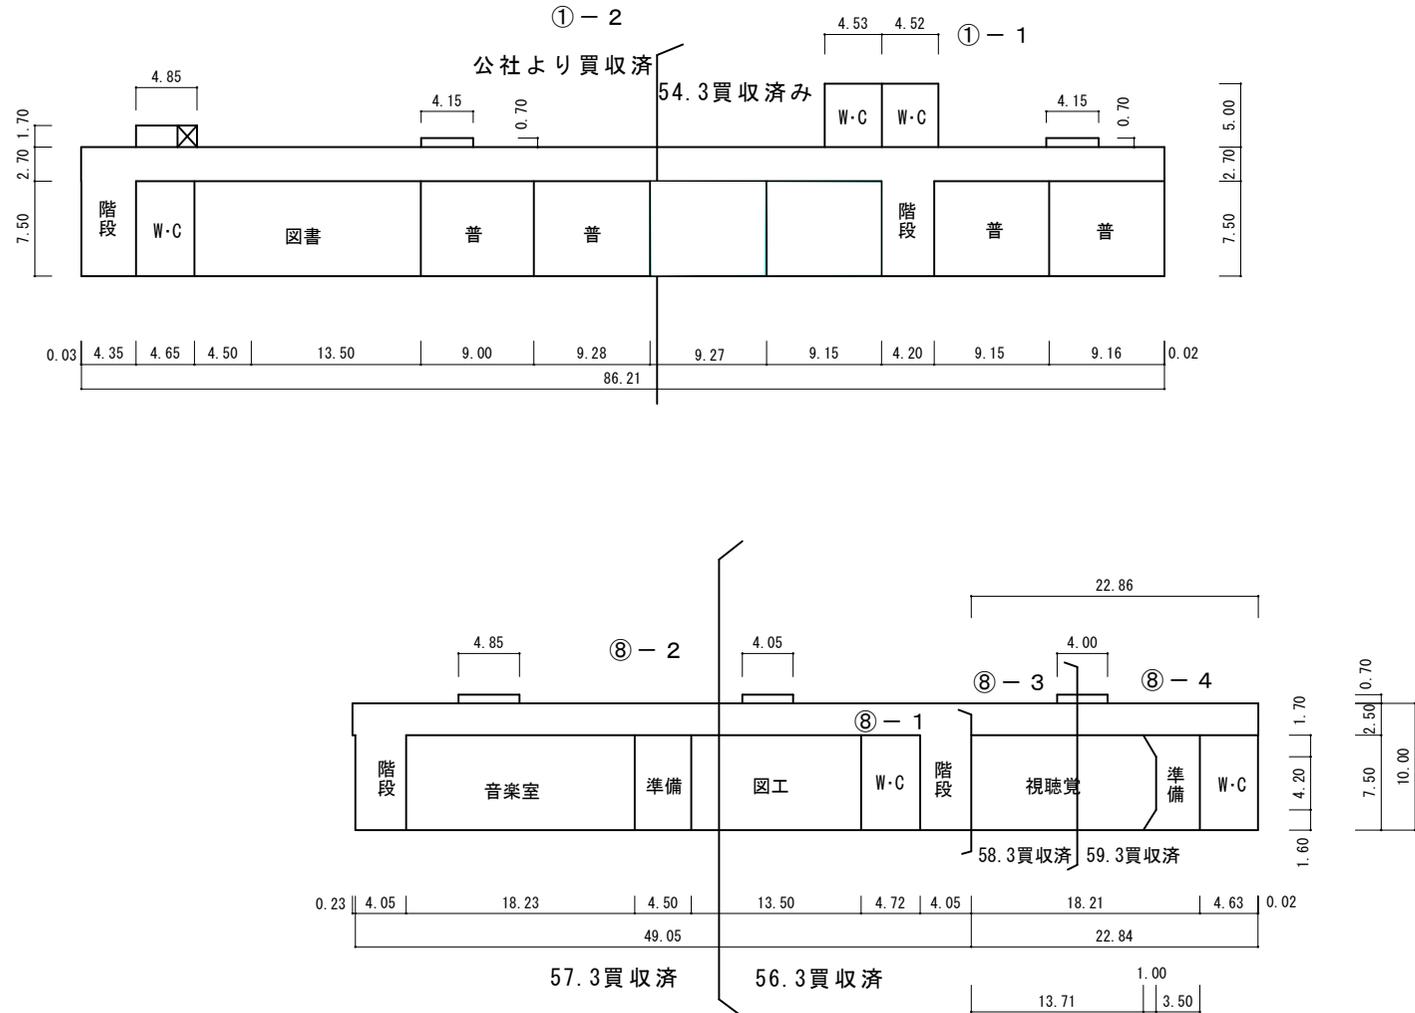

(令和元年度)

施設の配置図	縮尺	1/1200	0 20 40 m	学校名	内部東小学校	調査番号	(都道府県)	(市町村)	(学 校)	整理番号	0138
							24	202	0144		


凡 例

建 物

- ④ 未とりこわし建物
- ⑤ 危 険 建 物
- ⑥ 借 用 建 物
- ⑦ 一 時 一 時 使 用 建 物
- ⑧ 屋外 屋外教育環境整備事業によるもの

建物以外の工作物


- ① 自転車置場
- ② 動物小屋
- ③ 吹抜け渡廊下
- ④ 正門、通用門
- ⑤ 簡易な小規模構造物
- ⑥ ポンプ室
- ⑦ キュービクル

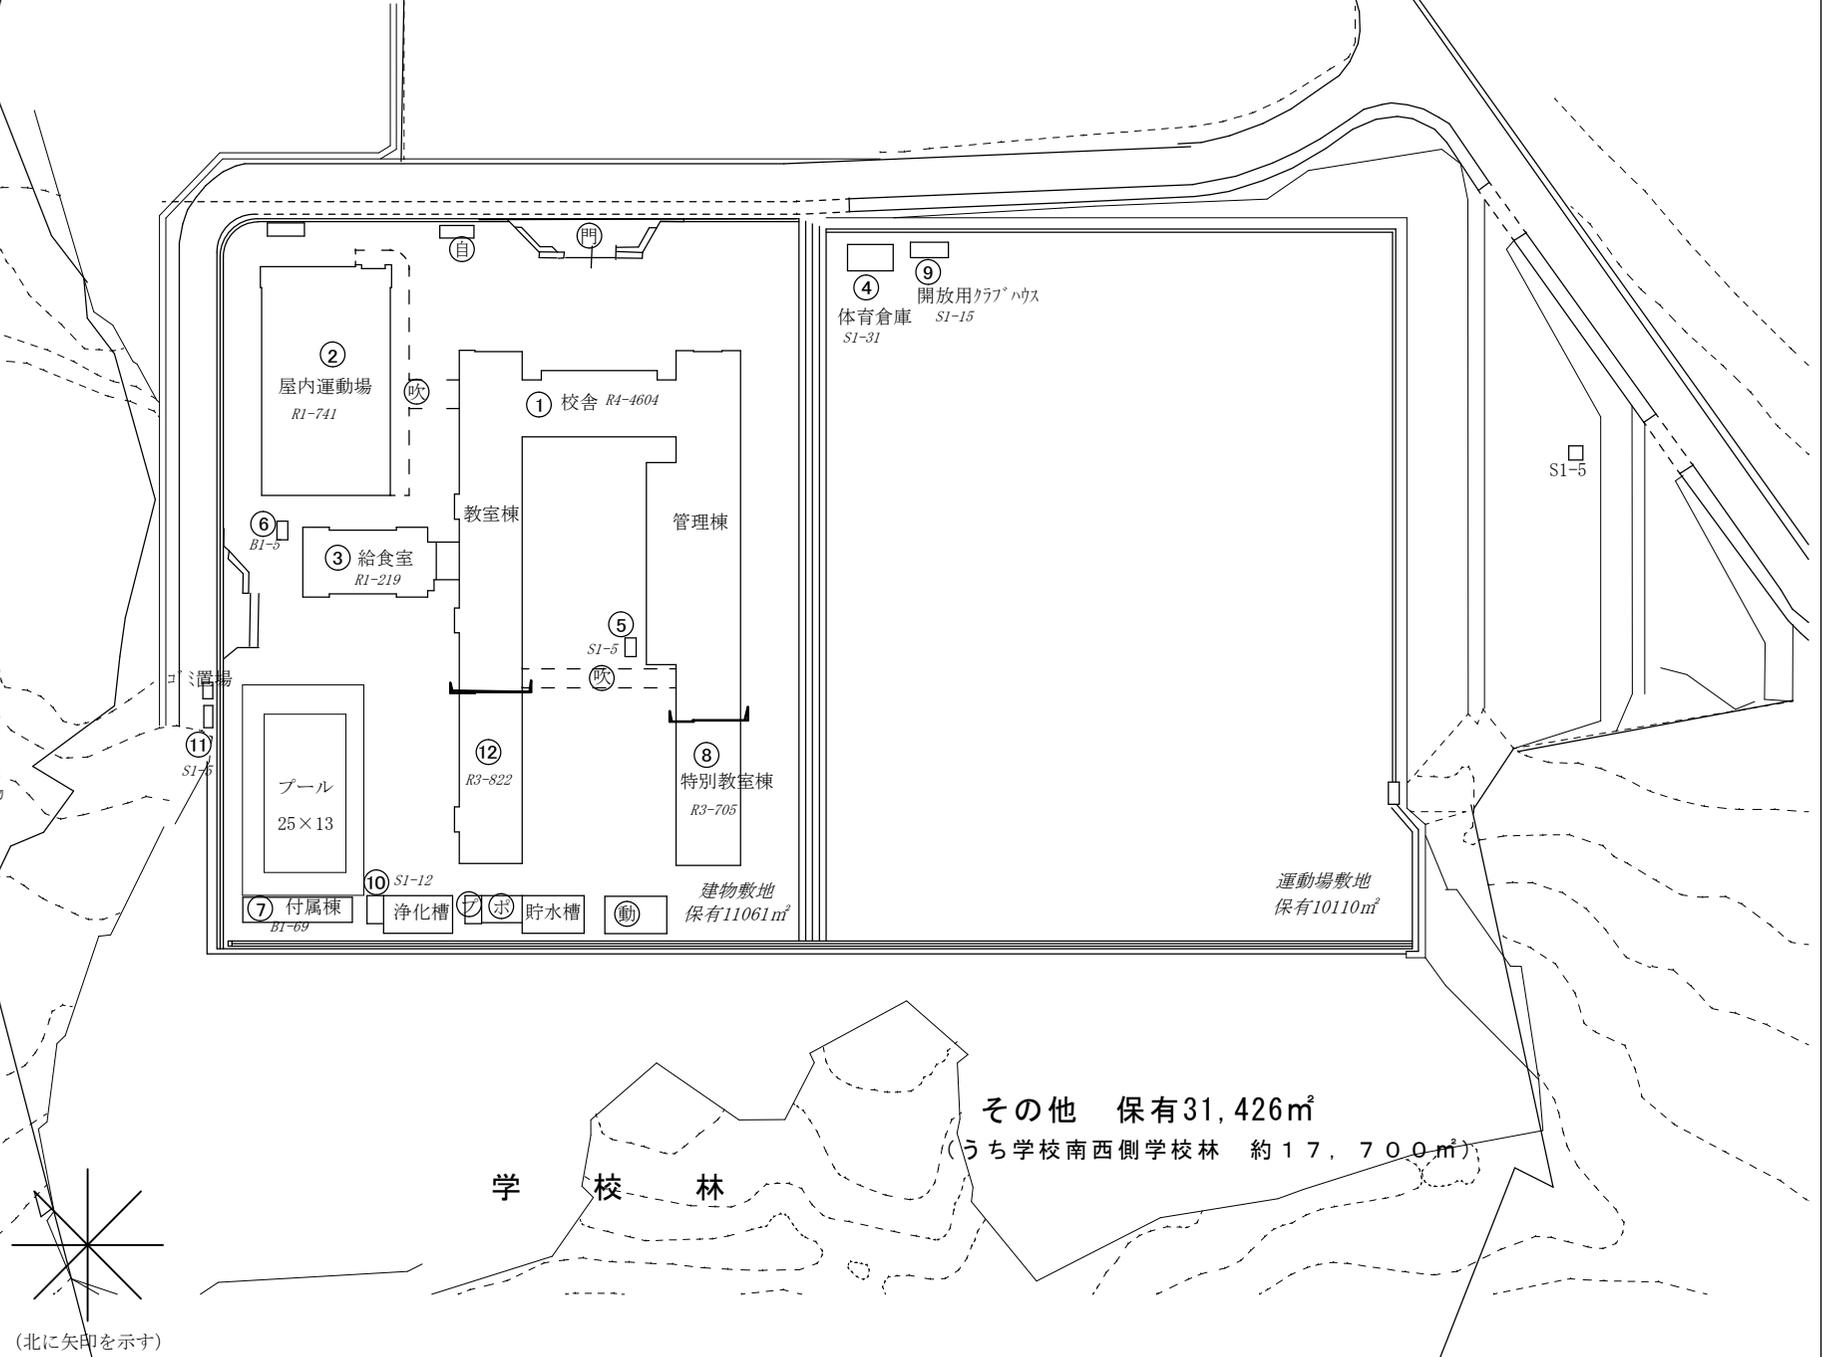

(北に矢印を示す)

(令和元年度)

# 1階

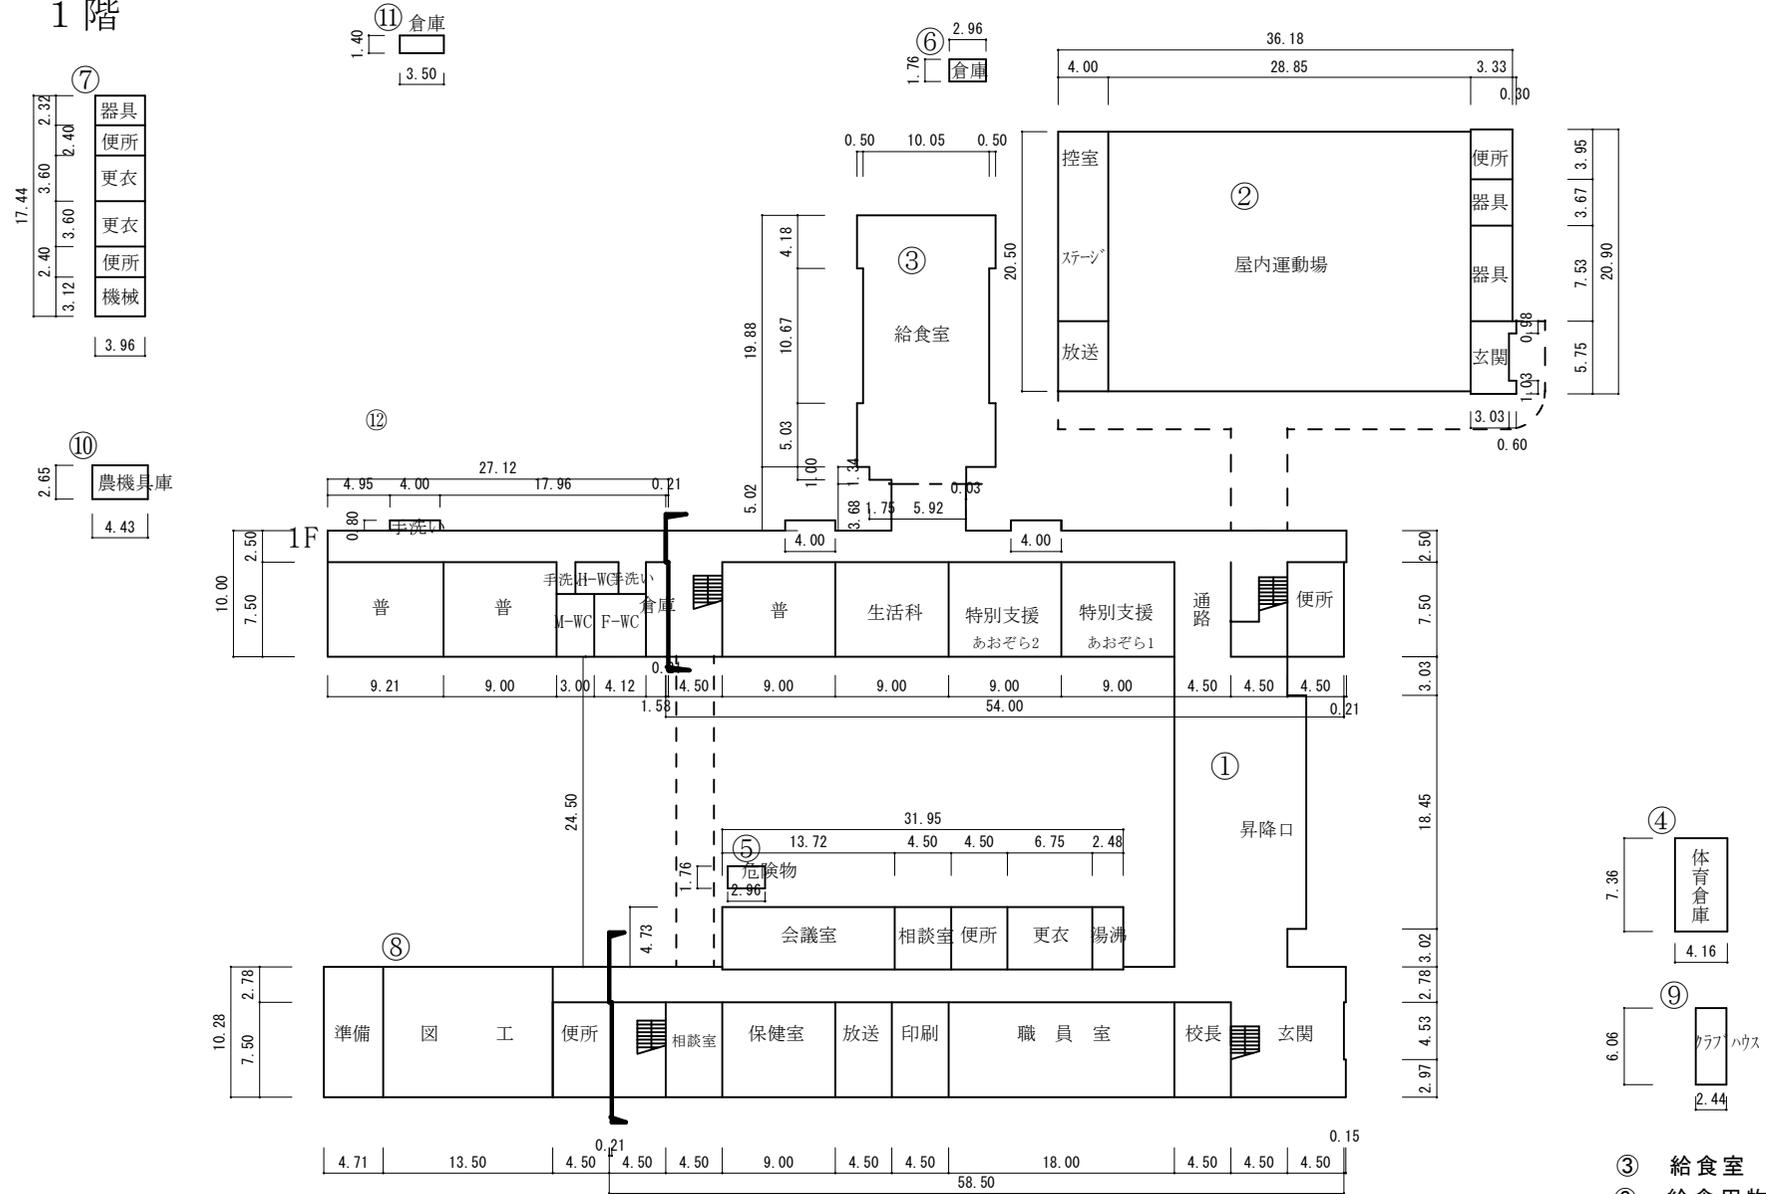


- ③ 給食室 219㎡
- ⑥ 給食用物置 5㎡
- ⑦ フール付属棟 69㎡
- ⑨ 開放用クラブハウス 15㎡


(令和 元年度)

施設の平面図	縮尺	1/600 0 5 10 15 20 m	学校名	内部東小学校	調査番号	(都道府県)	(市町村)	(学 校)	整理番号	138
						24	202	0144		

# 2階

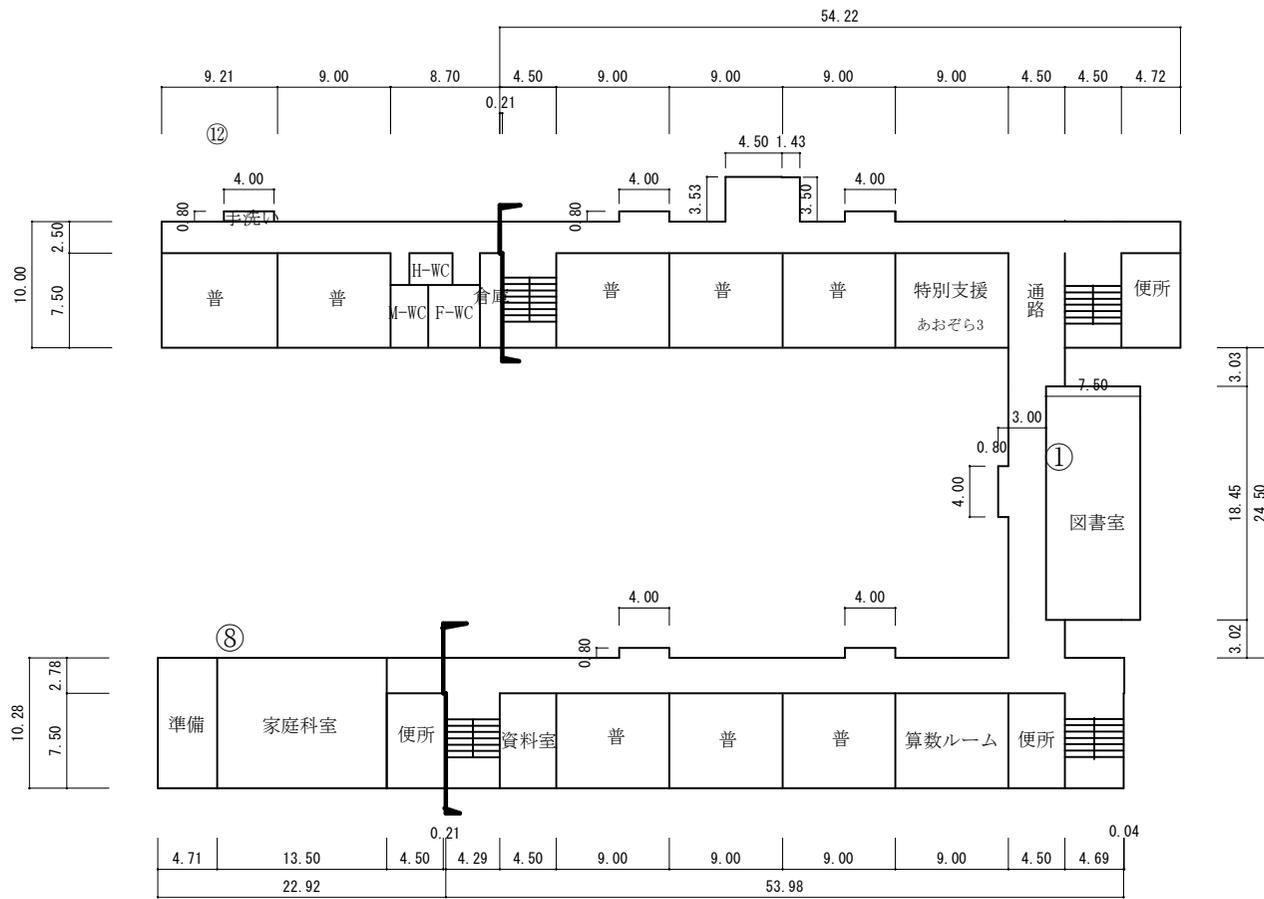

(令和 元年度)

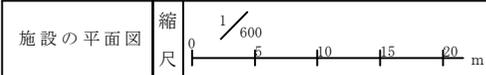


学校名	(都道府県)			(市町村)			(学 校)			整理番号
	2	4	2	0	2	0	1	4	4	


内部東小学校

138

### 3階

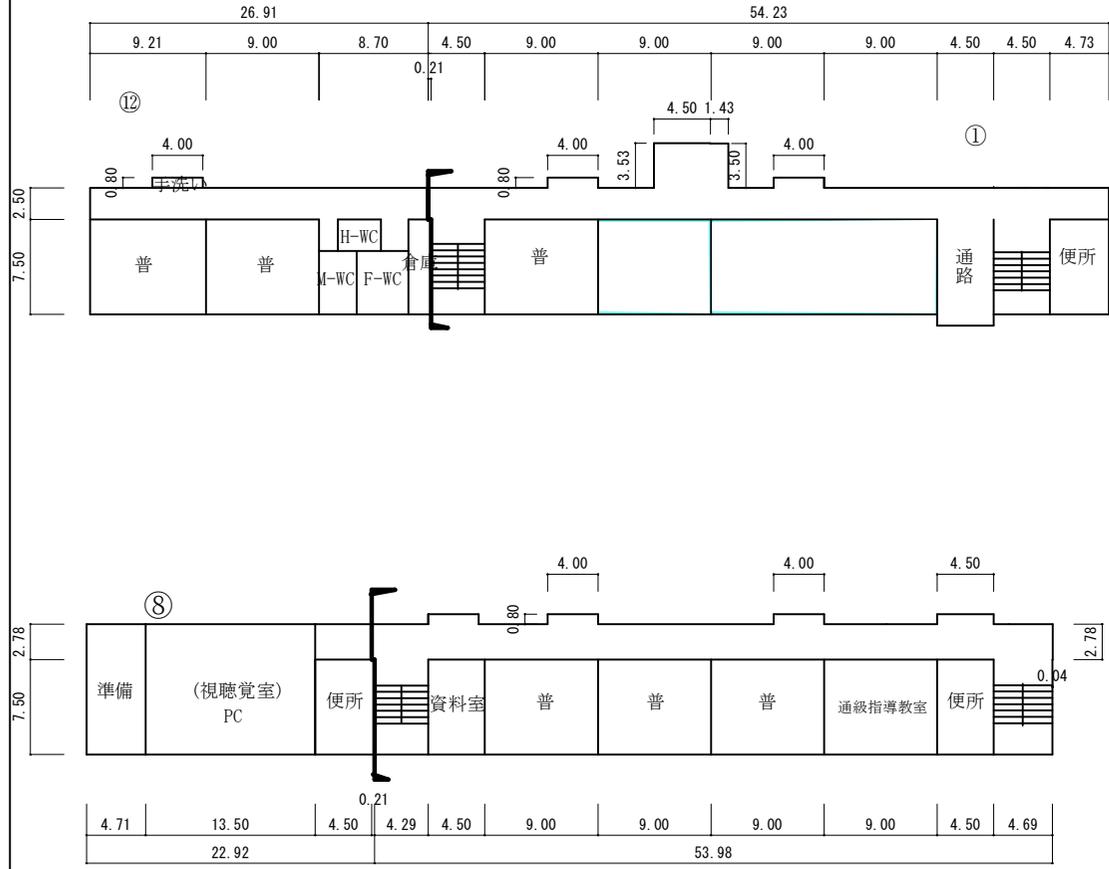


### 4階

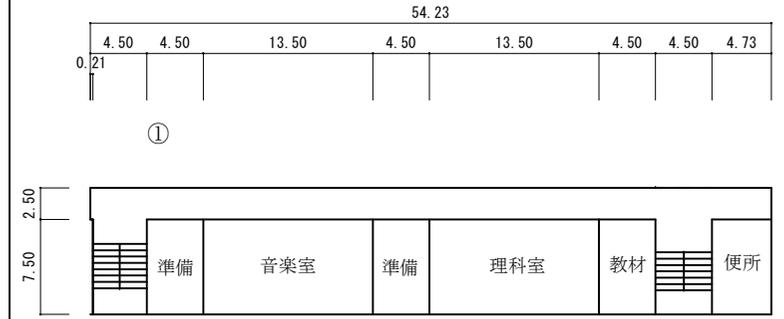

(令和元年度)

施設の配置図	縮尺	1/1200	0 10 20 30 m	学校名	楠小学校	調査番号	(都道府県)	(市町村)	(学 校)	整理番号	0140
							24	202	1706		



- 凡 例
- 建 物
- ① 未とりこわし建物
  - ② 危 険 建 物
  - ③ 借 用 建 物
  - ④ 一時使用建物
  - ⑤ 屋外教育環境整備事業によるもの
- 建物以外の工作物
- ⑥ 自転車置場
  - ⑦ 動物小屋
  - ⑧ 吹抜け渡廊下
  - ⑨ 正門、通用門
  - ⑩ 簡易な小規模構造物
  - ⑪ ポンプ室
  - ⑫ キュービクル

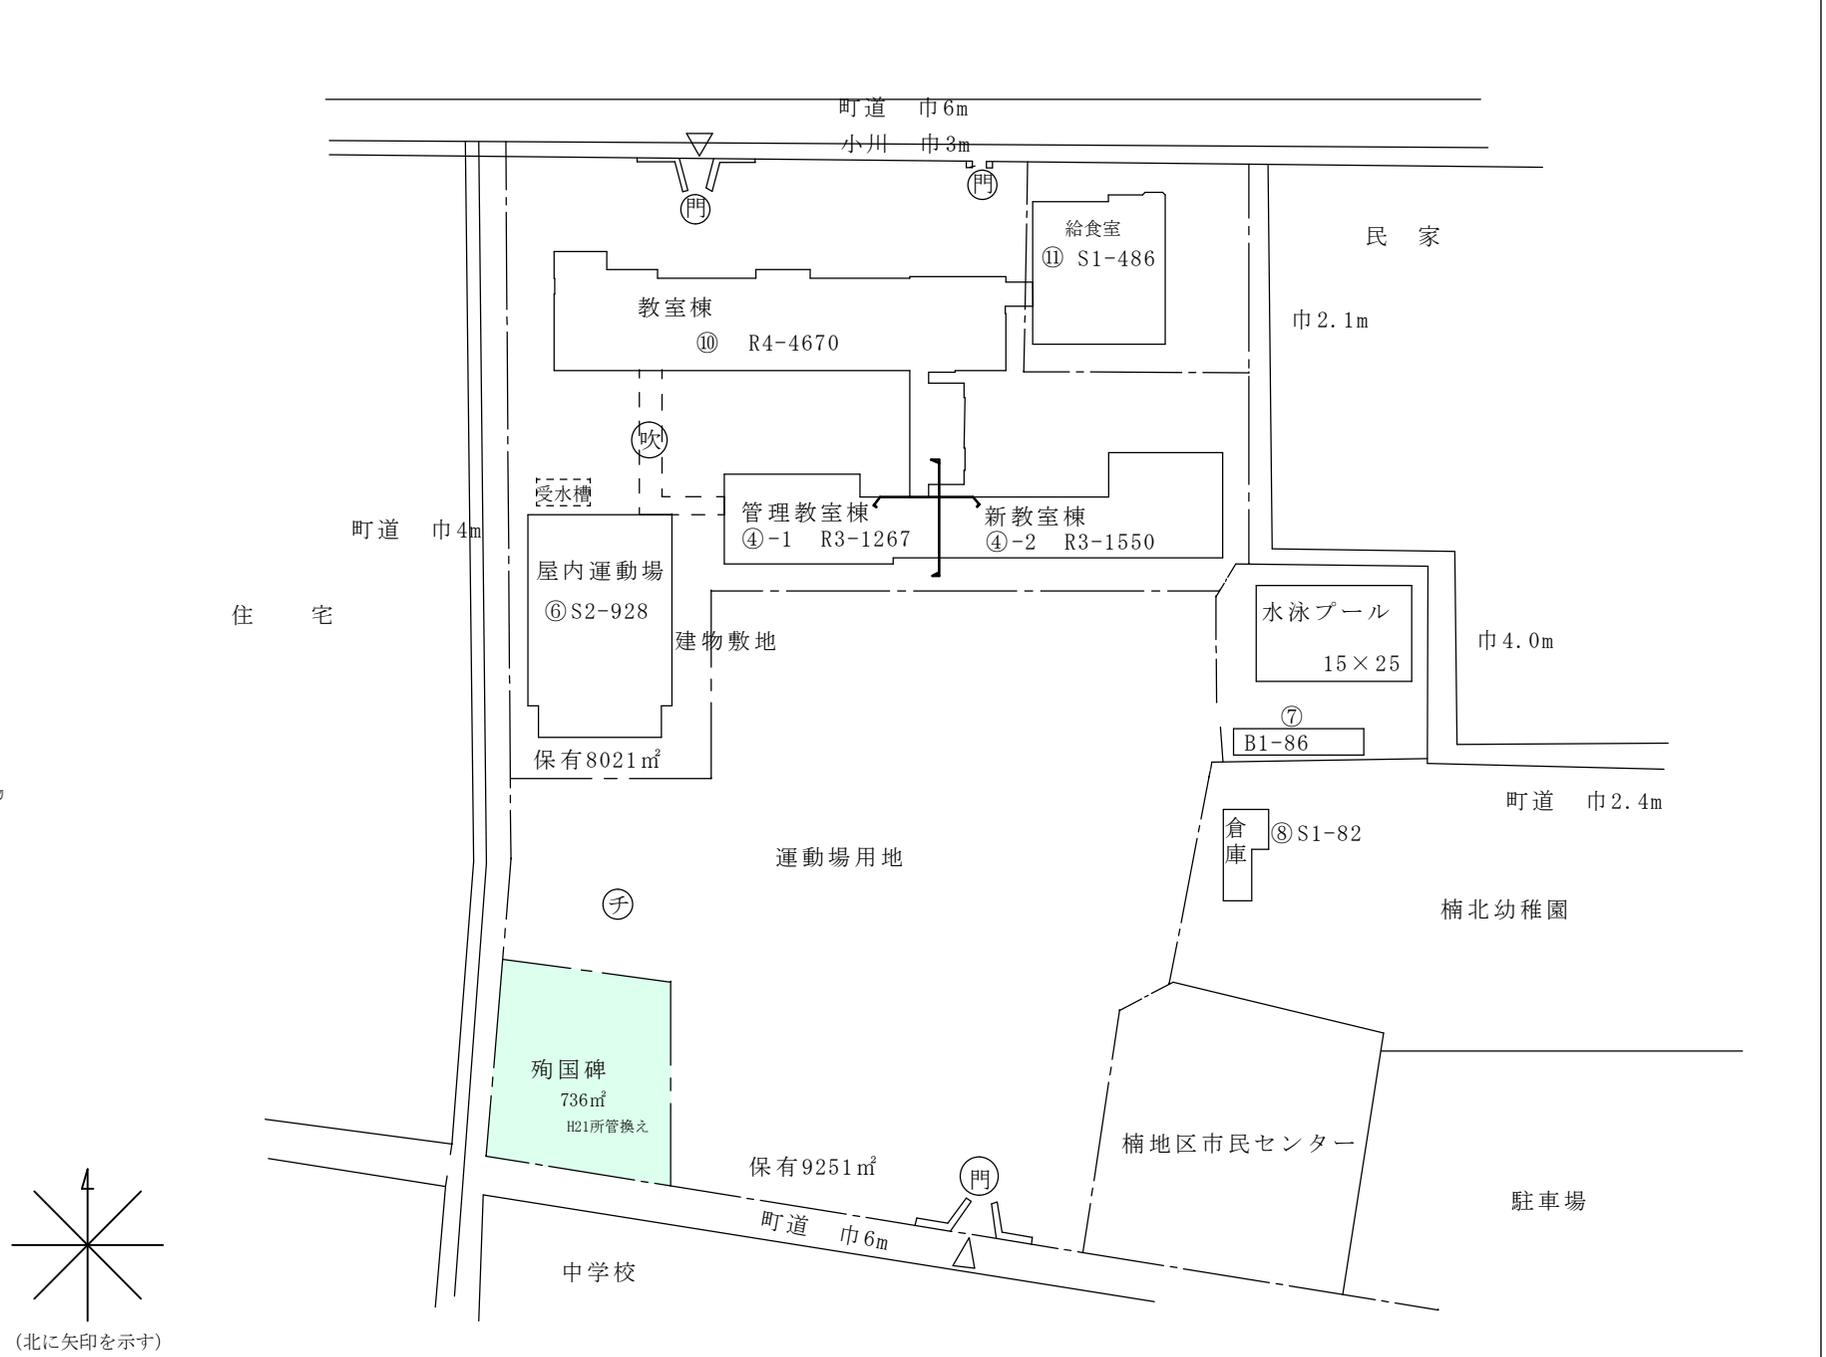





(令和 元年度)

1階

1 F

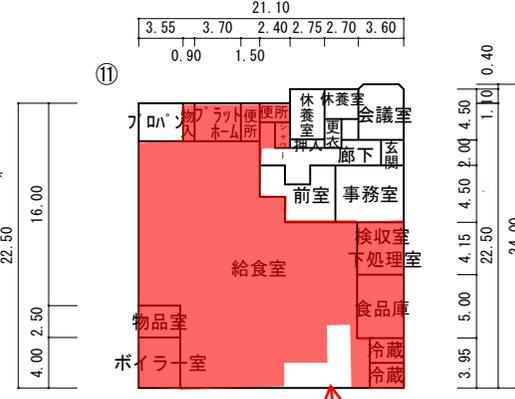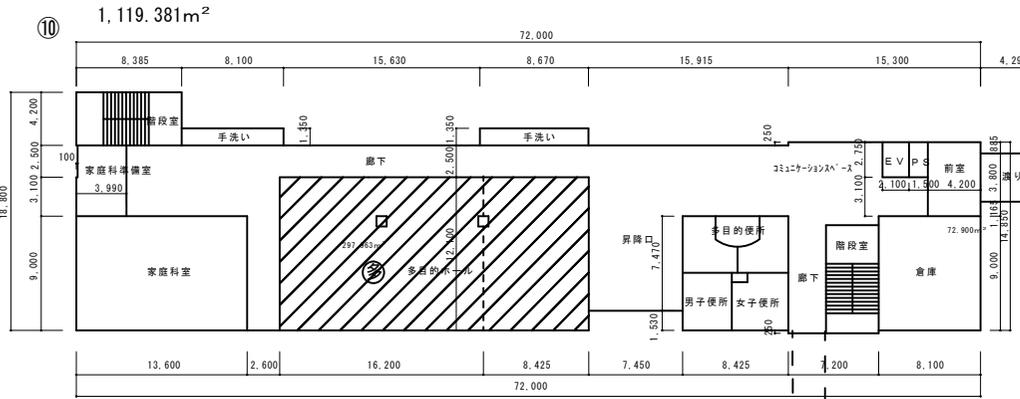

回転釜上の照明5灯はF HF

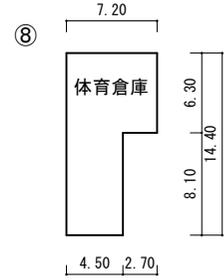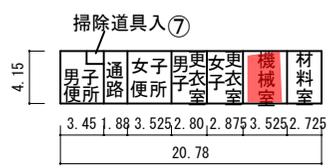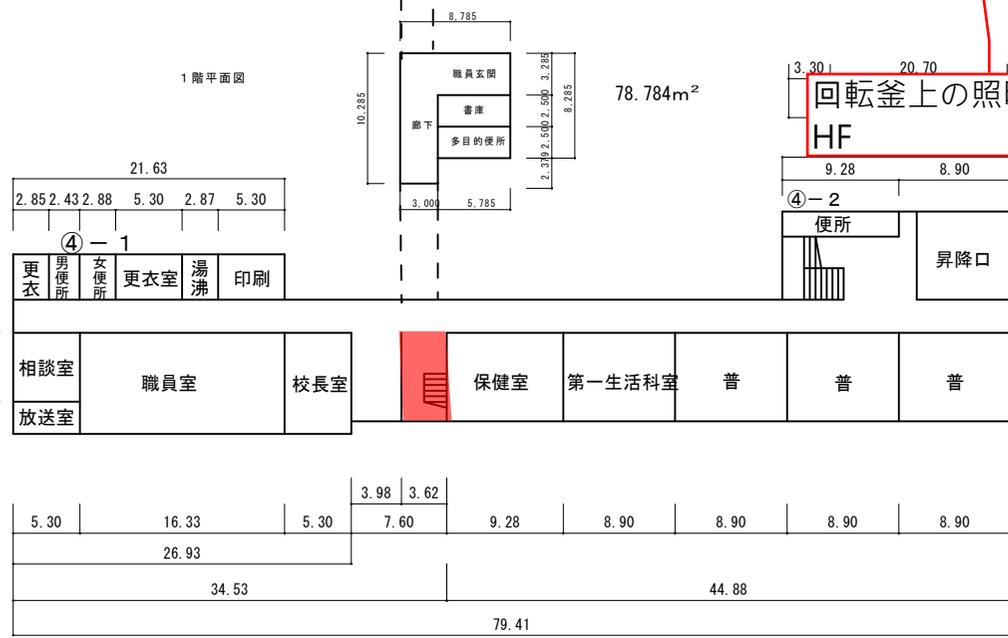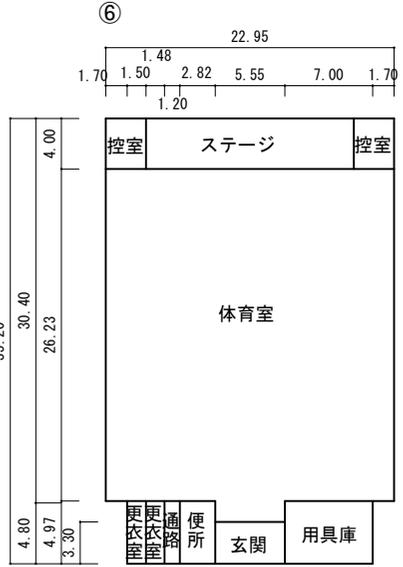


- ⑦ フール付属棟 86m<sup>2</sup>
- ⑪ 給食室 486m<sup>2</sup>

(令和 元年度)


施設の平面図	縮尺	1/600	0 5 10 15 20 m	学校名	楠小学校	(都道府県)	(市町村)	(学 校)	整理番号	140
						24	202	1706		

## 2階


⑩ 1,264.577m<sup>2</sup>

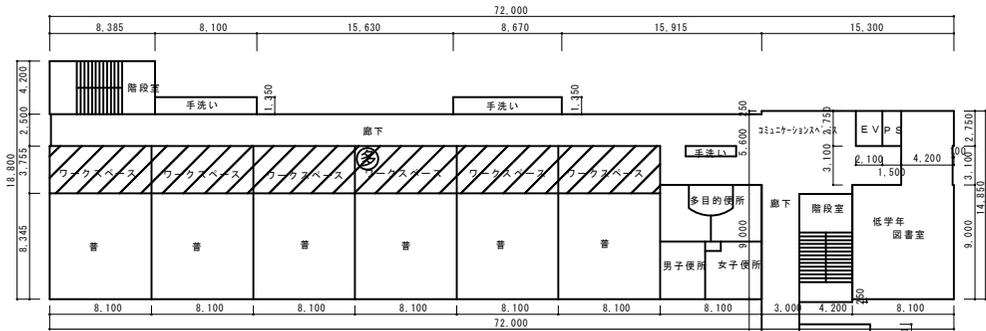

2階平面図

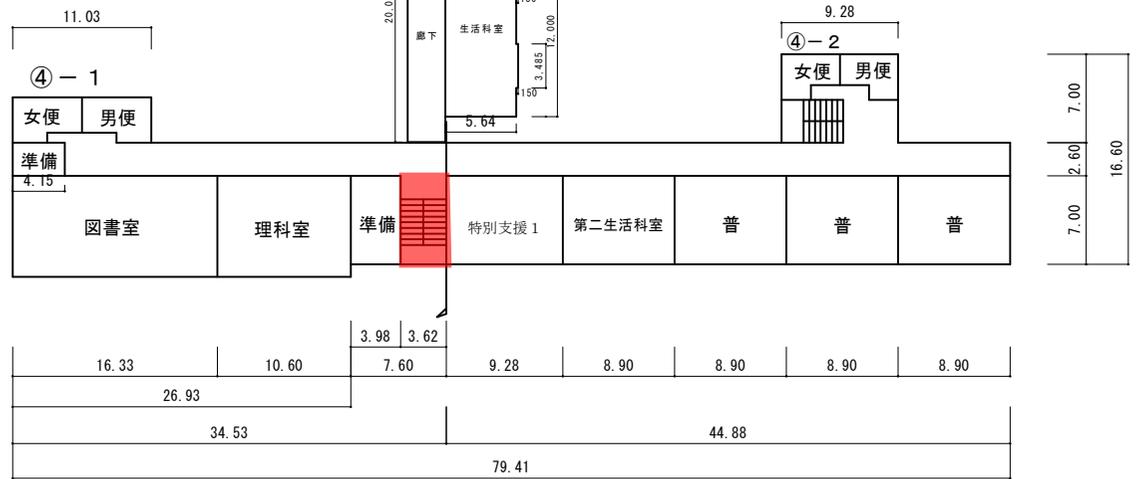

⑥

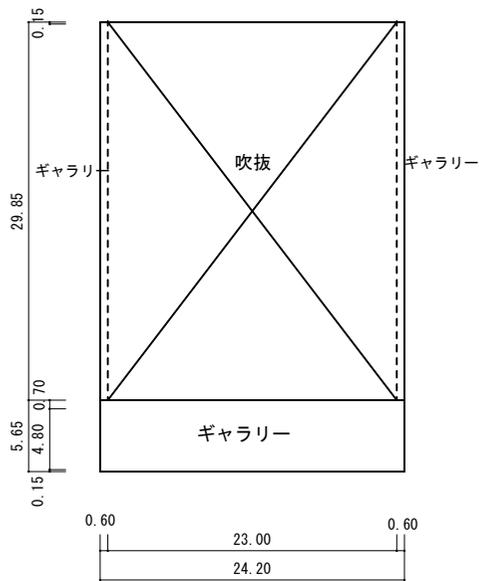

(令和 元年度)

施設の平面図	縮尺	1/600 0 5 10 15 20 m	学校名	楠小学校	(都道府県)	(市町村)	(学校)	整理番号	140
					24	202	1706		

### 3階

