




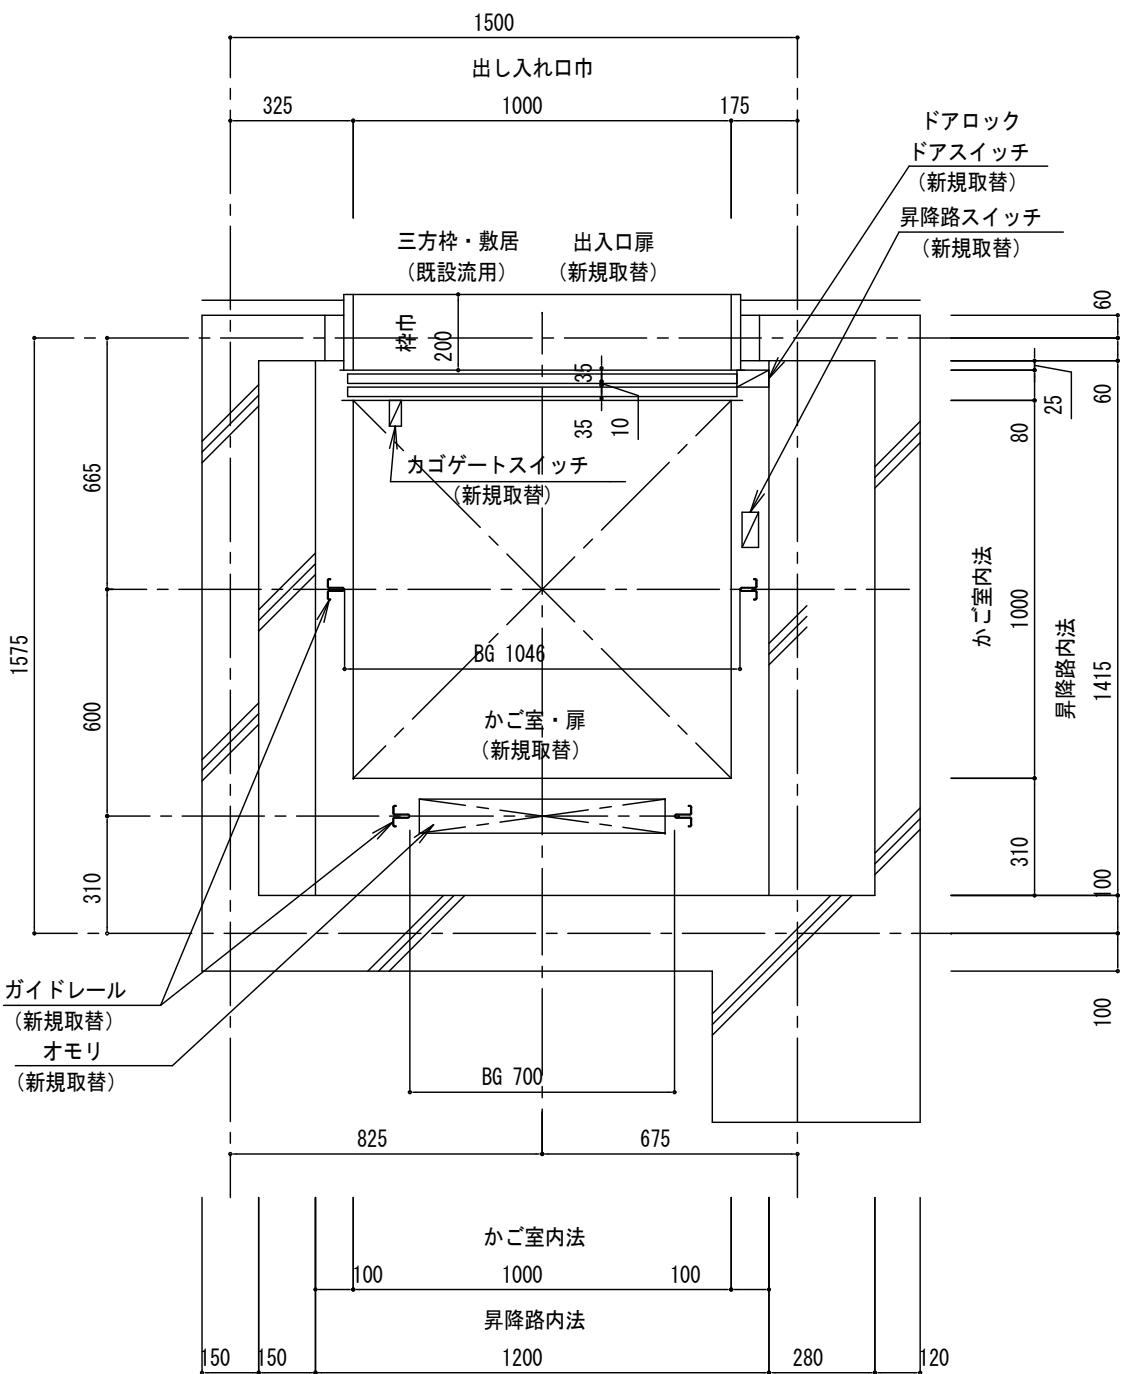

昇降路平面図 S = 1 : 2 0

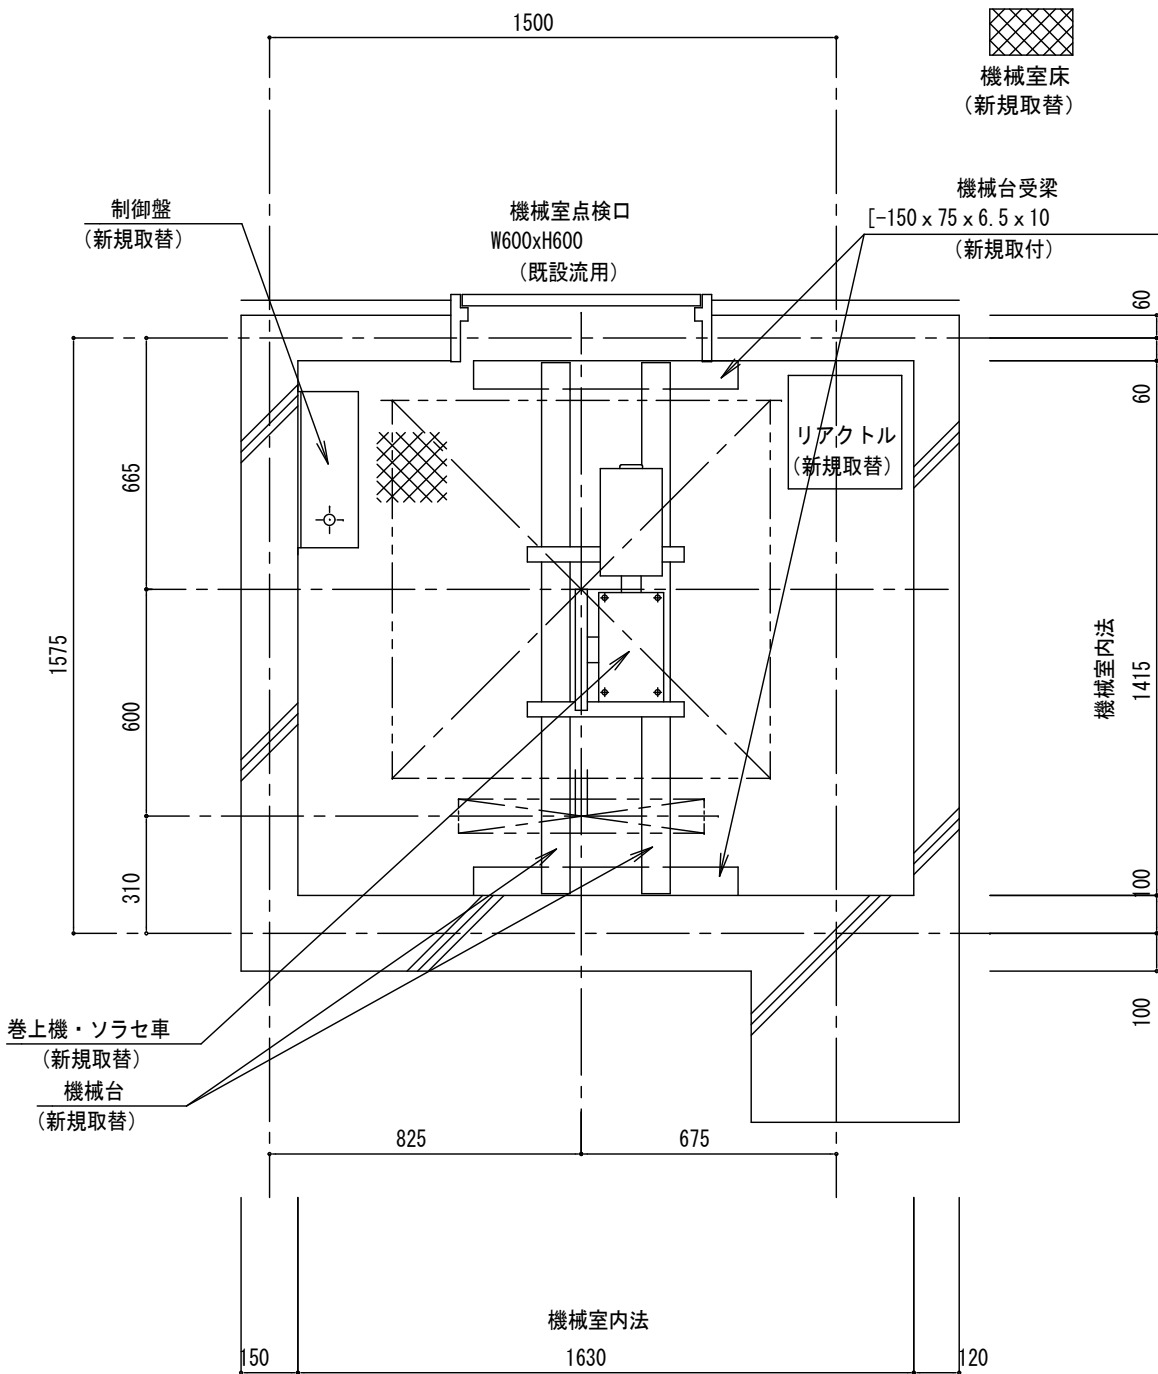


機械室平面図 S = 1 : 2 0

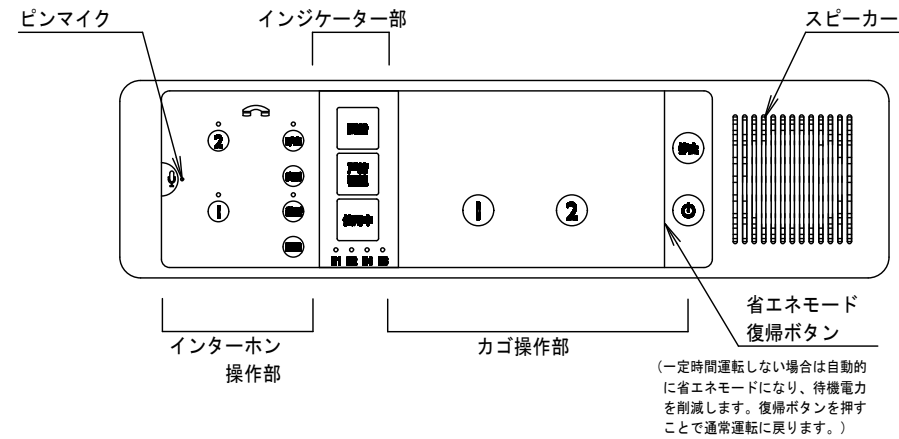


※カゴ 操 作 部：操作鈕 キータッチ音（インターホン鈕を除く）
※インジケータ部：エラー表示灯付き（E1・E2・E4・E8）
※インターホン 部：ハンズフリー通話方式（操作盤・インターホン一体式）

各階操作盤詳細図

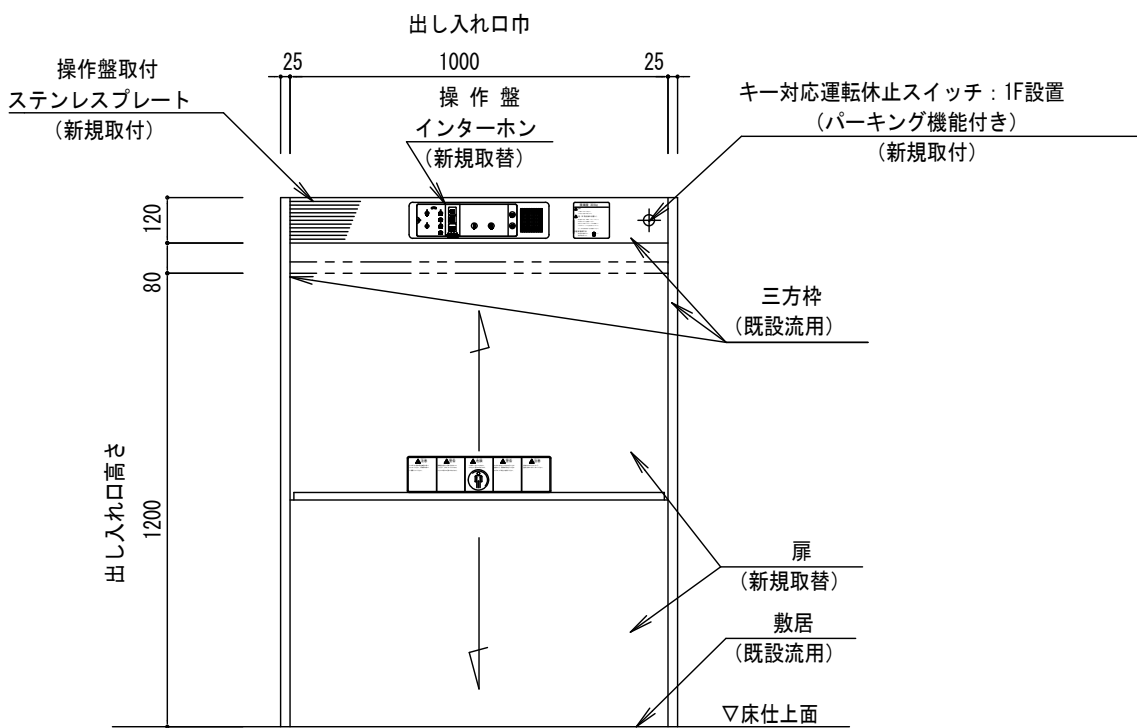


出し入れ口正面図 S = 1 : 2 0

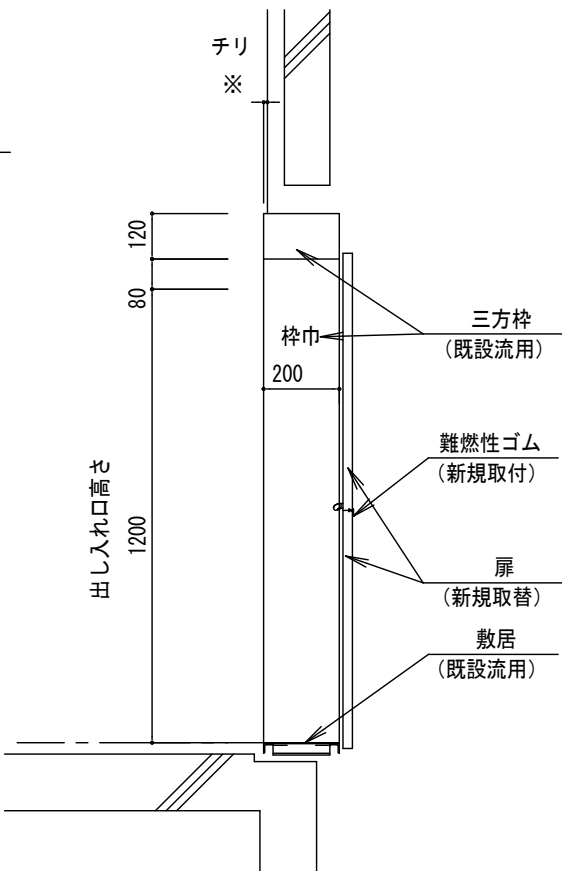

出し入れ口断面図 S = 1 : 2 0

戸当たり部詳細図

※小荷物専用昇降機出し入れ口扉は、J E A S - 2 0 7 A（標改 1 0 - 0 2）に定める構造として 0. 8mm 以上の鋼板製とし、戸当たり部分を難燃性ゴムを用いて相じゃくりとすれば、すき間のない構造として平 1 2 建告第 1 3 6 0 号による遮炎・遮煙性能を有する防火設備、および 1. 5m 以上の鋼板で同様の構造とすれば、同告示第 1 3 6 9 号による特定防火設備とみなされる。

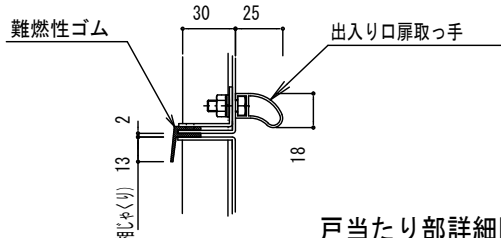

小荷物専用昇降機仕様要項

機 種	RL-300S-30-H
制 御 方 式	インバータ速度制御方式
積 載 質 量	300kg
速 度	30m/min
電 源	3相 200V
モ ー ト ル	2.2kW 4P
停 止 個 所	1・2F 計2箇所
巻 上 機	RMG-360
ツ ナ 車	直径320mm
ソ ラ セ 車	直径230mm
ワイヤーロープ	8mm x 2本 1：1ローピング
レ ー ル	π型成形レール：3.0kg/m
か ご 内 法	W1000 x D1000 x H1200
お も り	40% BALANCE
出し入れ口戸閉方式	二枚戸上下開き式（手動式）
かご 戸閉方式	二枚戸上下開き式（電動式）
操 作 方 式	相互階制御方式
※操作盤電源鈕（自動省エネモード） ※出し入れ口扉・かご扉の同時開閉付 ※到着予告アナウンス付（到着チャイム） ※積み過ぎ警報装置付 ※ハンズフリーインターホン ※エラー表示灯 ※操作鈕キータッチ音（インターホン鈕除く） ※「到着」「戸閉確認」「使用中」灯 ※ドアホールド装置（出し入れ口戸閉時） ※アシストクローズ（出し入れ口戸閉時）	

付加仕様

※高調波対策（リアクトル＋ノイズフィルター）
※キー対応運転休止スイッチ（パーキング機能付き）：1F設置

小荷物専用昇降機意匠仕様

三 方 枠	既設品流用
出し入れ口 扉	ステンレスヘアライン仕上（SUS443）
敷 居	既設品流用
か ご 室 扉	ステンレスヘアライン仕上（SUS443）
か ご 室 壁	ステンレスヘアライン仕上（SUS443）
かご室 天 井	ステンレスヘアライン仕上（SUS443）
か ご 室 床	ステンレスヘアライン仕上（SUS443）
操 作 盤	プラスチックプレート インターホン一体式（カラーユニバーサルデザイン・オートアナウンス付）
イン タ ー ホ ン	プラスチックプレート 操作盤一体式 相互階通話方式（ハンズフリー・プレストーク 切り替え式）

安全装置


強制開扉機構付ドアスイッチ（出し入れ口の戸）	ロック装置（出し入れ口の戸）
ゲートスイッチ（かごの戸）	電磁ブレーキ（巻上機）
操作盤非常停止ボタン	終端スイッチ（かご行き過ぎ制限スイッチ）
戸開放防止警報装置（オートアナウンス付）	インバータ異常検知
かご昇降時間管制（AST）	インバータ緊急出力遮断
衝突受（かご・おもり）	巻上機ロープ外れ止め
積載注意名板	

電源設備		動力電源線サイズ別最大引込長（m）				接地線	機械室
電源トランス容量 KVA	電源側 NFB定格 A	2.0mm ²	3.5mm ²	5.5mm ²	8.0mm ²	最小サイズ（mm）φ	発熱量 kJ/h
4.1	30	21	37	58	85	2.0	2662

R-3

別図 1（参考図）







図面名 1～2階 300kg 小荷物専用昇降機詳細図-1	設計番号	四日市市 教育委員会事務局 教育施設課	図 面 番 号
	作図 令和 5 年 5 月		

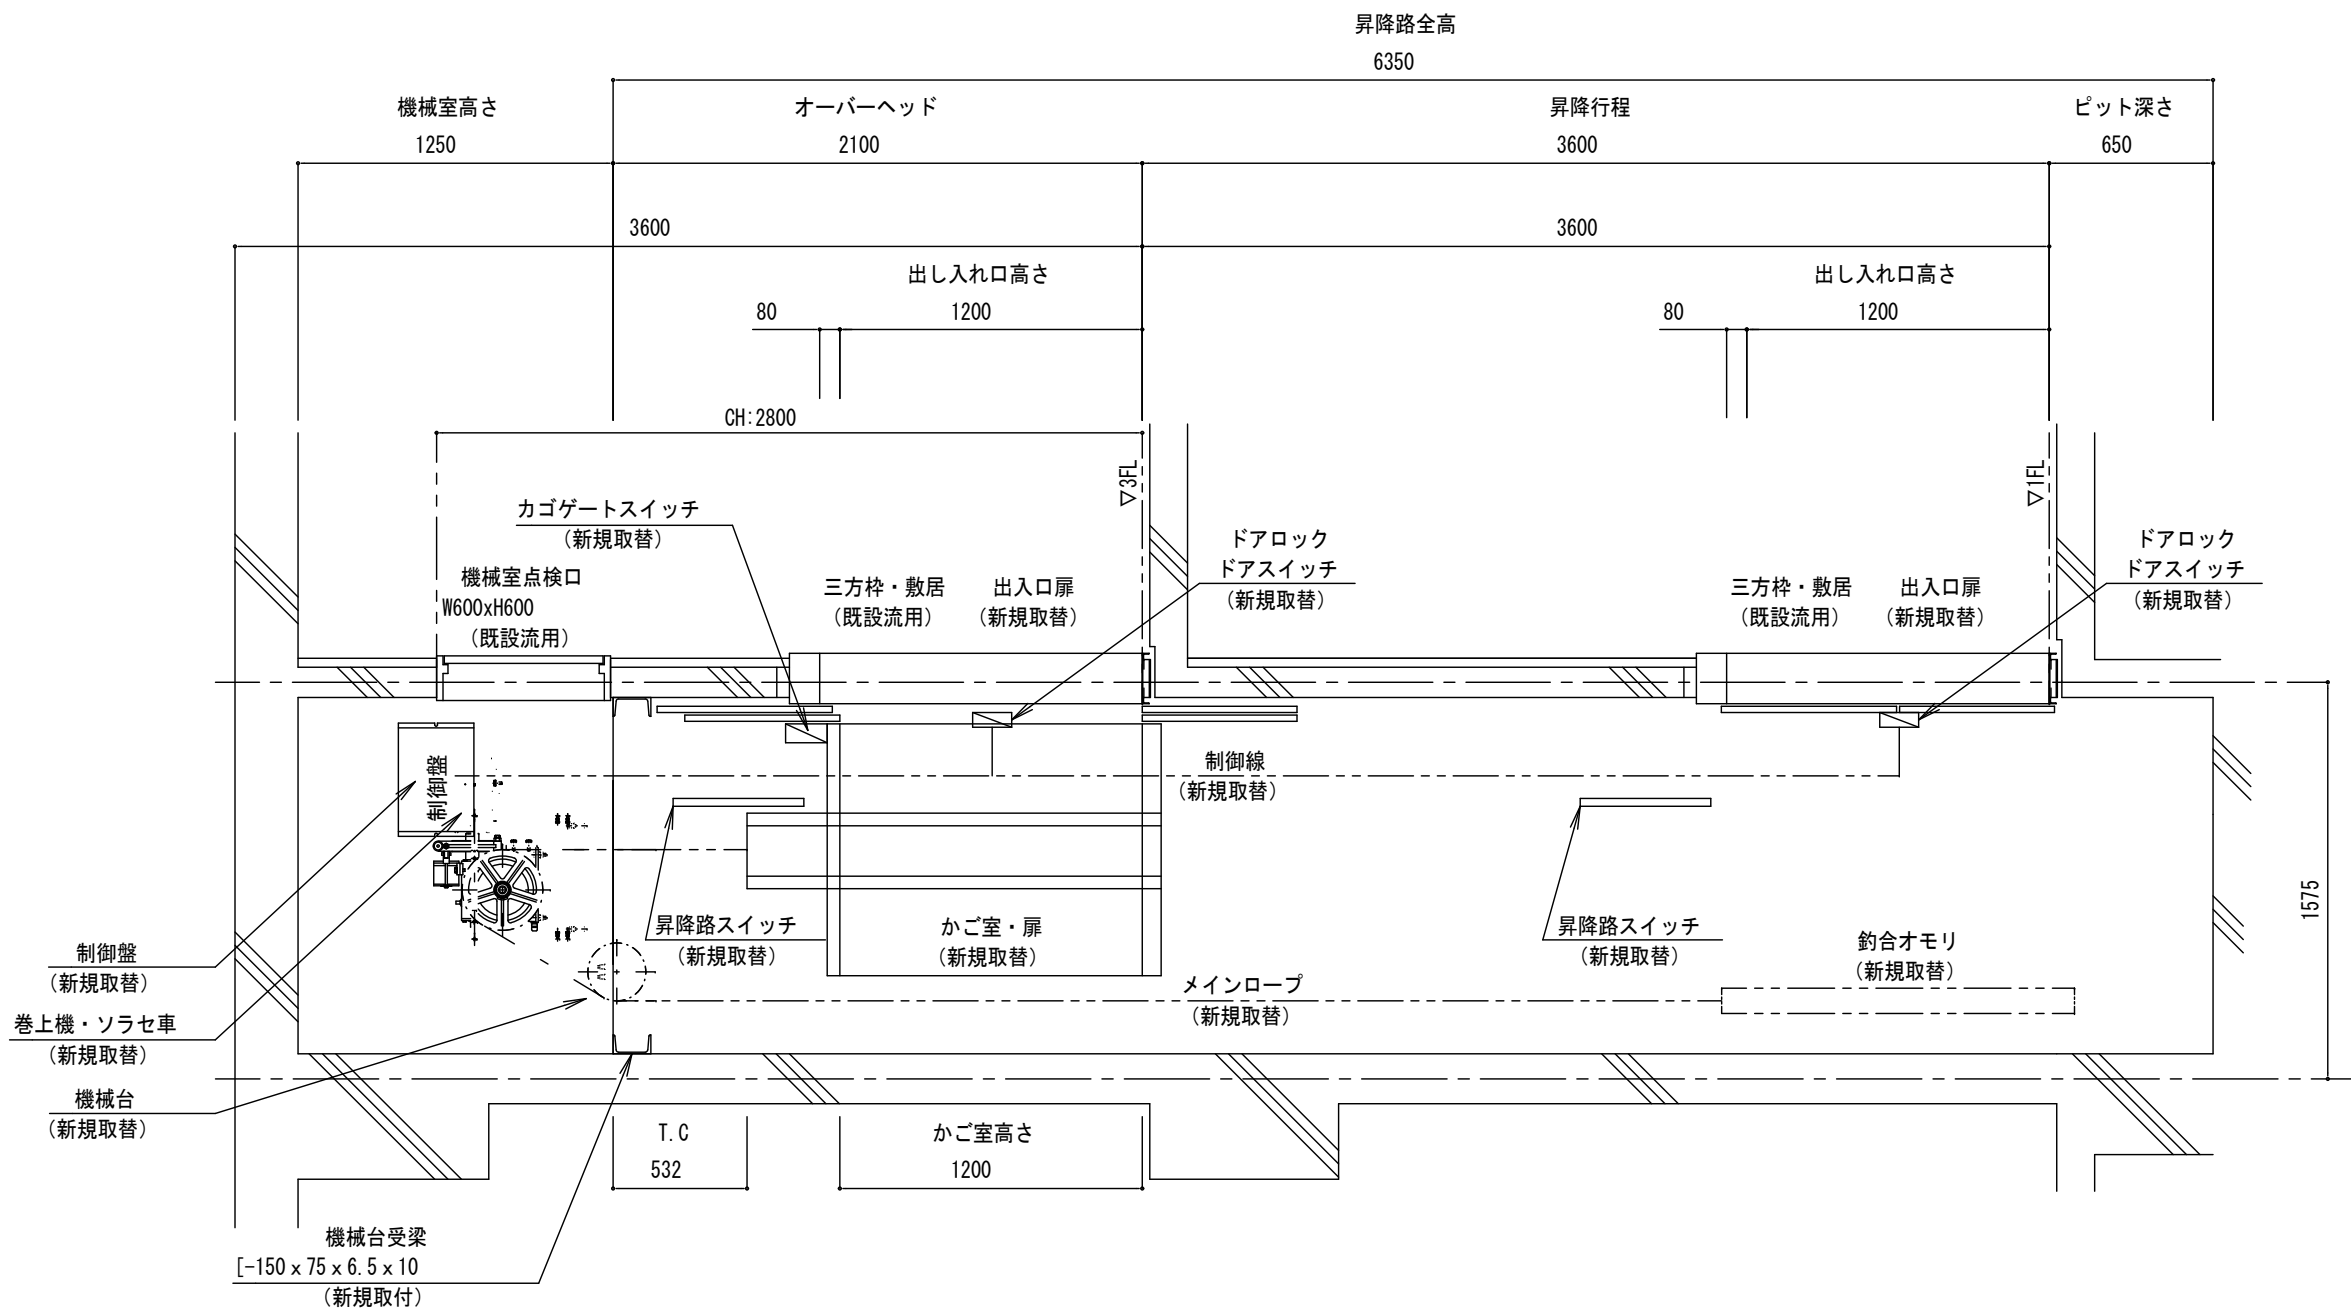

昇降路縦断面図 S = 1 : 3 0

(参考図)

図 面 名	1 ～ 2 階 3 0 0 k g 小荷物専用昇降機詳細図-2	設計番号		図 面 番 号
		作図 令和 5 年 5 月		
	四日市市 教育委員会事務局 教育施設課			

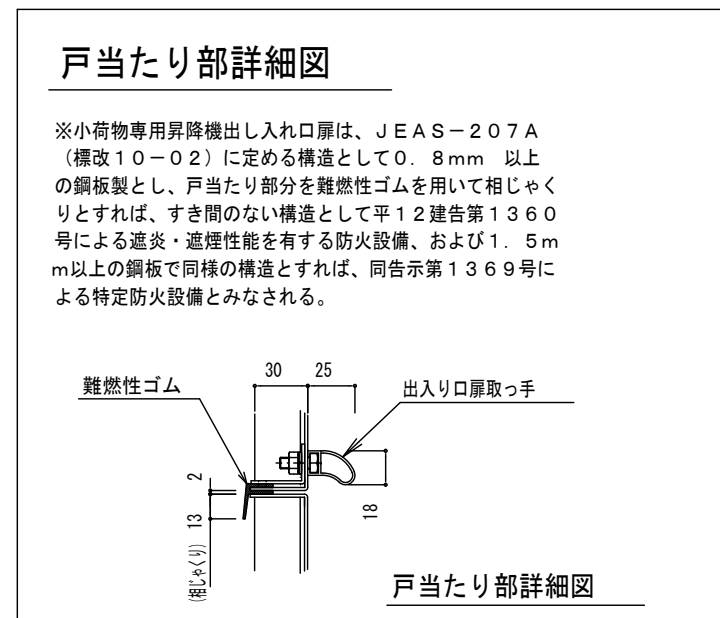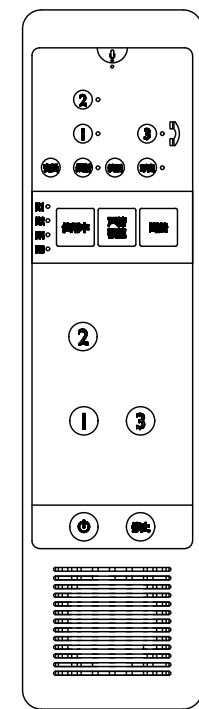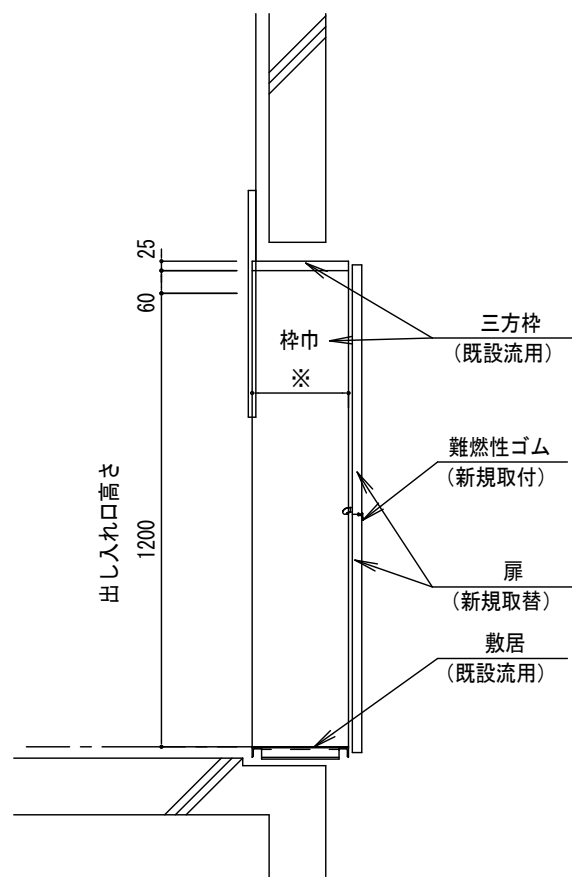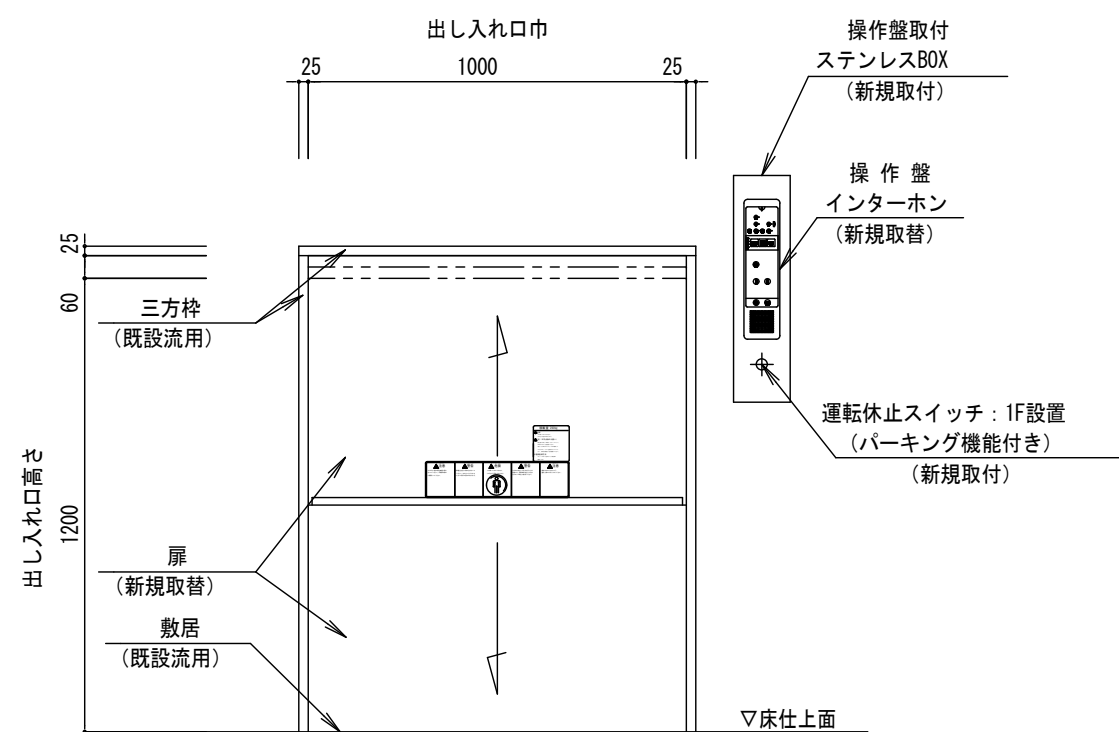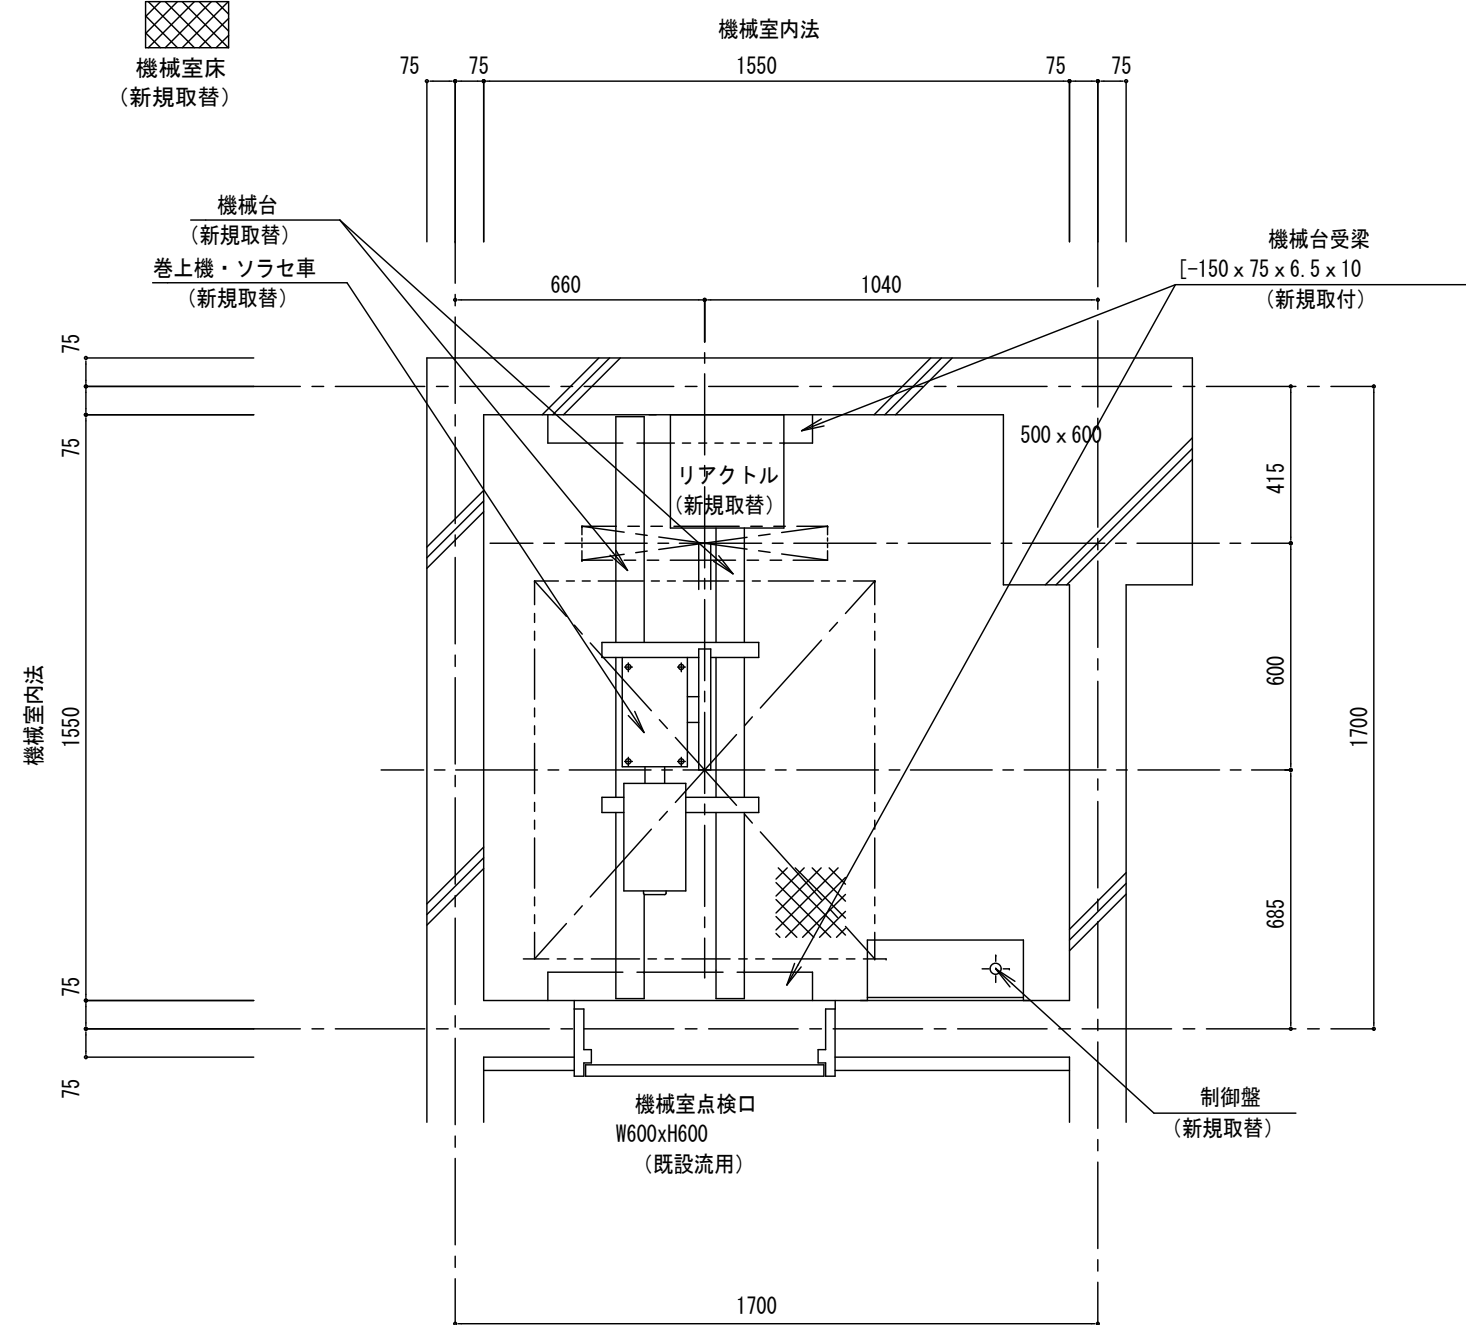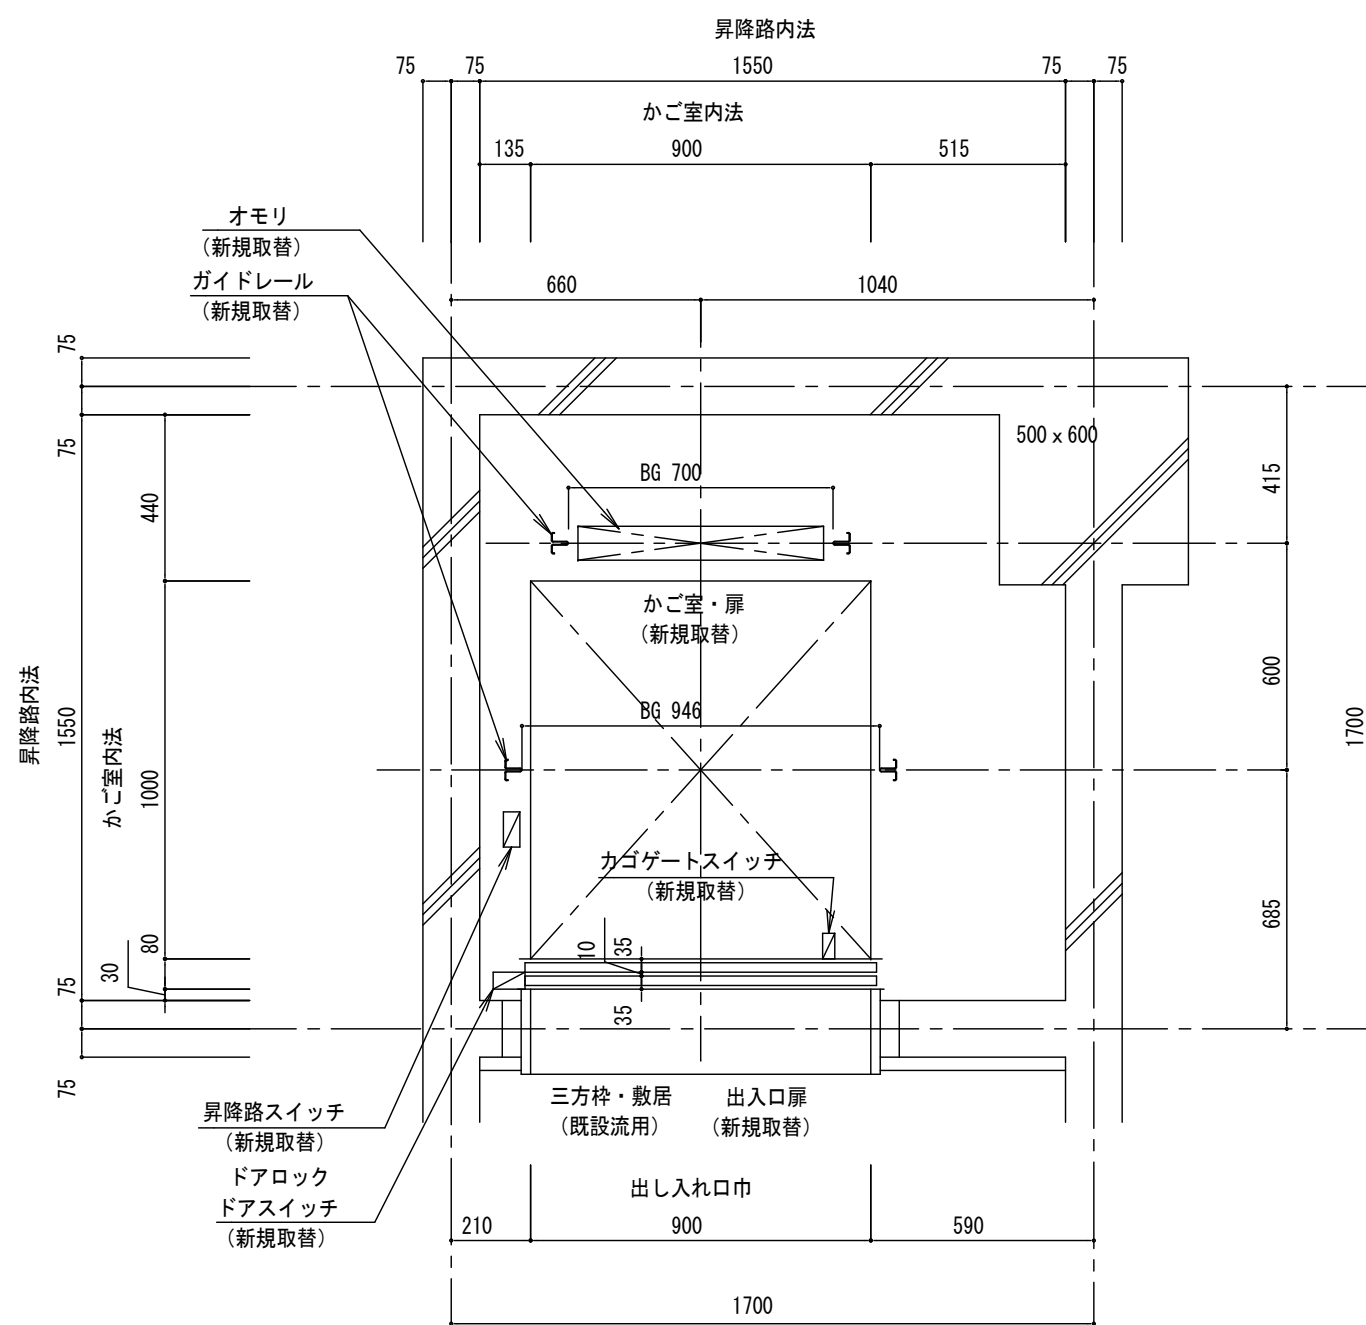


小荷物専用昇降機仕様要項	
機 種	RL-200S-45-H
制 御 方 式	インバータ速度制御方式
積 載 質 量	200kg
速 度	45m/min
電 源	3相 200V
モ ー ト ル	1.5kW 4P
停 止 個 所	1-3FL 計3箇所
巻 上 機	RMG-350
ツ ナ 車	直径320mm
ソ ラ セ 車	直径230mm
ワイヤーロープ	8mm×2本 1：1ローピング
レ ー ル	成形レール：2.3kg/m
か ご 内 法	W900×D1000×H1200
お も り	40% BALANCE
出し入れ口戸閉方式	二枚戸上下開き式（手動式）
かご 戸閉方式	二枚戸上下開き式（電動式）
操 作 方 式	相互階制御方式
※操作盤電源錠（自動省エネモード）	
※出し入れ口扉・かご扉の同時開閉付	
※到着予告アナウンス付（到着チャイム）	
※積み過ぎ警報装置付	
※ハンズフリーインターホン	
※エラー表示灯	
※操作錠キータッチ音（インターホン解除く）	
※「到着」「戸開確認」「使用中」灯	
※ドアホールド装置（出し入れ口戸開時）	
※アシストクローズ（出し入れ口戸開時）	
付加仕様	
※高調波対策（リアクトル＋ノイズフィルタ）	
※運転休止スイッチ（パーキング機能付き）：1F設置	
小荷物専用昇降機機匠仕様	
三 方 枠	既設品流用
出し入れ口 扉	ステンレス
敷 居	既設品流用
か ご 室 扉	ステンレス
か ご 室 壁	ステンレス
かご室 天 井	ステンレス
か ご 室 床	ステンレス
操 作 盤	プラスチックプレート インターホン一体式 （カラーユニバーサルデザイン・オートアナウンス付）
インターホン	プラスチックプレート 操作盤一体式 相互階通話方式 （ハンズフリー・プレストーク 切り替え式）

安全装置	
強制開離機構付ドアスイッチ (出し入れ口の戸)	ロック装置 (出し入れ口の戸)
ゲートスイッチ (かごの戸)	電磁ブレーキ (巻上機)
操作盤非常停止ボタン	終端スイッチ (かご行過ぎ制限スイッチ)
戸開放防止警報装置 (オートアナウンス付)	インバータ異常検知
かご昇降時間管制 (AST)	インバータ緊急出力遮断
衝突受 (かご・おもり)	巻上機ロープ外れ止め
積載注意看板	

電源設備							
電源トランス 容量 KVA	電源側 NFB 定格A	動力電源線サイズ別最大引込長 (m)				接地線 最小サイズ (mm ²)	機械室 発熱量 kJ/h
		2. 0mm ²	3. 5mm ²	5. 5mm ²	8. 0mm ²		
3. 0	20	29	51	80	116	2. 0	1762

別図 2 (参考図)


図 面 名	1～3階 200kg 小荷物専用昇降機詳細図-1	設計番号	図 面 番 号
		作 図 令和 5 年 5 月	
四日市市 教育委員会事務局 教育施設課			

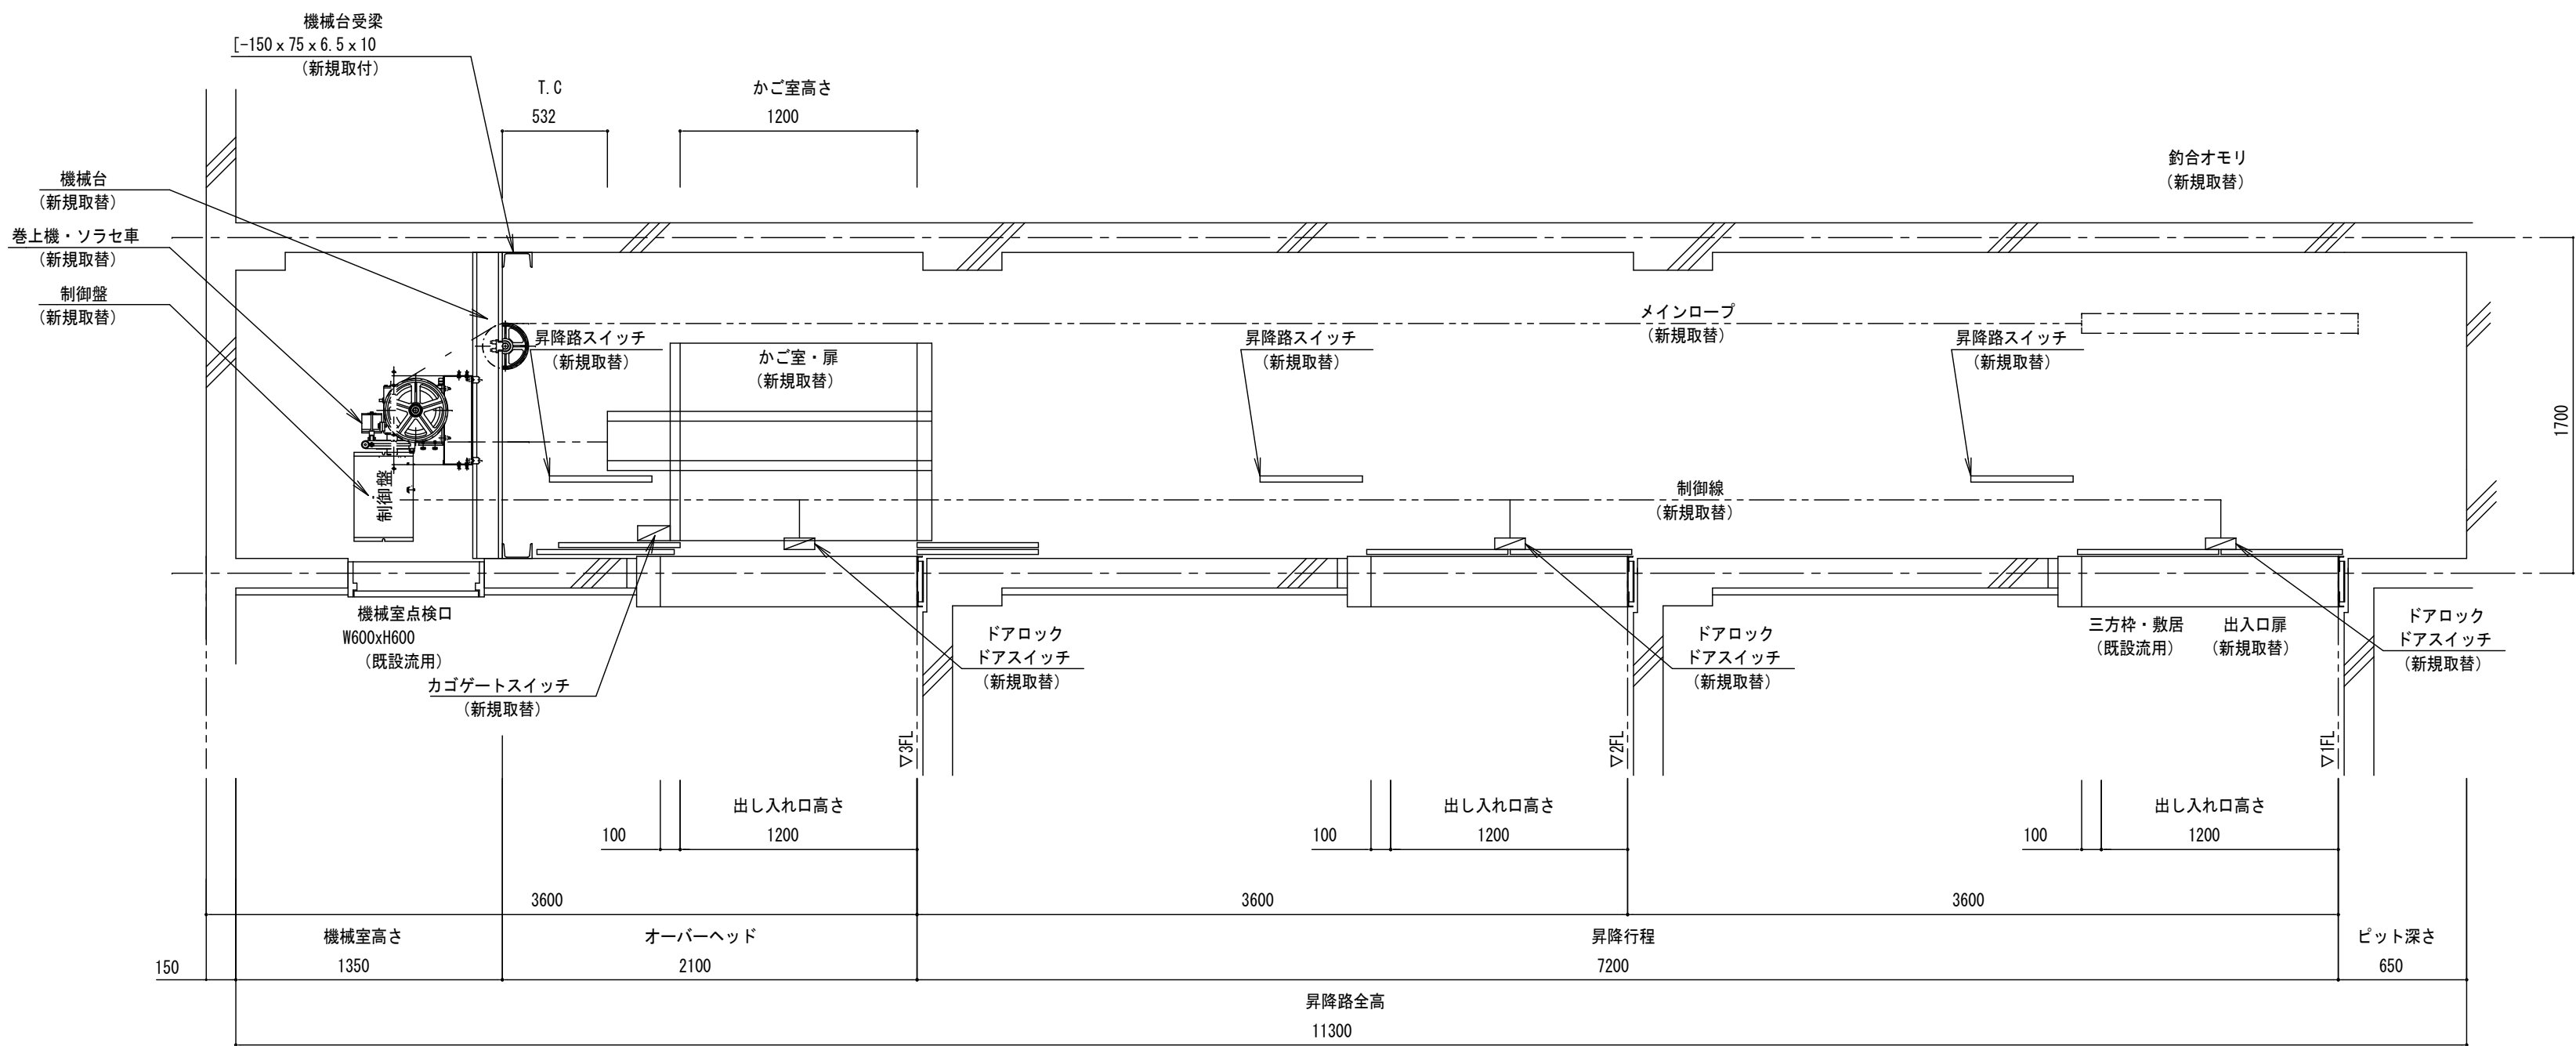


昇降路縦断面図 S = 1 : 3 0

(参考図)


図 面 名	設計番号		図 面 番 号
	1～3階 200kg		
	小荷物専用昇降機詳細図-2	作図 令和 5年 5月	
四日市市 教育委員会事務局 教育施設課			

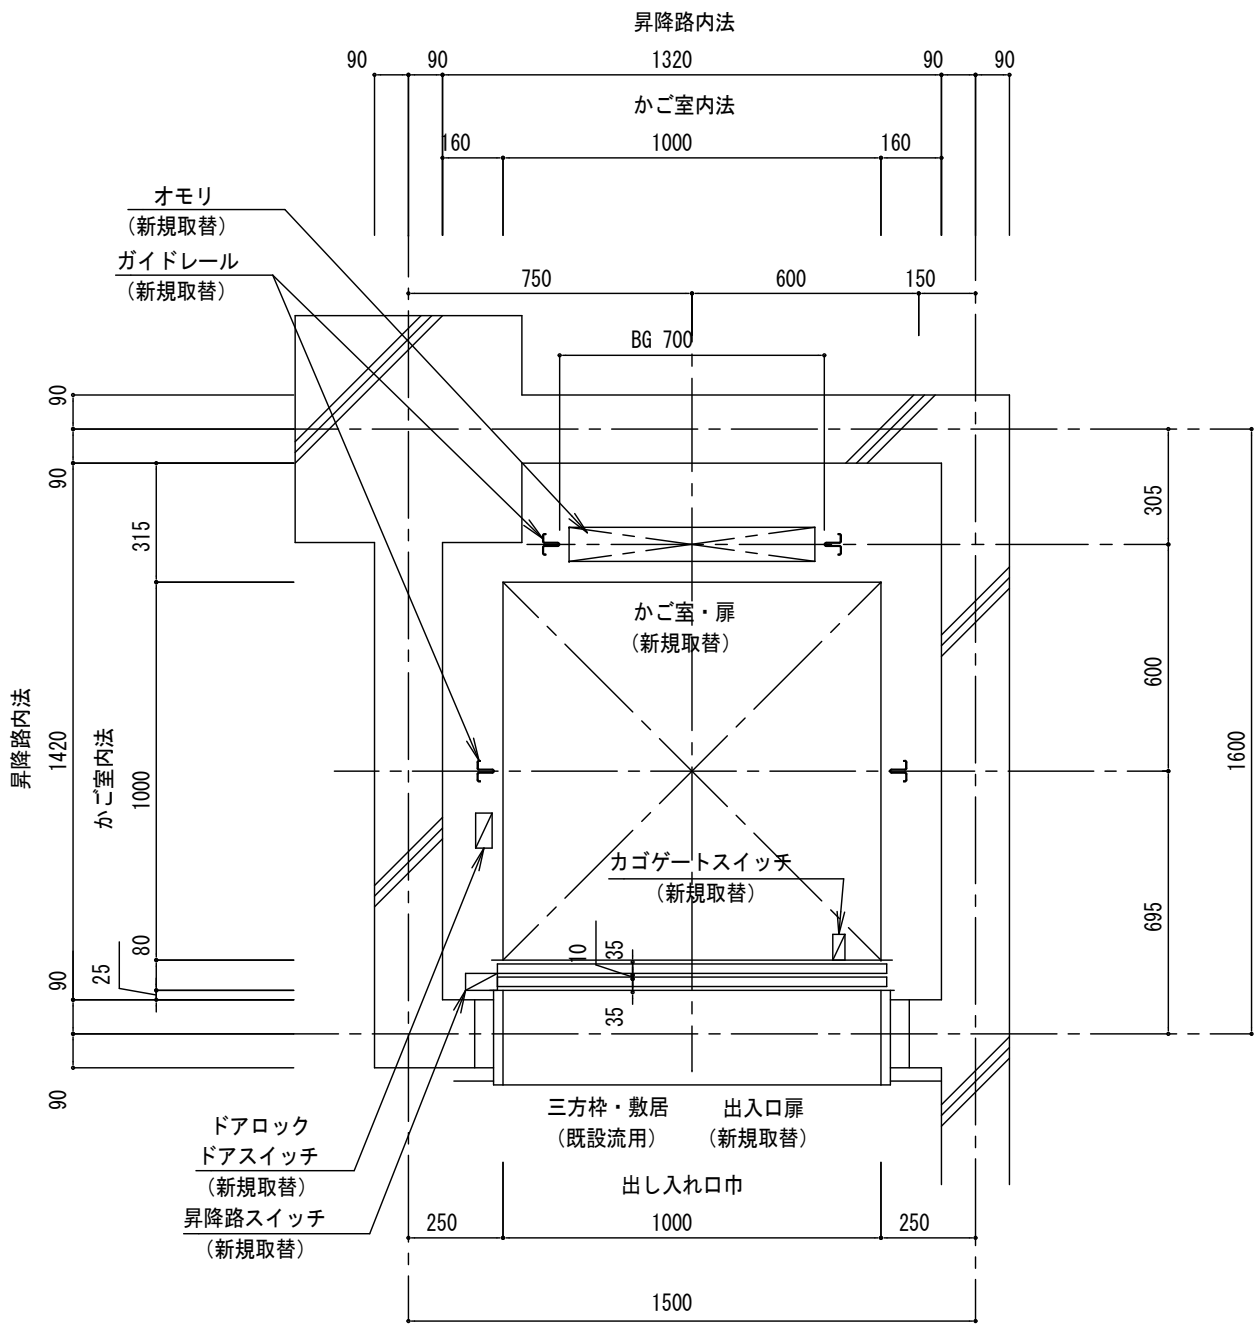


昇降路平面図 S = 1 : 2 0

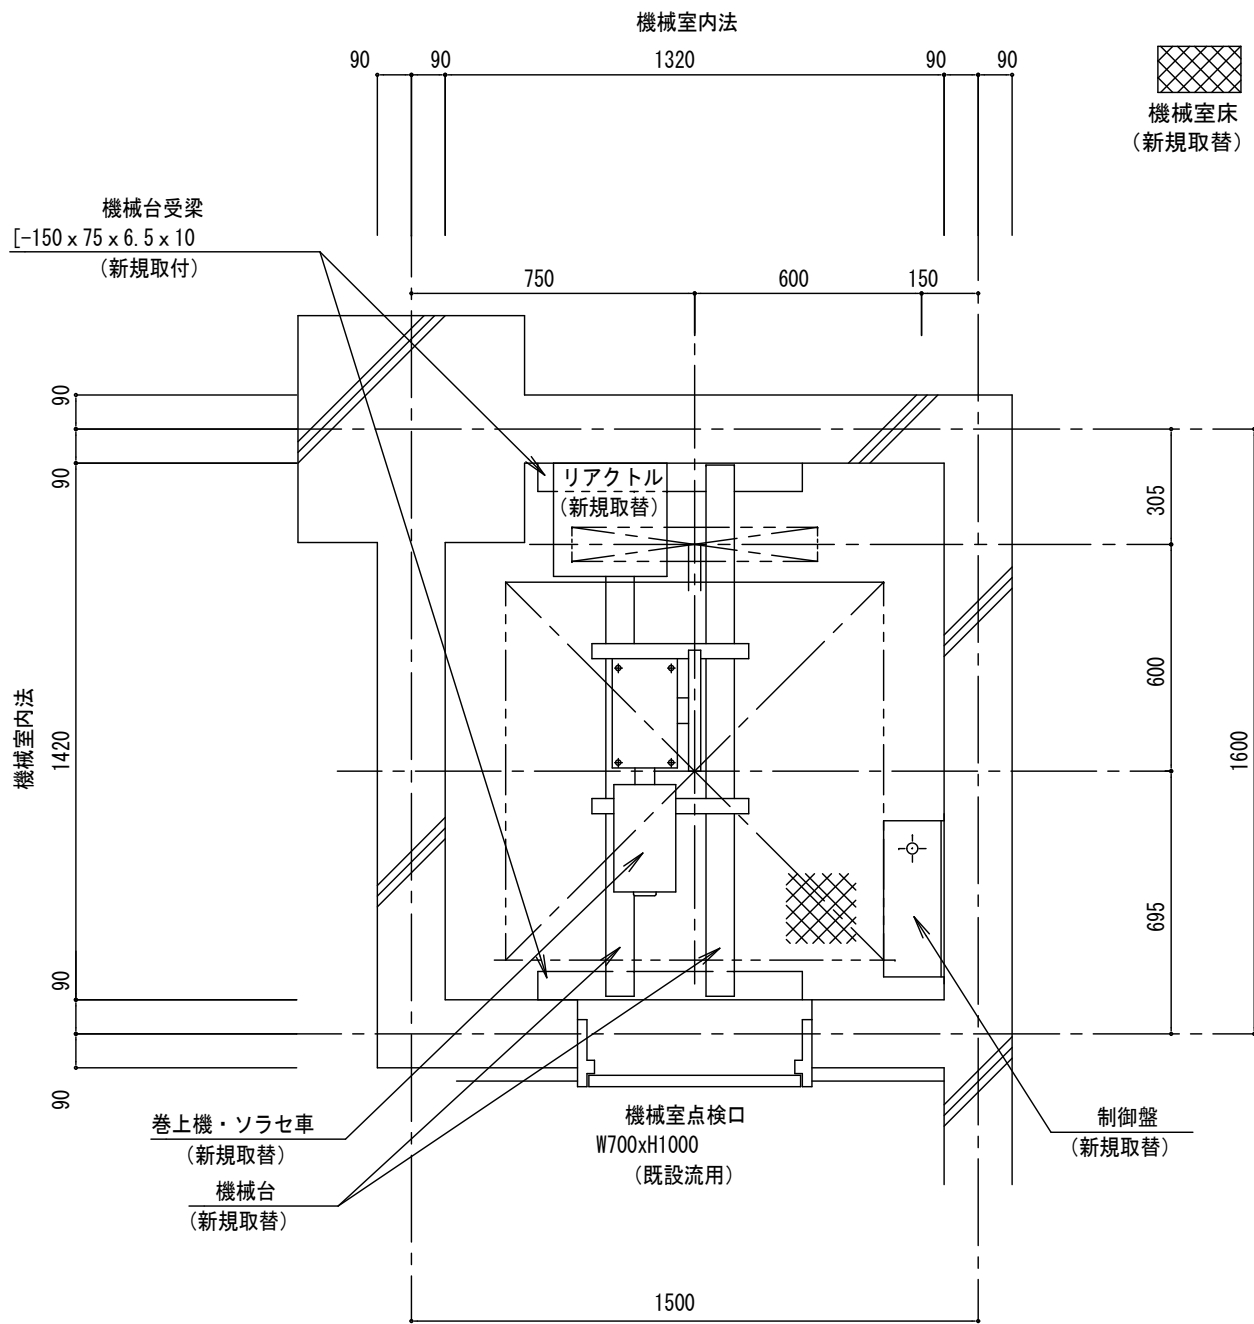


機械室平面図 S = 1 : 2 0

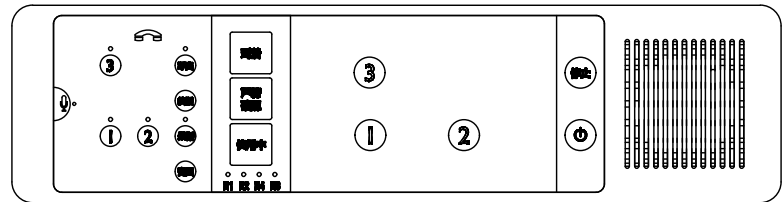

各階操作盤詳細図

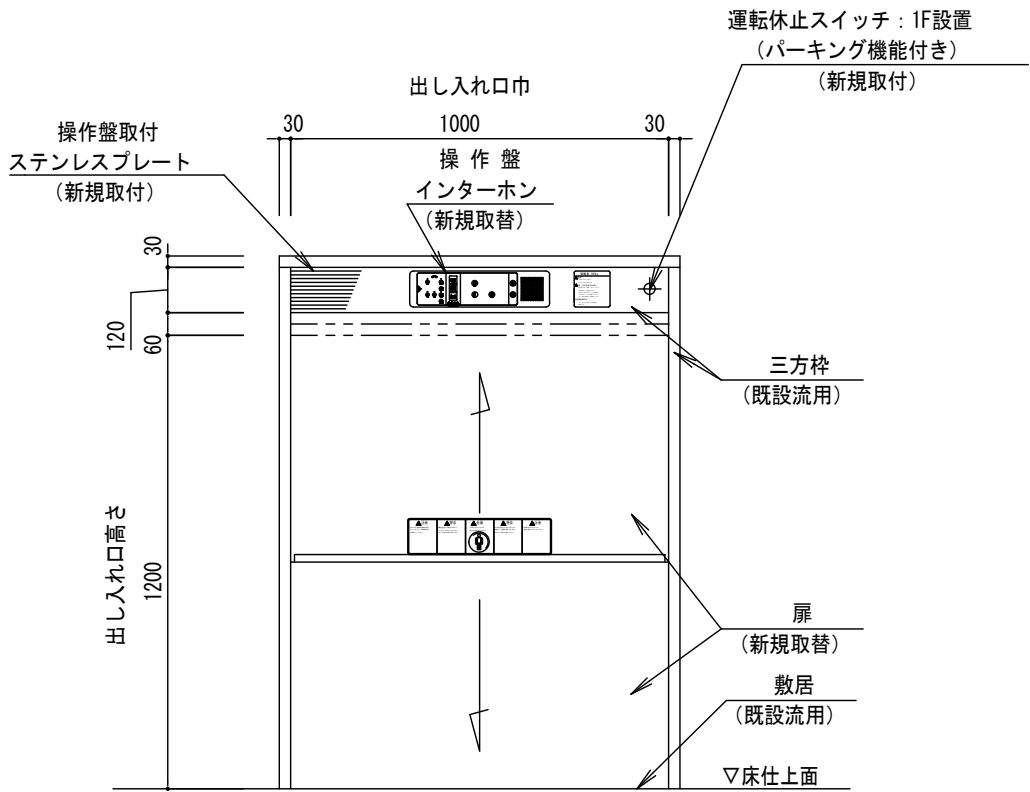


出し入れ口正面図 S = 1 : 2 0

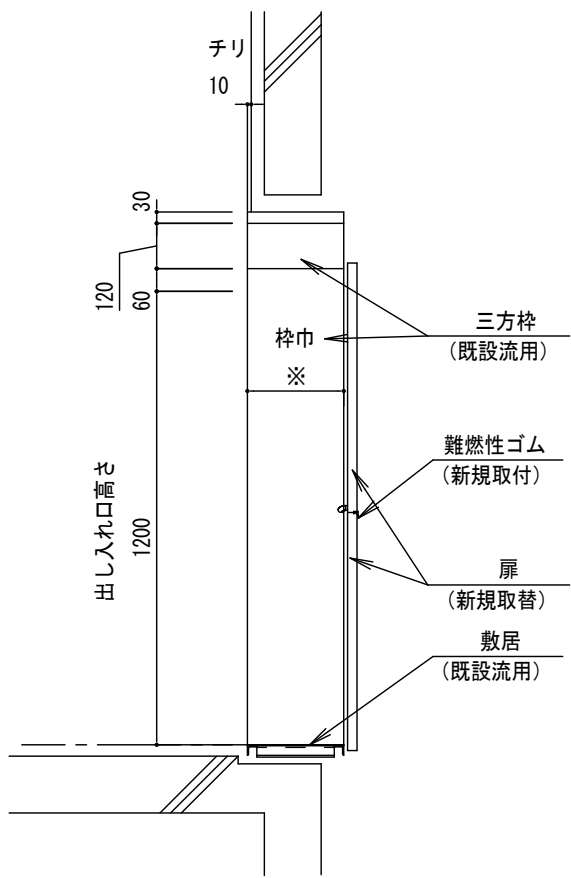

出し入れ口断面図 S = 1 : 2 0

戸当たり部詳細図

※小荷物専用昇降機出し入れ口扉は、J E A S-207A (標改10-02) に定める構造として0.8mm 以上の鋼板製とし、戸当たり部分を難燃性ゴムを用いて相じゃくりとすれば、すき間のない構造として平12建告第1360号による遮炎・遮煙性能を有する防火設備、および1.5mm以上の鋼板で同様の構造とすれば、同告示第1369号による特定防火設備とみなされる。

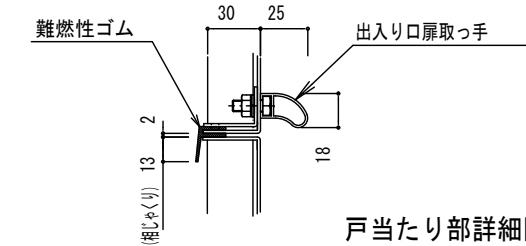

戸当たり部詳細図

小荷物専用昇降機仕様要項

機 種	RL-300S-45-H
制 御 方 式	インバータ速度制御方式
積 載 質 量	300kg
速 度	45m/min
電 源	3相 200V
モ ー ト ル	2.2kW 4P
停 止 個 所	1-3FL 計3箇所
巻 上 機	RMG-360
ツ ナ 車	直径320mm
ソ ラ セ 車	直径230mm
ワイヤーロープ	8mm x 2本 1:1ローピング
レ ー ル	成形レール: 2.3kg/m
か ご 内 法	W1000 x D1000 x H1200
お も り	40% BALANCE
出し入れ口戸閉方式	二枚戸上下開き式 (手動式)
かご 戸閉方式	二枚戸上下開き式 (電動式)
操 作 方 式	相互階制御方式
※操作盤電源錠 (自動省エネモード) ※出し入れ口扉・かご扉の同時開閉付 ※到着予告アナウンス付 (到着チャイム) ※積み過ぎ警報装置付 ※ハンズフリーインターホン ※エラー表示灯 ※操作錠キータッチ音 (インターホン除く) ※「到着」「戸閉確認」「使用中」灯 ※ドアホールド装置 (出し入れ口戸開時) ※アシストクローズ (出し入れ口戸開時)	

付加仕様

※高調波対策 (リアクトル+ノイズフィルター)

※運転休止スイッチ (パーキング機能付き) : 1F設置

小荷物専用昇降機意匠仕様

三 方 枠	既設品流用
出し入れ口 扉	ステンレス
敷 居	既設品流用
か ご 室 扉	ステンレス
か ご 室 壁	ステンレス
かご室 天 井	ステンレス
か ご 室 床	ステンレス
操 作 盤	プラスチックプレート インターホン一体式 (カラーユニバーサルデザイン・オートアナウンス付)
イン タ ー ホ ン	プラスチックプレート 操作盤一体式 相互階通話方式 (ハンズフリー・プレストーク 切り替え式)

安全装置


強制開離機構付ドアスイッチ (出し入れ口の戸)	ロック装置 (出し入れ口の戸)
ゲートスイッチ (かごの戸)	電磁ブレーキ (巻上機)
操作盤非常停止ボタン	終端スイッチ (かご行き過ぎ制限スイッチ)
戸開放防止警報装置 (オートアナウンス付)	インバータ異常検知
かご昇降時間管制 (AST)	インバータ緊急出力遮断
衝突受 (かご・おもり)	巻上機ロープ外れ止め
積載注意名板	

電源設備		動力電源線サイズ別最大引込長 (m)				接地線 最小サイズ (mm ²)	機械室 発熱量 kJ/h
電源トランス 容量 KVA	NFB 定格A	2.0mm ²	3.5mm ²	5.5mm ²	8.0mm ²	2.0	2662
4.1	30	21	37	58	85	2.0	2662

R-3

別図3 (参考図)


図 面 名	1~3階 300kg 小荷物専用昇降機詳細図-1	設計番号	図 面 番 号
	四日市市 教育委員会事務局 教育施設課	作図 令和 5年 5月	

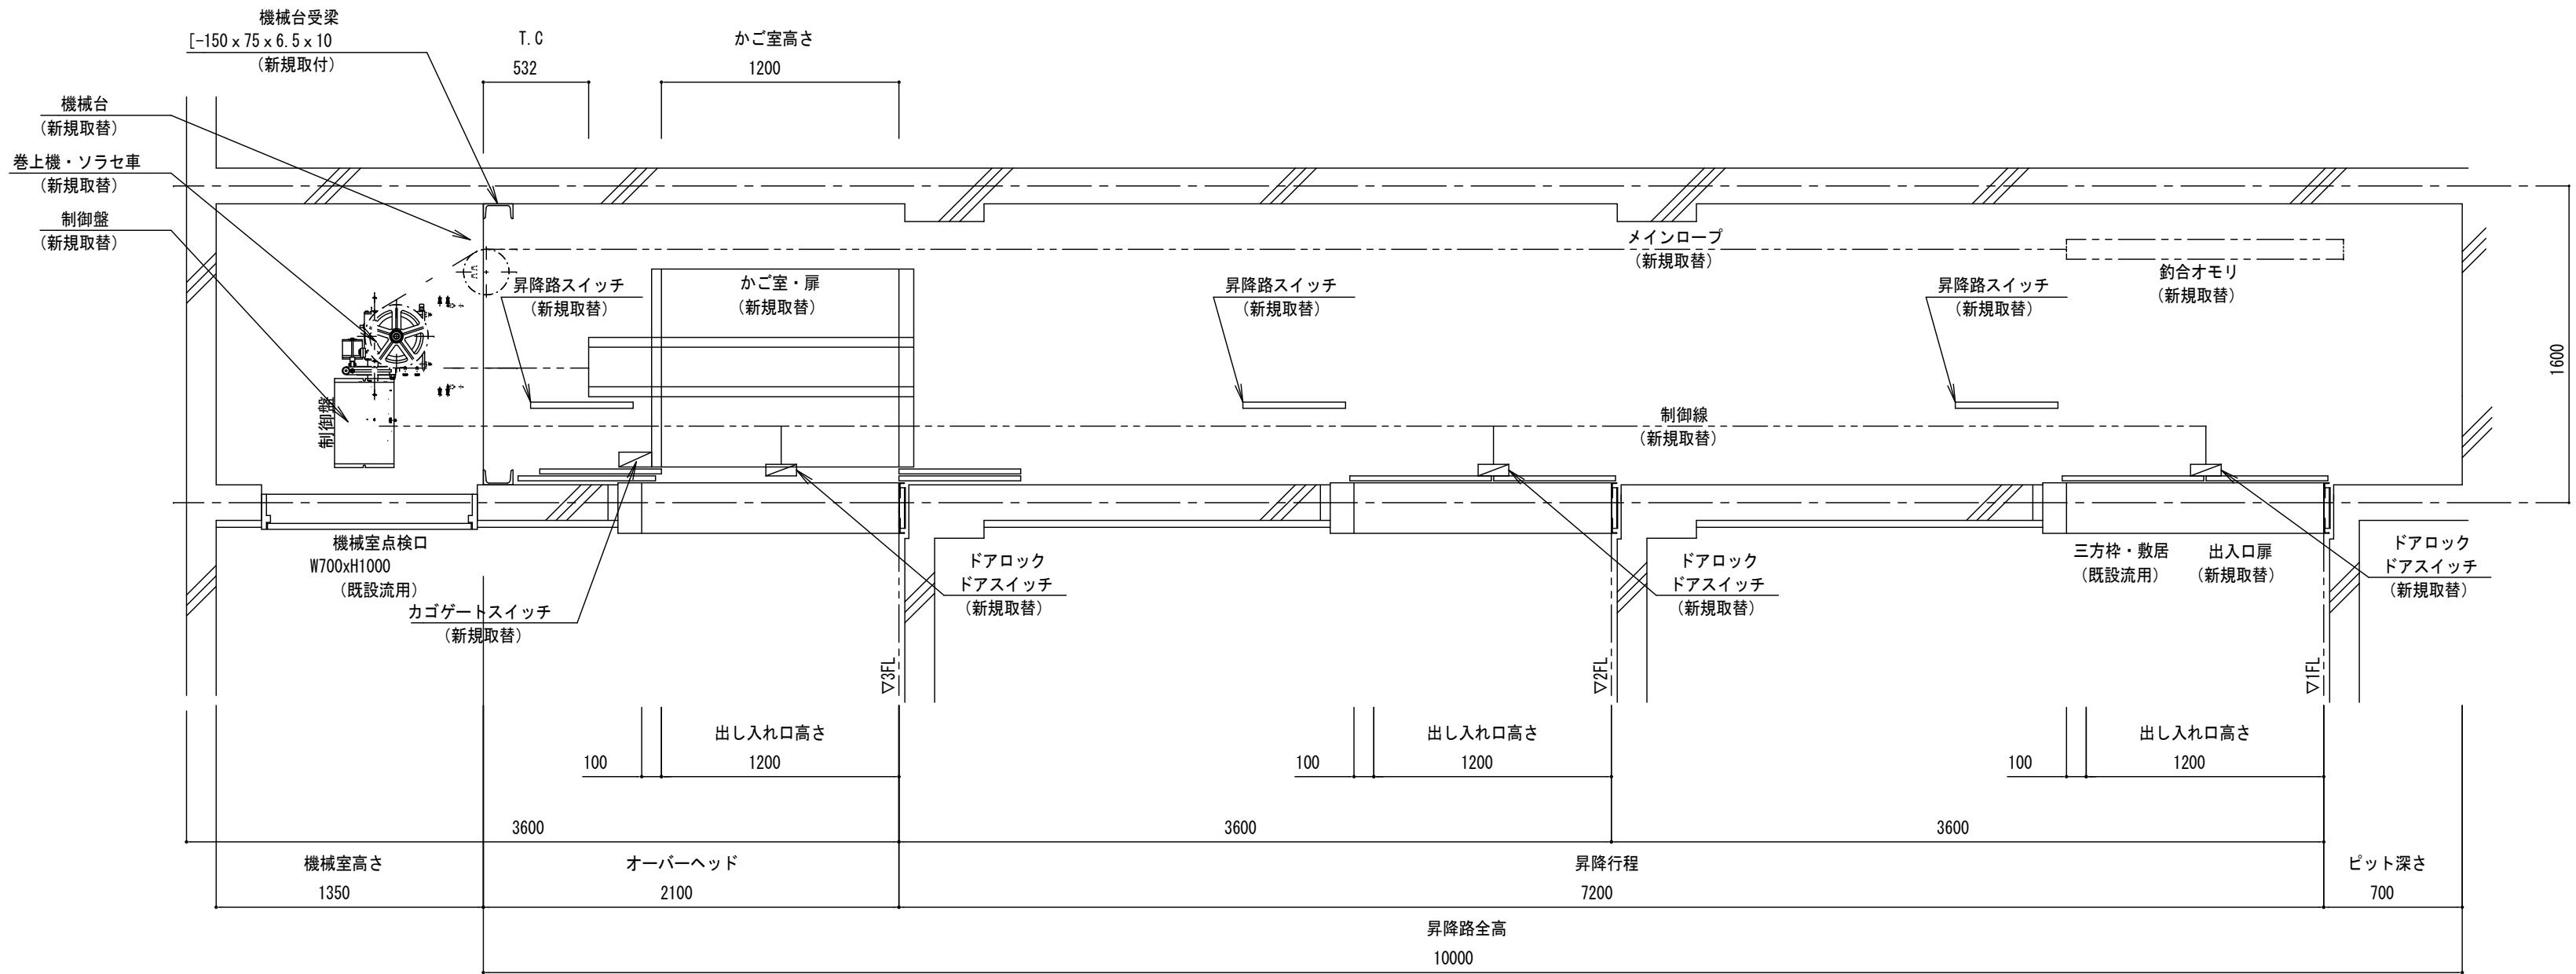

昇降路縦断面図S = 1 : 3 0

(参考図)

図 面 名	1～3階 300kg 小荷物専用昇降機詳細図-2	設計番号		図 面 番 号
		作図 令和 5年 5月		
	四日市市 教育委員会事務局 教育施設課			

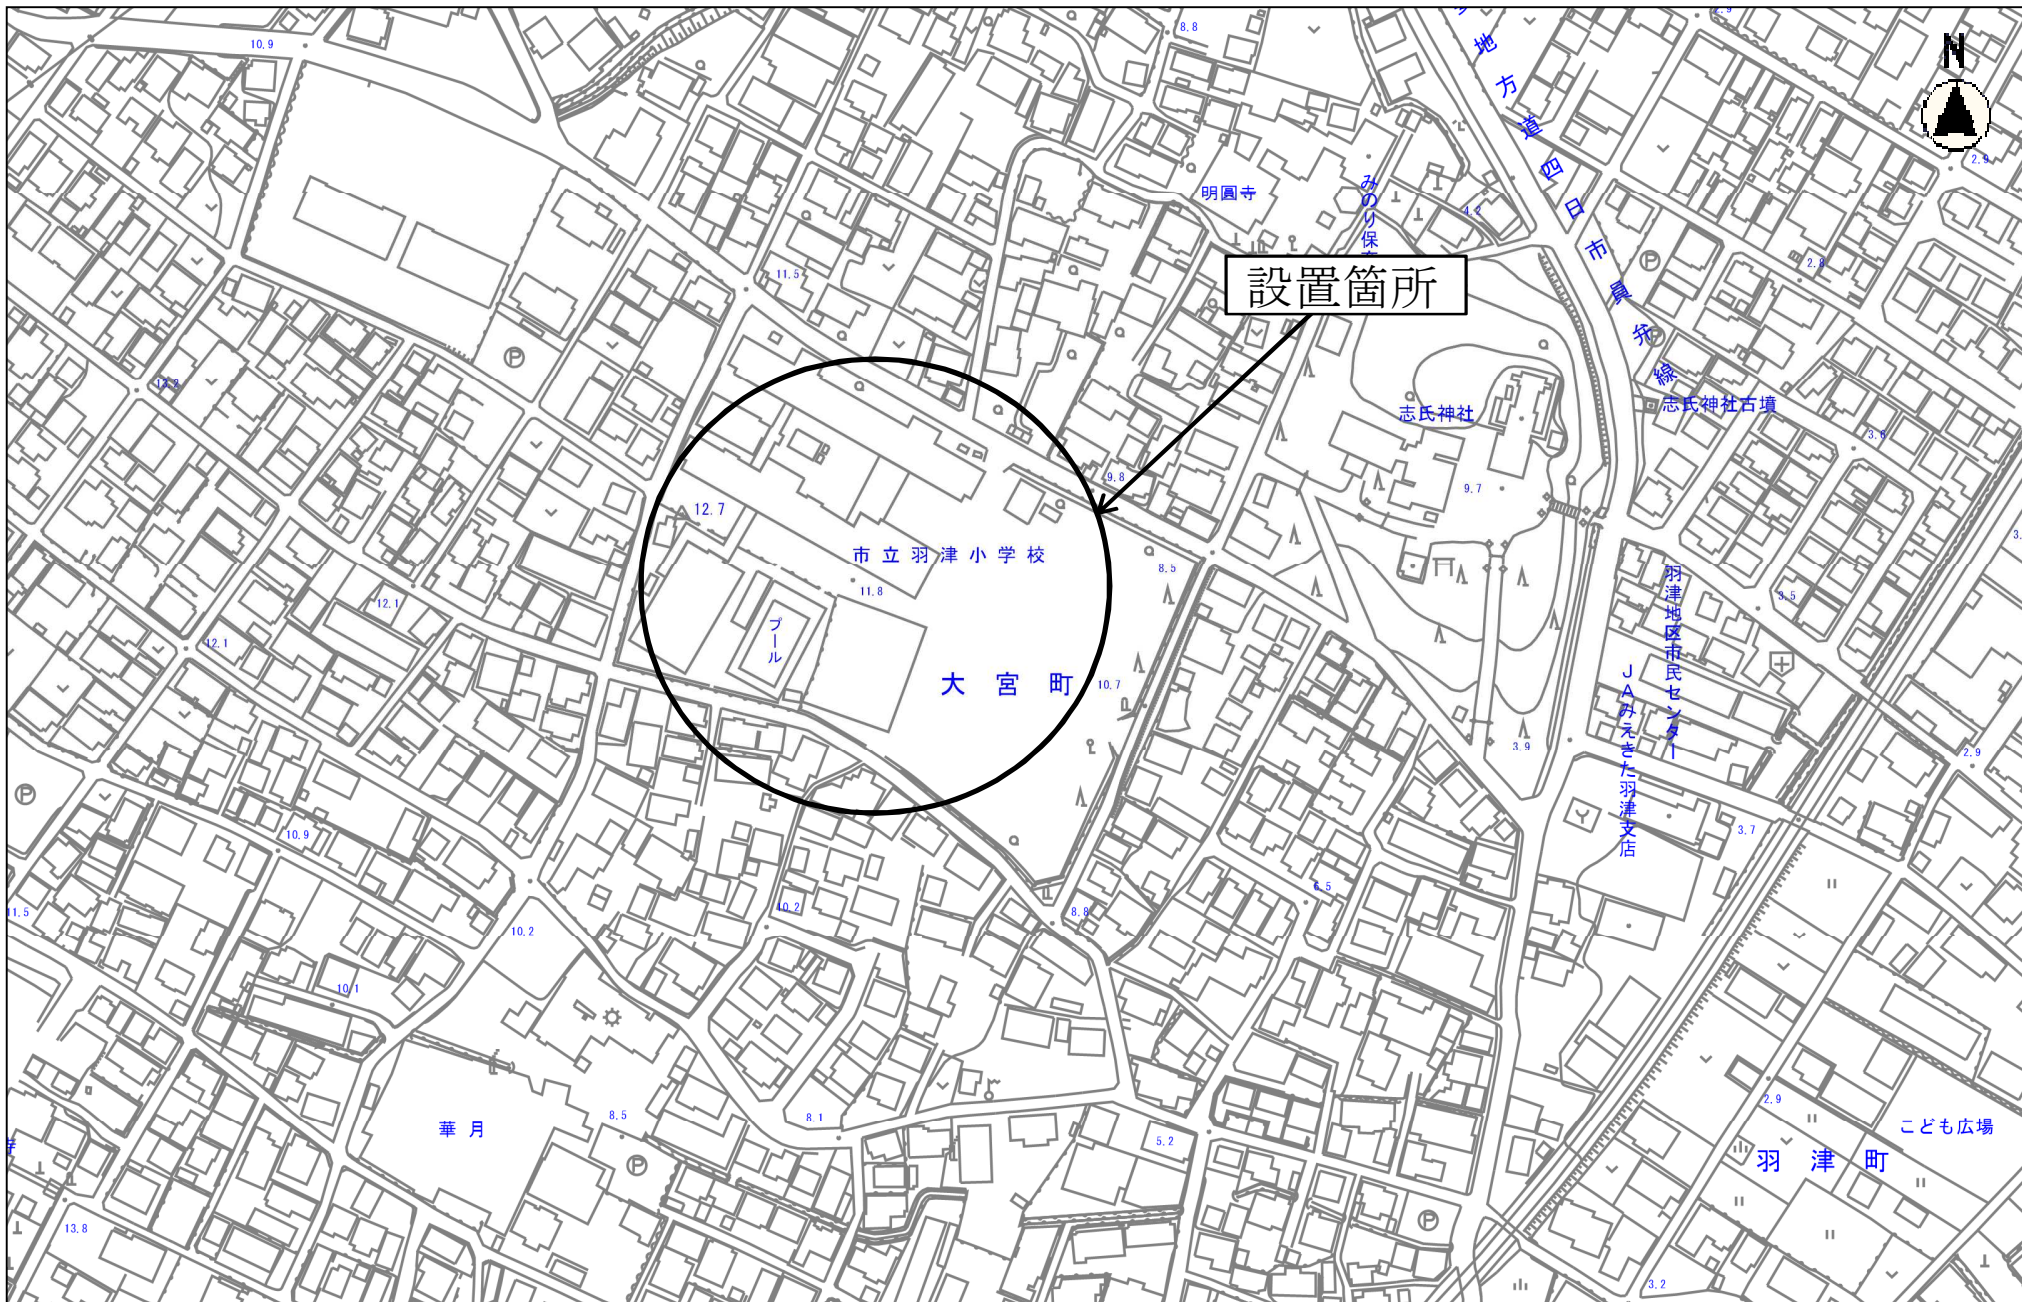

縮尺 1 : 2500

2015105 0 10 20 30 40 50 60 70 80

(令和 5 年度)

施設の配置図	縮尺 0 10 20 30 m 1/1000	学校名 羽津小学校	
--------	------------------------------	--------------	--


凡 例

建 物


- 未 未とりこわし建物
- 危 危険建物
- 借 借用建物
- 一時 一時使用建物
- 屋外 屋外教育環境整備事業によるもの



建物以外の工作物

- 自 自転車置場
- 倉 倉庫
- 吹 吹抜け渡廊下
- 門 正門、通用門
- 簡 簡易な小規模構造物
- ポ ポンプ室
- キュービクル
- 倉 倉庫
- 受 受水槽

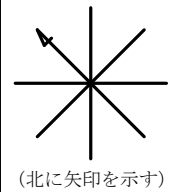

(北に矢印を示す)

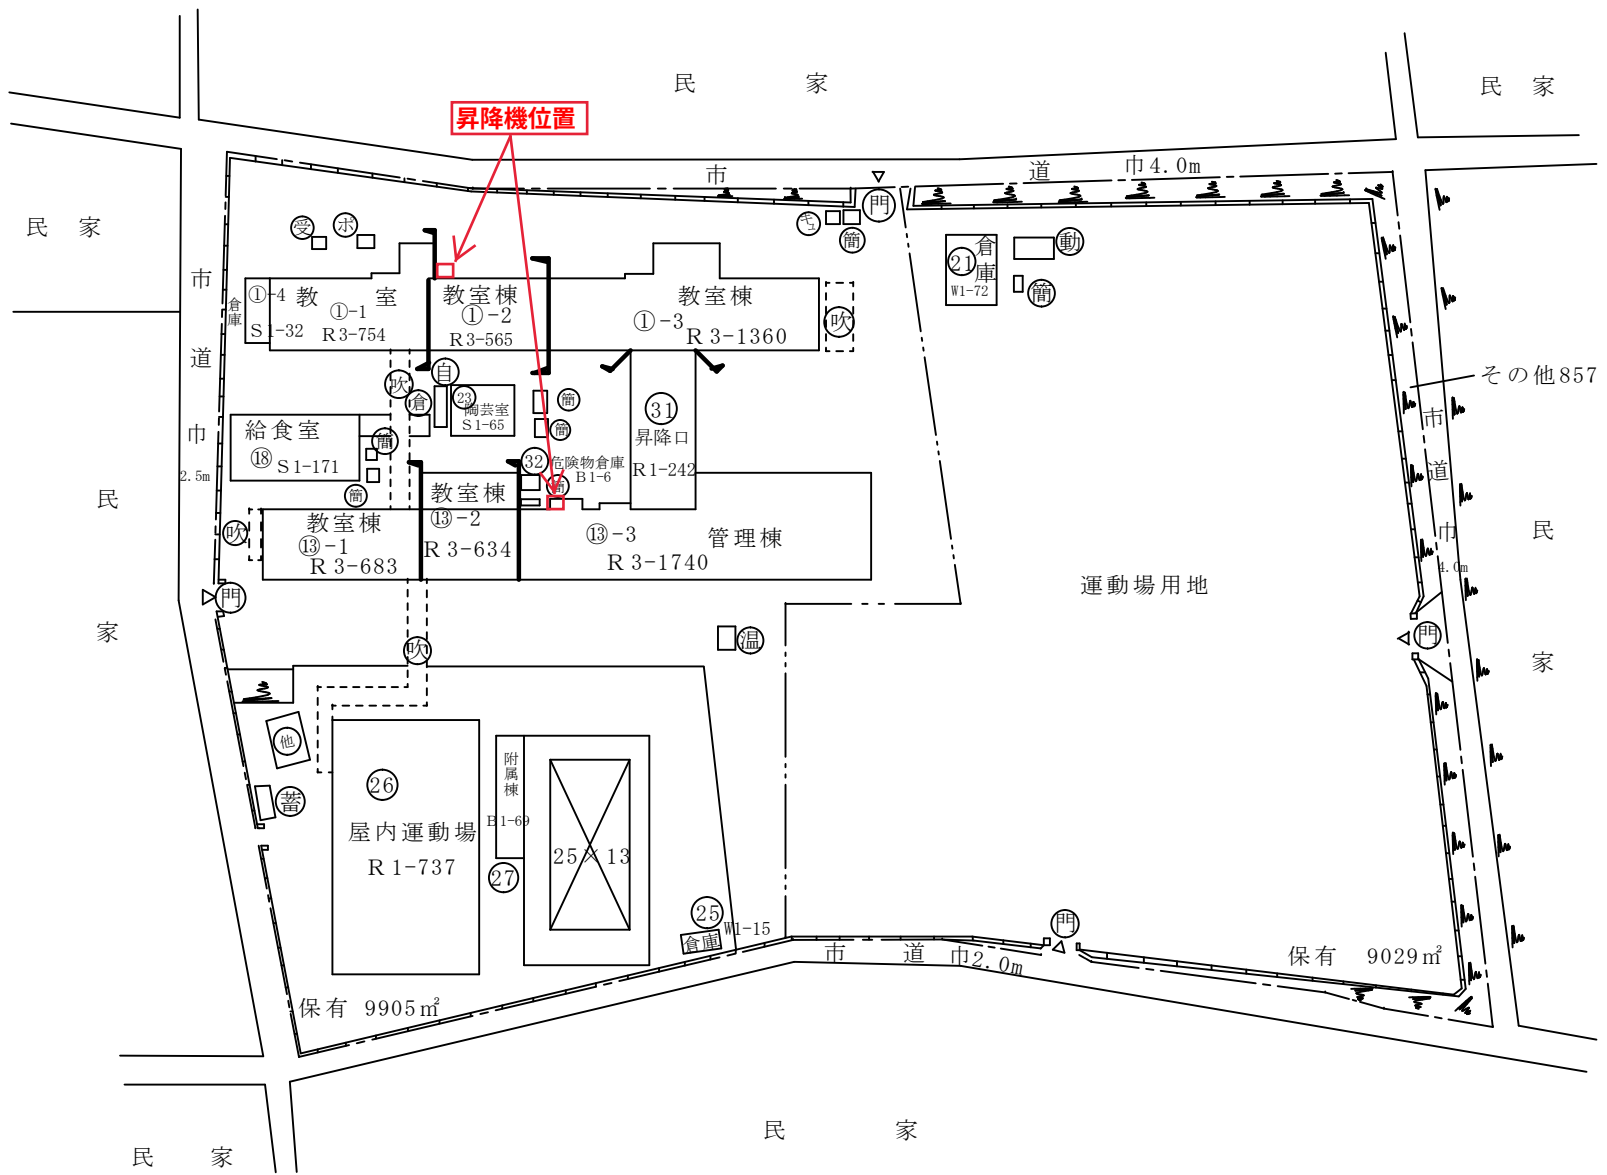

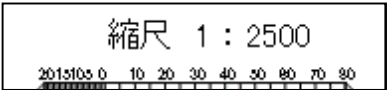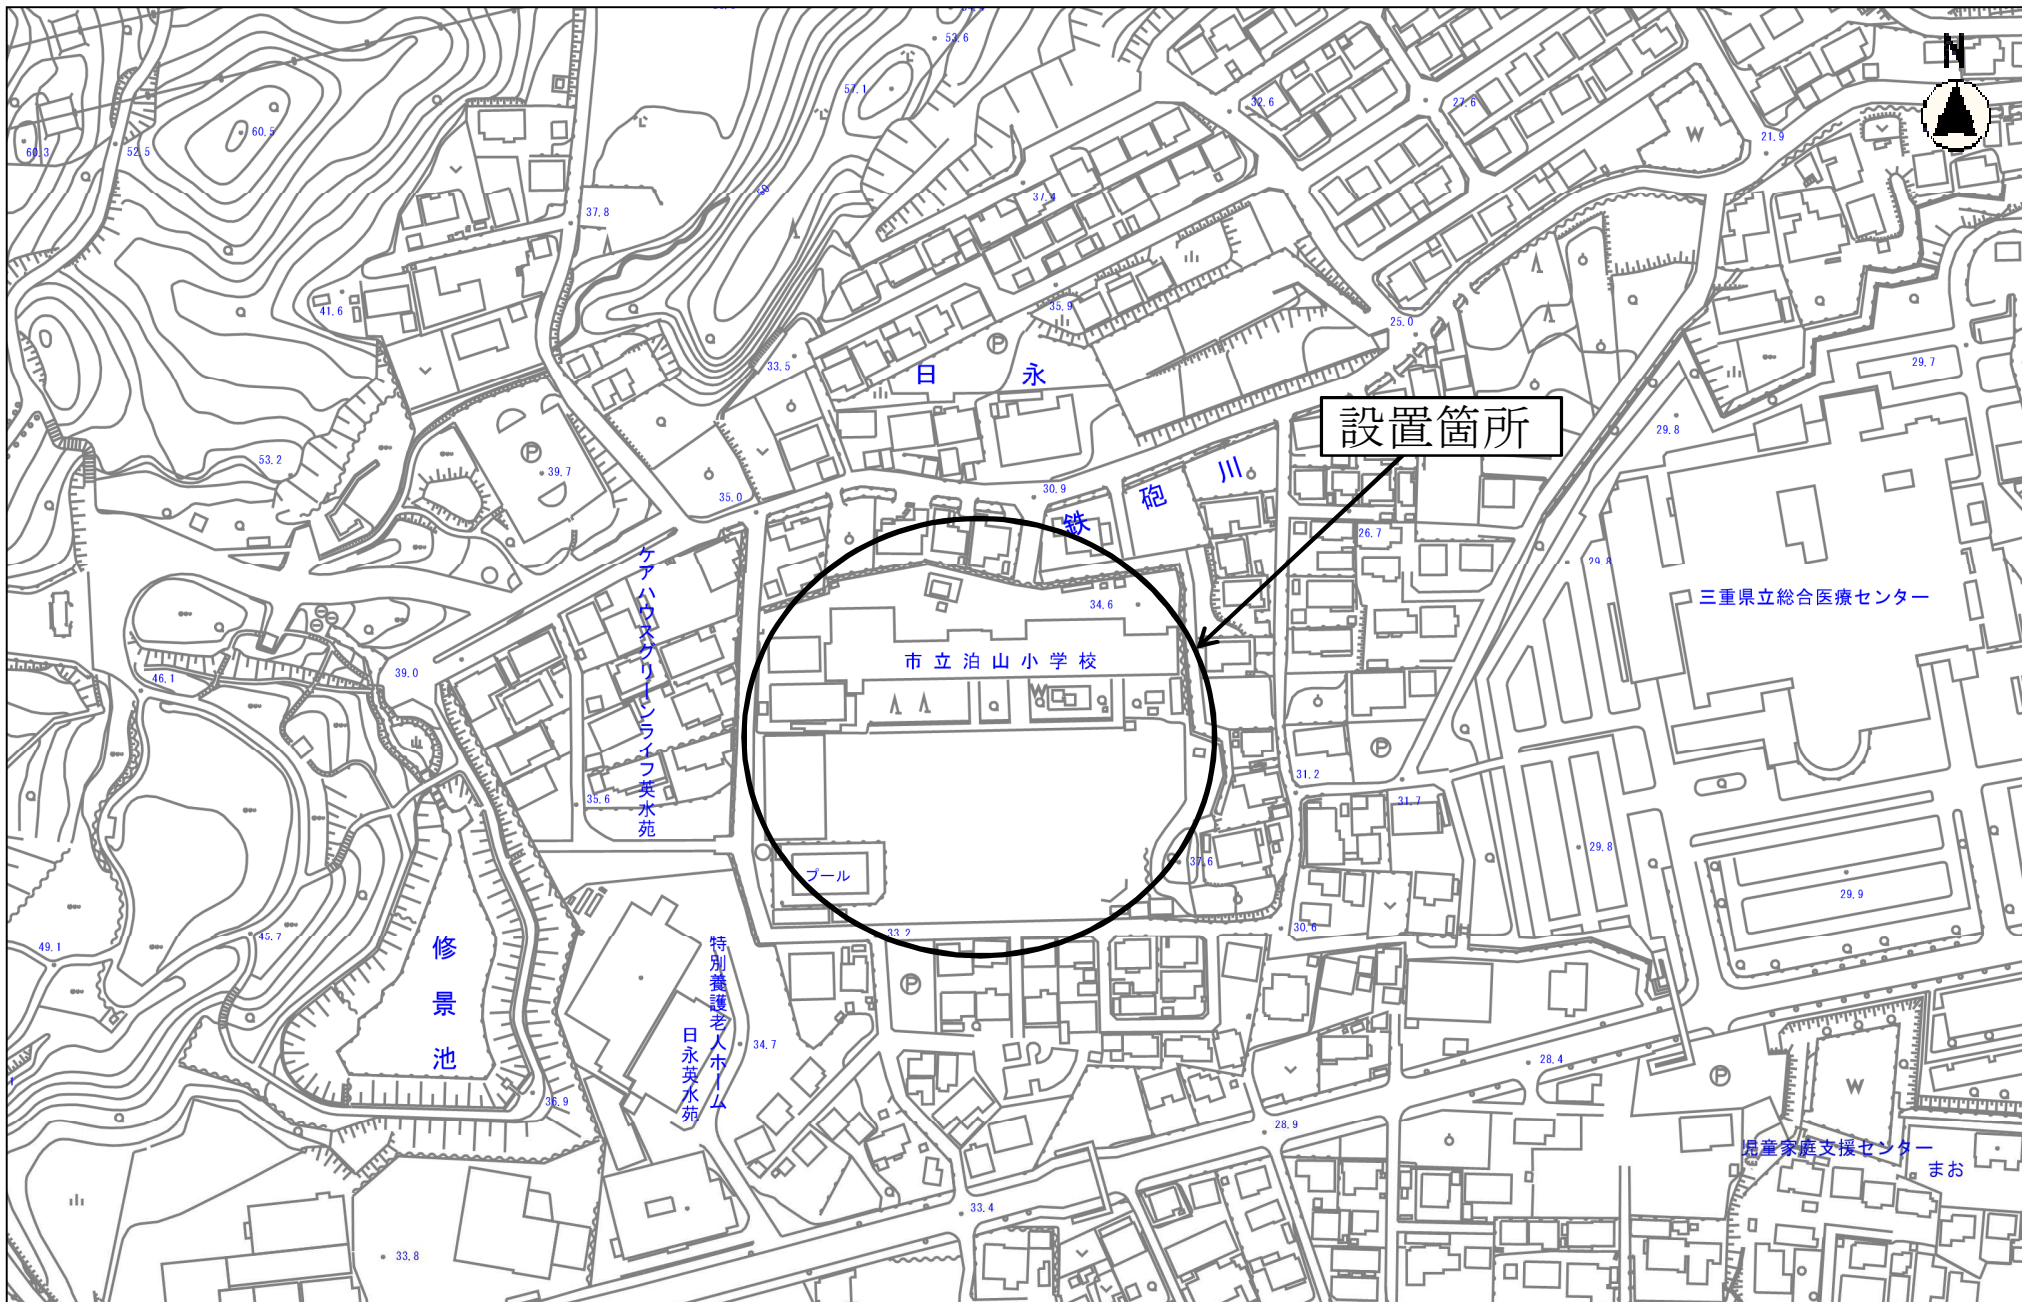

(令和 5 年度)

施設の配置図	縮尺 0 10 20 30 m 1/1000	学校名 泊山小学校	調査番号
--------	------------------------------	--------------	------



凡 例


建 物

- (未) 未とりこわし建物
- (危) 危険建物
- (借) 借用建物
- (一時) 一時使用建物
- (屋外) 屋外教育環境整備事業によるもの

建物以外の工作物

- (自) 自転車置場
- (動) 動物小屋
- (吹) 吹抜け渡廊下
- (門) 正門、通用門
- (簡) 簡易な小規模構造物
- (ホ) ポンプ室
- (キュー) キュービクル
- (受) 受水槽
- (防) 防災倉庫

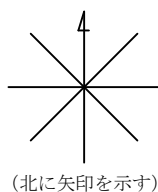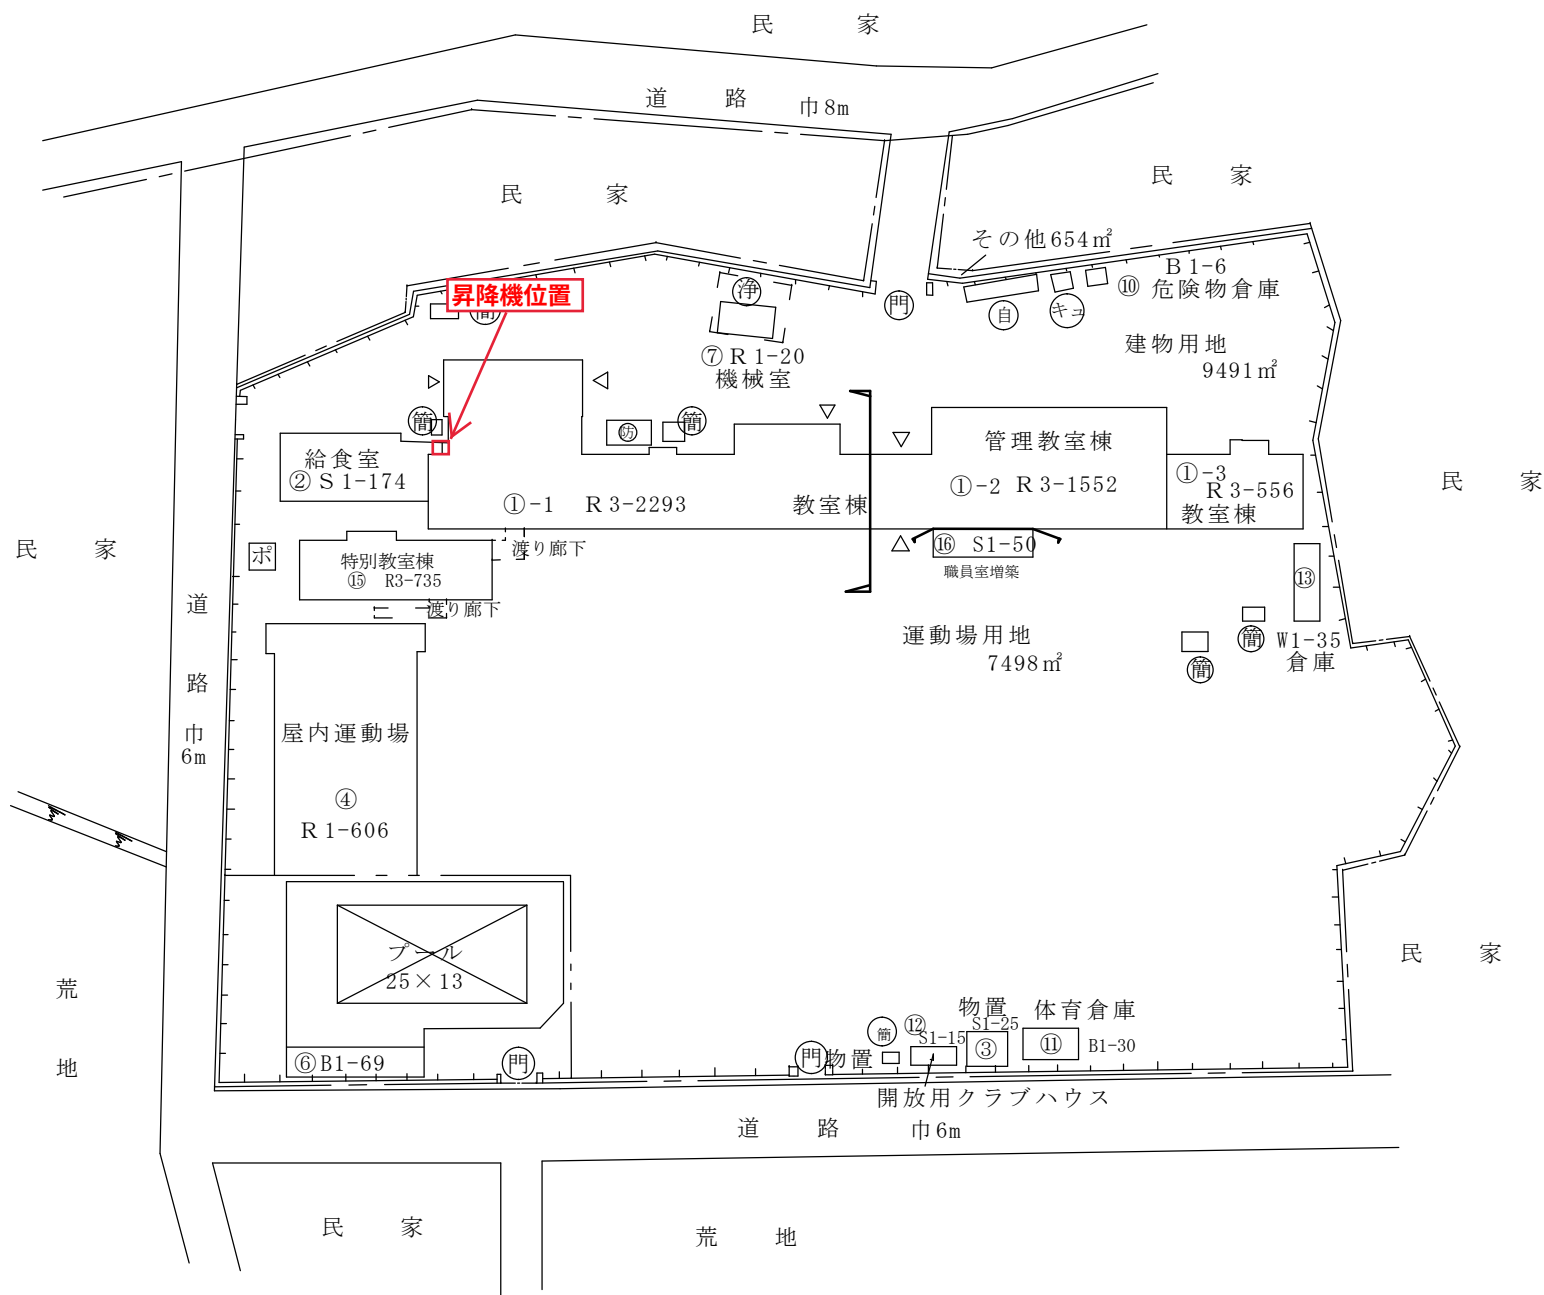

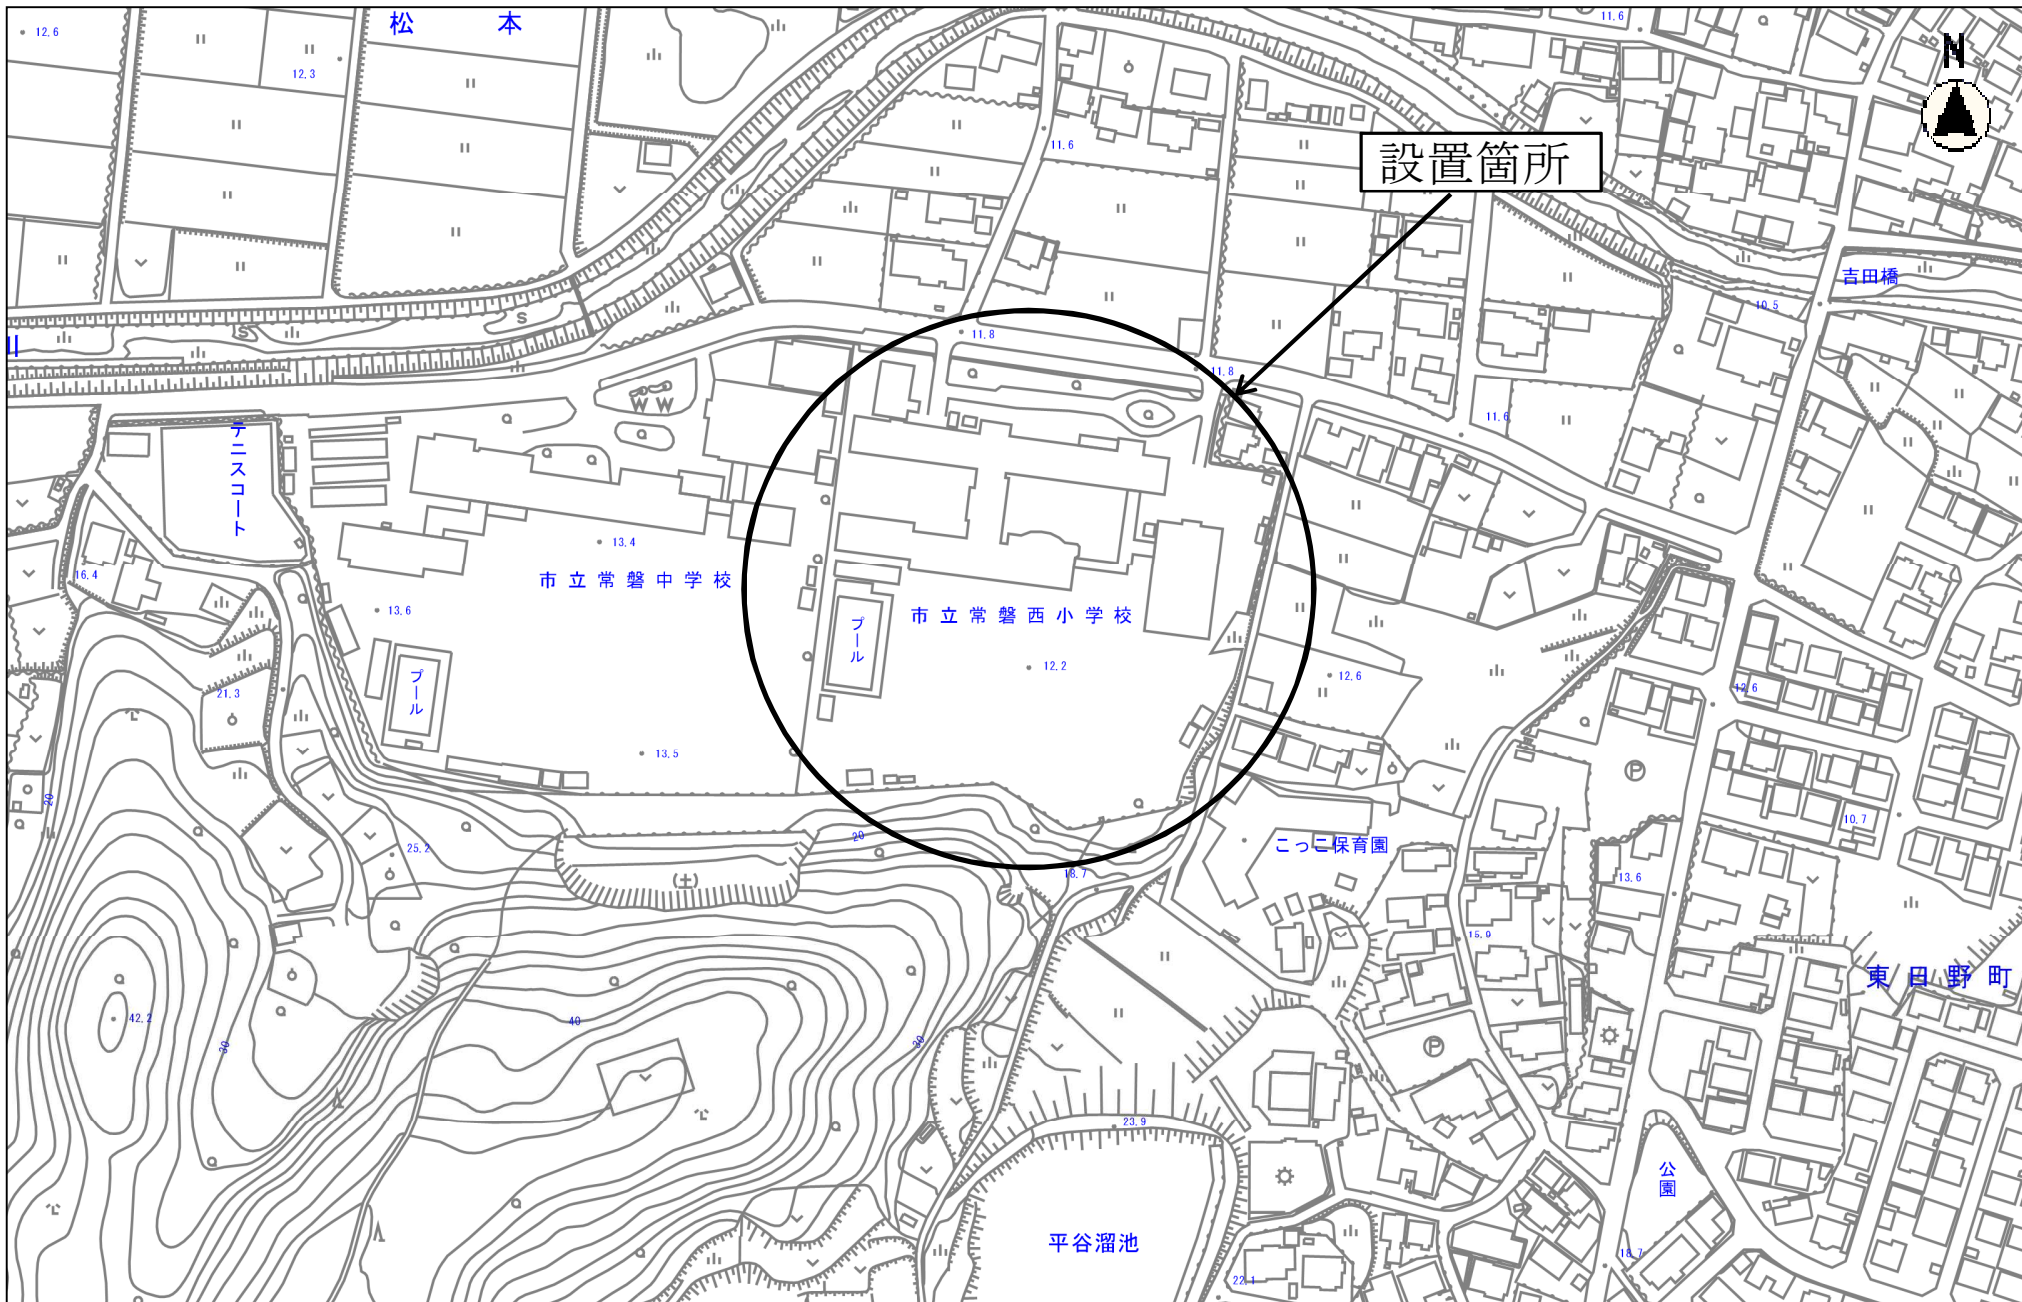

設置箇所

縮尺 1 : 2500

2013050 0 10 20 30 40 50 60 70 80

(令和 5 年度)

施設の配置図	縮尺 0 10 20 30 40 m 1/1200	学校名 常磐西小学校	調査番号
--------	---------------------------------	---------------	------


凡 例

建 物


- 未 未とりこわし建物
- 危 危険建物
- 借 借用建物
- 一時 一時使用建物
- 屋外 屋外教育環境整備事業によるもの

建物以外の工作物

- 自 自転車置場
- 動 動物小屋
- 吹 吹抜け渡廊下
- 門 正門、通用門
- 簡 簡易な小規模構造物
- ホ ポンプ室
- キュービクル
- 受 受水槽
- 防 防災倉庫

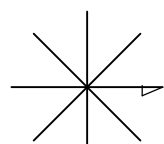

(北に矢印を示す)

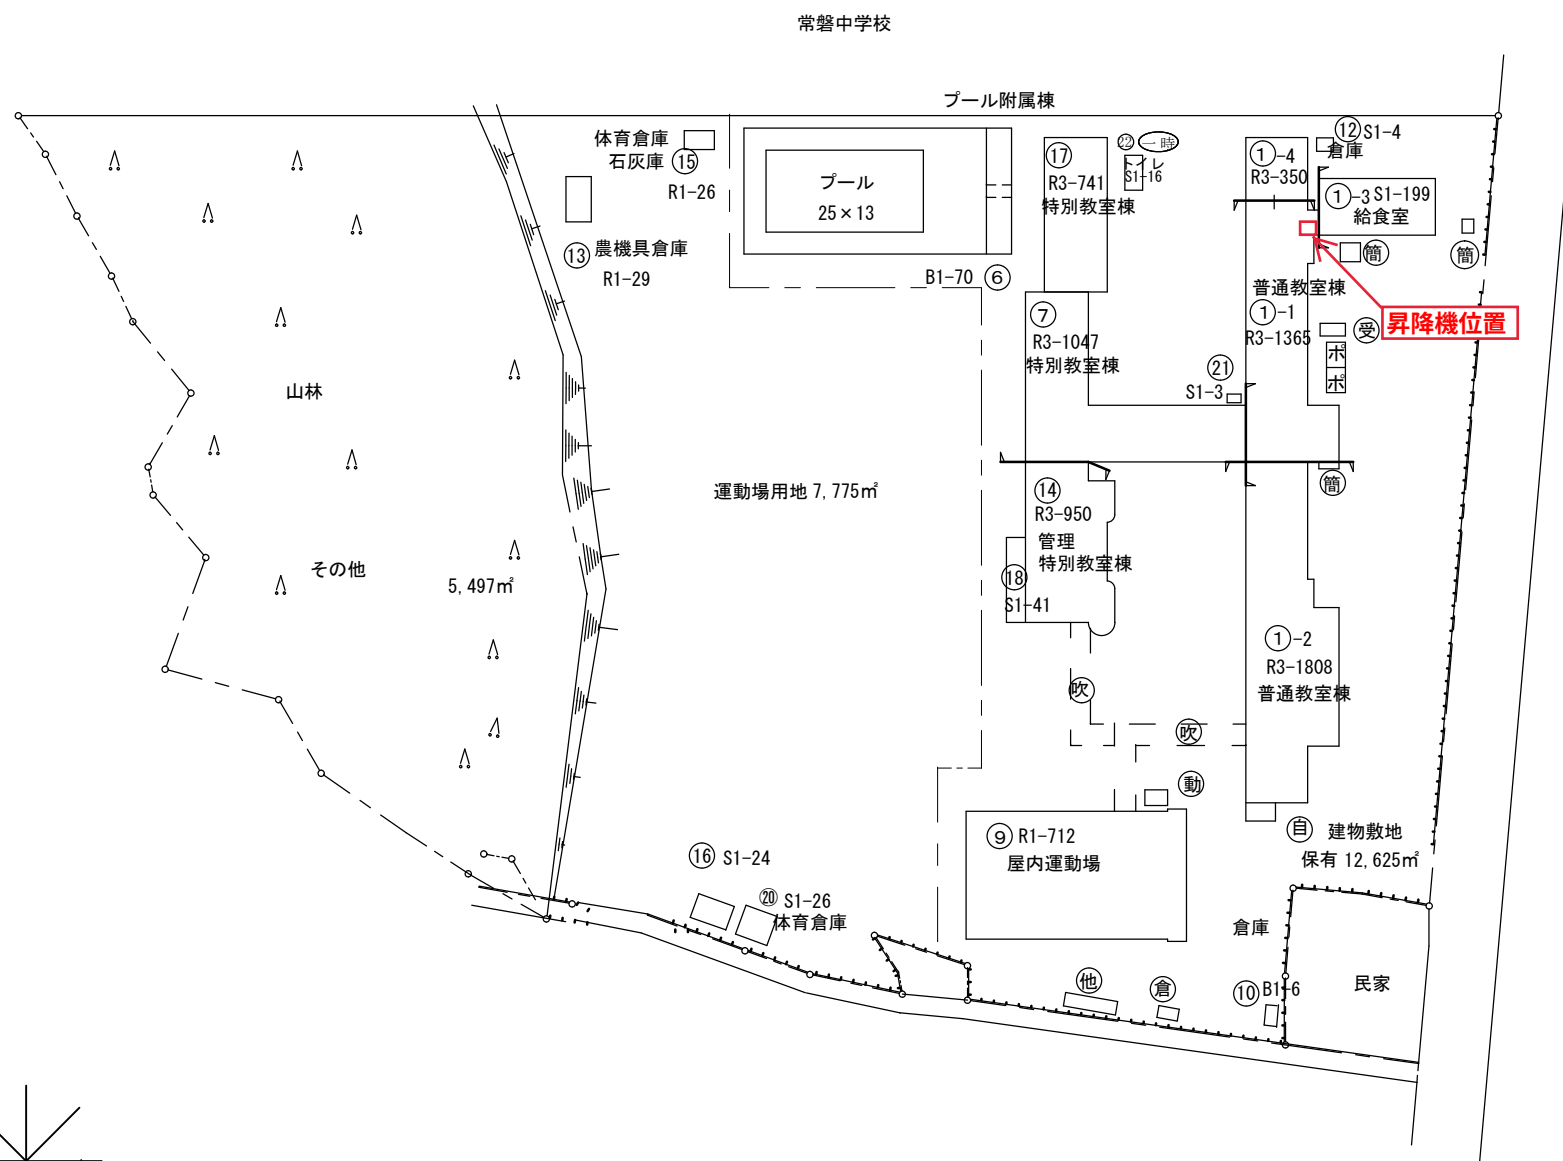

(令和 5 年度)

施設の配置図	縮尺 0 10 20 30 m 1/1000	学校名 笹川小学校	調査番号
--------	------------------------------	--------------	------


凡 例

建 物


- 未 未とりこわし建物
- 危 危険建物
- 借 借用建物
- 一時 一時使用建物
- 屋外 屋外教育環境整備事業によるもの

建物以外の工作物

- 自 自転車置場
- 動 動物小屋
- 吹 吹抜け渡廊下
- 門 正門、通用門
- 簡 簡易な小規模構造物
- ホ ポンプ室
- キュー キュービクル
- 受 受水槽
- 防 防災倉庫

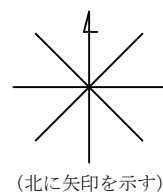

(北に矢印を示す)

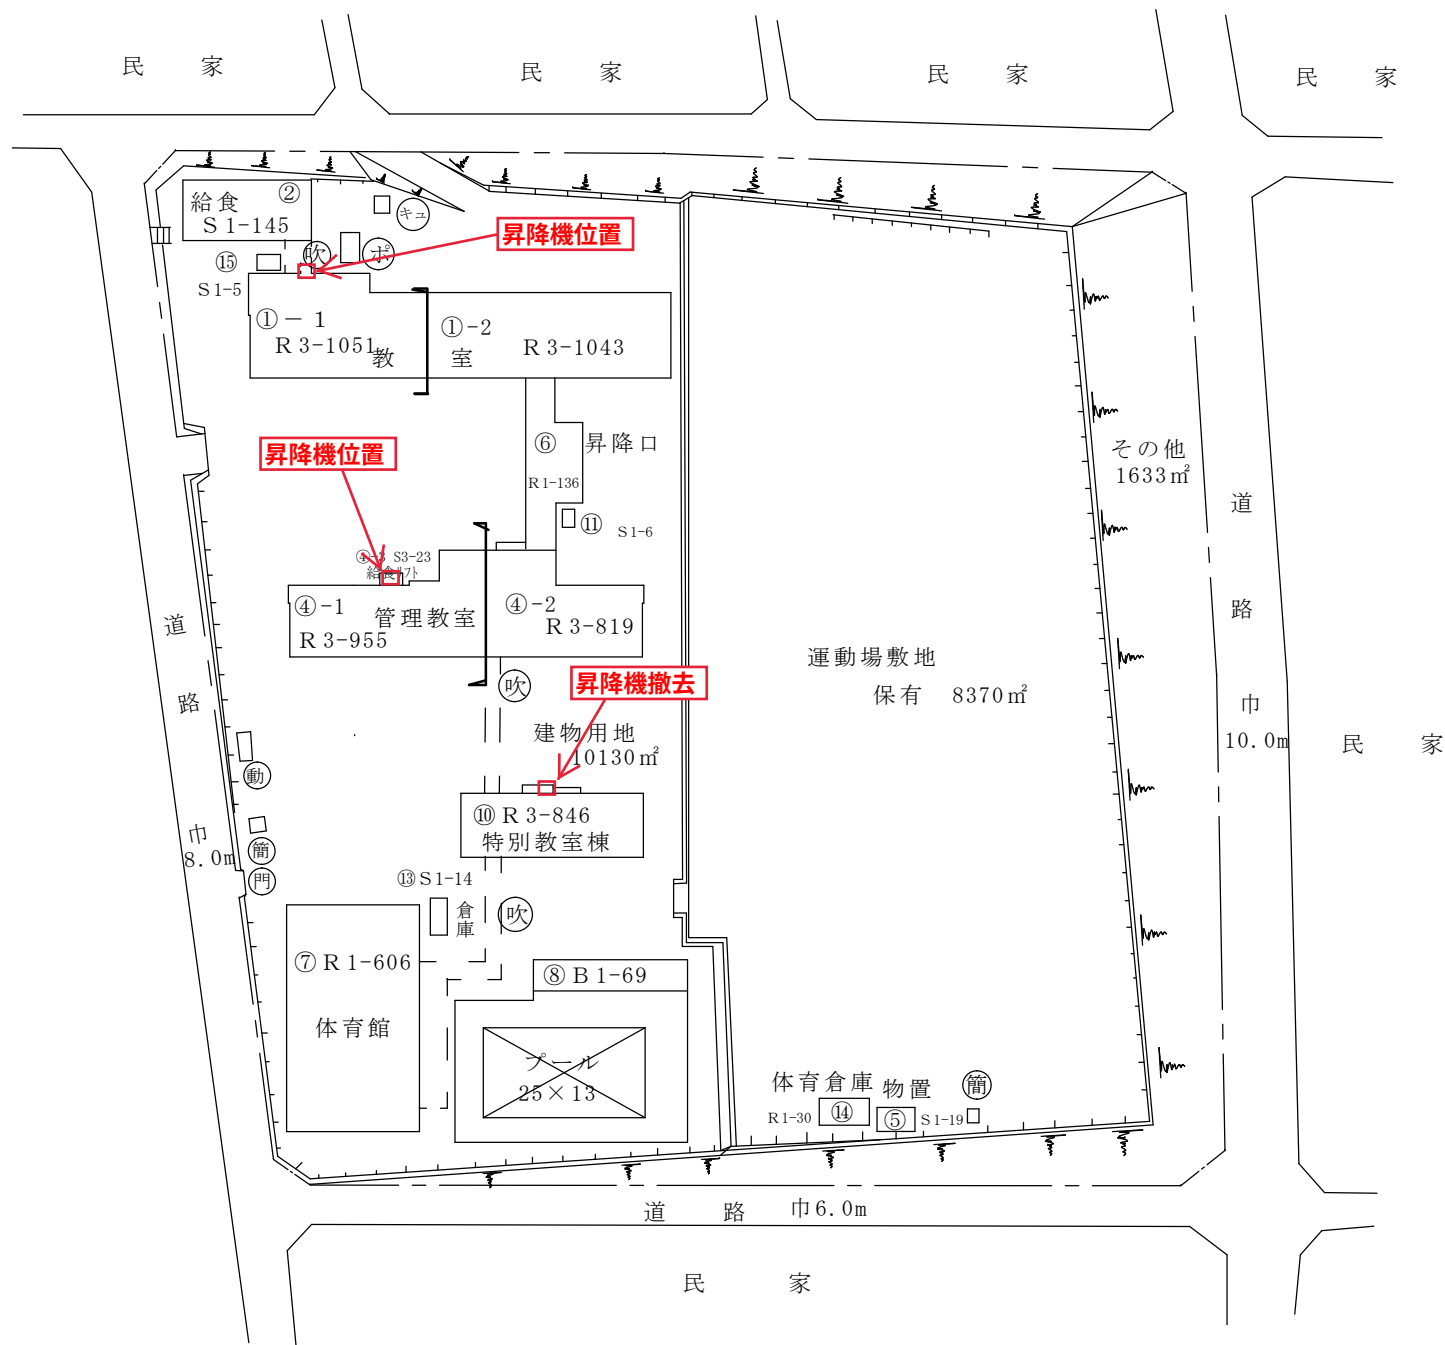

(令和5年度)

施設の配置図	縮尺 0 10 20 30 m 1/1000	学校名 大谷台小学校	調査番号
--------	------------------------------	---------------	------


凡 例

建 物


- ⑥ 未とりこわし建物
- ⑦ 危険建物
- ⑧ 借用建物
- ⑨ 一時使用建物
- ⑩ 屋外教育環境整備事業によるもの

建物以外の工作物

- ⑪ 自転車置場
- ⑫ 動物小屋
- ⑬ 吹抜け渡廊下
- ⑭ 正門、通用門
- ⑮ 簡易な小規模構造物
- ⑯ ポンプ室
- ⑰ キュービクル

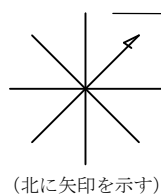

(北に矢印を示す)

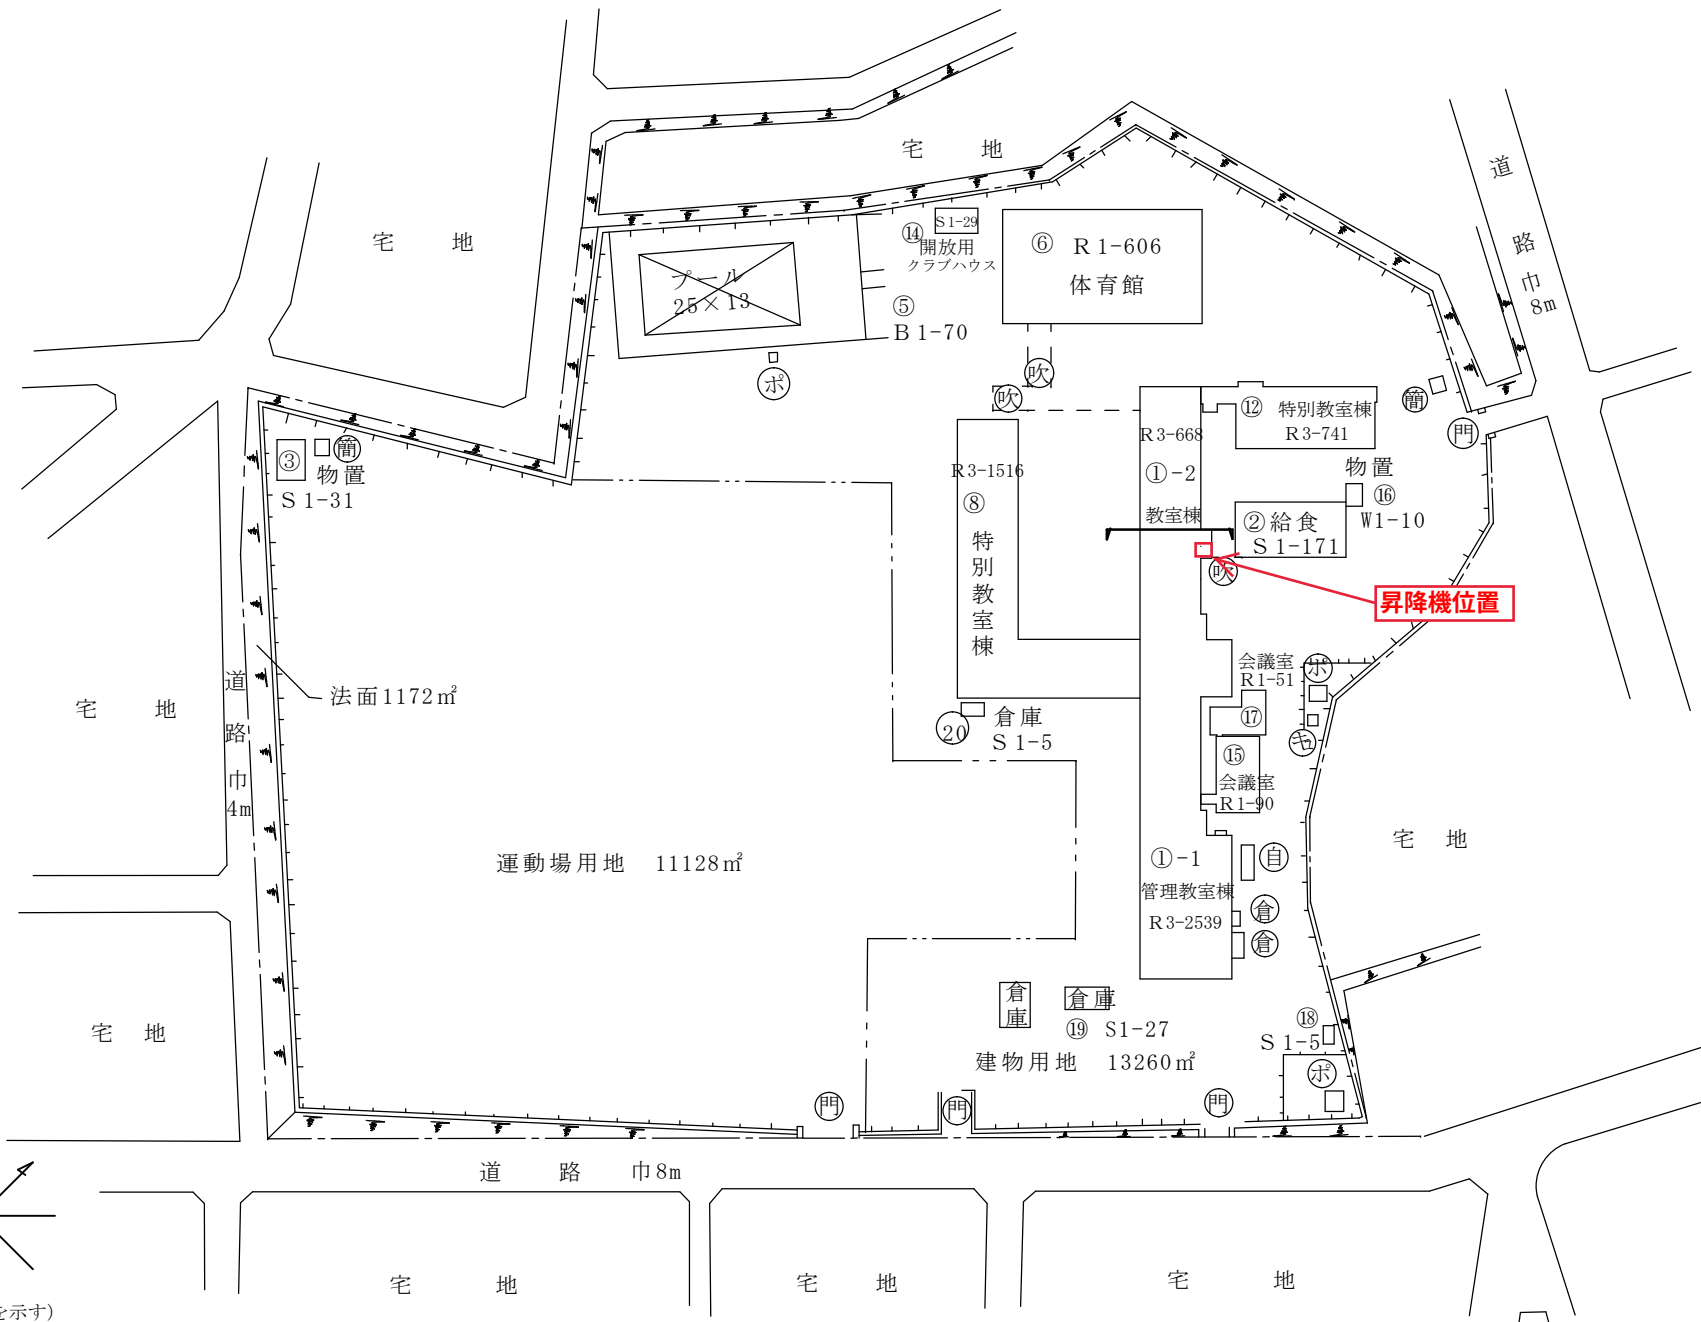






縮尺 1 : 2500

2013105 0 10 20 30 40 50 60 70 80

(令和5年度)

施設の配置図	縮尺	0 10 20 30 m	1/1200	学校名	三重西小学校	調査番号	
--------	----	--------------	--------	-----	--------	------	--

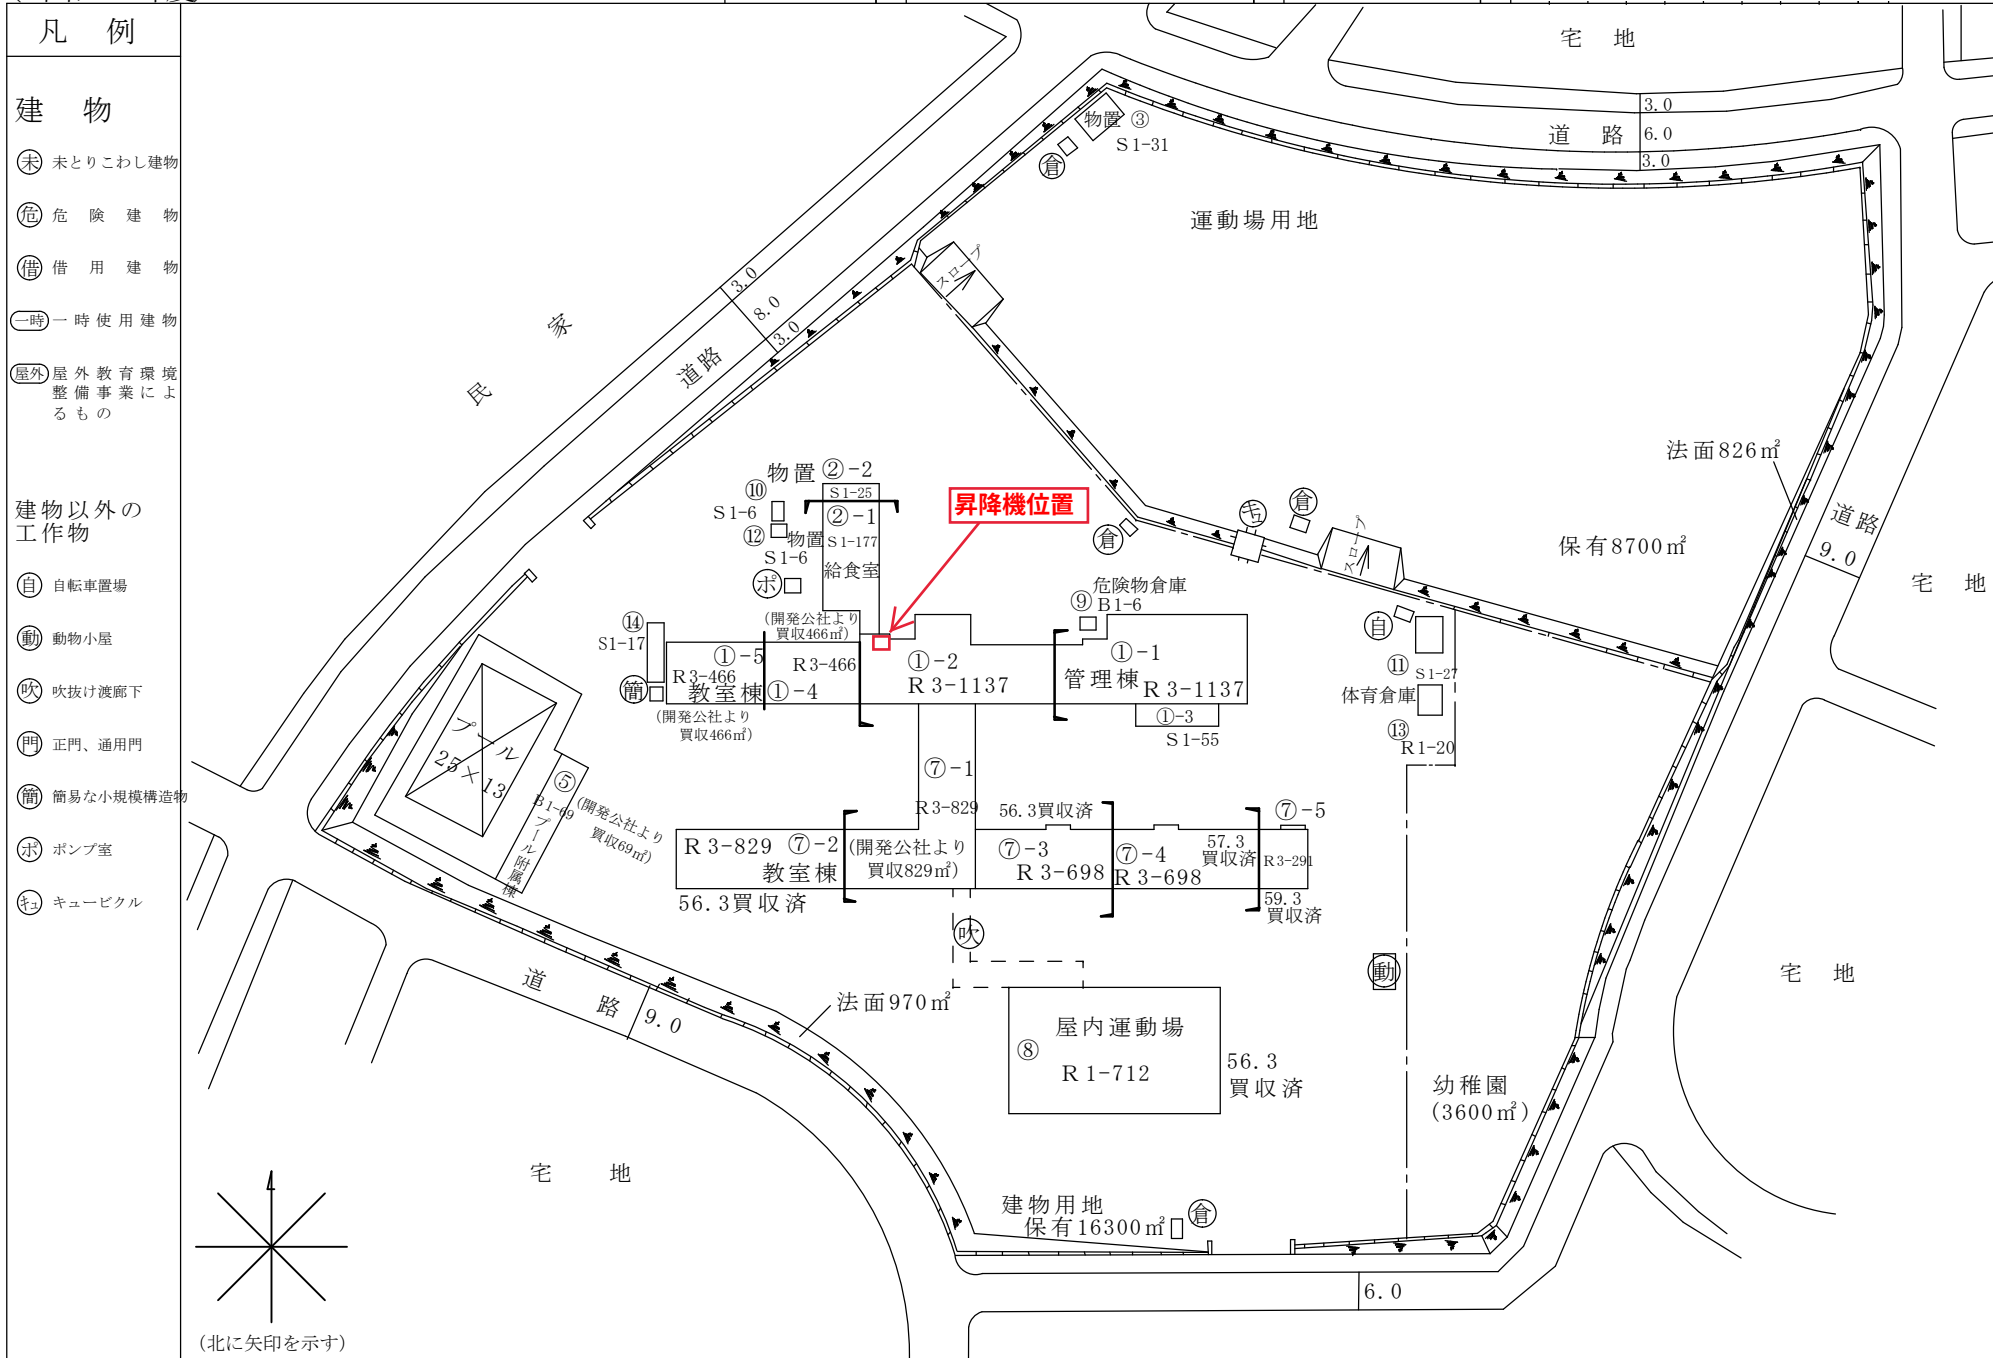

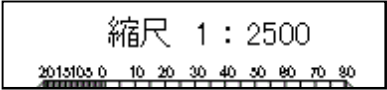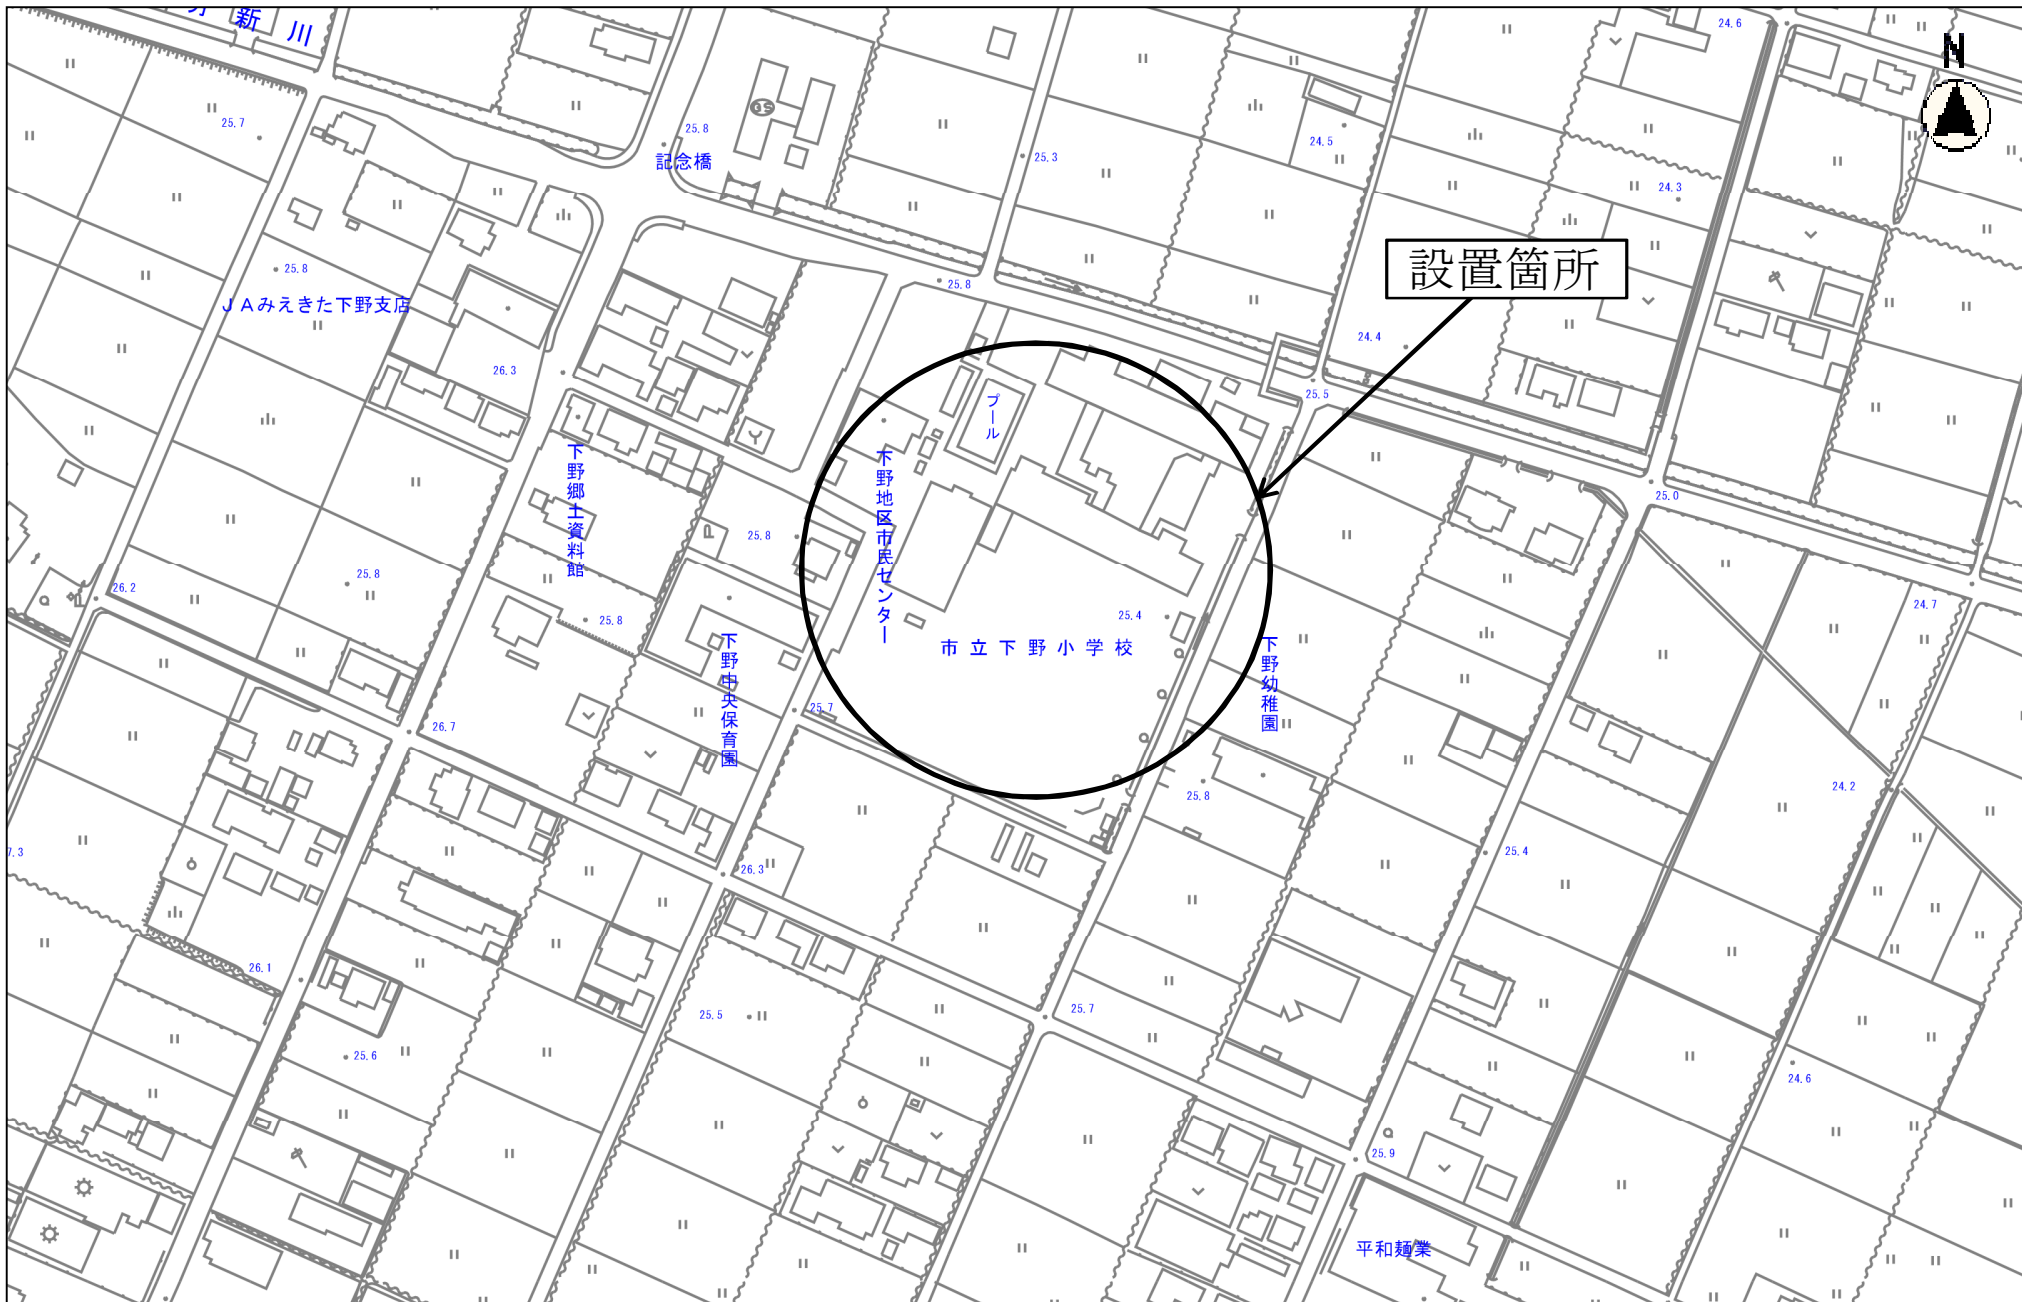

(令和 5 年度)

施設の配置図	縮尺 0 10 20 30 m 1/1000	学校名 下野小学校	調査番号
--------	------------------------------	--------------	------


凡 例

建 物


- ⊖ 未とりこわし建物
- ⊖ 危険建物
- ⊖ 借用建物
- ⊖ 一時使用建物
- ⊖ 屋外 屋外教育環境整備事業によるもの


建物以外の工作物

- ⊖ 自転車置場
- ⊖ 動物小屋
- ⊖ 吹抜け渡廊下
- ⊖ 正門、通用門
- ⊖ 簡易な小規模構造物
- ⊖ ポンプ室
- ⊖ キュービクル
- ⊖ 受水槽
- ⊖ 防災倉庫

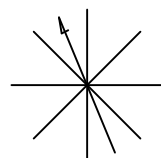

(北に矢印を示す)

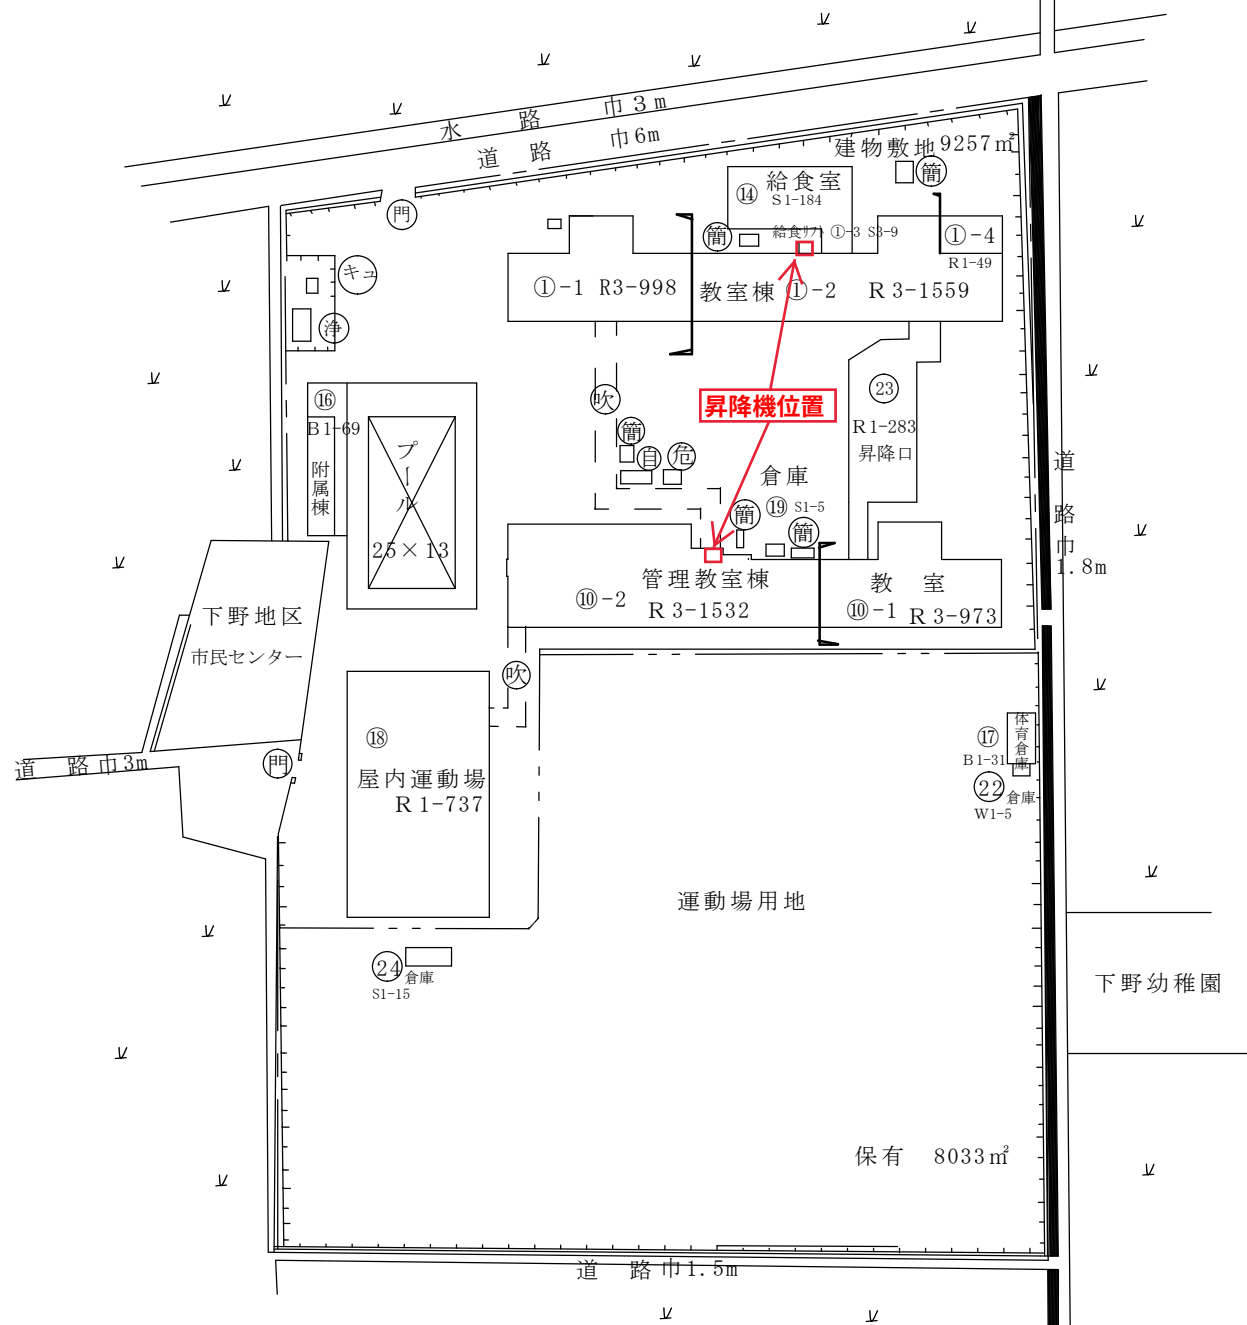

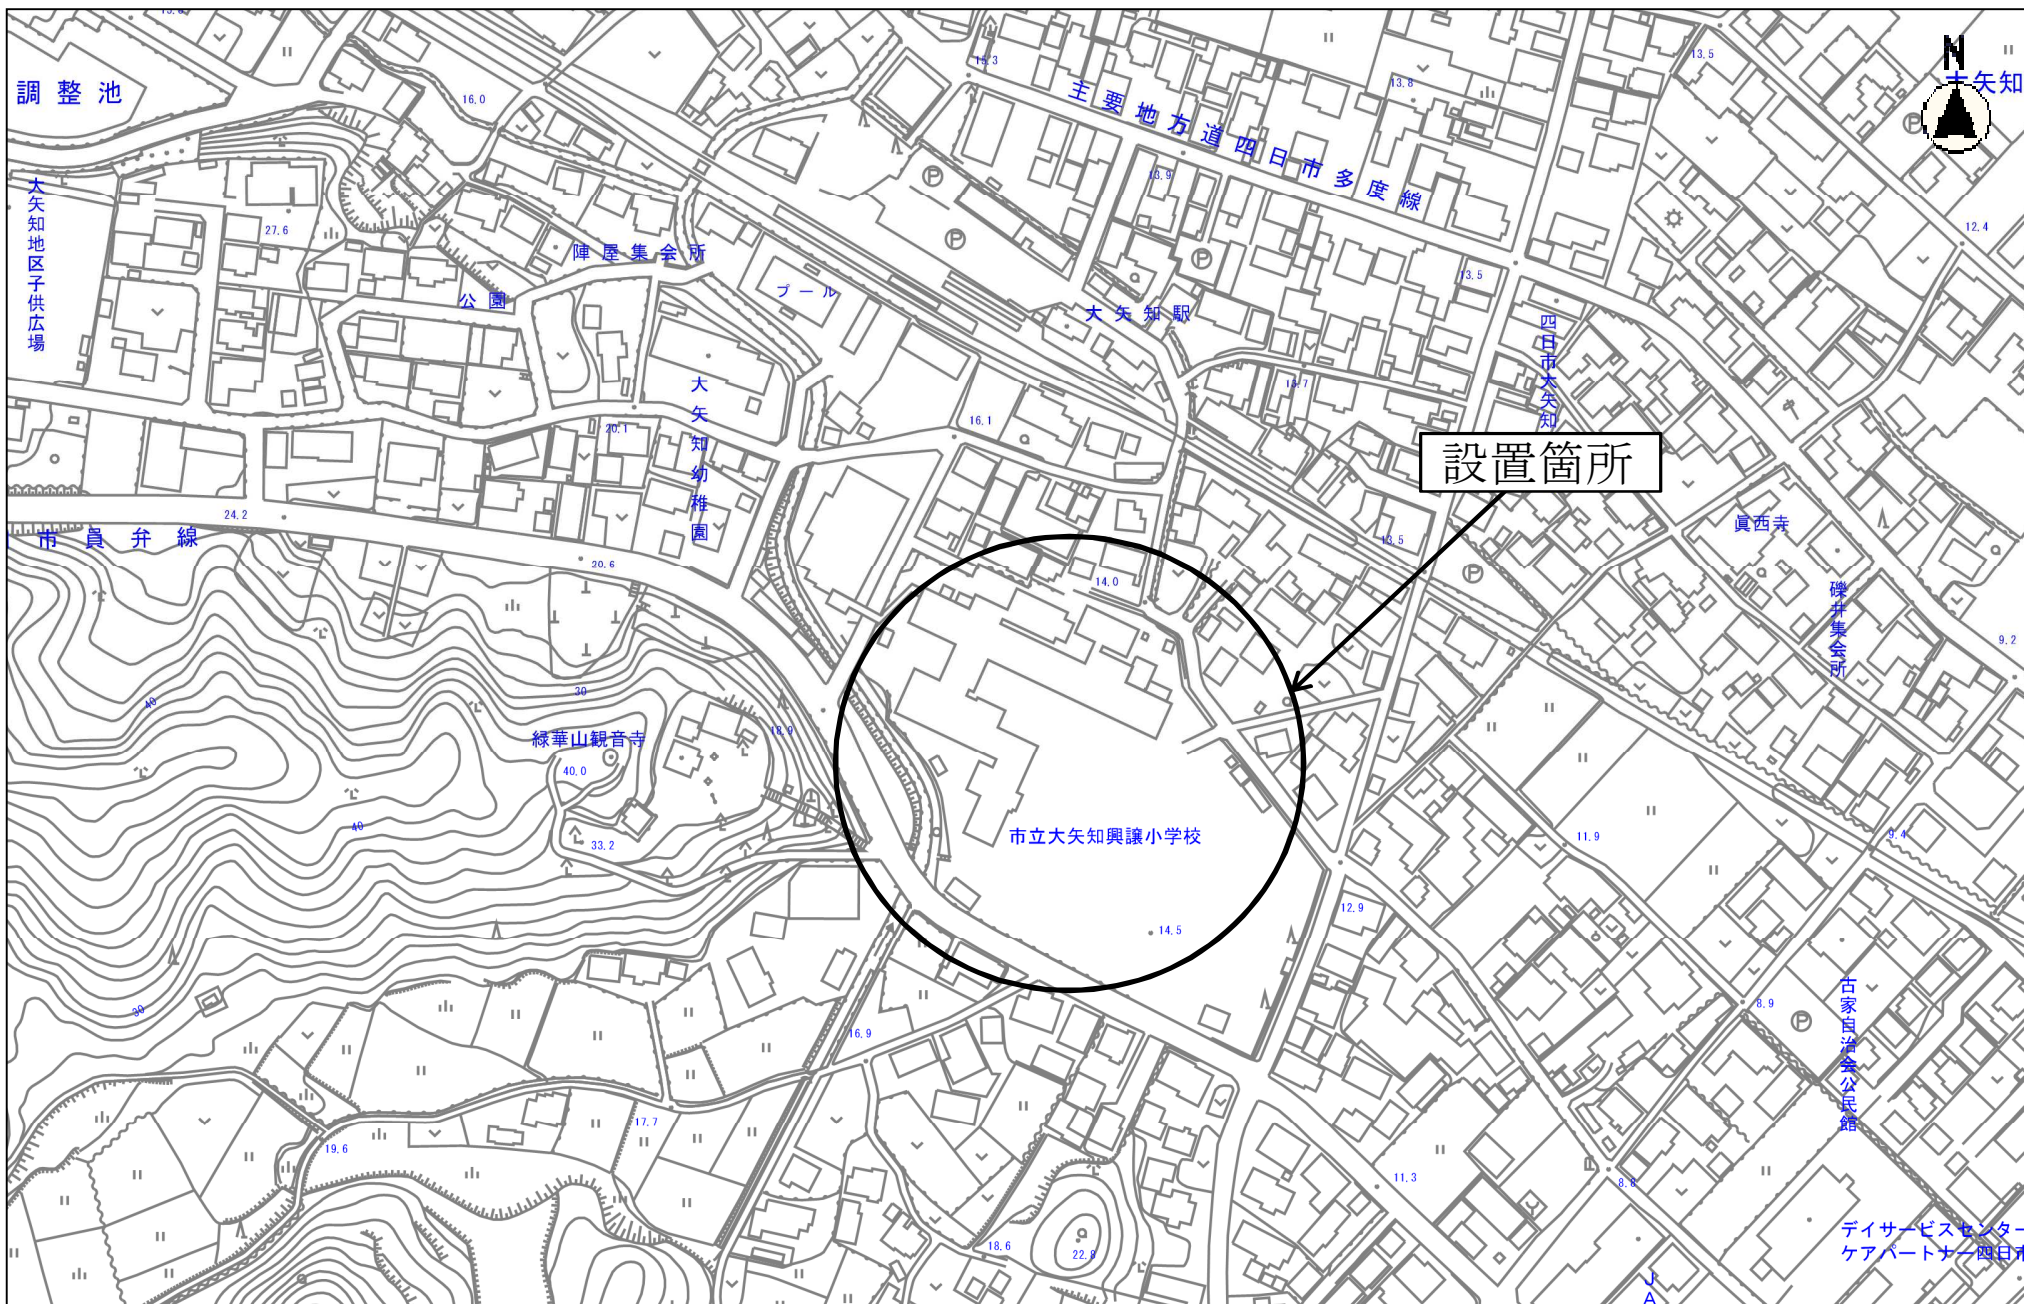

縮尺 1 : 2500

2015105 0 10 20 30 40 50 60 70 80

(令和 5 年度)

施設の配置図	縮尺 0 10 20 30 m 1/1200	学校名 大矢知興譲小学校	調査番号
--------	------------------------------	-----------------	------



凡 例

建 物

- Ⓕ 未とりこわし建物
- Ⓖ 危険建物
- Ⓖ 借用建物
- Ⓖ 一時使用建物
- Ⓖ 屋外教育環境整備事業によるもの

建物以外の 工作物

- Ⓖ 自転車置場
- Ⓖ 動物小屋
- Ⓖ 吹抜け渡廊下
- Ⓖ 正門、通用門
- Ⓖ 簡易な小規模構造物
- Ⓖ ポンプ室
- Ⓖ キュウビクル
- Ⓖ 受水槽
- Ⓖ 防災倉庫

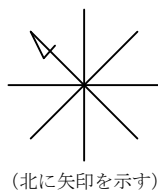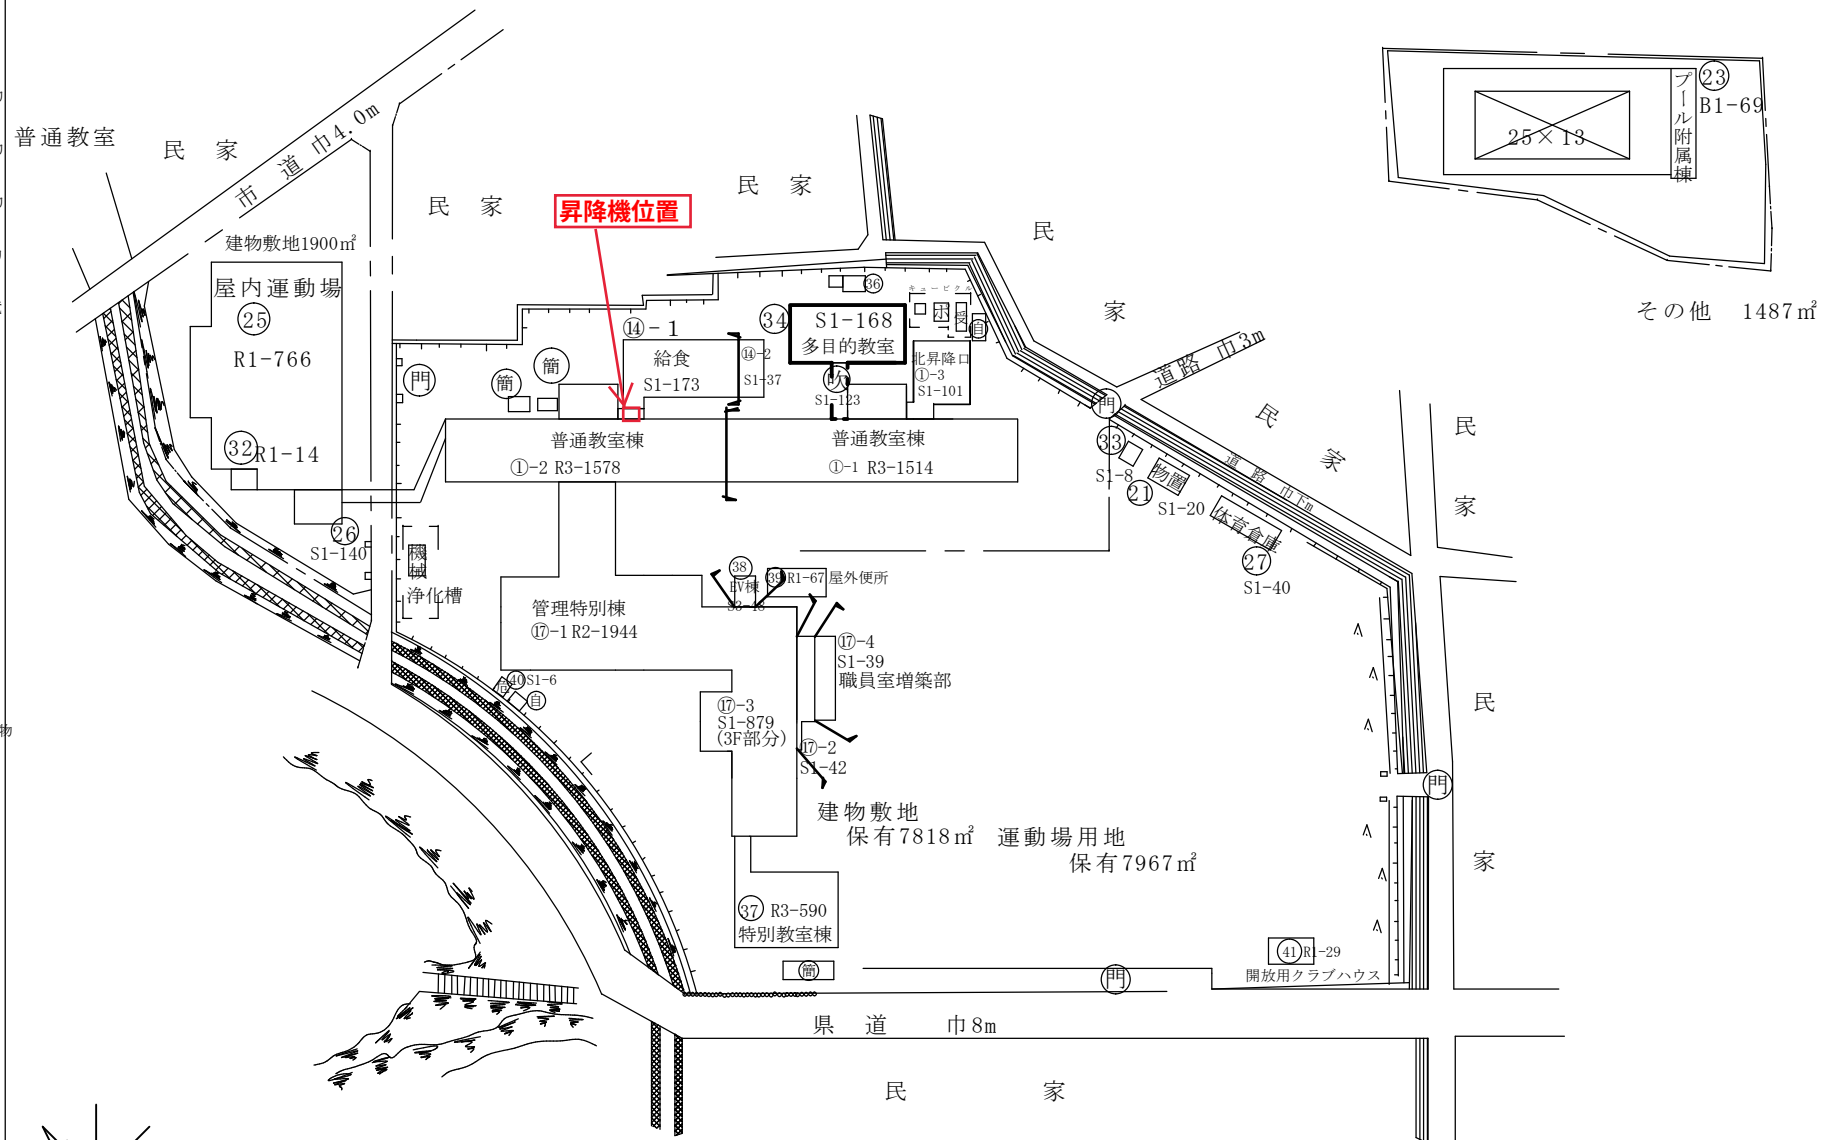

(令和5年度)

施設の配置図

縮尺

1/1000
0 10 20 30 m

学校名

桜台小学校

調査番号


凡 例


建 物

- ⑦ 未とりこわし建物
- ⑧ 危険建物
- ⑨ 借用建物
- ⑩ 一時一時使用建物
- ⑪ 屋外屋外教育環境整備事業によるもの

建物以外の工作物

- ⑫ 自転車置場
- ⑬ 動物小屋
- ⑭ 吹抜け渡廊下
- ⑮ 正門、通用門
- ⑯ 簡易な小規模構造物
- ⑰ ポンプ室
- ⑱ キュービクル

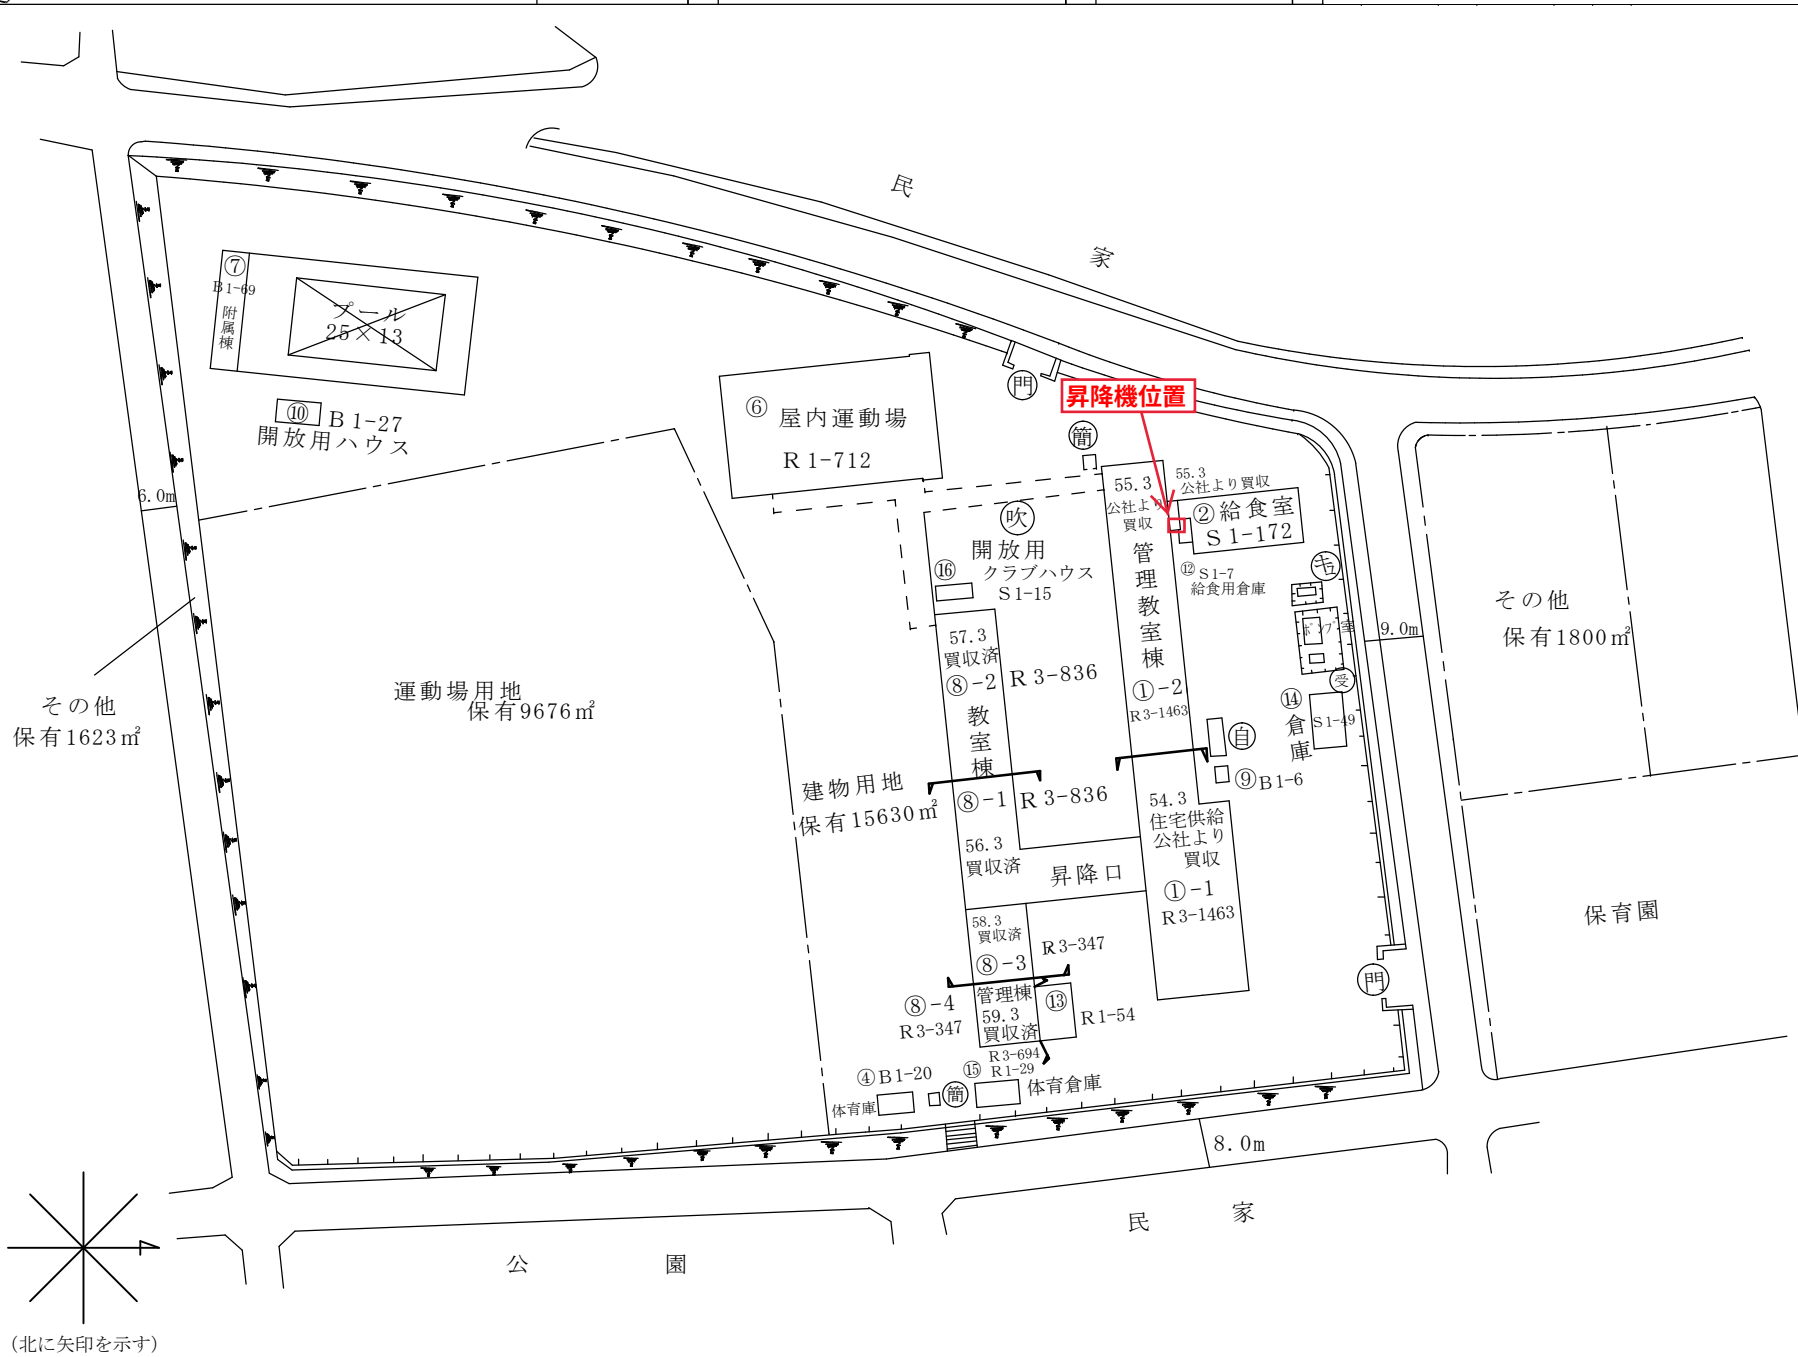

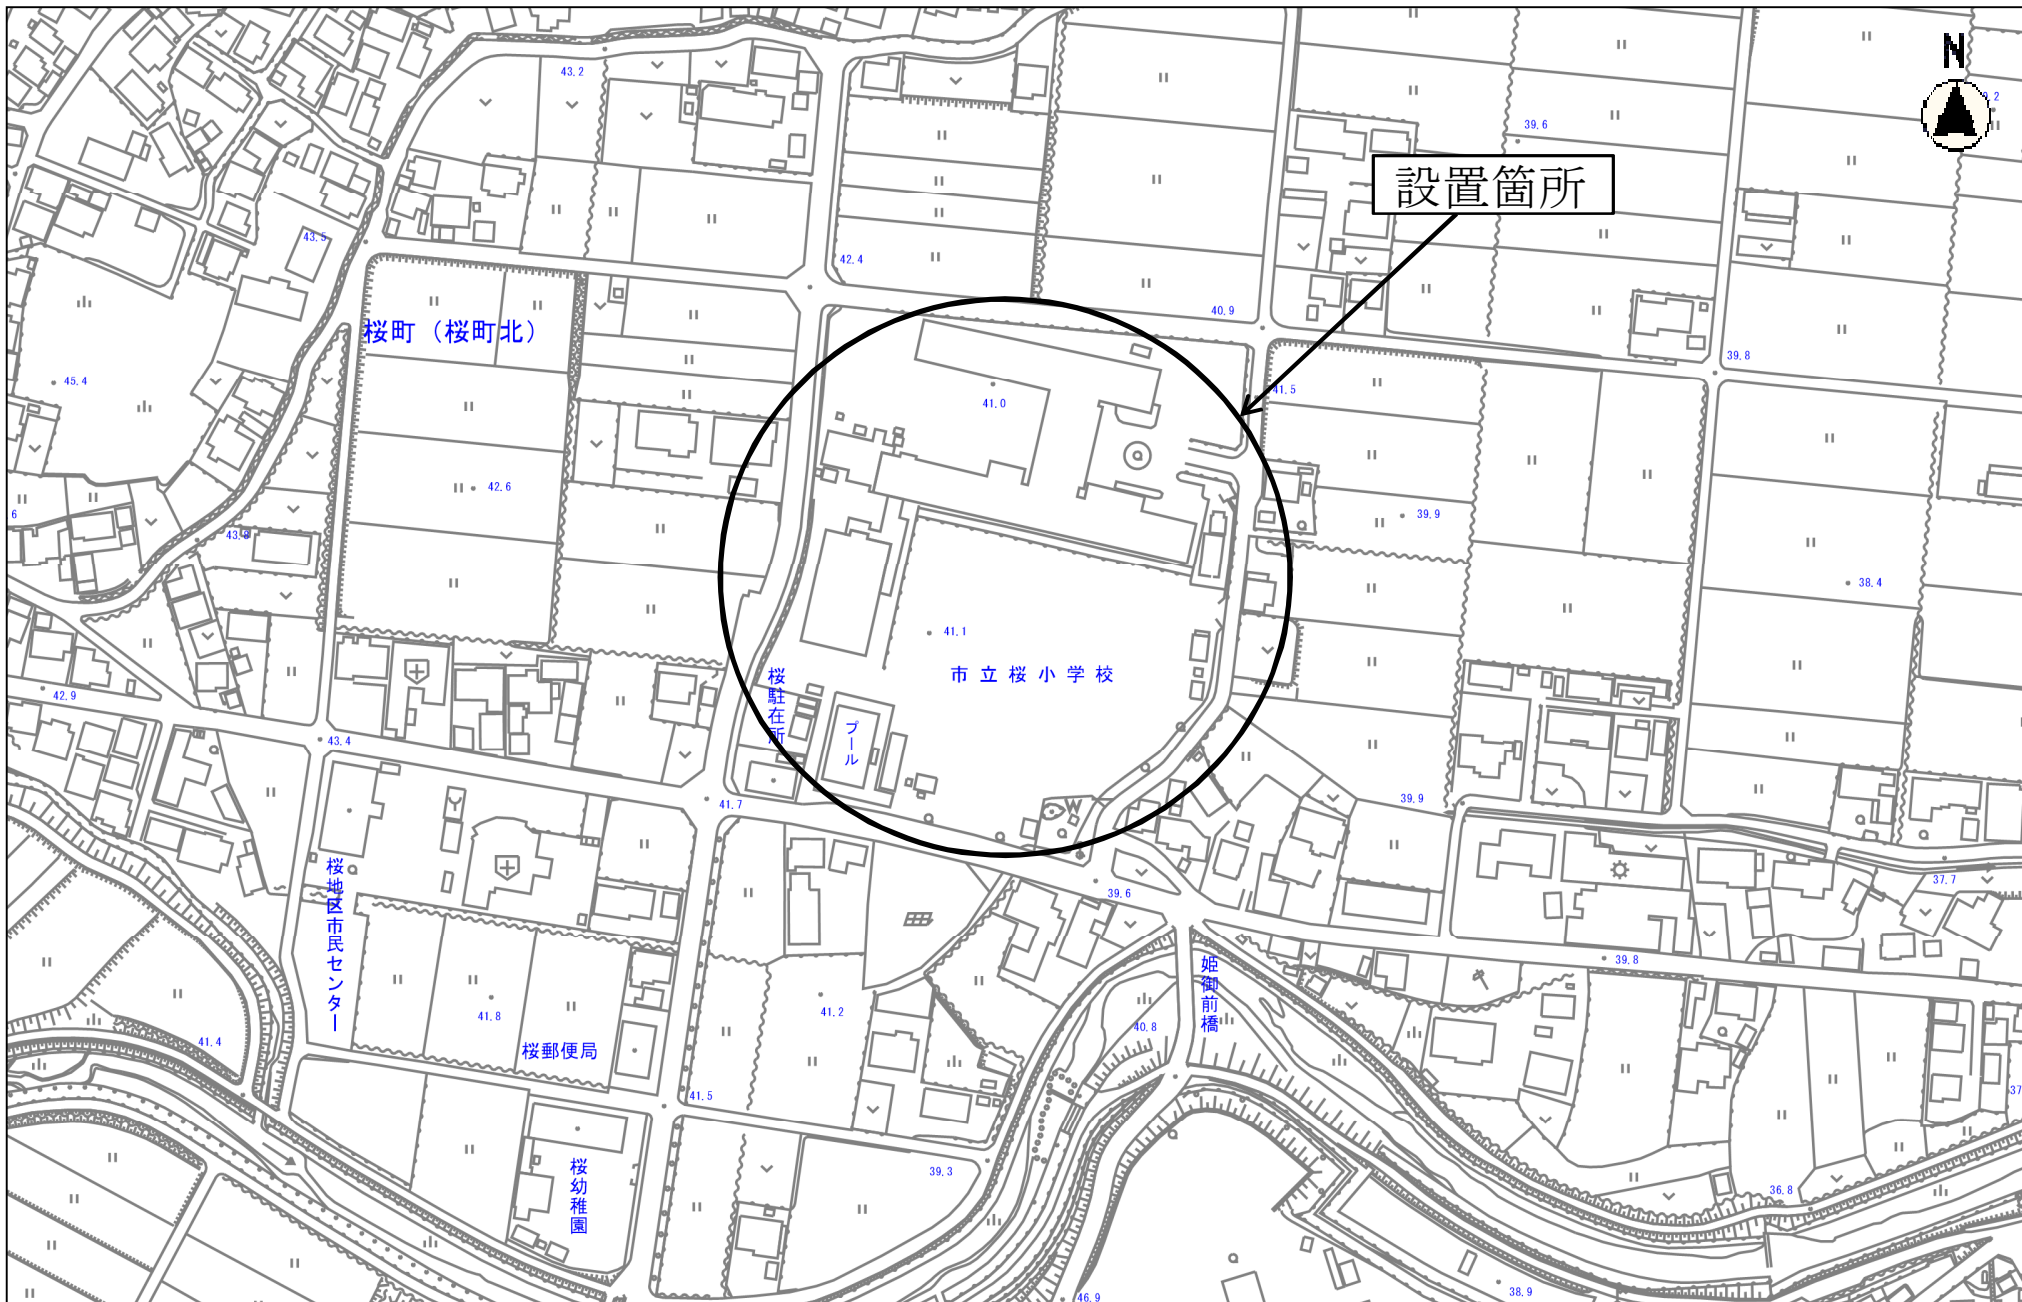

縮尺 1 : 2500

2013105 0 10 20 30 40 50 60 70 80

(令和 5 年度)

施設の配置図	縮尺	0 10 20 30 m	1/1000	学校名	桜小学校	調査番号	
--------	----	--------------	--------	-----	------	------	--



凡 例

建 物


- 未 未とりこわし建物
- 危 危険建物
- 借 借用建物
- 一時 一時使用建物
- 屋外 屋外教育環境整備事業によるもの

建物以外の工作物

- 自 自転車置場
- 動 動物小屋
- 吹 吹抜け渡廊下
- 門 正門、通用門
- 簡 簡易な小規模構造物
- ホ ポンプ室
- キュービクル
- 受 受水槽
- 防 防災倉庫

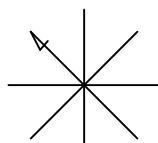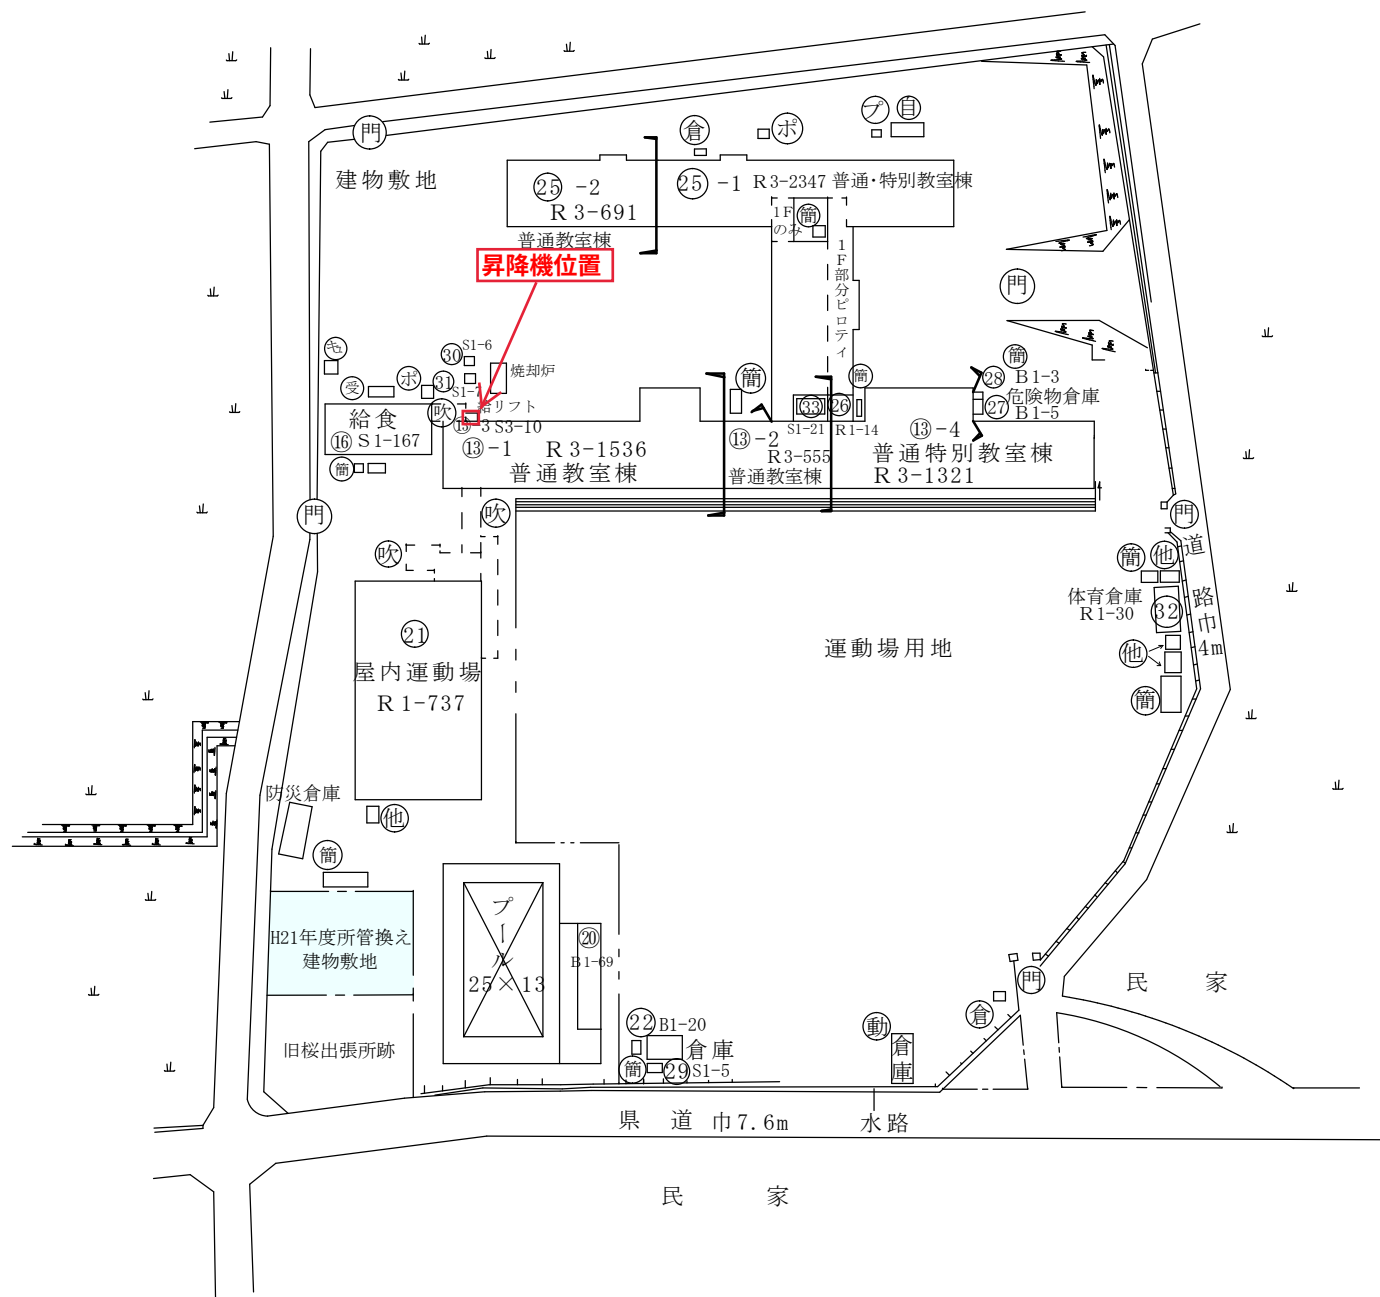

(北に矢印を示す)

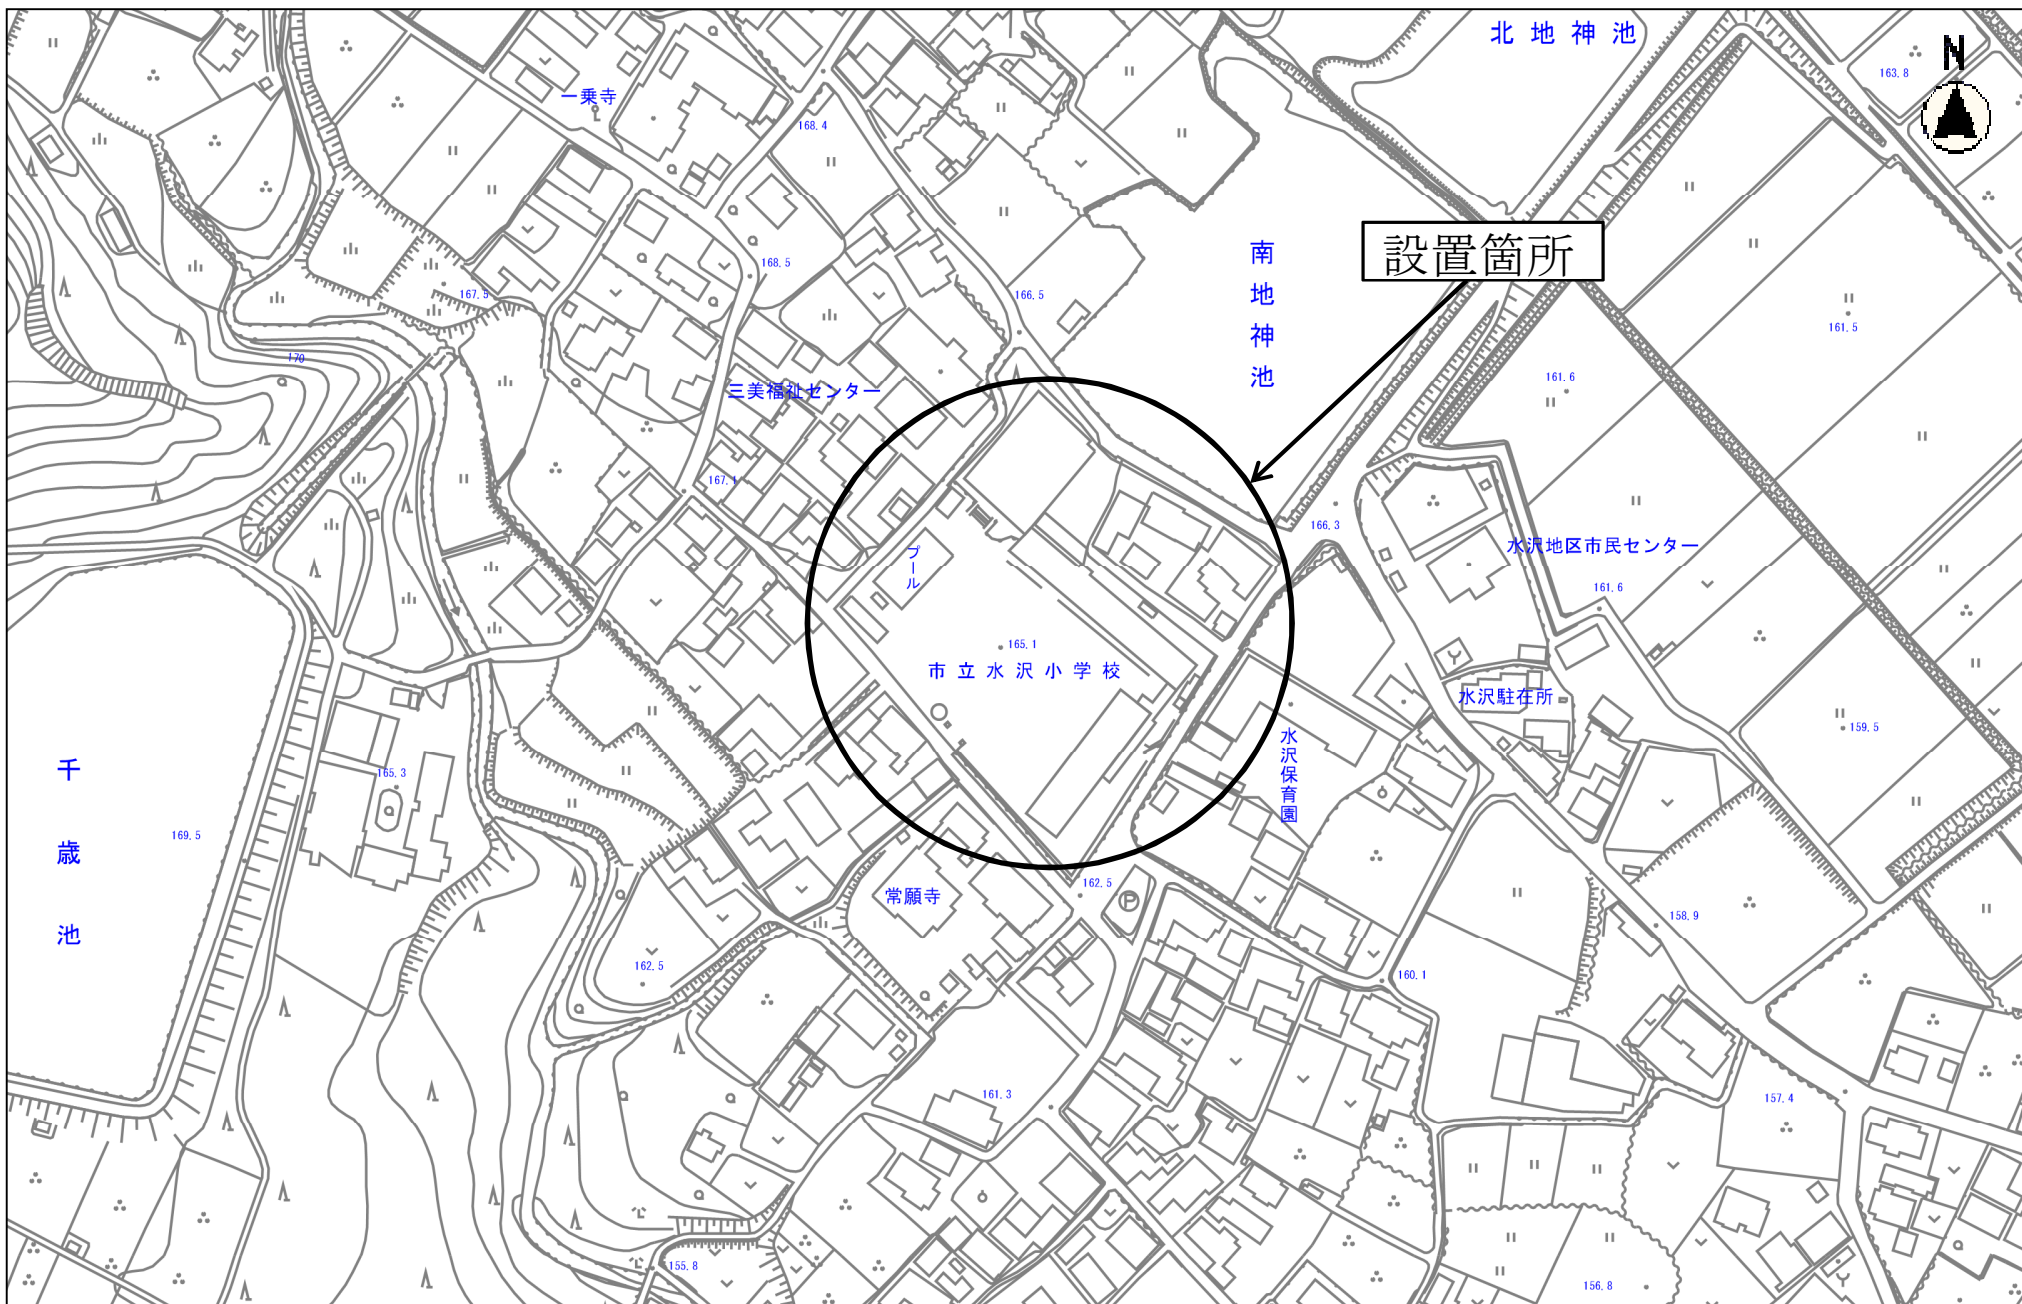

(令和 5 年度)

施設の配置図	縮尺		学校名	水沢小学校	調査番号


凡 例

建 物


- ⊕ 未とりこわし建物
- ⊖ 危険建物
- ⊙ 借用建物
- ⊖ 一時使用建物
- ⊖ 屋外 屋外教育環境整備事業によるもの


建物以外の工作物

- ⊕ 自転車置場
- ⊖ 動物小屋
- ⊖ 吹抜け渡廊下
- ⊖ 正門、通用門
- ⊖ 簡易な小規模構造物
- ⊖ ポンプ室
- ⊖ キュービクル
- ⊖ 受水槽
- ⊖ 防災倉庫

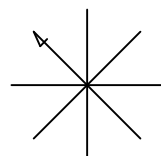

(北に矢印を示す)

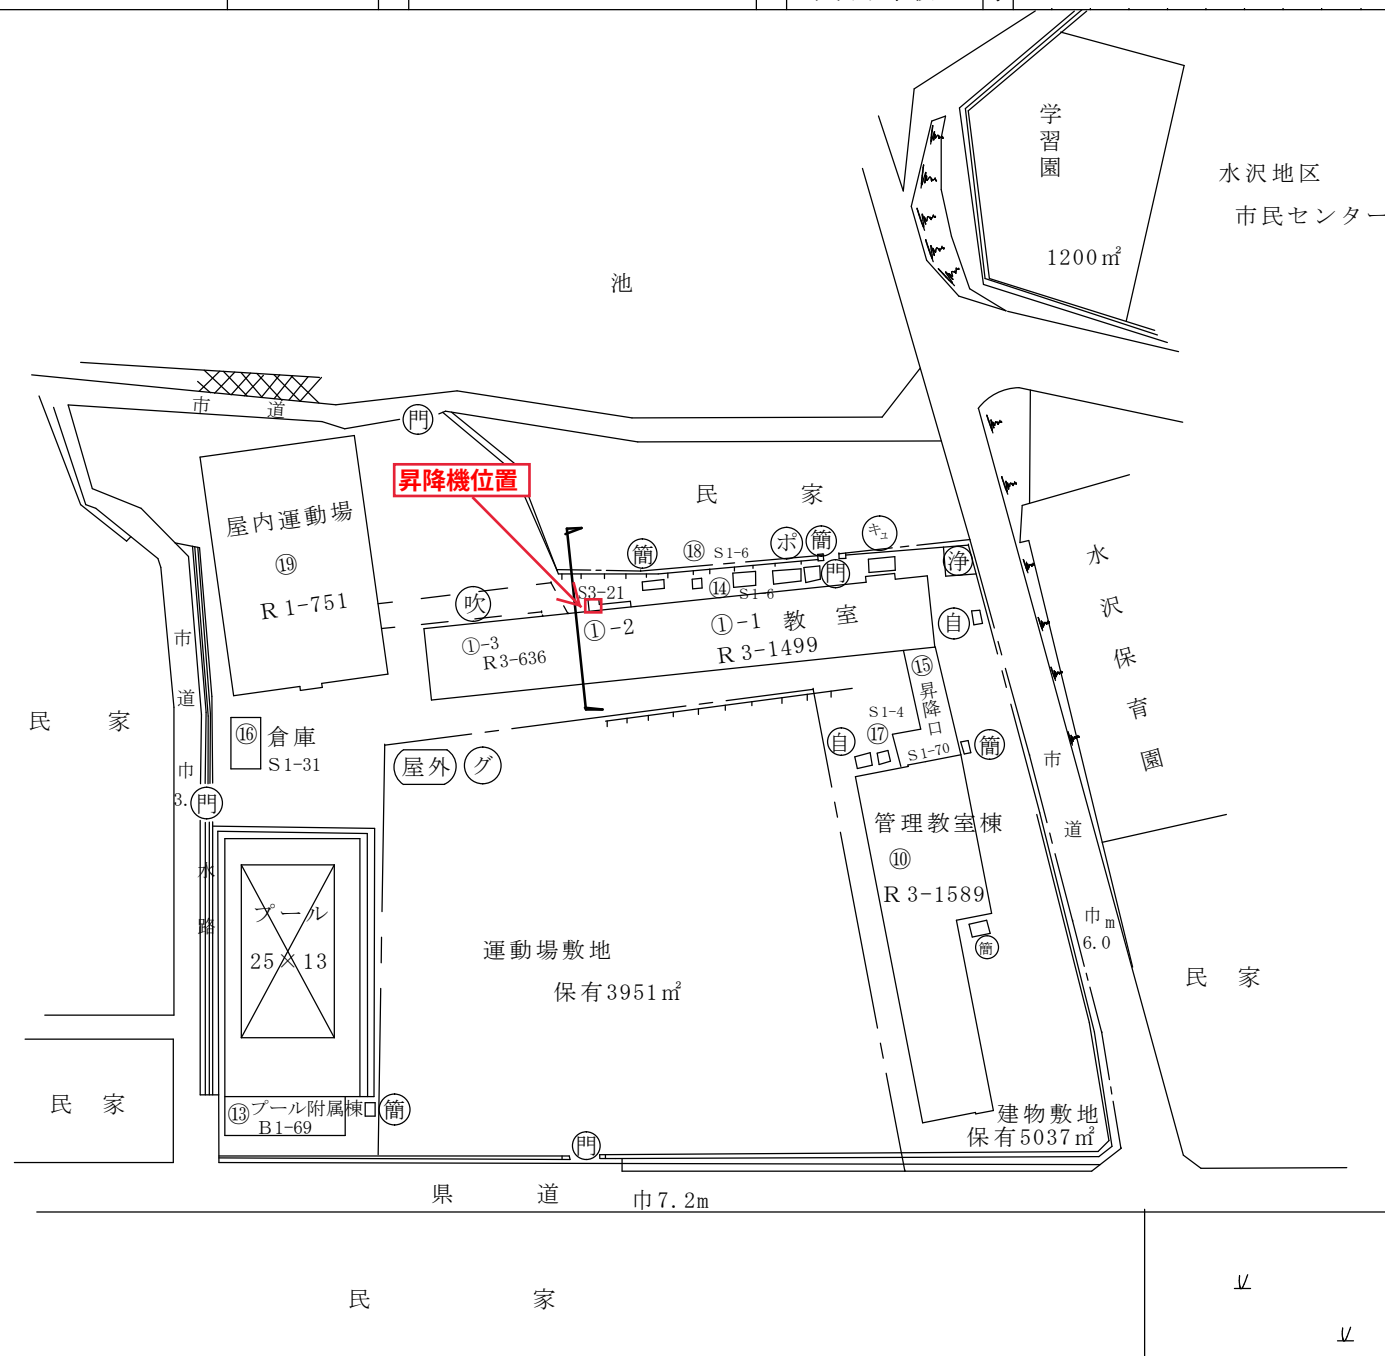

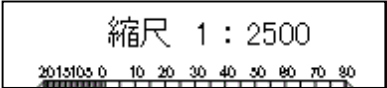

(令和 **5** 年度)

凡 例

建 物

⑦ 未とりこわし建物

◎ 危險建物

④ 借用建物

①一時使用建物

屋外 屋外 教 育 環 境
整 備 事 業 に
る も の

建物以外の
工作物

① 自転車置場

動物小屋

⑧ 吹拔け渡廊下

◎ 正門、通用門


④ 簡易な小規模構造物

⑨ ポンプ室


⑧ キュービクル


⑨ 受水槽

⑨ 防災倉庫

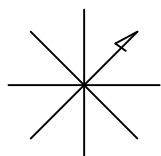

(北に矢印を示す)

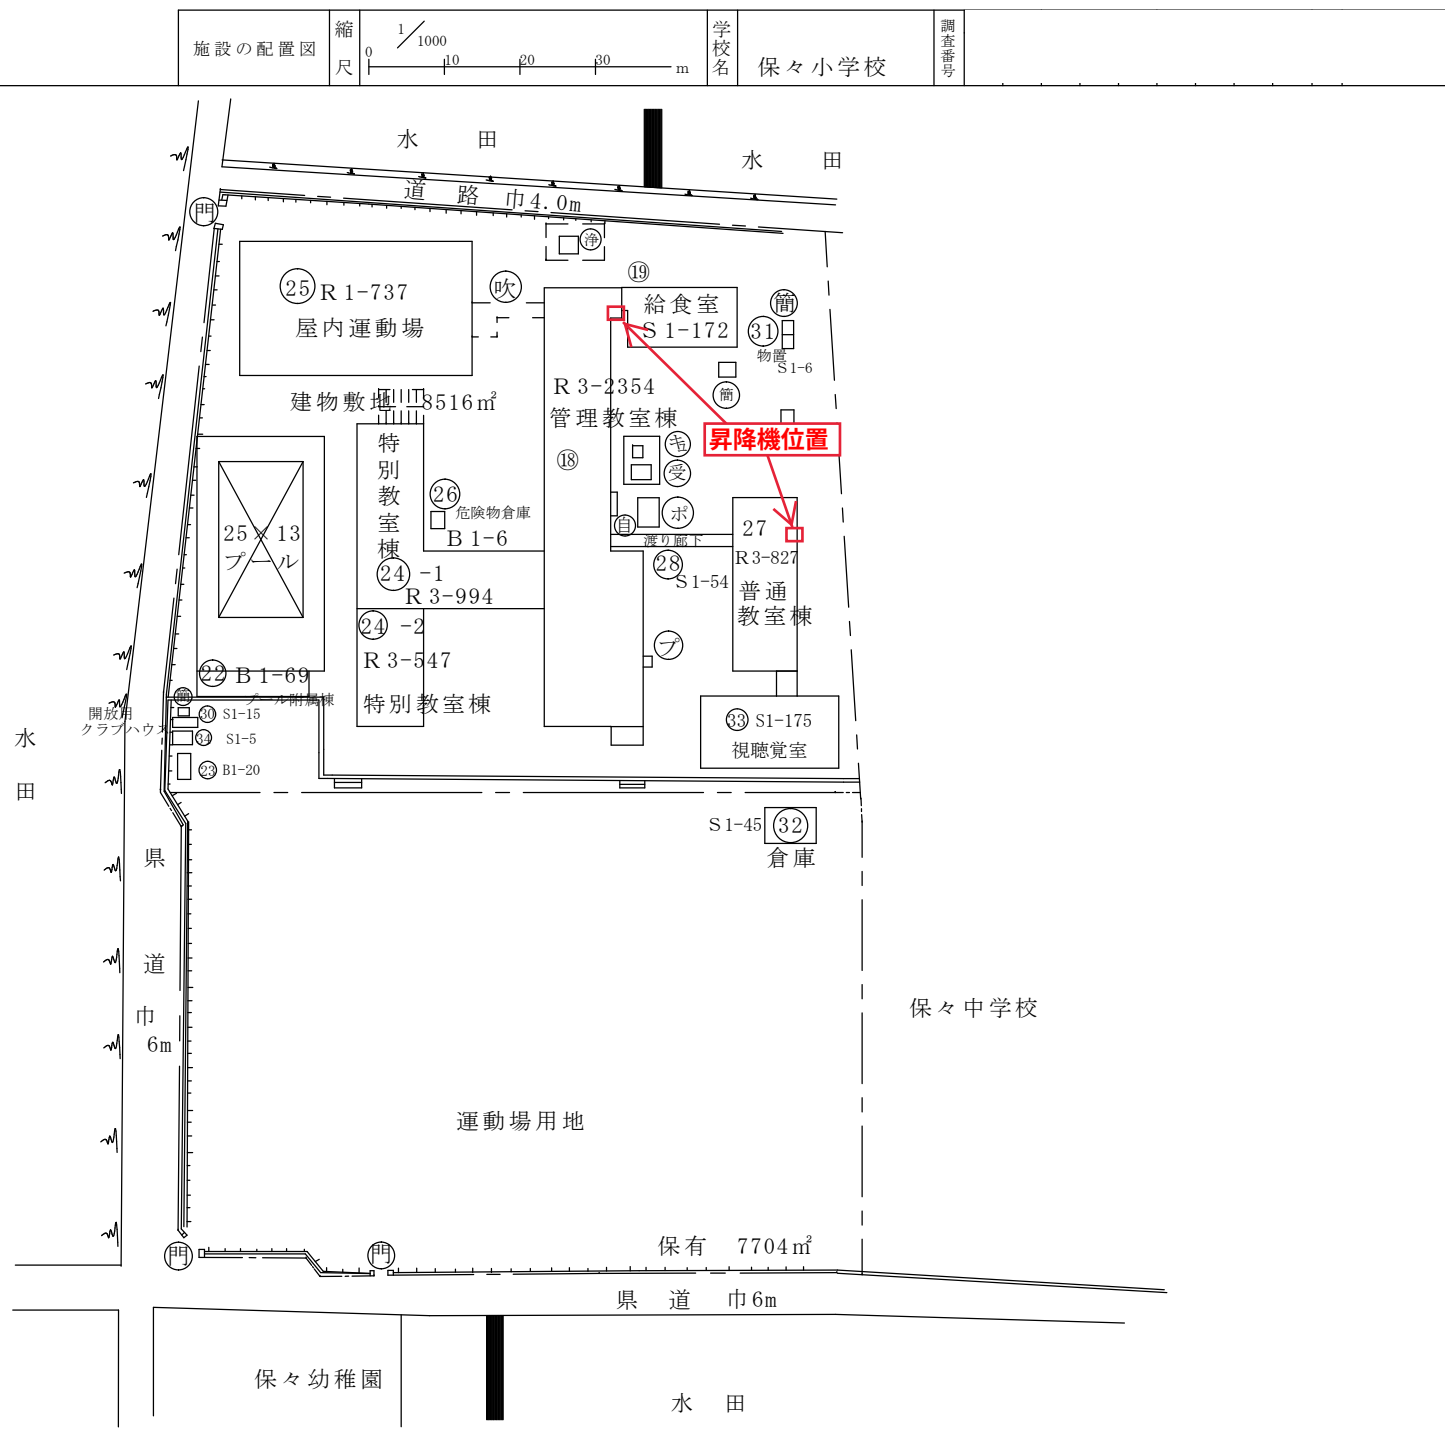

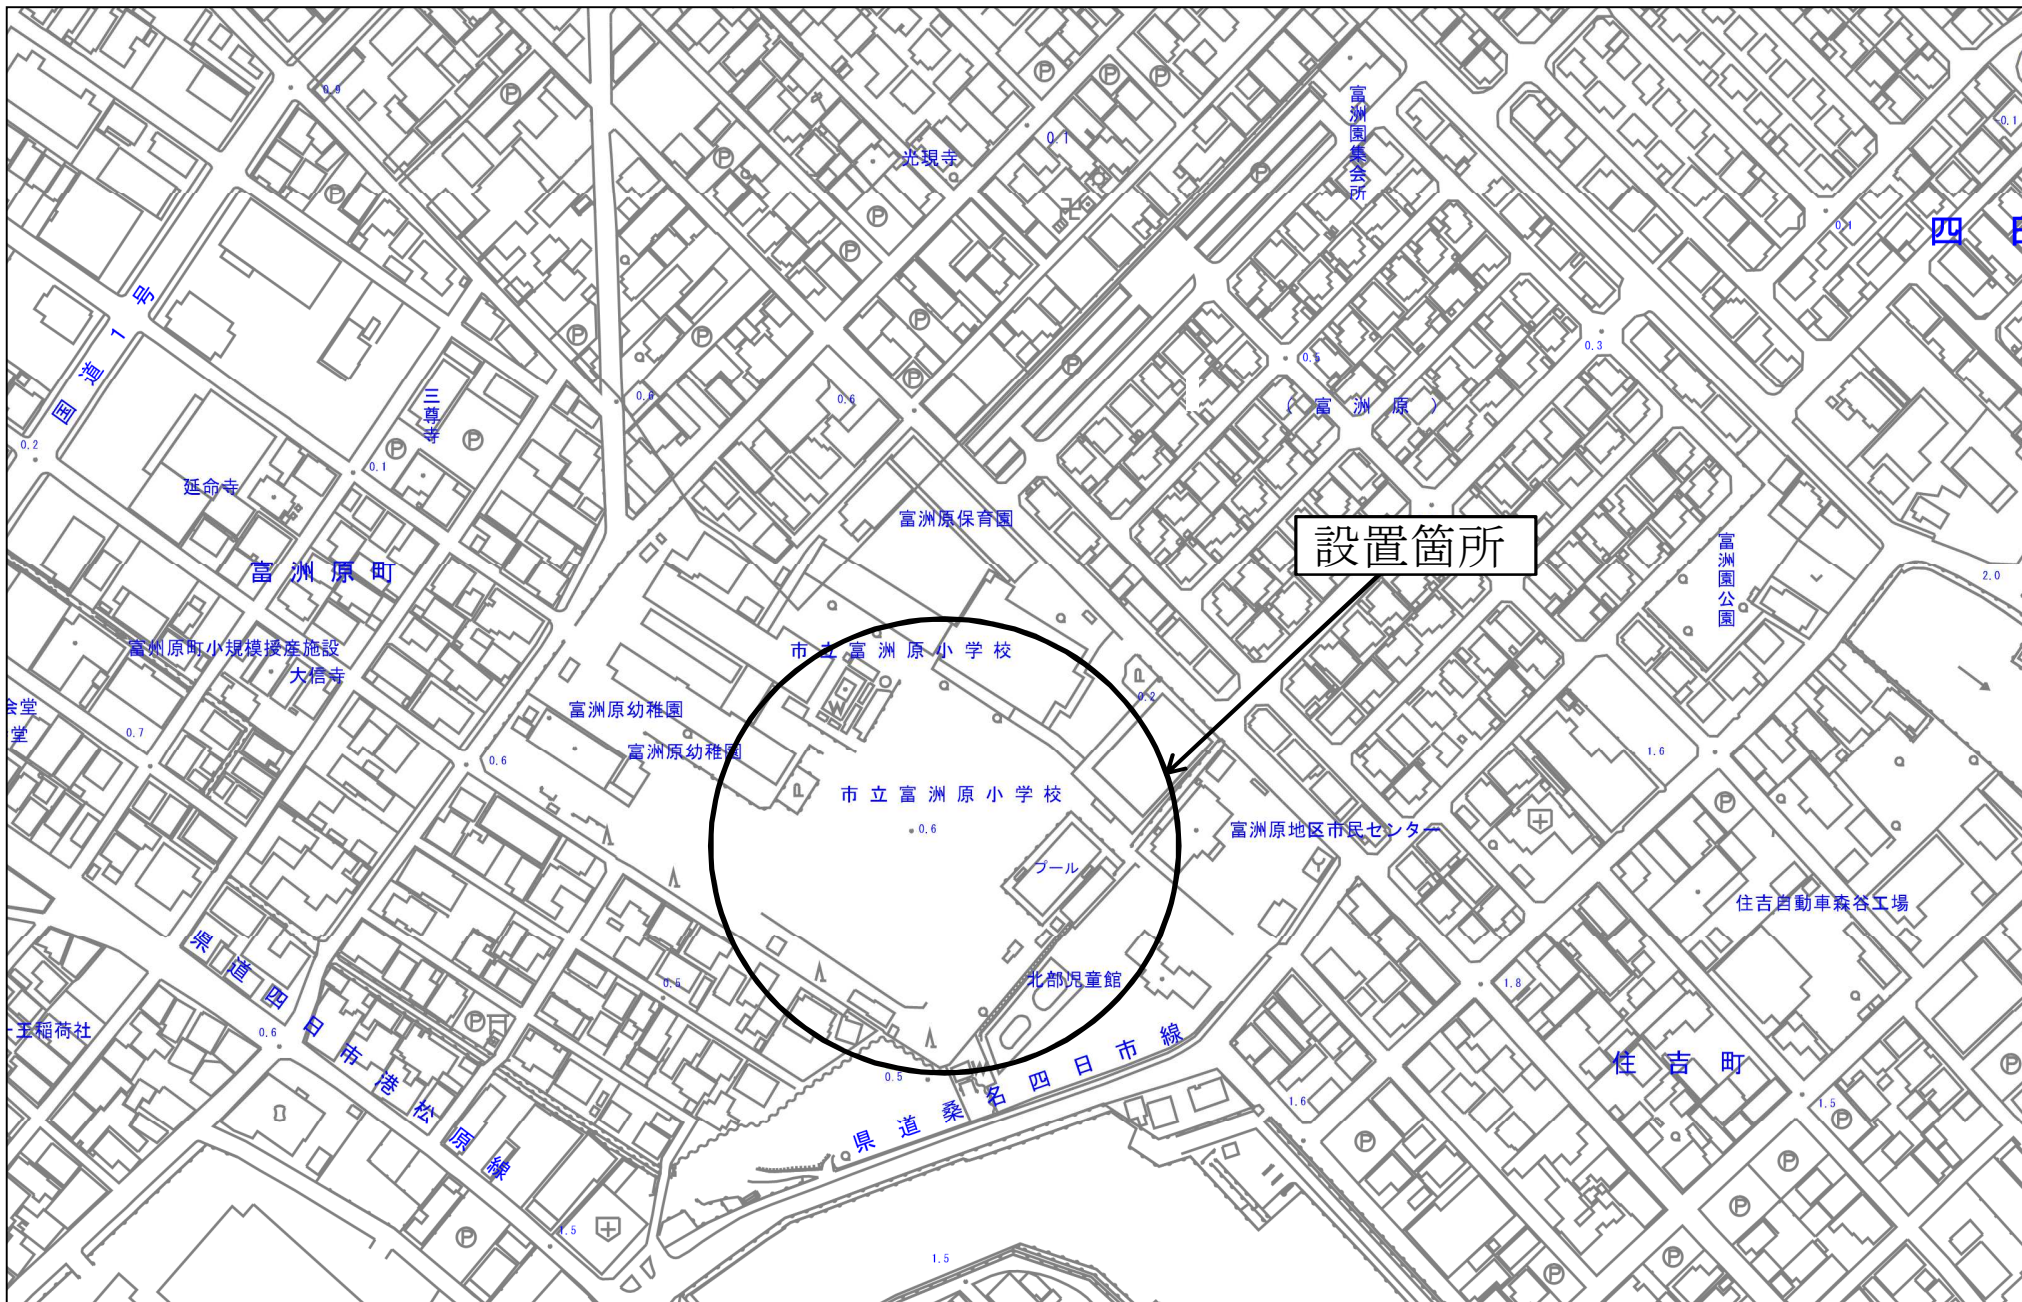

縮尺 1 : 2500

201505 0 10 20 30 40 50 60 70 80

(令和 5 年度)

施設の配置図	縮尺	1/1000 0 10 20 30 m	学校名	富洲原小学校	調査番号	
--------	----	------------------------	-----	--------	------	--



凡 例

建 物


- 未とりこわし建物
- 危険建物
- 借用建物
- 一時使用建物
- 屋外屋外教育環境整備事業によるもの

建物以外の工作物

- 自転車置場
- 倉庫
- 吹抜け渡廊下
- 正門、通用門
- 簡易な小規模構造物
- ポンプ室
- キュービクル
- 倉庫
- 受水槽

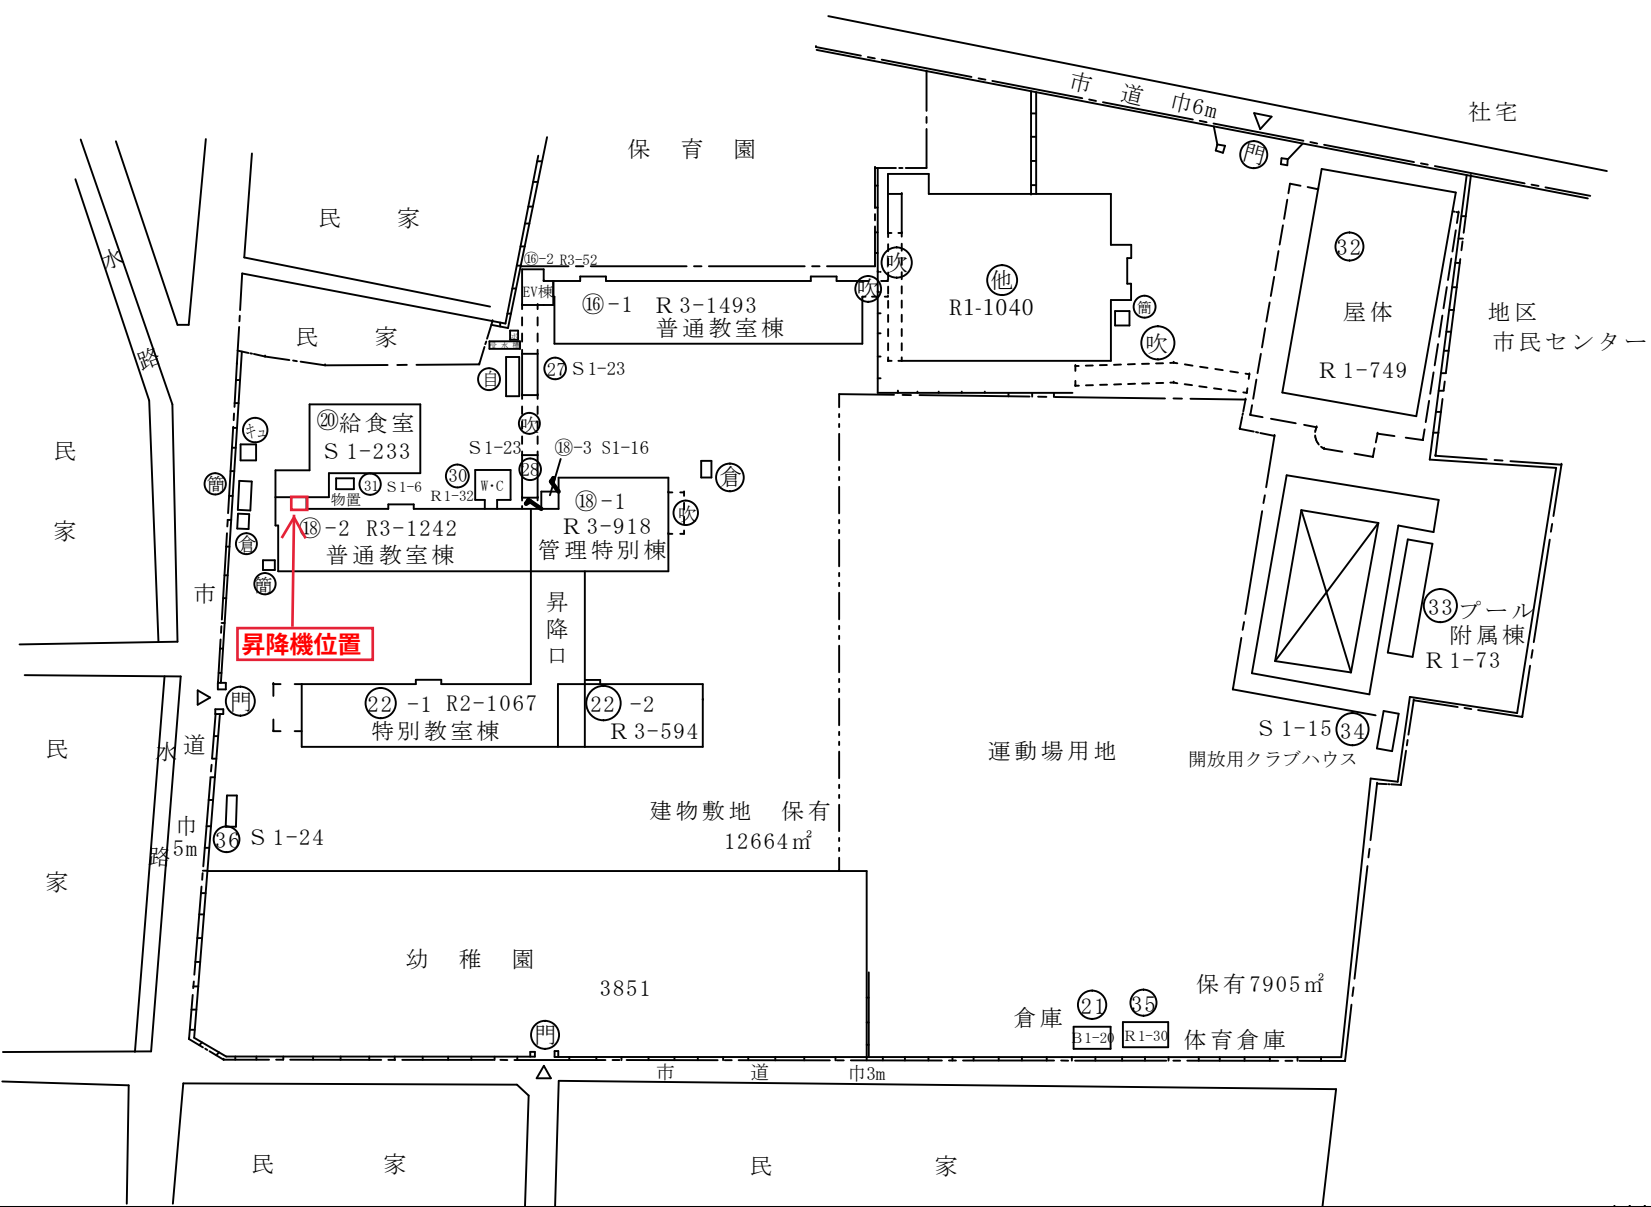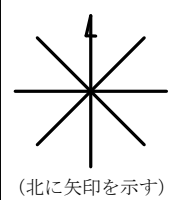

地形図

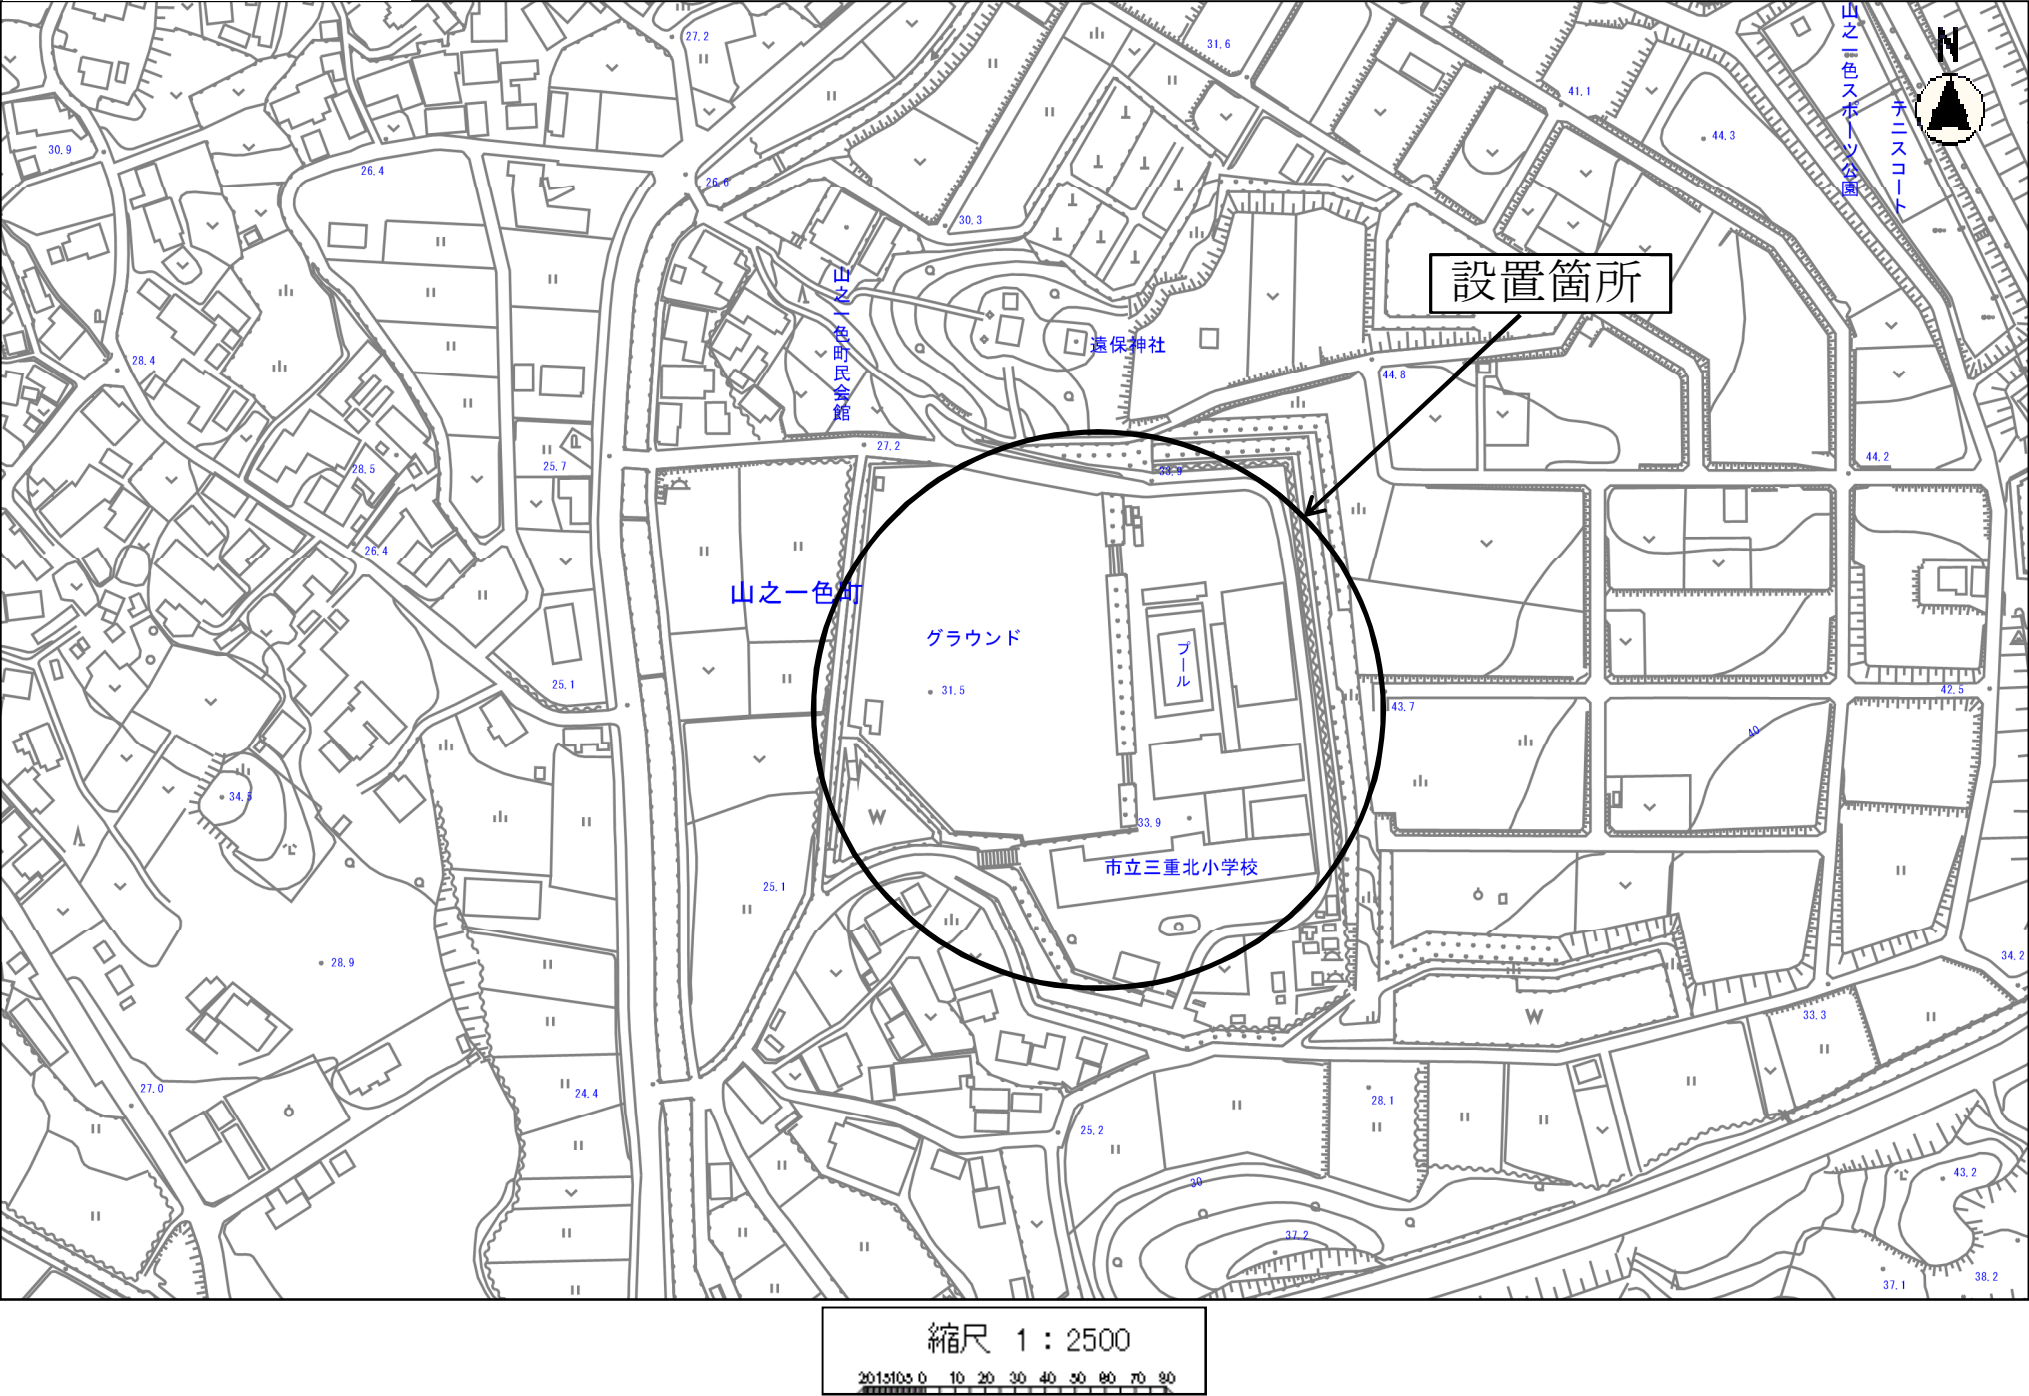

(令和5年度)

施設の配置図

縮尺

0 10 20 30 m
1/1000

学校名

三重北小学校

調査番号


凡 例

建 物

- ⑥ 未とりこわし建物
- ⑦ 危険建物
- ⑧ 借用建物
- ⑨ 一時一時使用建物
- ⑩ 屋外屋外教育環境整備事業によるもの

建物以外の工作物

- ⑪ 自転車置場
- ⑫ 動物小屋
- ⑬ 吹抜け渡廊下
- ⑭ 正門、通用門
- ⑮ 簡易な小規模構造物
- ⑯ ポンプ室
- ⑰ キュービクル

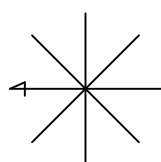



(北に矢印を示す)

山林

山林

民家

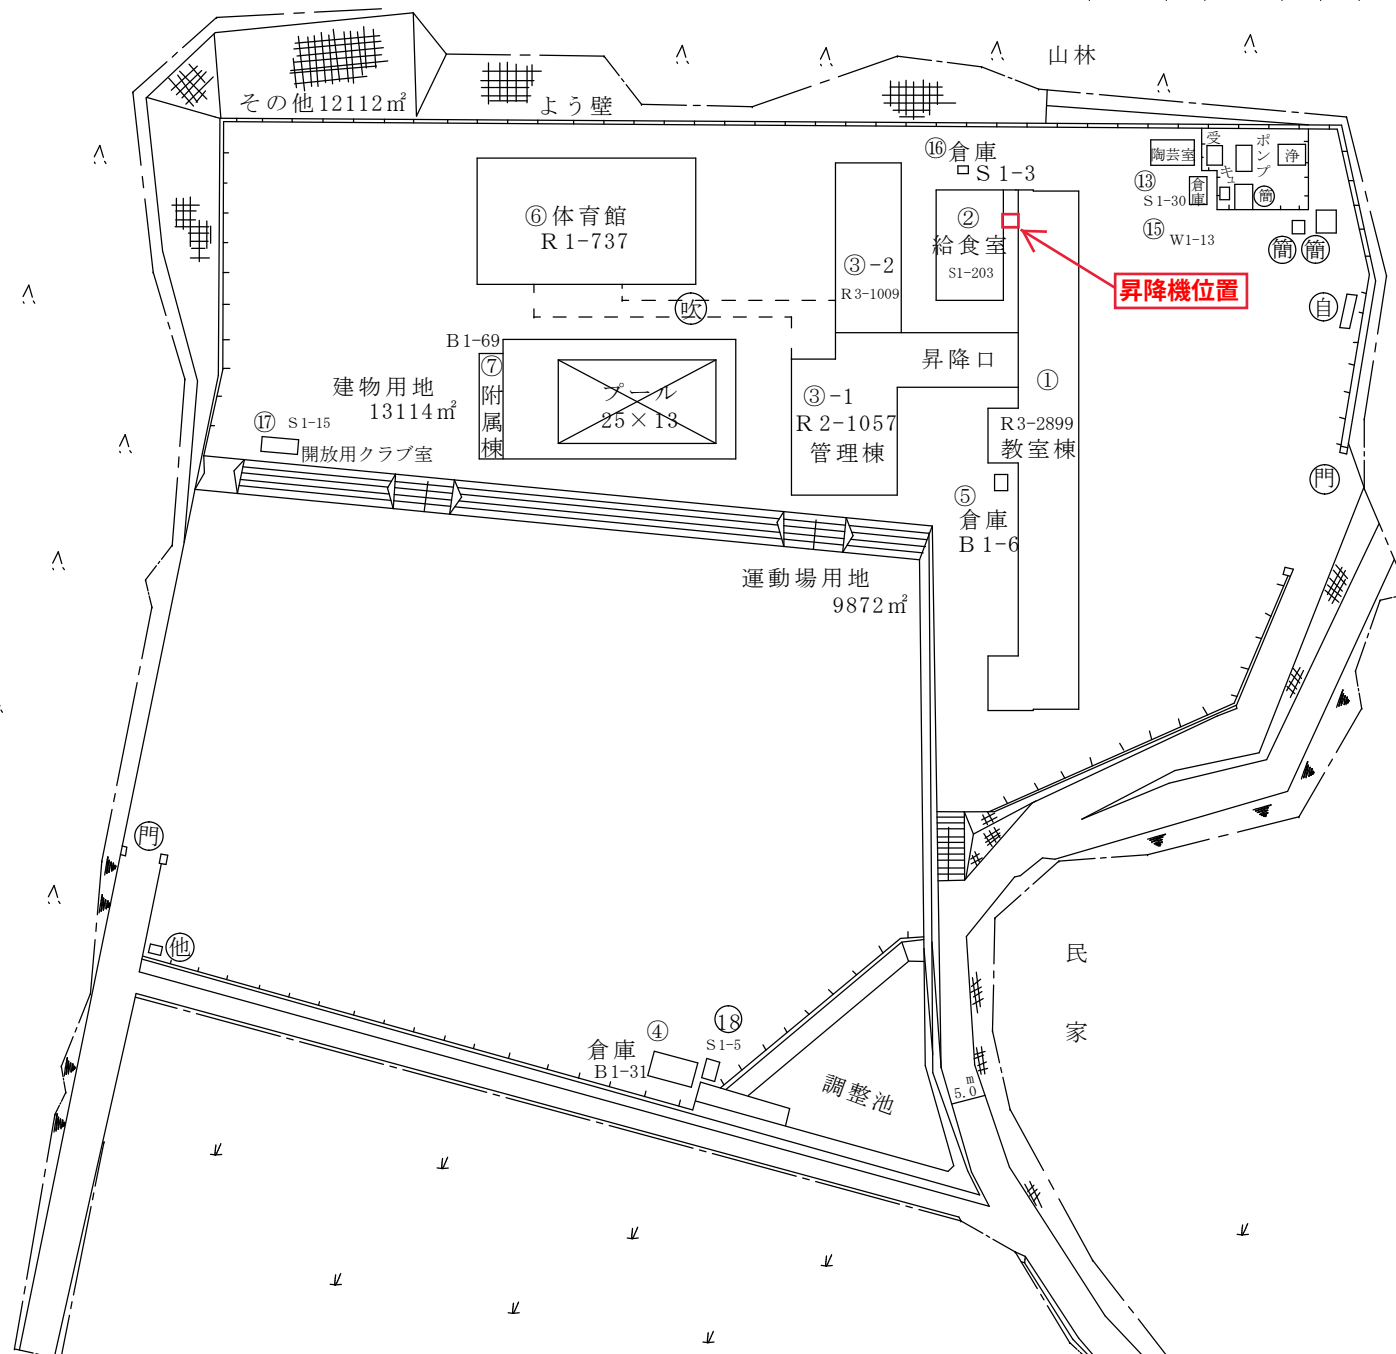

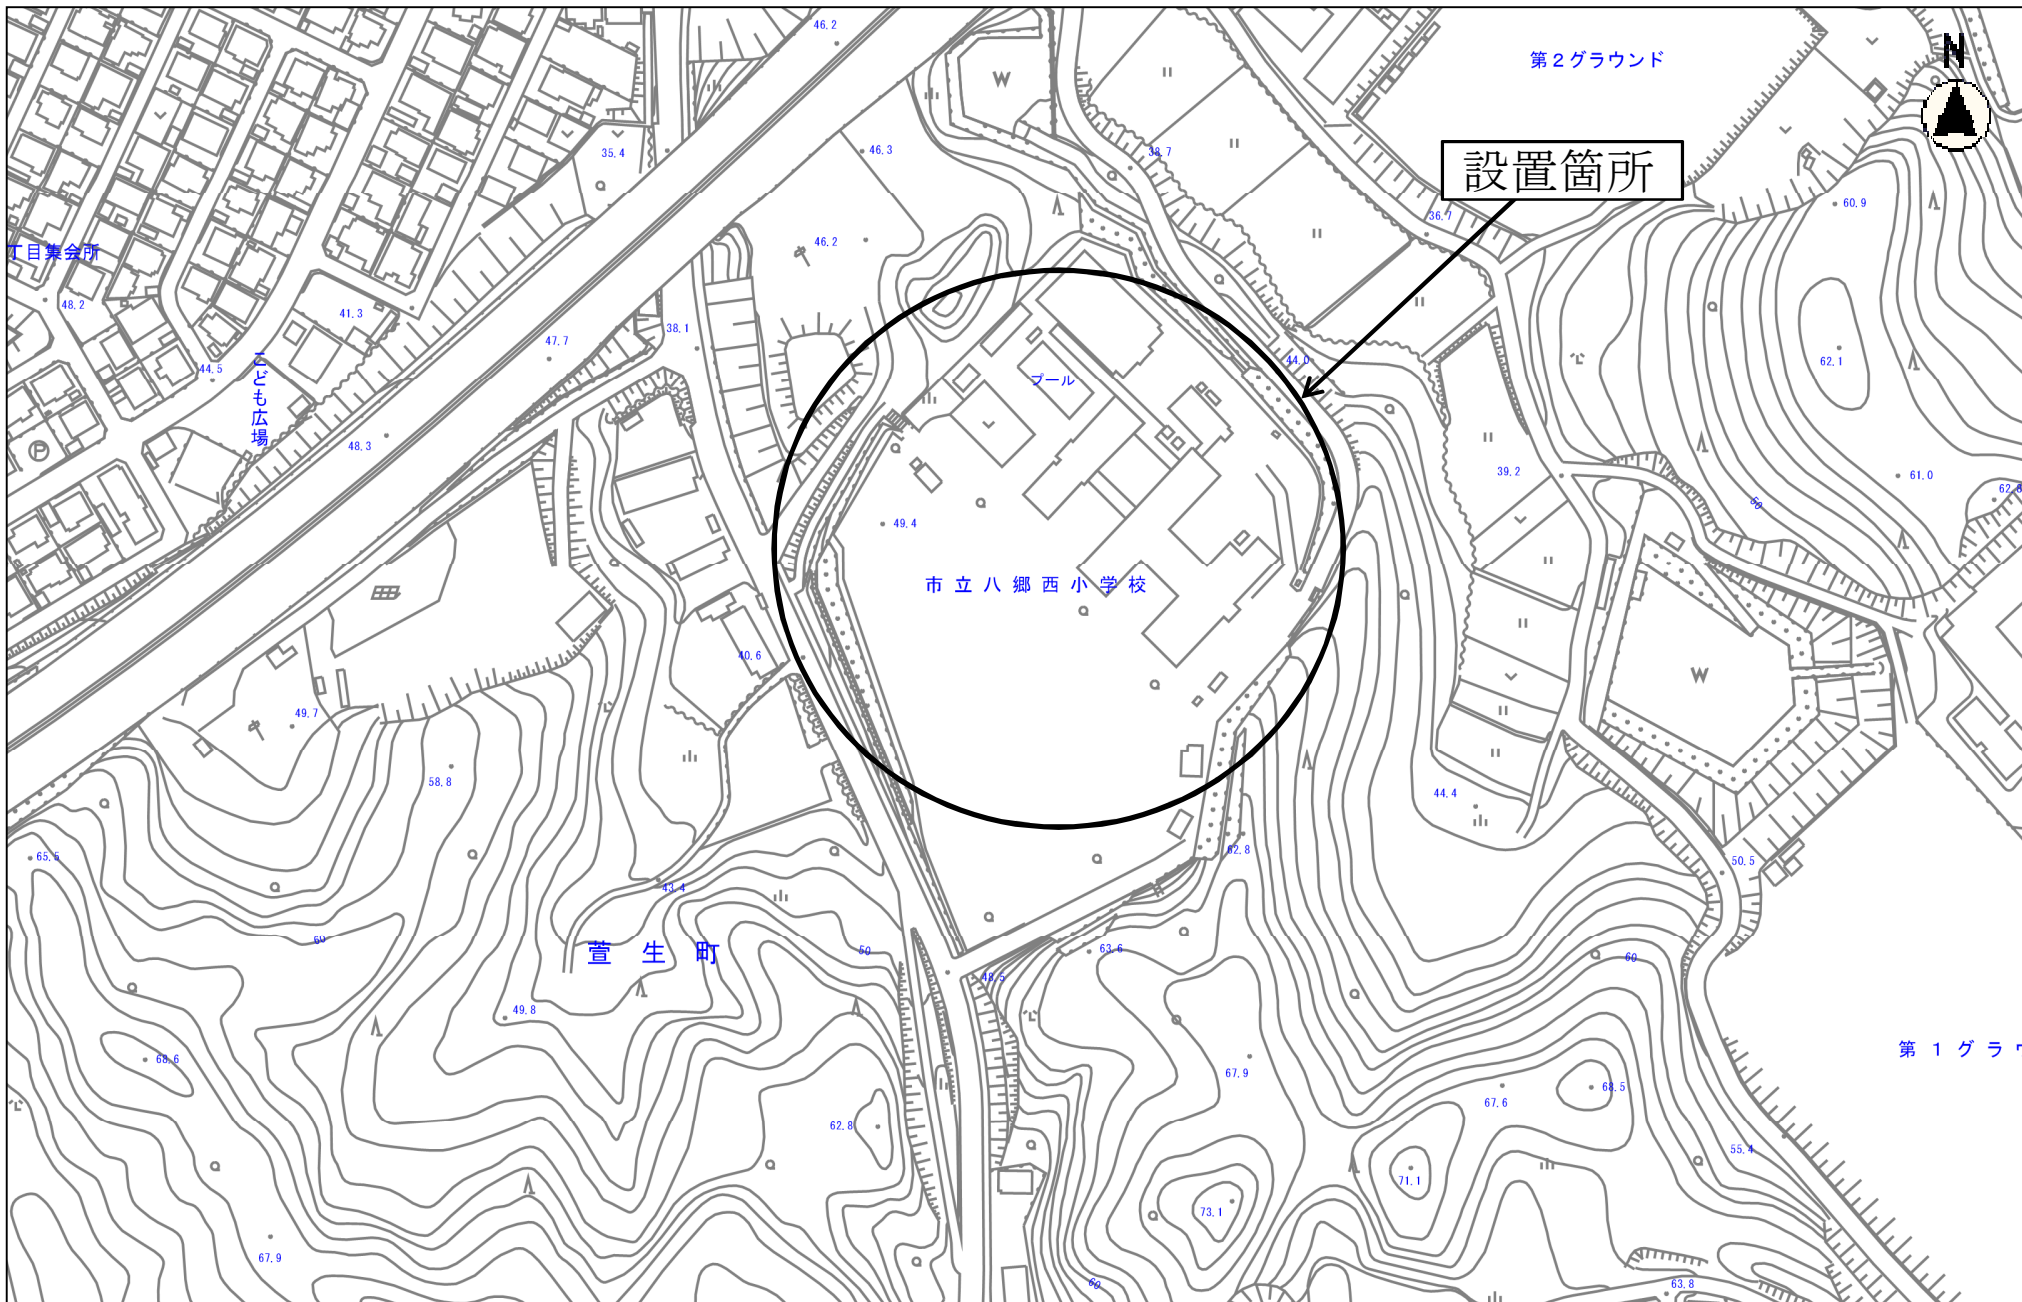

縮尺 1 : 2500

0 10 20 30 40 50 60 70 80

(令和5年度)

凡 例

建 物

- ⑥ 未とりこわし建物
- ⑦ 危険建物
- ⑧ 借用建物
- ⑨ 一時一時使用建物
- ⑩ 屋外教育環境整備事業によるもの

建物以外の工作物

- ⑪ 自転車置場
- ⑫ 動物小屋
- ⑬ 吹抜け渡廊下
- ⑭ 正門、通用門
- ⑮ 簡易な小規模構造物
- ⑯ ポンプ室
- ⑰ キュービクル

施設の配置図

縮尺

0 10 20 30 m

学校名

八郷西小学校

調査番号

道 路

よう壁

運動場用地 12000㎡

その他
13170㎡

④ B1-31
倉庫


建物用地 12400㎡

山 林
(造成中)


山林

調整池

昇降機位置

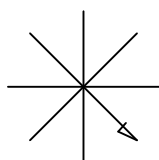

(北に矢印を示す)

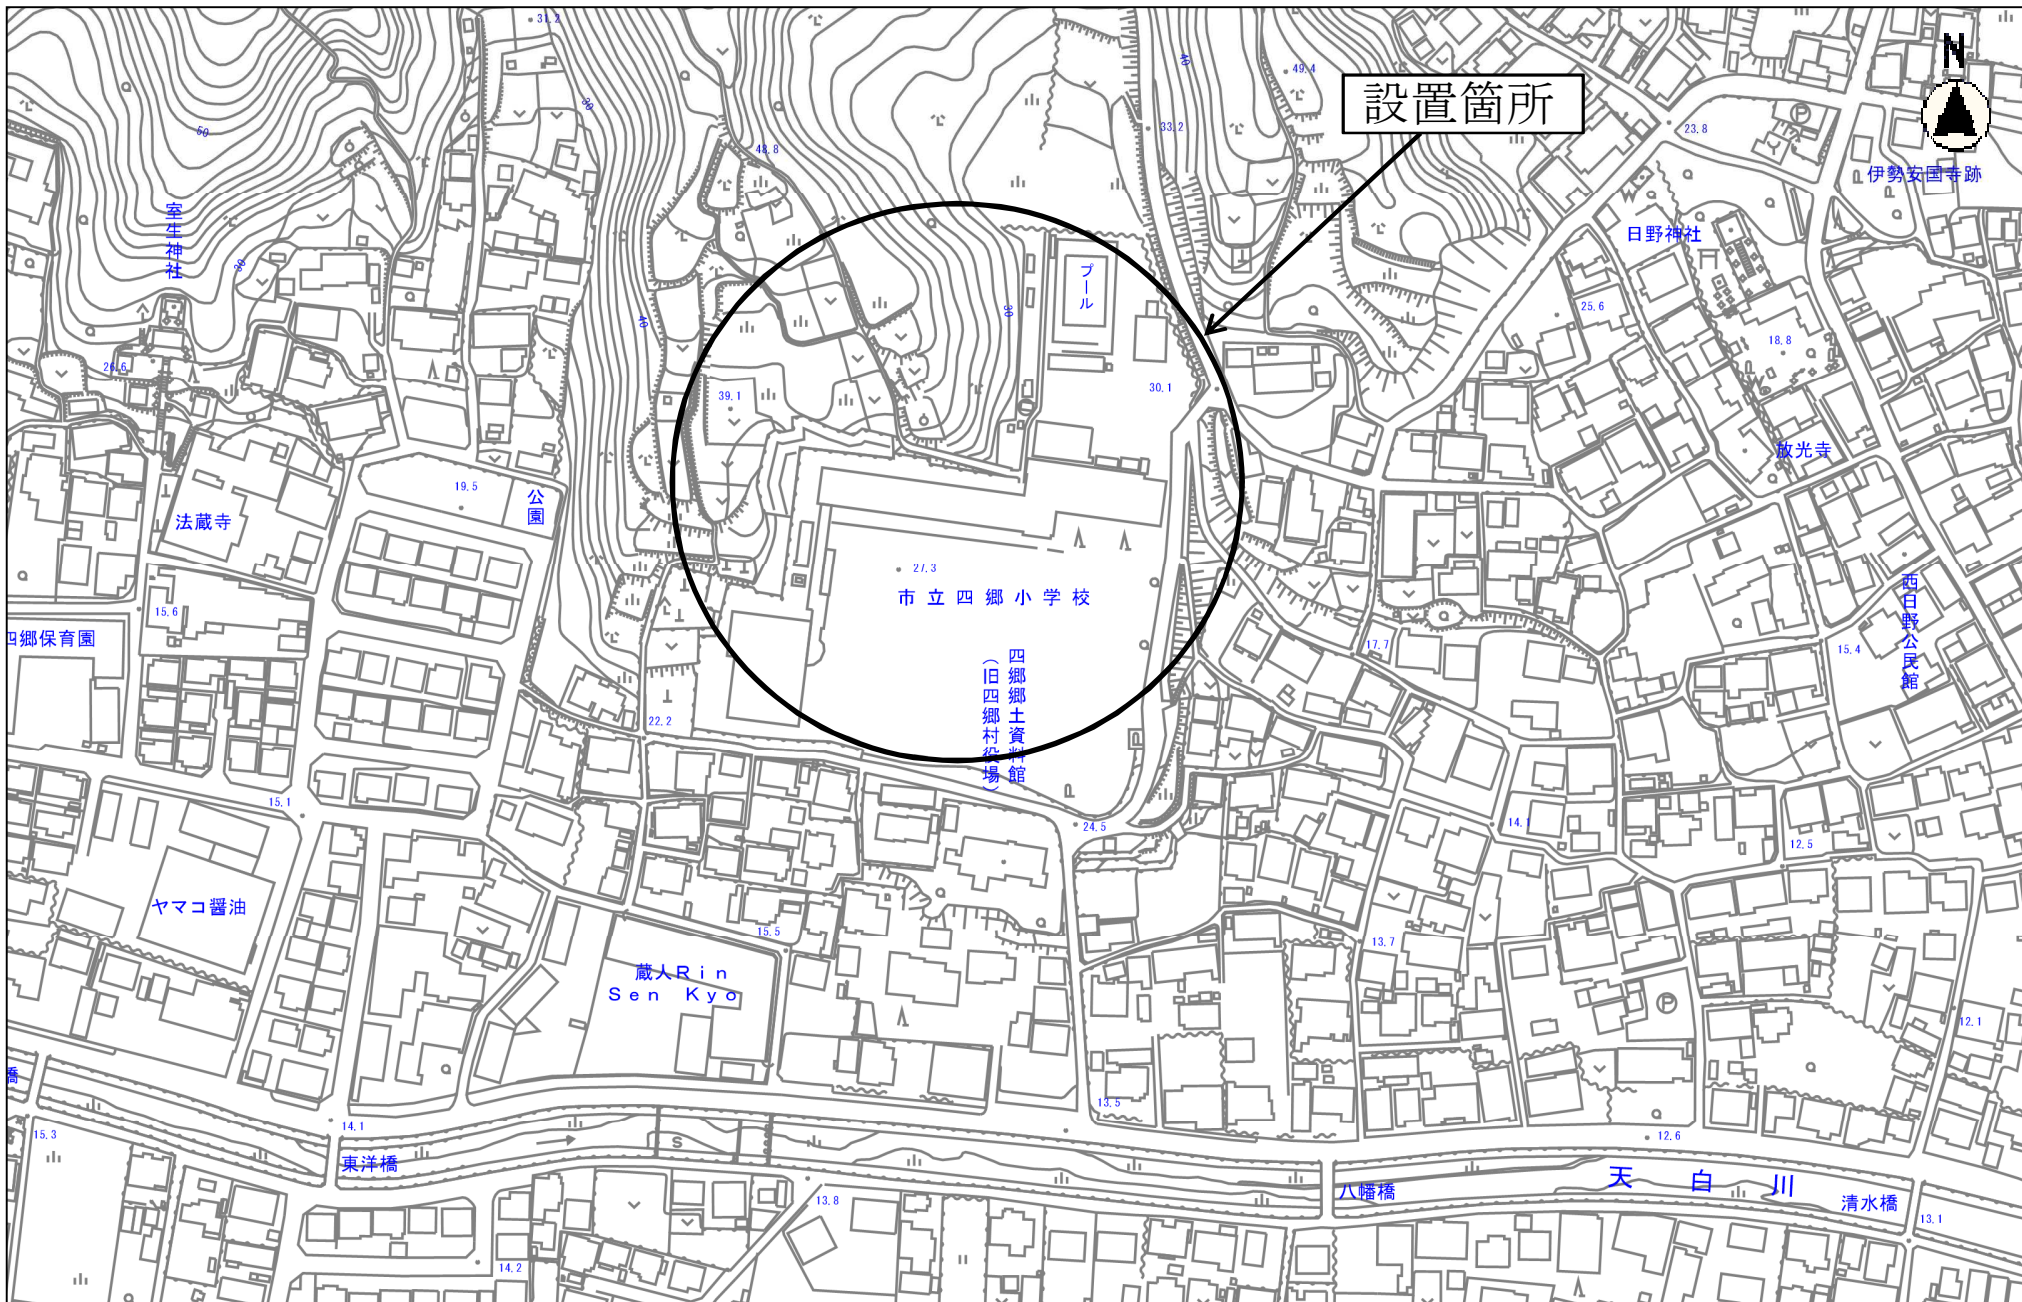

縮尺 1 : 2500

20 30 40 50 60 70 80

凡 例

(未) 未とりこわし建物
 (危) 危 険 建 物
 (借) 借 用 建 物
 (一時) 一時使用建物
 (屋外) 屋外教育環境
 整備するもの

- ① 自転車置場
- ② 倉庫
- ③ 吹抜け渡廊下
- ④ 正門、通用門
- ⑤ 簡易な小規模構造物
- ⑥ ポンプ室
- ⑦ キュービクル
- ⑧ 倉庫
- ⑨ 受水槽


(北に矢印を示す)



縮 尺

$$\frac{1}{1000}$$

学校名	
-----	--

調査番号

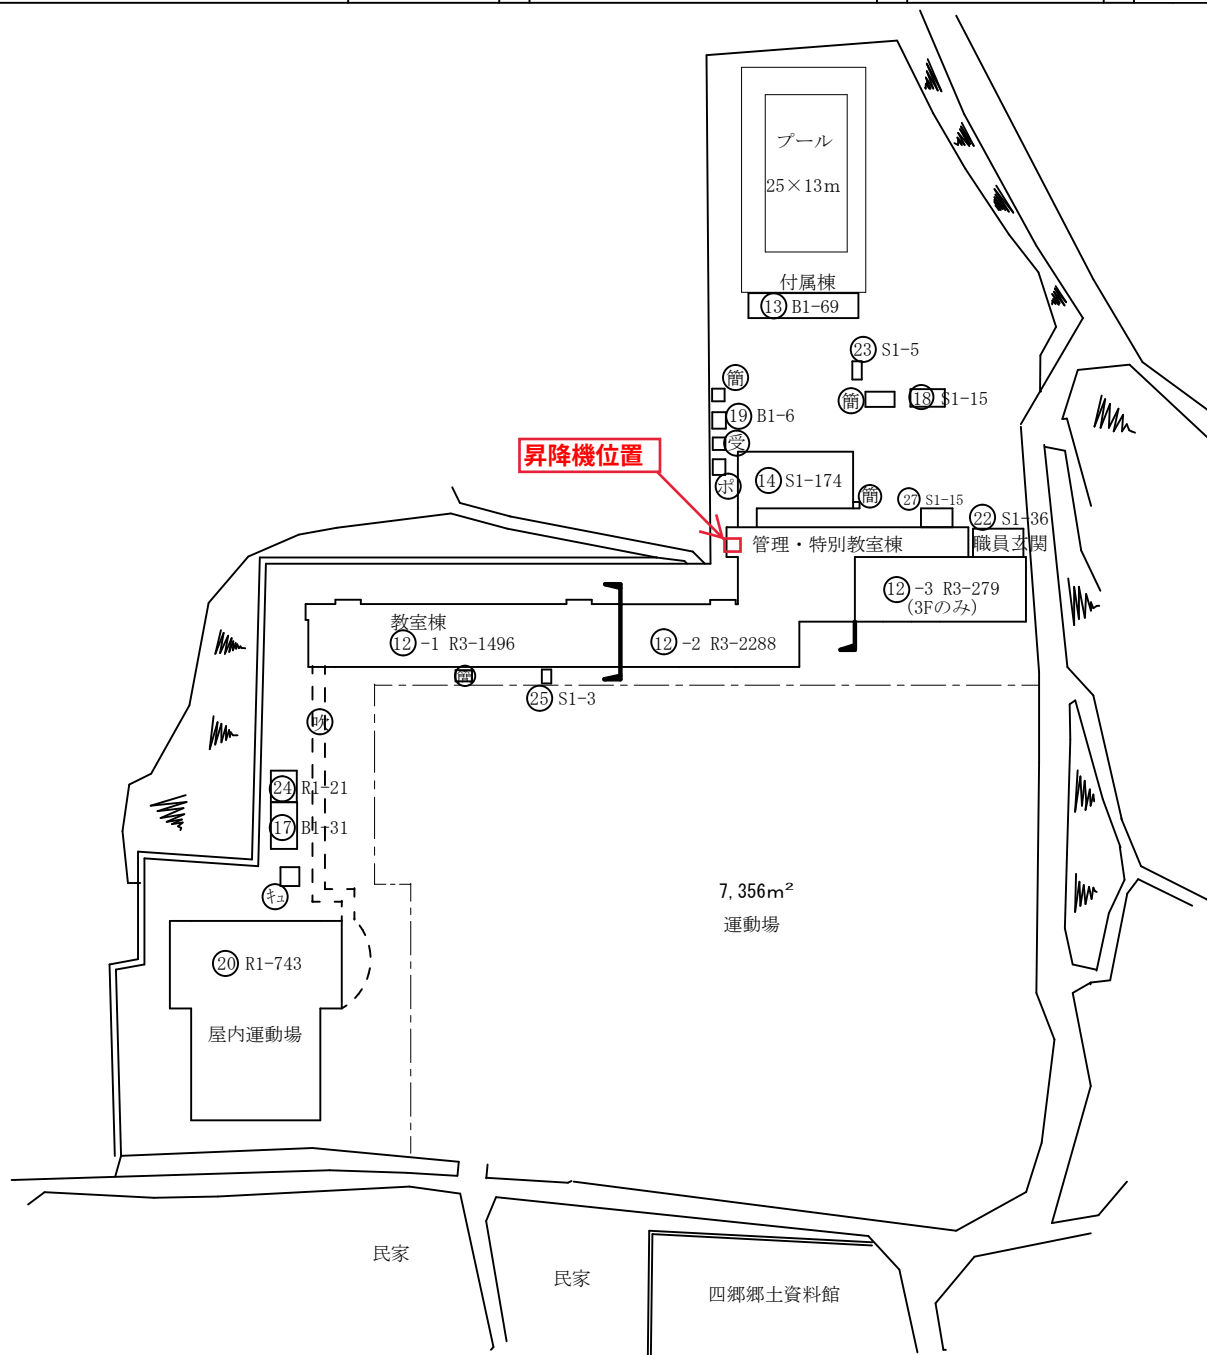

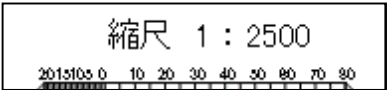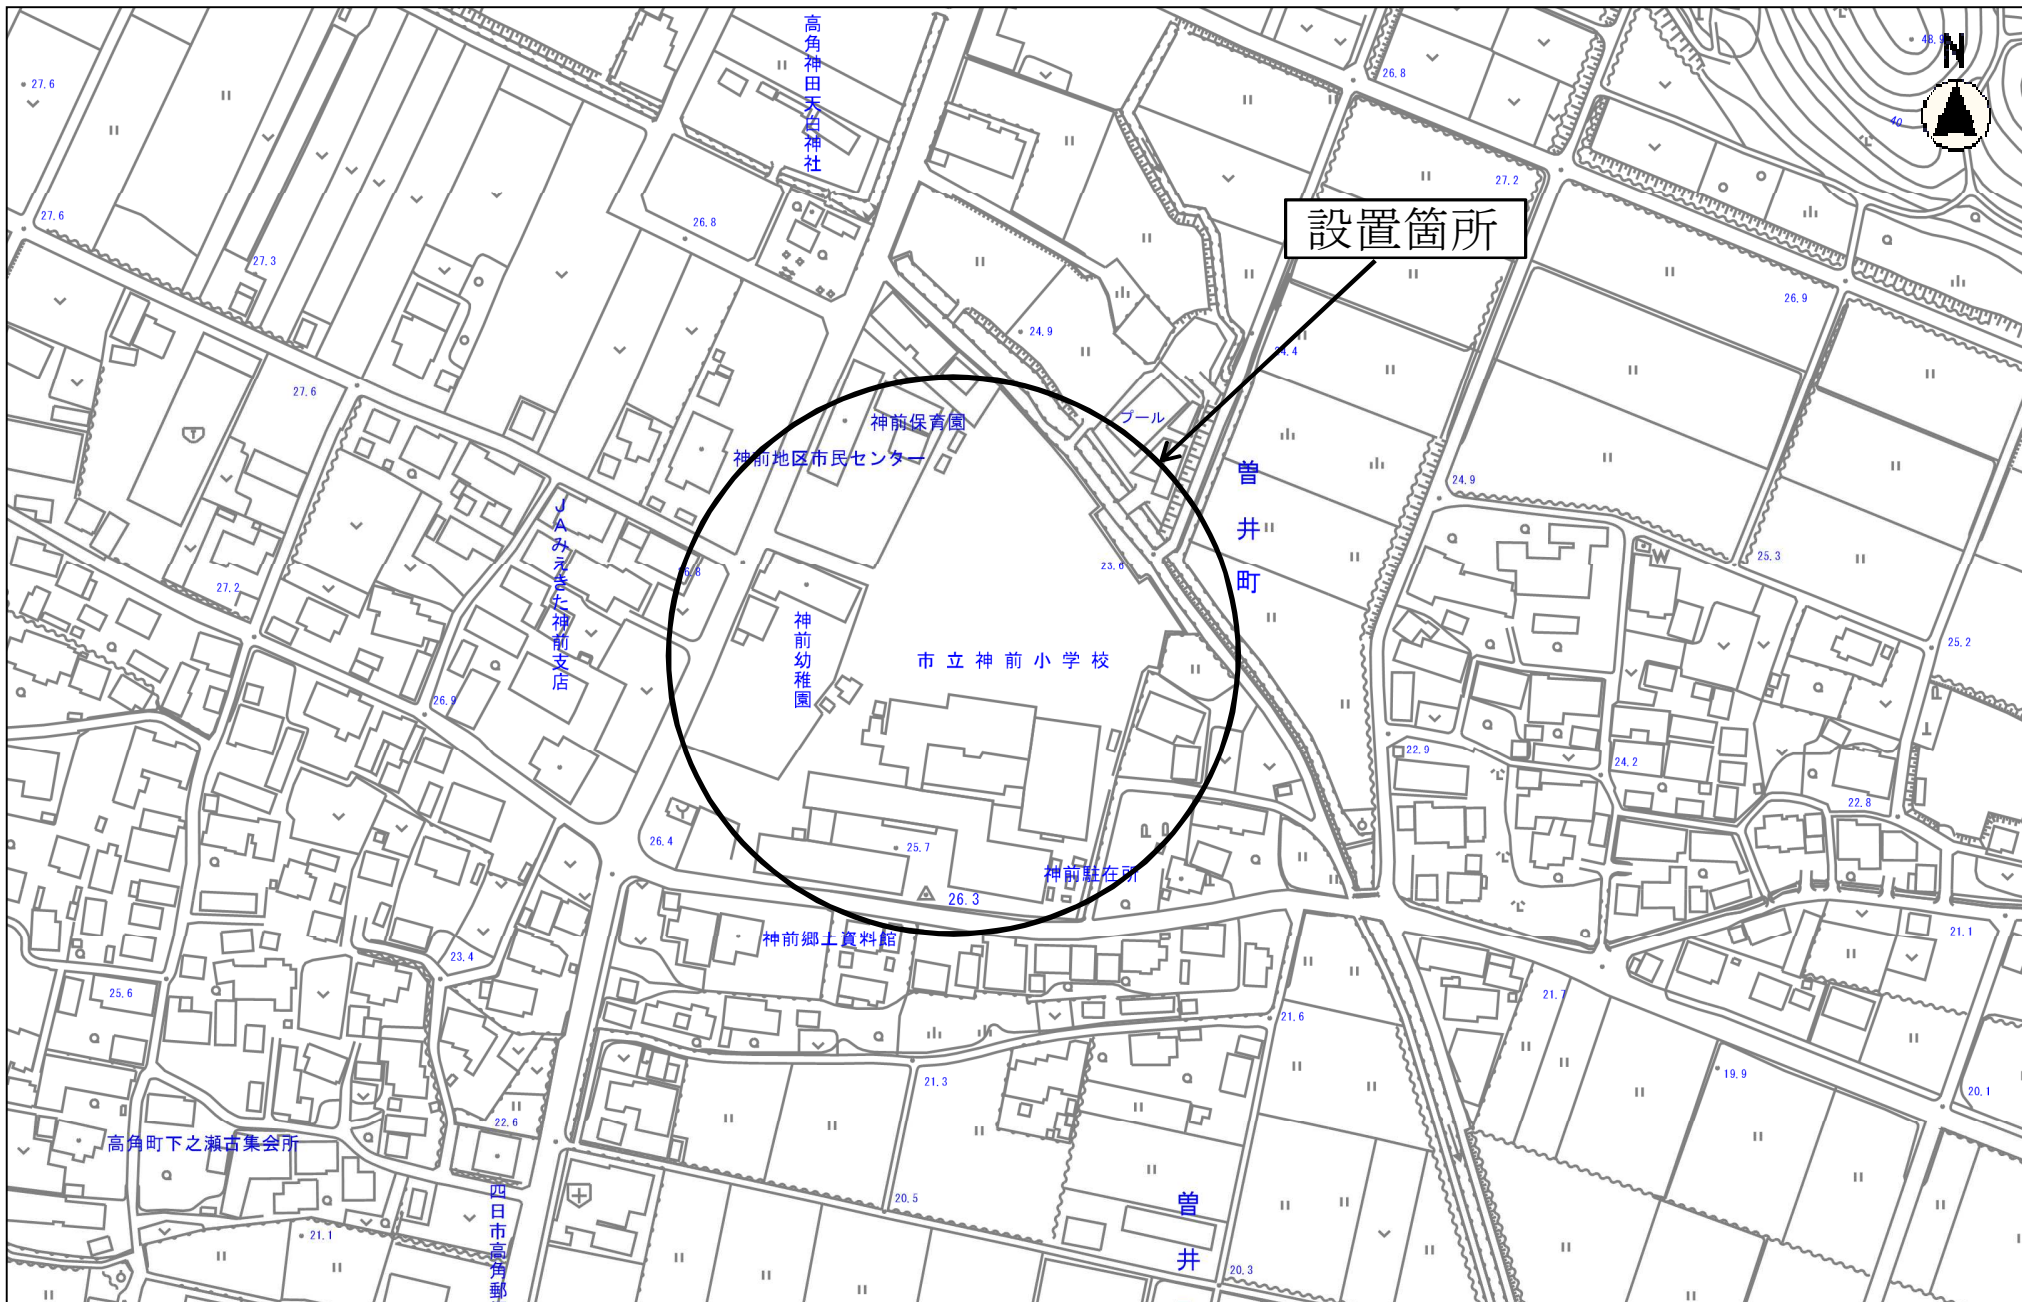

(令和 5 年度)

施設の配置図	縮尺 0 10 20 30 m 1/1200	学校名 神前小学校	調査番号
--------	------------------------------	--------------	------

凡 例



建 物

- 未 未とりこわし建物
- 危 危険建物
- 借 借用建物
- 一時 一時使用建物
- 屋外 屋外教育環境整備事業によるもの

建物以外の工作物

- 自 自転車置き場
- 動 動物小屋
- 吹 吹抜け渡廊下
- 門 正門、通用門
- 簡 簡易な小規模構造物
- ホ ポンプ室
- キュー キュービクル
- 受 受水槽
- 防 防災倉庫



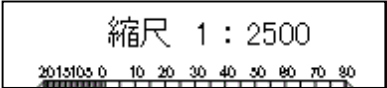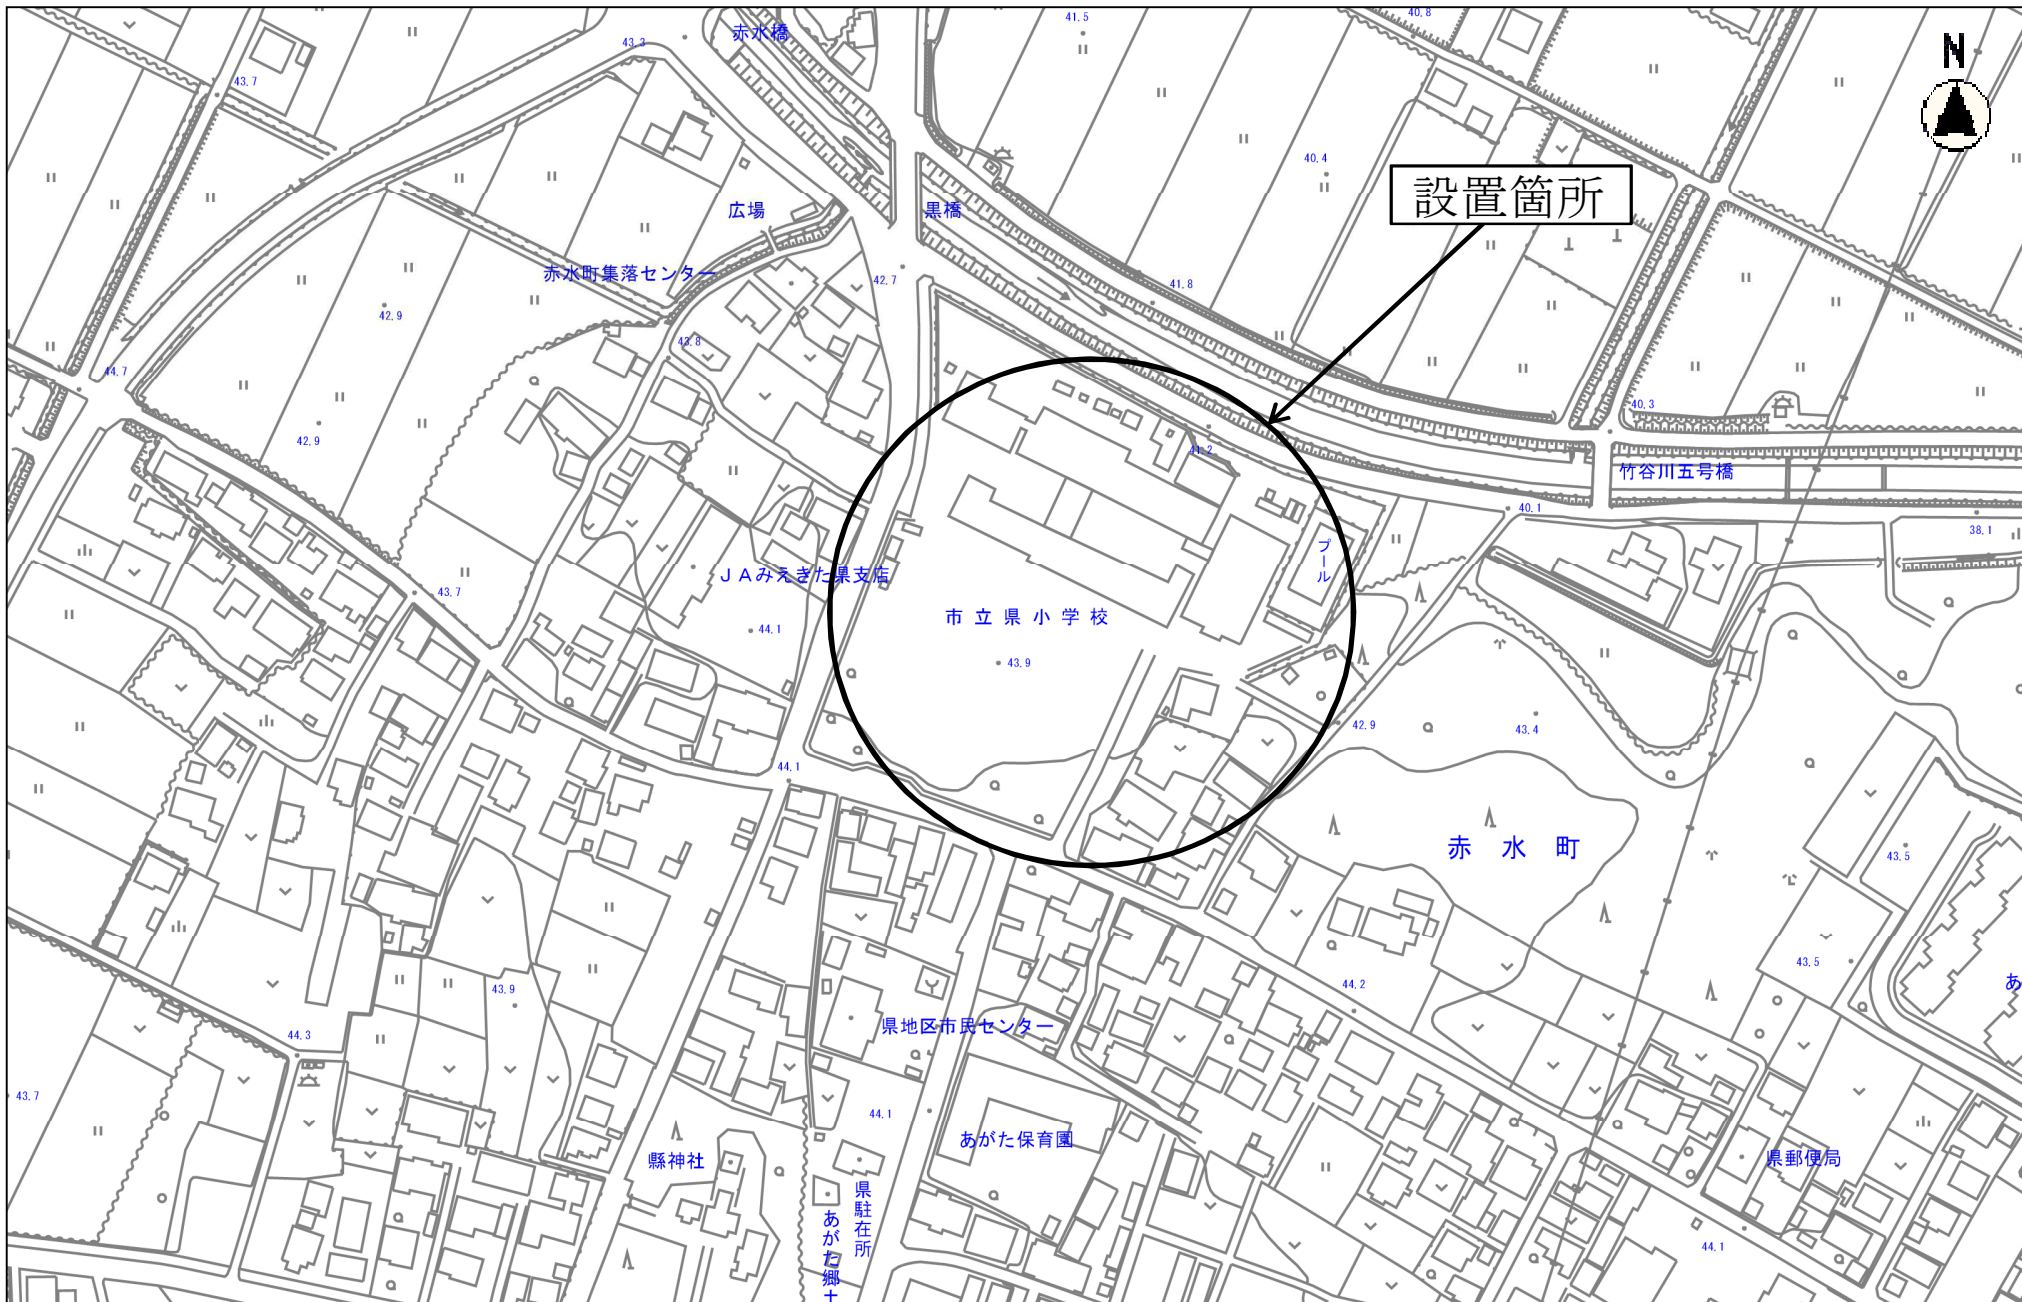

(令和 5 年度)

施設の配置図	縮尺 0 10 20 30 m 1/1200	学校名 県小学校	調査番号
--------	------------------------------	-------------	------



凡 例


建 物

- 未 未とりこわし建物
- 危 危険建物
- 借 借用建物
- 一時 一時使用建物
- 屋外 屋外教育環境整備事業によるもの


建物以外の工作物

- 自 自転車置場
- 動 動物小屋
- 吹 吹抜け渡廊下
- 門 正門、通用門
- 簡 簡易な小規模構造物
- ホ ポンプ室
- キュー キュービクル
- 受 受水槽
- 防 防災倉庫

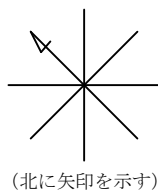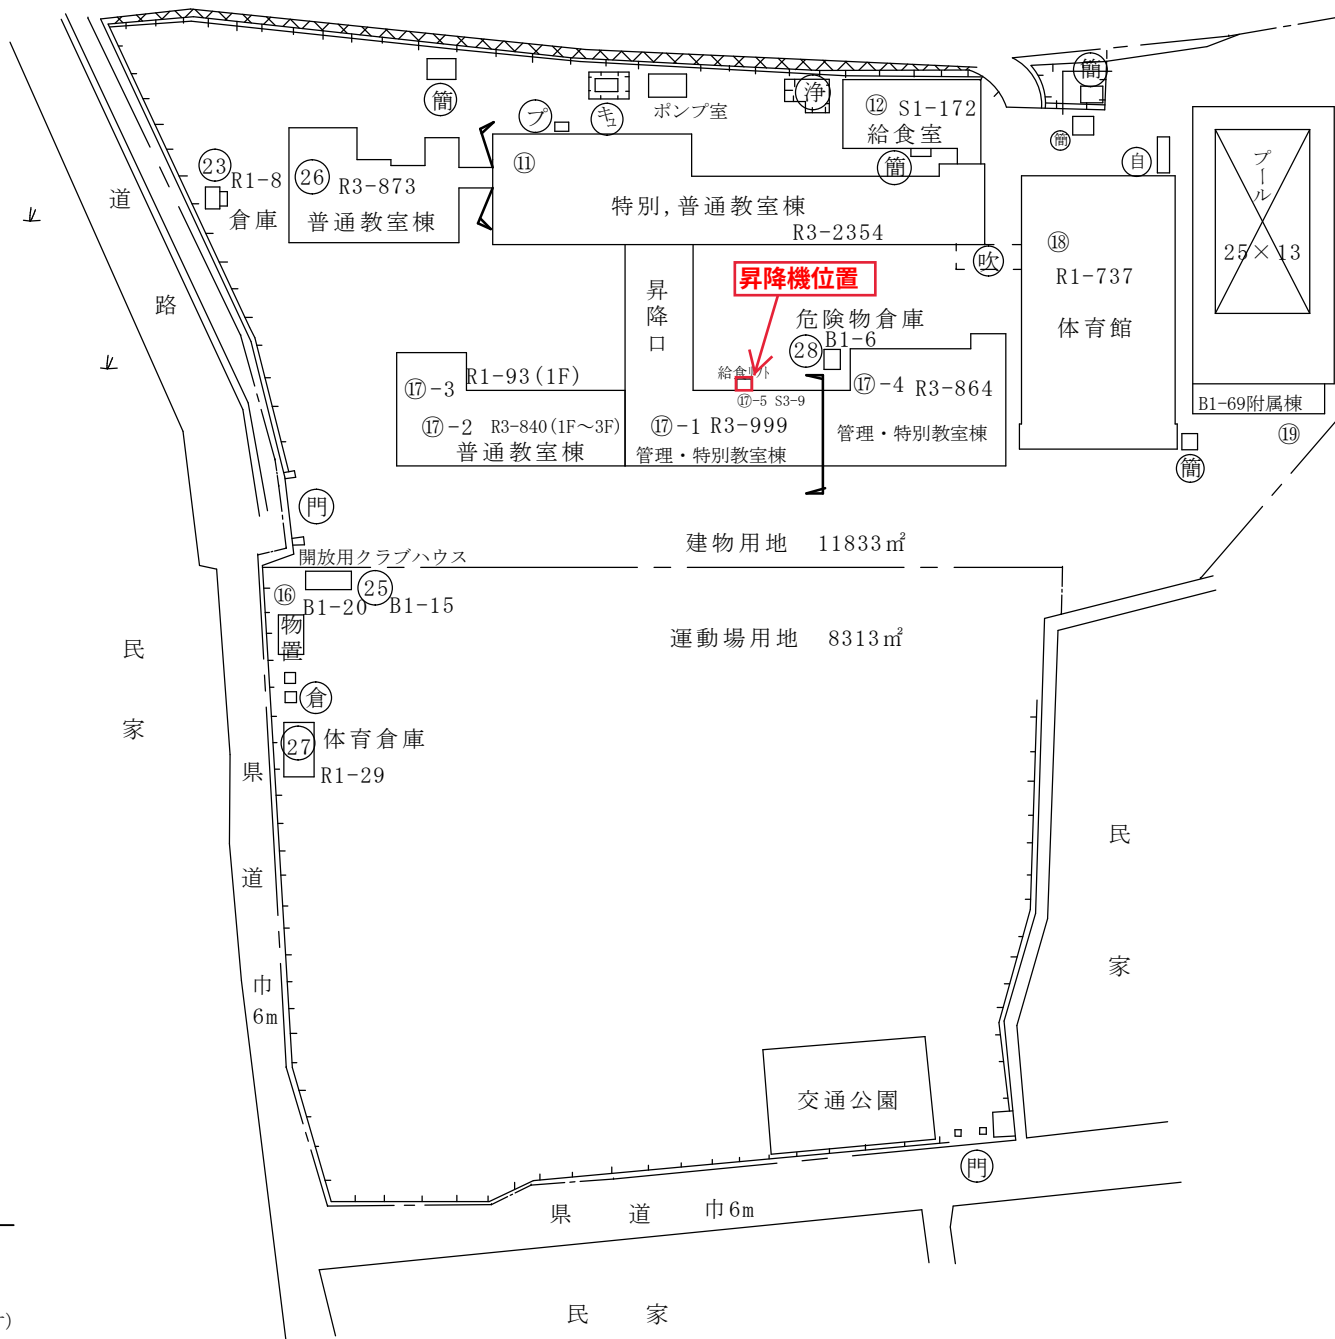

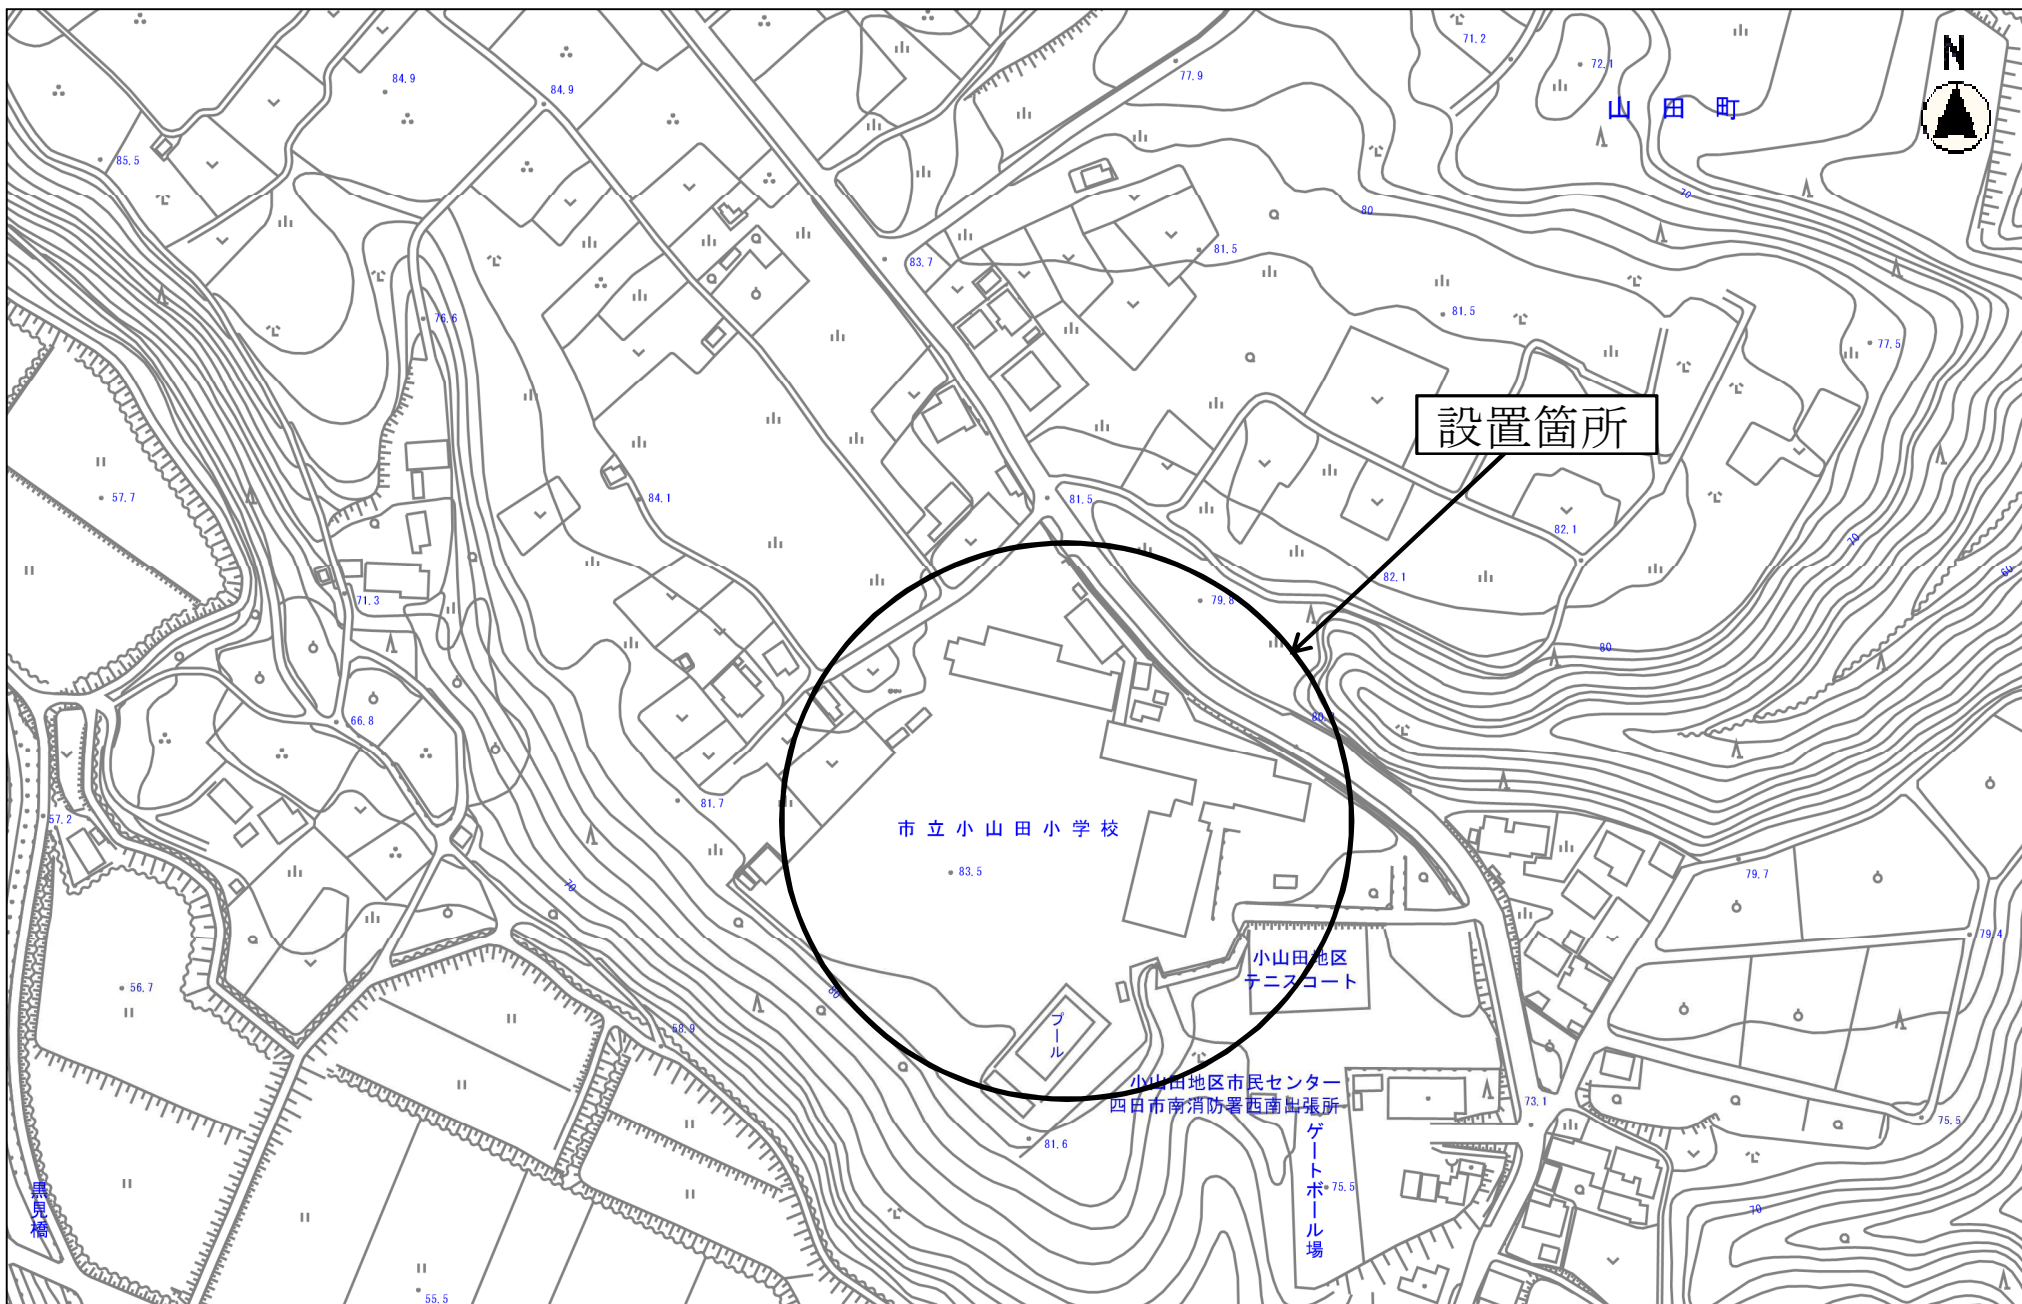

縮尺 1 : 2500

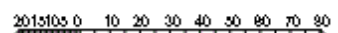

(令和 5 年度)

施設の配置図	縮尺		学校名	小山田小学校	調査番号



凡 例

建 物


- (未) 未とりこわし建物
- (危) 危険建物
- (借) 借用建物
- (一時) 一時使用建物
- (屋外) 屋外教育環境整備事業によるもの

建物以外の工作物

- (自) 自転車置場
- (動) 動物小屋
- (吹) 吹抜け渡廊下
- (門) 正門、通用門
- (簡) 簡易な小規模構造物
- (ホ) ポンプ室
- (キュー) キュービクル
- (受) 受水槽
- (防) 防災倉庫

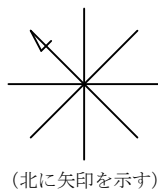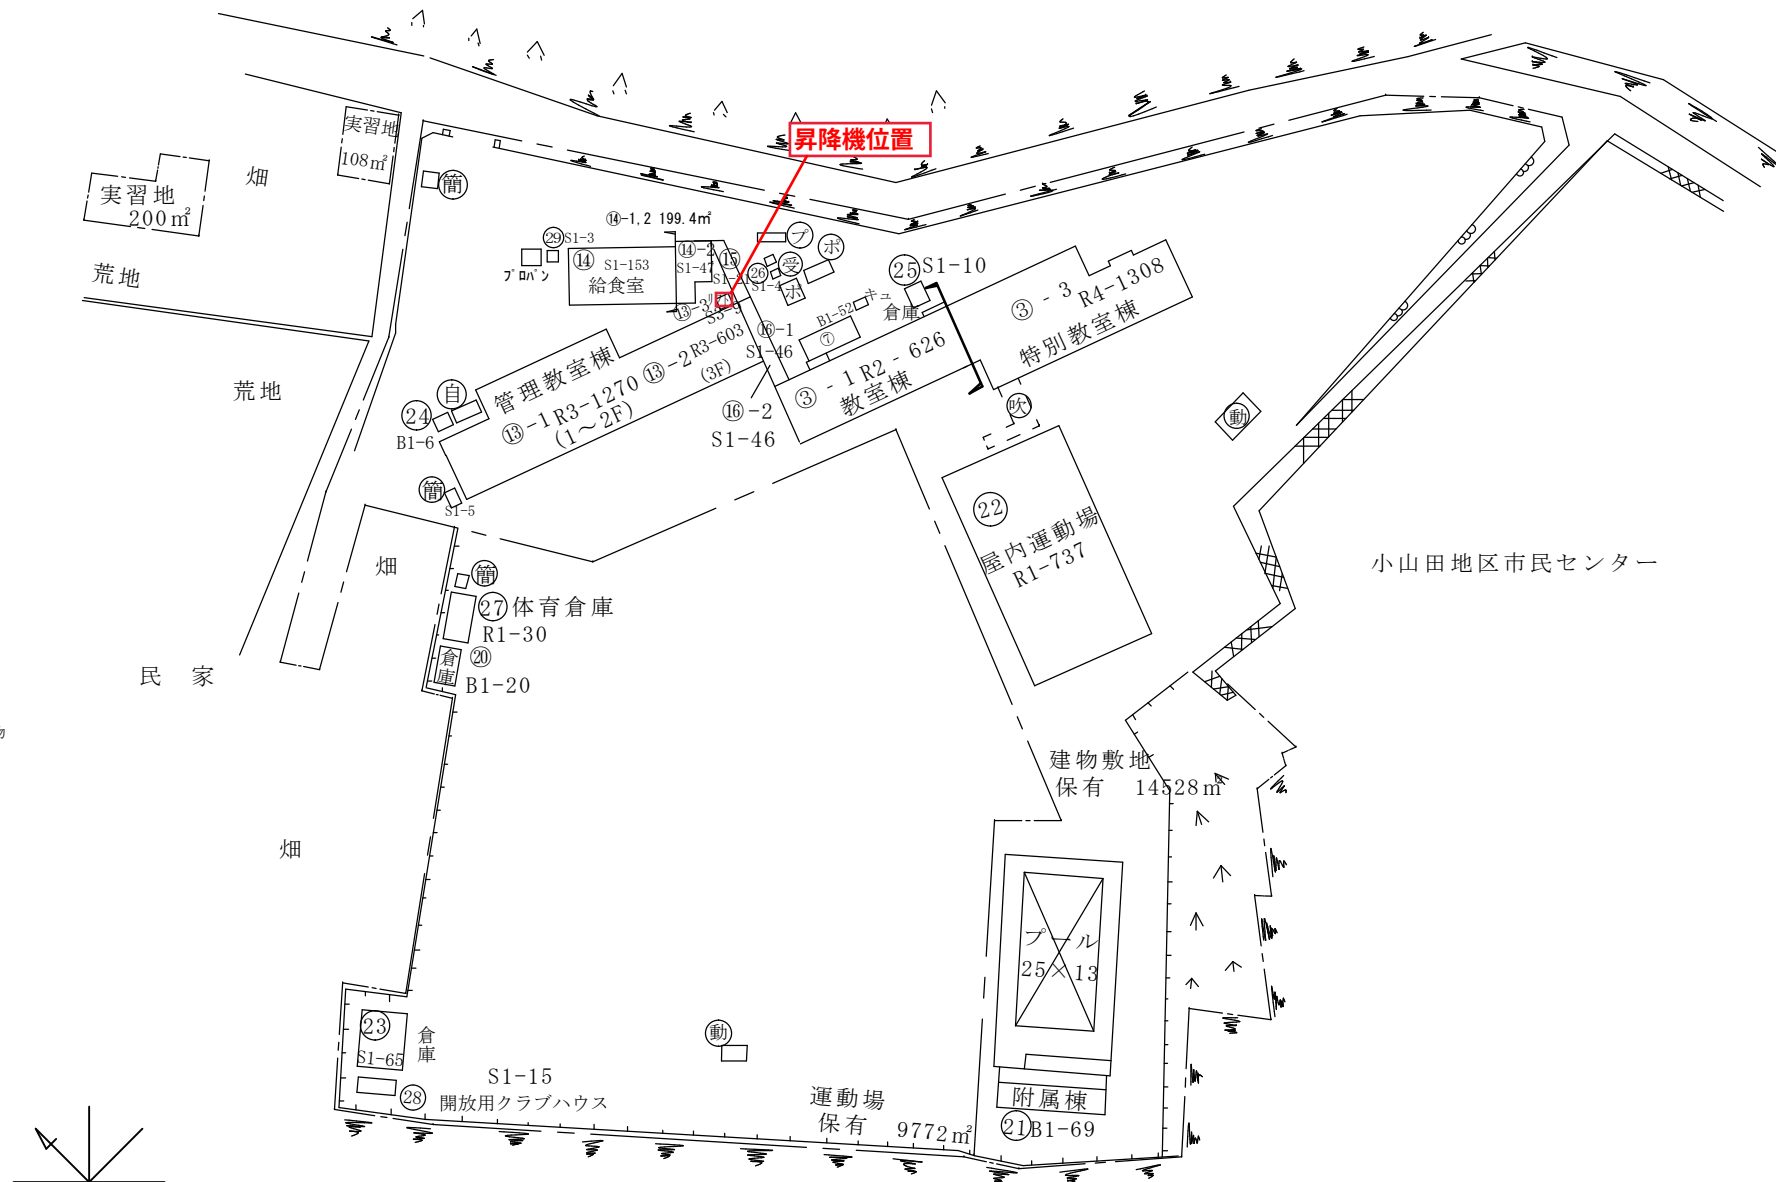

(北に矢印を示す)

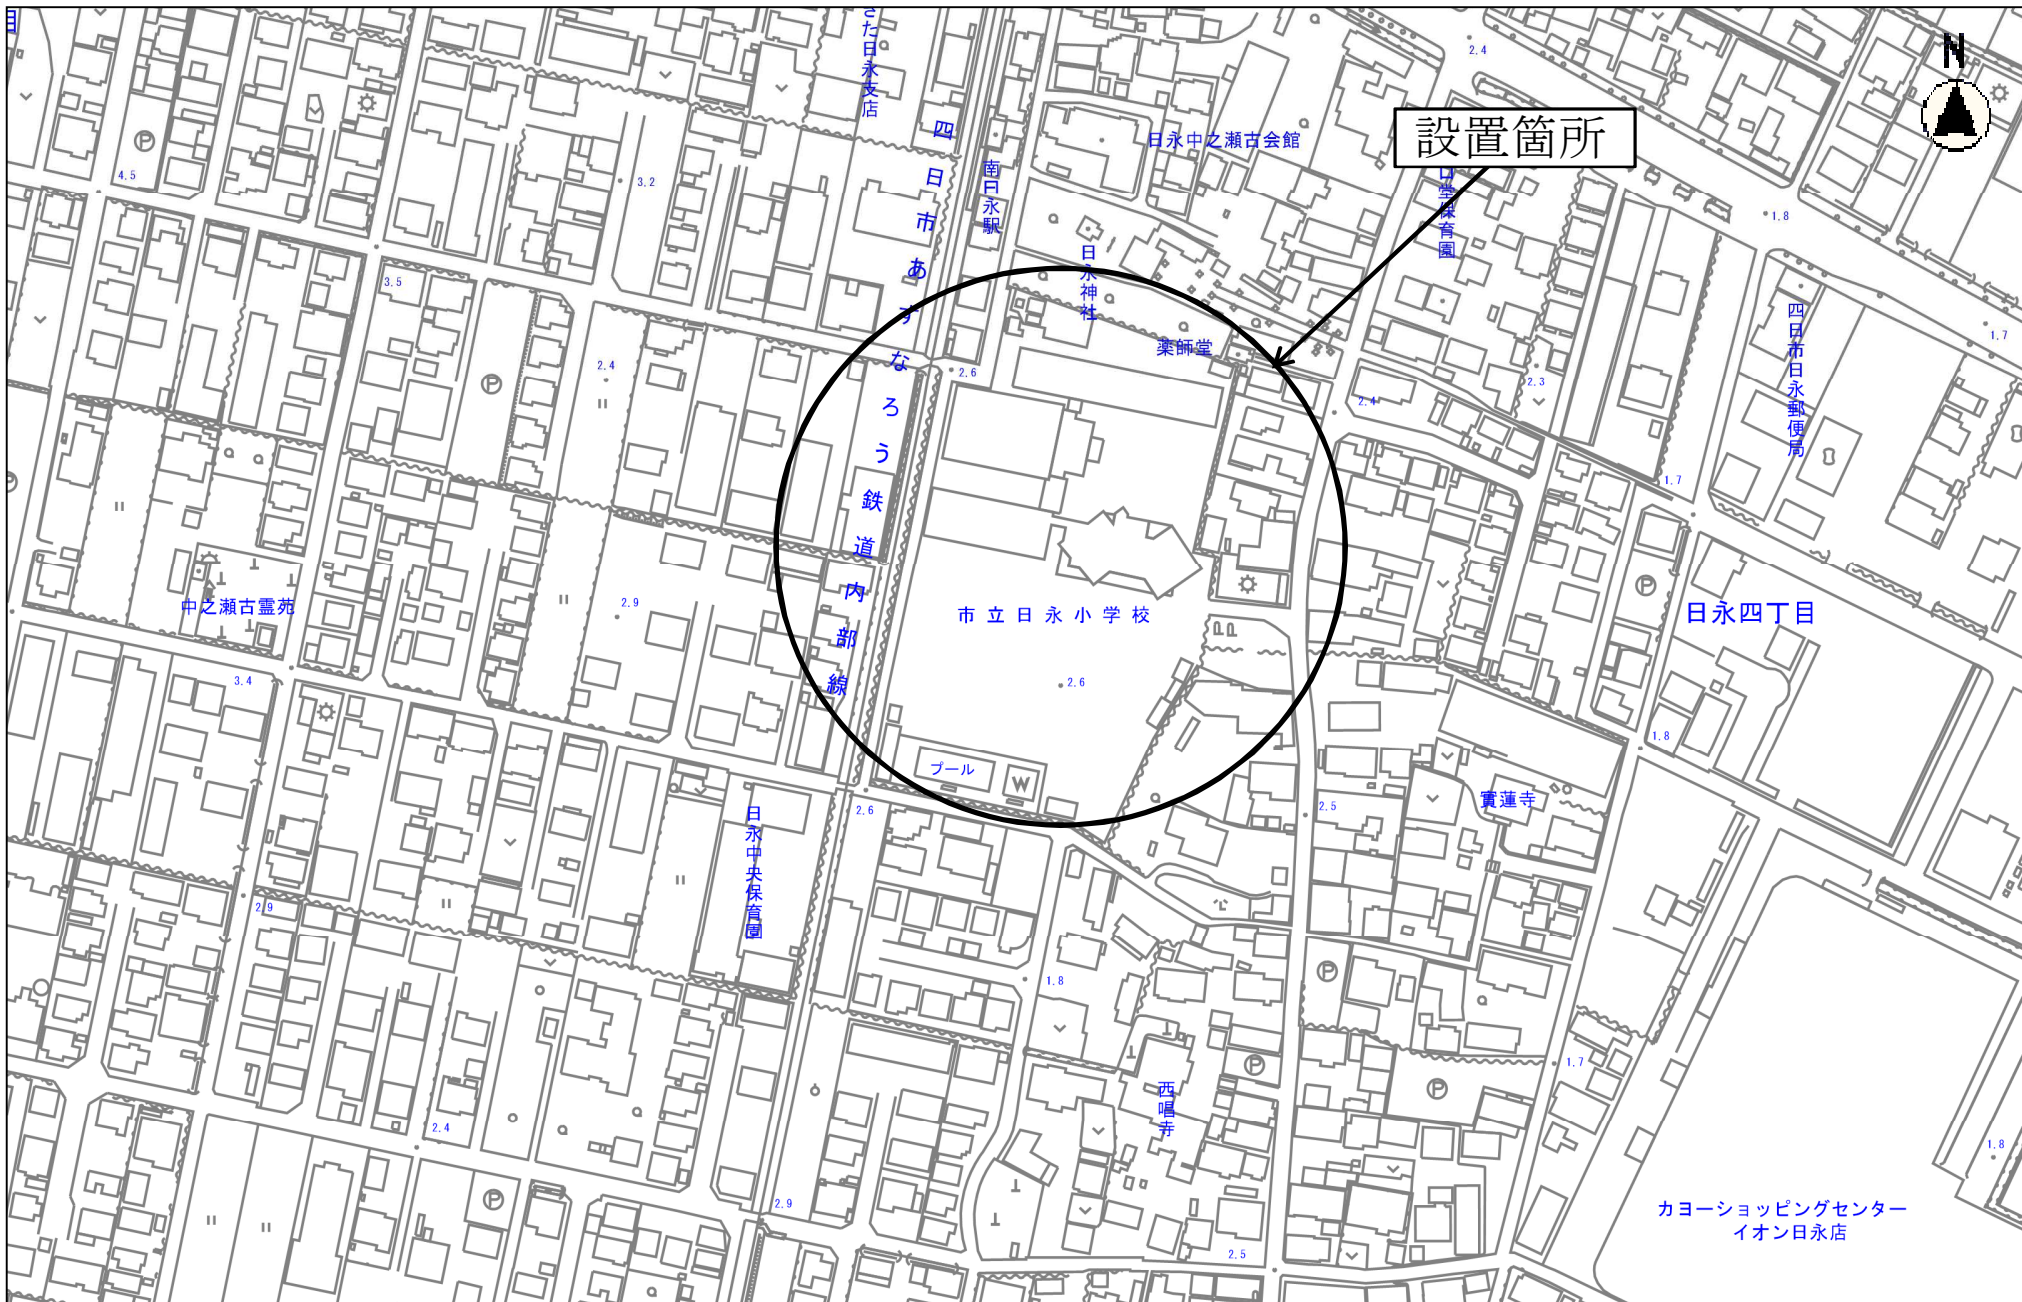

縮尺 1 : 2500

2013105 0 10 20 30 40 50 60 70 80

(令和 5 年度)


凡 例

建 物

- ㊦ 未とりこわし建物
- ㊧ 危険建物
- ㊨ 借用建物
- ㊩ 一時使用建物
- ㊪ 屋外教育環境整備事業によるもの

建物以外の 工作物

- ㊫ 自転車置場
- ㊬ 倉庫
- ㊭ 吹抜け渡廊下
- ㊮ 正門、通用門
- ㊯ 簡易な小規模構造物
- ㊰ ポンプ室
- ㊱ キュービクル
- ㊲ 倉庫
- ㊳ 受水槽

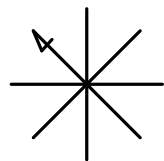

(北に矢印を示す)

施設の配置図	縮尺	1/1000 0 10 20 30 m	学校名	日永小学校	調査番号	
--------	----	------------------------	-----	-------	------	--

