


北消防署・防災センター

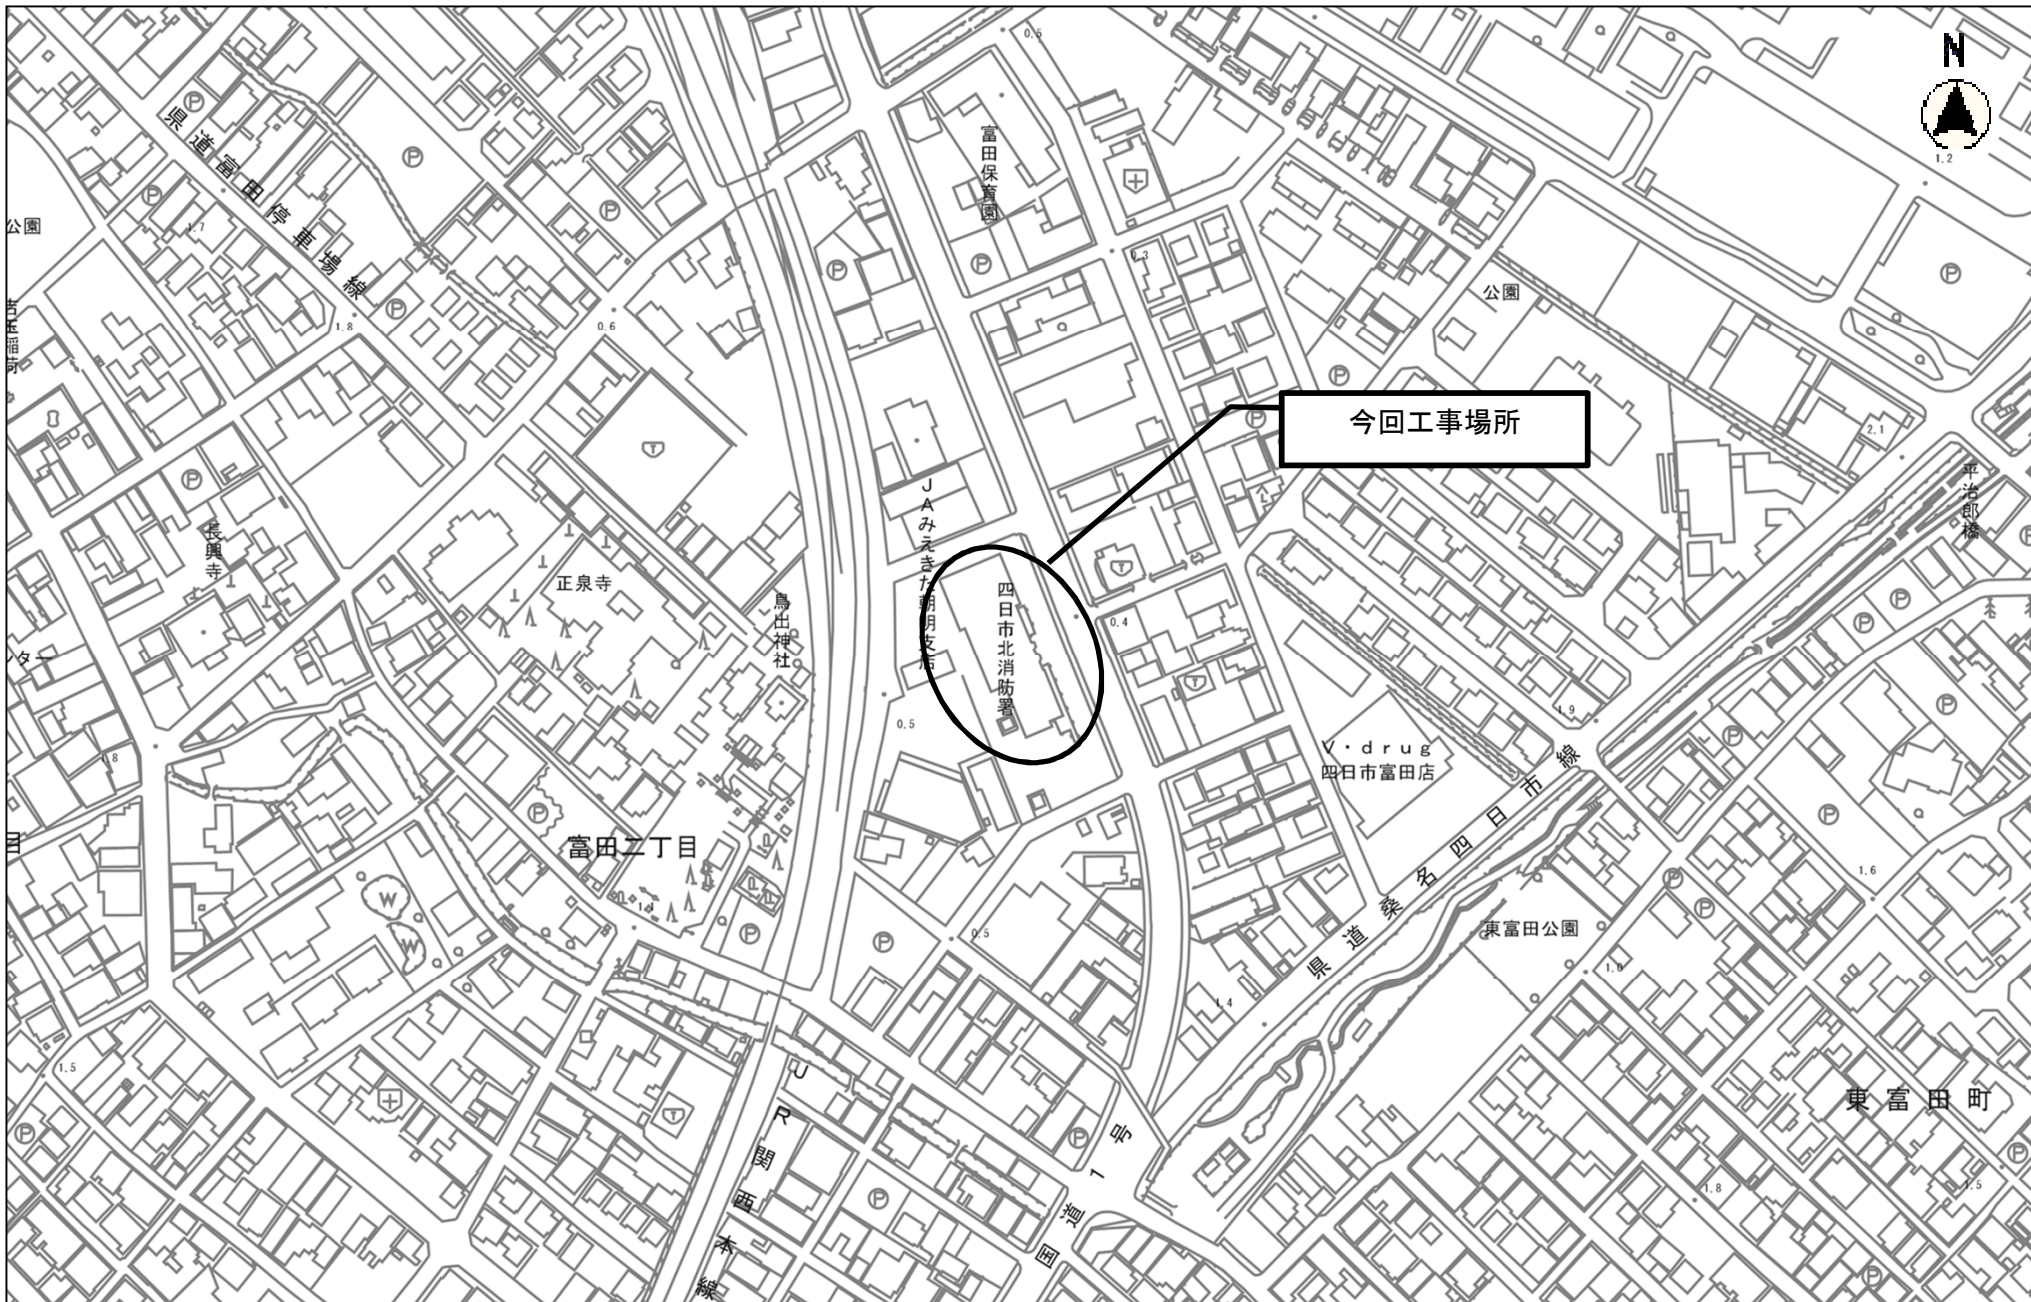

縮尺 1 : 2500
2013105 0 10 20 30 40 50 60 70 80