



位置図

橋北こども園

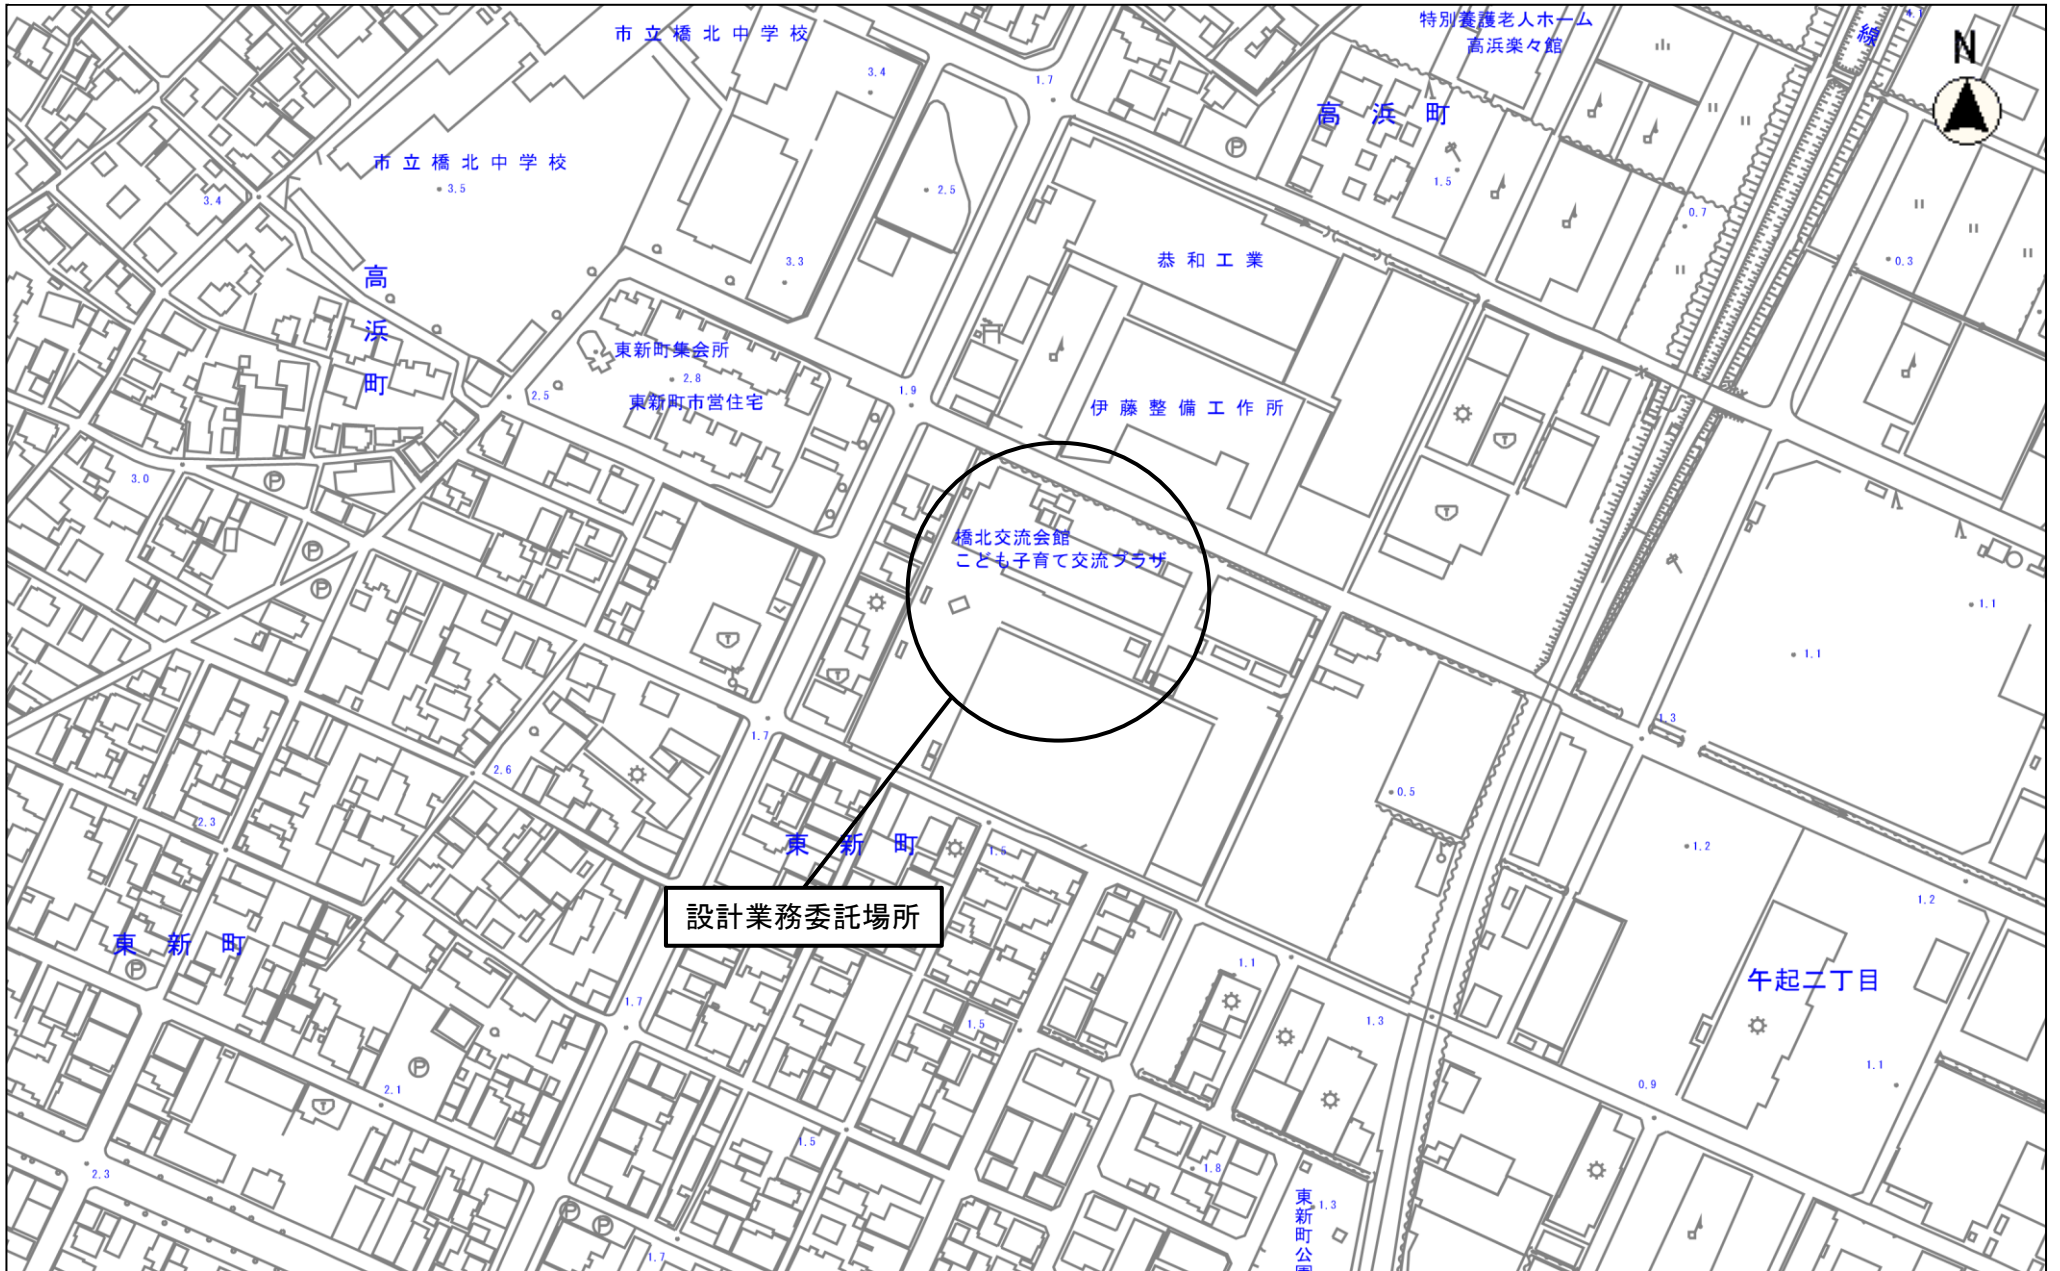


設計業務委託場所

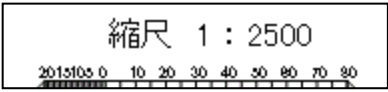



位置図


桜台保育園

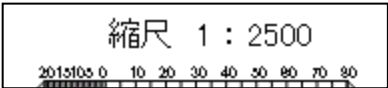



位置図

中消防署中央分署

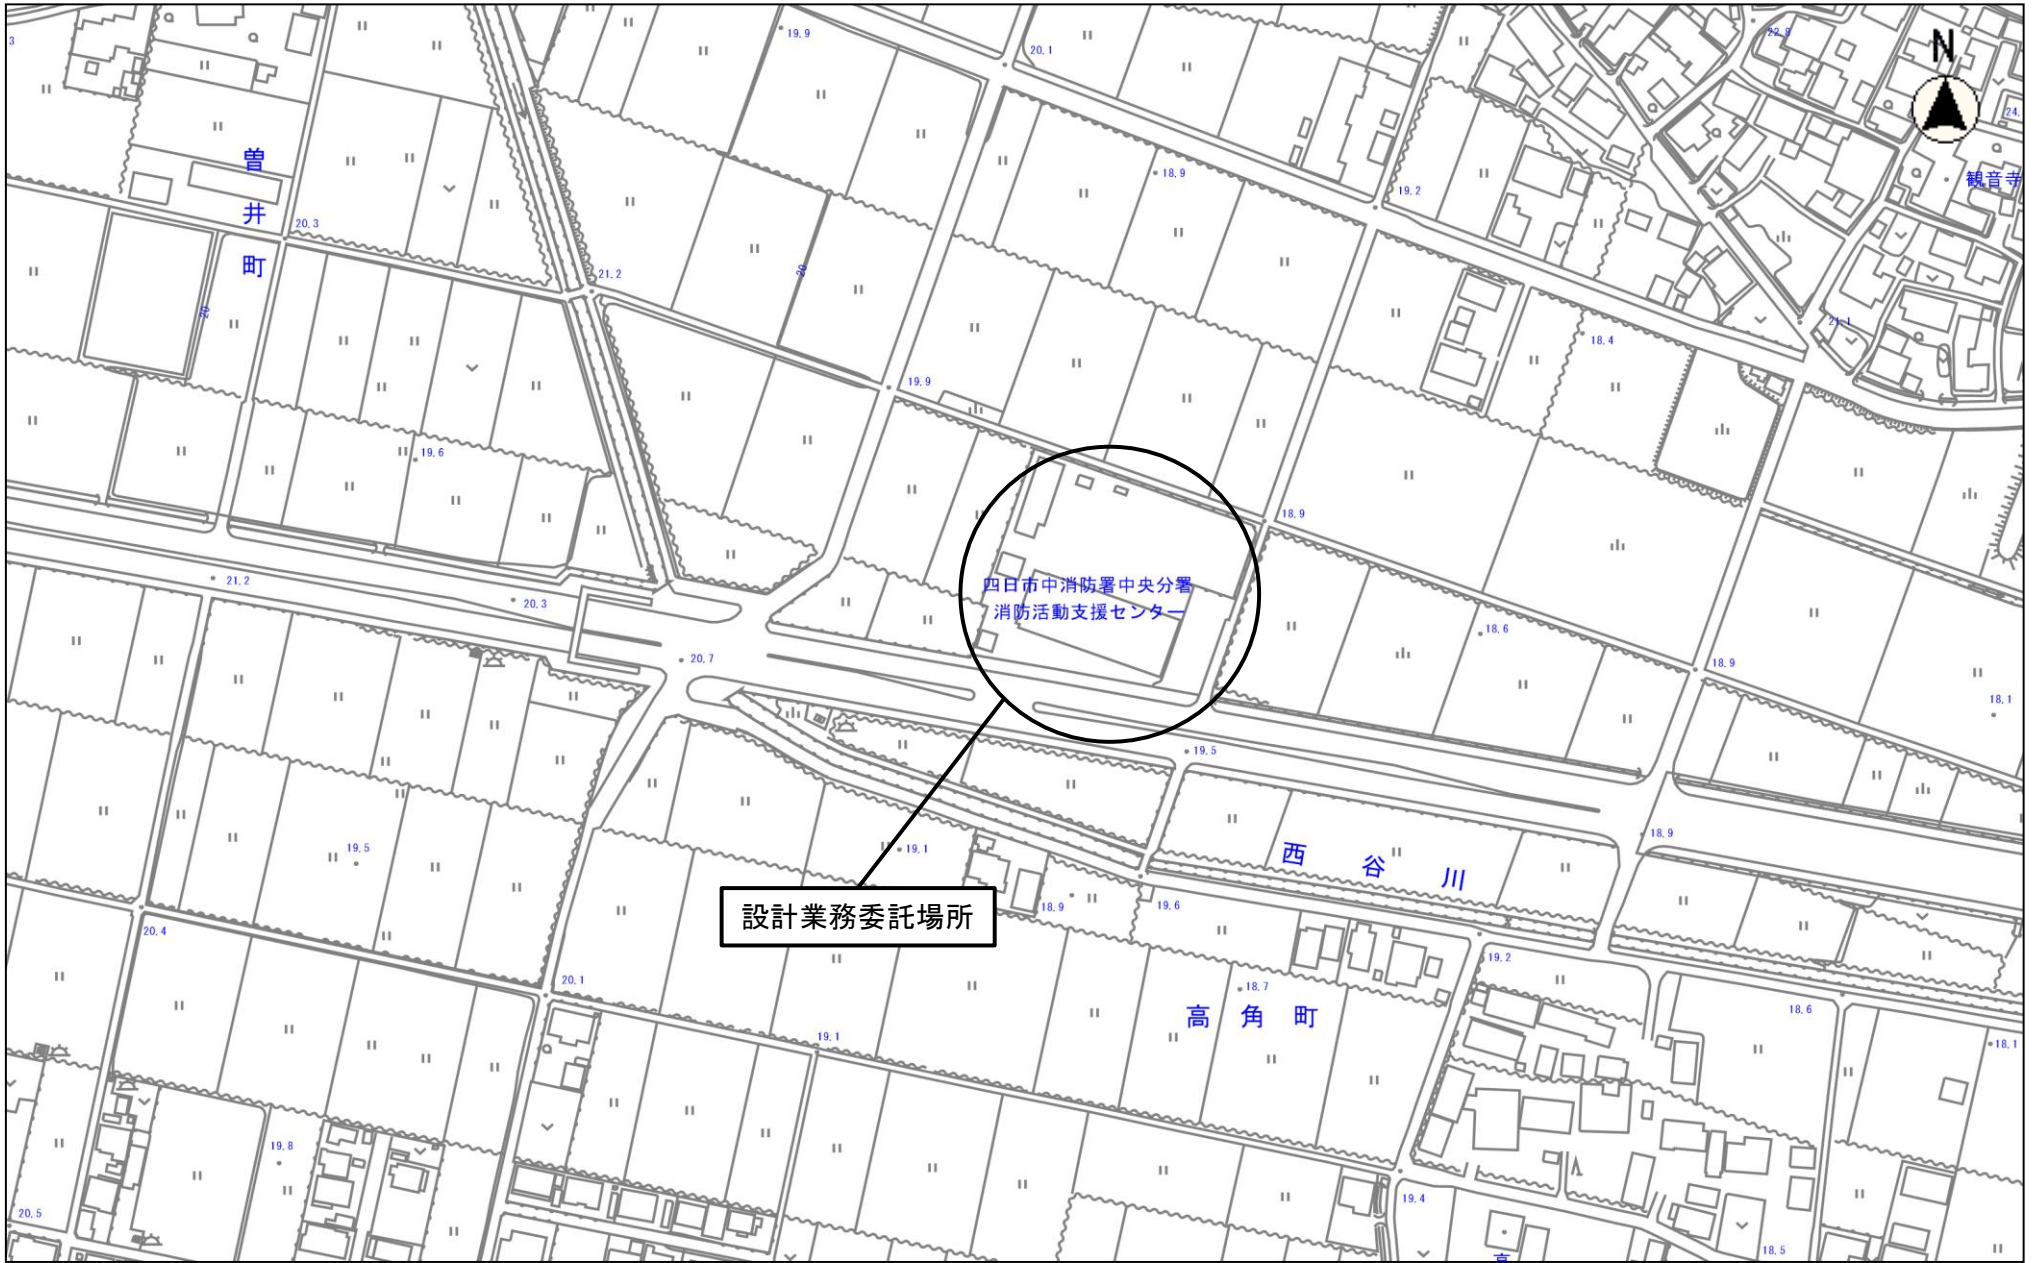

縮尺 1 : 2500

0 10 20 30 40 50 60 70 80