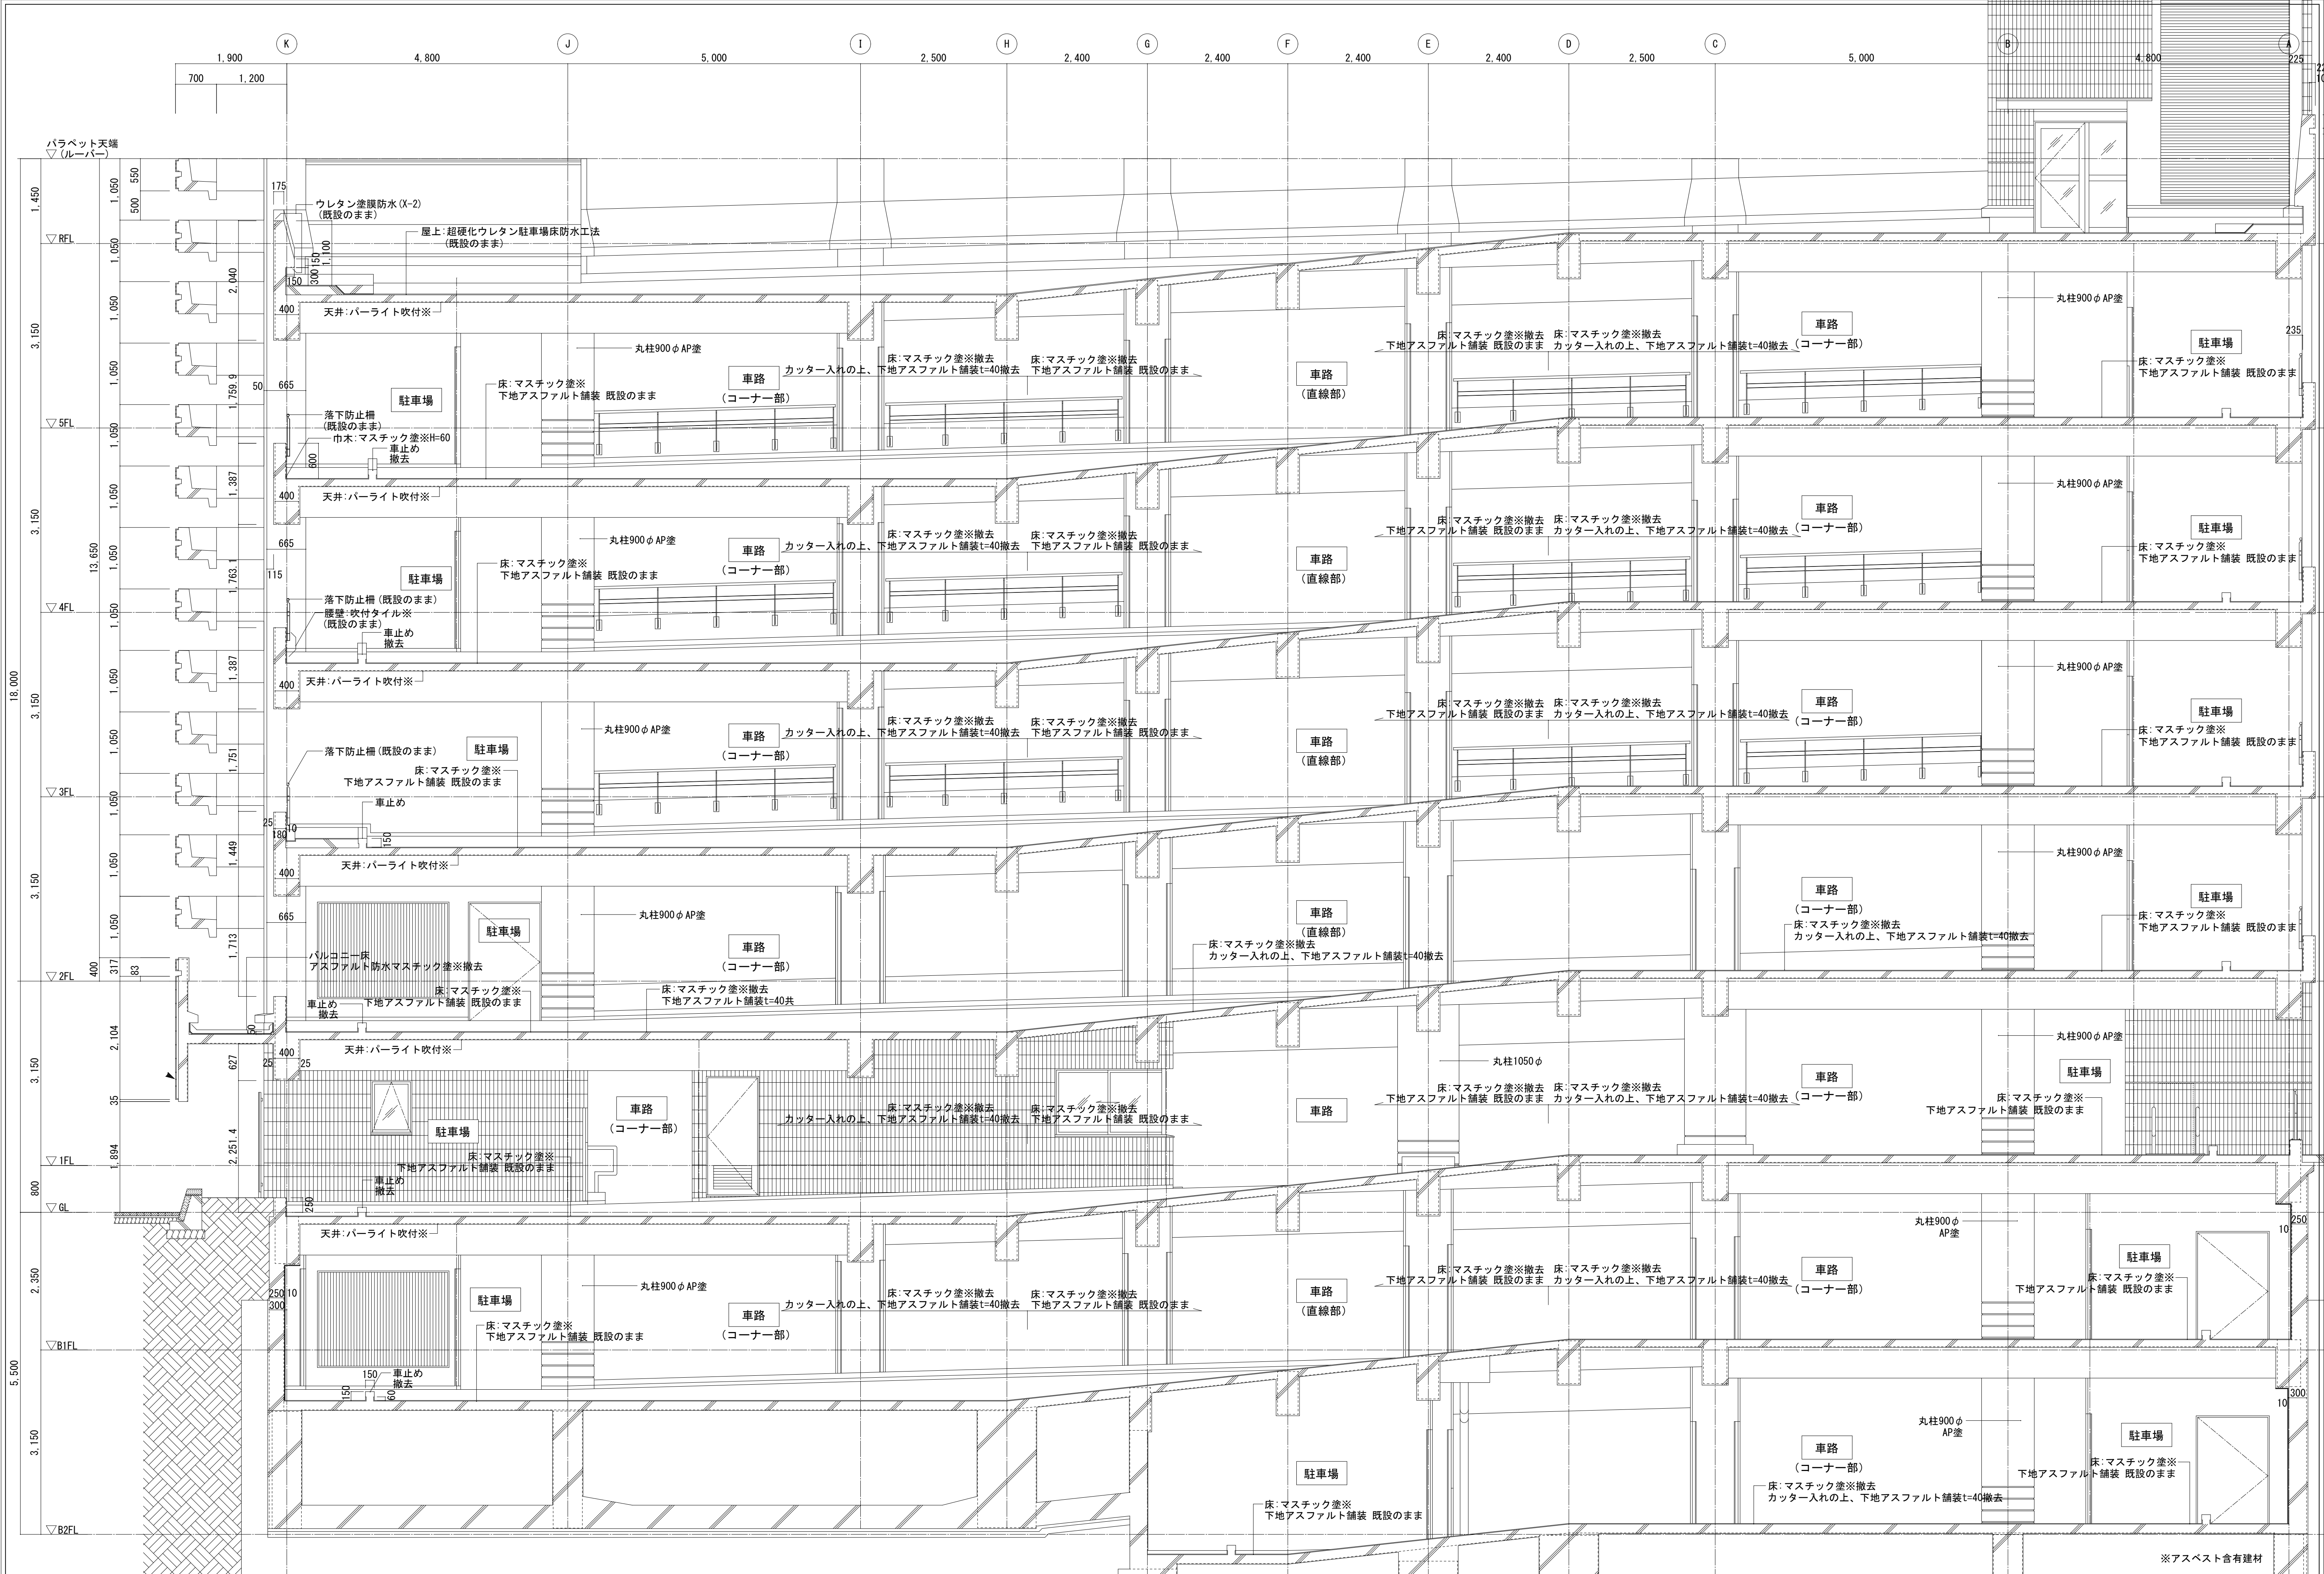
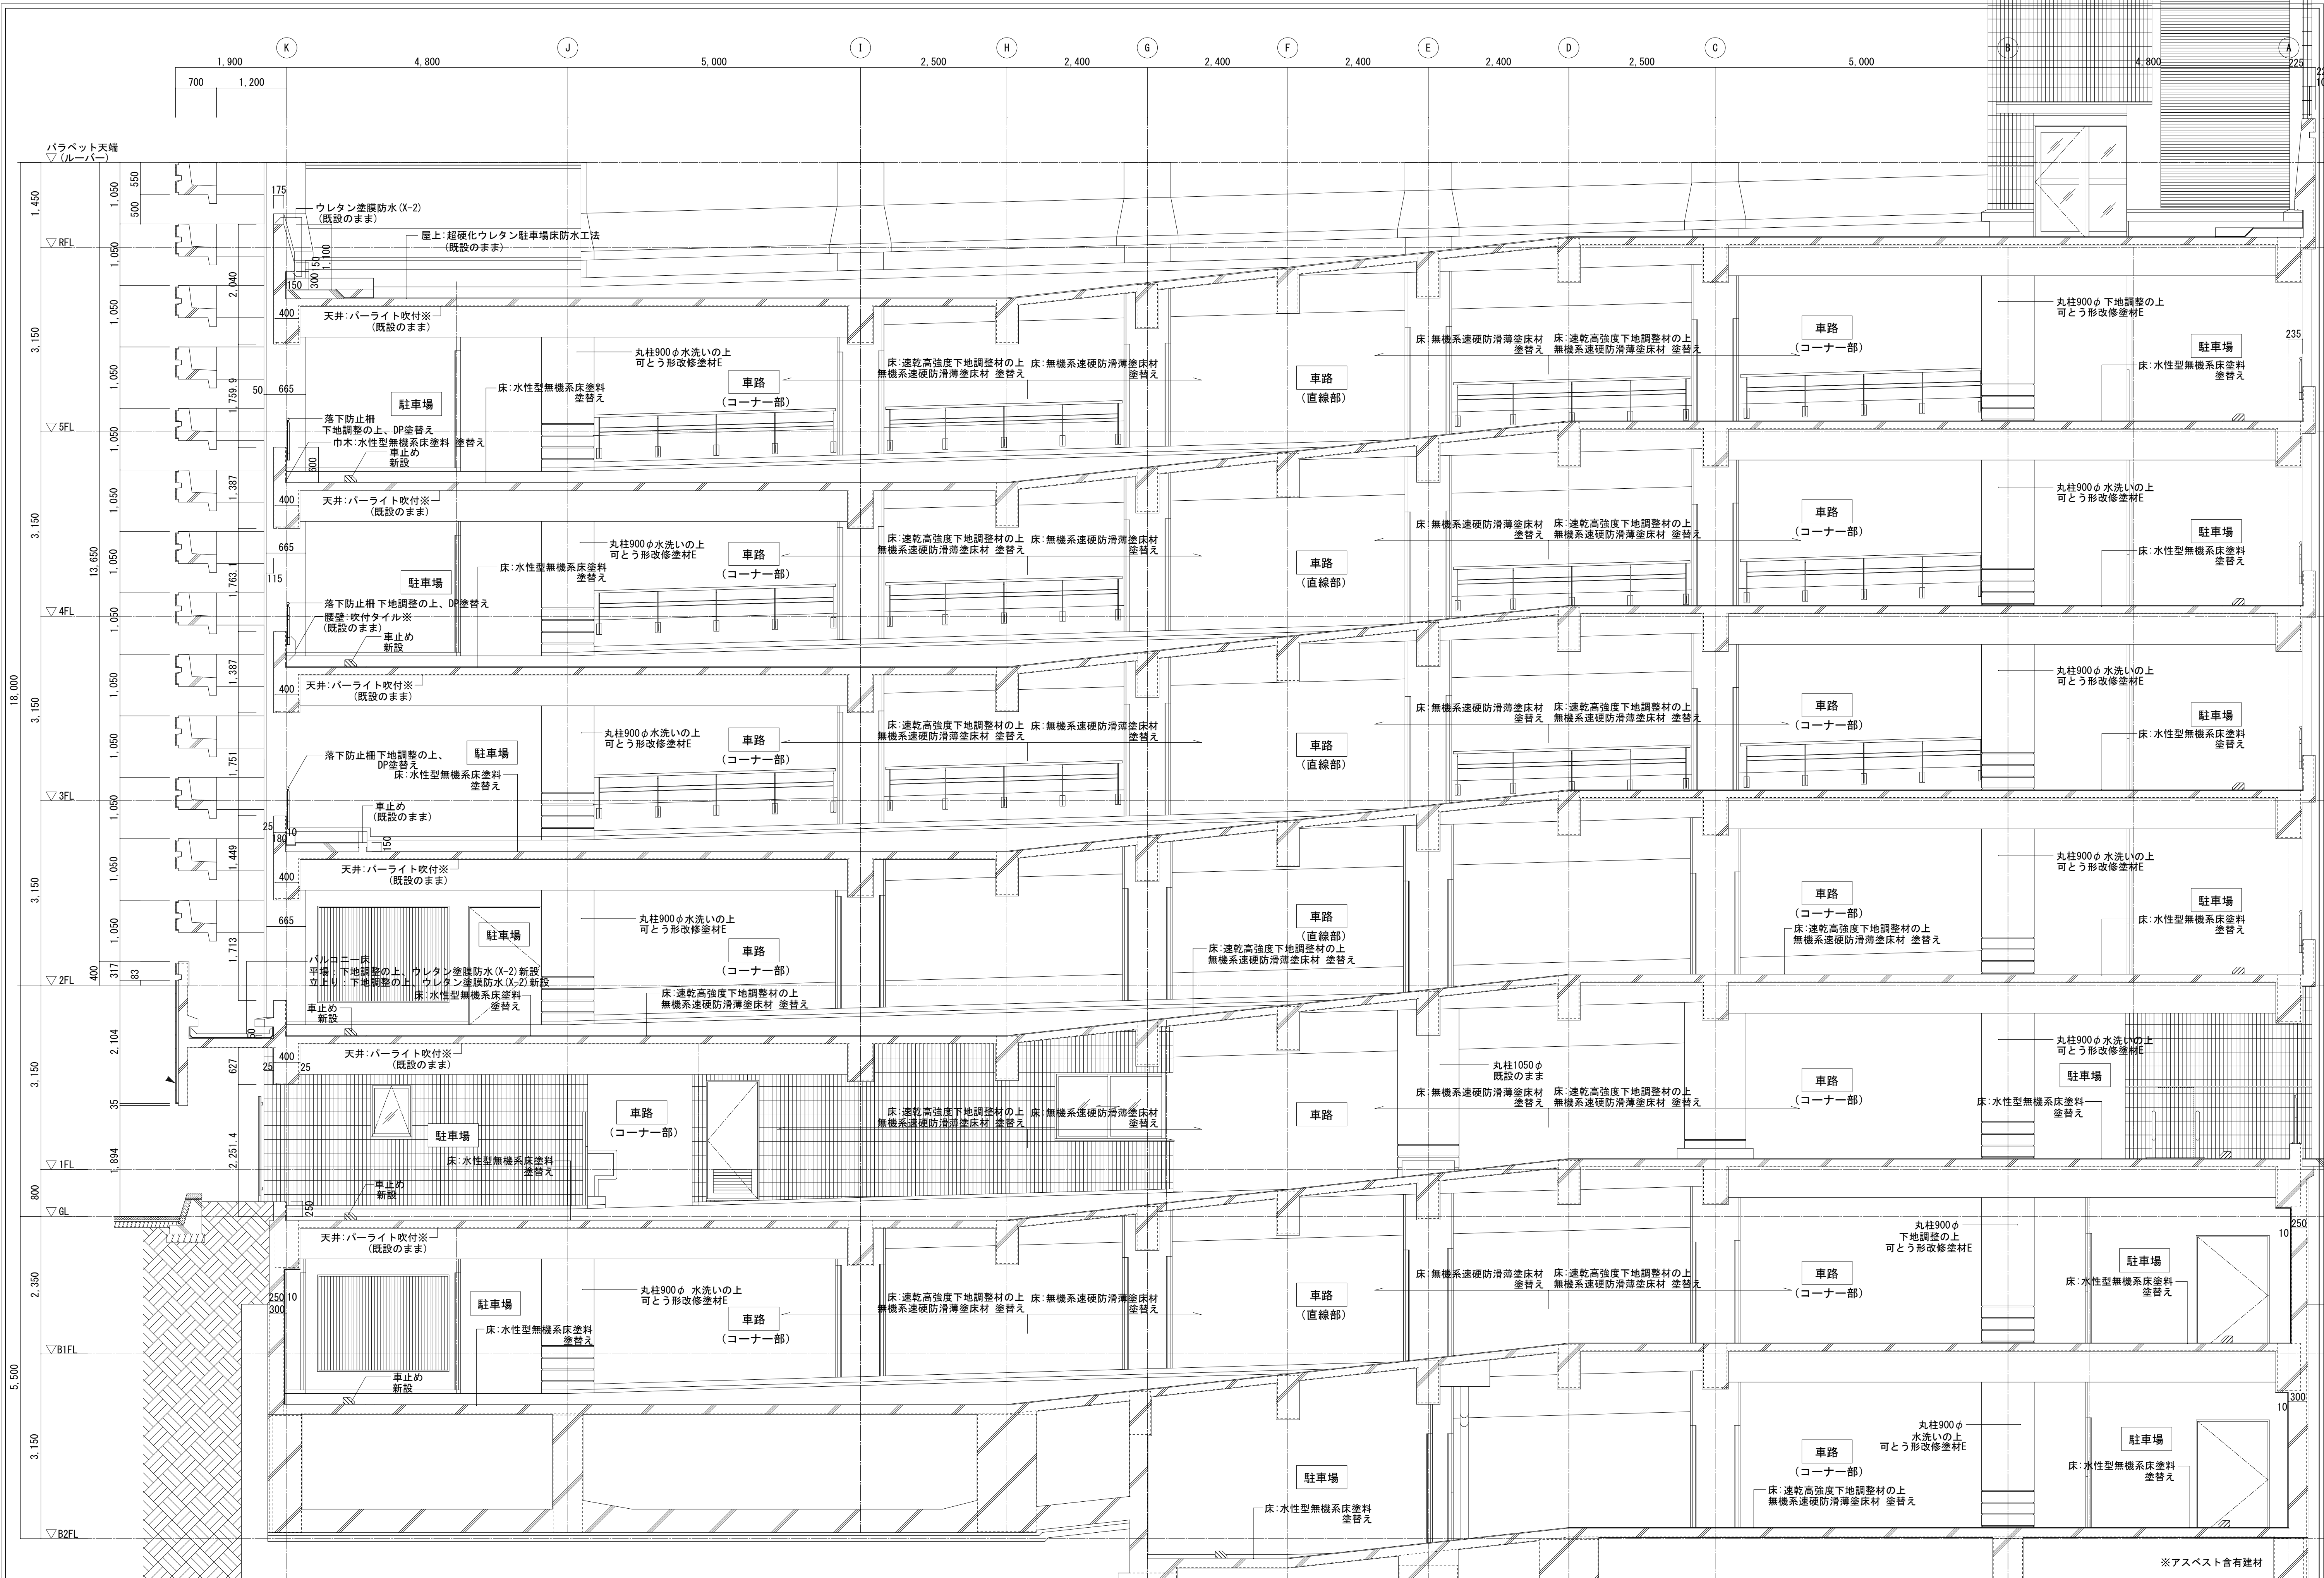








工事名称
★ 市営中央駐車場及び市庁舎北館改修工事

図面名称
★ 市営中央駐車場 矩計図(2) (改修後)

縮尺
★ A1: 1:150
★ A3: 1:100

日付
★

訂正
★

担当
★











承認
★

備考
★


藤川設計株式会社

一級建築士登録 338601
治田 聡

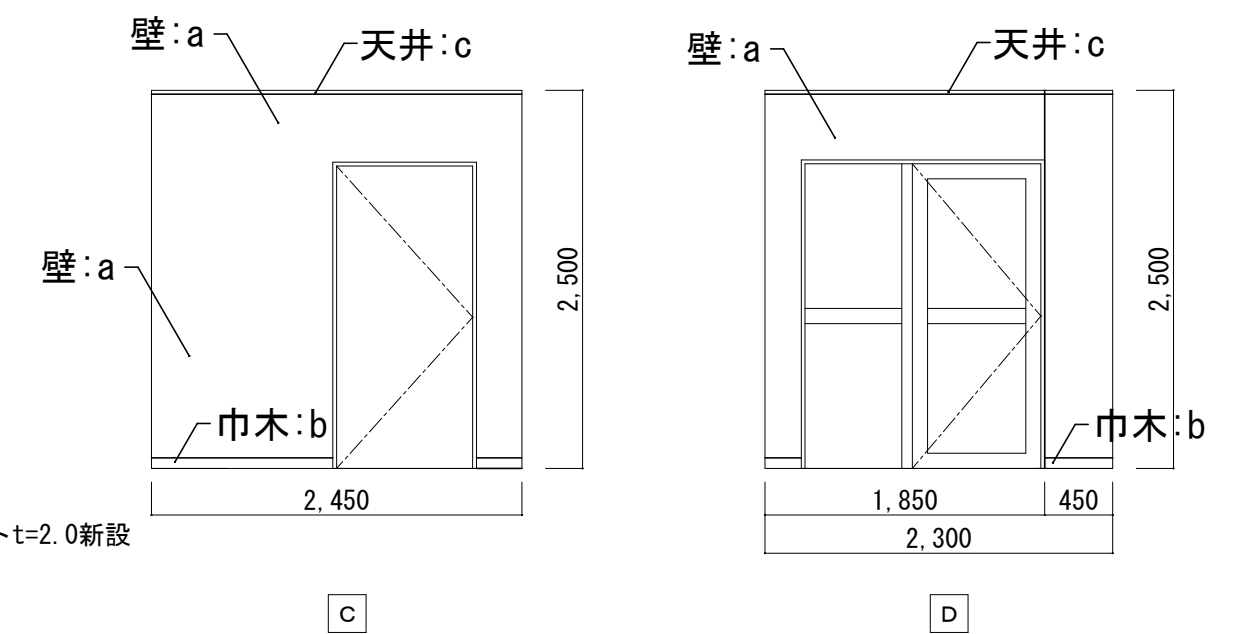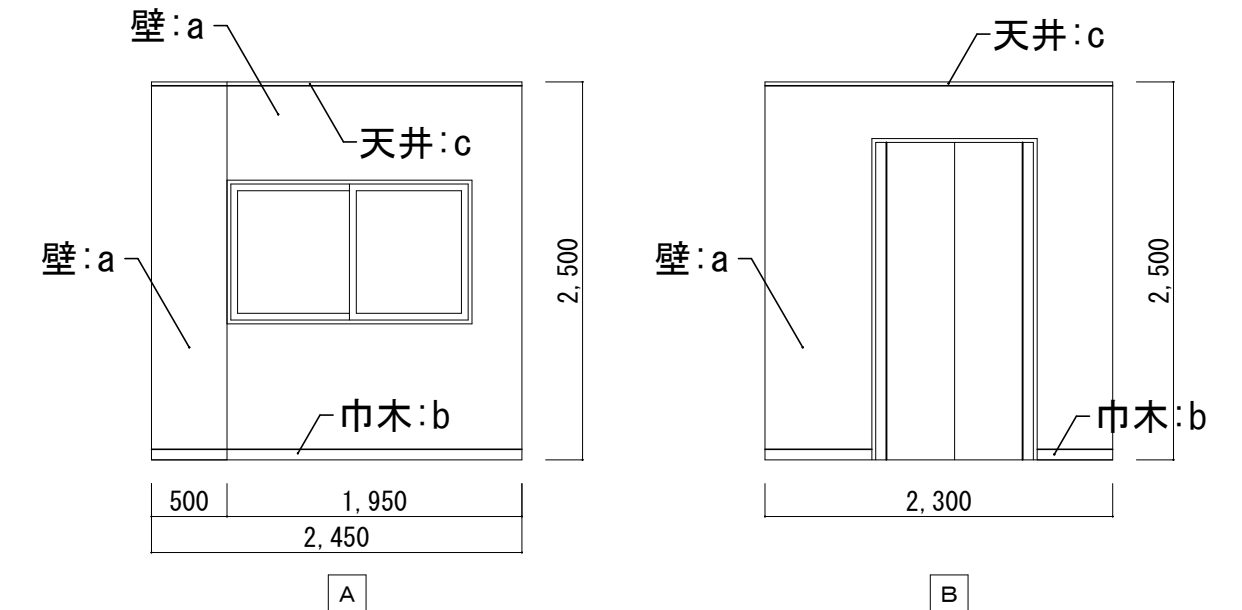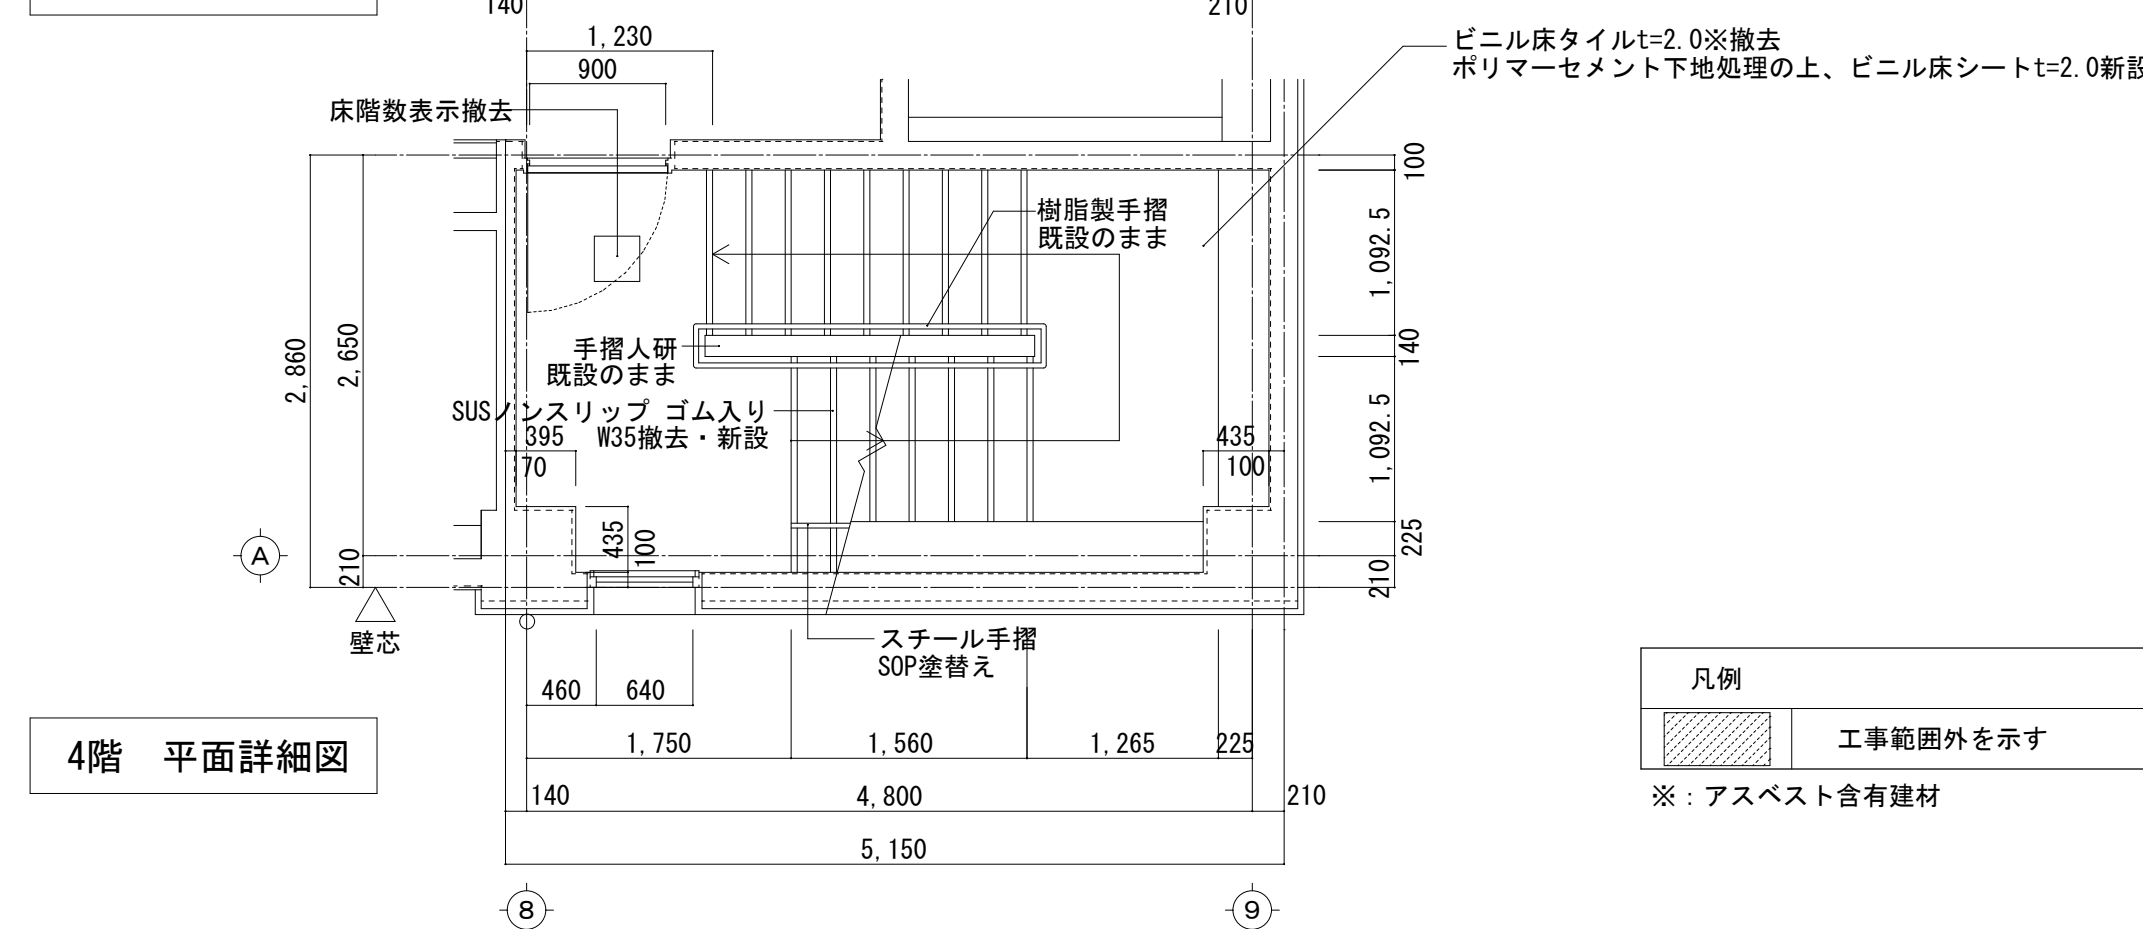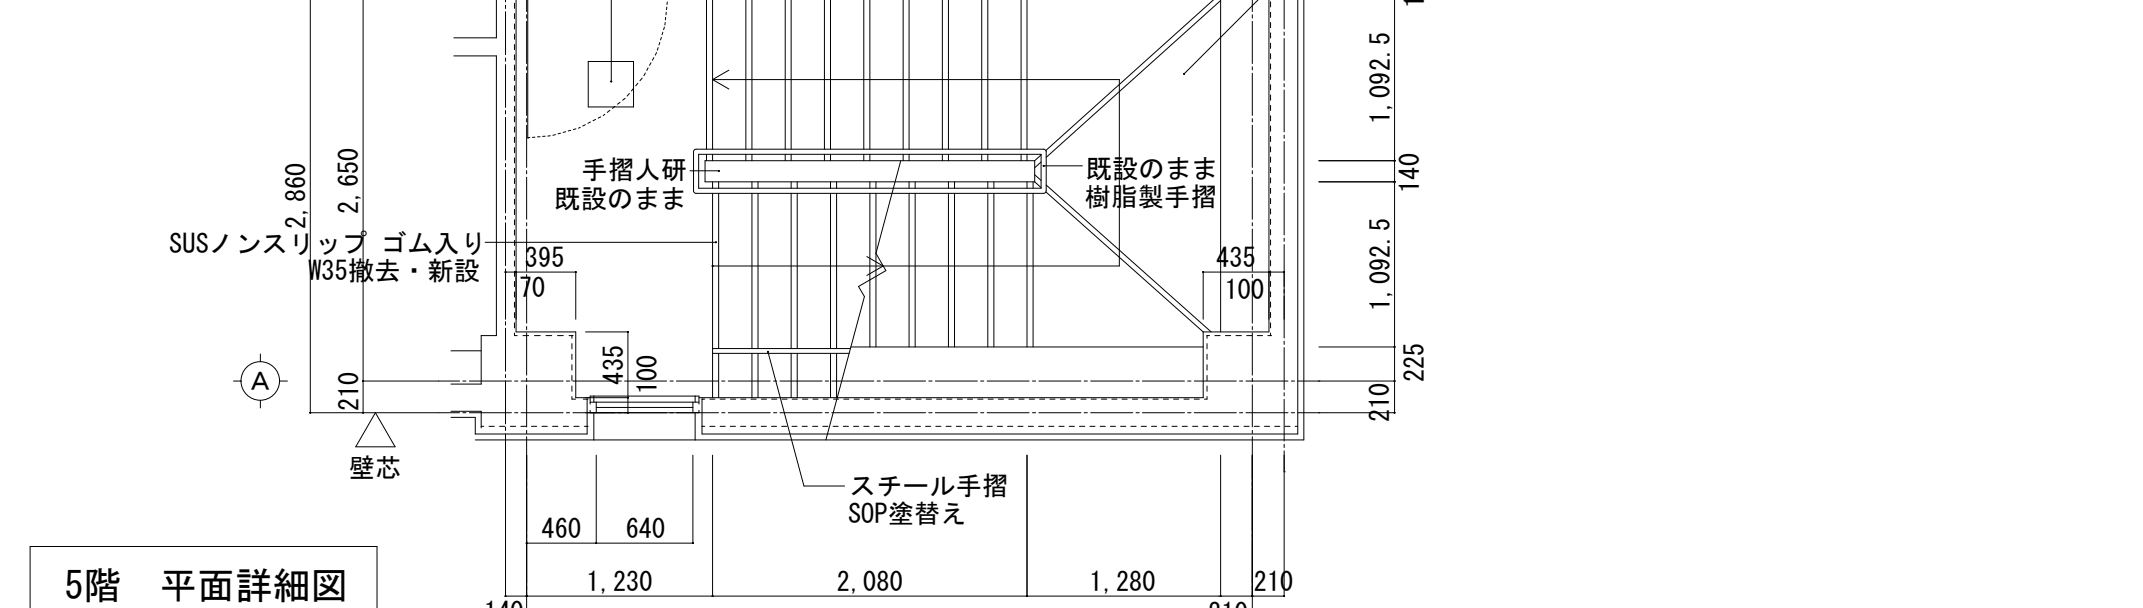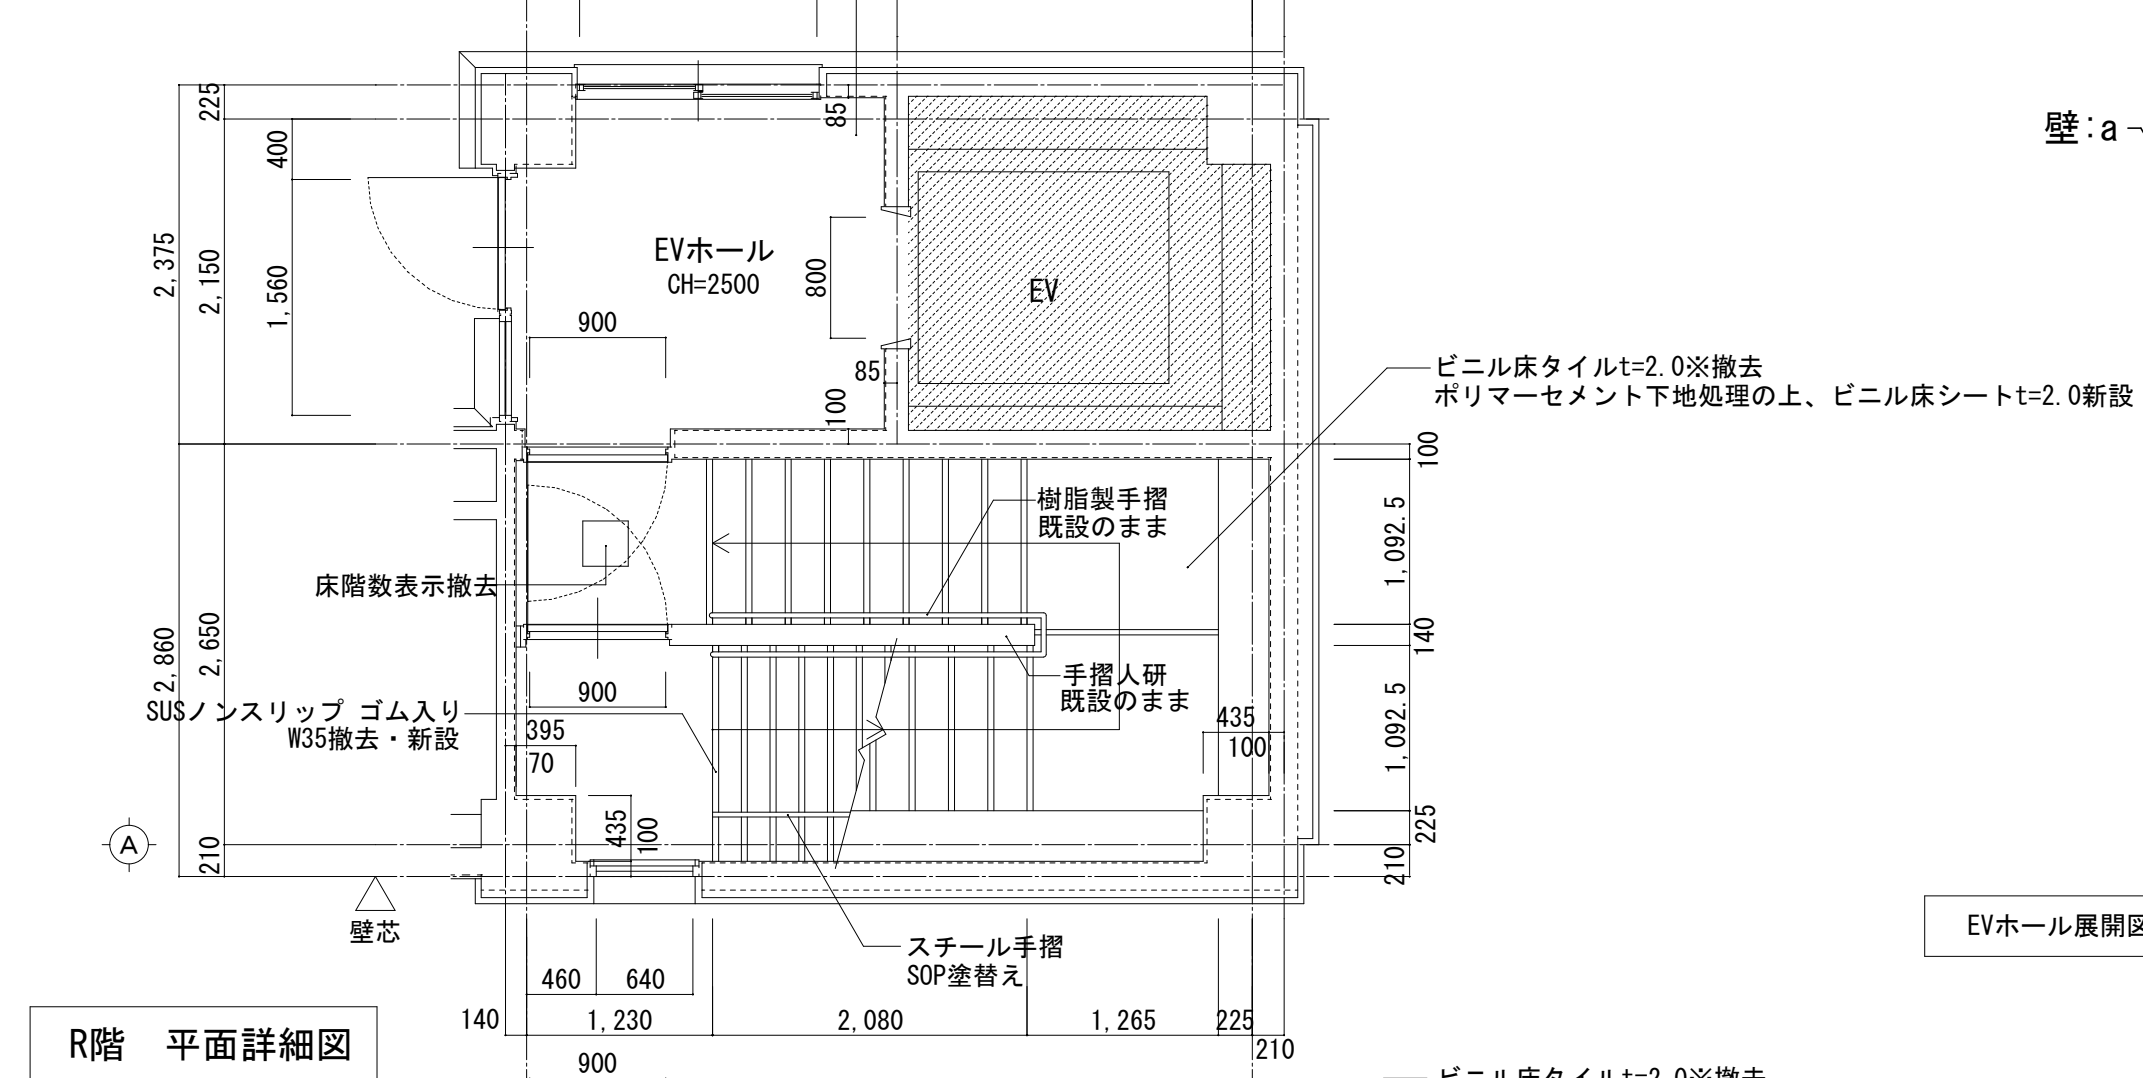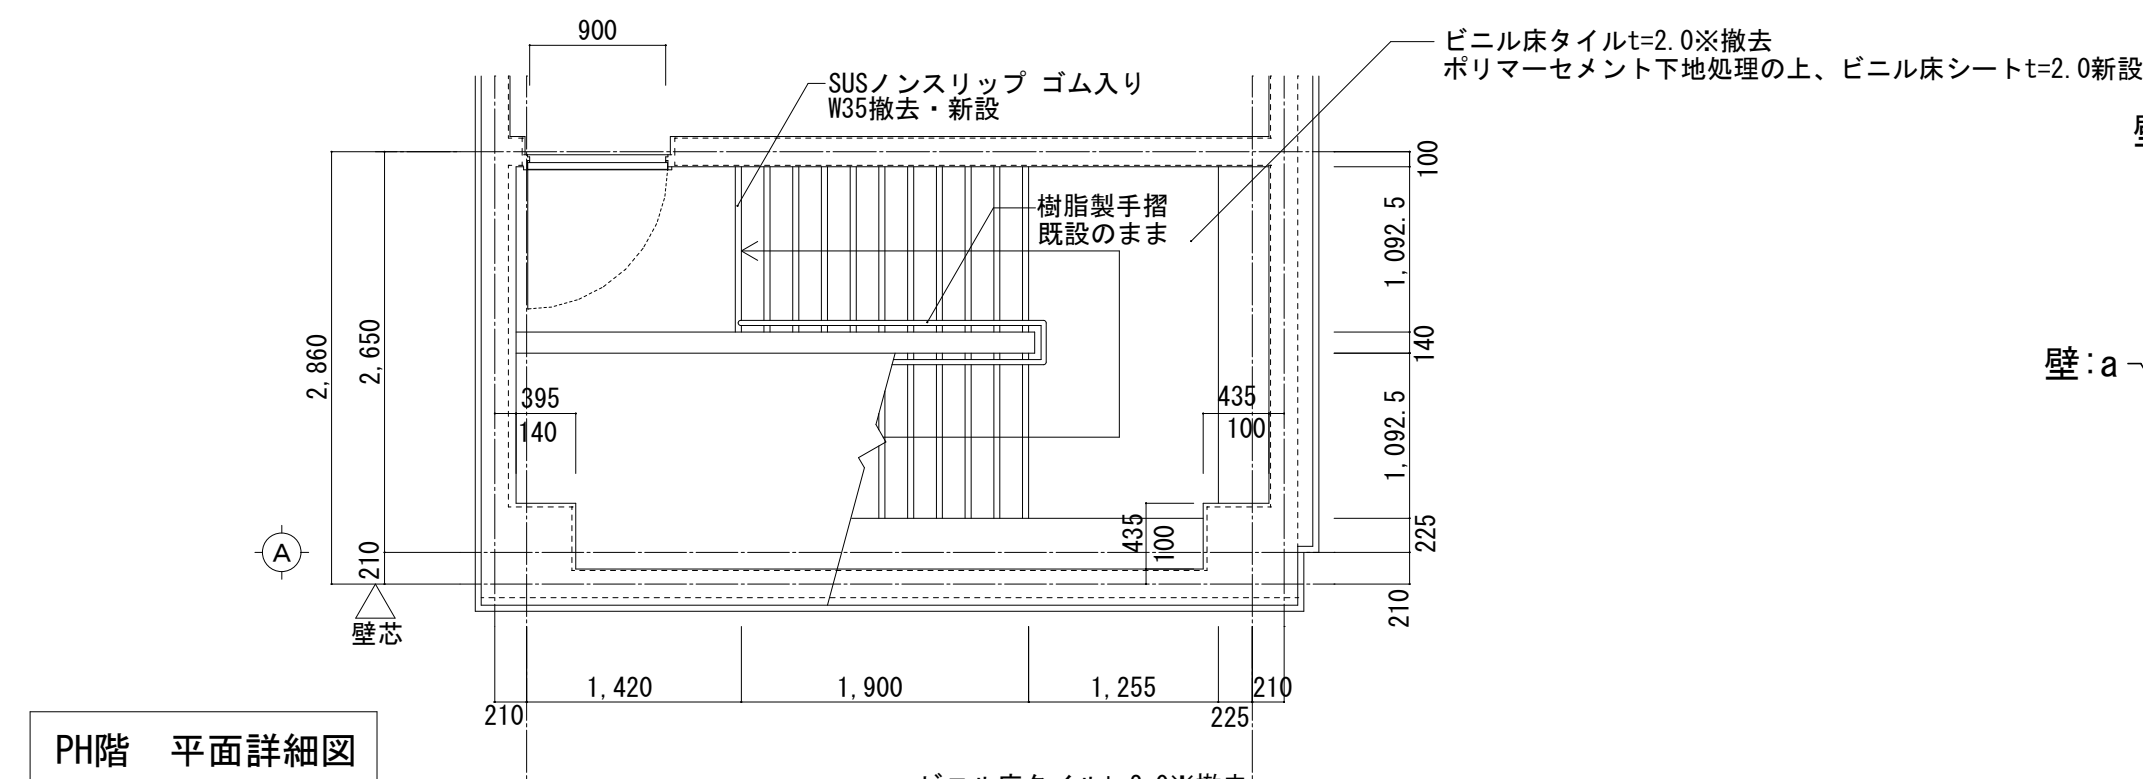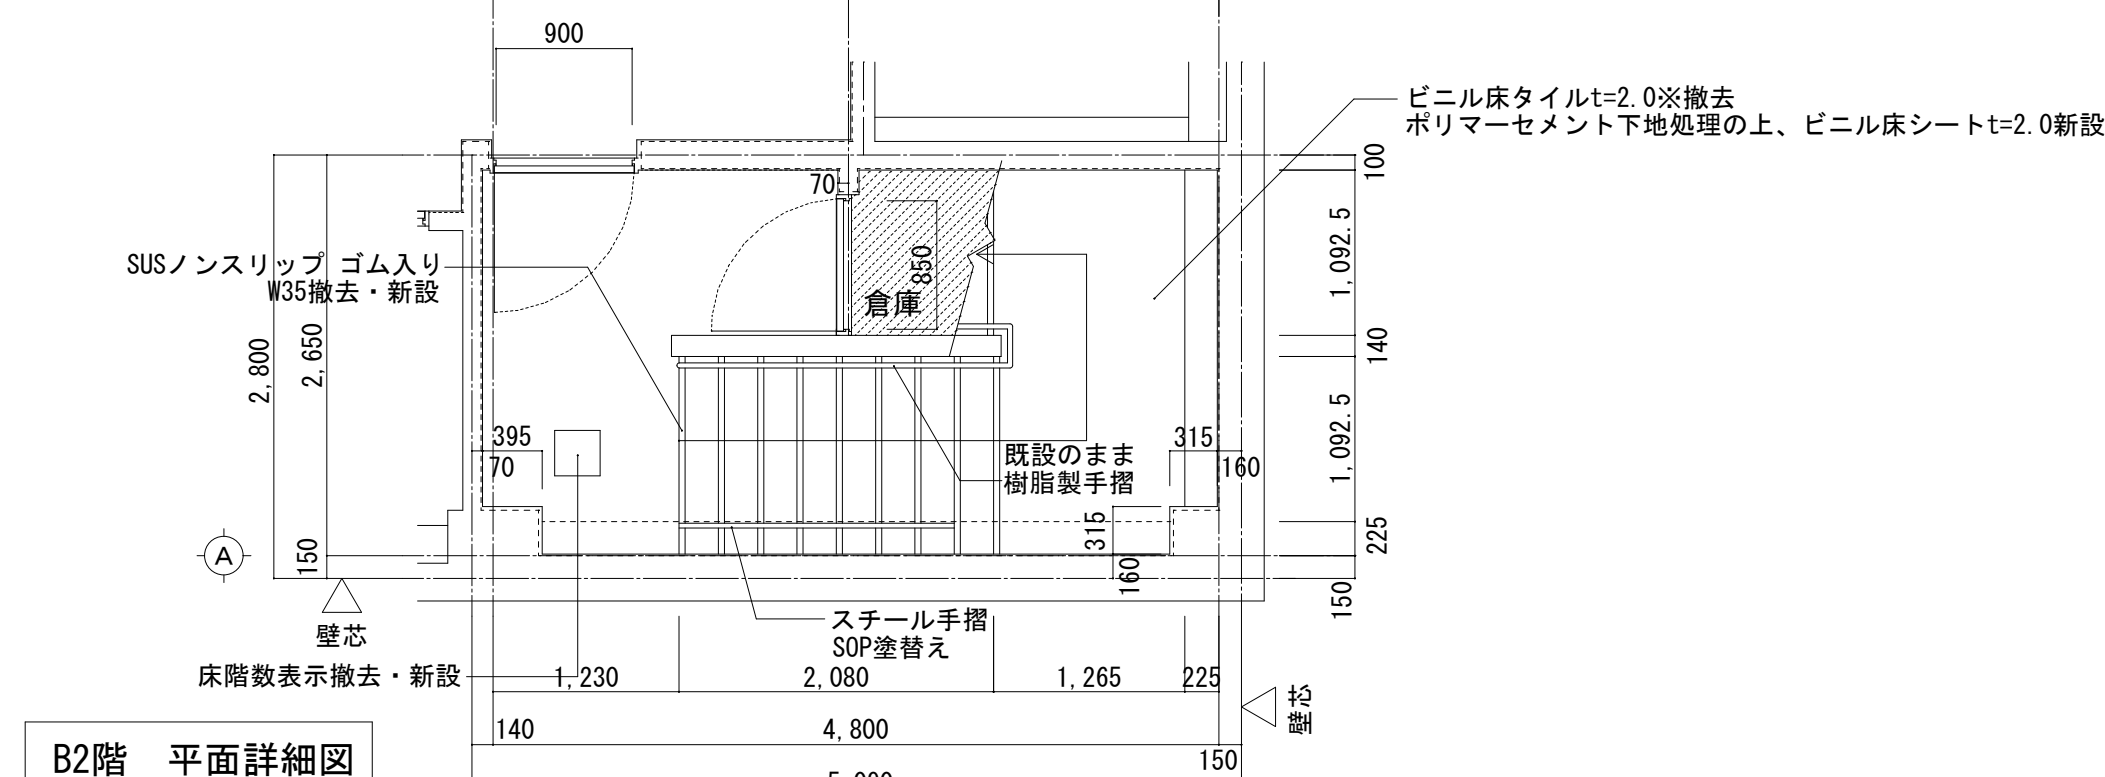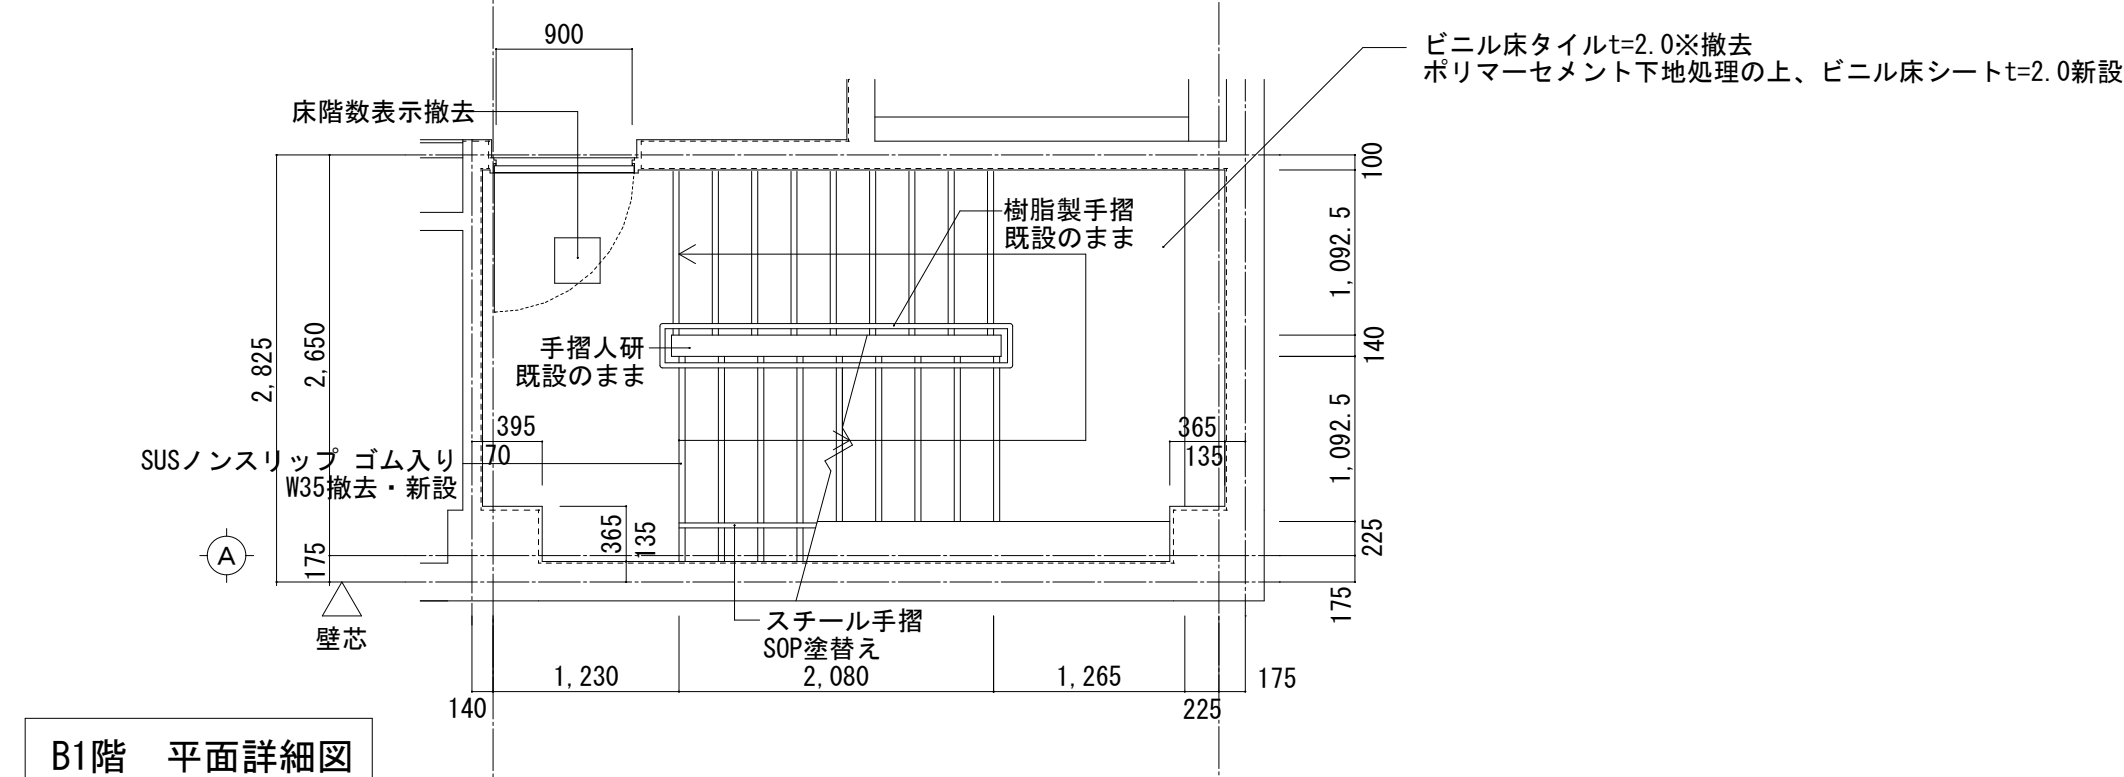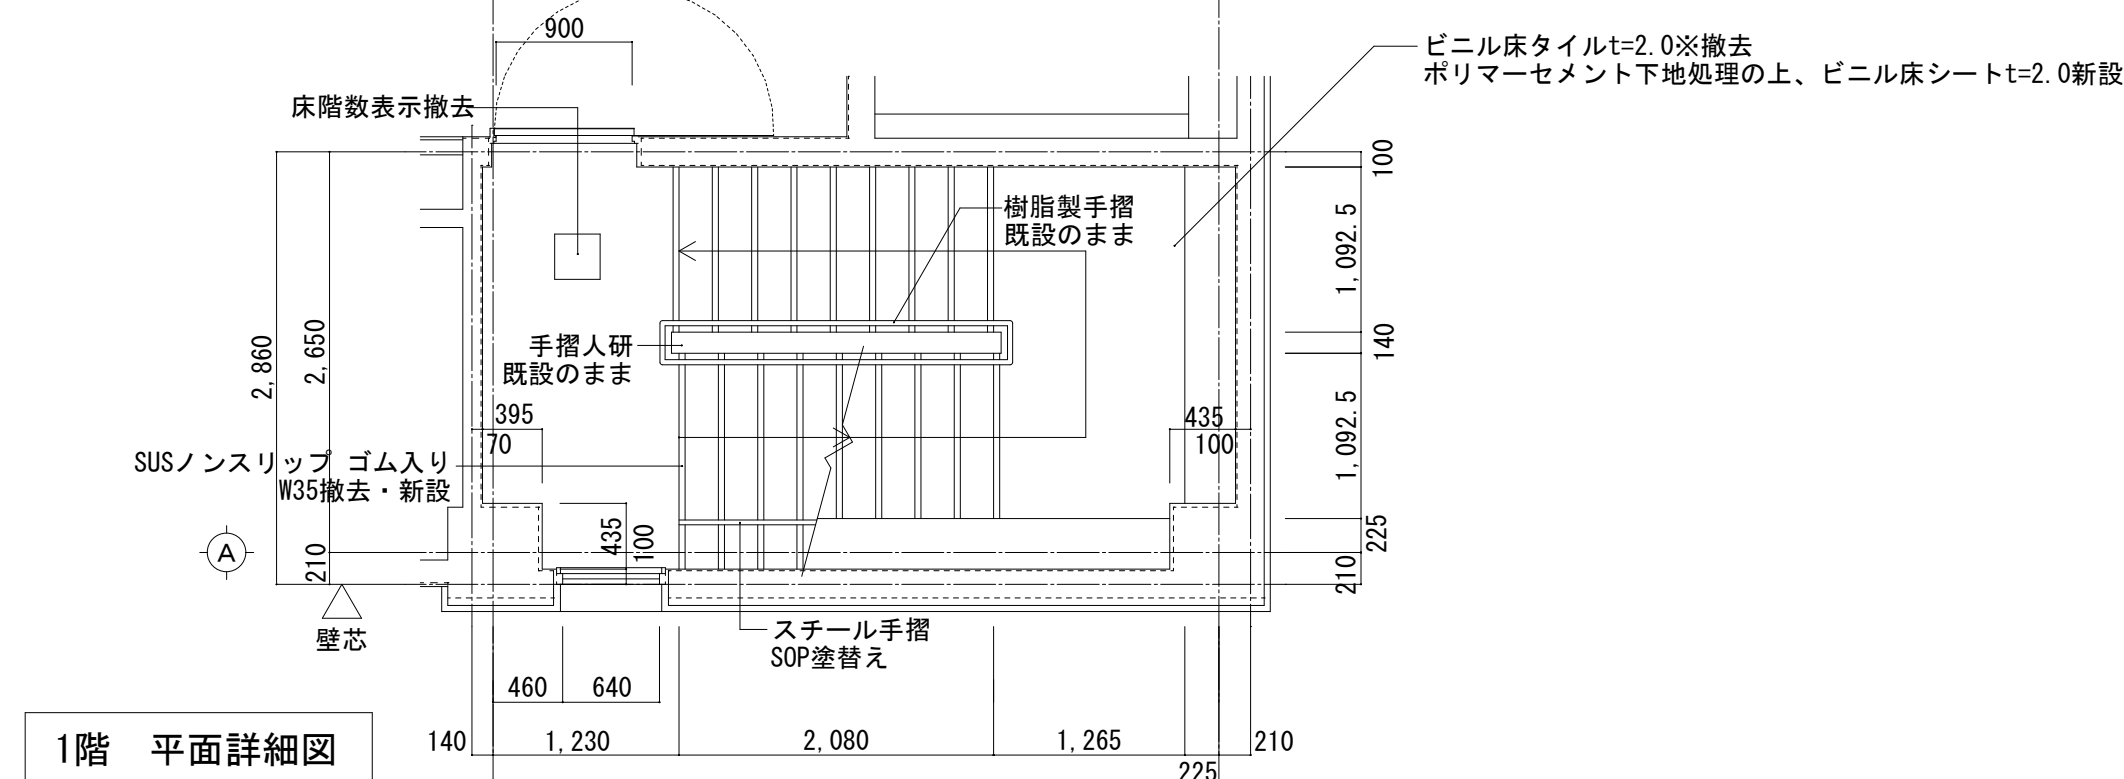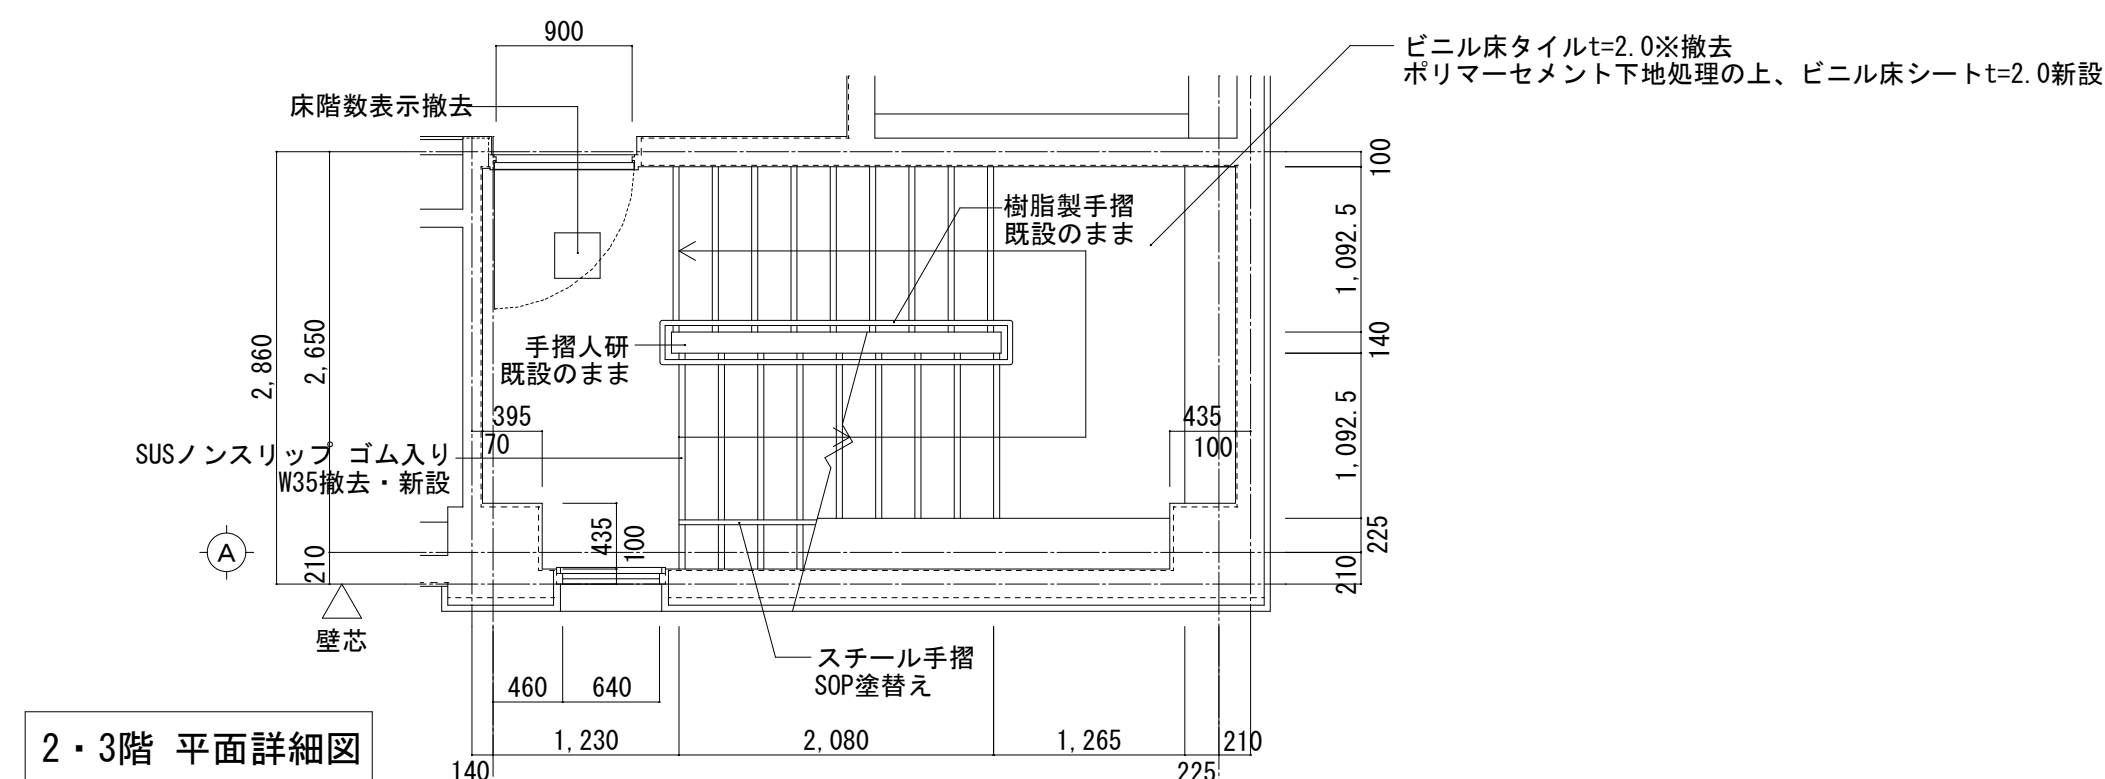A-36




凡例	
a	(改修前)壁:コンクリート打放し改付タイル※ (改修後)壁:清掃の上、可とう形改修塗材E
b	(改修前)天井:モルタル金ごうVP塗 (改修後)天井:清掃の上、可とう形改修塗材E
c	(改修前)天井:化粧PBt=9.5 LGS19下地 撤去 (塩ビ廻縁共) (改修後)天井:化粧PBt=9.5 LGS19下地 新設 (塩ビ廻縁共)

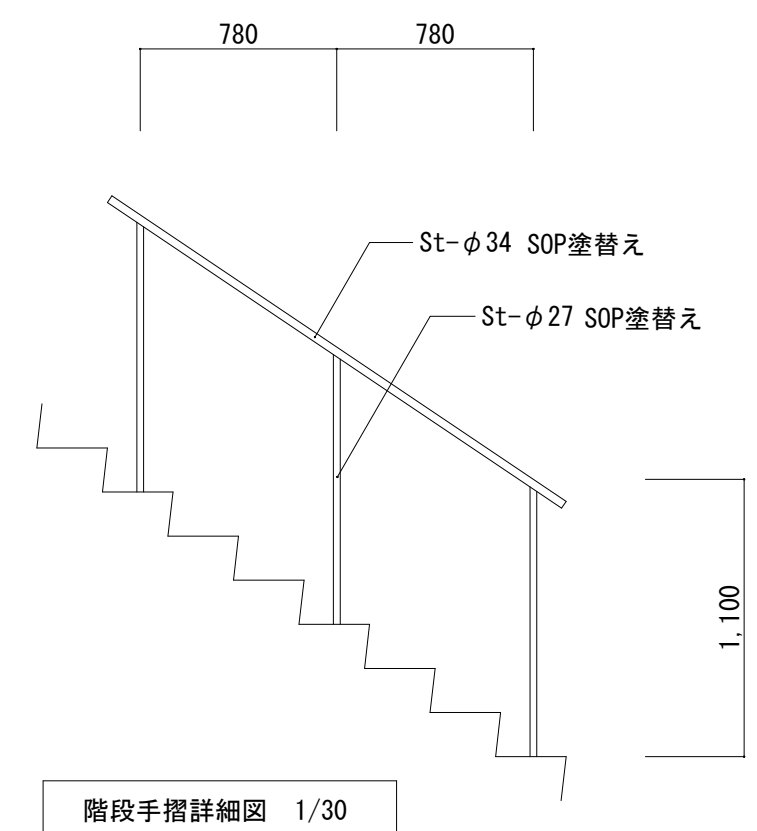





凡例	
	工事範囲外を示す

※：アスベスト含有建材

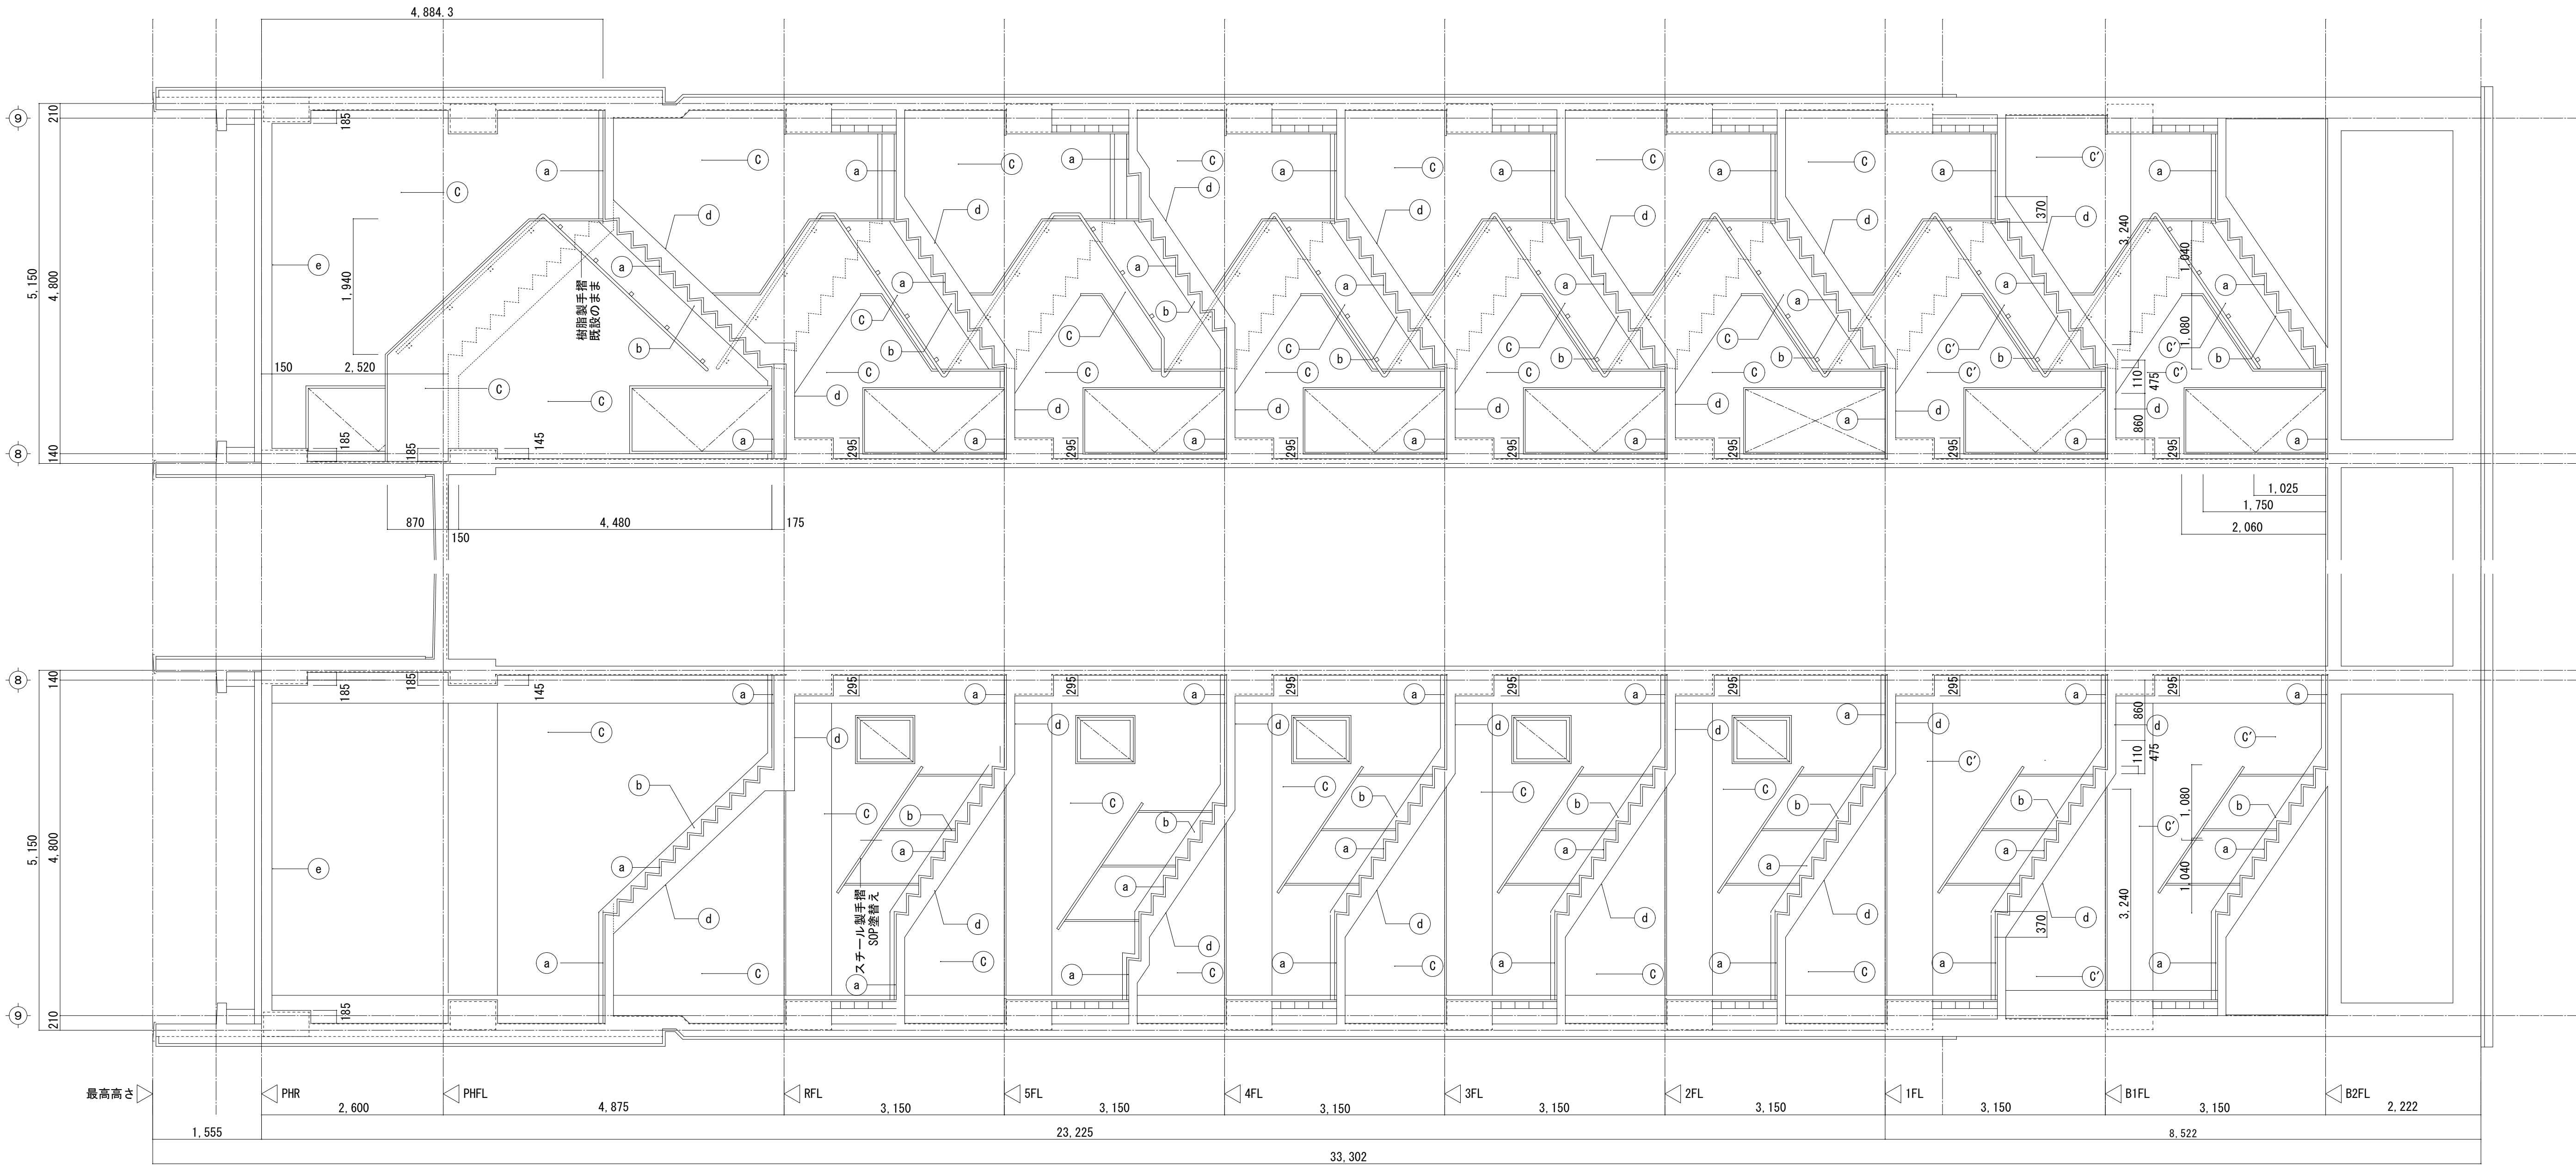※：アスベスト含有建材










A階段 断面詳細図 1/50

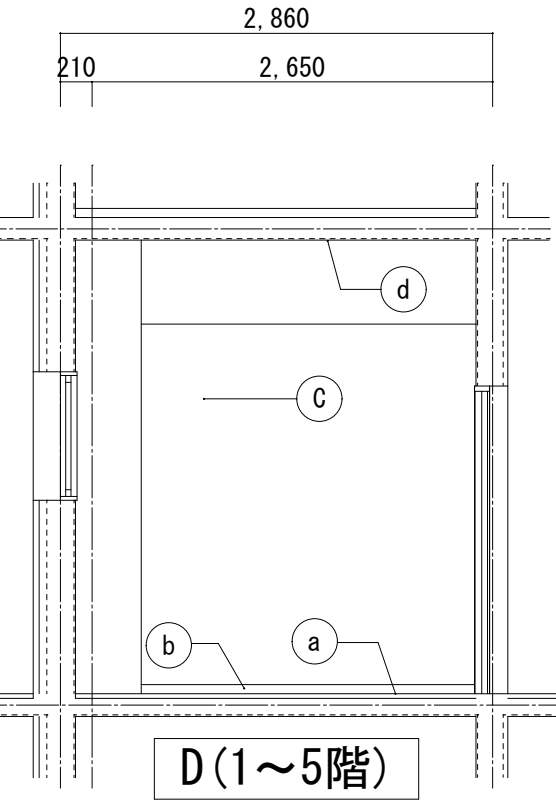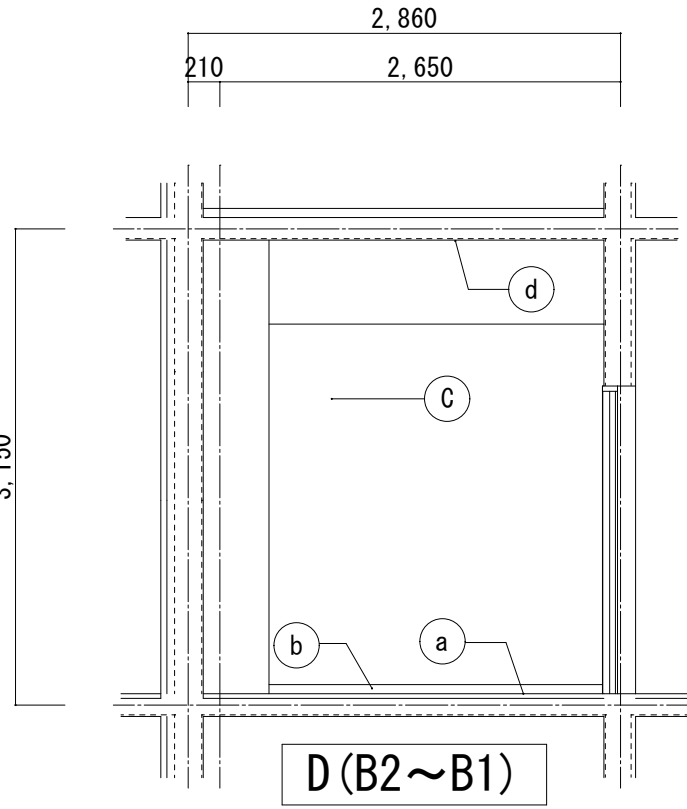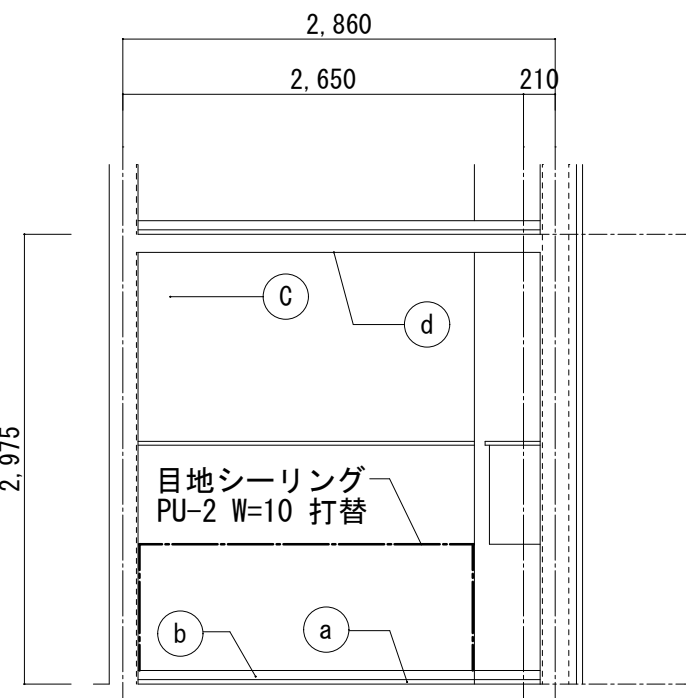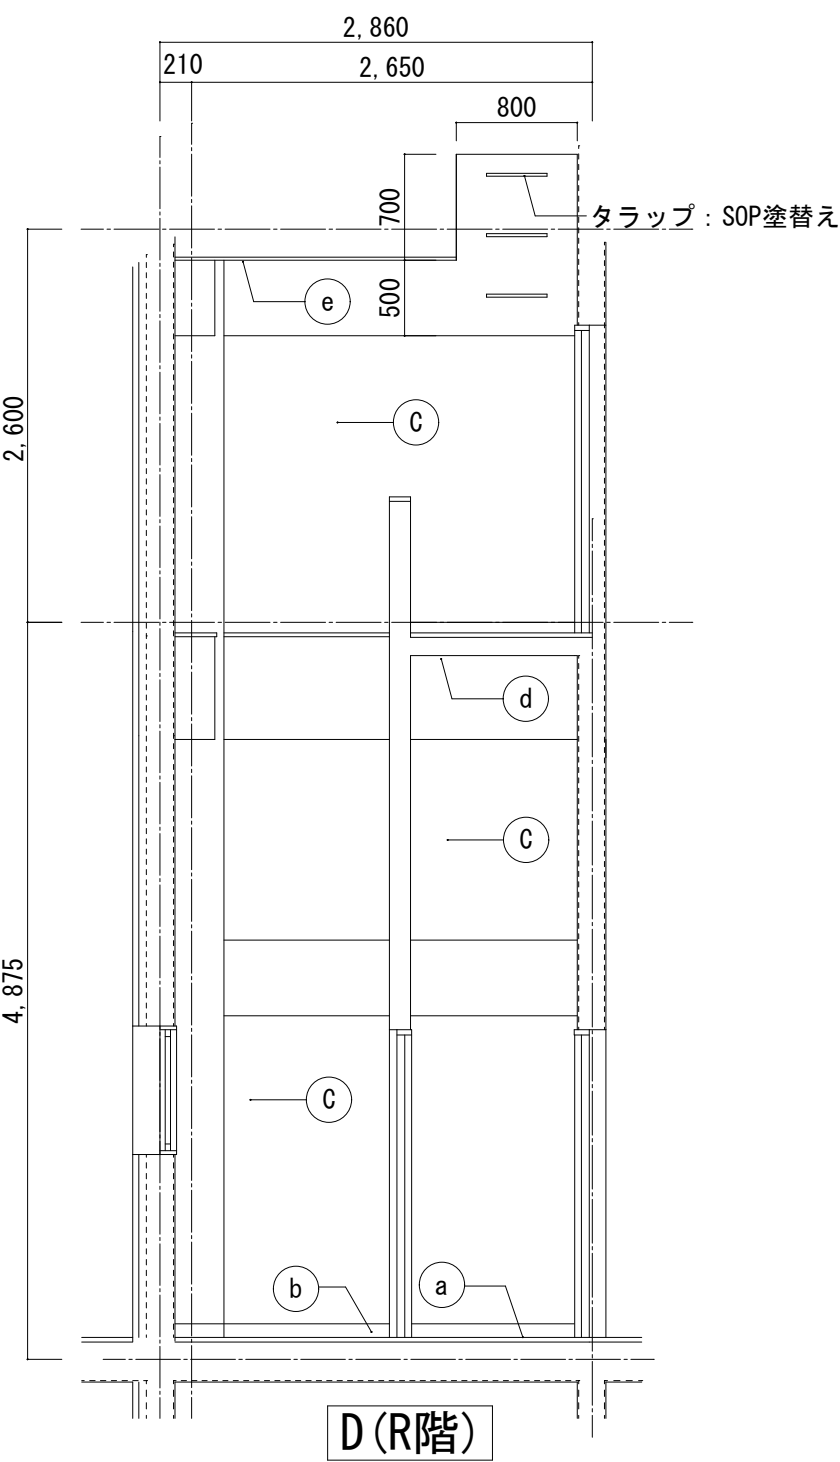


凡例	
a	(改修前)床:ビニル床タイルt=2.0※撤去 (改修後)床:ポリマーセメント下地処理の上、ビニル床シートt=2.0新設
b	(改修前)巾木:モルタル金ごてVP塗 (改修後)巾木:清掃の上、可とう形改修塗材E H=60
c	(改修前)壁:コンクリート打放し吹付タイル※ (改修後)壁:清掃の上、可とう形改修塗材E
c'	(改修前)壁:コンクリート打放し吹付タイル※ (改修後)天井:清掃の上、NAD塗替え
d	(改修前)天井:バーライト吹付※ (改修後)天井:清掃の上、EP塗替え
e	(改修前)天井:木毛セメント板バーライト吹付※ (改修後)天井:清掃の上、EP塗替え

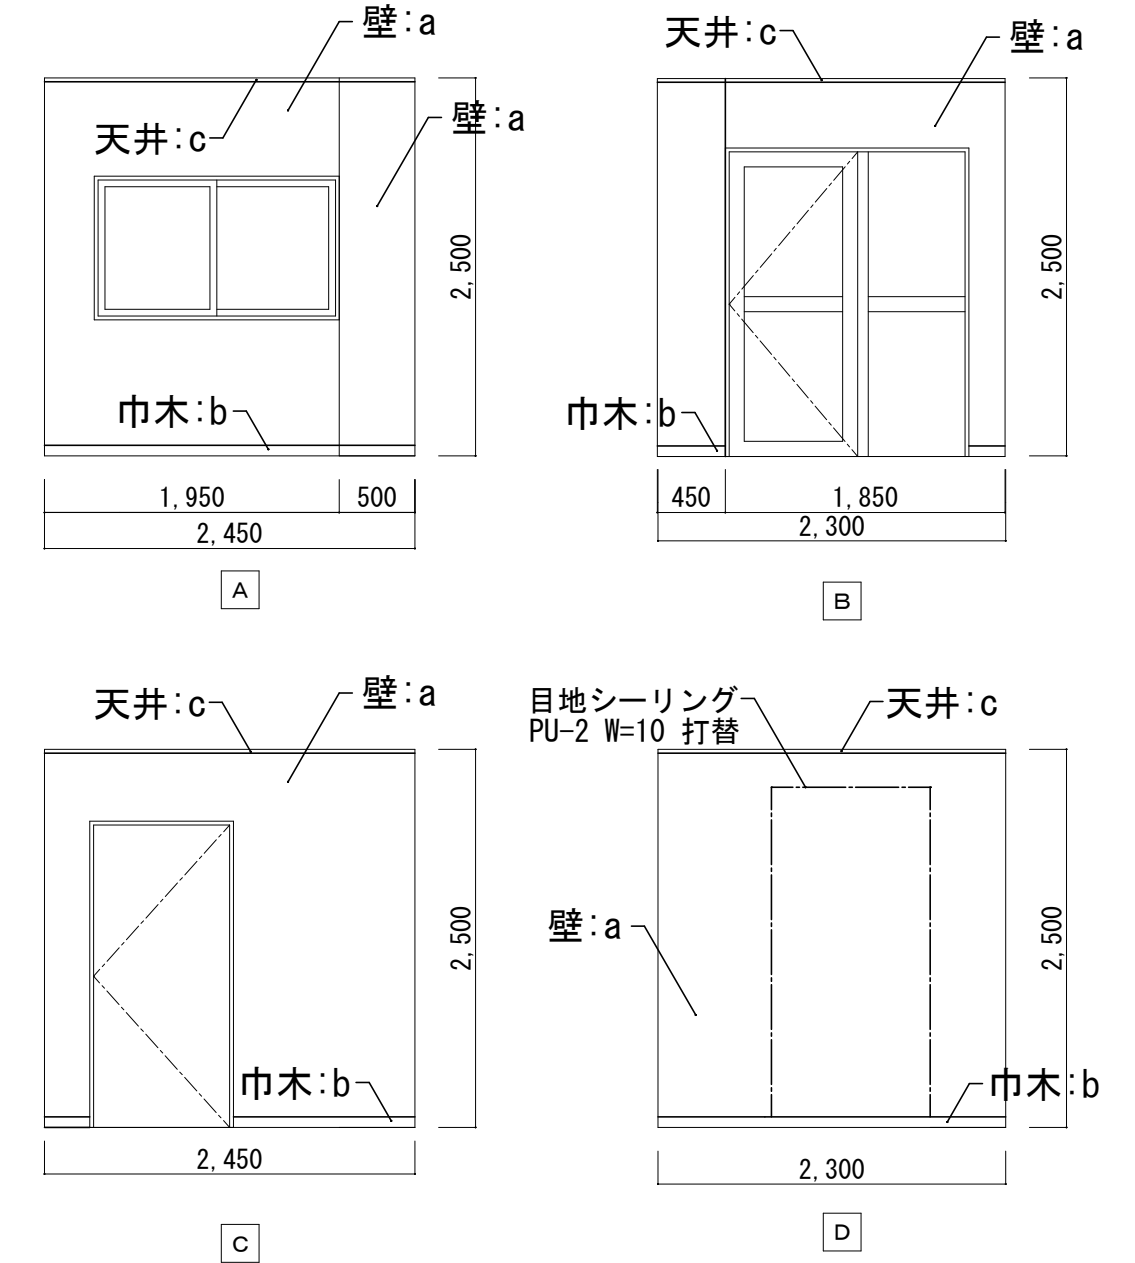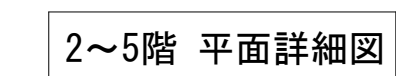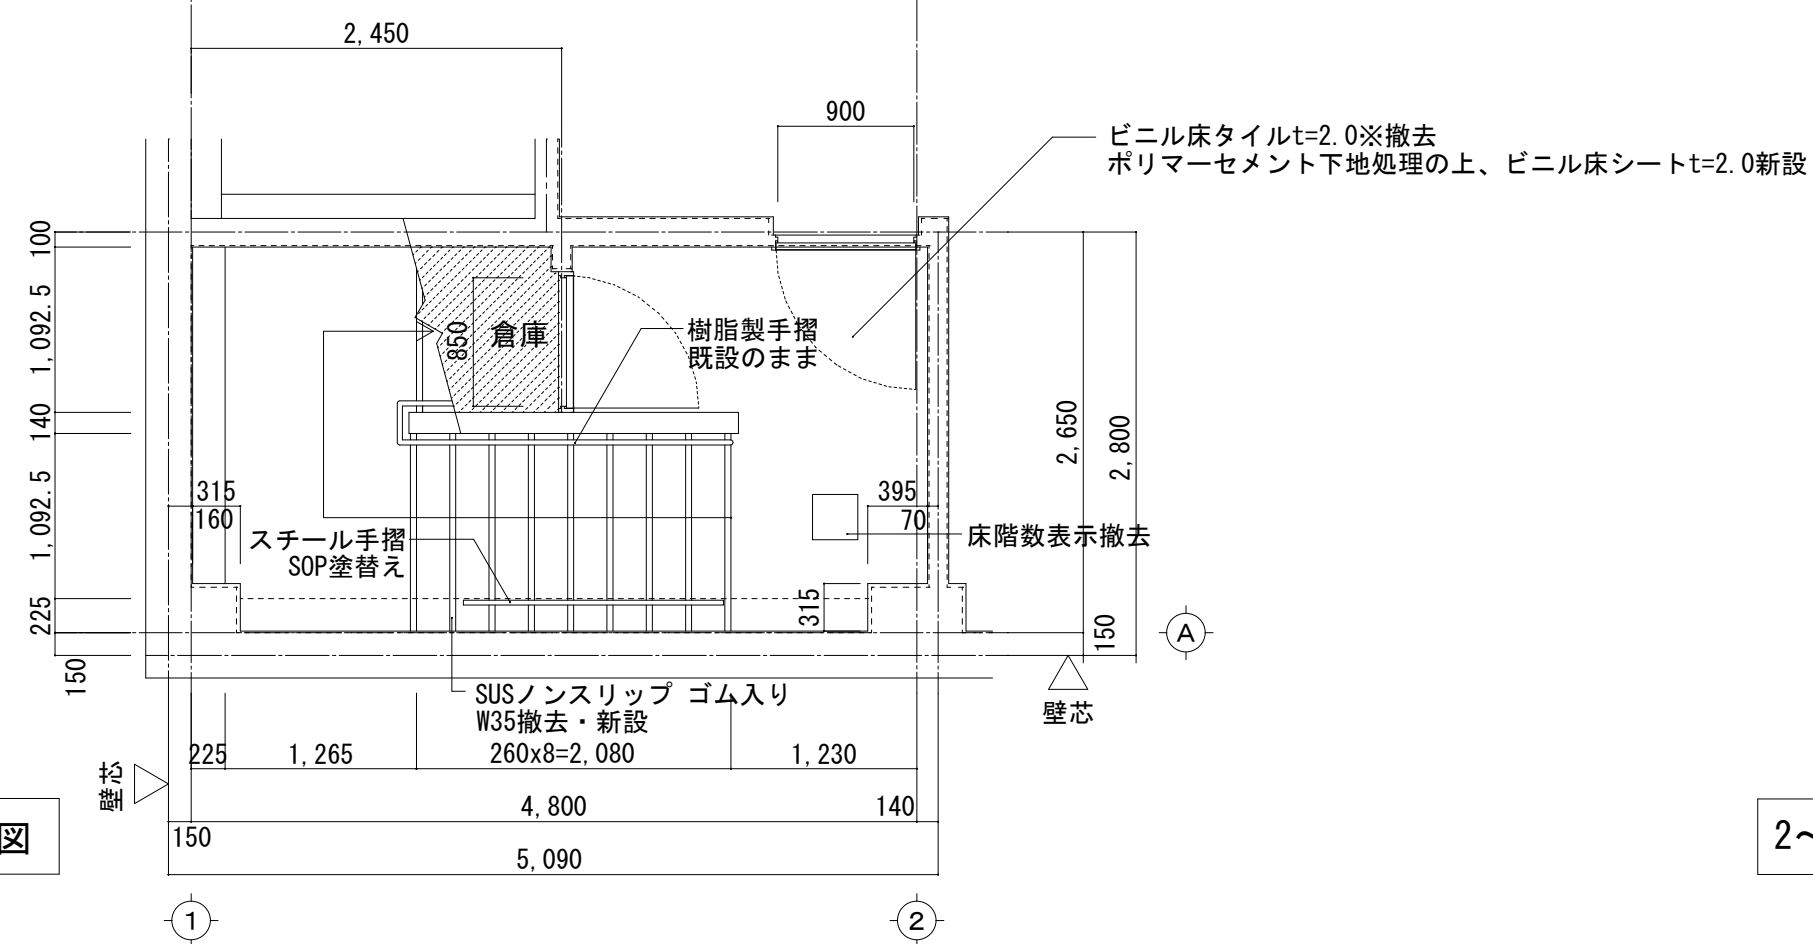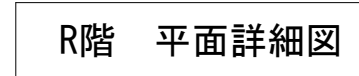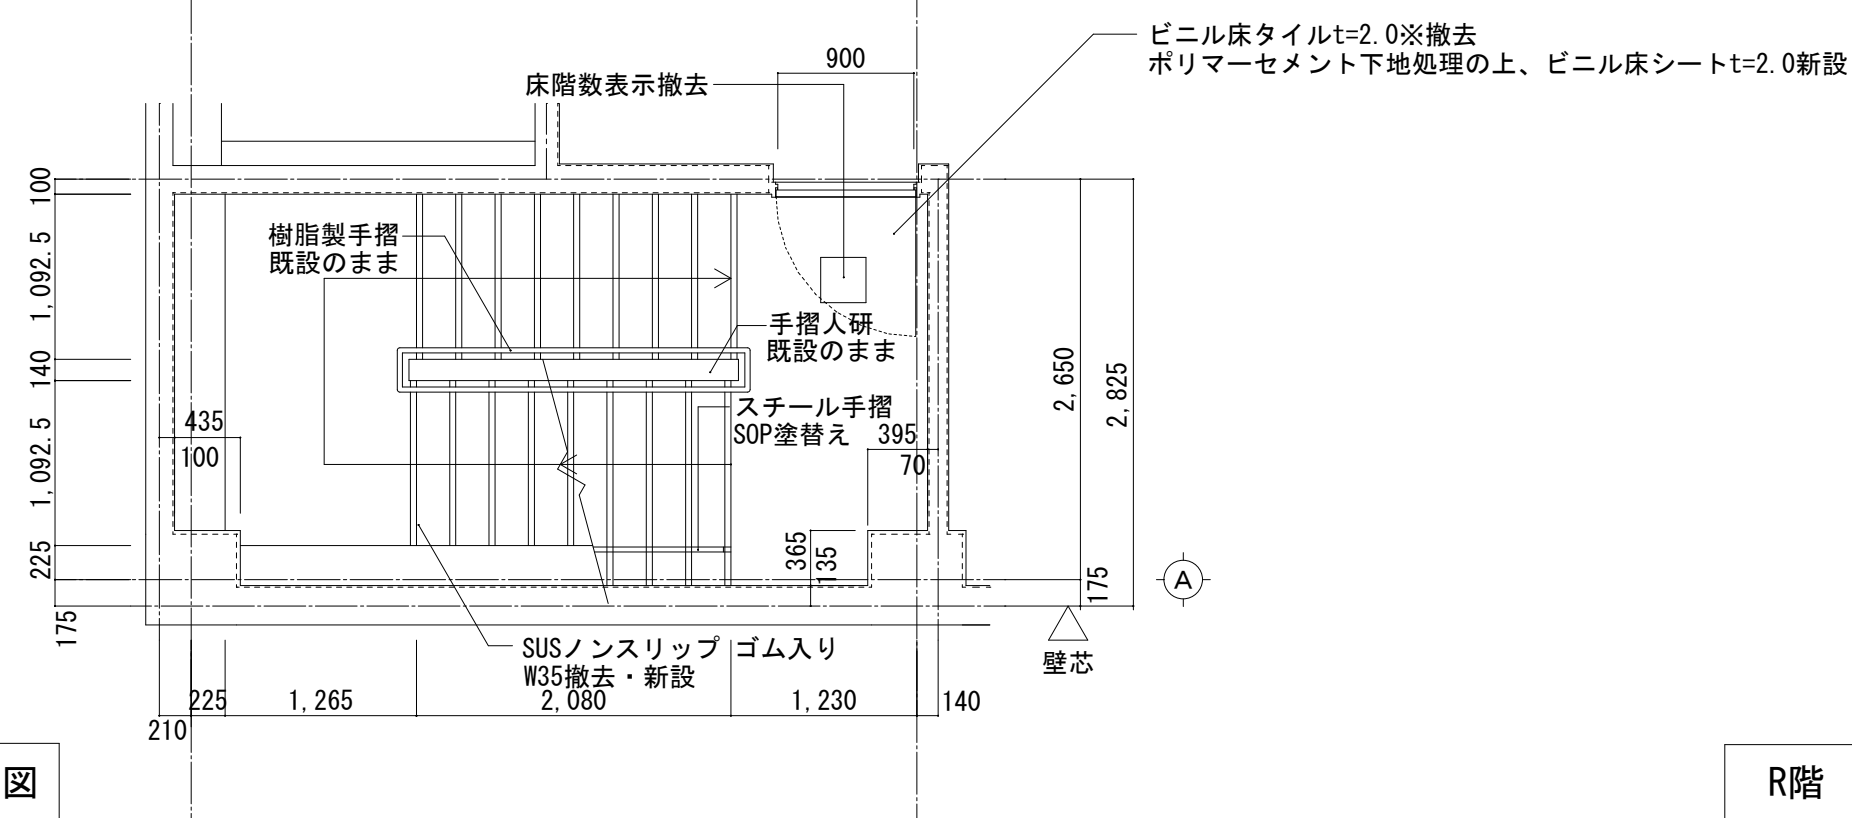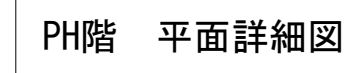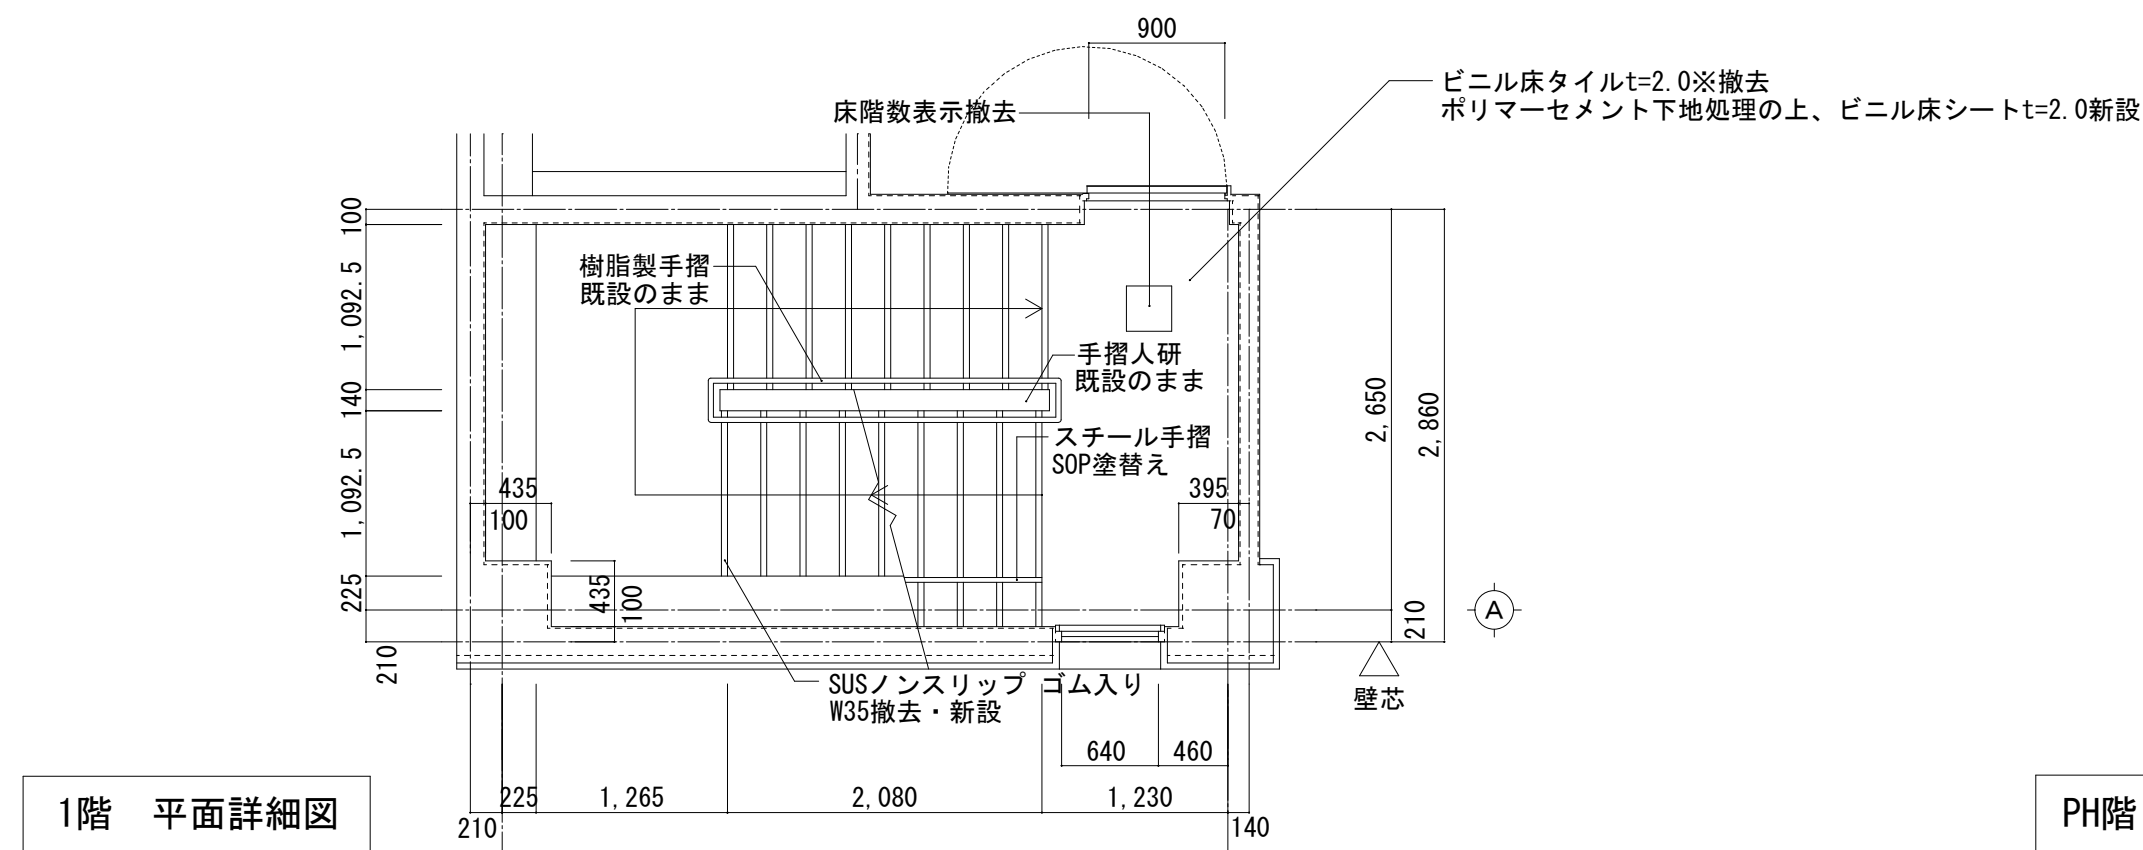※: アスベスト含有建材



凡例	
a	(改修前)壁:コンクリート打放し収付タイル※ (改修後)壁:清掃の上、可とう形改修塗材E
b	(改修前)巾木:モルタル金こてVP塗 (改修後)巾木:清掃の上、可とう形改修塗材E
c	(改修前)天井:化粧PBT=9.5 LGS19下地 撤去 (塩ビ廻縁共) (改修後)天井:化粧PBT=9.5 LGS19下地 新設 (塩ビ廻縁共)

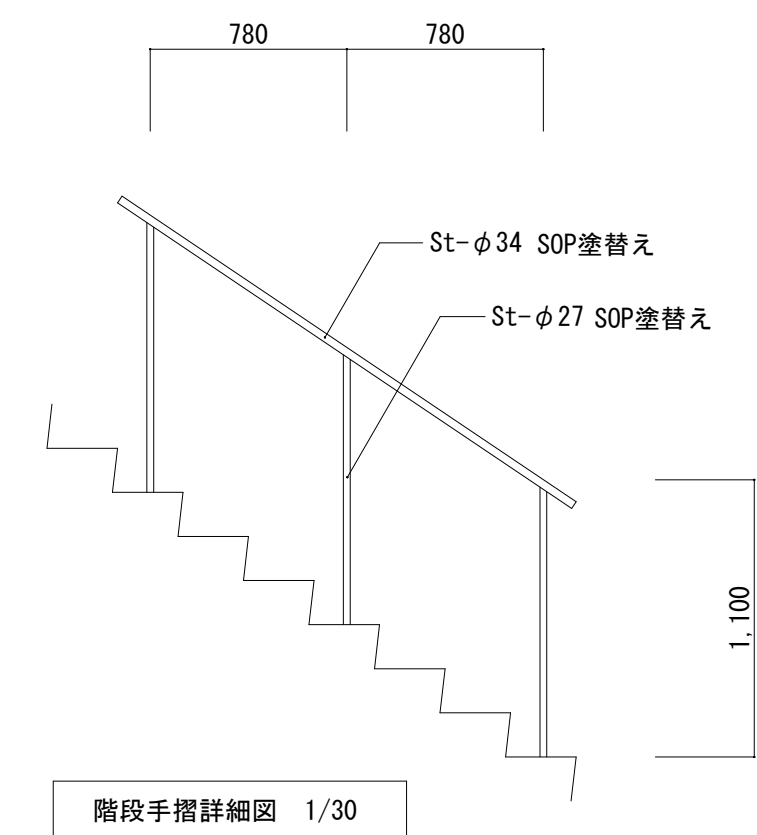
※：アスベスト含有建材




凡例	
	工事範囲外を示す

※：アスベスト含有建材

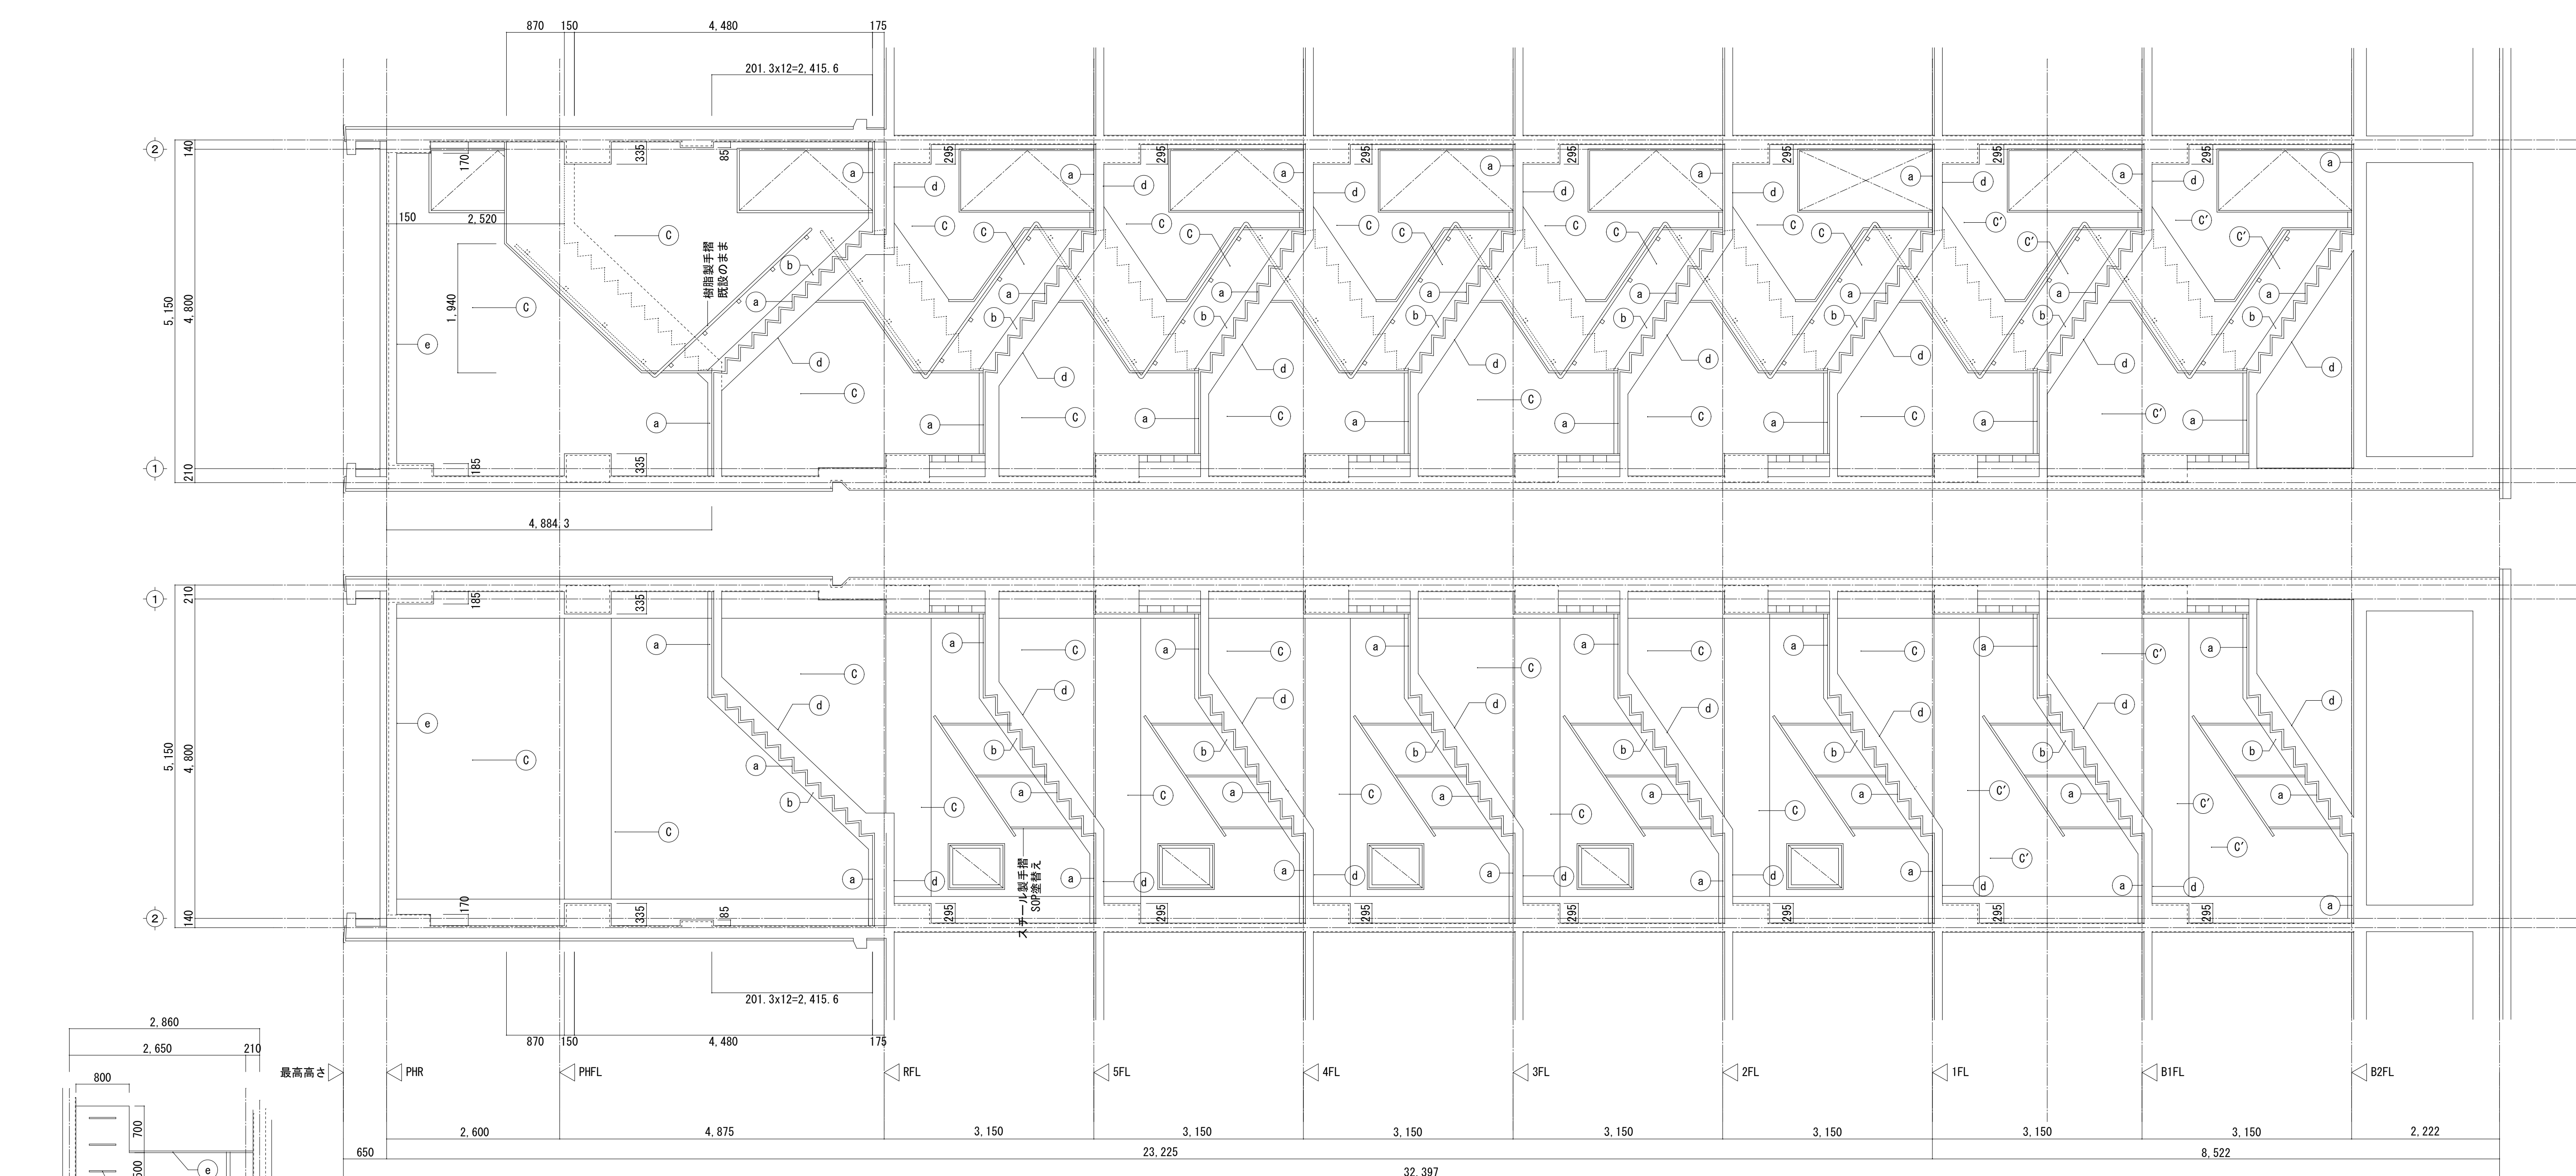
※：アスベスト含有建材




B階段 断面詳細図 1/50

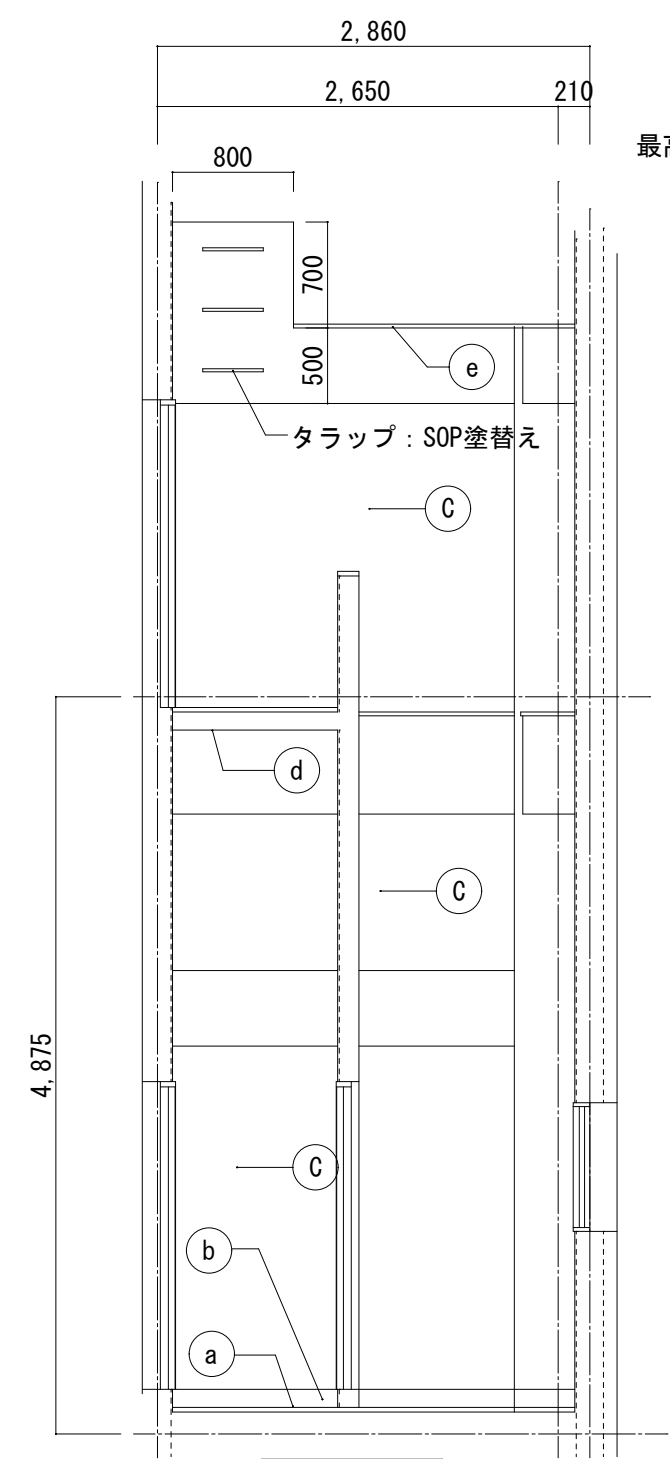


B (R階)

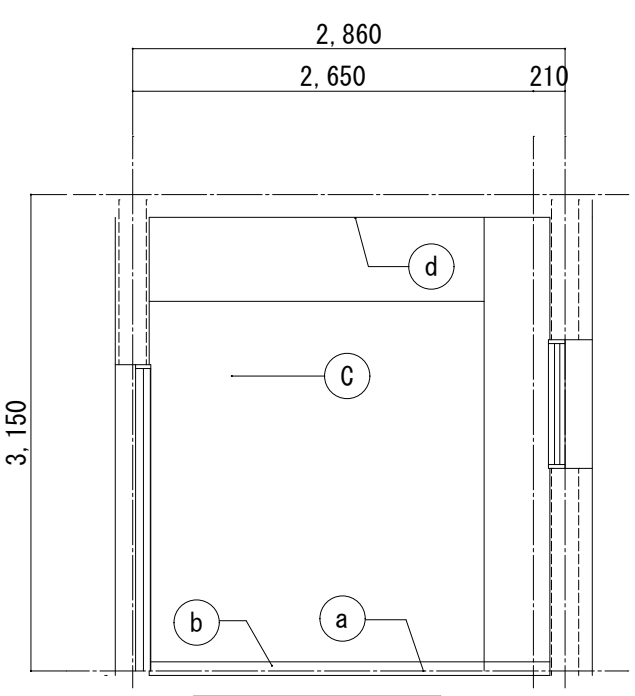

B (1~5階)

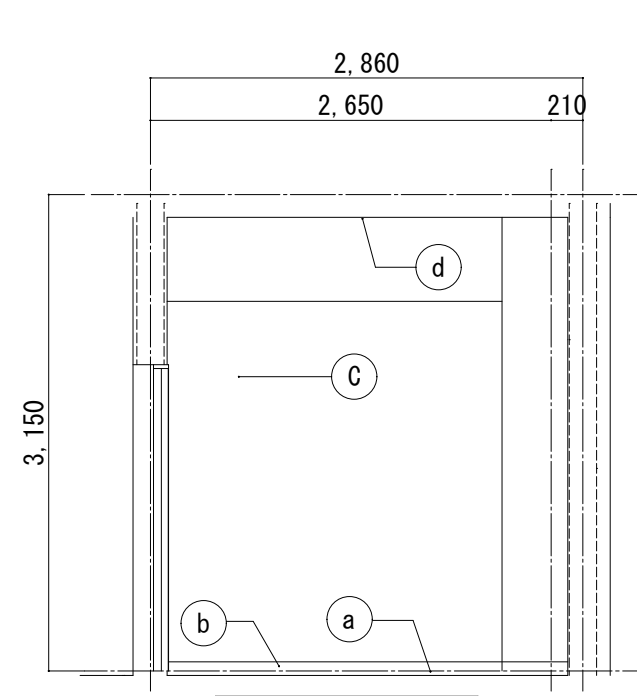

B (B2~B1)

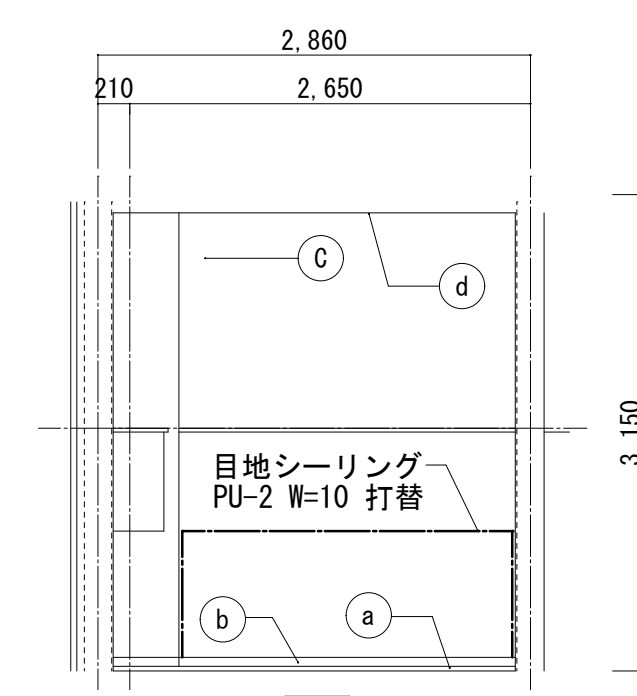


D

B階段 展開図 1/50


凡例	
a	(改修前)床:ビニル床タイルt=2.0※撤去 (改修後)床:ポリマーセメント下地処理の上、ビニル床シートt=2.0新設
b	(改修前)巾木:モルタル金ごてVP塗 (改修後)巾木:清掃の上、可とう形改修塗材E H=60
c	(改修前)壁:コンクリート打放し吹付タイル※ (改修後)壁:清掃の上、可とう形改修塗材E
c'	(改修前)壁:コンクリート打放し吹付タイル※ (改修後)天井:清掃の上、NAD塗替え
d	(改修前)天井:パーライト吹付※ (改修後)天井:清掃の上、EP塗替え
e	(改修前)天井:木毛セメント板パーライト吹付※ (改修後)天井:清掃の上、EP塗替え

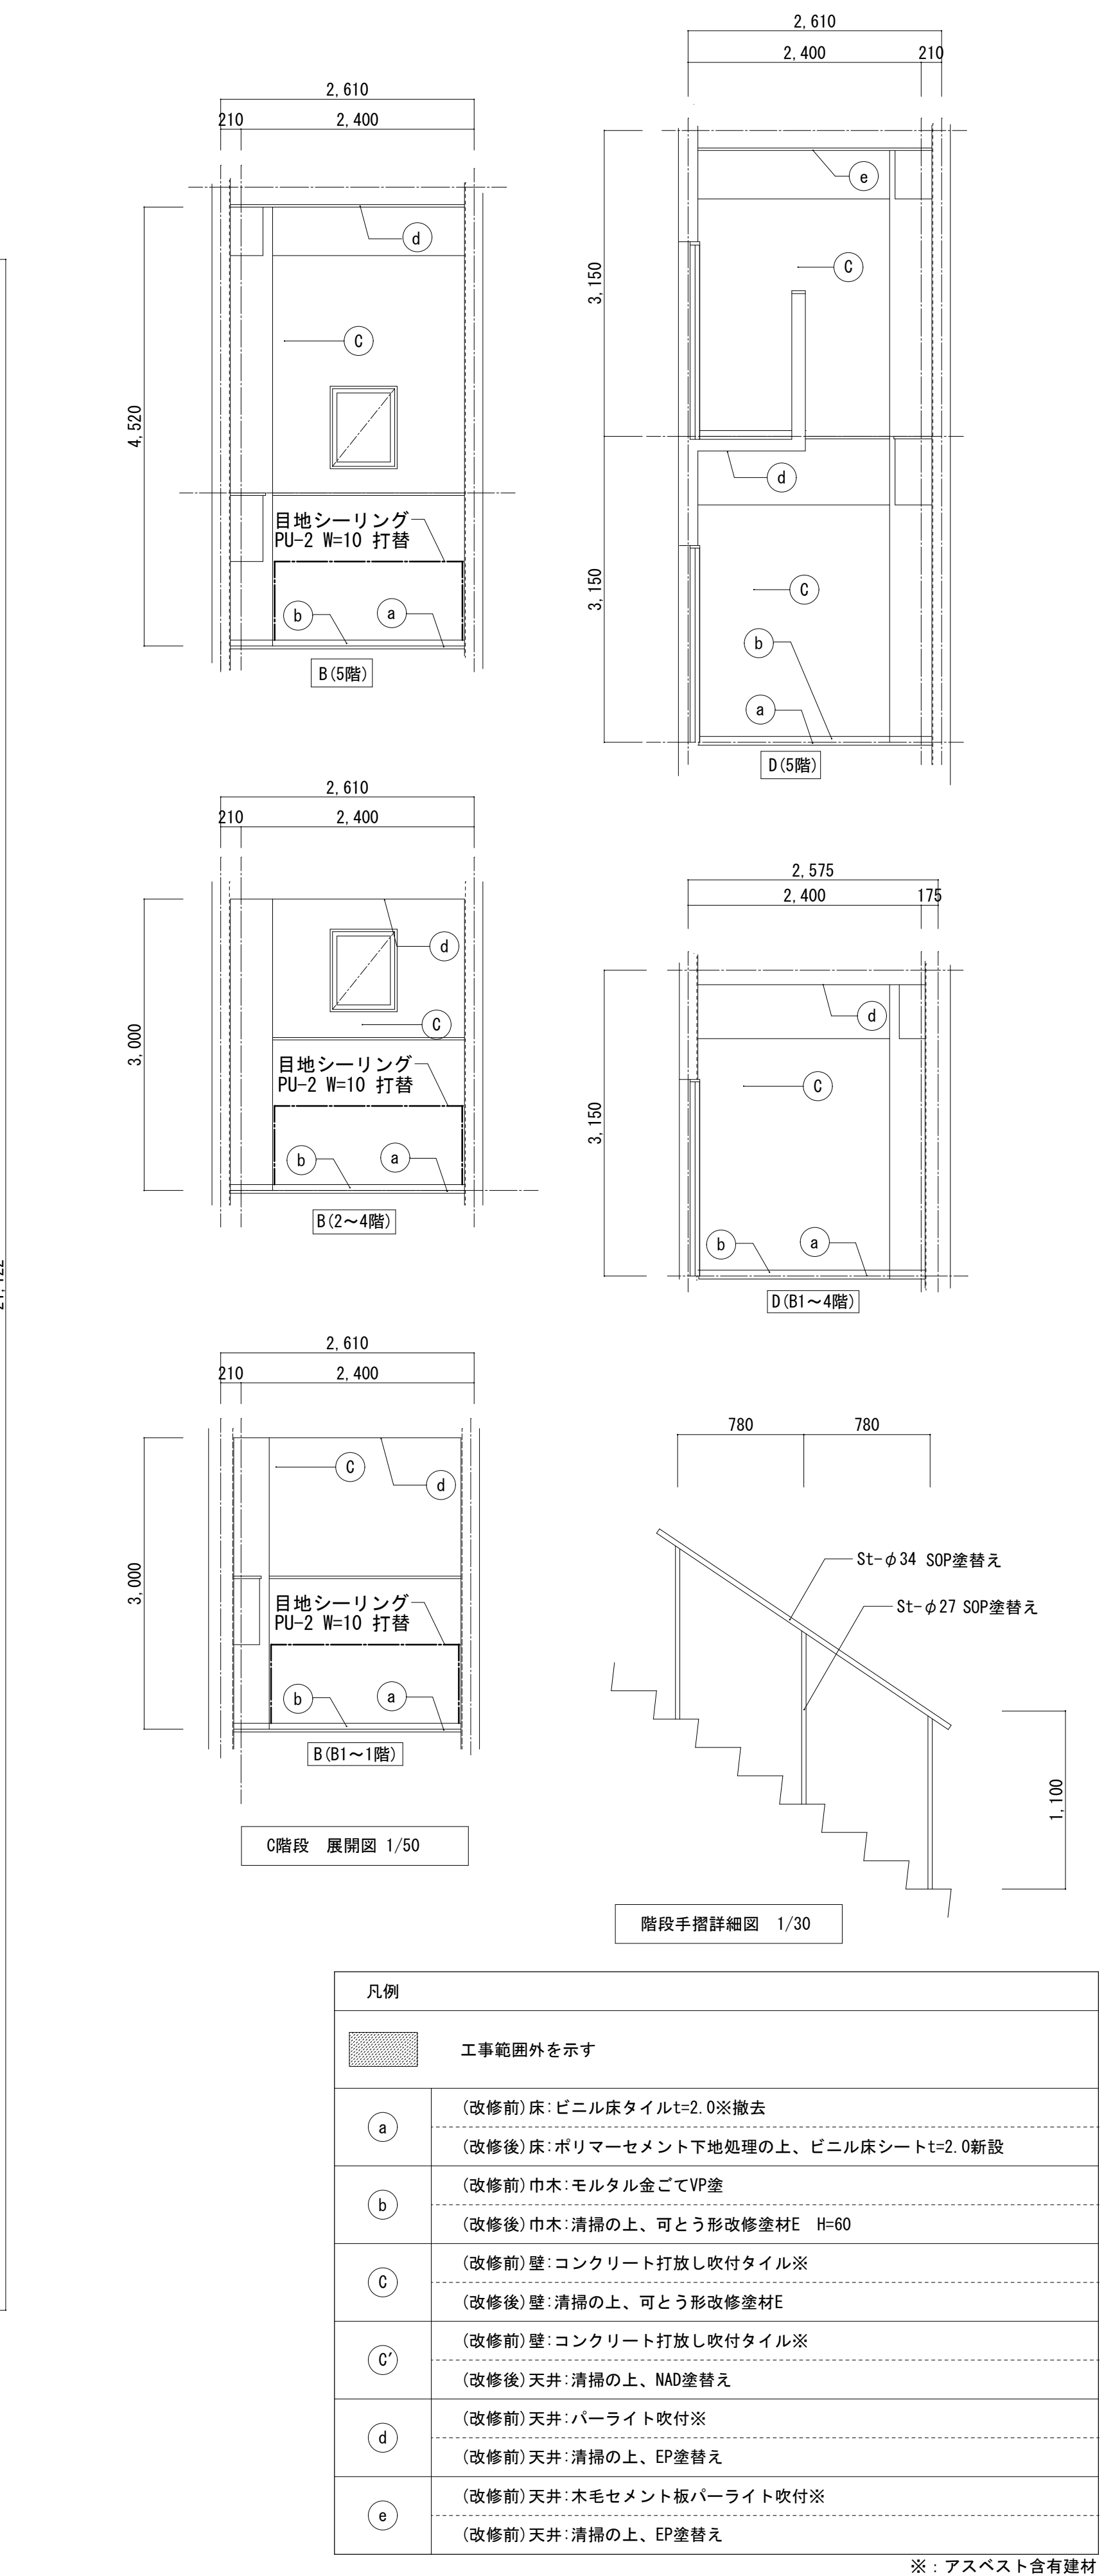※: アスベスト含有建材




工事名称	図面名称	縮尺	日付	訂正	担当	承認	備考	
★ 市営中央駐車場及び市庁舎北館改修工事	★ 市営中央駐車場 C階段平面詳細図・断面詳細図	★ A1: 1:50 A3: 1:100	★	★	★	★	藤川設計株式会社 一級建築士登録 338601 治田 聡	A-41

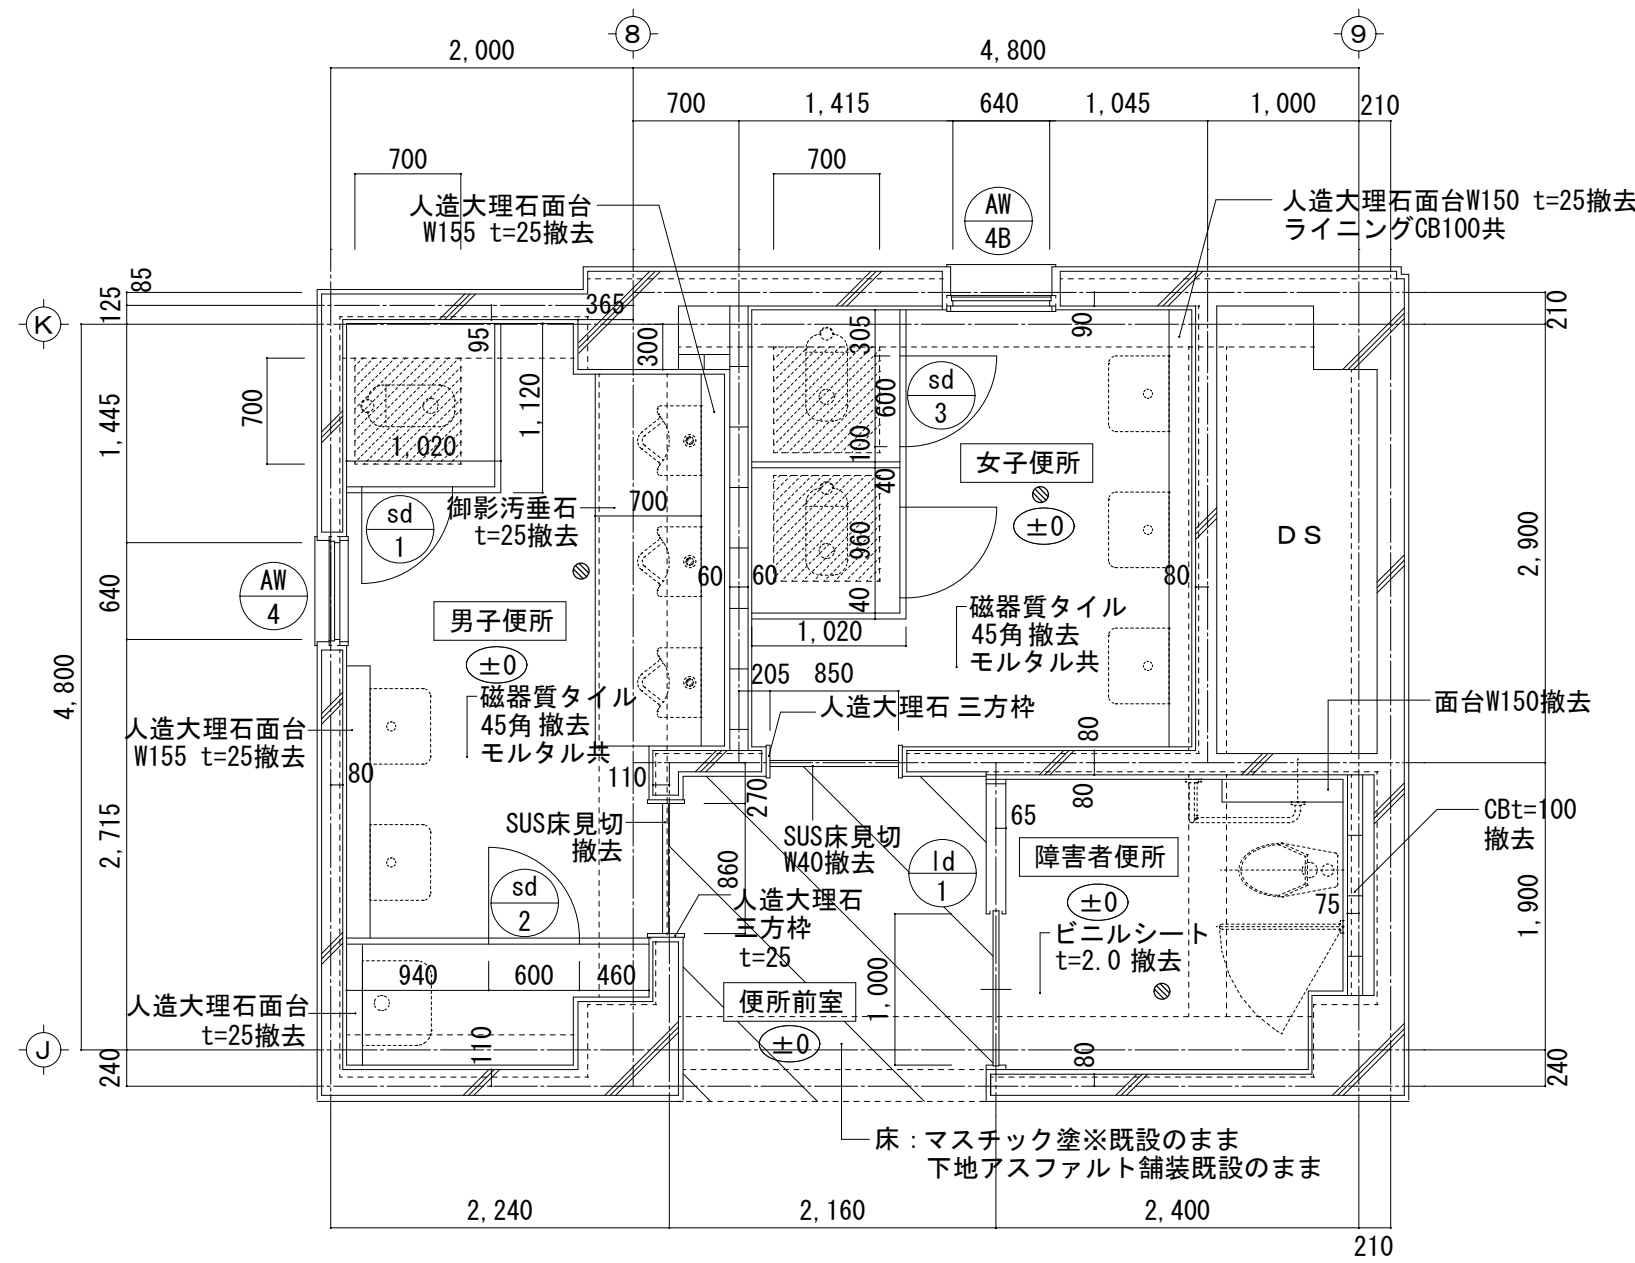
改修前



1階 平面詳細図

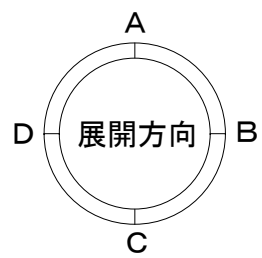


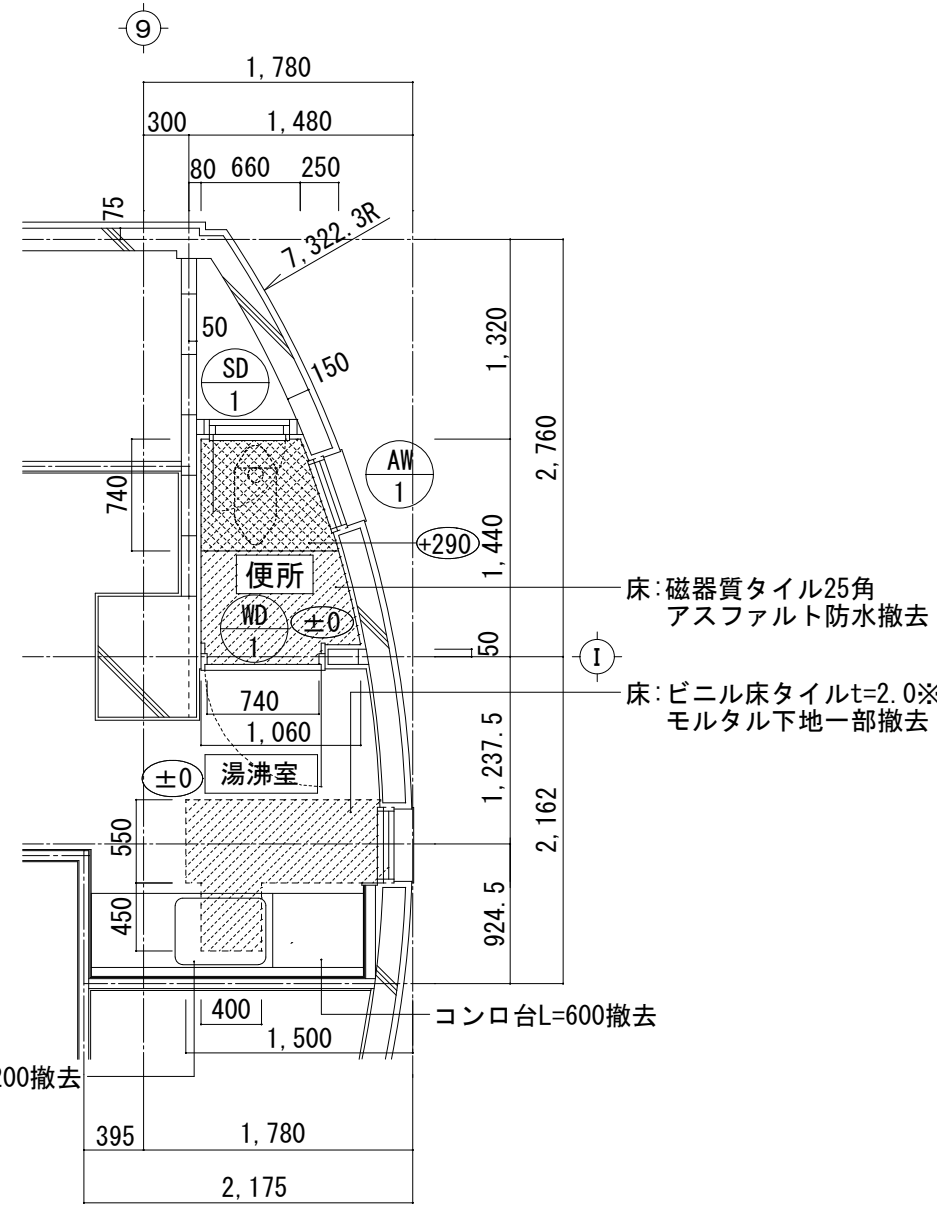：カッター入れの上、スラブコンクリートt=130
の上、均しモルタルt=10、アスファルト防水
保護モルタルt=40 撤去




湯沸室廻り 平面詳細図

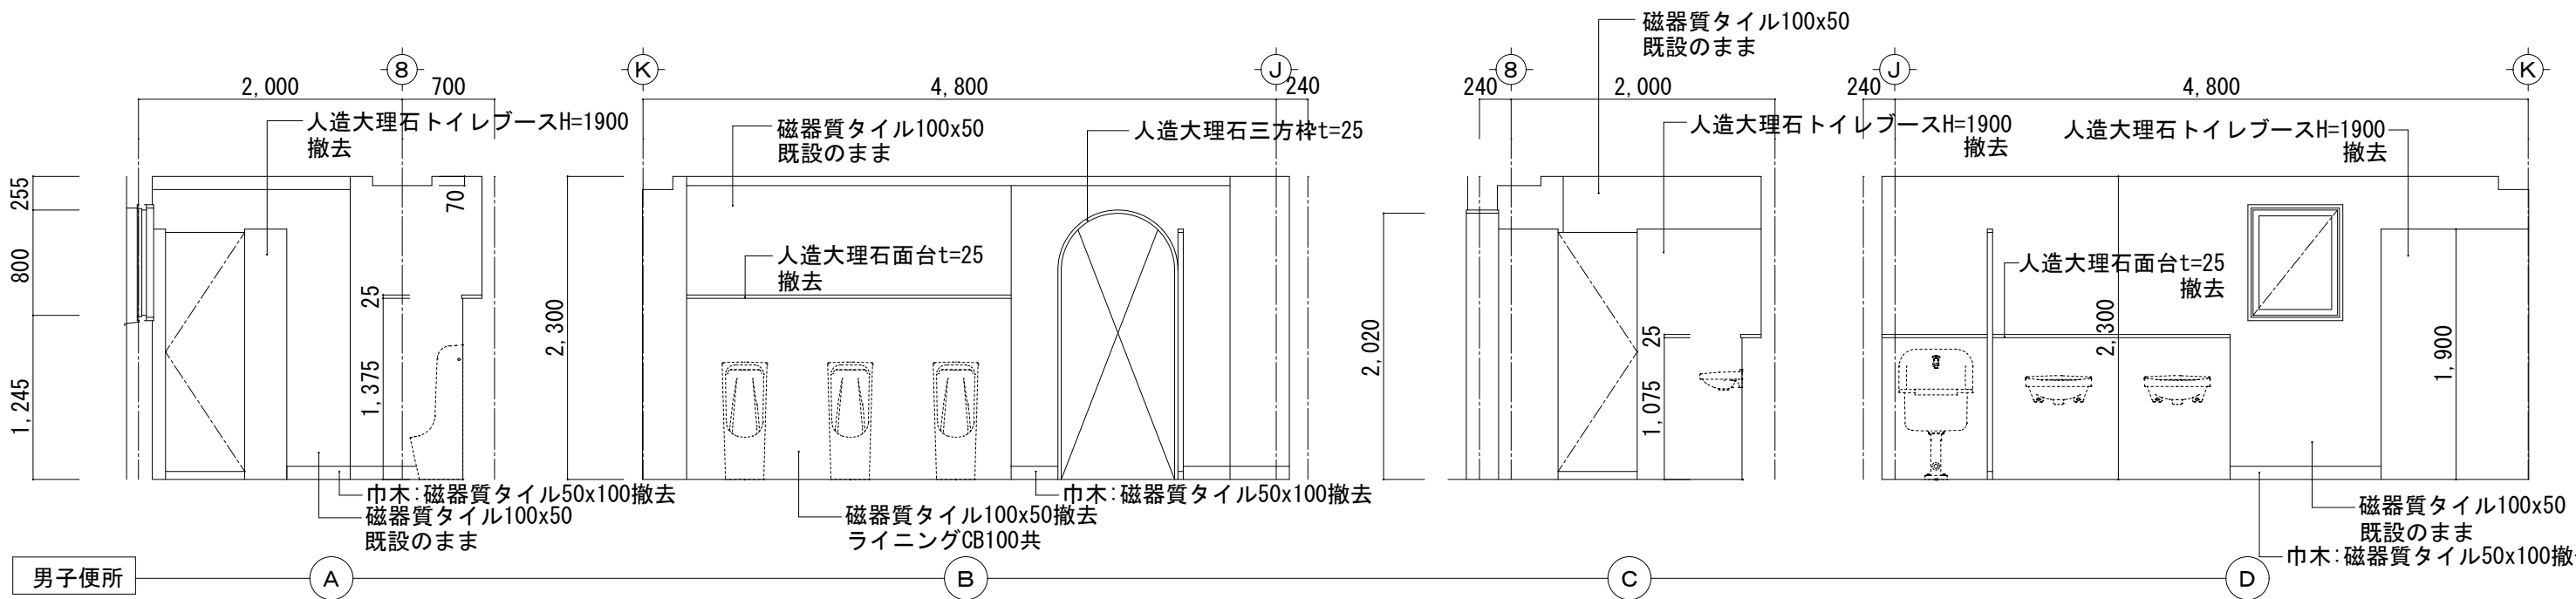
：カッター入れの上、土間コンクリートt=150
木繊維t=30、防湿シート、捨コンクリートt=50撤去
：カッター入れの上、土間コンクリートt=150、捨コンクリートt=50撤去
上リスラブコンクリートt=120撤去



男子便所

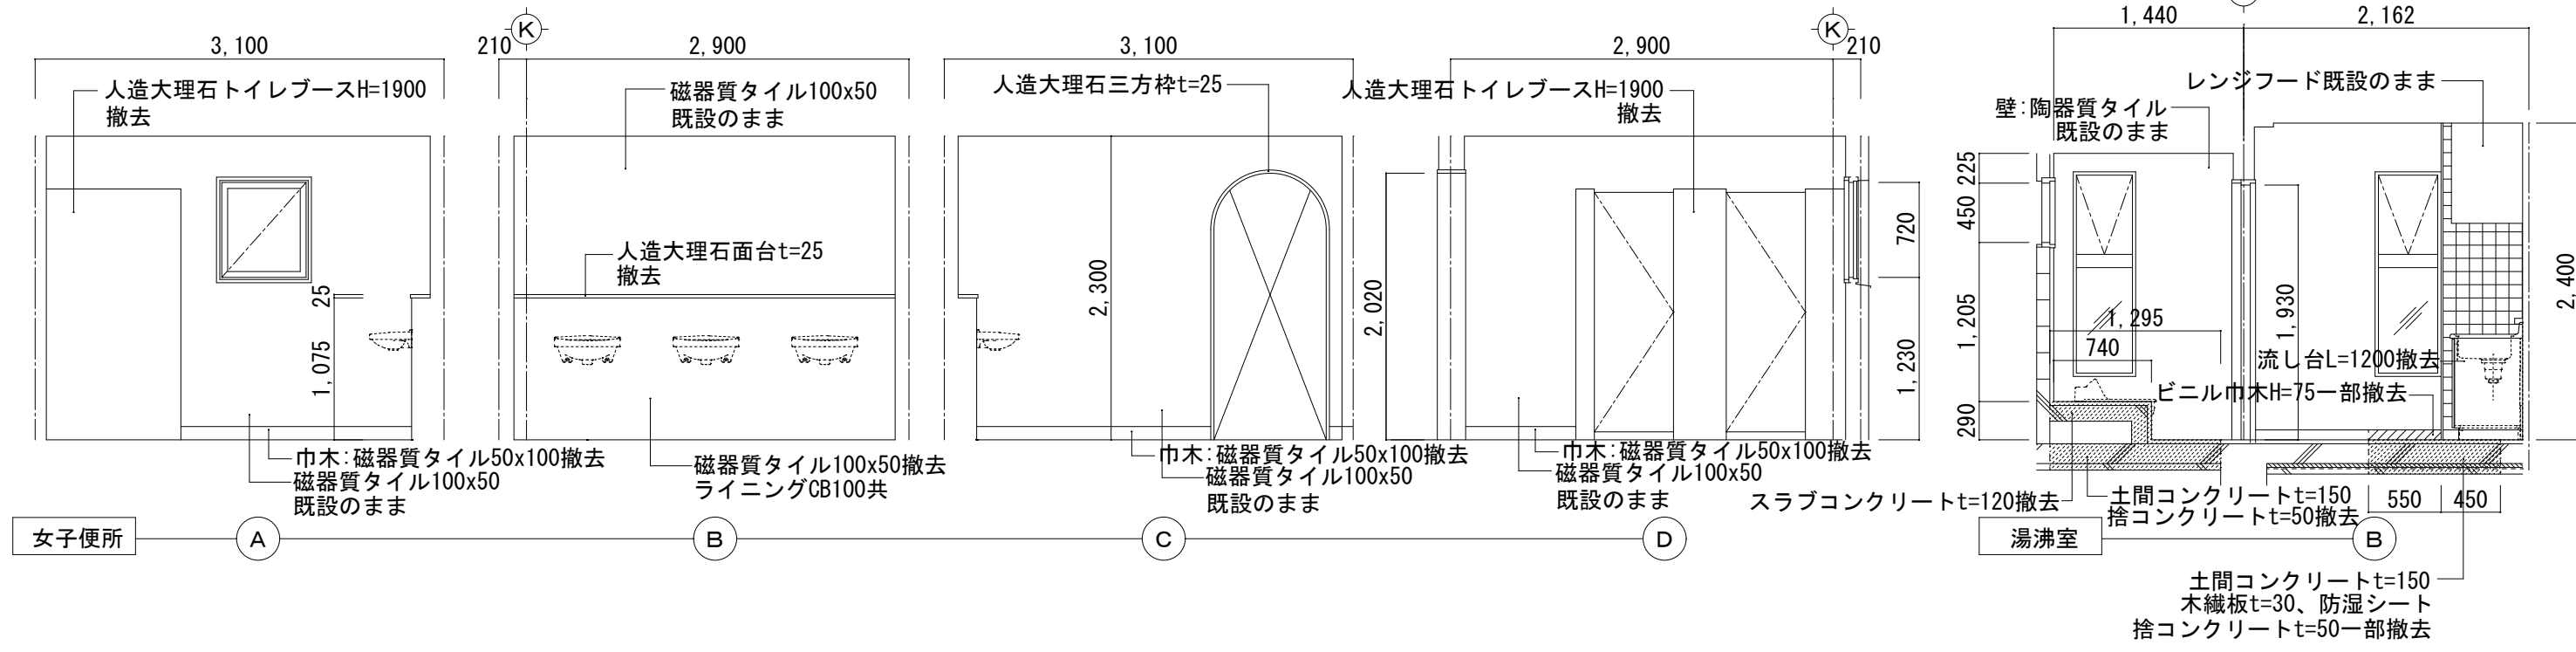


女子便所

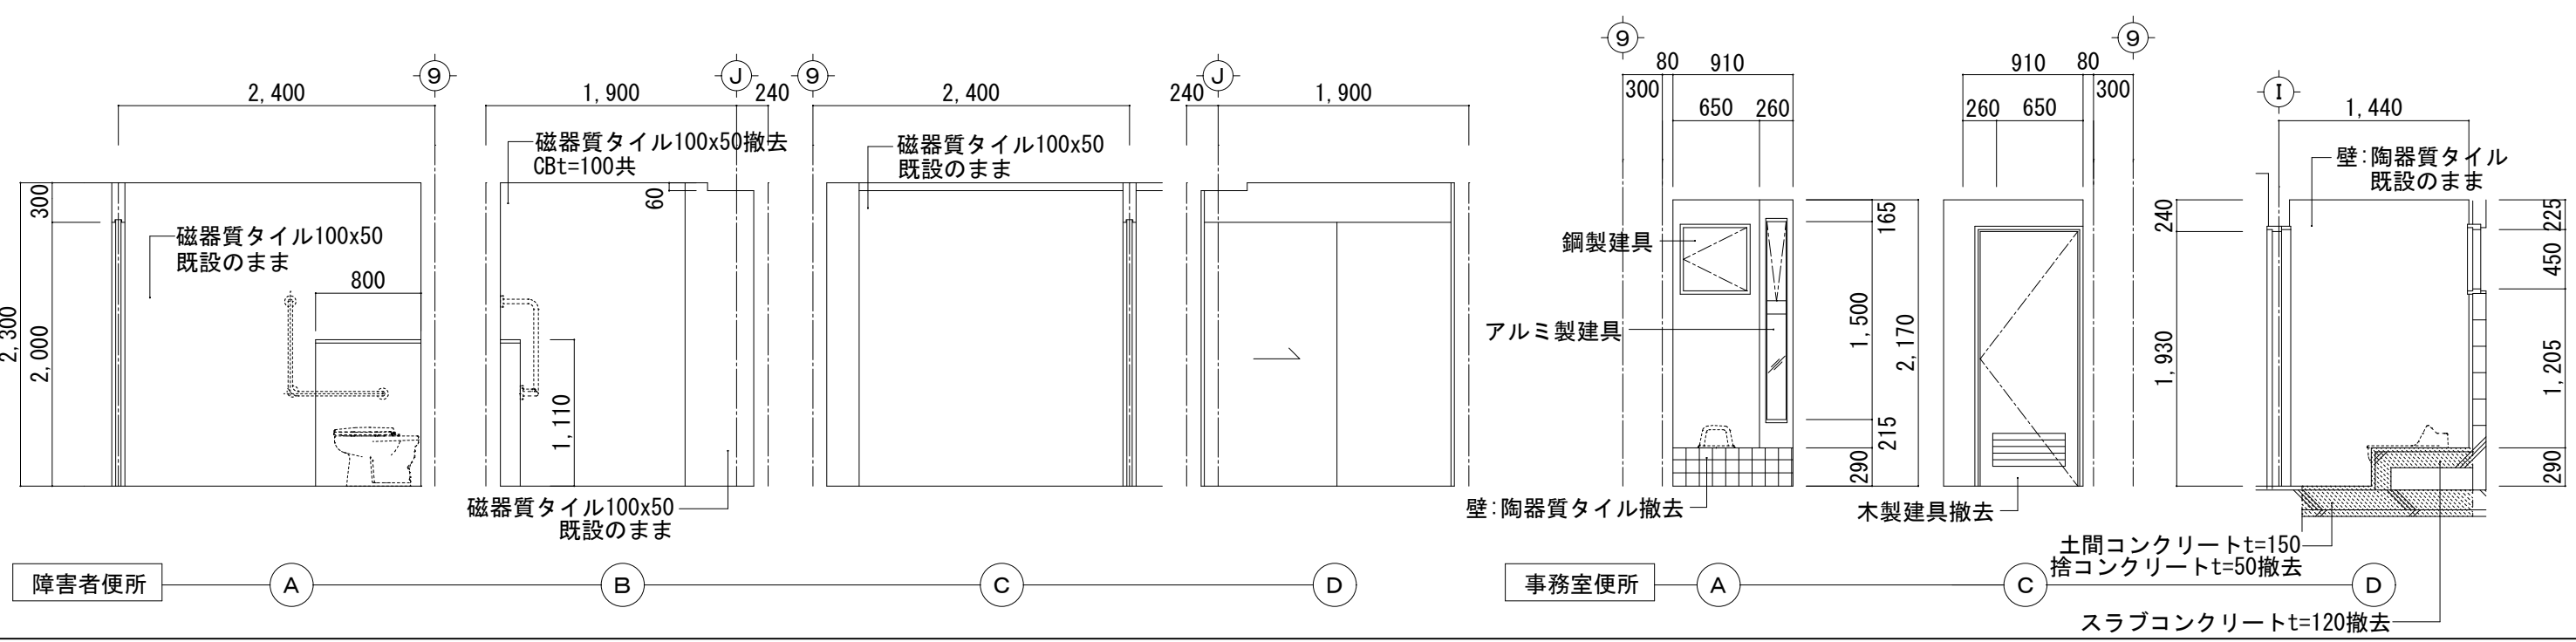


障害者便所

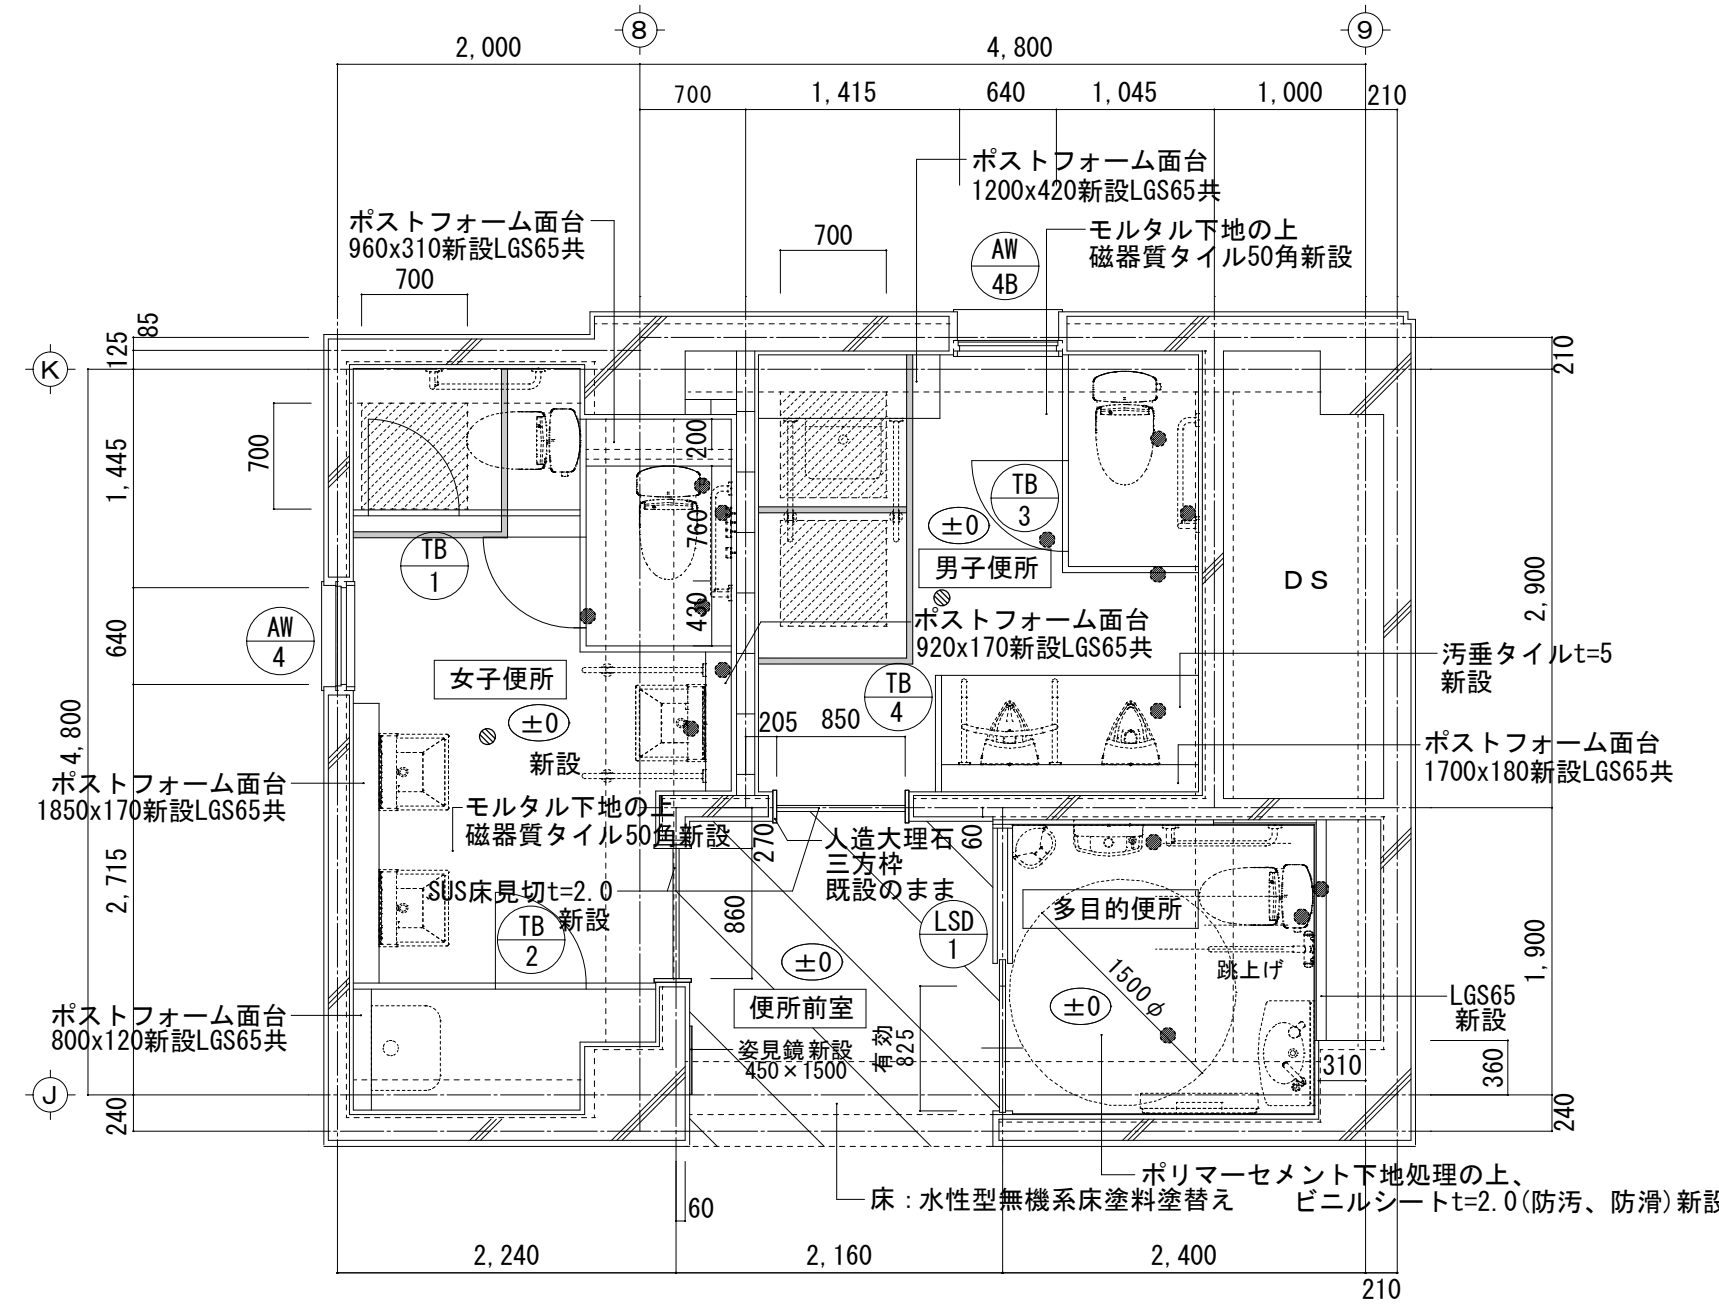
改修後




1階 平面詳細図

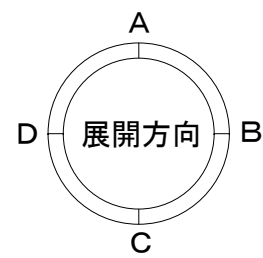

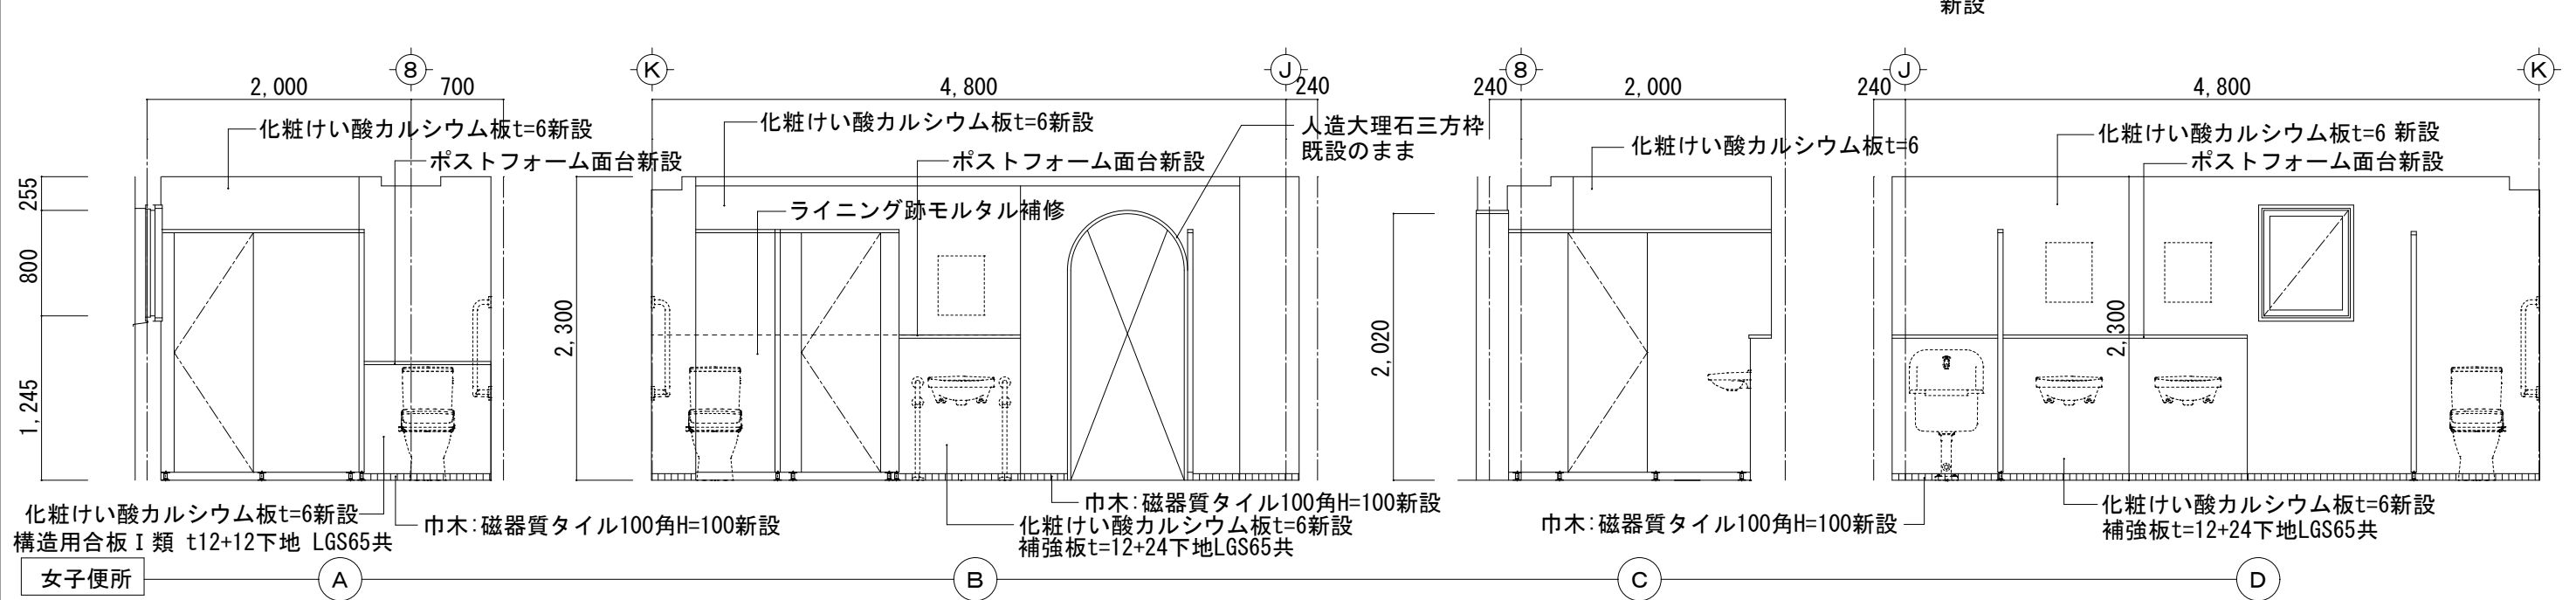
：スラブコンクリートt=130の上
モルタル下地+ゴムアスファルト系塗膜防水Y-2
●：既設配管コンクリートt=130新設 (13か所)
—：ブース撤去部モルタル補修




女子便所
















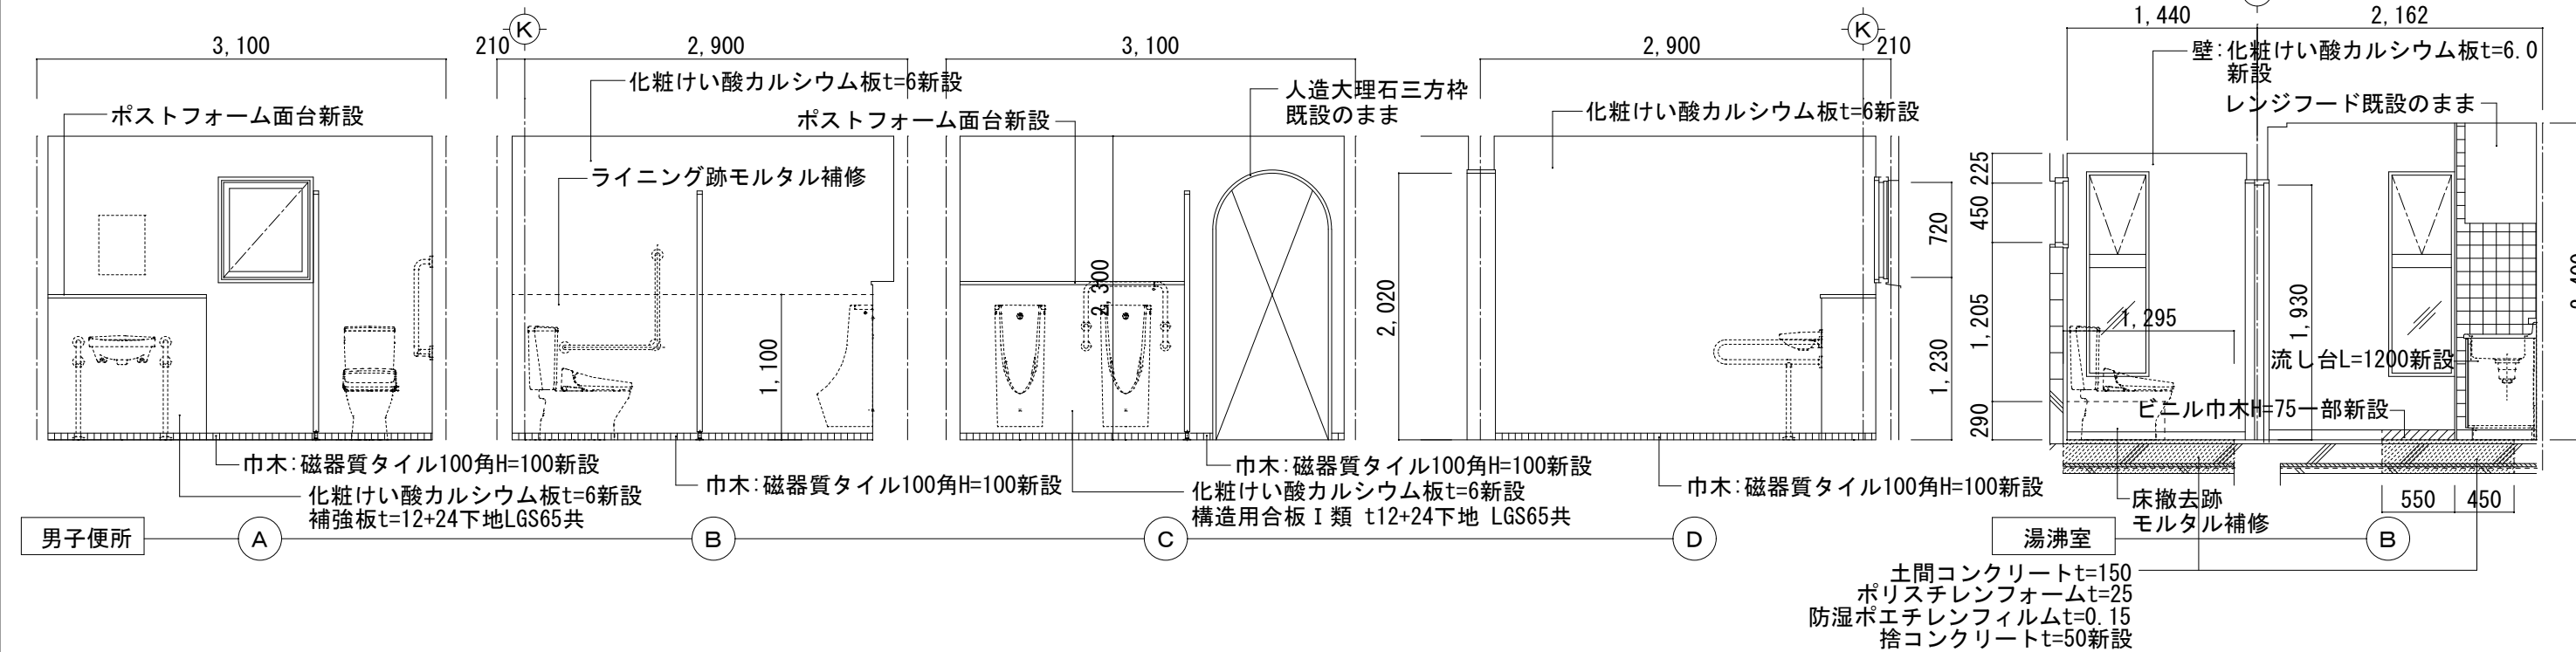



















男子便所
















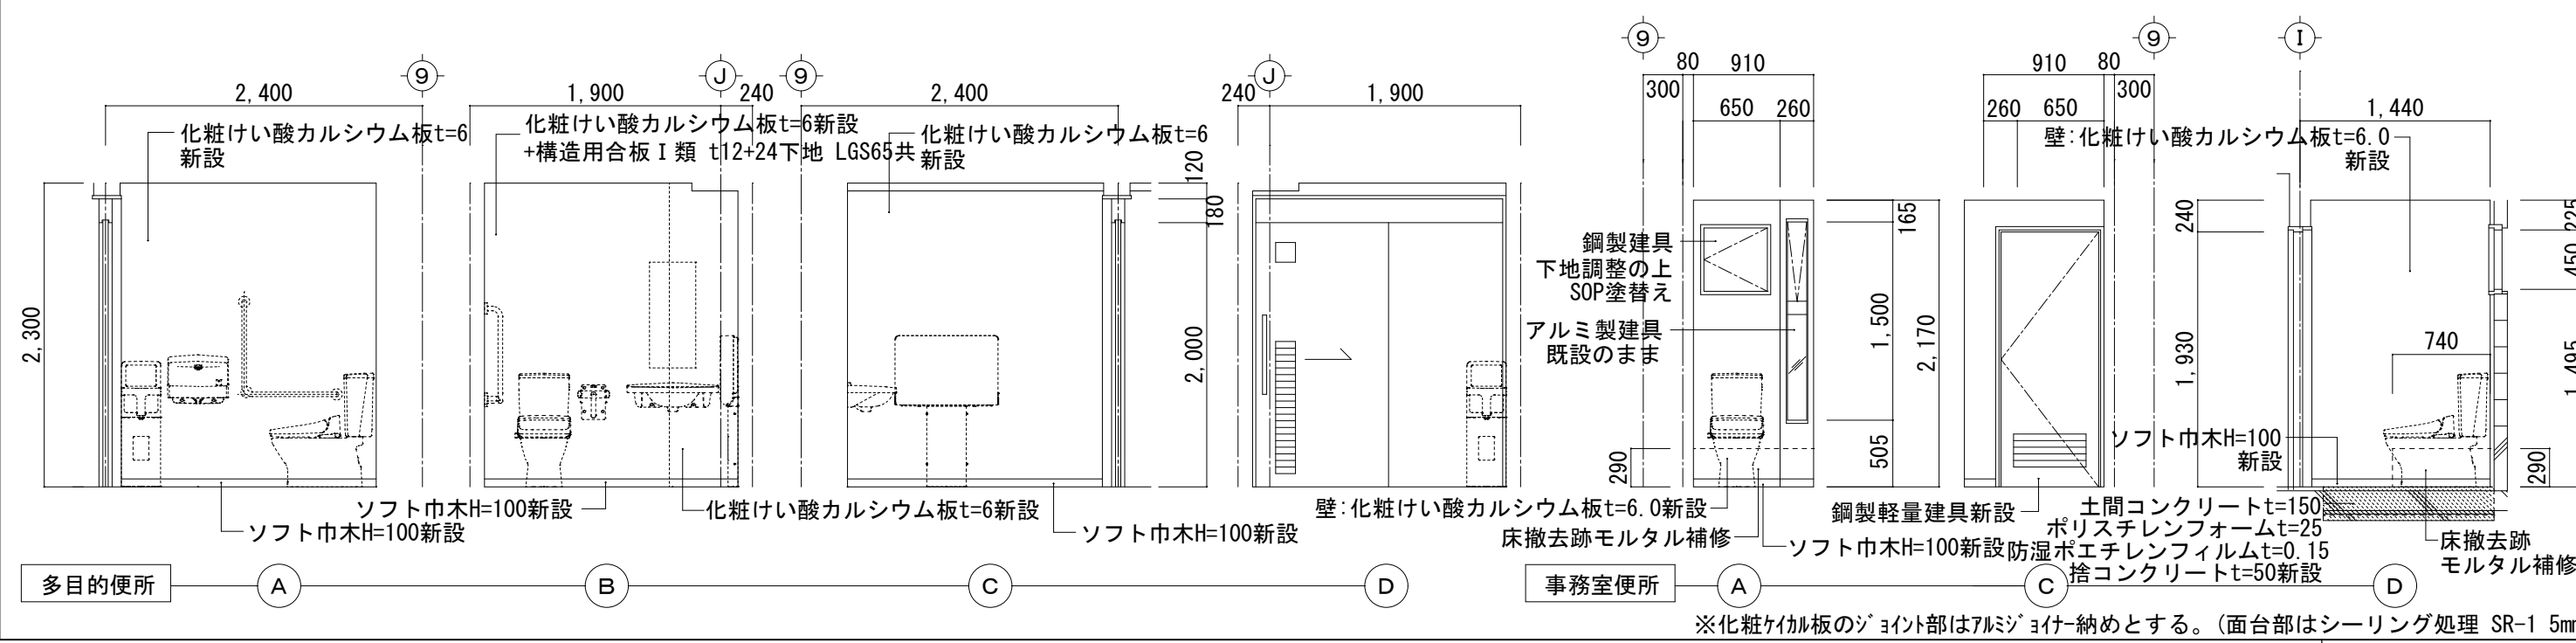














多目的便所

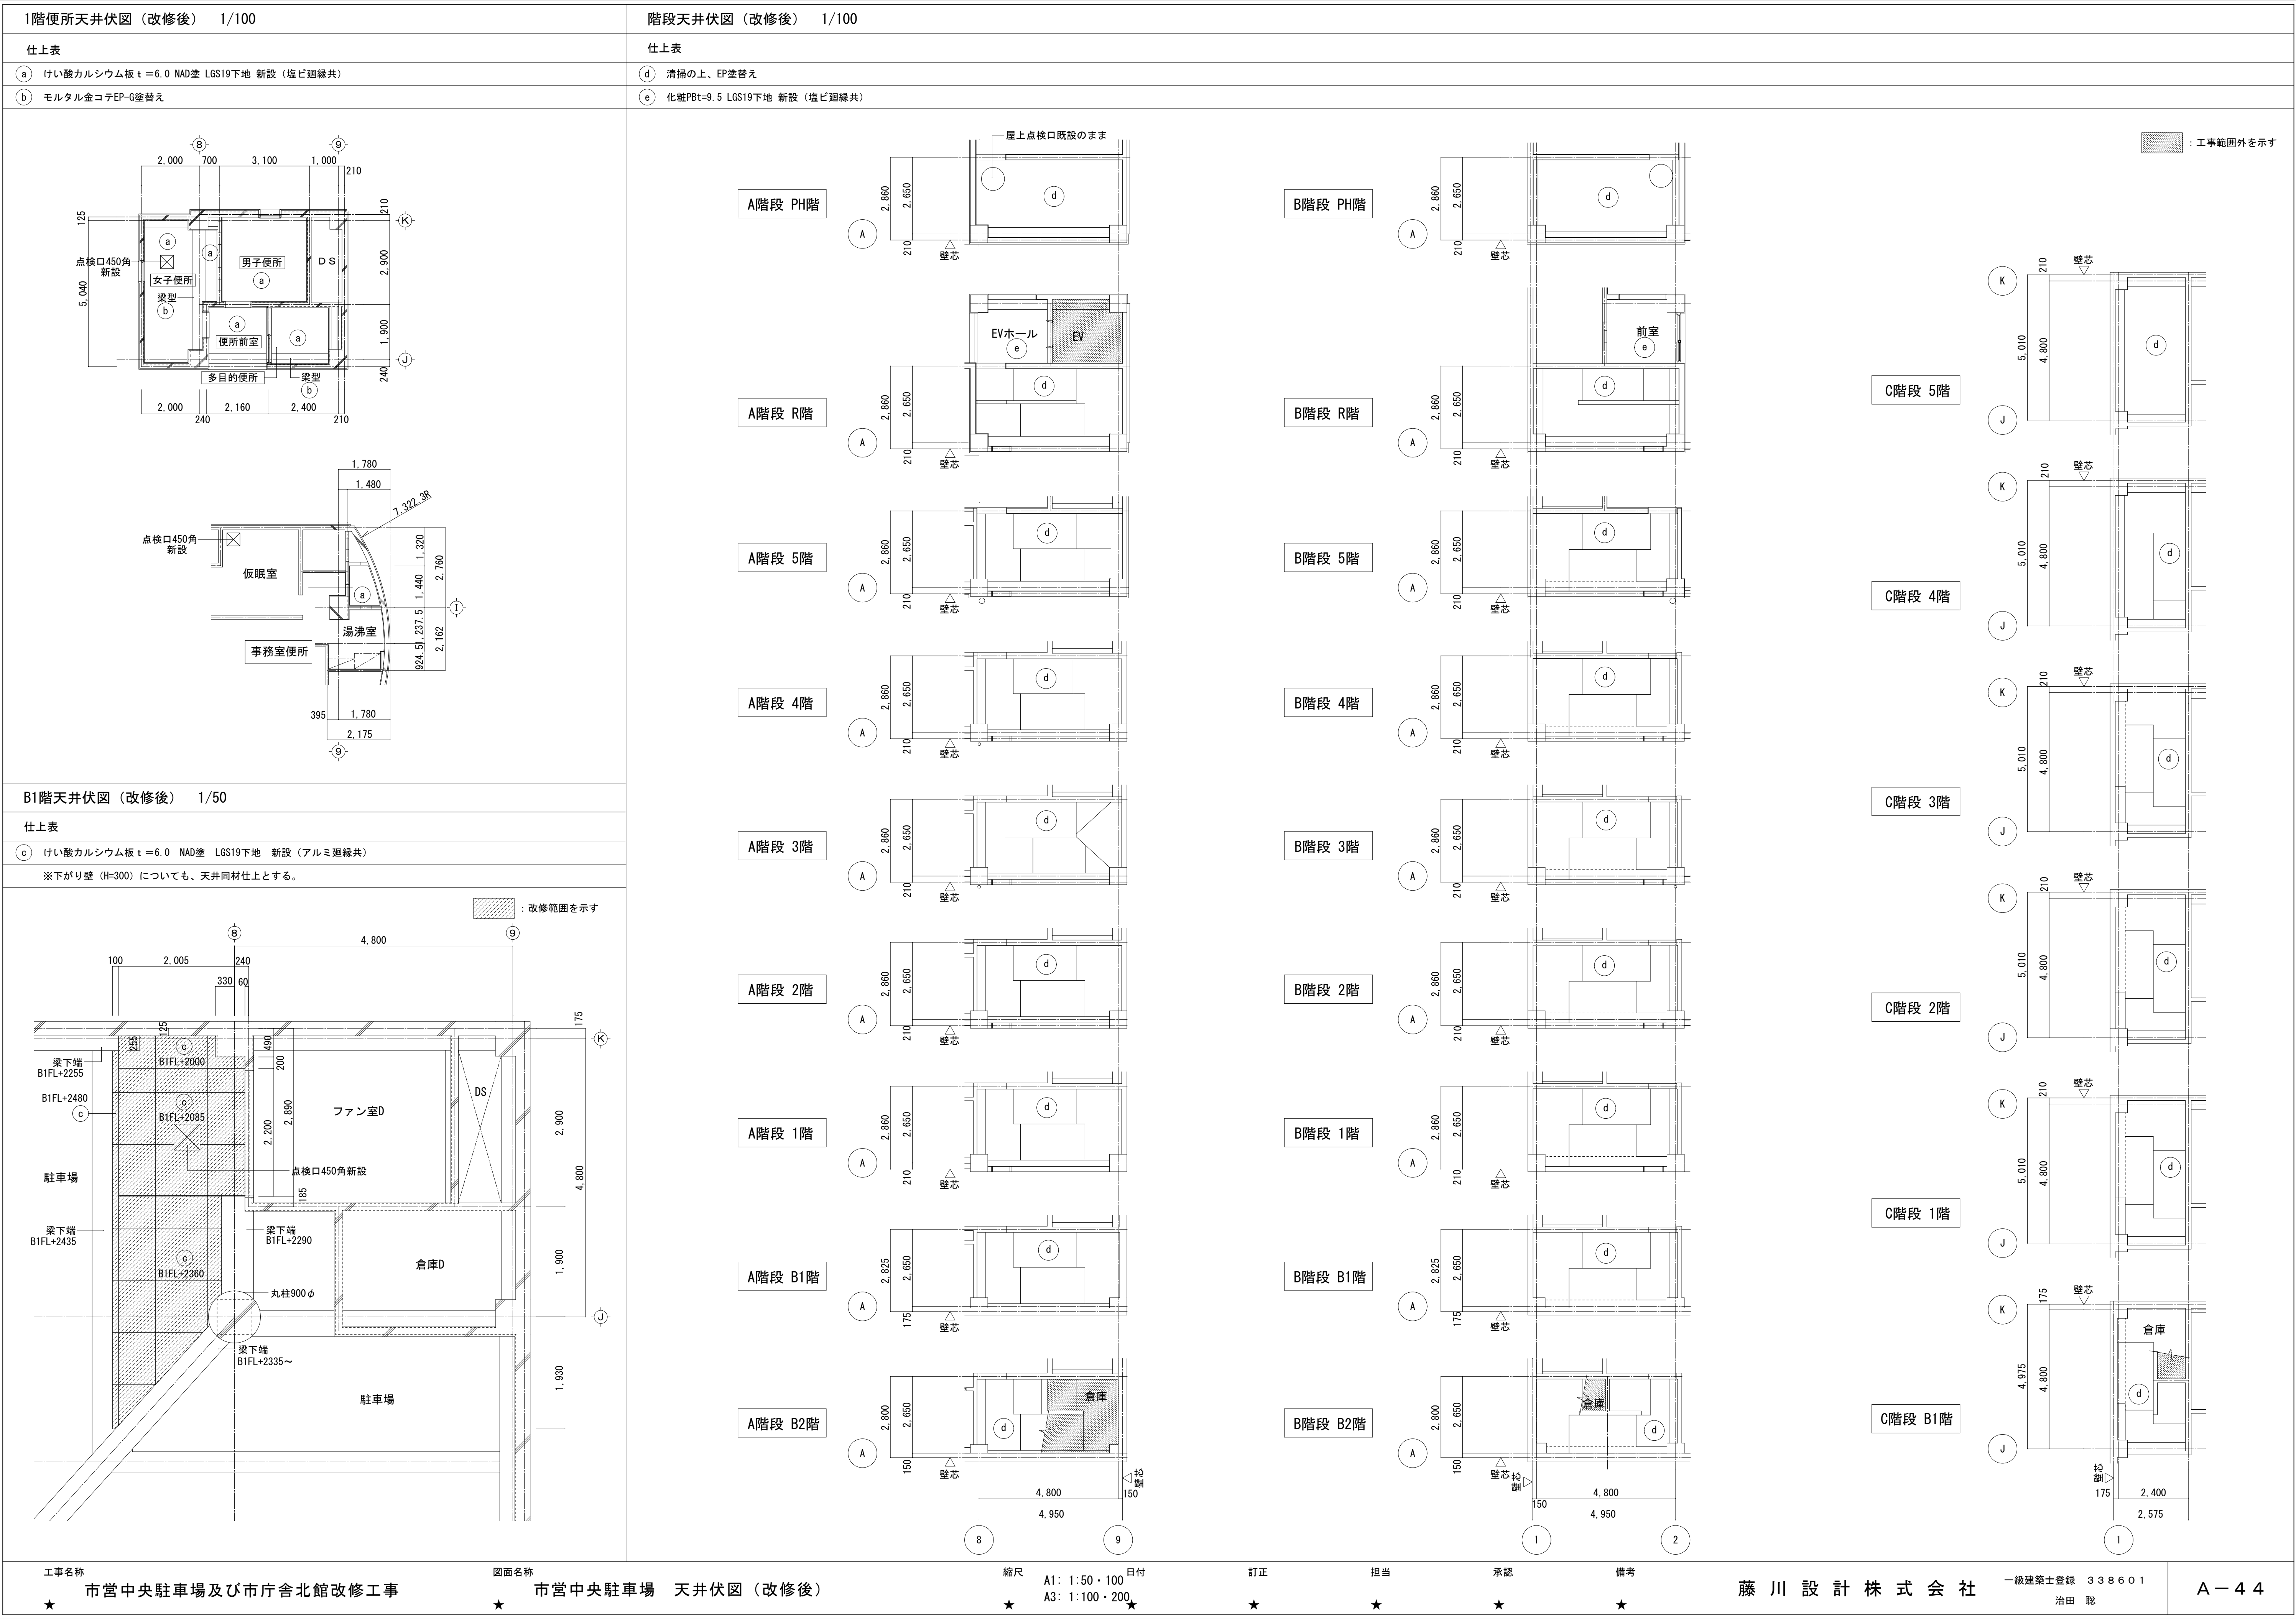


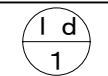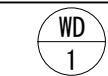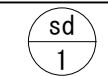 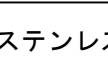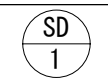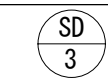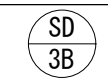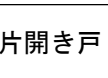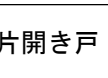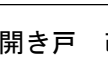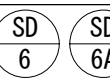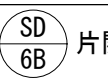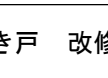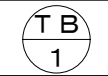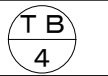改修前	符号	名称	 片引き戸 撤去	見込:40	 木製片開き戸 撤去	見込:110	 ステンレス片開き戸 撤去	見込:40	 ステンレス片開き戸 撤去	見込:40	 ステンレス片開き戸 撤去	見込:40					
	位置	数量	障害者便所	1	事務室便所	1	男子便所	1	男子便所	1	女子便所	1					
	硝子	型ガラスt=4		SOP塗		ステンレスHL		ステンレスHL		ステンレスHL							
	塗装・仕上	スチール 焼付塗装		SOP塗		ステンレスHL		ステンレスHL		ステンレスHL							
	金物	標準金物一式		ピボットヒンジ、握り玉シリンダー錠、アームストッパー		丁番・戸当り・表示ラッチ錠		丁番・戸当り・表示ラッチ錠		丁番・戸当り・表示ラッチ錠							
	備考	ステンレス沓摺W50		ステンレス沓摺、木製額縁25x70		人造大理石トイレブースt=40		人造大理石トイレブースt=40		人造大理石トイレブースt=40							
	符号	名称															
	位置	数量															
	硝子																
	塗装・仕上																
	金物																
	備考																
改修後	符号	名称	 片開き戸 改修	見込:100	  片開き戸（特定防火設備）改修	見込:100	 片開き戸（特定防火設備）改修	見込:100	 片開き戸（特定防火設備）改修	見込:100	 片開き戸 改修	見込:100	 片開き戸 改修	見込:100	   片開き戸 改修	見込:100	
	位置	数量	事務室便所	1	階段室	2	階段室	1	階段室A	1	階段室C	1	階段室	2	階段室	4	
	硝子	下地調整の上、SOP塗替え（両面枠共）		下地調整の上、DP塗替え（両面枠共）		下地調整の上、DP塗替え（両面枠共）		下地調整の上、DP塗替え（両面枠共）		下地調整の上、DP塗替え（両面枠共）		下地調整の上、DP塗替え（両面枠共）		下地調整の上、DP塗替え（両面枠共）			
	塗装・仕上	下地調整の上、SOP塗替え（両面枠共）		下地調整の上、DP塗替え（両面枠共）		下地調整の上、DP塗替え（両面枠共）		下地調整の上、DP塗替え（両面枠共）		下地調整の上、DP塗替え（両面枠共）		下地調整の上、DP塗替え（両面枠共）		下地調整の上、DP塗替え（両面枠共）			
	金物			室名表示 圧着シート張り撤去 室名及び階数表示 圧着シート張り新設（両面 ※A-50参照）										SD6A、SD6B：圧着シート張り撤去新設（階段室側 ※A-50参照）			
	備考																
	符号	名称	 トイレブース 新設	見込:40	 トイレブース 新設	見込:40	 トイレブース 新設	見込:40	 トイレブース 新設	見込:40	 片引きハンガー戸（自閉戸） 新設	見込枠:130 見込戸:40	 鋼製軽量片開き戸 新設	見込:180			
	位置	数量	女子便所	1	女子便所	1	男子便所	1	男子便所	1	多目的便所	1	事務室便所	1			
	硝子	高圧珪化化粧板		高圧珪化化粧板		高圧珪化化粧板		高圧珪化化粧板		型強化ガラスt=4		垂鉛メッキ鋼板t=0.6 メラミン焼付塗装仕上（両面戸袋）		垂鉛メッキ鋼板t=0.6 メラミン焼付塗装仕上			
	塗装・仕上	高圧珪化化粧板		高圧珪化化粧板		高圧珪化化粧板		高圧珪化化粧板		高圧珪化化粧板		垂鉛メッキ鋼板t=0.6 メラミン焼付塗装仕上（両面戸袋）		垂鉛メッキ鋼板t=0.6 メラミン焼付塗装仕上			
	金物	ステンレス脚金物・SUS頭カギツ付付き・グレド・ヒンジ・戸当り・非常開錠付表示ラッチ錠・ブラス角部、ドア角部7&ミツ加工		ステンレス脚金物・SUS頭カギツ付付き・グレド・ヒンジ・戸当り・非常開錠付表示ラッチ錠・ブラス角部、ドア角部7&ミツ加工		ステンレス脚金物・SUS頭カギツ付付き・グレド・ヒンジ・戸当り・非常開錠付表示ラッチ錠・ブラス角部、ドア角部7&ミツ加工		ステンレス脚金物・SUS頭カギツ付付き・グレド・ヒンジ・戸当り・非常開錠付表示ラッチ錠・ブラス角部、ドア角部7&ミツ加工		ステンレス脚金物・SUS頭カギツ付		非常開錠付表示錠大型カギ、SUS引手L600、自閉式のバーレルその他標準金物一式、スリッパ、戸当たりゴム、指はさみ防止ゴム		レバーハンドル、シリンダー錠、ドアチェック SUS丁番、標準金物一式			
	備考			SUS7ヶ 6ヶ所、SUS雑巾掛 2ヶ所								アルミガラリ、ステンレス沓摺、枠共、ビクトサインシート張り、SUS7ヶプレートt=1.0		ステンレス沓摺t=1.5、アルミガラリ、枠共			
工事名称			図面名称			縮尺	日付	訂正	担当	承認	備考		藤川設計株式会社			一級建築士登録 338601 治田 聡	A-45
★ 市営中央駐車場及び市庁舎北館改修工事			★ 市営中央駐車場 建具表			★	A1: 1:50 A3: 1:100	★	★	★	★						

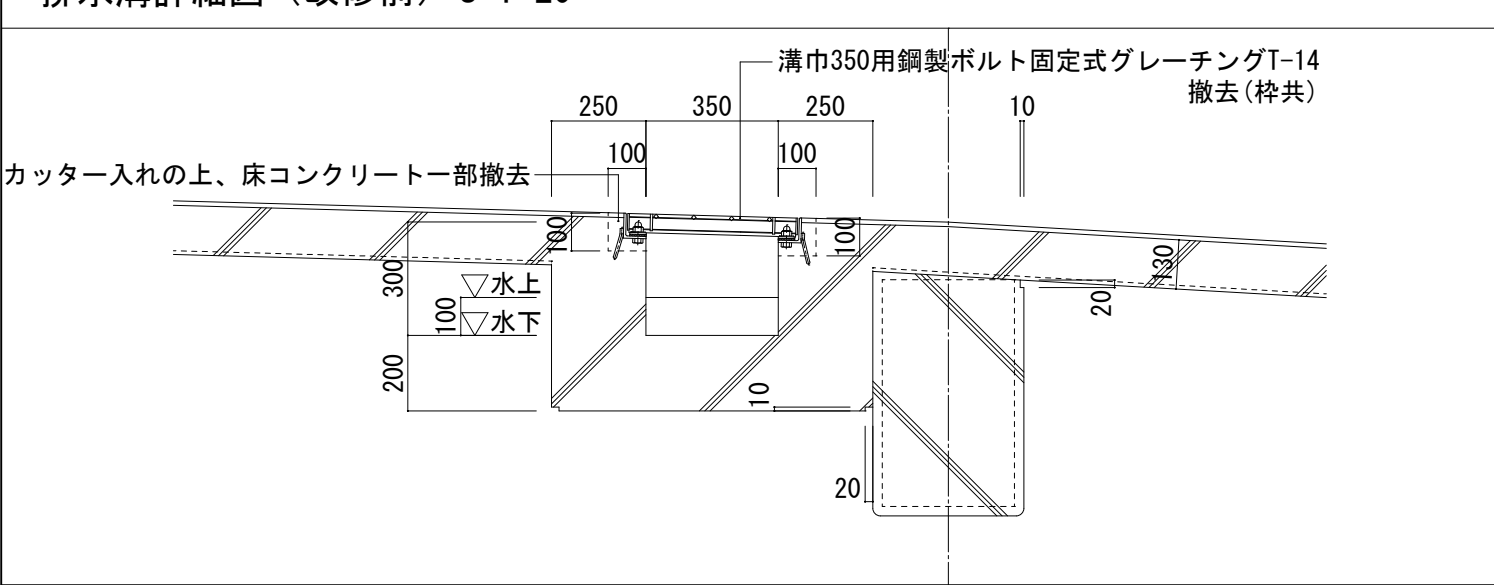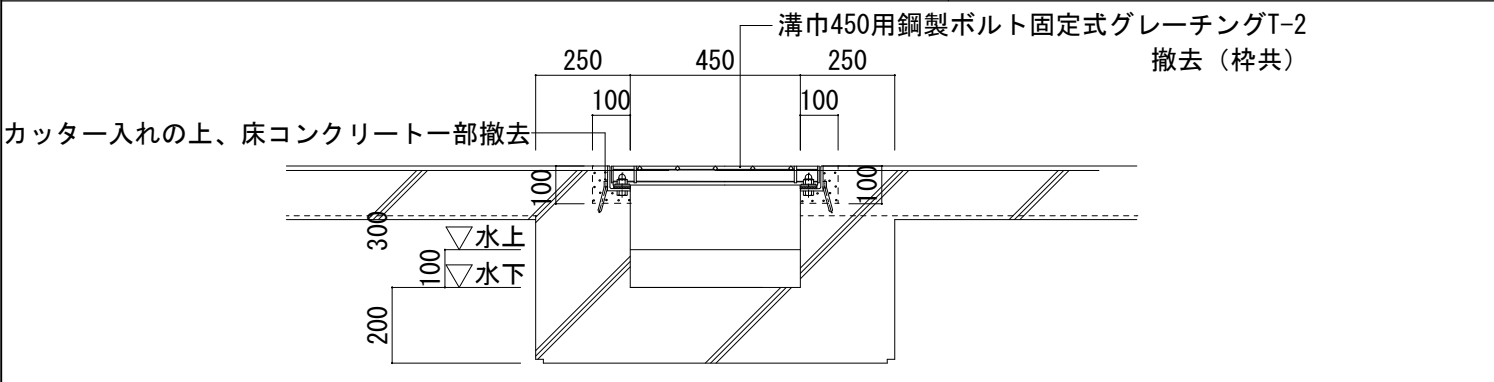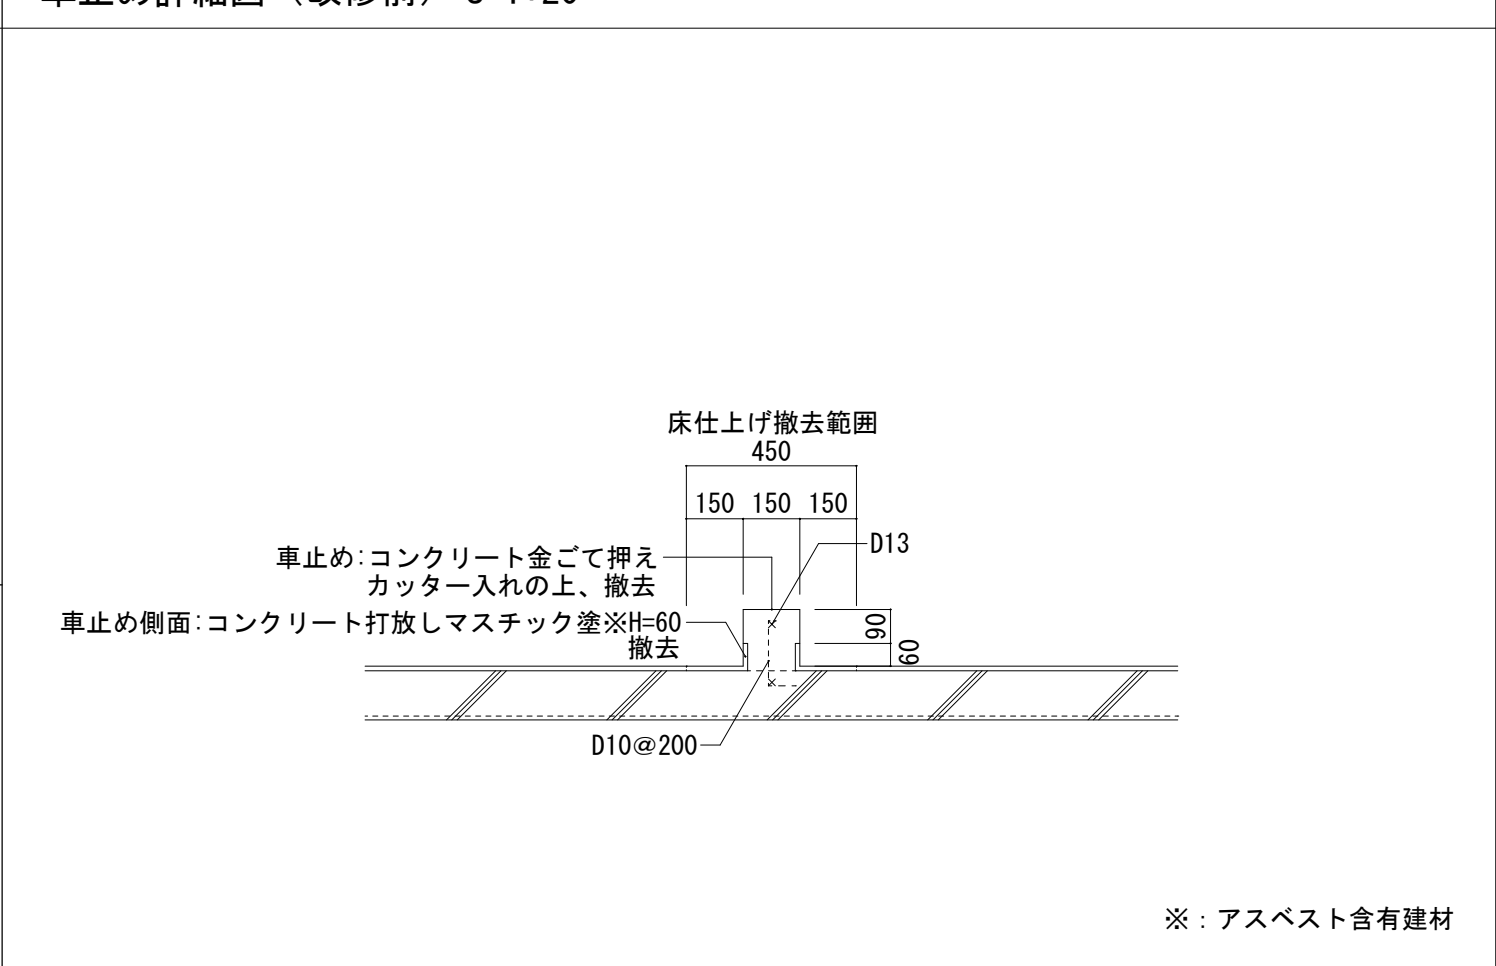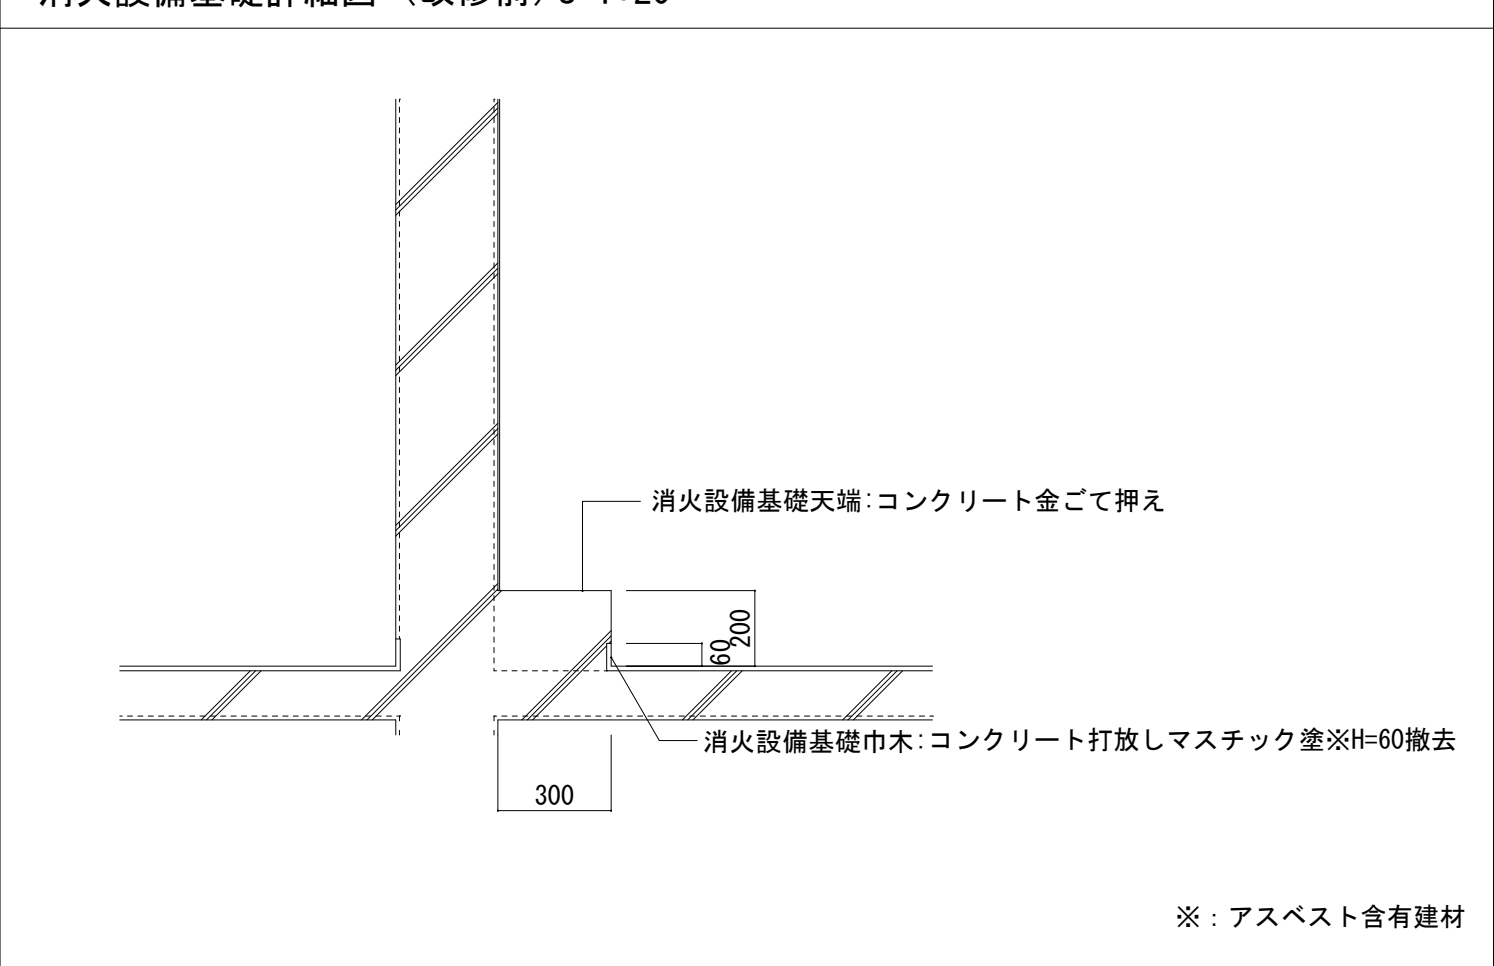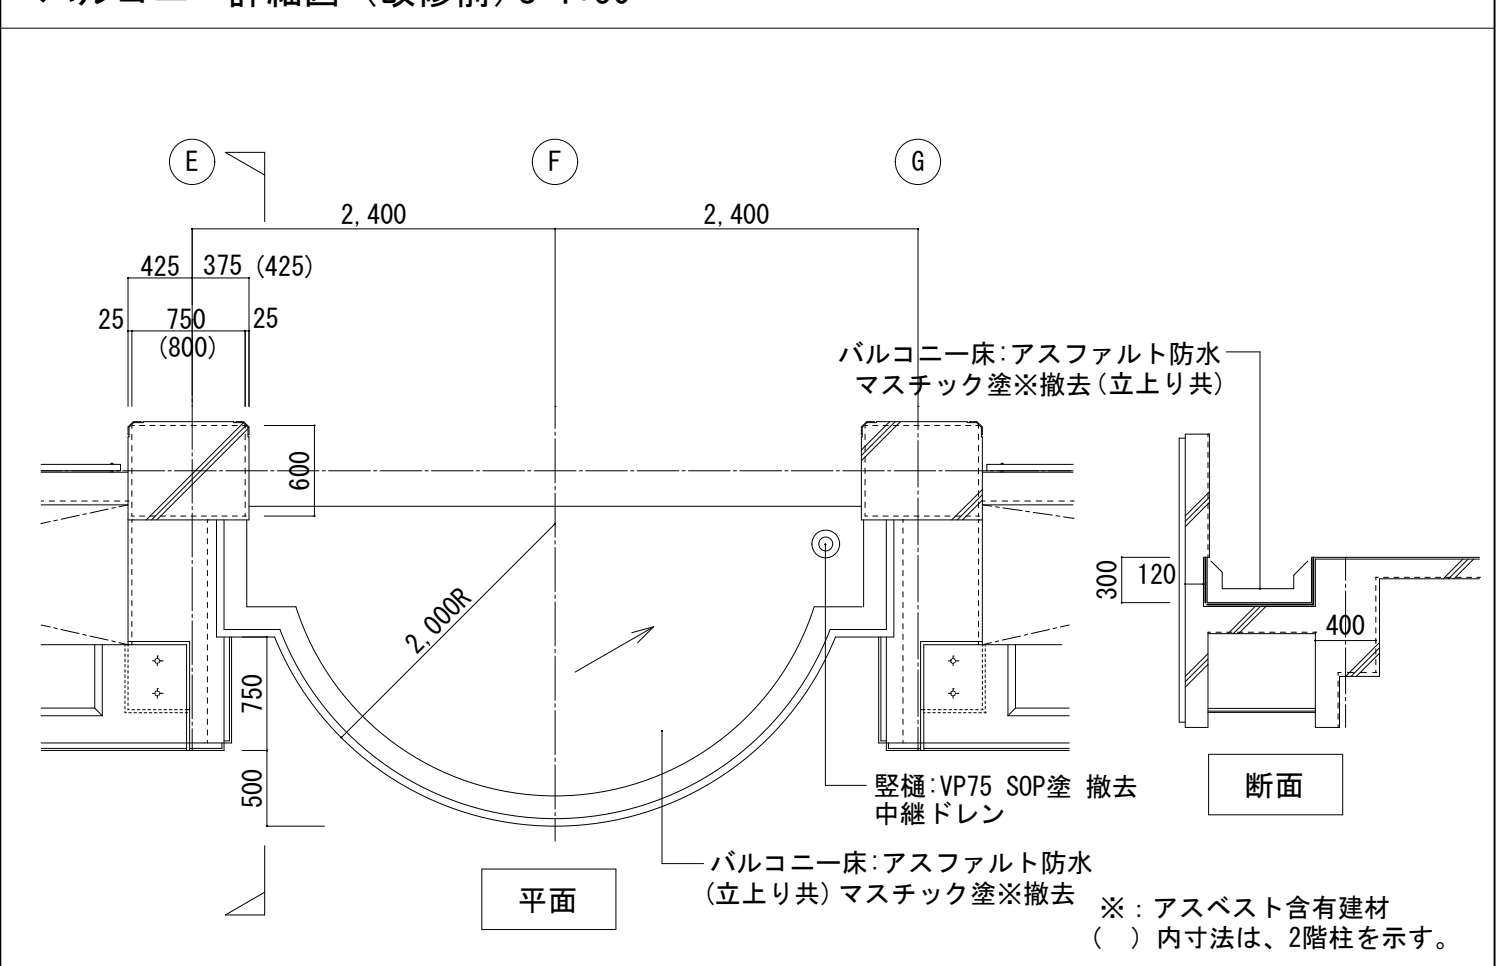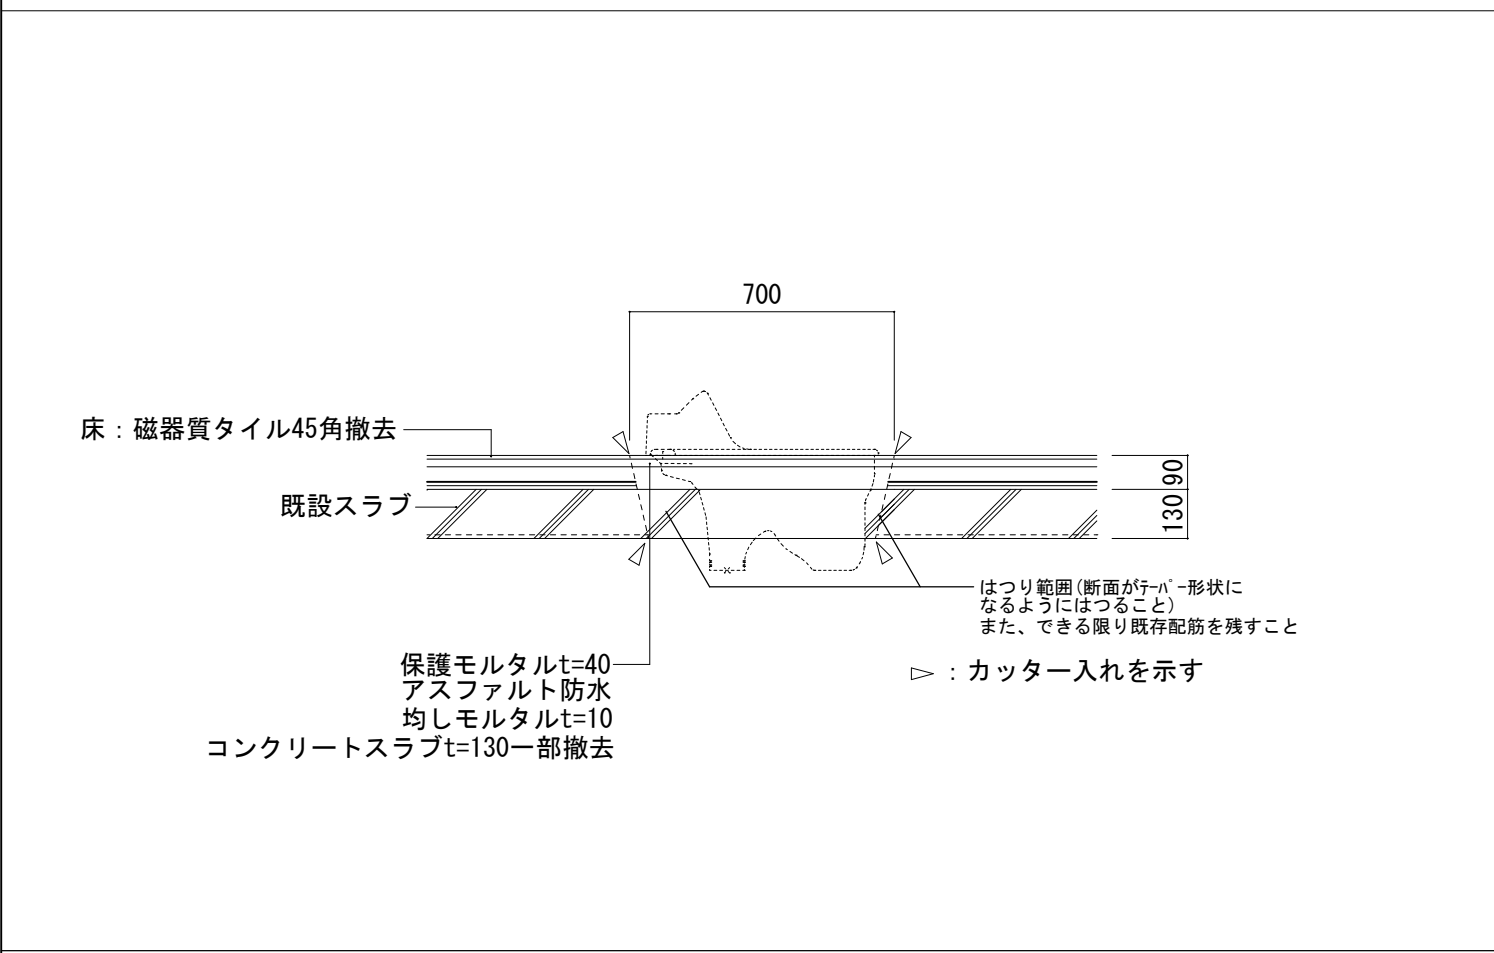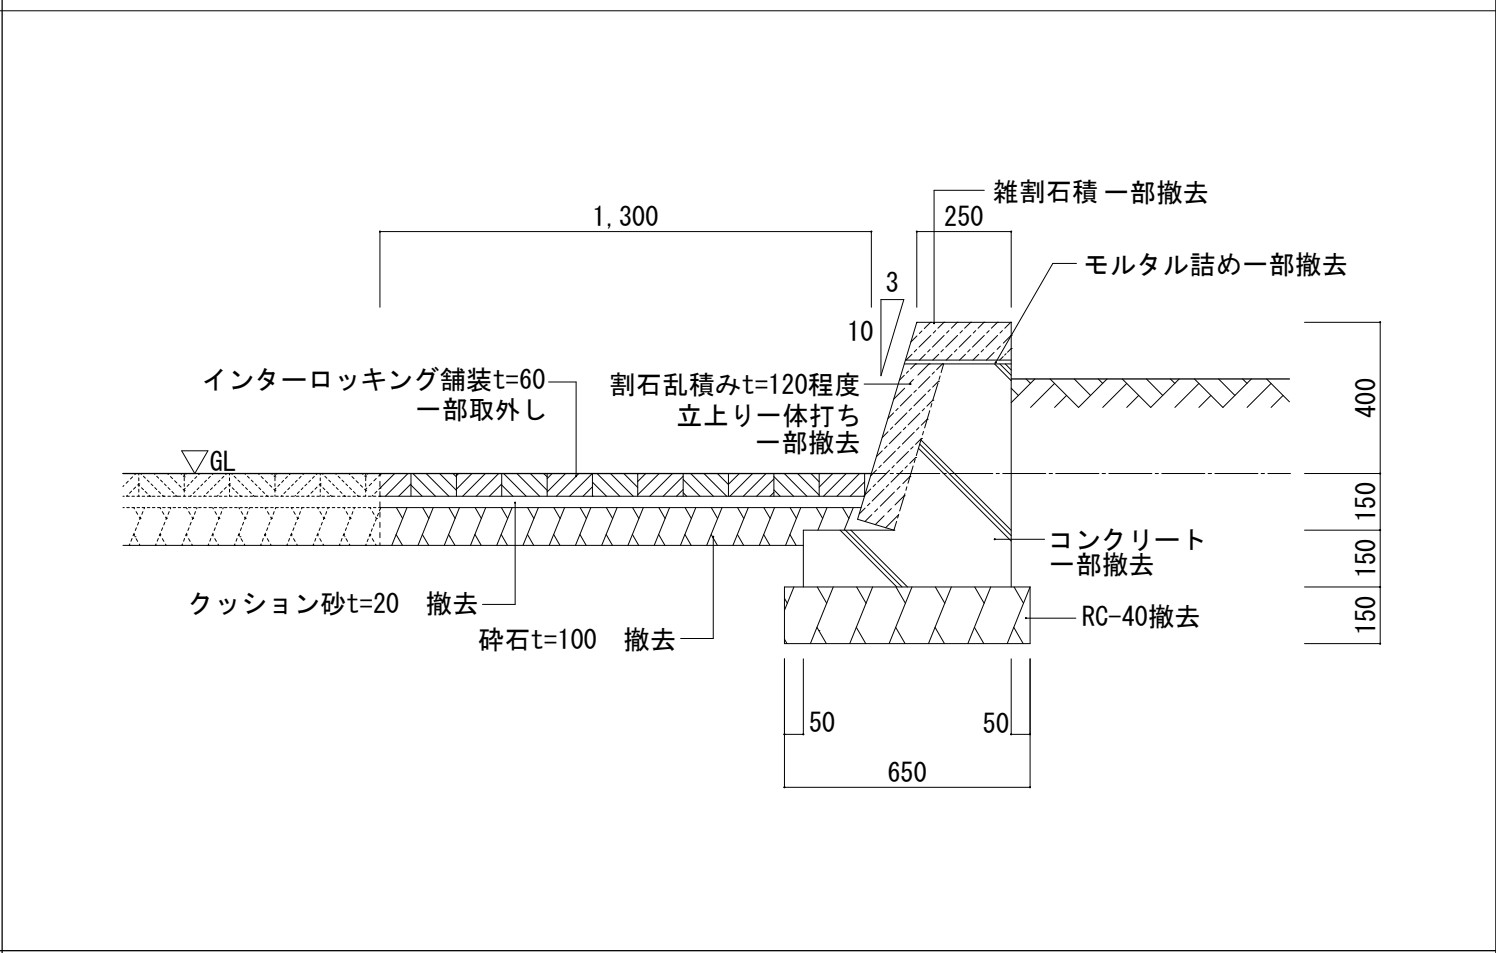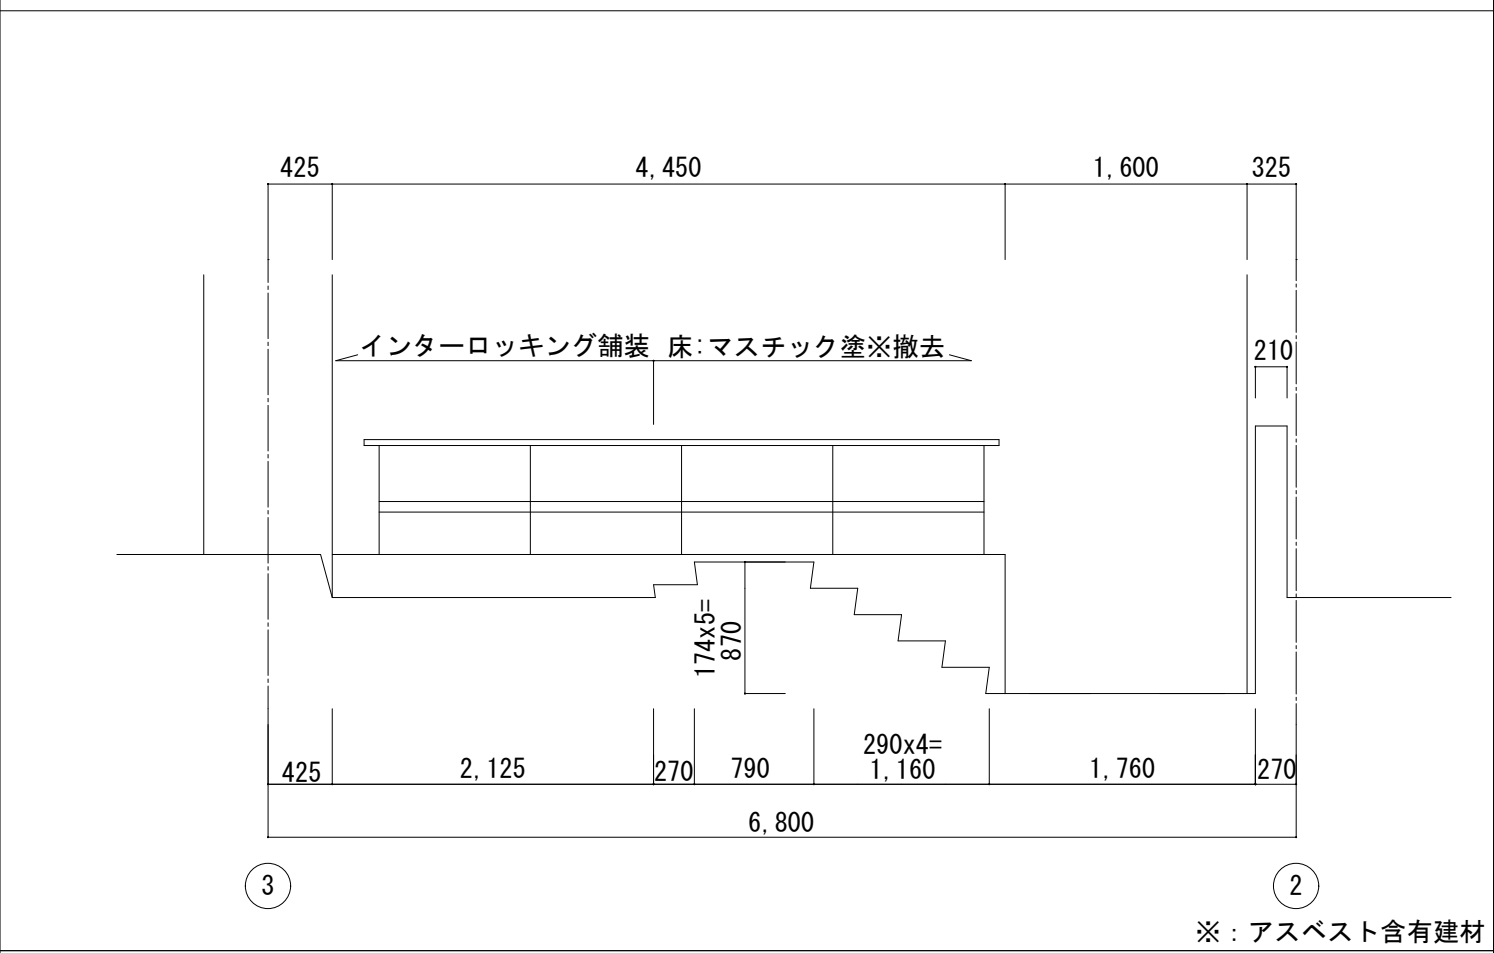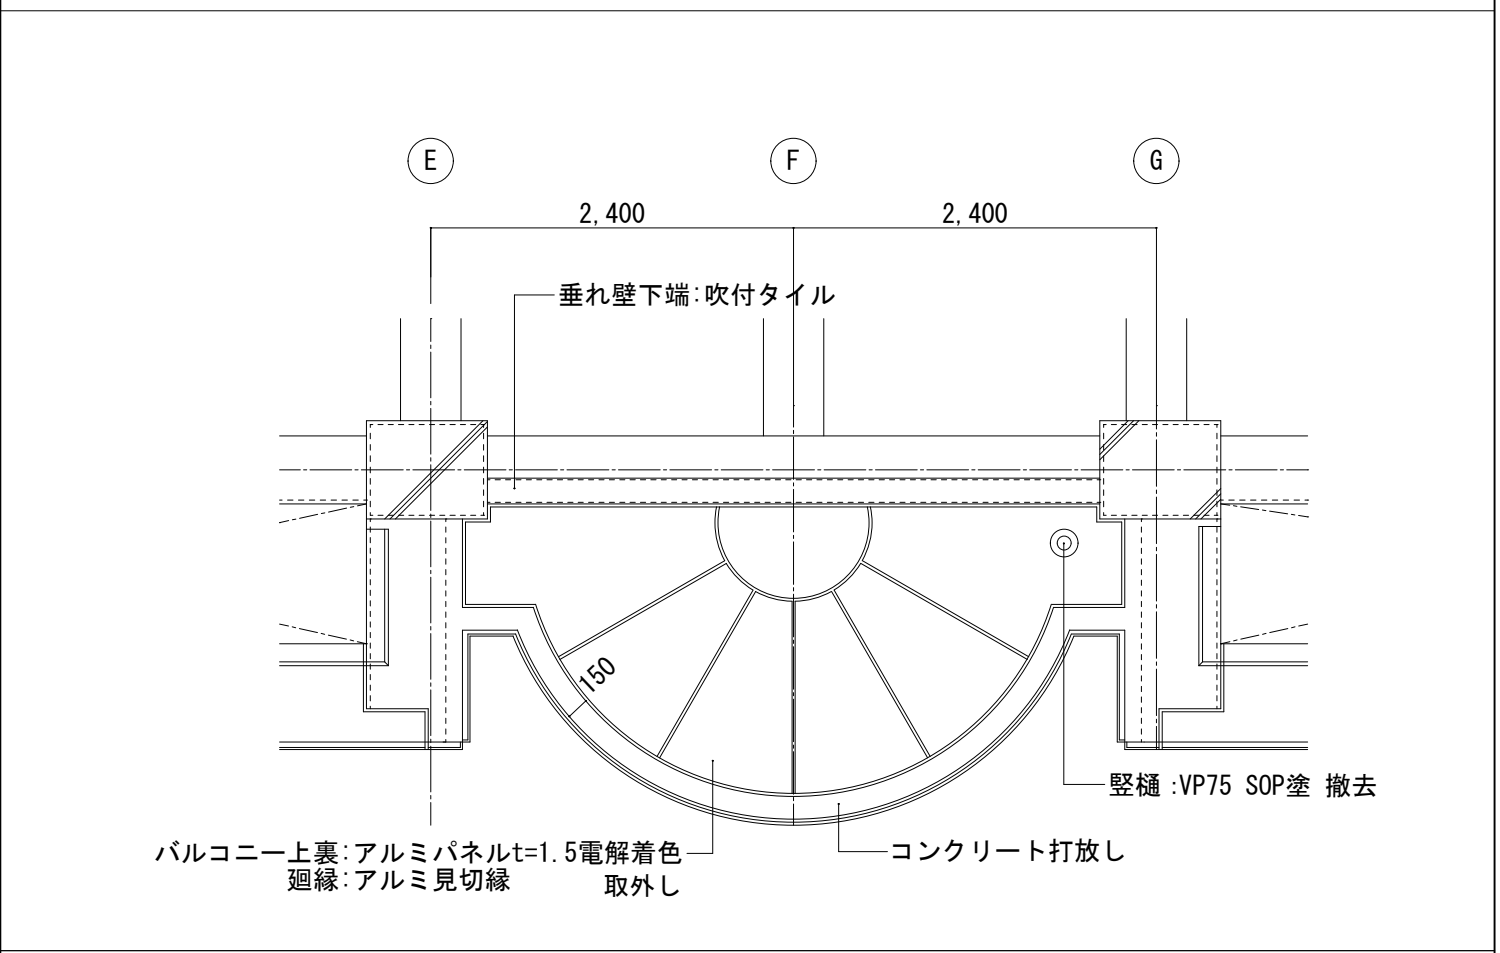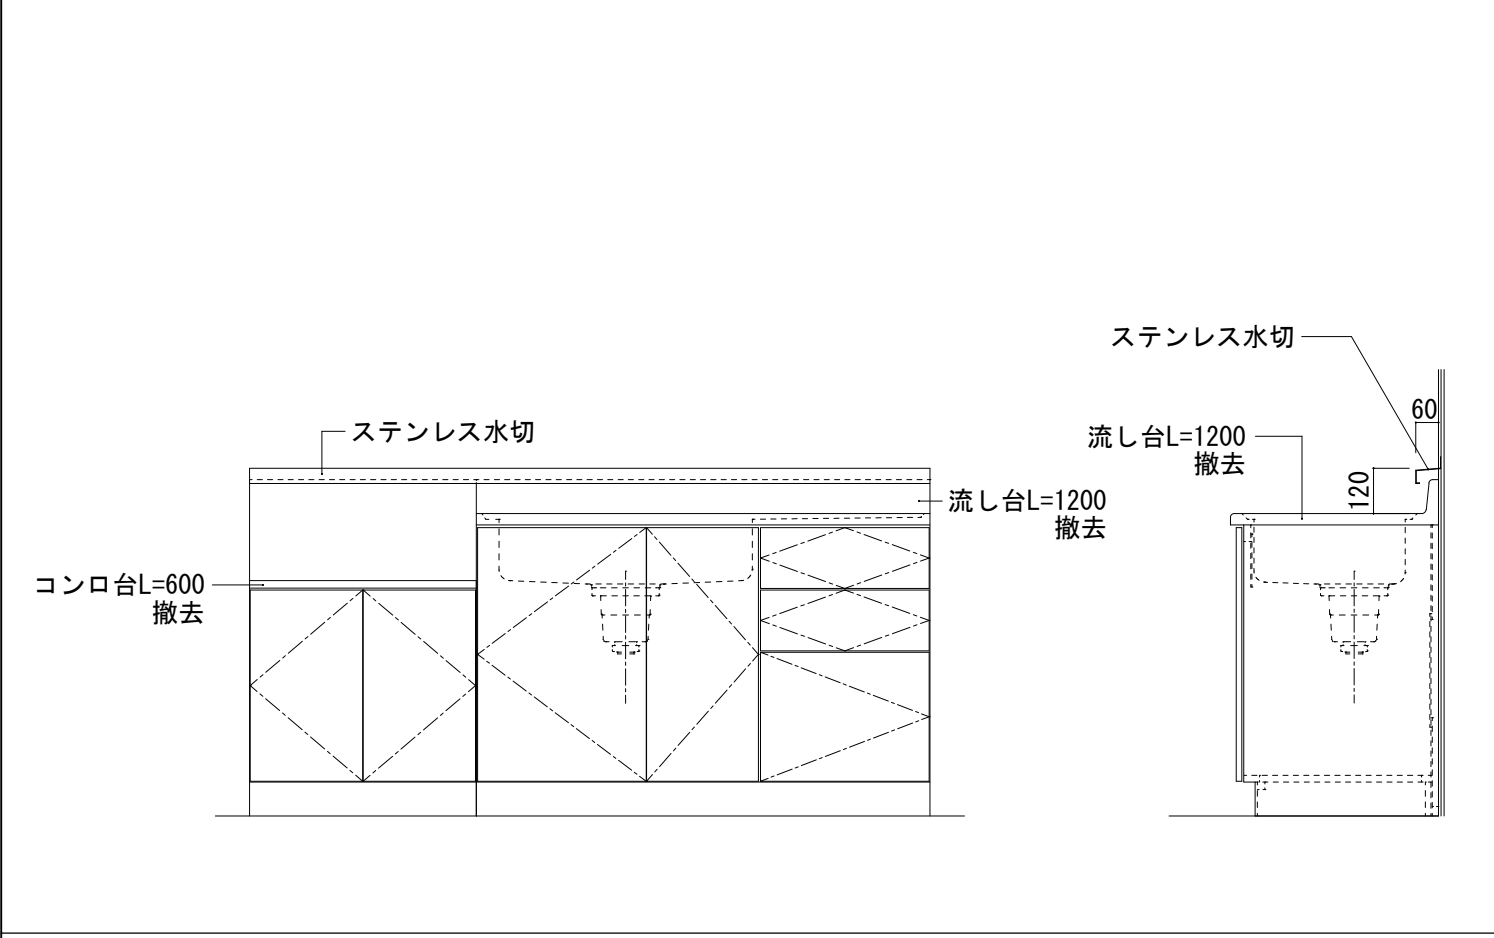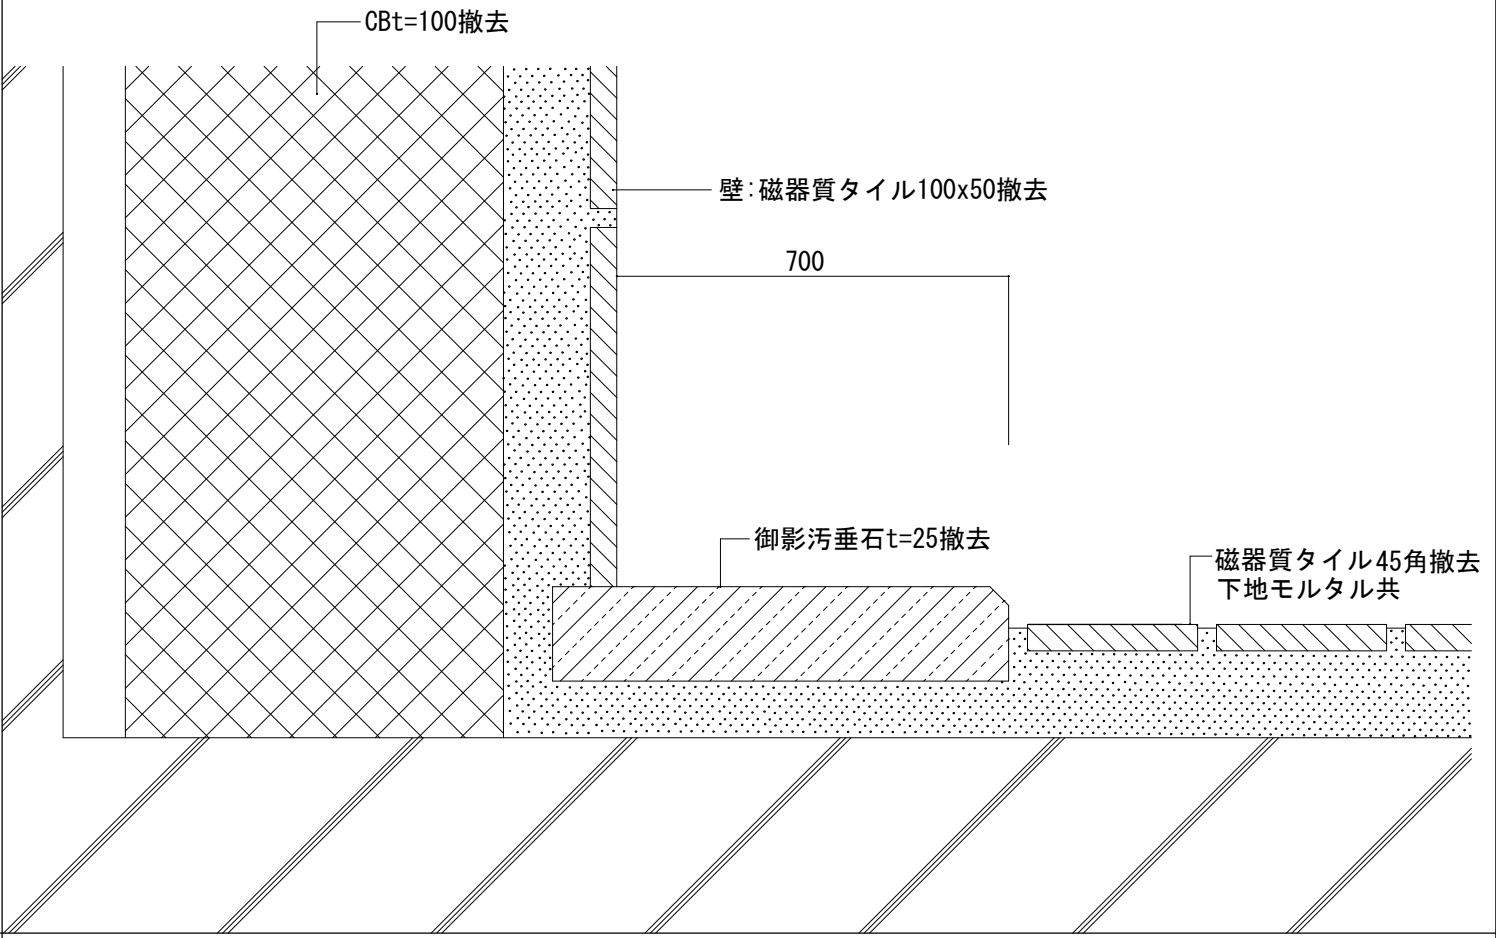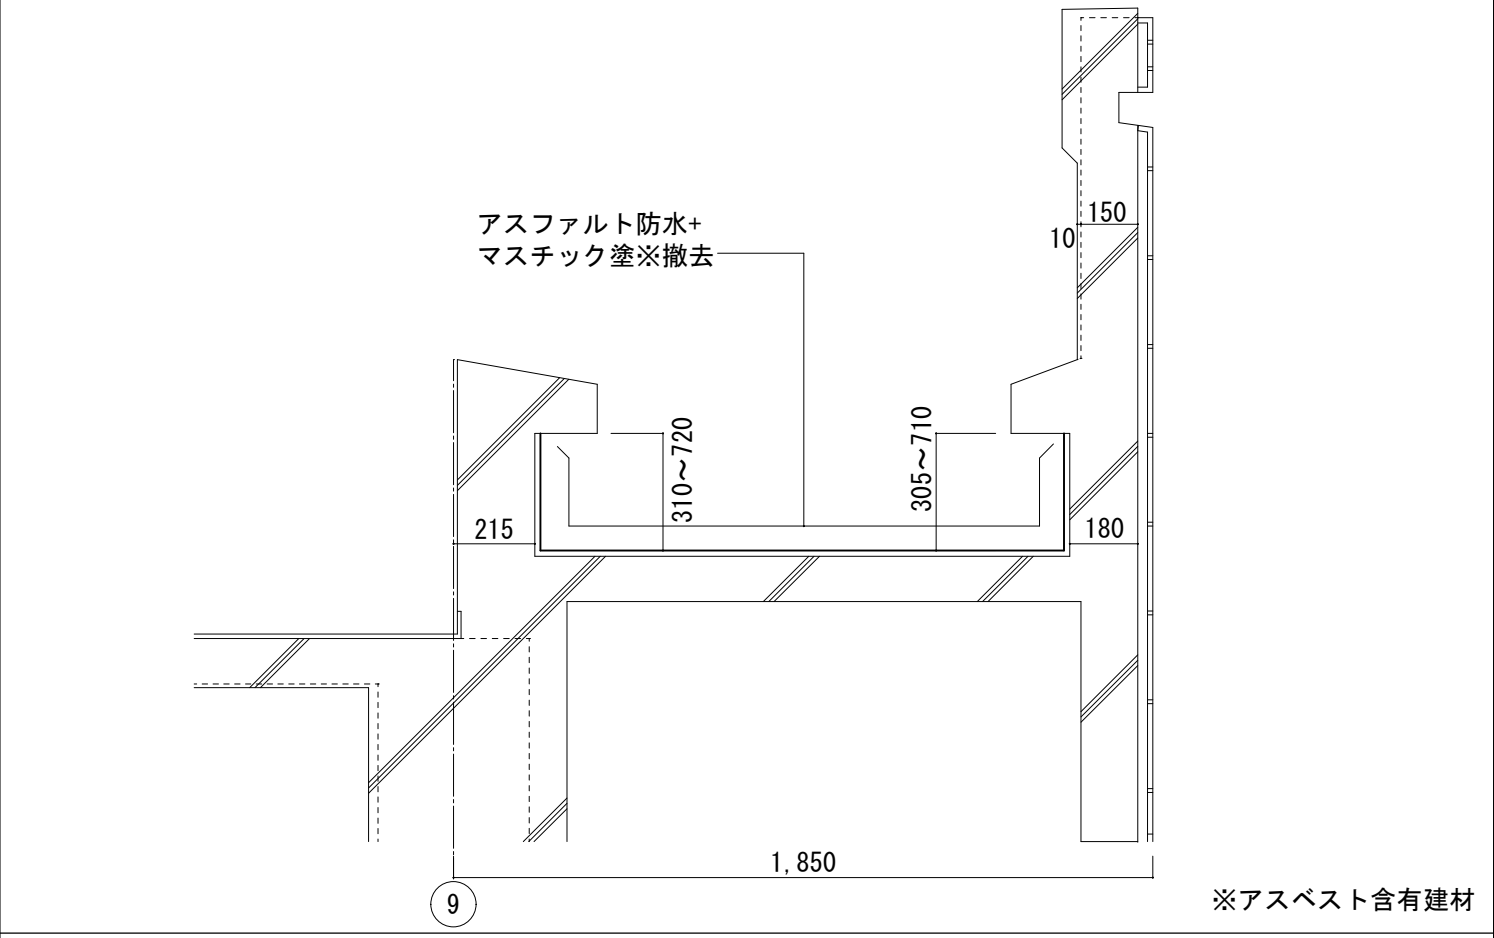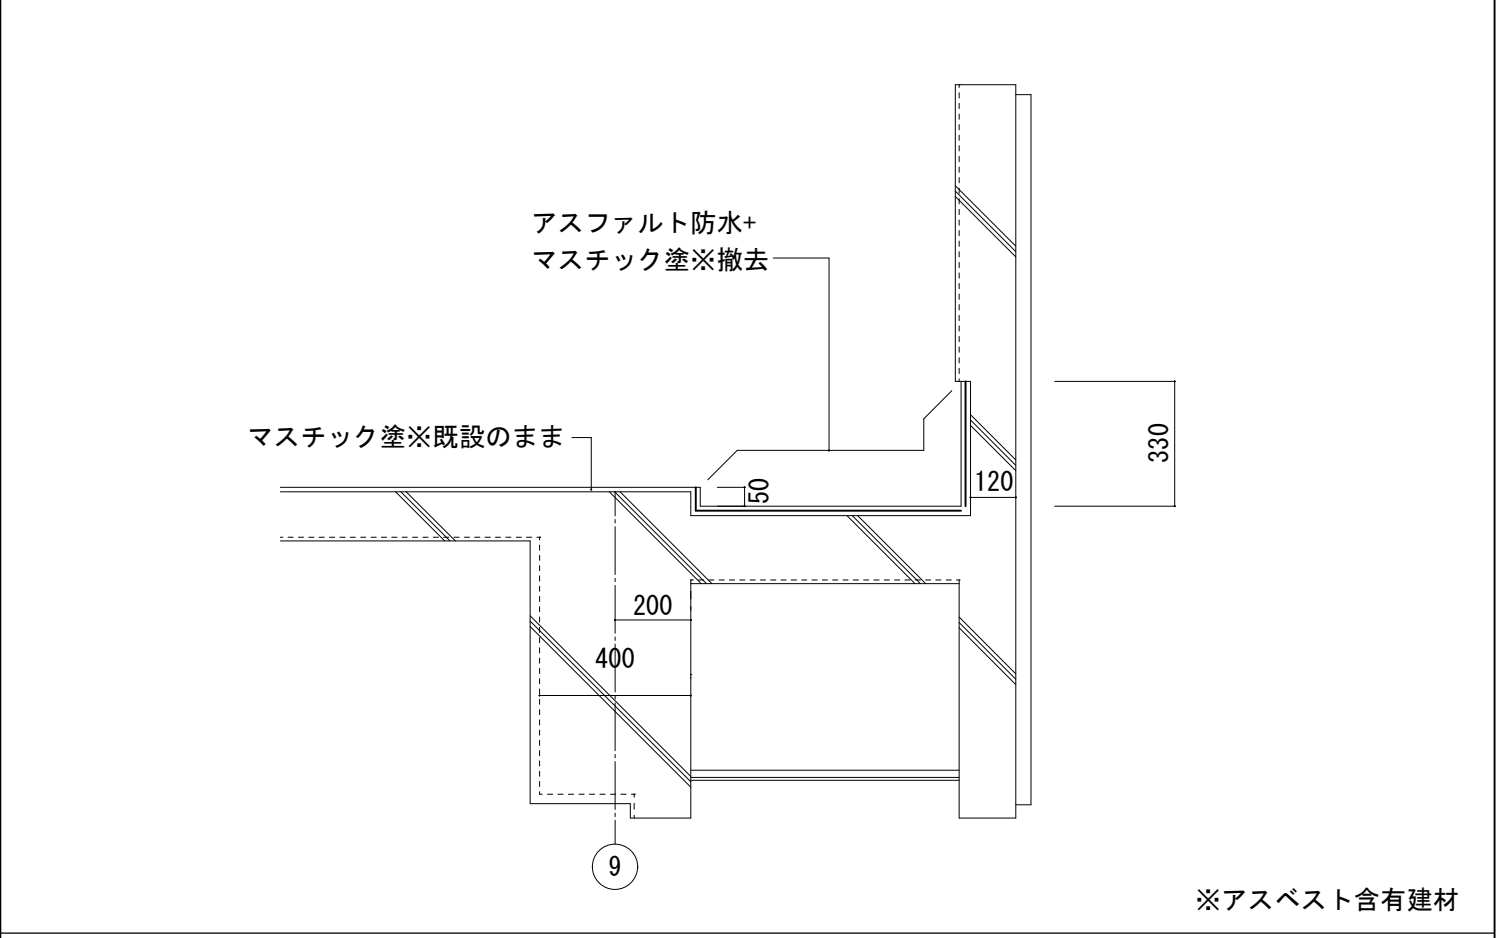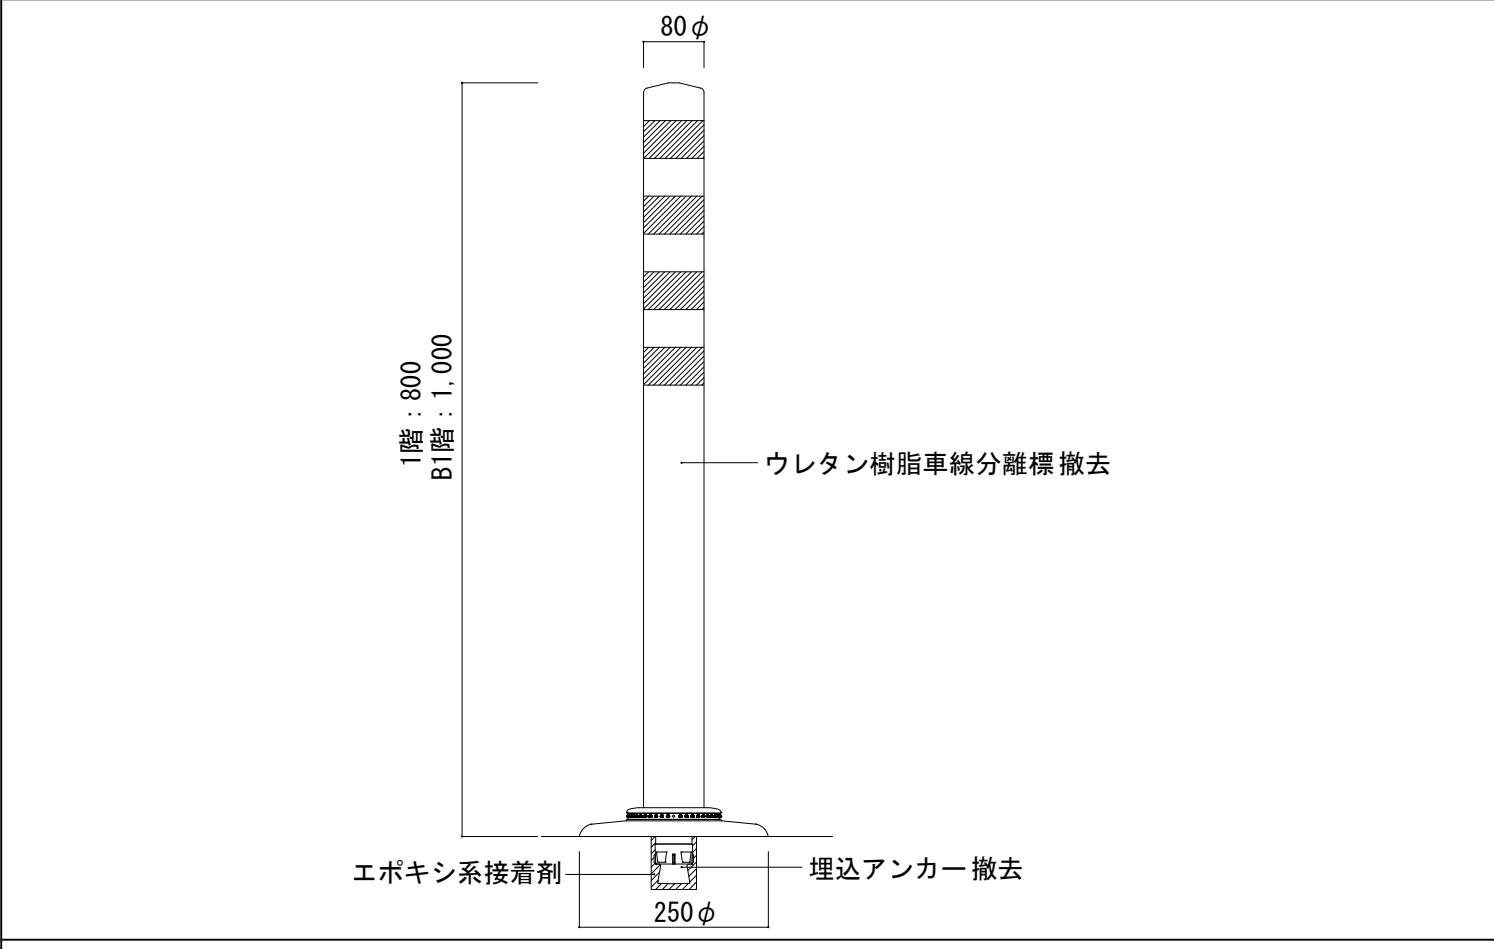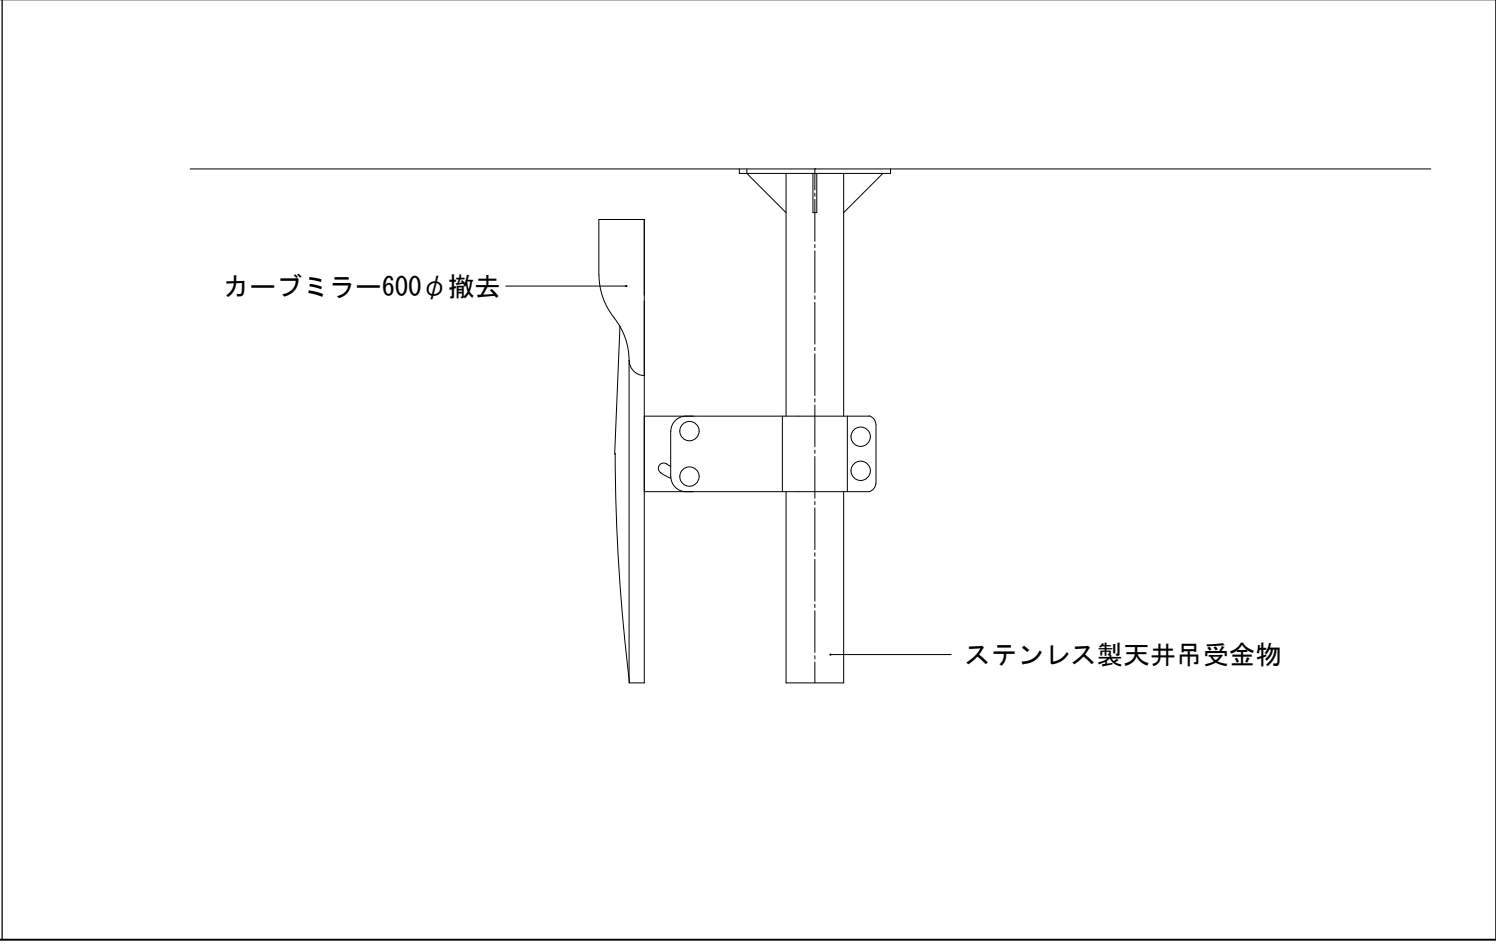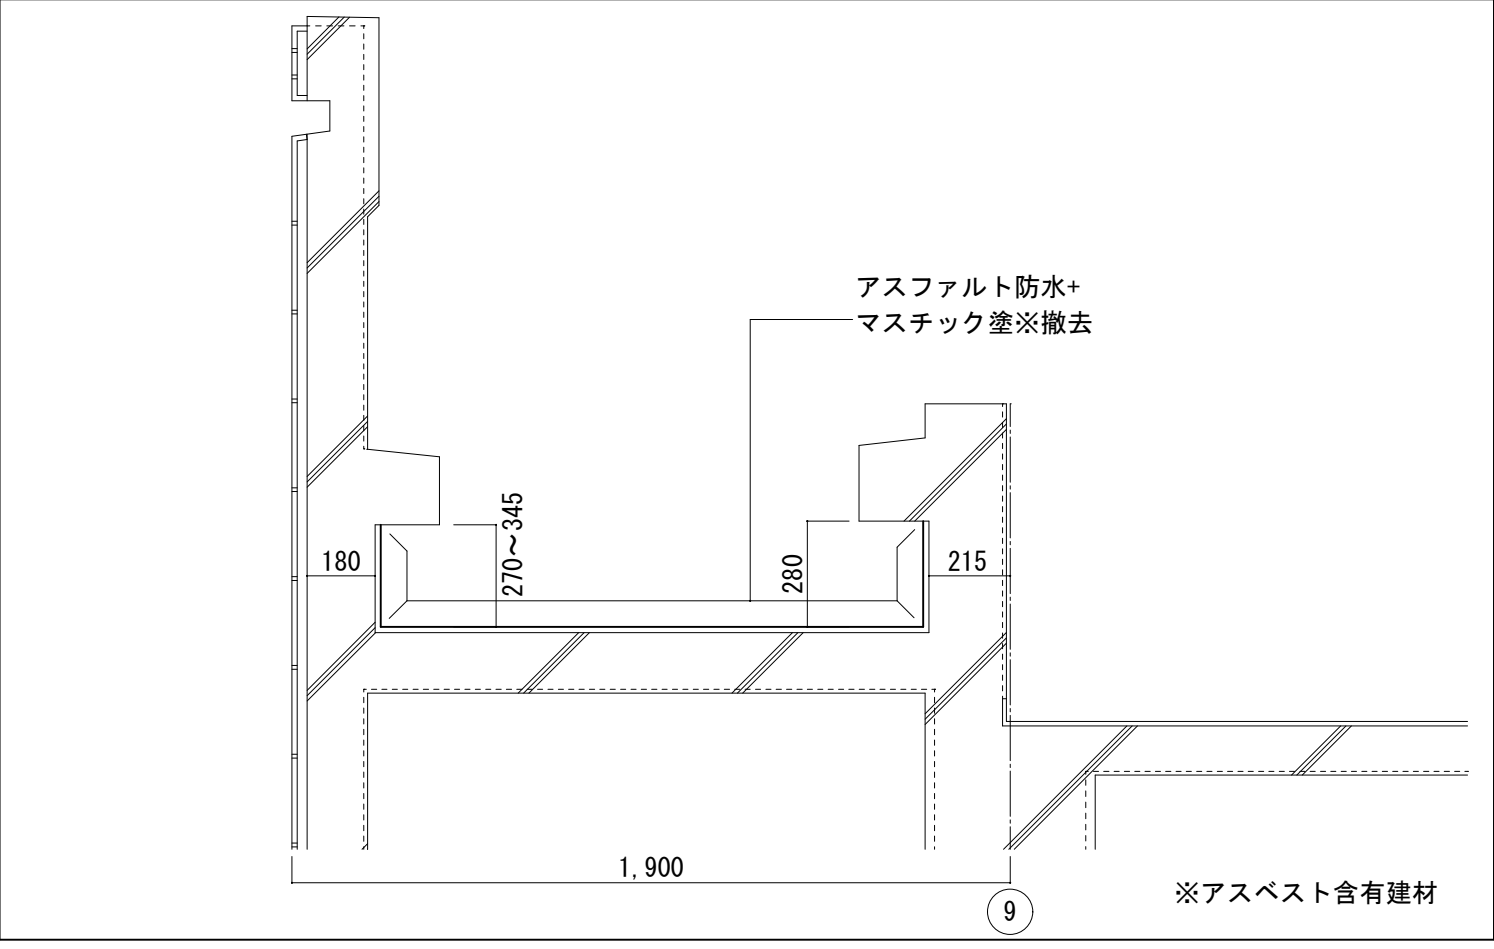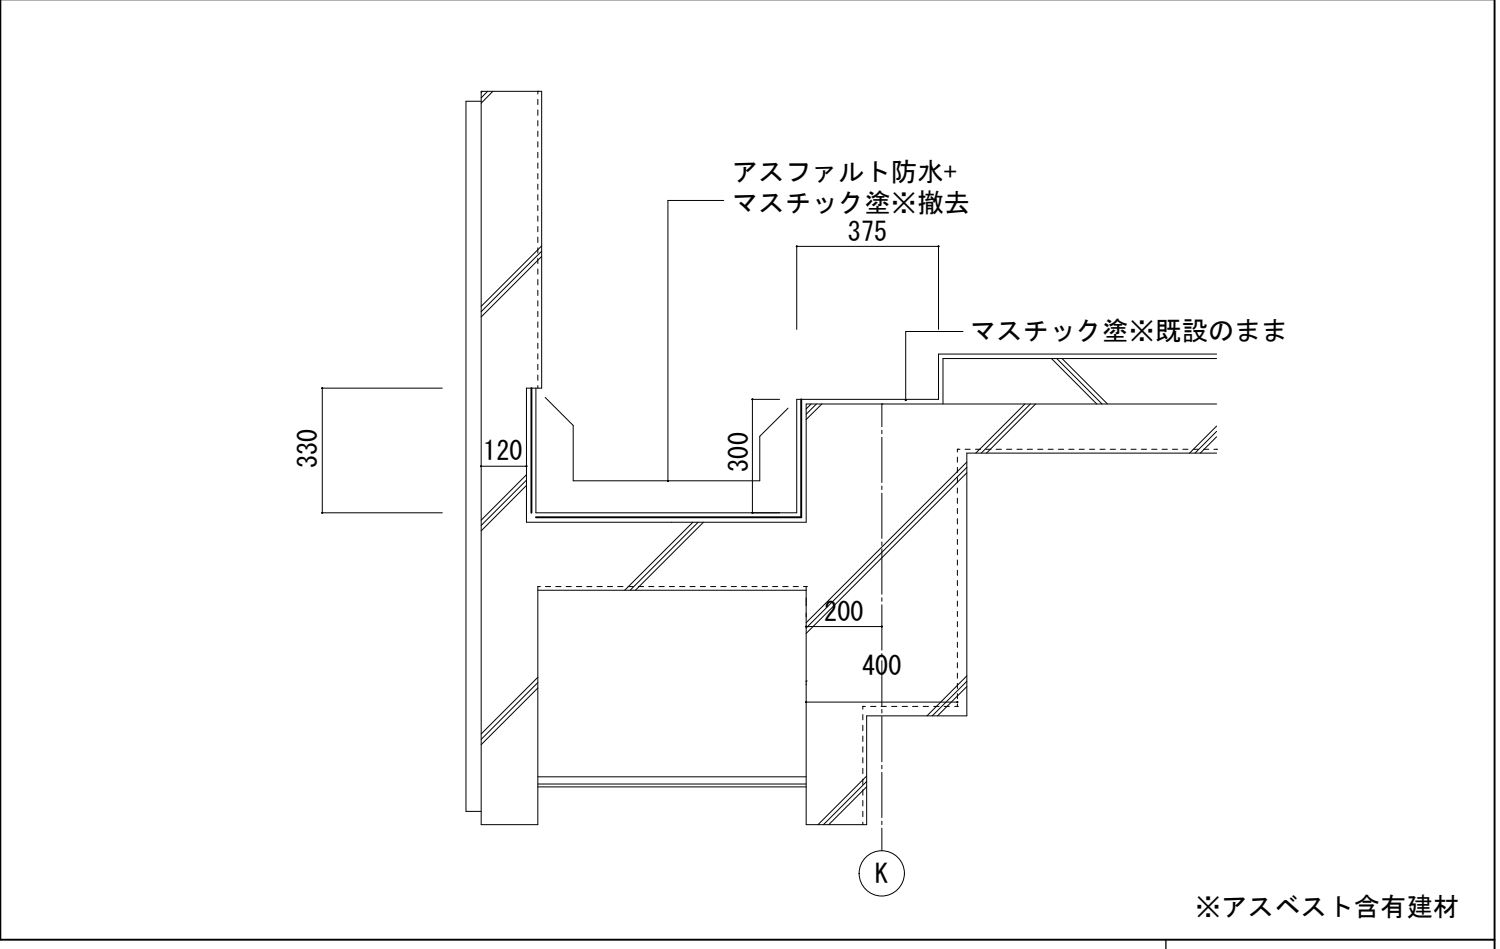排水溝詳細図（改修前）S=1:20  排水溝詳細図（改修前）S=1:20 	車止め詳細図（改修前）S=1:20  ※：アスベスト含有建材	消火設備基礎詳細図（改修前）S=1:20  ※：アスベスト含有建材	バルコニー詳細図（改修前）S=1:50  ※：アスベスト含有建材 （ ） 内寸法は、2階柱を示す。
和便器床詳細図（改修前）S=1:20 	外構詳細図（改修前）S=1:20 	屋外階段詳細図（改修前）S=1:50  ※：アスベスト含有建材	バルコニー天井伏図（改修前）S=1:50 
湯沸室キッチン 詳細図（改修前）S=1:20 	汚垂石 詳細図（改修前） S=1:2 	2階9通りバルコニー詳細図（改修前） S=1:20  ※アスベスト含有建材	3階9通りバルコニー詳細図（改修前） S=1:20  ※アスベスト含有建材
車線分離標 詳細図 （改修前）S=1:10 	カーブミラー詳細図（改修前）S=1:10 	2階K通りバルコニー詳細図（改修前） S=1:20  ※アスベスト含有建材	3階K通りバルコニー詳細図（改修前） S=1:20  ※アスベスト含有建材
工事名称 ★ 市営中央駐車場及び市庁舎北館改修工事	図面名称 ★ 市営中央駐車場 部分詳細図（1）（改修前）	A1: 1:20 A3: 1:40 ★	訂正 担当 承認 備考 ★ ★ ★ ★ 藤川設計株式会社 一級建築士登録 338601 治田 聡 A-47

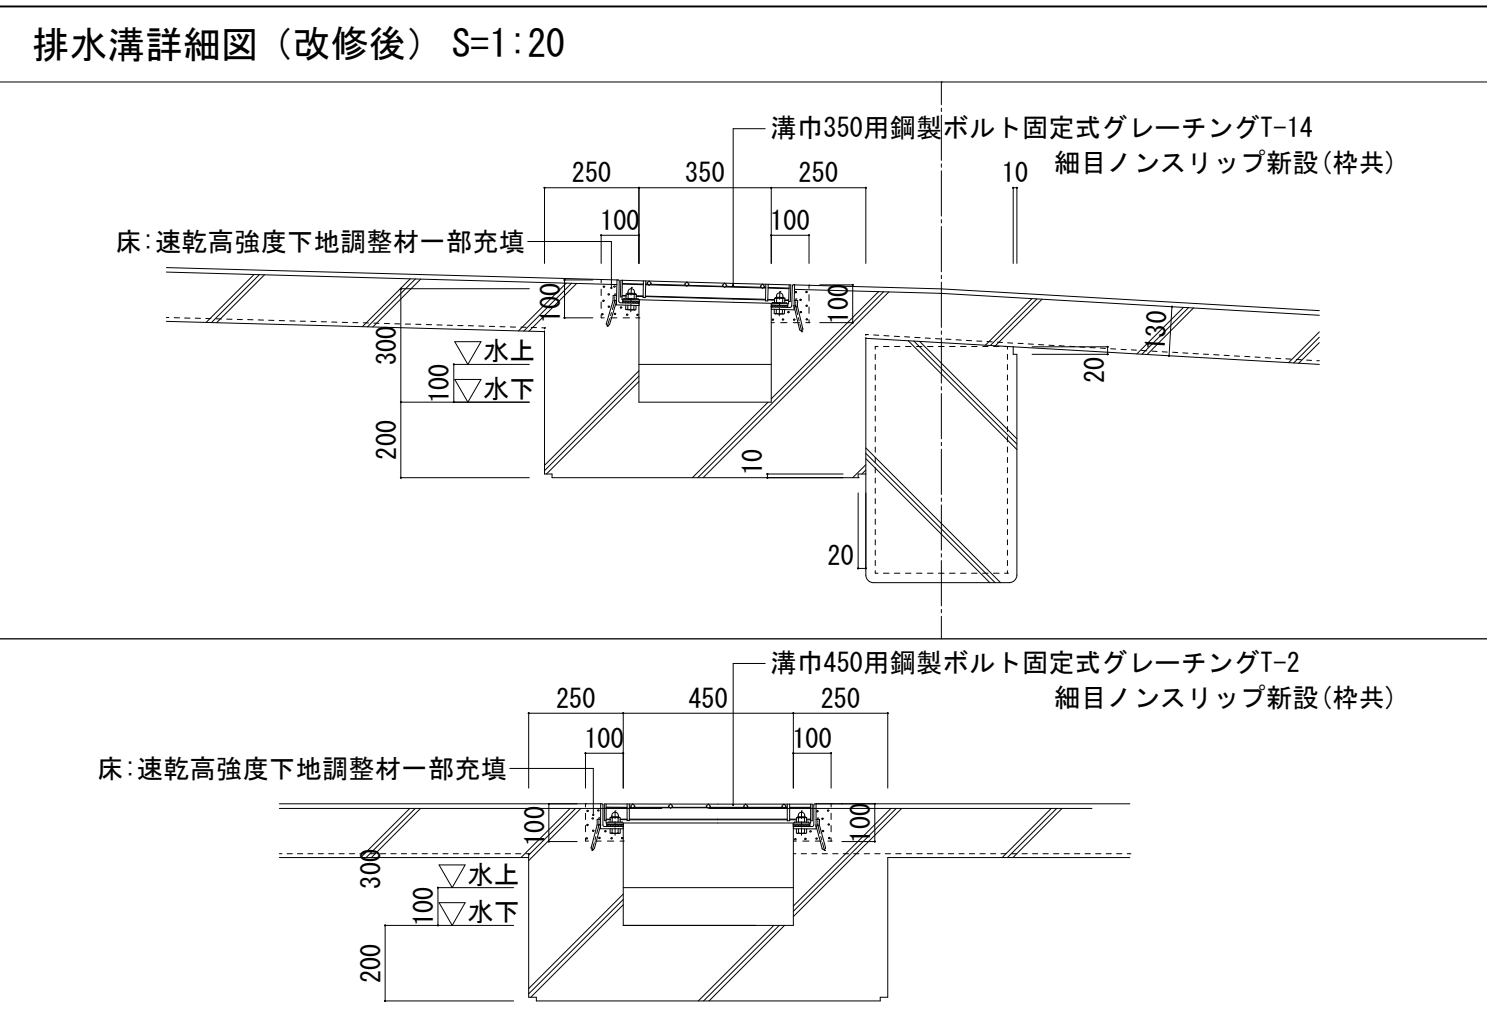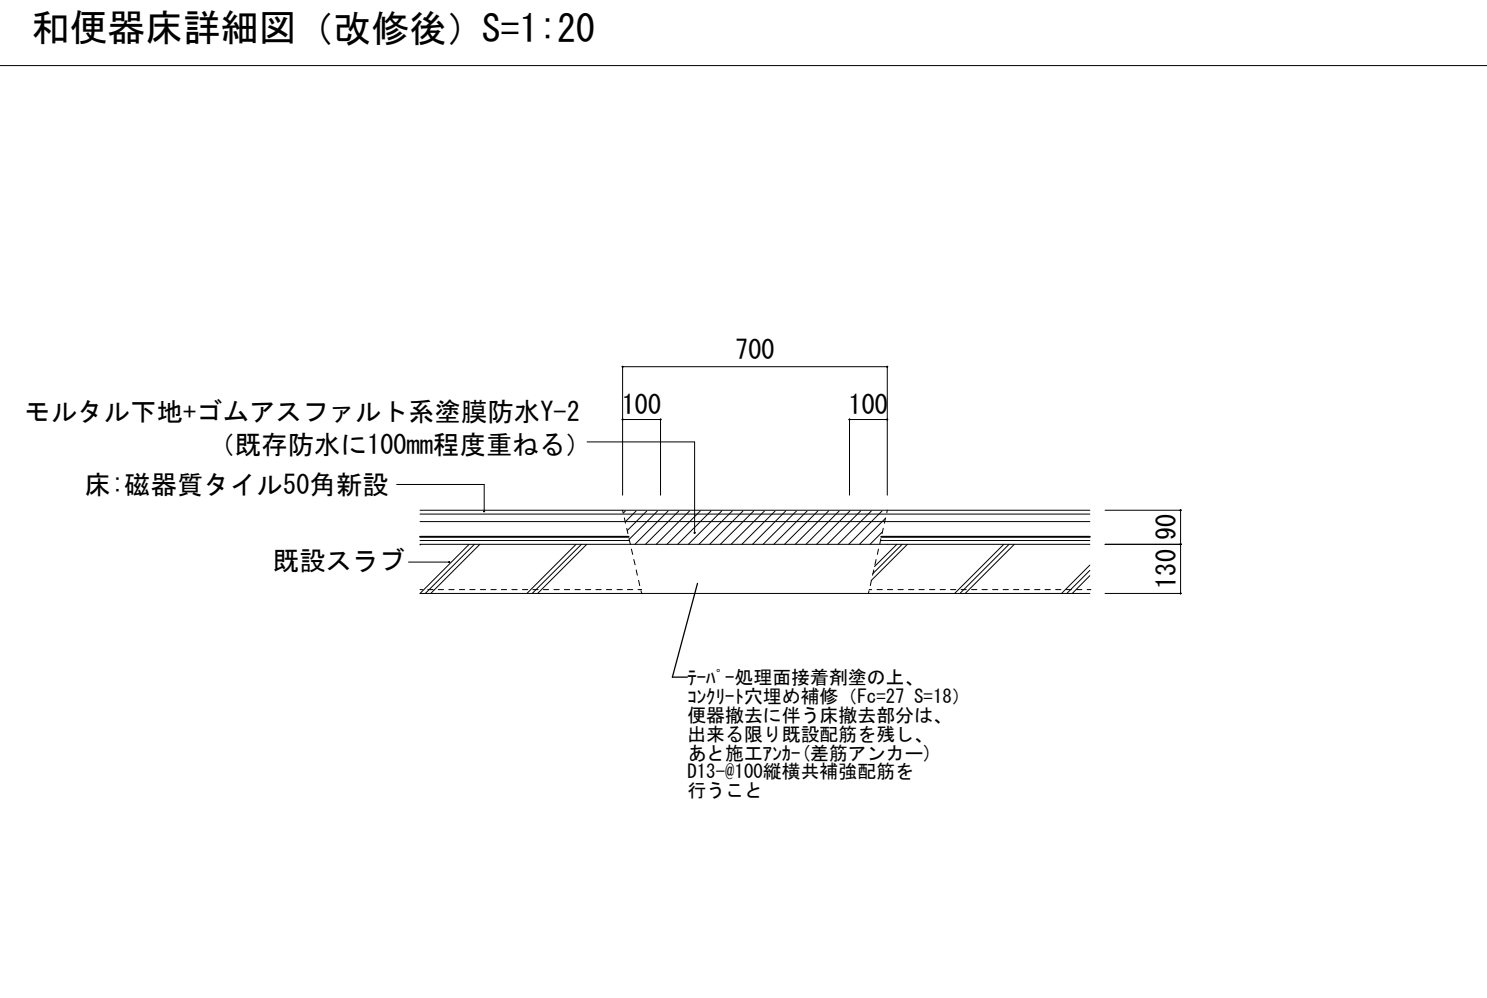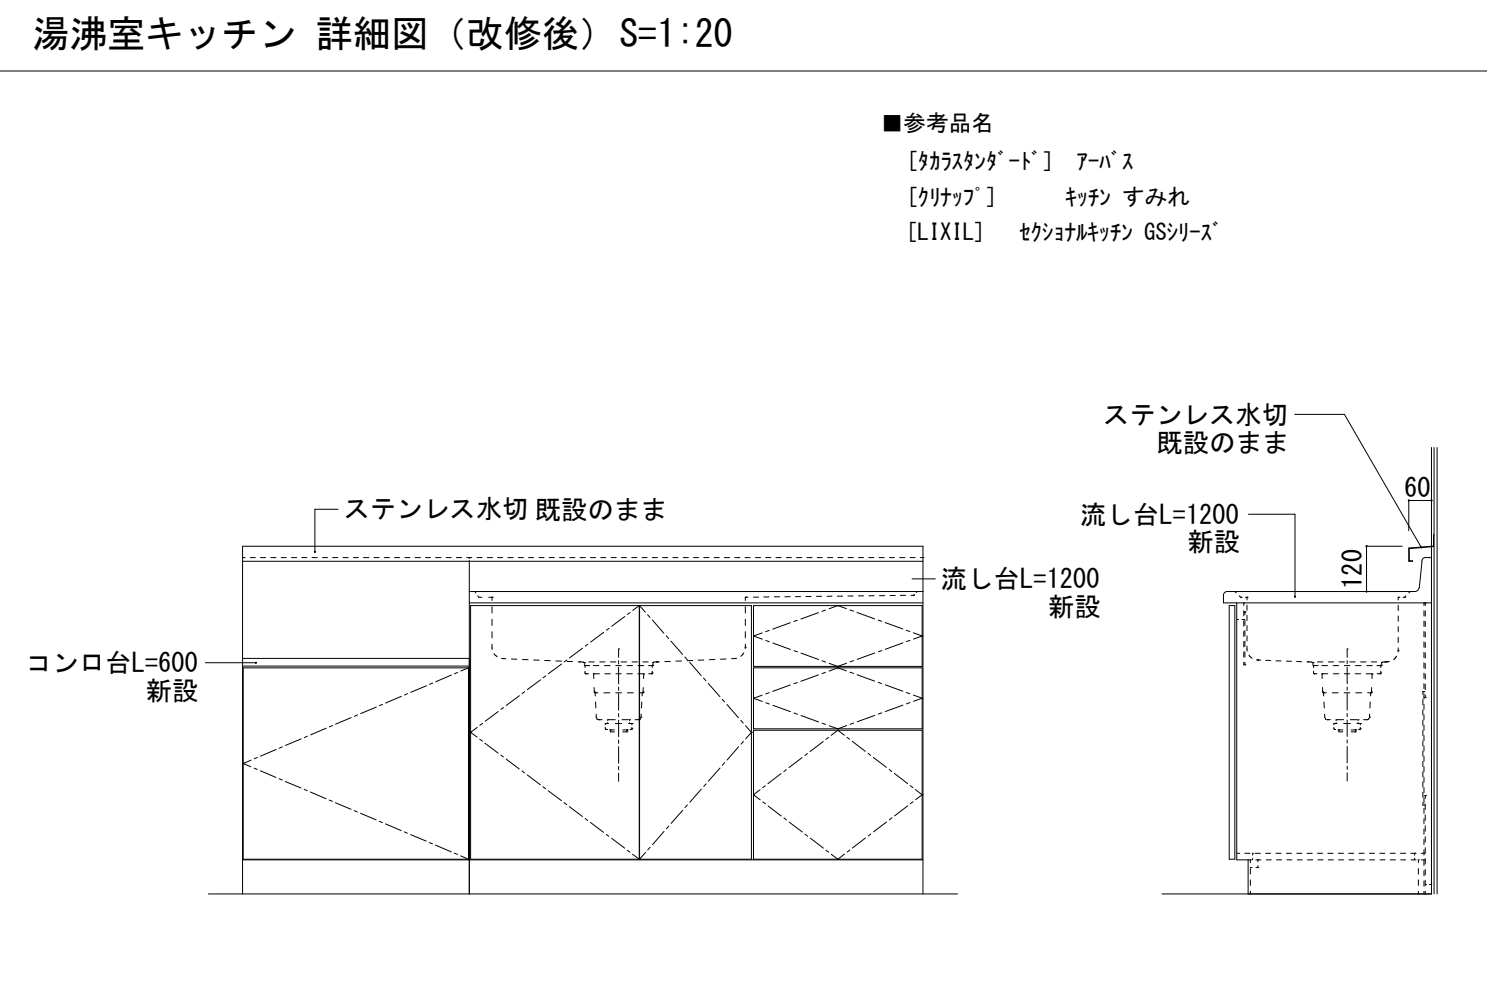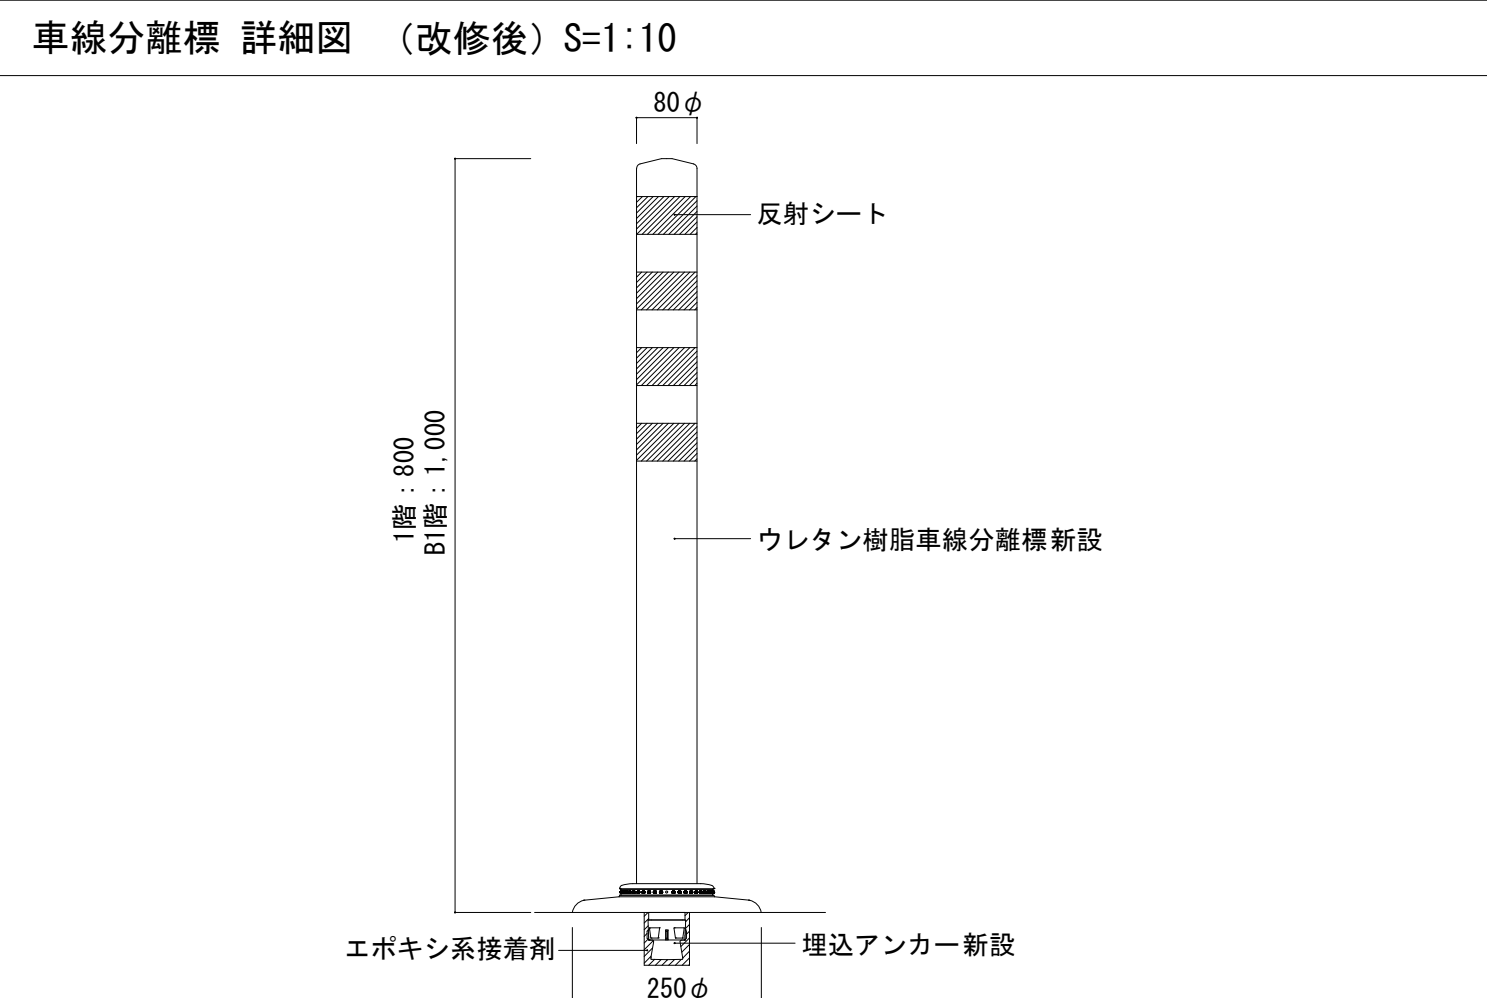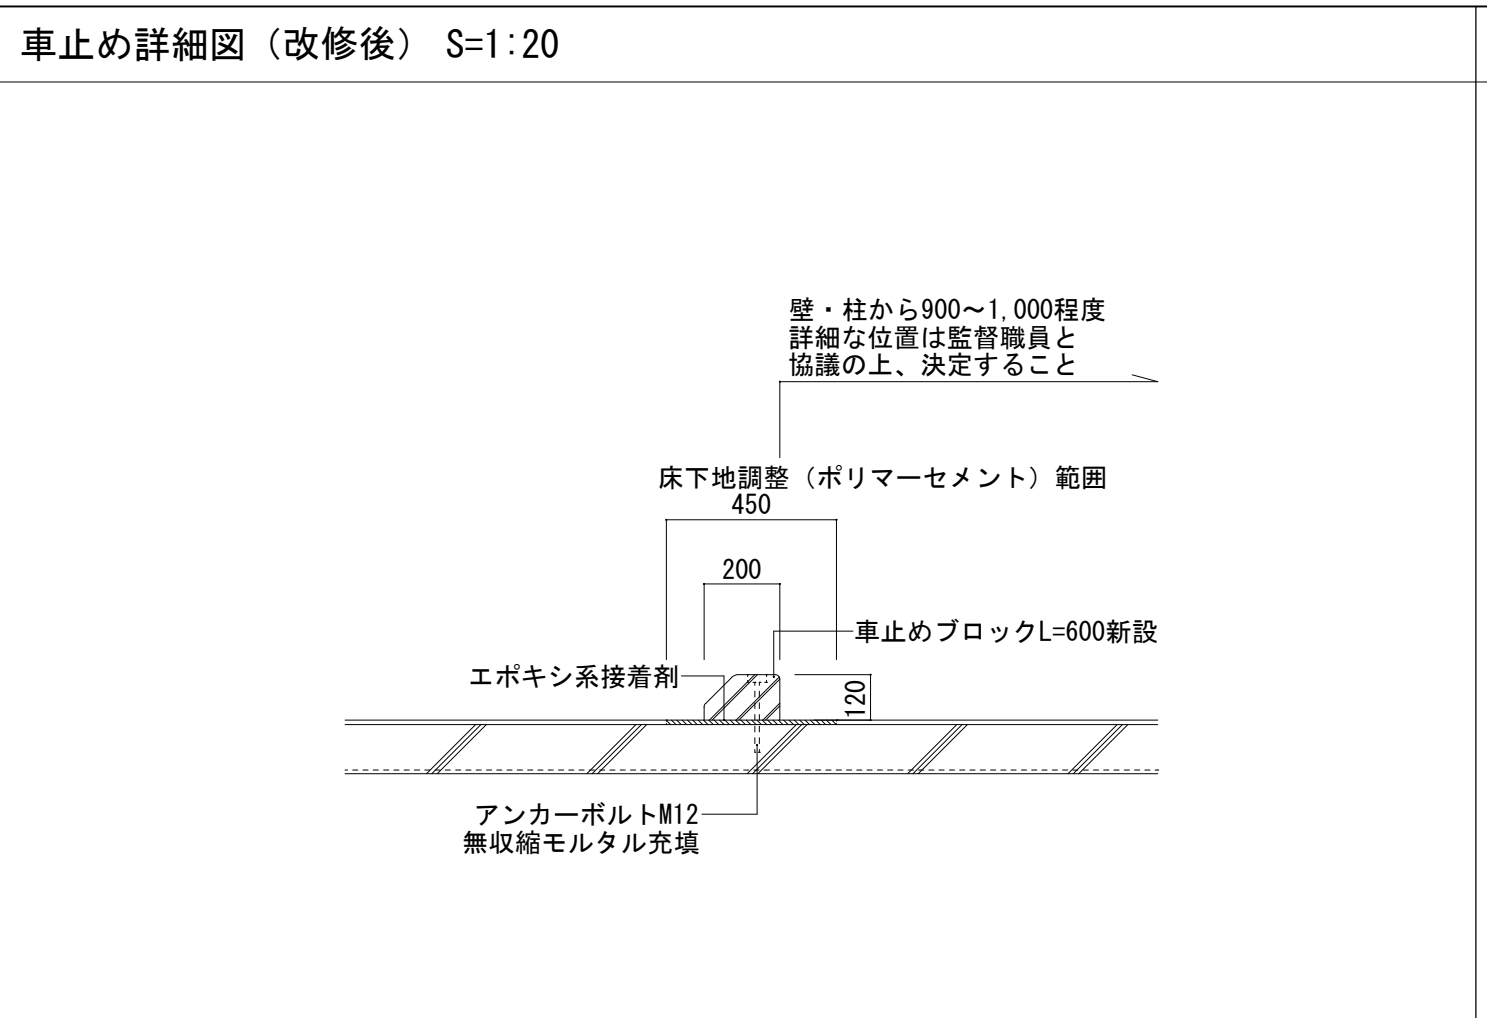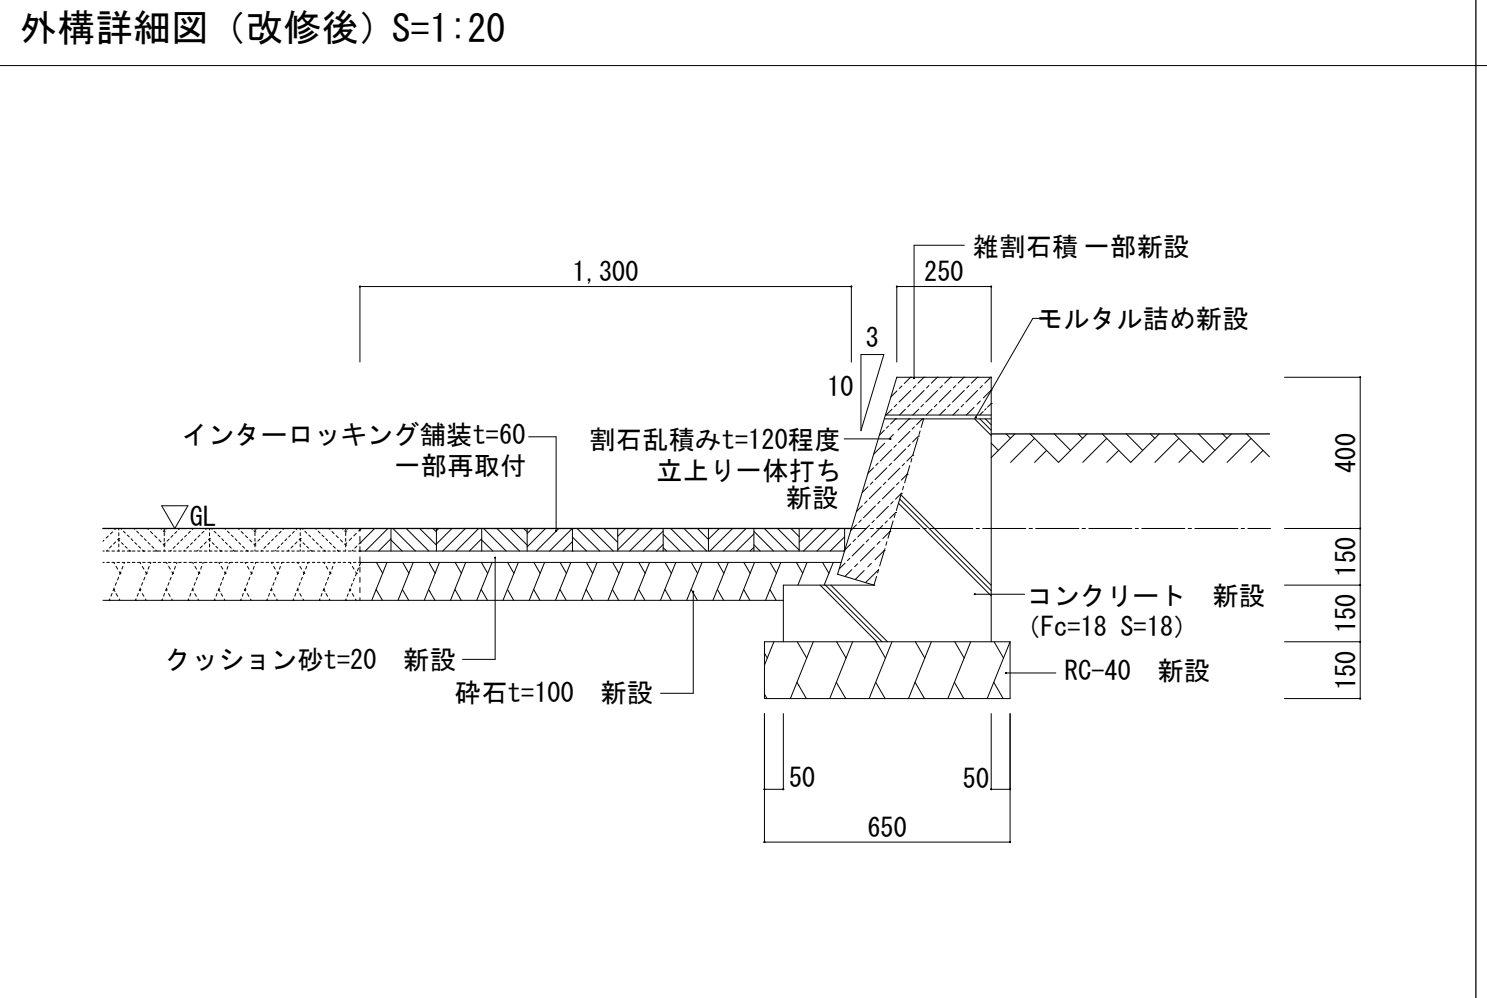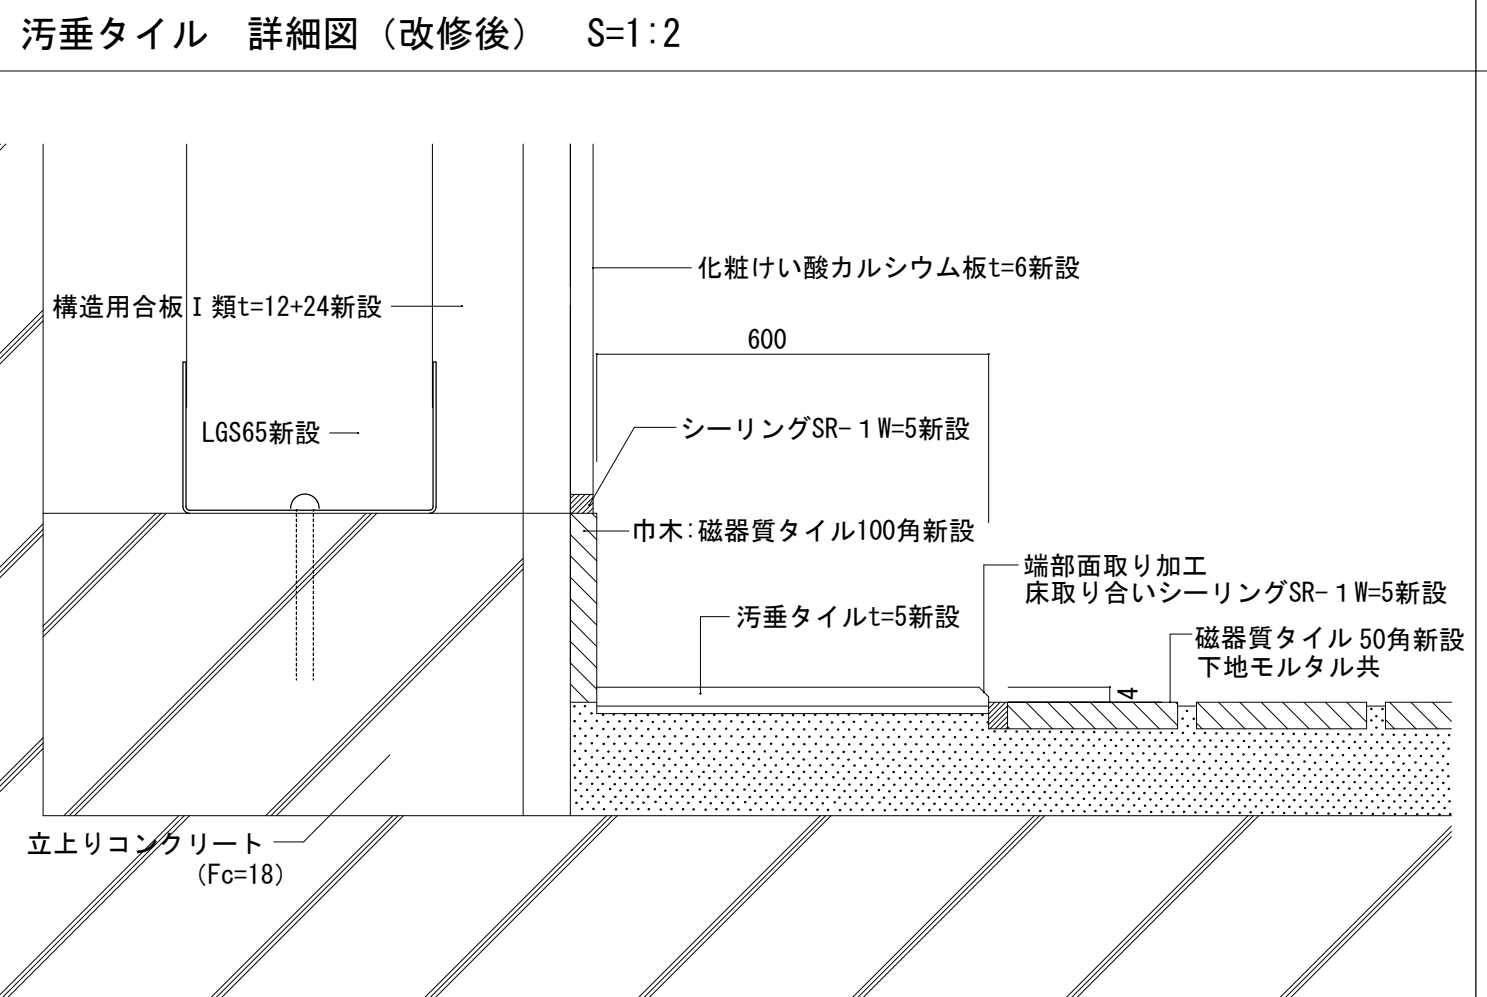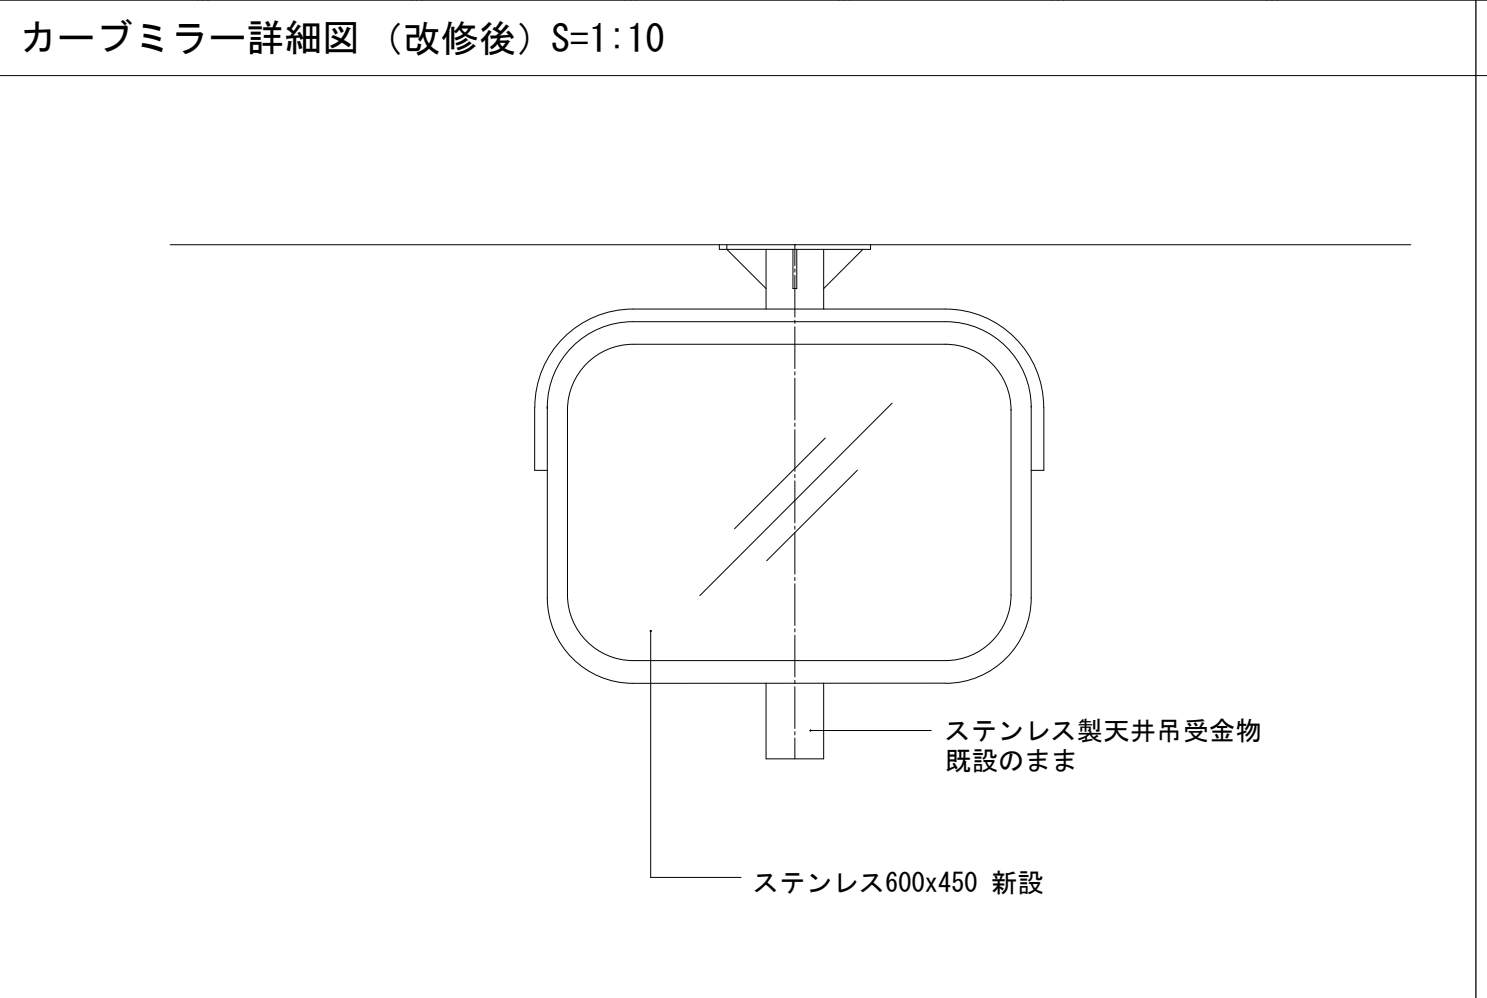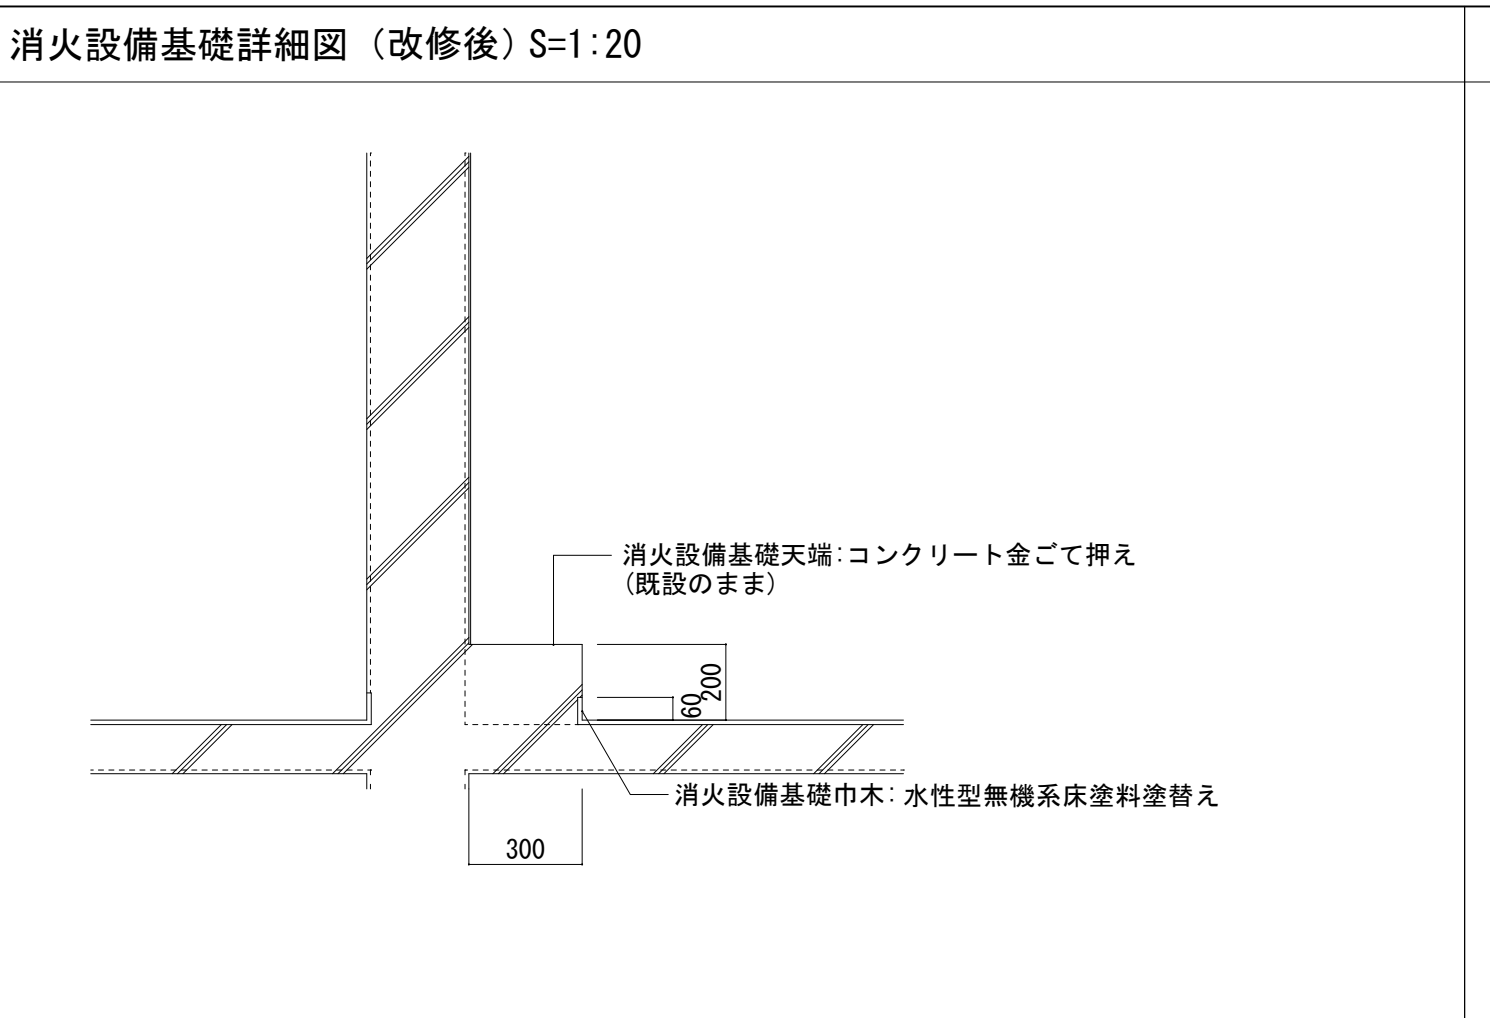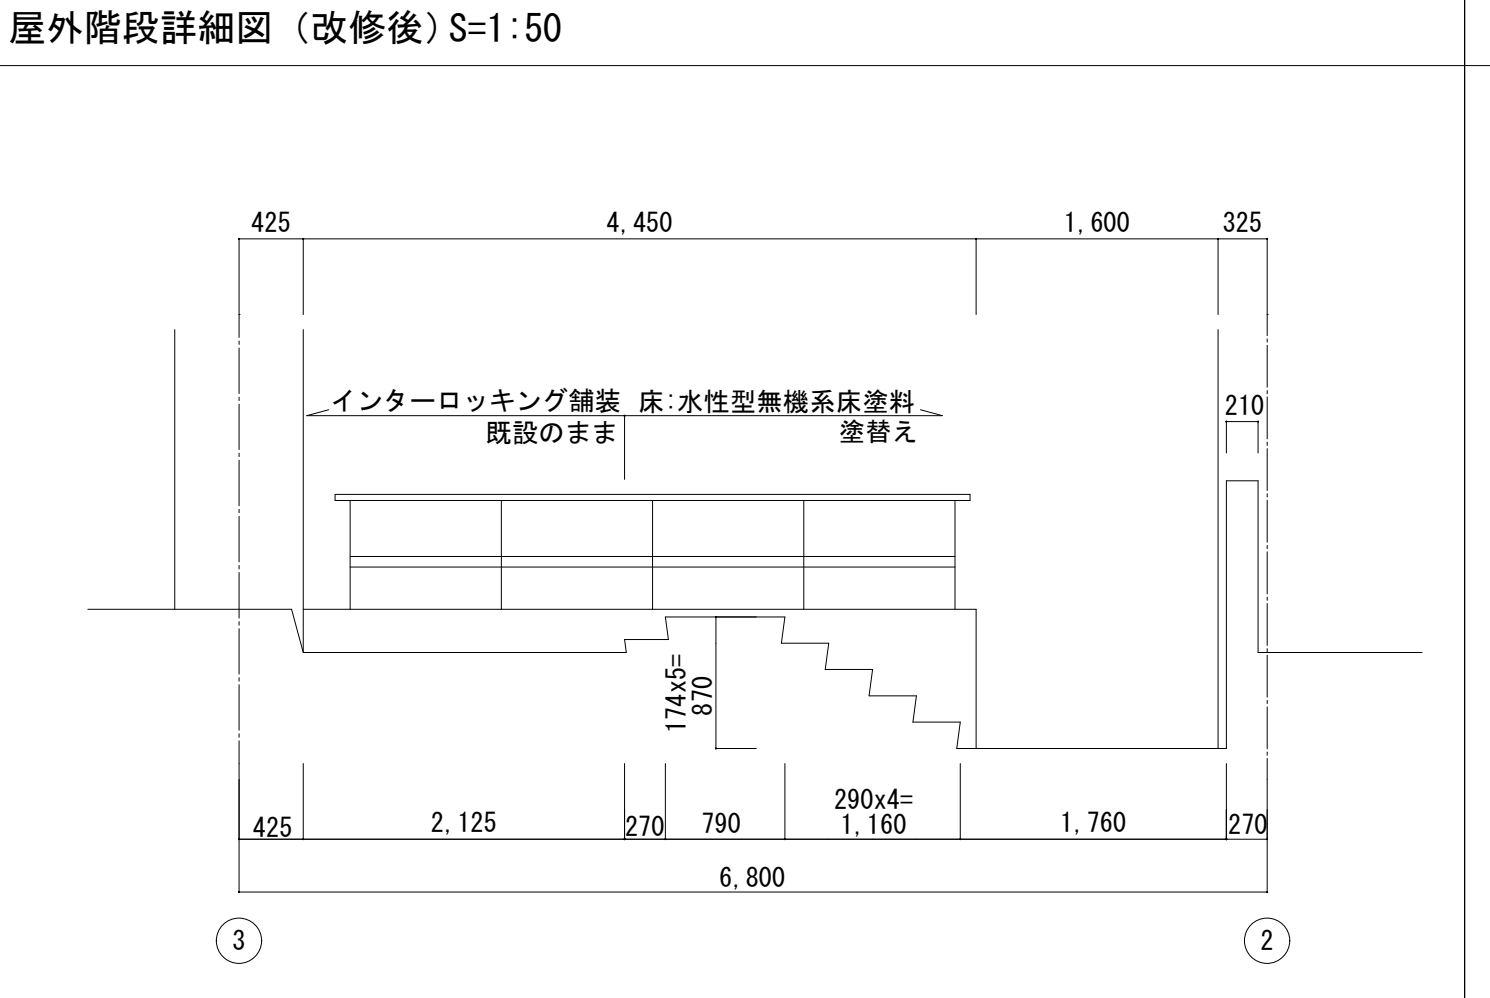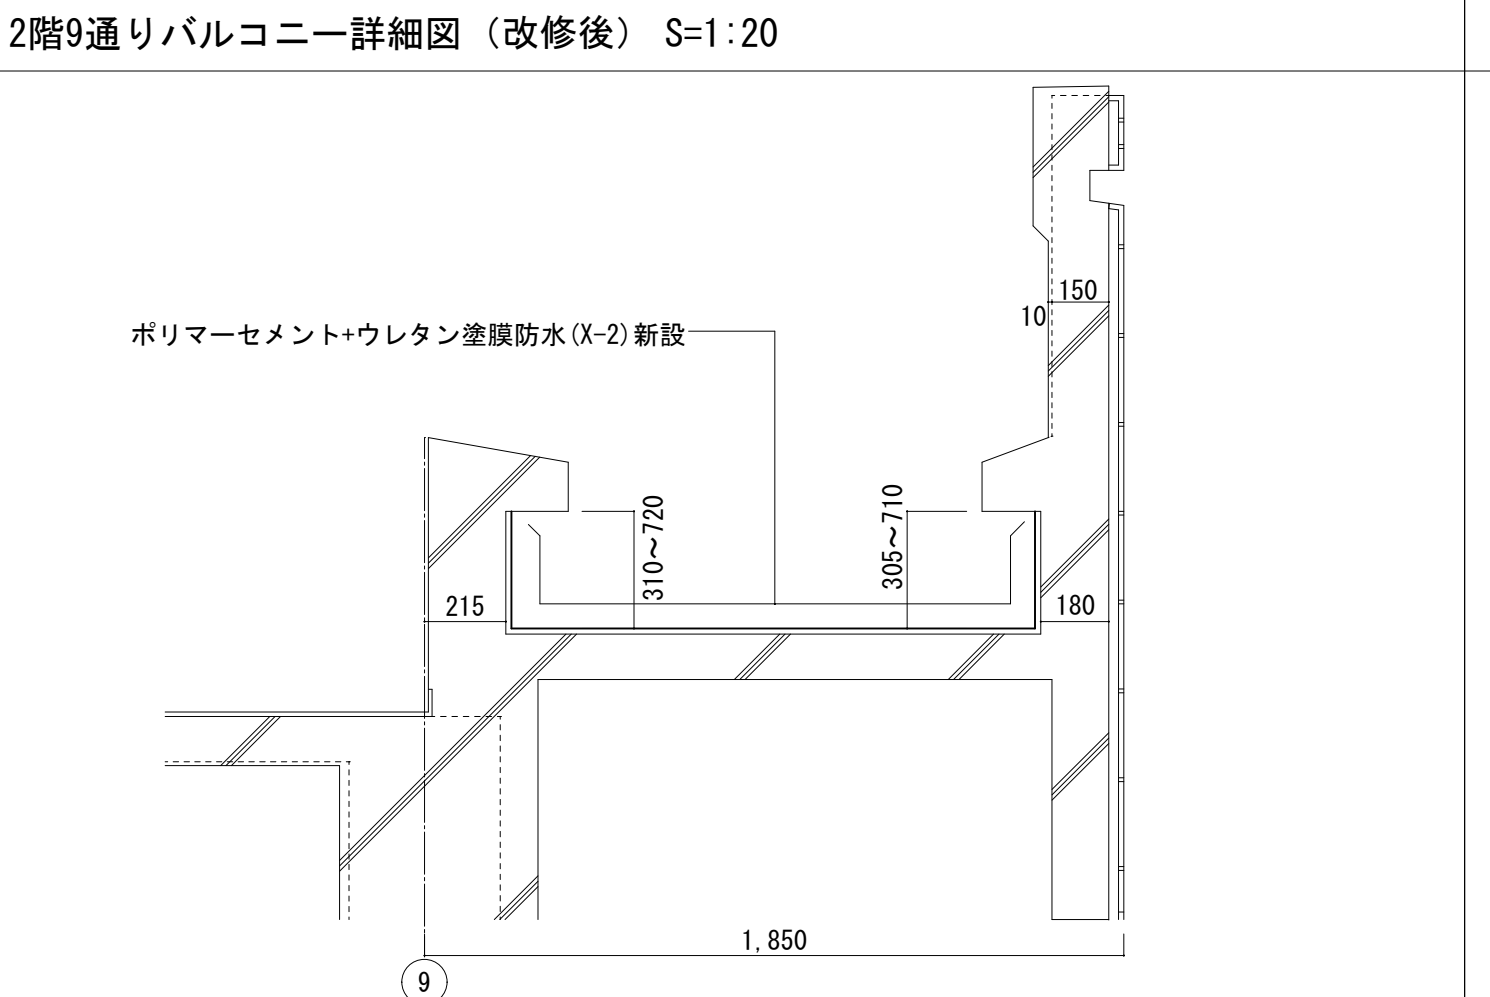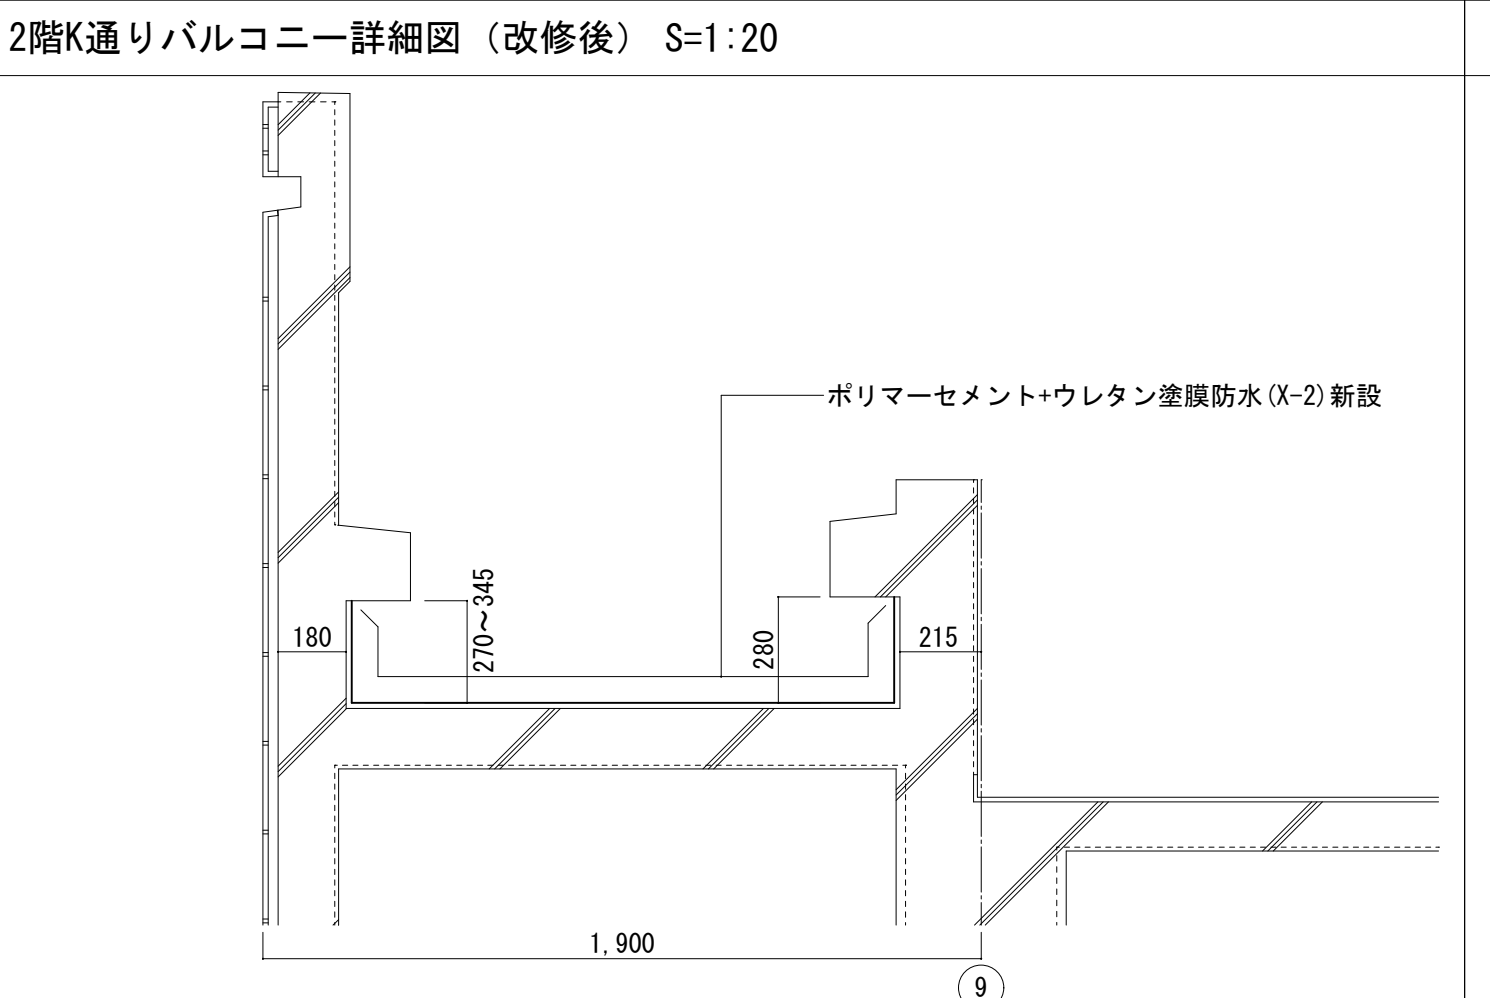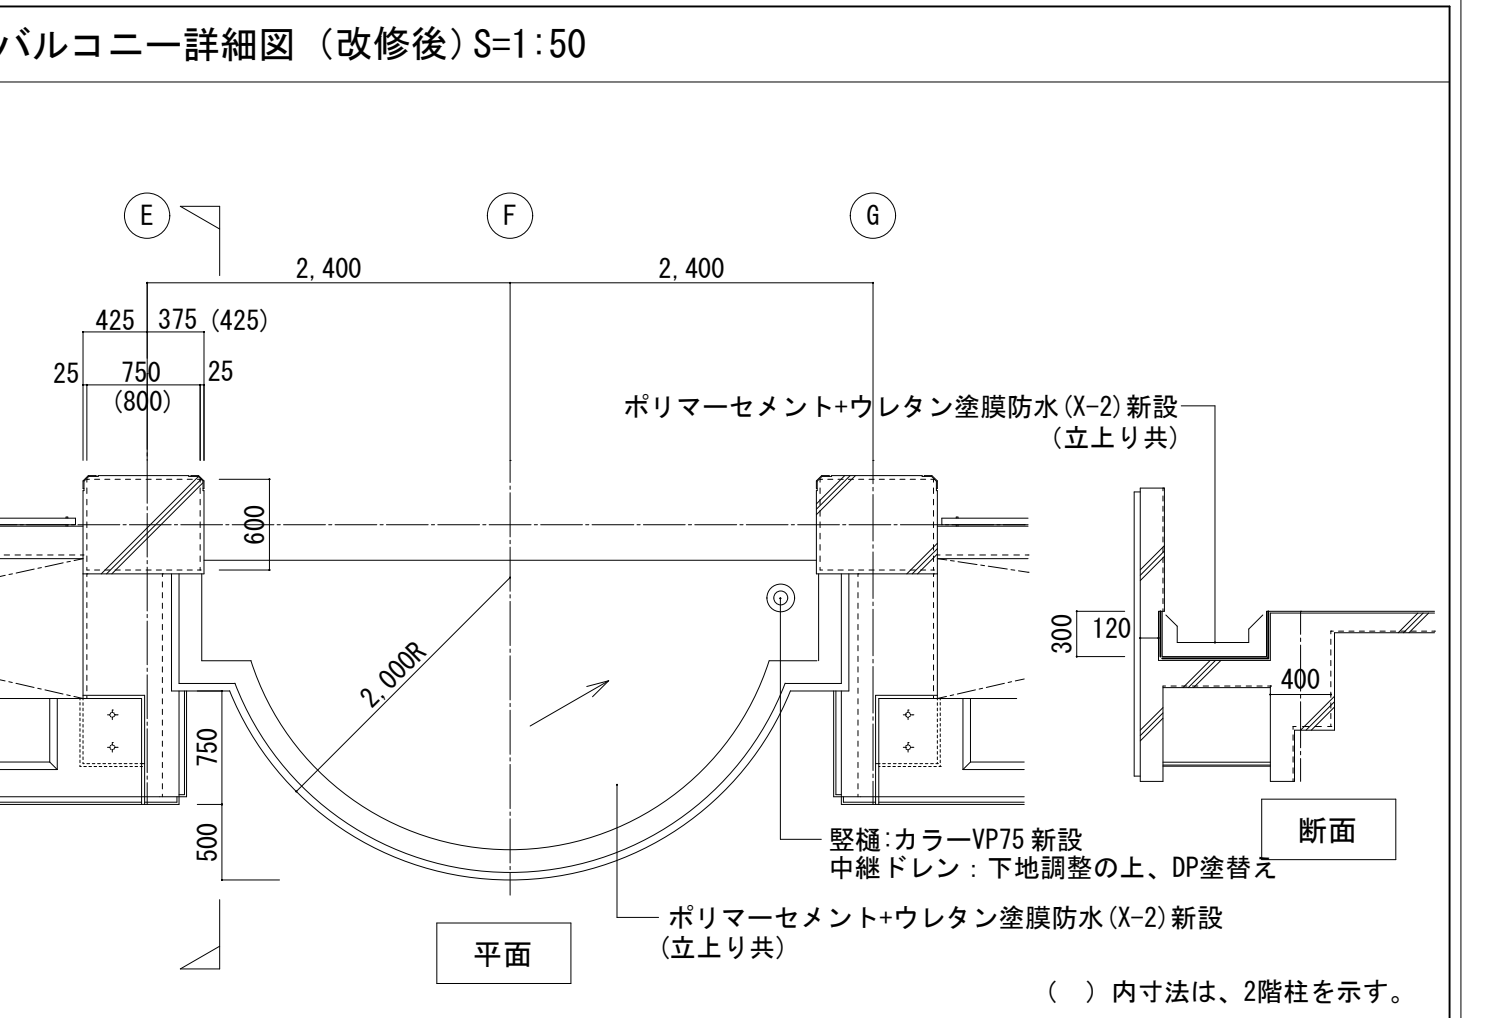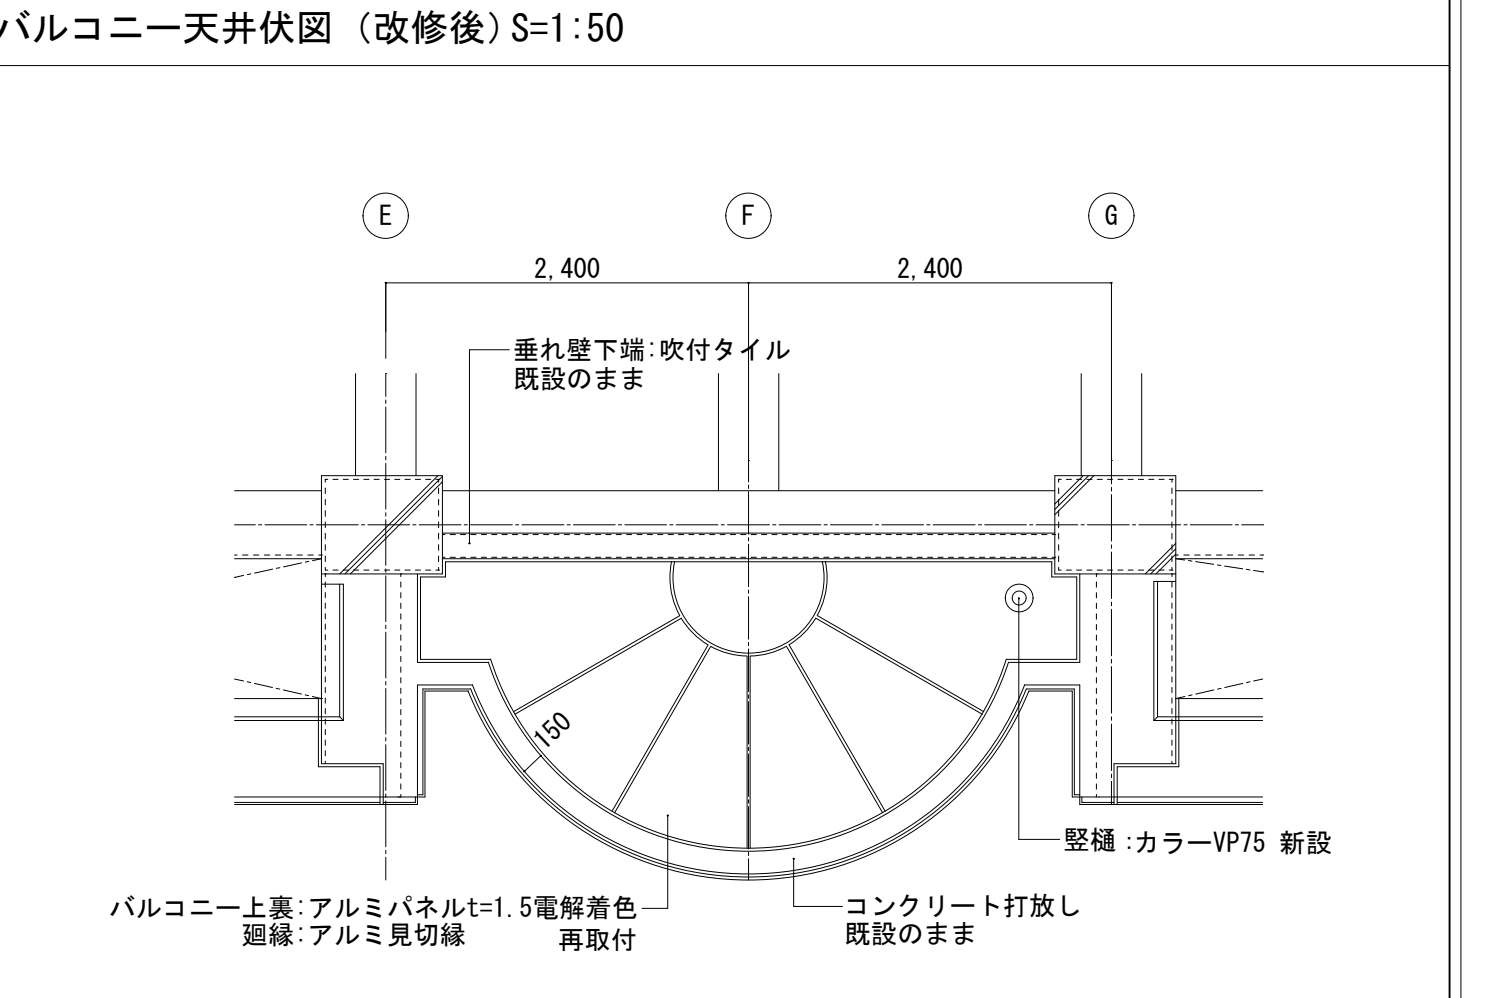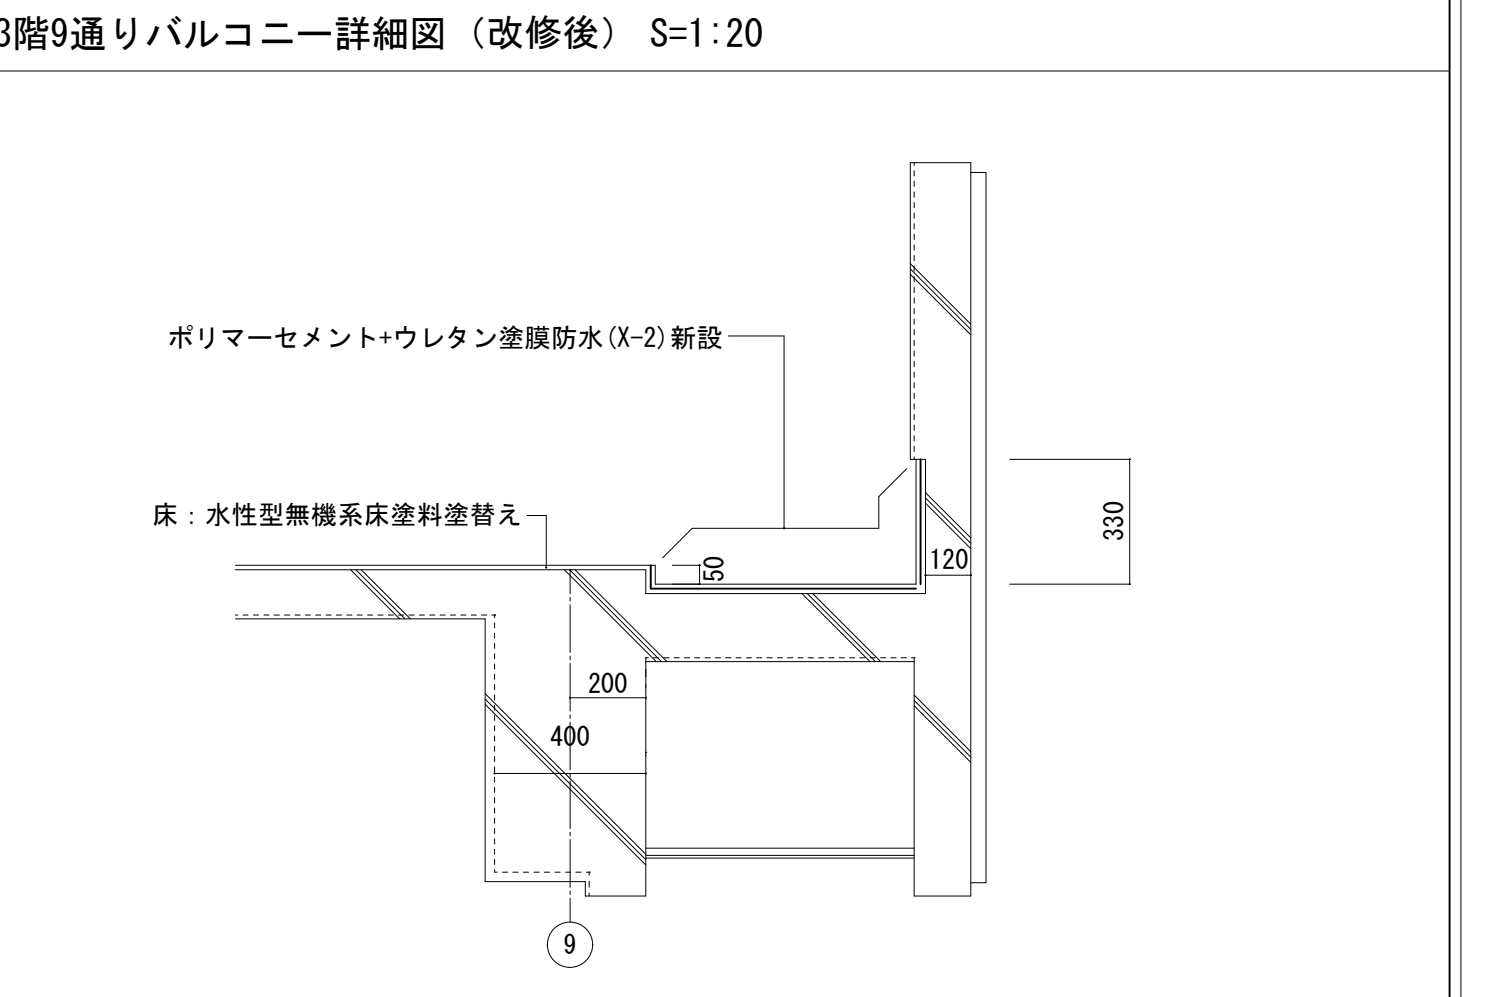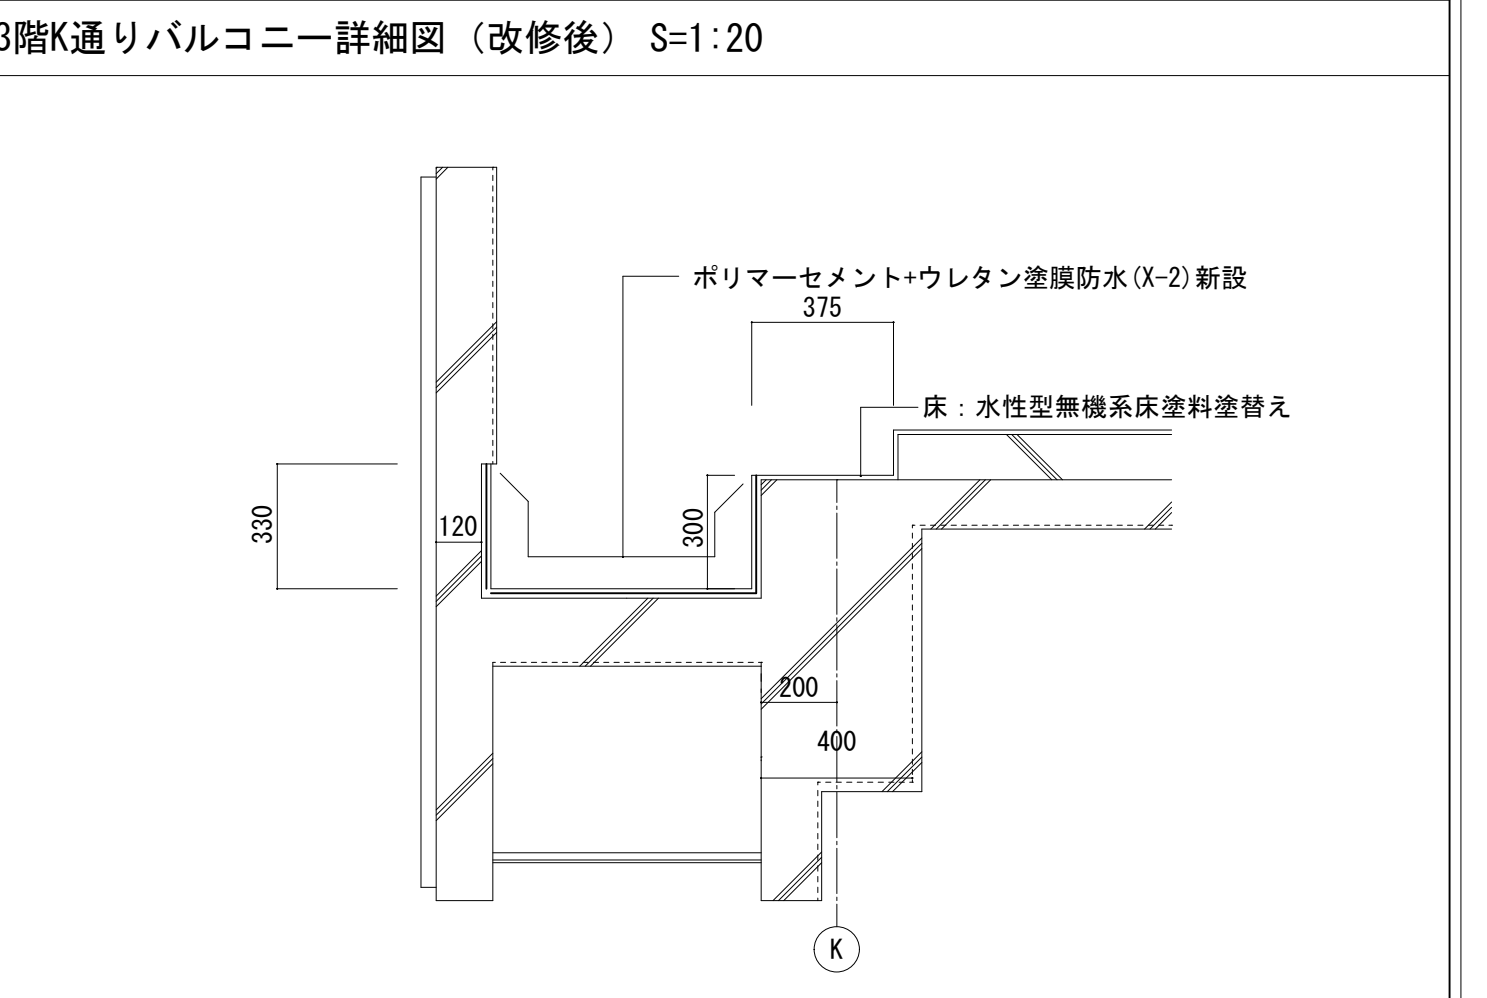
排水溝詳細図（改修後） S=1:20  和便器床詳細図（改修後） S=1:20  湯沸室キッチン 詳細図（改修後） S=1:20  車線分離標 詳細図（改修後） S=1:10  工事名称 ★ 市営中央駐車場及び市庁舎北館改修工事 図面名称 ★ 市営中央駐車場 部分詳細図（1）（改修後） A1: 1:20 A3: 1:40 ★	車止め詳細図（改修後） S=1:20  外構詳細図（改修後） S=1:20  汚垂タイル 詳細図（改修後） S=1:2  カーブミラー詳細図（改修後） S=1:10  図面名称 ★ 市営中央駐車場 部分詳細図（1）（改修後） A1: 1:20 A3: 1:40 ★	消火設備基礎詳細図（改修後） S=1:20  屋外階段詳細図（改修後） S=1:50  2階9通りバルコニー詳細図（改修後） S=1:20  2階K通りバルコニー詳細図（改修後） S=1:20  訂正 ★ 担当 ★ 承認 ★ 備考 ★	バルコニー詳細図（改修後） S=1:50  バルコニー天井伏図（改修後） S=1:50  3階9通りバルコニー詳細図（改修後） S=1:20  3階K通りバルコニー詳細図（改修後） S=1:20  図面名称 ★ 市営中央駐車場 部分詳細図（1）（改修後） A1: 1:20 A3: 1:40 ★
--	--	---	---

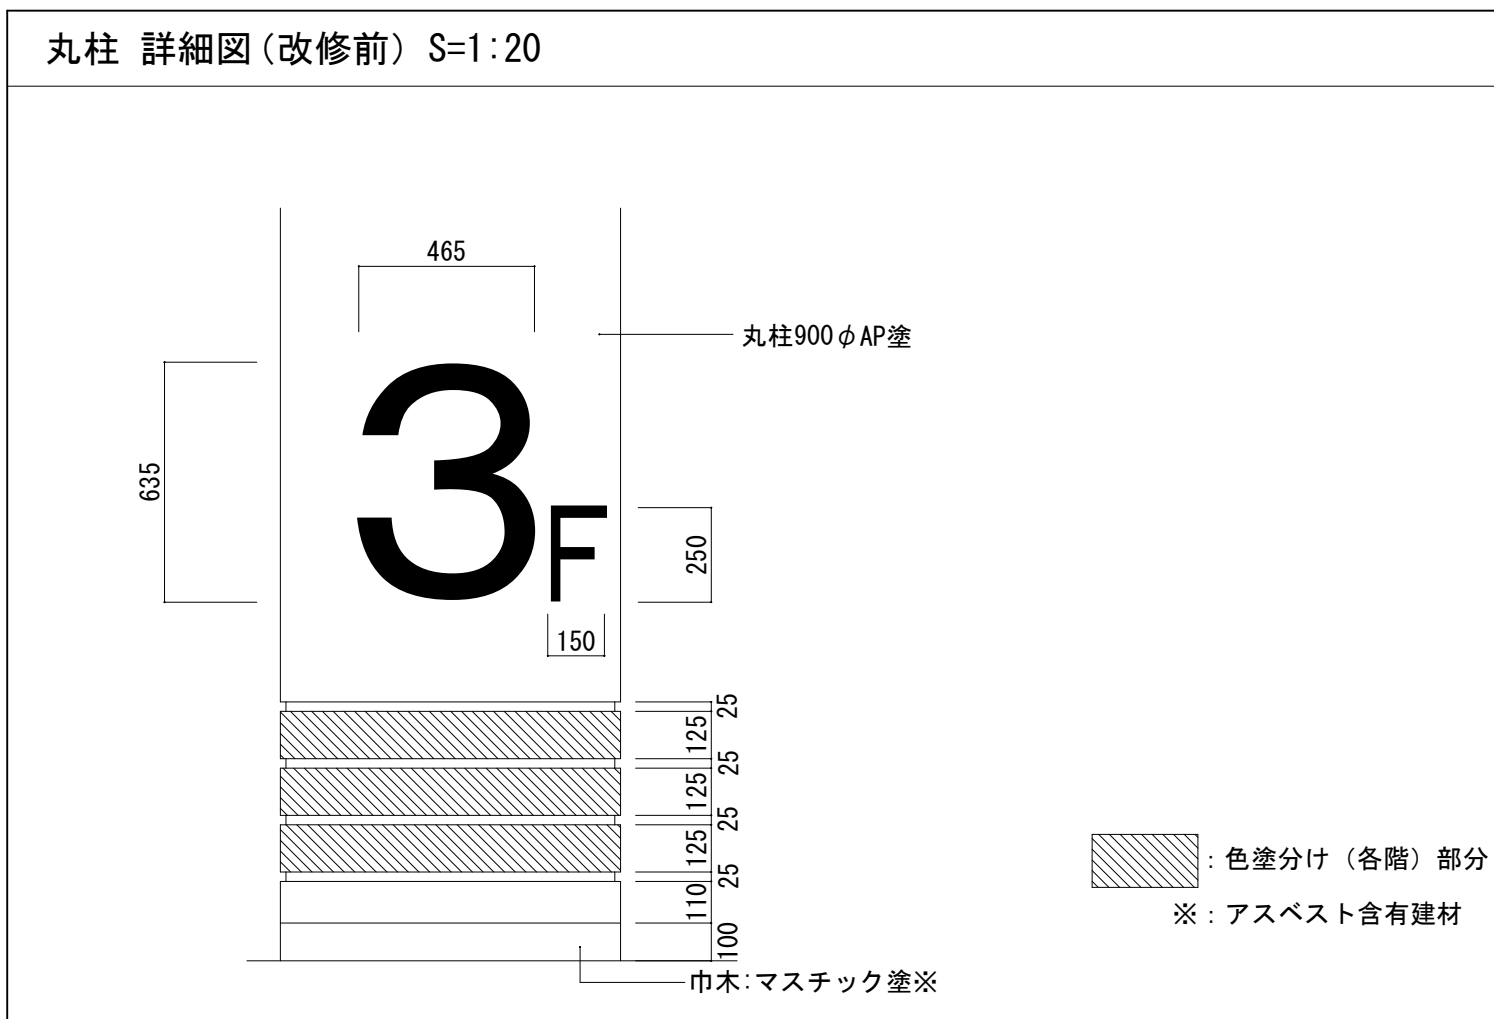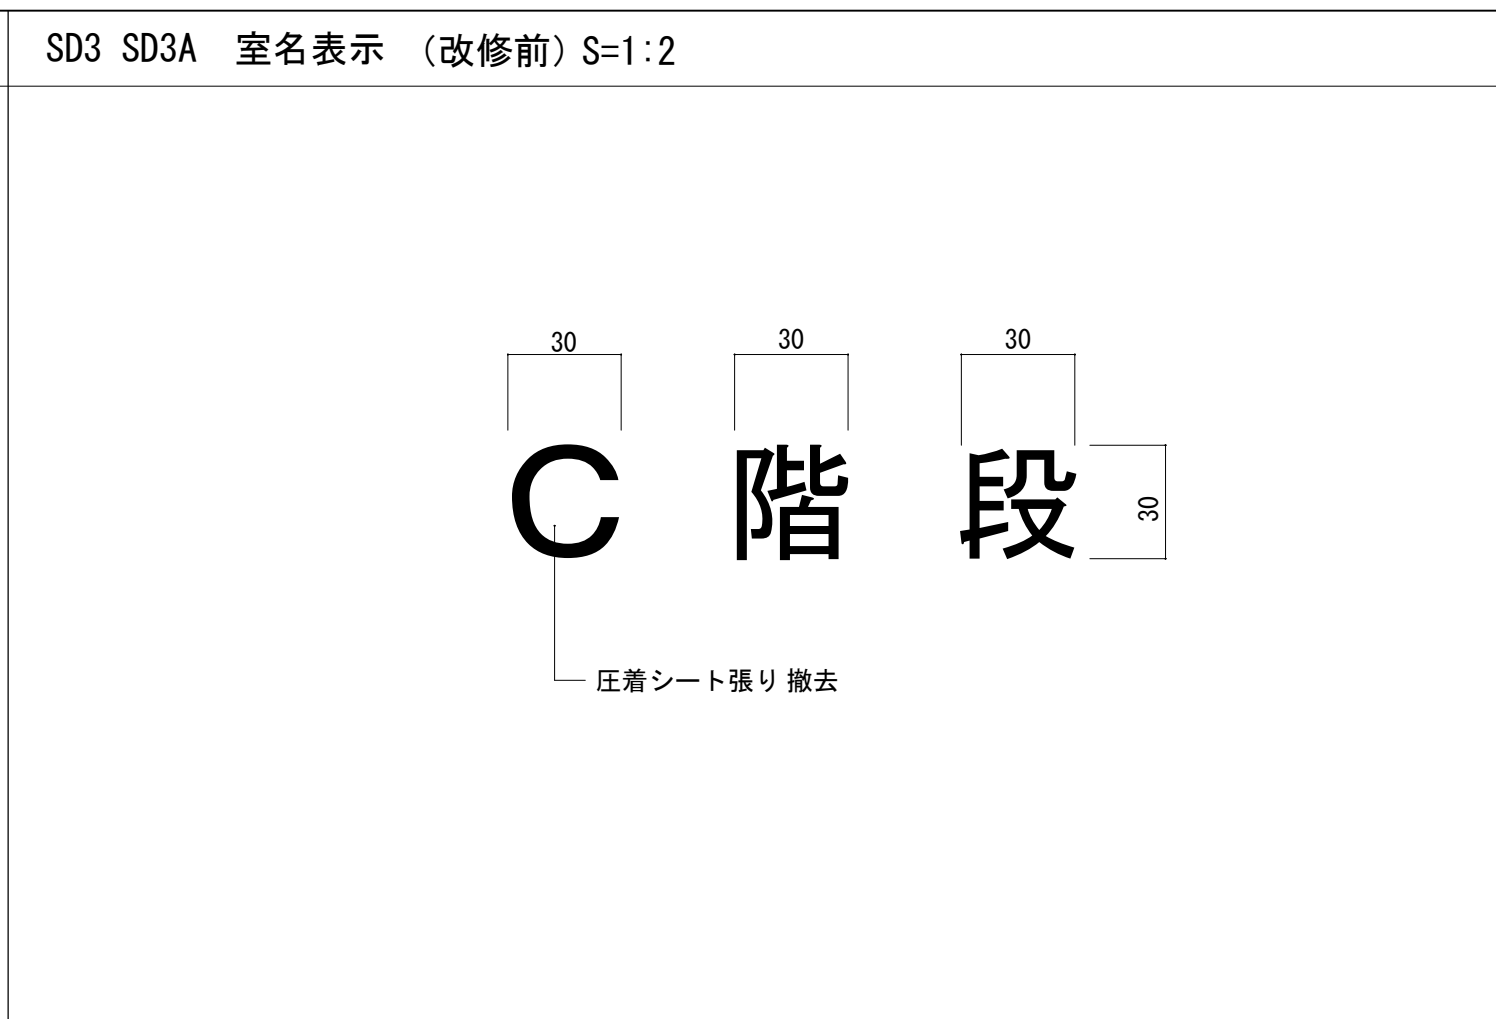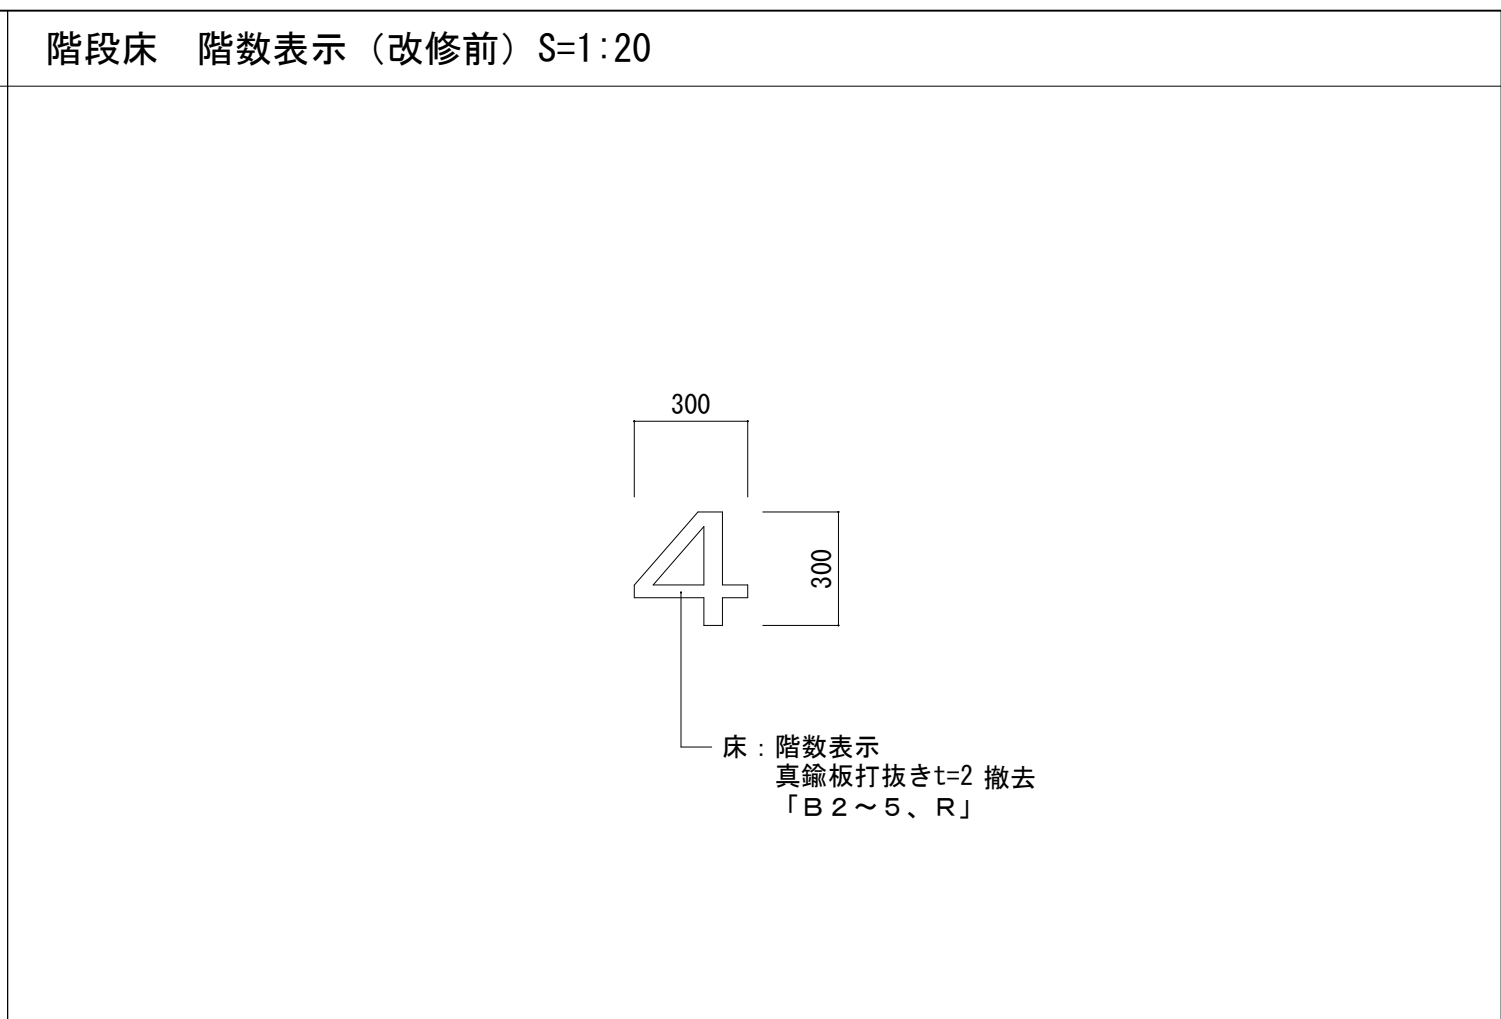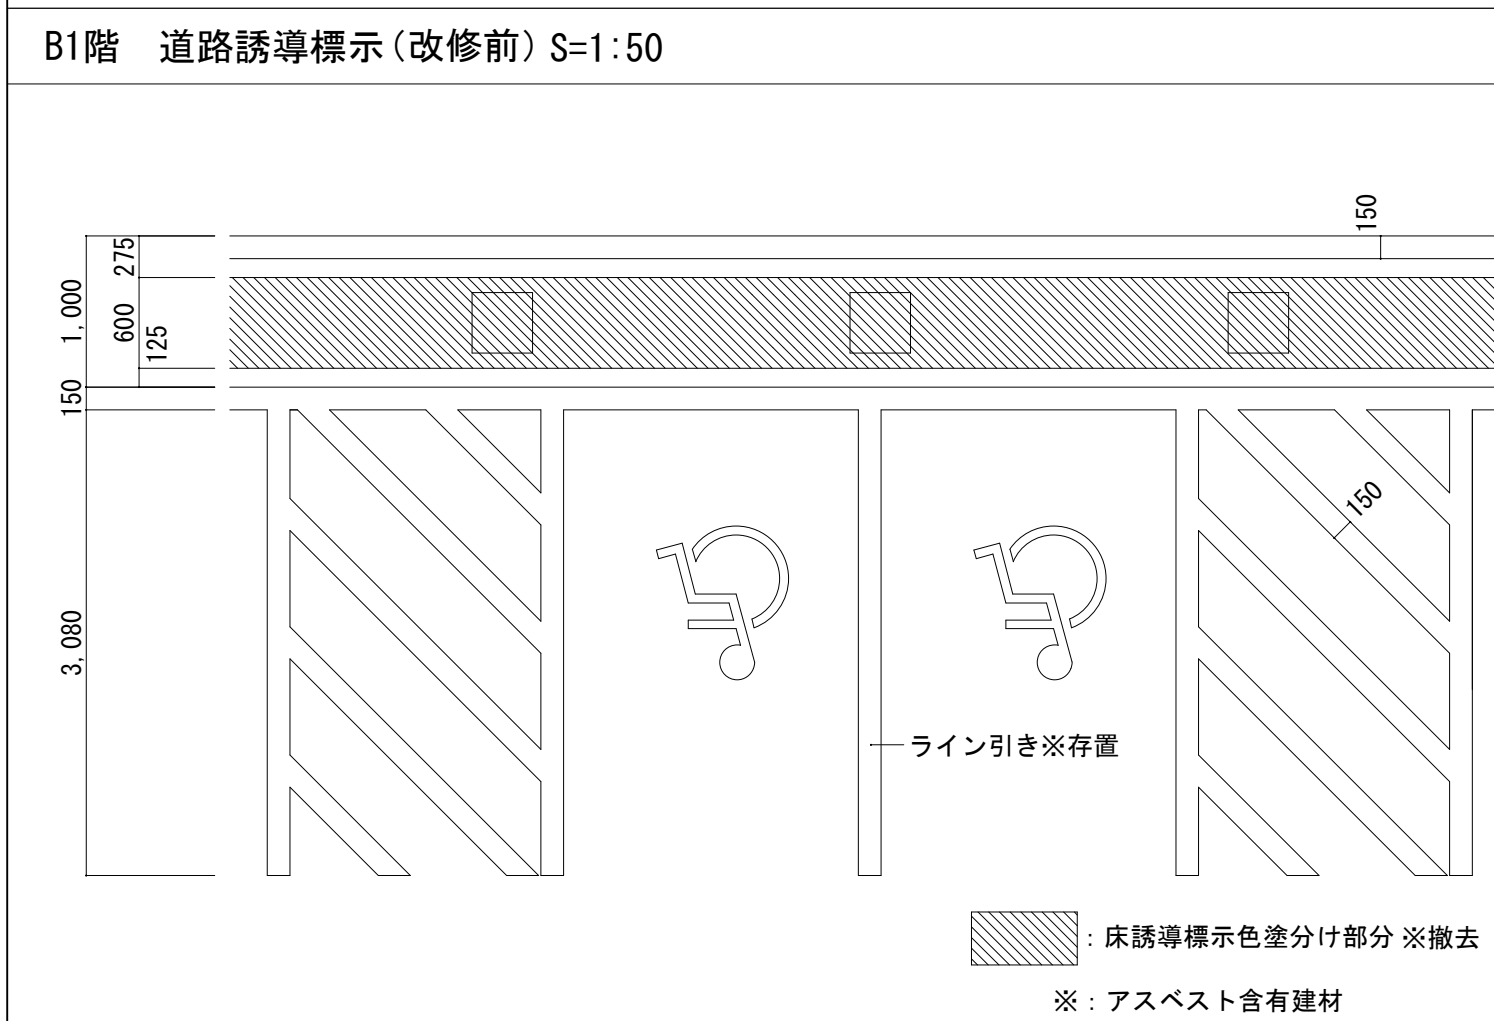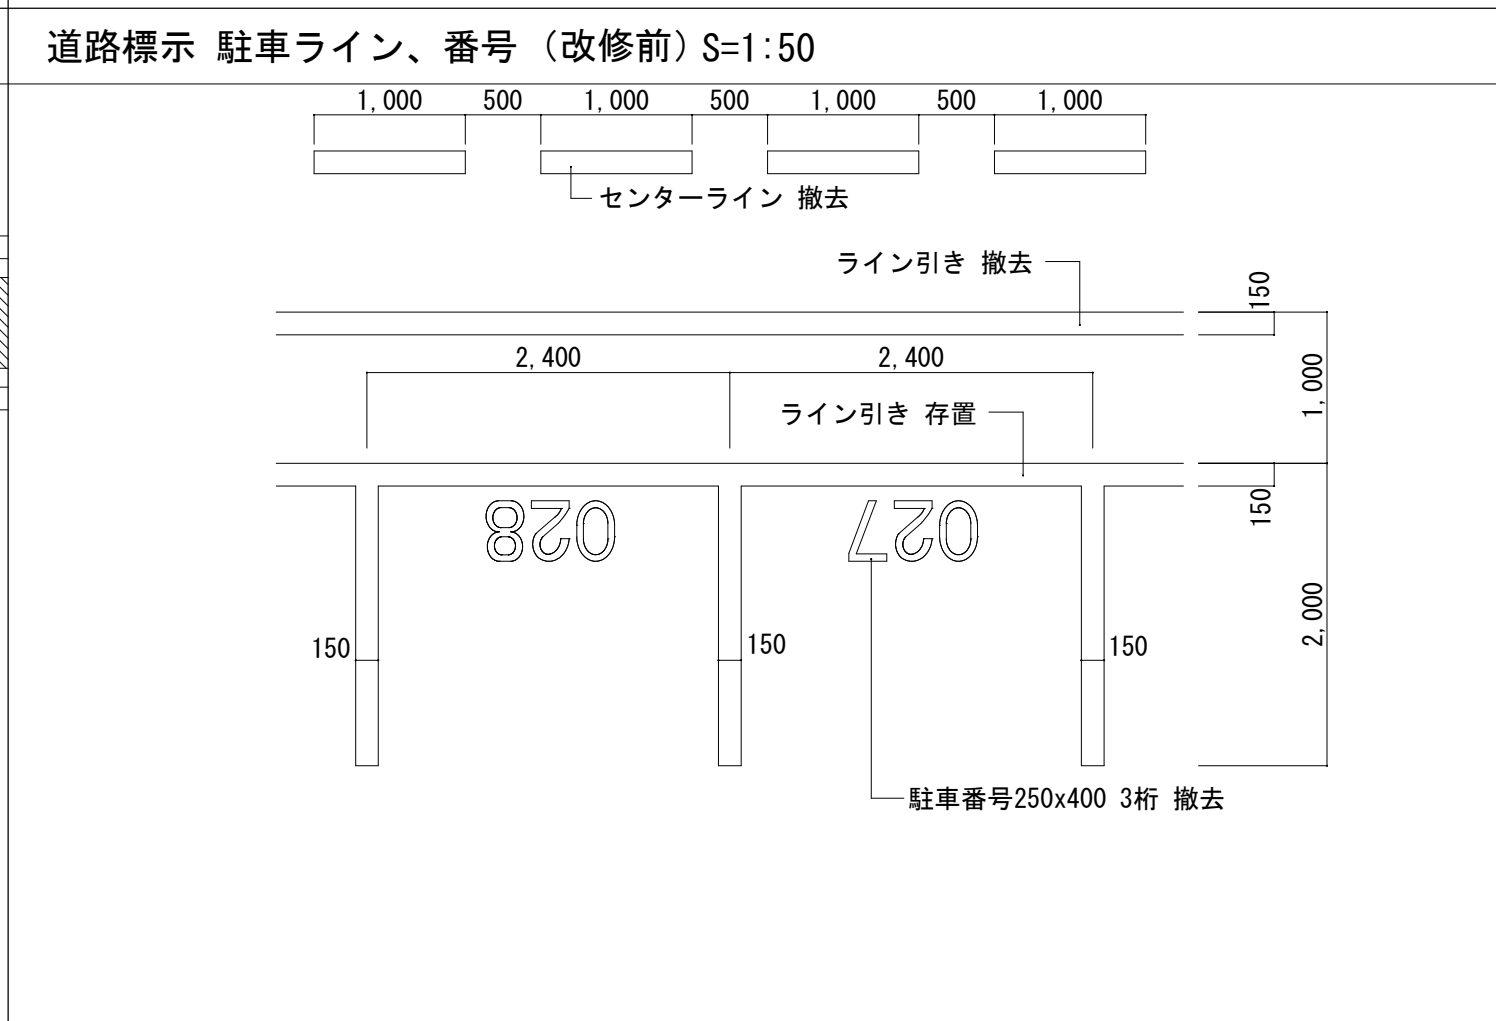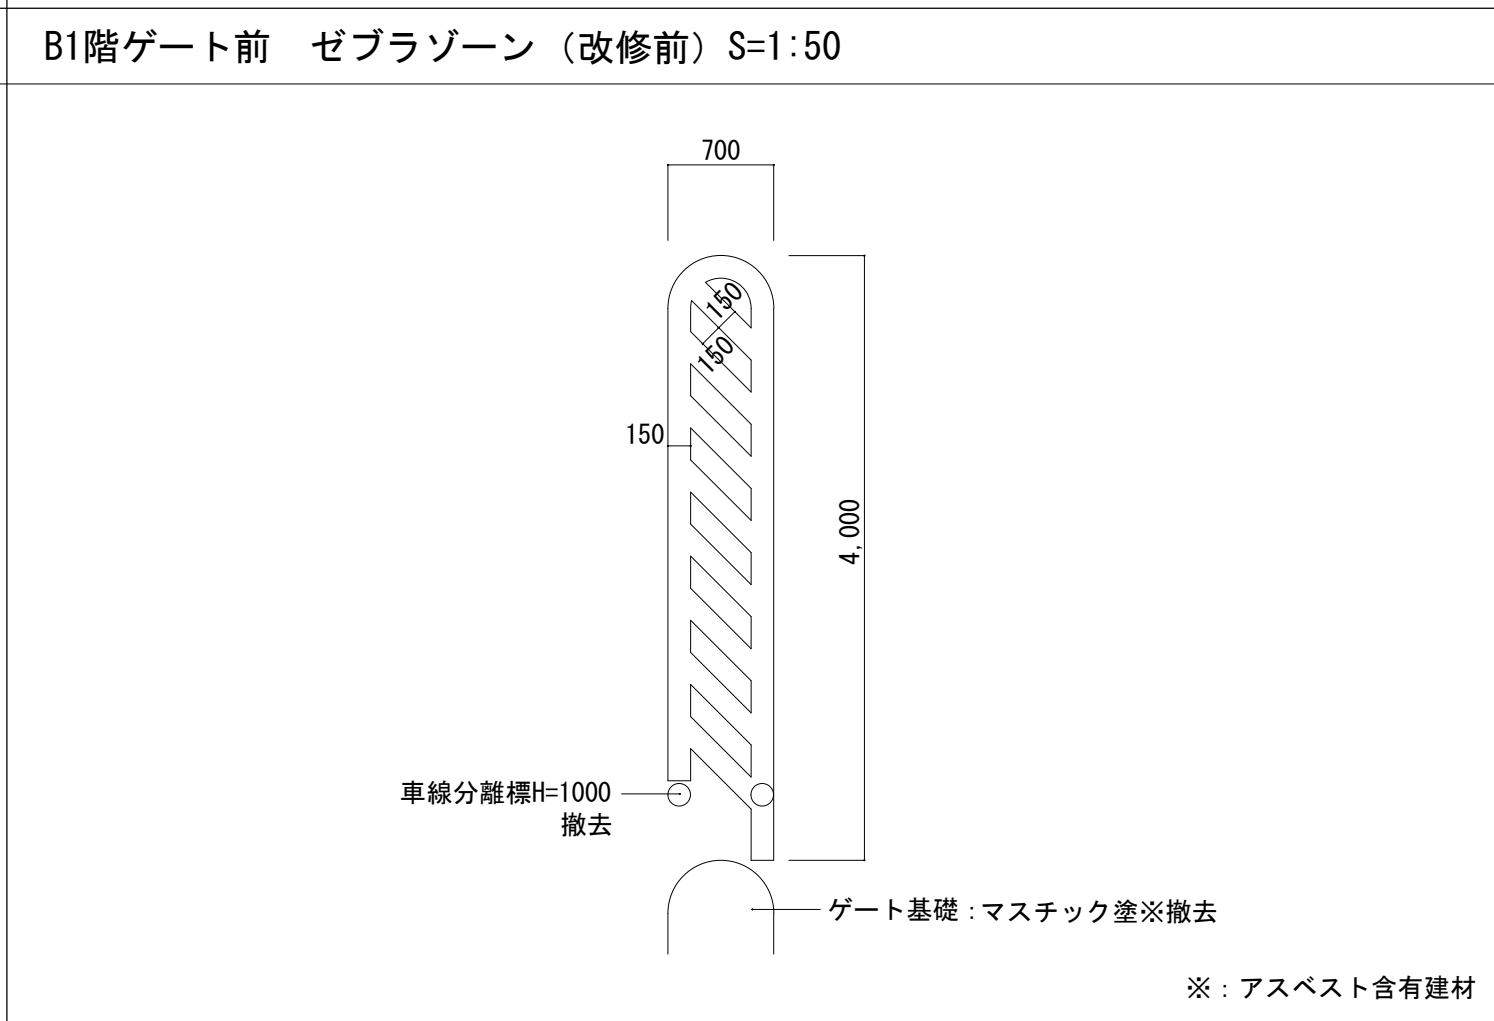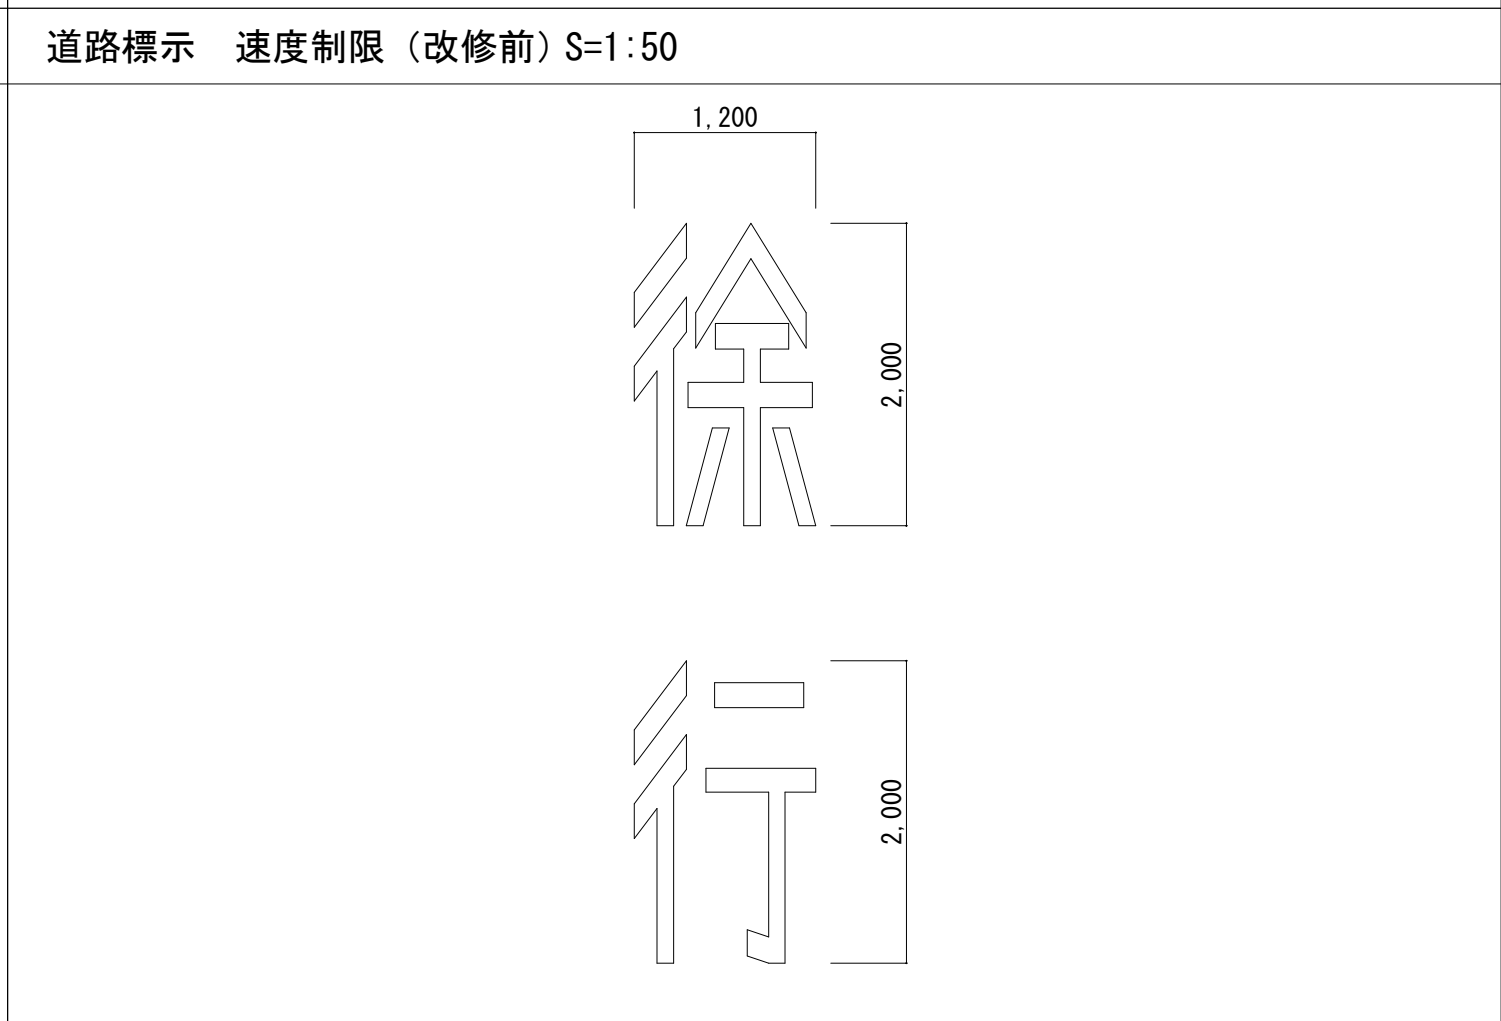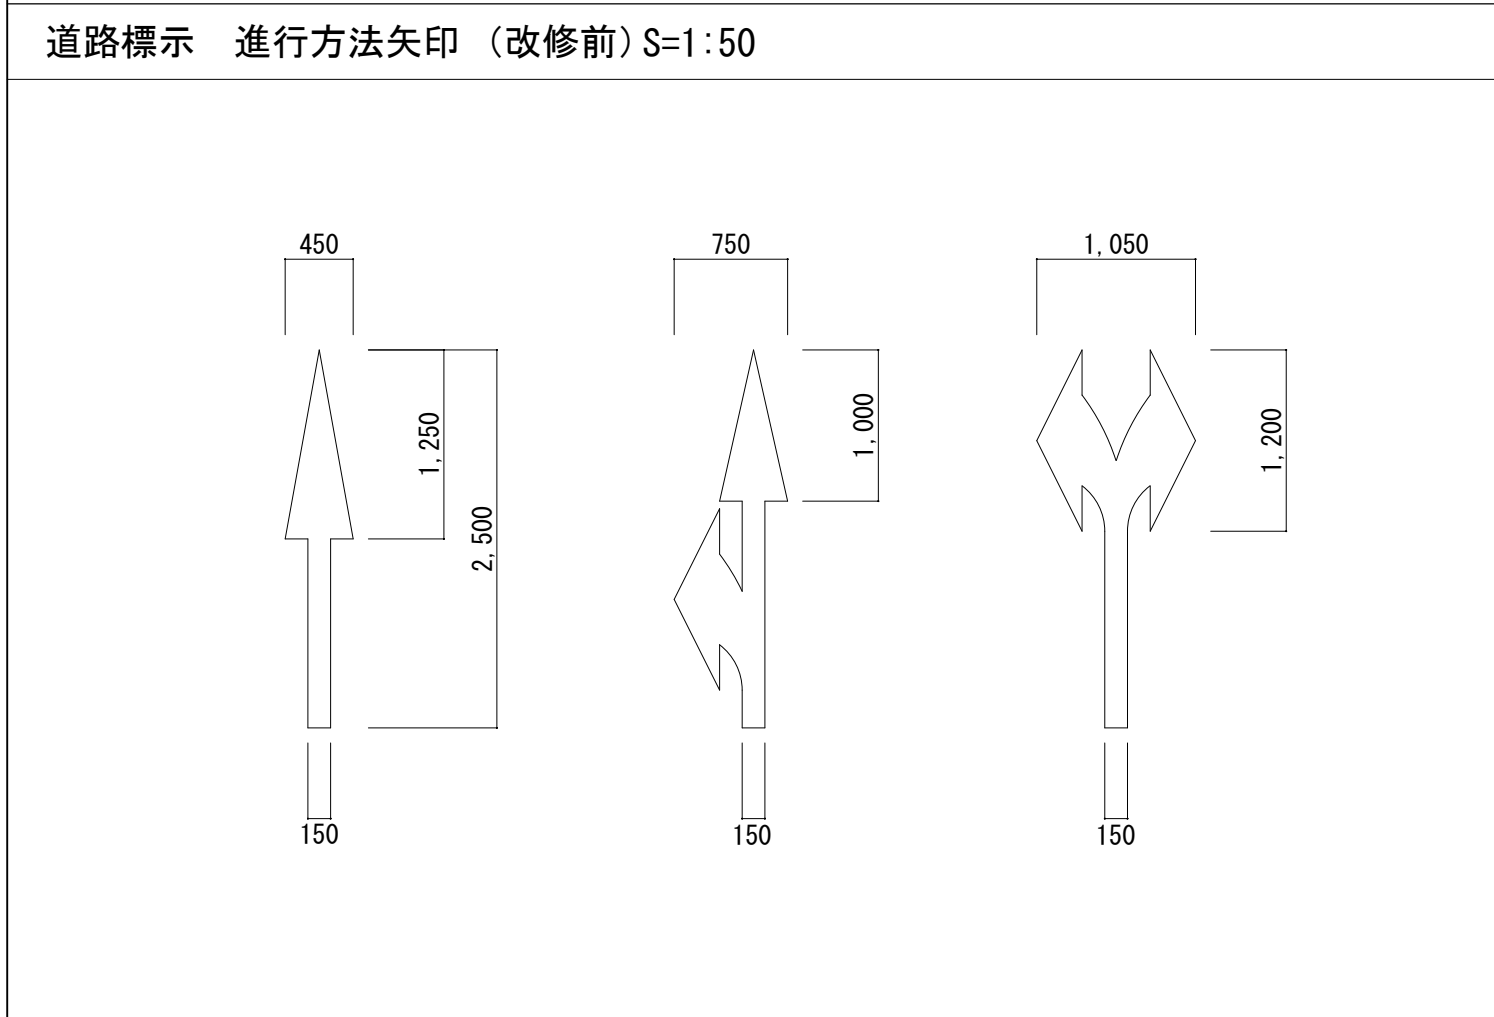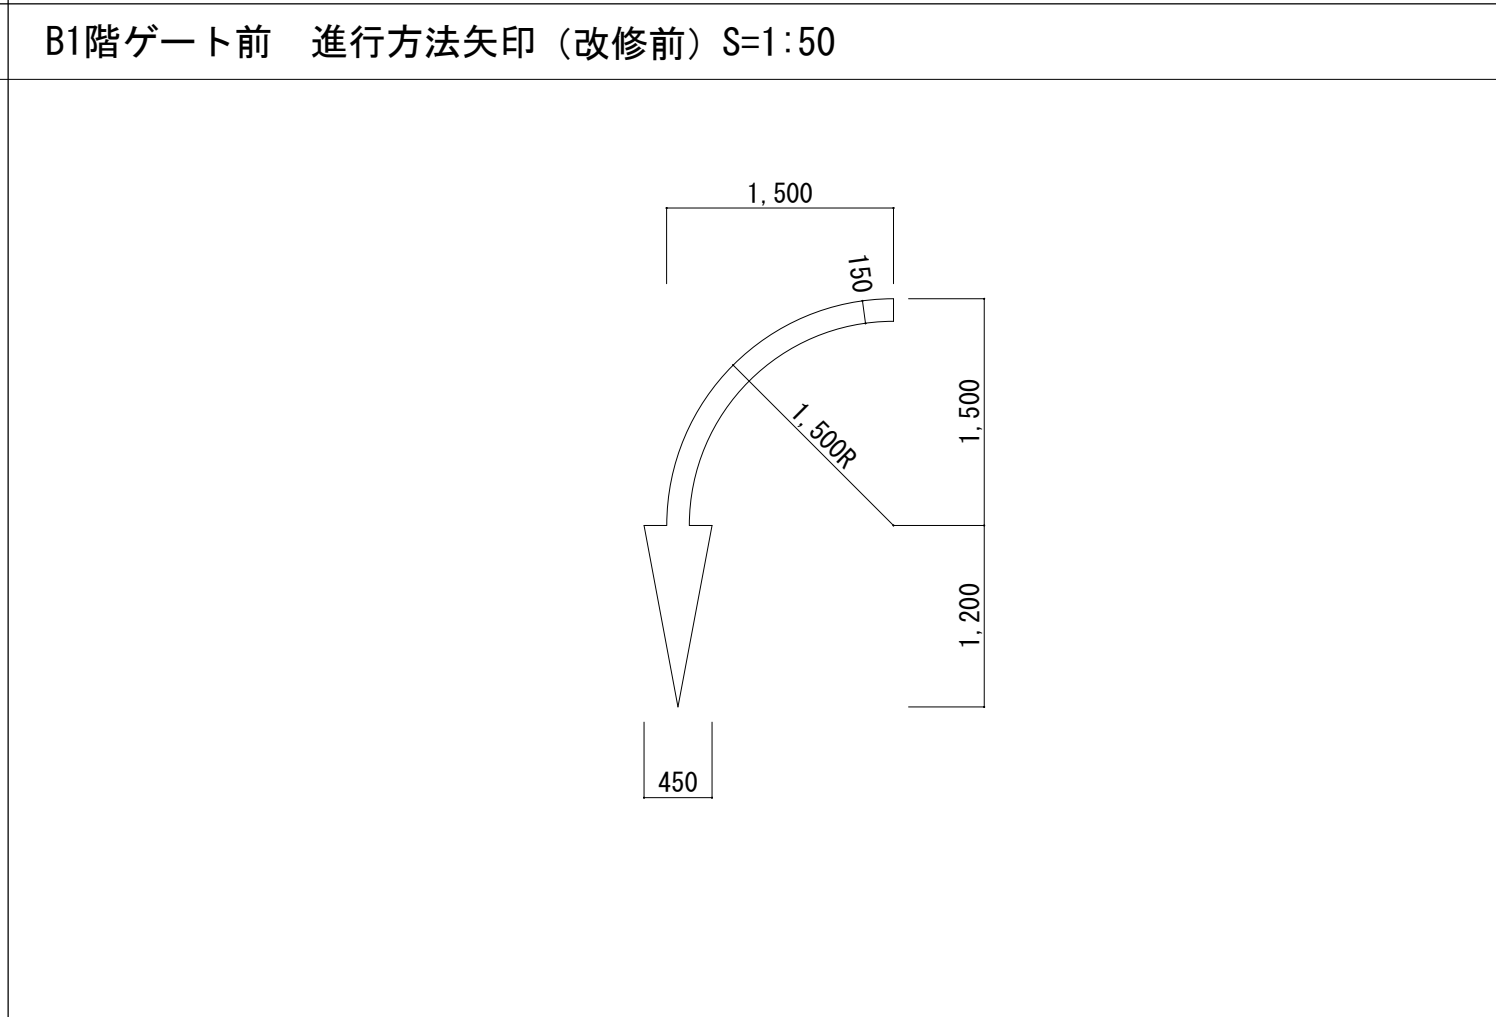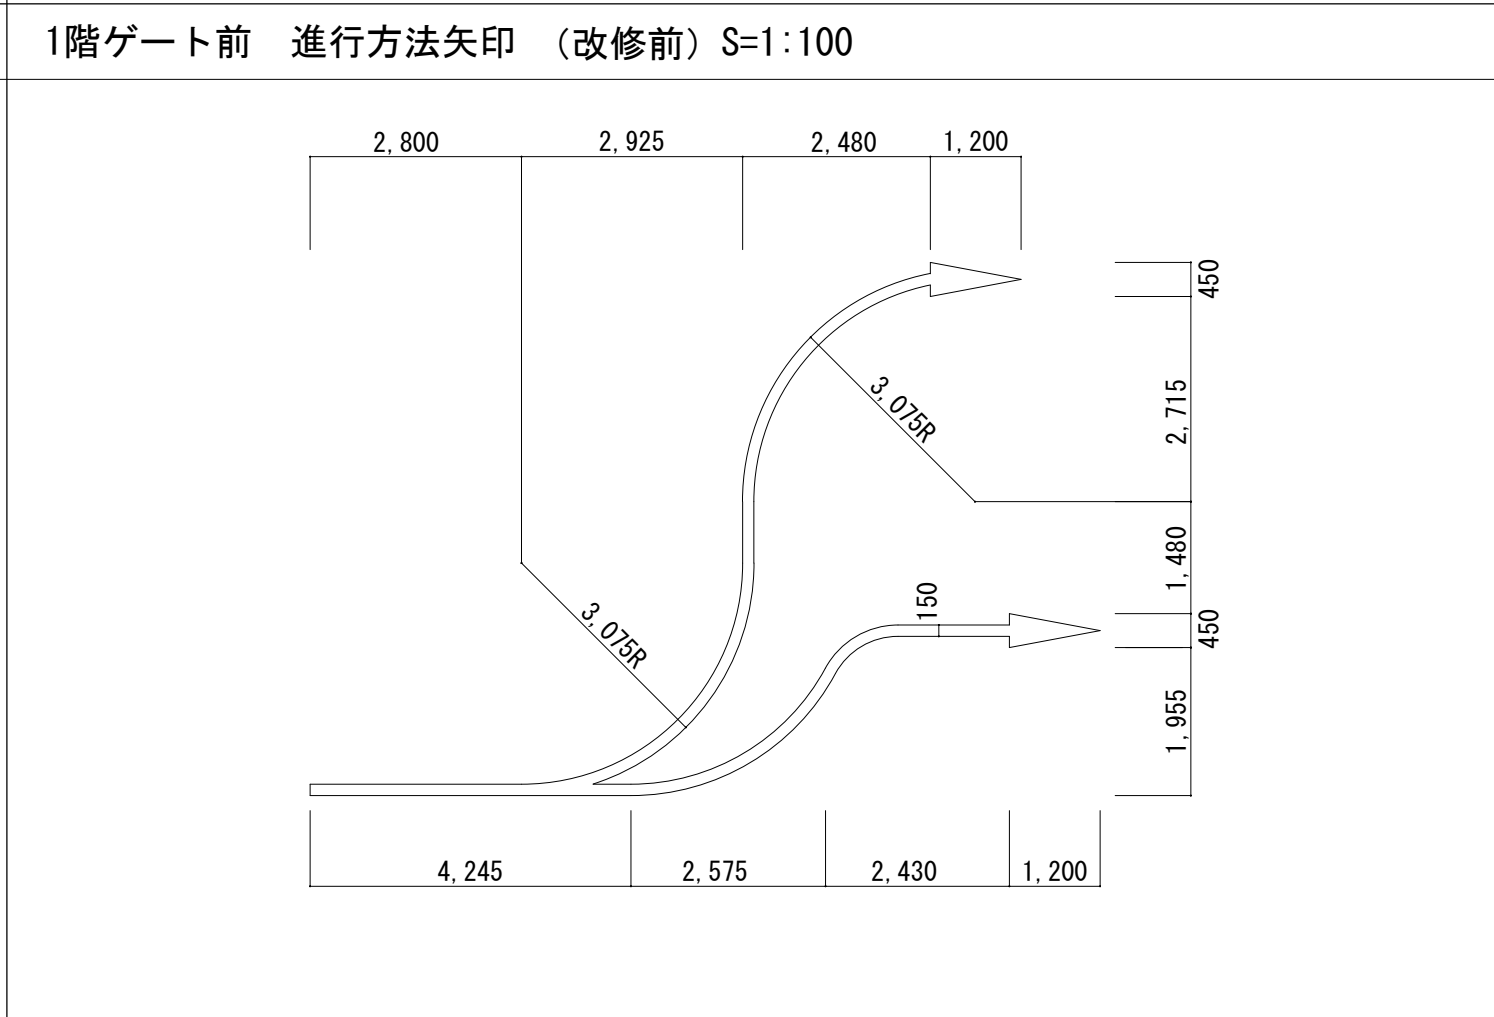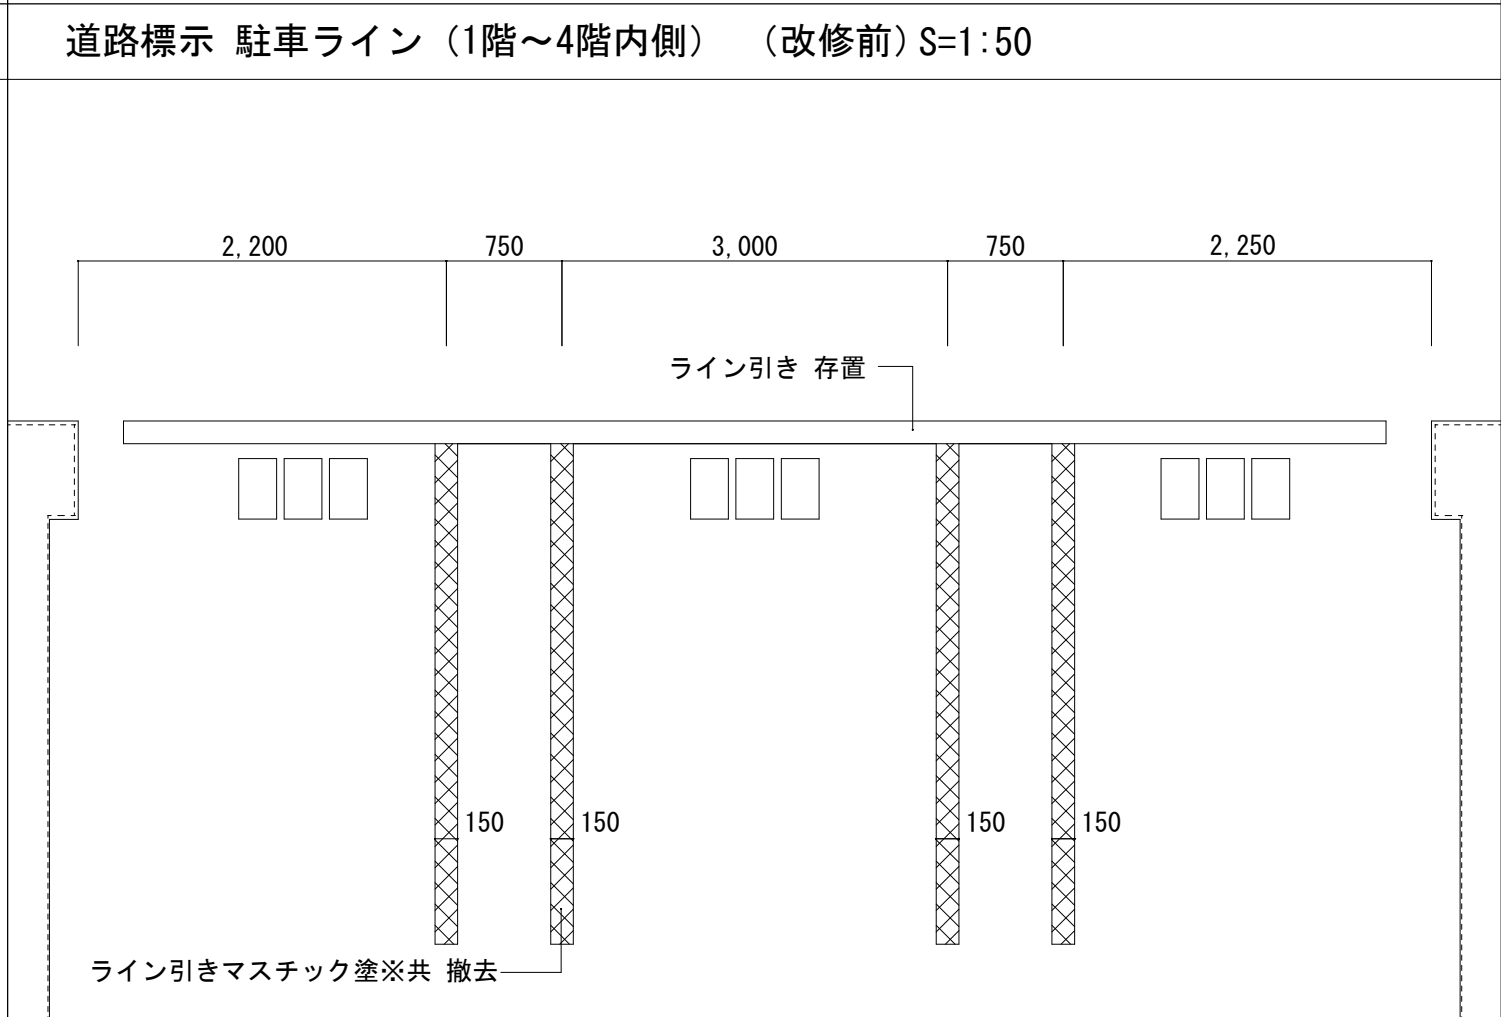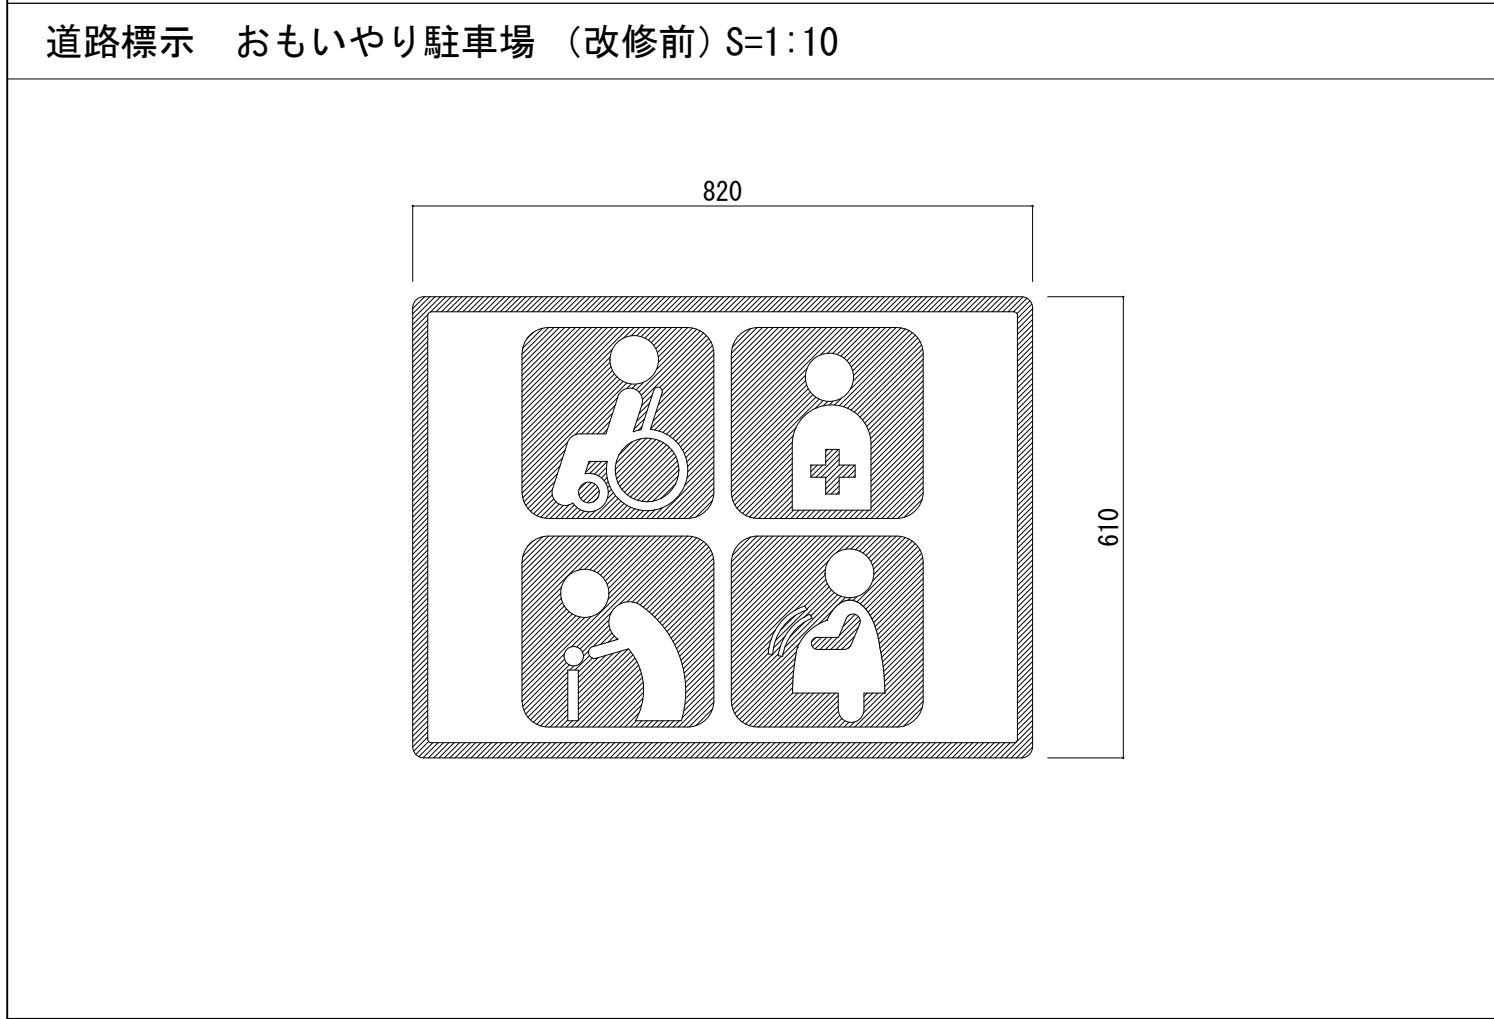丸柱 詳細図 (改修前) S=1:20	SD3 SD3A 室名表示 (改修前) S=1:2	SD6A SD6B 室名表示 (改修前) S=1:2	階段床 階数表示 (改修前) S=1:20						
									
B1階 道路誘導標示 (改修前) S=1:50	道路標示 駐車ライン、番号 (改修前) S=1:50	B1階ゲート前 ゼブラゾーン (改修前) S=1:50	道路標示 速度制限 (改修前) S=1:50						
									
道路標示 進行方法矢印 (改修前) S=1:50	B1階ゲート前 進行方法矢印 (改修前) S=1:50	1階ゲート前 進行方法矢印 (改修前) S=1:100	道路標示 駐車ライン (1階~4階内側) (改修前) S=1:50						
									
道路標示 おもいやり駐車場 (改修前) S=1:10									
									
工事名称 ★ 市営中央駐車場及び市庁舎北館改修工事	図面名称 ★ 市営中央駐車場 部分詳細図 (2) (改修前)	縮尺 ★ A1: 1:20 A3: 1:40	日付 ★	訂正 ★	担当 ★	承認 ★	備考 ★	藤川設計株式会社 一級建築士登録 338601 治田 聡	A-49

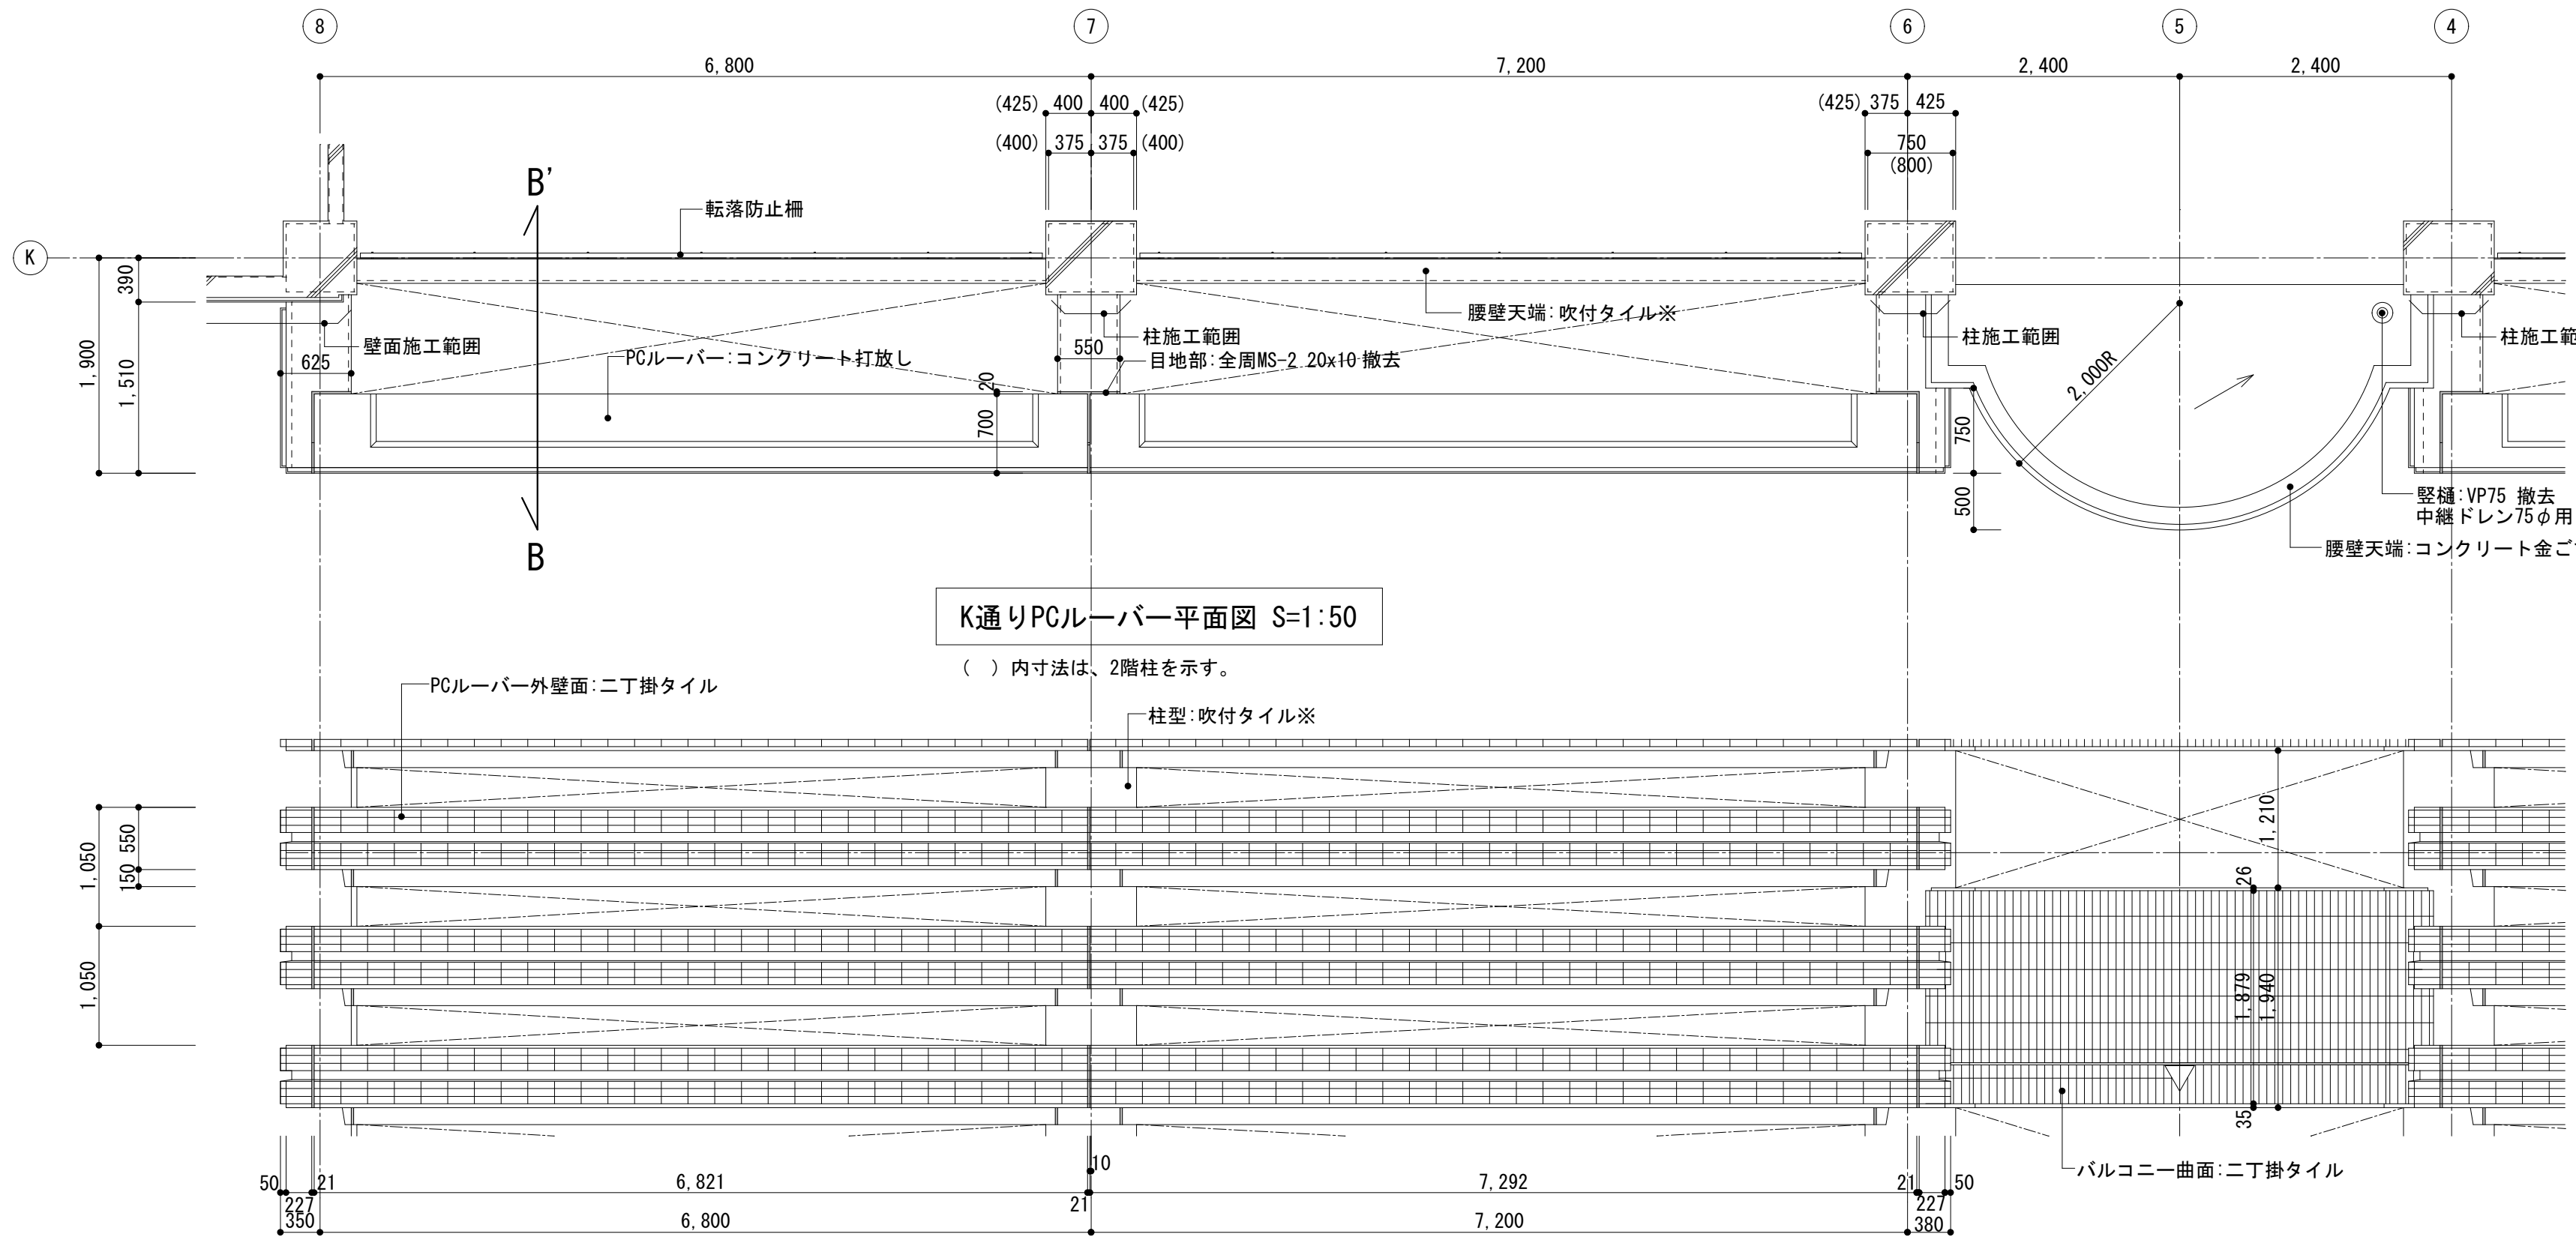


K通りPCルーパー平面図 S=1:50

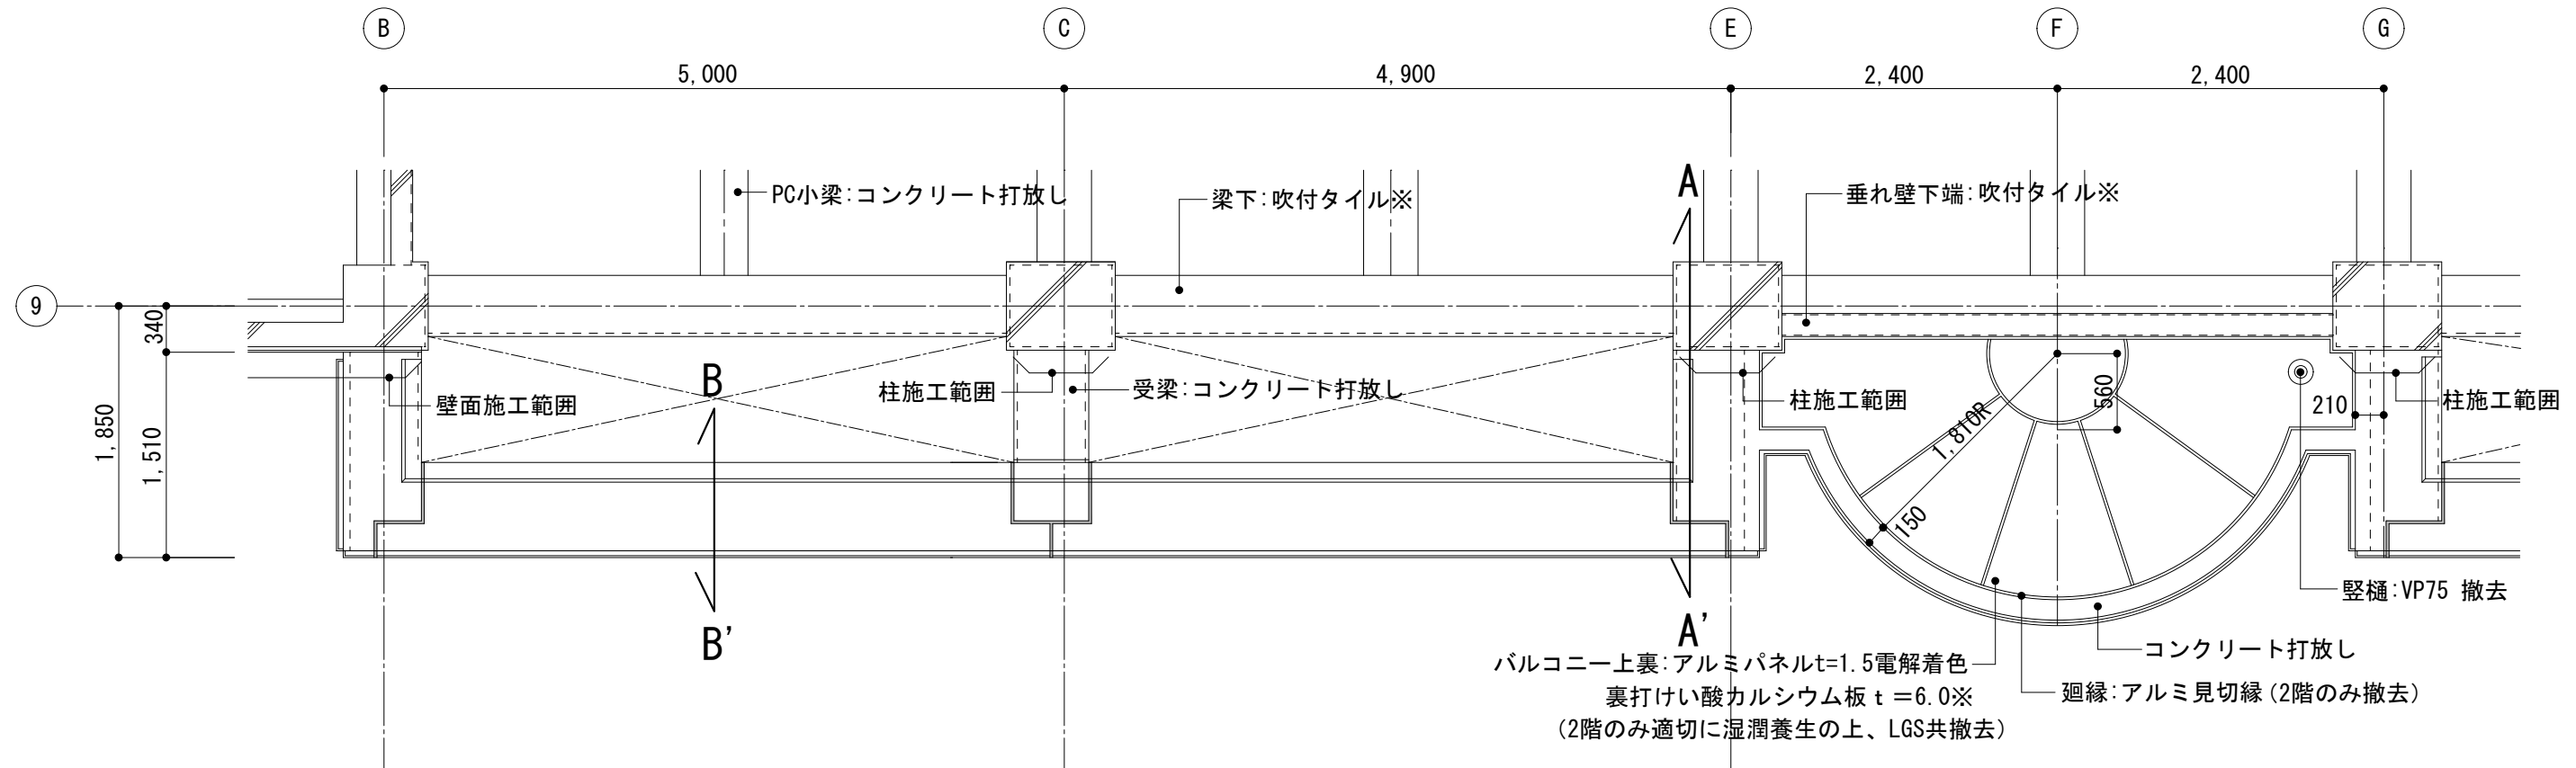
() 内寸法は、2階柱を示す。



K通りPCルーパー北立面図 S=1:50

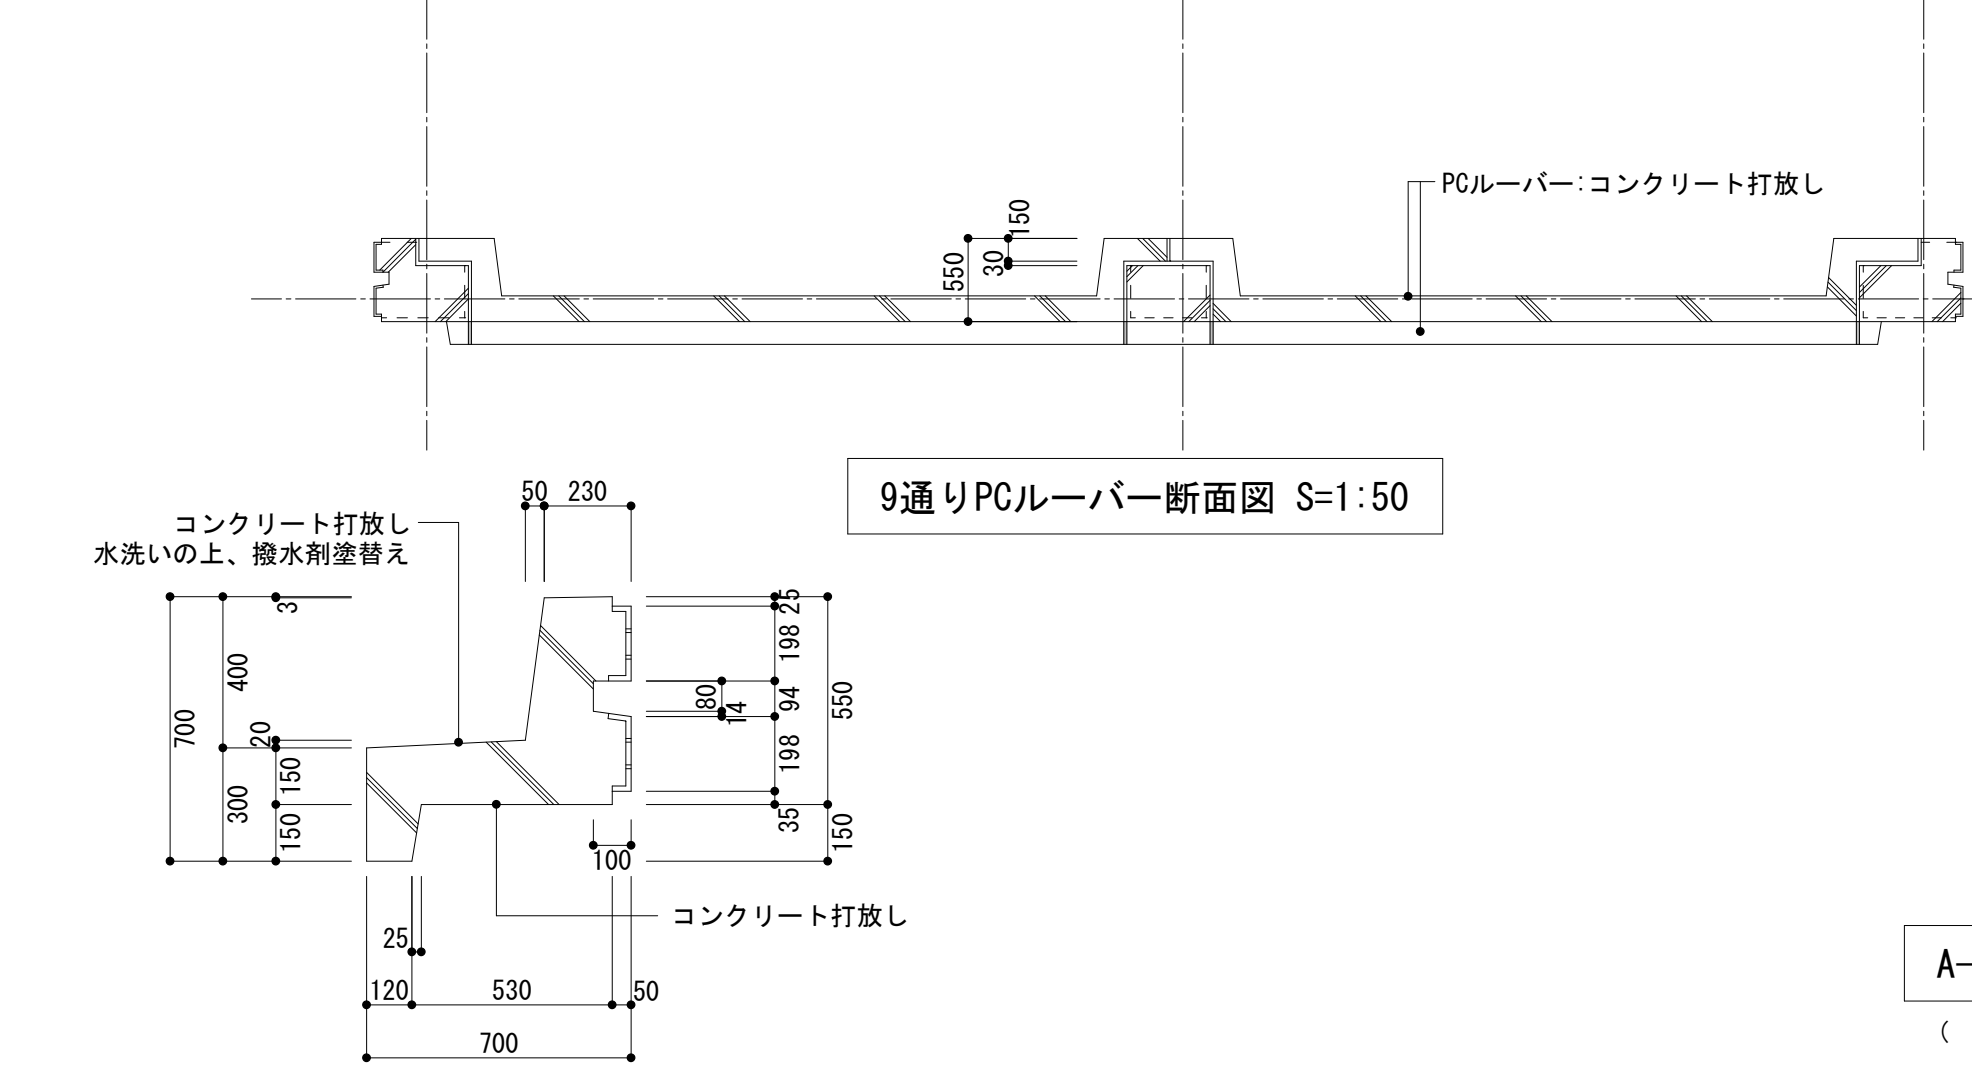


9通りPCルーパー断面図 S=1:50

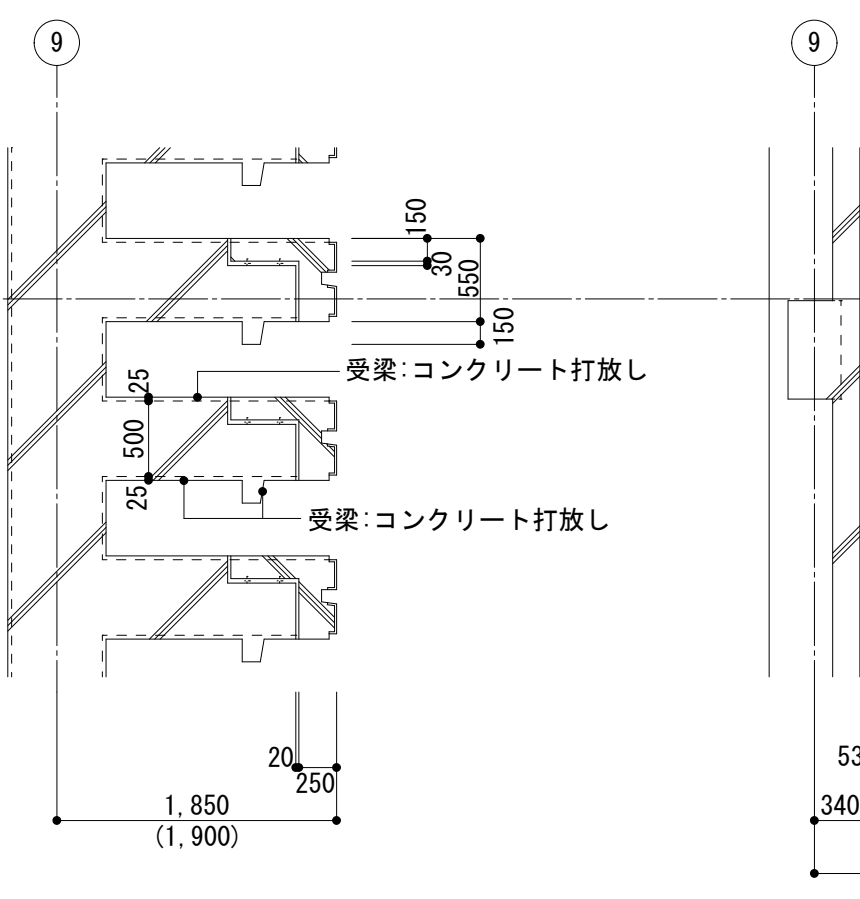


A-A' PCルーパー断面図 S=1:50

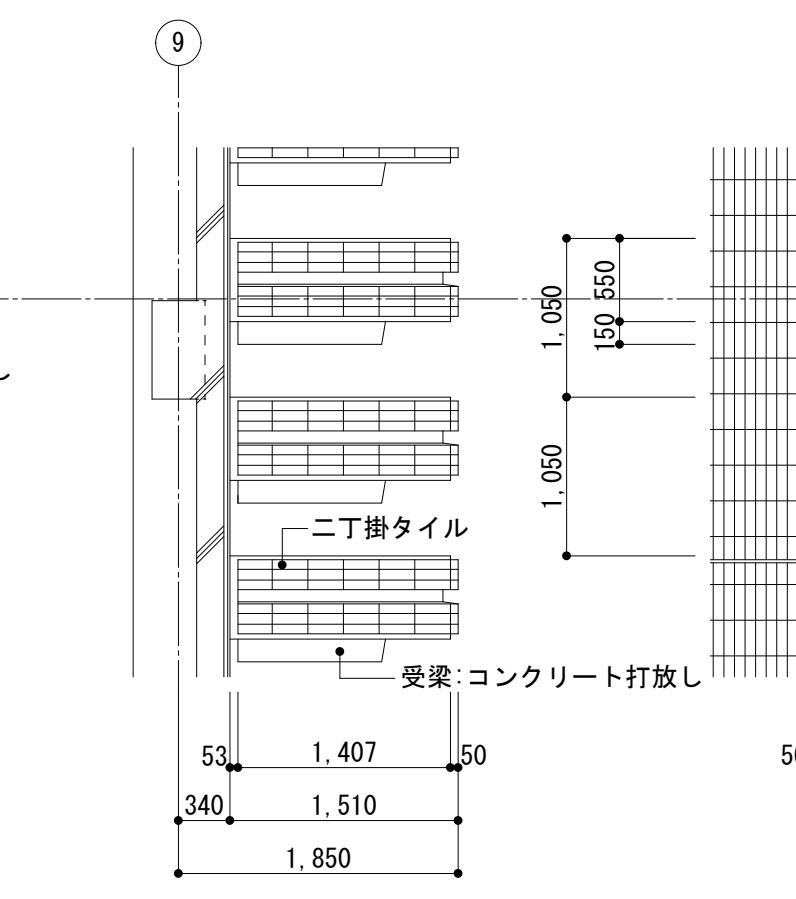
() 内寸法は、K通り[B-B'断面]を示す。



9通りPCルーパー南立面図 S=1:50

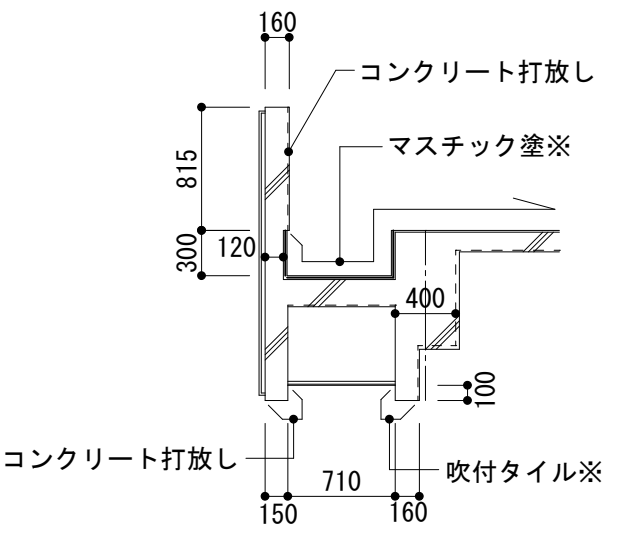


バルコニー断面図 S=1:50

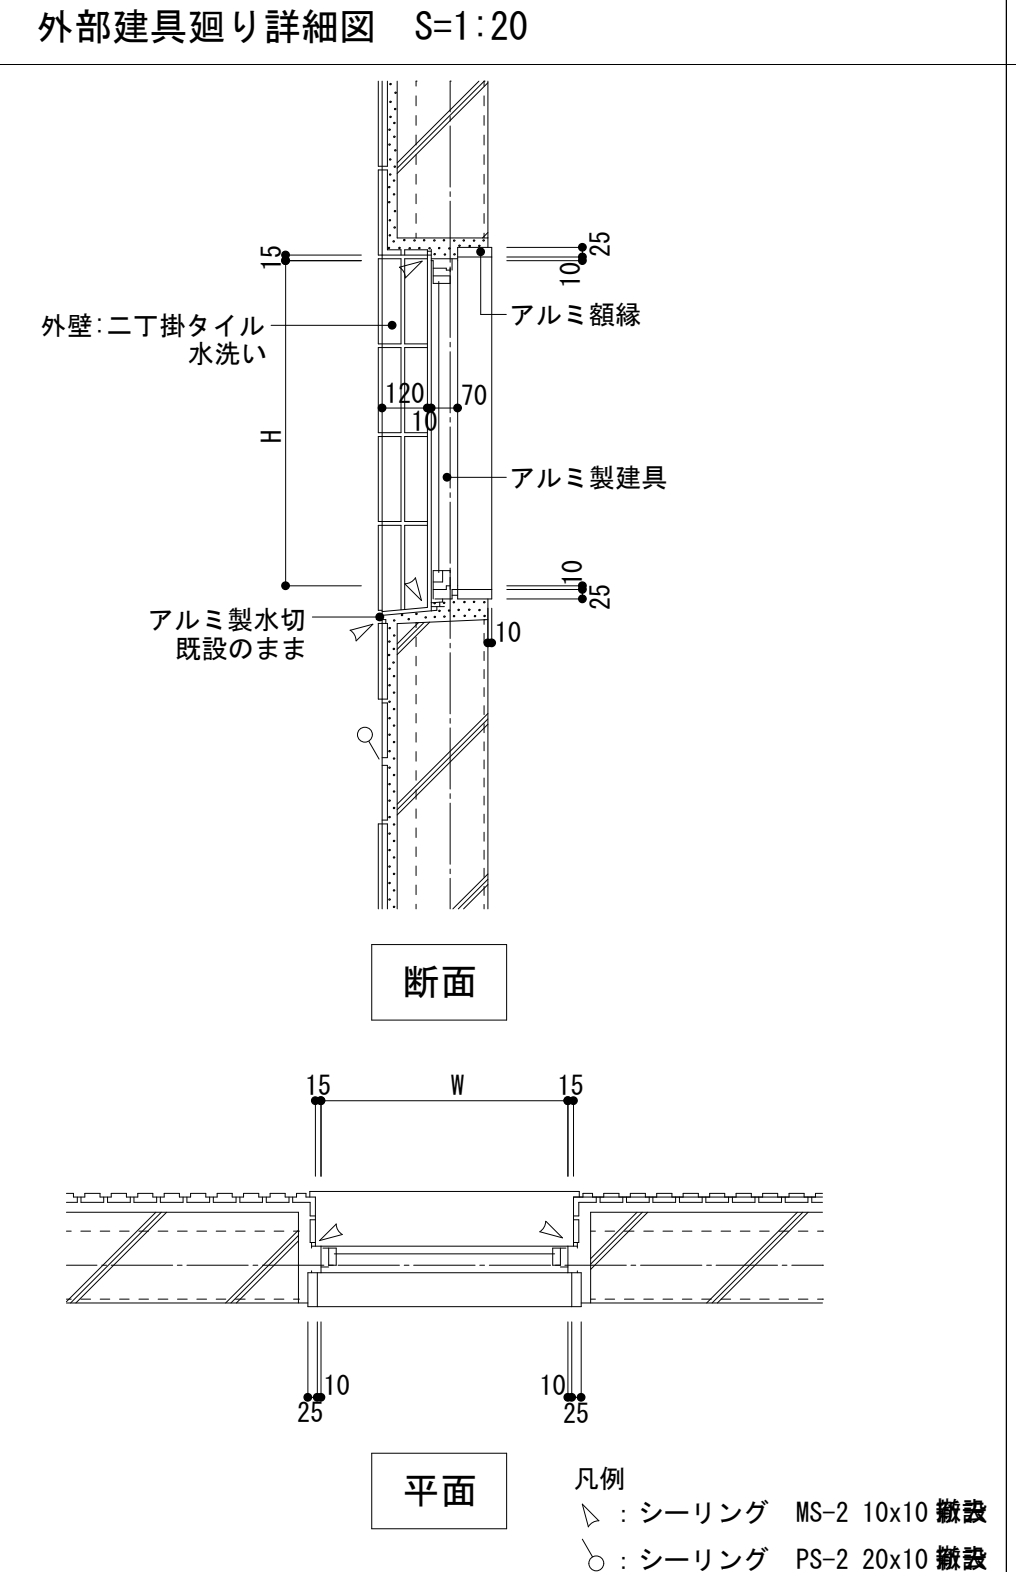

断面

平面

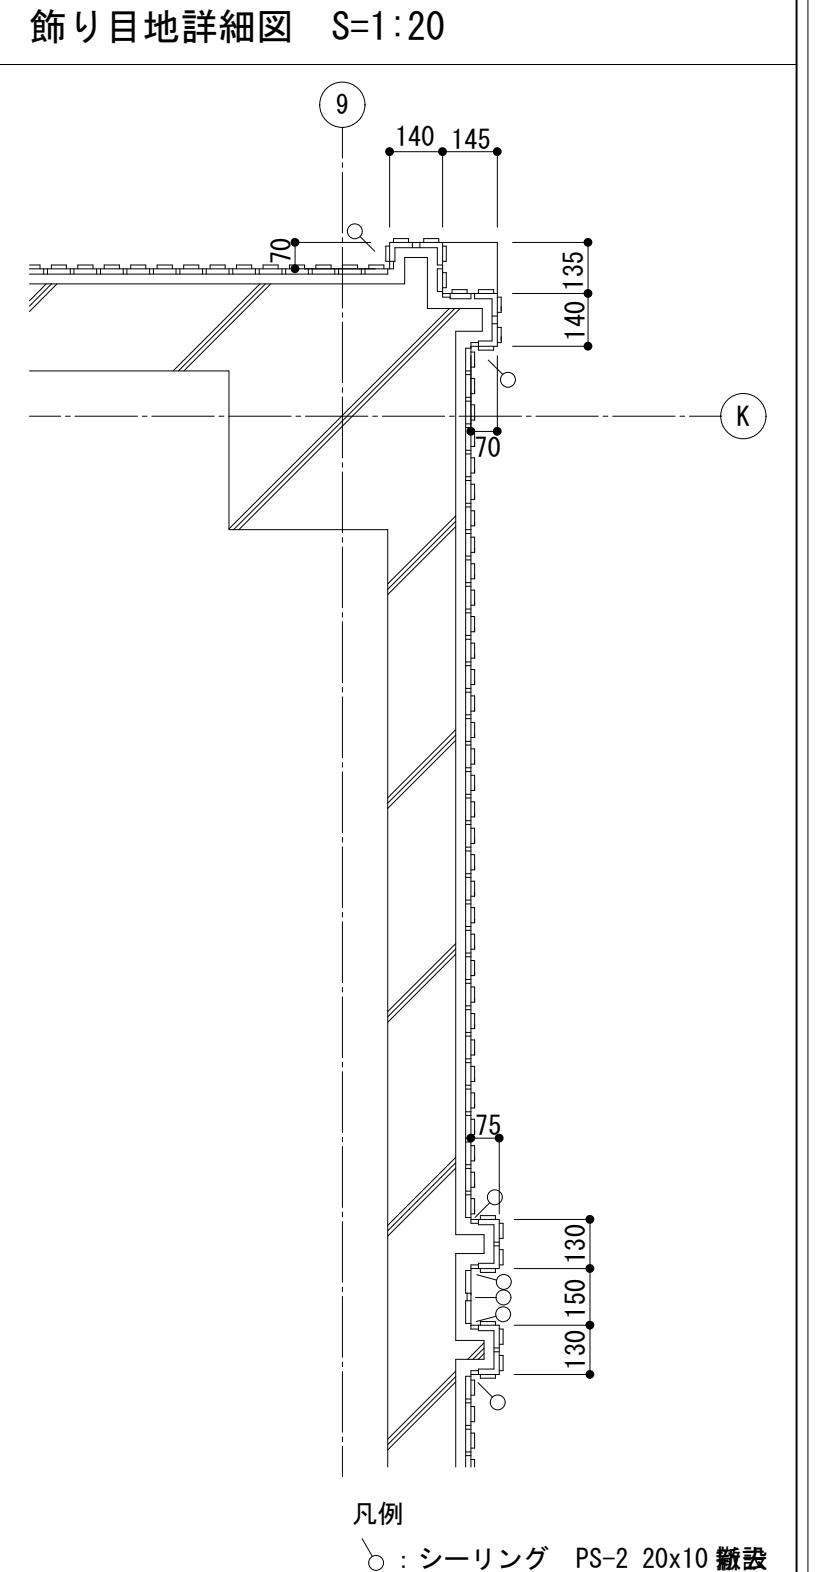
凡例
▽ : シーリング MS-2 10x10 撤設
○ : シーリング PS-2 20x10 撤設




凡例
○ : シーリング PS-2 20x10 撤設


B-B' PCルーパー断面詳細図 S=1:20

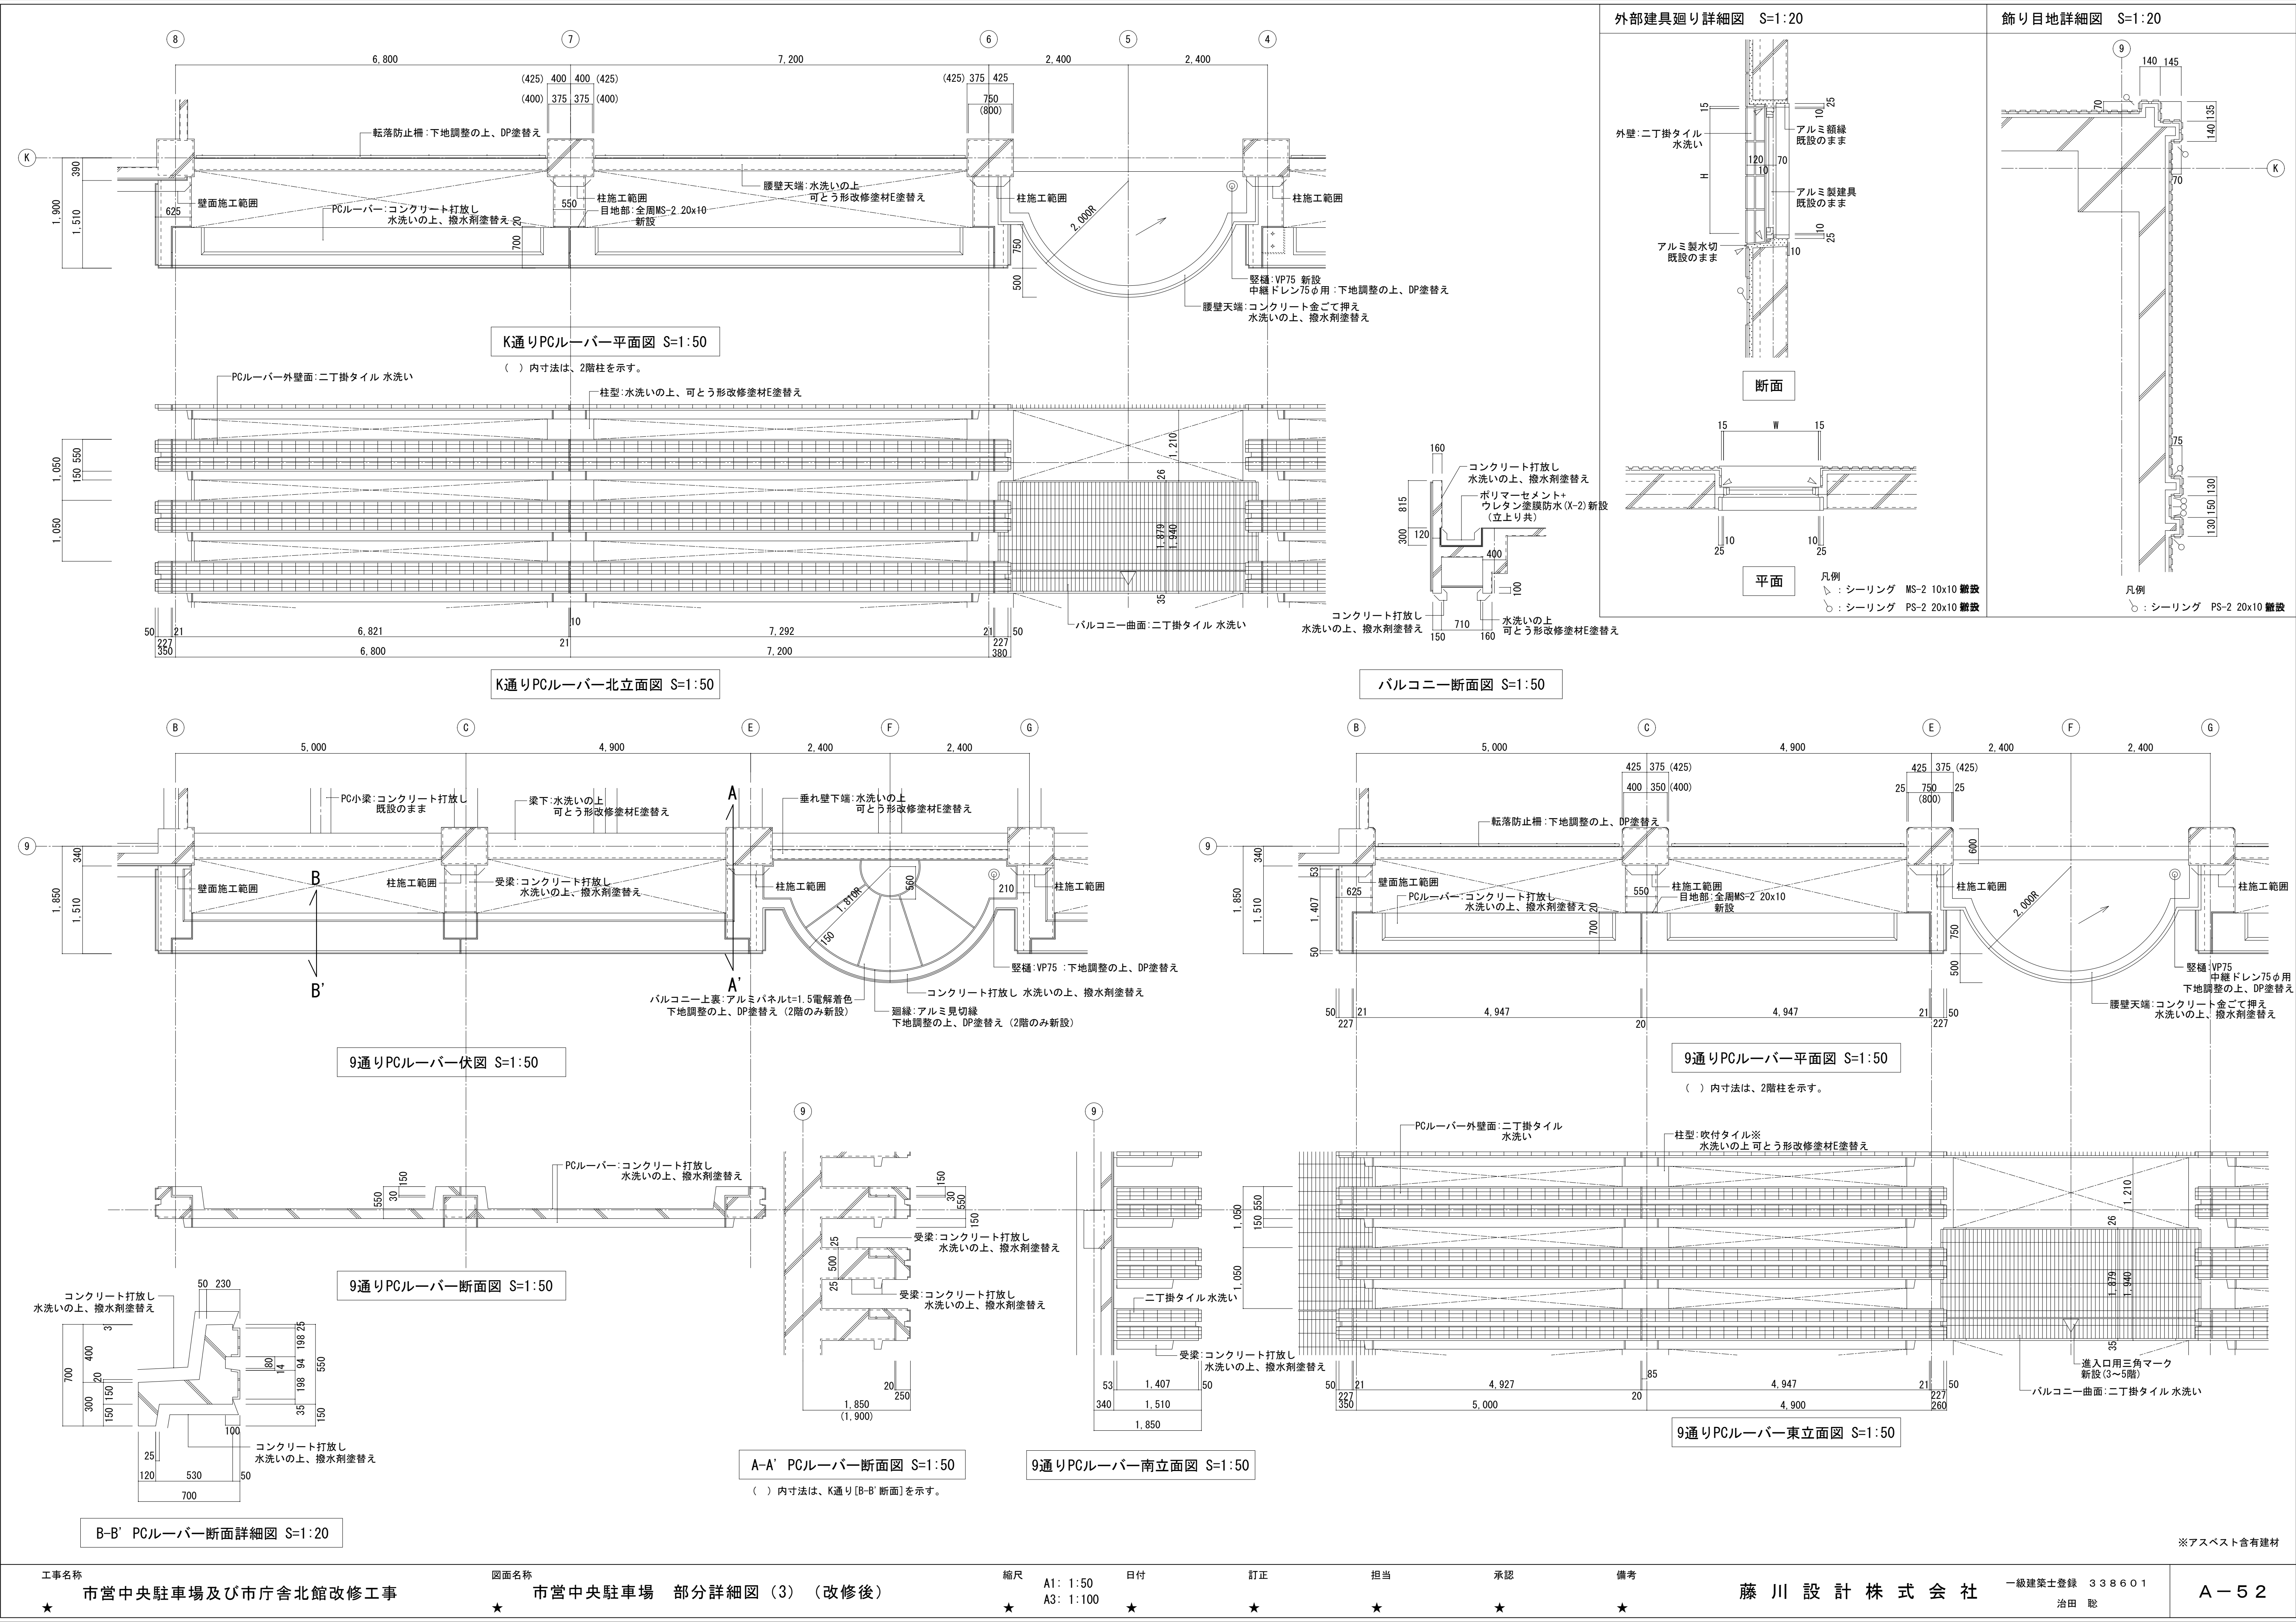※アスベスト含有建材




A通り転落防止柵詳細図 S=1:20		K通り2-3間転落防止柵詳細図 S=1:20		K通り4-6間転落防止柵詳細図 S=1:20	
2-3間フェンス詳細図 S=1:20		7-8間フェンス詳細図 S=1:20			
3-4間フェンス詳細図 S=1:20		6-7間フェンス詳細図 S=1:20			
鋼製グリル詳細図 S=1:30					
工事名称 ★ 市営中央駐車場及び市庁舎北館改修工事		図面名称 ★ 市営中央駐車場 部分詳細図 (4) (改修前)		縮尺 ★ A1: 1:20 ★ A3: 1:40	
				日付 ★	
				訂正 ★	
				担当 ★	
				承認 ★	
				備考 ★	
				藤 川 設 計 株 式 会 社	
				一級建築士登録 338601 治田 聡	
				A-53	

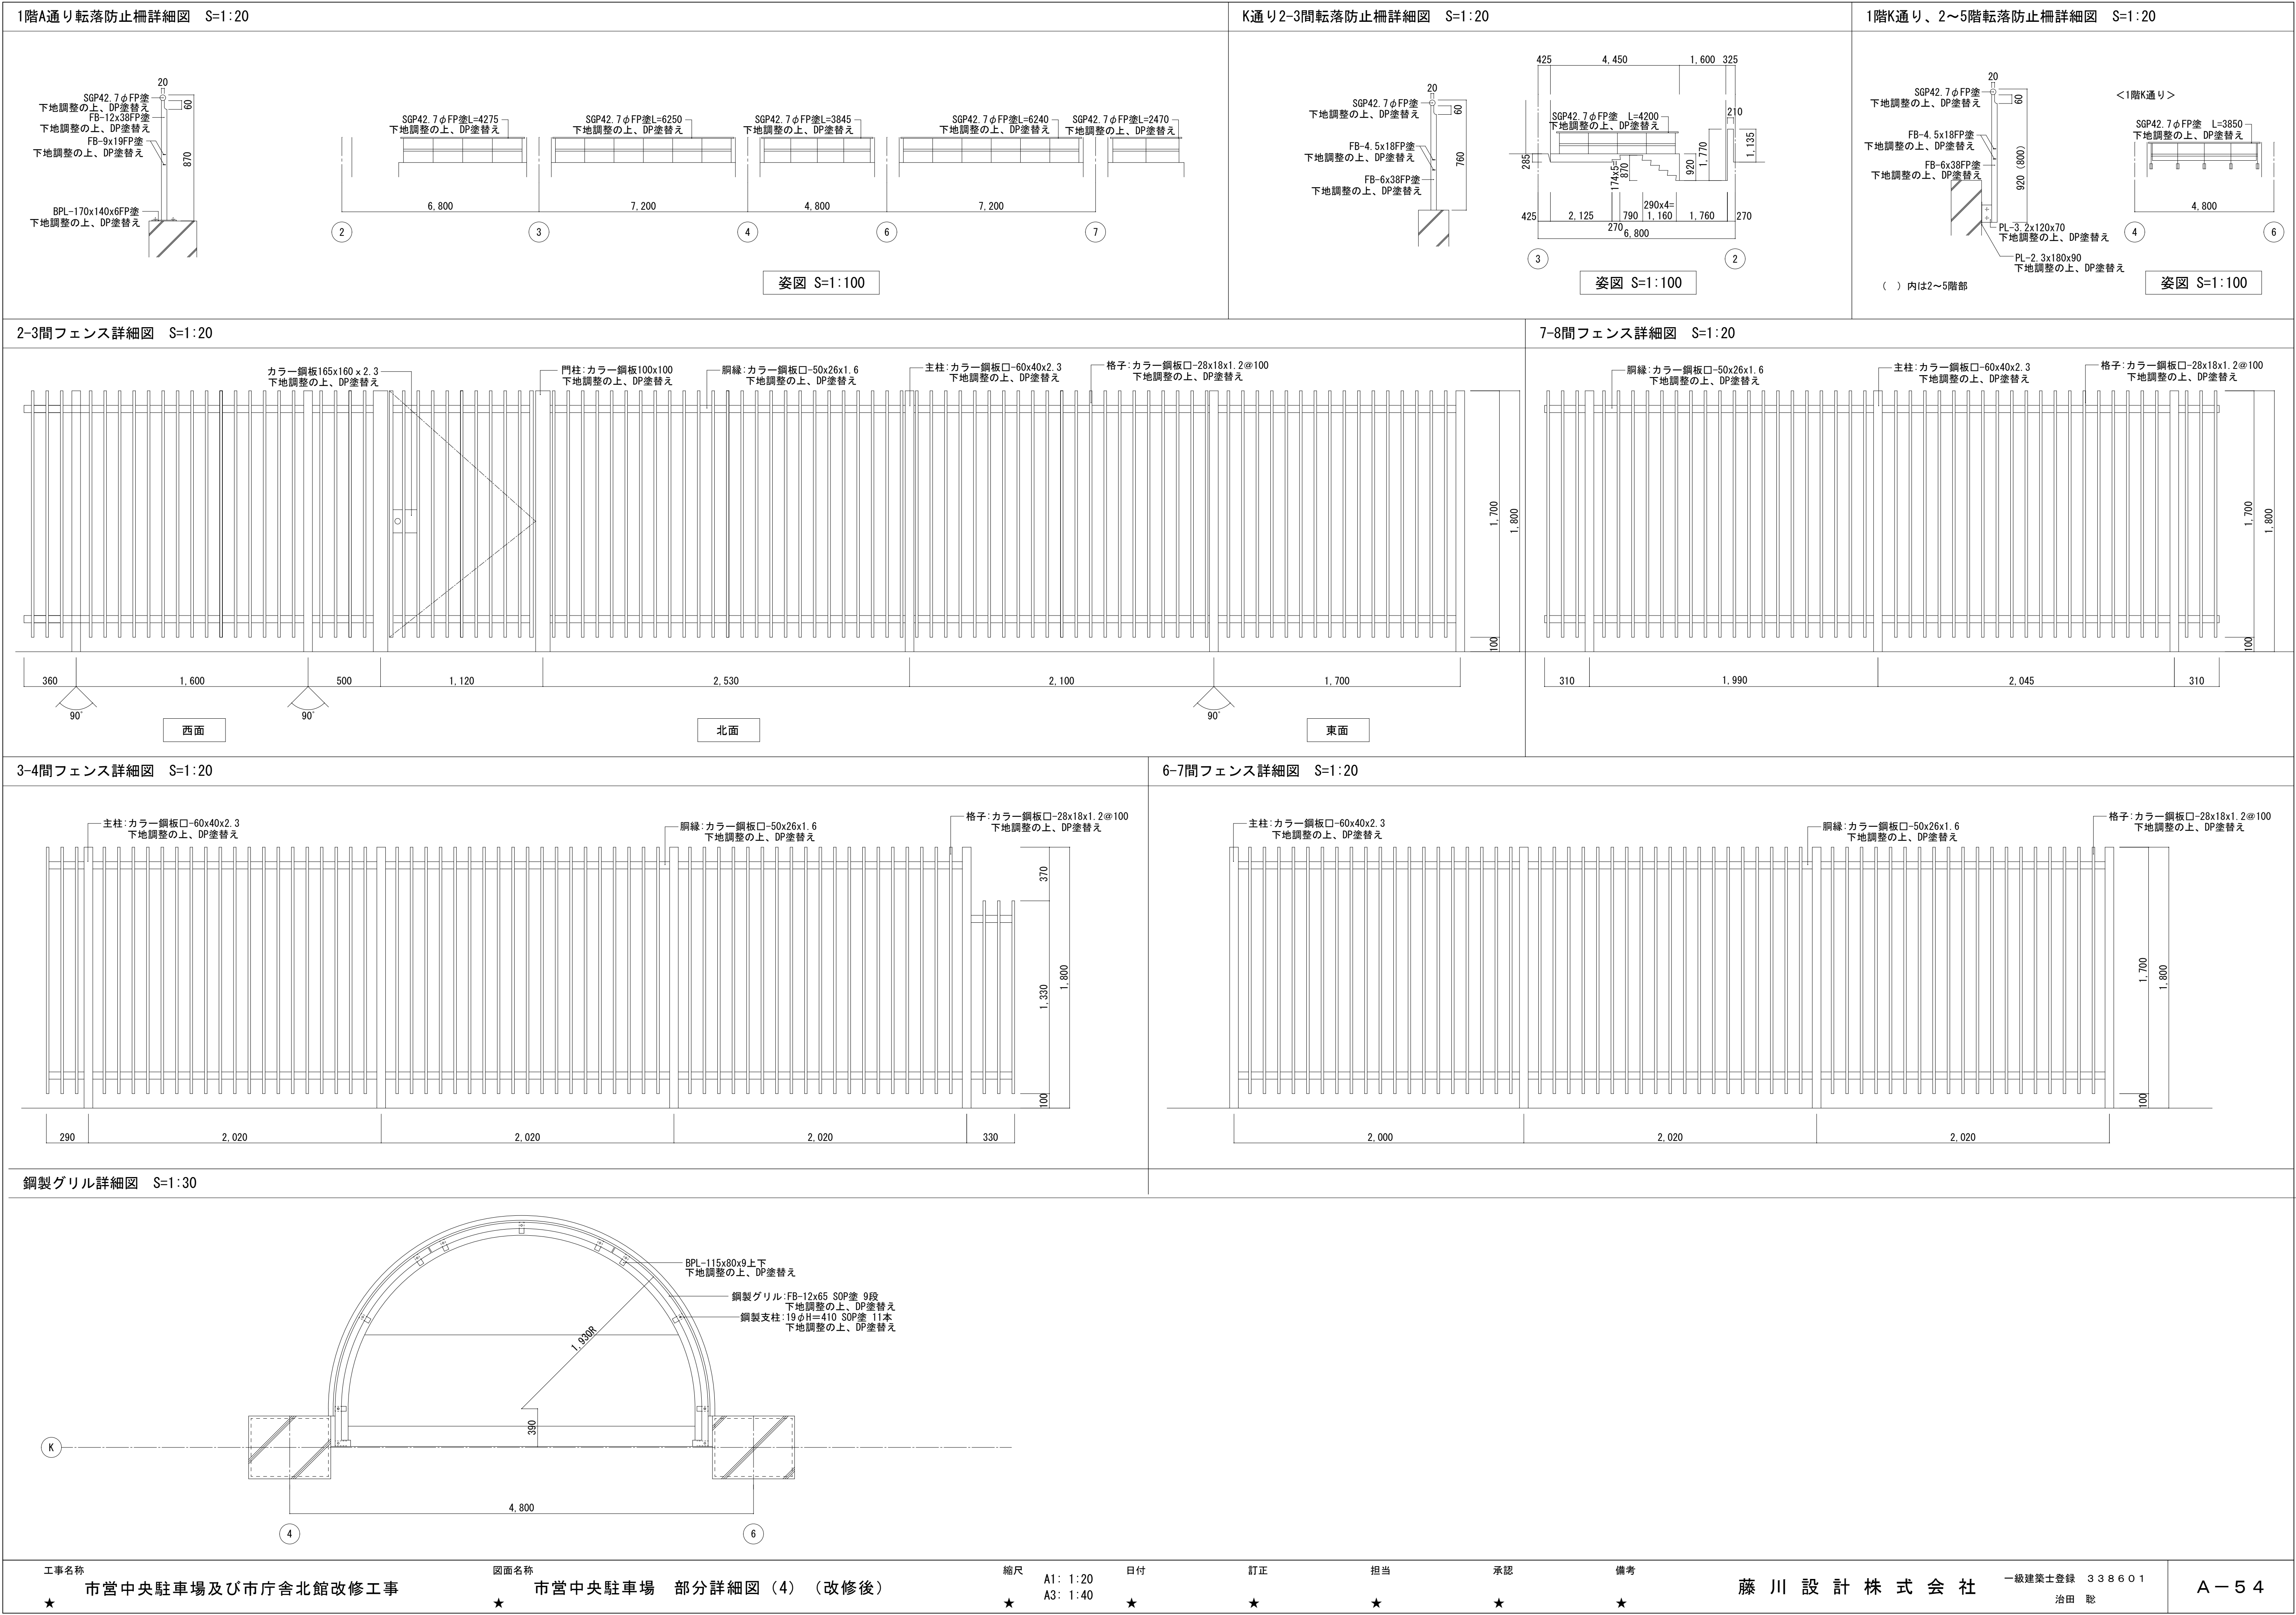


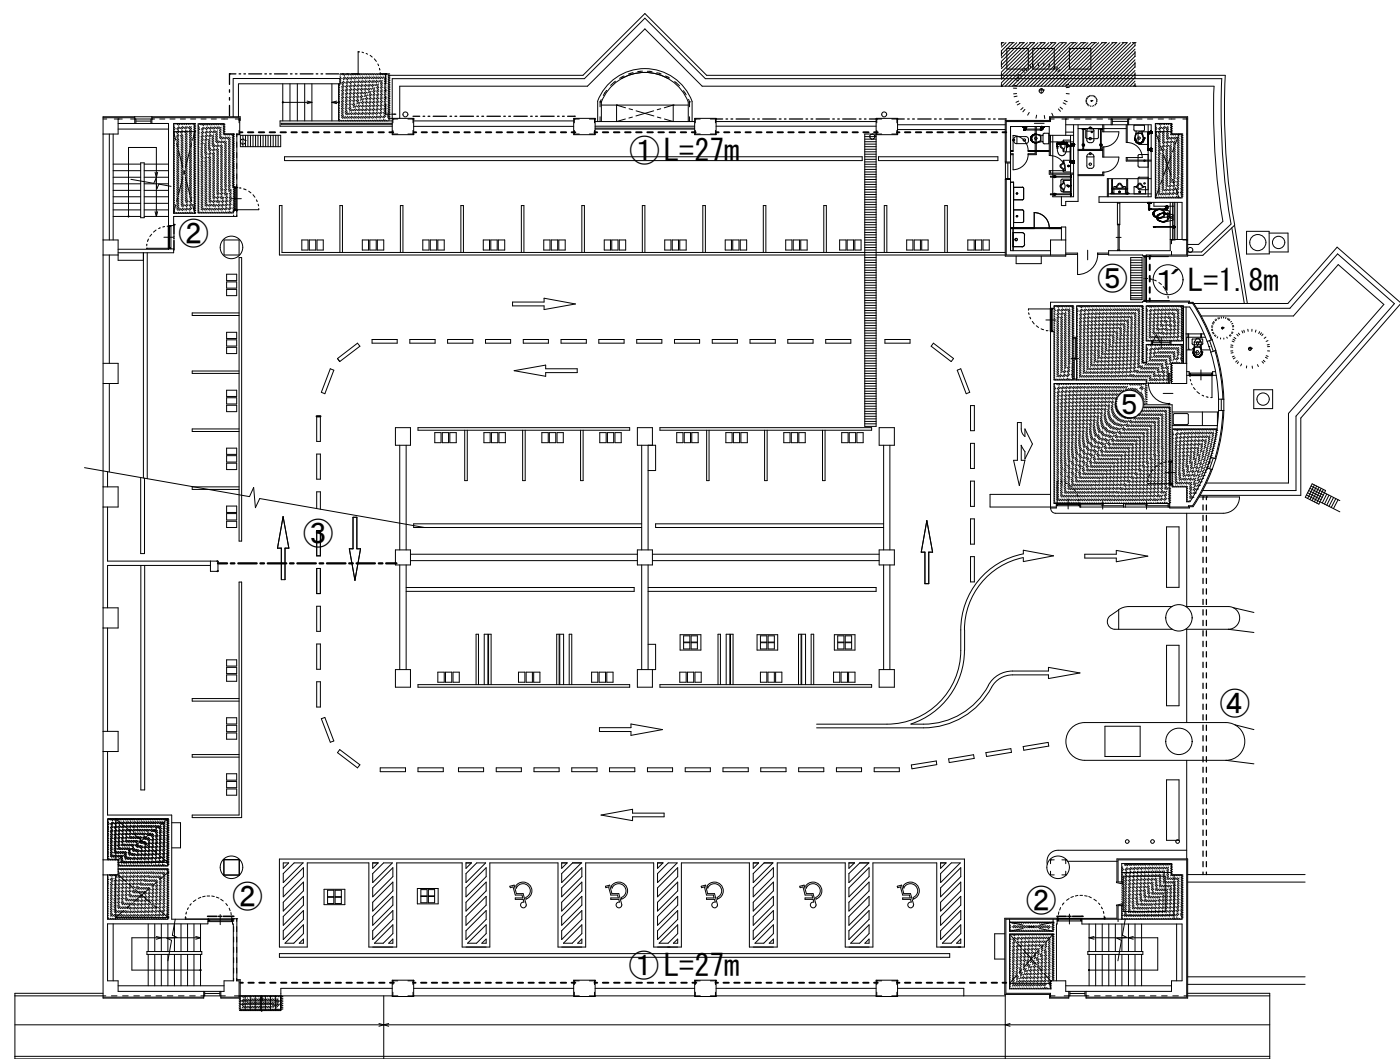


1階平面図

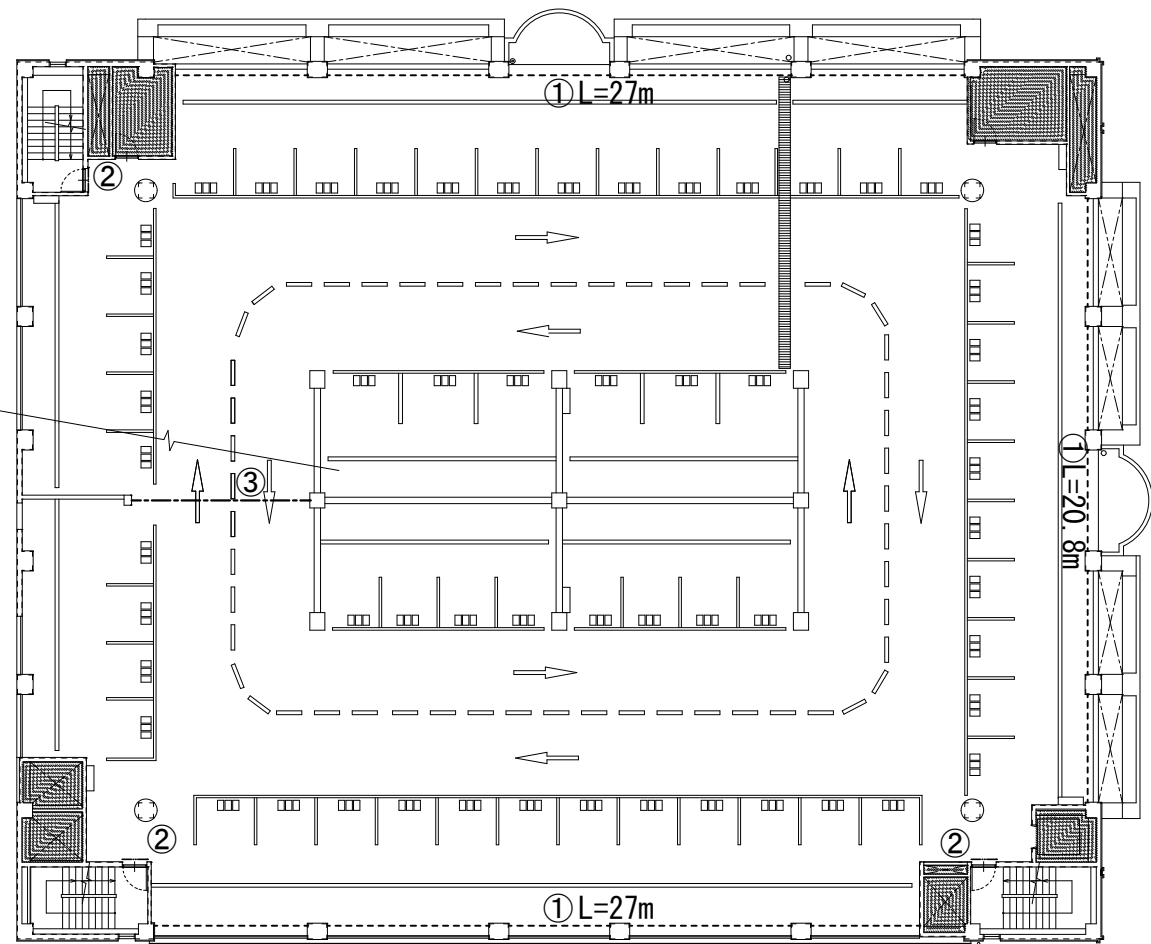


4階平面図

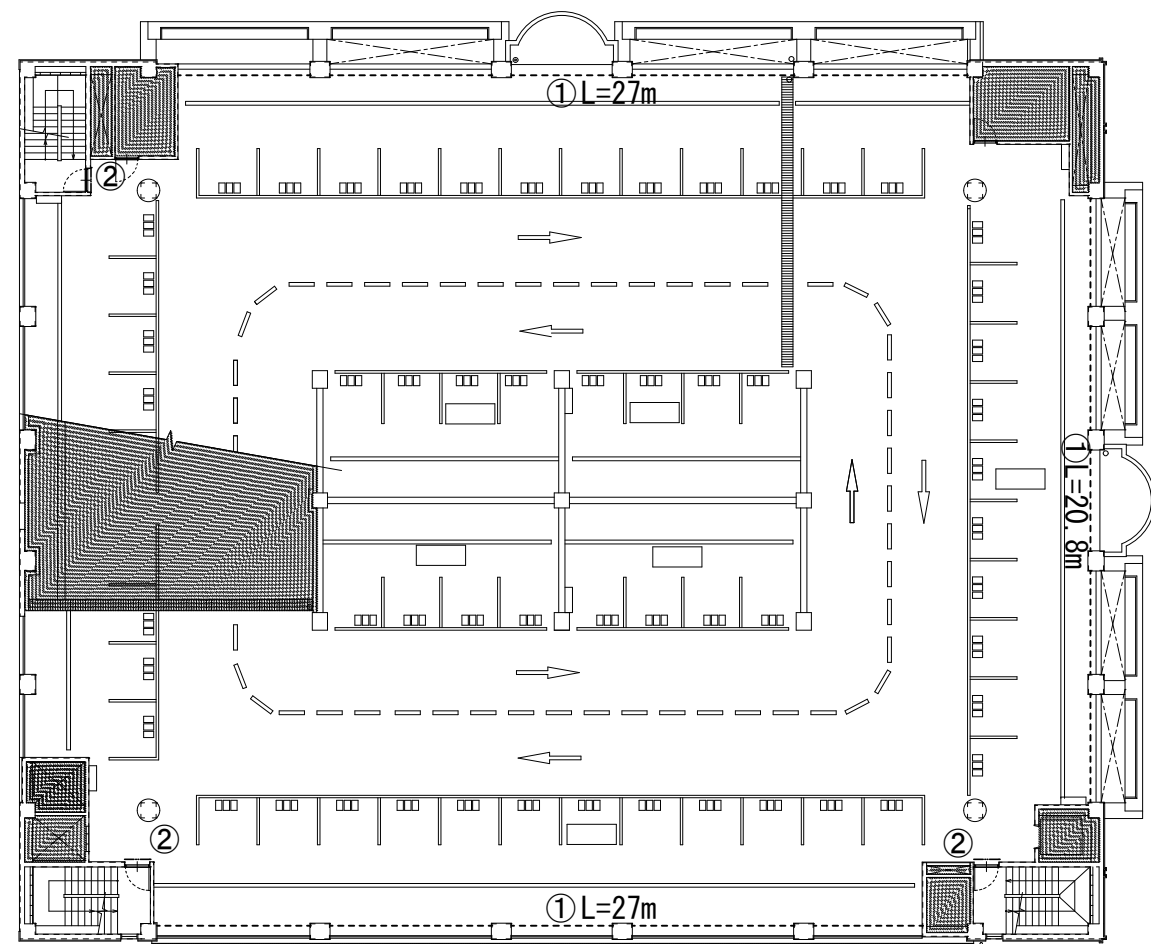


5階平面図

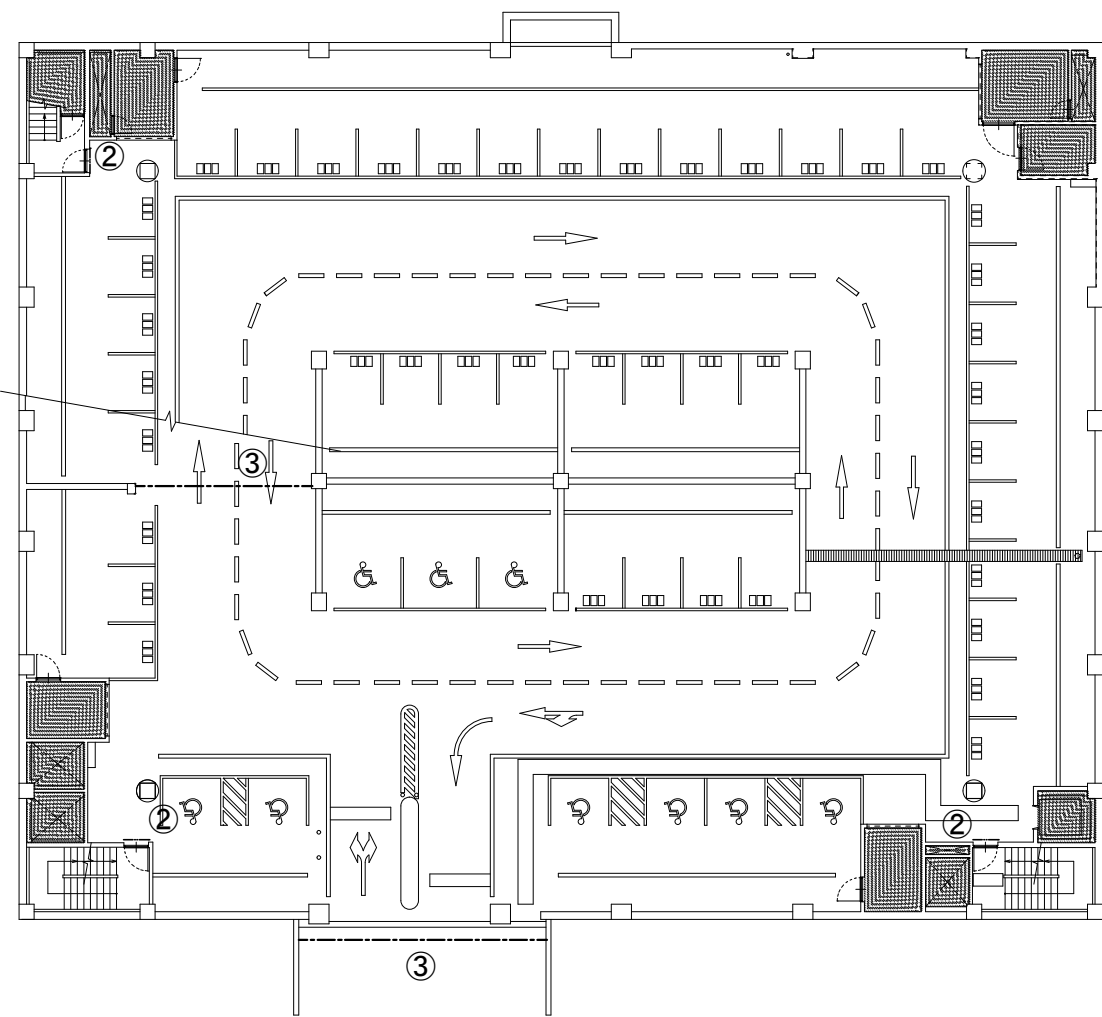


B1階平面図

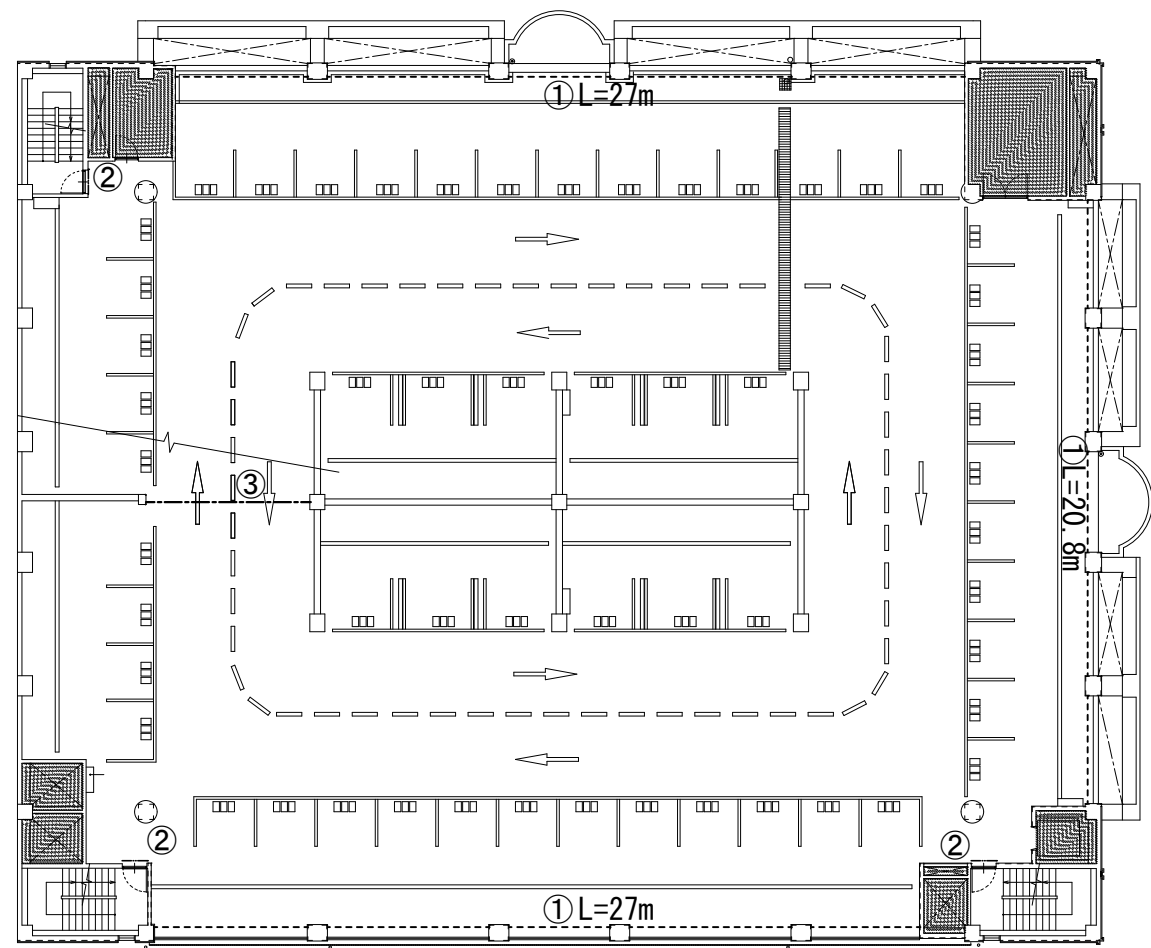


3階平面図

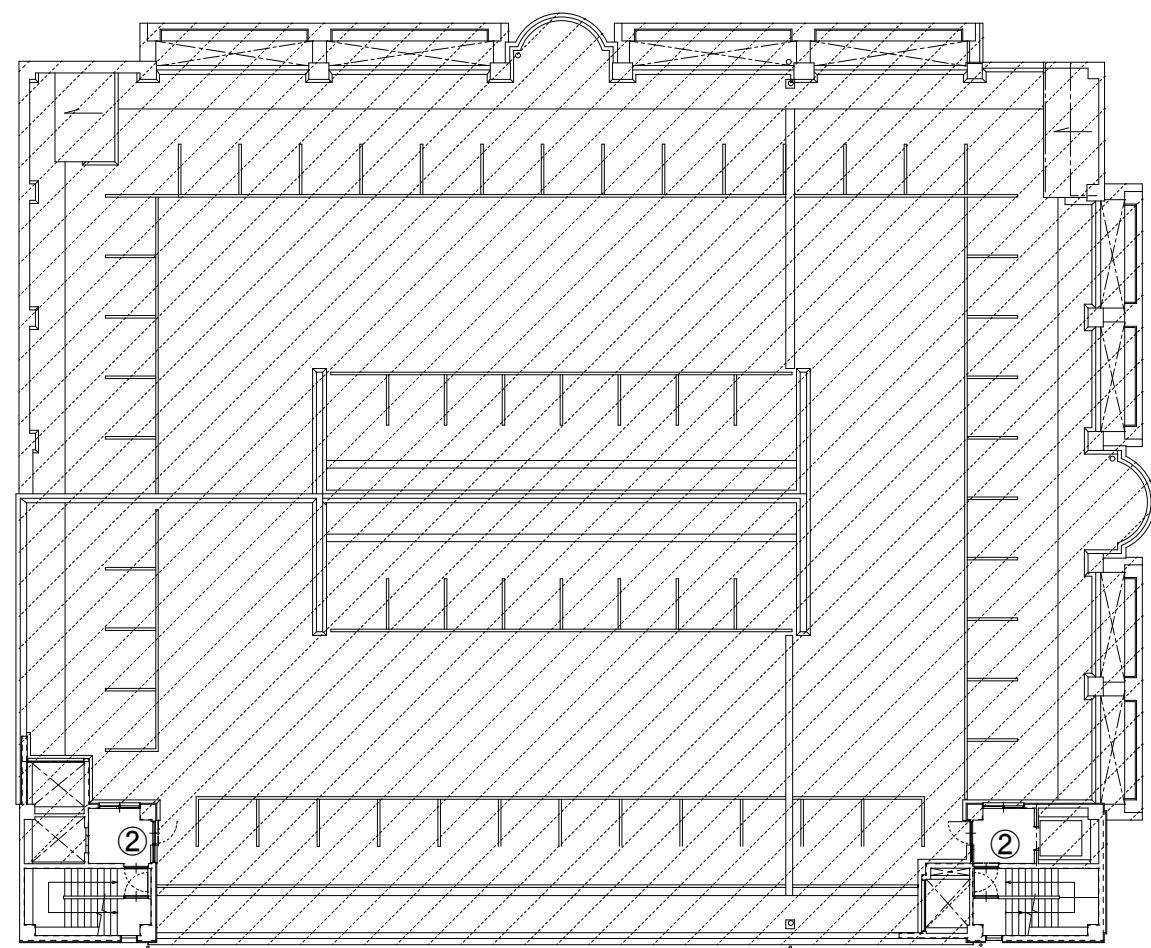

R階平面図

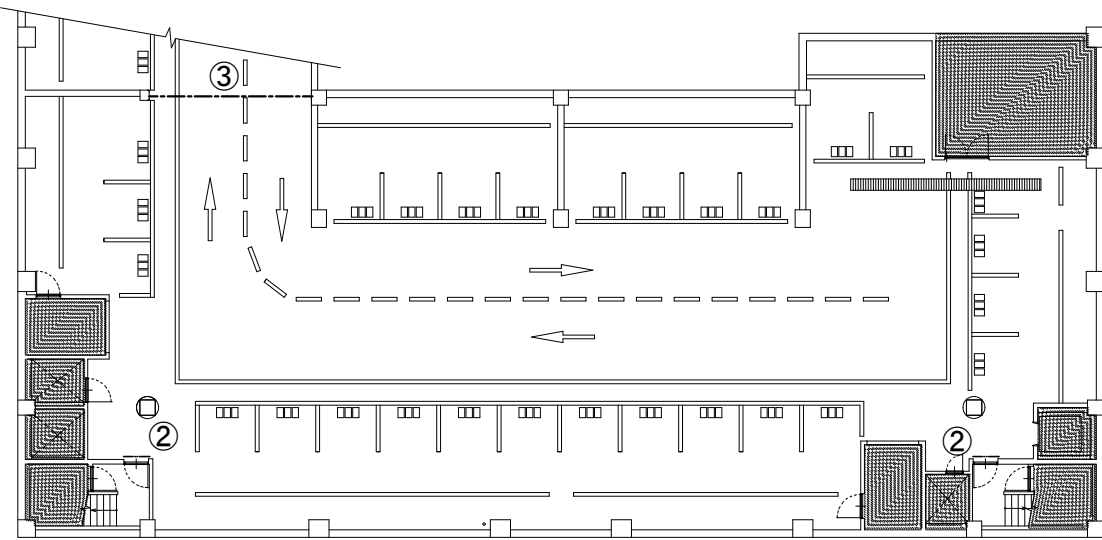

B2階平面図

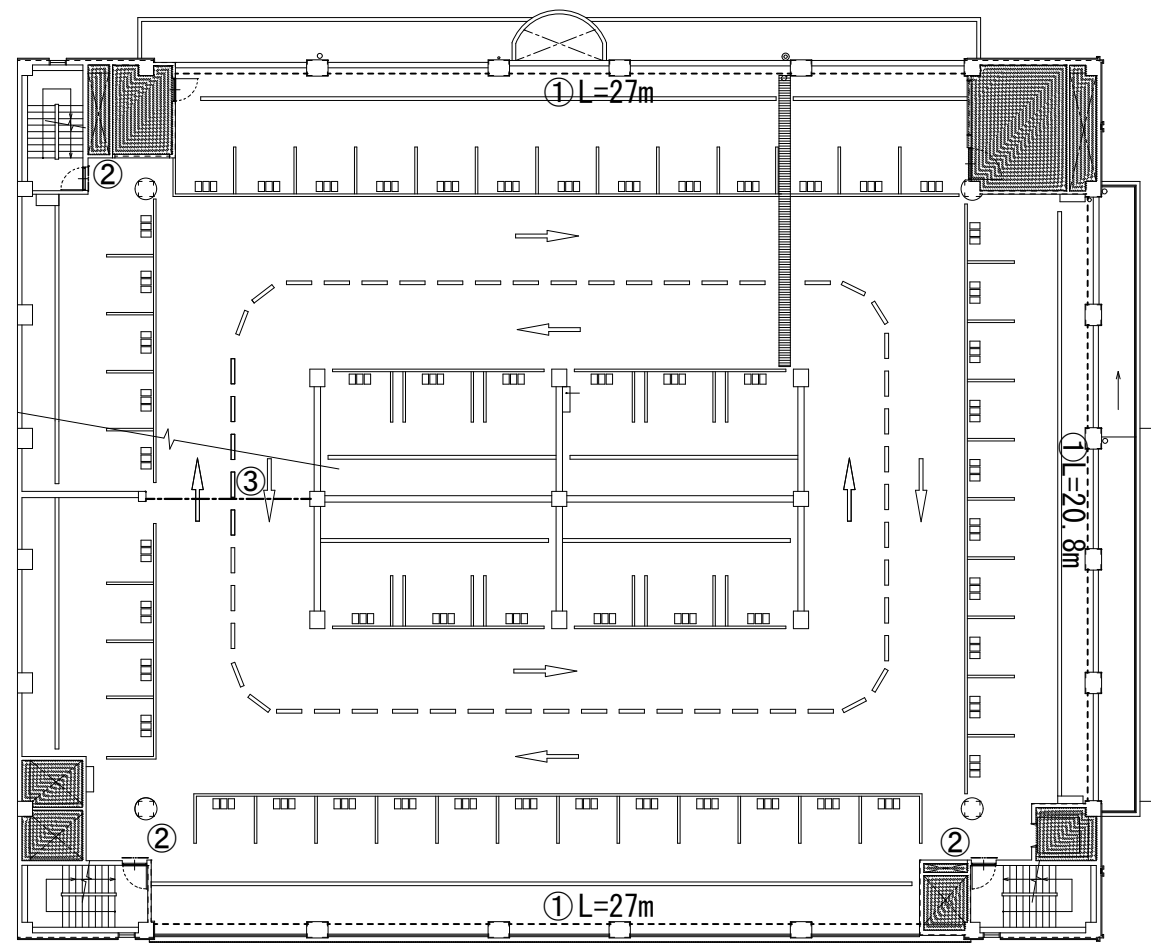

2階平面図

仮設計画

- ① 防音シート張りH=1800 (1階はH=2100) L=353m ① 防音シート張りH=3000 L=1.8m (12/28~1/5)
木胴縁押さえ (コンクリート用ビス) 共
- ② 仮囲い: ガードフェンス 扉付 H1800 (L=1000/箇所)
※階段室改修時、作業区画に応じて順次設置
- ③ 既設シャッター閉鎖により区画
※車路改修時、作業区画に応じて順次閉鎖
- ④ 単管+防音シート張りH=3000 L=14.7m (12/28~1/5)
- ⑤ 仮設間仕切りB種 (仮設扉付き)

※仮設計画は施工図にて確認の上、監督職員の承認を受けること。
※1階湯沸室及び便所は、施設管理者と協議の上、管理事務室の運営に支障のないよう施工を行うこと。

凡例
: 工事範囲外を示す

STEP 1 （ 1 週目）	STEP 2 （ 2 週目）	STEP 3 （ 3 週目）	STEP 4 （ 4 週目）																					
STEP 5 （ 5 週目）	STEP 6 （ 6 週目）	施工手順																						
		<table><tr><th>各階 (2～5階)</th><th>STEP1 (1週目)</th><th>STEP2 (2週目)</th><th>STEP3 (3週目)</th><th>STEP4 (4週目)</th><th>STEP5 (5週目)</th><th>STEP6 (6週目)</th></tr><tr><td>A工区</td><td>1</td><td>2</td><td>3</td><td>4</td><td>5</td><td></td></tr><tr><td>B工区</td><td>1</td><td></td><td>2</td><td>3</td><td>4</td><td>5</td></tr></table> 1 マスチック撤去（車路） 2 下地アスファルト舗装t=40撤去後、速乾高強度下地調整材（コーナー部、劣化部） 3 無機系速硬防滑薄塗床材（車路：下塗り～上塗り） 4 無機系速硬防滑薄塗床材（車路：トップ） 5 車止め撤去復旧、水性型無機系床塗料（駐車場・歩行者通路床） 硬質床用ライン引き新設（車路・駐車場） ※上記施工手順をを 5 階→4 階→3 階→2 階の順に行うこと。 【工事条件】 ・2～5階の車路床改修工事は原則土、日、祝日に施工すること。 ・2～5階の駐車場床改修工事は、平日作業を行う場合、コーンバー等による区画を行うこと。（※1） ・平日の前日となる作業後は、都度清掃及び仮設工事を行うこと。 ・B1階、B2階は11/1～11/28に施工し、11/29に使用可能な状態とすること。 ・上記B1階、B2階の施工中、公用車を芝生広場仮設駐車場に移動させるため、A-76に示す芝生広場の駐車場整備を10月30日までに終了させ、10/31日に駐車可能な状態とすること。 ・地下工事はB1階を優先的に行い、工事担当確認後、先行して事前使用を行う。 ・1階は12/28～1/5に施工し、1/6に使用可能な状態とすること。 ・各階各工区の車路、駐車場の仕上完了後、工事担当確認を行い、事前使用を行うこととする。 ・各階の詳細な施工手順及び工程は、監督職員と協議の上決定すること、		各階 (2～5階)	STEP1 (1週目)	STEP2 (2週目)	STEP3 (3週目)	STEP4 (4週目)	STEP5 (5週目)	STEP6 (6週目)	A工区	1	2	3	4	5		B工区	1		2	3	4	5
各階 (2～5階)	STEP1 (1週目)	STEP2 (2週目)	STEP3 (3週目)	STEP4 (4週目)	STEP5 (5週目)	STEP6 (6週目)																		
A工区	1	2	3	4	5																			
B工区	1		2	3	4	5																		
※ 1 平日駐車場施工時仮設計画図（STEP5）																								
工事名称 ★ 市営中央駐車場及び市庁舎北館改修工事	図面名称 ★ 市営中央駐車場 ステップ図（参考）	縮尺 ★ A1： — A3： —	日付 ★	訂正 ★	担当 ★	承認 ★	備考 ★	藤 川 設 計 株 式 会 社	一級建築士登録 338601 治田 聡	A－56														




敷地案内図

外部仕上表（改修前）	
屋根	アスファルト断熱防水 押えコンクリートt=80 塔屋・階段上部：アスファルト防水 押えコンクリートt=80
軒裏	アルミ成形板張り
外壁	二丁掛けせつ器質タイル張り 一部撤去 一部コンクリート打放し 複層塗材RE吹付※ 1階：花崗石張り
玄関庇	屋根：高分子ルーフィング防水※ 撤去 見付：カラスステンレス曲げ加工品
塔屋庇	屋根：塗膜防水※ 見付・軒裏：複層塗材RE吹付※
樋	ルーフドレイン：ステンレス縦型125φ 一部ステンレス横引き100φ 縦樋：SGPW100φSOP塗 一部SGPW125φSOP塗、75角ステンレスt=2.2
ポーチ	床：磁器質タイルパターン張り
犬走り	磁器質100角タイル張り
シーリング	打継目地：PS-2 20x10 撤去 伸縮目地：PS-2 10x10 撤去 建具廻り：MS-2 10x10 撤去 金属製品：MS-2 20x10 撤去







※アスベスト含有建材を示す。

外部仕上表（改修後）	
屋根	水洗い、下地調整(ポリマーセメントペースト)の上、ウレタン塗膜防水(X-1)、一部(X-2)新設 階段上部：水洗い、下地調整の上(ポリマーセメントペースト)、ウレタン塗膜防水(X-2)新設
軒裏	アルミ成形板張り 下地調整の上、DP塗替え
外壁	二丁掛けせつ器質タイル張り 水洗い（一部新設） 複層塗材RE吹付面：水洗いの上、可とう形改修塗材E塗替え 1階：花崗石張り 水洗い（浮き部分アンカーピンニング補修）
玄関庇	屋根：下地調整(ポリマーセメントペースト)の上、ウレタン塗膜防水(X-2)新設 見付：カラスステンレス曲げ加工品 下地調整の上、DP塗替え
塔屋庇	屋根・見付：水洗い、下地調整(ポリマーセメントペースト)の上、ウレタン塗膜防水(X-2)塗替え 軒裏：下地調整の上、NAD塗替え
樋	ルーフドレイン：ステンレス縦型125φ 一部ステンレス横引き100φ 鋼製改修ドレン新設アルミキャップ共 縦樋：SGPW100φ一部SGPW125φ 下地調整の上、DP塗替え、75角ステンレスt=2.2水洗い
ポーチ	床：磁器質タイルパターン張り 既設のまま
犬走り	磁器質100角タイル張り 既設のまま
シーリング	打継目地：PS-2 20x10 新設 伸縮目地：PS-2 10x10 新設 建具廻り：MS-2 10x10 新設 金属製品：MS-2 20x10 新設

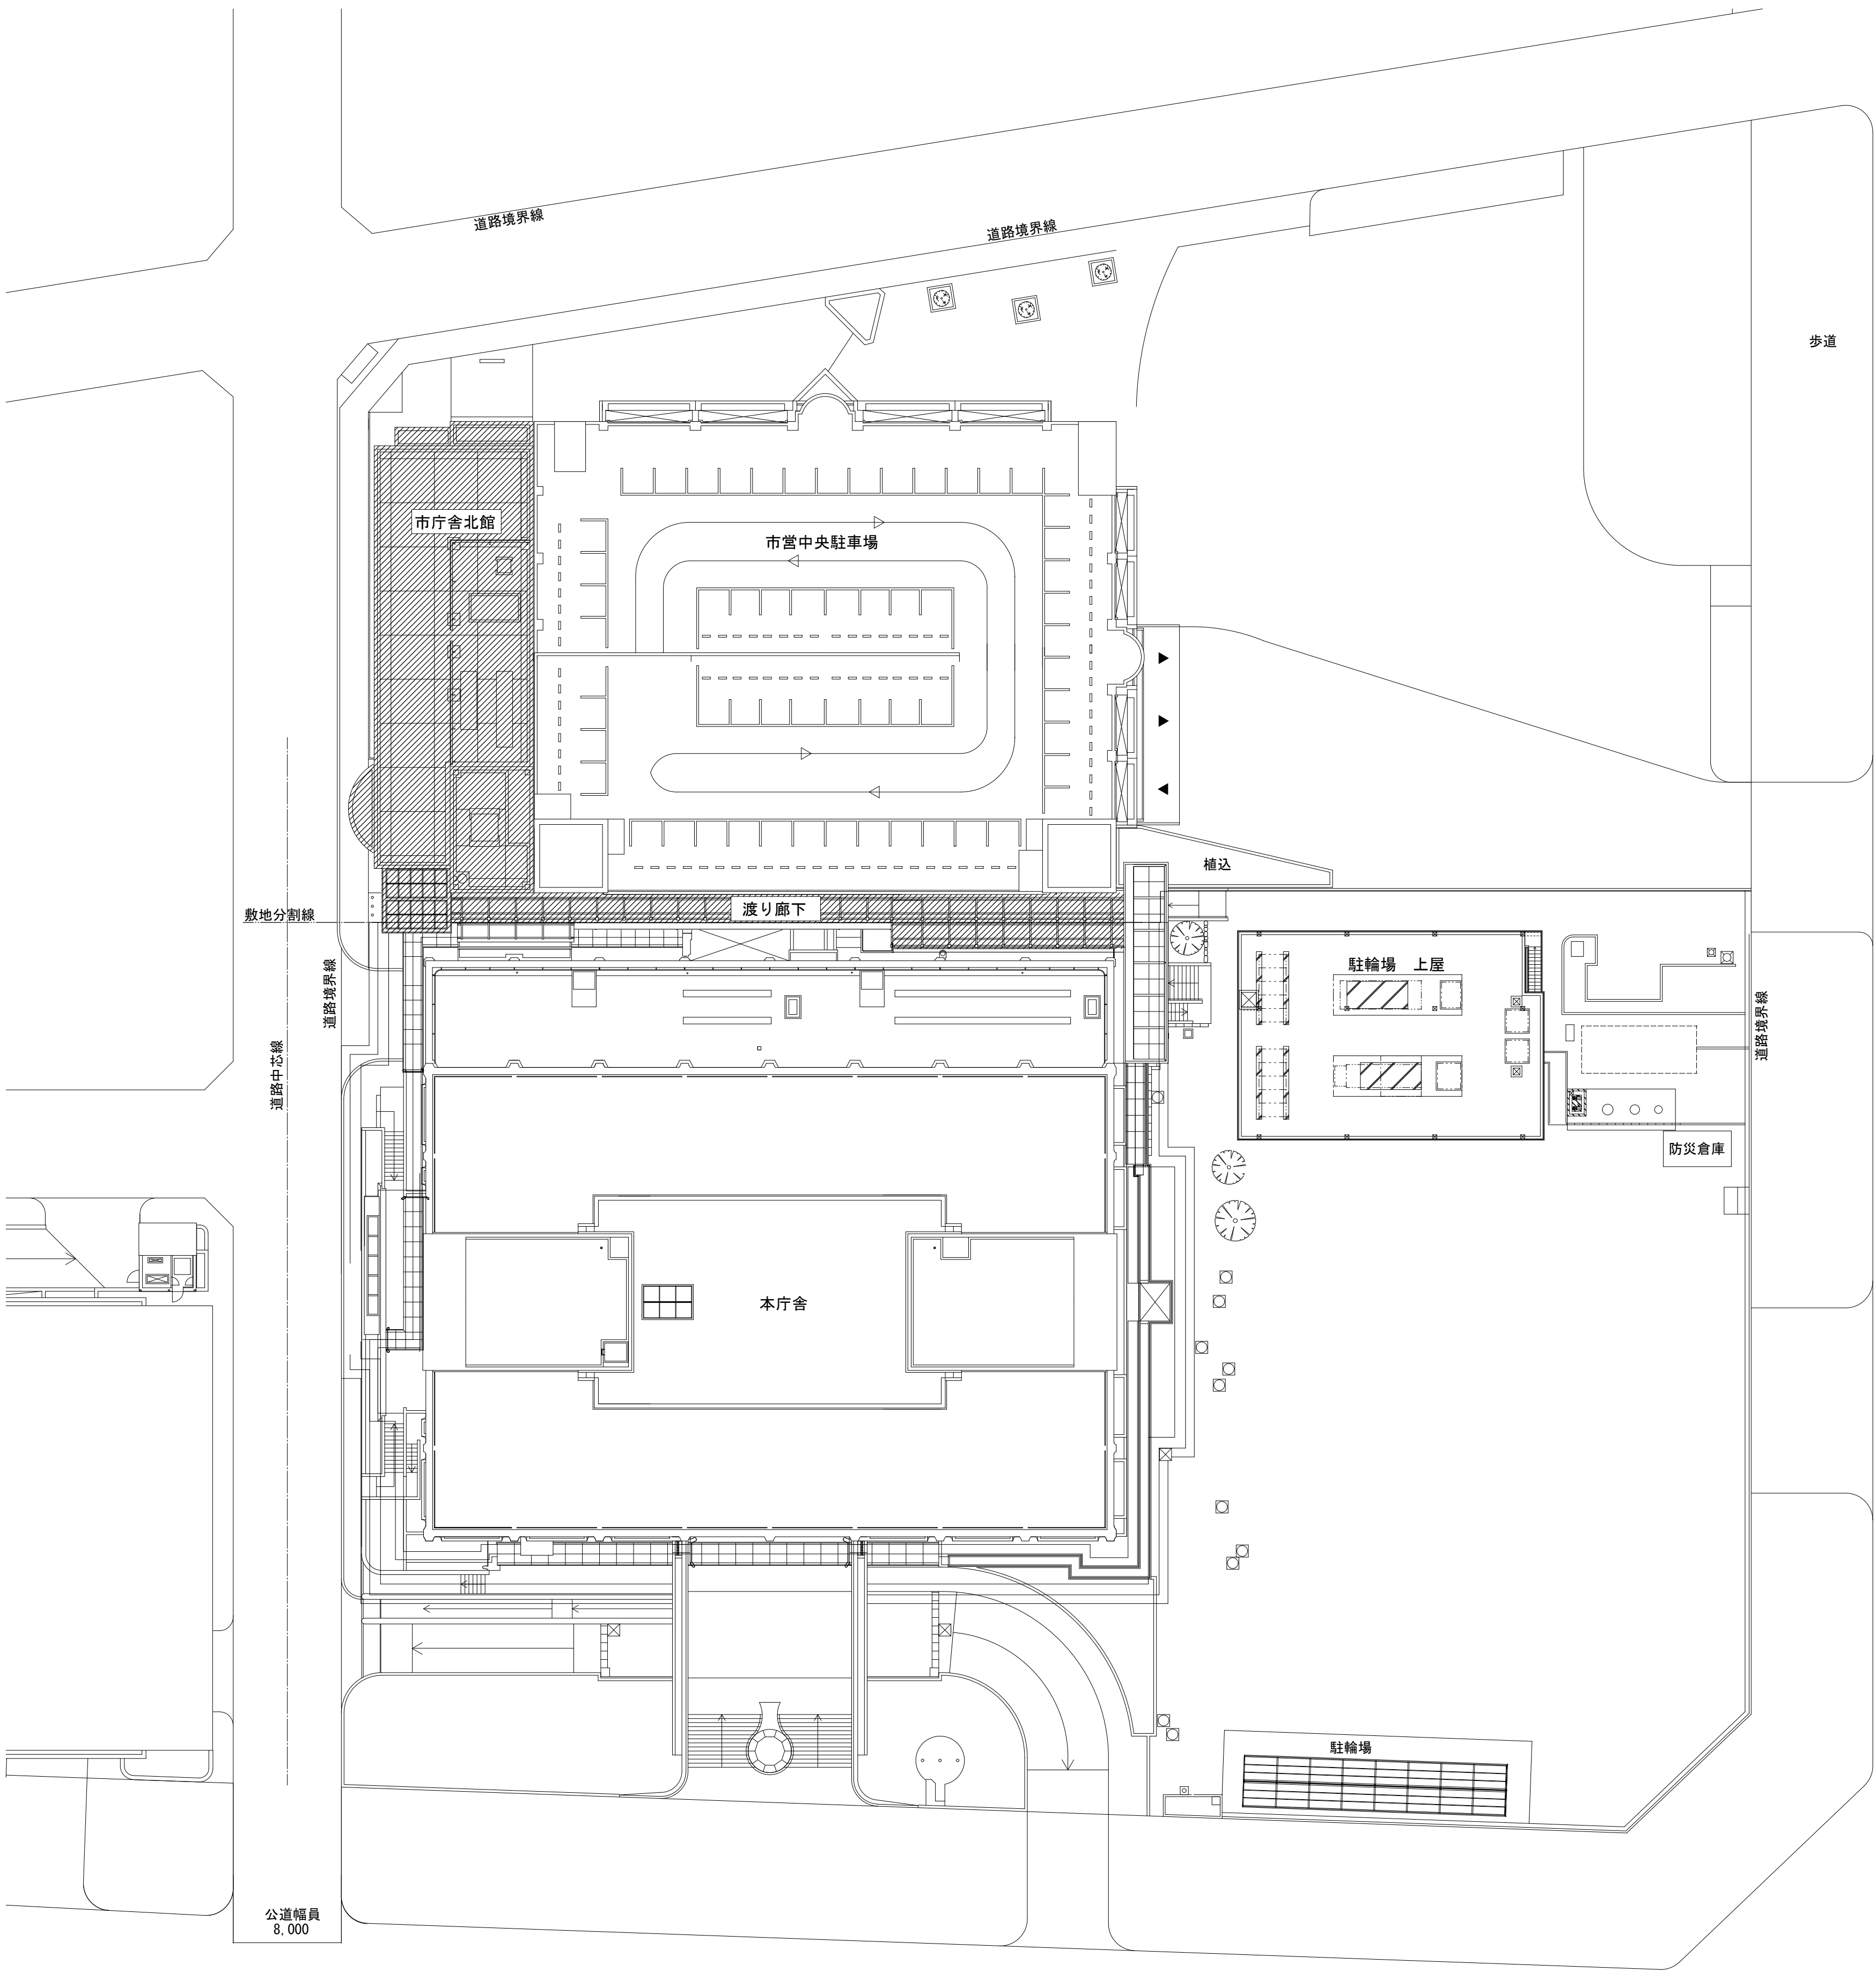


配置図 S=1:300

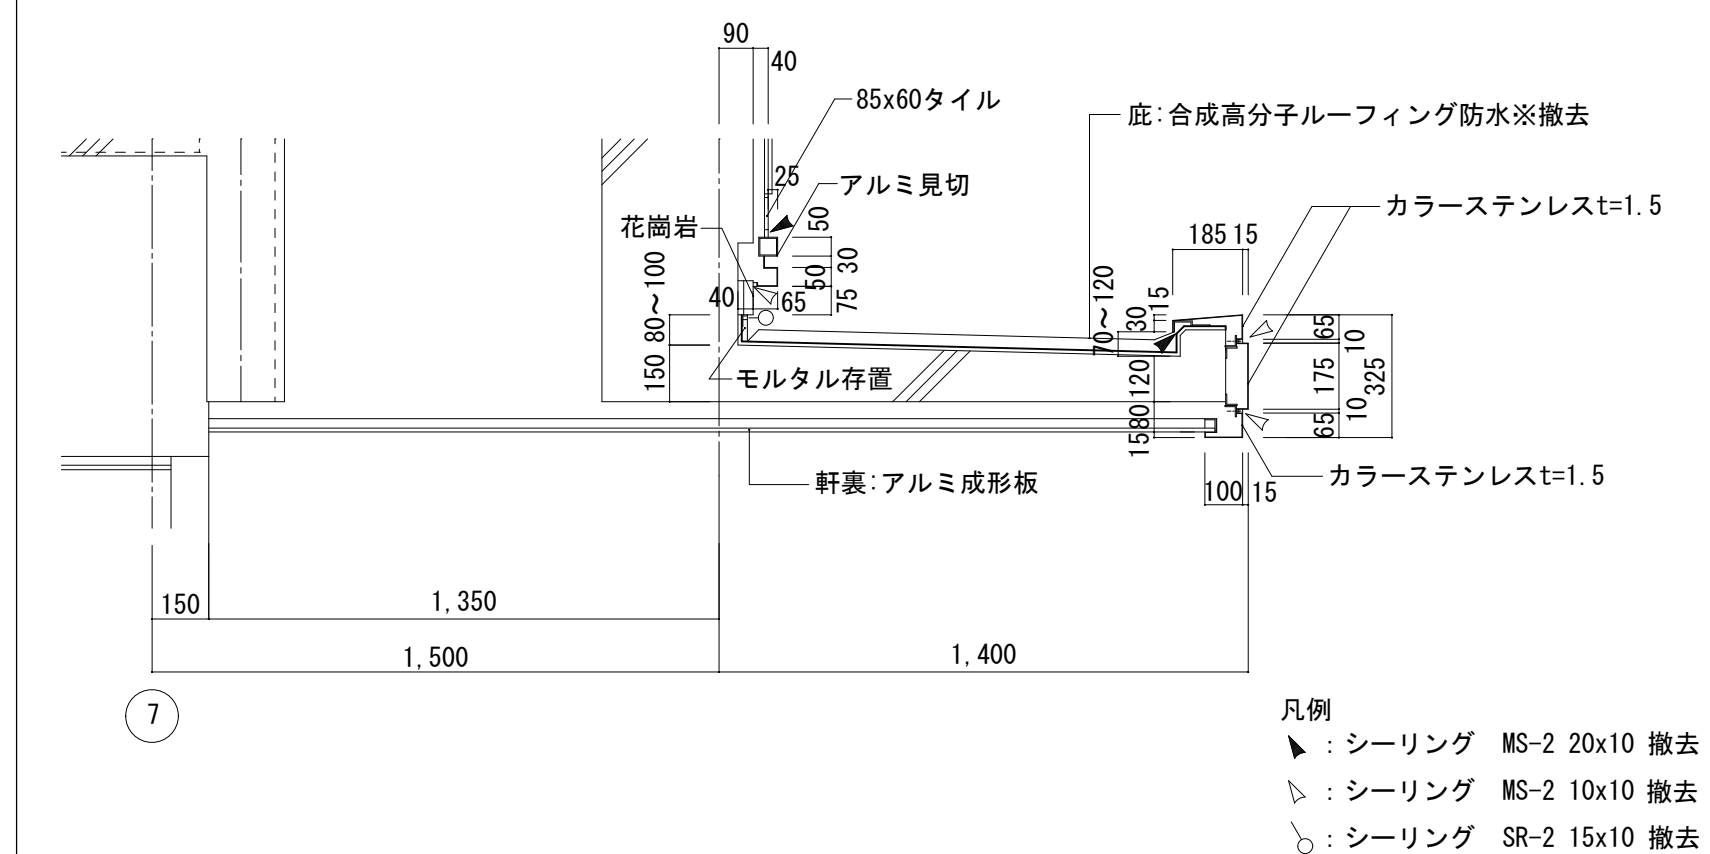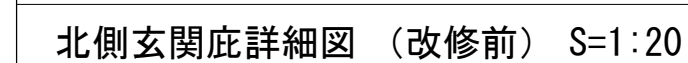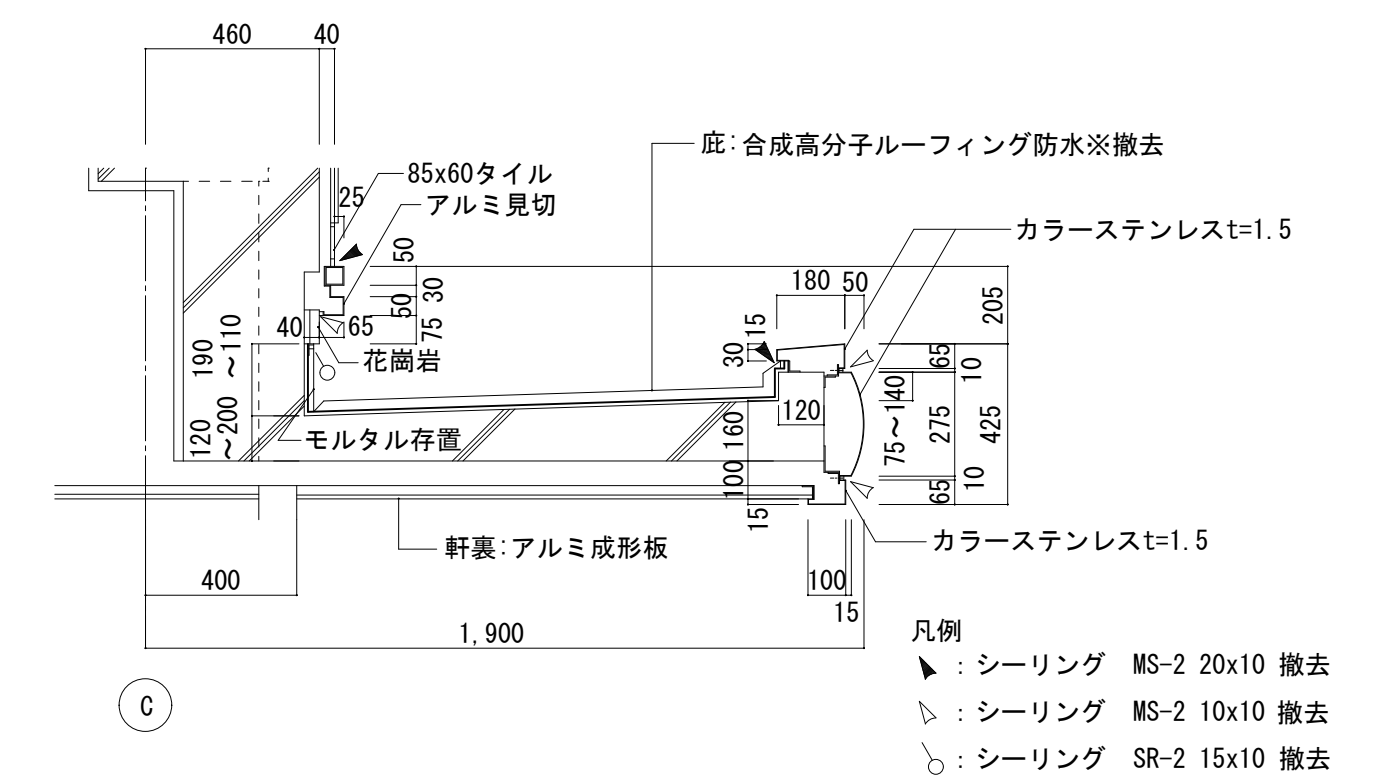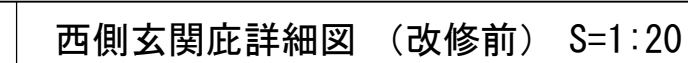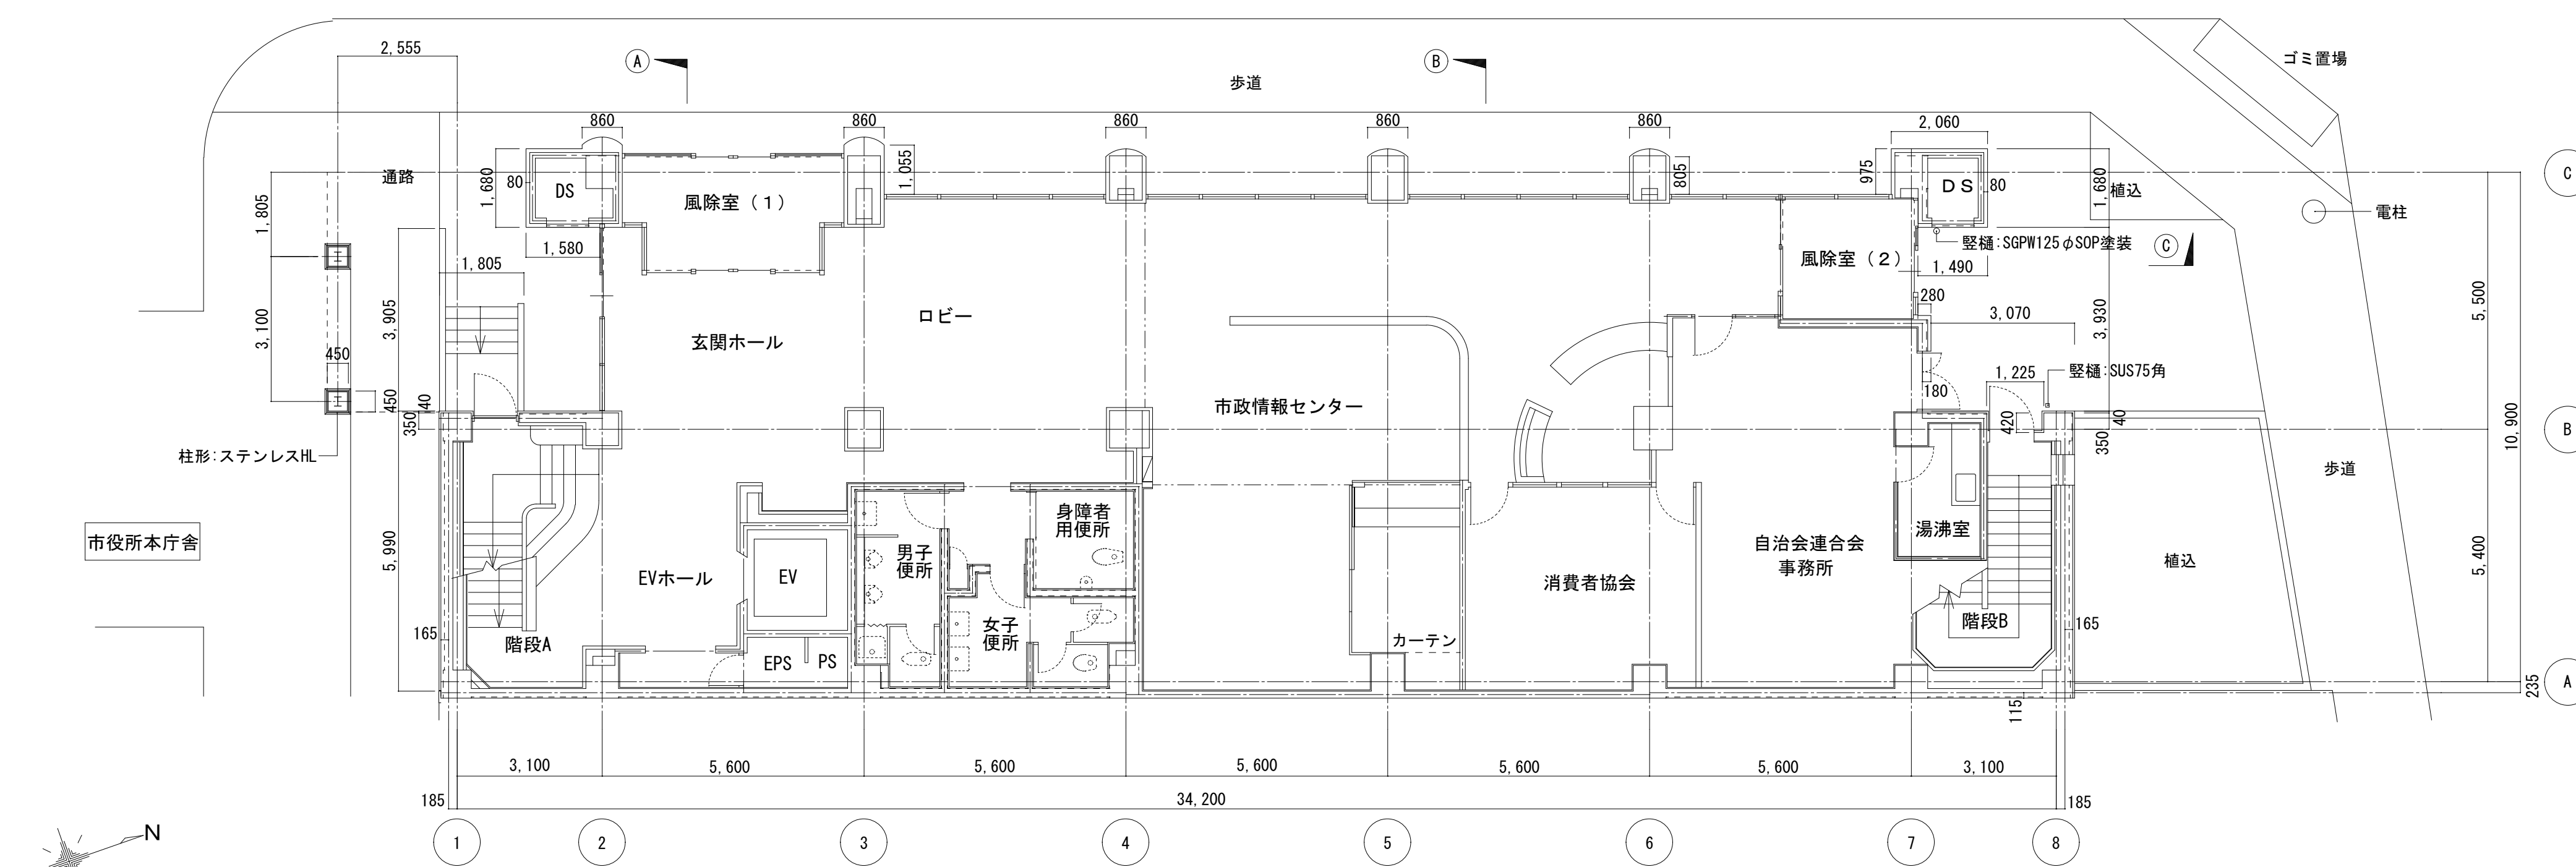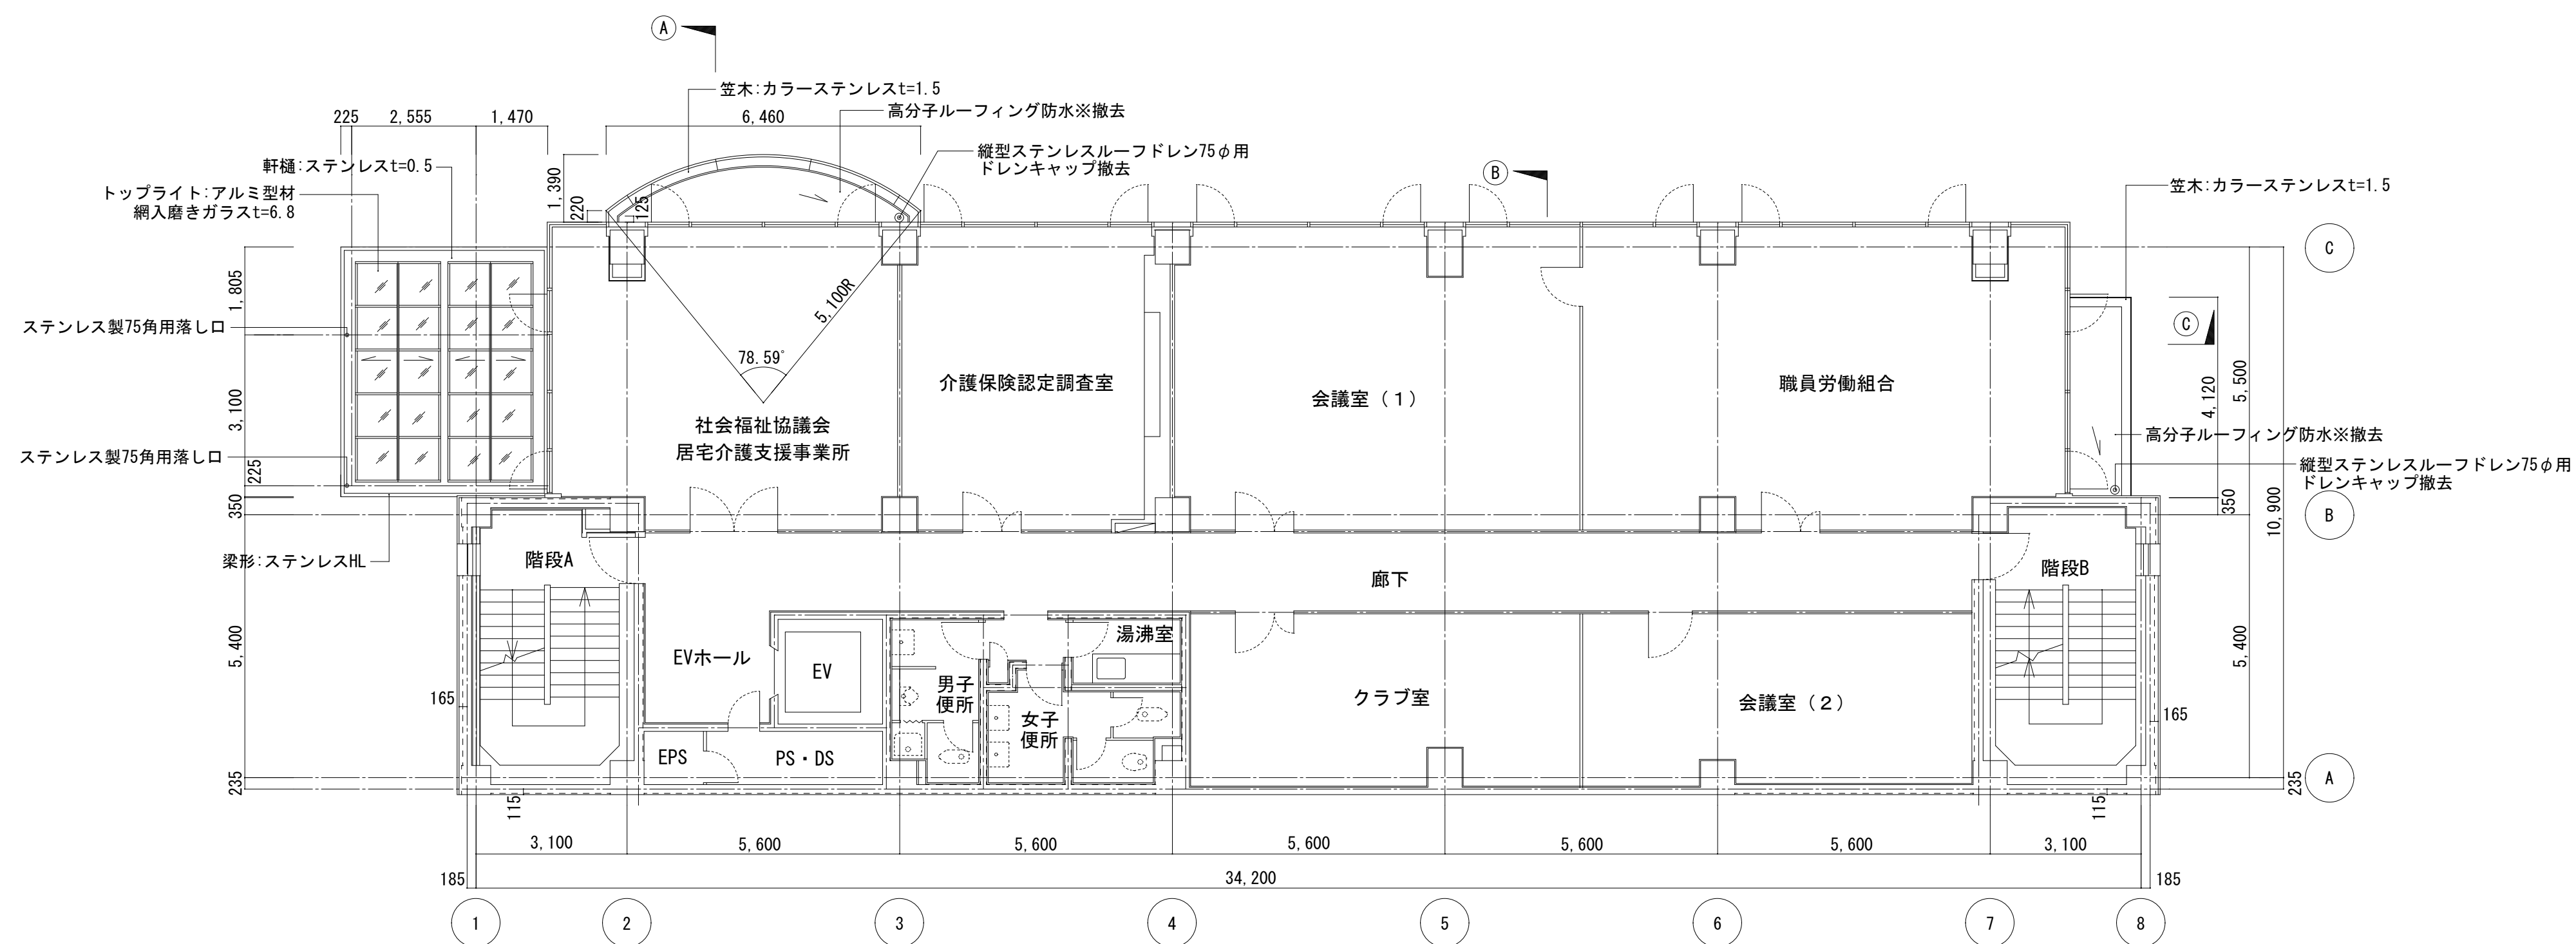
：工事範囲を示す。





アスベスト含有建材




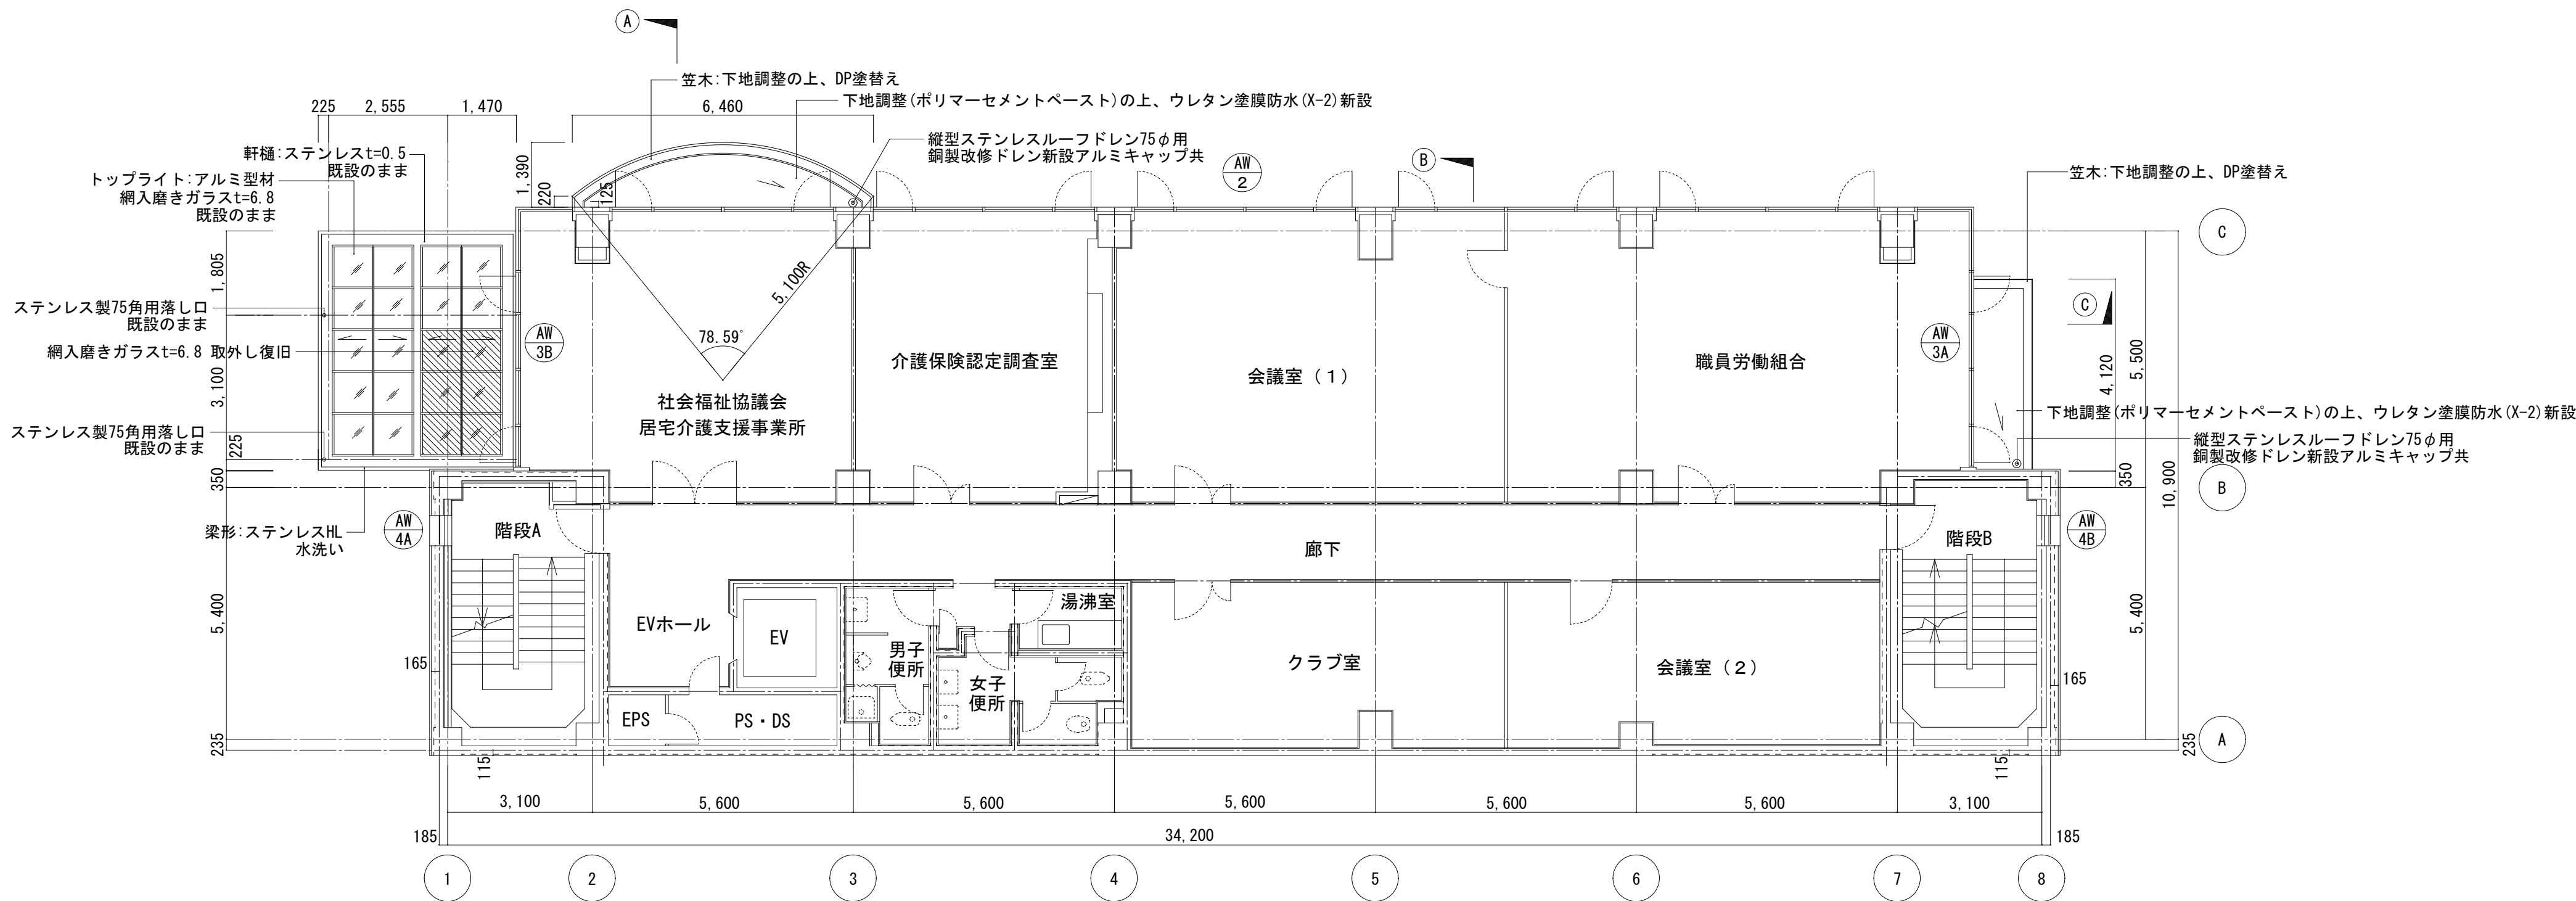



2階平面図 S=1:100

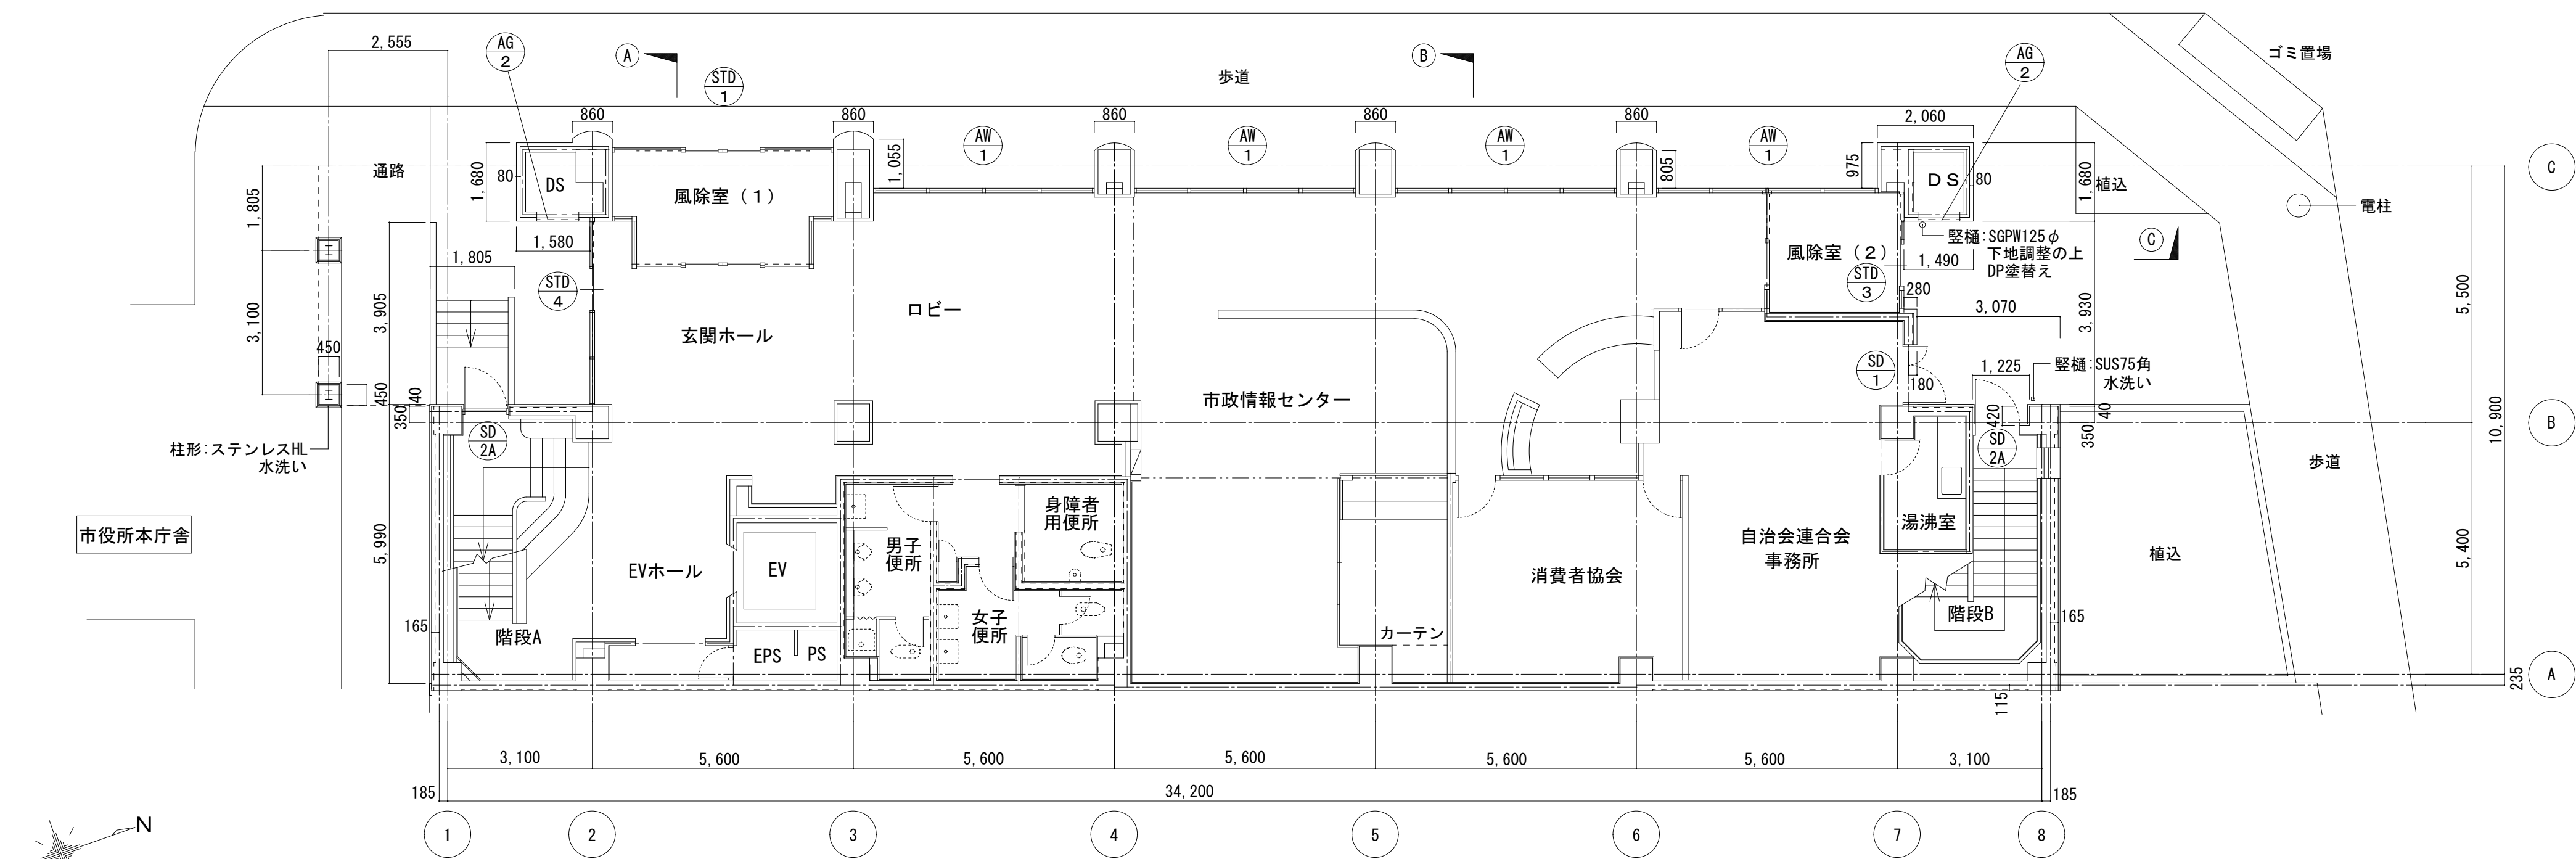


1階平面図 S=1:100

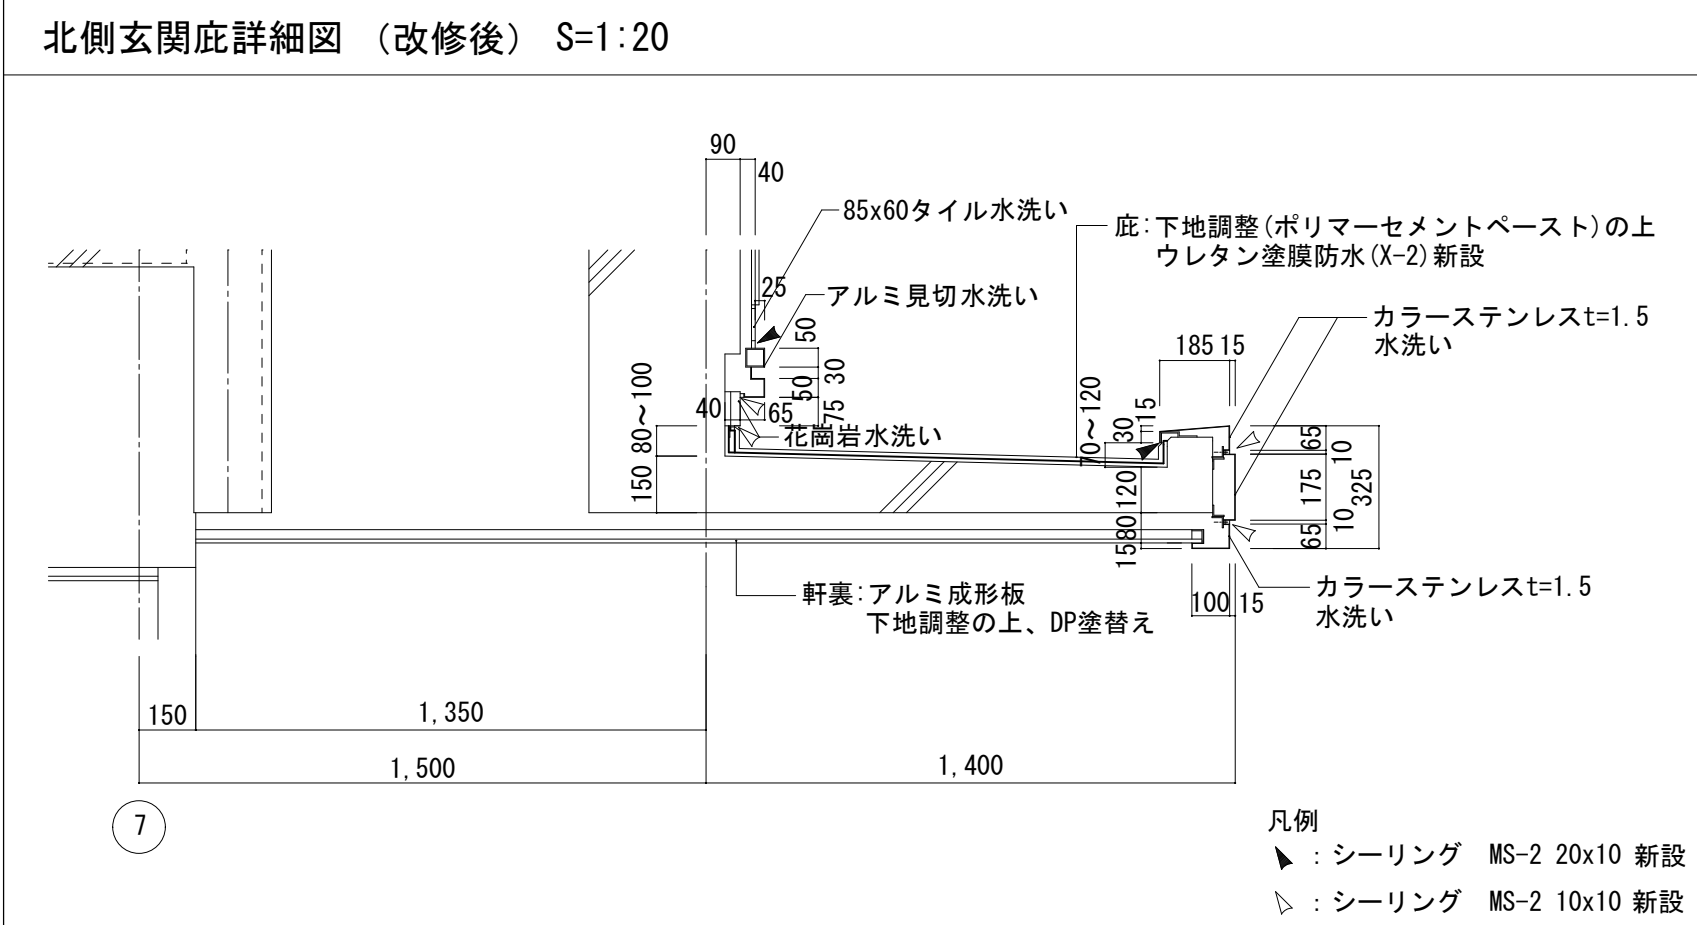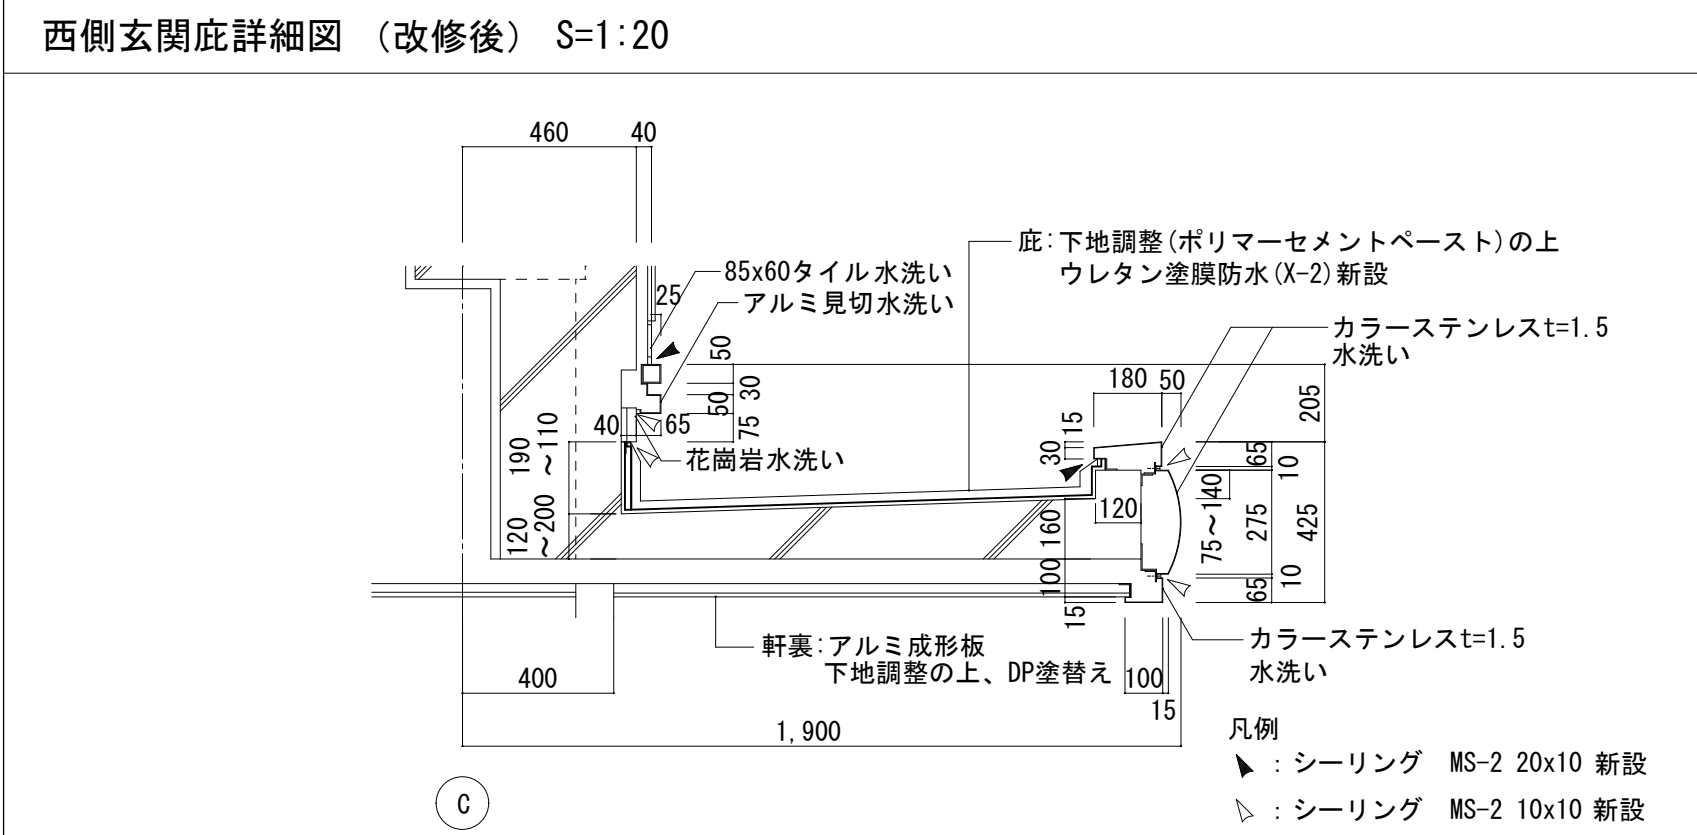

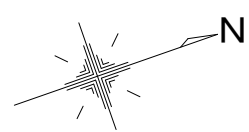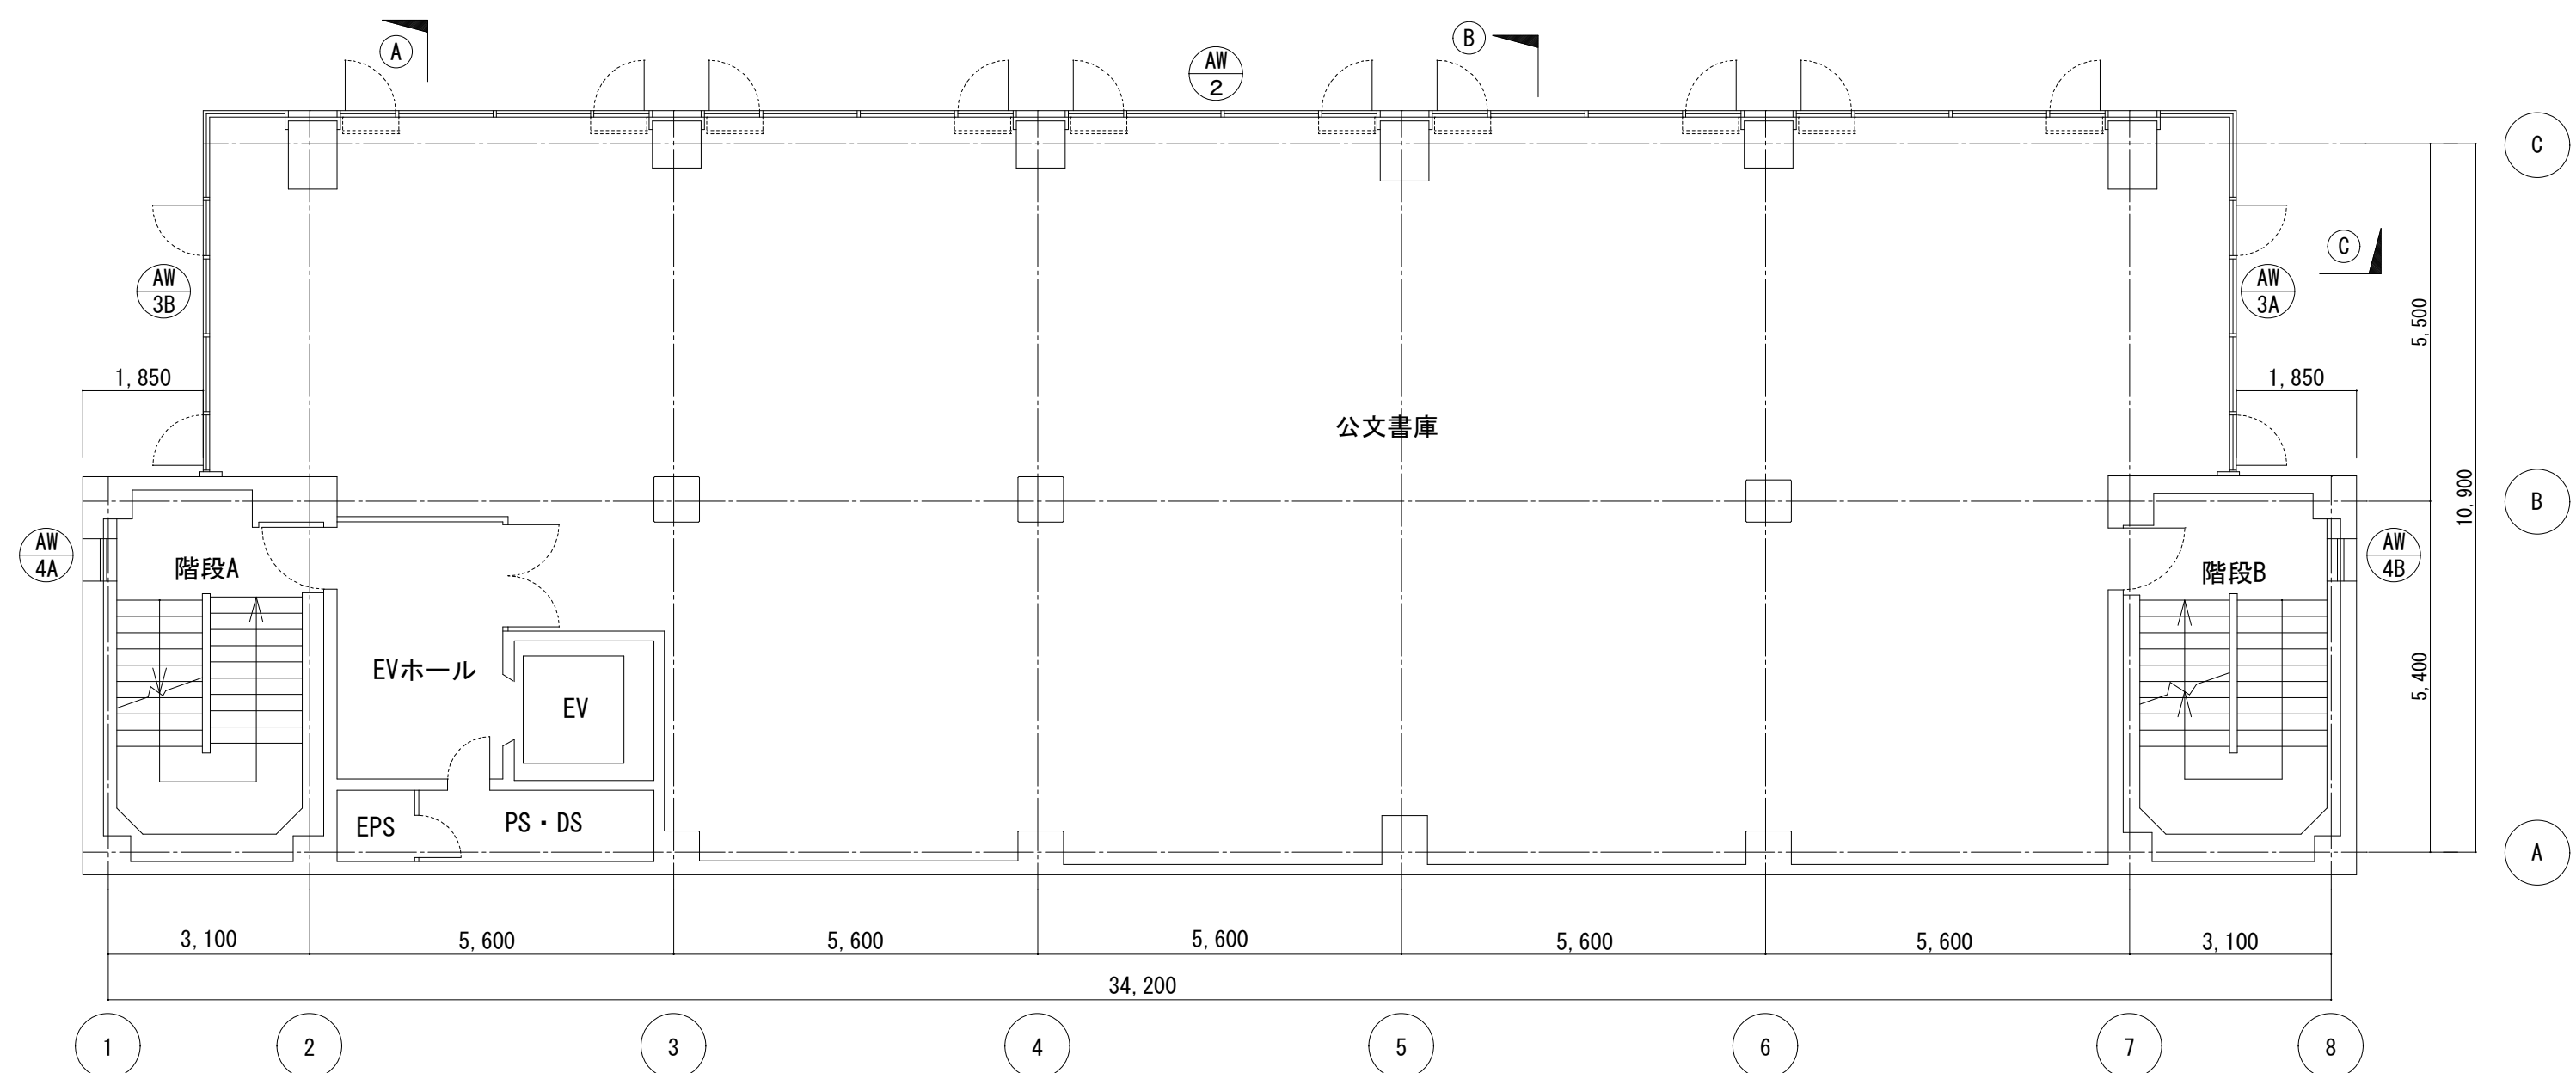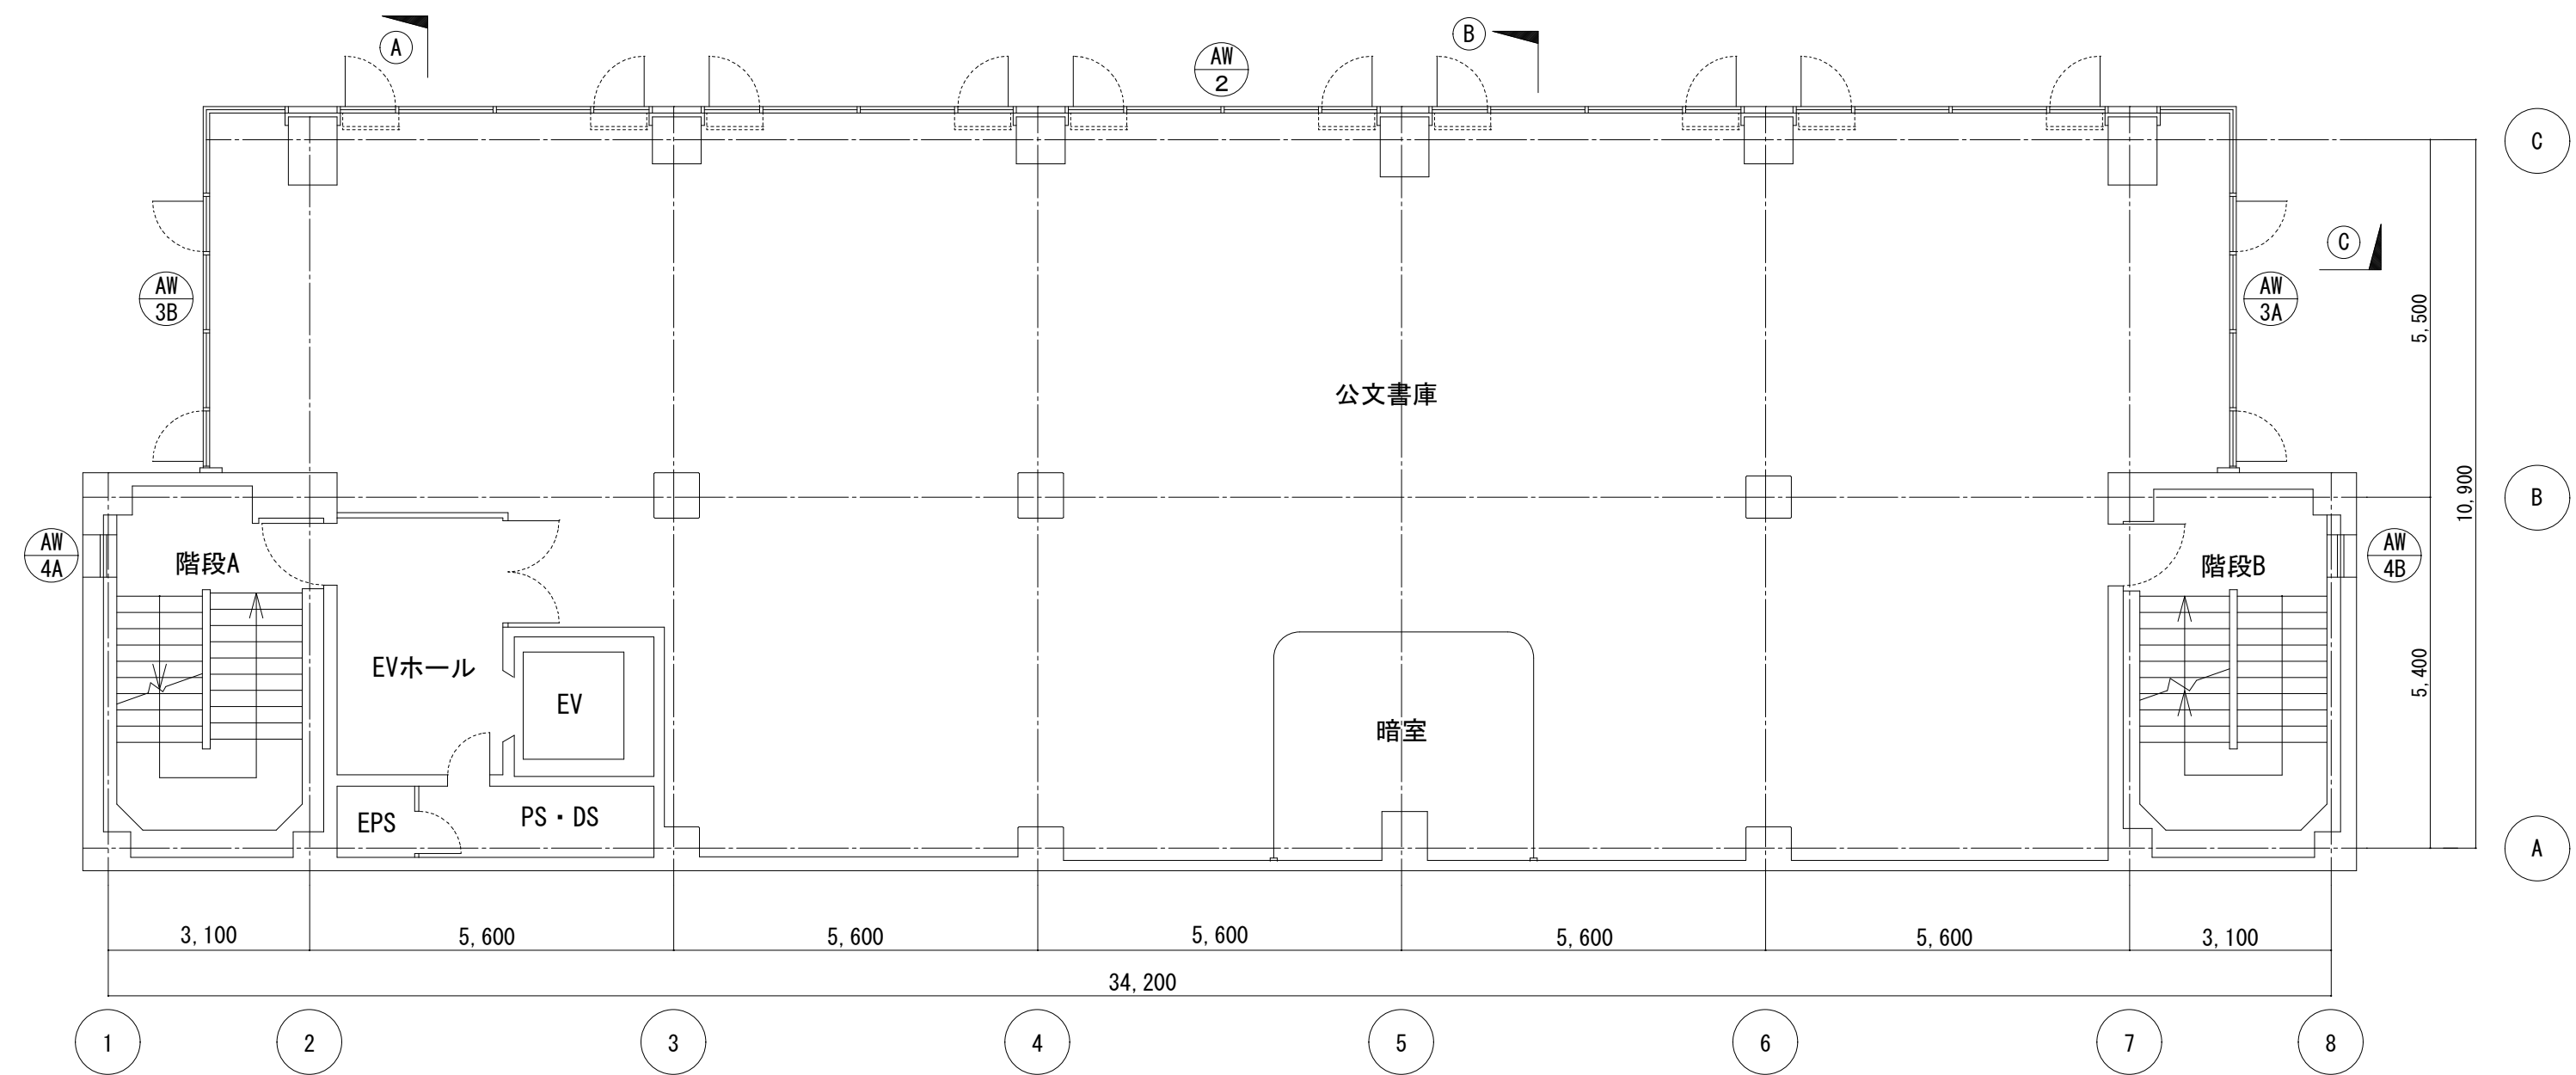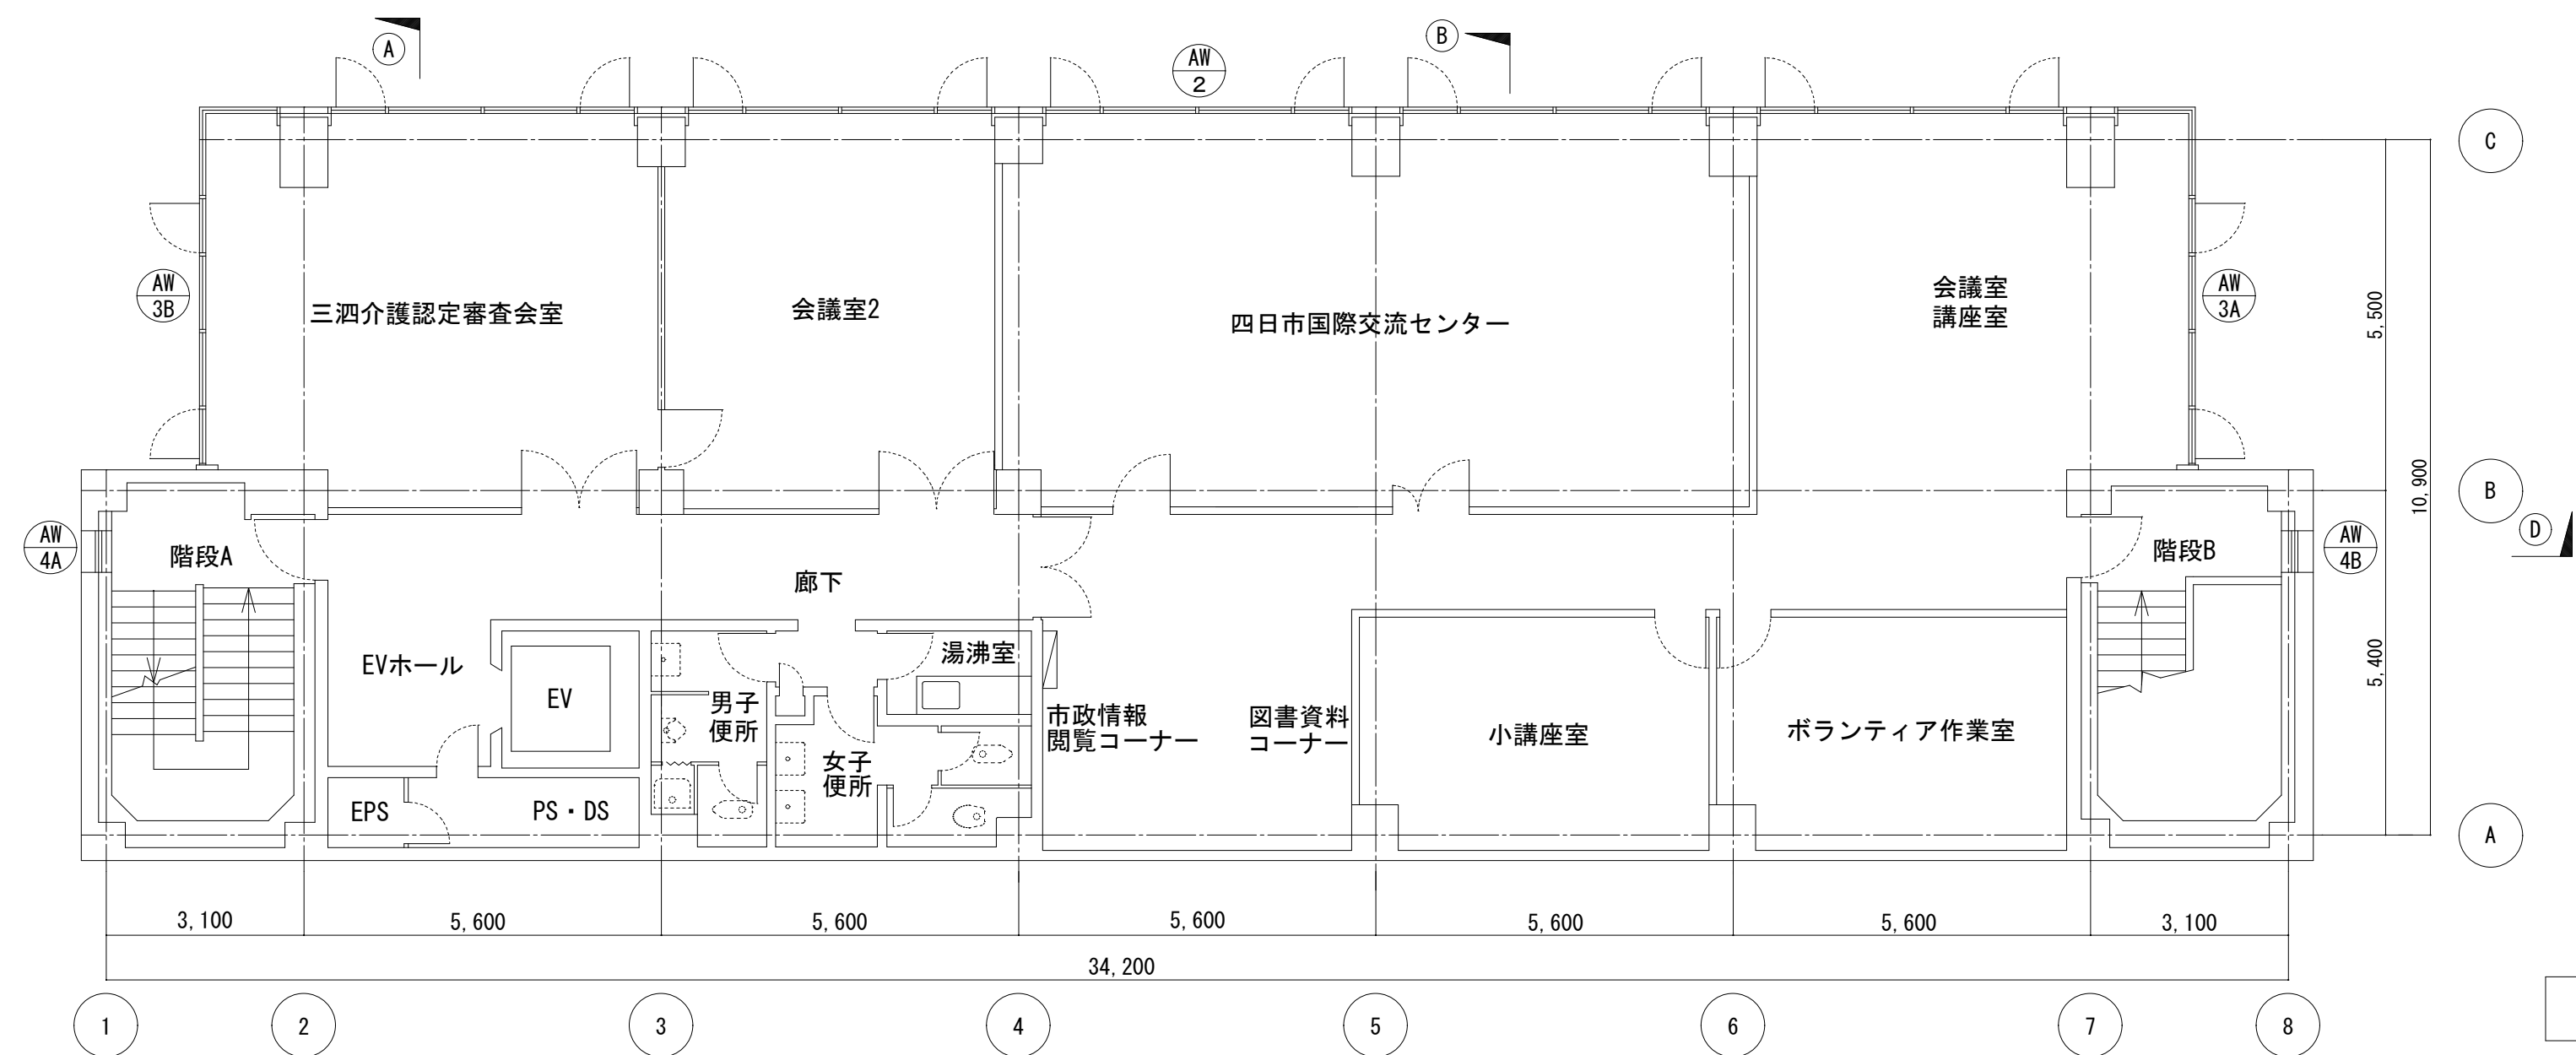

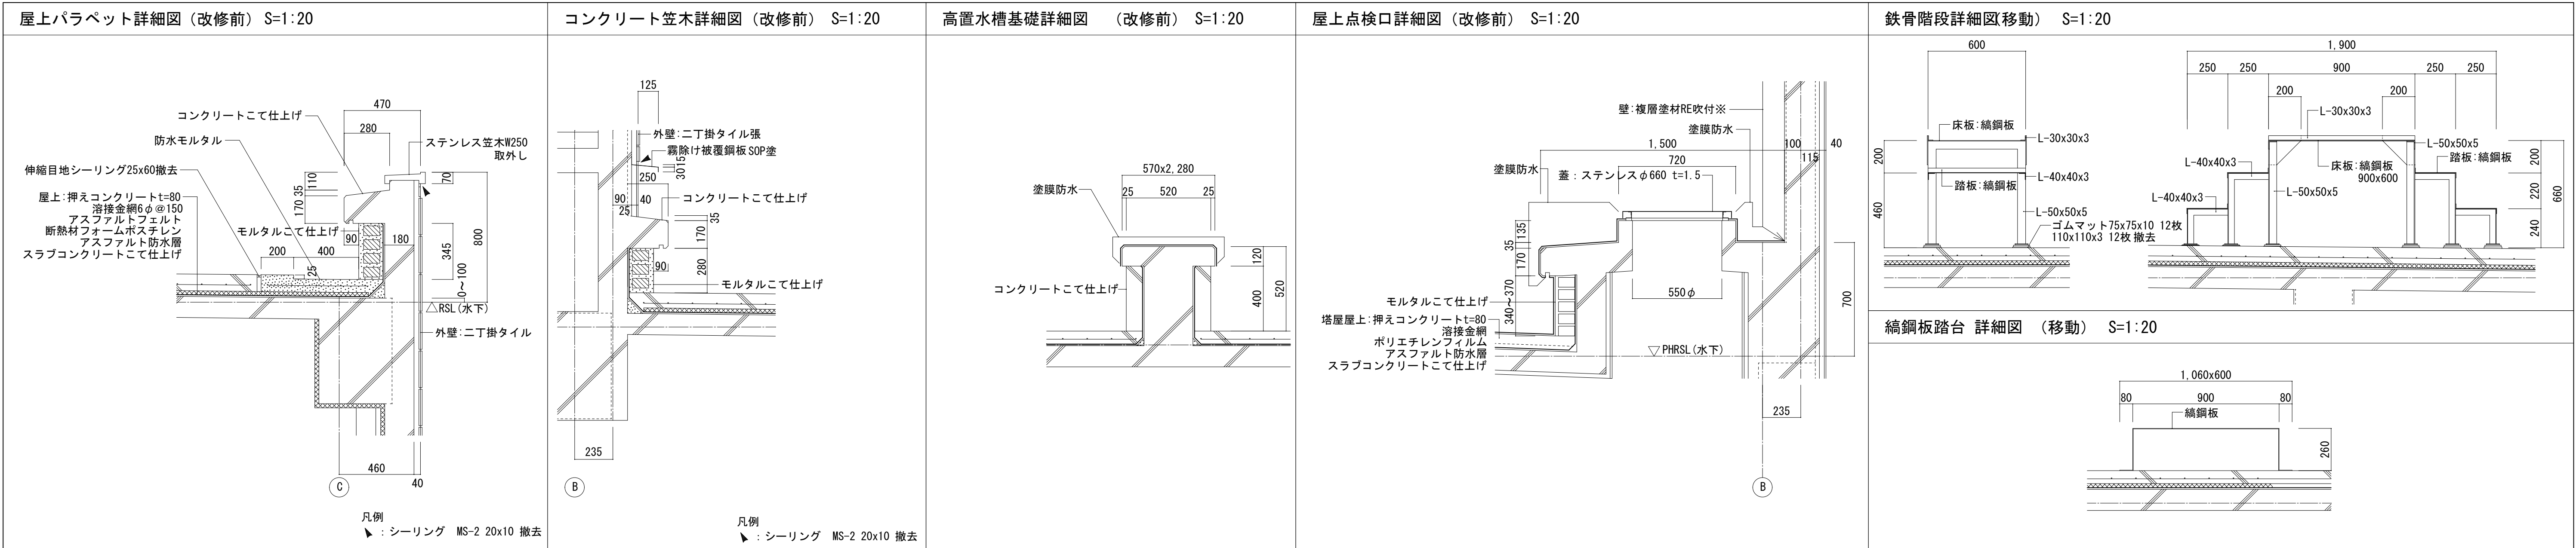


外部仕上表							
①	ニ丁掛タイル貼	リブ付	水洗い	⑩	打継目地:PS-2	20x10	新設
②	ニ丁掛タイル貼	平面	水洗い	⑪	伸縮目地:PS-2	10x10	新設
③	ニ丁掛タイル貼	役物 (屏風曲)	水洗い	⑫	ステンレス笠木 (既製品)	再取付 (塔屋:水洗い)	
④	ステンレスHL		水洗い	⑬	EXP・J	水洗い	
⑤	小口タイル貼	平面	水洗い	⑭	カラーアルミ製コーナー見切	60x40 (既製品)	水洗い
⑥	ボーダー	ニ丁掛タイル貼 (平面)	水洗い	⑮	堅樋:SGPW	125φ	下地調整の上、DP塗替え
⑦	花崗岩貼		水洗い	⑯	堅樋:SGPW	100φ	下地調整の上、DP塗替え
⑧	コンクリート打放し	複層塗材RE吹付面	水洗いの上、可とう形改修塗材E塗替え	⑰	堅樋:SUS	75角	水洗い

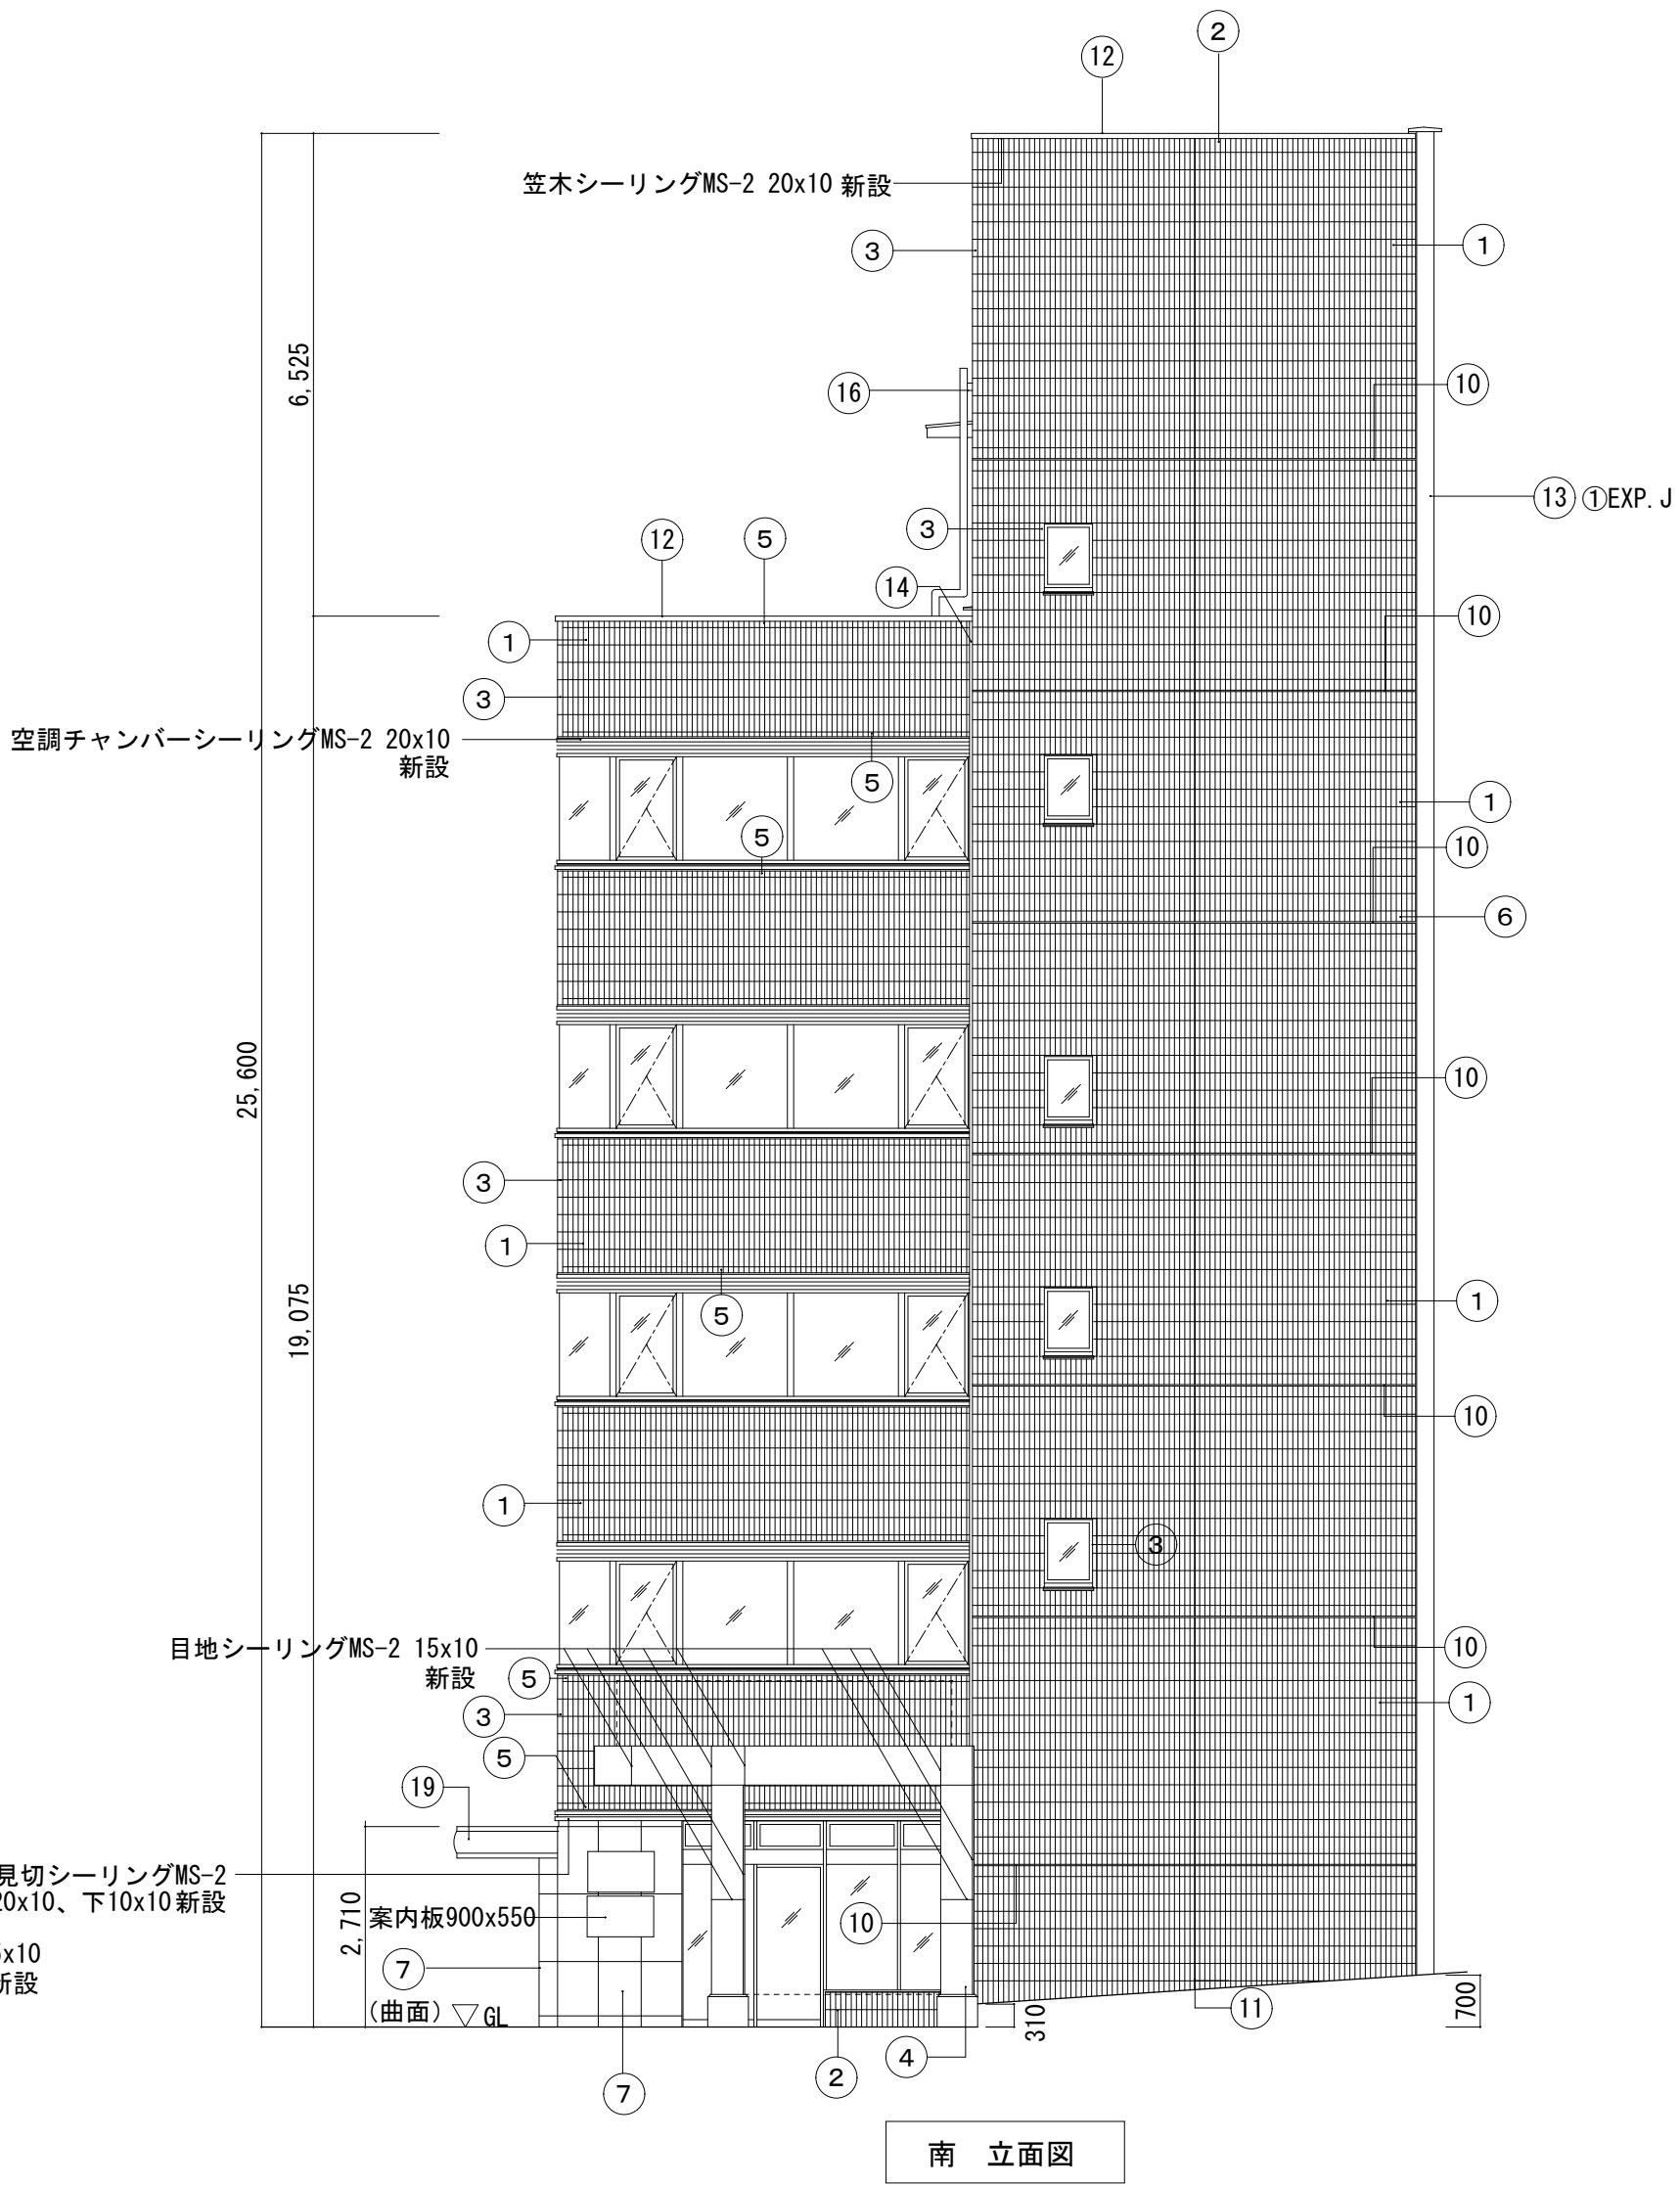


- 特記なき外壁仕上げは水洗いとする。
- タイル浮き部分は、アンカーピンニング部分エポキシ樹脂注入工法とする。
- タイル割れ部分は、カッター入れの上、撤去・新設とする。
- ひび割れ幅0.2～1.0mmは、自動式低圧樹脂注入工法とする。
- コンクリート、モルタル欠損部分は、エポキシ樹脂モルタル充填工法とする。
- 鋼製既設電気盤、設備配管類は、清掃の上、DP塗 (2回塗り) とする。
- ステンレス設備ボックス、支持金物、換気フード等は、水洗いとする。
- 20φ以上の樹脂製設備配管、樹脂製設備ボックス、支持金物、換気フード等は、清掃の上、DP塗 (下塗り無し) とする。
- 20φ以上の鋼製設備配管、鋼製設備ボックス、支持金物、換気フード等は、下地調整の上、DP塗 (垂鉛めっき面程度) とする。
- ステンレス、アルミ配管、監視カメラ等は、養生を行うこと。
- 外壁を貫通している配管周囲、設備機器周囲は、全てシーリング (MS-2) 撤去・新設とする。
- 設備機器表面と裏の壁面は、監督職員の承諾を得た上で塗装出来る範囲まで施工すること。

外部仕上表							
①	二丁掛タイル貼	リブ付	水洗い	⑩	打継目地:PS-2	20x10	新設
②	二丁掛タイル貼	平面	水洗い	⑪	伸縮目地:PS-2	10x10	新設
③	二丁掛タイル貼	役物 (屏風曲)	水洗い	⑫	ステンレス笠木 (既製品)	再取付 (塔屋:水洗い)	
④	ステンレスHL		水洗い	⑬	EXP・J	水洗い	
⑤	小口タイル貼	平面	水洗い	⑭	カラーアルミ製コーナー見切	60x40 (既製品)	水洗い
⑥	ボーダー	二丁掛タイル貼 (平面)	水洗い	⑮	縦樋:SGPW	125φ	下地調整の上、DP塗替え
⑦	花崗岩貼	水洗い		⑯	縦樋:SGPW	100φ	下地調整の上、DP塗替え
⑧	コンクリート打放し	複層塗材RE吹付面	水洗いの上、可とう形改修塗材E塗替え	⑰	縦樋:SUS	75角	水洗い





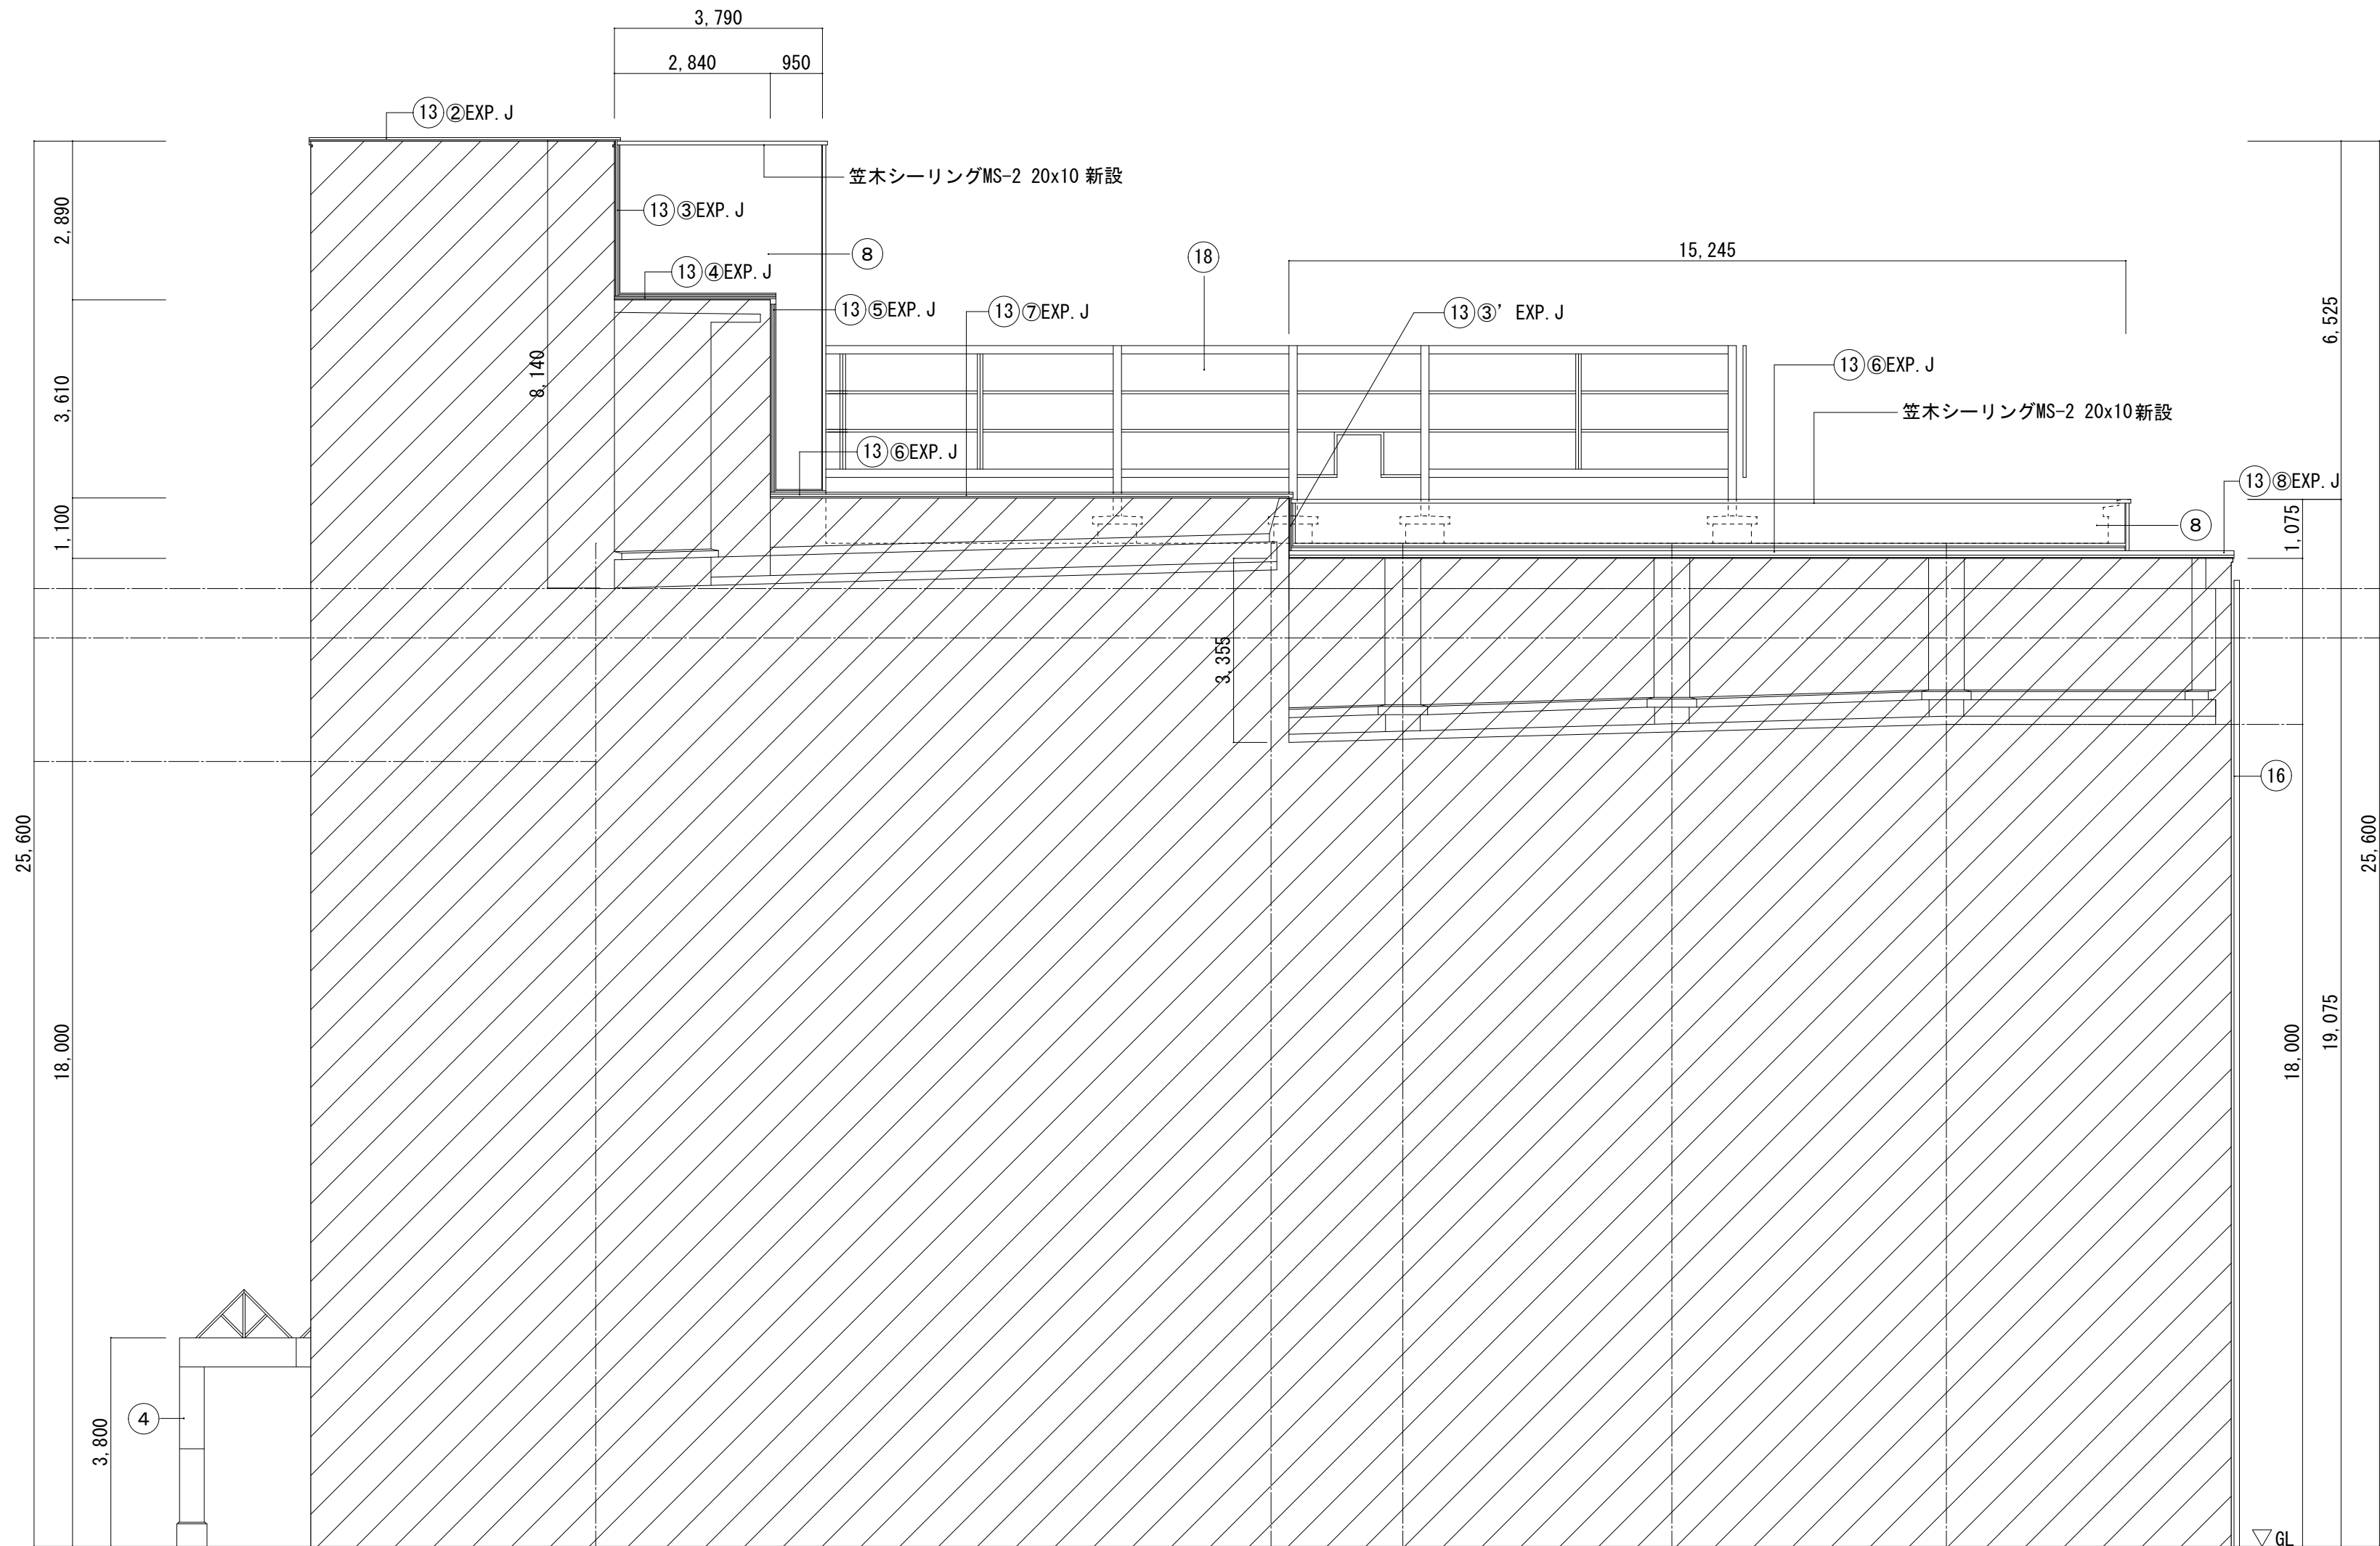



東 立面図

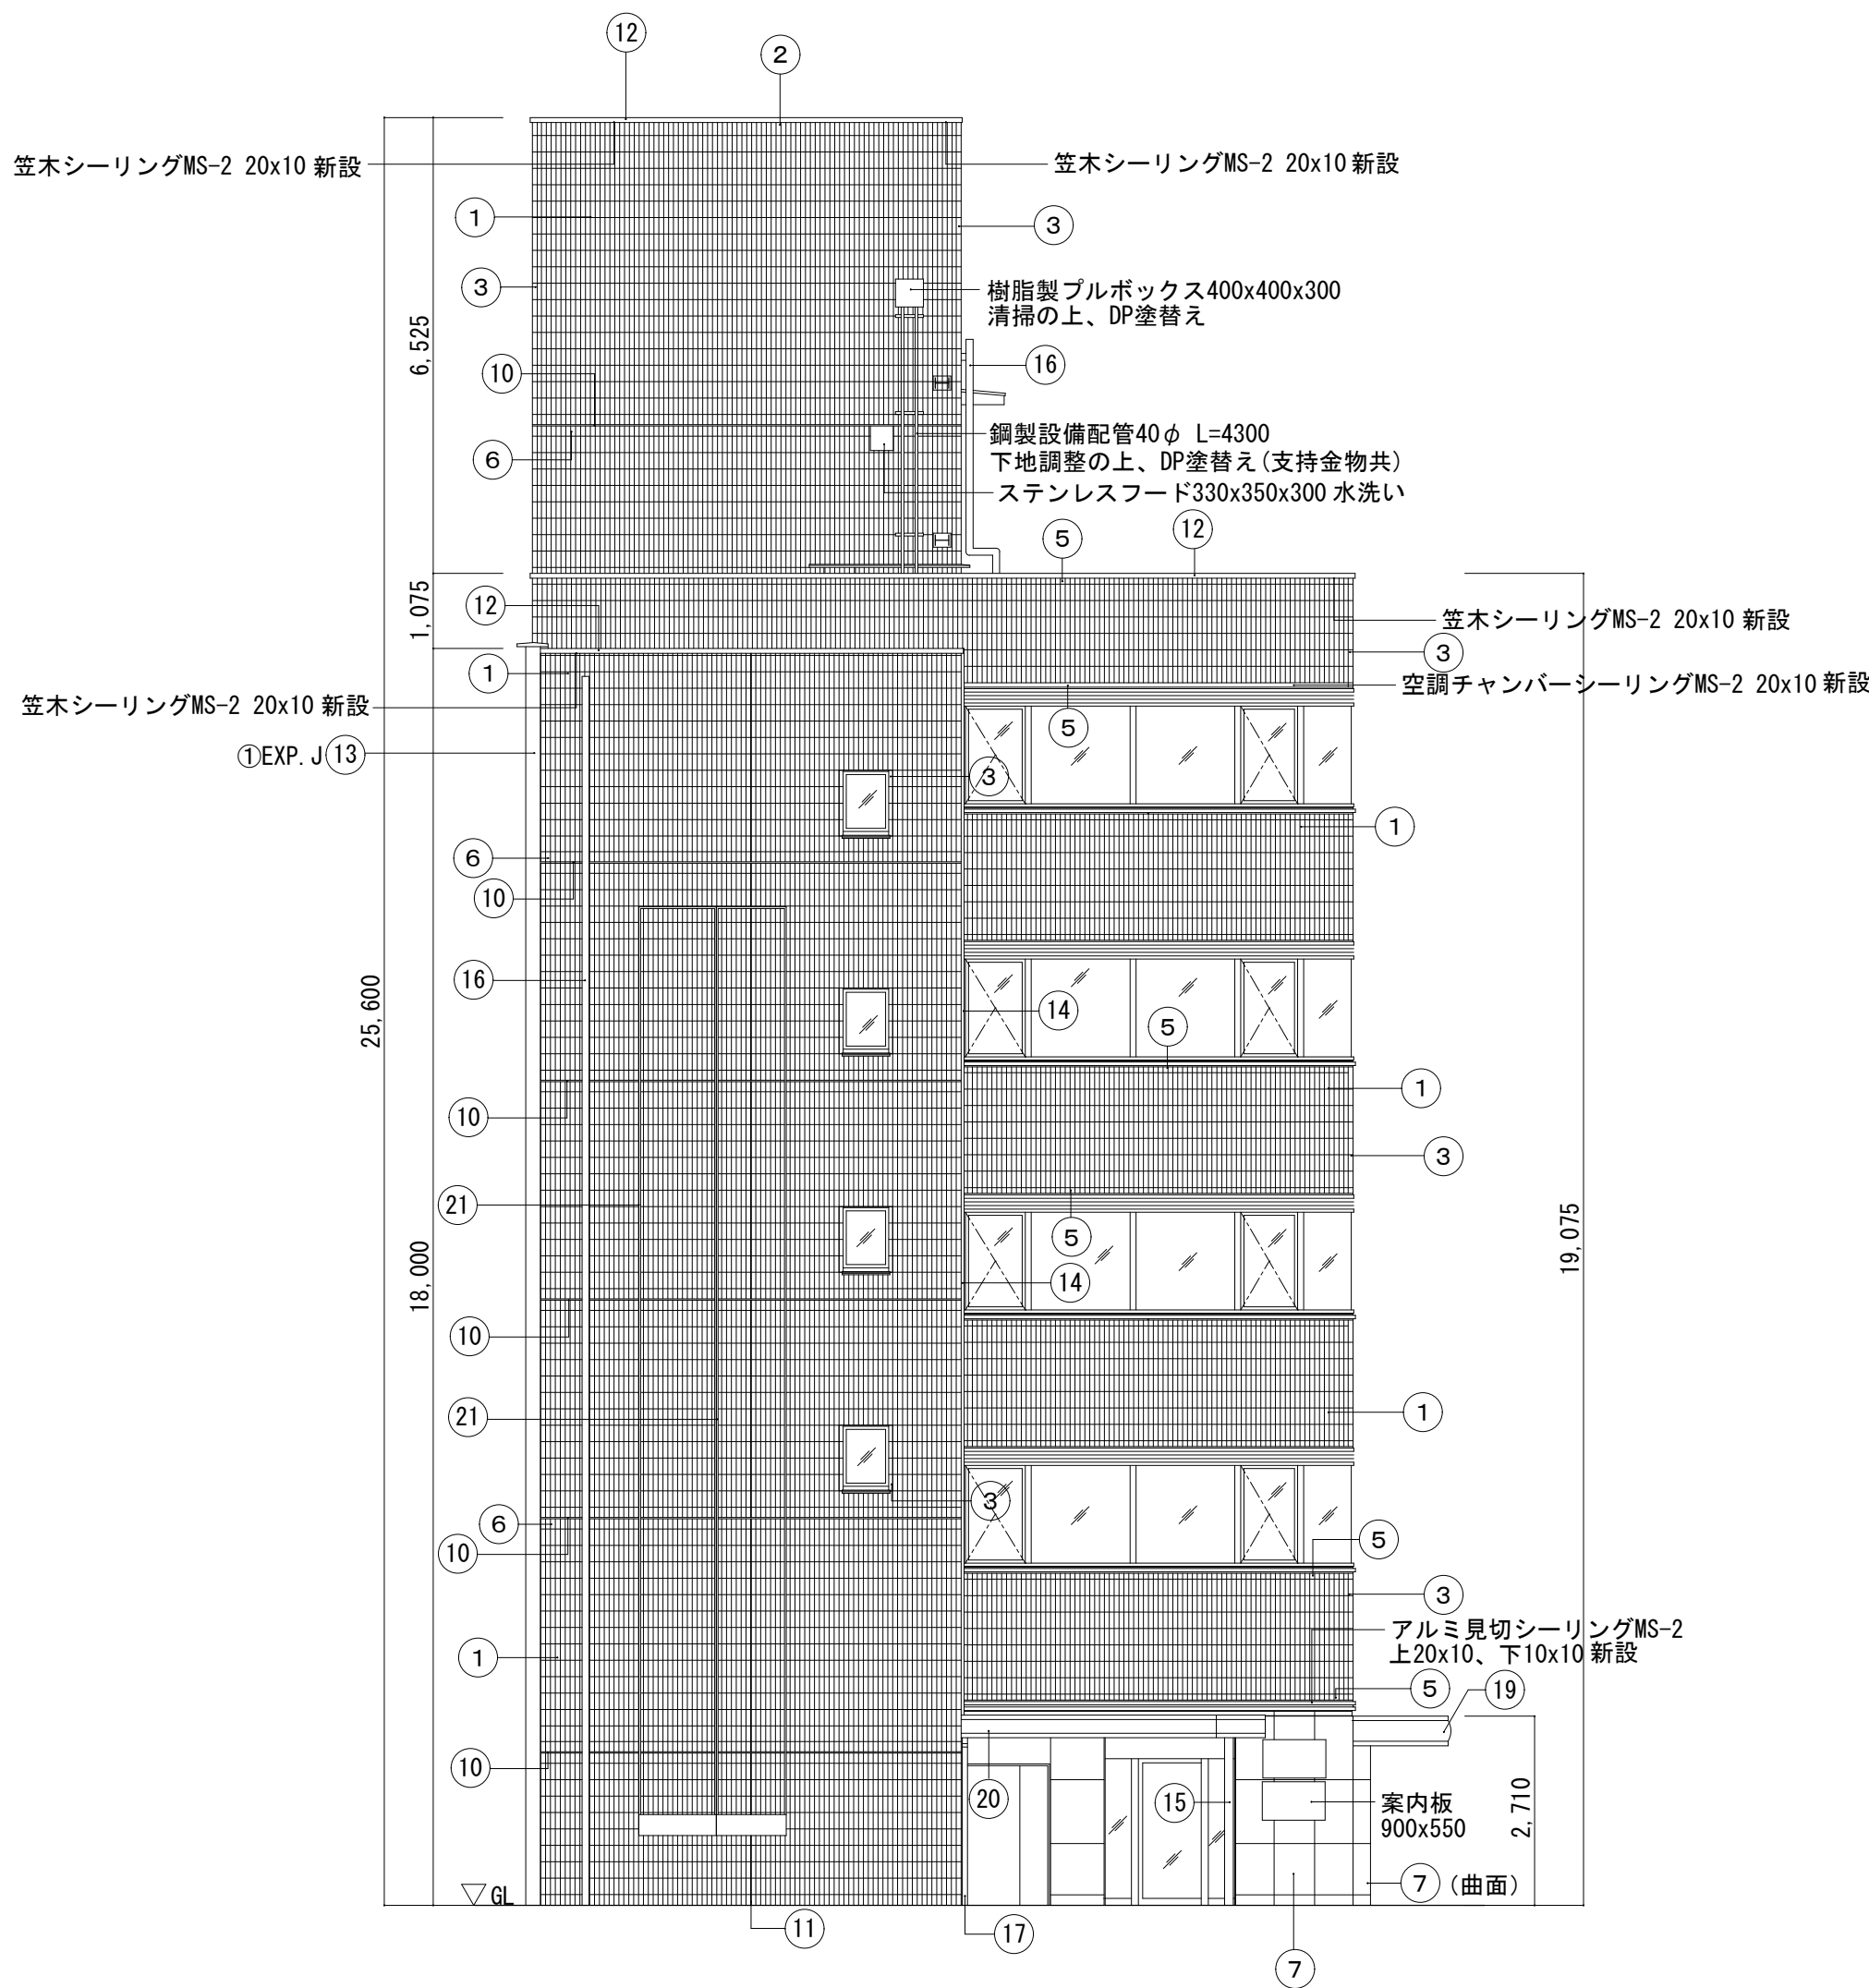

北 立面図

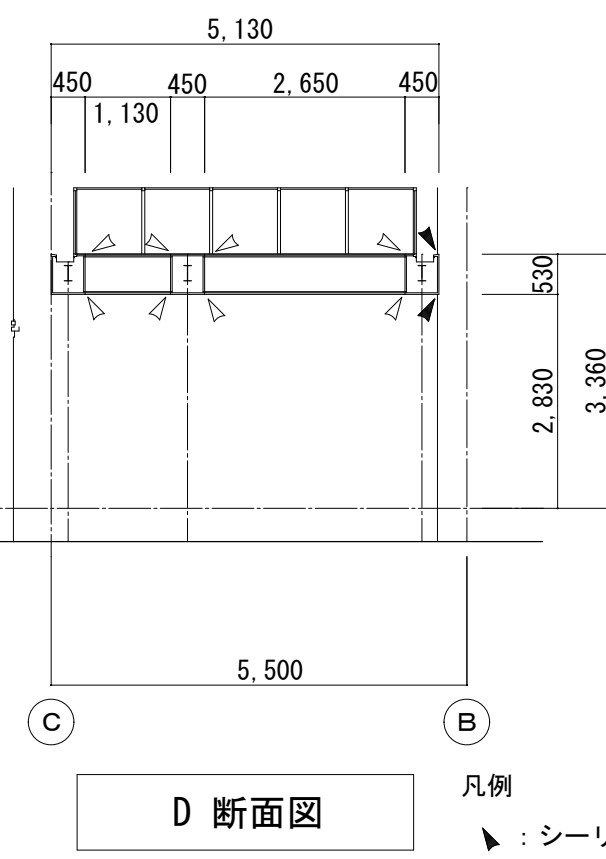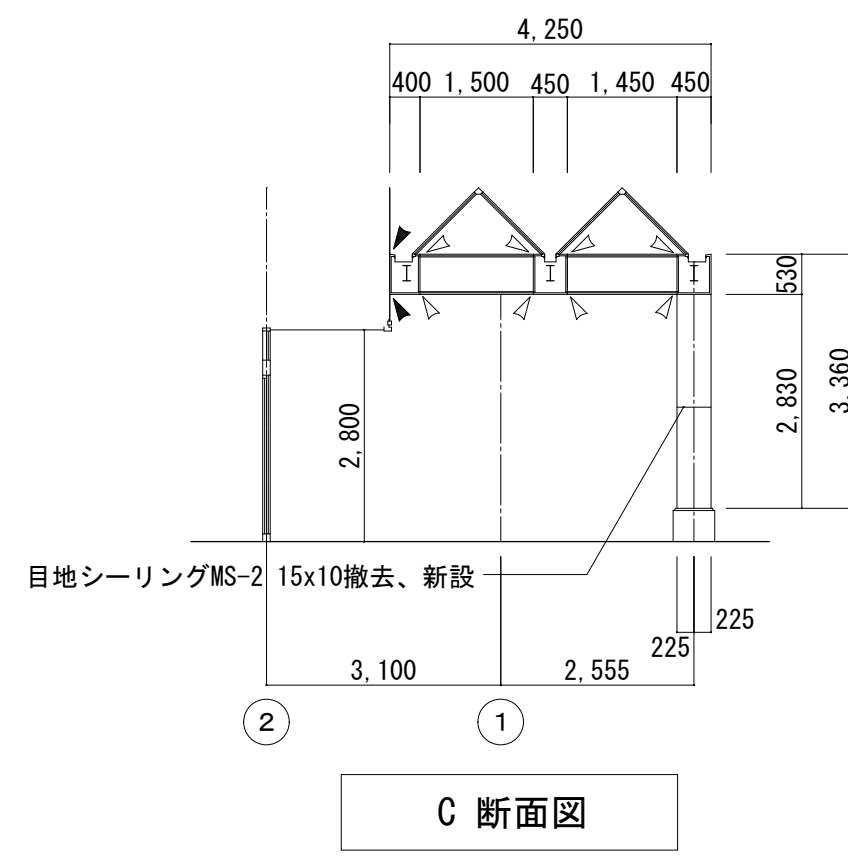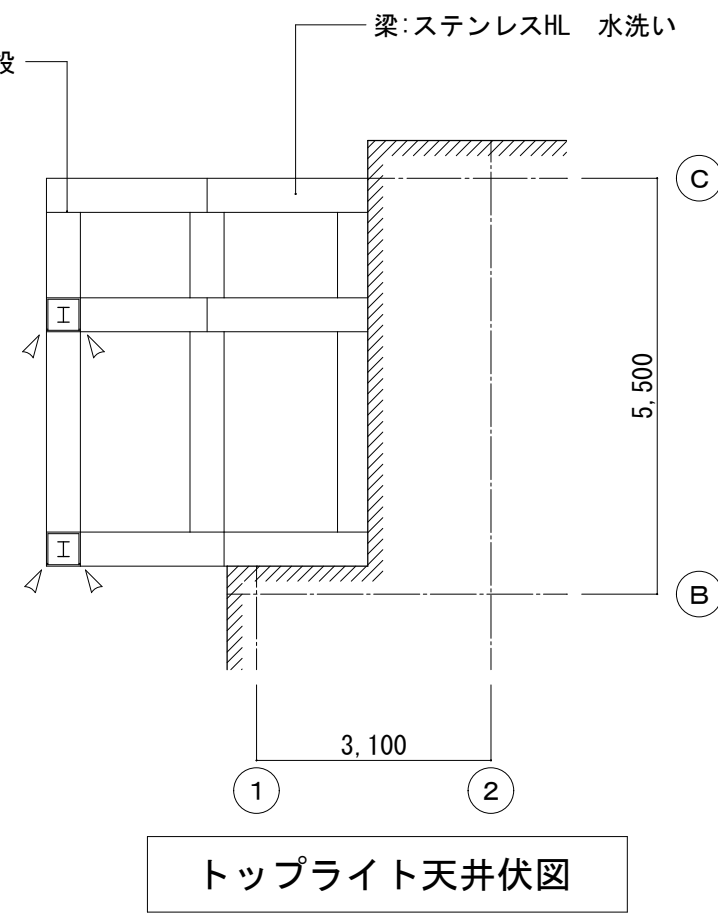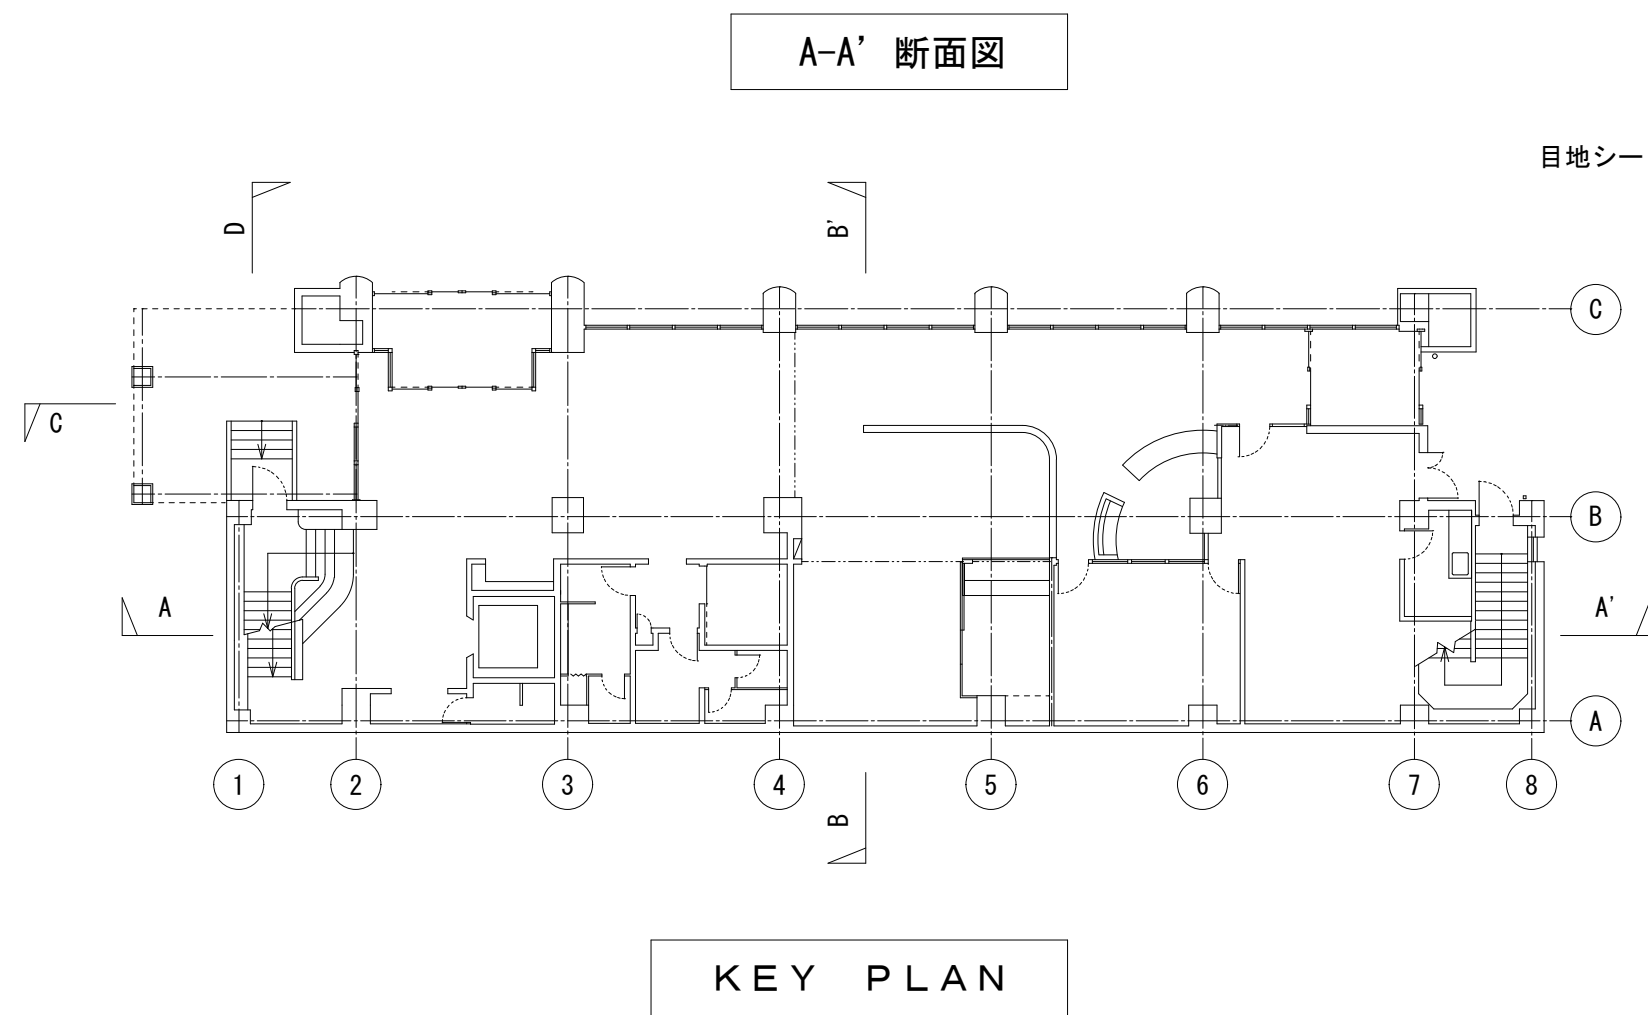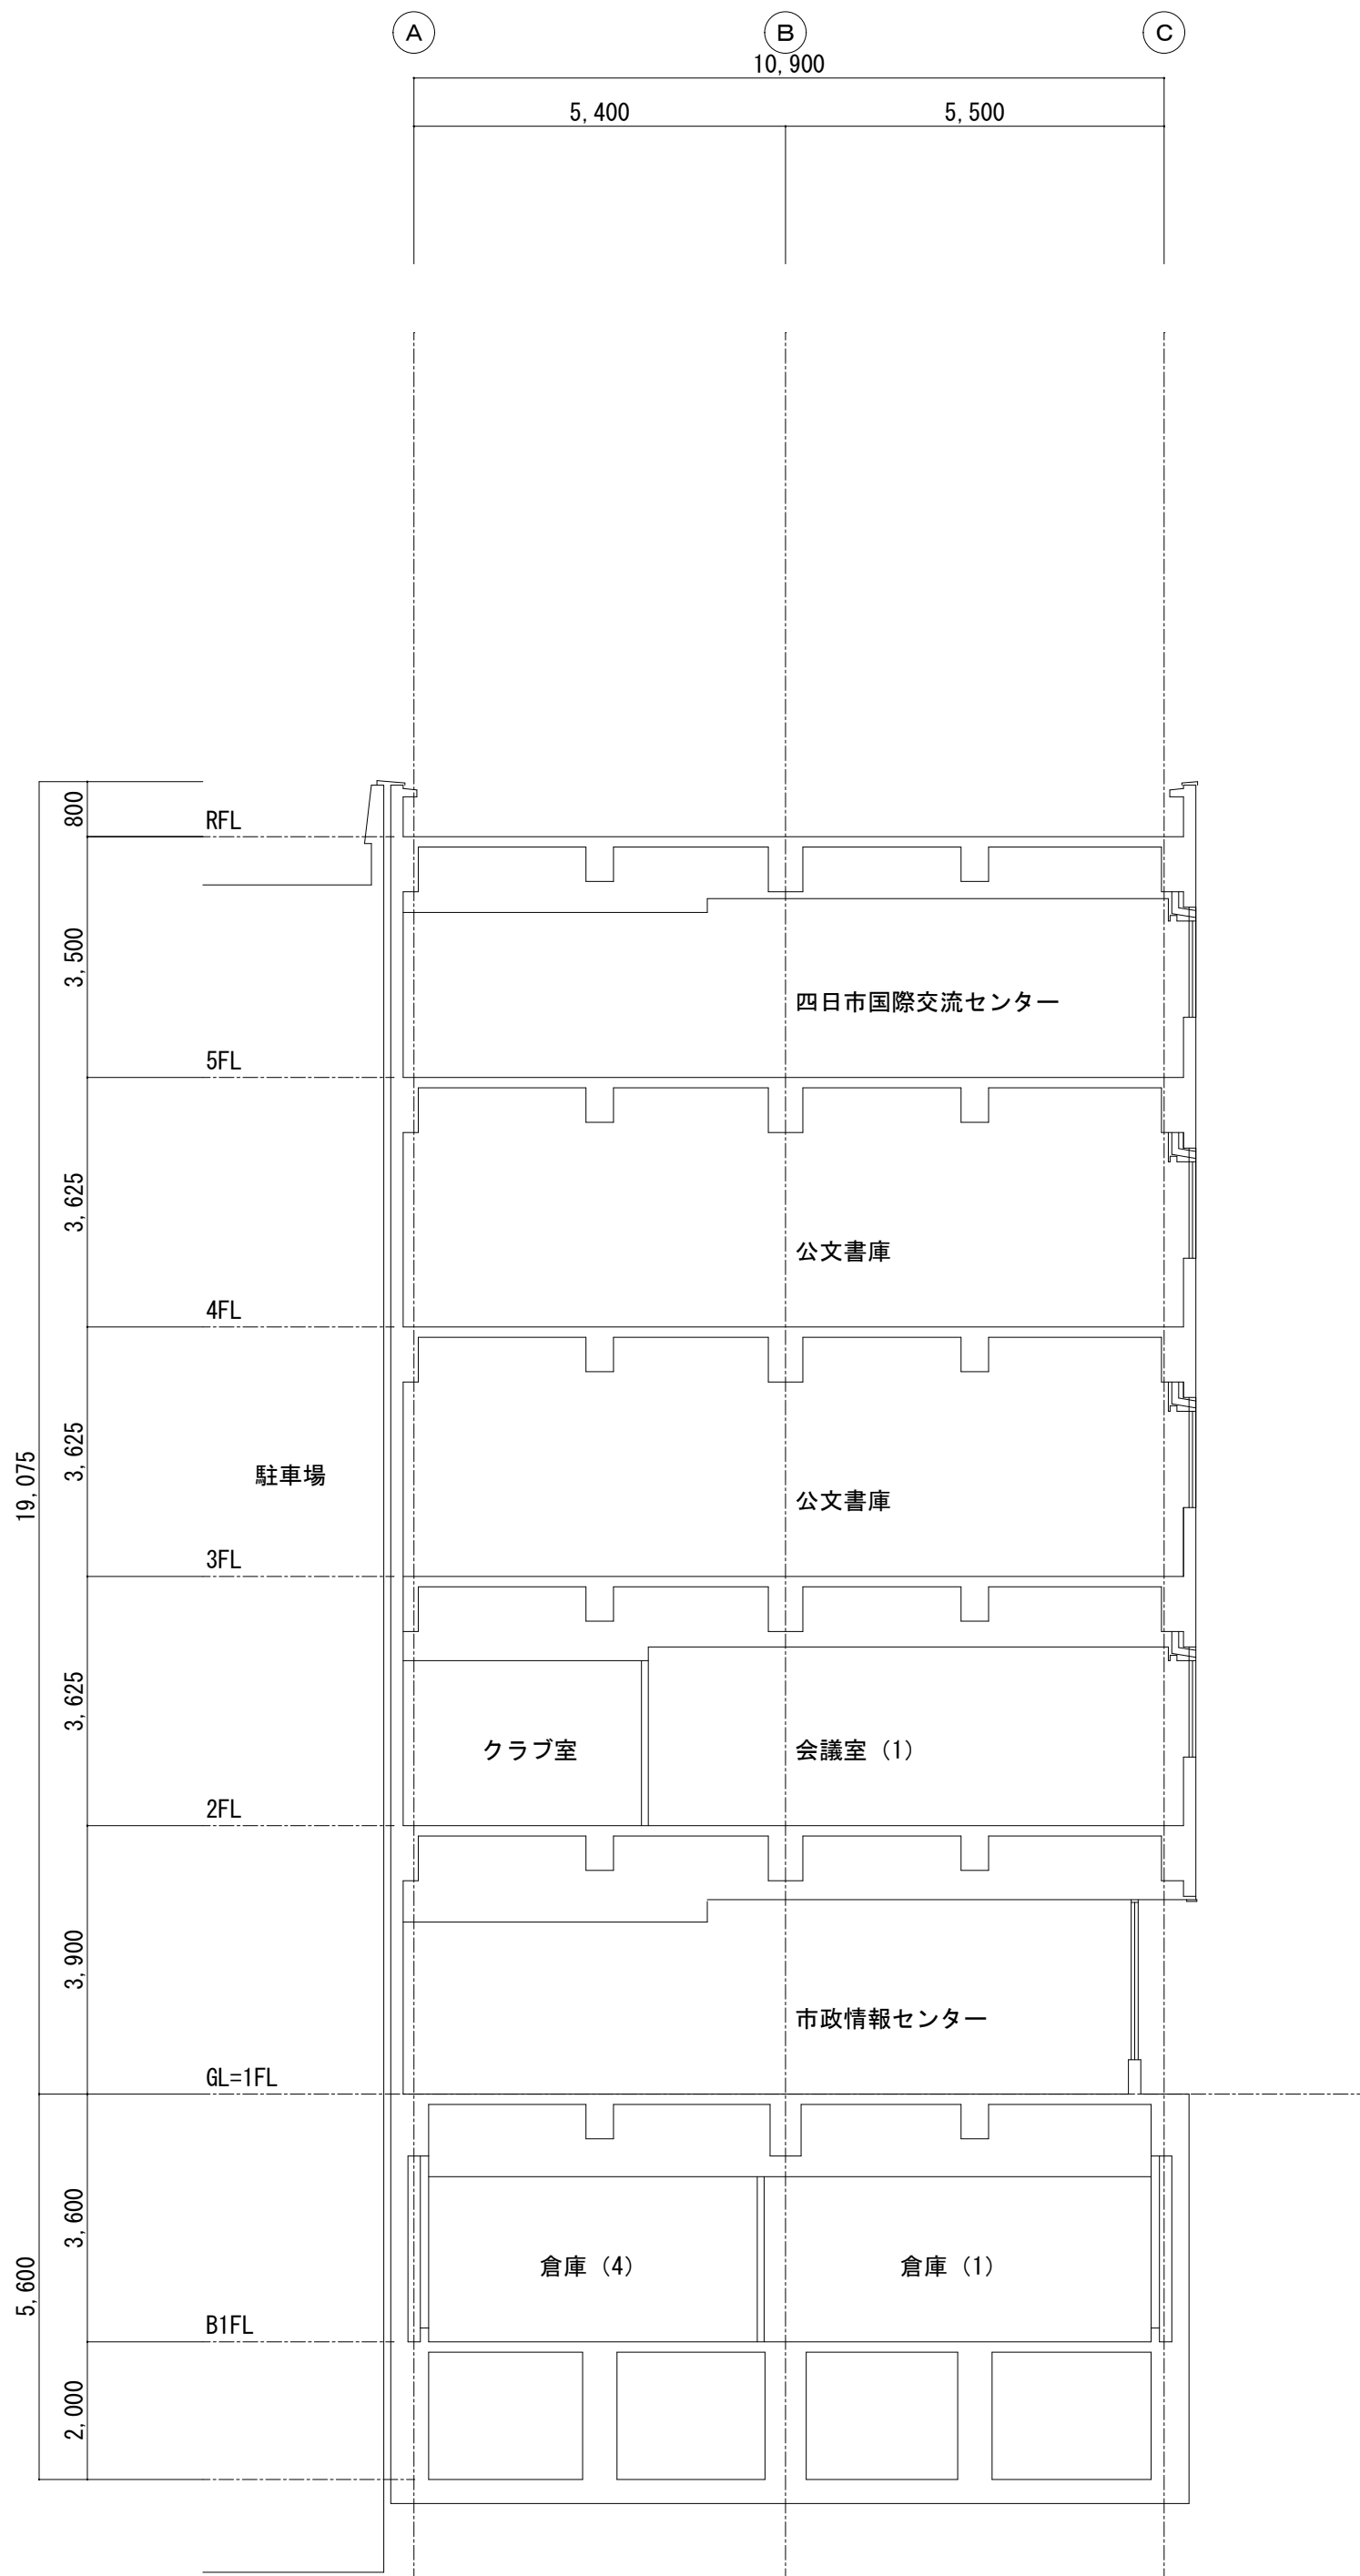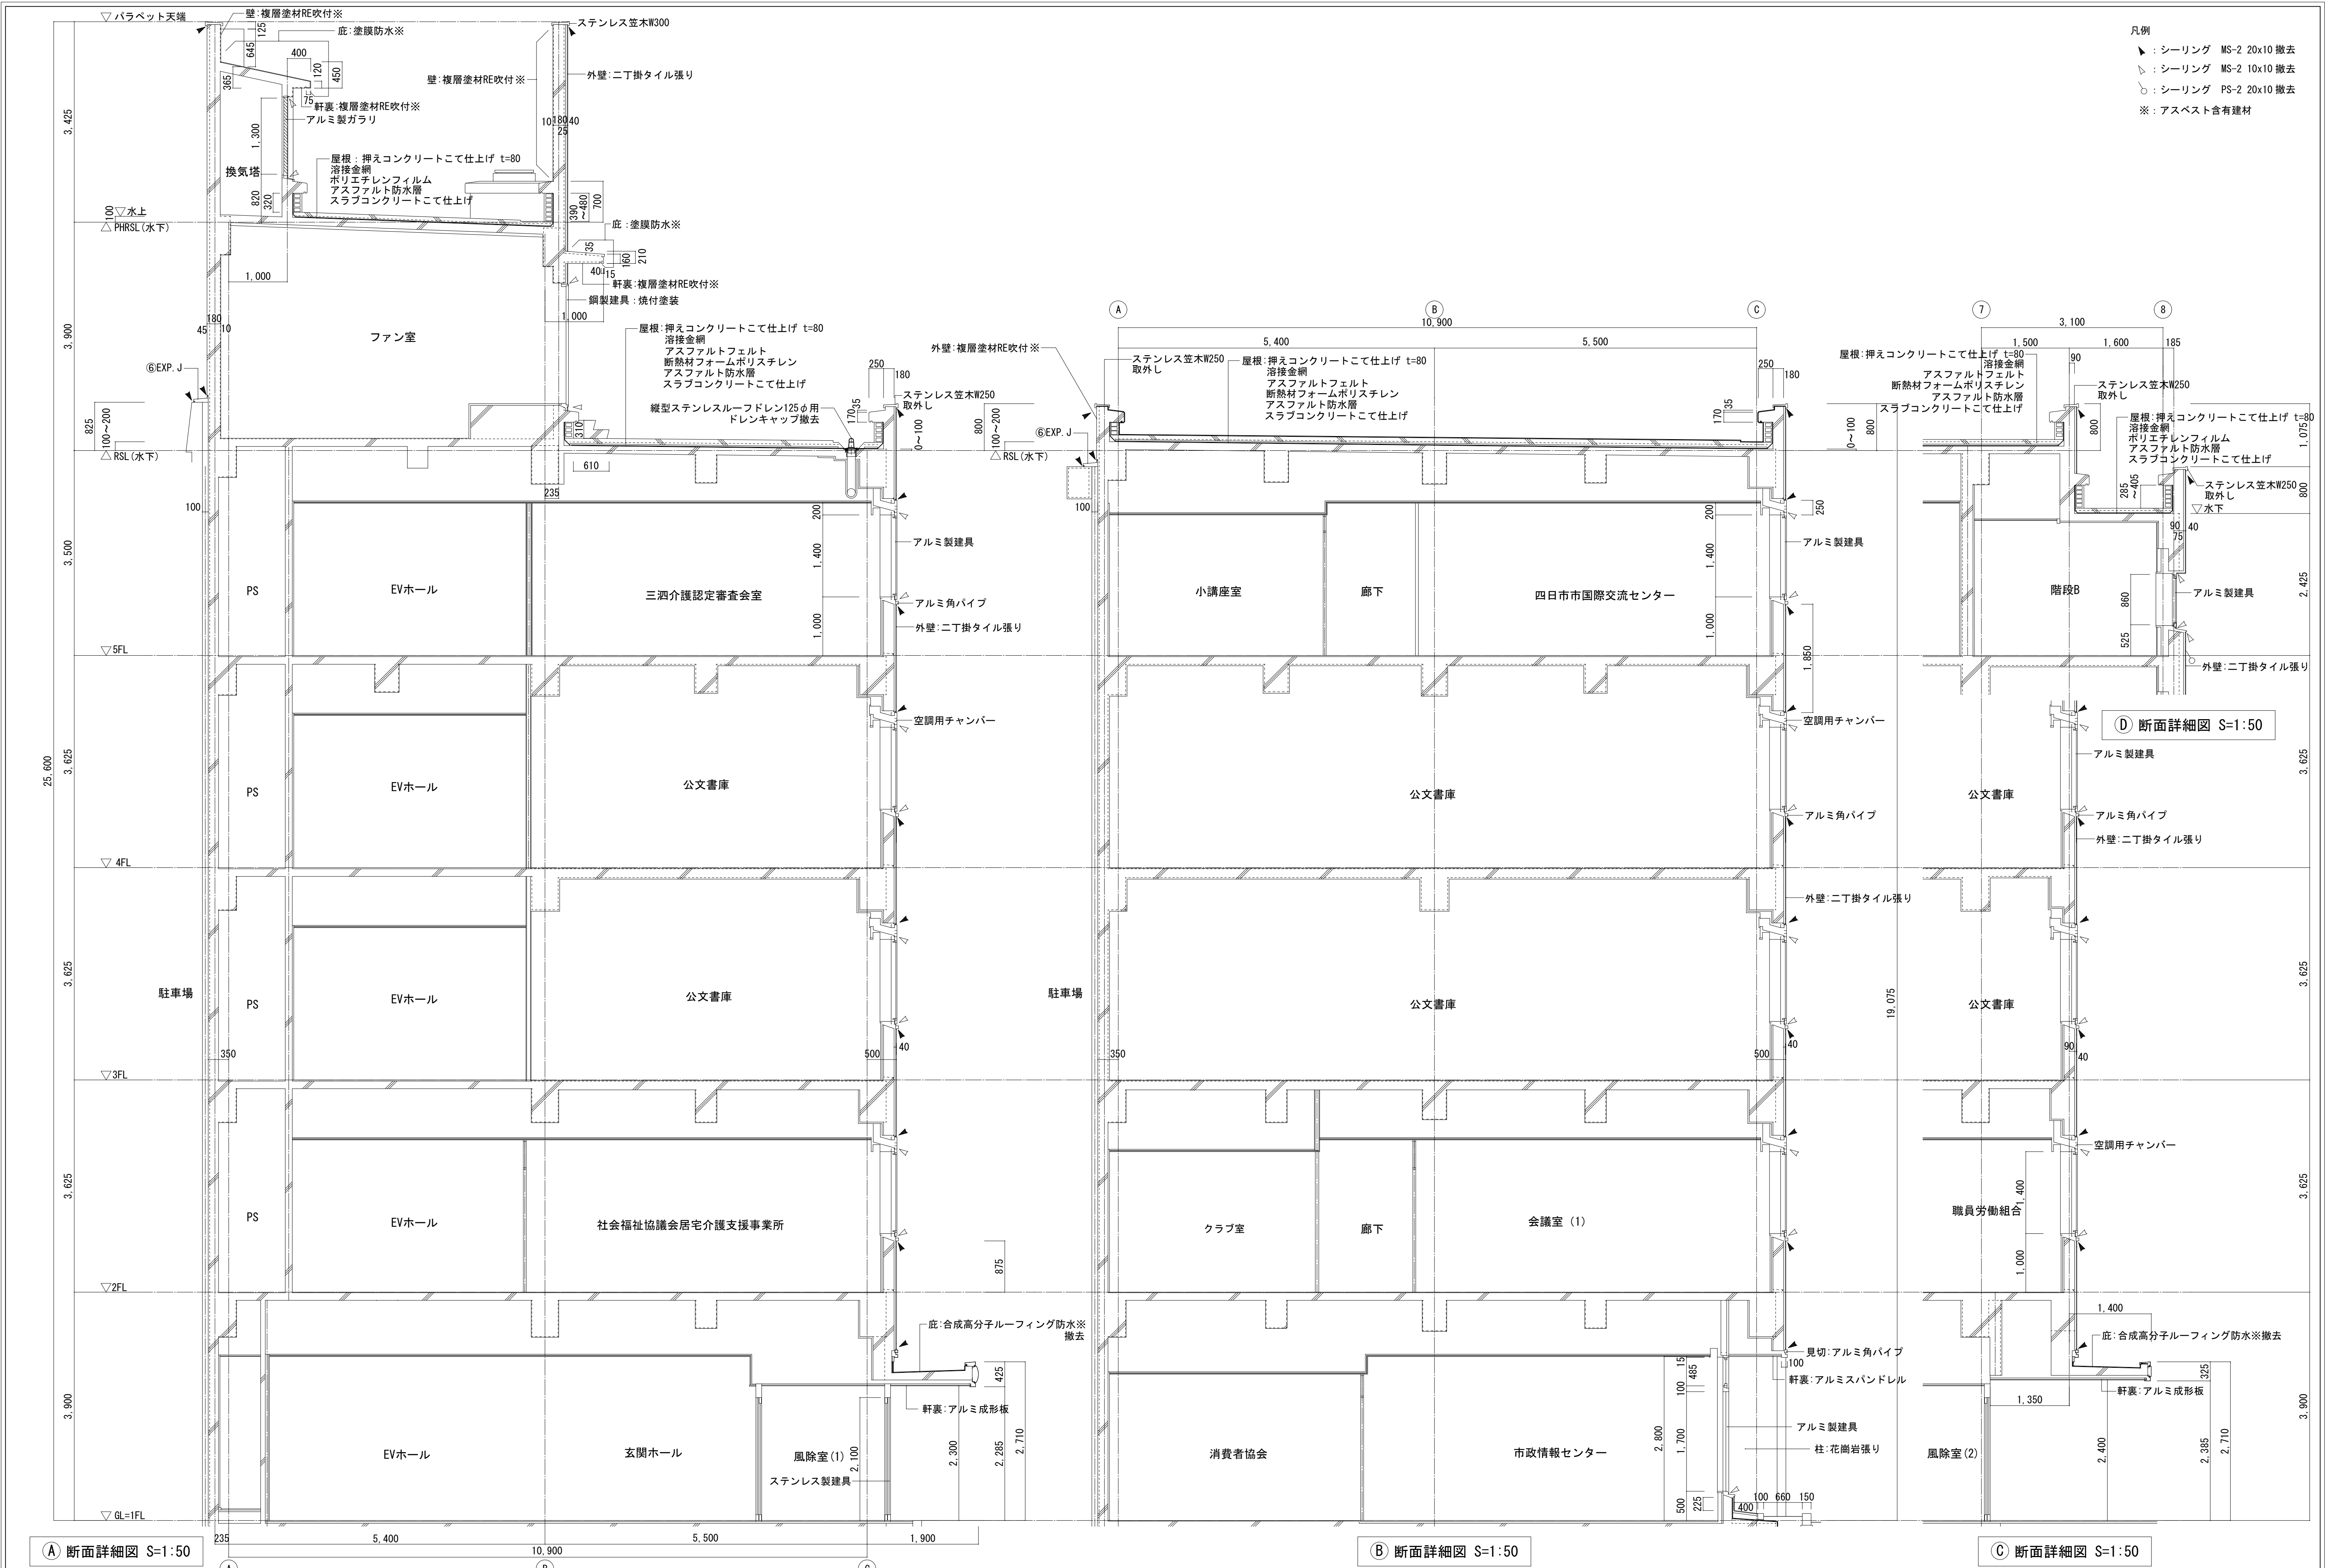- 特記なき外壁仕上げは水洗いとする。
- タイル浮き部分は、アンカーピンニング部分エポキシ樹脂注入工法とする。
- タイル割れ部分は、カッター入れの上、撤去・新設とする。
- ひび割れ幅0.2～1.0mmは、自動式低圧樹脂注入工法とする。
- コンクリート、モルタル欠損部分は、エポキシ樹脂モルタル充填工法とする。
- 鋼製既設電気盤、設備配管類は、清掃の上、DP塗 (2回塗り) とする。
- ステンレス設備ボックス、支持金物、換気フード等は、水洗いとする。
- 20φ以上の樹脂製設備配管、樹脂製設備ボックス、支持金物、換気フード等は、清掃の上、DP塗 (下塗り無し) とする。
- 20φ以上の鋼製設備配管、鋼製設備ボックス、支持金物、換気フード等は、下地調整の上、DP塗 (垂鉛めっき面程度) とする。
- ステンレス、アルミ配管、監視カメラ等は、養生を行うこと。
- 外壁を貫通している配管周囲、設備機器周囲は、全てシーリング (MS-2) 撤去・新設とする。
- 設備機器裏面と裏の壁面は、監督職員の承諾を得た上で塗装出来る範囲まで施工すること。





































断面詳細図 S=1:50

















断面詳細図 S=1:50

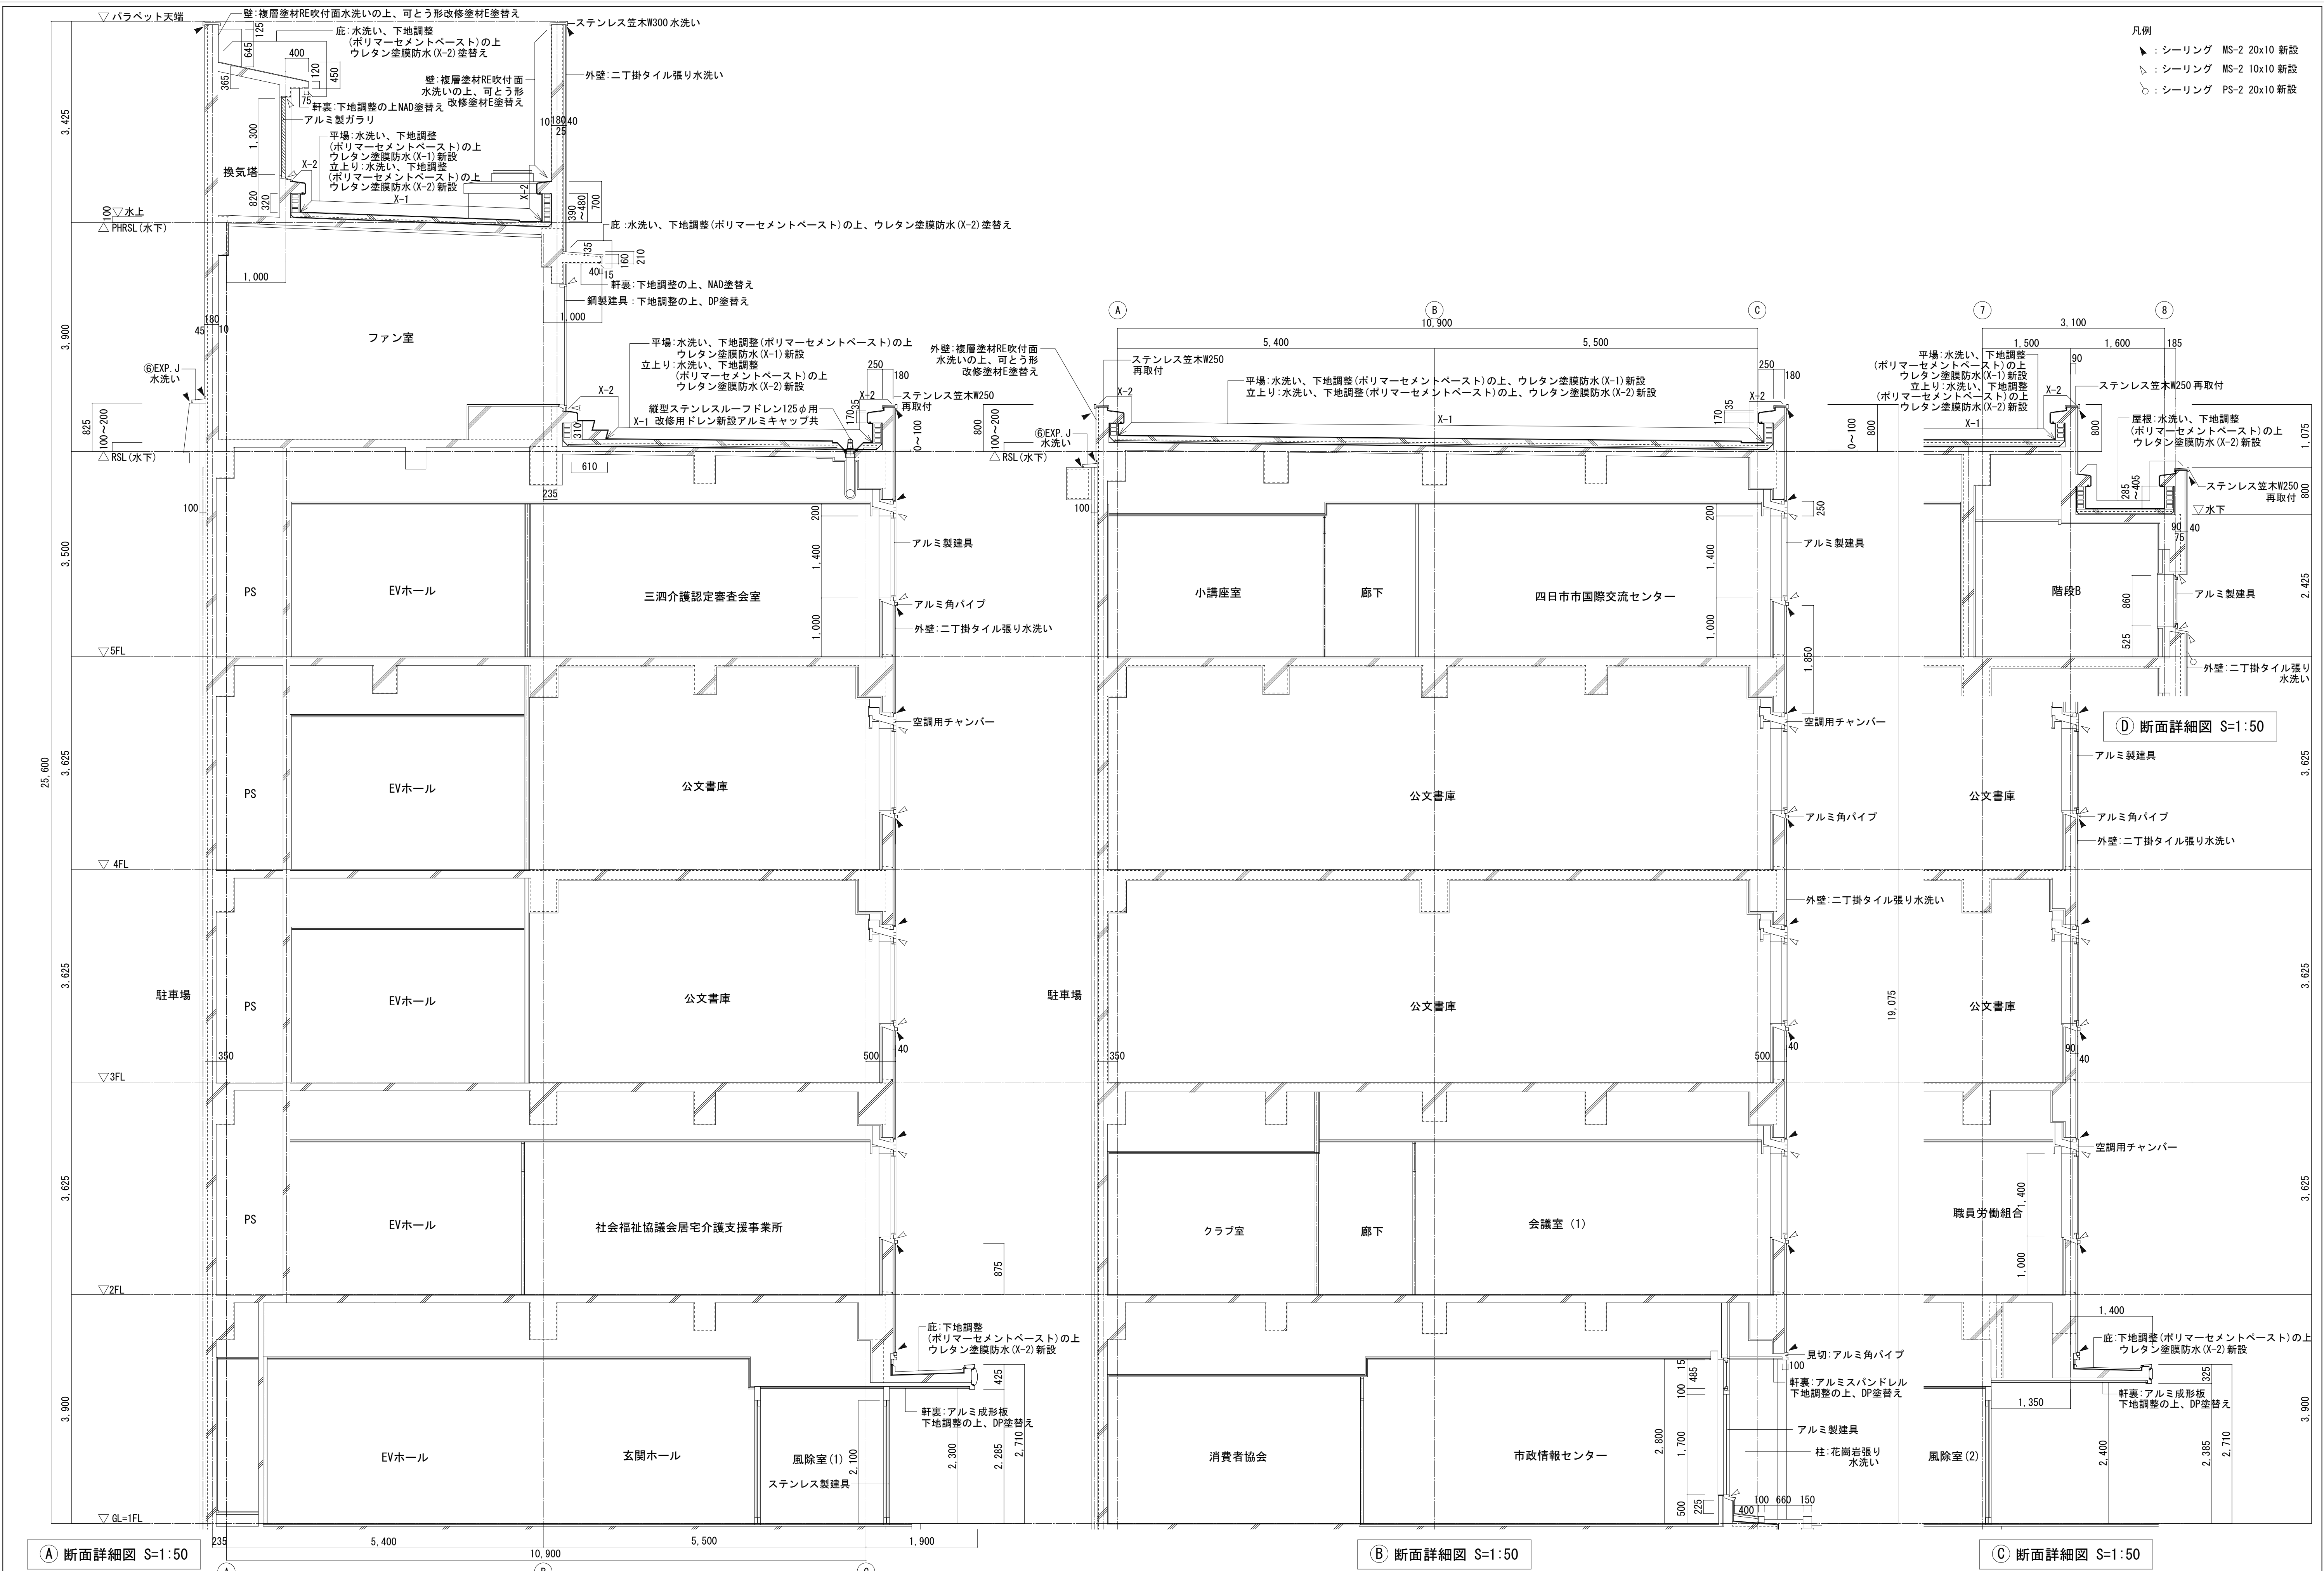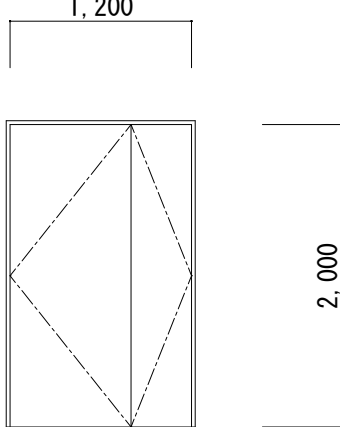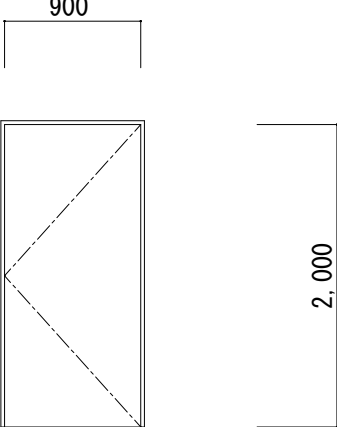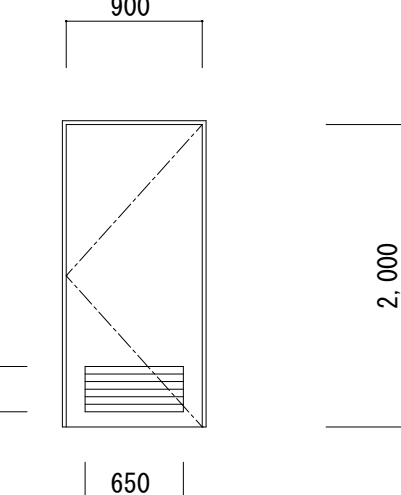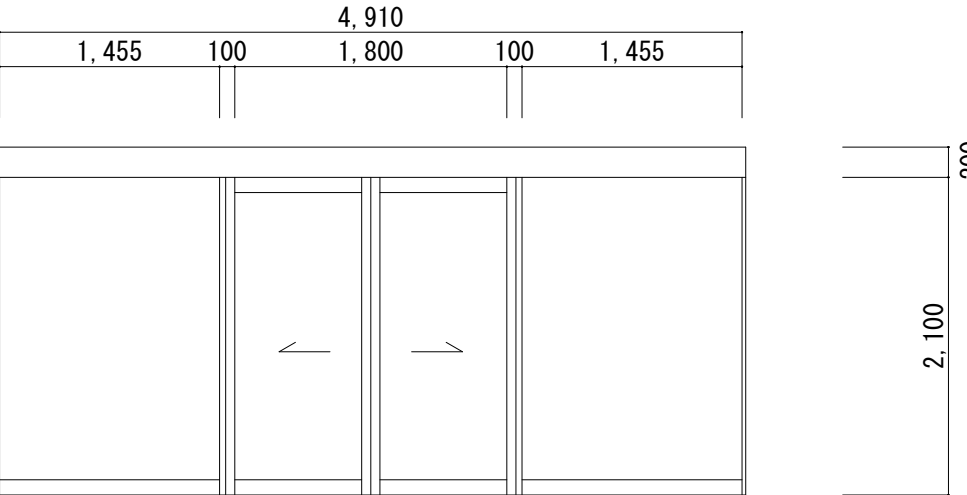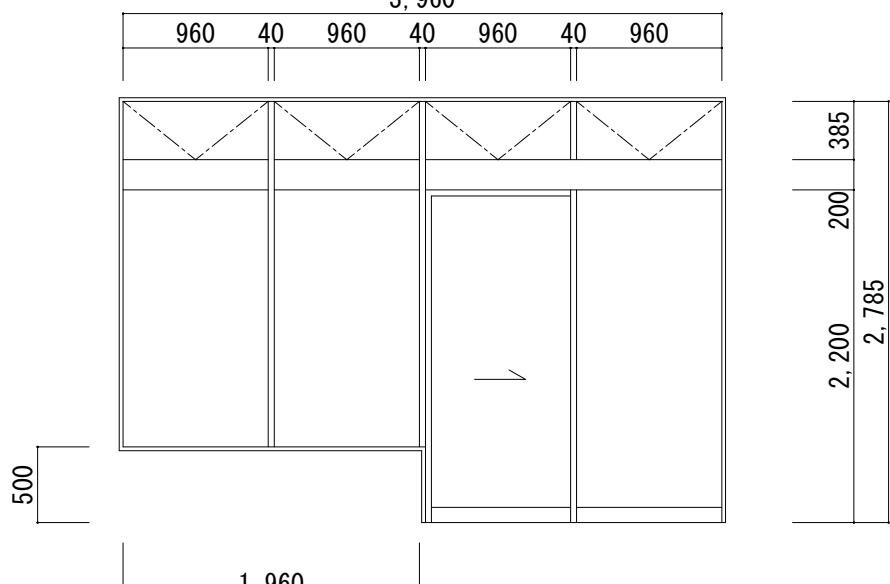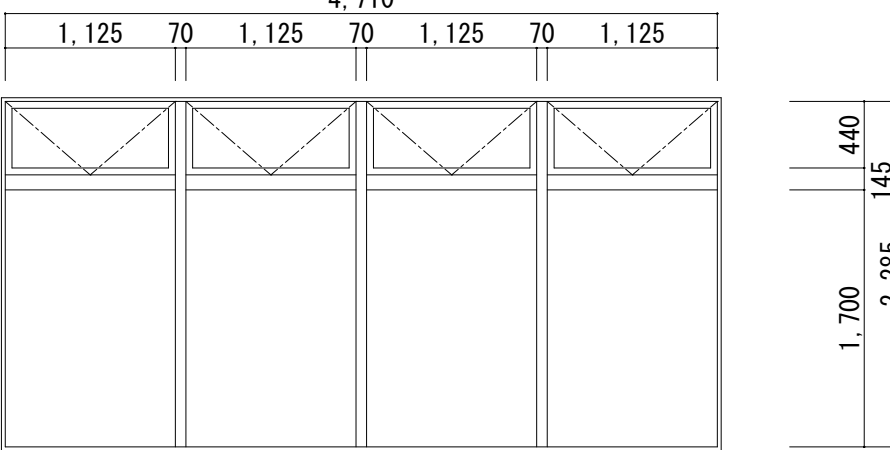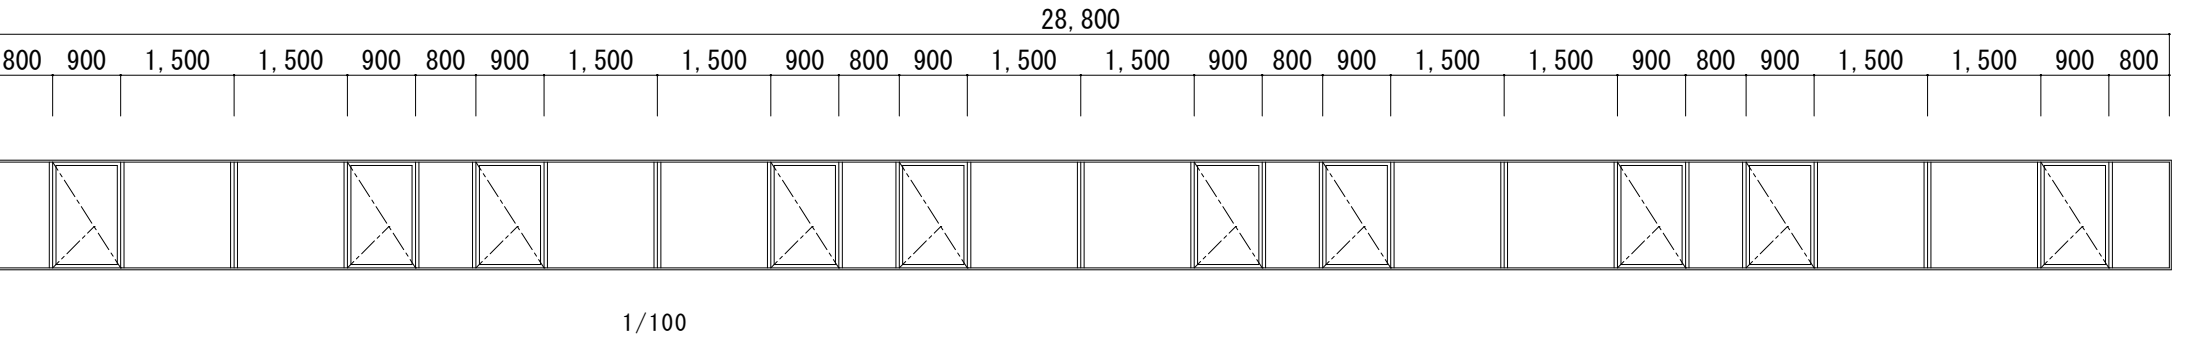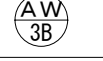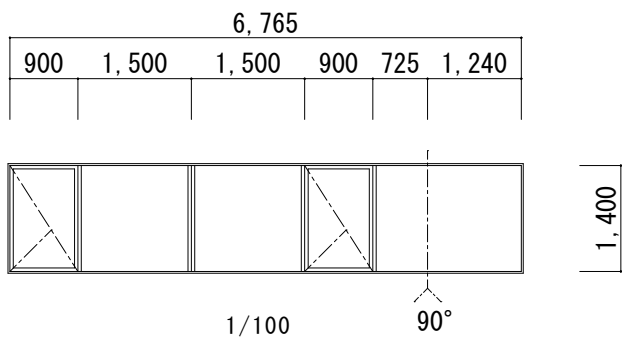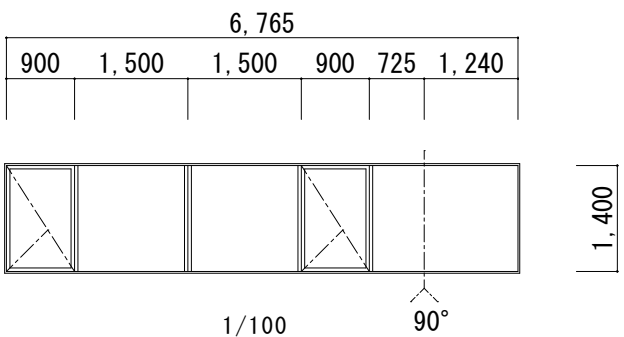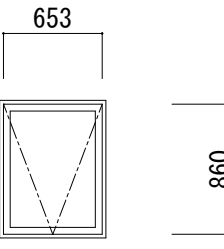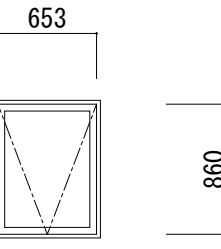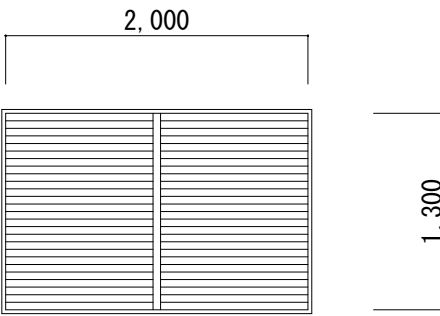
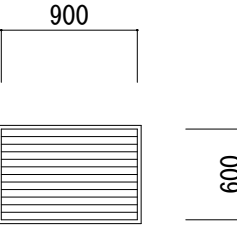
断面詳細図 S=1:50











符号	名称	 親子開き戸	見込:100	 片開き戸	見込:100	 片開き戸	見込:100	 開引分けエンジン戸	見込:100	 片引きエンジン戸	見込:100				
姿 図															
位置	数量	自治会連合会事務所	1	階段室	2	E V機械室	1	風除室 (1)	1	風除室 (2)	1				
硝 子								戸：強化t=8・袖：70→t=6		戸：強化t=8・袖：70→t=6					
塗装・仕上	ｽﾎｰﾙﾄ=1.2 焼付塗装			ｽﾎｰﾙﾄ=1.2 焼付塗装		ｽﾎｰﾙﾄ=1.2 焼付塗装		ｽﾎｰﾙｽ		ｽﾎｰﾙｽ					
金 物	標準金物一式			標準金物一式		標準金物一式・ｶﾞﾗﾘ		標準金物一式・ｴﾝｼﾞﾝ装置		標準金物一式・ｴﾝｼﾞﾝ装置					
改 修	下地調整の上DP塗替え (両面枠共) シーリングMS-2 10x10 四方(水切共)打替え			下地調整の上DP塗替え (両面枠共) 、シーリングMS-2 10x10 四方打替え		下地調整の上DP塗替え (両面枠共) 、シーリングMS-2 10x10 四方打替え		シーリングMS-2 10x10 三方打替え		シーリングMS-2 10x10 三方打替え					
符号	名称	 ランマ外倒し片引きエンジン戸	見込:100	 ランマ外倒しはめ殺し窓	見込:100	 タテスベリ出し付はめ殺し窓		見込:100		見込:100					
姿 図								1/100		1/100					
位置	数量	玄関ホール	1	市政情報センター	4	市政情報センター		4		4					
硝 子	戸・袖：強化t=8・ランマ：70→t=5			はめ殺しt=8・ランマ：70→t=5		熱線吸収ｶﾞﾗｽt=6									
塗装・仕上	ｽﾎｰﾙｽ			ｱﾙﾐｶｰ		ｱﾙﾐｶｰ									
金 物	標準金物一式・ｴﾝｼﾞﾝ装置			標準金物一式		標準金物一式									
改 修	シーリングMS-2 10x10 四方打替え、サッシガasket打替え (シーリングSR-1) 内外共			シーリングMS-2 10x10 四方(水切共)打替え、サッシガasket打替え (シーリングSR-1) 内外共		シーリングMS-2 10x10 四方打替え、サッシガasket打替え (シーリングSR-1) 内外共									
符号	名称	 タテスベリ出し付はめ殺し窓	見込:100	 タテスベリ出し付はめ殺し窓 (防火設備)	見込:100	 内倒し窓	見込:70	 内倒し窓 (防火設備)	見込:70	 ガラリ	見込:70	 ガラリ	見込:70		
姿 図															
位置	数量	2～5階事務所	4	2～5階事務所	4	階段室	5	階段室	4	ベントハウス	1	1階DS	2		
硝 子	熱線吸収ｶﾞﾗｽt=6			網入り熱線吸収ｶﾞﾗｽt=6		熱線吸収ｶﾞﾗｽt=5		網入りｶﾞﾗｽt=5							
塗装・仕上	ｱﾙﾐｶｰ			ｱﾙﾐｶｰ		ｱﾙﾐｶｰ		ｱﾙﾐｶｰ		ｱﾙﾐｶｰ		ｱﾙﾐｶｰ			
金 物	標準金物一式			標準金物一式		標準金物一式		標準金物一式		標準金物一式		標準金物一式			
改 修	シーリングMS-2 10x10 四方打替え、スベリ出し部 サッシガasket打替え (シーリングSR-1) 内外共			シーリングMS-2 10x10 四方打替え、スベリ出し部 サッシガasket打替え (シーリングSR-1) 内外共		シーリングMS-2 10x10 四方(水切共)打替え、サッシガasket打替え (シーリングSR-1) 内外共		シーリングMS-2 10x10 四方(水切共)打替え、サッシゴム取替え内外		シーリングMS-2 10x10 四方(水切共)打替え		シーリングMS-2 10x10 四方(水切共)打替え			
符号	名称														
姿 図															
位置	数量														
硝 子															
塗装・仕上															
金 物															
改 修															
工事名称		図面名称		縮尺		日付		訂正		担当		承認		備考	
★ 市営中央駐車場及び市庁舎北館改修工事		★ 市庁舎北館 建具表		★		★		★		★		★		★	
						A1: 1:50 A3: 1:100								藤 川 設 計 株 式 会 社	
														一級建築士登録 338601 治田 聡	
														A-70	

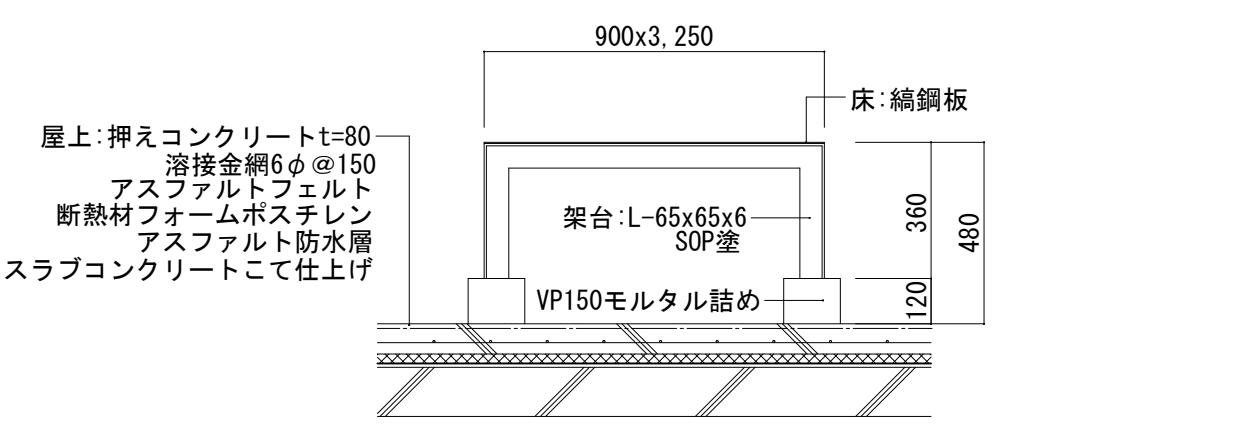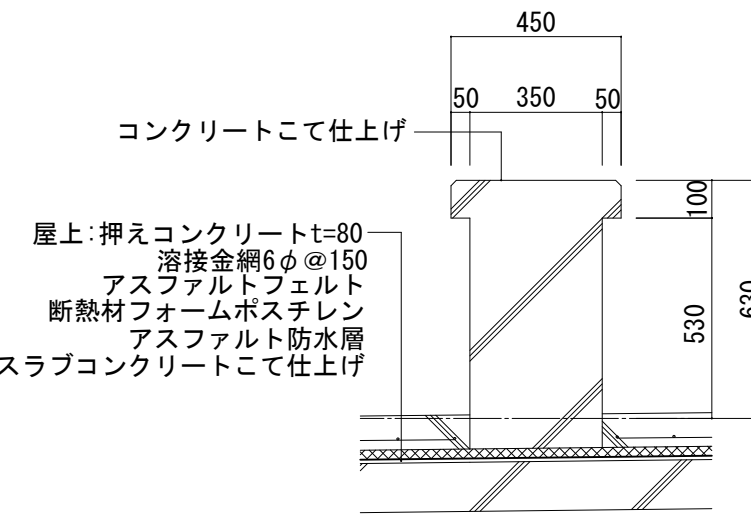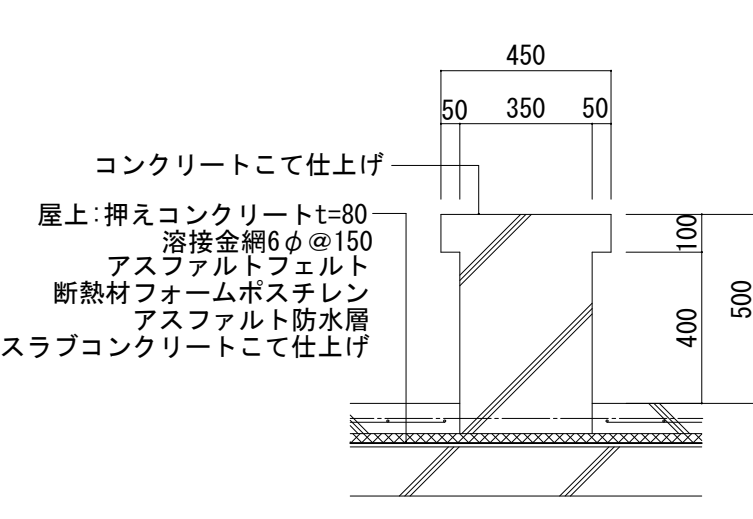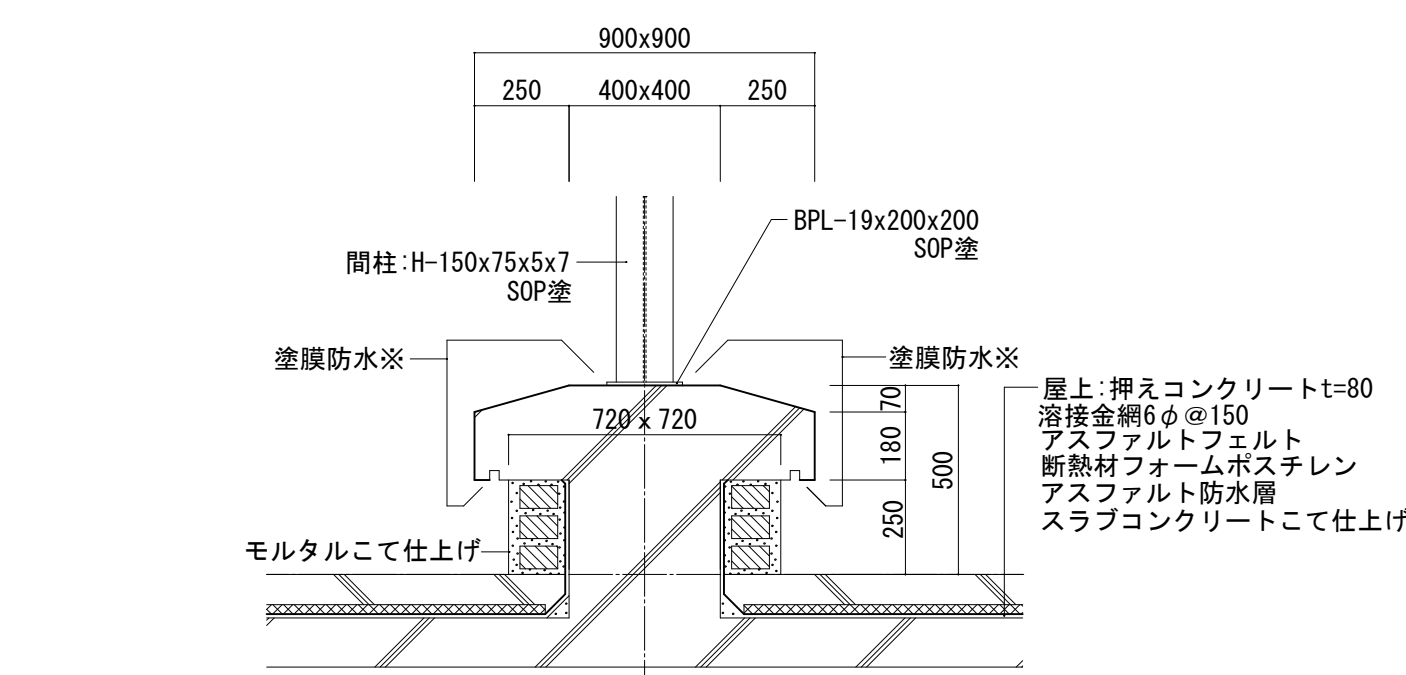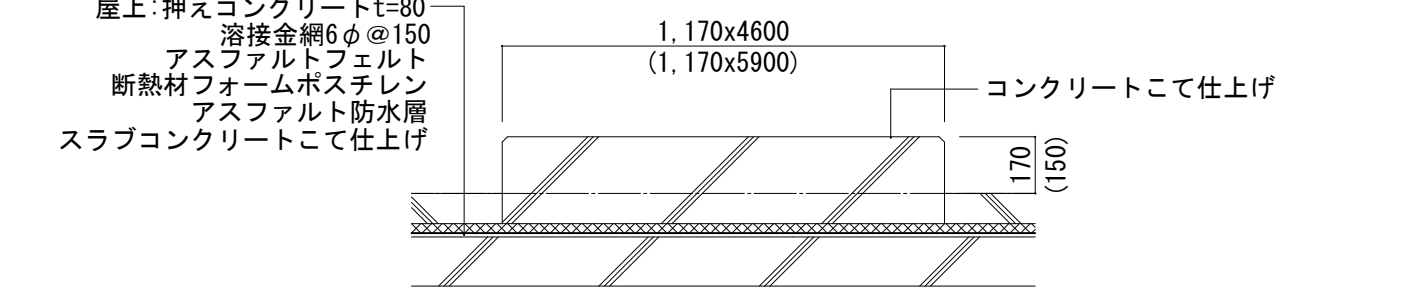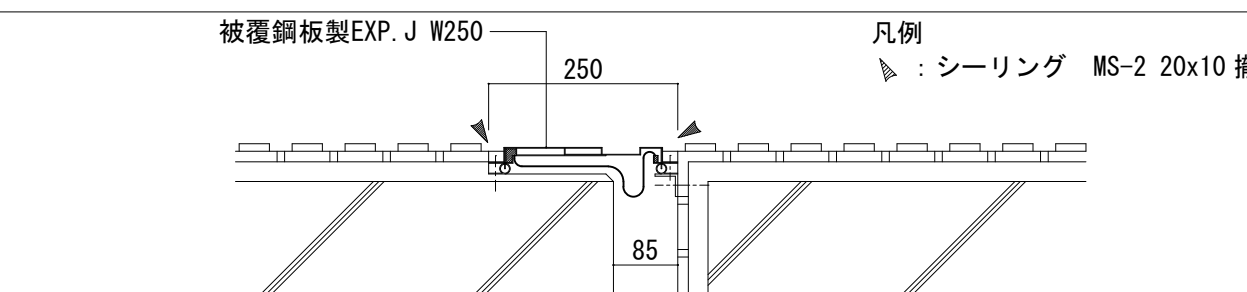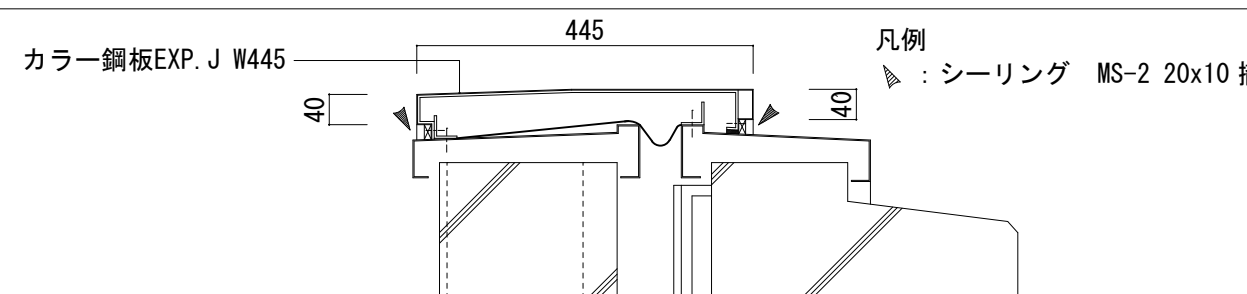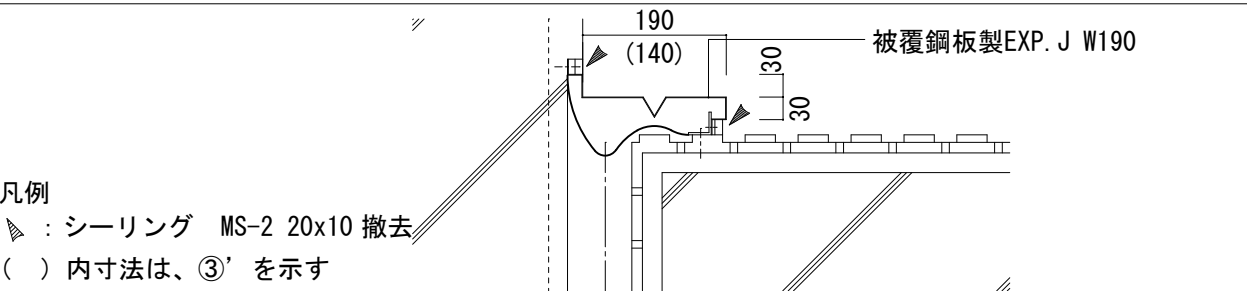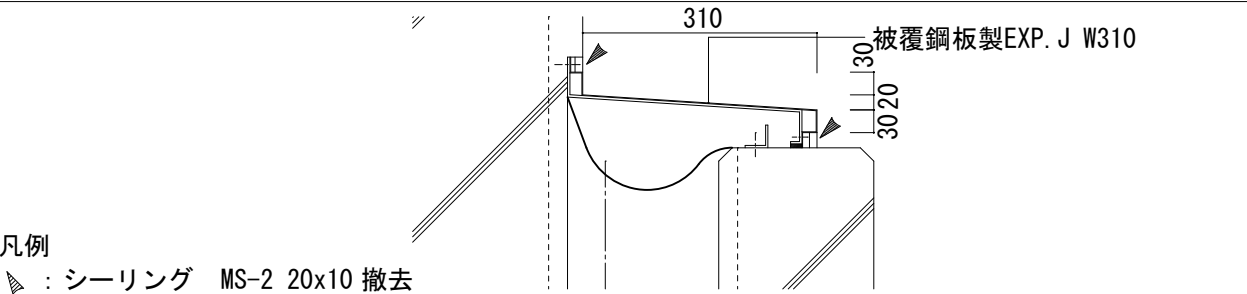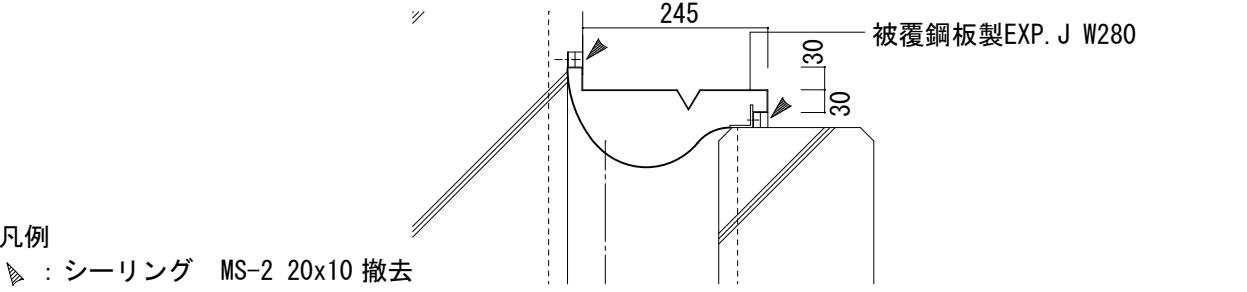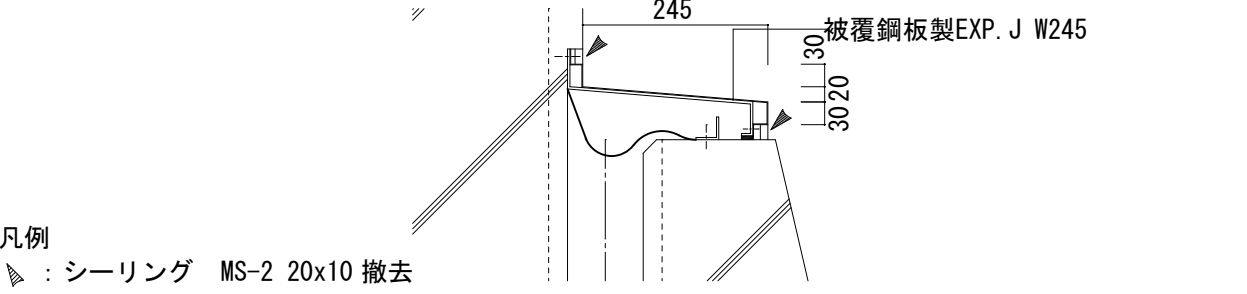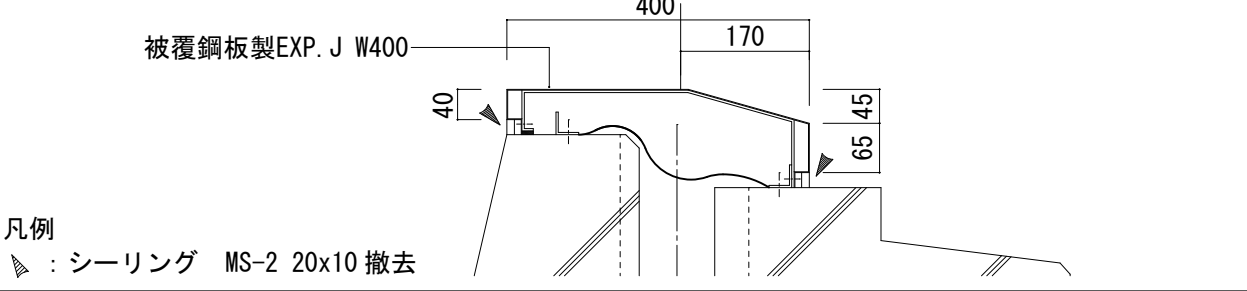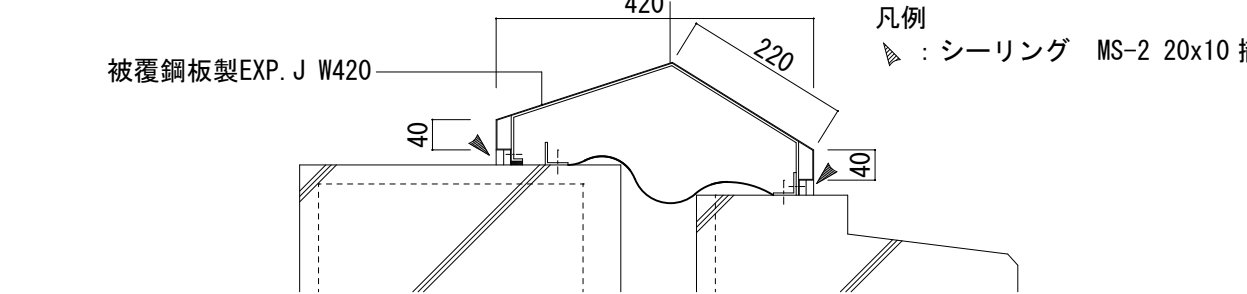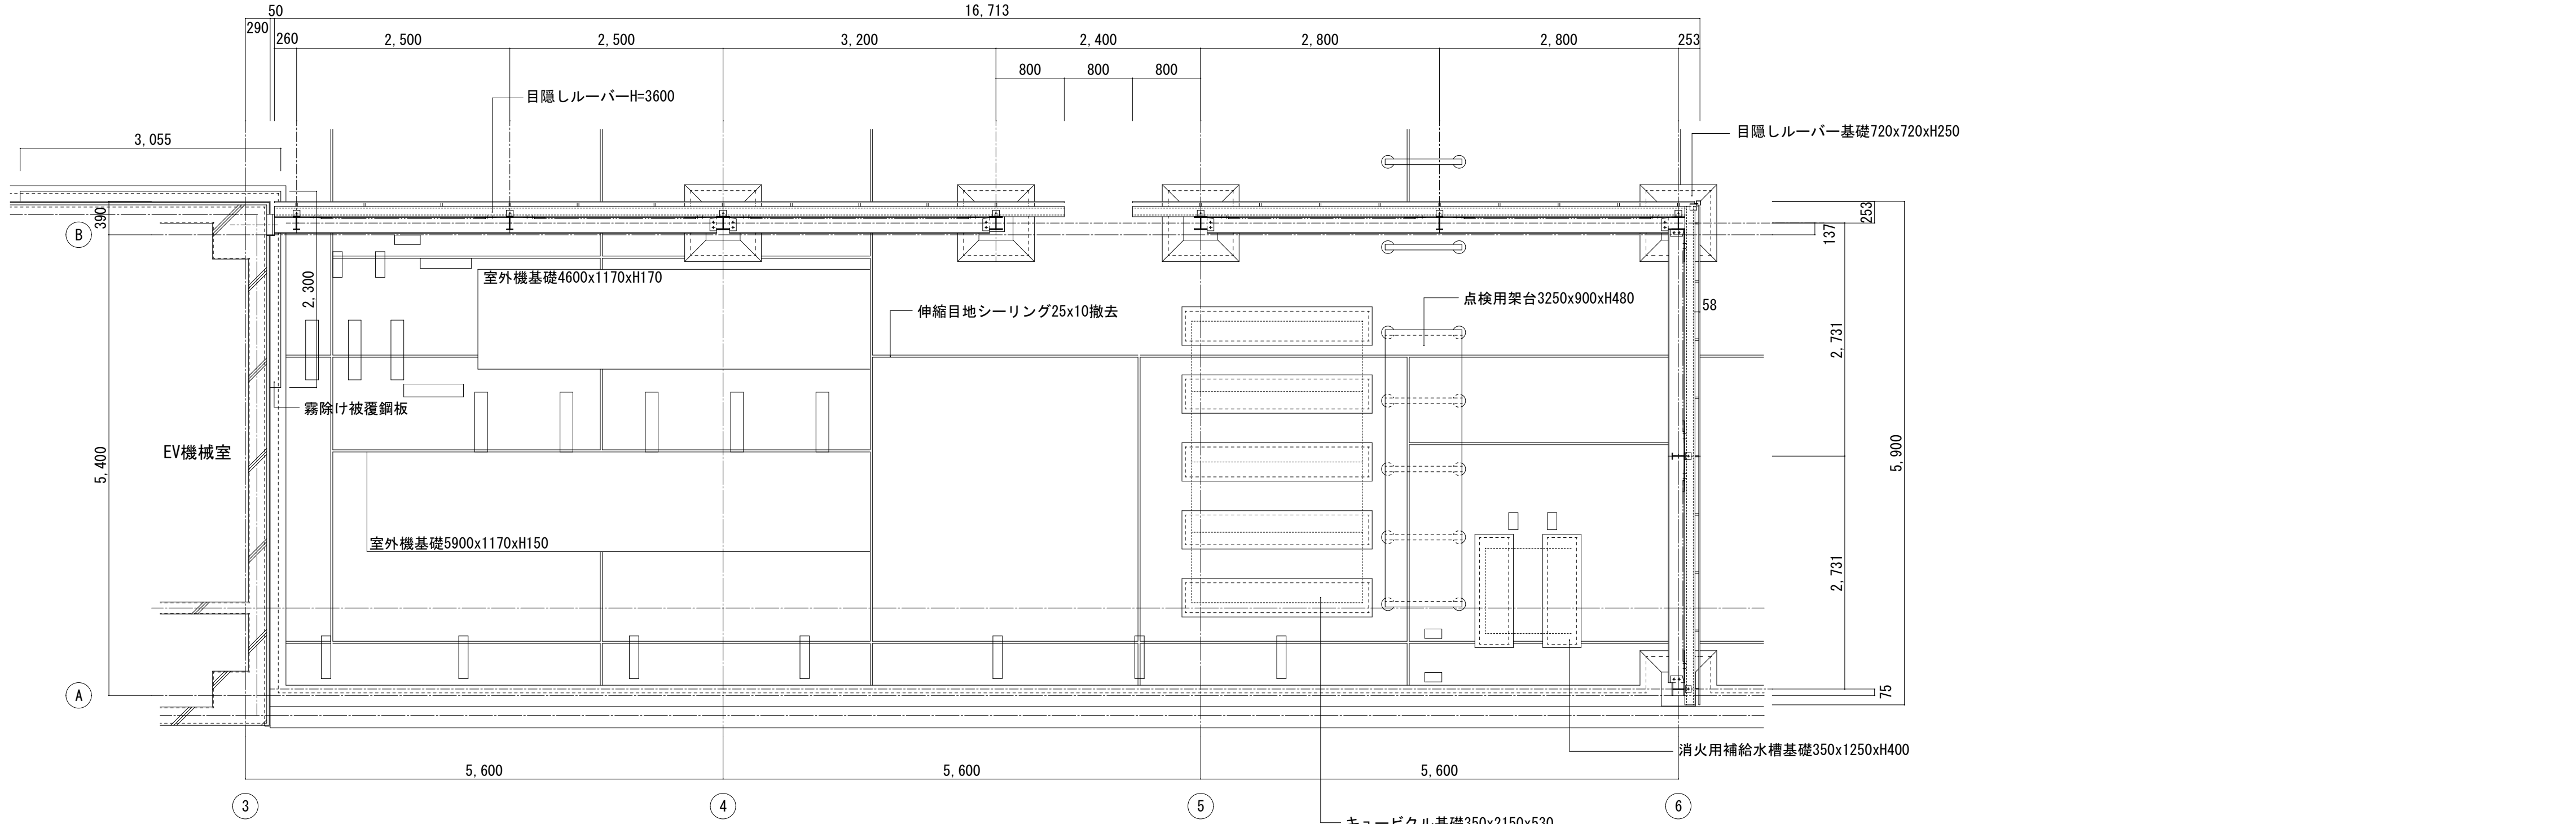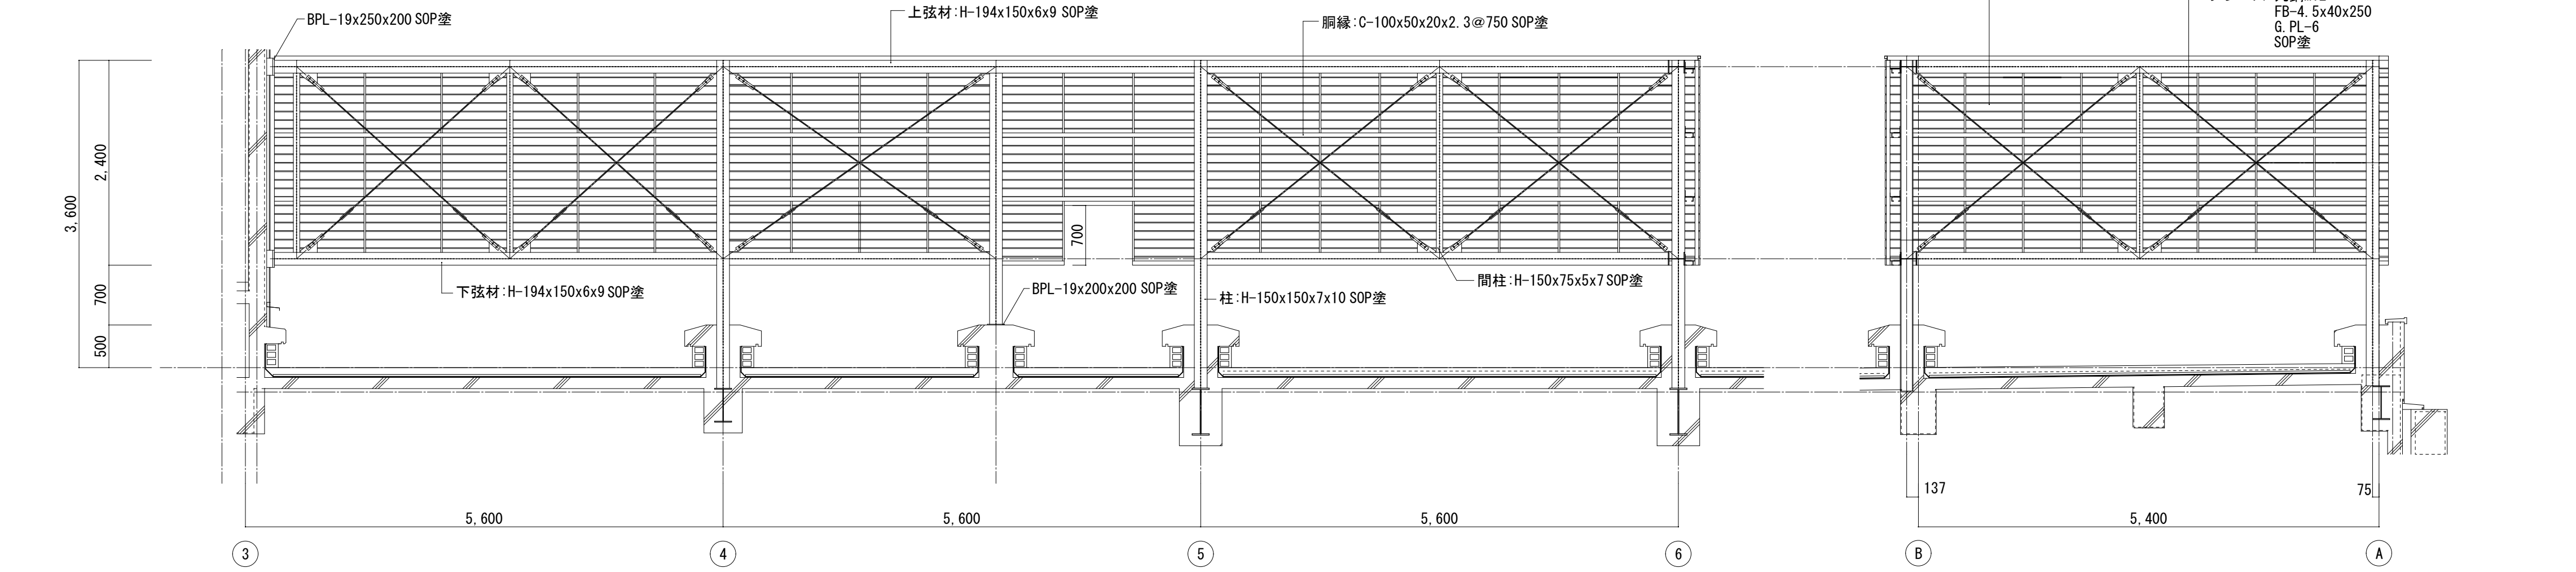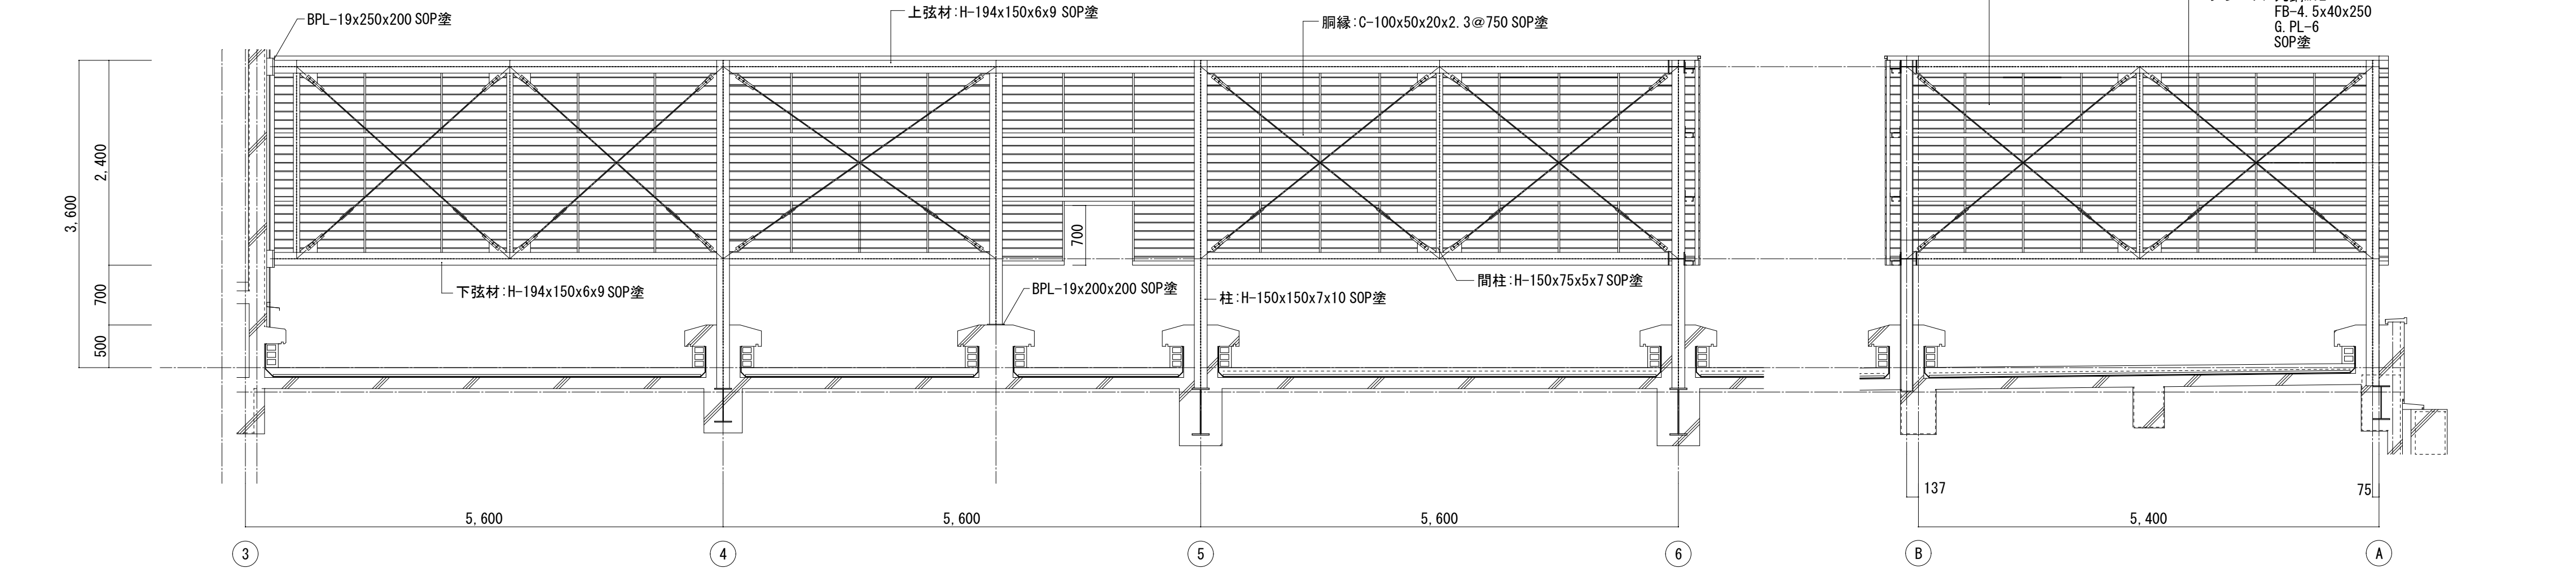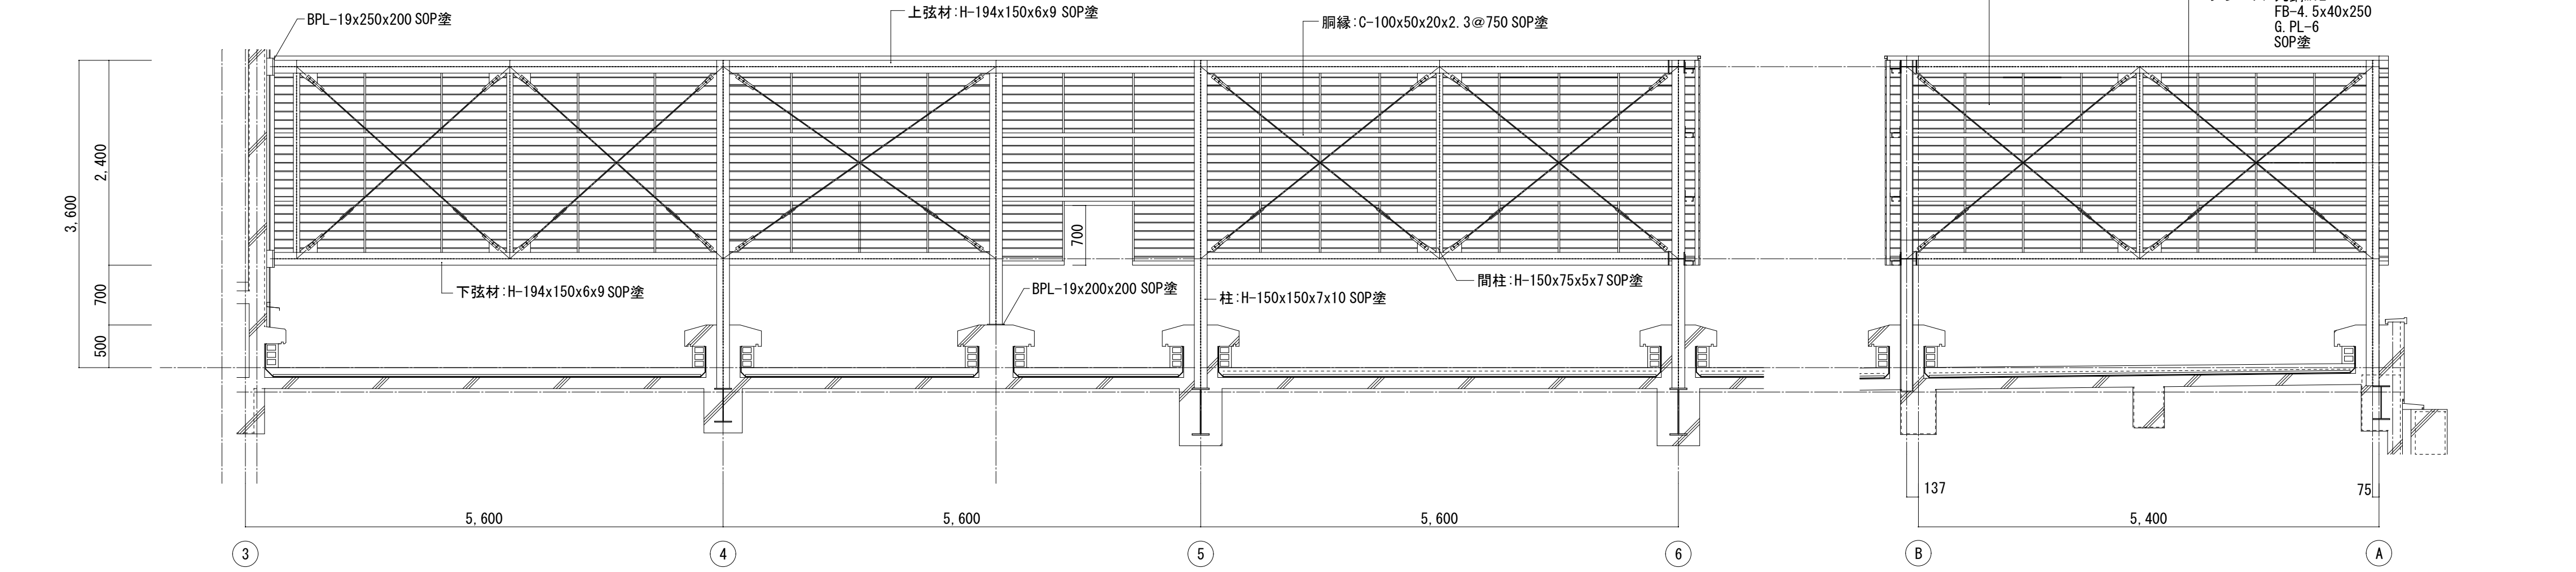点検用架台詳細図（改修前）S=1:20 	キュービクル基礎詳細図 S=1:20 	消火用補給水槽基礎詳細図（改修前）S=1:20 	目隠しルーバー基礎詳細図（改修前）S=1:20 	室外機基礎詳細図（改修前）S=1:20 									
①EXP. J詳細図（改修前） S=1:10  ②EXP. J詳細図（改修前） S=1:10  ③、③' EXP. J詳細図（改修前） S=1:10  ④EXP. J詳細図（改修前） S=1:10  ⑤EXP. J詳細図（改修前） S=1:10  ⑥EXP. J詳細図（改修前） S=1:10  ⑦EXP. J詳細図（改修前） S=1:10  ⑧EXP. J詳細図（改修前） S=1:10 	※アスベスト含有建材  R階平面詳細図 S=1:50  B通り断面詳細図 S=1:50  6通り断面詳細図 S=1:50 												
工事名称 ★ 市営中央駐車場及び市庁舎北館改修工事					図面名称 ★ 市庁舎北館 部分詳細図（改修前）	縮尺 ★ A1: 1:50 ★ A3: 1:100	日付 ★	訂正 ★	担当 ★	承認 ★	備考 ★	藤川設計株式会社 一級建築士登録 338601 治田 聡	A-71

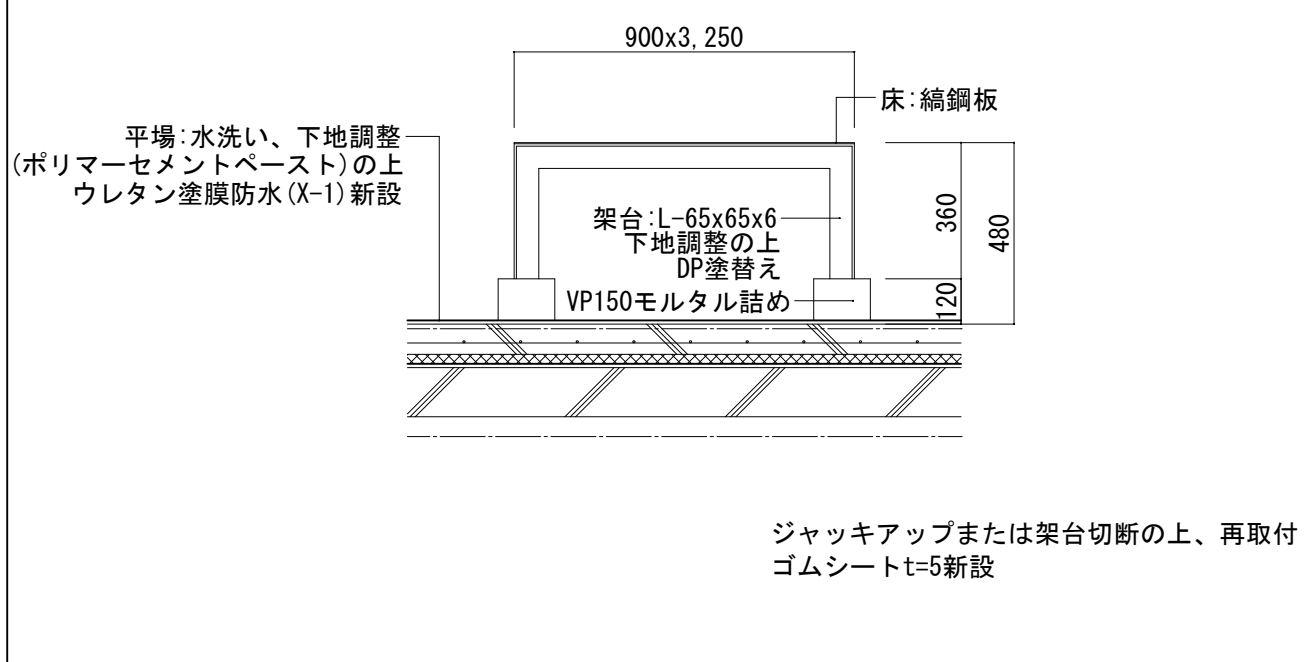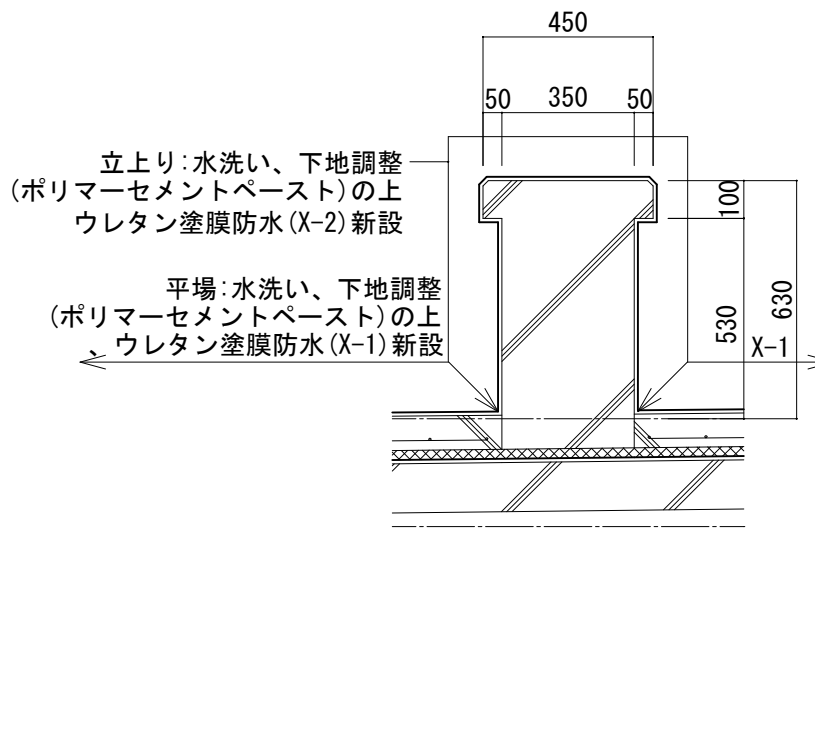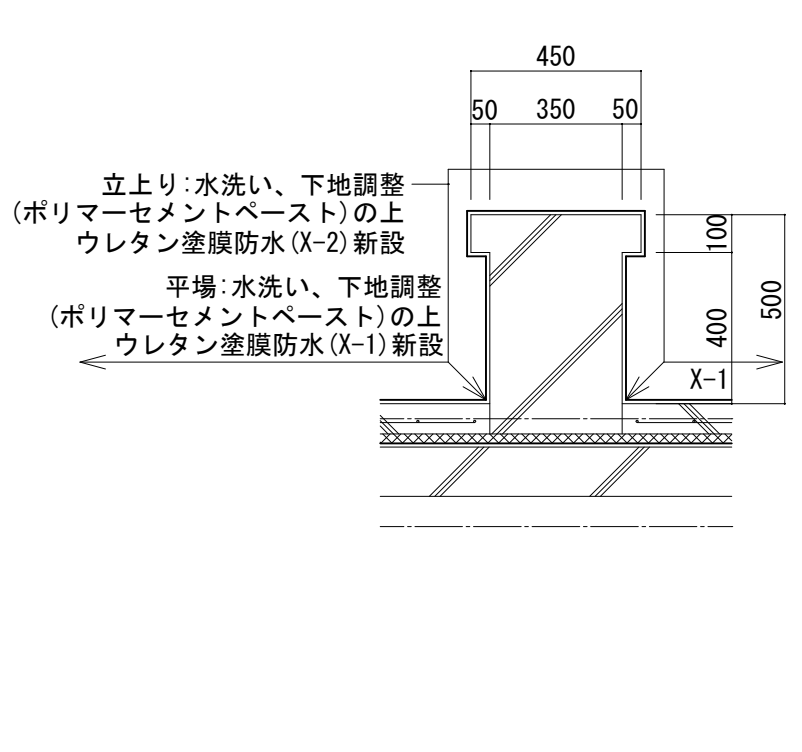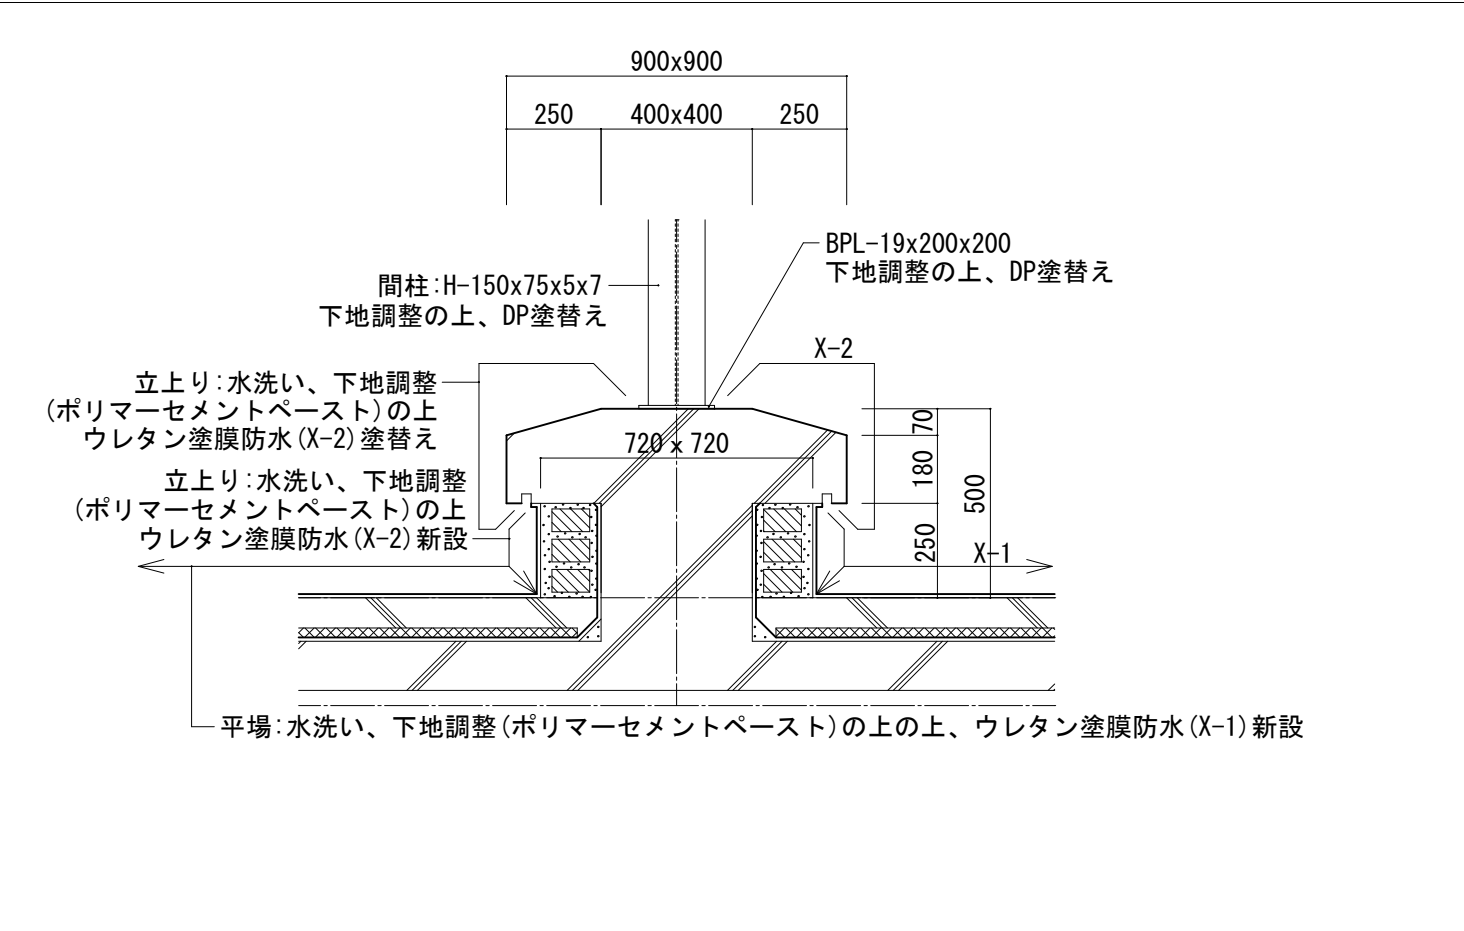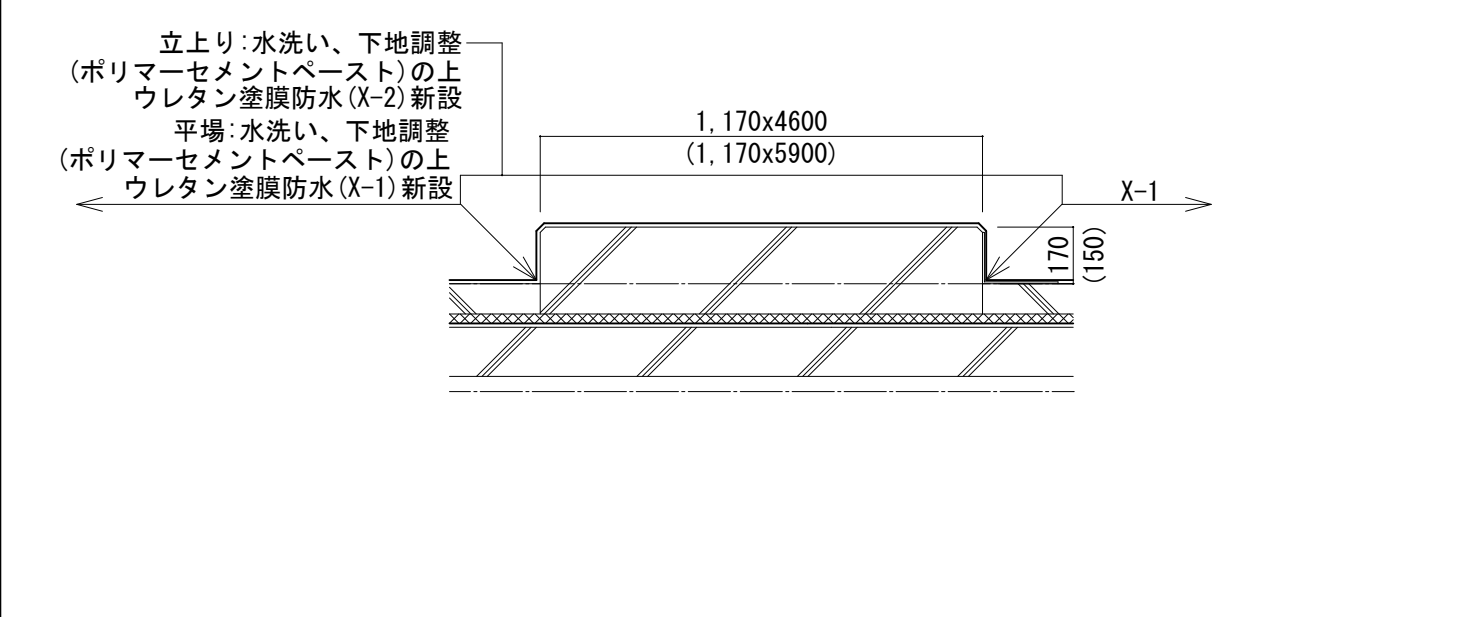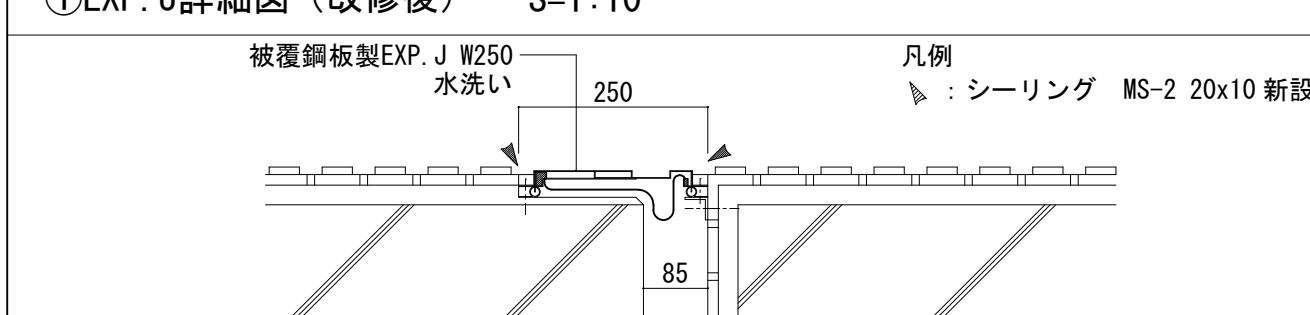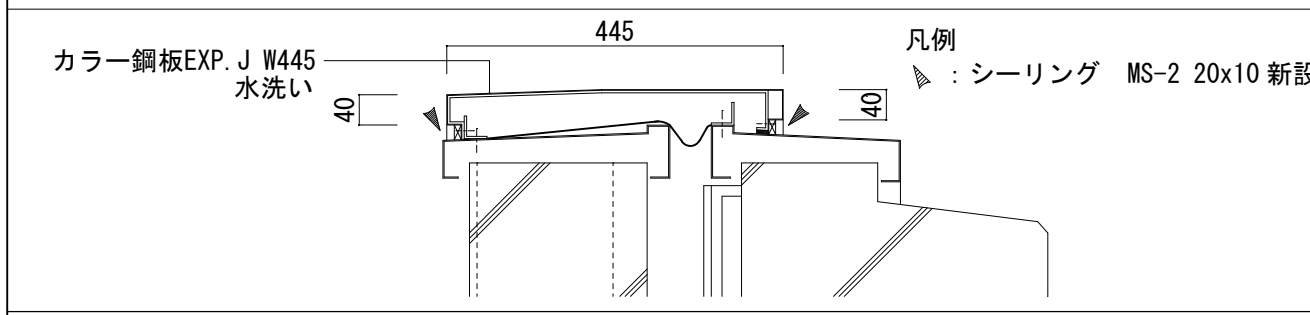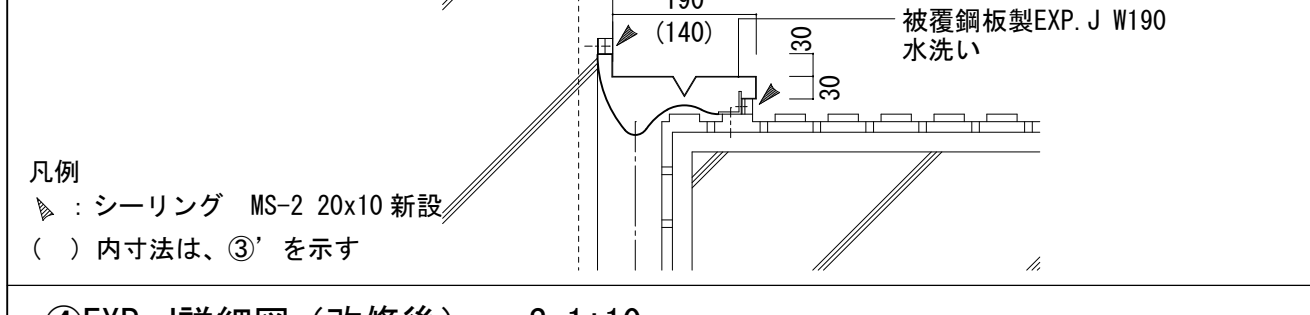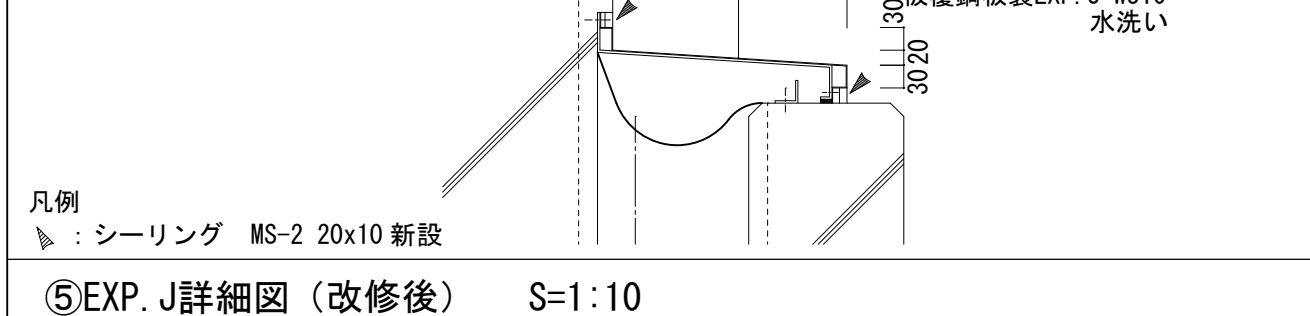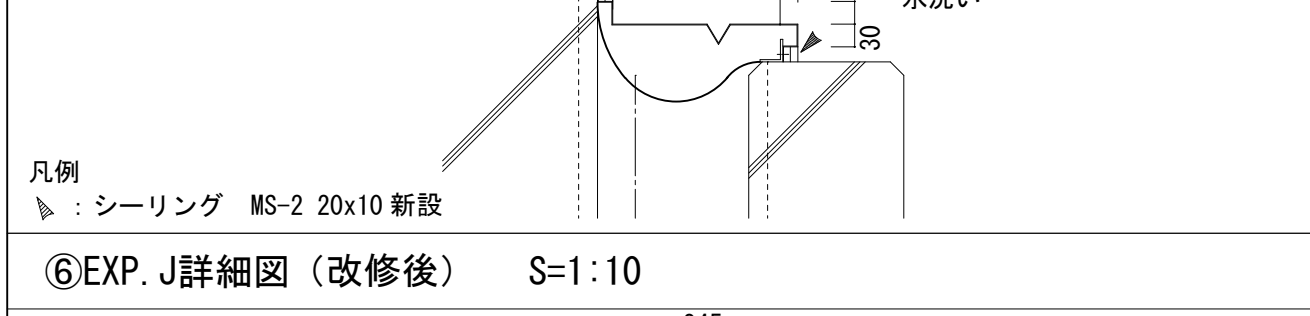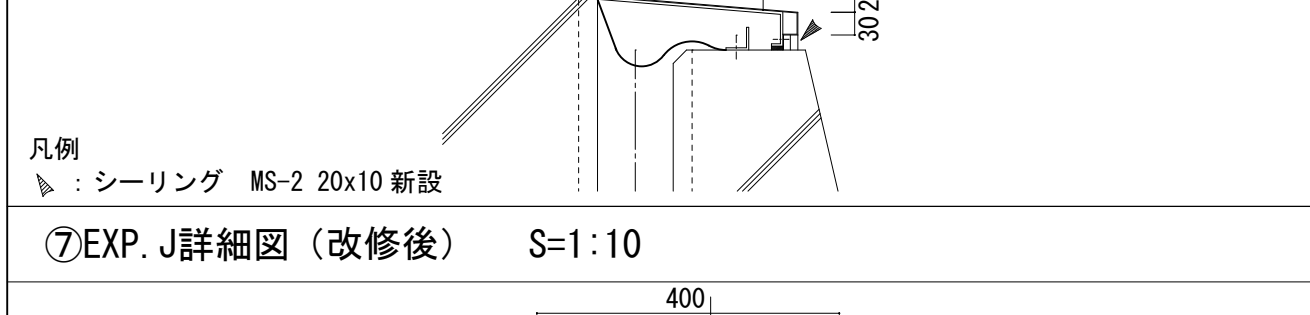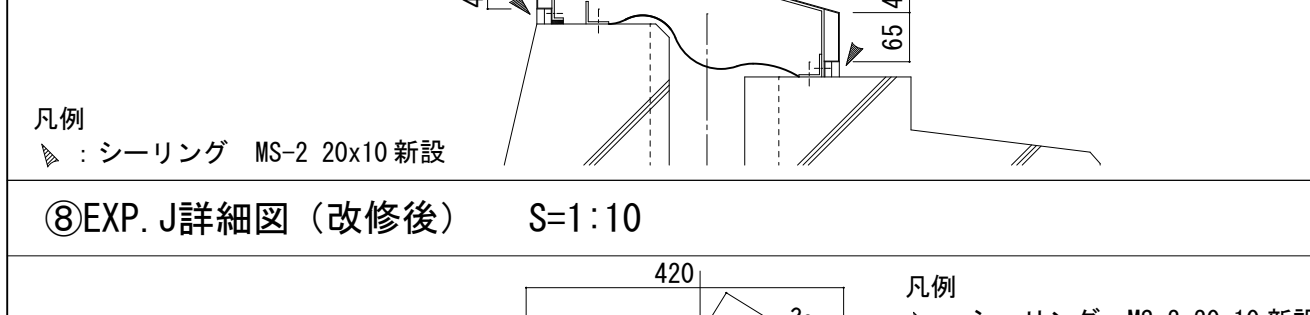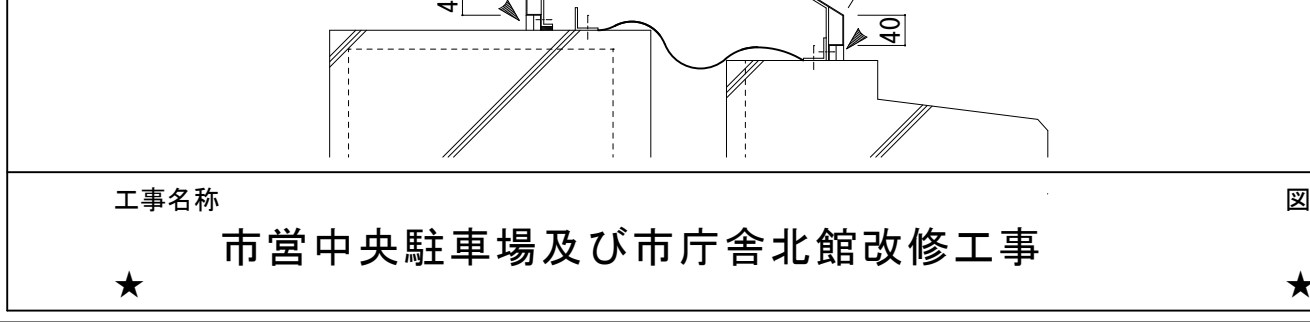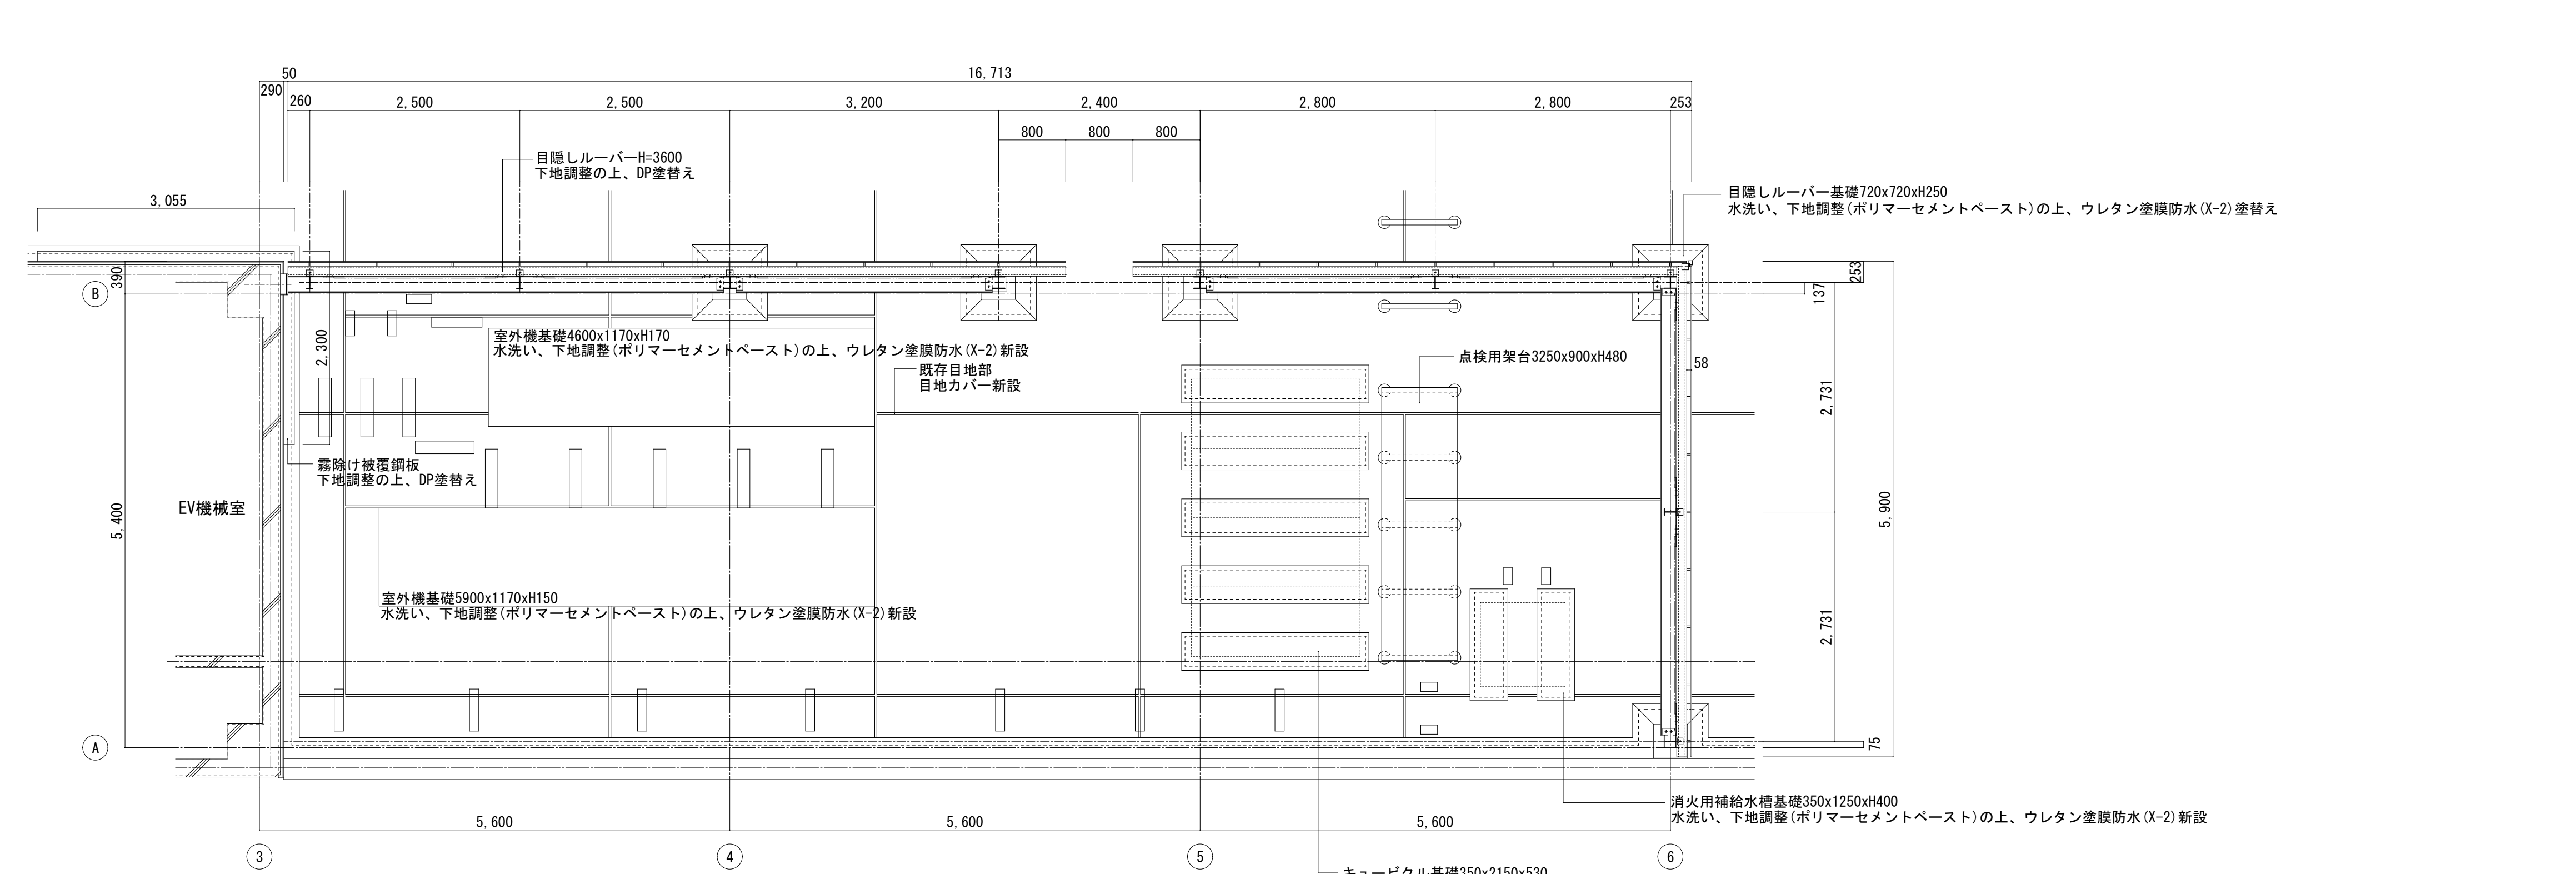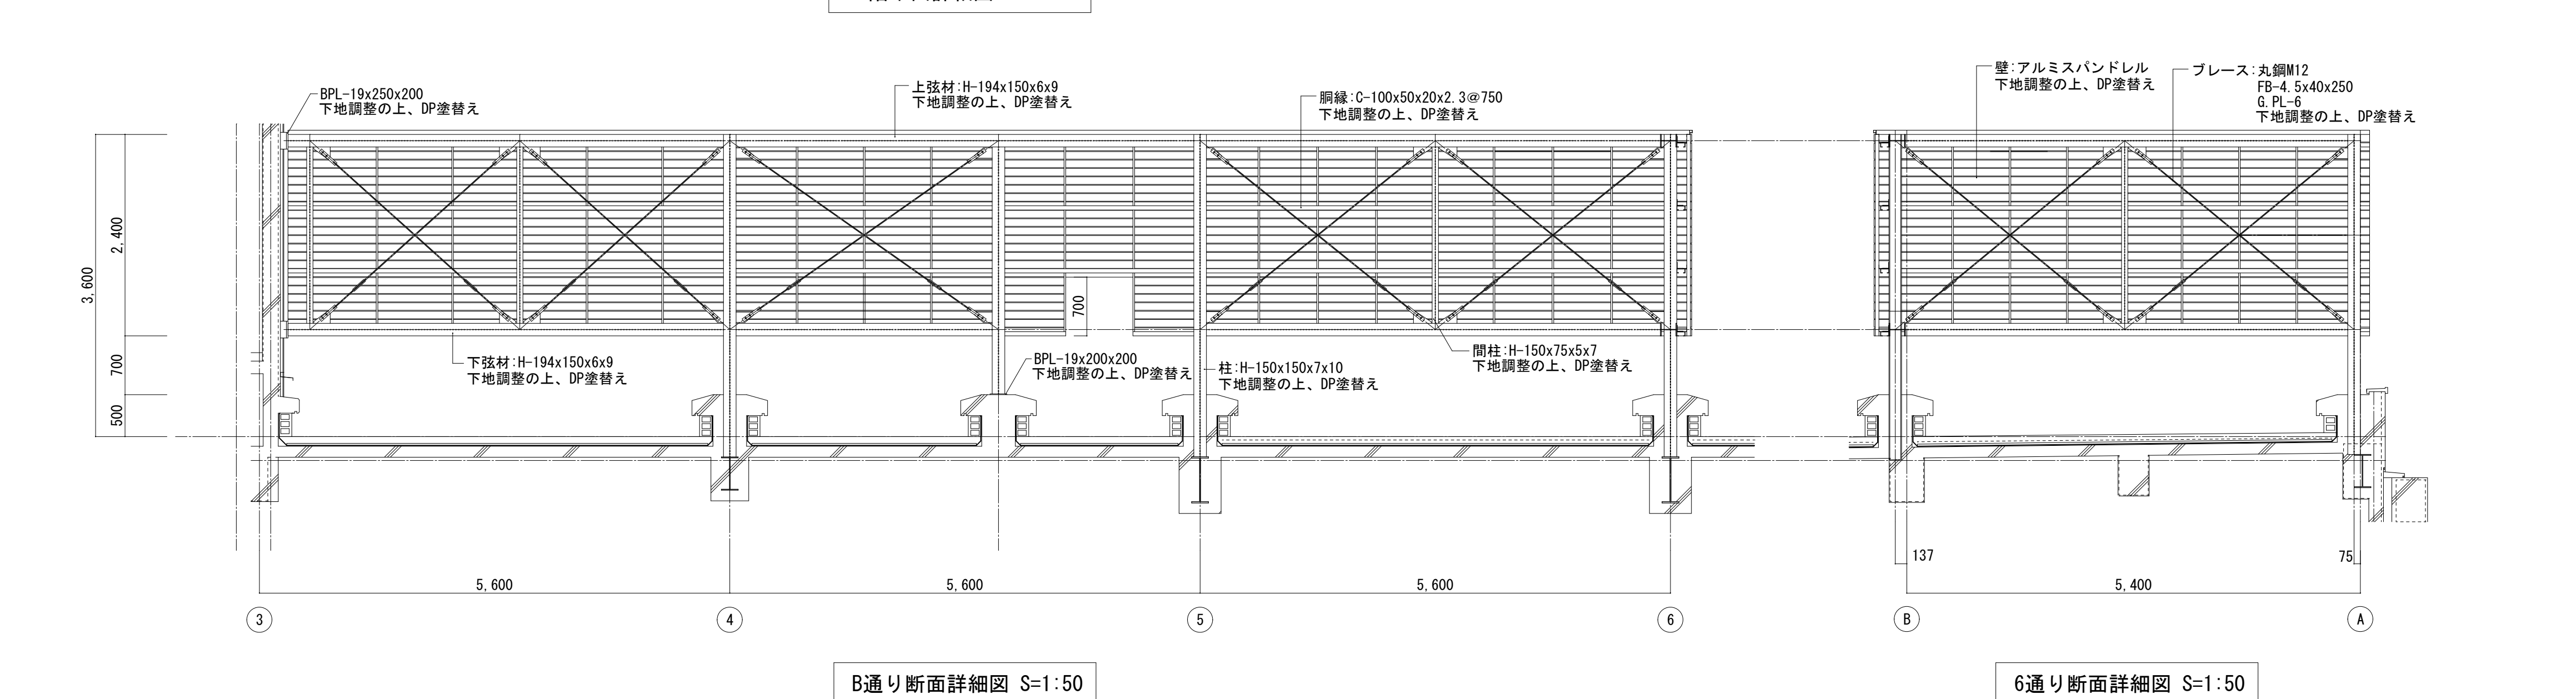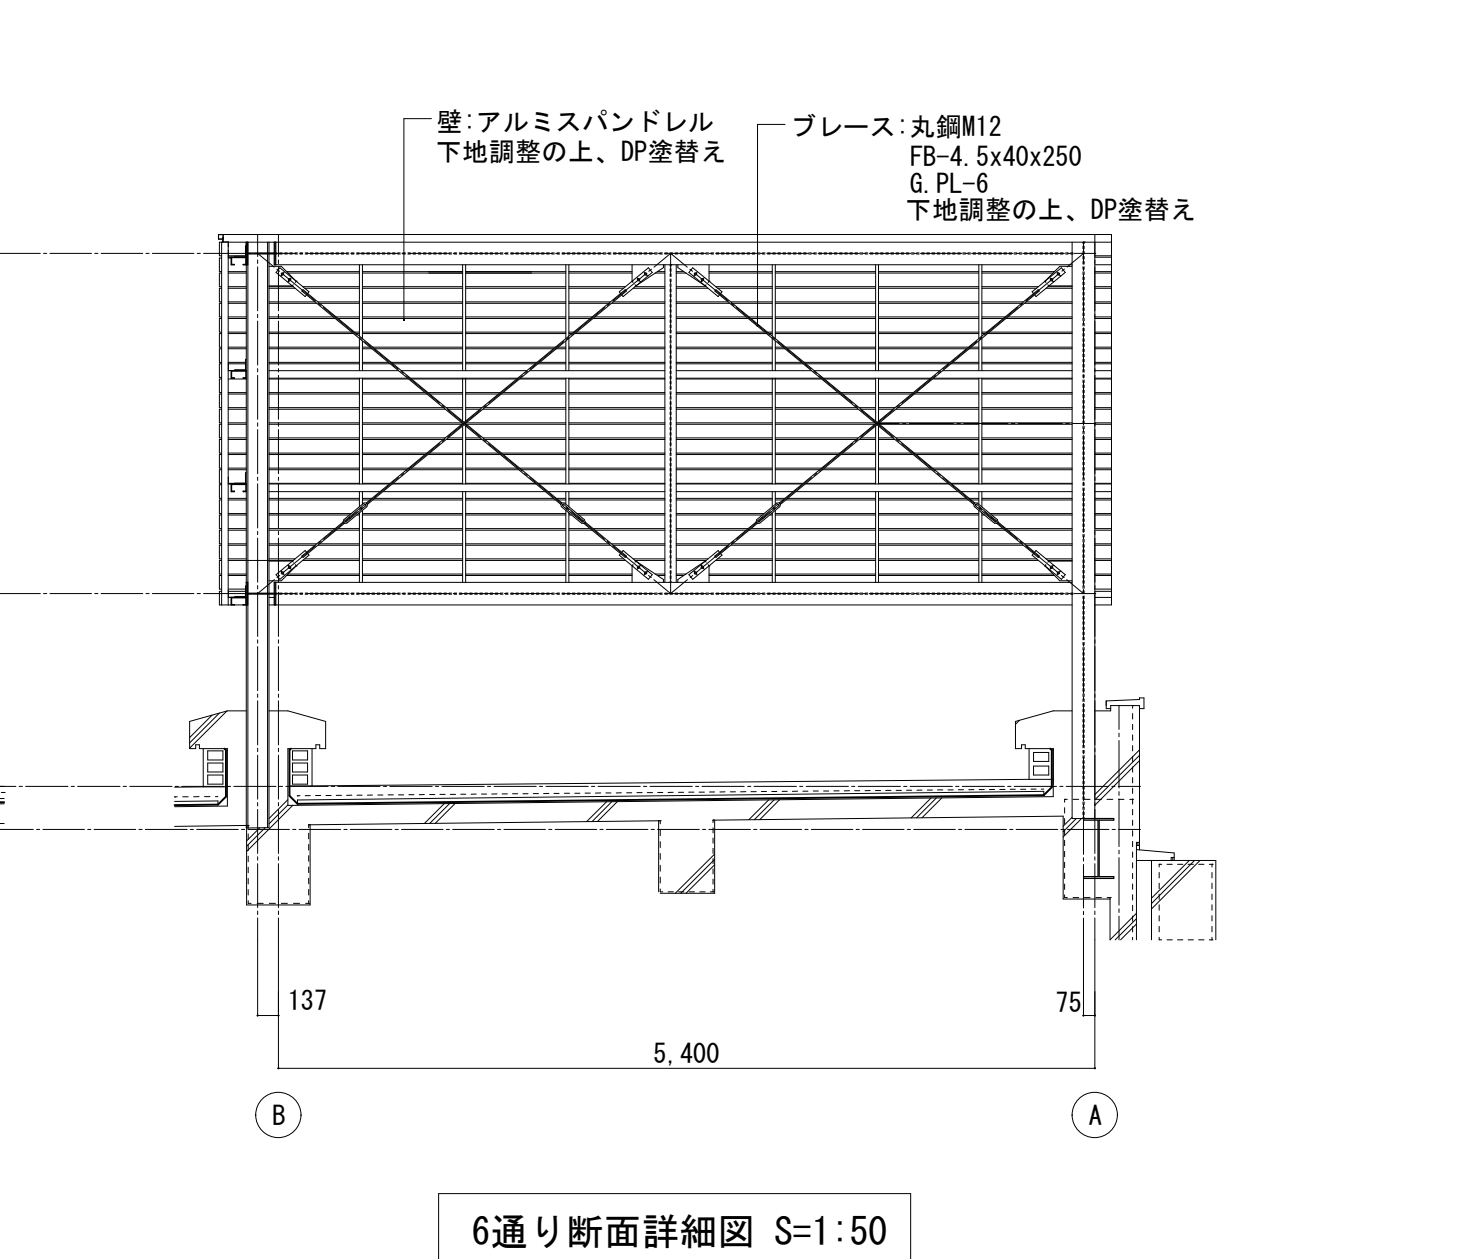点検用架台詳細図（改修後）S=1:20 ※鉄部：下地調整の上DP塗替えとする。  ジャッキアップまたは架台切断の上、再取付 ゴムシートt=5新設	キュービクル基礎詳細図（改修後）S=1:20  立上り：水洗い、下地調整 (ポリマーセメントペースト)の上 ウレタン塗膜防水(X-2)新設 平場：水洗い、下地調整 (ポリマーセメントペースト)の上 ウレタン塗膜防水(X-1)新設	消火用補給水槽基礎詳細図（改修後）S=1:20  立上り：水洗い、下地調整 (ポリマーセメントペースト)の上 ウレタン塗膜防水(X-2)新設 平場：水洗い、下地調整 (ポリマーセメントペースト)の上 ウレタン塗膜防水(X-1)新設	目隠しルーバー基礎詳細図（改修後）S=1:20  間柱：H-150x75x5x7 下地調整の上、DP塗替え BPL-19x200x200 下地調整の上、DP塗替え 立上り：水洗い、下地調整 (ポリマーセメントペースト)の上 ウレタン塗膜防水(X-2)塗替え 立上り：水洗い、下地調整 (ポリマーセメントペースト)の上 ウレタン塗膜防水(X-2)新設 平場：水洗い、下地調整(ポリマーセメントペースト)の上、ウレタン塗膜防水(X-1)新設	室外機基礎詳細図（改修後）S=1:20  立上り：水洗い、下地調整 (ポリマーセメントペースト)の上 ウレタン塗膜防水(X-2)新設 平場：水洗い、下地調整 (ポリマーセメントペースト)の上 ウレタン塗膜防水(X-1)新設					
①EXP. J詳細図（改修後） S=1:10  被覆銅板製EXP. J W250 水洗い 凡例 ▽：シーリング MS-2 20x10 新設 ②EXP. J詳細図（改修後） S=1:10  カラー銅板EXP. J W445 水洗い 凡例 ▽：シーリング MS-2 20x10 新設 ③、③' EXP. J詳細図（改修後） S=1:10  被覆銅板製EXP. J W190 水洗い 凡例 ▽：シーリング MS-2 20x10 新設 () 内寸法は、③' を示す ④EXP. J詳細図（改修後） S=1:10  被覆銅板製EXP. J W310 水洗い 凡例 ▽：シーリング MS-2 20x10 新設 ⑤EXP. J詳細図（改修後） S=1:10  被覆銅板製EXP. J W245 水洗い 凡例 ▽：シーリング MS-2 20x10 新設 ⑥EXP. J詳細図（改修後） S=1:10  被覆銅板製EXP. J W245 水洗い 凡例 ▽：シーリング MS-2 20x10 新設 ⑦EXP. J詳細図（改修後） S=1:10  被覆銅板製EXP. J W400 水洗い 凡例 ▽：シーリング MS-2 20x10 新設 ⑧EXP. J詳細図（改修後） S=1:10  被覆銅板製EXP. J W420 水洗い 凡例 ▽：シーリング MS-2 20x10 新設	R階平面詳細図 S=1:50  EV機械室 目隠しルーバーH=3600 下地調整の上、DP塗替え 室外機基礎4600x1170xH170 水洗い、下地調整(ポリマーセメントペースト)の上、ウレタン塗膜防水(X-2)新設 既存目地部 目地カバー新設 点検用架台3250x900xH480 目隠しルーバー基礎720x720xH250 水洗い、下地調整(ポリマーセメントペースト)の上、ウレタン塗膜防水(X-2)塗替え 消火用補給水槽基礎350x1250xH400 水洗い、下地調整(ポリマーセメントペースト)の上、ウレタン塗膜防水(X-2)新設 キュービクル基礎350x2150x530 水洗い、下地調整(ポリマーセメントペースト)の上、ウレタン塗膜防水(X-2)新設				B通り断面詳細図 S=1:50  壁：アルミスパンドレル 下地調整の上、DP塗替え ブレース：丸鋼M12 FB-4.5x40x250 G PL-6 下地調整の上、DP塗替え 上弦材：H-194x150x6x9 下地調整の上、DP塗替え BPL-19x250x200 下地調整の上、DP塗替え 網線：C-100x50x20x2.3@750 下地調整の上、DP塗替え 下弦材：H-194x150x6x9 下地調整の上、DP塗替え BPL-19x200x200 下地調整の上、DP塗替え 柱：H-150x150x7x10 下地調整の上、DP塗替え 間柱：H-150x75x5x7 下地調整の上、DP塗替え	6通り断面詳細図 S=1:50  壁：アルミスパンドレル 下地調整の上、DP塗替え ブレース：丸鋼M12 FB-4.5x40x250 G PL-6 下地調整の上、DP塗替え			
工事名称 ★ 市営中央駐車場及び市庁舎北館改修工事	図面名称 ★ 市庁舎北館 部分詳細図（改修後）	縮尺 ★ A1：1:50 ★ A3：1:100	日付 ★	訂正 ★	担当 ★	承認 ★	備考 ★	藤川設計株式会社 一級建築士登録 338601 治田 聡	A-72

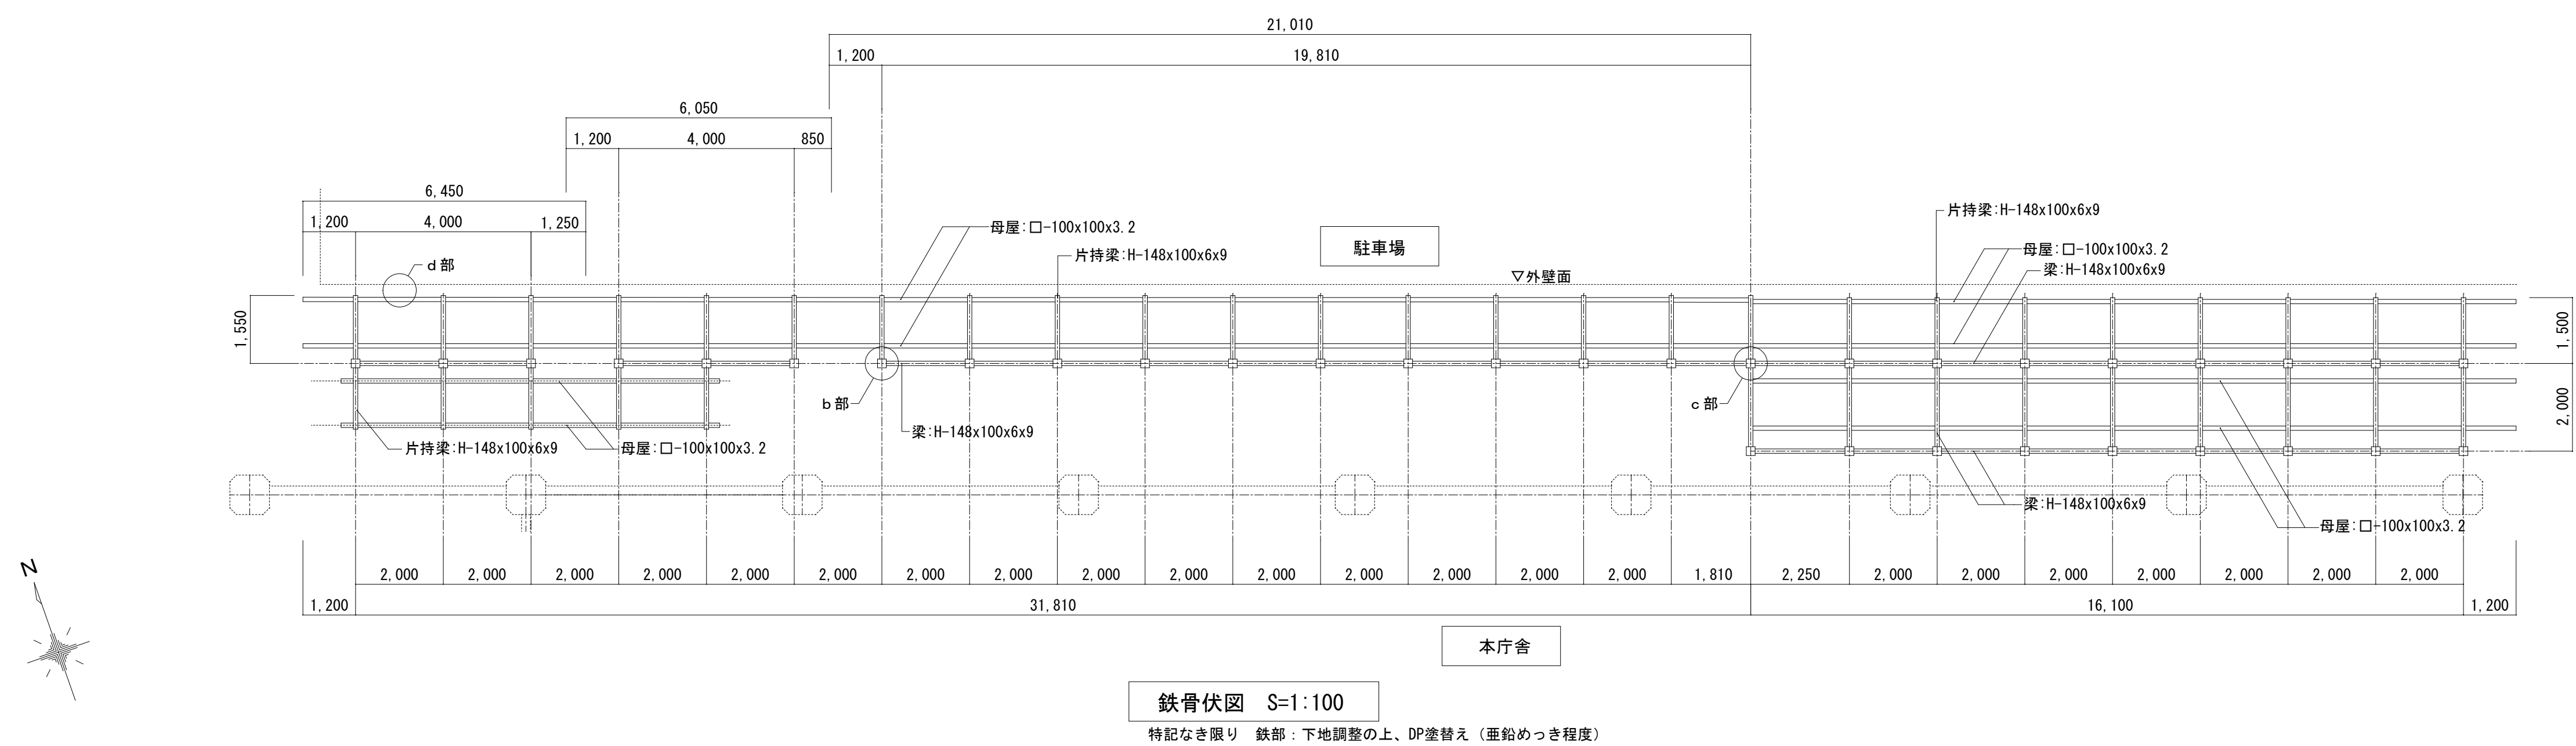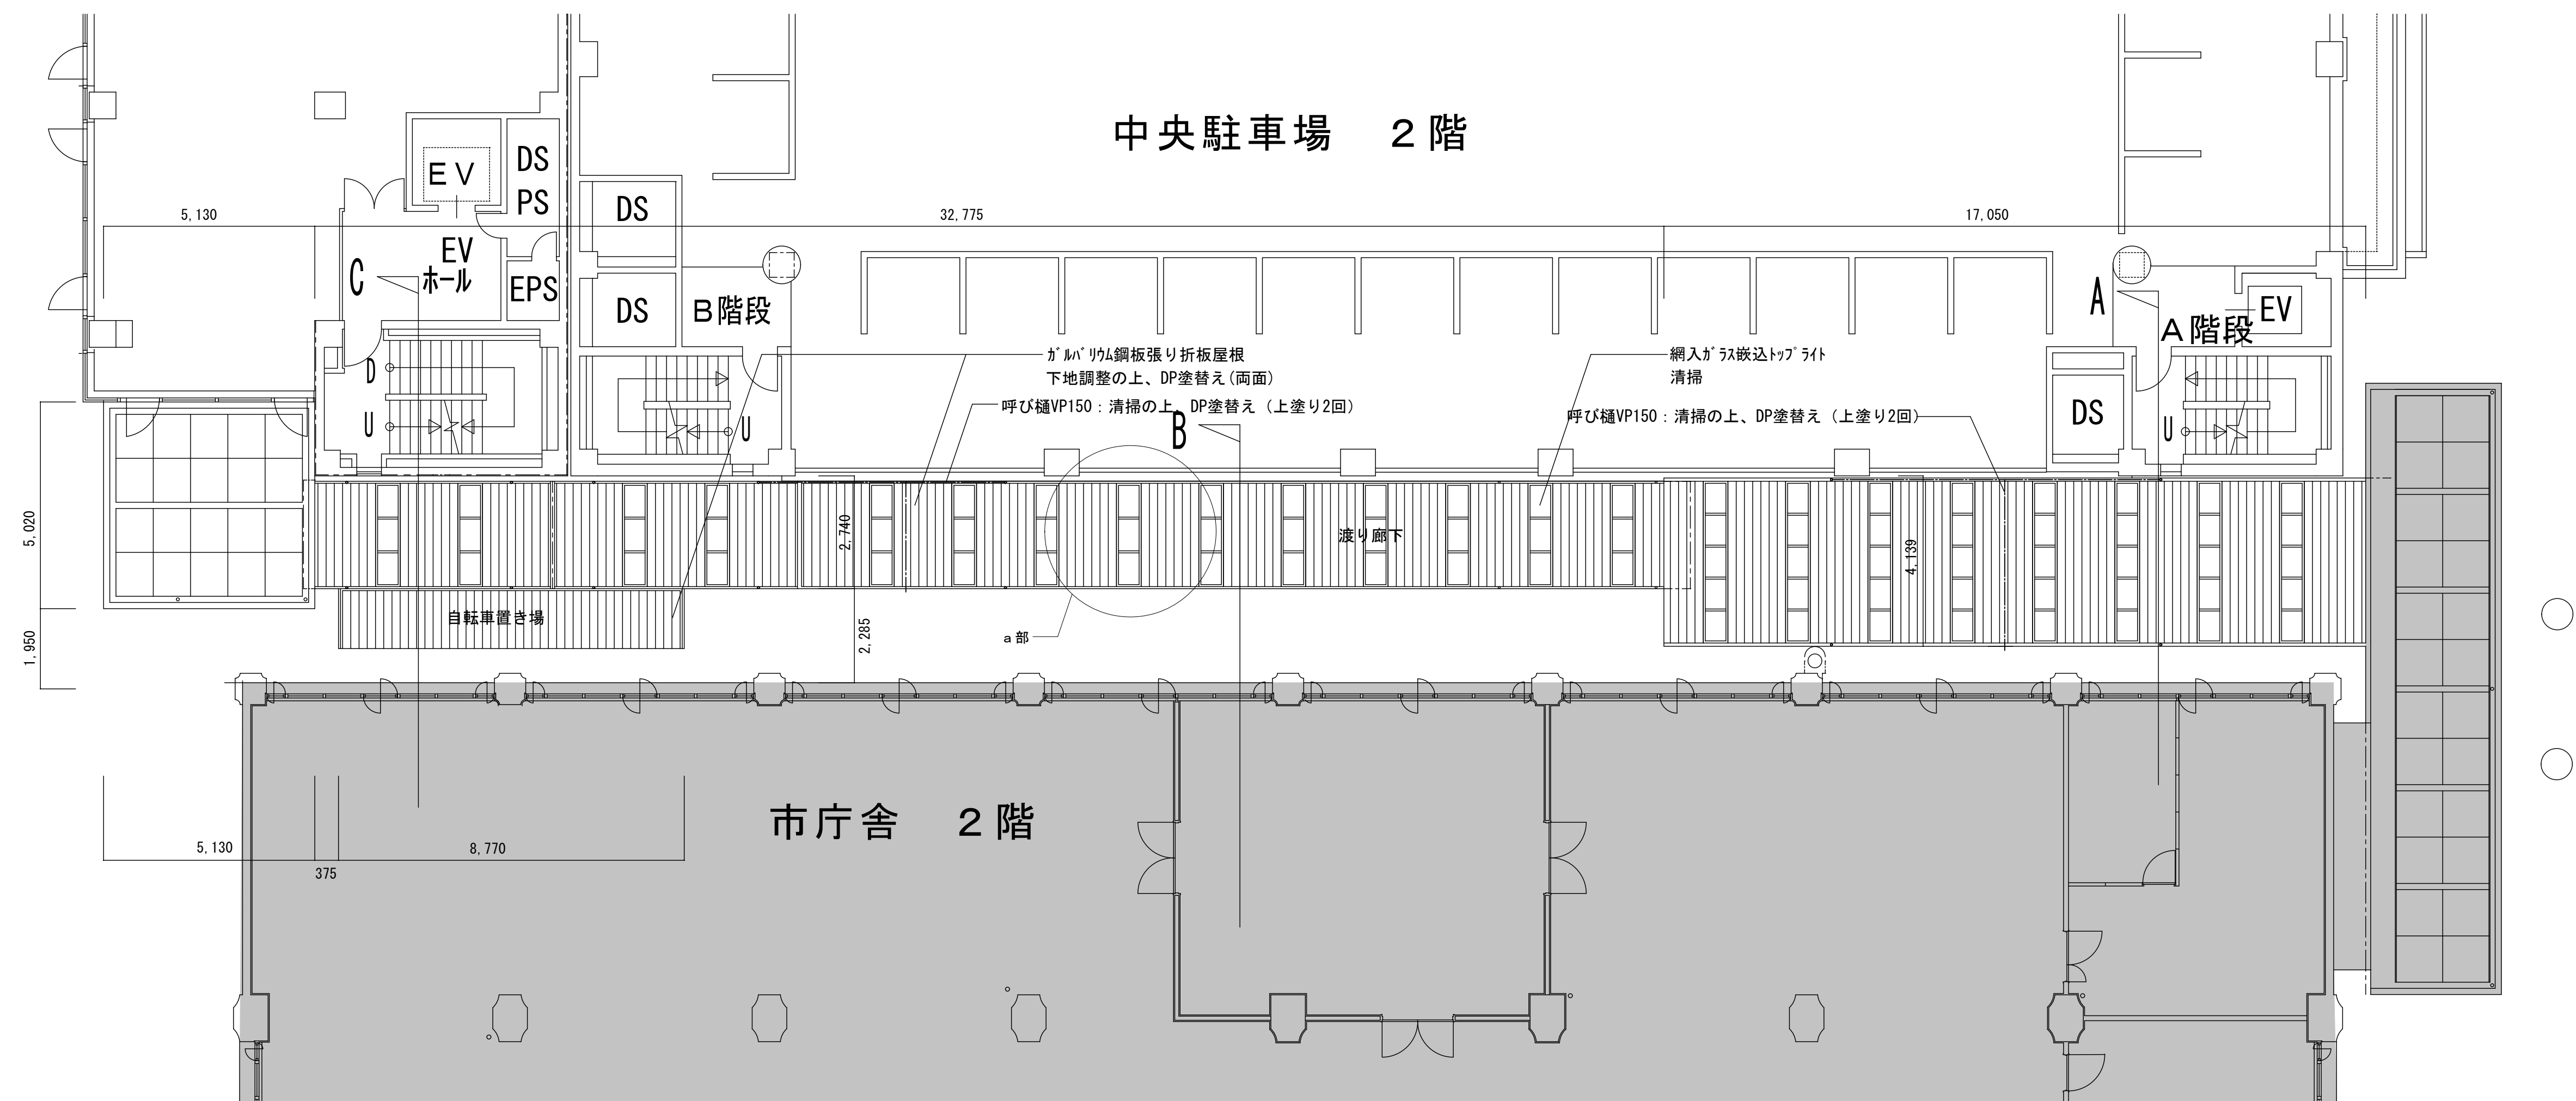

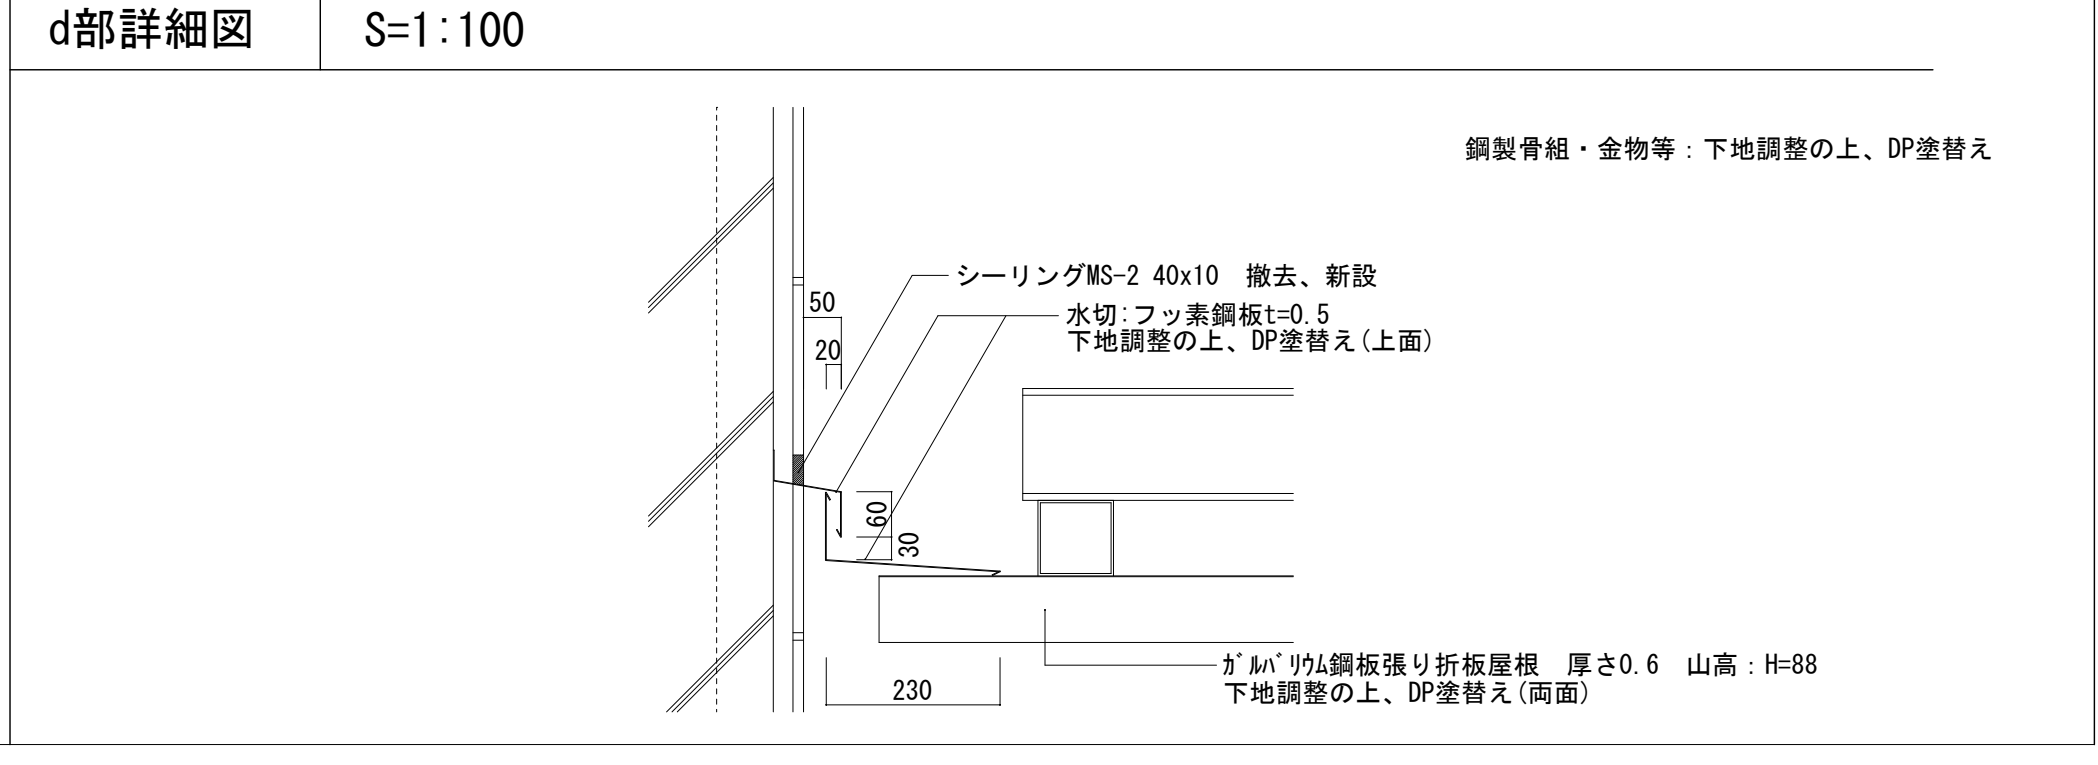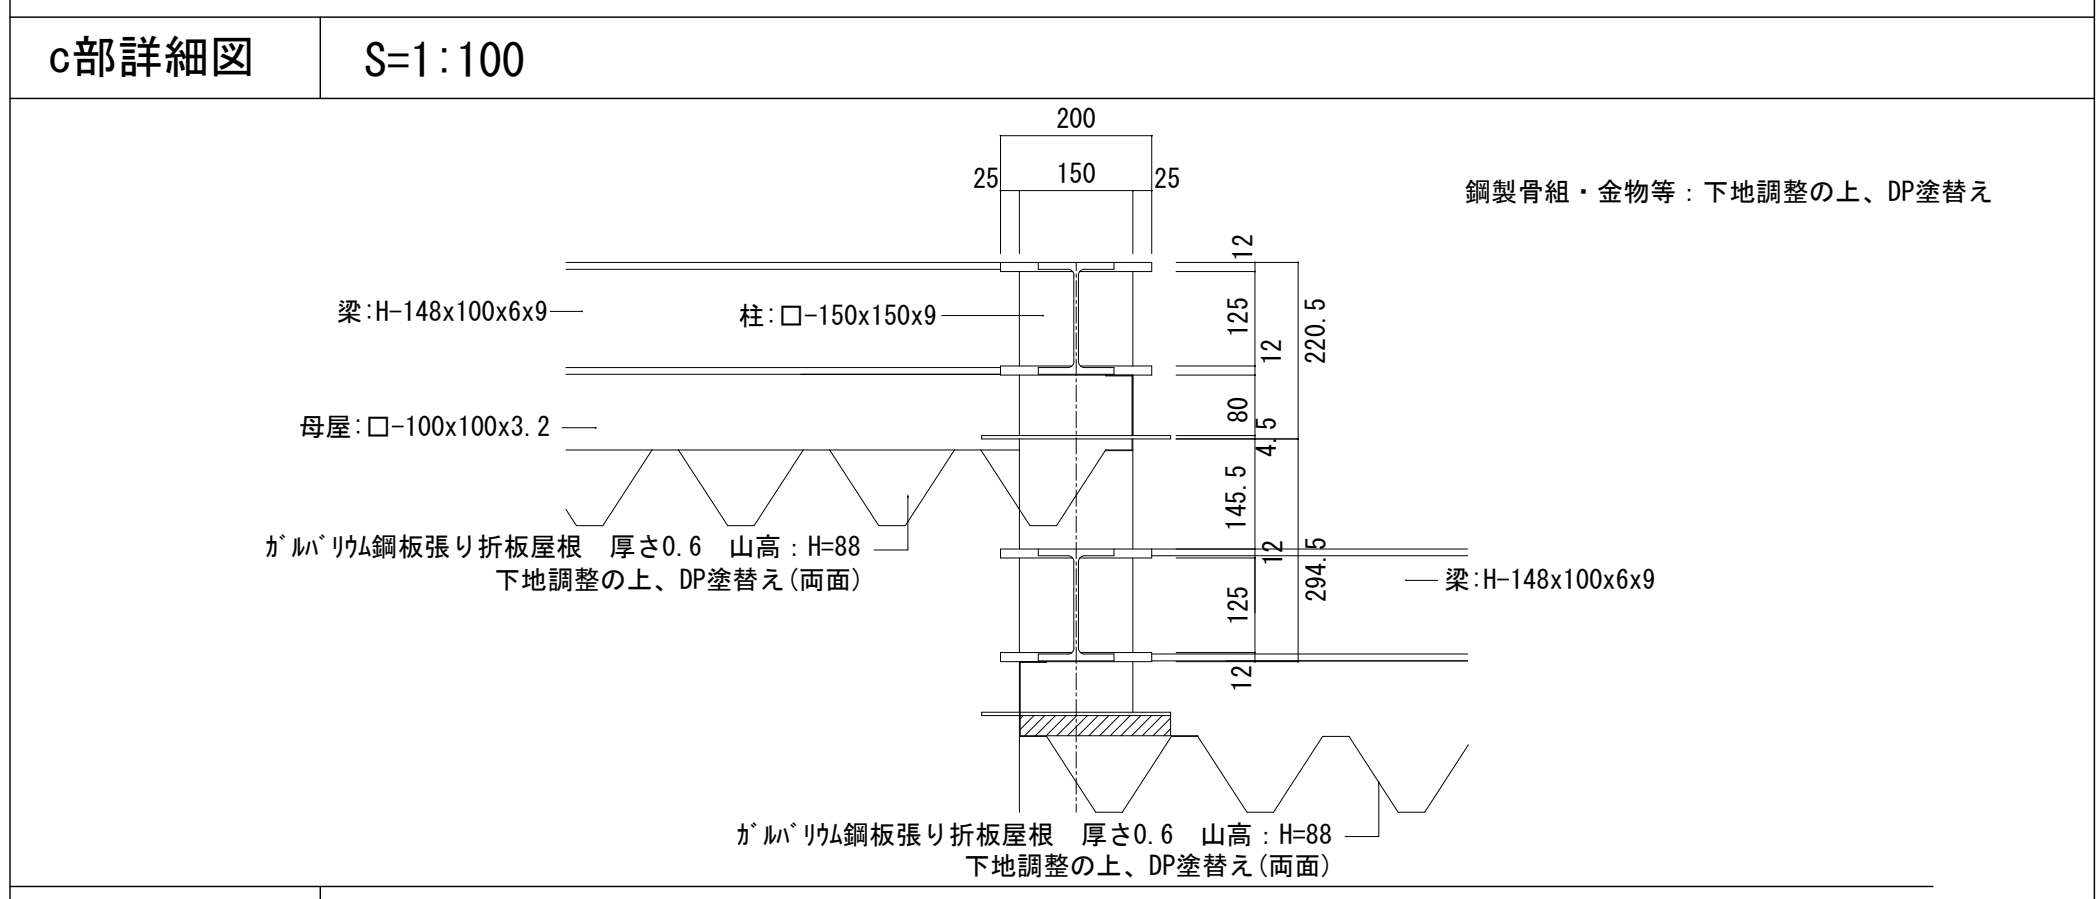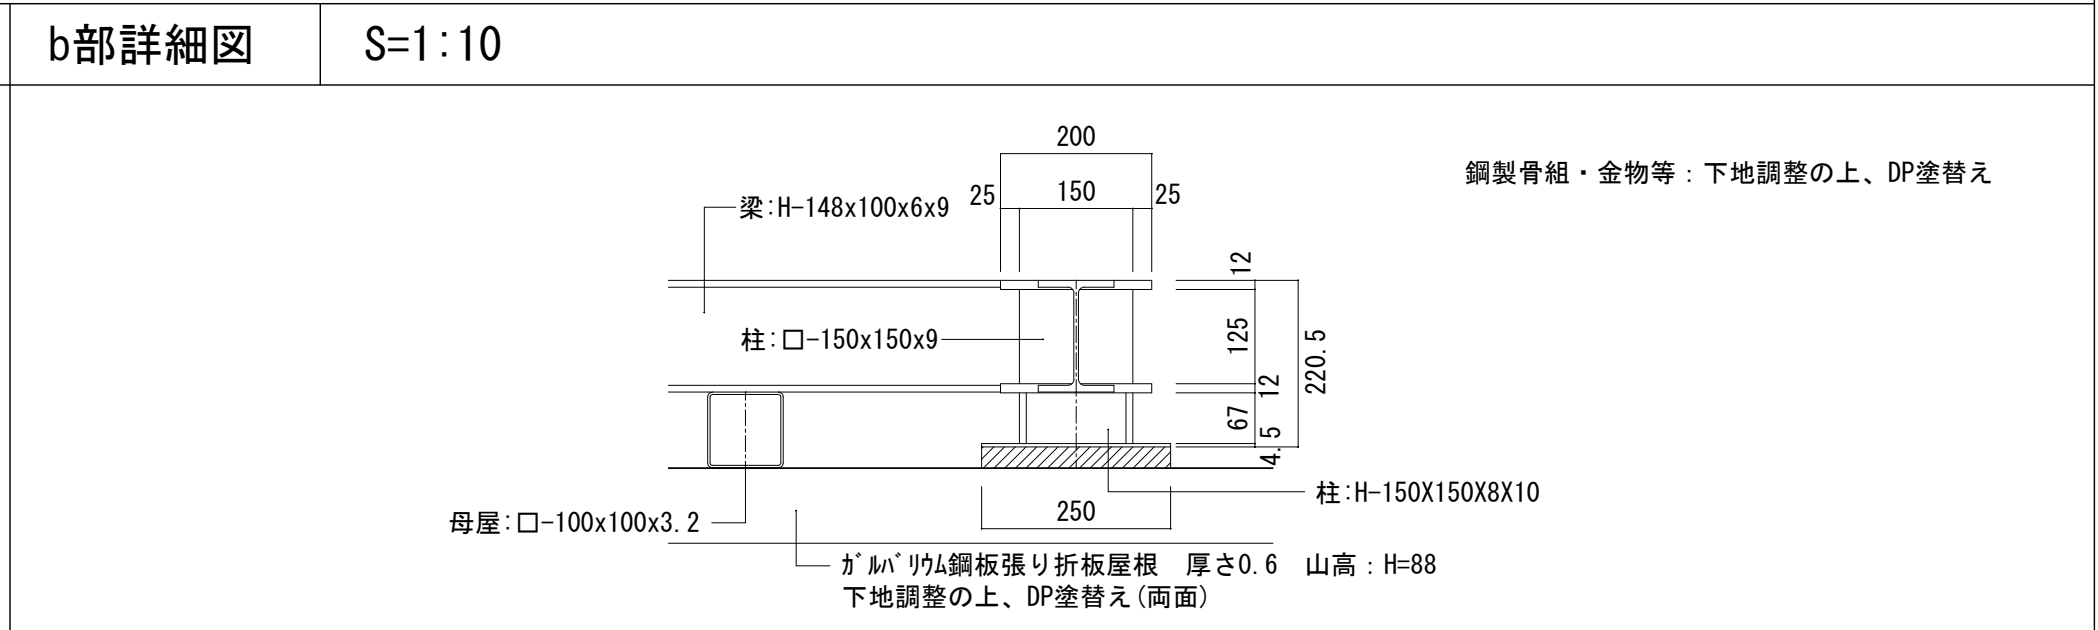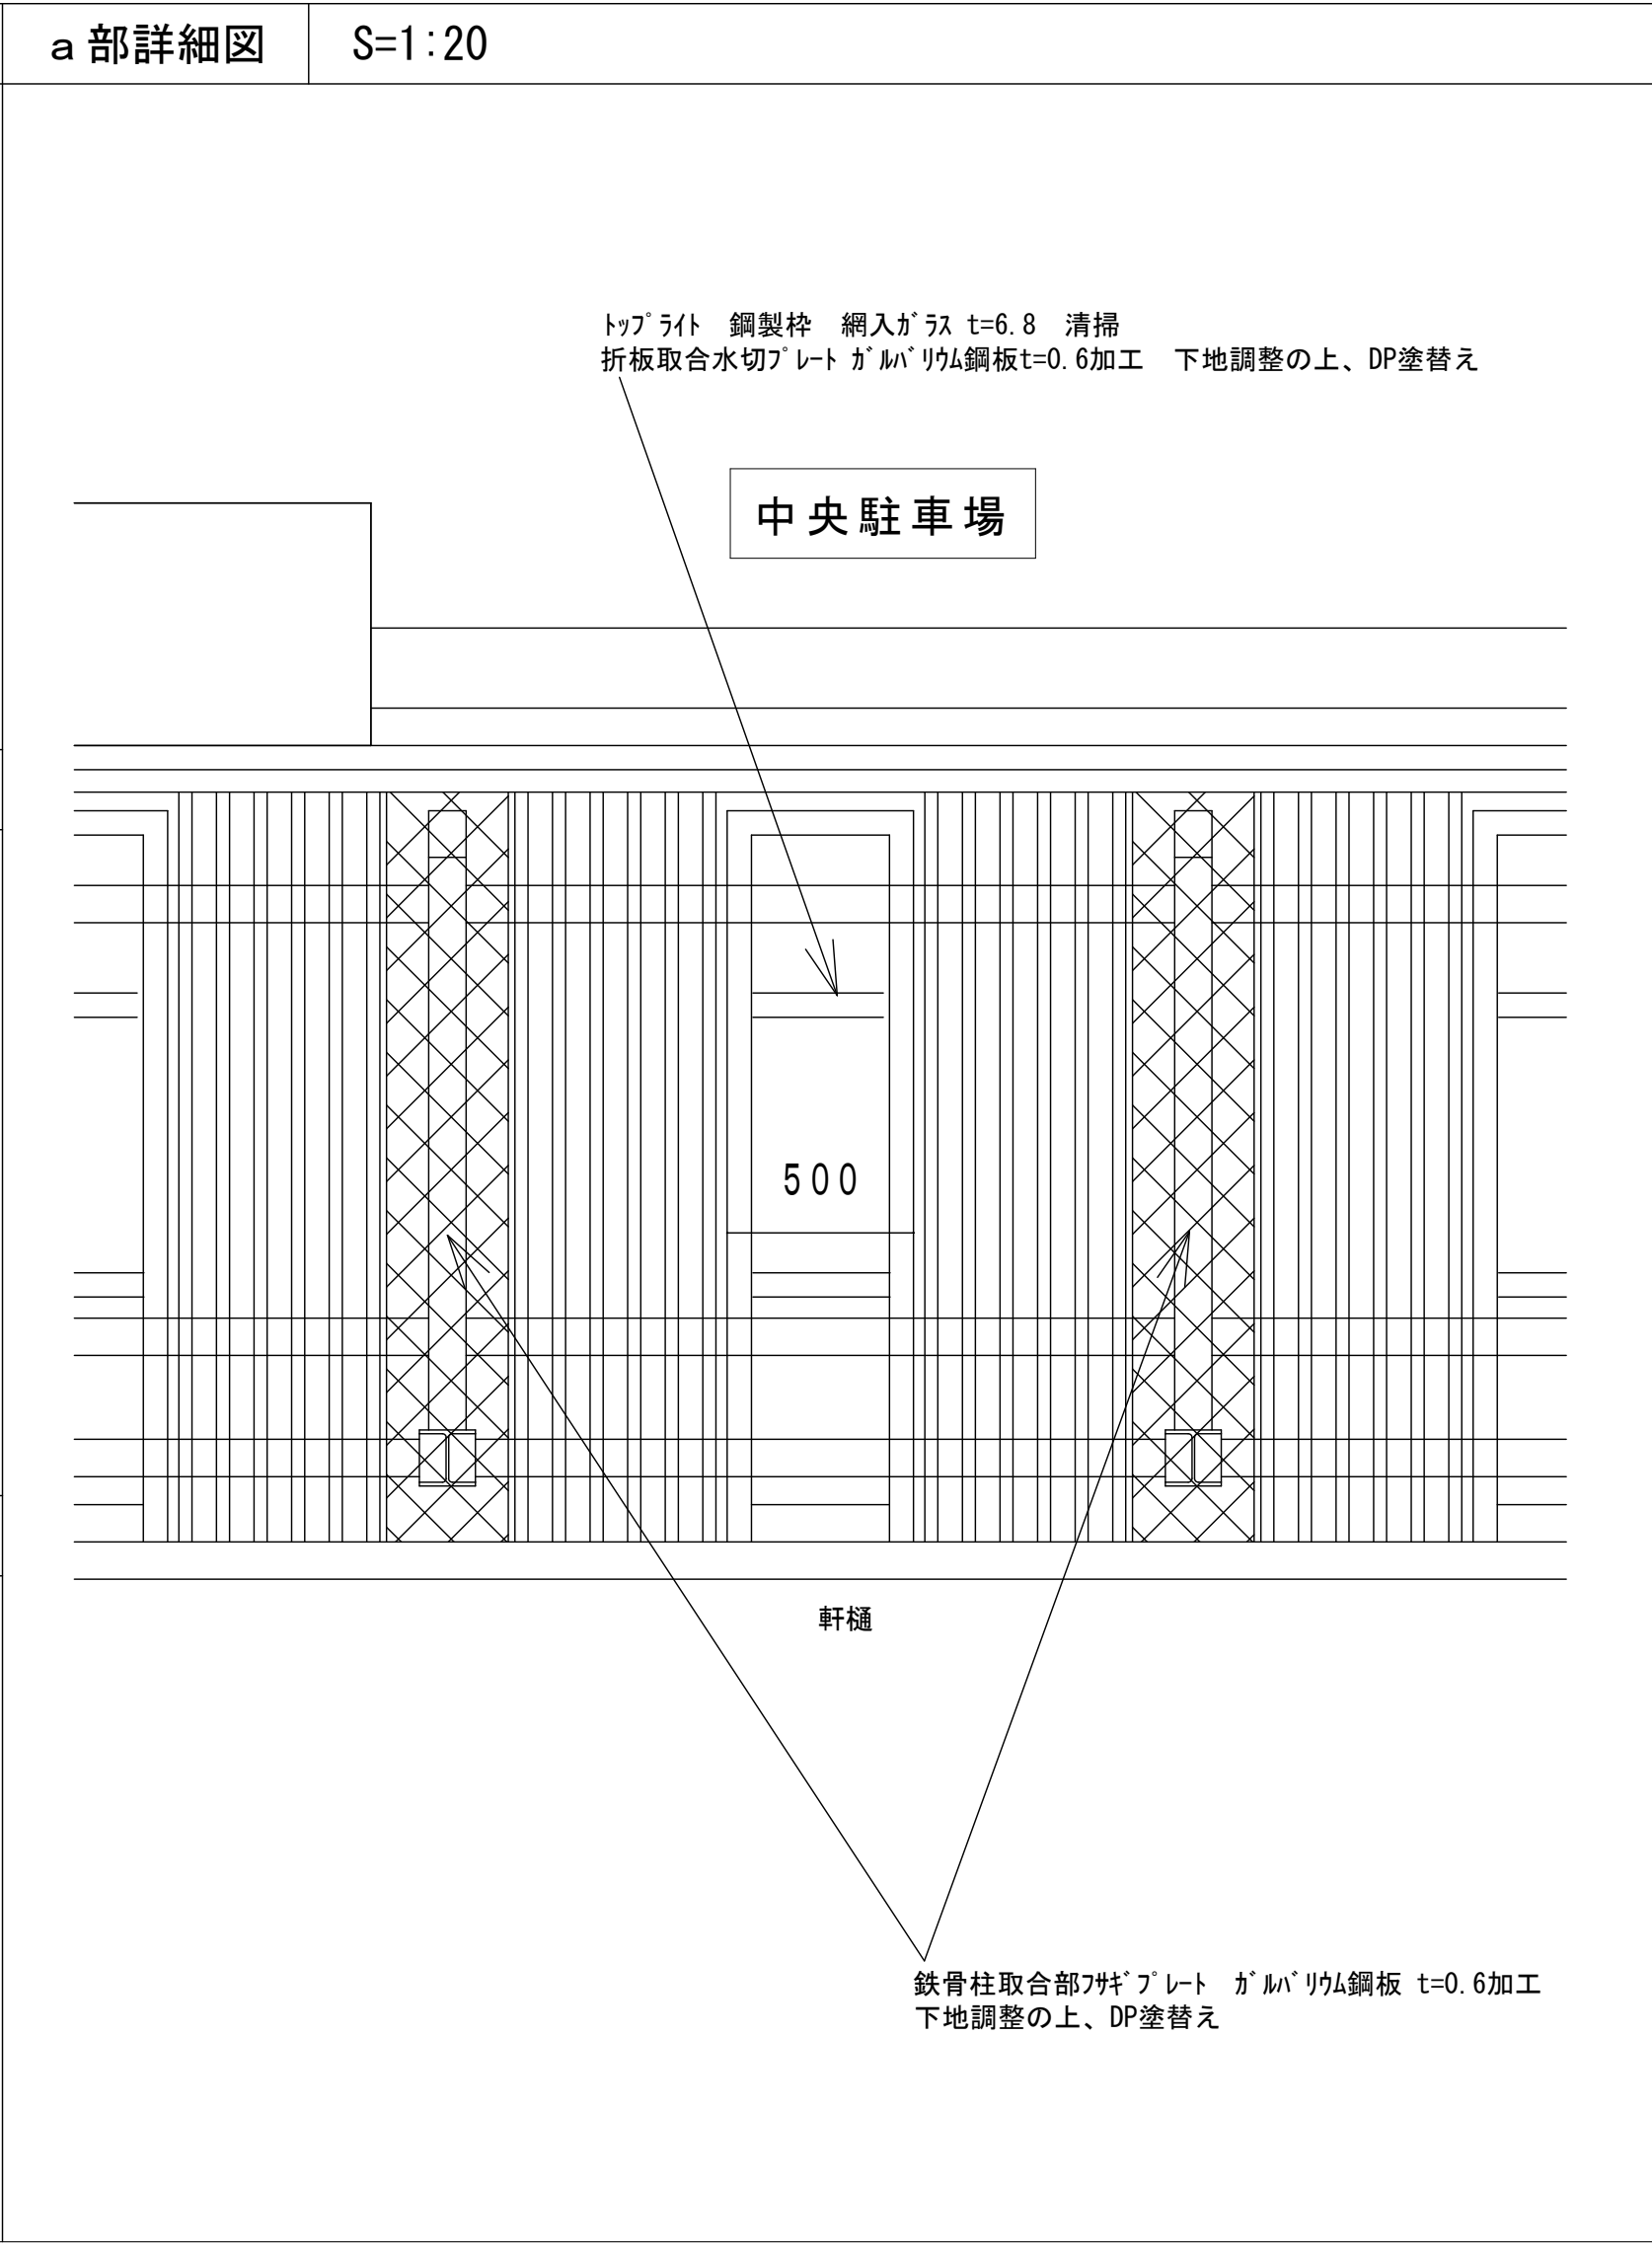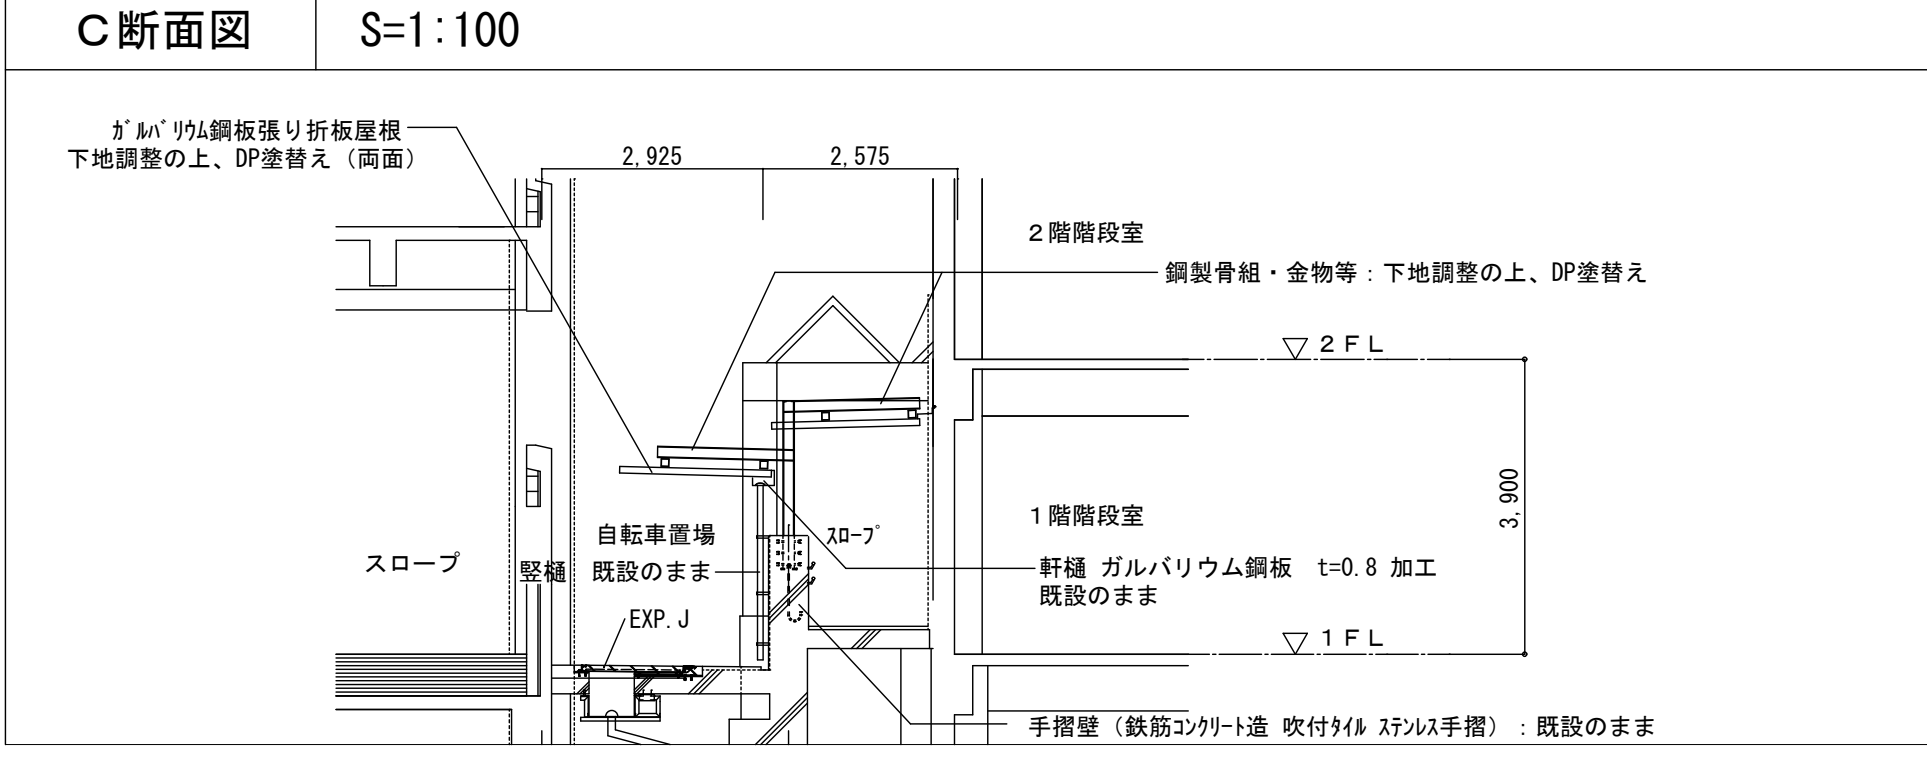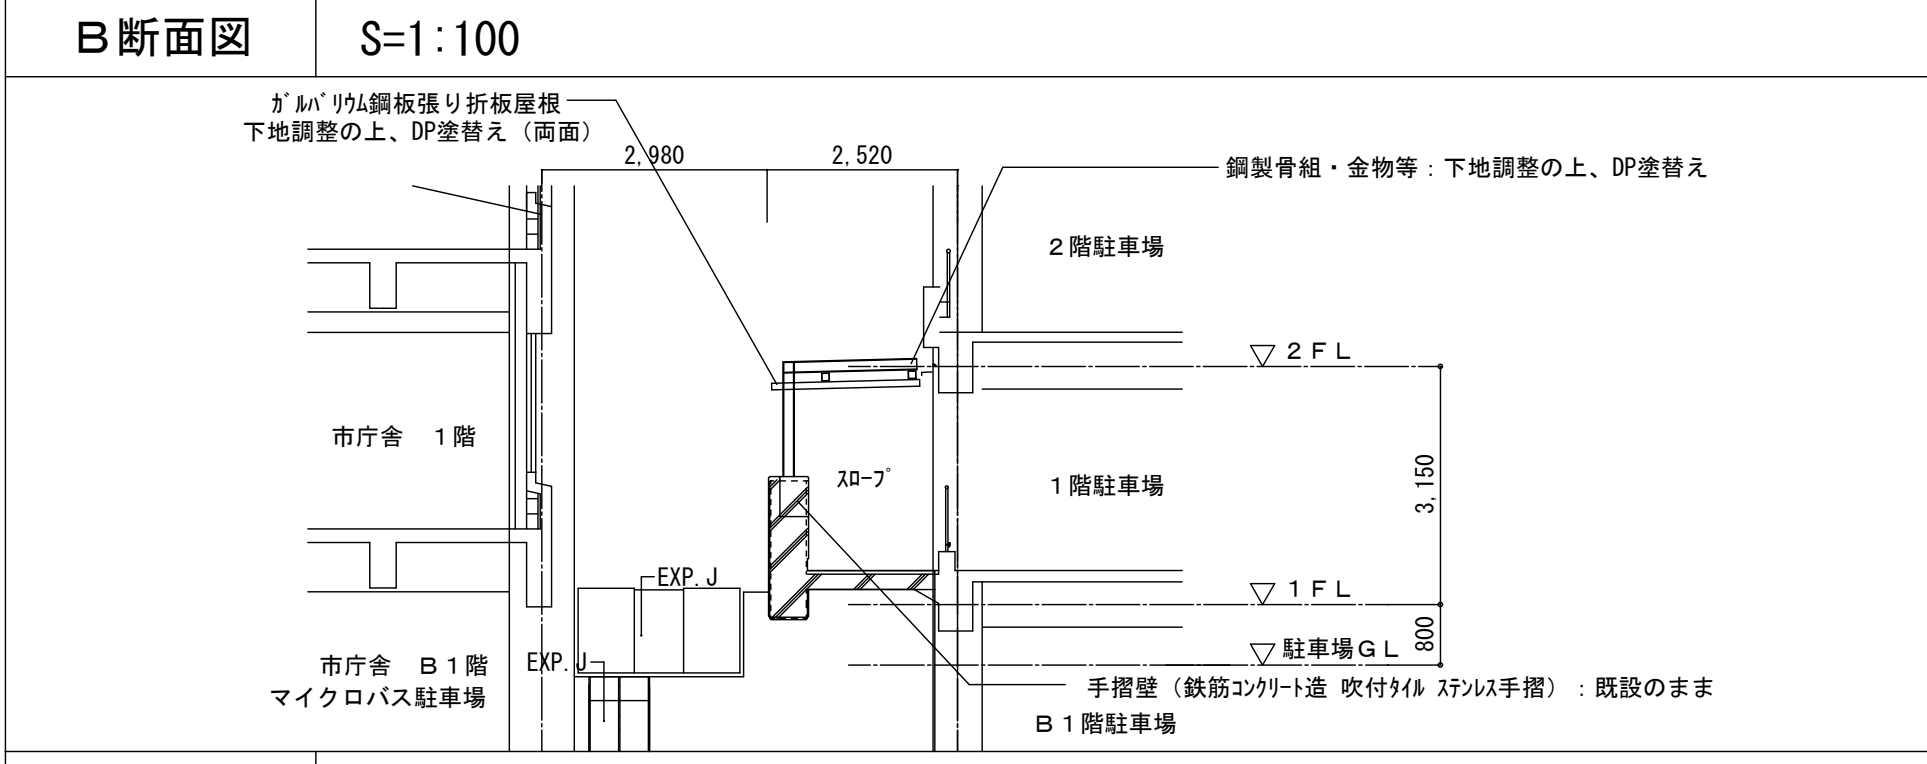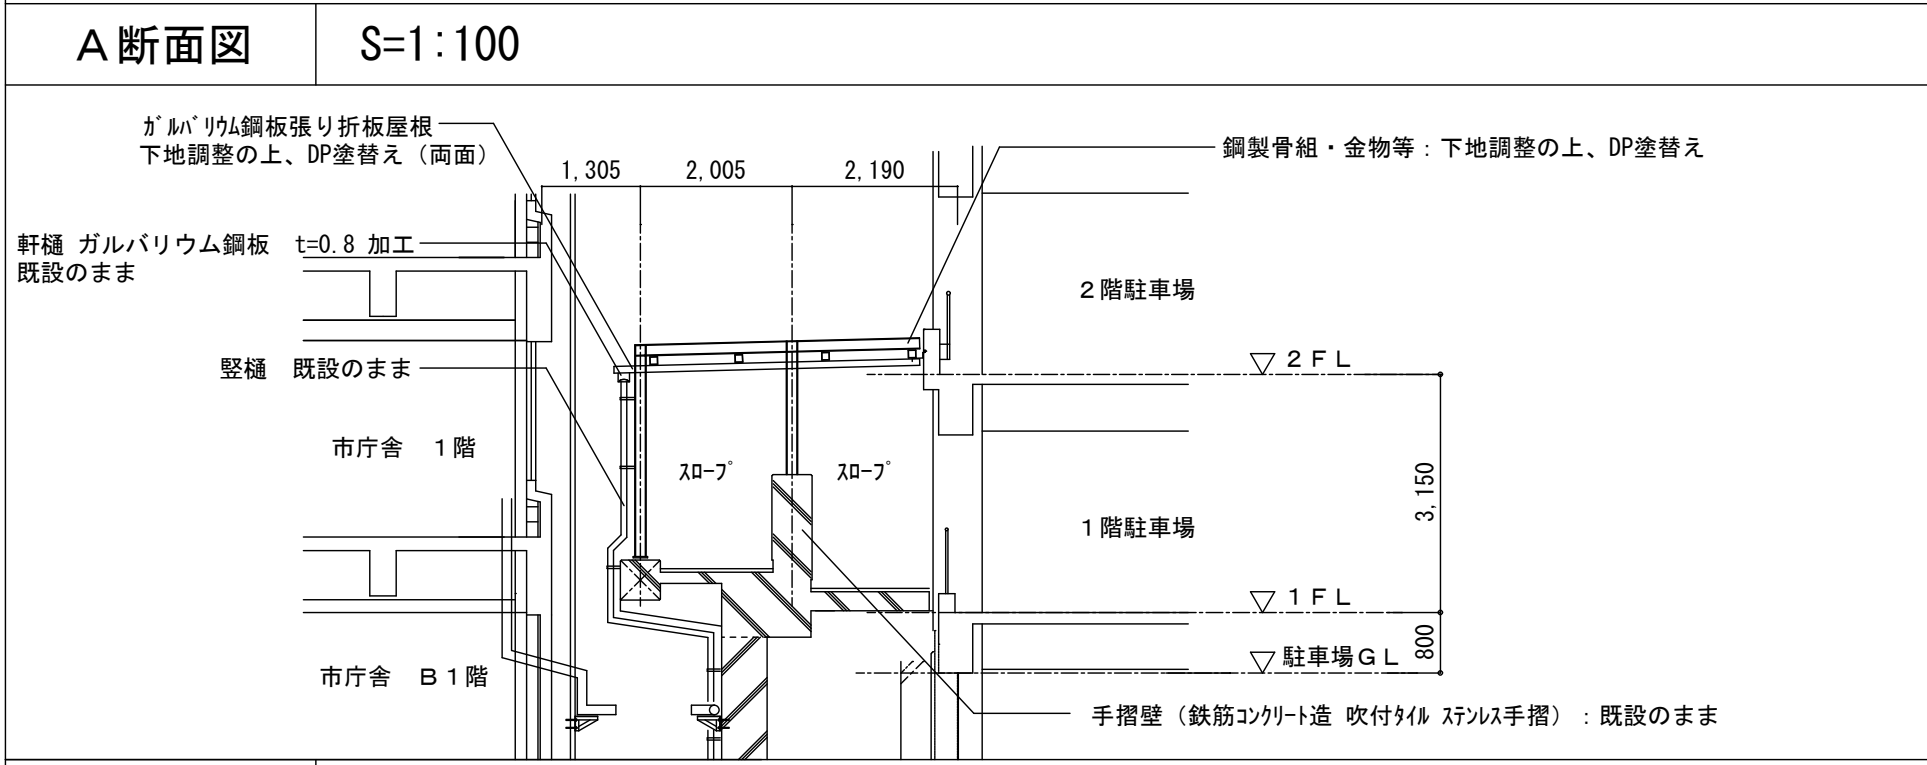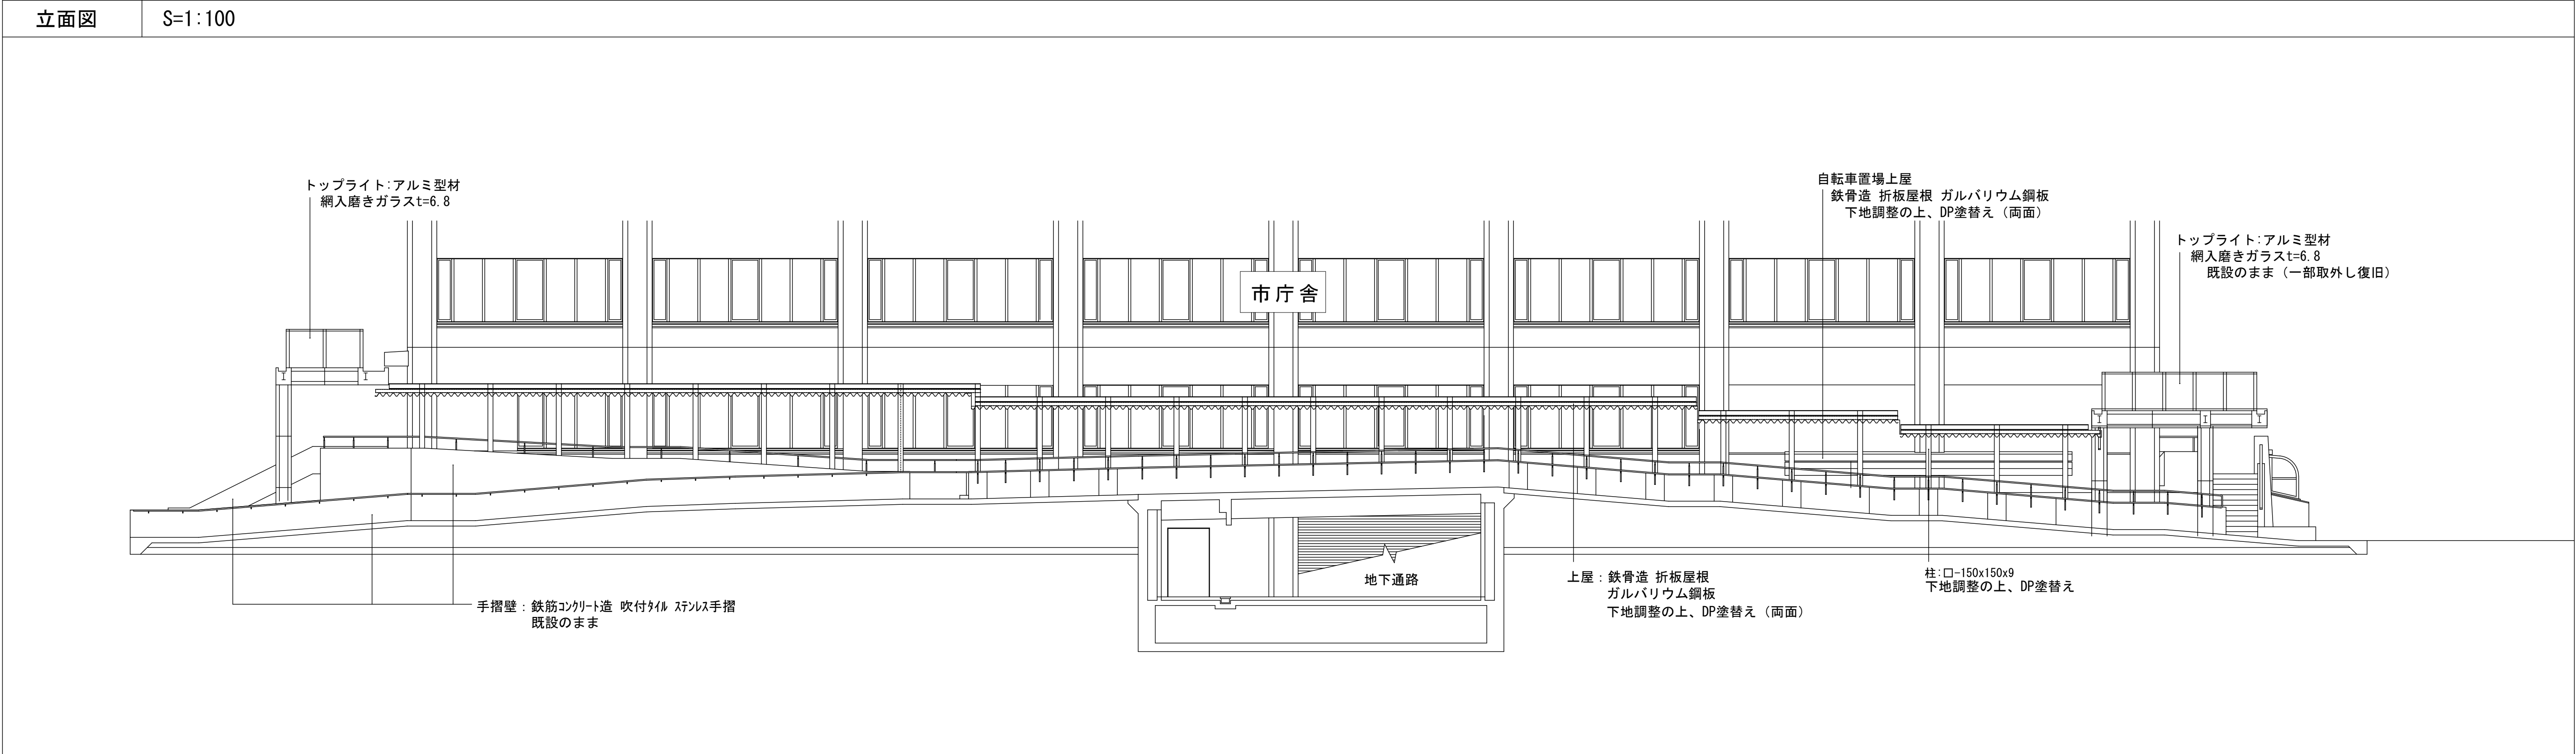

仮設計画

①-(1) 仮囲い：ガードフェンス H=1800 L=55.5m (3ヵ月)

①-(2) 仮囲い：ガードフェンス H=1800 L=77m (8ヵ月)

①-(3) 仮囲い：ガードフェンス H=1800 L=4.5m (5ヵ月)

② 仮囲い：伸縮ゲート W=6000 H=1800 (8ヵ月)

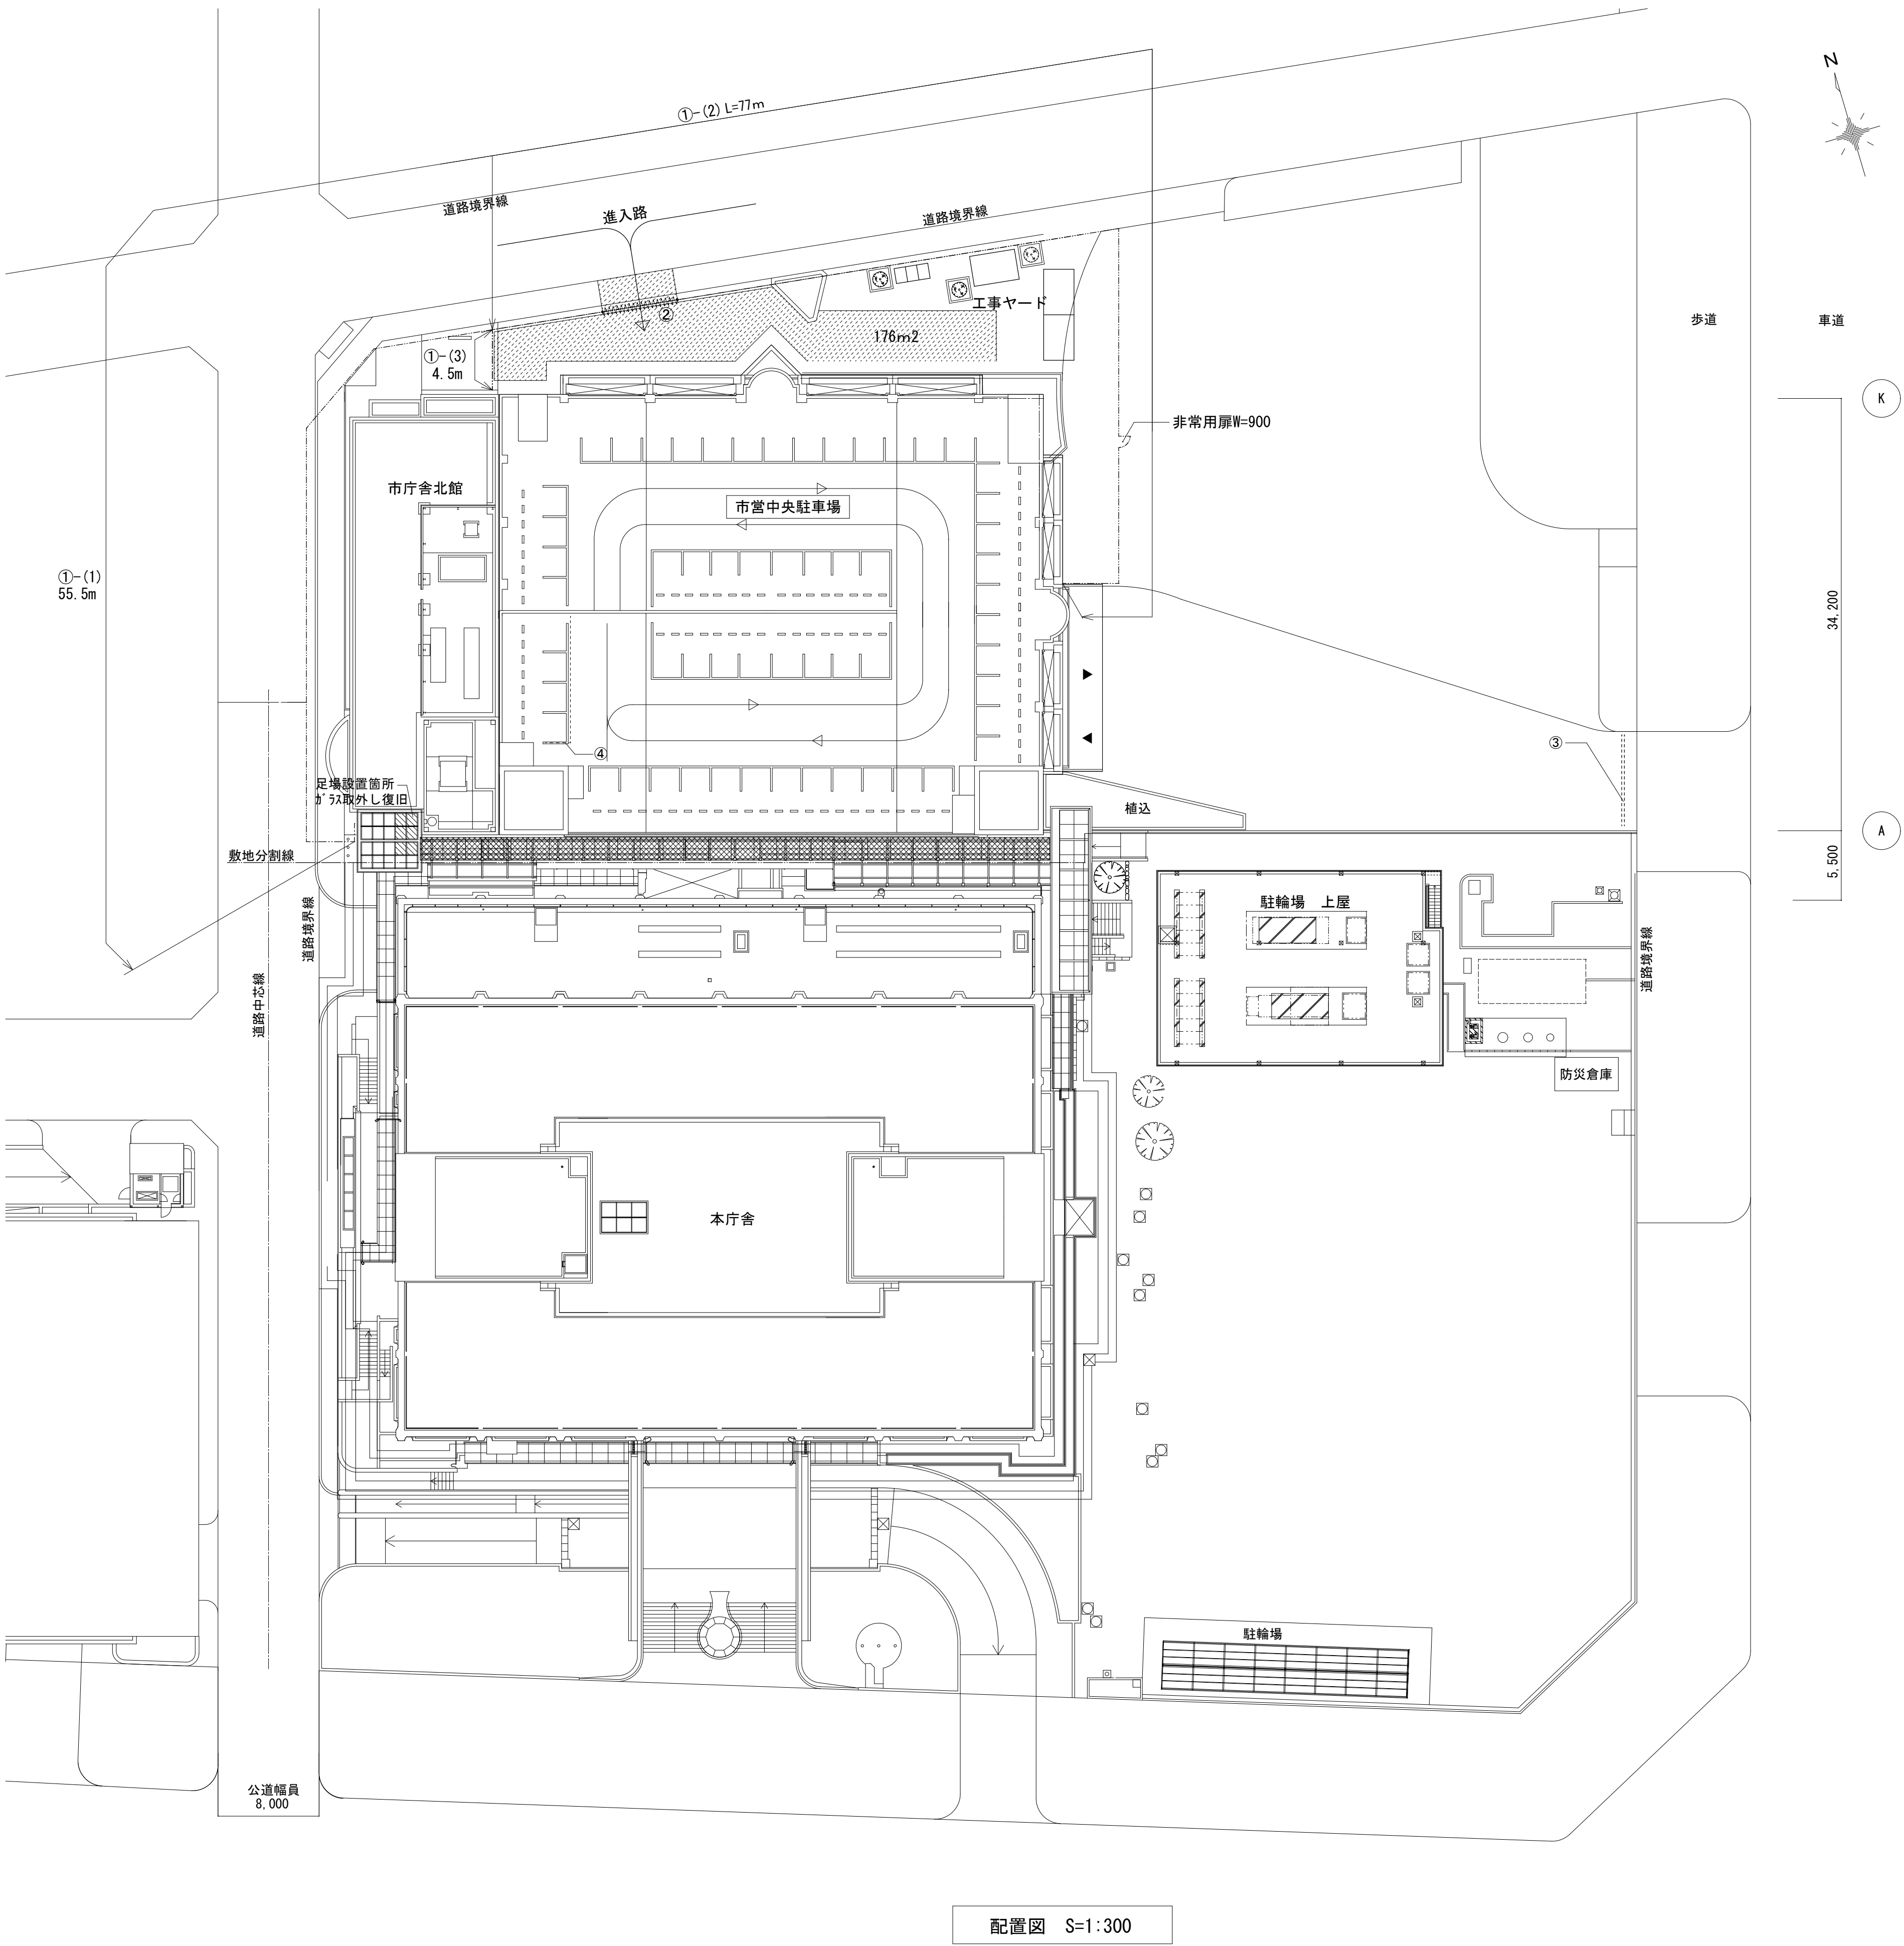
③ 仮囲い：A型バリケード (年末・年始時) L=7.2m

④ コーンバー L=12m (市庁舎北館防水改修時)


ゴムマット敷き養生t=20程度 176m2 (8ヵ月)

足場下養生：構造用合板t=12 91m2

- 工事条件
- ・工事ヤードの出入り口については施錠管理を行うものとする
 - ・ゴムマット敷き養生前に、損傷程度を確認し、監督職員に報告すること
 - ・本報告以上の損傷となってしまった場合は受注者の責任にて復旧すること
 - ・尚、ゴムマット敷き養生以外の仮囲い内は工事ヤードとして利用可能であるが、上記同様とする
 - ・建物周囲の歩行者通行箇所上部に朝顔を設けること
 - ・施設利用者の出入りに支障がないように足場計画を行うこと
 - ・足場設置に干渉する樹木については、適宜枝払いを行うこと
 - ・工事完了後、工事ヤード、作業ヤードの清掃を行うこと
 - ・本駐車場は一般の利用者も使用するため、場内の工事車両の走行においては十分に注意を要する
 - ・工事車両については駐車場の利用条件（高さ2.0m、長さ4.7m、幅1.7m、重量2.0t）に合った車両とする
- ・工事範囲および工事にて使用する範囲は常に整理整頓し、清潔に保つなど、作業環境の改善、現場作業の美化に努める
- ・作業にあたっては騒音規制法、振動規制法を遵守するとともに、騒音・臭気による近隣への影響に対しても十分に考慮した施工を行う
- ・下地調整、下地補修に関する作業については監督職員と協議の上、作業時間の調整を要する
- ・工事車両進入路の歩道部分にゴムマット敷き養生を行う前には、道路管理者に道路占用許可申請を行い、所轄の警察署と協議の上道路使用許可申請を行うこと
- ・足場の搬入等で道路上に車両を停車させる場合には所轄の警察署と協議の上、道路使用許可申請を行うこと
- ・車両進入時については、必要に応じて誘導員等を配置し、一般歩行者等の安全確保を行うこと




配置図 S=1:300

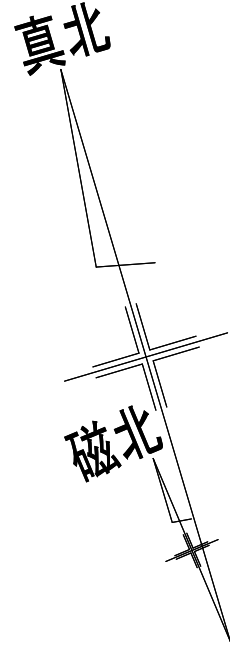

仮設駐車区画 (2500×5000) トラロープ張 φ12 【新設】
ロープ止め釘打込み固定

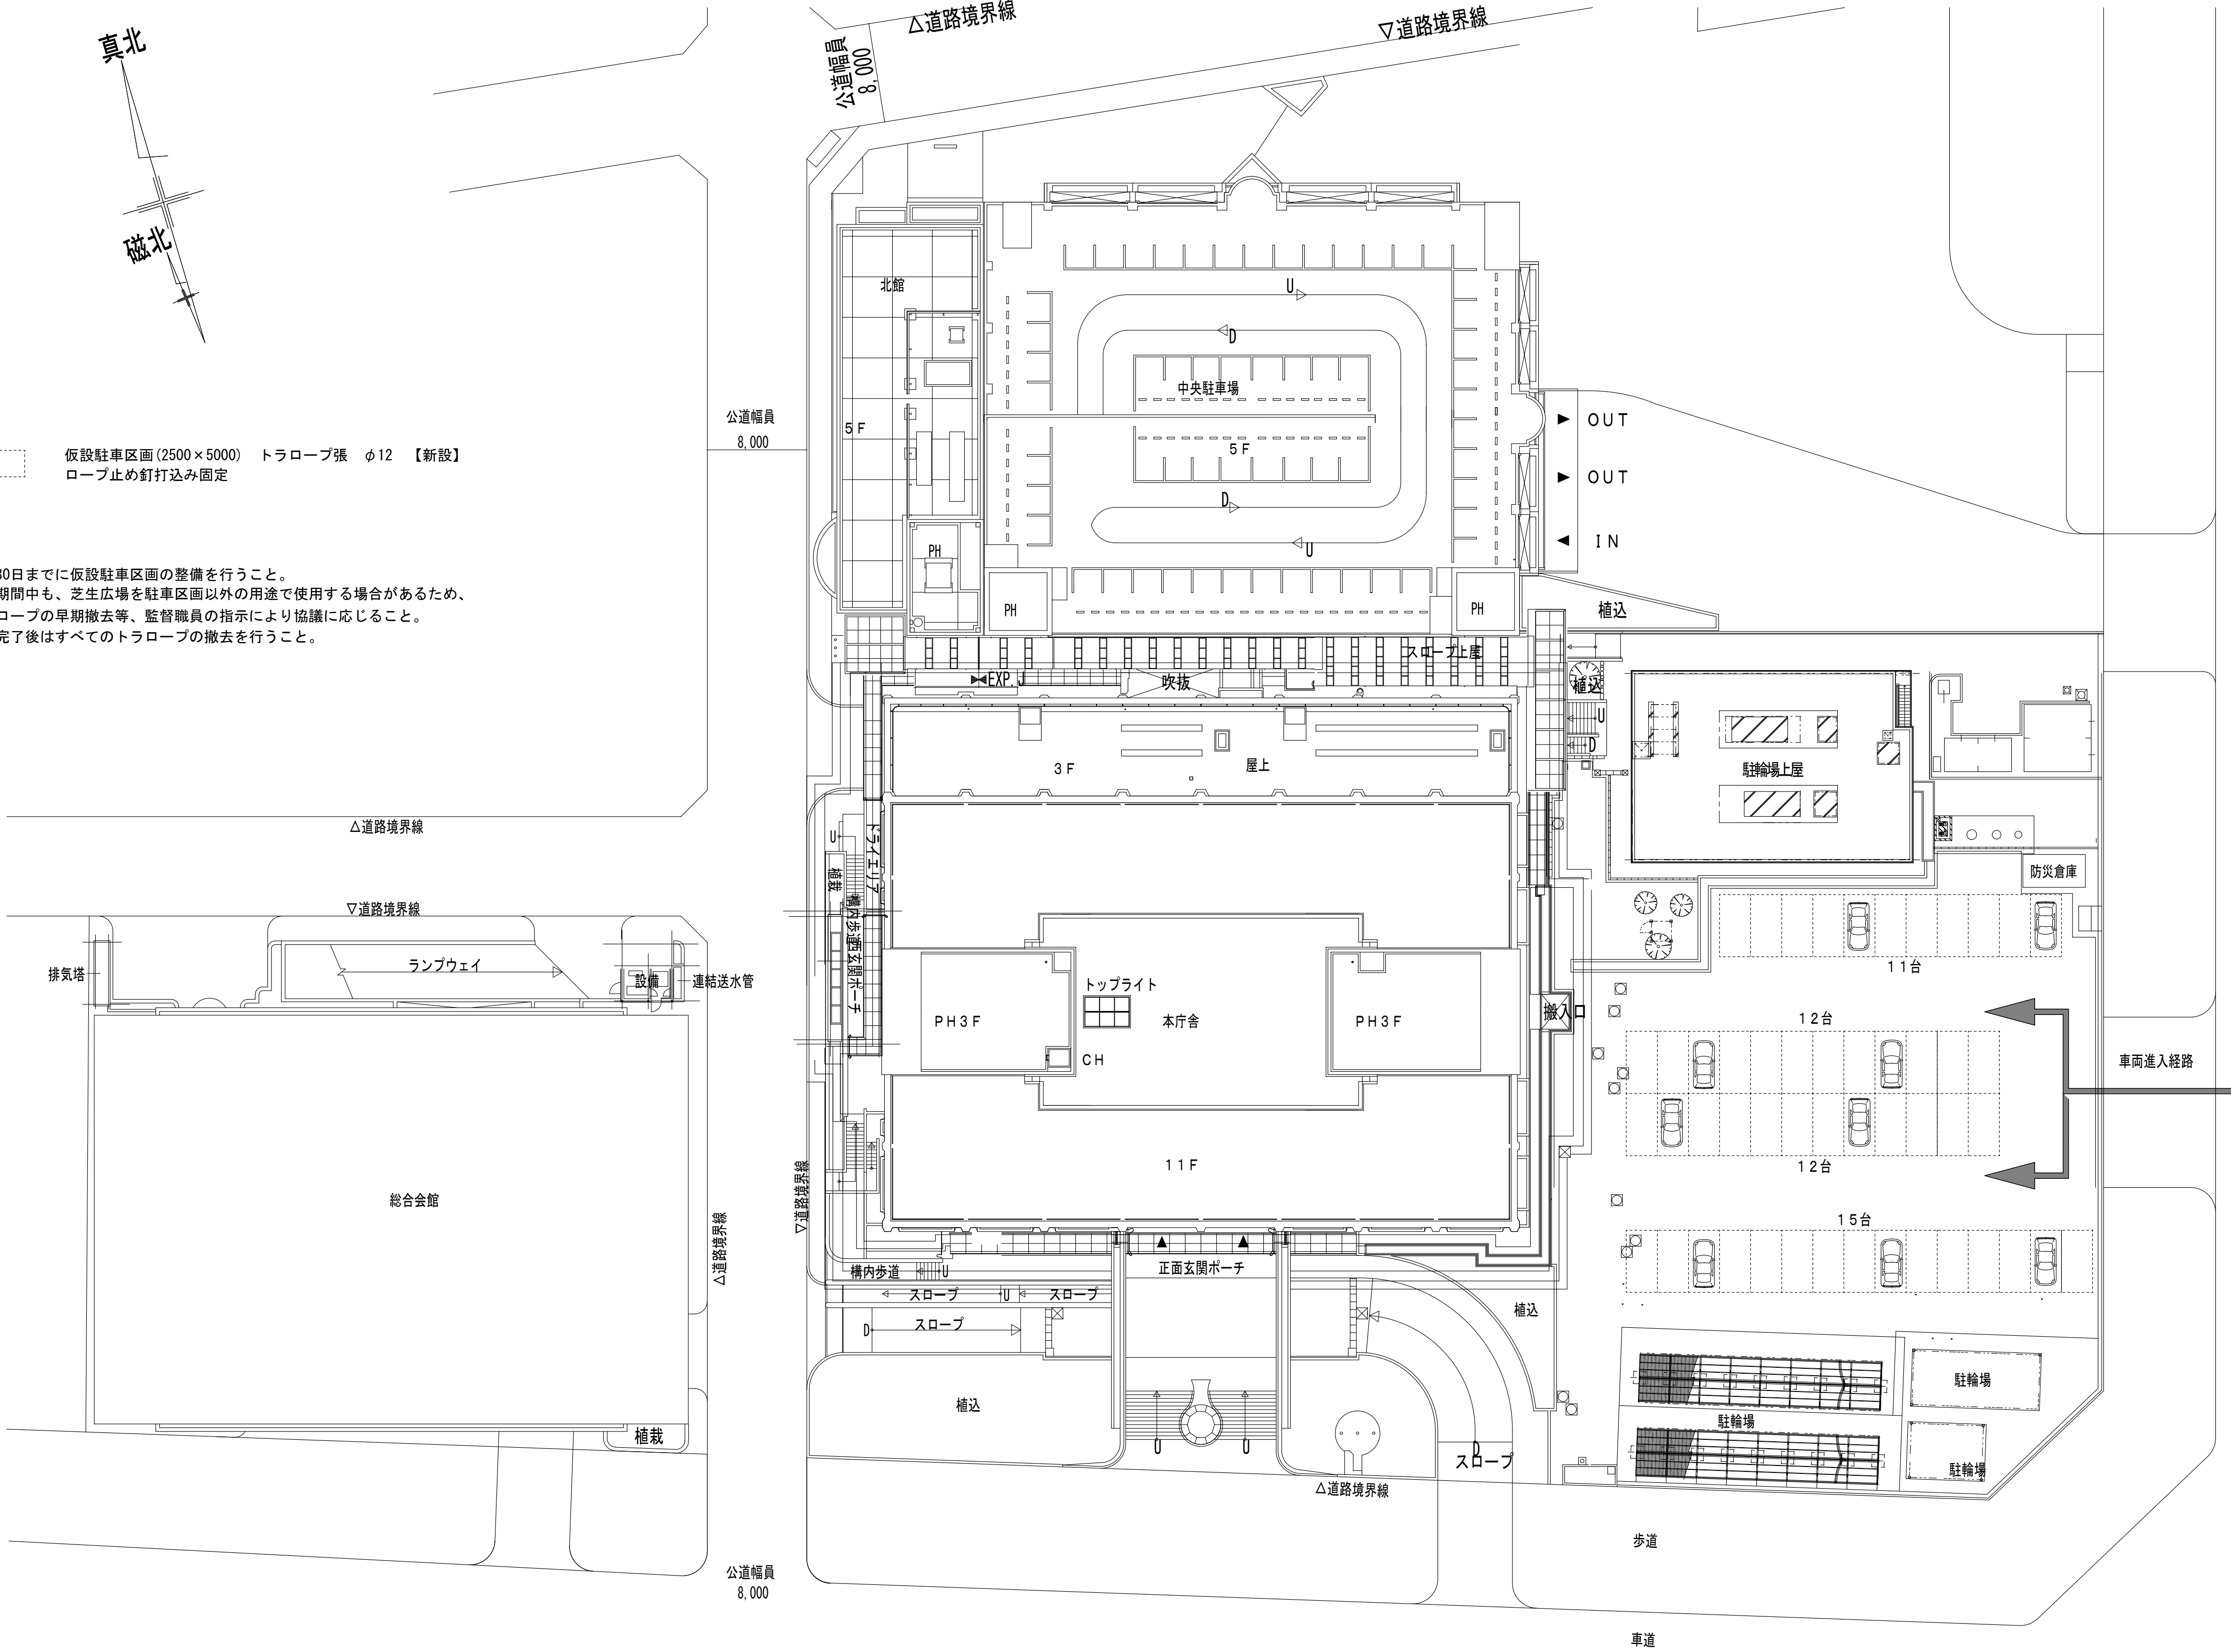※10月30日までに仮設駐車区画の整備を行うこと。
※工事期間中も、芝生広場を駐車区画以外の用途で使用する場合がありますため、
トラロープの早期撤去等、監督職員の指示により協議に応じること。
※工事完了後はすべてのトラロープの撤去を行うこと。



配置図 S=1/300