

県小学校南校舎長寿命化改修工事(1期工事)

設 計 図

【建築工事】			【電気設備工事】		【機械設備工事】		
A-01	特記仕様書（改修1）	A-50	放送室・スタジオ 平面詳細図・展開図（改修前）	E-01	特記仕様書 建築電気設備 1	M-01	特記仕様書 建築機械設備 1
A-02	特記仕様書（改修2）	A-51	放送室・相談室 平面詳細図・展開図（改修後）	E-02	特記仕様書 建築電気設備 2	M-02	特記仕様書 建築機械設備 2
A-03	特記仕様書（改修3）	A-52	職員室 平面詳細図・展開図（改修前）	E-03	付近見取図・配置図・工事概要	M-03	付近見取図・配置図・工事概要
A-04	特記仕様書（改修4）	A-53	職員室 平面詳細図・展開図（改修後）	E-04	分電盤結線図 1（改修前・改修後）	M-04	衛生機器表・器具表
A-05-1	特記仕様書（改修5-1）	A-54	印刷室・湯沸室 平面詳細図・展開図（改修前）	E-05	分電盤結線図 2（改修前・改修後）	M-05	給排水設備 系統図（改修前）
A-05-2	特記仕様書（改修5-2）	A-55	印刷室・湯沸室 平面詳細図・展開図（改修後）	E-06	1階幹線動力設備平面図（改修前・改修後）	M-06	給排水設備 系統図（改修後）
A-06	配置図兼仮設計画図	A-56	職員便所 平面詳細図・展開図（改修前）	E-07	2階幹線動力設備平面図（改修前・改修後）	M-07	給排水設備 1階平面図（改修前）
A-07	仕上表①	A-57	職員便所 平面詳細図・展開図（改修後）	E-08	3階幹線動力設備平面図（改修前・改修後）	M-08	給排水設備 1階平面図（改修後）
A-08	仕上表②	A-58	和室 平面詳細図・展開図（改修前）	E-09	空調設備 R階平面図（改修前・改修後）	M-09	給排水設備 2階平面図（改修前）
A-09	仕上表③	A-59	相談室 平面詳細図・展開図（改修後）	E-10	1階電灯設備平面図（改修前・改修後）	M-10	給排水設備 2階平面図（改修後）
A-10	1階平面図（改修前）	A-60	更衣室 平面詳細図・展開図（改修前）	E-11	2階電灯設備平面図（改修前・改修後）	M-11	給排水設備 3階平面図（改修前）
A-11	1階平面図（改修後）	A-61	更衣室 平面詳細図・展開図（改修後）	E-12	3階電灯設備平面図（改修前・改修後）	M-12	給排水設備 3階平面図（改修後）
A-12	2階平面図（改修前）	A-62	図書室 平面詳細図・展開図（改修前）	E-13	1階コンセント設備平面図（改修前・改修後）	M-13	給排水設備 R階平面図（改修前）
A-13	2階平面図（改修後）	A-63	図書室 平面詳細図・展開図（改修後）	E-14	2階コンセント設備平面図（改修前・改修後）	M-14	給排水設備 R階平面図（改修後）
A-14	3階平面図（改修前）	A-64	図工室・準備室 平面詳細図・展開図（改修前）	E-15	3階コンセント設備平面図（改修前・改修後）	M-15	給排水設備 職員便所 平面詳細図（改修前・後）
A-15	3階平面図（改修後）	A-65	図工室・準備室 平面詳細図・展開図（改修後）	E-16	職員便所電灯コンセント設備詳細図（改修前・改修後）	M-16	給排水設備 更衣室 平面詳細図（改修前・後）
A-16	R階平面図（改修前）	A-66	図書室・図工室 雑詳細図	E-17	弱電設備姿図	M-17	給排水設備 図工室・準備室 平面詳細図（改修前・後）
A-17	R階平面図（改修後）	A-67	音楽室 平面詳細図・展開図（改修前）	E-18	1階拡声・時計・テレビ共聴設備平面図（改修前・改修後）	M-18	給排水設備 湯沸室・廊下 平面詳細図（改修前・後）
A-18	南校舎 立面図（改修前）	A-68	音楽室 平面詳細図・展開図（改修後）	E-19	2階拡声・時計・テレビ共聴設備平面図（改修前・改修後）	M-19	空調・換気機器表・換気風量計算書
A-19	南校舎 立面図（改修後）	A-69	視聴覚室・準備室 平面詳細図・展開図（改修前）	E-20	3階拡声・時計・テレビ共聴設備平面図（改修前・改修後）	M-20	空調換気設備 1階平面図（改修前）
A-20	南校舎・昇降口 立面図・断面図（改修前）	A-70	視聴覚室 平面詳細図・展開図（改修後）	E-21	電話設備姿図	M-21	空調換気設備 1階平面図（改修後）
A-21	南校舎・昇降口 立面図・断面図（改修後）	A-71	音楽室・視聴覚室 雑詳細図	E-22	1階電話・インターホン設備平面図（改修前・改修後）	M-22	空調換気設備 2階平面図（改修前）
A-22	管理・特別教室棟① 断面詳細図（改修前・後）	A-72	管理・特別教室棟① 1階廊下 平面詳細図（改修前・後）	E-23	2階電話・インターホン設備平面図（改修前・改修後）	M-23	空調換気設備 2階平面図（改修後）
A-23	管理・特別教室棟② 断面詳細図（改修前・後）	A-73	管理・特別教室棟② 1階廊下 平面詳細図（改修前・後）	E-24	3階電話・インターホン設備平面図（改修前・改修後）	M-24	空調換気設備 3階平面図（改修前）
A-24	昇降口 断面詳細図（改修前・後）	A-74	管理・特別教室棟① 2階廊下 平面詳細図（改修前・後）	E-25	R階弱電設備平面図（改修前・改修後）	M-25	空調換気設備 3階平面図（改修後）
A-25	1階キープラン	A-75	管理・特別教室棟② 2階廊下 平面詳細図（改修前・後）	E-26	自動火災報知設備系統図（改修前・改修後）	M-26	空調換気設備 R階平面図（改修前）
A-26	2階キープラン	A-76	管理・特別教室棟① 3階廊下 平面詳細図（改修前・後）	E-27	1階自動火災報知設備平面図（改修前・改修後）	M-27	空調換気設備 R階平面図（改修後）
A-27	3階キープラン	A-77	管理・特別教室棟② 3階廊下 平面詳細図（改修前・後）	E-28	2階自動火災報知設備平面図（改修前・改修後）		
A-28	建具表①	A-78	管理・特別教室棟①② 廊下 展開図（改修前）	E-29	3階自動火災報知設備平面図（改修前・改修後）		
A-29	建具表②	A-79	管理・特別教室棟①② 廊下 展開図（改修後）	E-30	1階LAN設備平面図（改修前・改修後）		
A-30	建具表③	A-80	管理・特別教室棟①② 廊下 展開図（改修前・後）	E-31	2階LAN設備平面図（改修前・改修後）		
A-31	建具表④	A-81	中央階段 平面詳細図・展開図（改修前）	E-32	3階LAN設備平面図（改修前・改修後）		
A-32	建具表⑤	A-82	中央階段 平面詳細図・展開図（改修後）	E-33	1階機械警備・防犯カメラ設備平面図（改修前・改修後）		
A-33	建具表⑥	A-83	東階段 平面詳細図・展開図（改修前）	E-34	南校舎 立面図（改修前・改修後）		
A-34	建具表⑦	A-84	東階段 平面詳細図・展開図（改修後）				
A-35	建具表⑧	A-85	昇降口 平面詳細図（改修前）				
A-36	アルミ引戸カバー詳細図	A-86	昇降口 平面詳細図（改修後）				
A-37	防火開き戸カバー詳細図	A-87	昇降口 展開図（改修前・後）				
A-38	学校間仕切りカバー詳細図	A-88	屋上部分詳細図（改修前）				
A-39	学校間仕切り詳細図	A-89	屋上部分詳細図（改修後）				
A-40	移動間仕切り詳細図	A-90	雑詳細図①				
A-41	1階天伏図（改修前・後）	A-91	雑詳細図②				
A-42	2階天伏図（改修前・後）						
A-43	3階天伏図（改修前・後）						
A-44	玄関・ホール 平面詳細図・展開図（改修前）						
A-45	玄関・ホール 平面詳細図・展開図（改修後）						
A-46	校長室 平面詳細図・展開図（改修前）						
A-47	校長室 平面詳細図・展開図（改修後）						
A-48	会議室 平面詳細図・展開図（改修前）						
A-49	会議室 平面詳細図・展開図（改修後）						

県小学校南校舎長寿命化改修工事（1期工事）特記仕様書				
総則 工事概要 1. 工事場所 四日市市 赤水町 地内 2. 工事種目 内部改修、屋上防水改修、外壁改修ほか 1. 共通仕様 (1) 図面及び特記仕様に記載されてない事項は、国土交通省大臣官房官庁営繕部監修「公共建築改修工事標準仕様書(令和4年版)」(以下「改修標仕」という。)による。ただし、改修標仕に記載されていない事項は、国土交通省大臣官房官庁営繕部監修「公共建築工事標準仕様書(令和4年版)」(以下「標仕」という。)による。 2. 特記仕様 (1) 項目は、○印の付いたものを適用する。 (2) 特記事項は、○印の付いたものを適用する。 ○印の付かない場合は、※印の付いたものを適用する。 ○印と※印の付いた場合は、共に適用する。 (3) 特記事項に記載の[] 内表示番号は、改修標仕の当該項目、当該図又は当該表を示す。 (4) 特記事項に記載の(標) 内表示番号は、標仕の当該項目、当該図又は当該表を示す。 部分完成 ○無 ・有() 部分引渡し ○無 ・有() 1) 保険及び保証 ○建設工事保険 (保険証の写しを提出) ○請負業者賠償責任保険 (保険証の写しを提出) (○管理財物担保特約に加入のこと) 2) 建設共済等 ・任意にて加入 下記 の制度について加入すること。 ○法定外労災補償制度 (加入証明書の写しを提出) ○建設業退職金共済制度 当初の請負金額が500万円以上の場合は、掛金収納書を提出すること。また、増額の契約変更があった場合についても、その分を提出すること。 共済証紙購入額 請負金額の 1/1000以上 なお、他の退職金制度に加入している等、共済証紙を購入する必要がない場合は、理由書の提出をもって共済証紙の購入を不要とする ・任意にて加入 ※資材の購入及び下請け業者の選定に際しての留意事項 資材の購入及び工事の一部を下請け業者にて施工する場合、業者の選定に際しては、出来る限り市内業者を優先させること。				
章	項 目	特 記 事 項		
1章 一般共通事項	① 適用基準等	○建築工事標準詳細図 (国土交通省大臣官房官庁営繕部監修 平成 28 年版) ※工事写真撮影ガイドブック 建築工事編及び解体工事編 (国土交通省大臣官房官庁営繕部監修 平成 30 年版)		
	② 工事実績情報の登録 ③ 品質計画	※請負金額が 500万円以上の場合は、登録を行う。 [1.1.4] ※建築基準法に基づき定められる区分等の適用工事 ※風速 (Vo) =34 m毎秒 地表面粗度 ※Ⅲ (Zb=5 Zg=450 α=0.20) ・Ⅱ (Zb=5 Zg=350 α=0.15) 積雪区分 ※30 cm ・40 cm		
	④ 電気保安技術者	・適用する。 ○適用しない。 [1.3.3] 事業用電気工作物に係る工事の電気保安技術者は、その電気工作物の工事に必要な電気主任技術者の資格を有する者又はこれと同等の知識及び経験を有する者とする。 一般電気工作物に係る工事の電気保安技術者は、第一種又は第二種電気工事士の資格を有する者とする。 「四日市市週休2日制工事実施要領（営繕工事）」（令和6年7月19日改正適用）に基づく適用は下記による。 ・週休2日制工事対象 ○週休2日制工事(受注者希望型)対象 ・週休2日制対象外工事（ ・工事の実働日数が30日未満の工事 ・現場閉所困難な工事）		
	⑤>1 週休2日制工事	完全週休2日制工事(受注者希望型含む)の現場閉所日については下記による。 ※土日閉所（ただし、 / ～ / については土日作業とすること。） ○土日以外閉所 ※土日以外閉所における現場閉所日は、着手前に監督職員と協議の上設定すること。 なお、現場閉所日については、原則として毎週連続する同一の曜日とすること。		
	⑤>2 施工条件	[1.3.5] ・週休2日制対象外工事の現場閉所日については下記による。 ※土日閉所 ・土日以外閉所 ○土日閉所の現場にて土日に作業を行う場合、又は、祝日に作業を行う場合は、事前に「休日及び夜間工事承諾願」を提出し、監督職員の承諾を得ること。 ○工事用車両の駐車場及び資機材置場 ※敷地内 ・ ○工事着手前に周辺住民への工事説明会が開催される場合は資料作成等に協力すること。 ○現場工事は月～金とし、土、日、祝日に作業を行う場合は、監督職員の承諾を得ること。 ○施工作業時間は原則8:30～17:00とすること。清掃片付け等は18:00までとすること。 ○施工に際しては、工程及び施工内容について施設管理者と綿密な調整を行うこと。 ○工事に関わる法令手続きは受注者にて行うこと。手続きに係る手数料は受注者の負担（道路占用許可申請における占用料は除く）とする。 ○仮囲い等について施設利用者等の安全上、使用上支障がないように計画し、維持管理に努めること。		
	⑥ 発生材の処理	・引渡しを要するもの() [1.3.12] ・特別管理産業廃棄物 ※無 ・有() 処理方法() ○特定建設資材の搬出 再資源化等を行う（再資源化が困難な場合には縮減） ○特定建設資材以外の搬出 ○構外搬出適正処理 ※廃棄物管理票（マニフェスト）確認表を作成し、監督職員にA票及びD票もしくはE票の確認を受けるものとする。ただし、電子情報処理組織に登録（電子マニフェスト）により確認を行う場合は、この限りではない。 ※建設発生土を搬出する場合は、事前に書面にて処分地の報告(位置図等)を行い、処分地での処理状況が分かる写真を提出すること。また、処分地が民有地の場合、土地所有者からの建設発生土受入承諾書の写しを提出すること。		
	⑦ 交通安全管理	交通誘導員 ※配置する 名以上（大型車の出入は必ず） ○配置しない [1.3.9] ・交通誘導警備員A ※交通誘導警備員B		
	⑧ 建築材料等	※本工事に使用する建築材料等は、設計図書に規定するもの又は同等のものとする。 ただし、同等のものとする場合は、監督職員の承諾を受ける。 ・品質及び性能を試験により証明を求める材料は以下の物とする。 [1.4.5] ()		
	⑨ 化学物質を発散する建築材料等	本工事に使用する建築材料等は、設計図書に規定する所要の品質及び性能を有するものとし、次の 1) から 5) を満たすものとする。 1) 合板、木質系フローリング、構造用パネル、集成材、単板積層材、パーティクルボード、MDF、その他木質建材、ユリア樹脂板及び仕上塗料は、ホルムアルデヒドを発散しないか、発散が極めて少ないものとする。 2) 保温材、緩衝材、断熱材はホルムアルデヒド及びスチレンを発散しないか、発散が極めて少ないものとする。 3) 接着剤は、フタル酸ジ-n-ブチル及びフタル酸ジ-2-エチルヘキシルを含有しない難揮発性の可塑性剤を使用し、ホルムアルデヒド、アセトアルデヒド、トルエンキシレン、エチルベンゼンを発散しないか、発散が極めて少ないものとする。 4) 塗料はホルムアルデヒド、トルエン、キシレン、エチルベンゼンを発散しないか、発散が極めて少ないものとする。 5) 1)及び 4)の建築材料等を使用して作られた家具、書架、実験台、その他の什器等は、ホルムアルデヒドを発散しないか、発散が極めて少ないものとする。 また、設計図書に規定する「ホルムアルデヒドの放散量」は、次のとおりとする。 規制対象外 ① J I S 及び J A S の F ☆☆☆☆規格品 ② 建築基準法施行令第 2 0 条の 7 第 4 項による国土交通大臣認定品 ③ 下記表示のある J A S 規格品 a. 非ホルムアルデヒド系接着剤使用 b. 接着剤等不使用 c. 非ホルムアルデヒド系接着剤及びホルムアルデヒドを放散しない材料使用 d. ホルムアルデヒドを放散しない塗料等使用 e. 非ホルムアルデヒド系接着剤及びホルムアルデヒドを放散しない塗料使用 f. 非ホルムアルデヒド系接着剤及びホルムアルデヒドを放散しない塗料等使用 第三種 ① J I S 及び J A S の F ☆☆☆☆規格品 ② 建築基準法施行令第 2 0 条の 7 第 3 項による国土交通大臣認定品 ③ 旧 J I S の E o規格品 ④ 旧 J A S の F c o規格品		
※産業廃棄物税 本工事には産業廃棄物税相当分が計上されていないため、 請負者が本工事により生じた産業廃棄物が、課税対象となった場合には、翌年度に産業廃棄物税納税証明書等を添付して、本工事により生じた産業廃棄物税相当分を請求することができる。		四日市市都市整備部営繕工務課 一級建築士 登録 第 号 四日市市諏訪町 1 番 5 号		
10 特別な材料の工法		改修標仕、標仕に記載されていない特別な材料の工法は当該製品の指定工法による。		
⑪ 石綿含有建材の調査	事前調査（有資格者） ※行う ・行わない [1.5.1] 調査結果報告書の貸与 ○有 ・無 分析調査 ・行う（対象箇所： ） ※行わない ※定性分析 ・定量分析 ※分析調査は「建材中の石綿含有率の分析方法について(令和3年12月22日改正)」に基づき行う。 ※現地調査を行い、事前調査結果報告書を作成し、提出する。 調査の結果、設計図書と異なる場合は、監督職員と協議する。			
⑫ 技能士	※適用する ・適用しない [1.7.2] ・鉄筋施工 ・型枠施工 ・鉄工 ・塗装 ・左官 ※防水施工 ・建築大工 ・サッシ施工 ・内装仕上げ施工			
⑬ 化学物質の濃度測定	施行完了時に室内空気中のホルムアルデヒド、トルエン、キシレン [1.7.9] エチルベンゼン、パラジクロロベンゼン、スチレンの濃度を測定し報告すること。 測定は、パッシブ型採集機器により行う。 着工前測定 ○行う ・行わない 測定対象室 ・図示 ○音楽室、視聴覚室 測定箇所数 ・図示 ○2か所 採取方法 ○文部科学省の定めるところによる。 ・ 報告書の様式 濃度測定記録表の記載事項は、次のとおり 1. 工事名 2. 測定年月日 3. 天候 4. 測定前の換気及び閉鎖時間 5. 測定時間 6. 室名と測定時間 7. 測定器具 8. 化学物質採取方法 9. 分析装置			
⑭ 完成図	・提出する ※提出しない [1.9.1～3] 種類 ※改修標仕 表1.8.11による ・ ・配置図及び案内図 ・各階平面図 ・各立面図 ・断面図 ・仕上表 ・施工図 ・施工計画書 ・			
⑮ 記 録	※C A Dデータの提出 ※提出する ・提出しない ・保全に関する資料 提出部数 ※1部 ・ ・製本図面 提出部数 ※1部 ・2部 ・3部			
⑯ 設 備	工事記録については以下による。(A4版) ※工事着手前写真 1 部 ※工程写真 各工程毎 1 部 ※竣工写真 ※内部、外部 2 部 ※工事の各記録写真については、デジタル画像にて整備編集を行うよう努めること。 ※工事日報・納品伝票等の写しは、監督職員が提出を求めた場合は提出すること。			
⑰ 設備工事との取合い	施工範囲 ※図示した鉄筋コンクリート部の貫通孔、開口部の補強 ※図示した壁・天井の仕上材・下地材の切込み及び補強			
17 設計 G L	※図示のベンチマーク（B.M） mm （現状地盤はB.M mm）			
⑱ 完成引渡し後の点検	かし期間は、別に定めた特約（責任施工による保証期間など）を除き、四日市市工事請負契約書に準拠する。 ○工事完成引渡し後、必要に応じて一年又は二年を超えない範囲の適当な時期に、双方立ち会いで工事目的物のかし点検を実施する。			
⑲ 随時検査	予定価格(税込)3000万円以上の工事は、四日市市検査規程第8条第6項の規定により、発注者が随時検査を求めた場合、監督職員の指示に従い受検すること			
⑳ 施工体制台帳の提出	公共工事の入札及び契約の適正化の促進に関する法律の定めにより、施工体制台帳の写しを提出すること。なお、警備事業者についても記載すべき下請負の範囲に含むものとする。			
㉑ 資源有効利用促進	※本工事が資源の有効な利用の促進に関する法律（平成三年法律第四十八号）の規定により再生資源利用促進計画の作成を要する工事である場合（下記内容該当工事）は、受注者は、工事の施工前に発注者に再生資源利用促進計画を提出し、その内容を説明しなければならない。工事の完成後に発注者から請求があったときは、その実施状況を発注者に報告しなければならない。 ・建設副産物を搬出する際の計画 1. 土砂500m3以上 2. コンクリート塊、アスファルト塊、建設発生木材の合計が200t以上 ・再生資材を利用する際の計画 1. 土砂500m3以上 3. 加熱アスファルト200t以上 2. 碎石500t以上			
工事名		県小学校南校舎長寿命化改修工事（1期工事）		
日付		図面名	縮尺	図面番号
令和6年11月		特記仕様書（改修1）	—	A-01 ----- /
		令和6年版		

2章 仮設 工事	① 足場その他	内部足場 種別 ☒きやつ、足場板等 ・ [2.2.1] 外部足場 種別 ☒くさび緊結式（手すり先行工法） ・ [2.2.1] 防護シートによる養生 ・行わない ○行う ・行う ※1類 （・帆布製 ※網地製） 騒音・粉じん等の対策 ○行わない ・行う（・防音パネル ・防音シート） [2.1.3] 材料、撤去材等の運搬 ・A種 ※B種 ・C種 ・D種 ・E種 [2.2.1][表2.2.1]	⑤ 塗膜防水	[表3.1.1][3.6.2～3][表3.6.1]				⑤ 浮き部改修工法	[4.1.4][4.3.10～16][表4.4.3～4]																																				
	② 養生その他	既存部分の養生 ※ビニルシート、合板等 ・ [2.3.1] 固定家具等の移動 ※行わない ・行う（図示）		防水改修工法の種類 施 工 箇 所 新規防水層の種別 仕上げ塗料等 X-2（密着） 昇降口 バラベット・庇 有 （遮熱・防滑仕様）					改修工法の種類 （モルタルを撤去しない場合）	アンカーピンの本数(本/m ²)		注入口の箇所数(箇所/m ²)		充てん量 注入量																															
	③ 仮設間仕切り	（a）設置箇所 ※図示 ・ [2.3.2][表2.3.1] <table><tr><td>種別</td><td>下 地</td><td>仕上材（厚さ mm）</td><td>充てん材</td><td>塗 装</td></tr><tr><td>・A種</td><td>※軽量鉄骨</td><td>・合板（※9.0 ・ ）</td><td></td><td>※無し</td></tr><tr><td>○B種</td><td>・木下地</td><td>※せっこうボード（※9.5 ・ ）</td><td>厚さ mm</td><td>・片面</td></tr><tr><td>・C種</td><td>単管下地</td><td>防災シート</td><td></td><td></td></tr><tr><td>仮設扉</td><td>☒木製扉</td><td>○合板張り程度</td><td></td><td>※無し</td></tr><tr><td></td><td>・鋼製扉</td><td>・片面フラッシュ程度</td><td></td><td>・有り</td></tr></table>		種別	下 地	仕上材（厚さ mm）	充てん材		塗 装	・A種	※軽量鉄骨	・合板（※9.0 ・ ）		※無し	○B種	・木下地	※せっこうボード（※9.5 ・ ）	厚さ mm	・片面	・C種	単管下地	防災シート			仮設扉	☒木製扉	○合板張り程度		※無し		・鋼製扉	・片面フラッシュ程度		・有り	⑥保証期間 ⑦シーリング 防水の保証期間は原則、表面仕上材塗替なしで10年とする。ただし、既存の劣化等の状況により保証ができない場合は、保証できない理由を明確にし、監督職員と協議を行うこと。 ○シーリング充填工法 ○シーリング再充填工法 [3.1.4][表3.1.2] ・拡幅シーリング再充填工法 ・ブリッジ工法 シーリング材の種類、施工箇所 [3.7.2][表3.7.1] ※下表以外は、改修標仕表 3.7.1を標準とする <table><tr><td>施 工 箇 所</td><td>シーリング材の種類（記号）</td></tr><tr><td>面台廻り、ボード周囲</td><td>SR-1（W10）</td></tr><tr><td>サッシ廻り、水切り下、換気口廻り、屋上防水</td><td>MS-2（W10）</td></tr><tr><td>外壁、伸縮目地</td><td>PU-2（W10）</td></tr></table> シーリングの試験 ※行わない ・行う（※簡易接着性試験 ・引張接着性試験） 材質 ・配管用鋼管 ・硬質ポリ塩化ビニル管（VP） ○硬質ポリ塩化カービニル管（VP） [3.8.2(1)] とい受け金物 ※SUS製 ・亜鉛メッキ製 ルーフトレン ※JCW301（日本錆鉄ふた・排水器具工業会規格） ○図示による [3.8.2(1)] 表面処理 ・AB-I種 ※BB-I種 [3.9.2]					施 工 箇 所	シーリング材の種類（記号）	面台廻り、ボード周囲	SR-1（W10）	サッシ廻り、水切り下、換気口廻り、屋上防水	MS-2（W10）
種別	下 地	仕上材（厚さ mm）	充てん材	塗 装	
・A種	※軽量鉄骨	・合板（※9.0 ・ ）		※無し	
○B種	・木下地	※せっこうボード（※9.5 ・ ）	厚さ mm	・片面	
・C種	単管下地	防災シート	
仮設扉	☒木製扉	○合板張り程度		※無し	
	・鋼製扉	・片面フラッシュ程度		・有り	
施 工 箇 所	シーリング材の種類（記号）	
面台廻り、ボード周囲	SR-1（W10）	
サッシ廻り、水切り下、換気口廻り、屋上防水	MS-2（W10）	
外壁、伸縮目地	PU-2（W10）	
④ 監督職員事務所	・設ける 規模等は以下による ・既存施設の一部を使用する ※設けない [2.4.1] （・規模 m程度 ・仕上げ：床 ・壁 ・天井 程度）	⑥ 既存塗膜等の除去及び下地処理					既存塗膜劣化部の除去及び下地処理の工法 [4.5.4][表4.5.4～7] <table><tr><td>工 法</td><td>処 理 範 囲</td><td>下地面の補修</td></tr><tr><td>・サンダー工法</td><td>※既存仕上面全体 ・</td><td>○ひび割れ部改修工法</td></tr><tr><td>・高圧水洗工法</td><td>※既存仕上面全体 ・</td><td>○浮き部改修工法</td></tr><tr><td>・塗膜はく離剤工法</td><td>※既存仕上面全体 ・</td><td>○欠損部改修工法</td></tr><tr><td>○水洗い工法</td><td>※上記処理範囲以外の既存仕上面全体</td><td></td></tr></table> 下地調整材 [4.2.4][4.6.3] ※下地調整塗材 ・ポリマーセメントモルタル ・防水形仕上げ塗材主材を使用						工 法	処 理 範 囲	下地面の補修	・サンダー工法	※既存仕上面全体 ・	○ひび割れ部改修工法	・高圧水洗工法	※既存仕上面全体 ・	○浮き部改修工法	・塗膜はく離剤工法	※既存仕上面全体 ・	○欠損部改修工法	○水洗い工法	※上記処理範囲以外の既存仕上面全体																			
工 法	処 理 範 囲	下地面の補修	
・サンダー工法	※既存仕上面全体 ・	○ひび割れ部改修工法	
・高圧水洗工法	※既存仕上面全体 ・	○浮き部改修工法	
・塗膜はく離剤工法	※既存仕上面全体 ・	○欠損部改修工法	
○水洗い工法	※上記処理範囲以外の既存仕上面全体	
⑤ 工事用水	構内既存の施設 ※利用できる（・有償 ※無償） ・利用できない	⑦ 仕上塗材仕上げ					種類、仕上の形状、工法 [4.5.1][4.5.2][表4.5.1～2] <table><tr><td>種 類</td><td>呼 び 名</td><td>仕 上 の 形 状</td></tr><tr><td>○薄付け仕上塗材</td><td>・外装薄塗材 E ・可とう形外装薄塗材 E ○防水形外装薄塗材 E</td><td>・砂壁状 ・着色骨材砂壁状 ・砂壁状 ・ゆず肌状 ・ ○ゆず肌状（ローラー塗り）</td></tr><tr><td>・複層仕上塗材</td><td>・複層塗材 C E ・可とう形複層塗材 C E ・複層塗材 E ・複層塗材 R E ・防水形複層塗材 C E ・防水形複層塗材 E</td><td>・ゆず肌状 ・凸部処理 ・凹凸状 上塗材 ・水系アクリル ・水系アクリルシリコン 外観 ※つやあり ・つやなし ・メタリック 防水形の増塗材 ・行う</td></tr><tr><td>・可とう形改修用 仕上塗材</td><td>※可とう形改修塗材 E ・可とう形改修塗材 R E</td><td>・平たん状 ・さざ波状 ※ゆず肌状 上塗材 ・アクリル ・ウレタン ※シリコン ・ふっ素 外観 ・吹付 ※ローラー 仕上 ※薄付け ・厚付け</td></tr></table>						種 類	呼 び 名	仕 上 の 形 状	○薄付け仕上塗材	・外装薄塗材 E ・可とう形外装薄塗材 E ○防水形外装薄塗材 E	・砂壁状 ・着色骨材砂壁状 ・砂壁状 ・ゆず肌状 ・ ○ゆず肌状（ローラー塗り）	・複層仕上塗材	・複層塗材 C E ・可とう形複層塗材 C E ・複層塗材 E ・複層塗材 R E ・防水形複層塗材 C E ・防水形複層塗材 E	・ゆず肌状 ・凸部処理 ・凹凸状 上塗材 ・水系アクリル ・水系アクリルシリコン 外観 ※つやあり ・つやなし ・メタリック 防水形の増塗材 ・行う	・可とう形改修用 仕上塗材	※可とう形改修塗材 E ・可とう形改修塗材 R E	・平たん状 ・さざ波状 ※ゆず肌状 上塗材 ・アクリル ・ウレタン ※シリコン ・ふっ素 外観 ・吹付 ※ローラー 仕上 ※薄付け ・厚付け																					
種 類	呼 び 名						仕 上 の 形 状																																						
○薄付け仕上塗材	・外装薄塗材 E ・可とう形外装薄塗材 E ○防水形外装薄塗材 E						・砂壁状 ・着色骨材砂壁状 ・砂壁状 ・ゆず肌状 ・ ○ゆず肌状（ローラー塗り）																																						
・複層仕上塗材	・複層塗材 C E ・可とう形複層塗材 C E ・複層塗材 E ・複層塗材 R E ・防水形複層塗材 C E ・防水形複層塗材 E	・ゆず肌状 ・凸部処理 ・凹凸状 上塗材 ・水系アクリル ・水系アクリルシリコン 外観 ※つやあり ・つやなし ・メタリック 防水形の増塗材 ・行う	
・可とう形改修用 仕上塗材	※可とう形改修塗材 E ・可とう形改修塗材 R E	・平たん状 ・さざ波状 ※ゆず肌状 上塗材 ・アクリル ・ウレタン ※シリコン ・ふっ素 外観 ・吹付 ※ローラー 仕上 ※薄付け ・厚付け	
⑥ 工事用電力	構内既存の施設 ※利用できる（・有償 ※無償） ・利用できない	⑧ 設計数量					⑧ 設計数量																																						
3章 防水改修 工事	① 既存下地の補修及び処置						※図示による [3.2.6] 既存露出防水層表面の仕上塗装の除去 ・する ・しない	③ ひび割れ部改修工法					① 改修工法																																
	2 アスファルト防水						[3.3.2～3][表3.1.1][表3.3.3～10] <table><tr><td>防水改修工法の種類</td><td>施 工 箇 所</td><td>新規防水層の種別</td><td>仕上げ塗料等</td></tr><tr><td></td><td></td><td></td><td>遮熱トップコート 日射反射率50%以上</td></tr></table> アスファルトの種類 ※3種 ・ 押え金物 ※アルミニウム製（L-30x15x2.0程度） 脱気装置 ・製造所の指定する製品 ・ステンレス製 設置数量（ ）箇所 改修用ドレン ※設ける（ 箇所）※鋼製 ・鉛製 ・設けない [3.2.5] 屋根保護防水断熱工法に用いる断熱材 材質 ※押出法ポリスチレンフォーム断熱材3種bA（スキン層付き） 厚さ（mm） ※35 屋根露出防水断熱工法に用いる断熱材 材質 ※JIS A 9521に基づく発泡プラスチック断熱材 ・硬質ウレタンフォーム断熱材2種1号又は2号 厚さ（mm） ※35 乾式保護材 製造所の仕様による・ 防水保護のれんがの種類 ※市販品のレンガ又は市販品のレンガ形コンクリートブロック 保護コンクリート仕上り平たんさ種別 ・a種 ・b種 ・c種 [3.3.5][8.1.4][表8.1.5] 仕上塗装（P2A、M3D、POD、POD1、M3D1、M4D1、工法） ※種類および使用量は製造所の仕様による 施工標識 ※設ける ・設けない						防水改修工法の種類	施 工 箇 所	新規防水層の種別	仕上げ塗料等				遮熱トップコート 日射反射率50%以上	② 改修工法の種類					② 改修工法 [4.1.4～5] <table><tr><td>外壁の種類</td><td>種 類</td><td>改 修 工 法</td></tr><tr><td>○コンクリート 打放し仕上げ</td><td>○ひび割れ部 ○欠損部</td><td>○樹脂注入工法○Uカットシール材充填工法・シール工法 ○充填工法 ・</td></tr><tr><td>○モルタル塗り 仕上げ</td><td>○ひび割れ部 ○欠損部 ○浮き部</td><td>○樹脂注入工法○Uカットシール材充填工法・シール工法 ○充填工法 ・モルタル塗替工法 ○アンカーピンニング部分エポキシ樹脂注入工法 ・</td></tr><tr><td>・タイル張り仕 上げ</td><td>・ひび割れ部 ・欠損部 ・浮き部 ・目地</td><td>・樹脂注入工法 ・Uカットシール材充填工法 ・タイル部分張替え工法 ・タイル張替え工法 ・アンカーピンニング部分エポキシ樹脂注入工法 ・伸縮調整目地改修工法</td></tr><tr><td>○塗り仕上げ</td><td>○薄付け仕上塗材塗り ・厚付け仕上塗材塗り ・複層仕上塗材塗り</td><td>・可とう形改修用仕上塗材塗り ・各種塗料塗り ・マステック塗材塗り</td></tr></table>						外壁の種類	種 類	改 修 工 法	○コンクリート 打放し仕上げ	○ひび割れ部 ○欠損部	○樹脂注入工法○Uカットシール材充填工法・シール工法 ○充填工法 ・	○モルタル塗り 仕上げ	○ひび割れ部 ○欠損部 ○浮き部	○樹脂注入工法○Uカットシール材充填工法・シール工法 ○充填工法 ・モルタル塗替工法 ○アンカーピンニング部分エポキシ樹脂注入工法 ・	・タイル張り仕 上げ	・ひび割れ部 ・欠損部 ・浮き部 ・目地	・樹脂注入工法 ・Uカットシール材充填工法 ・タイル部分張替え工法 ・タイル張替え工法 ・アンカーピンニング部分エポキシ樹脂注入工法 ・伸縮調整目地改修工法	○塗り仕上げ	○薄付け仕上塗材塗り ・厚付け仕上塗材塗り ・複層仕上塗材塗り
	防水改修工法の種類	施 工 箇 所	新規防水層の種別	仕上げ塗料等	
			遮熱トップコート 日射反射率50%以上	
外壁の種類	種 類	改 修 工 法	
○コンクリート 打放し仕上げ	○ひび割れ部 ○欠損部	○樹脂注入工法○Uカットシール材充填工法・シール工法 ○充填工法 ・	
○モルタル塗り 仕上げ	○ひび割れ部 ○欠損部 ○浮き部	○樹脂注入工法○Uカットシール材充填工法・シール工法 ○充填工法 ・モルタル塗替工法 ○アンカーピンニング部分エポキシ樹脂注入工法 ・	
・タイル張り仕 上げ	・ひび割れ部 ・欠損部 ・浮き部 ・目地	・樹脂注入工法 ・Uカットシール材充填工法 ・タイル部分張替え工法 ・タイル張替え工法 ・アンカーピンニング部分エポキシ樹脂注入工法 ・伸縮調整目地改修工法	
○塗り仕上げ	○薄付け仕上塗材塗り ・厚付け仕上塗材塗り ・複層仕上塗材塗り	・可とう形改修用仕上塗材塗り ・各種塗料塗り ・マステック塗材塗り	
③ 改質アスファルトシート防水	[表3.1.1][3.4.2～3][表3.4.1～3] <table><tr><td>防水改修工法の種類</td><td>施 工 箇 所</td><td>新規防水層の種別(厚さmm)</td><td>仕上げ塗料等</td></tr><tr><td>ASI-T1</td><td>本屋・下屋</td><td>1.5mm+4.0mm</td><td></td></tr></table> 仕上げ塗料の使用量 ※製造所の仕様による ・ 脱気装置 ・製造所の指定する製品 ・ステンレス製 設置数量（ ）箇所 屋根露出防水断熱工法に用いる断熱材 ・製造所の指定する製品 ※JIS A 9521に基づく発泡プラスチック断熱材 ・硬質ウレタンフォーム断熱材2種1号又は2号 施工標識 ☒設ける ・設けない	防水改修工法の種類	施 工 箇 所	新規防水層の種別(厚さmm)	仕上げ塗料等	ASI-T1	本屋・下屋	1.5mm+4.0mm		③ ひび割れ部改修工法 [4.1.4][4.2.5] <table><tr><td>樹脂注入工法の種類</td><td>ひび割れ幅(mm)</td><td>注入口間隔(mm)</td><td>注入量(cc/m)</td><td>備 考</td></tr><tr><td>※自動式低圧エポキシ樹脂注入工法</td><td>0.2以上～1.0未満</td><td>※200～300</td><td>※</td><td></td></tr><tr><td>・手動式エポキシ樹脂注入工法</td><td>0.2以上～0.3未満</td><td>※50～100</td><td>※40 ・</td><td></td></tr><tr><td>・機械式エポキシ樹脂注入工法</td><td>0.3以上～0.5未満</td><td>※100～200</td><td>※70 ・</td><td></td></tr><tr><td>・機械式エポキシ樹脂注入工法</td><td>0.5以上～1.0未満</td><td>※150～250</td><td>※130 ・</td><td></td></tr></table> 注入材料 [4.2.4] ※建築補修用注入エポキシ樹脂（JIS A 6024低粘度形又は中粘度形） 検査（コア抜き） ・行わない ※行う（抜き取り部の補修方法： ） ○Uカットシール材充填工法 [4.1.4][4.2.4][4.2.6] 充填材料 ※1成分形又は2成分形ポリウレタン系シーリング材 ○可とう性エポキシ樹脂 ポリマーセメントモルタルの充填 ※行う ・行わない ・シール工法 [4.1.4][4.2.4][4.2.7] シール材料 ・パテ状エポキシ樹脂 ・可とう性エポキシ樹脂 ※充填工法 [4.1.4][4.2.4][4.2.8] 充填材料 ・ポリマーセメントモルタル（・モルタル面 ・コンクリート面 ・C B面） ○エポキシ樹脂モルタル（ ） ・モルタル塗替え工法（改修標仕4.3.5(5)による）					樹脂注入工法の種類	ひび割れ幅(mm)	注入口間隔(mm)	注入量(cc/m)	備 考	※自動式低圧エポキシ樹脂注入工法	0.2以上～1.0未満	※200～300	※		・手動式エポキシ樹脂注入工法	0.2以上～0.3未満	※50～100	※40 ・		・機械式エポキシ樹脂注入工法	0.3以上～0.5未満	※100～200	※70 ・		・機械式エポキシ樹脂注入工法	0.5以上～1.0未満	※150～250	※130 ・							
防水改修工法の種類	施 工 箇 所	新規防水層の種別(厚さmm)	仕上げ塗料等	
ASI-T1	本屋・下屋	1.5mm+4.0mm	
樹脂注入工法の種類	ひび割れ幅(mm)	注入口間隔(mm)	注入量(cc/m)	備 考	
※自動式低圧エポキシ樹脂注入工法	0.2以上～1.0未満	※200～300	※	
・手動式エポキシ樹脂注入工法	0.2以上～0.3未満	※50～100	※40 ・	
・機械式エポキシ樹脂注入工法	0.3以上～0.5未満	※100～200	※70 ・	
・機械式エポキシ樹脂注入工法	0.5以上～1.0未満	※150～250	※130 ・	
④ 合成高分子系ルーフィングシート防水	[表3.1.1][3.5.2～3][表3.5.1～2] <table><tr><td>防水改修工法の種類</td><td>施 工 箇 所</td><td>新規防水層の種別(厚さmm)</td><td>仕上げ塗料等</td></tr><tr><td></td><td></td><td></td><td></td></tr></table> 仕上げ塗料の使用量 ※製造所の仕様による ・ 絶縁用シートの材質 ※発泡ポリエチレンシート ・ [3.5.2] 可塑性移行防止用シートの材質 ※発泡ポリエチレンシート ・ [3.5.2] 脱気装置 ・製造所の指定する製品 ・ステンレス製 設置数量（ ）箇所 機械固定工法に用いる断熱材 ※次のいずれかによる ・ ※JIS A 9521に基づく発泡プラスチック断熱材 ・硬質ウレタンフォーム断熱材2種1号又は2号 ・押出法ポリスチレンフォーム断熱材の1種b、2種b又は3種b 接着工法に用いる断熱材 ※JIS A 9521に基づく発泡プラスチック断熱材 ・ポリエチレンフォーム断熱材 改修用ドレン ※設ける（ 箇所） ・設けない ※製造所の指定する製品 ・鋼製 ・鉛製 施工標識 ※設ける ・設けない	防水改修工法の種類	施 工 箇 所	新規防水層の種別(厚さmm)	仕上げ塗料等					④ 欠損部改修工法					5章 建具改修 工事																														
防水改修工法の種類	施 工 箇 所	新規防水層の種別(厚さmm)	仕上げ塗料等	
4章 防水改修 工事	4 合成高分子系ルーフィングシート防水	④ 欠損部改修工法	四日市市都市整備部営繕工務課 一級建築士 登録 第 号 四日市市諏訪町1番5号				工事名 県小学校南校舎長寿命化改修工事（1期工事） 日付 図面名 縮尺 図面番号 令和6年11月 特記仕様書（改修2） ー A-02 令和6年版 /																																						

5章

建具改修工事

③ アルミニウム製建具

外部に面する建具（フロントサッシは除く）

種 別	耐風圧性	気密性	水密性	枠見込み (mm)	施工箇所
○ A 種	S－4	A－3	W－4	※ 70	※図示
・ B 種	S－5			・ 100	
・ C 種	S－6			・ 70 ・ 100 ・	

表面処理 ※BB-1種 ・ BB-2種 (※ﾌﾞﾛｽﾞ 系 ・ﾌﾞﾗｯｸ ・ｽﾃﾝﾍﾟｰ)

内部建具

表面処理 ※AC-1又はBB-1種 ・ AC-2又はBB-2種 (※ﾌﾞﾛｽﾞ 系 ・ﾌﾞﾗｯｸ ・ｽﾃﾝﾍﾟｰ)

防虫網

網の種類 ※ステンレス (SUS316) 製 ・ 合成樹脂製 ・ ガラス繊維入り合成樹脂製

形 式 ※可動式 ・ 固定式

外部に面する建具 (ﾌﾛﾝﾄｻｯｼは製造所の仕様による)

種 別	耐風圧性	気密性	水密性	枠見込み (mm)	施工箇所
・ A 種	S－4	A－4	W－4	・ 70	※図示
・ B 種	S－5		W－5	・ 100	
・ C 種	S－6			・	

・ 防音ドアセット及び防音サッシの適用 種別 ・ T-A種 ・ T-B種

・ 断熱ドアセット及び断熱サッシの適用 種別 ・ H-A種 ・ H-B種 ・ H-C種

⑥ 銅製建具

⑦ 銅製軽量建具

8 ステンレス製建具

簡易気密型ドア ・ 使用する ※使用しない

品質規格 ※改修標準表5.5.1による

・ 製造所標準仕様による

簡易気密型ドア ・ 使用する ※使用しない

表面仕上げ ※HＬ仕上げ ・ 鏡面仕上げ

曲げ加工 ※普通曲げ ・ 角出し曲げ

簡易気密型ドア ・ 使用する ※使用しない

材料の含水率

種 別	加工及び組み立て時の含水率
※ A 種	1 5 %以下
・ B 種	1 8 %以下

⑨ 木製建具

マスターキー ○製作する ・ 製作しない (既存マスターキーに合わせる)

モノロック ゴール () 美和ロック ()

シリンダー箱錠 ゴール () 美和ロック ()

シリンダー本締り錠 ゴール () 美和ロック ()

ドアクローザー ダイハツディーゼル機器 (大島機工、ニッカナ)

フロアヒンジ 日本ドアチェック製造、美和ロック、リョービ

ヒンジクローザー 大島機工 (ニッカナ、美和ロック)、日本ドアチェック製造

リョービ、デンセイオートテック

押板、取手 樹建工業、ユニオン

11 自動ドア開閉装置

開閉方法 ※引き戸 ・ 多機能トイレ用引き戸

センサーの種類 ・ 光線センサー ・ 熱線センサー ・

12 自閉式上吊り引戸装置

品質規格 ※改修標準表5.10.3による

・ 製造所標準仕様による

13 重量シャッター

種類 ・ 管理用シャッター ・ 外壁用防火シャッター

・ 屋内用防火シャッター ・ 屋内用防煙シャッター

開閉機能 ※上部電動式 (手動併用) ・ 上部手動式

スラット 材質 ※塗装溶融亜鉛めっき銅板 ・ 溶融亜鉛めっき銅板

形状 ※インターロッキング形 ・ オーバーラッピング形

シャッターケース (防火・防煙以外のもの) ・ 設ける ・ 設けない

危害防止機構 ・ 障害物感知装置 (自動閉鎖型)

・ 「防火区画に用いる防火設備等の構造方法を定める件」に適合するもの

耐風圧性能 () N/m² (一般重量・外壁用防火のもの)

開閉形式 ※手動式 ・ 上部電動式 (手動併用)

スラット 材質 ※塗装溶融亜鉛めっき銅板 ・

形状 ・ インターロッキング形 ・ オーバーラッピング形

耐風圧性能 () N/m²

・ オーバーヘッドドア

・ リンググリルシャッター

⑬ ガラス

⑭ ガラスの留め材

18 ガラス用フィルム

品質は、JIS A5759による

※ガラス飛散防止フィルム 種類 (・ 第2種 ・) 張り面 (※内張 ・ 外張)

性能値 ※層間変位試験に適合するもの (B法)

② 既存床の撤去並びに下地補修

③ 既存壁の撤去並びに下地補修

④ 木下地等

⑤ 集成材等

⑥ 接着剤

7 床板張り

⑧ 軽量鉄骨天井下地

⑨ 軽量鉄骨壁下地

⑩ ビニル床シート

⑪ ビニル床タイル

12 帯電防止ビニル床タイル

② 既存床の撤去並びに下地補修

※仕上げ材のみ (接着剤とも)

・ 下地モルタルとも (※図示の範囲 ・ 除去範囲全て)

改修後の床の清掃範囲

※改修箇所の室内 ・ 図示

合成樹脂塗り床の除去

・ 機械的除去工法 ・ 目荒工法

間仕切り壁撤去に伴う他の構造体の補修

※図示 ・ モルタル塗り (塗り厚25mmを超える場合の補強 ・ 行う ・ 行わない)

表面仕上げ 仕上げの程度 ・ プレナー仕上げ ※カンダー仕上げ ・ 超かんな仕上げ

加工の種類 ※機械加工 ・ 手加工

・ プレナー加工 ※カンダー加工 ・ かんな加工

木材の含水率 ※ A 種 ・ B 種

木材の品質 ※改修標準6.5.2による ・ 市販品

樹種 構造材 ※杉 ・ 松 ・ ひのき

造作材 ※杉 ・ 松 ・ ひのき

防腐防蟻処理 ※行わない ○行う (箇所ー 隙根太)

木材保存 (木材の防腐・防蟻処理) 剤は、監督職員の承諾するものとする。

※9.0mm未満の合板上張り留め付けはタッカー留めとする。

集成材又は単板積層材の材質

ホルムアルデヒド放散量 ※規制対象外 ・ 第三種

品 名	規格・品質	芯材の種類	施 工 箇 所
○造作用集成材	※ 1 等 ・ 2 等	・ たも ・ なら ・ しおじ	
・ 化粧ばり造作用集成材	※ 1 等 ・ 2 等	・ 単一針葉樹	
・ 化粧ばり構造用集成材			
・ 造作用単板積層材			
・ 直交集成材			

※木工事に使用する接着剤のホルムアルデヒドの放散量 ※規制対象外 ・ 第三種

※壁紙、ビニル床タイル、ビニル床シート、幅木に使用する接着剤の

ホルムアルデヒドの放散量 ※規制対象外 ・ 第三種

フローリング及び縁甲板張り床

下張り用床板	※無し	
	・ 有り	※合板張り ホルムアルデヒドの放散量 ※規制対象外 ・
床 板	※単層フローリング (標準19.5.2による)	
	ホルムアルデヒドの放散量 ※規制対象外 ・ 第三種	
	・ 縁甲板	※ひのき

野縁等の種類 屋内 (※19形 ・ 25形) 屋外 (※25形 ・ 19形)

既存の埋込みインサート ○使用する ・ 使用しない

あと施工アンカーの引抜き試験 ・ 行う ○行わない

耐震補強 ・ 行う (図示)

屋外軒天井及びピロティ天井補強 ※図示

スタッドの高さが5mを超える場合 ※図示

工法 ※熱溶接工法 ・ 突付け (施工箇所)

種 類	JISの記号	色 柄	厚さ (mm)	備 考
※発泡層のないもの	※ F S	・ 無地 ※マープル柄	・ 2.5 ※2.0	
・ 発泡層のあるもの		※柄物 ・ 無地		
○防滑性ビニル床シート				
○防汚防滑性ビニル床シート				
接着材 ※改修標準表6.8.1による ・ エポキシ樹脂系				

⑪ ビニル床タイル

種 類	JISの記号	厚さ (mm)	備 考
※単層ビニル床タイル	T T	※2.0	
・ 複層ビニル床タイル	F T	・	
○コンポジションビニル床タイル	K T	○2.0	
接着材 ※改修標準表6.8.1による ・ エポキシ樹脂系			

⑪ ビニル床タイル

種 類	厚さ (mm)	性 能
※単層ビニル床タイル	※2.0	体積抵抗値 1.0x10 ⁹ Ω以下又は
・ 複層ビニル床タイル	・	漏えい抵抗値 1.0x10 ¹⁰ Ω以下
・ コンポジションビニル床タイル	・	

13 誘導用及び注意喚起用床材

⑭ ビニル幅木

⑮ カーペット敷き

16 合成樹脂塗床

⑰ フローリング張り

18 畳敷き

⑱ せっこうボード
その他ボード張り

視覚障害者用床タイル

種 類	寸法 (mm)	施工箇所
・ 塩化ビニル製	※300×300	
・ レジンコンクリート製	・	
・ 磁器又はせっ器質タイル		

高さ (mm) ※60 ・ 75 ○100

・ 織じゅうたん

種 別	バイル形状	色柄 等	備 考
・ A 種	・ カットバイル	※無地	
・ B 種	・ ループバイル	・ 柄物 (標準品)	
・ C 種	・ カット、ループバイル併用	・	</

9章 環境 配慮 改修 工事	④ アスベスト含有吹付け材の除去	アスベスト含有吹付け材の有無 ・有 ・無 [9.1.3] 除去吹付け材（ ） 含有場所（ ） 吹付けアスベストの施工数量調査 ※行う アスベスト粉じん濃度測定 ※行う 表9.1.1 アスベスト粉じん濃度測定 <table><tr><th>測定時期</th><th>測定名称</th><th>測定場所</th><th>測定点（各施工箇所ごと）</th><th>備考</th></tr><tr><td rowspan="2">処理作業前</td><td>測定1</td><td>処理作業室内</td><td>各2点又は3点</td><td>(注)1</td></tr><tr><td>測定2</td><td>施行区画周辺又は、敷地境界</td><td>計2点</td><td>大気</td></tr><tr><td rowspan="4">処理作業中</td><td>測定3</td><td>処理作業室内</td><td>各2点又は3点</td><td>(注)1</td></tr><tr><td>測定4</td><td>セキリゾーン入口</td><td>1点</td><td>空気の流れを確認</td></tr><tr><td>測定5</td><td>集じん・排気装置の排出口 (処理作業室外の場合)</td><td>1点</td><td>(注)2</td></tr><tr><td>測定6</td><td>施行区画周辺又は、敷地境界</td><td>4方向各1点</td><td>—</td></tr><tr><td rowspan="2">処理作業後 (隔離シート撤去前)</td><td>測定7</td><td>処理作業室内</td><td>各2点又は3点</td><td>(注)1</td></tr><tr><td>測定8</td><td>施行区画周辺又は、敷地境界</td><td>4方向各1点</td><td>大気</td></tr></table> (注)1. 各施工箇所ごとの室面積が50㎡以下までは2点、300㎡以下までは3点とする。 300㎡を超えるものは、監督職員と協議する。 (注)2. 集じん・排気装置の性能確認 表9.1.2 アスベスト粉じん濃度測定方法 <table><tr><th></th><th>測定3</th><th>測定1, 2, 4, 6, 7, 8</th><th>測定5</th></tr><tr><td>計数機器</td><td colspan="3">位相差顕微鏡</td></tr><tr><td>メンブレンフィルタの直径</td><td colspan="2">25mm</td><td>47mm</td></tr><tr><td>試料の吸引流量</td><td>1l/min</td><td>5l/min</td><td>10l/min</td></tr><tr><td>試料の吸引時間</td><td>5 min</td><td>120 min</td><td>210 min</td></tr><tr><td>試料の透明化</td><td colspan="3">アセトントリアセチン法又は、シュウ酸ジエチル法</td></tr><tr><td>計数条件</td><td>総アスベスト繊維数</td><td colspan="2">200本又は視野数50視野</td></tr><tr><td>計数アスベスト</td><td>直径3μm未満、長さ5μm以上、長さと同径比3：1以上</td><td colspan="2"></td></tr><tr><td>定量限界</td><td>50 f/l</td><td>0.5 f/l</td><td>0.3 f/l</td></tr></table> 作業場の負圧隔離養生 ※行う 除去工法 ※除去工法については、工法に関する資料を監督職員に提出し、承諾を得ること。 処分方法 ・埋立処分の場合は、特別管理産業廃棄物として、管理型最終処分場の一定の場所で埋立処分する。 ・中間処理の場合は、都道府県知事等から処置許可を受けた溶融施設において溶融又は環境大臣の認定を受けた無害化処理施設において無害化処理を行う。	測定時期	測定名称	測定場所	測定点（各施工箇所ごと）	備考	処理作業前	測定1	処理作業室内	各2点又は3点	(注)1	測定2	施行区画周辺又は、敷地境界	計2点	大気	処理作業中	測定3	処理作業室内	各2点又は3点	(注)1	測定4	セキリゾーン入口	1点	空気の流れを確認	測定5	集じん・排気装置の排出口 (処理作業室外の場合)	1点	(注)2	測定6	施行区画周辺又は、敷地境界	4方向各1点	—	処理作業後 (隔離シート撤去前)	測定7	処理作業室内	各2点又は3点	(注)1	測定8	施行区画周辺又は、敷地境界	4方向各1点	大気		測定3	測定1, 2, 4, 6, 7, 8	測定5	計数機器	位相差顕微鏡			メンブレンフィルタの直径	25mm		47mm	試料の吸引流量	1l/min	5l/min	10l/min	試料の吸引時間	5 min	120 min	210 min	試料の透明化	アセトントリアセチン法又は、シュウ酸ジエチル法			計数条件	総アスベスト繊維数	200本又は視野数50視野		計数アスベスト	直径3μm未満、長さ5μm以上、長さと同径比3：1以上			定量限界	50 f/l	0.5 f/l	0.3 f/l
	測定時期	測定名称	測定場所	測定点（各施工箇所ごと）	備考	
	処理作業前	測定1	処理作業室内	各2点又は3点	(注)1	
		測定2	施行区画周辺又は、敷地境界	計2点	大気	
	処理作業中	測定3	処理作業室内	各2点又は3点	(注)1	
		測定4	セキリゾーン入口	1点	空気の流れを確認	
		測定5	集じん・排気装置の排出口 (処理作業室外の場合)	1点	(注)2	
		測定6	施行区画周辺又は、敷地境界	4方向各1点	—	
	処理作業後 (隔離シート撤去前)	測定7	処理作業室内	各2点又は3点	(注)1	
		測定8	施行区画周辺又は、敷地境界	4方向各1点	大気	
	測定3	測定1, 2, 4, 6, 7, 8	測定5	
計数機器	位相差顕微鏡	
メンブレンフィルタの直径	25mm		47mm	
試料の吸引流量	1l/min	5l/min	10l/min	
試料の吸引時間	5 min	120 min	210 min	
試料の透明化	アセトントリアセチン法又は、シュウ酸ジエチル法	
計数条件	総アスベスト繊維数	200本又は視野数50視野	
計数アスベスト	直径3μm未満、長さ5μm以上、長さと同径比3：1以上	
定量限界	50 f/l	0.5 f/l	0.3 f/l	
⑤ アスベスト含有仕上塗材の除去	アスベスト含有仕上塗材の除去(除去工法、養生、粉じん飛散防止措置、呼吸用保護具・保護衣等)については、「建築物の改修、解体時における石綿含有建築用仕上塗材からの石綿粉じん飛散防止処理技術指針」による。 アスベスト含有仕上塗材の有無 ○有 ・無 除去仕上塗材（ パーライト吹付 ） 含有場所（ 視聴覚室-梁型、東階段-軒裏 ） 撤去の範囲 ・全面撤去 ・図示による 除去工法（原則湿潤化し、下記工法とする） ・水洗い工法 ・手工具ケレン工法 ・集じん装置付高圧水洗工法 ・集じん装置付超高圧水洗工法 ・超音波ケレン工法 ・剥離材併用高圧水洗工法 ・剥離材併用超高圧水洗工法 ・剥離材併用手工具ケレン工法 ・剥離材併用超音波ケレン工法 ・集塵装置付ディスクグラインダーケレン工法 上記工法によらない場合は監督職員と協議の上、承諾を得ること。 除去工法の試験施工 ・行う ※行わない 作業場の隔離及び養生 「建築物等の解体等に係る石綿ばく露防止及び石綿飛散漏えい防止対策徹底マニュアル」による。 ・隔離養生不要 ・隔離養生必要(負圧不要) ・その他（ ） 処分方法 ・埋立処分の場合は、特別管理産業廃棄物として、管理型最終処分場の一定の場所で埋立処分する。 ・中間処理の場合は、都道府県知事等から処置許可を受けた溶融施設において溶融又は環境大臣の認定を受けた無害化処理施設において無害化処理を行う	
6 アスベスト含有保温材等の除去	アスベスト含有保温材の有無 ・有 ・無 [9.1.4] 除去保温材（ ） 含有場所（ ） 作業場の隔離 ※行う ・埋立処分の場合は、特別管理産業廃棄物として、管理型最終処分場の一定の場所で埋立処分する。 ・中間処理の場合は、都道府県知事等から処置許可を受けた溶融施設において溶融又は環境大臣の認定を受けた無害化処理施設において無害化処理を行う	
⑦ アスベスト含有成形板の除去	アスベスト含有成形板の有無 ○有 ・無 [9.1.5] 除去成形板（ ビニル床タイル ） 含有場所（ 校舎棟-床 ） （ 石綿ケイカル板 ） （ 職員便所-天井、湯沸室-天井 ） （ ロックウール吸音板 ） （ 音楽室-天井 ）	
⑧ 特記事項	※本工事に配置管理させる者（有資格者） ※特定化学物質等作業主任者（H18.3.31以前の講習修了者） 又は石綿作業主任者（H18.4.1以降の講習修了者）	
個人 情報 取扱 注意 事項	個人情報の取り扱いに関する事項 (基本事項) 第1 この契約による工事の施工者（以下「乙」という。）は、この契約による工事を施工するに当たり、個人情報を取り扱う際には、個人情報の保護の重要性を認識し、個人の権利利益を侵害することのないようにしなければならない。 (施工者の義務) 第2 乙及びこの契約による工事に従事している者又は従事していた者（以下「乙の従事者」という。）は、当該工事を施事を施工するに当たり、個人情報を取り扱うときは、個人情報の保護に関する法律（平成15年法律第57号。以下「法」という。）67条に規定する義務を負う。 2 乙は、この契約による工事において個人情報が適正に取り扱われるよう乙の従事者を指揮監督しなければならない。 (秘密の保持) 第3 乙及び乙の従事者は、この契約による工事を施工するに当たって知り得た個人情報を当該工事を施工するために必要な範囲を超えて使用し、又は他人に知らせてはならない。 2 乙は、乙の従事者が在職中及び退職後においても、前項の規定を遵守するように必要な措置を講じなければならない。 3 前2項の規定は、この契約が終了し、又は解除された後においても同様とする。 (適正な管理) 第4 乙は、この契約による工事に係る個人情報の漏えい、滅失又は改ざんの防止その他の個人情報の適正な管理のために必要な措置を講じなければならない。 2 乙は、個人情報の適正な管理のため、管理責任者を置くものとする。 3 管理責任者は、個人情報を取り扱う工事の従事者を必要な者に限定し、これらの従事者に対して、個人情報の管理方法等について適正な指導管理を行わなければならない。 4 四日市市（以下「甲」という。）は、必要があると認めるときは、個人情報の管理状況等に関し、乙に対して報告を求め、又は乙の作業場所を実地に調査することができるものとする。この場合において、甲は乙に必要な改善を指示することができるものとし、乙は、その指示に従わなければならない。 (収集の制限) 第5 乙及び乙の従事者は、この契約による工事を施工するために、個人情報を収集するときは、当該工事を施工するために必要な範囲内で、適法かつ公正な手段により収集しなければならない。 (再提供の禁止) 第6 乙は、あらかじめ甲の承諾があった場合を除き、この契約による工事に係る個人情報を第三者に再提供してはならない。 2 乙は、前項の承諾により再提供する場合は、再提供先における個人情報の適正な取り扱いのために必要な措置を講じなければならない。 3 前項の場合において、乙は、再提供先と本注意事項に準じた個人情報の取り扱いに関する契約を交わすものとする。 (複写、複製の禁止) 第7 乙及び乙の従事者は、あらかじめ甲の指示又は承諾があった場合を除き、この契約による工事を施工するに当たって、甲から提供された個人情報が記録された資料等（以下「資料等」という）を複写し、又は複製してはならない。 (持ち出しの禁止) 第8 乙及び乙の従事者は、あらかじめ甲の指示又は承諾があった場合を除き、資料等（複写又は複製したものを含む。第9において同じ。）を契約書に指定された作業場所から持ち出してはならない。 2 甲及び乙は、乙が前項の指示又は承諾により資料等を持ち出す場合、その内容、期間、持ち出し先、輸送方法等を書面により確認するものとする。 3 前項の場合において、乙は、資料等に施設又は暗号化等を施して関係者以外の者がアクセスできないようにするとともに、資料等を善良なる管理者の注意をもって保管又は管理し、漏えい、滅失及びき損の防止その他適切な管理を行わなければならない。 (資料等の返還) 第9 乙は、この契約による工事を施工するに当たって、甲から提供された個人情報が記録された資料等を、当該工事の終了後速やかに甲に返還、又は引き渡さなければならない。ただし、甲の指示により廃棄、又は消去する場合を除く。 2 前項の廃棄又は消去は、次の各号に定めるほか、他に漏えいしないよう適切な方法により行うものとする。 (1) 紙媒体 シュレッダーによる裁断 (2) 電子媒体 データ完全消去ツールによる無意味なデータの上書き、もしくは媒体の破壊 3 乙は、第6の規定により甲の承諾を得てこの契約による工事に係る個人情報を第三者に再提供したときは、当該工事の終了後速やかに当該第三者から資料等を回収のうえ甲に返還し、又は引き渡さなければならない。ただし、甲の指示により、乙又は第三者が資料等を廃棄し、又は消去する場合を除く。	
	暴力団等不当介入に関する事項	1. 契約の解除 四日市市の締結する契約等からの暴力団等排除措置要綱（平成20年四日市市告示第28号）第3条又は第4条の規定により、四日市市建設工事等入札参加資格停止基準に基づく入札参加加資格停止措置を受けたときは、契約を解除することができる。 2. 暴力団等による不当介入を受けたときの義務 (1) 不当介入には、断固拒否するとともに、速やかに警察へ通報並びに業務発注所属へ報告し、警察への捜査協力を行うこと。 (2) 契約の履行において、不当介入を受けたことにより、業務遂行に支障が生じたり、納期等に遅れが生じるおそれがあるときには、業務発注所属と協議を行うこと。 (3) (1)(2)の義務を怠ったときは、四日市市建設工事等入札参加資格停止基準に基づく入札参加資格停止等の措置を講ずる。	
		1. 対応要領に沿った対応 (1) この契約による事務・事業の実施（以下「本業務」という。）の請負（委託）を受けた者（以下「受注者（受託者）」という。）は、本業務を履行するに当たり、障害を理由とする差別の解消の推進に関する法律（平成25年法律第65号。以下「法」という。）に定めるもののほか、障害を理由とする差別の解消の推進に関する四日市市職員対応要領（平成29年2月28日策定。以下「対応要領」という。）に準じて、「障害を理由とする不当な差別的取扱いの禁止」及び「社会的障壁の除去のための合理的な配慮の提供」等、障害者に対する適切な対応を行うものとする。 (2) (1)に規定する適切な対応を行うに当たっては、対応要領に示されている障害種別の特性について十分に留意するものとする。 2. 対応指針に沿った対応 上記1に定めるもののほか、受注者（受託者）は、本業務を履行するに当たり、本業務に係る対応指針（法第11条の規定により主務大臣が定める指針をいう。）に則り、障害者に対して適切な対応を行うよう努めなければならない。	
	特記仕様書	
	章	項目	特記事項	
	5章 鉄筋工事	① 鉄筋の種類	(5.2.1)(表5.2.1) <table><tr><th>種類の記号</th><th>呼び名 (mm)</th></tr><tr><td>○SD295</td><td>※D16以下</td></tr><tr><td>・SD345</td><td>※D19以上</td></tr><tr><td colspan="2"></td></tr></table>	種類の記号	呼び名 (mm)	○SD295	※D16以下	・SD345	※D19以上	
		種類の記号	呼び名 (mm)	
		○SD295	※D16以下	
		・SD345	※D19以上	
② 溶接金網	網目の形状（※正方形） 鉄線の径（φ6）mm 寸法（150×150） (5.2.2)	
③ 材料試験	※JIS規格品については径の異なるごとに2t未満の場合は規格証明書 の提出を省略することができる。 (5.2.3)	
工事名	
四日市市都市整備部営繕工務課	
日付	
図面名	
縮尺	
図面番号	
令和6年11月	
特記仕様書（改修5－1）	
—	
A-05-1	
— / —	
令和6年版	

第10 乙は、乙の従事者に対し、個人情報の重要性についての認識を深めるとともに、この契約による工事における個人情報の適正な取り扱いに資するための研修・教育を行うものとする。(苦情の処理)

第11 乙は、この契約による工事の施工に当たって、個人情報の取り扱いに関して苦情があったときは、適切かつ迅速な処理に努めるものとする。(定期報告及び事故発生時における報告)

第12 乙は、甲から個人情報の取扱の状況について報告を求められた場合は、直ちに報告しなければならない。

2 乙は、この個人情報取扱注意事項に違反する事故が生じ、又は生じるおそれがあることを知ったときは、速やかに甲に報告し、甲の指示に従うものとする。(監査及び検査)

第13 甲は、この契約による業務に係る個人情報の取り扱いについて、この契約の規定に基づき必要な措置が講じられていることを検証および確認するため、乙及び第6の規定により甲の承諾を得てこの契約による業務を受託し、又は請け負った第三者に対して、監査又は検査を行うことができる。

2 甲は、前項の目的を達するため、乙に対して必要な情報を求め、又はこの契約による業務の処理に関して必要な指示をすることができる。(契約解除及び損害賠償)

第14 甲は、乙又は乙の従事者がこの個人情報取扱注意事項に違反していると認めたときは、契約の解除及び損害賠償の請求をすることができる。

5章
鉄筋工事

4 継手及び定着

鉄筋の継手方法 (5.3.4)
※径D19mm以上の柱、梁の主筋はガス圧接、その他は重ね継手
・ 重ね継手
・ 柱、はり主筋のかさね継手長さ ()
定着
※表5. 3. 4による。ただし、設計図書にて別記のあるものは設計図書による。

5 耐久上不利な箇所等の鉄筋のかぶり厚

・ 耐久性上不利な箇所の鉄筋の最小かぶり厚さは下記による。 (5.3.5)

施 工 箇 所 等

最小かぶり厚さ (mm)

6 各部配筋

各部配筋参考図1節[基礎及び基礎梁の配筋]から7節[梁貫通孔及びその他の配筋]に準じる (5.3.7)

7 杭頭の補強方法

・ A 形 ・ B 形 ※図 示 (別図1.1)

8 帯筋

帯筋の形状 (別図2.2)
・ H 形 ・ W-I 形 ※S P 形（スパイラル筋） ・ 丸 形

9 ハンチの傾斜

・ ハンチの傾斜 (※1：4 ・) (別図3.1)

10 壁開口部補強の種類

一般型 (・ A 形 ※B 形 ・ 図示) (別図4.2)
耐震壁 (※図示)

11 はり貫通孔の補強

補強形式 ・ H 形 ・ M 形 ・ MH 形 ・ 図 示 (別図7.1) (表7.1～3)
・ 既製型 (建設技術評価規定において評価を取得したもの又は、
(財)日本建築センターの評価を取得した製品)

12 機械吊上げ用フック

13 圧接完了後の検査

検査方法 ・ 引張試験 ※超音波探傷試験 (5.4.3) (5.4.10)

6章
コンクリート工事

① コンクリートの種類

種別
※Ⅰ 類 ・ Ⅱ 類 (6.2.1) (6.4.1) (6.4.3) (表6.2.1)

普通コンクリートの気乾単位容積質量 ・ 2.1t/m³を超え2.5t/m³以下 ・ (6.2.3)

仕上りの平たんさ種別 ・ a 種 ・ b 種 ○ c 種 (6.2.5) (表6.2.5)

② 設計基準強度

普通コンクリート (6.2.2)

設計基準強度 Fc (N/mm²)

施 工 箇 所

※ 18

土間コンクリート

・ 24

③ セメントの種類

※普通ポルトランドセメント又は混合セメントのA種 (6.3.1) (6.13.2) (表6.3.1)
・ 高炉セメントB種 ・ フライアッシュセメントB種
・ 早強ポルトランドセメント ・ 普通エコセメント

④ 骨材の種類

アルカリシリカ反応による区分 ※A (6.3.1) (6.5.4)
フェロニッケルスラグ細骨材等 ※使用しない ・ 使用 (部位：)

⑤ 混和材料

※混和剤は、JIS A 6204（コンクリート用化学混和剤）によるA E 剤、 (6.3.1) (6.3.2)
A E 減水剤又は高性能A E 減水剤とする。
・ 混和材 ※フライアッシュ (JIS A 6201)

6 調合管理強度

構造体強度補正值 (S) (6.3.2) (表6.3.2) (6.12.2)
(普通ポルトランドセメント)

打 設 期 間

補正值 (N/mm²)

備 考

3/ 1～7/9 9/ 9～11/23 3.0

11/24～2/28 6.0

7/10～9/ 8 6.0

暑中コンクリート

⑦ 型枠

外部に面するコンクリート打ち放し仕上げの打増し ・ 20 ※図示 (6.8.1)
打ち継ぎ目地 ※幅 20×深さ 10 ・ 図示 (6.6.4) (9.7.3)
ひび割れ誘発目地 ※幅 20×深さ 10 ・ 図示 (6.8.1) (9.7.3)
せき板の種類 ※厚さ 12mm ・ (6.8.2)
※下記のいずれかとする。
(1)「コンクリート型枠用合板の農林規格」による表面加工品
(2)「コンクリート型枠用合板の農林規格」によるB－C
(3)床型枠用鋼製デッキプレート
打ち放し仕上げの種類 (6.2.5) (表6.2.4)

種 別

施 工 箇 所

・ A 種

※B 種

・ C 種

・ スリーブ材料 (6.8.2) (表6.8.1)

材種 ※標仕6.8.2(9)による
・ 鋼管 ・ 硬質塩化ビニール管 ・ 溶融亜鉛めっき鋼板 ・ つば付鋼管

⑧ フレッシュコンクリート試験・強度試験

(6.9.2) (6.9.3) (表6.9.1) (表6.9.2)
※コンクリートの強度試験の試験回数は、下記による。
20m³ 以下の場合の試験については、監督職員の指示による。
20～50m³ の場合は任意の一車より試料を採取し、各3個供試体を作成する。
50m³ 以上は 標仕6.9.3(1) による。

9 軽量コンクリートの種類

設計基準強度 Fc (N/mm²) ・ 18 ・ 21 ・ (6.10.2) (表6.10.1)
種 別 ※1種 ・ 2種 施工場所 ()
気乾単位容積重量 (t/m³) (※1.8～2.1t/m³程度 ・)

10 マスコンクリート

・ 適用箇所 () (6.13.1)
セメントの種類 ※高炉セメントB種 (6.13.2)
スランプ ※15cm (6.13.2)

① 無筋コンクリート

材料・品質 (6.14.2) (6.14.3)
粗骨材の最大寸法 (mm) (捨コンクリート及び防水押えコンクリートの場合 ※25 ・)

種 類

スランプ

設計基準強度 Fc (N/mm²)

施 工 箇 所

普通コンクリート ※15又は18 ※18

・ ・

四日市市都市整備部営繕工務課

一級建築士 登録 第 号
四日市市諏訪町 1 番 5 号

工事名
県小学校南校舎長寿命化改修工事（1期工事）


日付
令和6年11月

図面名
特記仕様書（改修5－2）

縮尺
—

図面番号
A-05-2 / ---

令和6年版

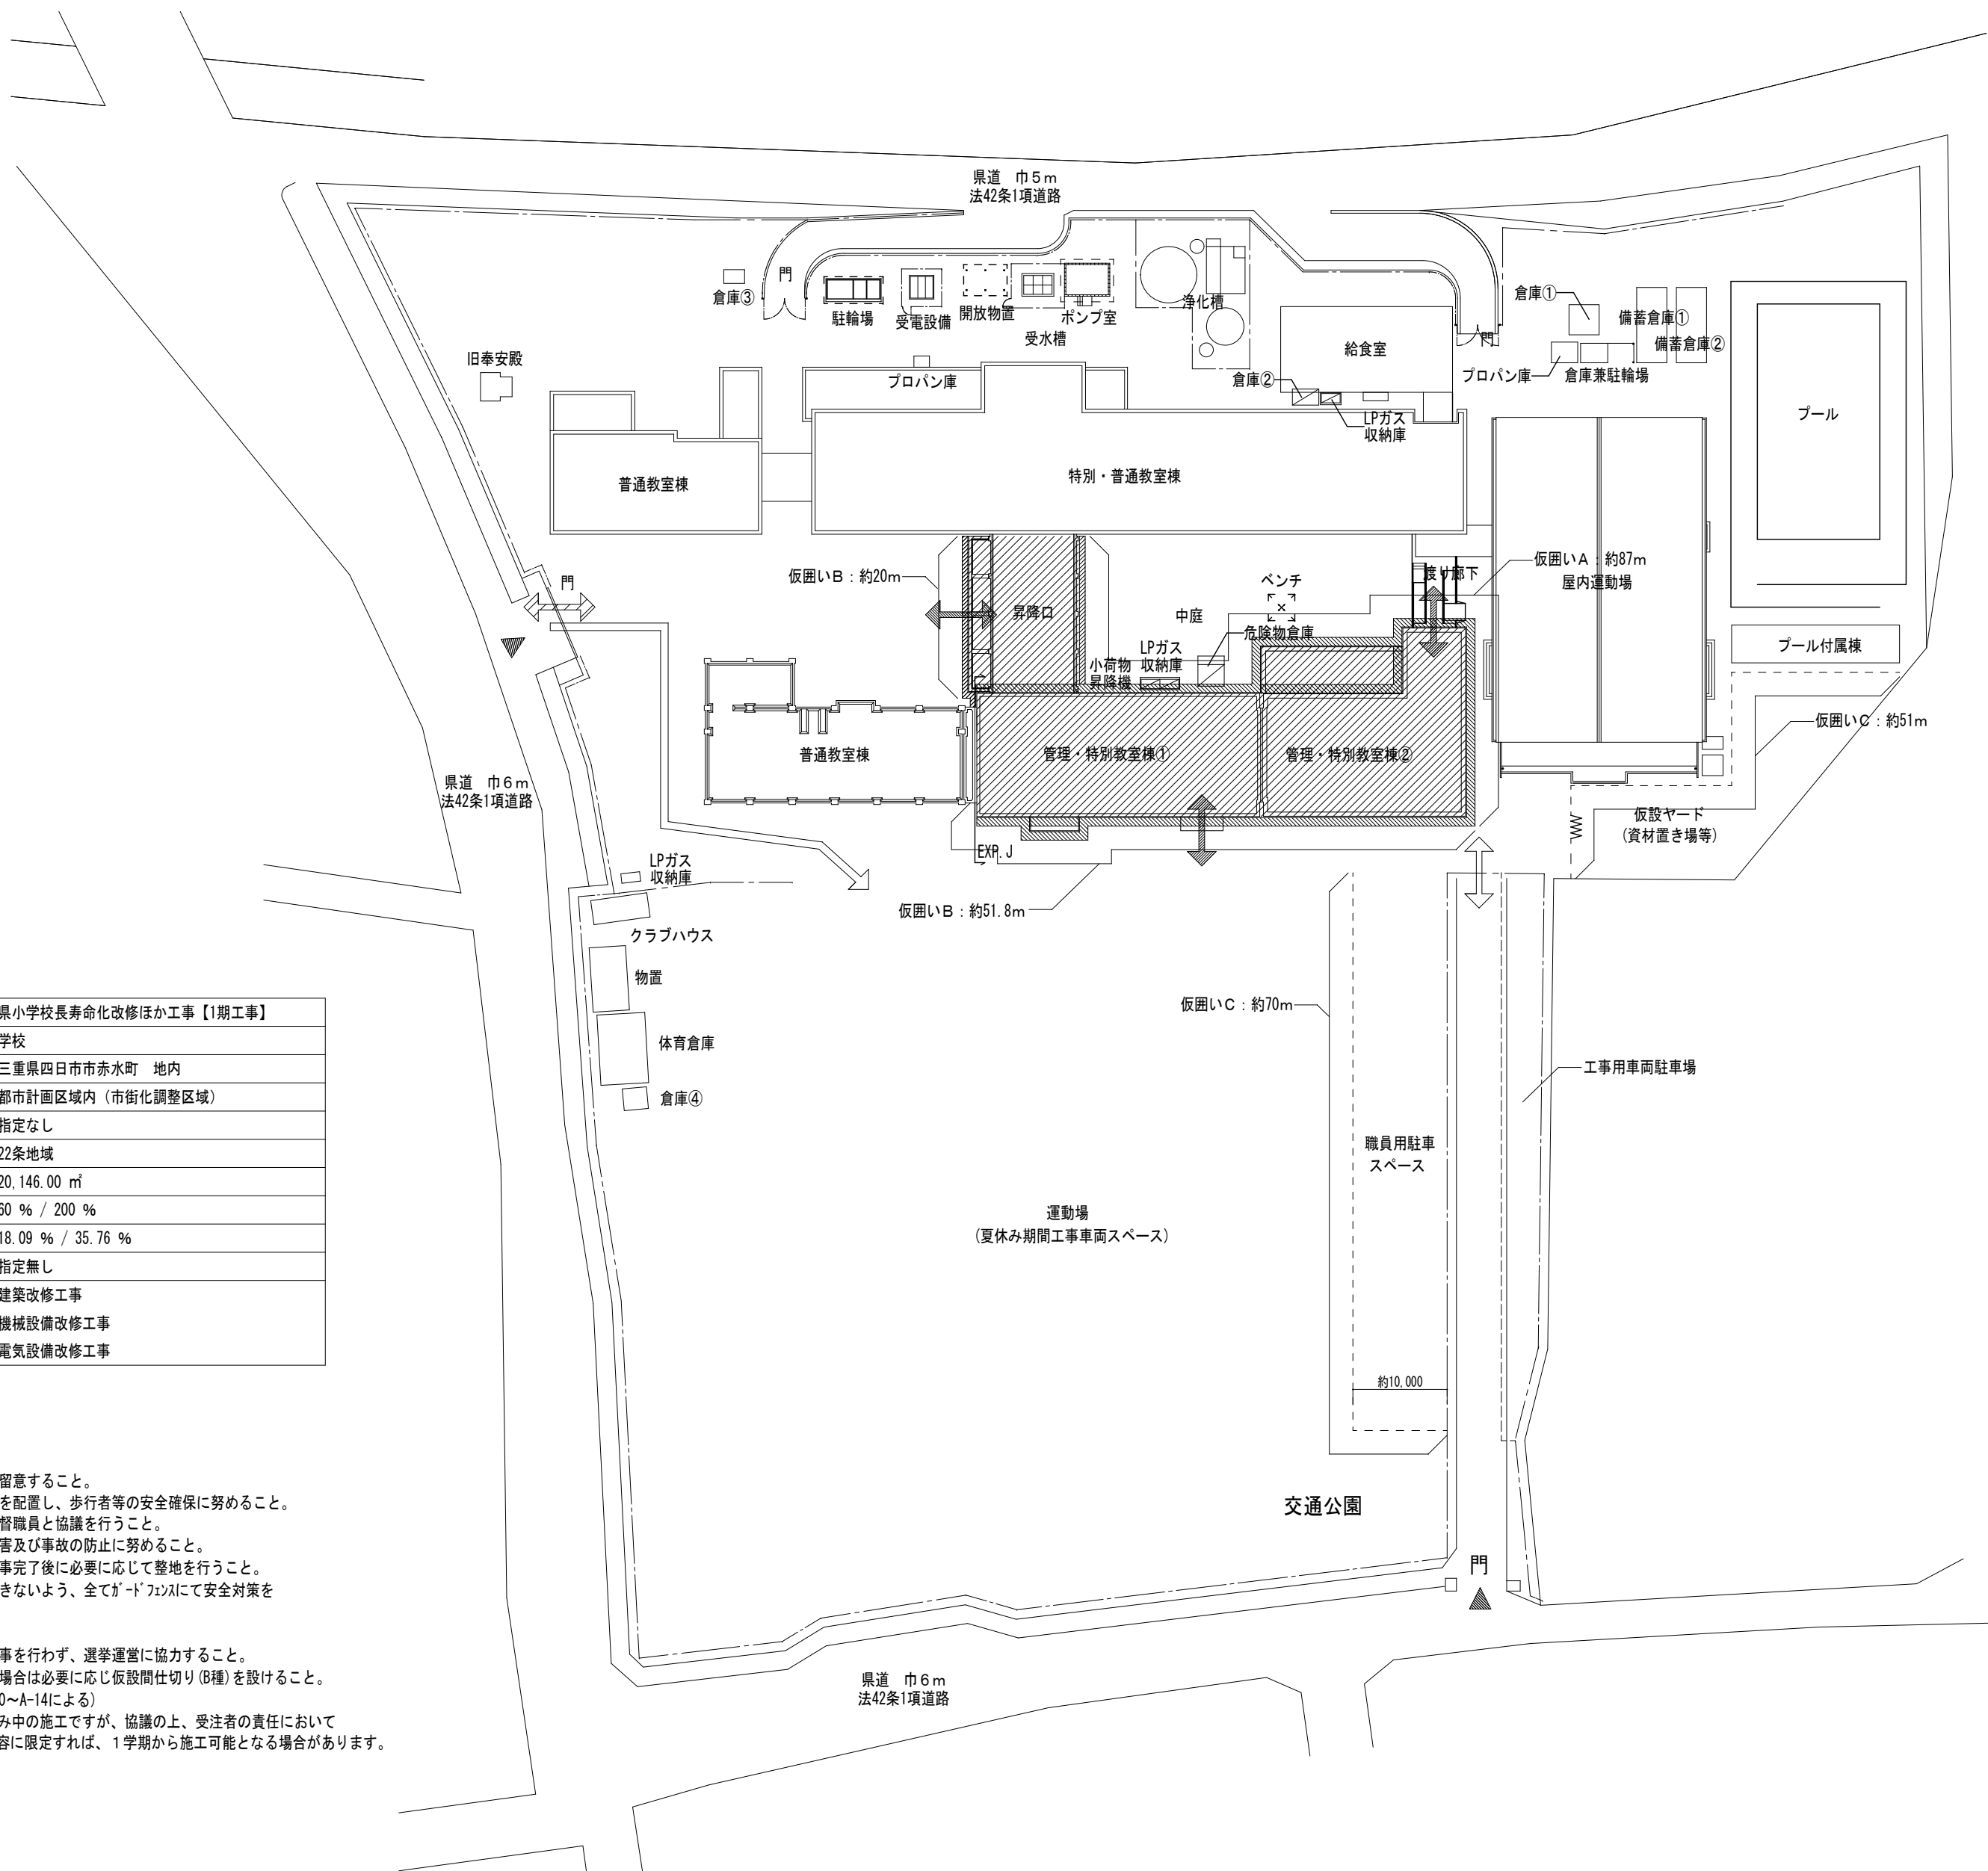

外 部 仕 上 表									
場 所		南 校 舎		昇 降 口					
屋 根	改修前	管理・特別教室棟①：アスファルトシート防水【※】一部、アスファルトシート防水の上、塗膜防水 管理・特別教室棟②：下地モルタル、アスファルト防水【※】土間シートt0.15の上、 パライトコンクリートコテ仕上t70（目地切コーキング充填）		均しモルタル アスファルト防水 シンダーコンクリート 押えモルタル金ゴテ （目地切コーキング充填）		庇	改修前	合成ゴムシート防水 一部、防水モルタル金ゴテ	合成ゴムシート防水 一部、防水モルタル金ゴテ
	改修後	水洗いの上、改質アスファルトシート防水（AS1-T1工法）【新設】 （目地部目地テープ共）		水洗いの上、ﾎﾞﾘﾏｰｾﾂﾊﾞﾂｰｽﾄ(仮防水)+ウレタン塗膜防水(X-2)+遮熱・防滑性トップコート			改修後	水洗い+ﾎﾞﾘﾏｰｾﾂﾊﾞﾂｰｽﾄ+ウレタン塗膜防水(X-2)	水洗い+ﾎﾞﾘﾏｰｾﾂﾊﾞﾂｰｽﾄ+ウレタン塗膜防水(X-2) ※既設塗膜防水部については水洗い+ウレタン塗膜防水
笠木	改修前	立上り：防水モルタル金ゴテ コーキング止め 一部、塗膜防水		防水モルタル金ゴテ 外壁リシン吹き付け		軒天	改修前	合板型枠コンクリート打放し 外壁リシン吹き付け	コンクリート打放アクリルリシン吹付
	改修後	水洗い+ﾎﾞﾘﾏｰｾﾂﾊﾞﾂｰｽﾄ+ウレタン塗膜防水(X-2) 立上り：ケレン清掃+ﾎﾞﾘﾏｰｾﾂﾊﾞﾂｰｽﾄ(仮防水)+改質アスファルトシート防水AS-T1工法【新設】 ※既設塗膜防水部については水洗い+ウレタン塗膜防水		水洗いの上、防水形外装薄塗材E（2色色分け程度）			改修後	水洗いの上、NAD塗替え	水洗いの上、NAD塗替え
外壁 ・ 柱型	改修前	合板型枠コンクリート打放し 外壁リシン吹き付け、換気パイプ：φ50 防虫網付き OP		モルタル刷毛引 外壁リシン吹き付け		樋	改修前	堅樋：硬質ビニル管φ100 OP【撤去】、掴み金物：亜鉛メッキ OP【撤去】、 飾柵：240 OP【撤去】、ドレン：鋳鉄製φ100【撤去】	堅樋：硬質ビニル管φ75 OP【撤去】、掴み金物：亜鉛メッキ OP【撤去】、 飾柵：240 OP【撤去】、ドレン：鋳鉄製φ75【撤去】
	改修後	水洗いの上、防水形外装薄塗材E（2色色分け程度）		水洗いの上、防水形外装薄塗材E（2色色分け程度）			改修後	堅樋：カラーVP φ100【新設】、掴み金物：ステンレス製 @1200以下【新設】 飾柵：角型φ100用【新設】 ドレン：銅製改修用ルーフドレン 縦・横引き共φ100 アルミドレンキャップ付【新設】	堅樋：カラーVP φ75【新設】、掴み金物：ステンレス製 @1200以下【新設】 飾柵：角型φ75用【新設】、改修用ルーフドレン φ75【新設】 ドレン：銅製改修用ルーフドレン 縦・横引き共φ75 アルミドレンキャップ付【新設】
巾 木	改修前	モルタル金ゴテ押え		モルタル金ゴテ押え		犬走り	改修前	モルタル金ゴテ 目地切 ノンスリップタイル貼	モルタル金ゴテ 目地切 ノンスリップタイル貼
	改修後	水洗い		水洗い			改修後	水洗い	水洗い

内 部 仕 上 表												
階	室 名		床		巾木	壁		梁型	天井		廻り縁	備 考
			下 地	仕 上		下 地	仕 上		下 地	仕 上		
1 階	特別支援教室①②	改修前	モルタルコテ押え	フローリングブロック貼 t15 OSW	木製 SOP h100	モルタル金ゴテ 木下地	AEP シナベニヤ t5.5 SOP	桁行・梁間：モルタル金ゴテ AEP ②一部、梁間：パーライト吹付【※】 【既設のまま】	LGS【既設のまま】	化粧石膏ボード t9.5 910×910	木製 SOP	間仕切り【撤去（厚のみ）】、教師用戸棚【撤去】、背面ロッカー【既設のまま（教室①）・撤去（教室②）】 掃除用具入【撤去】、セーフティハンガー【撤去】、マップハンガー【撤去】、スクリーン【撤去】 黒板 3800×1200【撤去】、日課黒板 1520×1200【撤去】、背面黒板 1800×900【撤去】 柱型掲示板 600×1200【撤去（掲示クロス）】 観察台テラゾー【既設のまま】、雑巾掛け×2（φ25）【既設のまま】、フック付棚×2（PL-4.5）【既設のまま】
		改修後	-	研磨の上、PU塗装	SOP塗替え	-	下地調整+SOP塗替え 下地調整+EP-G塗替え	桁行・梁間：EP塗替え ②一部、梁間：化粧天井（化粧石膏ボード t9.5） 【新設】	-	EP塗替え	SOP塗替え	間仕切り【カバー工法】、教師用戸棚【新設】、背面ロッカー【新設（教室②）】 掃除用具入【新設】、セーフティハンガー【新設】、マップハンガー【新設】、スクリーン【新設】 ホワイトボード 3800×1200【新設（増緑入）】、日課ホワイトボード 1520×1200【新設】 柱型掲示板 600×1200【新設（掲示クロス）】
	備品庫 【既設のまま】	改修前	-	モルタル金ゴテ	モルタル h100	コンクリート打放し	-	コンクリート打放し	-	コンクリート打放し	-	フェンス
		改修後	-	-	-	-	-	-	-	-	-	-
	放送室	改修前	セルフレベリング	フローリングブロック貼 t15 OSW	木製 SOP h100	-	有孔シナベニヤ t5.5 SOP	-	LGS【既設のまま】	ロックウール吸音板 t9.0 303×606 石膏ボード t9.0捨貼	木製 SOP	木製戸【撤去】、木製窓【撤去】、戸棚【既設のまま】、棚【既設のまま】 放送卓【撤去（設備工事）】
		改修後	-	研磨の上、PU塗装	SOP塗替え	一部、LGS下地【新設】	SOP塗替え 一部、有孔シナ合板t5.5+SOP【新設】	-	-	EP塗替え	SOP塗替え	間仕切り【新設】、放送卓【新設（設備工事）】
	スタジオ	改修前	セルフレベリング	ジュータン t7.0【撤去】	木製 SOP h100	-	有孔シナベニヤ t5.5 SOP	-	LGS【既設のまま】	ロックウール吸音板 t9.0 303×606 石膏ボード t9.0捨貼【撤去】	木製 SOP	木製戸【撤去】
	相談室	改修後	-	ビニル床シート t2.0【新設】	木製 h100【増張り】	一部、LGS下地【新設】	PB t12.5+クロス貼【新設】	-	-	PB t9.5の上、ロックウール化粧吸音板 t9.0 300×600【新設】	SOP塗替え	間仕切り【新設】
	前室（放送室）	改修前	セルフレベリング	フローリングブロック貼 t15 OSW	木製 SOP h100	-	シナベニヤ t5.5 SOP	-	LGS【既設のまま】	ロックウール吸音板 t9.0 303×606 石膏ボード t9.0捨貼	木製 SOP	間仕切り【撤去】
		改修後	-	研磨の上、PU塗装	SOP塗替え	-	EP-G塗替え	-	-	EP塗替え	SOP塗替え	間仕切り【新設】
	会議室	改修前	モルタルコテ押え	フローリングブロック貼 t15 PU2	木製 SOP h100	モルタル金ゴテ 木下地 一部、LGS【撤去】	AEP シナ合板 t6 SOP 一部、PB t12.5 シナ合板 t5.5 SOP	モルタル金ゴテ AEP	LGS【既設のまま】	ロックウール吸音板 t9.0 303×606 石膏ボード t9.0捨貼	木製 SOP	銅製戸【撤去】、木製戸【撤去】、額縁棚【取外し】、黒板1800×900【撤去】
		改修後	-	研磨の上、PU塗装	SOP塗替え	-	EP-G塗替え	EP塗替え	-	EP塗替え	SOP塗替え	間仕切り【新設】、額縁棚【復旧】、ホワイトボード1800×900【新設】
	玄関・ホール	改修前	モルタルコテ押え	磁器質タイル100角【撤去】 ビニル床タイル【※】【撤去】	玄関：テラゾーブロック ホール：-	モルタル金ゴテ	二丁掛タイル	-	LGS【既設のまま】	ロックウール吸音板 t9.0 303×606 石膏ボード t9.0捨貼	木製 SOP	アルミ製開き戸【撤去】、下足箱【撤去】、掲示板2700×900【撤去（掲示クロス）】、 校歌彫刻板【取外し】、櫃：テラゾー60×150【既設のまま】
		改修後	-	磁器質タイル100角【新設】 ビニル床シート t2.0【新設】 スロープ：ビニル床シート t2.0（防滑）【新設】	既設のまま	-	-	-	-	EP塗替え	SOP塗替え	アルミ製引き戸【新設】、下足箱【新設】、掲示板2700×900【新設（掲示クロス）】、 校歌彫刻板【再取付】、スロープ【新設】、SUS製手摺φ34【新設】
	校長室	改修前	モルタルコテ押え	フローリングブロック貼 t15 PU2	木製 SOP h100	モルタル金ゴテ	OSパネル CL塗	-	LGS【既設のまま】	ロックウール吸音板 t9.0 303×606 石膏ボード t9.0捨貼【既設のまま】	木製 SOP	間仕切り【撤去（厚のみ）】、戸棚【改修】 ホワイトボード1800×900【撤去】、掲示板1800×900【改修】 手洗い【撤去（設備工事）】
		改修後	-	研磨の上、PU塗装	SOP塗替え	-	UC塗替え	-	-	-	SOP塗替え	間仕切り【カバー工法】、戸棚【扉更新・パネル張替え】 ホワイトボード1800×900【新設】、掲示板1800×900【増張り】 面台：SUS製カウンター【新設】、手洗い【新設（設備工事）】
	職員室	改修前	モルタルコテ押え	フローリングブロック貼 t15 PU2 一部、モザイクタイル【既設のまま】	木製 SOP h100	モルタル金ゴテ	AEP	桁行・梁間：モルタル金ゴテ AEP 一部、梁間：パーライト吹付【※】 【既設のまま】	LGS【既設のまま】	ロックウール吸音板 t9.0 303×606 石膏ボード t9.0捨貼	木製 SOP	間仕切り【撤去（厚のみ）】、戸棚【改修（外壁側・印刷室側）、撤去（廊下側）】 掃除用具入【改修】、手洗い【撤去（設備工事）】、モニター台【既設のまま】 黒板1800×900【改修】、行事用黒板3800×1500【改修】、掲示板900×900他【撤去（掲示クロス）】
		改修後	-	研磨の上、PU塗装	SOP塗替え	-	EP-G塗替え	桁行・梁間：EP塗替え 一部、梁間：LGSの上、 ロックウール吸音板 t9.0 石膏ボード t9.0捨貼	-	EP塗替え	SOP塗替え	間仕切り【カバー工法】、戸棚【扉更新（外壁側・印刷室側）、新設（廊下側）】、 掃除用具入【扉更新】、手洗い【新設（設備工事）】 黒板1800×900【増張り】、行事用黒板3800×1500【増張り】、掲示板900×900他【新設（掲示クロス）】
	印刷室 【既設のまま】	改修前	セルフレベリング	ビニル床タイル【※】	木製 SOP h100	モルタル金ゴテ	AEP	モルタル金ゴテ AEP	LGS	化粧石膏ボード t9.5 910×910	木製 SOP	木製扉【撤去】、戸棚、棚
		-	-	-	-	-	-	-	-	-	-	木製扉【新設】
	湯沸室	改修前	セルフレベリング	ビニル床タイル【※】【一部撤去】	木製 SOP h100【既設のまま】	モルタル金ゴテ	AEP【既設のまま】 一部、100角タイル【既設のまま】	モルタル金ゴテ AEP【既設のまま】	LGS【既設のまま】	石綿ケイカル板【※】 t6 ゆず肌模様吹付【既設のまま】	木製 SOP 【既設のまま】	木製扉【撤去】、ミニキッチン【撤去】、調理台【撤去】、戸棚【撤去】
		-	-	ビニル床タイル t2.0【一部新設】	-	-	化粧ケイ酸カルシウム板 t6.0【新設】	-	-	-	-	木製扉【新設】、ミニキッチン【新設】、調理台【新設】、戸棚【新設】
	事務倉庫 【既設のまま】	改修前	セルフレベリング	ビニル床タイル【※】	木製 SOP h100	モルタル金ゴテ	AEP	モルタル金ゴテ AEP	LGS	化粧石膏ボード t9.5 455×910	木製 SOP	間仕切り【既設のまま】
		-	-	-	-	-	-	-	-	-	-	-
	和室	改修前	モルタルコテ押え	畳敷き（9畳）【撤去（床組共）】 一部、フローリングブロック貼 t15 PU2	木製 SOP h100	モルタル金ゴテ 木下地	AEP シナ合板 t6 SOP	-	LGS【既設のまま】	ロックウール吸音板 t9.0 303×606 石膏ボード t9.0捨貼	木製 SOP	間仕切り【撤去（厚のみ）】、上がり框【撤去】、木製格子【撤去】、押入れ【撤去】 黒板w2400×h1200【撤去】、掲示板w1200×h1200【撤去】
	相談室	改修後	-	研磨の上、PU塗装 一部、フローリングブロック t15 ナラ 300角（塗装品） 一部、ビニル床シートt2.0（防滑）【新設】	SOP塗替え 一部、木製（米松）h100【新設】	一部、木下地【新設】	SOP塗替え 一部、シナ合板 t6 SOP塗【新設】 一部、EP-G塗替え	-	-	EP塗替え	SOP塗替え	間仕切り【カバー工法】、ホワイトボードw2400×h1200【新設】

内 部 仕 上 表												
階	室 名		床		巾木	壁		梁型	天井		廻り縁	備 考
			下 地	仕 上		下 地	仕 上		下 地	仕 上		
1 階	職員便所（男女共）	改修前	モルタル	磁器質モザイクタイル25角【撤去】	-	モルタル	100角タイル	-	LGS【撤去】	石綿ケイカル板【※】t6 ゆず肌模様吹付【撤去】	塩ビ SOP	面台：テラゾー【撤去】、トイレブース【撤去】
		改修後	-	ビニル床シートt2.0（防汚・防滑）【新設】	塩ビ製 h100	-	既設の上、化粧ケイカルt6【新設】	-	LGS【新設】	化粧石膏ボードt9.5【新設】	SOP塗替え	面台：SUS製カウンター【新設】、トイレブース【新設】 SUSフック（各4か所）【新設】、SUS雑巾掛け（各2か所）【新設】
	前室（職員便所）	改修前	セルフレベリング	ビニル床タイル【※】【撤去】	-	モルタル	100角タイル	-	LGS【撤去】	石綿ケイカル板【※】t6 ゆず肌模様吹付【撤去】	塩ビ SOP	-
		改修後	-	ビニル床シートt2.0（防汚・防滑）【新設】	塩ビ製 h100	-	既設の上、化粧ケイカルt6【新設】	-	LGS【新設】	化粧石膏ボードt9.5【新設】	SOP塗替え	-
	更衣室（男女共）	改修前	セルフレベリング	ビニル床タイル【※】【撤去】	木製 SOP h100	モルタル金ゴテ	AEP	モルタル金ゴテ AEP	LGS【撤去】	化粧石膏ボードt9.5 910×910 【一部撤去】	木製 SOP【一部撤去】	間仕切り【撤去（扉のみ）】
		改修後	-	ビニル床シートt2.0【新設】	塩ビ製 h100	-	EP-G塗替え	EP塗替え	LGS【新設】	化粧石膏ボードt9.5（不燃） 【一部新設】 EP塗替え	木製（杉）【一部新設】	間仕切り【カバー工法】
	シャワー室	改修前	モルタル	モザイクタイル25角【撤去】	-	モルタル	100角タイル【撤去】	モルタル金ゴテ AEP	LGS【撤去】	樹脂製小巾板【撤去】	木製 SOP【撤去】	間仕切り【撤去（扉のみ）】
		改修後	-	モルタル金ゴテの上、 床束＋構造用合板t12 ビニル床シートt2.0【新設】	-	-	モルタル金ゴテ EP-G【新設】	EP塗替え	-	-	-	間仕切り【カバー工法】、シャワーブース【新設】
	昇降口	改修前	モルタル	上足：外巾塗装床 下足：磁器質タイル100角【撤去】	人研ぎ h100【既設のまま】	モルタル金ゴテ	AEP	-	LGS【既設のまま】	有孔石膏ボードt9.5 EP 1820×910	木製 SOP	下足箱（35人）【撤去】、下足箱（45人）【撤去】、掲示板1800×900 他5箇所【改修】、 卒業制作×2【撤去】、卒業制作パネル【取外し後、引渡し（建具廻り）】
		改修後	-	上足：ビニル床シートt2.0【新設】 下足：モルタル金ゴテ仕上 スロープ：ビニル床シートt2.0（防滑）【新設】	-	-	EP-G塗替え	-	-	EP塗替え	SOP塗替え	下足箱（35人）【新設】、下足箱（45人）【新設】、掲示板1800×900 他5箇所【増張り】、
2 階	図書室	改修前	モルタルコテ押え	フローリングブロック貼t15 PU2 一部、タイルカーペット【撤去】	木製 SOP h100	モルタル金ゴテ 木下地	AEP シナ合板 t6 SOP	モルタル金ゴテ AEP	LGS【既設のまま】	有孔石膏ボードt9.5 EP 1820×910	木製 SOP	木製戸【撤去】、黒板1800×900【撤去】、掲示板【撤去】、本棚【一部撤去】 落下防止手摺【既設のまま】
		改修後	-	研磨の上、PU塗装 一部、タイルカーペットt6.5【新設】	SOP塗替え 木製h100【新設】	LGS下地【新設】	EP-G塗替え 強化PBt12.5+12.5（両面） EP-G塗【新設】	EP塗替え	-	EP塗替え	SOP塗替え	間仕切り【新設】、掲示板【新設】、本棚【一部新設】
	準備室（図工）	改修前	モルタルコテ押え	フローリングブロック貼t15 PU2【既設のまま】	木製 SOP h100 【既設のまま】	モルタル金ゴテ 木下地	AEP【既設のまま】 シナ合板 t6 SOP【既設のまま】	モルタル金ゴテ AEP【既設のまま】	LGS【既設のまま】	化粧石膏ボードt9.5 910×910 【既設のまま】	木製 SOP【既設のまま】	間仕切り【撤去】、木製戸【撤去（扉のみ）】、戸棚【既設のまま】、SUS製流し【既設のまま】
		改修後	-	-	-	-	-	-	-	-	-	間仕切り【新設】、木製戸【新設（扉のみ）】
	図工室	改修前	モルタルコテ押え	フローリングブロック貼t15 PU2 ビニル床シート【撤去】、モザイクタイル【撤去】	木製 SOP h100	モルタル金ゴテ 木下地	AEP シナ合板 t6 SOP	モルタル金ゴテ AEP	LGS【既設のまま】	化粧石膏ボードt9.5 910×910	木製 SOP	間仕切り【撤去（扉のみ）】、木製戸【撤去（扉のみ）】、上げ下げ黒板 2700×2000【改修】 棚【撤去】、作品棚可動式【撤去】、掃除用具入【撤去】、スクリーンBOX【改修】 マップハンガー【撤去】、スクリーン【撤去】、SUS製流し【撤去】、粘土溜り【撤去】、粘土収納庫
		改修後	-	研磨の上、PU塗装 一部、フローリングブロックt15 プナ300角（塗装品） ビニル床シートt2.0（防滑）【新設】	SOP塗替え	-	EP-G塗替え	EP塗替え	-	EP塗替え	SOP塗替え	間仕切り【カバー工法】、木製戸【扉更新】、上げ下げホワイトボード 2700×2000【新設（増縁入）】 棚【新設】、作品棚可動式【新設】、掃除用具入【新設】、スクリーンBOX：SOP塗替え、 マップハンガー【新設】、スクリーン【新設】、SUS製流し【新設】、粘土溜り【新設】、粘土収納庫【研磨・清掃】
	相談室 【既設のまま】	改修前	モルタル	ビニル床タイル【※】	木製 SOP h100	モルタル金ゴテ 木下地	AEP シナ合板 t6 SOP	モルタル金ゴテ AEP	LGS	有孔石膏ボードt9.5 EP 1820×910	木製 SOP	間仕切り【撤去（扉のみ）】
		-	-	-	-	-	-	-	-	-	-	間仕切り【カバー工法】
	準備室（音楽）	改修前	モルタル	ビニル床タイル【※】【一部撤去】	木製 SOP h100	木下地	有孔シナベニヤt6 1820×910 EP	モルタル金ゴテ AEP【既設のまま】	LGS【既設のまま】	有孔PBt9.0【既設のまま】	木製 SOP【既設のまま】	戸棚【既設のまま】、櫃：木製【既設のまま】
		改修後	-	ビニル床シートt2.0【一部新設】	-	-	-	-	-	-	-	-
3 階	音楽室	改修前	モルタル 床組【撤去】	フローリングブロック貼t15 PU2【一部撤去】 ステージ：ビニル床タイル【※】【撤去】	木製 SOP h100	木下地	有孔シナベニヤt6 1820×910 OP	モルタル金ゴテ AEP 一部、有孔シナベニヤt6 OP	LGS【撤去】	ロックウール吸音板【※】t9.0 石膏ボードt9.0増貼【撤去】 一部、クロス貼【撤去】	木製 SOP【撤去】	間仕切り【撤去】、木製引戸【撤去（扉のみ）】、マップハンガー×2【撤去】、櫃【撤去】 上げ下げ黒板 3600×2400【撤去】、背面黒板3600×1200【撤去】
		改修後	-	研磨の上、PU塗装 一部、フローリングブロックt15 プナ300角（塗装品）	SOP塗替え	-	SOP塗替え	EP塗替え、SOP塗替え	LGS【新設】	PBt9.5の上、ロックウール化粧吸音板t9.0 300×600【一部新設】	塩ビ【新設】	間仕切り【新設】、木製引戸【新設（扉のみ）】、櫃【新設】 上げ下げホワイトボード 3600×2400【新設（五線入・暗線入）】 背面ホワイトボード 3600×1200【新設（五線入）】
	視聴覚室	改修前	モルタルコテ押え	フローリングブロック貼t15 PU2 配線ビッド【撤去】	木製 SOP h100	モルタル金ゴテ 木下地	AEP シナ合板 t6 SOP【撤去】	桁行・梁間：モルタル金ゴテ AEP 一部、梁間：パーライト吹付【※】【撤去】	LGS【既設のまま】	ロックウール吸音板t9.0 石膏ボードt9.0増貼【一部撤去】	塩ビ製【撤去】	間仕切り【撤去（扉のみ）】、引分けホワイトボード3600×1500【撤去】 スクリーンBOX【改修】、電動式スクリーン【撤去】、物入【撤去】、TV台【撤去】
		改修後	-	研磨の上、PU塗装 フローリングブロックt15 プナ300角（塗装品）	SOP塗替え 一部、木製h100【新設】	一部、木下地【新設】	EP-G塗替え シナ合板 t5.5 SOP【新設】	桁行・梁間：EP塗替え 一部、梁間：モルタル金ゴテ EP塗	LGS【一部新設】	EP塗替え PBt9.5の上、ロックウール化粧吸音板t9.0 300×600【一部新設】	塩ビ製【新設】	間仕切り【カバー工法】、可動間仕切り【新設】、上げ下げホワイトボード3600×1800【新設】 スクリーンBOX：SOP塗替え、手動式スクリーン【新設】
	準備室（視聴覚）	改修前	床組【撤去】 モルタルコテ押え	ビニル床タイル【※】【撤去】	木製 SOP h100	モルタル金ゴテ 木下地	AEP シナ合板 t6 SOP【撤去】	モルタル金ゴテ AEP	LGS【既設のまま】	ロックウール吸音板t9.0 石膏ボードt9.0増貼【一部撤去】	木製 SOP	間仕切り【撤去（扉のみ）】、戸棚【撤去】、櫃【撤去】、床下点検口【撤去】
		改修後	モルタル金ゴテ【新設】	フローリングブロックt15 プナ300角（塗装品）	SOP塗替え 一部、木製h100【新設】	一部、木下地【新設】	EP-G塗替え シナ合板 t5.5 SOP【新設】	EP塗替え	LGS【一部新設】	EP塗替え PBt9.5の上、ロックウール化粧吸音板t9.0 300×600【一部新設】	SOP塗替え	間仕切り【カバー工法】
	資料室 【既設のまま】	改修前	モルタルコテ押え	ビニル床タイル【※】	木製 SOP h100	モルタル金ゴテ 木下地	AEP シナ合板 t6 SOP	モルタル金ゴテ AEP	LGS	有孔石膏ボードt9.5 EP 1820×910	木製 SOP	間仕切り【撤去（扉のみ）】
		-	-	-	-	-	-	-	-	-	-	間仕切り【カバー工法】
	教室⑧～⑩	改修前	モルタル	フローリングブロック貼t15 OSW	木製 t18×h100	モルタル金ゴテ 木下地	AEP シナ合板 t6 SOP	桁行・梁間：モルタル金ゴテ AEP	LGS【既設のまま】	化粧石膏ボードt9.5 910×910	木製 SOP	間仕切り【撤去（扉のみ）】、教師用戸棚【撤去】、背面ロッカー【撤去】 掃除用具入【撤去】、セーフティハンガー【撤去】、マップハンガー【撤去】、スクリーン【撤去】 黒板 3600×1200【撤去】、日課黒板 1520×1200【撤去】、背面黒板 1800×900【撤去】 柱型掲示版 600×1200×2【撤去（掲示クロス）】 観察台テラゾー【既設のまま】、雑巾掛け×2（φ25）【既設のまま】、プラケット棚×2（PL-4.5）【既設のまま】
		改修後	-	研磨の上、PU塗装	SOP塗替え	-	EP-G塗替え	桁行・梁間：EP塗替え	-	EP塗替え	SOP塗替え	間仕切り【カバー工法】、教師用戸棚【新設】、背面ロッカー【新設】 掃除用具入【新設】、セーフティハンガー【新設】、マップハンガー【新設】、スクリーン【新設】 ホワイトボード 3600×1200【新設（増縁入）】、日課ホワイトボード 1520×1200【新設】 柱型掲示版 600×1200×2【新設（掲示クロス）】
2 階 3 階	倉 庫 【既設のまま】	改修前	モルタルコテ押え	ビニル床タイル【※】	モルタル金コテ h100	-	モルタル金コテ	-	-	モルタル金コテ	-	アルミ製戸【撤去】
		-	-	-	-	-	-	-	-	-	-	間仕切り【新設】

内 部 仕 上 表												
階	室 名			床	巾木		壁	梁型		天井	廻り縁	備 考
			下 地	仕 上			下 地		仕 上	下 地		
共通	前室 （児童用便所）	改修前	モルタル	磁器質モザイクタイル25角【撤去】	-	モルタル	100角タイル	-	LGS【撤去（1・2階のみ）】	フレキシブルボード【※】t4.0 ラフトン吹付【撤去】	木製 SOP	アルミ製戸【撤去】、SUS製手洗い【撤去】、面台：テラゾー【撤去】
		改修後	-	ビニル床シートt2.0【新設】	塩ビ製 h100	-	既設の上、化粧ケイカルt6【新設】	-	LGS【新設（1・2階のみ）】	化粧石膏ボードt9.5【新設】	SOP塗替え	SUS製手洗い【新設】、面台：SUS製カウンター【新設】
	児童用便所 （男女共）	改修前	モルタル	磁器質モザイクタイル25角【撤去】	-	モルタル	100角タイル	-	LGS【撤去（1・2階のみ）】	フレキシブルボード【※】t4.0 ラフトン吹付【撤去】	木製 SOP	間仕切り：耐水シナベニヤフラッシュ OP【撤去】、面台：テラゾー【撤去】 トイレブース【撤去】
		改修後	-	ビニル床シートt2.0【新設】2色色分け	塩ビ製 h100	-	既設の上、化粧ケイカルt6【新設】	-	LGS【新設（1・2階のみ）】	化粧石膏ボードt9.5【新設】	SOP塗替え	間仕切り：メラミン化粧合板【新設】、面台：SUS製カウンター【新設】 トイレブース【新設】
	廊 下 普通教室棟	改修前	モルタル	1階：ビニル床シート【撤去】 一部、ビニル床タイル【撤去】 2階、3階：ビニル床タイル【撤去】	木製 OP h100	モルタル金ゴテ 木下地	AEP シナベニヤt6 OP	-	LGS【既設のまま】	化粧石膏ボードt9.5 910×455	木製 SOP	SUS製流し【撤去】、掲示板、救助袋（3階）【撤去】
		改修後	-	ビニル床シートt2.0（2色色分け）【新設】	SOP塗替え	-	EP-G塗替え SOP塗替え	-	-	EP塗替え	SOP塗替え	SUS製流し【新設】、掲示板【増張り】、救助袋（3階）【新設】
	廊 下 管理・特別教室棟①	改修前	モルタル	ビニル床タイル【撤去】 ウレタン塗床	木製 OP h100	モルタル金ゴテ 木下地【一部撤去】	AEP シナベニヤt6 OP【一部撤去】	-	LGS【既設のまま】	有孔石膏ボードt9 1820×910 EP	木製 SOP	SUS製流し【撤去】、掲示板、下足箱（15人・1階）【撤去】、救助袋（3階）【撤去】
		改修後	-	ビニル床シートt2.0（2色色分け）【新設】	SOP塗替え 一部、木製（米松）h100【新設】	LGS下地【新設】	EP-G塗替え 強化PBt12.5+12.5（両面） EP-G塗【新設】	-	-	EP塗替え 一部、有孔PBt9.5（準不燃）EP塗	SOP塗替え	SUS製流し【新設】、掲示板【増張り】、下足箱（15人・1階）【新設】、救助袋（3階）【新設】
	廊 下 管理・特別教室棟②	改修前	モルタル	ビニル床タイル【※】【撤去】	木製 OP h100	モルタル金ゴテ 木下地	AEP シナベニヤt6 OP	-	LGS【既設のまま】	化粧石膏ボードt9.5 910×455	塩ビ製【既設のまま】	掲示板【改修】
		改修後	-	ケレン清掃の上 ビニル床シートt2.0（2色色分け）【新設】	SOP塗替え	-	EP-G塗替え SOP塗替え	-	-	EP塗替え	SOP塗替え	掲示板【増張り】
	西階段 普通教室棟	改修前	モルタル	ビニル床タイル【※】【撤去】 1階、ビニル床シート【撤去】	モルタル金ゴテ AEP 一部、テラゾーブロックh100	モルタル金ゴテ	AEP	モルタル金ゴテ AEP	-	1F・2F：バーライト吹付【※】 【既設のまま】 3F：有孔石膏ボードt9 1820×910 EP	木製 SOP	手摺子：19角バー、手摺立木：シオジ修正材120×60 CL、髯ぎ：FB36×6 OP アルミ製二段手摺【既設のまま】、SUS製ノンスリップ合成ゴム入【撤去】、ボーダー入研 w130【既設のまま】 掲示板【撤去（掲示クロス）】
		改修後	-	ビニル床シートt2.0（2色色分け）【新設】	EP-G塗替え	-	EP-G塗替え	EP塗替え	-	3F：EP塗替え	SOP塗替え	手摺子：SOP塗替え、手摺立木：CL塗替え、髯ぎ：SOP塗替え アルミ製二段手摺【新設】、手摺下地【新設】、SUS製ノンスリップ合成ゴム入【新設】 掲示板【新設（掲示クロス）】
	中央階段 管理・特別教室棟①	改修前	モルタル	ウレタン塗床 1階一部、磁器質タイル100角【撤去（浮き部）】 スロープ：モルタル刷毛引き【既設のまま】	モルタル金ゴテ AEP 一部、テラゾーブロックh100	モルタル金ゴテ	AEP	モルタル金ゴテ AEP	-	1F・2F：モルタル金ゴテ AEP 3F：有孔石膏ボードt9 1820×910 EP	木製 SOP	手摺子：19角バー、手摺立木：シオジ修正材120×60 CL、髯ぎ：FB36×6 OP アルミ製一段手摺【撤去】、SUS製ノンスリップ合成ゴム入【撤去】、ボーダー入研 w130【既設のまま】 卒業制作【撤去】
		改修後	-	ケレン清掃の上 ビニル床シートt2.0（2色色分け）【新設】 1階一部、モルタル金ゴテ仕上げ【新設】	EP-G塗替え	-	EP-G塗替え	EP塗替え	-	1F・2F：EP塗替え 3F：EP塗替え	SOP塗替え	手摺子：SOP塗替え、手摺立木：CL塗替え、髯ぎ：SOP塗替え アルミ製二段手摺【新設】、手摺下地【新設】、SUS製ノンスリップ合成ゴム入【新設】
	東階段 管理・特別教室棟②	改修前	モルタル	ビニル床シート【撤去】 1階一部、磁器質タイル100角【補修（浮き部）】 スロープ：モルタル刷毛引き【既設のまま】	モルタル金ゴテ AEP 一部、テラゾーブロックh100	モルタル金ゴテ	AEP	モルタル金ゴテ AEP	-	1F・2F：バーライト吹付【※】 3F：有孔石膏ボードt9 1820×910 EP	木製 SOP	手摺子：19角バー、手摺立木：シオジ修正材120×60 CL、髯ぎ：FB36×6 OP SUS製ノンスリップ合成ゴム入【撤去】、ボーダー入研 w130【既設のまま】 職員下足箱（40足入）【撤去】
		改修後	-	ケレン清掃の上 ビニル床シートt2.0（2色色分け）【新設】 1階一部、磁器質タイル100角【補修（浮き部）】	EP-G塗替え	-	EP-G塗替え	EP塗替え	-	1F・2F：既設の上、7ｽﾍﾞｽﾄ固着塗装 3F：EP塗替え	SOP塗替え	手摺子：SOP塗替え、手摺立木：CL塗替え、髯ぎ：SOP塗替え アルミ製二段手摺【新設】、手摺下地【新設】、SUS製ノンスリップ合成ゴム入【新設】
1階	階段下物置 【既設のまま】	改修前	-	モルタル金ゴテ	モルタル金ゴテ h100	-	コンクリート打放し	コンクリート打放し	-	コンクリート打放し	-	木製戸【撤去（中央階段）】、銅製戸（東階段）
		-	-	-	-	-	-	-	-	-	-	銅製戸【新設（中央階段）】、銅製戸：SOP塗替え（東階段）

フローリング塗替え仕様については下記に示す仕様とする。
1. 湿気硬化型*リウシ樹脂塗装塗りは下記の同等品以上とする。
・和信科学(株) クエム707(WT)
・大谷塗料(株) 材テラック
・玄々化学工業(株) ユートムC-3747

2. 素地調整 *リソナーで1回研磨する
3. 下塗り 塗料製造者仕様により刷毛類で塗布し、乾燥養生する。
4. 上塗り 塗料製造者仕様により刷毛類で塗布し、乾燥養生する。

SP新設部フローリング新設範囲はw200程度とする。

木部の透明塗料塗「WP」、「OL」については、「UC」に読み替えるものとする。

床改修範囲の下地調整について
・ウレタン塗床部及びビニル床シート撤去部は、ケレン清掃(ポリッシャー程度)とする
・ビニル床タイル(接着剤にアスベスト含有)撤去部は、ポリマーセメントペーストとする

SP取付部補修巾
・廊下側：W100程度
・内側：W300程度

SP撤去部については柱型モルタル補修とする。
SPカバー工法部については下部モルタル補修とする

カーテン・ブラインドリスト

階	室名	種別			建具・サイズ				下端家具	カーテン 形式	暗幕 形式
		日除けカーテン	ブラインド	暗幕	符号	数量	W	H			
1階	特別支援教室①②	○		○	AWD-A-1	2	3,780	1,900	有	引分け	引分け
		○			AWD-A-2	2	3,780	1,900	有	引分け	引分け
	特別支援教室②	○			-	1	5,900	2,850	-	引分け	
	放送室	○			AW-B-1	1	3,770	1,900	有	引分け	
	会議室		○		AW-B-1	1	3,770	1,900	無		
	校長室		○		AW-B-1	1	3,770	1,900	有		
	職員室		○		AWD-C-1	2	3,930	2,000	有		
			○		AW-C-1	1	1,480	2,000	有		
			○		AW-C-3	1	3,930	2,000	有		
	和室→相談室		○		AWD-C-2	1	3,930	1,680	無		
	男子・女子更衣室【改修前】		○		AW-C-7	2	1,130	1,680	無		
	男子・女子更衣室【改修後】		○		AW-C-7	2	870	1,680	無	片引き	
2階	教室④⑤⑥	○		○※	AW-A-4	6	3,780	1,900	有	引分け	引分け
	図書室	○			AW-B-1	4	3,770	1,900	有	引分け	
		○		○	AW-C-12	2	3,930	2,000	有	引分け	引分け
		○		○	AW-C-13	1	3,790	2,000	有	引分け	引分け
	図工室		○		PD-C-2'（欄間）	1	3,930	2,000	無	引分け	引分け
			○		PD-C-4（欄間）	1	3,930	2,000	無	引分け	引分け
3階	教室④⑤⑥	○		○※	AW-A-4	6	3,780	1,900	有	引分け	引分け
		○		○	AW-B-1	3	3,770	1,900	無	引分け	
		○		○	AW-C-12	3	3,930	2,000	無	引分け	引分け
	音楽室	○		○	AW-C-17	1	3,035	2,000	無	引分け	引分け
			○		PD-C-12（欄間）	1	3,790	2,000	無	引分け	引分け
			○		PD-C-13（欄間）	2	3,930	2,000	無	引分け	引分け
			○		PD-C-14（欄間）	1	3,930	2,000	無		引分け
			○								

・V字ハンガーレール・カーテンは、新設とする。

階	室名	種別	サイズ			カーテン	V字ハンガーレール
		カーテン	数量	W	H	形式	H
1階	シャワー室【改修後】、更衣室	○	2	2,200	2,100	片引き	600（90度カー付）

特記事項

- カーテンレール、カーテン、ブラインドは特記なき限り、更新とする。
- カーテンボックス、ブラインドボックスは特記なき限り、既設下地調整の上、SOP塗替えとする。
- カーテンレールは特記なき限り、シングルとする。
- カーテン、カーテンレールは引分けの場合、重ねなし（中央マグネット式）とする。
- 暗幕、暗幕レールは引分けの場合、重ね長さ300mm確保すること。
- 仕立て時は現地に寸法実測のこと。
- ひだは日除けカーテン、暗幕共1.5倍片ひだとする。
- 下端家具「無」の場合は、額縁下より200mm程度下げること
- タッセルバンドを本体縫い付けとする場合は、ふさ掛けは不要とする。
- ※暗幕は、教室前半分とする。

- 日除けカーテンは下記同等品とする。
(株) サンゲツ ジャマイカⅡ
(株) スミノエ カベラⅢ
(株) 川島織物 ジーディーマイルドⅡ
- 暗幕は下記同等品とする。
(株) サンゲツ ミュンヘンⅡ
(株) スミノエ エコソラリス
(株) 川島織物 エコマニッシュSL
- カーテン（更衣室用）は下記同等品とする。
(株) サンゲツ カーライル
(株) スミノエ アルテア
(株) 川島織物 ソーニョⅡ

・材料は同等品以上とし、変更等の場合は監理者へ確認・承認をおこなう。
・右記の材料は新規に使用しない。①吹付け石綿 ②吹付けロックウール（含有石綿0.1%超）
・全ての材料（パテ、接着剤等も）はシックスハウス対策によりF☆☆☆☆適合品以上とする。
・【※】既設アスベスト含有材を示す。

田端隆建築設計

三重県知事登録第1ー861 一般建築士 No.352551 田端 進也


設計代表者		設計担当者		SCALE
一般建築士 No.352551 田端進也		一般建築士 No.352035 熊倉智也（設計専任） 井上英智		A2 R 6 . 7

工事名称 県小学校教育長寿命化改修工事(1期工事)

図面名称 仕上表③


A-09

原図：A2

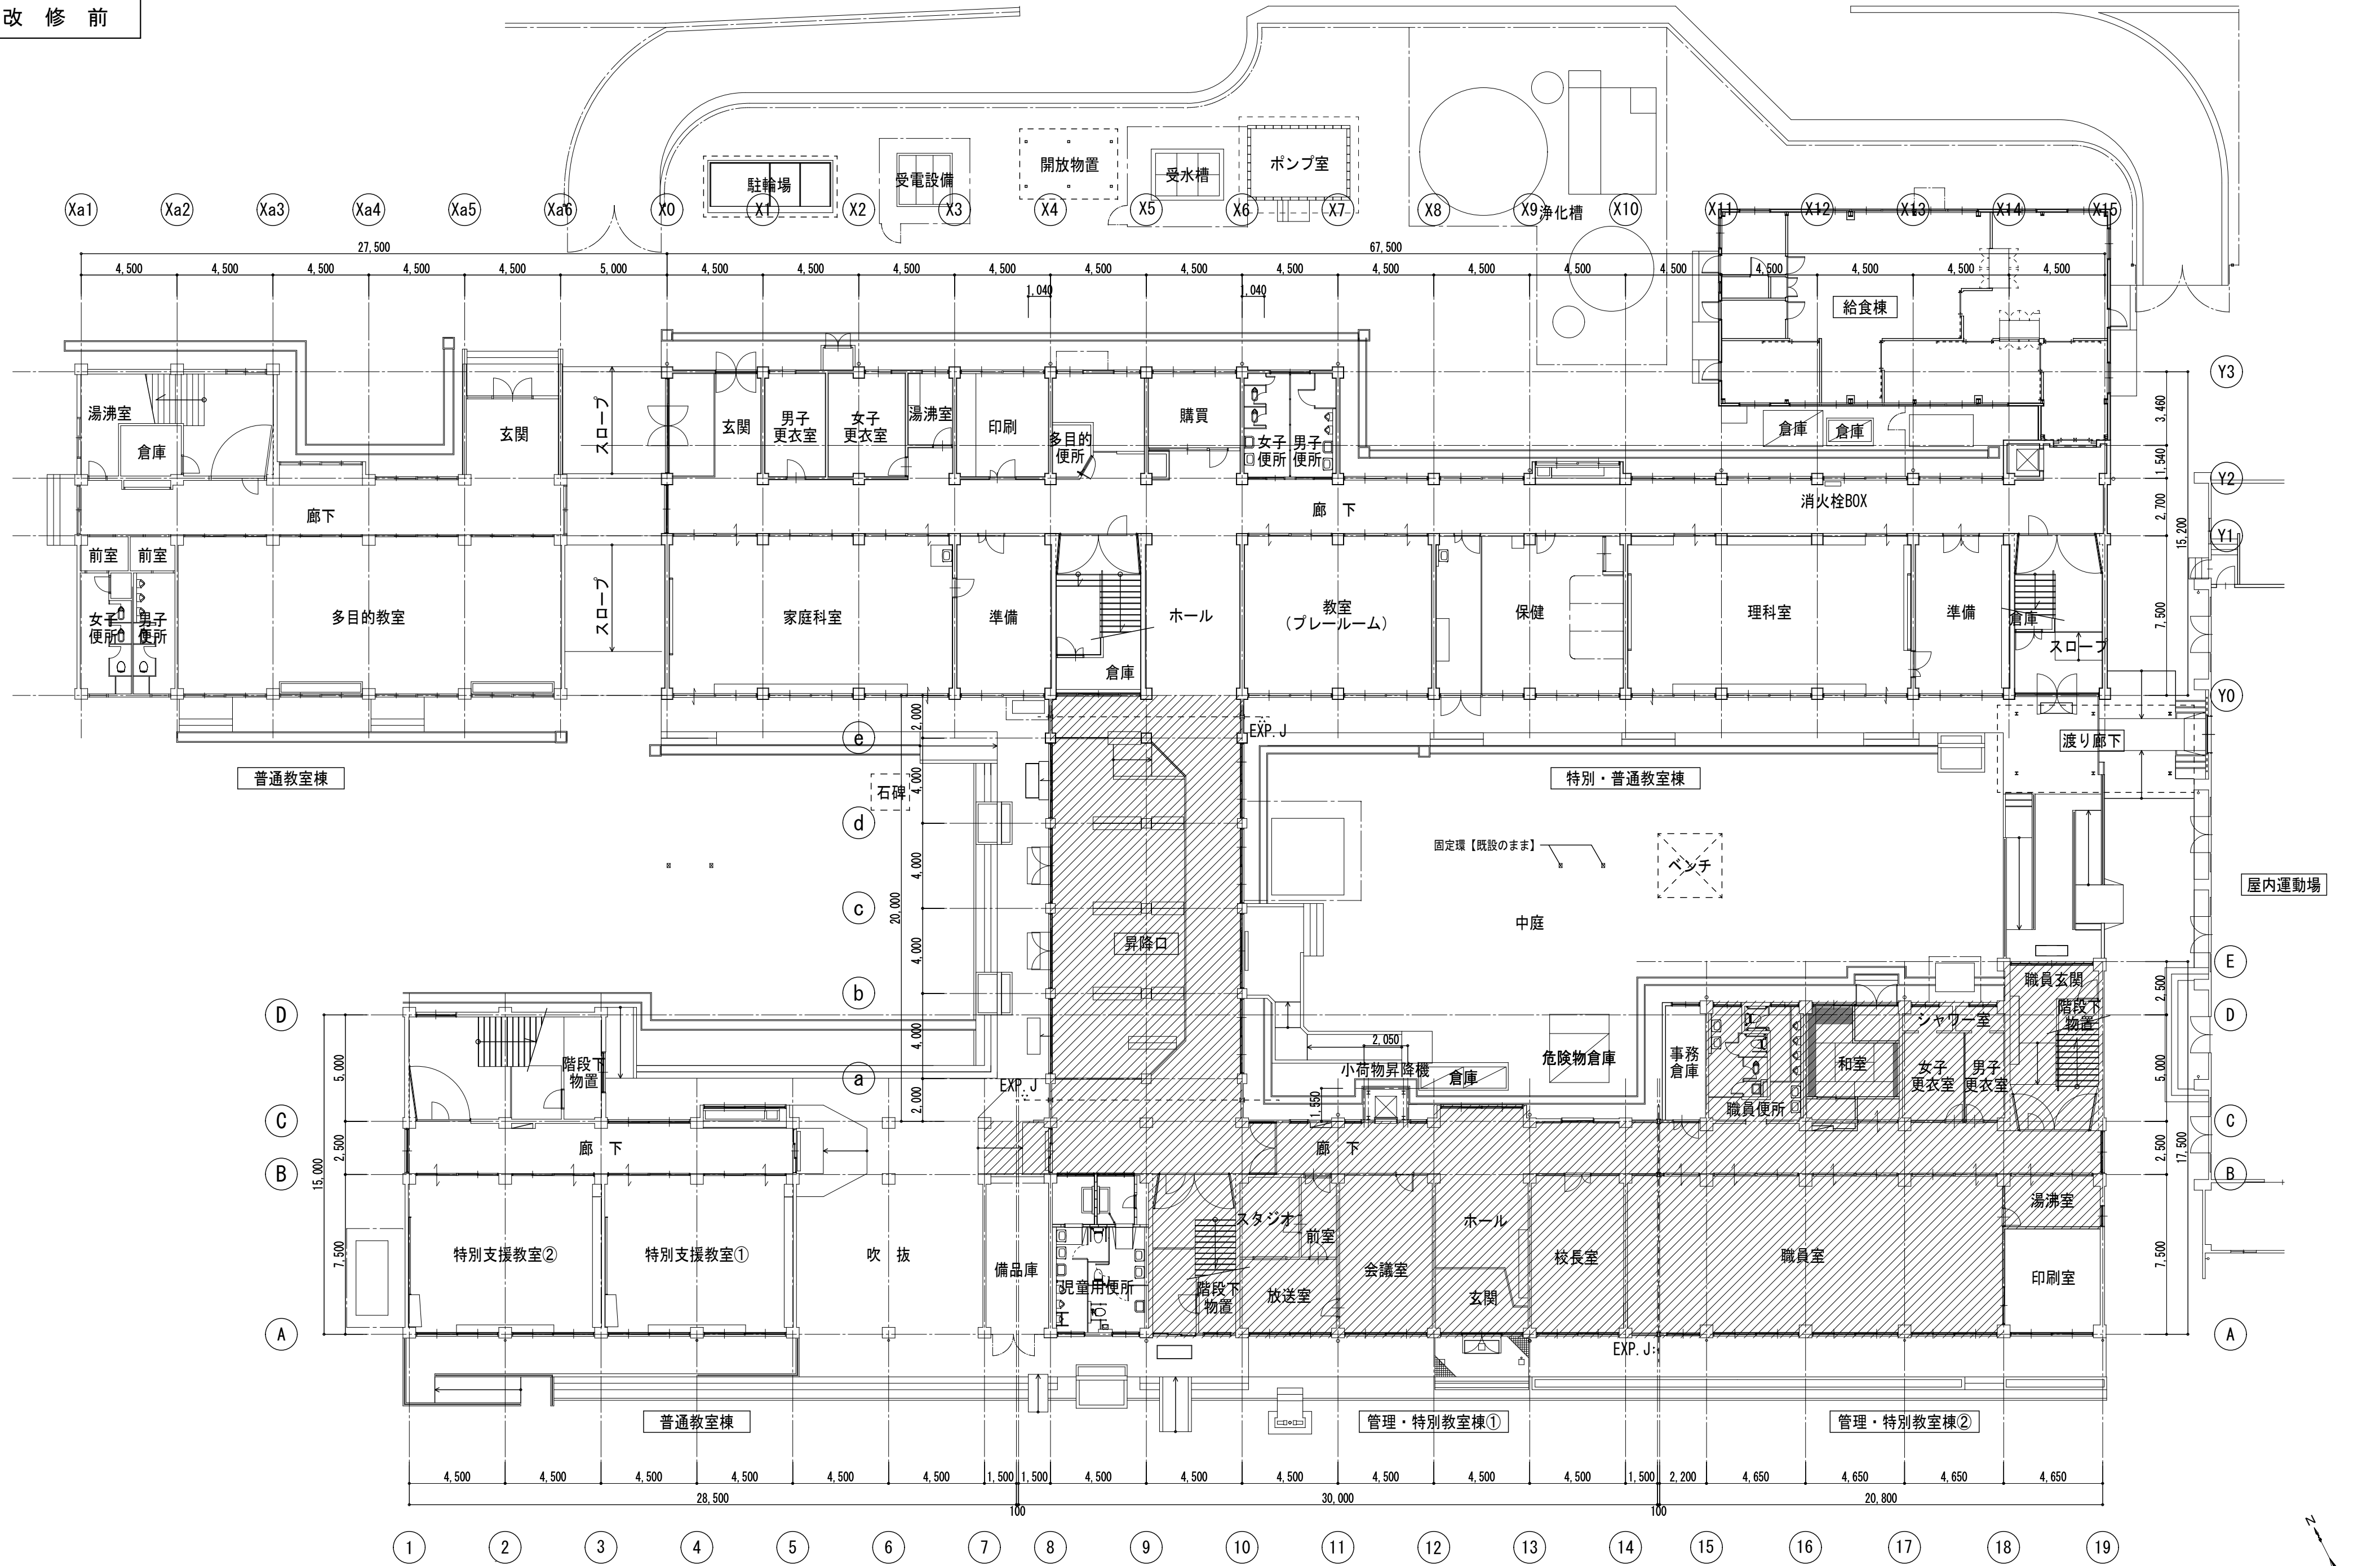

1階平面図 S:1/200


：改修範囲を示す

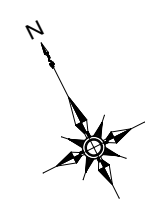

設計代表者	設計担当者
一般建築士 No.352551 田端 通也	一般建築士 No.352551 田端 通也 井上 貴智

田端隆建築設計
三重県知事登録第1-8-61 一般建築士 No.352551 田端 通也


SCALE	工事名称
A2 1/200 A3 1/250 DATE R 6 . 7	県小学校南校舎長寿命化改修工事(1期工事)
	図面名称 1階平面図(改修前)

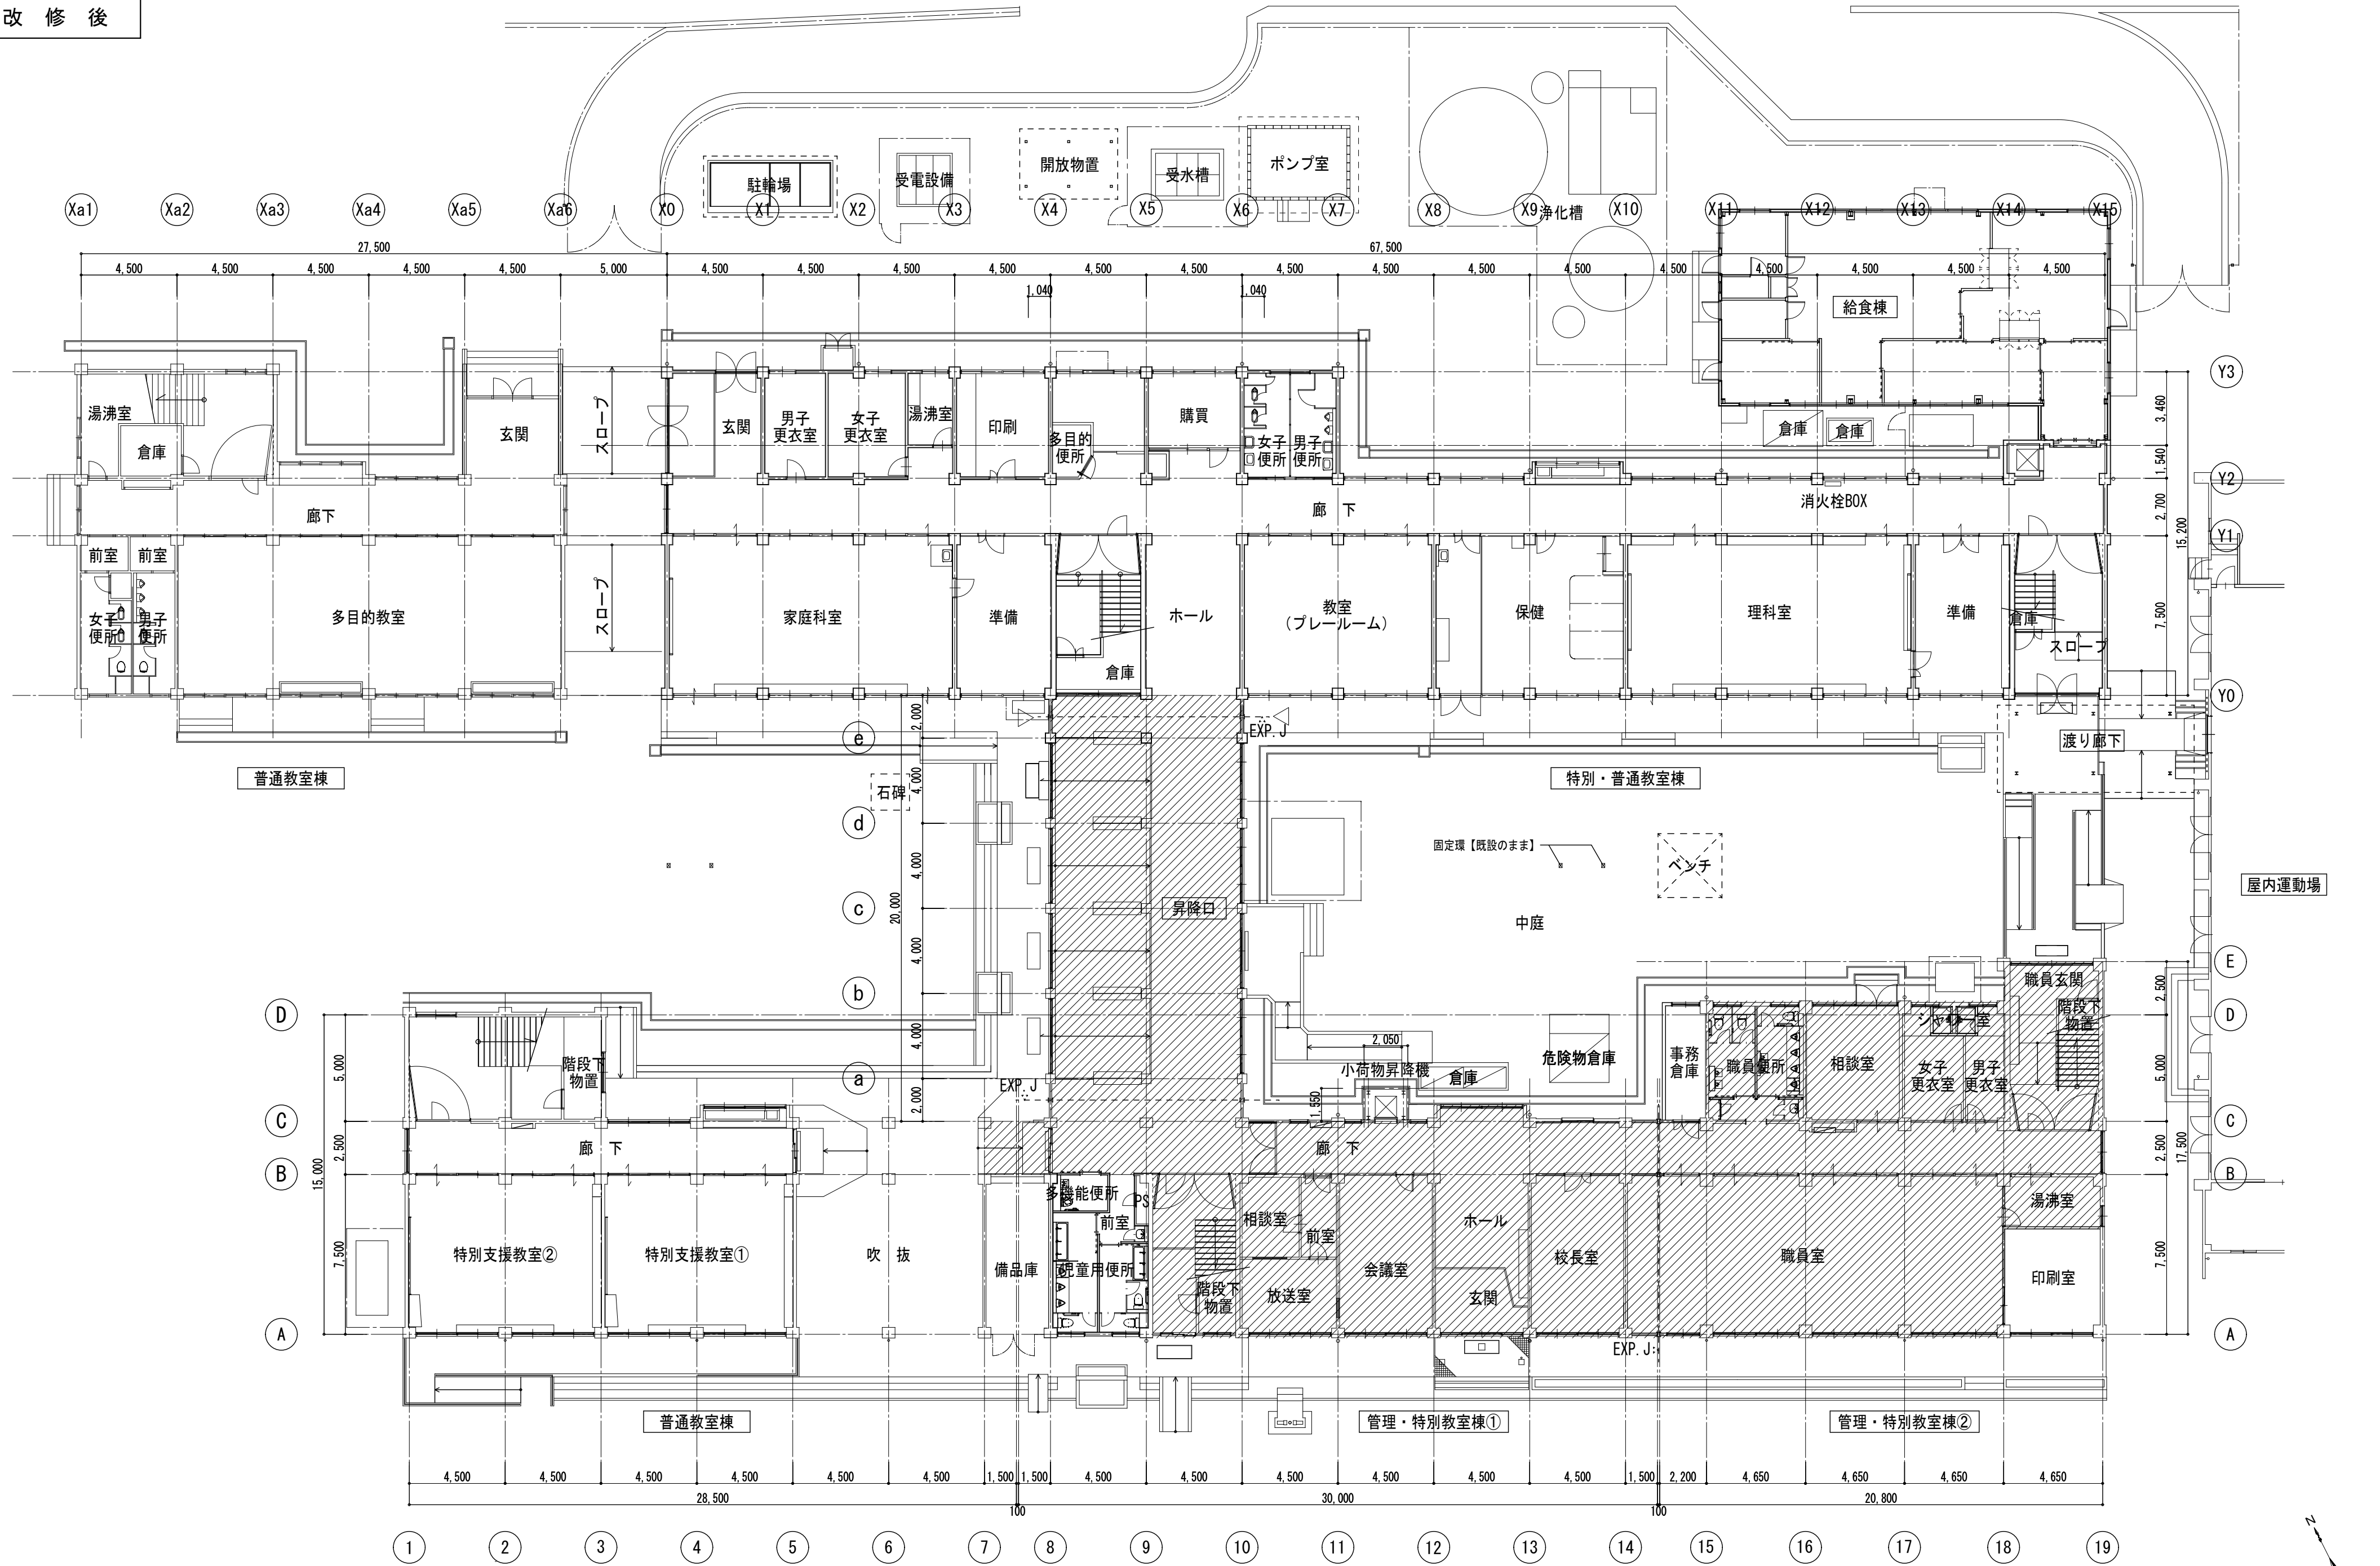

1階平面図 S:1/200

：改修範囲を示す

◁：内部間仕切り

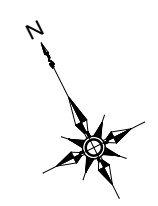


・	・
・	・
・	・
・	・

田端隆建築設計
三重県知事登録第1-861 一般建築士 No.352551 田端 通也

設計代表者 一般建築士 No.352551 田端通也	設計担当者 一般建築士 No.352551 横倉明子 井上貴智
-------------------------------------	---

SCALE A2 1/200 A3 1/250 DATE R 6. 7

工事名称 図面名称	県小学校南校舎長寿化改修工事(1期工事) 1階平面図(改修後)
--------------	------------------------------------

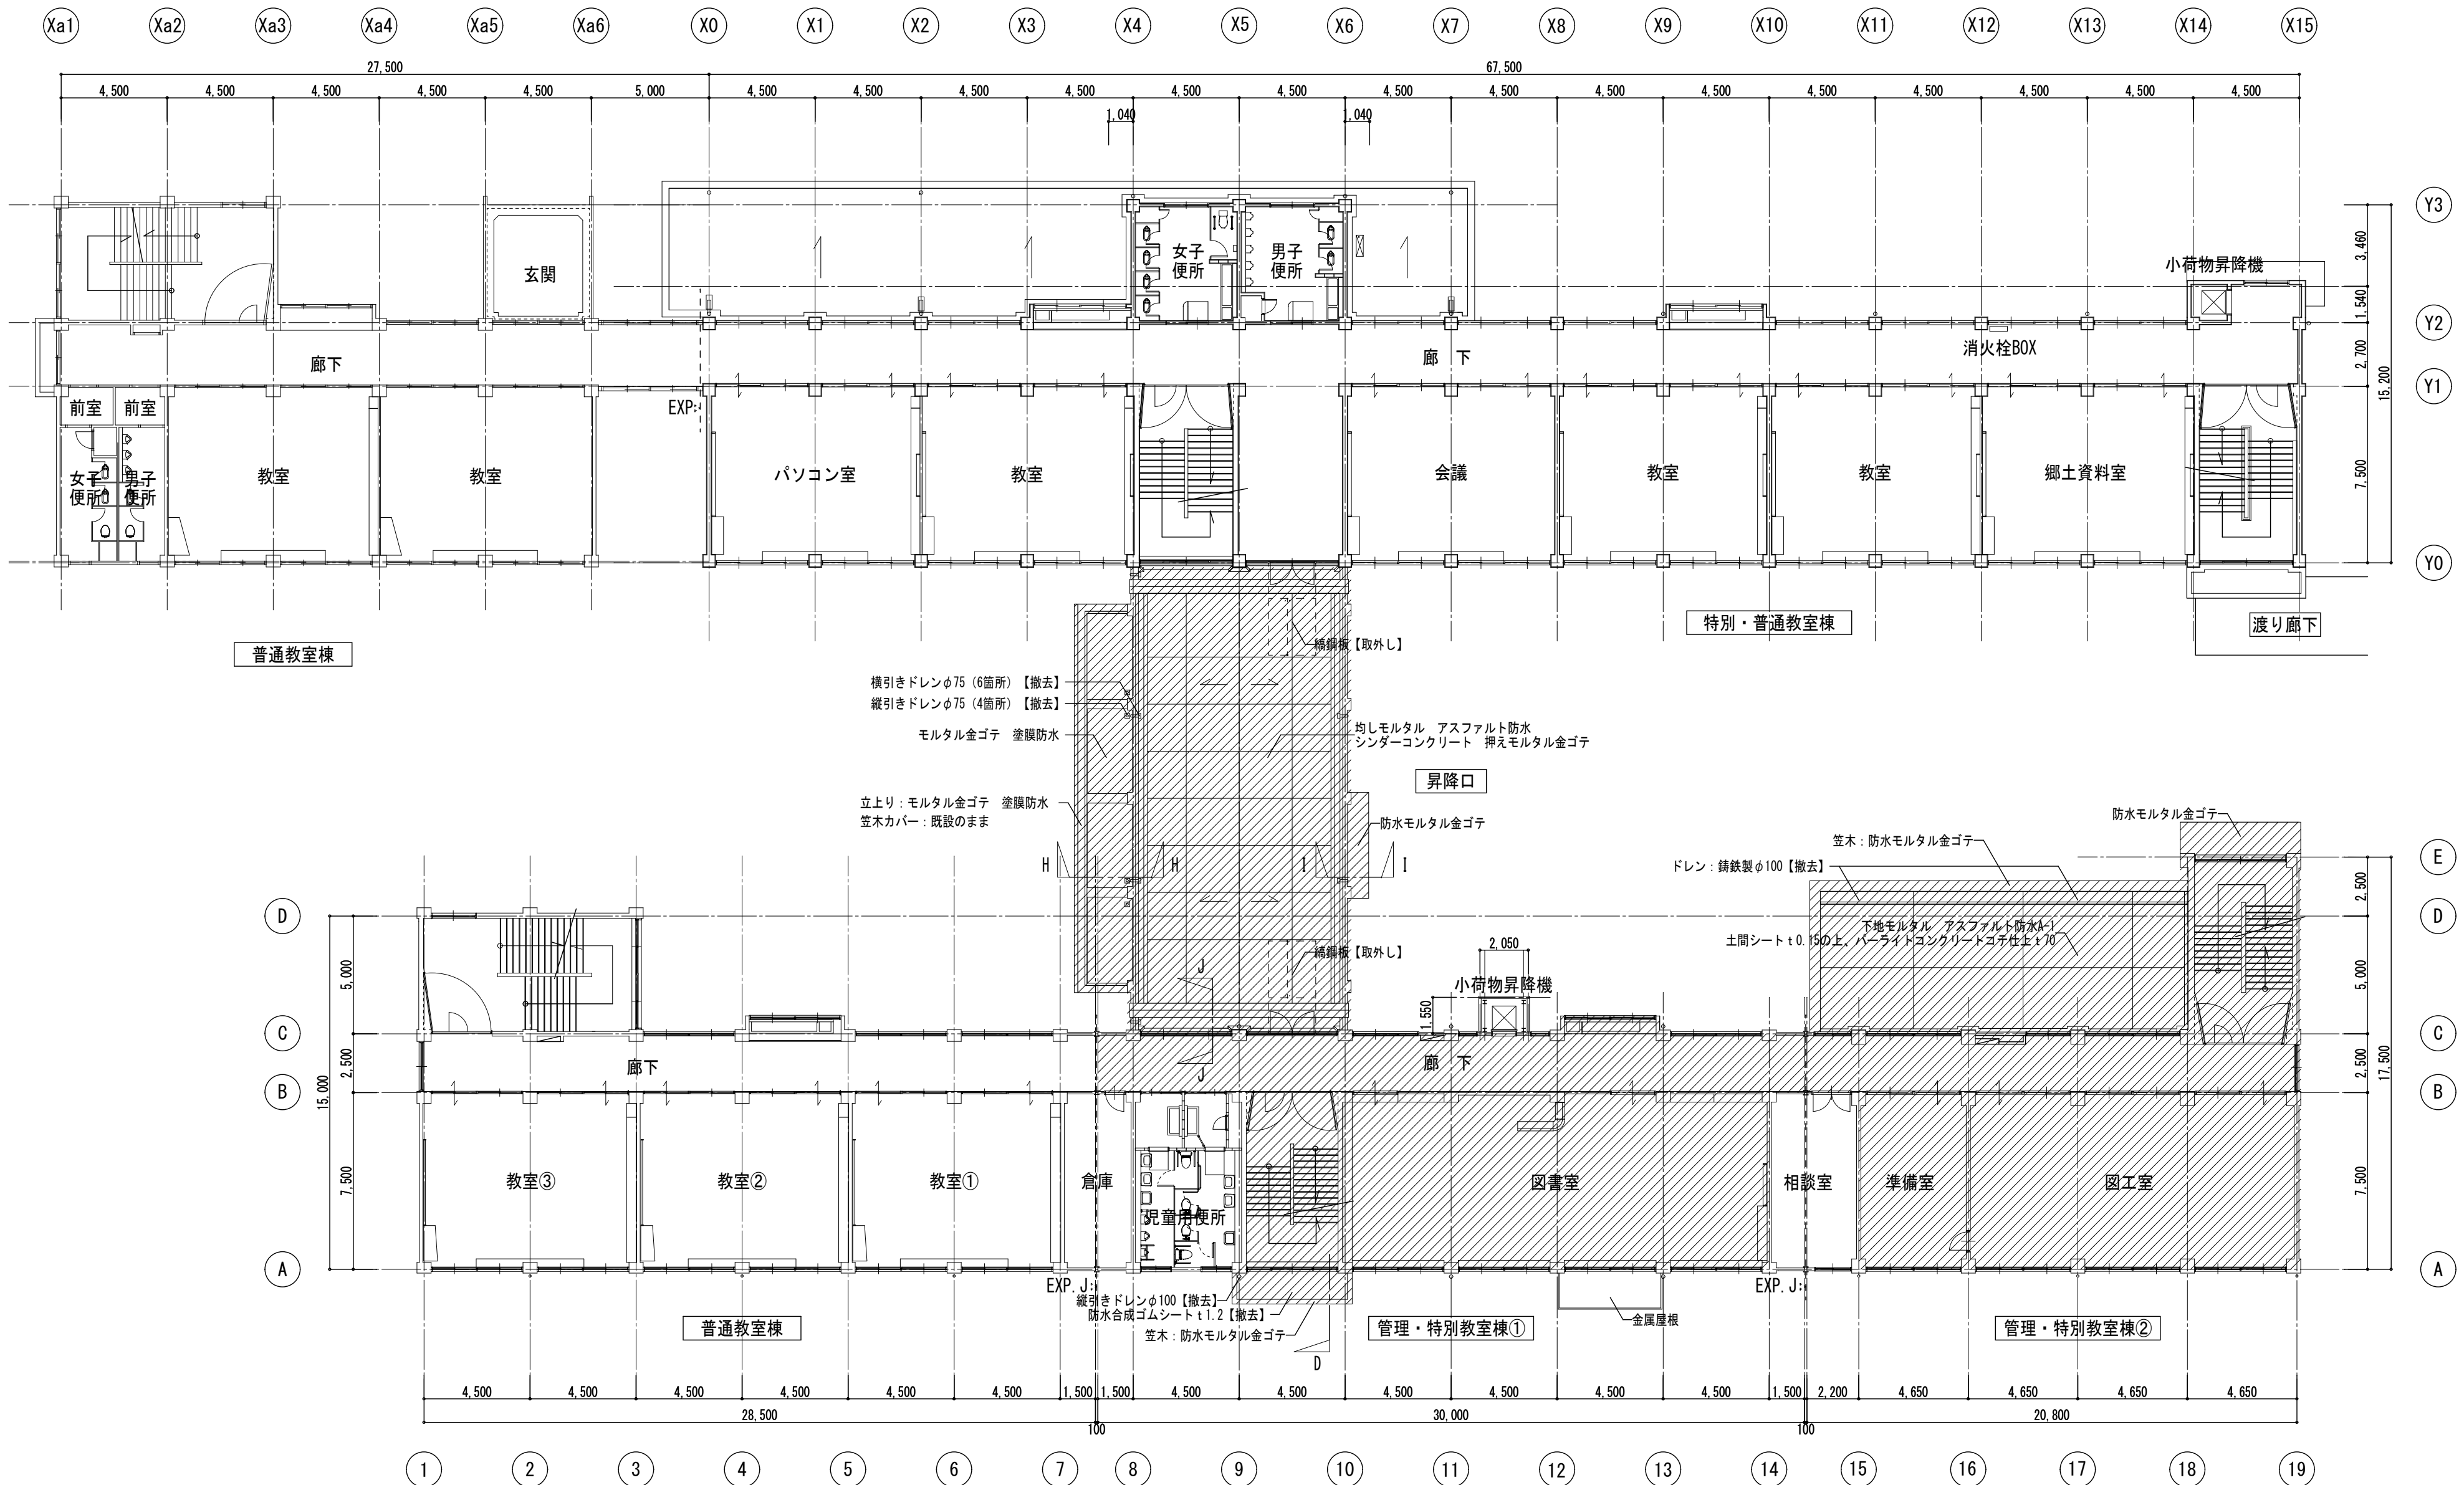

2階平面図 S:1/200

：改修範囲を示す




・	
・	
・	
・	

田端隆建築設計
三重県知事登録第1-8-61 一般建築士 No.352551 田端 通也

設計代表者	設計担当者
一般建築士 No.352551 田端通也	一般建築士 No.352551 横倉明弘・一般建築士 No.4044 井上貴智

SCALE
A2 1/200
A3 1/250
DATE
R 6 . 7

工事名称	県小学校南校舎長寿命化改修工事(1期工事)
図面名称	2階平面図(改修前)

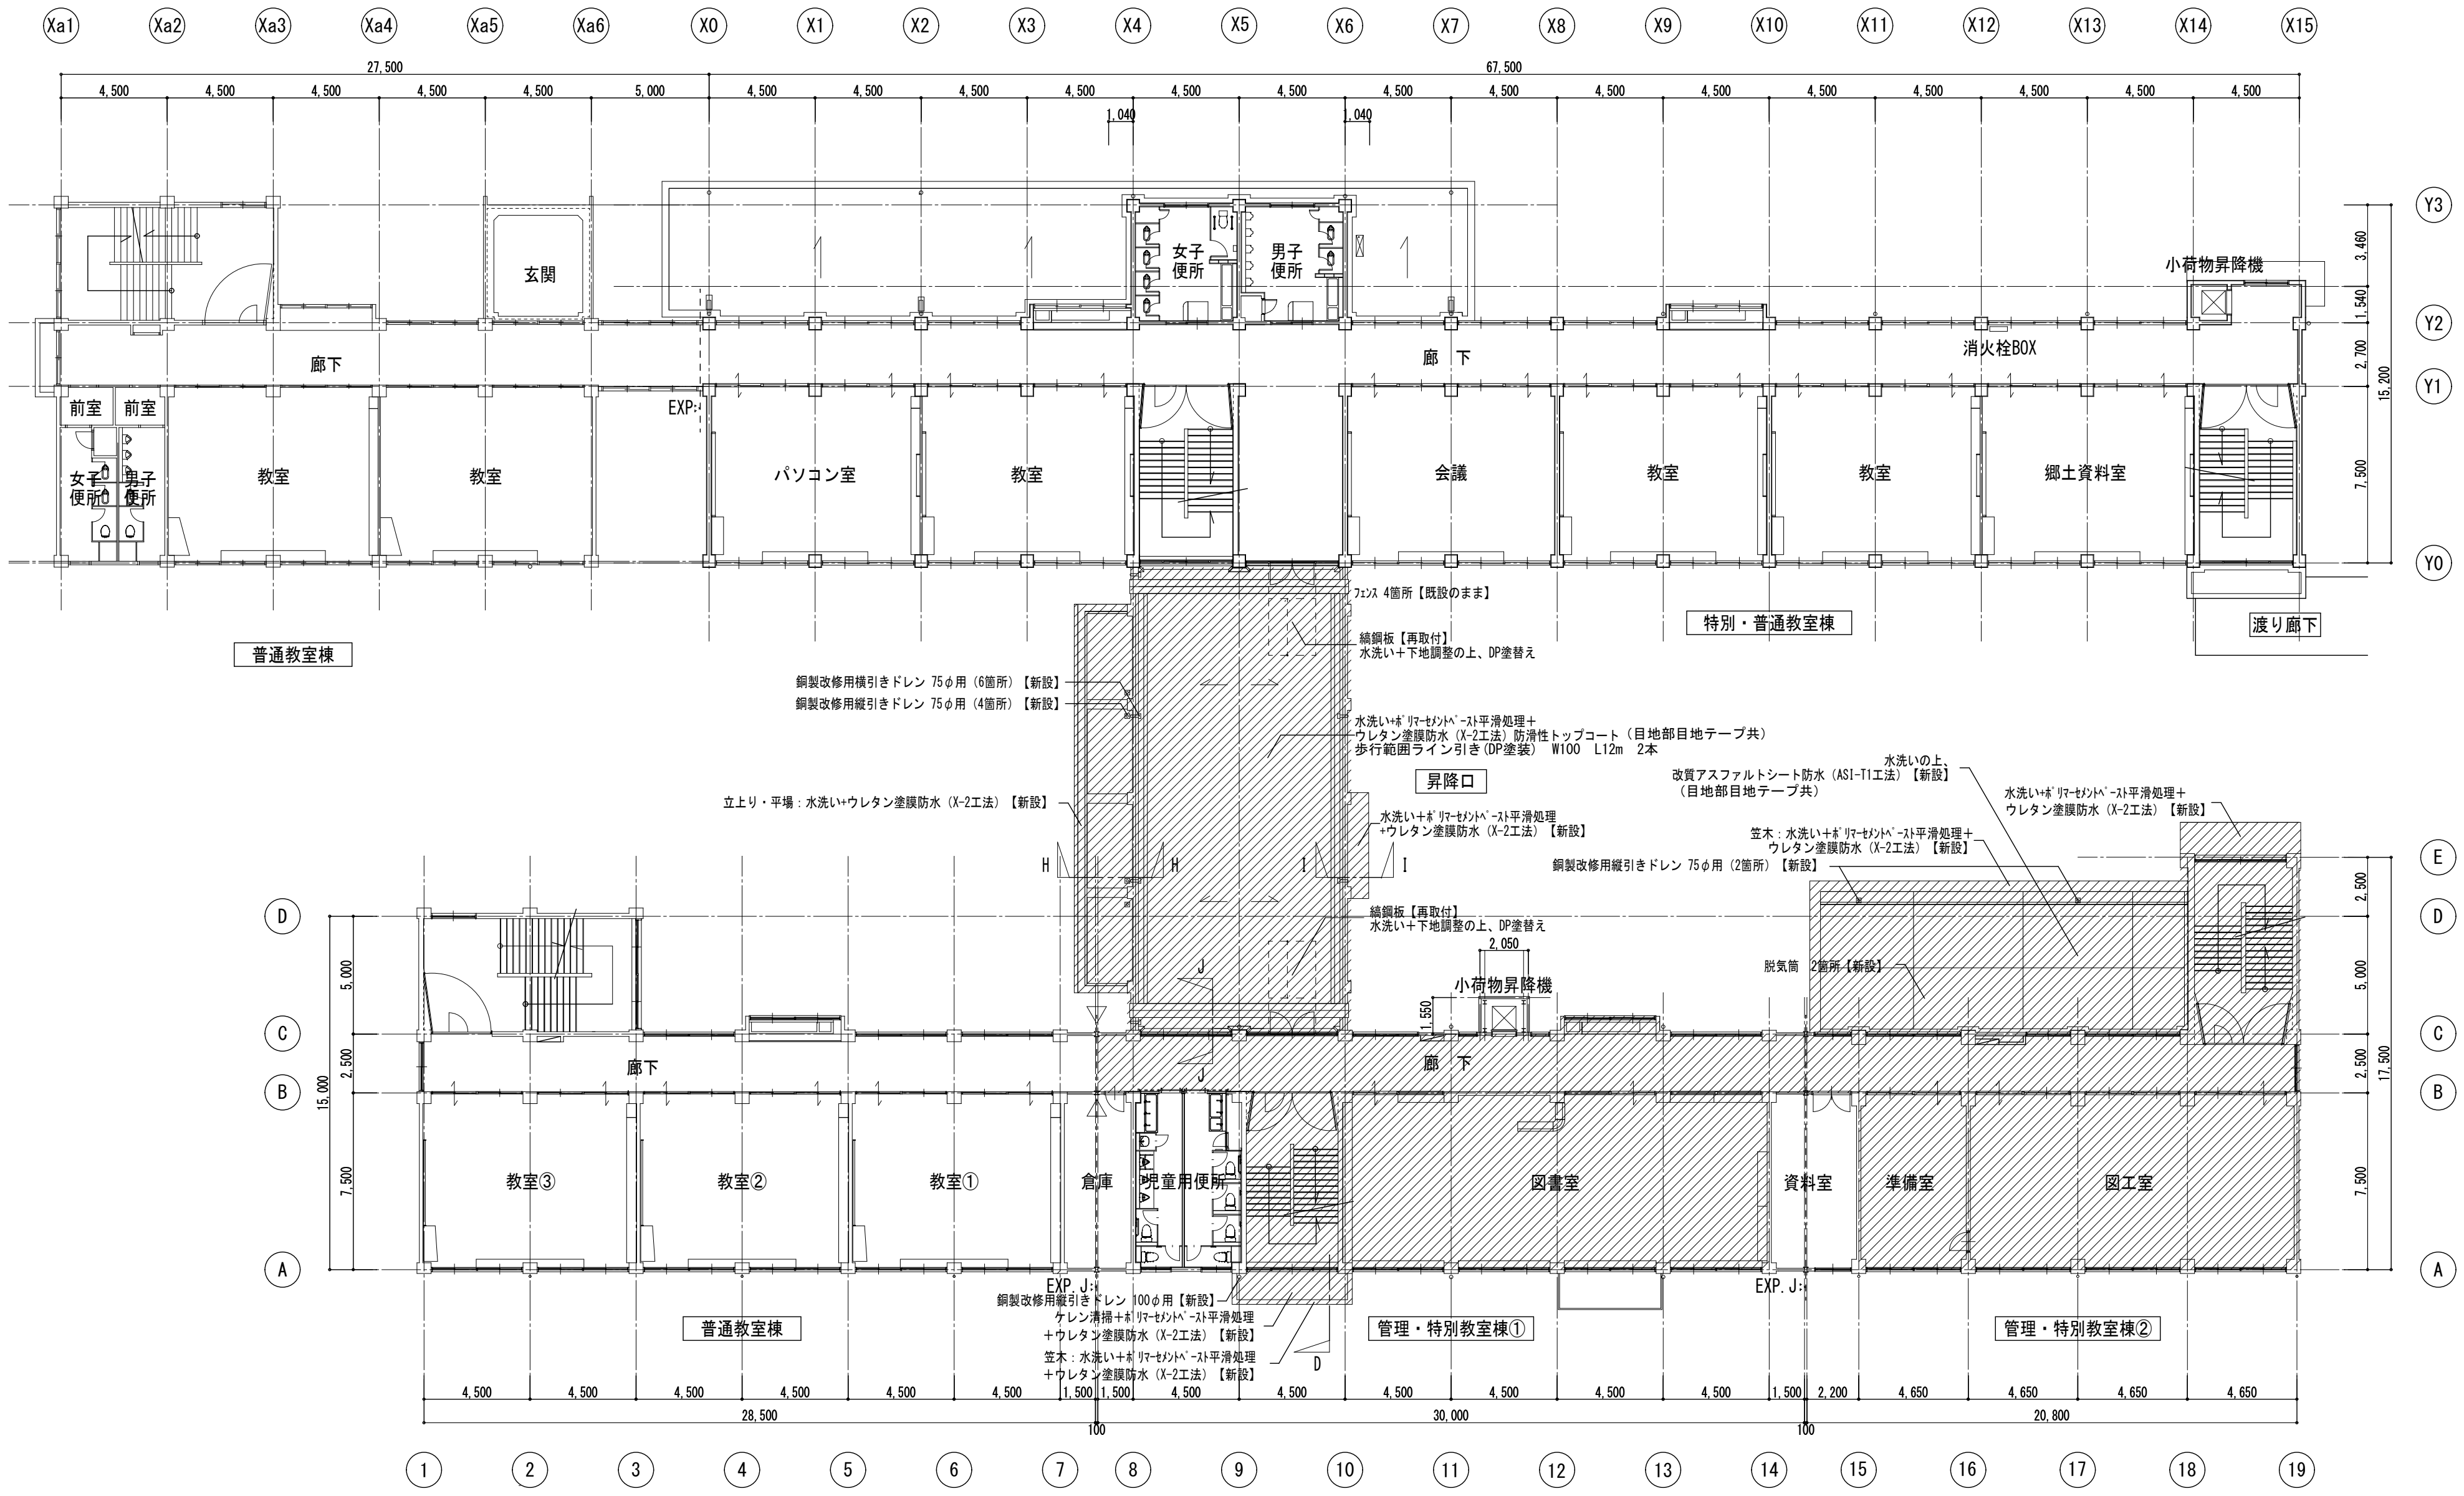

2階平面図 S:1/200

：改修範囲を示す ◁：内部間仕切り





・	
・	
・	
・	

田端隆建築設計

三重県知事登録第1-8-61 一般建築士 No.352551 田端 通也

設計代表者	設計担当者
一般建築士 No.352551 田端通也	一般建築士 No.352551 横倉明雄・設計監理士 No.404 井上貴智

SCALE	工事名称
A2: 1/200	県小学校南校舎長寿化改修工事(1期工事)
A3: 1/200	図面名称
DATE	2階平面図(改修後)
R 6 . 7	

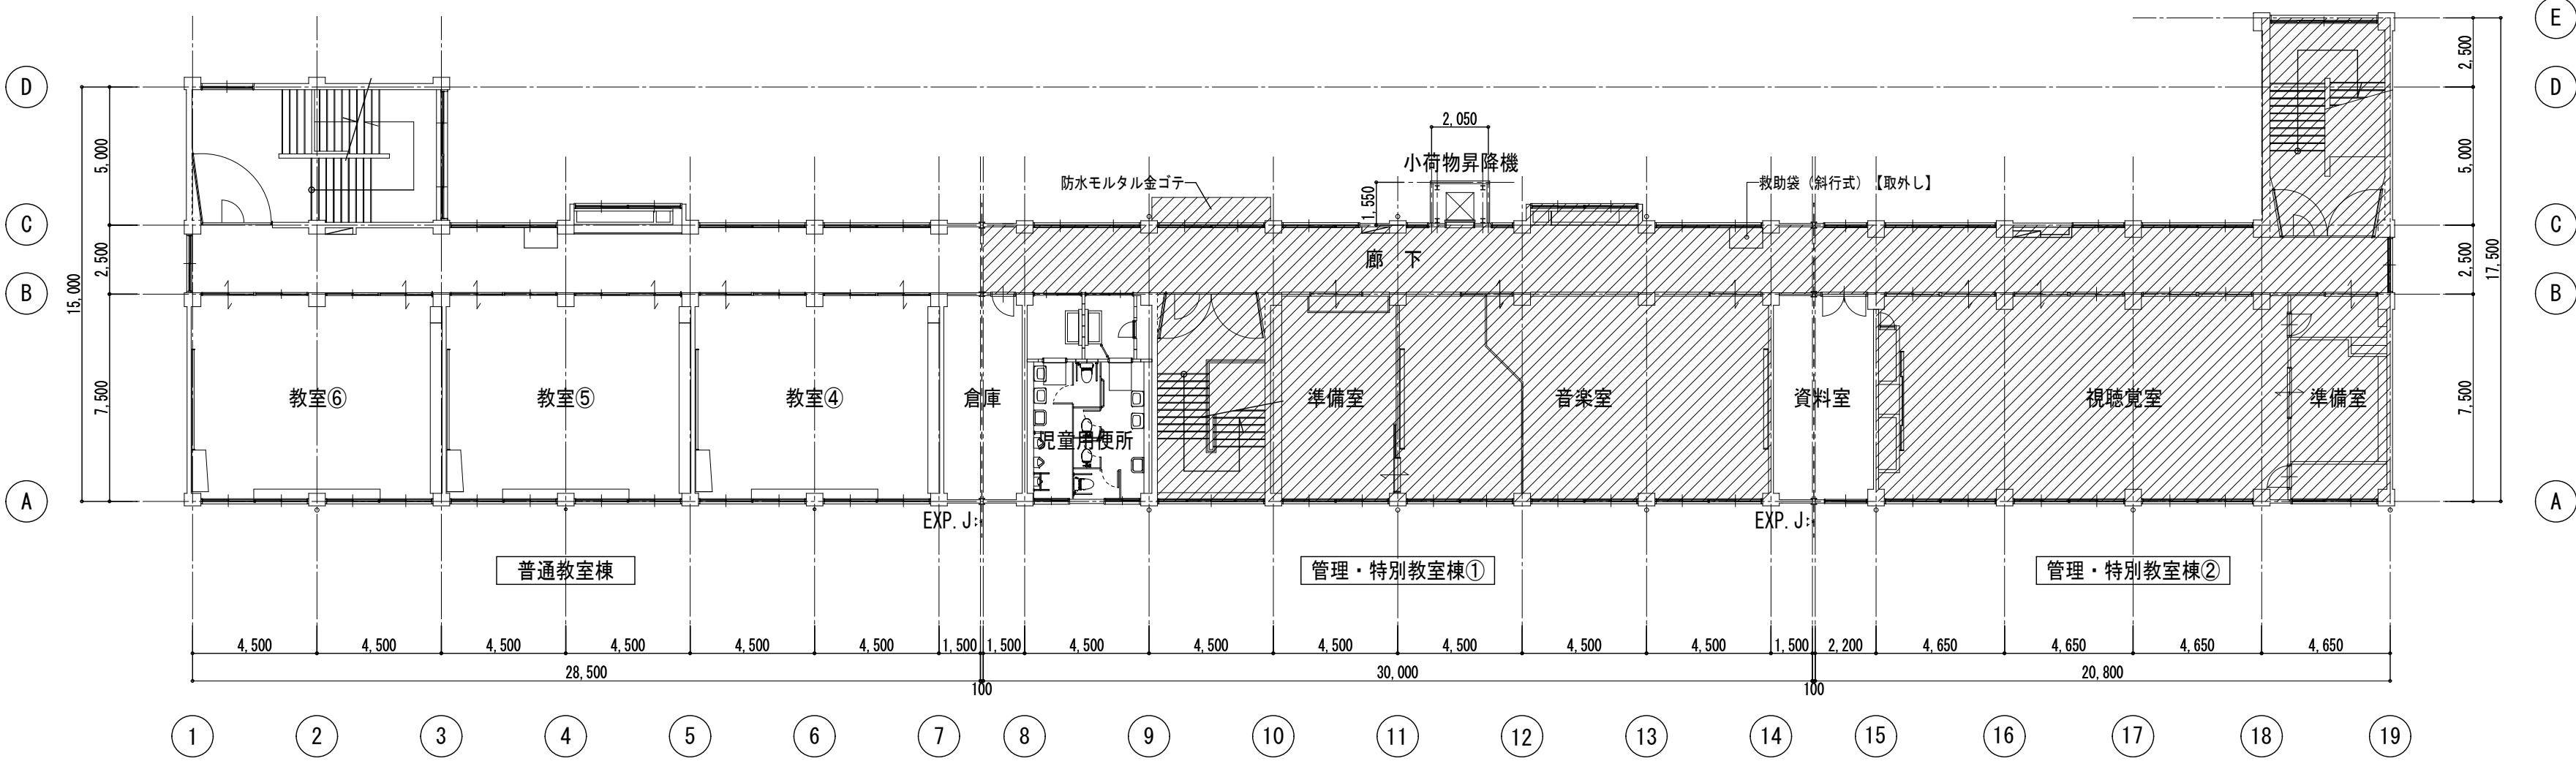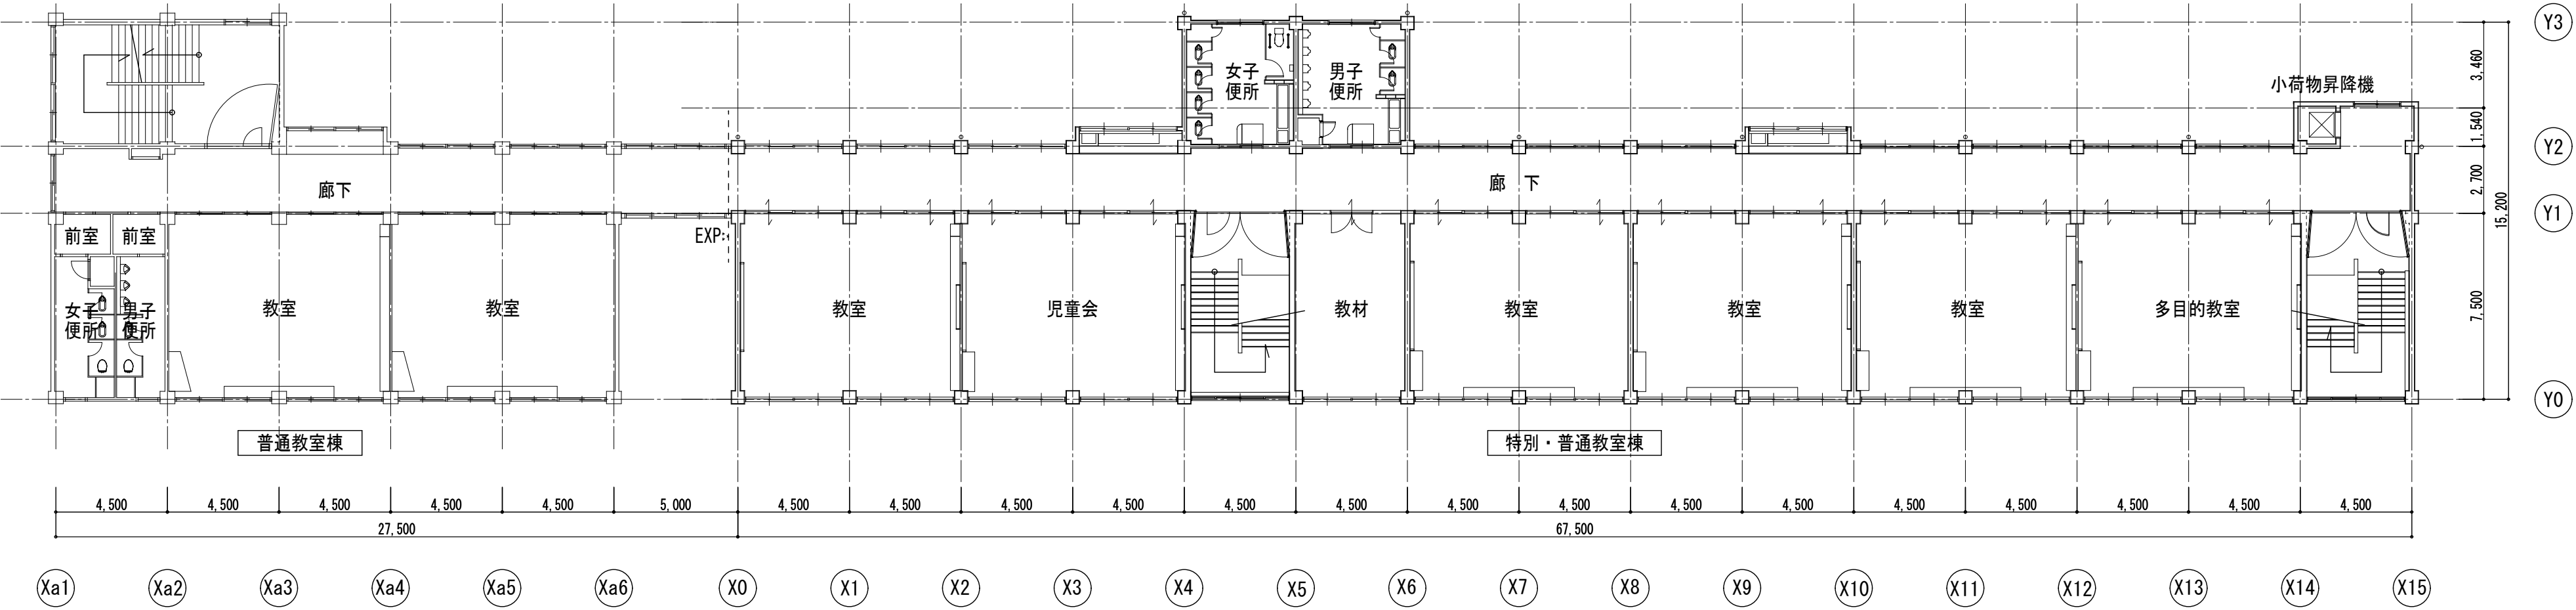

3階平面図 S:1/200

：改修範囲を示す





・	
・	
・	
・	

田端隆建築設計
三重県知事登録第1-8-61 一般建築士 No.352551 田端 通也

設計代表者	設計担当者
一般建築士 No.352551 田端通也	一般建築士 No.352551 田端通也 井上貴智

SCALE
A2 1/200
A3 1/280
DATE
R 6 . 7

工事名称	県小学校南校舎長寿命化改修工事(1期工事)
図面名称	3階平面図(改修前)

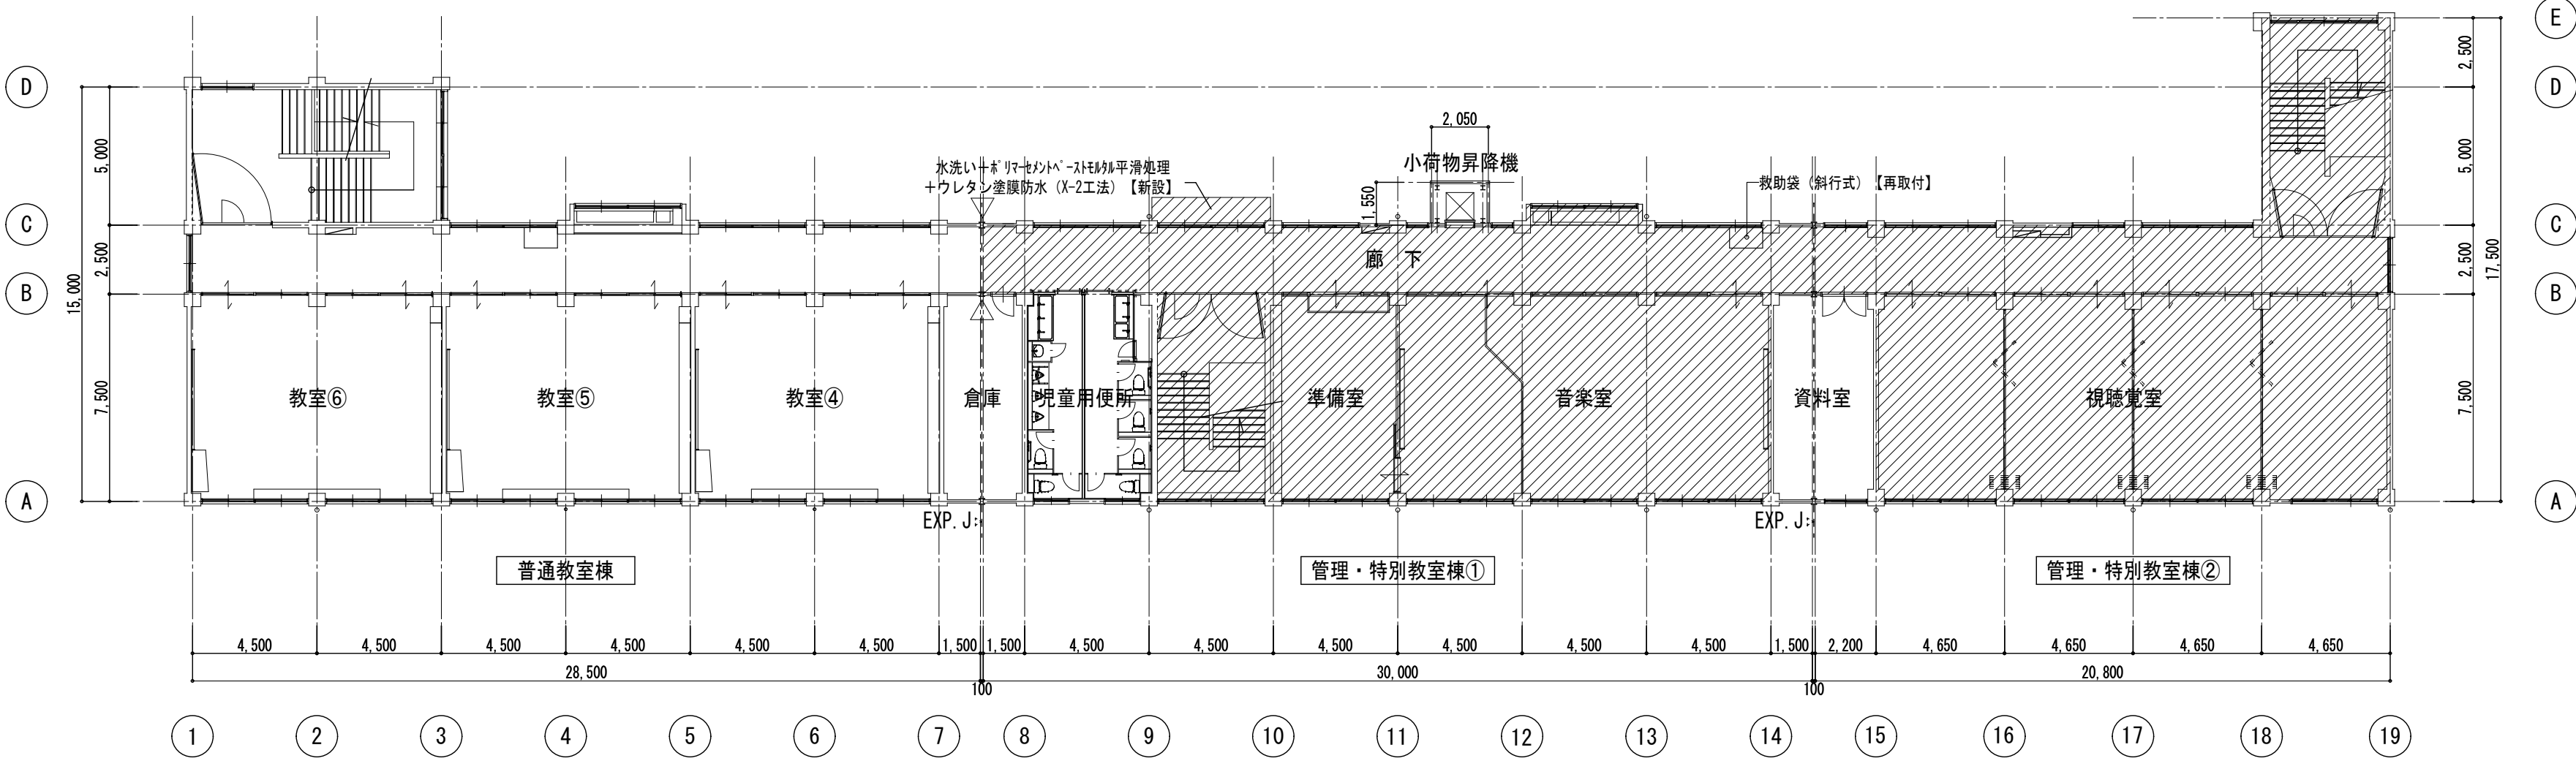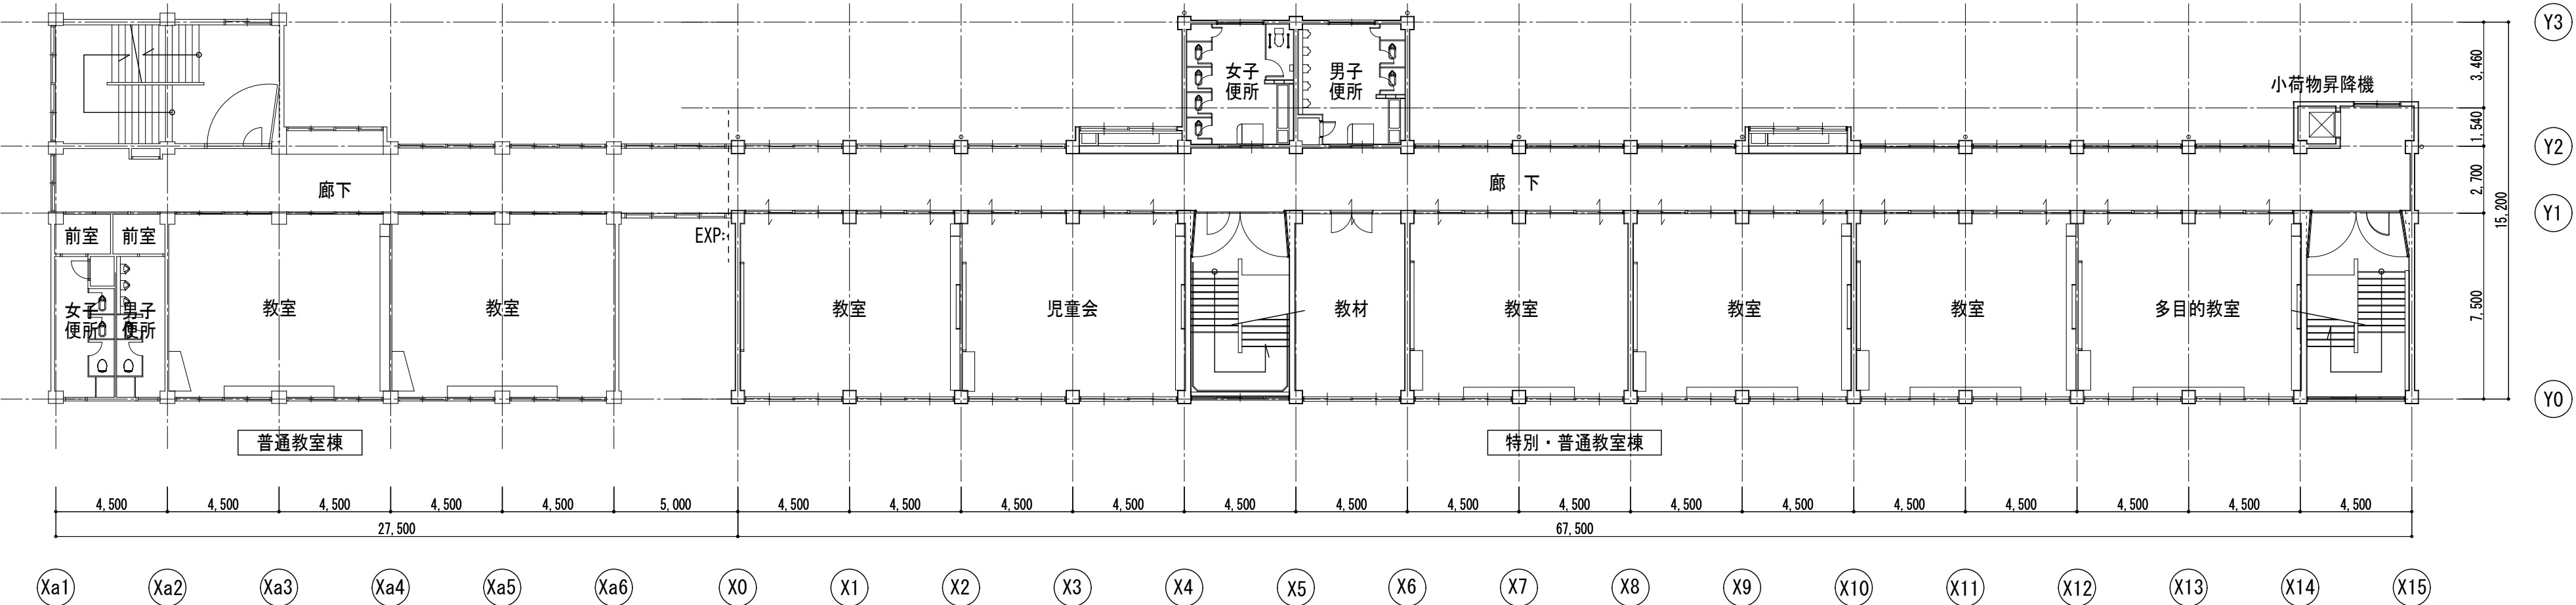

3階平面図 S:1/200

：改修範囲を示す ◁：内部間仕切り




・	
・	
・	
・	

(株)田端隆建築設計
三重県知事登録第1-8-61 一般建築士 No.352551 田端 通也

設計代表者	設計担当者
一般建築士 No.352551 田端通也	一般建築士 No.352551 田端通也 井上貴智


SCALE
A2 1/200
A3 1/280
DATE
R 6 . 7

工事名称	県小学校南校舎長寿命化改修工事(1期工事)
図面名称	3階平面図(改修後)

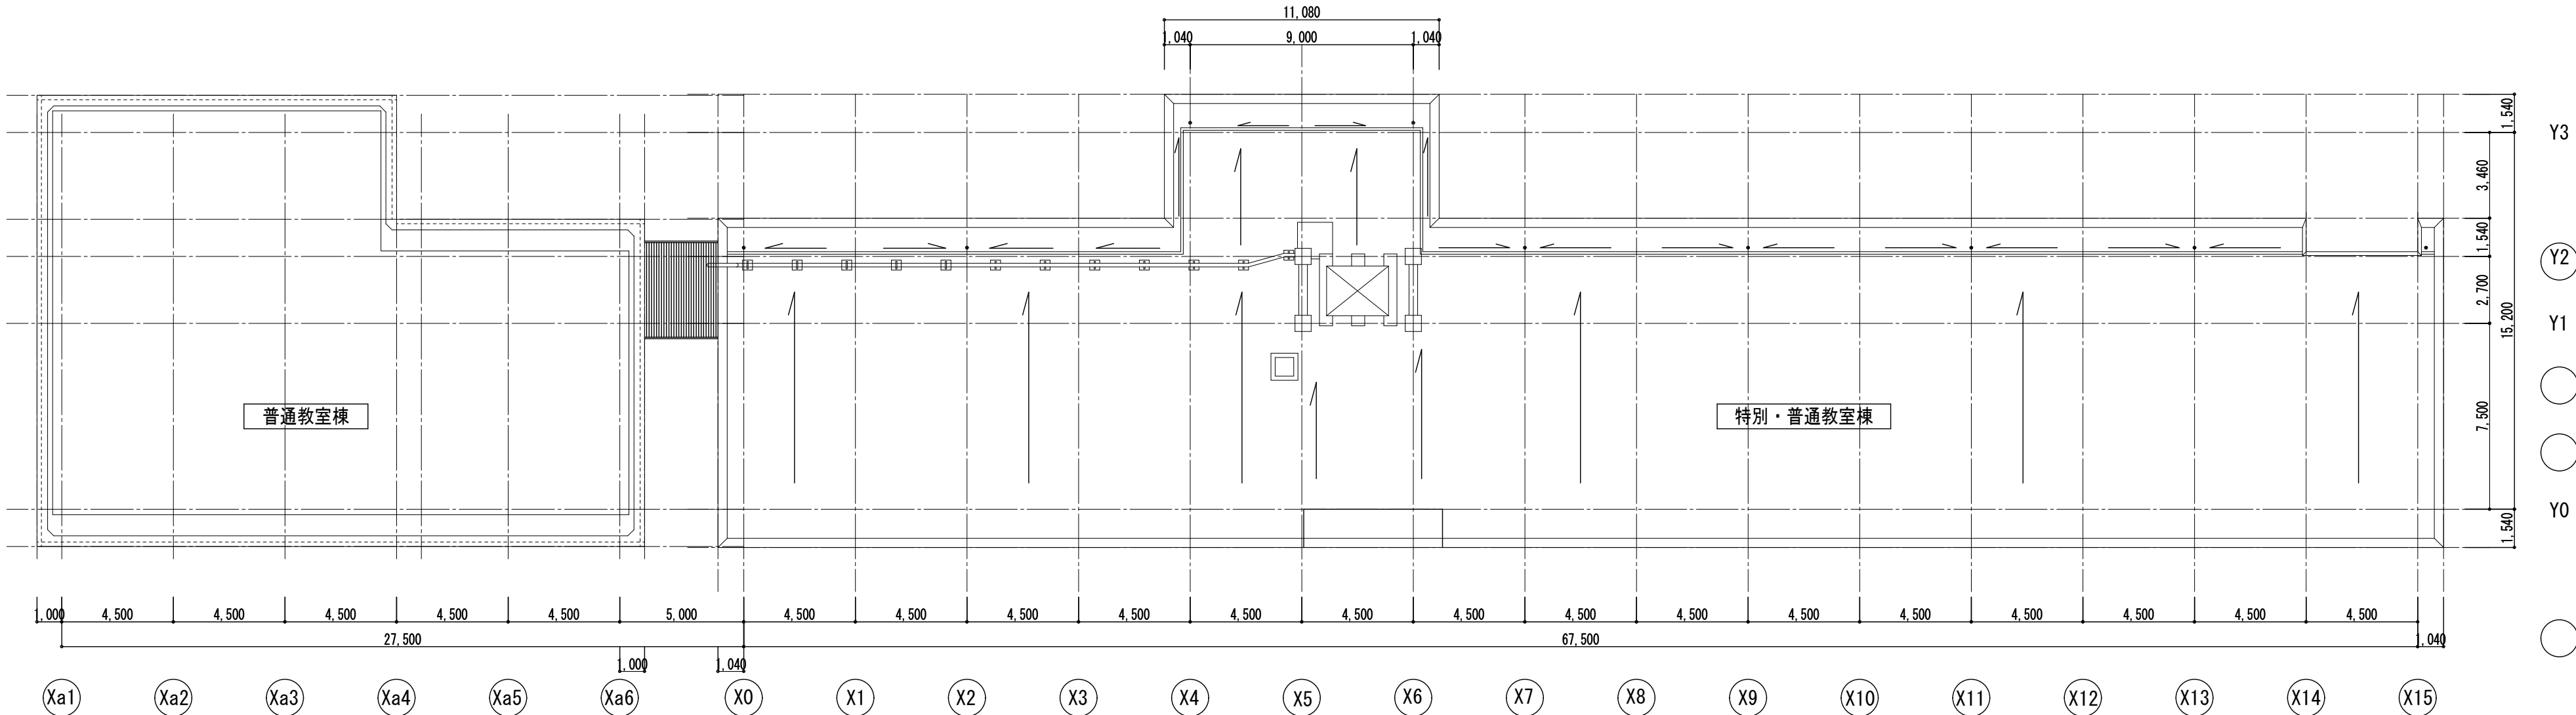

	改修前
平場	管理・特別教室棟①：アスファルトシート防水【※】一部、アスファルトシート防水の上、塗膜防水 管理・特別教室棟②：下地モルタル アスファルト防水【※】 土間シート t0.15の上、 パーライトコンクリートコテ仕上 t70 (目地切コーキング充填)
清平部 立上り	同上【撤去】 端末押え金物+シーリング【撤去】 縦引きドレンφ100 12箇所【撤去】 横引きドレンφ100 2箇所【撤去】
笠木	防水モルタル金ゴテ コーキング止め 一部、塗膜防水

【※】アスベスト含有

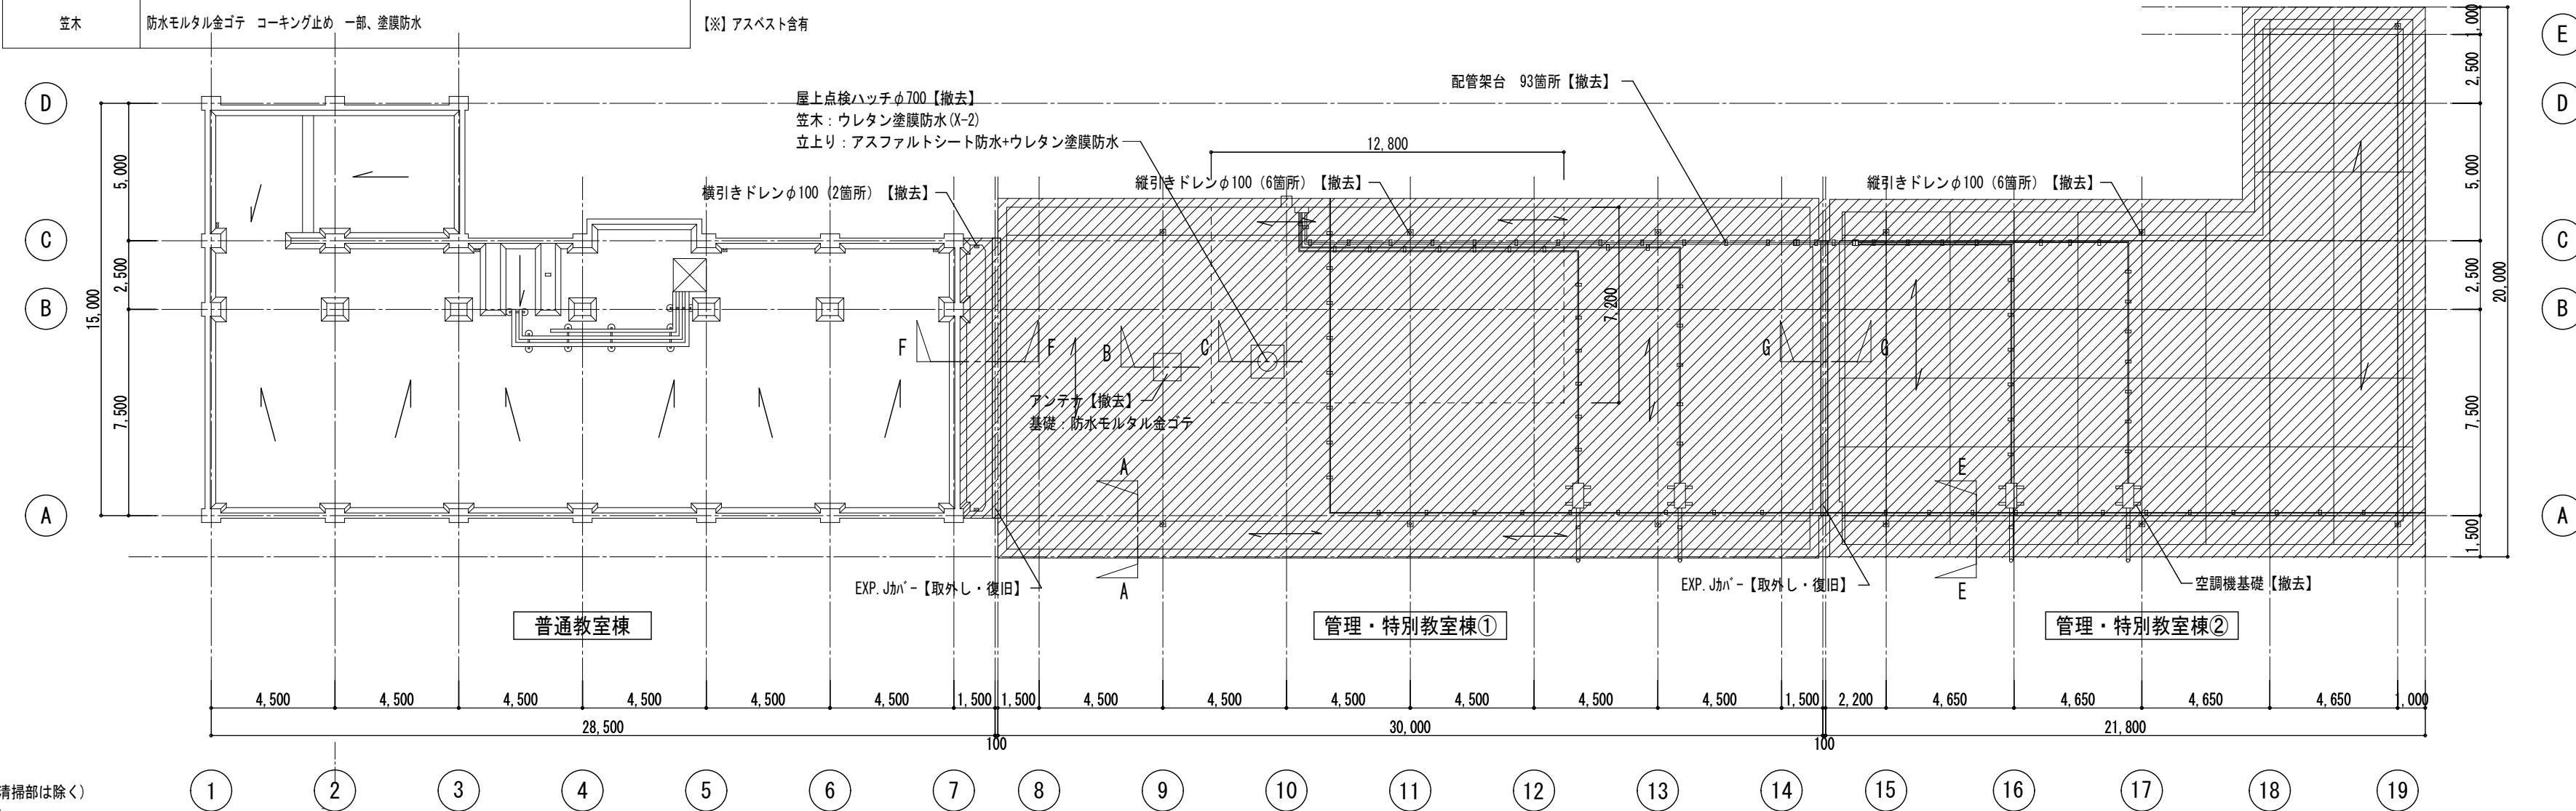

- 特記事項
- ・防水改修該当範囲は施工前に水洗いを行うこと(ケレン清掃部は除く)
 - ・設備機器等は周囲シリング処理を行うこと(MS-2 W10)
 - ・防水改修範囲内にある配管・配線は特記なき限り全てジャッキアップ等養生を行うこと。
 - ・立上り側面取付配管、配管支持金物、スベーク等については取外し・復旧すること。
 - ・特記なき限り基礎下等の防振ダンパーについては撤去・新設とする。
 - ・EXP. Jha'-は取外し・復旧とする。
 - ・室外機は普通教室棟に移設・復旧とする。
 - ・新設するドレンキャップについてはSUS714等にてドレンキャップを繋ぎ、落下防止策を講じること。
 - ・防水撤去部のホリヤセメント平滑処理については仮防水を含むものとし各メーカーの仕様による。

R階平面図

S:1/200



：改修範囲を示す

※改修範囲の詳細は、屋上部分詳細図（改修前：A-88）による



・	
・	
・	
・	


田端隆建築設計
三重県知事登録第1-8-61 一般建築士 No.352551 田端 通也

設計代表者	設計担当者
一般建築士 No.352551 田端通也	一般建築士 No.352551 横倉明弘・一般建築士 No.4045 井上貴智


SCALE
A2 1/200
A3 1/280
DATE
R 6 . 7

工事名称 県小学校南校舎長寿命化改修工事(1期工事)

図面名称 R階平面図(改修前)

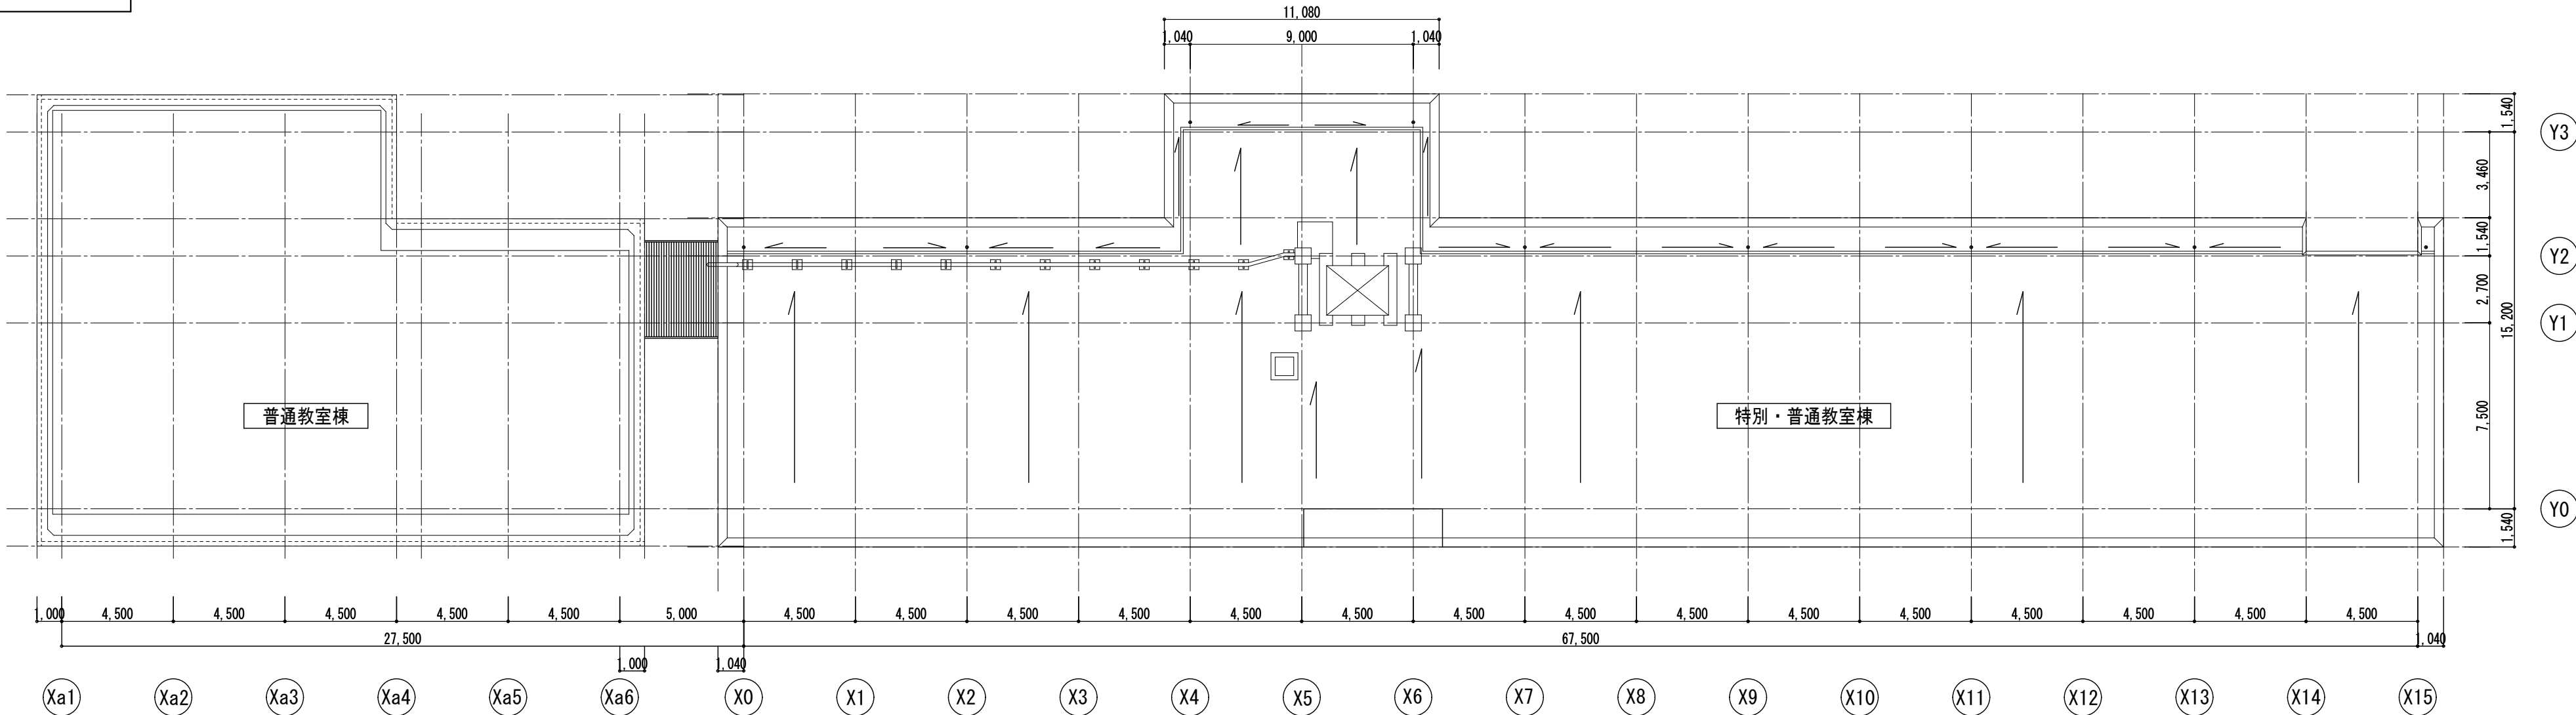

改修後	
平場	水洗い+改質アスファルトシート防水(AS-T1)断熱材 t=35【新設】 (目地部目地テープ共) 脱気筒11箇所【新設】位置は現場指示とする
清平部 立上り	ケレン清掃+β「リセリド」-スト平滑処理+改質アスファルトシート防水(AS-T1)【新設】 端末押え金物(7M製)+シーリング(MS-2 W=10)【新設】 鋼製 改修用縦引きドレン100φ用 アルミドレンキャップ付 12箇所【新設】 鋼製 改修用横引きドレン100φ用 アルミドレンキャップ付 2箇所【新設】
笠木	水洗い+β「リセリド」-スト平滑処理+ウレタン塗膜防水(X-2)【新設】 既設塗膜防水部については水洗い+ウレタン塗膜防水

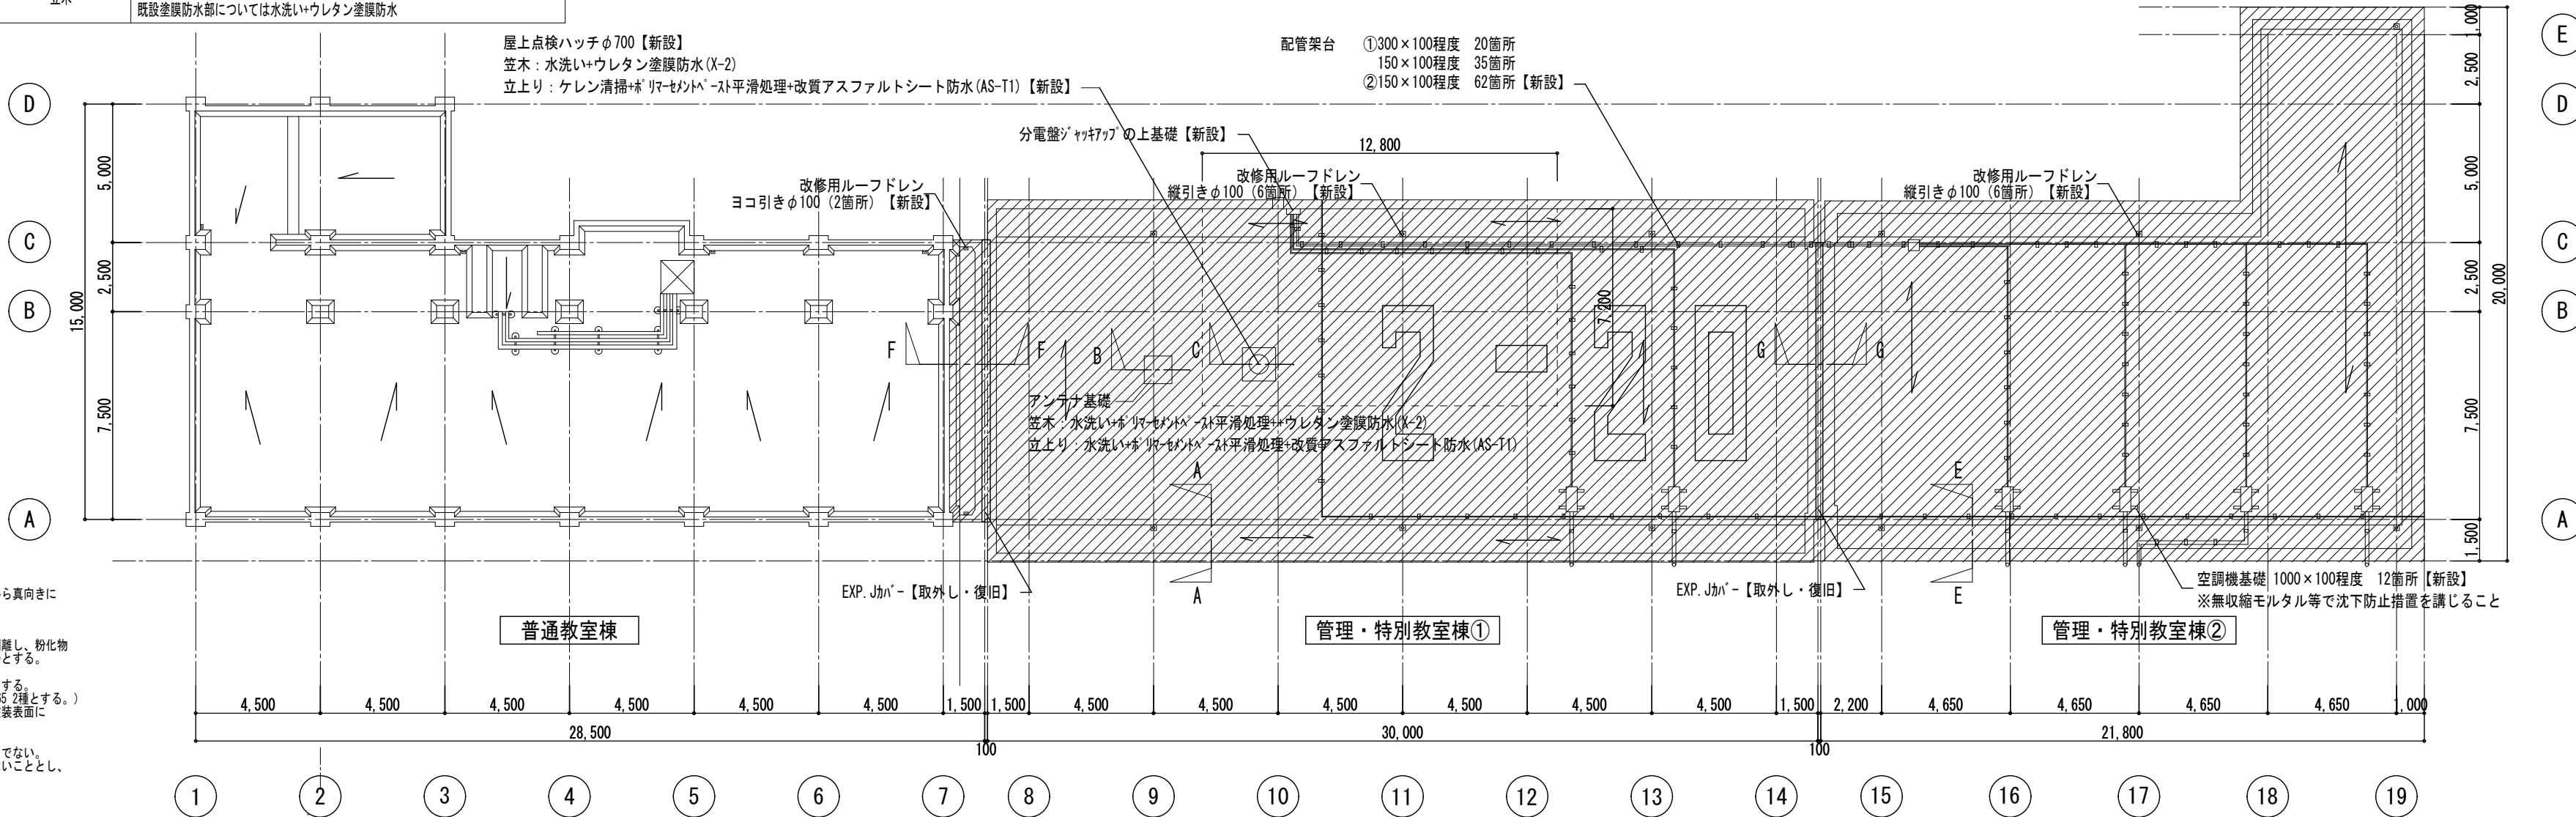


識別番号

標示位置
標示の方向は、建物に平行又は直角とし、原則として南方向から真向きに見る位置に標示するものとする。

塗装仕様

(ア) 素地調整 既存の標示等があれば、発注者と協議のうえ剥離し、粉化物汚れを十分除去したうえで、プライマー処理を施すものとする。
(イ) 塗装
・塗装規格 路面標示用塗料常温型 JIS-K5665 1種とする。
(駐車場等のアスファルト舗装に施す場合は、JIS-5665 2種とする。)
・ガラスビーズ ガラスビーズ (JIS-R3301) を文字の塗装表面にムラのないよう散布し、付着させるものとする。
・色相 原則白色又はオレンジ色とする。
ただし、屋上の地色が同系色の場合は、この限りでない。
(ウ) その他 塗装時に特に指定する箇所以外は横付けを行わないこととし、適正な養生を施すこととする。

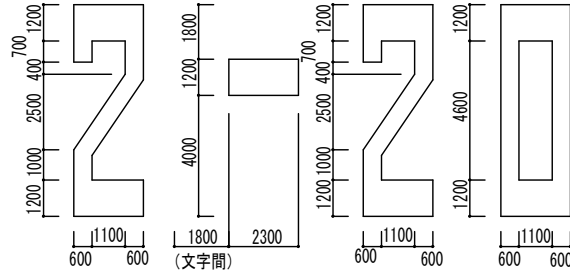

R階平面図 S:1/200

：改修範囲を示す

※改修範囲の詳細は、屋上部分詳細図（改修後：A-89）による





・	
・	
・	
・	

田端隆建築設計

三重県知事登録第1-861 一般建築士 No.352551 田端 通也

設計代表者	設計担当者	SCALE
一般建築士 No.352551 田端通也	一般建築士 No.352551 田端通也 井上貴智	A2 1/200 DATE R 6 . 7



工事名称	県小学校南校舎長寿命化改修工事(1期工事)
図面名称	R階平面図(改修後)

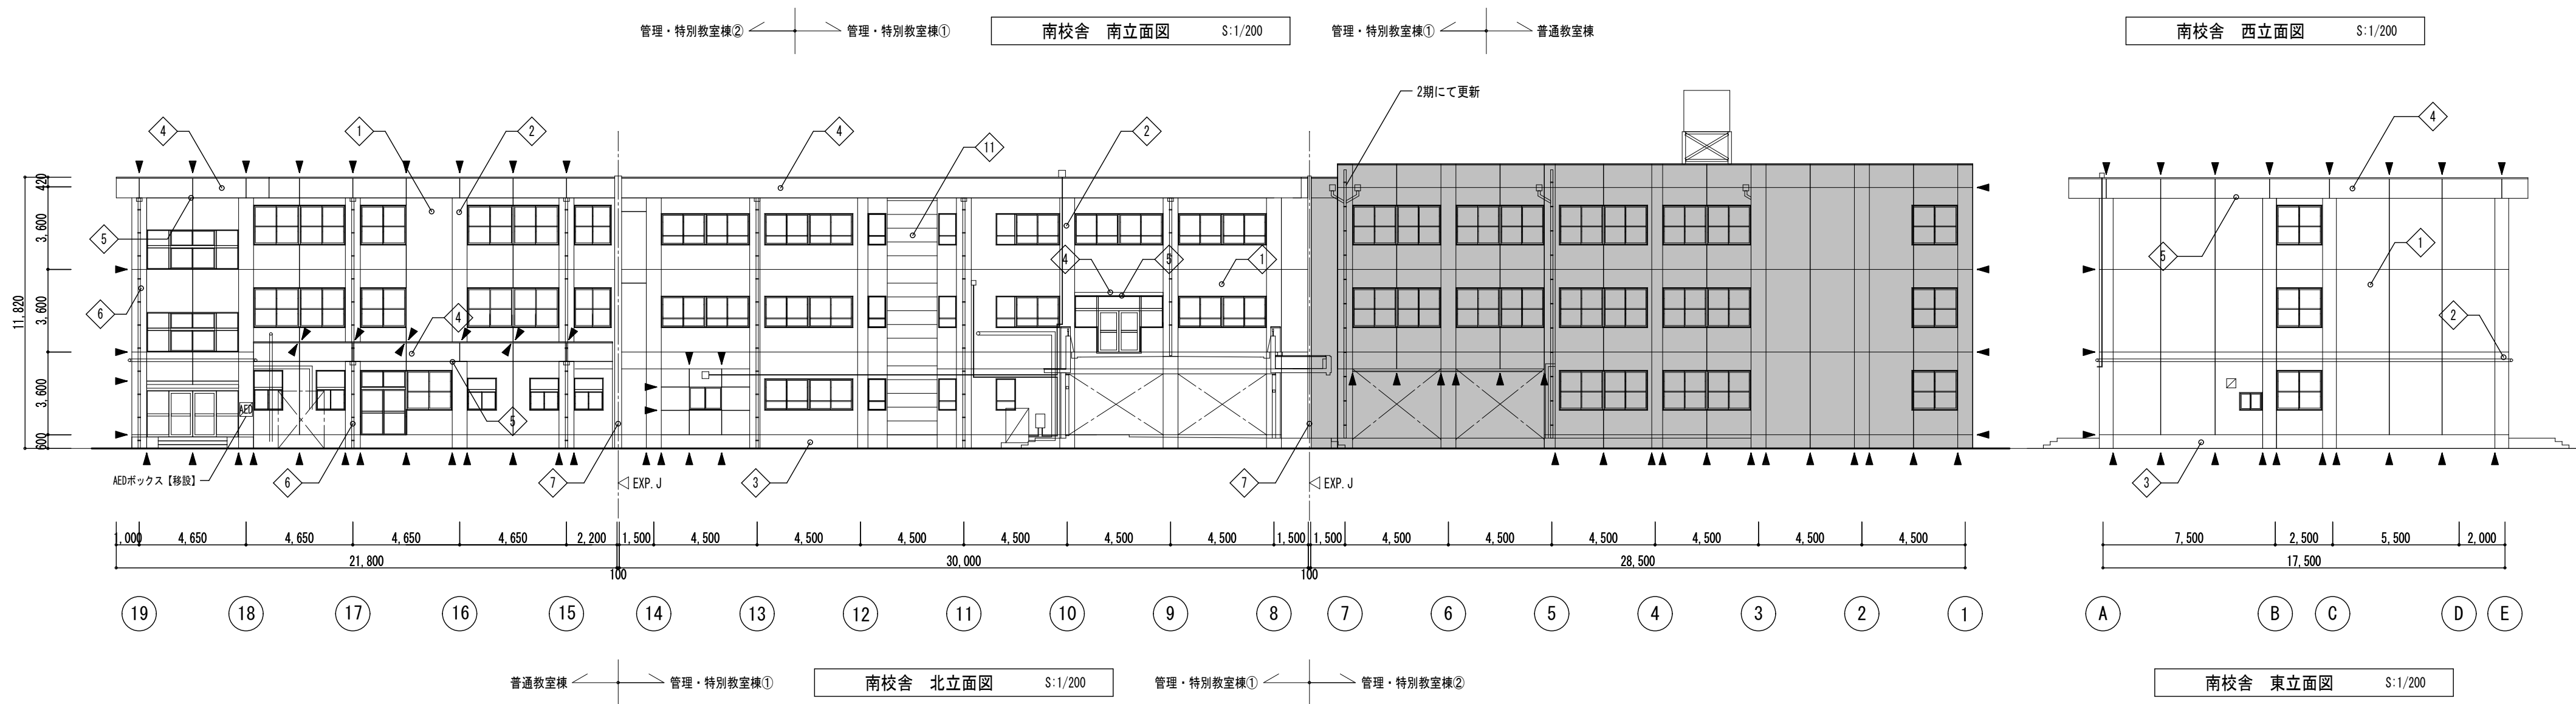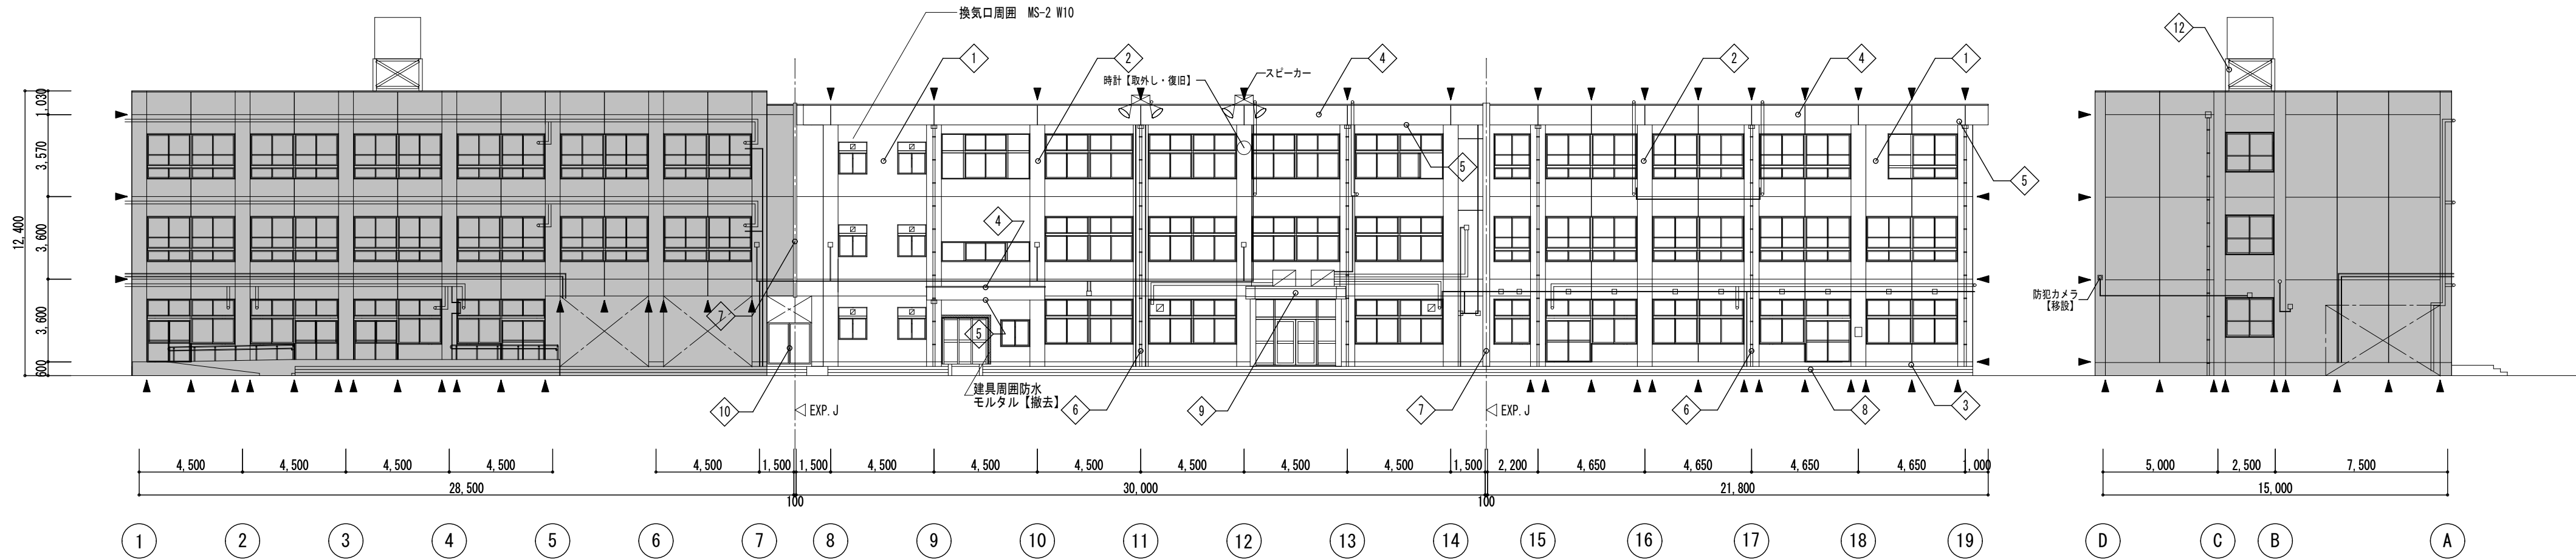

1	南校舎 外壁：合板型枠コンクリート打放し 外壁リシン吹き付け 昇降口 外壁：防水モルタル金ゴテ 外壁リシン吹き付け	8	南校舎 犬走り：モルタル金ゴテ 目地切 ノンスリップタイル貼【既設のまま】 昇降口 犬走り：モルタル金ゴテ 目地切 ノンスリップタイル貼【既設のまま】
2	南校舎 柱型：合板型枠コンクリート打放し 外壁リシン吹き付け 昇降口 外壁：防水モルタル金ゴテ 外壁リシン吹き付け	9	鉄骨底：カラー鋼板
3	南校舎 巾木：モルタル金ゴテ押え 昇降口 巾木：モルタル金ゴテ押え	10	ネットフェンス 門扉
4	南校舎 庇見付け：合板型枠コンクリート打放し 外壁リシン吹き付け 昇降口 庇見付け：防水モルタル金ゴテ 外壁リシン吹き付け	11	小荷物昇降機 外壁：外壁リシン吹き付け
5	南校舎 軒裏：合板型枠コンクリート打放し 外壁リシン吹き付け 昇降口 軒裏：防水モルタル金ゴテ 外壁リシン吹き付け	12	高架水槽・鉄骨架台【既設のまま】
6	南校舎 縦樋：硬質ビニル管φ100 OP【撤去】、掘み金物：亜鉛メッキ OP【撤去】、飾柵：φ240 OP【撤去】 昇降口 縦樋：硬質ビニル管φ75 OP【撤去】、掘み金物：亜鉛メッキ OP【撤去】、飾柵：φ240 OP【撤去】	13	SUS製手摺100×50 手摺子：40角φ1000【既設のまま】
7	南校舎 EXP.J：アルミ製（カバーのみ【撤去】） 昇降口 EXP.J：アルミ製（カバーのみ【撤去】）	-	化粧目地、打継目地、建具周囲シーリング【撤去】

▼シーリング PU-2 W15 撤去

：改修対象外を示す





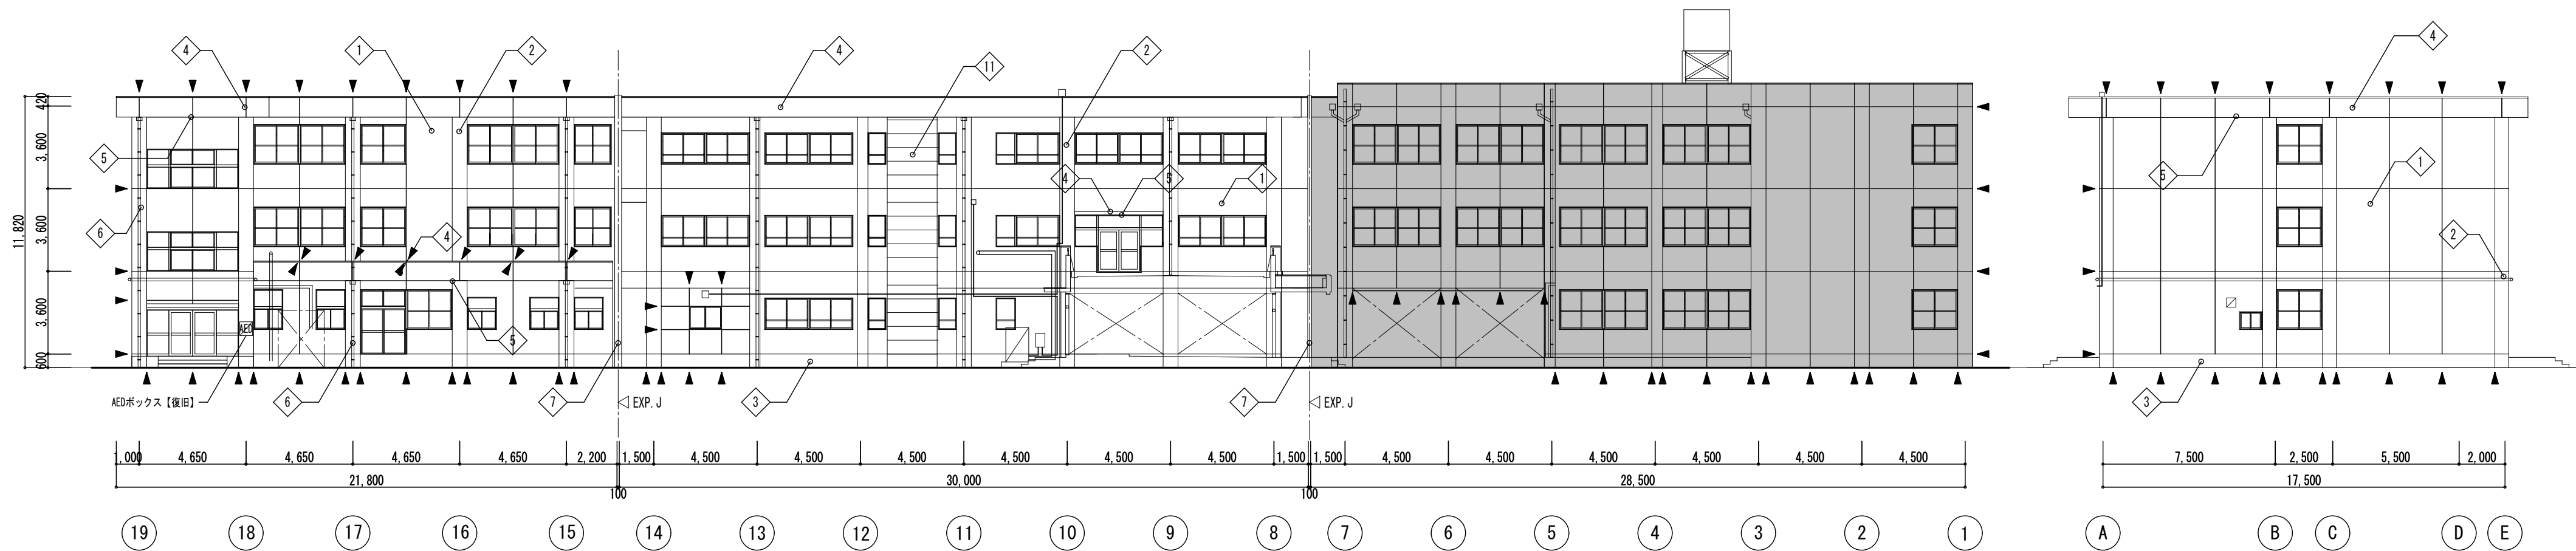
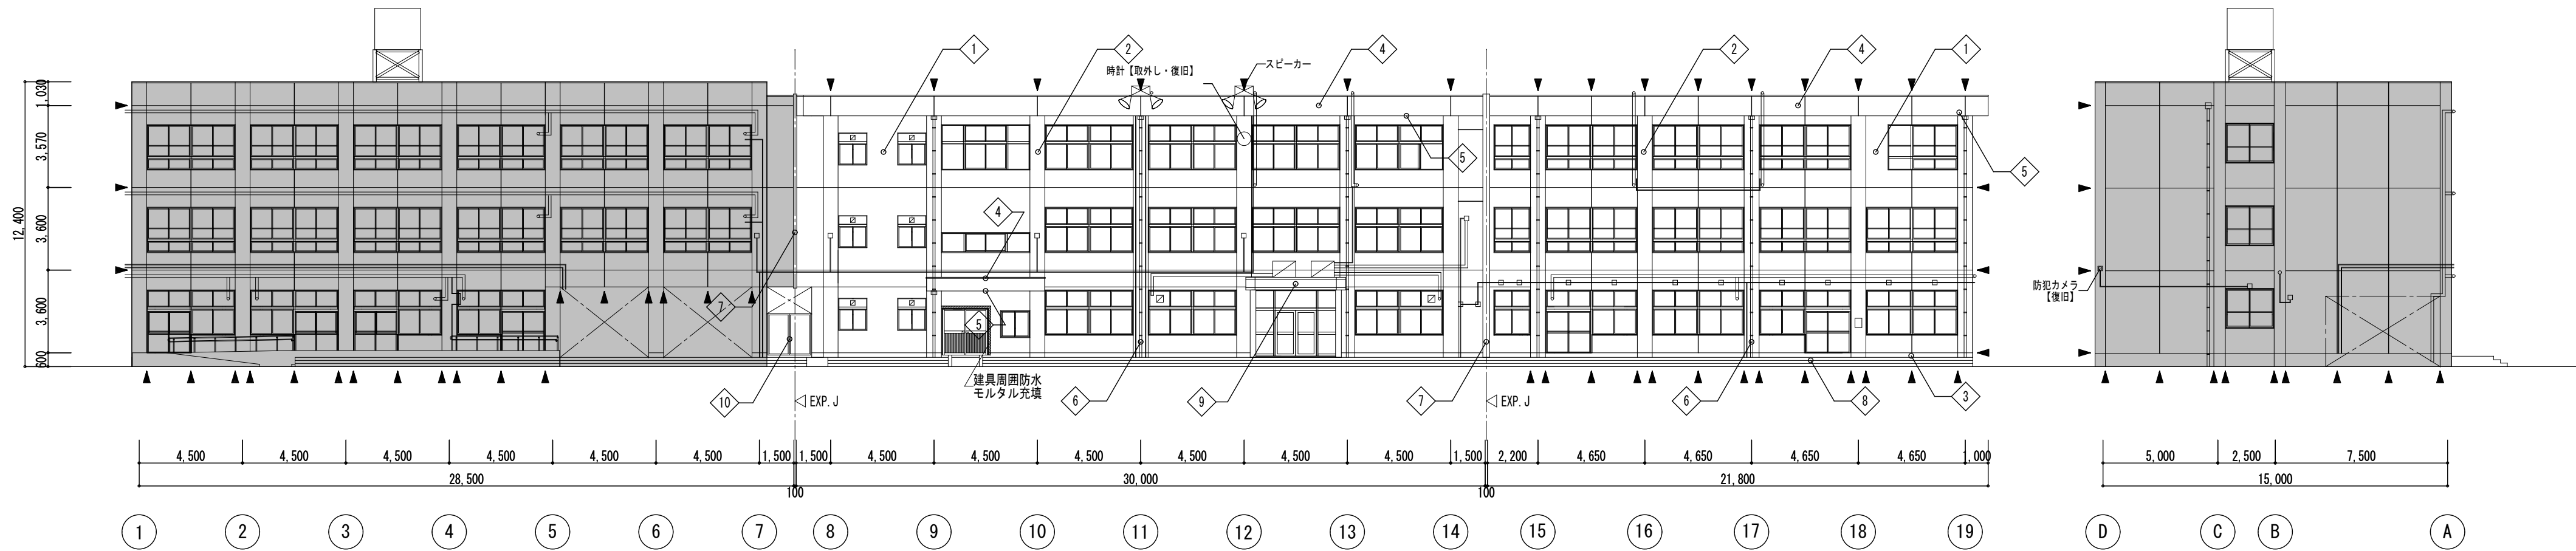


1	南校舎 外壁：水洗いの上、防水型薄塗材E（2色色分け程度） 昇降口 外壁：水洗いの上、防水型薄塗材E（2色色分け程度）	8	南校舎 犬走り【既設のまま】 昇降口 犬走り【既設のまま】
2	南校舎 柱型：水洗いの上、防水型薄塗材E（2色色分け程度） 昇降口 外壁：水洗いの上、防水型薄塗材E（2色色分け程度）	9	鉄骨底：カラー鋼板 DP塗替え
3	南校舎 巾木：水洗い 昇降口 巾木：水洗い	10	ネットフェンス 門扉【既設のまま】
4	南校舎 庇見付け：水洗いの上、防水型薄塗材E 昇降口 庇見付け：水洗いの上、防水型薄塗材E	11	小荷物昇降機 外壁：外壁材 水洗いの上、防水型薄塗材E
5	南校舎 軒裏：水洗いの上、NAD塗替え 昇降口 軒裏：水洗いの上、NAD塗替え	12	高架水槽・鉄骨架台【既設のまま】
6	南校舎 縦樋：カラーVPφ100【新設】、掴み金物：SUS製【新設】、飾樹：カラー塩ビ製【新設】 昇降口 縦樋：カラーVPφ75【新設】、掴み金物：SUS製【新設】、飾樹：カラー塩ビ製【新設】	13	SUS製手摺100×50 手摺子：40角@1000【既設のまま】
7	南校舎 EXP.J：アルミ製（カバーのみ【新設】） 昇降口 EXP.J：アルミ製（カバーのみ【新設】）		化粧目地、打継目地、建具周囲シーリング【新設】

外壁劣化部改修内容	劣化内容	改修内容
	クラック（幅0.2～1.0mm）	自動式低圧エポキシ樹脂注入工法
	モルタル浮き（幅1.0mm以上）	Uカットシール材充填工法
	モルタル浮き	アンカーピンニング部分エポキシ樹脂注入工法
	モルタル欠損	エポキシ樹脂モルタル充填工法
その他	・外壁面に付属する配管及び、設備BOX φ20以下→外壁同様塗装 φ20以上→樹脂製：清掃の上、DP塗（下地調整なし） 鉄製：DP塗（亜鉛メッキ程度） 設備BOX・換気フード→SUS製、アルミ製：水洗い 樹脂製：清掃の上、DP塗（下地調整なし） ・外壁を貫通する設備配管・設備機器周囲は全てシーリング打替え アルミ配管→養生、監視カメラ→移設	

▼シーリング PU-2 W15 新設


：改修対象外を示す

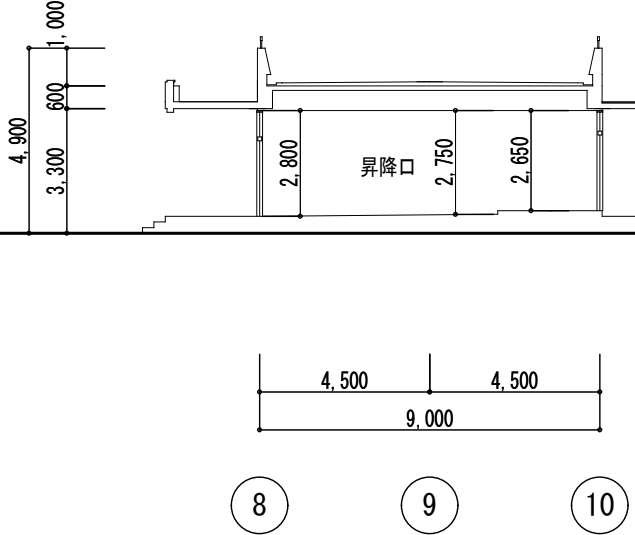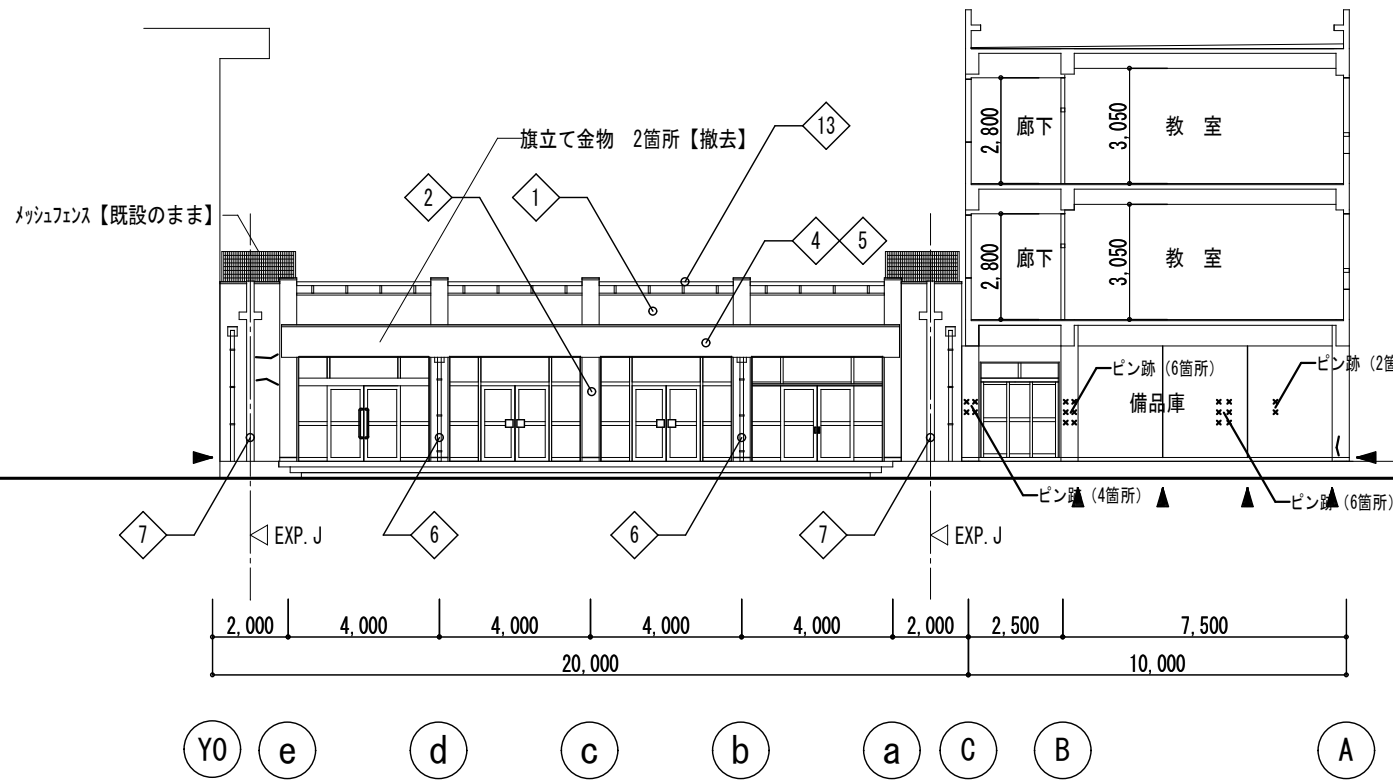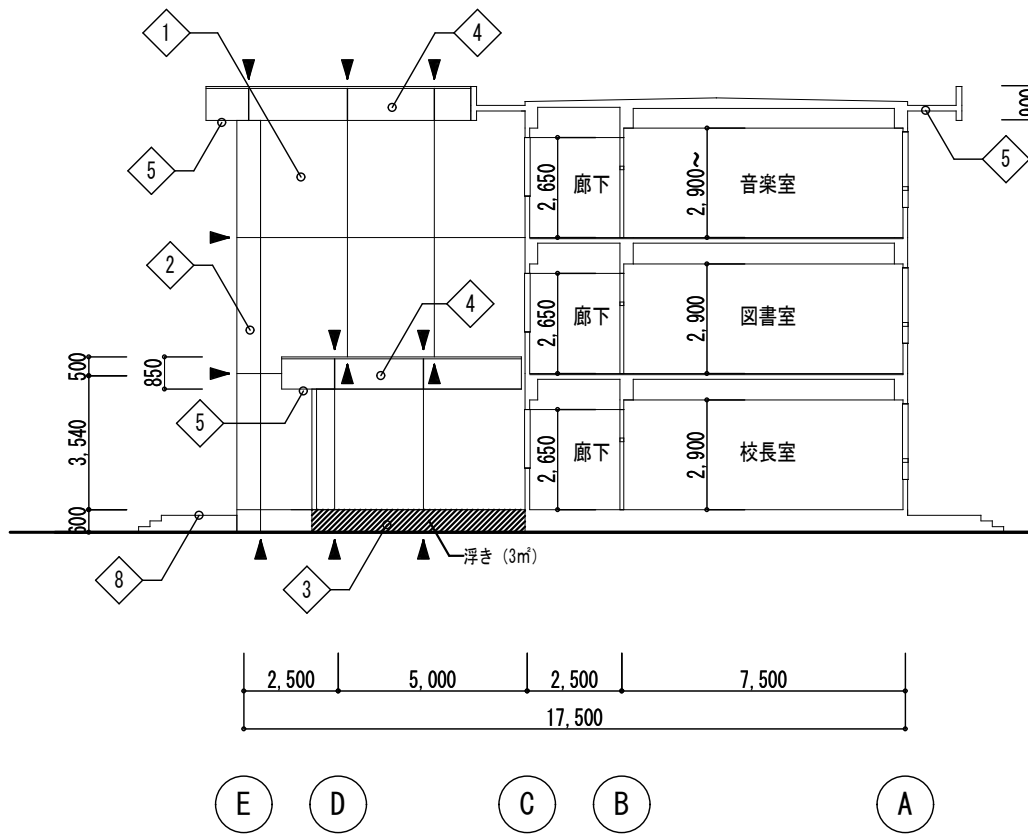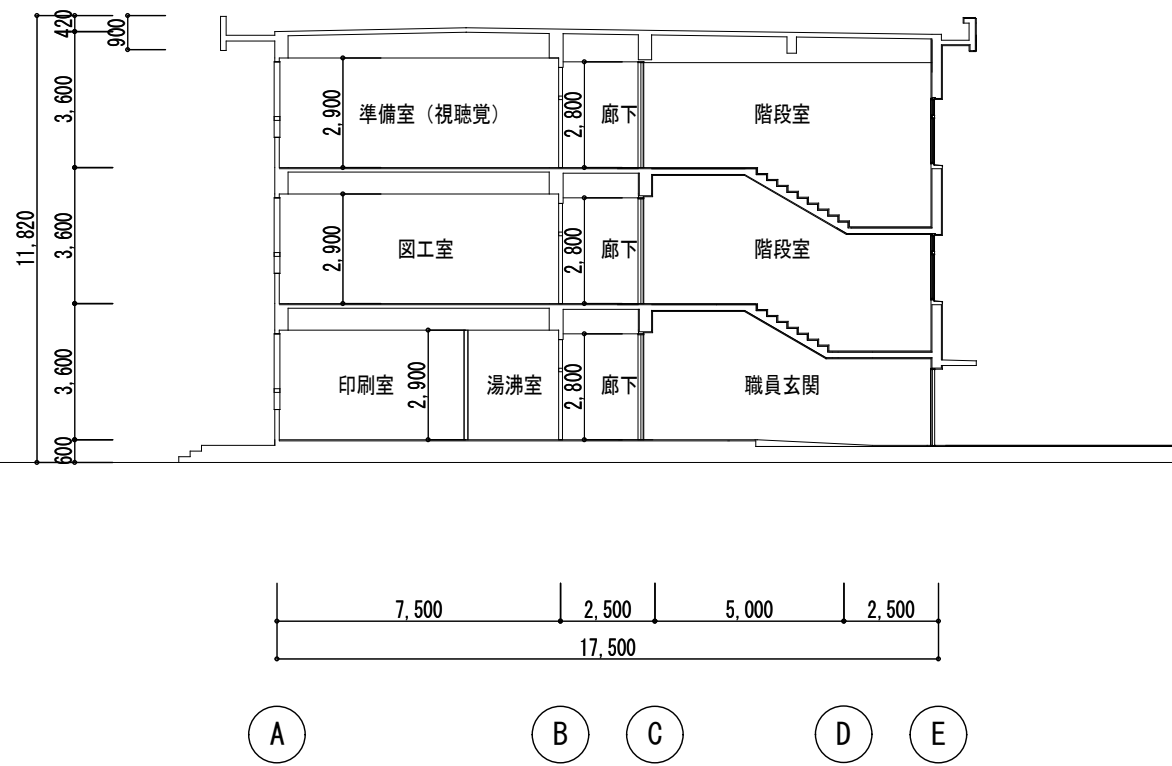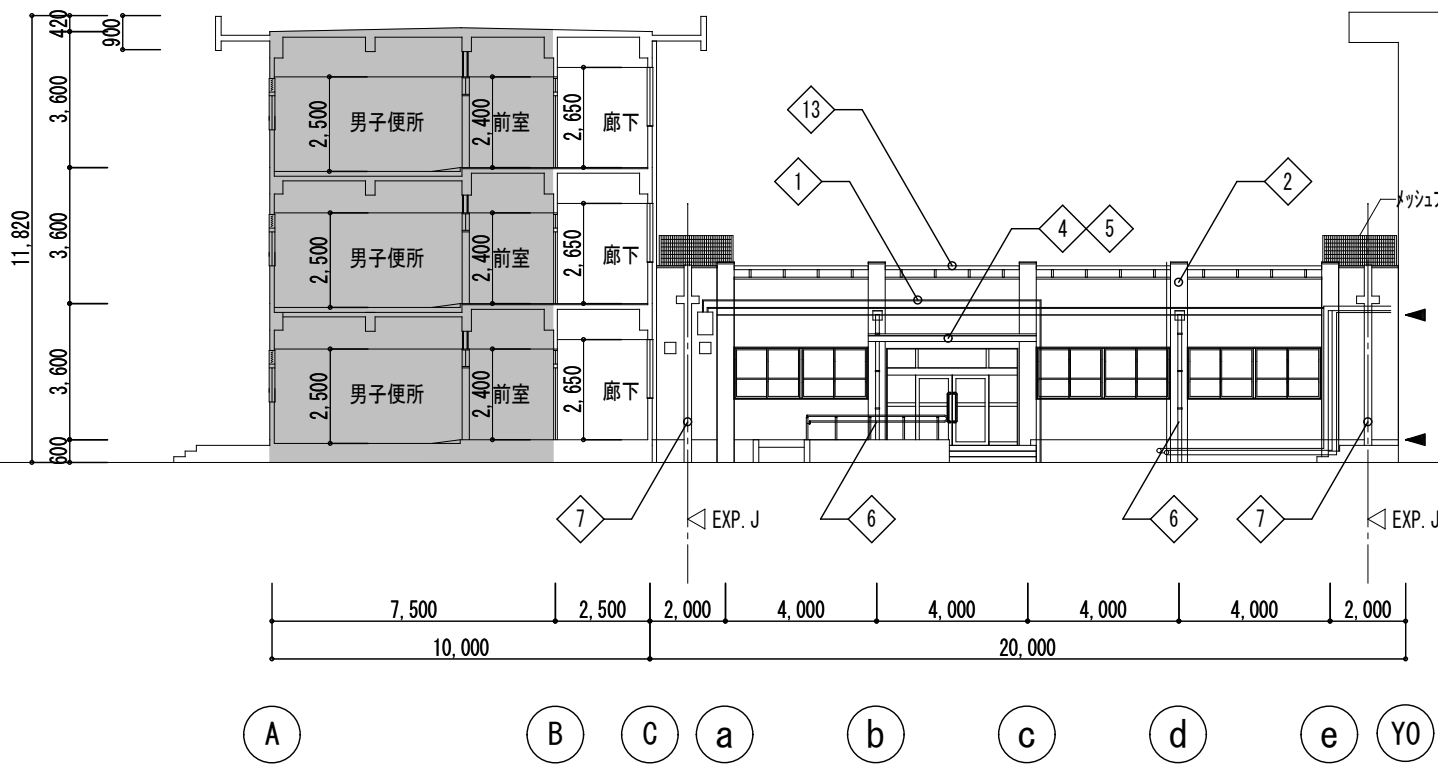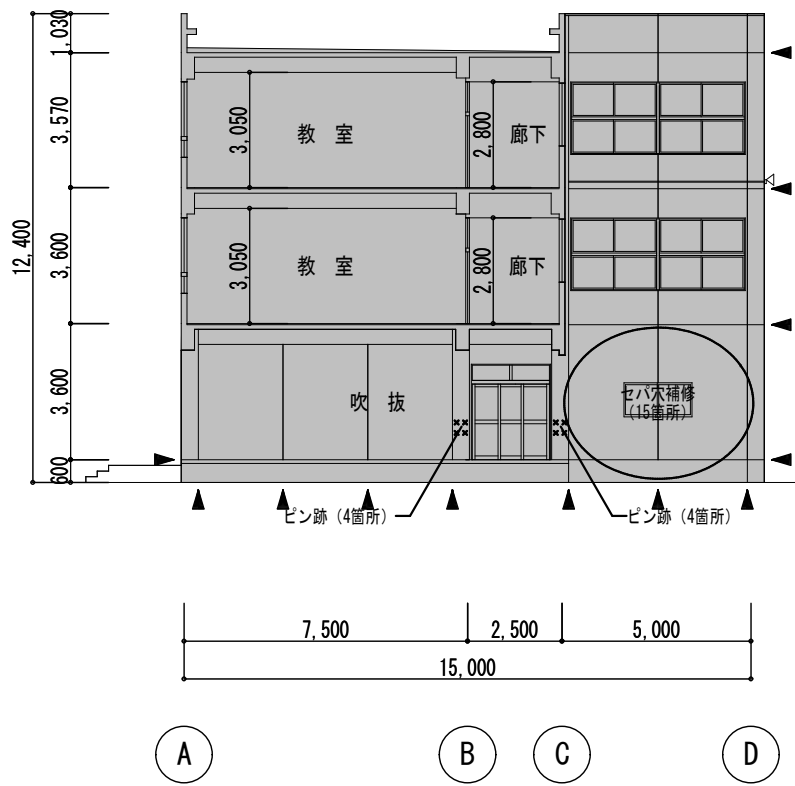

1	南校舎 外壁：合板型枠コンクリート打放し 外壁リシン吹き付け 昇降口 外壁：防水モルタル金ゴテ 外壁リシン吹き付け	8	南校舎 犬走り：モルタル金ゴテ 目地切 ノンスリップタイル貼【既設のまま】 昇降口 犬走り：モルタル金ゴテ 目地切 ノンスリップタイル貼【既設のまま】
2	南校舎 柱型：合板型枠コンクリート打放し 外壁リシン吹き付け 昇降口 外壁：防水モルタル金ゴテ 外壁リシン吹き付け	9	鉄骨底：カラー鋼板
3	南校舎 巾木：モルタル金ゴテ押え 昇降口 巾木：モルタル金ゴテ押え	10	ネットフェンス 門扉
4	南校舎 庇見付け：合板型枠コンクリート打放し 外壁リシン吹き付け 昇降口 庇見付け：防水モルタル金ゴテ 外壁リシン吹き付け	11	小荷物昇降機 外壁：外壁リシン吹き付け
5	南校舎 軒裏：合板型枠コンクリート打放し 外壁リシン吹き付け 昇降口 軒裏：防水モルタル金ゴテ 外壁リシン吹き付け	12	高架水槽・鉄骨架台
6	南校舎 縦樋：硬質ビニル管φ100 OP【撤去】、掘み金物：亜鉛メッキ OP【撤去】、飾柵：φ240 OP【撤去】 昇降口 縦樋：硬質ビニル管φ75 OP【撤去】、掘み金物：亜鉛メッキ OP【撤去】、飾柵：φ240 OP【撤去】	13	SUS製手摺100×50 手摺子：40角φ1000【既設のまま】
7	南校舎 EXP.J：アルミ製（カバーのみ）【撤去】 昇降口 EXP.J：アルミ製（カバーのみ）【撤去】	-	化粧目地、打継目地、建具周囲シーリング【撤去】


▼ シーリング PU-2 W15 撤去

：改修対象外を示す

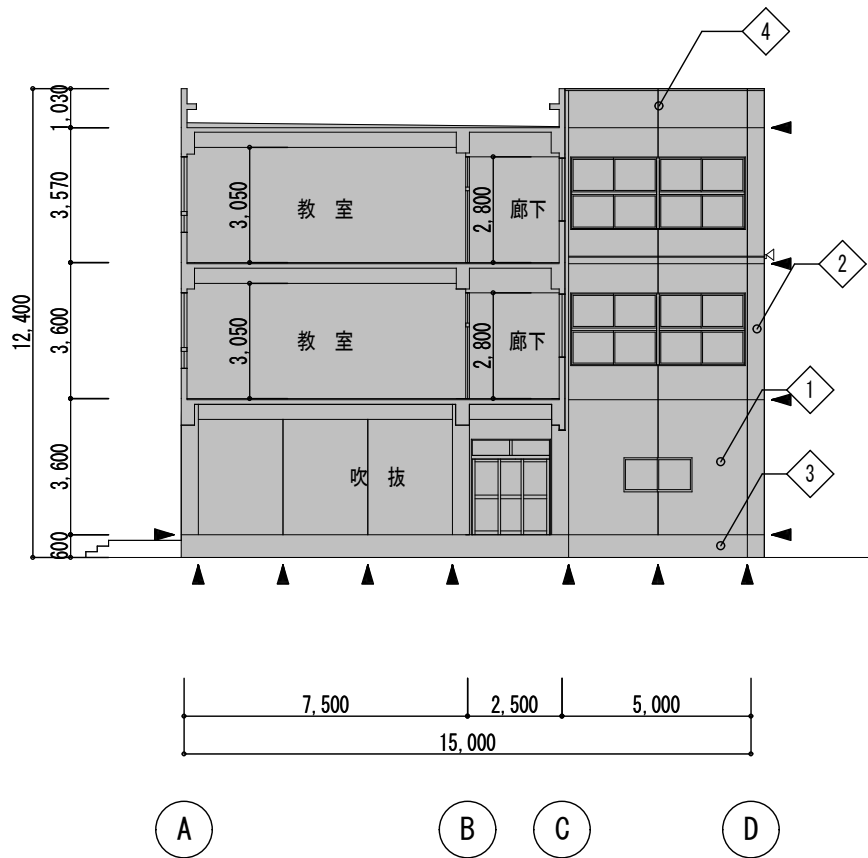


普通教室棟 東立面図 S:1/200

(普通教室棟 断面図)

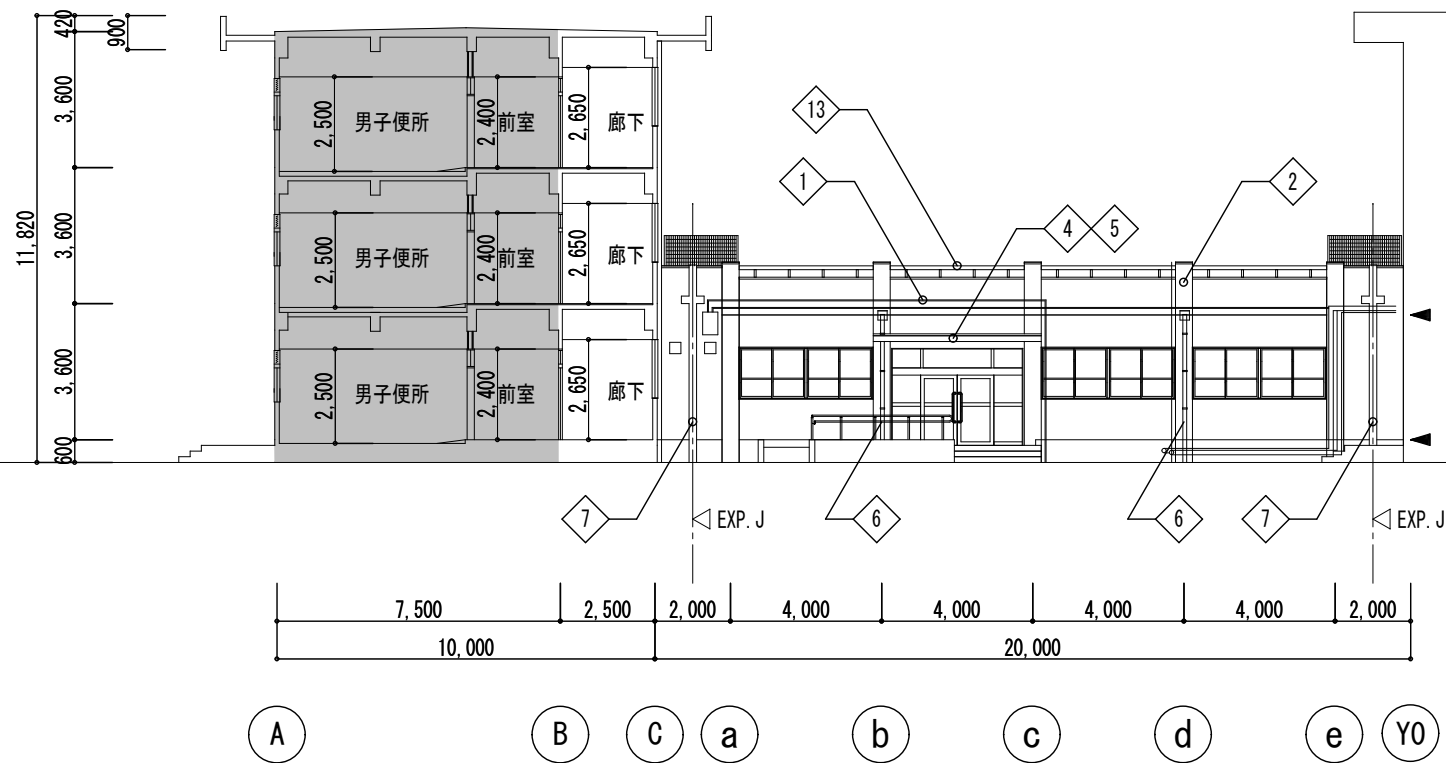


昇降口 東立面図 S:1/200

(管理・特別教室棟① 断面図)

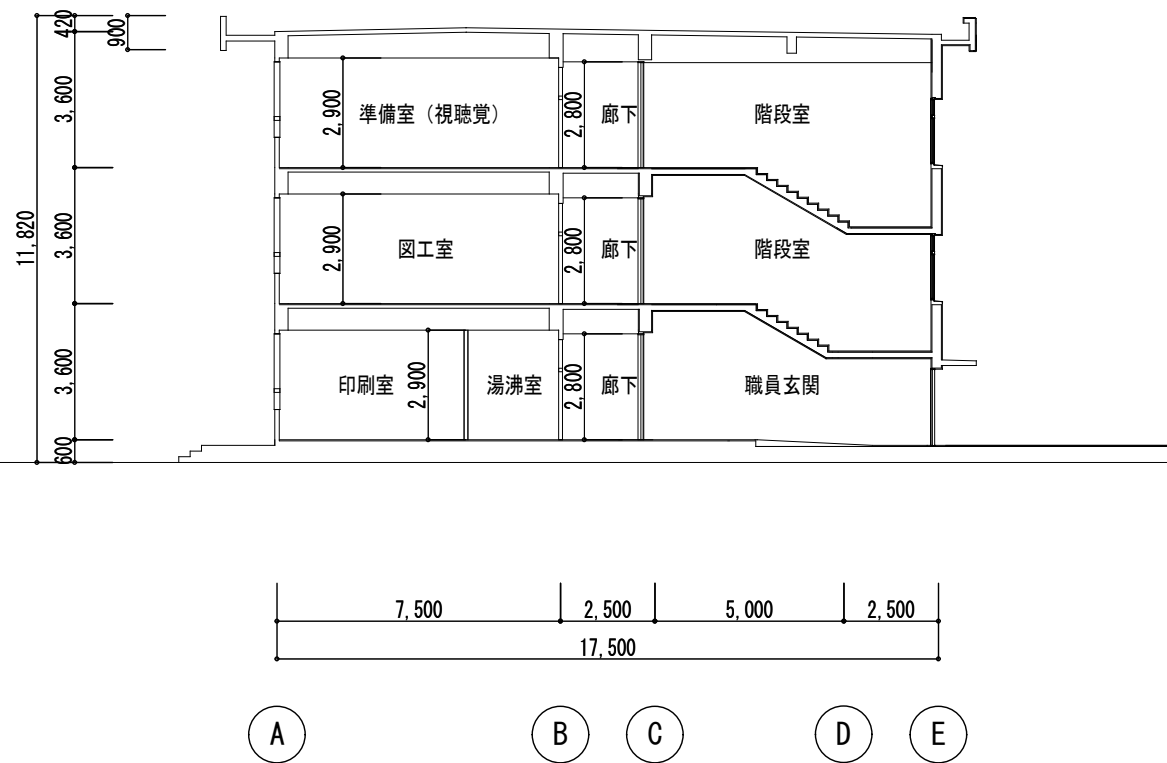


管理・特別教室棟② 断面図 S:1/200

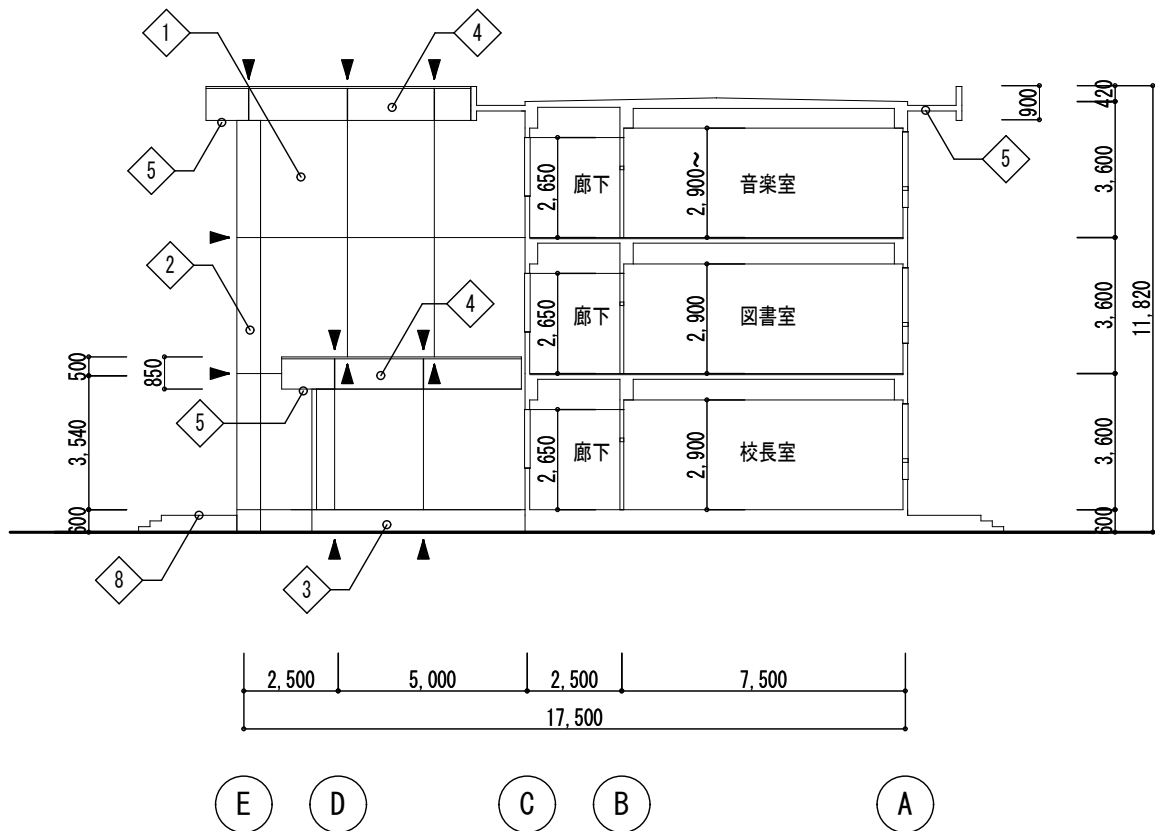


管理・特別教室棟② 西立面図 S:1/200

(管理・特別教室棟① 断面図)

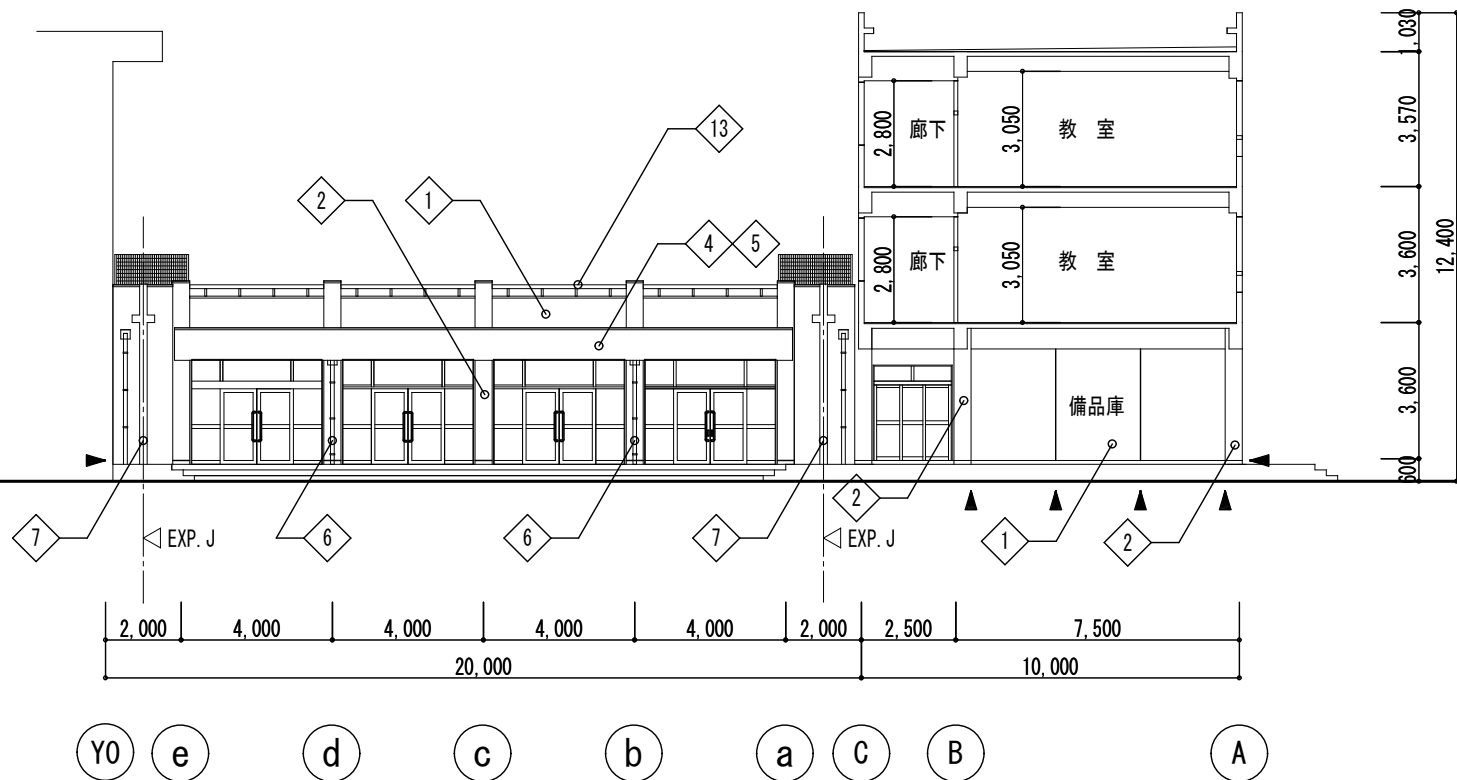

昇降口 西立面図 S:1/200

(普通教室棟 断面図)

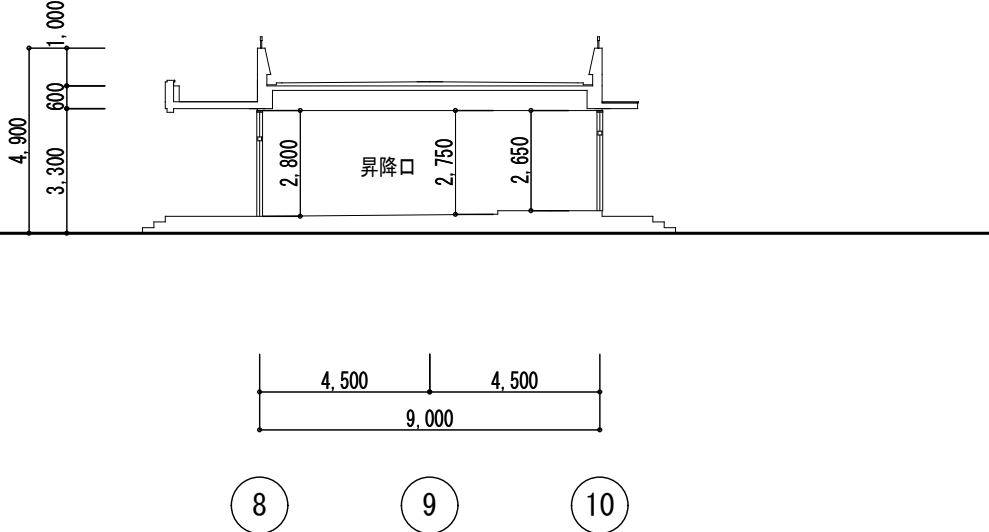

昇降口 断面図 S:1/200

1	南校舎 外壁：水洗いの上、防水型複層塗材E (2色色分け程度) 昇降口 外壁：水洗いの上、防水型複層塗材E (2色色分け程度)	8	南校舎 犬走り【既設のまま】 昇降口 犬走り【既設のまま】
2	南校舎 柱型：水洗いの上、防水型複層塗材E (2色色分け程度) 昇降口 外壁：水洗いの上、防水型複層塗材E (2色色分け程度)	9	鉄骨底：カラー鋼板 DP塗替え
3	南校舎 巾木：水洗い 昇降口 巾木：水洗い	10	ネットフェンス 門扉【既設のまま】
4	南校舎 庇見付け：水洗いの上、防水型複層塗材E 昇降口 庇見付け：水洗いの上、防水型複層塗材E	11	小荷物昇降機 外壁：水洗いの上、防水型複層塗材E
5	南校舎 軒裏：水洗いの上、NAD塗替え 昇降口 軒裏：水洗いの上、NAD塗替え	12	高架水槽・鉄骨架台：DP塗替え
6	南校舎 縦樋：カラーVPφ100【新設】、掴み金物：SUS【新設】、飾棚：塩ビ製φ240【新設】 昇降口 縦樋：カラーVPφ75【新設】、掴み金物：SUS【新設】、飾棚：塩ビ製φ240【新設】	13	SUS製手摺100×50 手摺子：40角φ1000【既設のまま】
7	南校舎 EXP.J：アルミ製（カバーのみ【新設】） 昇降口 EXP.J：アルミ製（カバーのみ【新設】）		化粧目地、打継目地、建具周囲シーリング【新設】

外壁劣化部改修内容	劣化内容	改修内容
	クラック（幅0.2～1.0mm）	自動式低圧エポキシ樹脂注入工法
	モルタル浮き（幅1.0mm以上）	Uカットシール材充填工法
	モルタル浮き	アンカーピンニング部分エポキシ樹脂注入工法
	モルタル欠損	エポキシ樹脂モルタル充填工法
その他	・外壁面に付属する配管及び、設備BOX φ20以下→外壁同様塗装 φ20以上→樹脂製：清掃の上、DP塗（下地調整なし） 鉄製：DP塗（亜鉛メッキ程度） 設備BOX・換気フード→SUS製、アルミ製：水洗い 樹脂製：清掃の上、DP塗（下地調整なし） ・外壁を貫通する設備配管・設備機器周囲は全てシーリング打替え アルミ配管、監視カメラ養生	

▼シーリング PU-2 W15 新設

：改修対象外を示す


・	
・	
・	
・	

田端隆建築設計

三重県知事登録第1-8-61 一般建築士 No.352551 田端 通也

設計代表者	設計担当者	SCALE	工事名称	A-21
一般建築士 No.352551 田端通也	一般建築士 No.352551 田端通也 井上貴智	A2 1/200 DATE R 6 . 7	県小学校南校舎長寿命化改修工事(1期工事)	原図：A2
			図面名称 南校舎・昇降口 立面図・断面図（改修後）	

管理・特別教室棟①（改修前）

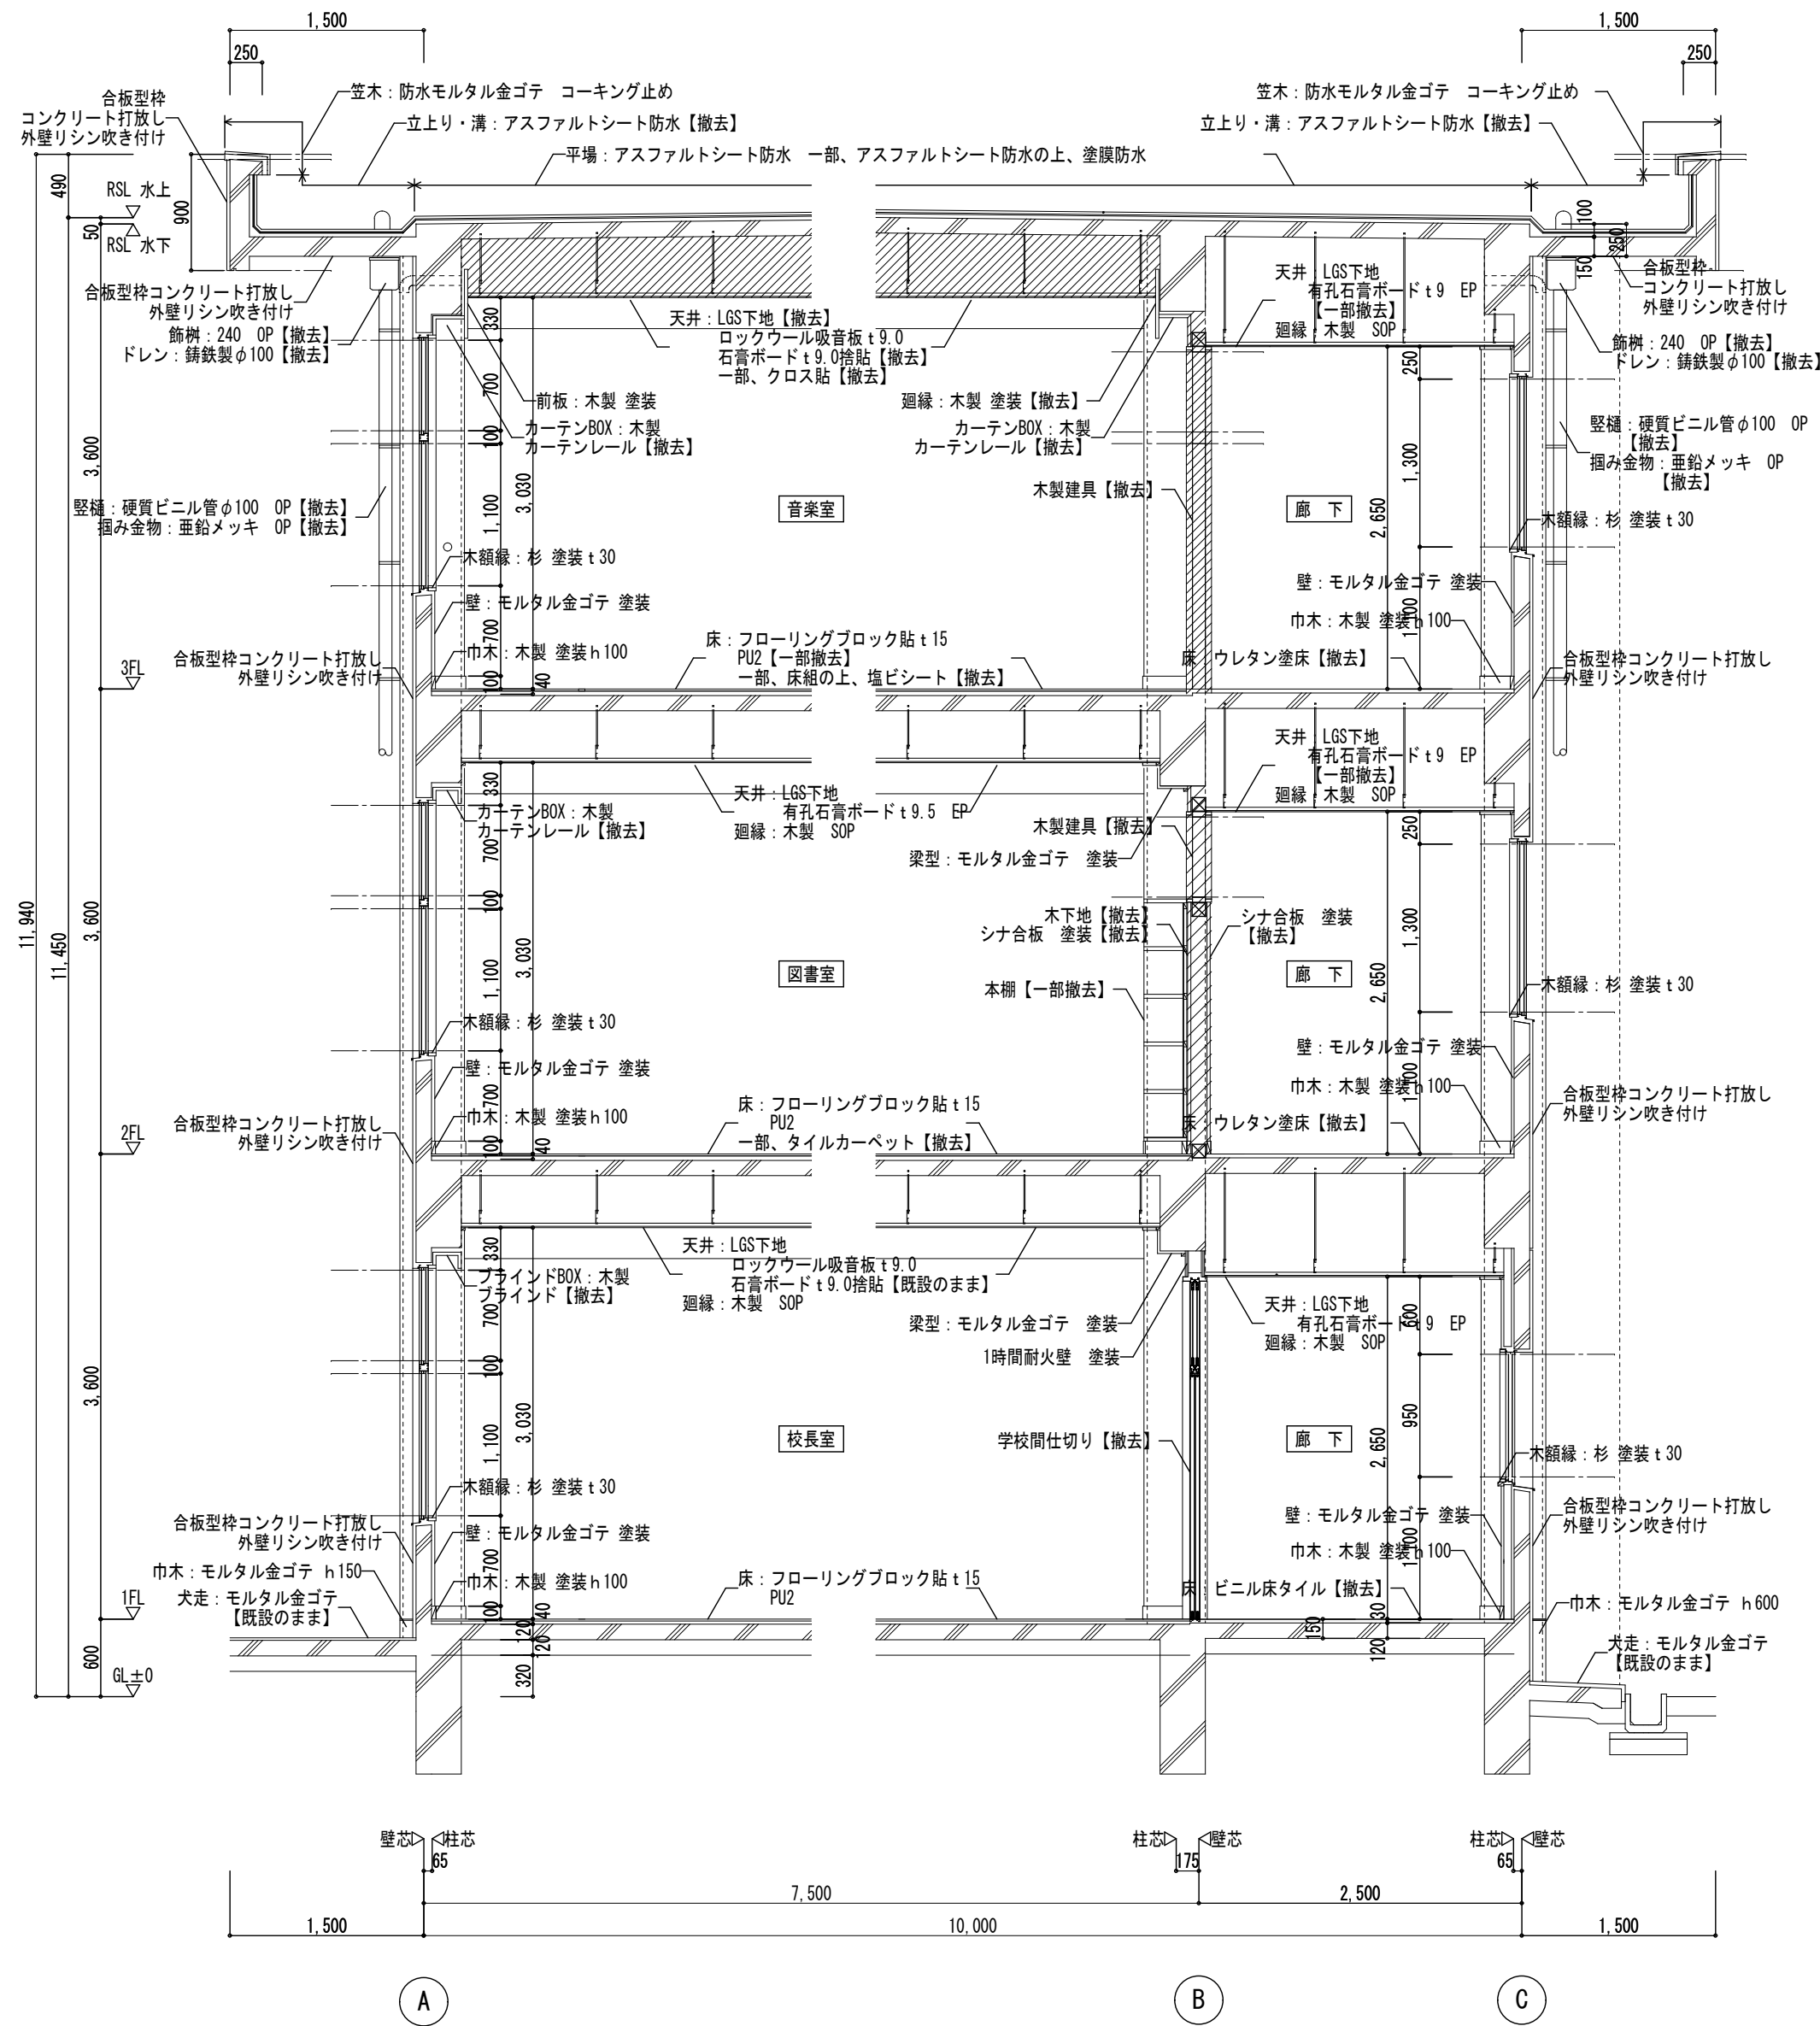


断面詳細図

S:1/50



: 天井・壁撤去範囲を示す

管理・特別教室棟①（改修後）

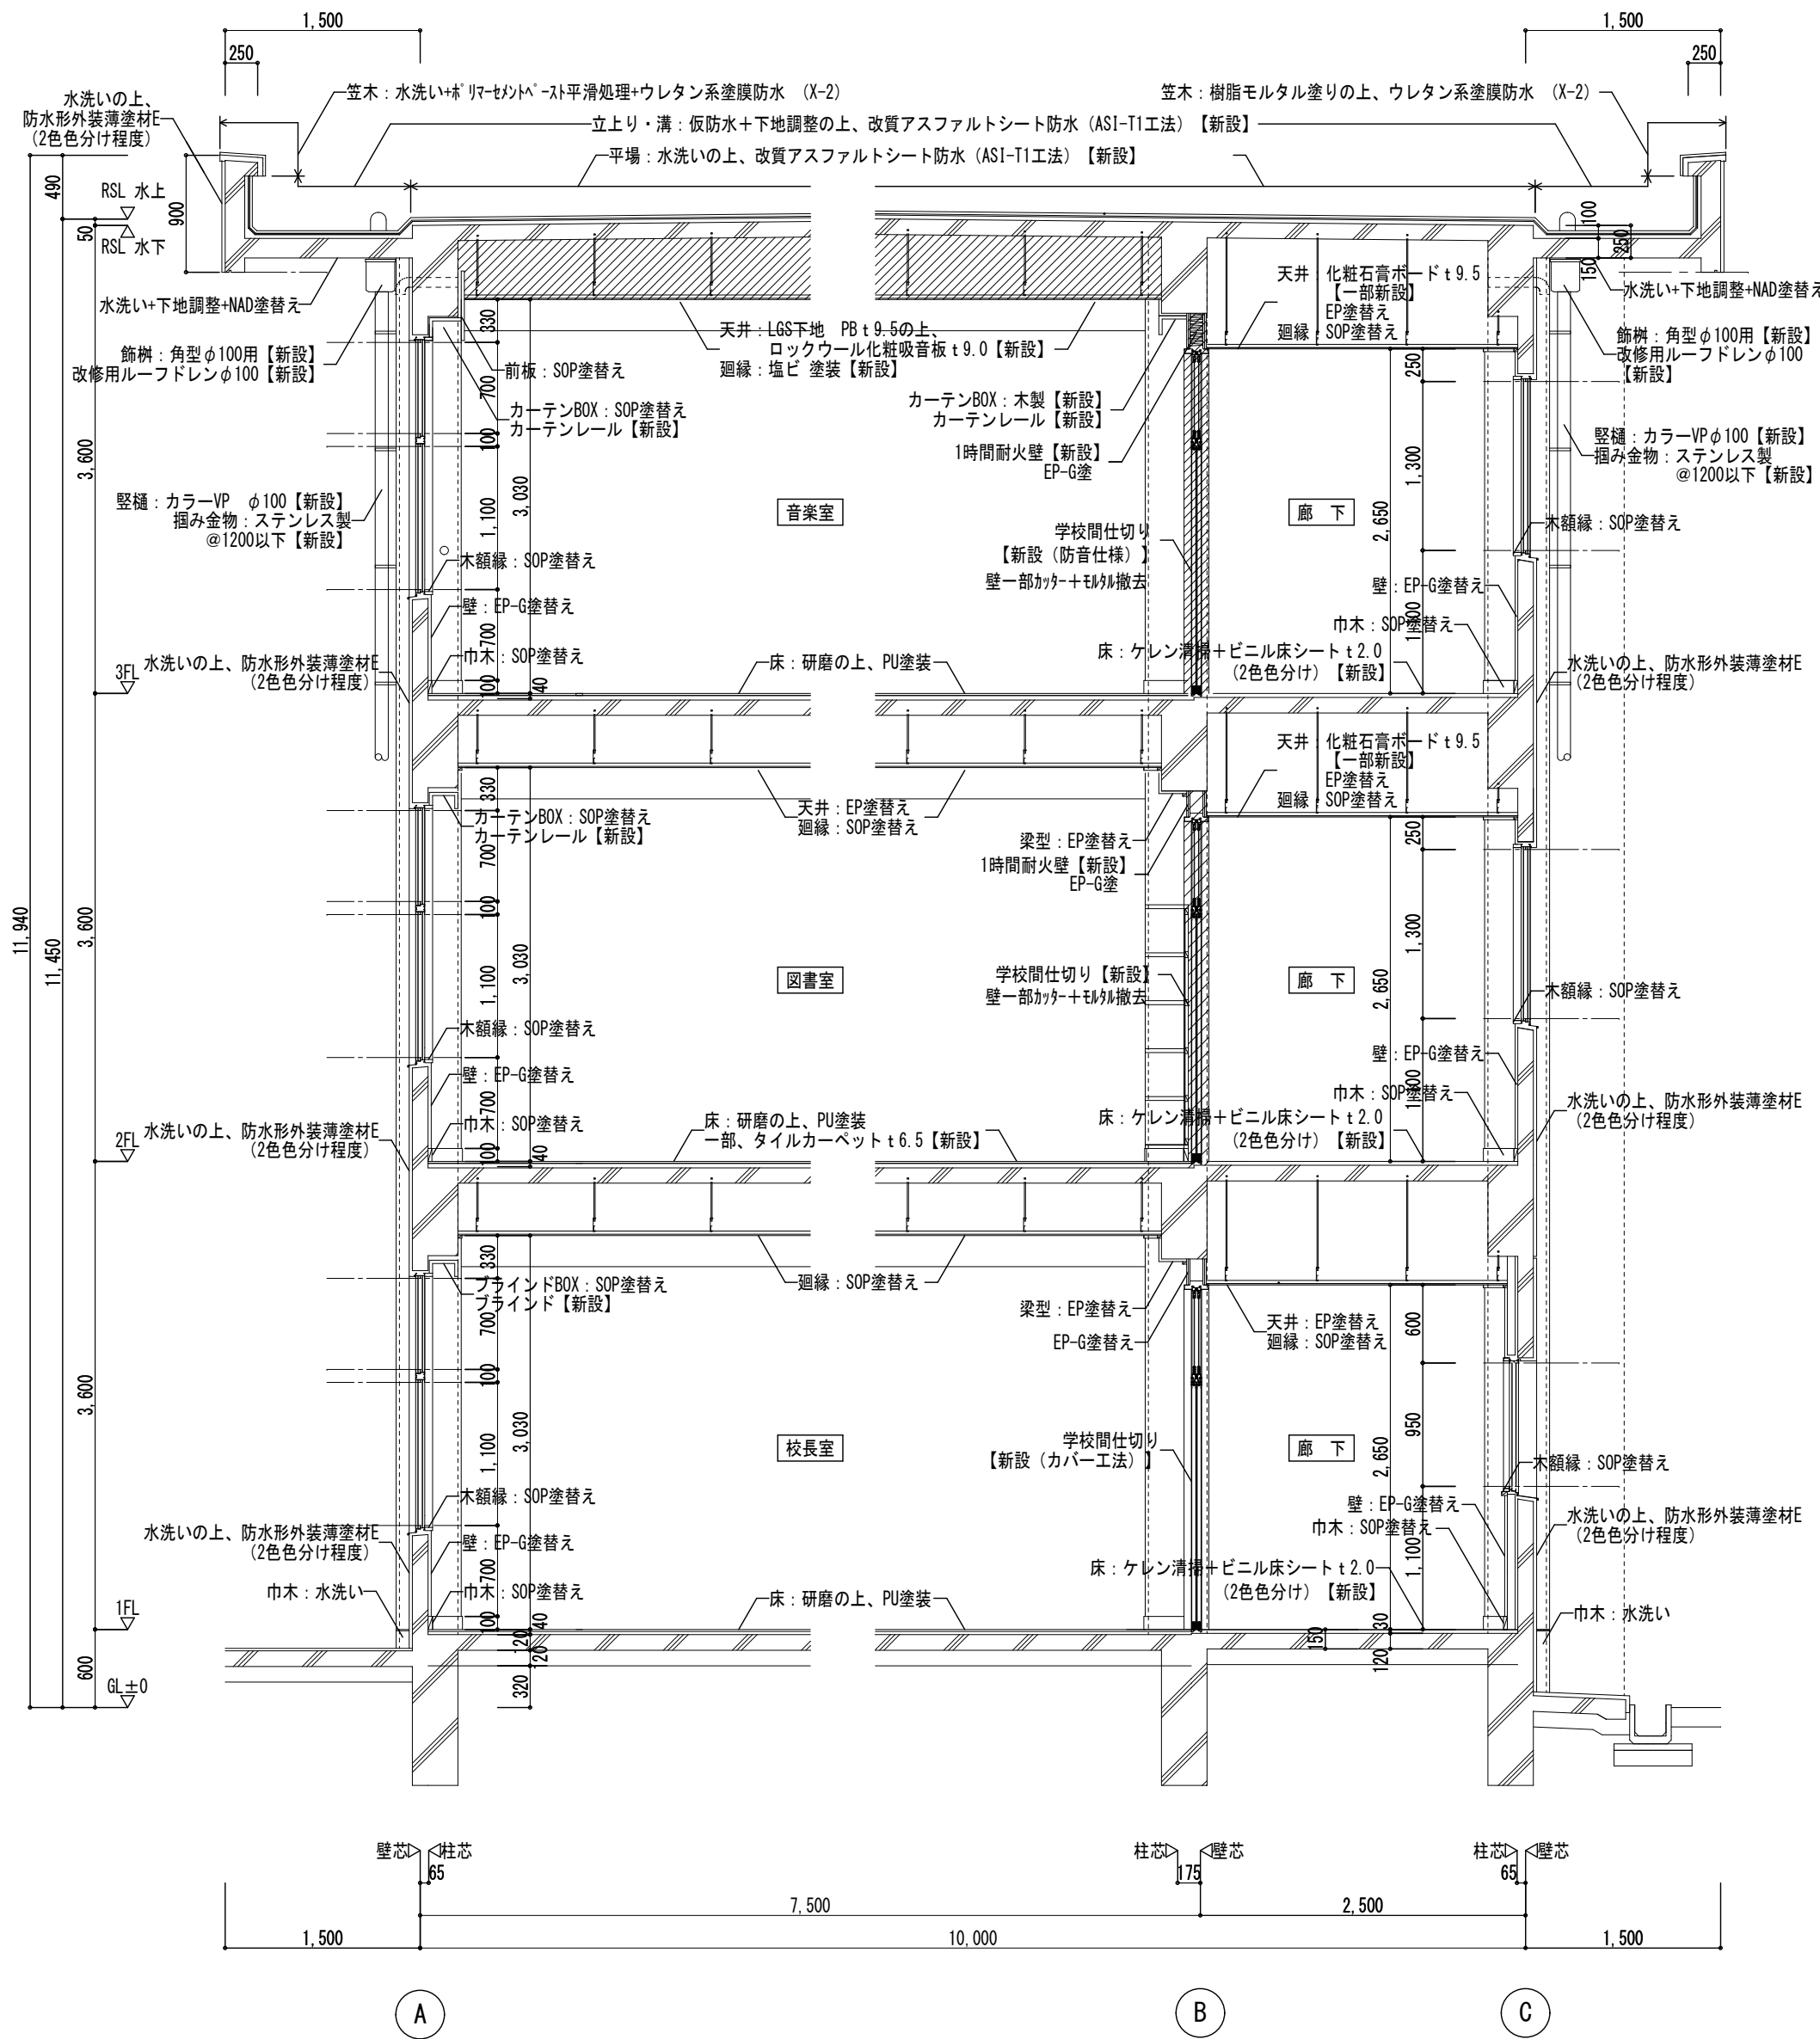

断面詳細図

S:1/50



: 天井・壁新設範囲を示す


・	・
・	・
・	・
・	・

（株）田端隆建築設計
三重県知事登録第1-8-61 一般建築士 No.352551 田端 進也

設計代表者 一般建築士 No.352551 田端進也	設計担当者 一般建築士 No.352551 横倉明雄・一般建築士 井上貴智
-------------------------------------	---


SCALE A2: 1/50 A3: 1/70 DATE R 6. 7	工事名称 県小中学校舎長寿化改修工事(1期工事)	A-22 原図: A2
図面名称 管理・特別教室棟① 断面詳細図(改修前・後)		

管理・特別教室棟②（改修前）

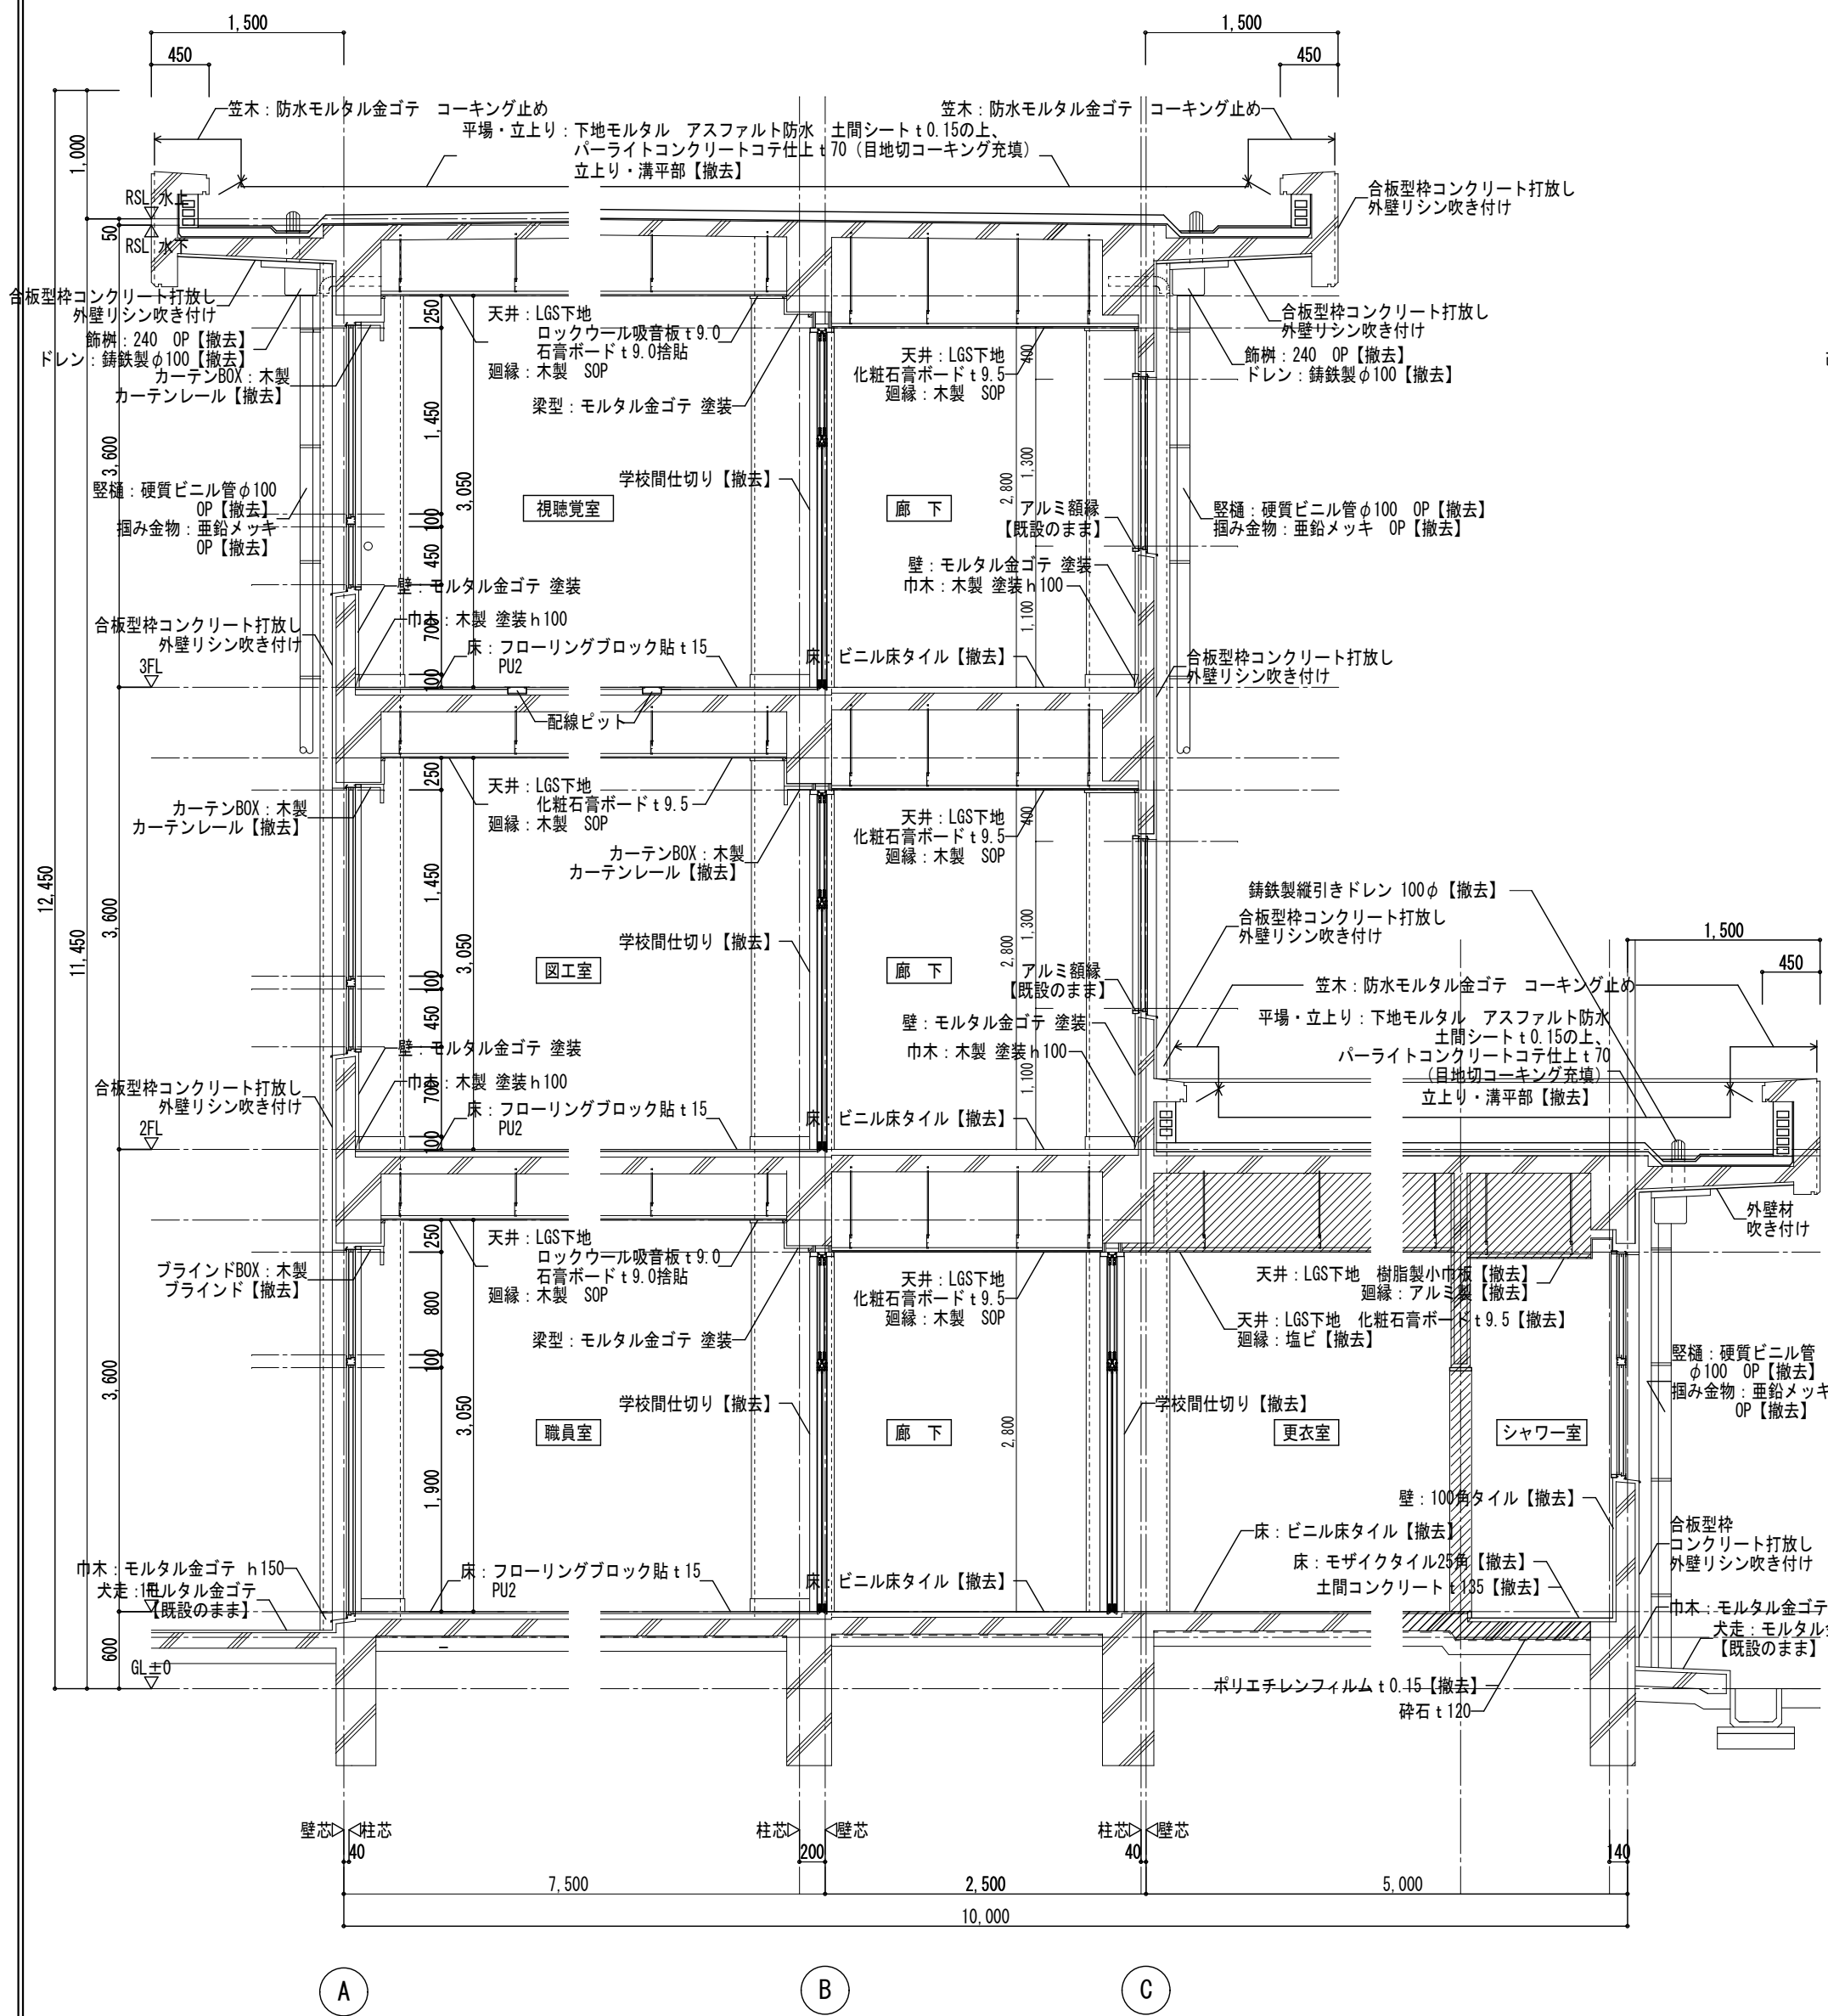


断面詳細図 S:1/50 : 天井・壁撤去範囲を示す

管理・特別教室棟②（改修後）

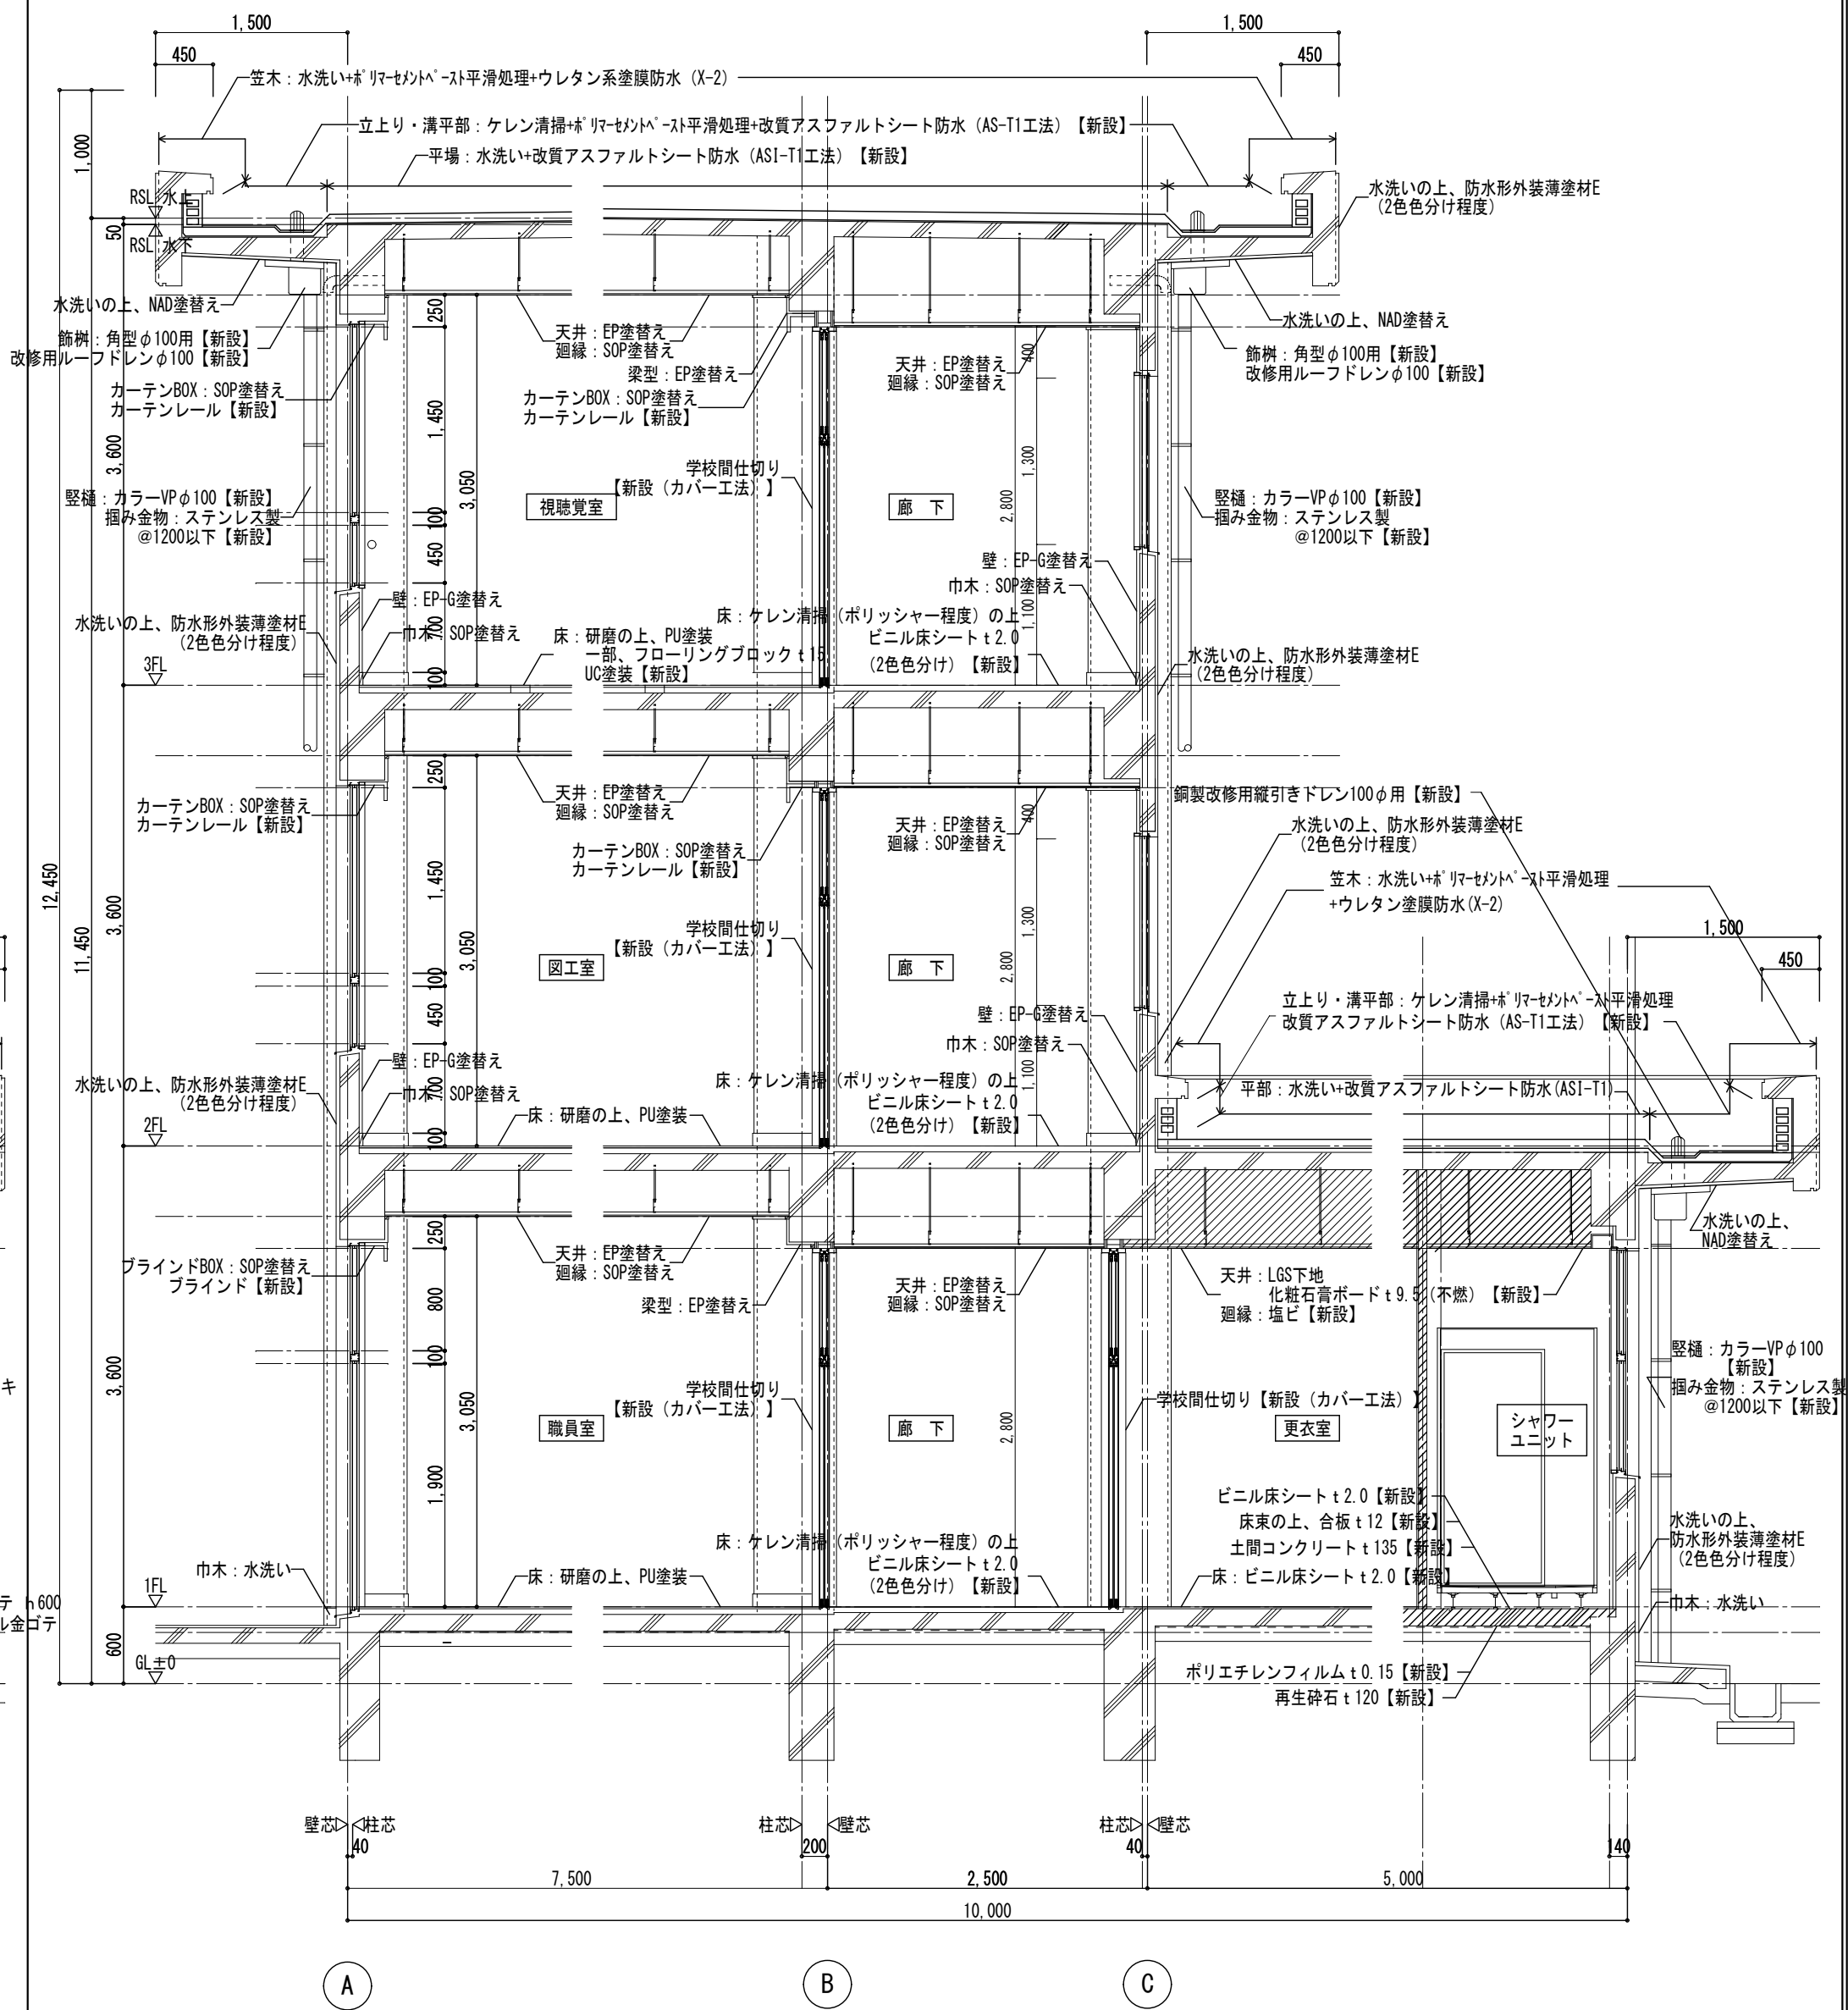


断面詳細図 S:1/50 : 天井・壁新設範囲を示す

昇降口（改修前）

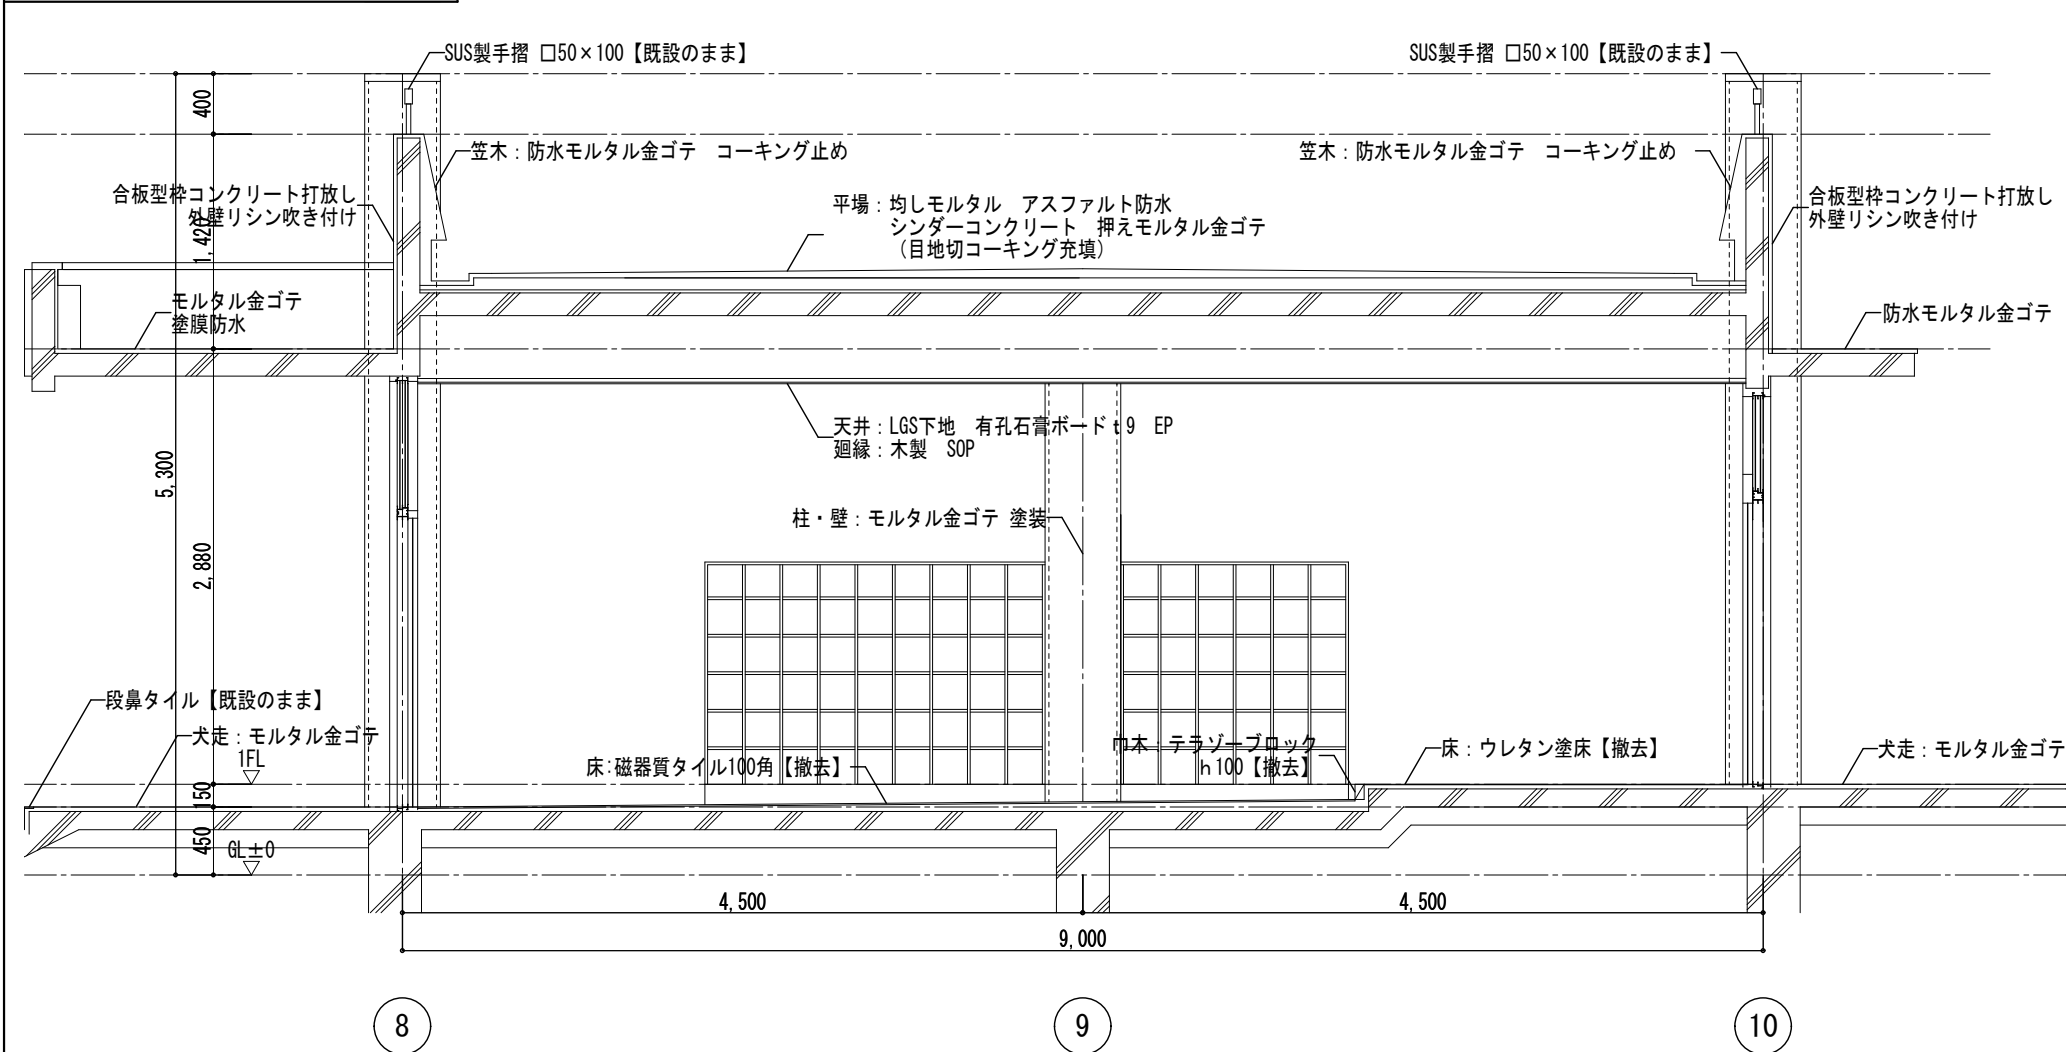


断面詳細図 S:1/50

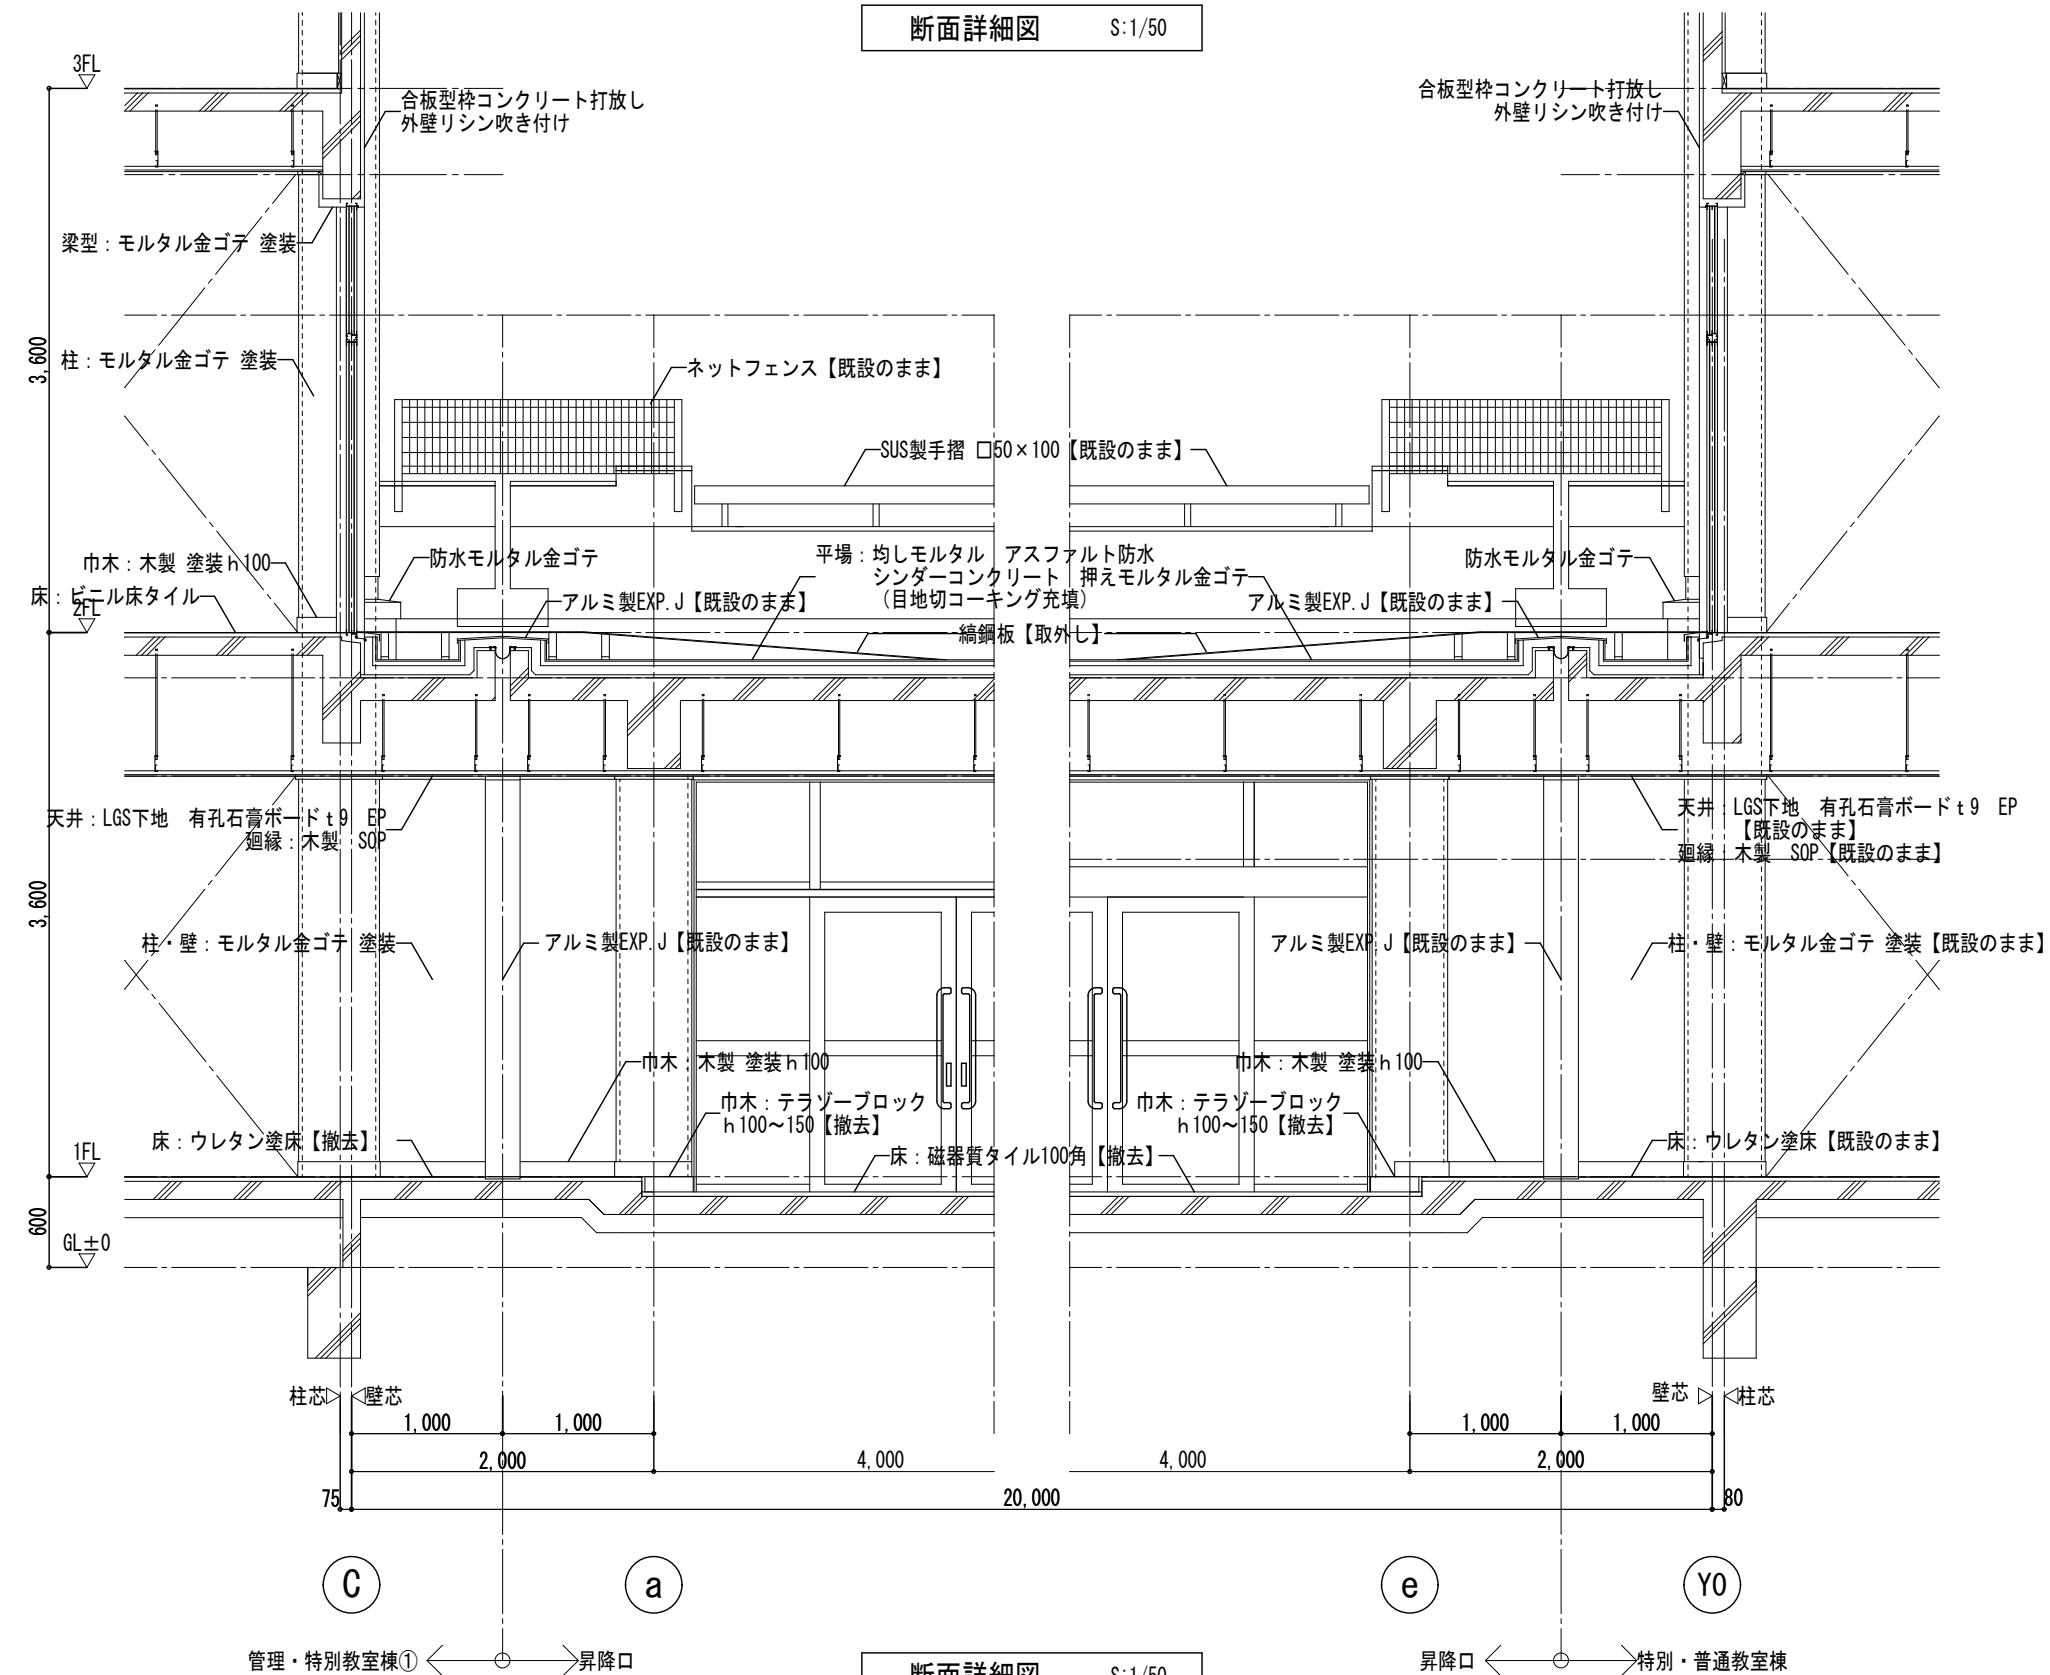


断面詳細図 S:1/50

昇降口（改修後）

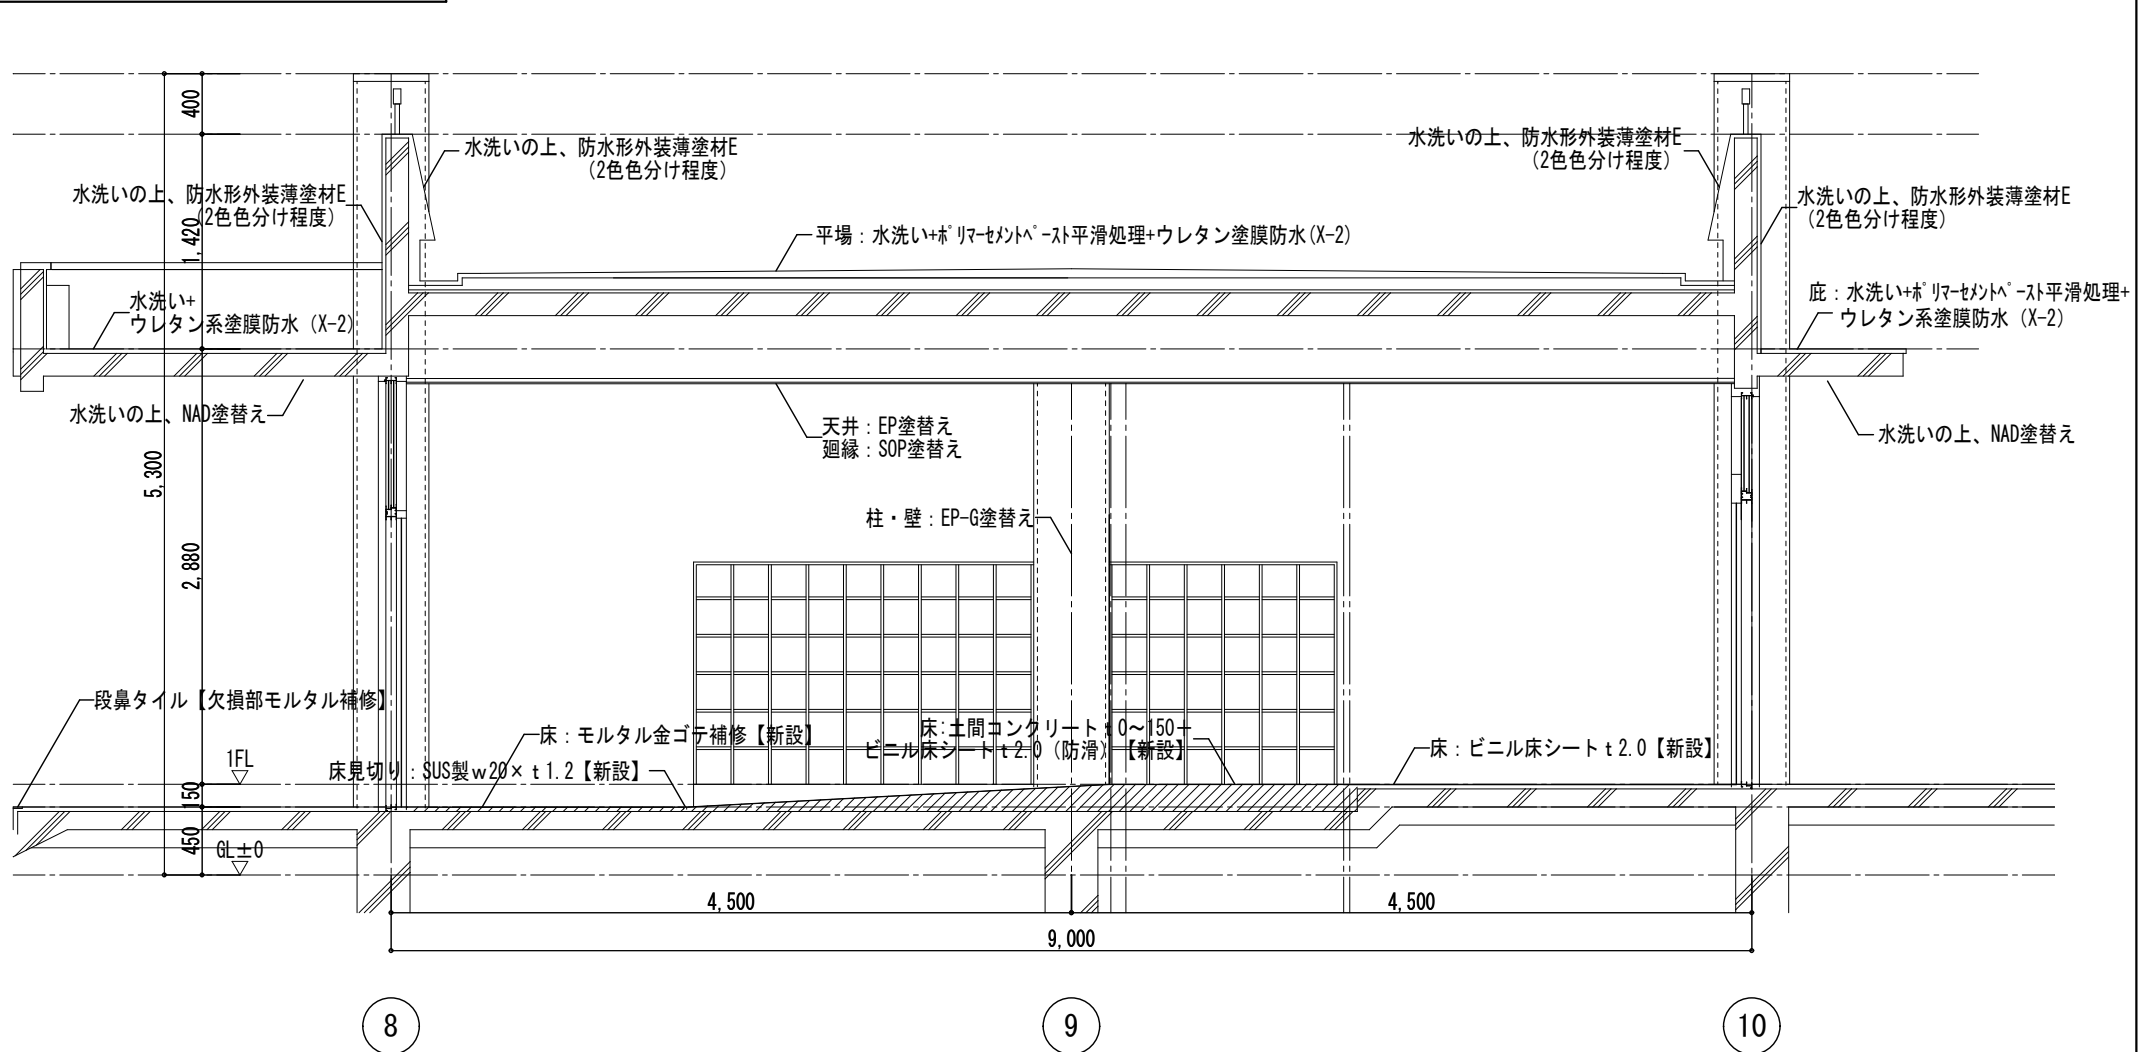


断面詳細図 S:1/50

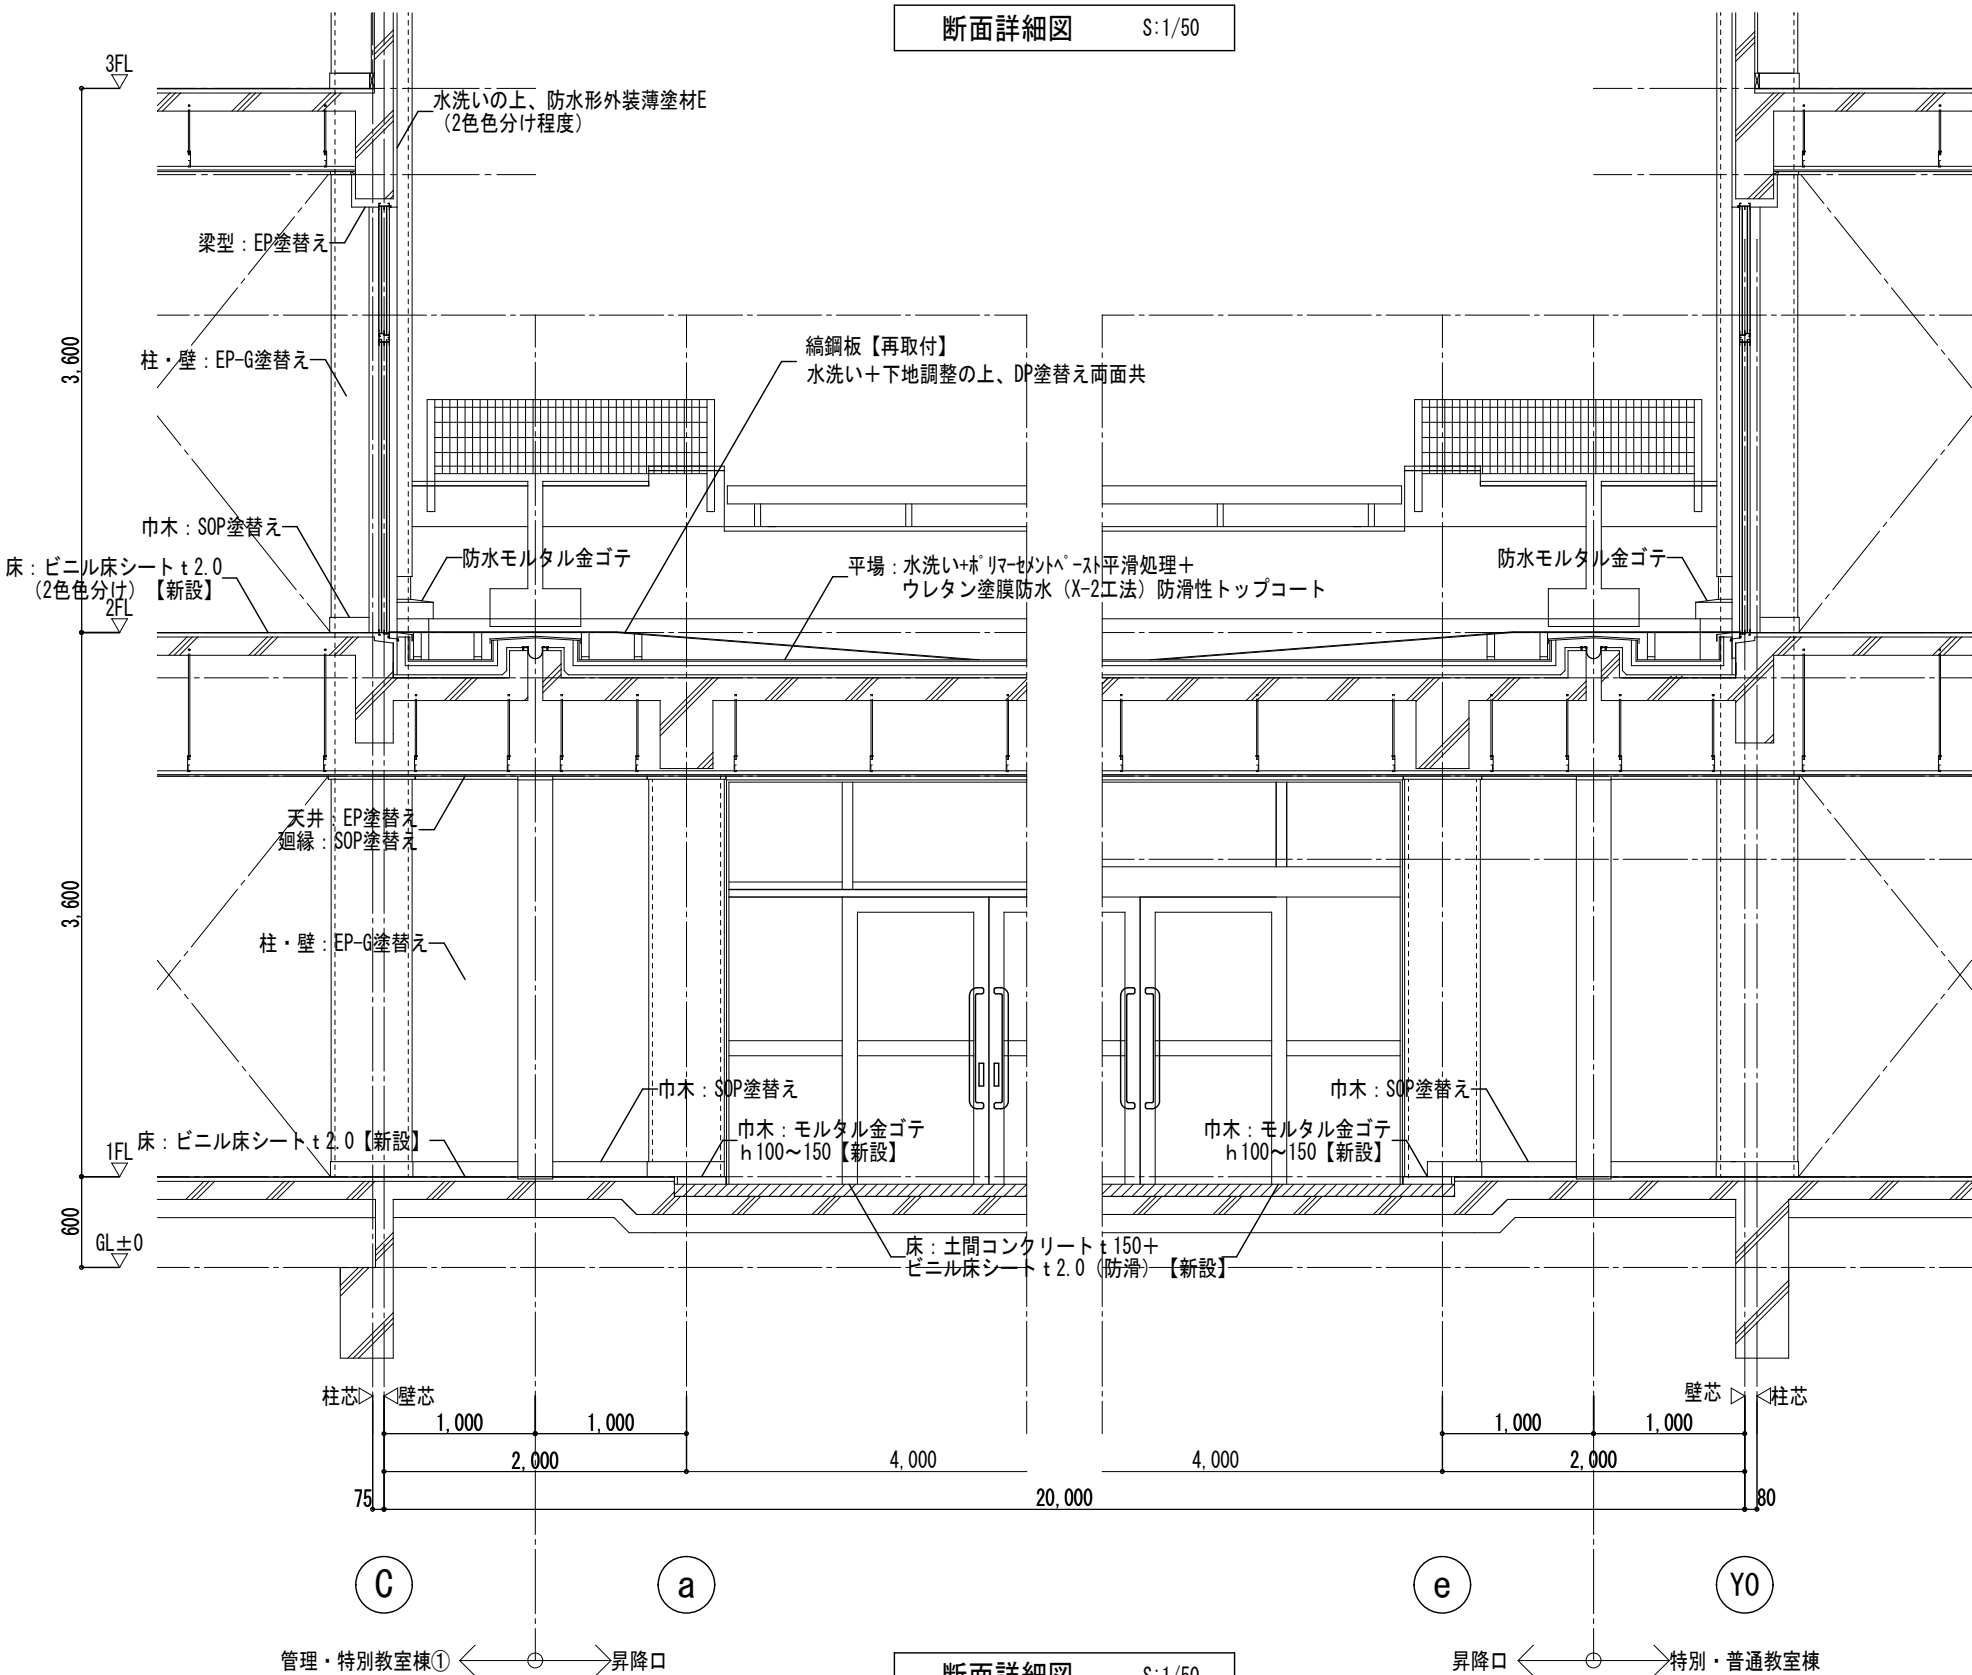


断面詳細図 S:1/50

改 修 前

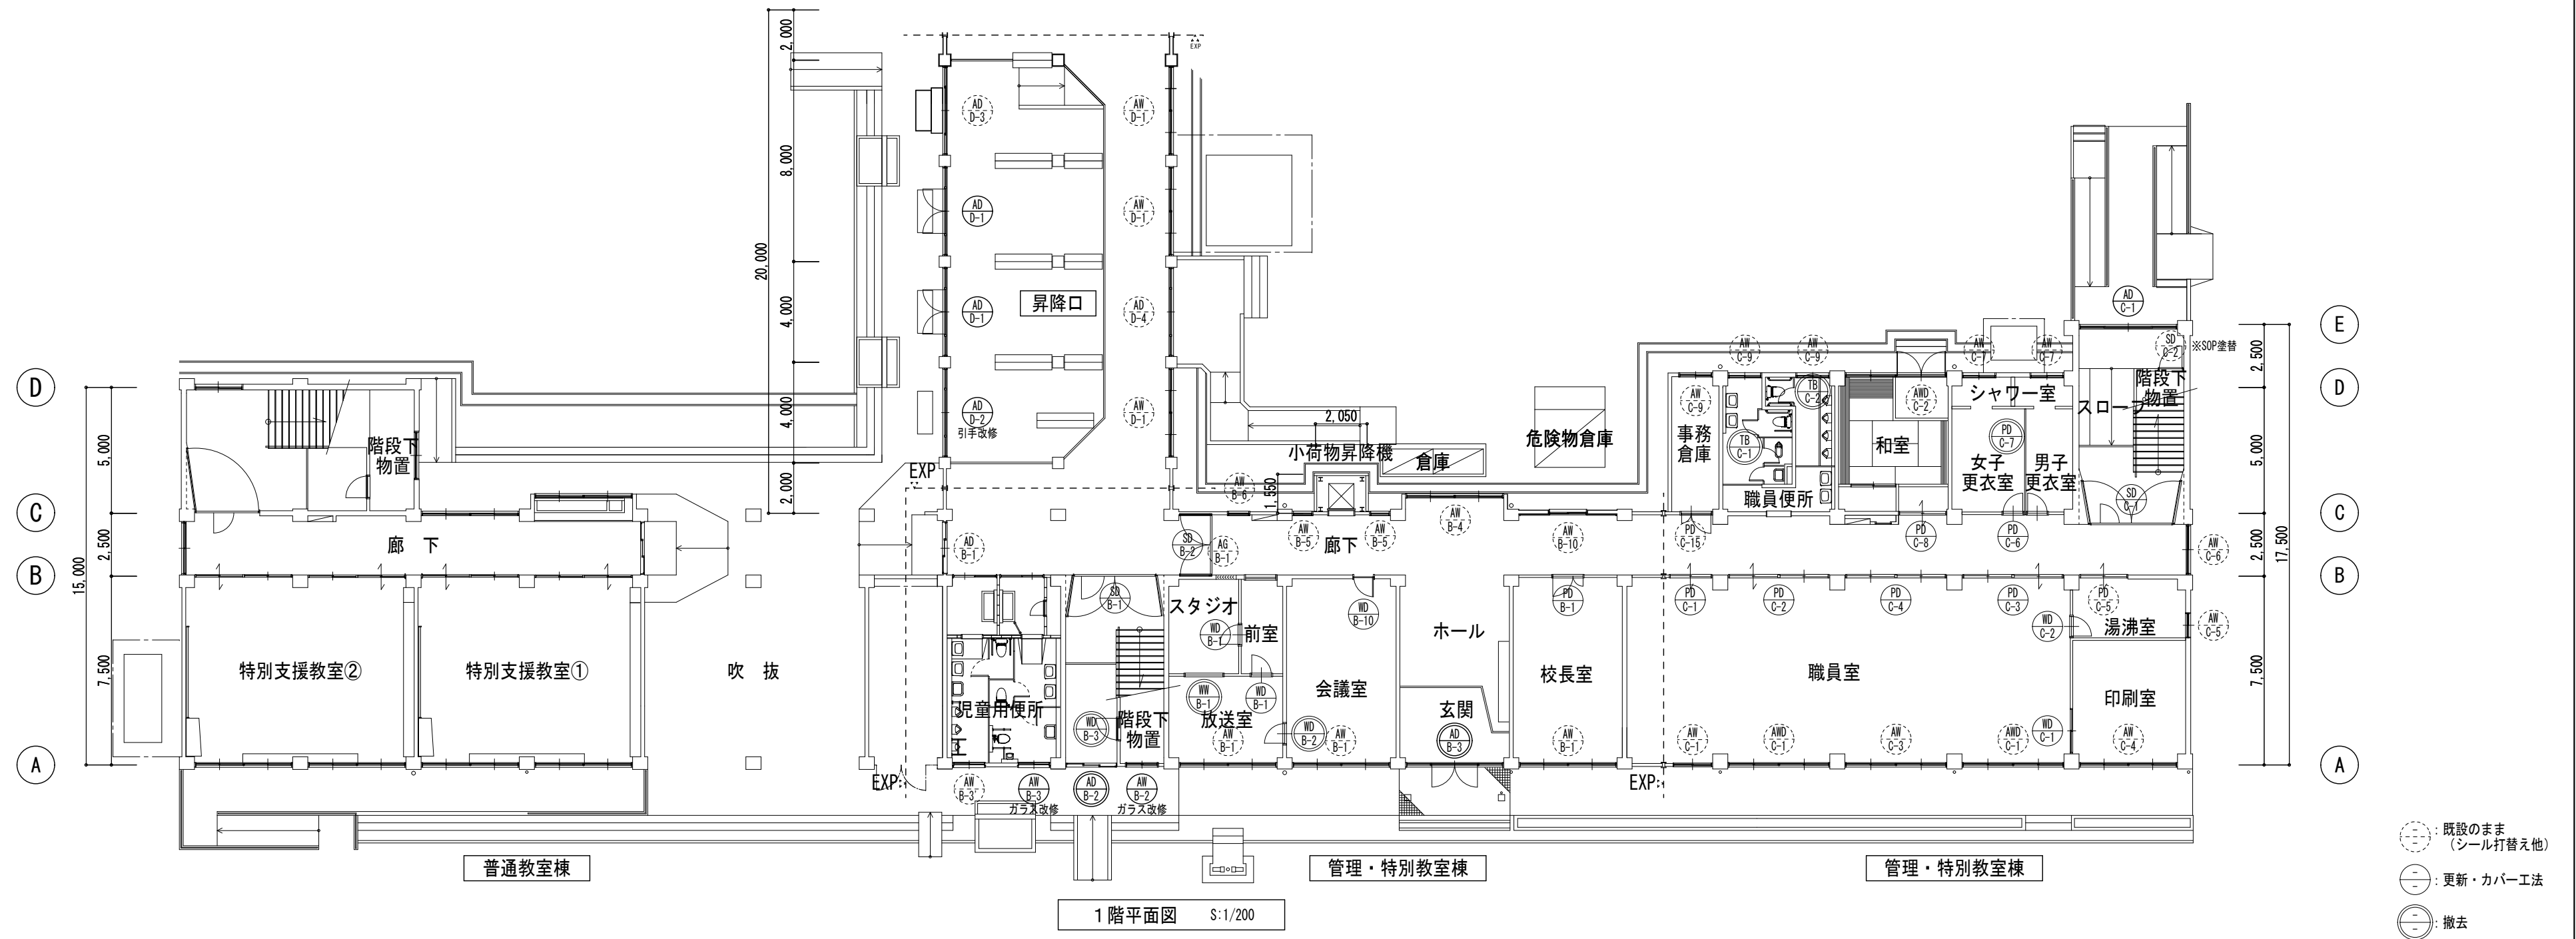

改 修 後

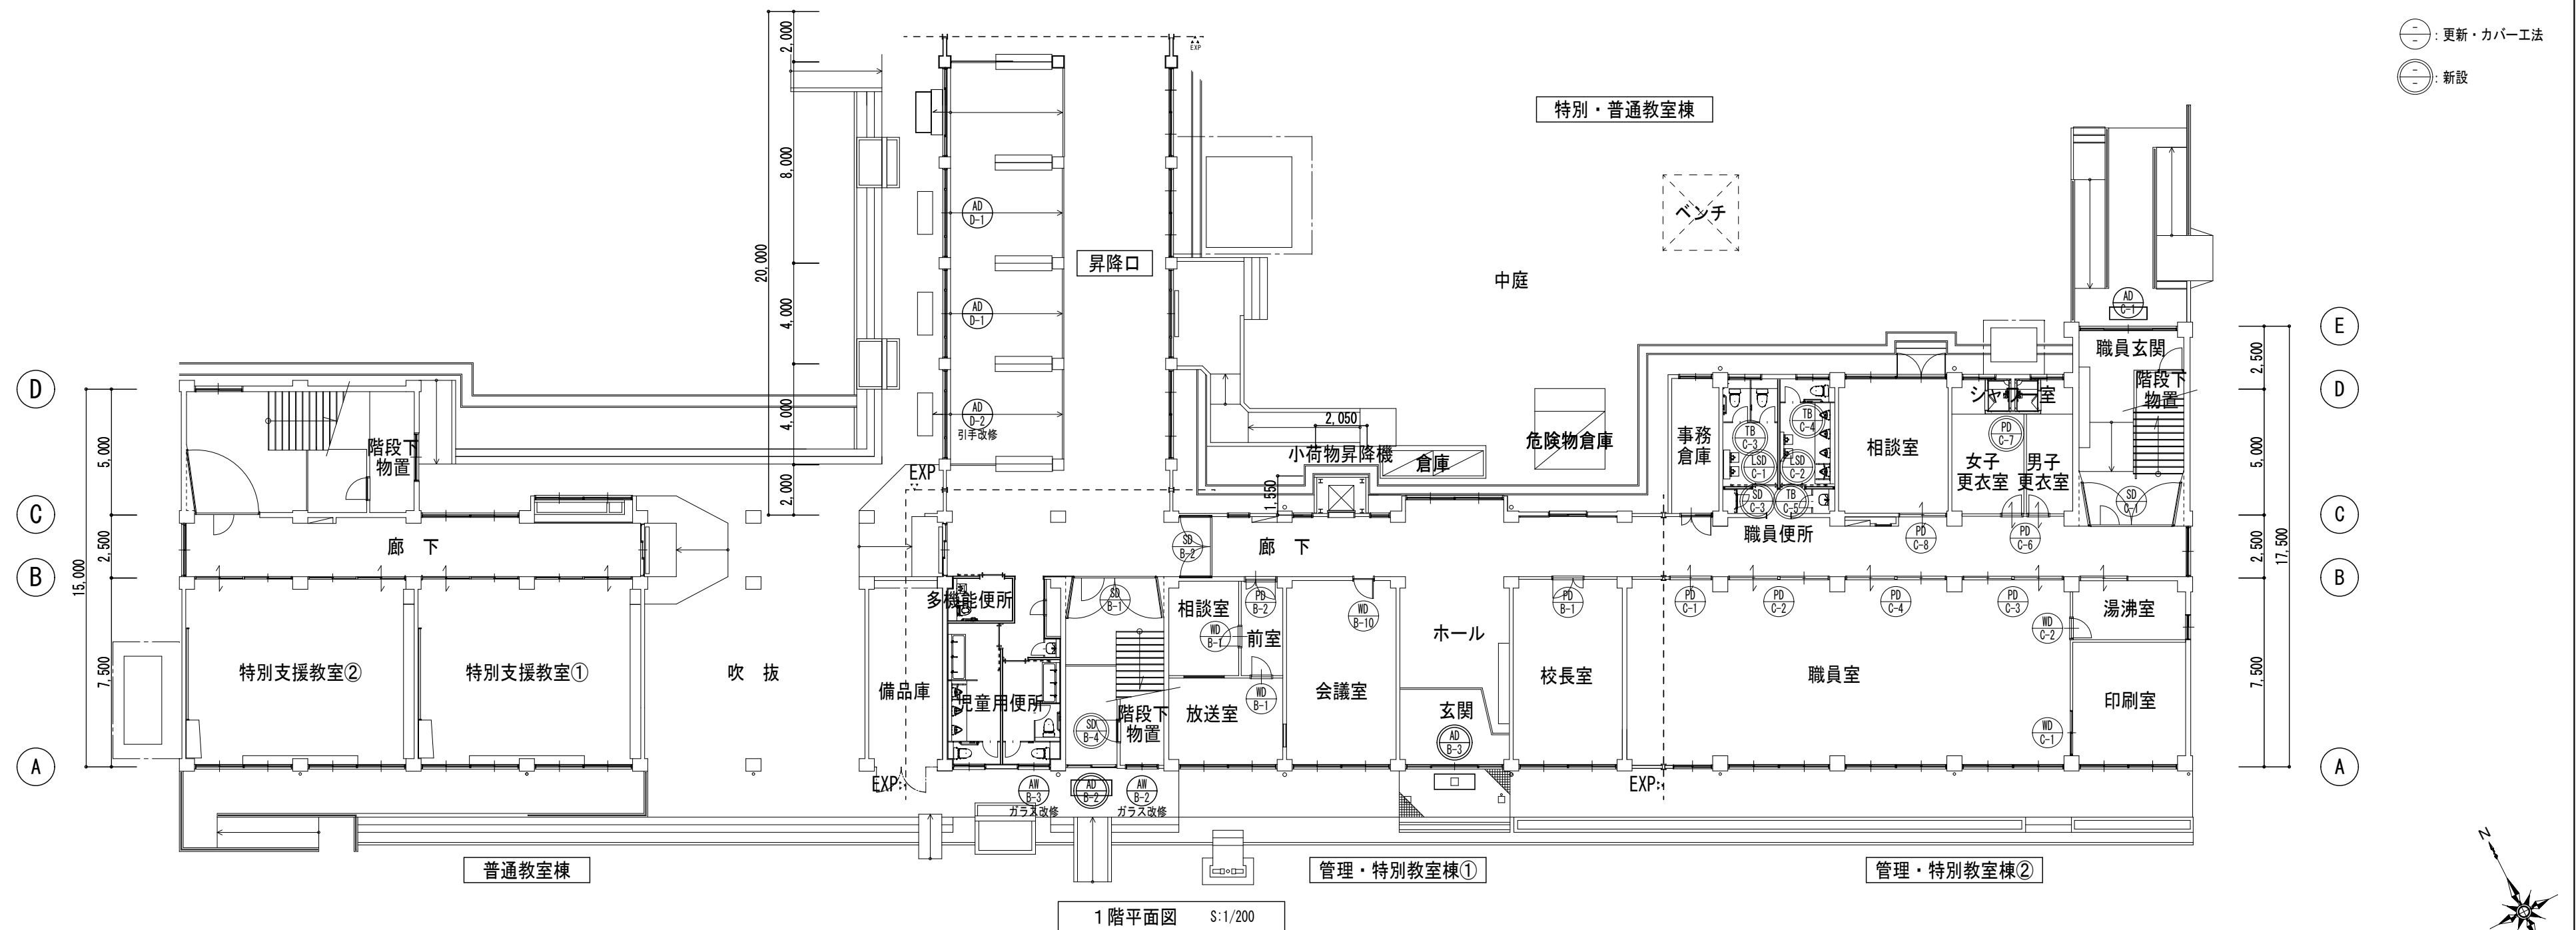

・	
・	
・	
・	

田端建築設計 (株)


三重県知事登録第1-861 一般建築士 No.352551 田端 通也

設計代表者	設計担当者	SCALE
一般建築士 No.352551 田端通也	一般建築士 No.352551 横倉明弘・一般建築士 井上貴智	A2 1/200 A3 1/280 DATE R 6 . 7

工事名称	県小学校南校舎長寿命化改修工事(1期工事)
図面名称	1階キープラン


A-25
原図:A2

改 修 前

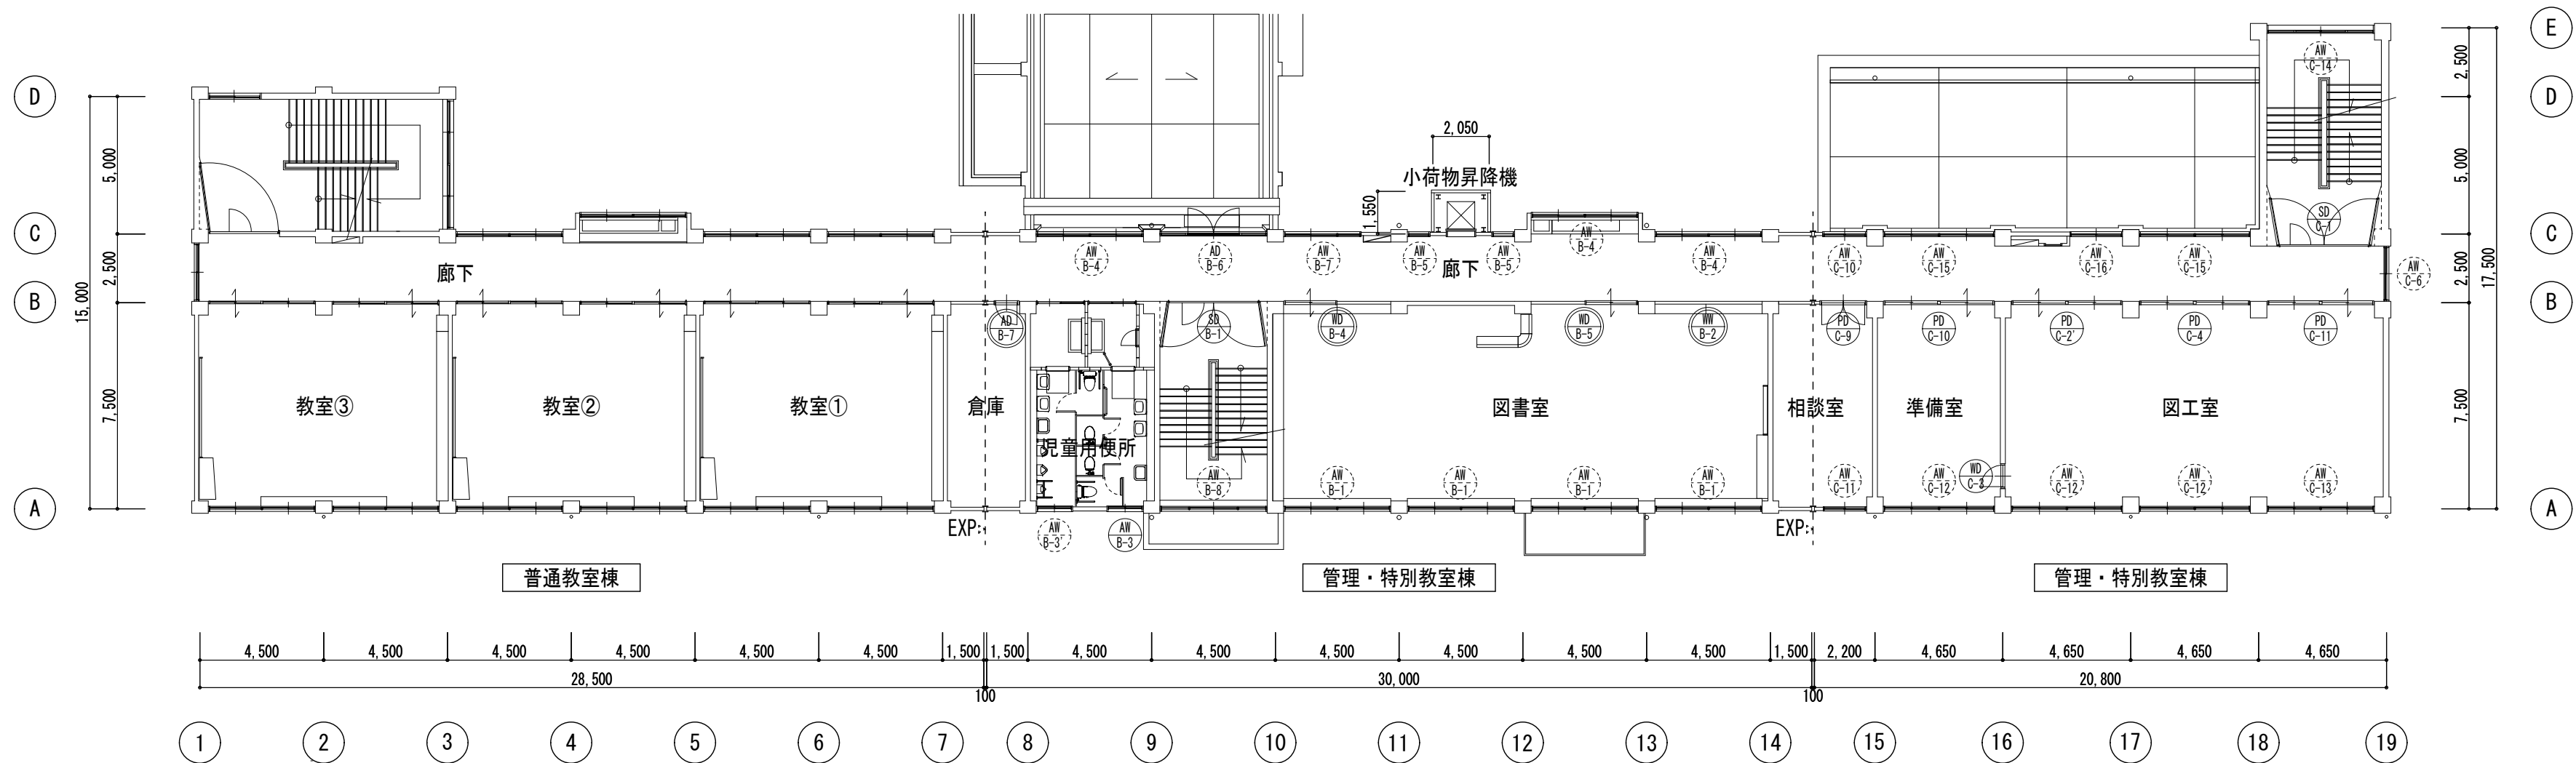

- : 既設のまま (シール打替え他)
- : 更新・カバー工法
- : 撤去

改 修 後

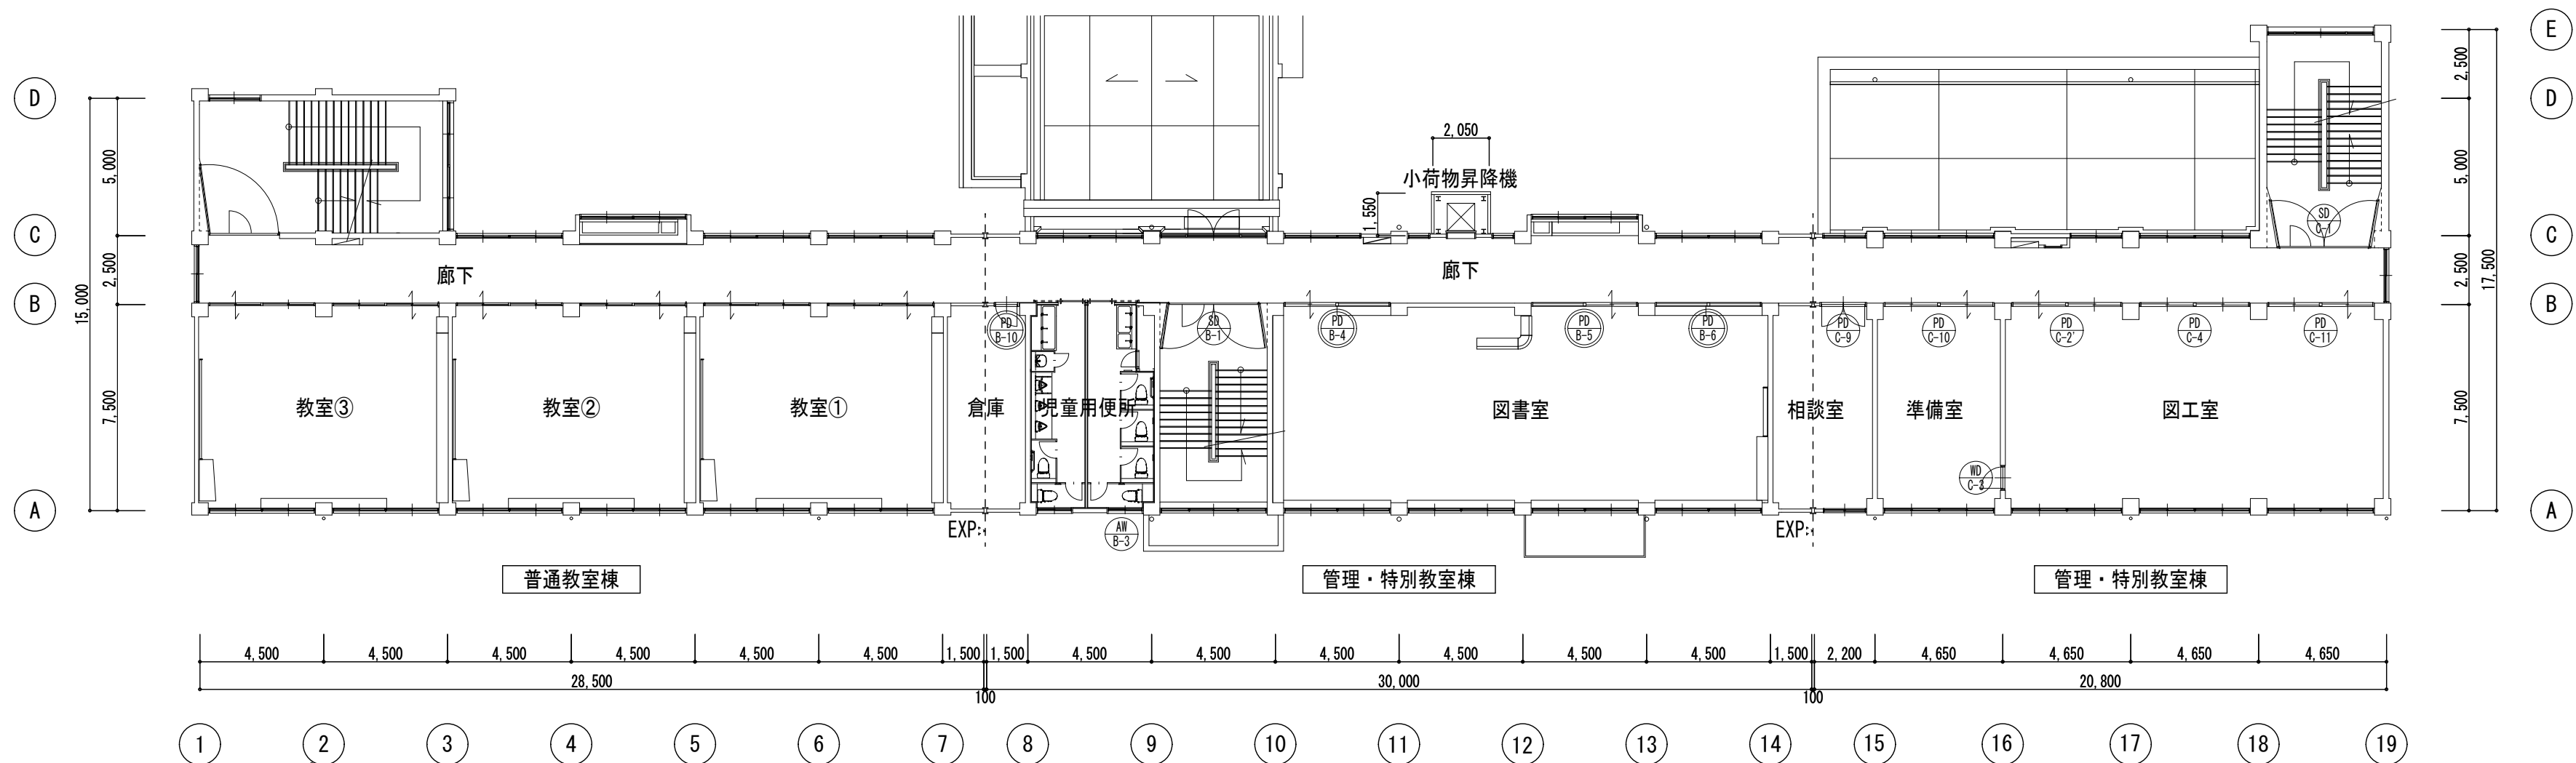

- : 更新・カバー工法
- : 新設



・	
・	
・	
・	


田端隆建築設計
三重県知事登録第1-861 一般建築士 No.352551 田端 通也

設計代表者	設計担当者
一般建築士 No.352551 田端通也	一般建築士 No.352551 横倉明弘・一般建築士 井上貴智

SCALE
A2 1/200
A3 1/280
DATE
R 6 . 7

工事名称	県小学校南校舎長寿命化改修工事(1期工事)
図面名称	2階キープラン


改修前

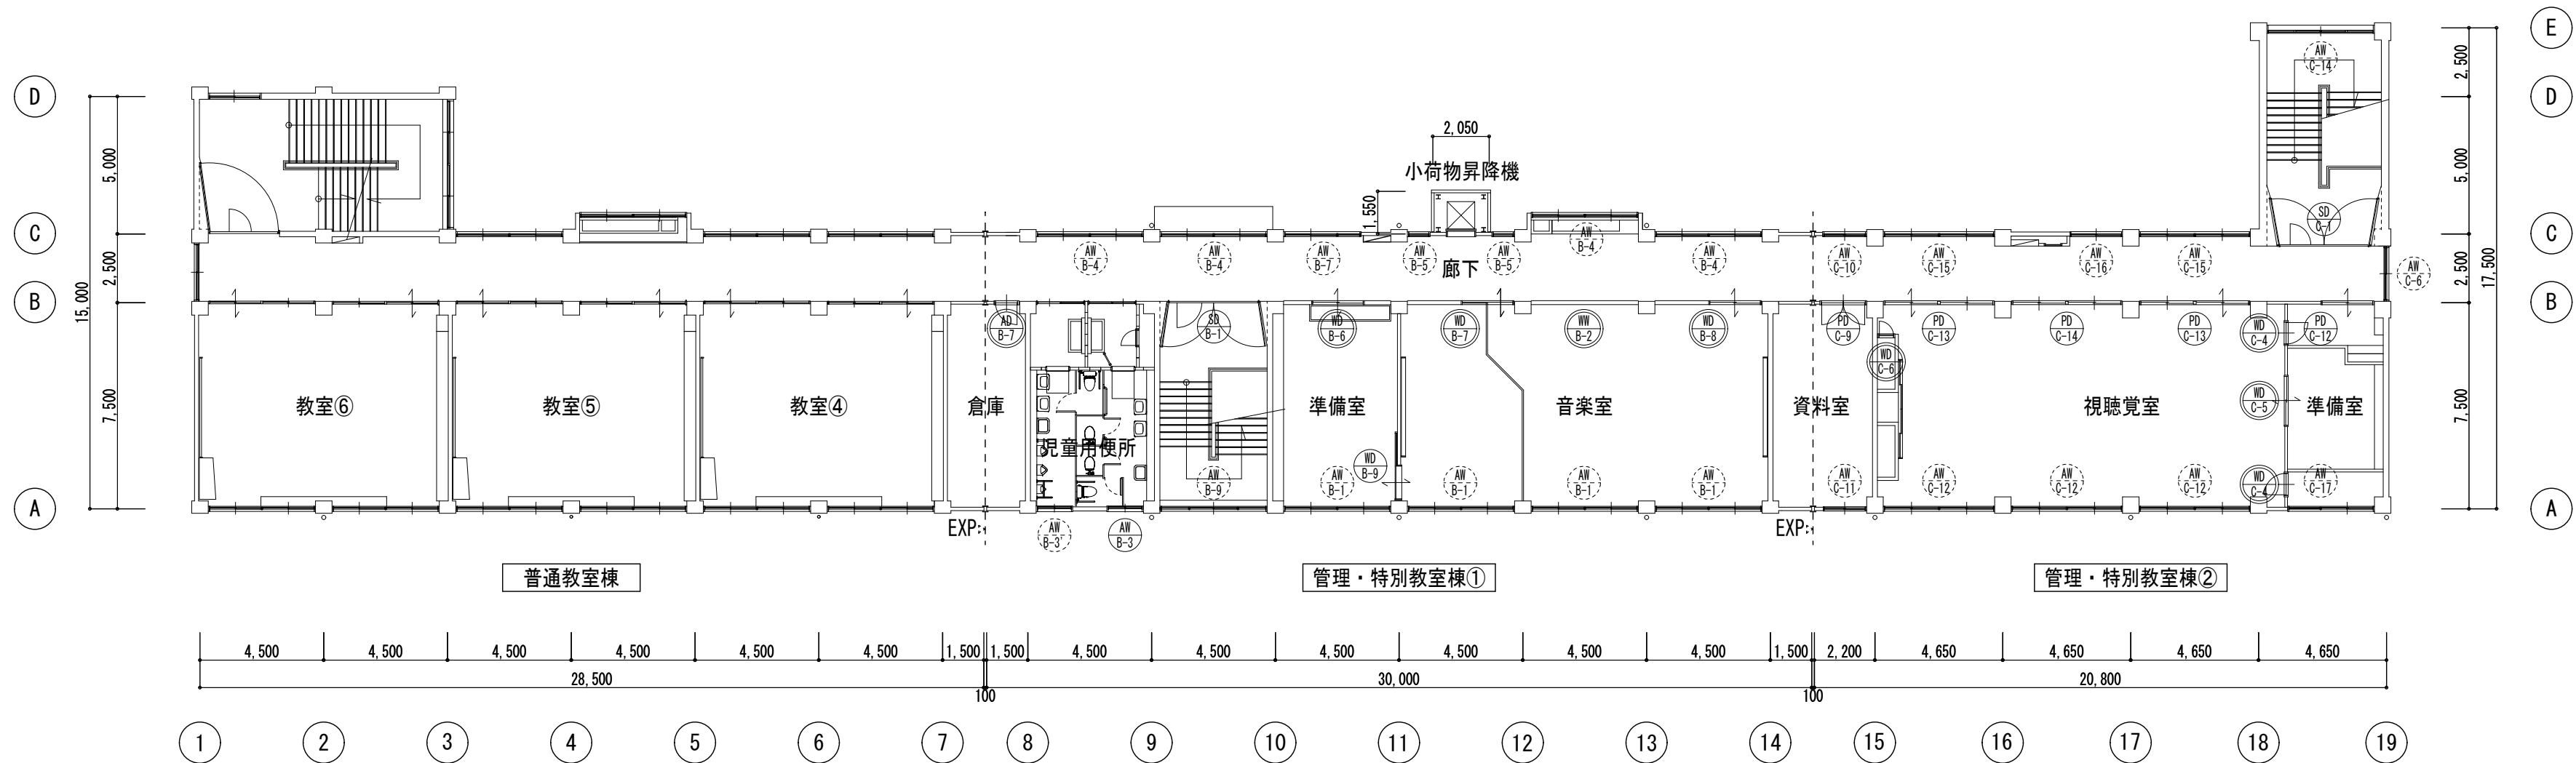

3階平面図 S:1/200

- : 既設のまま (シール打替え他)
- : 更新・カバー工法
- : 撤去

改修後

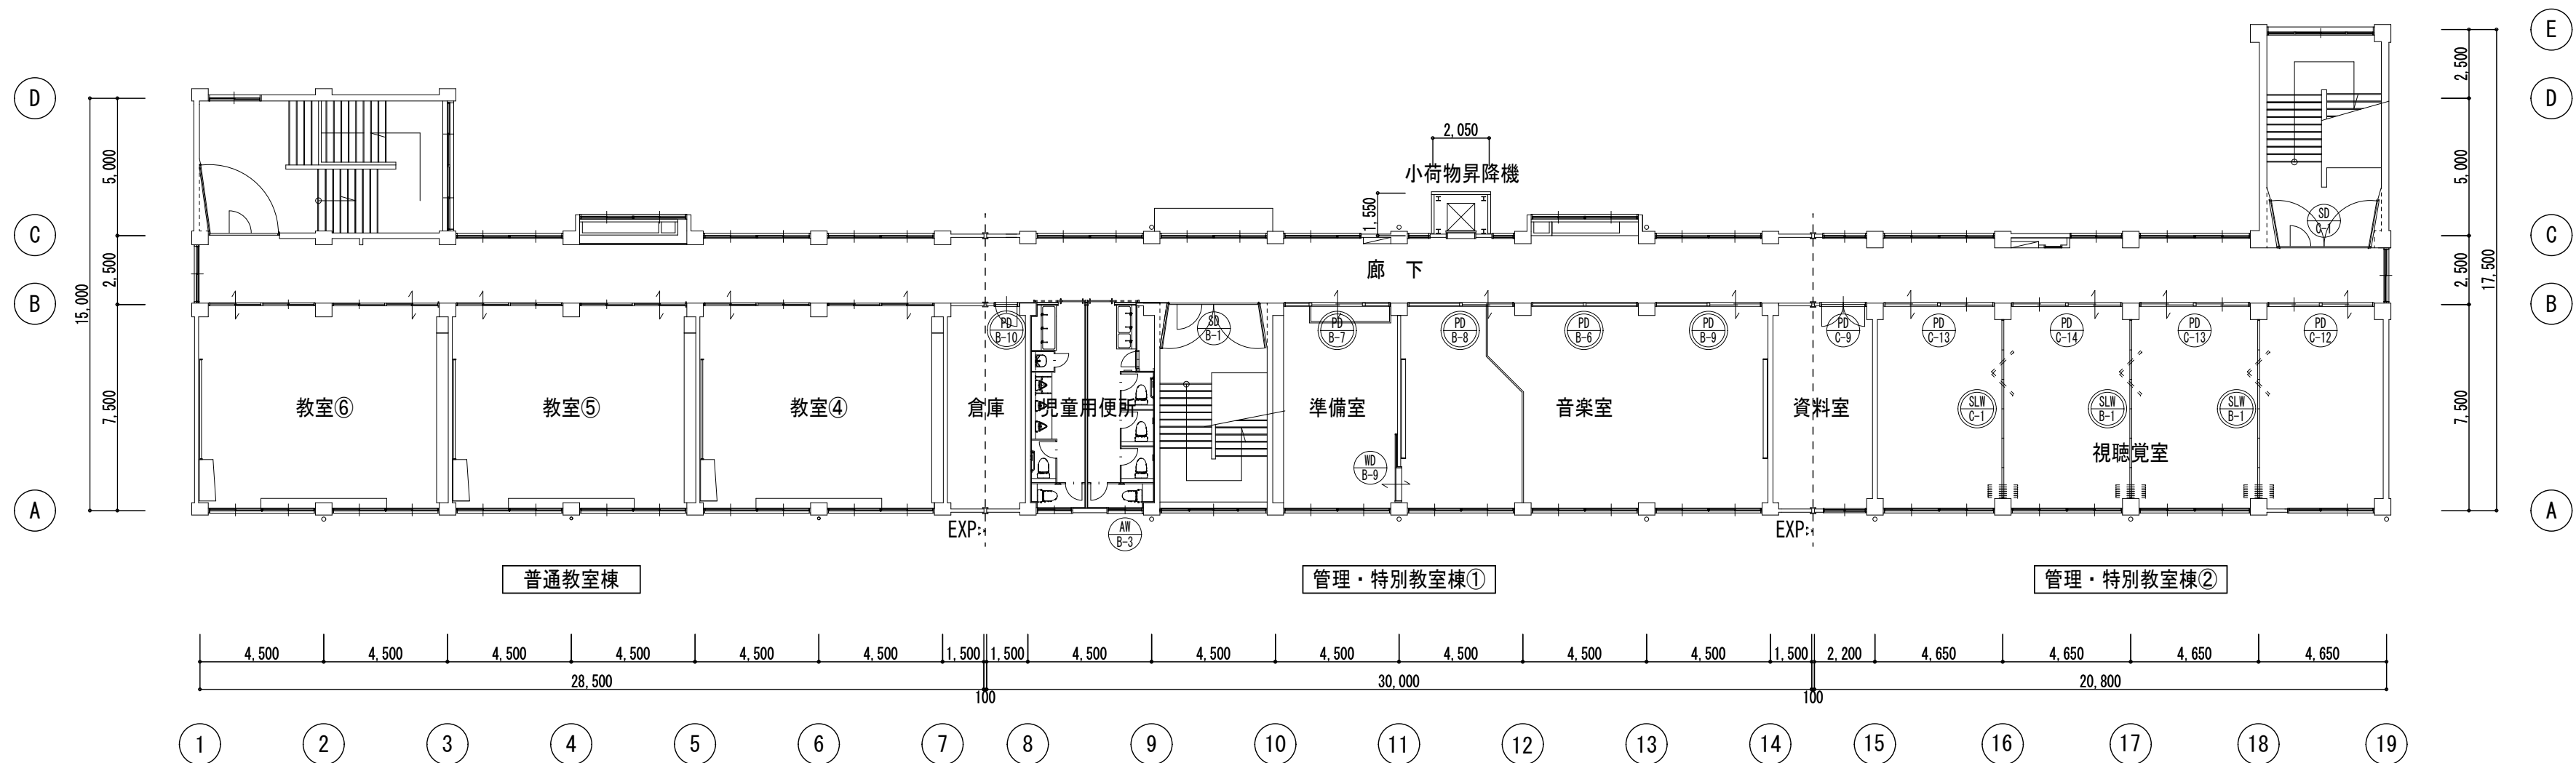

3階平面図 S:1/200

- : 更新・カバー工法
- : 新設























・	
・	
・	
・	

田端隆建築設計
三重県知事登録第1-861 一般建築士 No.352551 田端 通也

設計代表者	設計担当者	SCALE
一般建築士 No.352551 田端通也	一般建築士 No.352551 横倉明弘・一般建築士 井上貴智	A2 1/200 A3 1/280 DATE R 6 . 7

工事名称 県小学校南校舎長寿命化改修工事(1期工事)
図面名称 3階キープラン

A-27
原図: A2

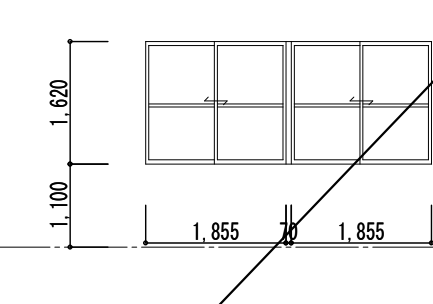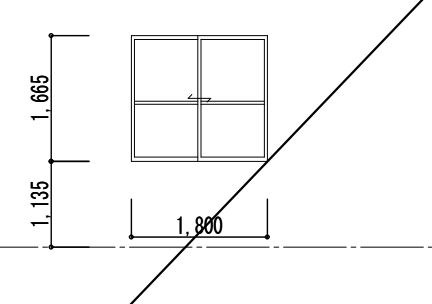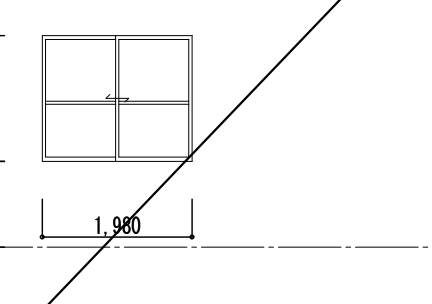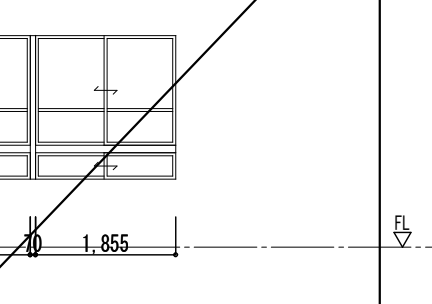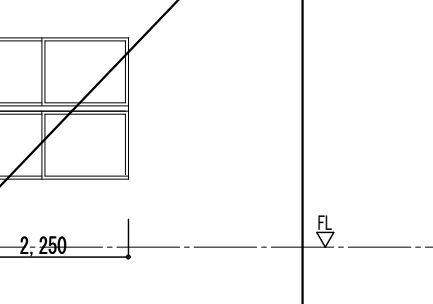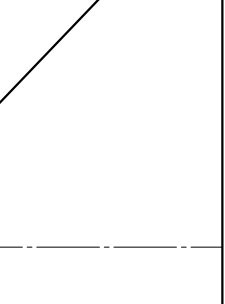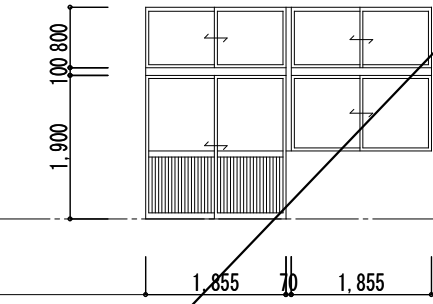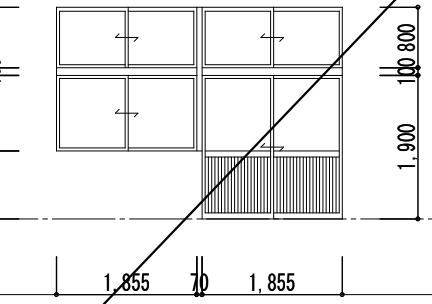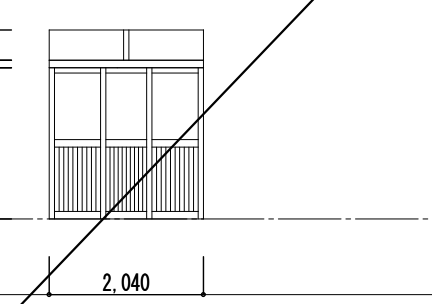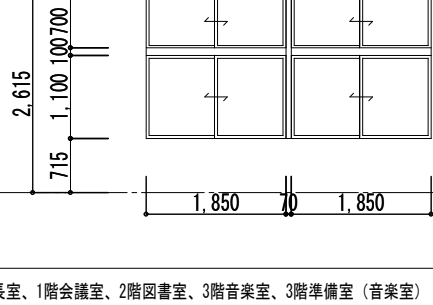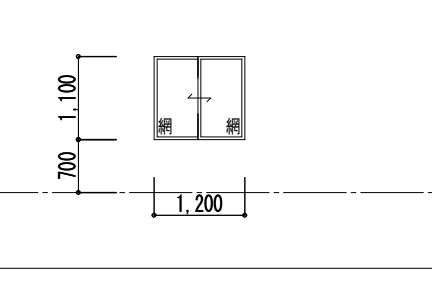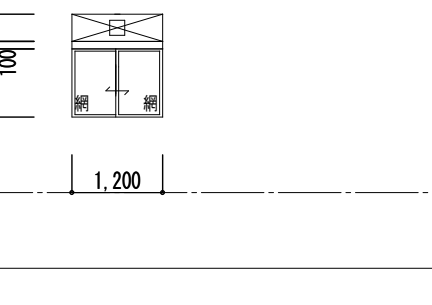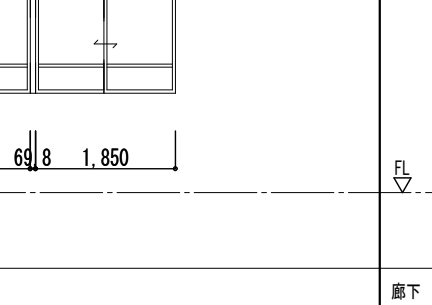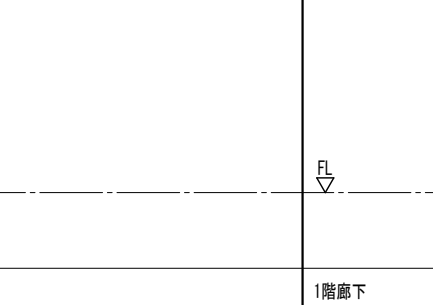 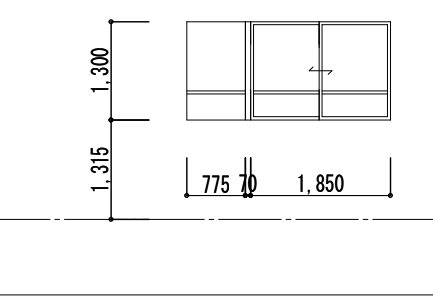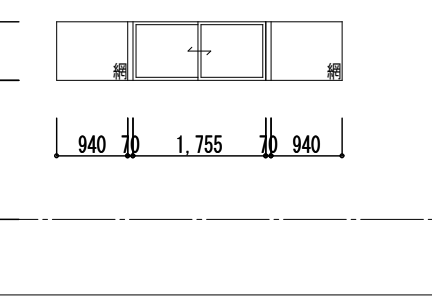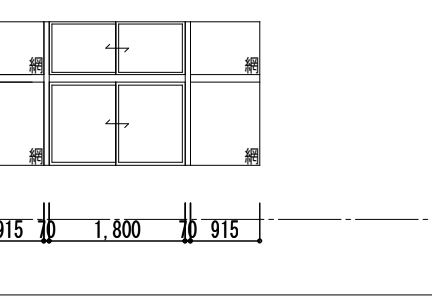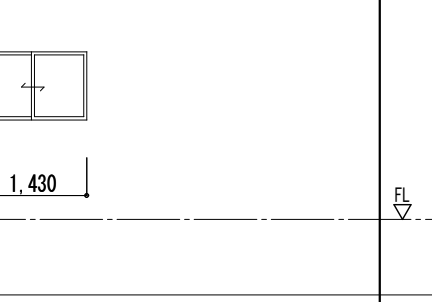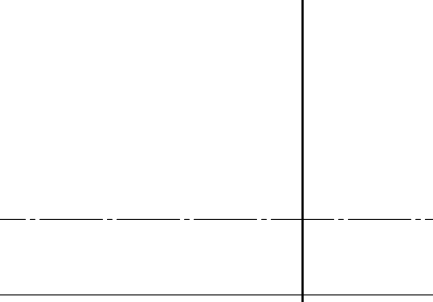記号	数量	10ヶ所	3ヶ所	3ヶ所	12ヶ所	2ヶ所	1ヶ所	
AW-A-1	AW-A-2	AW-A-3	AW-A-4	AW-A-5	AW-A-6	
建具廻りシーリング打替え (MS-2) (四方w10、水切w15) ガラス周囲両面シーリング打替え (SR-1)      	
場所 廊下 <table><tr><td>形式</td><td>見込</td><td>2連引違い窓</td><td>70</td></tr><tr><td>仕上</td><td>材質</td><td>-</td><td>アルミ</td></tr><tr><td>硝子</td><td>下端</td><td>透明ガラス t3.0</td><td>FL+1100</td></tr></table> 付属金物 クレセント、戸車、アルミ水切 備考								形式	見込	2連引違い窓	70	仕上	材質	-	アルミ	硝子	下端	透明ガラス t3.0	FL+1100	階段室 (西) <table><tr><td>形式</td><td>見込</td><td>2連引違い窓</td><td>70</td></tr><tr><td>仕上</td><td>材質</td><td>-</td><td>アルミ</td></tr><tr><td>硝子</td><td>下端</td><td>透明ガラス t3.0</td><td>FL+1135</td></tr></table> 付属金物 クレセント、戸車、アルミ水切 備考		形式	見込	2連引違い窓	70	仕上	材質	-	アルミ	硝子	下端	透明ガラス t3.0	FL+1135	廊下 <table><tr><td>形式</td><td>見込</td><td>2連二段引違い窓</td><td>70</td></tr><tr><td>仕上</td><td>材質</td><td>-</td><td>アルミ</td></tr><tr><td>硝子</td><td>下端</td><td>透明ガラス t3.0</td><td>FL+1135</td></tr></table> 付属金物 クレセント、水切り 付属金物一式 備考		形式	見込	2連二段引違い窓	70	仕上	材質	-	アルミ	硝子	下端	透明ガラス t3.0	FL+1135	2階・3階普通教室 <table><tr><td>形式</td><td>見込</td><td>2連二段引違い窓</td><td>70</td></tr><tr><td>仕上</td><td>材質</td><td>-</td><td>アルミ</td></tr><tr><td>硝子</td><td>下端</td><td>透明ガラス t3.0</td><td>FL+900</td></tr></table> 付属金物 クレセント、水切り 付属金物一式 備考		形式	見込	2連二段引違い窓	70	仕上	材質	-	アルミ	硝子	下端	透明ガラス t3.0	FL+900	2階・3階階段室 (西) <table><tr><td>形式</td><td>見込</td><td>2連二段引違い窓</td><td>70</td></tr><tr><td>仕上</td><td>材質</td><td>-</td><td>アルミ</td></tr><tr><td>硝子</td><td>下端</td><td>透明ガラス t3.0</td><td>FL+900</td></tr></table> 付属金物 クレセント、水切り 付属金物一式 備考		形式	見込	2連二段引違い窓	70	仕上	材質	-	アルミ	硝子	下端	透明ガラス t3.0	FL+900	階段下物置 <table><tr><td>形式</td><td>見込</td><td>引違い窓</td><td>70</td></tr><tr><td>仕上</td><td>材質</td><td>-</td><td>アルミ</td></tr><tr><td>硝子</td><td>下端</td><td>透明ガラス t3.0</td><td>FL+1550</td></tr></table> 付属金物 クレセント、戸車、アルミ水切 備考		形式	見込	引違い窓	70	仕上	材質	-	アルミ	硝子	下端	透明ガラス t3.0	FL+1550
形式	見込	2連引違い窓	70	
仕上	材質	-	アルミ	
硝子	下端	透明ガラス t3.0	FL+1100	
形式	見込	2連引違い窓	70	
仕上	材質	-	アルミ	
硝子	下端	透明ガラス t3.0	FL+1135	
形式	見込	2連二段引違い窓	70	
仕上	材質	-	アルミ	
硝子	下端	透明ガラス t3.0	FL+1135	
形式	見込	2連二段引違い窓	70	
仕上	材質	-	アルミ	
硝子	下端	透明ガラス t3.0	FL+900	
形式	見込	2連二段引違い窓	70	
仕上	材質	-	アルミ	
硝子	下端	透明ガラス t3.0	FL+900	
形式	見込	引違い窓	70	
仕上	材質	-	アルミ	
硝子	下端	透明ガラス t3.0	FL+1550	
記号	数量	2ヶ所	2ヶ所	1ヶ所	
AW-B-1	AW-B-2	AW-B-3	AW-B-4	
建具廻りシーリング打替え (MS-2) (四方w10、水切w15) ガラス周囲両面シーリング打替え (SR-1)   	
場所 特別支援教室 <table><tr><td>形式</td><td>見込</td><td>-</td><td>70</td></tr><tr><td>仕上</td><td>材質</td><td>-</td><td>アルミ</td></tr><tr><td>硝子</td><td>下端</td><td>透明ガラス t3.0</td><td>FL±0</td></tr></table> 付属金物 クレセント、戸車、アルミ水切 備考								形式	見込	-	70	仕上	材質	-	アルミ	硝子	下端	透明ガラス t3.0	FL±0	特別支援教室 <table><tr><td>形式</td><td>見込</td><td>-</td><td>70</td></tr><tr><td>仕上</td><td>材質</td><td>-</td><td>アルミ</td></tr><tr><td>硝子</td><td>下端</td><td>透明ガラス t3.0</td><td>FL±0</td></tr></table> 付属金物 クレセント、戸車、アルミ水切 備考		形式	見込	-	70	仕上	材質	-	アルミ	硝子	下端	透明ガラス t3.0	FL±0	1階廊下 <table><tr><td>形式</td><td>見込</td><td>ランマ嵌め殺し窓付き三枚引違い戸</td><td>70</td></tr><tr><td>仕上</td><td>材質</td><td>-</td><td>アルミ</td></tr><tr><td>硝子</td><td>下端</td><td>透明ガラス t3.0</td><td>FL±0</td></tr></table> 付属金物 アルミ三方枠、握込み引手、戸車、アルミ水切 備考		形式	見込	ランマ嵌め殺し窓付き三枚引違い戸	70	仕上	材質	-	アルミ	硝子	下端	透明ガラス t3.0	FL±0	
形式	見込	-	70	
仕上	材質	-	アルミ	
硝子	下端	透明ガラス t3.0	FL±0	
形式	見込	-	70	
仕上	材質	-	アルミ	
硝子	下端	透明ガラス t3.0	FL±0	
形式	見込	ランマ嵌め殺し窓付き三枚引違い戸	70	
仕上	材質	-	アルミ	
硝子	下端	透明ガラス t3.0	FL±0	
記号	数量	11ヶ所	1ヶ所	AW-B3: 3ヶ所 AW-B3': 3ヶ所	8ヶ所	6ヶ所	1ヶ所	
AW-B-1	AW-B-2	AW-B-3	AW-B-4	
建具廻りシーリング打替え (MS-2) (四方w10、水切w15) ガラス周囲両面シーリング打替え (SR-1)      	
場所 1階校長室、1階会議室、2階図書室、3階音楽室、3階準備室 (音楽室) <table><tr><td>形式</td><td>見込</td><td>2連引違い窓</td><td>70</td></tr><tr><td>仕上</td><td>材質</td><td>-</td><td>アルミ</td></tr><tr><td>硝子</td><td>下端</td><td>透明ガラス t3.0</td><td>FL+715</td></tr></table> 付属金物 クレセント、戸車、アルミ水切 備考 -								形式	見込	2連引違い窓	70	仕上	材質	-	アルミ	硝子	下端	透明ガラス t3.0	FL+715	階段下物置 <table><tr><td>形式</td><td>見込</td><td>引違い窓</td><td>70</td></tr><tr><td>仕上</td><td>材質</td><td>-</td><td>アルミ</td></tr><tr><td>硝子</td><td>下端</td><td>透明ガラス t3.0 網入り型ガラス t6.8</td><td>FL+700</td></tr></table> 付属金物 クレセント、戸車、アルミ水切 備考 -		形式	見込	引違い窓	70	仕上	材質	-	アルミ	硝子	下端	透明ガラス t3.0 網入り型ガラス t6.8	FL+700	男子便所・女子便所 <table><tr><td>形式</td><td>見込</td><td>欄間嵌め殺し窓付 引違い窓</td><td>70</td></tr><tr><td>仕上</td><td>材質</td><td>-</td><td>アルミ</td></tr><tr><td>硝子</td><td>下端</td><td>透明ガラス t3.0 網入り型ガラス t6.8</td><td>FL+1000</td></tr></table> 付属金物 クレセント、戸車、アルミ水切 備考 -		形式	見込	欄間嵌め殺し窓付 引違い窓	70	仕上	材質	-	アルミ	硝子	下端	透明ガラス t3.0 網入り型ガラス t6.8	FL+1000	廊下 <table><tr><td>形式</td><td>見込</td><td>欄間嵌め殺し窓付 引違い窓</td><td>70</td></tr><tr><td>仕上</td><td>材質</td><td>-</td><td>アルミ</td></tr><tr><td>硝子</td><td>下端</td><td>透明ガラス t3.0</td><td>FL+1000</td></tr></table> 付属金物 クレセント、戸車、アルミ水切 備考 -		形式	見込	欄間嵌め殺し窓付 引違い窓	70	仕上	材質	-	アルミ	硝子	下端	透明ガラス t3.0	FL+1000	廊下 <table><tr><td>形式</td><td>見込</td><td>欄間嵌め殺し窓付 引違い窓</td><td>70</td></tr><tr><td>仕上</td><td>材質</td><td>-</td><td>アルミ</td></tr><tr><td>硝子</td><td>下端</td><td>透明ガラス t3.0</td><td>FL+1000</td></tr></table> 付属金物 クレセント、戸車、アルミ水切 備考 -		形式	見込	欄間嵌め殺し窓付 引違い窓	70	仕上	材質	-	アルミ	硝子	下端	透明ガラス t3.0	FL+1000	1階廊下 <table><tr><td>形式</td><td>見込</td><td>上段: FIX窓 下段: 引違い窓</td><td>100</td></tr><tr><td>仕上</td><td>材質</td><td>-</td><td>ステンレス鋼</td></tr><tr><td>硝子</td><td>下端</td><td>強化ガラス t6.0</td><td>FL±0</td></tr></table> 付属金物 クレセント、水切り 付属金物一式 備考 網戸		形式	見込	上段: FIX窓 下段: 引違い窓	100	仕上	材質	-	ステンレス鋼	硝子	下端	強化ガラス t6.0	FL±0
形式	見込	2連引違い窓	70	
仕上	材質	-	アルミ	
硝子	下端	透明ガラス t3.0	FL+715	
形式	見込	引違い窓	70	
仕上	材質	-	アルミ	
硝子	下端	透明ガラス t3.0 網入り型ガラス t6.8	FL+700	
形式	見込	欄間嵌め殺し窓付 引違い窓	70	
仕上	材質	-	アルミ	
硝子	下端	透明ガラス t3.0 網入り型ガラス t6.8	FL+1000	
形式	見込	欄間嵌め殺し窓付 引違い窓	70	
仕上	材質	-	アルミ	
硝子	下端	透明ガラス t3.0	FL+1000	
形式	見込	欄間嵌め殺し窓付 引違い窓	70	
仕上	材質	-	アルミ	
硝子	下端	透明ガラス t3.0	FL+1000	
形式	見込	上段: FIX窓 下段: 引違い窓	100	
仕上	材質	-	ステンレス鋼	
硝子	下端	強化ガラス t6.0	FL±0	
記号	数量	2ヶ所	1ヶ所	1ヶ所	1ヶ所	1ヶ所	
AW-B-7	AW-B-8	AW-B-9	AW-B-10	AW-B-11	
建具廻りシーリング打替え (MS-2) (四方w10、水切w15) ガラス周囲両面シーリング打替え (SR-1)     	
場所 2階・3階廊下 <table><tr><td>形式</td><td>見込</td><td>欄間嵌め殺し窓付 引違い窓</td><td>70</td></tr><tr><td>仕上</td><td>材質</td><td>-</td><td>アルミ</td></tr><tr><td>硝子</td><td>下端</td><td>透明ガラス t3.0</td><td>FL+1000</td></tr></table> 付属金物 クレセント、戸車、アルミ水切 備考 -								形式	見込	欄間嵌め殺し窓付 引違い窓	70	仕上	材質	-	アルミ	硝子	下端	透明ガラス t3.0	FL+1000	2階階段室 <table><tr><td>形式</td><td>見込</td><td>欄間嵌め殺し窓付 引違い窓</td><td>70</td></tr><tr><td>仕上</td><td>材質</td><td>-</td><td>アルミ</td></tr><tr><td>硝子</td><td>下端</td><td>透明ガラス t3.0 一部、網入り t6.8</td><td>FL+1000</td></tr></table> 付属金物 クレセント、戸車、アルミ水切 備考 -		形式	見込	欄間嵌め殺し窓付 引違い窓	70	仕上	材質	-	アルミ	硝子	下端	透明ガラス t3.0 一部、網入り t6.8	FL+1000	3階階段室 <table><tr><td>形式</td><td>見込</td><td>欄間嵌め殺し窓付 引違い窓</td><td>70</td></tr><tr><td>仕上</td><td>材質</td><td>-</td><td>アルミ</td></tr><tr><td>硝子</td><td>下端</td><td>透明ガラス t3.0 一部、網入り t6.8</td><td>FL+1000</td></tr></table> 付属金物 クレセント、戸車、アルミ水切 備考 -		形式	見込	欄間嵌め殺し窓付 引違い窓	70	仕上	材質	-	アルミ	硝子	下端	透明ガラス t3.0 一部、網入り t6.8	FL+1000	廊下 <table><tr><td>形式</td><td>見込</td><td>引違い窓</td><td>70</td></tr><tr><td>仕上</td><td>材質</td><td>-</td><td>アルミ</td></tr><tr><td>硝子</td><td>下端</td><td>透明ガラス t3.0</td><td>FL+1315</td></tr></table> 付属金物 クレセント、戸車、アルミ水切、アルミ顔縁 備考 -		形式	見込	引違い窓	70	仕上	材質	-	アルミ	硝子	下端	透明ガラス t3.0	FL+1315	1階スタジオ相談室 <table><tr><td>形式</td><td>見込</td><td>ガラリ</td><td>70</td></tr><tr><td>仕上</td><td>材質</td><td>SOP</td><td>アルミ製</td></tr><tr><td>硝子</td><td>下端</td><td>-</td><td>FL+600</td></tr></table> 付属金物 四方アングルピース 備考 -		形式	見込	ガラリ	70	仕上	材質	SOP	アルミ製	硝子	下端	-	FL+600														
形式	見込	欄間嵌め殺し窓付 引違い窓	70	
仕上	材質	-	アルミ	
硝子	下端	透明ガラス t3.0	FL+1000	
形式	見込	欄間嵌め殺し窓付 引違い窓	70	
仕上	材質	-	アルミ	
硝子	下端	透明ガラス t3.0 一部、網入り t6.8	FL+1000	
形式	見込	欄間嵌め殺し窓付 引違い窓	70	
仕上	材質	-	アルミ	
硝子	下端	透明ガラス t3.0 一部、網入り t6.8	FL+1000	
形式	見込	引違い窓	70	
仕上	材質	-	アルミ	
硝子	下端	透明ガラス t3.0	FL+1315	
形式	見込	ガラリ	70	
仕上	材質	SOP	アルミ製	
硝子	下端	-	FL+600	
備考 <table><tr><td>・</td><td>・</td><td>・</td><td>・</td></tr></table>								・	・	・	・	田端隆建築設計 三重県知事登録第 1 - B 6 1 一般建築士 No.352551 田端 隆也				設計代表者 一般建築士 No.352551 田端隆也 設計担当者 一般建築士 No.353513 構造設計一般建築士 No.495974 井上貴智 SCALE A2 1/100 A3 1/140 DATE R 6 . 7 工事名称 県小学校南校舎長寿命化改修工事 (1期工事) 図面名称 建具表① A - 2 8 原図 : A2	
・	・	・	・	















姿 図	AD B-1	数量	1ヶ所	建具廻りシーリング打替え (MS-2) (三方w10) ガラス周囲両面シーリング打替え (SR-1)	撤去【枠共】	新設	両開き戸のみ【撤去】	両引き戸【新設 (カバー工法)】 建具廻りシーリング打替え (MS-2) (三方w10) ガラス周囲両面シーリング打替え (SR-1)	撤去【枠共】									
				2,040		915 1,800 915	915 1,800 915	795 800										
				1階廊下	1階廊下	玄関	玄関	各階児童用便所 (男子)										
				形式 見込	ランマ嵌め殺し窓付 三枚引違い戸	100	三枚引違い戸	100	引違い戸	70	ランマ両袖ランマ嵌め殺し窓付 両開き扉	100	横間両袖嵌め殺し窓付 両引き戸	100	ランマ嵌め殺し窓付 片引き戸	70		
仕上 材質	-	アルミ	-	アルミ	-	アルミ	-	アルミ	-	アルミ	-	アルミ						
硝子 下端	透明ガラス ±3.0	FL±0	透明ガラス ±3.0	FL±0	学校用 透明強化ガラス ±4.0	FL±0	透明ガラス ±3.0	FL±0	学校用 透明強化ガラス ±4	FL±0	透明ガラス ±3.0	FL±0						
付属金物	アルミ三方枠、据込み引手、戸車、アルミ水切			アルミ三方枠、据込み引手、戸車、アルミ水切			アルミ三方枠、据込み引手、戸車、下枠SUS製、引戸錠 (内部サムターン)、附属金物一式			アルミ三方枠、フロアヒンジ、フランス落し、押棒			SUS製下レール、SUS製引手棒L600、引戸錠 (内部サムターン)、附属金物一式			アルミ三方枠、SUS製下レール、アングルピース、据込み引手		
備考	-			-			-			-			-			-		
姿 図	AD B-5	数量	3ヶ所	撤去【枠共】	建具廻りシーリング打替え (MS-2) (四方w10) ドア下なし ガラス周囲両面シーリング打替え (SR-1)	撤去 (枠共)	新設											
				800 795	915 1,800 915		600 800 600											
				各階児童用便所 (女子)	2階廊下	2階3階倉庫												
				形式 見込	ランマ嵌め殺し窓付 片引き戸	70	ランマ両袖嵌め殺し窓付 両開き扉	70	ランマ外倒し窓付 片開き戸	100	学校間仕切り	80						
仕上 材質	-	アルミ	-	アルミ	-	アルミ	-	メラミン焼付塗装仕上	スチール									
硝子 下端	ラフワイヤー ±6.8 横間：透明ガラス ±3.0	FL±0	ラフワイヤー ±6.8 横間：透明ガラス ±3.0	FL±0	スリ ±5	FL±0	学校用 型板強化ガラス ±4	FL-17 (床埋め込み)										
付属金物	アルミ三方枠、SUS製下レール、アングルピース、据込み引手			アルミ三方枠、アングルピース、シリンドー錠、フランス落し、丁番			アルミ三方枠、フロアヒンジ、ドアチェック、握玉			レバーハンドル錠、ガラリ、DC (ストッパー付き)、丁番、附属金物一式								
備考	-			-			-			-			-					
姿 図	AN C-1	数量	1ヶ所	建具廻りシーリング打替え (MS-2) (四方w10、水切w15) ガラス周囲両面シーリング打替え (SR-1)	建具廻りシーリング打替え (MS-2) (四方w10、水切w15) ガラス・アルミパネル周囲両面シーリング打替え (SR-1)	建具廻りシーリング打替え (MS-2) (四方w10、水切w15) ガラス周囲両面シーリング打替え (SR-1)	建具廻りシーリング打替え (MS-2) (四方w10、水切w15) ガラス周囲両面シーリング打替え (SR-1)	建具廻りシーリング打替え (MS-2) (四方w10、水切w15) ガラス周囲両面シーリング打替え (SR-1)	建具廻りシーリング打替え (MS-2) (四方w10、水切w15) ガラス周囲両面シーリング打替え (SR-1)									
				1,480	1,930 1,930	1,930 1,930	1,890	1,890										
				1階職員室	1階職員室	1階印刷室	1階湯沸室	廊下										
				形式 見込	二段引違い窓	70	2連二段引違い窓	70	2連二段引違い窓	70	引違い窓	70	引違い窓	70	上段：FIX窓 下段：突き出し窓	100		
仕上 材質	-	アルミ	-	アルミ	-	アルミ	-	アルミ	-	アルミ	-	アルミ						
硝子 下端	透明ガラス ±3 横間：スリガラス ±3	FL+600	透明ガラス ±3 横間：スリガラス ±3	FL+600	透明ガラス ±3 横間：スリガラス ±3	FL+600	透明ガラス ±3 横間：スリガラス ±3	FL+600	透明ガラス ±3	FL+1100	型ガラス ±3	FL+1085						
付属金物	アルミ三方枠、二重水切り、アングルピース、クレセント			アルミ三方枠、二重水切り、アングルピース、クレセント			アルミ三方枠、二重水切り、アングルピース、クレセント			アルミ三方枠、二重水切り、アングルピース、クレセント			アルミ三方枠、二重水切り、アングルピース、クレセント					
備考	-			-			-			-			-					
姿 図	AN C-9	数量	3ヶ所	建具廻りシーリング打替え (MS-2) (四方w10、水切w15) ガラス周囲両面シーリング打替え (SR-1)	建具廻りシーリング打替え (MS-2) (四方w10、水切w15) ガラス周囲両面シーリング打替え (SR-1)	建具廻りシーリング打替え (MS-2) (四方w10、水切w15) ガラス周囲両面シーリング打替え (SR-1)	建具廻りシーリング打替え (MS-2) (四方w10、水切w15) ガラス周囲両面シーリング打替え (SR-1)	建具廻りシーリング打替え (MS-2) (四方w10、水切w15) ガラス周囲両面シーリング打替え (SR-1)	建具廻りシーリング打替え (MS-2) (四方w10、水切w15) ガラス周囲両面シーリング打替え (SR-1)									
				1,230	1,480	1,480	1,930 1,930	1,860 1,860										
				1階職員便所、1階事務倉庫	2階3階廊下	2階3階資料室	2階図工室、2階準備室 (図工)、3階視聴覚室	2階図工室										
				形式 見込	横間ガラリ付 引違い窓	70	引違い窓	70	2連二段引違い窓	100	2連二段引違い窓	100	2連二段引違い窓	70	両袖嵌め殺し窓付 二段引違い窓	70		
仕上 材質	-	アルミ	-	アルミ	-	アルミ	-	アルミ	-	アルミ	-	アルミ						
硝子 下端	透明ガラス ±3 (職員便所は型ガラス ±3)	FL+1435	強化ガラス ±6.0	FL+1100	透明ガラス ±3	FL+765	透明ガラス ±3	FL+765	透明ガラス ±3	FL+765	網入り ±6.8	FL+1115						
付属金物	アルミ三方枠、二重水切り、クレセント			アルミ三方枠、二重水切り、クレセント			アルミ三方枠、二重水切り、アングルピース、クレセント			アルミ三方枠、二重水切り、アングルピース、クレセント			アルミ三方枠、二重水切り、アングルピース、クレセント					
備考	-			-			-			-			-					
姿 図	AN C-10	数量	2ヶ所	建具廻りシーリング打替え (MS-2) (四方w10、水切w15) ガラス周囲両面シーリング打替え (SR-1)	建具廻りシーリング打替え (MS-2) (四方w10、水切w15) ガラス周囲両面シーリング打替え (SR-1)	建具廻りシーリング打替え (MS-2) (四方w10、水切w15) ガラス周囲両面シーリング打替え (SR-1)	建具廻りシーリング打替え (MS-2) (四方w10、水切w15) ガラス周囲両面シーリング打替え (SR-1)	建具廻りシーリング打替え (MS-2) (四方w10、水切w15) ガラス周囲両面シーリング打替え (SR-1)	建具廻りシーリング打替え (MS-2) (四方w10、水切w15) ガラス周囲両面シーリング打替え (SR-1)									
				1,230	1,480	1,480	1,930 1,930	1,860 1,860										
				1階職員便所、1階事務倉庫	2階3階廊下	2階3階資料室	2階図工室、2階準備室 (図工)、3階視聴覚室	2階図工室										
				形式 見込	横間ガラリ付 引違い窓	70	引違い窓	70	2連二段引違い窓	100	2連二段引違い窓	100	2連二段引違い窓	70	両袖嵌め殺し窓付 二段引違い窓	70		
仕上 材質	-	アルミ	-	アルミ	-	アルミ	-	アルミ	-	アルミ	-	アルミ						
硝子 下端	透明ガラス ±3 (職員便所は型ガラス ±3)	FL+1435	強化ガラス ±6.0	FL+1100	透明ガラス ±3	FL+765	透明ガラス ±3	FL+765	透明ガラス ±3	FL+765	網入り ±6.8	FL+1115						
付属金物	アルミ三方枠、二重水切り、クレセント			アルミ三方枠、二重水切り、クレセント			アルミ三方枠、二重水切り、アングルピース、クレセント			アルミ三方枠、二重水切り、アングルピース、クレセント			アルミ三方枠、二重水切り、アングルピース、クレセント					
備考	-			-			-			-			-					
姿 図	AN C-11	数量	2ヶ所	建具廻りシーリング打替え (MS-2) (四方w10、水切w15) ガラス周囲両面シーリング打替え (SR-1)	建具廻りシーリング打替え (MS-2) (四方w10、水切w15) ガラス周囲両面シーリング打替え (SR-1)	建具廻りシーリング打替え (MS-2) (四方w10、水切w15) ガラス周囲両面シーリング打替え (SR-1)	建具廻りシーリング打替え (MS-2) (四方w10、水切w15) ガラス周囲両面シーリング打替え (SR-1)	建具廻りシーリング打替え (MS-2) (四方w10、水切w15) ガラス周囲両面シーリング打替え (SR-1)	建具廻りシーリング打替え (MS-2) (四方w10、水切w15) ガラス周囲両面シーリング打替え (SR-1)									
				1,230	1,480	1,480	1,930 1,930	1,860 1,860										
				1階職員便所、1階事務倉庫	2階3階廊下	2階3階資料室	2階図工室、2階準備室 (図工)、3階視聴覚室	2階図工室										
				形式 見込	横間ガラリ付 引違い窓	70	引違い窓	70	2連二段引違い窓	100	2連二段引違い窓	100	2連二段引違い窓	70	両袖嵌め殺し窓付 二段引違い窓	70		
仕上 材質	-	アルミ	-	アルミ	-	アルミ	-	アルミ	-	アルミ	-	アルミ						
硝子 下端	透明ガラス ±3 (職員便所は型ガラス ±3)	FL+1435	強化ガラス ±6.0	FL+1100	透明ガラス ±3	FL+765	透明ガラス ±3	FL+765	透明ガラス ±3	FL+765	網入り ±6.8	FL+1115						
付属金物	アルミ三方枠、二重水切り、クレセント			アルミ三方枠、二重水切り、クレセント			アルミ三方枠、二重水切り、アングルピース、クレセント			アルミ三方枠、二重水切り、アングルピース、クレセント			アルミ三方枠、二重水切り、アングルピース、クレセント					
備考	-			-			-			-			-					
姿 図	AN C-12	数量	2ヶ所	建具廻りシーリング打替え (MS-2) (四方w10、水切w15) ガラス周囲両面シーリング打替え (SR-1)	建具廻りシーリング打替え (MS-2) (四方w10、水切w15) ガラス周囲両面シーリング打替え (SR-1)	建具廻りシーリング打替え (MS-2) (四方w10、水切w15) ガラス周囲両面シーリング打替え (SR-1)	建具廻りシーリング打替え (MS-2) (四方w10、水切w15) ガラス周囲両面シーリング打替え (SR-1)	建具廻りシーリング打替え (MS-2) (四方w10、水切w15) ガラス周囲両面シーリング打替え (SR-1)	建具廻りシーリング打替え (MS-2) (四方w10、水切w15) ガラス周囲両面シーリング打替え (SR-1)									
				1,230	1,480	1,480	1,930 1,930	1,860 1,860										
				1階職員便所、1階事務倉庫	2階3階廊下	2階3階資料室	2階図工室、2階準備室 (図工)、3階視聴覚室	2階図工室										
				形式 見込	横間ガラリ付 引違い窓	70	引違い窓	70	2連二段引違い窓	100	2連二段引違い窓	100	2連二段引違い窓	70	両袖嵌め殺し窓付 二段引違い窓	70		
仕上 材質	-	アルミ	-	アルミ	-	アルミ	-	アルミ	-	アルミ	-	アルミ						
硝子 下端	透明ガラス ±3 (職員便所は型ガラス ±3)	FL+1435	強化ガラス ±6.0	FL+1100	透明ガラス ±3	FL+765	透明ガラス ±3	FL+765	透明ガラス ±3	FL+765	網入り ±6.8	FL+1115						
付属金物	アルミ三方枠、二重水切り、クレセント			アルミ三方枠、二重水切り、クレセント			アルミ三方枠、二重水切り、アングルピース、クレセント			アルミ三方枠、二重水切り、アングルピース、クレセント			アルミ三方枠、二重水切り、アングルピース、クレセント					
備考	-			-			-			-			-					
姿 図	AN C-13	数量	6ヶ所	建具廻りシーリング打替え (MS-2) (四方w10、水切w15) ガラス周囲両面シーリング打替え (SR-1)	建具廻りシーリング打替え (MS-2) (四方w10、水切w15) ガラス周囲両面シーリング打替え (SR-1)	建具廻りシーリング打替え (MS-2) (四方w10、水切w15) ガラス周囲両面シーリング打替え (SR-1)	建具廻りシーリング打替え (MS-2) (四方w10、水切w15) ガラス周囲両面シーリング打替え (SR-1)	建具廻りシーリング打替え (MS-2) (四方w10、水切w15) ガラス周囲両面シーリング打替え (SR-1)	建具廻りシーリング打替え (MS-2) (四方w10、水切w15) ガラス周囲両面シーリング打替え (SR-1)									
				1,230	1,480	1,480	1,930 1,930	1,860 1,860										
				1階職員便所、1階事務倉庫	2階3階廊下	2階3階資料室	2階図工室、2階準備室 (図工)、3階視聴覚室	2階図工室										
				形式 見込	横間ガラリ付 引違い窓	70	引違い窓	70	2連二段引違い窓	100	2連二段引違い窓	100	2連二段引違い窓	70	両袖嵌め殺し窓付 二段引違い窓	70		
仕上 材質	-	アルミ	-	アルミ	-	アルミ	-	アルミ	-	アルミ	-	アルミ						
硝子 下端	透明ガラス ±3 (職員便所は型ガラス ±3)	FL+1435	強化ガラス ±6.0	FL+1100	透明ガラス ±3	FL+765	透明ガラス ±3	FL+765	透明ガラス ±3	FL+765	網入り ±6.8	FL+1115						
付属金物	アルミ三方枠、二重水切り、クレセント			アルミ三方枠、二重水切り、クレセント			アルミ三方枠、二重水切り、アングルピース、クレセント			アルミ三方枠、二重水切り、アングルピース、クレセント			アルミ三方枠、二重水切り、アングルピース、クレセント					
備考	-			-			-			-			-					
姿 図	AN C-14	数量	1ヶ所	建具廻りシーリング打替え (MS-2) (四方w10、水切w15) ガラス周囲両面シーリング打替え (SR-1)	建具廻りシーリング打替え (MS-2) (四方w10、水切w15) ガラス周囲両面シーリング打替え (SR-1)	建具廻りシーリング打替え (MS-2) (四方w10、水切w15) ガラス周囲両面シーリング打替え (SR-1)	建具廻りシーリング打替え (MS-2) (四方w10、水切w15) ガラス周囲両面シーリング打替え (SR-1)	建具廻りシーリング打替え (MS-2) (四方w10、水切w15) ガラス周囲両面シーリング打替え (SR-1)	建具廻りシーリング打替え (MS-2) (四方w10、水切w15) ガラス周囲両面シーリング打替え (SR-1)									
				1,230	1,480	1,480	1,930 1,930	1,860 1,860										
				1階職員便所、1階事務倉庫	2階3階廊下	2階3階資料室	2階図工室、2階準備室 (図工)、3階視聴覚室	2階図工室										
				形式 見込	横間ガラリ付 引違い窓	70	引違い窓	70	2連二段引違い窓	100	2連二段引違い窓	100	2連二段引違い窓	70	両袖嵌め殺し窓付 二段引違い窓	70		
仕上 材質	-	アルミ	-	アルミ	-	アルミ	-	アルミ	-	アルミ	-	アルミ						
硝子 下端	透明ガラス ±3 (職員便所は型ガラス ±3)	FL+1435	強化ガラス ±6.0	FL+1100	透明ガラス ±3	FL+765	透明ガラス ±3	FL+765	透明ガラス ±3	FL+765	網入り ±6.8	FL+1115						
付属金物	アルミ三方枠、二重水切り、クレセント			アルミ三方枠、二重水切り、クレセント			アルミ三方枠、二重水切り、アングルピース、クレセント			アルミ三方枠、二重水切り、アングルピース、クレセント			アルミ三方枠、二重水切り、アングルピース、クレセント					
備考	-			-			-			-			-					
備 考	AN C-15	数量	2ヶ所	建具廻りシーリング打替え (MS-2) (四方w10、水切w15) ガラス周囲両面シーリング打替え (SR-1)	建具廻りシーリング打替え (MS-2) (四方w10、水切w15) ガラス周囲両面シーリング打替え (SR-1)	建具廻りシーリング打替え (MS-2) (四方w10、水切w15) ガラス周囲両面シーリング打替え (SR-1)	建具廻りシーリング打替え (MS-2) (四方w10、水切w15) ガラス周囲両面シーリング打替え (SR-1)	建具廻りシーリング打替え (MS-2) (四方w10、水切w15) ガラス周囲両面シーリング打替え (SR-1)	建具廻りシーリング打替え (MS-2) (四方w10、水切w15) ガラス周囲両面シーリング打替え (SR-1)									
				1,230	1,480	1,480	1,930 1,930	1,860 1,860										
				1階職員便所、1階事務倉庫	2階3階廊下	2階3階資料室	2階図工室、2階準備室 (図工)、3階視聴覚室	2階図工室										
				形式 見込	横間ガラリ付 引違い窓	70	引違い窓	70	2連二段引違い窓	100	2連二段引違い窓	100	2連二段引違い窓	70	両袖嵌め殺し窓付 二段引違い窓	70		
仕上 材質	-	アルミ	-	アルミ	-	アルミ	-	アルミ	-	アルミ	-	アルミ						
硝子 下端	透明ガラス ±3 (職員便所は型ガラス ±3)	FL+1435	強化ガラス ±6.0	FL+1100	透明ガラス ±3	FL+765	透明ガラス ±3	FL+765	透明ガラス ±3	FL+765	網入り ±6.8	FL+1115						
付属金物	アルミ三方枠、二重水切り、クレセント			アルミ三方枠、二重水切り、クレセント			アルミ三方枠、二重水切り、アングルピース、クレセント			アルミ三方枠、二重水切り、アングルピース、クレセント			アルミ三方枠、二重水切り、アングルピース、クレセント					
備考	-			-			-			-			-					
備 考	AN C-16	数量	2ヶ所	建具廻りシーリング打替え (MS-2) (四方w10、水切w15) ガラス周囲両面シーリング打替え (SR-1)	建具廻りシーリング打替え (MS-2) (四方w10、水切w15) ガラス周囲両面シーリング打替え (SR-1)	建具廻りシーリング打替え (MS-2) (四方w10、水切w15) ガラス周囲両面シーリング打替え (SR-1)	建具廻りシーリング打替え (MS-2) (四方w10、水切w15) ガラス周囲両面シーリング打替え (SR-1)	建具廻りシーリング打替え (MS-2) (四方w10、水切w15) ガラス周囲両面シーリング打替え (SR-1)	建具廻りシーリング打替え (MS-2) (四方w10、水切w15) ガラス周囲両面シーリング打替え (SR-1)									

姿 図	数量	4ヶ所	建具廻りシーリング打替え (MS-2) (四方w10、水切w15) ガラス周囲両面シーリング打替え (SR-1)	建具廻りシーリング打替え (MS-2) (四方w10、水切w15) ガラス周囲両面シーリング打替え (SR-1)	建具廻りシーリング打替え (MS-2) (四方w10、水切w15) ガラス周囲両面シーリング打替え (SR-1)																								
場所			2階3階廊下	2階3階廊下	3階準備室 (視聴覚)																								
形式	見込		2連引違い窓	引違い窓	嵌め殺し窓付 二段引違い窓																								
仕上	材質		-	-	-																								
硝子	下端		透明ガラス t3	透明ガラス t3	網入り t6.8																								
付属金物			アルミ三方枠、二重水切り、アングルピース、クレセント	アルミ三方枠、二重水切り、アングルピース、クレセント	アルミ三方枠、二重水切り、アングルピース、クレセント																								
備考			-	-	-																								
姿 図	数量	2ヶ所	建具廻りシーリング打替え (MS-2) (四方w10、窓下水切w15) ガラス周囲両面シーリング打替え (SR-1)	建具廻りシーリング打替え (MS-2) (四方w10、窓下水切w15) ガラス周囲両面シーリング打替え (SR-1)	撤去【原のみ】 (枠残し・窓槽撤去)	両引き戸【新設 (カバー工法)】 建具廻りシーリング打替え (MS-2) (三方w10) ガラス周囲両面シーリング打替え (SR-1)																							
場所			1階職員室	1階相談室	階段室 (東)																								
形式	見込		2連二段引違い窓	上段: FIX窓 下段: 引違い窓	両軸嵌め殺し窓付 引分け戸	両引き戸																							
仕上	材質		-	-	-	-																							
硝子	下端		透明ガラス t3 横間: スリガラス t3	透明ガラス t3	網入り t6.8	網入り t6.8																							
付属金物			アルミ三方枠、二重水切り、アングルピース、クレセント、SUS製数居	アルミ三方枠、二重水切り、アングルピース、クレセント	アルミ三方枠、二重水切り、アングルピース、クレセント	SUS製下レール、SUS製引手棒L600、引戸錠 (内部サムターン)、附属金物一式																							
備考			腰アルミプレート t3.0	腰アルミプレート t3.0	-	-																							
姿 図	数量	3ヶ所	建具廻りシーリング打替え (MS-2) (四方w10、水切w15) ガラス周囲両面シーリング打替え (SR-1)	両開き戸のみ【撤去】	両引き戸【新設 (カバー工法)】 建具廻りシーリング打替え (MS-2) (三方w10) ガラス周囲両面シーリング打替え (SR-1)	SUS引手棒L600【新設】 建具廻りシーリング打替え (MS-2) (三方w10) ガラス周囲両面シーリング打替え (SR-1)																							
場所			昇降口	昇降口	昇降口	昇降口																							
形式	見込		2連引違い窓	横間嵌め殺し窓付 両開き戸	横間嵌め殺し窓付 両引き戸	横間嵌め殺し窓付 両引き戸	横間嵌め殺し窓付 両引き戸																						
仕上	材質		-	-	-	-	-																						
硝子	下端		透明ガラス t3	透明ガラス t3	学校用 透明強化ガラス t4	透明ガラス t3	学校用 透明強化ガラス t4																						
付属金物			アルミ三方枠、二重水切り、アングルピース、クレセント	アルミ三方枠、アングルピース、クレセント、ドアハンドル	SUS製下レール、SUS製引手棒L600、引戸錠 (内部サムターン)、附属金物一式	アルミ三方枠、アングルピース、下レール、握り込み引手	アルミ三方枠、アングルピース、下レール、SUS製引手棒L600																						
備考			網戸	-	-	-	-																						
姿 図	数量	1ヶ所	建具廻りシーリング打替え (MS-2) (三方w10) ガラス周囲両面シーリング打替え (SR-1)	建具廻りシーリング打替え (MS-2) (三方w10) ガラス周囲両面シーリング打替え (SR-1)																									
場所			昇降口	昇降口																									
形式	見込		横間嵌め殺し窓付 両引き戸	横間嵌め殺し窓付 両引きハンガー戸																									
仕上	材質		-	-																									
硝子	下端		透明ガラス t3	透明ガラス t3																									
付属金物			アルミ三方枠、アングルピース、上レール、引手棒	アルミ三方枠、アングルピース、上レール、引手棒																									
備考			-	-																									
備考																													
設計代表者					設計担当者					SCALE					工事名称					図面名称					A-30				
一般建築士 No.352551 田端 通也					一般建築士 No.352551 田端 通也					一般建築士 No.352551 田端 通也					A2 1/100					県小学校南校舎長寿命化改修工事 (1期工事)					A-30				
															A3 1/140					建具表③					原図: A2				
															DATE														
															R 6 . 7														

記号	数量	8ヶ所		8ヶ所		8ヶ所		8ヶ所	
		PD A-1		PD A-1		SD A-1		SD A-1	
※	※	撤去【扉・パネル・下レール・巾木】 ※三方枠は既設残し		新設【カバー工法】		撤去【扉・パネル・下レール・巾木】 ※三方枠は既設残し		新設【カバー工法】	
場所	特別支援教室①②、普通教室①～⑥		特別支援教室①②、普通教室①～⑥		特別支援教室①②、普通教室①～⑥		階段室（西）		
形式	見込	学校間仕切り	80	学校間仕切り	80	学校間仕切り	80	煙感連動防火戸（甲種）	100
仕上	材質	化粧合板	スチール	メラミン焼付塗装仕上	スチール	メラミン焼付塗装仕上	スチール	SOP	スチール
硝子	下端	透明ガラスt3.0 欄間：スリガラスt3.0	FL±0	学校用 型板強化ガラスt4 一部、学校用 透明強化ガラスt4	FL±0	学校用 型板強化ガラスt4 一部、学校用 透明強化ガラスt4	FL±0	-	FL±0
付属金物	クレセント、戸車、引手		引手棒（SUS）、クレセント、ロック、裾込引手、附属金物一式		クレセント、戸車、引手		引手棒（SUS）、クレセント、ロック、裾込引手、附属金物一式		
備考	アルミガラリ300×600		アルミガラリ300×600		アルミガラリ300×600		オートヒンジ、引手、ケースハンドル、レリーズ		
記号	数量	1ヶ所		1ヶ所		1ヶ所		1ヶ所	
※	※	SD A-2		PD B-1		PD B-2		PD B-2	
		SOP塗替え（特共）		撤去【扉・パネル・下レール・巾木】 ※三方枠は既設残し		新設【カバー工法】		撤去【扉・パネル・下レール・巾木】 ※三方枠は既設残し	
※	※								
		場所	階段下倉庫（西）		1階校長室		1階前室（放送室）		新設【カバー工法】
形式	見込	常閉防火戸（甲種）	100	欄間窓付 親子出入口ドア	80	学校間仕切り	80	欄間窓付 親子出入口ドア	80
仕上	材質	SOP	スチール	-	化粧合板	化粧鋼板又は焼付塗装鋼板t0.6	スチール	-	化粧合板
硝子	下端	-	FL±0	スリガラスt5 欄間：透明ガラスt3	FL±0	学校用 型板強化ガラスt4 一部、学校用 透明強化ガラスt4	FL±0	スリガラスt5 欄間：透明ガラスt3	FL±0
付属金物	ドアチェック、ピボットヒンジ、ケースハンドル		スチール三方枠、ドアチェック、握り玉シリンドー錠、丁番、フランス落し		クレセント、レバーハンドル、シリンドー錠、丁番、DC(ｽﾄｯﾌﾟ-付き)、フランス落し、ガラリ、附属金物一式		スチール三方枠、ドアチェック、握り玉シリンドー錠、丁番、フランス落し		
備考	下レール研ぎ撤去		-		窓、障子は鋼板製又はアルミ製（焼付塗装）		窓、障子は鋼板製又はアルミ製（焼付塗装）		
記号	数量	3ヶ所		3ヶ所		1ヶ所		1ヶ所	
※	※	SD B-1		SD B-2		PD B-2		PD B-2	
		撤去【扉のみ】		撤去【扉のみ】		新設【カバー工法】		新設【カバー工法】	
※	※								
		場所	階段室（中央）		1階廊下		1階廊下		1階廊下
形式	見込	煙感連動防火戸（甲種）	100	煙感連動防火戸（甲種）	100	煙感連動防火戸（特定防火設備）※遮煙性能付き	100	煙感連動防火戸（特定防火設備）※遮煙性能付き	100
仕上	材質	SOP	スチール	SOP	スチール	SOP	スチール	SOP	スチール
硝子	下端	-	FL±0	-	FL±0	-	FL±0	-	FL±0
付属金物	オートヒンジ、引手、ケースハンドル		オートヒンジ、引手、ケースハンドル、附属金物一式 ※くぐり戸付き		オートヒンジ、引手、ケースハンドル		オートヒンジ、引手、ケースハンドル、附属金物一式		
備考	-		受座（軸座）補強 ※階数表示：シート張りH500程度		SUS製窓枠w40		-		
記号	数量	1ヶ所		1ヶ所		2ヶ所		1ヶ所	
※	※	PD B-4		PD B-5		PD B-6		PD B-8	
		新設		新設		新設		新設	
※	※								
		場所	2階図書室		2階図書室		2階図書室、3階音楽室		3階音楽室
形式	見込	学校間仕切り	80	学校間仕切り	80	学校間仕切り	80	学校間仕切り	80
仕上	材質	化粧鋼板又は焼付塗装鋼板t0.6	スチール	化粧鋼板又は焼付塗装鋼板t0.6	スチール	化粧鋼板又は焼付塗装鋼板t0.6	スチール	化粧鋼板又は焼付塗装鋼板t0.6	スチール
硝子	下端	学校用 型板強化ガラスt4 一部、学校用 透明強化ガラスt4	FL±0	学校用 型板強化ガラスt4 一部、学校用 透明強化ガラスt4	FL±0	学校用 型板強化ガラスt4 一部、学校用 透明強化ガラスt4	FL±0	学校用 型板強化ガラスt4 一部、学校用 透明強化ガラスt4	FL±0
付属金物	引手棒（SUS L450）、クレセント、裾込引手、戸車、戸当りゴム、指詰め防止ゴム、引戸錠、SUSレールt1.5、附属金物一式		引手棒（SUS L450）、クレセント、裾込引手、戸車、戸当りゴム、指詰め防止ゴム、引戸錠、SUSレールt1.5、附属金物一式		クレセント、附属金物一式		引手棒（SUS L450）、クレセント、裾込引手、戸車、戸当りゴム、指詰め防止ゴム、引戸錠、SUSレールt1.5、附属金物一式		
備考	窓、障子は鋼板製又はアルミ製（焼付塗装）		窓、障子は鋼板製又はアルミ製（焼付塗装）		音楽室室内側：吸音パネル 窓、障子は鋼板製又はアルミ製（焼付塗装）		室内側：吸音パネル 窓、障子は鋼板製又はアルミ製（焼付塗装）		
設計代表者	一般建築士 No.352551 田端 通也		設計担当者		SCALE		工 事 名 称		
※	※	A2		A2		R 6 . 7		図 面 名 称	
		No.352551		No.352551		No.352551		No.352551	
田端 通也		田端 通也		田端 通也		田端 通也		田端 通也	
田端 通也		田端 通也		田端 通也		田端 通也		田端 通也	
場所	各階児童用便所、1階多機能便所		2階3階児童用便所		各階児童用便所（女子）						
形式	見込	自閉式片引戸（軽量スチール）	枠見込 100	ドア見込 40	開き戸	40					
仕上	材質	化粧鋼板 又は 焼付塗装鋼板（枠共）	亜鉛めっき鋼板 t 0.6	化粧鋼板 又は 焼付塗装鋼板（枠共）	SOP塗（枠共）	亜鉛めっき鋼板 t 1.6					
硝子	下端	学校用 型板強化ガラス t 4	FL±0	学校用 型板強化ガラス t 4	-	FL±0					
付属金物	引手棒（SUS） 指詰め防止ゴム 固定金物		引手棒（SUS） 指詰め防止ゴム 固定金物		平面ハンドル、丁番						
備考	戸袋なし アルミガラリ		戸袋なし アルミガラリ		-						
記号	数量	PD C-1 1ヶ所	PD C-2 1ヶ所	PD C-2 1ヶ所	PD C-2 1ヶ所	PD C-2 1ヶ所					
場所	1階職員室		1階職員室		2階図工室						
形式	見込	二段引違い窓	80	学校間仕切り	80	欄間引違い窓付 出入口戸	80	学校間仕切り	80		
仕上	材質	-	スチール	化粧鋼板又は焼付塗装鋼板t0.6	スチール	-	スチール	化粧鋼板又は焼付塗装鋼板t0.6	スチール		
硝子	下端	スリガラス t 3 欄間：透明ガラス t 3	FL±0	学校用 型板強化ガラス t 4 一部、学校用 透明強化ガラス t 4	FL±0	スリガラス t 3 欄間：透明ガラス t 3	FL±0	学校用 型板強化ガラス t 4 一部、学校用 透明強化ガラス t 4	FL±0		
付属金物	戸車、クレセント		クレセント、附属金物一式		戸車、クレセント、引手、SUS製番指		引手棒（SUS L450）、クレセント、裾込引手、戸車、戸当りゴム、指詰め防止ゴム、引戸錠、SUSレール t 1.5、ガラリ、附属金物一式		引手棒（SUS L450）、クレセント、裾込引手、戸車、戸当りゴム、指詰め防止ゴム、引戸錠、SUSレール t 1.5、ガラリ、附属金物一式		
備考	-		窓、障子は鋼板製又はアルミ製（焼付塗装）		-		窓、障子は鋼板製又はアルミ製（焼付塗装）		窓、障子は鋼板製又はアルミ製（焼付塗装）		
記号	数量	PD C-3 1ヶ所	PD C-4 2ヶ所	PD C-5 1ヶ所	PD C-5 1ヶ所	PD C-5 1ヶ所					
場所	1階職員室		1階職員室、2階図工室		1階湯沸室						
形式	見込	欄間引違い窓付 出入口戸	80	学校間仕切り	80	2連二段引違い窓	80	学校間仕切り	80		
仕上	材質	-	スチール	化粧鋼板又は焼付塗装鋼板t0.6	スチール	-	スチール	化粧鋼板又は焼付塗装鋼板t0.6	スチール		
硝子	下端	スリガラス t 3 欄間：透明ガラス t 3	FL±0	学校用 型板強化ガラス t 4 一部、学校用 透明強化ガラス t 4	FL±0	スリガラス t 3 欄間：透明ガラス t 3	FL±0	学校用 型板強化ガラス t 4 一部、学校用 透明強化ガラス t 4	FL±0		
付属金物	戸車、クレセント、引手、SUS製番指		引手棒（SUS L450）、クレセント、裾込引手、戸車、戸当りゴム、指詰め防止ゴム、引戸錠、SUSレール t 1.5、ガラリ、附属金物一式		戸車、クレセント		クレセント、附属金物一式		戸車、引手、SUS製番指		
備考	-		窓、障子は鋼板製又はアルミ製（焼付塗装）		-		窓、障子は鋼板製又はアルミ製（焼付塗装）		-		
記号	数量	PD C-6 1ヶ所	PD C-7 1ヶ所	PD C-7 1ヶ所	PD C-8 1ヶ所	PD C-8 1ヶ所					
場所	1階男子更衣室・女子更衣室		1階男子更衣室・女子更衣室		1階和室		1階相談室				
形式	見込	欄間嵌め殺し窓付 片開き戸	80	学校間仕切り	80	欄間嵌め殺し窓付 間仕切り	80	学校間仕切り	80		
仕上	材質	-	スチール	化粧鋼板又は焼付塗装鋼板t0.6	スチール	-	スチール	化粧鋼板又は焼付塗装鋼板t0.6	スチール		
硝子	下端	スリガラス t 5 欄間：透明ガラス t 4	FL±0	学校用 型板強化ガラス t 4	FL±0	透明ガラス t 4	FL±0	-	FL±0		
付属金物	ドアチェック、丁番、握玉シリンダー錠、SUS製番指		クレセント、レバーハンドル、シリンダー錠、丁番、DG（17mm-付き）、フランス落し、ガラリ、附属金物一式		-		附属金物一式		引手棒（SUS L450）、クレセント、裾込引手、戸車、戸当りゴム、指詰め防止ゴム、引戸錠、SUSレール t 1.5、ガラリ、附属金物一式		
備考	-		窓、障子は鋼板製又はアルミ製（焼付塗装）		-		窓、障子は鋼板製又はアルミ製（焼付塗装）		窓、障子は鋼板製又はアルミ製（焼付塗装）		
備考											
田端隆建築設計 三重県知事倉田第1号-B61 一般建築士 No.352551 田端 通也 設計代表者 一般建築士 No.352551 田端 通也 設計担当者 一般建築士 No.352551 田端 通也 構造設計一般建築士 No.4044 井上貴智 SCALE A2 1/100 A3 1/140 DATE R 6 . 7 工事名称 県小中学校南校舎長寿寿命化改修工事(1期工事) 図面名称 建具表⑤ A - 3 2 原図：A2											

英 園	記号	数量	PD C-9		2ヶ所	PD C-10		1ヶ所	PD C-11		1ヶ所				
	撤去【扉のみ】		新設【カバー工法】		撤去【扉・パネル・下レール・巾木】 ※三方枠は既設残し		新設【カバー工法】		撤去【扉・パネル・下レール・巾木】 ※三方枠は既設残し		新設【カバー工法】				
	場所		2階3階資料室		2階準備室（図工）		2階図工室		2階図工室		有効 800以上				
	形式	見込	2連引違い窓	80	鋼製軽量ドア	40	2連引違い窓	80	学校間仕切り	80	2連引違い窓	80	学校間仕切り	80	
仕上	材質	-	スチール	化粧鋼板又は焼付塗装鋼板t0.6	垂鉛めっき鋼板 t 0.8	-	スチール	化粧鋼板又は焼付塗装鋼板t0.6	スチール	-	スチール	化粧鋼板又は焼付塗装鋼板t0.6	スチール		
硝子	下端	スリガラス t5 欄間：透明ガラス t4	FL±0	学校用 型板強化ガラス t4	FL±0	スリガラス t5 欄間：透明ガラス t4	FL±0	学校用 型板強化ガラス t4 一部、学校用 透明強化ガラス t4	FL±0	スリガラス t5 欄間：透明ガラス t4	FL±0	学校用 型板強化ガラス t4 一部、学校用 透明強化ガラス t4	FL±0		
付属金物	ドアチェック、丁番、握玉シリリンダー錠、フランス落し、戸車、クレセント、SUS製音槽			レバーハンドル錠、丁番、DC（ストッパ付き）、フランス落し、附属金物一式			戸車、クレセント、引手、SUS製音槽			引手棒（SUS L450）、クレセント、裾込引手、戸車、戸当りゴム、指詰め防止ゴム、引戸錠、SUSレール t1.5、附属金物一式			戸車、クレセント、引手、SUS製音槽		
備考	-			※LSドア同等 窓、障子は鋼板製又はアルミ製（焼付塗装）			網戸			窓、障子は鋼板製又はアルミ製（焼付塗装）			-		
記号	数量	PD C-12		1ヶ所		PD C-13		2ヶ所		PD C-14		1ヶ所			
姿 図		撤去【扉・パネル・下レール・巾木】 ※三方枠は既設残し		新設【カバー工法】		撤去【扉・パネル・下レール・巾木】 ※三方枠は既設残し		新設【カバー工法】		撤去【扉・パネル・下レール・巾木】 ※三方枠は既設残し		新設【カバー工法】			
場所		3階準備室（視聴覚）		有効 800以上		3階視聴覚室		有効 800以上		3階視聴覚室		有効 800以上			
形式	見込	欄間引違い窓付 引違い戸	80	学校間仕切り	80	欄間引違い窓付 引違い戸	80	学校間仕切り	80	欄間引違い窓付 間仕切り	80	学校間仕切り	80		
仕上	材質	-	スチール	化粧鋼板又は焼付塗装鋼板t0.6	スチール	-	スチール	化粧鋼板又は焼付塗装鋼板t0.6	スチール	-	スチール	化粧鋼板又は焼付塗装鋼板t0.6	スチール		
硝子	下端	スリガラス t5 欄間：透明ガラス t4	FL±0	学校用 型板強化ガラス t4 一部、学校用 透明強化ガラス t4	FL±0	スリガラス t5 欄間：透明ガラス t4	FL±0	学校用 型板強化ガラス t4 一部、学校用 透明強化ガラス t4	FL±0	透明ガラス t5	FL±0	学校用 型板強化ガラス t4 一部、学校用 透明強化ガラス t4	FL±0		
付属金物	戸車、クレセント、引手、SUS製音槽			引手棒（SUS L450）、クレセント、裾込引手、戸車、戸当りゴム、指詰め防止ゴム、引戸錠、SUSレール t1.5、附属金物一式			戸車、クレセント、引手、SUS製音槽			引手棒（SUS L450）、クレセント、裾込引手、戸車、戸当りゴム、指詰め防止ゴム、引戸錠、SUSレール t1.5、附属金物一式			戸車、クレセント		
備考	-			室内側：吸音パネル 窓、障子は鋼板製又はアルミ製（焼付塗装）			-			室内側：吸音パネル 窓、障子は鋼板製又はアルミ製（焼付塗装）			-		
記号	数量	PD C-15		1ヶ所		SD C-1		3ヶ所		SD C-2		1ヶ所			
姿 図		【既設のまま】		-		撤去【扉のみ】		新設【カバー工法】		SOP塗替え（両面 枠共）		-			
場所		1階倉庫		階段室（東）		階段下倉庫（東）		階段下倉庫（東）		階段下倉庫（東）		階段下倉庫（東）			
形式	見込	親子開き戸	80	煙感連動防火戸（甲種）	100	煙感連動防火戸（特定防火設備）※遮煙性能付き	100	常閉防火戸（甲種）	100	常閉防火戸（甲種）	100	常閉防火戸（甲種）	100		
仕上	材質	-	スチール	SOP	スチール	SOP	スチール	SOP	スチール	SOP	スチール	SOP	スチール		
硝子	下端	-	FL±0	-	FL±0	-	FL±0	-	FL±0	-	FL±0	-	FL±0		
付属金物	ドアチェック、丁番、握玉シリリンダー錠、フランス落し、SUS製音槽			オートヒンジ、引手、ケースハンドル			オートヒンジ、引手、ケースハンドル、附属金物一式 ※くぐり戸付き			オートヒンジ、引手、ケースハンドル、附属金物一式 ※くぐり戸付き			オートヒンジ、引手、ケースハンドル		
備考	-			SUS製音槽 w60【撤去】			受座（軸座）補強 ※階数表示：シート張りH500程度			受座（軸座）補強 ※階数表示：シート張りH500程度			-		
記号	数量	SLW C-1		1ヶ所		LSO C-1		1ヶ所		LSO C-2		1ヶ所			
姿 図		新設		新設		新設		新設		新設		新設			
場所		3階視聴覚室		3階視聴覚室		1階職員便所		1階職員便所		1階職員便所		1階職員便所			
形式	見込	スライディングウォール	70	スライディングウォール	70	片引戸（軽量スチール）	枠見込 100 ドア見込 40	片引戸（軽量スチール）	枠見込 100 ドア見込 40	開き戸	40	開き戸	40		
仕上	材質	焼付塗装	垂鉛めっき鋼板 t 0.5 下張り：セッコウボード t12.5	焼付塗装	垂鉛めっき鋼板 t 0.5 下張り：セッコウボード t12.5	化粧鋼板 又は 焼付塗装鋼板（枠共）	垂鉛めっき鋼板	化粧鋼板 又は 焼付塗装鋼板（枠共）	垂鉛めっき鋼板	化粧鋼板 又は 焼付塗装鋼板（枠共）	垂鉛めっき鋼板	化粧鋼板 又は 焼付塗装鋼板（枠共）	垂鉛めっき鋼板		
硝子	下端	-	FL±0	-	FL±0	学校用 型板強化ガラス t4	FL±0	学校用 型板強化ガラス t4	FL±0	-	FL+1,200	-	FL+1,200		
付属金物	アルミ押出ハンガーレール（アルマイト処理）、アルミ押出フレーム（アルマイト処理） レールカバー t1.6（焼付塗装）			アルミ押出ハンガーレール（アルマイト処理）、アルミ押出フレーム（アルマイト処理） レールカバー t1.6（焼付塗装）			引手棒（SUS L450）、指詰め防止ゴム、戸当りゴム、フラットレール（SUS）、附属金物一式			引手棒（SUS L450）、指詰め防止ゴム、戸当りゴム、フラットレール（SUS）、附属金物一式			ケースハンドル錠、丁番		
備考	防音仕様（グラスウール充填）			防音仕様（グラスウール充填）			戸袋なし アルミガラリ			戸袋なし アルミガラリ			-		
構 造															
				（株）田端隆建築設計				設計代表者				設計担当者			
				三重県知事登録第1-861 一般建築士 No.352551 田端 通也				一般建築士 No.352551 田端通也				一般建築士 No.352551 横倉明雄・一般建築士 No.4044 井上貴智			
								SCALE				工 事 名 称			
								A2 A3 : 1/100 1/140				県小学校南校舎長寿命化改修工事(1期工事)			
								DATE				図 面 名 称			
								R 6 . 7				建具表⑥			
												A - 3 3 原図：A2			

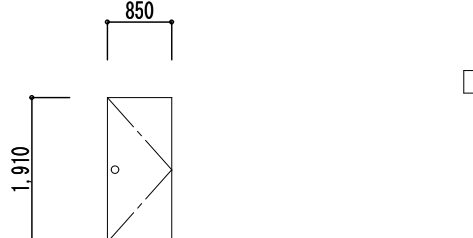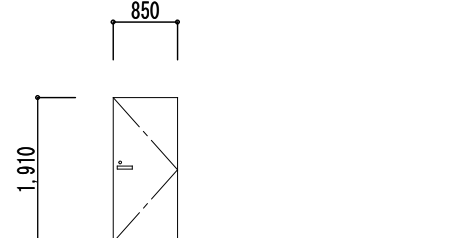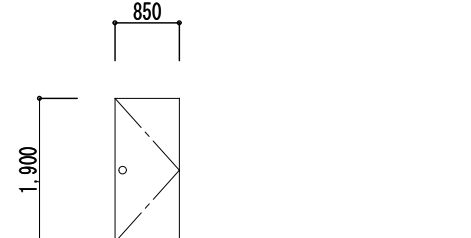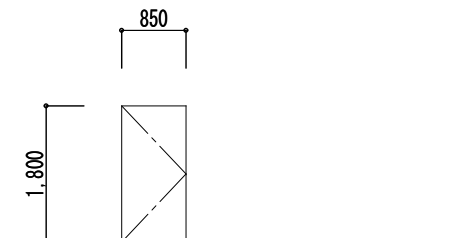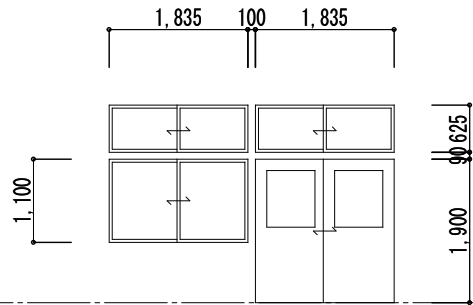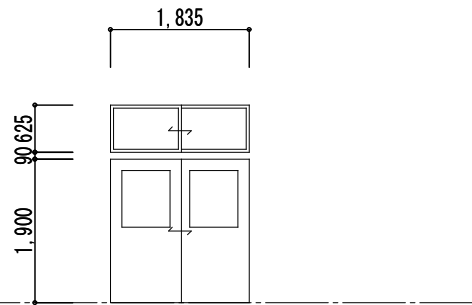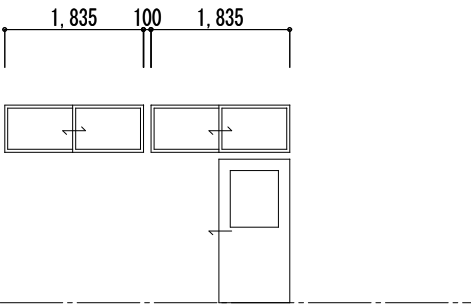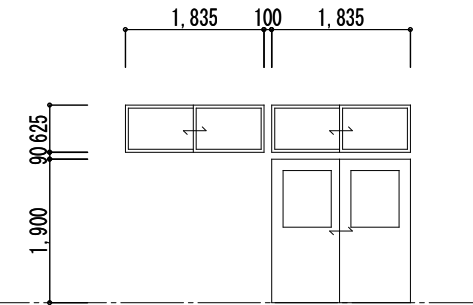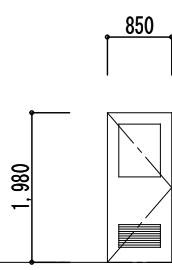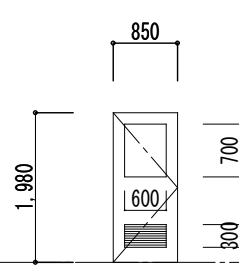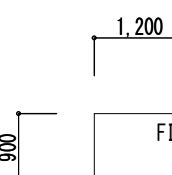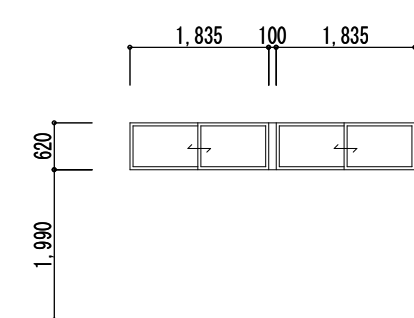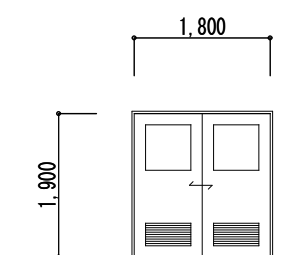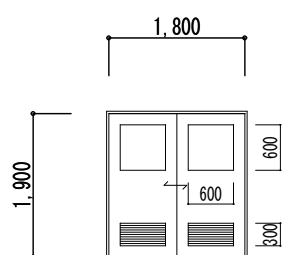
記号	数量	2ヶ所		1ヶ所		1ヶ所		1ヶ所											
		WD B-1		WD B-2		WD B-3		SD B-4											
		厚のみ【撤去】		枠：SOP塗替え 扉【新設】		撤去（枠共）		新設											
																			
		場所 1階放送室、1階スタジオ		1階会議室		階段下倉庫（中央）		2階図書室											
形式	見込	片開き戸	40	片開き戸	40	-	40	開き戸	40										
仕上	材質	SOP	有孔シナ合板（グラスウール）	SOP	有孔シナ合板フラッシュ	SOP	シナ合板	焼付塗装鋼板（枠共）	垂裕めっき鋼板 t1.6										
硝子	下端	-	FL±0	-	FL±0	-	FL±0	-	FL±0										
付属金物		ドアチェック、丁番、握玉シリンダー錠		D C（ストッパー付）、丁番、レバーハンドル、シリンダー錠、附属金物一式		ドアチェック、丁番、握玉シリンダー錠		レバーハンドル、シリンダー錠、D C（ストッパー無）、丁番、附属金物一式											
備考		-		-		-		防火設備 ※常時閉鎖 遮煙性能付き											
記号	数量	1ヶ所		1ヶ所		1ヶ所		1ヶ所											
		WD B-5		WD B-6		WD B-7		WD B-8											
		撤去（枠共）		撤去（枠共）		撤去（枠共）		撤去（枠共）											
																			
		2階図書室		3階準備室（音楽）		3階音楽室		3階音楽室											
形式	見込	欄間二連引違い窓付 袖引違い窓 引違い戸	36	欄間引違い窓付 引違い戸	36	欄間二連引違い窓付 引違い戸	36	片引きフラッシュ戸	40										
仕上	材質	-	シナ合板	-	シナ合板	-	シナ合板	SOP	有孔シナ合板										
硝子	下端	スリガラス t3 欄間：透明ガラス t3	FL±0	スリガラス t3 欄間：透明ガラス t3	FL±0	スリガラス t3 欄間：透明ガラス t3	FL±0	-	FL±0										
付属金物		レール、掘込引手、戸車、シリンダー錠		レール、掘込引手、戸車、シリンダー錠		レール、掘込引手、戸車、シリンダー錠		SUS製番指、引手、戸車、レール											
備考		-		-		-		-											
記号	数量	WD B-10		WD B-10		WD B-10		WD B-10											
		厚のみ【撤去】		枠：SOP塗替え 扉【新設】		撤去（枠共）		撤去（枠共）											
																			
		1階会議室		1階会議室															
		形式	見込	片開き戸	100	片開き戸	40												
仕上	材質	SOP	スチール	-	ポリ合板フラッシュ														
硝子	下端	スリガラス t3	FL±0	学校用 型板強化ガラス t4	FL±0														
付属金物		ドアチェック、ピボットヒンジ、握玉		レバーハンドル、シリンダー錠、丁番、附属金物一式															
備考		ガラリ		ガラリ300×600															
記号	数量	WD B-1		WD B-2		WD C-1		WD C-2											
		撤去（枠共）		撤去（枠共）		扉のみ【撤去】		枠：SOP塗替え 扉【新設】											
																			
		放送室		2階図書室、3階音楽室		1階印刷室		1階漏湯室											
		形式	見込	窓め殺し窓	70	欄間二連引違い窓	33	引違いフラッシュ戸	40										
仕上	材質	-	シナ合板	-	シナ合板	-	ポリ合板フラッシュ	-	ポリ合板フラッシュ										
硝子	下端	透明 t5.0+エア t6.0+透明 t5.0	FL+1000	欄間：透明ガラス t3	FL+1990	スリガラス t5.0	FL±0	学校用 透明強化ガラス t4	FL±0										
付属金物		-		レール、掘込引手、戸車		SUS製番指、引手、戸車、レール		SUS掘込引手、引戸錠、附属金物一式											
備考		-		-		アルミガラリ300×600		ガラリ300×450											
備考																			
図 (株)田端隆建築設計 三重県知事登録第1-8-61 一般建築士 No.352551 田端 通也						設計代表者 一般建築士 No.352551 田端通也		設計担当者 一般建築士 No.352551 横倉明子 一般建築士 No.4044 井上貴智		SCALE A2 1/100 A3 1/140 DATE R 6 . 7									
工 事 名 称 県小学校南校舎長寿命化改修工事(1期工事)										A - 3 4 原 図 : A2									
図 面 名 称 建具表㉚																			

記号	数量	1ヶ所		3ヶ所		1ヶ所		1ヶ所		1ヶ所	
姿 図	数量	① C-3		① C-4		① C-5		① C-6		① C-7	
		扉のみ【撤去】		枠：SOP塗替え 扉【新設】		撤去（枠共）		撤去（枠共）		撤去（枠共）	
		FL▽		FL▽		FL▽		FL▽		FL▽	
場所	2階準備室（図工）										3階準備室（視聴覚）										3階視聴覚室										3階視聴覚室																												
形式	見込	片開きフラッシュ戸		40		片開き戸		40		上段：FIX窓 下段：引違い窓		40		引分けフラッシュ戸		30		片開きフラッシュ戸		40																																							
仕上	材質	-		-		-		ポリ合板フラッシュ		-		有孔シナ合板（グラスウール入）		-		有孔シナ合板（グラスウール入）		-		有孔シナ合板（グラスウール入）																																							
硝子	下端	透明ガラス t4.0		FL±0		学校用 透明強化ガラス t4		FL±0		-		FL±0		-		FL±1350		-		FL±0																																							
付属金物	ドアチェック、丁番、握玉シリンダー錠、SUS製番指、戸当り										レバーハンドル、シリンダー錠、丁番、附属金物一式										ドアチェック、丁番、握玉シリンダー錠、SUS製番指、戸当り										引手、戸車、レール										ドアチェック、丁番、握玉シリンダー錠、SUS製番指、戸当り																		
備考	枠：スチール アルミガラリ300×600										ガラリ300×600										-										-										-																		
記号	数量	① B-1		3ヶ所		① B-2		1ヶ所		① B-3		2ヶ所		① B-4		3ヶ所		① B-5		1ヶ所		① B-6		1ヶ所																																			
姿 図	数量	撤去				撤去				撤去				撤去				撤去				撤去																																					
		FL▽		FL▽		FL▽		FL▽		FL▽		FL▽		FL▽		FL▽		FL▽		FL▽		FL▽		FL▽																																			
		場所		各階児童用便所		1階児童用便所（女子）		2階3階児童用便所（女子）		各階児童用便所（女子）		1階職員便所（男性）		1階職員便所（女性）	
		形式		トイレブース		40		トイレブース		40		トイレブース		40		トイレブース		40		トイレブース		40		トイレブース		40																																	
仕上	材質	-		ポリ合板フラッシュ		-		ポリ合板フラッシュ		-		ポリ合板フラッシュ		-		ポリ合板フラッシュ		-		ポリ合板フラッシュ		-		ポリ合板フラッシュ																																			
硝子	下端	-		FL±0		-		FL±0		-		FL±0		-		FL±0		-		FL±0		-		FL±0																																			
付属金物	ラバトリヒンジ、丁番、角ラッチ、戸当り、SUS製頭錠ぎ										ラバトリヒンジ、丁番、角ラッチ、戸当り、SUS製頭錠ぎ										SUS製頭錠ぎ										ラバトリヒンジ、丁番、角ラッチ、戸当り、SUS製頭錠ぎ										ラバトリヒンジ、丁番、角ラッチ、戸当り、SUS製頭錠ぎ																		
備考	-										-										-										-										-																		
記号	数量	① B-5		1ヶ所		① B-6		1ヶ所		① B-7		1ヶ所		① B-8		1ヶ所		① B-9		2ヶ所		① B-10		2ヶ所																																			
姿 図	数量	新設				新設				新設				新設				新設				新設																																					
		FL▽		FL▽		FL▽		FL▽		FL▽		FL▽		FL▽		FL▽		FL▽		FL▽		FL▽		FL▽																																			
		場所		1階児童用便所		1階児童用便所		1階児童用便所		1階児童用便所		1階児童用便所		2階3階児童用便所		2階3階児童用便所	
		形式		トイレブース		40		トイレブース		40		トイレブース		40		トイレブース		40		トイレブース		40		トイレブース		40																																	
仕上	材質	高圧メラミン化粧板		木製フラッシュ（ペーパーハニカムコア）		高圧メラミン化粧板		木製フラッシュ（ペーパーハニカムコア）		高圧メラミン化粧板		木製フラッシュ（ペーパーハニカムコア）		高圧メラミン化粧板		木製フラッシュ（ペーパーハニカムコア）		高圧メラミン化粧板		木製フラッシュ（ペーパーハニカムコア）		高圧メラミン化粧板		木製フラッシュ（ペーパーハニカムコア）																																			
硝子	下端	-		FL±0		-		FL±0		-		FL±0		-		FL±0		-		FL±0		-		FL±0																																			
付属金物	中心吊クレビティヒンジ 笠木戸当り SUS巾木 SUS頭ツナギ（天端蓋付き） 表示付非常解放機能スライドラッチ 付属金物一式										SUS巾木 付属金物一式										中心吊クレビティヒンジ 笠木戸当り SUS巾木 SUS頭ツナギ（天端蓋付き） 表示付非常解放機能スライドラッチ 付属金物一式										中心吊クレビティヒンジ 笠木戸当り SUS巾木 SUS頭ツナギ（天端蓋付き） 表示付非常解放機能スライドラッチ 付属金物一式																												
備考	パネルエッジ：アルミ押出型材（R目地） 壁取り合い部 壁レールにて取付（コの字 アルミ又はSUS製）										パネルエッジ：アルミ押出型材（R目地） 壁取り合い部 壁レールにて取付（コの字 アルミ又はSUS製）										パネルエッジ：アルミ押出型材（R目地） 壁取り合い部 壁レールにて取付（コの字 アルミ又はSUS製）										パネルエッジ：アルミ押出型材（R目地） 壁取り合い部 壁レールにて取付（コの字 アルミ又はSUS製）																												
記号	数量	① B-11		2ヶ所		① C-3		1ヶ所		① C-4		1ヶ所		① C-5		1ヶ所	
姿 図	数量	新設				新設				新設				新設	
		FL▽		FL▽		FL▽		FL▽		FL▽		FL▽		FL▽		FL▽		FL▽		FL▽		FL▽		FL▽																																			
		場所		2階3階児童用便所		1階職員便所		1階職員便所		1階職員便所		1階職員便所		1階職員便所		1階職員便所	
		形式		トイレブース		40		トイレブース		40		トイレブース		40		トイレブース		40	
仕上	材質	高圧メラミン化粧板		木製フラッシュ（ペーパーハニカムコア）		高圧メラミン化粧板		木製フラッシュ（ペーパーハニカムコア）		高圧メラミン化粧板		木製フラッシュ（ペーパーハニカムコア）		高圧メラミン化粧板		木製フラッシュ（ペーパーハニカムコア）	
硝子	下端	-		FL±0		-		FL±0		-		FL±0		-		FL±0	
付属金物	中心吊クレビティヒンジ 笠木戸当り SUS巾木 SUS頭ツナギ（天端蓋付き） 表示付非常解放機能スライドラッチ 付属金物一式										中心吊クレビティヒンジ 笠木戸当り SUS巾木 SUS頭ツナギ（天端蓋付き） 表示付非常解放機能スライドラッチ 付属金物一式										中心吊クレビティヒンジ 笠木戸当り SUS巾木 SUS頭ツナギ（天端蓋付き） 表示付非常解放機能スライドラッチ 付属金物一式										中心吊クレビティヒンジ 笠木戸当り SUS巾木 SUS頭ツナギ（天端蓋付き） 表示付非常解放機能スライドラッチ 付属金物一式																												
備考	パネルエッジ：アルミ押出型材（R目地） 壁取り合い部 壁レールにて取付（コの字 アルミ又はSUS製）										パネルエッジ：アルミ押出型材（R目地） 壁取り合い部 壁レールにて取付（コの字 アルミ又はSUS製）										パネルエッジ：アルミ押出型材（R目地） 壁取り合い部 壁レールにて取付（コの字 アルミ又はSUS製）										パネルエッジ：アルミ押出型材（R目地） 壁取り合い部 壁レールにて取付（コの字 アルミ又はSUS製）																												
備考	・トイレブースは非常解放付きとする ・SUS頭錠ぎは全て蓋付きとする ・手すり取付部には補強板を取り付けること	
田端隆建築設計										設計代表者 一般建築士 No.352551 田端隆也										設計担当者 一般建築士 No.352013 構造設計一般建築士 No.6954 井上貴智										SCALE A2 1/100 A3 1/140 DATE R 6. 7										工事名称 県小学校南校舎長寿命化改修工事(1期工事) 図面名称 建具表⑧										A-35 原図：A2									






アルミドア【カバー】 参考図

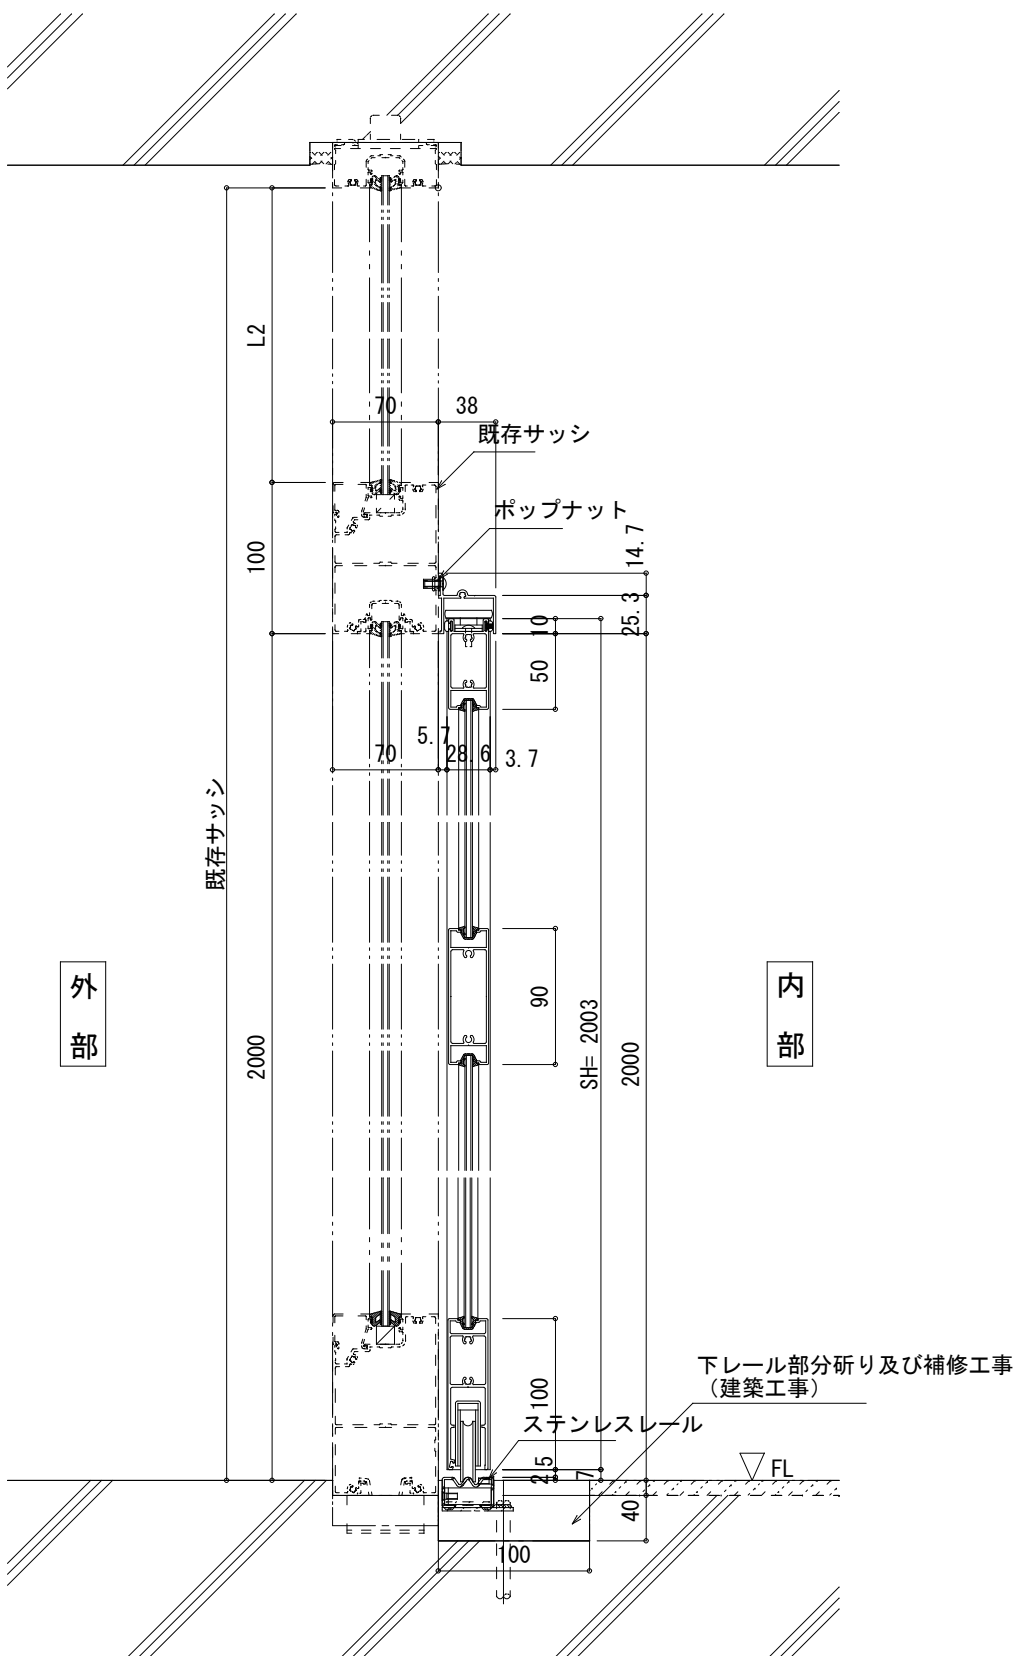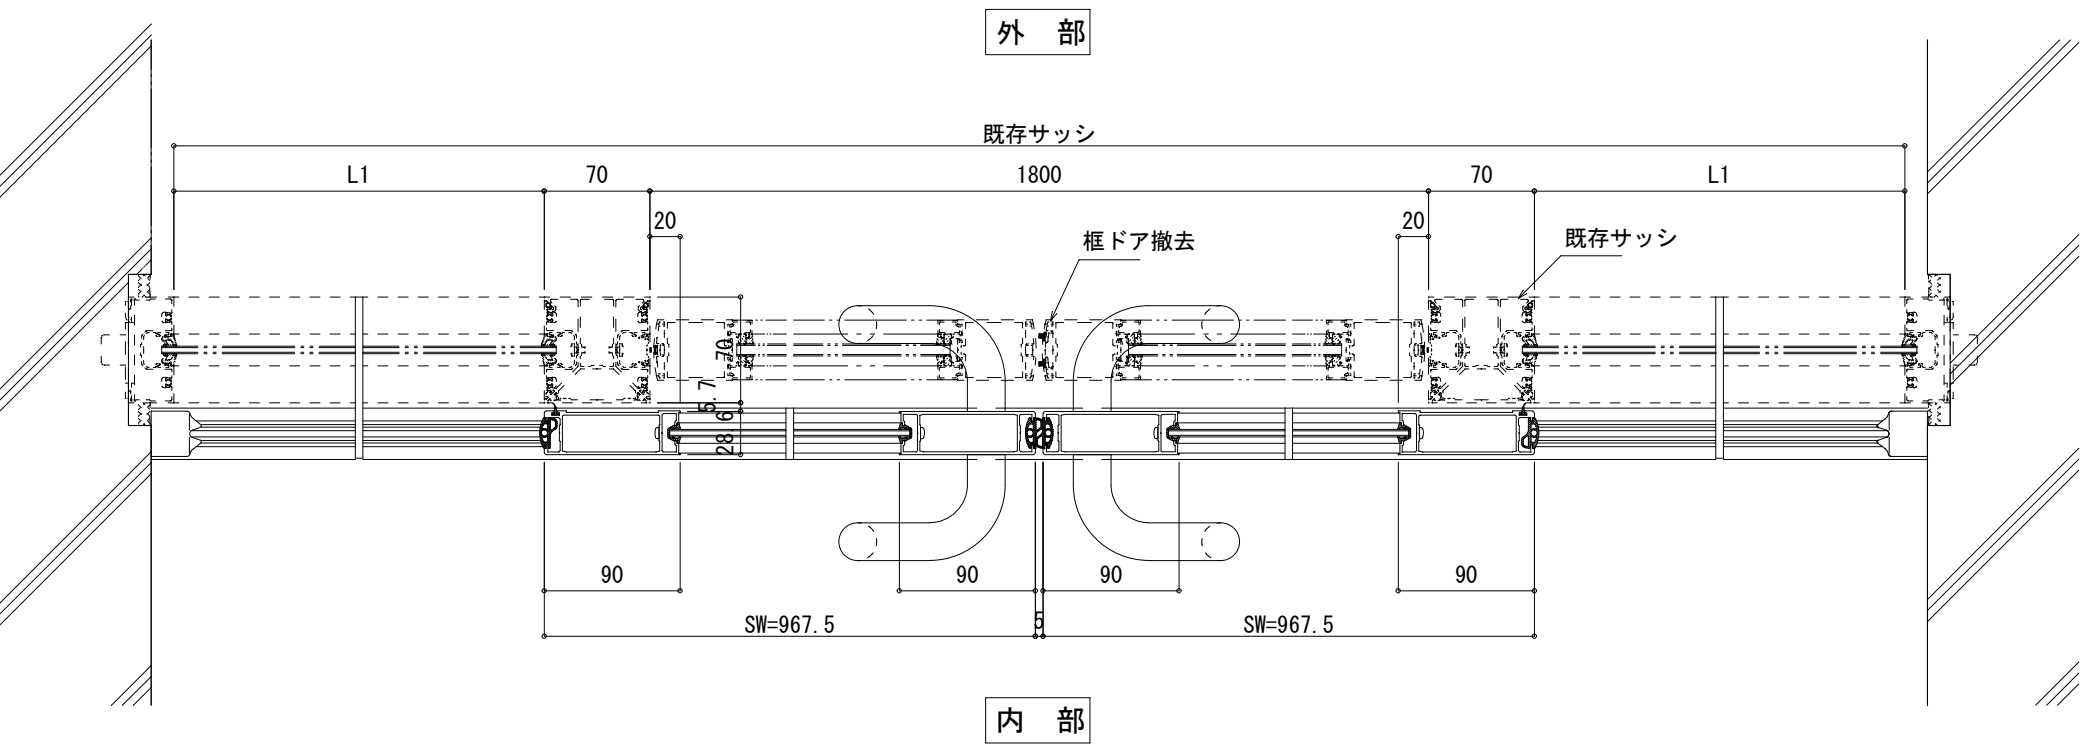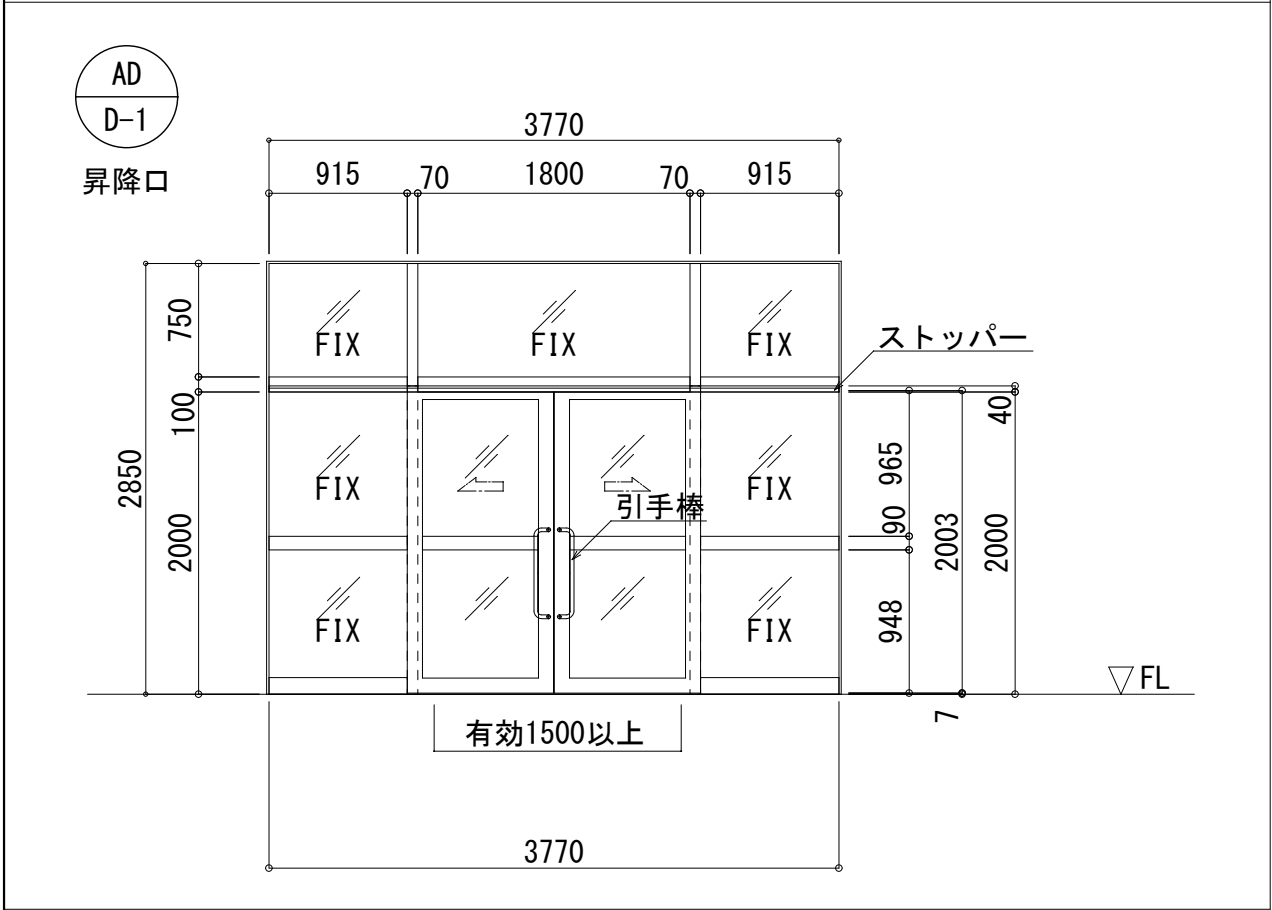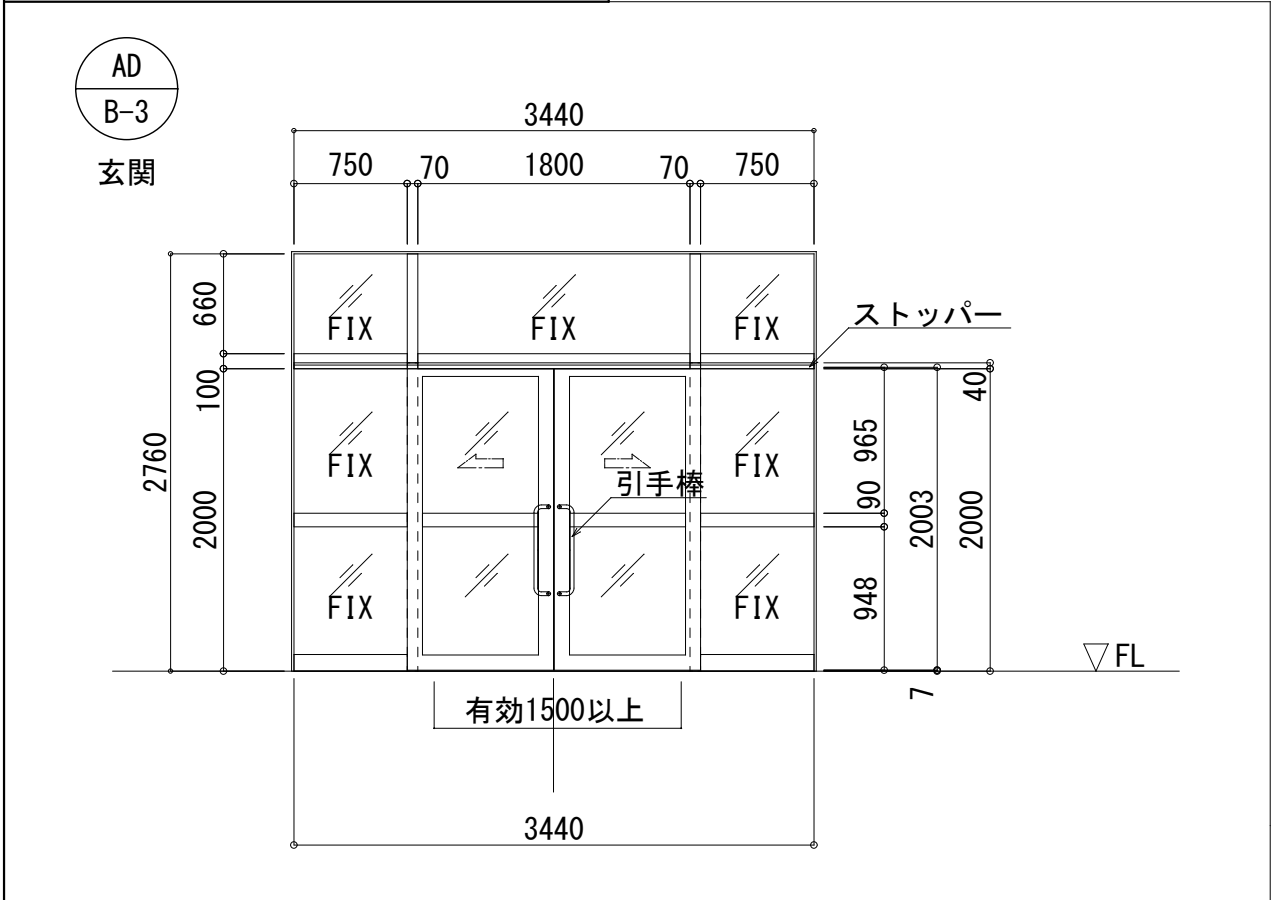

防火戸開き戸【カバー】参考図

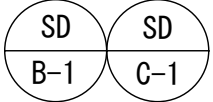

※詳細図はB-1の寸法とする。
※C-1は既設SUS製沓摺【撤去】とする。
戸袋付防火戸
枠：1.6t
扉：1.6t

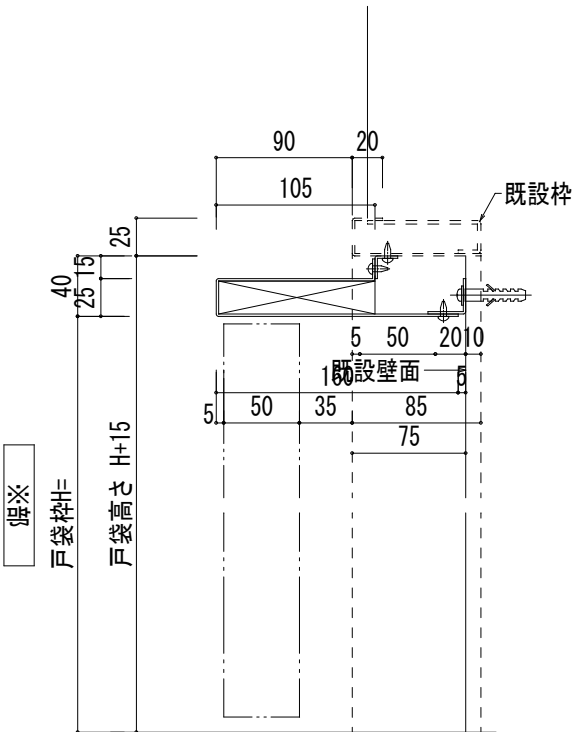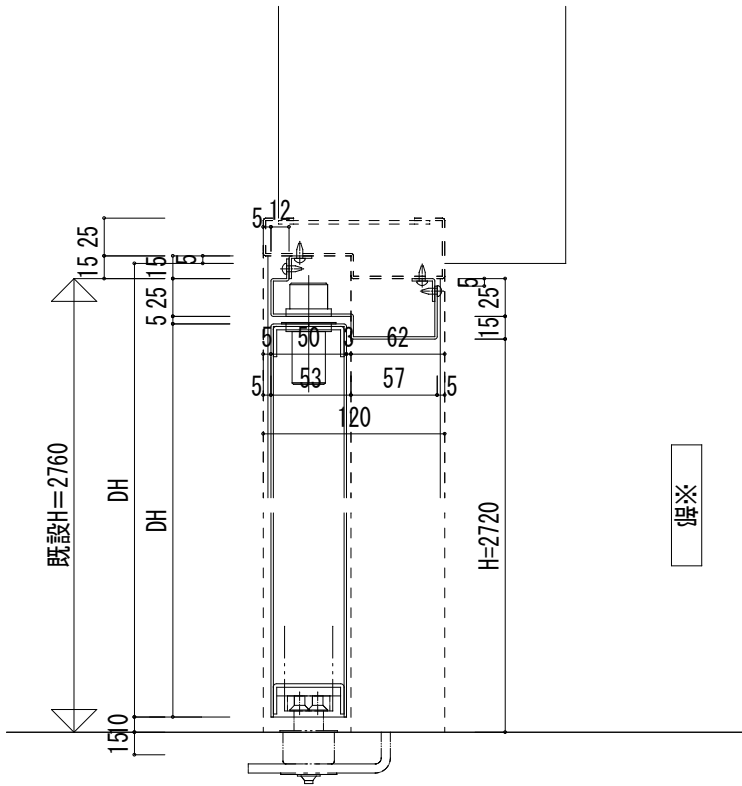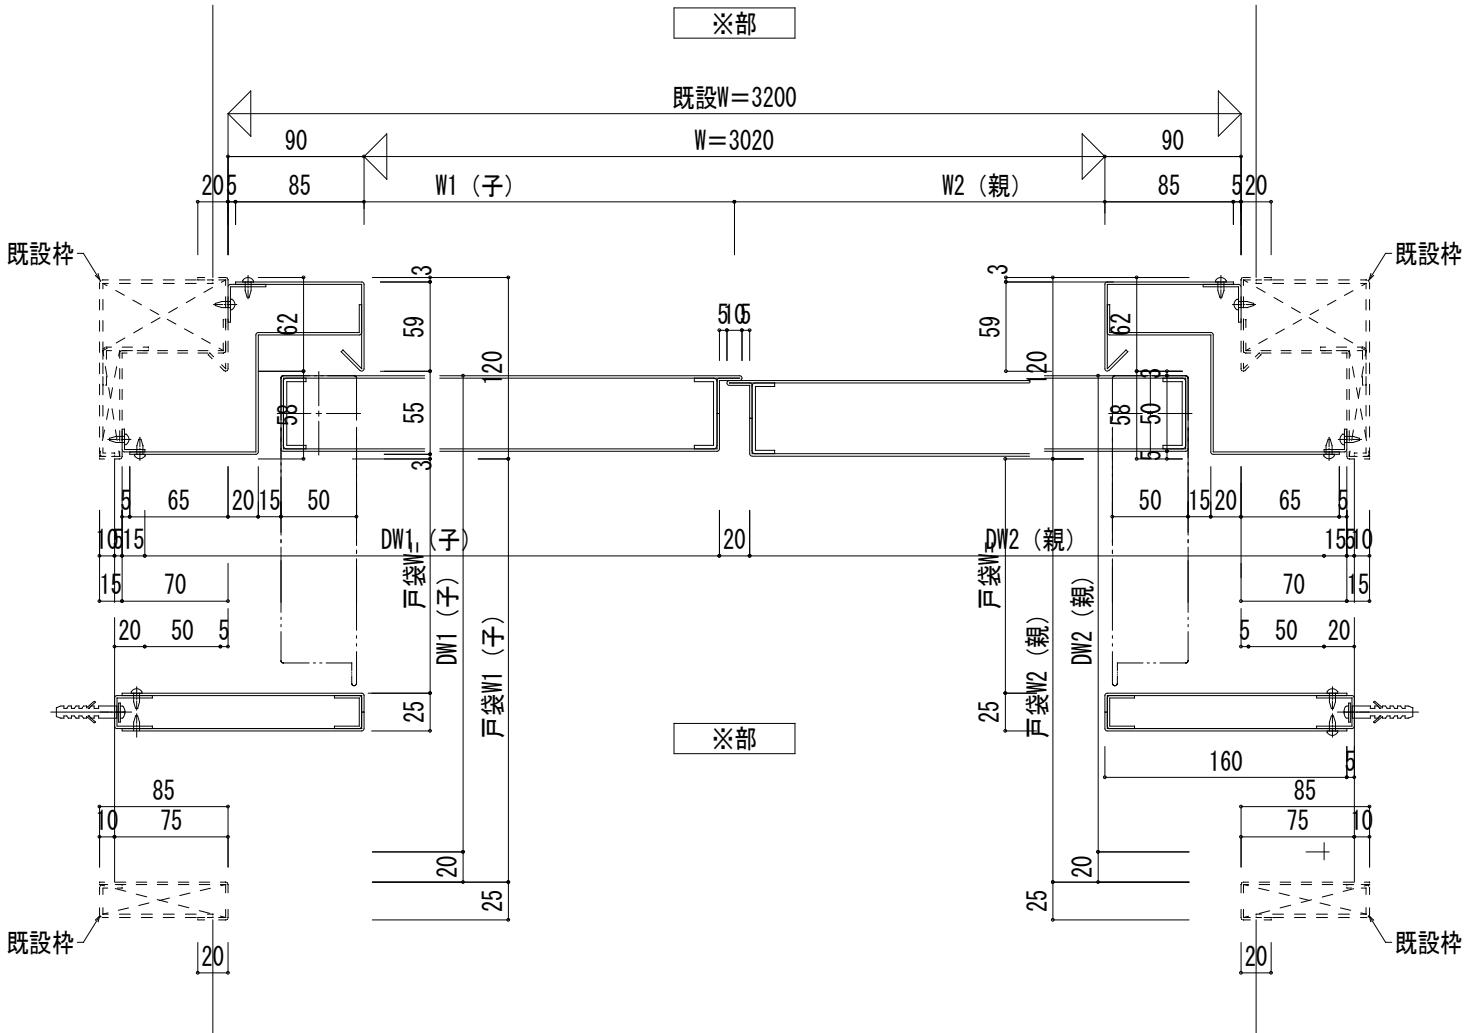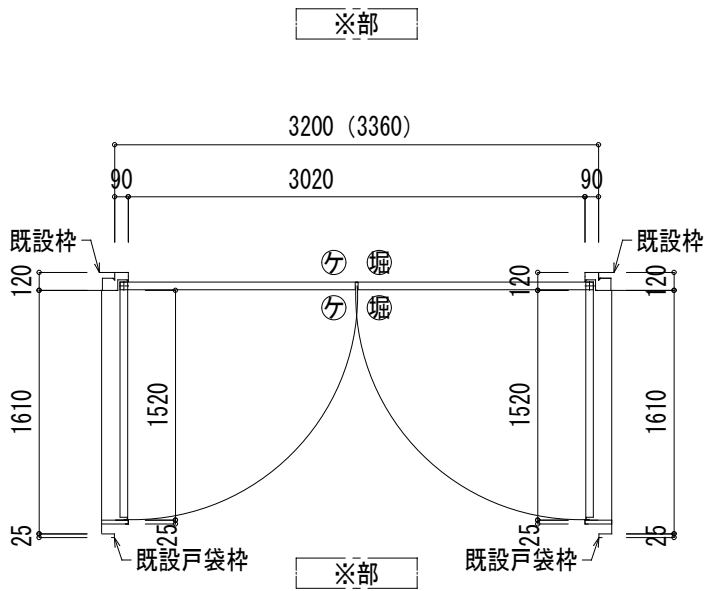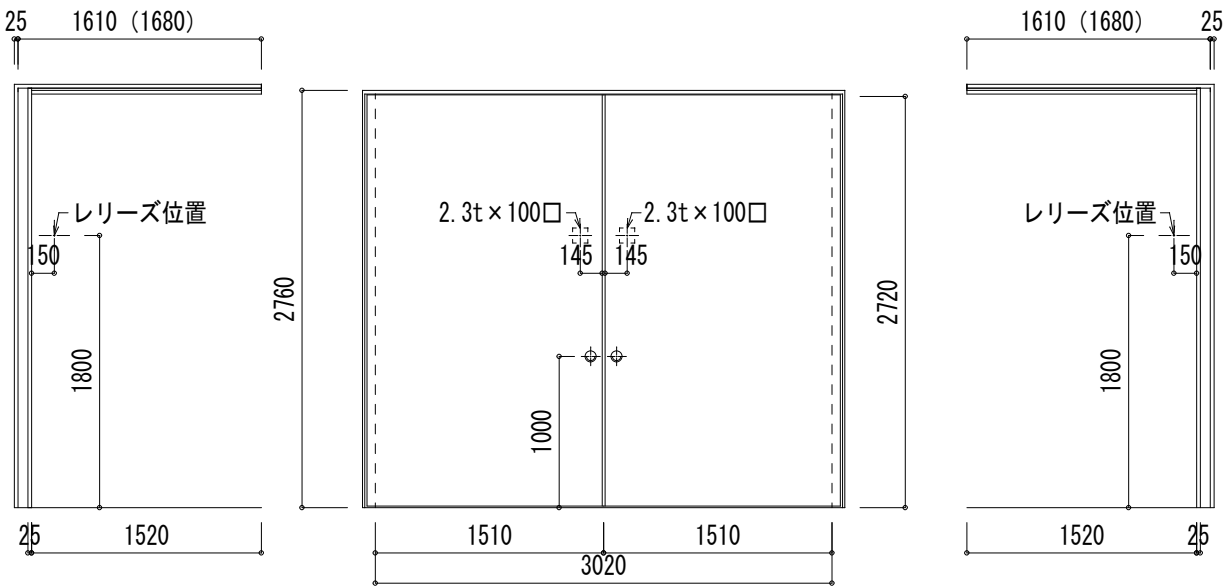

・	
・	
・	
・	

田端隆建築設計

三重県知事登録第1-861 一般建築士 No.352551 田端 通也

設計代表者

一般建築士
No.352551
田端通也

設計担当者

一般建築士
No.352035
横倉智一 一般建築士
No.35044
井上貴智


SCALE

A2 1/10
A3 1/14
DATE
R 6 . 7

工事名称 県小学校南校舎長寿命化改修工事(1期工事)




図面名称 防火開き戸カバー詳細図

学校間仕切り【カバー】参考図

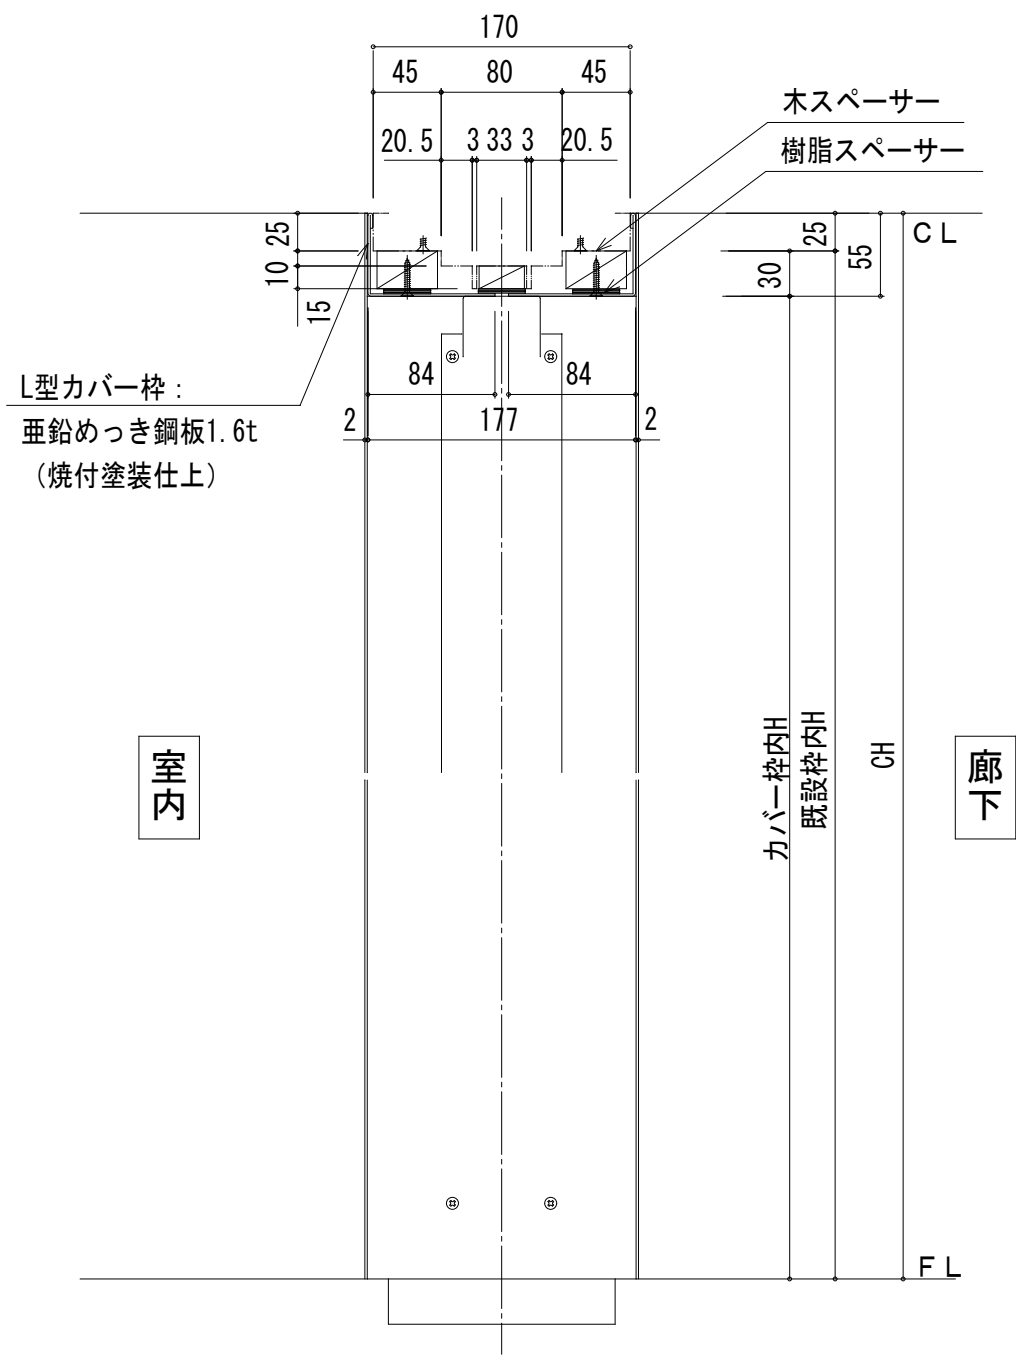

LSD【カバー】参考図

PD
C-9
2階3階資料室

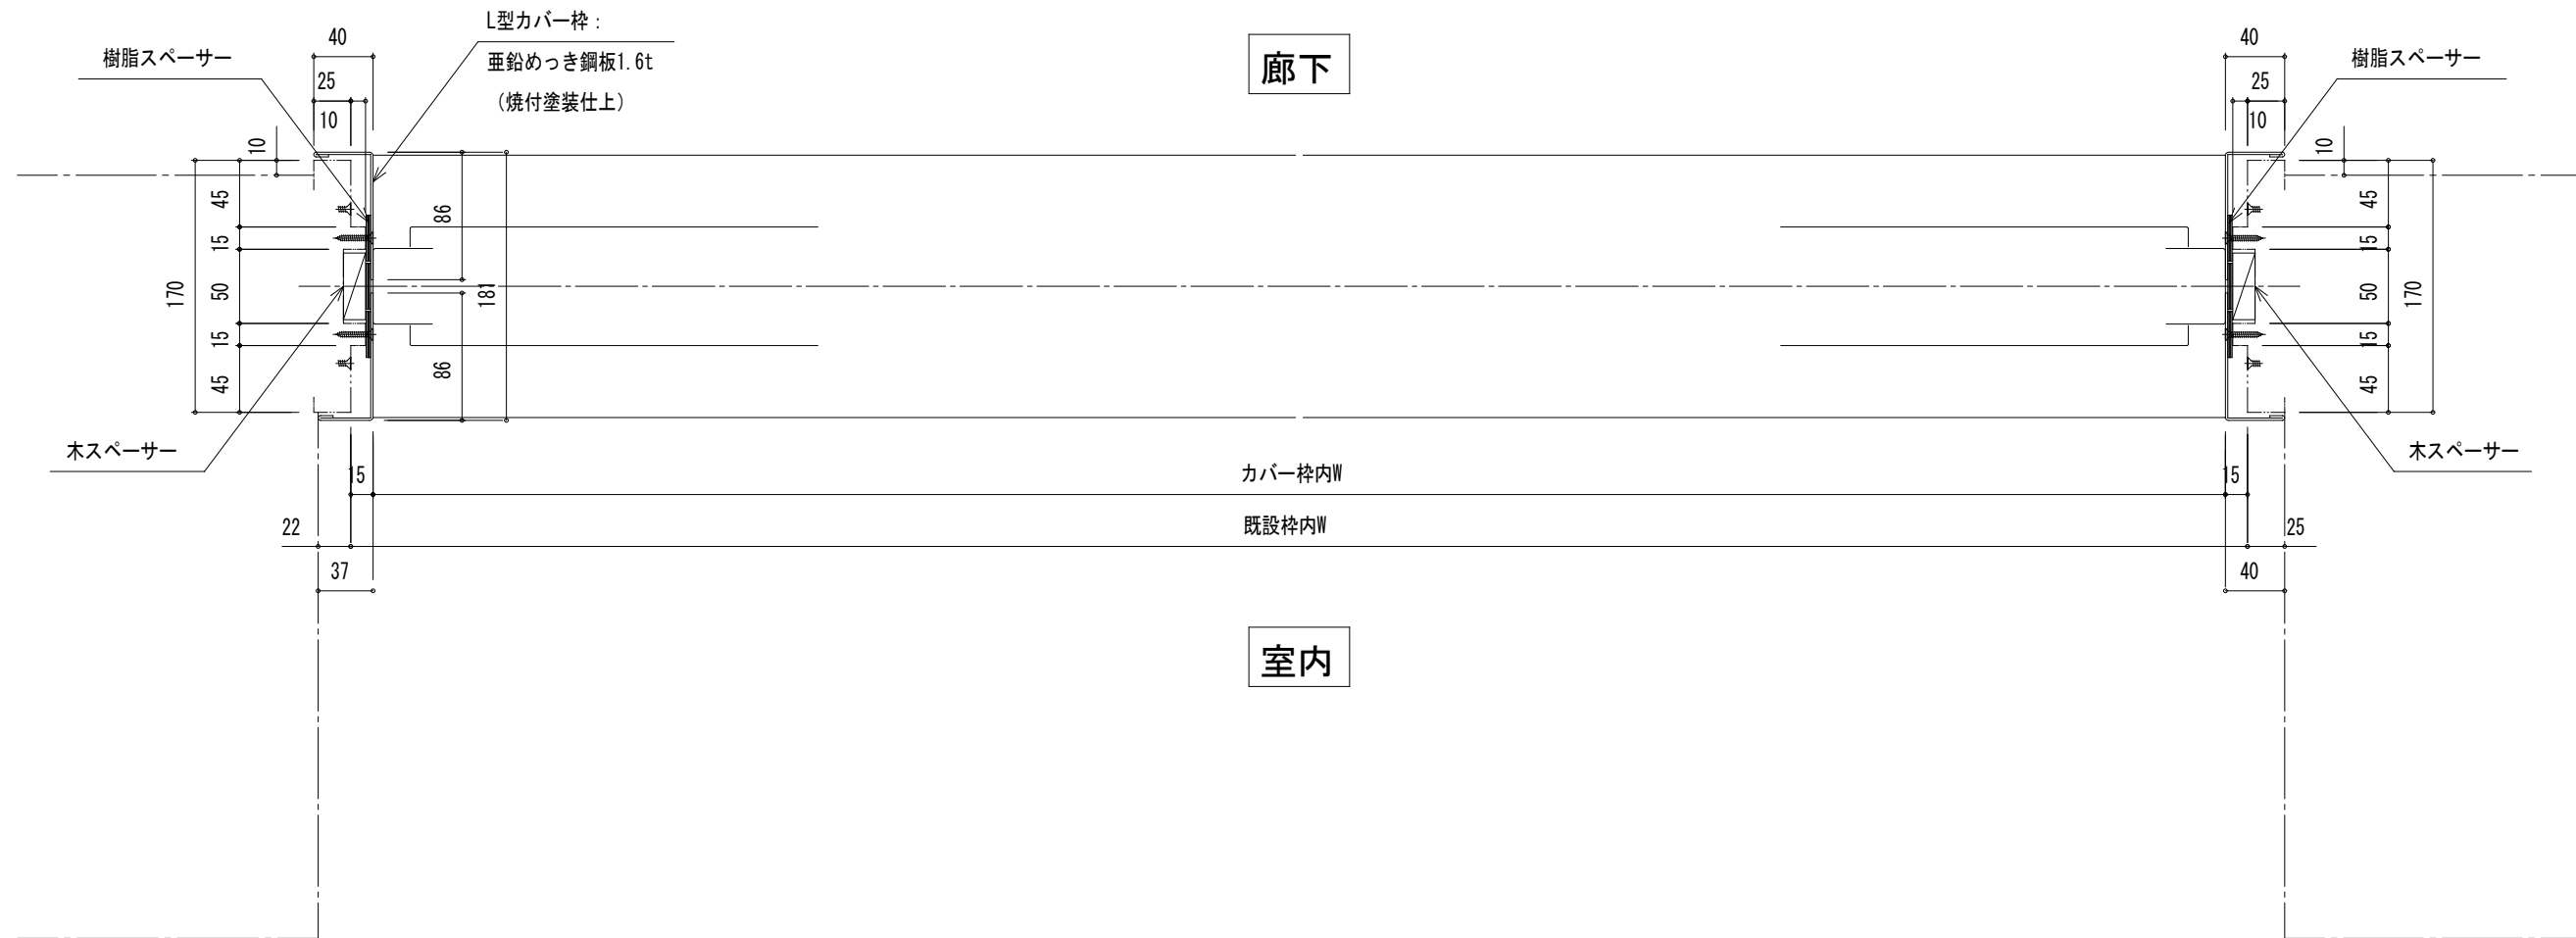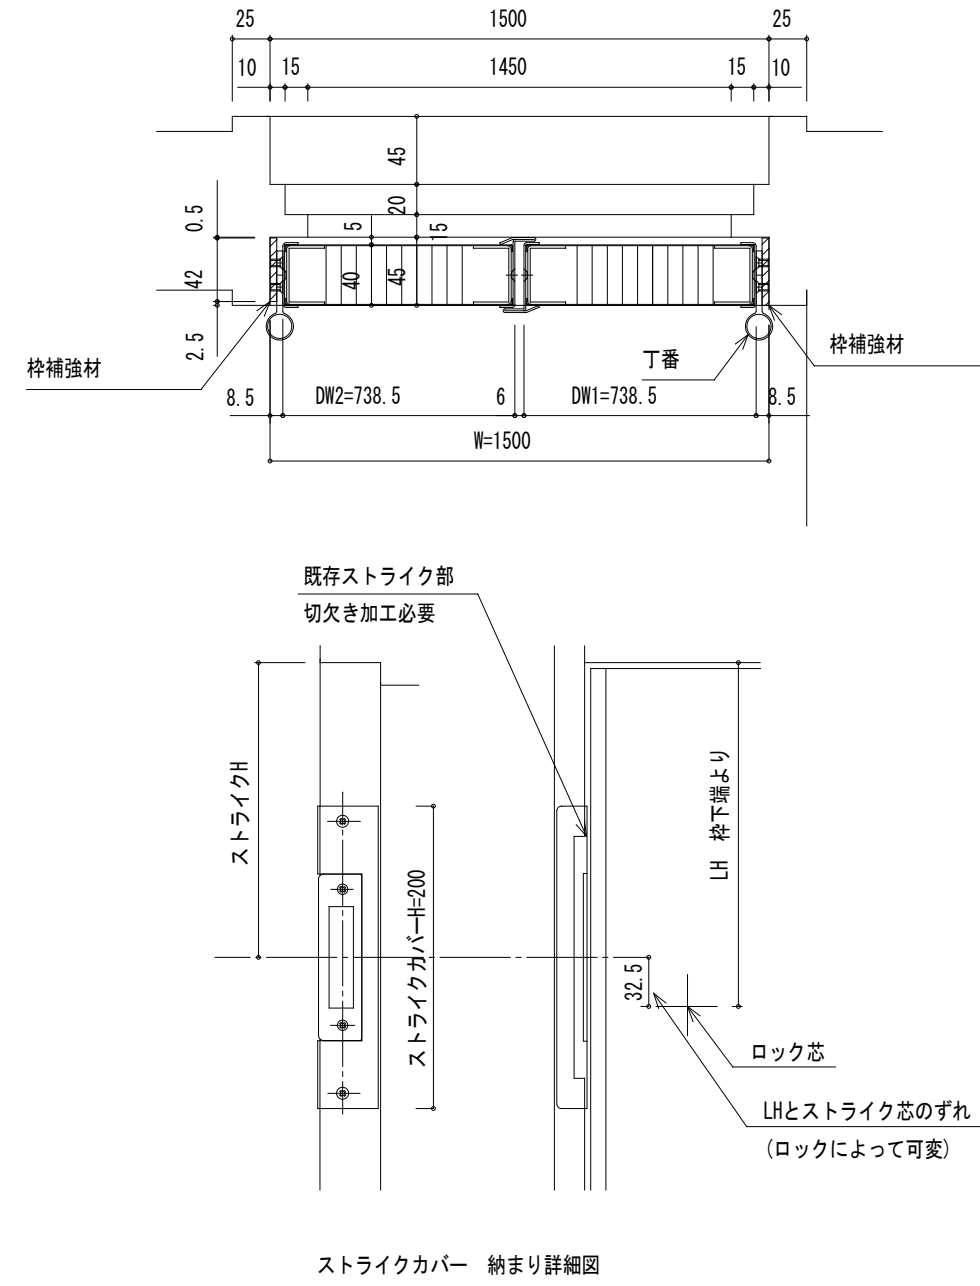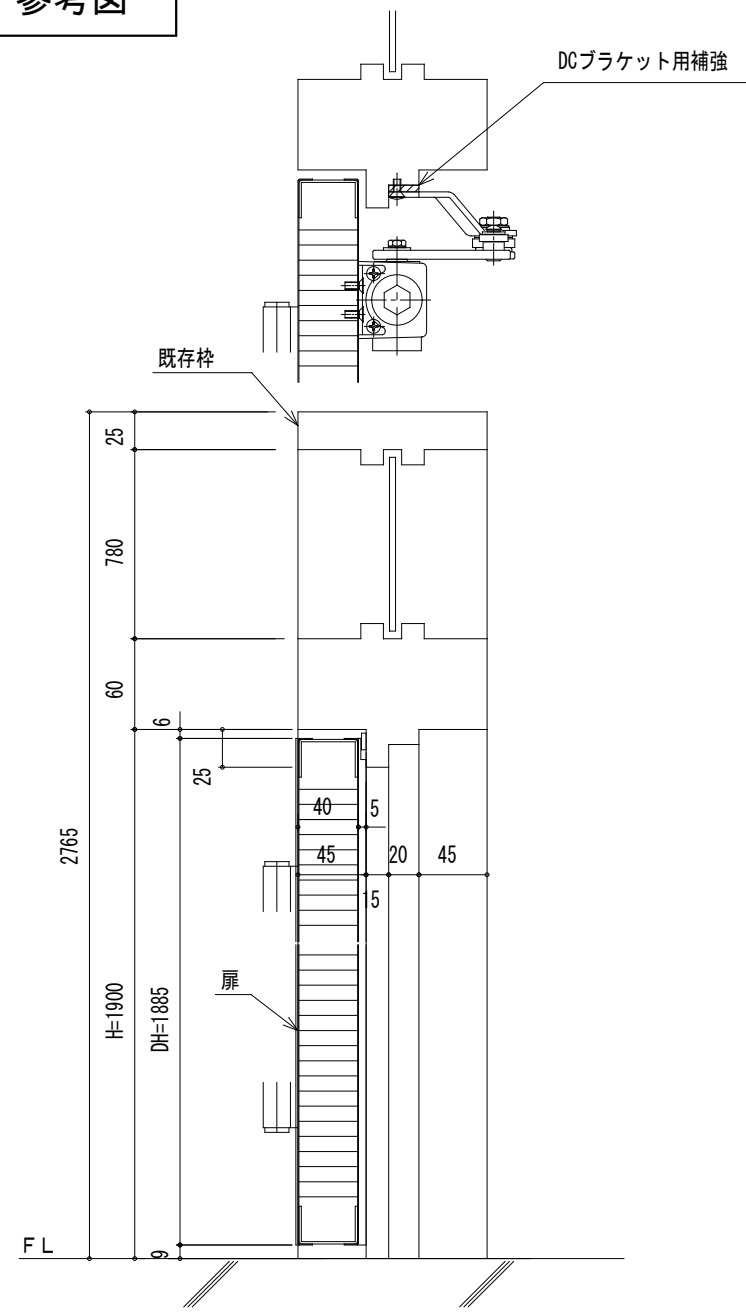





・	
・	
・	
・	

田端隆建築設計


三重県知事登録第1-861 一般建築士 No.352551 田端 通也

設計代表者	設計担当者	SCALE
一般建築士 No.352551 田端通也	一般建築士 No.352035 横倉明子 一般建築士 No.35044 井上貴智	A2 A3 DATE R 6 . 7

工事名称	県小学校南校舎長寿命化改修工事(1期工事)
図面名称	学校間仕切りカバー詳細図

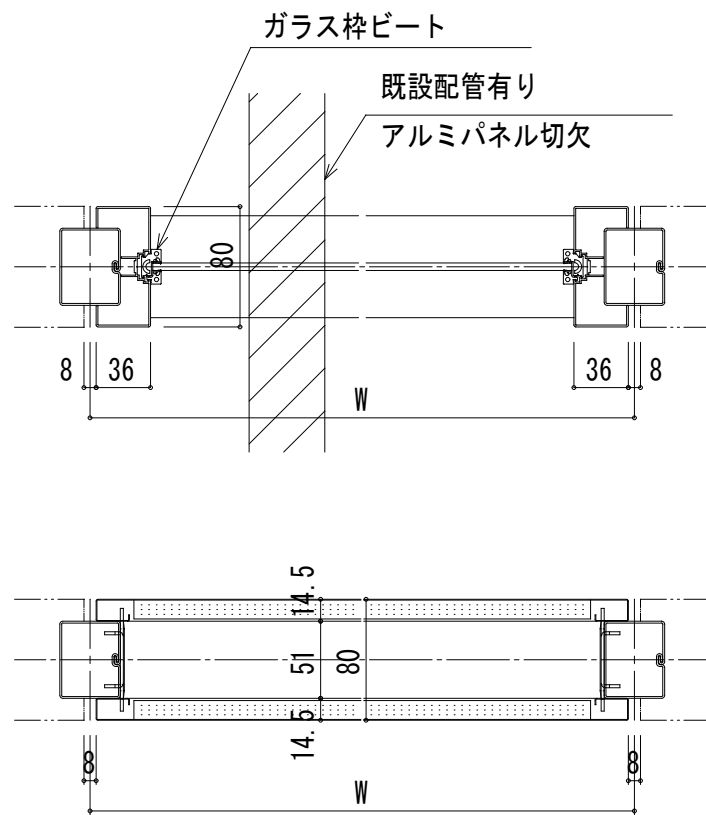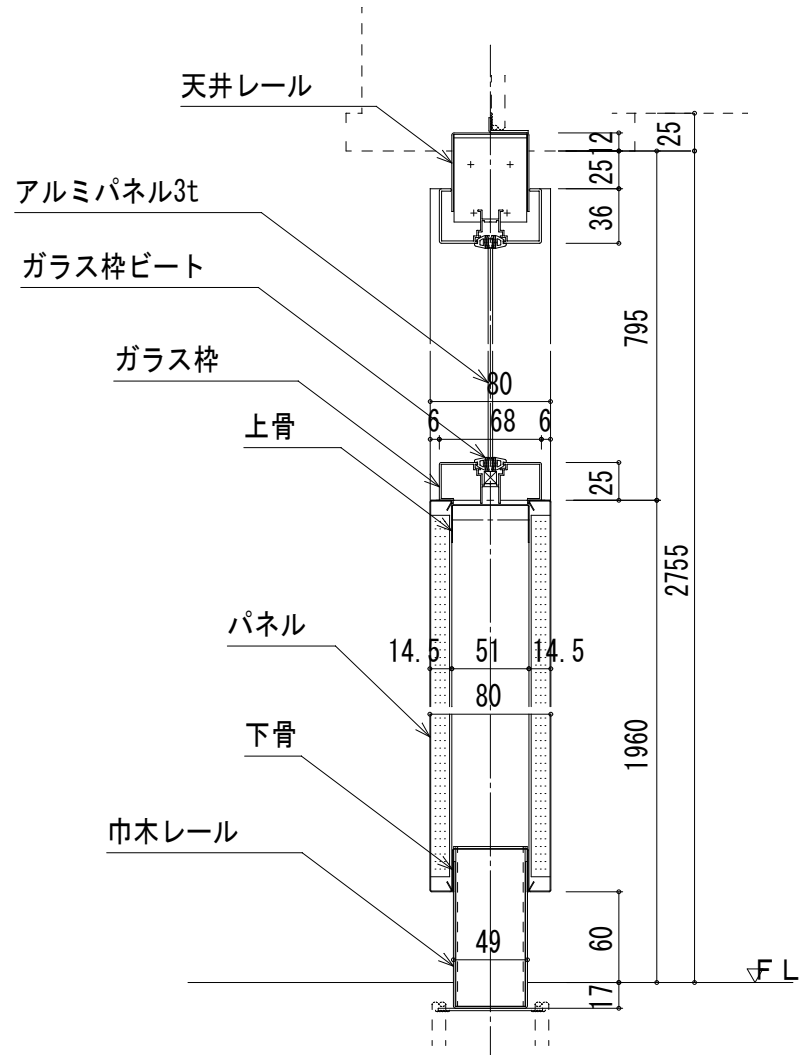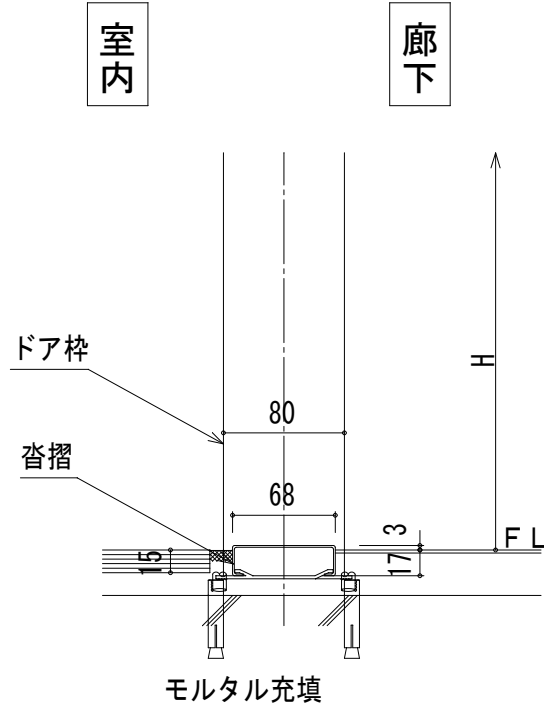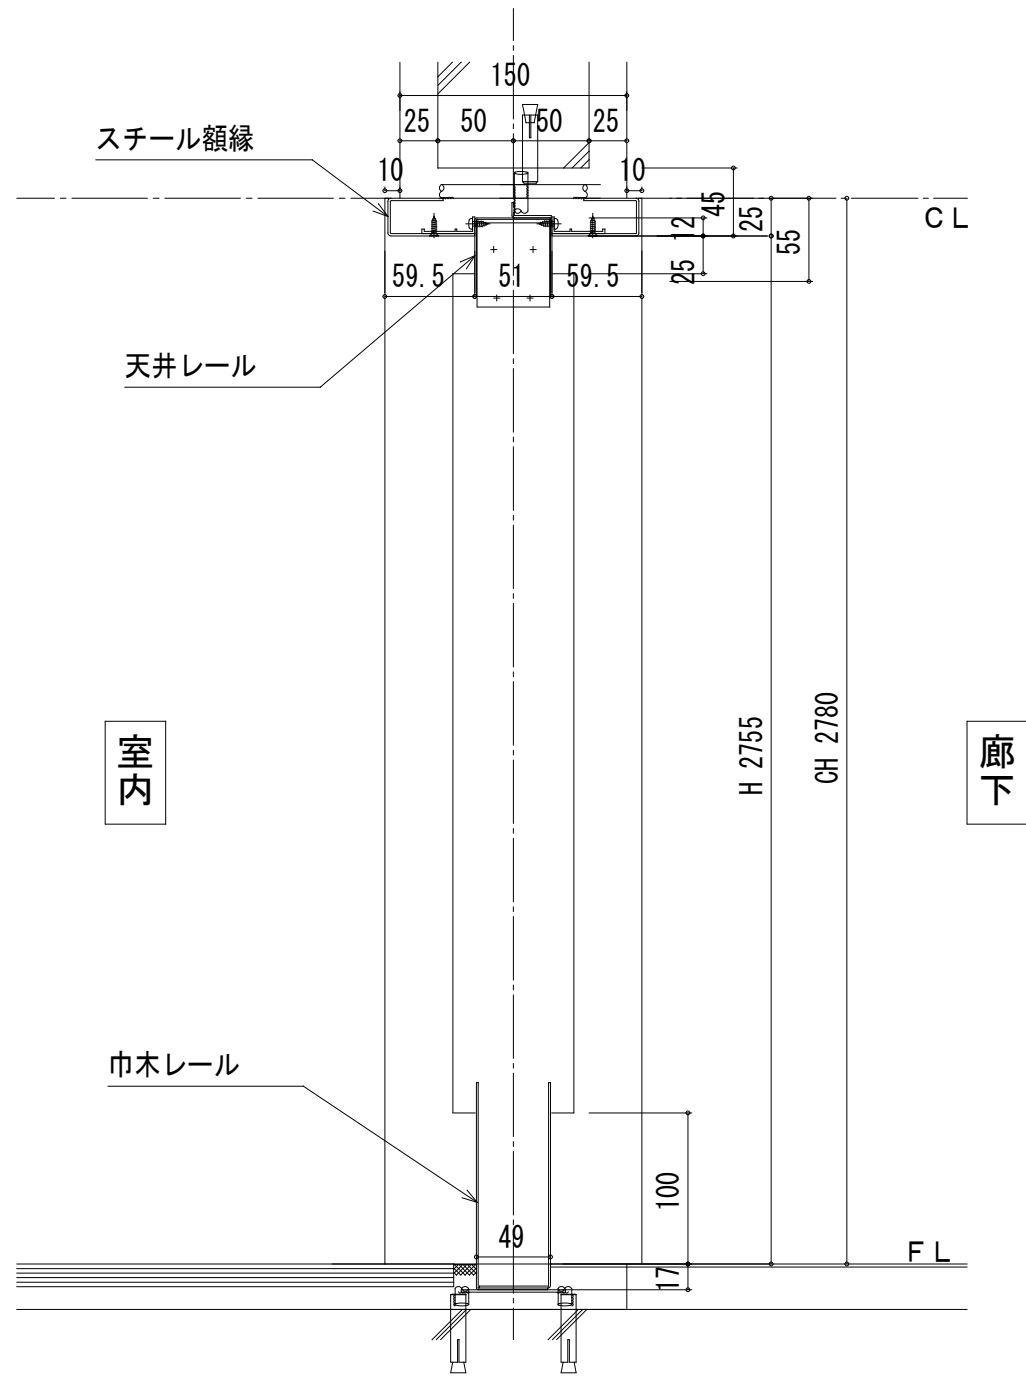

パネル詳細(既設配管部)




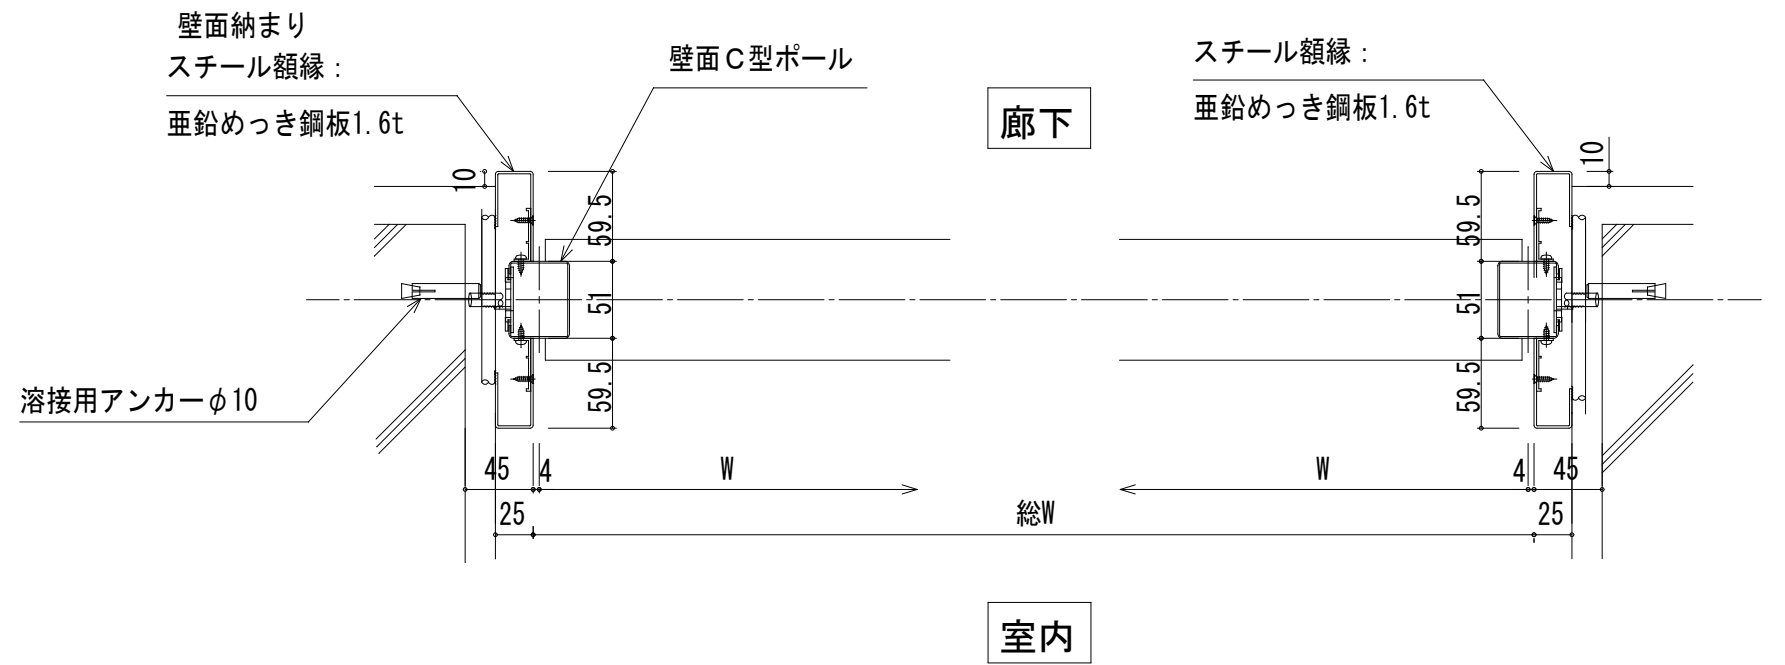


・	
・	
・	
・	

設計代表者	設計担当者	SCALE
一般建築士 No.352551 田端通也	一般建築士 No.352551 田端通也 井上貴智	A2 A3 DATE R 6 . 7


工事名称	県小学校南校舎長寿命化改修工事(1期工事)
図面名称	学校間仕切り詳細図

移動間仕切り【新設】参考図

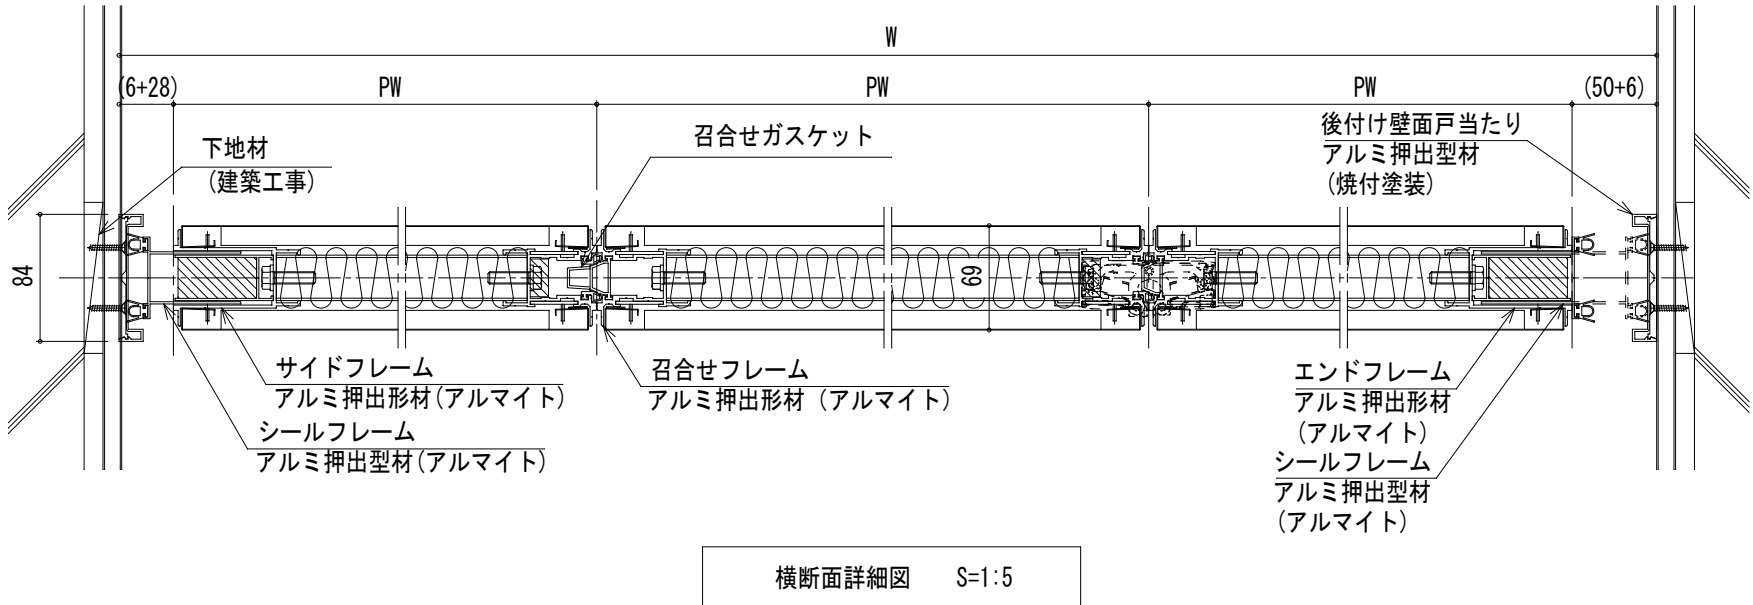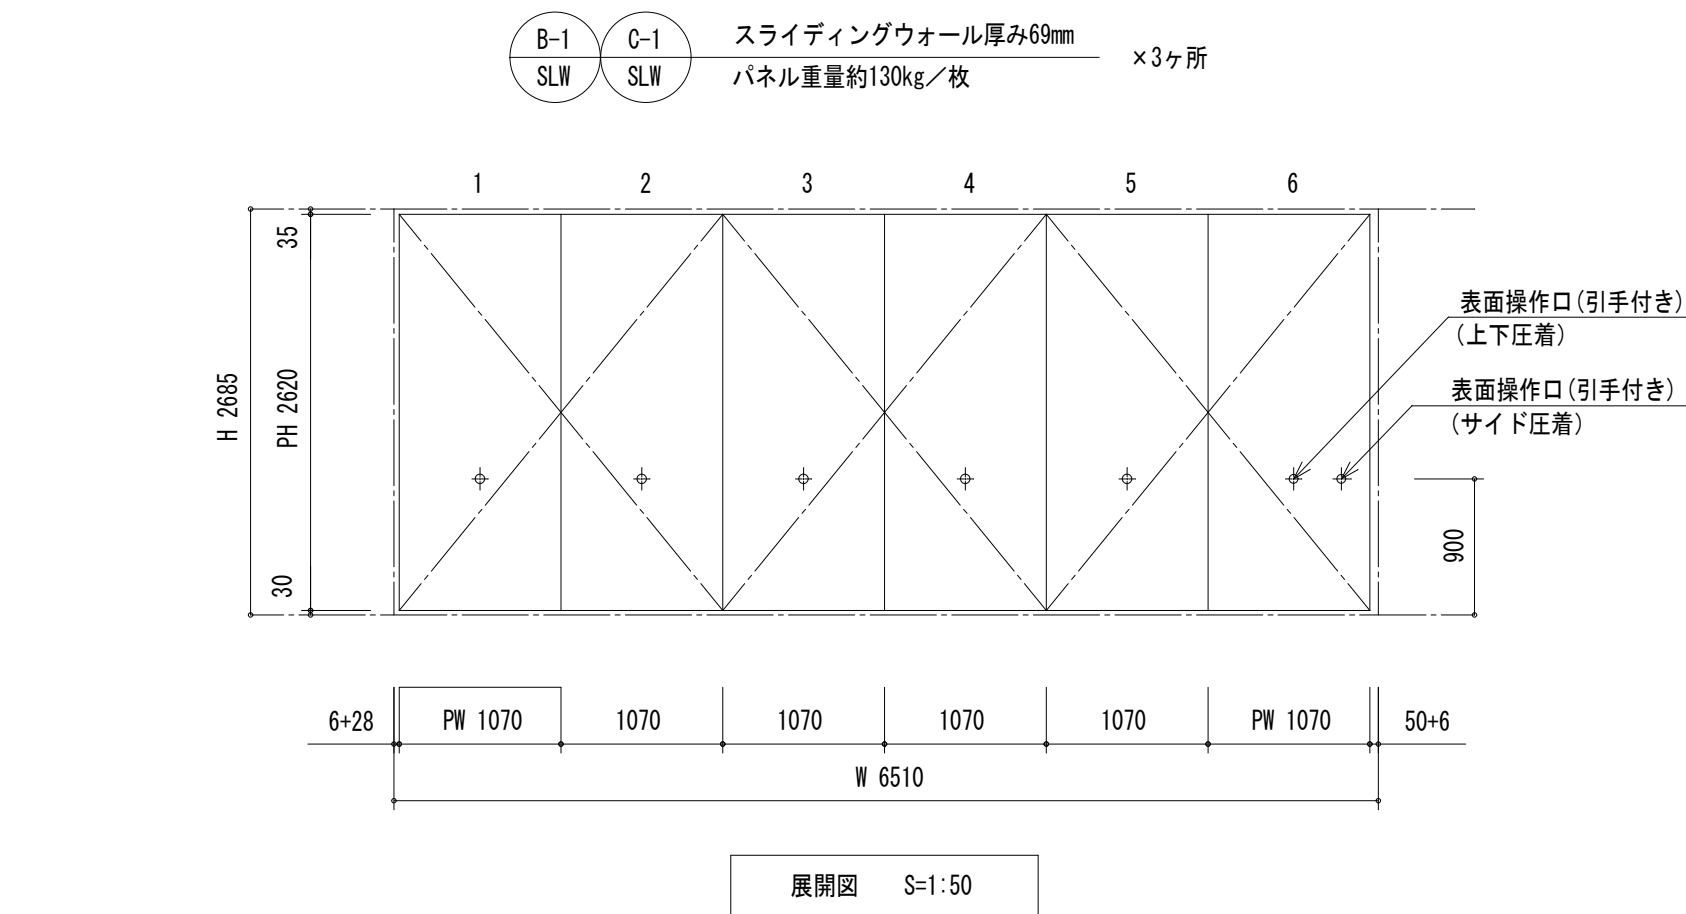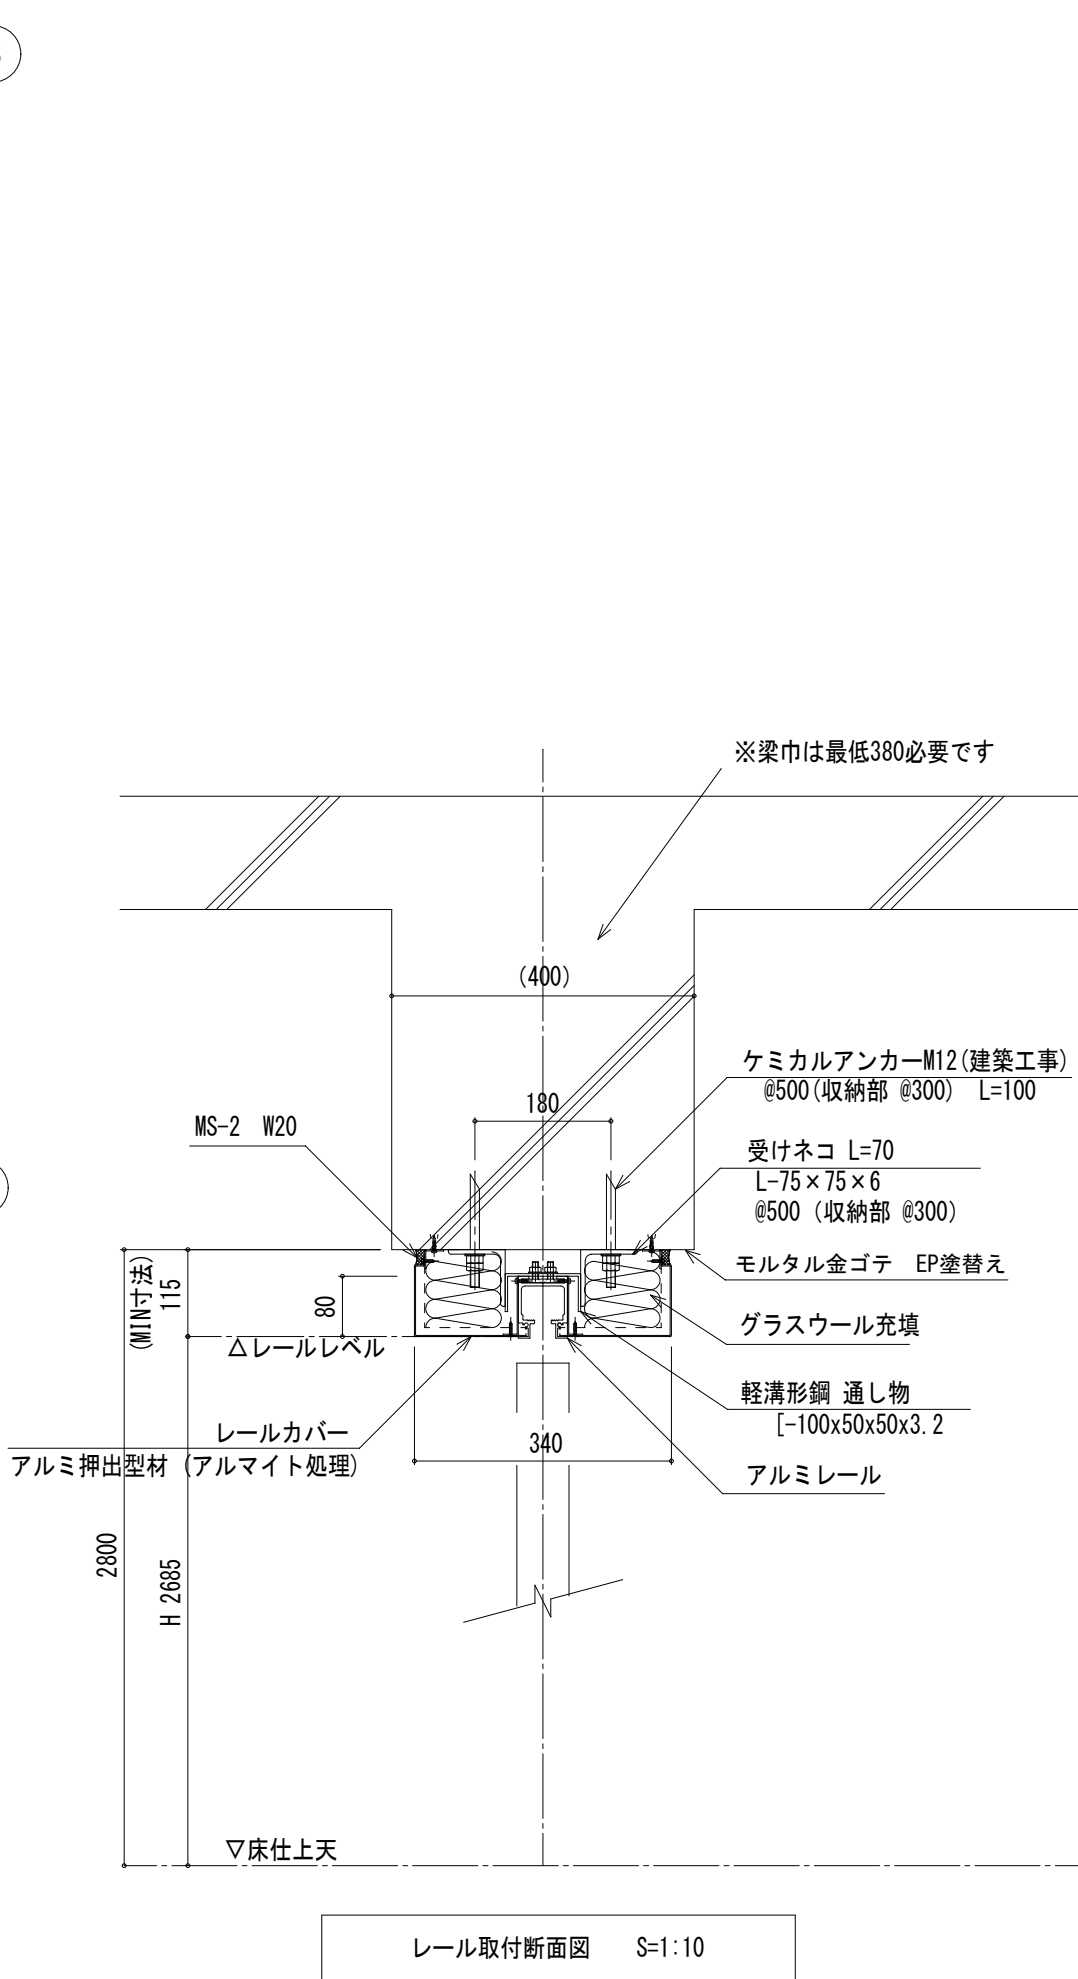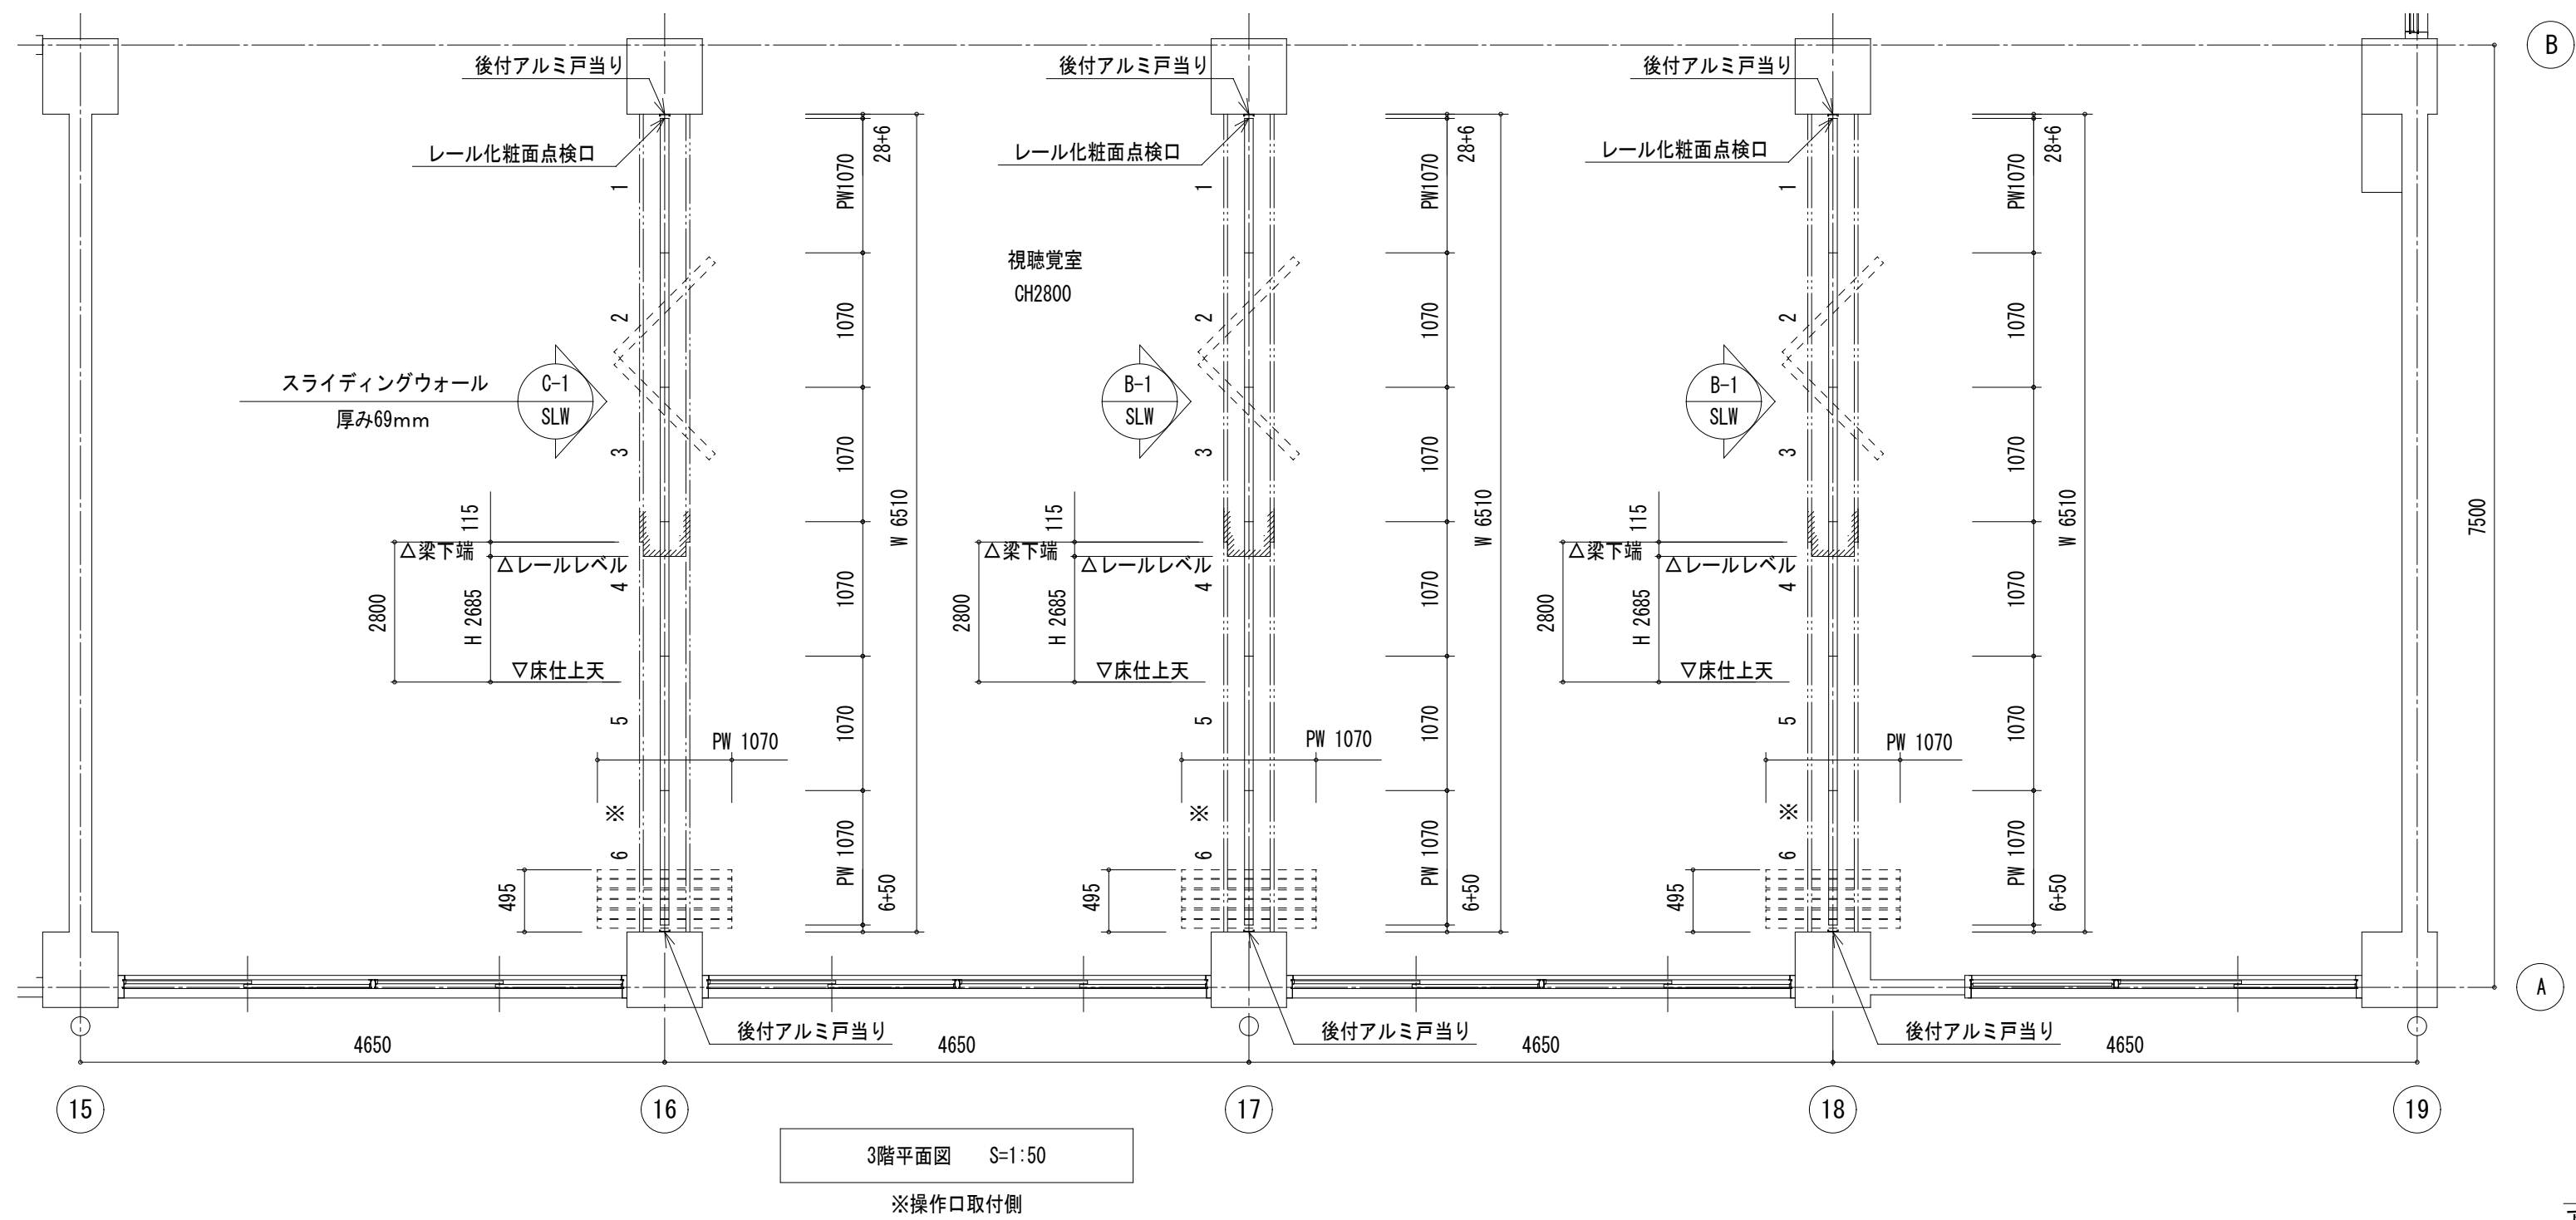



下記、同等品とする。
・小松ウオール工業 LW-60D-P
・三和シャッター工業 NSW-60S-P
・文化シャッター C-60P



改 修 前

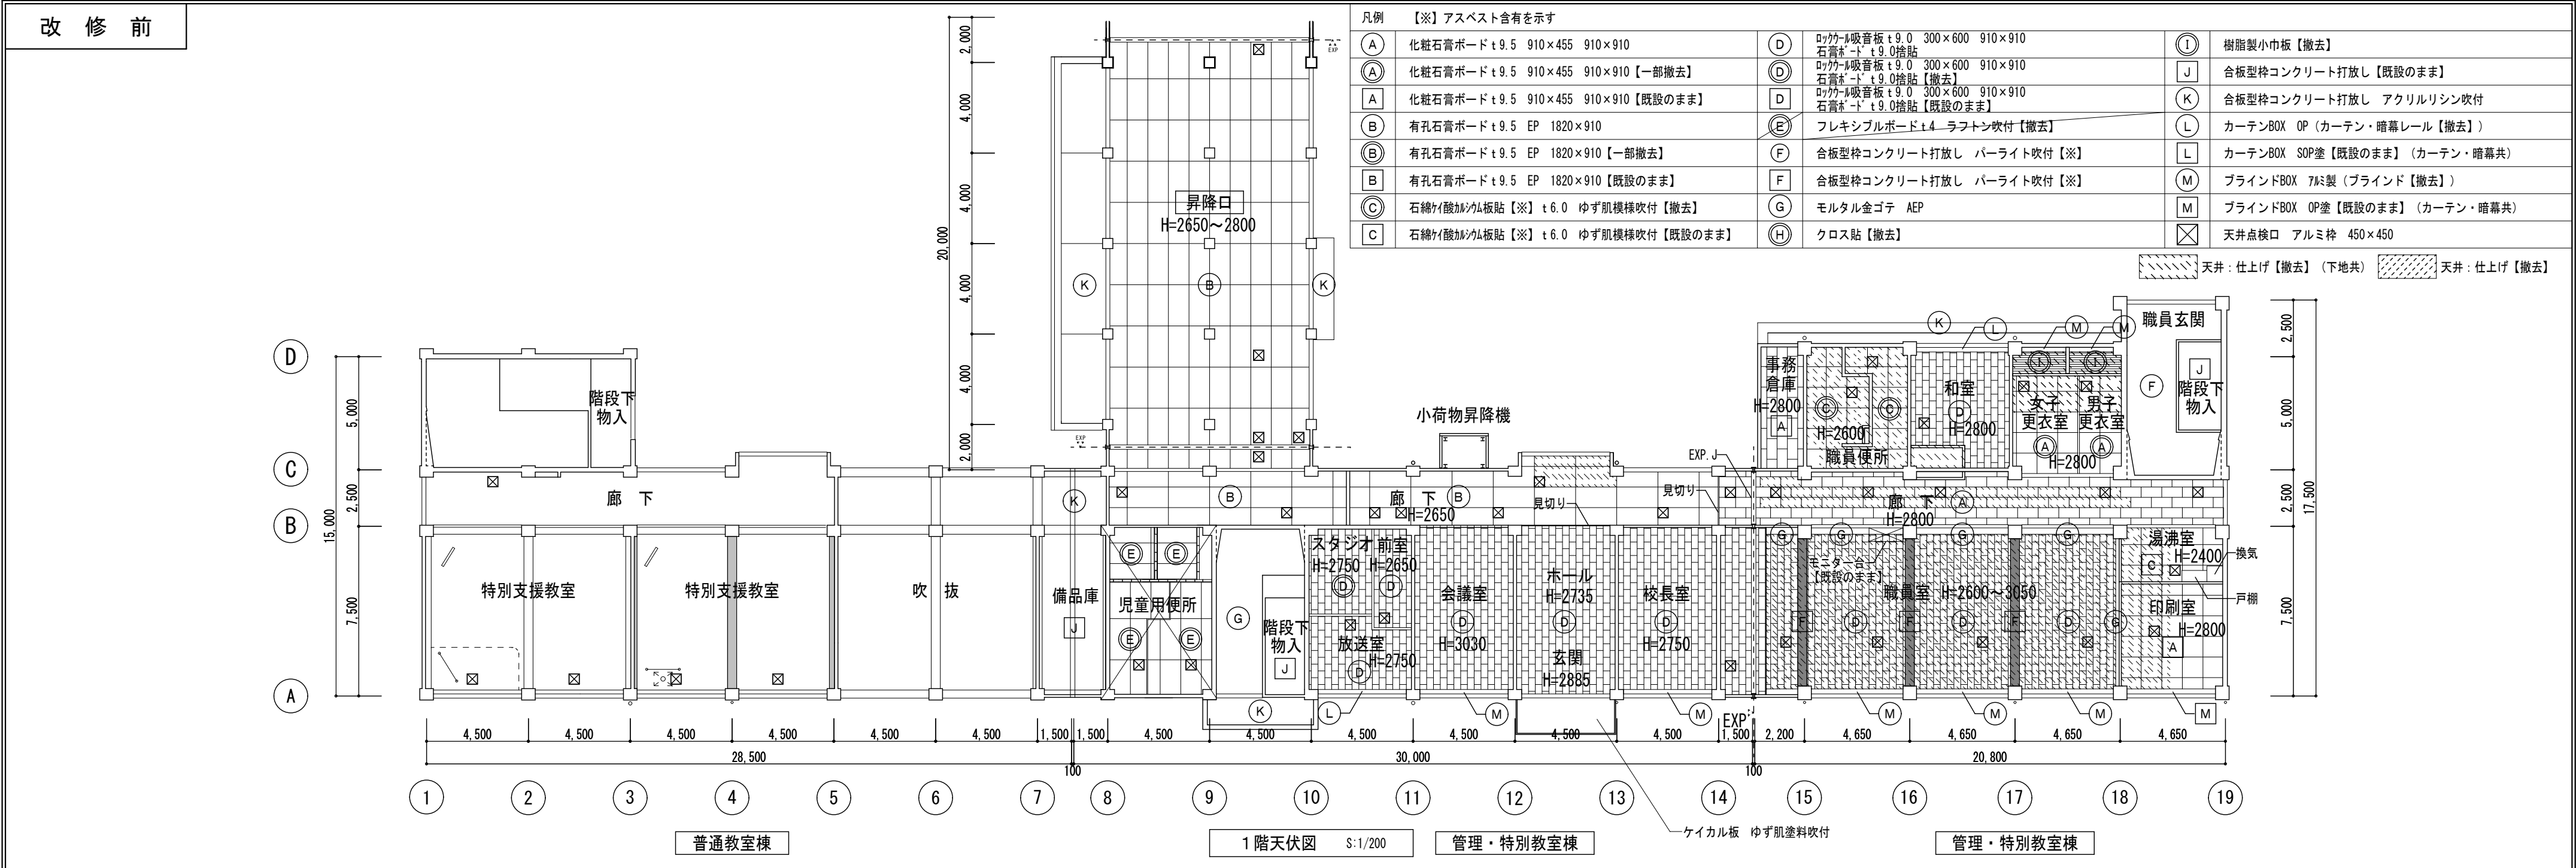


改修後

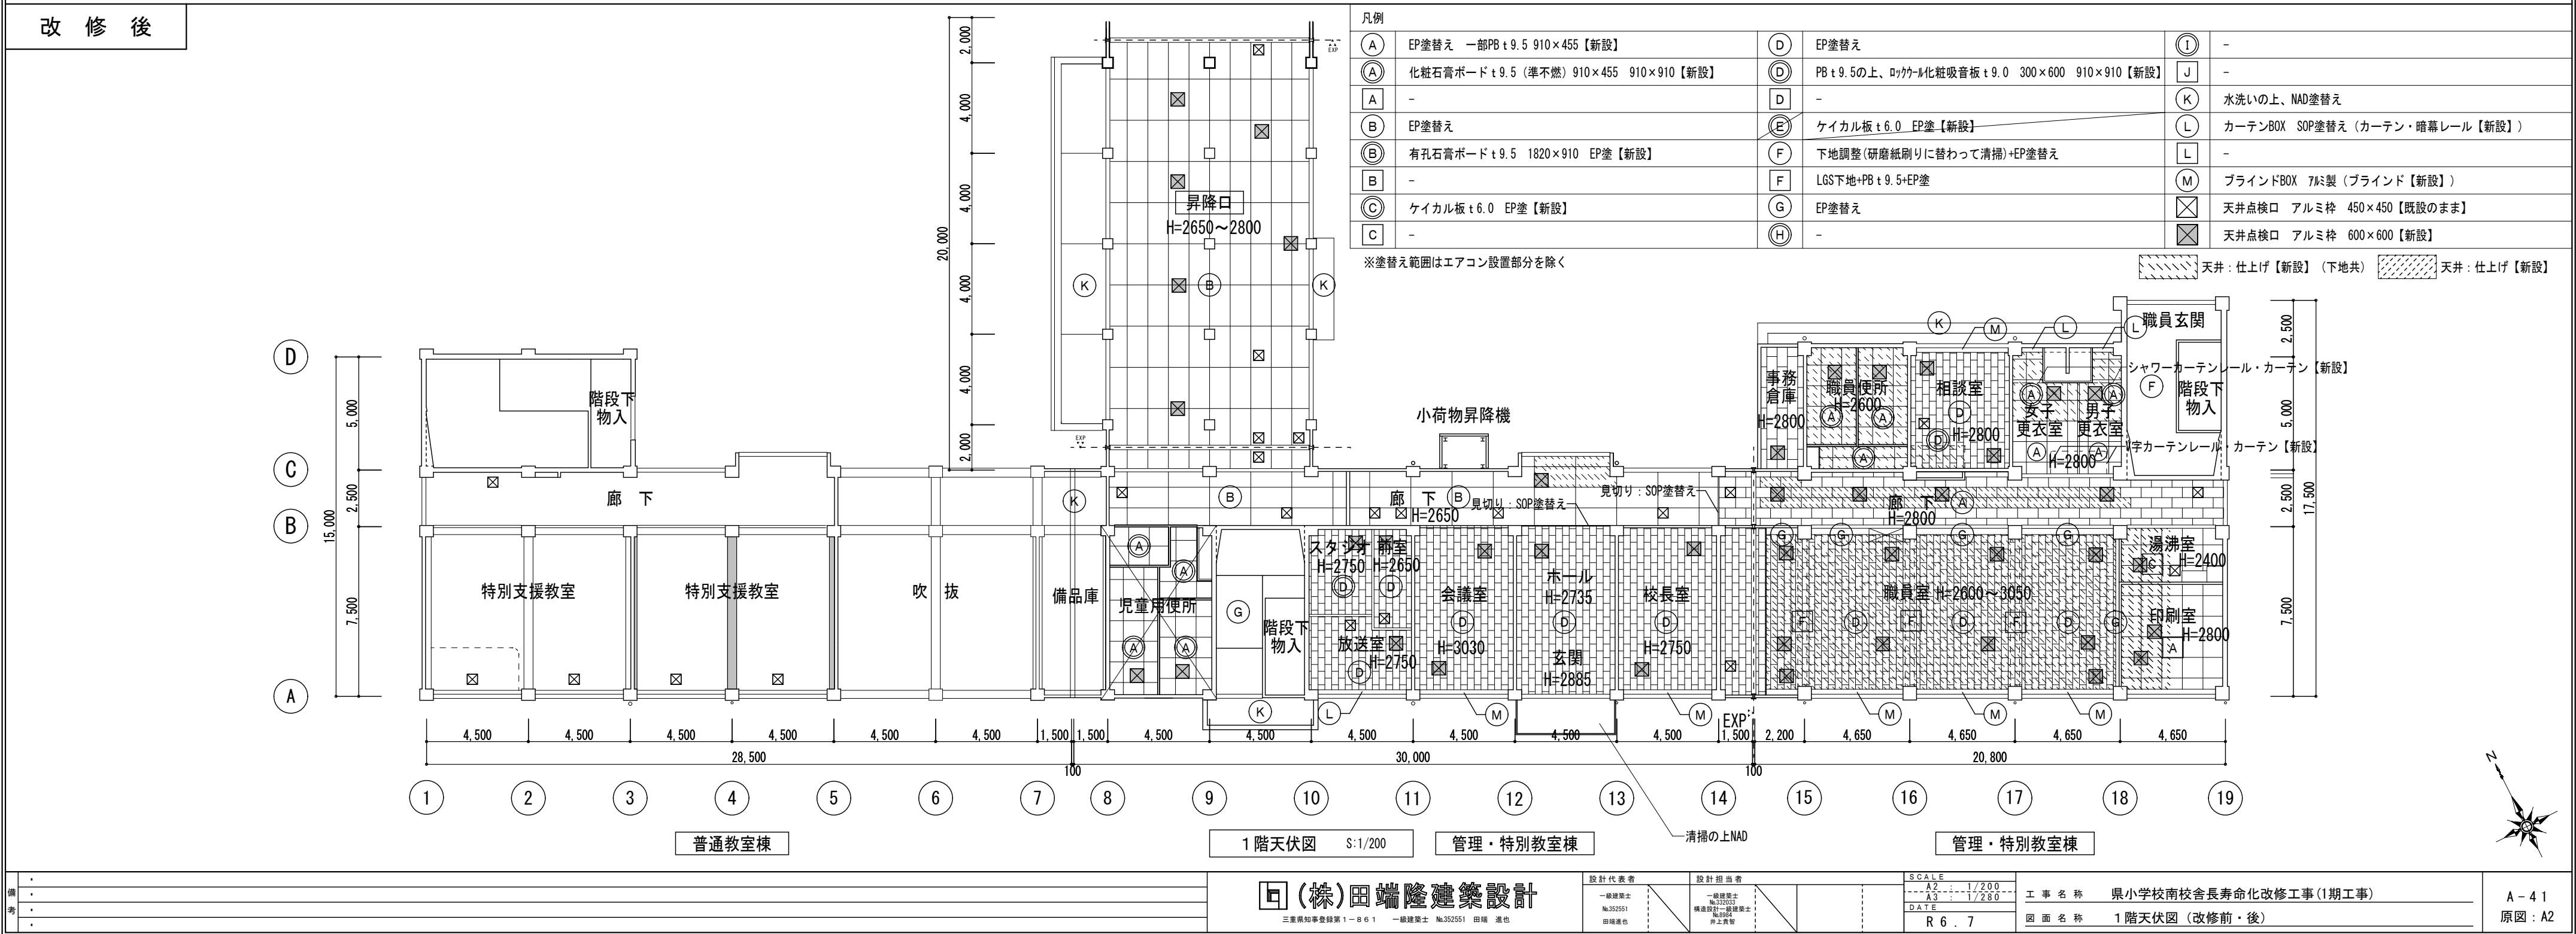

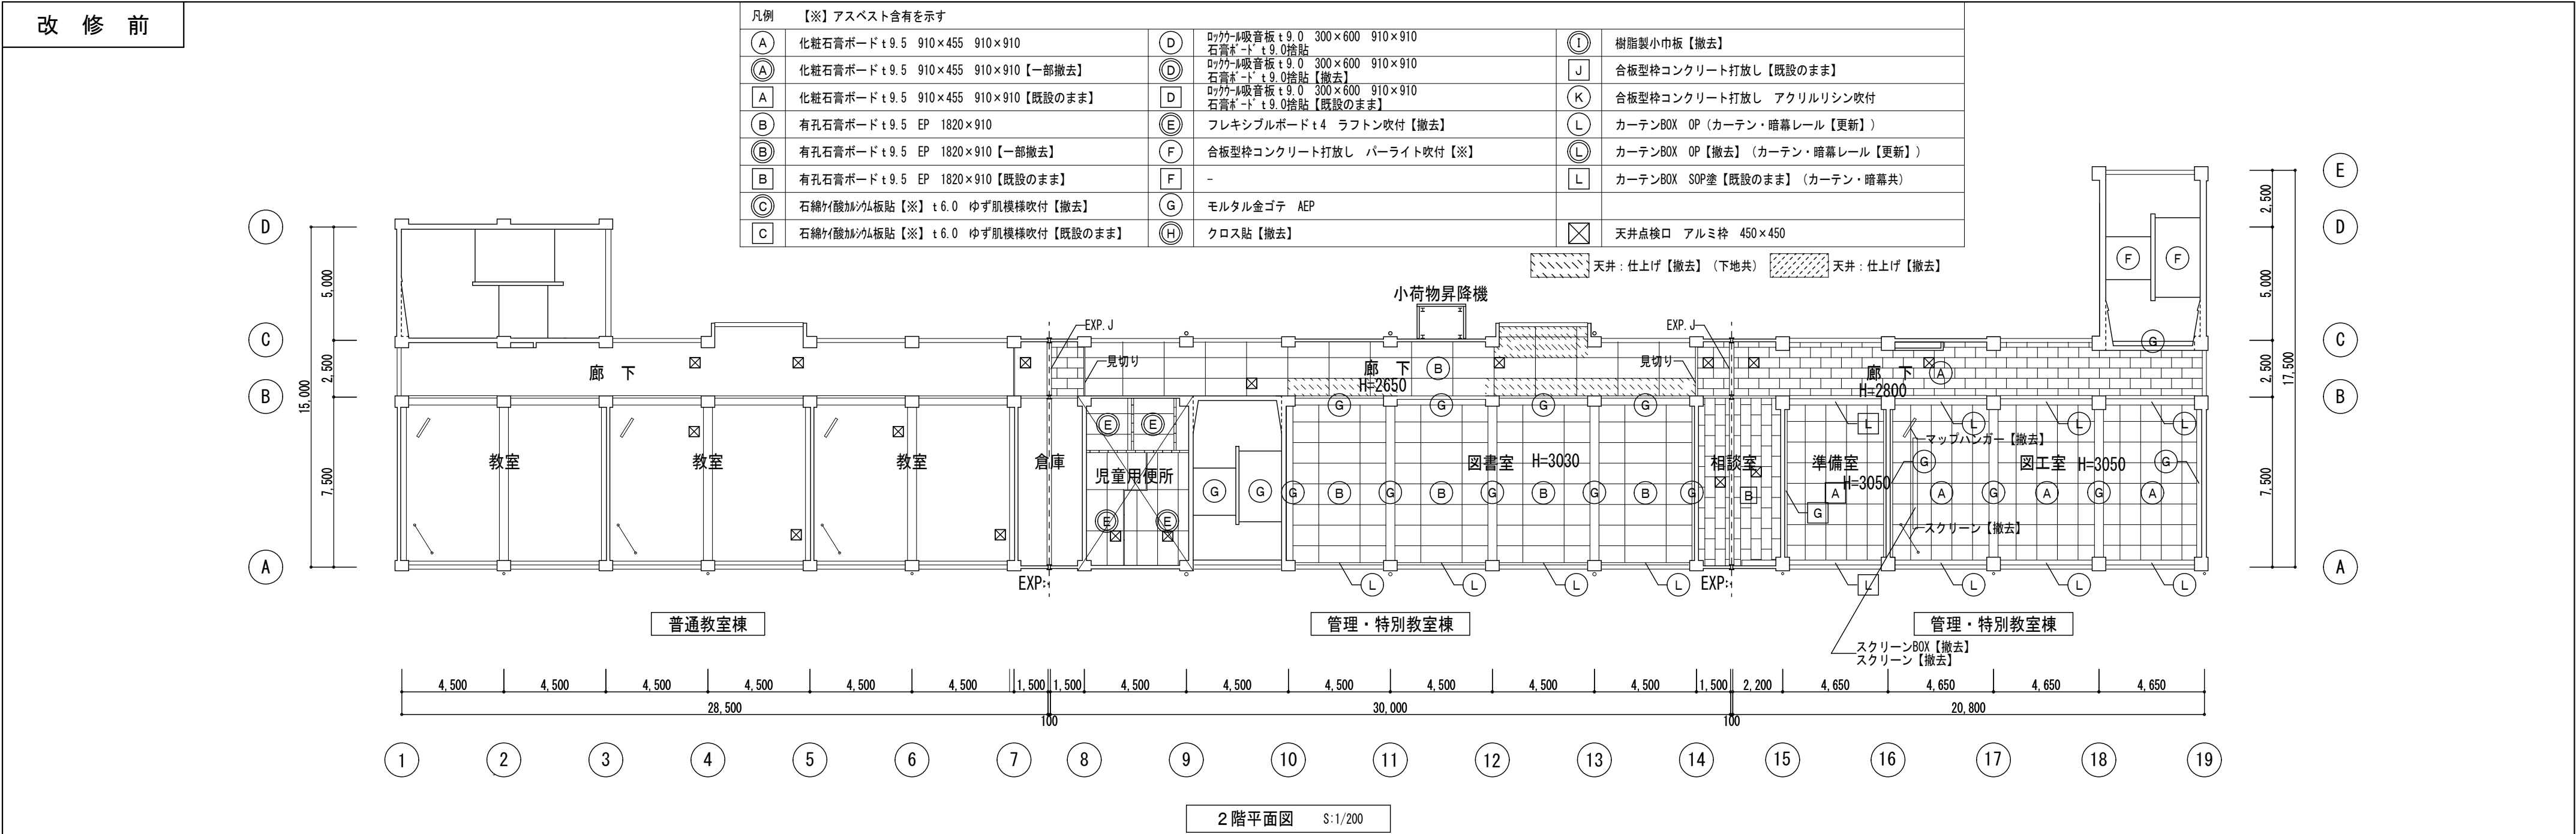

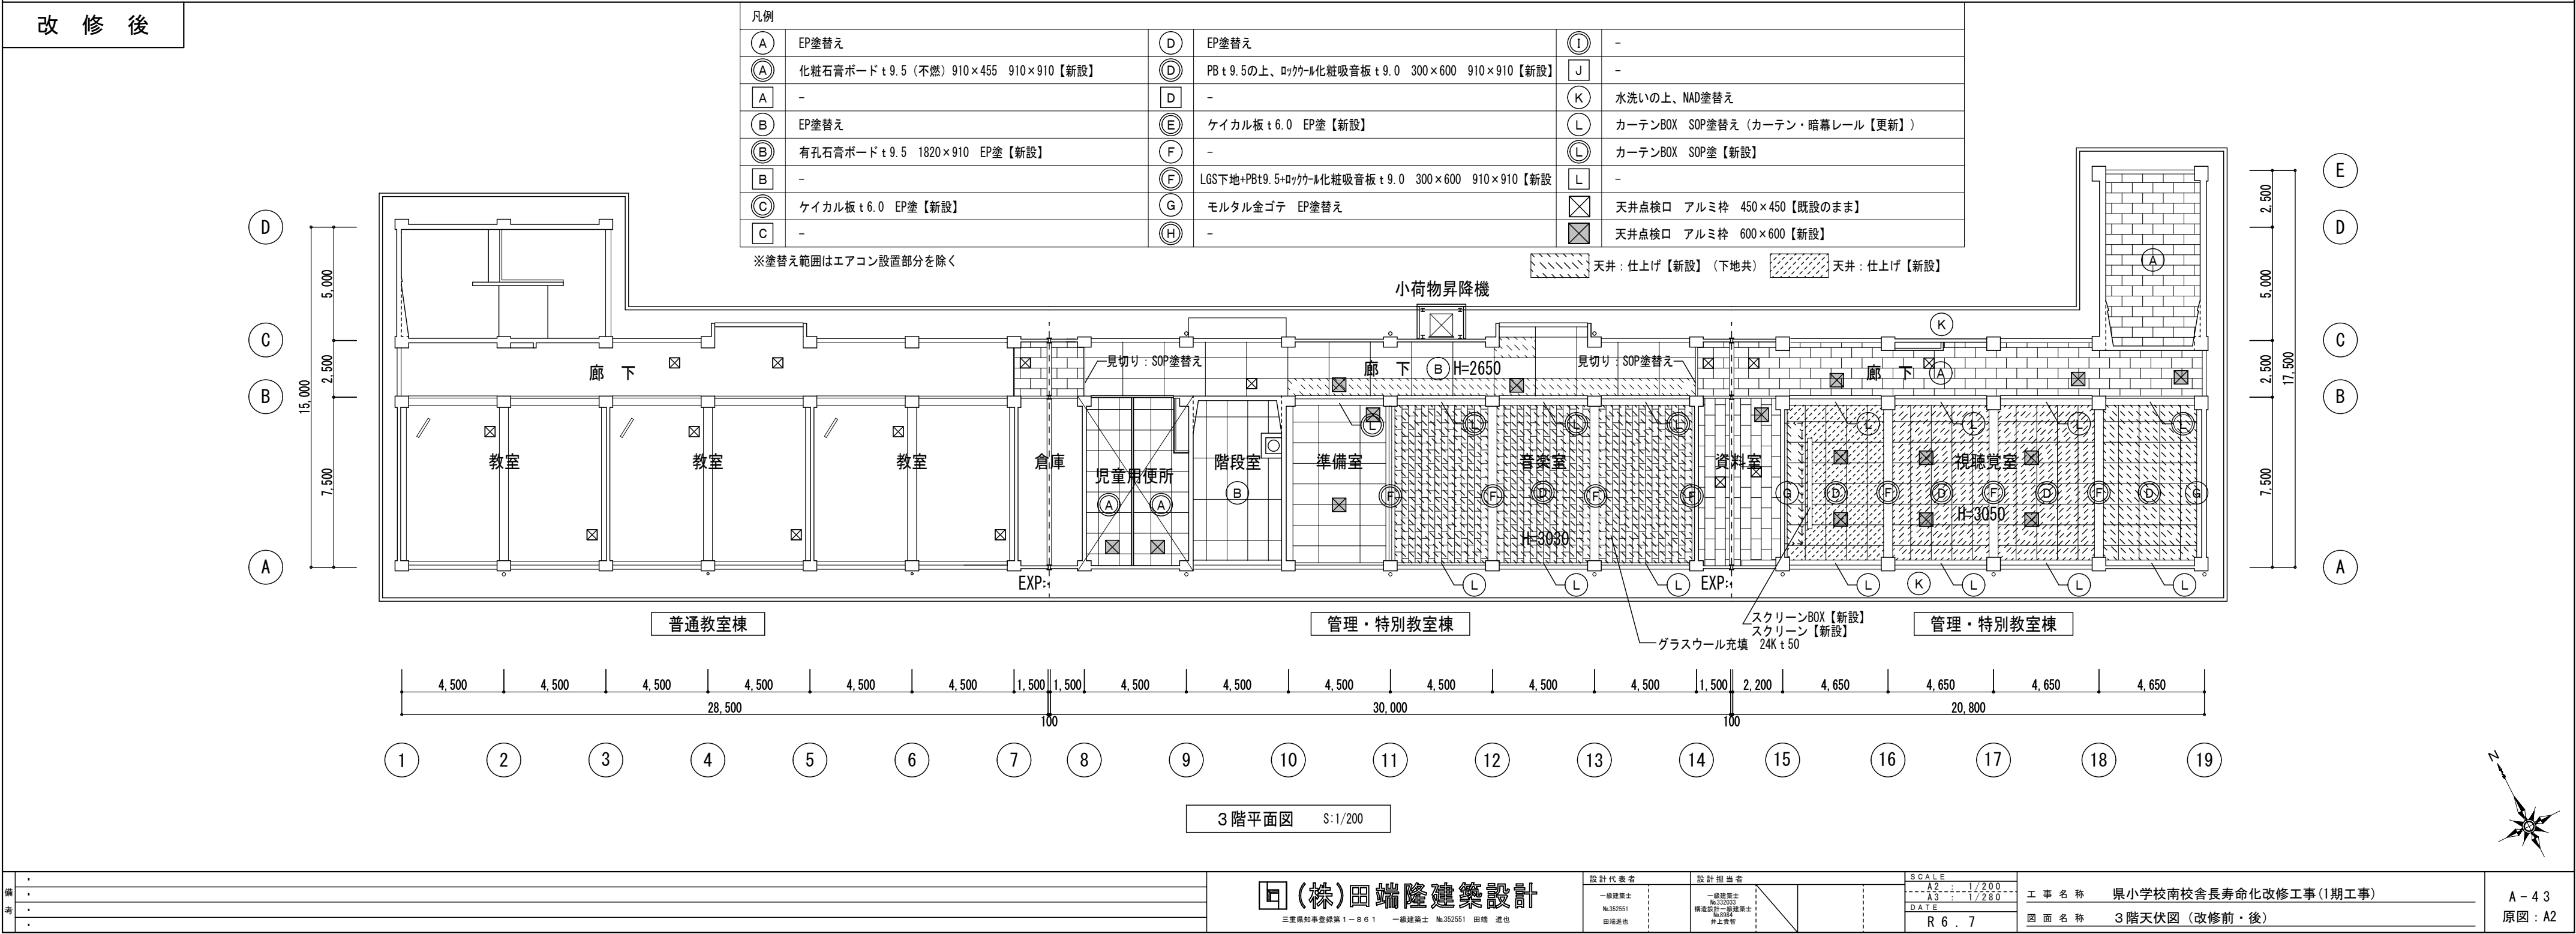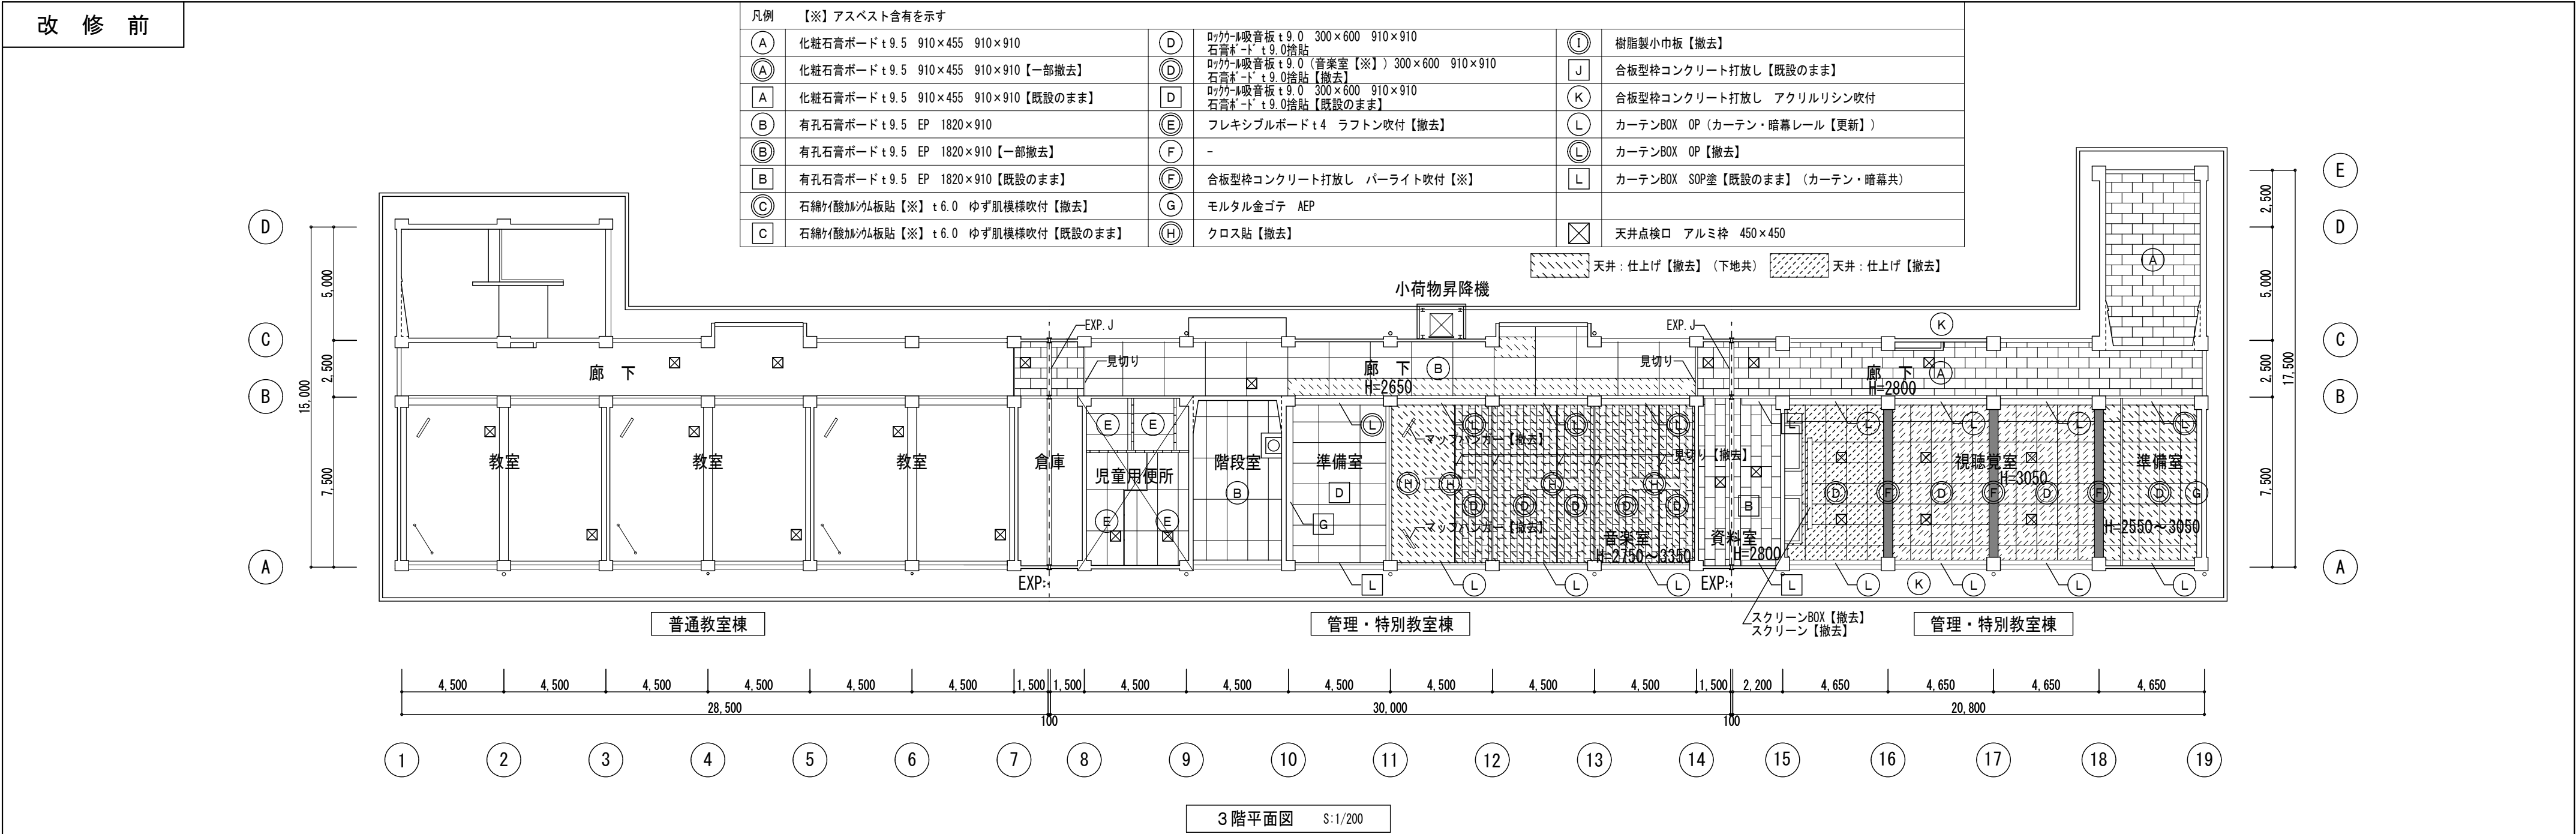

玄関・ホール（改修前）

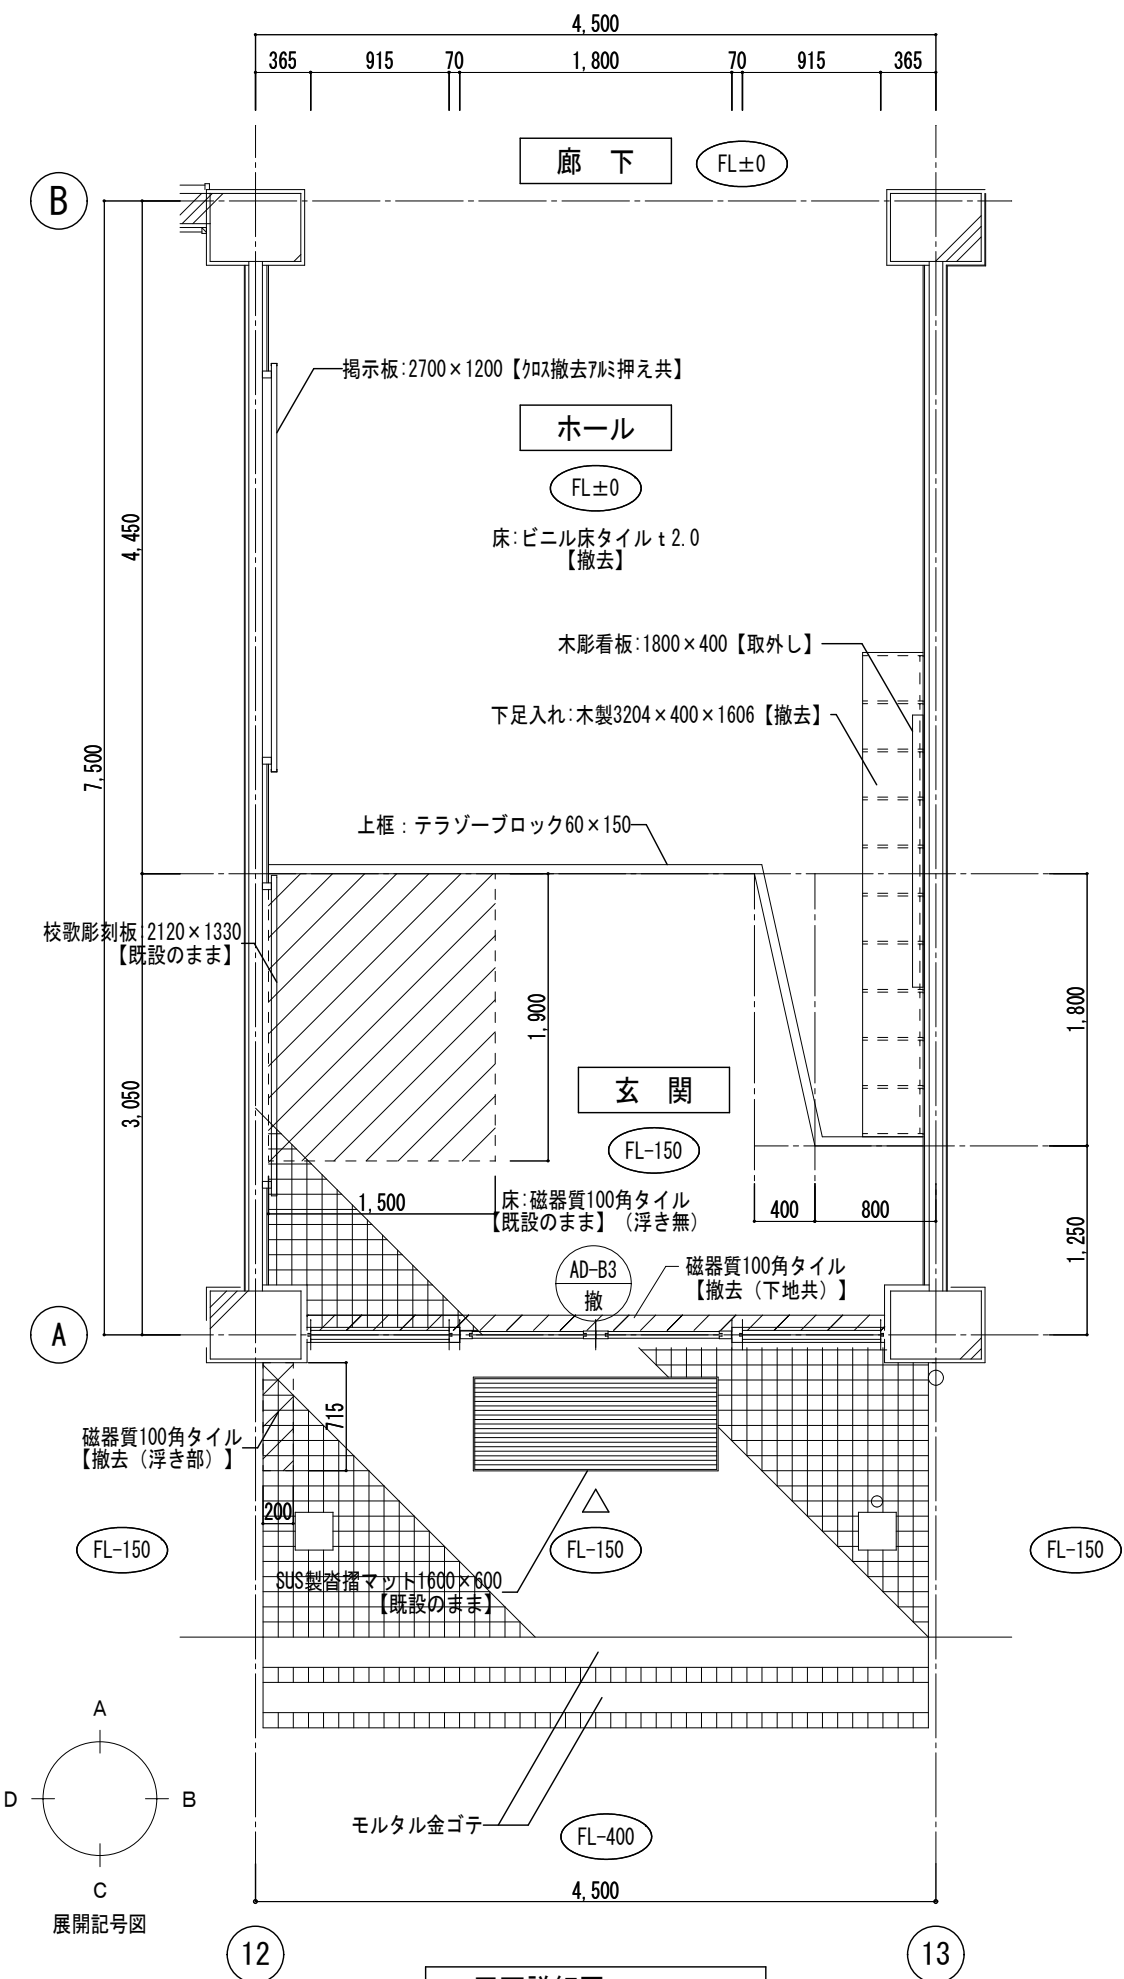


平面詳細図 S:1/50

凡 例（平面詳細図）


- 床:磁器質100角タイル撤去（カッター入れ）
モルタル金ゴテ
- 撤去建具を示す（扉のみ更新）
撤
- 床:カッターライン（モルタル）

凡 例（展開図）


<巾木・廻縁>		<壁>	<その他>		
A	巾木:テラゾーブロックH=150	a	磁器質二丁掛タイル（施釉） 【既設のまま】	ア	校歌彫刻板:2120×1330【既設のまま】
B	巾木:木製H=100 SOP	b	モルタル金ゴテ AEP	イ	掲示板:2700×1200【タイル押え共】
C	廻縁:木製 SOP			ウ	木影看板:1800×400【取外し】
D	幕板:木製 SOP			エ	下足入れ:木製3204×400×1606【撤去】
				オ	タイルサツ枠

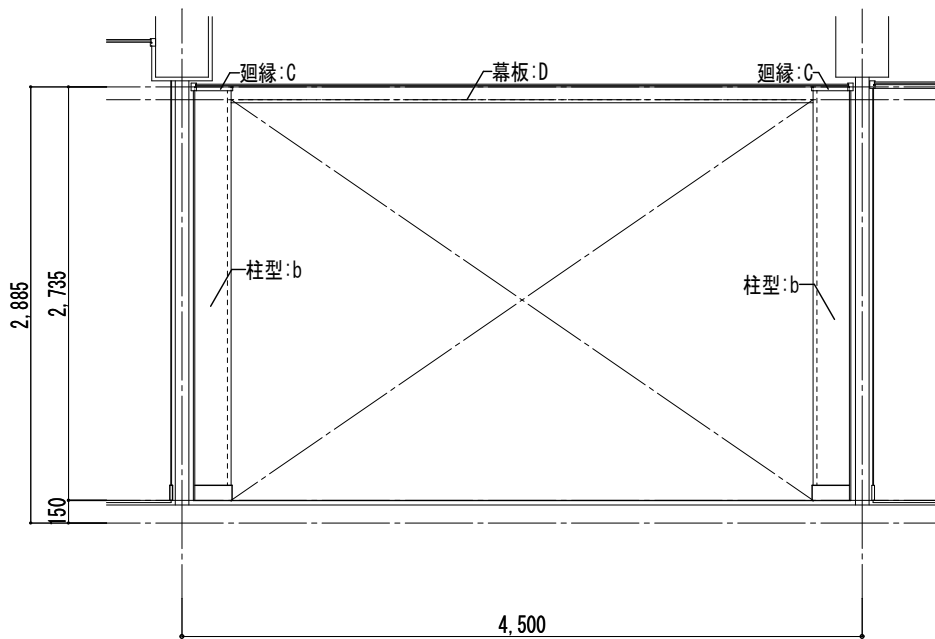


A 展開図

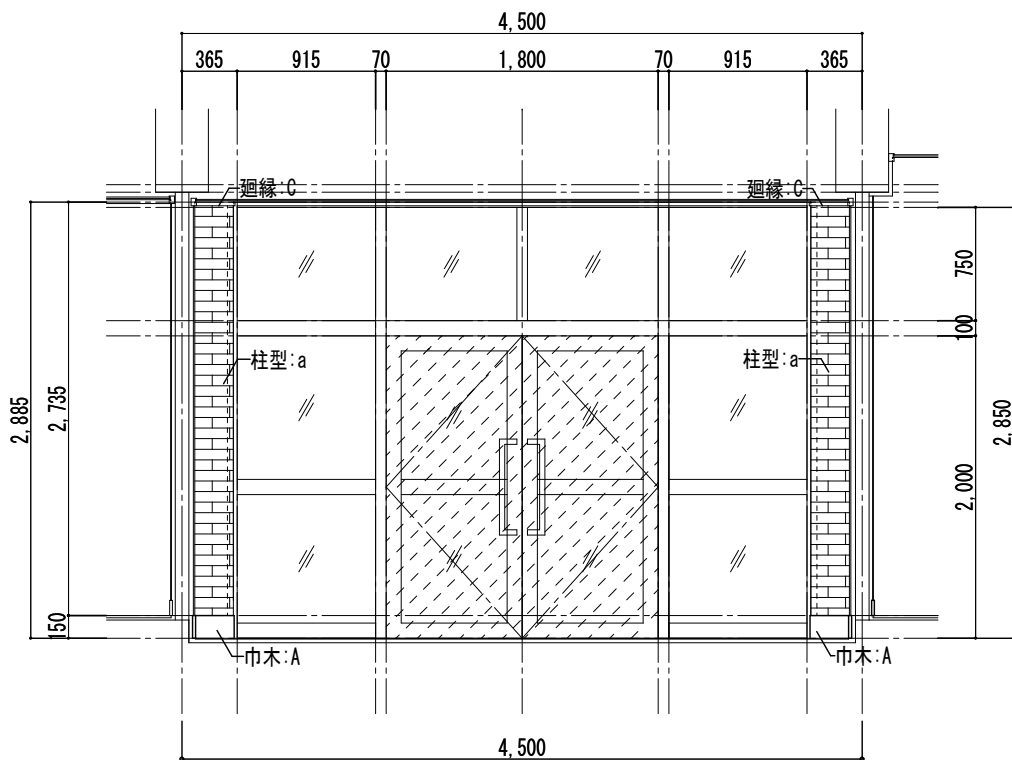


C 展開図

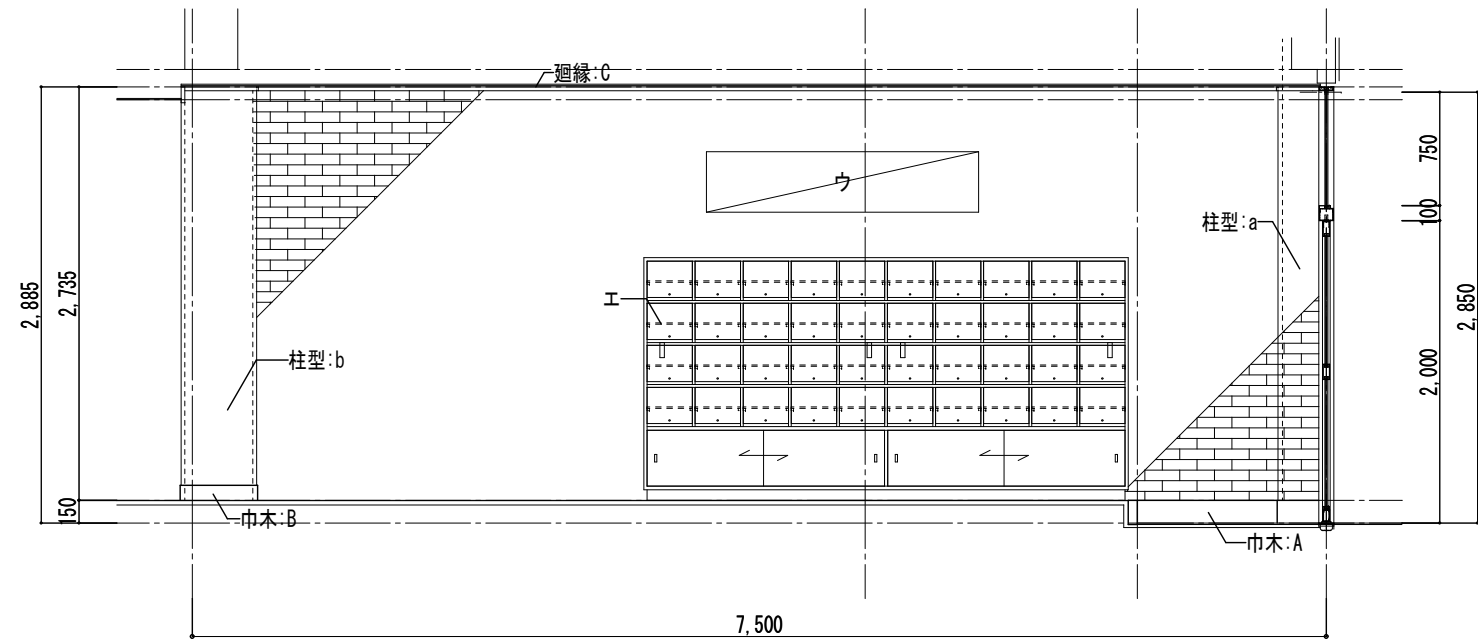


B 展開図

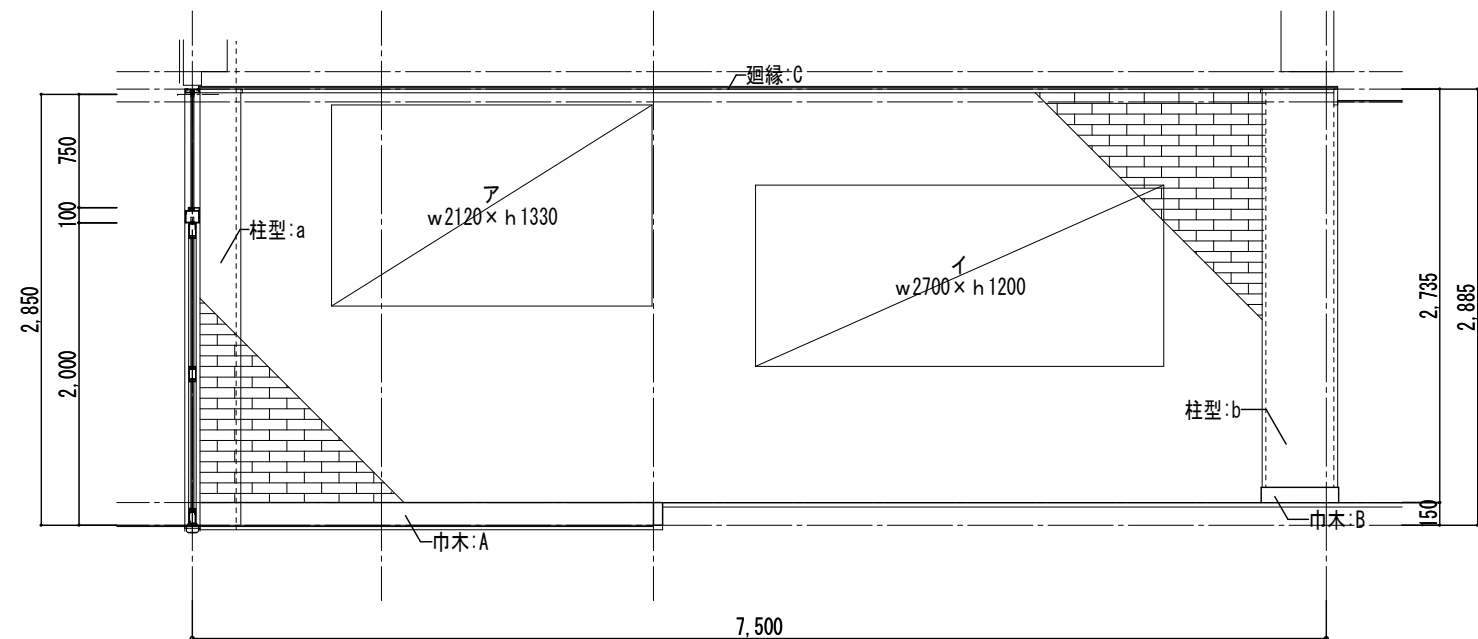

D 展開図

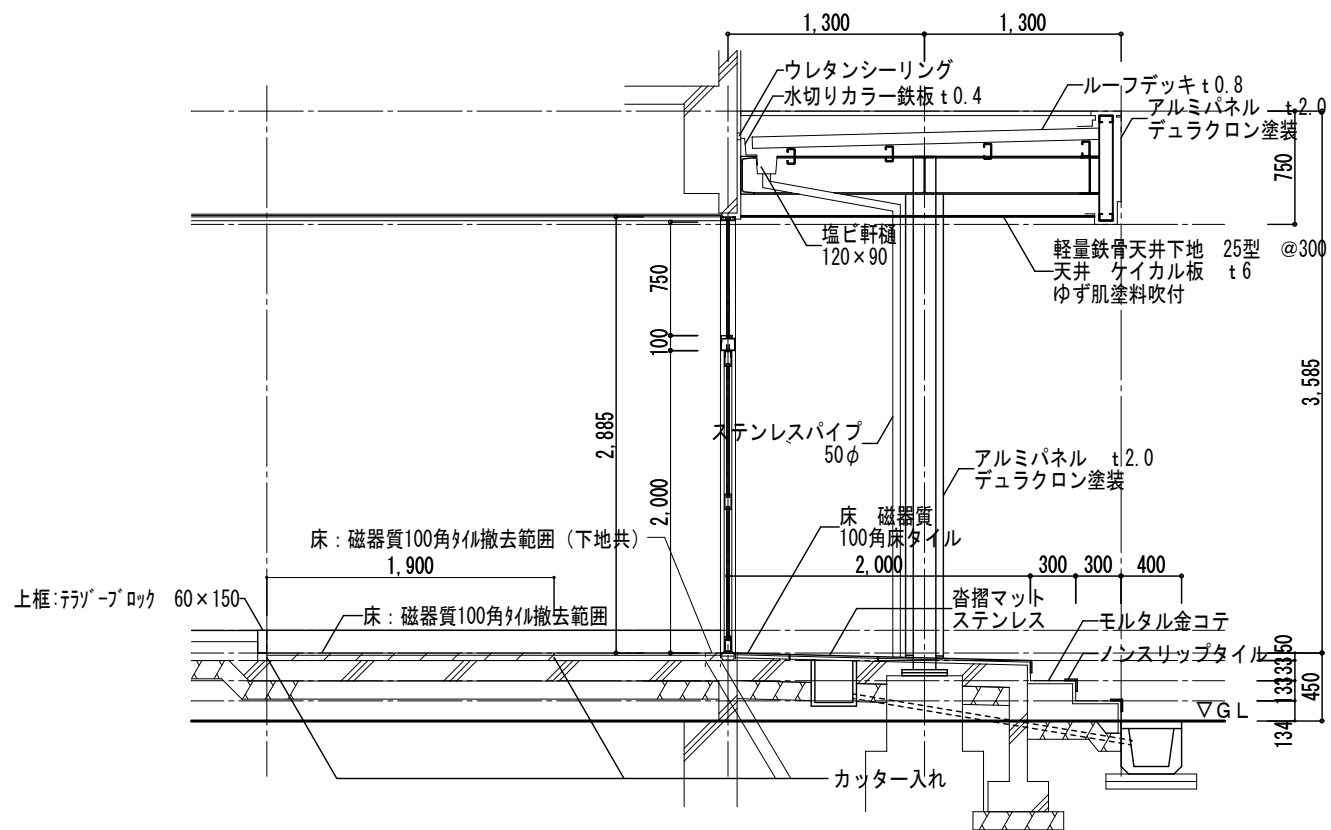

矩計詳細図 1/50

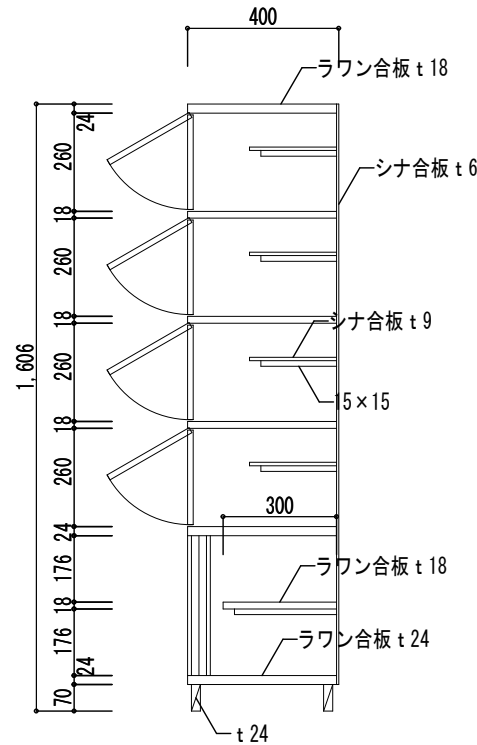

下足箱詳細図 S:1/20

※【撤去】

・	・
・	・
・	・
・	・


田端隆建築設計 (株) 田端隆建築設計
三重県知事登録第1-8-61 一般建築士 No.352551 田端 通也

設計代表者	設計担当者	SCALE
一般建築士 No.352551 田端通也	一般建築士 No.352551 田端通也 井上貴智	A2:1/50 A3:1/70 DATE R 6 . 7


工事名称	県小学校南校舎長寿命化改修工事(1期工事)
図面名称	玄関・ホール 平面詳細図・展開図(改修前)

A-44
原図:A2

玄関・ホール（改修後）

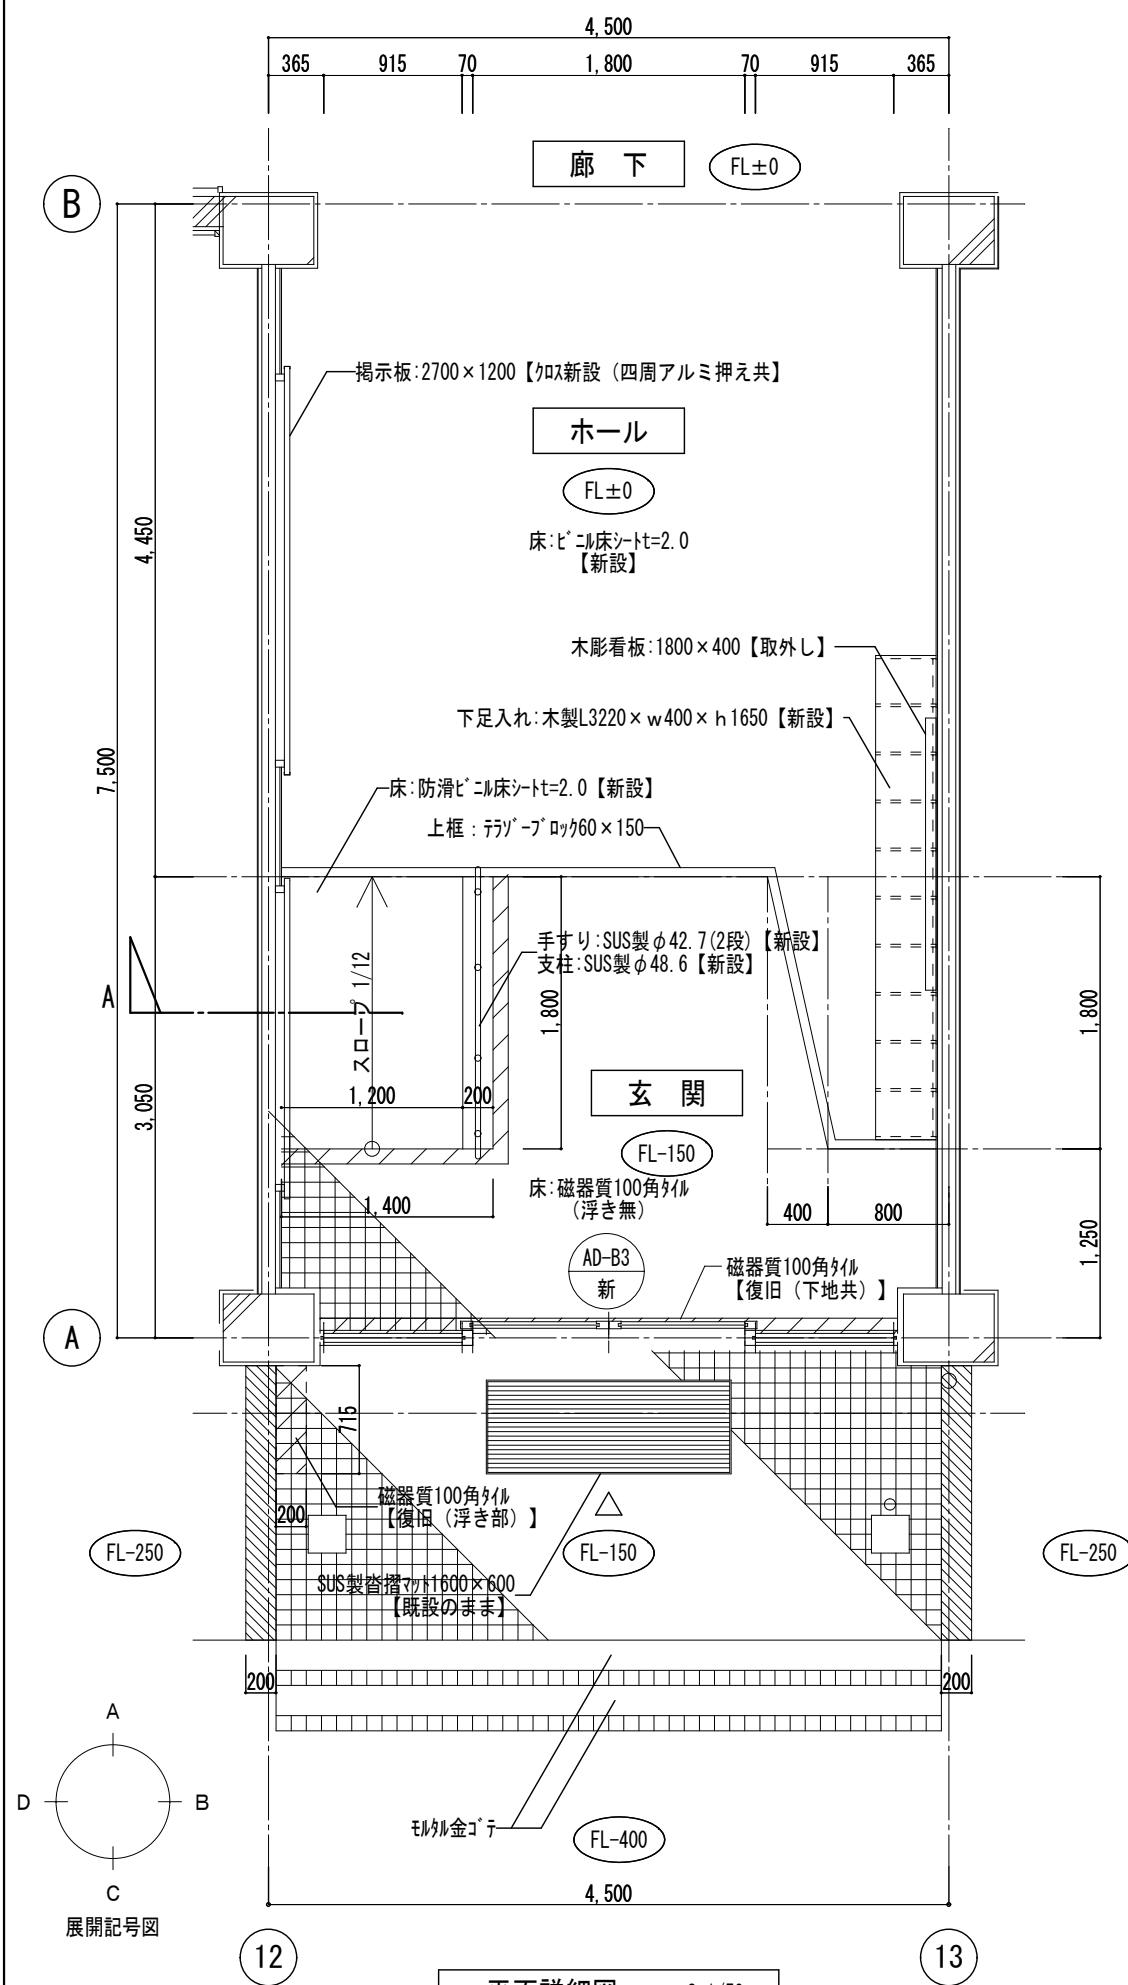

凡 例 (平面詳細図)

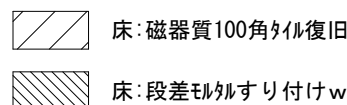



 撤去建具を示す(扉のみ更新)


- - - - 床:カッターライン (モルタル)

凡 例 (展開図)


＜巾木・廻縁＞		＜壁＞		＜その他＞			
A	巾木：テラゾーブロックH=150	a	磁器質二掛タイル（施軸）	ア	板窓彫刻板：2120×1330	カ	手すり：SUS製の42.7(2段)【新設】 支柱：SUS製φ48.6【新設】
B	巾木：木製H=100 SOP【塗替】	b	モルタル金ごて AEP【EP-G塗替】	イ	掲示板：2700×1200【加貼替（四周アルミ押え）		
C	廻縁：木製 SOP【塗替】			ウ	木彫看板：1800×400【再取付】		
D	幕板：木製 SOP【塗替】			エ	下足入れ：木製3204×400×1606【新設】		
				オ	アルミサッシ枠		

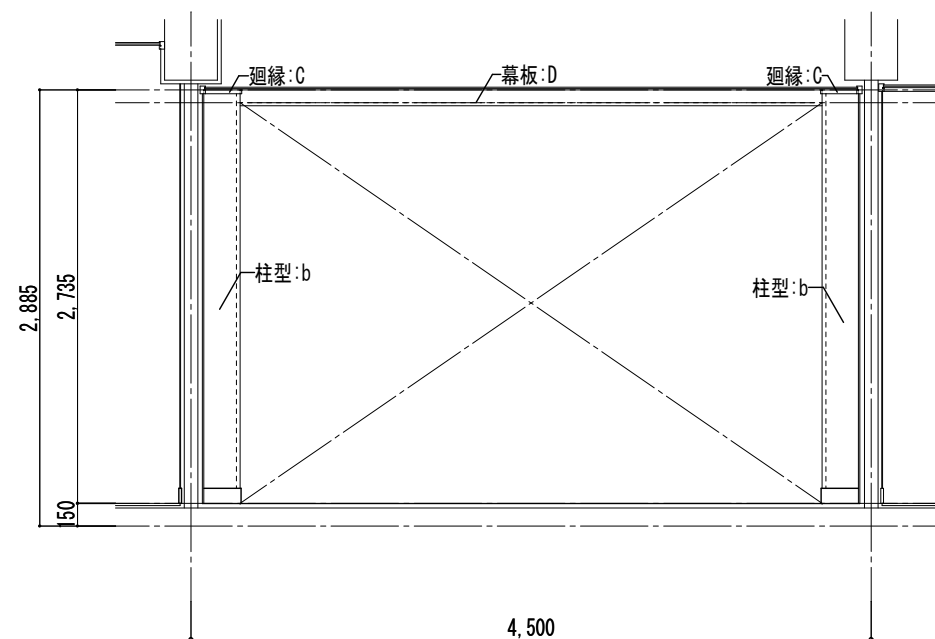


A 展開図

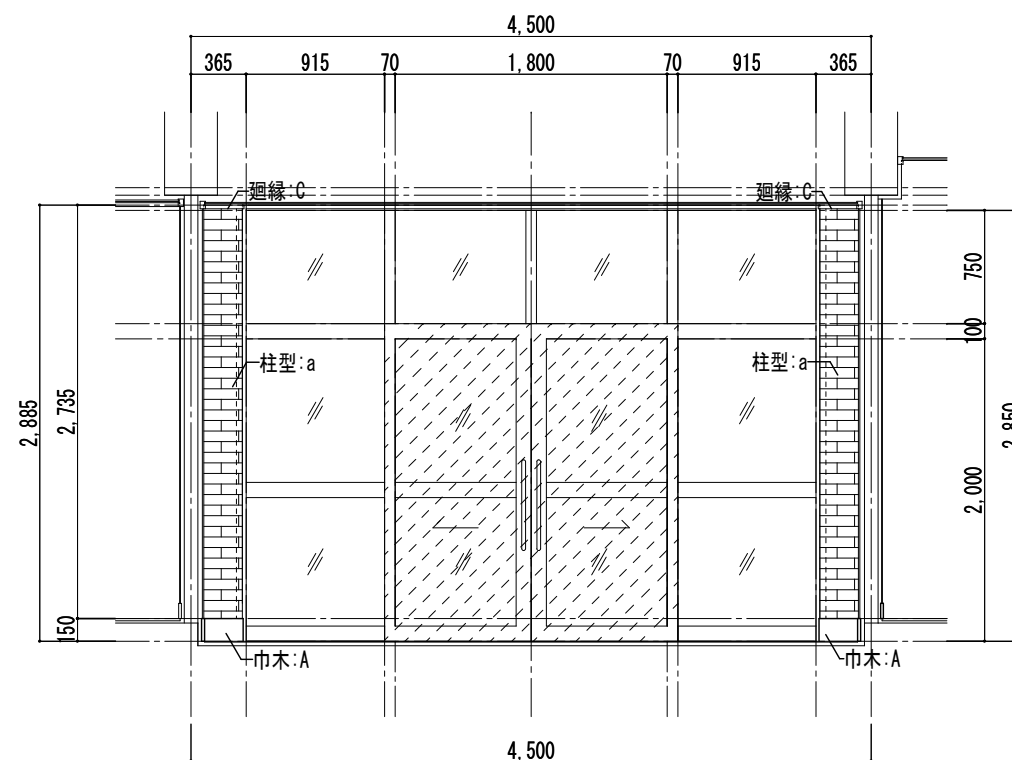


C 展開図

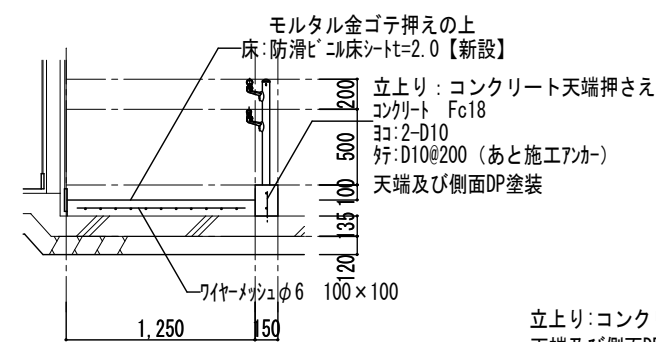


A断面 1/50

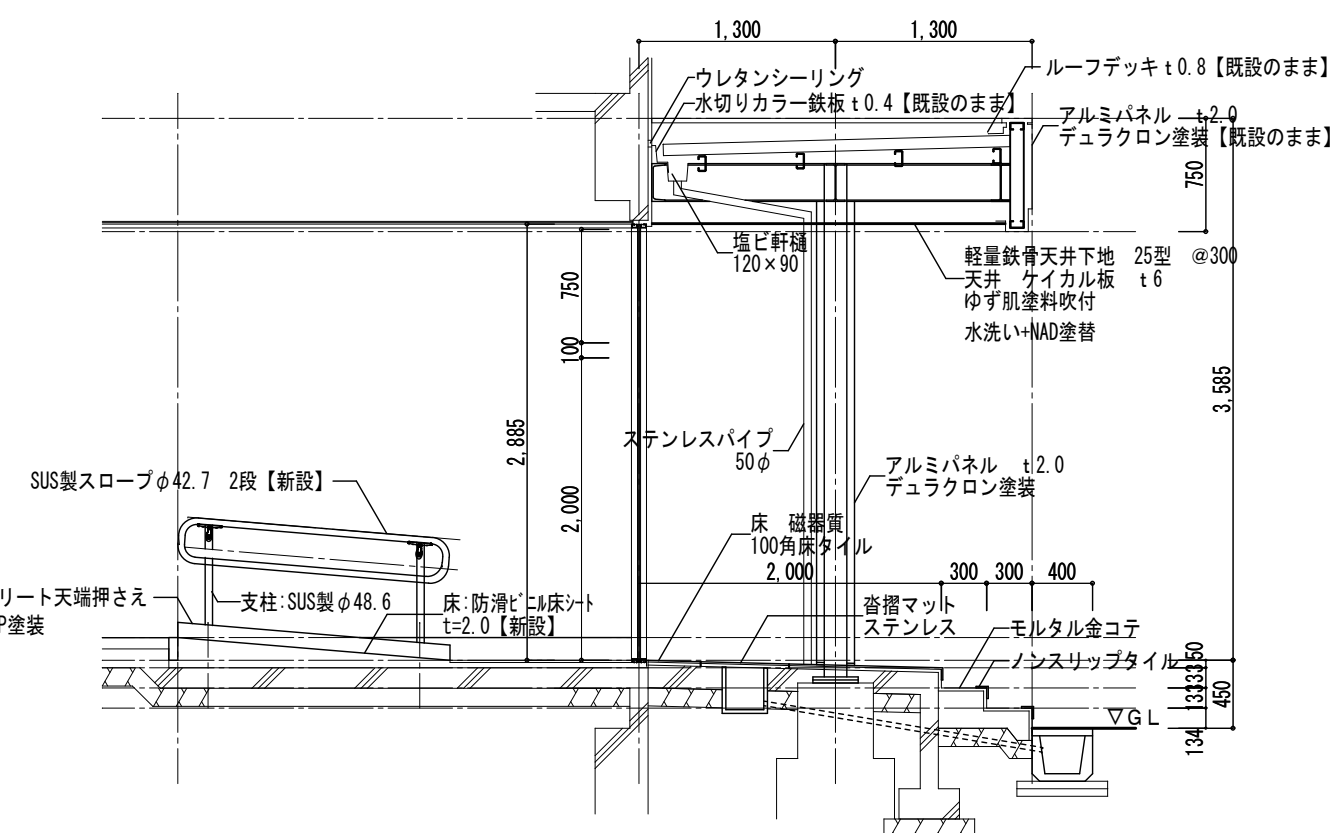


矩計詳細図 1/50

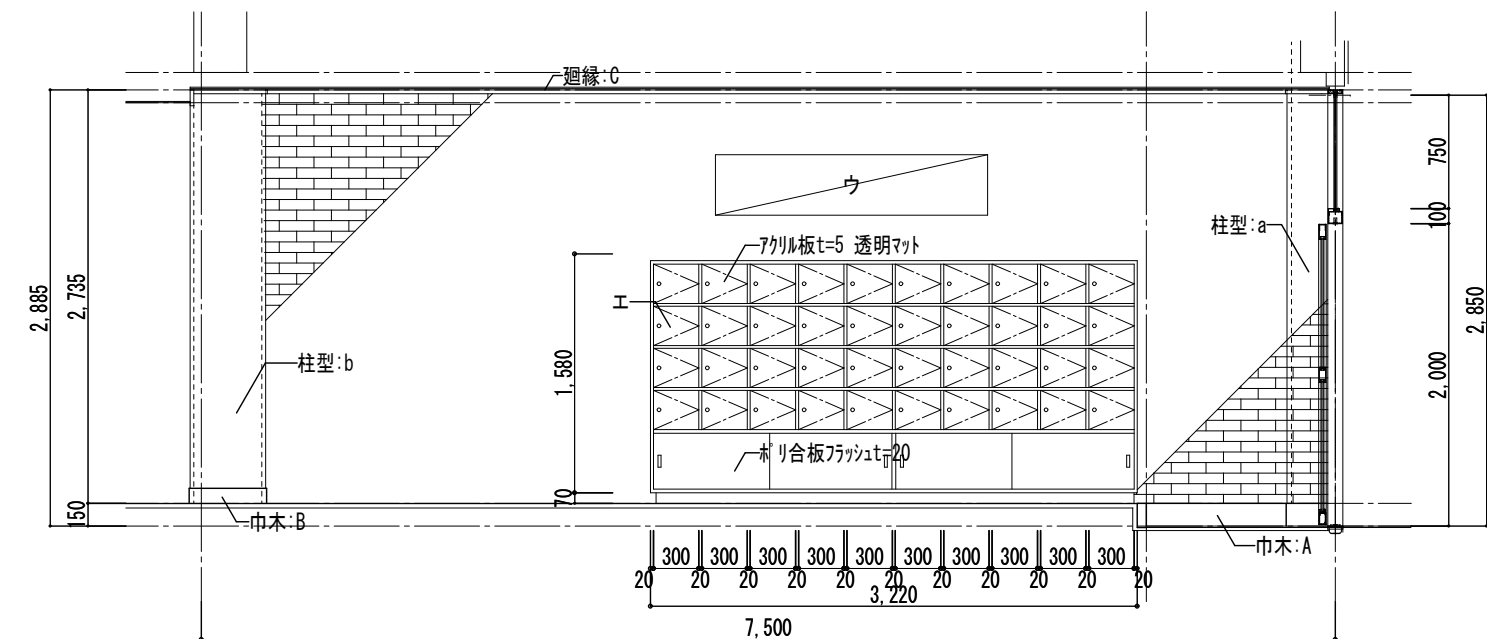

B 展開図








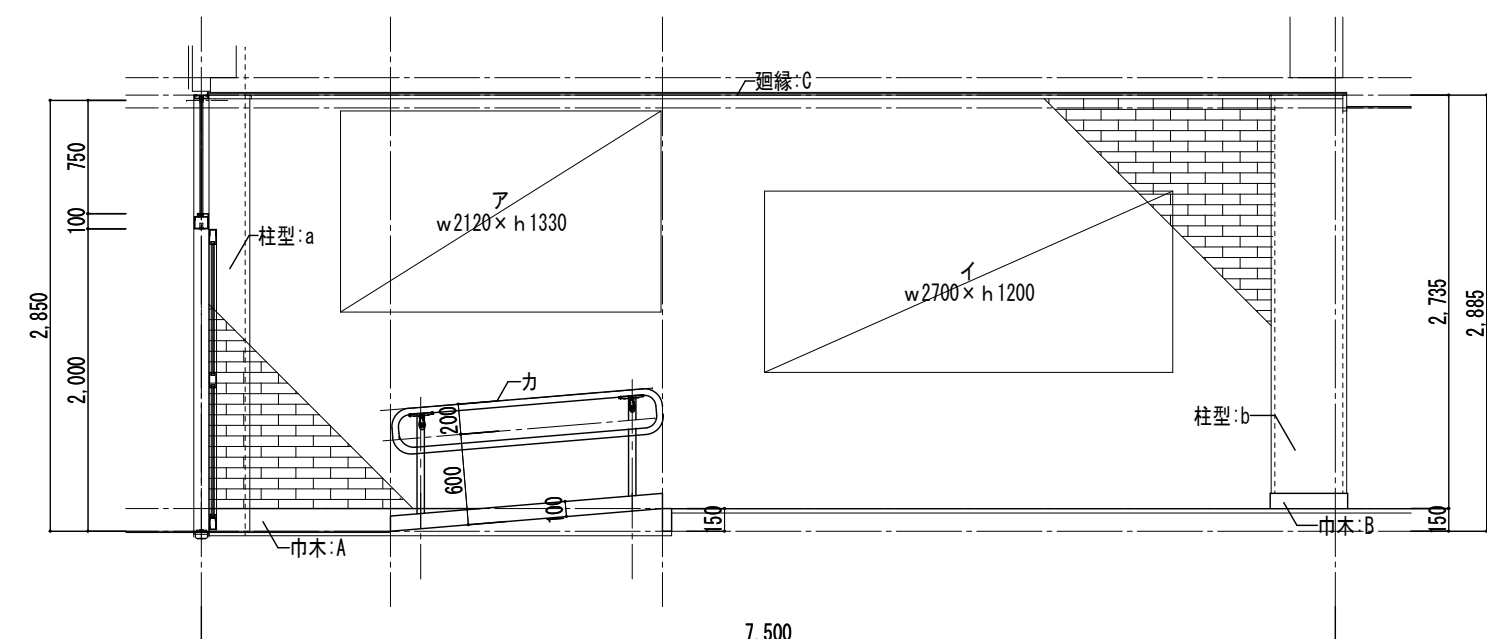


D 展開図

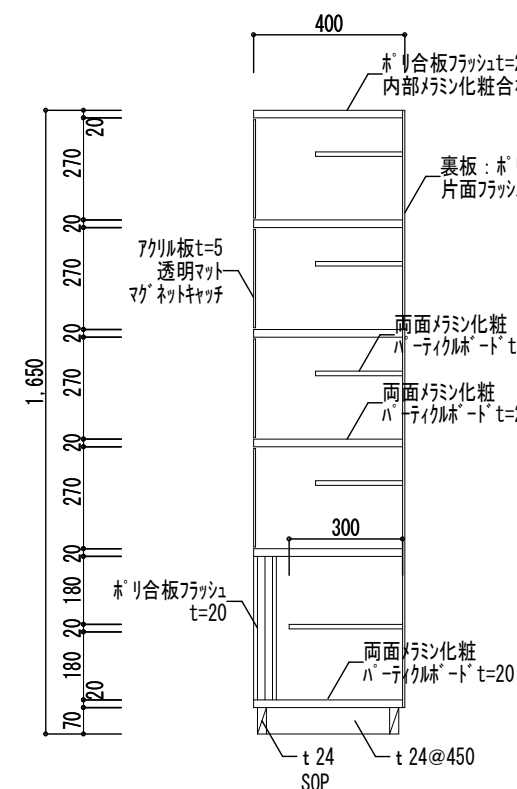

下足箱詳細図 S:1/20

※【新設】（床に固定）

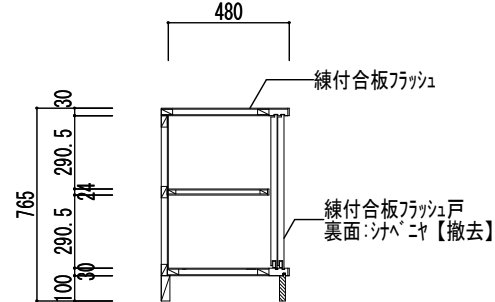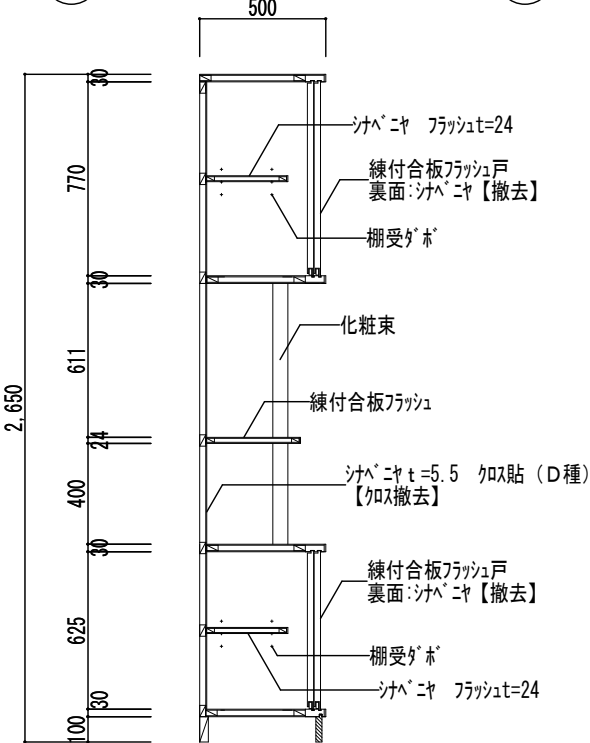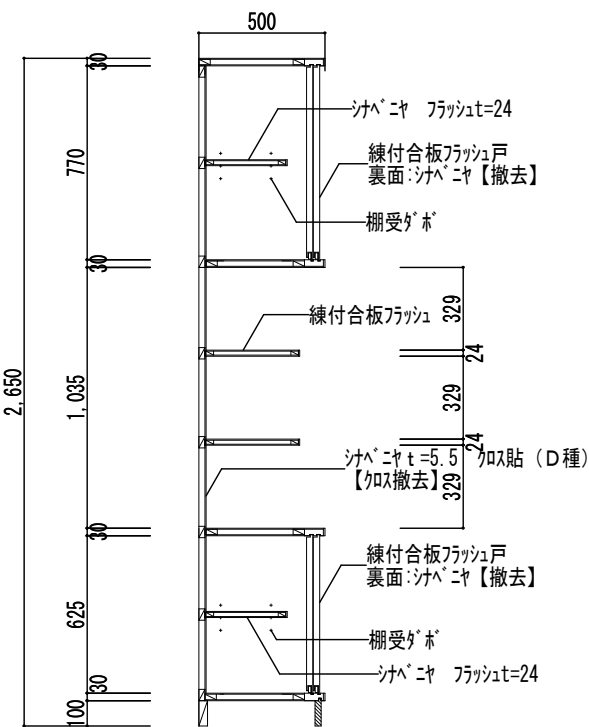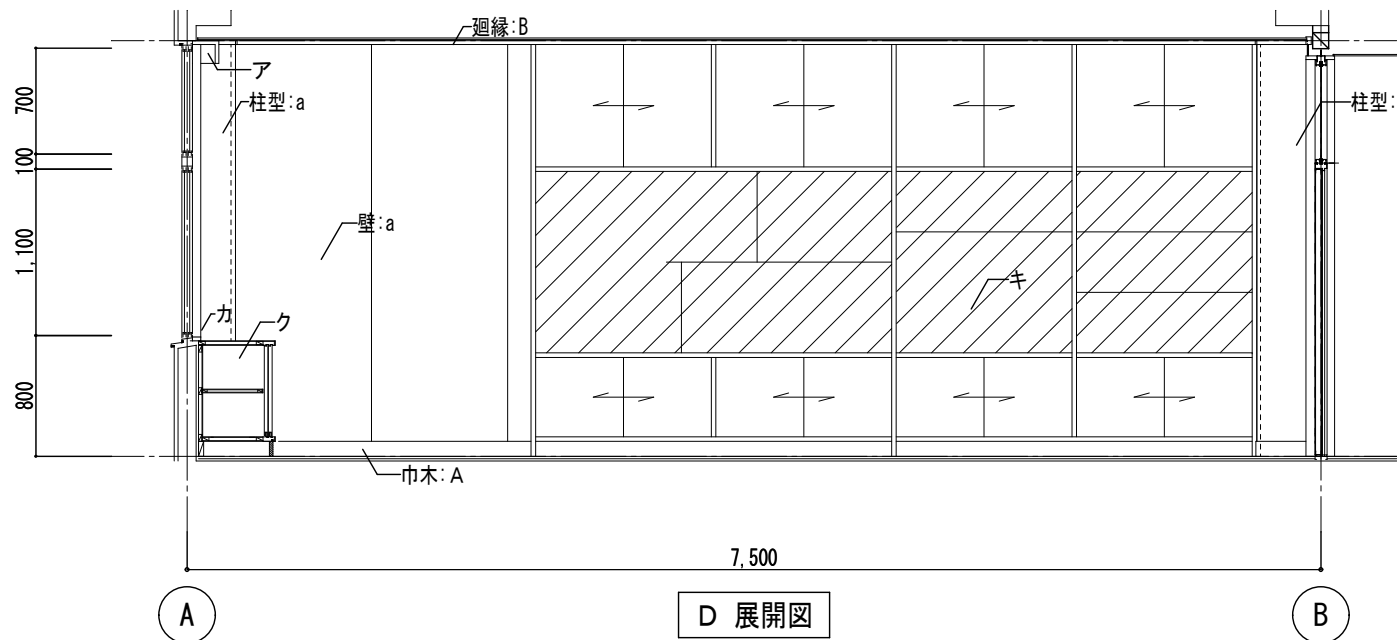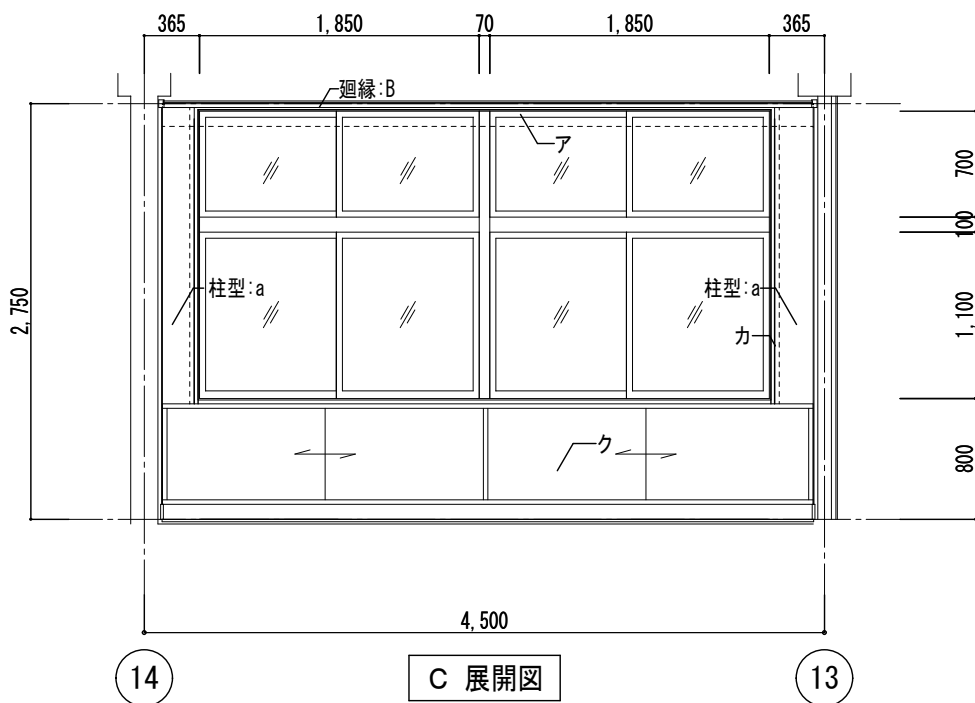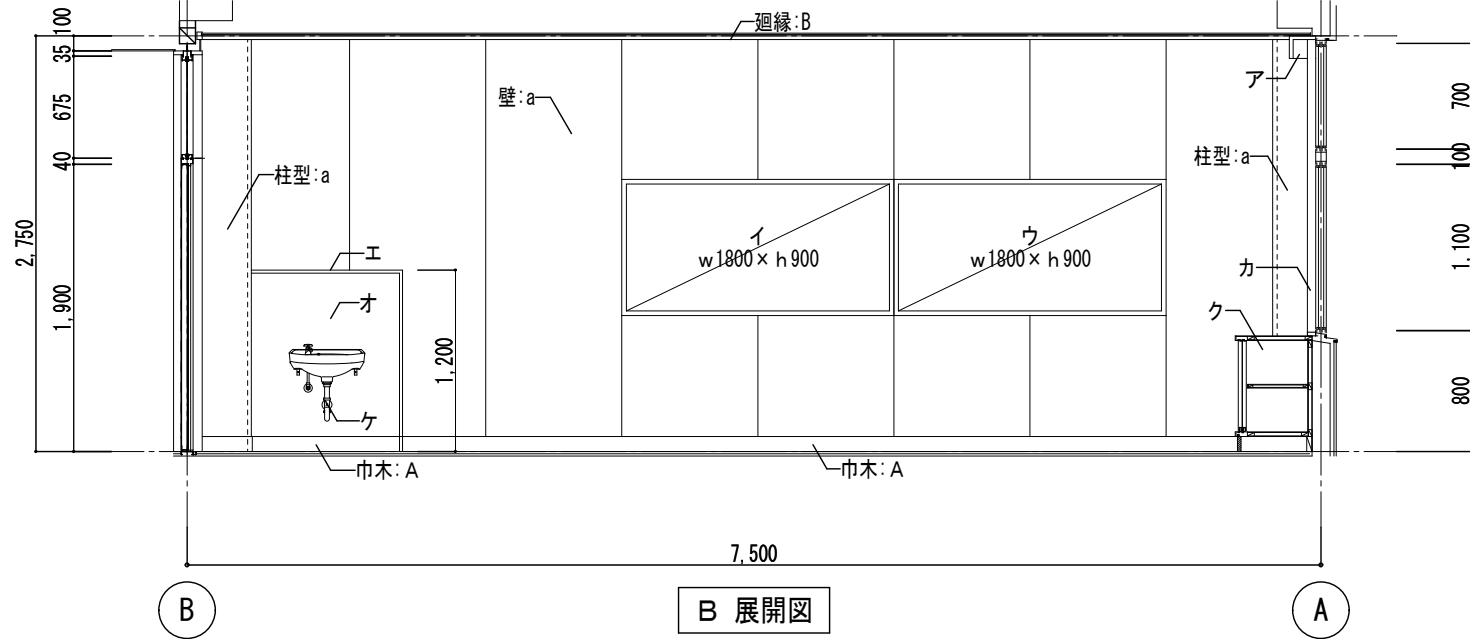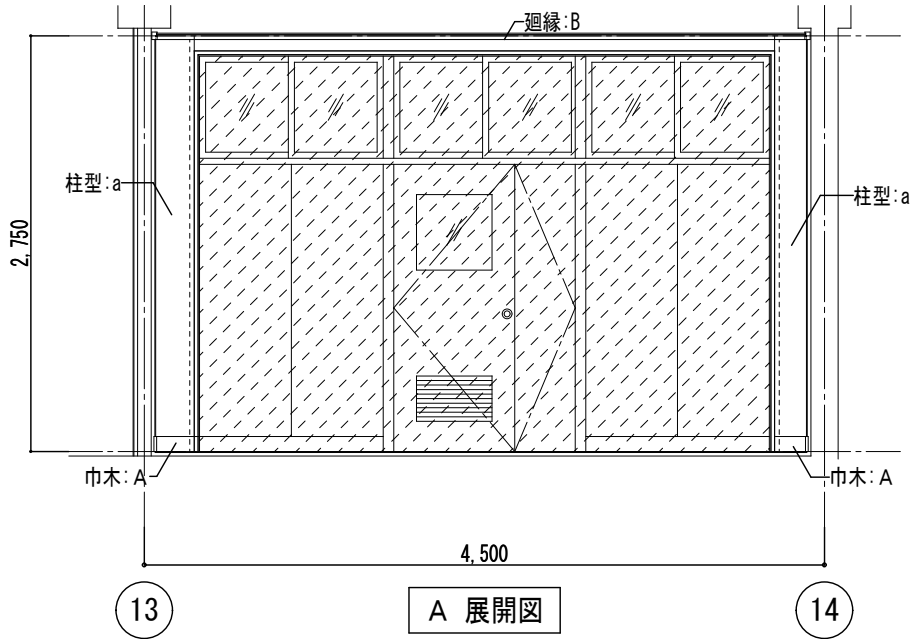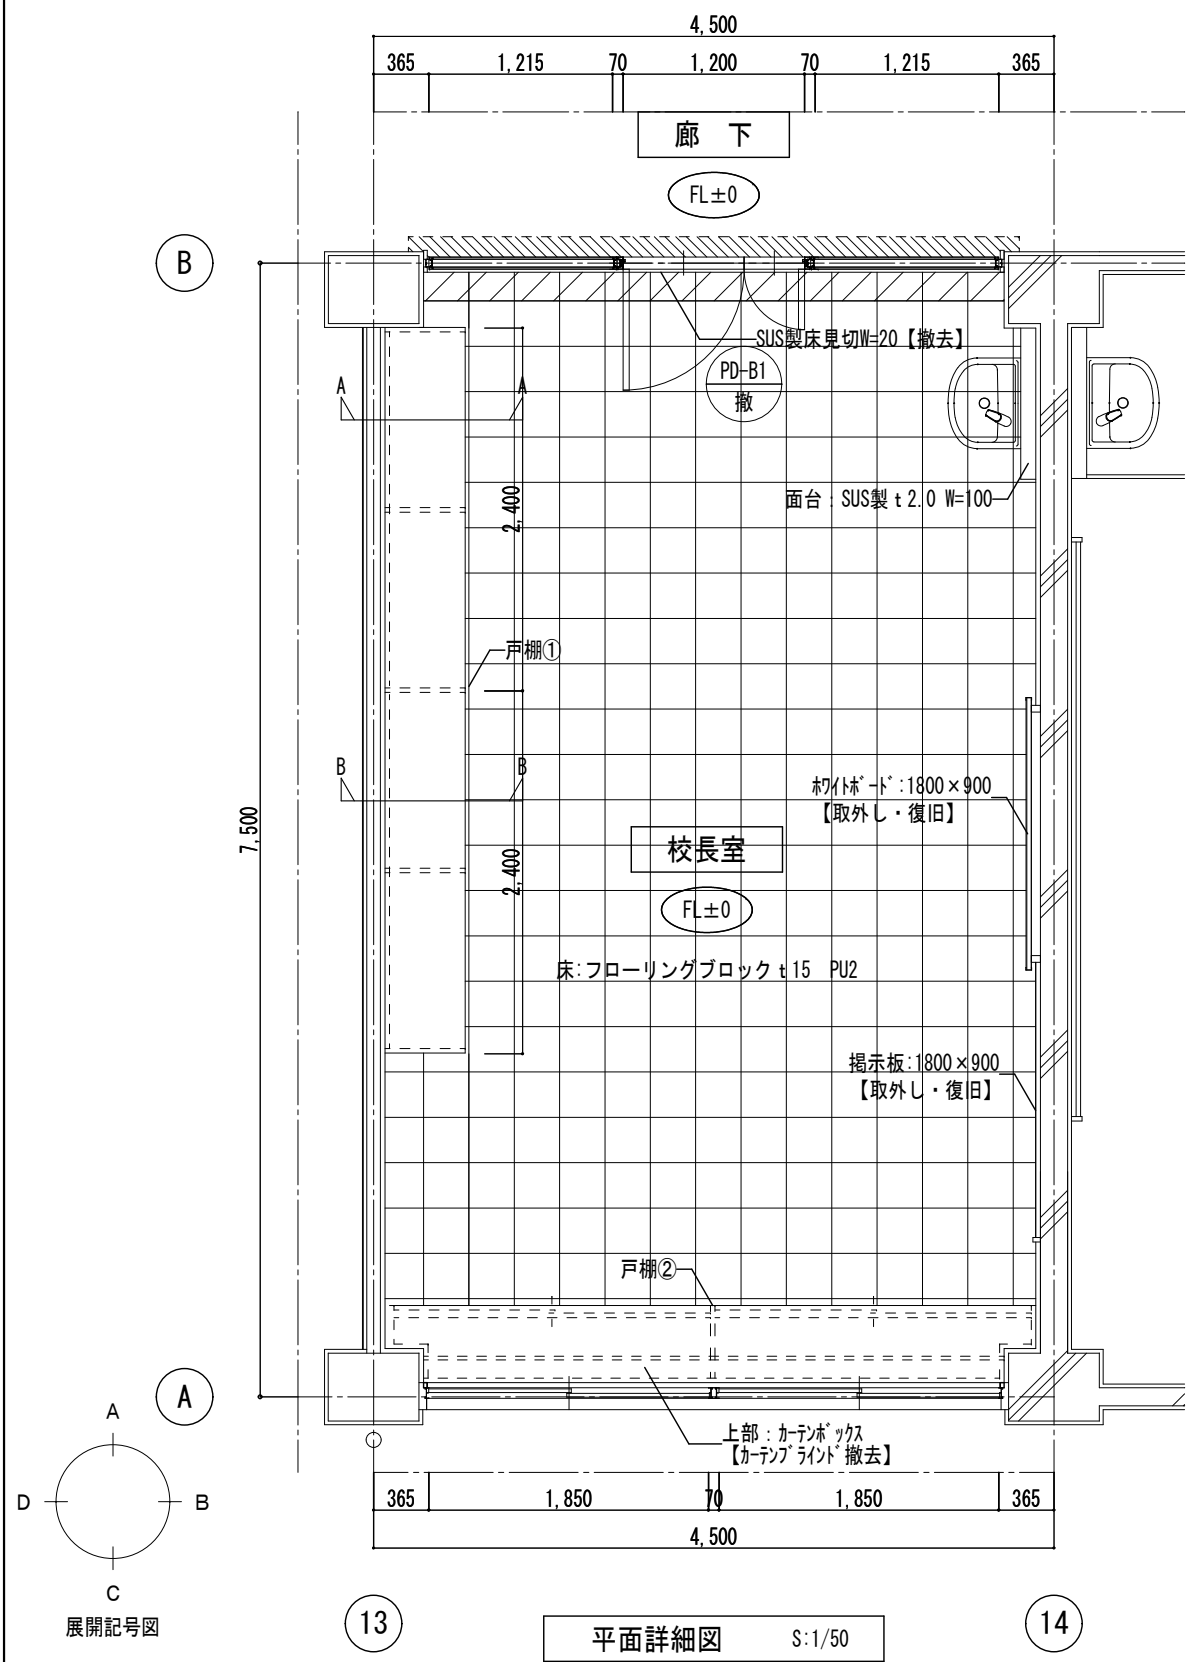

戸棚①断面詳細図 S:1/30

A-A断面 S:1/30

B-B断面 S:1/30

戸棚②断面詳細図 S:1/30

凡 例（平面詳細図）

- 床：フローリングブロック 撤去（モルタル下地共）
- 床：ビニル床タイル+モルタル下地 撤去（カッター入れ）

- 撤去建具を示す（外枠のみ残し）
- 床：カッターライン（モルタル）

凡 例（展開図）


<巾木・廻縁>	
A	巾木：チリ線付H=100 CL
B	廻縁：チリ線付 CL

<壁>	
a	OSb 裨 CL


<その他>	
ア	カーテンボックス：SOP【カーテンライン】撤去
イ	ホワイトボード 1800×900【取外し・復旧】
ウ	掲示板 1800×900【取外し・復旧】
エ	面台：SUS製t2.0 W=100【既設のまま】
オ	ライング：メラミン化粧板【既設のまま】

カ	木製サッシ枠
キ	戸棚①【扉撤去】
ク	戸棚②【扉撤去】
ケ	衛生器具【撤去】（機械設備工事）


- 撤去建具を示す（外枠のみ残し）
- 戸棚①カ撤去範囲を示す

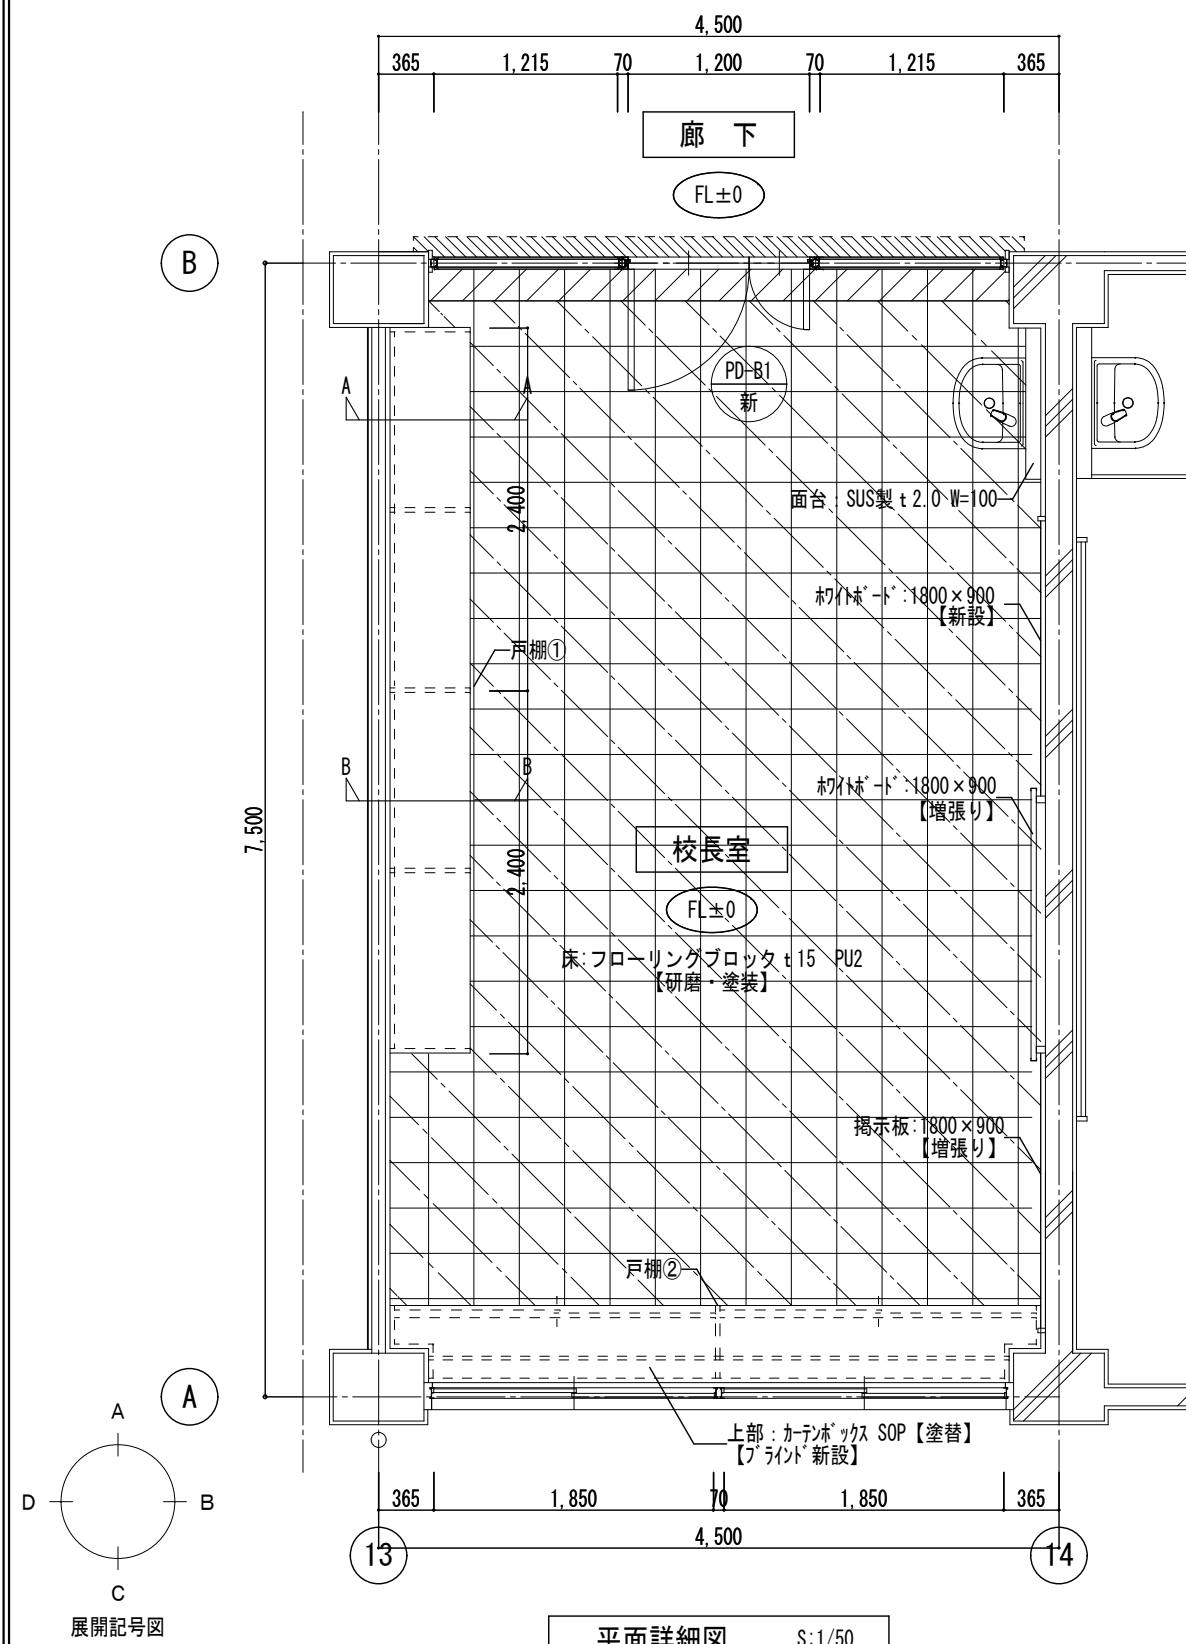


平面詳細図 S:1/50

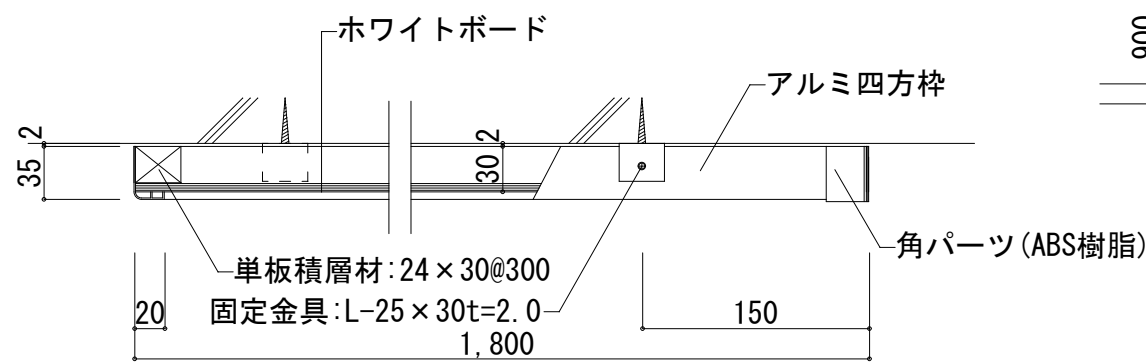


ホワイトボード詳細図 S:1/5

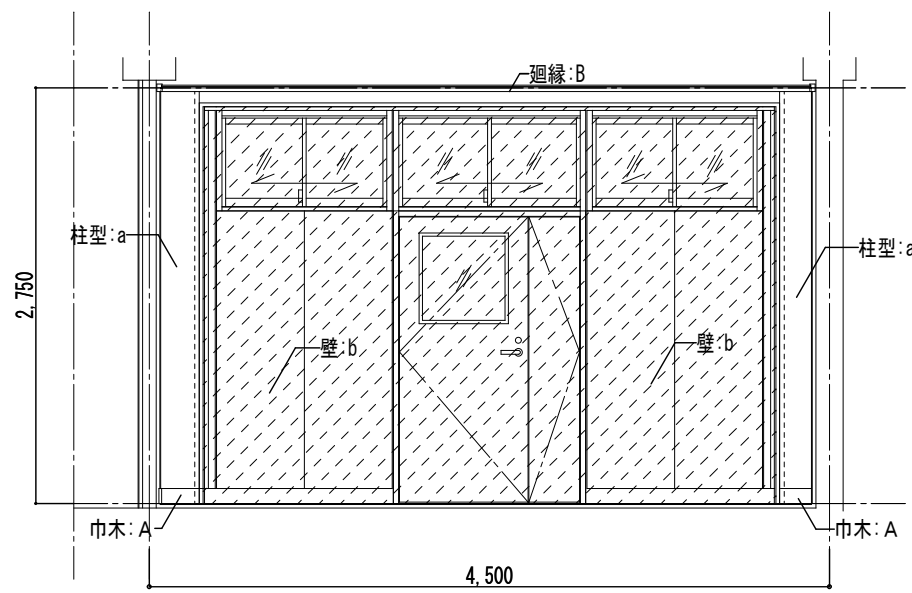


A 展開図

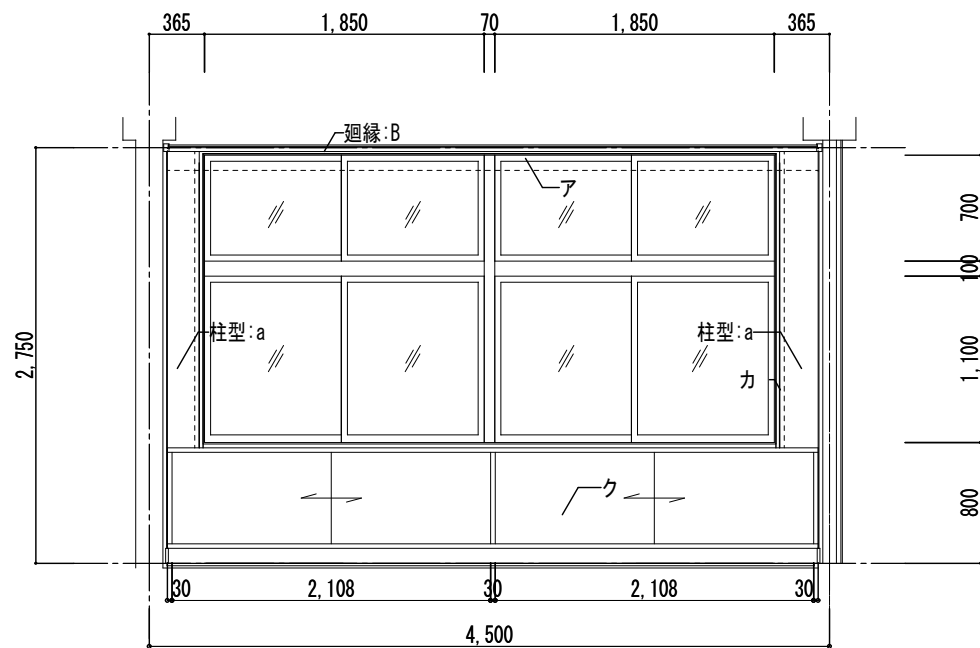


C 展開図

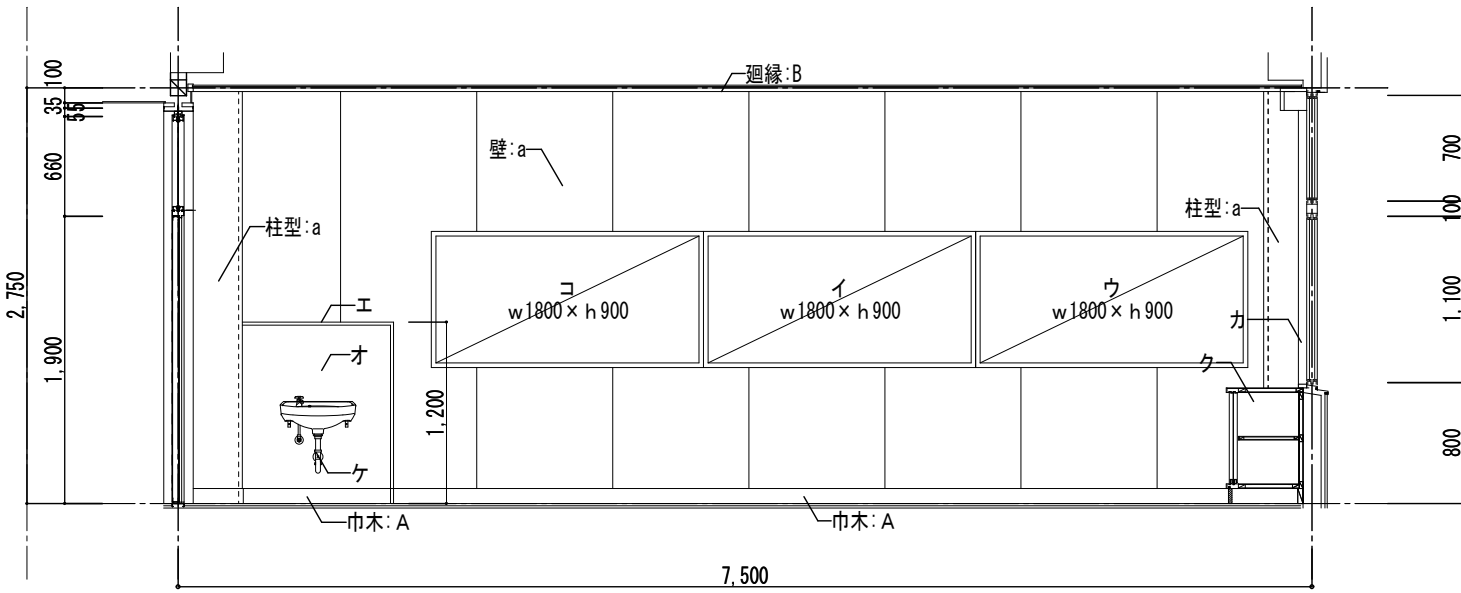


B 展開図

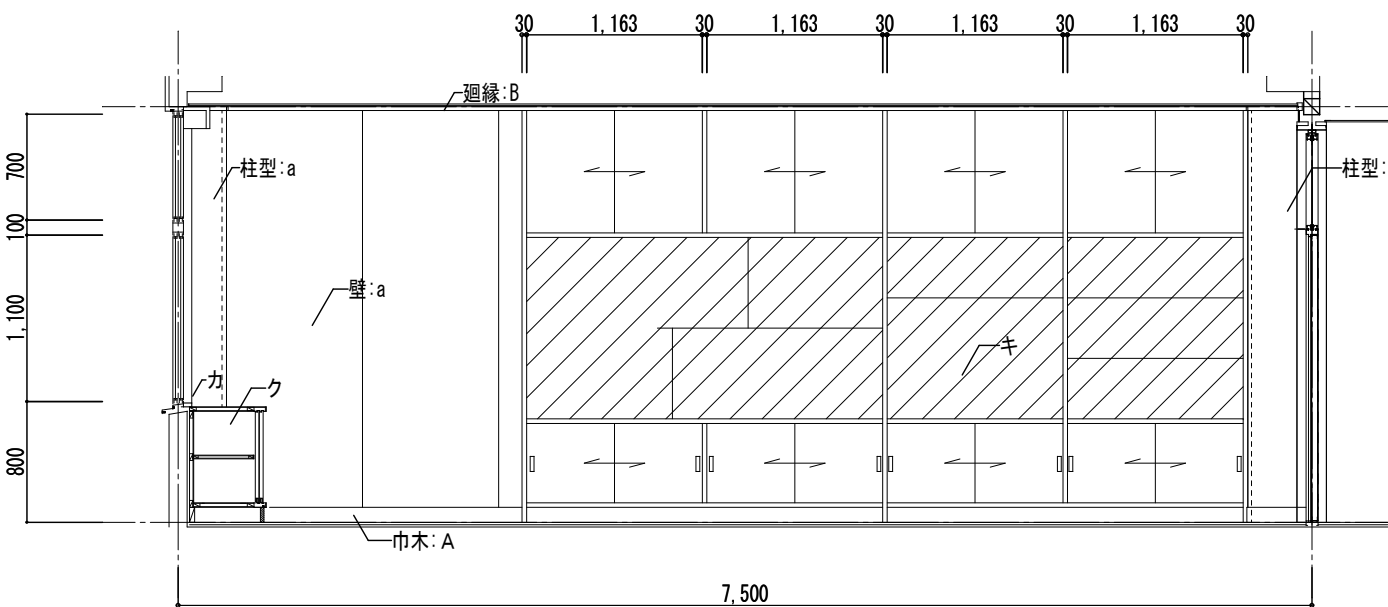


D 展開図

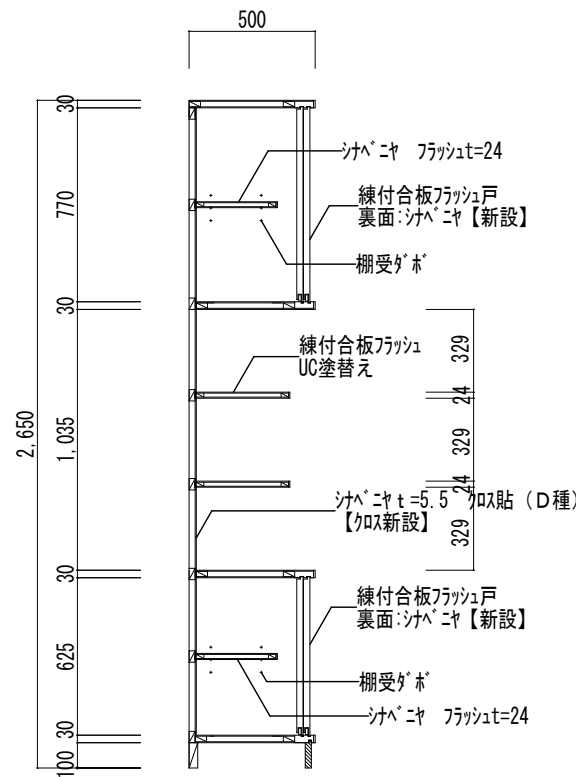

A-A断面 S:1/30

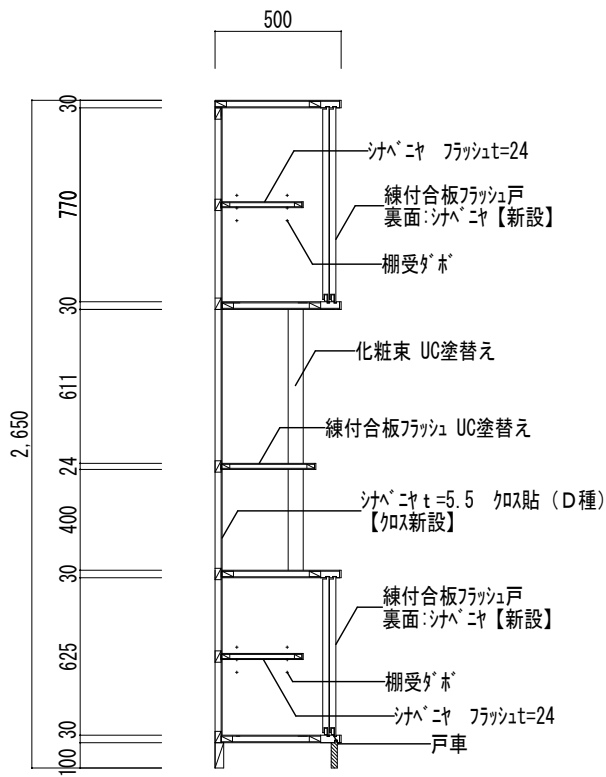


B-B断面 S:1/30

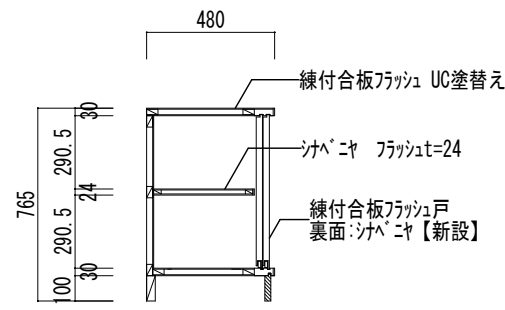


戸棚③断面詳細図 S:1/30

凡 例（平面詳細図）

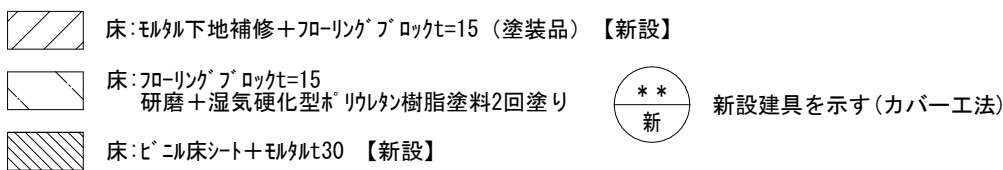

凡 例（展開図）


<巾木・廻縁>		<壁>		<その他>	
A	巾木:チーク練付H=100 UC塗替え	a	OSn 枠 UC塗替え	ア	カーテンボックス:SOP塗替え【ブラインド新設】
B	廻縁:チーク練付 UC塗替え	b	天然木突板合板t=5.5 (チーク練付) UC塗【新設】	イ	ホワイトボード 1800×900【ホワイトボード増貼り】
				ウ	掲示板 1800×900【掲示枠増貼り 四周アルミ押え】
				エ	面台:SUS製t2.0 W=100
				オ	ライニング:メラミン化粧板
				カ	木製サッシ枠 SOP塗替え
				キ	戸棚①【塗替・扉新設】
				ク	戸棚②【塗替・扉新設】
				ケ	衛生器具【新設】（機械設備工事）
				コ	ホワイトボード1800×900【新設】

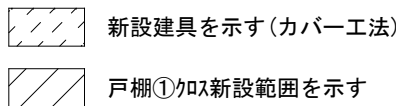

新設ホワイトボード（参考）


表面素材	焼付ホーロー（ホワイト）
表面加工	板面：暗線
表面下地	普通合板+単板積層材（骨組）
枠素材	アルミ（四方）

会議室（改修前）

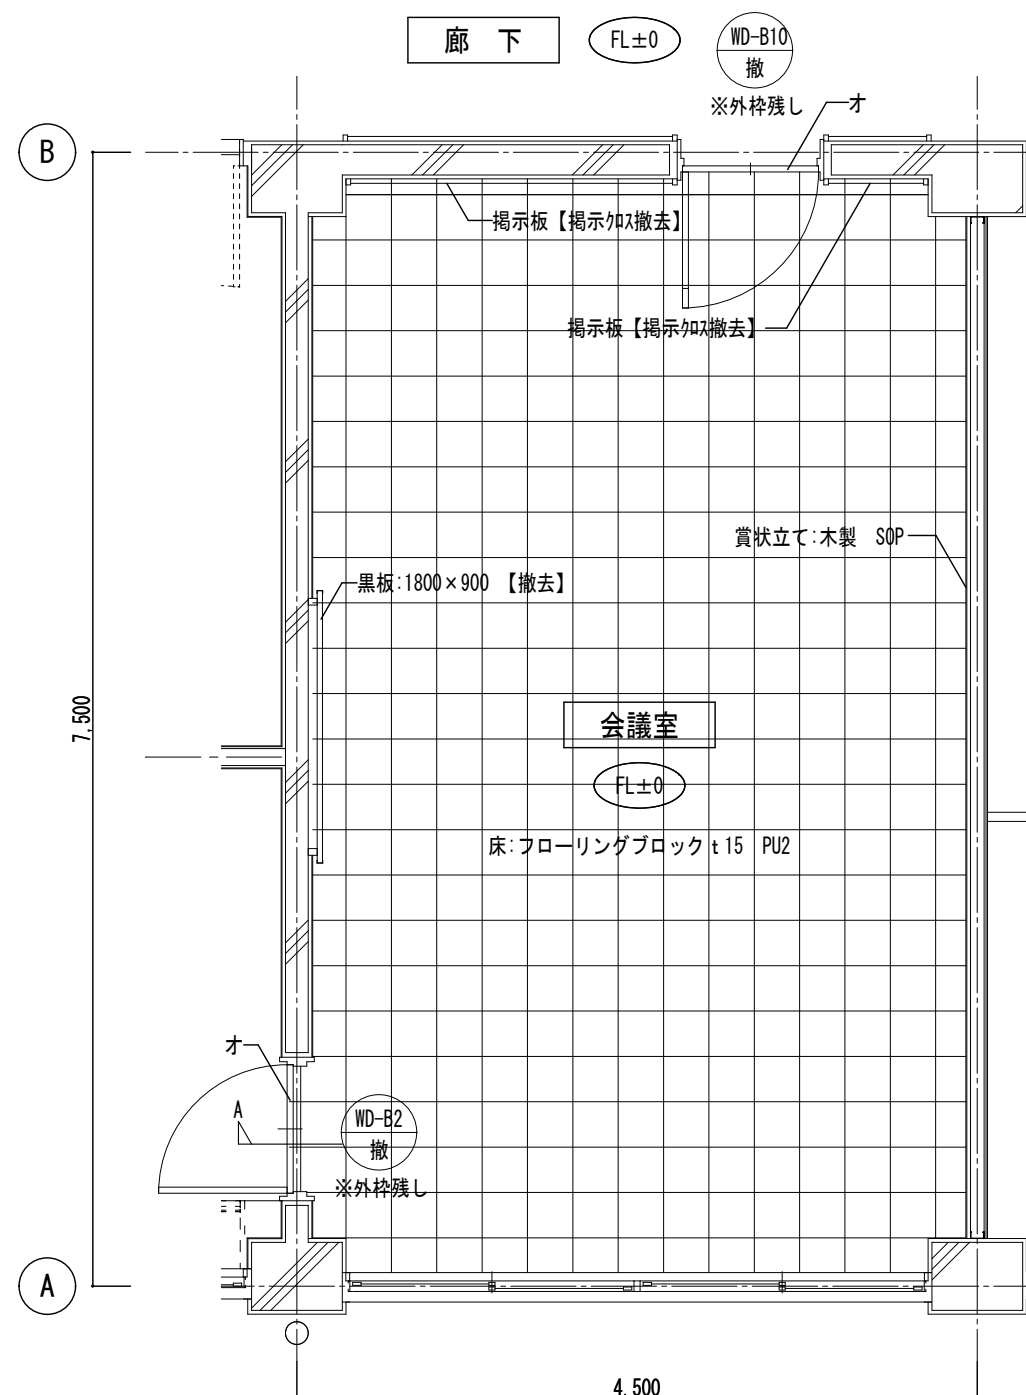


平面詳細図


S:1/50

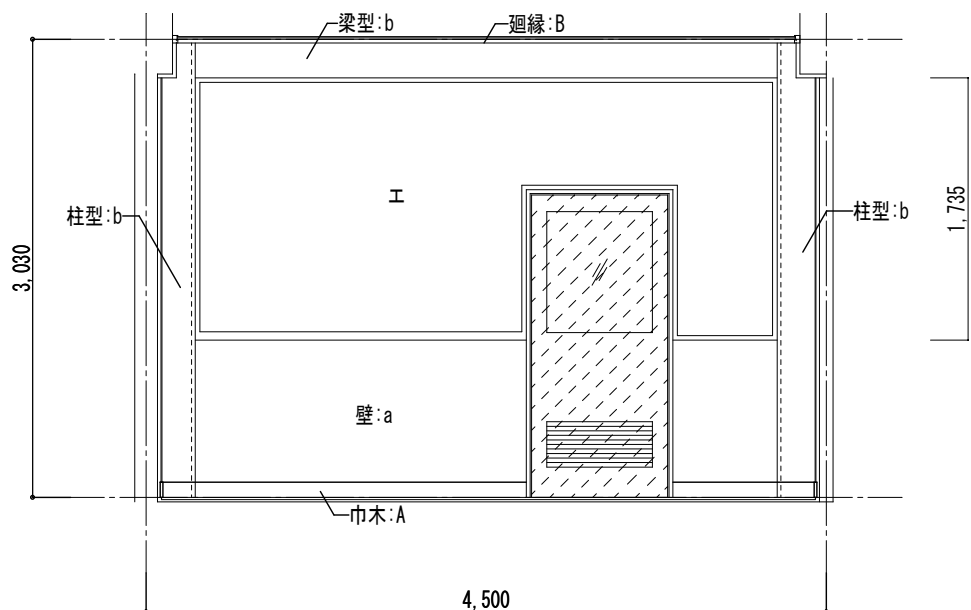


A 展開図

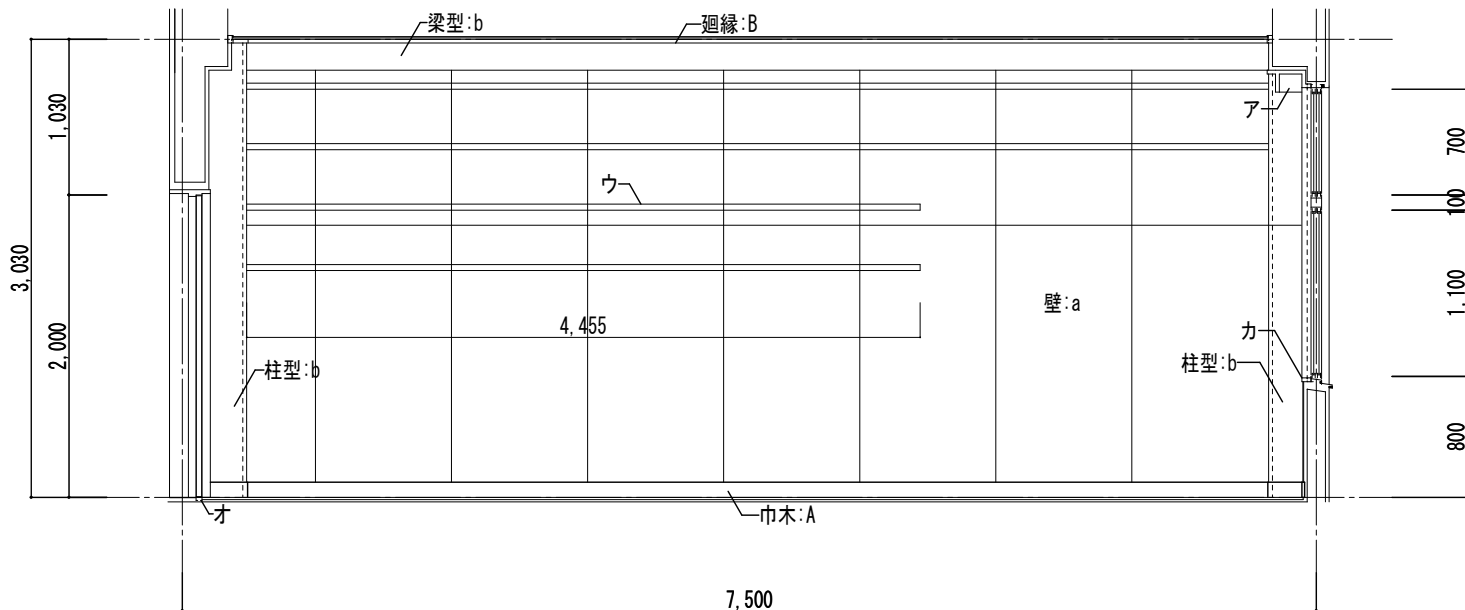


B 展開図

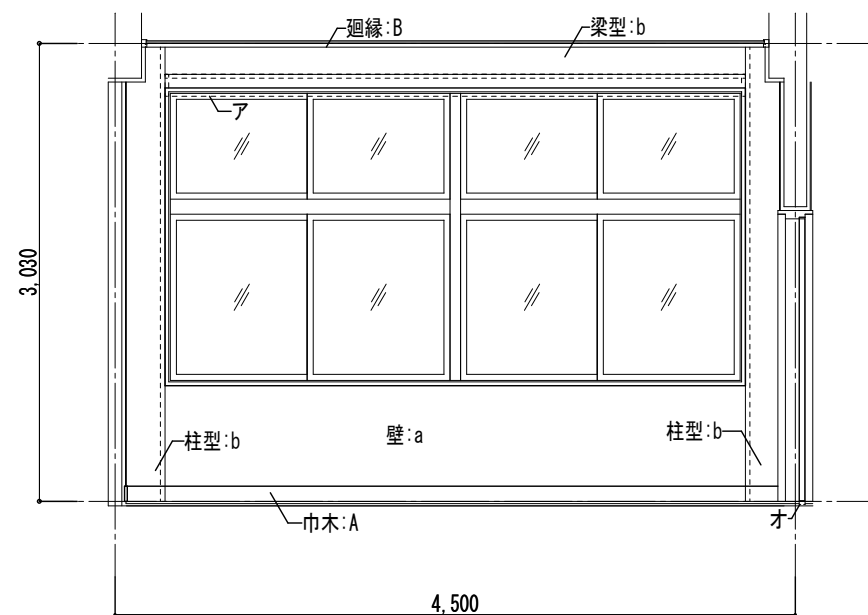

C 展開図

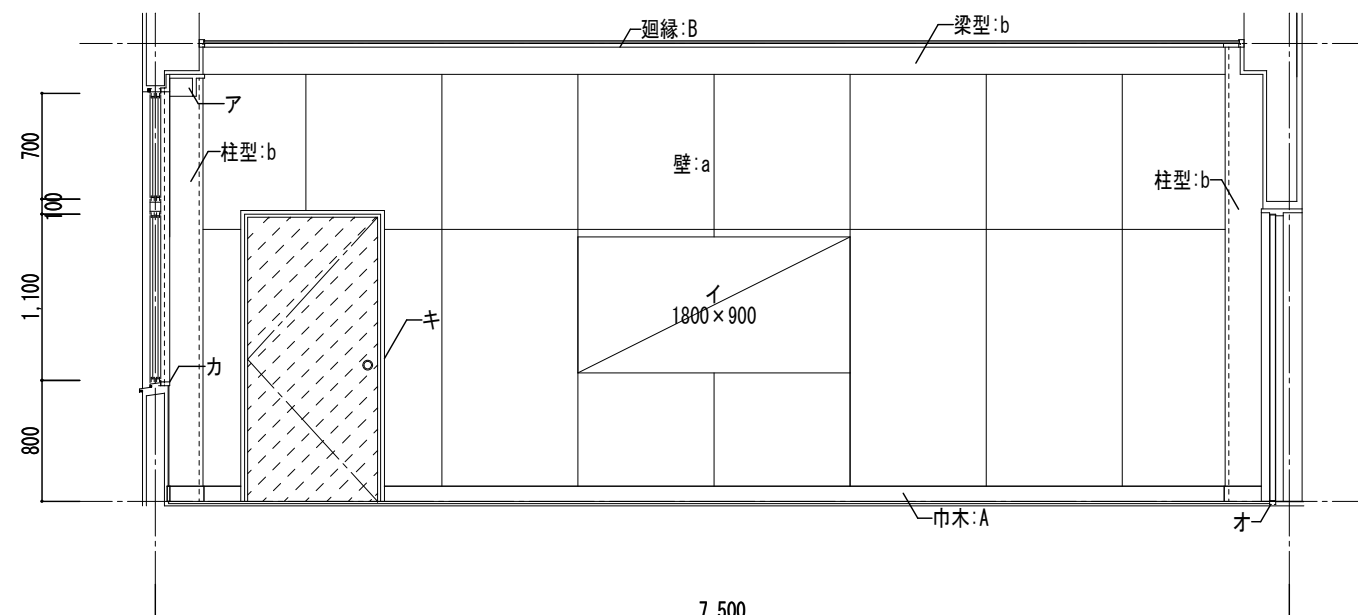

D 展開図

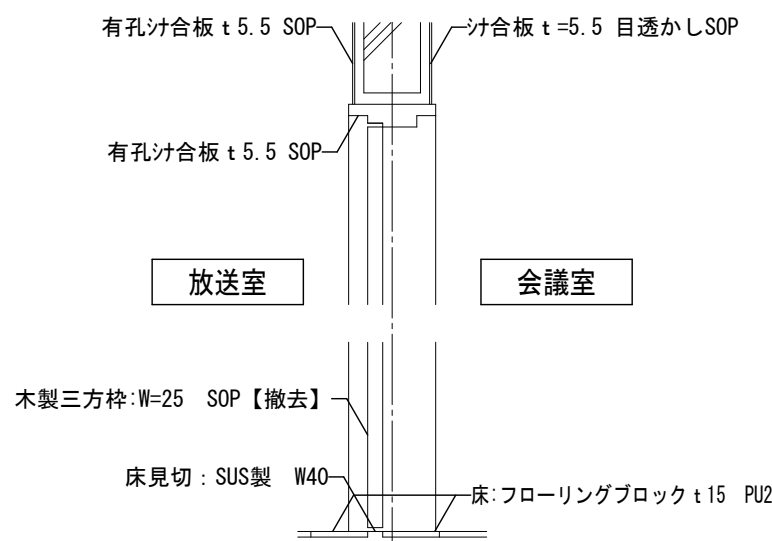

開口閉鎖断面図

S:1/20

凡 例（平面詳細図）



撤去建具を示す（外枠のみ残し）

凡 例（展開図）

<巾木・廻縁>

A 巾木:木製H=100 SOP

B 廻縁:木製 SOP

<壁>

a 桟合板 t=5.5 目透かし SOP

b 珪藻土金ごて AEP

<その他>

ア カテンボックス:SOP

【フラインド・レール撤去】

イ 黒板:1800×900 【撤去】

ウ 賞状立て:木製 SOP 30×30

エ 掲示板【掲示枠撤去7mm押え共】

オ 床見切:SUS製 W40

カ

木製サッシ枠:SOP

キ

木製三方枠:W=25 SOP



撤去建具を示す

・	
・	
・	
・	

田端隆建築設計

三重県知事登録第1-861 一般建築士 No.352551 田端 通也

設計代表者

一般建築士
No.352551
田端通也

設計担当者

一般建築士
No.352551
田端通也
井上貴智

SCALE

A2 1/50
A3 1/70
DATE
R 6. 7


工事名称 県小学校南校舎長寿命化改修工事(1期工事)

図面名称 会議室 平面詳細図・展開図(改修前)

A-48



原図:A2

会議室（改修後）

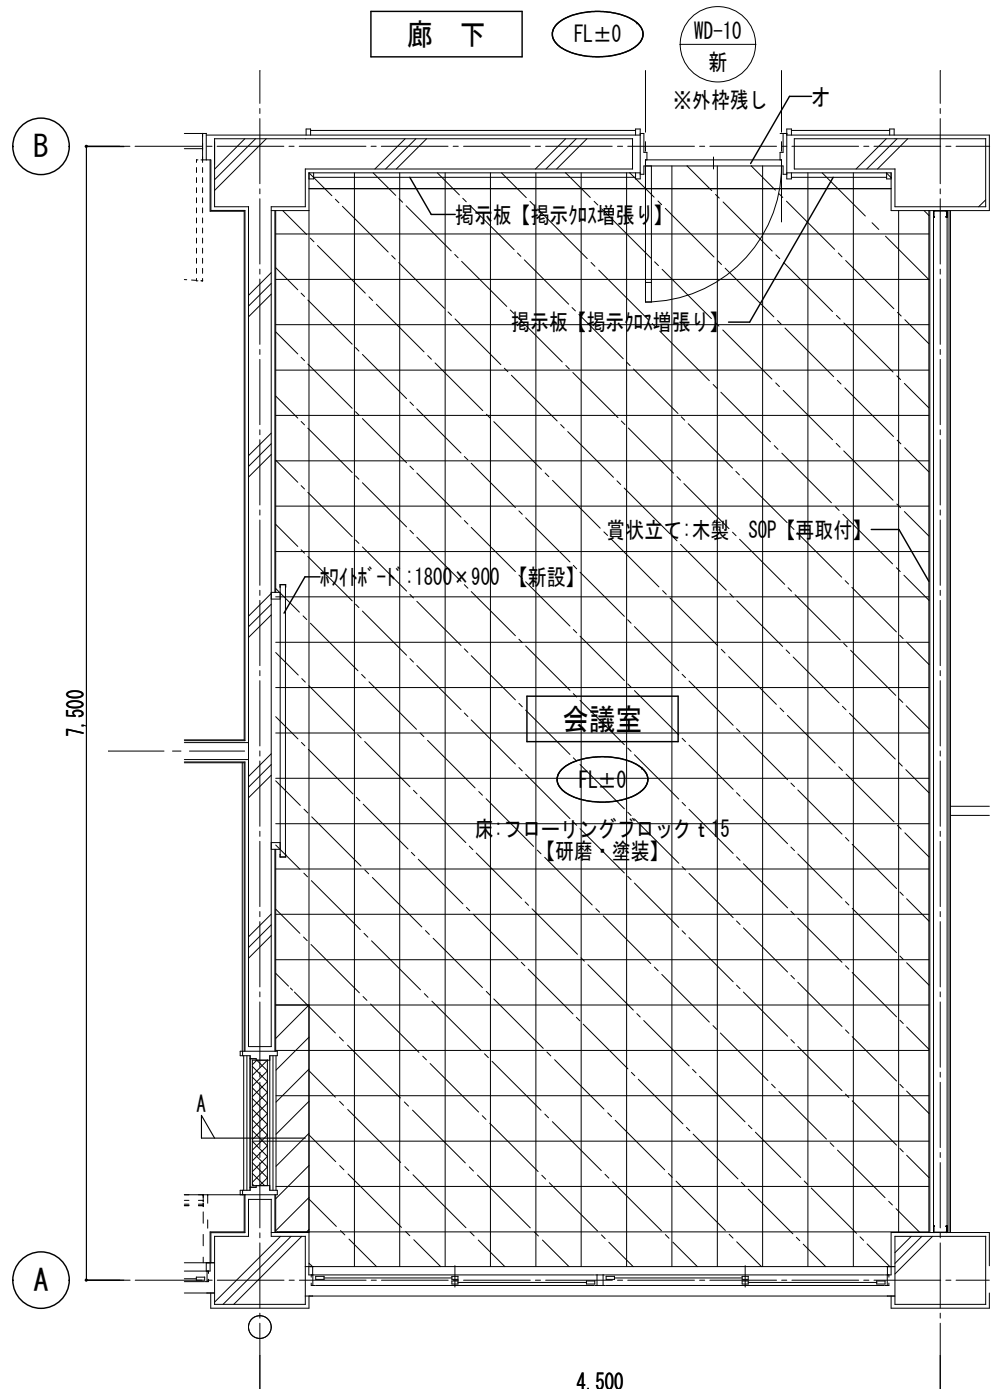


平面詳細図

S:1/50

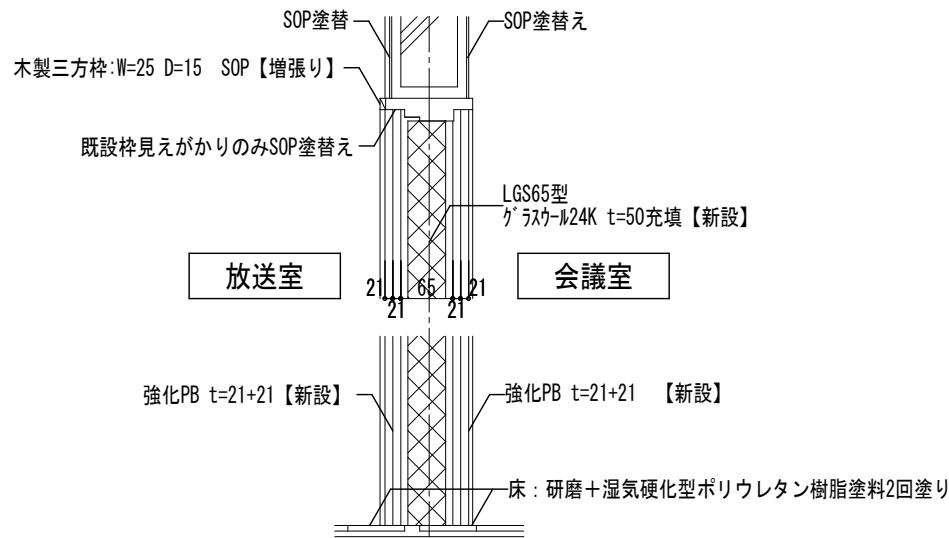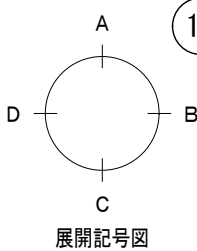


開口閉鎖断面図


S:1/20

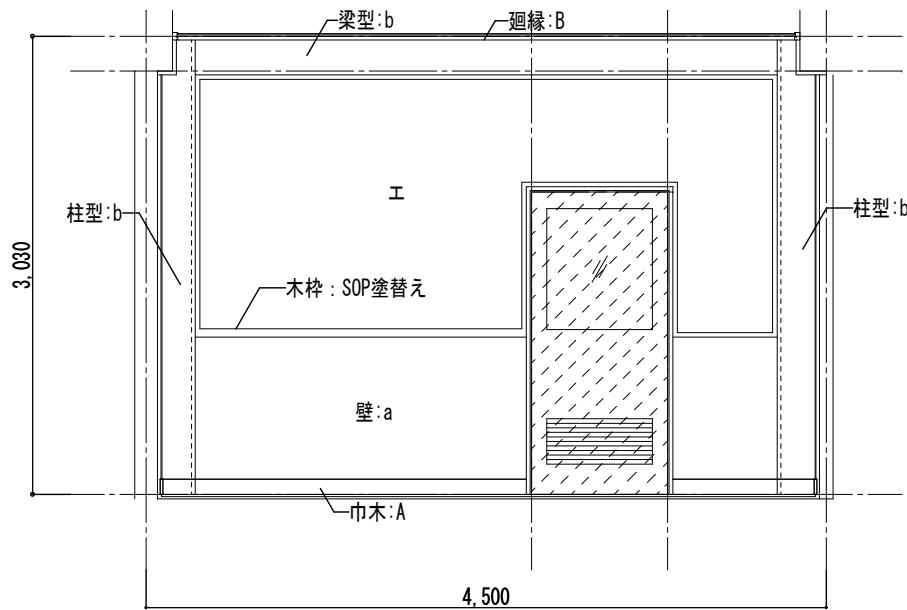


A 展開図

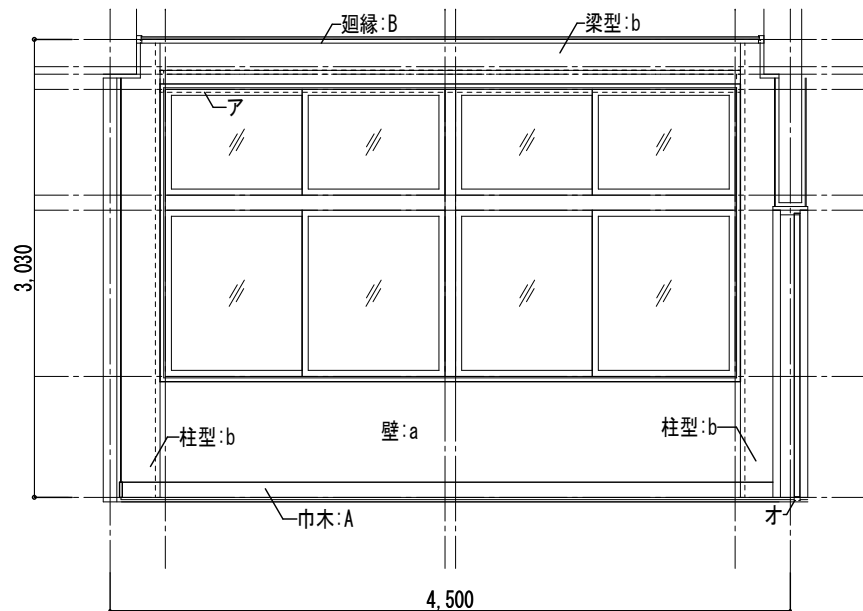

C 展開図

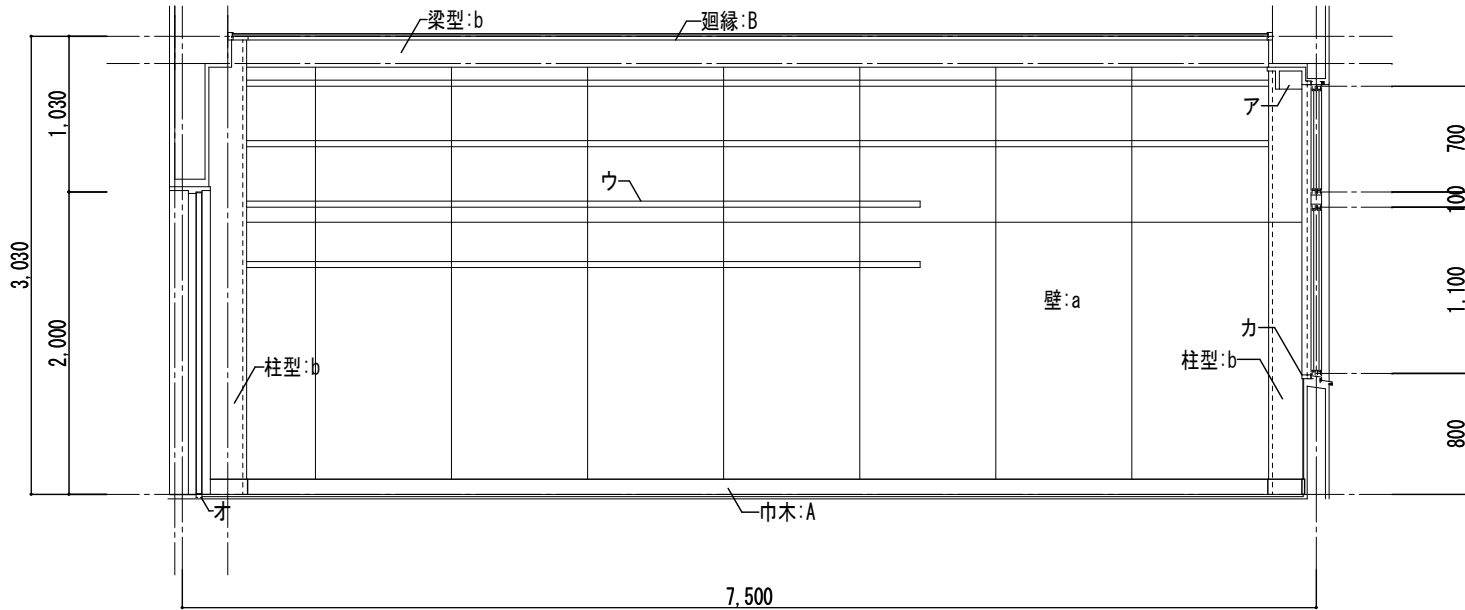

B 展開図

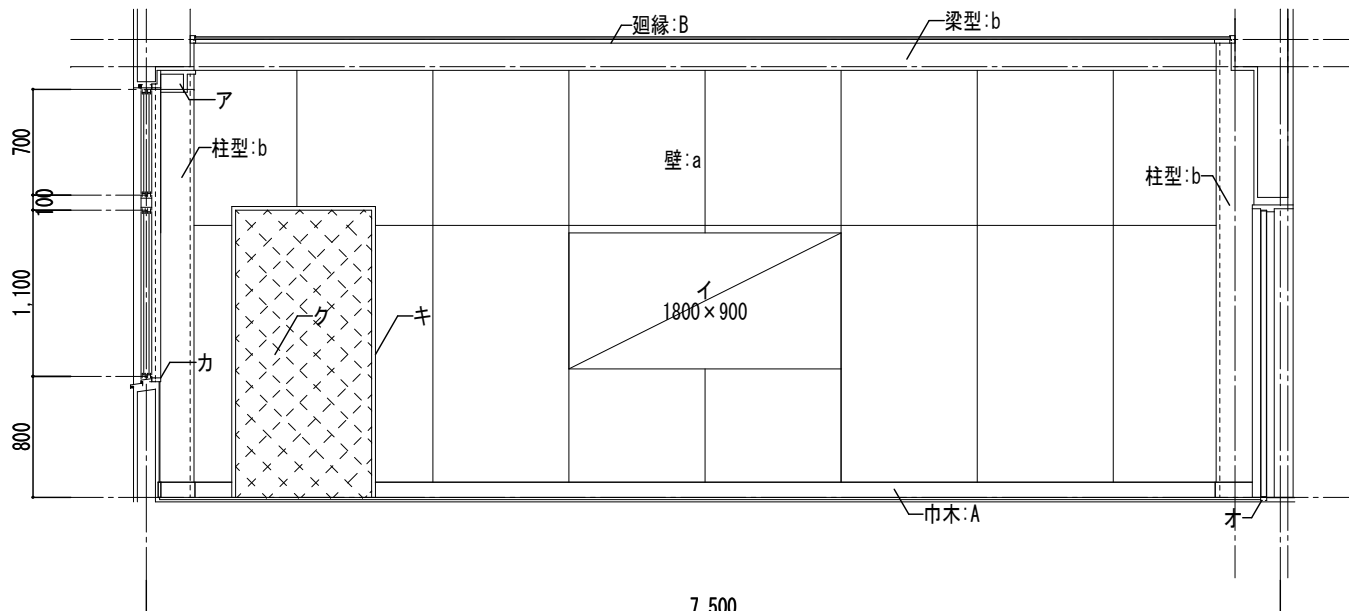

D 展開図

凡 例（平面詳細図）

床：フローリングブロックt=15
研磨+湿気硬化型ポリウレタン樹脂塗料2回塗り

新設建具を示す（外枠はSOP塗替）

凡 例（展開図）

<巾木・廻縁>

A 巾木：木製H=100 SOP塗替え

B 廻縁：木製 SOP塗替え

<壁>

a SOP塗替え

b 珪藻土コテ EP-G塗替え
（下地調整共）

<その他>

ア カチホックスw230×150:SOP塗替え
【ブラインド新設】

イ ホワイトボード：1800×900 【新設】詳細はA-47

ウ 賞状立て：木製 SOP塗替え

エ 掲示板【掲示クロス貼替（四周アルミ押え）】

オ 床見切：SUS製 W40

カ 木製サッシ枠:SOP塗替え

キ 木製三方枠:W=25 SOP塗替え

ク 開口閉塞:強化PB t=21+21(両面)+EP-G塗
+LGS65型+グラスw24Kt=50充填【新設】（耐火構造）

新設建具を示す

壁：開口閉塞部分を示す

※新設ホワイトボードの仕様は図A-47参照

・	
・	
・	
・	

田端隆建築設計
三重県知事登録第1-861 一般建築士 No.352551 田端 通也

設計代表者 一般建築士 No.352551 田端通也	設計担当者 一般建築士 No.352551 横倉智也・一般建築士 No.352551 井上貴智
-------------------------------------	--

SCALE A2:1/50 A3:1/70 DATE R 6 . 7
--

工事名称 県小学校南校舎長寿寿命化改修工事(1期工事)

図面名称 会議室 平面詳細図・展開図（改修後）

A-49
原図：A2

放送室・スタジオ（改修前）

凡 例（平面詳細図）

- 床：フローリングブロック 撤去（モルタル下地共）
- 床：ビニル床タイル+モルタル下地 撤去（カッター入れ）
- 床：絨毯t=7+フェルトt=10【撤去】

----- 床：カッターライン（モルタル）


**- 撤 撤去建具を示す（外枠のみ残し）

凡 例（展開図）

<巾木・廻縁>		<壁>		<その他>	
A	巾木：木製H=100 SOP	a	有孔け合板 t 5.5 SOP	ア	カーテンボックス：SOP 【カーテン・カーテンレール撤去】
B	巾木：木製H=100 SOP	b	け合板 t 5.5 SOP	イ	棚：木製 W2860×H2750×D500
C	廻縁：木製 SOP			ウ	戸棚：木製 W3790×H765×D480
D	廻縁：木製 SOP			エ	沓摺：木製 W175 OS
				オ	沓摺：SUS製 W100
				カ	沓摺：SUS製 W=40
				キ	木製三方枠：W25 SOP
				ク	木製額縁：W25 SOP
				ケ	ベアガラスt5+6+5【撤去】（枠残し）
				コ	バー【既設のまま】

撤去建具を示す


建具改修に伴う壁及び巾木の改修範囲

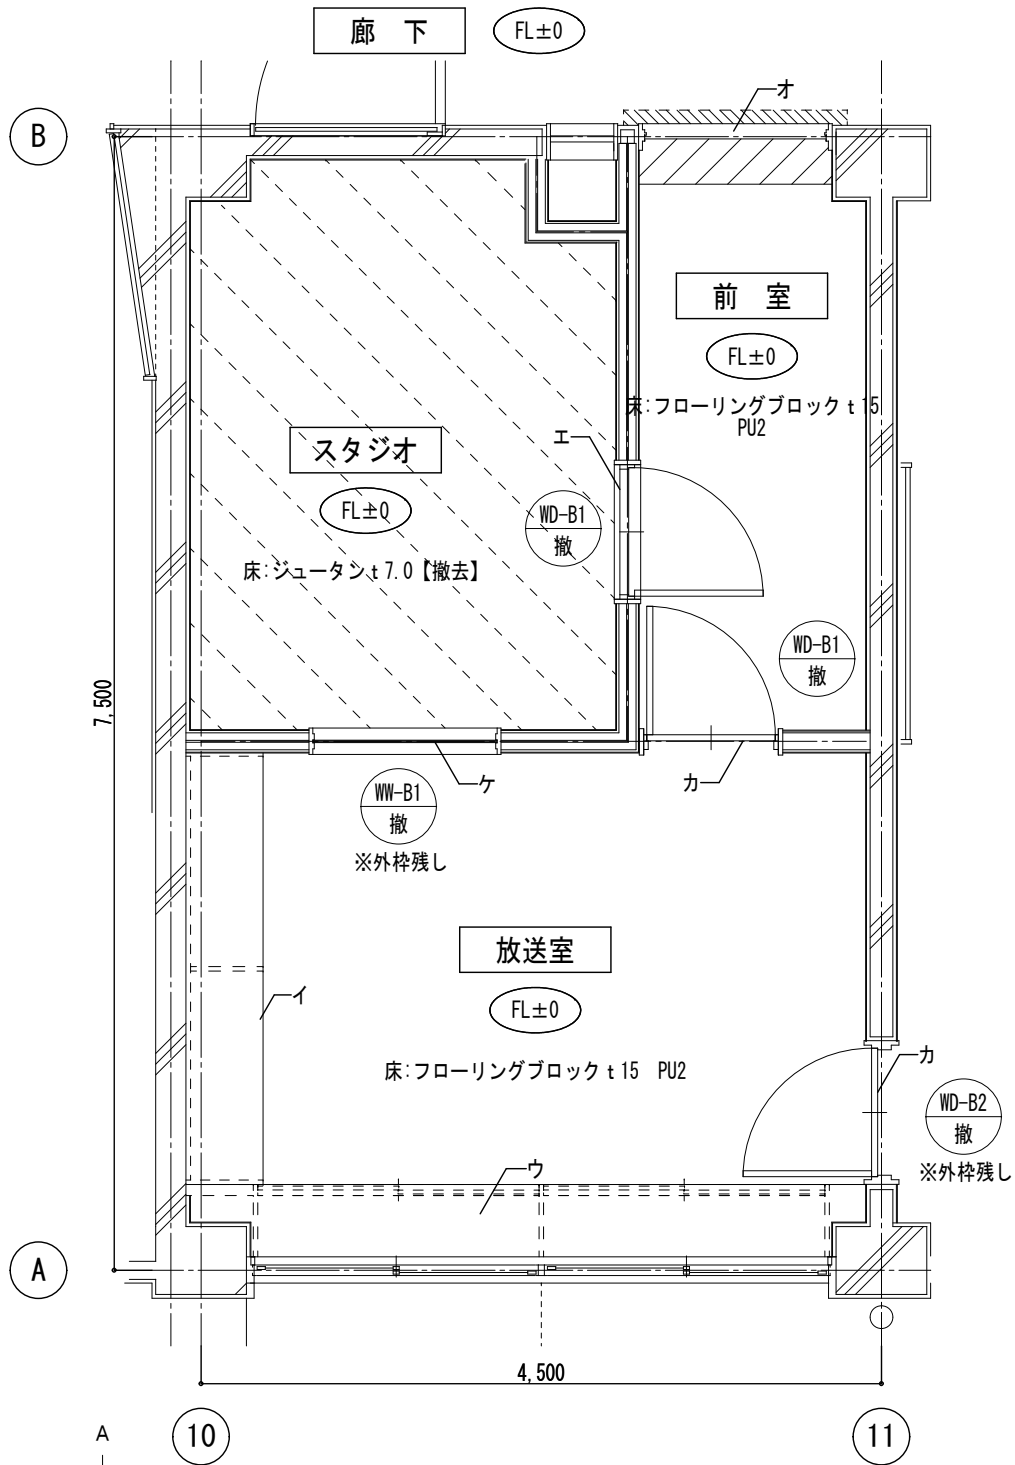


平面詳細図 S:1/50

展開記号図


前室

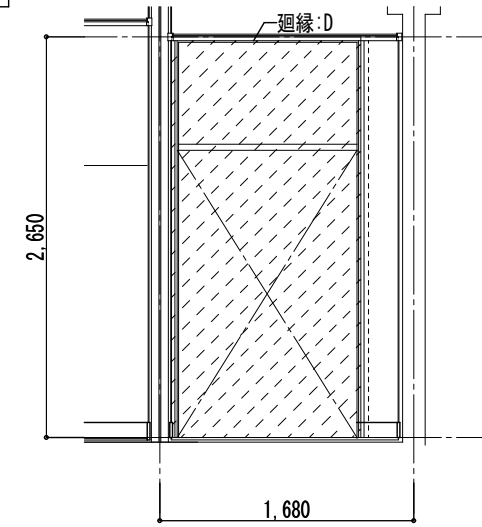


A 展開図 11

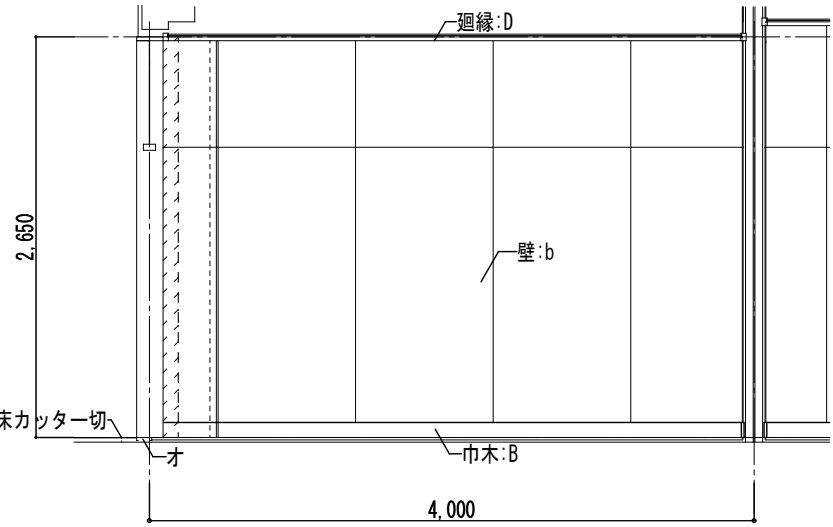

B 展開図

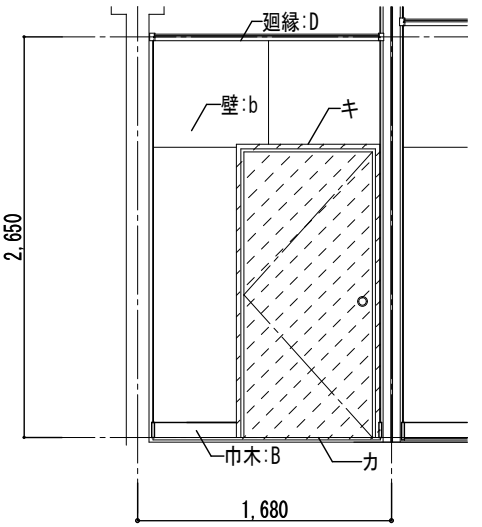


11 C 展開図

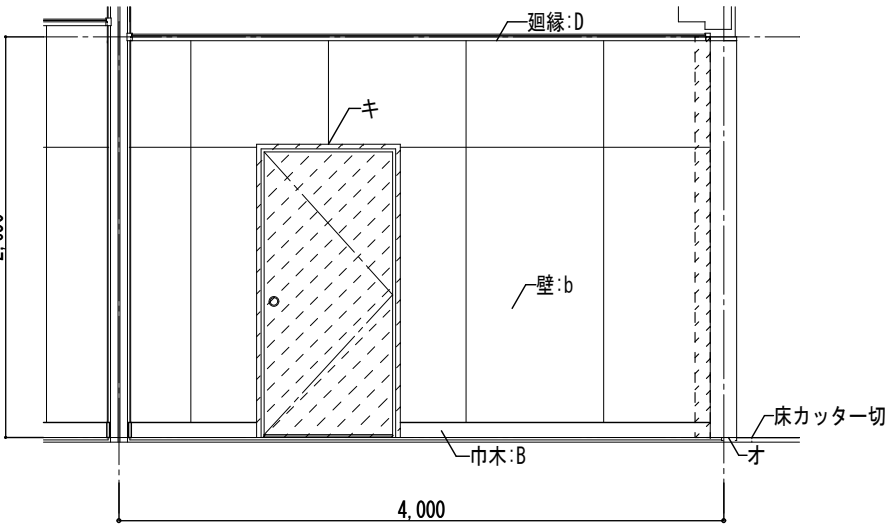


D 展開図 B


スタジオ

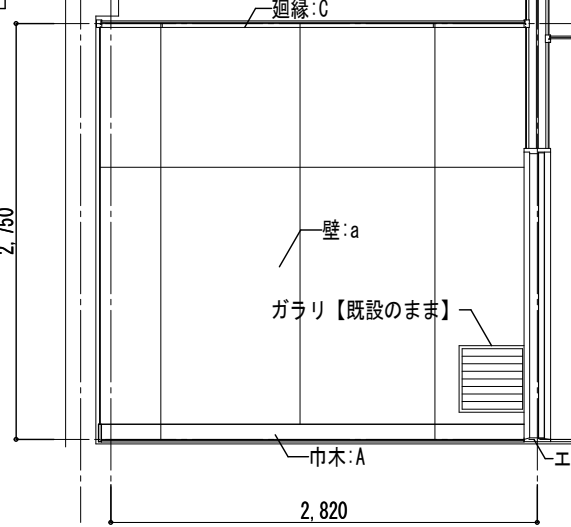


A 展開図 10

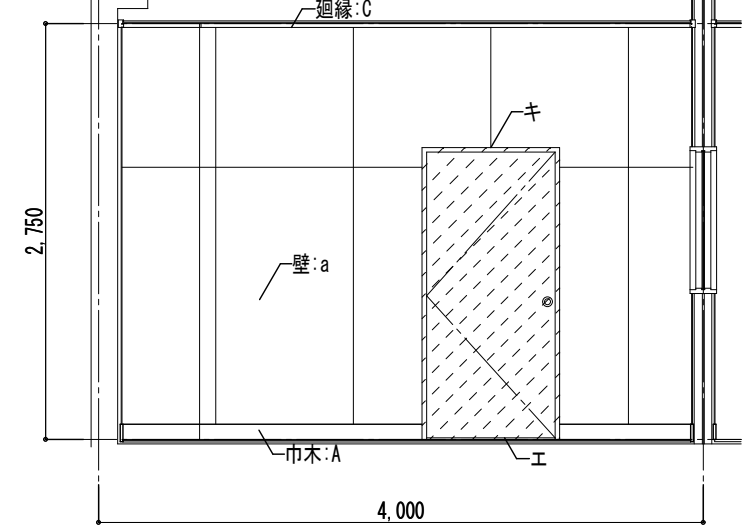

B 展開図

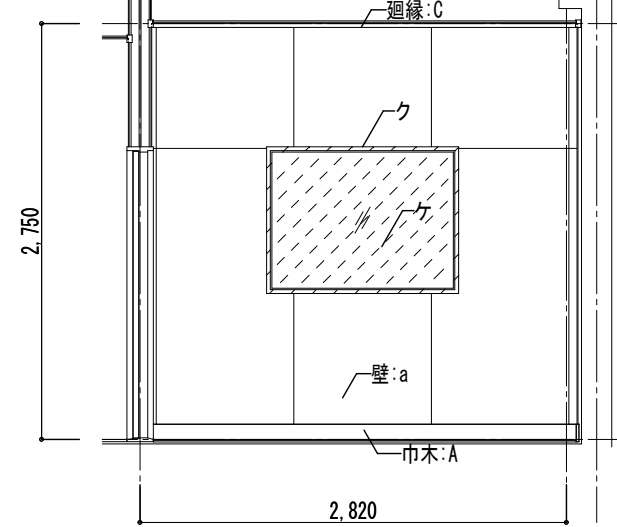


C 展開図 10

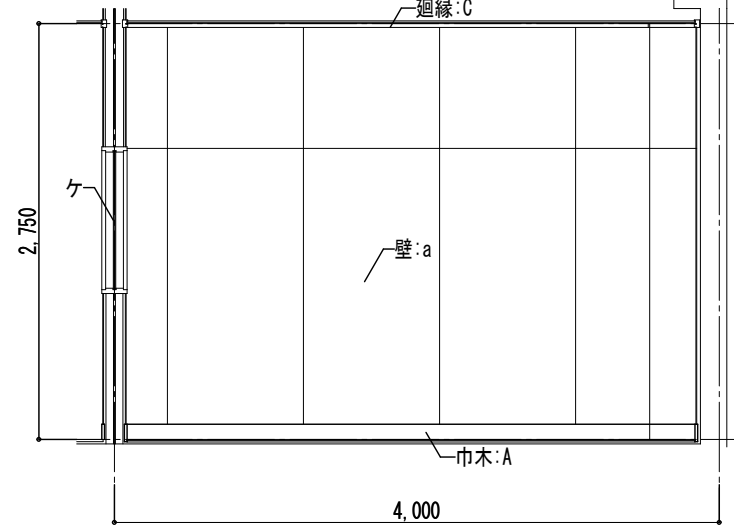


D 展開図 B


放送室

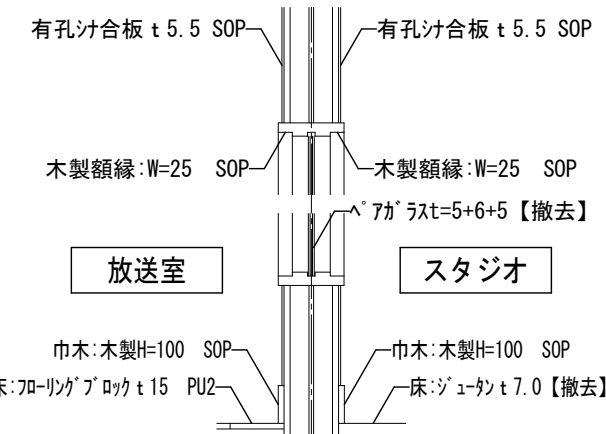


開口閉鎖断面図 S:1/20

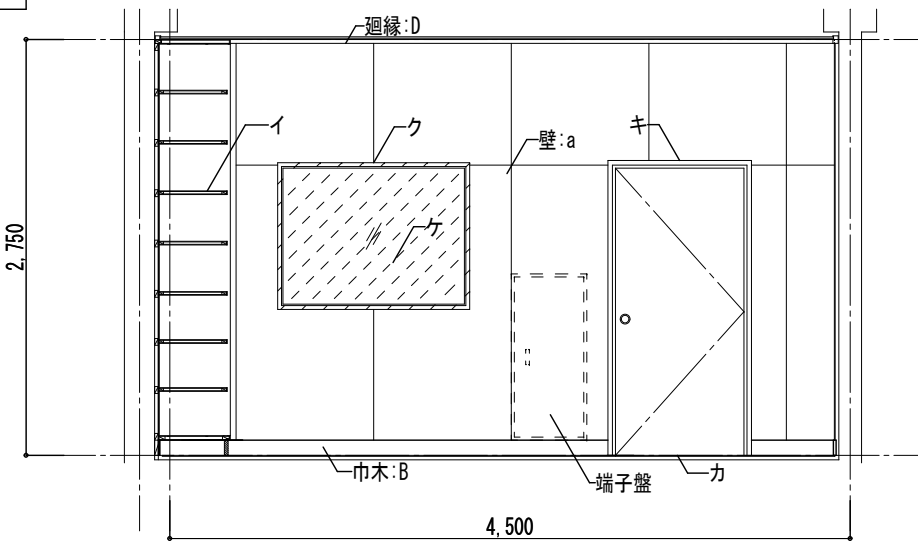


A 展開図 11

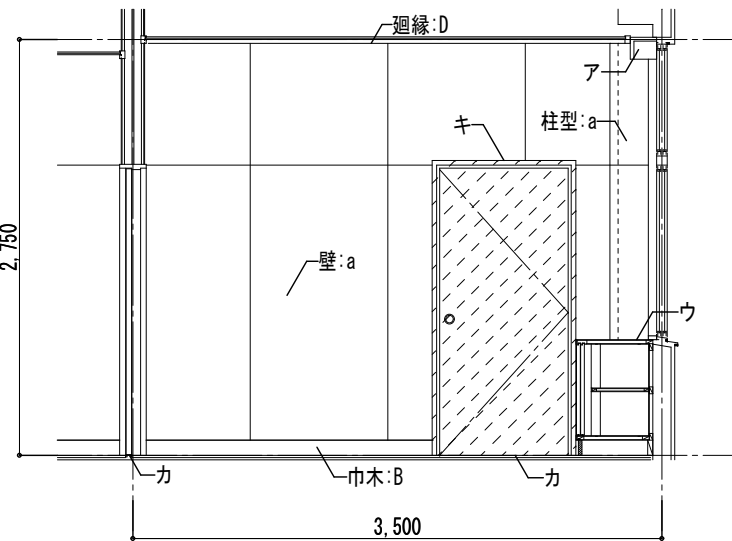

B 展開図 A

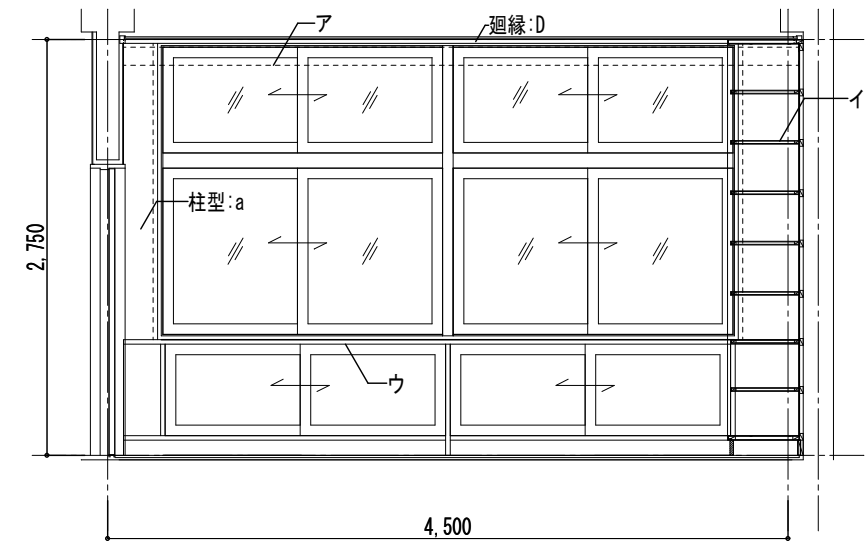


C 展開図 10

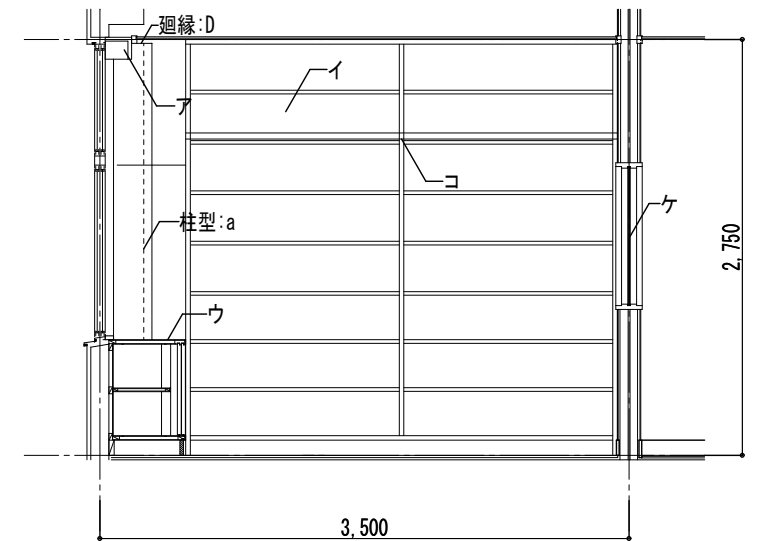


D 展開図 A

放送室・スタジオ（改修後）

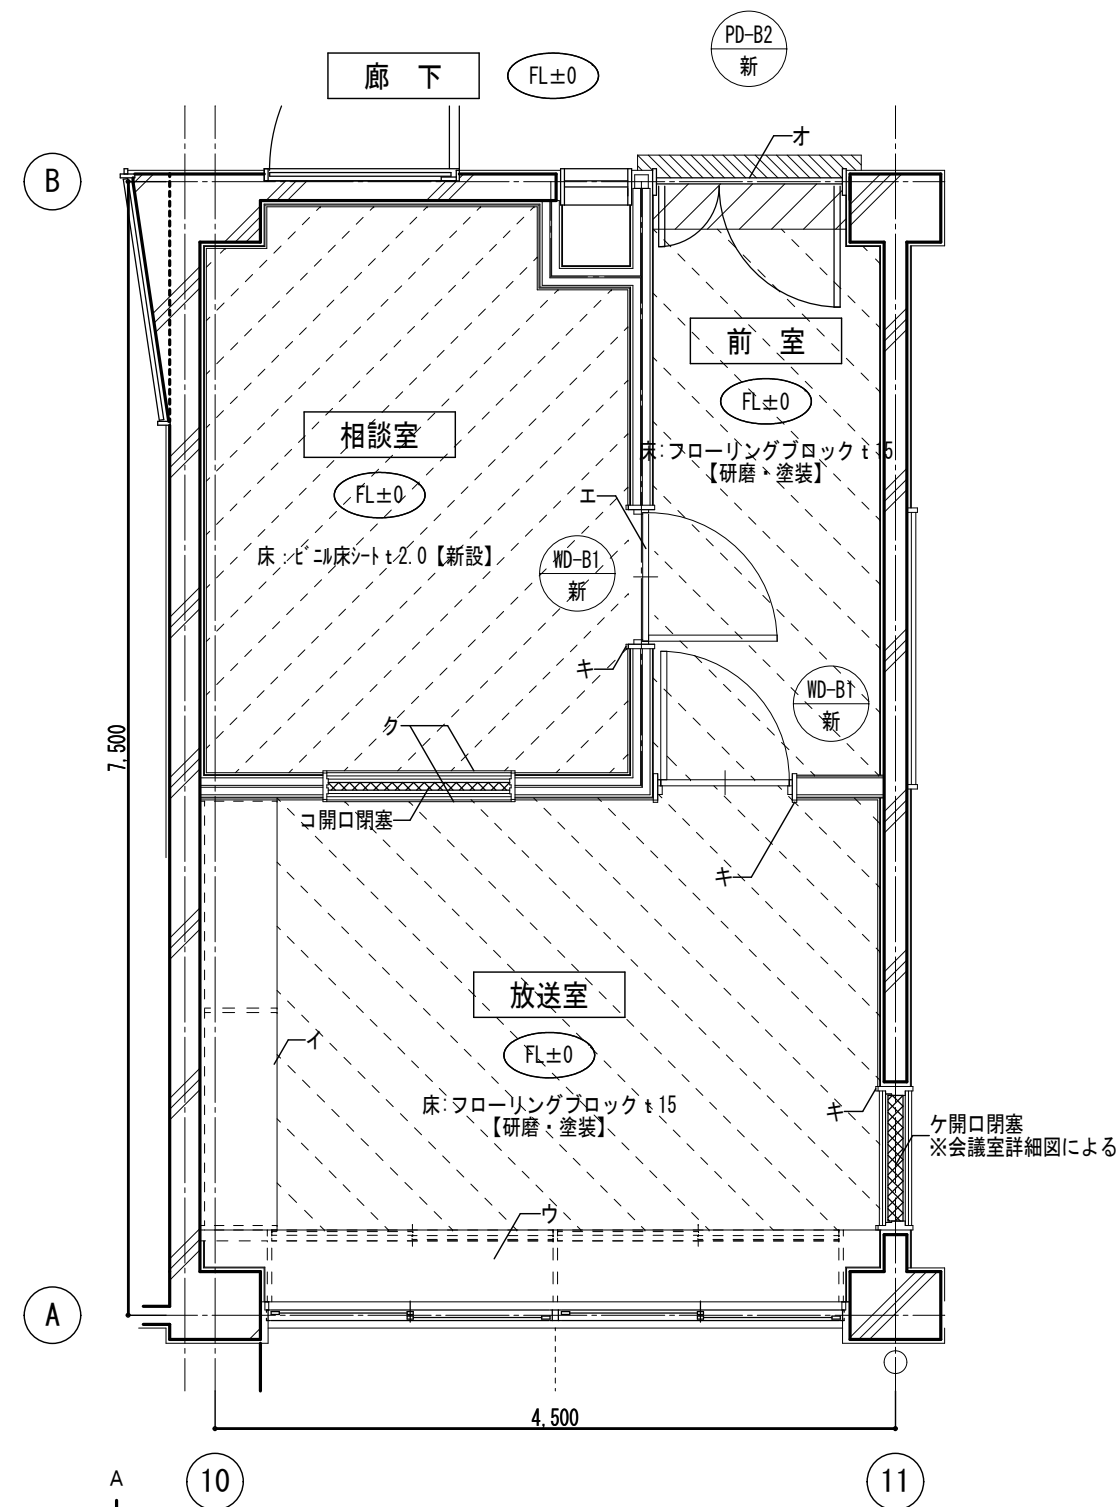

平面詳細図 S:1/50

展開記号図

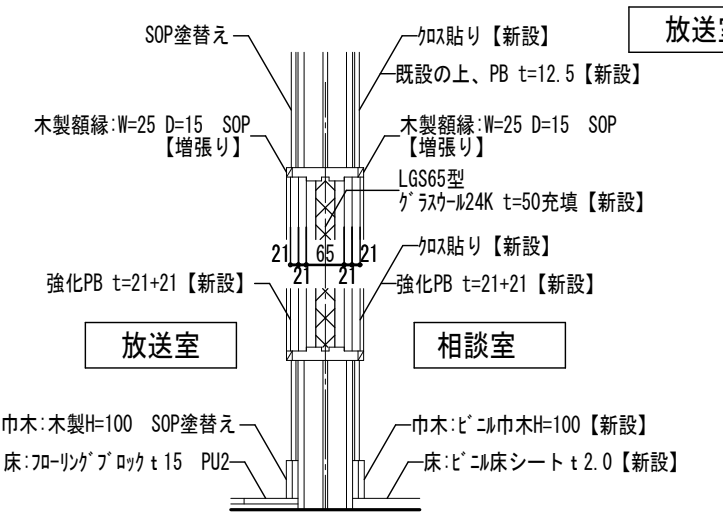

開口閉鎖断面図 S:1/20

凡 例 (平面詳細図)


- 床:フローリングブロック (塗装品) +モルタル=30【新設】
- 床:ビニル床シート+モルタル=30【新設】
- 床:フローリングブロック=15研磨+湿気硬化型樹脂塗料2回塗り
- 床:ビニル床シート+モルタル=15【新設】
- ** 新設建具を示す (外枠はSOP塗替)

凡 例 (展開図)


<巾木・廻縁>		<壁>		<その他>	
A	巾木:木製 H100 SOP【増張り】	a	既設の上、PB t=12.5+不燃加工貼り【新設】	ア	カーテン・ウツ: SOP【塗替】 【カーテン・カーテン】新設
B	巾木:木製 W100 SOP塗替え	b	壁:SOP塗替え	イ	棚:木製 W2860×H2750×D500 UC塗替え
C	廻縁:木製 W25 SOP【増張り】	c	柱型:SOP塗替え	ウ	戸棚:木製 W3790×H765×D480 外部:SOP塗替え、内部:UC塗替え
D	廻縁:木製 SOP塗替え			エ	-
				オ	-
				カ	杵撥:SUS製 W40
				キ	木製三方枠:W25 D15 SOP【増張り】
				ク	木製額縁:W25 D15 SOP【増張り】
				ケ	開口閉塞:強化PB t=21+21+加工貼り +LGS下地加工 t=24K t=50充填【新設】 (耐火構造)
				コ	開口閉塞:強化PB t=21+21 +LGS下地加工 t=24K t=50充填【新設】 (耐火構造)

- 新設建具を示す
- 壁:aの範囲を示す
- 壁:開口閉塞部分を示す


前室

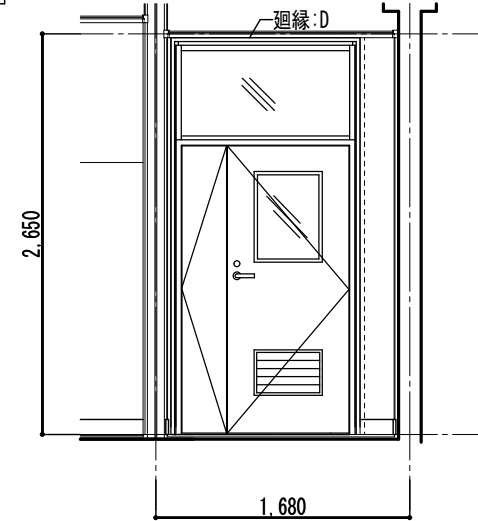


A 展開図 11

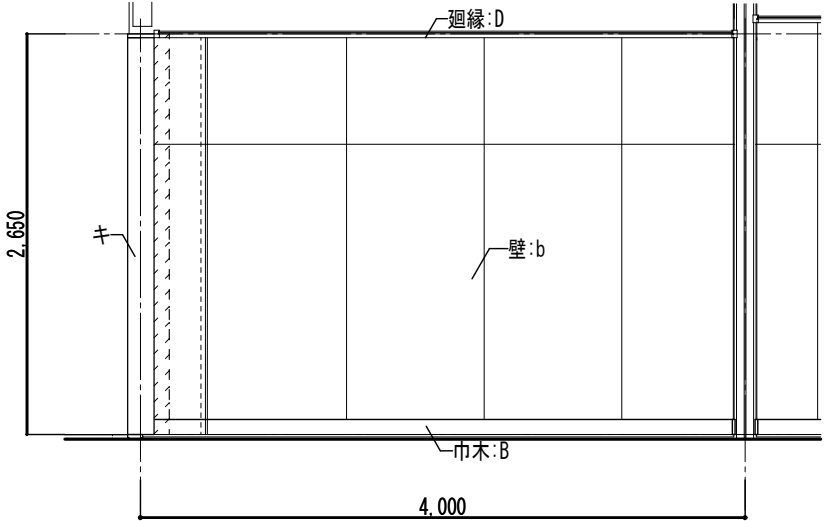

B 展開図

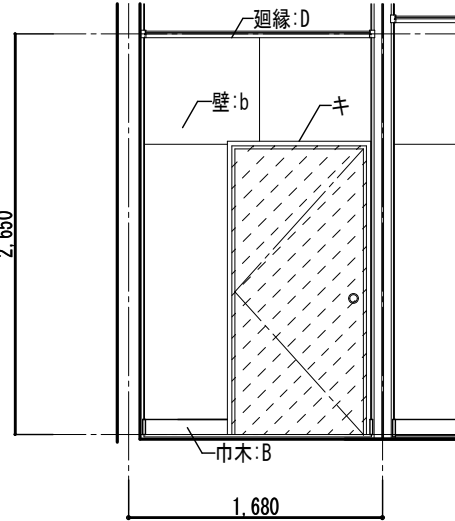


11 C 展開図

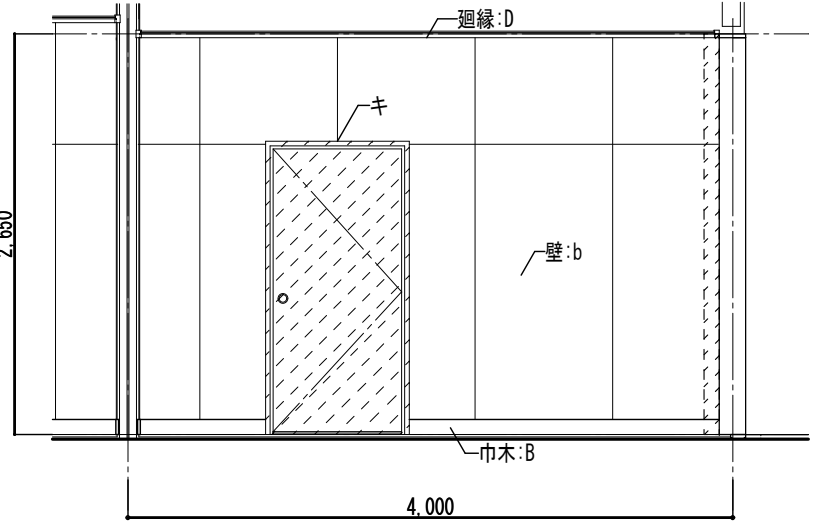


D 展開図 B


相談室

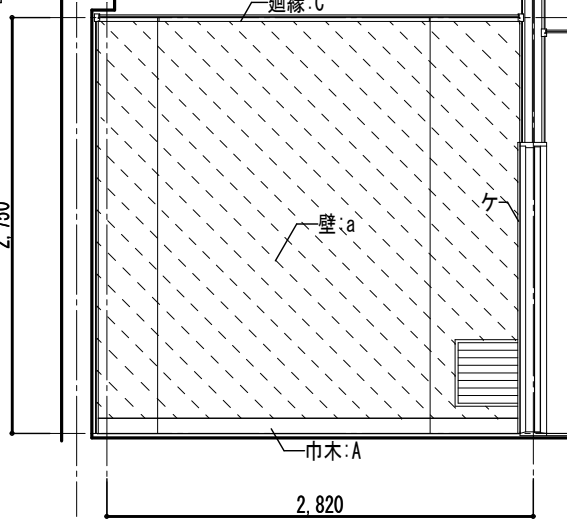


10 A 展開図

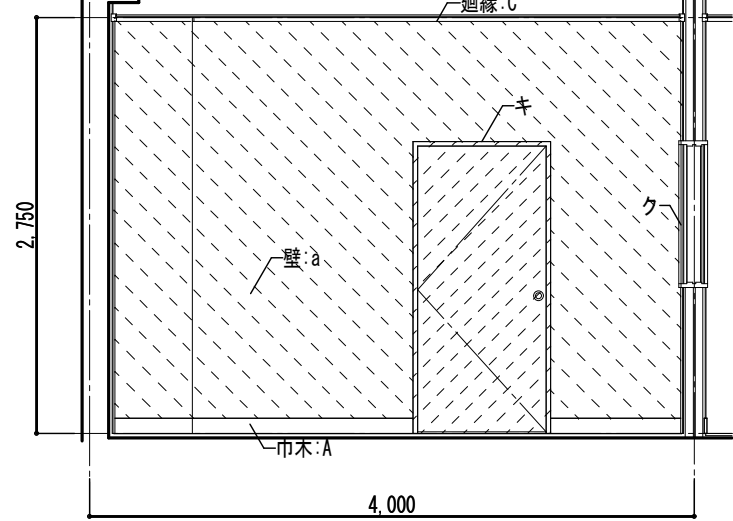


B 展開図

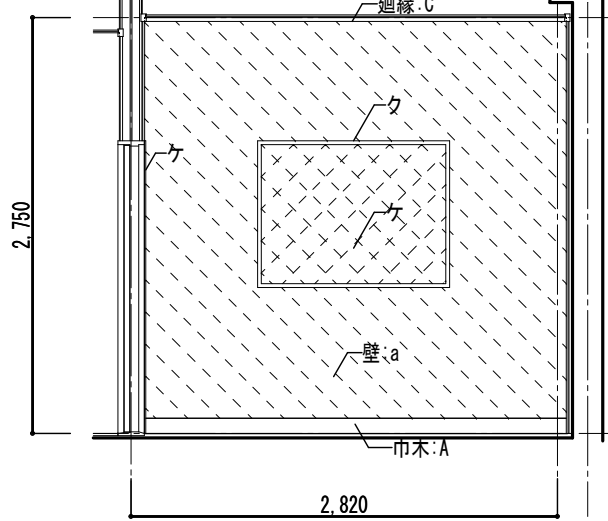


10 C 展開図

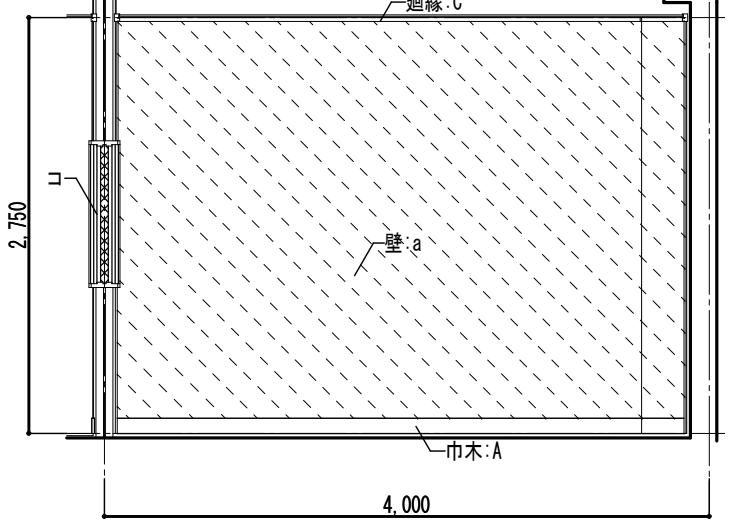


D 展開図 B

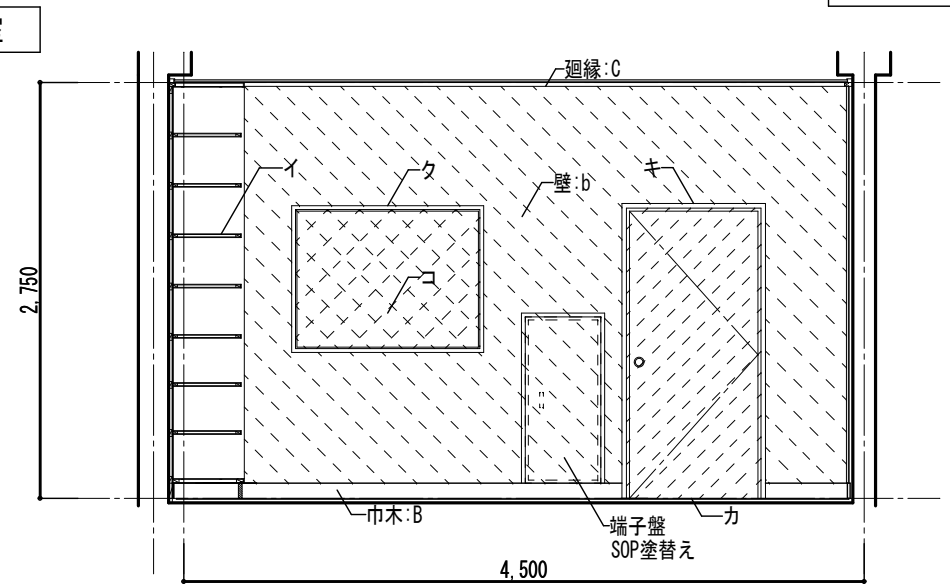


10 A 展開図 11

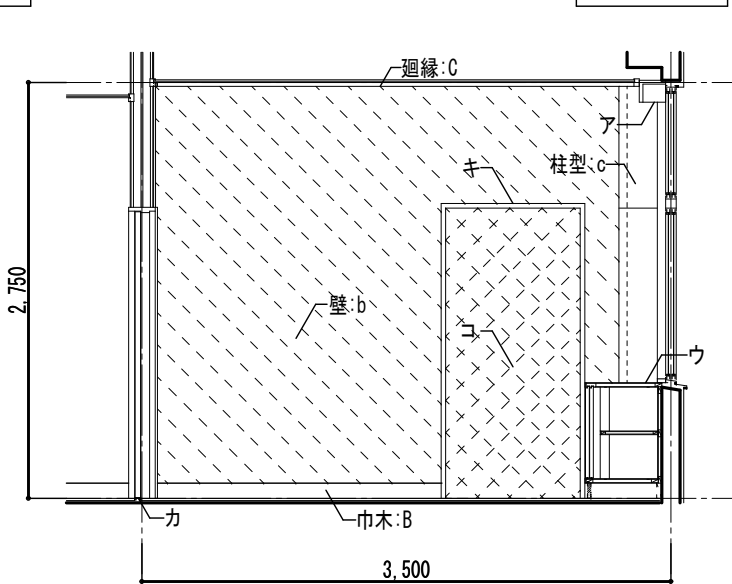

B 展開図 A

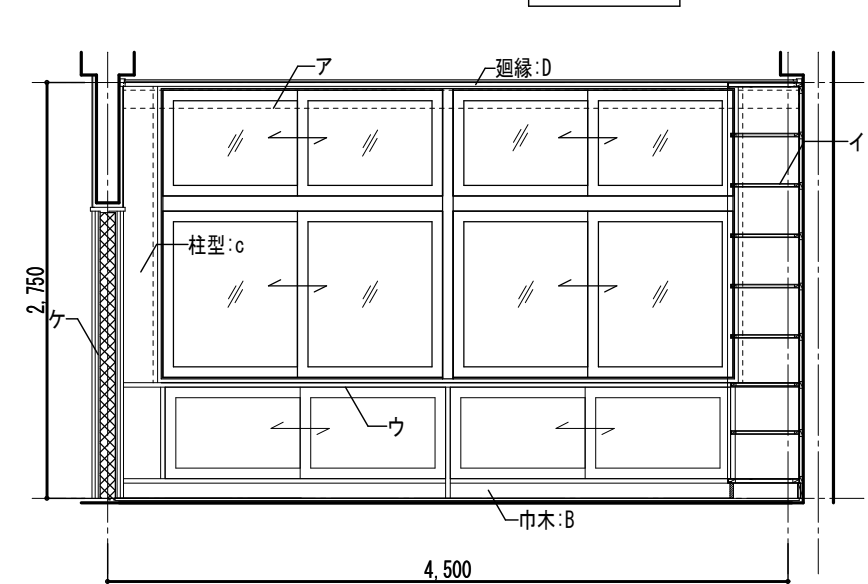


11 C 展開図 10

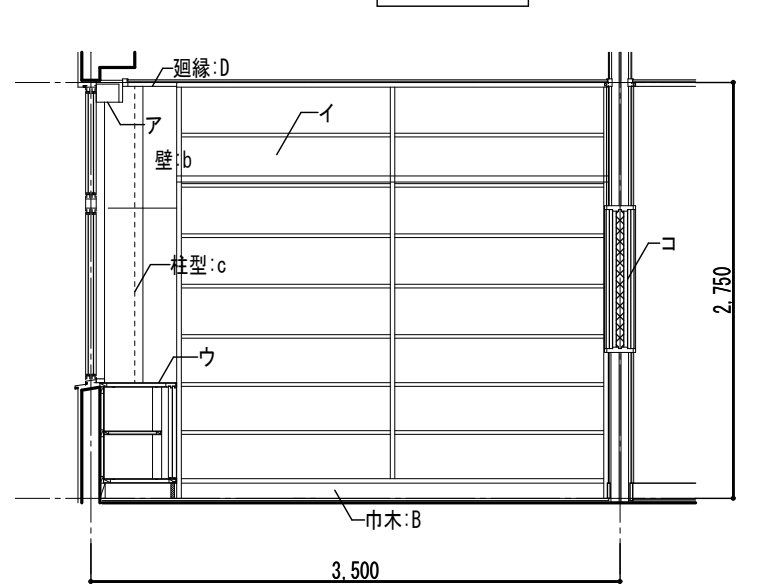

D 展開図 A





職員室（改修前）

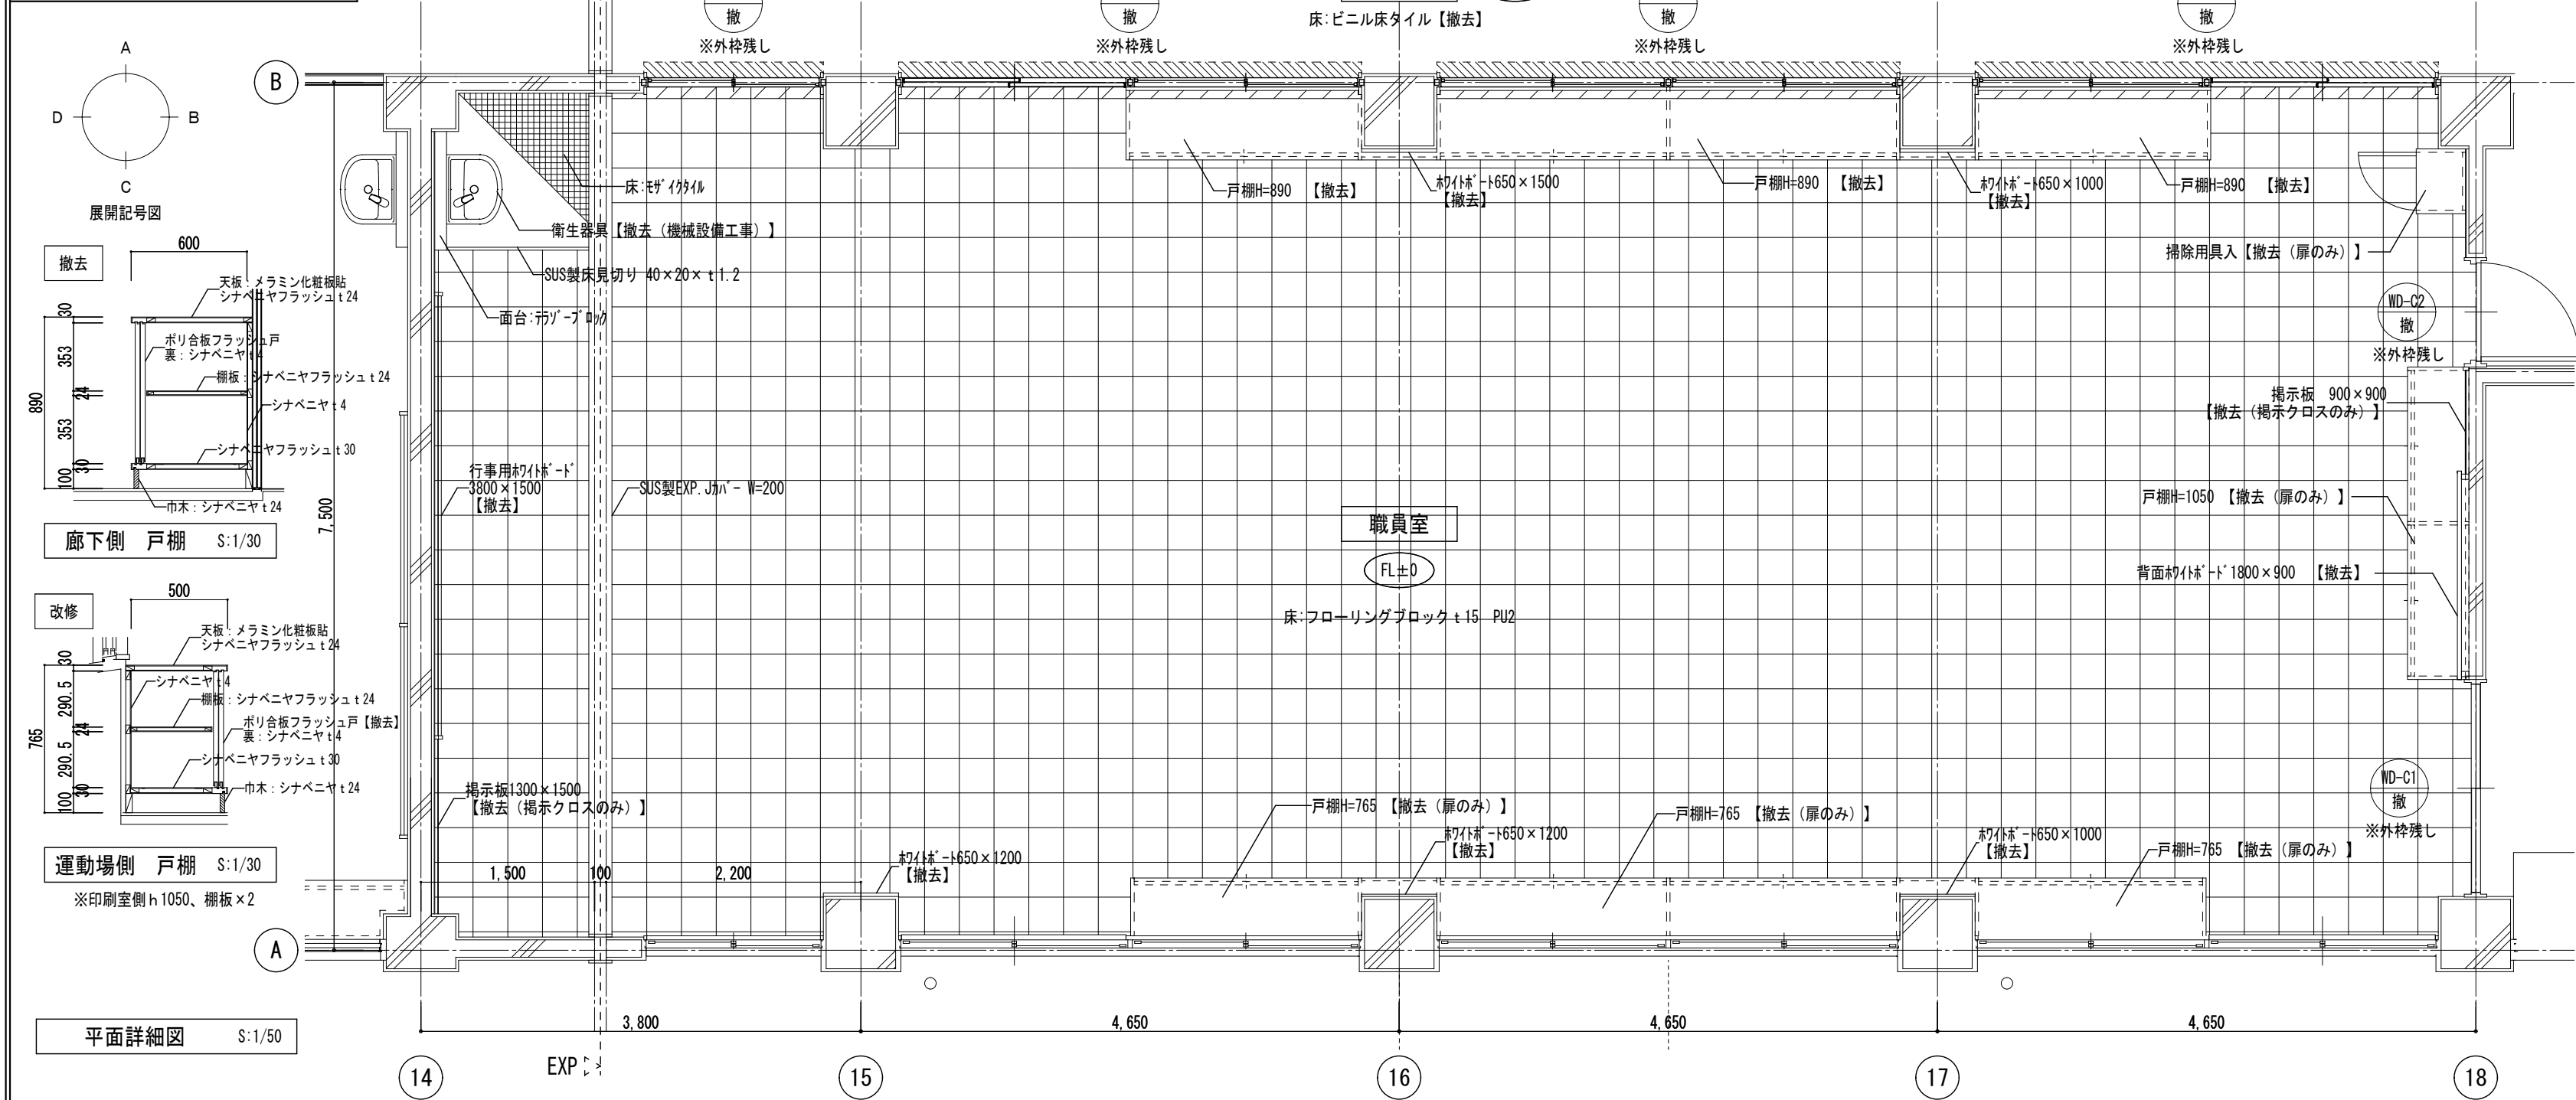

凡例（展開図）〈巾木・廻縁〉		凡例（展開図）〈壁〉	
A	廻縁：塩ビ製	a	シナベニヤ t 5.5 AEP
B	巾木：木製H=100 SOP	b	モルタル金ゴテ AEP
		c	磁器質タイル100角

凡例（展開図）〈その他〉		
ア	行事用約イタ ^ホ ード 3800×1500【撤去】	キ 戸棚【撤去】
イ	背面約イタ ^ホ ード 1800×900【撤去】	ク 戸棚【撤去（扉のみ）】
ウ	掲示板【掲示板のみ撤去7ミ押え共】	ケ 面台：テラゾーブロック
エ	カーテンホックス：SOP 【ブラインド 撤去】	コ 手洗い【撤去（機械設備工事）】
オ	約イタ ^ホ ード【撤去】	サ EXP. J：アルミ製【既設のまま】
カ	掃除用具入【撤去】	

凡例（展開図）	凡例（平面詳細図）
 撤去建具を示す（外枠のみ残し）	 床：フローリング・ブロック 撤去 （モルタル下地共）
	 床：ビニル床タイル＋モルタル下地 撤去 （カッター入れ）
	- - - - 床：カッターライン（モルタル）
	 撤去建具を示す （外枠のみ残し）

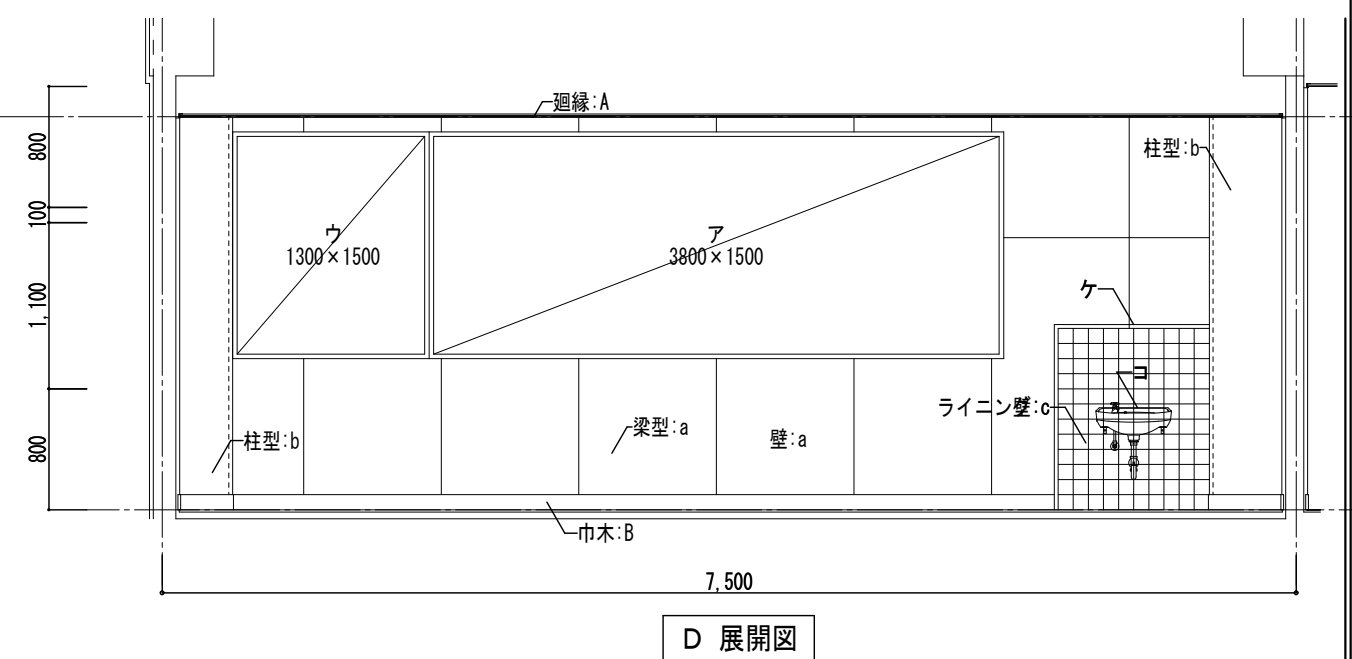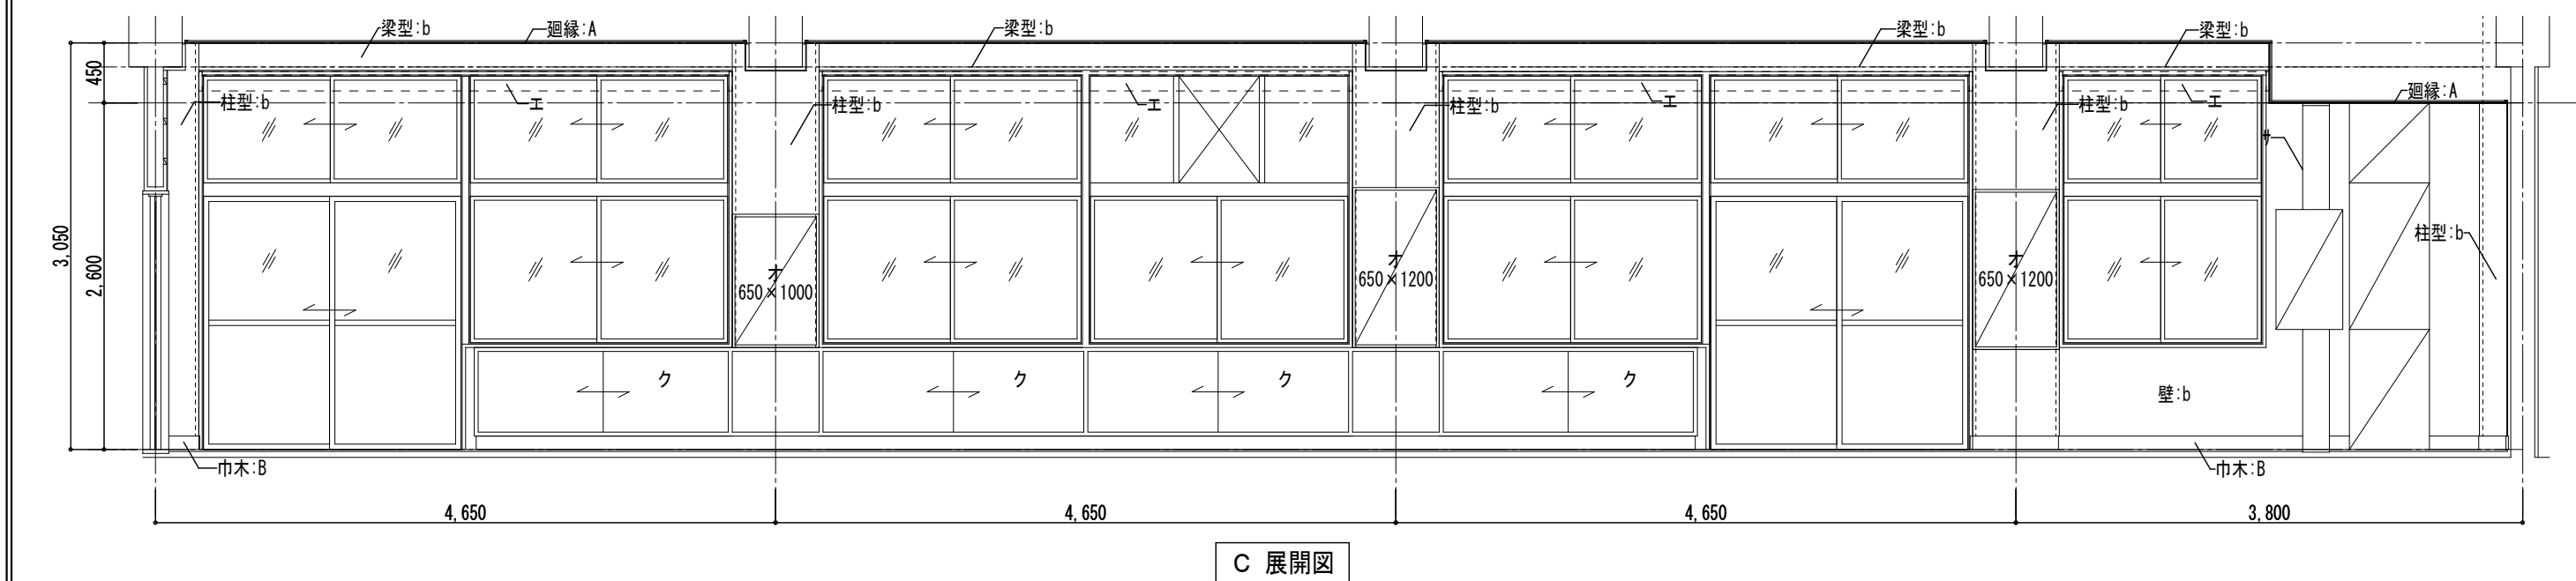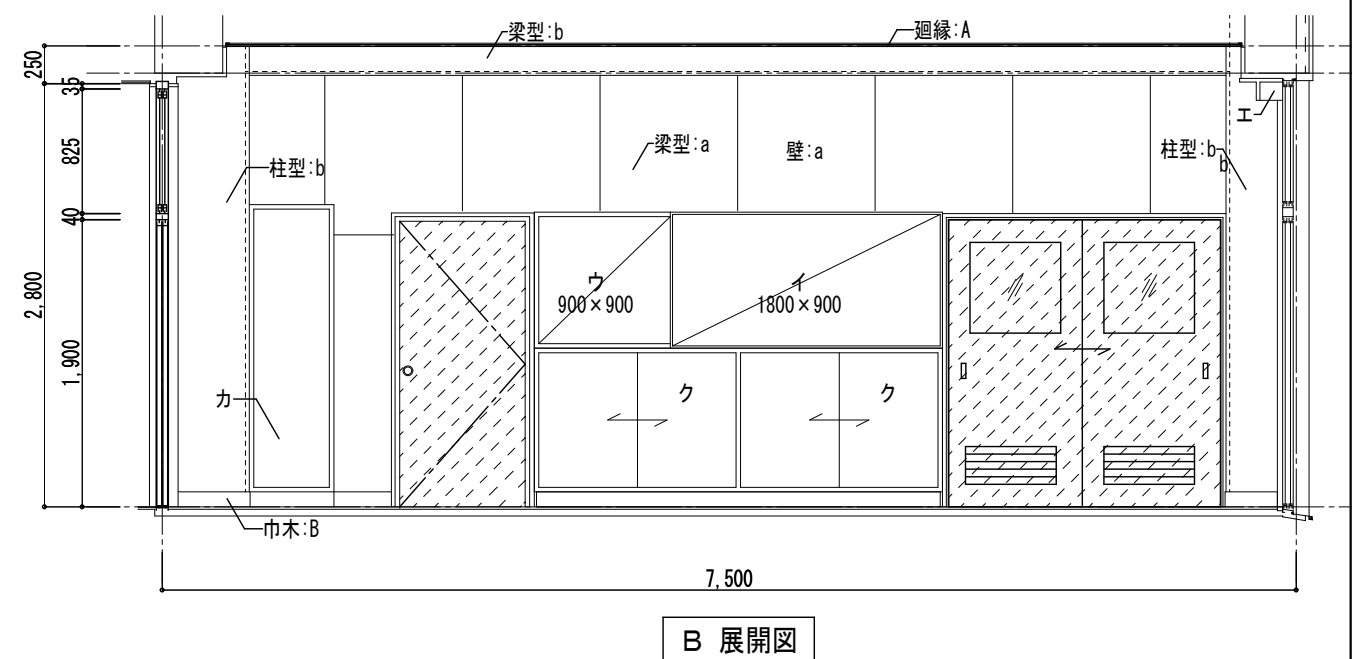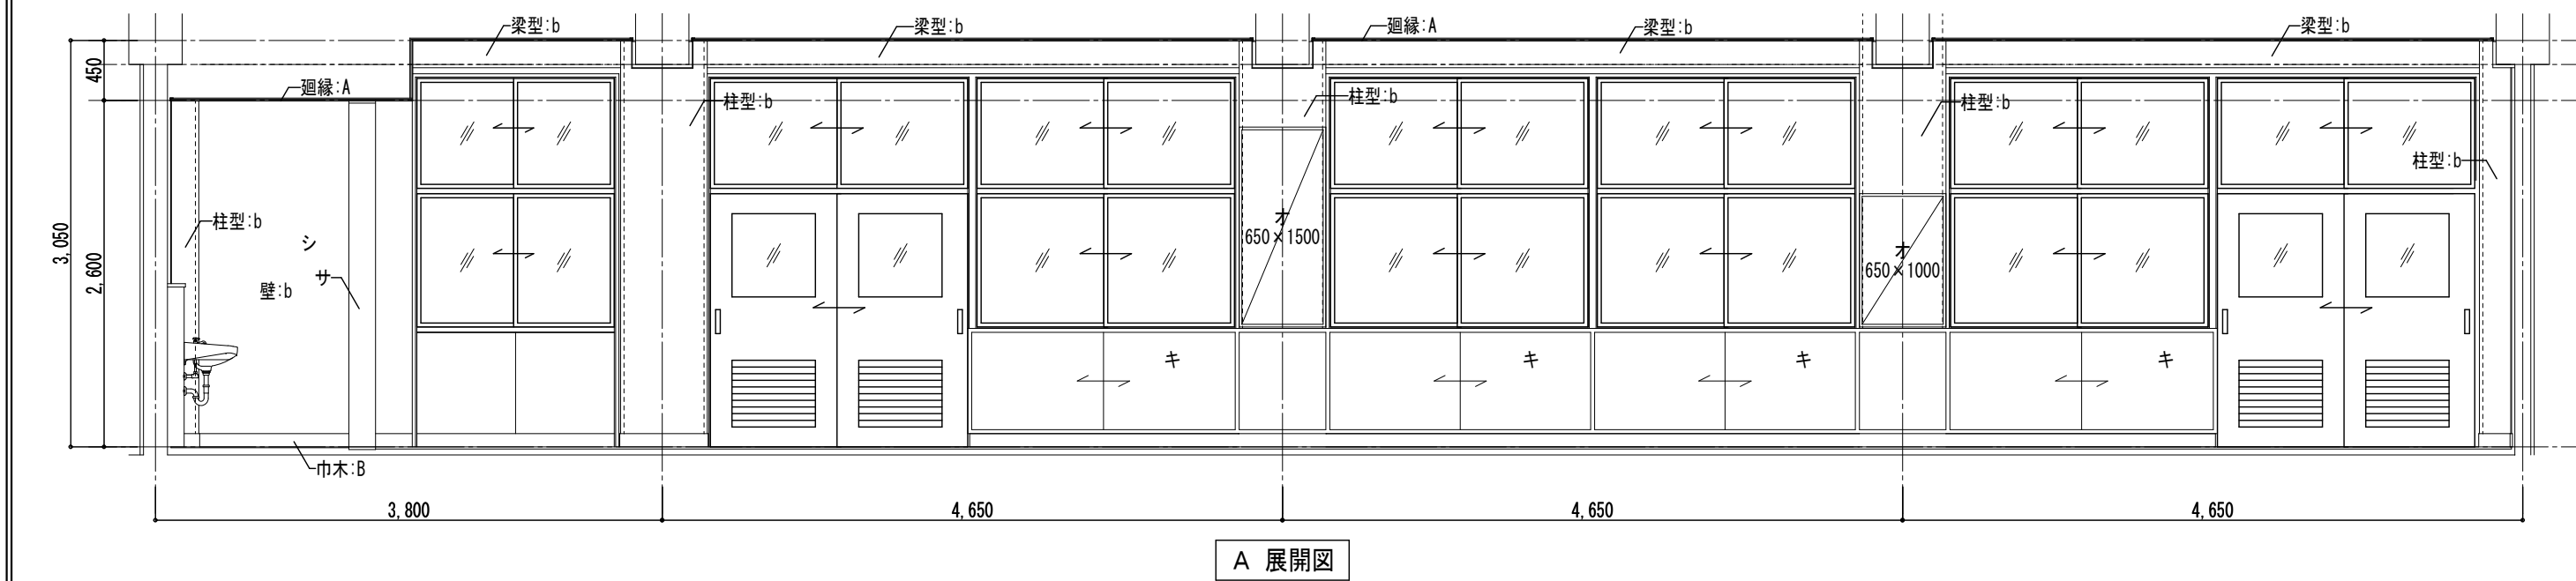

職員室（改修後）

展開記号図

新設

600

890

353

24

100

30

7,500

500

30

290.5

24

290.5

100

30

765

1,500

100

2,200

1,500

3,800

4,650

4,650

4,650

14

15

16

17

18

EXP

PD-C1 新

PD-C2 新

廊 下 FL±0

PD-C4 新

PD-C3 新

ND-C2 新

ND-C1 新

床:ビニル床シート t2.0 (2色色分け) 【新設】

衛生器具【新設(機械設備工事)】

SUS製床見切り 40×20×t1.2

天板・メラミン化粧板貼
シナベニヤフラッシュ t24

ポリ合板フラッシュ
表:シナベニヤ
裏:シナベニヤ t24

シナベニヤフラッシュ t24

シナベニヤ:4

シナベニヤフラッシュ t30

巾木:シナベニヤ t24

廊下側 戸棚 S:1/30

※家具の巾についてはPD出入口寸法を優先する

改修

SOP塗替え

欄干: SOP塗替え

ポリ合板フラッシュ戸【新設】

表:シナベニヤ t4
(シリントナー設付)

SOP塗替え

巾木: SOP塗替え

運動場側 戸棚 S:1/30

※印刷室側 h1050、欄干×2

平面詳細図 S:1/50

職員室

FL±0

床:フローリングブロック t15
【研磨・塗装】

戸棚H=890 【新設】

約114×1650×1500
【新設】

4,000

8700

戸棚H=890 【新設】

約114×1650×1000
【新設】

戸棚H=890 【新設】

掃除用具入【原更新】

ND-C2 新

※扉のみ

掲示板 900×900
【掲示クロス更新】

戸棚H=1050 【原更新】

背面約114×1800×900 【新設】

ND-C1 新

※扉のみ

戸棚H=765 【原更新】

約114×1650×1200
【新設】

戸棚H=765 【原更新】

約114×1650×1000
【新設】

戸棚H=765 【原更新】

※新設ホワイトボードの仕様は図A-47

※行事用ホワイトボードは撤去前と同様の罫線、文字を入れること

凡例（展開図）〈巾木・廻縁〉

A

廻縁:塩ビ製

B

巾木:木製H=100 SOP【塗替】

凡例（展開図）〈壁〉

a

シナベニヤ t5.5 SOP【塗装】

b

モルタル金ゴテ EP-G (梁型EP)【塗装】

c

磁器質タイル100角

d

LGSD下地+PB t9.5【新設】

凡例（展開図）〈その他〉

ア

行事用約114×1800×1500【新設】

キ

戸棚【新設】

イ

背面約114×1800×900【新設】

ク

戸棚【原更新】
内部:【既設のまま】

ウ

掲示板【掲示クロス更新 四周アルミ押え】

ケ

面台:テラゾーブロック

エ

カーテンボックス:SOP塗替え
【ブラインド 新設】

コ

手洗い【新設(機械設備工事)】

オ

約114×1800【新設】

サ

EXP.J:アルミ製

カ

掃除用具入【新設】

凡例（展開図）

新設建具を示す

凡例（平面詳細図）





床:モルタル下地補修+フローリングブロック【新設】

床:フローリングブロック t15研磨
+温気硬化型ポリウレタン樹脂塗料
2回塗り


床:ビニル床シート t=2.0
+モルタル金ゴテ t=30【新設】

** 新


新設建具を示す
(カバー工法)

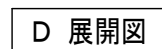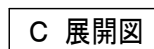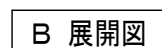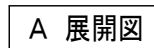


印刷室・湯沸室（改修前）

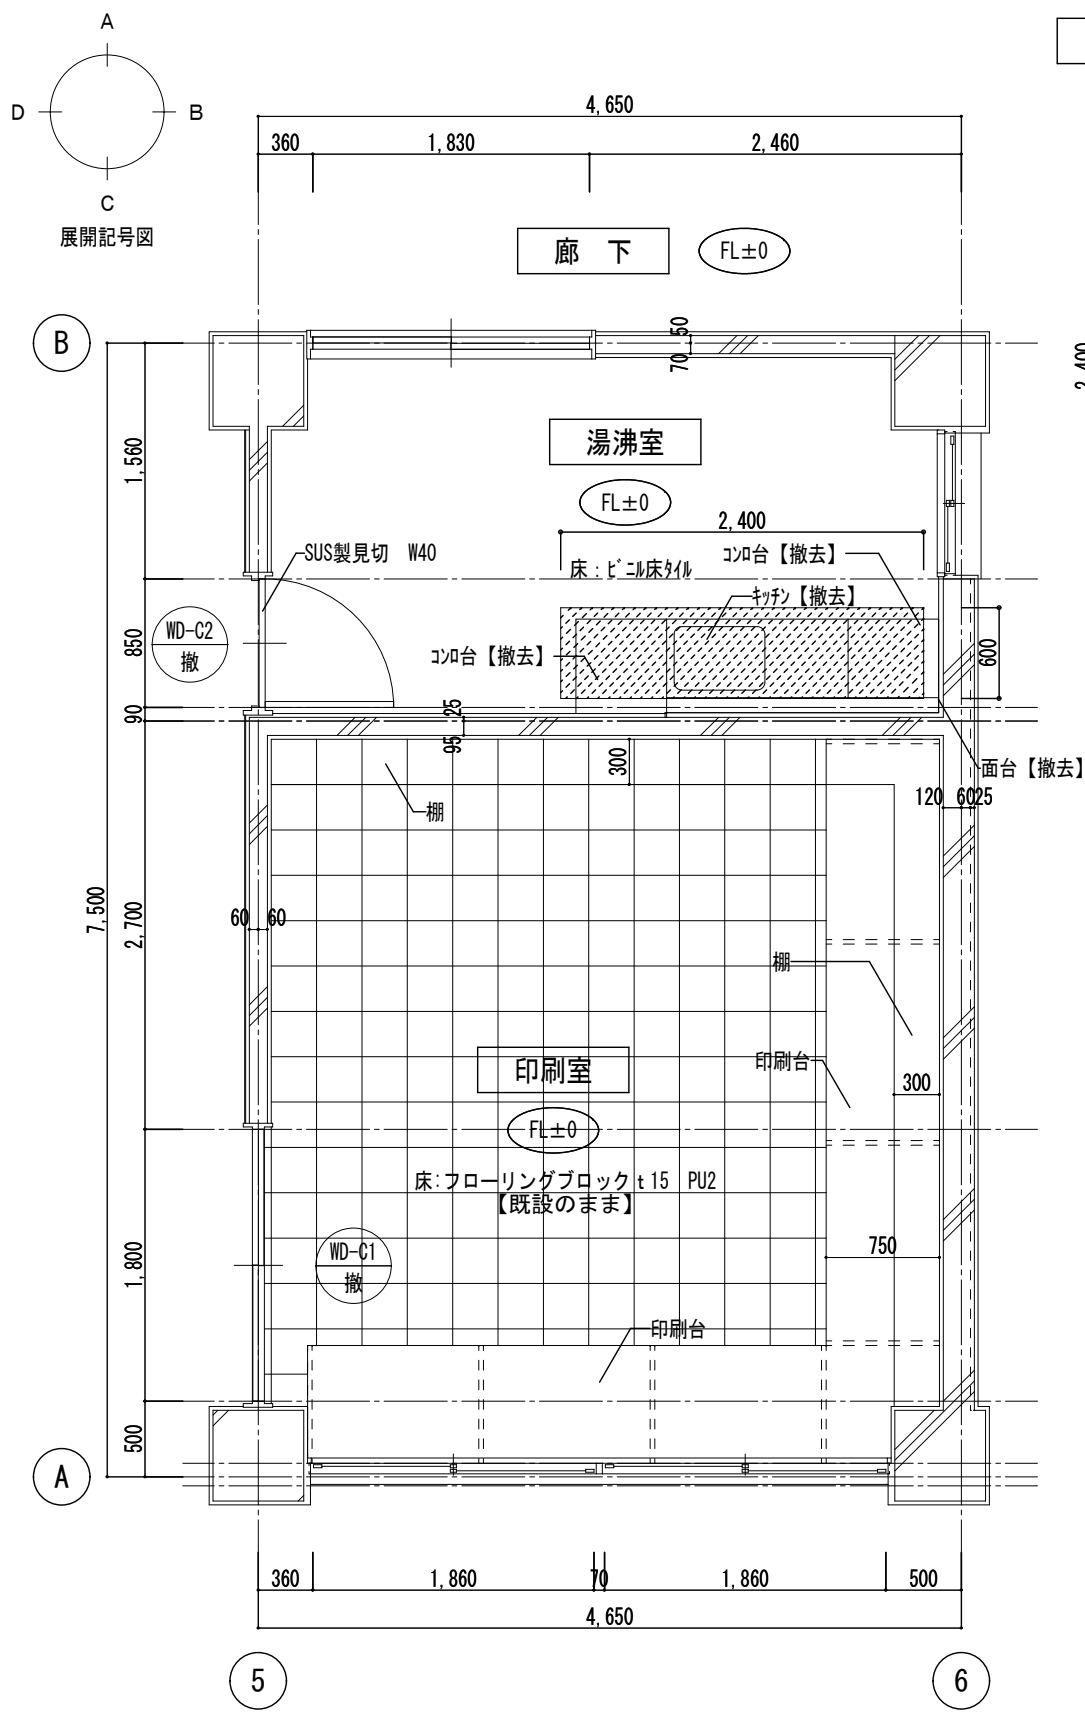


湯沸室

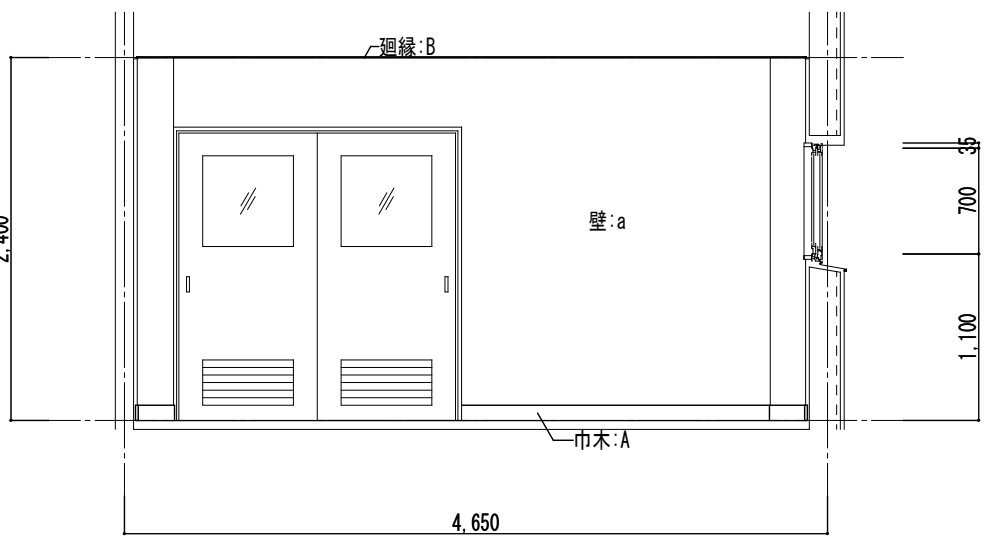


A 展開図

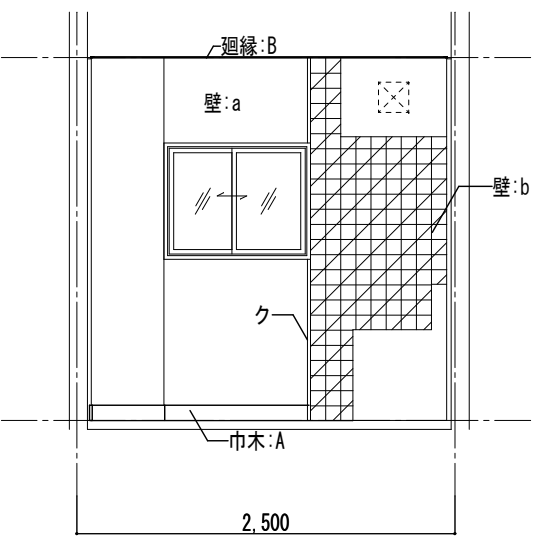

B 展開図

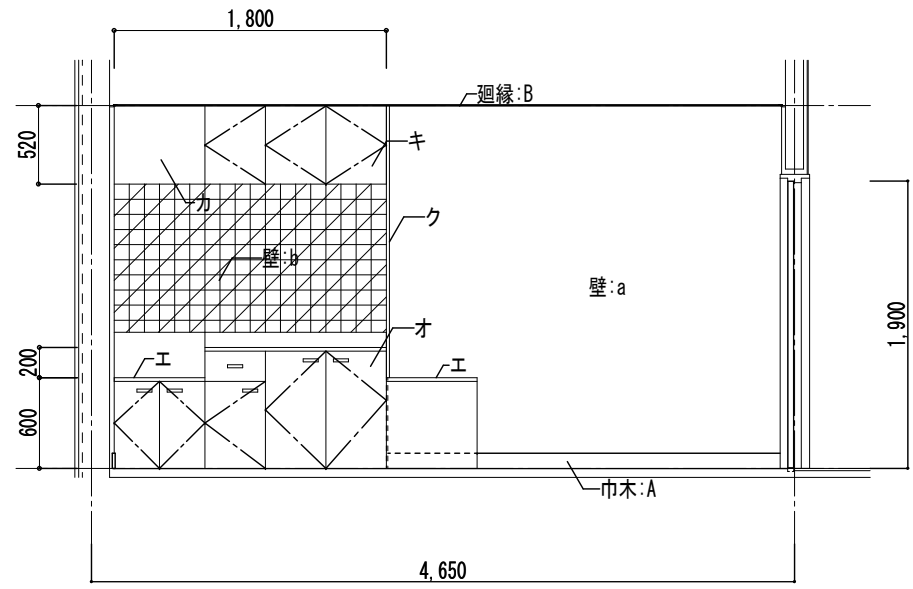


C 展開図

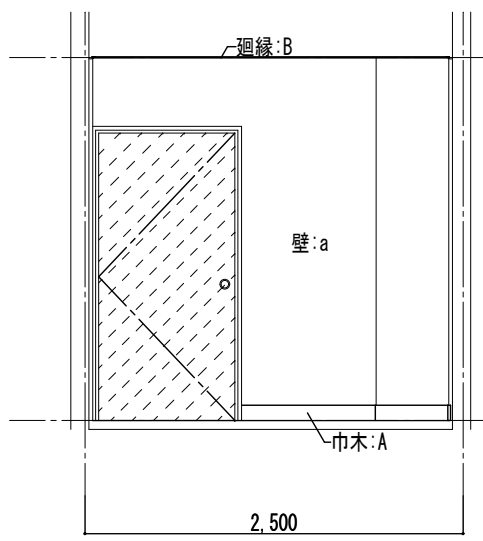


D 展開図


印刷室

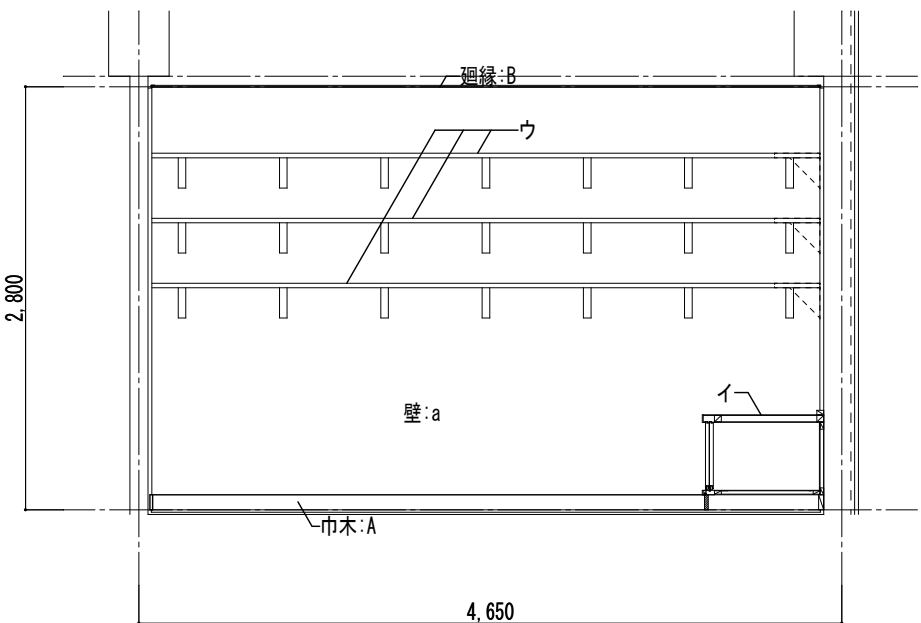


A 展開図

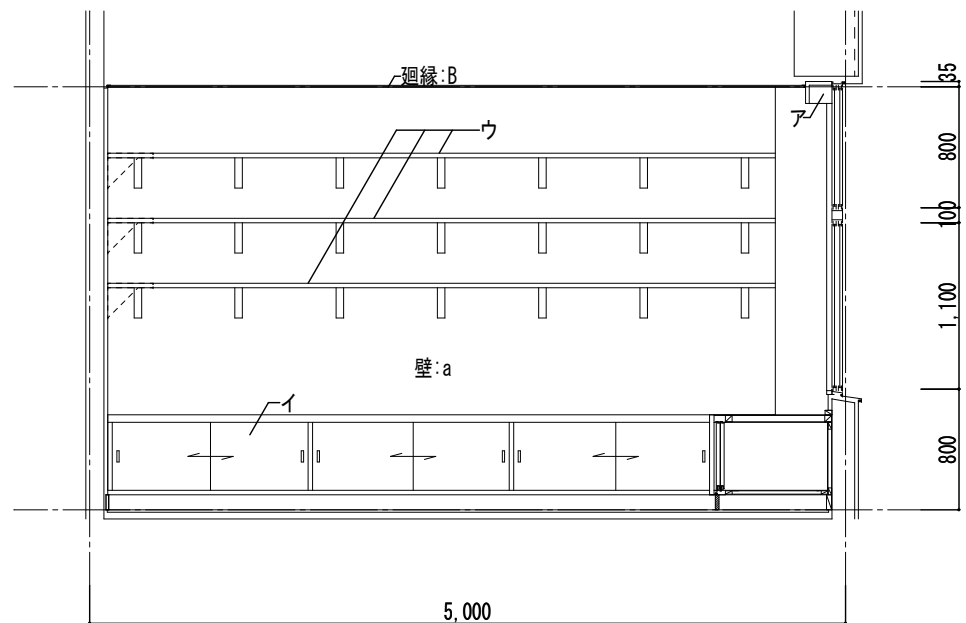

B 展開図

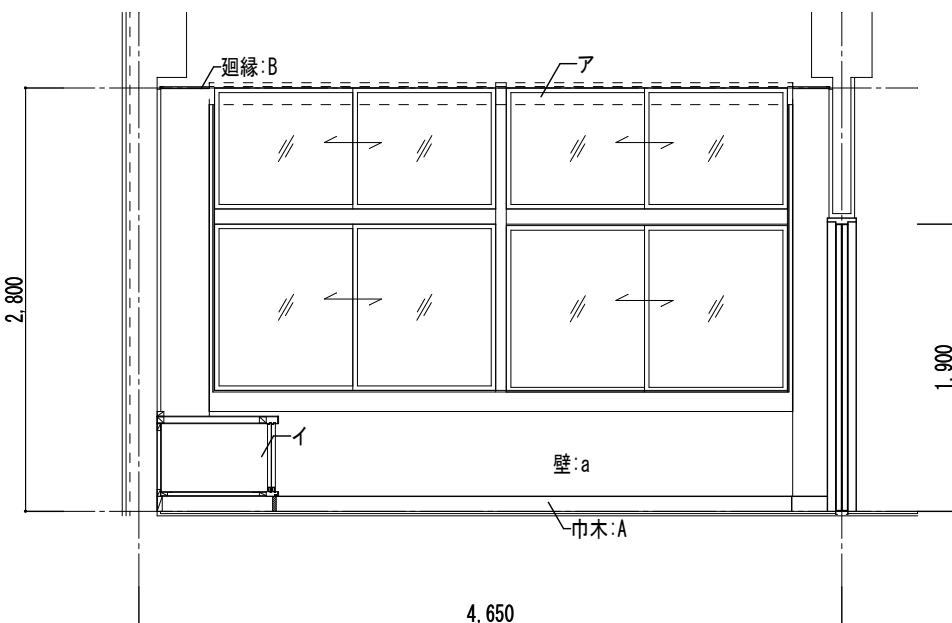

C 展開図

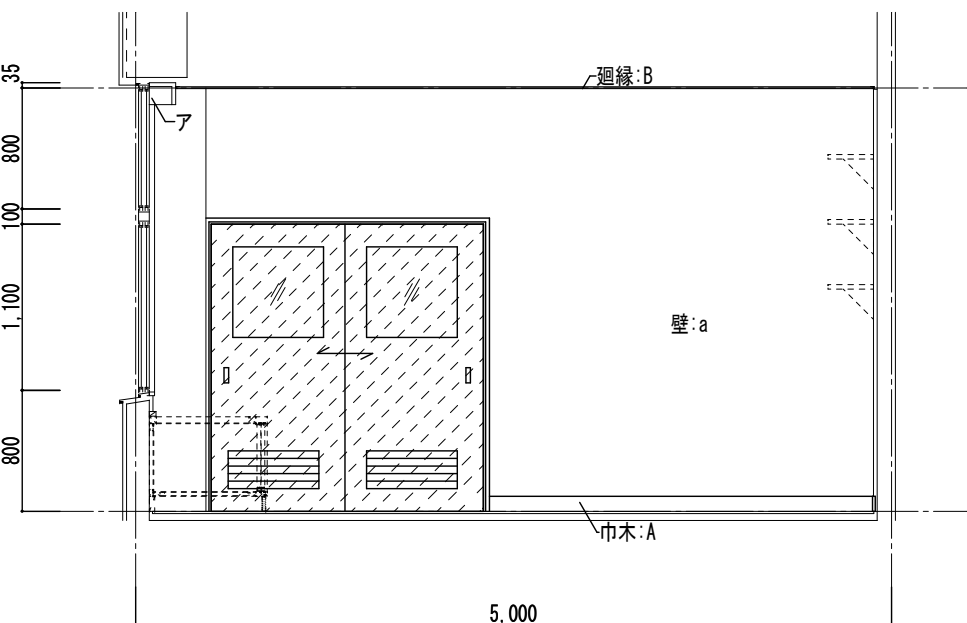

D 展開図

凡 例（平面詳細図）

- 床:ビニル床タイル+モルタルt=30
+土間コンクリートt=120【撤去】
- 撤去建具を示す(外枠のみ残し)

凡 例（展開図）

<巾木・廻縁>	
A	巾木:木製H=100 SOP【既設のまま】
B	廻縁:塩ビ製【既設のまま】


<壁>	
a	モルタル金ゴテ AEP
b	100角タイル貼り

<その他>	
ア	カーテンボックス:SOP【既設のまま】
イ	印刷台【既設のまま】
ウ	棚【既設のまま】
エ	コンロ台【撤去】
オ	キッチン【撤去】


カ	レンジフード【撤去】
キ	吊戸棚【撤去】
ク	壁見切り:木製 SOP

- 撤去建具を示す(外枠のみ残し)
- 100角タイル貼り【既設のまま】


印刷室・湯沸室（改修後）

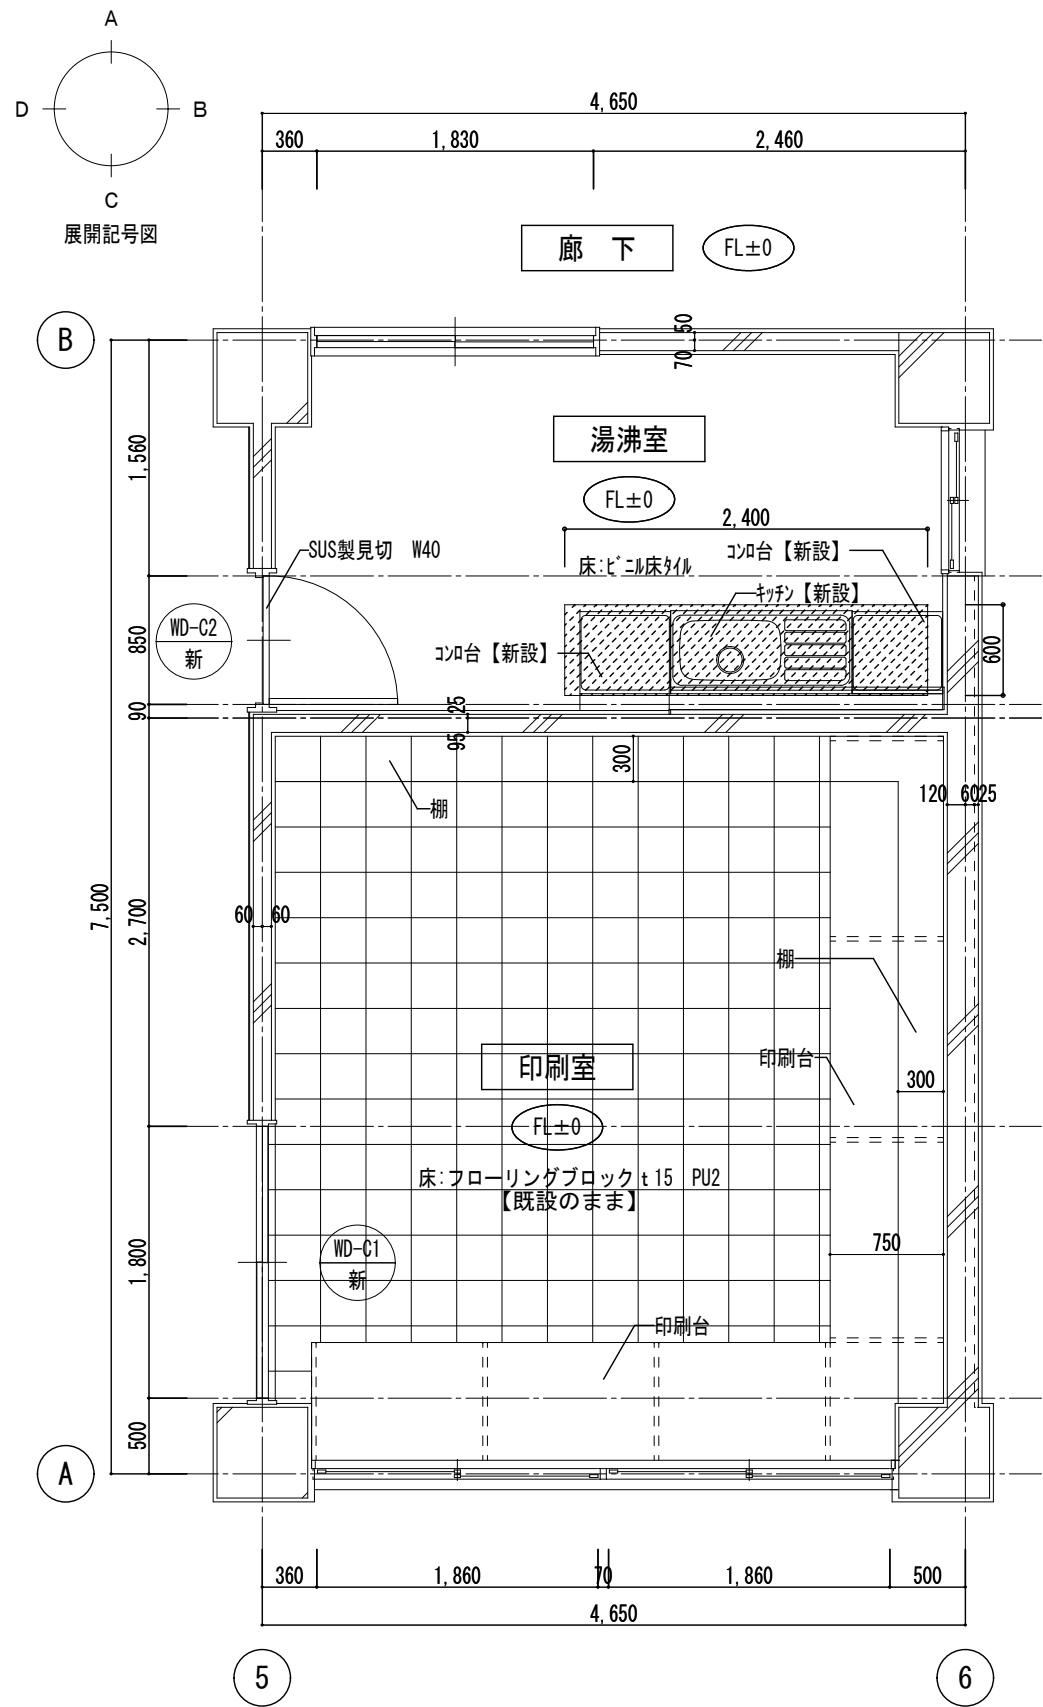


湯沸室

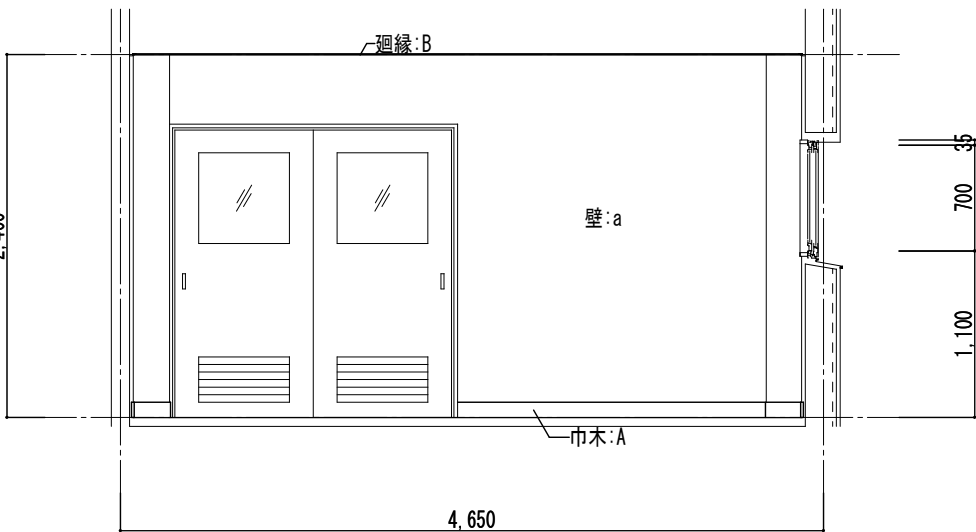


A 展開図

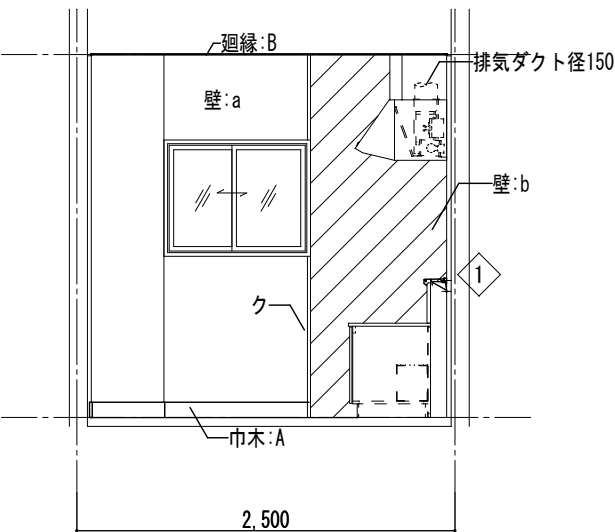

B 展開図

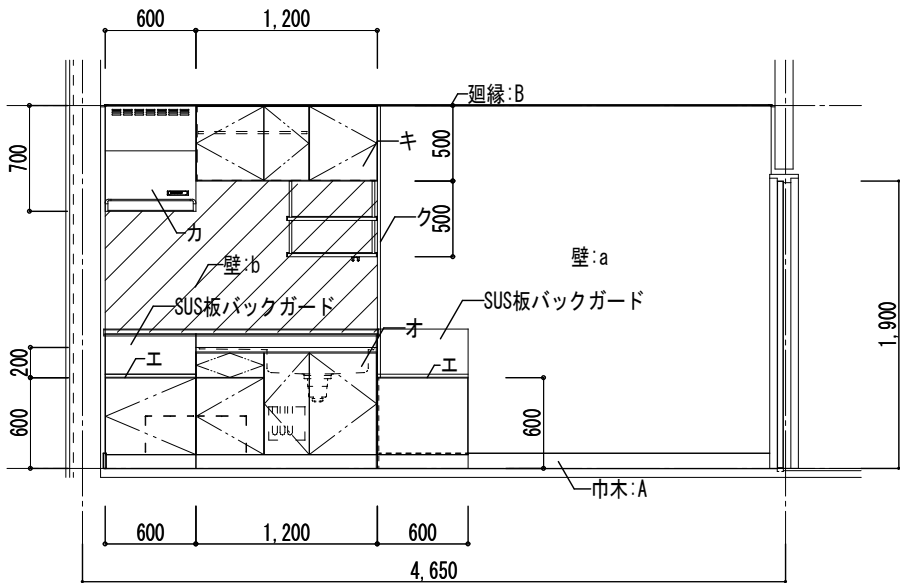


C 展開図

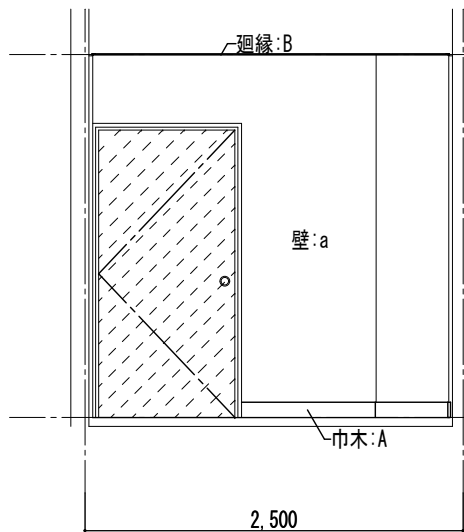


D 展開図


印刷室

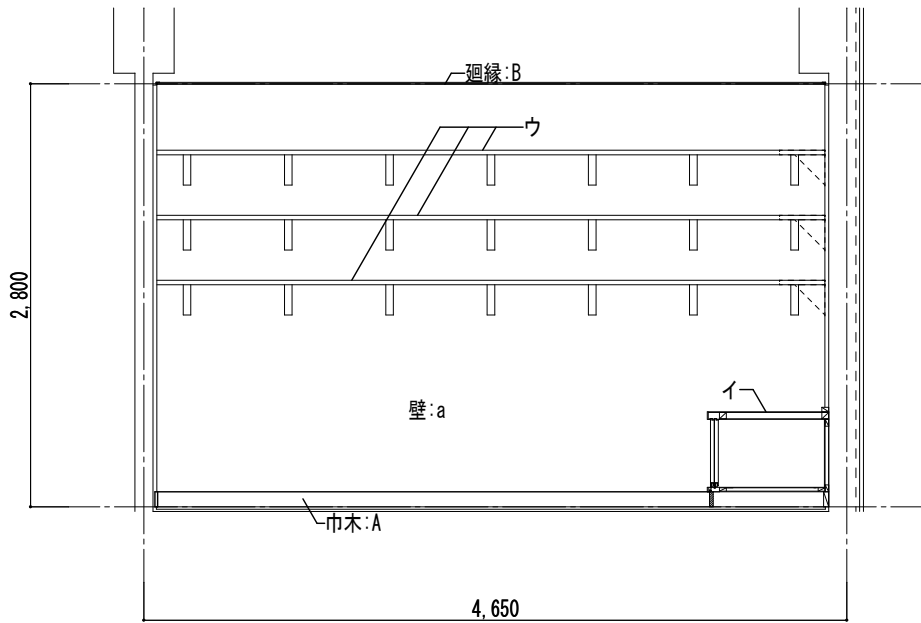


A 展開図

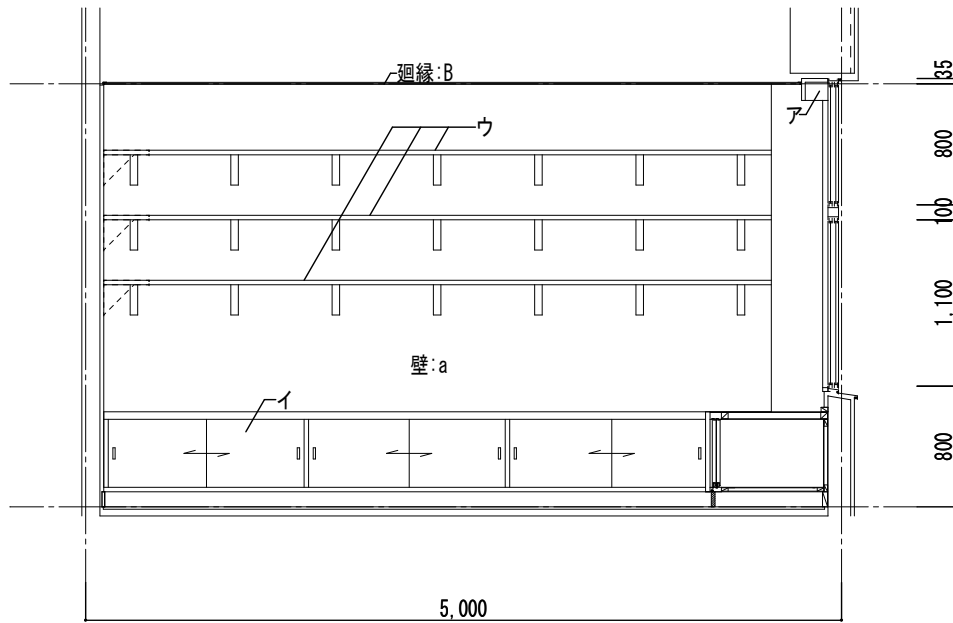

B 展開図

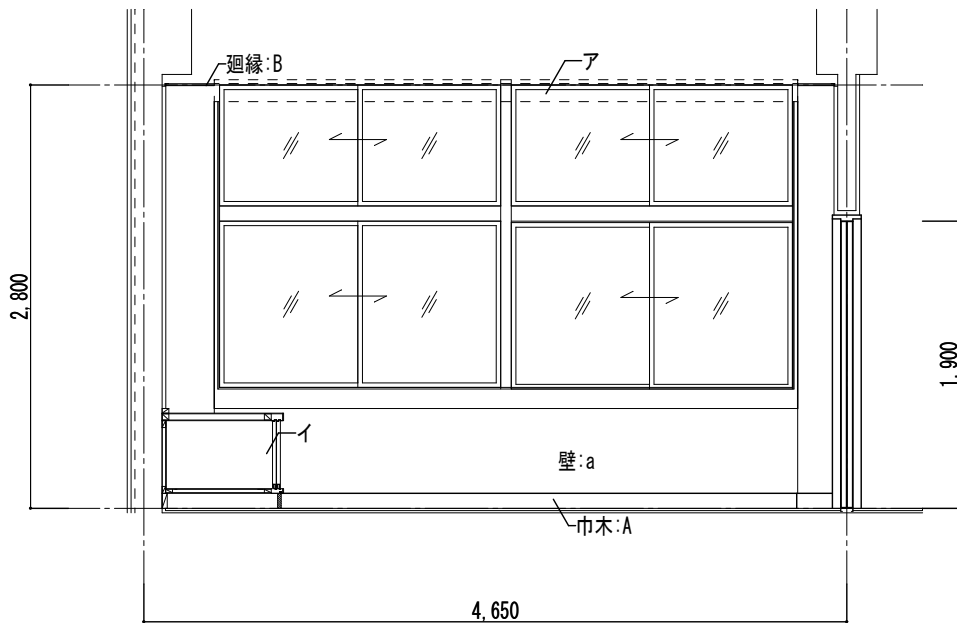


C 展開図

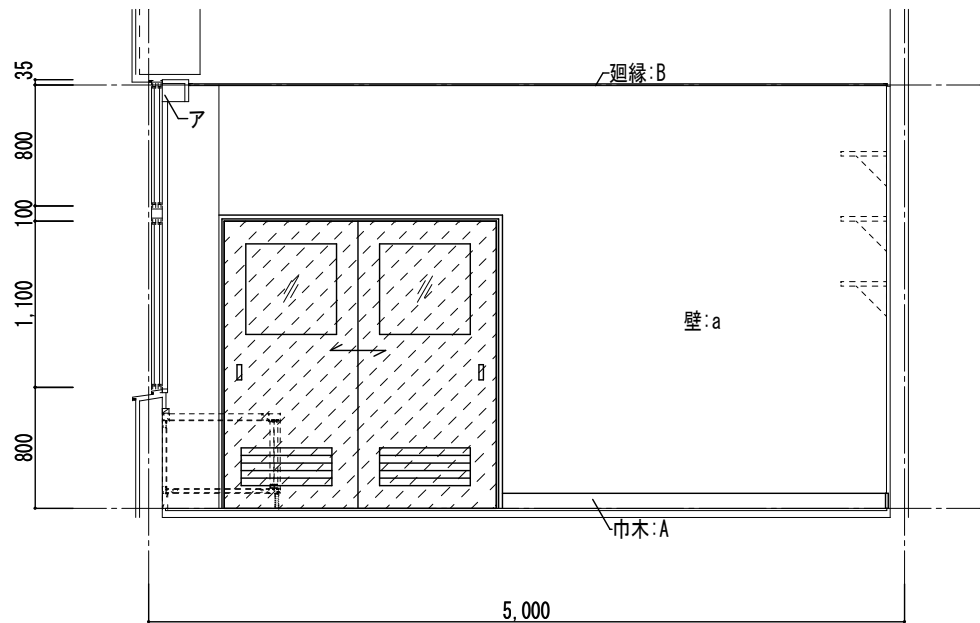


D 展開図

凡 例（平面詳細図）

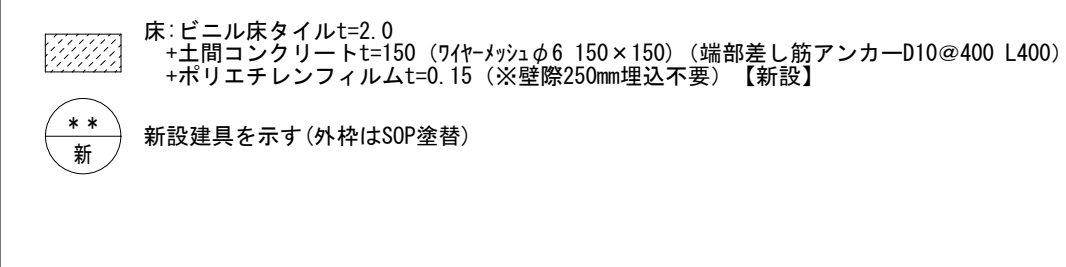

凡 例（展開図）




<巾木・廻縁>		<壁>		<その他>			
A	巾木:木製H=100 SOP【既設のまま】	a	モルタル金ゴテ AEP	ア	カーテンボックス:SOP【既設のまま】	カ	レンジフード'【新設】
B	廻縁:塩ビ製【既設のまま】	b	既設の上、化粧が酸加減板t=6【新設】	イ	印刷台【既設のまま】	キ	吊戸棚【新設】
				ウ	棚【既設のまま】	ク	壁見切り:W=20 D=10 SOP【増張り】
				エ	コンロ台【新設】		
				オ	キッチン【新設】		

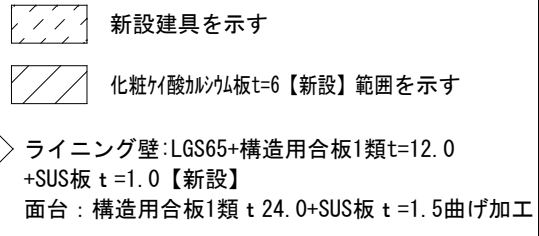

キッチン凡例		
品 名	数	備 考
コンロ台	2	天板SUS
コンロ用バックガード	1	SUS
サイドカバー	1	SUS
一槽流し台	1	
幅67cmシンク	1	
側板フィラー	1	木製キッチン用・H800用
シロッコファン	1	W600H700・シルバー
不燃吊戸H500	1	
水切棚	1	2段 SUS
水切りカバー	1	アルミ製・奥行15cm
台付自在水栓	1	







コンロ台	LIXIL株式会社	GKFK60KL
コンロ用バックガード	株式会社	タカサキ
サイドカバー	株式会社	タカサキ
一槽流し台	LIXIL株式会社	GKFS120MYNR
幅67cmシンク	株式会社	タカサキ
側板フィラー	株式会社	タカサキ
シロッコファン	LIXIL株式会社	NB46387S1
不燃吊戸H500	株式会社	タカサキ
水切棚	株式会社	タカサキ

職員便所（改修前）

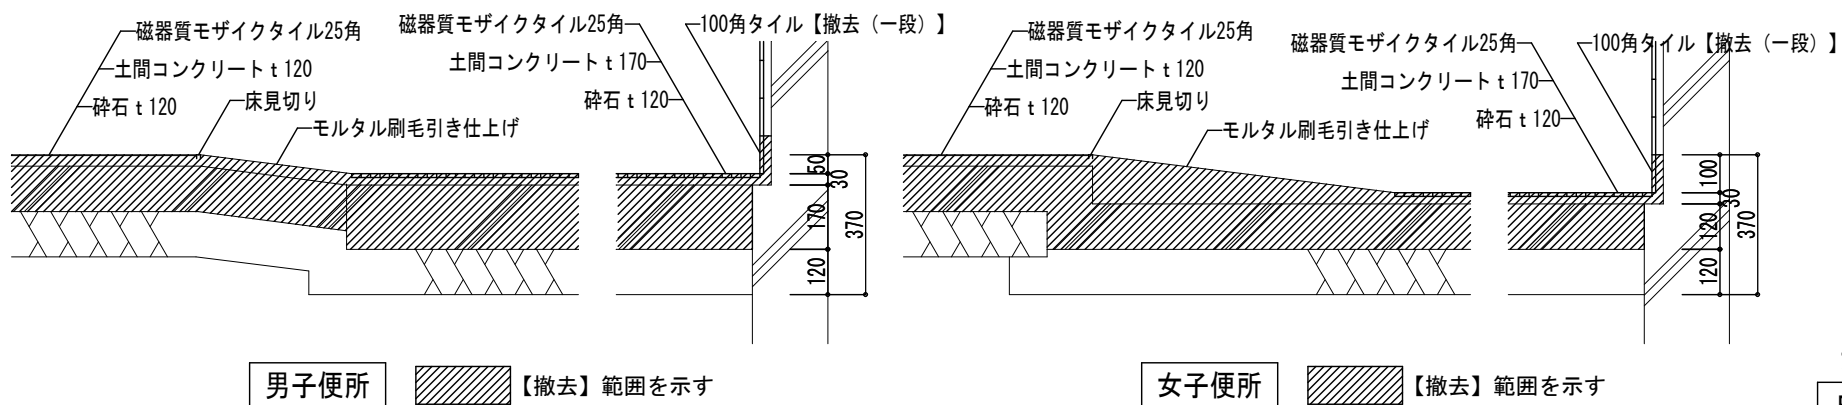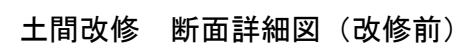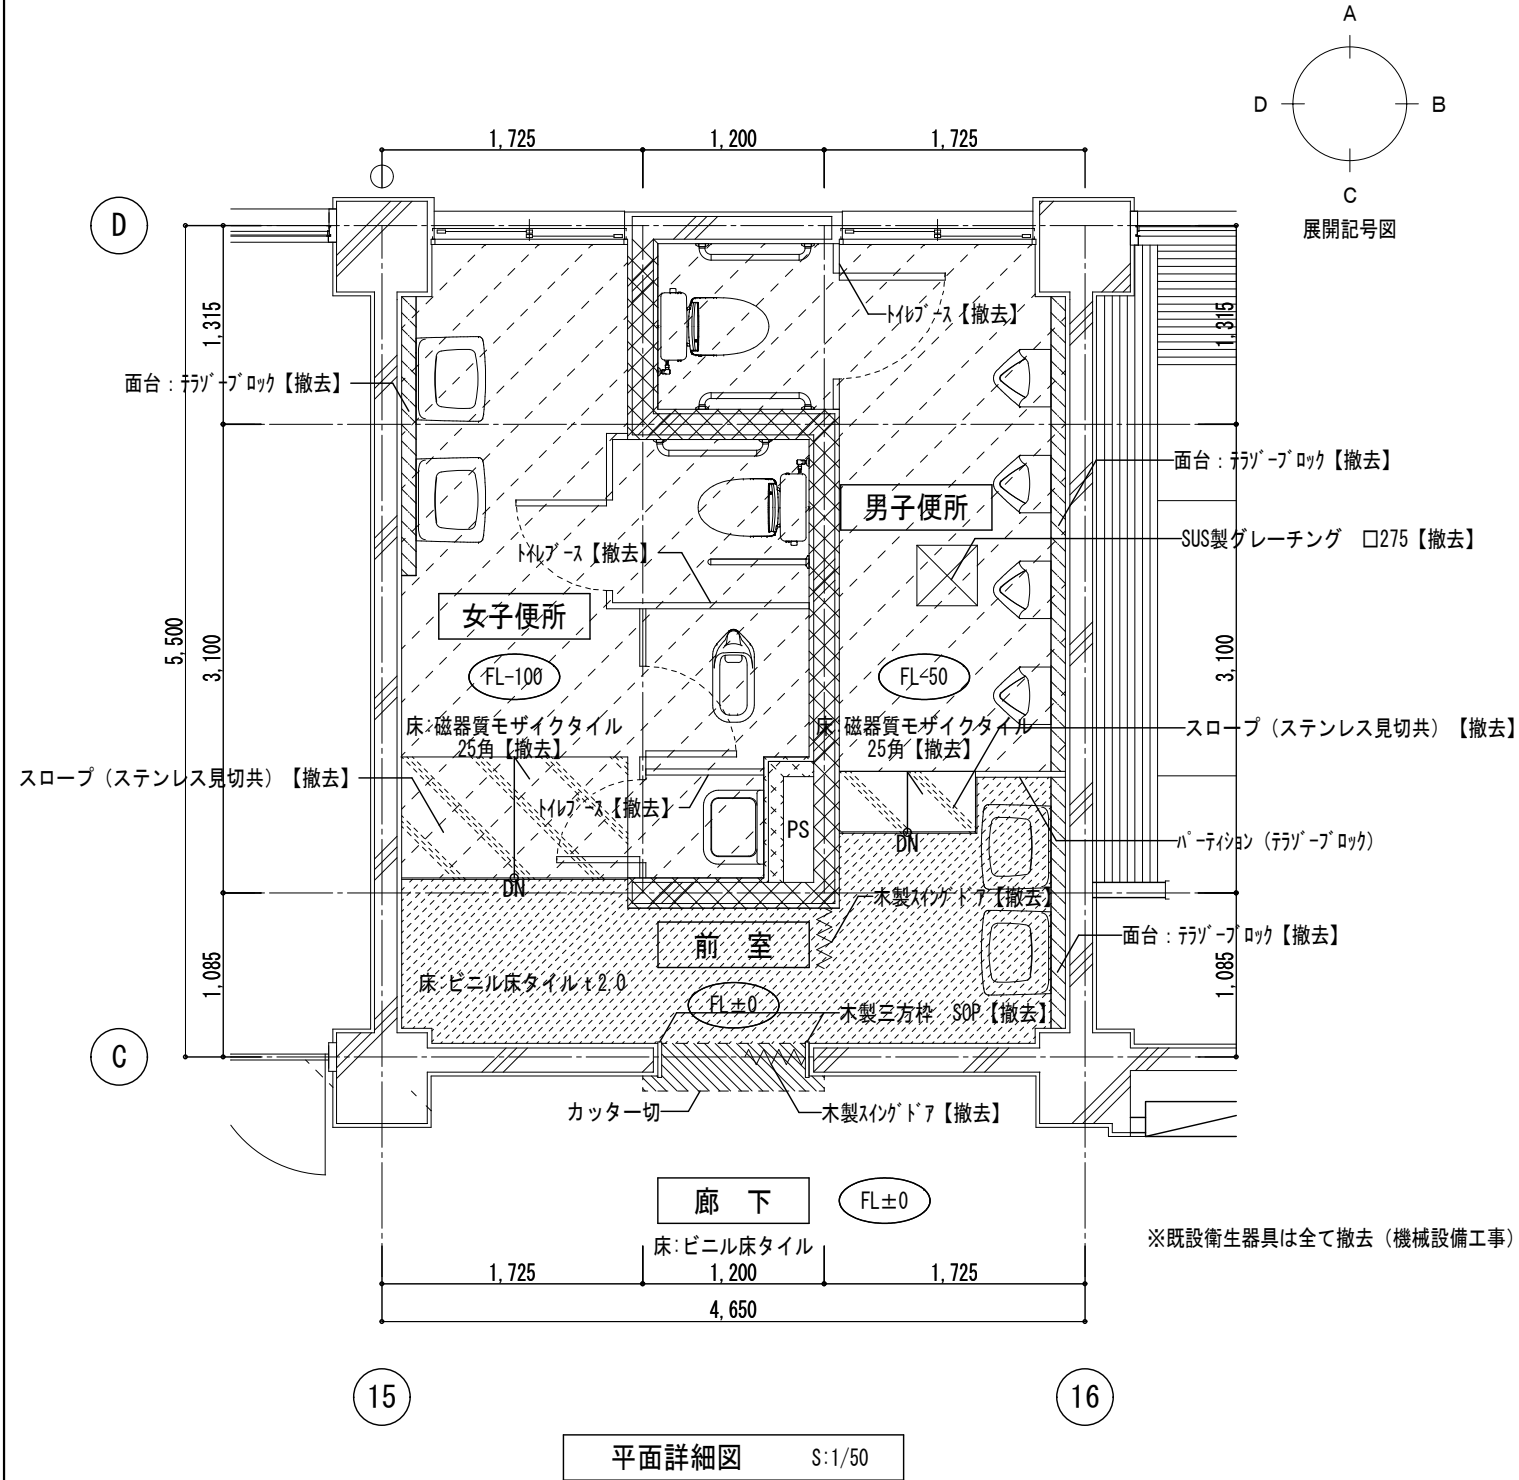

凡 例 (平面詳細図)




- | | |
|------|--|
| | 床:磁器質モザイクタイル25角+モルタルt=30+土間コンクリートt=120【撤去】 |
| | 床:ビニル床タイル+モルタルt=30+土間コンクリートt=120【撤去】 |
| | 床:ビニル床タイル+モルタル下地(カッター入れ)【撤去】 |
| | 間仕切り壁:RC壁t=140(磁器質タイル・モルタル下地共)【撤去】 |
| | PS壁:CBt=100壁【撤去】 |
| | スロープ:モルタル刷毛引き(ステンレス見切共)【撤去】 |
| | ライニング壁:CBt=100+100角タイル+モルタル下地t=30【撤去】 |
| ---- | 床:カッターライン(モルタル) |

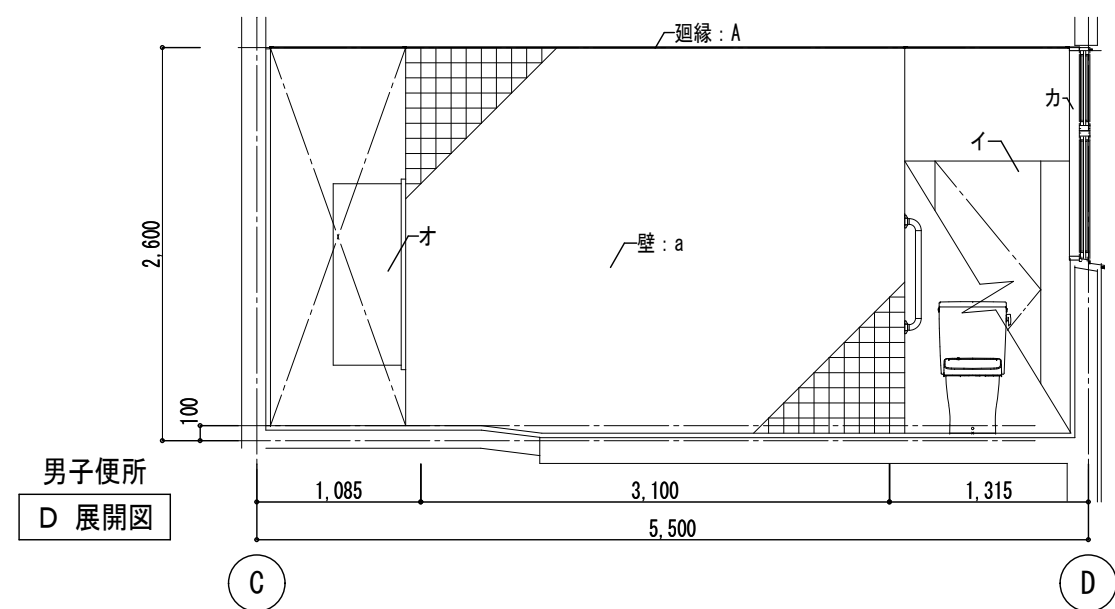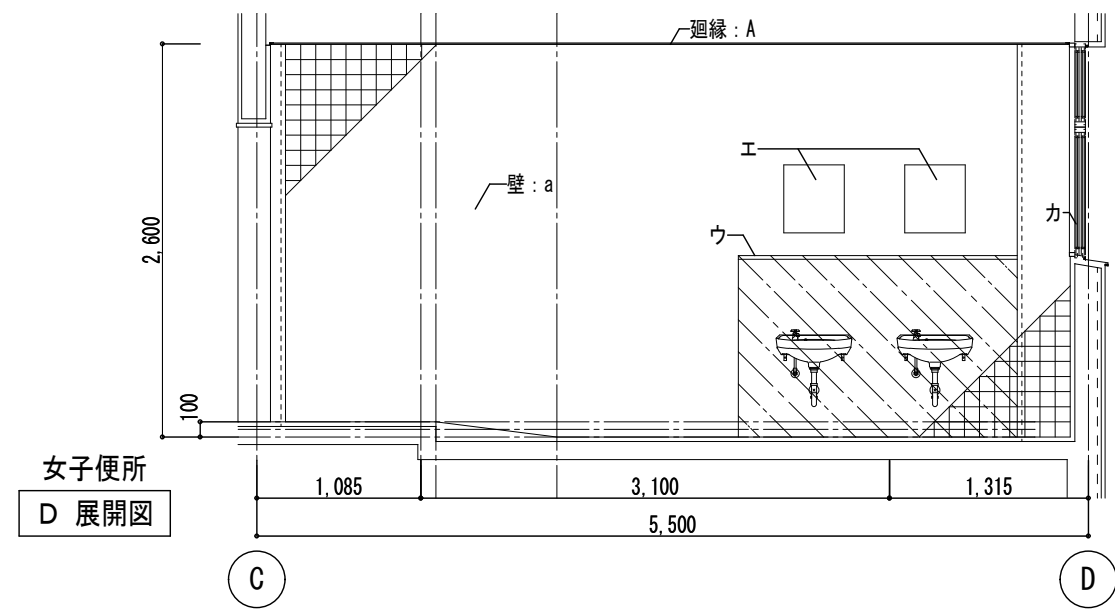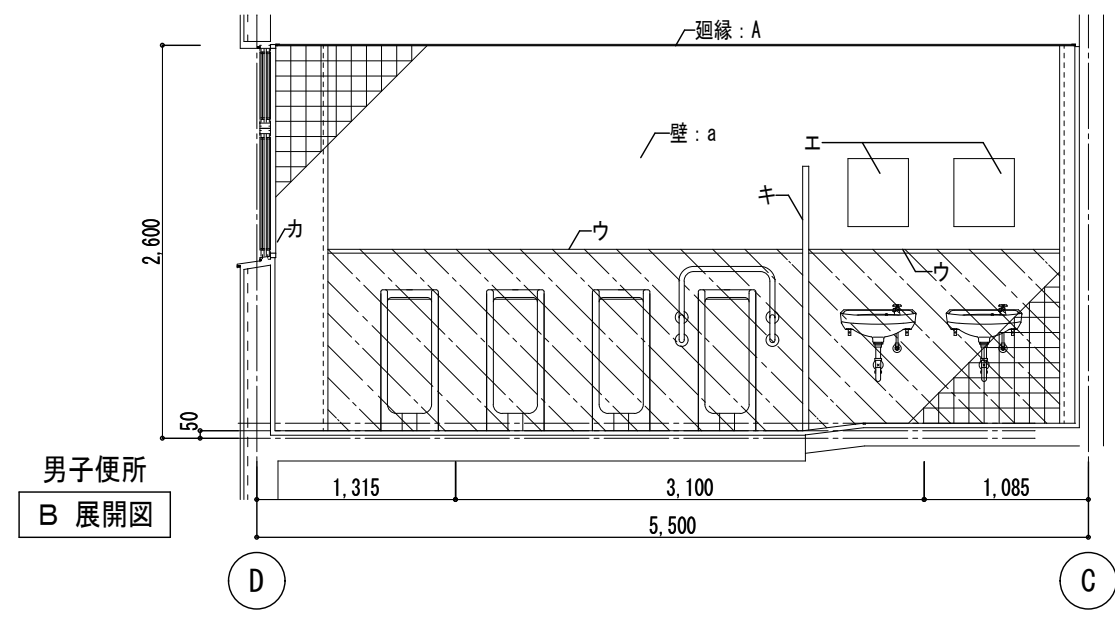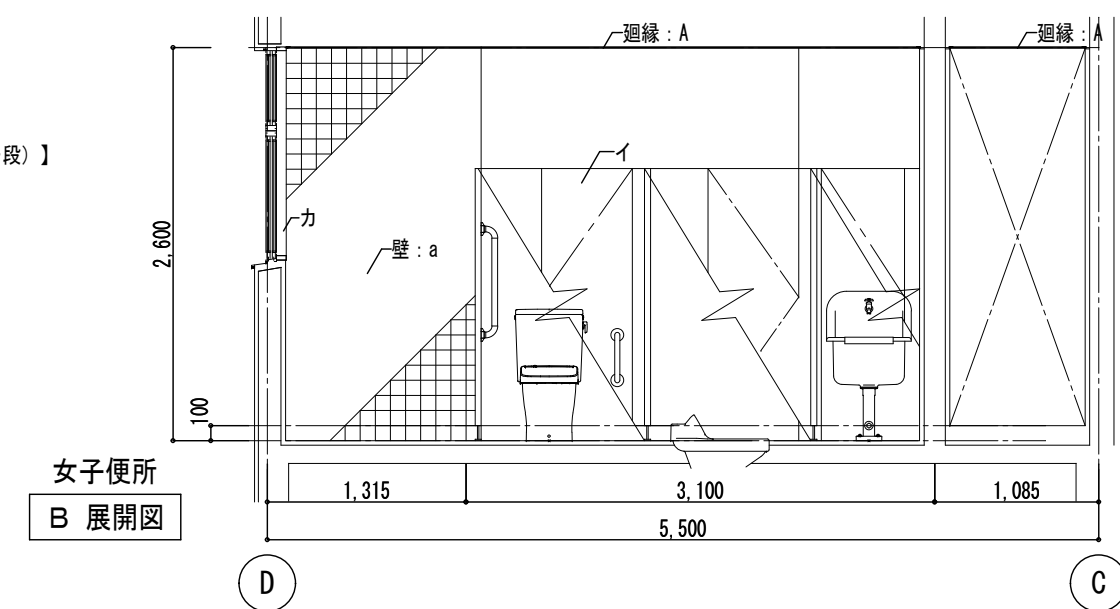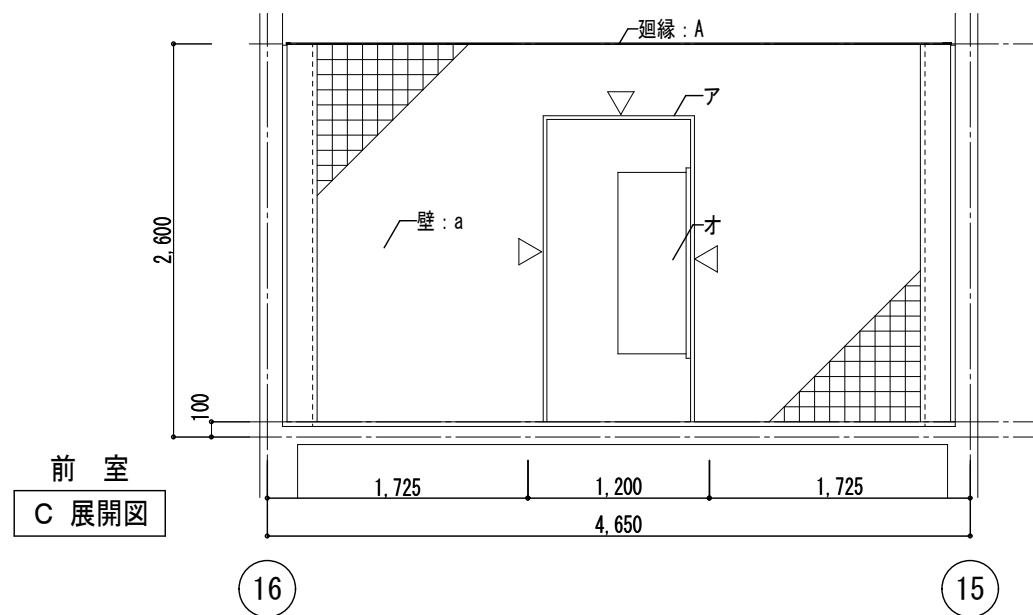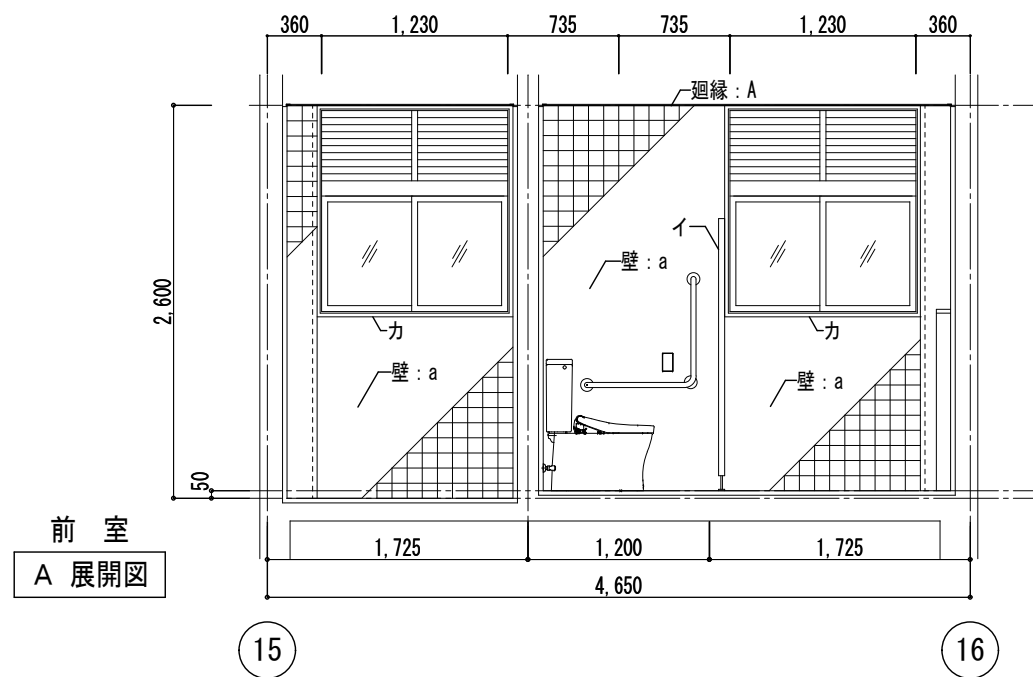

凡例（展開図）		＜壁＞		＜その他＞			
＜巾木・廻縁＞							
A	塩ビ製廻縁【撤去】	a	100角タイル貼	ア	木製三方枠 SOP【撤去】	カ	7&ミサツ枠
		b	ライニング壁：CB100+モルタルt30下地 +100角タイル貼り【撤去】	イ	トイレ・ス【撤去】	キ	バーティション（テラゾー・ブ ロック）
				ウ	面台：テラゾー・ブ ロック【撤去】		
				エ	鏡【撤去】		
				オ	木製シングルドア【撤去】		

-  撤去建具を示す(杵共)
-  ライニング壁撤去後の
モルタル補修(t30)範囲を示す
-  カッター切り

職員便所（改修後）

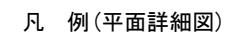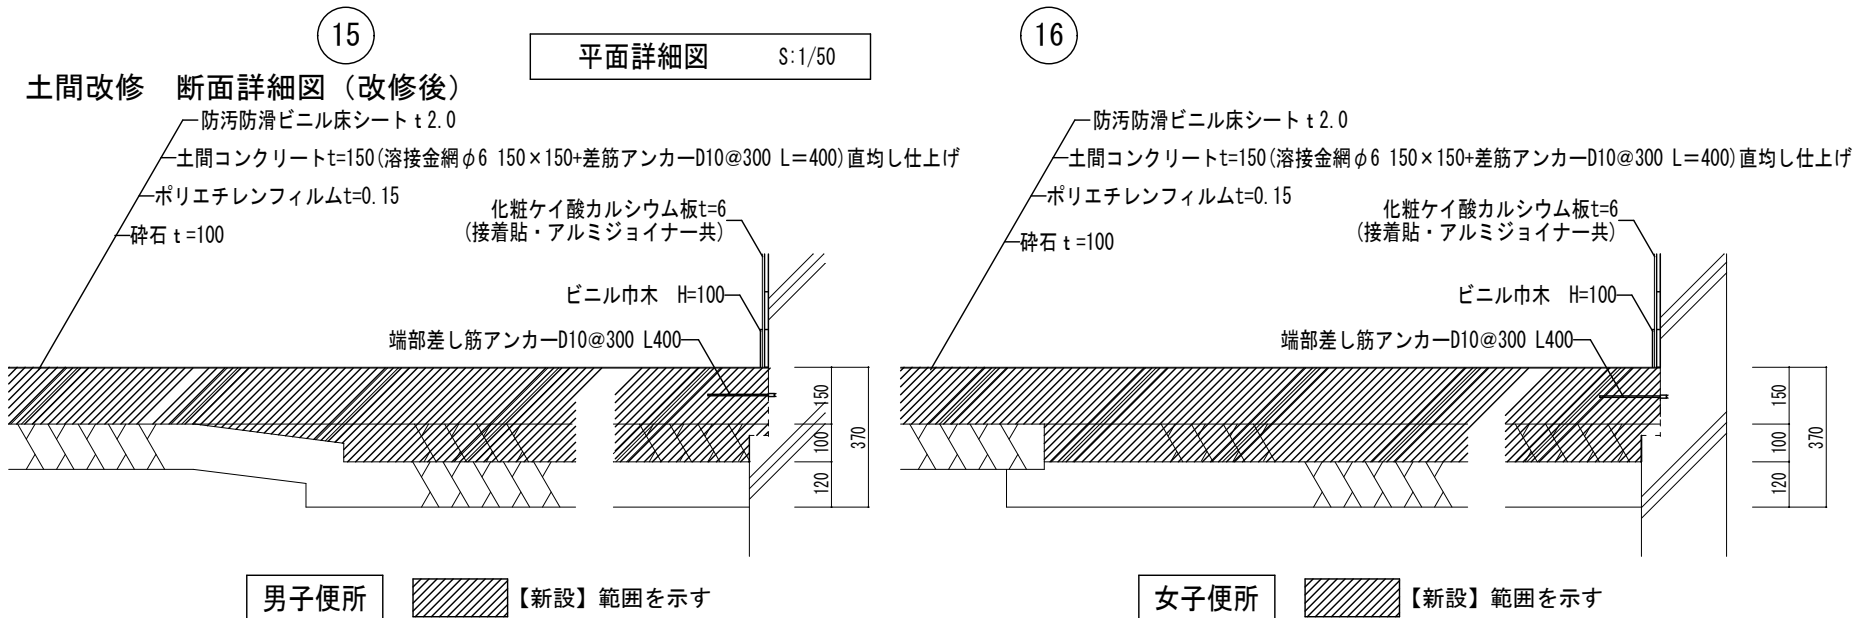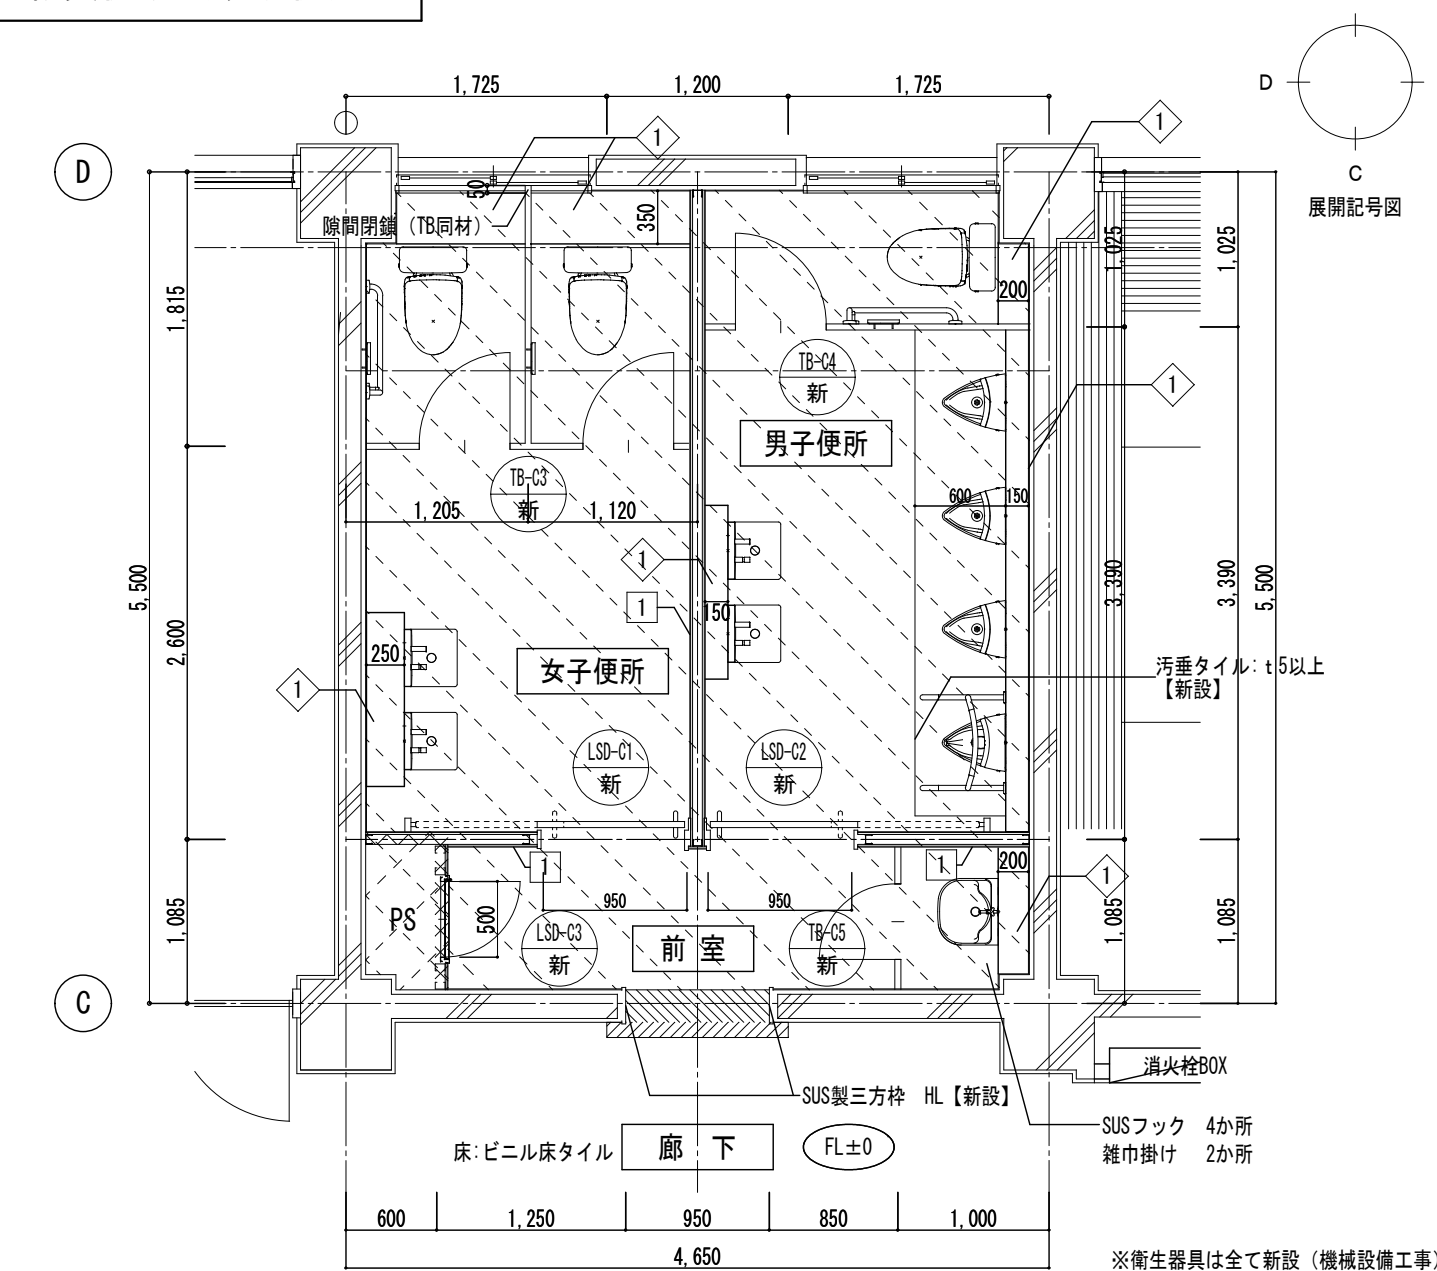

- 
 床：防汚防滑性ビニル床シートt=2.0
 +土間コンクリートt=150 (7ワイメッシュφ6 150×150) 直均し仕上げ+ (端部差し筋アンカーD10×400 L400)
 +ポリエチレンフィルムt=0.15 (※壁際250mm埋込不要) +砕石t=100 【新設】


 床：土間コンクリートt=150 (7ワイメッシュφ6 150×150) 直均し仕上げ+ (端部差し筋アンカーD10×400 L400)
 +ポリエチレンフィルムt=0.15 (※壁際250mm埋込不要) +砕石t=100 【新設】


 床：防汚防滑性ビニル床シートt=2.0 【新設】










 床：ビニル床シートt=2.0 【新設】


 PS壁：LGS65、耐水PBt=12.5+化粧ケイ酸カルシウム板t=6 【新設】


 **
 新 新設建具を示す (枠共)


 1 遮音壁：LGS65×450×GW24K t=50
 +耐水PBt=12.5 (両面) +仕上材 【新設】 下地スラブまたは梁下まで


 1 ライニング壁：LGS65+構造用合板1類t=12.0+ (※補強用合板) +化粧ケイ酸カルシウム板t=6
 (アルミジョイナー工法) 【新設】
 ※SK・手洗いは：構造用合板t24、小便器：構造用合板t12

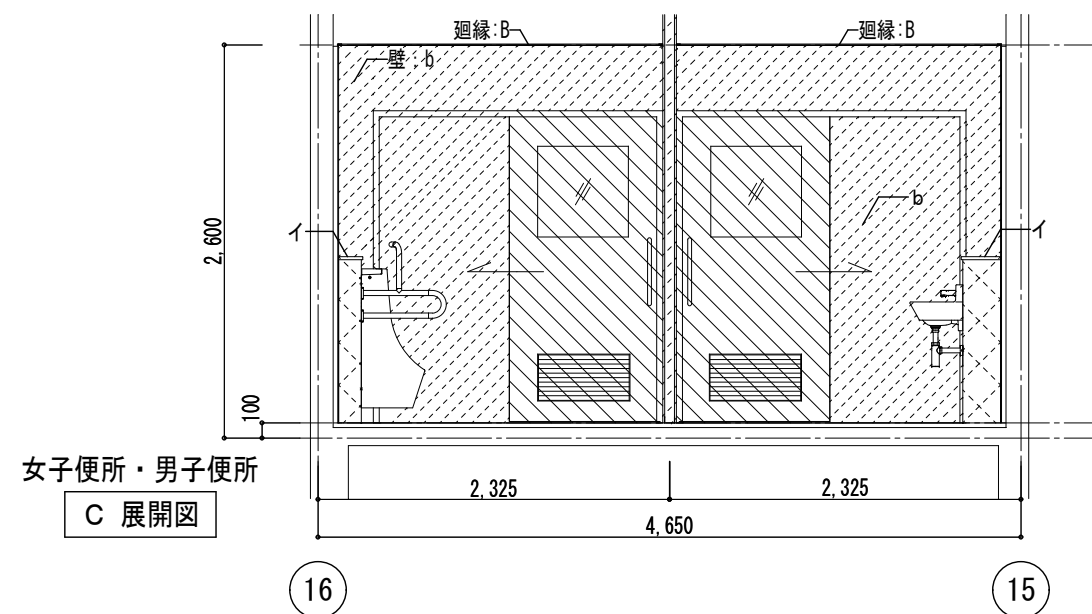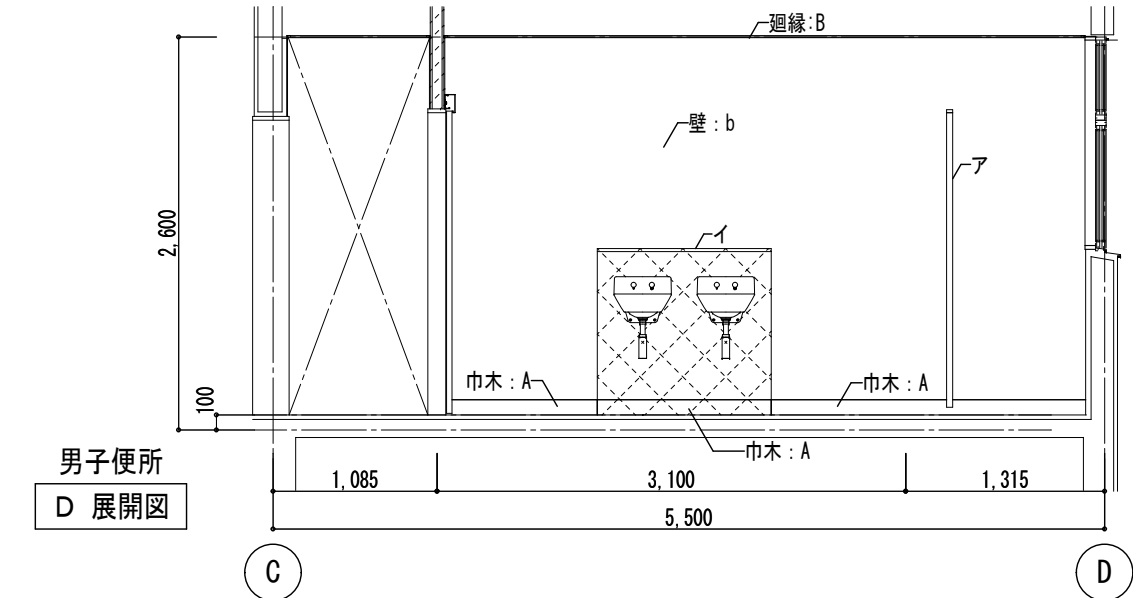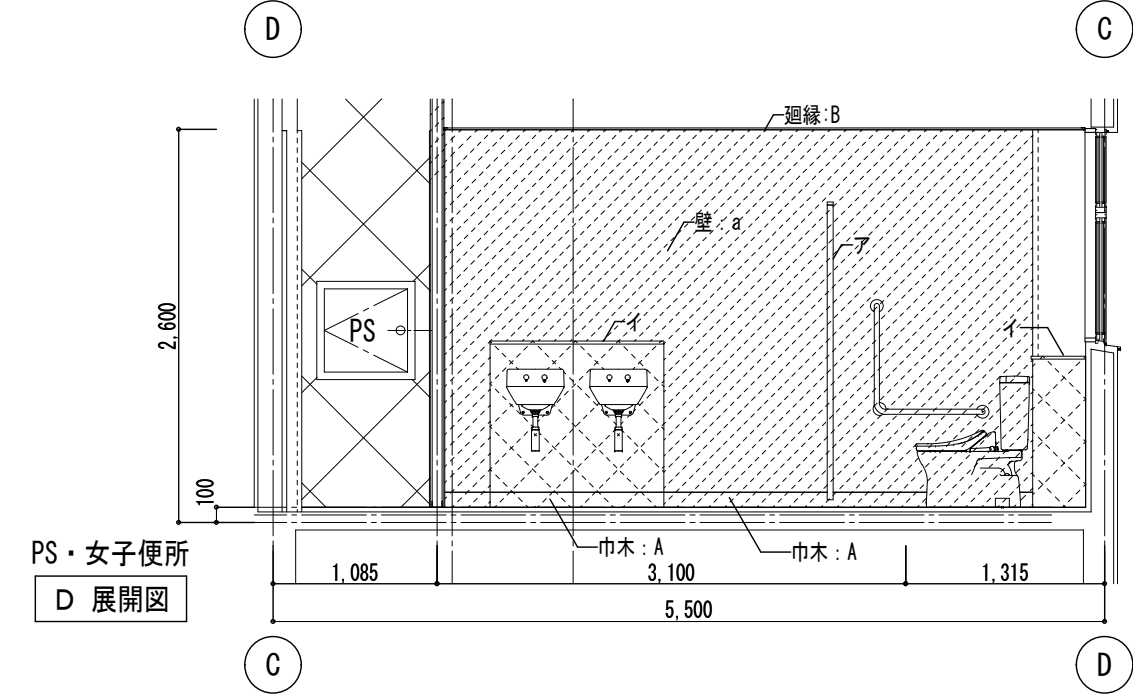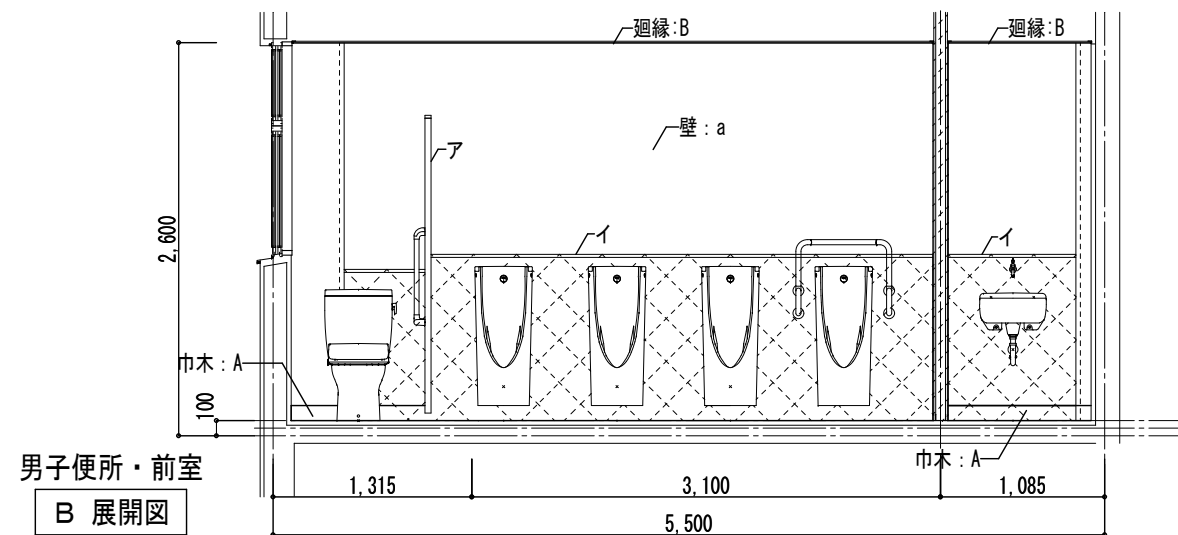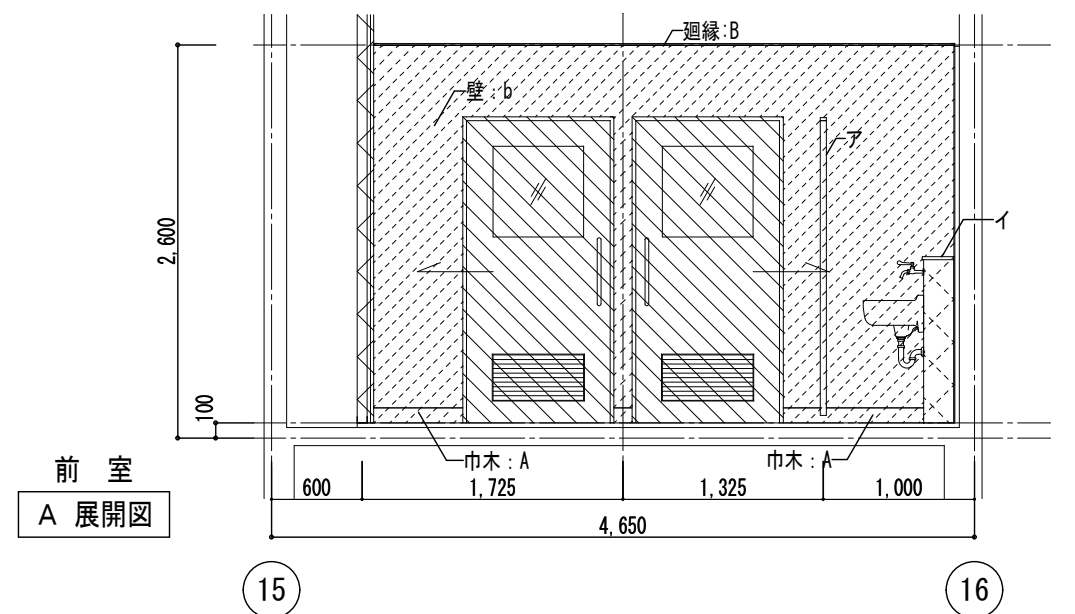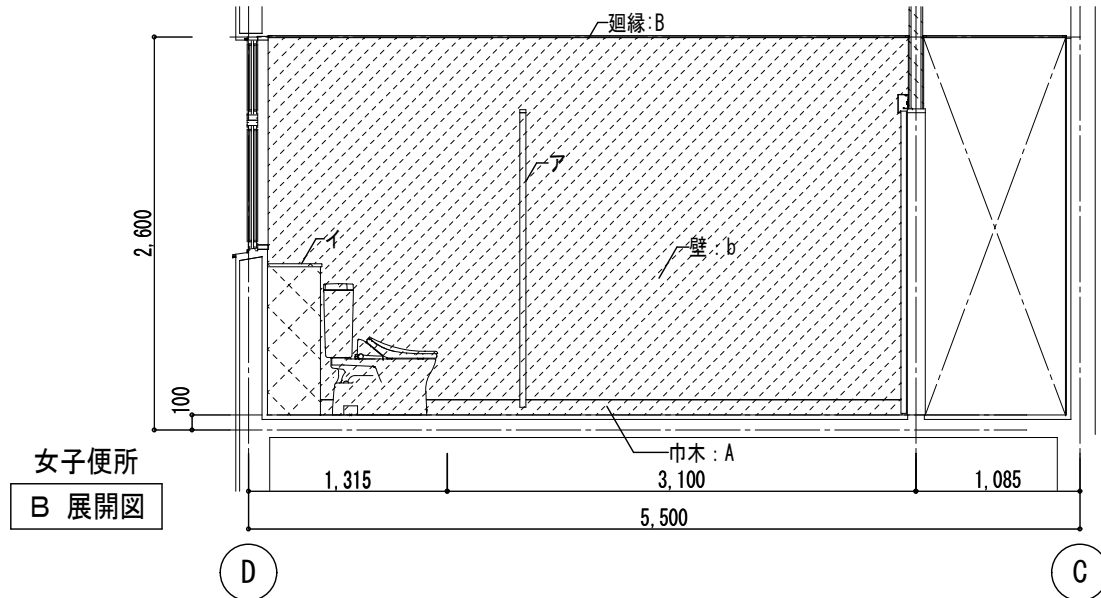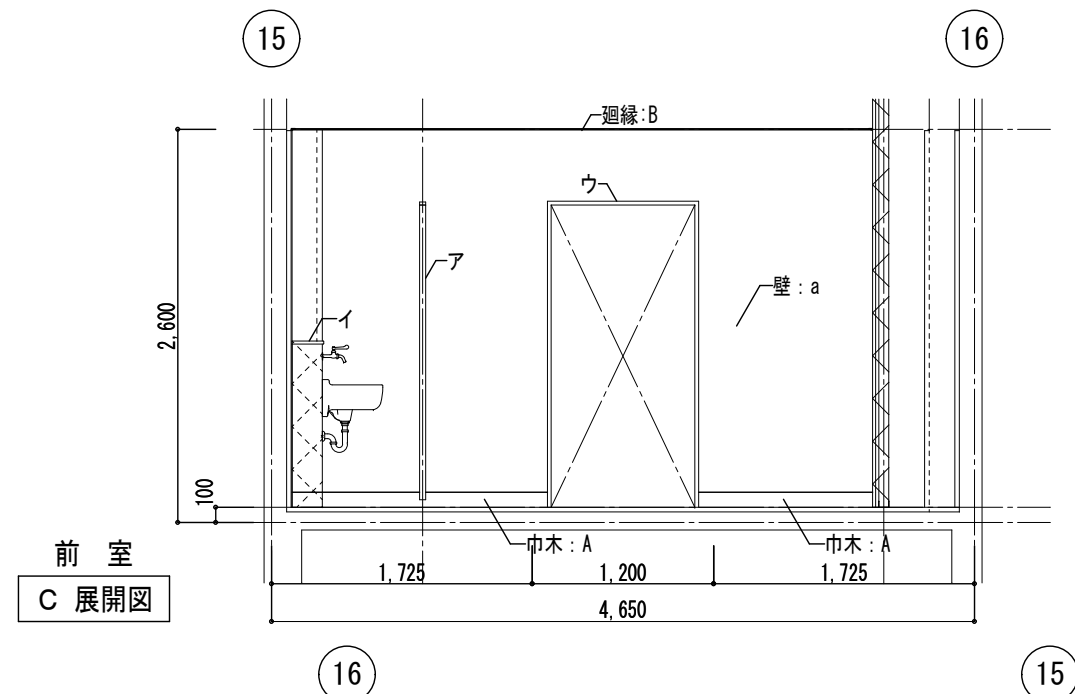
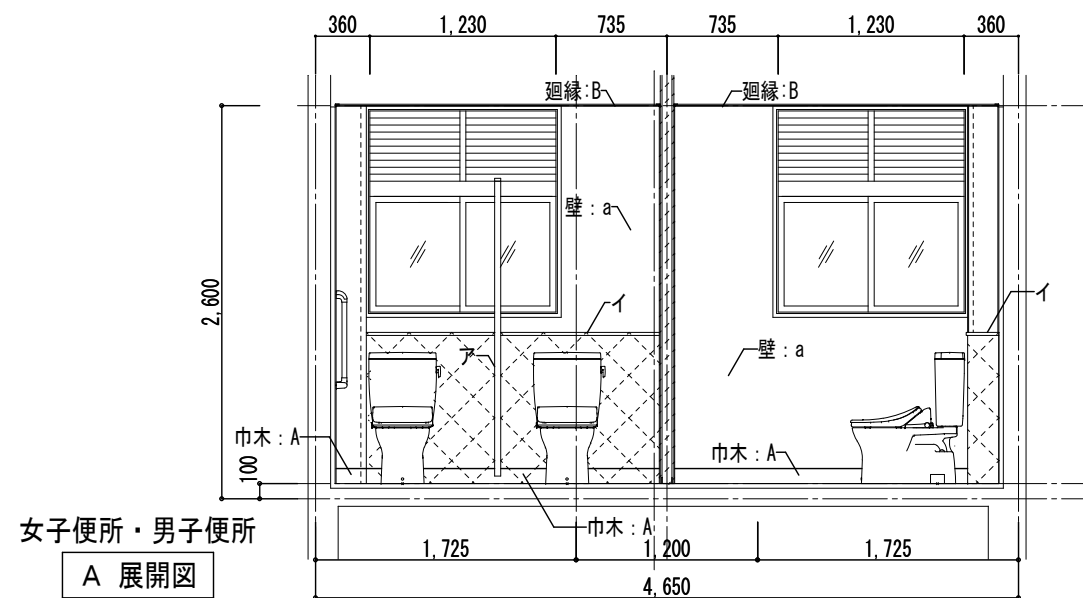


凡 例(展開図)


＜巾木・廻縁＞		＜壁＞		＜その他＞			
A	巾木: L=100巾木H=100【新設】	a	既設仕上+化粧ケイ酸カルシウム板t=6 (接着貼) (アルミジョイナー共)	ア	トイプーヌ【新設】		
B	塩ビ廻縁【新設】	b	遮音断熱+化粧ケイ酸カルシウム板t=6 (接着貼) (アルミジョイナー共)	イ	面台: SUS製t=25 HL【新設】		
				ウ	三方枠: SUS製W=240 HL【新設】 既設壁取合いシーリング PU-2 W10		

- | | |
|---|---|
|  | 新設建具を示す(枠共) |
|  | 遮音壁: LGS下地間仕切壁【新設】 |
|  | 間仕切り壁、ライニング壁 : LGS下地壁【新設】 |
|  | PS壁: LGS65、耐水PBT=12.5+化粧珪酸カルシウム板t=6【新設】 |


和室（改修前）

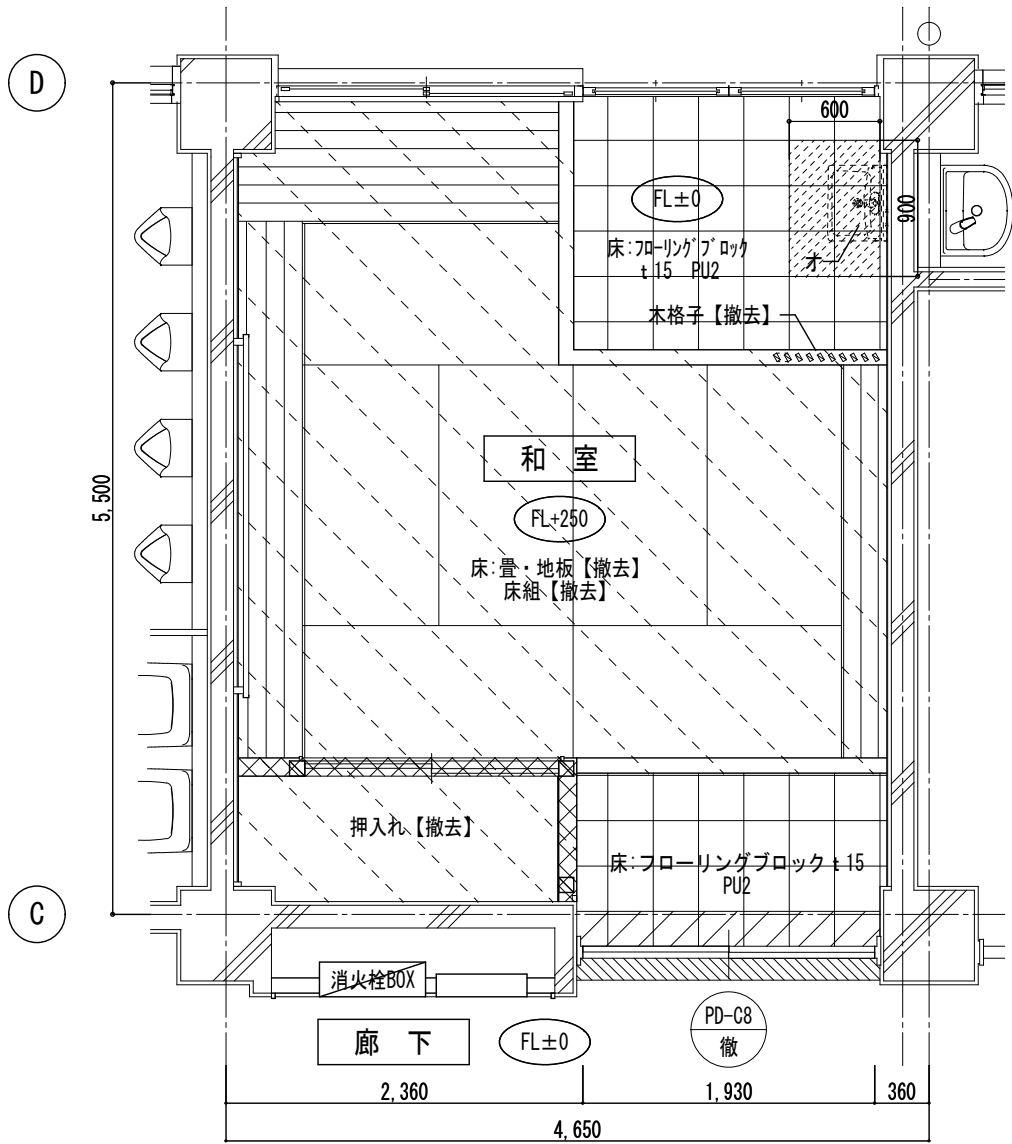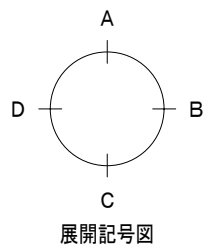


平面詳細図 S:1/50

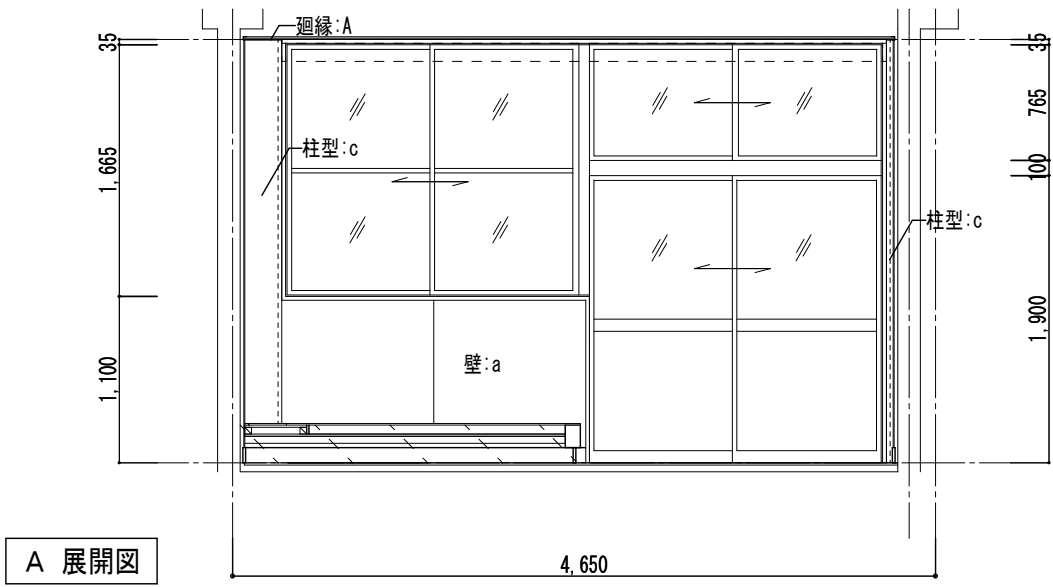


A 展開図

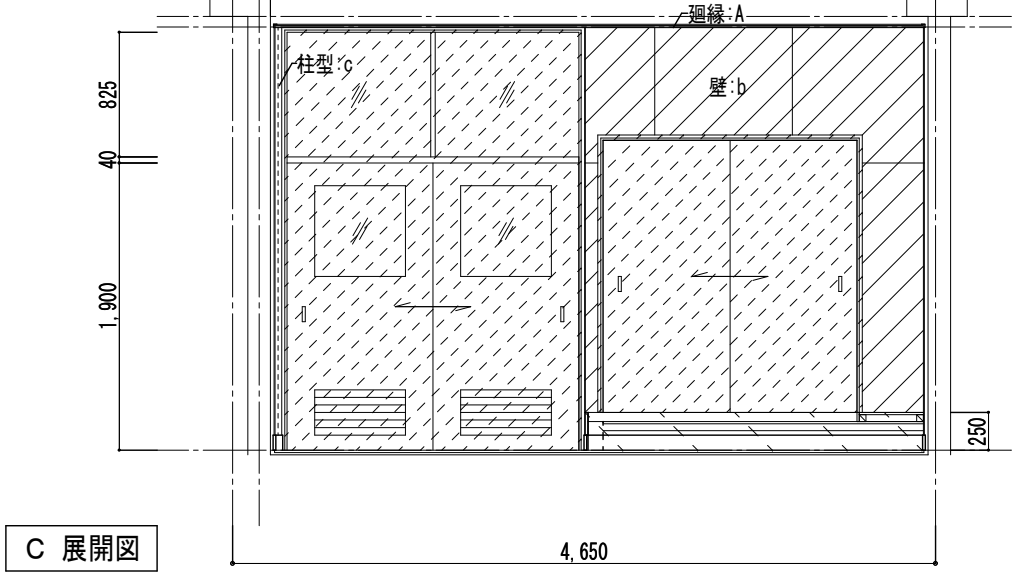

C 展開図

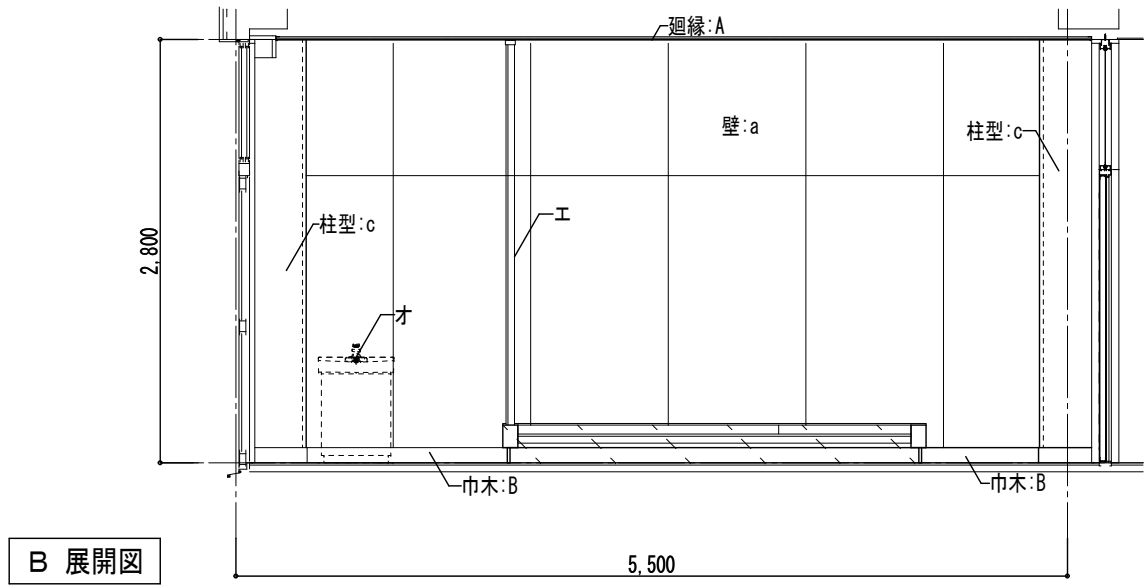

B 展開図

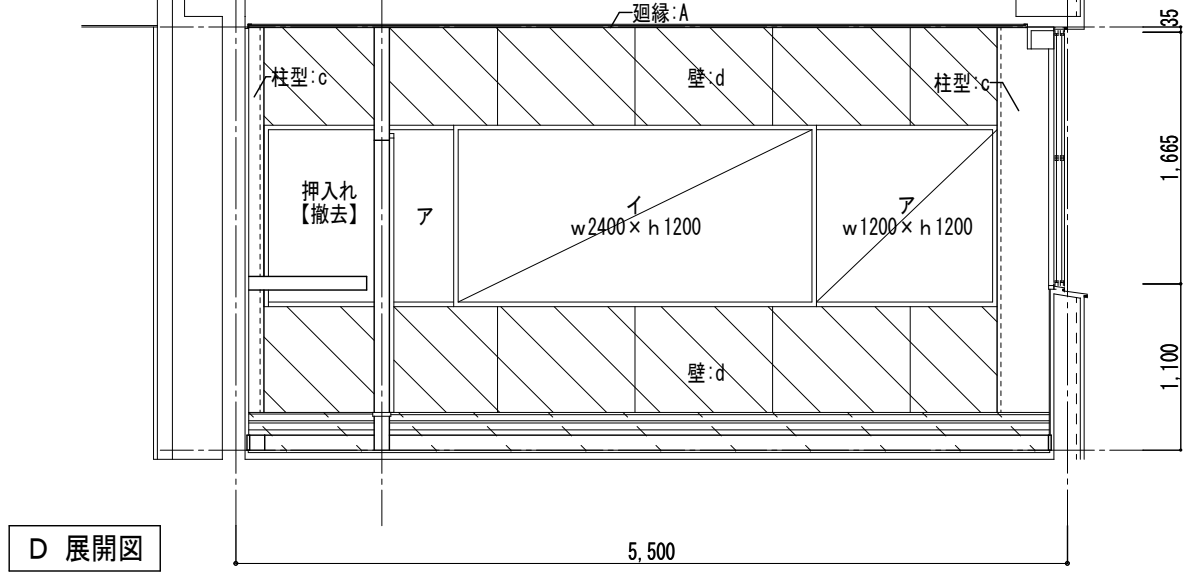

D 展開図

凡 例（平面詳細図）


- 床:フローリングブロック 撤去(モルタル下地共)
- 床:珪藻土床タイル+モルタルt=30+土間コンクリートt=120【撤去】
- 床:珪藻土床タイル+モルタル下地 撤去(カッター入れ)
- 床組【撤去】
- 間仕切壁:木製下地+合板t=6目透かし SOP【撤去】
- 床:カッターライン (モルタル)
- 撤去建具を示す(外枠のみ残し)

凡例（展開図）

<巾木・廻縁>		<壁>		<その他>	
A	廻縁：塩ビ【既設のまま】	a	シナベニヤ t 5.5 SOP	ア	掲示板【撤去】
B	巾木：木製H=100 SOP	b	シナベニヤ t 5.5 AEP 【撤去（下地共）】	イ	黒板【撤去】
		c	モルタル金ゴテ AEP	ウ	押入【撤去】
		d	シナベニヤ t 5.5 AEP 【撤去（下地残し）】	エ	木格子【撤去】
				オ	洗面化粧台【撤去】（設備工事）



撤去建具を示す（外枠のみ残し）

 

木下地組 シナベニヤ t = 5.5AEP撤去範囲を示す




床組撤去範囲を示す





シナベニヤ t = 5.5AEP（下地残し）撤去範囲を示す

- 撤去建具を示す(外枠のみ残し)
- 木下地組 シナベニヤt=5.5AEP撤去範囲を示す
- 床組撤去範囲を示す
- シナベニヤt=5.5AEP(下地残し)撤去範囲を示す

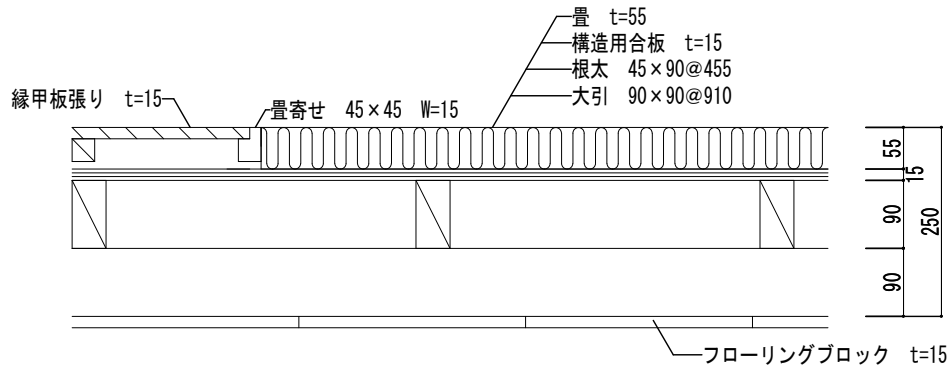


既設床組図(参考) S:1/20
すべて【撤去】


相談室（改修後）

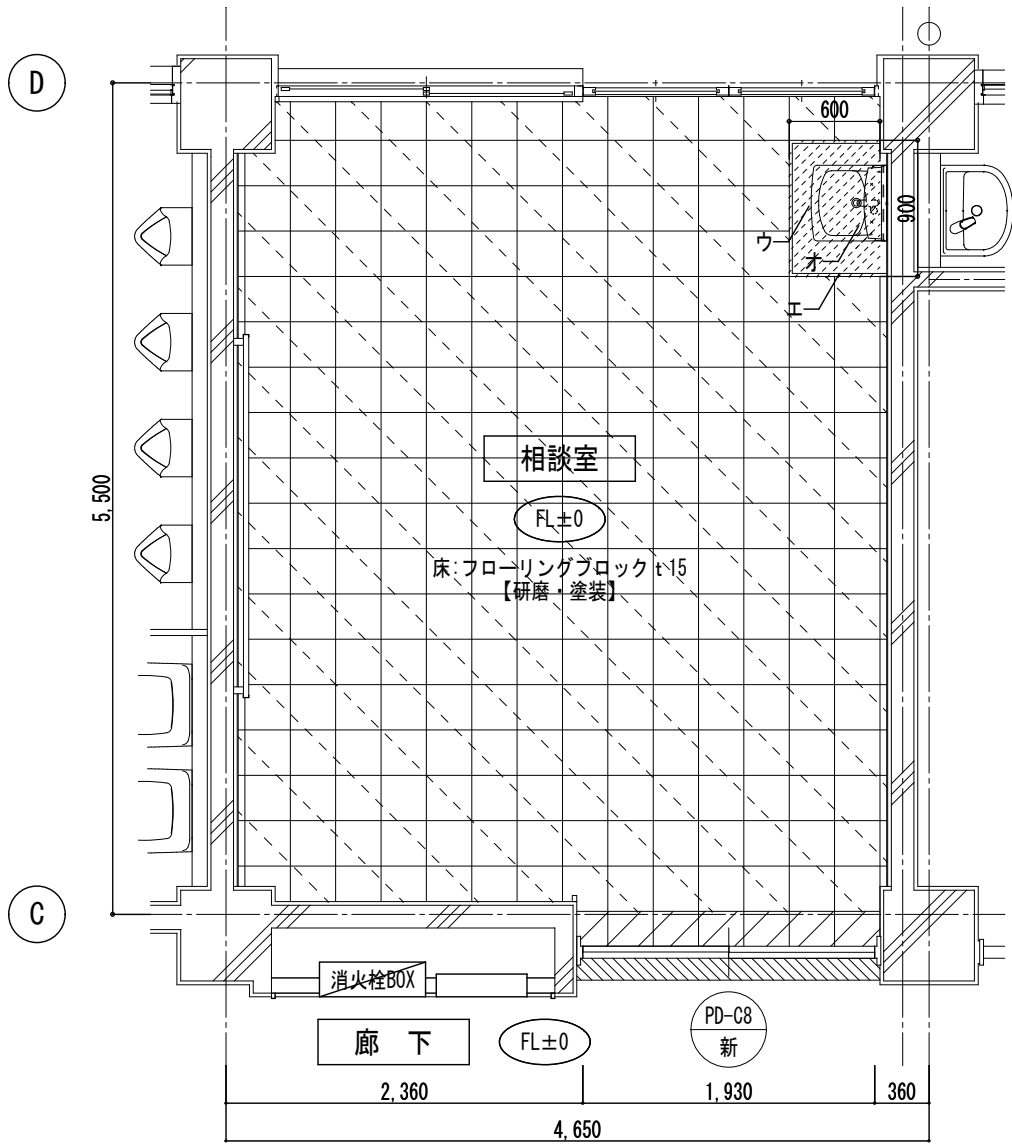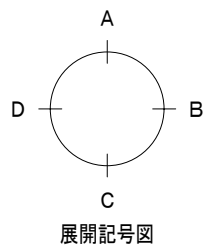


平面詳細図 S:1/50

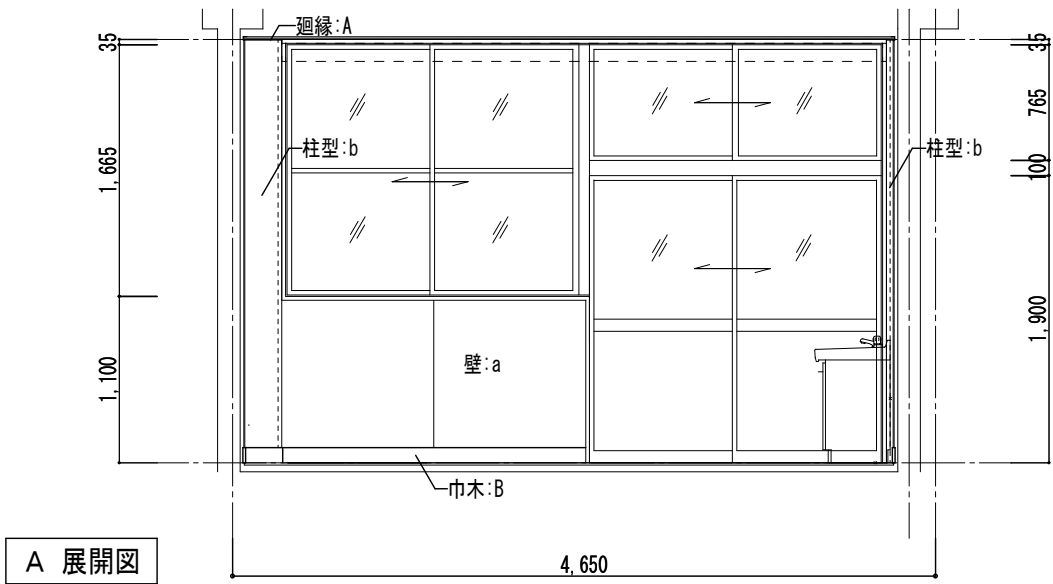


A 展開図

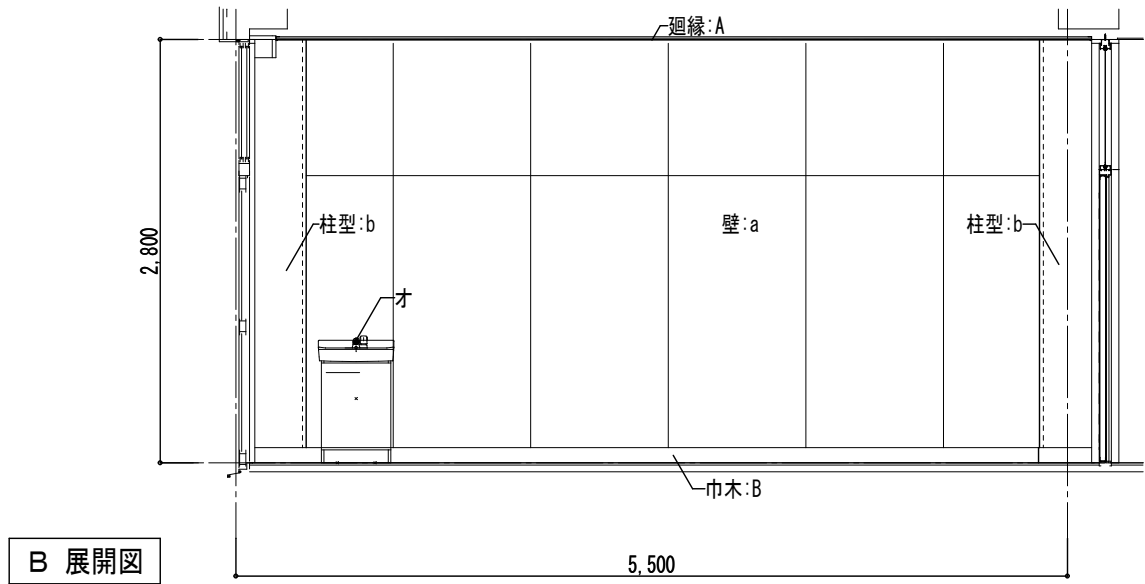

B 展開図

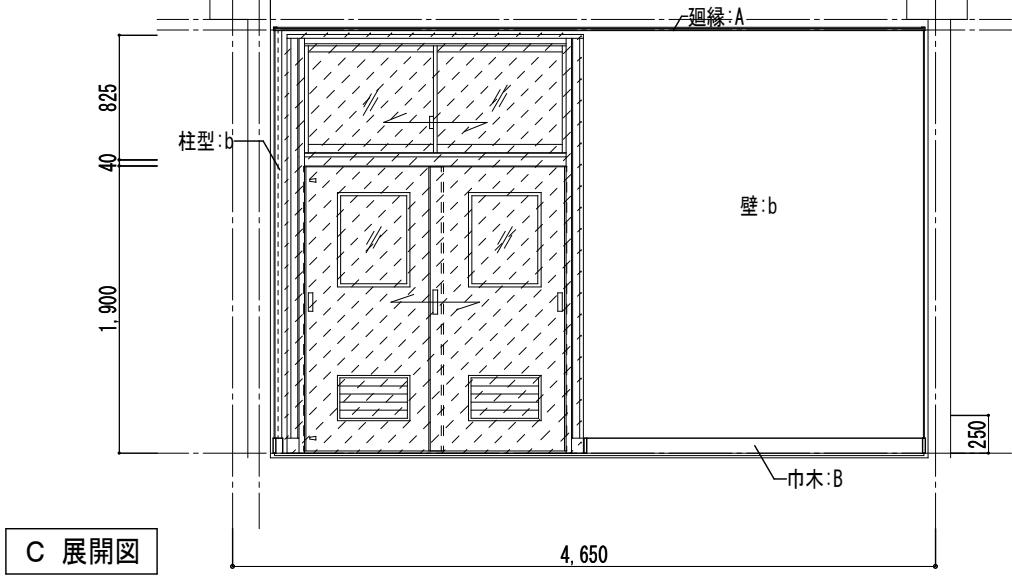

C 展開図

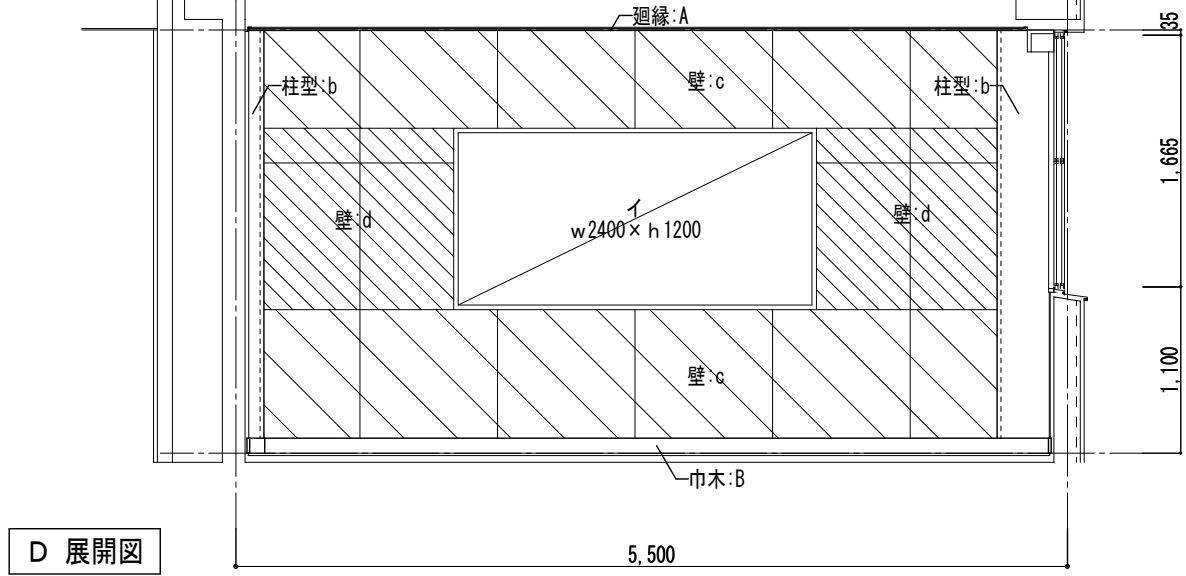

D 展開図

凡 例（平面詳細図）

- 床:モルタル下地補修+フローリングブロックt=15研磨+湿気硬化型樹脂床樹脂塗料2回塗り
- 床:ビニル床シート=2.0 +土間コンクリート=150 (ワイヤーメッシュφ6 150×150) + (端部差し筋アンカーD10@400 L400) +ポリエチレンフィルムt=0.15【新設】
- 床:ビニル床シート=2.0+モルタル金ゴテt=30【新設】
- 床:フローリングブロックt=15 研磨+湿気硬化型樹脂床樹脂塗料2回塗り
- 新設建具を示す(カバー工法)



凡例（展開図）

<巾木・廻縁>		<壁>		<その他>	
A	廻縁：塩ビ【既設のまま】	a	SOP塗替え	ア	—
B	巾木：SOP塗替え	b	EP-G塗替え	イ	ワイヤードw2400×h1200【新設】
C	巾木：木製H=100 SOP【新設】	c	シナベニヤt5.5 SOP【新設】	ウ	防滑性ビニル床シート=2.0【新設】
		d	胴縁組(24×45@450併3コ) + シナベニヤt5.5 SOP【新設】	エ	SUS製床見切り【新設】への字押え
				オ	洗面化粧台【新設】（設備工事）


新設建具を示す(カバー工法)

シナベニヤt=5.5 SOP【新設】範囲を示す

更衣室（改修前）

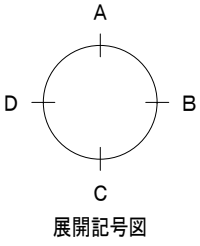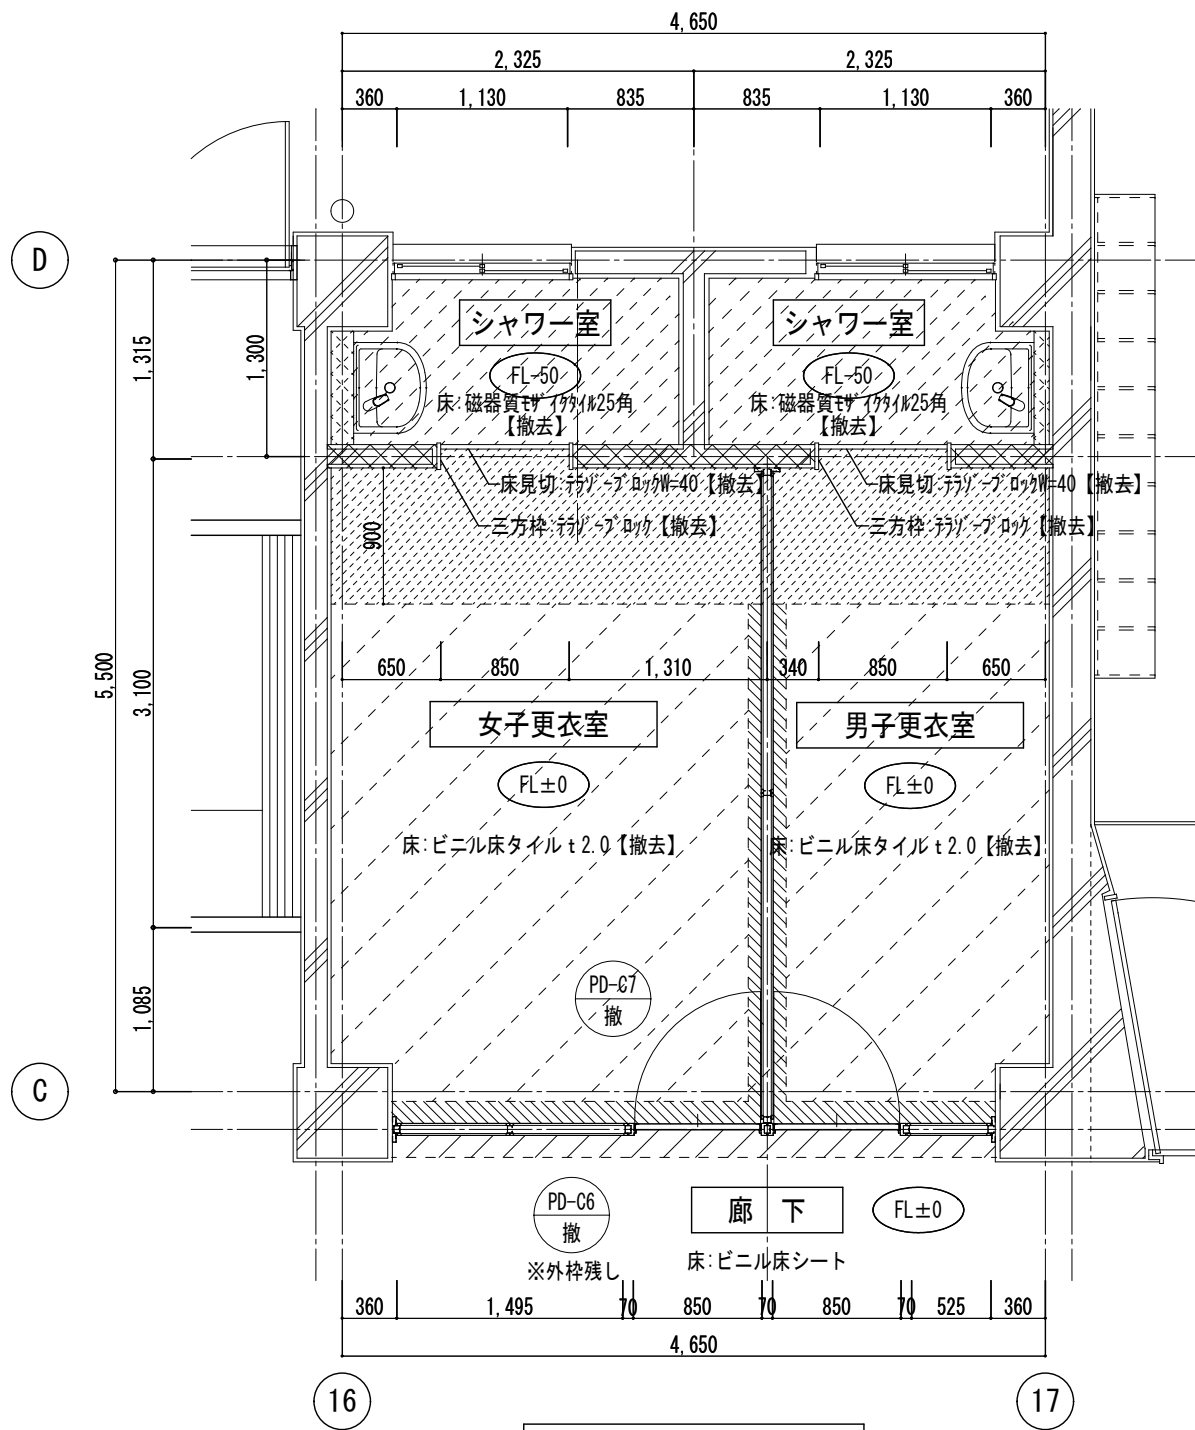


改修 断面詳細図（改修前）

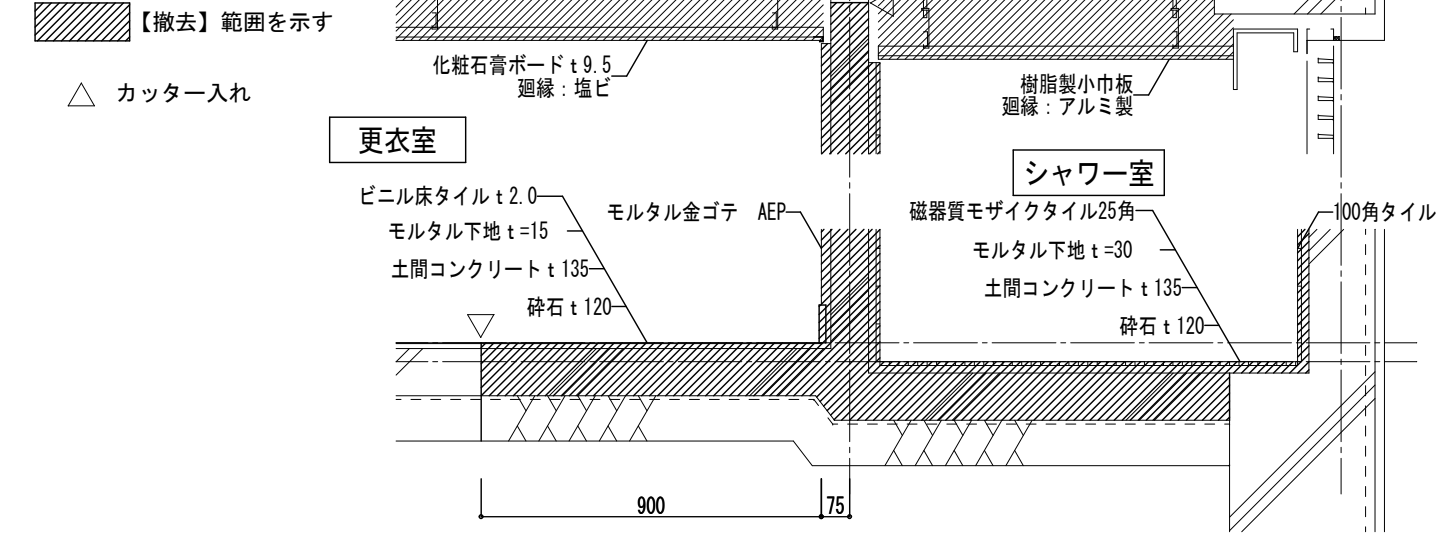


凡 例（平面詳細図）

- 床：磁器質モザイクタイル25角+モルタル下地t=30+土間コンクリートt=135【撤去】
- 床：ビニル床タイル+モルタル下地t=15+土間コンクリートt=135【撤去】
- 床：ビニル床タイル+モルタル下地（カッター入れ）【撤去】
- 床：ビニル床シート撤去（モルタル下地共）
- 床：ビニル床タイル【撤去】
- 間仕切壁：RC壁t=140（100角タイル・モルタル下地共 カッター入れ）【撤去】
- ライニング壁：Obt=100+100角タイル+モルタル下地t=30【撤去】
- 床：カッターライン（モルタル）
- 撤去建具を示す（枠共）


A 展開図

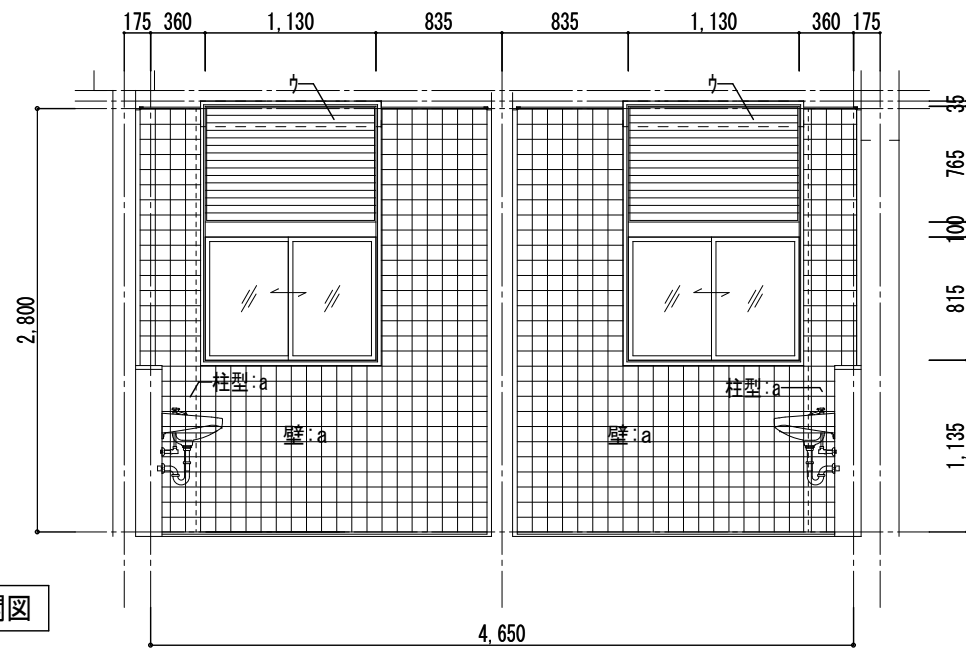


C 展開図

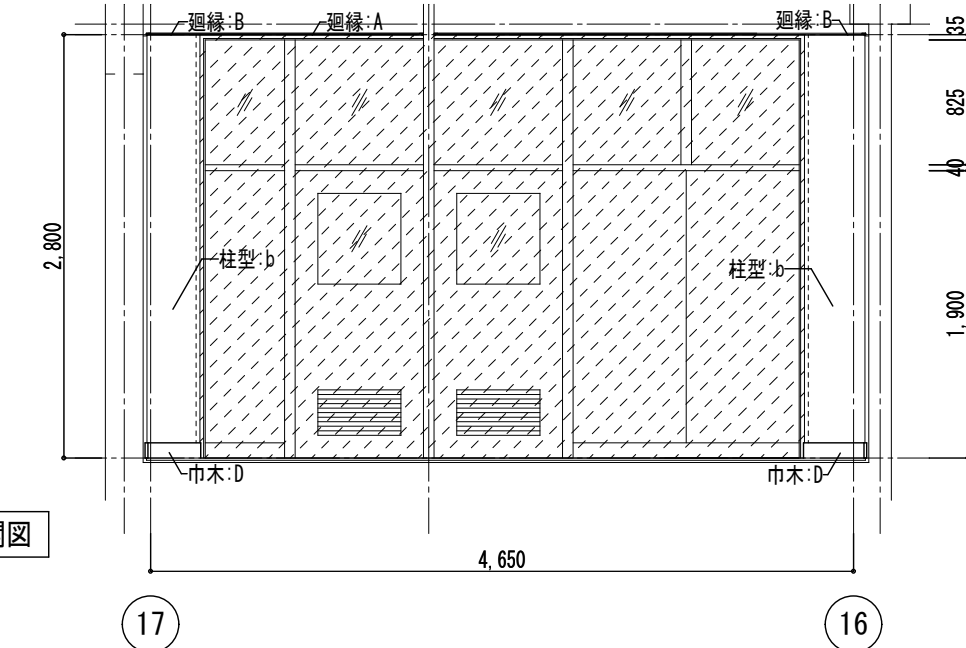


A 展開図

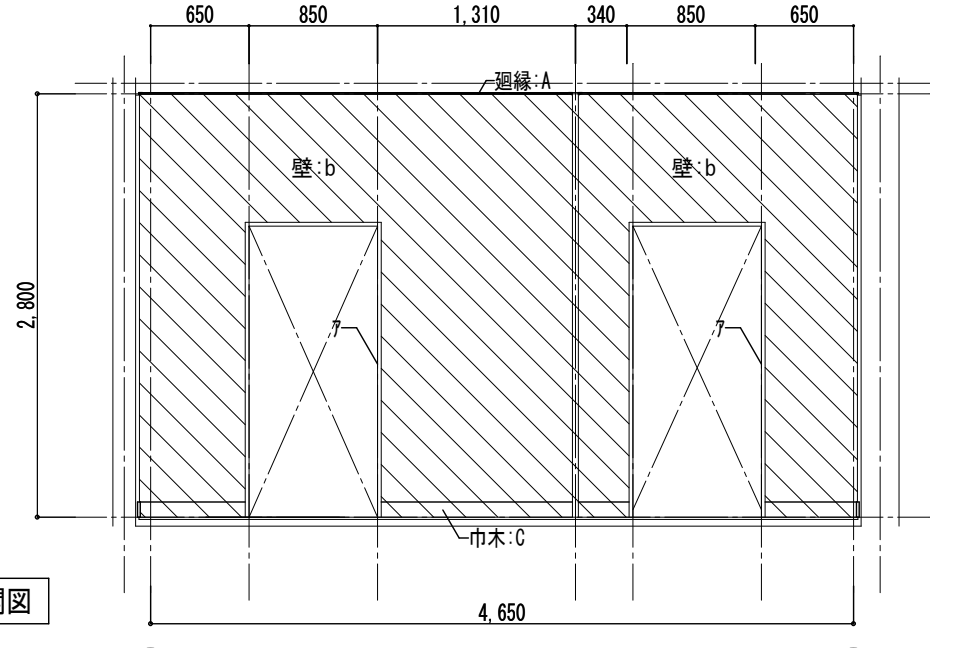


C 展開図

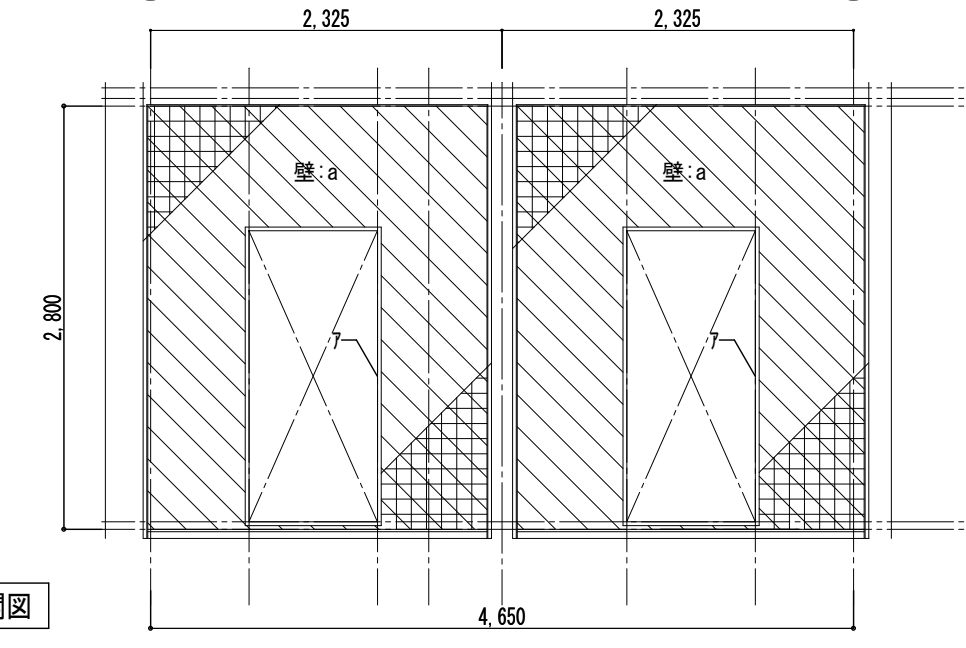

B 展開図

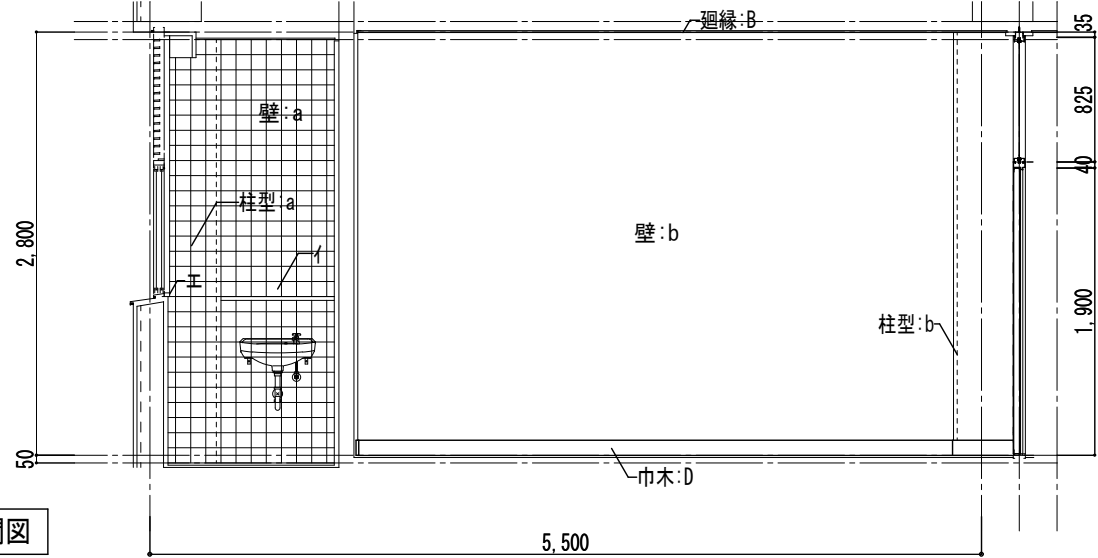

D 展開図

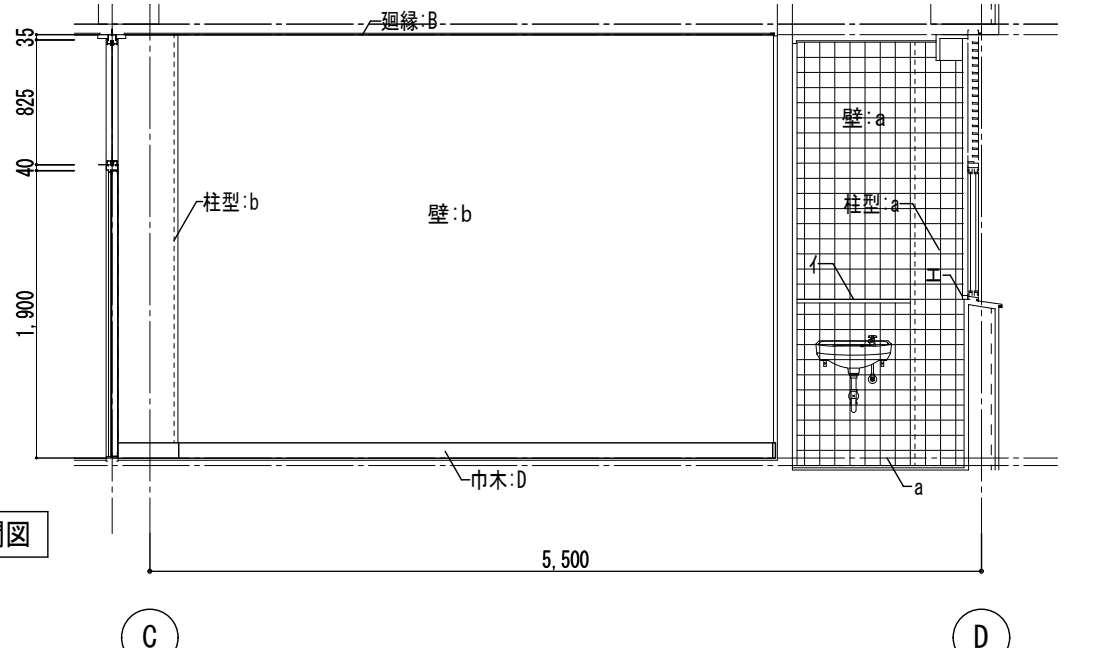


凡例（展開図）〈巾木・廻縁〉		凡例（展開図）〈壁〉	
A	廻縁：塩ビ製【撤去】	a	100角タイル【撤去】
B	廻縁：塩ビ製	b	モルタル金ゴテ AEP
C	巾木：木製H=100 SOP【撤去】		
D	巾木：木製H=100 SOP		

凡例（平面詳細図・展開図）〈その他〉			
7	三方枠：テラゾーブロック【撤去】		
イ	面台：テラゾーブロック【撤去】		
ㇿ	ブラインドBOX：アルミ製		
Ⅰ	アルミ製サッシ枠		



- 撤去建具を示す
- RC壁撤去範囲を示す

更衣室（改修後）

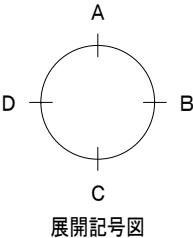

平面詳細図 S:1/50

改修 断面詳細図（改修後）



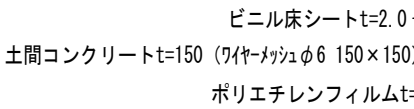
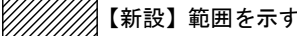


凡 例 (平面詳細図)


- | | |
|---|--|
|  | 床:土間コンクリートt=150 (ワイヤメッシュφ6 150×150) 直均し仕上げ+(端部差し筋アンカーD10@400L400)
+ポリエチレンフィルムt=0.15 (※壁際250mm埋込不要)+砕石t=70【新設】
床下:防滑性ビニル床シートt=2.0+耐水合板t=12+「ハイケルホ」ド t=20+乾式2重床t=161 |
|  | 床:ビニル床シートt=2.0+
+土間コンクリートt=150 (ワイヤメッシュφ6 150×150) 直均し仕上げ+(端部差し筋アンカーD10@400L400)
+ポリエチレンフィルムt=0.15 (※壁際250mm埋込不要)+砕石t=70【新設】 |
|  | 床:ビニル床タイルt=2.0+モルタル下地t=15【新設】 |
|  | 床:ビニル床シートt=2.0+モルタル下地t=30【新設】 |
|  | 床:ビニル床シートt=2.0【新設】 |

- 新設建具を示す(枠共)



シャワーユニット 0812
オプション: シャワー用水栓
I型握りバー L600
エコシャワーヘッド (スイッチ無)
ミラー 他標準仕様
LIXIL SPB-0812
TOTO JSV0812
タカラスタンダード 1208 F 同等品

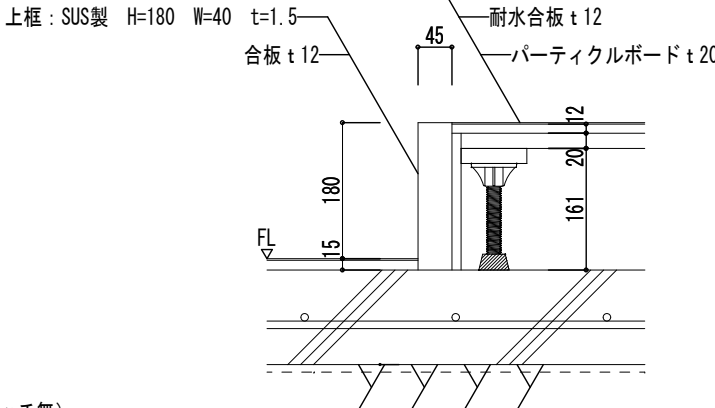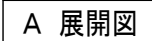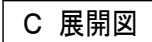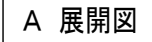

床東部詳細図 1 : 10

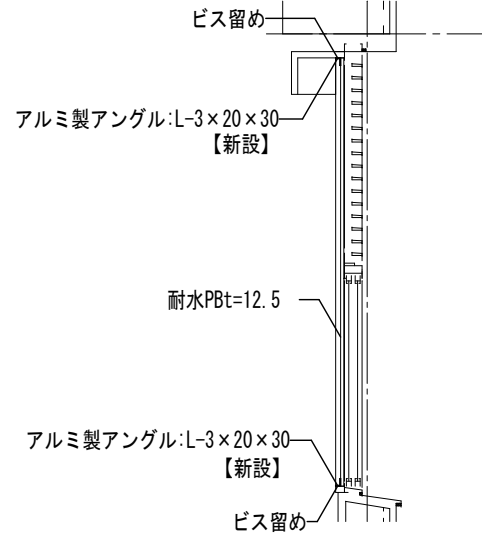

窓閉鎖部詳細図 1:5

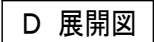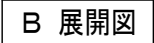


凡例（展開図）〈巾木・廻縁〉		凡例（展開図）〈壁〉	
A	廻縁：塩ビ製 【新設】	a	モルタル金ゴテ補修 EP-G塗【新設】
B	廻縁：塩ビ製	b	モルタル金ゴテ EP-G【塗替】
C	巾木：木製H=100 SOP【新設】	c	モルタル金ゴテ補修
D	巾木：木製H=100 SOP【塗替】	d	耐水P8t=12.5 EP-G【塗装】

凡例（平面詳細図・展開図）〈その他〉			
ア	三方枠：木製 SOP【塗装】		
イ	上框：SUS製H=180 W=40 t=1.5【新設】		
ウ	ブラインドBOX：アルミ製 ブラインド【新設】		
エ	アルミ製サッシ枠		
オ	V字カーテンレールφ600【新設】 シャワーカーテンH=2,000		
カ	面台：SUS製t=30 HL【新設】		

-  新設建具を示す（カバー工法）
-  新設建具を示す（枠共）
-  壁・d新設範囲を示す
-  ライニング壁：LGS65+構造用合板1類 $t=12.0+$ 構造用合板1類 $t=24+$
化粧ケイ酸カルシウム板 $t=6$ (アルミジョイナー工法)【新設】


展開記号図

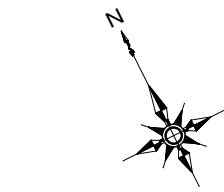[illegible]

<巾木・廻縁>		<壁>	
A	廻縁：木製 SOP	a	木下地組の上、合板 シナベニヤ t6 OP【撤去（下地共）】
B	巾木：木製 SOP h100	b	木胴縁組の上、合板 シナベニヤ t6 OP【撤去（下地共）】
C	巾木：木製 SOP h100 【撤去】	c	木下地組の上、合板 揭示クロス【撤去（下地共）】
		d	モルタル金ゴテ AEP

ア	黒板【撤去（下地共）】	力	鋼管手摺【既設のまま】
イ	掲示板【掲示クロス撤去アルミ押え共】		
ウ	梁型：モルタル金ゴテ AEP		
エ	額縁：木製 SOP		
オ	カーテンBOX：木製 SOP		


	床：フローリングブロック【撤去】（モルタル下地+カッター入れ共）
	床：ウレタン塗床【撤去】（モルタル下地+カッター入れ共）
	床：タイルカーベツ【撤去】
	床：タイルカーベツ【撤去】（モルタル下地+カッター入れ共）
	間仕切り壁【撤去】（柱90×90、間柱90×45、胴縁18×45、合板 t 12 シナベニヤ t 5.5共）
	壁：撤去範囲を示す
	撤去建具を示す

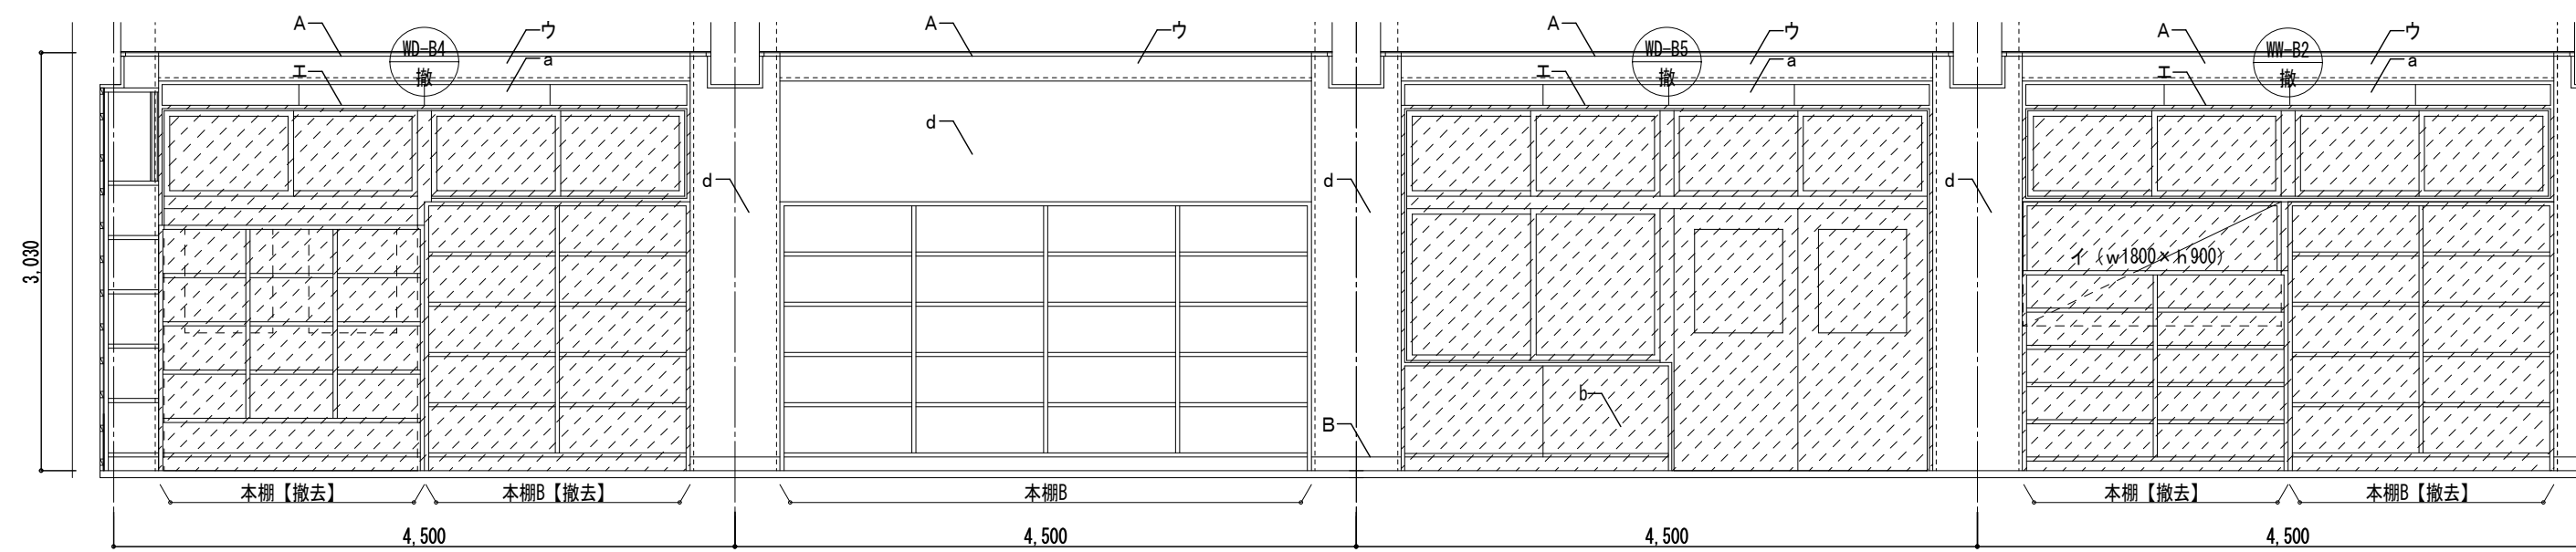


Technical drawing of the 'A' model cabinet, showing a side view with dimensions and labels. The cabinet is 7,500 mm wide and 2,650 mm high. It features a large central compartment 'c' with a smaller inset 'ア (w1800 x h 900)'. To the right is a grid of compartments. Labels 'A', 'B', 'C', 'd', and 'b' point to various parts. A note at the bottom right says '本棚A【上部扉撤去】' (Shelf A [Upper door removed]). Dimensions on the left are 1,900, 90, 620, and 40.


Technical drawing of the main frame of the 'Shirayuki' storage cabinet. The drawing shows a perspective view of the cabinet's internal structure, including the main frame and the upper section. Dimensions are provided in millimeters (mm). The overall width is 7,500 mm, and the overall height is 3,030 mm. The main frame is divided into 10 vertical compartments, each 750 mm wide. The upper section is 1,000 mm high and 7,500 mm wide. The main frame is 2,030 mm high. The drawing includes labels 'A' and 'B' indicating specific parts of the frame.

D 展開図

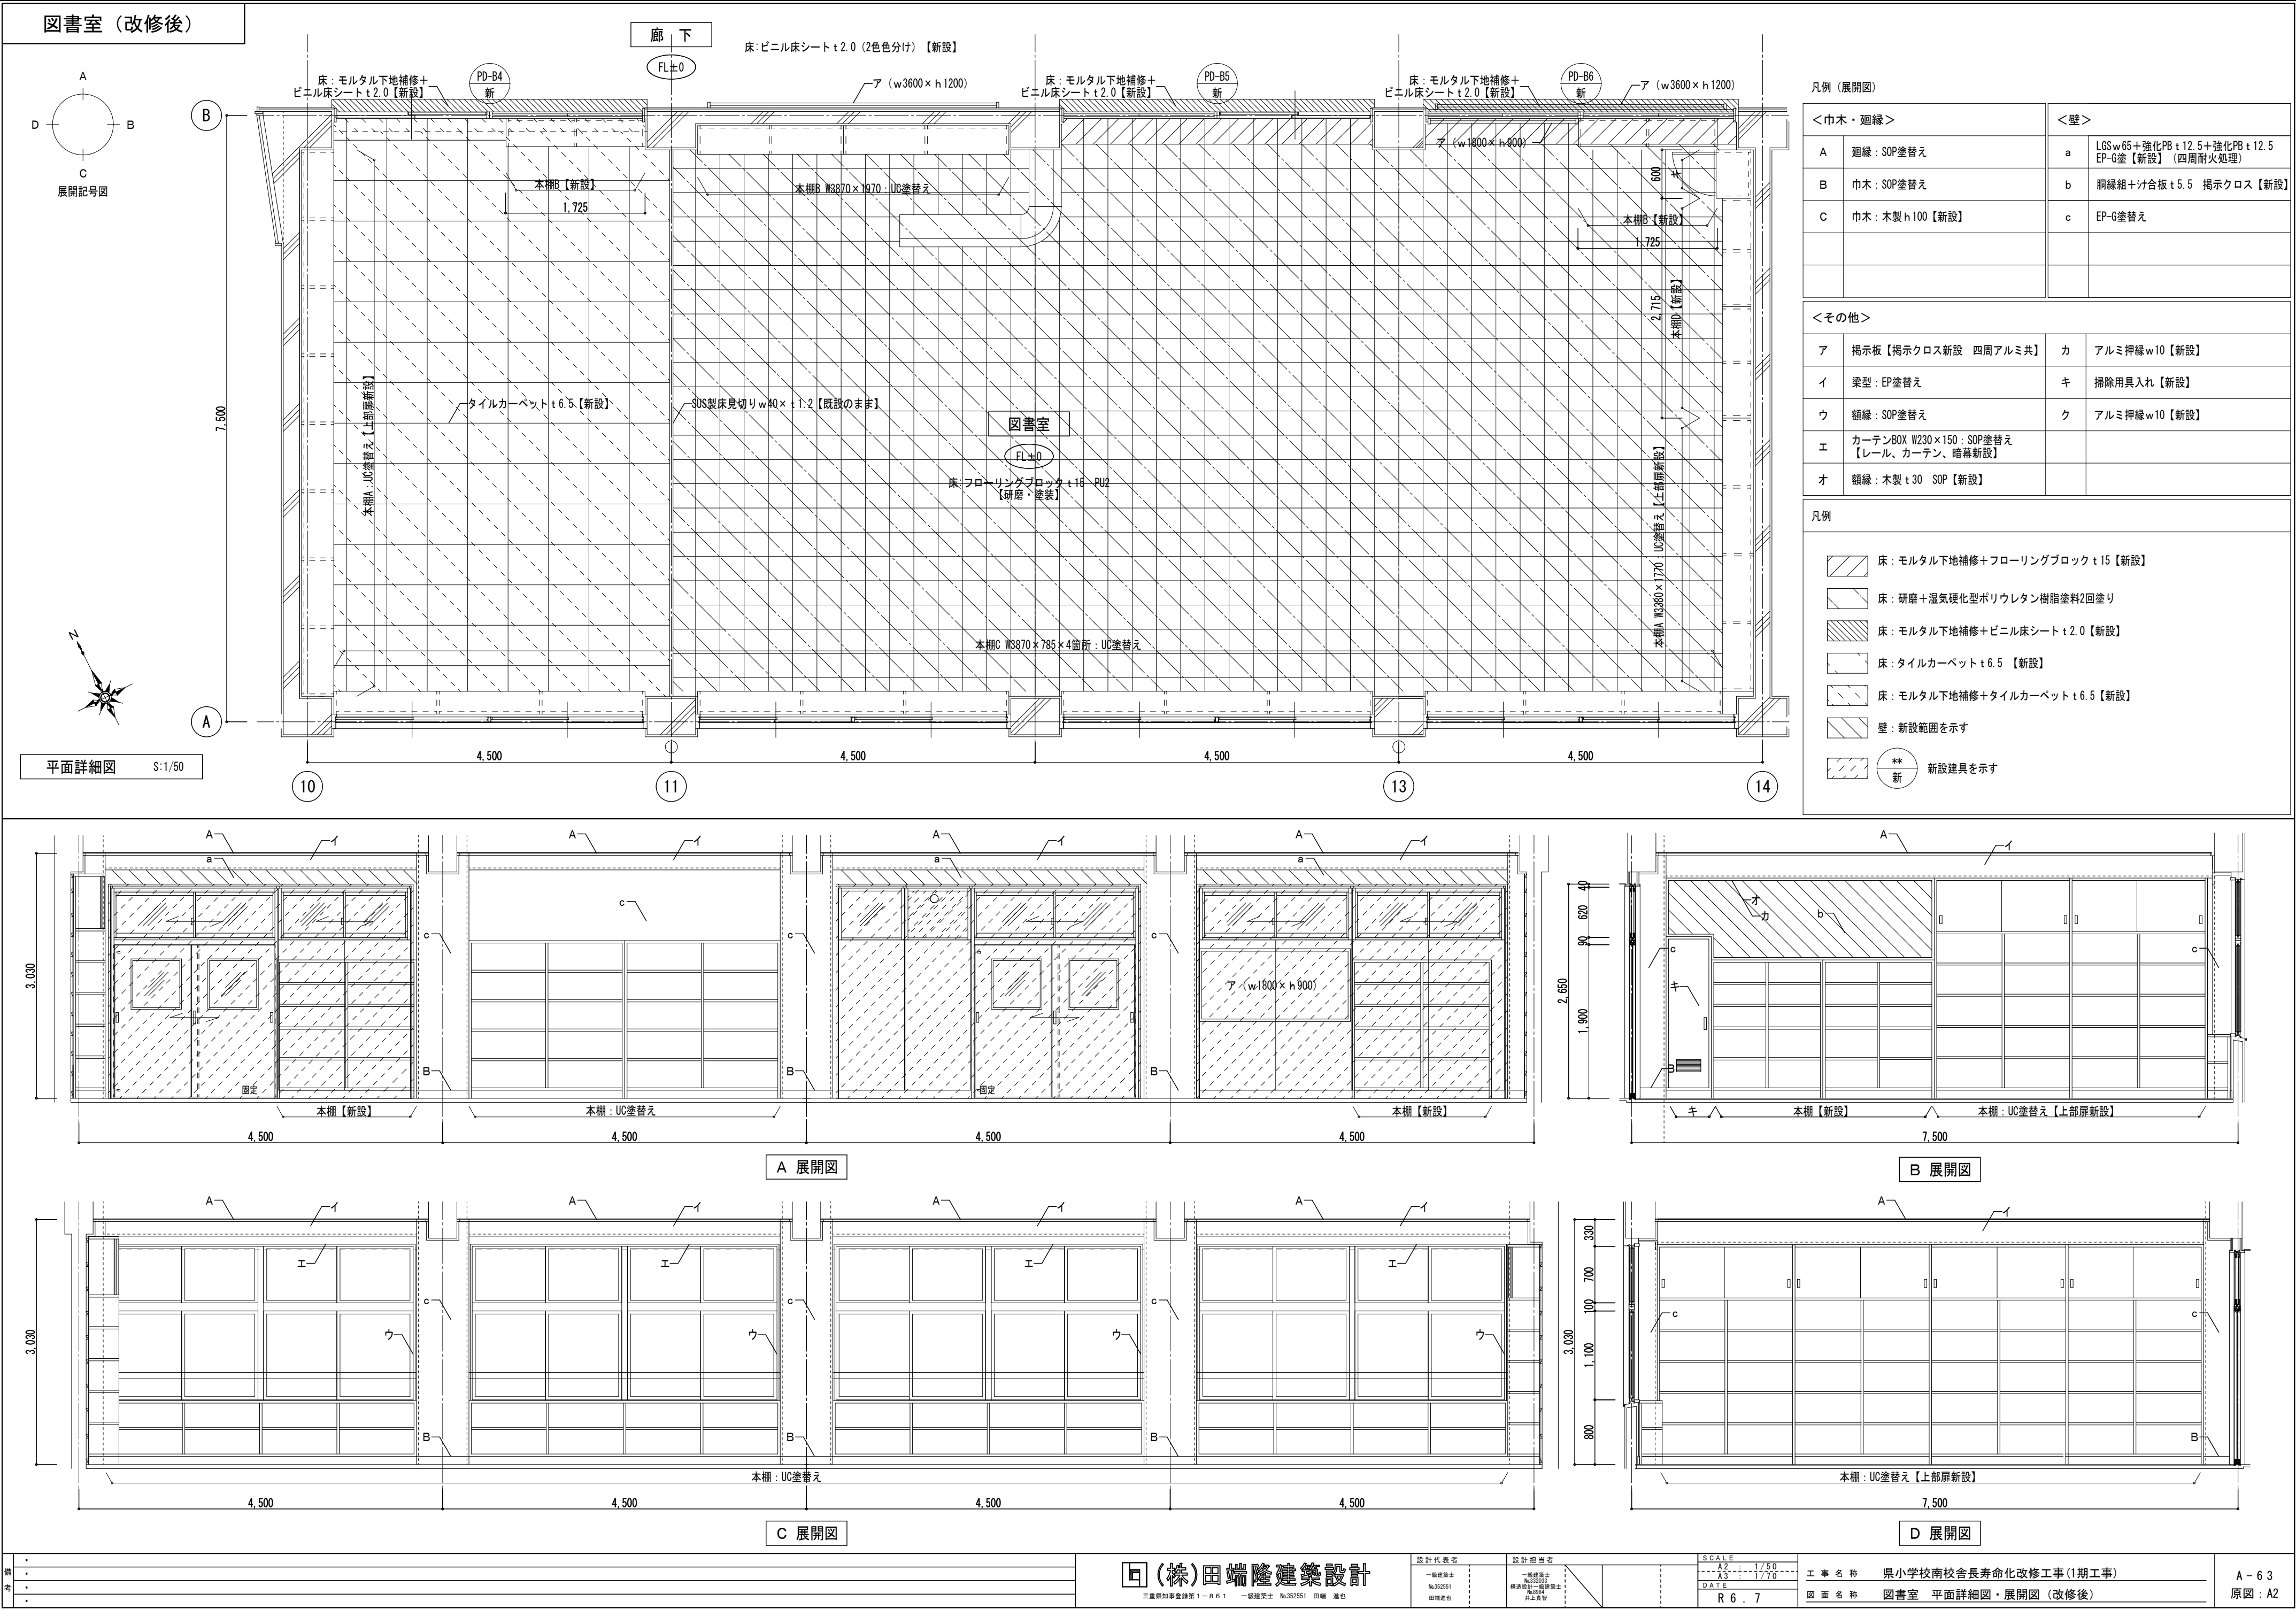

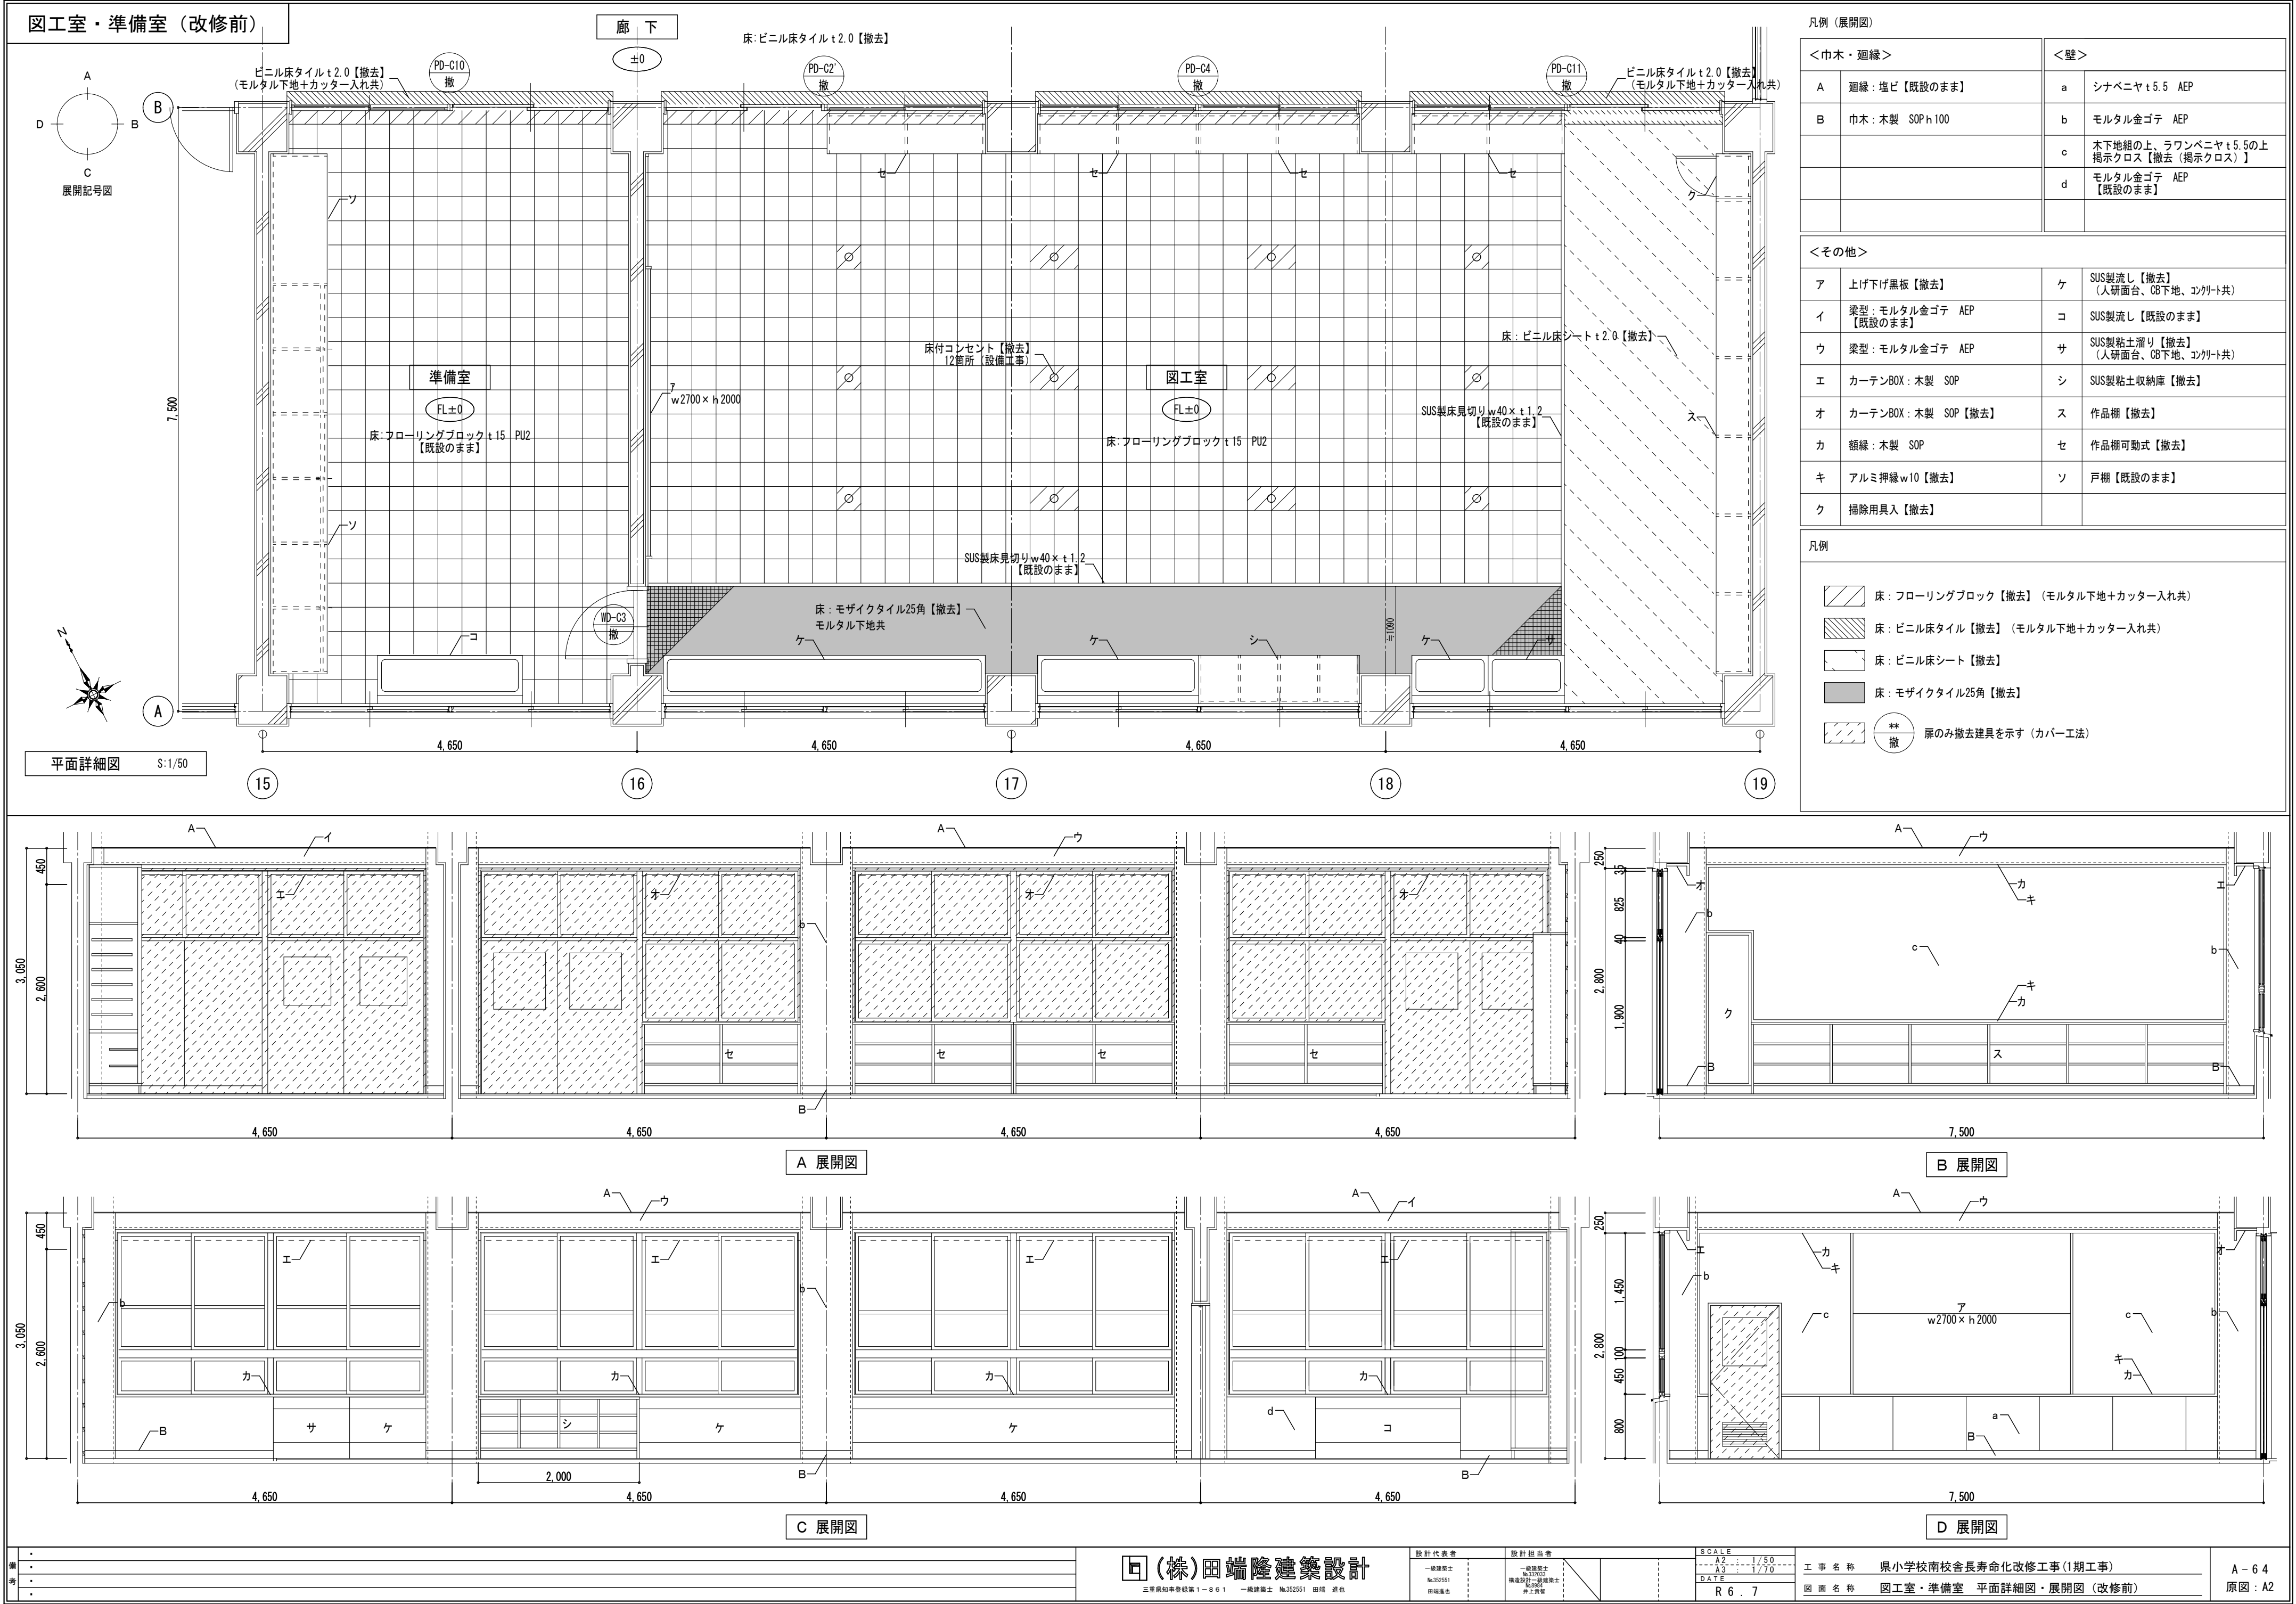

図工室・準備室（改修後）

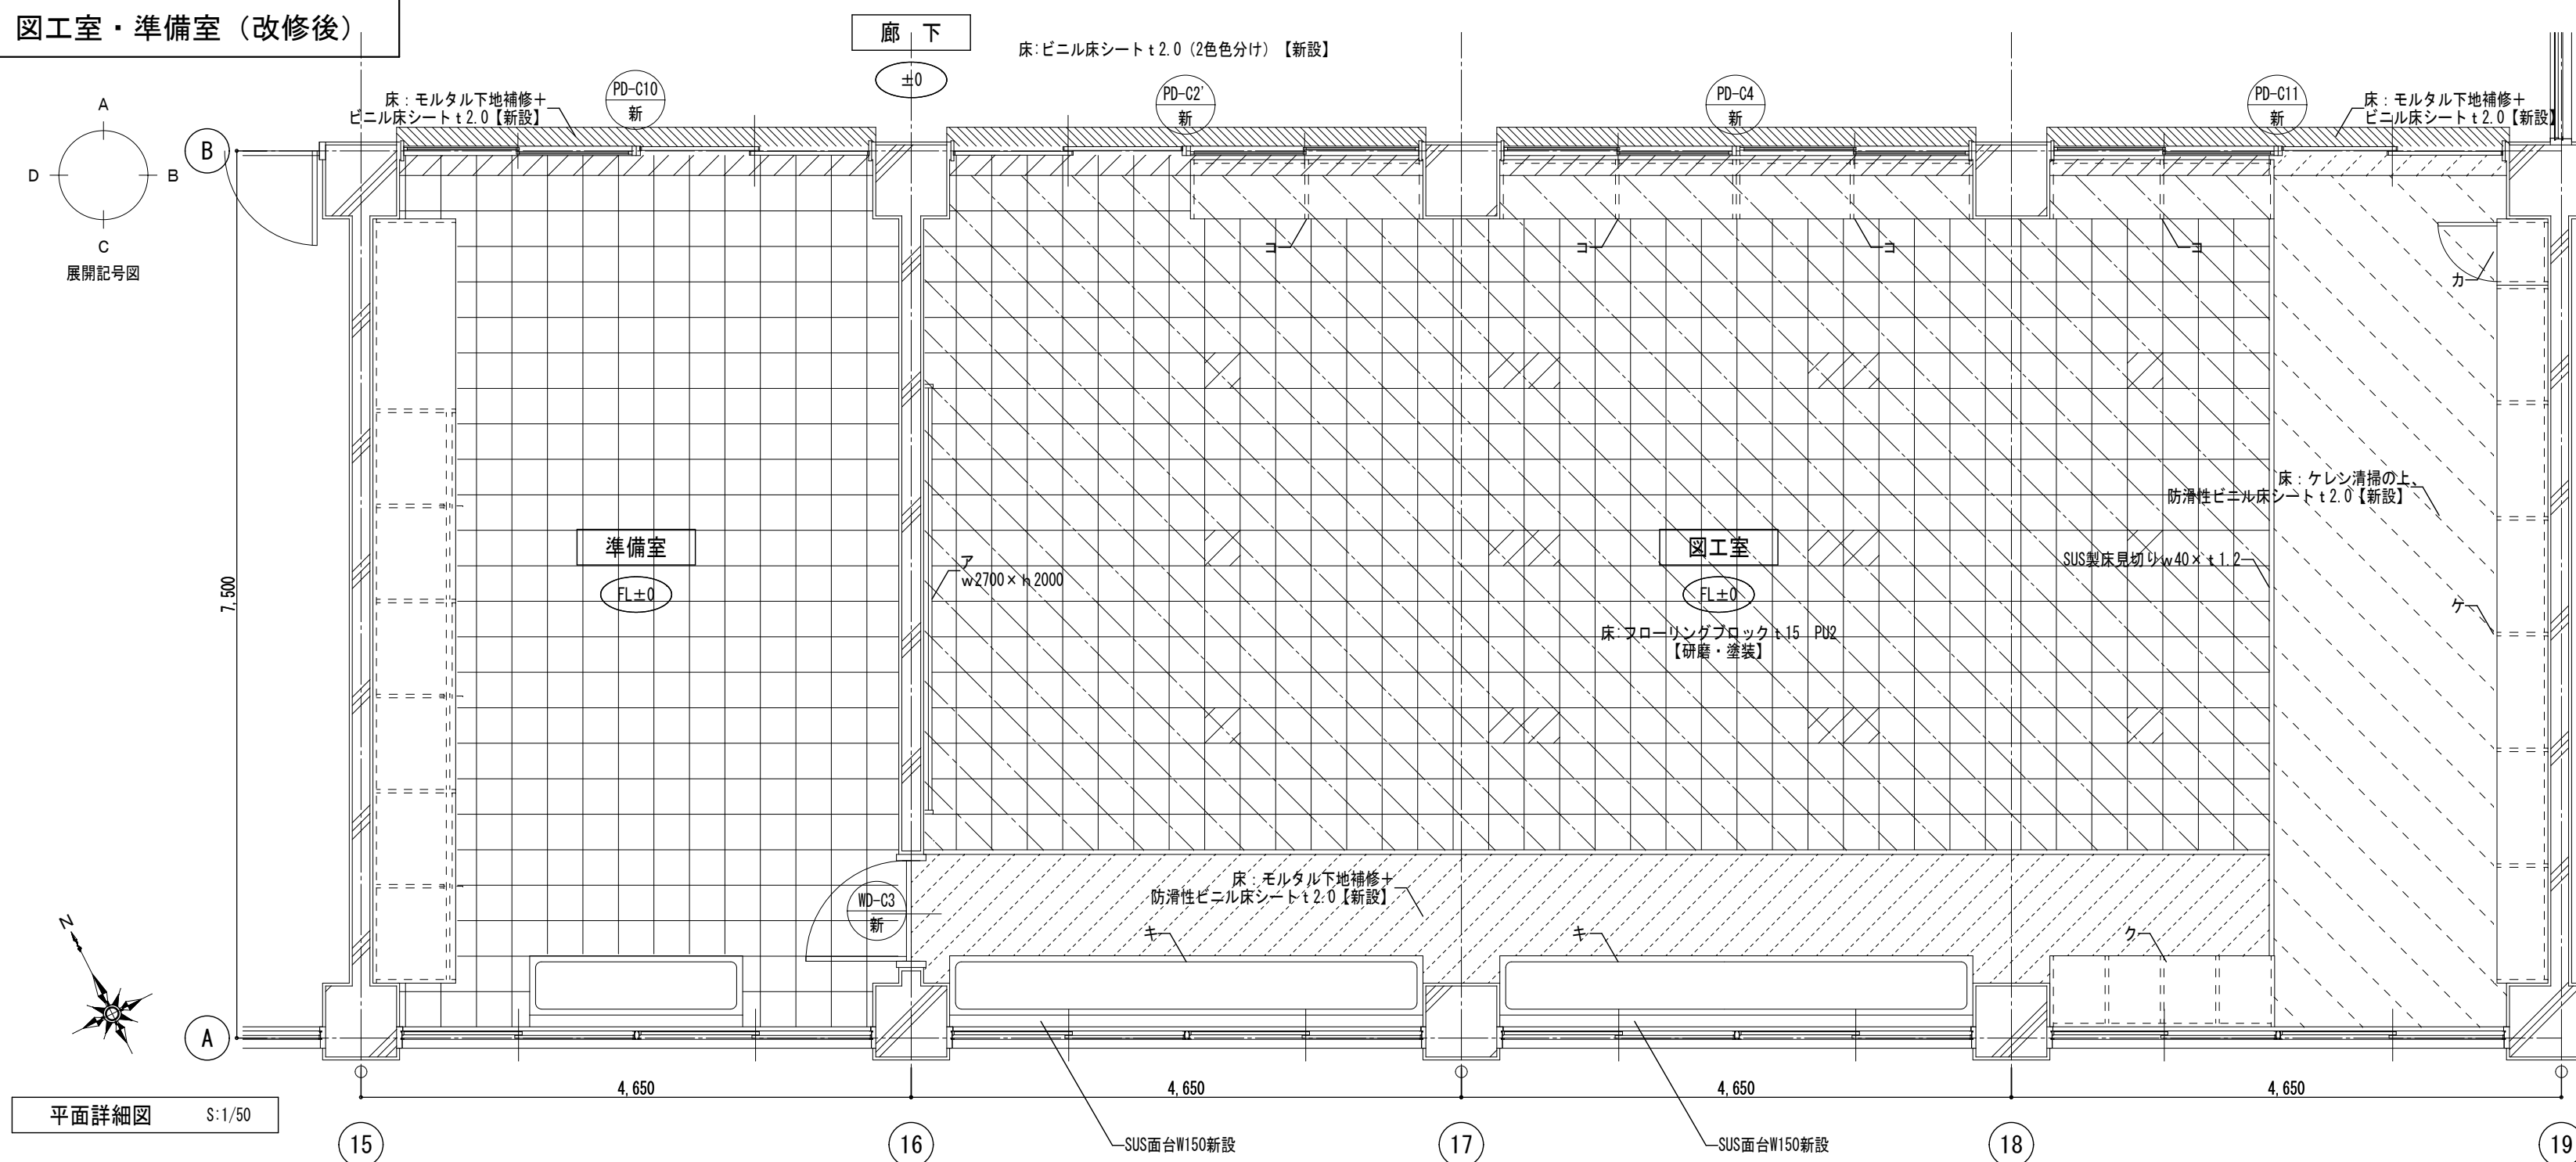

凡例 (展開図)


<巾木・廻縁>		<壁>	
A	巾木：SOP塗替え	a	EP-G塗替え
		b	掲示クロス【新設】
		c	SOP塗替え

＜その他＞


ア	上げ下げホワイトボード（暗線入） 【新設】	キ	SUS製流し（ブラス・トラップ）は設備工事） L4000【新設】
イ	梁型：EP塗替え	ク	SUS製粘土収納庫【新設】
ウ	カーテンBOX：W230×H150 SGP塗替え	ケ	作品棚【新設】
エ	額縁：SOP塗替え	コ	作品棚可動式【新設】
オ	アルミ押縁w10【新設】	サ	カーテンBOX w150×100【新設】 カーテンレール、カーテン、暗幕【新設】
カ	掃除用具入【新設】		

凡例


- | | |
|--|------------------------------------|
|  | 床：モルタル地下地補修＋フローリングブロック t15【新設】 |
|  | 床：研磨＋湿気硬化型ポリウレタン樹脂塗料2回塗り |
|  | 床：モルタル地下地補修＋ビニル床シート t2.0【新設】 |
|  | 床：モルタル地下地補修＋防水性ビニル床シート t2.0【新設】 |
|  | 床：ケレン清掃＋防水性ビニル床シート t2.0【新設】 |
|  <div style="display: inline-block; vertical-align: middle; text-align: center;"> 
 **
新 </div> | 原のみ新設建具を示す（カバー工法）
木製建具：枠 SOP塗替え |

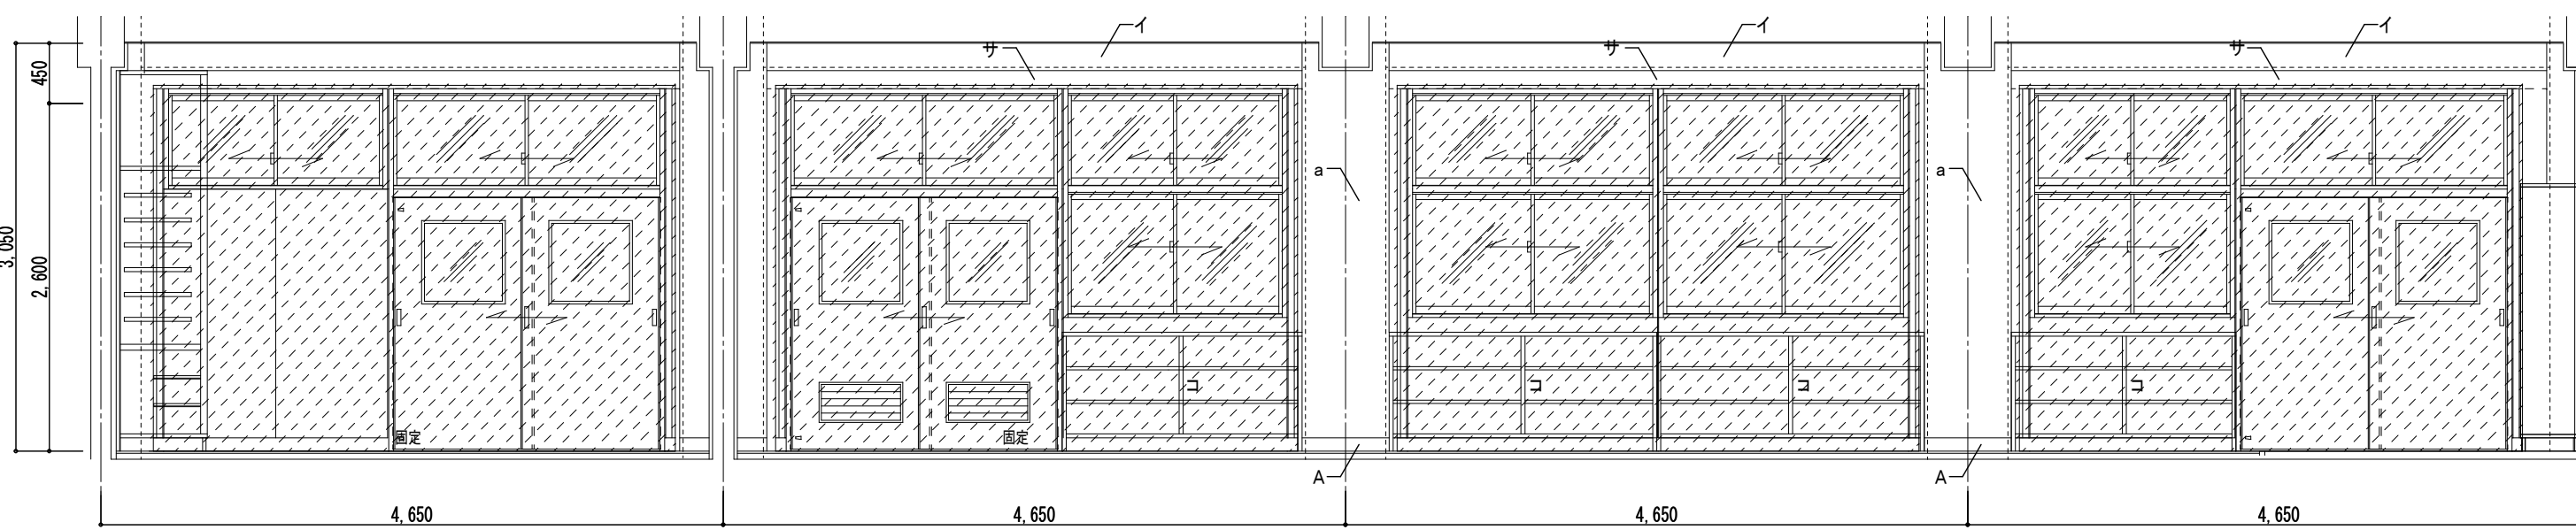


A 展開図

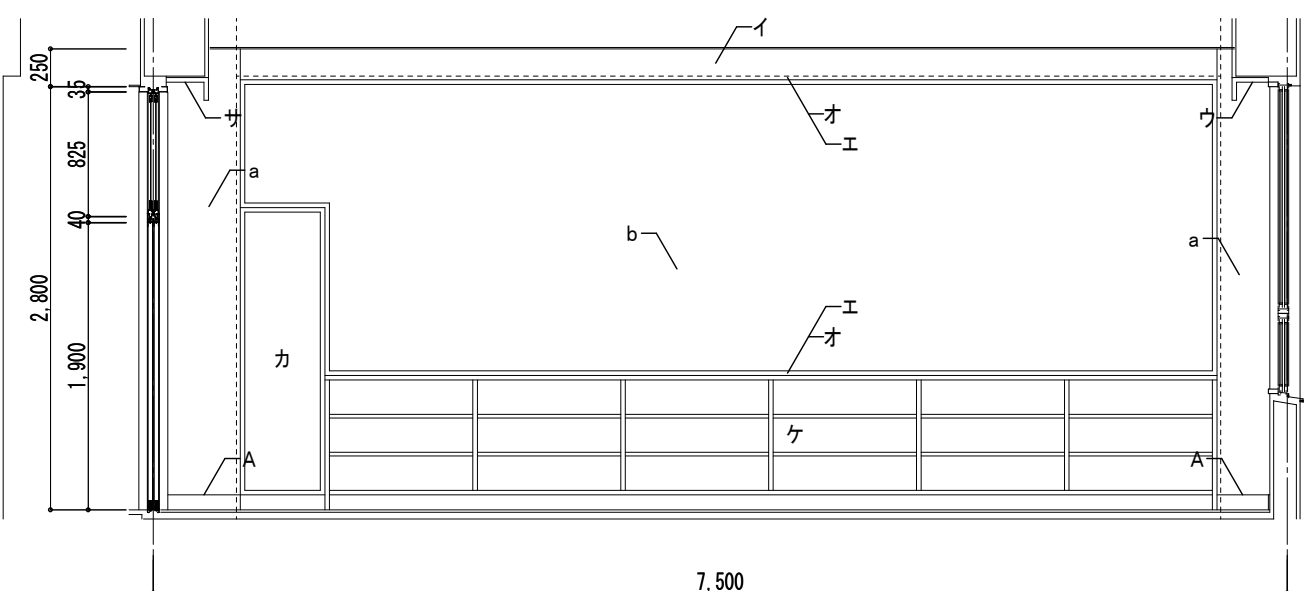

B 展開図

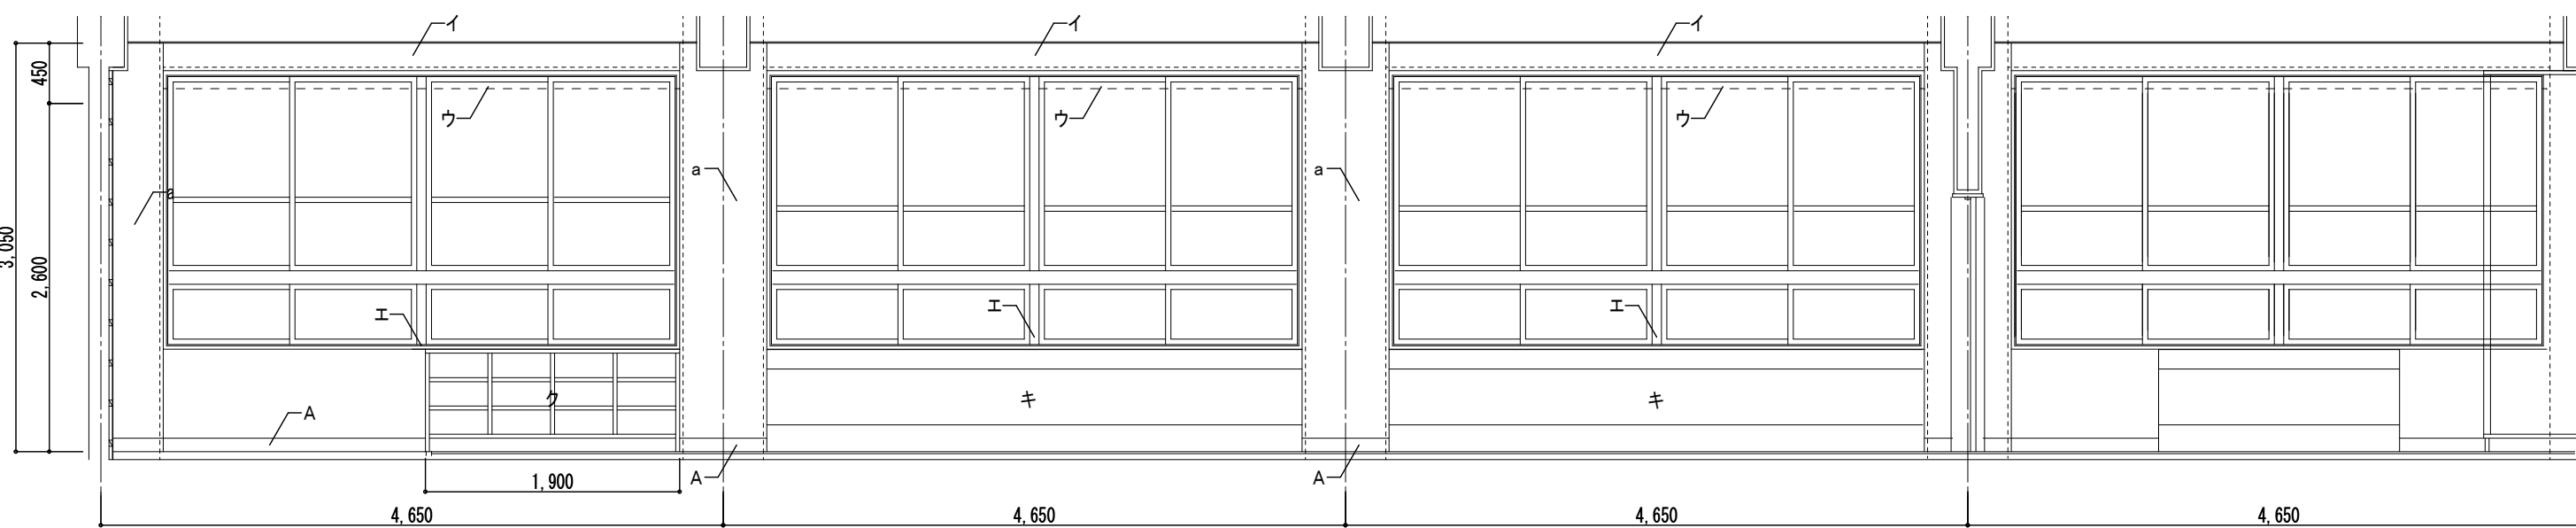


C 展開図

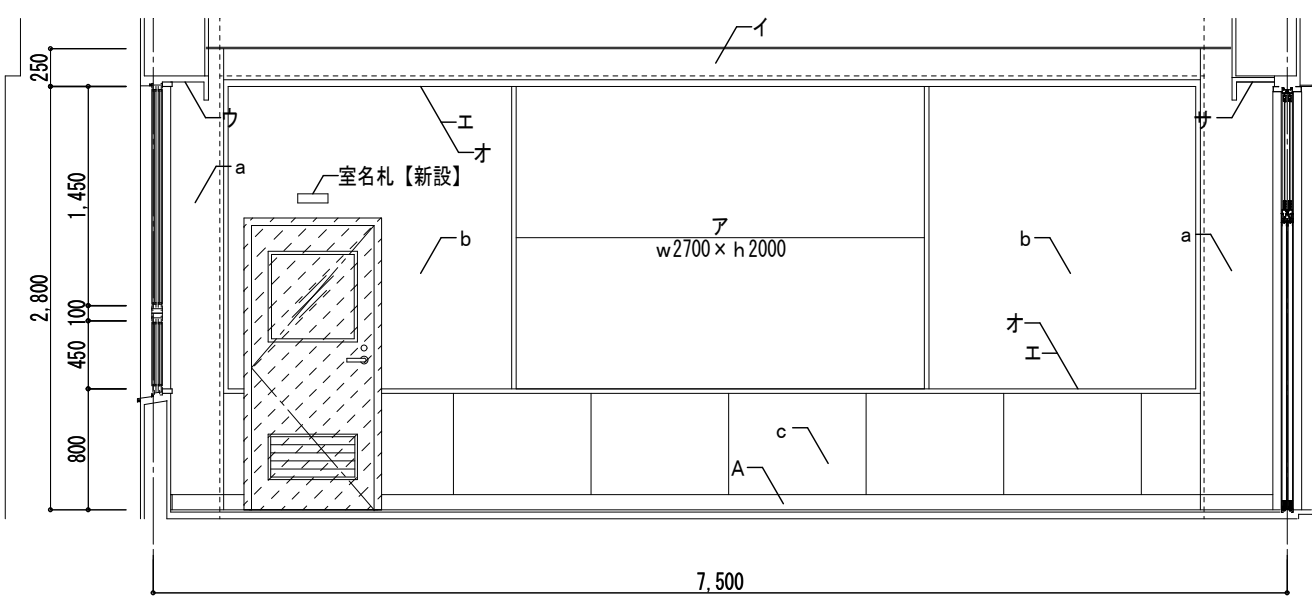


D 展開図




図書室 詳細図

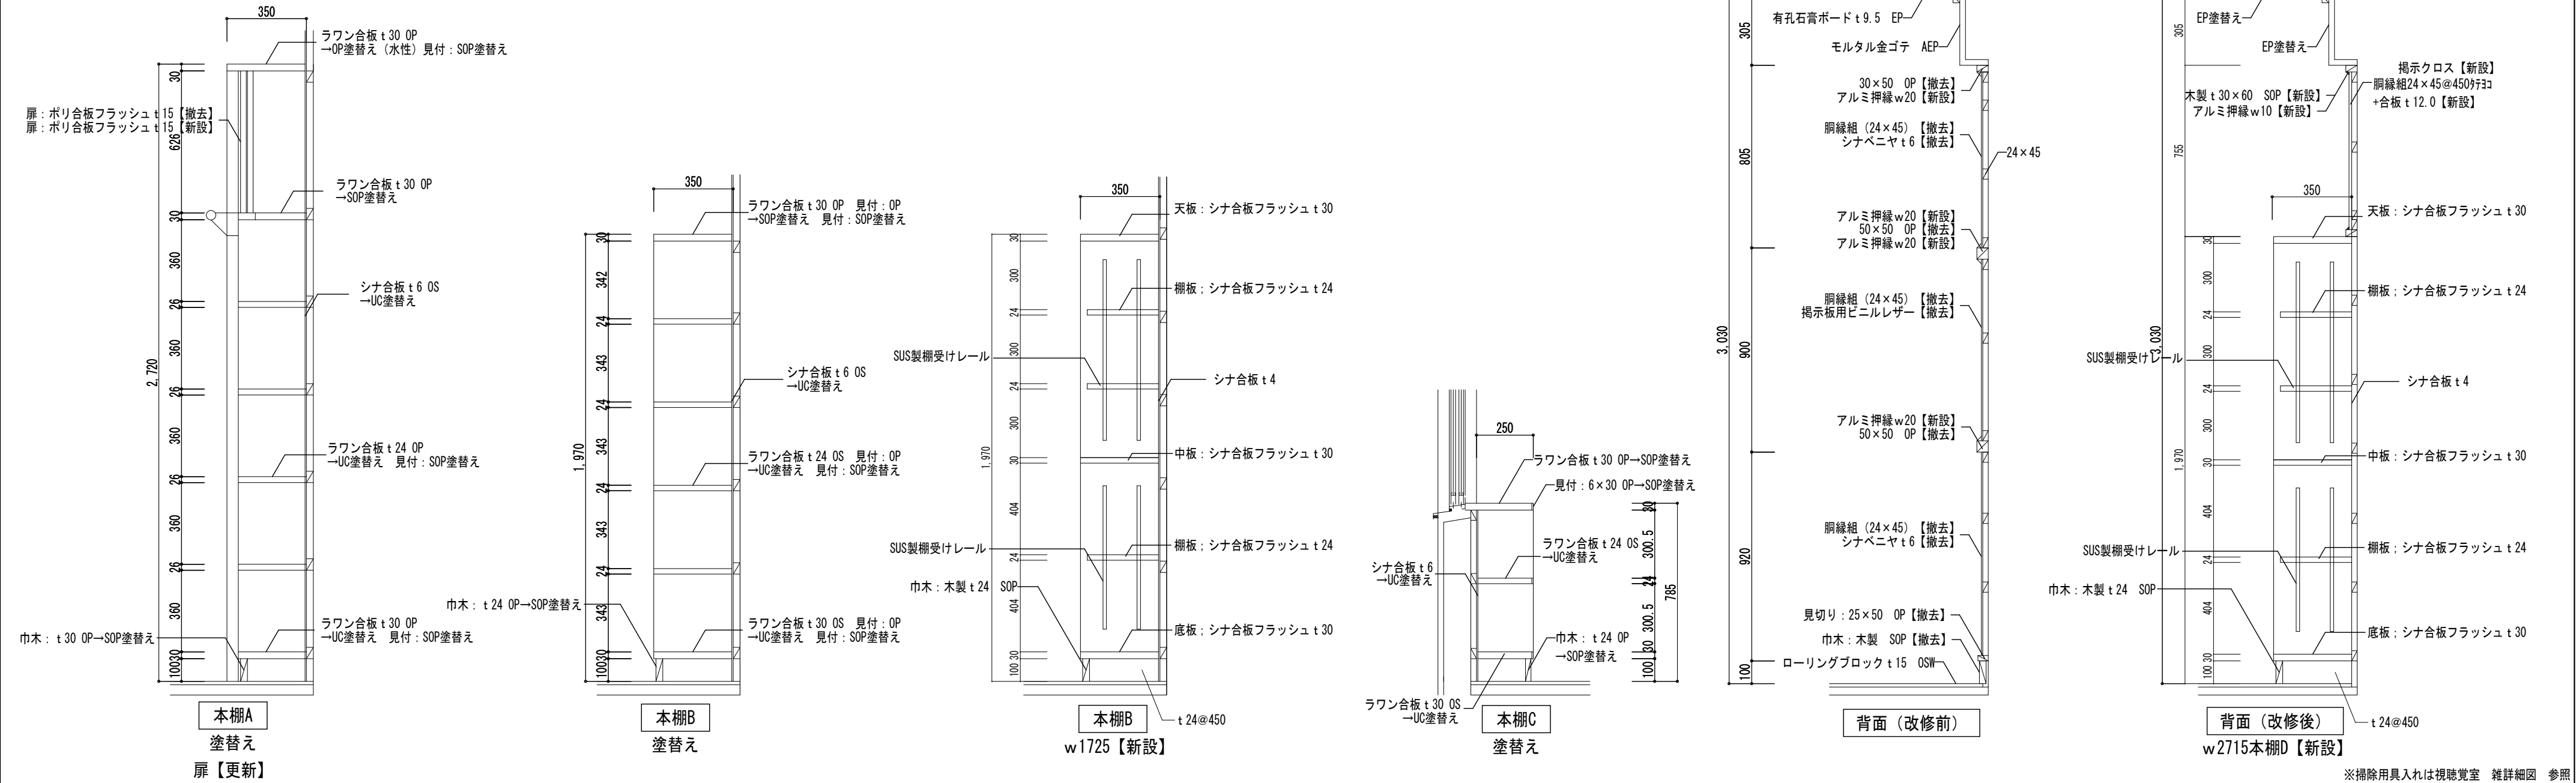

図工室 詳細図

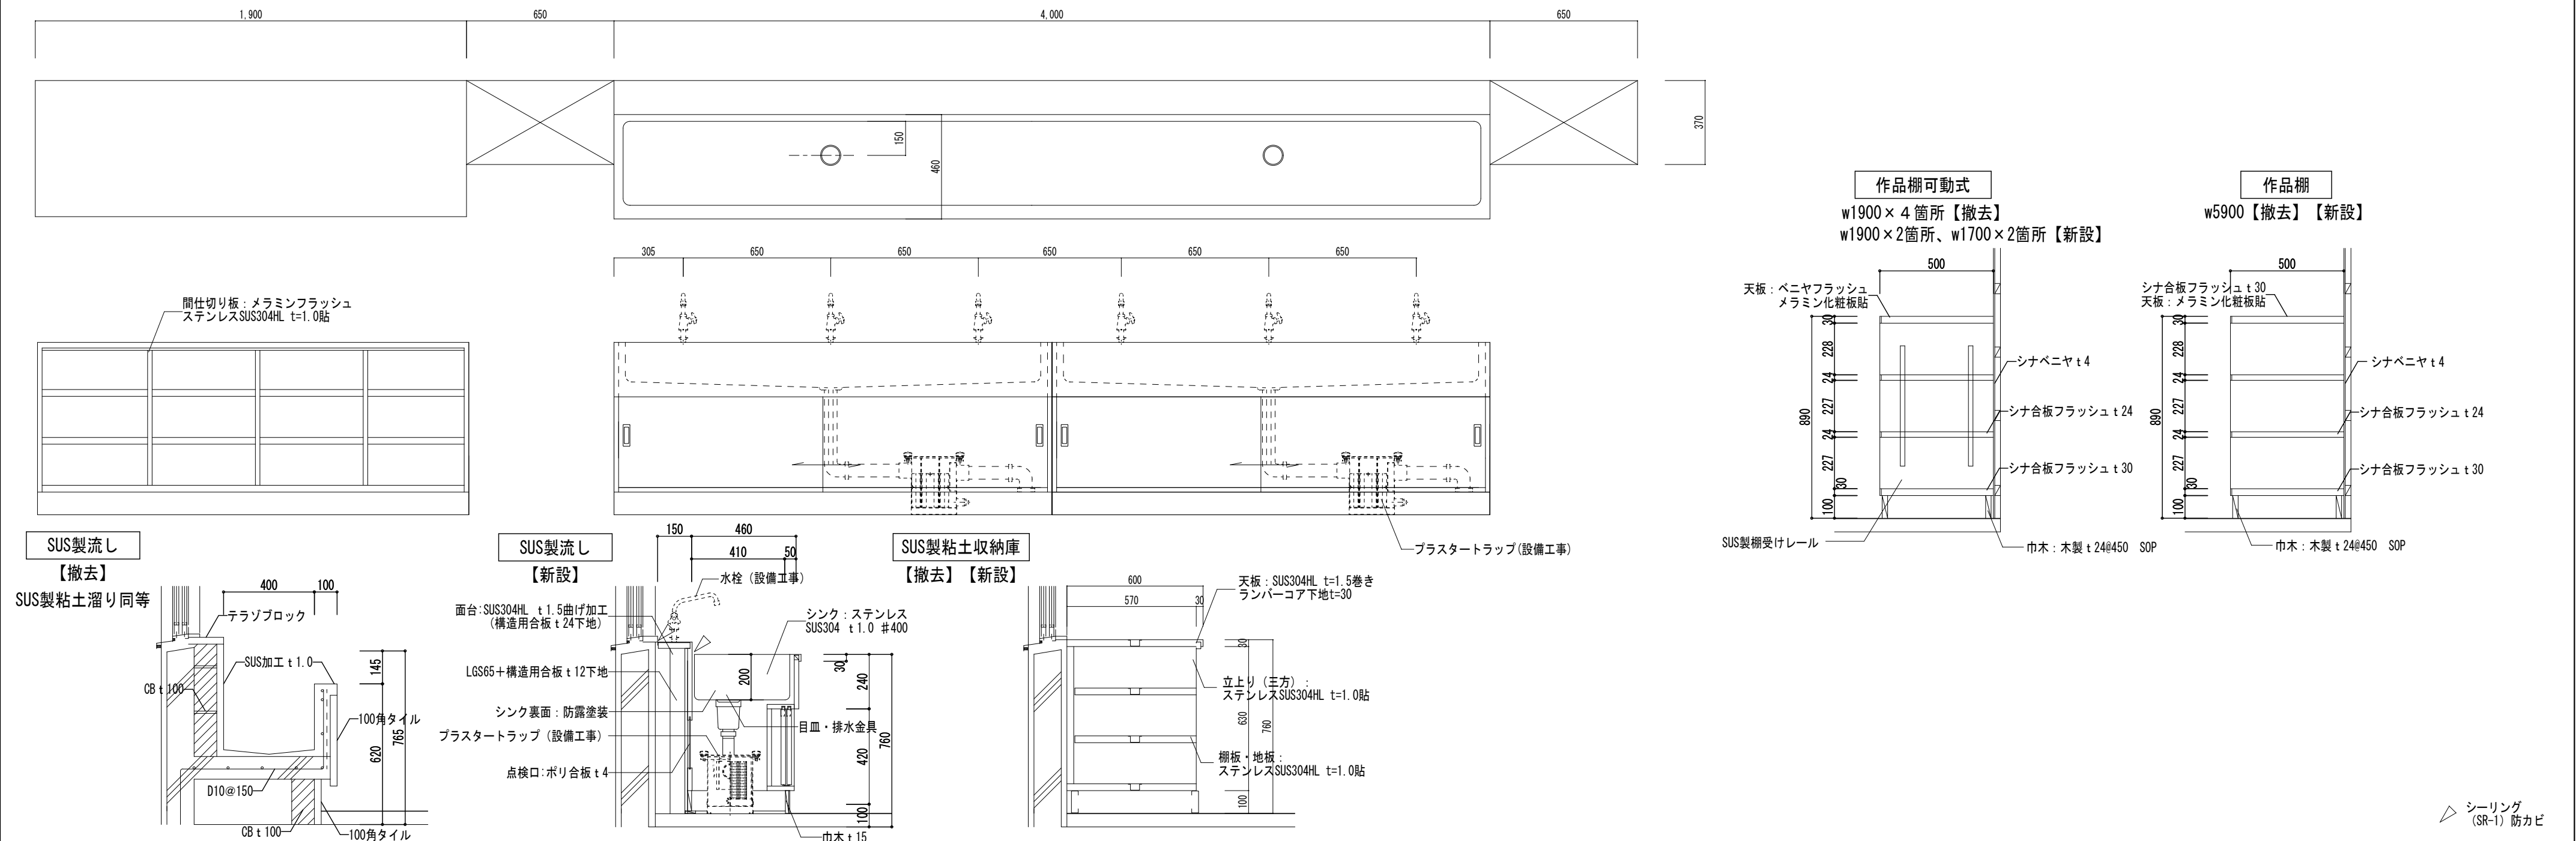

音樂室（改修前）

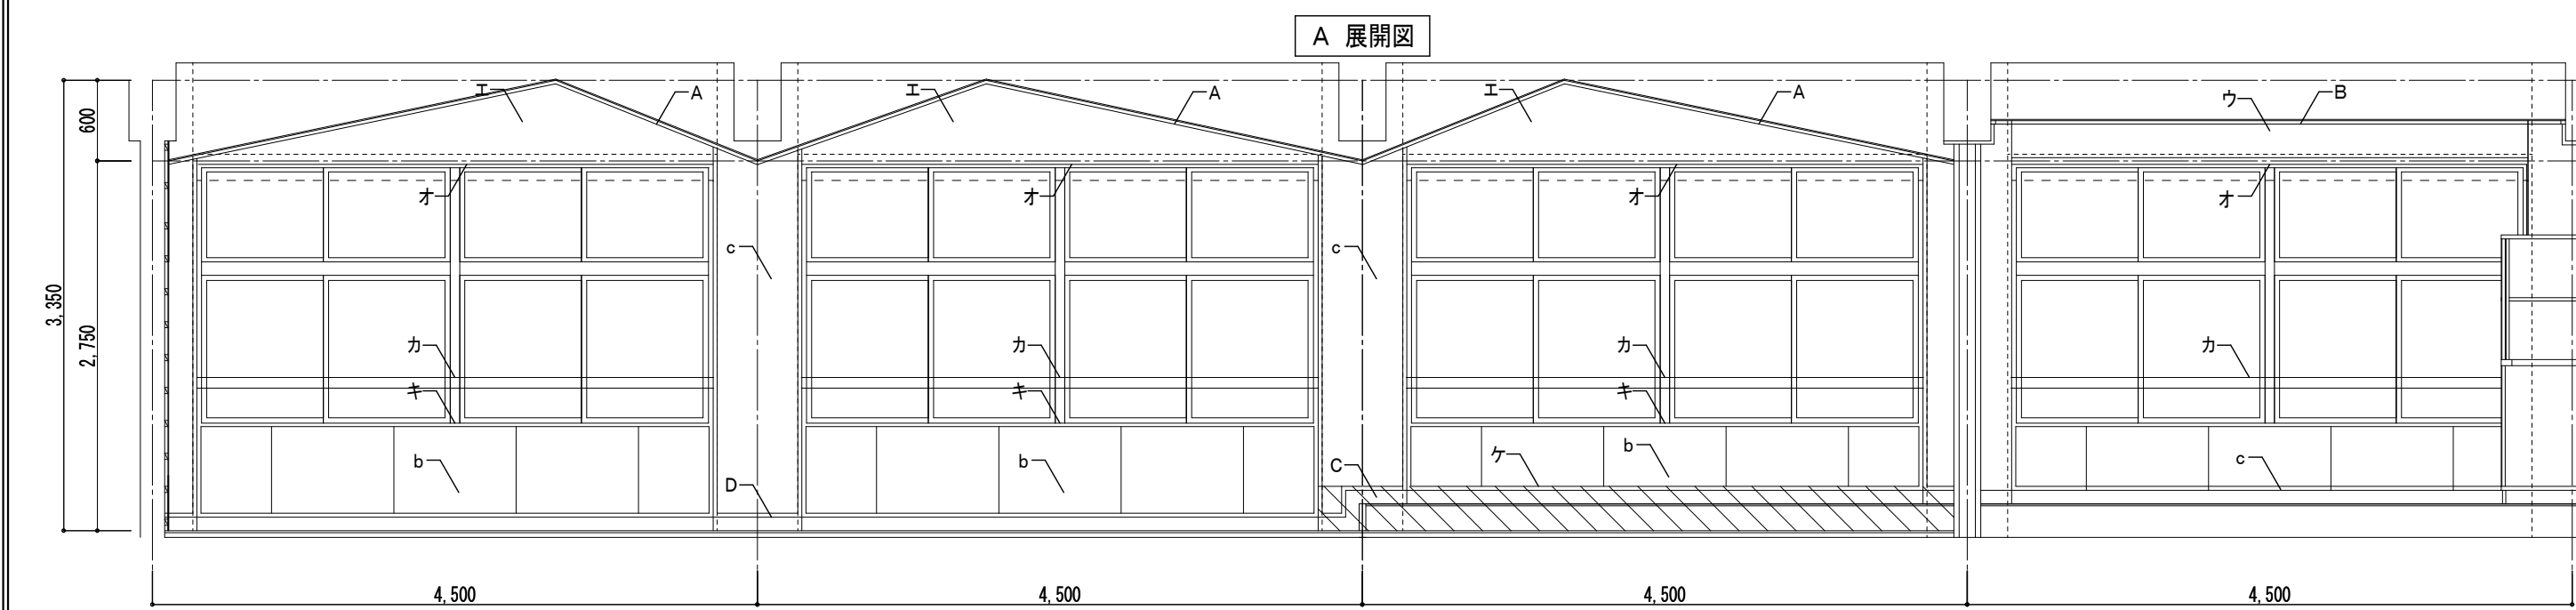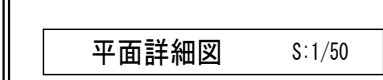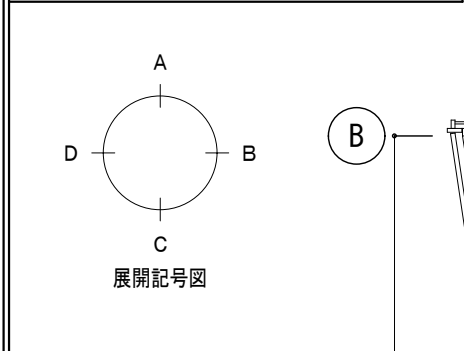

廊 下



WD-B8
撤

音楽室

±0
シングルブロック


凡例（展開図）			
<巾木・廻縁>		<壁>	
A	廻縁：木製 SOP【撤去】	a	木下地組+合板+有孔シナベニヤ t6 （裏寒冷紗張り）OP【撤去（下地共）】
B	廻縁：木製 SOP	b	木下地組+合板+有孔シナベニヤ t6 （裏寒冷紗張り）OP
C	巾木：木製 SOP h100【撤去】	c	木下地組+合板+有孔シナベニヤ t6 （裏寒冷紗張り）OP【既設のまま】
D	巾木：木製 SOP h100	d	掲示クロス【撤去】
<その他>			
ア	上げ下げ黒板【撤去】	カ	鋼管手摺【既設のまま】
イ	黒板【撤去】	キ	額縁：木製 SOP
ウ	梁型：モルタル金ゴテ AEP 【既設のまま】	ク	アルミ押縁 w10【撤去】
エ	梁型：ベニヤフラッシュ OP【既設のまま】	ケ	見切り：木製 SOP【撤去】
オ	カーテンBOX：木製 SOP	コ	カーテンBOX：木製 SOP【撤去】
凡例			
	床：フローリングブロック【撤去】（モルタル下地+カッター入れ共）		
	床：ウレタン塗床【撤去】（モルタル下地+カッター入れ共）		
	床：ビニル床タイル【撤去】		
	間仕切り壁【撤去】（柱90×90、間柱90×45、胴縁18×45、合板 t12 シナベニヤ t5.5共）		
	床組【撤去】（バッキン、角材105×105、根太45×45@360、合板 t12、 杉板 t15、ビニル床タイル t2.0共）		
	壁：撤去範囲を示す		
	 撤去建具を示す		

A	廻縁：木製 SOP【撤去】
B	廻縁：木製 SOP
C	巾木：木製 SOP h100【撤去】
D	巾木：木製 SOP h100

a	木下地組+合板+有孔シナベニヤ t6 【裏寒冷紗張り】 OP【撤去（下地共）】
b	木下地組+合板+有孔シナベニヤ t6 【裏寒冷紗張り】 OP
c	木下地組+合板+有孔シナベニヤ t6 【裏寒冷紗張り】 OP【既設のまま】
d	掲示クロス【撤去】

ア	上げ下げ黒板【撤去】	カ	鋼管手摺【既設のまま】
イ	黒板【撤去】	キ	緑縁：木製 SOP
ウ	梁型：モルタル金ゴテ AEP 【既設のまま】	ク	アルミ押縁w10【撤去】
エ	梁型：ベニヤフラッシュ OP【既設のまま】	ケ	見切り：木製 SOP【撤去】
オ	カーテンBOX：木製 SOP	コ	カーテンBOX：木製 SOP【撤去】

	床：フローリングブロック【撤去】（モルタル下地+カッター入れ共）
	床：ウレタン塗床【撤去】（モルタル下地+カッター入れ共）
	床：ビニル床タイル【撤去】
	間仕切り壁【撤去】（柱90×90、間柱90×45、胴縁18×45、合板 t 12 シナベニヤ t 5.5共）
	床組【撤去】（バッキン、角材105×105、根太45×45@360、合板 t 12、 杉板 t 15、ビニル床タイル t 2.0共）
	壁：撤去範囲を示す
	撤去建具を示す

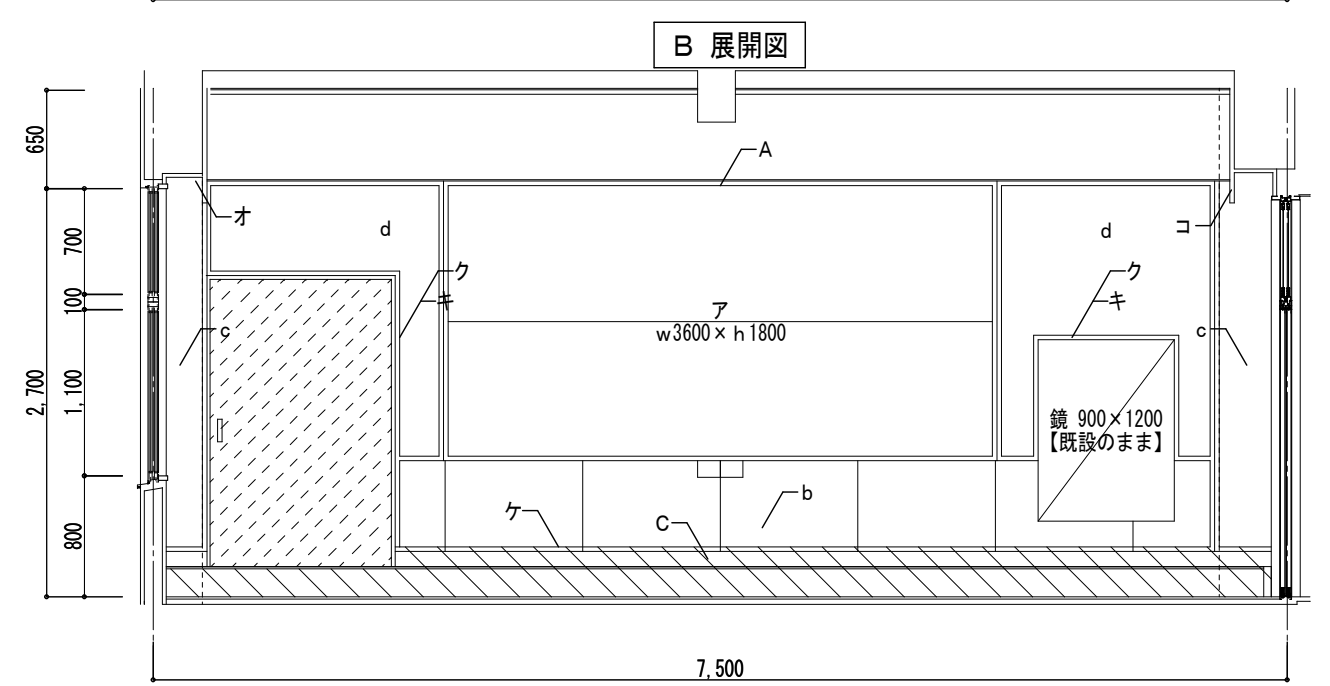

校舎長寿命化改修工事(1期工事) 平面詳細図・展開図(改修前)	A-67 原図:A2
------------------------------------	---------------

A - 67
原図：A2


一級建築士
No.352551
田端進也

一級建築士
No.33203
構造設計一級建築
No.8984
井上貴智



A2
A3
DATE
R 6


圖面名稱 音楽室 平面詳細図・展開図（改修前）

音楽室（改修後）


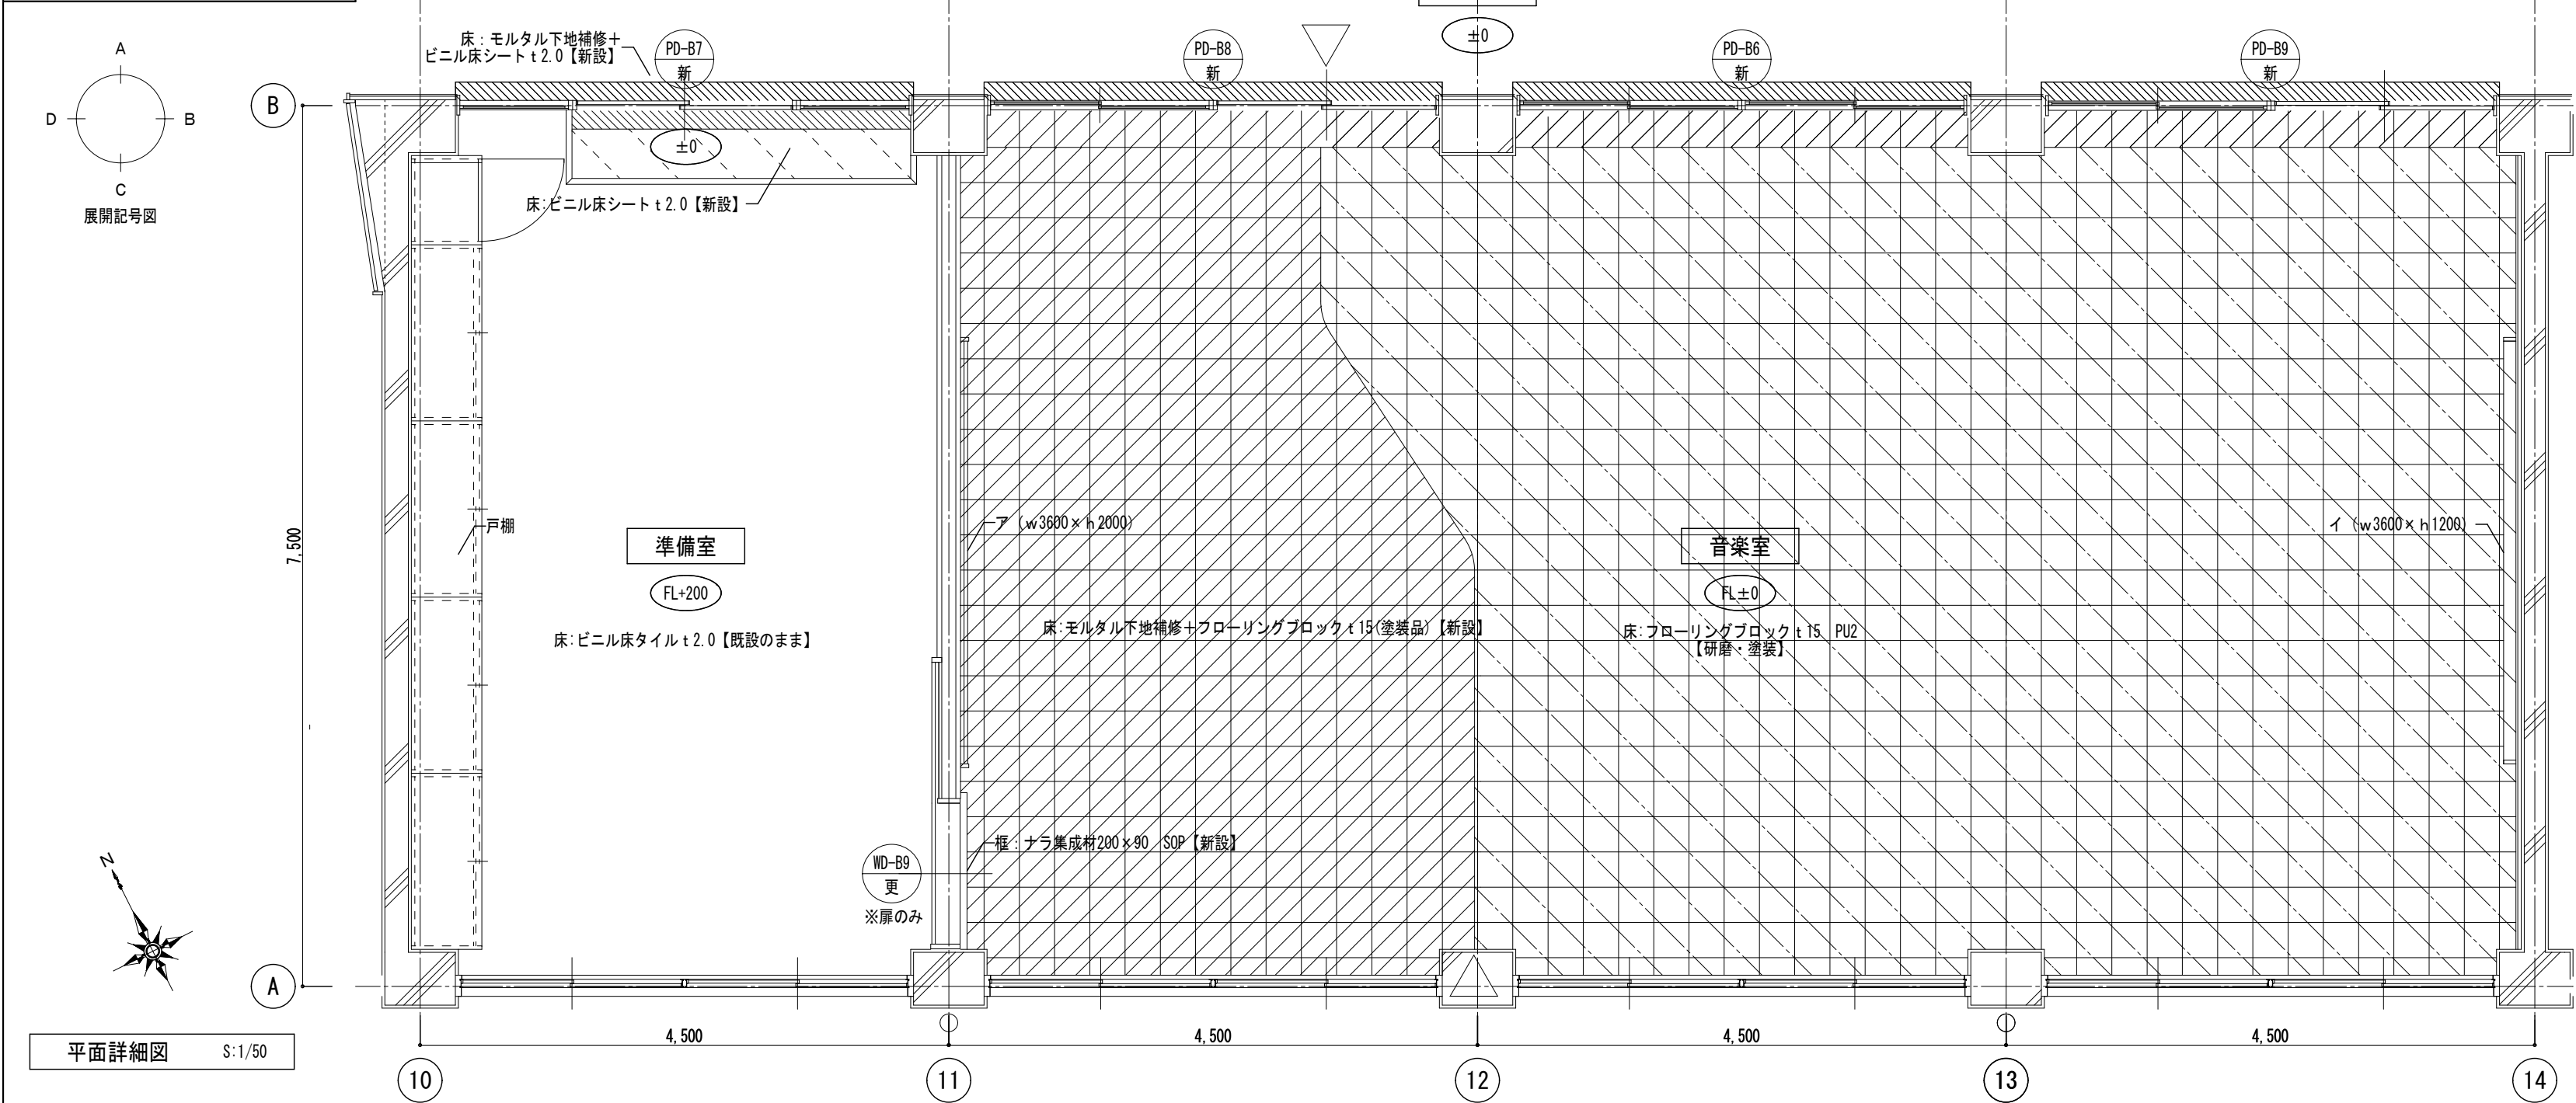


凡例（展開図）	
< 巾木・廻縁 >	
A	廻縁：塩ビ【新設】
B	巾木：SOP塗替え
C	巾木：木製 h100【新設】
< 壁 >	
a	LGS w65+強化PB t12.5+強化PB t12.5 EP-G塗【新設】（四周耐火処理）
b	木胴縁組24×45@450桁33+ 有孔シナベニヤ t5.5 SOP【新設】
c	SOP塗替え
d	掲示クロス【新設】四周7mm押え共
< その他 >	
ア	上げ下げホワイトボード（暗線入） 【新設】
イ	ホワイトボード【新設】
ウ	梁型：SOP塗替え
エ	梁型：LGS+プラスターボード t9.5 +岩綿吸音板【新設】
オ	カーテンBOX W230×150：SOP塗替え
カ	カーテンBOX w150×100【新設】 カーテンレール、カーテン、暗幕【新設】
キ	額縁：SOP塗替え
ク	アルミ押縁 w10【新設】
ケ	見切り：木製30×50 SOP【新設】
凡例	
	床：モルタル下地補修+フローリングブロック t15（塗装品）【新設】
	床：研磨+湿気硬化型ポリウレタン樹脂塗料2回塗り
	床：モルタル下地補修+ビニル床シート t2.0【新設】
	床：ビニル床シート t2.0【新設】
	床組【新設】（仕上げ共）
	壁：新設範囲を示す（詳細はA-71による）
	** 新設建具を示す
	▽ カッター入れ

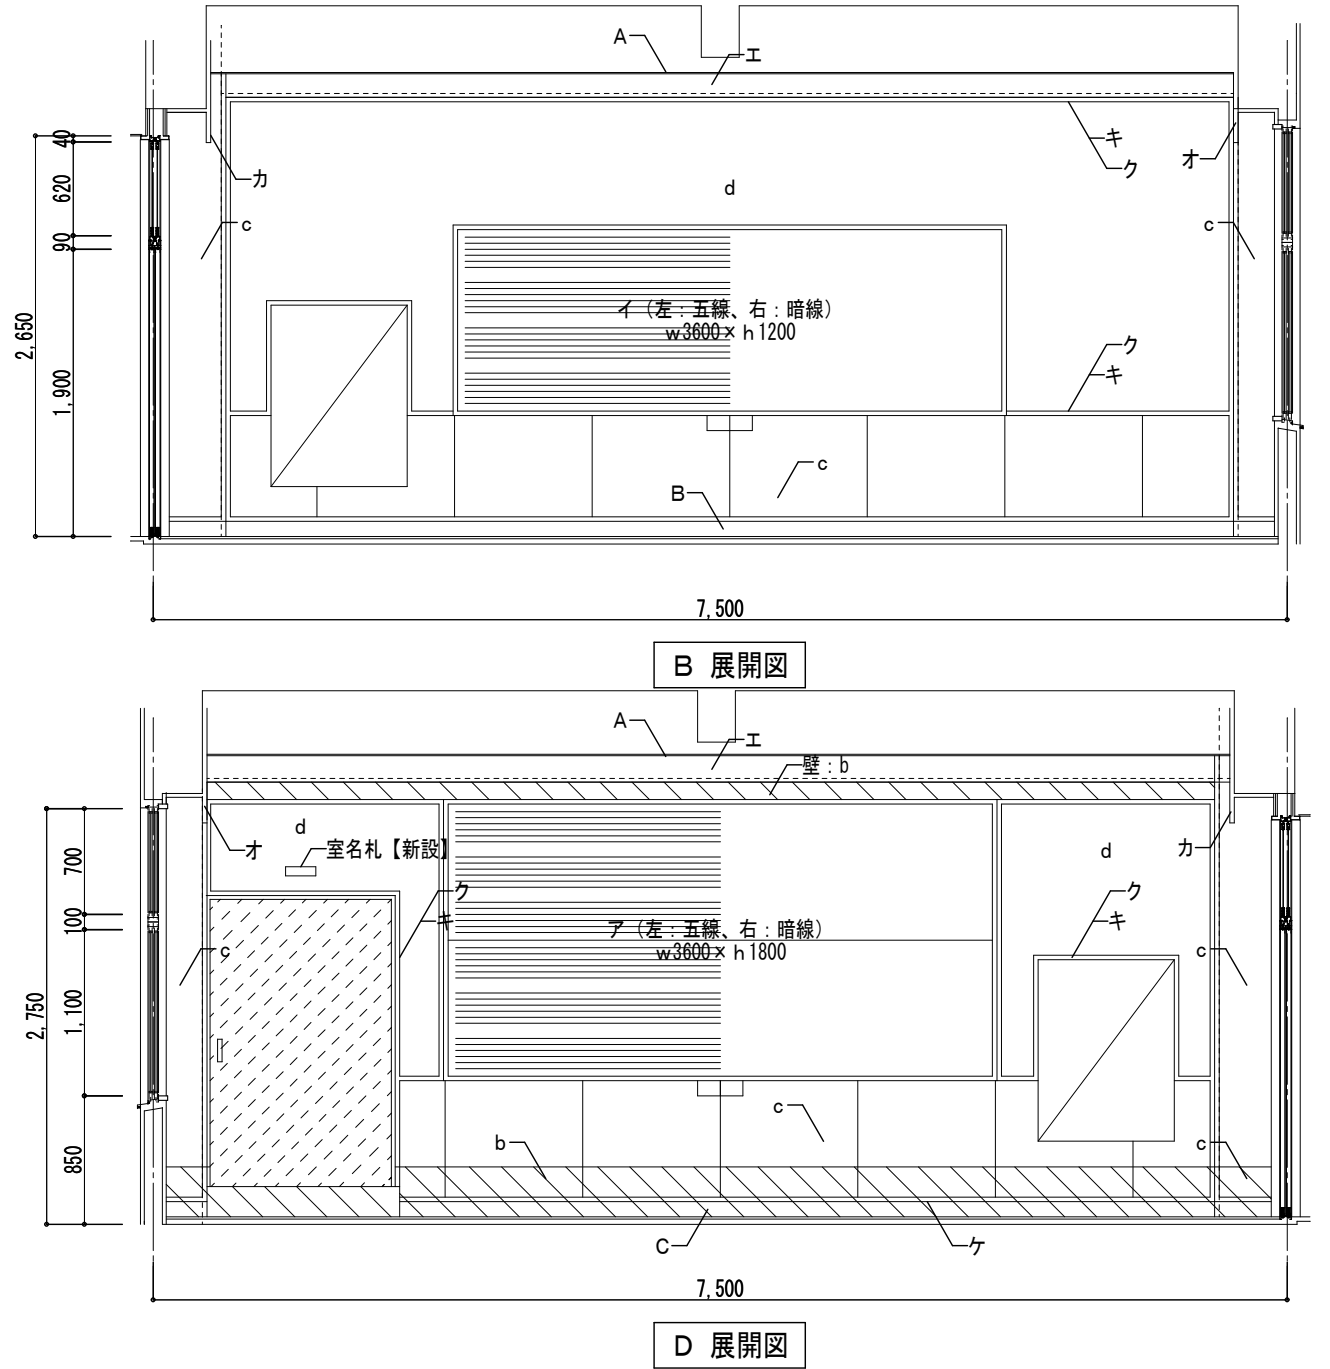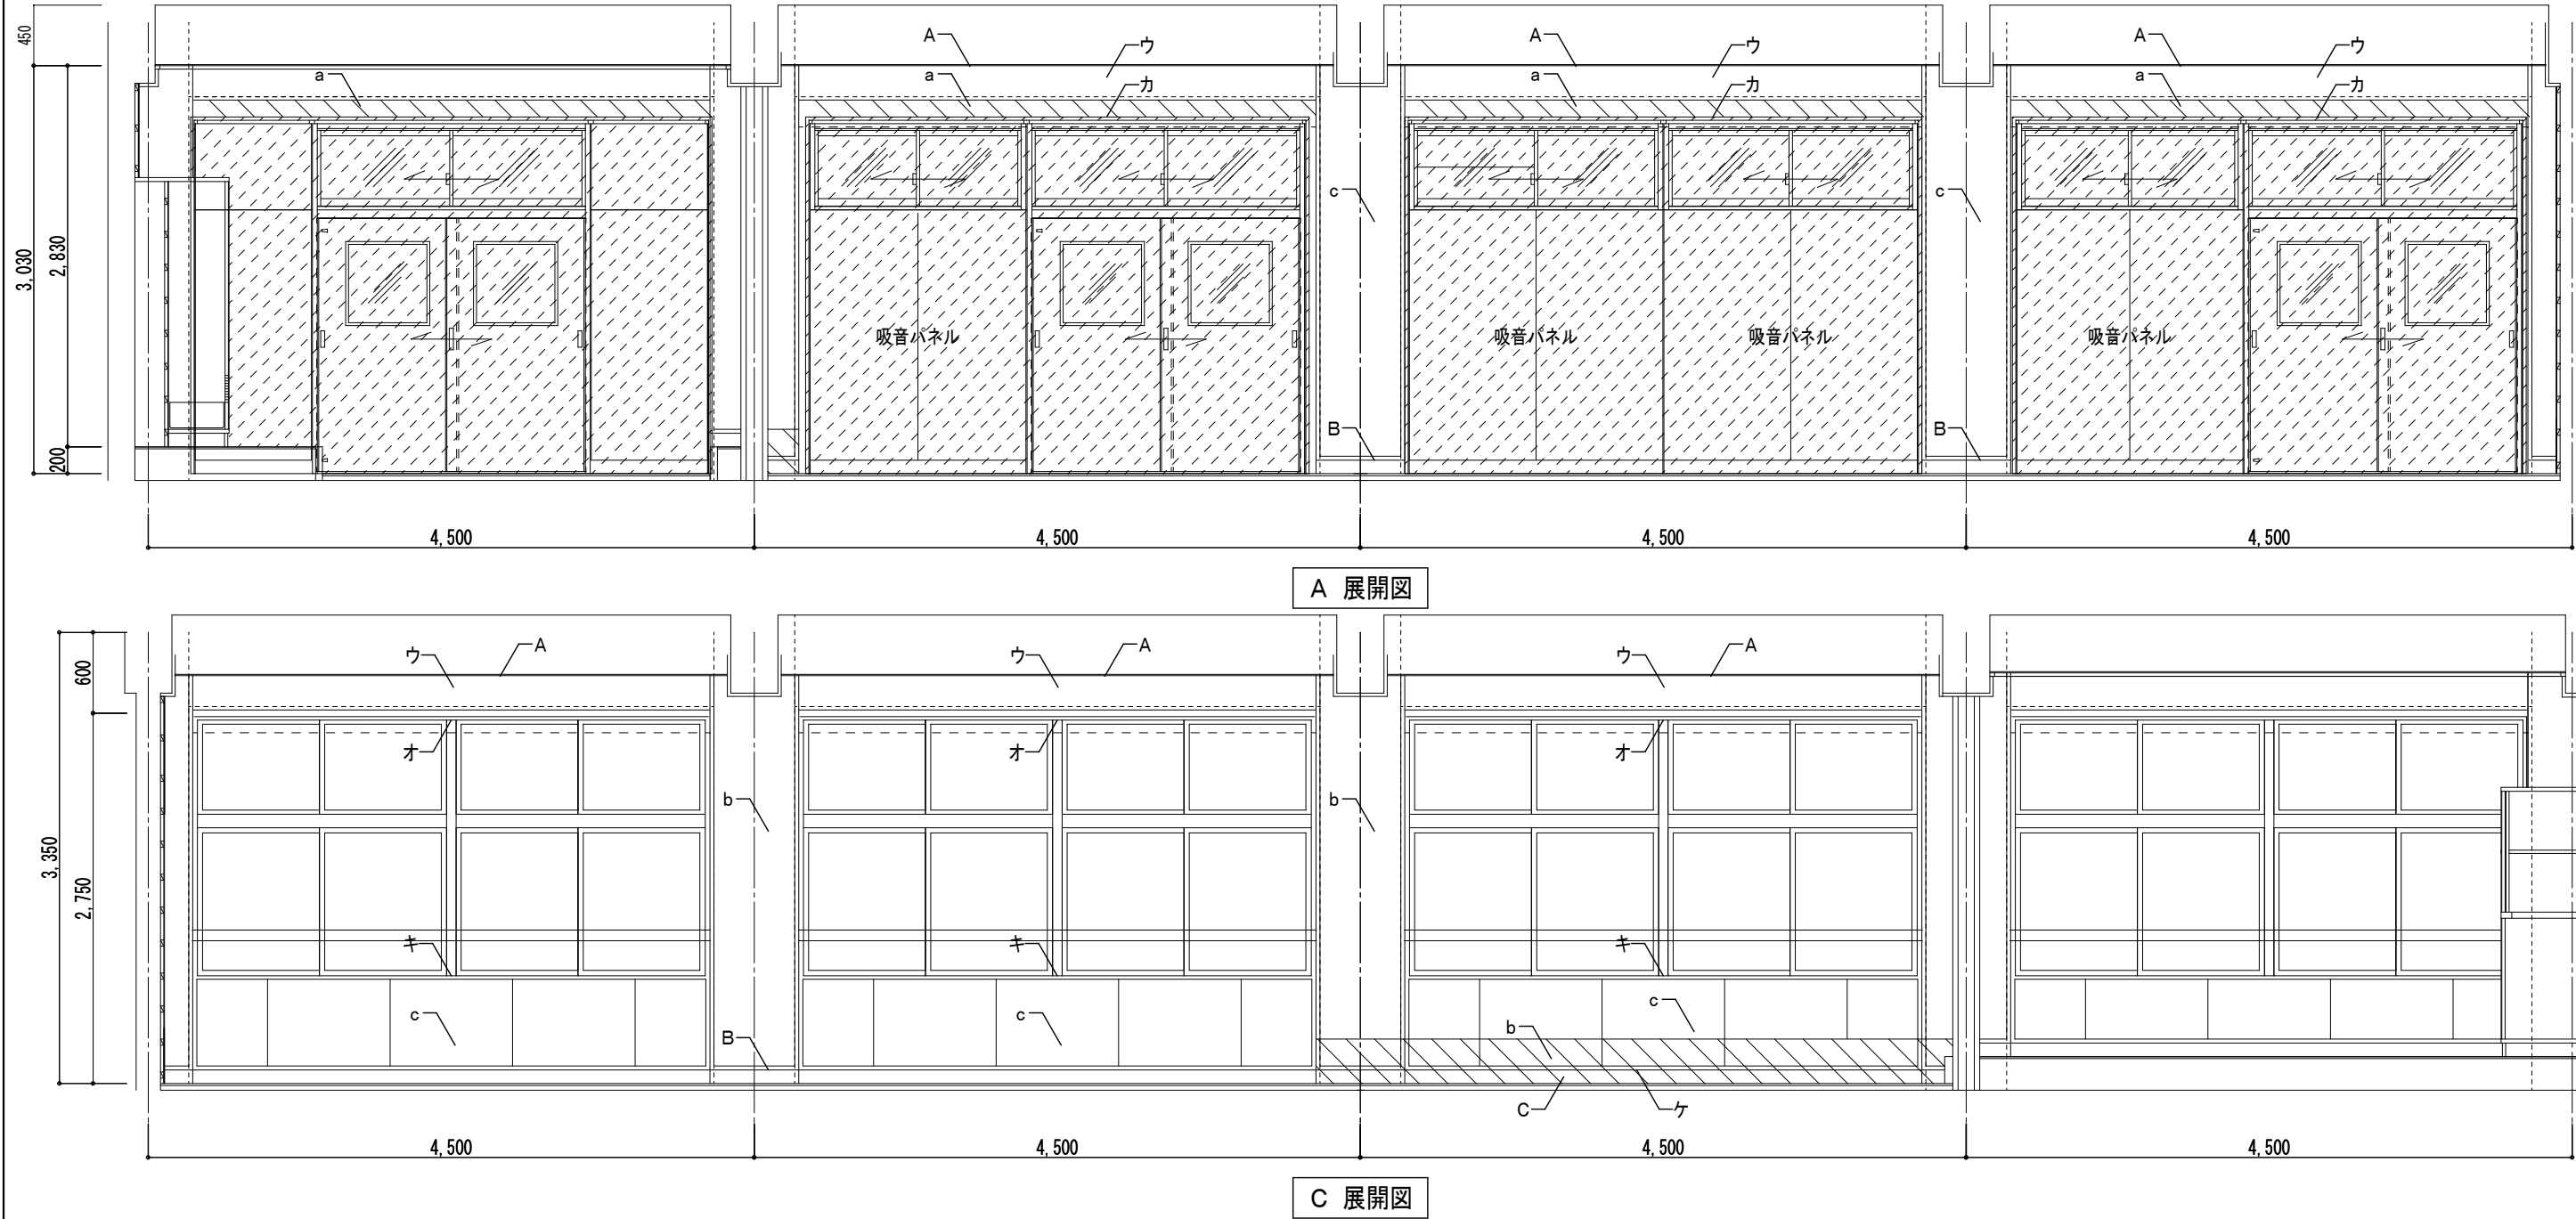


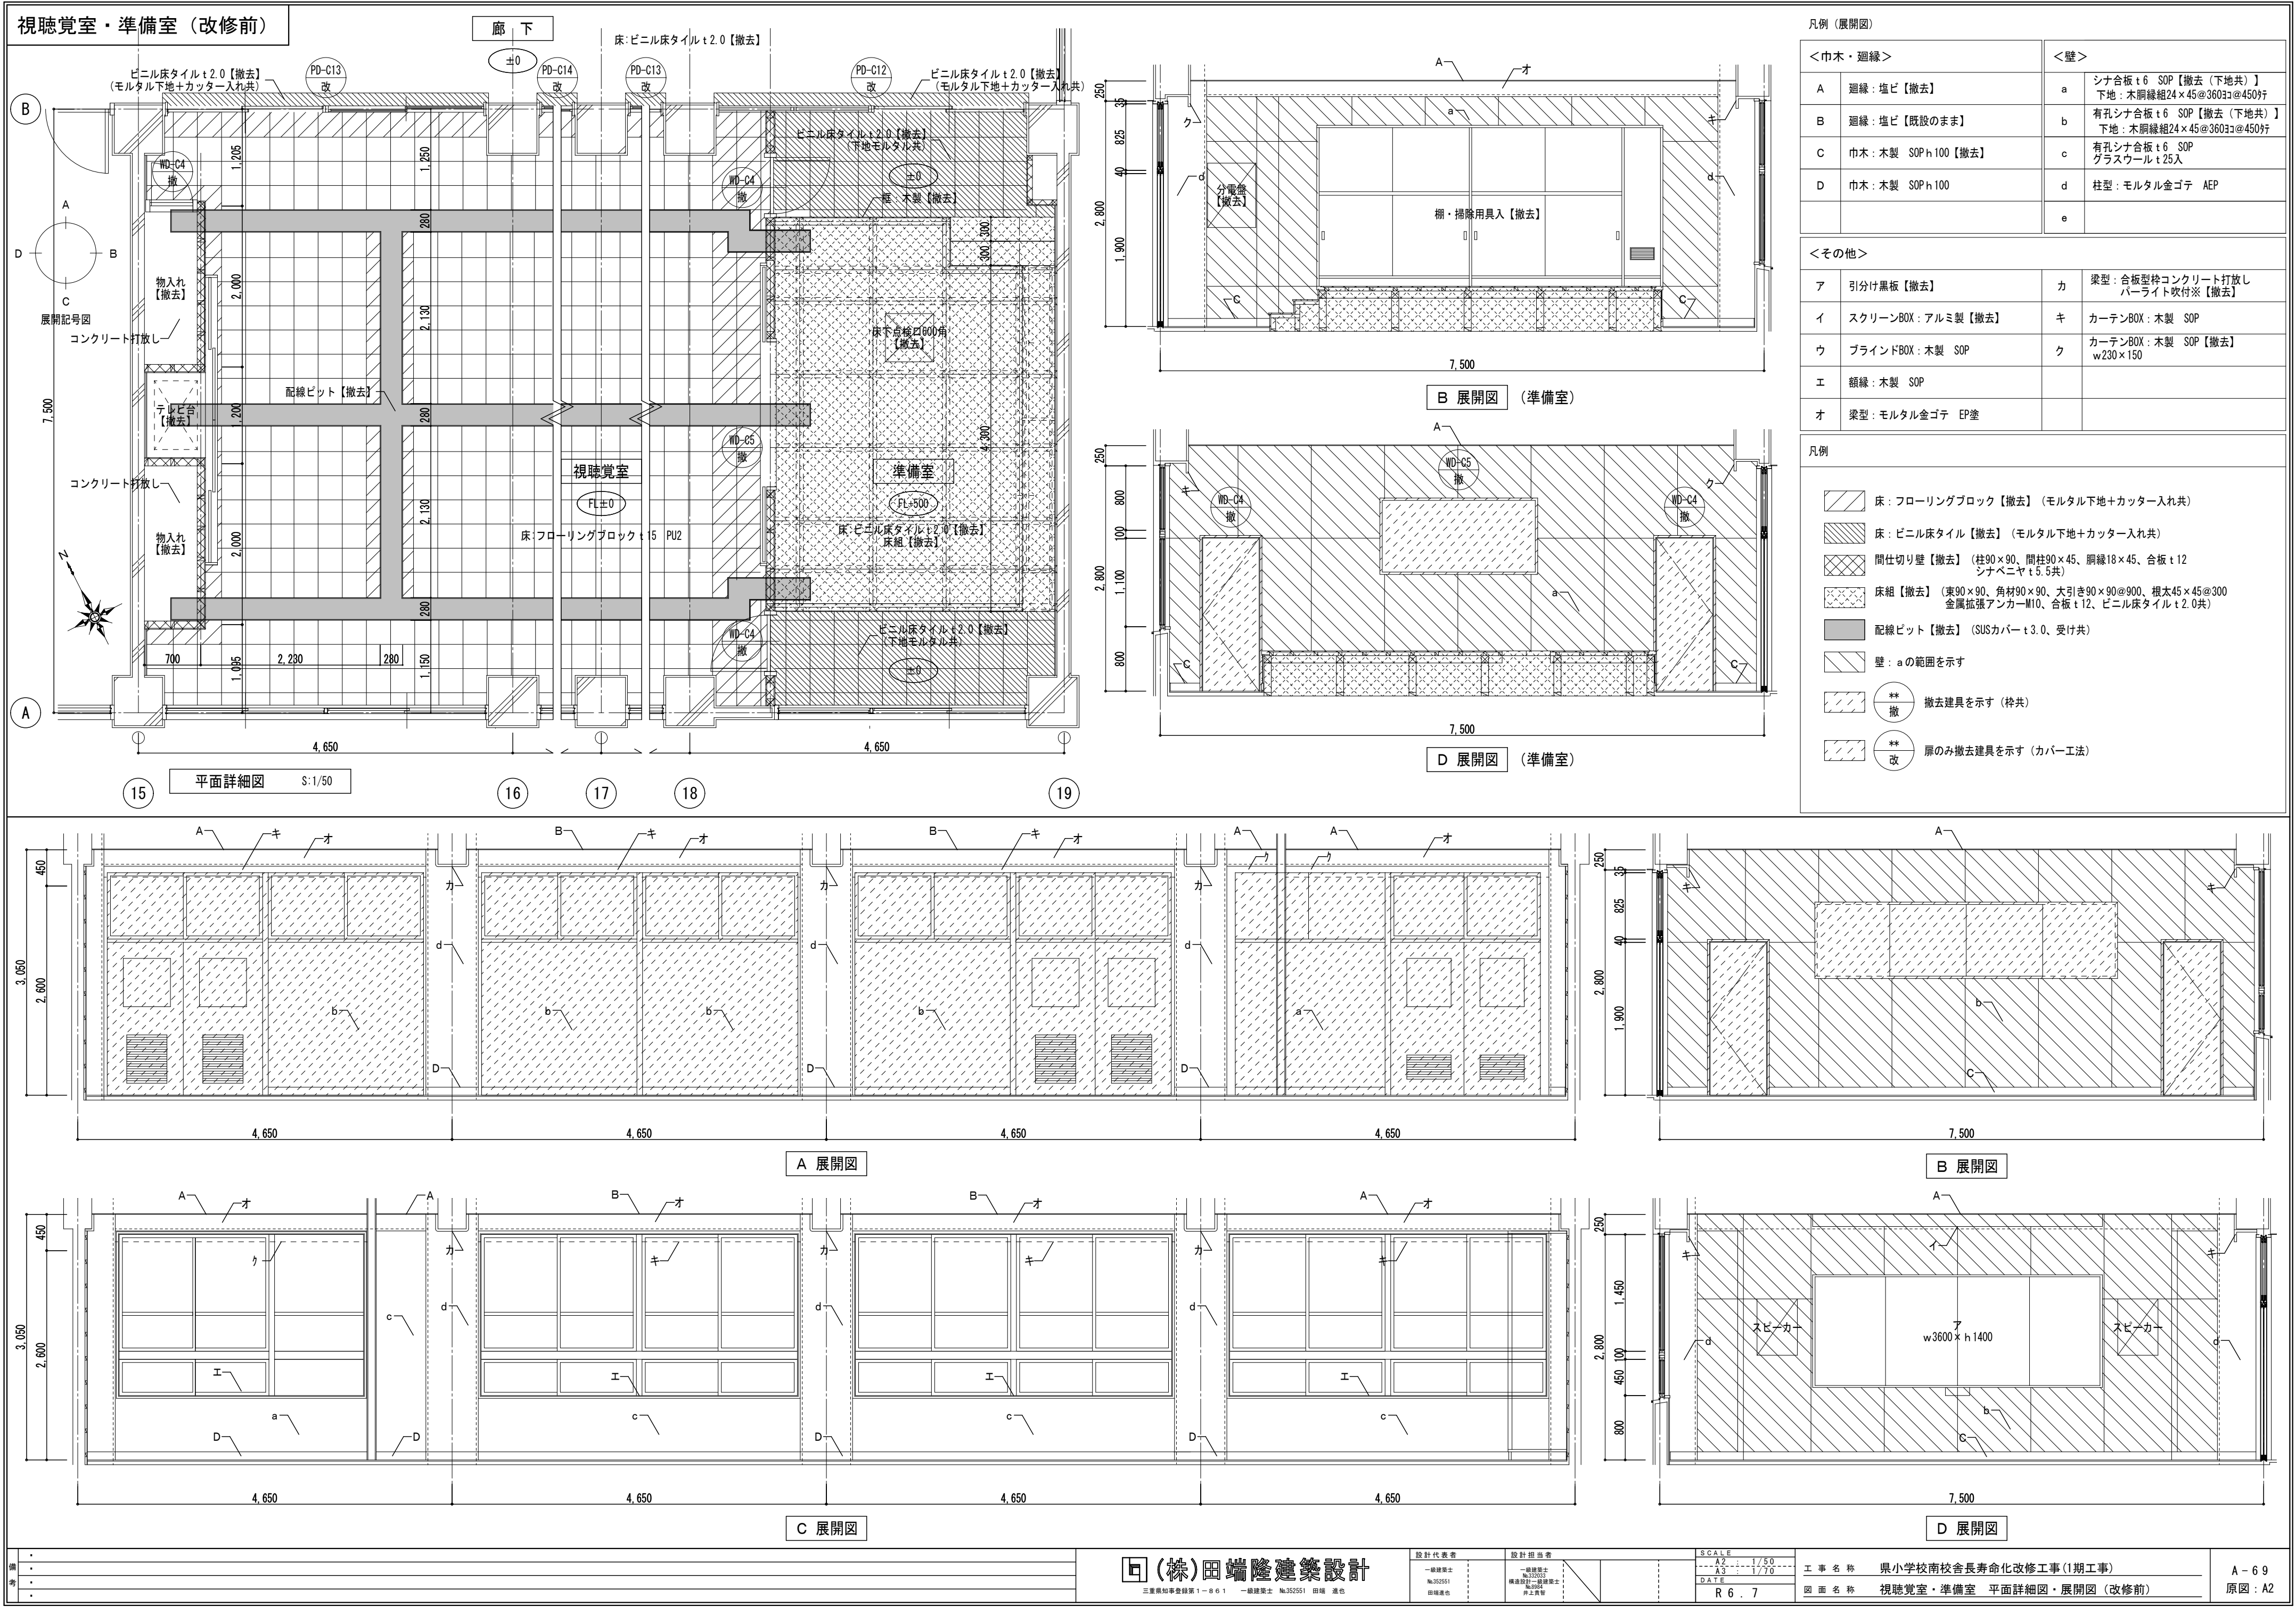



音楽室 詳細図

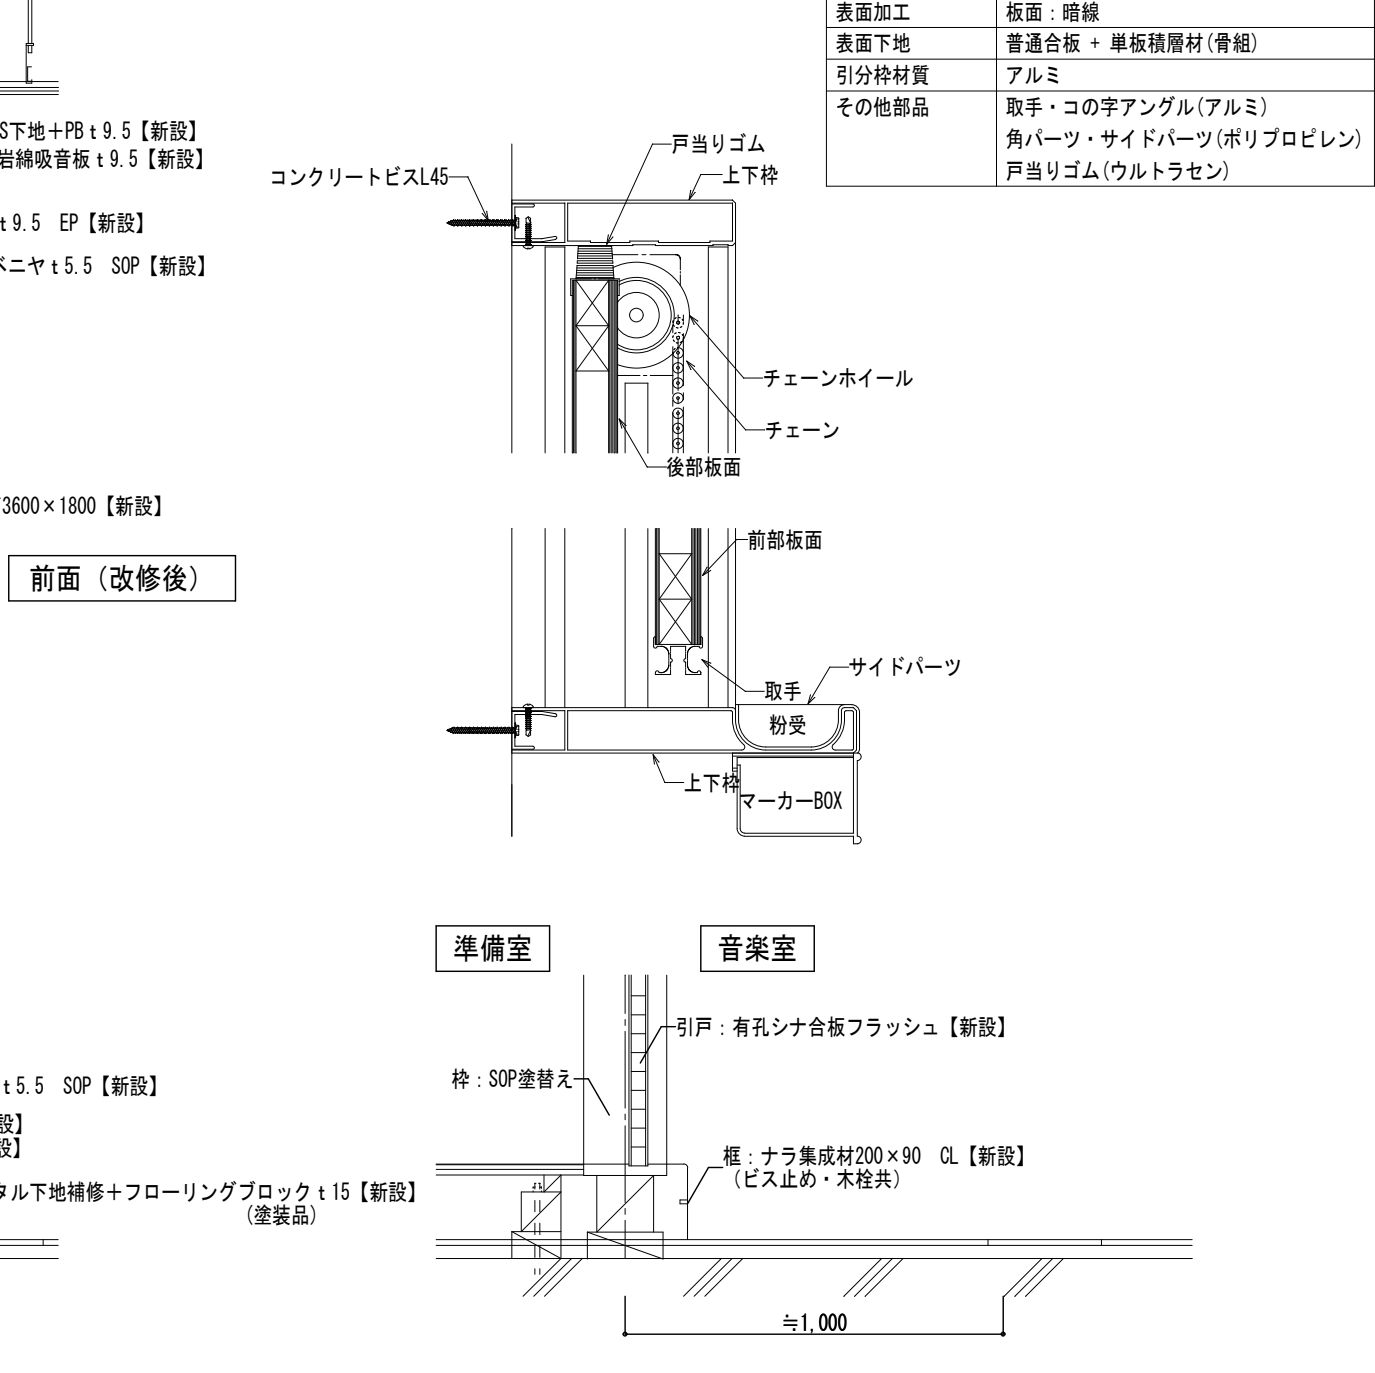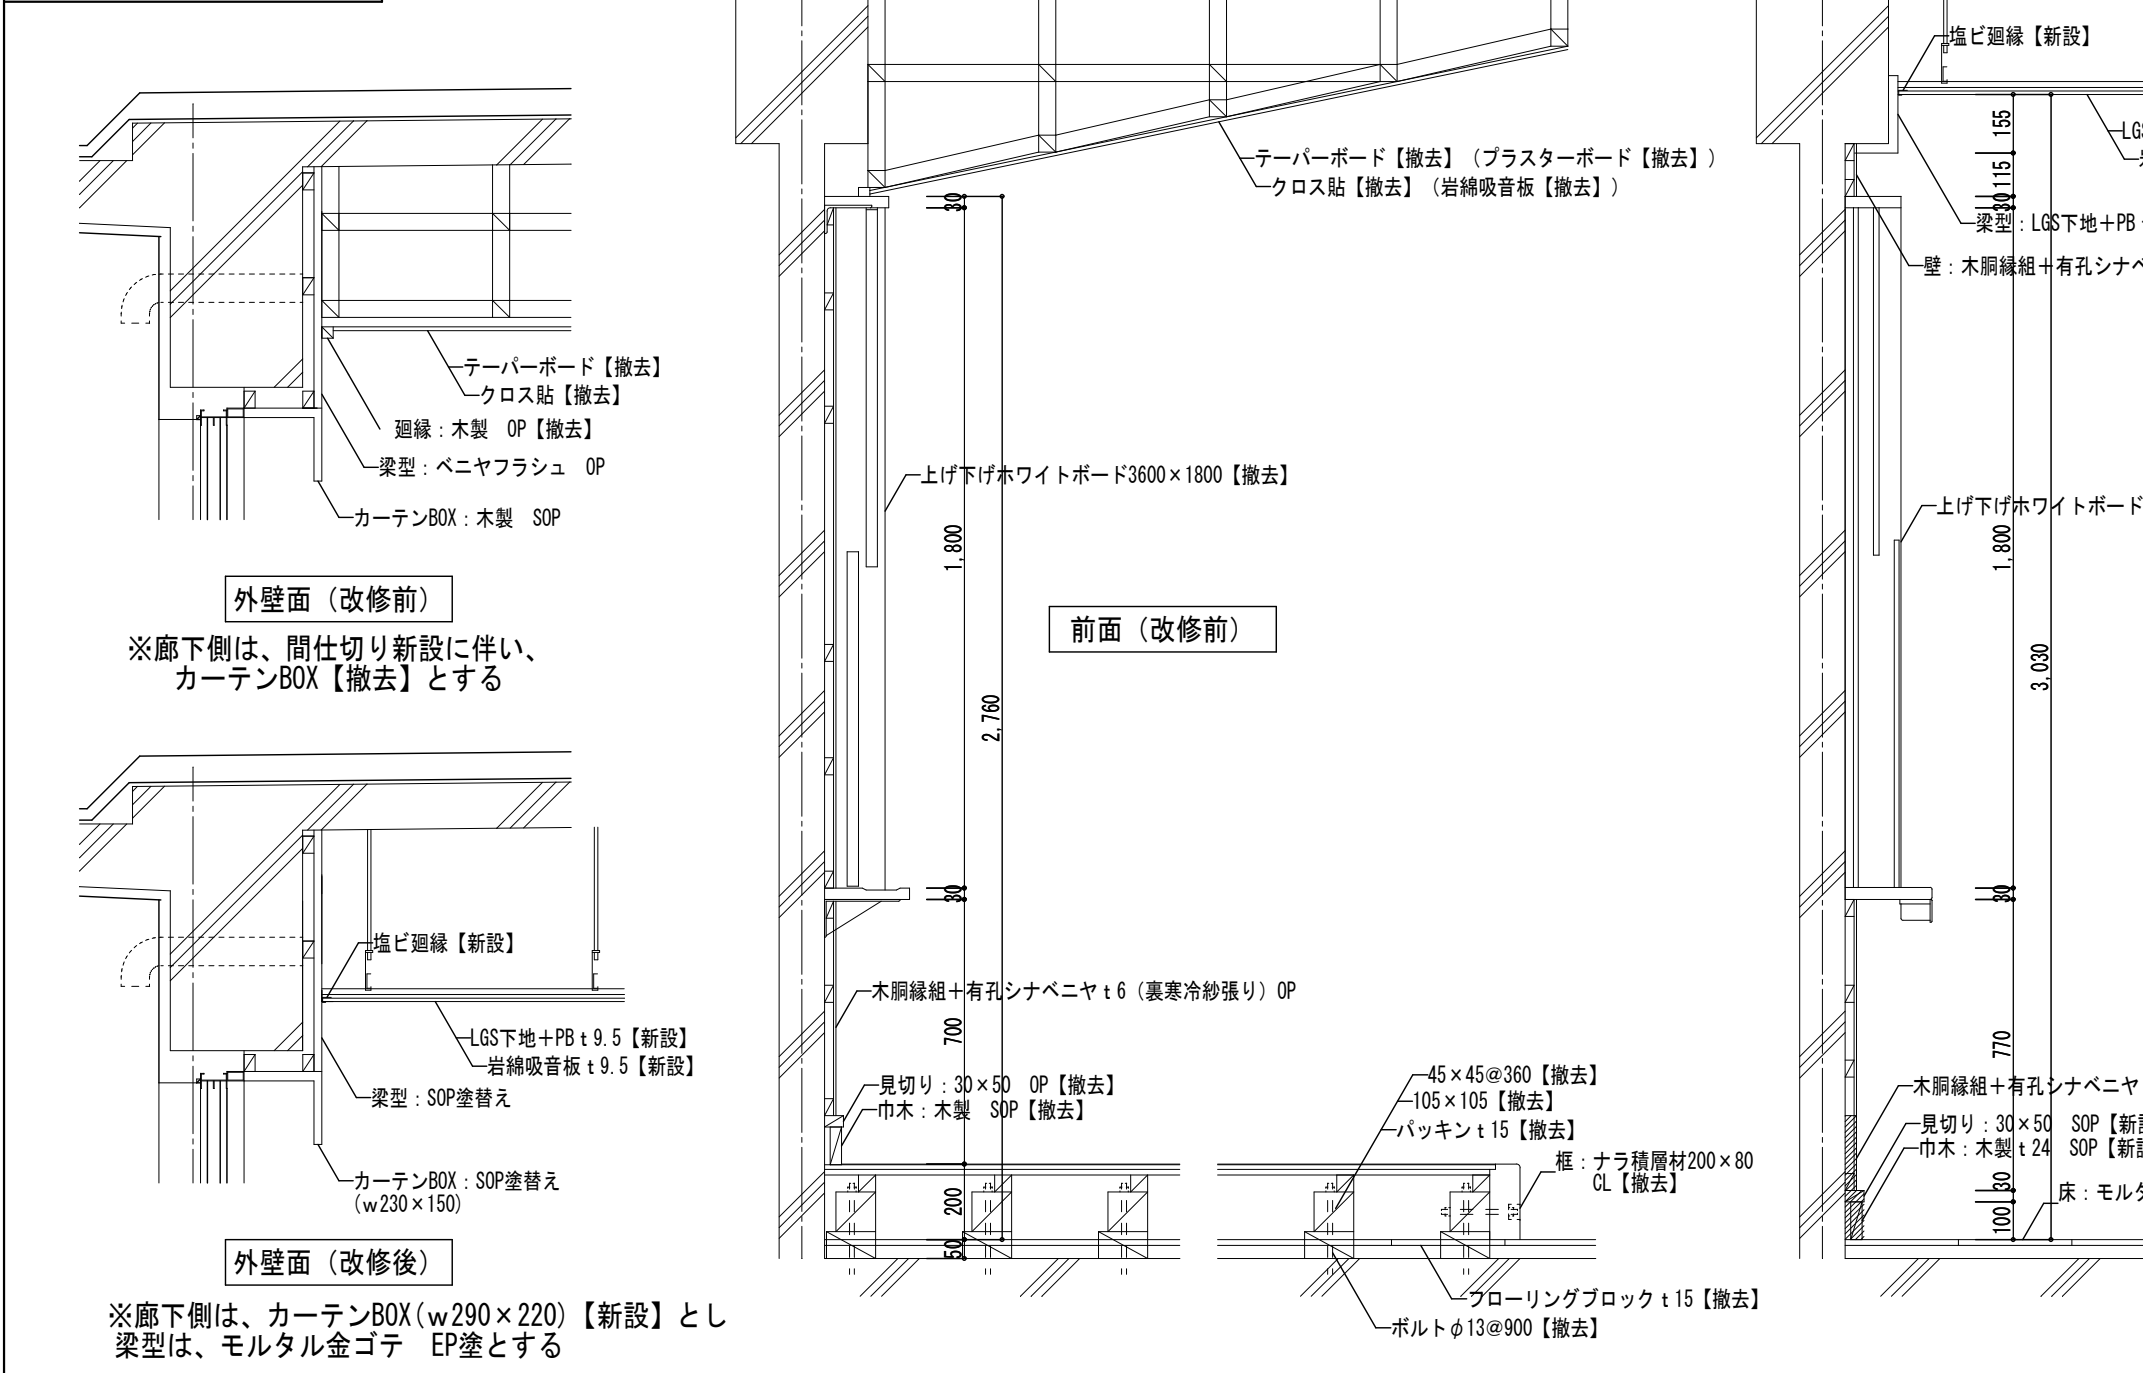


視聴覚室配線ピット詳細図

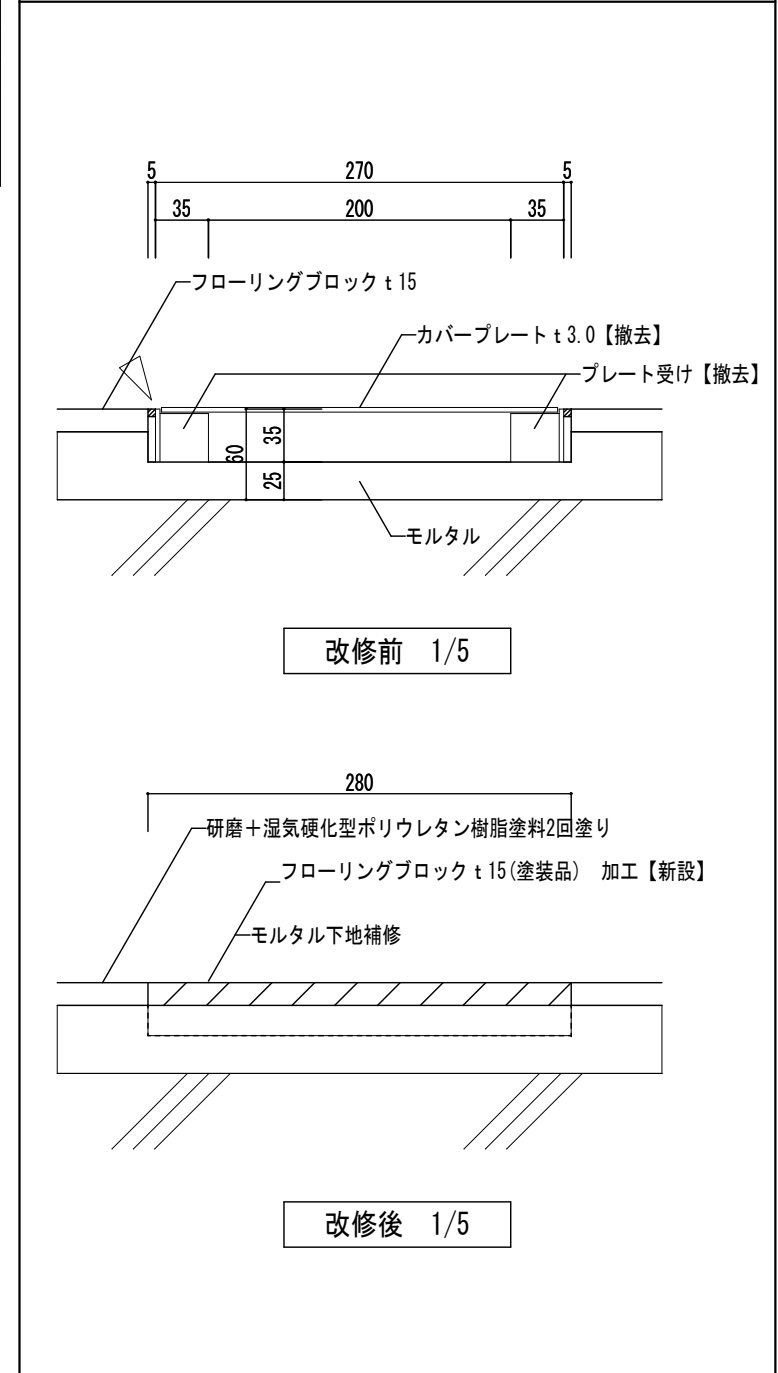

視聽覺室 前面

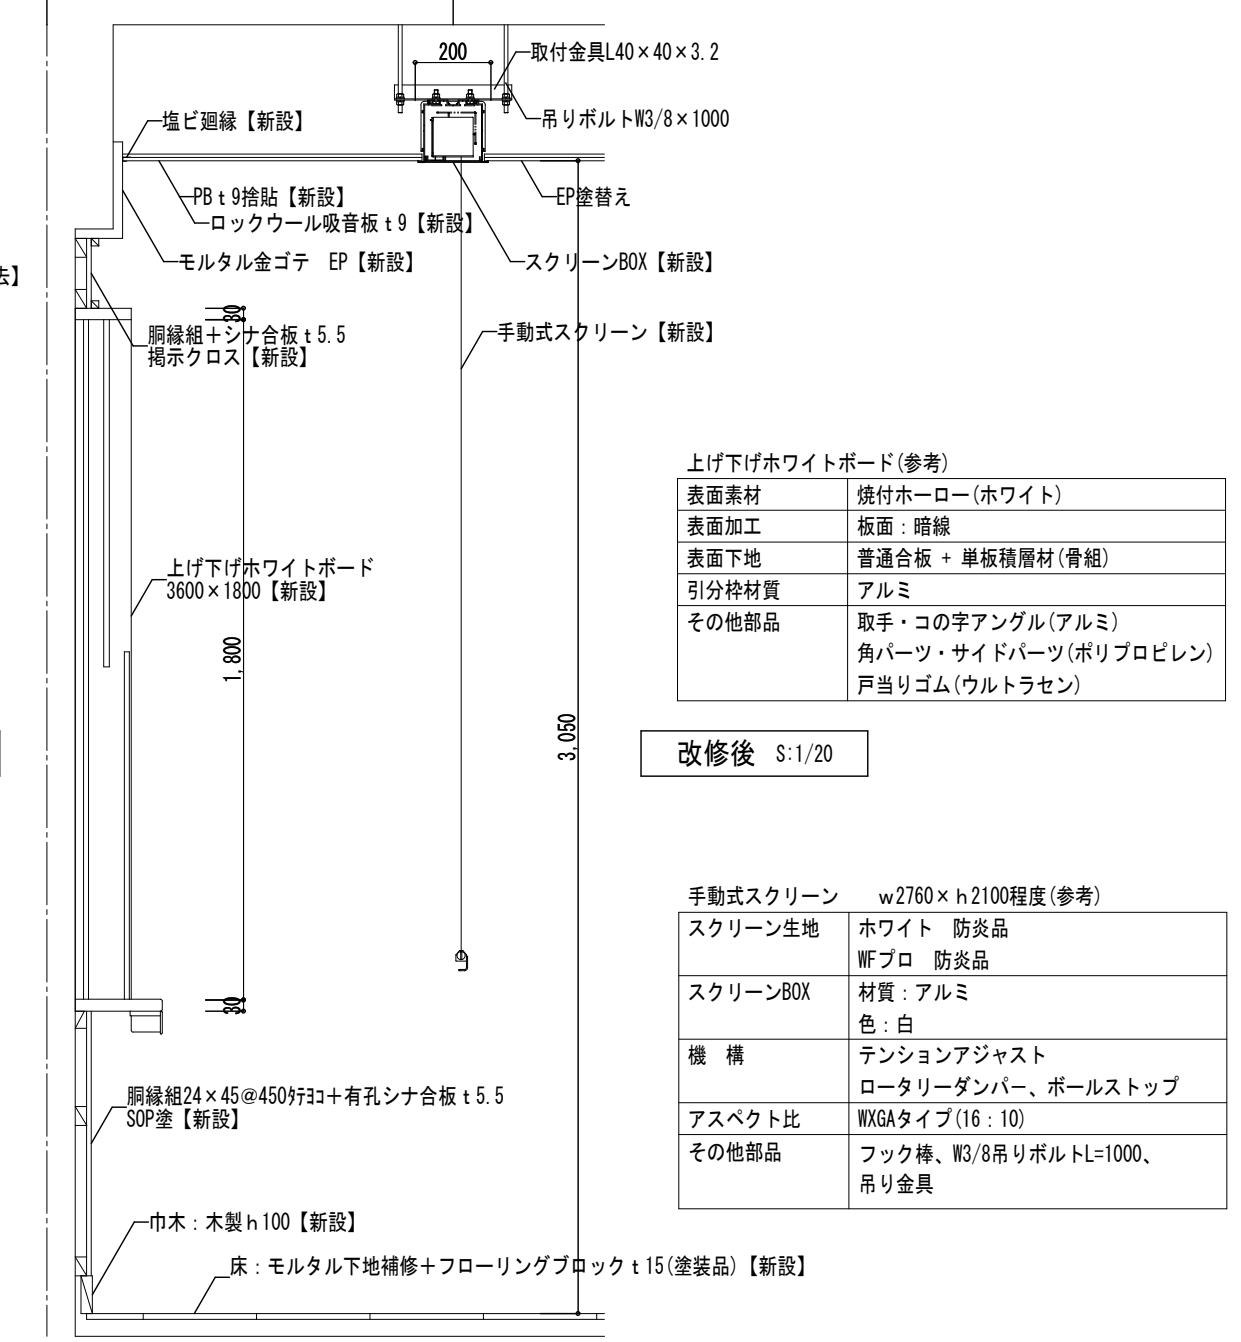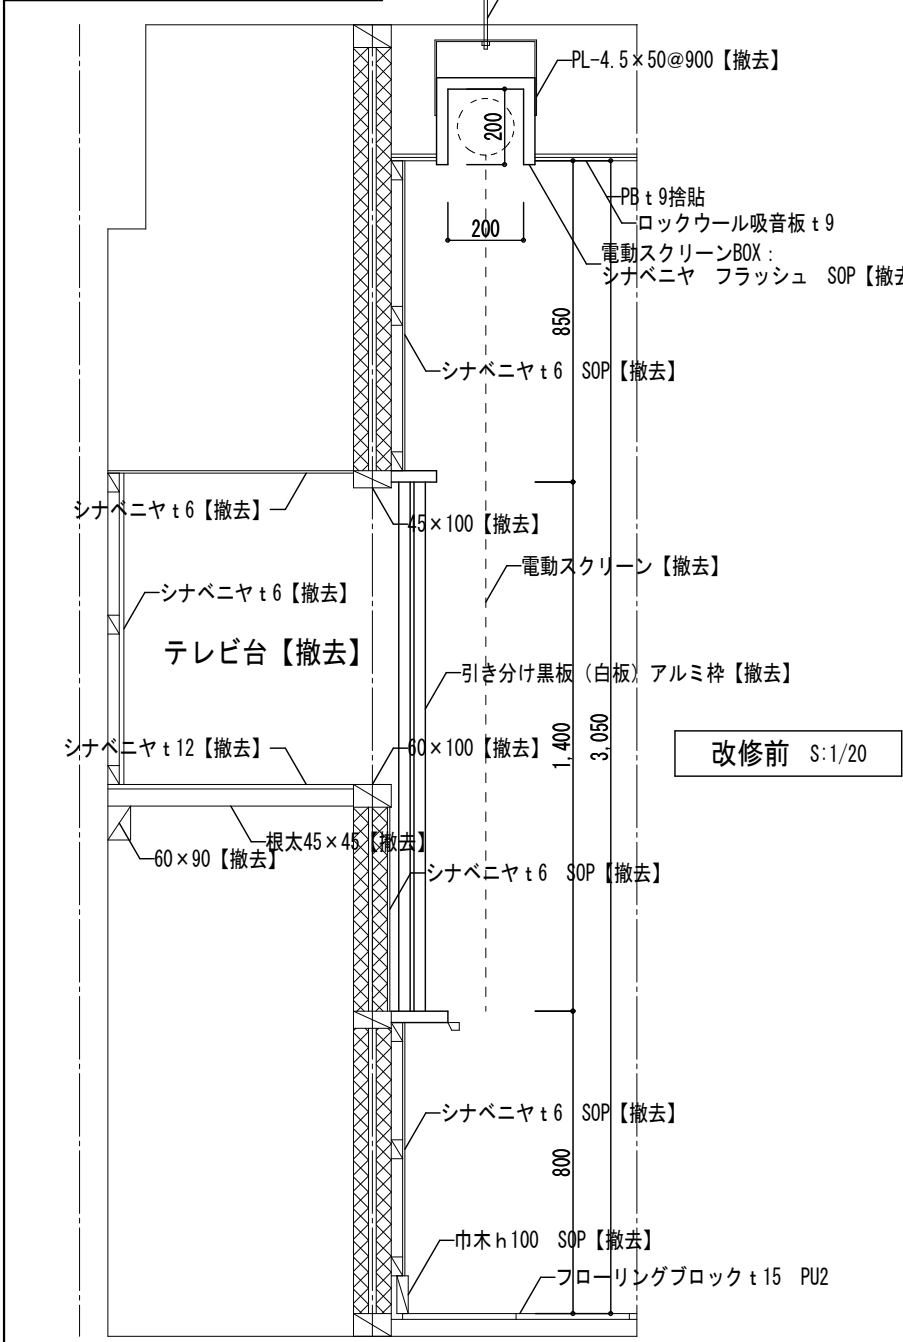

視聽覺準備室	後面
--------	----

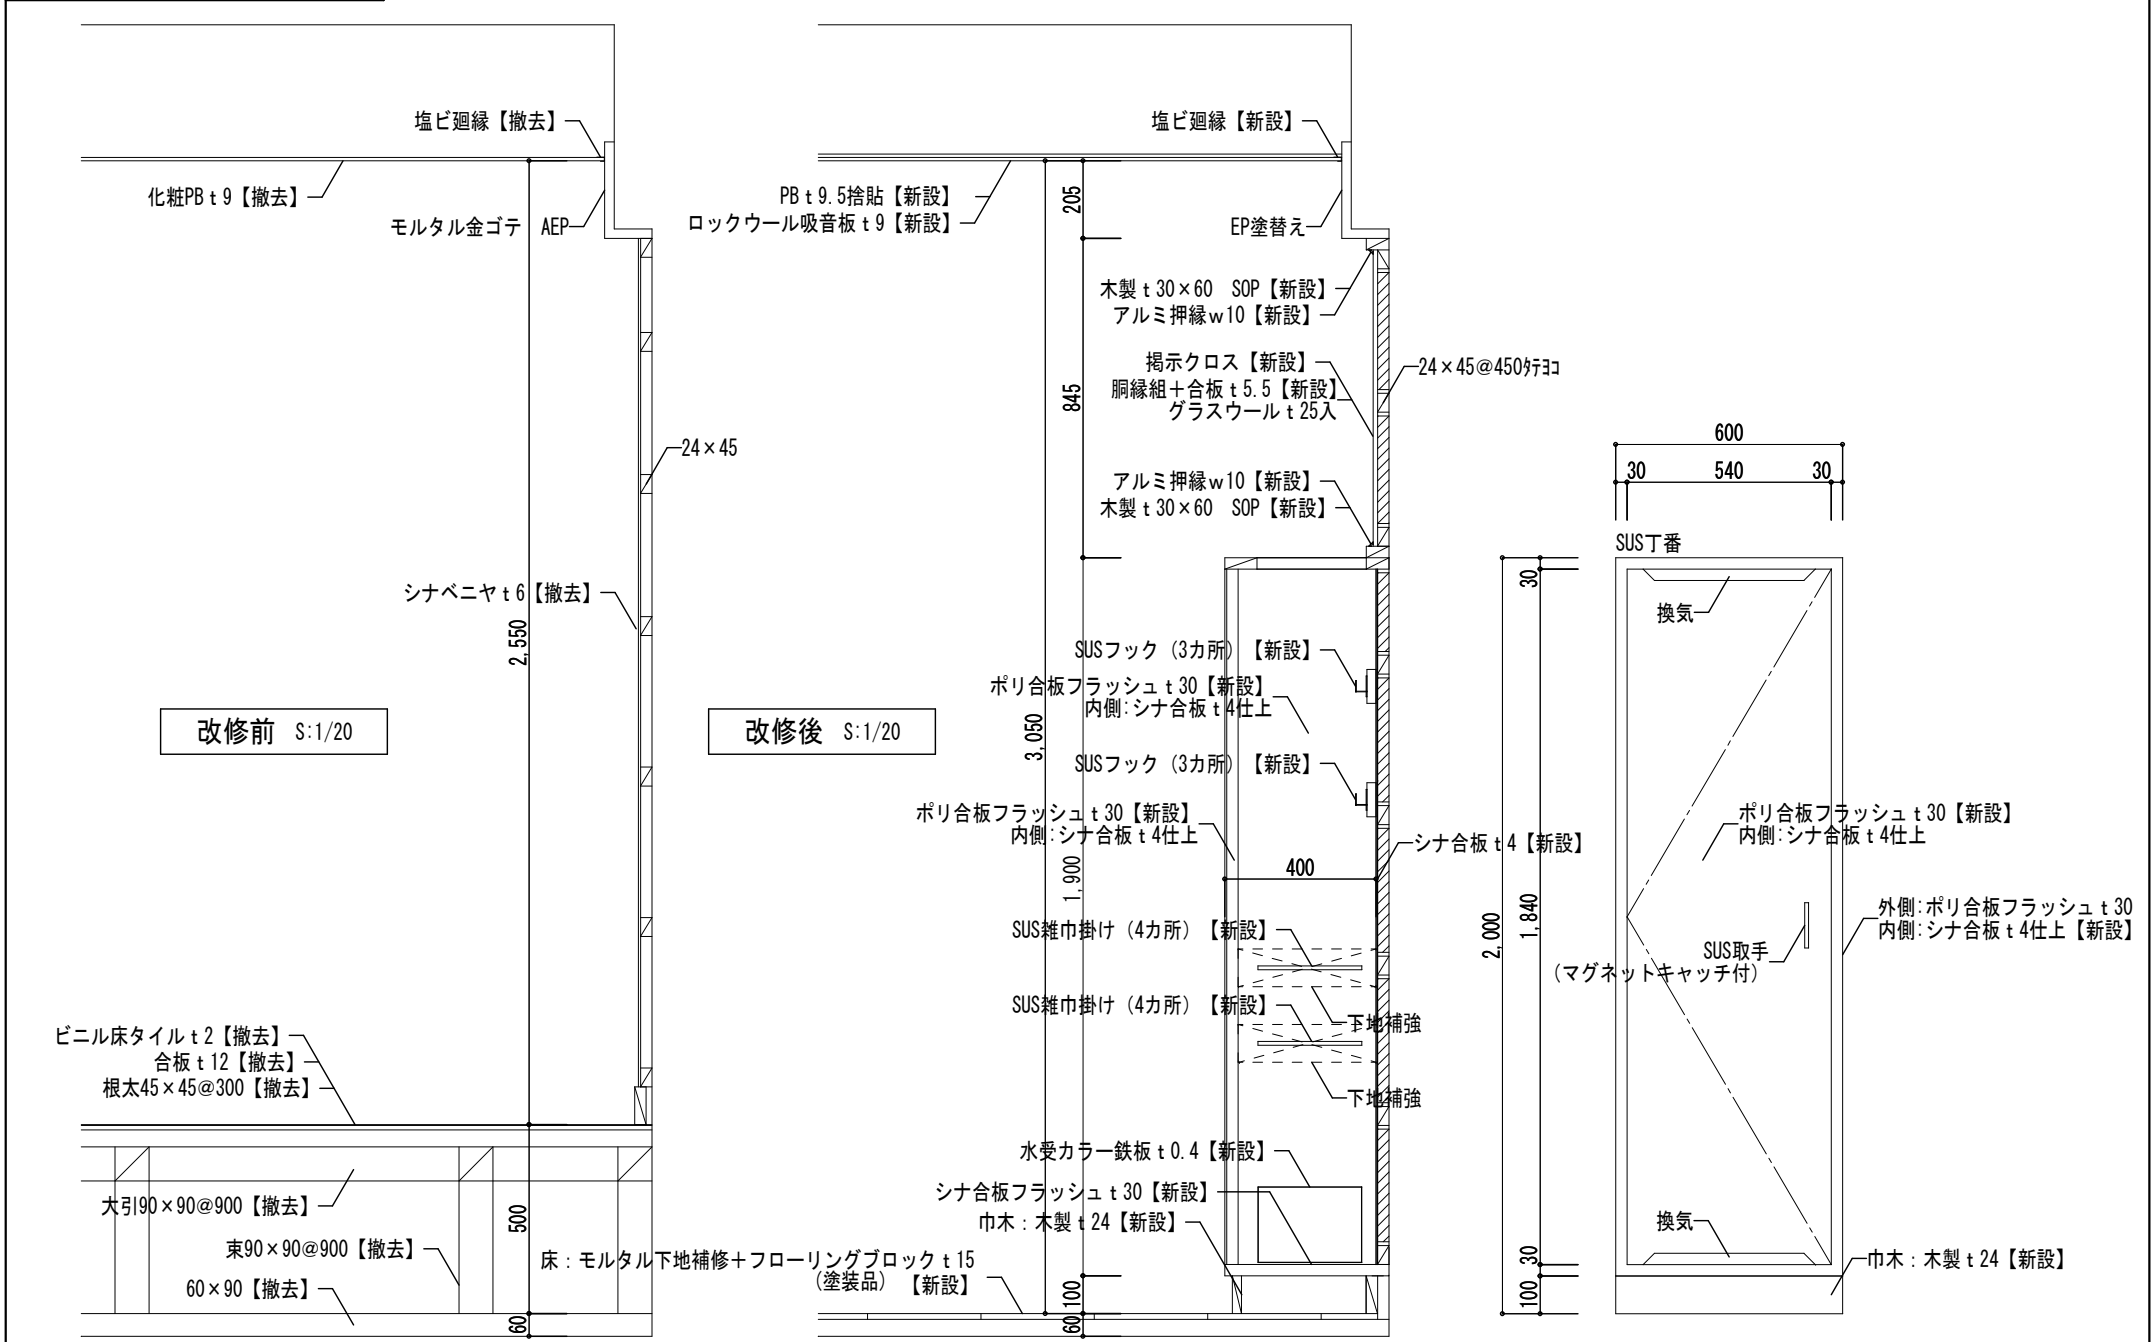

改修前

凡例

- 床：ウレタン塗床【撤去】
- 床：ビニル床タイル【撤去】
- 床：ウレタン塗床【撤去】
(モルタル下地+カッター入れ共)
- 床：フローリングブロック【撤去】
(モルタル下地+カッター入れ共)
- ** 撤
撤去建具を示す (カバー工法)

昇降口

±0

-150

床：磁器質タイル100角【撤去】

-100

床：ウレタン塗床【撤去】

a

2,000

c

2,500

EXP. J: アルミ製【既設のまま】

廊下

±0

床：ウレタン塗床【撤去】

SD-B1 撤

床：ウレタン塗床【撤去】
(モルタル下地共)

SD-B2 撤

SUS製巻w40×t1.2
【既設のまま】

PD-B2 撤

※厚は撤去済み
(枠共撤去)

WD-B4 撤

※外枠残し

PD-B1 撤

床：ビニル床タイル【撤去】

EXP. J: アルミ製【既設のまま】

廊下

±0

床：ウレタン塗床【撤去】

前室

前室

児童用便所

階段室 (中央)

放送室

会議室

ホール

校長室

職員室

4,500

4,500

4,500

4,500

4,500

4,500

1,500

8

9

10

11

12

13

14

平面詳細図 S:1/50

改修後

凡例

- 床：ビニル床シート t2.0 【新設】
- 床：ビニル床シート t2.0 【新設】
(モルタル下地共)
- 床：フローリングブロック t15(塗装品) 【新設】
(モルタル下地補修)
- ** 新 新設建具を示す (カバー工法)

平面詳細図 S:1/50

図面名称 県小学校南校舎長寿命化改修工事(1期工事)

図面名称 管理・特別教室棟① 1階廊下 平面詳細図(改修前・後)

原図: A2

設計代表者 一般建築士 尾崎雄也



設計担当者 一般建築士 尾崎雄也

SCALE A2: 1/50 A3: 1/70 DATE R6.7

工事名称 県小学校南校舎長寿命化改修工事(1期工事)

図面名称 管理・特別教室棟① 1階廊下 平面詳細図(改修前・後)

原図: A2

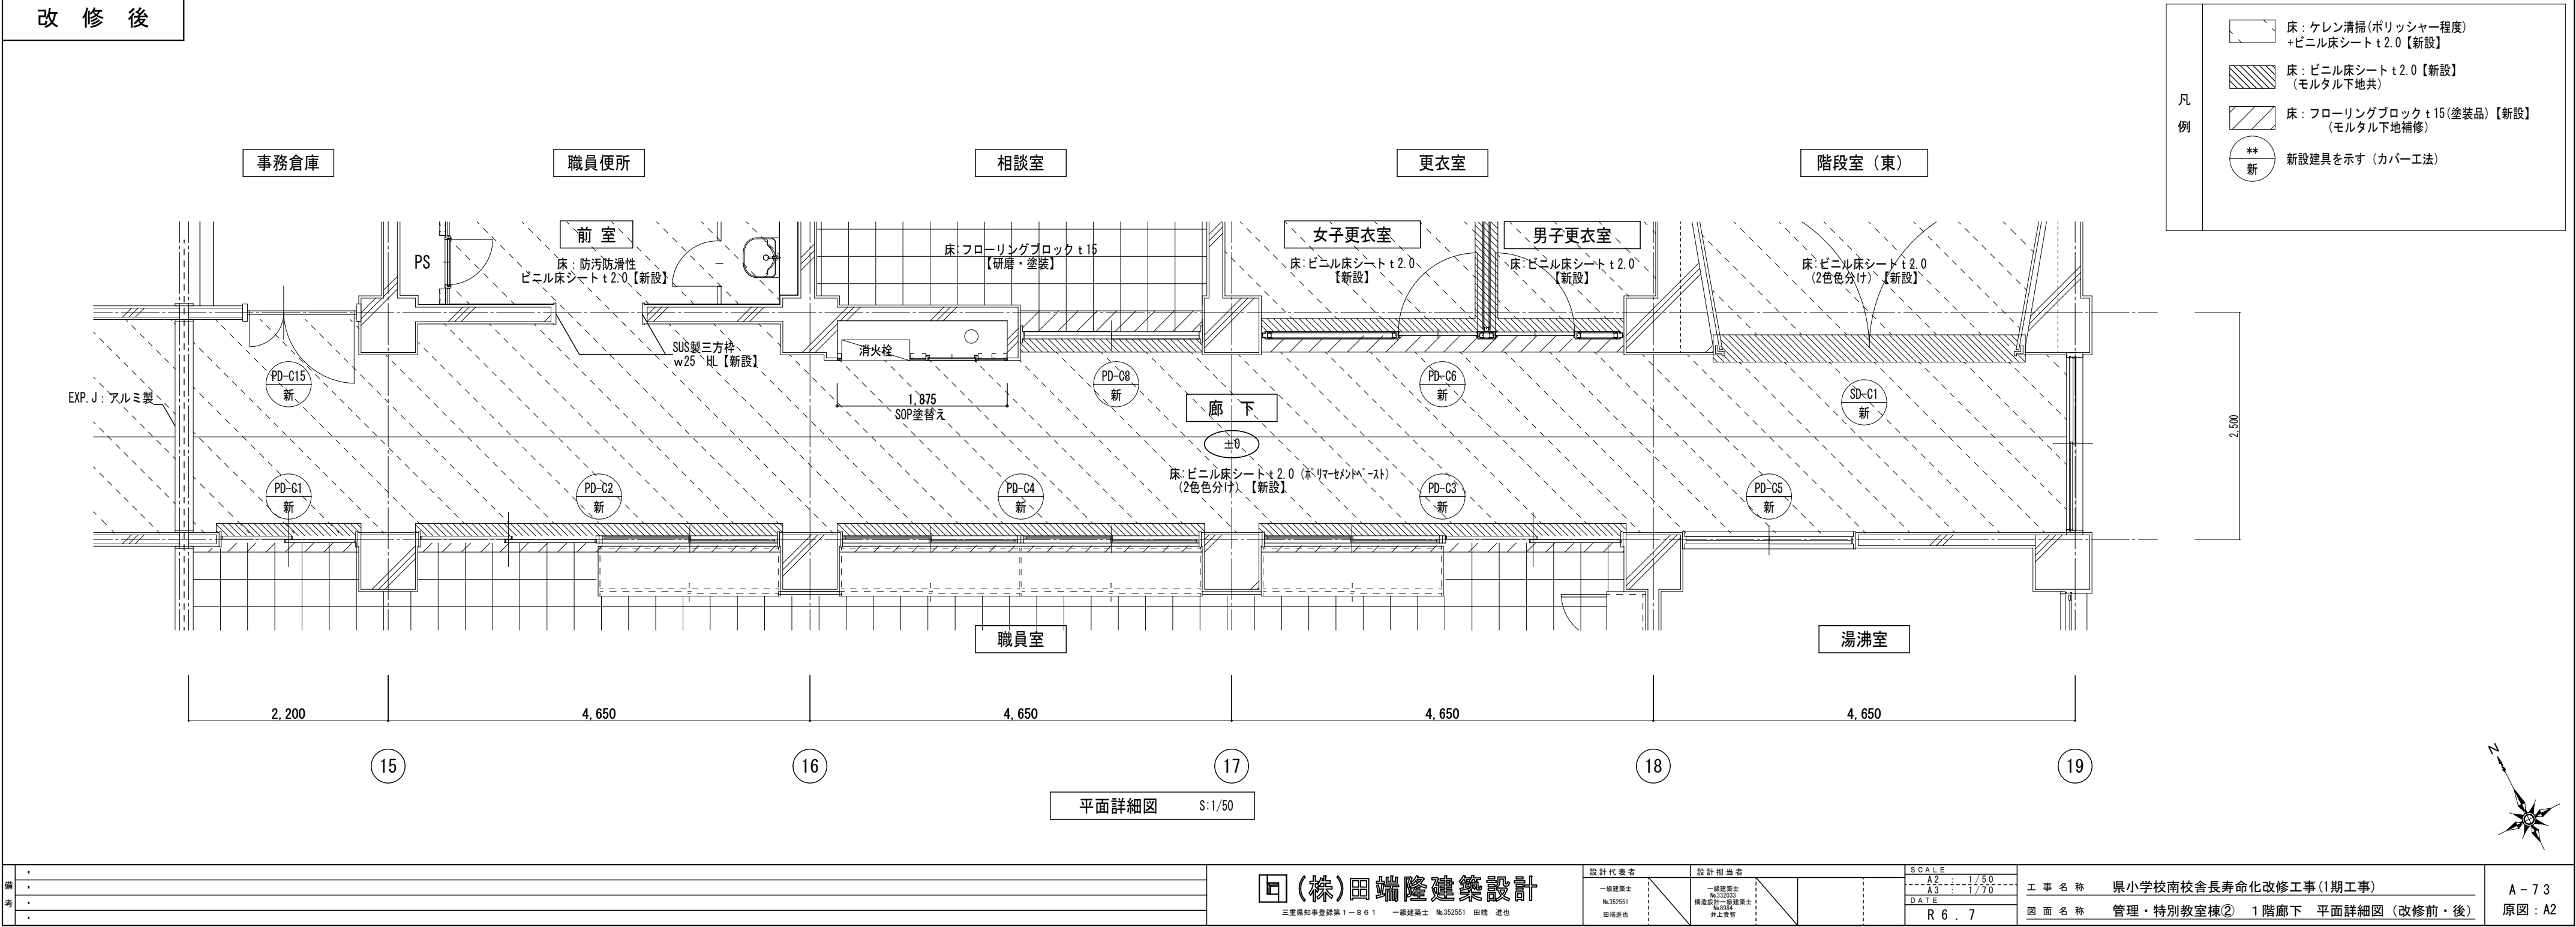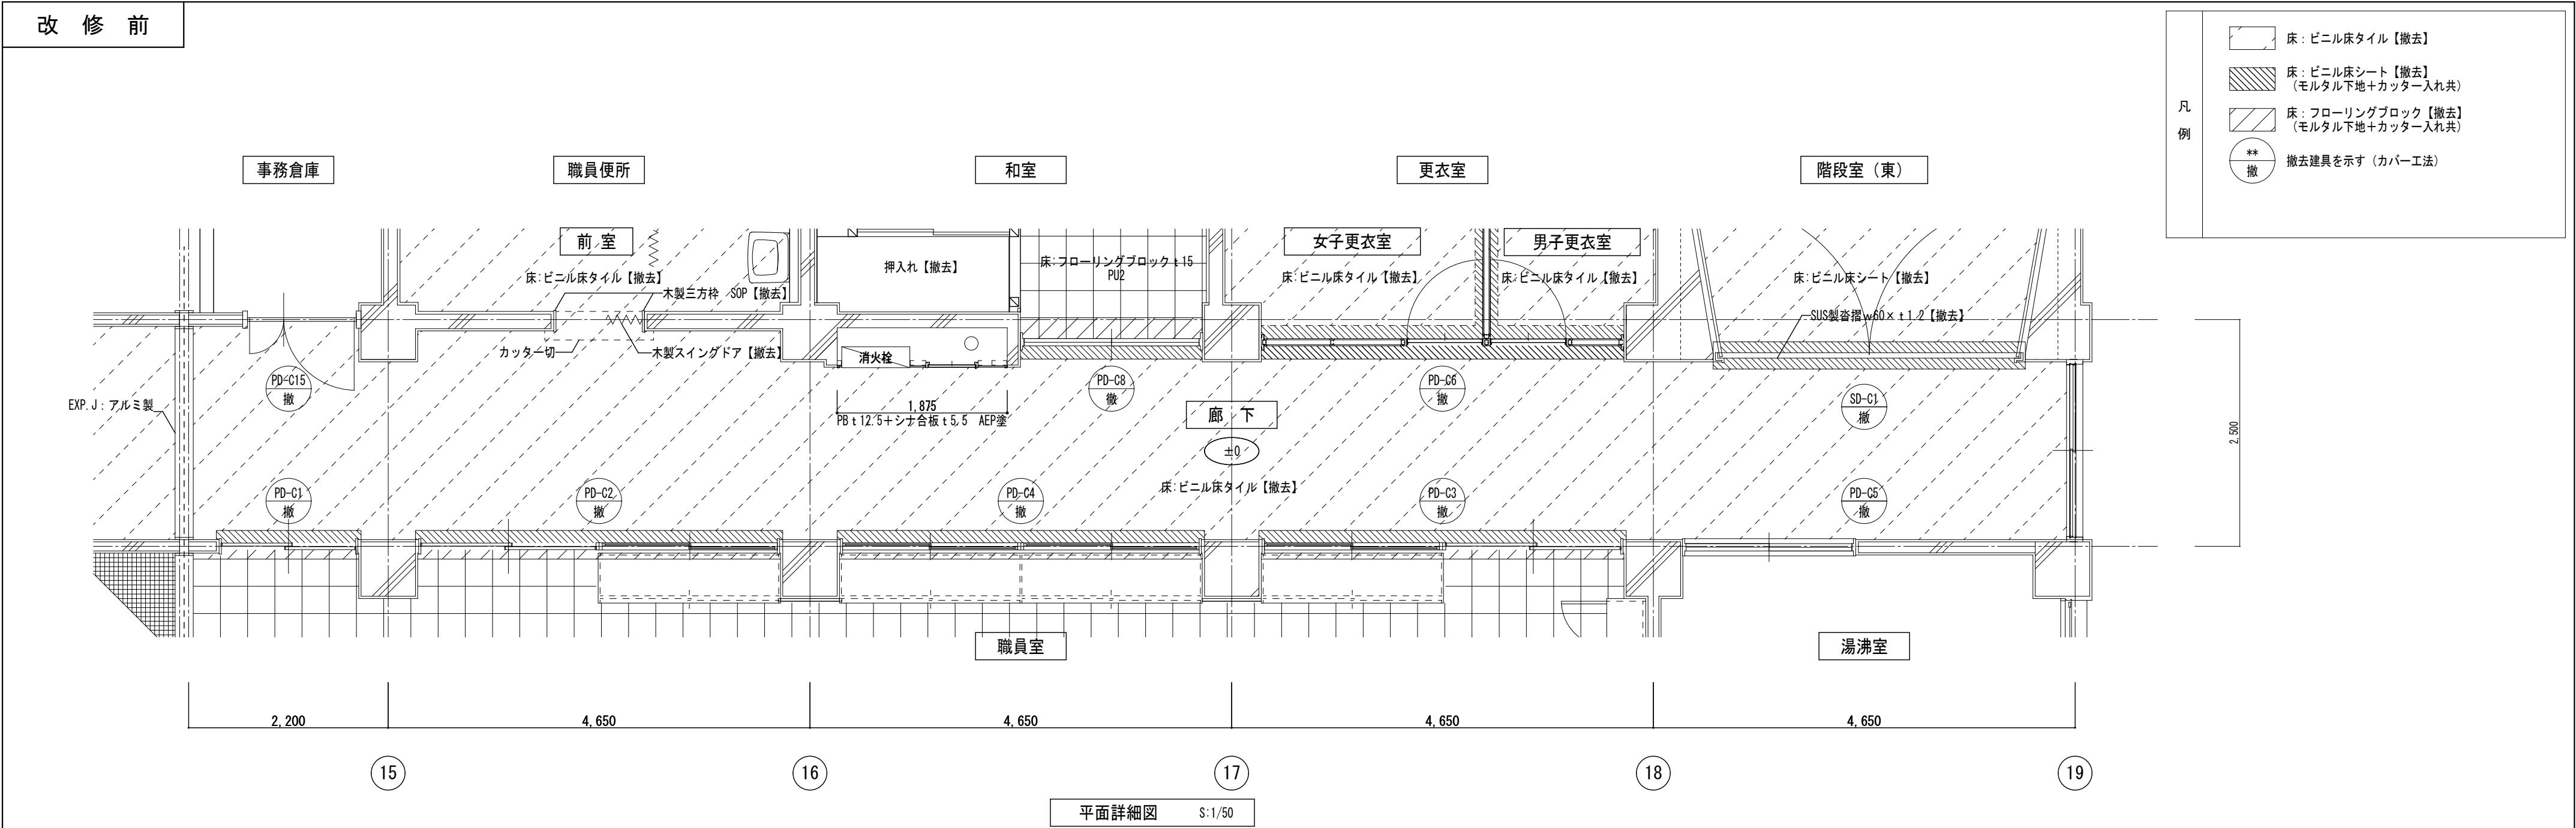

改修前

凡例

- 床: ウレタン塗床【撤去】
- 床: ビニル床タイル【撤去】
- 床: ウレタン塗床【撤去】
(モルタル下地+カッター入れ共)
- 床: フローリングブロック【撤去】
(モルタル下地+カッター入れ共)
- 撤去建具を示す (カバー工法)

図面内容:

- 児童用便所
- 階段室 (中央)
- 図書室
- 廊下
- 前室
- 面台: テラゾブロック【撤去】
- 手洗い【撤去】
- 床: 磁器質モザイクタイル25角【撤去】
- SUS製沓摺w40×t1.2【既設のまま】
- 床: ウレタン塗床【撤去】
- 床: ウレタン塗床【撤去】
(モルタル下地共)
- フローリングブロック【撤去】
- 撤去建具を示す (カバー工法)

平面詳細図 S:1/50

改修後

凡例

- 床：ビニル床シート t2.0【新設】
- 床：ビニル床シート t2.0【新設】
(モルタル下地共)
- 床：ビニル床シート t2.0【新設】
(防滑仕様)
- 床：フローリングブロック t15(塗装品)【新設】
(モルタル下地補修)
- ** 新 新設建具を示す(カバー工法)

床：ビニル床シート t2.0【新設】

床：ビニル床シート t2.0【新設】
(モルタル下地共)

床：ビニル床シート t2.0【新設】
(防滑仕様)

床：フローリングブロック t15(塗装品)【新設】
(モルタル下地補修)

** 新 新設建具を示す(カバー工法)

廊下

床：ビニル床シート t2.0 (ホリツヤ程度)
(2色色分け)【新設】

SD-B1 新

床：ビニル床シート【新設】
(モルタル下地共)

PD-B4 新

SUS製面台【新設】

SUS製手洗い【新設】

床：防滑性ビニル床シート t2.0【新設】

廊下

床：ビニル床シート t2.0 (ホリツヤ程度)
(2色色分け)【新設】

PD-B5 新

PD-B6 新

ア (w3600×h1200)

児童用便所

階段室(中央)

図書室

8 9 10 11 12 13 14

平面詳細図 S:1/50

三重県知事登録第1-861 一般建築士 No.352551 田端 通也

設計代表者 一般建築士 No.352551 田端通也

設計担当者 一般建築士 No.352551 構造設計一級建築士 井上貴智


SCALE A2 1/50 A3 1/70 DATE R 6.7

工事名称 県小学校南校舎長寿命化改修工事(1期工事)

図面名称 管理・特別教室棟① 2階廊下 平面詳細図(改修前・後)


A-74 原図: A2

改 修 前

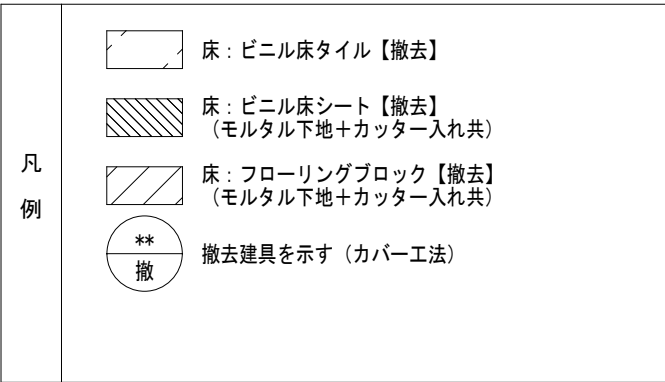


平面詳細図 S:1/50



改修後

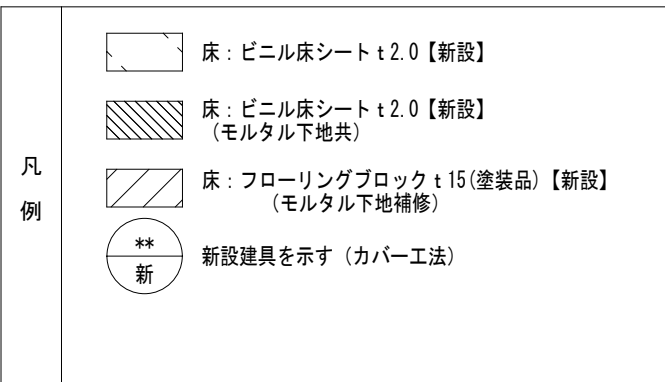



平面詳細図 S:1/50

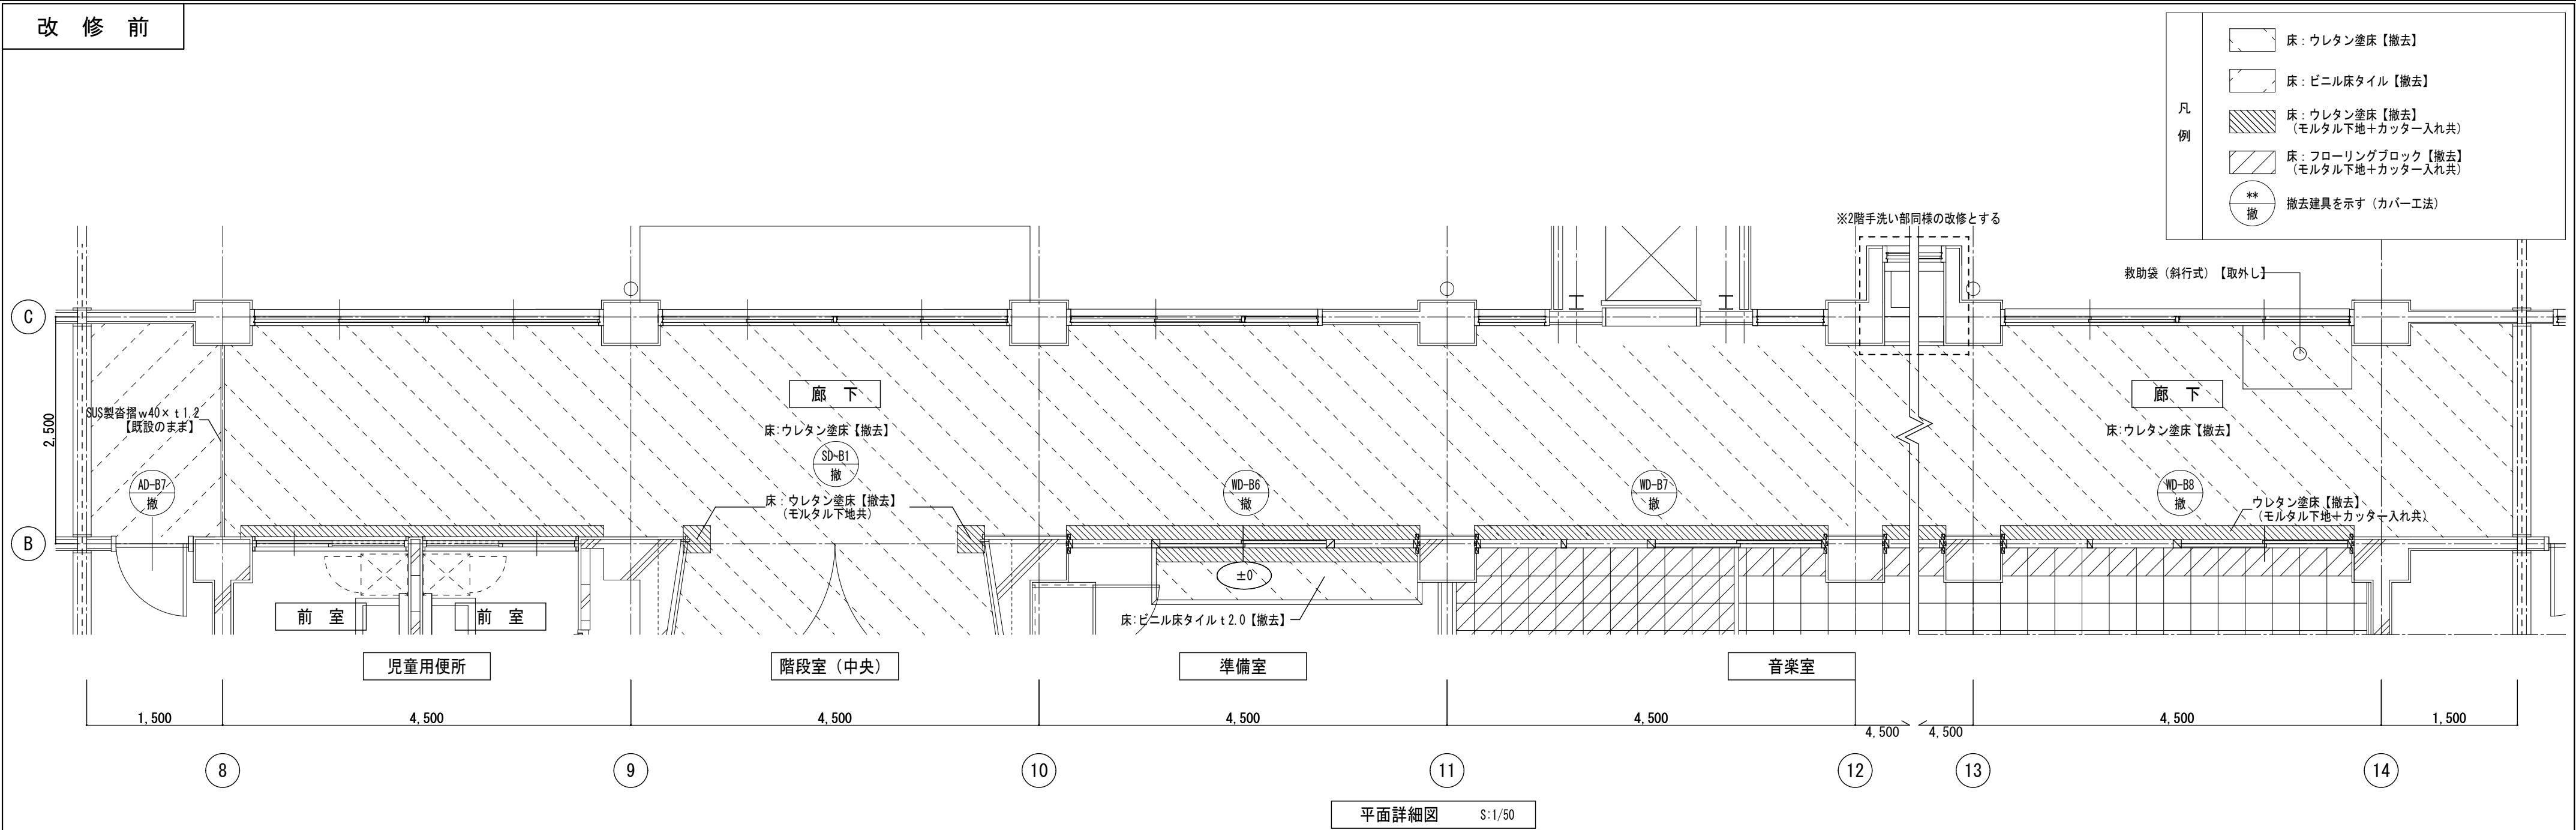

改 修 前

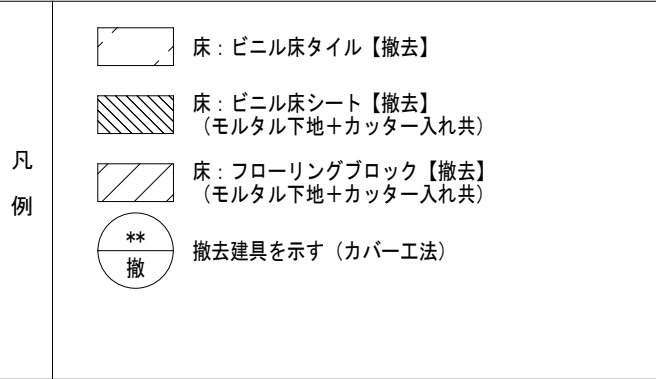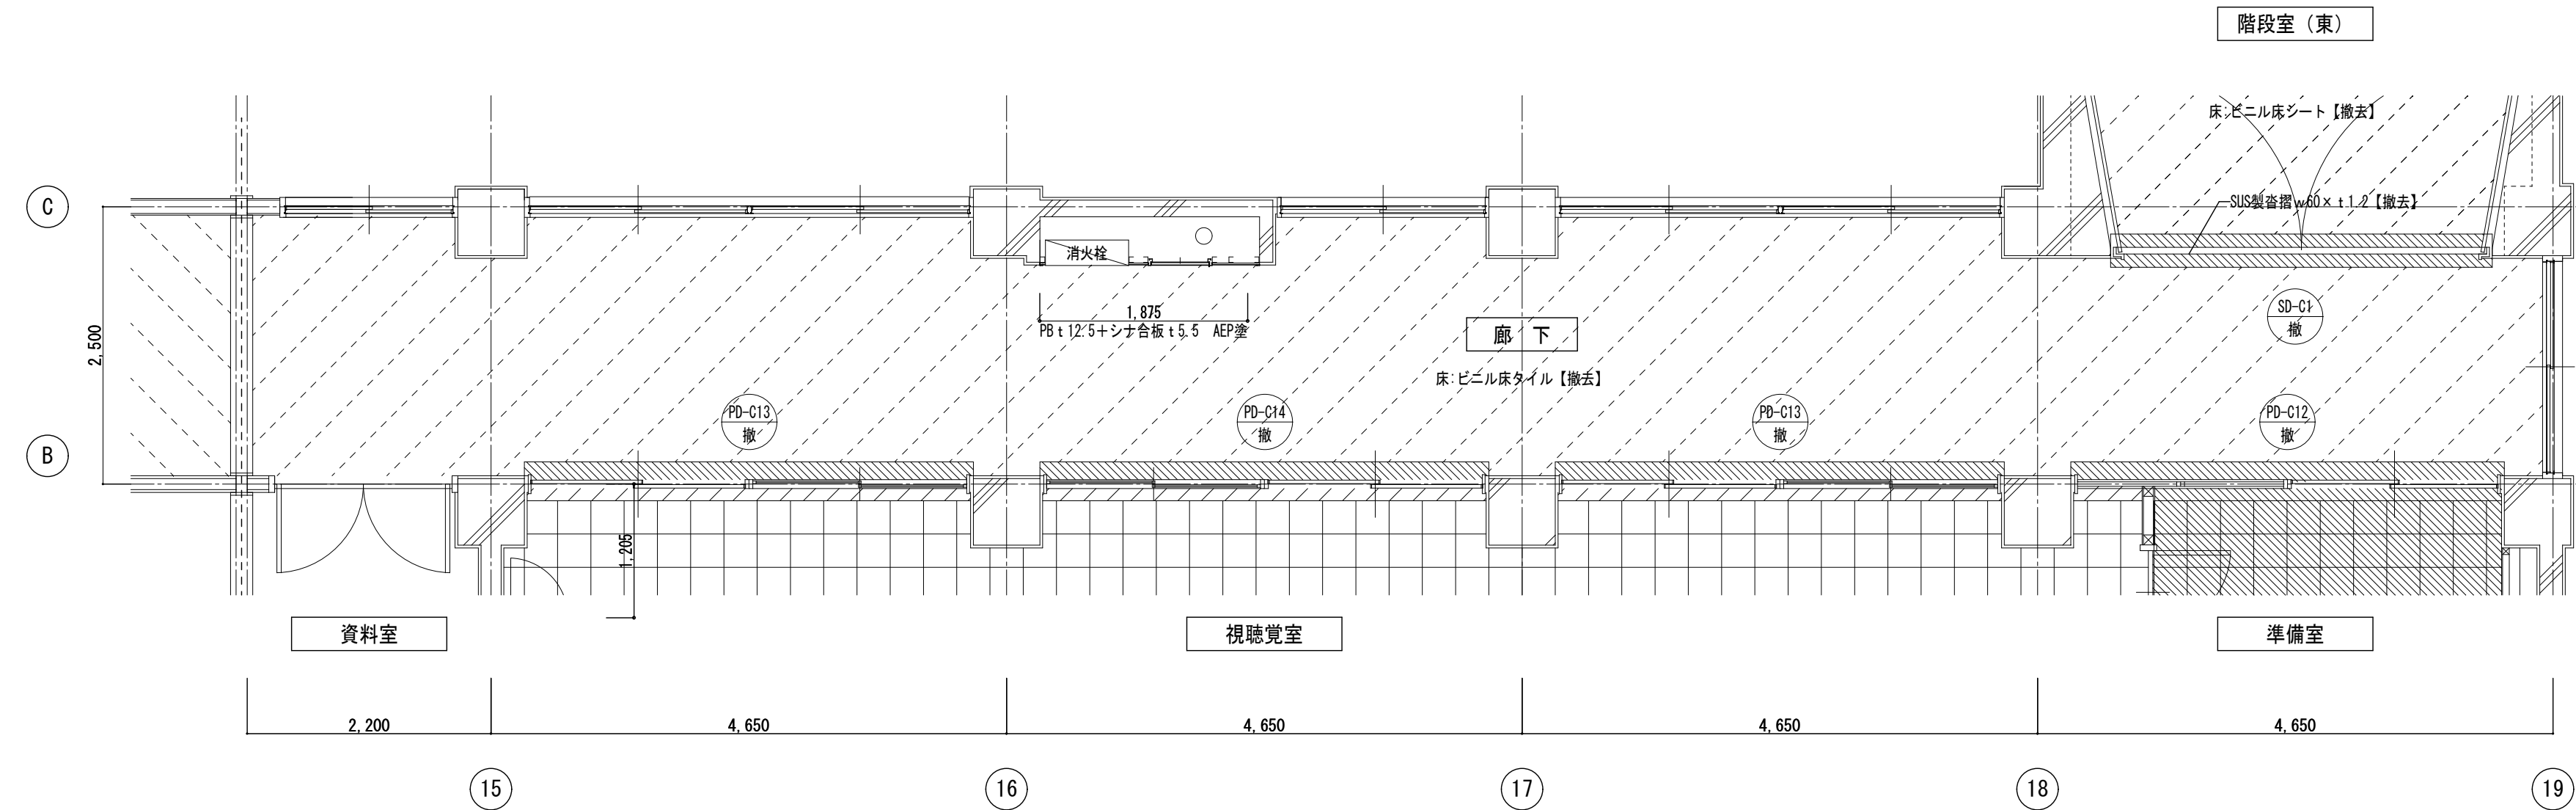

改 修 後

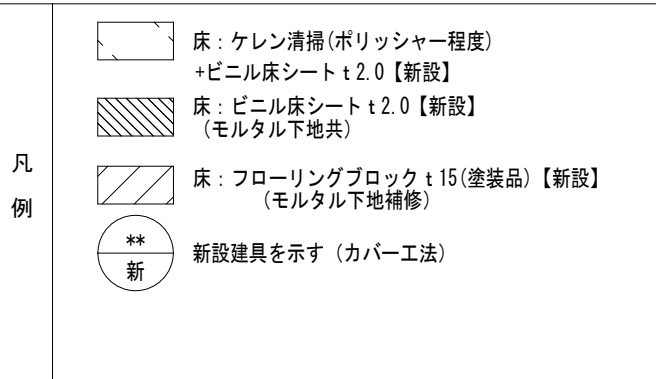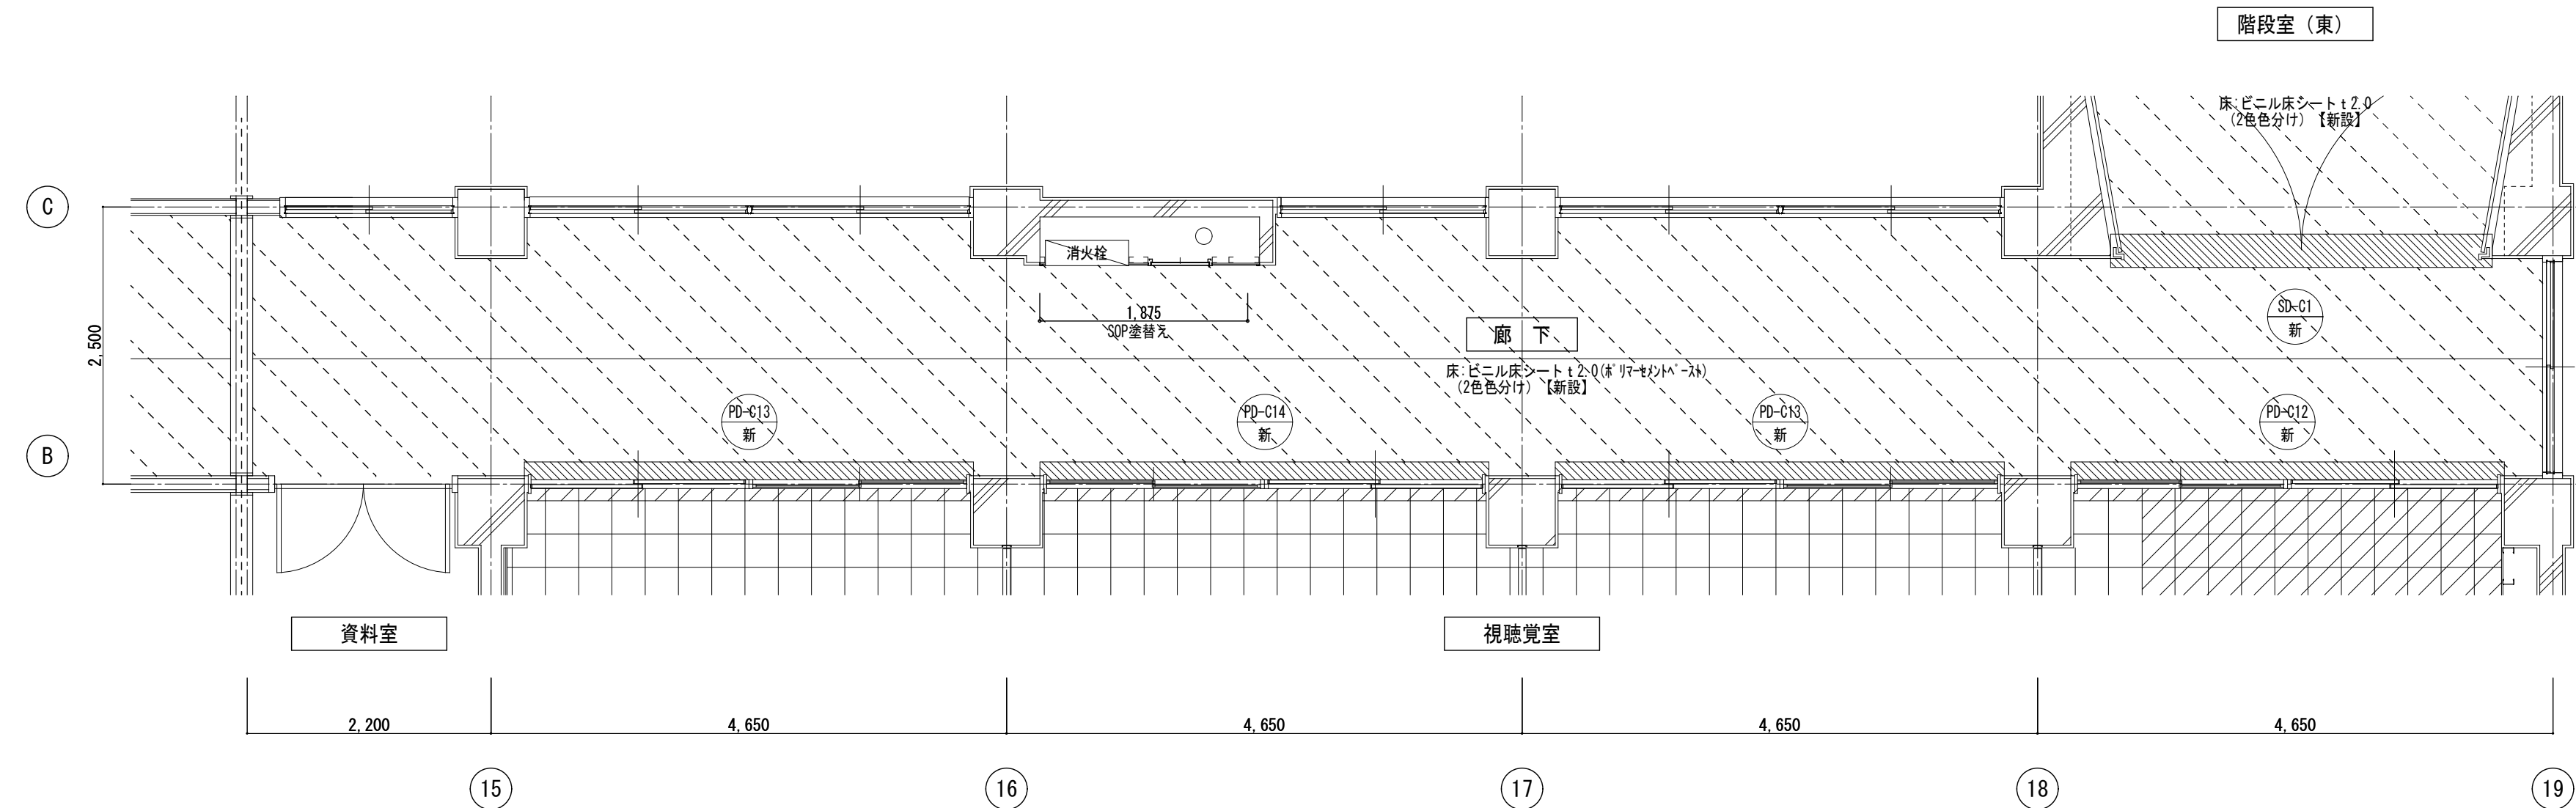

構	
造	
者	

田端隆建築設計
三重県知事登録第1-861 一般建築士 No.352551 田端 通也




設計代表者
一般建築士
No.352551
田端通也

設計担当者
一般建築士
No.352551
田端通也
井上貴智

SCALE
A2 1/50
DATE
R 6. 7

工事名称 県小学校南校舎長寿命化改修工事(1期工事)
図面名称 管理・特別教室棟② 3階廊下 平面詳細図(改修前・後)

A-77
原図: A2

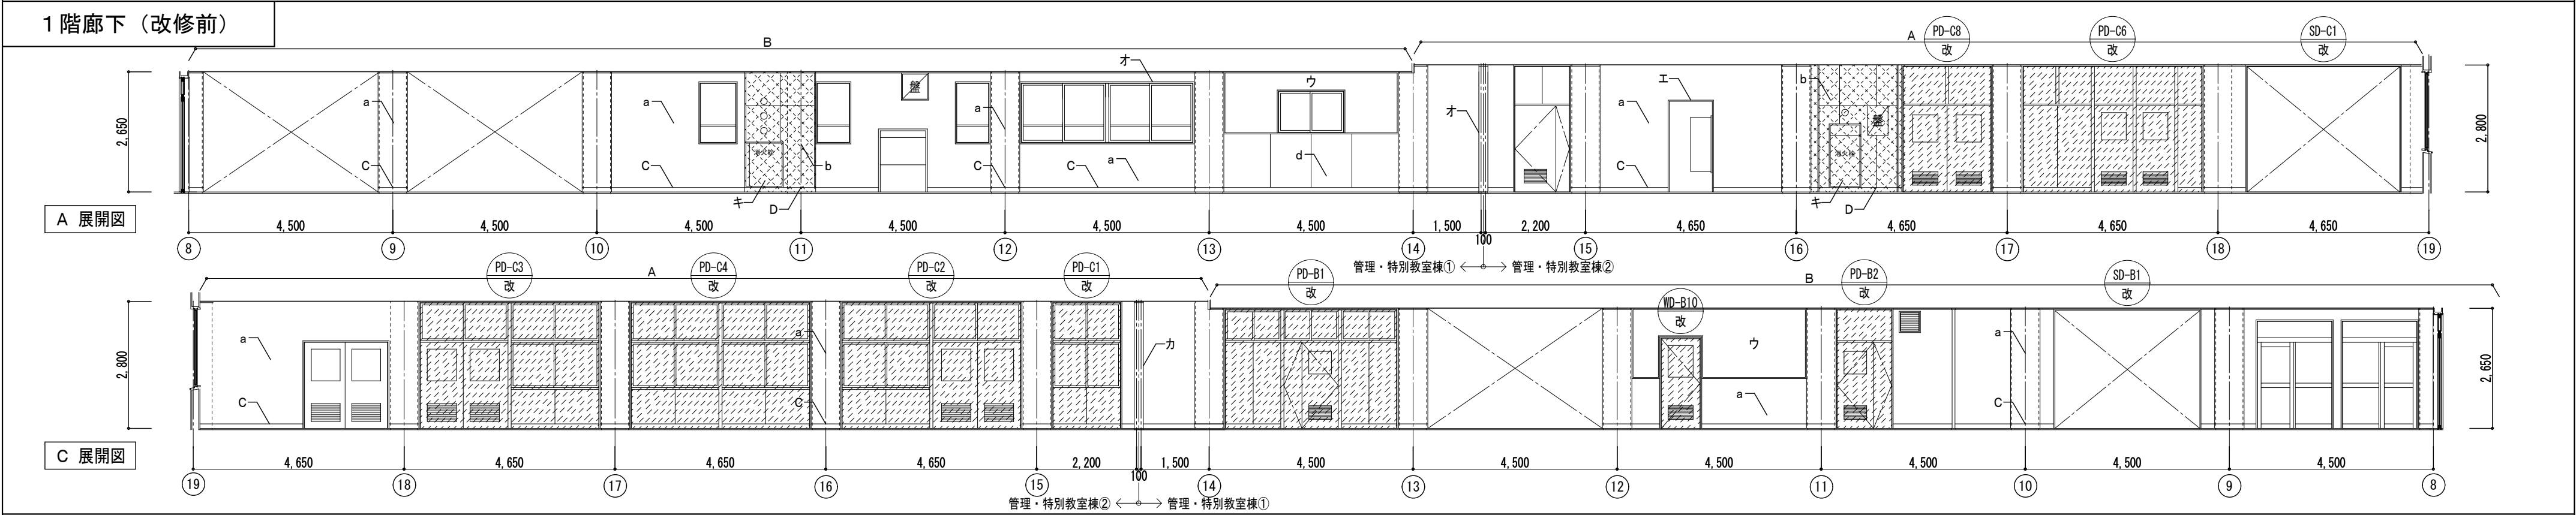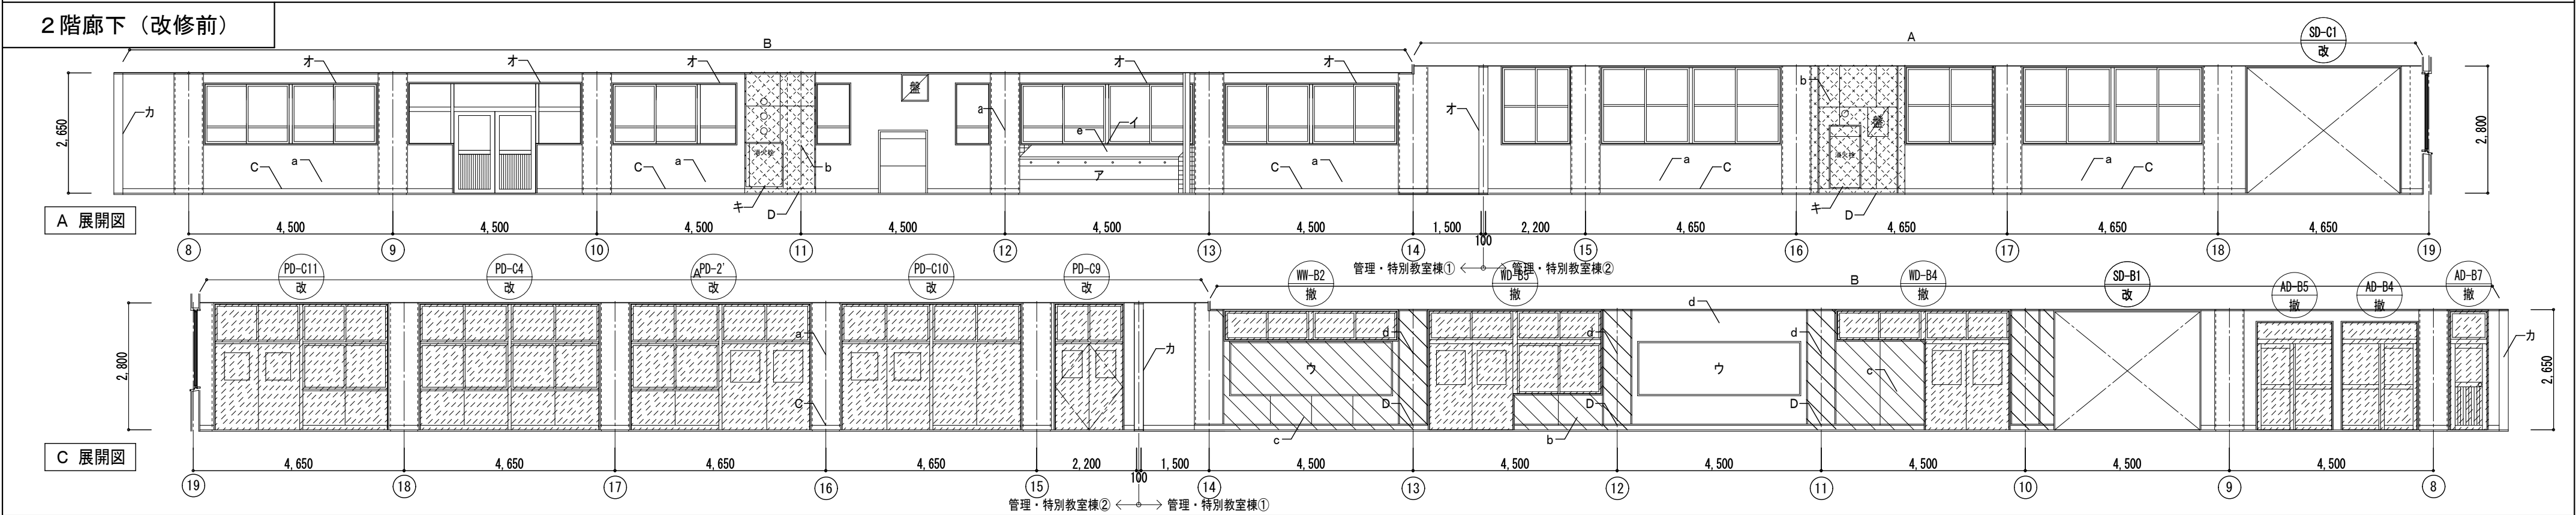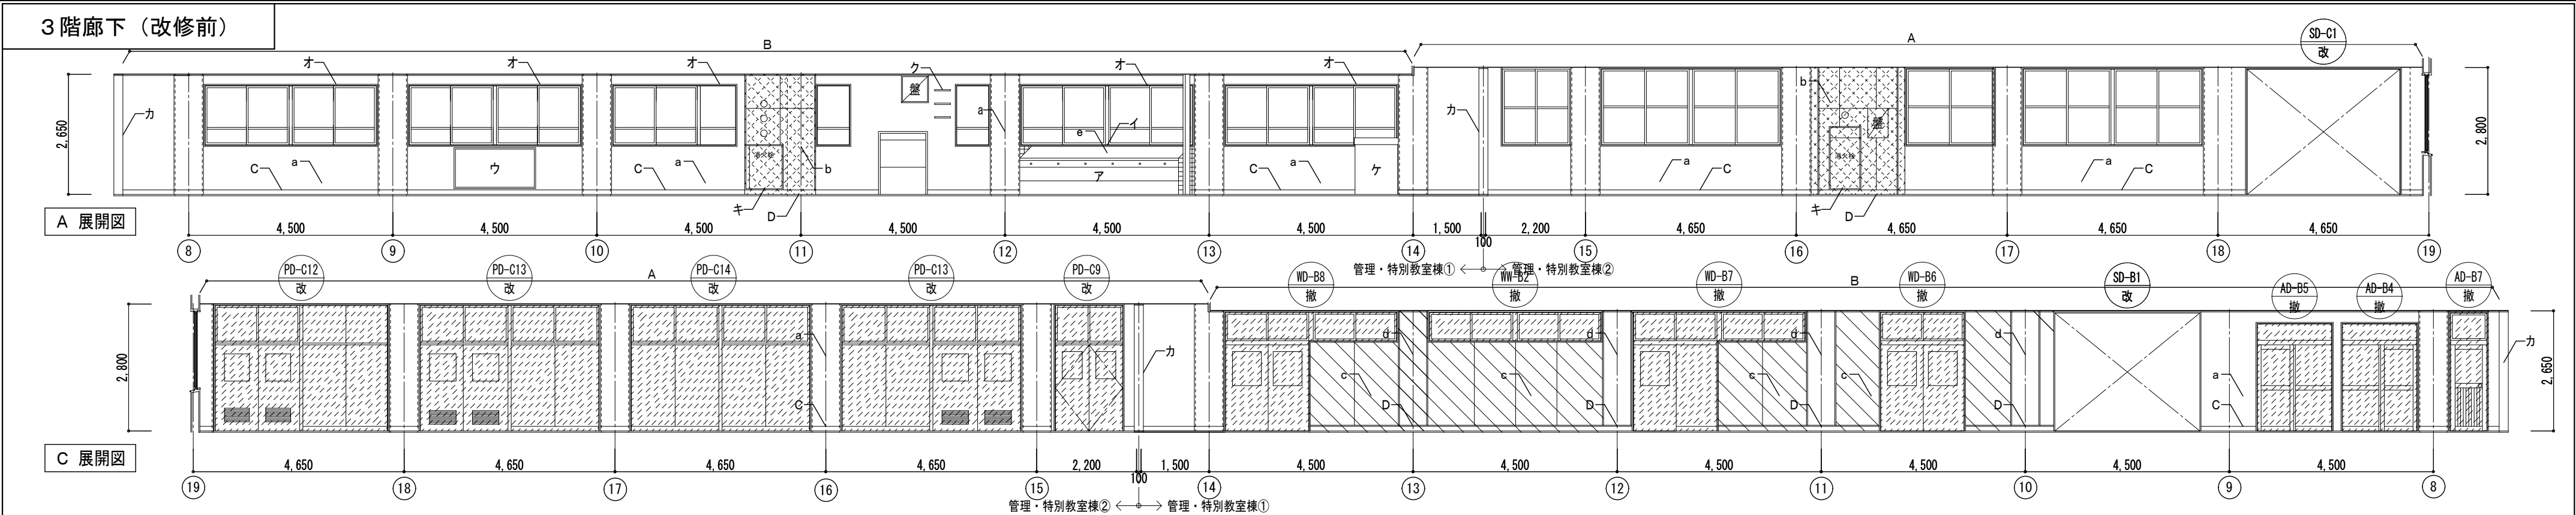

<巾木・廻縁>		<壁>		<その他>				凡例			
A	廻縁：塩ビ【既設のまま】	a	モルタル金ゴテ AEP	e	磁器質タイル 100角 CB積共【撤去】	ア	SUS製手洗い【撤去】	オ	額縁：木製 SOP	ケ	斜行式救助袋【取外し】
B	廻縁：木製 SOP	b	LGS下地 PB t12.5の上 シナ合板 AEP			イ	面台：テラゾーブロック【撤去】	カ	EXP.J：アルミ製【既設のまま】	コ	
C	巾木：木製 SOP h100	c	木下地組の上、合板 シナベニヤ t5.5 AEP【撤去（下地共）】			ウ	掲示板：掲示クロス【撤去】	キ	消火栓BOX：700×1400【既設のまま】 （設備工事）		
D	巾木：木製 SOP h100【撤去】	d	木脚縁組の上、合板 シナベニヤ t5.5 AEP			エ	三方枠：木製 SOP	ク	タラップ【既設のまま】		

PS壁：LGS下地 PB t12.5+シナ合板 AEP

壁：木下地組の上、合板+シナベニヤ t5.5 AEP【撤去（下地共）】
木脚縁組の上、合板+シナベニヤ t5.5 AEP【撤去（下地共）】

**
撤


撤去建具を示す

**
改


扉のみ撤去建具を示す（カバー工法）

備 考	・特記なき額縁は、鋼製またはアルミ製とする。				田 端 隆 建 築 設 計	設計代表者		設計担当者		SCALE		工事名称 県小学校南校舎長寿命化改修工事(1期工事)	A-78
						一般建築士 No.352551 田端通也		一般建築士 No.352551 田端通也		A2 1/100 A3 1/140 DATE R 6 . 7			
						三重県知事登録第1-061 一般建築士 No.352551 田端 通也		構造設計一般建築士 No.352551 井上真貴					
図面名称 管理・特別教室棟①② 廊下 展開図（改修前）												原図：A2	


3階廊下（改修後）

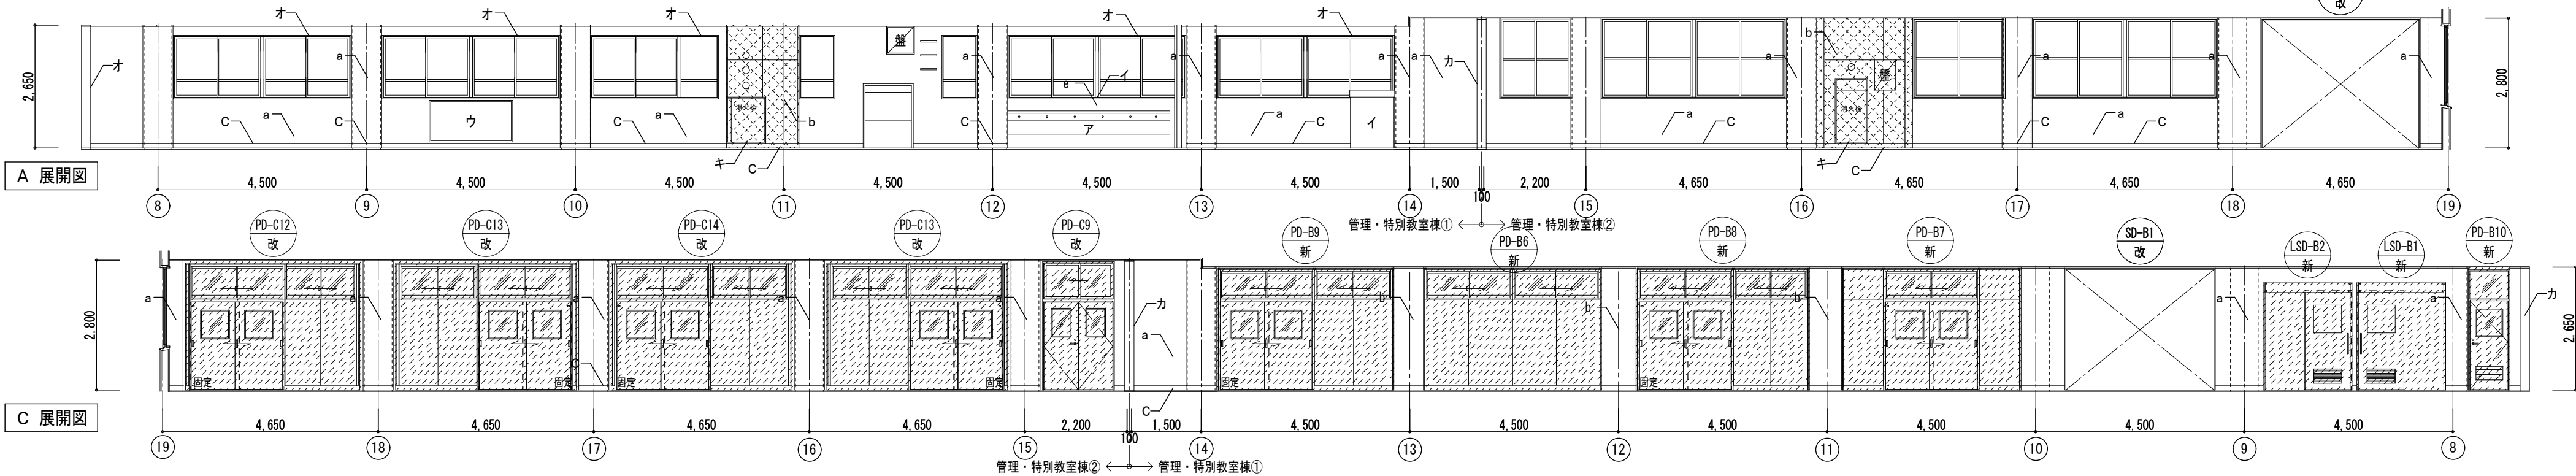

2階廊下（改修後）

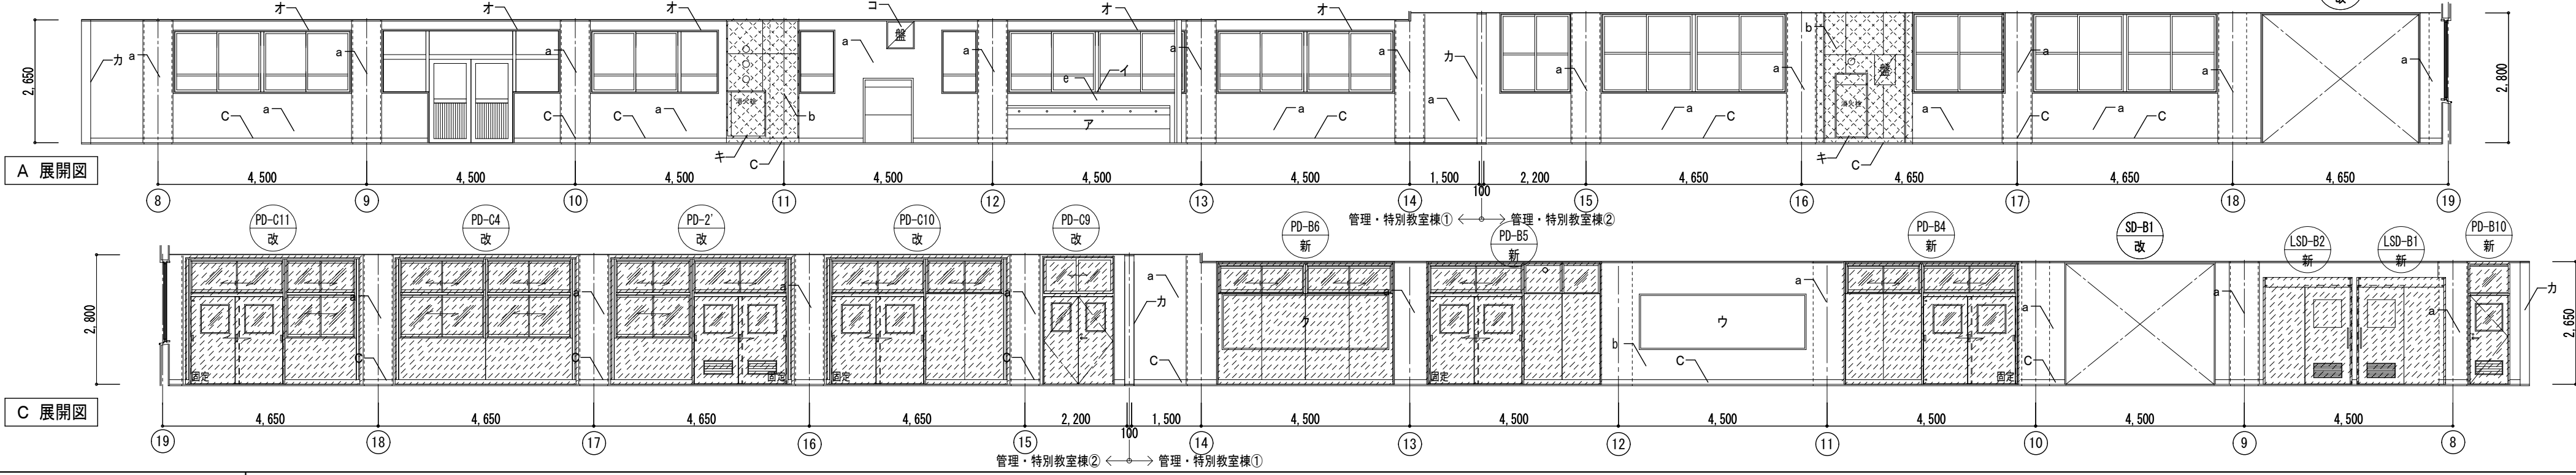


1階廊下（改修後）

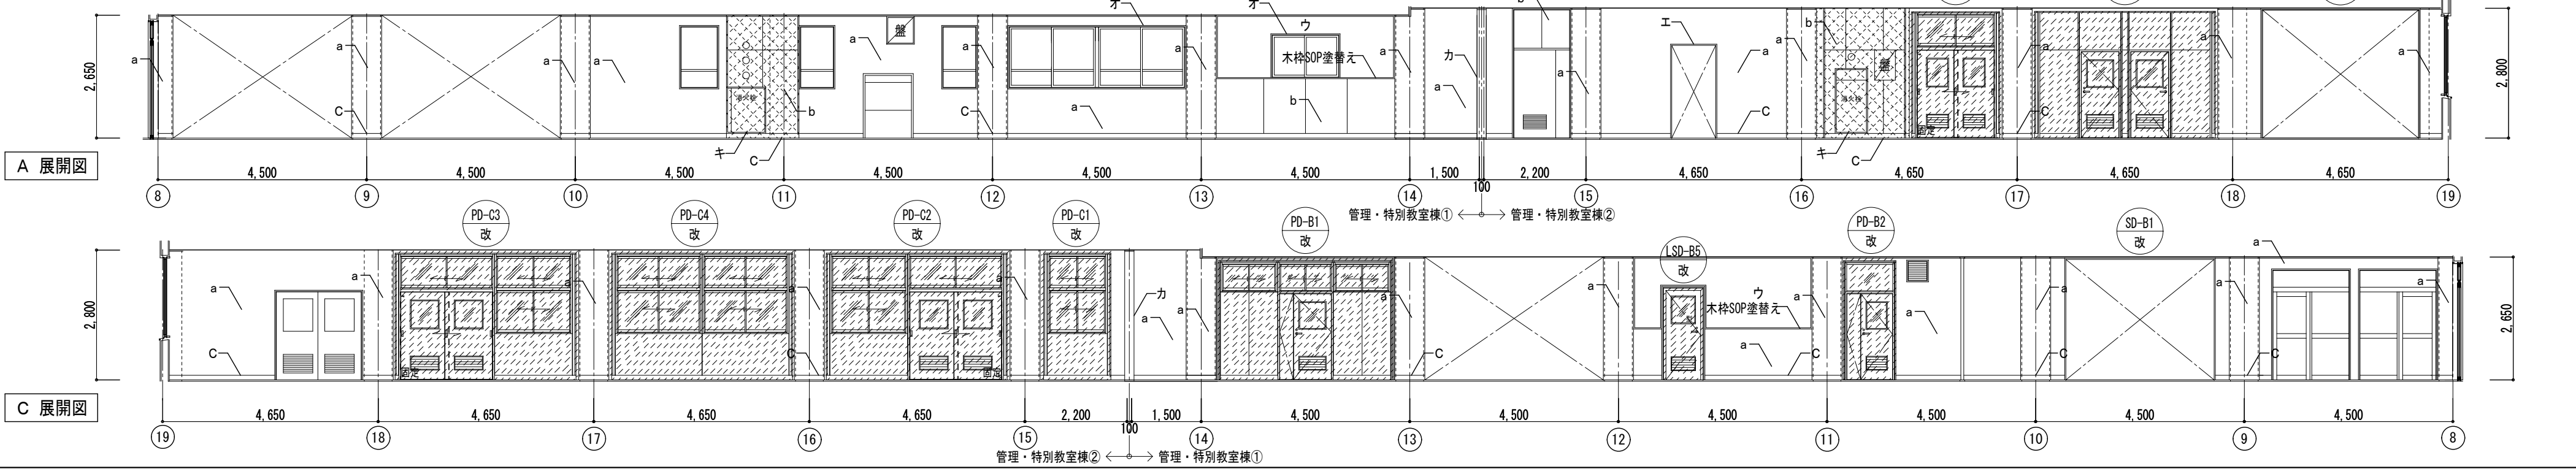

<巾木・廻縁>		<壁>		<その他>		凡例			
A	廻縁：木製h30【新設】	a	EP-G塗替え	ア	SUS製手洗い【新設】	オ	額縁：SOP塗替え	ケ	斜行式救助袋【復旧】
B	廻縁：SOP塗替え	b	SOP塗替え	イ	面台：SUS製 t 0.8× t 25【新設】	カ	EXP. J：アルミ製【既設のまま】	コ	壁：SOP塗替え(片面)
C	巾木：SOP塗替え			ウ	掲示板：掲示クロス(アルミ押え共)【新設】	キ	消火栓BOX：700×1400 既設のまま (設備工事)		
				エ	三方枠：SUS製【新設】	ク	掲示板【新設】		
								PS壁：SOP塗替 ※開口位置一部変更(設備工事)	
								 ** 新 新設建具を示す  ** 改 原のみ新設建具を示す(カバー工法)	

備考					設計代表者 一般建築士 No.352551 田端通也	設計担当者 一般建築士 No.352551 田端通也 構造設計一般建築士 No.352551 井上貴典	SCALE		工事名称 県小学校南校舎長寿命化改修工事(1期工事)	A-79
							DATE			
							R 6 . 7			
				田端通也				図面名称 管理・特別教室棟①② 廊下 展開図(改修後)		原図：A2


3階廊下（改修前）

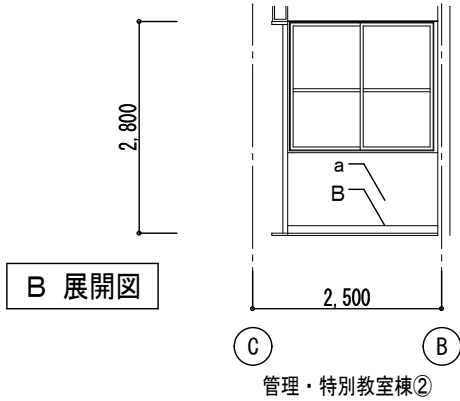

凡例（展開図）

<巾木・廻縁>		<壁>	
A	廻縁：木製 SOP	a	モルタル金ゴテ AEP
B	巾木：木製 SOP h100		


3階廊下（改修後）

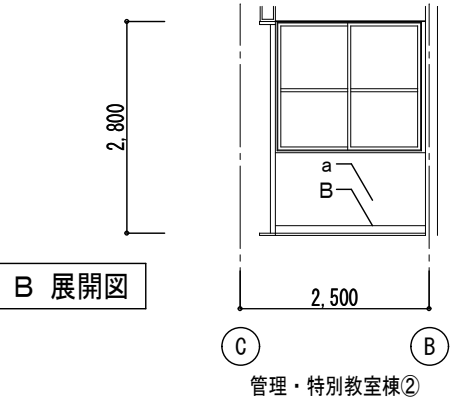


凡例（展開図）

<巾木・廻縁>		<壁>	
A	廻縁：SOP塗替え	a	EP-G塗替え
B	巾木：SOP塗替え		


2階廊下（改修前）

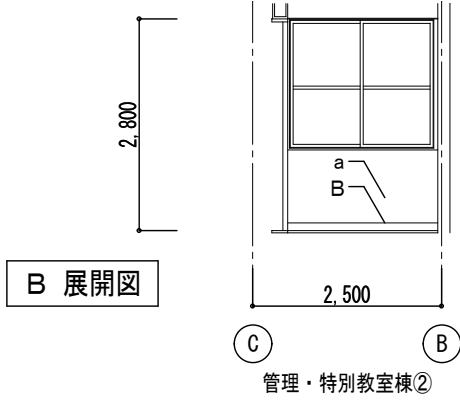


2階廊下（改修後）

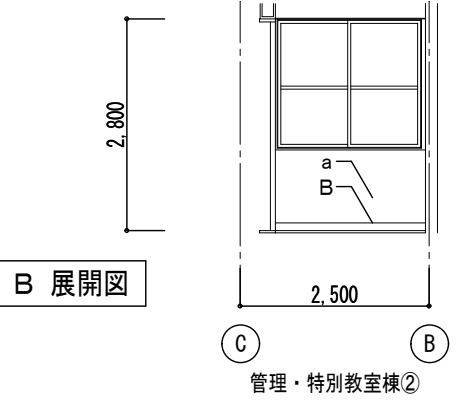

1階廊下（改修前）

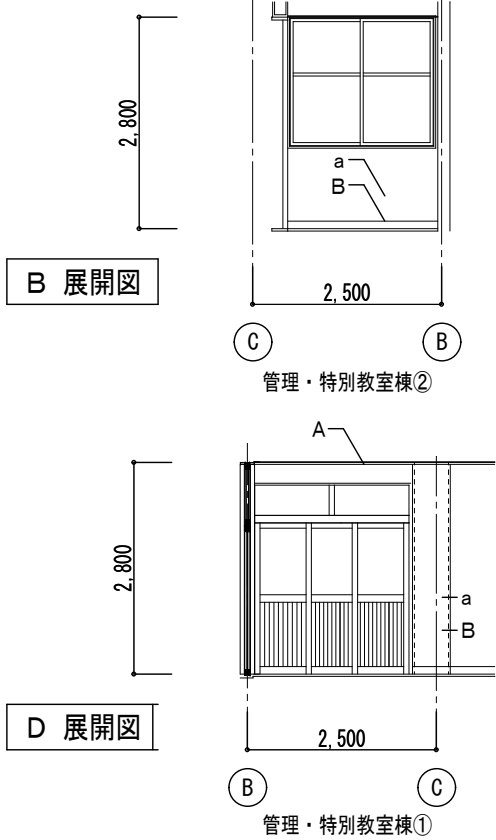

1階廊下（改修後）

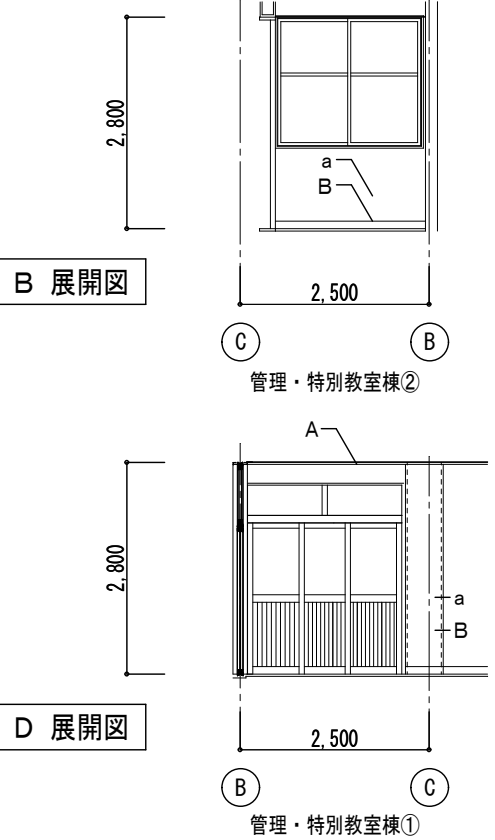



・	
・	
・	
・	

田端隆建築設計
三重県知事登録第1-861 一般建築士 No.352551 田端 通也


設計代表者		設計担当者		SCALE	
一般建築士 No.352551 田端通也		一般建築士 No.352551 横倉明子（設計監事） No.4044 井上貴智		A2 A3 R 6 . 7	1/100 1/140

工事名称	県小学校南校舎長寿命化改修工事(1期工事)
図面名称	管理・特別教室棟①② 廊下 展開図（改修前・後）


中央階段（改修前）

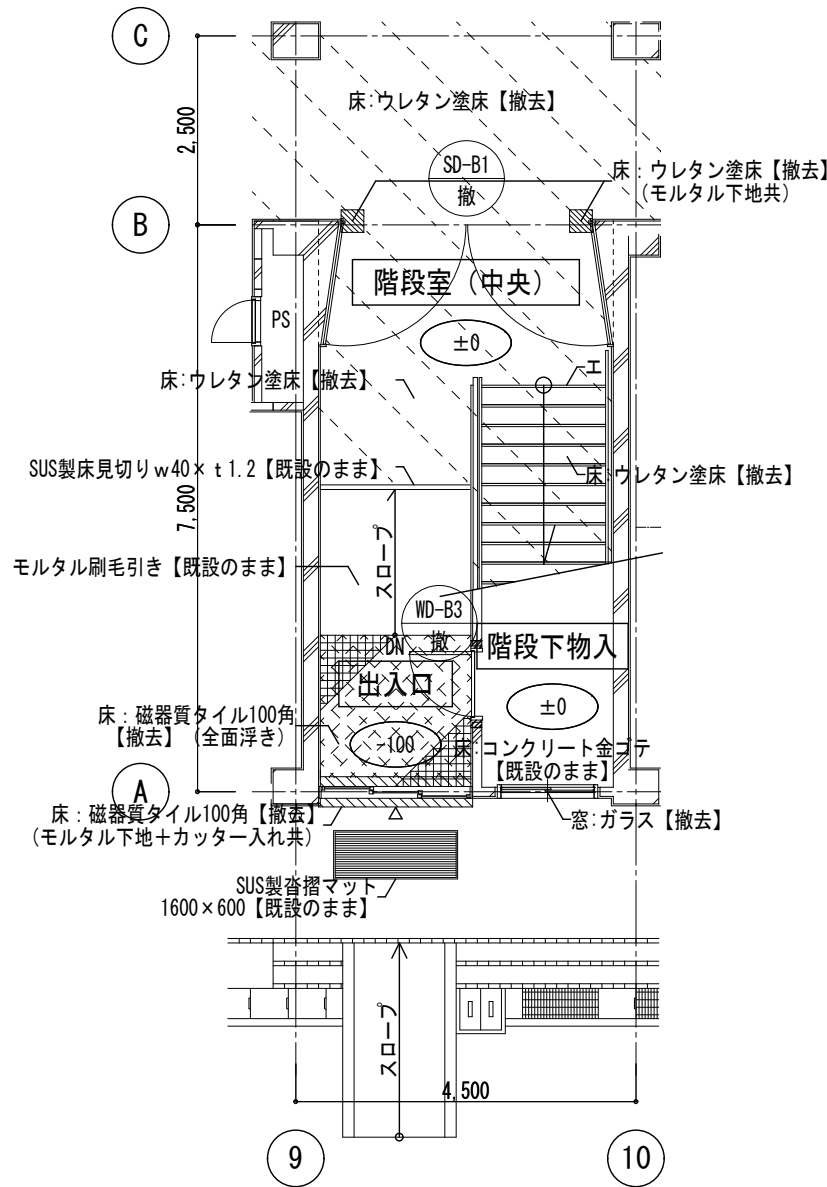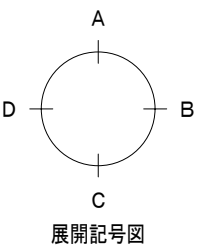


1階平面詳細図 S:1/100

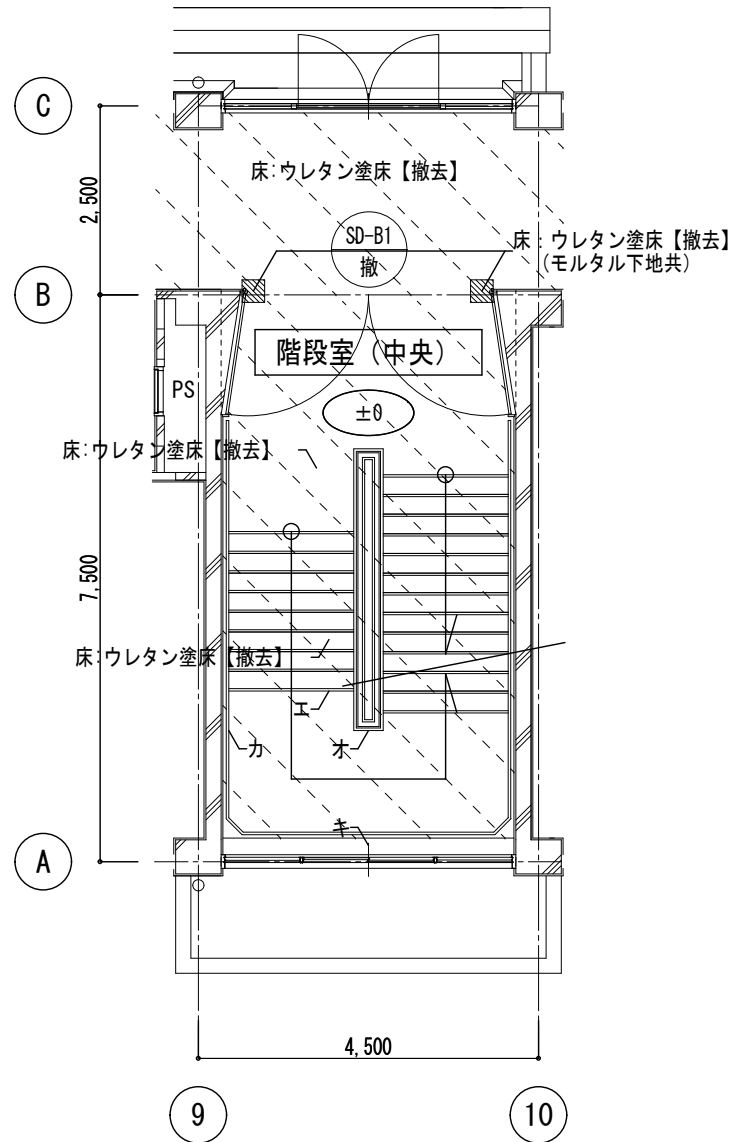


2階平面詳細図 S:1/100

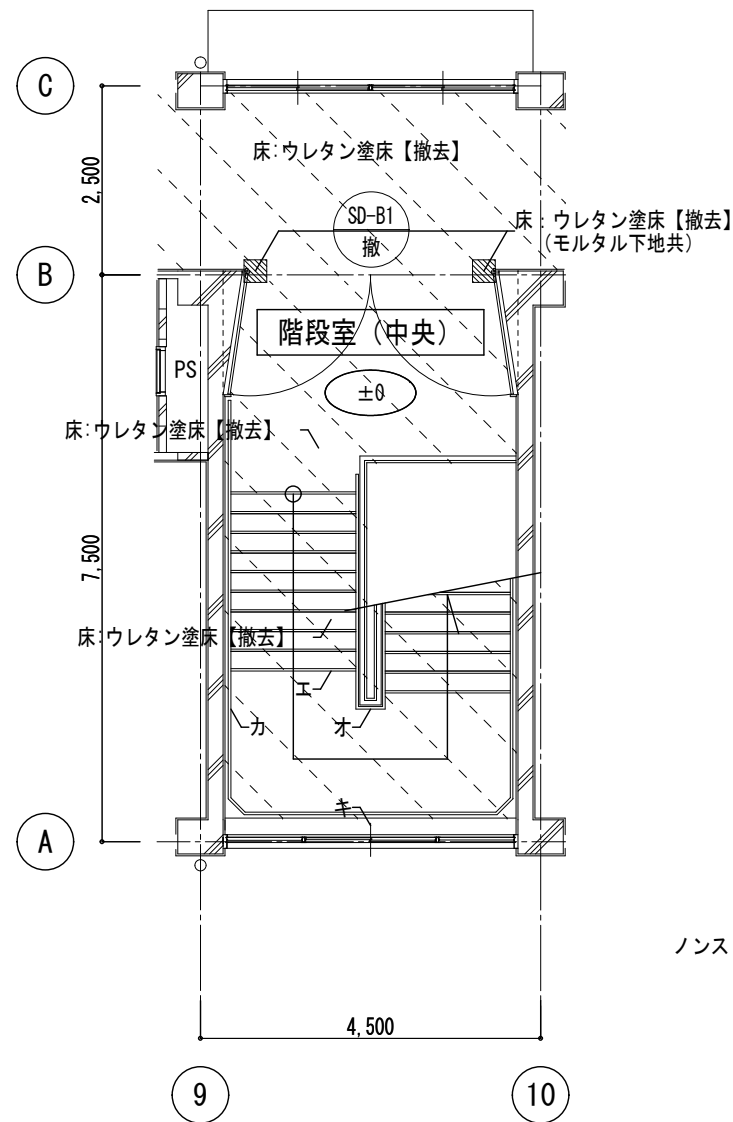




3階平面詳細図 S:1/100

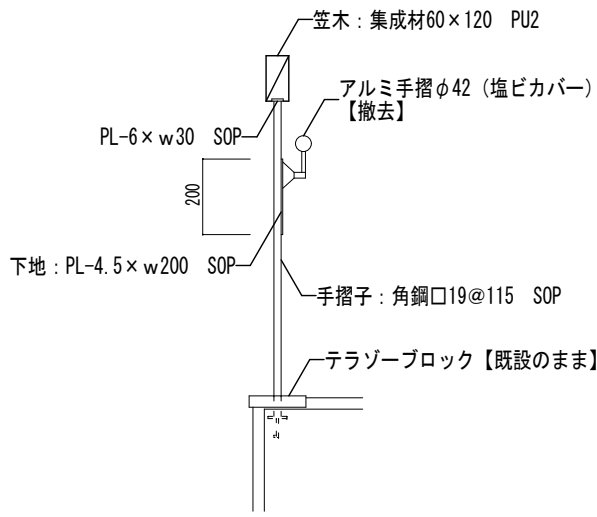

手摺詳細図 S:1/20

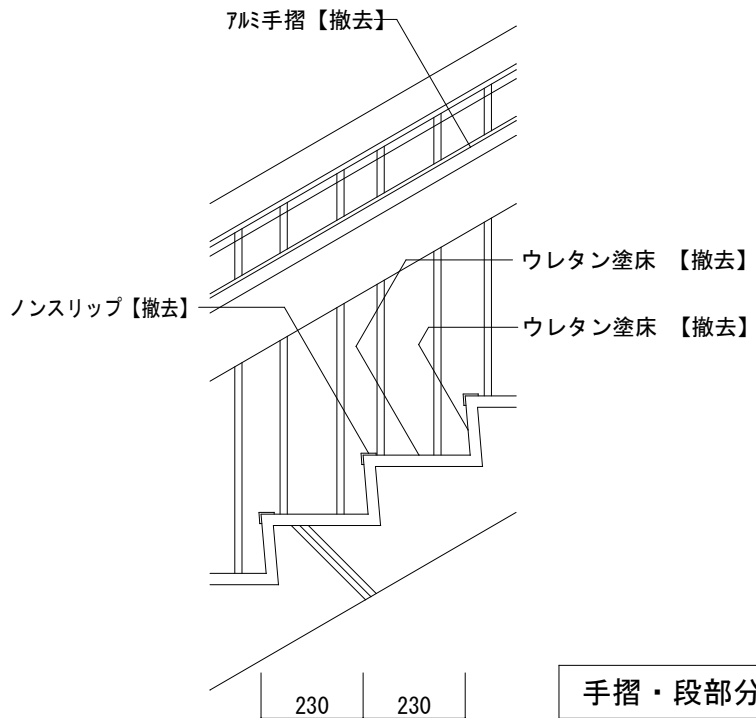

手摺・段部分詳細図 1/20

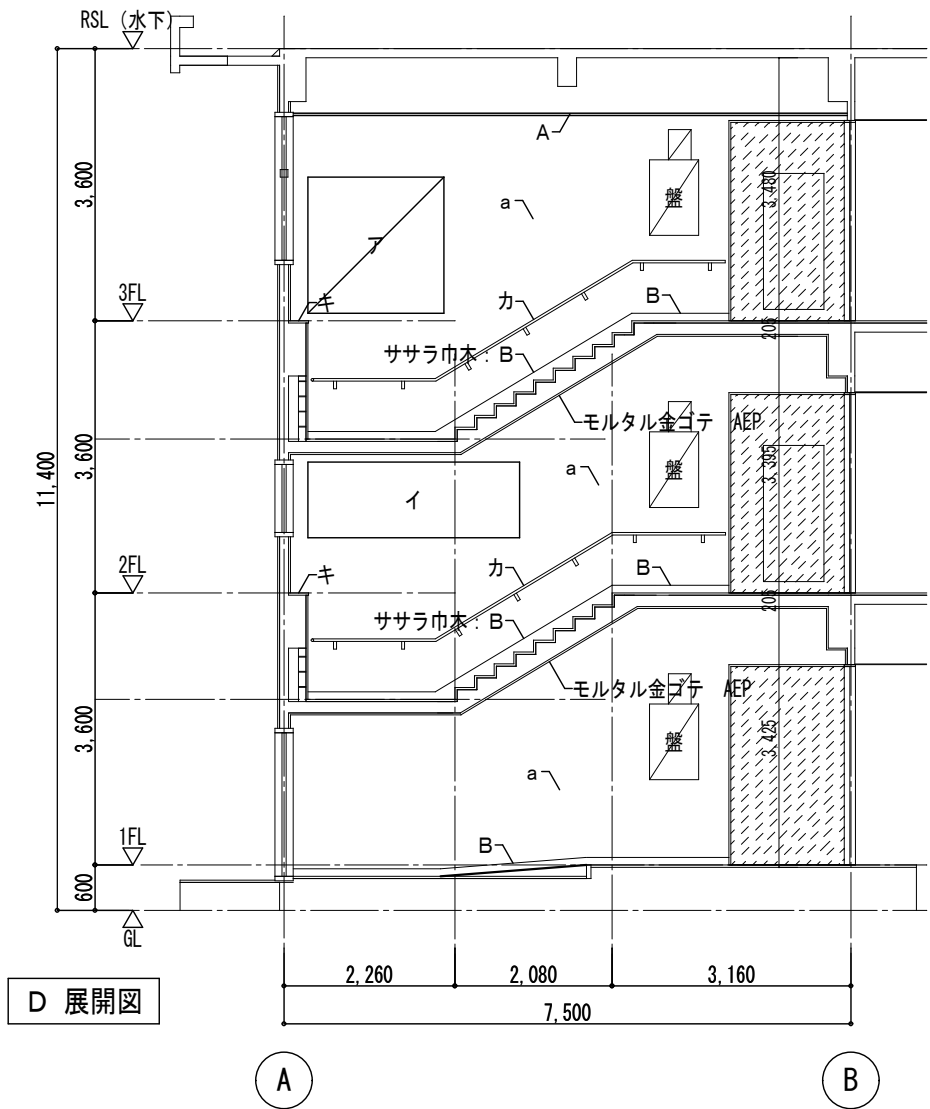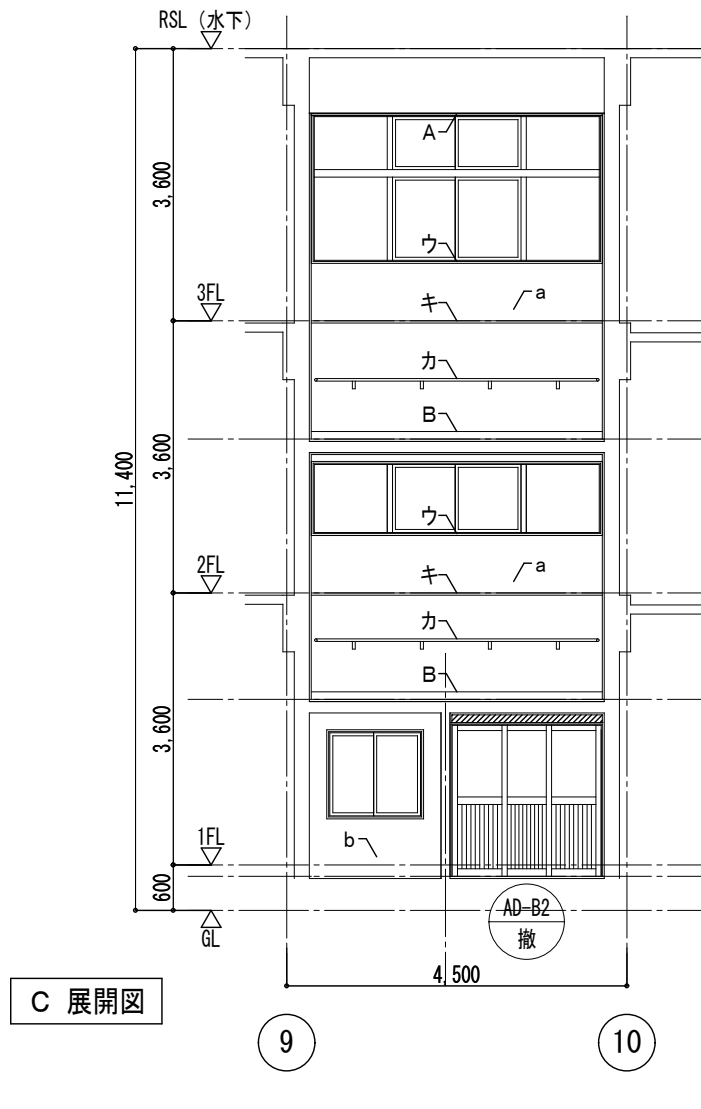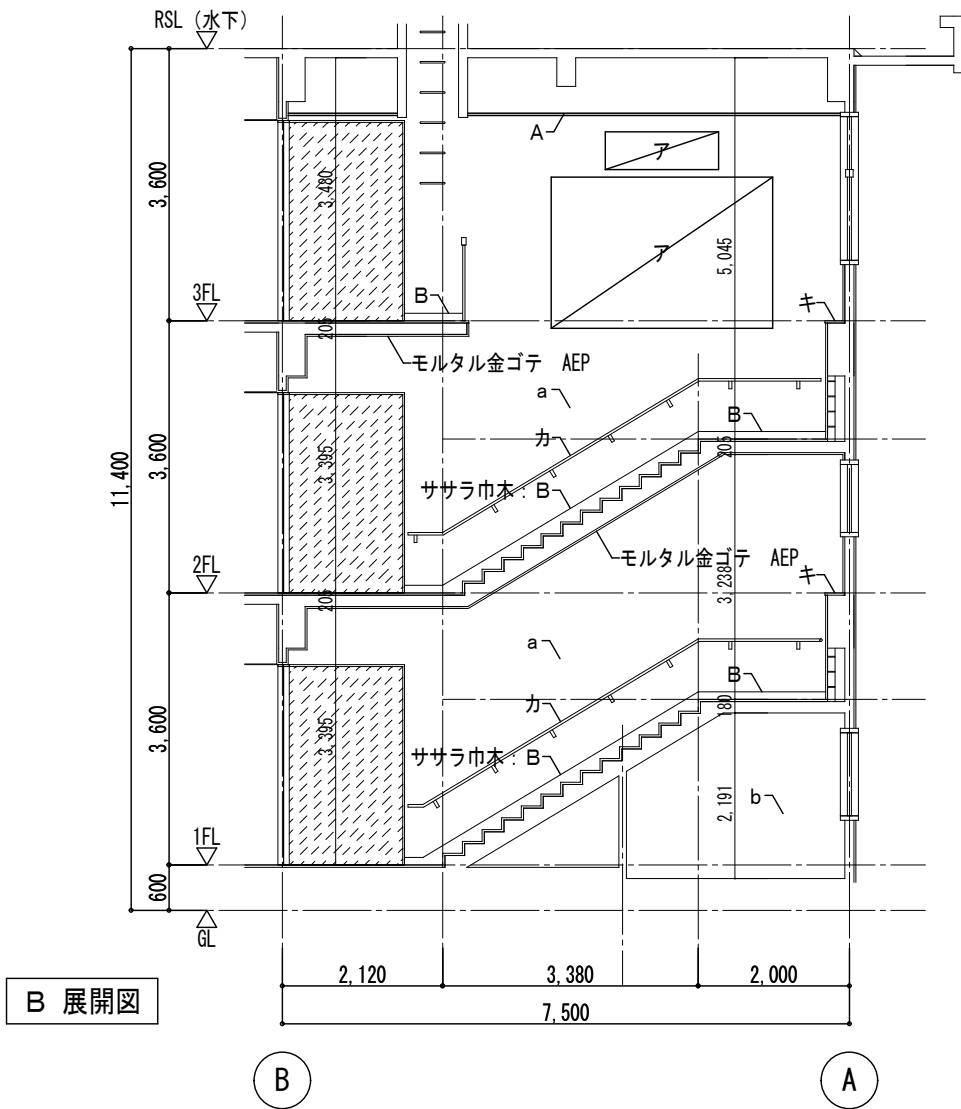

凡例 (展開図)

<巾木・廻縁>		<壁>	
A	廻縁: 木製 SOP	a	モルタル金ゴテ AEP
B	巾木: モルタル金ゴテ AEP	b	コンクリート打放し 【既設のまま】


<その他>

ア	卒業制作 【撤去】	カ	アルミ一段手摺 【撤去】
イ	掲示板: 掲示クロス 【撤去】	キ	面台: テラゾー 【既設のまま】
ウ	額縁: 木製 SOP		
エ	ノンスリップ 【撤去】		
オ	手摺笠木: シオジ修正材120×60 格子: □20 アルミ一段手摺 【撤去】 (下地: PL-4.5×w200)		


凡例

	床: ウレタン塗床 【撤去】
	床: 磁器質タイル100角 【撤去 (浮き部)】
	建具周囲防水モルタル 【撤去】
	撤去建具を示す (カバー工法)


中央階段（改修後）

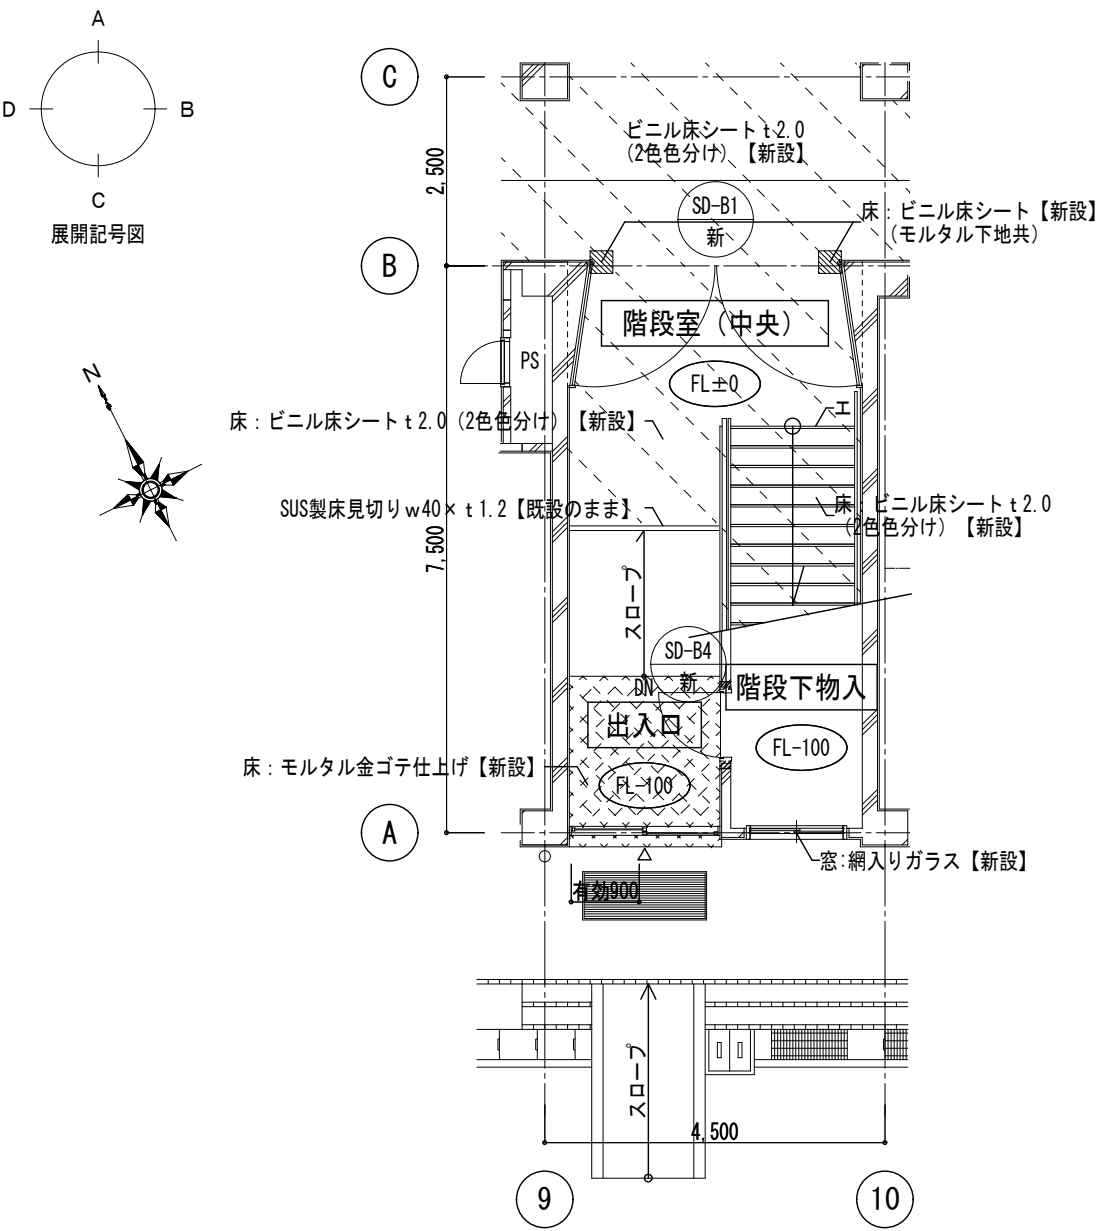





1階平面詳細図 S:1/100

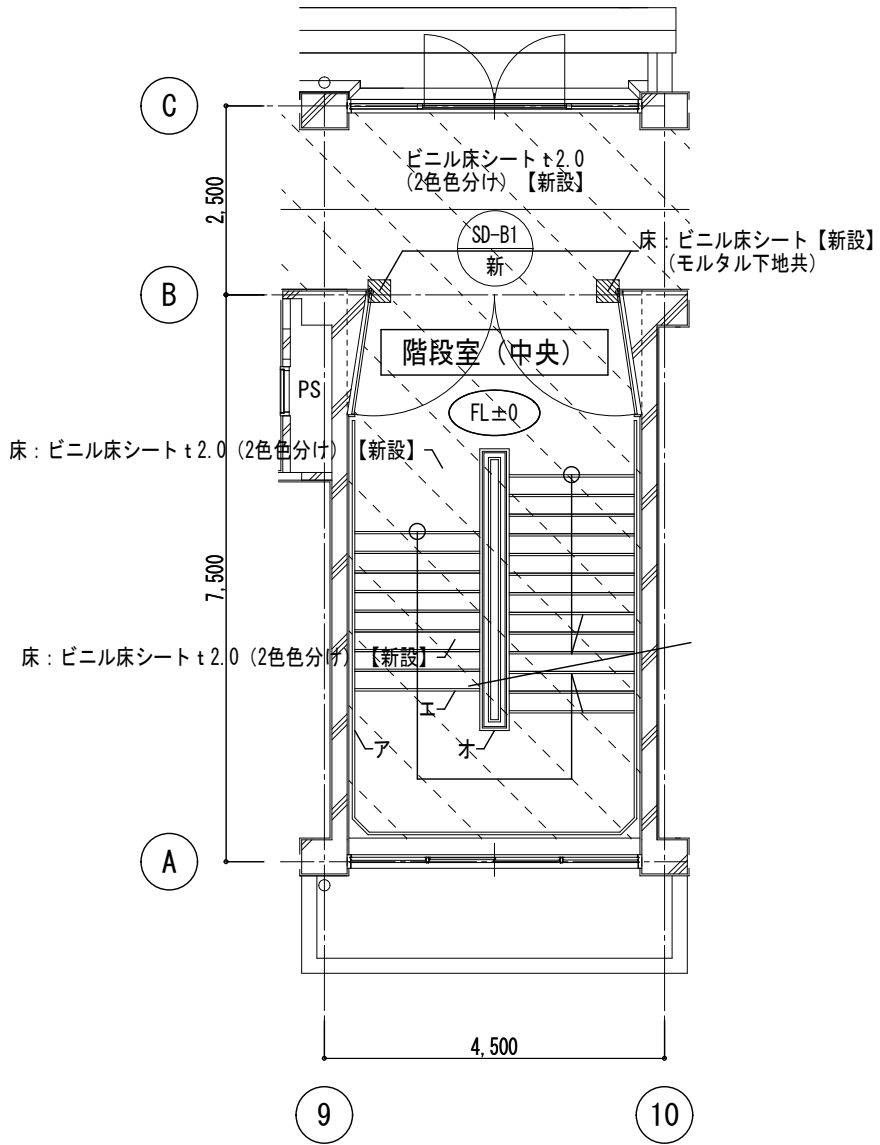

2階平面詳細図 S:1/100

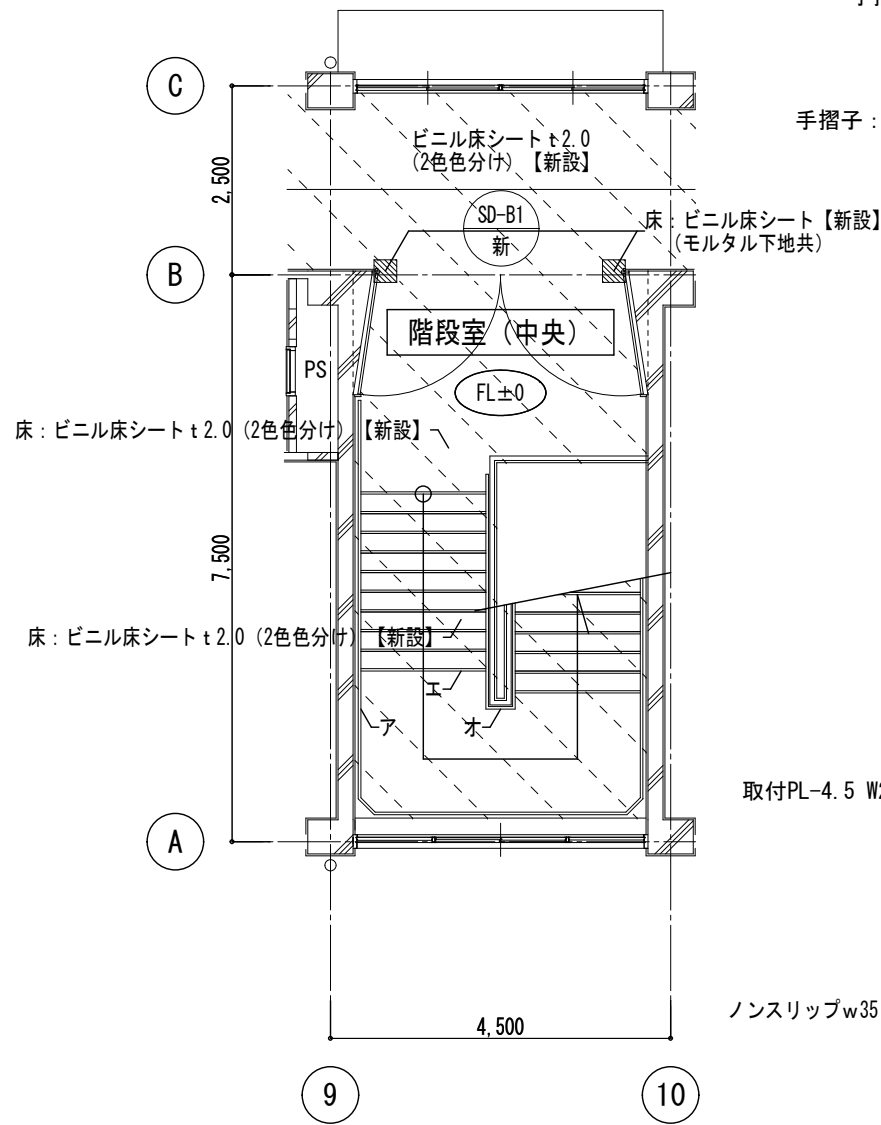

3階平面詳細図 S:1/100

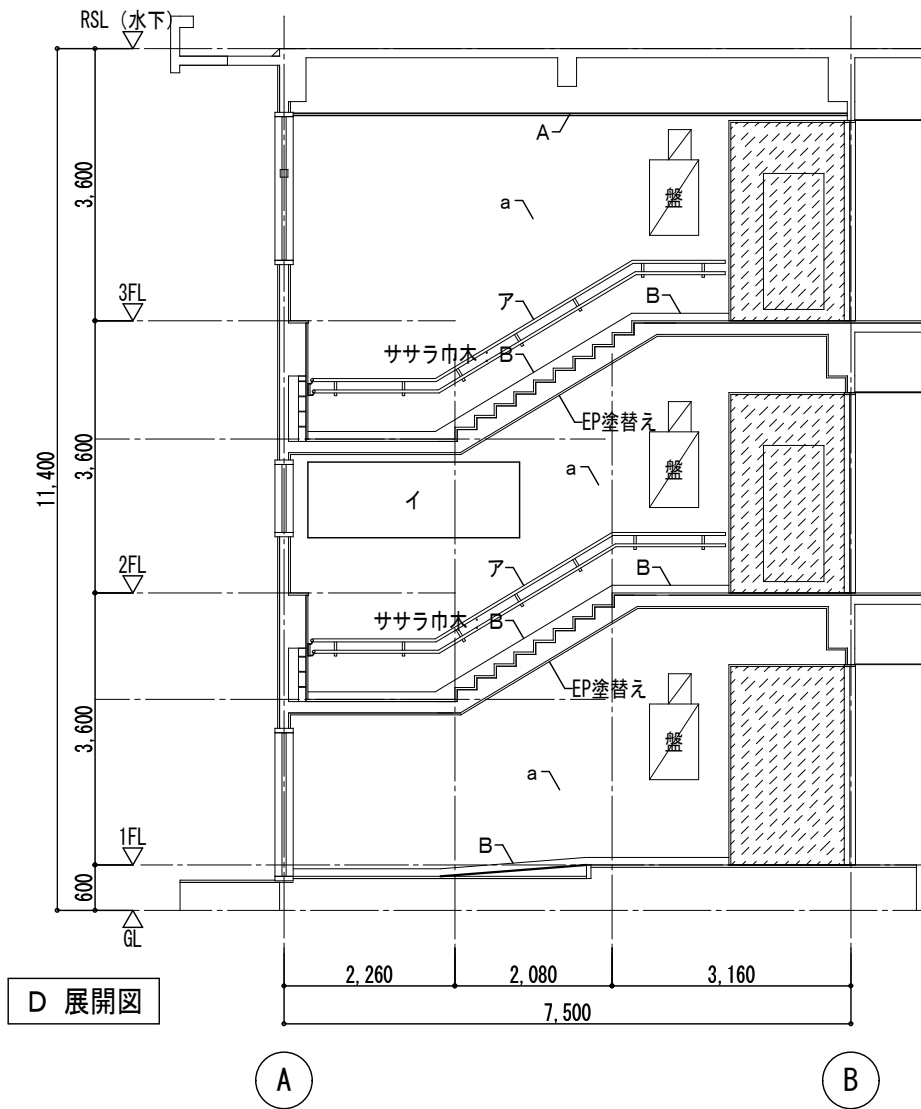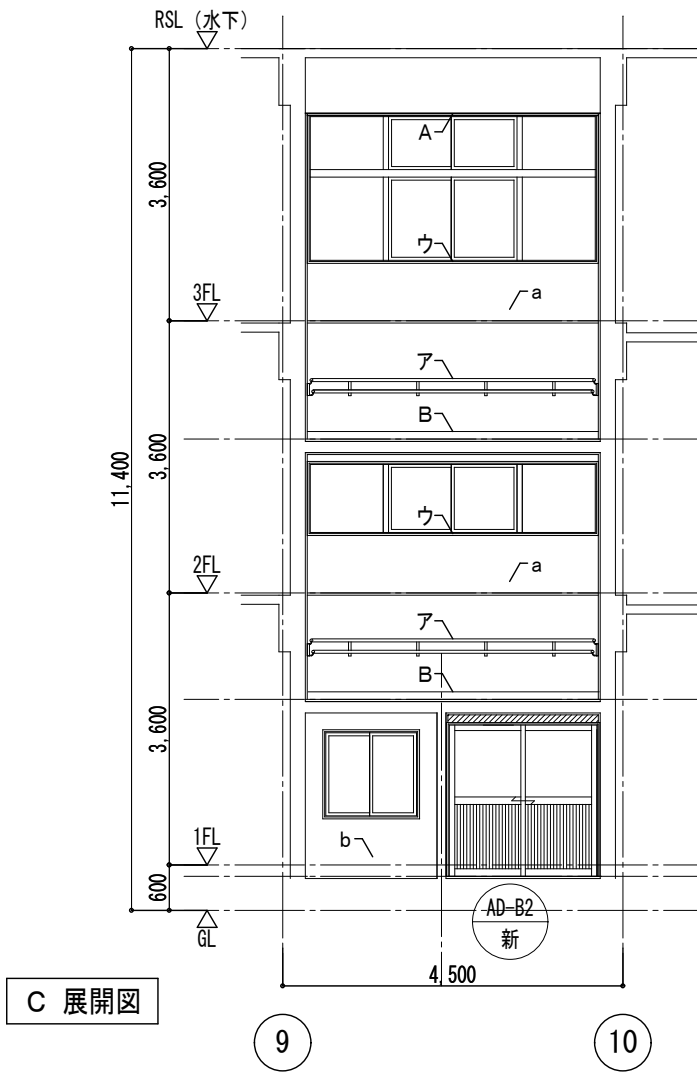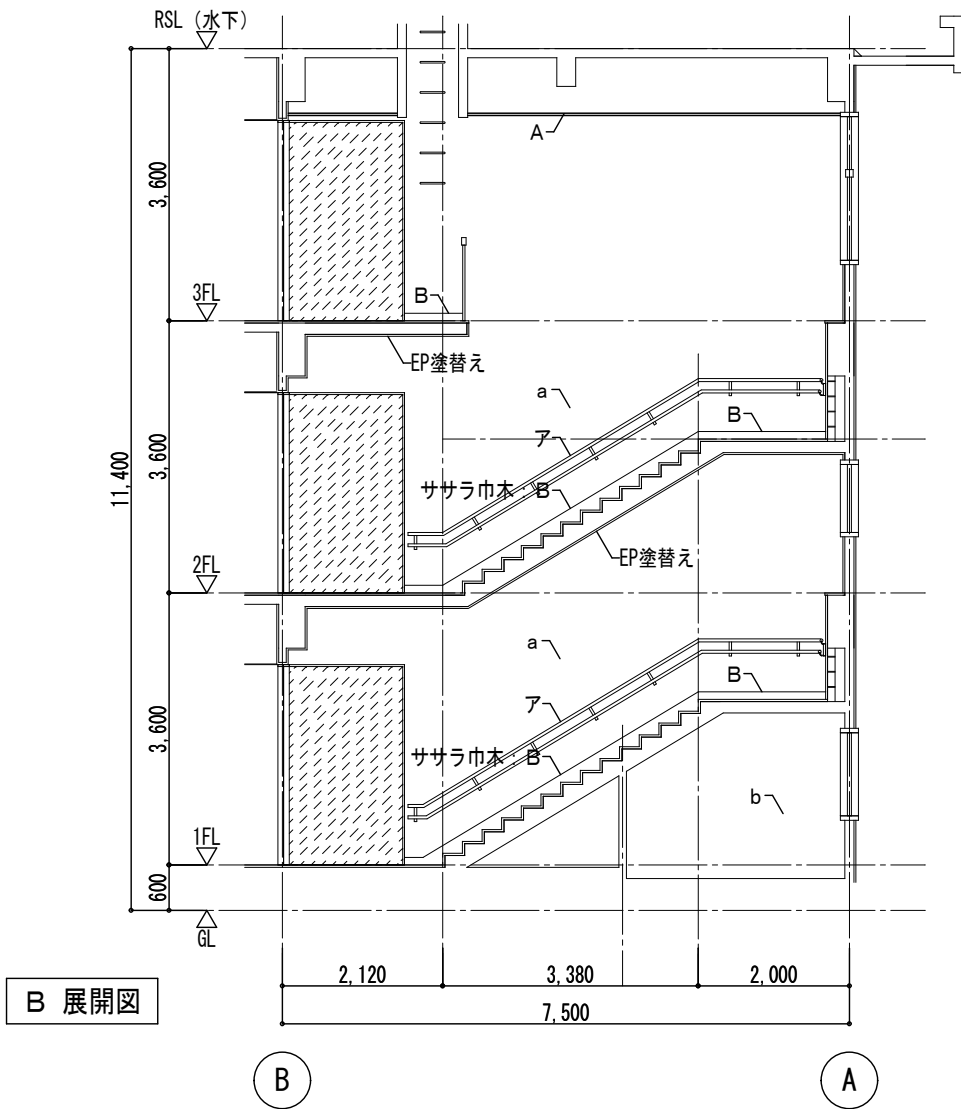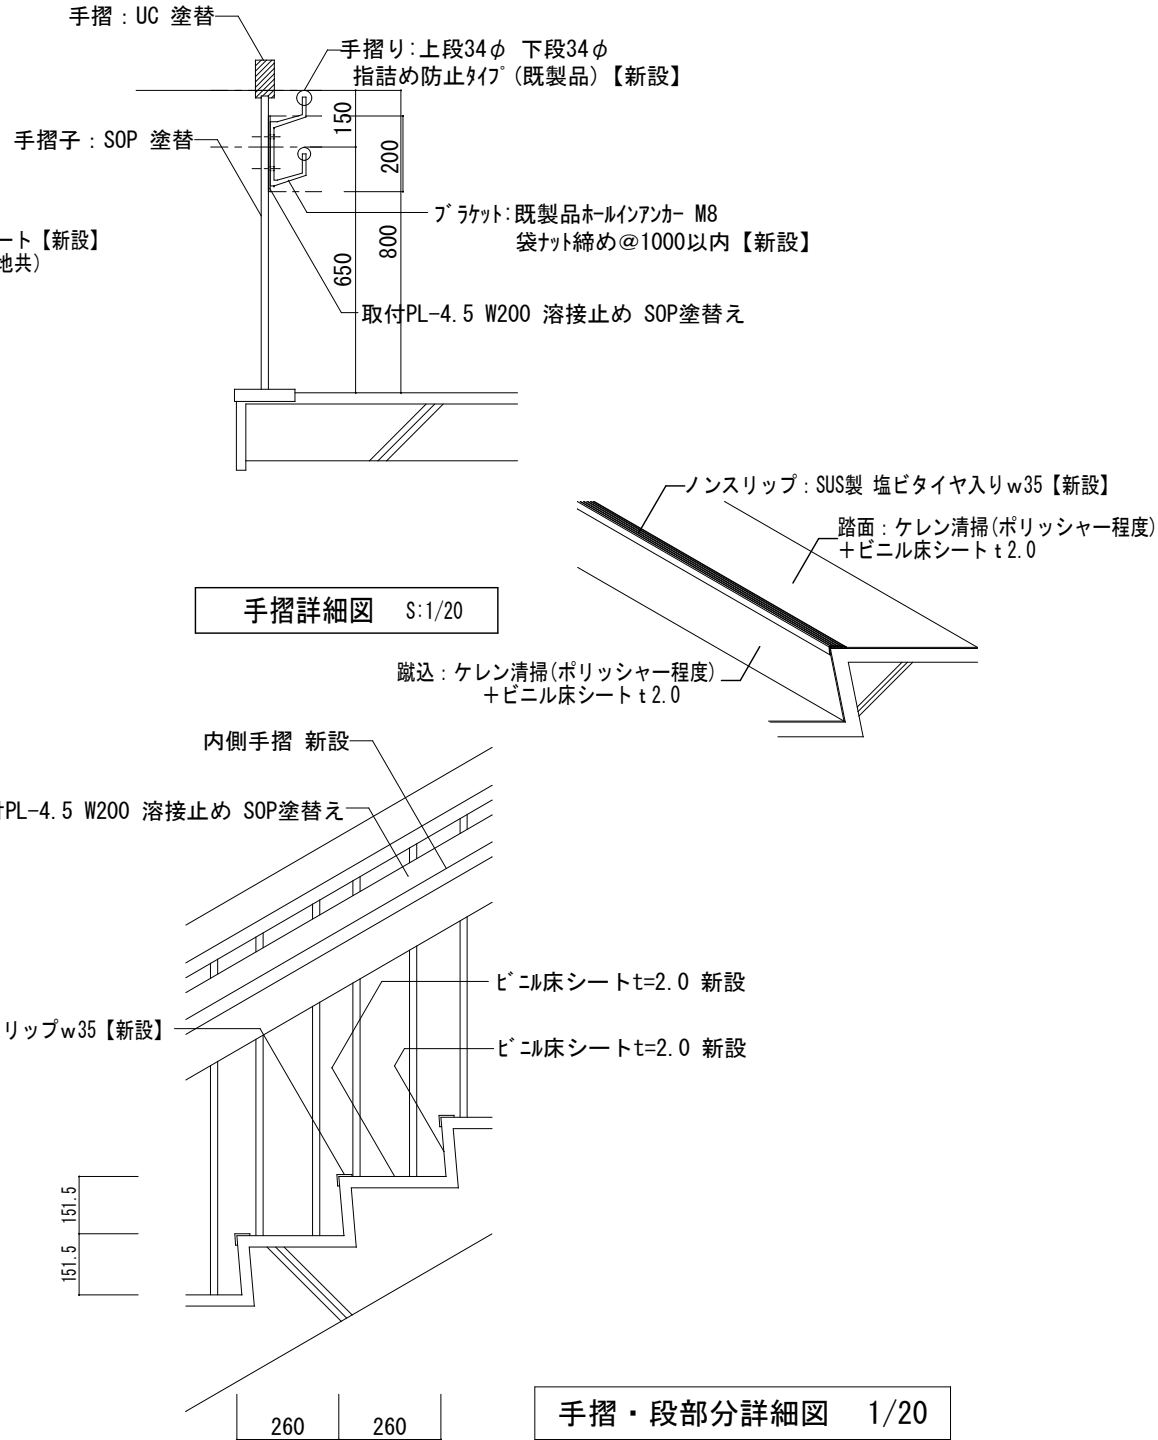

凡例（展開図）

<巾木・廻縁>		<壁>	
A	廻縁：SOP塗替え	a	EP-G塗替え
B	巾木：SOP塗替え		







<その他>

ア	アルミニウム手摺【新設】	※詳細はA-91による
イ	掲示板：掲示クロス 四周7mm押え共【新設】	
ウ	額縁：SOP塗替え	
エ	ノンスリップw35 ビニルタイヤ【新設】	
オ	手摺笠木：UC塗替え 格子：SOP塗替え アルミニウム手摺【新設】（下地：SOP塗替え）	





凡例

- 床：モルタル金ゴテ+ビニル床シート【新設】
- 床：ビニル床シート【新設】（リッパ程度）
- 床：モルタル金ゴテ仕上げ【新設】
- 建具周囲防水モルタル充填
- 新設建具を示す（カバー工法）


東階段（改修前）

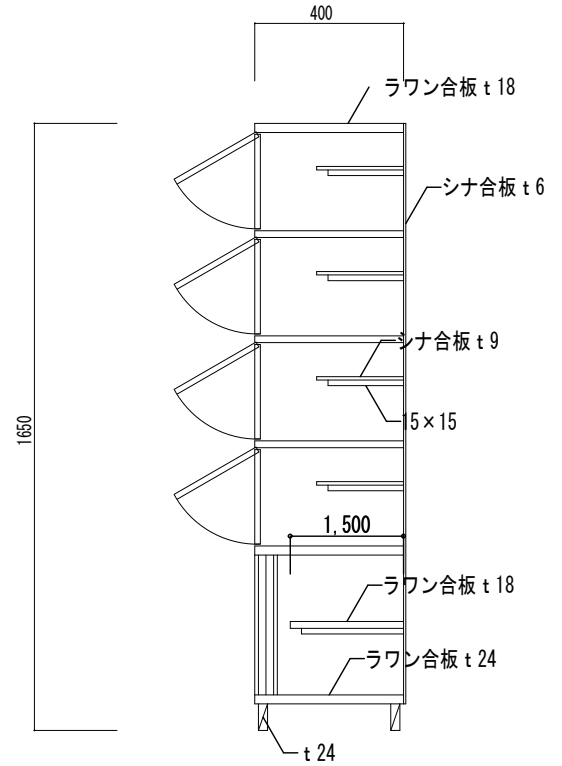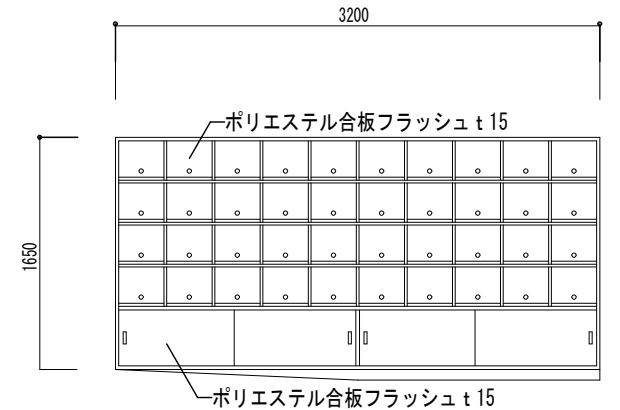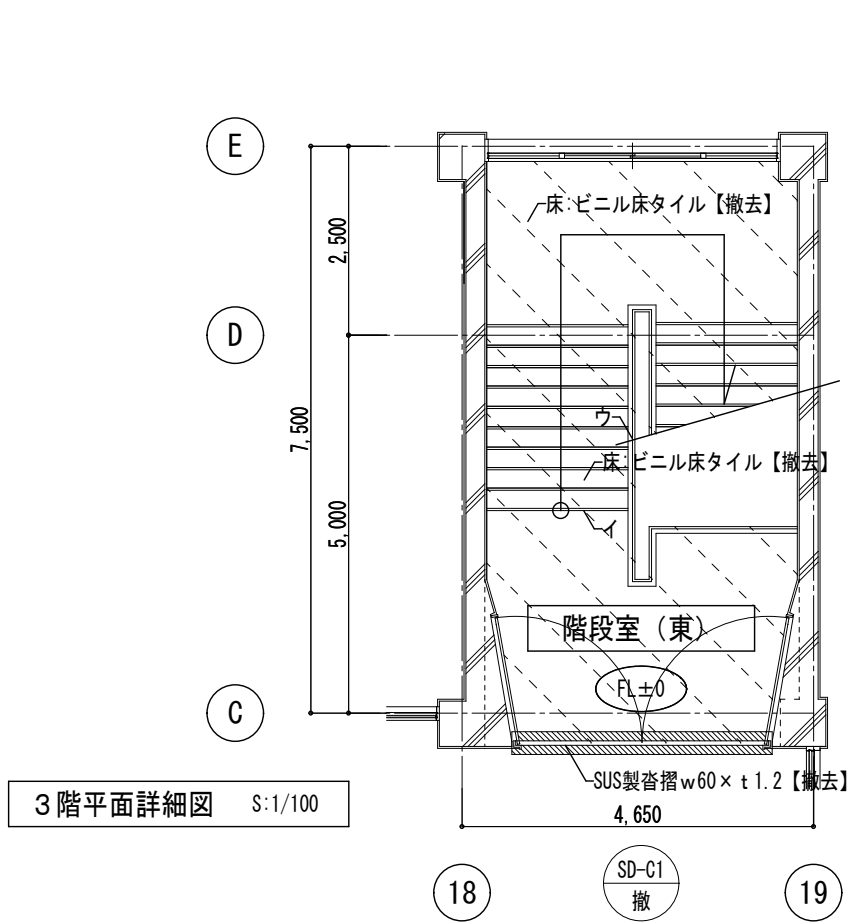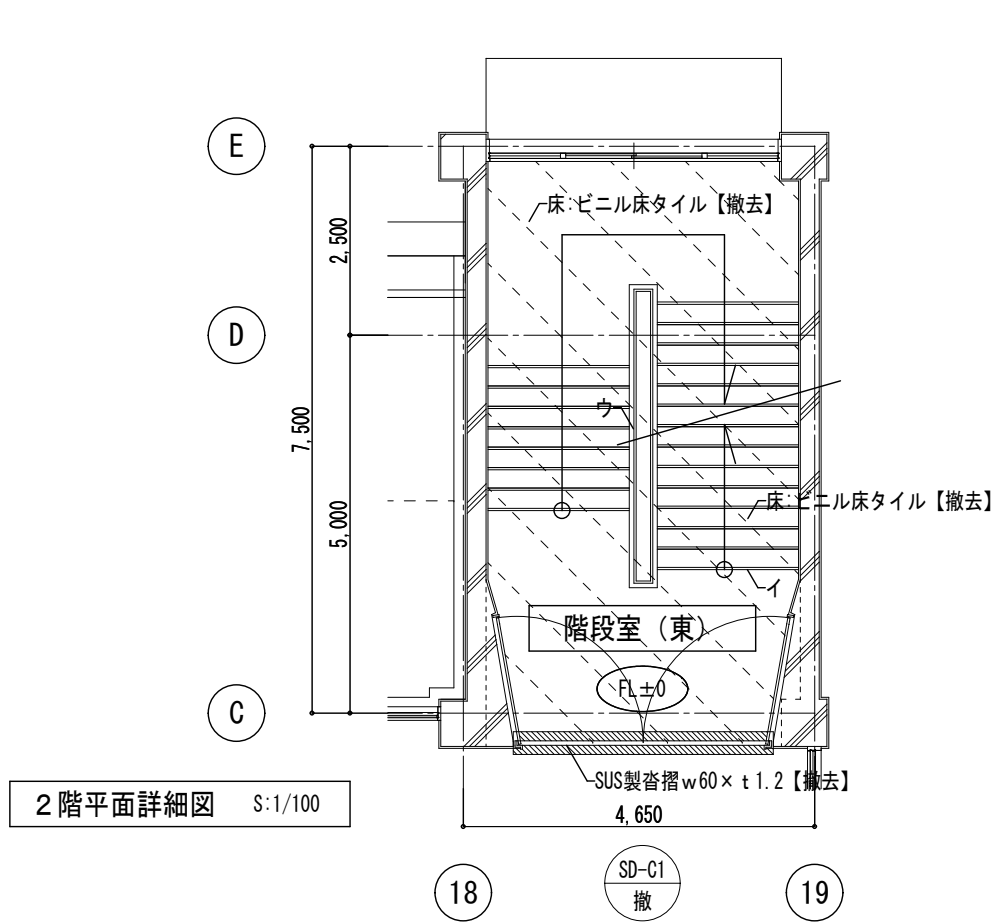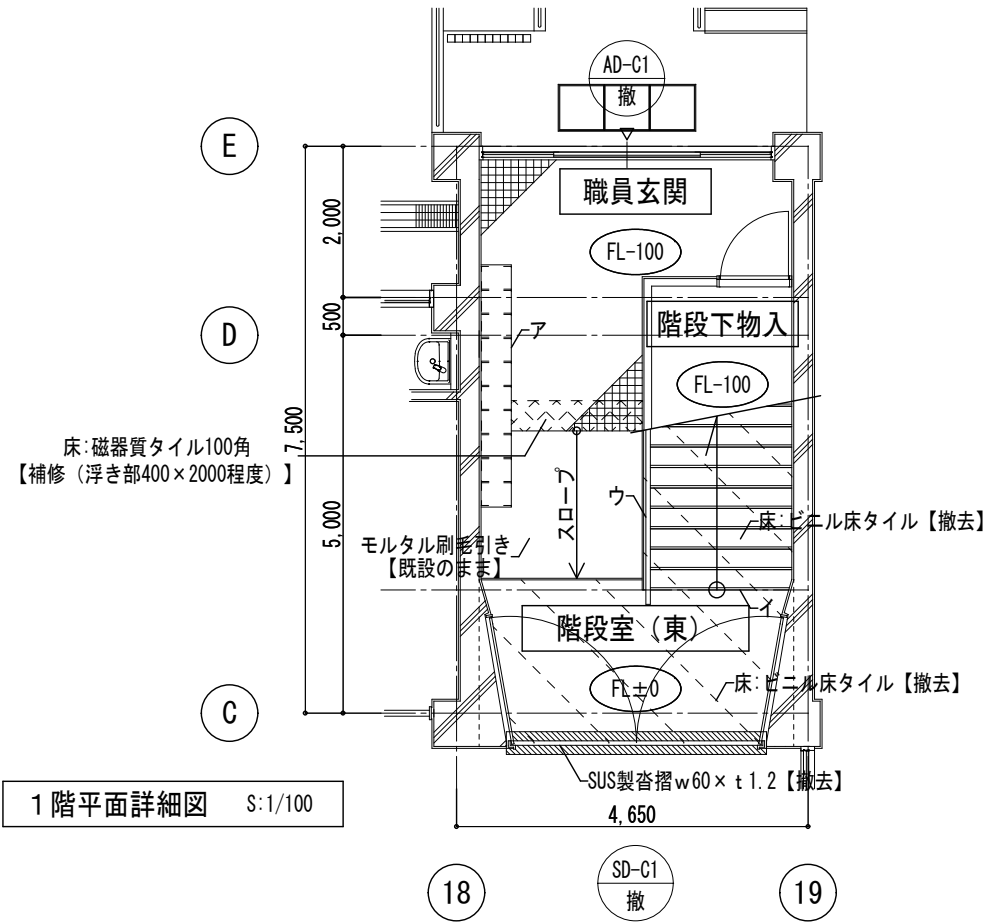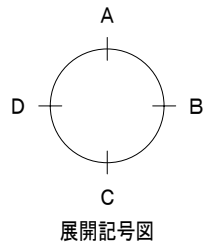

下足箱詳細図 S:1/20

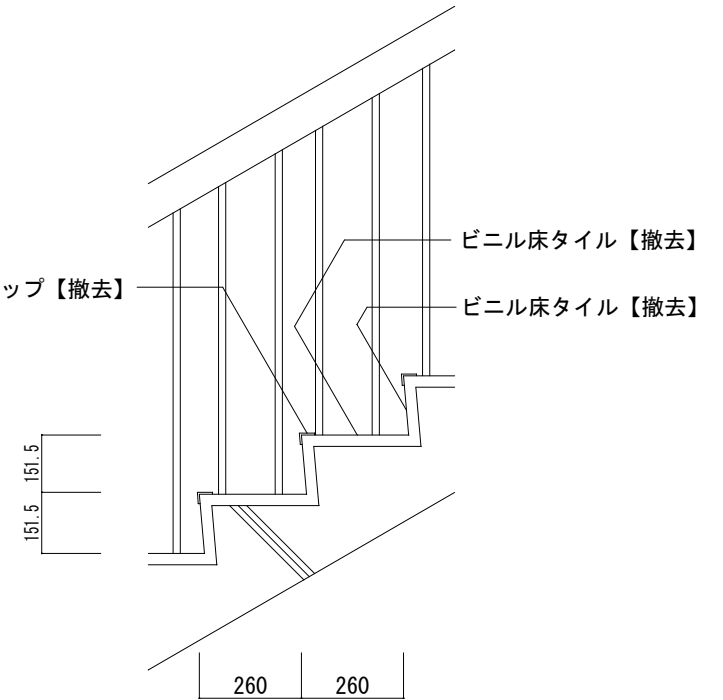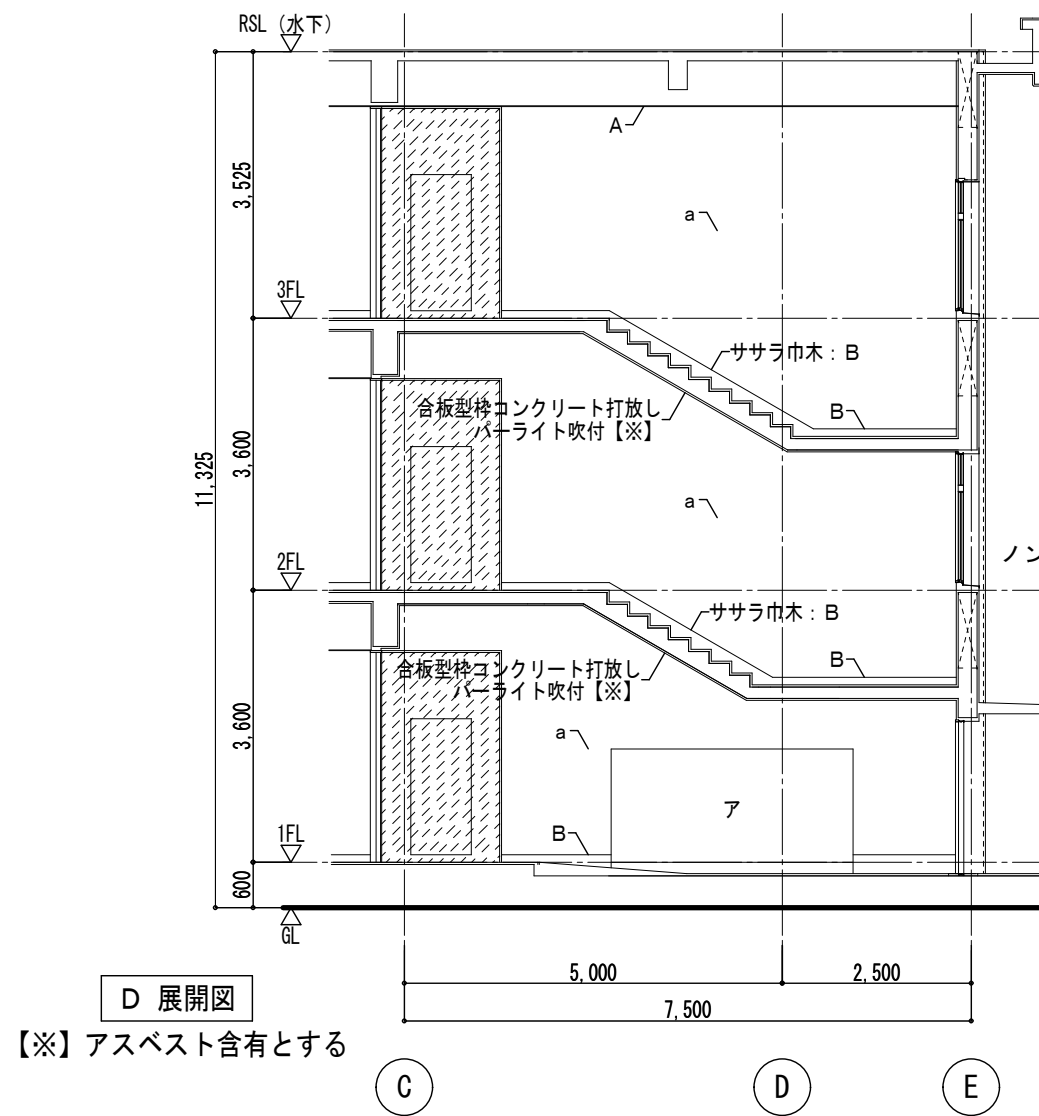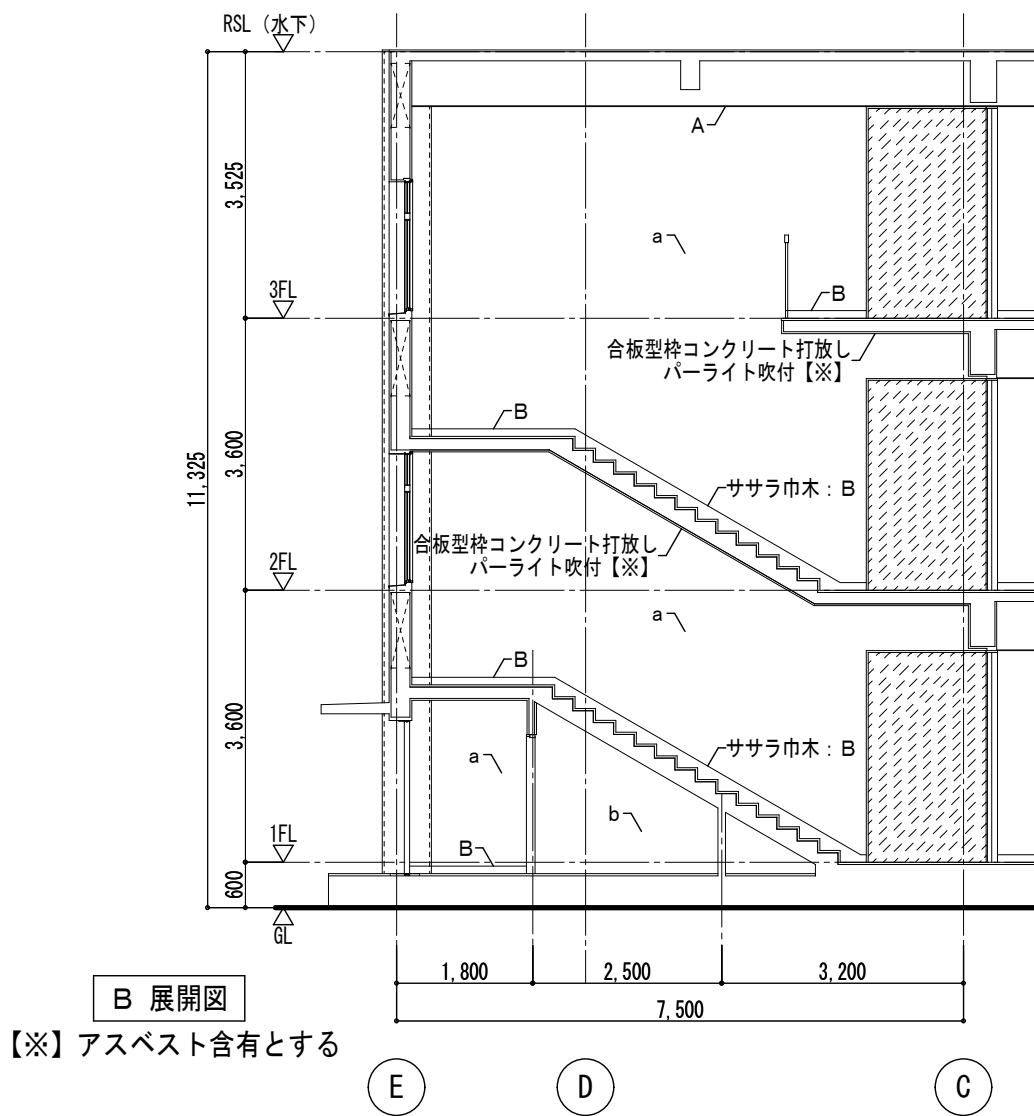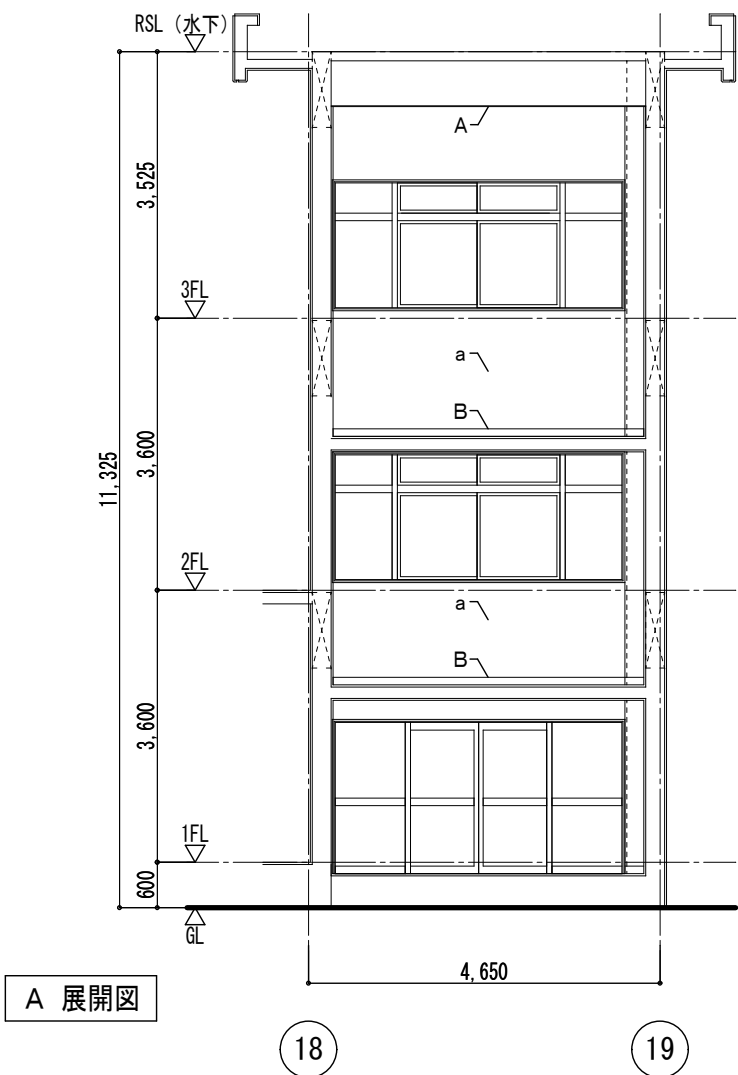

手摺・段部分詳細図 1/20

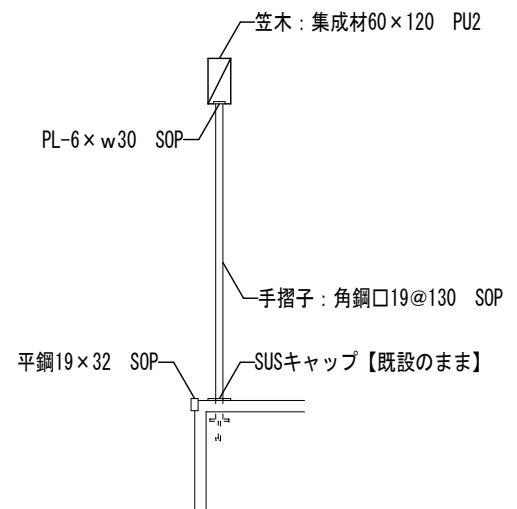

手摺詳細図 S:1/20



凡例（展開図）

＜巾木・廻縁＞		＜壁＞		＜その他＞	
A	廻縁：塩ビ【既設のまま】	a	モルタル金ゴテ AEP	ア	下足箱【撤去】
B	巾木：モルタル金ゴテ AEP	b	コンクリート打放し【既設のまま】	イ	ノンスリップ【撤去】
				ウ	手摺笠木：シオン修正材120×60 格子：□20


凡例

- 床：ビニル床タイル【撤去】（モルタル下地＋カッター入れ共）
- 床：ビニル床タイル【撤去】
- 床：磁器質タイル100角【撤去（浮き部）】
- 撤去建具を示す（カパー工法）


東階段（改修後）

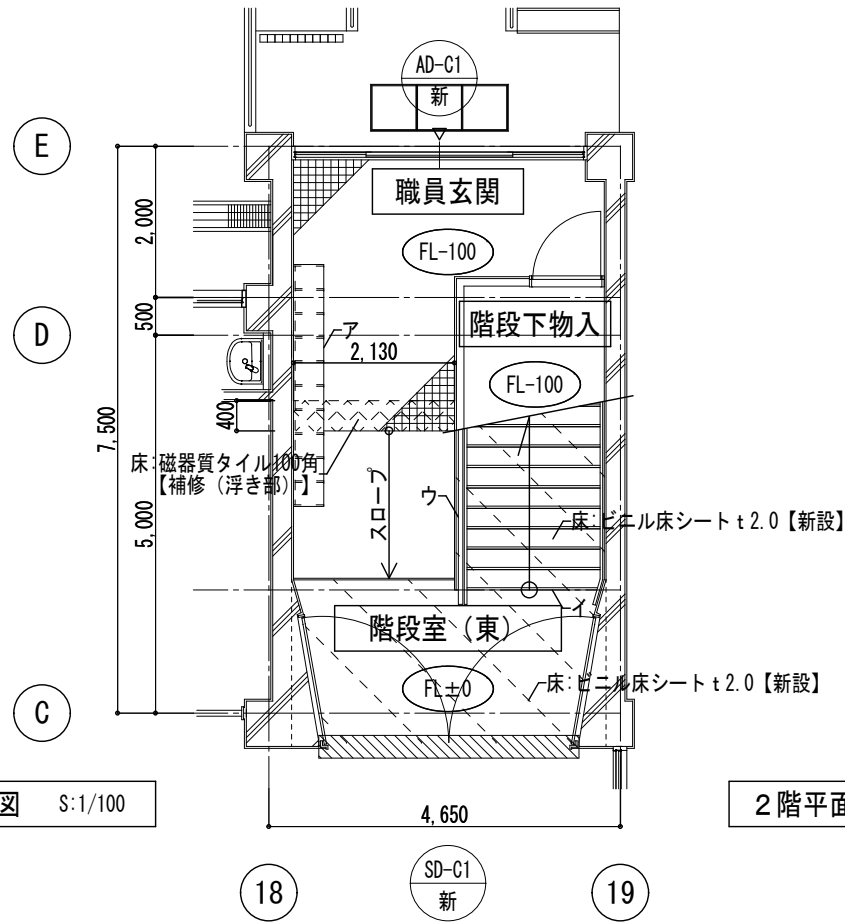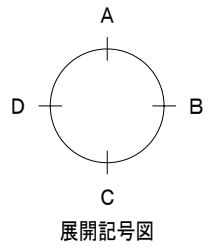


1階平面詳細図 S:1/100

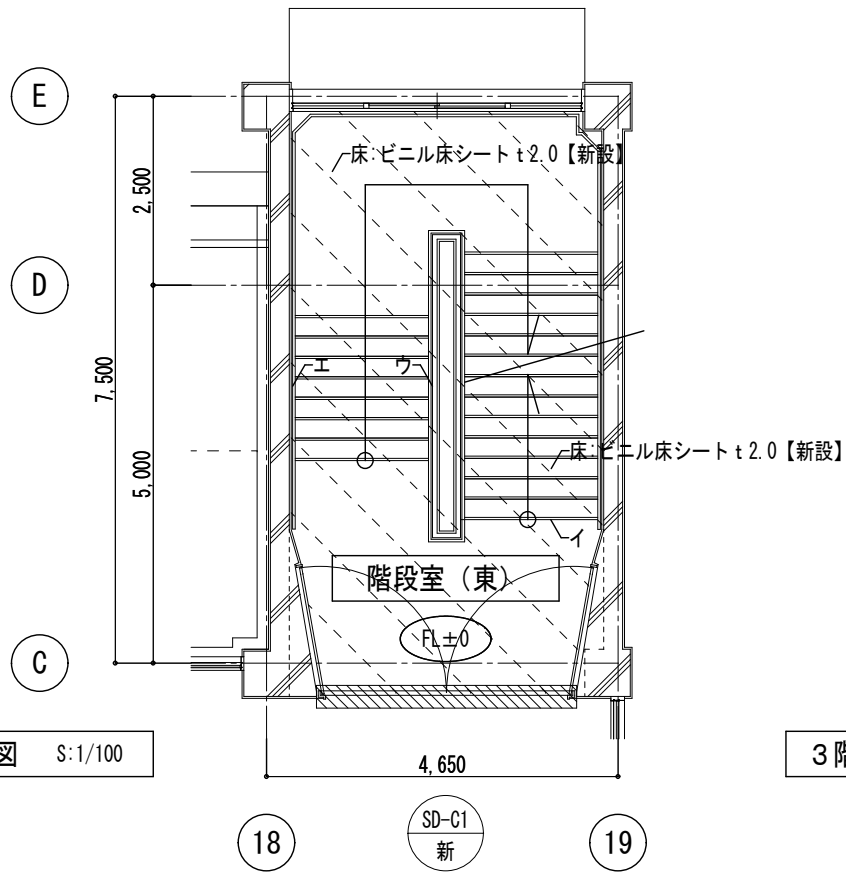


2階平面詳細図 S:1/100

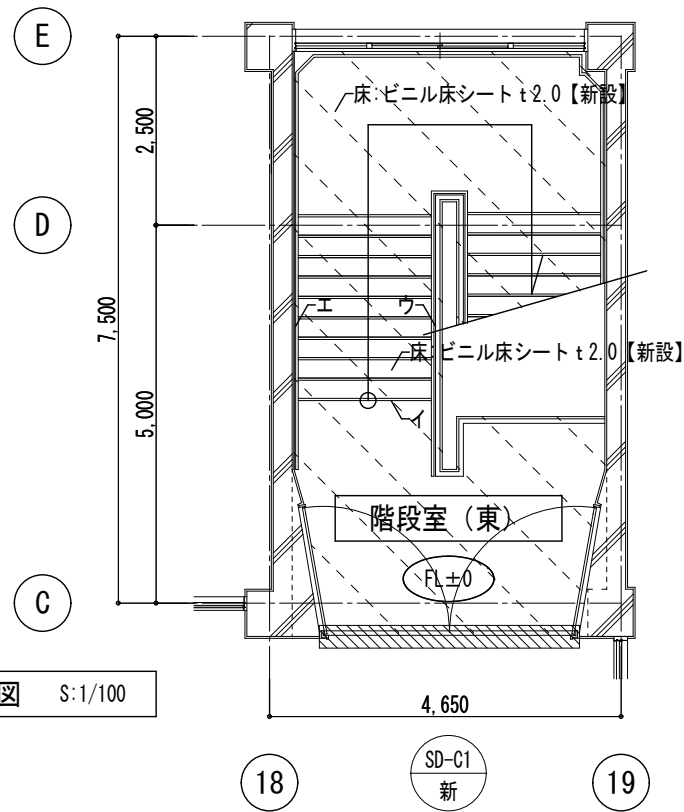


3階平面詳細図 S:1/100

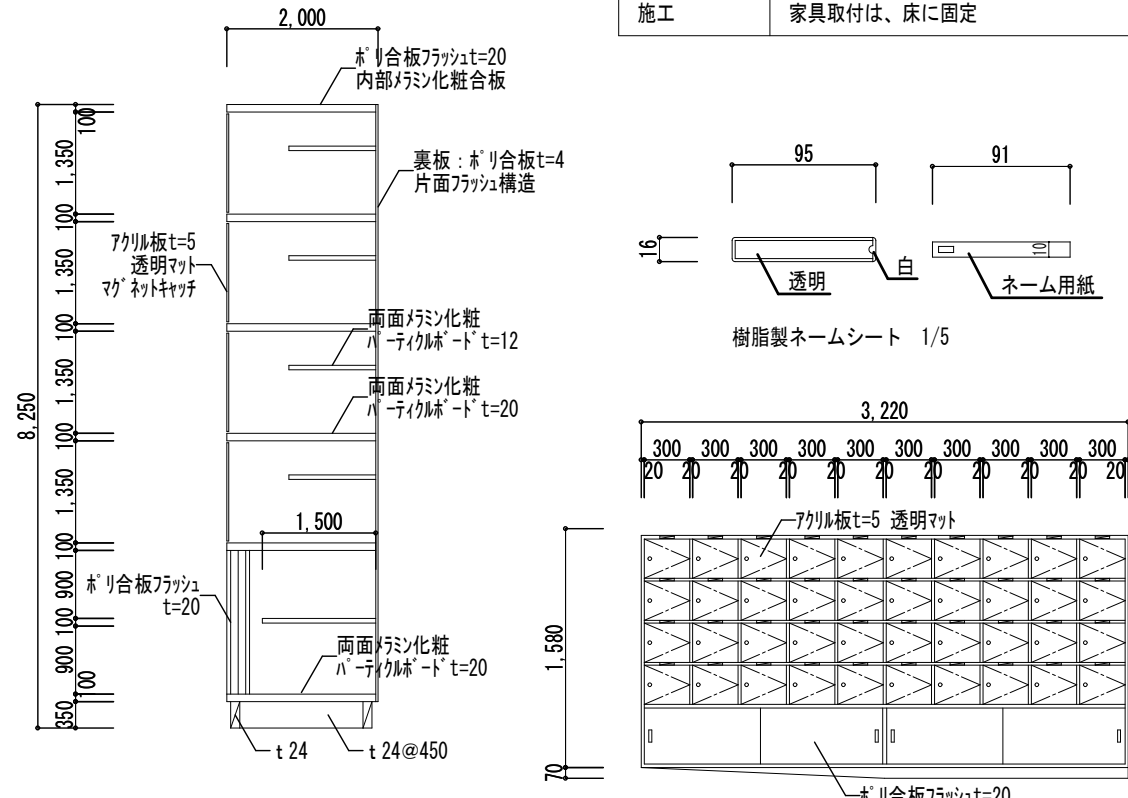


下足箱詳細図 S:1/20

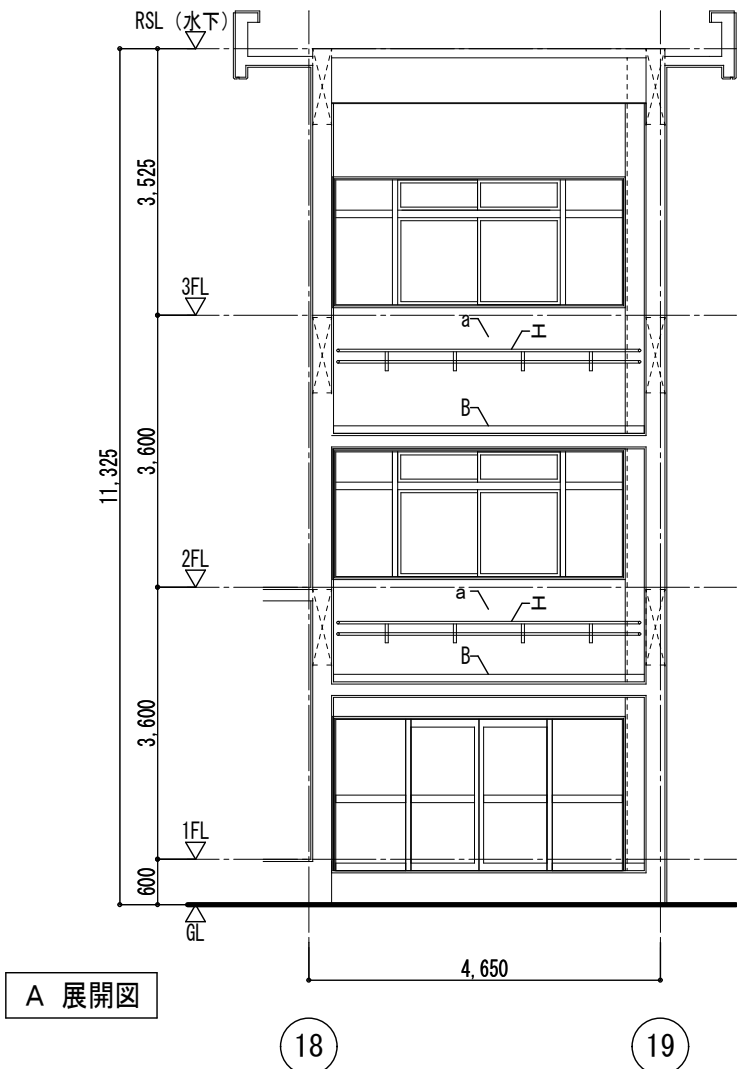


A 展開図

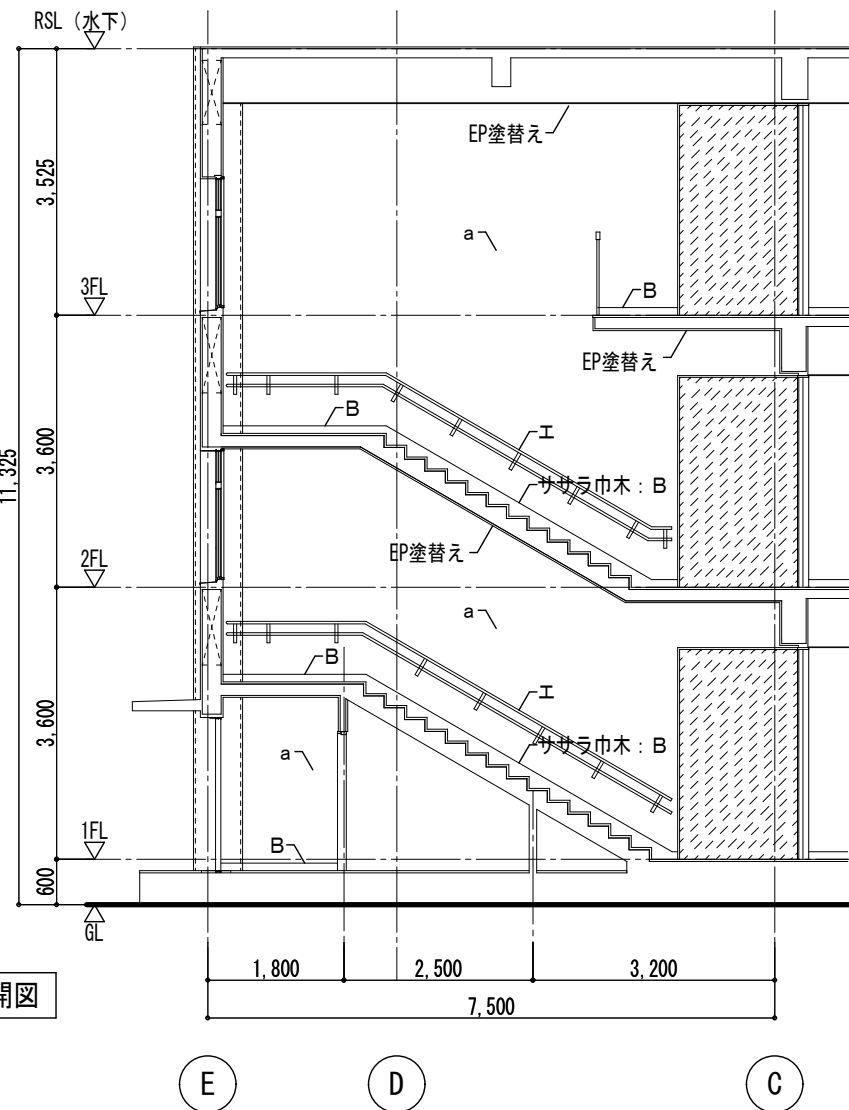

B 展開図

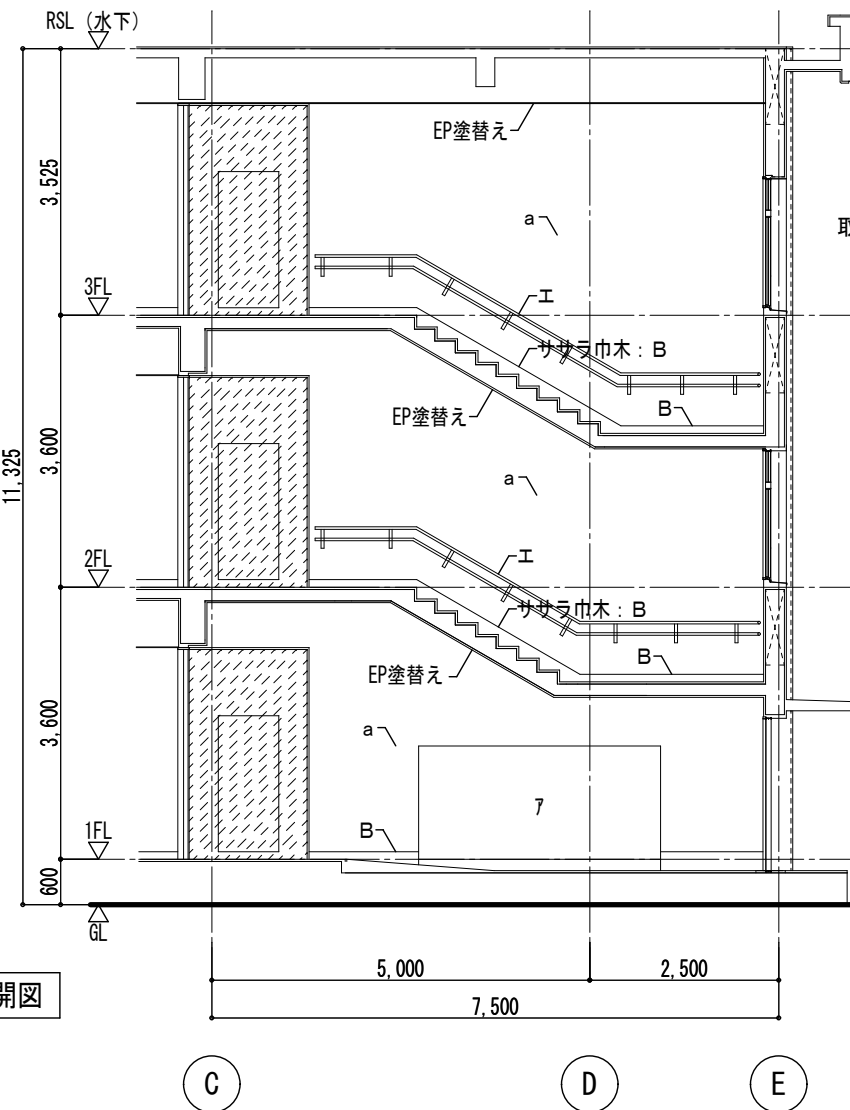

D 展開図

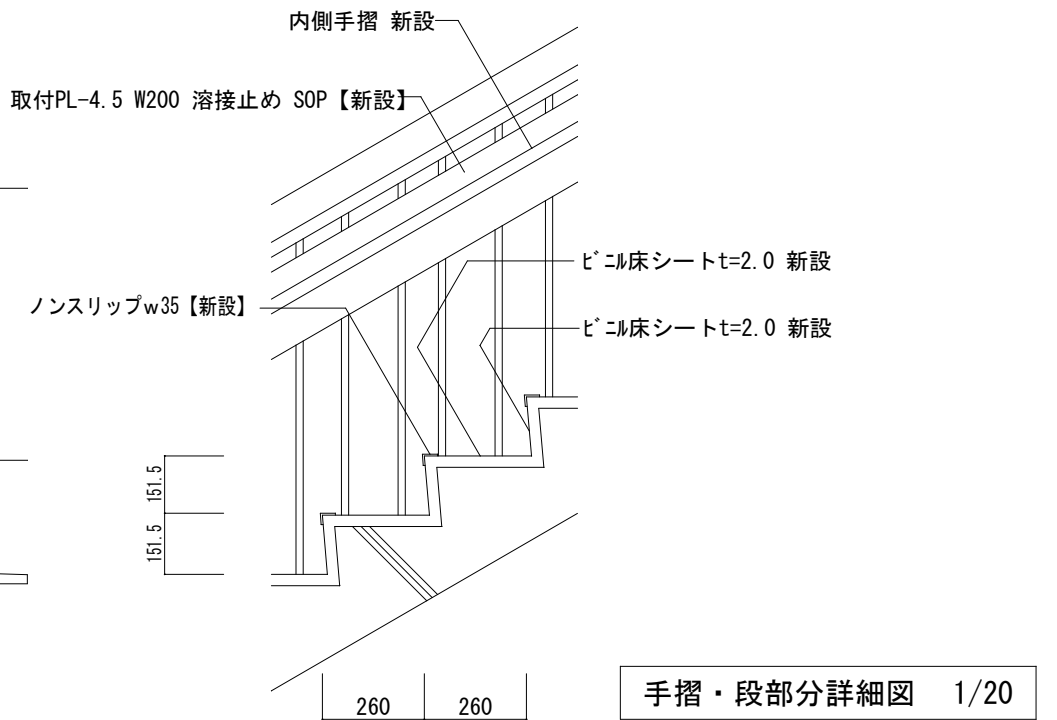

凡例（展開図）

<巾木・廻縁>		<壁>		<その他>	
A	廻縁: 塩ビ【既設のまま】	a	EP-G塗替え	A	下足箱【新設】
B	巾木: SOP塗替え			I	ノンスリップw35 ビニルタイヤ【新設】 ※詳細はA-91による
				ウ	手摺笠木: CL塗替え 格子: SOP塗替え アルミ二段手摺 ビニルカバー【新設】(下地: PL-4.5×w200共)
				E	アルミ二段手摺 ビニルカバー【新設】

凡例

- 床: モルタル下地補修+ビニル床シートt2.0【新設】
- 床: ポリマーセメントペースト+ビニル床シートt2.0【新設】
- 床: 磁器質タイル100角【新設(浮き部)】
- 撤去建具を示す(カバー工法)

田端隆建築設計 (株) 田端隆建築設計

三重県知事登録第1-861 一般建築士 No.352551 田端 通也

設計代表者 一般建築士 No.352551 田端通也

設計担当者 一般建築士 No.352551 田端通也



SCALE A2 1/100 A3 1/140 DATE R 6. 7

工事名称 県小学校南校舎長寿命化改修工事(1期工事)

図面名称 東階段 平面詳細図・展開図(改修後)

A-84 原図: A2

昇降口（改修前）

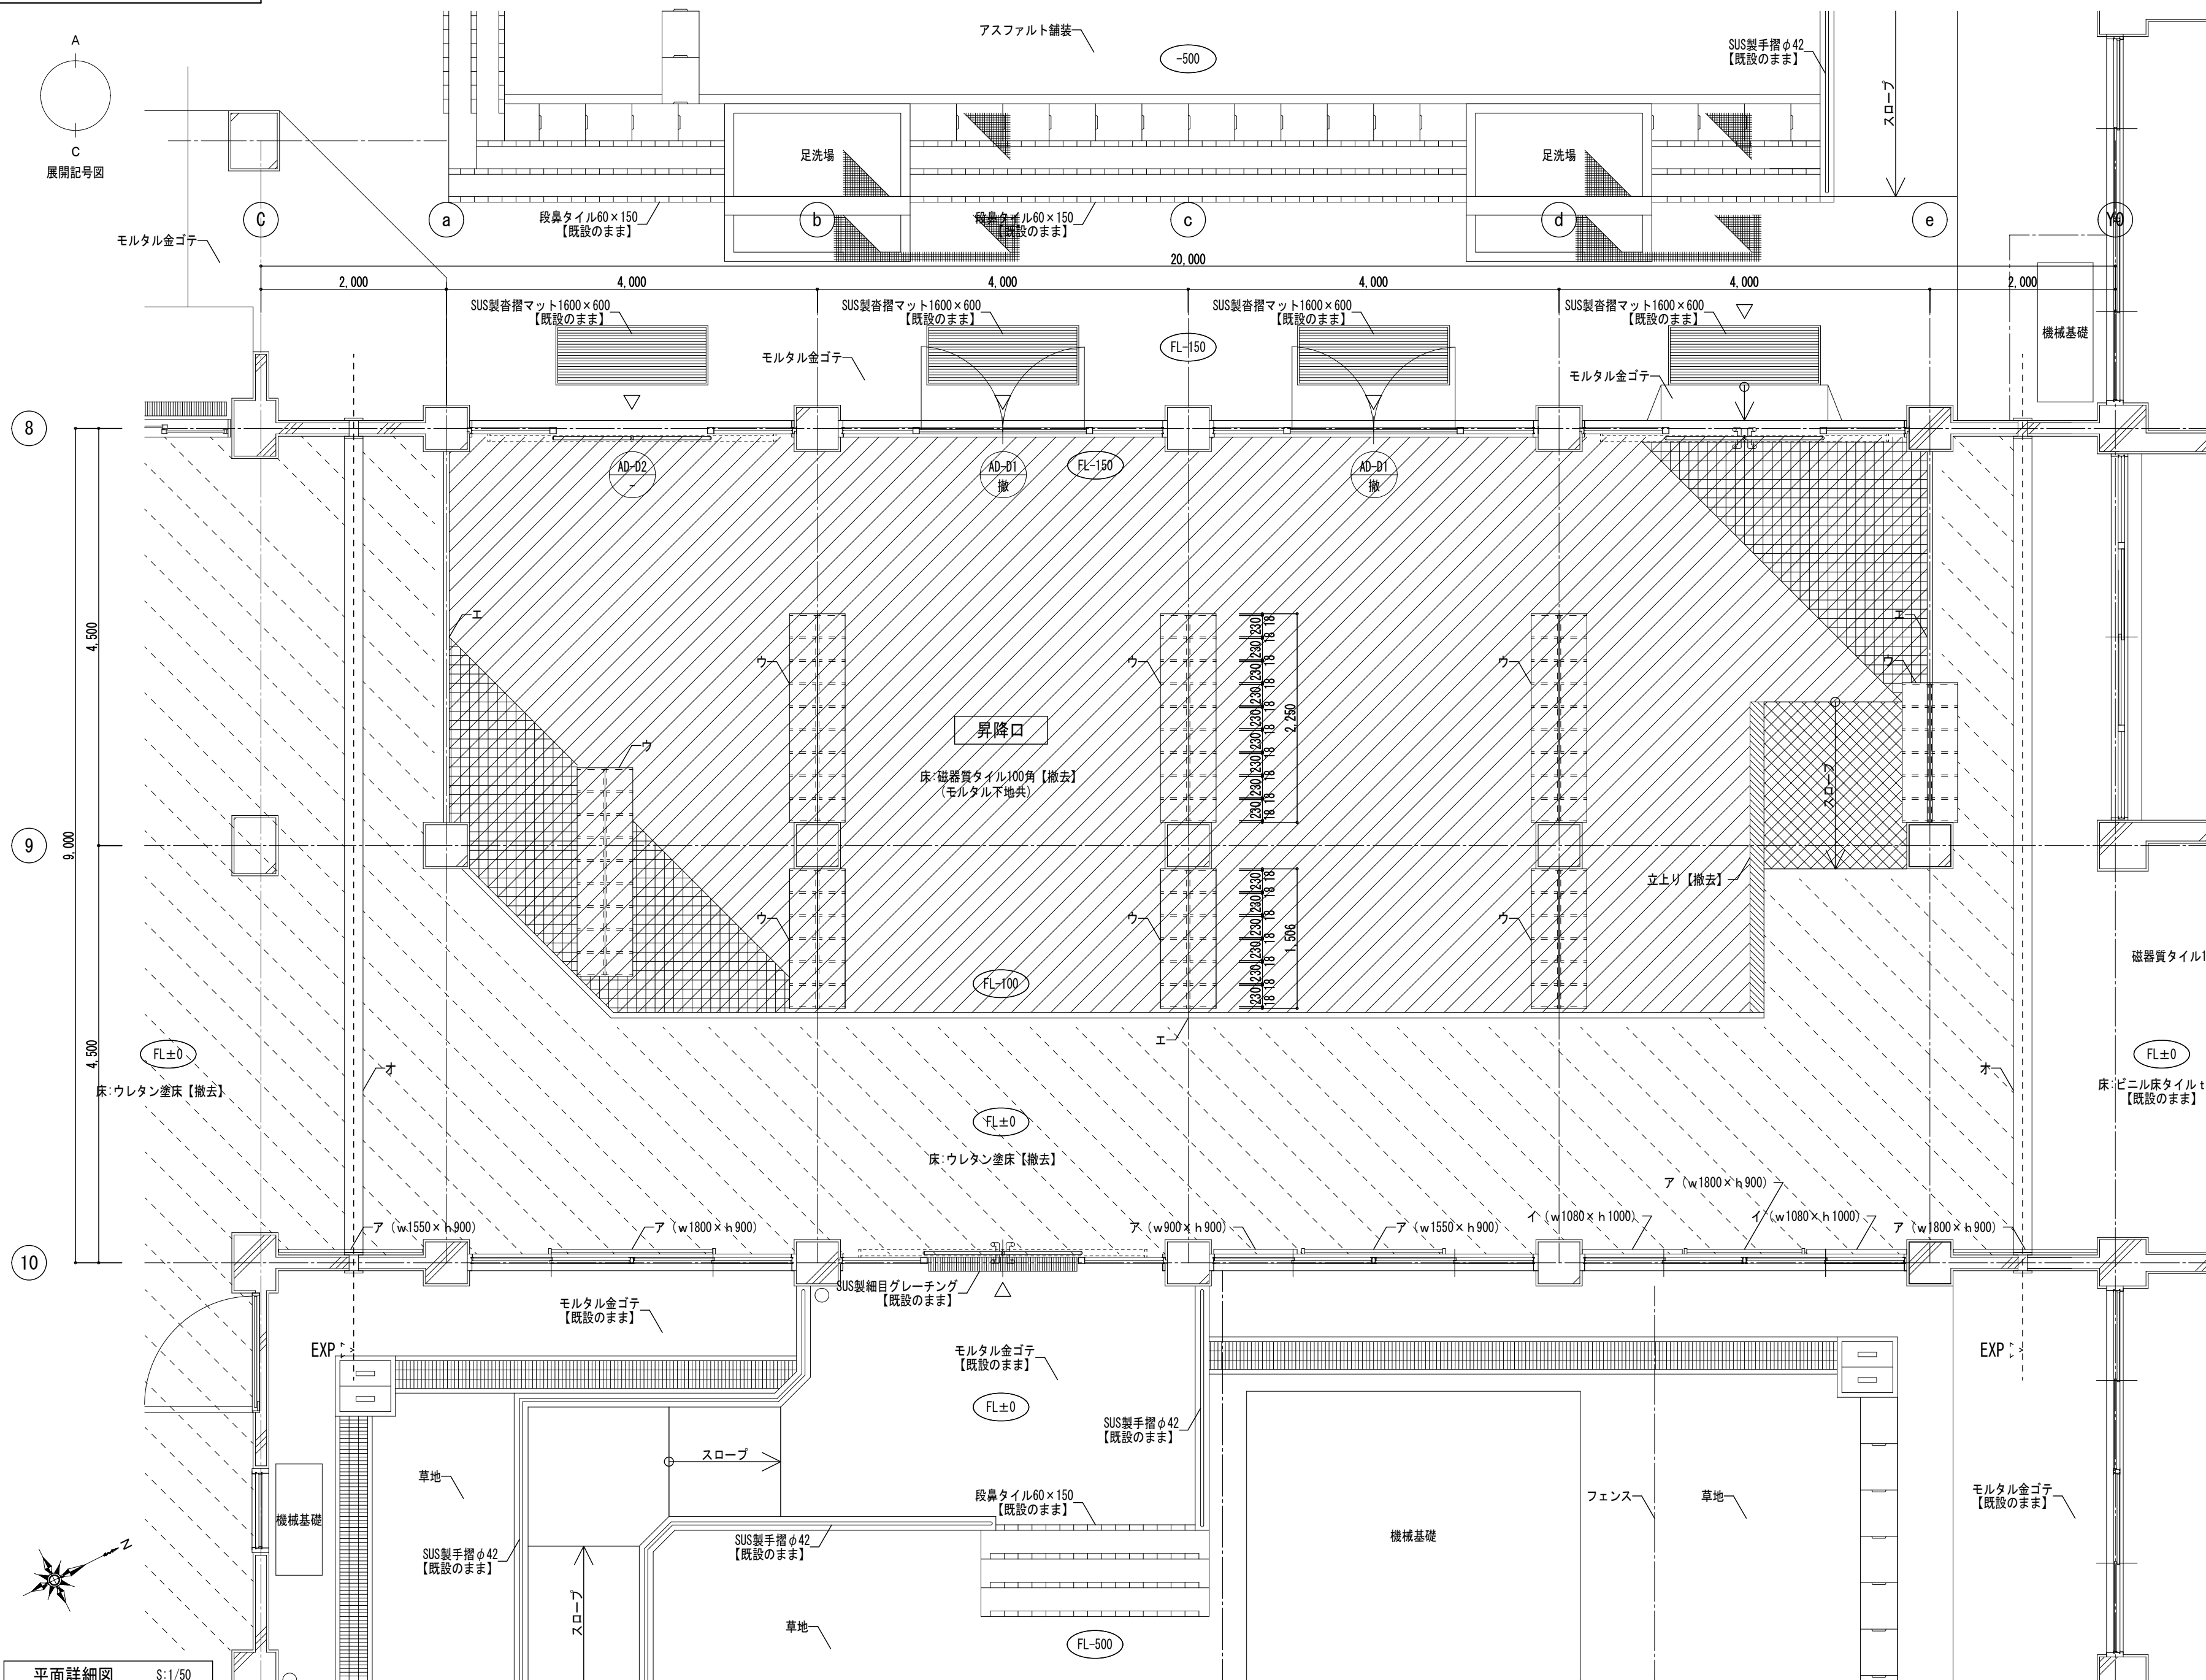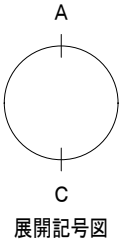

平面詳細図 S:1/50

凡例

＜その他＞

ア 掲示板：掲示クロス【撤去】

イ	卒業制作【撤去（処分）】
---	--------------

ウ 下足箱【撤去】

エ 框：テラゾーブロック w60【撤去】

オ EXP.J: アルミ製【既設のまま】

凡例


床：磁器質タイル100角【撤去】

 立上り：モルタル金ゴテ【撤去】

 スロープ：モルタル金ゴテ【撤去】


床：ウレタン塗床【撤去】

 撤去建具を示す（カバー工法）

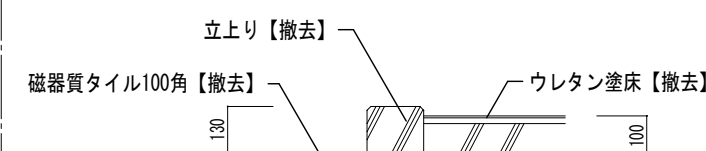


スロープ詳細図 S:1/20

床:ビニル床タイル t 2.0
【既設のまま】

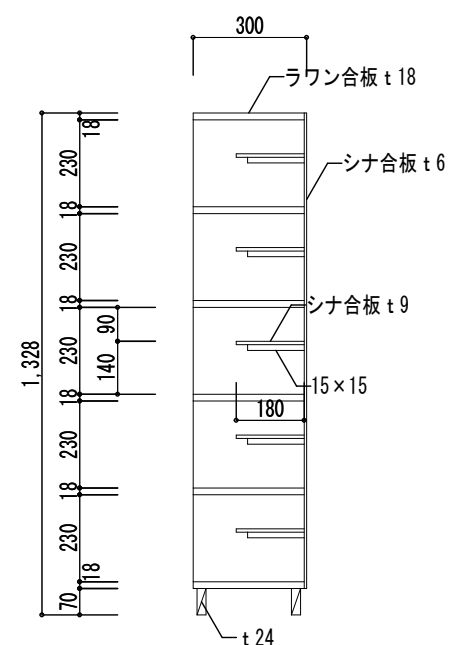

下足箱詳細図 S:1/20

昇降口（改修後）


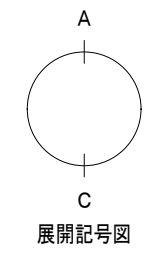


8

9

10

平面詳細図 S:1/50

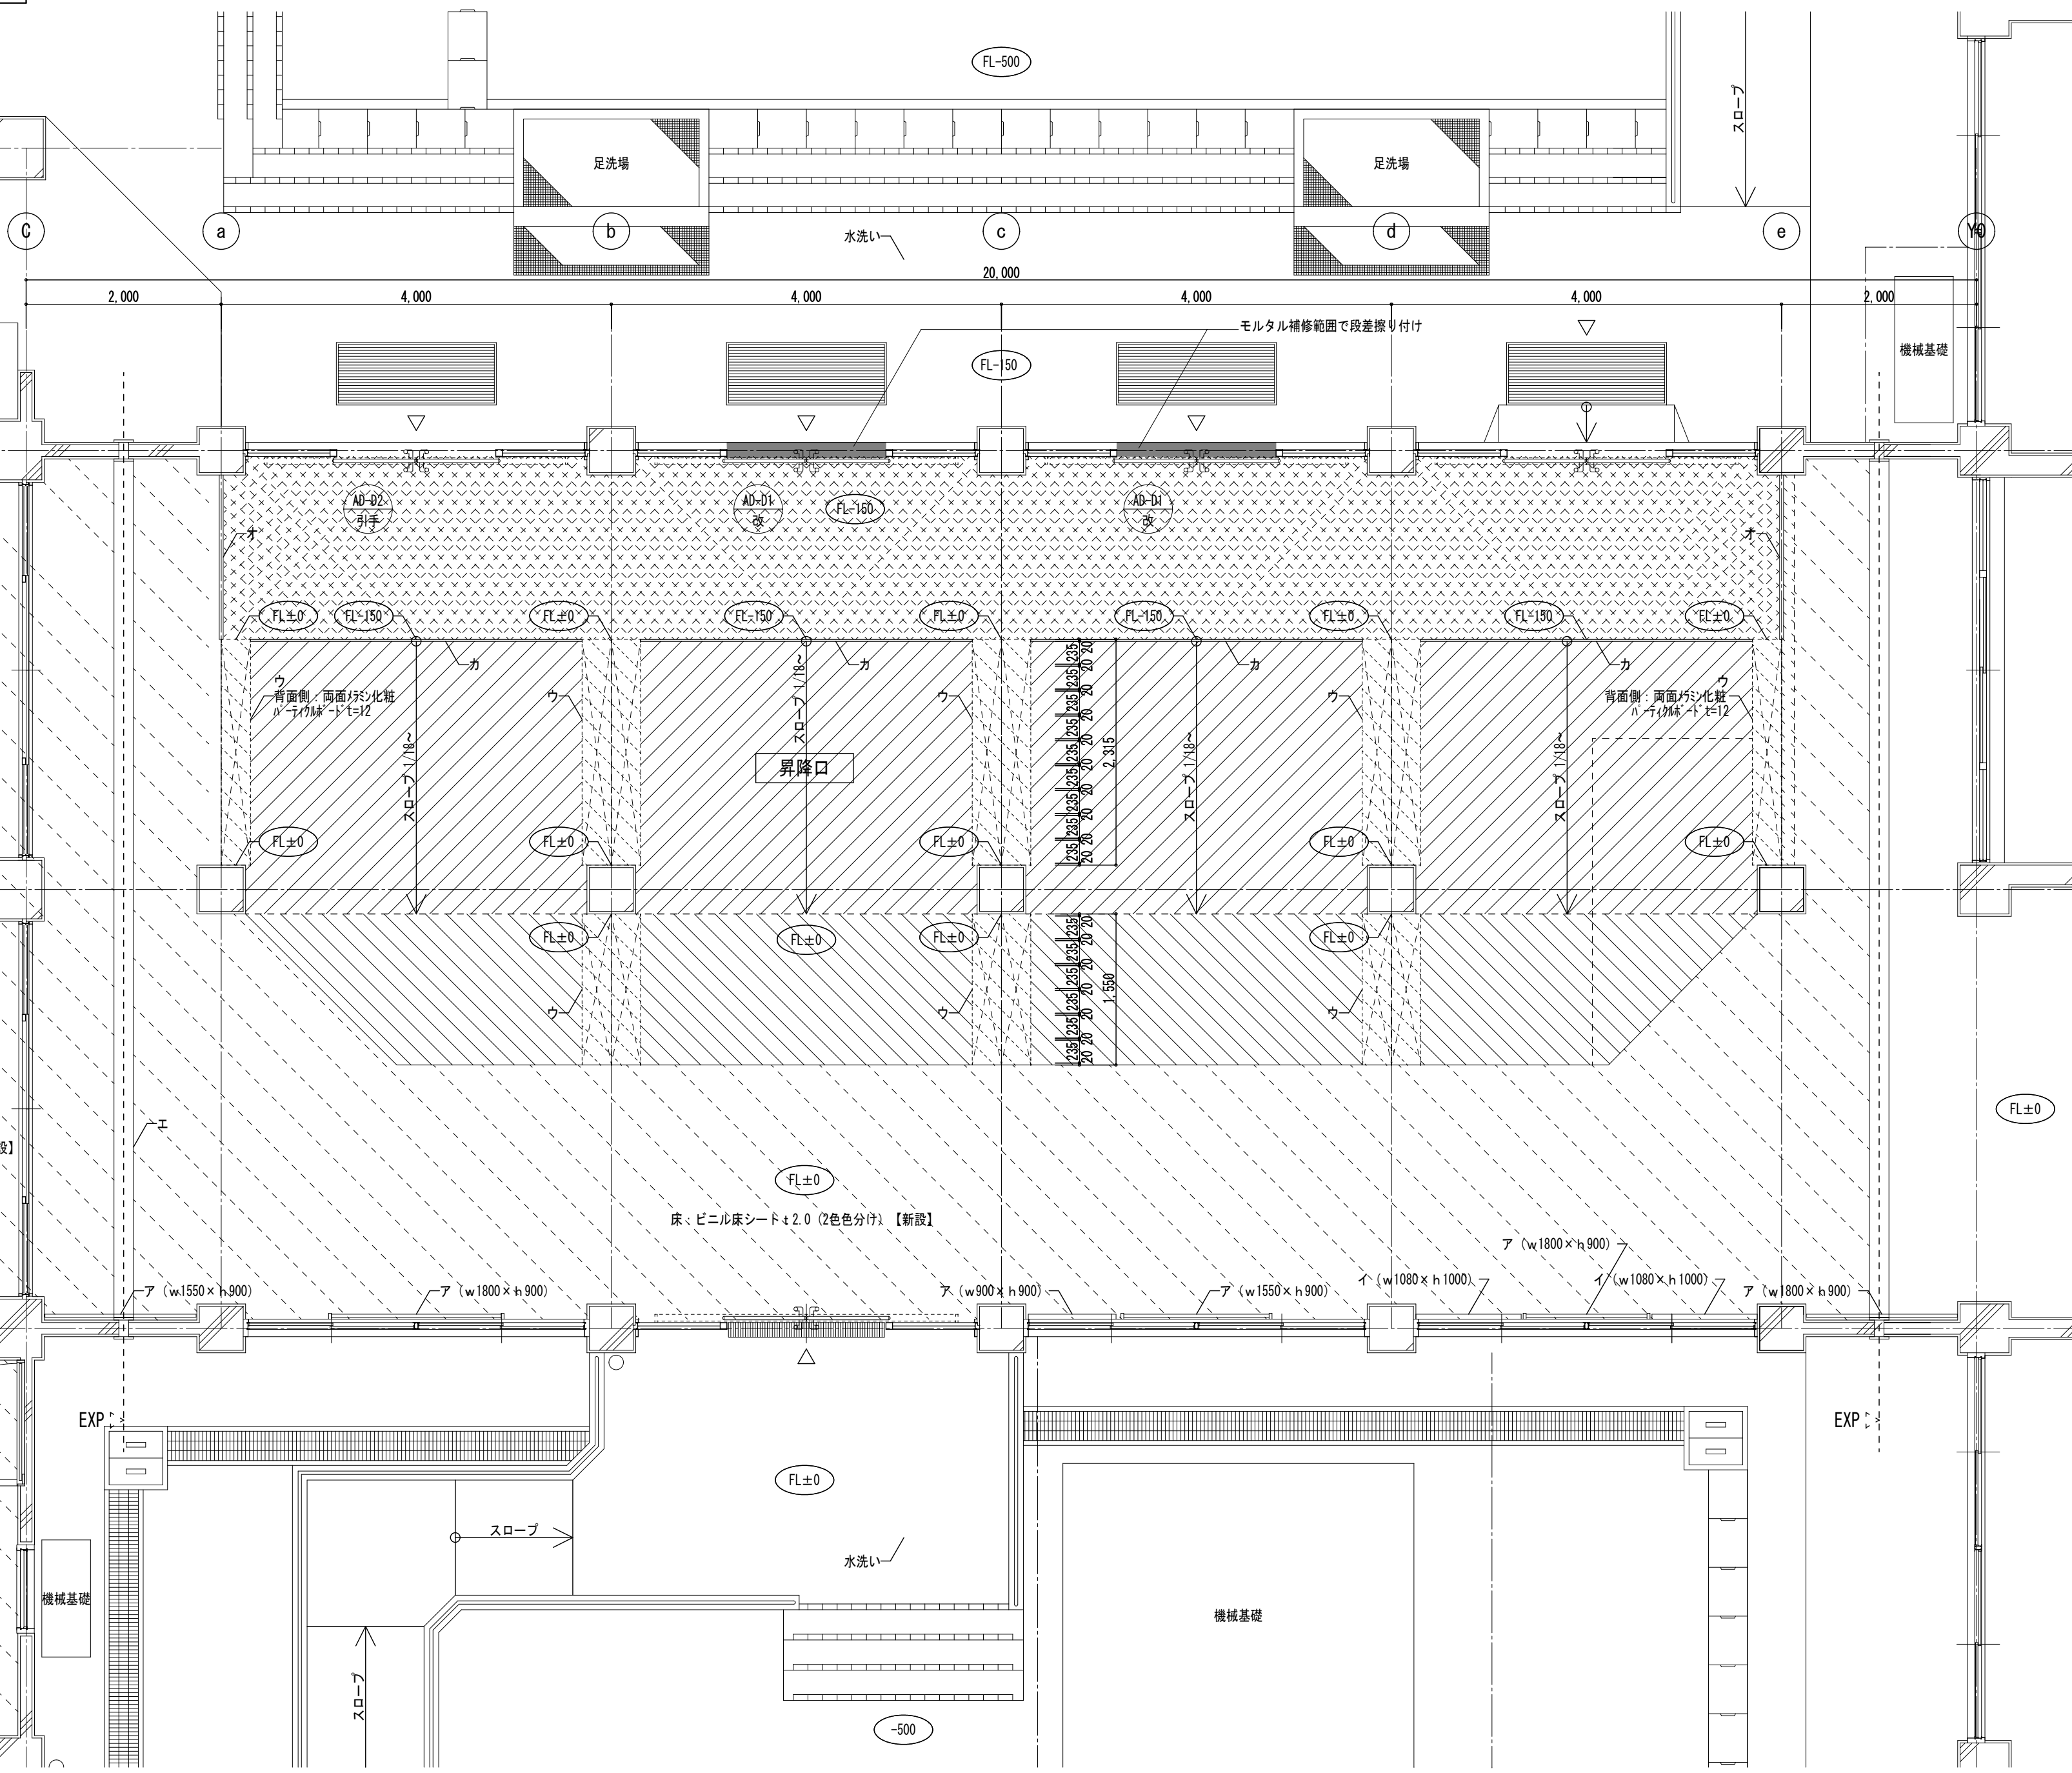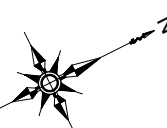

平面詳細図 S:1/50


凡例

<その他>	
ア	掲示板【掲示クロス新設四周アルミ共】
イ	掲示板【新設】
ウ	下足箱【新設】
エ	EXP.J: アルミ製【既設のまま】
オ	ノンスリップw35 (ビニルタイヤ) 【新設】
カ	SUS床見切 w40

凡例


	床: 土間コンクリート金ゴテ仕上げ t0~150+ ワイヤーメッシュφ6口150敷 防滑性ビニル床シート t2.0【新設】
	床: 土間コンクリート金ゴテ仕上げ t150【新設】 ワイヤーメッシュφ6口150敷 ビニル床シート t2.0【新設】
	床: 土間コンクリート金ゴテ仕上げ t150【新設】 ワイヤーメッシュφ6口150敷
	床: 下地調整+ 防滑性ビニル床シート t2.0【新設】
	床: ケレン清掃 (ポリッシャー) ビニル床シート t2.0 (2色色分け) 【新設】
	床: モルタル金ゴテ仕上げ【新設】
	** 新設建具を示す (カバー工法)
	** 引手棒のみ新設を示す

天板・棚板	両面メラミン化粧パーティクルボード t20
天板口	セフティーエッジ
本体見付木口	セフティーエッジ
裏板	ポリ化粧合板 t4 片面フラッシュ構造
施工	家具取付は、床に固定

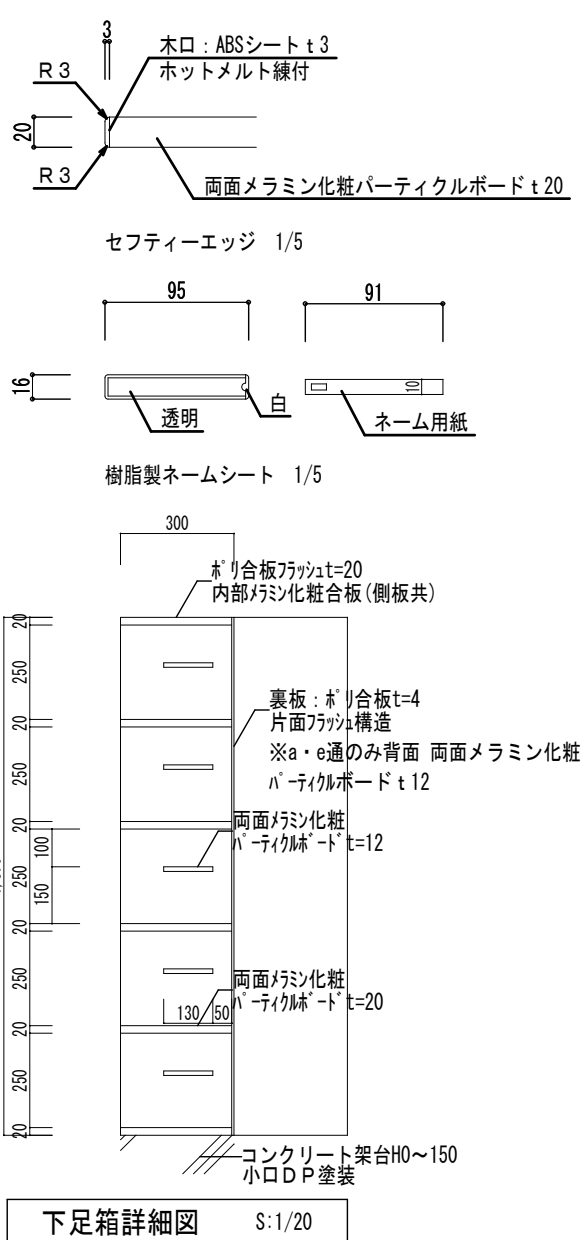


下足箱詳細図 S:1/20

昇降口（改修前）

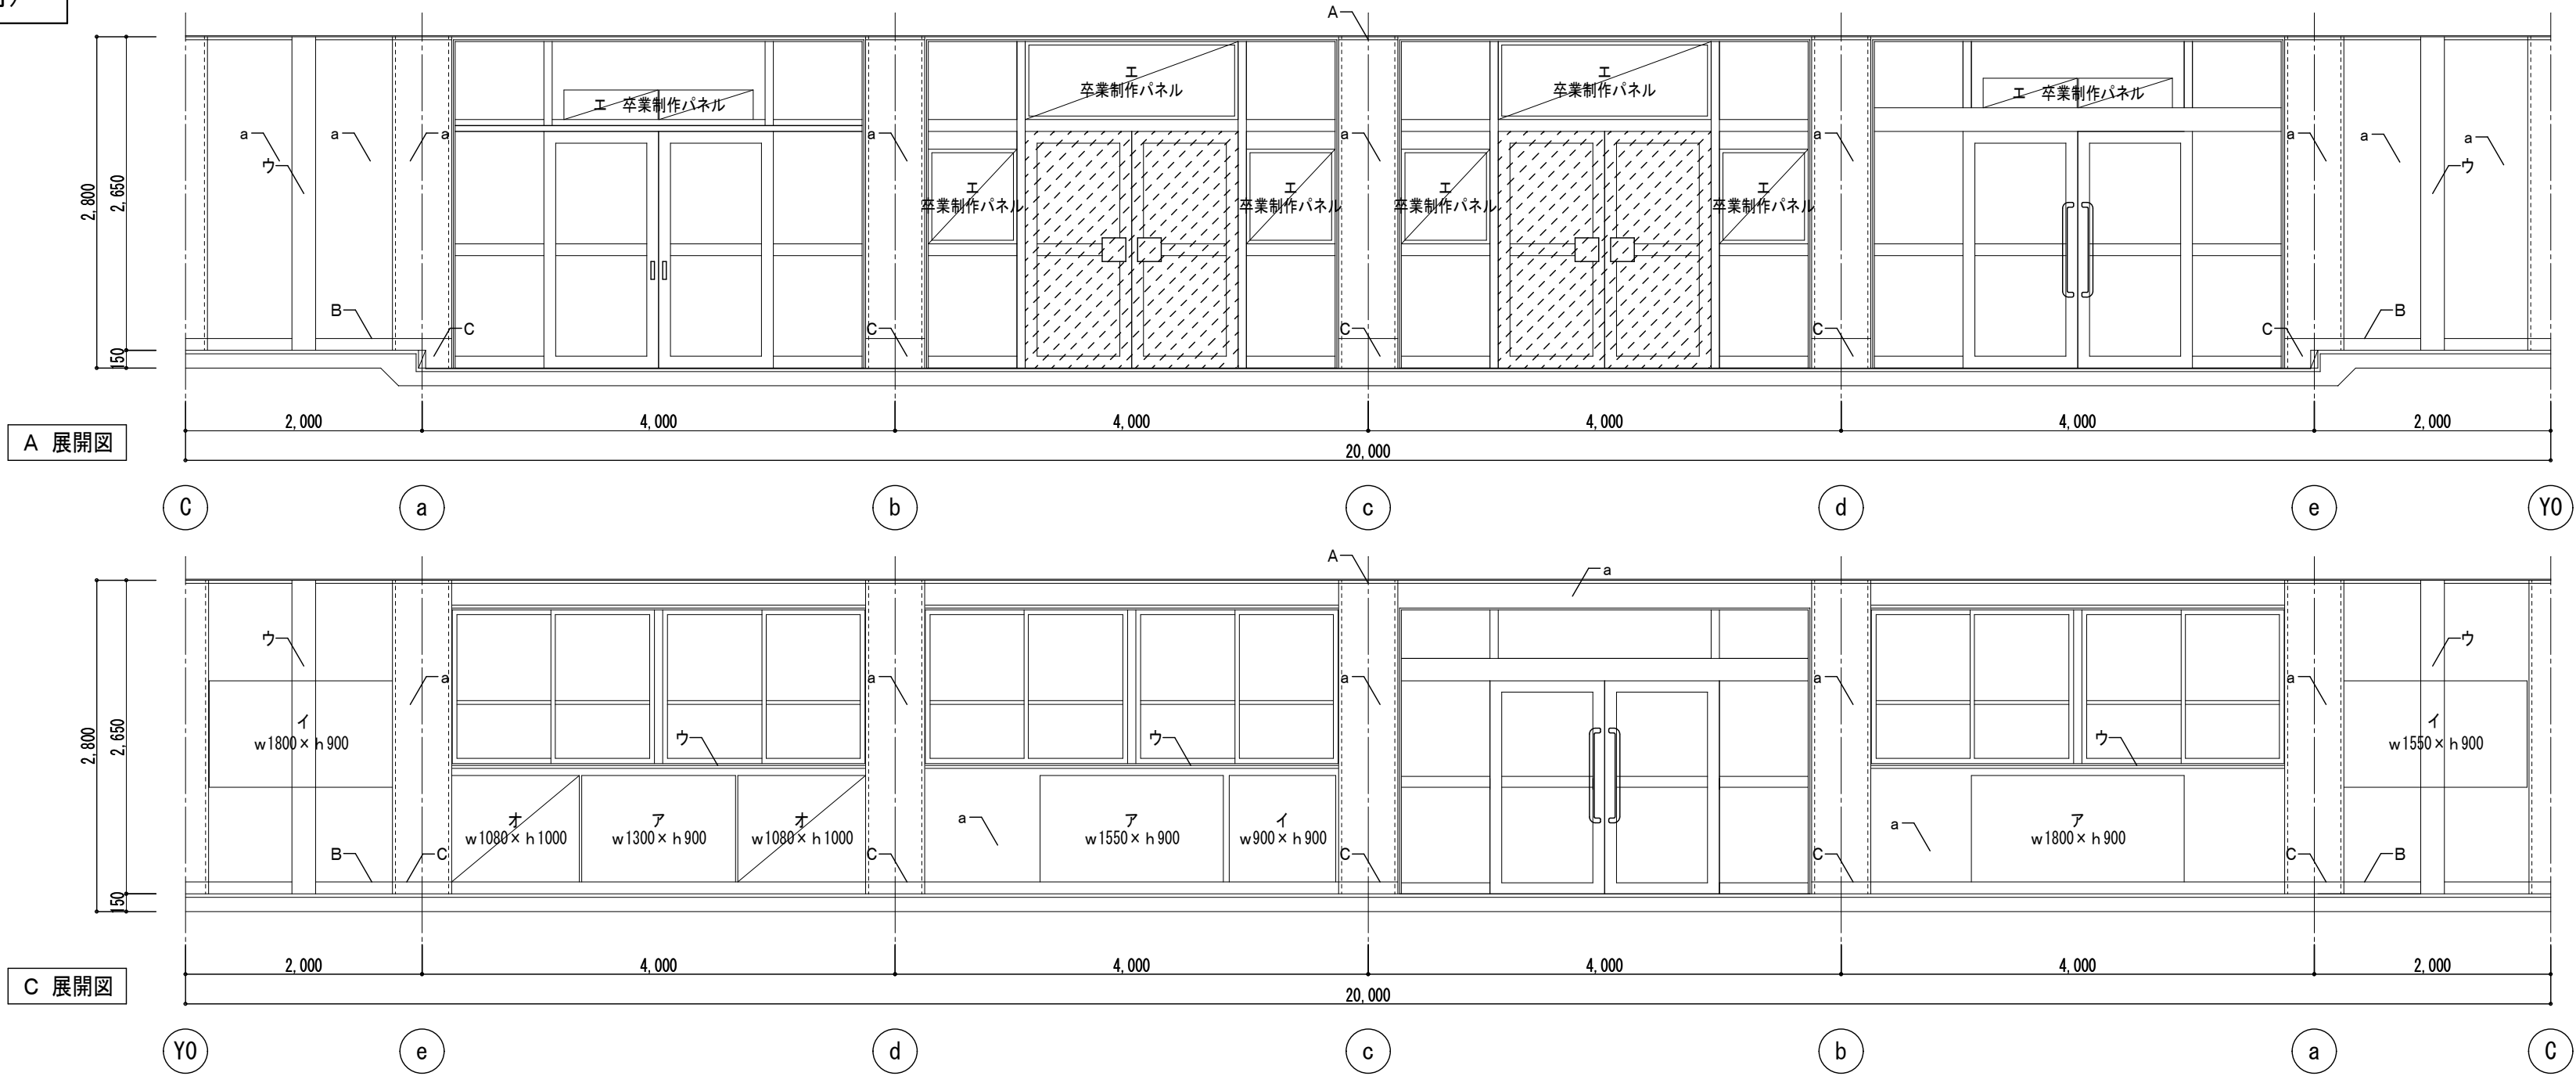












凡例	
<巾木・廻縁>	
A	廻縁：木製 SOP
B	巾木：木製 SOP h100
C	巾木：テラソーブロック h250【既設のまま】
<壁>	
a	モルタル金ゴテ AEP
<その他>	
ア	揭示板【揭示クロス撤去7Aに押え共】
イ	揭示板【撤去】
ウ	EXP. J【既設のまま】
エ	卒業制作パネル【撤去】
オ	卒業制作【撤去】
凡例	
	** 撤 撤去建具を示す（カバー工法）

昇降口（改修後）


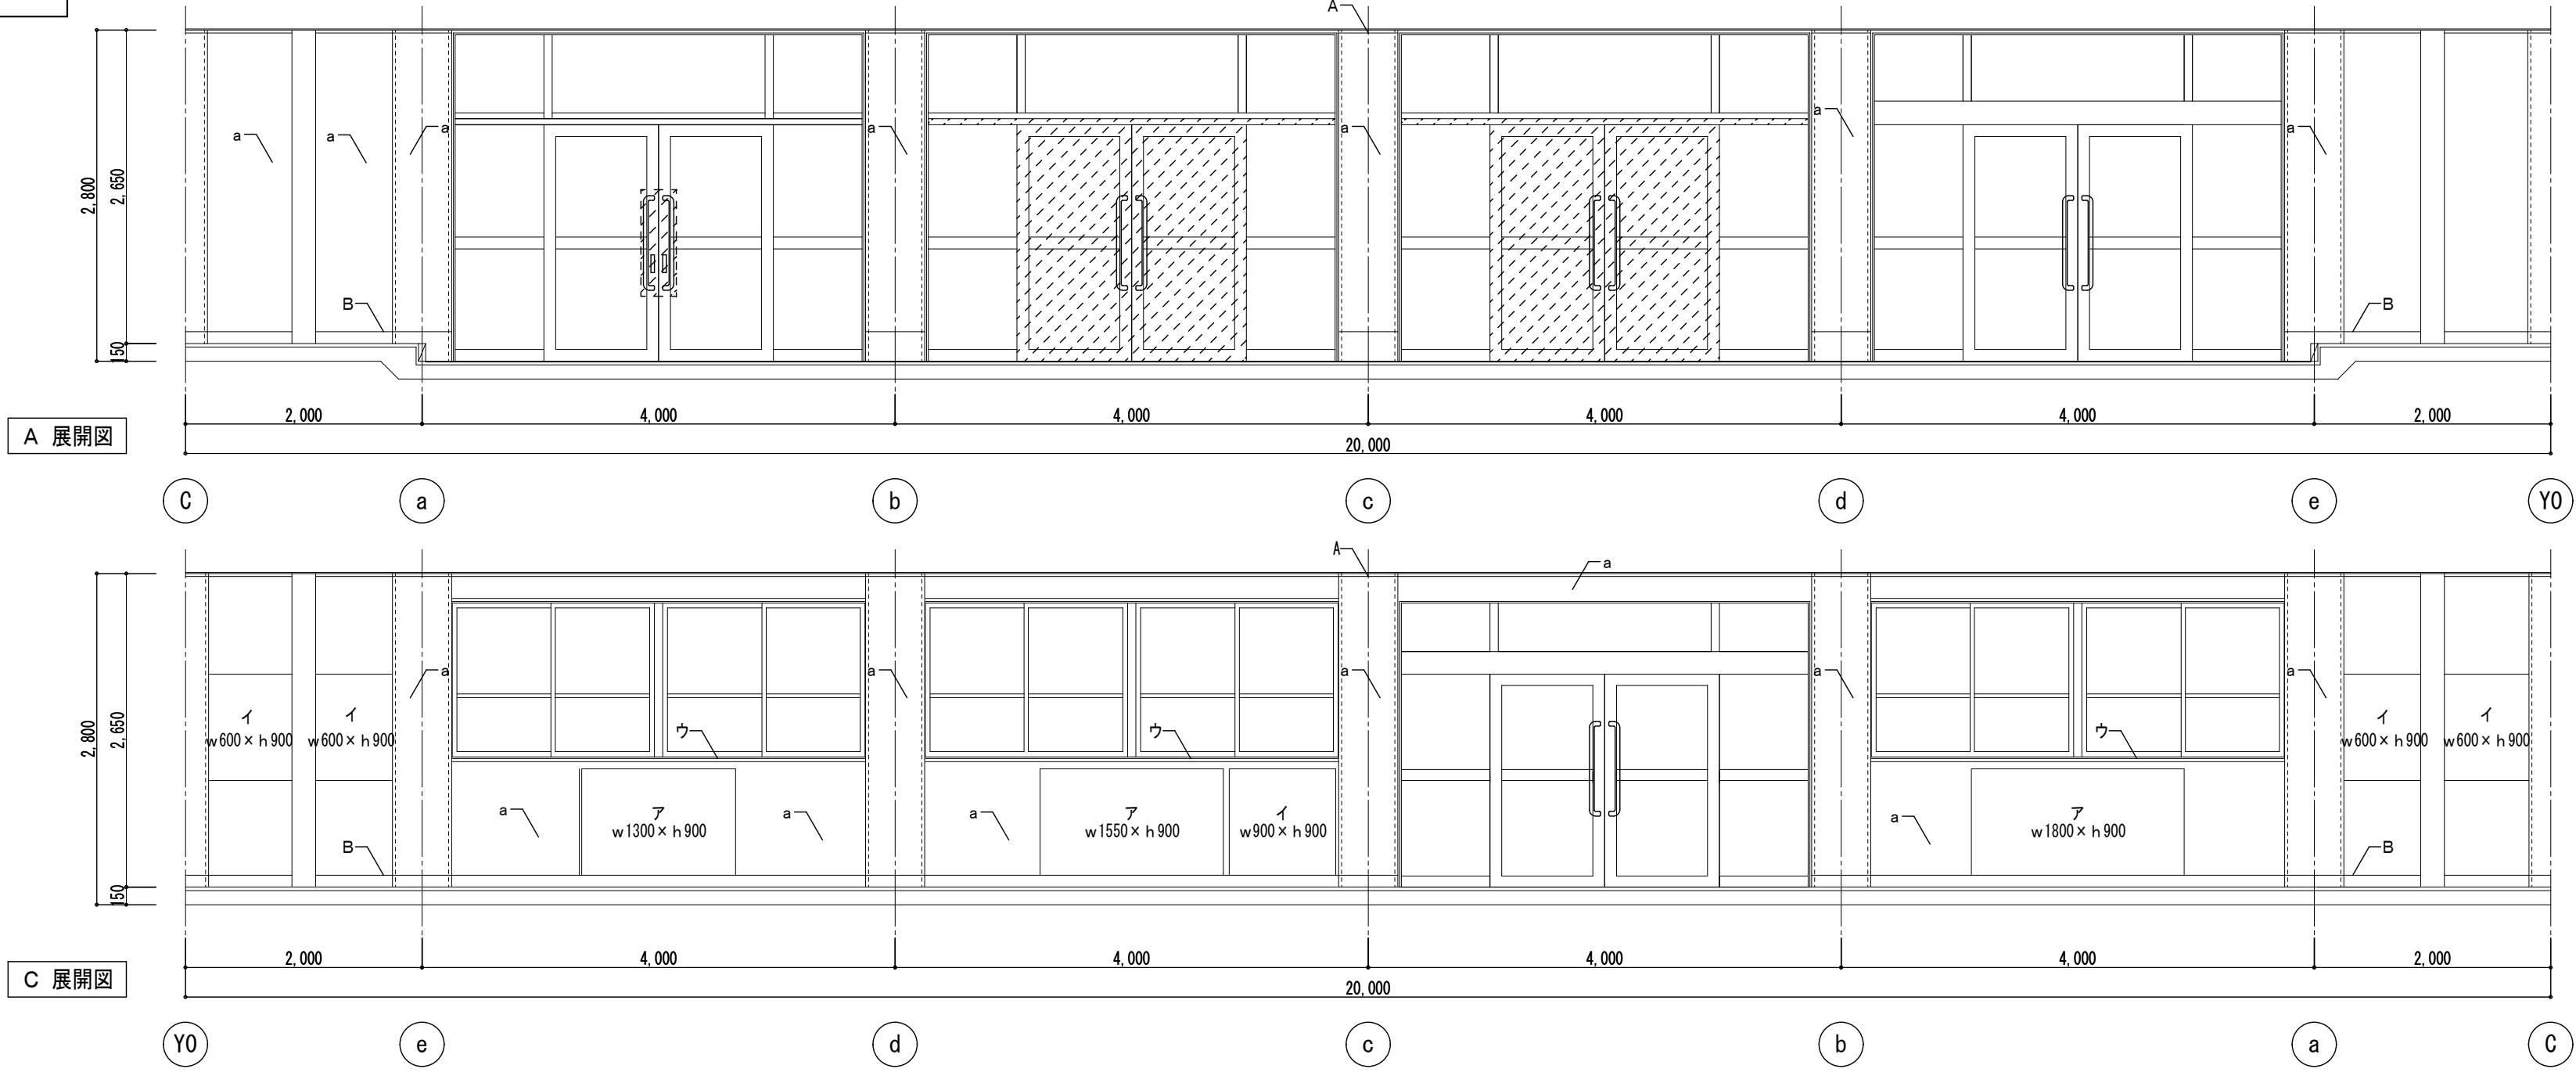


凡例	
<巾木・廻縁>	
A	廻縁：SOP塗替え
B	巾木：SOP塗替え
<壁>	
a	EP-G塗替え
<その他>	
ア	揭示板【揭示クロス新設四周7Aに共】
イ	揭示板【新設】
凡例	
	** 新 新設建具を示す（カバー工法）
	** 引手 引手棒のみ新設を示す


[illegible]

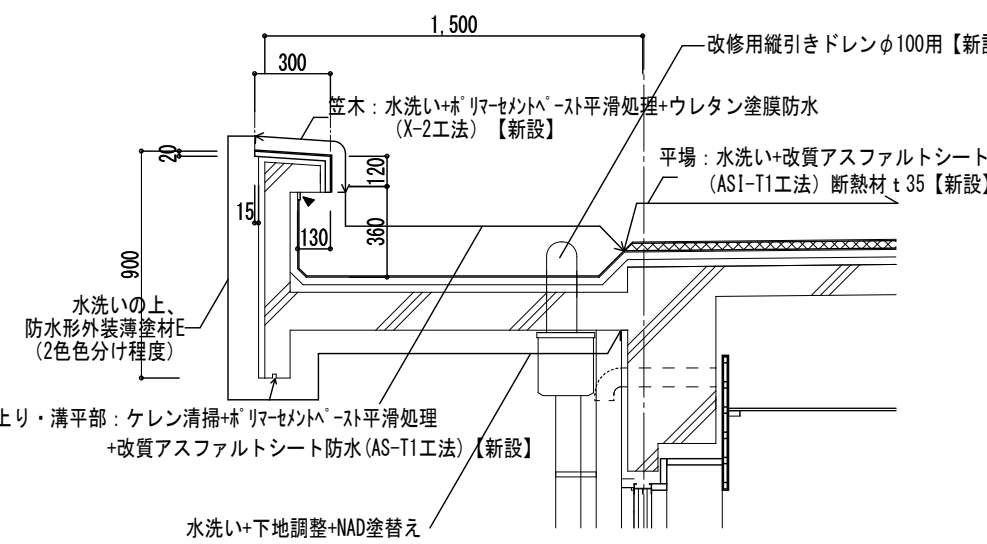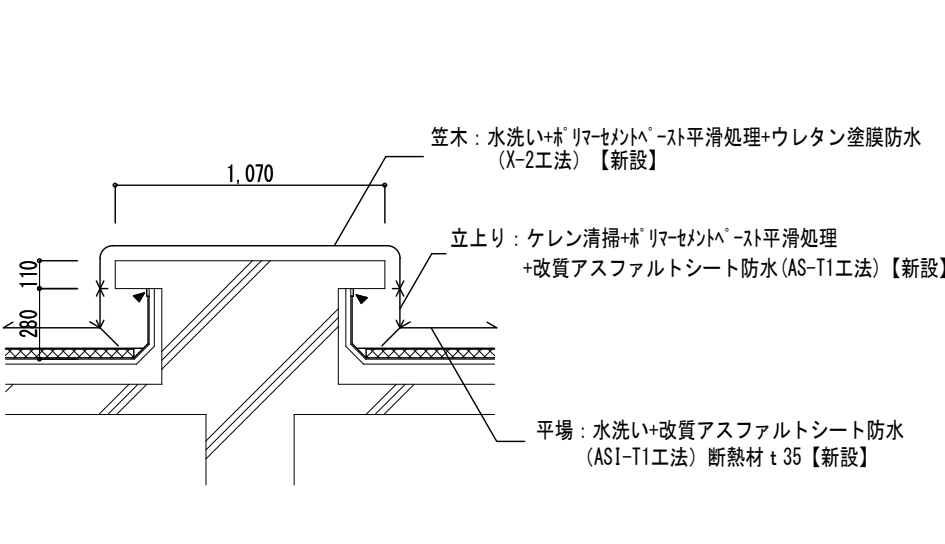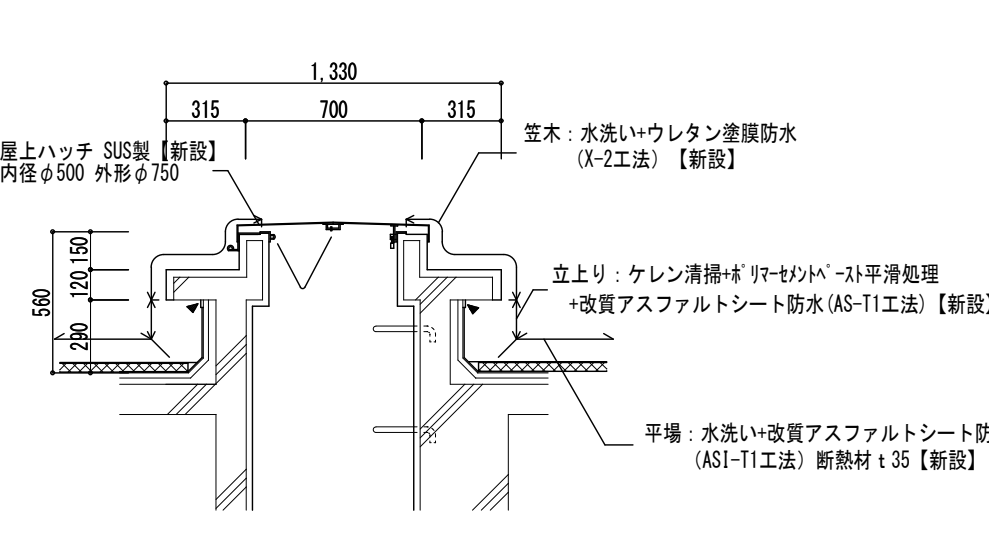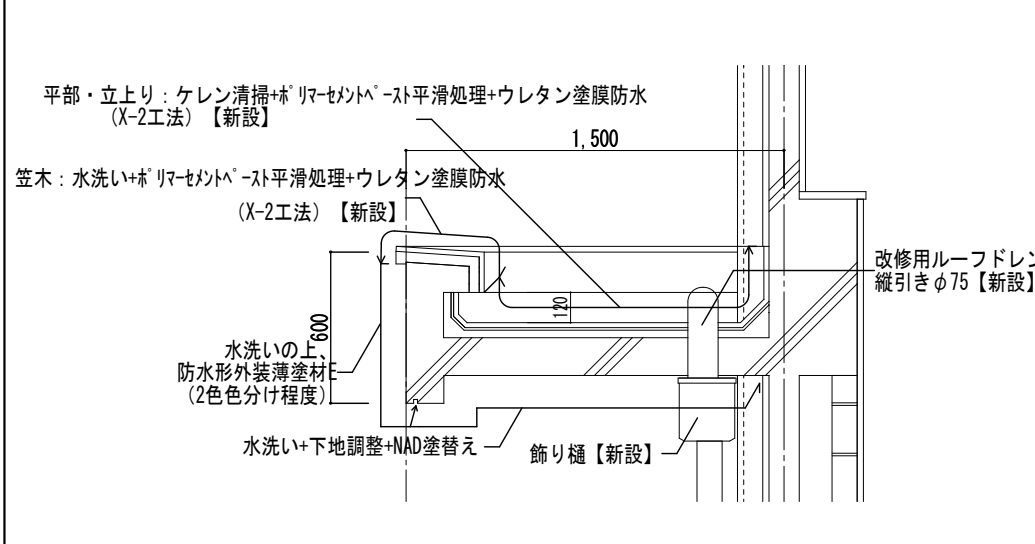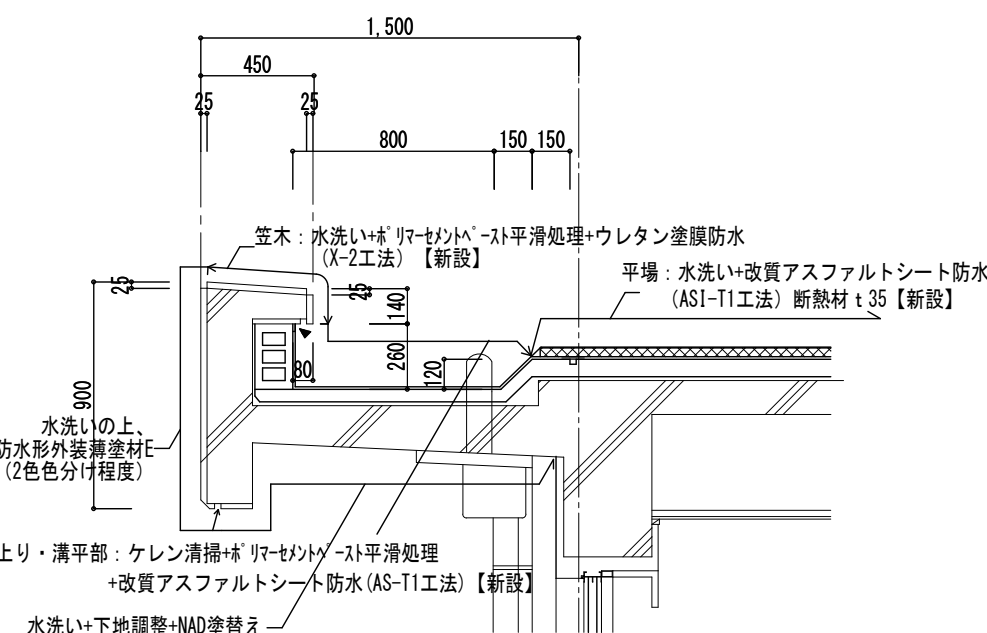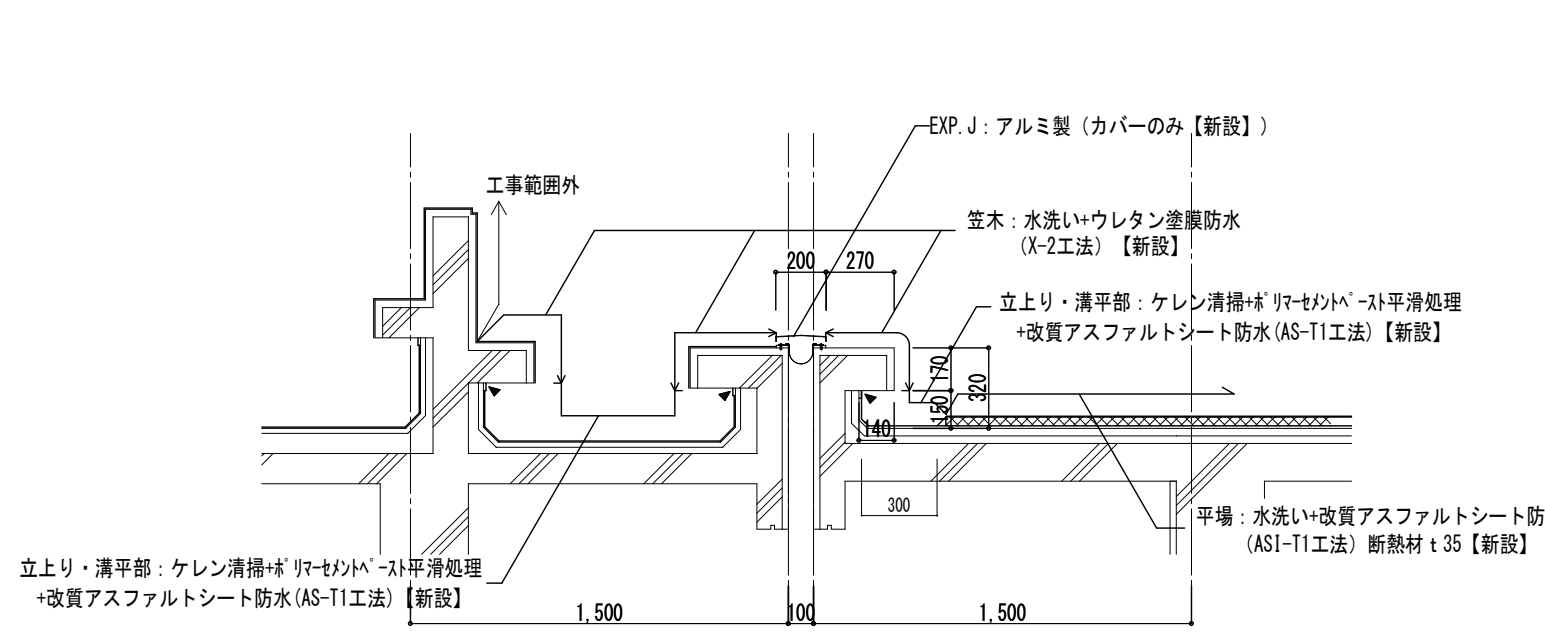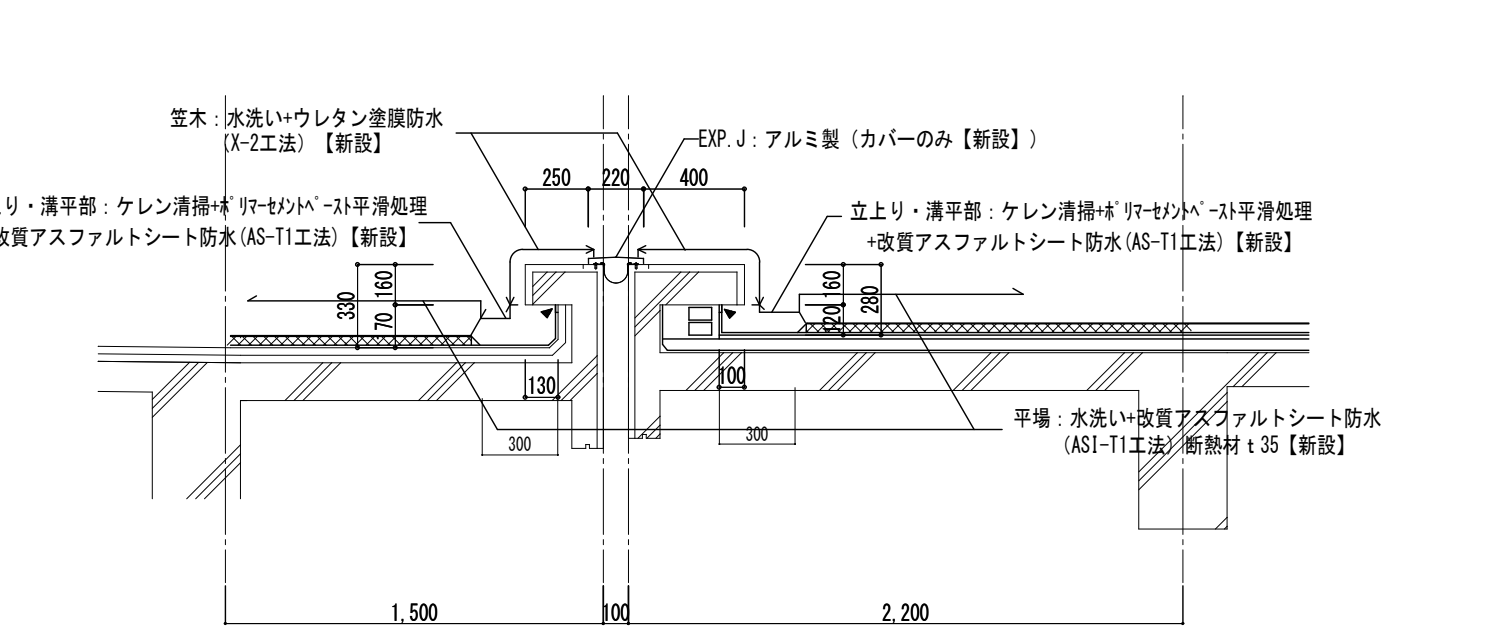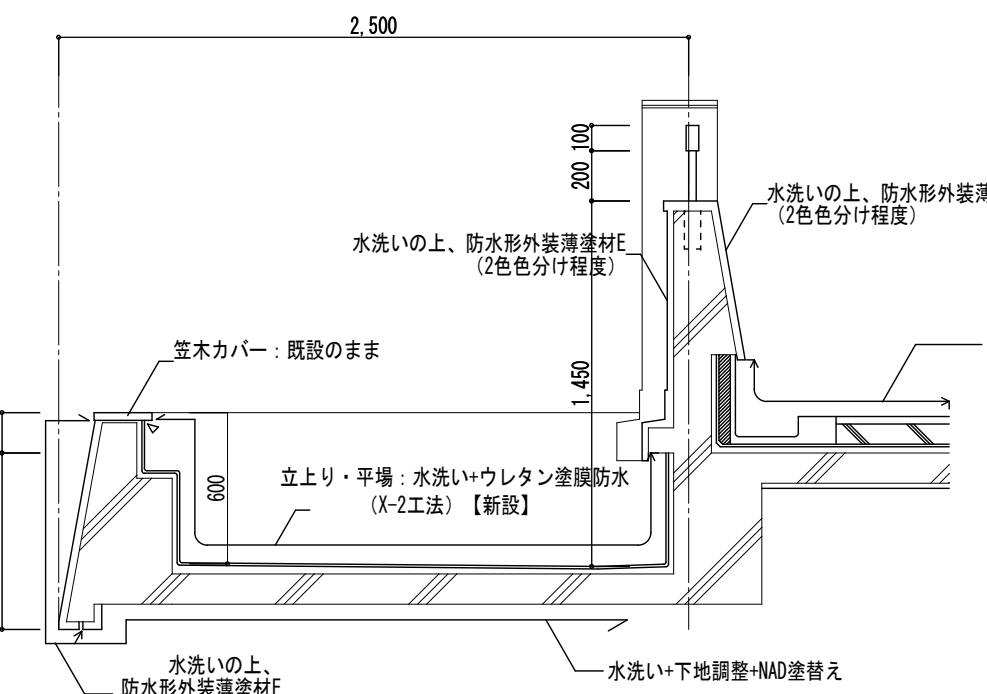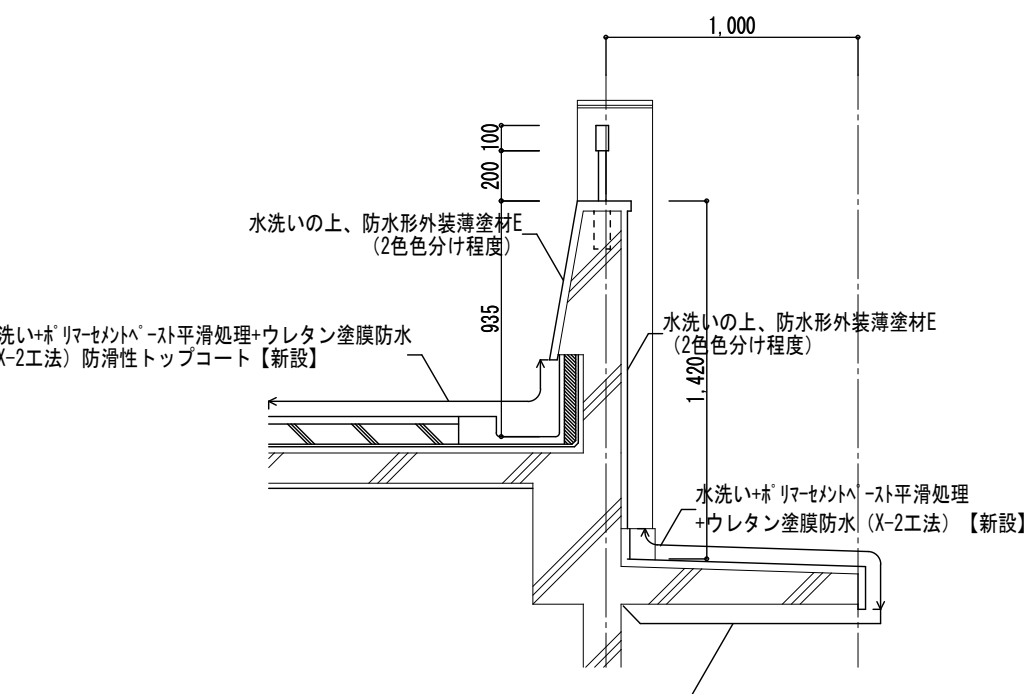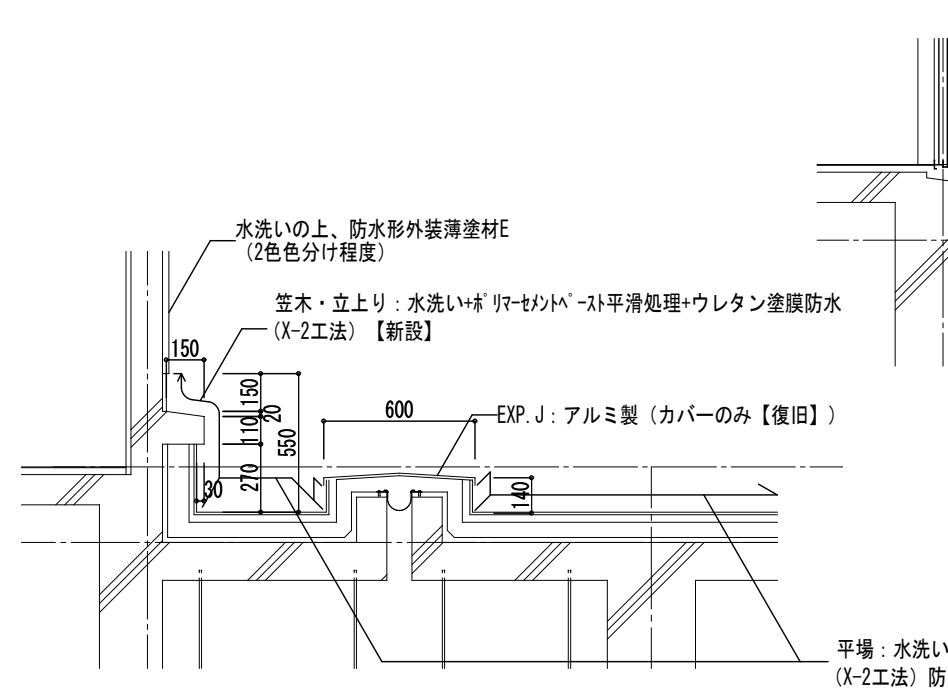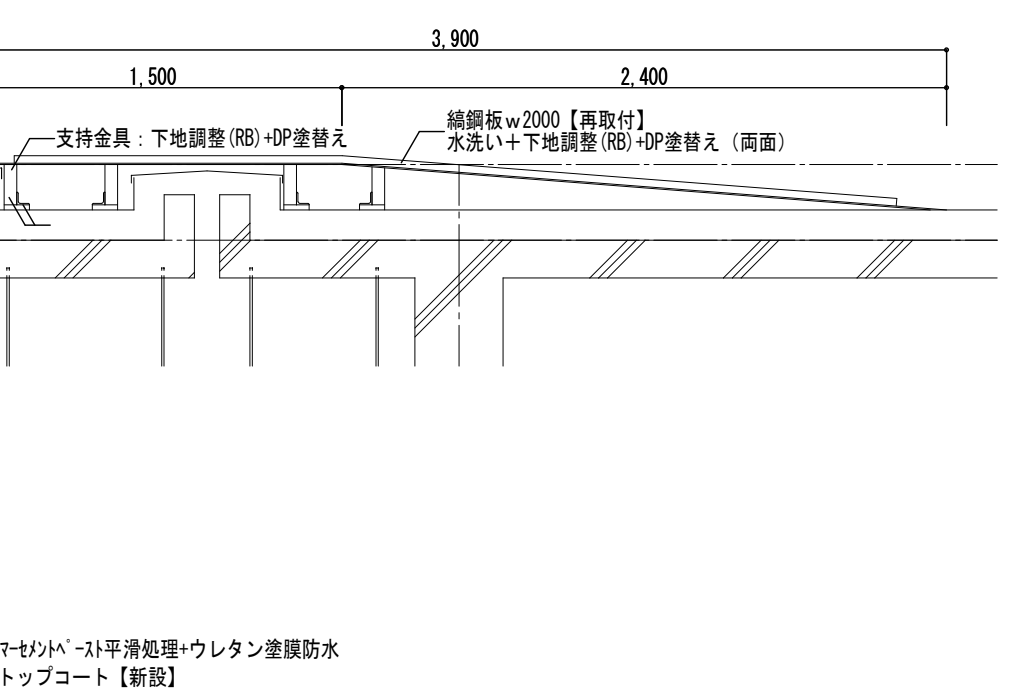改 修 後												
管理・特別教室棟①屋上 A断面		1/30	管理・特別教室棟①屋上 B断面		1/30	管理・特別教室棟①屋上 C断面		1/30	管理・特別教室棟①底 D断面		1/30	
												
管理・特別教室棟②屋上 E断面			1/30	普通教室棟-管理・特別教室棟①屋上 F断面				1/30	管理・特別教室棟①-管理・特別教室棟②屋上 G断面			1/30
												
昇降口棟屋上 H断面			1/30	昇降口棟屋上 I断面			1/30	昇降口棟屋上 J断面				1/30
												
▼ 端末押え金物(7M製)+シーリング(MS-2 W10)【新設】 ▼ シーリング(MS-2 W10)【新設】 ・ 笠木の既設塗膜防水部については水洗い+ウレタン塗膜防水(X-2)とする ・ 設計代表者 一般建築士 No.352551 田端 達也 設計担当者 一般建築士 No.352551 田端 達也 SCALE A2 1/30 DATE R 6 . 7 工事名称 県小学校南校舎長寿命化改修工事(1期工事) 図面名称 屋上部分詳細図(改修後) A-89 原図: A2												


SUS製手洗い流し【撤去】

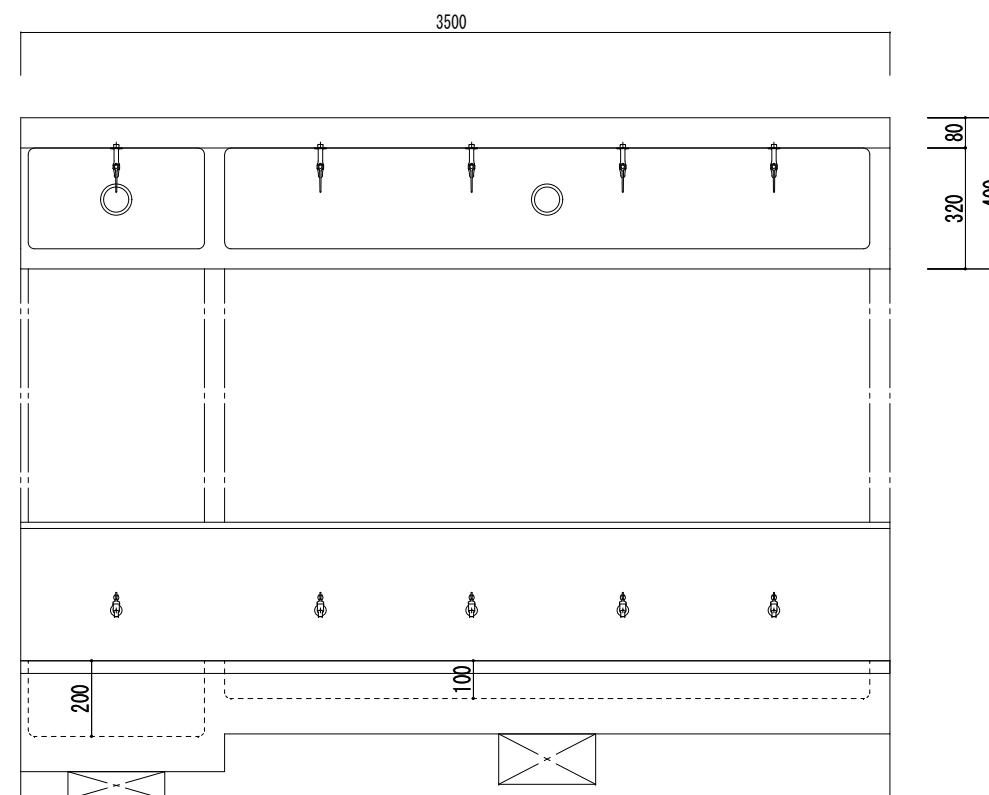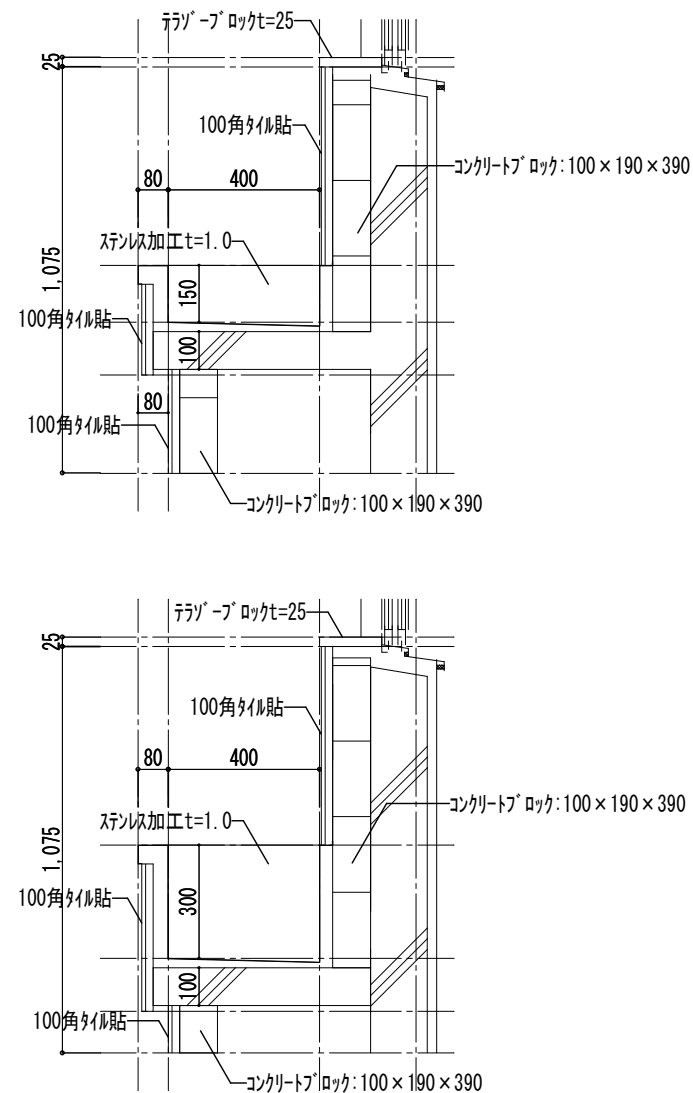



SUS製手洗い流し【新設】

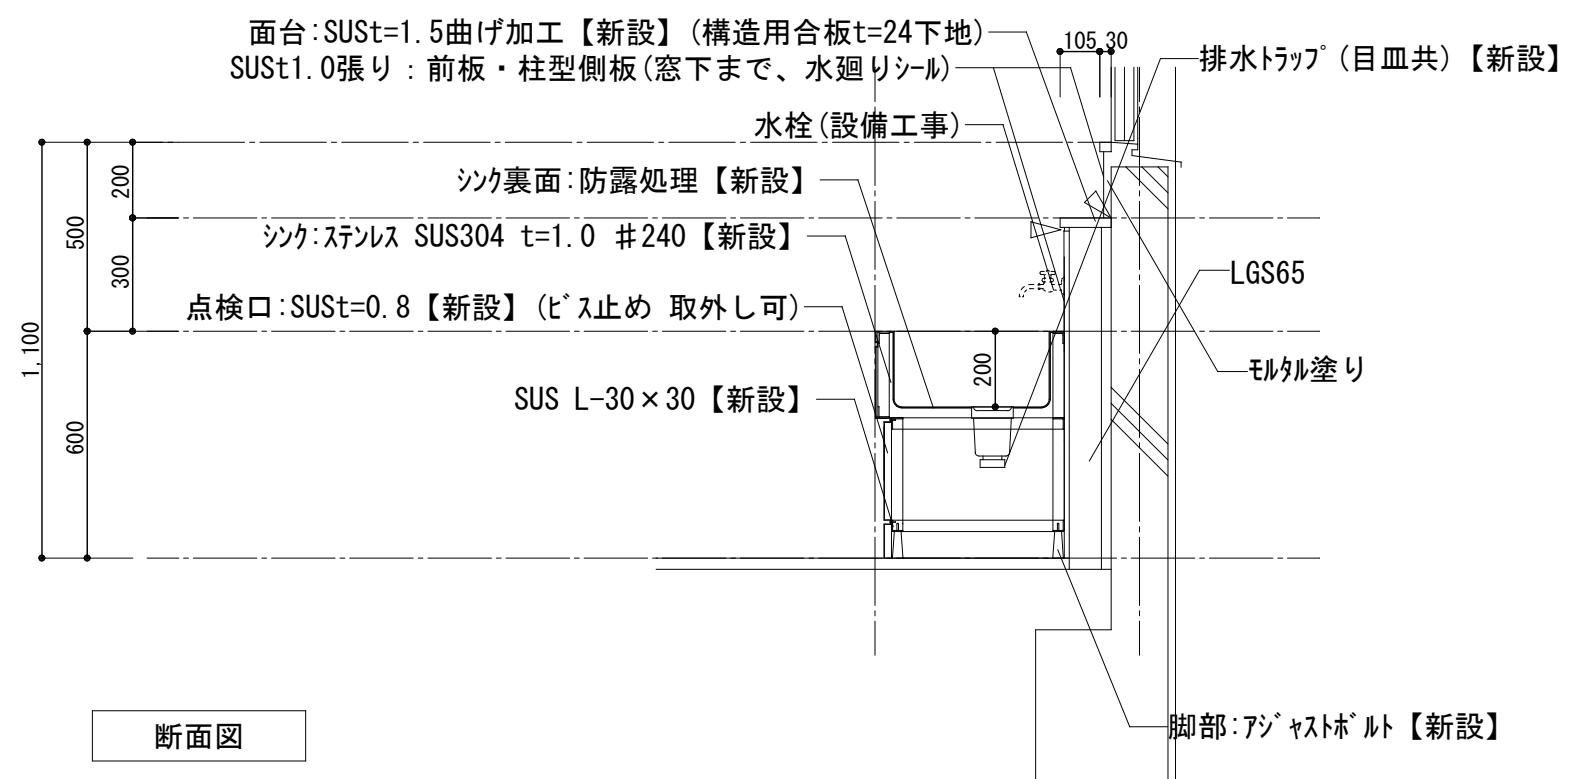

断面図

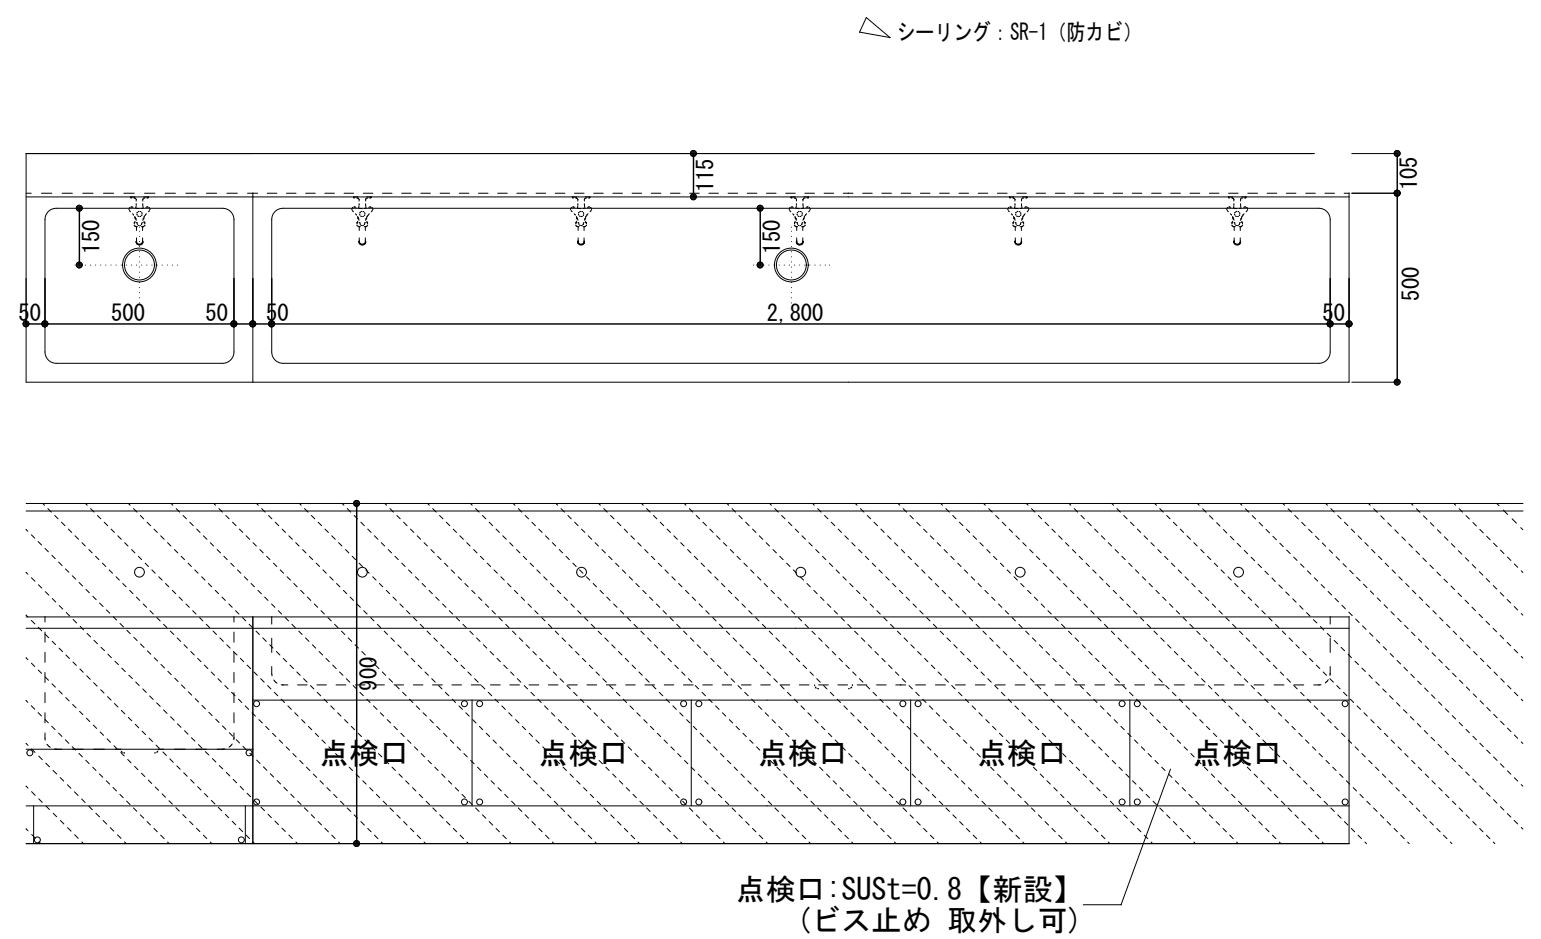


点検口:SUS_t=0.8【新設】
(ビス止め 取外し可)

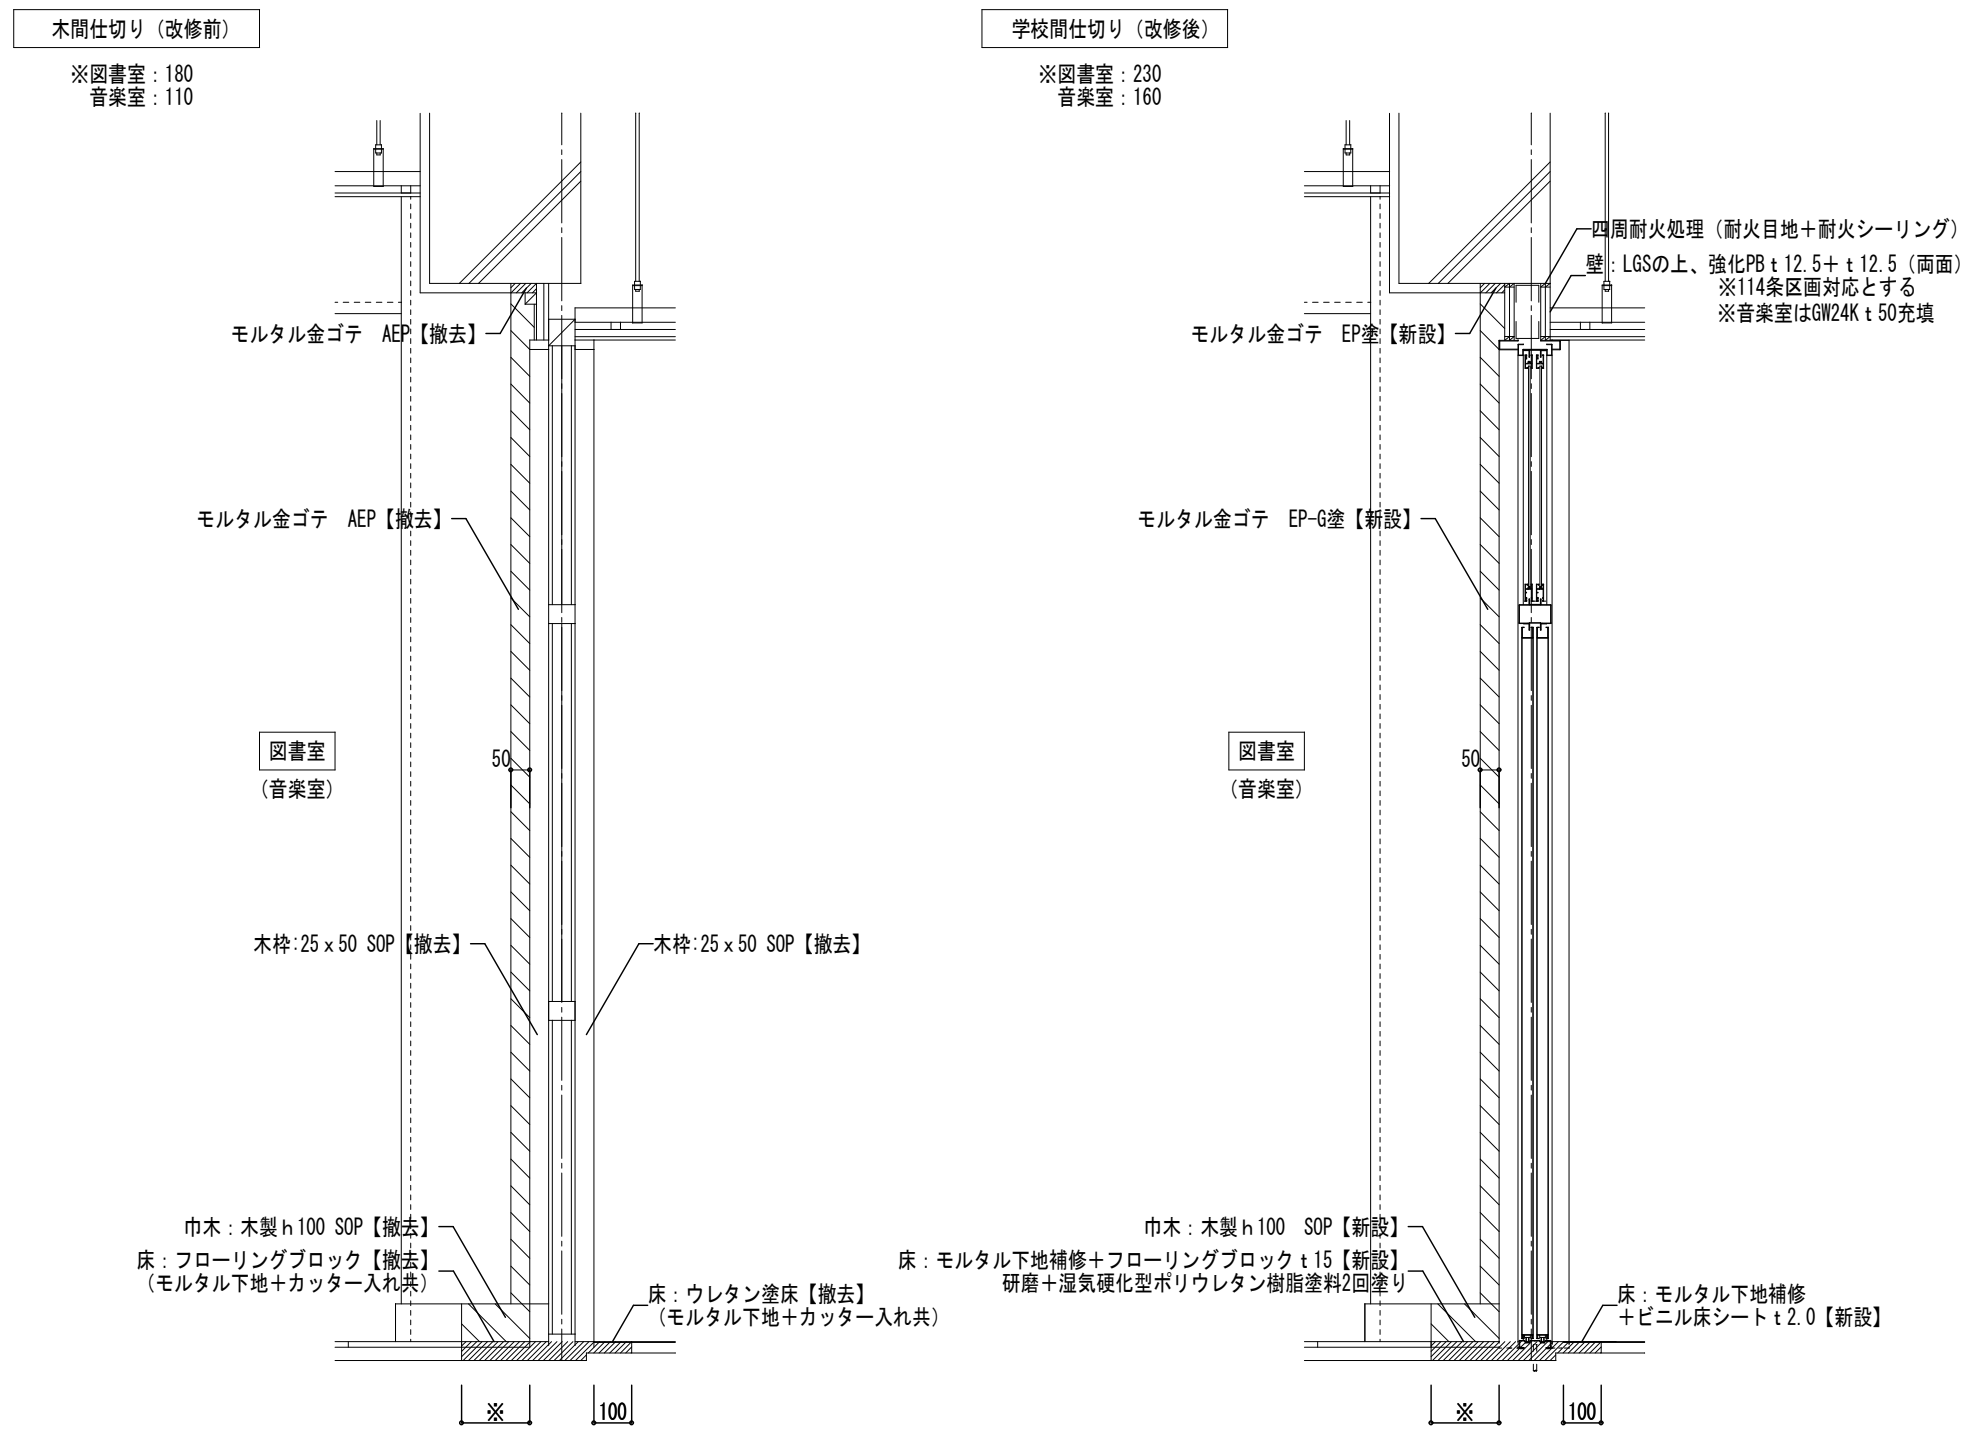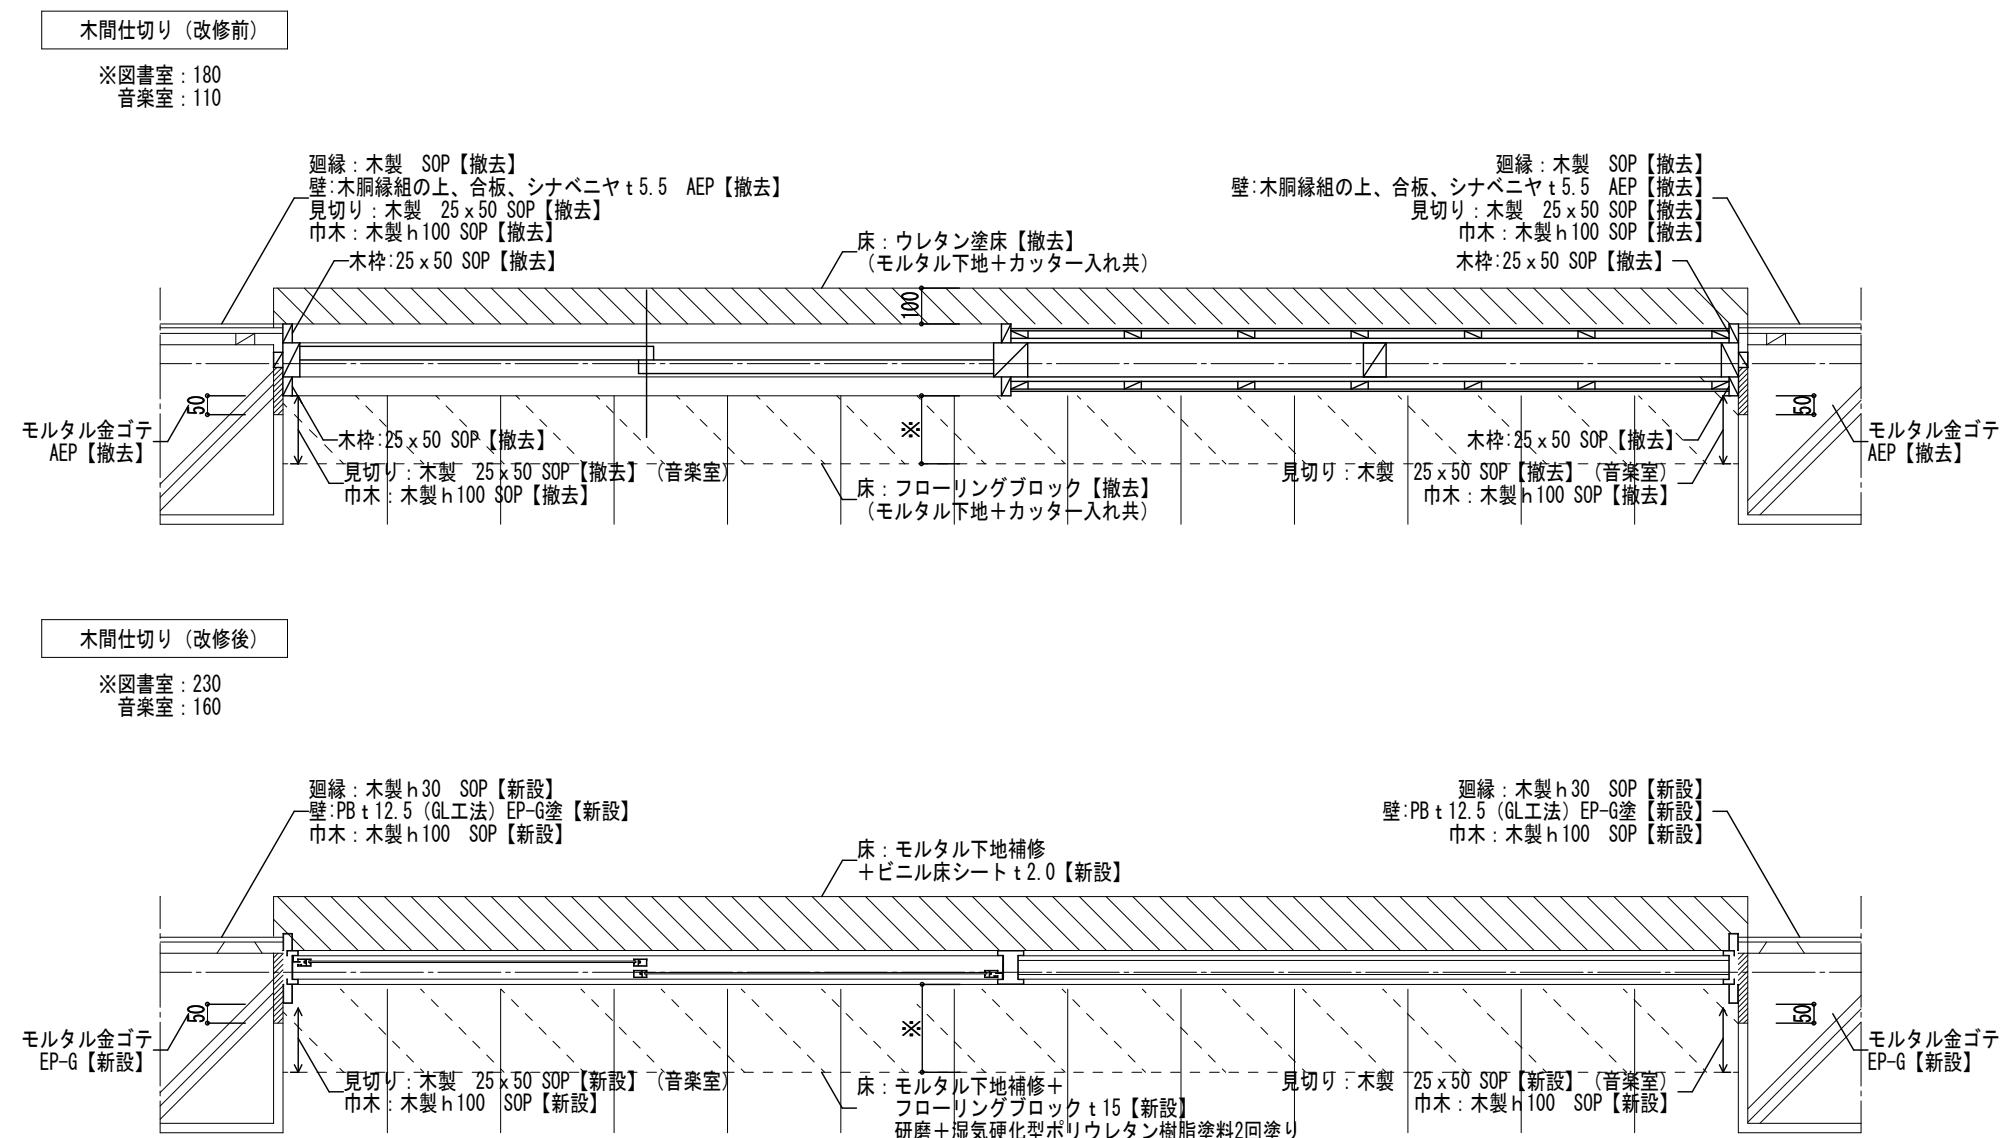


※：それぞれの室のフローリングブロックの割付による

構造用合板は1類2級とする
汚垂石端部は面取り・加工とする

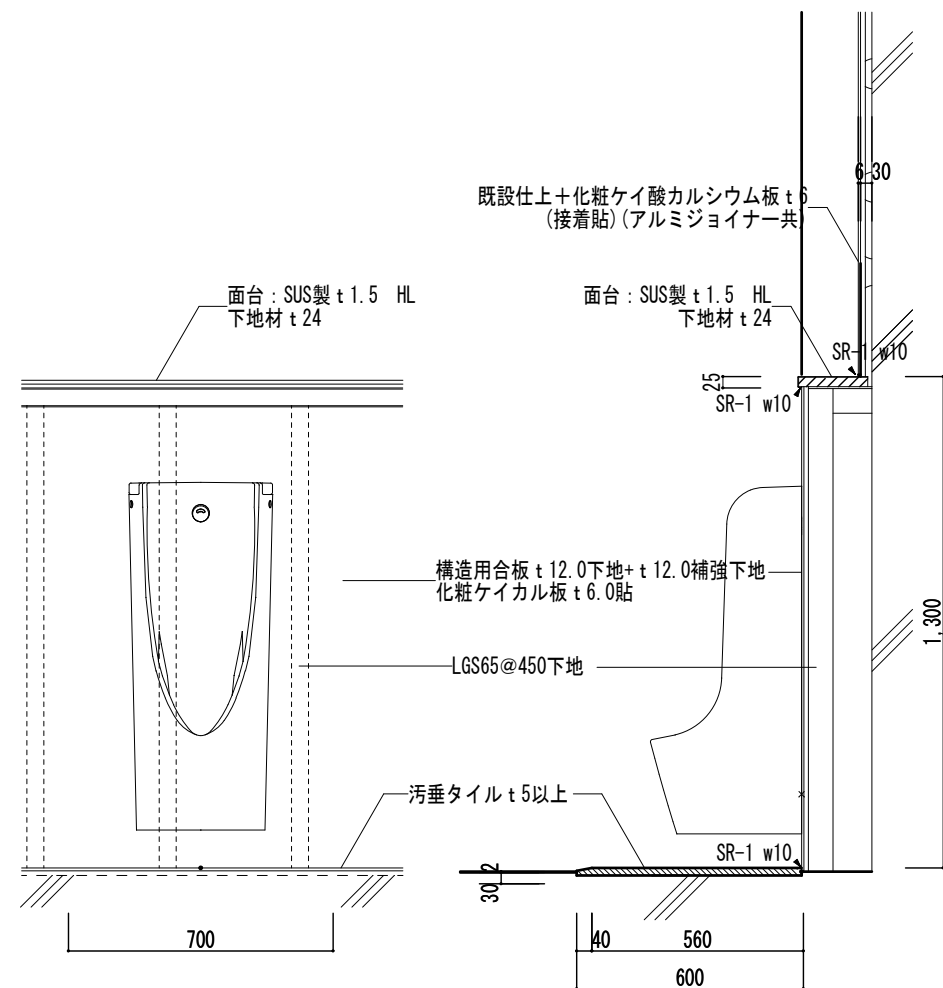


※SK・手洗器の補強下地は構造用合板 t 24.0とする ※シーリング^{*}位置はその他のライン^{*}も共通とする

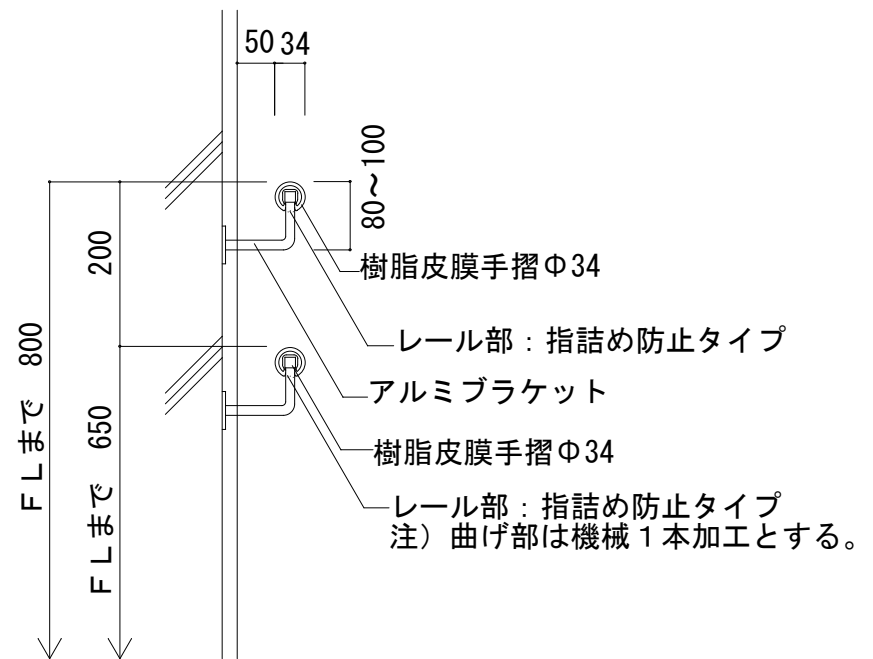

仕様	材質	仕上
突出型	表示基板:アクリル板 白 t5 ブラケット:SUS304 t1.5 HL	シート貼り
平付型	表示基板:アクリル板 白 支持具:アルミ (シルバー)	シート貼り

※施工図にて監督職員の承諾を得ること。

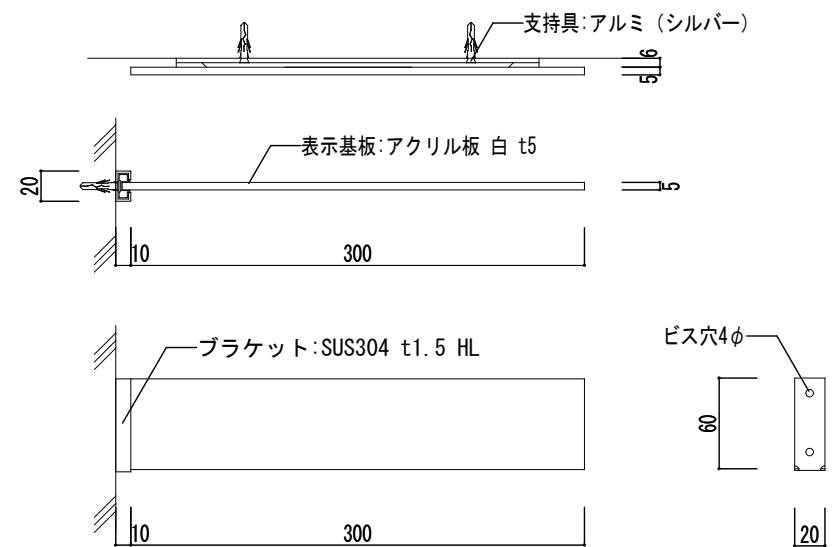


室名（突出型）	箇所数
職員室・更衣室(男)・更衣室(女)・相談室・校長室・会議室・職員便所	7箇所
図書室・図工室	2箇所
音楽室・視聴覚室	2箇所
計	11箇所

室名 (平付型)	箇所数
湯沸室・印刷室・相談室・放送室・音楽準備室・図工準備室	6箇所

仕様	材質	仕上
平付型	表示基板:アクリル板 白 t5 支持具:アルミ (シルバー)	UV印刷

※施工図にて監督職員の承諾を得ること。

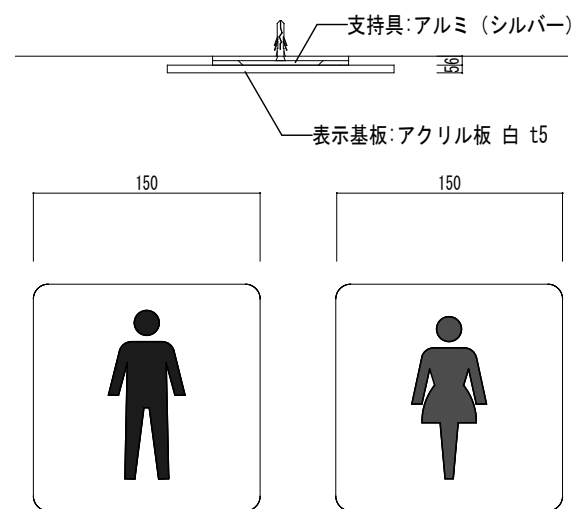

室名	箇所数
職員便所	2箇所