

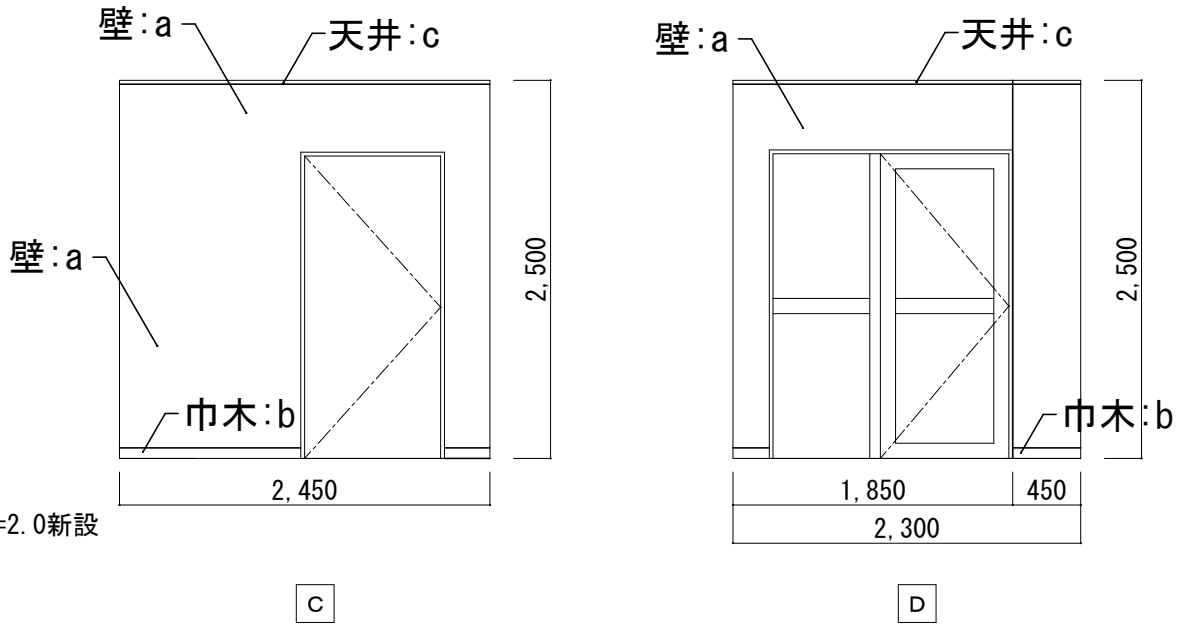
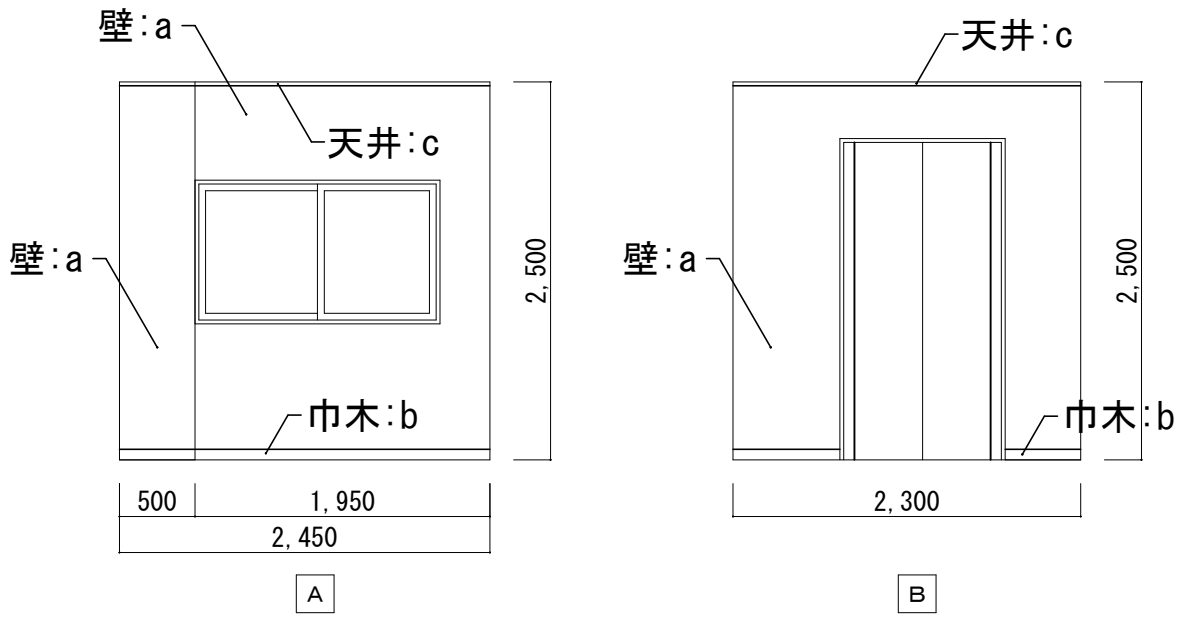
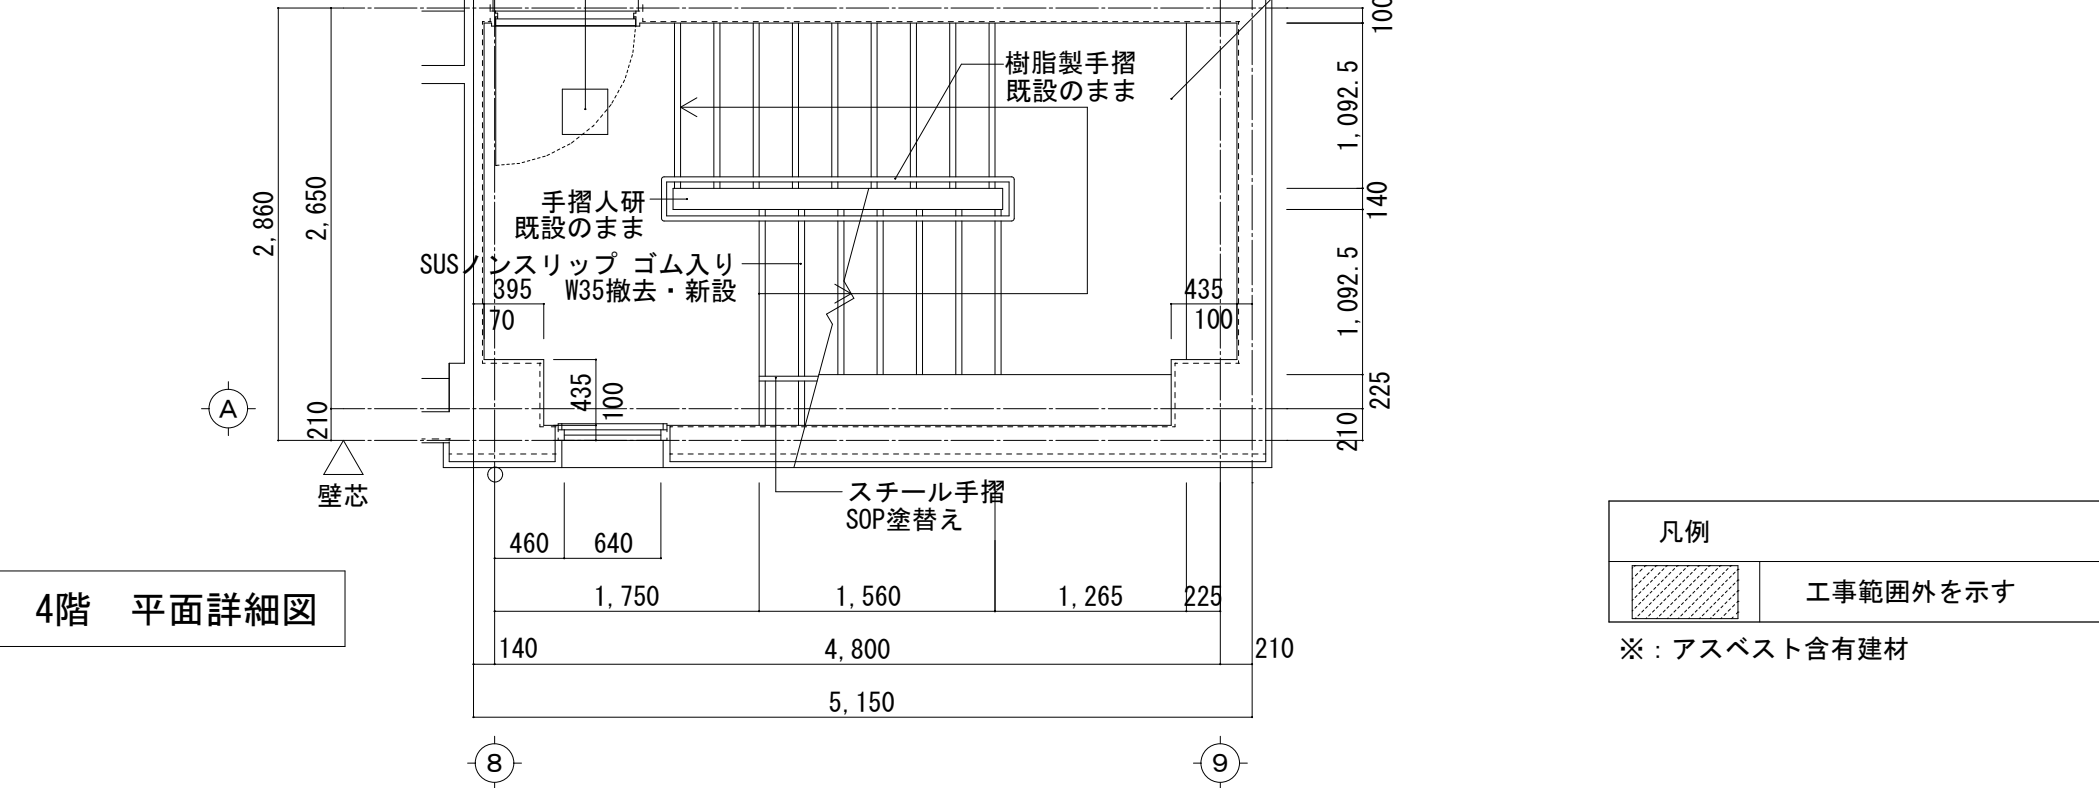
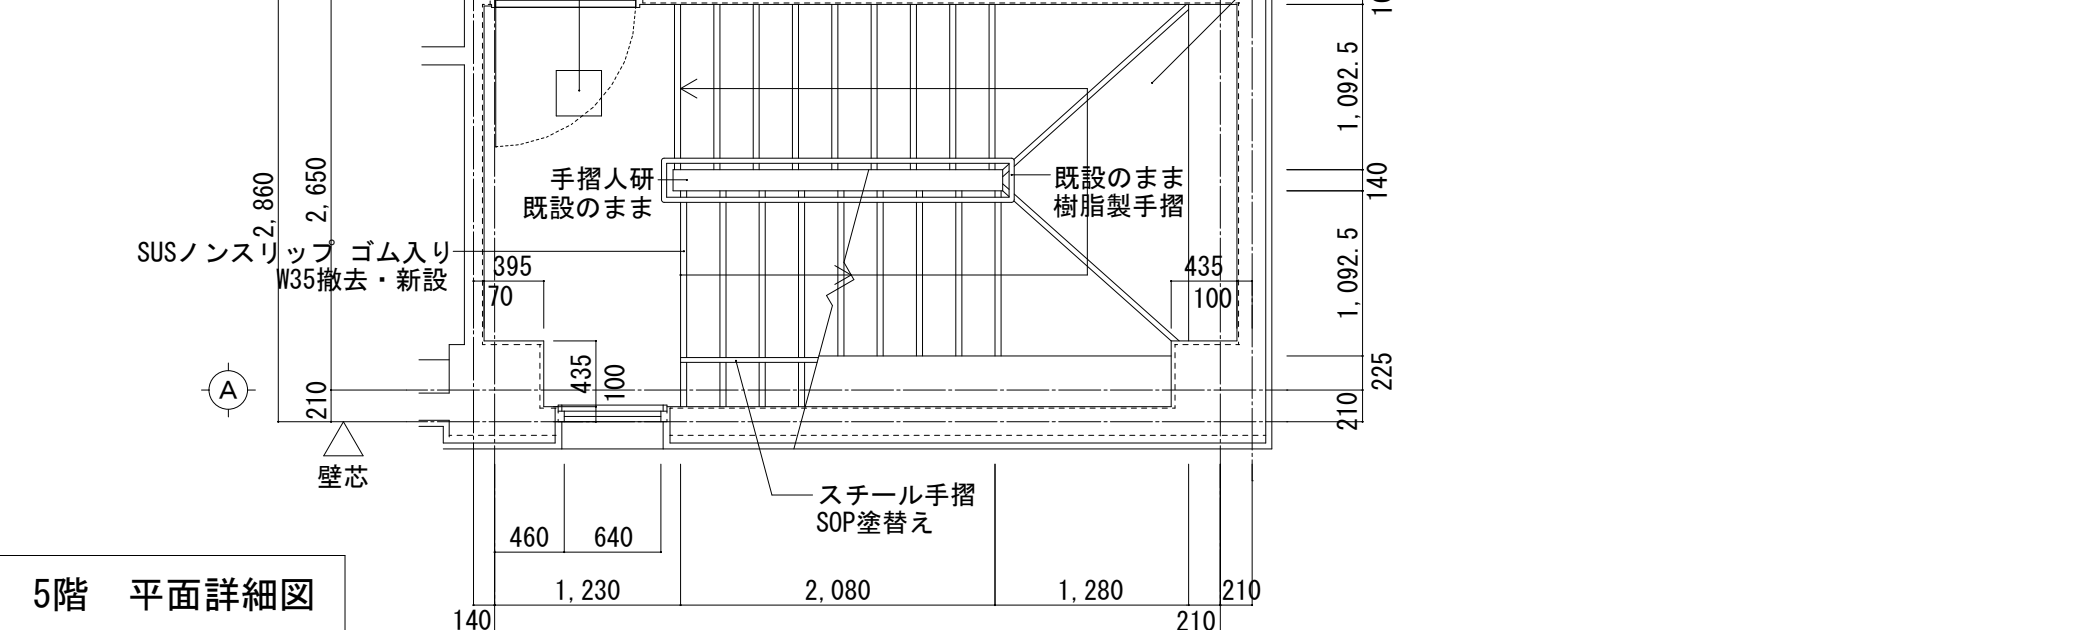
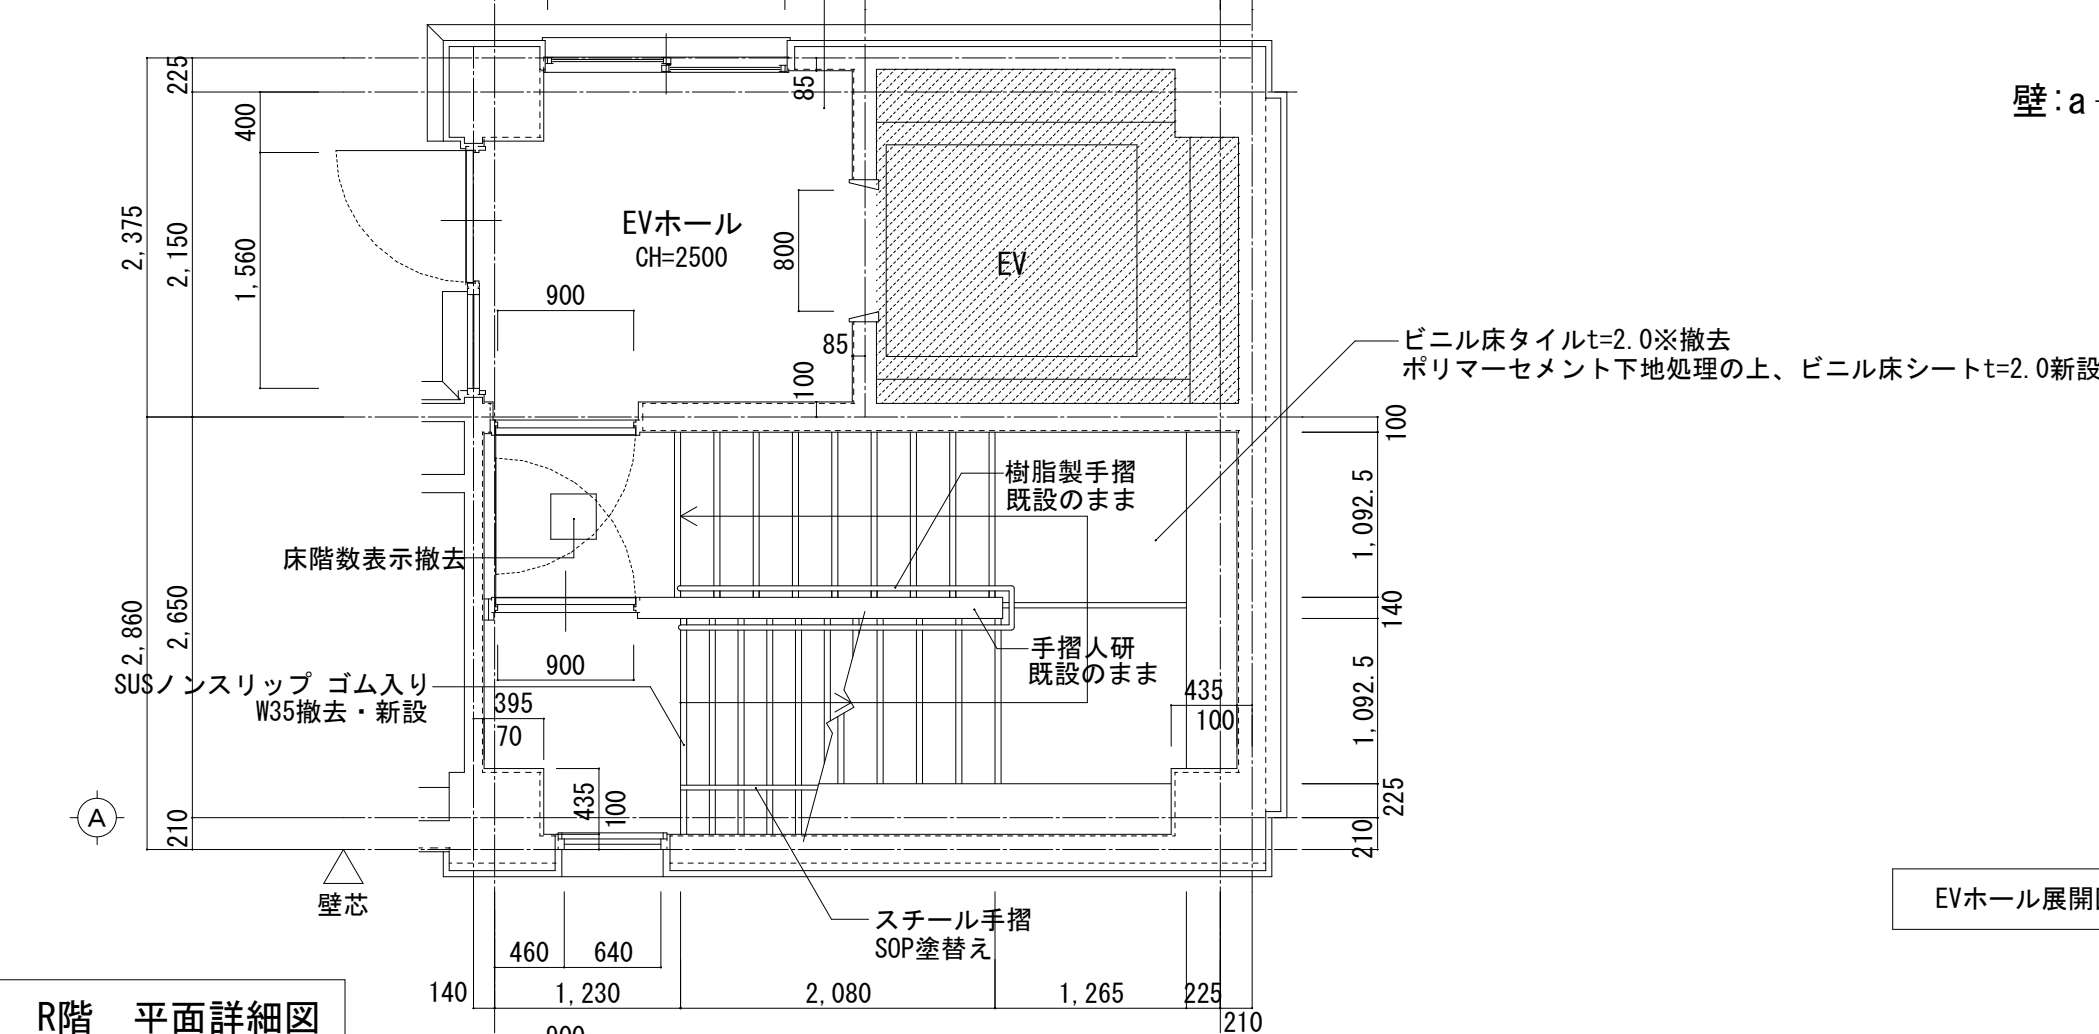
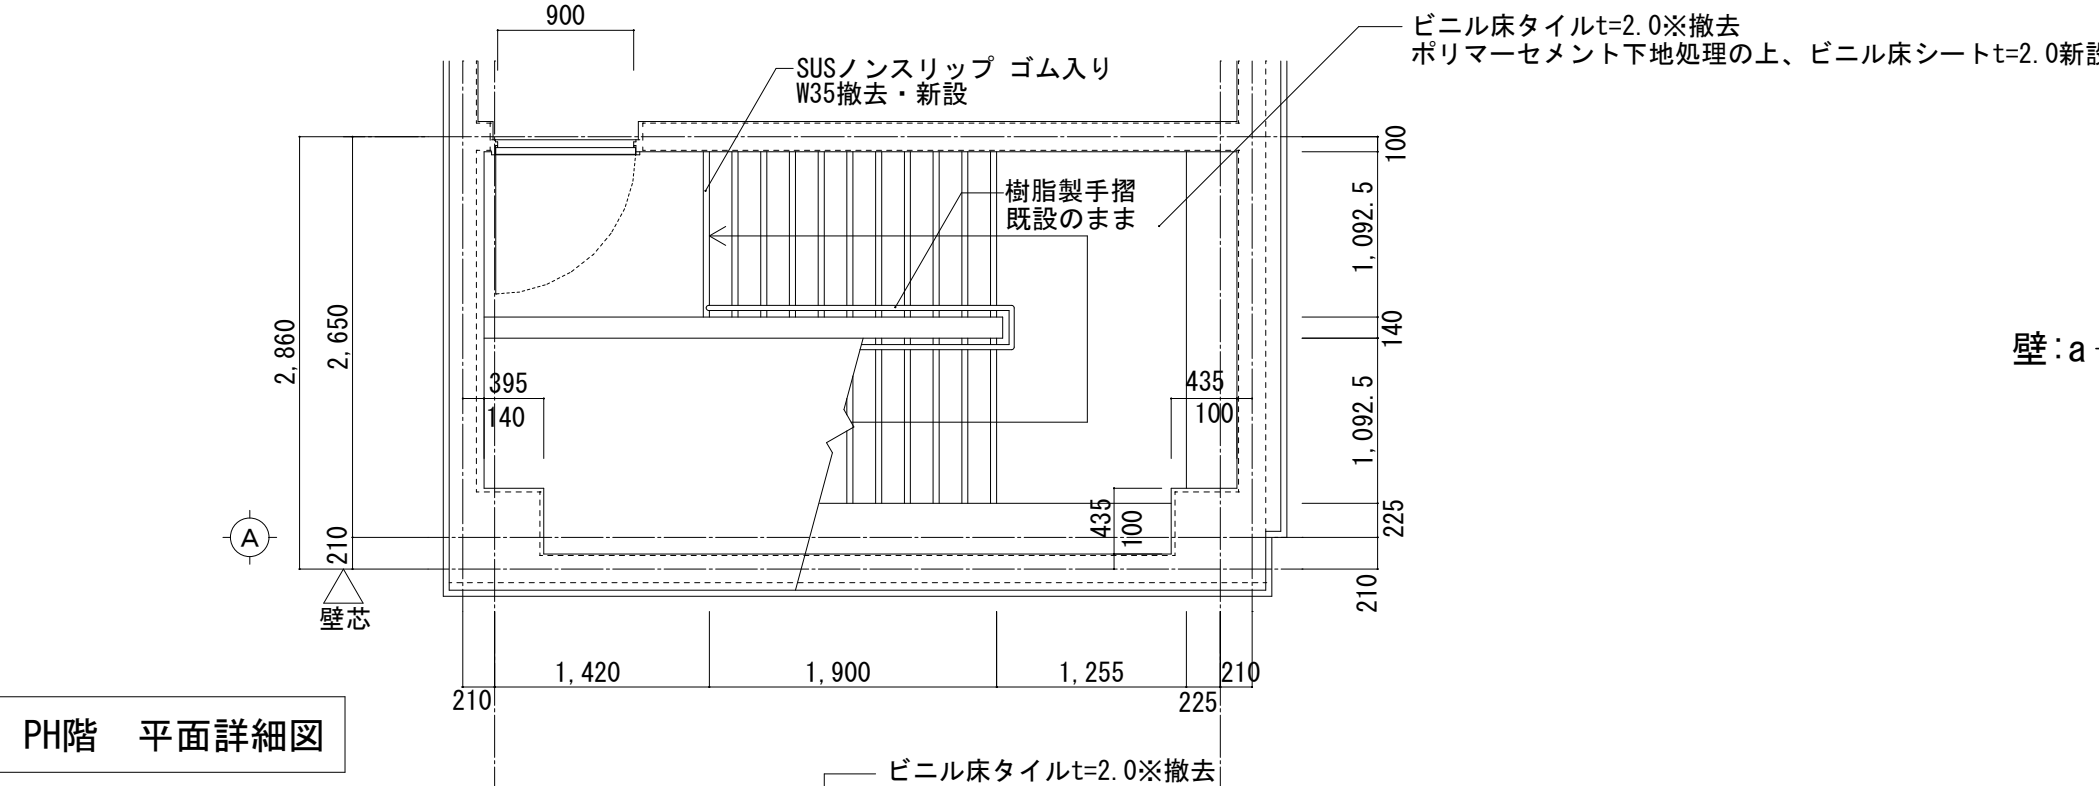
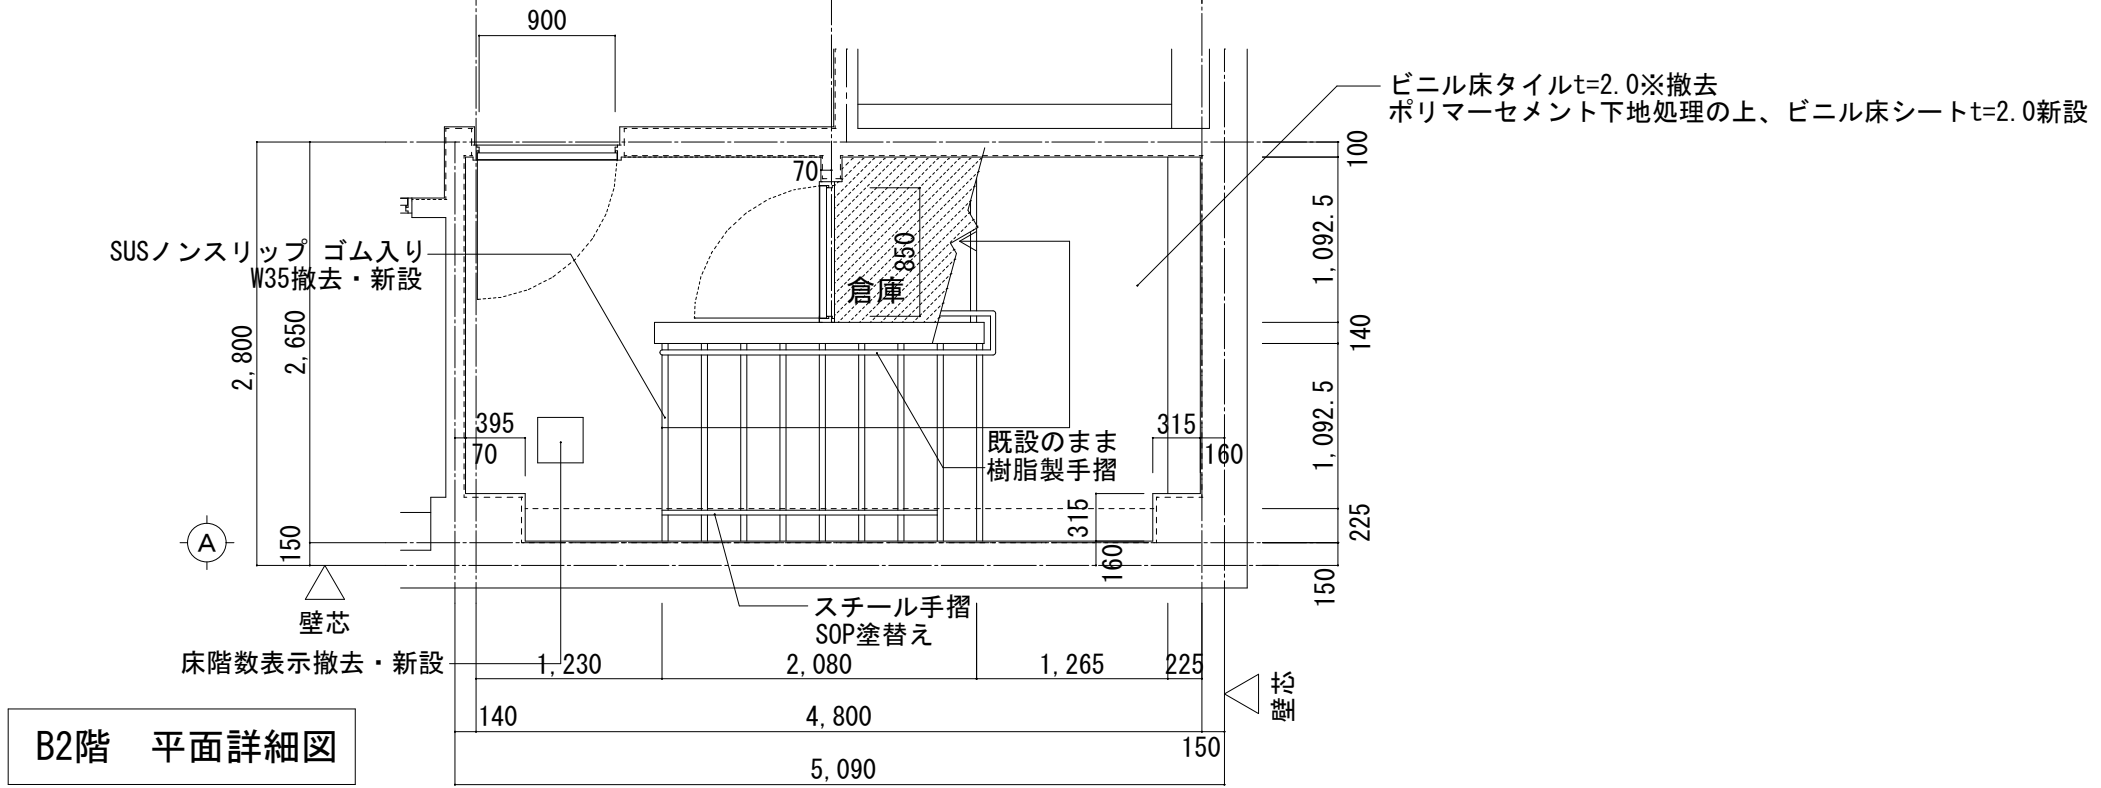
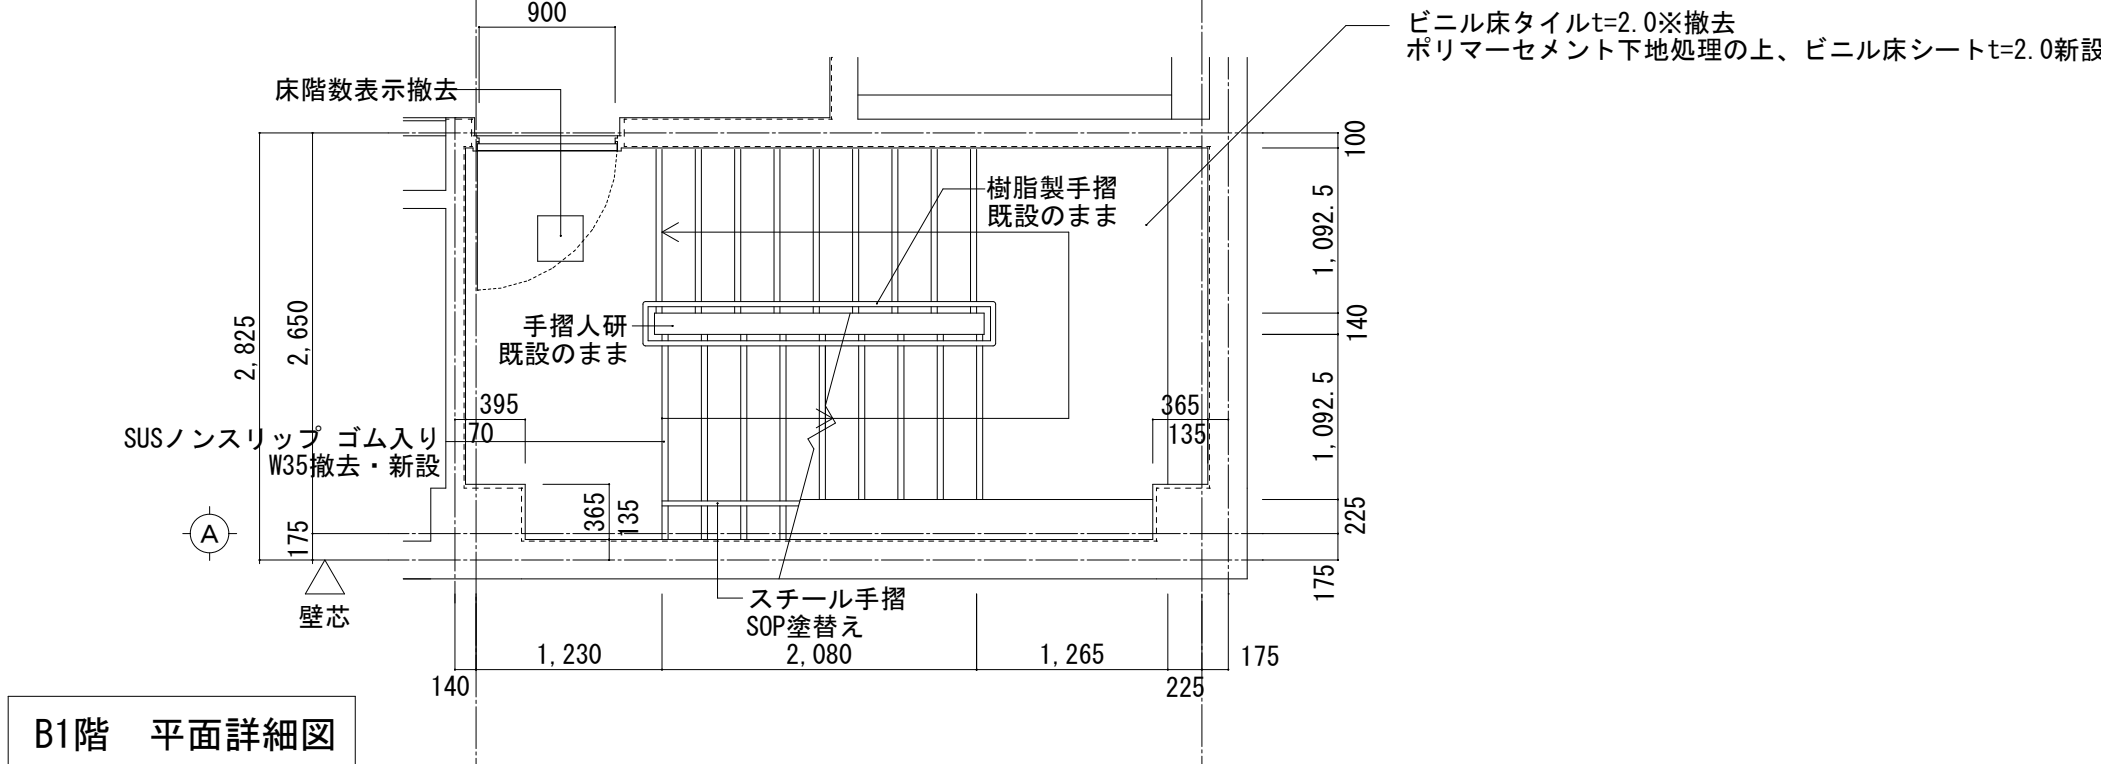
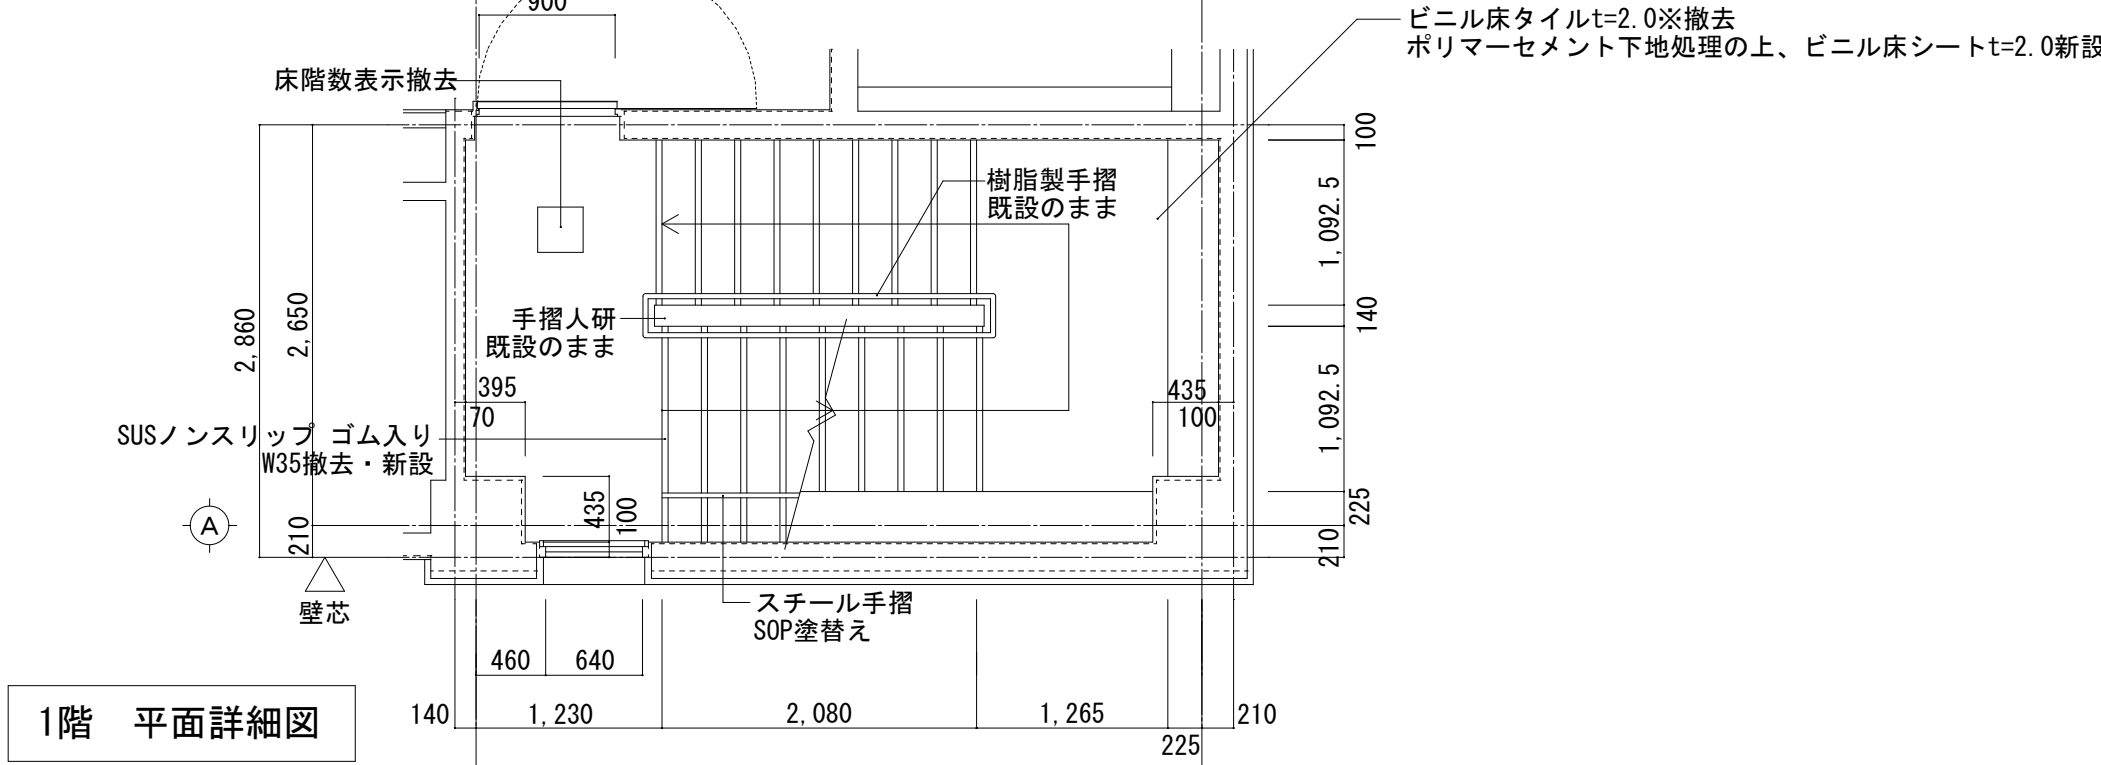


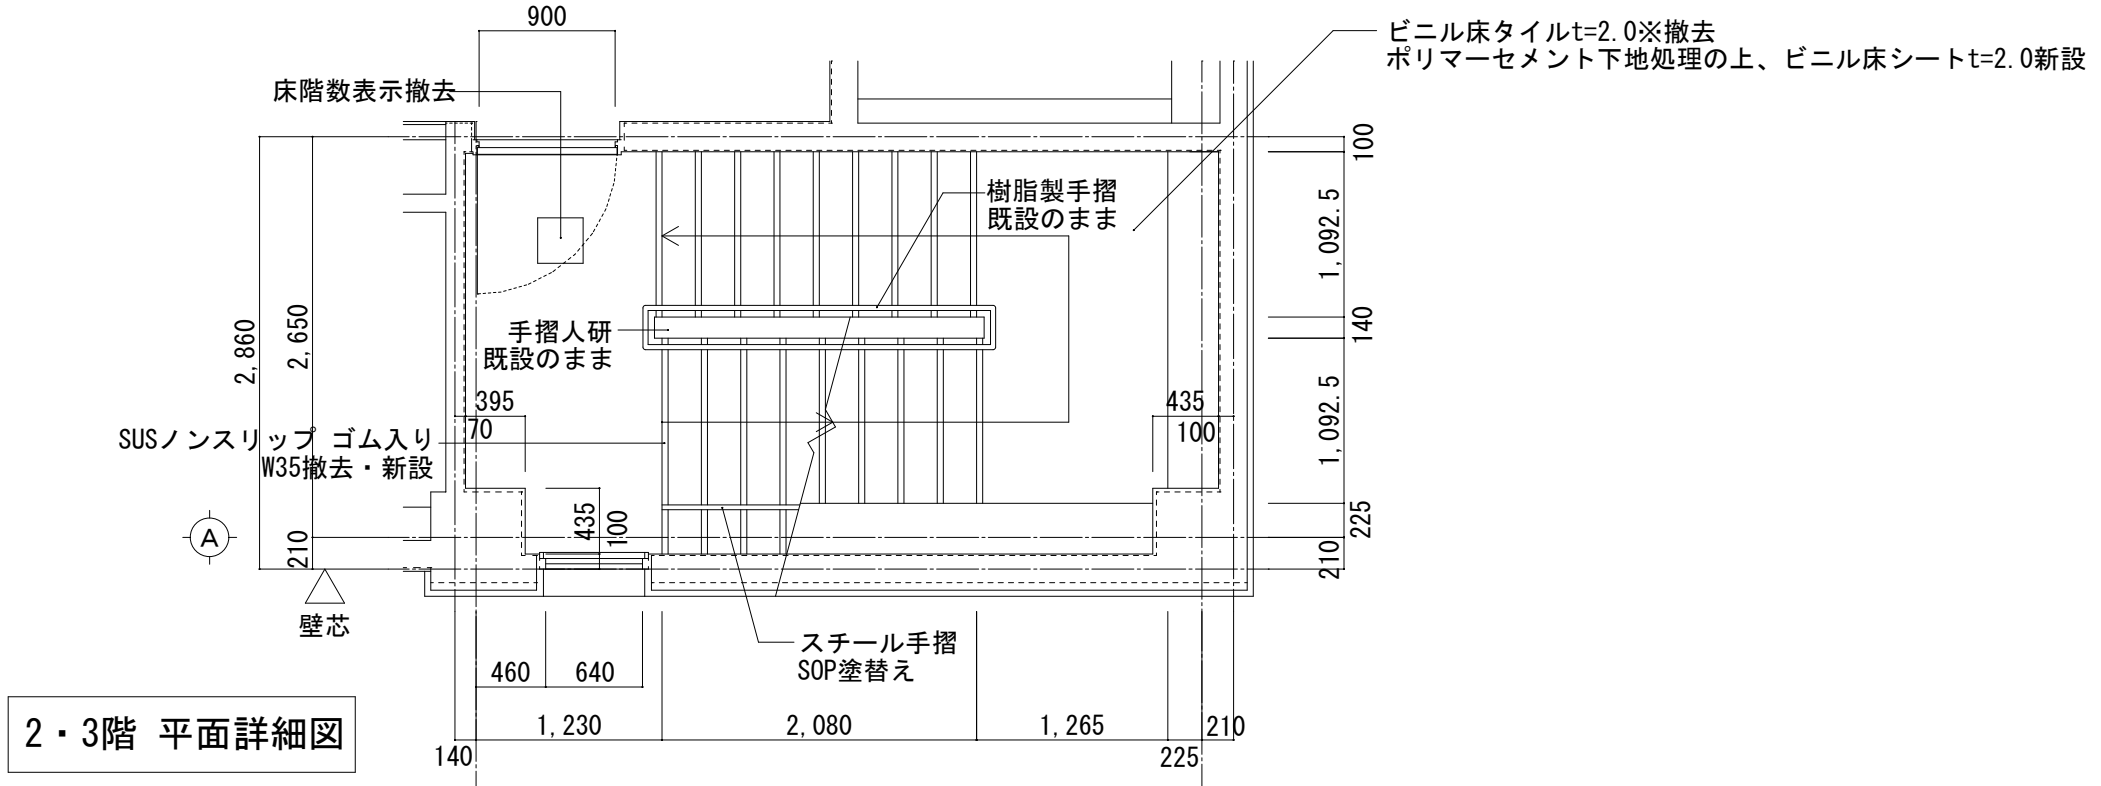

凡例	
a	(改修前) 壁: コンクリート打放し吹付タイル※ (改修後) 壁: 清掃の上、可とう形改修塗材E
b	(改修前) 巾木: モルタル金ごてVP塗 (改修後) 巾木: 清掃の上、可とう形改修塗材E
c	(改修前) 天井: 化粧PBT=9.5 LGS19下地 撤去 (塩ビ廻縁共) (改修後) 天井: 化粧PBT=9.5 LGS19下地 新設 (塩ビ廻縁共)

※: アスベスト含有建材


EVホール展開図 1/50

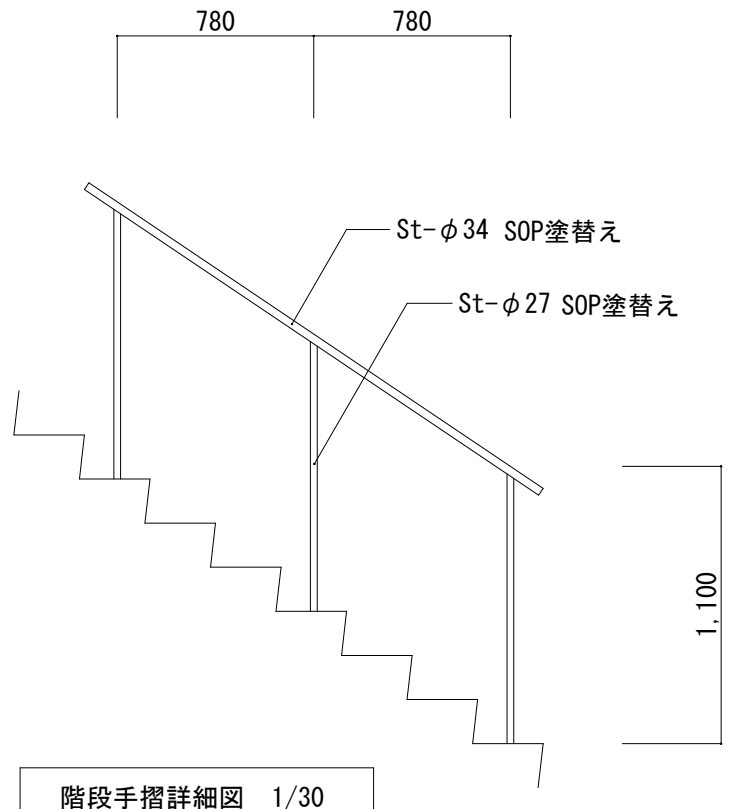


階段手摺詳細図 1/30





凡例	
	工事範囲外を示す

※: アスベスト含有建材

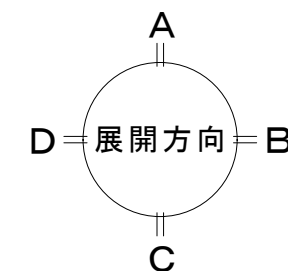







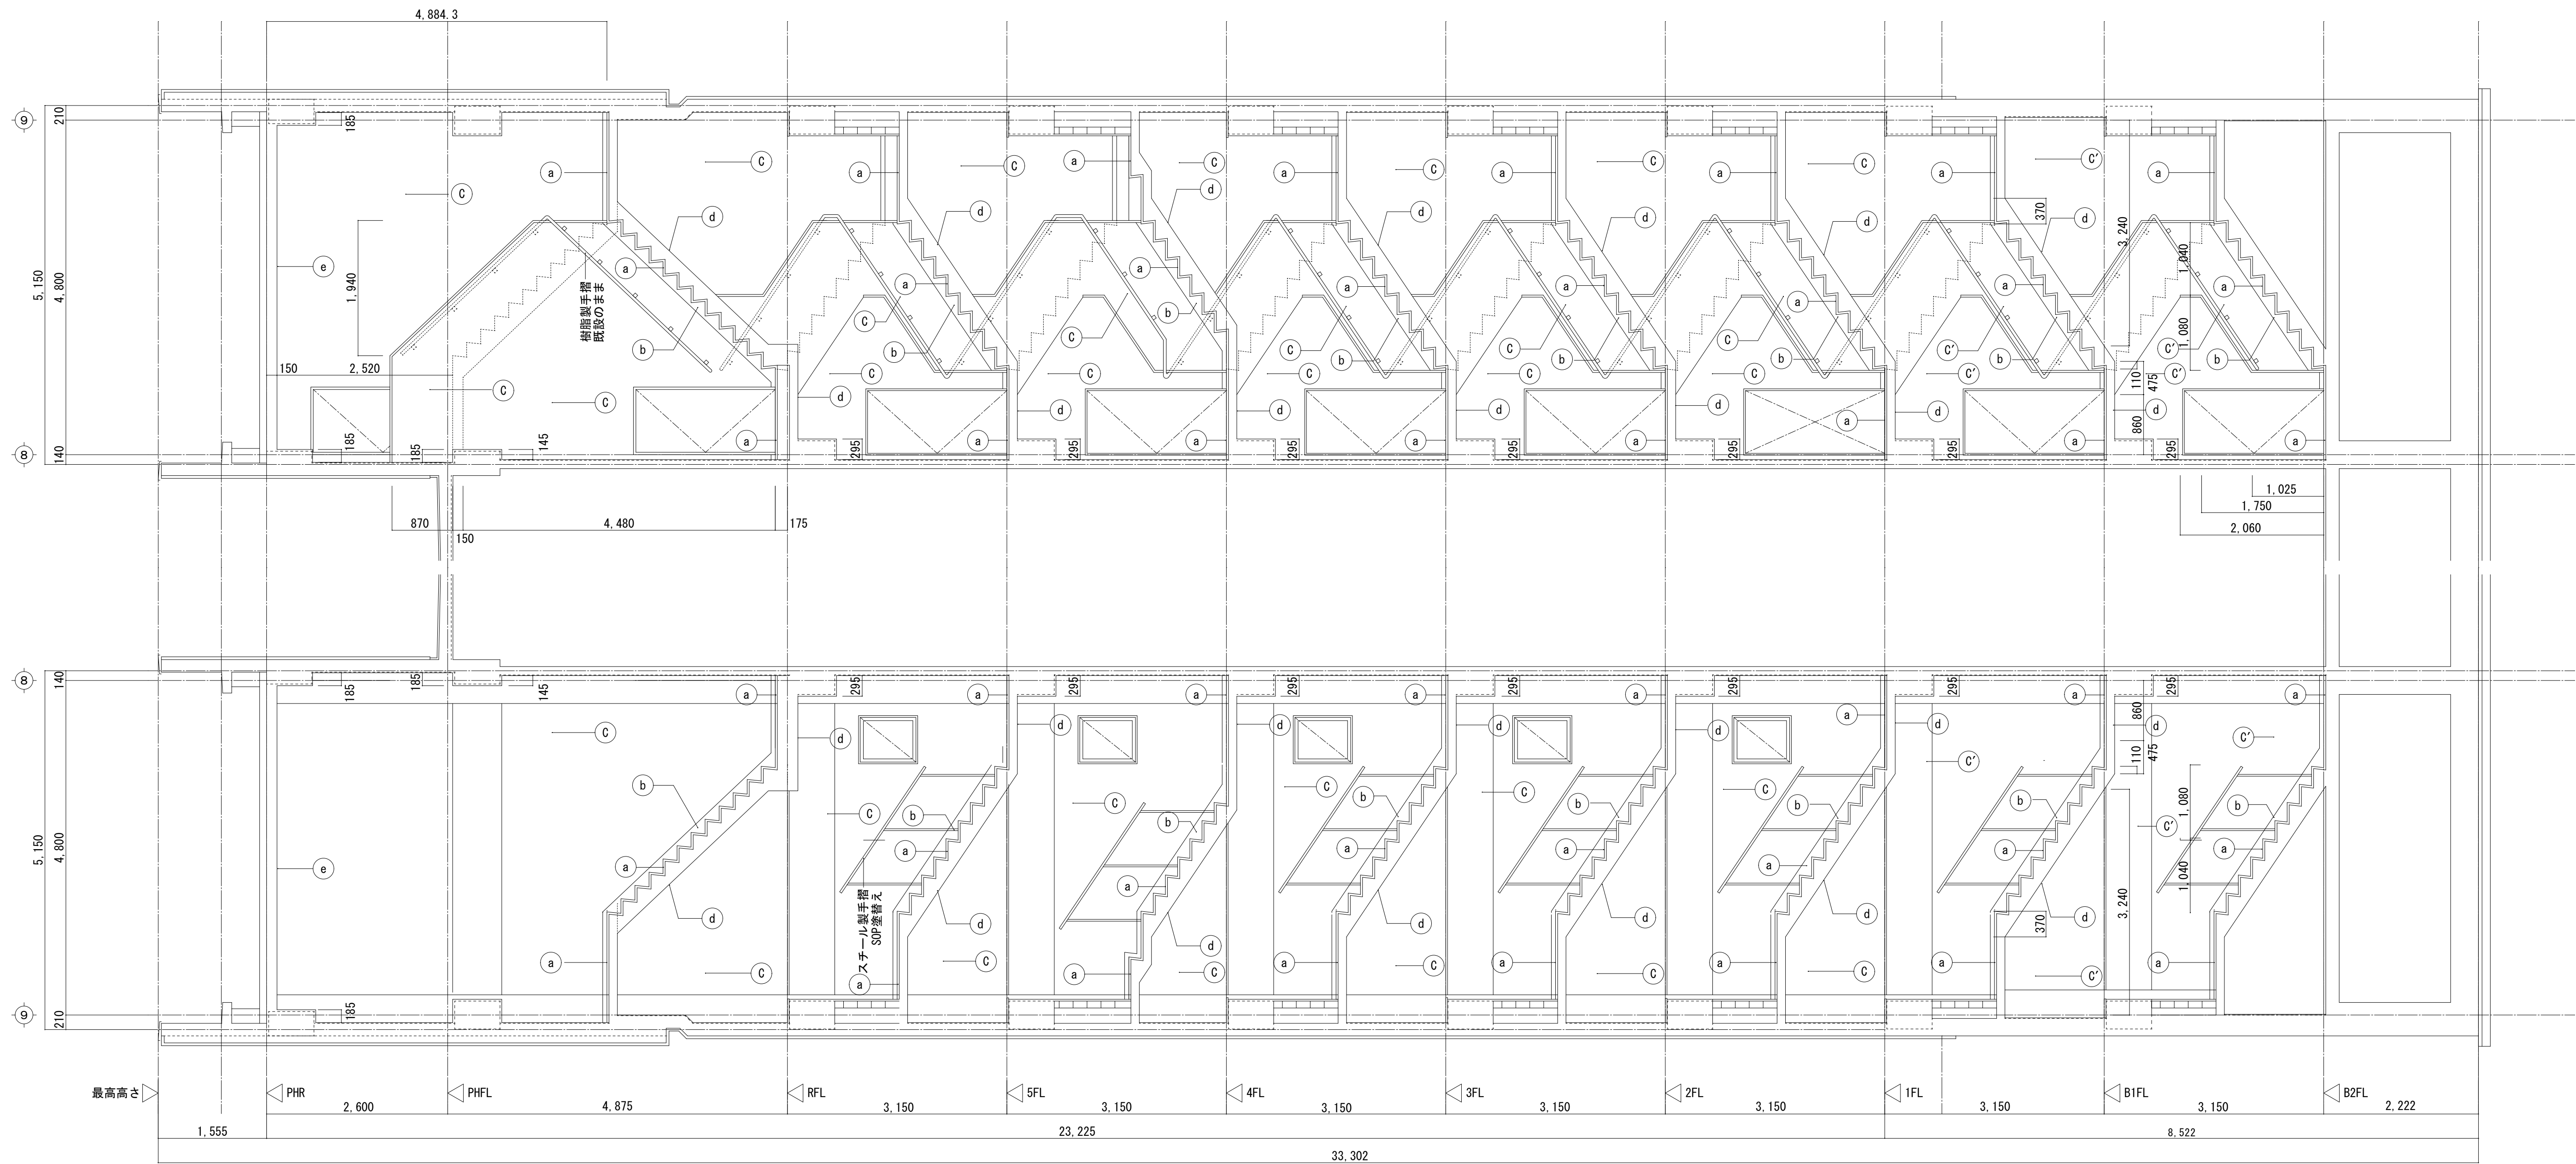


A階段 断面詳細図 1/50

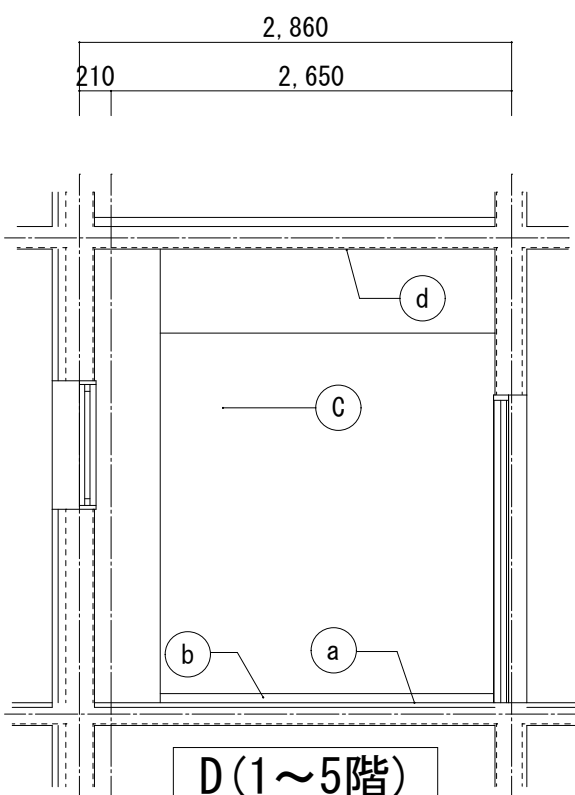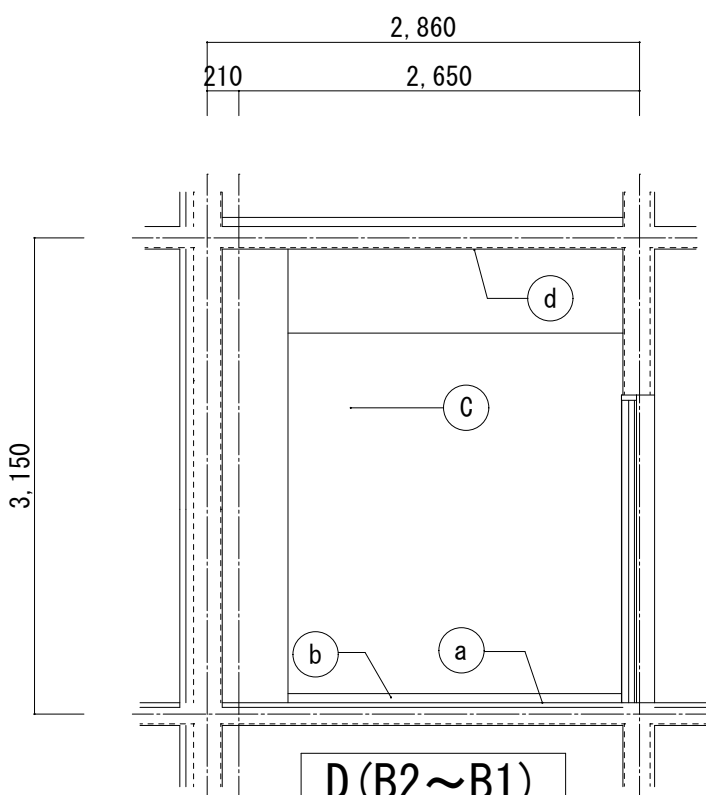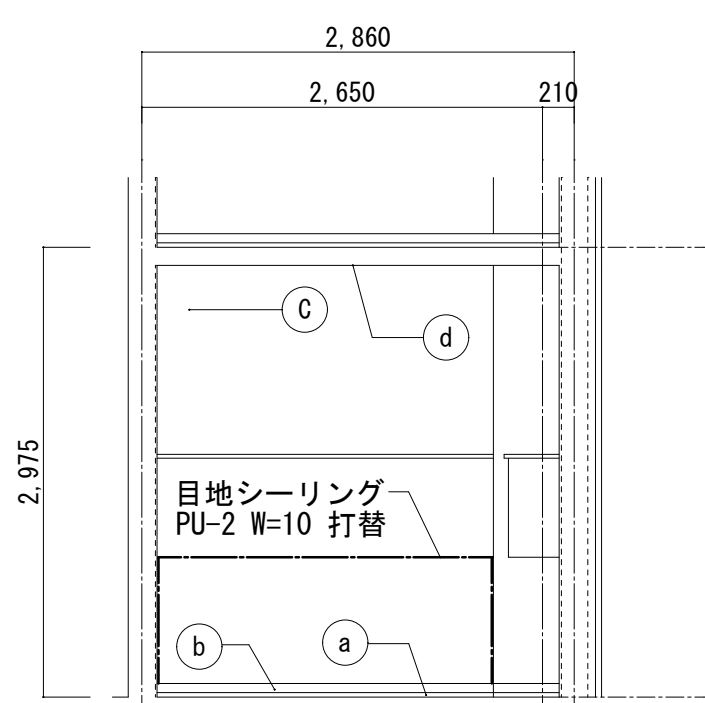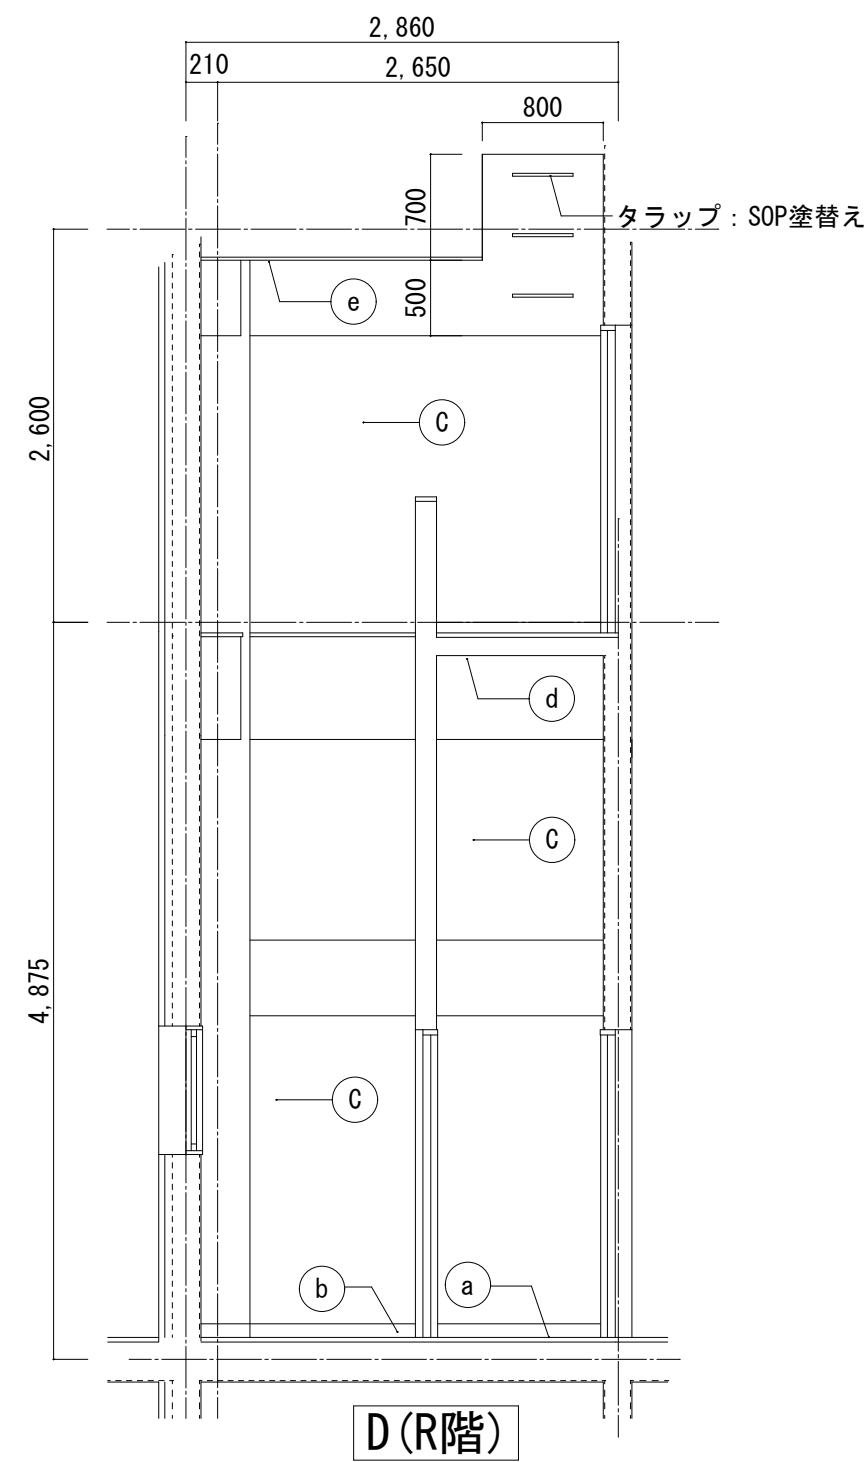


凡例	
a	(改修前)床:ビニル床タイルt=2.0※撤去 (改修後)床:ポリマーセメント下地処理の上、ビニル床シートt=2.0新設
b	(改修前)巾木:モルタル金ごてVP塗 (改修後)巾木:清掃の上、可とう形改修塗材E H=60
c	(改修前)壁:コンクリート打放し吹付タイル※ (改修後)壁:清掃の上、可とう形改修塗材E
c'	(改修前)壁:コンクリート打放し吹付タイル※ (改修後)天井:清掃の上、NAD塗替え
d	(改修前)天井:バーライト吹付※ (改修後)天井:清掃の上、EP塗替え
e	(改修前)天井:木毛セメント板バーライト吹付※ (改修後)天井:清掃の上、EP塗替え

※: アスベスト含有建材

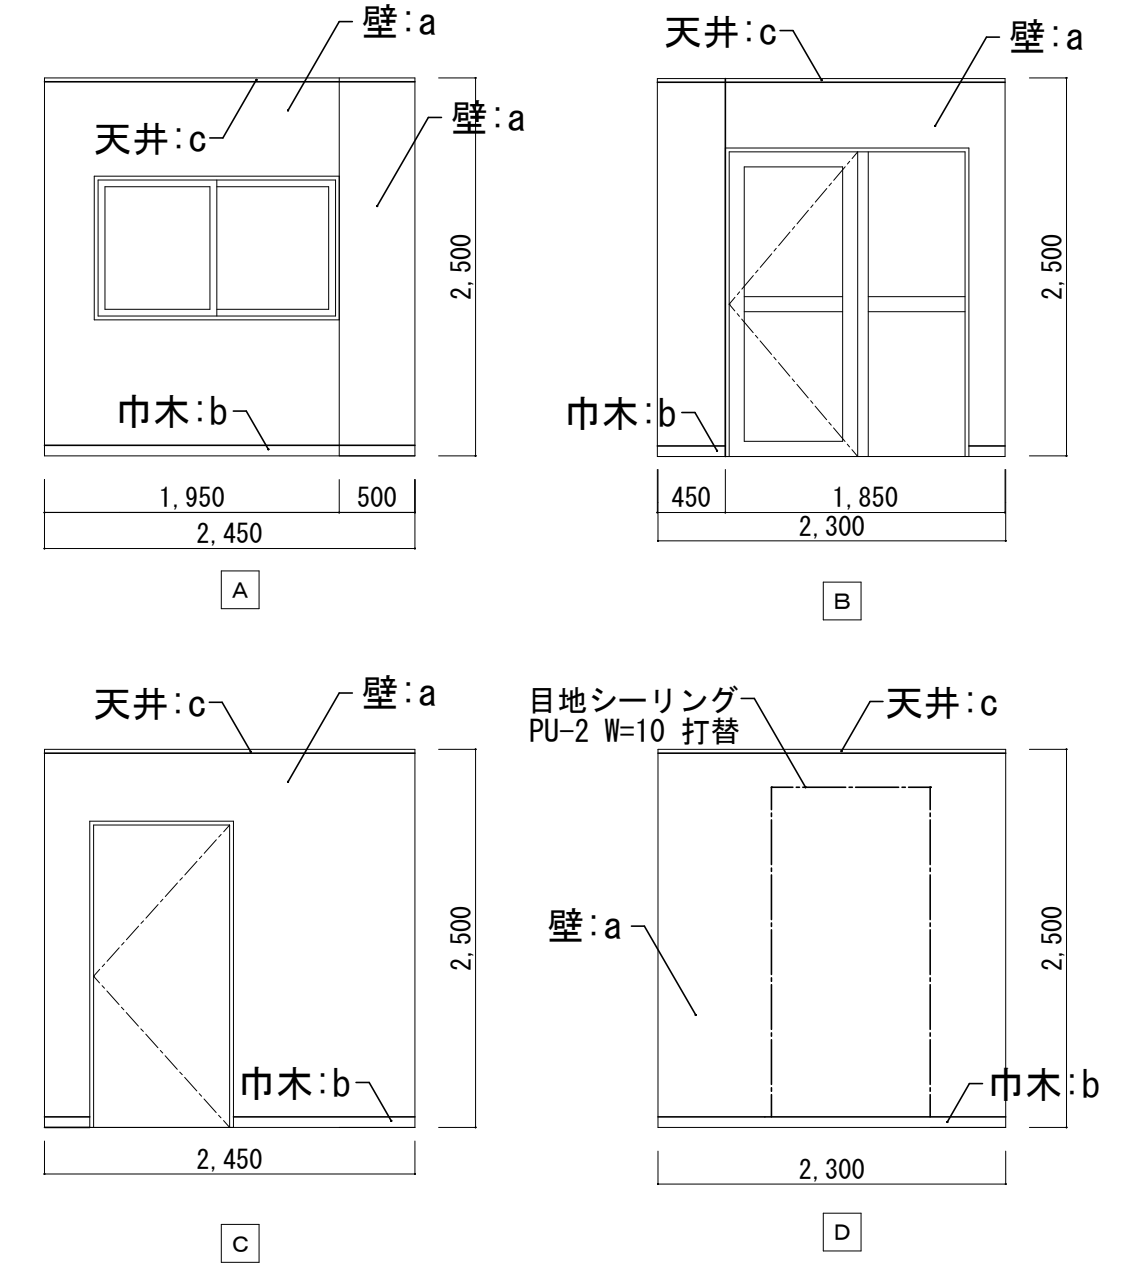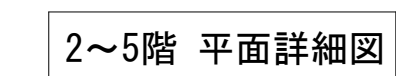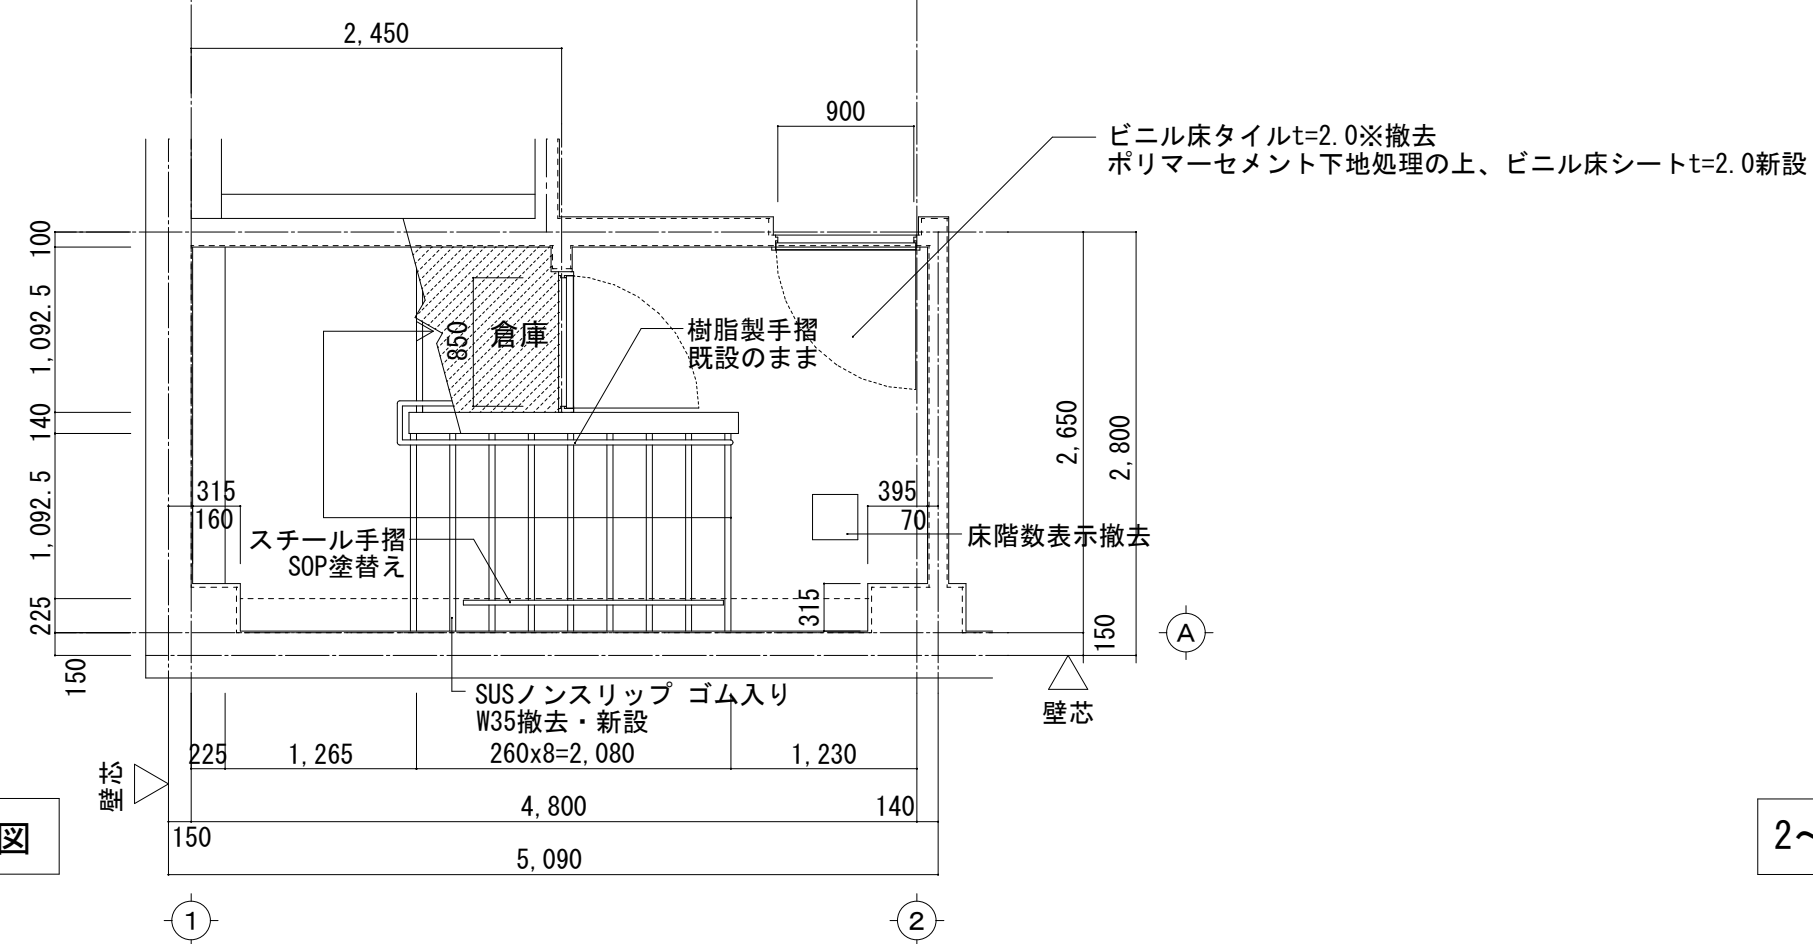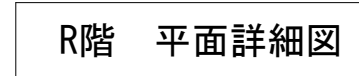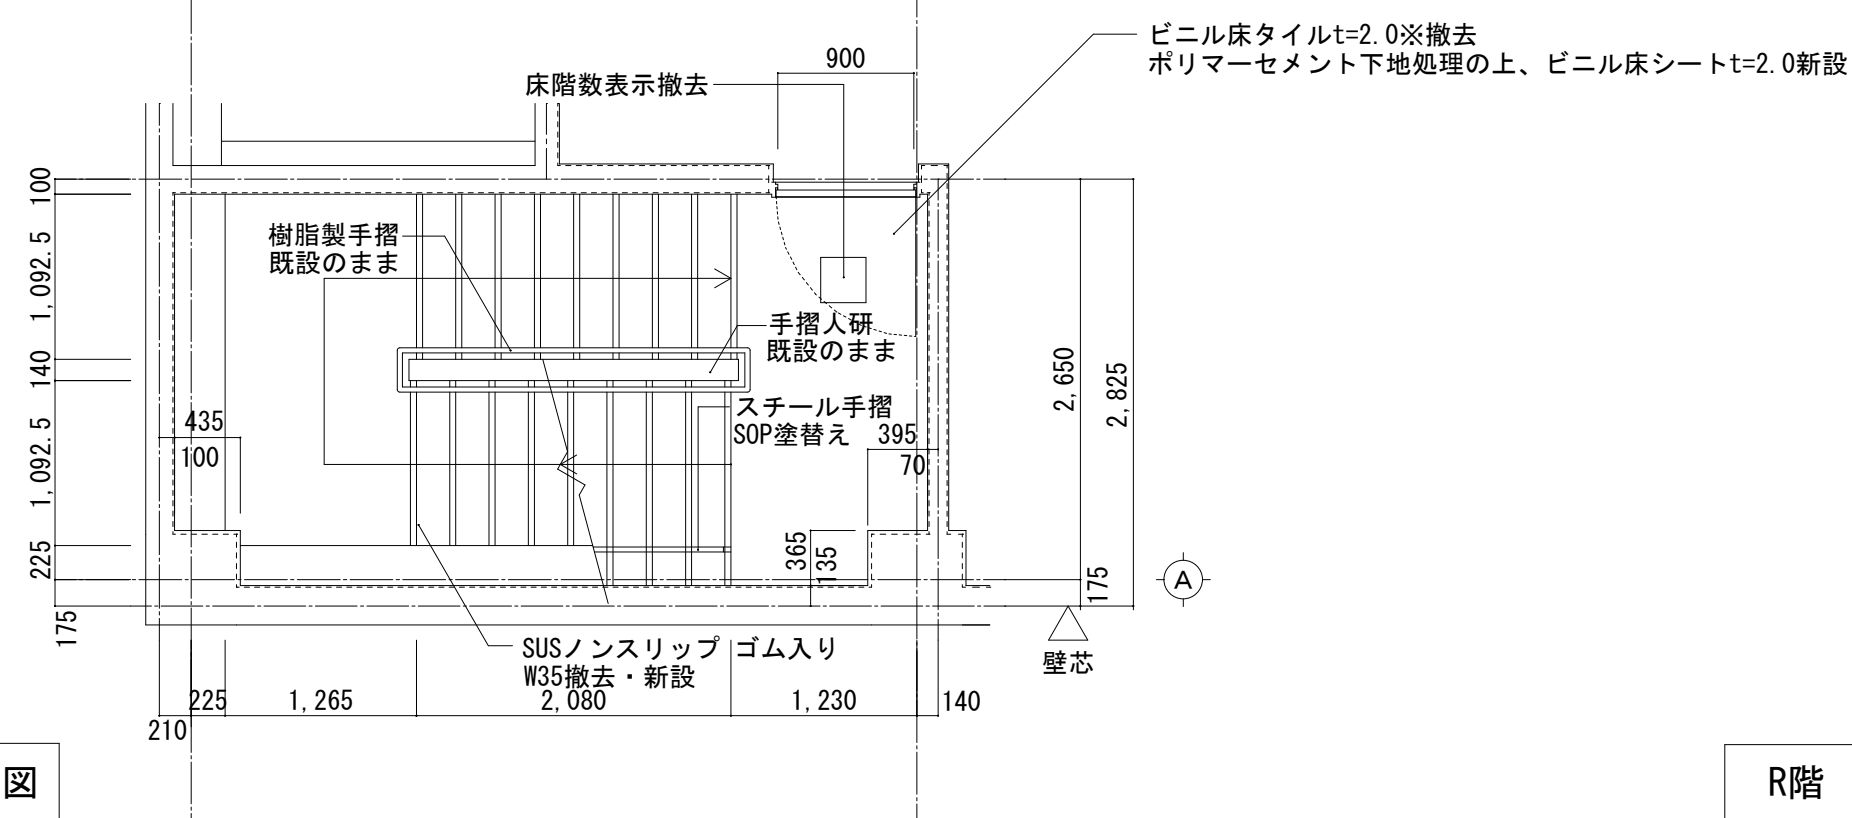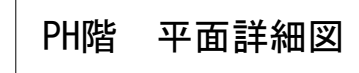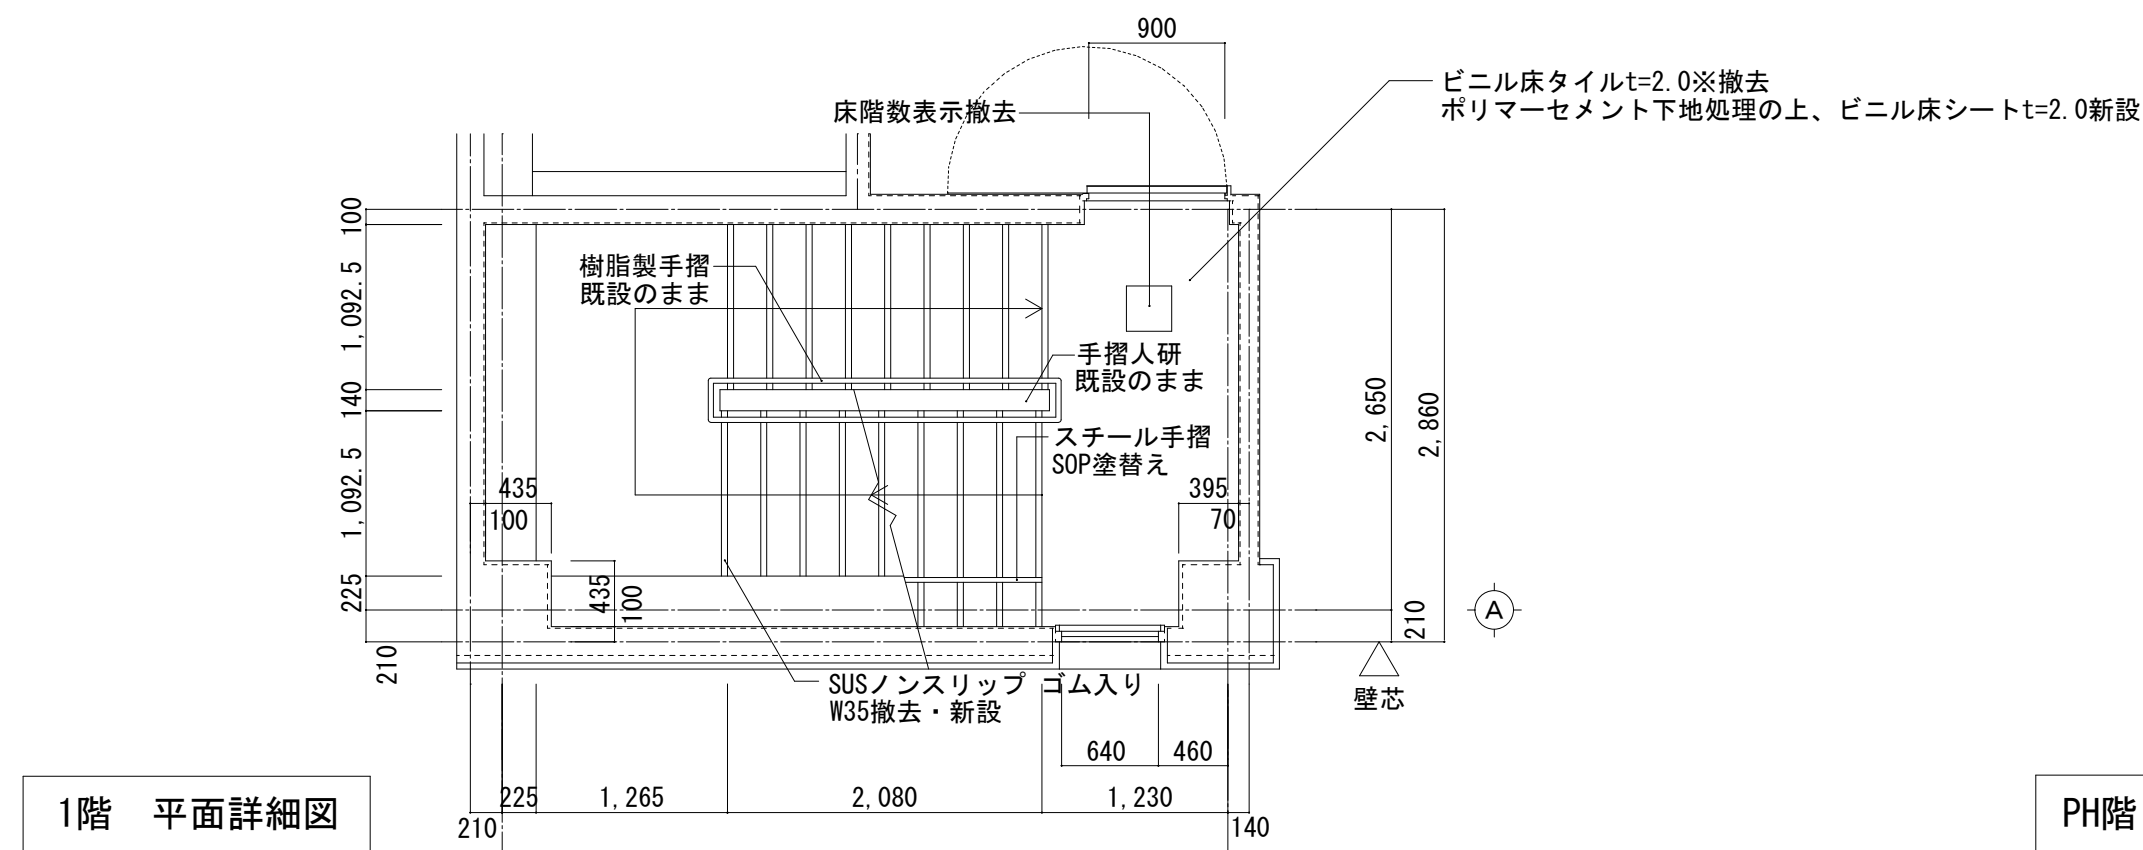

凡例	
a	(改修前)壁:コンクリート打放し吹付タイル※ (改修後)壁:清掃の上、可とう形改修塗材E
b	(改修前)市木:モルタル金ごてVP塗 (改修後)市木:清掃の上、可とう形改修塗材E
c	(改修前)天井:化粧PBT-9、5 LGS19下地 撤去 (塩ビ廻縁共) (改修後)天井:化粧PBT-9、5 LGS19下地 新設 (塩ビ廻縁共)


※：アスベスト含有建材

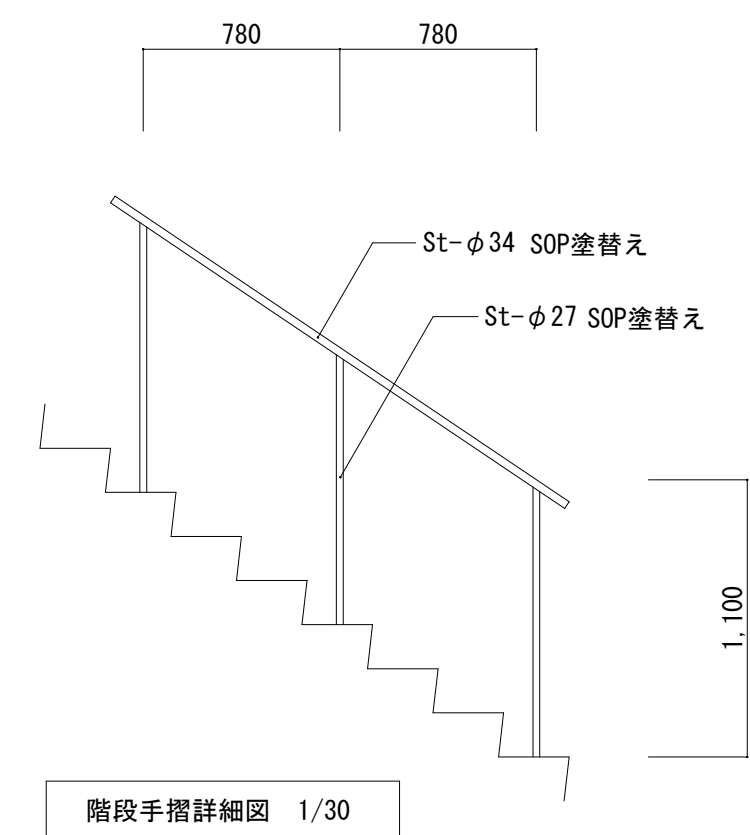

凡例	
	工事範囲外を示す


※：アスベスト含有建材

※：アスベスト含有建材

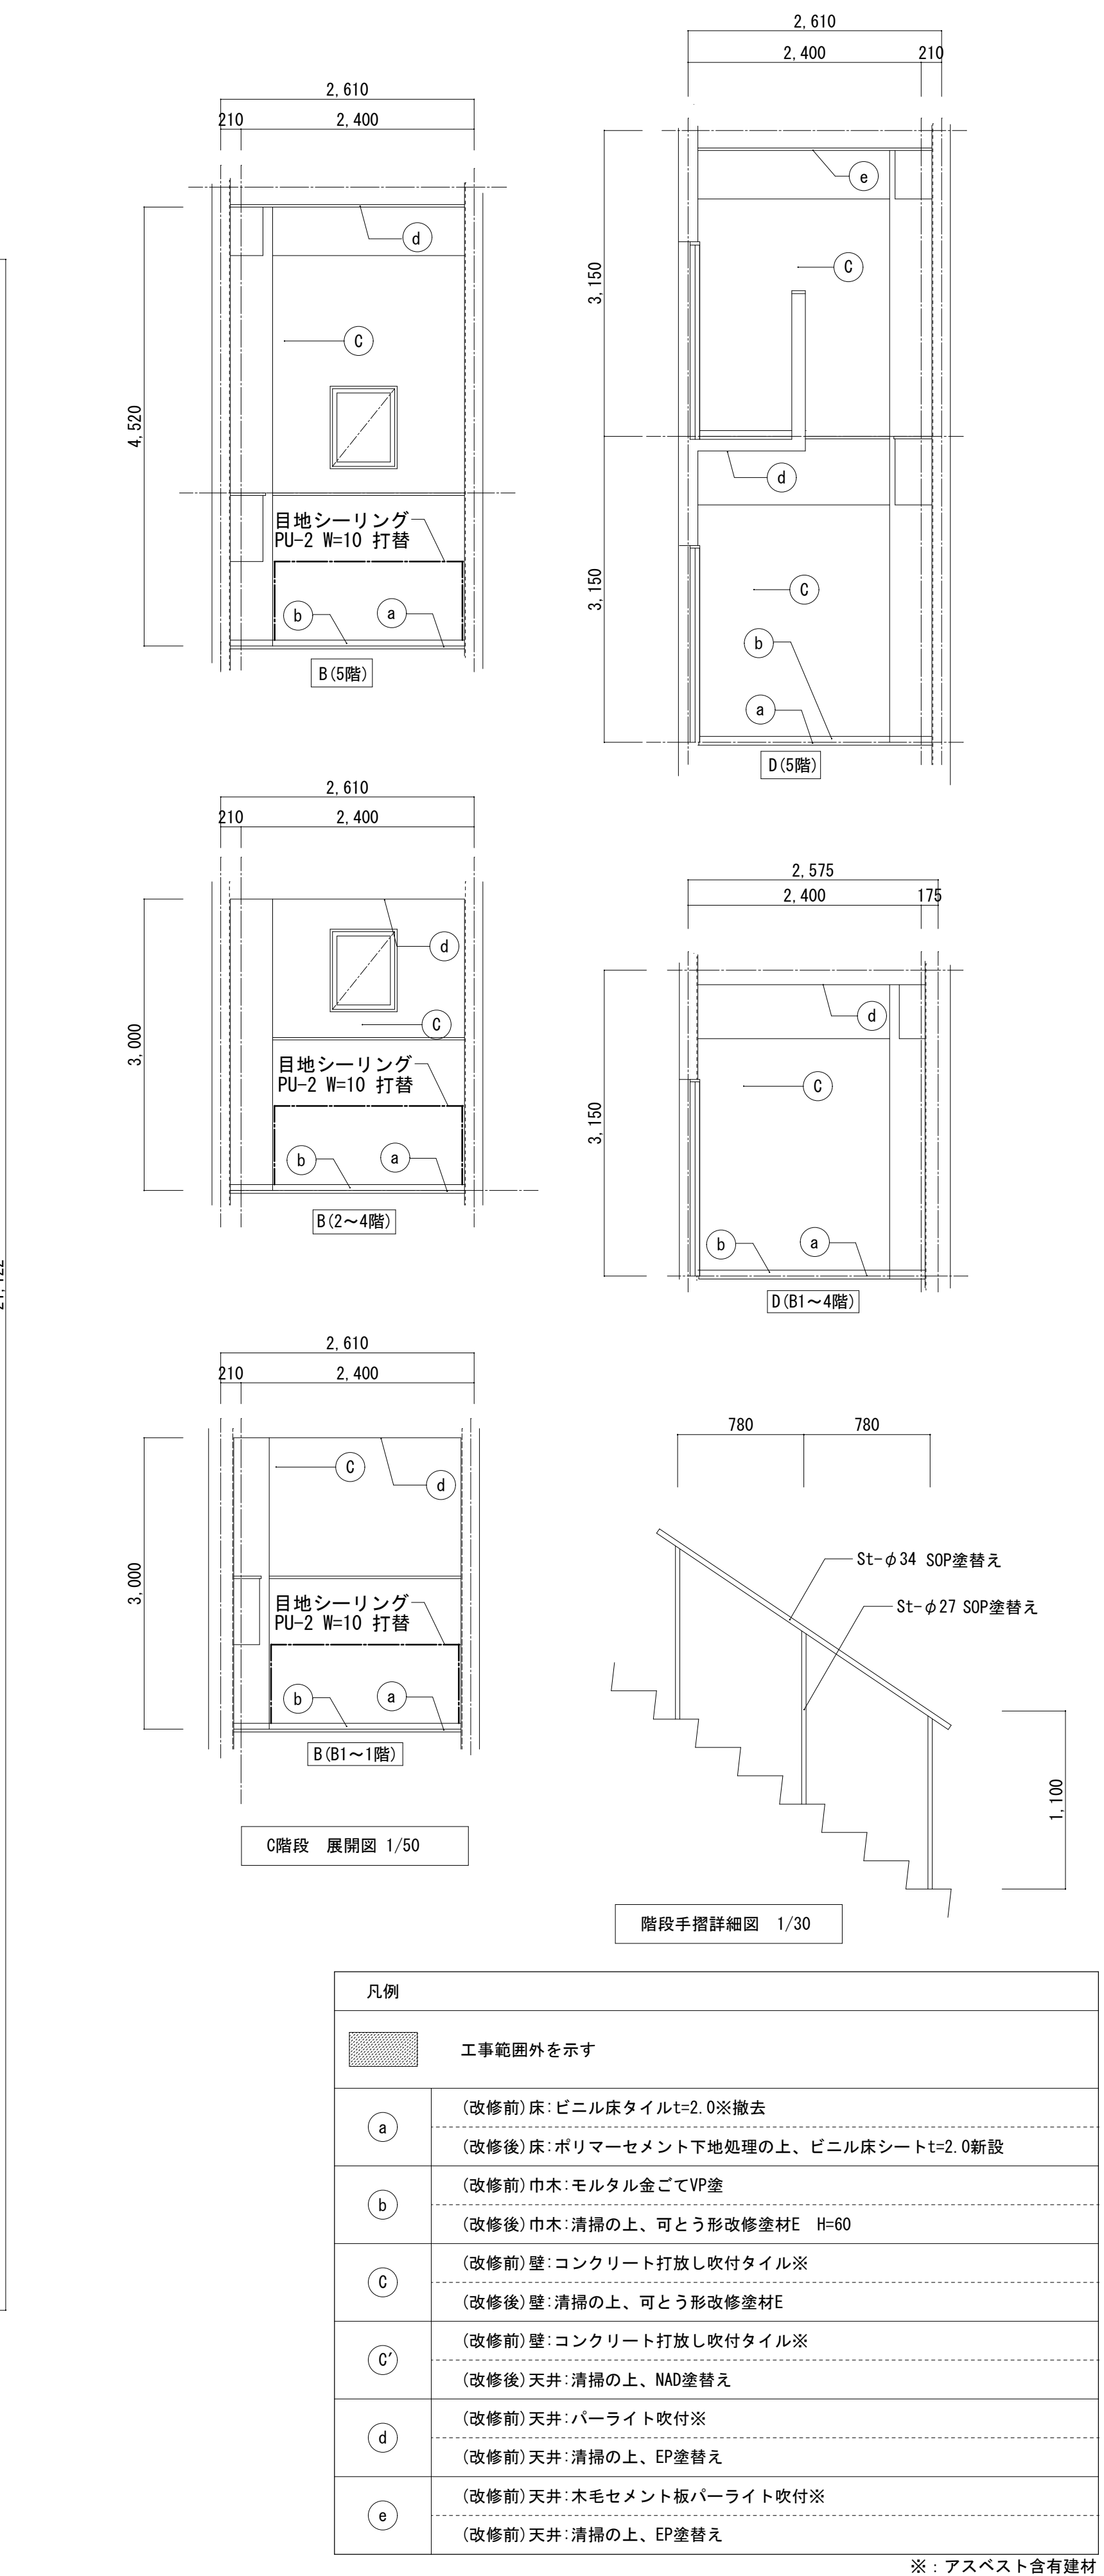


工事名称	図面名称	縮尺	日付	訂正	担当	承認	備考	
★ 市営中央駐車場及び市庁舎北館改修工事	★ 市営中央駐車場 C階段平面詳細図・断面詳細図	★ A1: 1:50 A3: 1:100	★	★	★	★	藤川設計株式会社 一級建築士登録 338601 治田 聡	A-41


改修前

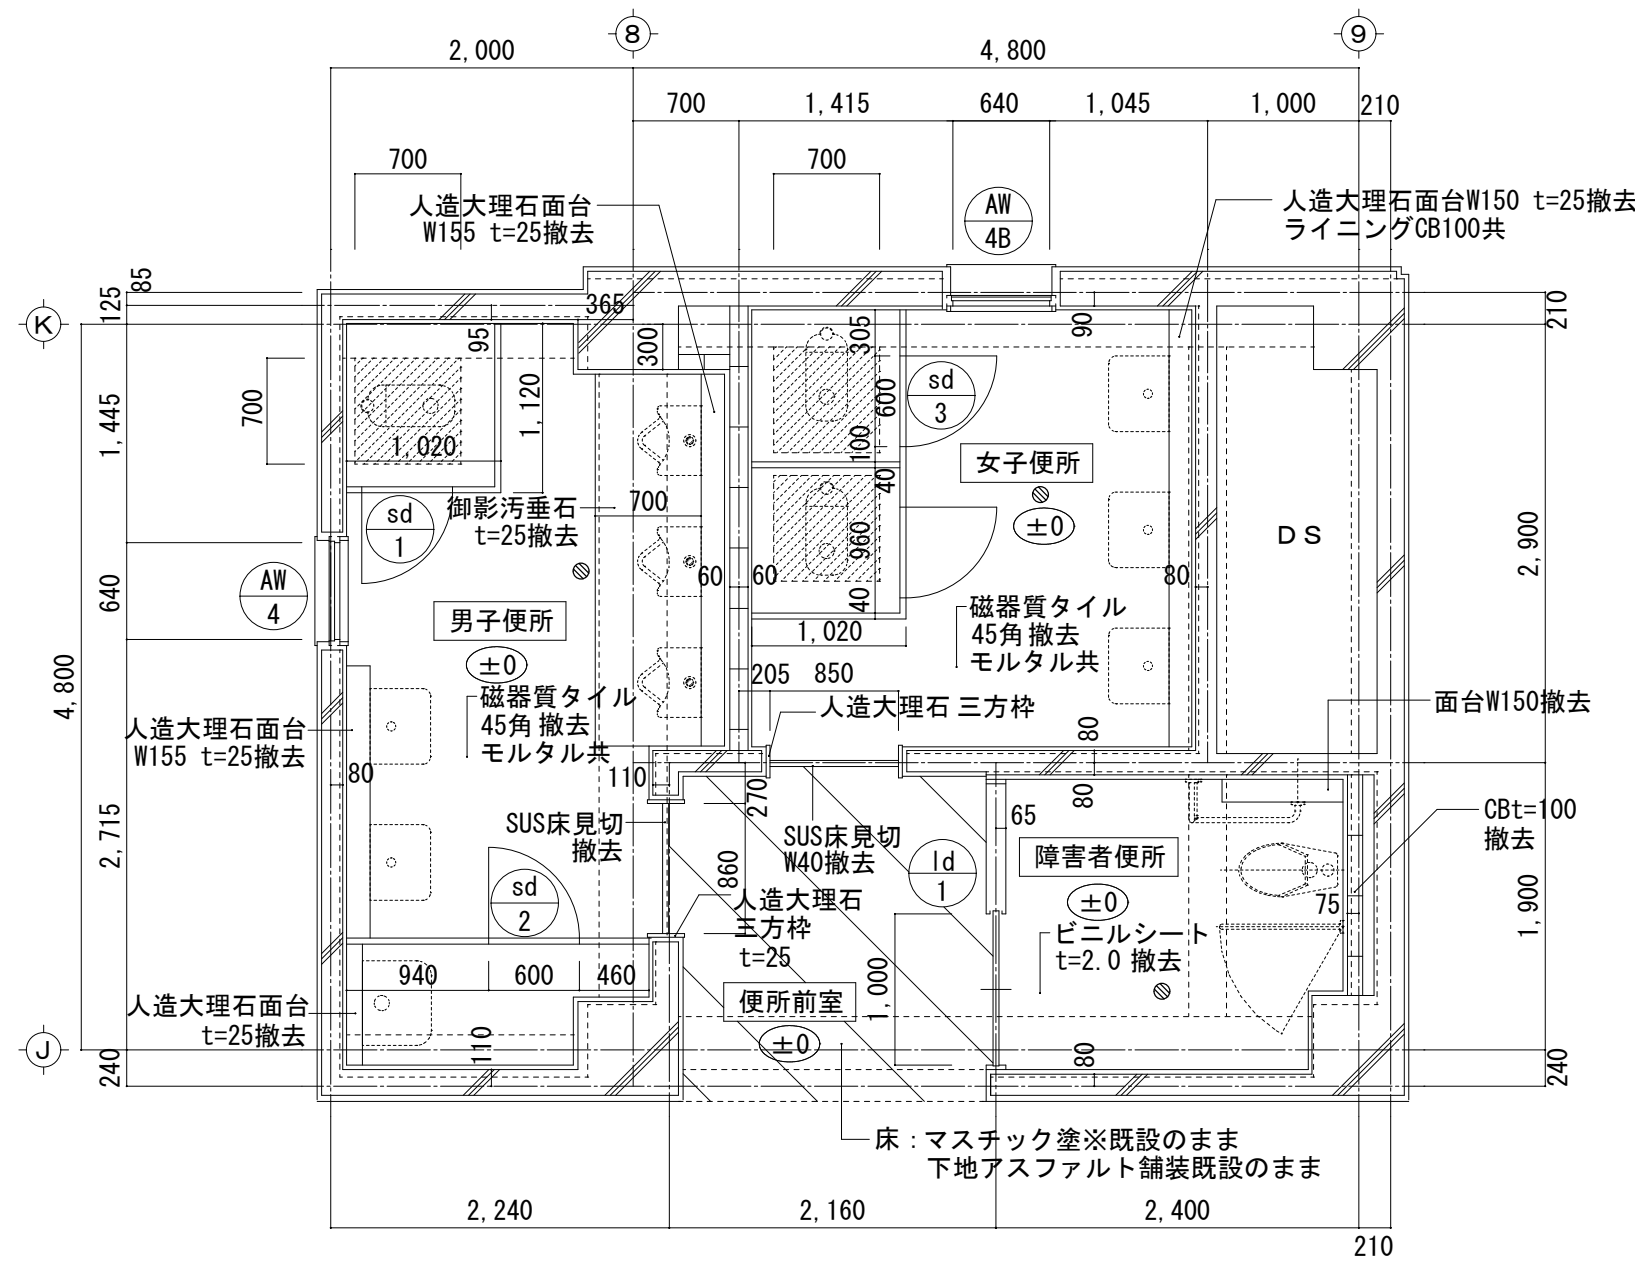

1階 平面詳細図

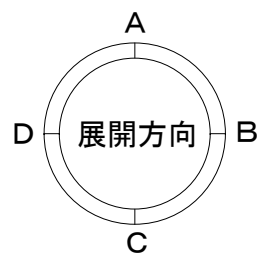


：カッター入れの上、スラブコンクリートt=130の上、均しモルタルt=10、アスファルト防水保護モルタルt=40 撤去

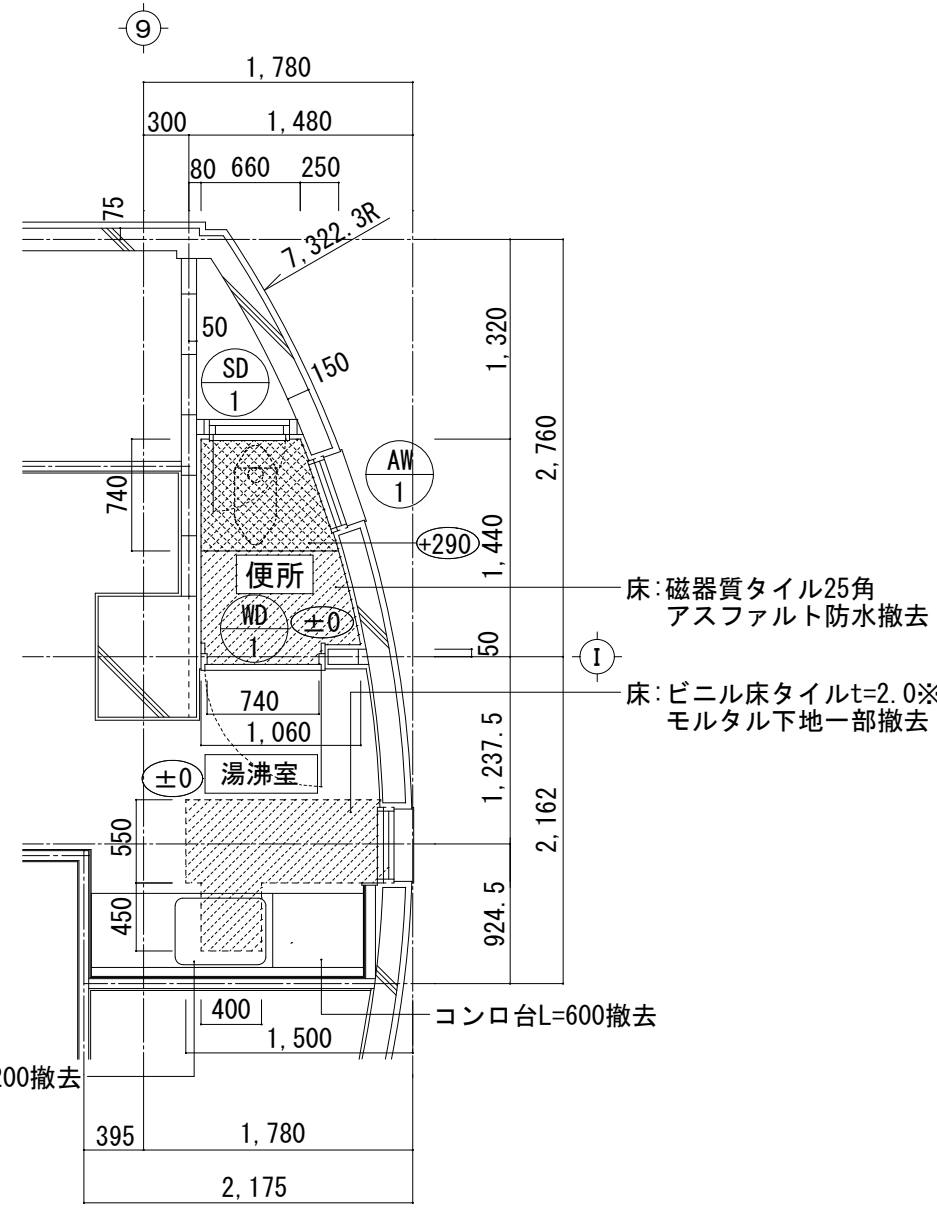


湯沸室廻り 平面詳細図


：カッター入れの上、土間コンクリートt=150 木繊維t=30、防湿シート、捨コンクリートt=50撤去
：カッター入れの上、土間コンクリートt=150、捨コンクリートt=50撤去 上リスラブコンクリートt=120撤去

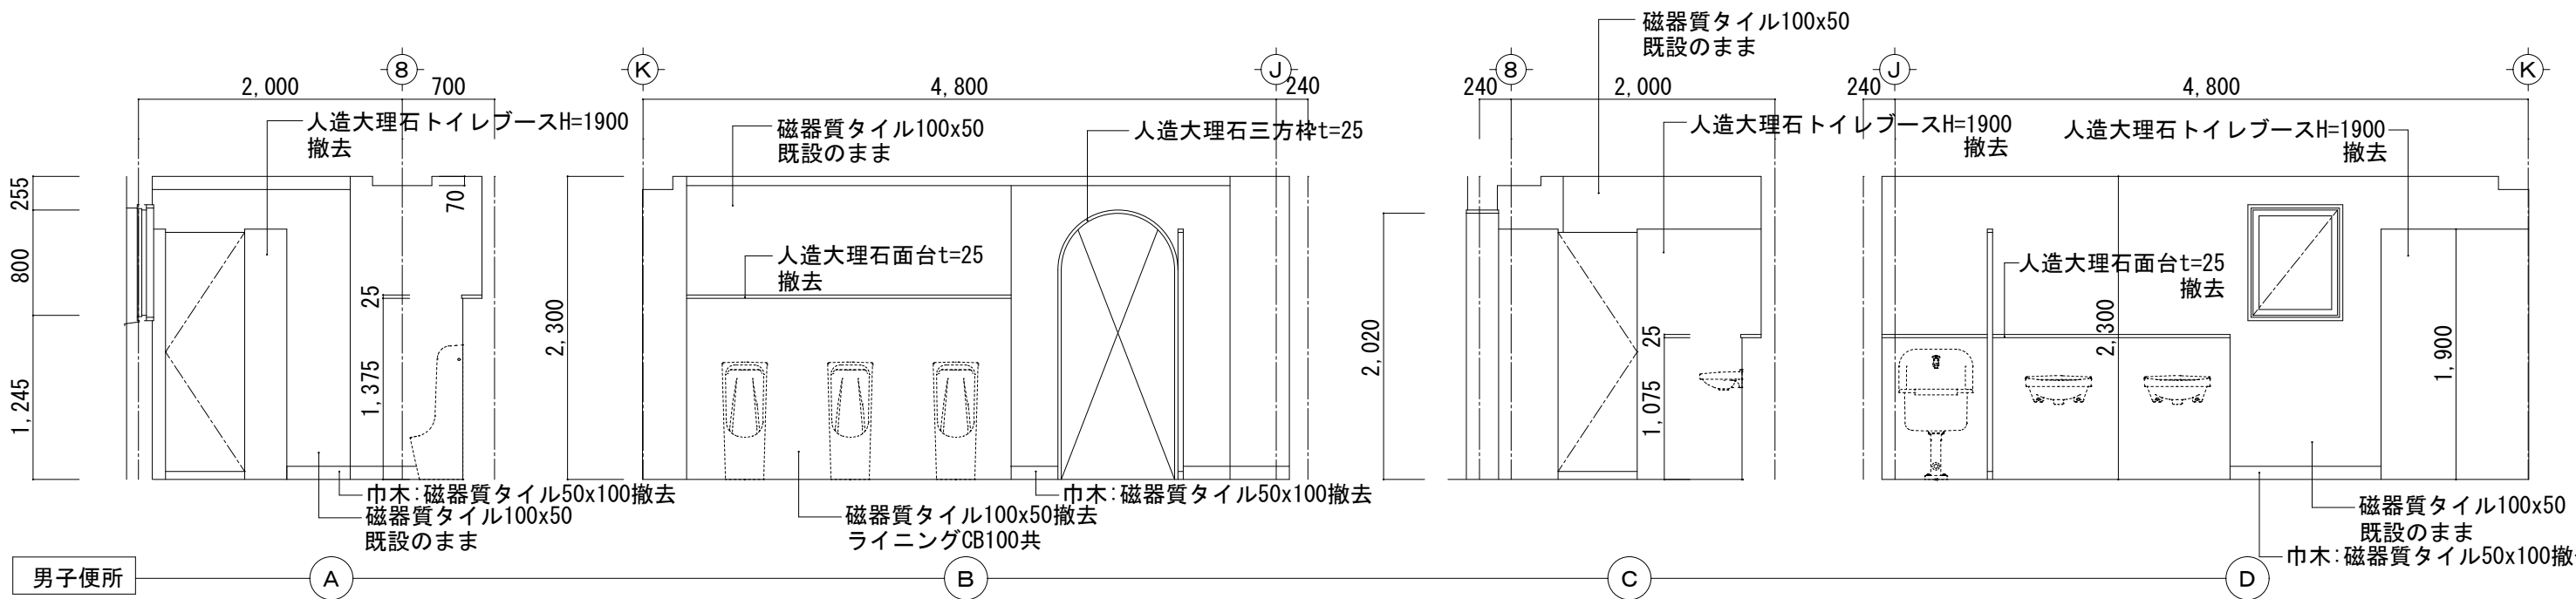

男子便所

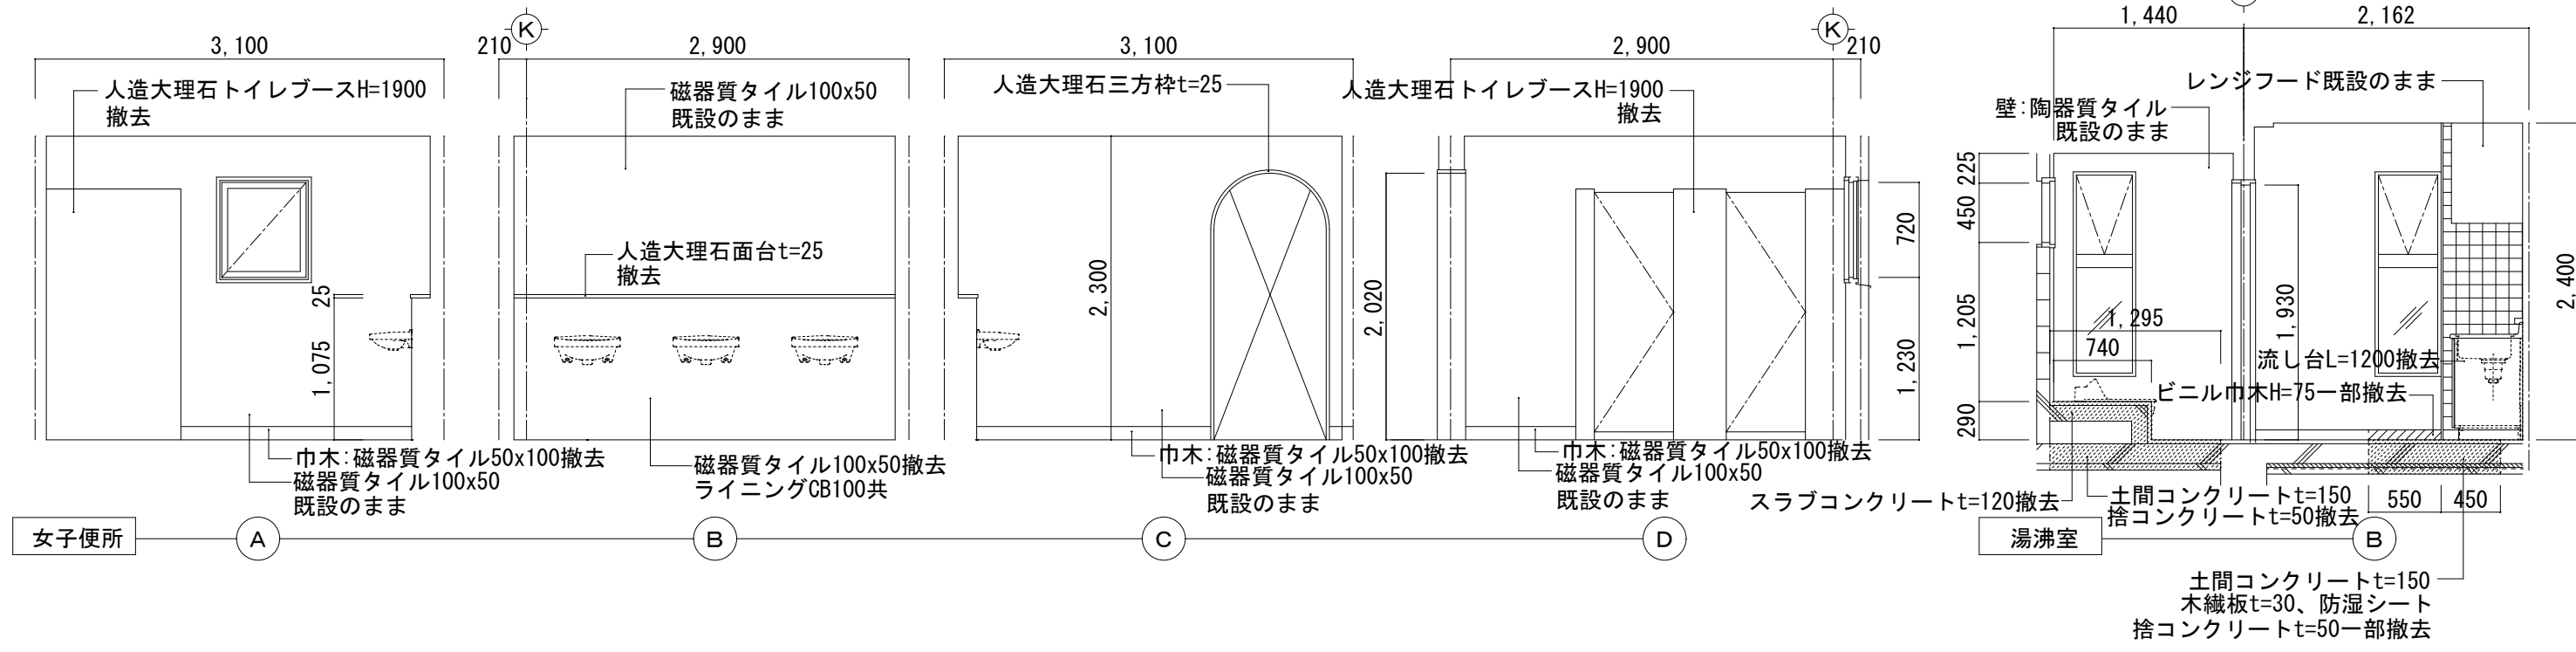


女子便所

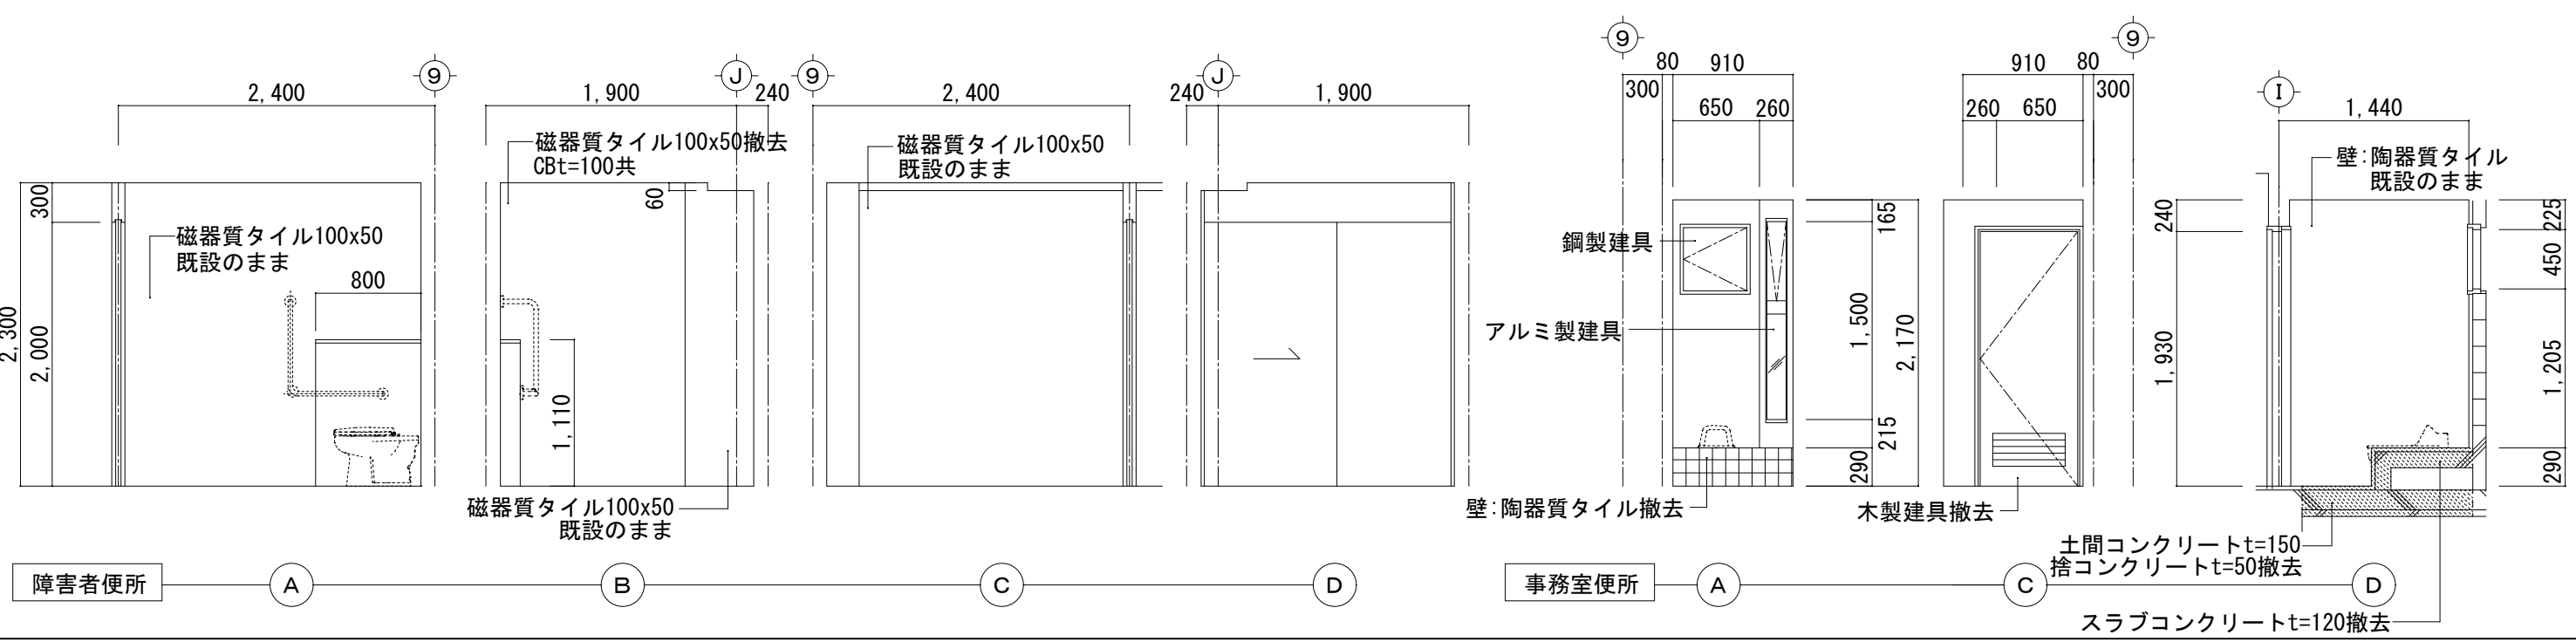


障害者便所


改修後

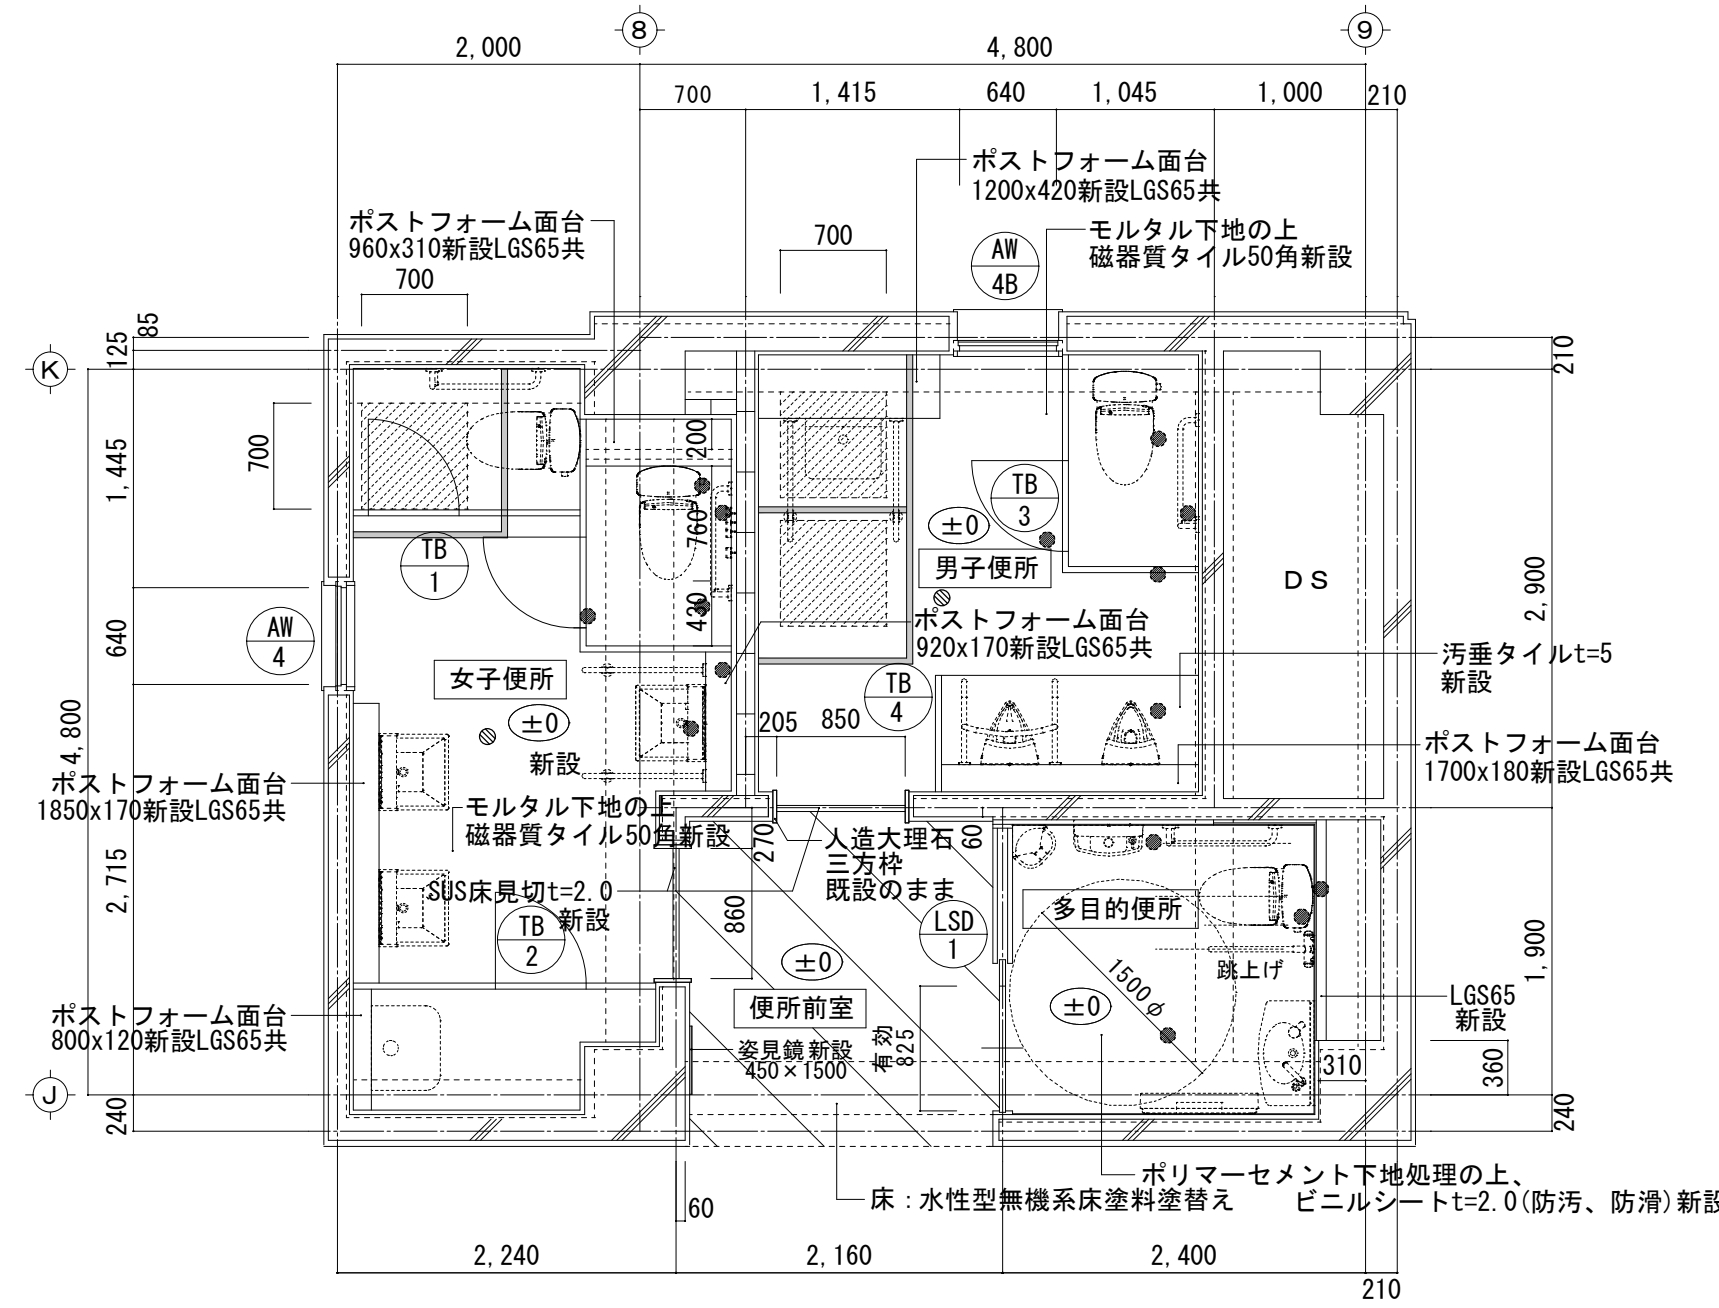


1階 平面詳細図

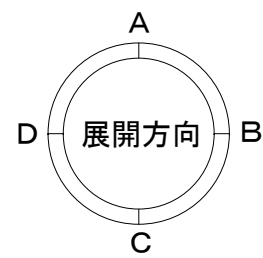


：スラブコンクリートt=130の上 モルタル下地+ゴムアスファルト系塗膜防水Y-2
●：既設配管コンクリートt=130新設 (13か所)
—：ブース撤去部モルタル補修

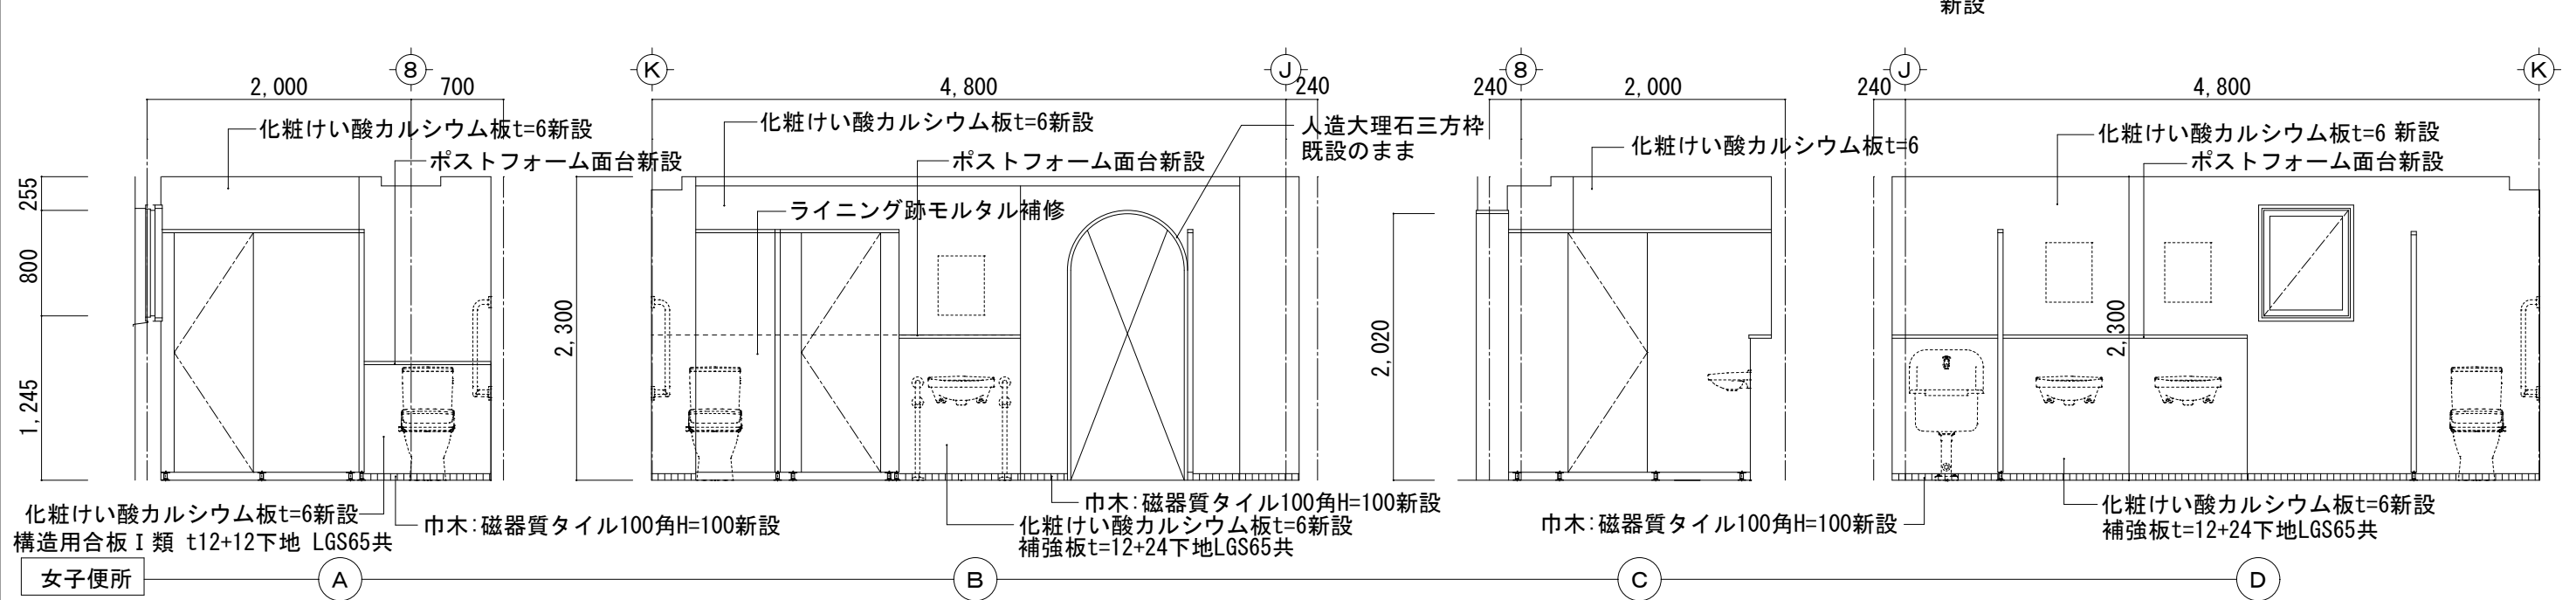





女子便所













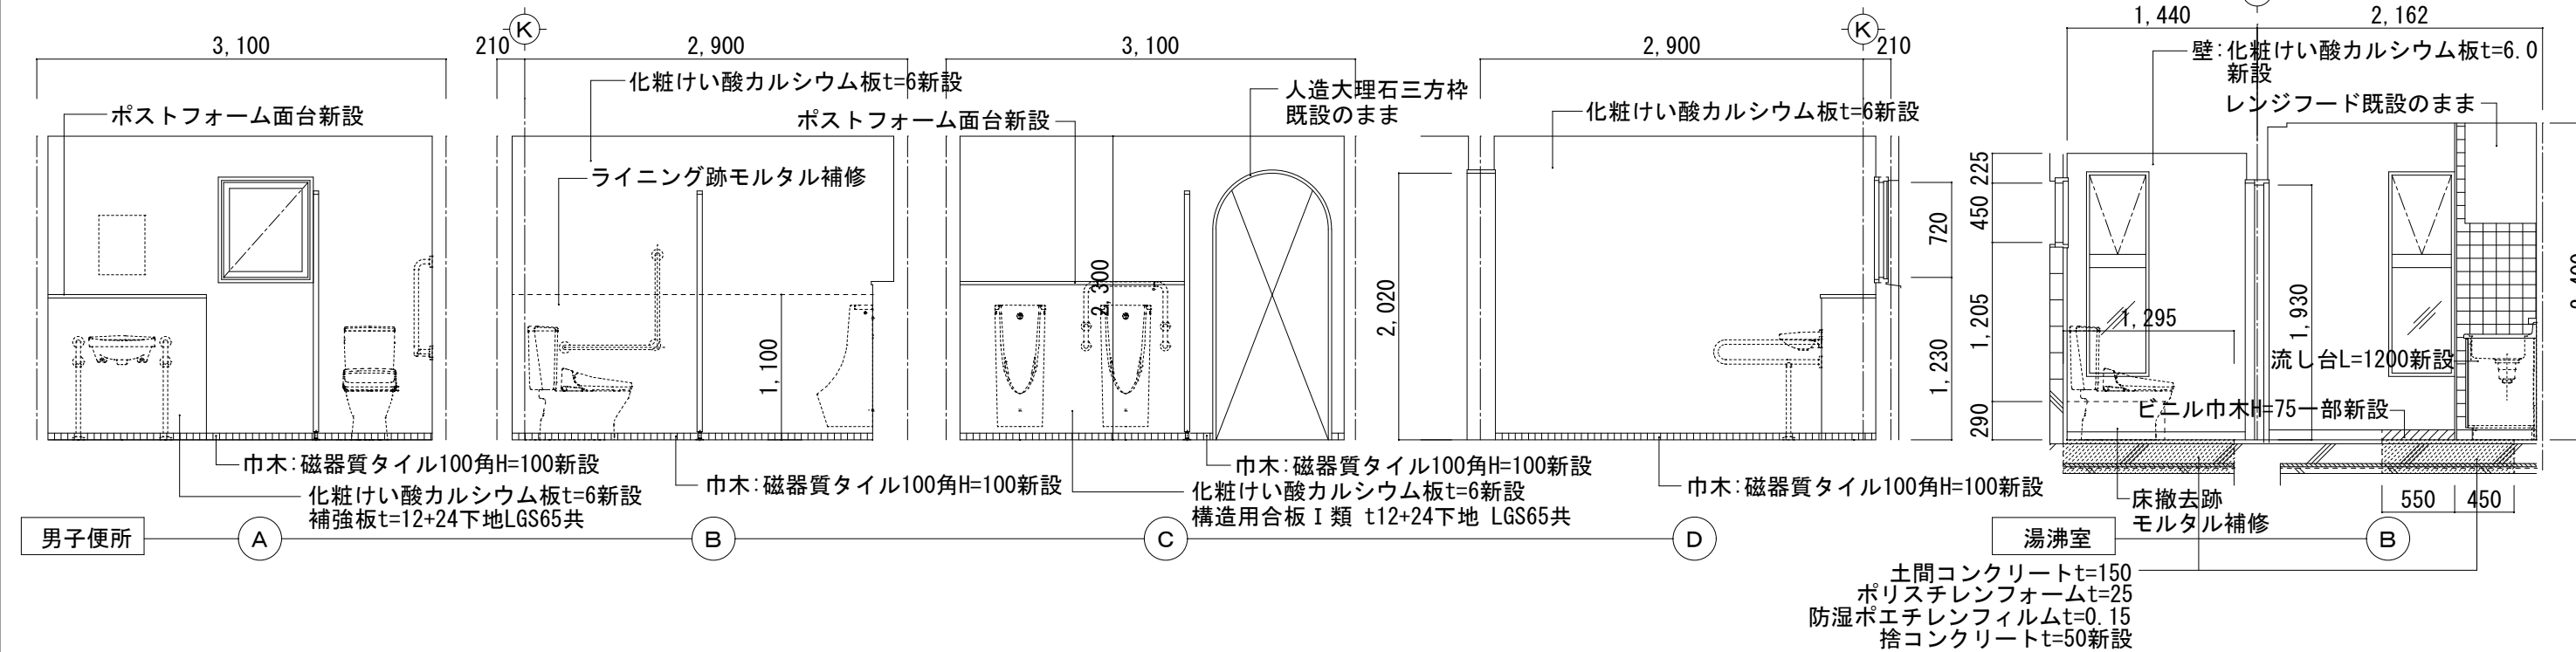


















男子便所

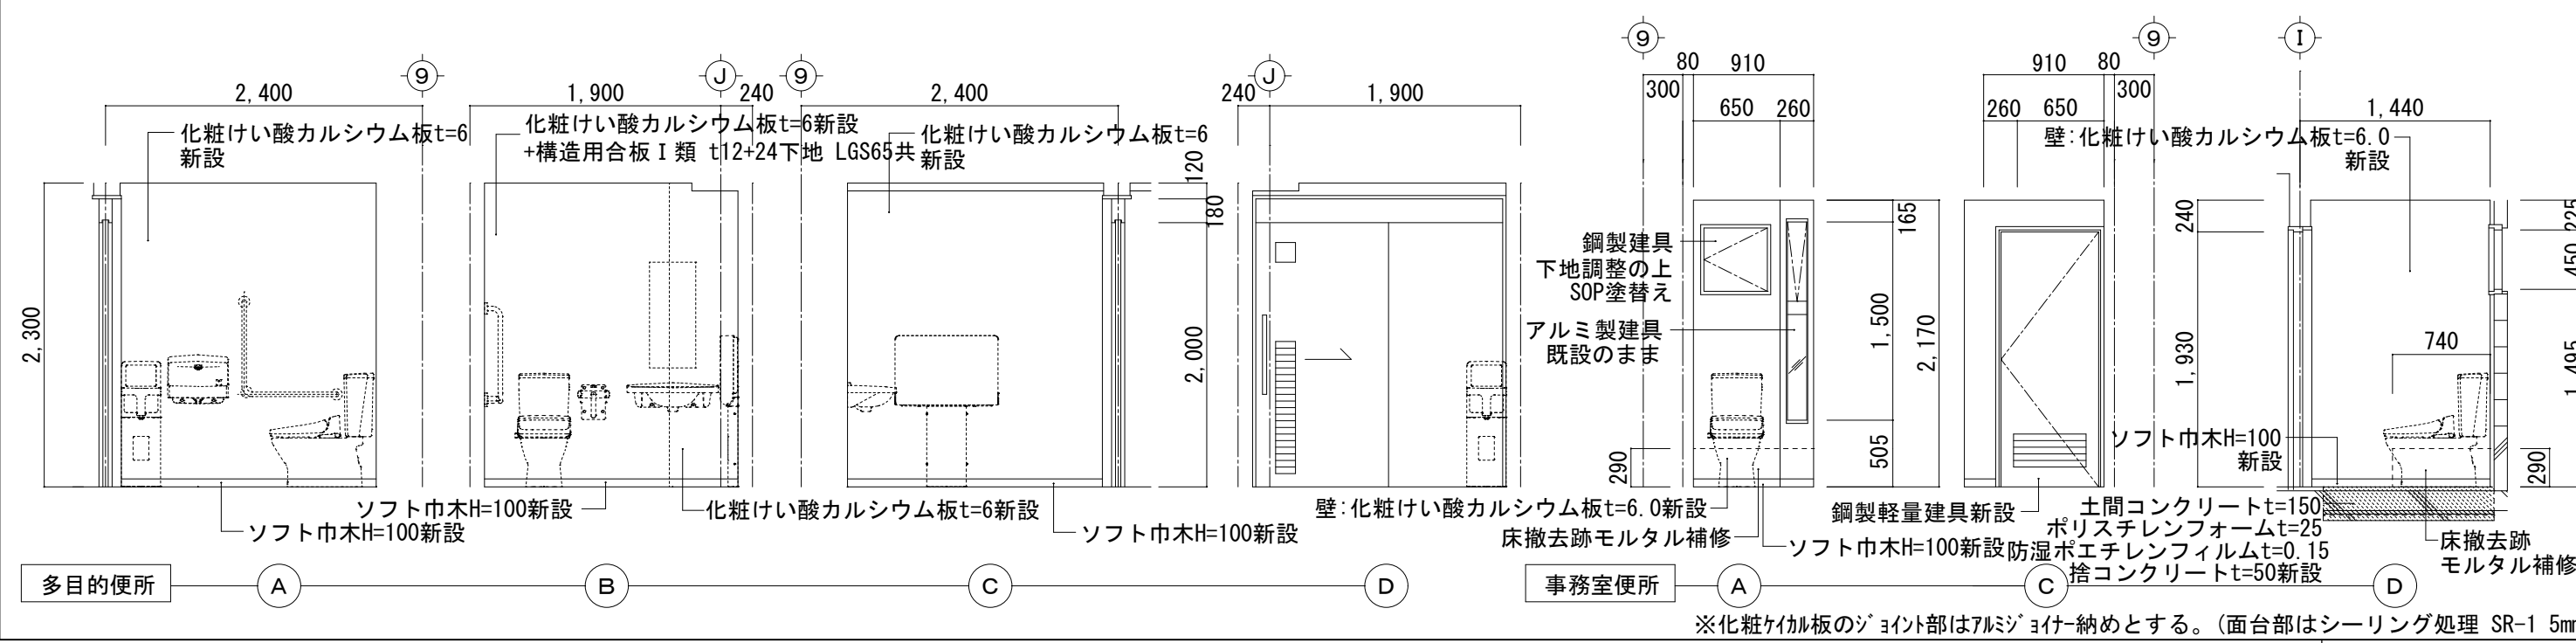

多目的便所








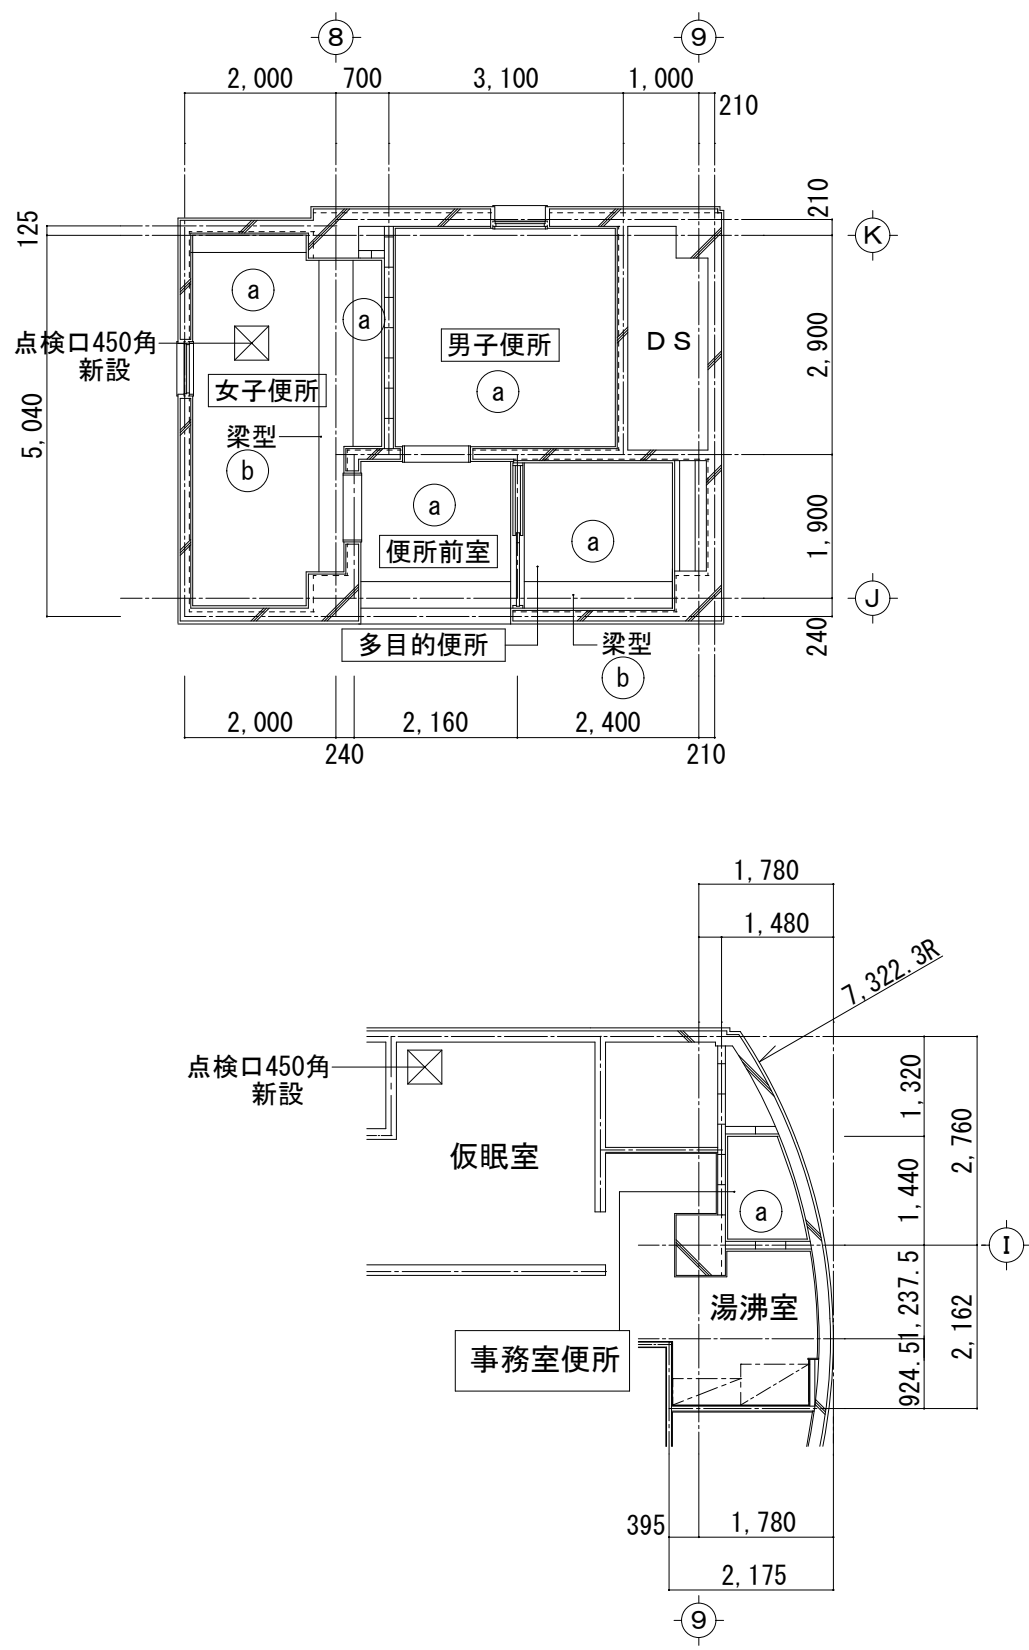
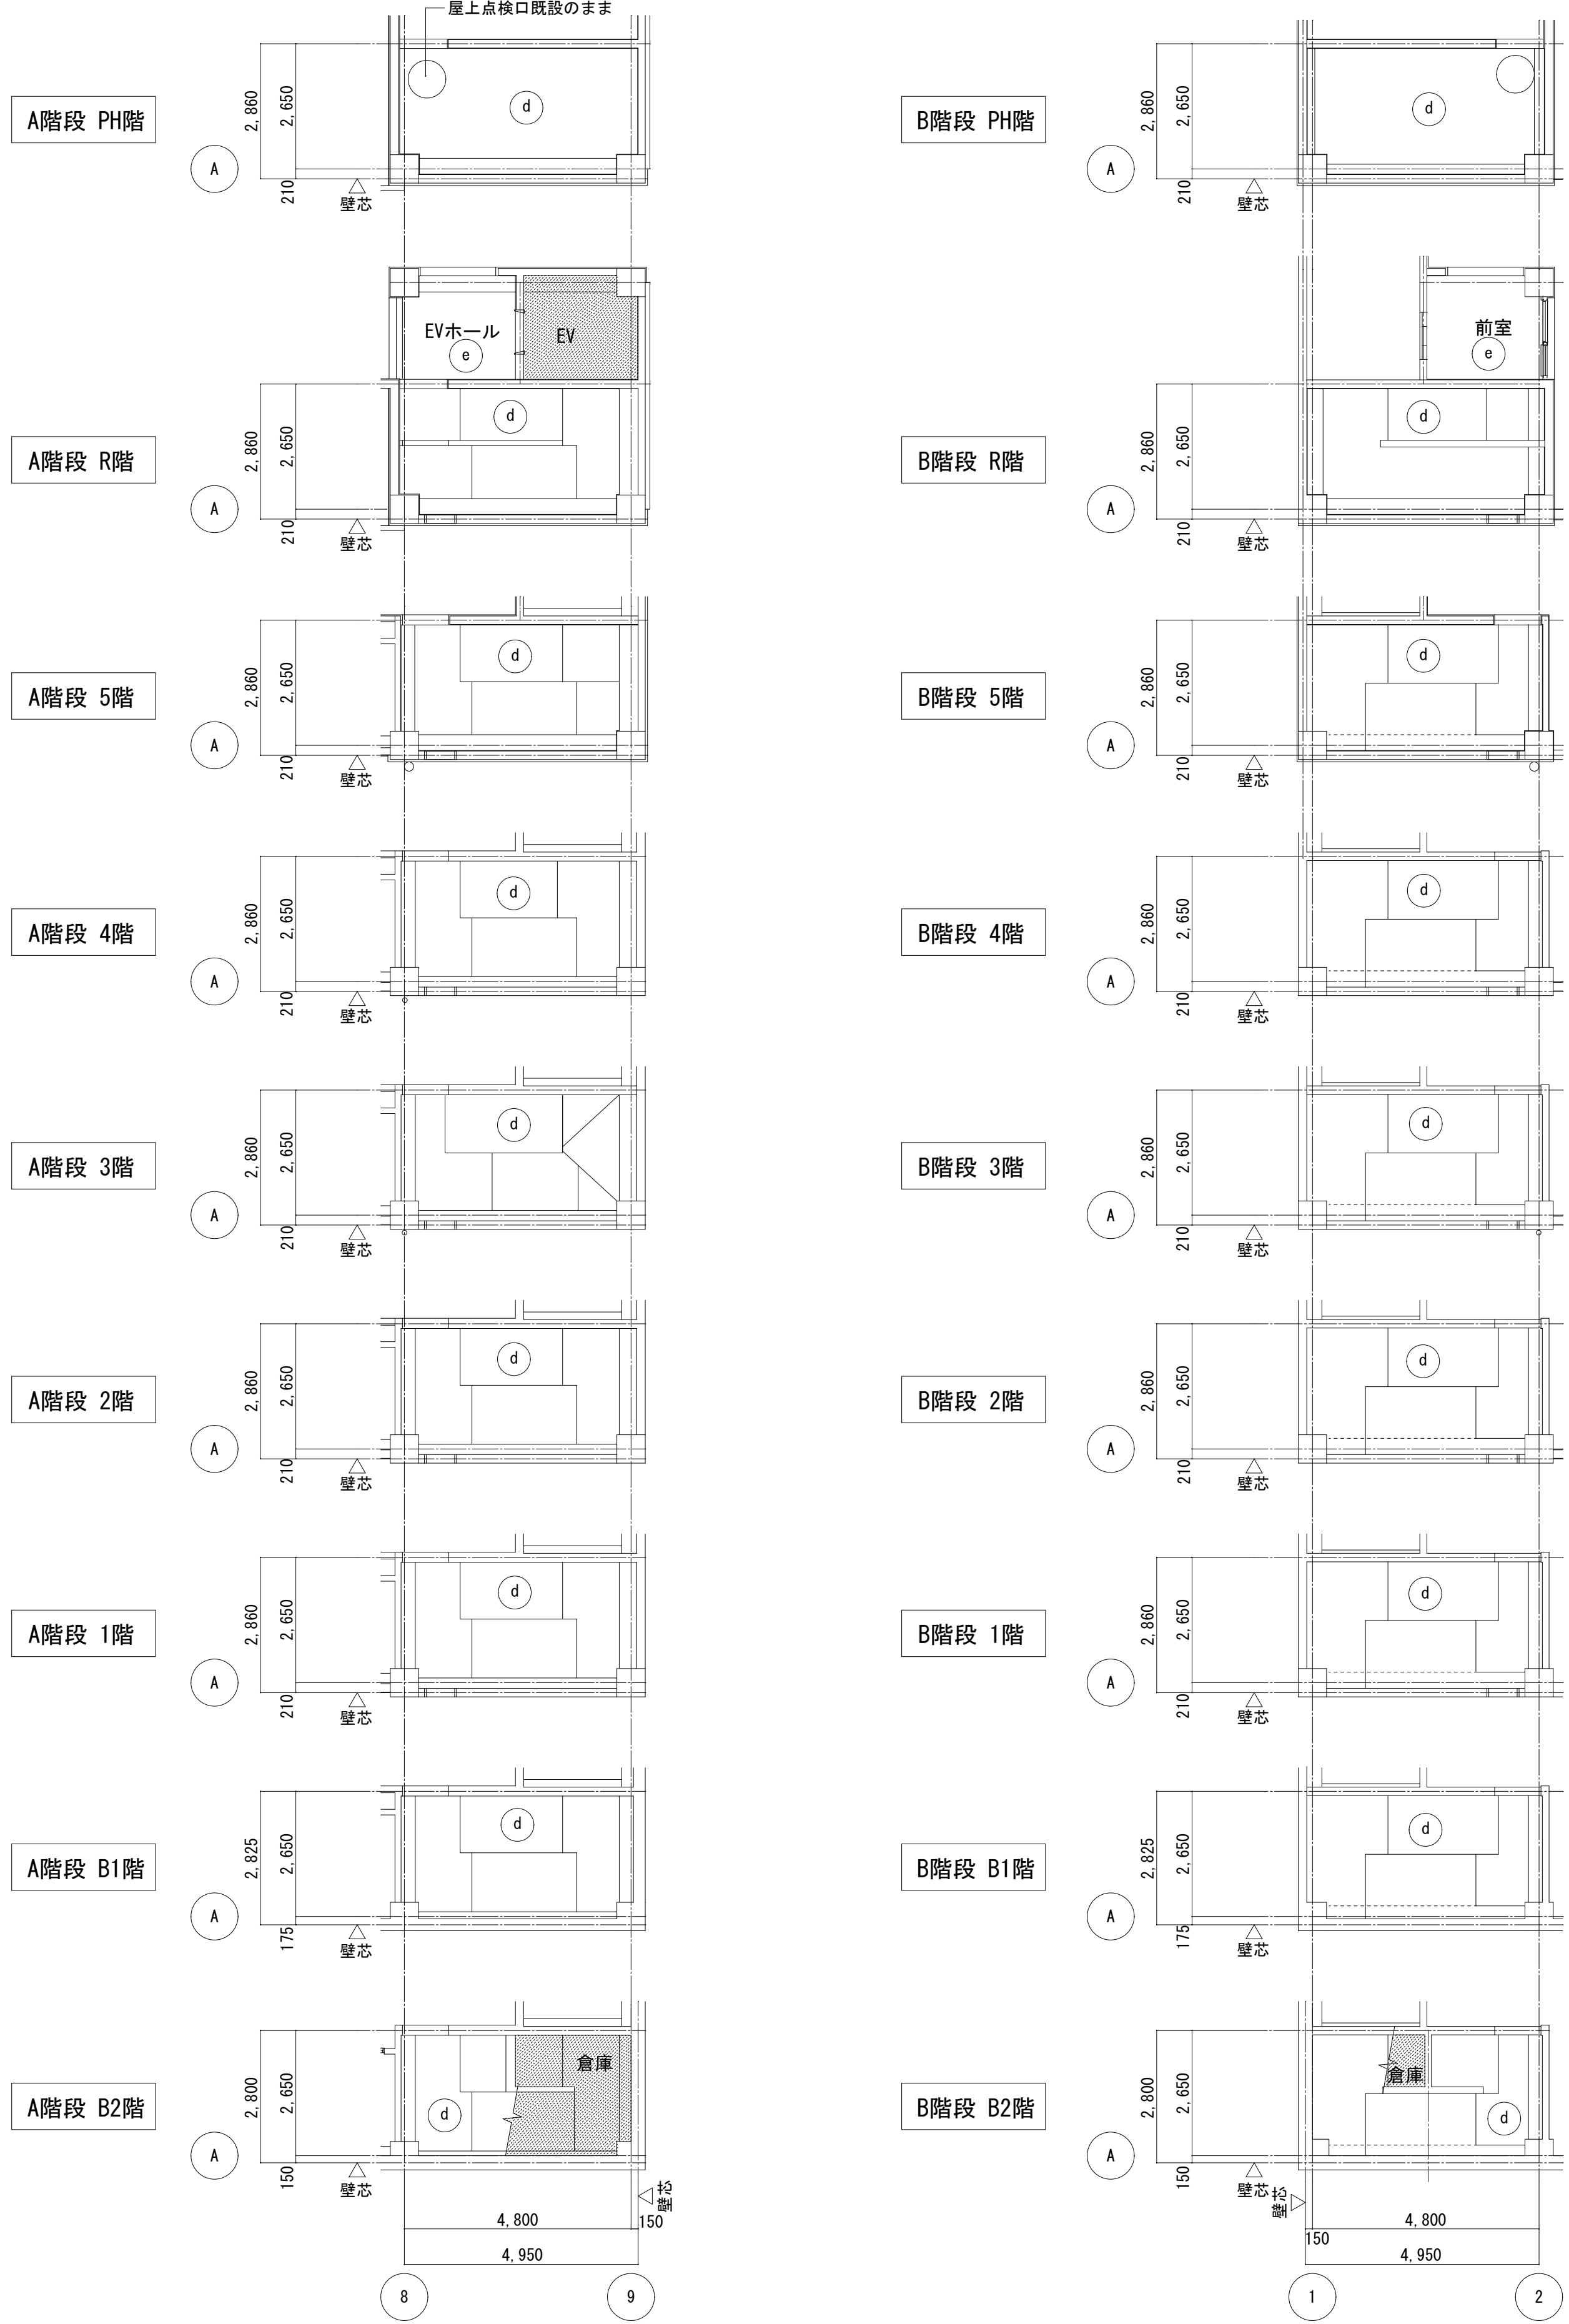
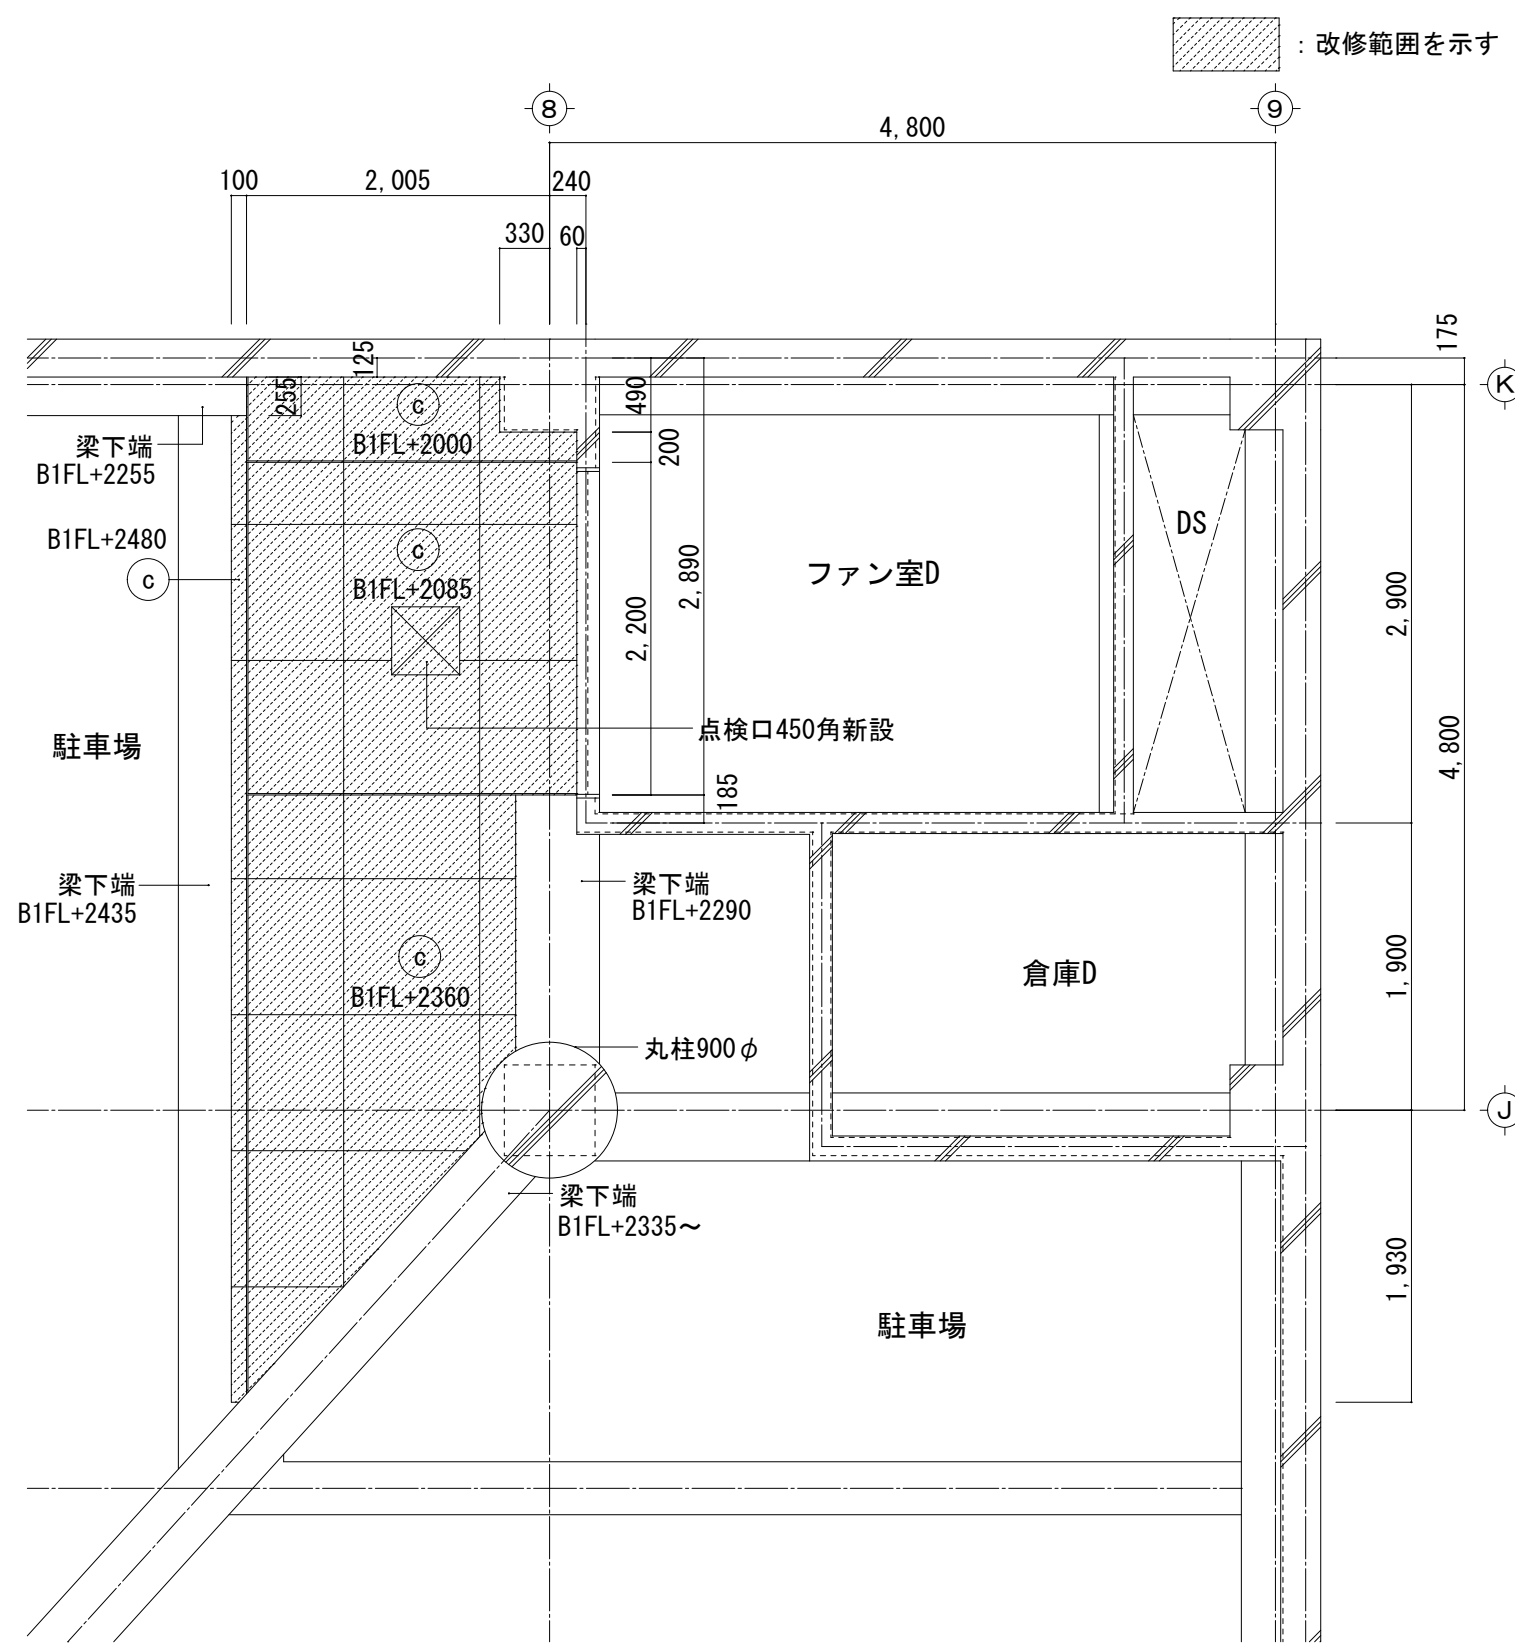
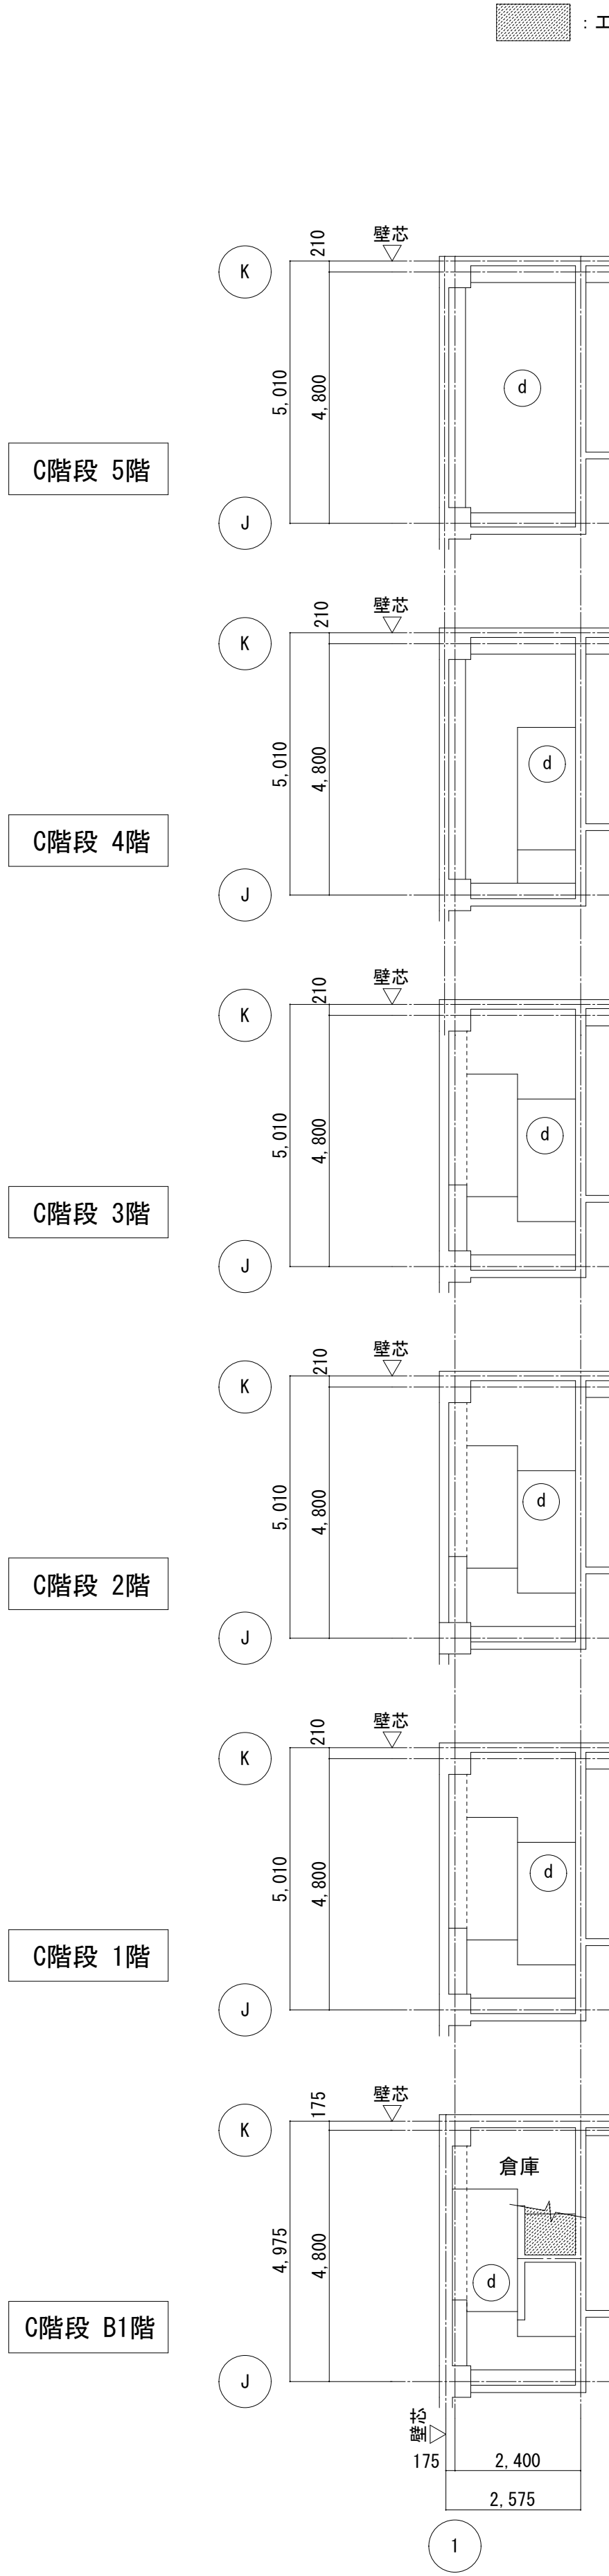
1階便所天井伏図（改修後） 1/100		階段天井伏図（改修後） 1/100	
仕上表		仕上表	
a けい酸カルシウム板 t=6.0 NAD塗 LGS19下地 新設（塩ビ廻縁共）		d 清掃の上、EP塗替え	
b モルタル金コテEP-G塗替え		e 化粧PBt=9.5 LGS19下地 新設（塩ビ廻縁共）	
			
B1階天井伏図（改修後） 1/50			
仕上表			
c けい酸カルシウム板 t=6.0 NAD塗 LGS19下地 新設（アルミ廻縁共）			
※下がり壁（H=300）についても、天井同材仕上とする。			
			
工事名称		図面名称	
★ 市営中央駐車場及び市庁舎北館改修工事		★ 市営中央駐車場 天井伏図（改修後）	
縮尺		日付	
★ A1: 1:50・100		★	
★ A3: 1:100・200		★	
訂正		担当	
★		★	
承認		備考	
★		★	
藤川設計株式会社		一級建築士登録 338601 治田 聡	
A-44			

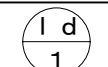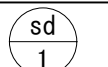 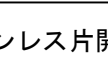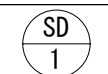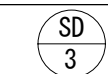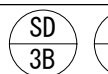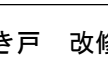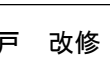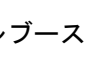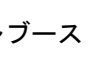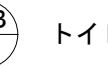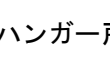改修前	符号	名称	 片引き戸 撤去	見込:40	 木製片開き戸 撤去	見込:110	 ステンレス片開き戸 撤去	見込:40	 ステンレス片開き戸 撤去	見込:40	 ステンレス片開き戸 撤去	見込:40											
	位置	数量	障害者便所	1	事務室便所	1	男子便所	1	男子便所	1	女子便所	1											
	硝子	型ガラスt=4																					
	塗装・仕上	スチール 焼付塗装																					
	金物	標準金物一式																					
	備考	ステンレス沓摺W50																					
	符号	名称																					
	位置	数量																					
	硝子																						
	塗装・仕上																						
改修後	符号	名称	 片開き戸 改修	見込:100	  片開き戸（特定防火設備）改修	見込:100	  片開き戸（特定防火設備）改修	見込:100	 片開き戸 改修	見込:100	 片開き戸 改修	見込:100	   片開き戸 改修	見込:100									
	位置	数量	事務室便所	1	階段室	SD3:6 SD3A:13	階段室	SD3B:2 SD3F:1	階段室C	1	階段室	2	階段室	4									
	硝子																						
	塗装・仕上	下地調整の上、SOP塗替え（両面枠共）																					
	金物																						
	備考	室名表示 圧着シート張り撤去 室名及び階数表示 圧着シート張り新設（両面 ※A-50参照）																					
	符号	名称	 トイレブース 新設	見込:40	 トイレブース 新設	見込:40	 トイレブース 新設	見込:40	 トイレブース 新設	見込:40	 片引きハンガー戸（自閉戸） 新設	見込枠:130 見込戸:40	 鋼製軽量片開き戸 新設	見込:180									
	位置	数量	女子便所	1	女子便所	1	男子便所	1	男子便所	1	多目的便所	1	事務室便所	1									
	硝子																						
	塗装・仕上	高圧珪化珪板																					
	金物	ステンレス脚金物・SUS頭カギフ付き・ガラス角部、ドア角部7&ミツ加工																					
	備考	SUS7ヶ所、SUS雑巾掛 2ヶ所																					
工事名称			図面名称			縮尺			日付			訂正			担当			承認			備考		
★ 市営中央駐車場及び市庁舎北館改修工事			★ 市営中央駐車場 建具表			★ A1: 1:50 A3: 1:100			★			★			★			★			★		
藤川設計株式会社												一級建築士登録 338601 治田 聡			A-45								

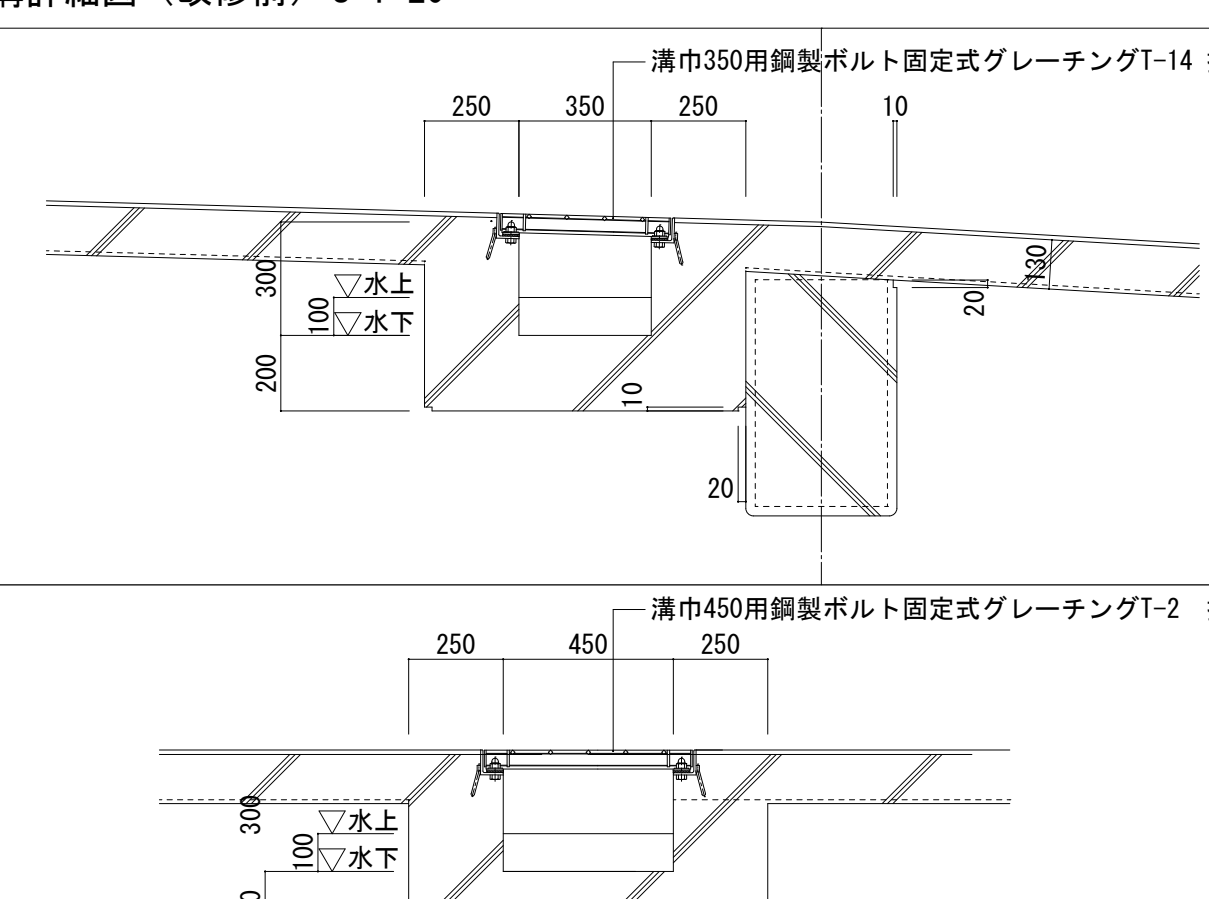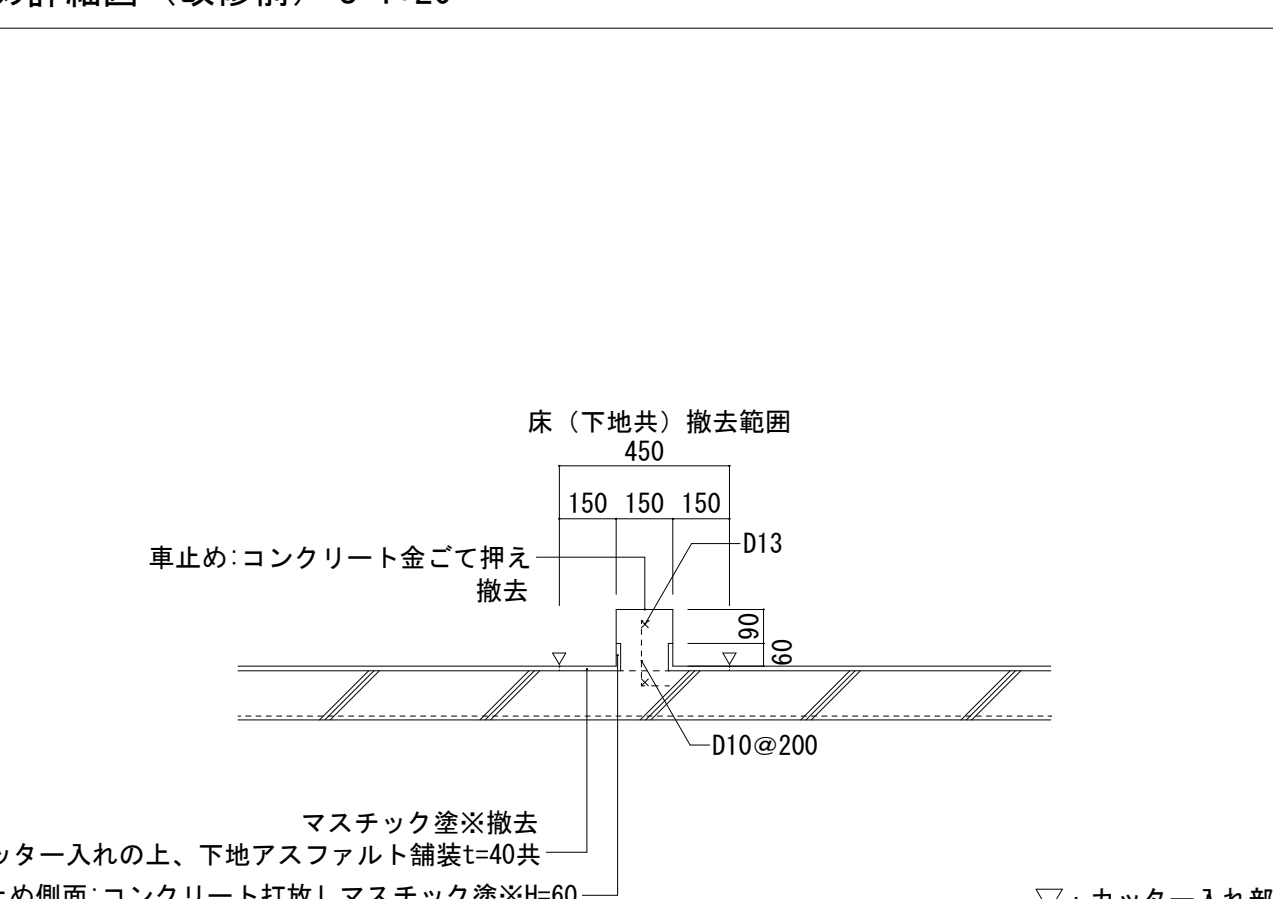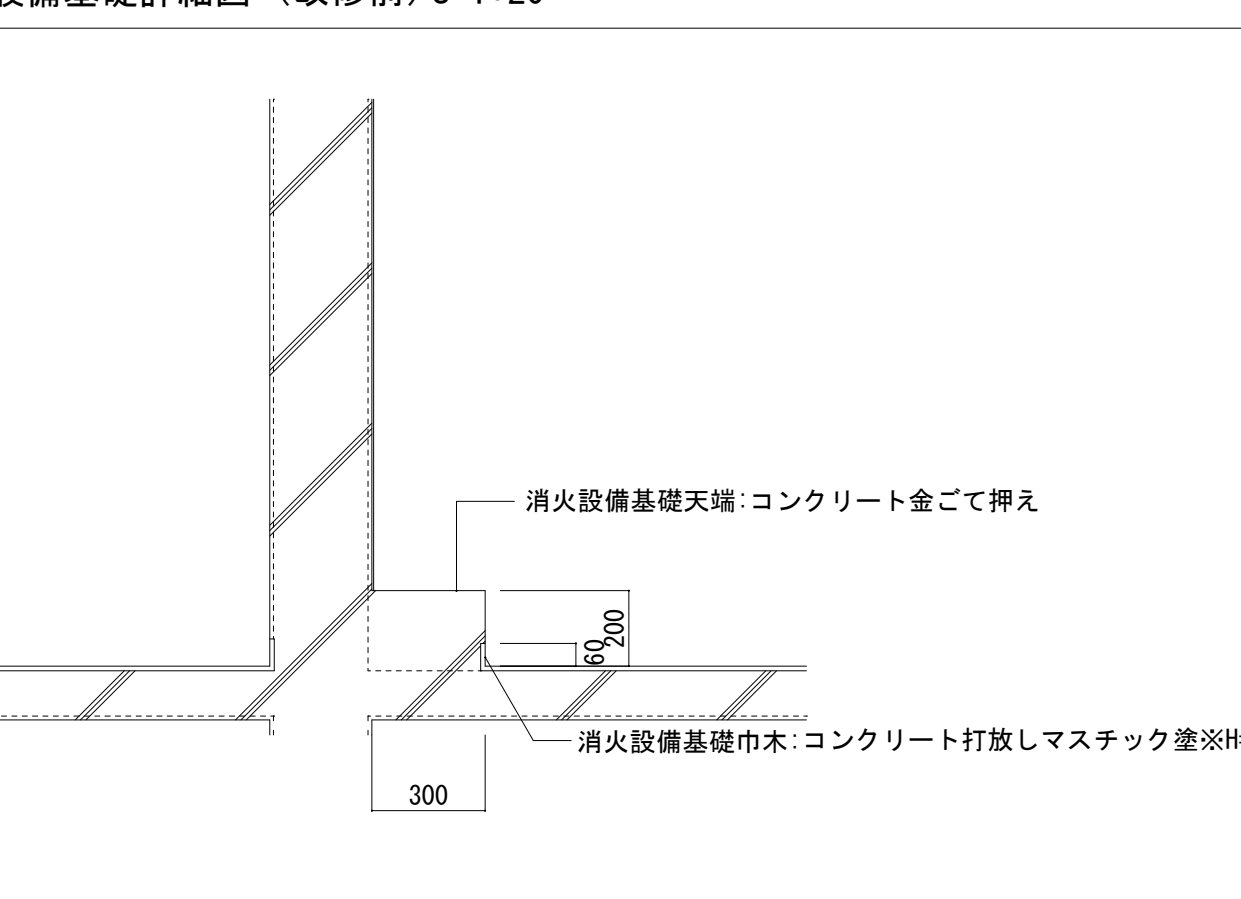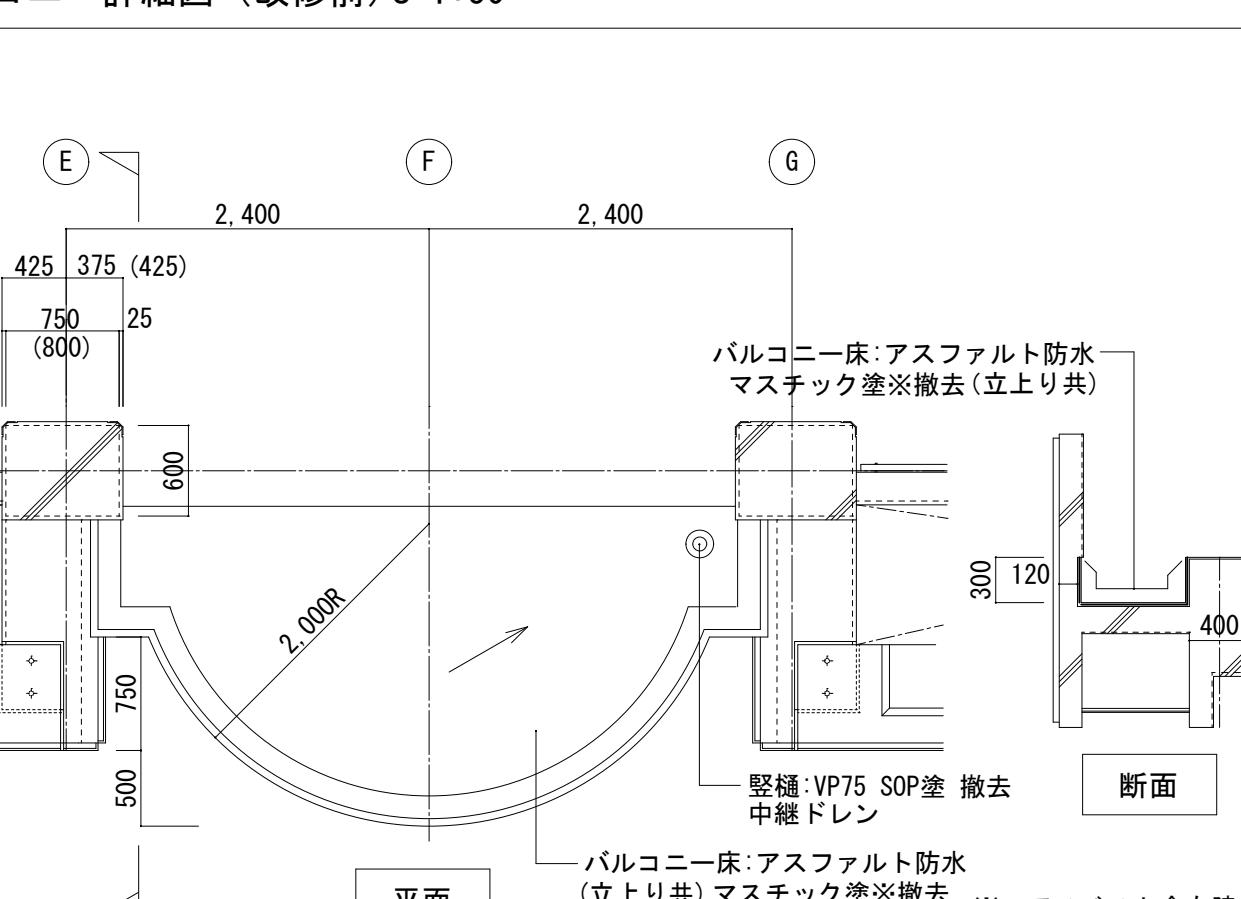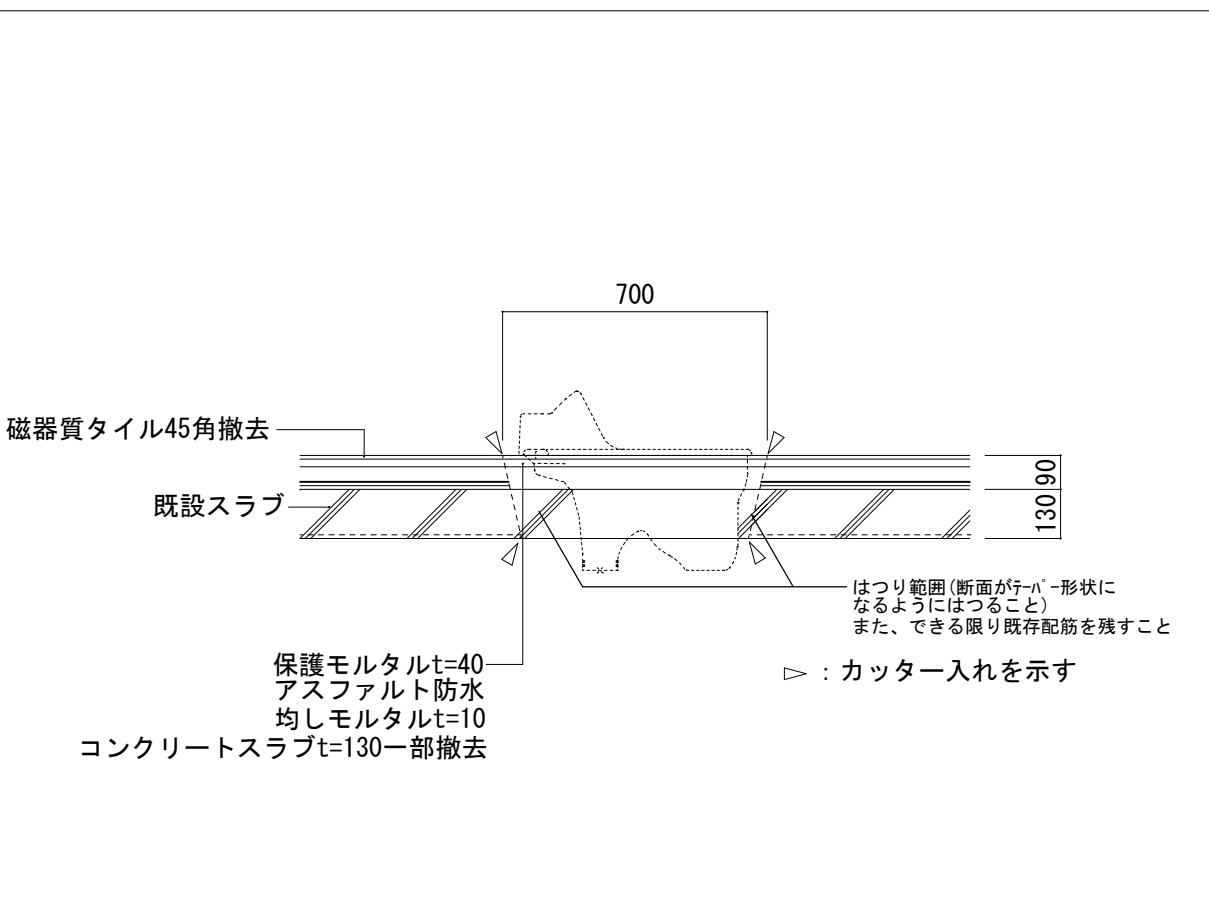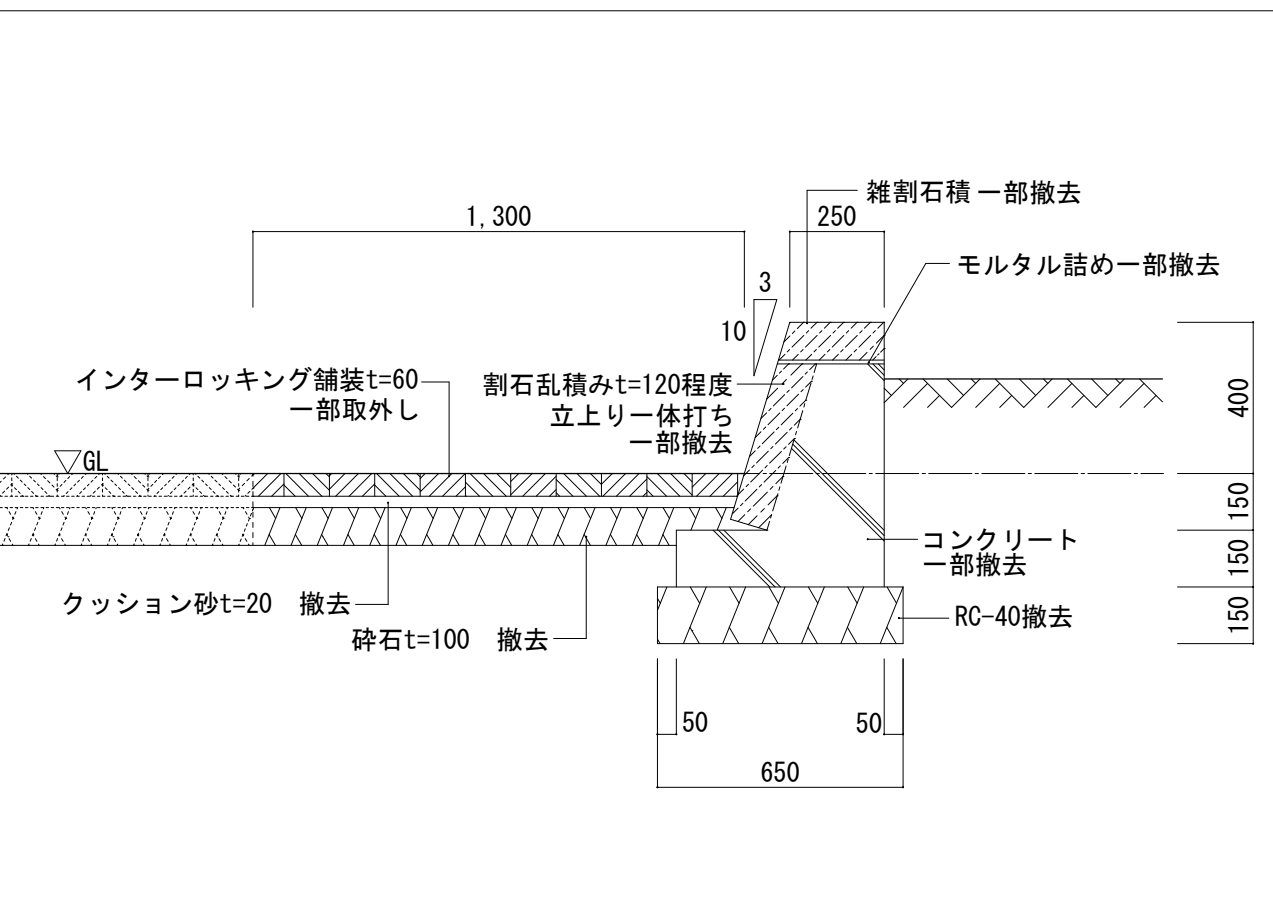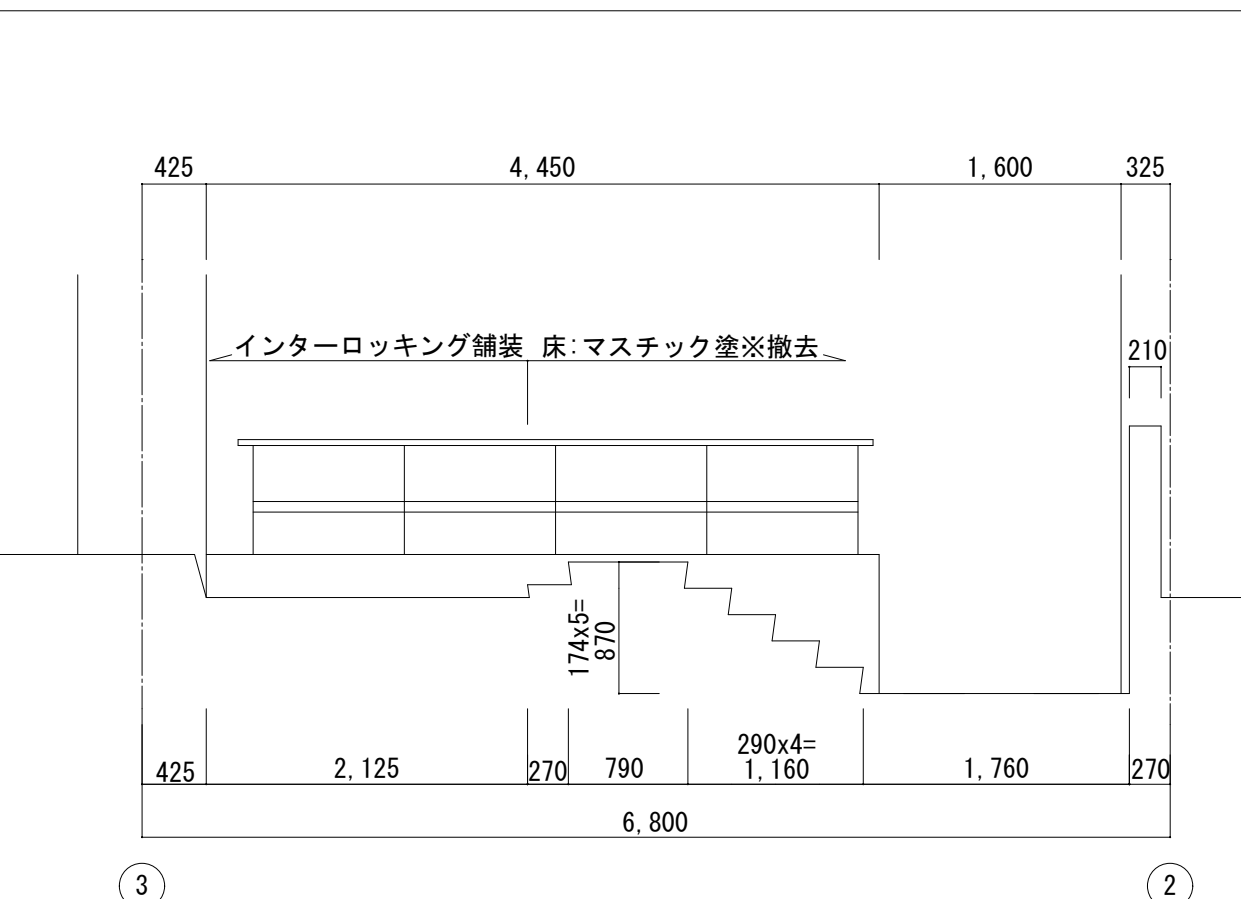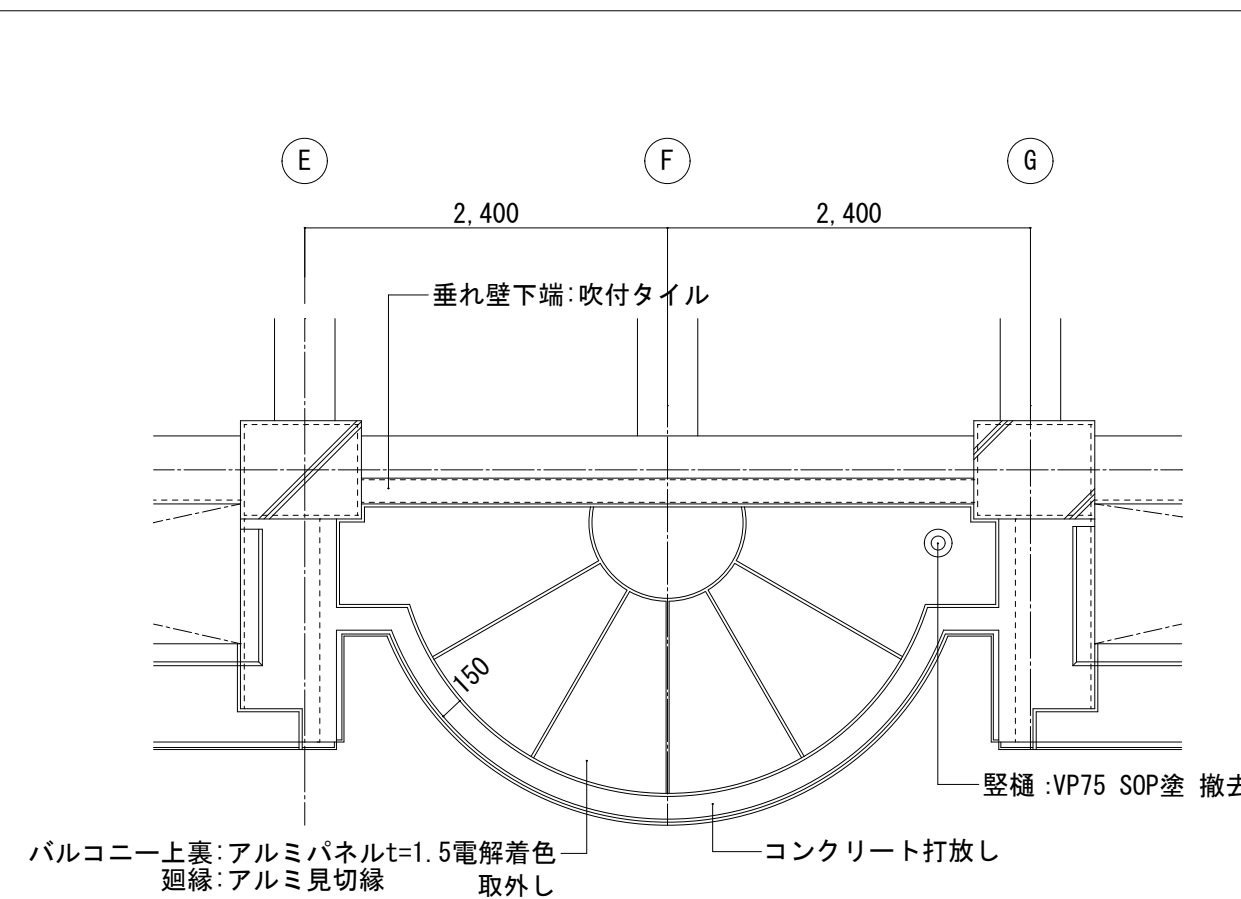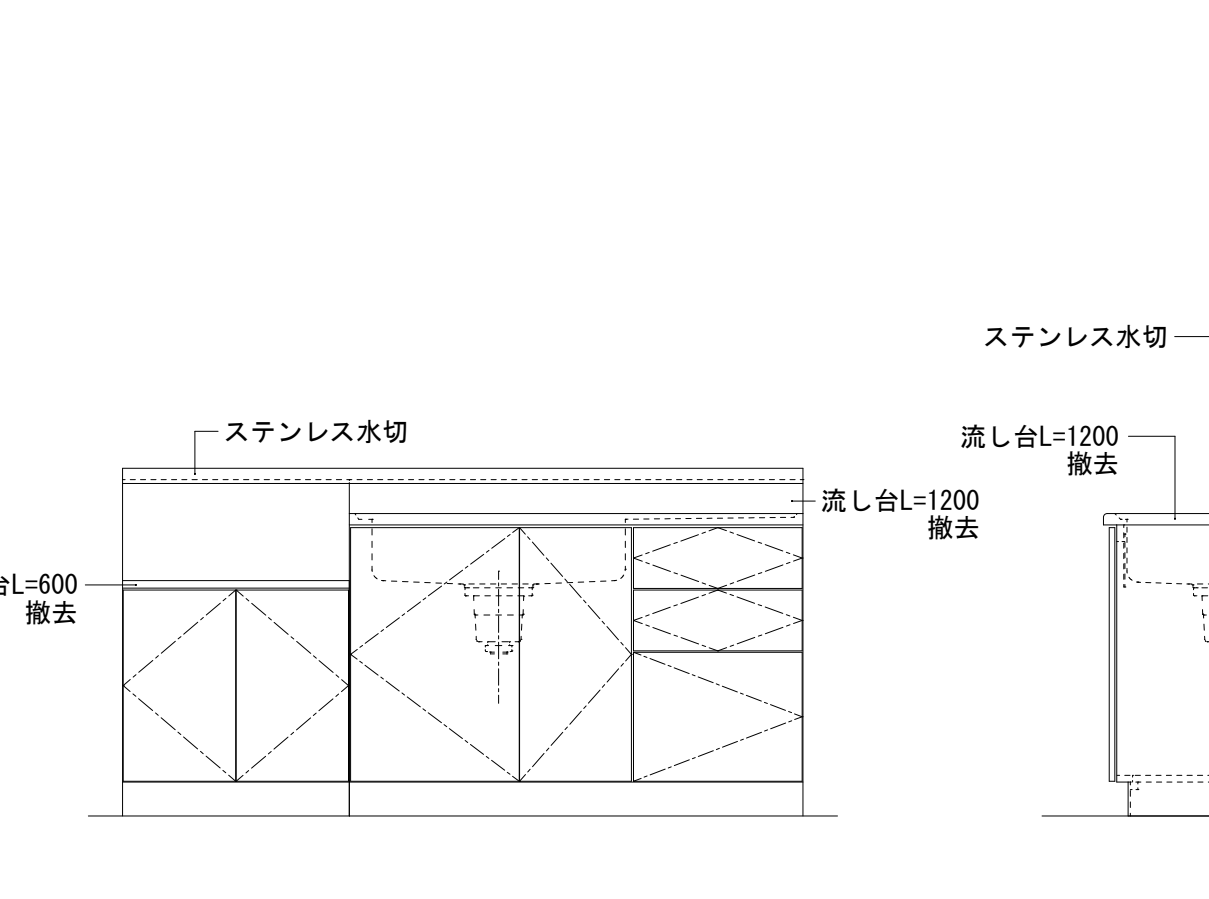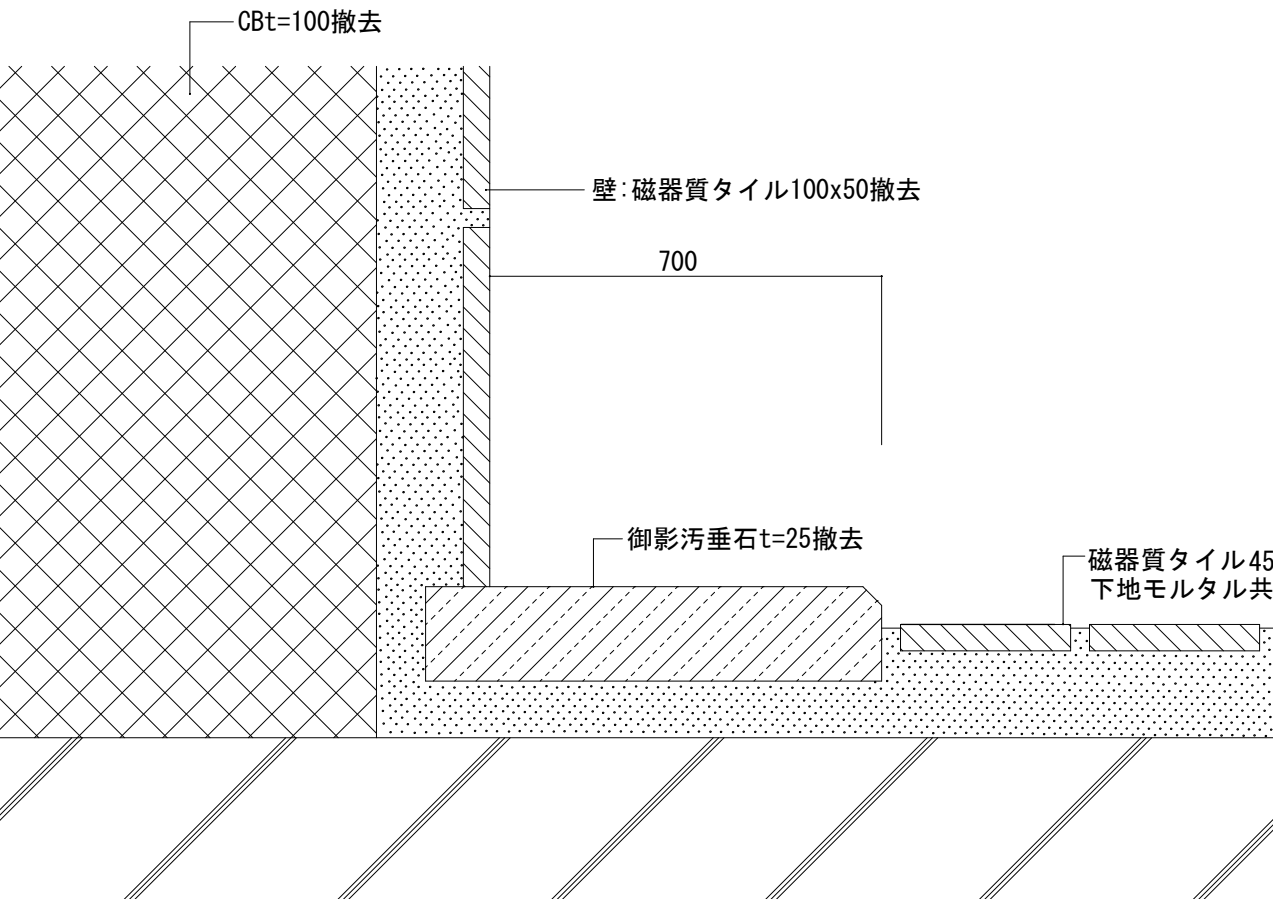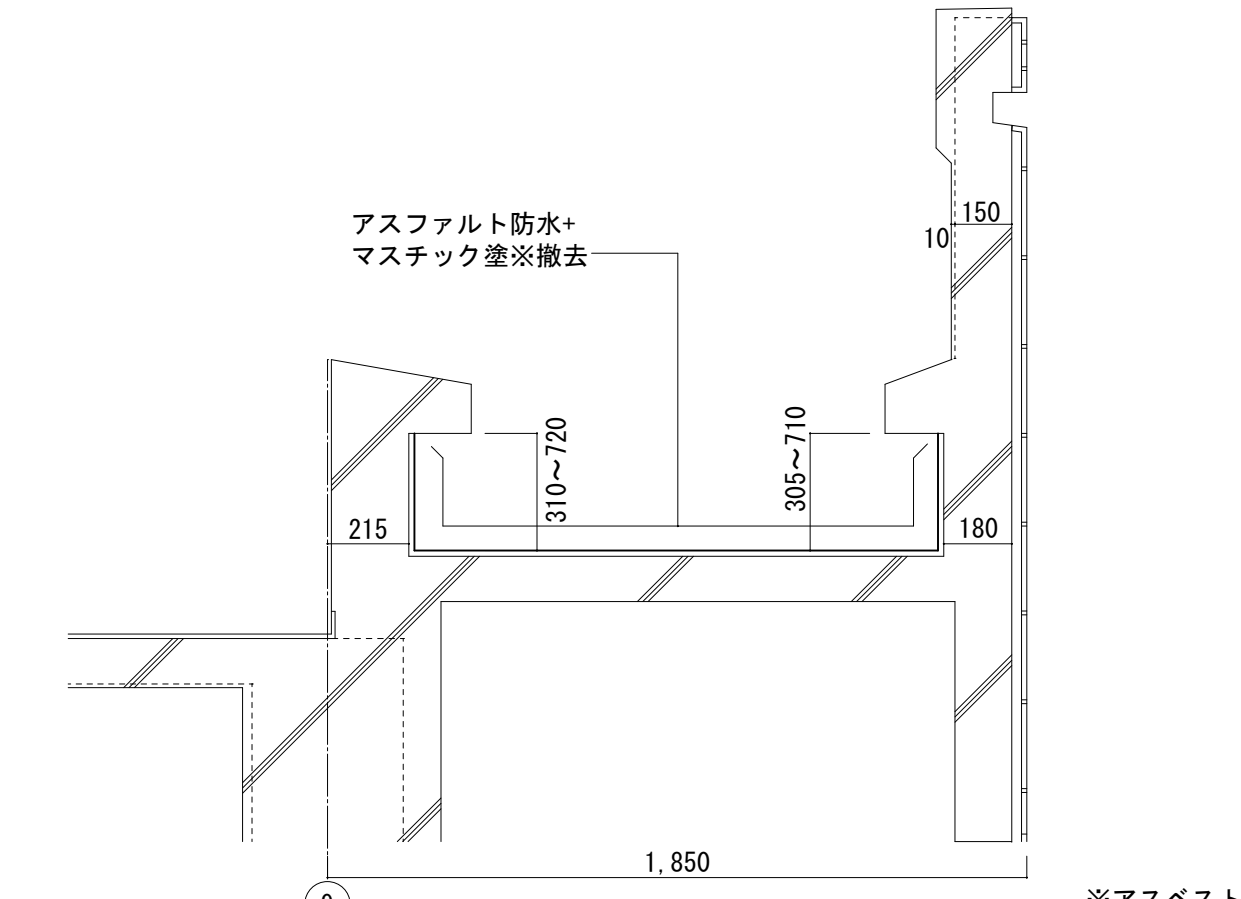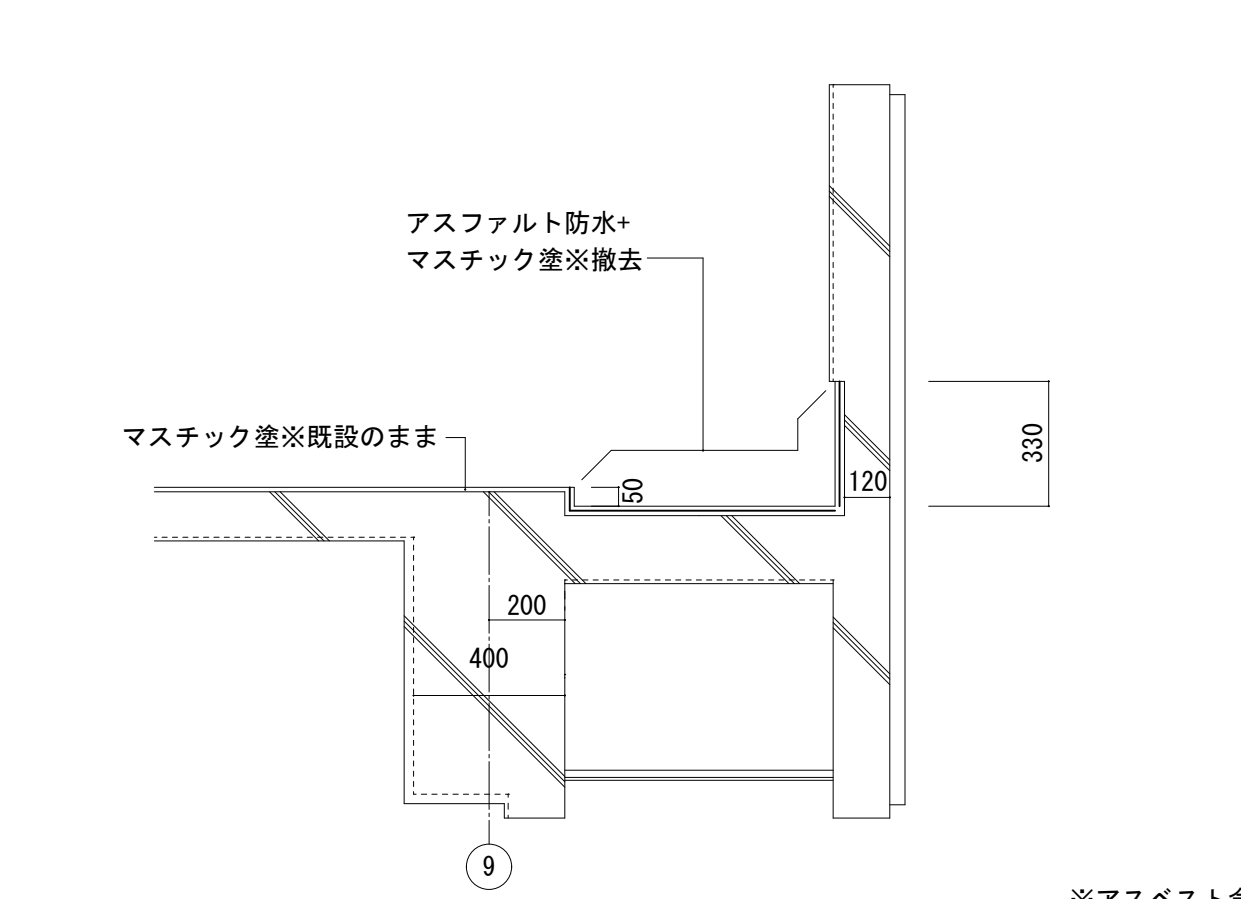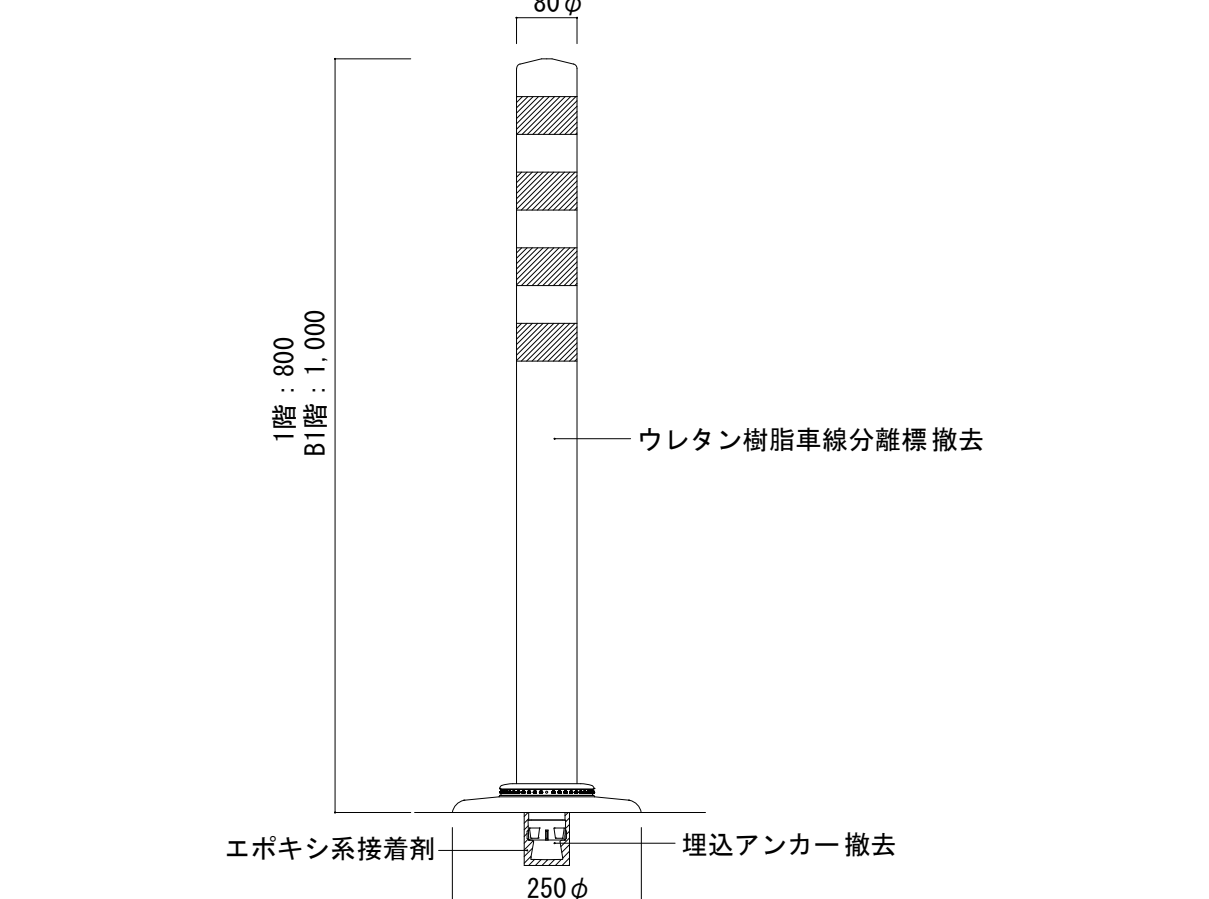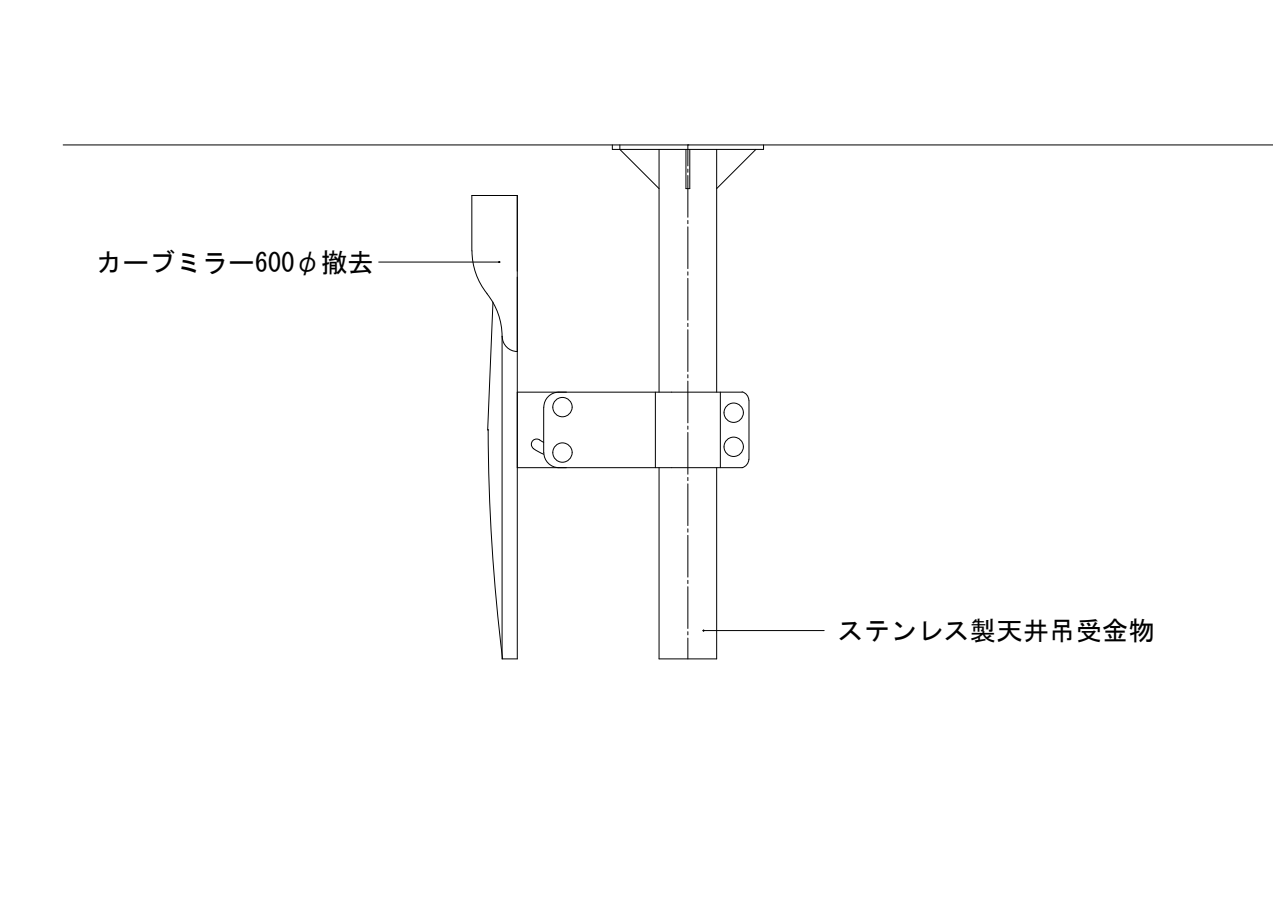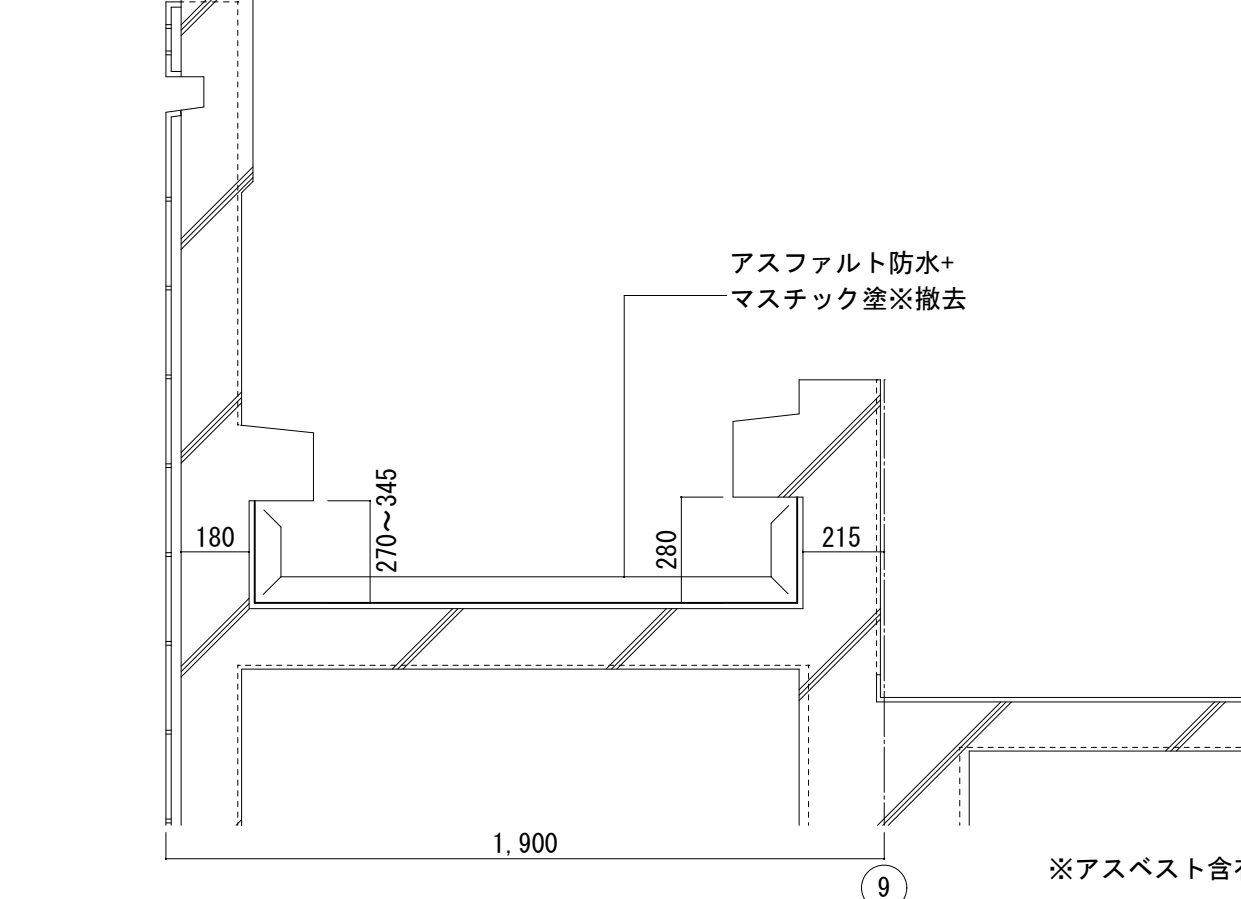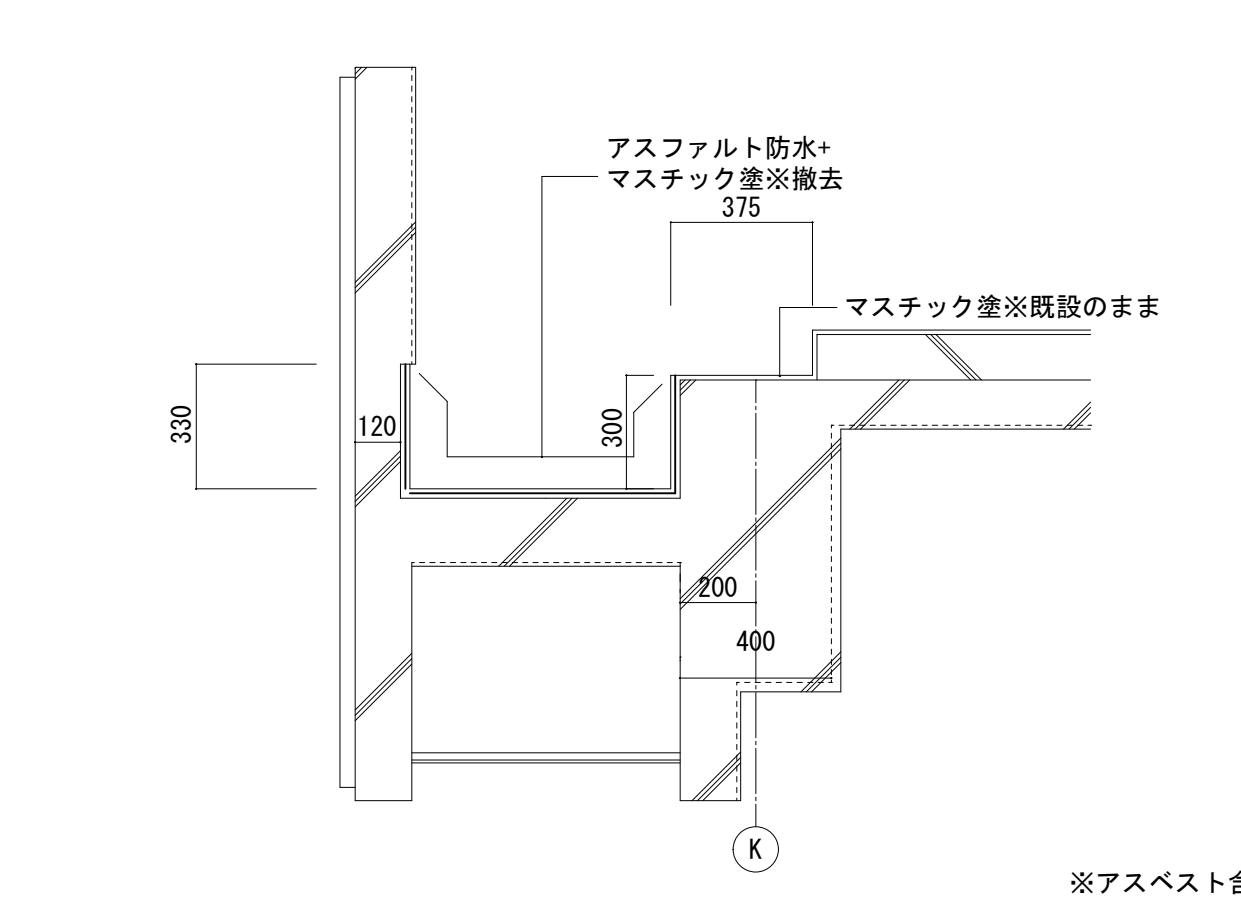
排水溝詳細図（改修前）S=1:20 	車止め詳細図（改修前）S=1:20 	消火設備基礎詳細図（改修前）S=1:20 	バルコニー詳細図（改修前）S=1:50 
和便器床詳細図（改修前）S=1:20 	外構詳細図（改修前）S=1:20 	屋外階段詳細図（改修前）S=1:50 	バルコニー天井伏図（改修前）S=1:50 
湯沸室キッチン 詳細図（改修前）S=1:20 	汚垂石 詳細図（改修前） S=1:2 	2階9通りバルコニー詳細図（改修前） S=1:20 	3階9通りバルコニー詳細図（改修前） S=1:20 
車線分離標 詳細図 （改修前）S=1:10 	カーブミラー詳細図（改修前）S=1:10 	2階K通りバルコニー詳細図（改修前） S=1:20 	3階K通りバルコニー詳細図（改修前） S=1:20 
工事名称 ★ 市営中央駐車場及び市庁舎北館改修工事	図面名称 ★ 市営中央駐車場 部分詳細図（1）（改修前）	A1: 1:20 A3: 1:40 ★	訂正 担当 承認 備考 ★ ★ ★ ★

丸柱 詳細図 (改修前) S=1:20	SD3 SD3A SD3B SD3F 室名表示 (改修前) S=1:2	SD5 SD5A 室名表示 (改修前) S=1:2	SD6A SD6B 室名表示 (改修前) S=1:2
階段床 階数表示 (改修前) S=1:20	B1階 道路誘導標示 (改修前) S=1:50	道路標示 駐車ライン、番号 (改修前) S=1:50	B1階ゲート前 ゼブラゾーン (改修前) S=1:50
道路標示 速度制限 (改修前) S=1:50	道路標示 進行方法矢印 (改修前) S=1:50	B1階ゲート前 進行方法矢印 (改修前) S=1:50	1階ゲート前 進行方法矢印 (改修前) S=1:100
道路標示 駐車ライン (1階~4階内側) (改修前) S=1:50	道路標示 おもいやり駐車場 (改修前) S=1:10		
工事名称 ★ 市営中央駐車場及び市庁舎北館改修工事 図面名称 ★ 市営中央駐車場 部分詳細図 (2) (改修前) 縮尺 ★ A1: 1:20 A3: 1:40 日付 ★ 訂正 ★ 担当 ★ 承認 ★ 備考 ★	藤川設計株式会社 一級建築士登録 338601 治田 聡	A-49	


丸柱 詳細図(改修後) S=1:20		SD3 SD3A SD3B SD3F 室名・階数表示 (改修後) S=1:5		SD5 SD5A 室名表示 (改修後) S=1:2		SD6A SD6B 室名表示 (改修後) S=1:2						
B1階 道路誘導標示(改修後) S=1:50		道路標示 駐車ライン、番号(改修後) S=1:50		B1階ゲート前 ゼブラゾーン(改修後) S=1:50		道路標示 速度制限 上り優先 (改修後) S=1:50						
道路標示 進行方法矢印(改修後) S=1:50		B1階ゲート前 進行方法矢印(改修後) S=1:50		1階ゲート前 進行方法矢印(改修後) S=1:100		道路標示 駐車ライン(2階~4階内側)(改修後) S=1:50						
道路標示 おもいやり駐車場(改修後) S=1:10		ライニング 詳細図(改修後) S=1:10		姿見鏡 詳細図(改修後) S=1:20		ピクトサイン 詳細図(改修後) S=1:10						
工事名称 ★ 市営中央駐車場及び市庁舎北館改修工事		図面名称 ★ 市営中央駐車場 部分詳細図(2) (改修後)		縮尺 ★ A1: 1:20 A3: 1:40	日付 ★	訂正 ★	担当 ★	承認 ★	備考 ★	藤川設計株式会社 一級建築士登録 338601 治田 聡		A-50

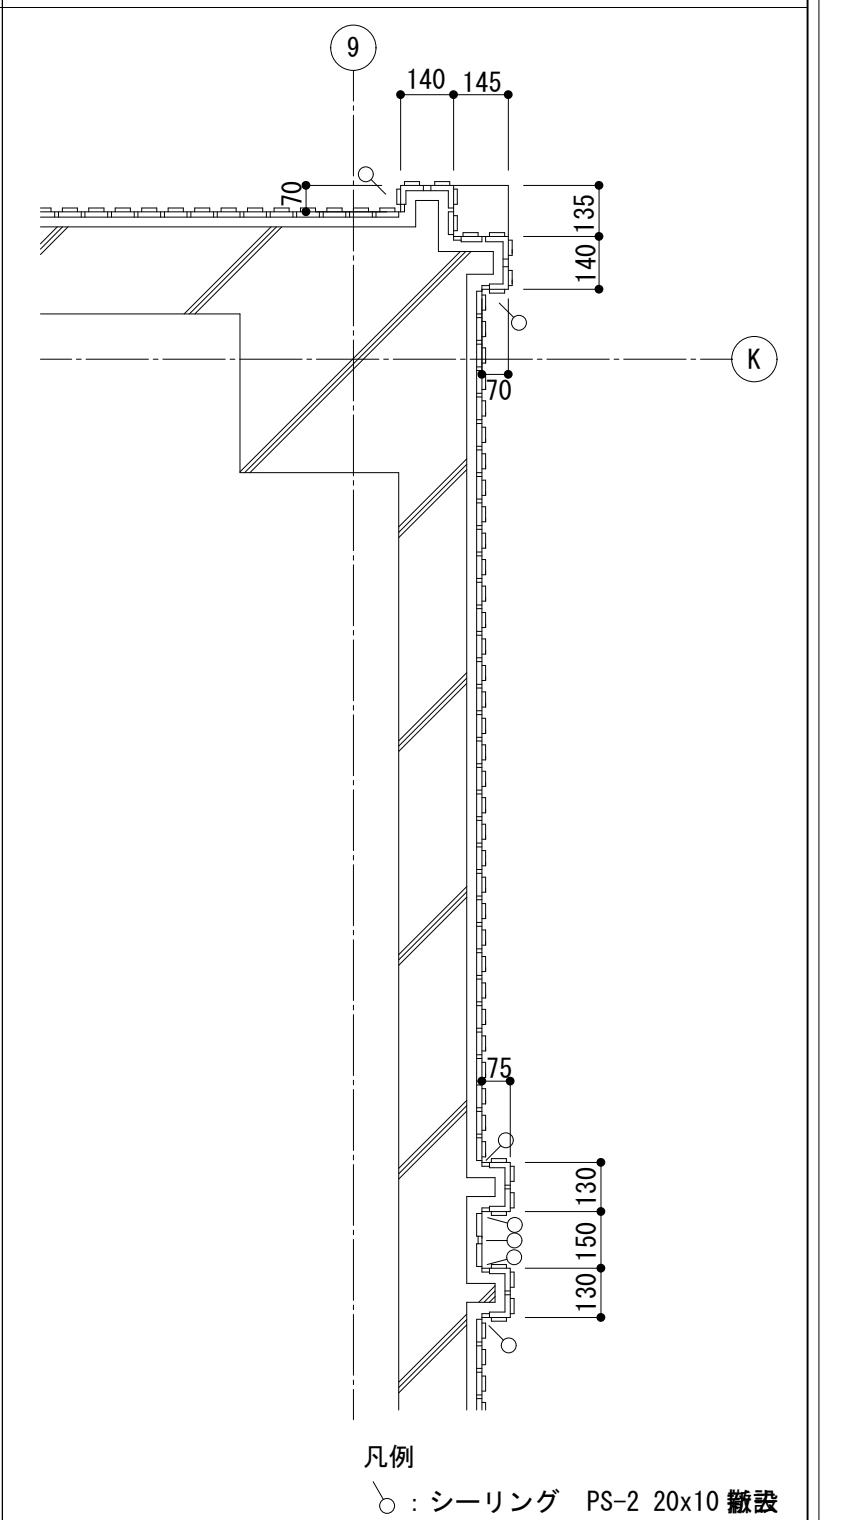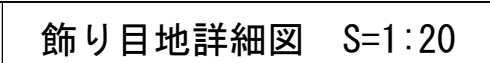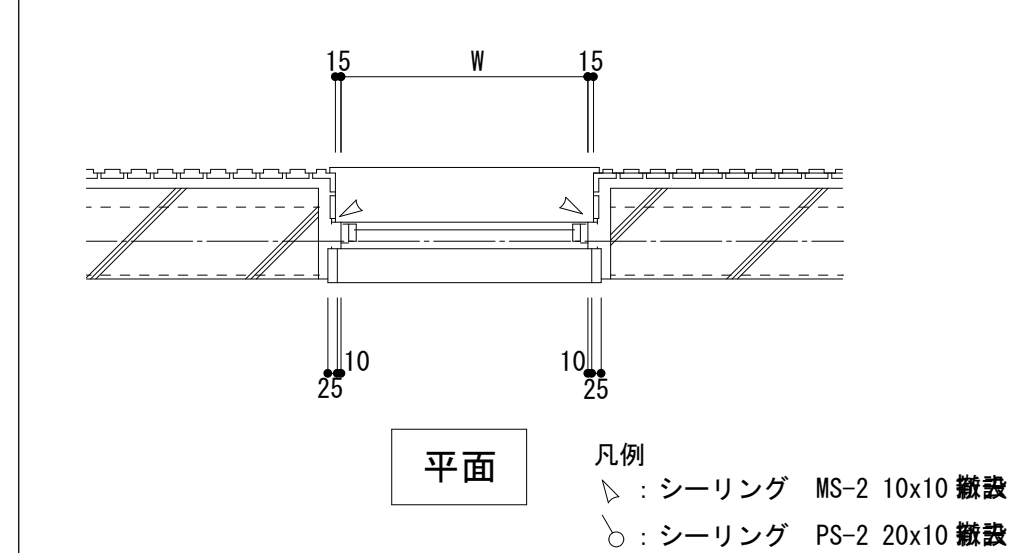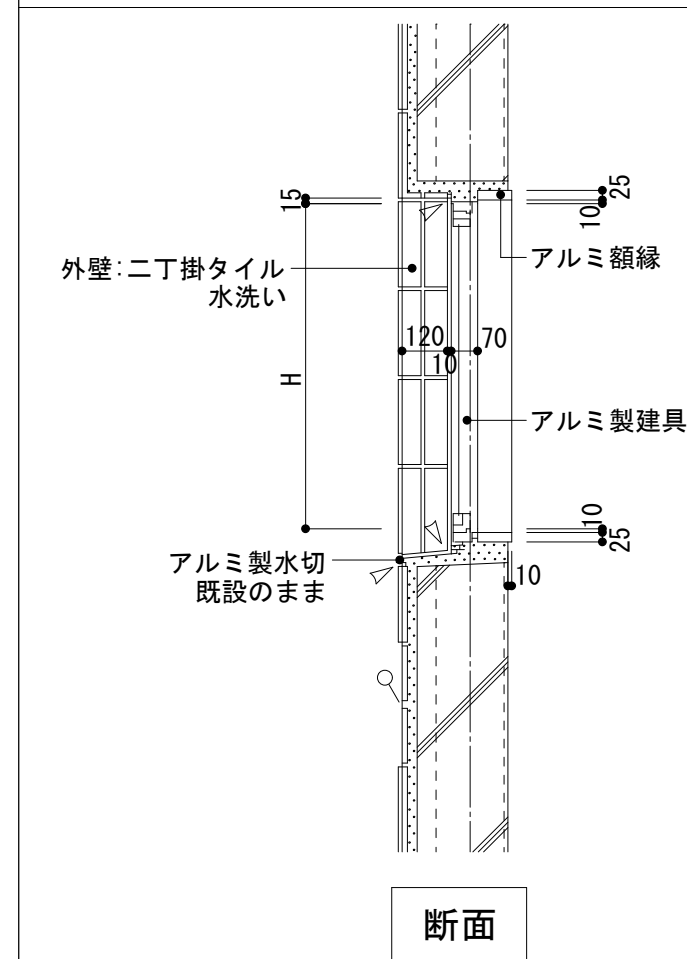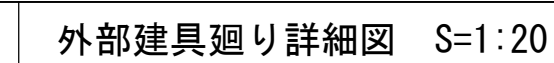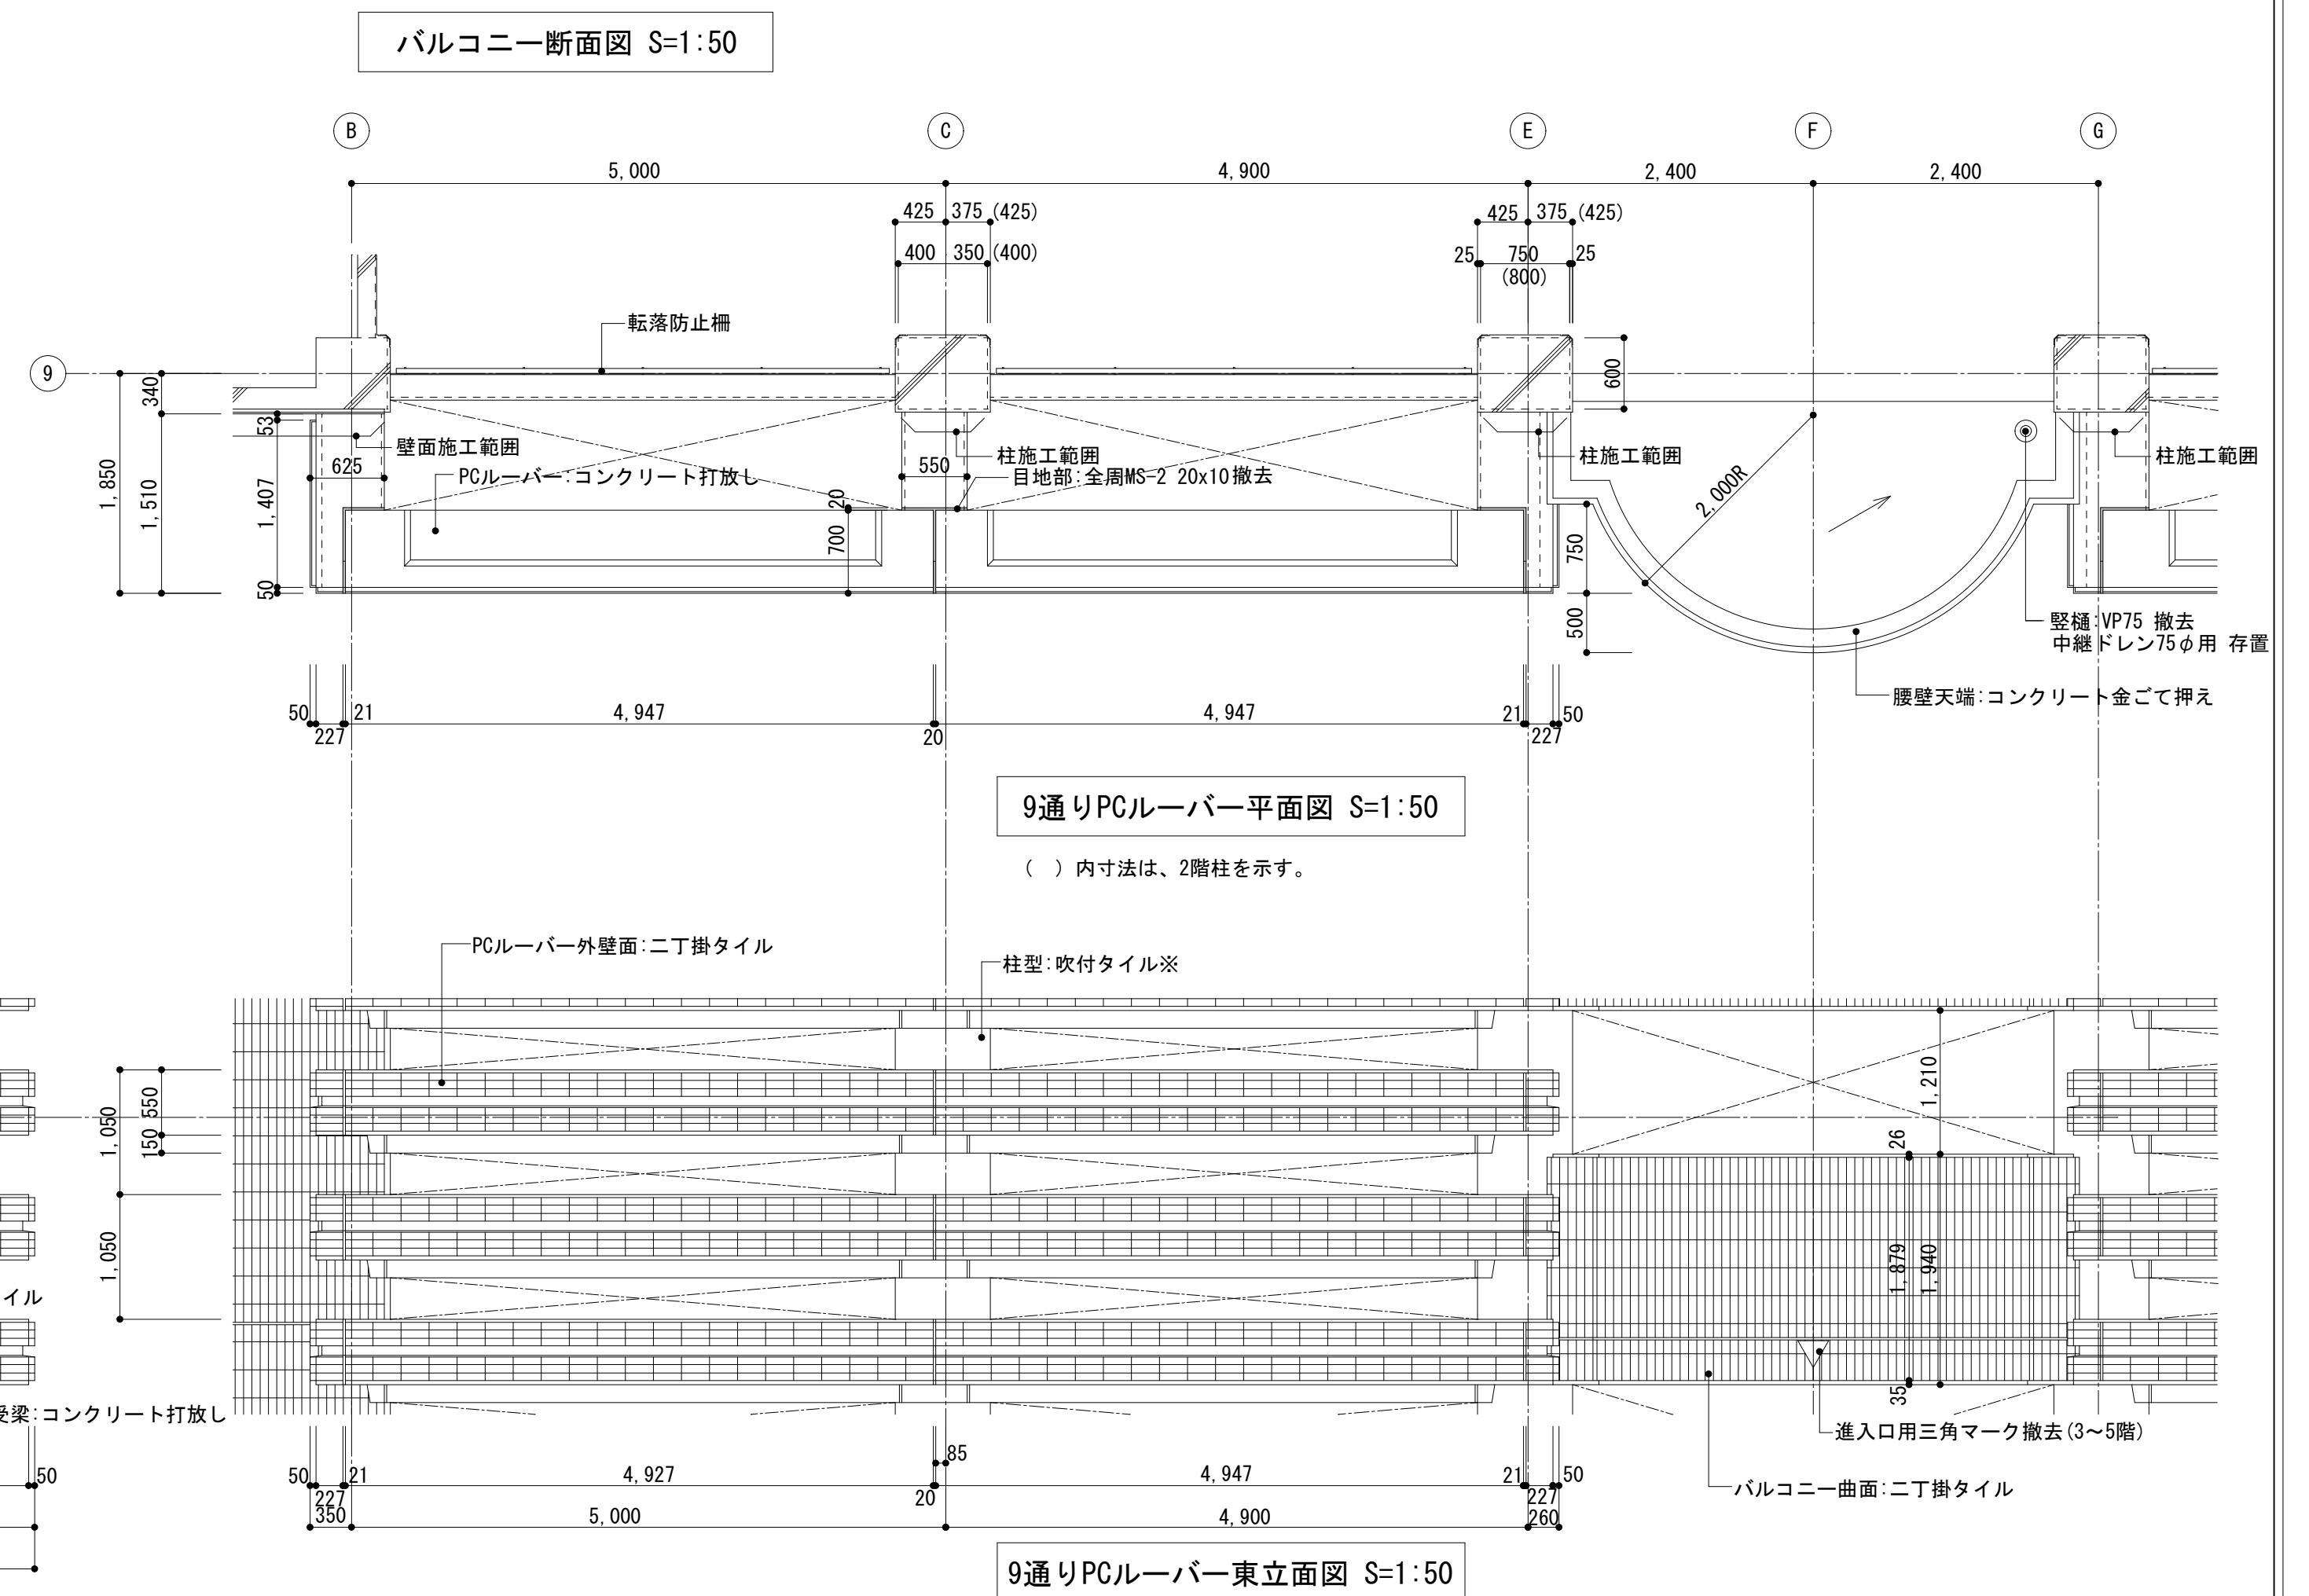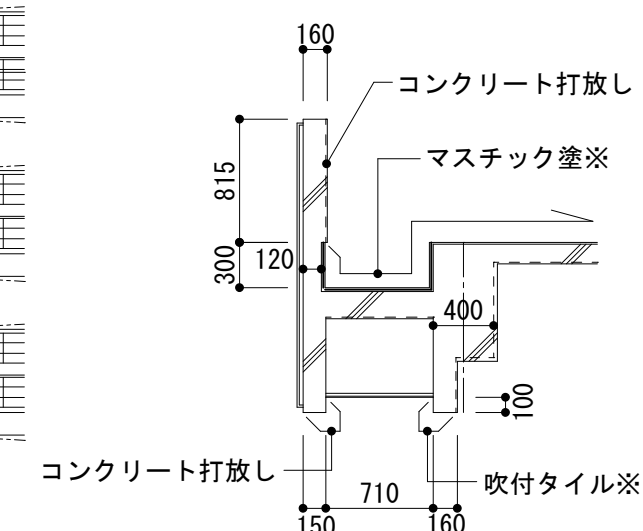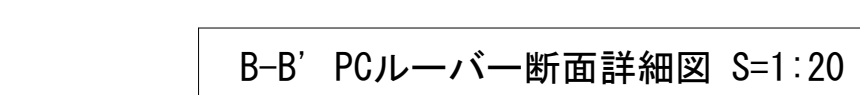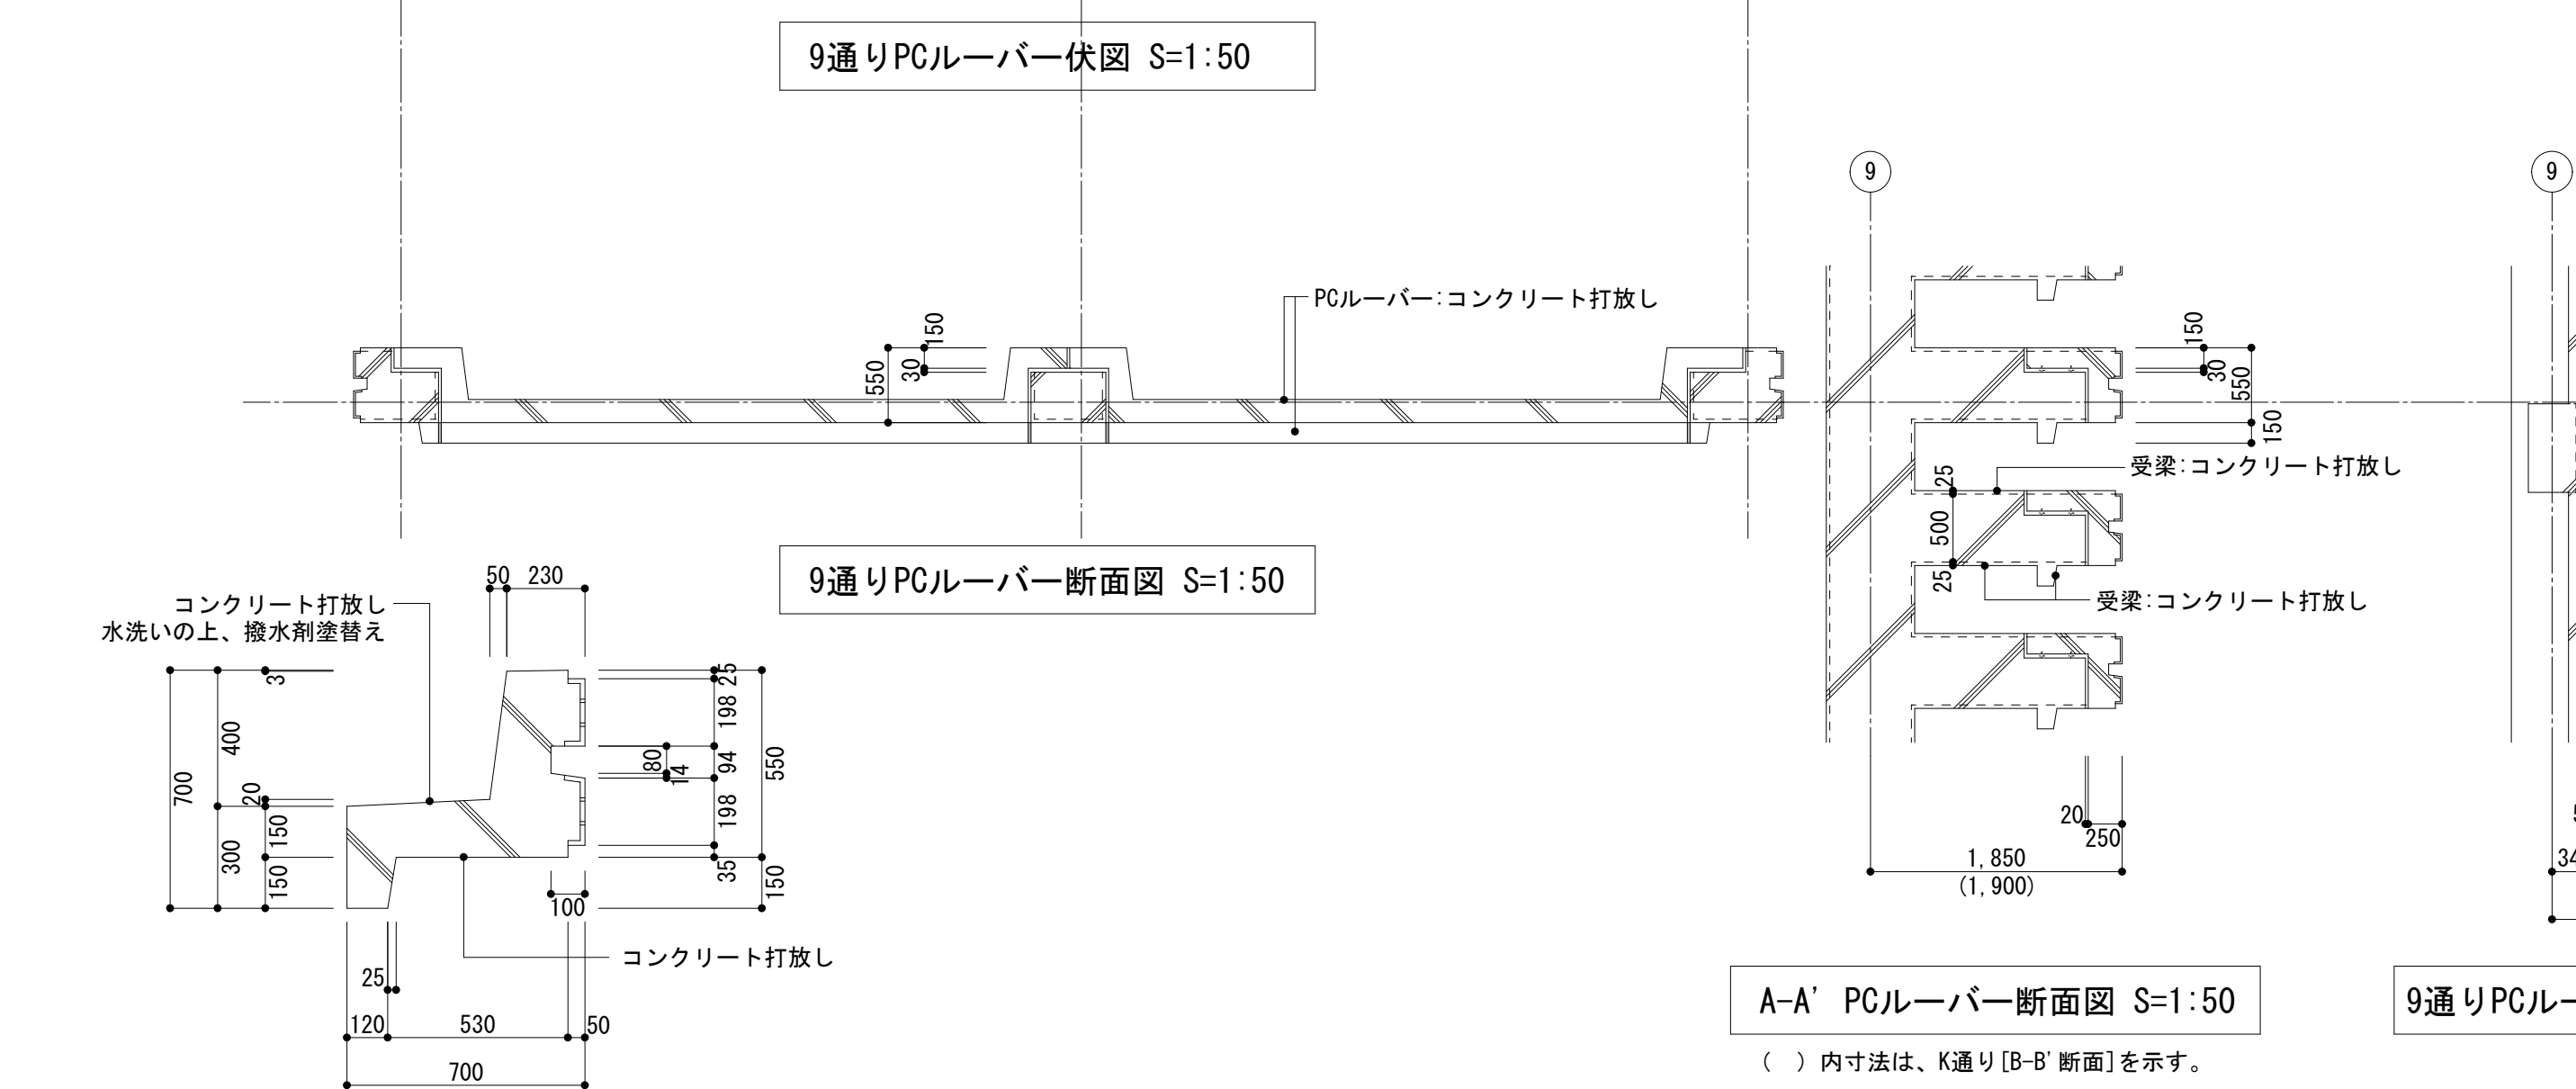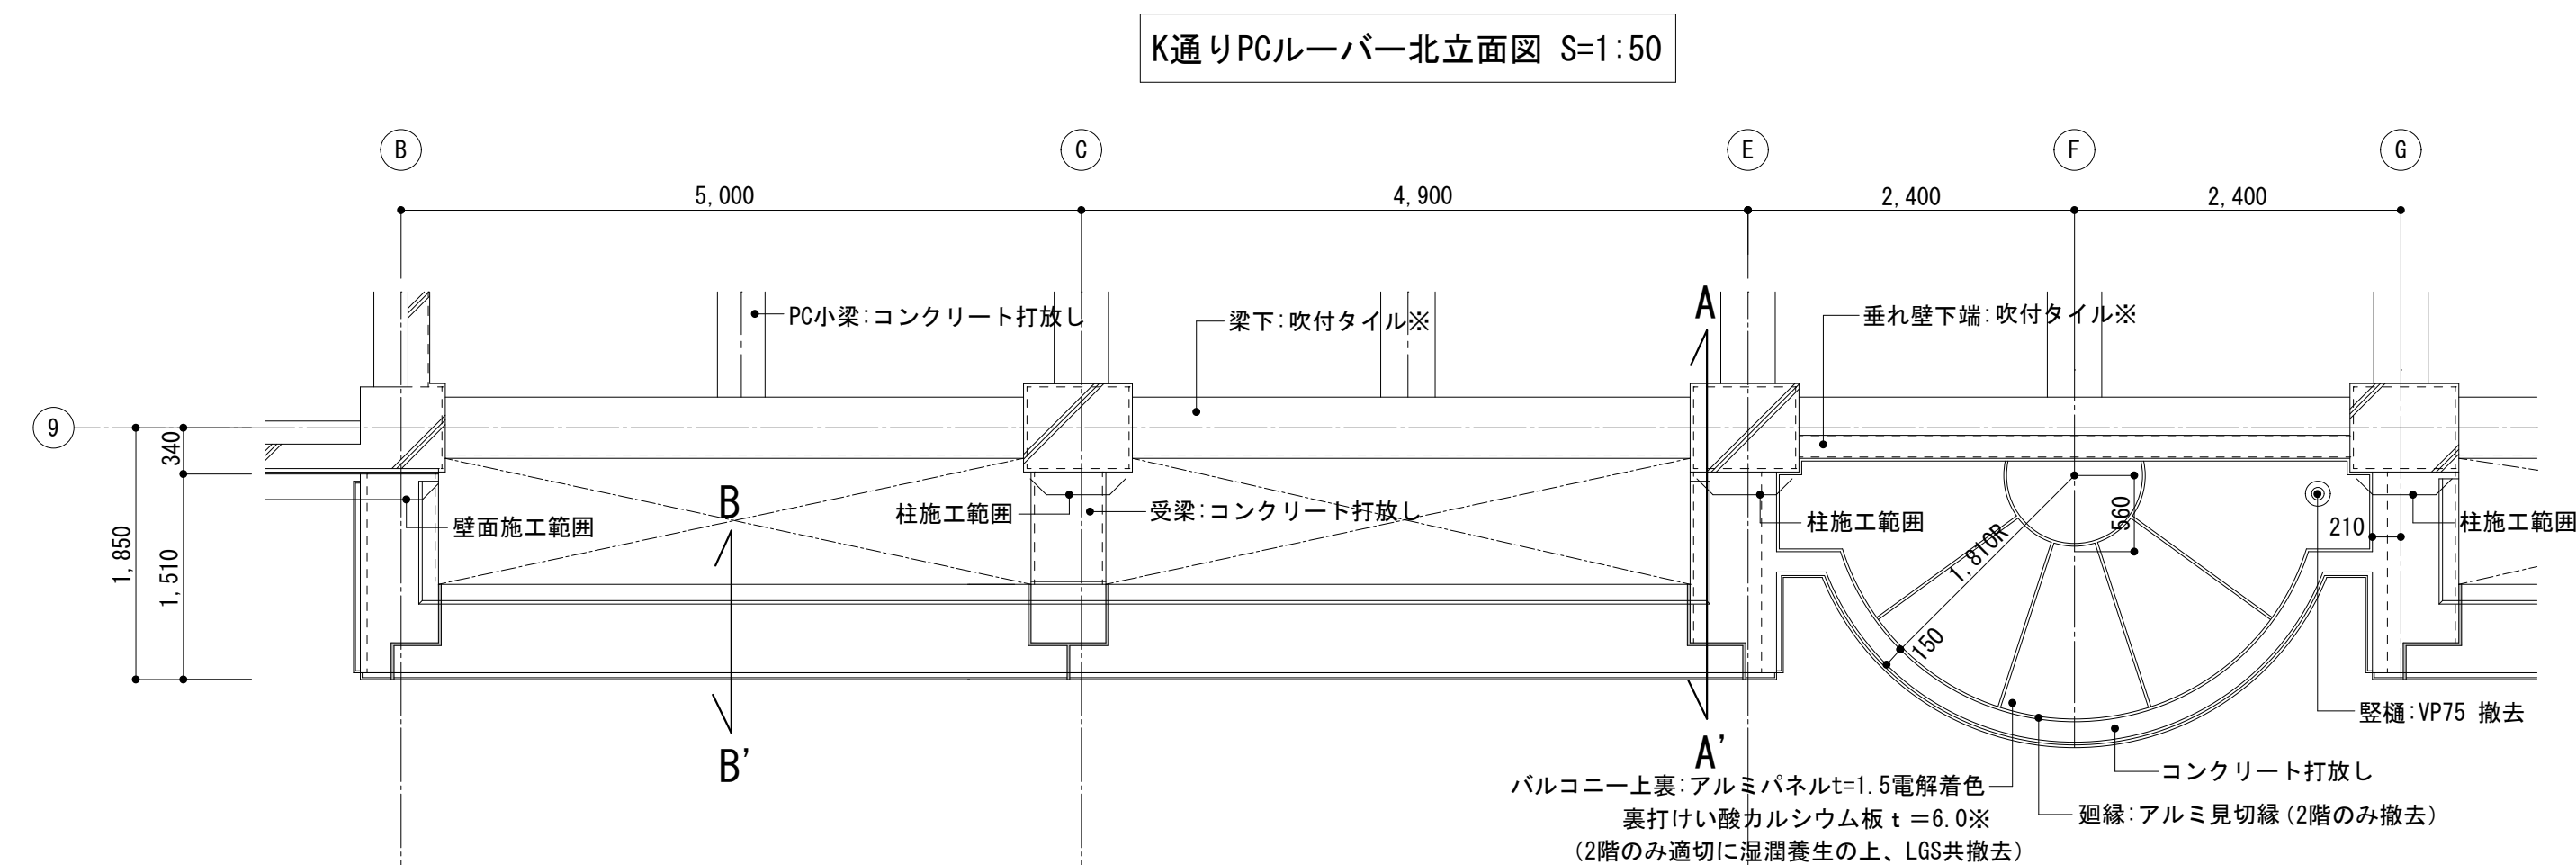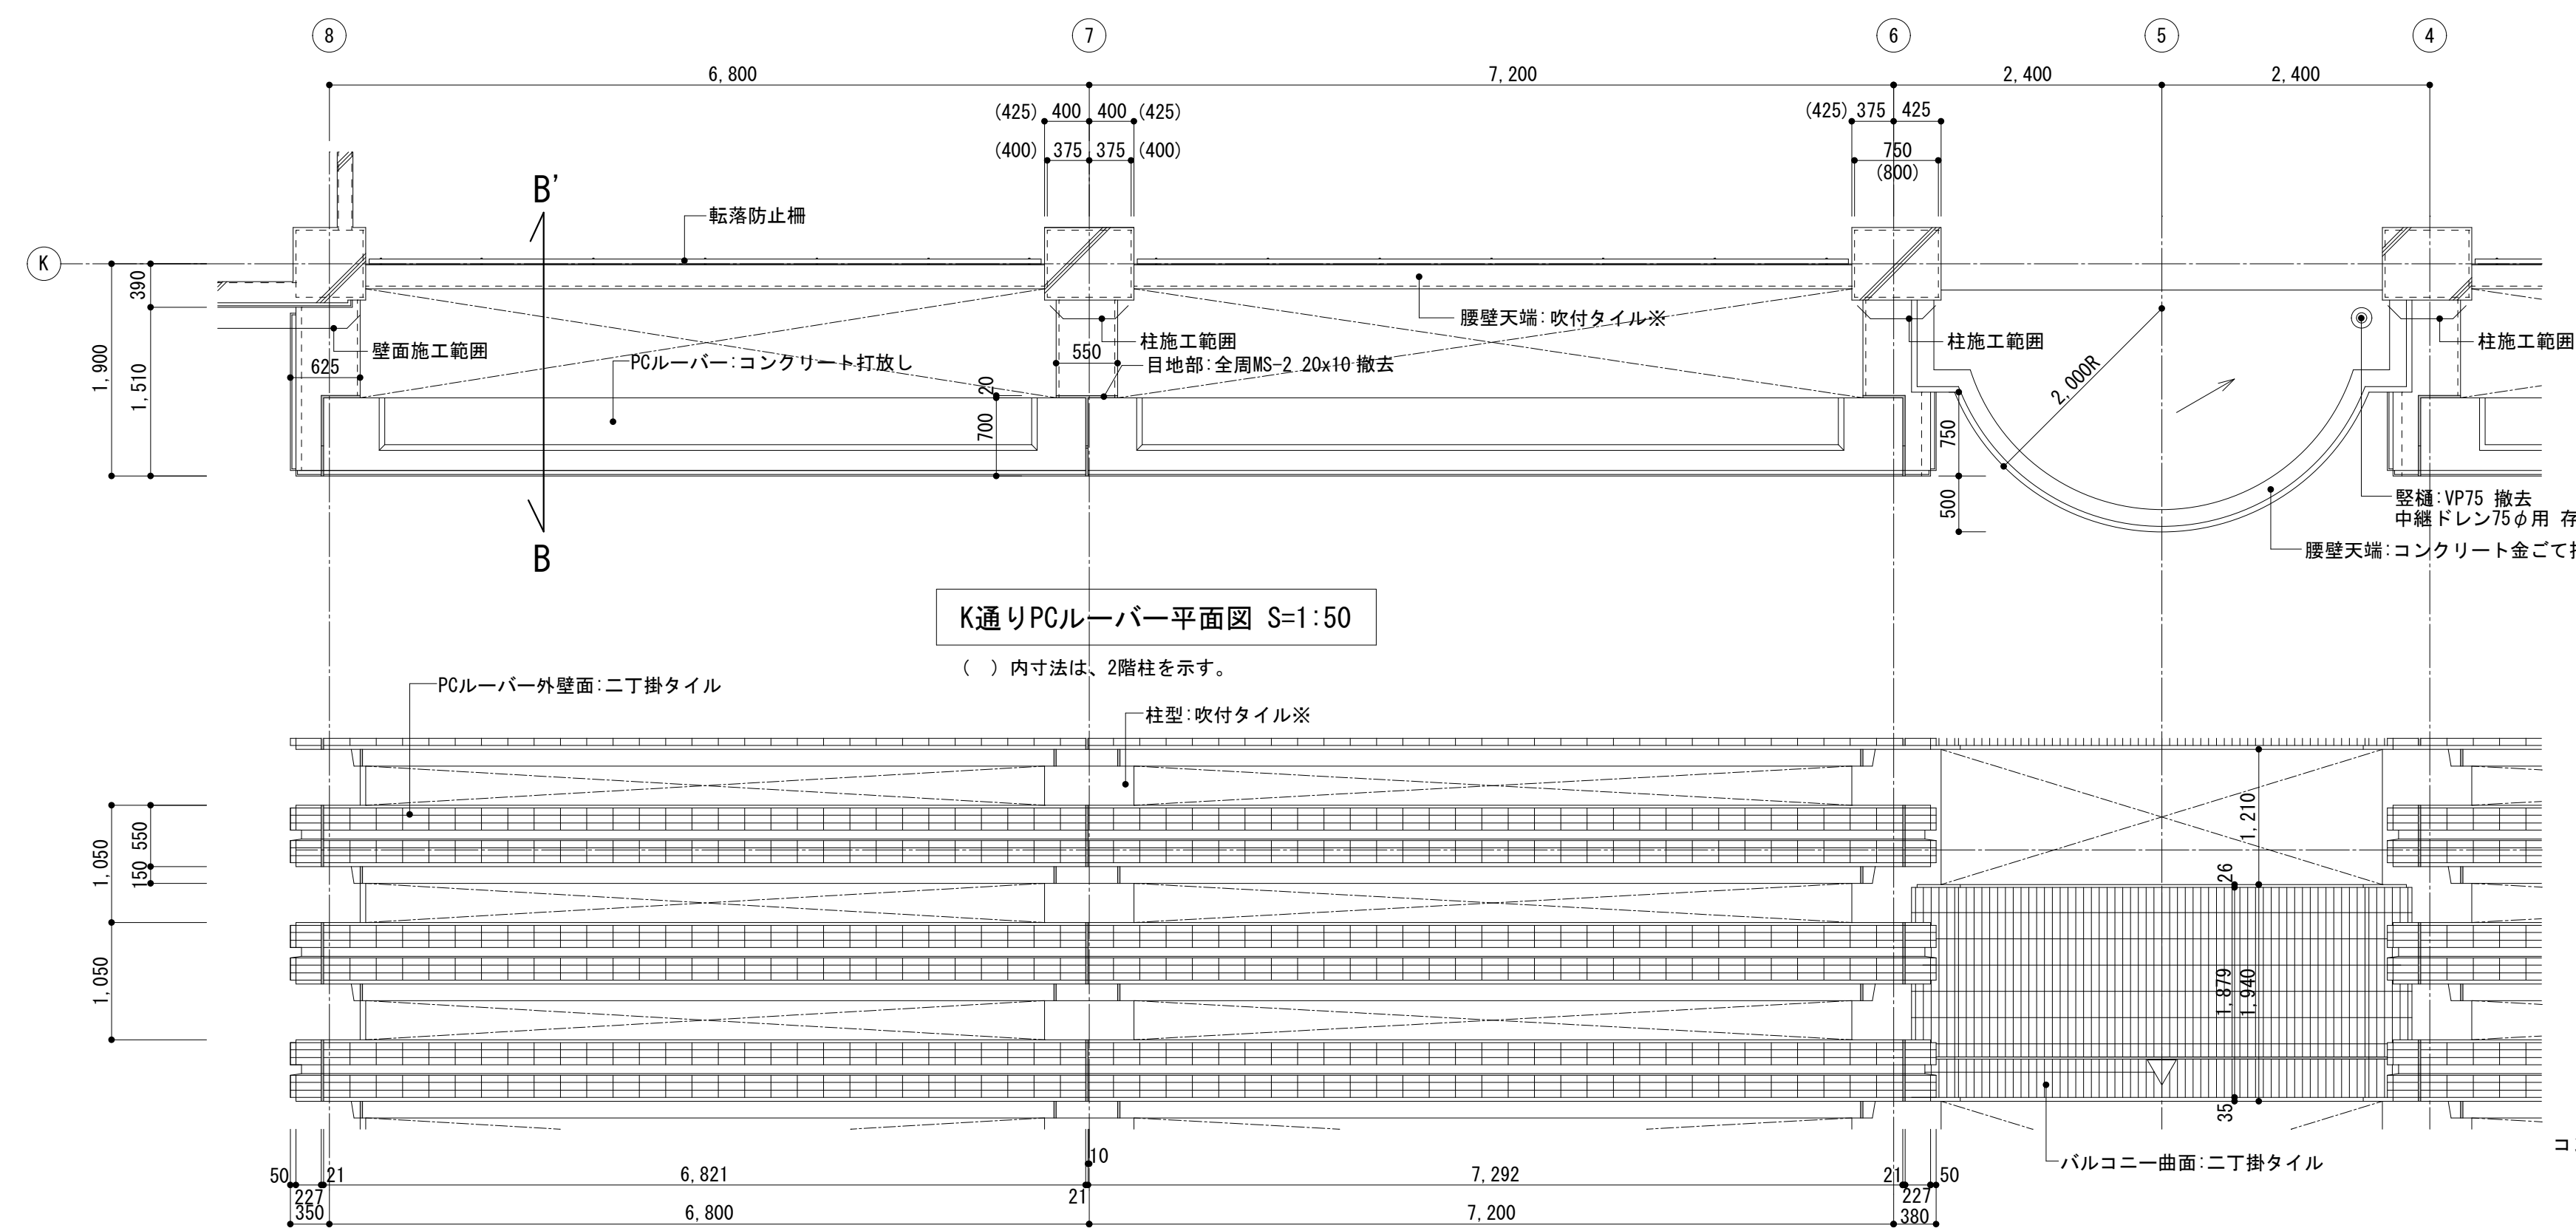


※アスベスト含有建材

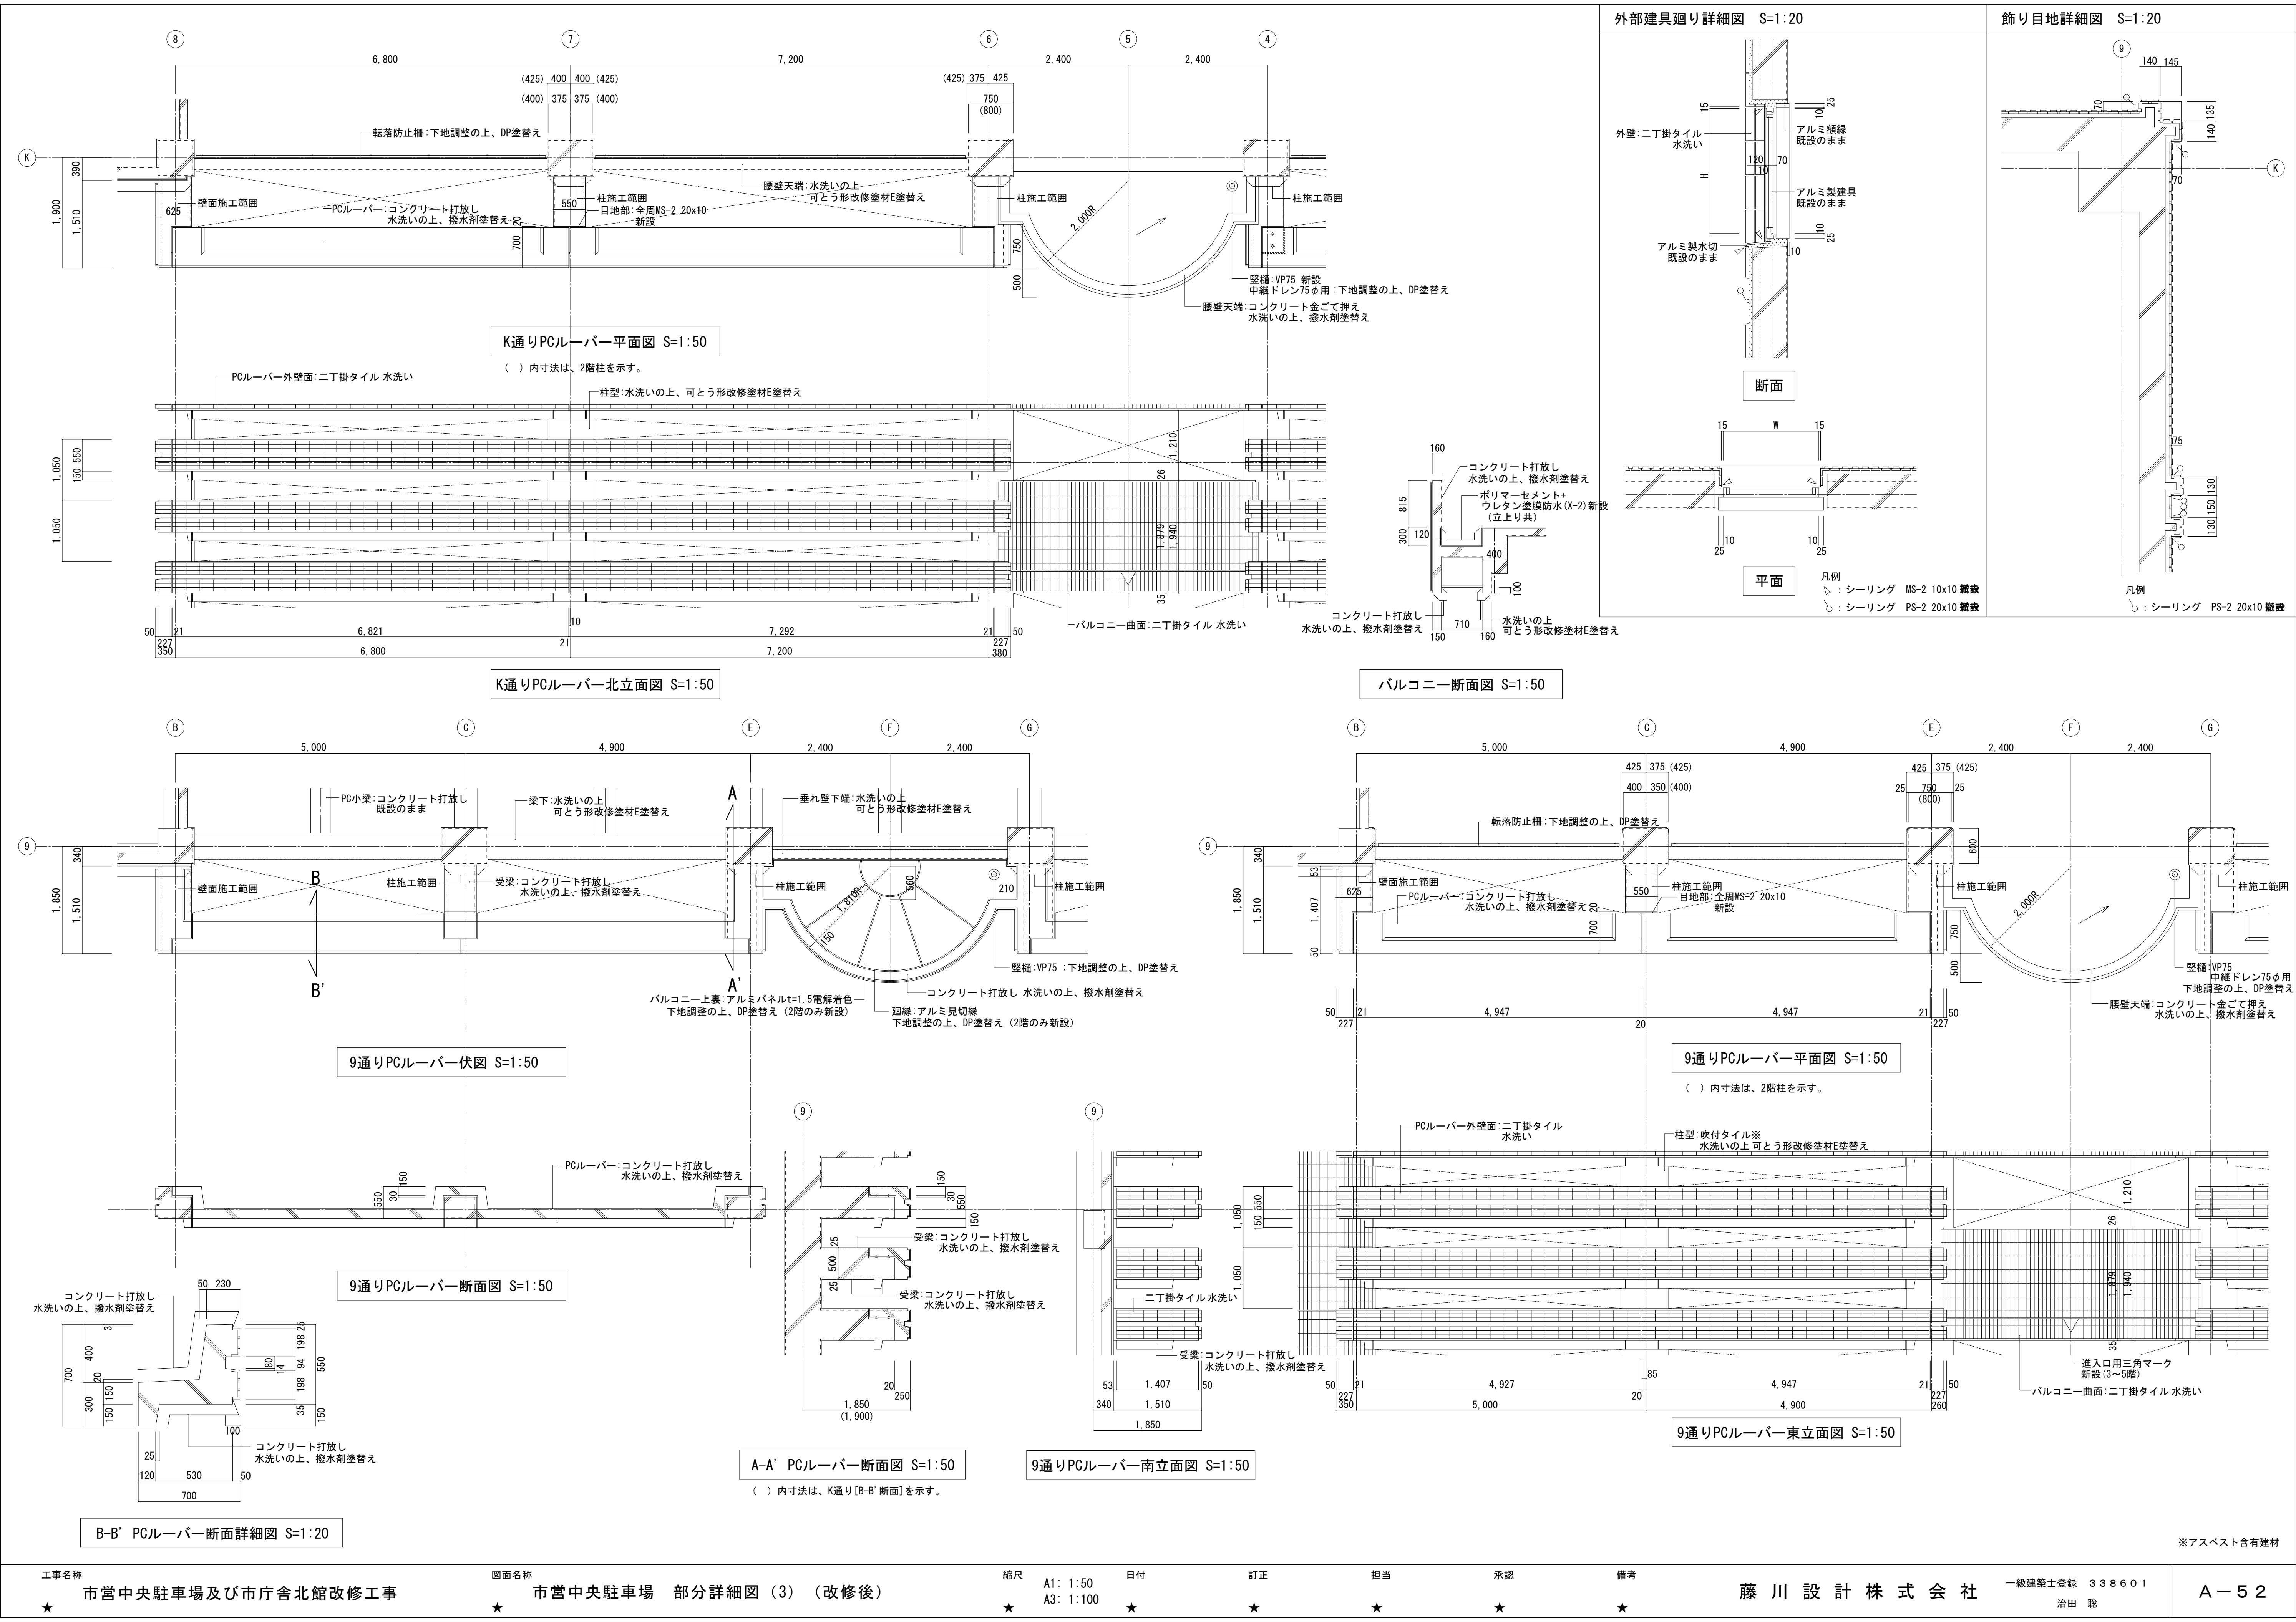


A通り転落防止柵詳細図 S=1:20					K通り2-3間転落防止柵詳細図 S=1:20					K通り4-6間転落防止柵詳細図 S=1:20				
2-3間フェンス詳細図 S=1:20					7-8間フェンス詳細図 S=1:20									
3-4間フェンス詳細図 S=1:20					6-7間フェンス詳細図 S=1:20									
鋼製グリル詳細図 S=1:30														
工事名称 ★ 市営中央駐車場及び市庁舎北館改修工事	図面名称 ★ 市営中央駐車場 部分詳細図 (4) (改修前)	縮尺 ★ A1: 1:20 A3: 1:40	日付 ★	訂正 ★	担当 ★	承認 ★	備考 ★	藤 川 設 計 株 式 会 社			一級建築士登録 338601 治田 聡	A-53		

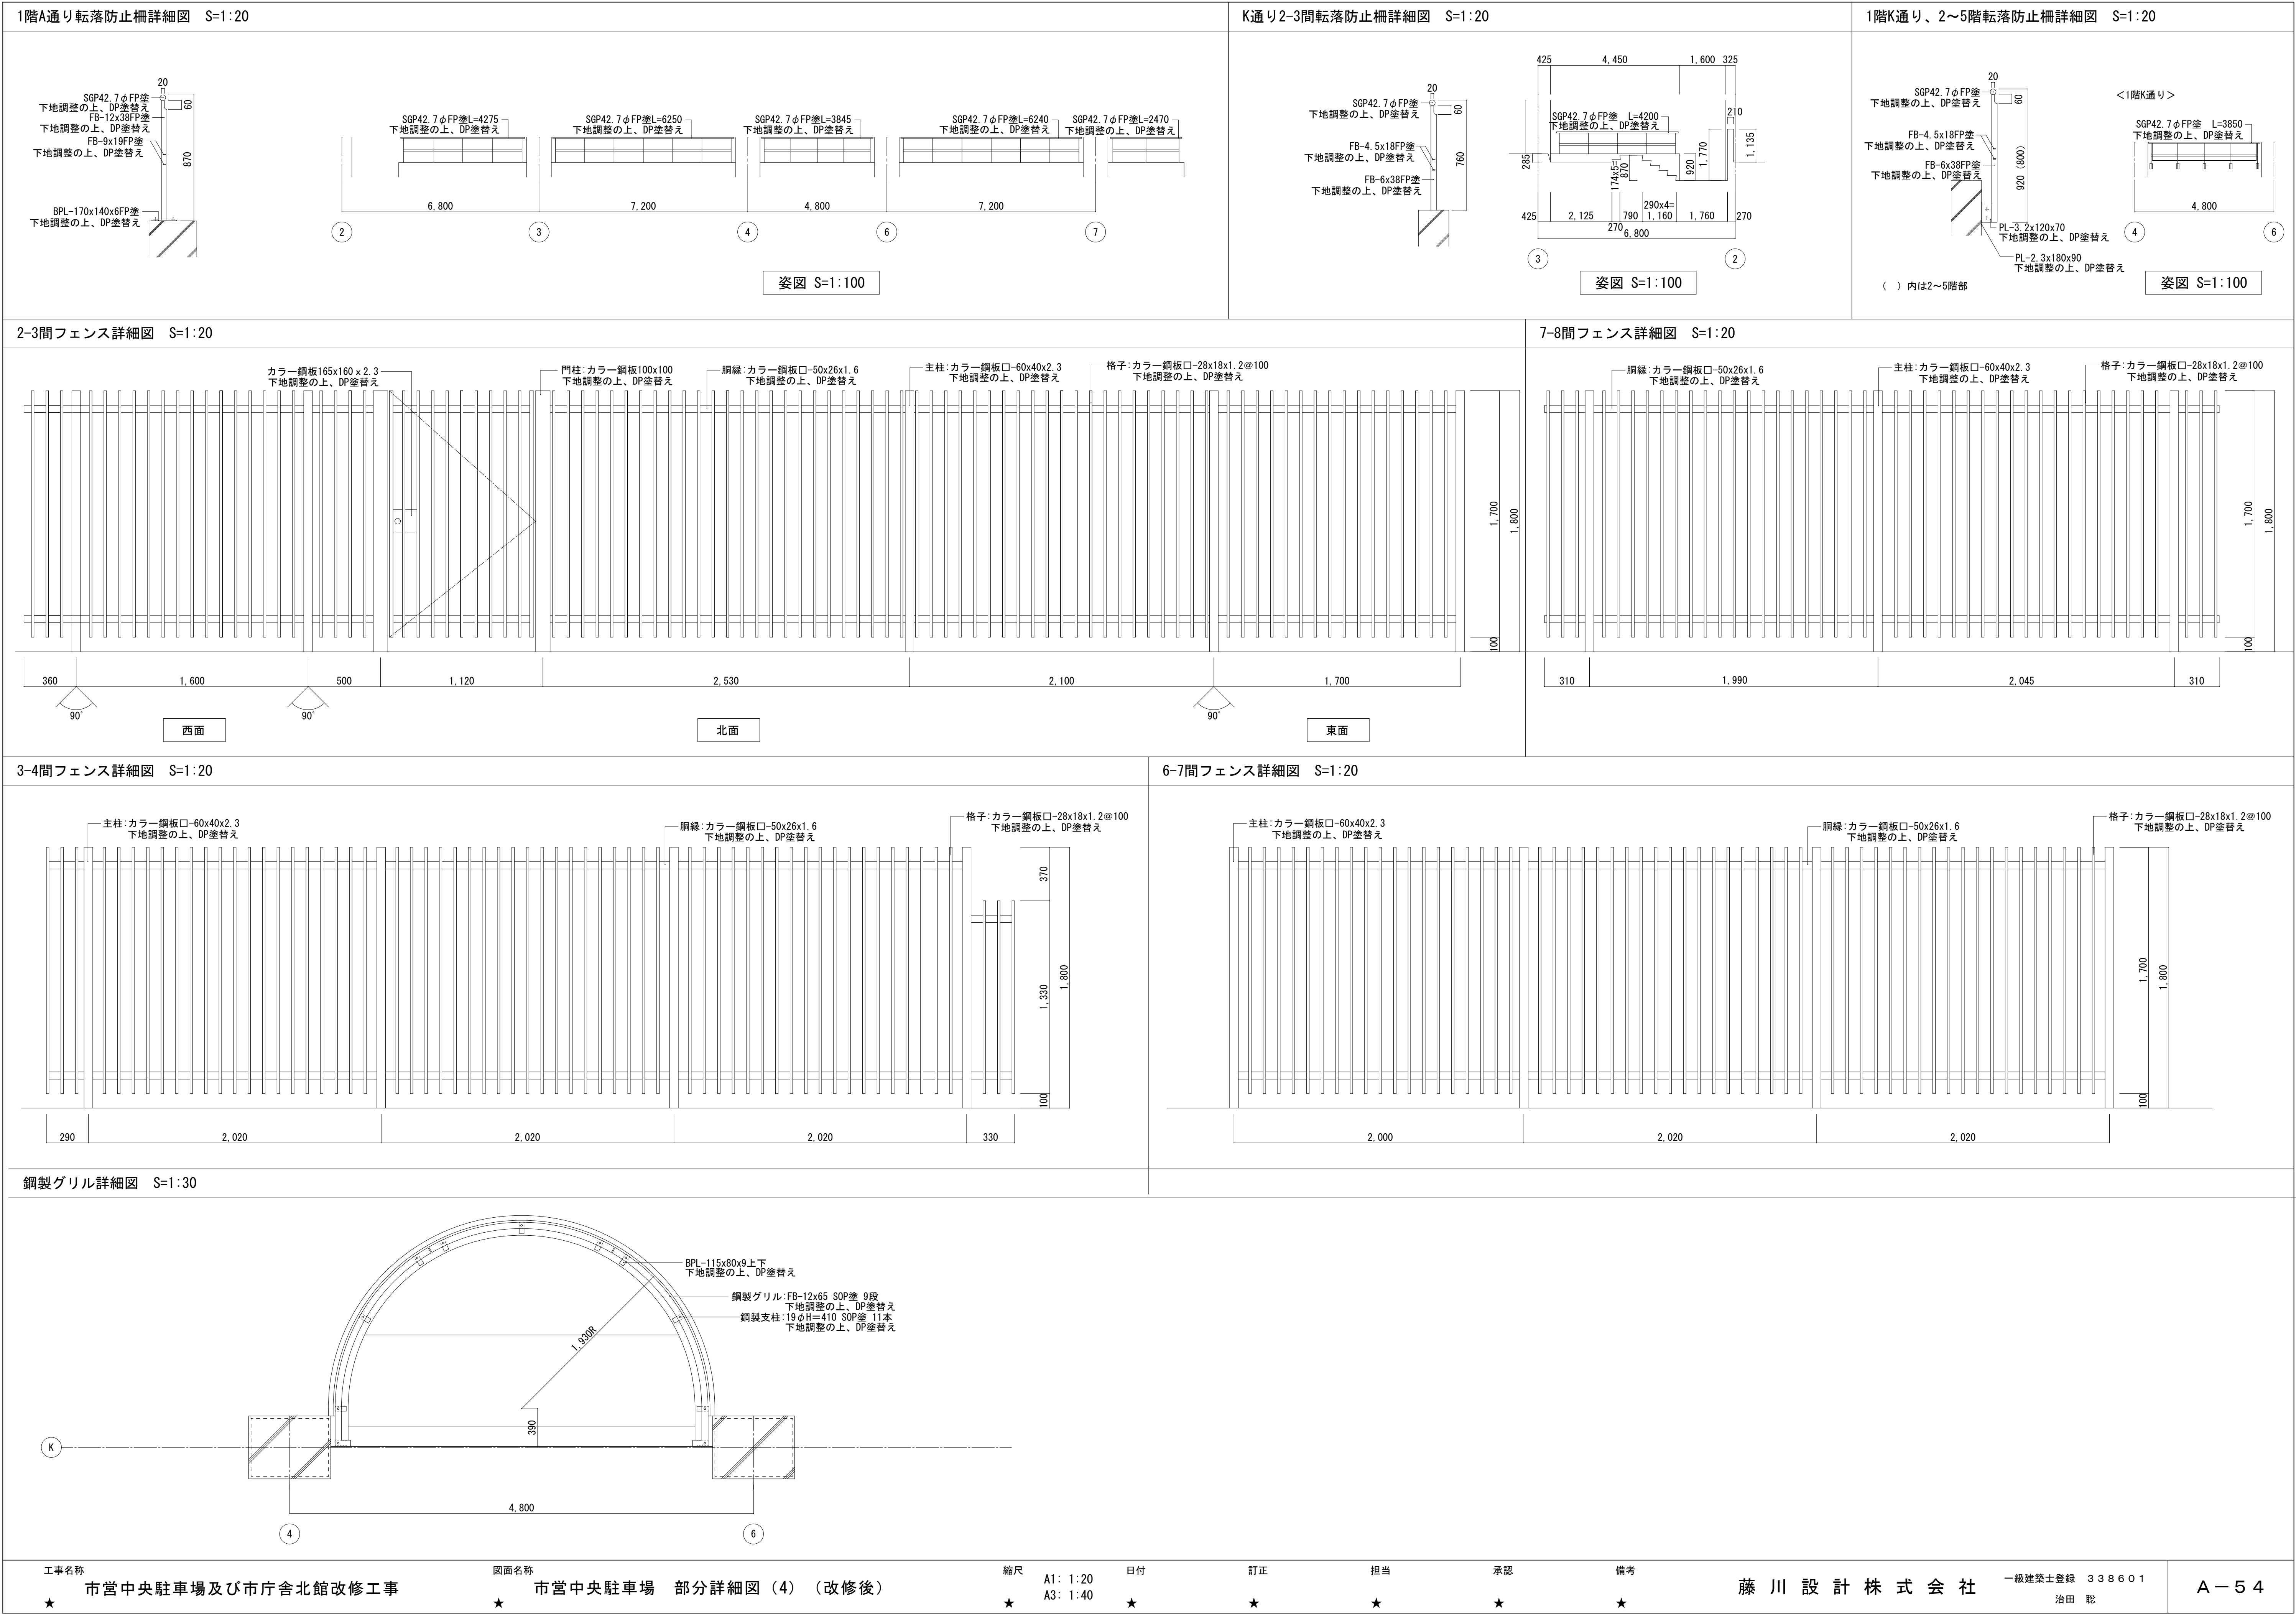


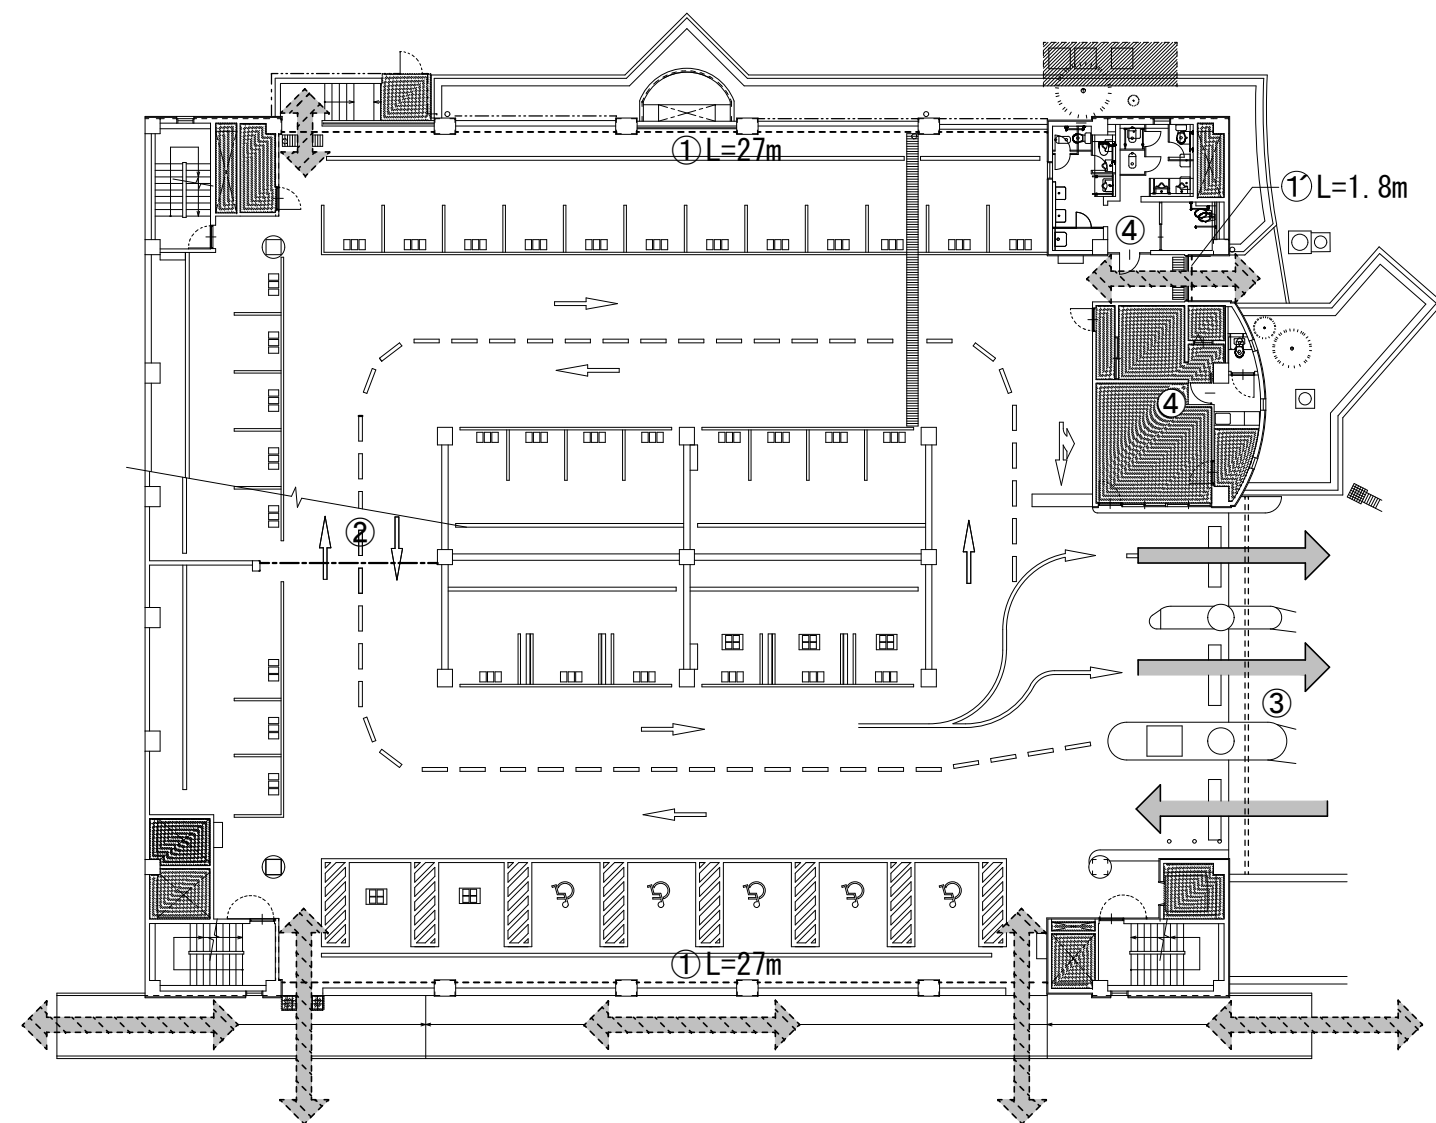


1階平面図

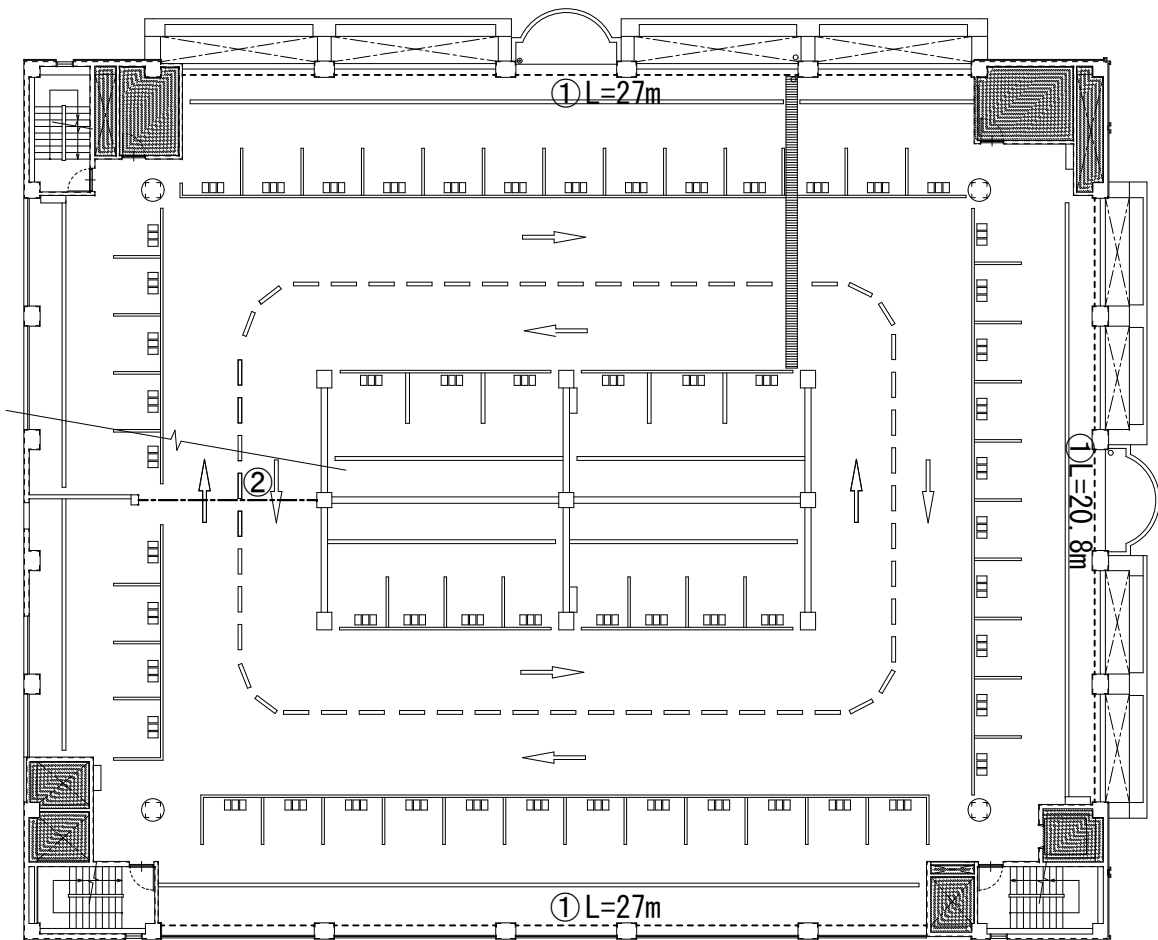


4階平面図

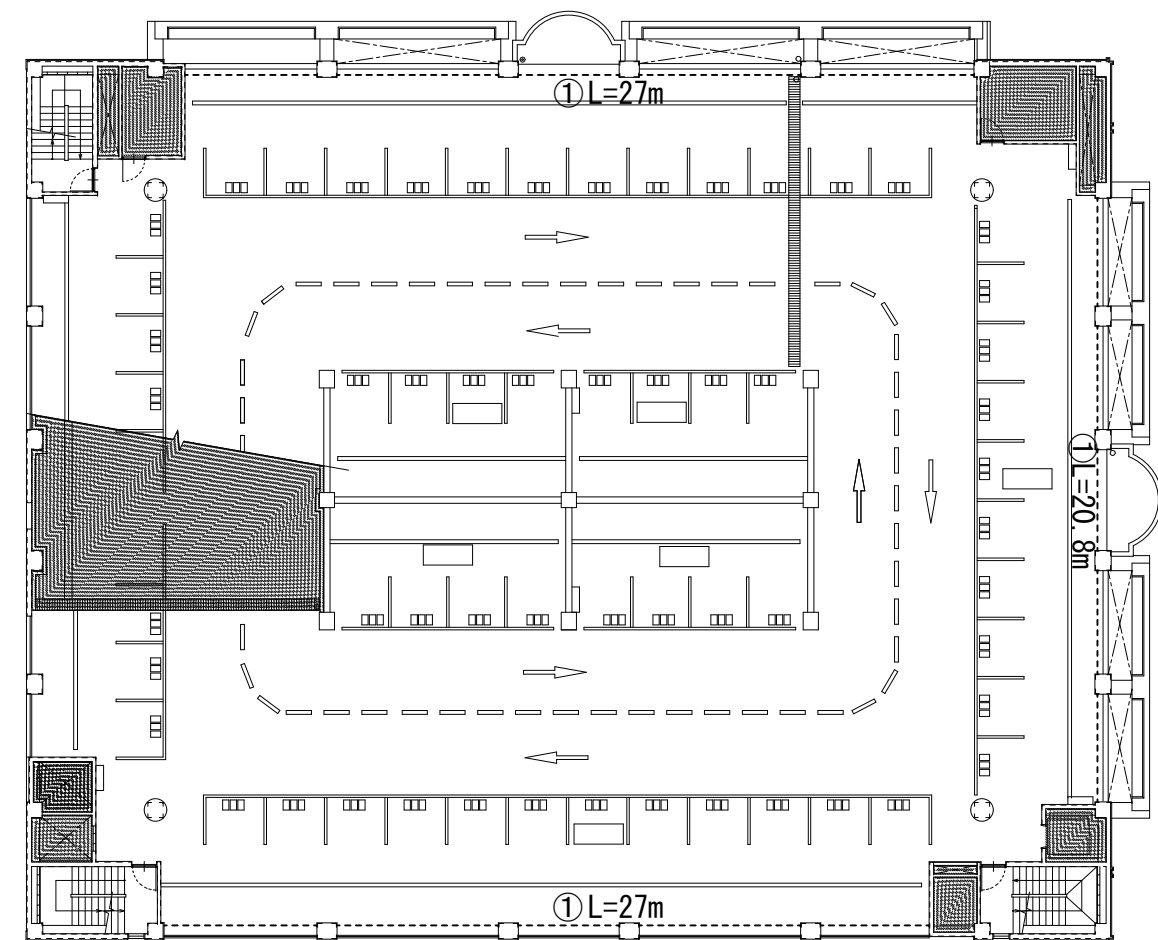


5階平面図

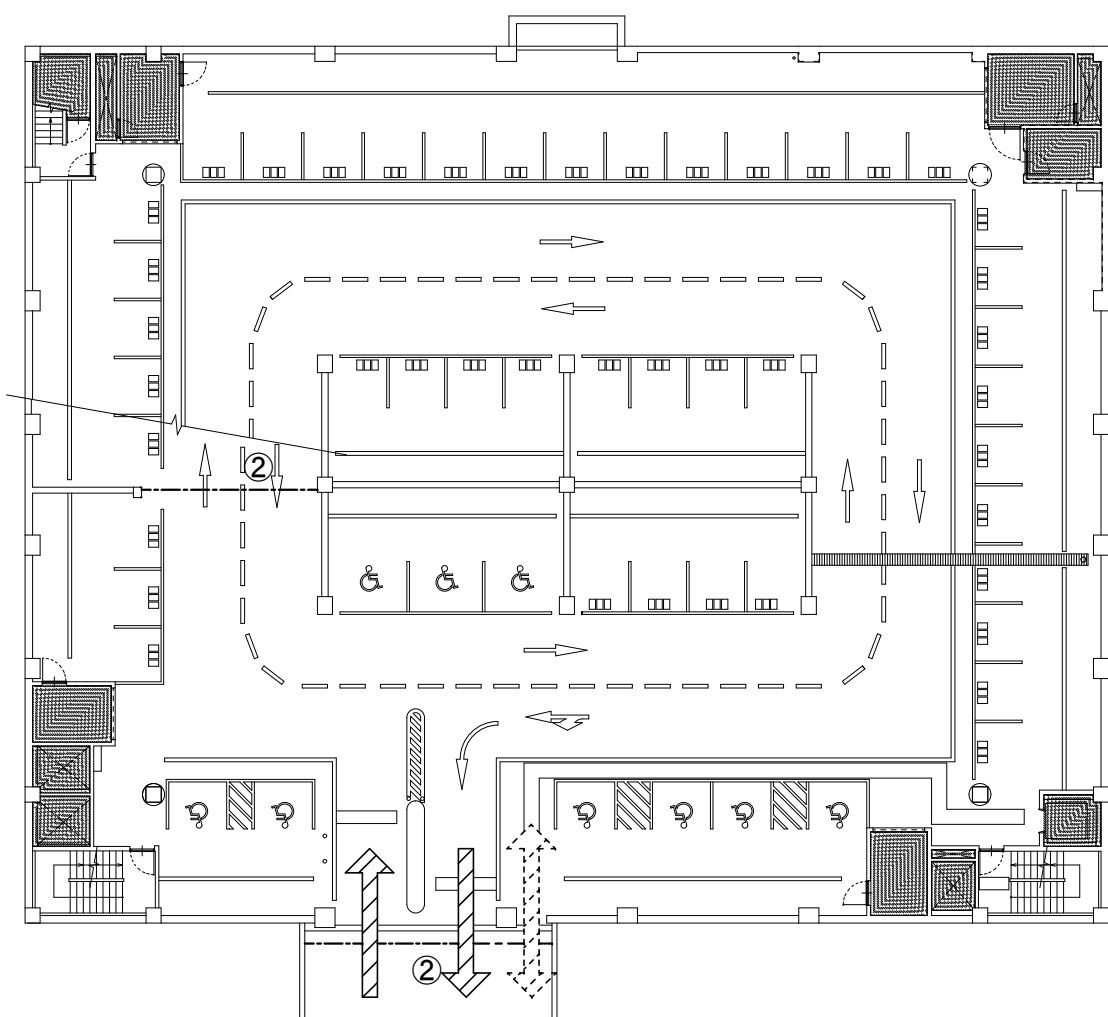


B1階平面図

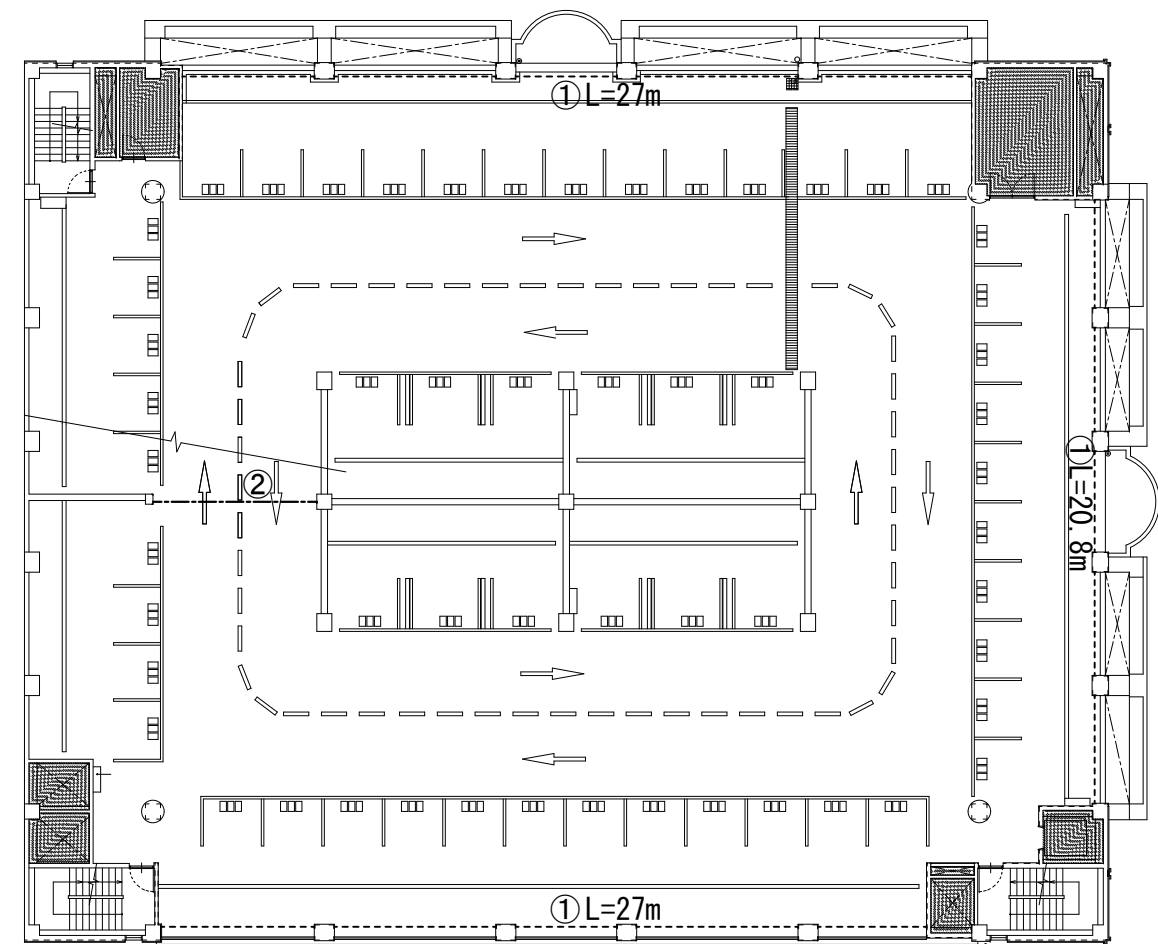


3階平面図

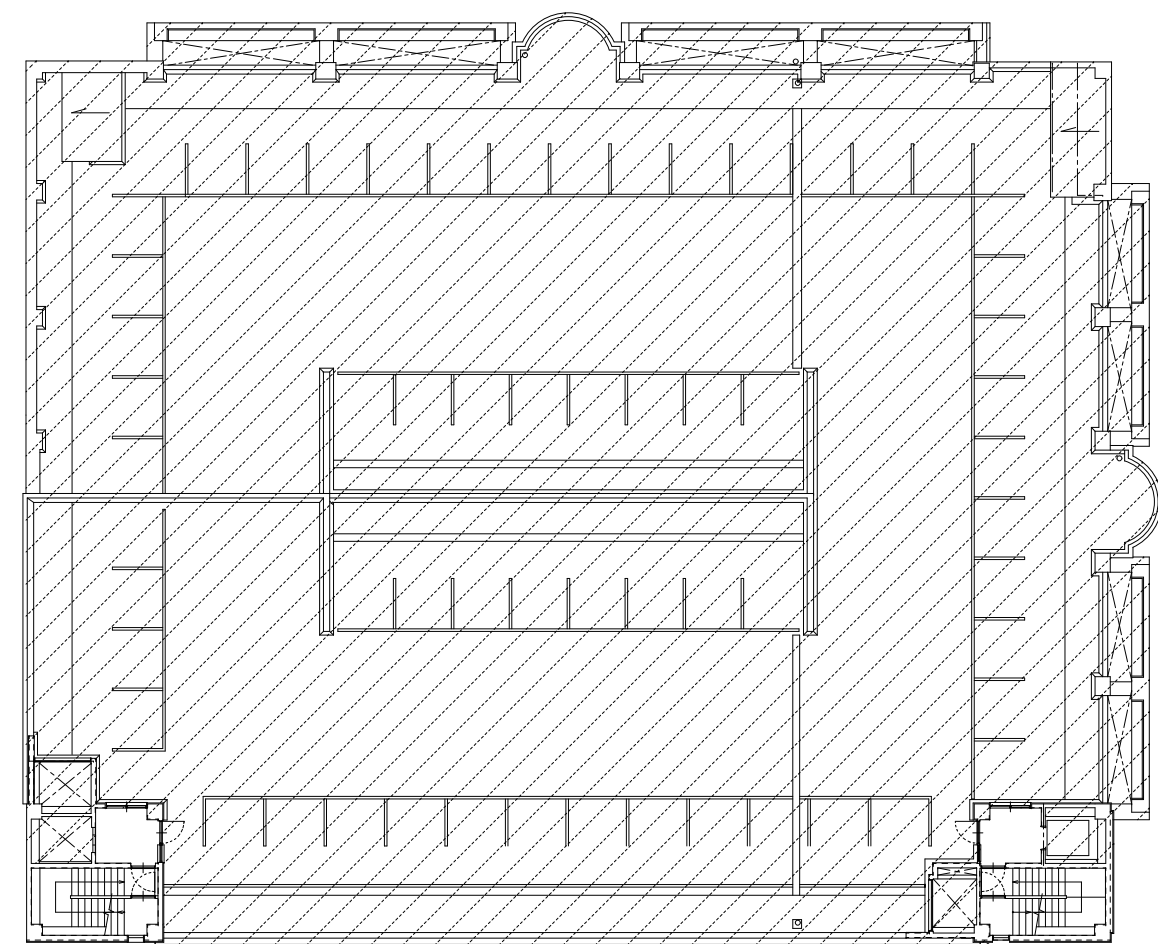

R階平面図

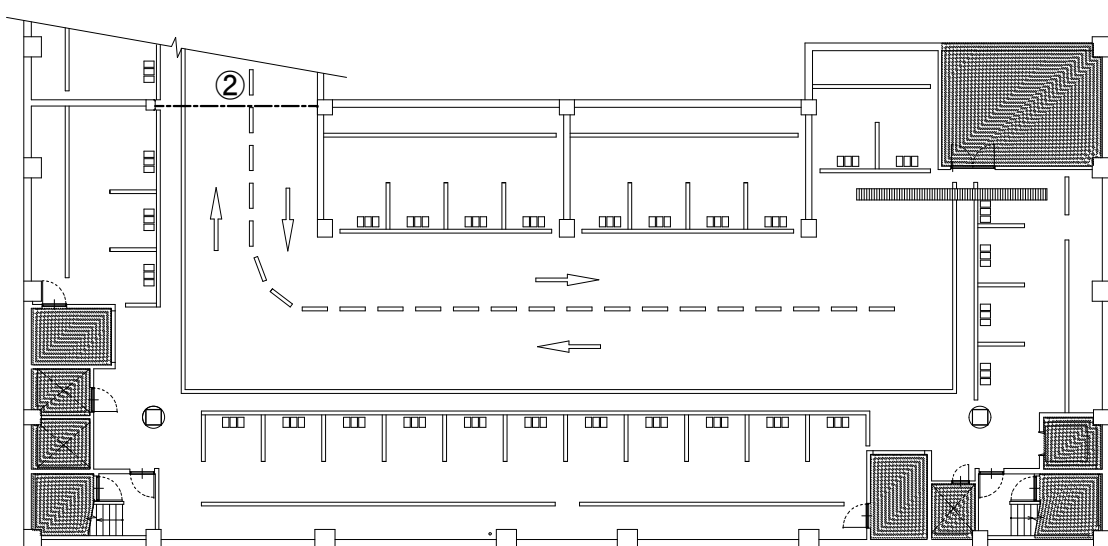

B2階平面図

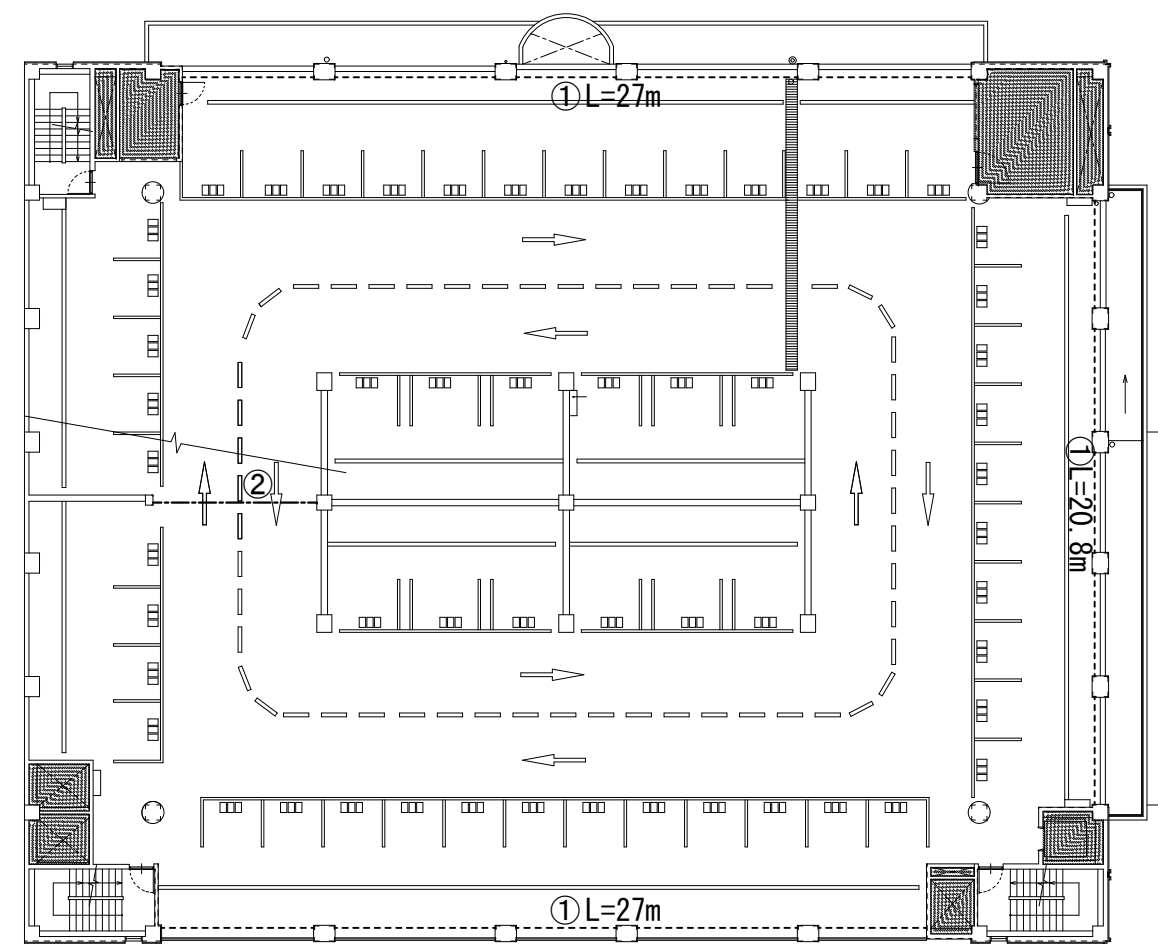

2階平面図


仮設計画（内部）※外部の仮設計画はA-75図参照

- ① 防音シート張りH=1800（1階はH=2100） L=353m ① 防音シート張りH=3000 L=1.8m（令和7年12月27日～令和8年1月4日）
木胴縁押さえ（コンクリート用ビス）共
※設置期間は外壁改修工事期間中及び残フロアの車路改修工事期間中とする
- ② 既設シャッター閉鎖により区画（車路改修時に作業区画に応じて順次閉鎖）
※その他、必要に応じて粉塵等の飛散対策を行うこと
- ③ 単管+防音シート張りH=3000 L=14.7m（令和7年12月27日～令和8年1月4日）
- ④ 仮設間仕切りB種（仮設扉付き）

※仮設計画は施工図にて確認の上、監督職員の承認を受けること。
※1階湯沸室及び便所は、施設管理者と協議の上、管理事務室の運営に支障のないよう施工を行うこと。
※階段室改修時は、施設利用者が工事エリアに入らないように対策を行うこと。

- 凡例
- : 工事範囲外を示す
 - : （1階）令和7年12月27日～令和8年1月4日を除き、通行可能とする車両動線
 - : （1階）令和7年12月27日～令和8年1月4日及び渡り廊下施工期間を除き、通行可能とする歩行者動線
 - : （B1階）B1階、B2階の施工期間を除き、通行可能とする車両動線
 - : （B1階）B1階、B2階の施工期間を除き、通行可能とする歩行者動線

※原則、土日祝の車路改修時は改修フロアより下のフロアまで、平日はすべてのフロアを車両が通行するため、動線を確保すること。
※その他、施設利用者等の動線確保が必要となる場合は、監督職員の指示により協議に応じること。

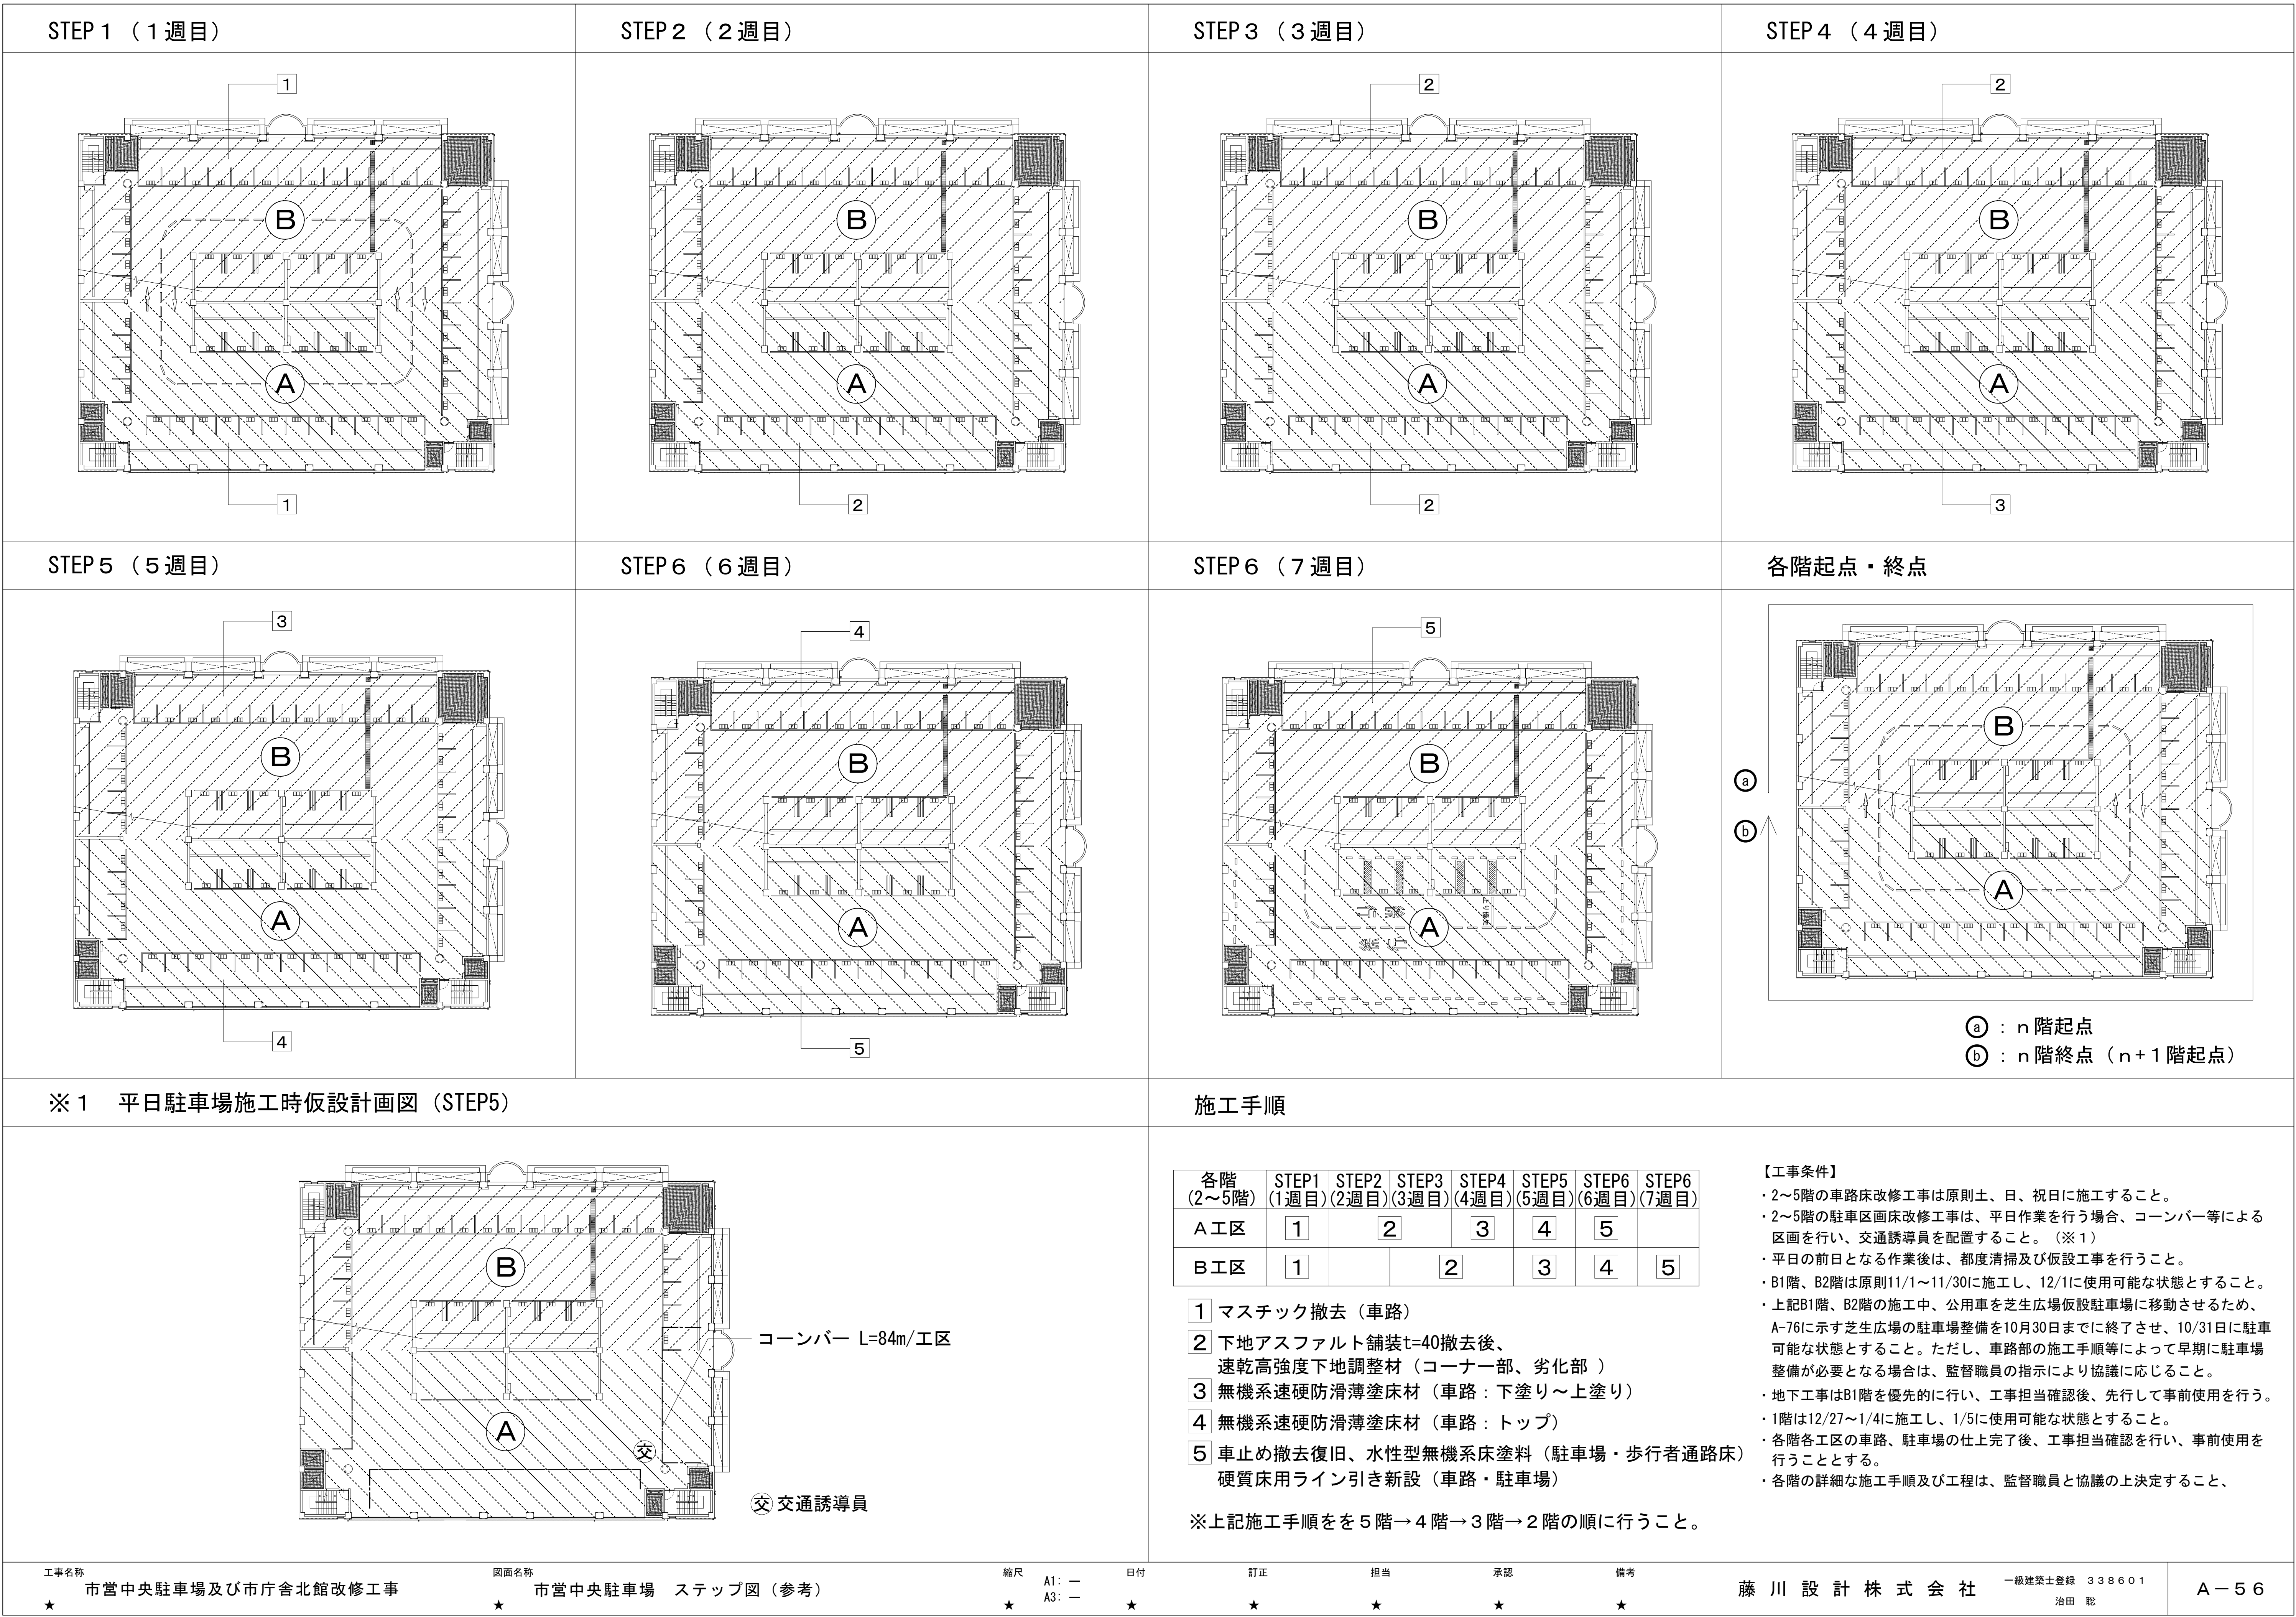

工事名称

市営中央駐車場及び市庁舎北館改修工事

図面名称

市営中央駐車場 ステップ図（参考）

縮尺

A1: 1/100
A3: 1/200

日付

2024.10.10

訂正

2024.10.10

担当

2024.10.10

承認

2024.10.10

備考

2024.10.10

藤川設計株式会社

一級建築士登録 338601
治田 聡

A-56




敷地案内図

外部仕上表（改修前）	
屋根	アスファルト断熱防水 押えコンクリートt=80 塔屋・階段上部：アスファルト防水 押えコンクリートt=80
軒裏	アルミ成形板張り
外壁	二丁掛けせつ器質タイル張り 一部撤去 一部コンクリート打放し 複層塗材RE吹付※ 1階：花崗石張り
玄関庇	屋根：高分子ルーフィング防水※ 撤去 見付：カラスステンレス曲げ加工品
塔屋庇	屋根：塗膜防水※ 見付・軒裏：複層塗材RE吹付※
樋	ルーフドレイン：ステンレス縦型125φ 一部ステンレス横引き100φ 縦樋：SGPW100φSOP塗 一部SGPW125φSOP塗、75角ステンレスt=2.2
ポーチ	床：磁器質タイルパターン張り
犬走り	磁器質100角タイル張り
シーリング	打継目地：PS-2 20x10 撤去 伸縮目地：PS-2 10x10 撤去 建具廻り：MS-2 10x10 撤去 金属製品：MS-2 20x10 撤去







※アスベスト含有建材を示す。


外部仕上表（改修後）	
屋根	水洗い、下地調整（ポリマーセメントペースト）の上、ウレタン塗膜防水（X-1）、一部（X-2）新設 階段上部：水洗い、下地調整の上（ポリマーセメントペースト）、ウレタン塗膜防水（X-2）新設
軒裏	アルミ成形板張り 下地調整の上、DP塗替え
外壁	二丁掛けせつ器質タイル張り 水洗い（一部新設） 複層塗材RE吹付面：水洗いの上、可とう形改修塗材E塗替え 1階：花崗石張り 水洗い（浮き部分アンカーピンニング補修）
玄関庇	屋根：下地調整（ポリマーセメントペースト）の上、ウレタン塗膜防水（X-2）新設 見付：カラスステンレス曲げ加工品 水洗い
塔屋庇	屋根、見付：水洗い、下地調整（ポリマーセメントペースト）の上、ウレタン塗膜防水（X-2）塗替え 軒裏：下地調整（ケレンに代えて清掃）の上、NAD塗替え
樋	ルーフドレイン：ステンレス縦型125φ 一部ステンレス横引き100φ 鋼製改修ドレン新設アルミキャップ共 （新設するドレンキャップについてはSUS316等にてドレンキャップを緊ぎ、落下防止対策を講じること） 縦樋：SGPW100φ一部SGPW125φ 下地調整の上、DP塗替え、75角ステンレスt=2.2水洗い
ポーチ	床：磁器質タイルパターン張り 既設のまま
犬走り	磁器質100角タイル張り 既設のまま
シーリング	打継目地：PS-2 20x10 新設 伸縮目地：PS-2 10x10 新設 建具廻り：MS-2 10x10 新設 金属製品：MS-2 20x10 新設

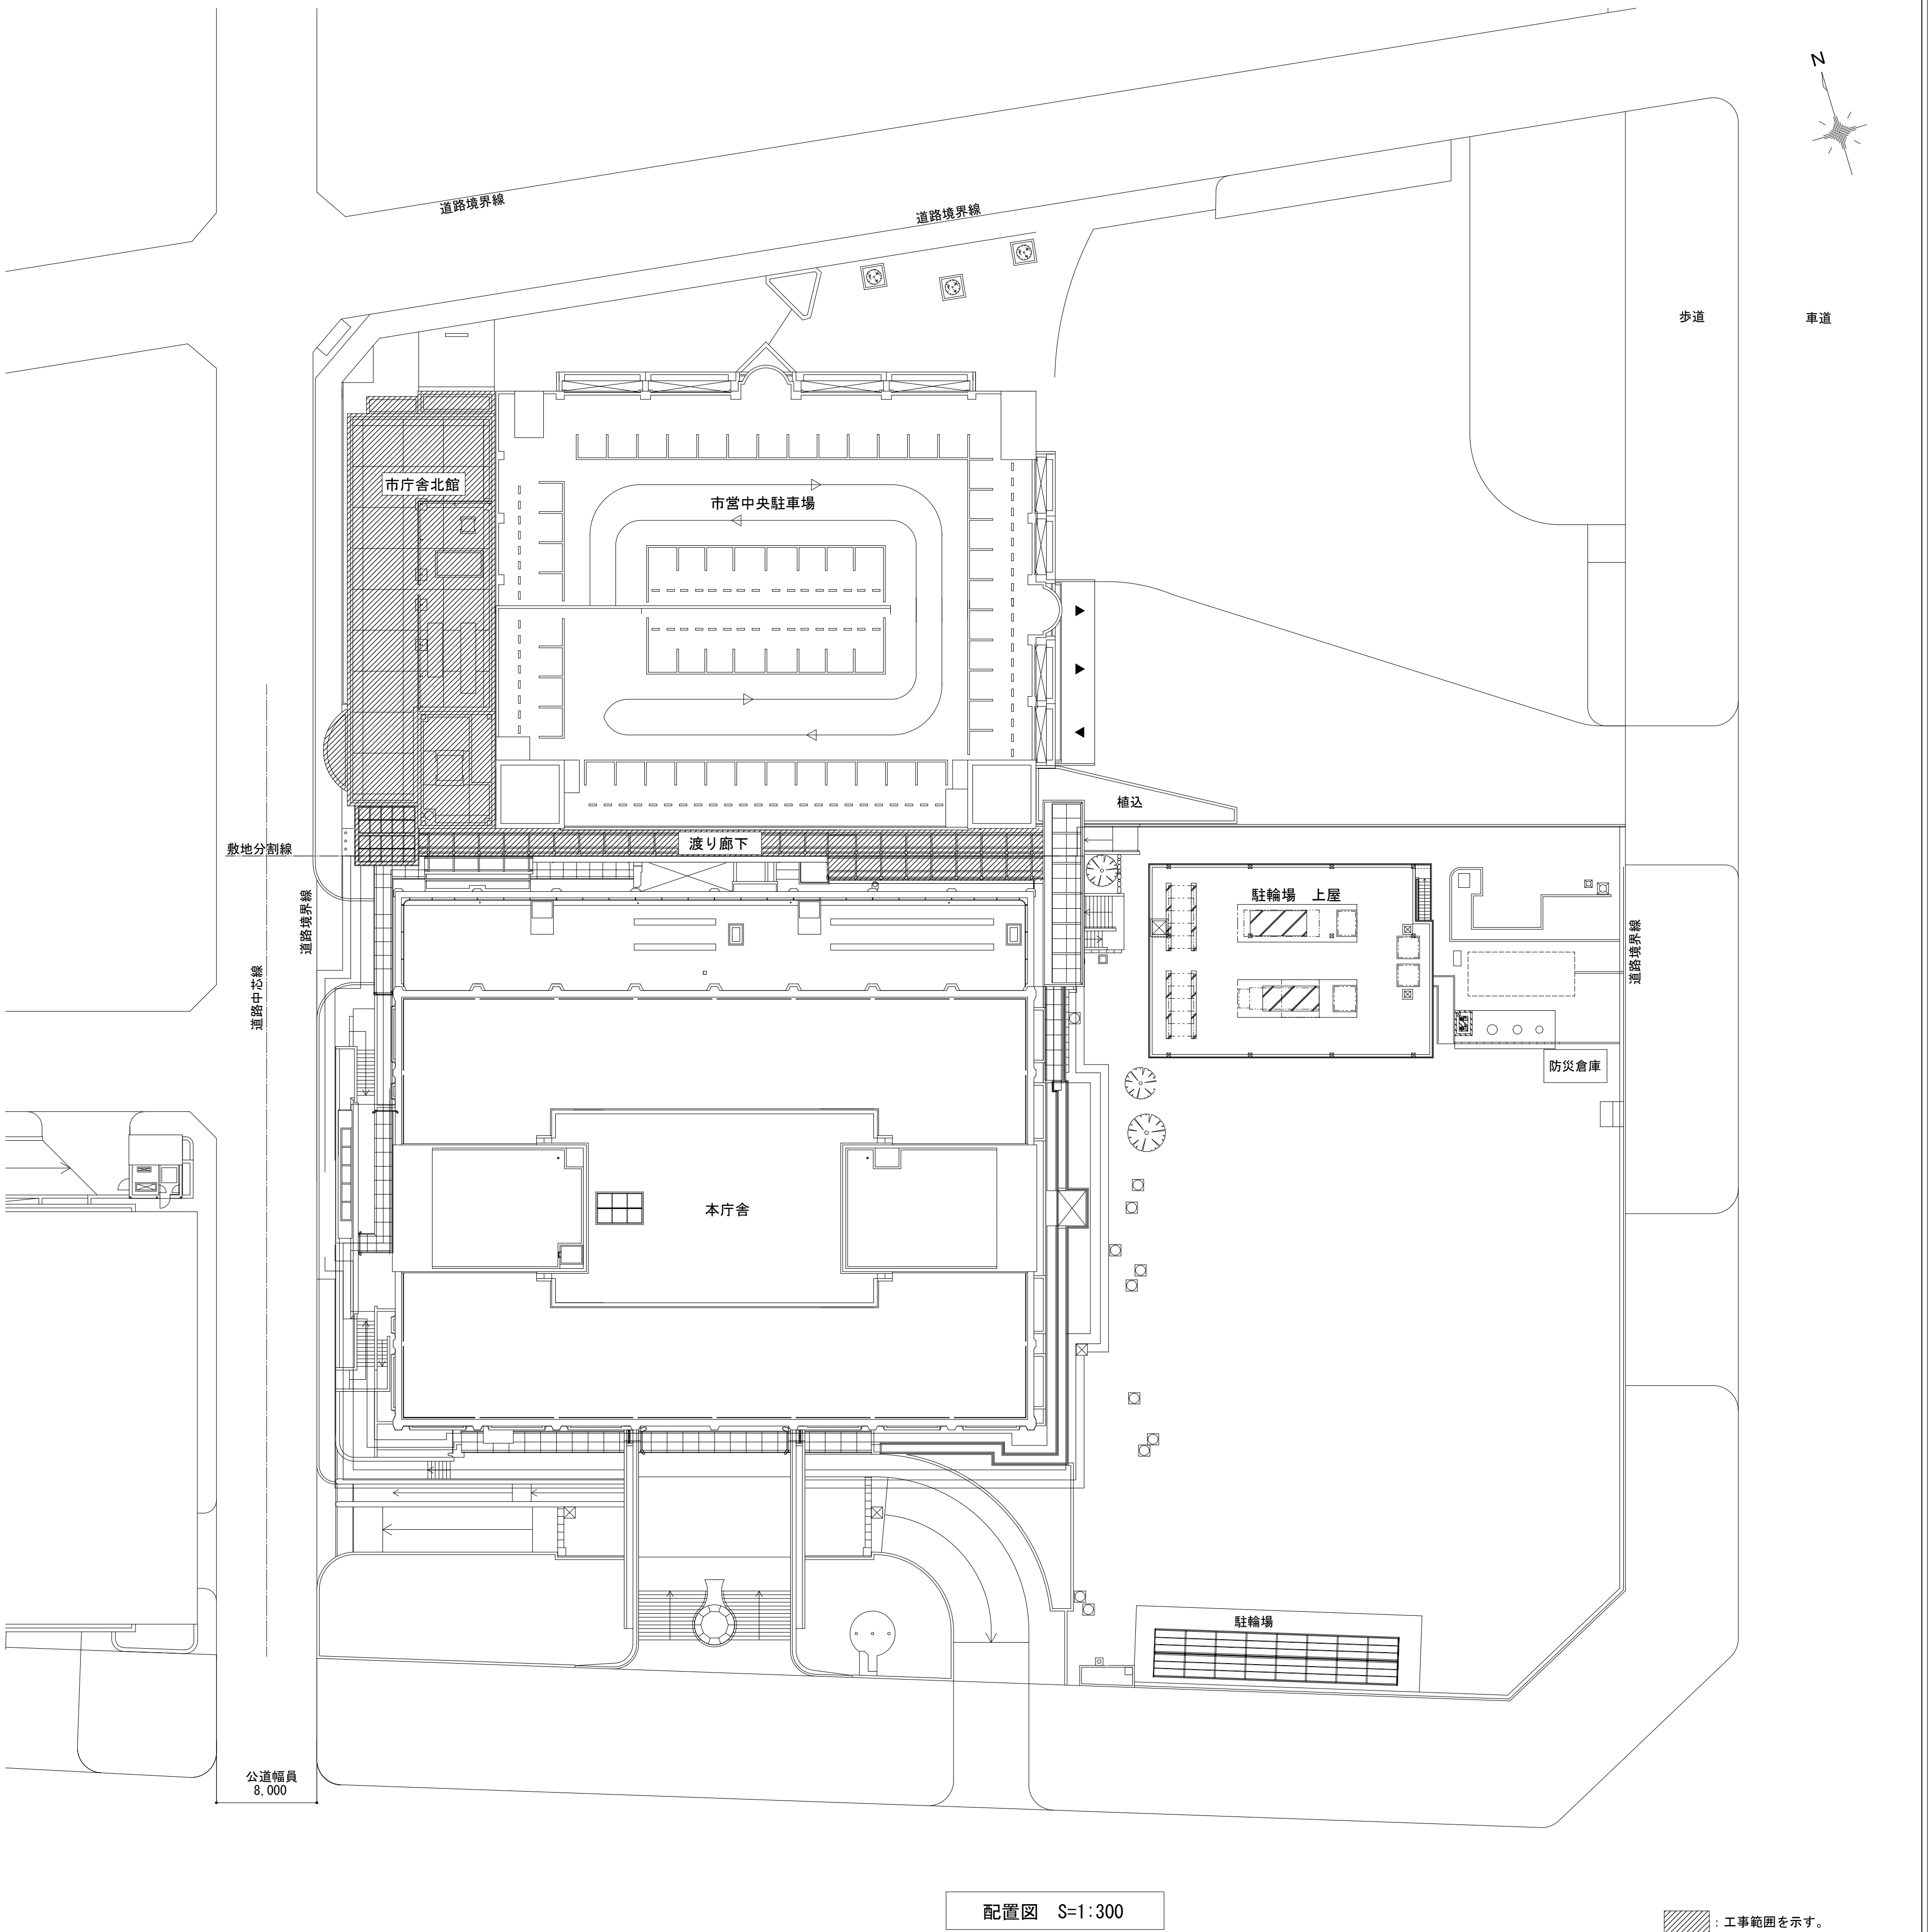


配置図 S=1:300

：工事範囲を示す。

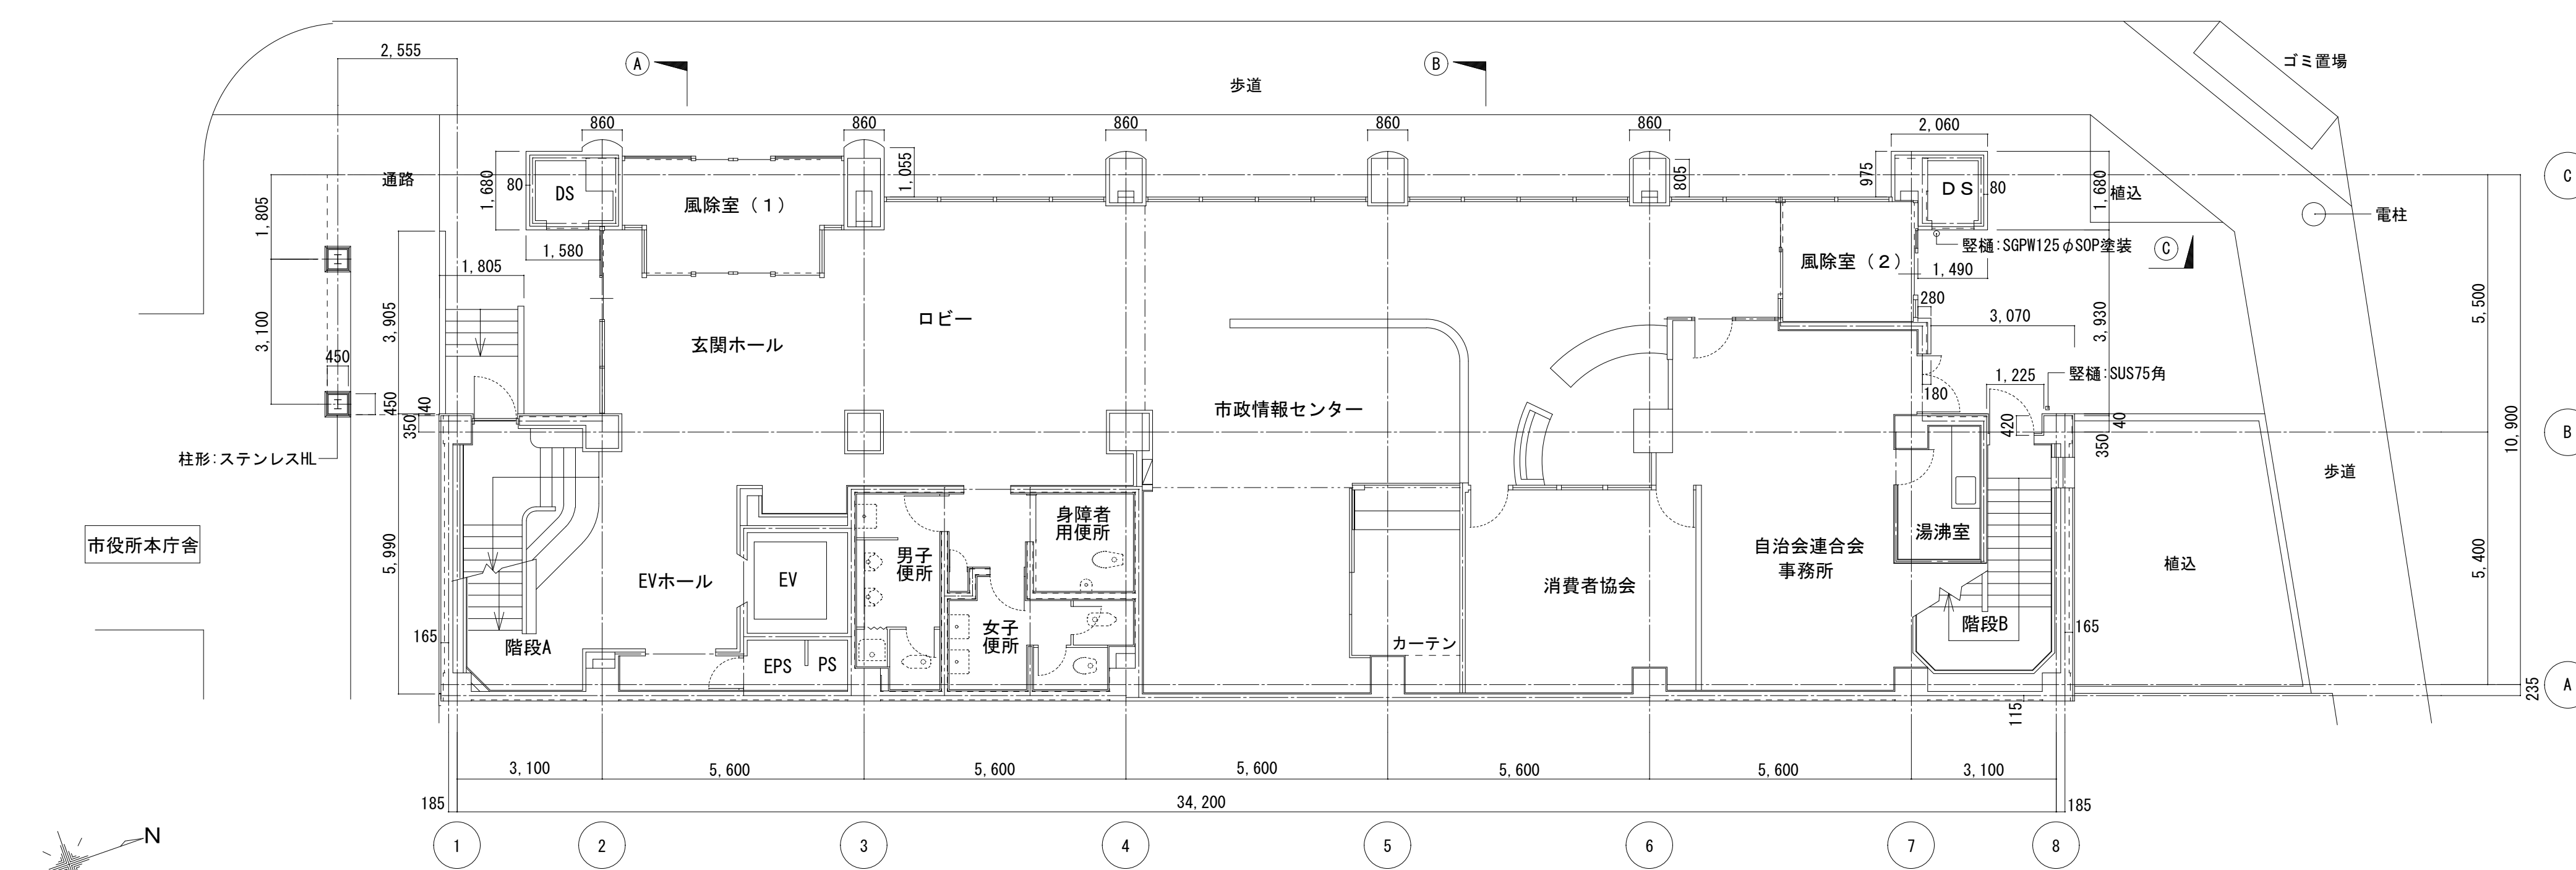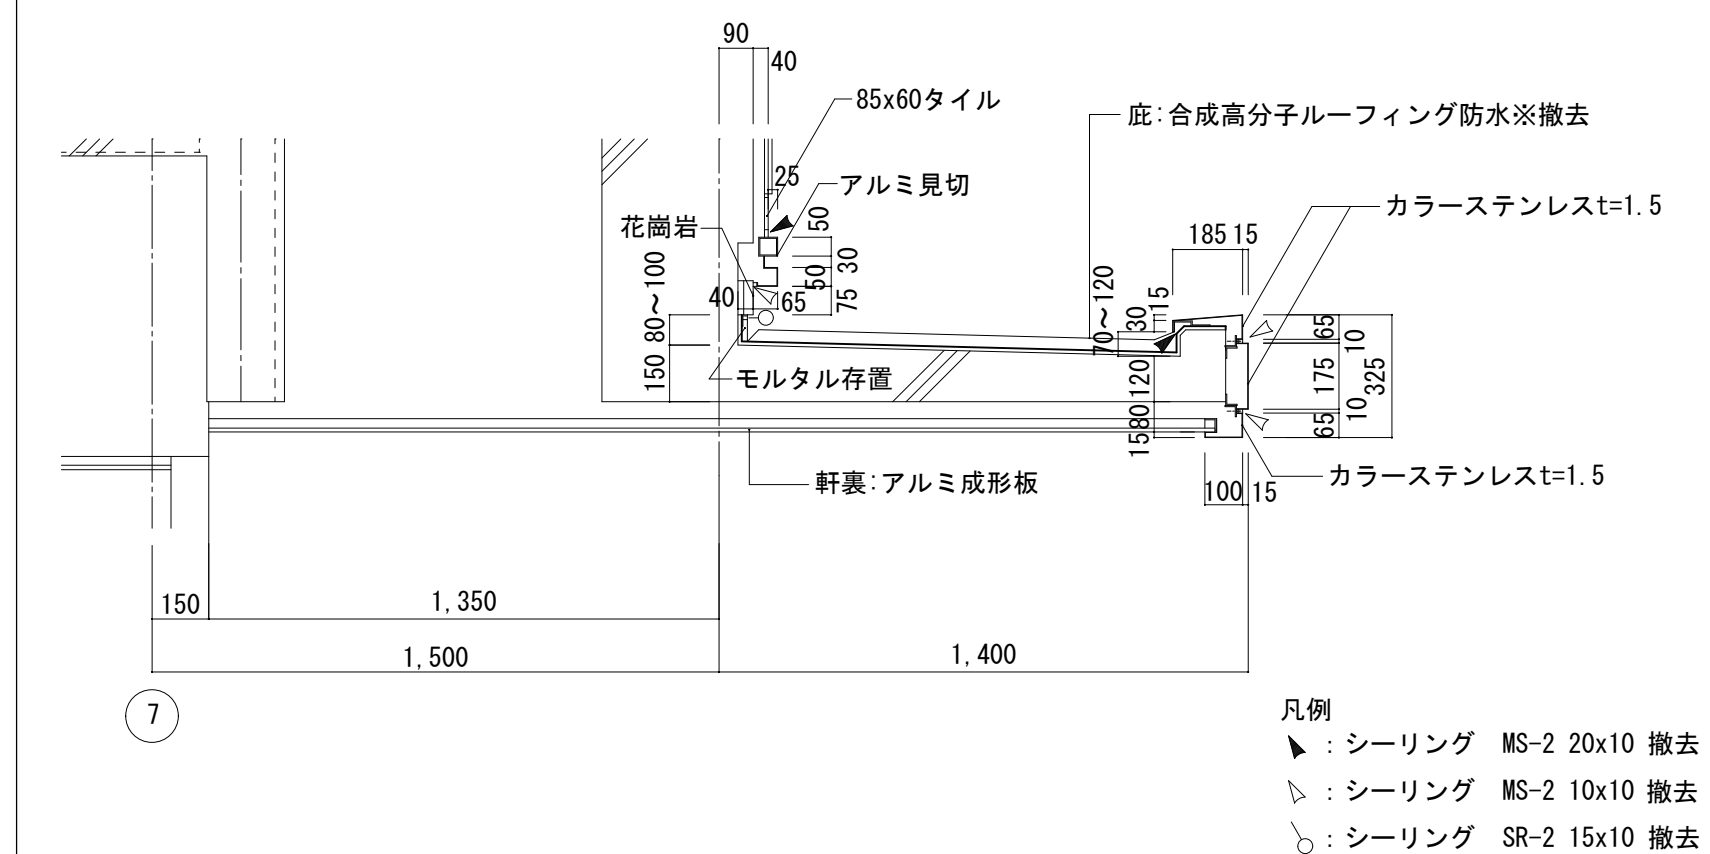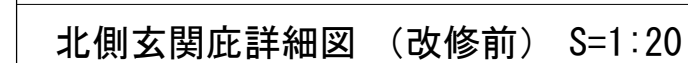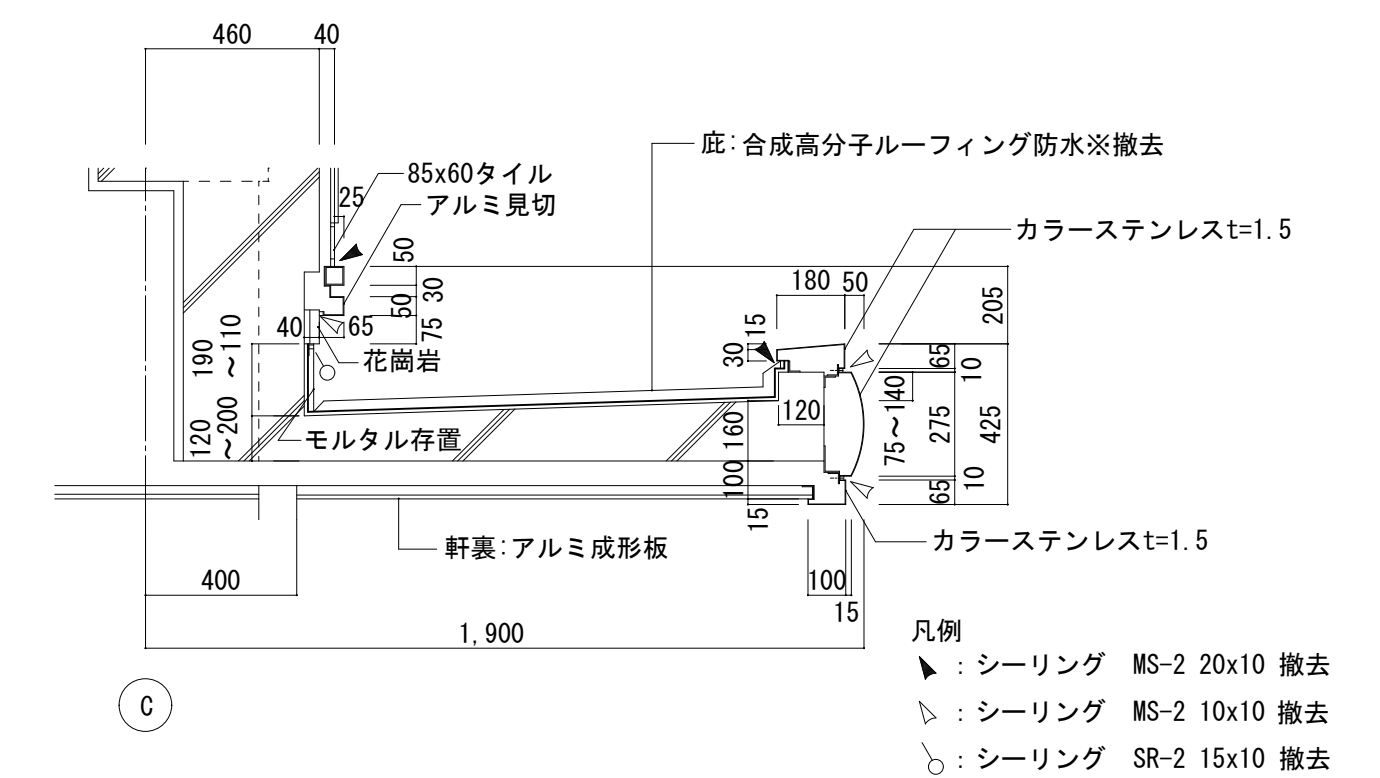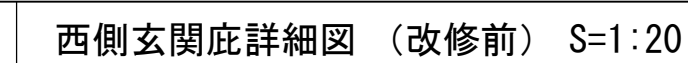
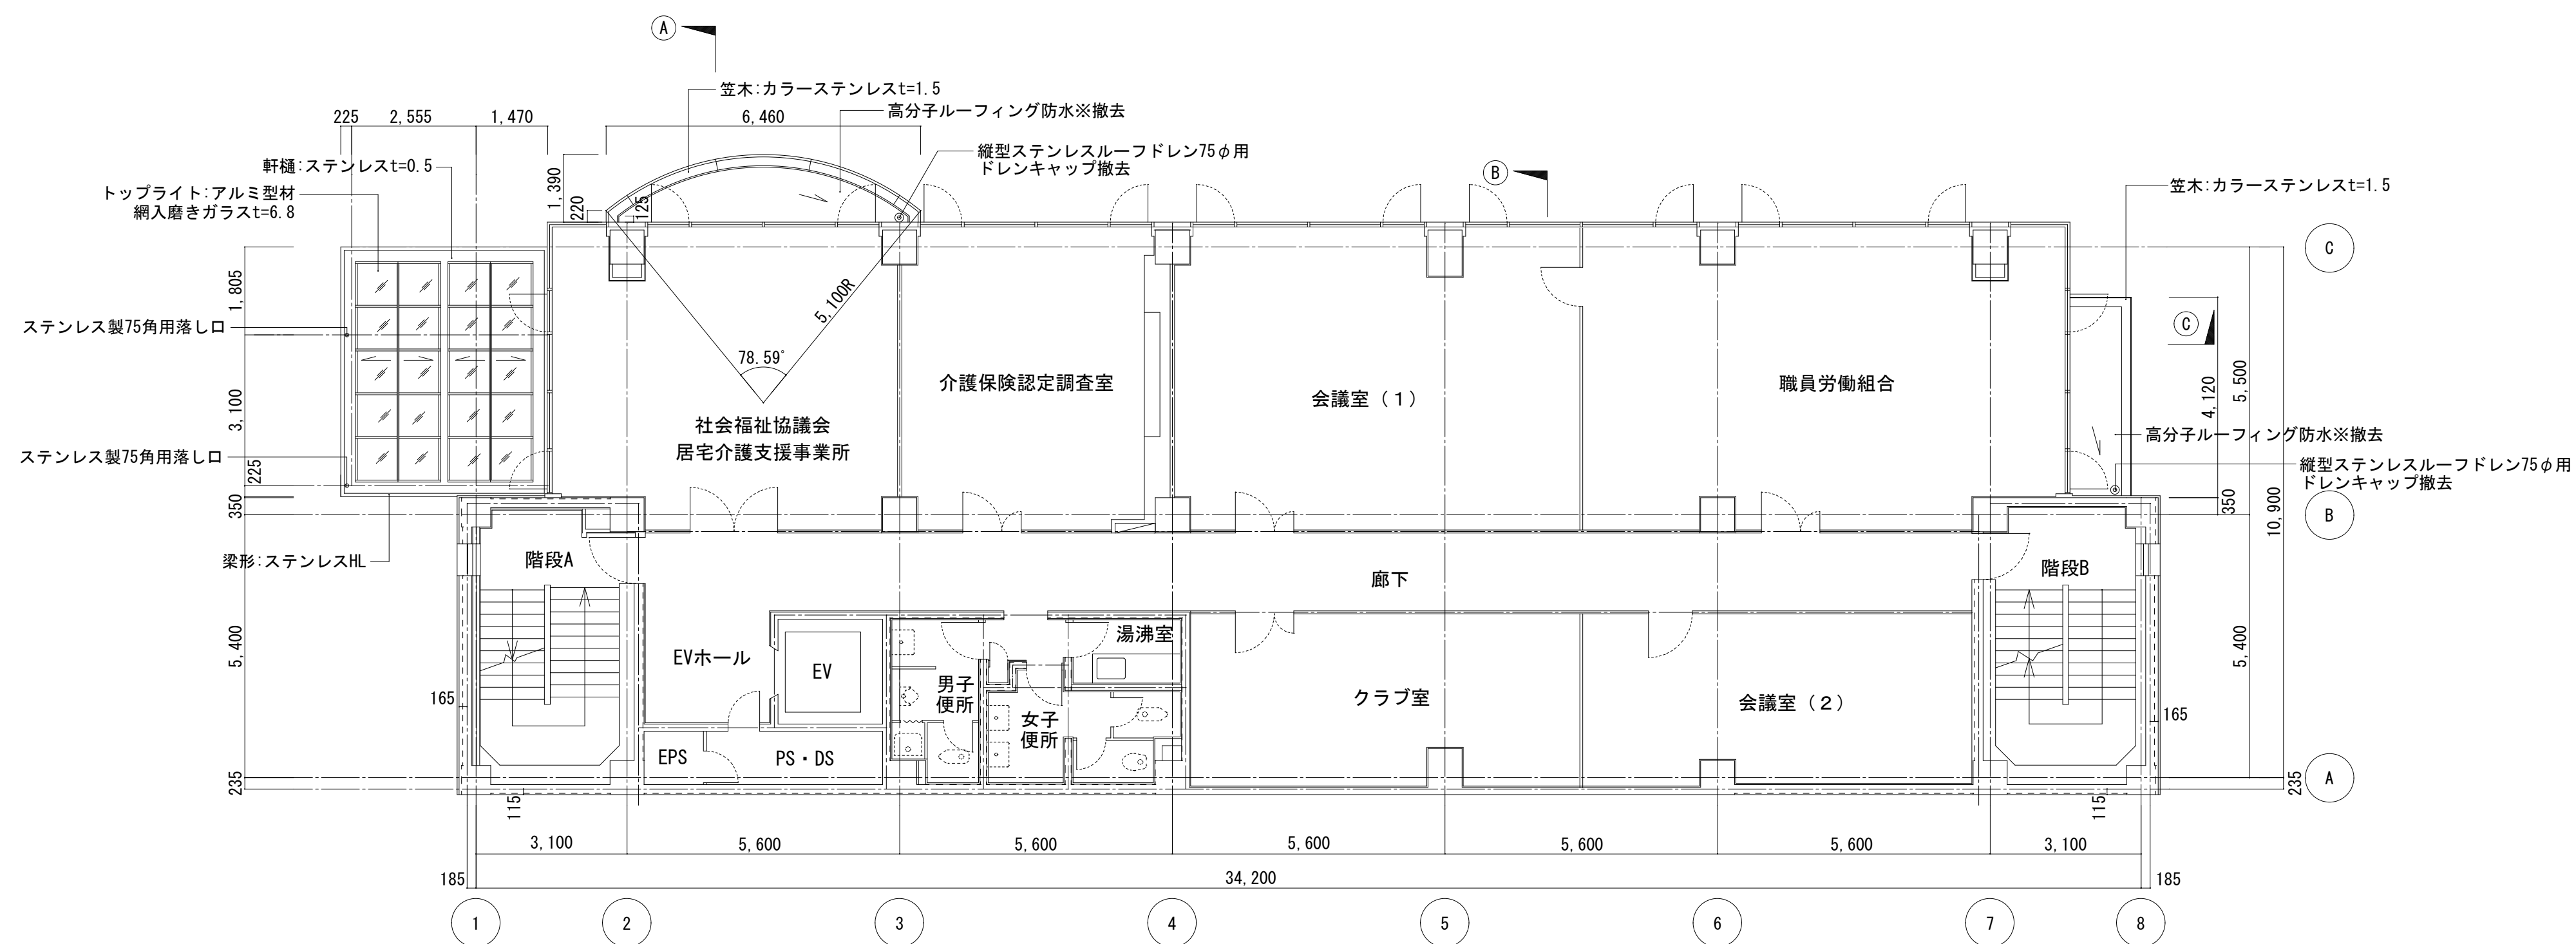




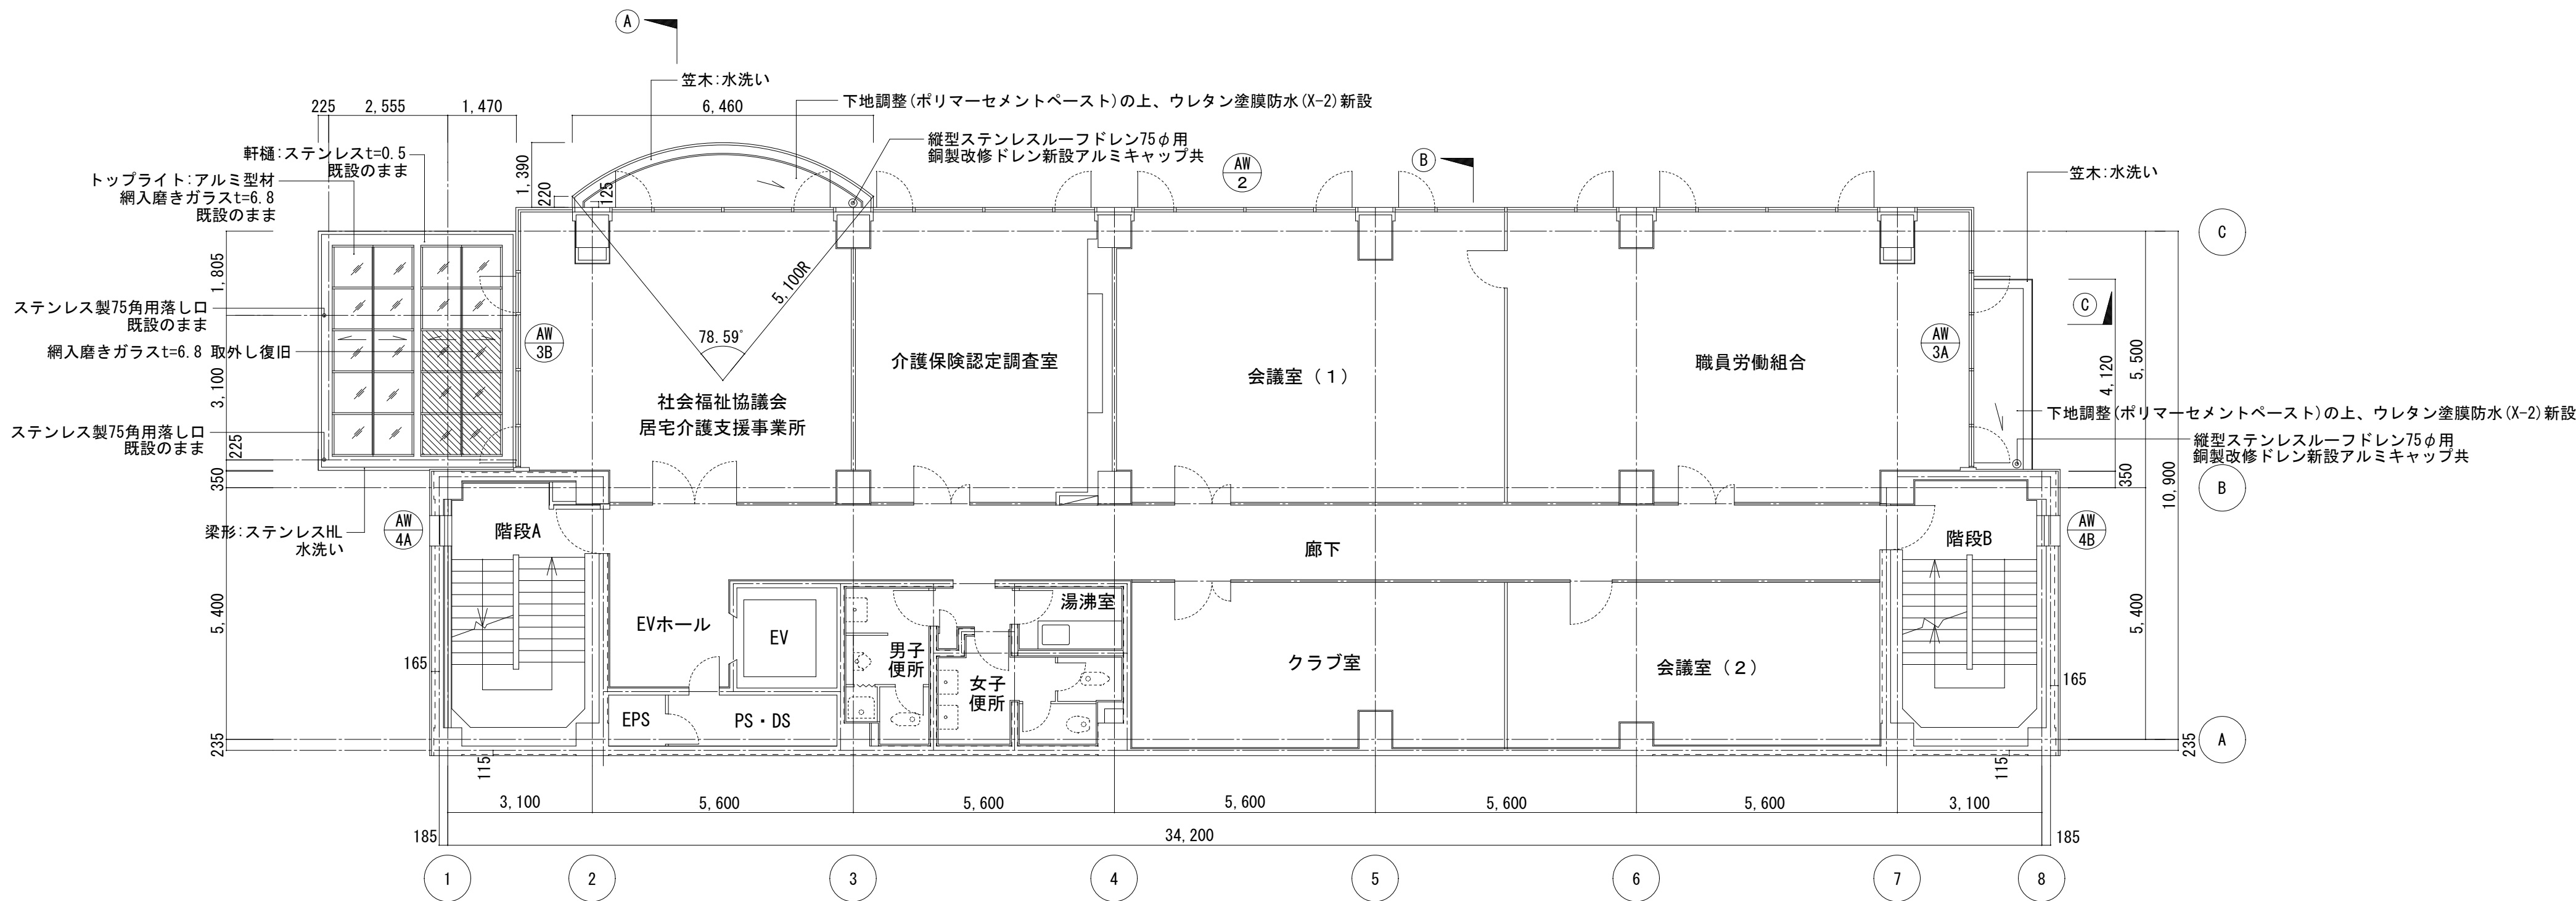



2階平面図 S=1:100

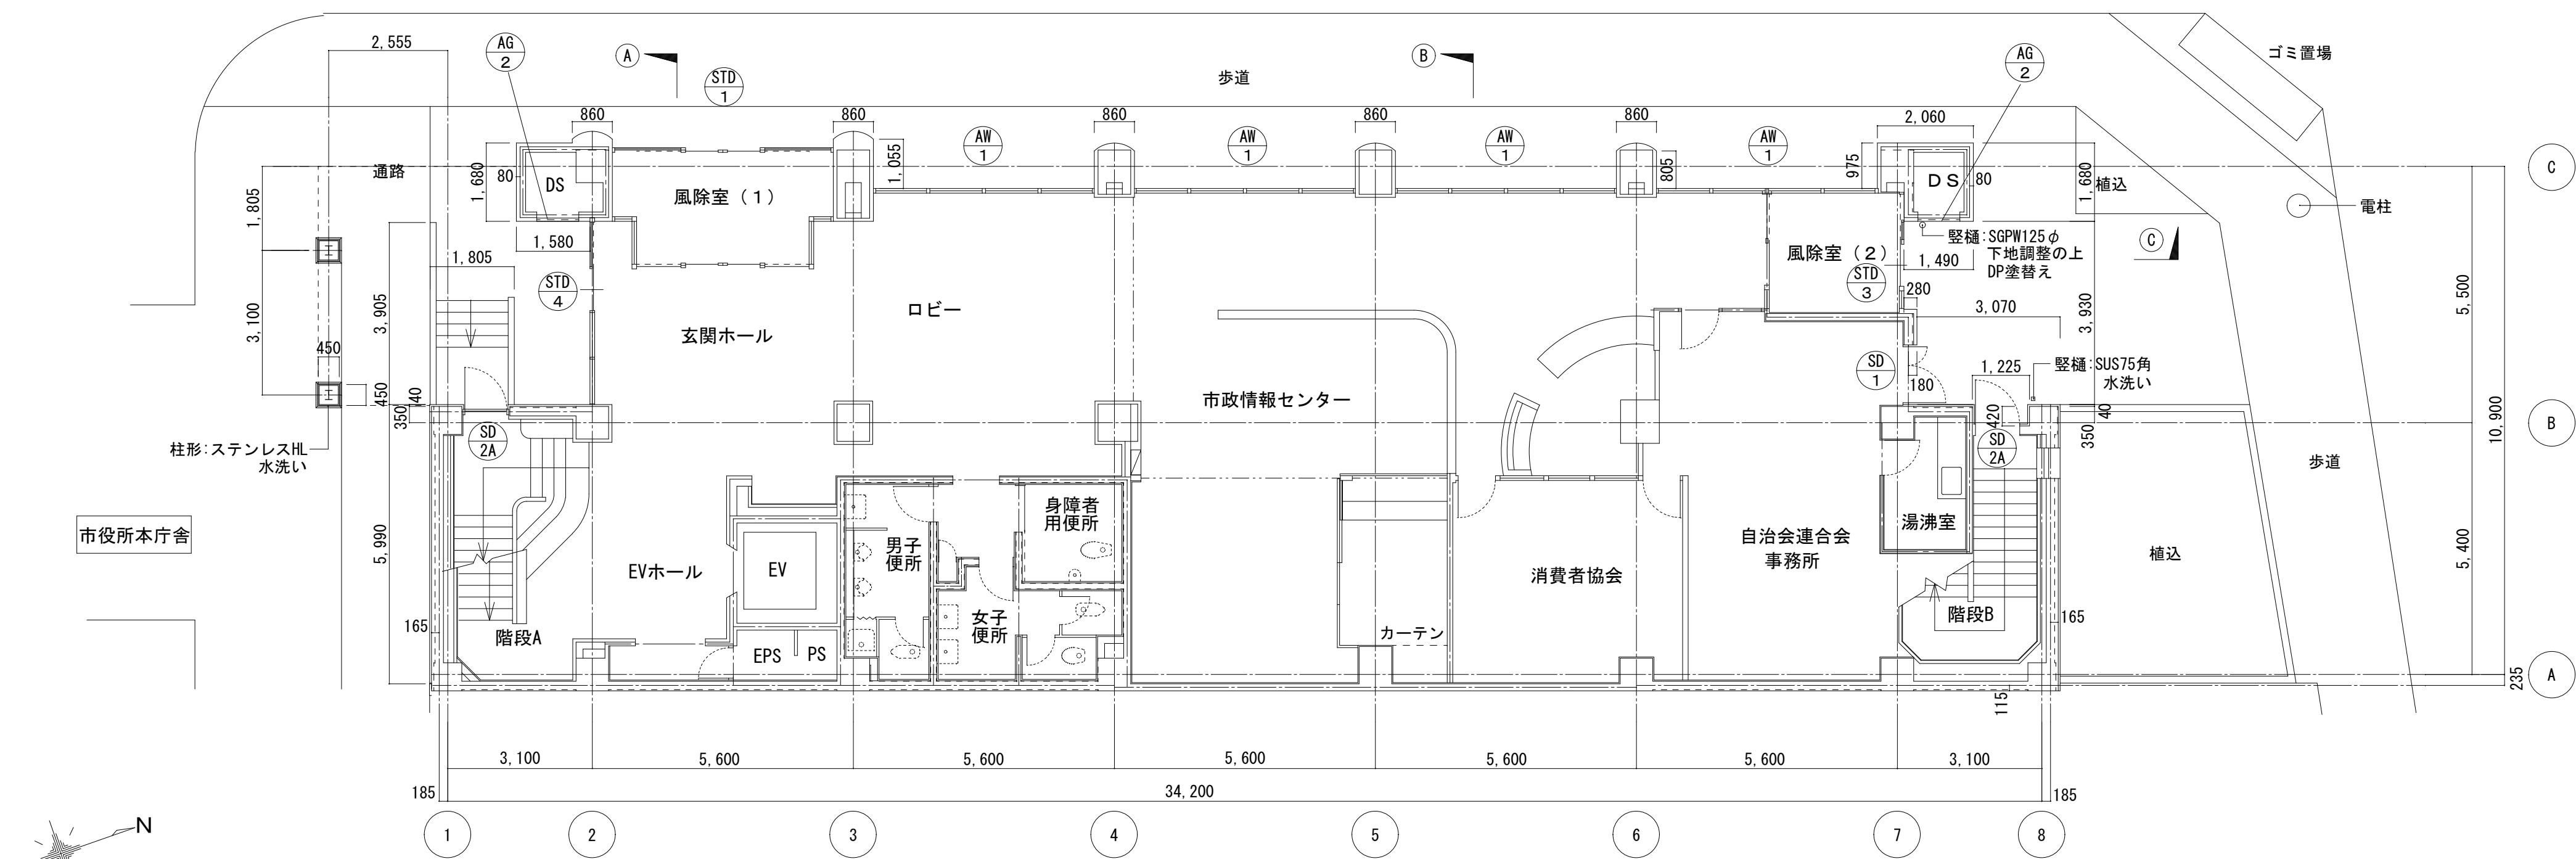


1階平面図 S=1:100

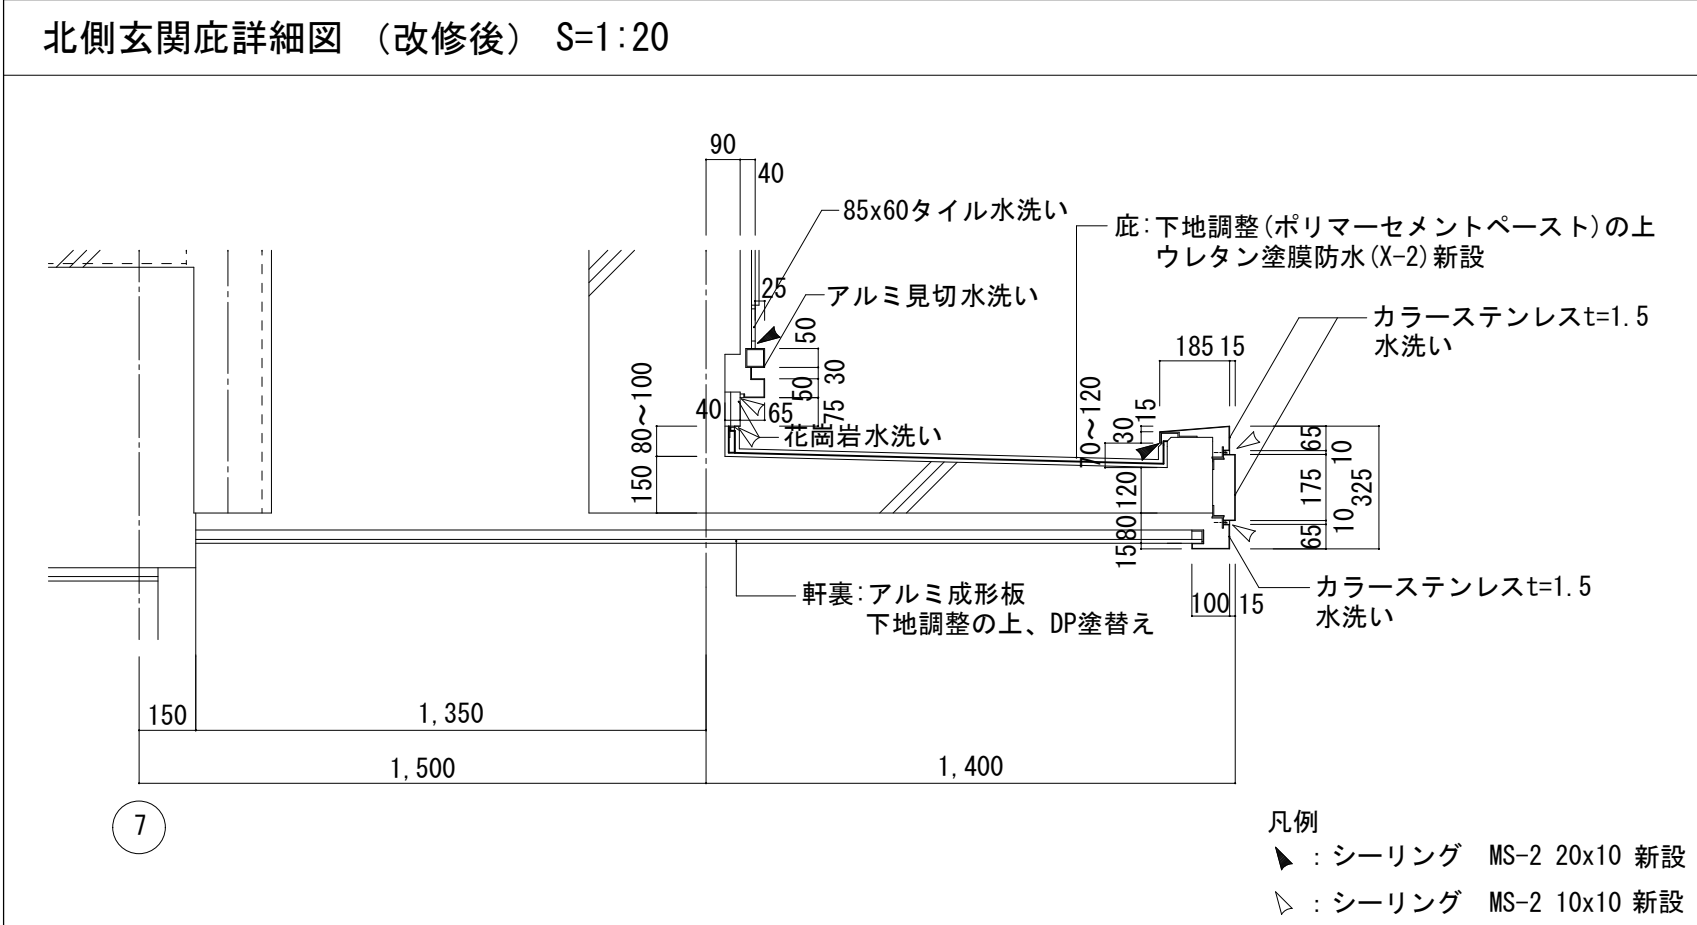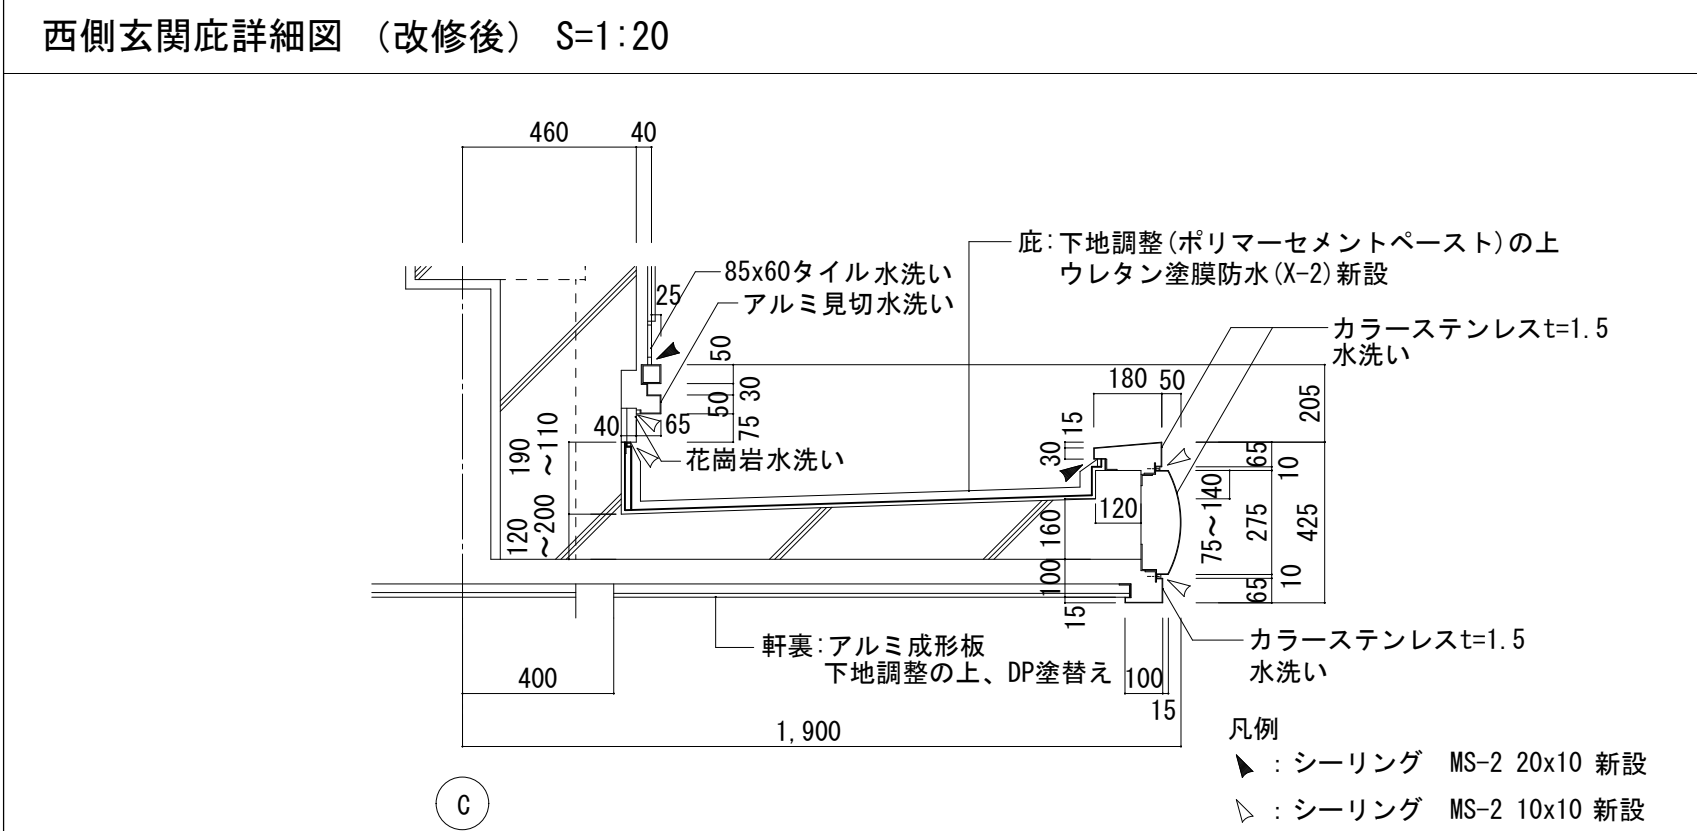

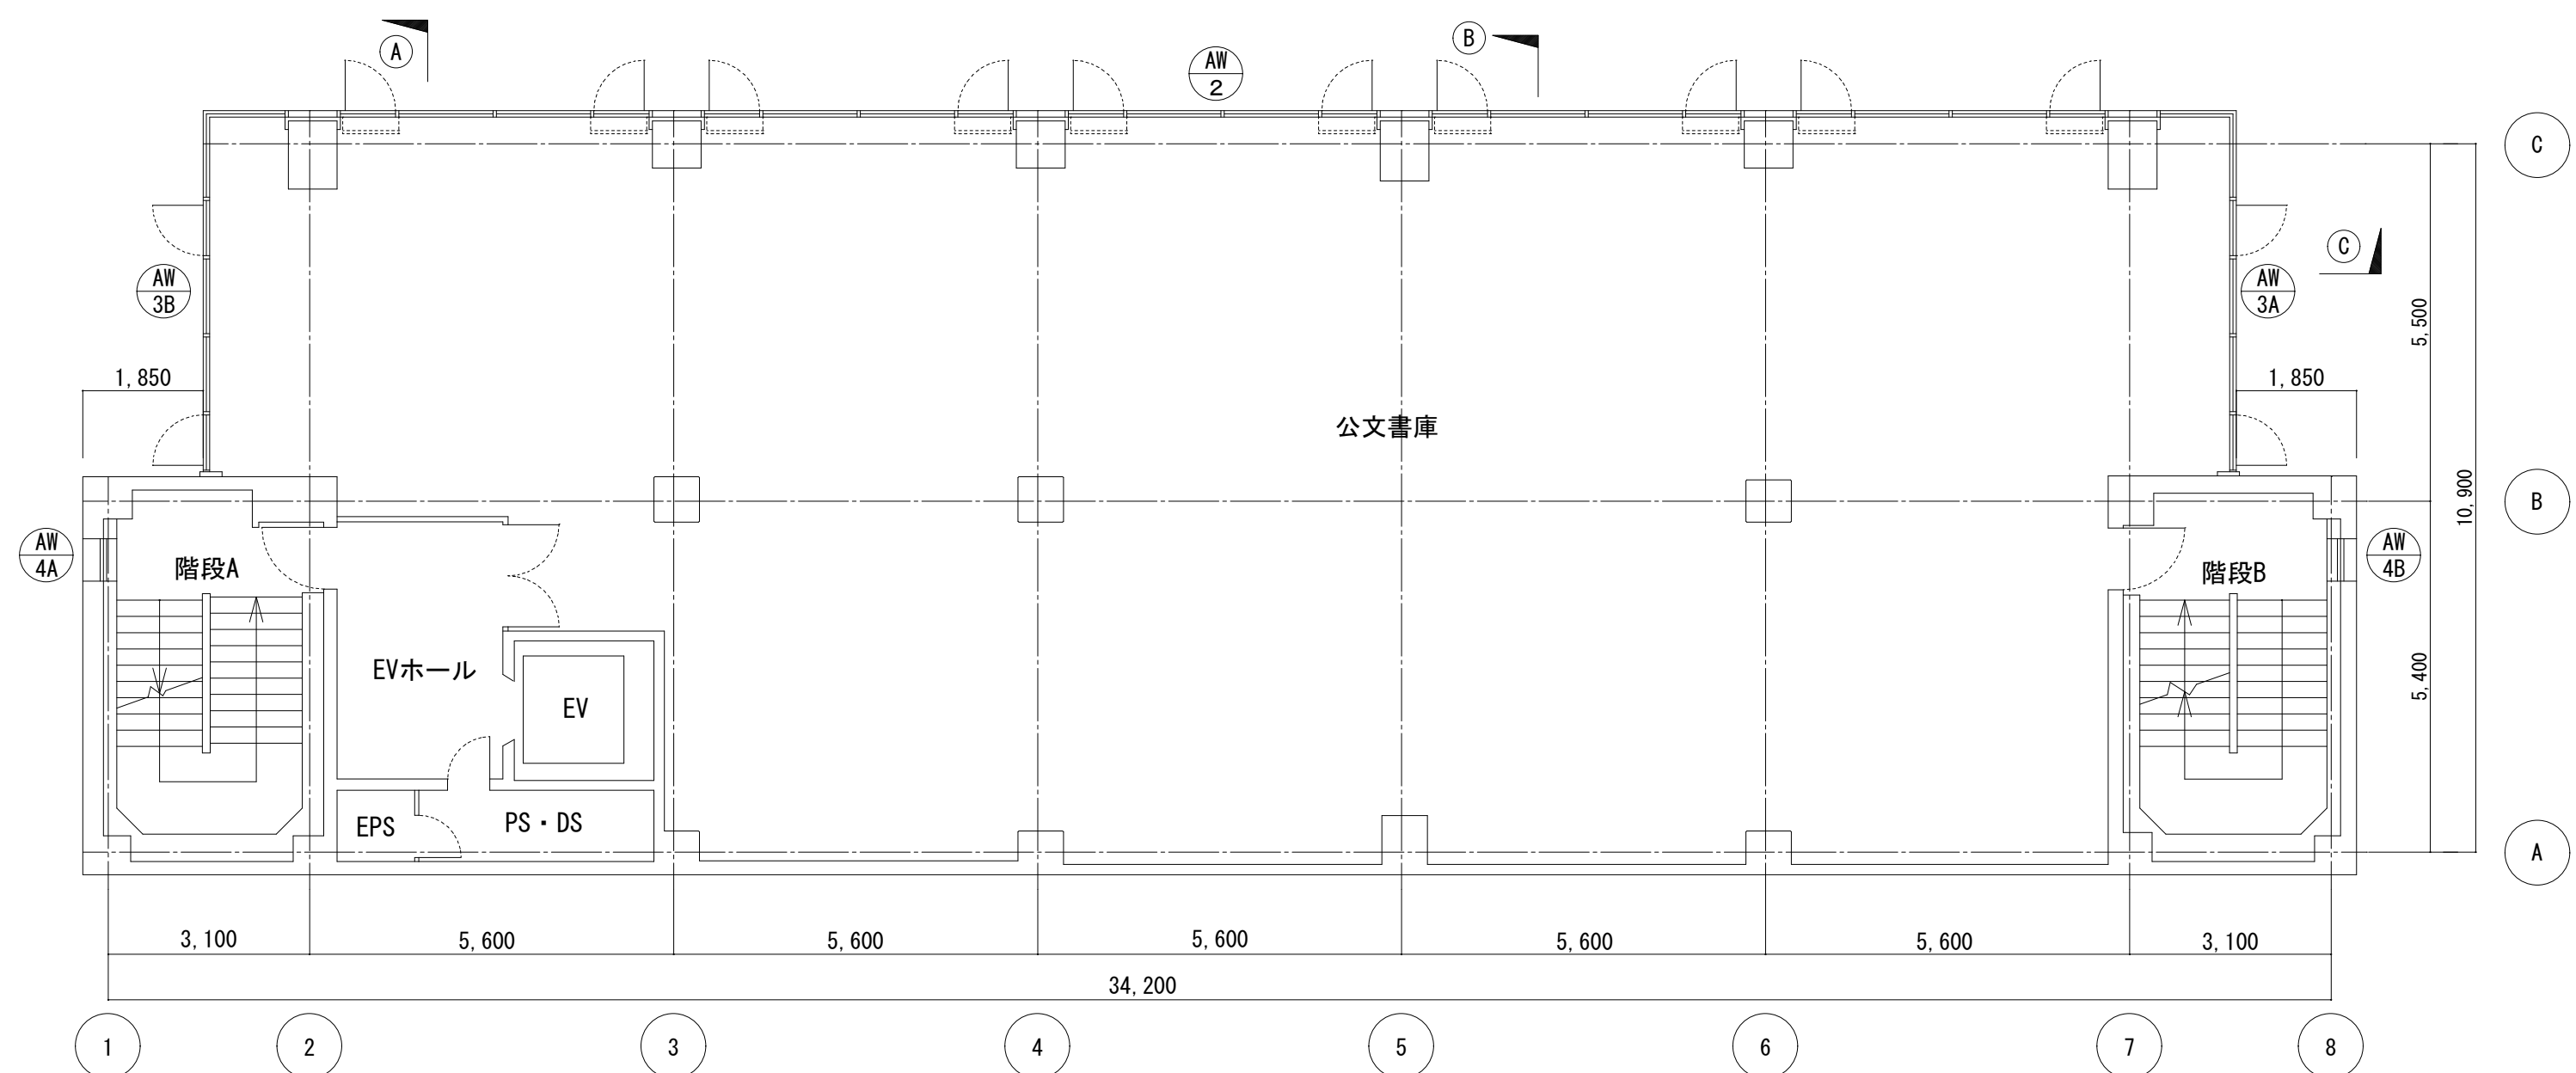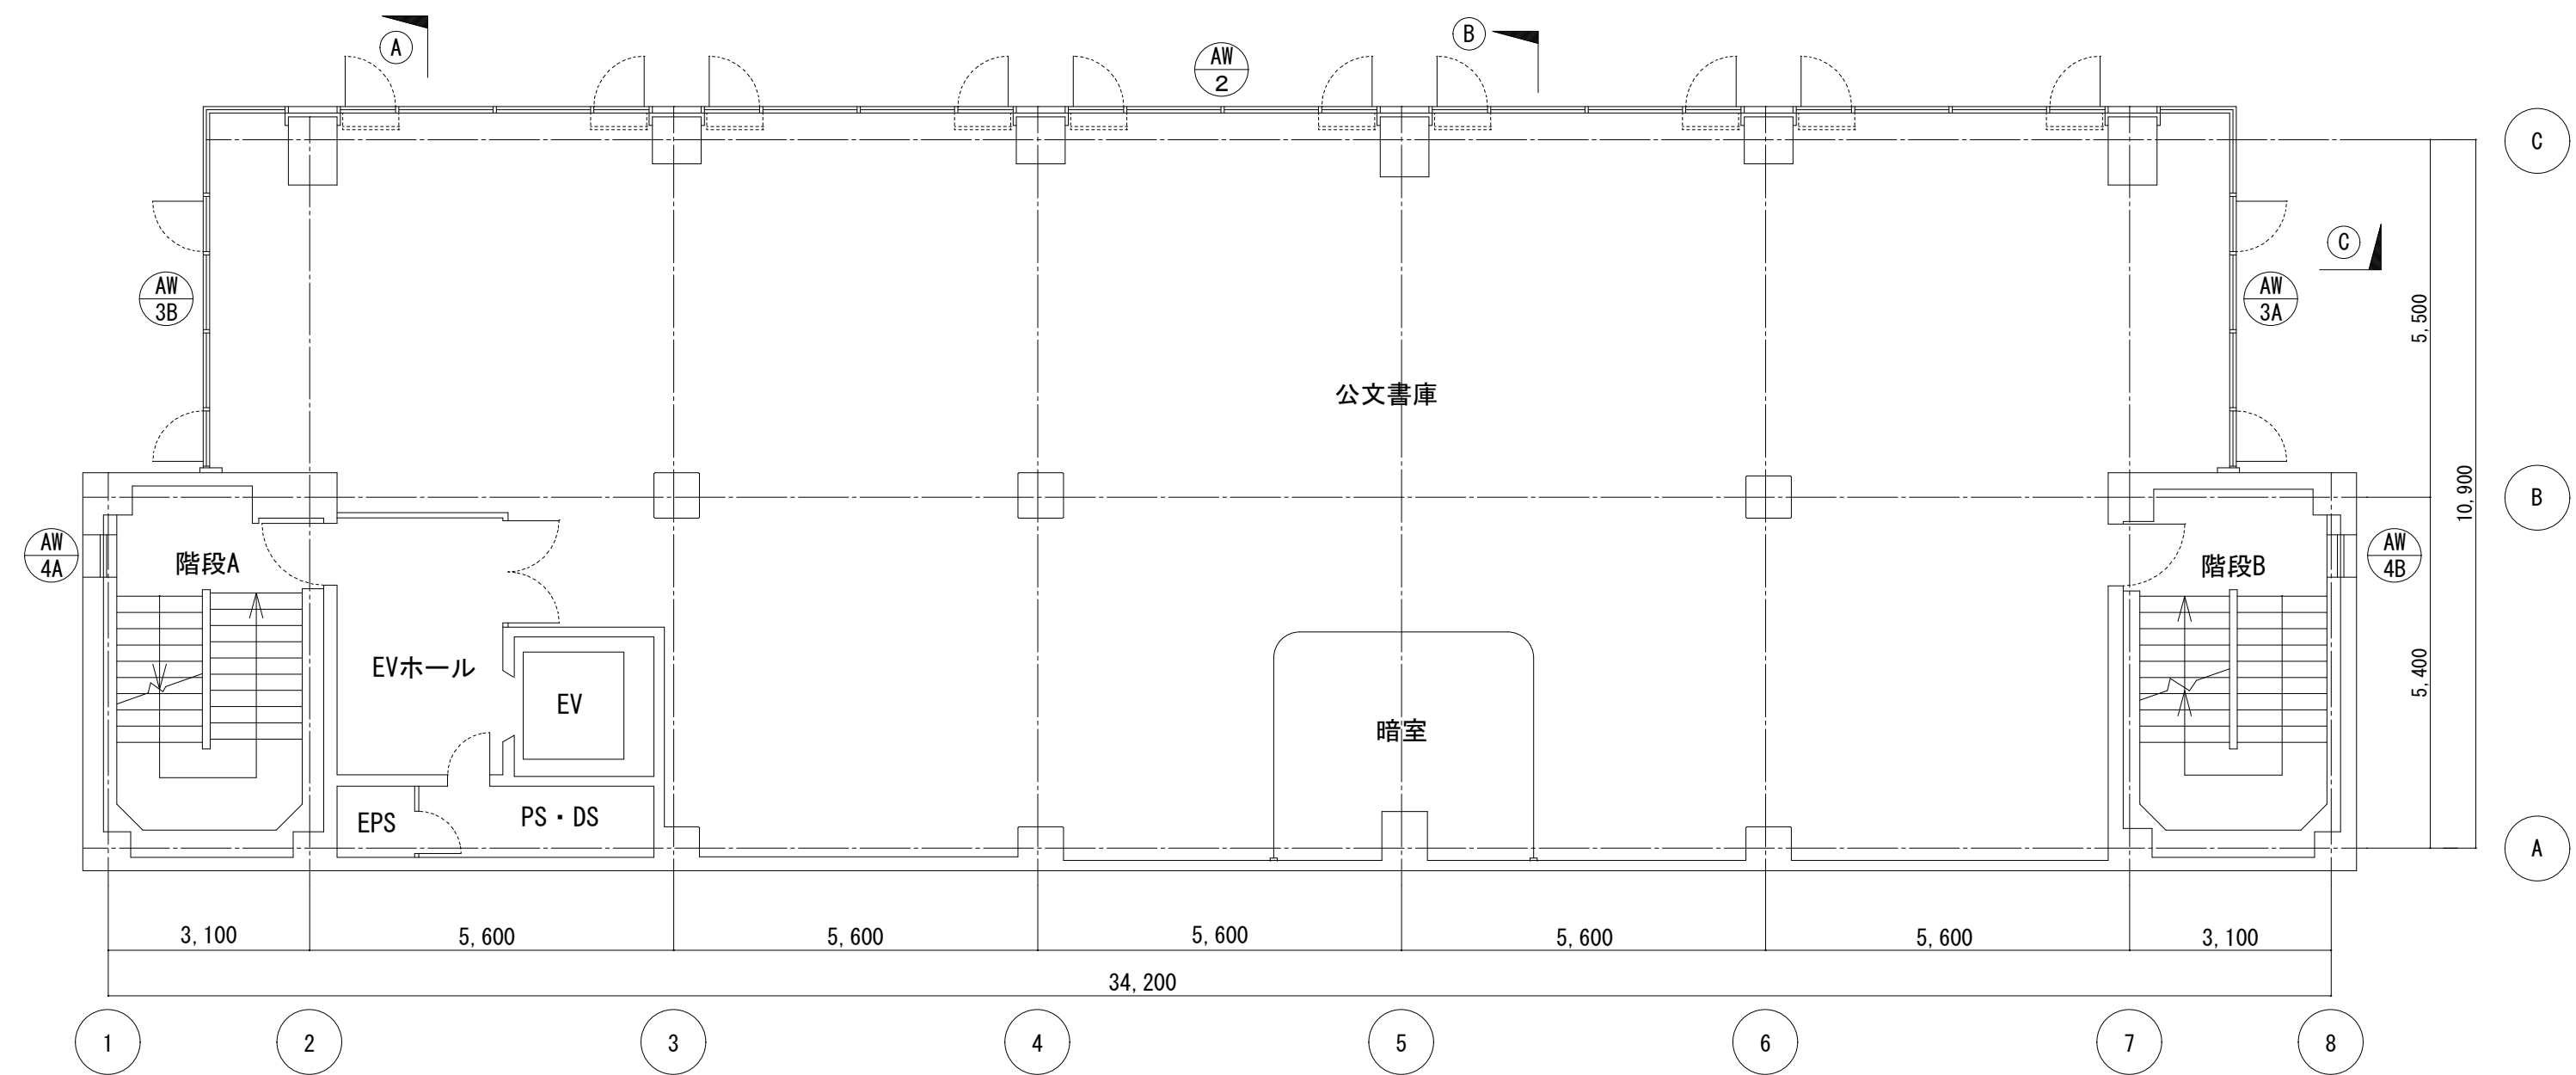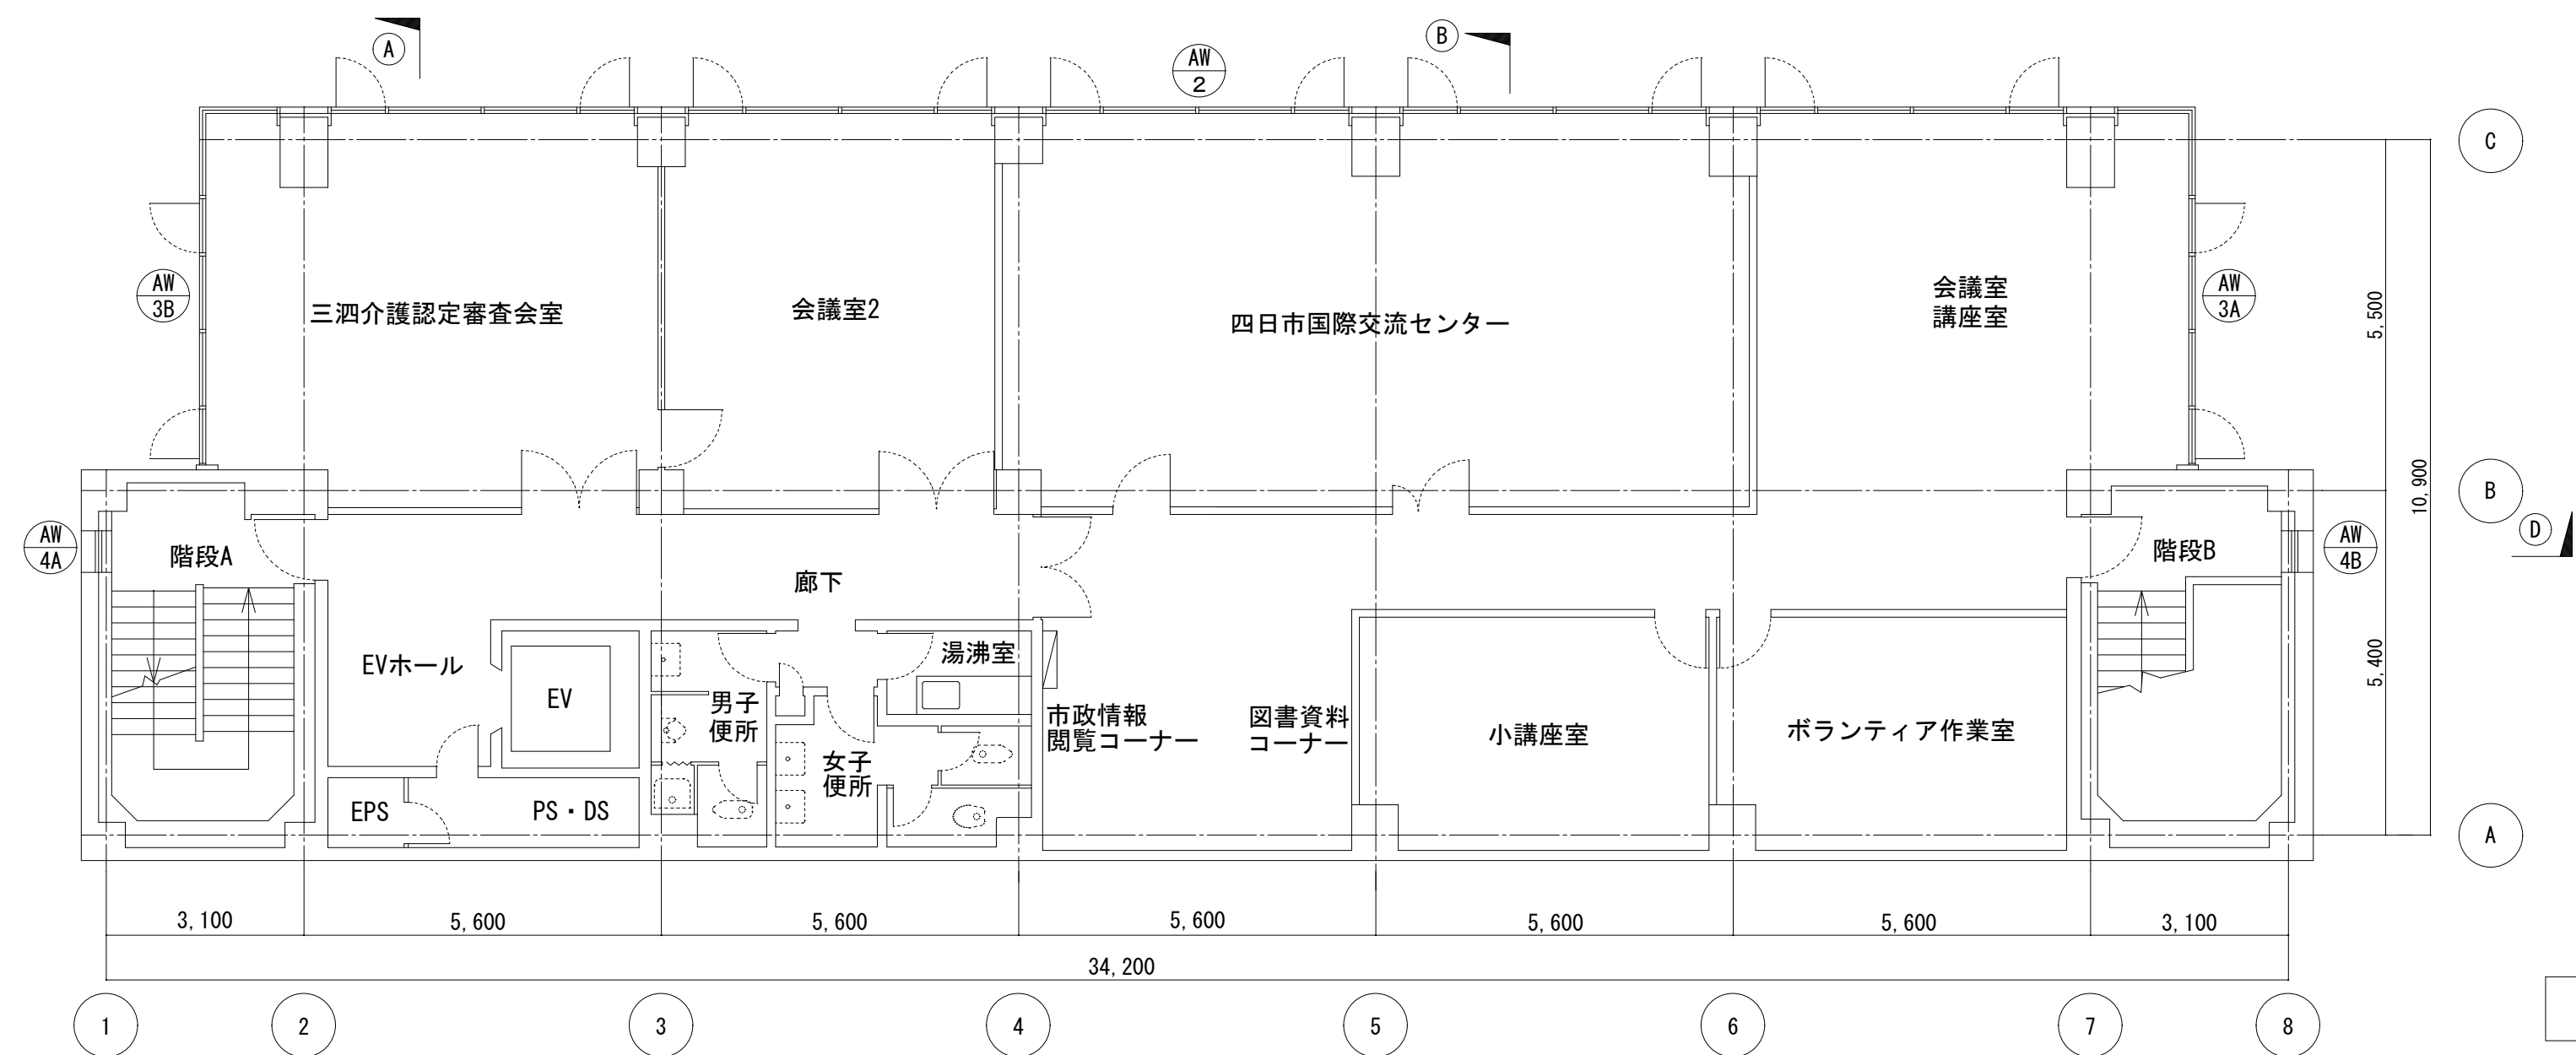

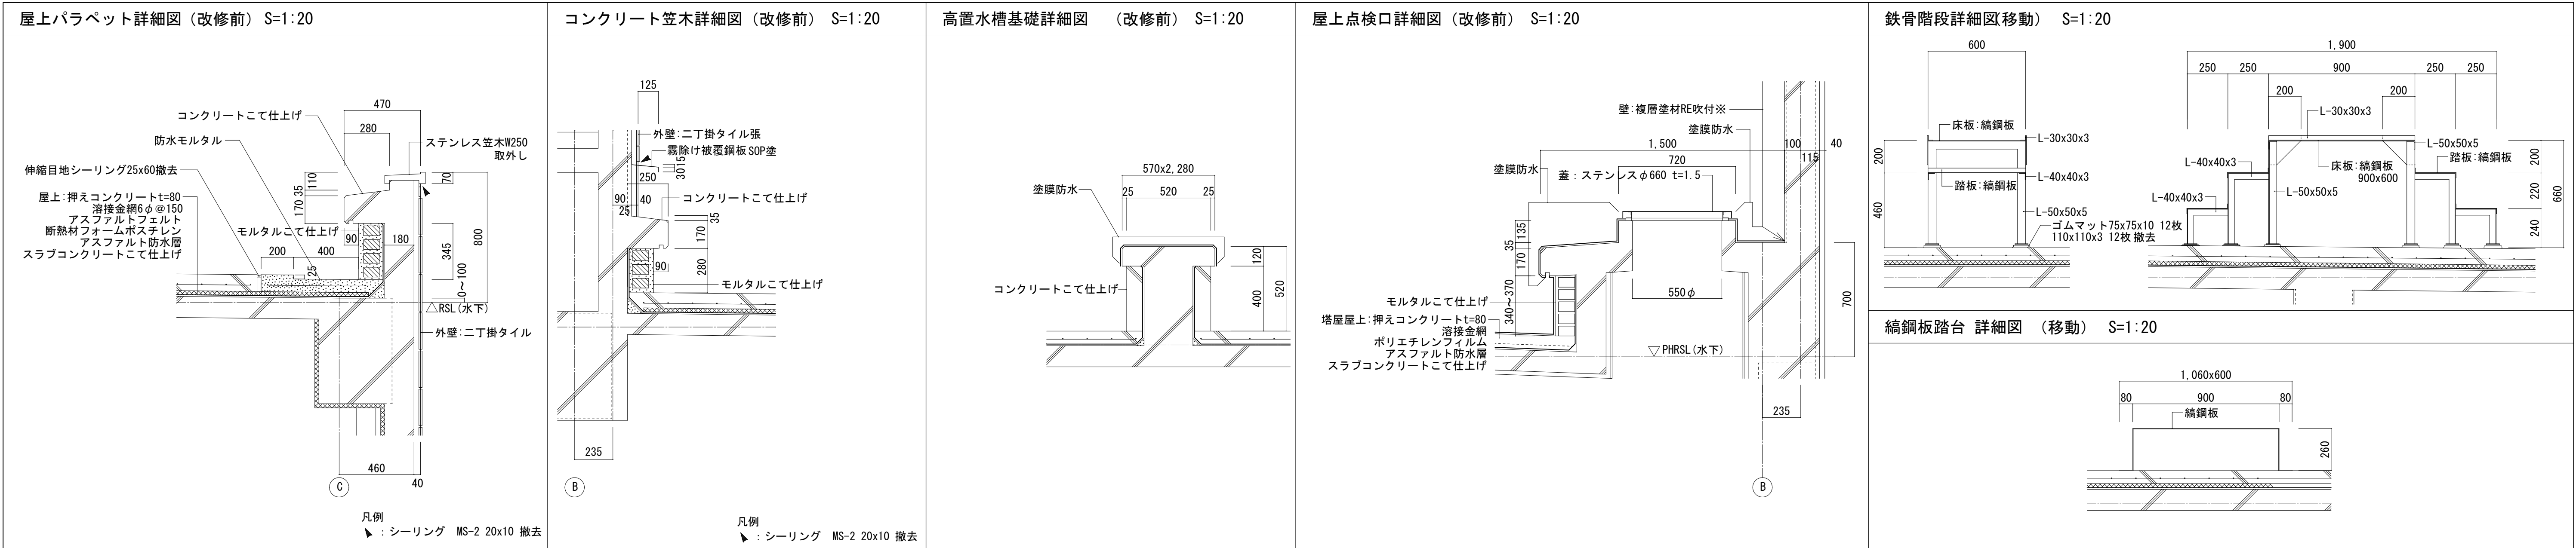


※アスベスト含有建材

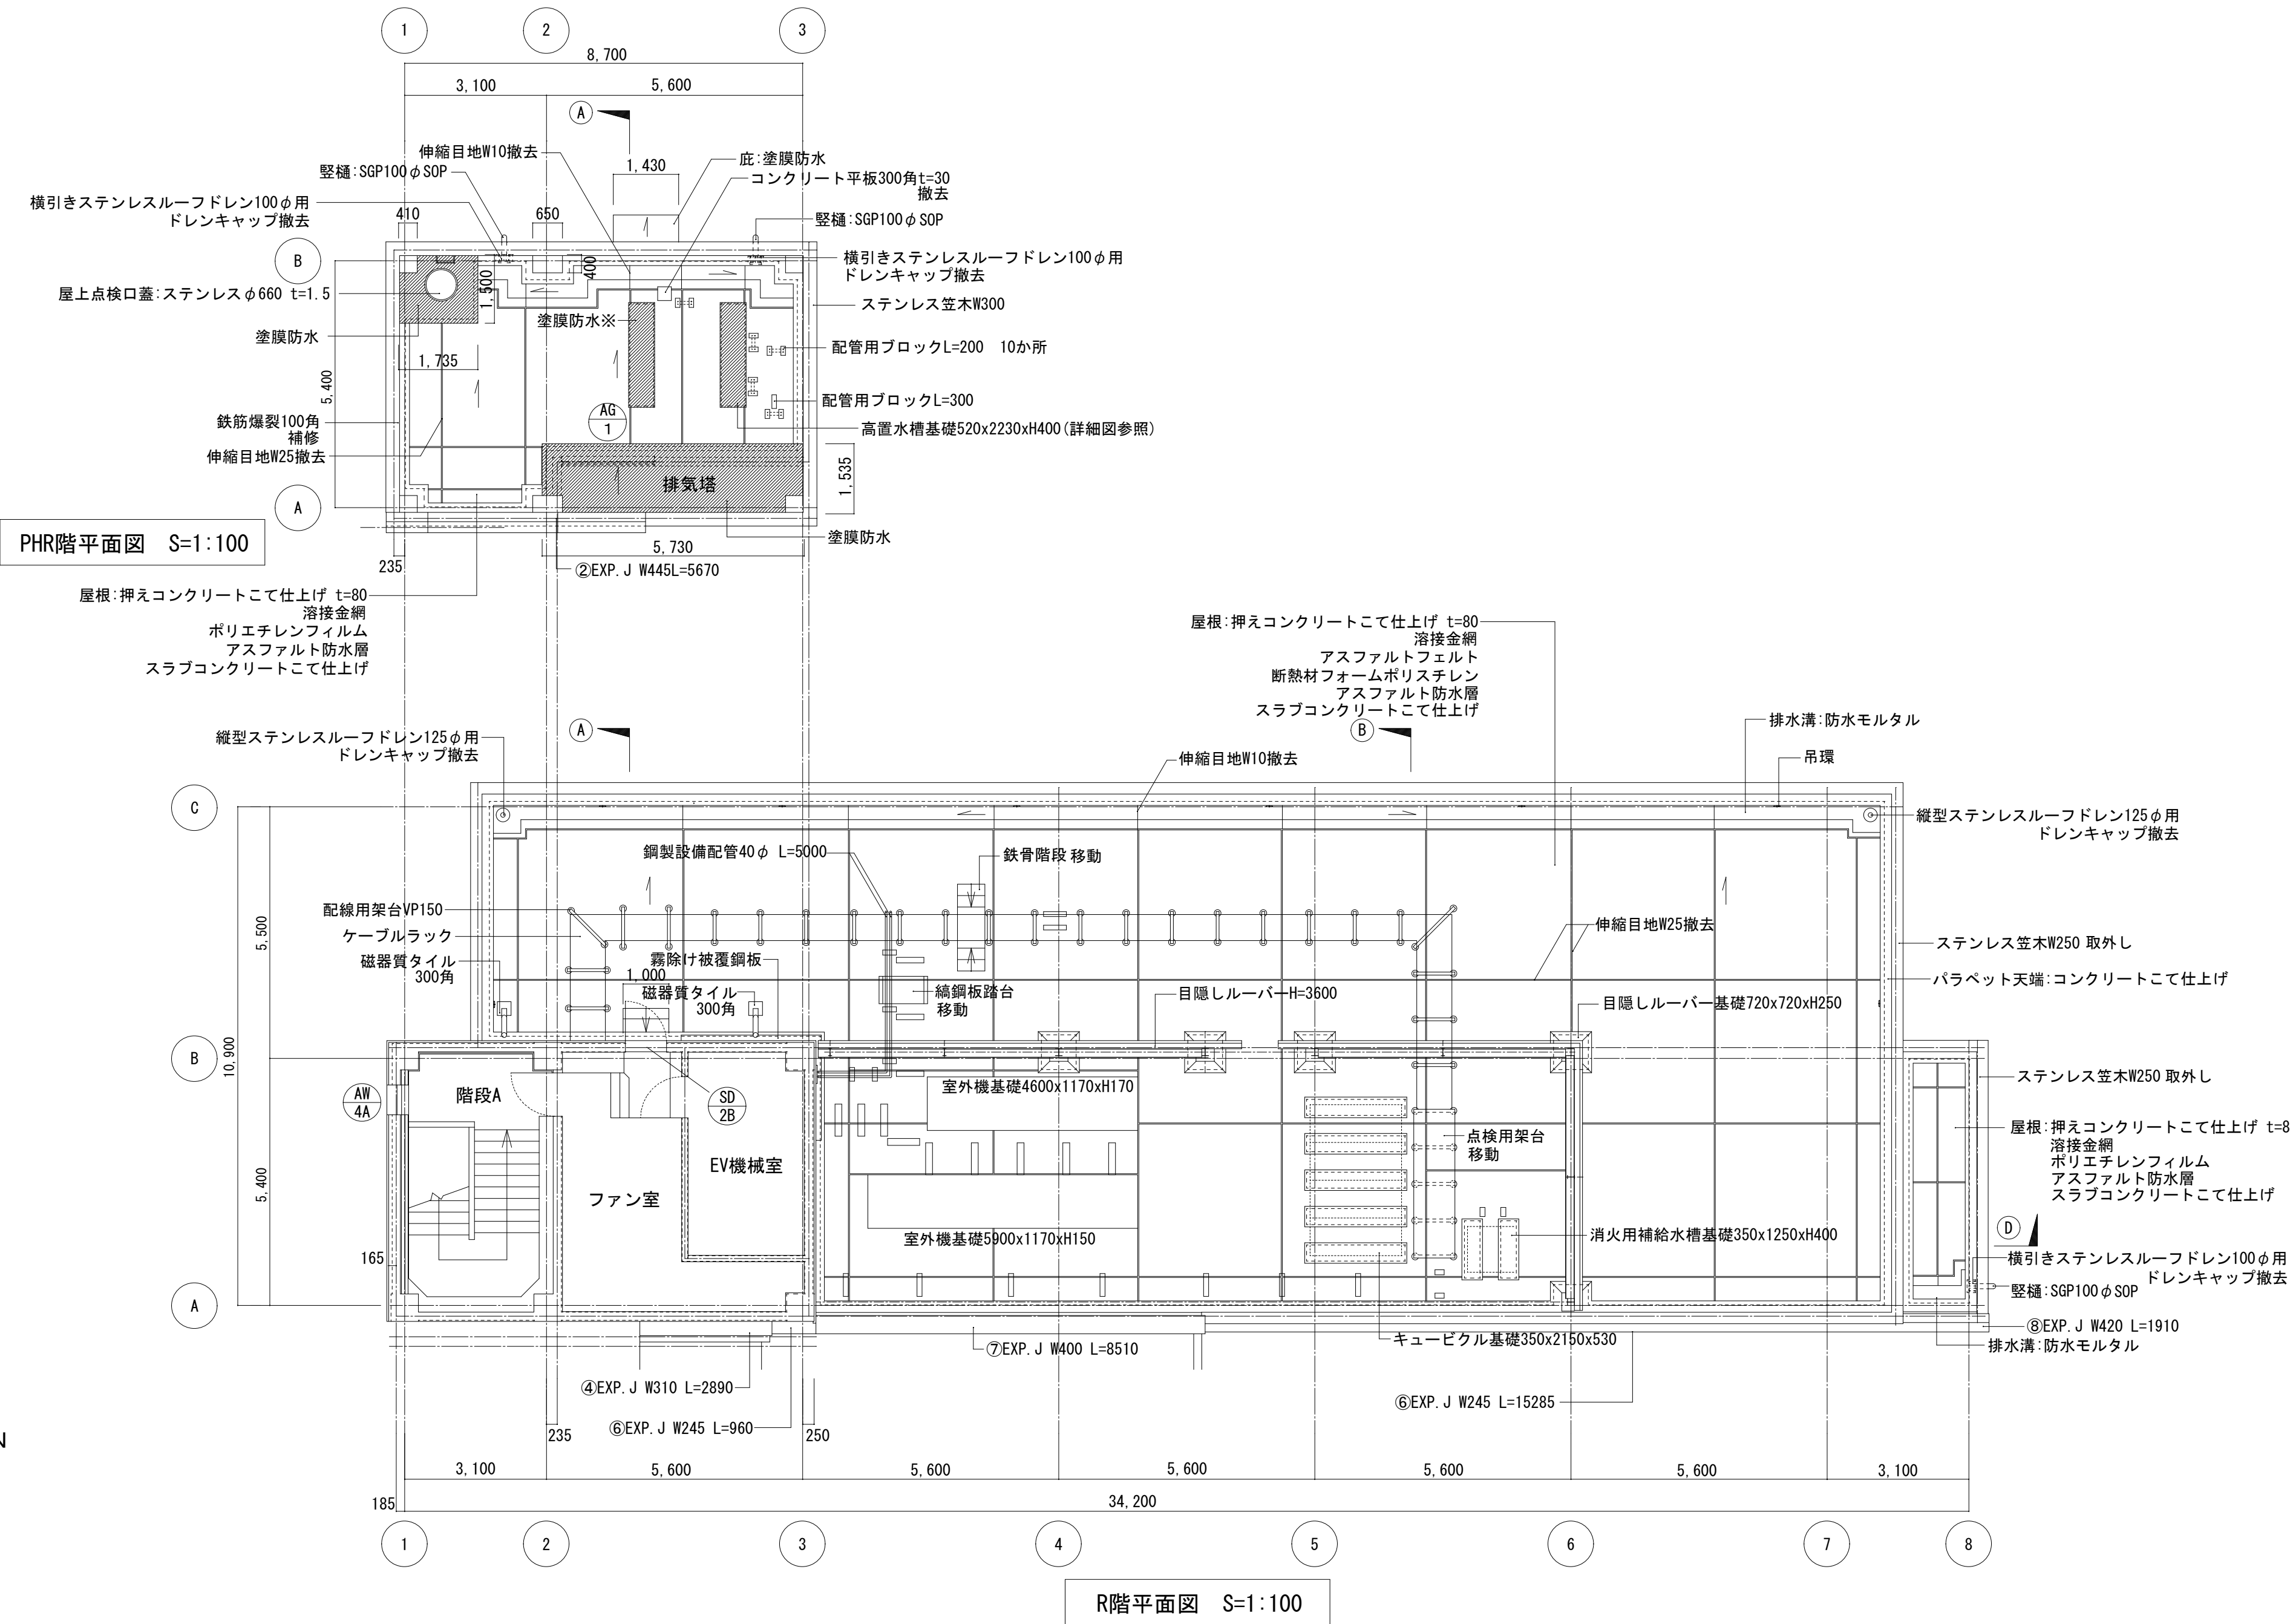


配管用ブロック		
階	形状寸法	箇所数
PHR	100x200xH100 取外し	10
	ゴムマット210x150x10 撤去	
	110x300xH70 取外し	1
R	ゴムマット125x320x3 撤去	
	110x200xH100 取外し	4
	ゴムマット150x210x10 撤去	
	110x300xH100 取外し	5
	ゴムマット120x305x3 撤去	
	105x520xH90 取外し	9
	ゴムマット110x535x3 撤去	
	120x600xH120撤去	3
	モルタル120x600x30撤去	
	130x700xH130 取外し	9
	ゴムマット160x710x3 撤去	

配管用架台		
階	形状寸法	箇所数
R	VP150xH120	1組
	L-65x65x6 W900xH90	
	VP150xH120	2組
	L-65x65x6 W900xH370	
	VP150xH120	1組
	L-65x65x6 W1250xH370	
	VP150xH120	16組
	L-65x65x6 W700xH375	
	VP150xH120	4組
	L-65x65x6 W900xH540	
	VP150xH120	1組
	L-65x65x6 W1100xH540	

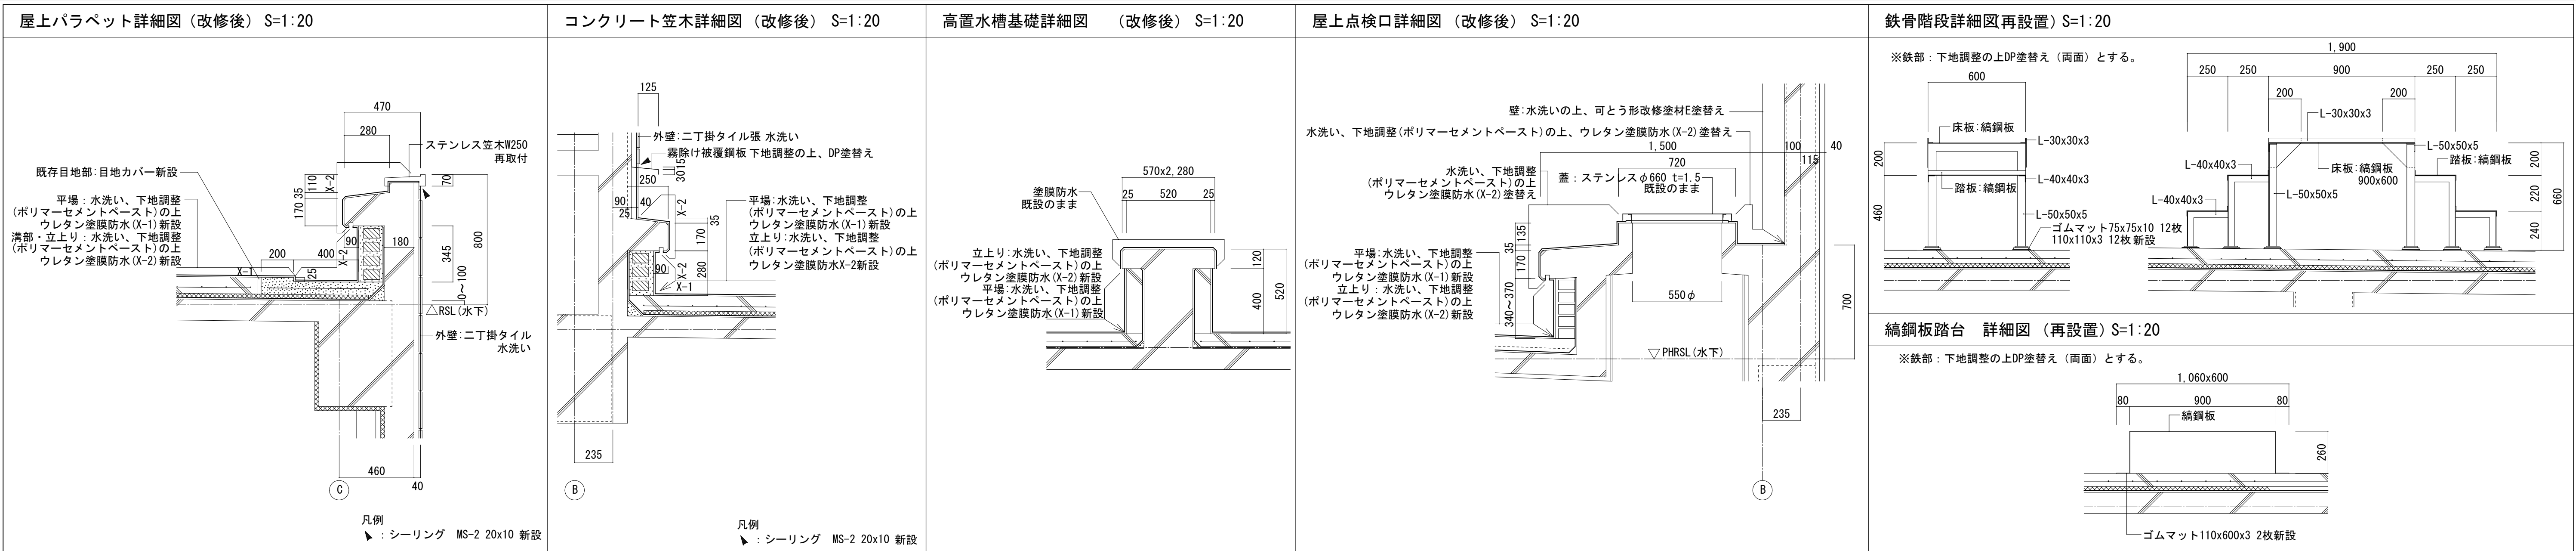


外部仕上表							
①	ニ丁掛タイル貼	リブ付	⑩	打継目地:PS-2 20x10	撤去	⑮	目隠しルーバー: カラーアルミ製スバンドレル
②	ニ丁掛タイル貼	平面	⑪	伸縮目地:PS-2 10x10	撤去	⑯	幕板: カラーステンレス曲げ加工H=425 シーリングMS-2 10x10 2か所 撤去
③	ニ丁掛タイル貼	役物 (屏風曲)	⑫	ステンレス笠木 (既製品)	取外し (塔屋:既設のまま)	⑰	幕板: カラーステンレス曲げ加工H=325 シーリングMS-2 10x10 2か所 撤去
④	ステンレスHL		⑬	EXP・J シーリングMS-2 20x10	撤去	⑱	ステンレス懸垂幕
⑤	小口タイル貼	平面	⑭	カラーアルミ製コーナー見切 60x40 (既製品) 両側シーリングMS-2 20x10	撤去	⑳	屋根: 塗膜防水 見付・軒裏: 複層塗材RE吹付※
⑥	ボーダー	ニ丁掛タイル貼 (平面)	⑮	縦樋: SGPW 125φ SOP塗装			
⑦	花崗岩貼		⑯	縦樋: SGPW 100φ SOP塗装			
⑧	コンクリート打放し	複層塗材RE吹付※	⑰	縦樋: SUS 75角			

※アスベスト含有建材

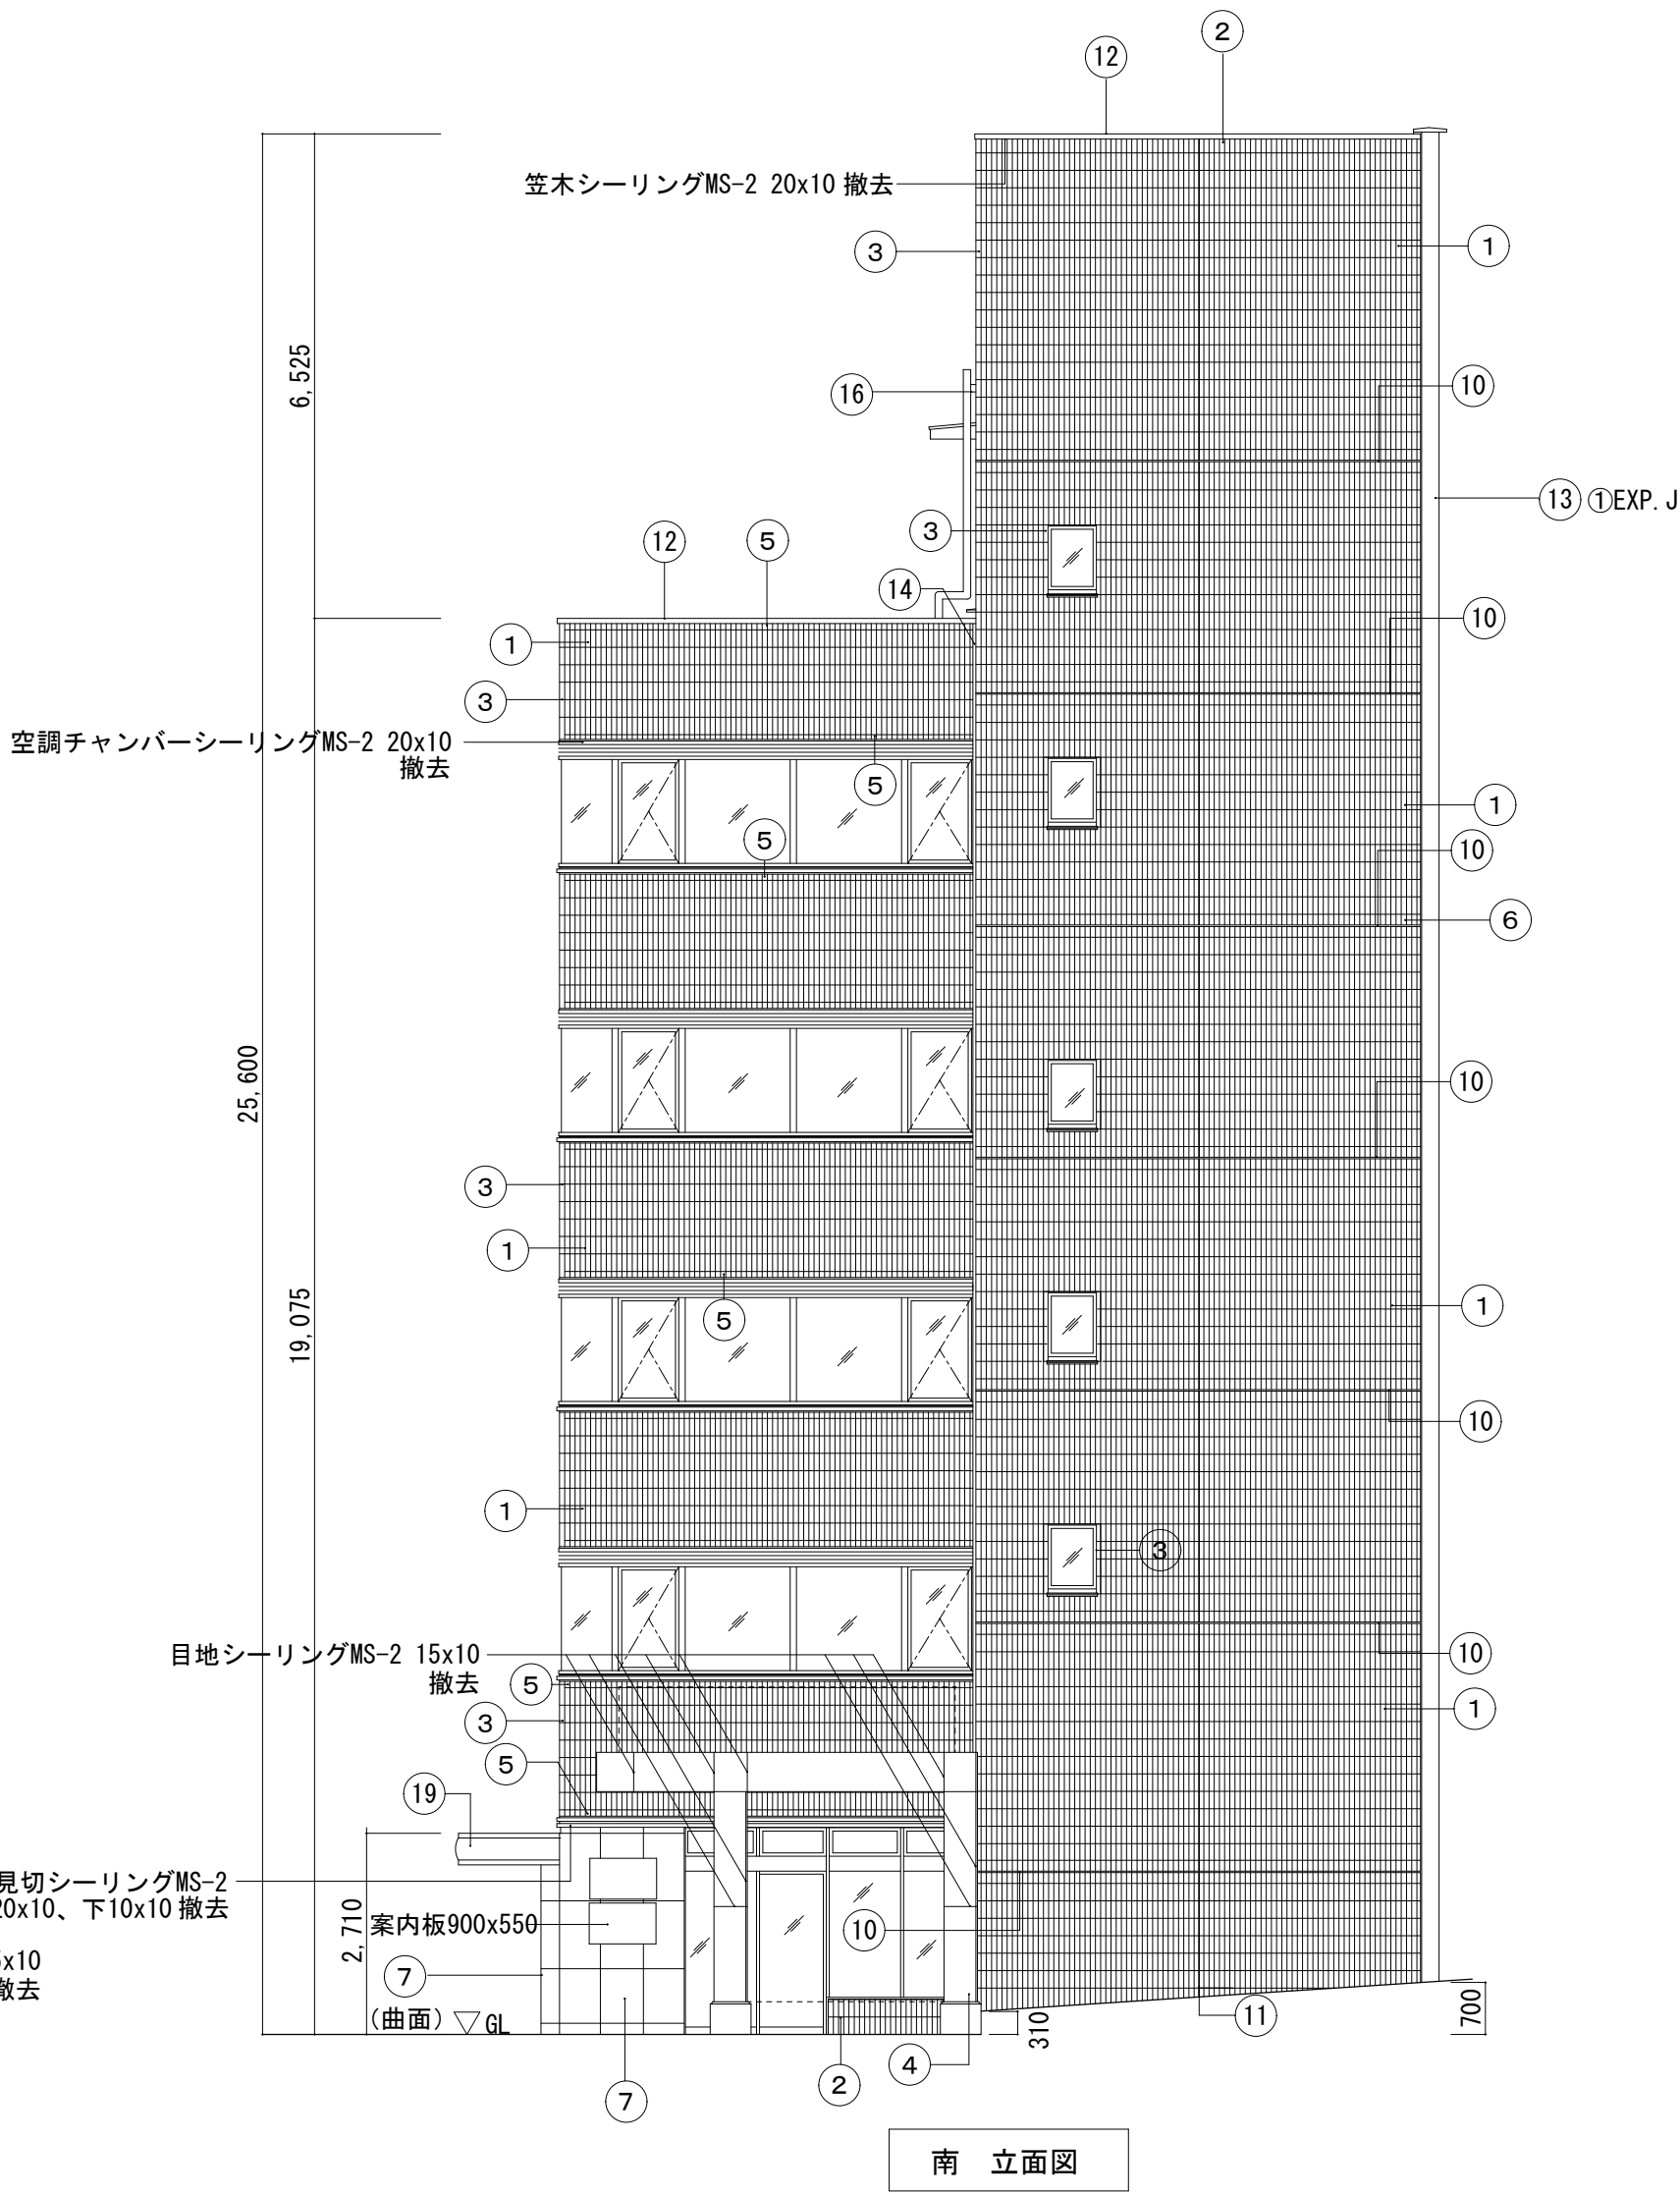


外部仕上表							
①	ニ丁掛タイル貼	リブ付	水洗い	⑩	打継目地:PS-2	20x10	新設
②	ニ丁掛タイル貼	平面	水洗い	⑪	伸縮目地:PS-2	10x10	新設
③	ニ丁掛タイル貼	役物 (屏風曲)	水洗い	⑫	ステンレス笠木 (既製品)	再取付 (塔屋:水洗い)	
④	ステンレスHL		水洗い	⑬	EXP・J	水洗い	
⑤	小口タイル貼	平面	水洗い	⑭	シーリングMS-2	20x10	新設
⑥	ボーダー	ニ丁掛タイル貼 (平面)	水洗い	⑮	カラーアルミ製コーナー見切	60x40 (既製品)	水洗い
⑦	花崗岩貼	水洗い		⑯	両側シーリングMS-2	20x10	新設
⑧	コンクリート打放し	複層塗材RE吹付面	水洗いの上、可とう形改修塗材E塗替え	⑰	堅樋:SGPW	125φ	下地調整の上、DP塗替え
				⑱	堅樋:SGPW	100φ	下地調整の上、DP塗替え
				⑲	堅樋:SUS	75角	水洗い

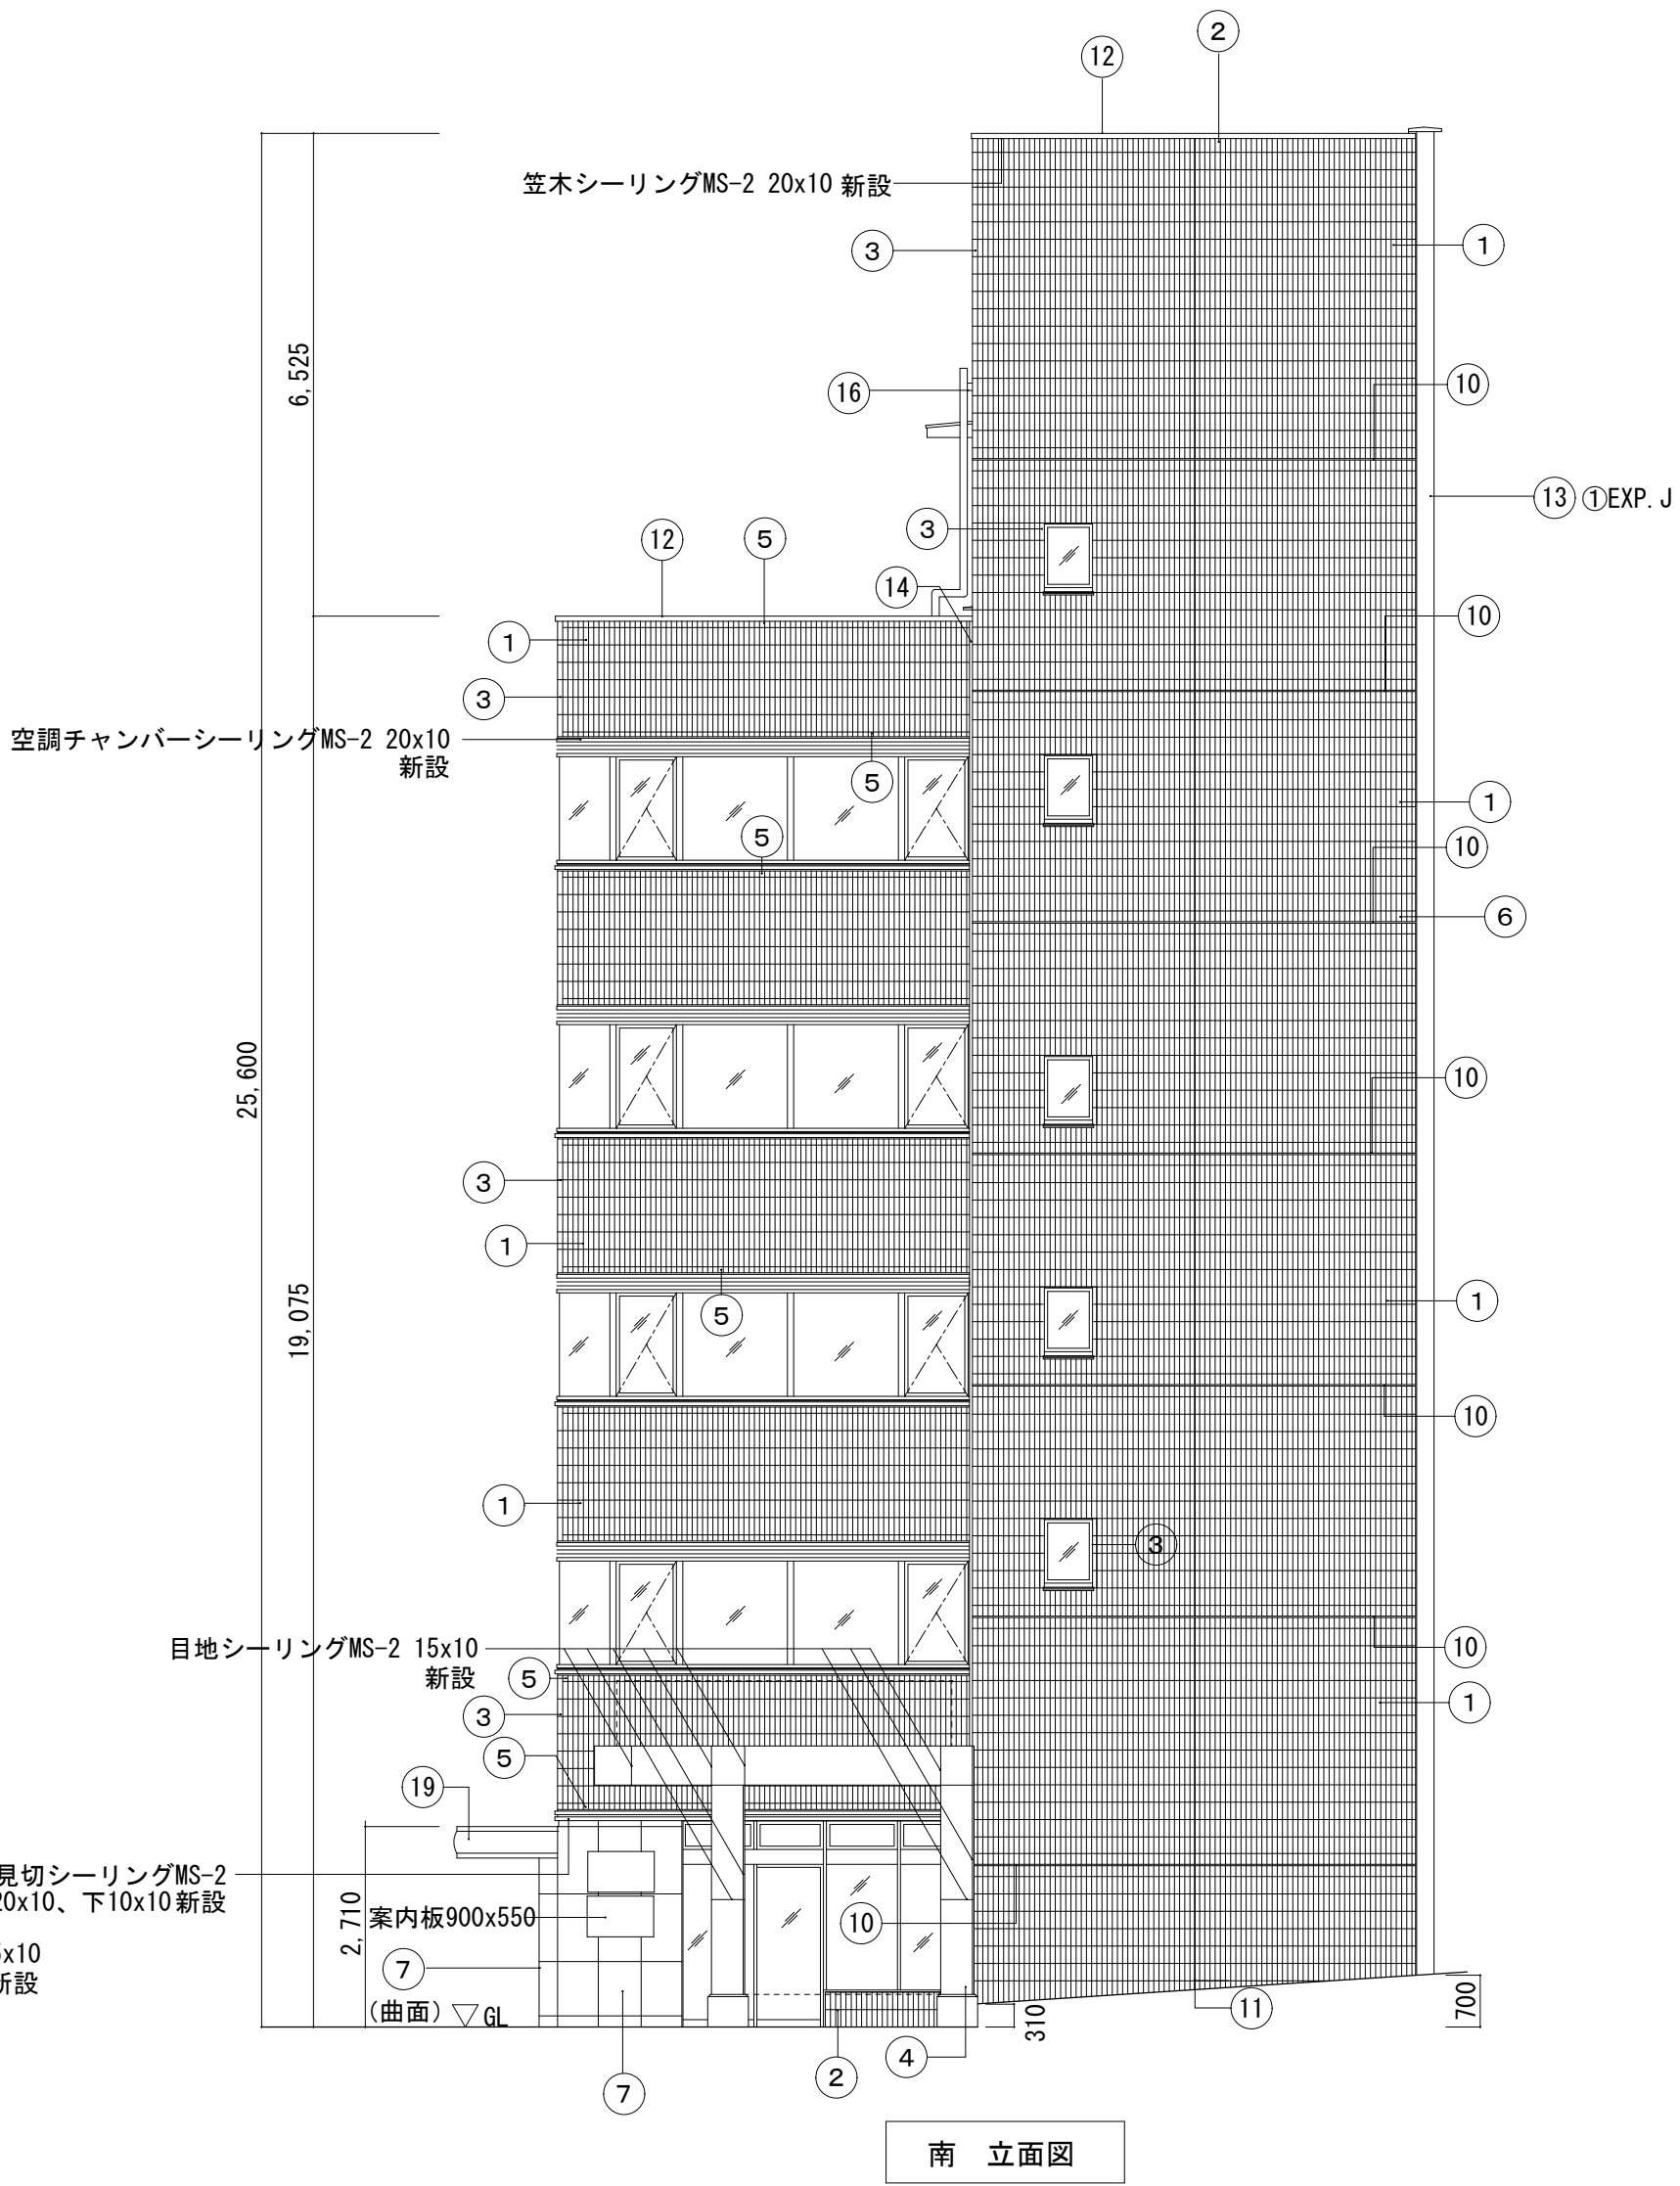


- 特記なき外壁仕上げは水洗いとする。
- タイル浮き部分は、アンカーピンニング部分エポキシ樹脂注入工法とする。
- タイル割れ部分は、カッター入れの上、撤去・新設とする。
- ひび割れ幅0.2～1.0mmは、自動式低圧樹脂注入工法とする。
- コンクリート、モルタル欠損部分は、エポキシ樹脂モルタル充填工法とする。
- 鋼製既設電気盤、設備配管類は、清掃の上、DP塗 (2回塗り) とする。
- ステンレス設備ボックス、支持金物、換気フード等は、水洗いとする。
- 20φ以上の樹脂製設備配管、樹脂製設備ボックス、支持金物、換気フード等は、清掃の上、DP塗 (下塗り無し) とする。
- 20φ以上の鋼製設備配管、鋼製設備ボックス、支持金物、換気フード等は、下地調整の上、DP塗 (垂鉛めっき面程度) とする。
- ステンレス、アルミ配管、監視カメラ等は、養生を行うこと。
- 外壁を貫通している配管周囲、設備機器周囲は、全てシーリング (MS-2) 撤去・新設とする。
- 設備機器表面と裏の壁面は、監督職員の承諾を得た上で塗装出来る範囲まで施工すること。

外部仕上表							
①	二丁掛タイル貼	リブ付	⑩	打継目地:PS-2 20x10	撤去	⑮	目隠しルーバー: カラーアルミ製スバンドレル
②	二丁掛タイル貼	平面	⑪	伸縮目地:PS-2 10x10	撤去	⑰	幕板: カラーステンレス曲げ加工H=425 シーリングMS-2 10x10 2か所 撤去
③	二丁掛タイル貼	役物 (屏風曲)	⑫	ステンレス笠木 (既製品) 取外し (塔屋: 既設のまま)		⑳	幕板: カラーステンレス曲げ加工H=325 シーリングMS-2 10x10 2か所 撤去
④	ステンレスHL		⑬	EXP・J シーリングMS-2 20x10 撤去		㉑	ステンレス懸垂幕
⑤	小口タイル貼	平面	⑭	カラーアルミ製コーナー見切 60x40 (既製品) シーリングMS-2 20x10 撤去		㉒	屋根: 塗膜防水 見付・軒裏: 複層塗材RE吹付※
⑥	ボーダー	二丁掛タイル貼 (平面)	⑮	縦樋: SGPW 125φ SOP塗装			
⑦	花崗岩貼		⑯	縦樋: SGPW 100φ SOP塗装			
⑧	コンクリート打放し	複層塗材RE吹付※	⑰	縦樋: SUS 75角			

※アスベスト含有建材

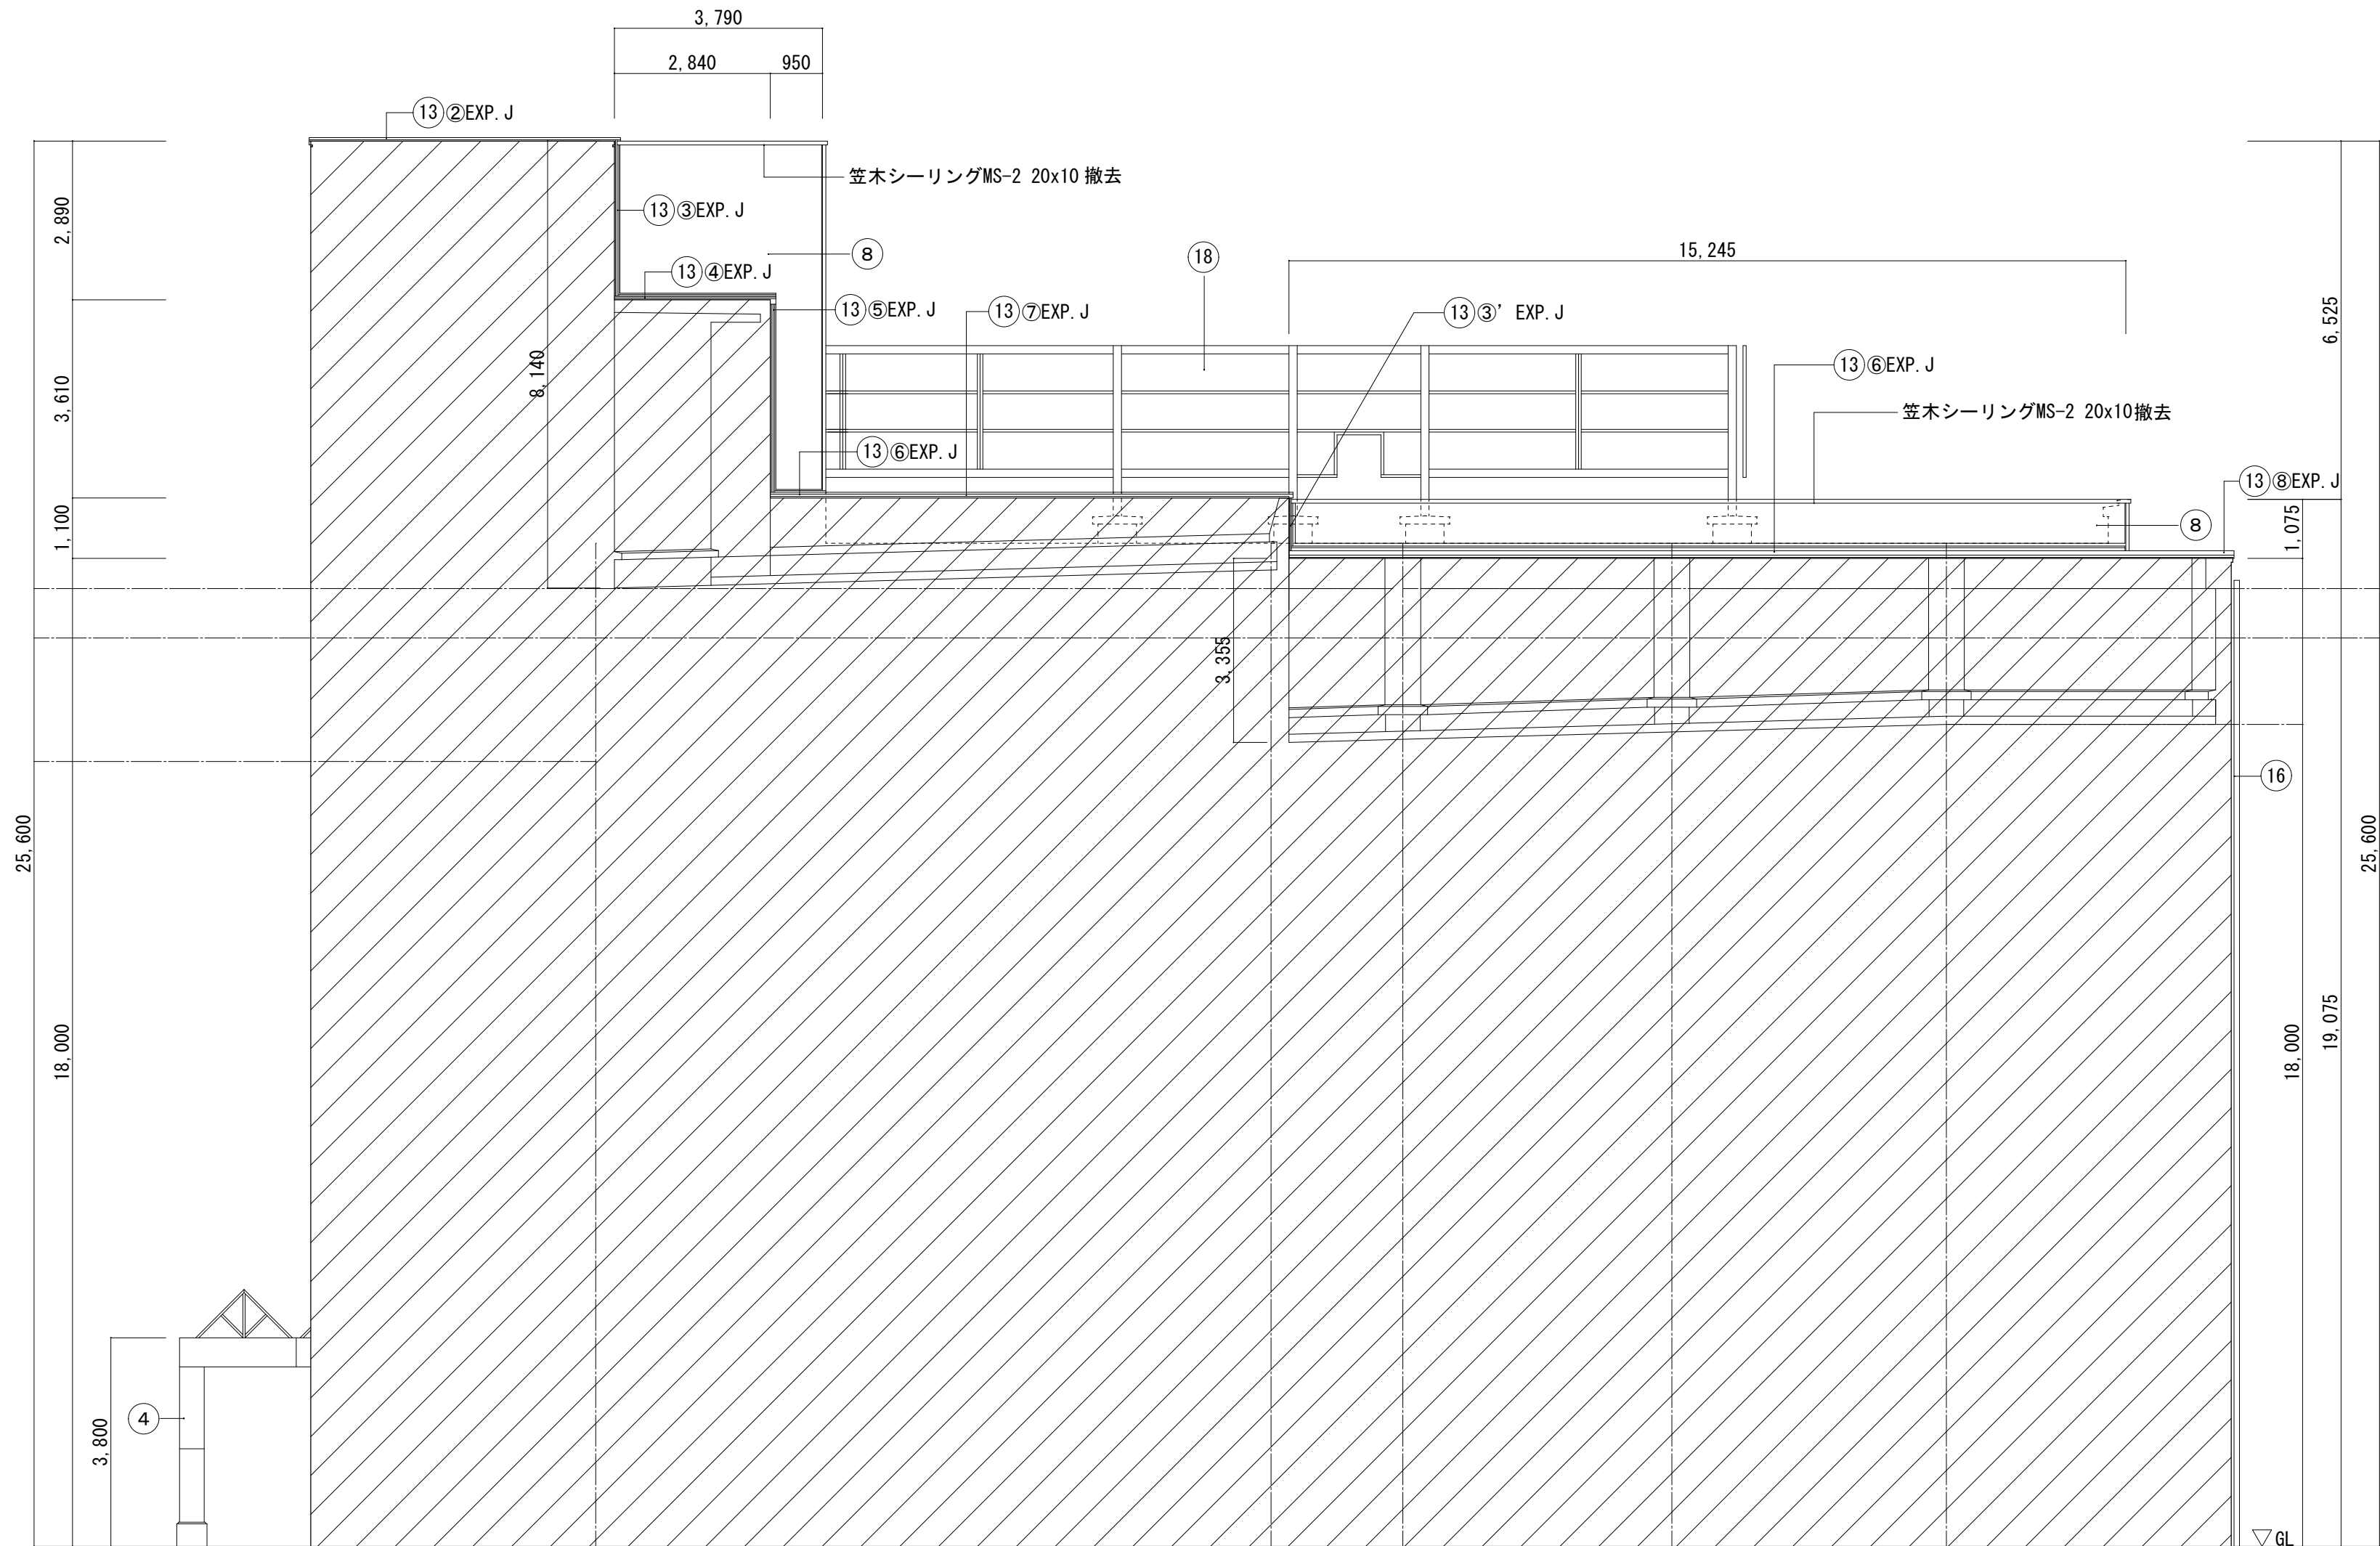


東 立面図

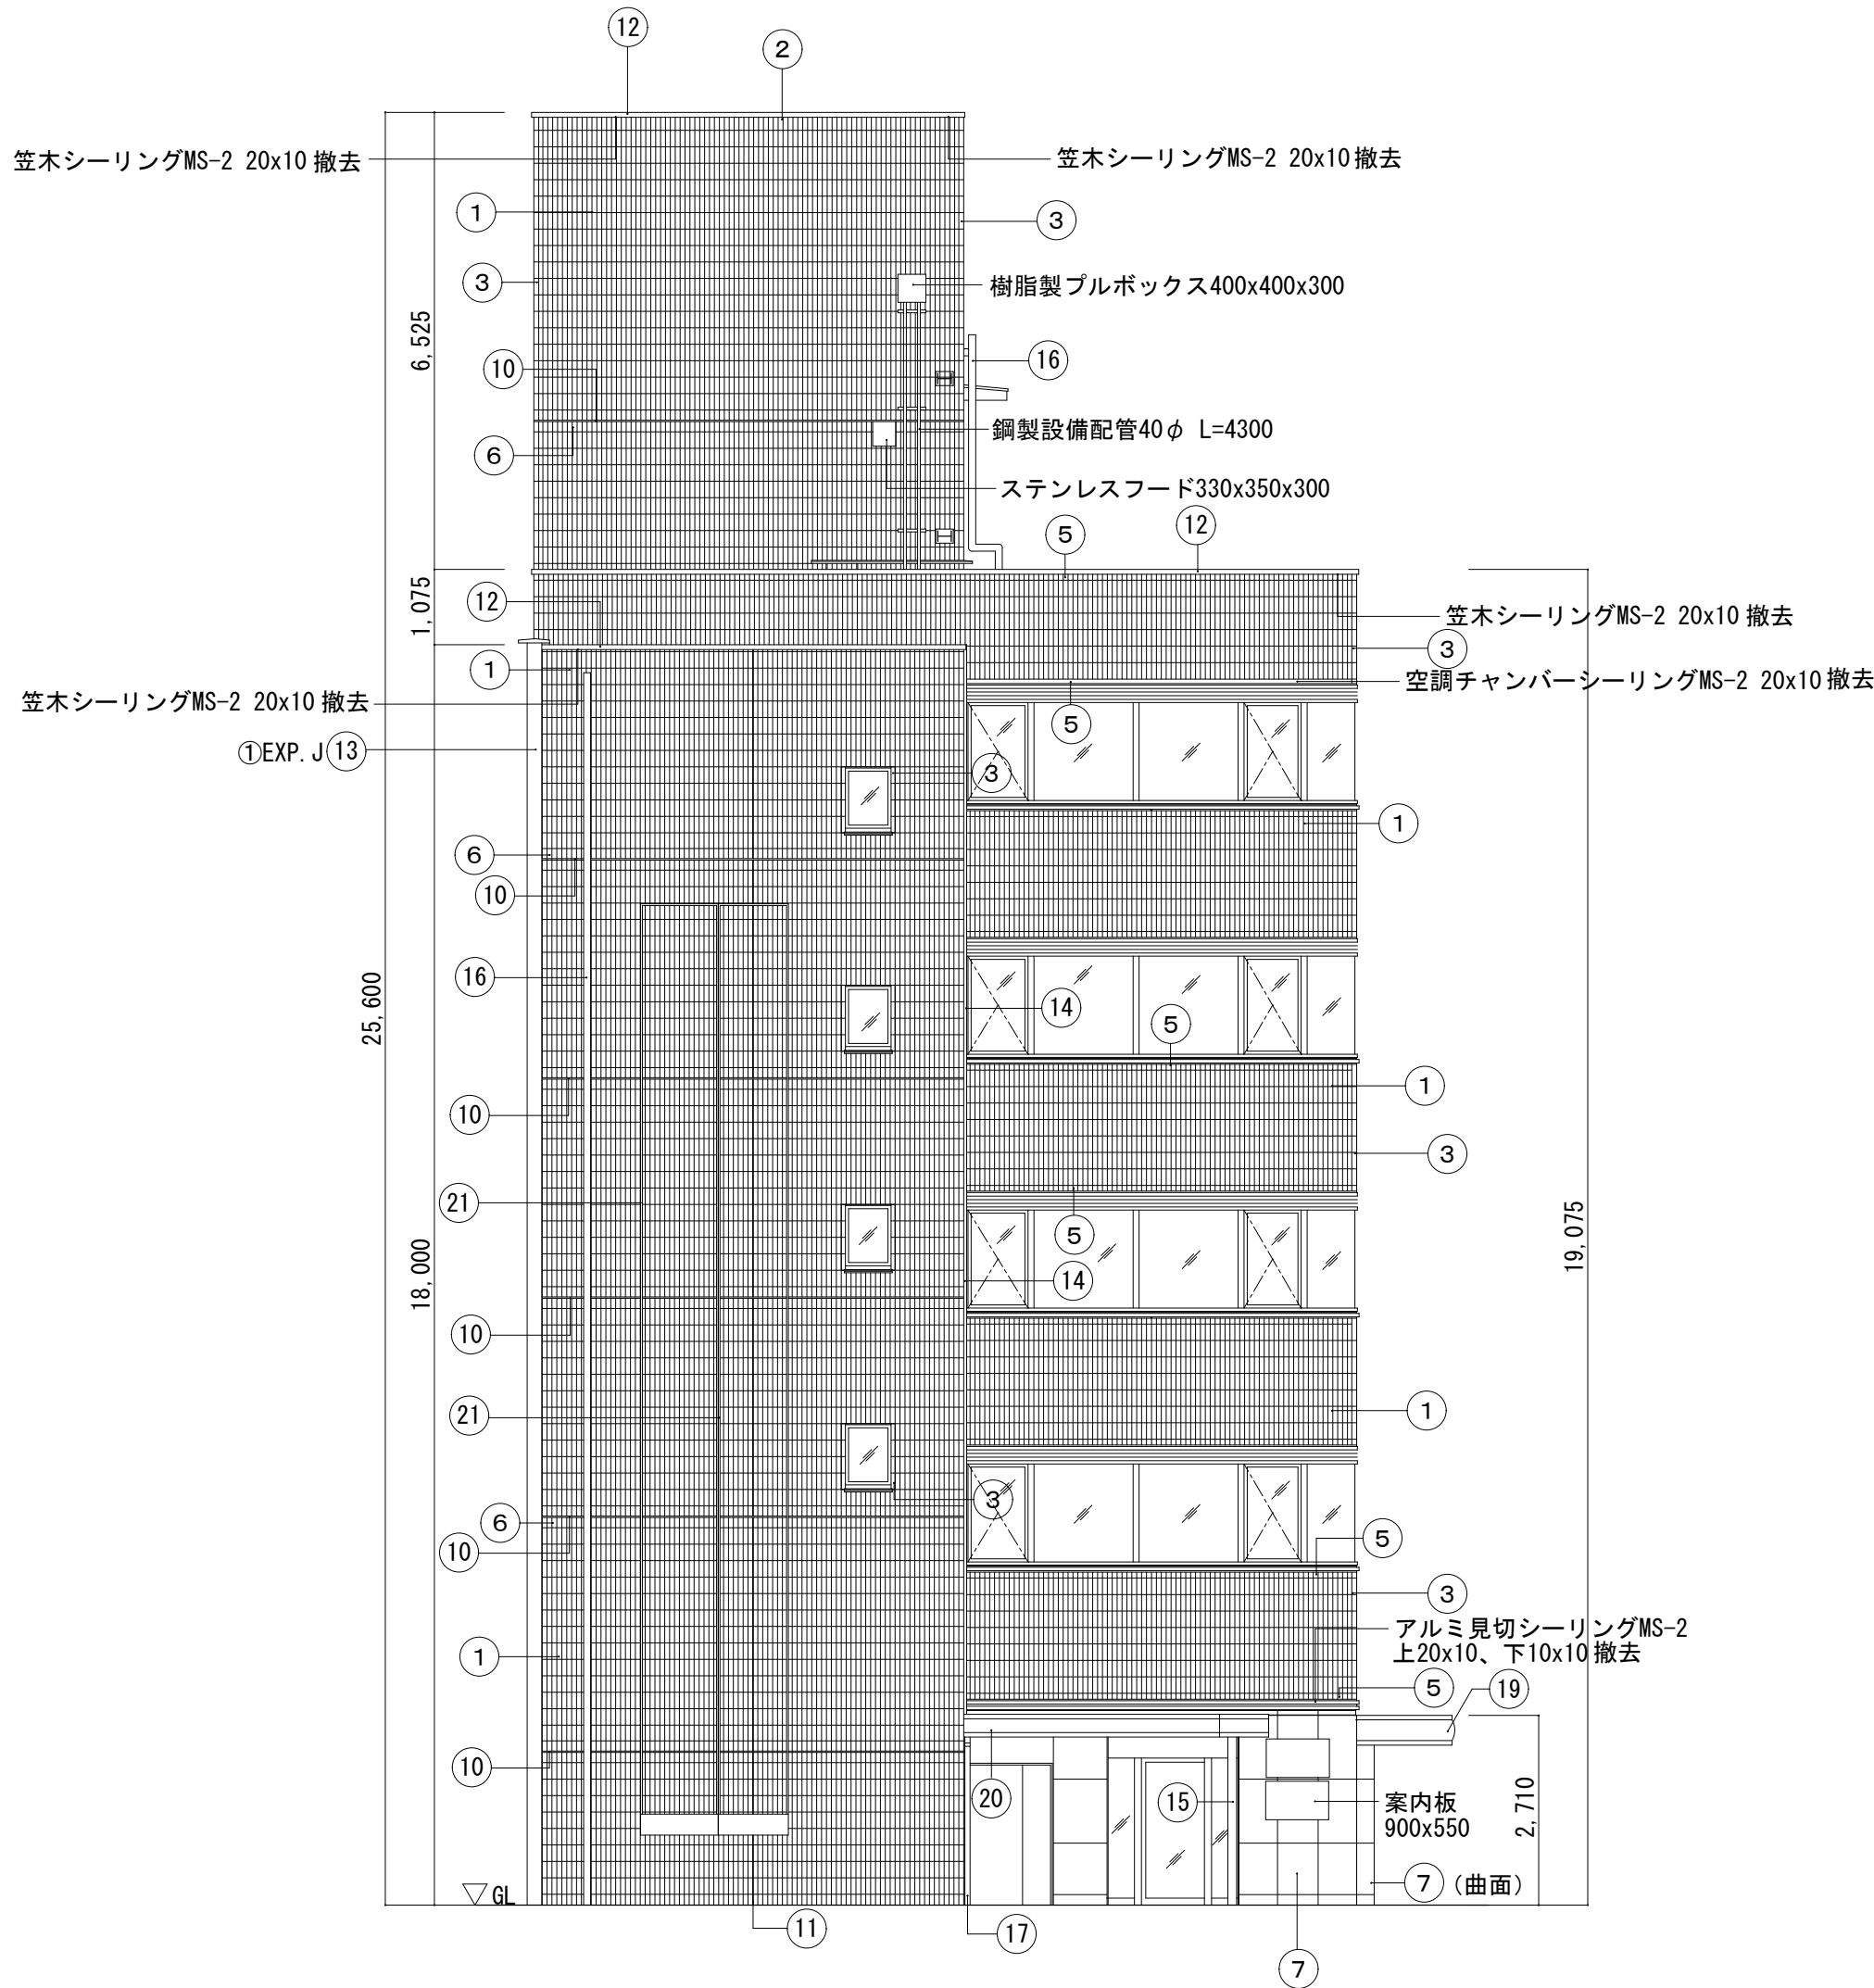


北 立面図

外部仕上表							
①	二丁掛タイル貼	リブ付	水洗い	⑩	打継目地:PS-2	20x10	新設
②	二丁掛タイル貼	平面	水洗い	⑪	伸縮目地:PS-2	10x10	新設
③	二丁掛タイル貼	役物 (屏風曲)	水洗い	⑫	ステンレス笠木 (既製品)	再取付 (塔屋:水洗い)	
④	ステンレスHL		水洗い	⑬	EXP・J	水洗い	
⑤	小口タイル貼	平面	水洗い	⑭	カラーアルミ製コーナー見切	60x40 (既製品)	水洗い
⑥	ボーダー	二丁掛タイル貼 (平面)	水洗い	⑮	縦樋:SGPW	125φ	下地調整の上、DP塗替え
⑦	花崗岩貼	水洗い		⑯	縦樋:SGPW	100φ	下地調整の上、DP塗替え
⑧	コンクリート打放し	複層塗材RE吹付面	水洗いの上、可とう形改修塗材E塗替え	⑰	縦樋:SUS	75角	水洗い





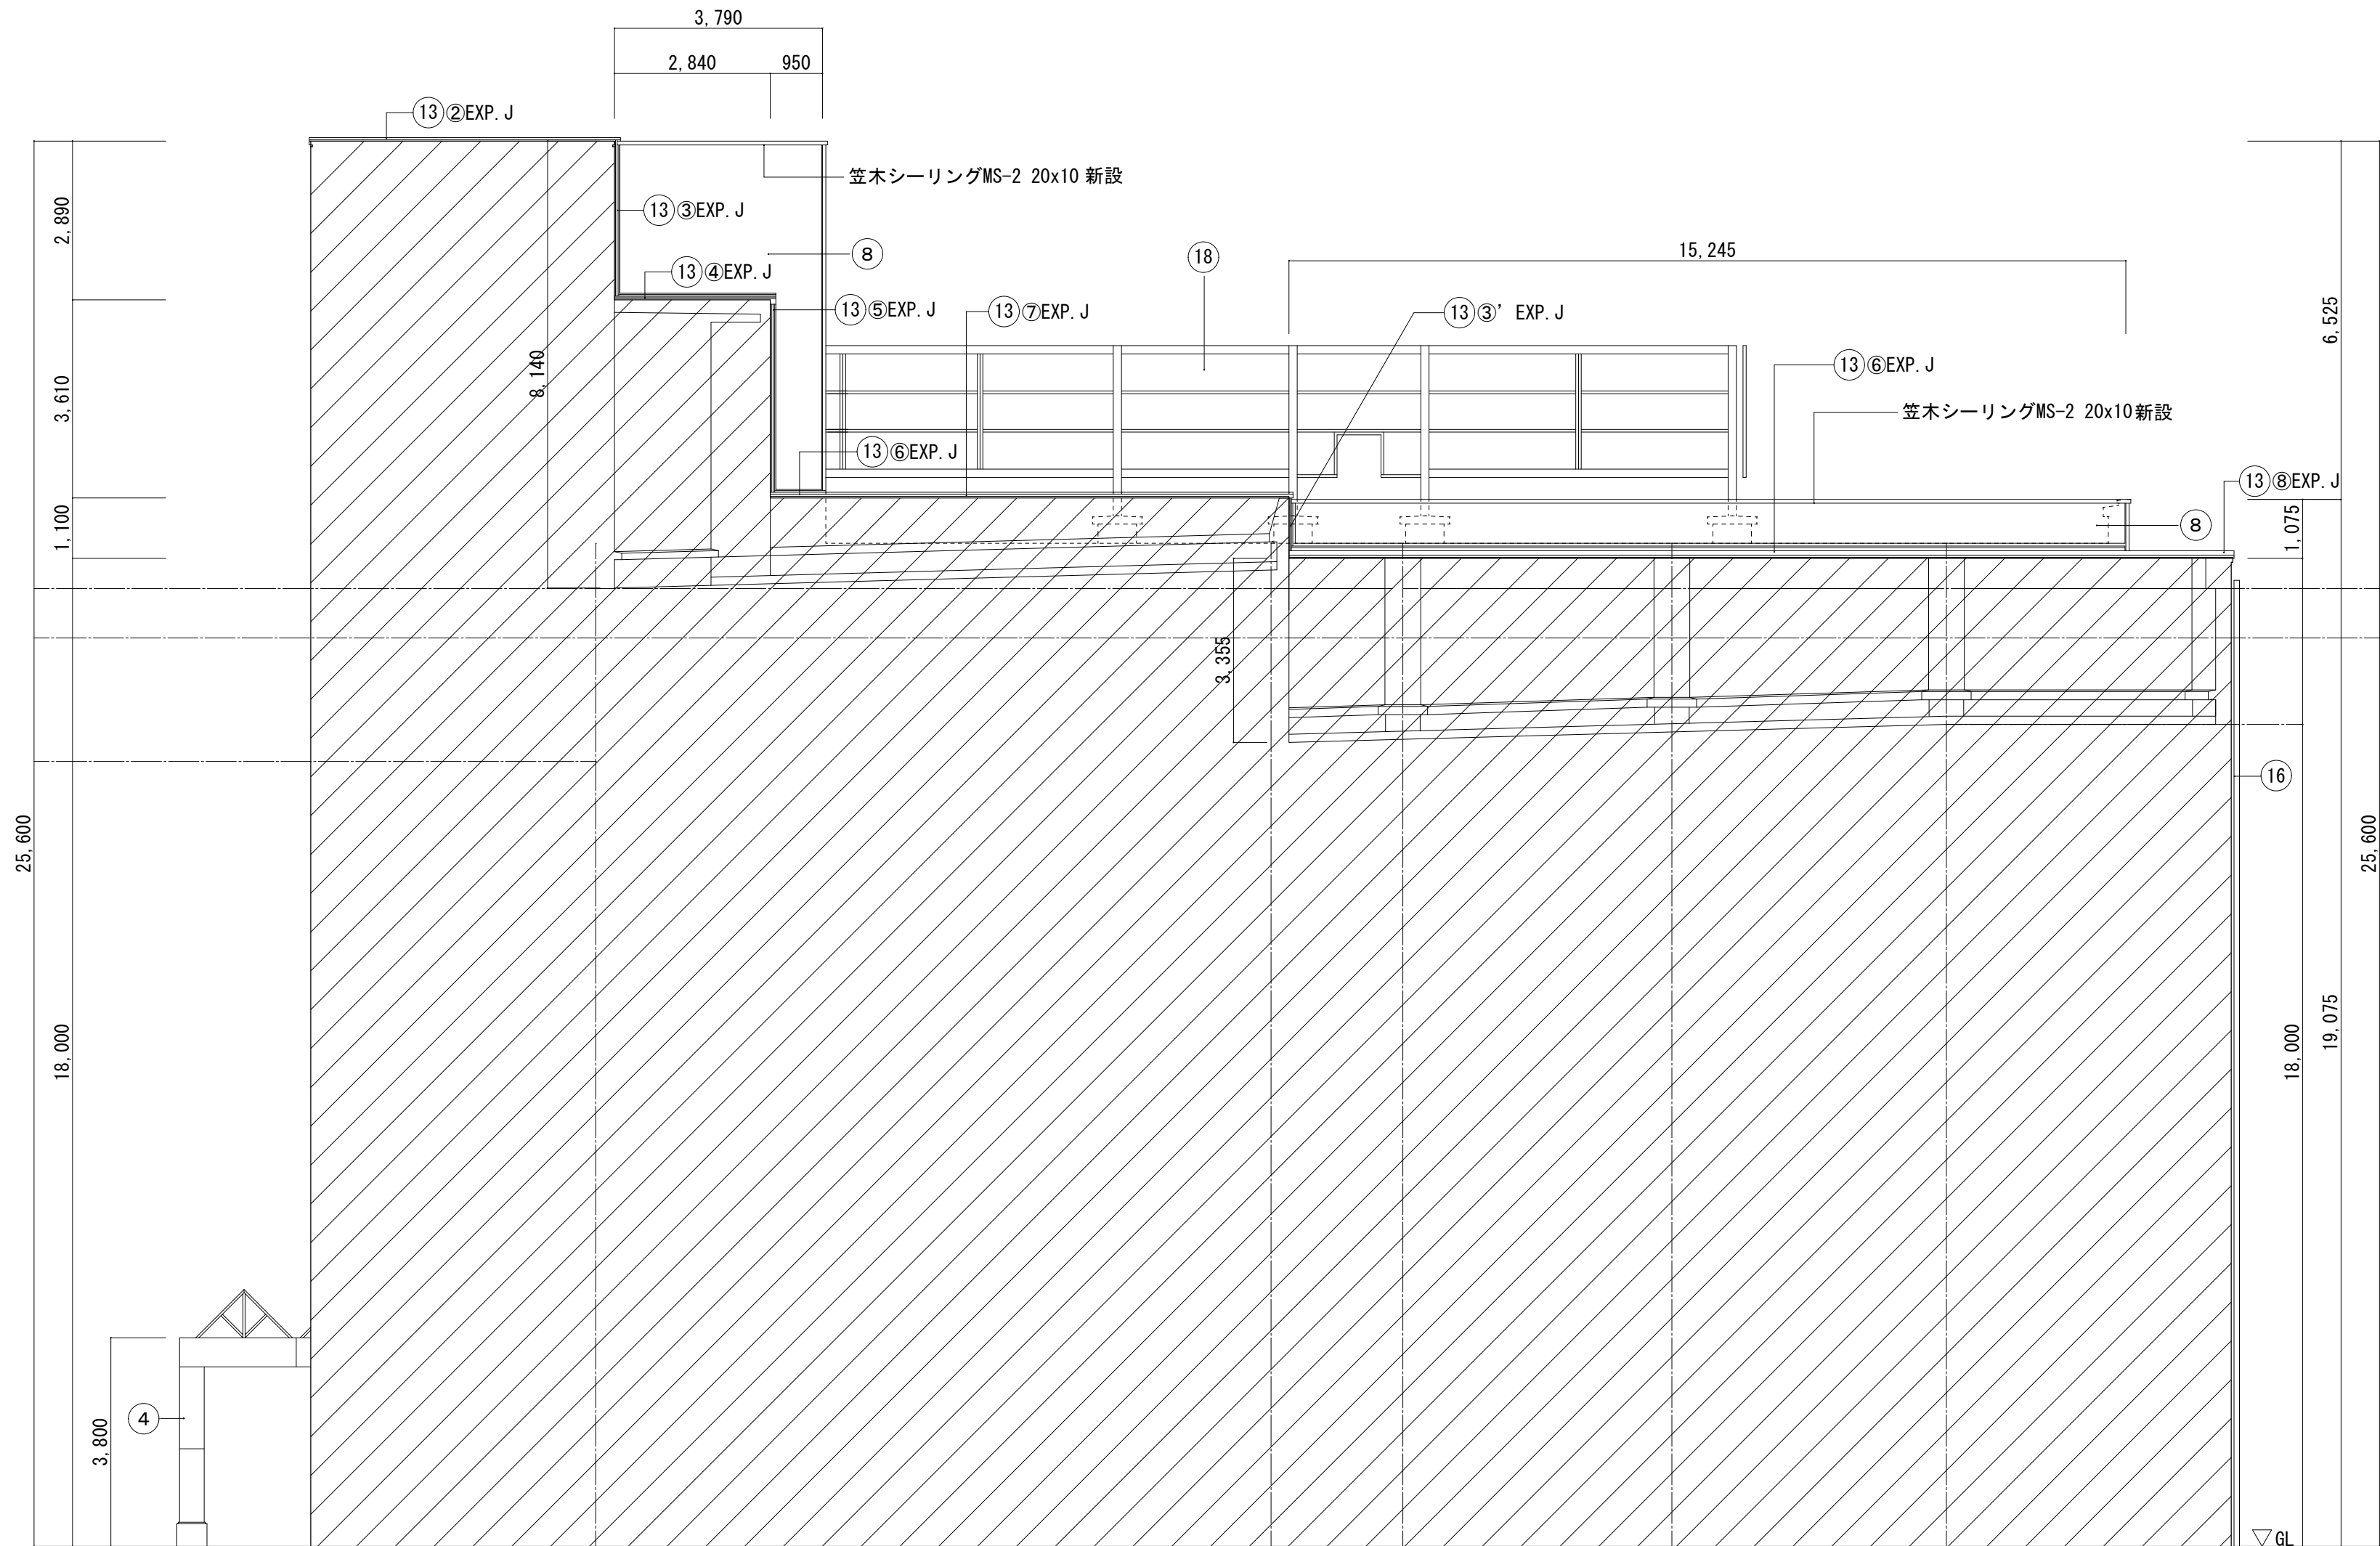



東 立面図

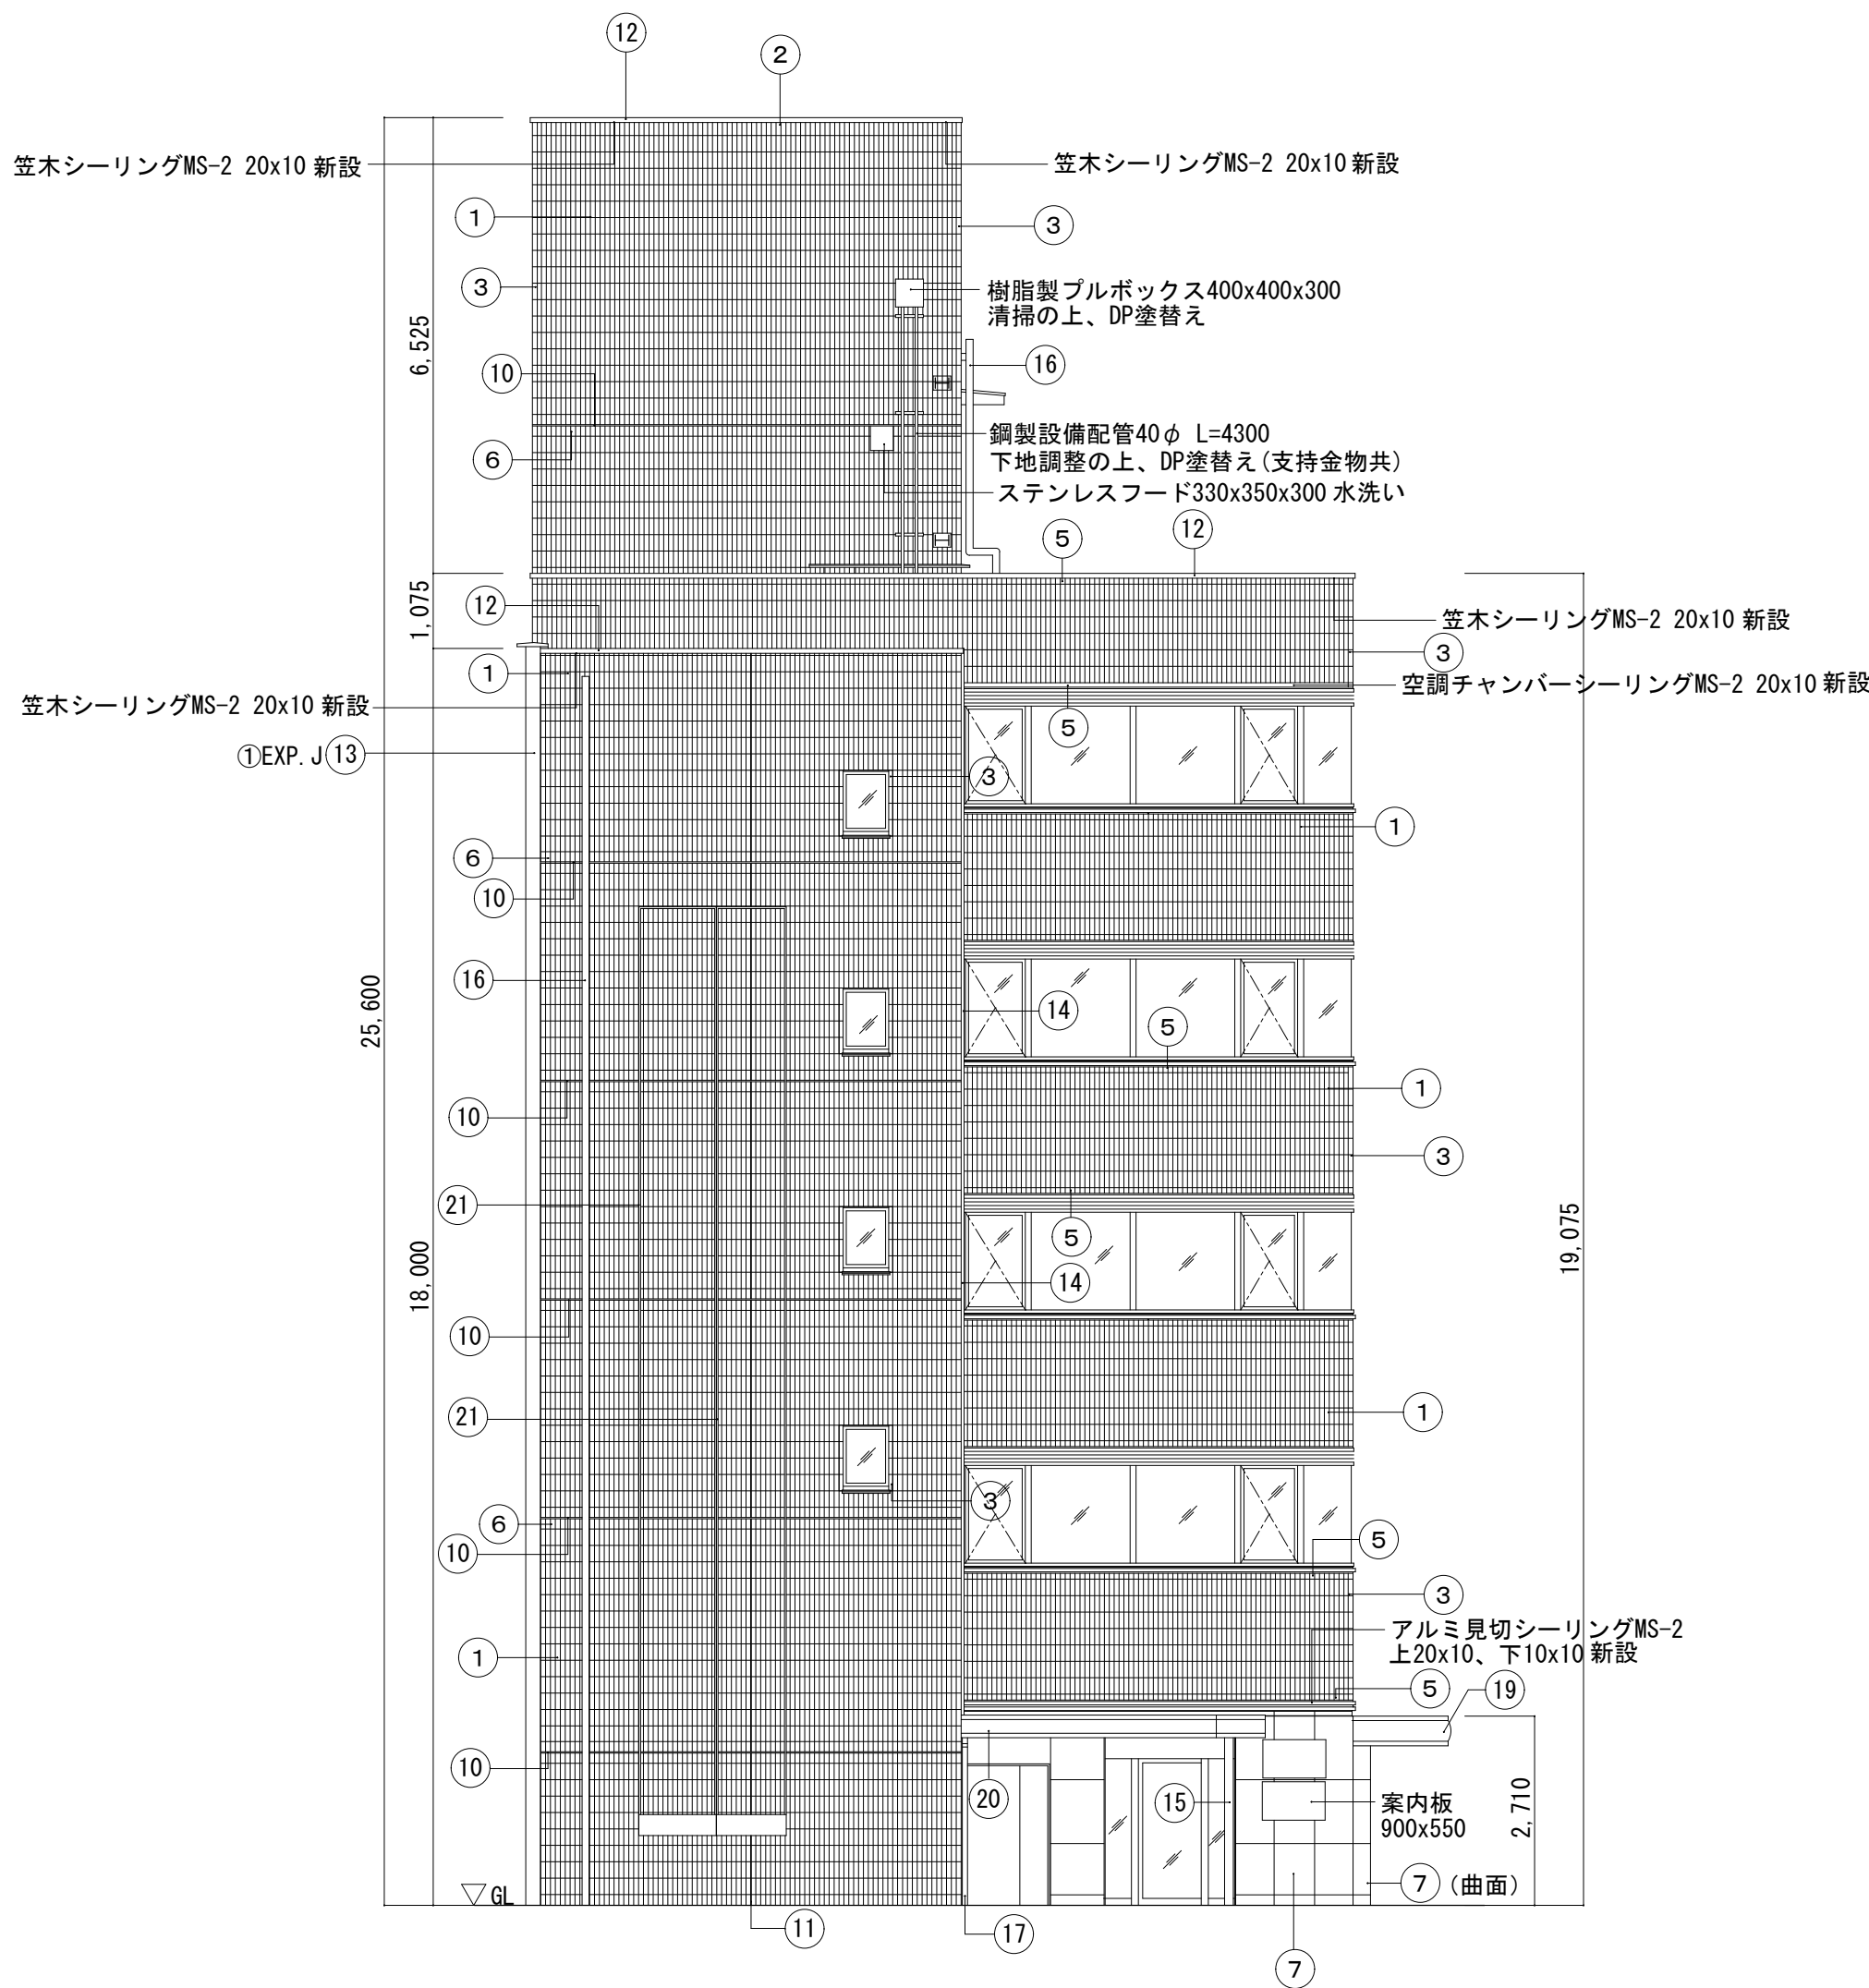

北 立面図

- 特記なき外壁仕上げは水洗いとする。
- タイル浮き部分は、アンカーピンニング部分エポキシ樹脂注入工法とする。
- タイル割れ部分は、カッター入れの上、撤去・新設とする。
- ひび割れ幅0.2～1.0mmは、自動式低圧樹脂注入工法とする。
- コンクリート、モルタル欠損部分は、エポキシ樹脂モルタル充填工法とする。
- 鋼製既設電気盤、設備配管類は、清掃の上、DP塗 (2回塗り) とする。
- ステンレス設備ボックス、支持金物、換気フード等は、水洗いとする。
- 20φ以上の樹脂製設備配管、樹脂製設備ボックス、支持金物、換気フード等は、清掃の上、DP塗 (下塗り無し) とする。
- 20φ以上の鋼製設備配管、鋼製設備ボックス、支持金物、換気フード等は、下地調整の上、DP塗 (垂鉛めっき面程度) とする。
- ステンレス、アルミ配管、監視カメラ等は、養生を行うこと。
- 外壁を貫通している配管周囲、設備機器周囲は、全てシーリング (MS-2) 撤去・新設とする。
- 設備機器裏面と裏の壁面は、監督職員の承諾を得た上で塗装出来る範囲まで施工すること。

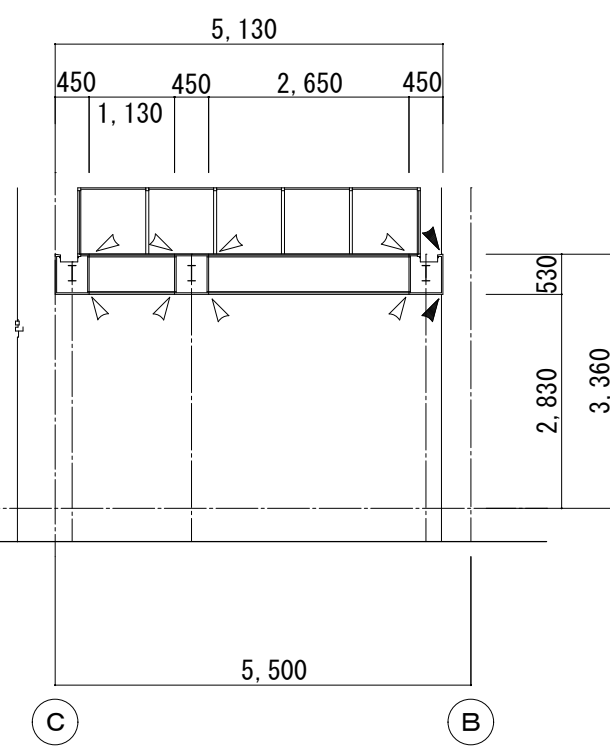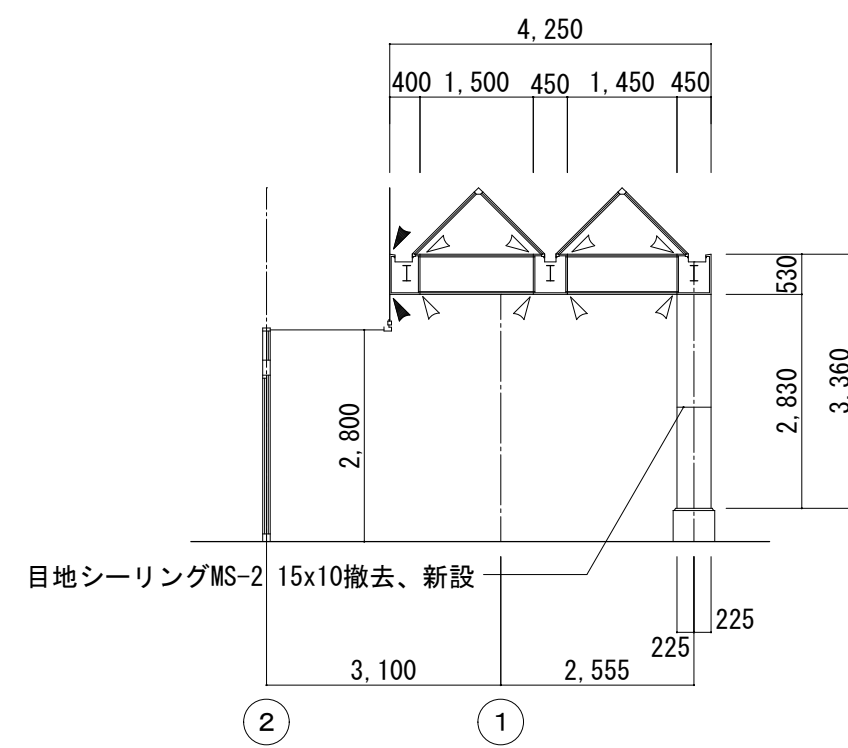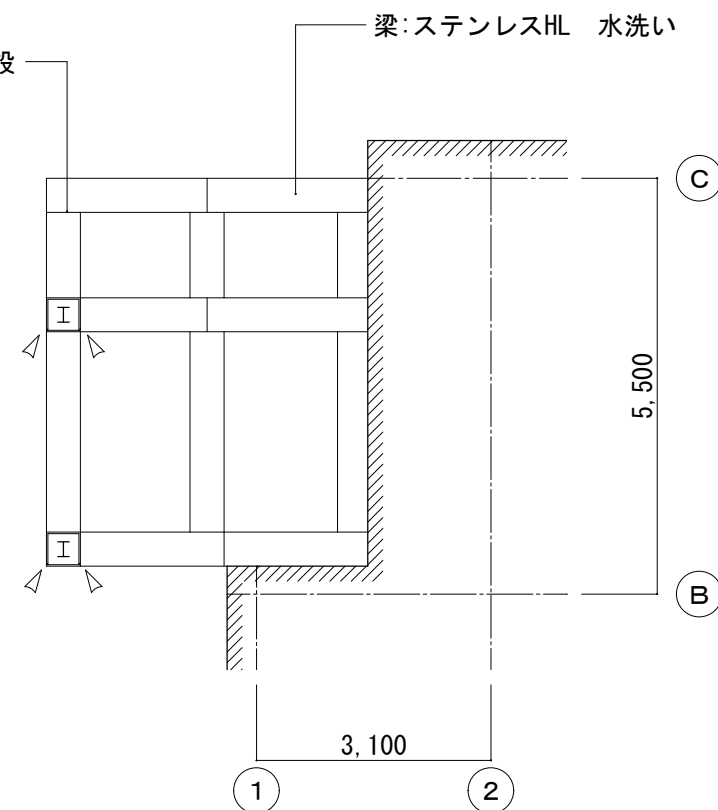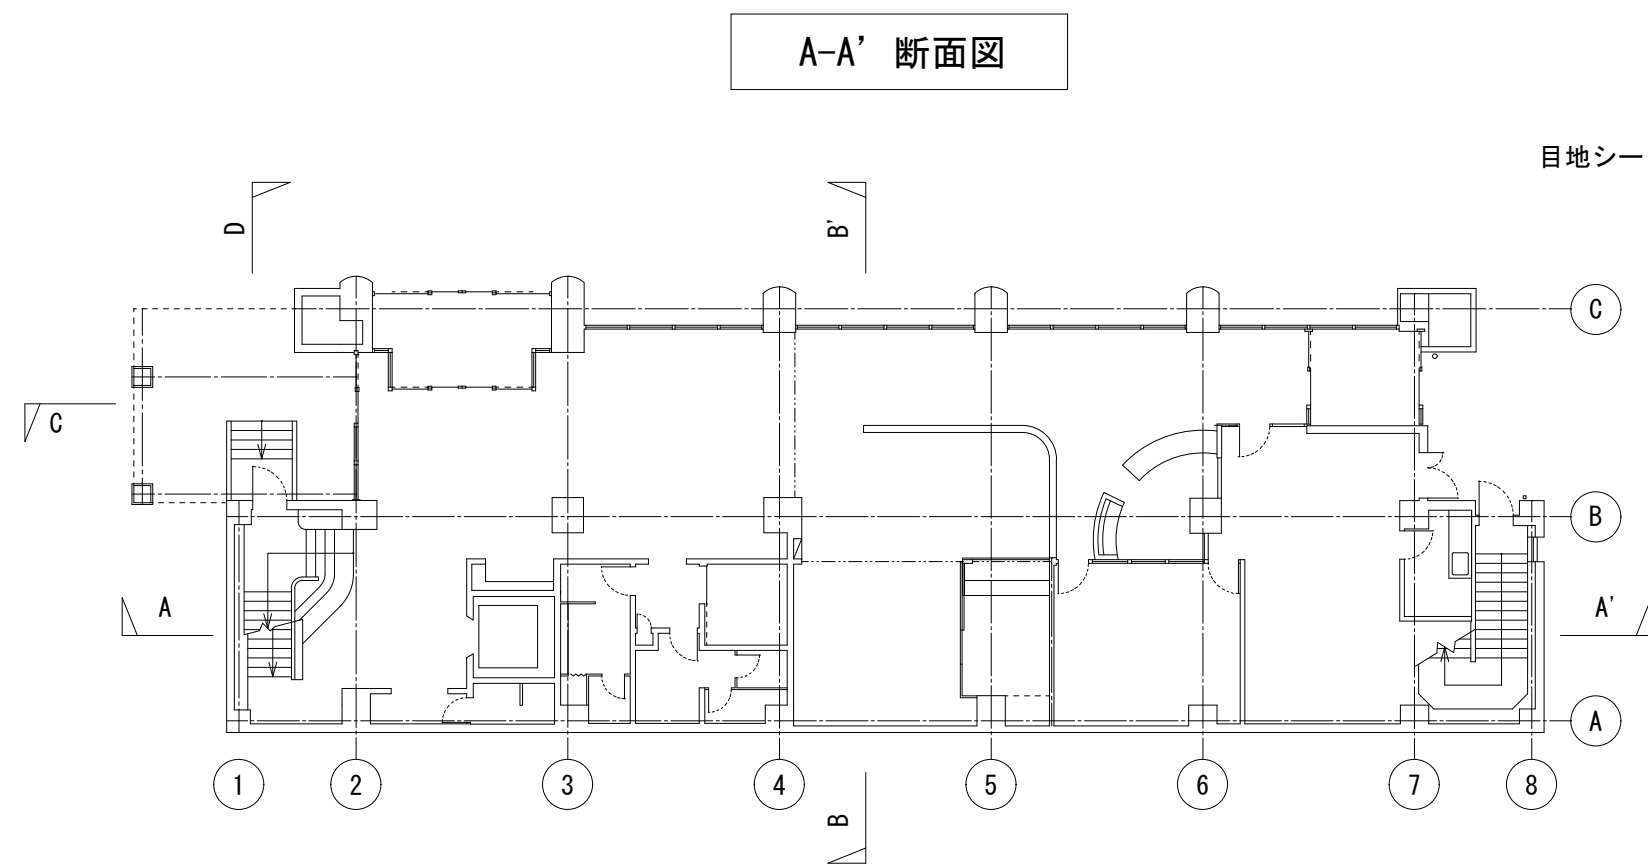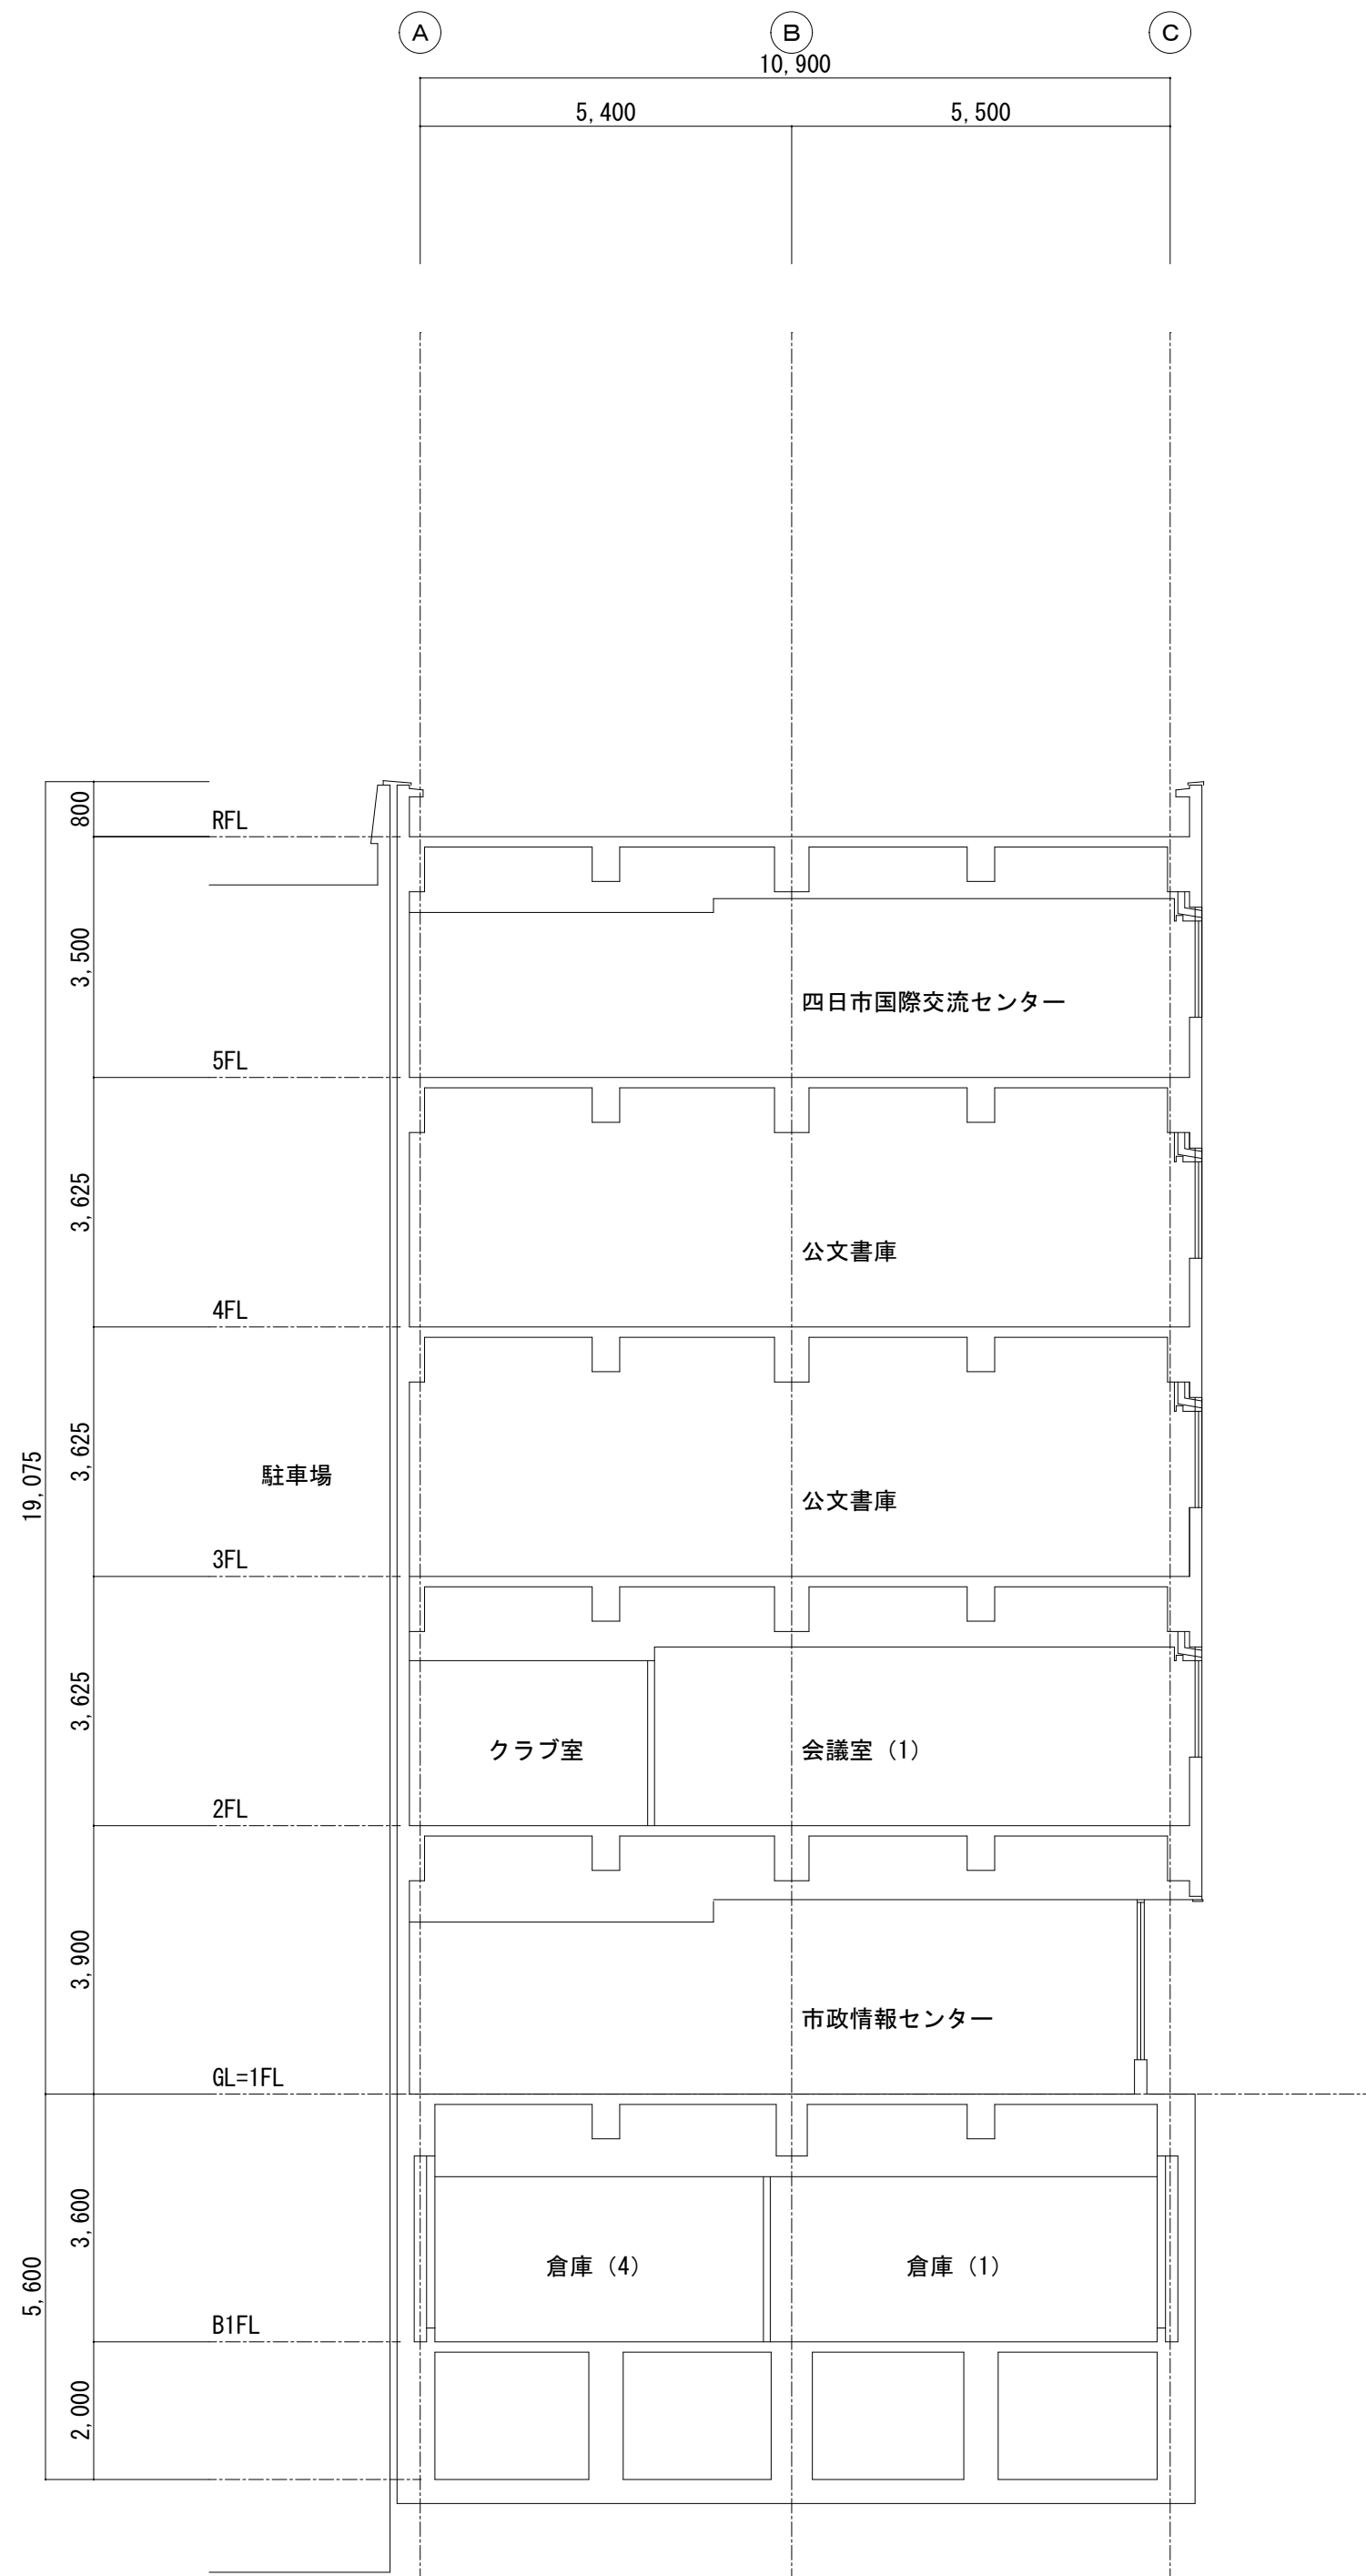


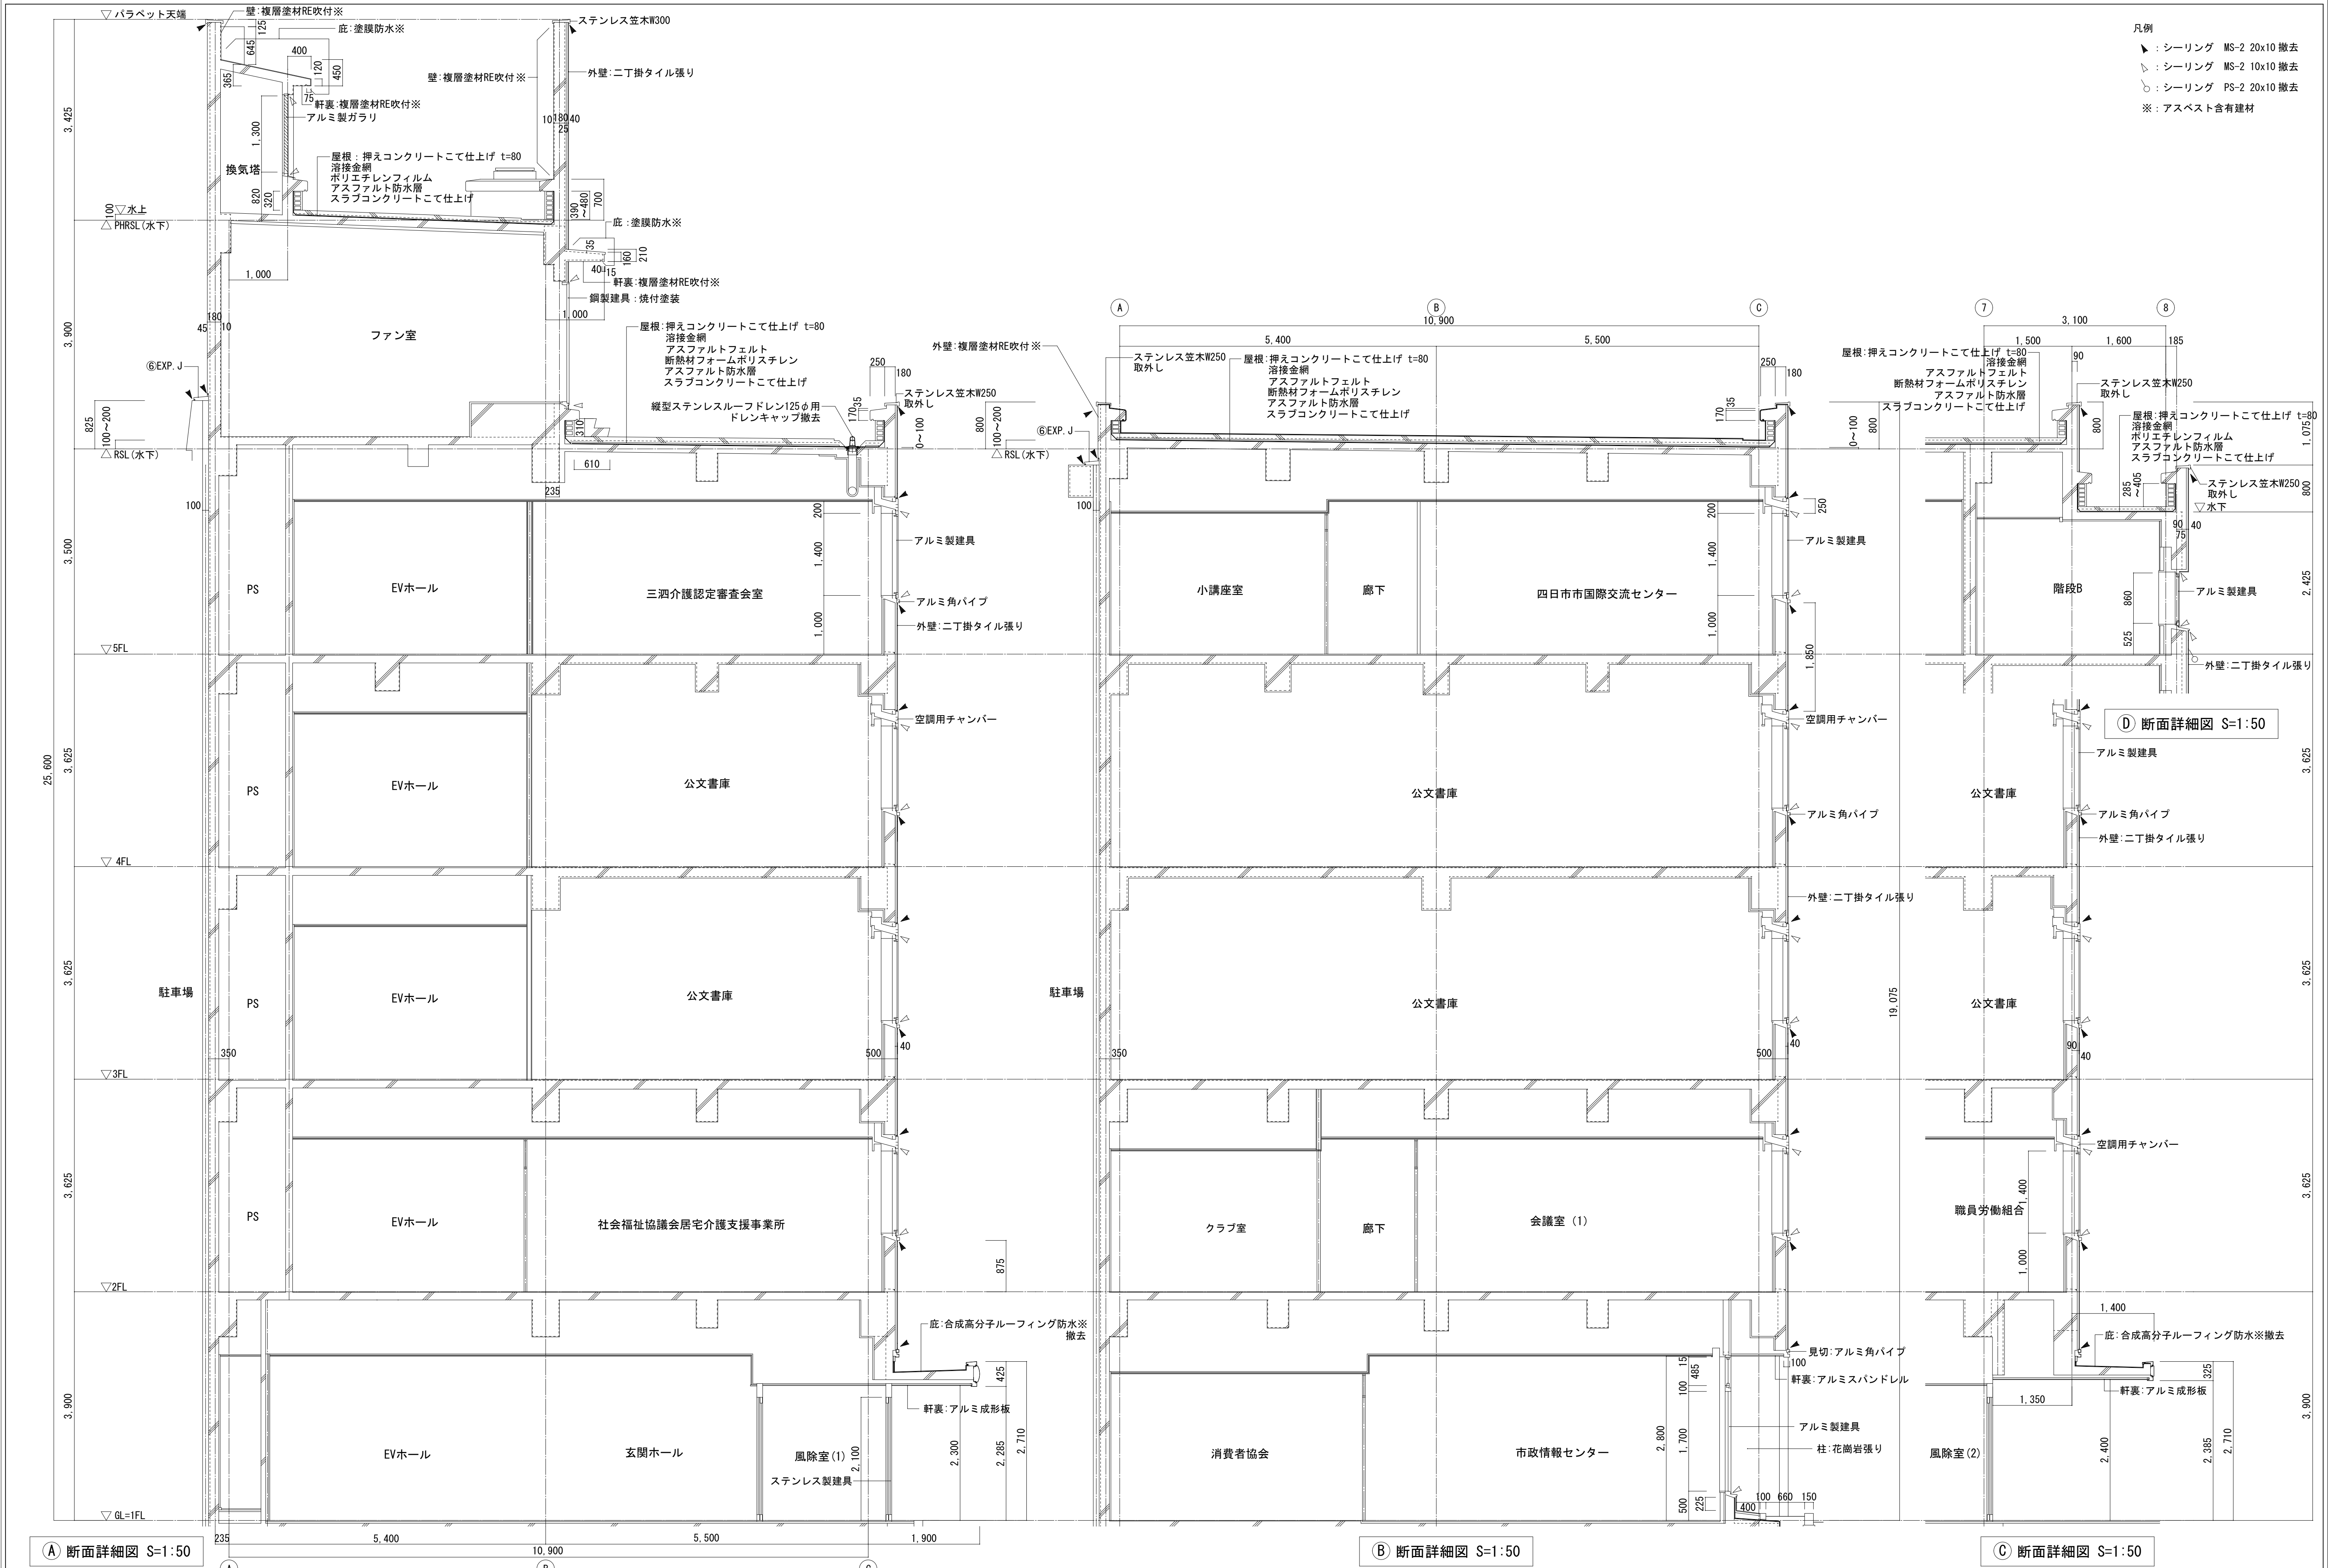

断面詳細図 S=1:50

断面詳細図 S=1:50




断面詳細図 S=1:50







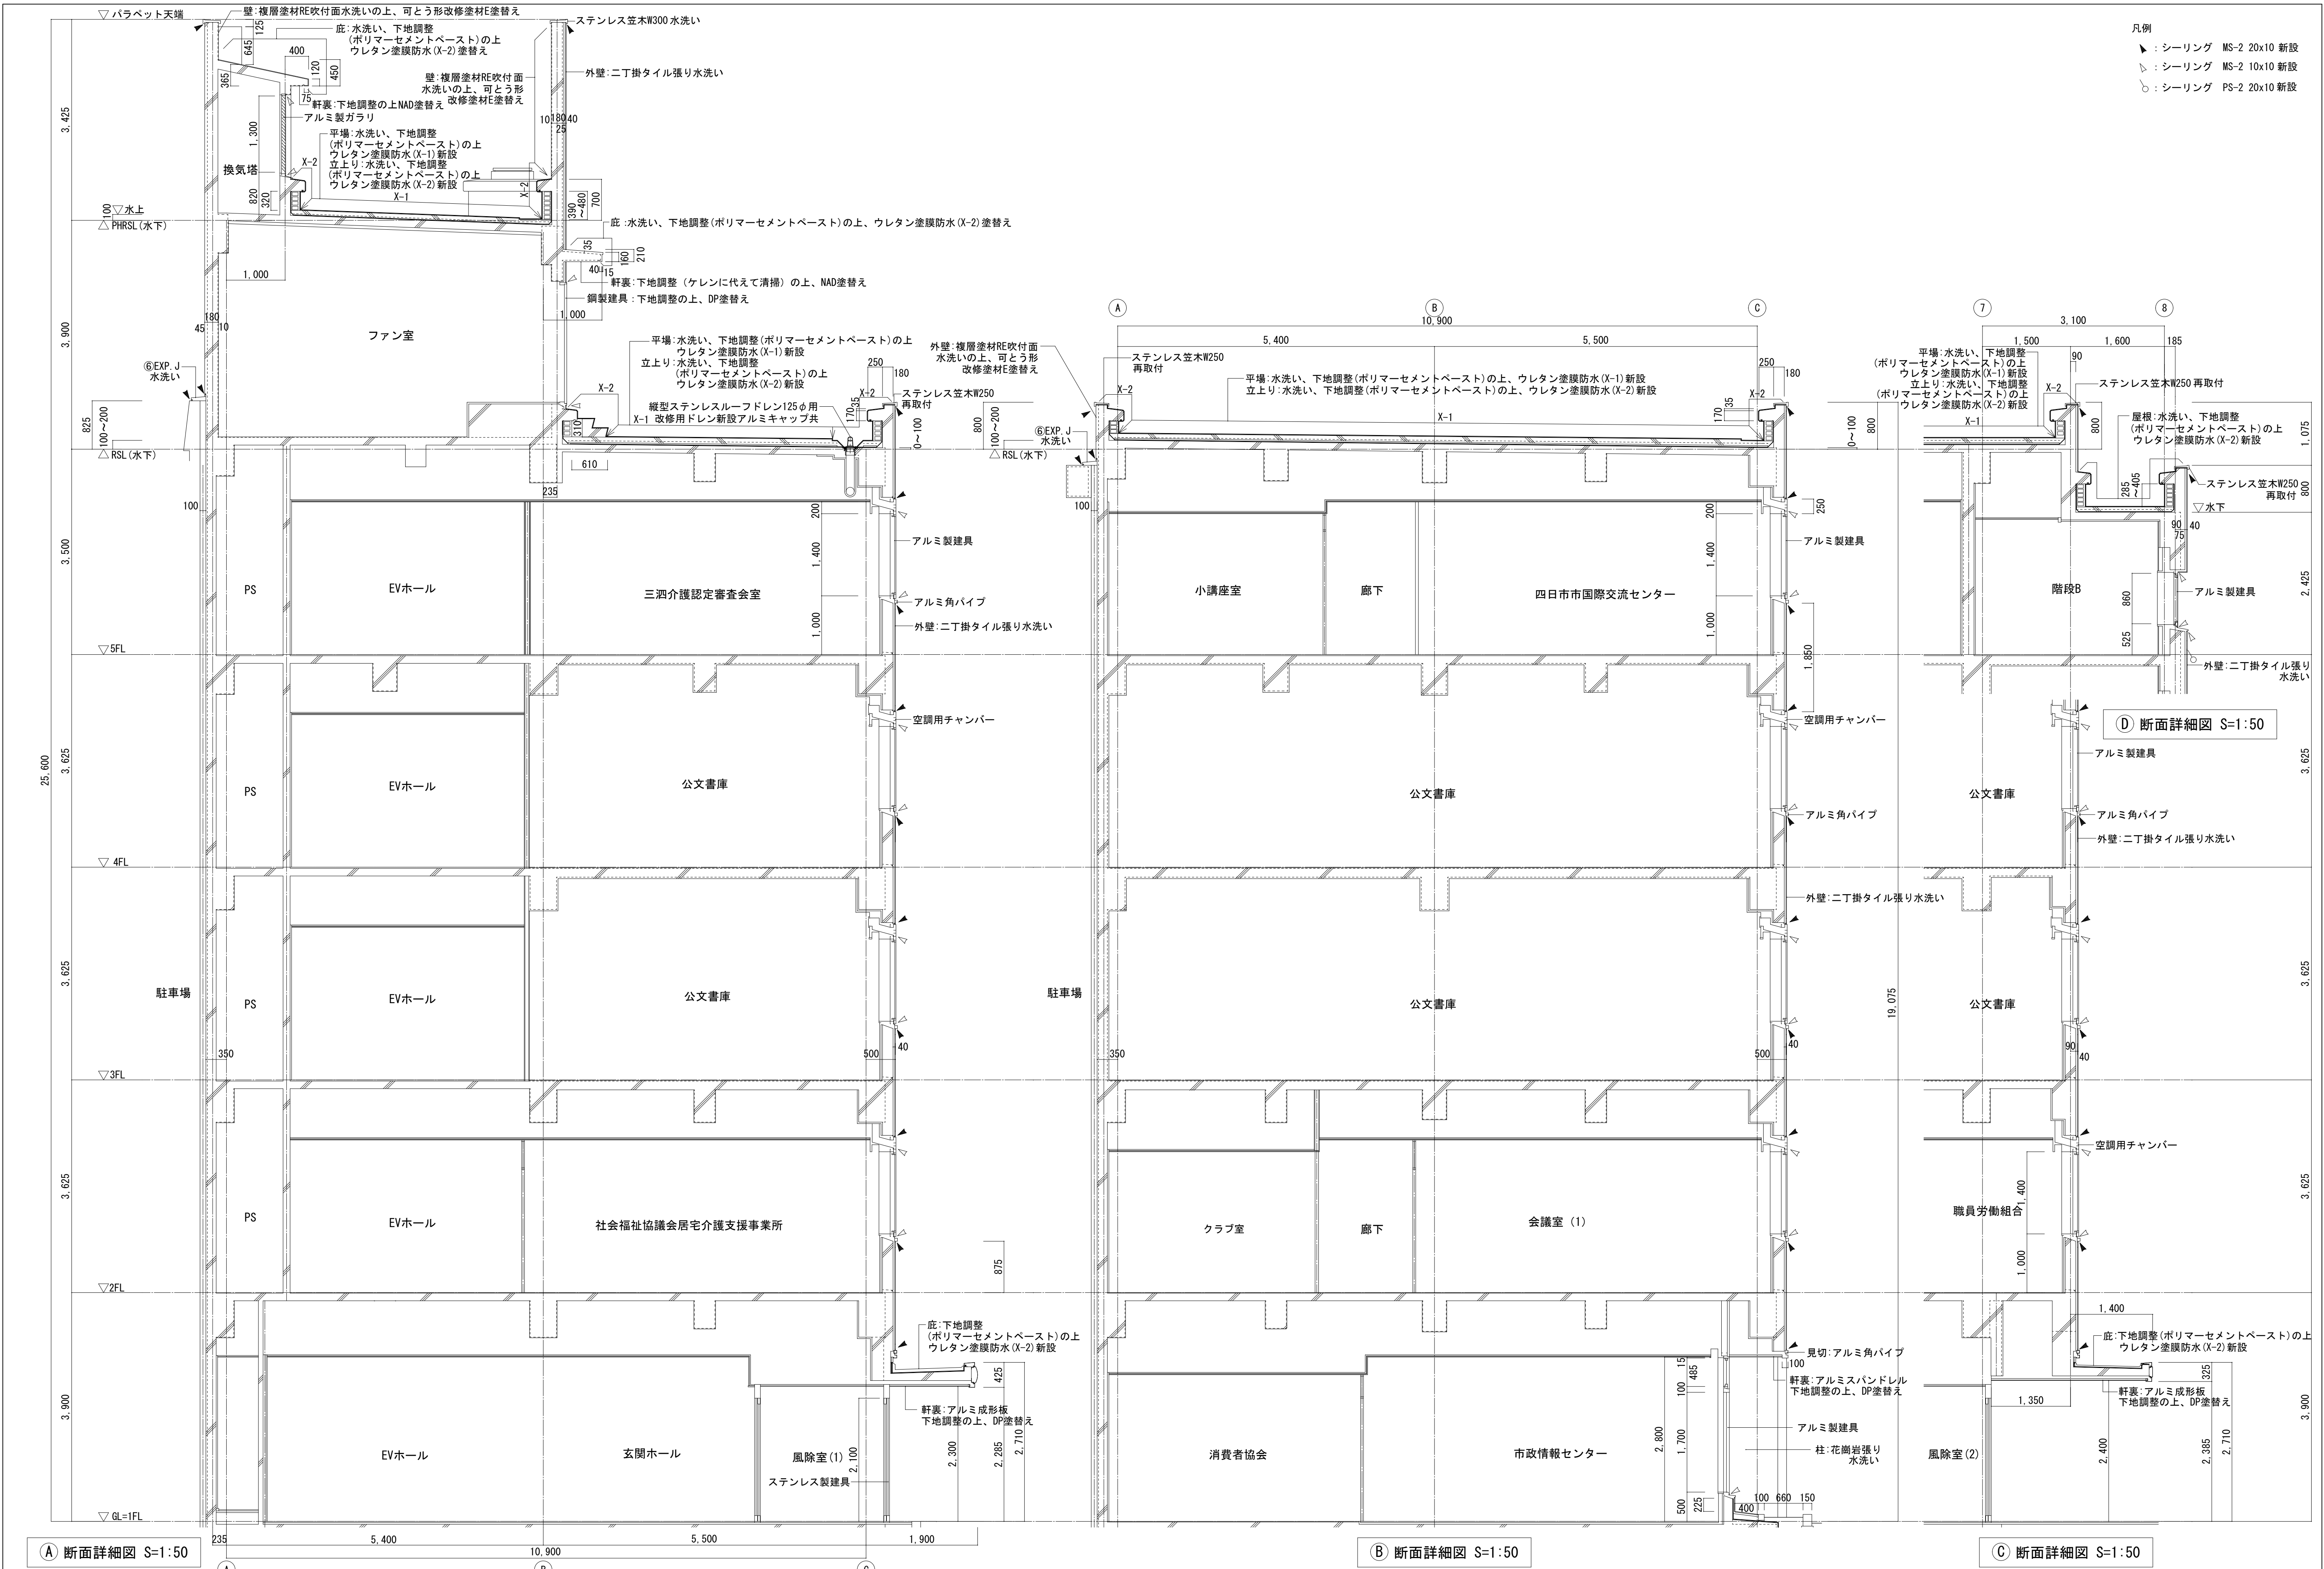


断面詳細図 S=1:50


断面詳細図 S=1:50

断面詳細図 S=1:50

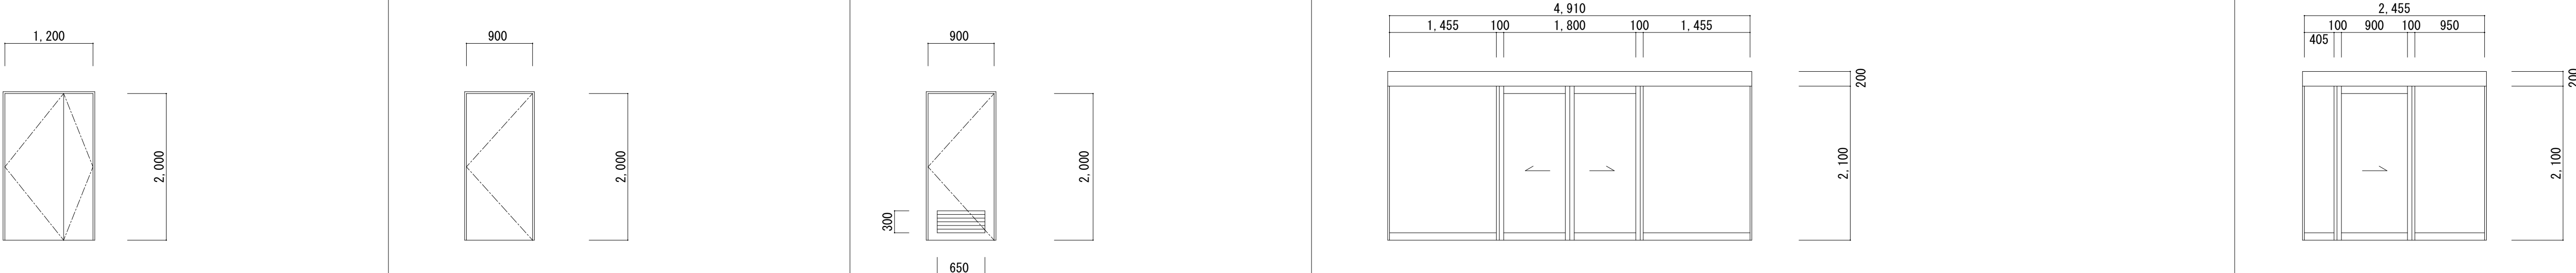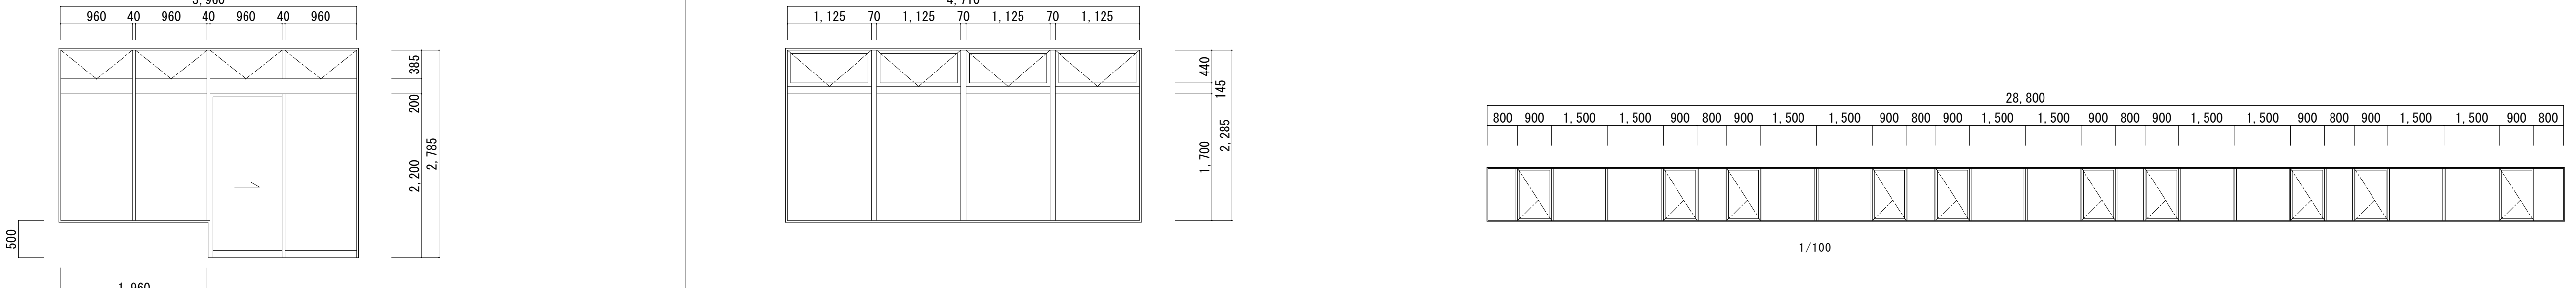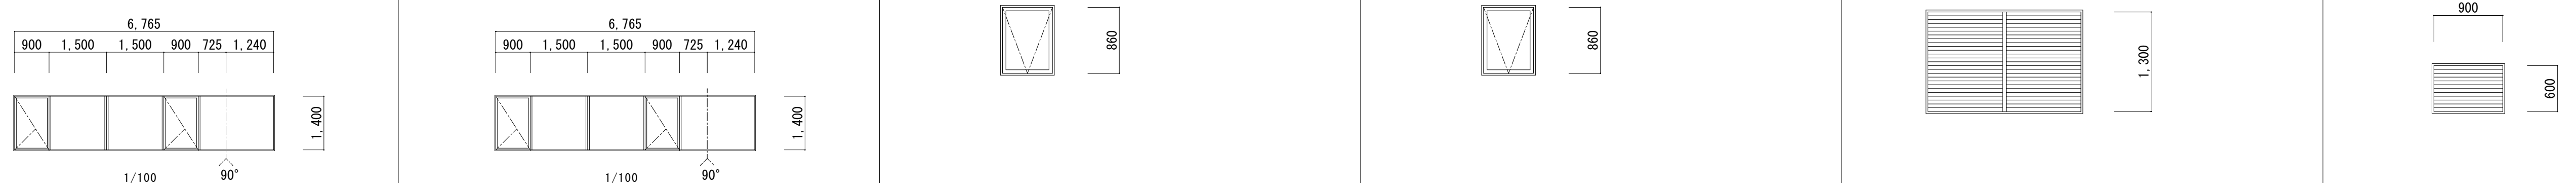
符号	名称	 親子開き戸	見込:100	 片開き戸	見込:100	 片開き戸	見込:100	 両引分けエンジン戸	見込:100	 片引きエンジン戸	見込:100										
姿 図																					
位置	数量	自治会連合会事務所	1	階段室	2	E V機械室	1	風除室 (1)	1	風除室 (2)	1										
硝 子	戸：強化t=8・袖：70→t=6																				
塗装・仕上	ステンレス																				
金 物	標準金物一式・エンジン装置																				
改 修	シーリングMS-2 10x10 三方打替え																				
符号	名称	 ランマ外側し片引きエンジン戸	見込:100	 ランマ外側しはめ殺し窓	見込:100	 タテスベリ出し付はめ殺し窓															
姿 図																					
位置	数量	玄関ホール	1	市政情報センター	4	2～5階事務所															
硝 子	戸・袖：強化t=8・ランマ：70→t=5																				
塗装・仕上	ステンレス																				
金 物	標準金物一式・エンジン装置																				
改 修	シーリングMS-2 10x10 四方打替え、サッシガasket打替え（シーリングSR-1）内外共																				
符号	名称	 タテスベリ出し付はめ殺し窓	見込:100	 タテスベリ出し付はめ殺し窓（防火設備）	見込:100	 内側し窓	見込:70	 内側し窓（防火設備）	見込:70	 ガラリ	見込:70										
姿 図																					
位置	数量	2～5階事務所	4	2～5階事務所	4	階段室	5	階段室	4	ベントハウス	1										
硝 子	網入り熱線吸収ガラスt=6																				
塗装・仕上	7&ミカラー																				
金 物	標準金物一式																				
改 修	シーリングMS-2 10x10 四方打替え、スベリ出し部 サッシガasket打替え（シーリングSR-1）内外共																				
符号	名称																				
姿 図																					
位置	数量																				
硝 子																					
塗装・仕上																					
金 物																					
改 修																					
工事名称		図面名称		縮尺		日付		訂正		担当											
★ 市営中央駐車場及び市庁舎北館改修工事		★ 市庁舎北館 建具表		★ A1：1:50 A3：1:100		★		★		★											
										藤 川 設 計 株 式 会 社											
										一級建築士登録 338601 治田 聡											
										A-70											

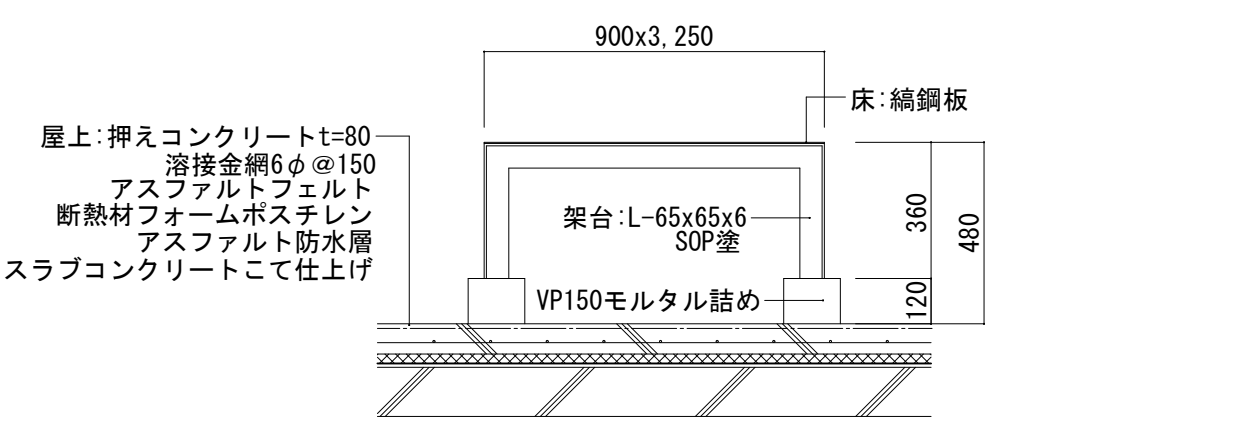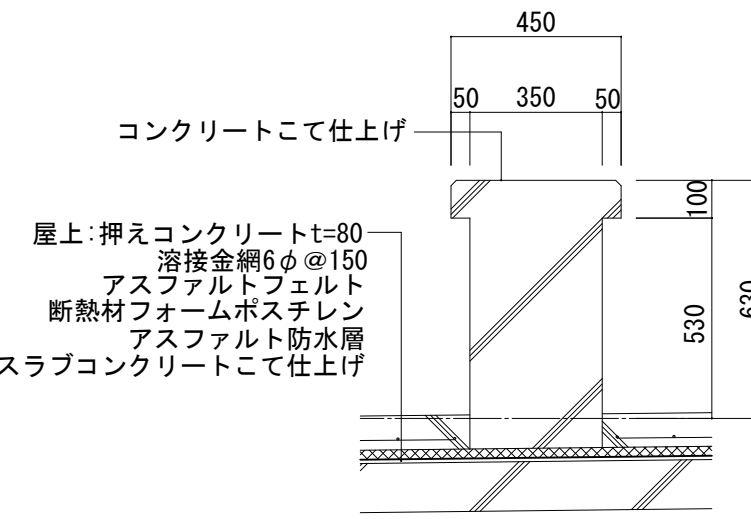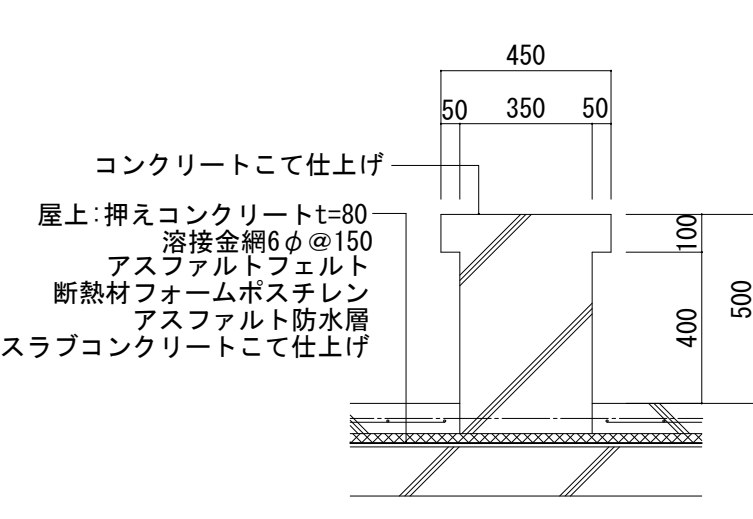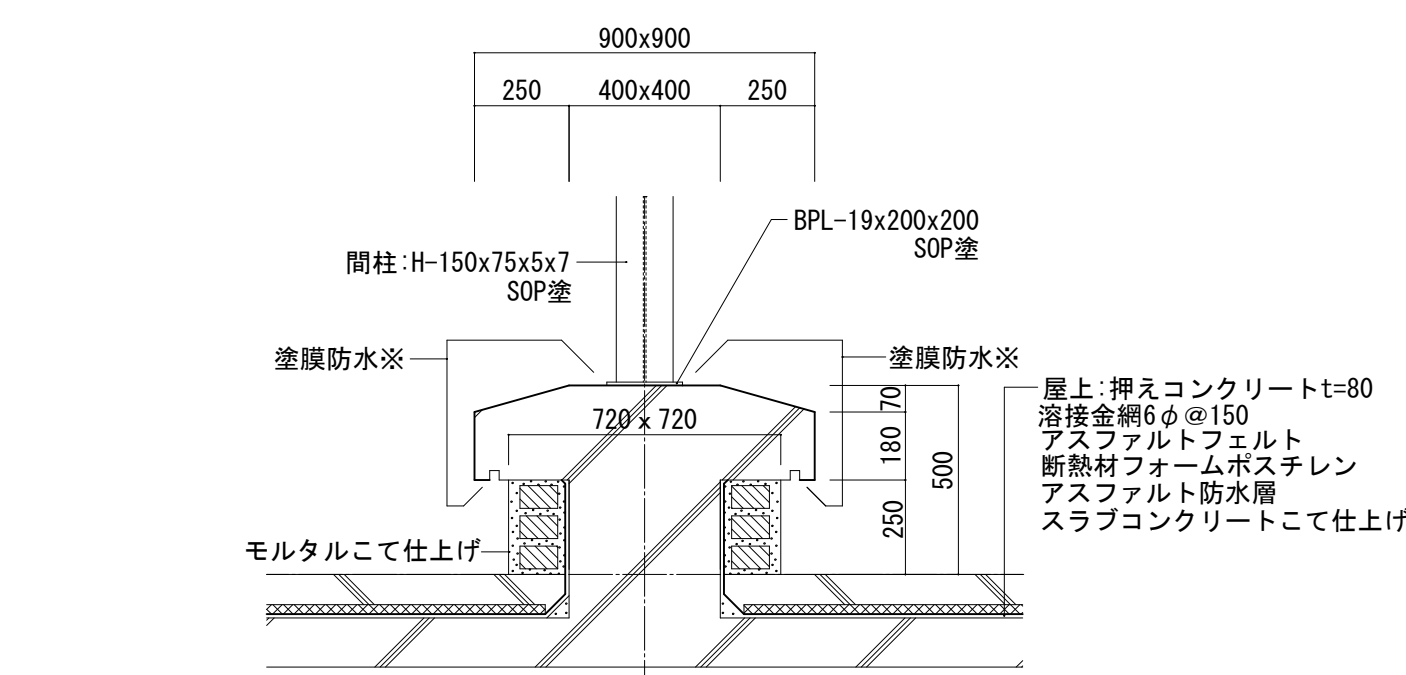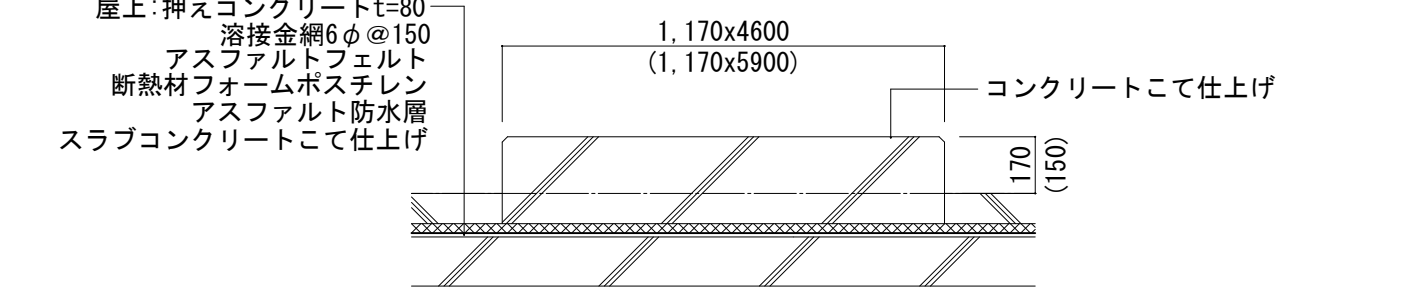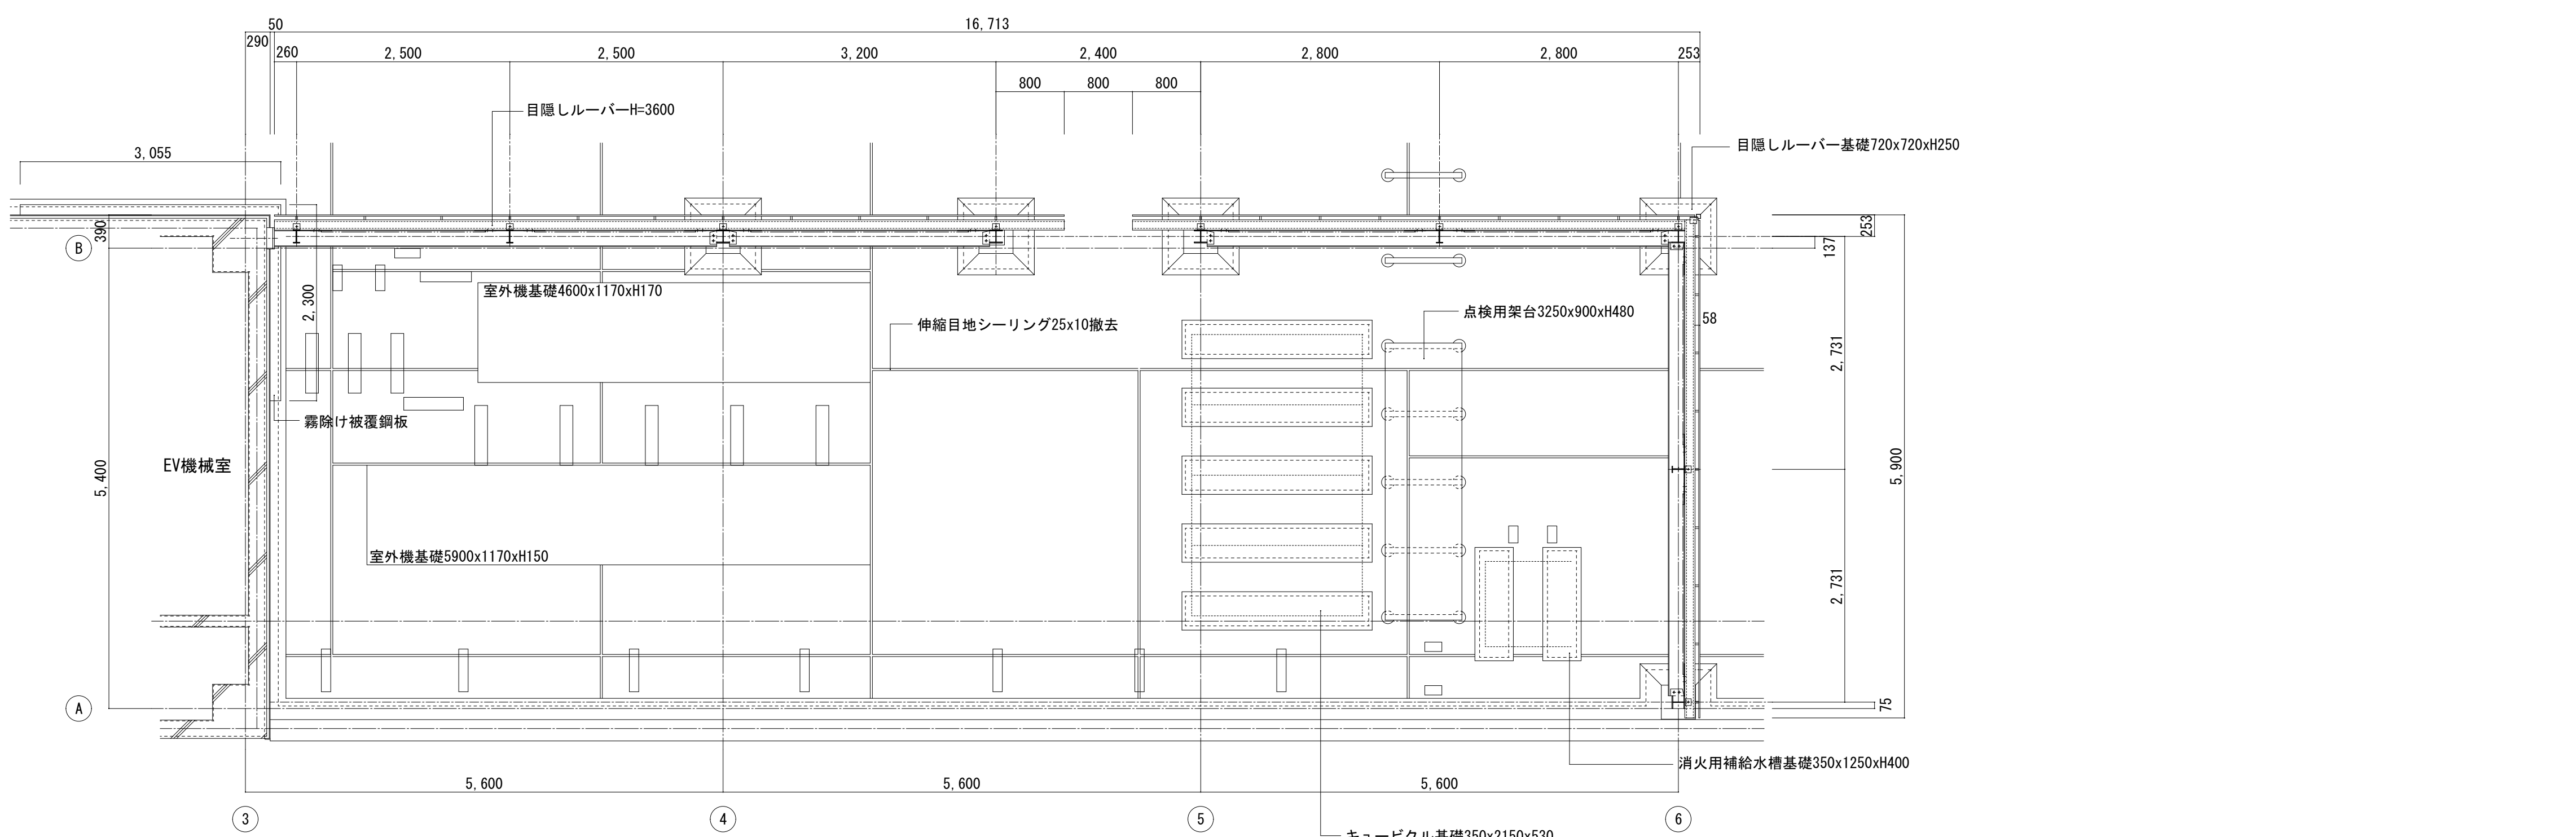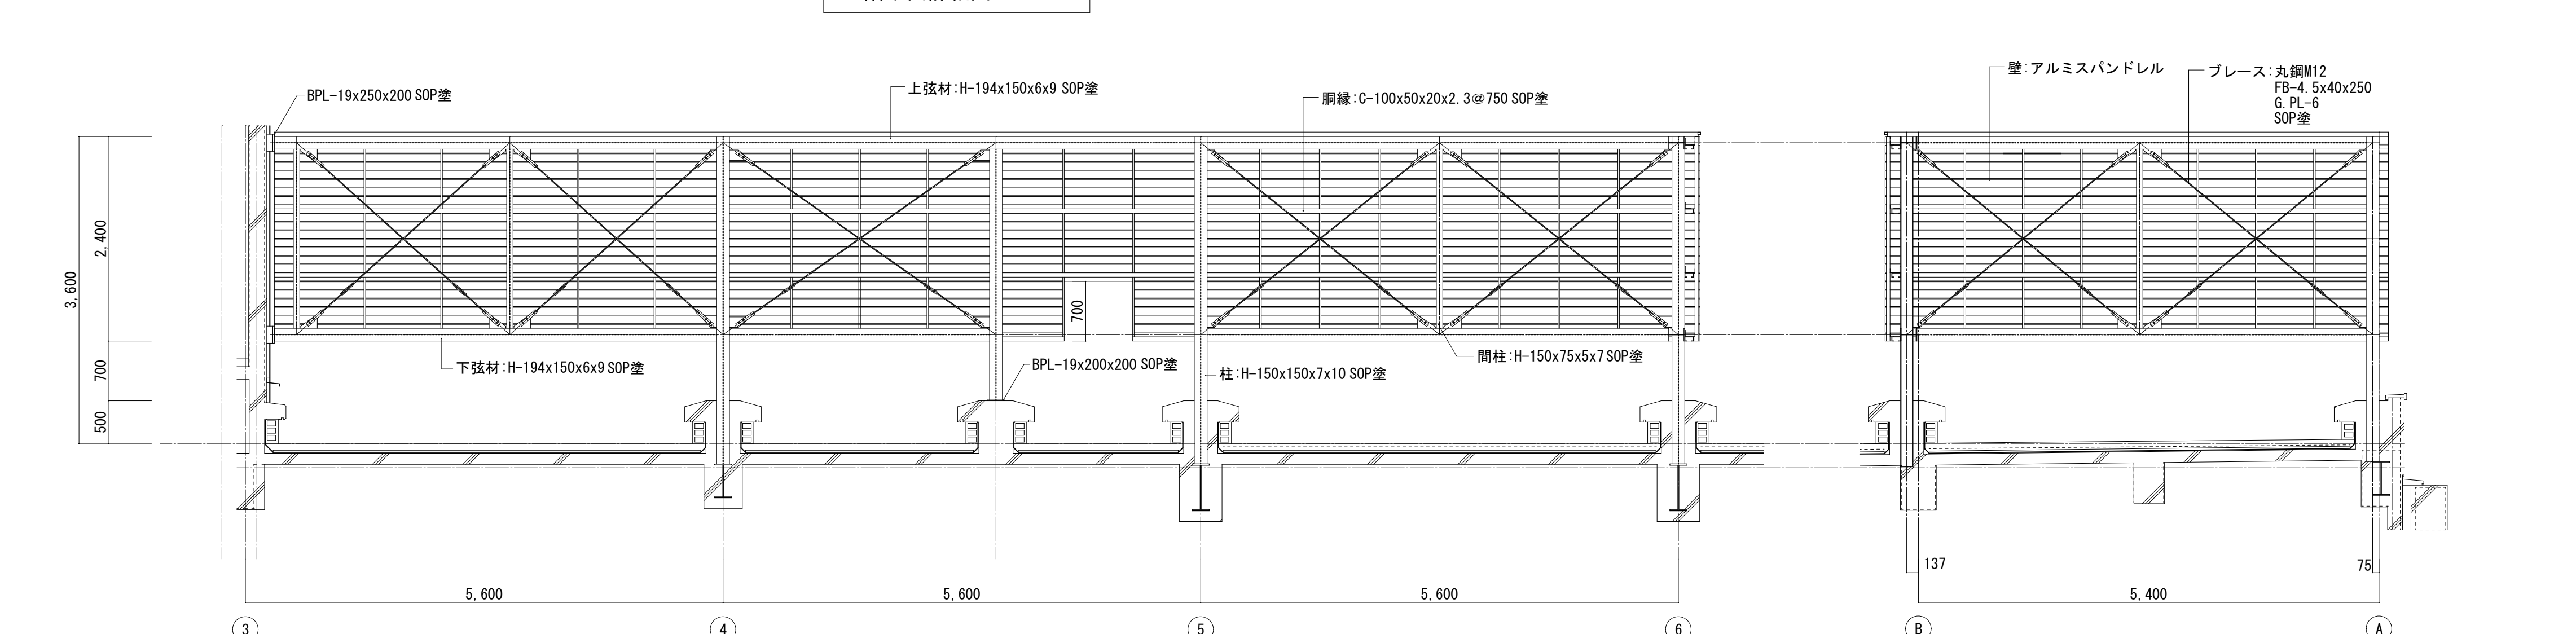点検用架台詳細図（改修前）S=1:20		キュービクル基礎詳細図 S=1:20	消火用補給水槽基礎詳細図（改修前）S=1:20	目隠しルーバー基礎詳細図（改修前）S=1:20	室外機基礎詳細図（改修前）S=1:20				
									
①EXP. J詳細図（改修前） S=1:10		 R階平面詳細図 S=1:50  B通り断面詳細図 S=1:50 							
②EXP. J詳細図（改修前） S=1:10									
③、③' EXP. J詳細図（改修前） S=1:10									
④EXP. J詳細図（改修前） S=1:10									
⑤EXP. J詳細図（改修前） S=1:10									
⑥EXP. J詳細図（改修前） S=1:10									
⑦EXP. J詳細図（改修前） S=1:10									
⑧EXP. J詳細図（改修前） S=1:10									
工事名称 ★ 市営中央駐車場及び市庁舎北館改修工事	図面名称 ★ 市庁舎北館 部分詳細図（改修前）	縮尺 ★ A1: 1:50 ★ A3: 1:100	日付 ★	訂正 ★	担当 ★	承認 ★	備考 ★	藤川設計株式会社 一級建築士登録 338601 治田 聡	A-71

点検用架台詳細図（改修後）S=1:20 ※鉄部：下地調整の上DP塗替えとする。 平場：水洗い、下地調整 (ポリマーセメントペースト)の上 ウレタン塗膜防水(X-1)新設 架台：L-65x65x6 下地調整の上 DP塗替え VP150モルタル詰め 床：鉄鋼板 360 480 120 480 ジャッキアップまたは架台切断の上、再取付 ゴムシートt=5新設	キュービクル基礎詳細図（改修後）S=1:20 立上り：水洗い、下地調整 (ポリマーセメントペースト)の上 ウレタン塗膜防水(X-2)新設 平場：水洗い、下地調整 (ポリマーセメントペースト)の上 ウレタン塗膜防水(X-1)新設 450 50 350 50 100 530 630 X-1	消火用補給水槽基礎詳細図（改修後）S=1:20 立上り：水洗い、下地調整 (ポリマーセメントペースト)の上 ウレタン塗膜防水(X-2)新設 平場：水洗い、下地調整 (ポリマーセメントペースト)の上 ウレタン塗膜防水(X-1)新設 450 50 350 50 100 530 630 X-1	目隠しルーバー基礎詳細図（改修後）S=1:20 900x900 250 400x400 250 間柱：H-150x75x5x7 下地調整の上、DP塗替え BPL-19x200x200 下地調整の上、DP塗替え X-2 720x720 180 70 250 500 X-1 立上り：水洗い、下地調整 (ポリマーセメントペースト)の上 ウレタン塗膜防水(X-2)塗替え 立上り：水洗い、下地調整 (ポリマーセメントペースト)の上 ウレタン塗膜防水(X-2)新設 立上り：水洗い、下地調整 (ポリマーセメントペースト)の上 ウレタン塗膜防水(X-2)新設 平場：水洗い、下地調整(ポリマーセメントペースト)の上の上、ウレタン塗膜防水(X-1)新設	室外機基礎詳細図（改修後）S=1:20 立上り：水洗い、下地調整 (ポリマーセメントペースト)の上 ウレタン塗膜防水(X-2)新設 平場：水洗い、下地調整 (ポリマーセメントペースト)の上 ウレタン塗膜防水(X-1)新設 1,170x4600 (1,170x5900) 170 150 X-1					
①EXP. J詳細図（改修後） S=1:10 被覆鋼板製EXP. J W250 水洗い 250 85 凡例 ▽：シーリング MS-2 20x10 新設 ②EXP. J詳細図（改修後） S=1:10 カラー鋼板EXP. J W445 水洗い 445 445 凡例 ▽：シーリング MS-2 20x10 新設 ③、③' EXP. J詳細図（改修後） S=1:10 被覆鋼板製EXP. J W190 水洗い 190 (140) 30 30 凡例 ▽：シーリング MS-2 20x10 新設 () 内寸法は、③' を示す ④EXP. J詳細図（改修後） S=1:10 被覆鋼板製EXP. J W310 水洗い 310 30 30 凡例 ▽：シーリング MS-2 20x10 新設 ⑤EXP. J詳細図（改修後） S=1:10 被覆鋼板製EXP. J W280 水洗い 245 30 30 凡例 ▽：シーリング MS-2 20x10 新設 ⑥EXP. J詳細図（改修後） S=1:10 被覆鋼板製EXP. J W245 水洗い 245 30 30 凡例 ▽：シーリング MS-2 20x10 新設 ⑦EXP. J詳細図（改修後） S=1:10 被覆鋼板製EXP. J W400 水洗い 400 170 45 65 凡例 ▽：シーリング MS-2 20x10 新設 ⑧EXP. J詳細図（改修後） S=1:10 被覆鋼板製EXP. J W420 水洗い 420 220 40 凡例 ▽：シーリング MS-2 20x10 新設	R階平面詳細図 S=1:50 16,713 2,500 2,500 3,200 2,400 2,800 2,800 253 3,055 290 260 800 800 800 目隠しルーバーH=3600 下地調整の上、DP塗替え 2,300 5,400 5,600 5,600 5,600 5,600 ③ ④ ⑤ ⑥ EV機械室 霧除け被覆鋼板 下地調整の上、DP塗替え 点検用架台3250x900xH480 58 2,731 5,900 2,731 75 253 137 目隠しルーバー基礎720x720xH250 水洗い、下地調整(ポリマーセメントペースト)の上、ウレタン塗膜防水(X-2)塗替え 室外機基礎4600x1170xH170 水洗い、下地調整(ポリマーセメントペースト)の上、ウレタン塗膜防水(X-2)新設 既存目地部 目地カバー新設 室外機基礎5900x1170xH150 水洗い、下地調整(ポリマーセメントペースト)の上、ウレタン塗膜防水(X-2)新設 消火用補給水槽基礎350x1250xH400 水洗い、下地調整(ポリマーセメントペースト)の上、ウレタン塗膜防水(X-2)新設 キュービクル基礎350x2150x530 水洗い、下地調整(ポリマーセメントペースト)の上、ウレタン塗膜防水(X-2)新設 B通り断面詳細図 S=1:50 3,600 2,400 700 500 BPL-19x250x200 下地調整の上、DP塗替え 上弦材：H-194x150x6x9 下地調整の上、DP塗替え 鋼線：C-100x50x20x2.3@750 下地調整の上、DP塗替え 200 BPL-19x200x200 下地調整の上、DP塗替え 柱：H-150x150x7x10 下地調整の上、DP塗替え 間柱：H-150x75x5x7 下地調整の上、DP塗替え 137 5,400 75 ③ ④ ⑤ ⑥ 壁：アルミスパンドレル 下地調整の上、DP塗替え ブレース：丸鋼M12 FB-4.5x40x250 G PL-6 下地調整の上、DP塗替え 6通り断面詳細図 S=1:50								
工事名称 ★ 市営中央駐車場及び市庁舎北館改修工事	図面名称 ★ 市庁舎北館 部分詳細図（改修後）	縮尺 ★ A1：1:50 ★ A3：1:100	日付 ★	訂正 ★	担当 ★	承認 ★	備考 ★	藤川設計株式会社 一級建築士登録 338601 治田 聡	A-72








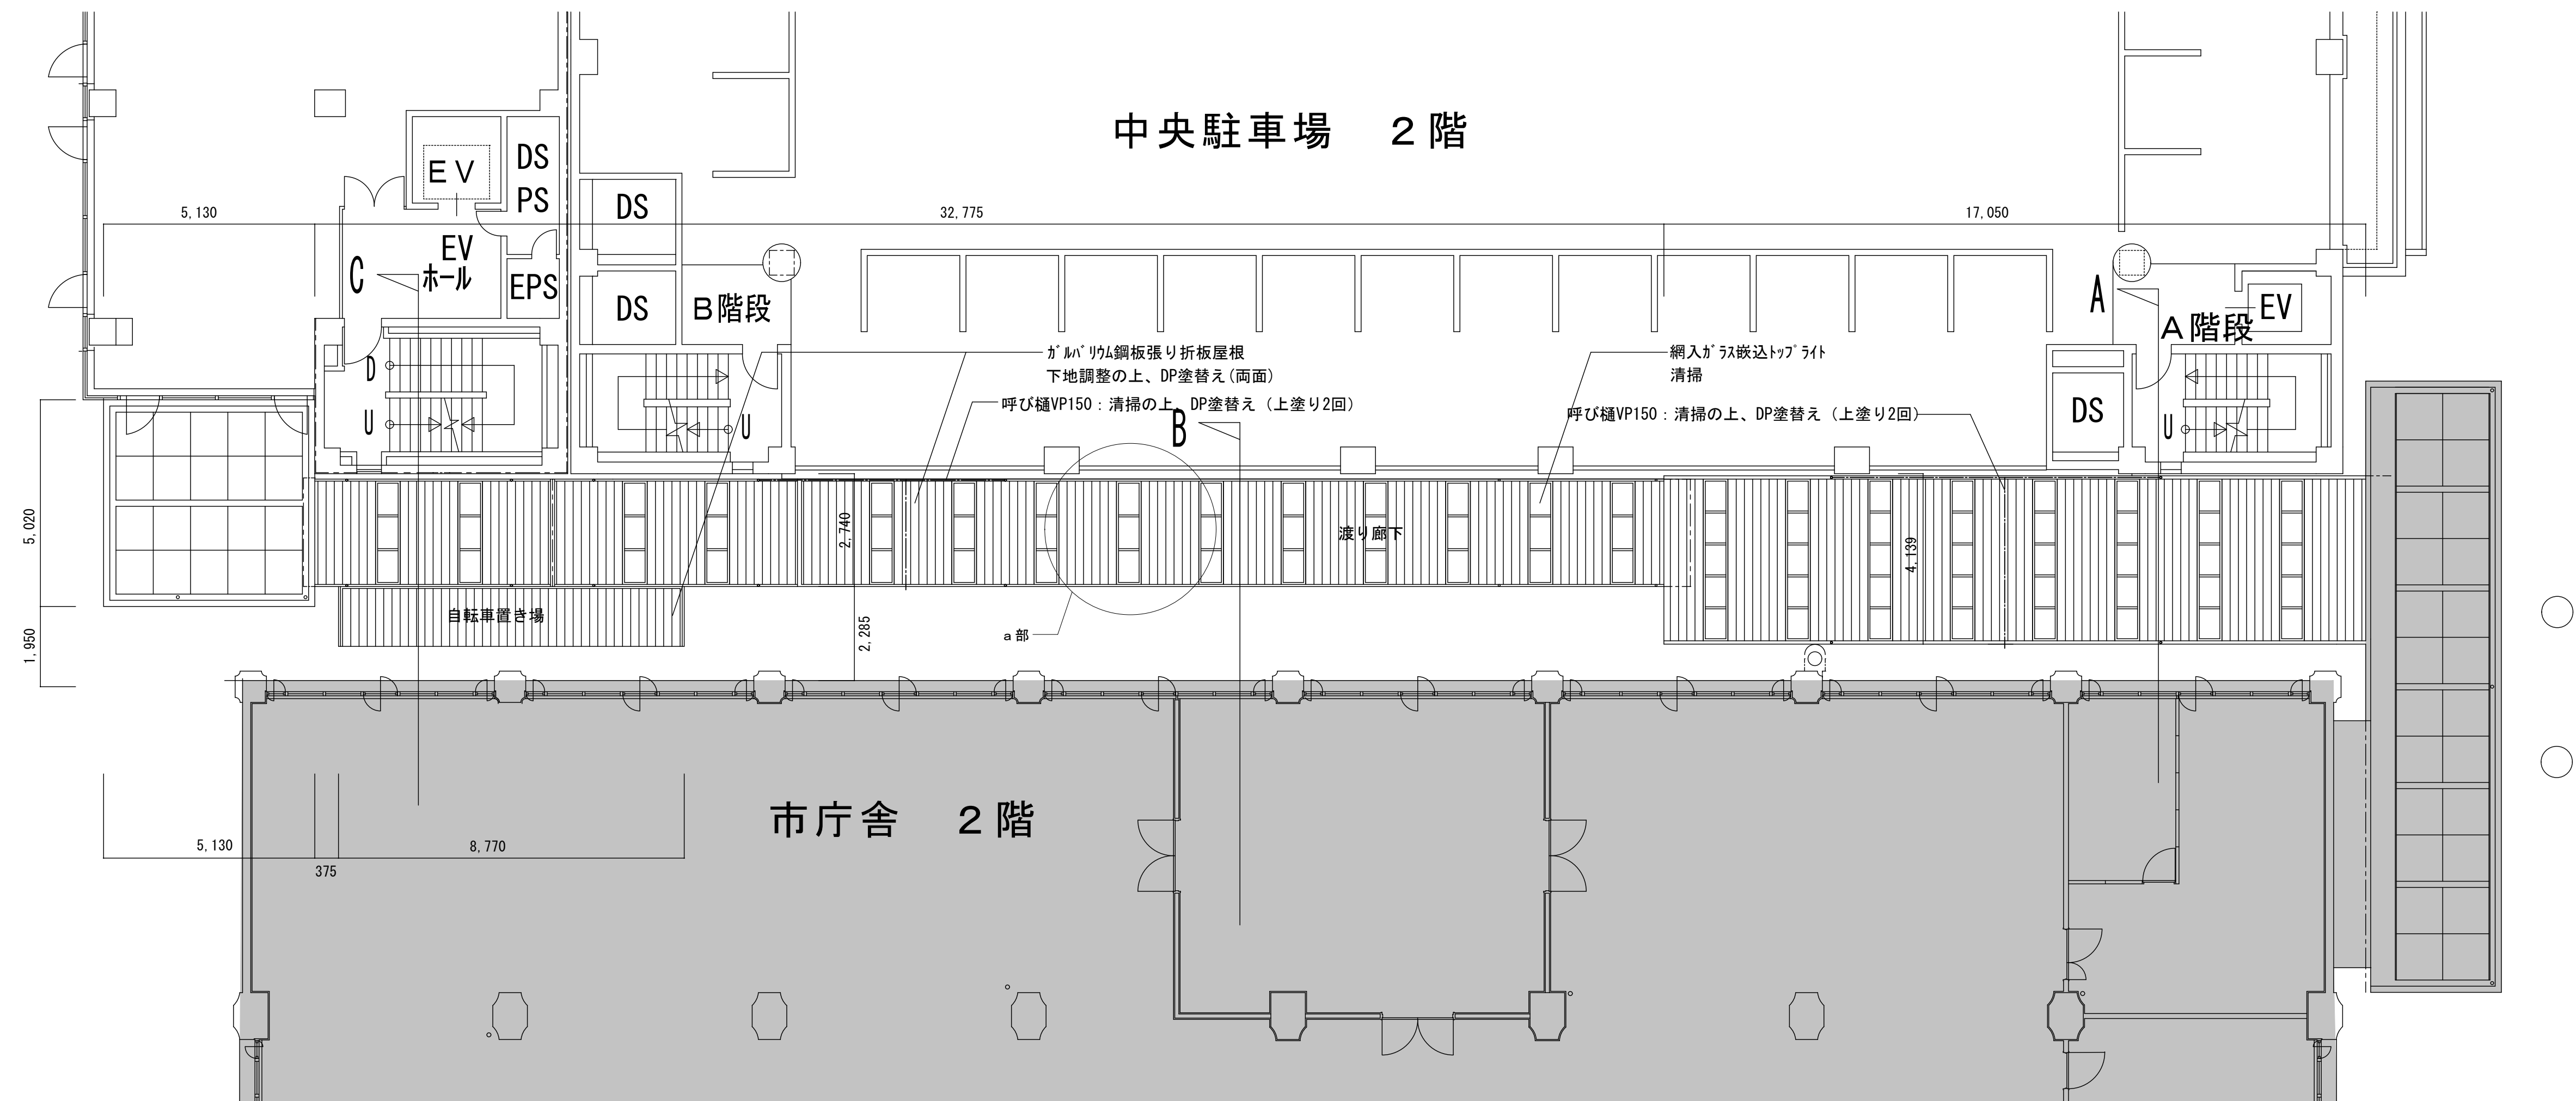


屋根伏図 S=1:100

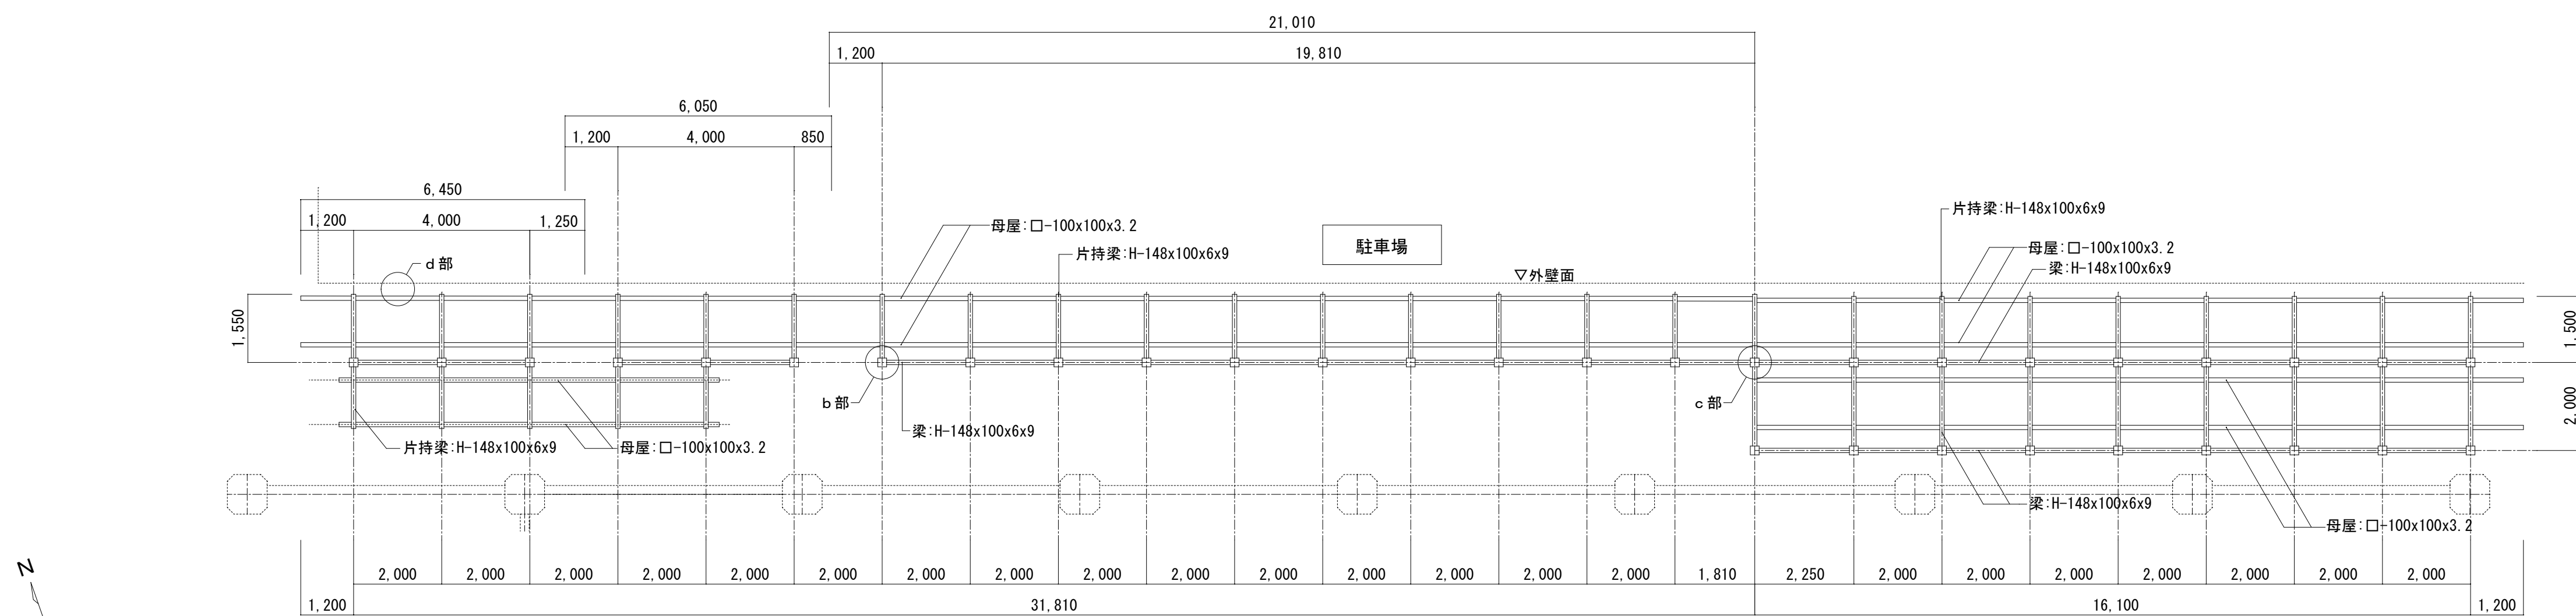

鉄骨伏図 S=1:100

特記なき限り 鉄部: 下地調整の上、DP塗替え (垂鉛めつき程度)

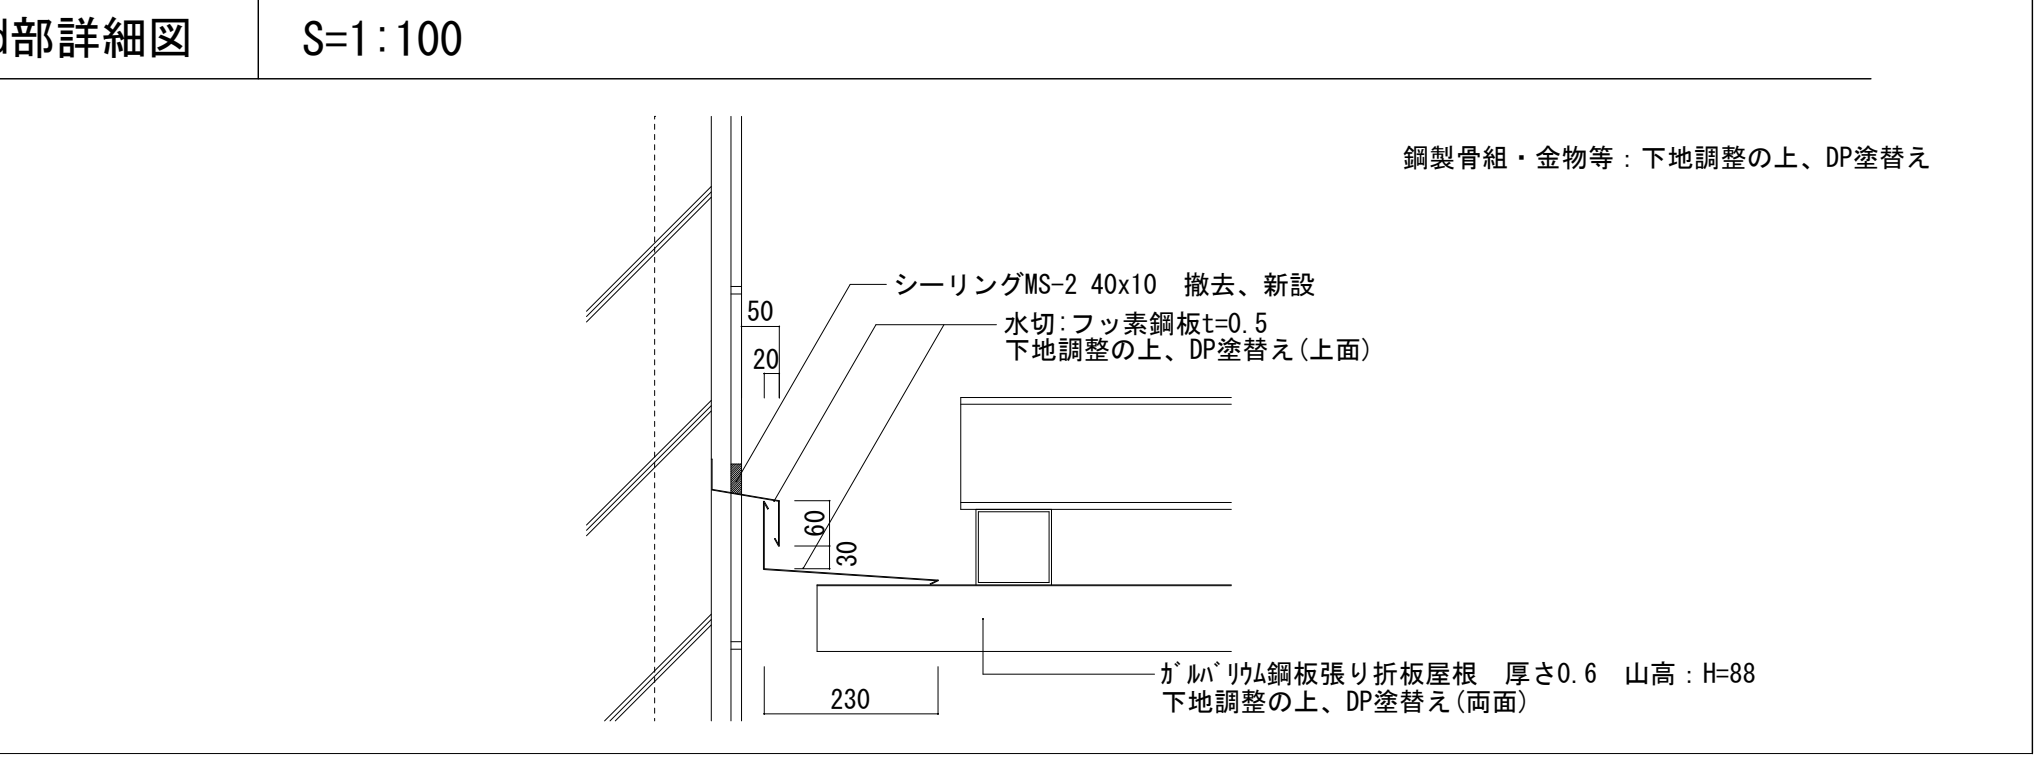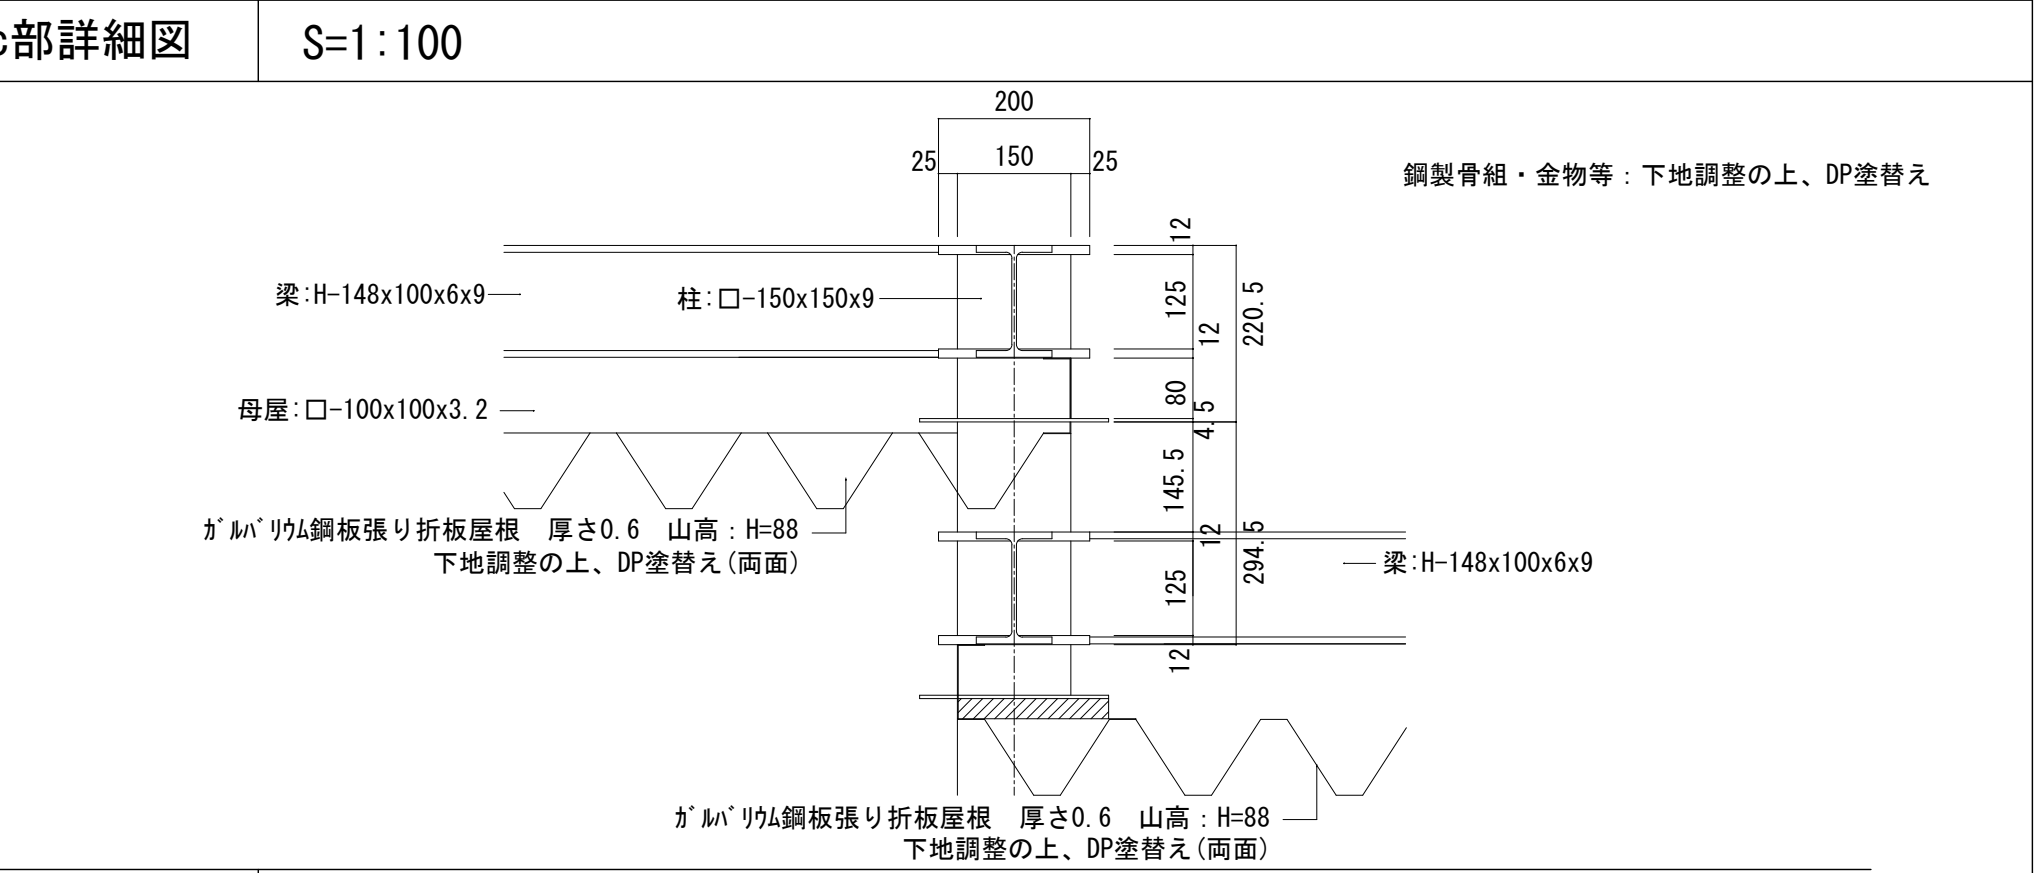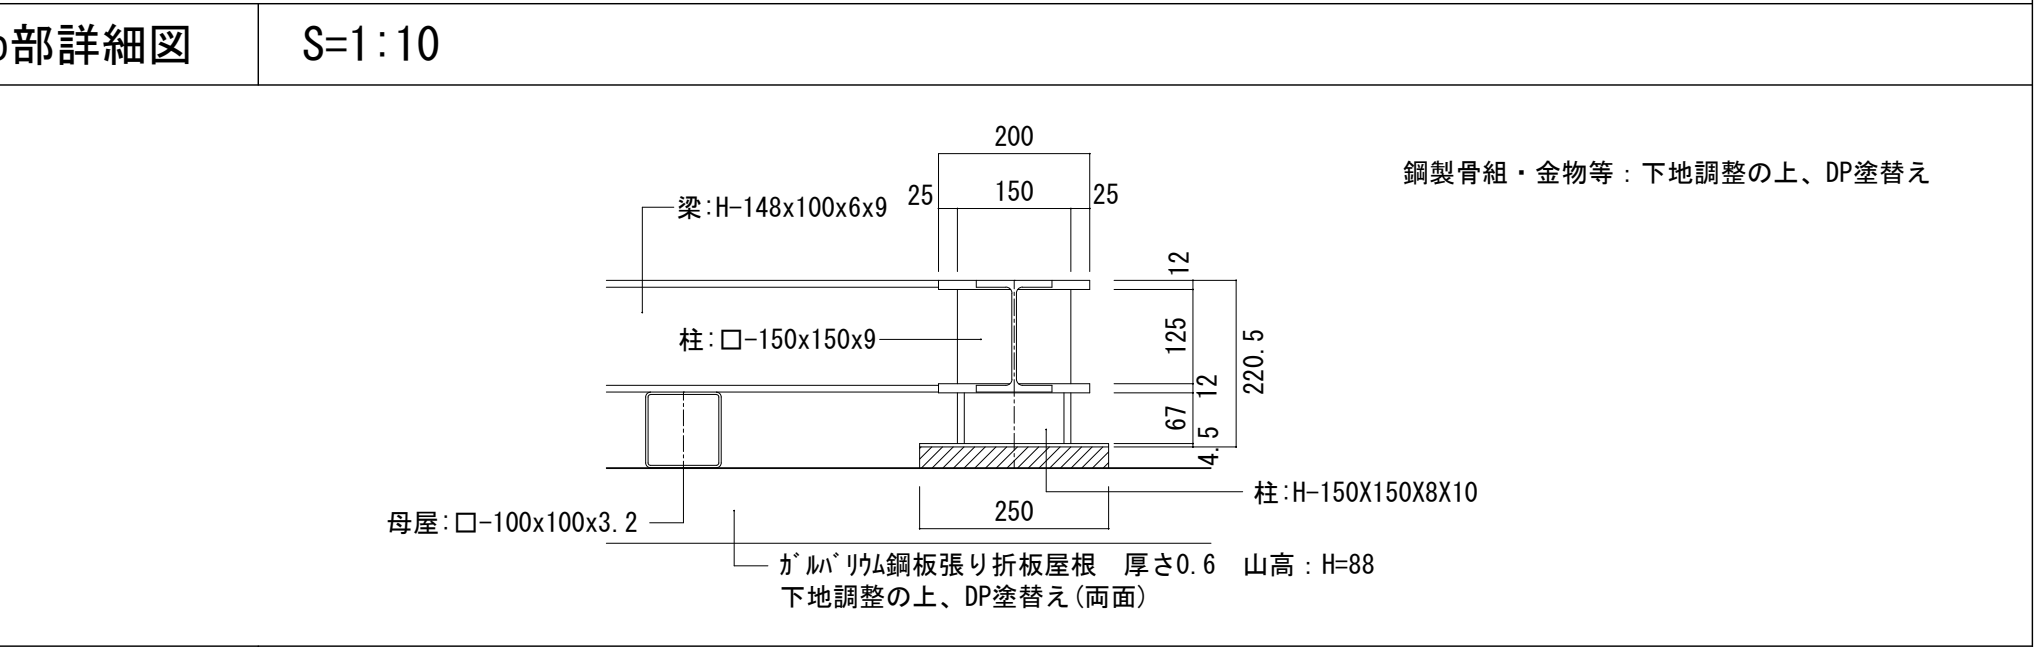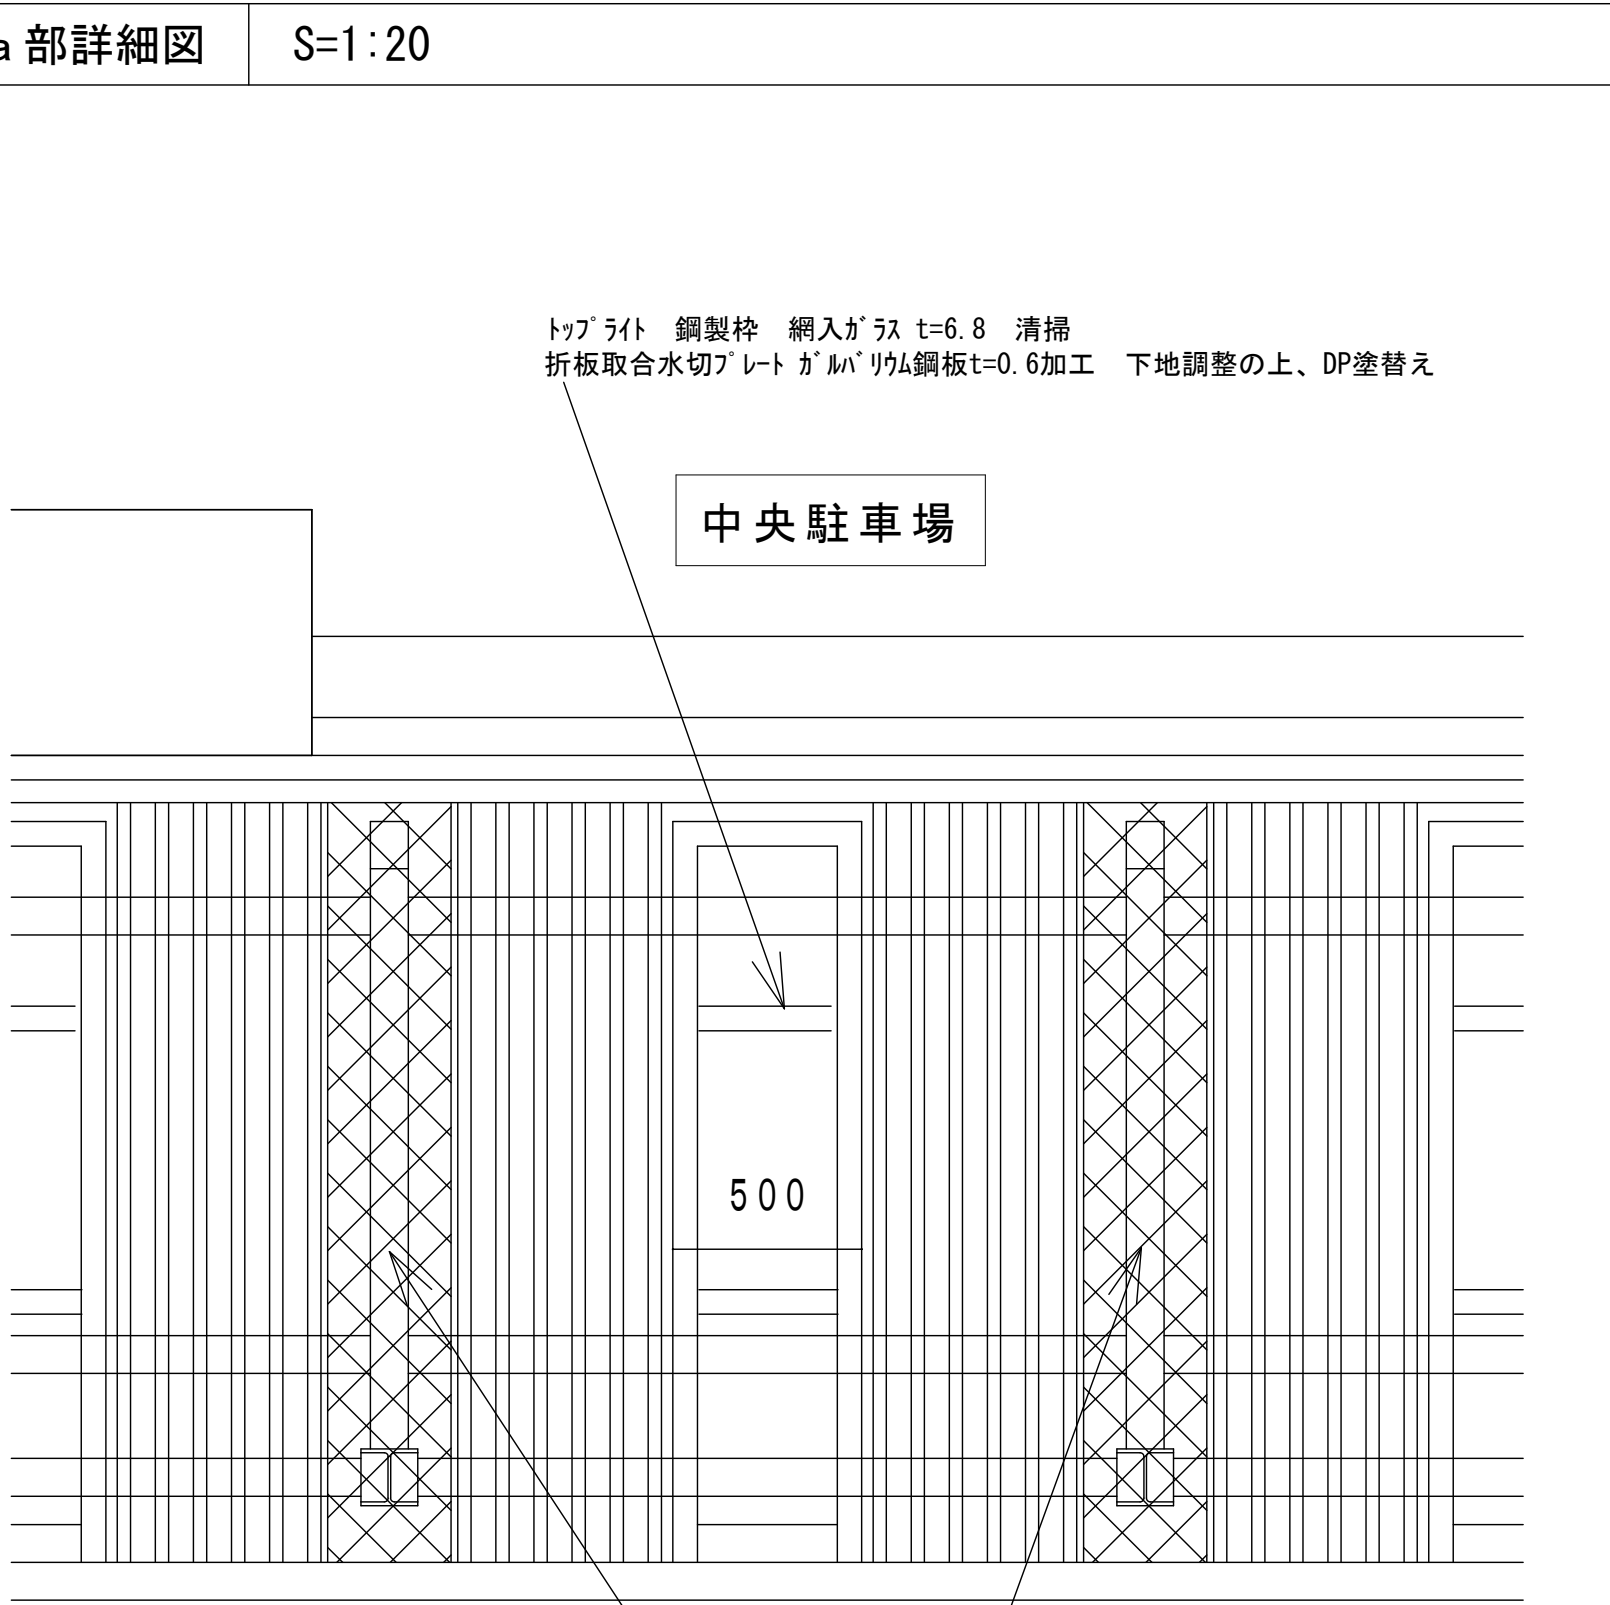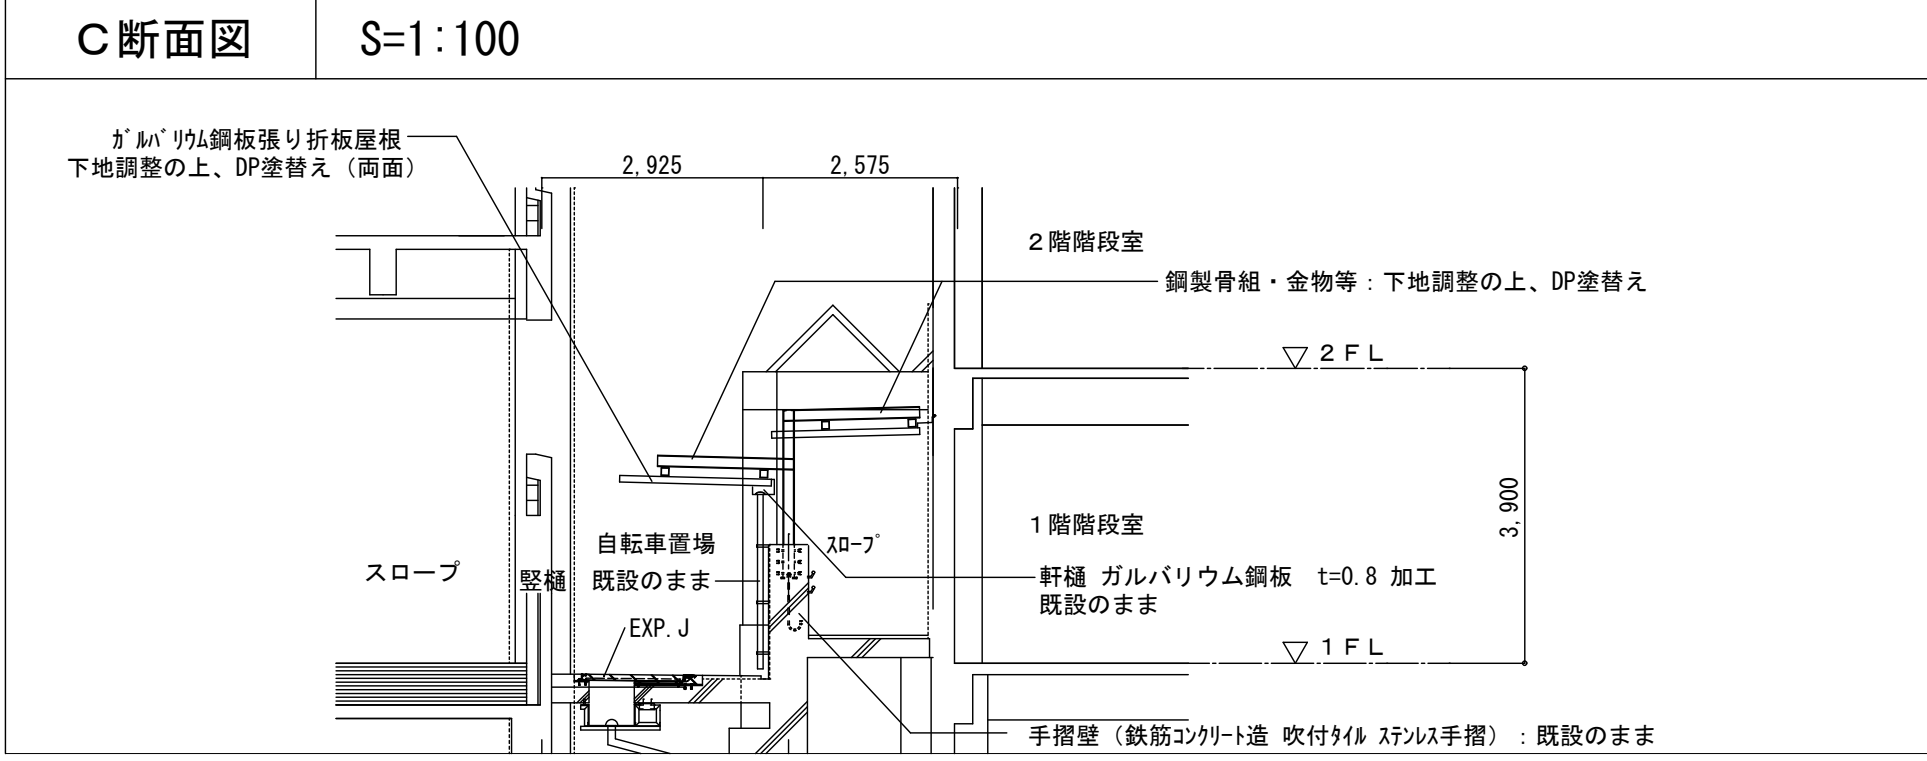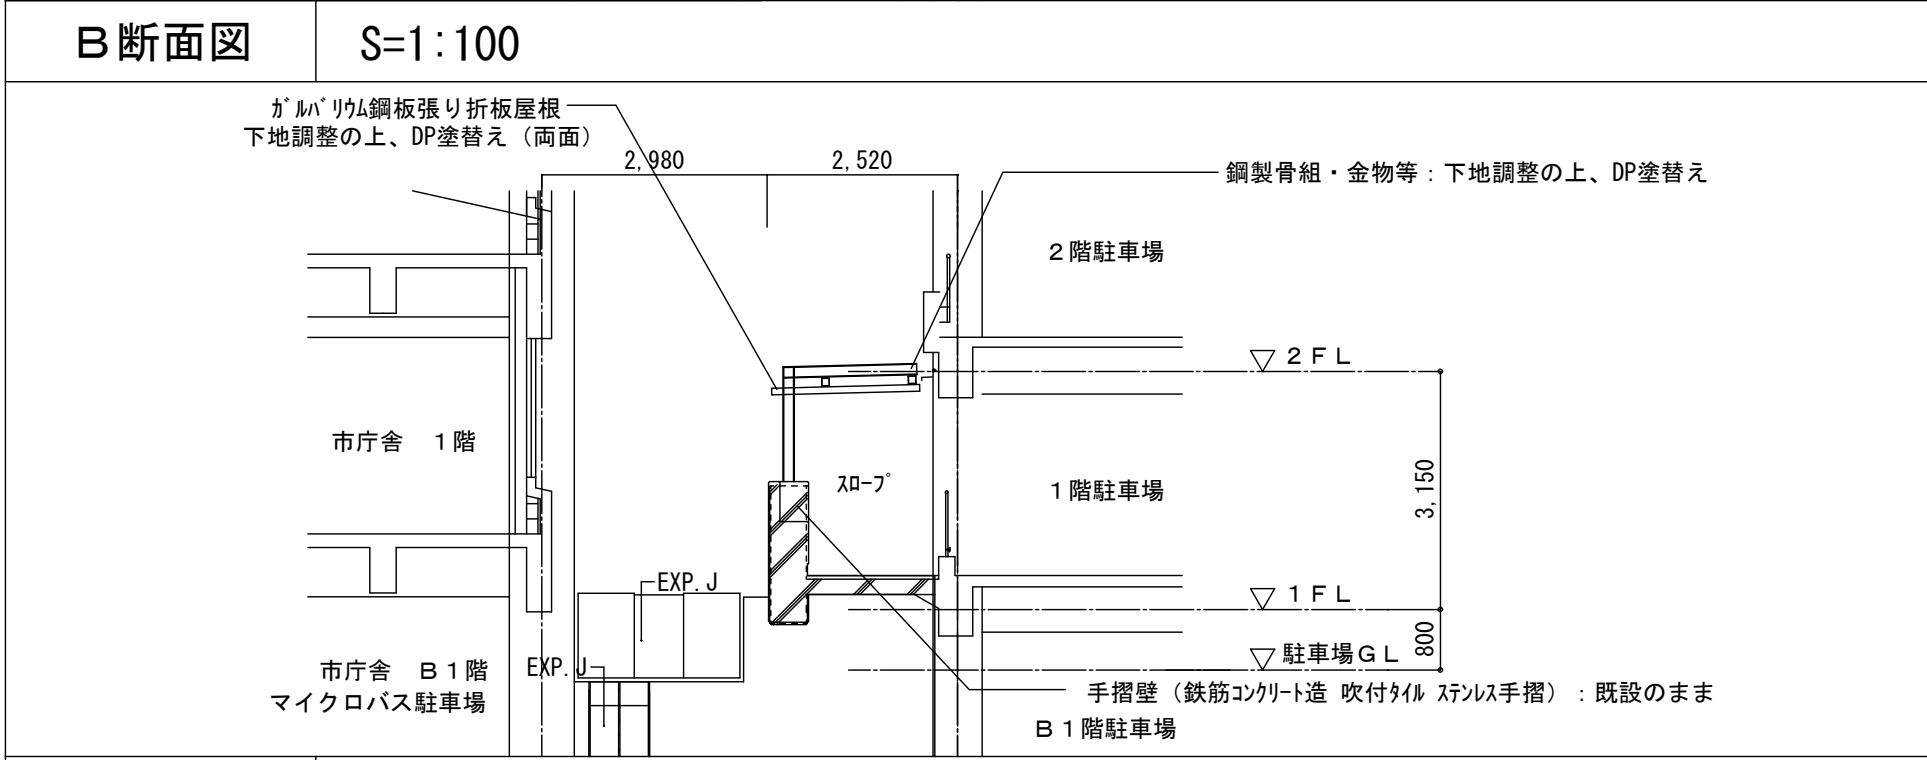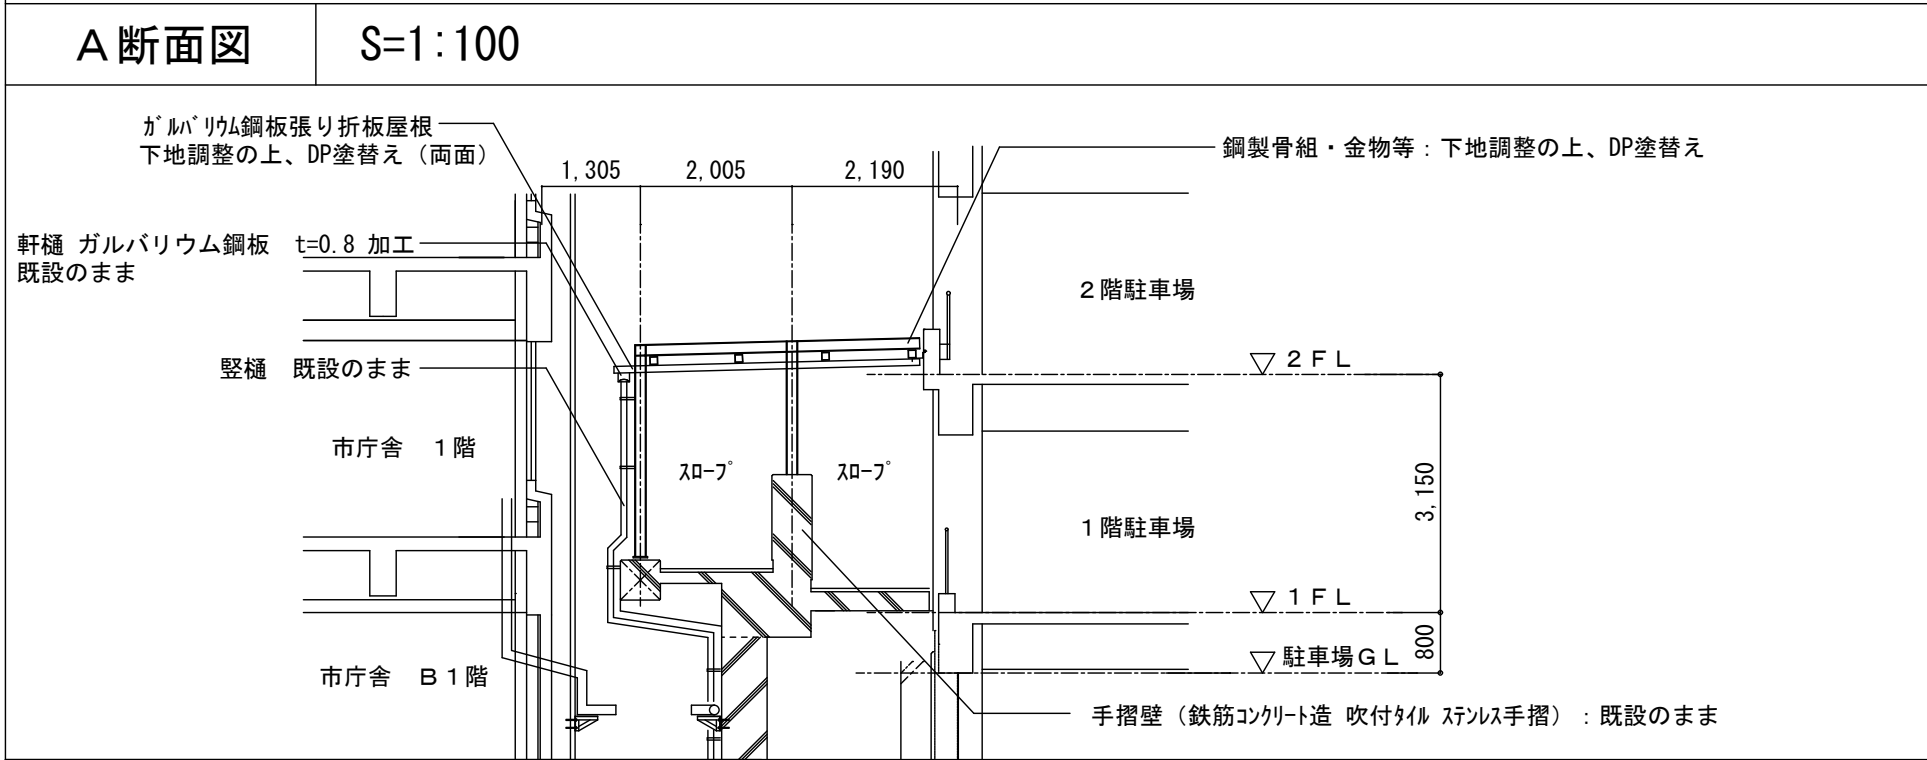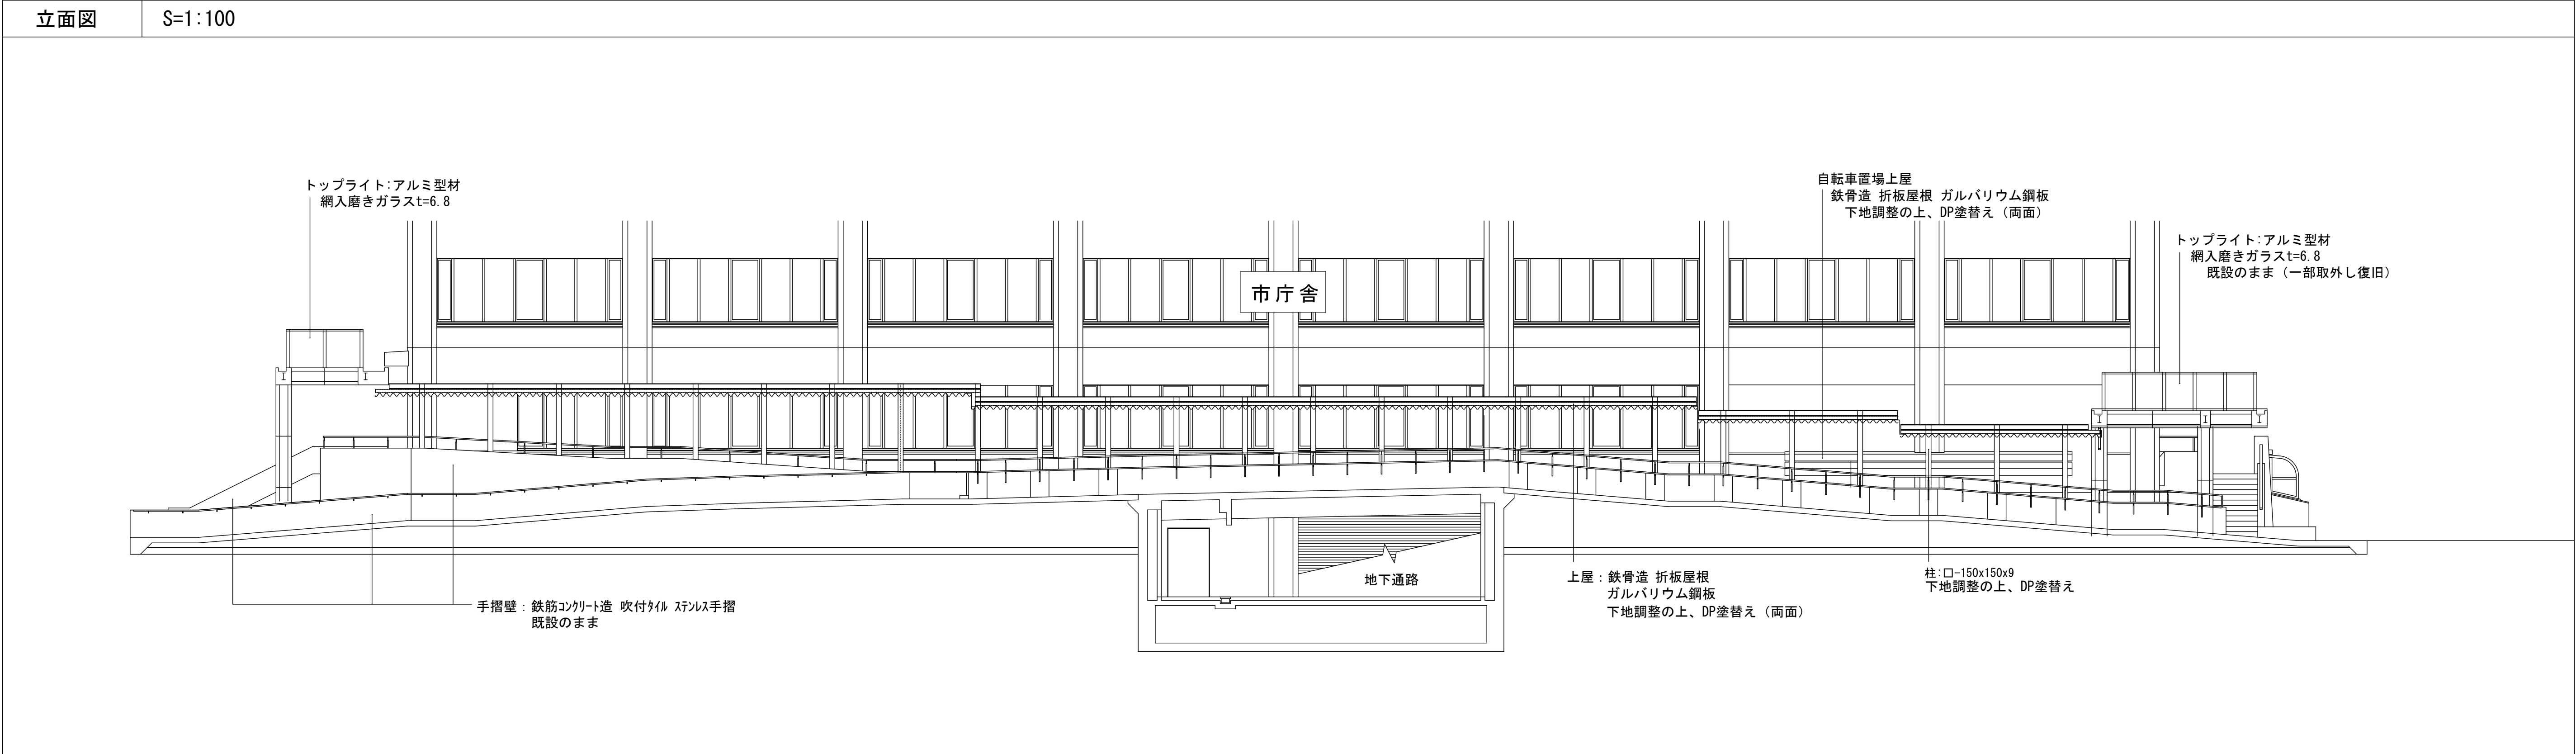

仮設計画

①-(1) 仮囲い：ガードフェンス H=1800 L=54.2m（市庁舎北館外壁改修時）

①-(2) 仮囲い：ガードフェンス H=1800 L=77m（工事期間中）

①-(3) 仮囲い：ガードフェンス H=1800 L=4.5m（市庁舎北館外壁改修時以外の工事期間中）

② 仮囲い：伸縮ゲート W=6000 H=1800（工事期間中）


③ 仮囲い：A型バリケード（年末・年始時）L=7.2m


④ コーンバー L=12m（市庁舎北館防水改修時）

■ ゴムマット敷き養生t=20程度 176m2（工事期間中）

■ 足場下養生：構造用合板t=12 91m2


- 工事条件
- ・工事ヤードの出入り口については施錠管理を行うこと
 - ・ゴムマット敷き養生前に、損傷程度を確認し、監督職員に報告すること
 - ・本報告以上の損傷となってしまった場合は受注者の責任にて復旧すること
 - ・尚、ゴムマット敷き養生以外の仮囲い内は工事ヤードとして利用可能であるが、上記同様とする
 - ・建物周囲の歩行者通行箇所上部に朝顔を設けること
 - ・施設利用者の出入りに支障がないように足場計画を行うこと
 - ・足場設置に干渉する樹木については、適宜枝払いを行うこと
 - ・工事完了後、工事ヤード、作業ヤードの清掃を行うこと
 - ・本駐車場は一般の利用者も使用するため、場内の工事車両の走行においては十分に注意を払うこと
 - ・工事車両については駐車場の利用条件（高さ2.0m、長さ4.7m、幅1.7m、重量2.0t）に合った車両とすること
- ・工事範囲および工事にて使用する範囲は常に整理整頓し、清潔に保つなど、作業環境の改善、現場作業の美化に努めること
- ・作業にあたっては騒音規制法、振動規制法を順守するとともに、騒音・臭気による近隣への影響に対しても十分に考慮した施工を行うこと
- ・下地調整、下地補修に関する作業については監督職員と協議の上、作業時間の調整を踏ること
- ・工事車両進入路の歩道部分にゴムマット敷き養生を行う前には、道路管理者に道路占用許可申請を行い、所轄の警察署と協議の上道路使用許可申請を行うこと
- ・足場の搬入等で道路上に車両を停車させる場合には所轄の警察署と協議の上、道路使用許可申請を行うこと
- ・車両進入時については、必要に応じて誘導員等を配置し、一般歩行者等の安全確保を行うこと
- ・渡り廊下施工時を除き、本庁舎北側の自転車置き場は使用可能とすること

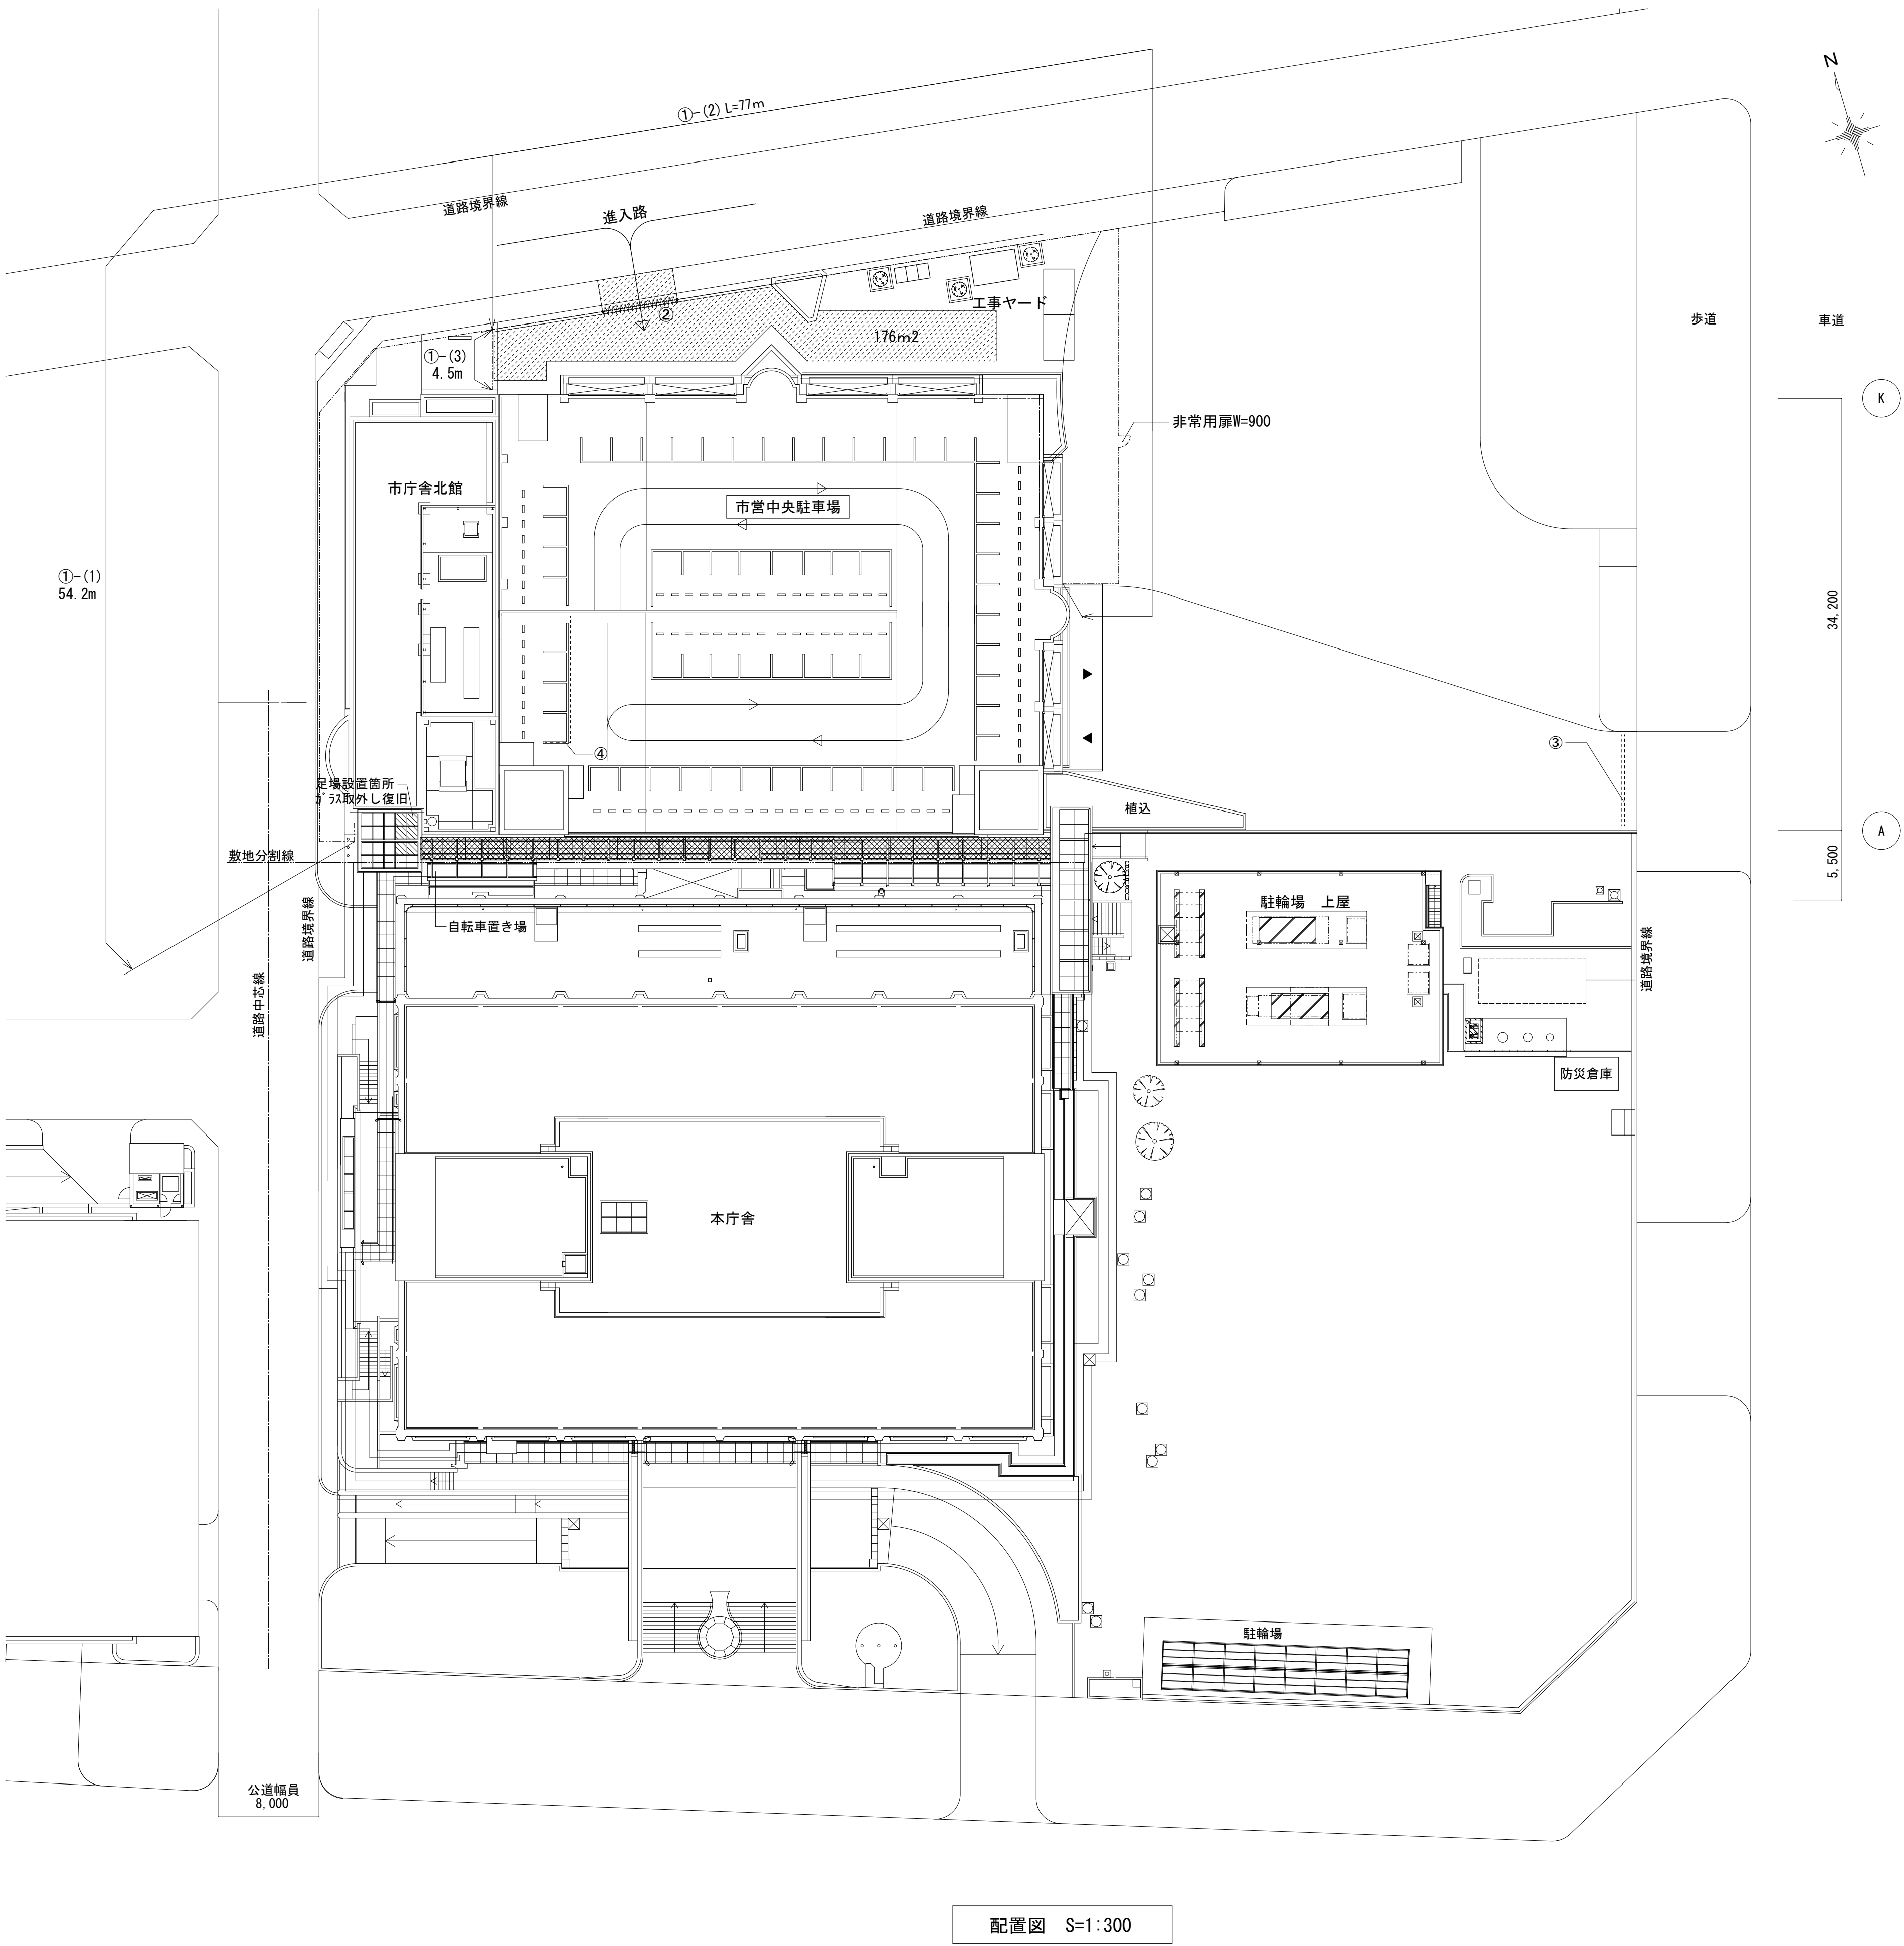

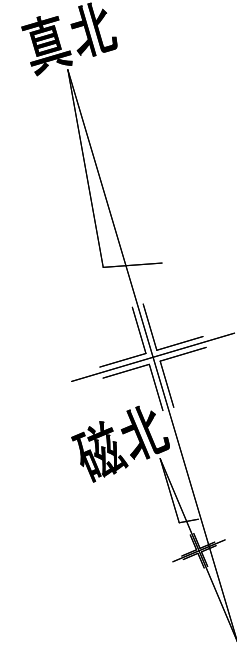

仮設駐車区画 (2500×5000) トラロープ張 φ12 【新設】
ロープ止め釘打込み固定

※10月30日までに仮設駐車区画の整備を行うこと。
※工事期間中も、芝生広場を駐車区画以外の用途で使用する場合がありますため、
トラロープの早期撤去等、監督職員の指示により協議に応じること。
※工事完了後はすべてのトラロープの撤去を行うこと。

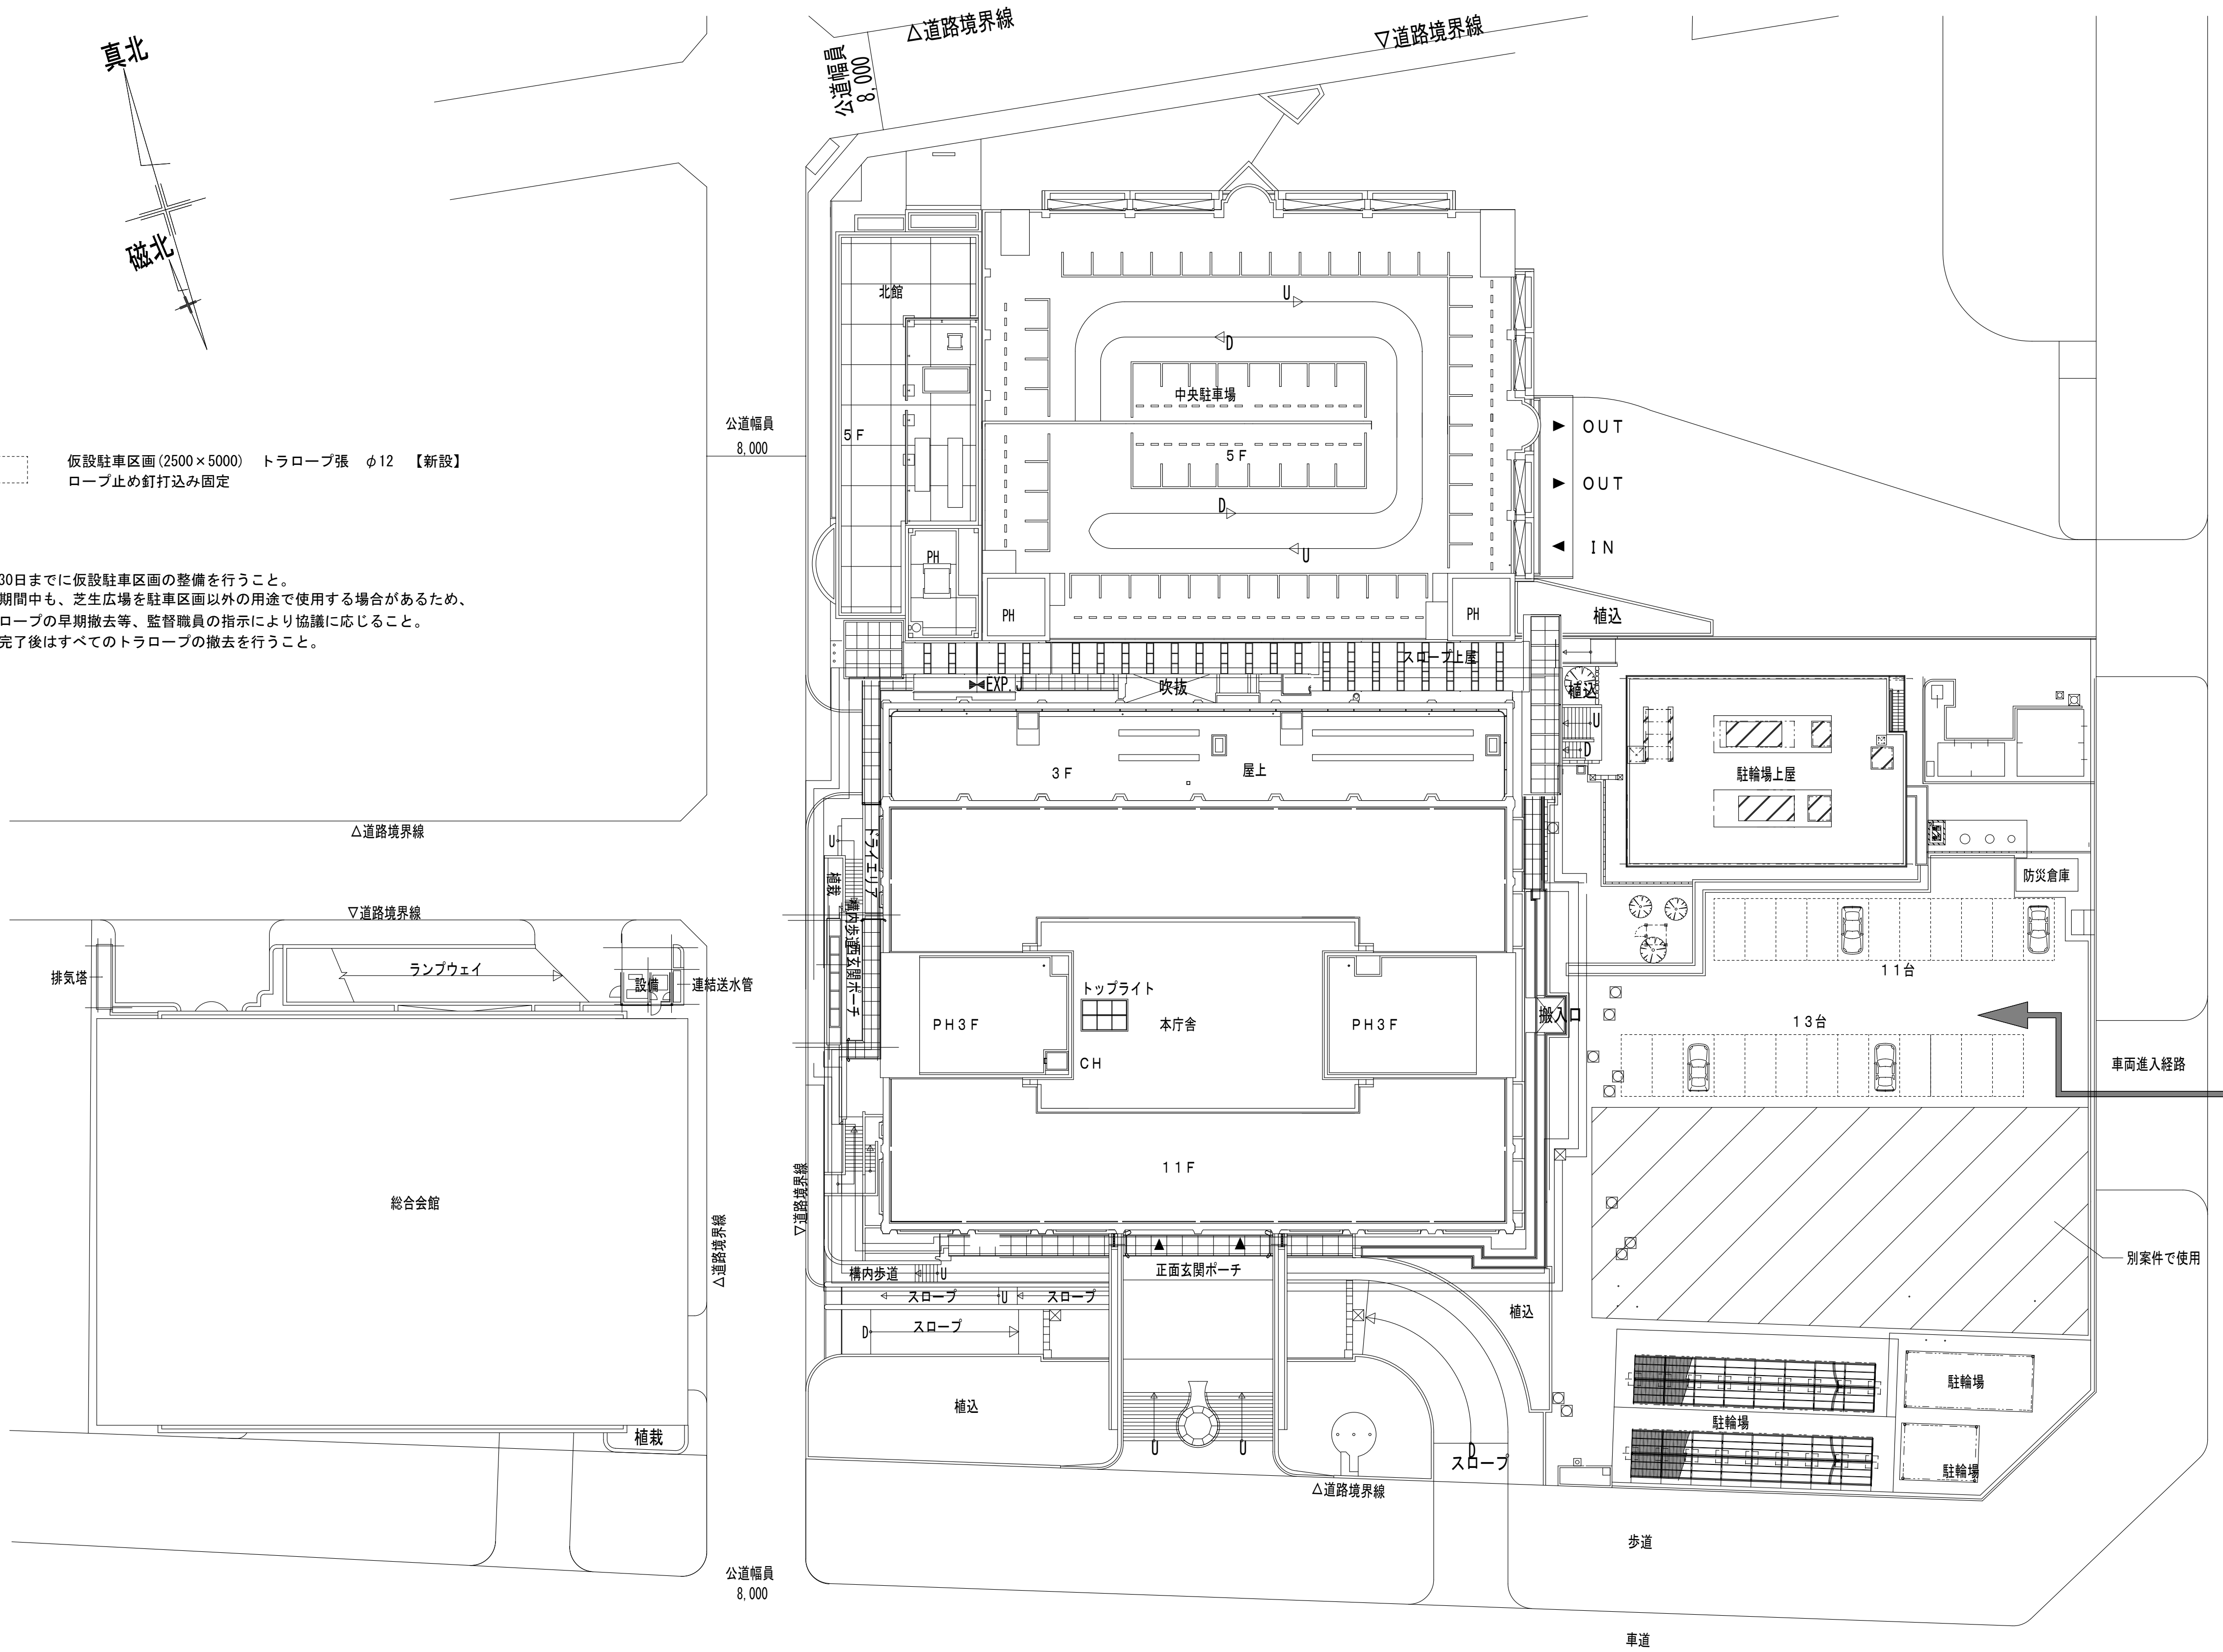

配置図 S=1/300