

# 旧下野幼稚園解体工事

| 図面番号 | 図 面 名 称            | 図面番号 | 図 面 名 称      | 図面番号  | 図 面 名 称              | 図面番号 | 図 面 名 称 |
|------|--------------------|------|--------------|-------|----------------------|------|---------|
| K－０１ | 特記仕様書（解体１）         | K－２２ | 建具表１         | KE－０１ | 電気設備 配置図             |      |         |
| K－０２ | 特記仕様書（解体２）         | K－２３ | 建具表２         | KE－０２ | 幹線動力設備 １階・２階平面図      |      |         |
| K－０３ | 配置図・付近見取図          | K－２４ | 建具表３         | KE－０３ | コンセント設備 １階・２階平面図     |      |         |
| K－０４ | 配置図（解体後）           | K－２５ | 建具表４         | KE－０４ | 電灯設備 １階・２階平面図        |      |         |
| K－０５ | 設計概要・屋外仕上表         | K－２６ | 建具表５         | KE－０５ | 弱電設備 １階・２階平面図        |      |         |
| K－０６ | 内部仕上表              | K－２７ | 建具表６         | KE－０６ | 自動火災報知設備設備 １階・２階平面図  |      |         |
| K－０７ | １階平面図              | K－２８ | ﾌﾞﾛｯｸ庫詳細図    |       |                      |      |         |
| K－０８ | ２階平面図              | K－２９ | 屋外滑り台詳細図     | KM－０１ | 配置図 給排水衛生設備工事（撤去図）   |      |         |
| K－０９ | 立面図                | K－３０ | 外構詳細図１       | KM－０２ | １階平面図 給排水衛生設備工事（撤去図） |      |         |
| K－１０ | 立面図・断面図            | K－３１ | 外構詳細図２       | KM－０３ | ２階平面図 給排水衛生設備工事（撤去図） |      |         |
| K－１１ | 屋根伏図・天井伏図・建具ｷｰﾌﾟﾗﾝ | K－３２ | 軽量鉄骨物置詳細図    | KM－０４ | １階平面図 空調換気設備工事（撤去図）  |      |         |
| K－１２ | 矩計図                | K－３３ | 遊具他姿図        | KM－０５ | ２階平面図 空調換気設備工事（撤去図）  |      |         |
| K－１３ | 階段詳細図              | K－３４ | 浄化槽 詳細図（参考図） |       |                      |      |         |
| K－１４ | 保育室１・２平面詳細図・展開図    | K－３５ | 杭伏図・基礎伏図     |       |                      |      |         |
| K－１５ | 保育室３平面詳細図・展開図      | K－３６ | ２階・Ｒ階梁伏図     |       |                      |      |         |
| K－１６ | 遊戯室平面詳細図・展開図       | K－３７ | 基礎リスト        |       |                      |      |         |
| K－１７ | 職員室廻り平面詳細図・展開図１    | K－３８ | 柱梁リスト        |       |                      |      |         |
| K－１８ | 職員室廻り展開図２          | K－３９ | 小梁・壁・床版リスト   |       |                      |      |         |
| K－１９ | １階園児便所平面詳細図・展開図    | K－４０ | 雑配筋図         |       |                      |      |         |
| K－２０ | 部分詳細図              | K－４１ | 配筋詳細図        |       |                      |      |         |
| K－２１ | 家具詳細図              |      |              |       |                      |      |         |

| 旧下野幼稚園解体工事 特記仕様書   |             |   |
|---|-------------|---|
| <div>総 則</div> <div>工 事 概 要</div> <div>1. 工事場所 四日市市 朝明町 地内</div> <div>2. 工事種目 解体工事</div> <div>1. 共通仕様</div> <div>(1) 図面及び特記仕様に記載されてない事項は、国土交通省大臣官房官庁営繕部監修「建築物解体工事共通仕様書・同解説(令和4年版)」(以下「解体共通仕様書」という。))による。</div> <div>2. 特記仕様</div> <div>(1) 項目は、○印の付いたものを適用する。</div> <div>(2) 特記事項は、○印の付いたものを適用する。</div> <div>○印の付かない場合は、※印の付いたものを適用する。</div> <div>○印と⊗印の付いた場合は、共に適用する。</div> <div>(3) 特記事項に記載の [ . . . ] 内表示番号は、解体共通仕様書の当該項目、当該図又は当該表を示す。</div> <div>(4) 特記事項に記載の ( 標 . . . ) 内表示番号は、標仕の当該項目、当該図又は当該表を示す。</div> <div>部分完成 ○無 ・有 ( )</div> <div>部分引渡し ○無 ・有 ( )</div> <div>1) 保険及び保証 ○請負業者賠償責任保険 (保険証の写しを提出) ( ・管理財物担保特約に加入のこと)</div> <div>2) 建設共済等</div> <div>・任意にて加入</div> <div>下記の制度について加入すること。</div> <div>○法定外労災補償制度 (加入証明書の写しを提出)</div> <div>○建設業退職金共済制度 当初の請負金額が500万円以上の場合は、掛金収納書を提出すること。また、増額の契約変更があった場合についても、その分を提出すること。 共済証紙購入額：請負金額の 0.8/1000以上</div> <div>なお、他の退職金制度に加入している等、共済証紙を購入する必要がない場合は、理由書の提出をもって共済証紙の購入を不要とする</div> <div>・任意にて加入</div> <div>※資材の購入及び下請け業者の選定に際しての留意事項</div> <div>資材の購入及び工事の一部を下請け業者にて施工する場合、業者の選定に際しては、出来る限り市内業者を優先させること。</div> |             |   |
| 章   | 項 目         | 特 記 事 項   |
| 1章 一般共通事項   | ① 工事実績情報の登録 | ※請負金額が 500万円以上の場合は、登録を行う。 [1. 1. 4]   |
|   | ② 工事の記録     | ※工事の写真については以下による。(編集工程写真はA4版程度) [1. 2. 3]                                                                                                 |
|   | ③ 電気保安技術者   | ・適用する ○適用しない [1. 3. 3]   |
|   | ④ 週休2日制工事   | 「四日市市週休2日制工事実施要領(営繕工事)」(令和8年6月22日改正)に基づく適用は下記による。                                                                                         |
| 2章 仮設工事   | ⑤ 週休2日制工事   | ※土日完全週休2日制工事(発注者指定型(月単位)) ・土日完全週休2日制工事(受注者希望型(通期)) ・週休2日制対象外工事 ( ・工事の実働日数が30日未満の工事 ・現場閉所困難な工事 ・ )                                         |
|   | ⑥ 週休2日制工事   | 土日完全週休2日制工事の現場閉所日については下記による。   |
|   | ⑦ 週休2日制工事   | ※土日閉所 ・ ( ) 工事は土日作業とする。 ・令和 年 月 日 ～ 令和 年 月 日は土日作業とする。 ・土日以外閉所 ※土日以外閉所における現場閉所日は、着手前に監督職員と協議の上設定すること。 なお、現場閉所日については、原則として毎週連続する同一の曜日とすること。 |
|   | ⑧ 施工条件      | ・週休2日制対象外工事の現場閉所日については下記による。 [1. 3. 5]   |
| ・週休2日制対象外工事の現場閉所日については下記による。   |             |   |
| ※土日閉所 ・土日以外閉所   |             |   |
| ○現場閉所日、祝日、夜間に作業を行う場合は、事前に「休日及び夜間工事承諾願」を提出し、監督職員の承諾を得ること。   |             |   |
| ○工事用車両の駐車場及び資機材置場 ※敷地内 ・   |             |   |
| ○工事着手前に周辺住民への工事説明会が開催される場合は資料作成等に協力すること。   |             |   |
| ○施工に際しては、工程及び施工内容について施設管理者と綿密な調整を行うこと。   |             |   |

|                  |                   |   |
|------------------|-------------------|---|
| 3章 解体施工          | ① 杭               | 杭の解体 ○ 行う ・ 行わない [3. 9. 2]                                                                               |
|                  | ② 構内舗装、樹木等        | ○ 引抜き工法 ・ 破砕工法 [3. 11. 1]                                                                                |
|                  | ③ 地下埋設物等          | ○ 樹木等の伐採 ○ 行う ・ 行わない                                                                                     |
|                  | ④ 埋戻し、盛土及び整地      | ○ 樹木等の伐採抜根 ○ 行う ・ 行わない                                                                                   |
| 4章 建設廃棄物の処理      | ① 再資源化等           | ※ 対象樹木等は図示による。 [3. 12. 1]                                                                                |
|                  | ② 産業廃棄物 広域認定制度    | 地下埋設物及び埋設配管等の解体 ○ 行う ・ 行わない [3. 13. 1]                                                                   |
|                  | ③ 最終処分            | 解体後の埋戻し ・ 行う ○ 行わない                                                                                      |
|                  | ④ 処理に注意を要する 建設廃棄物 | 盛 土 ・ 行う ○ 行わない                                                                                          |
| 5章 特別管理産業廃棄物の処理  | ⑤ 廃棄物管理票          | 中間処理施設 ( 廃棄物の種別に応じ許可を受けた施設 ) [4. 4. 1]                                                                   |
|                  | ⑥ 産業廃棄物 広域認定制度    | 再資源化施設 ( 同上 )                                                                                            |
|                  | ⑦ 最終処分            | ※ 特定建設資材廃棄物は、再資源化を行う (再資源化が困難な場合は縮減)                                                                     |
|                  | ⑧ 処理に注意を要する 建設廃棄物 | 水銀使用製品産業廃棄物 ○ 行う ・ 行わない                                                                                  |
| 6章 石綿含有建材の除去及び処理 | ⑨ 施工計画調査          | 硬質ポリ塩化ビニル管・継手 ○ 行う ・ 行わない                                                                                |
|                  | ⑩ 特別管理産業廃棄物の処理等   | ガラス ○ 行う ・ 行わない                                                                                          |
|                  | ⑪ 特別管理産業廃棄物の処理等   | 木材の縮減 ○ 行う ・ 行わない                                                                                        |
|                  | ⑫ 特別管理産業廃棄物の処理等   | 現場での利用 ・ 行う ○ 行わない                                                                                       |
| 7章 石綿含有建材の除去及び処理 | ⑬ 一般事項            | 産業廃棄物の広域的処理 ・ 行う ○ 行わない [4. 4. 2]                                                                        |
|                  | ⑭ 特別管理産業廃棄物の処理等   | 最終処分物 (引渡しを受ける物及び再資源化を行うもの以外の物) [4. 4. 3]                                                                |
|                  | ⑮ 特別管理産業廃棄物の処理等   | 最終処分場 (廃棄物の種別に応じ許可を受けた施設) [4. 4. 3]                                                                      |
|                  | ⑯ 特別管理産業廃棄物の処理等   | ・ C C A 処理木材 [4. 5. 1]                                                                                   |
| 8章 石綿含有建材の除去及び処理 | ⑰ 一般事項            | ・ ひ素・カドミウム含有石膏ボード                                                                                        |
|                  | ⑱ 特別管理産業廃棄物の処理等   | ・ 上記以外の石膏ボード ・ 最終処分 ・ 再資源化                                                                               |
|                  | ⑲ 特別管理産業廃棄物の処理等   | ※ 廃棄物管理票 (マニフェスト) 確認表を作成し、監督職員にA票及びD票もしくはE票の確認を受けるものとする。ただし、電子情報処理組織に登録 (電子マニフェスト) により確認を行う場合は、この限りではない。 |
|                  | ⑳ 特別管理産業廃棄物の処理等   | ※ 廃棄物管理票 (マニフェスト) 確認表を作成し、監督職員にA票及びD票もしくはE票の確認を受けるものとする。ただし、電子情報処理組織に登録 (電子マニフェスト) により確認を行う場合は、この限りではない。 |

|   |  |                |  |             |  |
|---|--|----------------|--|-------------|--|
| ※提出書類はA 4版とする                                                                                                   |  | 四日市市都市整備部営繕工務課 |  | 工 事 名       |  |
| ※産業廃棄物税   |  | 一級建築士 登録 第 号   |  | 旧下野幼稚園解体工事  |  |
| 本工事には産業廃棄物税相当分が計上されていないため、受注者が本工事により生じた産業廃棄物が、課税対象となった場合には、翌年度に産業廃棄物税納税証明書等を添付して、本工事により生じた産業廃棄物税相当分を請求することができる。 |  | 四日市市諏訪町1番5号    |  | 日 付         |  |
|   |  |                |  | 図 面 名       |  |
|   |  |                |  | 縮 尺         |  |
|   |  |                |  | 図 面 番 号     |  |
|   |  |                |  | 令和8年6月      |  |
|   |  |                |  | 特記仕様書 (解体1) |  |
|   |  |                |  | 令和8年7月版     |  |
|   |  |                |  | —           |  |
|   |  |                |  | K-01        |  |
|   |  |                |  | /           |  |



6章

石綿含有建材の除去及び処理

③石綿含有吹付け材の除去

石綿含有吹付け材の有無・有○無  
除去吹付け材（ ）含有場所（ ）  
吹付け材の施工数量調査※行う  
石綿粉じん濃度測定※行う  
表6.4石綿粉じん濃度測定  

| 測定時期                | 測定名称 | 測定場所                        | 測定点<br>(各施工箇所ごと) | 備考       |
|---------------------|------|-----------------------------|------------------|----------|
| 処理作業前               | 測定1  | 処理作業室内                      | 各2点又は3点          | (注)1     |
|                     | 測定2  | 施行区画周辺又は、敷地境界               | 計2点              | 大気       |
| 処理作業中               | 測定3  | 処理作業室内                      | 各2点又は3点          | (注)1     |
|                     | 測定4  | 集じん・排気装置の排出口<br>(処理作業室外の場合) | 1点               | 空気の流れを確認 |
|                     | 測定5  | 施行区画周辺又は、敷地境界               | 4方向各1点           | —        |
|                     | 測定6  | 処理作業室内                      | 各2点又は3点          | (注)1     |
| 処理作業後<br>(隔離シート撤去前) | 測定7  | 施行区画周辺又は、敷地境界               | 4方向各1点           | 大気       |

(注)1. 各施工箇所ごとの室内積が50㎡以下までは2点、300㎡以下までは3点とする。  
300㎡を超えるものは、監督職員と協議する。

(注)2. 集じん・排気装置の性能確認

| 石綿粉じん濃度測定方法  |                             |                    |         |
|--------------|-----------------------------|--------------------|---------|
|              | 測定3                         | 測定1, 2, 4, 6, 7, 8 | 測定5     |
| 計数機器         | 位相差顕微鏡                      |                    |         |
| メンブレンフィルタの直径 | 25mm                        |                    | 47mm    |
| 試料の吸引流量      | 1l/min                      | 5l/min             | 10l/min |
| 試料の吸引時間      | 5 min                       | 120 min            | 210 min |
| 試料の透明化       | アセトントリアセチン法又は、シュウ酸ジエチル法     |                    |         |
| 計数条件         | 総アスベスト繊維数                   | 200本又は視野数50視野      |         |
| 計数アスベスト      | 直径3μm未満、長さ5μm以上、長さと直径比3:1以上 |                    |         |
| 定量限界         | 50 f/l                      | 0.5 f/l            | 0.3 f/l |

作業場の隔離等※行う  
除去工法  
※除去工法については、工法に関する資料を監督職員に提出し、承諾を得ること。  
処分方法  
・埋立処分の場合は、特別管理産業廃棄物として、管理型最終処分場の一定の場所で埋立処分する。  
・中間処理の場合は、都道府県知事等から処置許可を受けた溶融施設において溶融又は環境大臣の認定を受けた無害化処理施設において無害化処理を行う。

④アスベスト含有仕上塗材の除去  
アスベスト含有仕上塗材の除去(除去工法、養生、粉じん飛散防止措置、呼吸用保護具・保護衣等)については、「建築物の改修、解体時における石綿含有建築用仕上塗材からの石綿粉じん飛散防止処理技術指針」による。  
アスベスト含有仕上塗材の有無○有・無  
除去仕上塗材（ ）含有場所（ ）  
撤去の範囲○全面撤去・図示による  
除去工法（飛散防止剤を散布の上、下記工法とする）  
・水洗い工法・手工具ケレン工法  
・集じん装置付高圧水洗工法・集じん装置付超高圧水洗工法・超音波ケレン工法  
・剥離材併用高圧水洗工法・剥離材併用超高圧水洗工法・剥離材併用手工具ケレン工法  
・剥離材併用超音波ケレン工法○集塵装置付ディスクグラインダーケレン工法  
上記工法によらない場合は監督職員と協議の上、承諾を得ること。  
除去工法の試験施工・行う※行わない  
作業場の隔離及び養生  
「建築物等の解体等に係る石綿ばく露防止及び石綿飛散漏えい防止対策徹底マニュアル」による。  
○隔離養生不要・隔離養生必要(負担不要)○その他(床養生)  
処分方法  
○埋立処分の場合は、特別管理産業廃棄物として、管理型最終処分場の一定の場所で埋立処分する。  
○中間処理の場合は、都道府県知事等から処置許可を受けた溶融施設において溶融又は環境大臣の認定を受けた無害化処理施設において無害化処理を行う

⑤石綿含有保温材等の除去  
石綿含有保温材の有無・有○無  
除去保温材（ ）含有場所（ ）  
作業場の区画・行う○行わない  
処分方法  
・埋立処分の場合は、特別管理産業廃棄物として、管理型最終処分場の一定の場所で埋立処分する。  
・中間処理の場合は、都道府県知事等から処置許可を受けた溶融施設において溶融又は環境大臣の認定を受けた無害化処理施設において無害化処理を行う。

⑥石綿含有成形板の除去

石綿含有成形板の有無○有・無  
除去成形板（ ）含有場所（ ）  
作業場の養生○行う・行わない  
※石綿含有ケイカル板第一種の除去は、隔離養生（負担不要）を行う  
※その他成形板については、切断・穿孔・研磨等の作業を伴う場合は、隔離養生（負担不要）を行う  
処分方法  
石綿含有石膏ボード  
※管理型最終処分場で埋立処分する。  
石綿含有石膏ボード以外  
○埋立処分の場合は、石綿含有産業廃棄物として、安定型最終処分場の一定の場所で埋立処分する。  
○中間処理の場合は、都道府県知事等から処置許可を受けた溶融施設において溶融又は環境大臣の認定を受けた無害化処理施設において無害化処理を行う。  
※本工事に配置管理させる者（有資格者）  
※特定化学物質等作業主任者（H18.3.31以前の講習修了者）又は石綿作業主任者（H18.4.1以降の講習修了者）

⑦特記事項

個人情報の取り扱いに関する事項  
(基本事項)  
第1この契約による工事の施工者（以下「乙」という。）は、この契約による工事を施工するに当たり、個人情報を取り扱う際には、個人情報の保護の重要性を認識し、個人の権利利益を侵害することのないようにしなければならない。  
(施工者の義務)  
第2乙及びこの契約による工事に従事している者又は従事していた者（以下「乙の従事者」という。）は、当該工事を施工するに当たり、個人情報を取り扱うときは、個人情報の保護に関する法律（平成15年法律第57号。以下「法」という。）第11条に規定する義務を負う。  
2乙は、この契約による工事において個人情報が適正に取り扱われるよう乙の従事者を指揮監督しなければならない。  
(秘密の保持)  
第3乙及び乙の従事者は、この契約による工事を施工するに当たって知り得た個人情報を当該工事を施工するために必要な範囲を超えて使用し、又は他人に知らせてはならない。  
2乙は、乙の従事者が在職中及び退職後においても、前項の規定を遵守するように必要な措置を講じなければならない。  
3前2項の規定は、この契約が終了し、又は解除された後においても同様とする。  
(適正な管理)  
第4乙は、この契約による工事に係る個人情報の漏えい、滅失又は改ざんの防止その他の個人情報の適正な管理のために必要な措置を講じなければならない。  
2乙は、個人情報の適正な管理のため、管理責任者を置くものとする。  
3管理責任者は、個人情報を取り扱う工事の従事者を必要な者に限定し、これらの従事者に対して、個人情報の管理方法等について適正な指導管理を行わなければならない。  
4四日市市（以下「甲」という。）は、必要があると認めたときは、個人情報の管理状況等に関し、乙に対して報告を求め、又は乙の作業場所を実地に調査することができるものとする。この場合において、甲は乙に必要な改善を指示することができるものとし、乙は、その指示に従わなければならない。  
(収集の制限)  
第5乙及び乙の従事者は、この契約による工事を施工するために、個人情報を収集するときは、当該工事を施工するために必要な範囲内で、適法かつ公正な手段により収集しなければならない。  
(再提供の禁止)  
第6乙は、あらかじめ甲の承諾があった場合を除き、この契約による工事に係る個人情報を第三者に再提供してはならない。  
2乙は、前項の承諾により再提供する場合は、再提供先における個人情報の適正な取り扱いのために必要な措置を講じなければならない。  
3前項の場合において、乙は、再提供先と本注意事項に準じた個人情報の取り扱いに関する契約を交わすものとする。  
(複写、複製の禁止)  
第7乙及び乙の従事者は、あらかじめ甲の指示又は承諾があった場合を除き、この契約による工事を施工するに当たって、甲から提供された個人情報が記録された資料等（以下「資料等」という。）を複写し、又は複製してはならない。  
(持ち出しの禁止)  
第8乙及び乙の従事者は、あらかじめ甲の指示又は承諾があった場合を除き、資料等（複写又は複製したものを含む。第9において同じ。）を契約書に指定された作業場所から持ち出してはならない。  
2甲及び乙は、乙が前項の指示又は承諾により資料等を持ち出す場合、その内容、期間、持ち出し先、輸送方法等を書面により確認するものとする。  
3前項の場合において、乙は、資料等に施錠又は暗号化等を施して関係者以外の者がアクセスできないようにするとともに、資料等を善良なる管理者の注意をもって保管又は管理し、漏えい、滅失及びき損の防止その他適切な管理を行わなければならない。

(資料等の返還)  
第9乙は、この契約による工事を施工するに当たって、甲から提供された個人情報が記録された資料等を、当該工事の終了後速やかに甲に返還し、又は引き渡さなければならない。ただし、甲の指示により廃棄し、又は消去する場合を除く。  
2前項の廃棄又は消去は、次の各号に定めるほか、他に漏えいしないよう適切な方法により行うものとする。  
(1)紙媒体シュレッダーによる裁断  
(2)電子媒体データ完全消去ツールによる無意味なデータの上書き、もしくは媒体の破砕  
3乙は、第6の規定により甲の承諾を得てこの契約による工事に係る個人情報を第三者に再提供したときは、当該工事の終了後速やかに当該第三者から資料等を回収のうえ甲に返還し、又は引き渡さなければならない。ただし、甲の指示により、乙又は第三者が資料等を廃棄し、又は消去する場合を除く。  
4前項ただし書の規定により、第三者が資料等を廃棄し、又は消去する場合においては、乙は、当該資料等が廃棄、又は消去されたことを直接確認しなければならない。  
(研修・教育の実施)  
第10乙は、乙の従事者に対し、個人情報の重要性についての認識を深めるとともに、この契約による工事における個人情報の適正な取り扱いに資するための研修・教育を行うものとする。  
(苦情の処理)  
第11乙は、この契約による工事の施工に当たって、個人情報の取り扱いに関して苦情があったときは、適切かつ迅速な処理に努めるものとする。  
(定期報告及び事故発生時における報告)  
第12乙は、甲から個人情報の取扱の状況について報告を求められた場合は、直ちに報告しなければならない。  
2乙は、この個人情報取扱注意事項に違反する事故が生じ、又は生じるおそれがあることを知ったときは、速やかに甲に報告し、甲の指示に従うものとする。  
(監査及び検査)  
第13甲は、この契約による業務に係る個人情報の取り扱いについて、この契約の規定に基づき必要な措置が講じられていることを検証および確認するため、乙及び第6の規定により甲の承諾を得てこの契約による業務を受託し、又は請け負った第三者に対して、監査又は検査を行うことができる。  
2甲は、前項の目的を達するため、乙に対して必要な情報を求め、又はこの契約による業務の処理に関して必要な指示をすることができる。  
(契約解除及び損害賠償)  
第14甲は、乙又は乙の従事者がこの個人情報取扱注意事項に違反していると認めたときは、契約の解除及び損害賠償の請求をすることができる。

暴力団等不当介入に関する事項  
1. 契約の解除  
四日市市の締結する契約等からの暴力団等排除措置要綱（平成28年2月12日告示第38号）第3条又は第4条の規定により、四日市市建設工事等入札参加資格停止基準に基づく入札参加資格停止措置を受けたときは、契約を解除することができる。  
2. 暴力団等による不当介入を受けたときの義務  
(1)不当介入には、断固拒否するとともに、速やかに警察へ通報並びに業務発注所属へ報告し、警察への捜査協力を行うこと。  
(2)契約の履行において、不当介入を受けたことにより、業務遂行に支障が生じたり、納期等に遅れが生じるおそれがあるときには、業務発注所属と協議を行うこと。  
(3)(1)(2)の義務を怠ったときは、四日市市建設工事等入札参加資格停止基準に基づく入札参加資格停止等の措置を講ずる。

障害者差別解消に関する事項  
1. 対応要領に沿った対応  
(1)この契約による事務・事業の実施（以下「本業務」という。）の請負（委託）を受けた者（以下「受注者（受託者）」という。）は、本業務を履行するに当たり、障害を理由とする差別の解消の推進に関する法律（平成25年法律第65号。以下「法」という。）に定めるもののほか、障害を理由とする差別の解消の推進に関する四日市市職員対応要領（平成29年2月28日策定。以下「対応要領」という。）に準じて、「障害を理由とする不当な差別的取扱いの禁止」及び「社会的障壁の除去のための合理的な配慮の提供」等、障害者に対する適切な対応を行うものとする。  
(2)(1)に規定する適切な対応を行うに当たっては、対応要領に示されている障害種別の特性について十分に留意するものとする。  
2. 対応指針に沿った対応  
上記1に定めるもののほか、受注者（受託者）は、本業務を履行するに当たり、本業務に係る対応指針（法第11条の規定により主務大臣が定める指針をいう。）に則り、障害者に対して適切な対応を行うよう努めなければならない。

四日市市都市整備部営繕工務課

一級建築士登録第号



四日市市諏訪町1番5号

工事名

旧下野幼稚園解体工事

| 日付     | 図面名        | 縮尺 | 図面番号 |
|--------|------------|----|------|
| 令和8年6月 | 特記仕様書（解体2） | —  | K-02 |

令和8年7月版

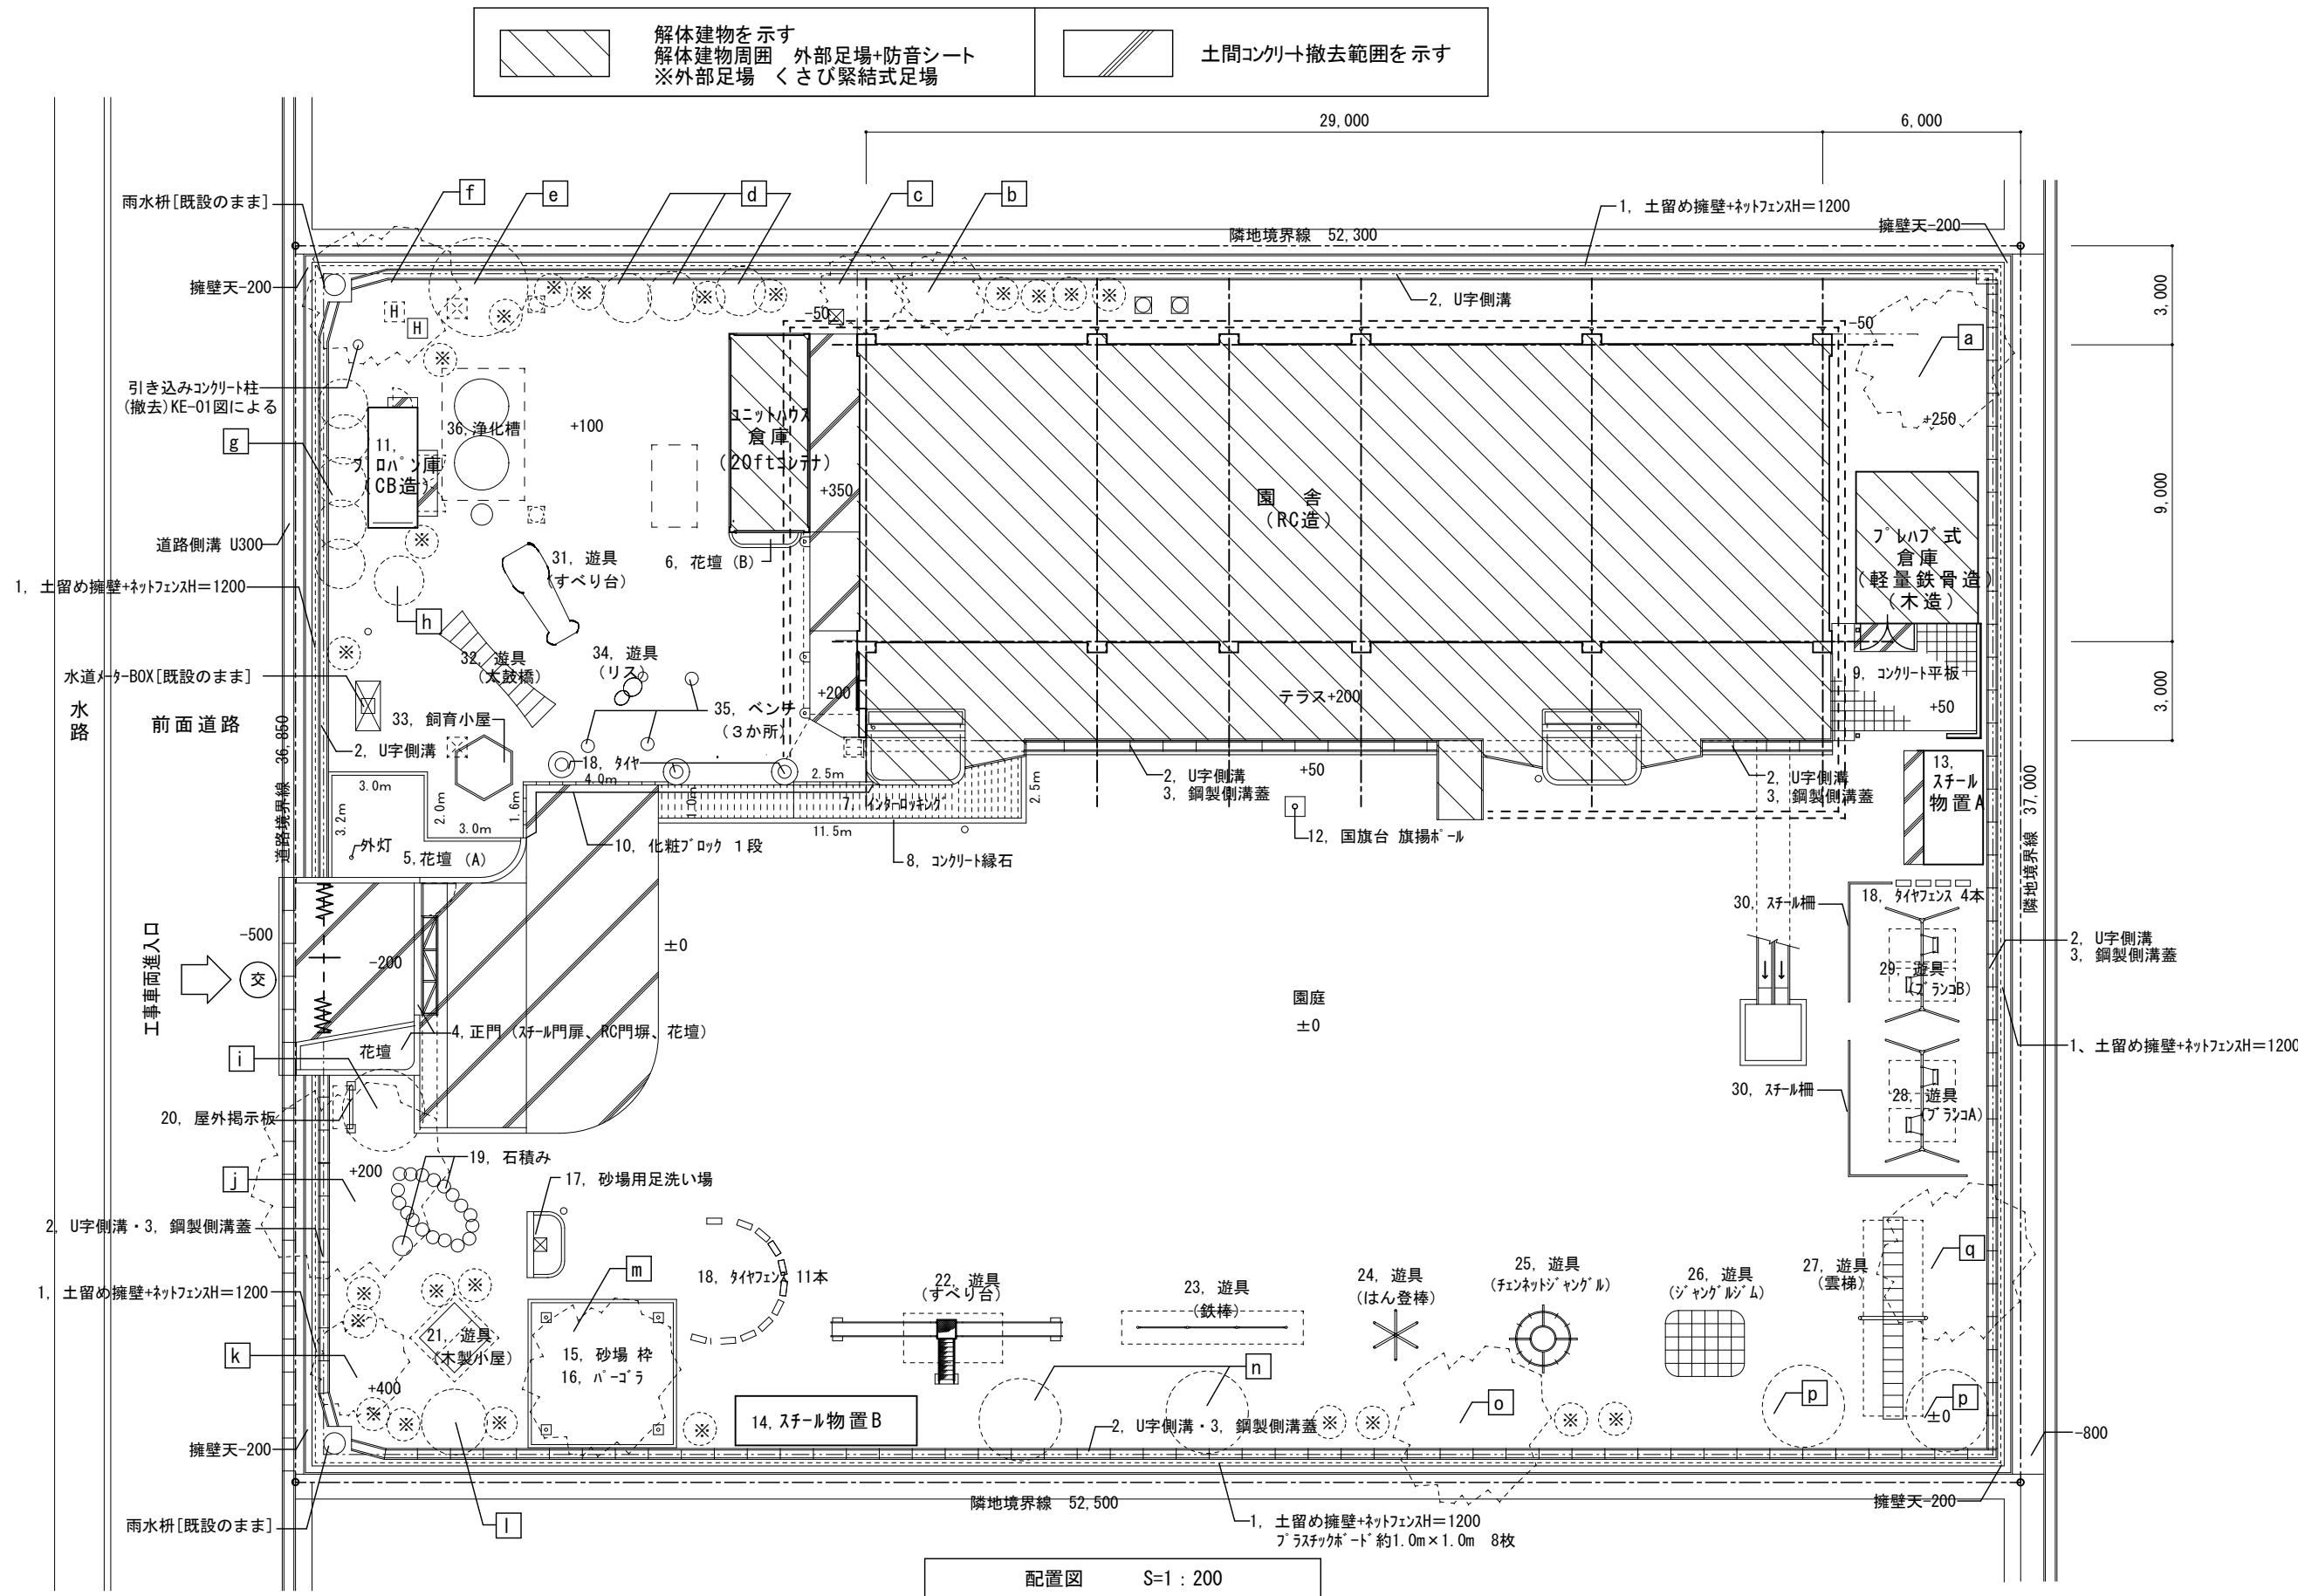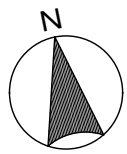


#### <解体工事特記事項>

- 基礎及び地中埋設物は監督職員の指示を得て、砕石以外は全て撤去を行うこと
- 杭引き抜き工事の際は、足元養生の為編鉄板（t=22）設置すること
- 杭撤去後は貧配合セメントミルク（W/C300%）を注入及び攪拌を行い埋め戻しをすること
- 樹木の撤去は伐根を含むこと
- タイヤは撤去後敷地に1ヶ所にまとめて残置とすること（施設管理者に引渡し）
- 建物等解体撤去後は、基礎等撤去範囲内で現状土を敷均し、整地した上で十分に転圧を行うこと ※整地は敷地全体とする
- 設備配管の撤去は、別図参照（KM-01～05）とする
- 排水管は敷地境界にてキャップ止めとする（KM-01参照）
- 解体工事に伴う電気配線及び機械設備配管は特記なき限り全て撤去とする
- 解体手順は、仮設設置を考慮し、検討を行うこと

#### <凡例>

- ≡ ≡ ≡ : 防音シート+くさび緊結式足場範囲を示す
- : 仮囲い（成形鋼板 H=2.0）範囲を示す ※敷地外周部（フェンス内側） L=約170m
- ||||| : 収縮門扉（W=6.0m、H=1.8m）を示す
- ⊙ : 交通誘導員（作業日は必ず）

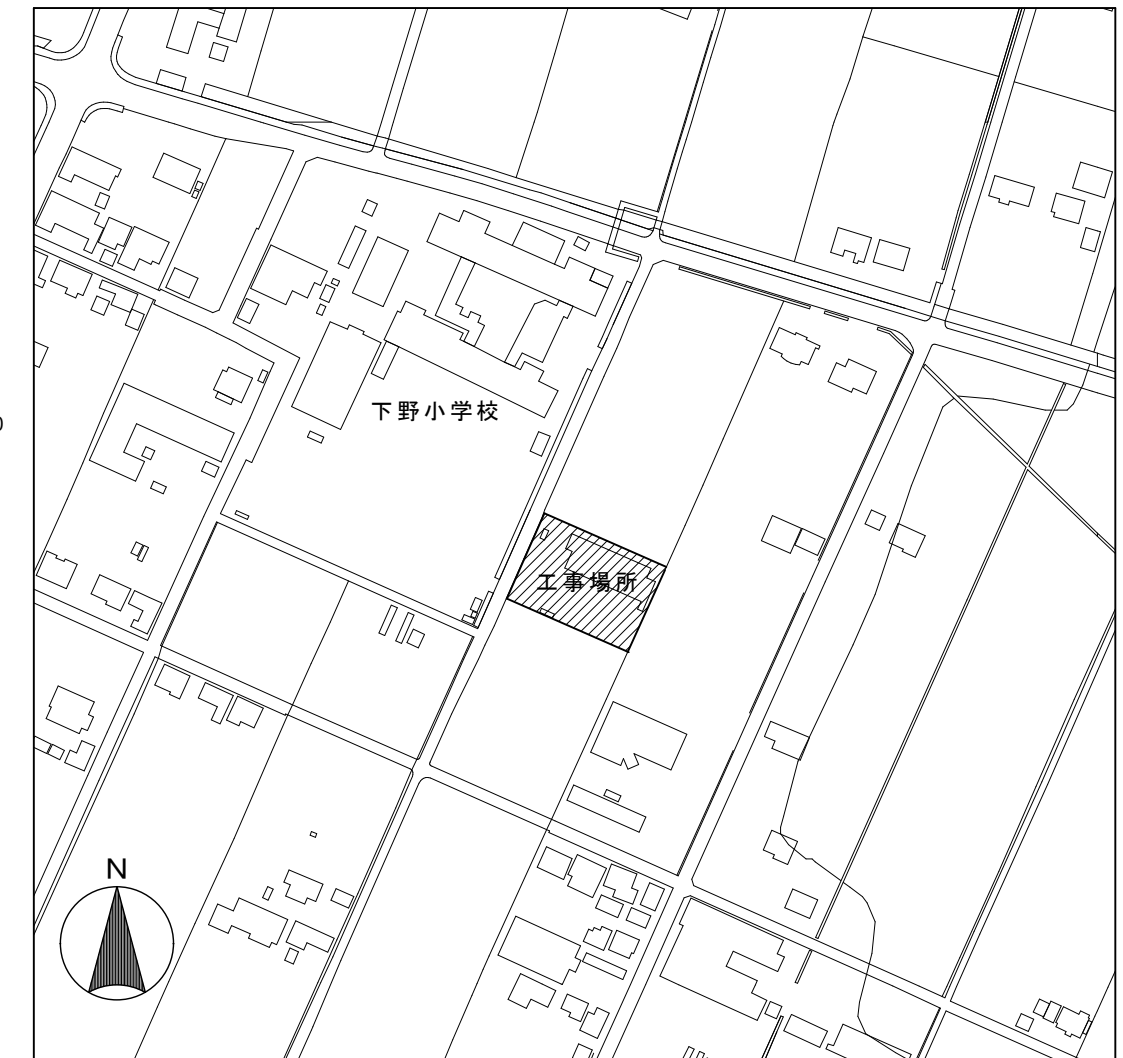

#### 撤去 付属物リスト


|    |   |
|----|---|
| 1  | 土留め擁壁の上 ネットフェンス H1200 上部ネットフェンス 支柱カドにて撤去（プラスチックボード1.0m角程度 8枚共）※土留め擁壁は既設のまま（西面 約18.6m+11.8m・南面 約51.3m・東面 約36.9m・北面 約51.0m） |
| 2  | U字側溝 W240 敷地周囲は既存のまま、テラス前のみ撤去（約16.6m程度）                                                                                   |
| 3  | 鋼製側溝溝蓋 W240用（約16.6m程度+約95.9m程度）                                                                                           |
| 4  | 正門（スチール門扉、RC門塼、花壇） [ 外構詳細図参照 ]                                                                                            |
| 5  | 花壇（A） [ 外構詳細図参照 ]   |
| 6  | 花壇（B） コンクリート製既製品 H=200 t=60 0.6m+1.8m+0.6m 程度                                                                             |
| 7  | インターロッキング t=60 約13m2 程度                                                                                                   |
| 8  | コンクリート縁石 W120 約11.5m+2.5m程度                                                                                               |
| 9  | コンクリート平板 t=30 約13m2 程度   |
| 10 | 化粧コンクリートブロック t=100 1段 約1.6m+4.0m+2.5m                                                                                     |
| 11 | ブレンコ（CB造） [ 外構詳細図参照 ]   |
| 12 | 国旗台 旗揚げポール [ 外構詳細図参照 ]   |
| 13 | スチール物置 A 1.8×3.5 H=2.4 ベタ基礎 2.4×3.5 t=200程度                                                                               |
| 14 | スチール物置 B 1.5×5.5 H=2.5 ベタ基礎 1.5×5.5 t=200程度                                                                               |
| 15 | 砂場 枠 シート敷き [ 外構詳細図参照 ]   |
| 16 | スチール パーゴラ [ 外構詳細図参照 ]   |
| 17 | 砂場用足洗い場 [ 外構詳細図参照 ]   |
| 18 | タイヤ及びタイヤフェンス 3本+11本+4本 程度                                                                                                 |


|    |                                                                          |
|----|--------------------------------------------------------------------------|
| 19 | 石積 0.5m×0.5m×0.5m 約30個 程度                                                |
| 20 | 屋外掲示板（スチール製） W=1.3m H=1.8m 基礎300角 x 2箇所 程度                               |
| 21 | 遊具（木製小屋） 1.5m×1.5m H=1.8m ベタ基礎 1.5×1.5 t=200程度                           |
| 22 | 遊具（滑り台） 8.0m×2.0m H=2.5m 基礎900×900×600・400×800×200 3箇所 程度 及び基礎3.0×1.0 2枚 |
| 23 | 遊具（鉄棒） 5.5m H=1.1m 基礎500角 x 4箇所 程度 及び基礎6.0×1.2                           |
| 24 | 遊具（はん登棒） 2.0mφ H=2.5m 基礎600角+200角×6箇所 程度                                 |
| 25 | 遊具（チェーンネットジャングリング） 2.7mφ H=3.0m 基礎600角+200角×6箇所 程度                       |
| 26 | 遊具（ジャングルジム） 2.7m×2.0m H=2.5m 基礎3000×2200×100 程度                          |
| 27 | 遊具（雲梯） 5.0m×0.6m H=2.2m 基礎300×900×300 x 4箇所 程度 及び基礎5.0×2.0               |
| 28 | 遊具（ブランコ A） 3.5m×2.2m H=2.0m 基礎600角 x 4箇所 程度 及び基礎2.0×1.0 2枚               |
| 29 | 遊具（ブランコ B） 2.5m×2.2m H=2.0m 基礎600角 x 4箇所 程度 及び基礎2.0×1.0 2枚               |
| 30 | スチール柵 50φ 程度 約13m、H0.7 支柱 10本程度 基礎 300角 x 10箇所 程度                        |
| 31 | 遊具（ぞう 滑り台） 3.4m×1.4m H=1.3m 基礎3500×1600×100 程度                           |
| 32 | 遊具（太鼓橋） 3.0m×1.5m H=1.2m 基礎300角 x 4箇所 程度 及び基礎2.0×1.0 3枚                  |
| 33 | 飼育小屋 スチール製 1.8m×1.8m H=2.0m 基礎無し                                         |
| 34 | 遊具（りす） 1.0m×0.5m H=0.6m 基礎なし                                             |
| 35 | ベンチ 0.6φ H=0.4m 3か所 基礎なし                                                 |
| 36 | 浄化槽 合併処理50人槽 [ 外構詳細図参照 ] [ 内部設備撤去清掃は別途工事 ]                               |

#### 撤去 樹木リスト

|   | 高さ   | 幹周(mm) | 枝廻り(mm) | 本数 | 備考    |
|---|------|--------|---------|----|-------|
| a | 4.0m | 400φ   | 4000φ   | 1  | 撤去 抜根 |
| b | 3.0m | 150φ   | 1500φ   | 1  | 〃     |
| c | 4.0m | 300φ   | 2500φ   | 1  | 〃     |
| d | 2.0m | 200φ   | 1000φ   | 3  | 〃     |
| e | 4.0m | 250φ   | 3000φ   | 1  | 〃     |
| f | 5.0m | 300φ   | 3500φ   | 1  | 〃     |
| g | 2.0m | 100φ   | 2000φ   | 5  | 〃     |
| h | 2.5m | 150φ   | 2000φ   | 1  | 〃     |
| i | 3.0m | 200φ   | 2500φ   | 1  | 〃     |
| j | 4.5m | 600φ   | 4500φ   | 1  | 〃     |
| k | 3.0m | 300φ   | 3000φ   | 1  | 〃     |
| l | 5.0m | 300φ   | 2000φ   | 1  | 〃     |
| m | 4.0m | 400φ   | 4000φ   | 1  | 〃     |
| n | 3.0m | 200φ   | 3000φ   | 2  | 〃     |
| o | 5.0m | 500φ   | 5000φ   | 1  | 〃     |
| p | 3.5m | 300φ   | 2500φ   | 2  | 〃     |
| q | 5.5m | 400φ   | 5000φ   | 1  | 〃     |
| ※ | 1.0m | -      | 1000φ   | 24 | 〃     |

#### 付近見取図 S=1:3000

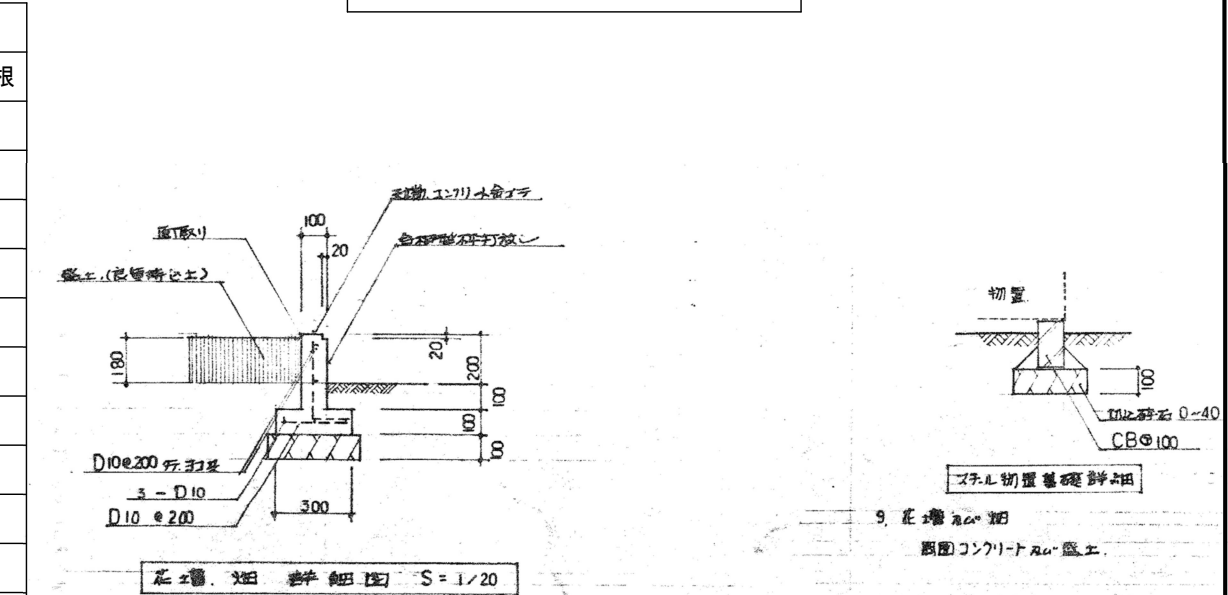

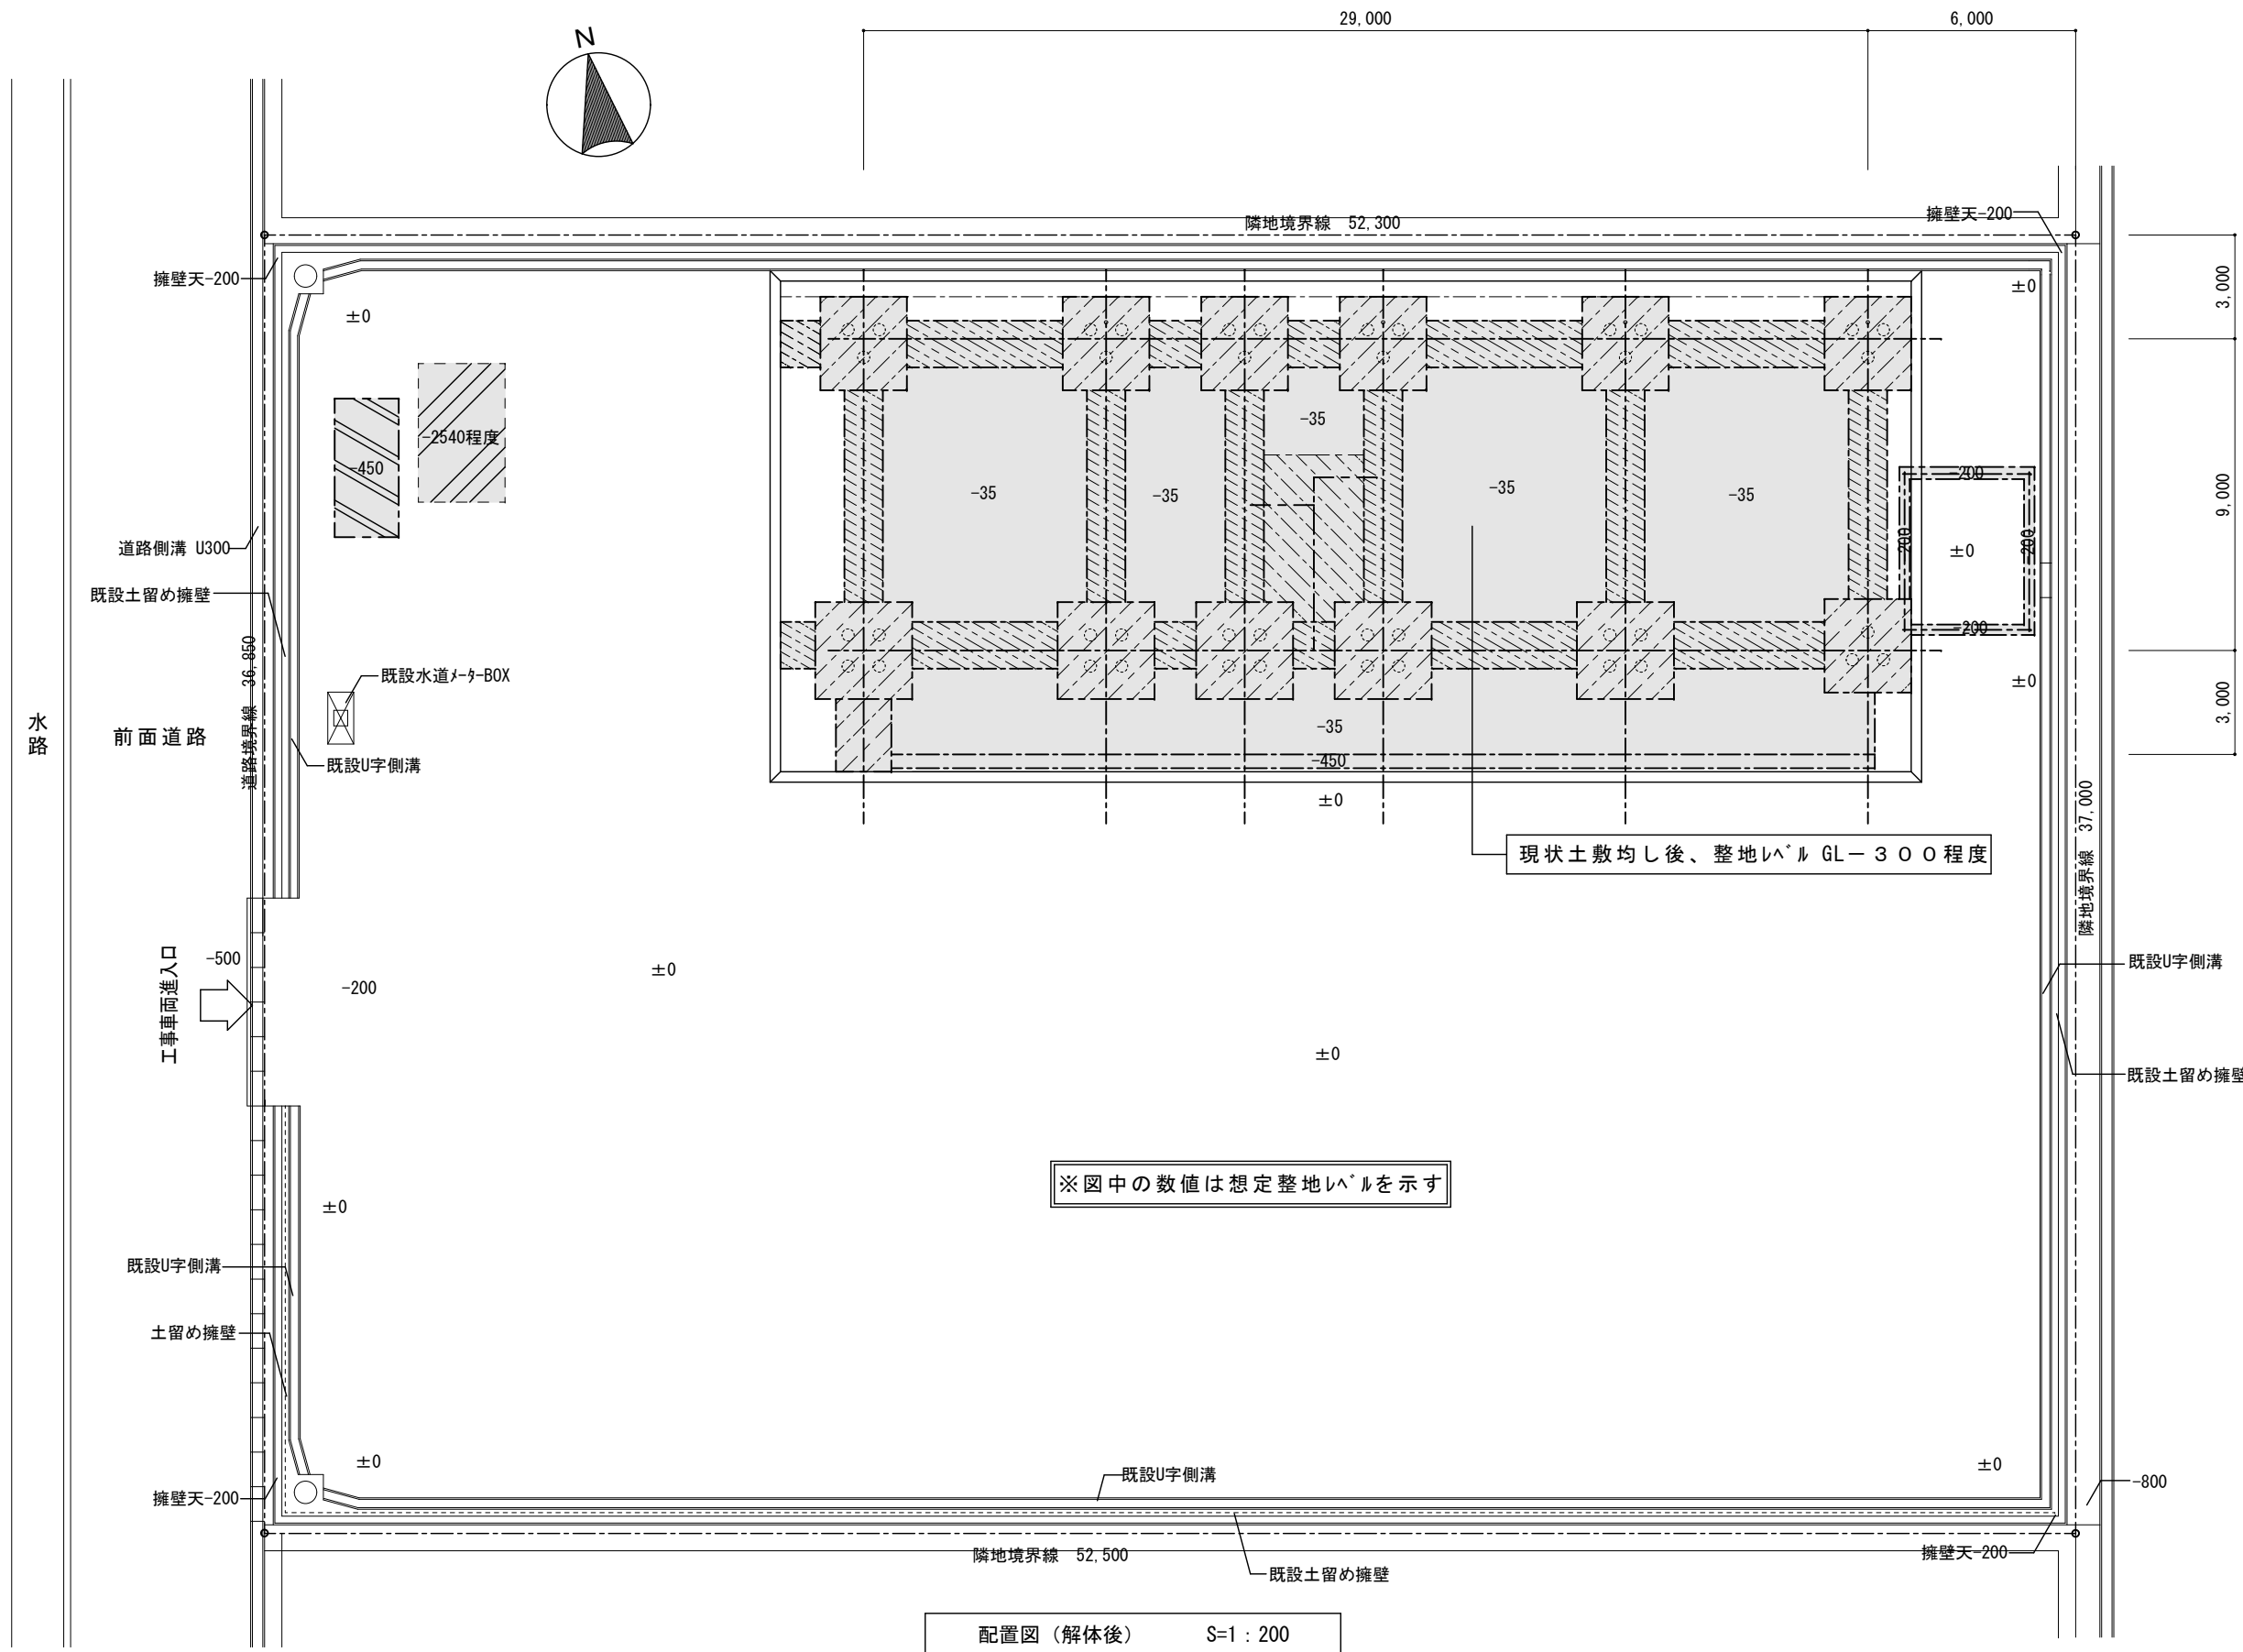

|  |                |  |                 |  |                 |  |                        |  |                         |
|--|----------------|--|-----------------|--|-----------------|--|------------------------|--|-------------------------|
|  | 基礎底レベル GL-1260 |  | 基礎梁底レベル GL-1160 |  | 基礎小梁底レベル GL-860 |  | プロパン庫<br>基礎底レベル GL-450 |  | 浄化槽<br>基礎底レベル GL-2540程度 |
|--|----------------|--|-----------------|--|-----------------|--|------------------------|--|-------------------------|

- 〈解体工事特記事項〉
- ・基礎及び地中埋設物は監督職員の指示を得て、碎石以外は全て撤去を行うこと
  - ・杭引き抜き工事の際は、足元養生の為鋼鉄板（t=22）設置すること
  - ・杭撤去後は貧配合セメントミルク（W/C300%）を注入及び攪拌を行い埋め戻しをすること
  - ・樹木の撤去は伐根を含むこと
  - ・タイヤは撤去後敷地に1ヶ所にまとめて残置とすること（施設管理者に引渡し）
  - ・建物等解体撤去後は、基礎等撤去範囲内で現状土を敷均し、整地した上で十分に転圧を行うこと ※整地は敷地全体とする
  - ・設備配管の撤去は、別図参照（KM-01～05）とする
  - ・排水管は敷地境界にてキャップ止めとする（KM-01参照）
  - ・解体工事に伴う電気配線及び機械設備配管は特記なき限り全て撤去とする
  - ・解体手順は、仮設設置を考慮し、検討を行うこと





附近見取図 1 :

## 面 積 表 · 求 積 図

3,500

1,350

プロハン庫プロスター庫

家

|                                  |                 |          |
|----------------------------------|-----------------|----------|
| 旧下野幼稚園解体 工事設計図                   |                 | R7 年 9 月 |
| 設計概要・屋外仕上表                       |                 | K-05     |
| scale                            | (A2) NS (A3) NS |          |
| 株式会社 山田建築設計 一級建築士 第153321号 山田 純治 |                 |          |

 部分 仕上げ材はアスベスト含有建材を示す



| 区分 | 階数 | 室名     | 床                                     | 巾木                            | 腰                                   | 壁                              | 見切<br>(材種・寸法)                  | 天                              | 井<br>(天井高) | 備   | 考   |   |
|----|----|--------|---------------------------------------|-------------------------------|-------------------------------------|--------------------------------|--------------------------------|--------------------------------|------------|---|---|---|
| I  | F  | 保育室    | 複層床板<br>複層床板<br>①4.5                  | 木製<br>24×85<br>SOP            | 合板 ⑤.5 下地<br>柱梁 モルタル張り              | ビニルクロス張り                       | 木製<br>SOP                      | 合板 ⑤.5×910<br>455×910          | 2.650      | ロッカー 職員用整理棚 壁面収納<br>線引き収納ボックス<br>スチール製板 506×760<br>黒板 2700×500 (74.3寸)<br>カチンボックス<br>ガラス板 下足板<br>新製式スチール製板<br>スチールボックス 鉄板 506×72<br>カチンボックス (前面18寸) 縦向きスチール<br>黒板 3600×1200 (74.3寸)<br>複層板 H=1200 (74.3寸) 200W<br>(マシニング機用)<br>スチール製板 スチール製板<br>スチール ショックホーデン(セーブル製)<br>カチン板(鉄板製)<br>複層板 (前面工事)<br>行書用黒板 2700×1200 (74.3寸)<br>複層板 H=1200 (74.3寸)<br>(マシニング機用)<br>職員用整理棚<br>中洗室 100台タイル張り | ○   | ○ |
|    |    | 遊戯室    | ↑                                     | ↑                             | 合板 ⑤.5 下地<br>柱梁 モルタル 下地             | ビニルクロス張り<br>ビニルクロス張り           | ↑                              | ↑                              | 2.800      | スチールボックス 鉄板 506×72<br>カチンボックス (前面18寸) 縦向きスチール<br>黒板 3600×1200 (74.3寸)<br>複層板 H=1200 (74.3寸) 200W<br>(マシニング機用)<br>スチール製板 スチール製板<br>スチール ショックホーデン(セーブル製)<br>カチン板(鉄板製)<br>複層板 (前面工事)<br>行書用黒板 2700×1200 (74.3寸)<br>複層板 H=1200 (74.3寸)<br>(マシニング機用)<br>職員用整理棚<br>中洗室 100台タイル張り   | ○   | ○ |
| I  | F  | 園児便所   | 複層床板<br>タイル張り                         | ↑                             | 100台タイル張り<br>H=1.200<br>複層板 H=1.800 | モルタル張り<br>AEP                  | ↑                              | 複層板 ⑤.5×910<br>①6<br>マシニング機用材料 | 2.700      | スチール ショックホーデン(セーブル製)<br>カチン板(鉄板製)<br>複層板 (前面工事)<br>行書用黒板 2700×1200 (74.3寸)<br>複層板 H=1200 (74.3寸)<br>(マシニング機用)<br>職員用整理棚<br>中洗室 100台タイル張り   | ○   | ○ |
|    |    | 職員室    | 複層床板<br>複層床板<br>①4.5                  | 木製<br>24×85<br>SOP            | アクリル合板 ⑤.5<br>柱梁 モルタル張り             | AEP                            | ↑                              | 合板 ⑤.5×910<br>455×910          | 2.800      | 行書用黒板 2700×1200 (74.3寸)<br>複層板 H=1200 (74.3寸)<br>(マシニング機用)<br>職員用整理棚<br>中洗室 100台タイル張り   | ○   |   |
| 2  | F  | 保健室    | ↑                                     | ↑                             | ↑                                   | ↑                              | ↑                              | ↑                              | ↑          | アクリル合板   |   |   |
|    |    | 更衣室    | ↑                                     | ↑                             | ↑                                   | ↑                              | ↑                              | ↑                              | ↑          | ↑   | アクリル合板   |   |
| I  | F  | 教員室    | ↑                                     | モルタル<br>目地あり<br>H=80          | モルタル張り                              | ↑                              | ↑                              | ↑                              | ↑          | 複層板   | ○   | ○ |
|    |    | 湯沸室    | ↑                                     | モルタル<br>目地あり<br>H=80<br>AEP   | モルタル張り<br>流し台 100 台タイル張り            | AEP                            | 複層板<br>①6                      | ↑                              | ↑          | マシニング機用 (PKB-120, トレーシング機用)<br>スチール製板 (PKP-60BG, " )<br>黒板 (PKP-90, " )<br>水切板 (TPI-90, " )<br>洗剤、洗剤台 (マシニング機用)<br>複層板 (前面工事)<br>職員用便所 (タイル張り)<br>複層板 (前面工事) フレッシュ III 洗剤   |   |   |
| I  | F  | 職員便所   | 複層床板<br>(E-1)<br>カチン板<br>複層板<br>タイル張り | ↑                             | 100台タイル張り<br>H=1.200                | モルタル張り<br>AEP                  | 木製<br>SOP                      | 複層板 ⑤.5×910<br>①6<br>マシニング機用材料 | 2.400      | スチール<br>複層板 (前面工事)<br>スチール ショックホーデン(セーブル製)<br>カチン板(鉄板製)<br>複層板 (前面工事)<br>行書用黒板 2700×1200 (74.3寸)<br>複層板 H=1200 (74.3寸)<br>(マシニング機用)<br>職員用整理棚<br>中洗室 100台タイル張り   | ○   | ○ |
|    |    | 園児便所   | 複層床板<br>(E-1)<br>カチン板<br>複層板<br>タイル張り | ↑                             | ↑                                   | ↑                              | ↑                              | ↑                              | ↑          | 2.500   | スチール ショックホーデン(セーブル製)<br>カチン板(鉄板製)<br>複層板 (前面工事)<br>行書用黒板 2700×1200 (74.3寸)<br>複層板 H=1200 (74.3寸)<br>(マシニング機用)<br>職員用整理棚<br>中洗室 100台タイル張り                | ○ |
| I  | F  | 倉庫 (1) | ↑                                     | ↑                             | 複層板 ⑤.5×910<br>①6                   | ↑                              | ↑                              | ↑                              | ↑          | カチン板 (前面工事)<br>スチール ショックホーデン(セーブル製)<br>カチン板(鉄板製)<br>複層板 (前面工事)<br>行書用黒板 2700×1200 (74.3寸)<br>複層板 H=1200 (74.3寸)<br>(マシニング機用)<br>職員用整理棚<br>中洗室 100台タイル張り   | ○   | ○ |
|    |    | 倉庫 (2) | ↑                                     | ↑                             | ↑                                   | ↑                              | ↑                              | ↑                              | ↑          | ↑   | カチン板 (前面工事)<br>スチール ショックホーデン(セーブル製)<br>カチン板(鉄板製)<br>複層板 (前面工事)<br>行書用黒板 2700×1200 (74.3寸)<br>複層板 H=1200 (74.3寸)<br>(マシニング機用)<br>職員用整理棚<br>中洗室 100台タイル張り | ○ |
| I  | F  | 階段室    | 複層床板<br>複層床板<br>①4.5                  | モルタル張り<br>H=80<br>複層板<br>カチン板 | 複層板 ⑤.5×910<br>①6<br>マシニング機用材料      | 複層板 ⑤.5×910<br>①6<br>マシニング機用材料 | 複層板 ⑤.5×910<br>①6<br>マシニング機用材料 | 複層板 ⑤.5×910<br>①6<br>マシニング機用材料 | 2.400      | スチール<br>複層板 (前面工事)<br>スチール ショックホーデン(セーブル製)<br>カチン板(鉄板製)<br>複層板 (前面工事)<br>行書用黒板 2700×1200 (74.3寸)<br>複層板 H=1200 (74.3寸)<br>(マシニング機用)<br>職員用整理棚<br>中洗室 100台タイル張り   | ○   | ○ |
|    |    | 階段室    | ↑                                     | ↑                             | ↑                                   | ↑                              | ↑                              | ↑                              | ↑          | ↑   | カチン板 (前面工事)<br>スチール ショックホーデン(セーブル製)<br>カチン板(鉄板製)<br>複層板 (前面工事)<br>行書用黒板 2700×1200 (74.3寸)<br>複層板 H=1200 (74.3寸)<br>(マシニング機用)<br>職員用整理棚<br>中洗室 100台タイル張り | ○ |

特記事項)  部分 仕上げ材はｱｽﾌﾟﾙ含有建材を示す

(株)河合 公永建築事務所 一級建築士事務所  
 登録番号(仮)第1291号  
 登録年月日昭和54年9月4日 一級建築士 大塚 一三


R7 年 9 月

K-06

|       |      |    |      |    |
|-------|------|----|------|----|
| scale | (A2) | NS | (A3) | NS |
|-------|------|----|------|----|



株式会社 山田建築設計 一級建築士 第153321号 山田 純治



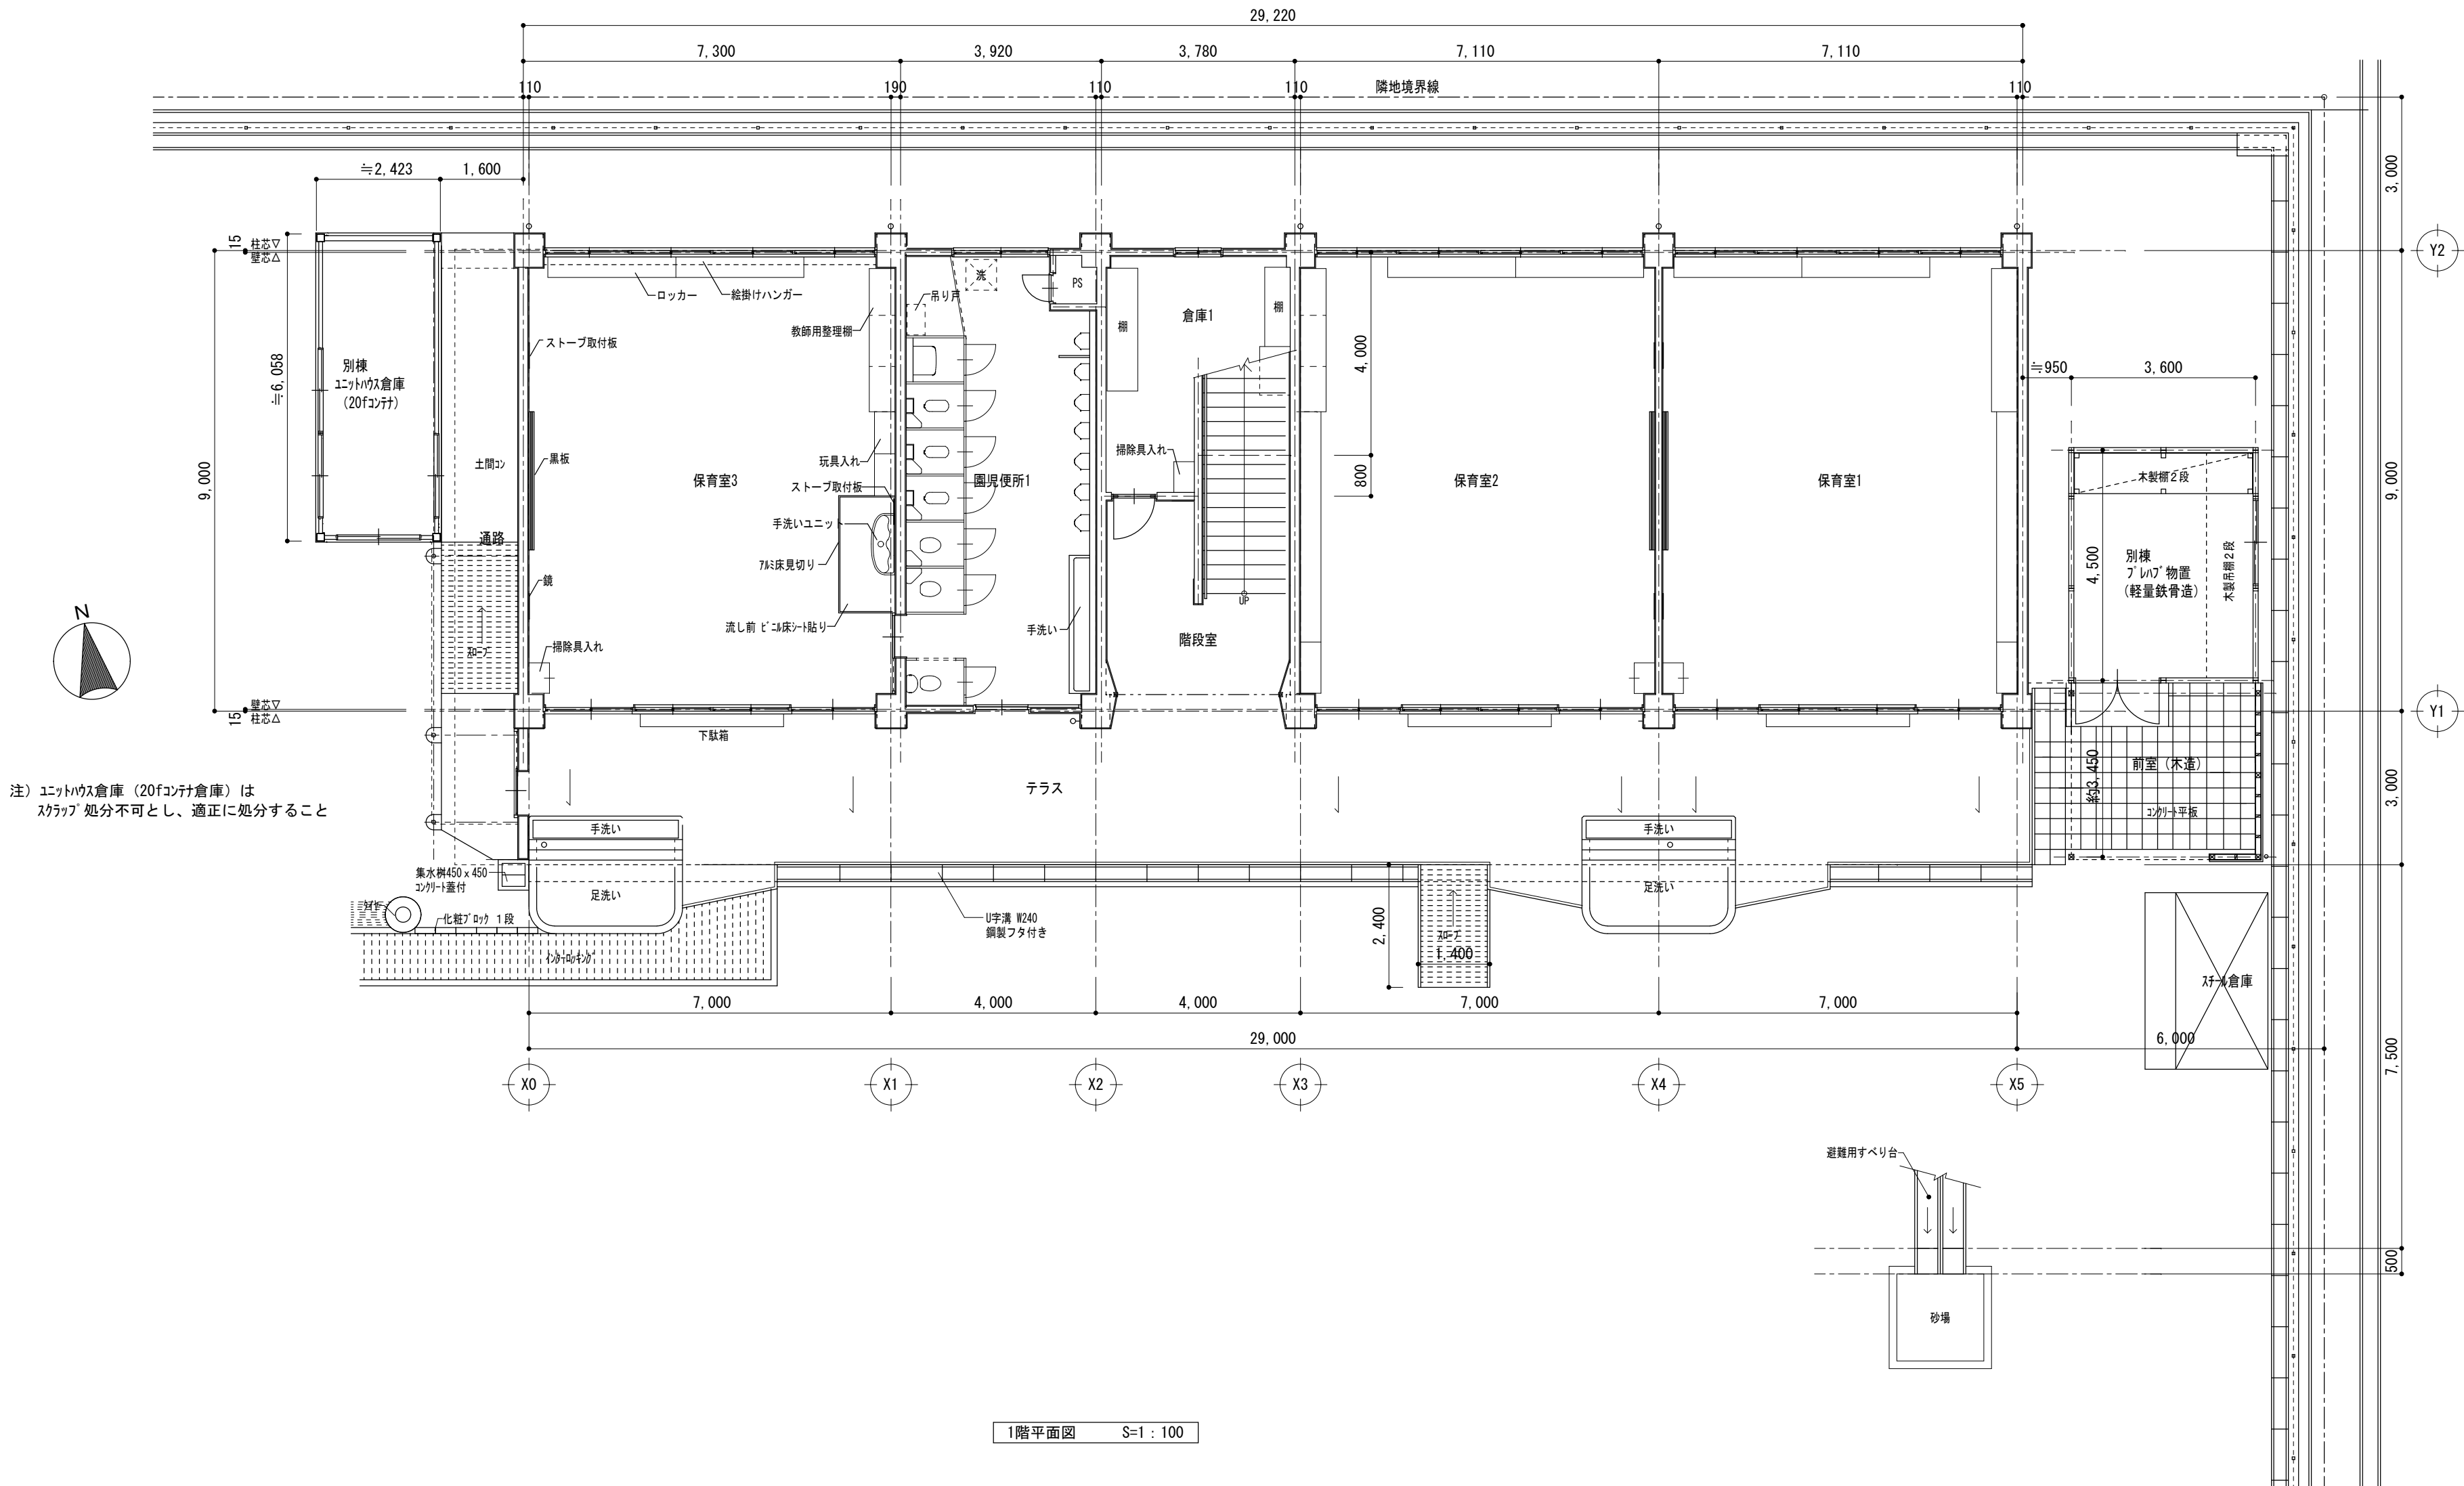







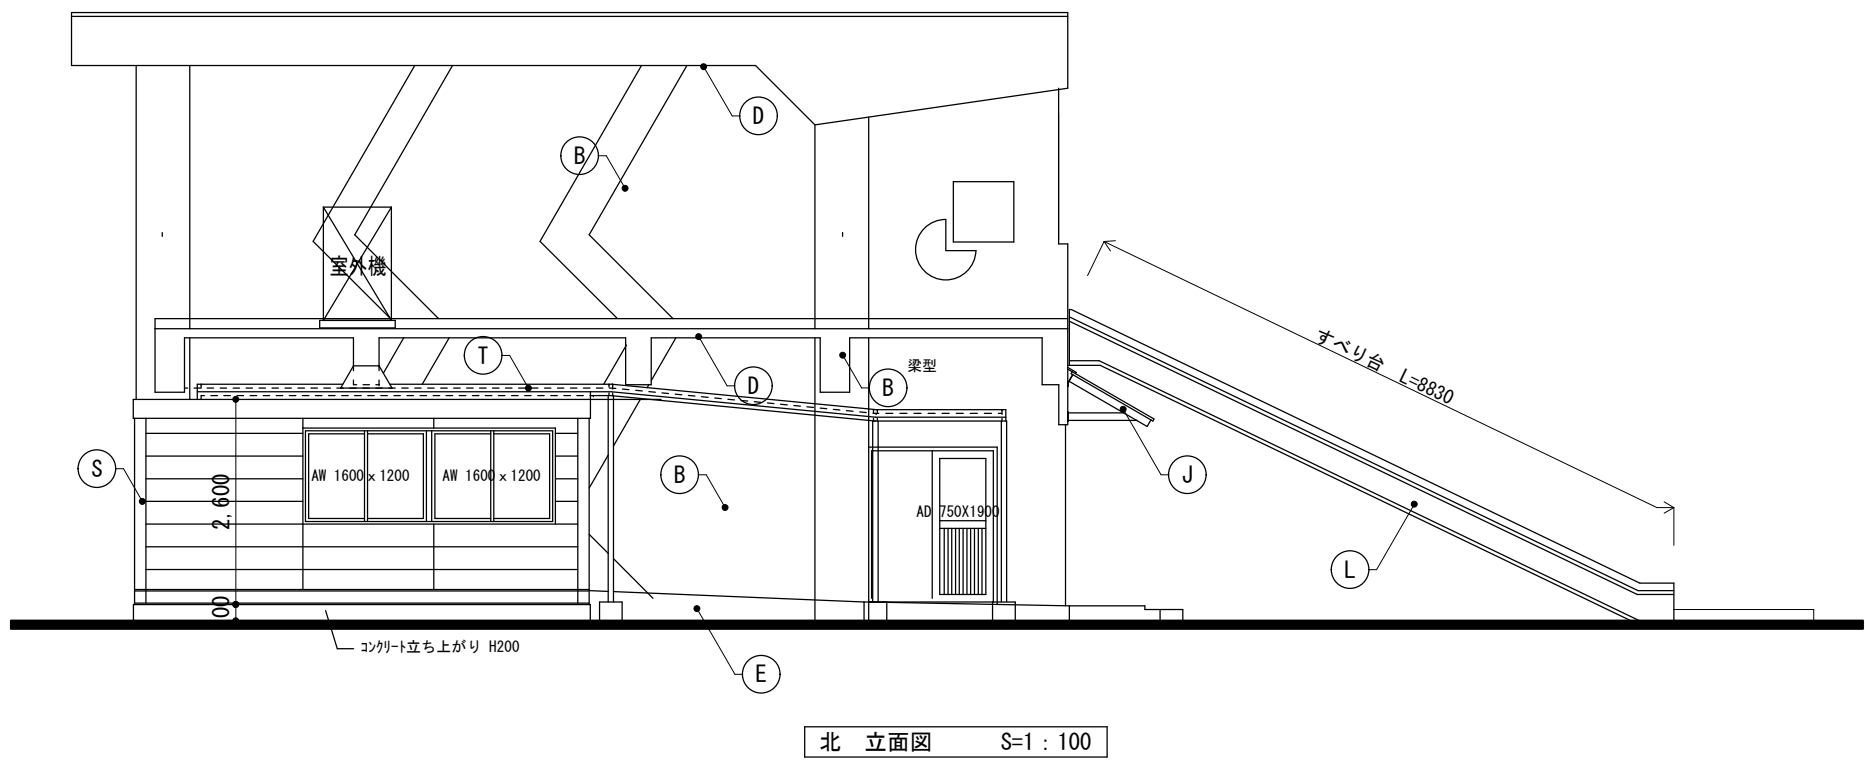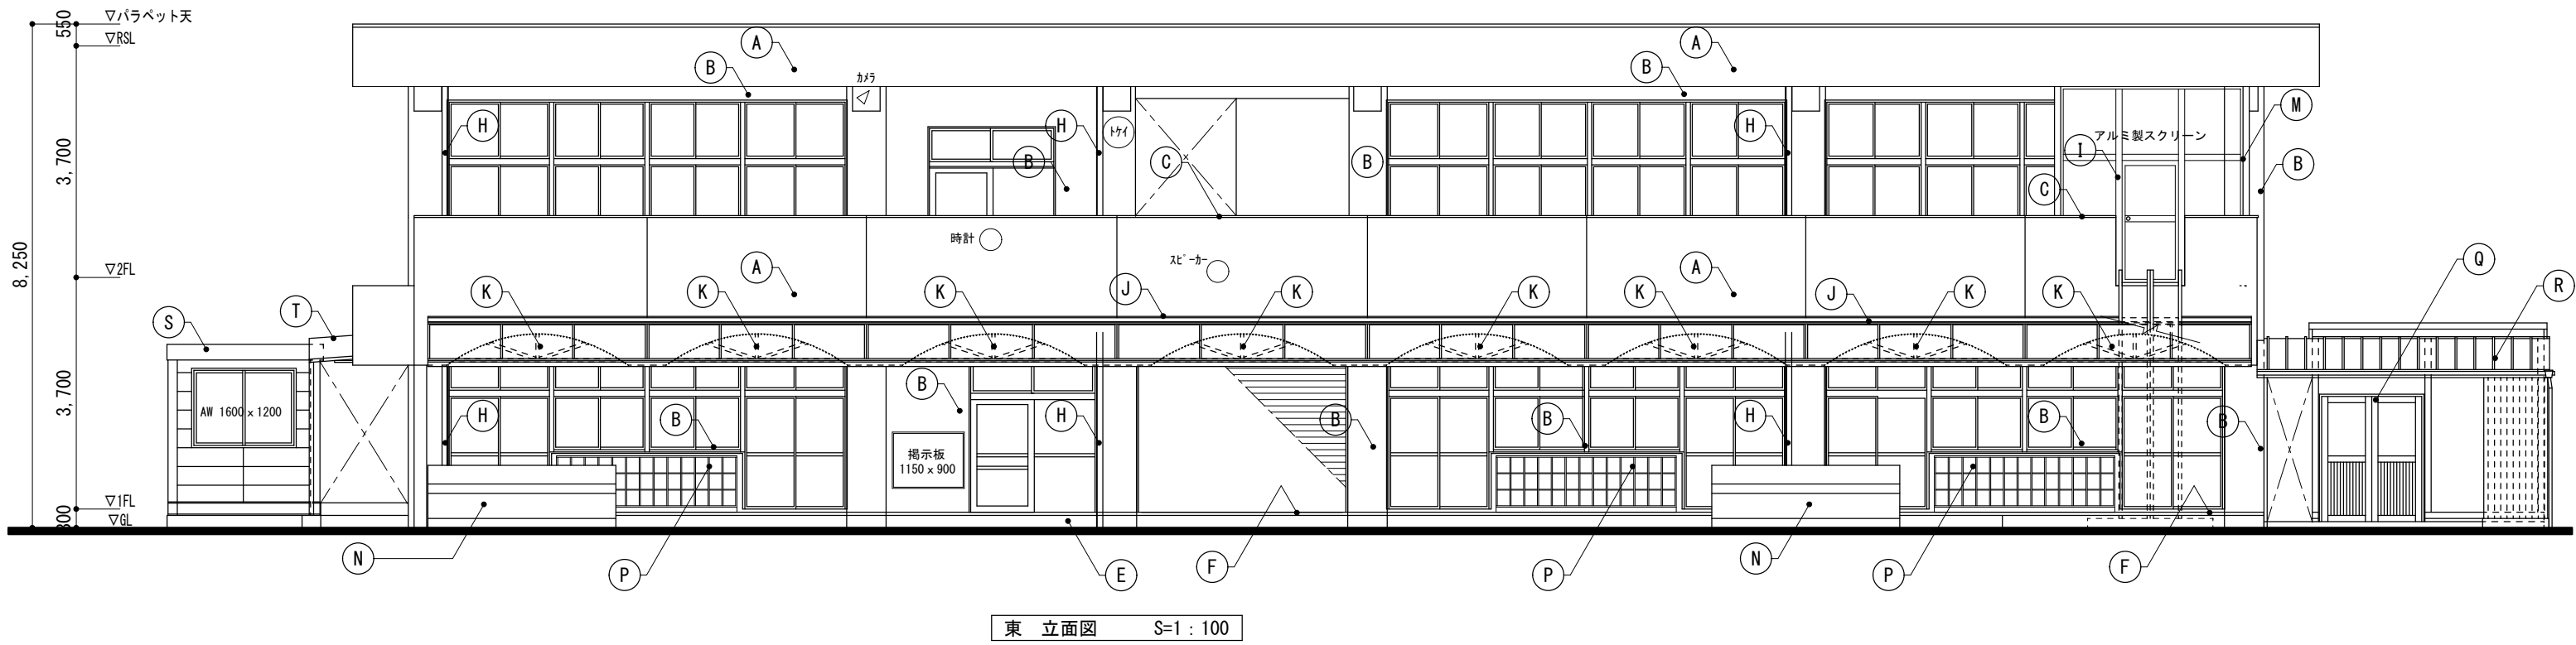


|    |     |                                         |     |                                                     |
|----|-----|-----------------------------------------|-----|-----------------------------------------------------|
| 凡例 | (A) | 手摺壁：モルタル刷毛引き アクリルリシン吹付                  | (K) | 垂壁：Rアルミサッシ ガラスシート貼り                                 |
|    | (B) | 外壁：モルタル刷毛引き アクリルリシン吹付                   | (L) | 避難用すべり台：鋼製                                          |
|    | (C) | 手摺笠木：モルタル金鍍仕上                           | (M) | 避難用すべり台用出入口：アルミ製スクリーン                               |
|    | (D) | 軒裏：コンクリート打放し 弾性リシン吹付                    | (N) | 足洗い場：タイル貼り（一部タイル貼りの上塗膜防水）立上り・天端部人研ぎ仕上げ<br>手洗い場：SUS製 |
|    | (E) | 巾木：モルタル金鍍仕上（目地分れ）                       | (O) |                                                     |
|    | (F) | テラス：モルタル金鍍仕上 目地切りの上防滑性長尺塩ビシート貼り         | (P) | 下駄箱：木製                                              |
|    | (G) | バルコニー：モルタル金鍍仕上 目地切りの上防滑性長尺塩ビシート貼り       | (Q) | 軽量鉄骨倉庫 屋根材-鉄板 折版葺き・外壁鉄サイディング・樋 塩ビ製                  |
|    | (H) | 縦樋：塩ビ製 100φ 鋼製掘み金物 飾り棚：塩ビ製              | (R) | 木造倉庫前庇 屋根材-鉄板瓦棒吹き・外壁 塩ビ製波板・樋 塩ビ製                    |
|    | (I) |                                         | (S) | コンテナ倉庫 20f（お-鉄板ルーフデッキ葺き・べた基礎）                       |
|    | (J) | 庇：鉄骨口-100 x 100下地 7&#224;2&#224;枠網入りガラス | (T) | 庇：鉄骨下地 ｽﾁｰﾙﾊﾞｰｲﾝｸﾞ 75φ程度 シート生地張り                    |

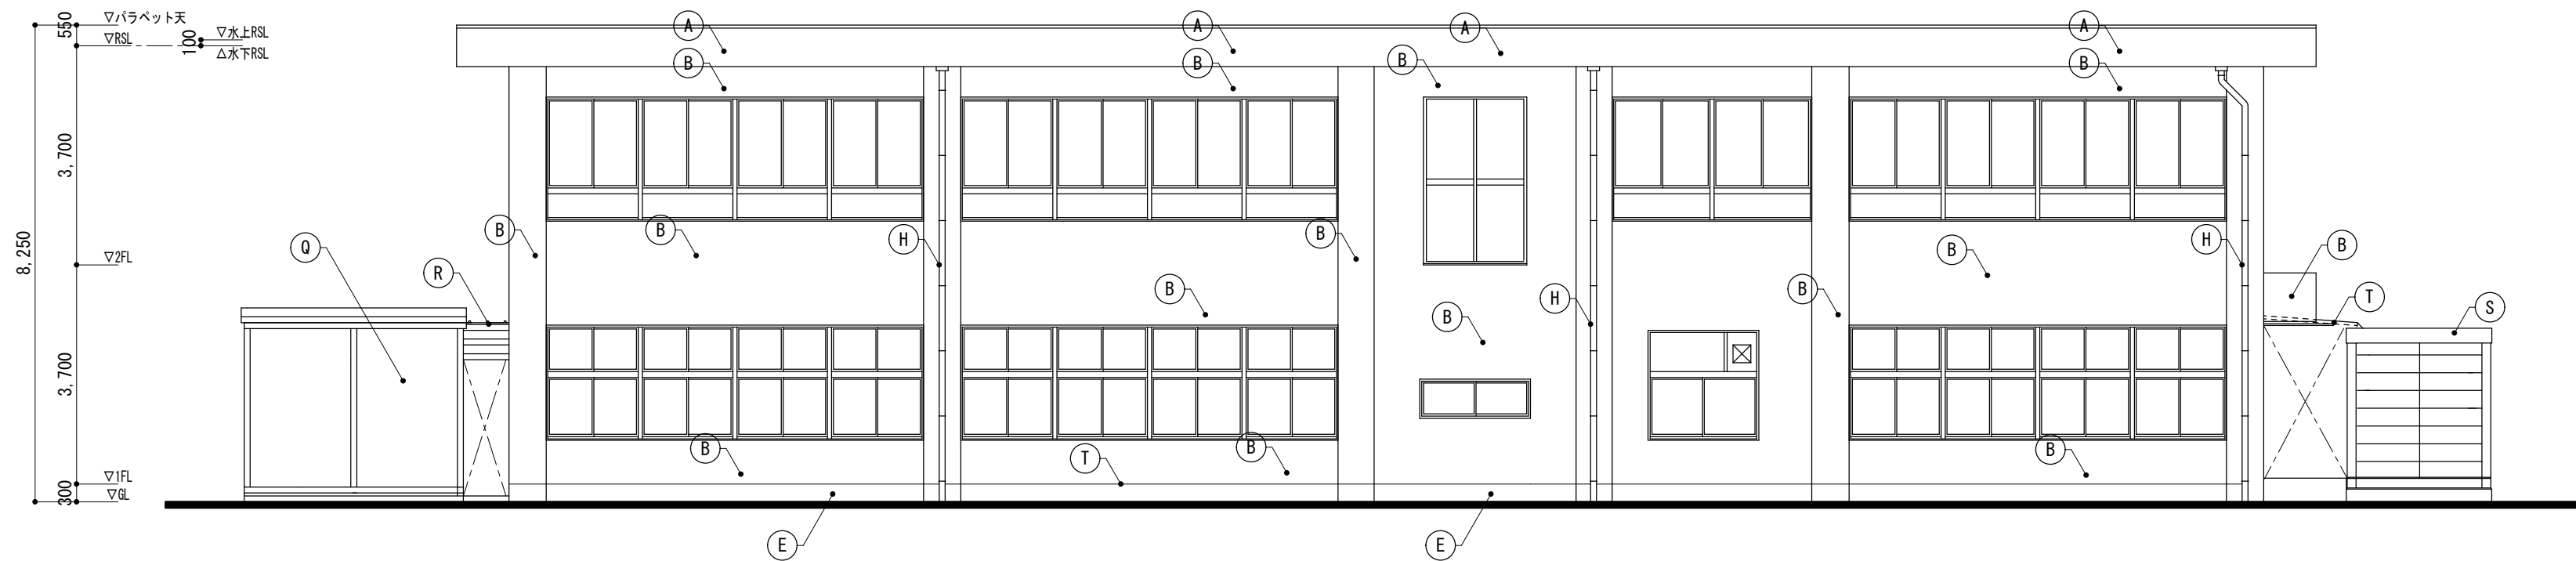

西 立面図 S=1 : 100



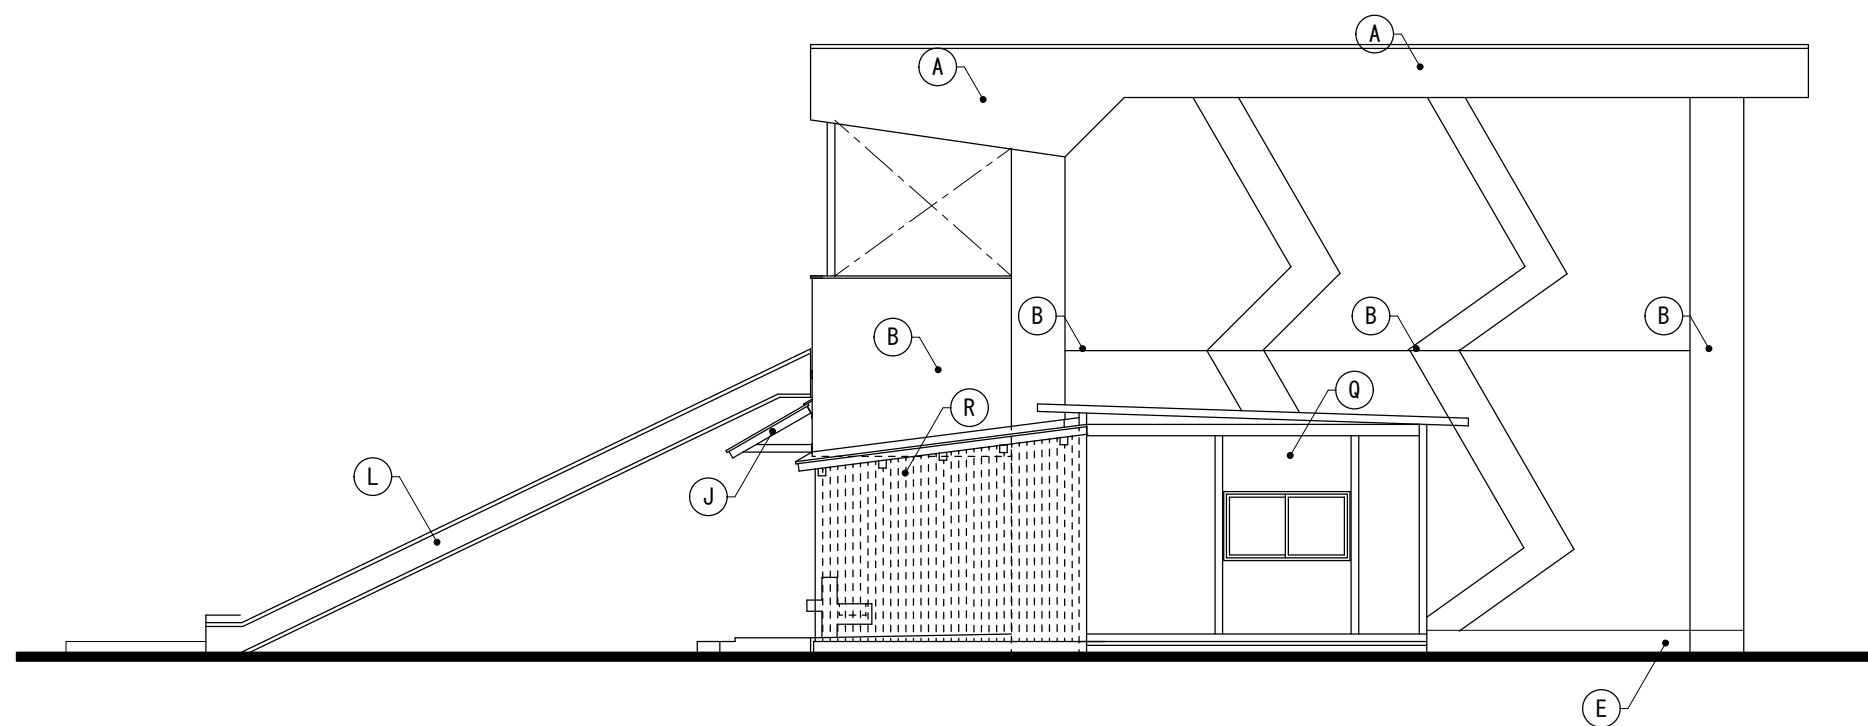


南 立面図 S=1 : 100


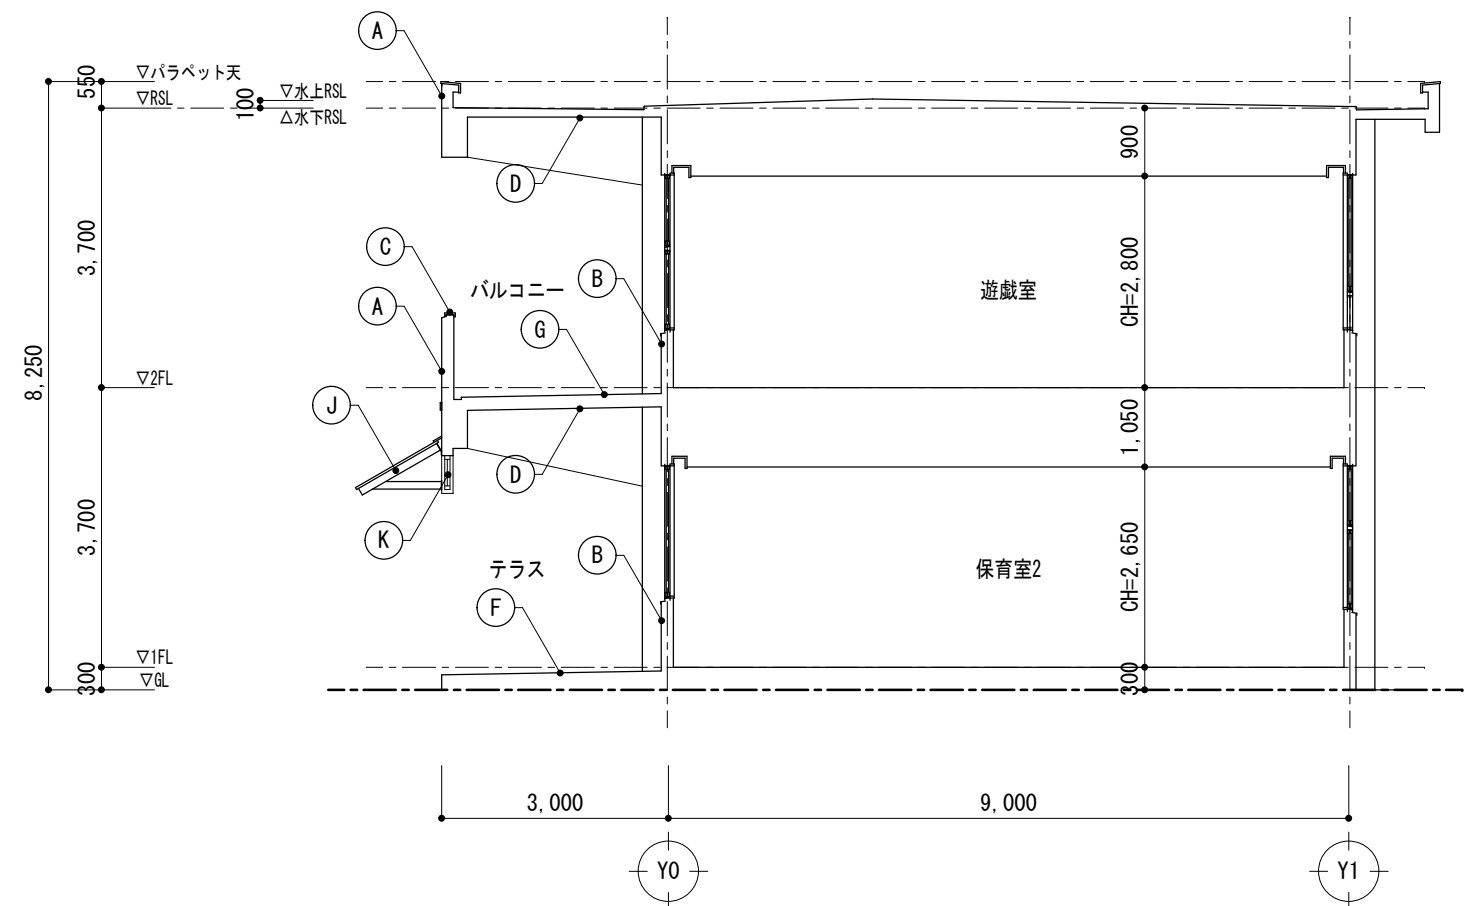


断面図 S=1 : 100

|    |     |                                   |     |                                                     |
|----|-----|-----------------------------------|-----|-----------------------------------------------------|
| 凡例 | (A) | 手摺壁：モルタル刷毛引き アクリルリシン吹付            | (K) | 垂壁：Rアルミサッシ ガラスシート貼り                                 |
|    | (B) | 外壁：モルタル刷毛引き アクリルリシン吹付             | (L) | 避難用すべり台：鋼製                                          |
|    | (C) | 手摺笠木：モルタル金鍍仕上                     | (M) | 避難用すべり台用出入口：アルミ製スクリーン                               |
|    | (D) | 軒裏：コンクリート打放し 弾性リシン吹付              | (N) | 足洗い場：タイル貼り（一部タイル貼りの上塗膜防水）立上り・天端部人研ぎ仕上げ<br>手洗い場：SUS製 |
|    | (E) | 巾木：モルタル金鍍仕上（目地分れ）                 | (X) |                                                     |
|    | (F) | テラス：モルタル金鍍仕上 目地切りの上防滑性長尺塩ビシート貼り   | (P) | 下駄箱：木製                                              |
|    | (G) | バルコニー：モルタル金鍍仕上 目地切りの上防滑性長尺塩ビシート貼り | (Q) | 軽量鉄骨倉庫 屋根が-鉄板折板葺き・外壁鉄サゲ ینگ・樋 塩ビ製                   |
|    | (H) | 縦樋：塩ビ製 100φ 鋼製掘み金物 飾り掛：塩ビ製        | (R) | 木造倉庫前庇 屋根が-鉄板瓦棒吹き・外壁 塩ビ製波板・樋 塩ビ製                    |
|    | (X) |                                   | (S) | コンクリート倉庫 20f（屋根が-鉄板ルーフェッキ葺き、べた基礎）                   |
|    | (J) | 庇：鉄骨口-100 x 100 下地 7mm枠網入りガラ      | (T) | 庇：鉄骨下地 8mm枠 75φ程度 シート生地張り                           |

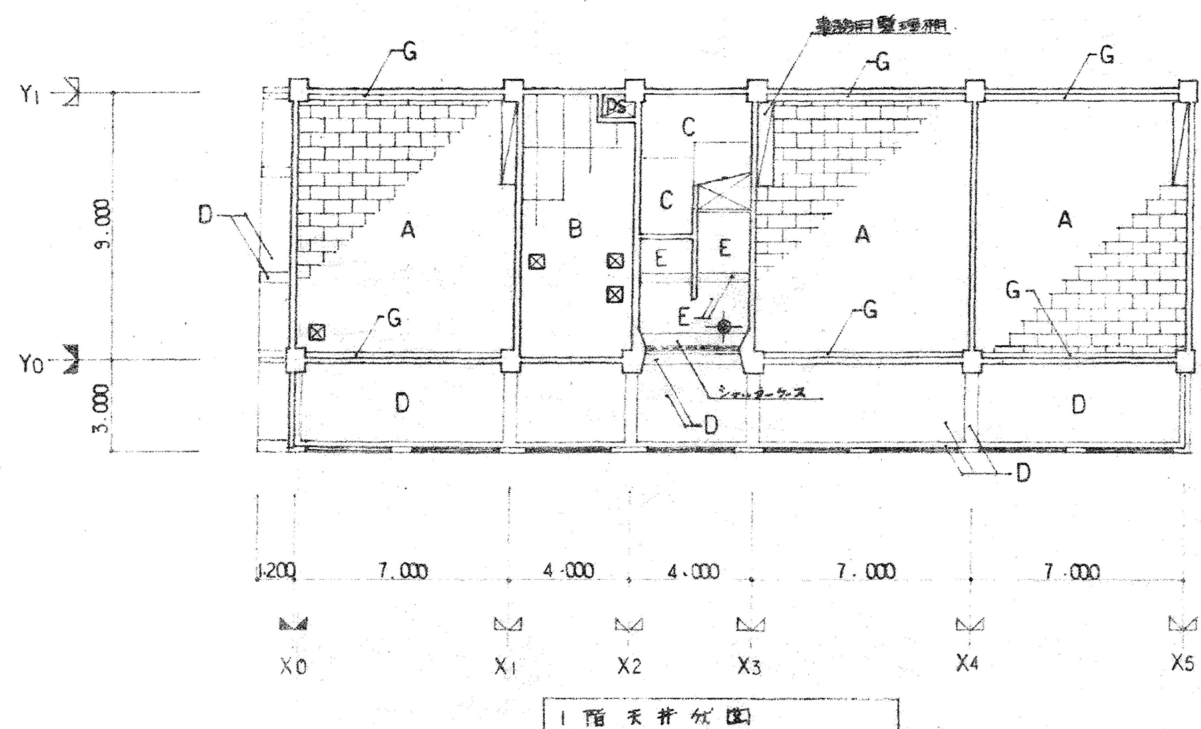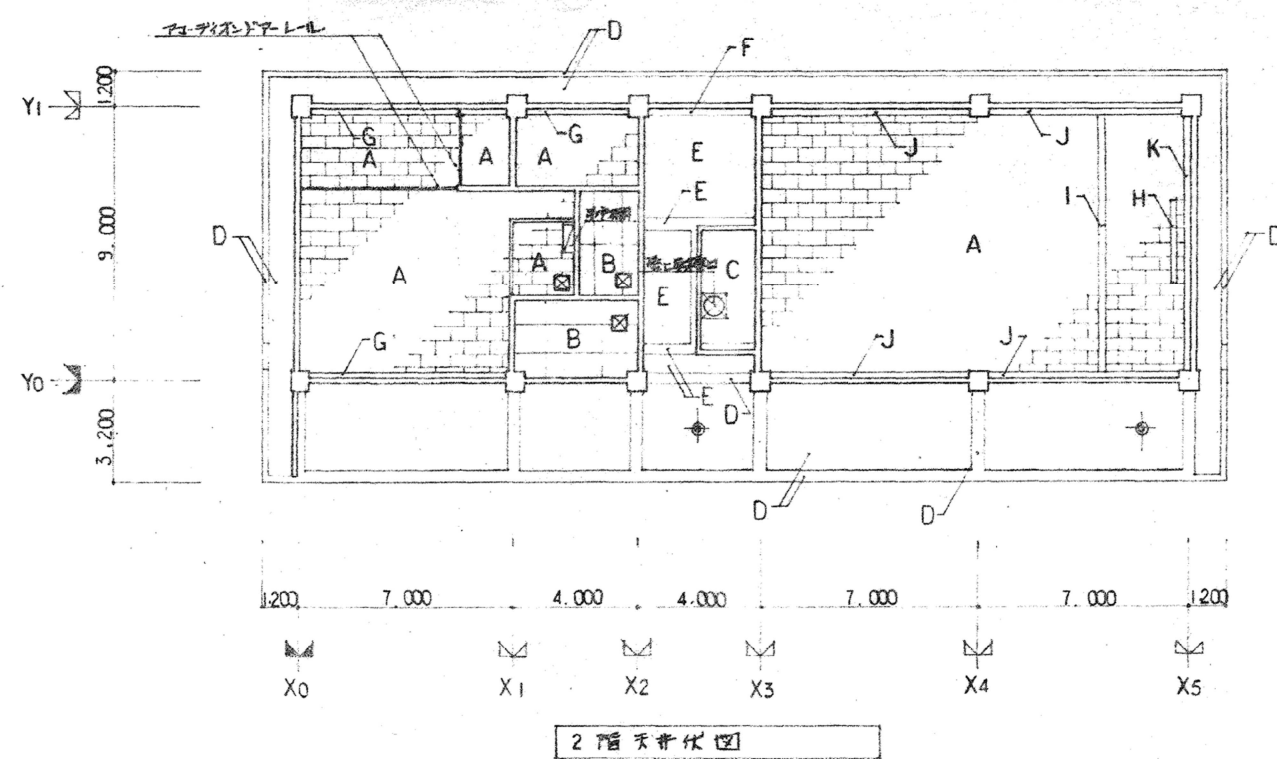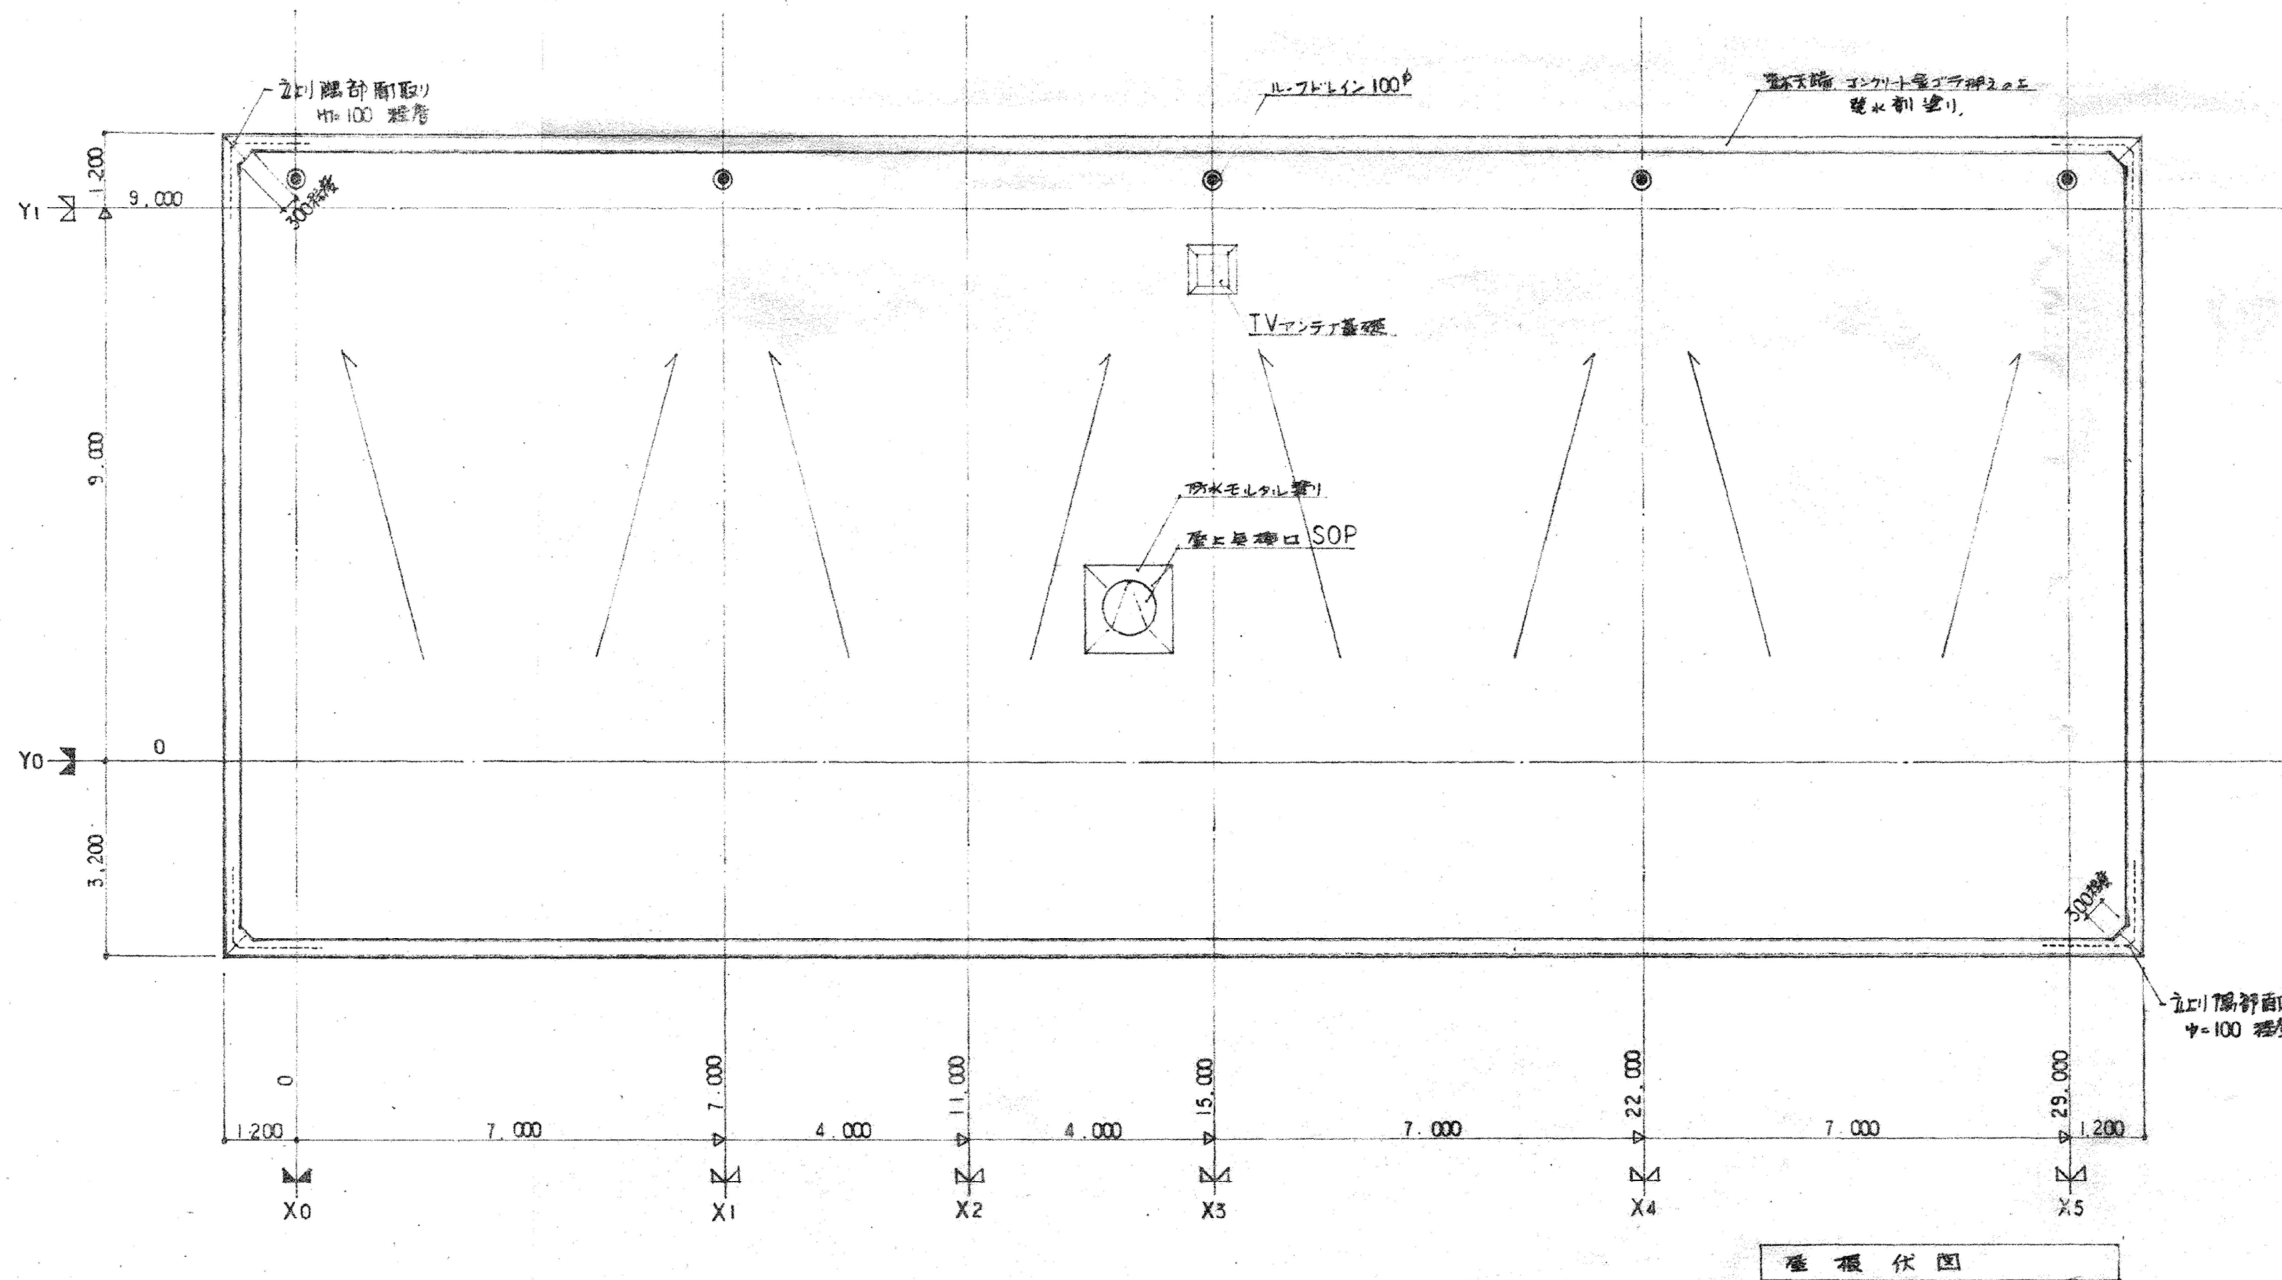




| 天井仕上表 |                      |
|-------|----------------------|
| A     | 化粧石膏ボード 9 455×910    |
| B     | 石膏ボード 9 455×910      |
| C     | 石膏ボード 9 455×910      |
| D     | 石膏ボード 9 455×910      |
| E     | 石膏ボード 9 455×910      |
| F     | 石膏ボード 9 455×910      |
| G     | 石膏ボード 9 455×910      |
| H     | 石膏ボード 9 455×910      |
| I     | 石膏ボード 9 455×910      |
| J     | 石膏ボード 9 455×910      |
| K     | 石膏ボード 9 455×910      |
| ☒     | 天井改修 450×450 (石膏ボード) |
| ●     | 照明器具                 |

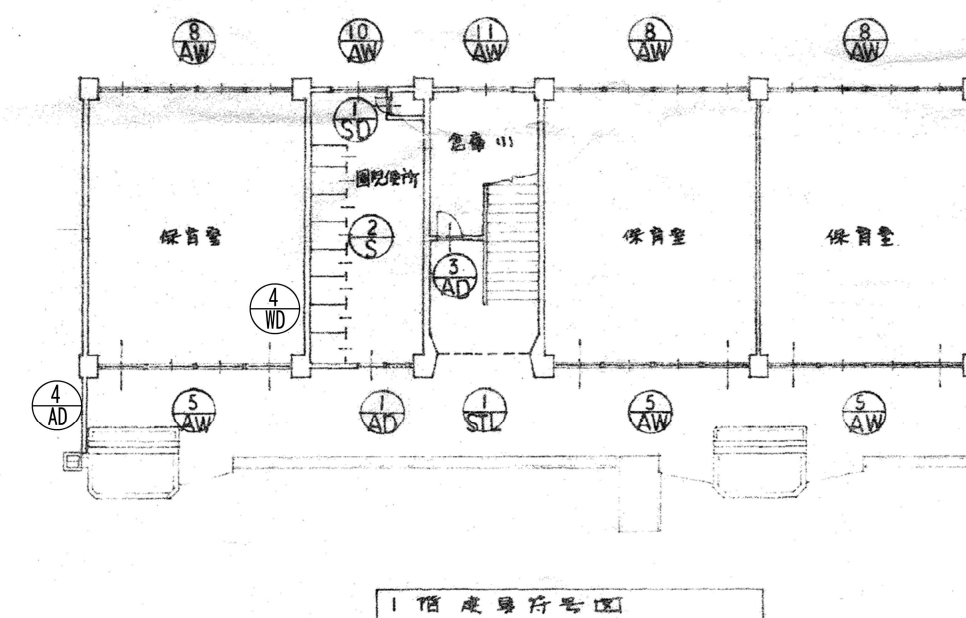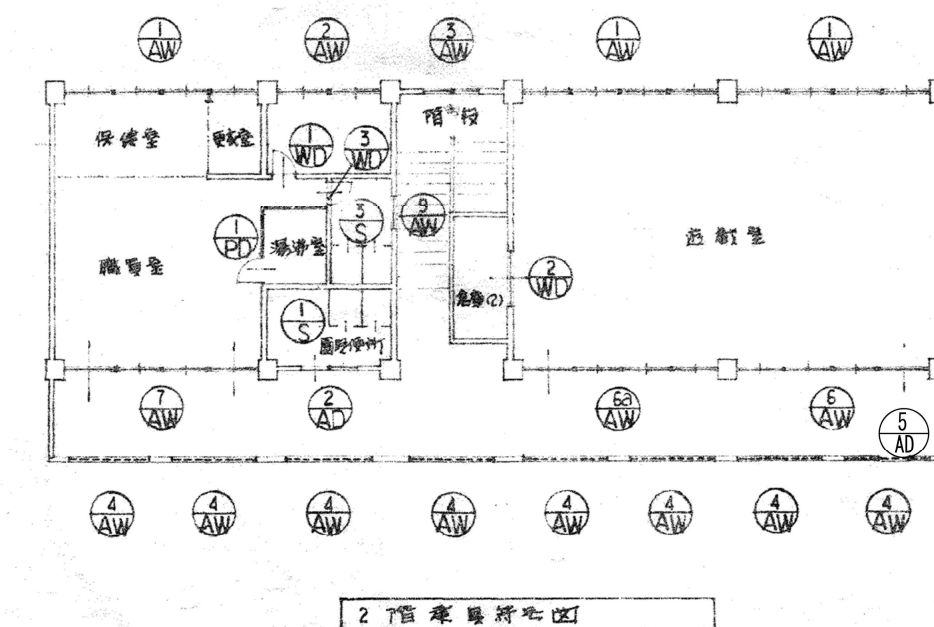



















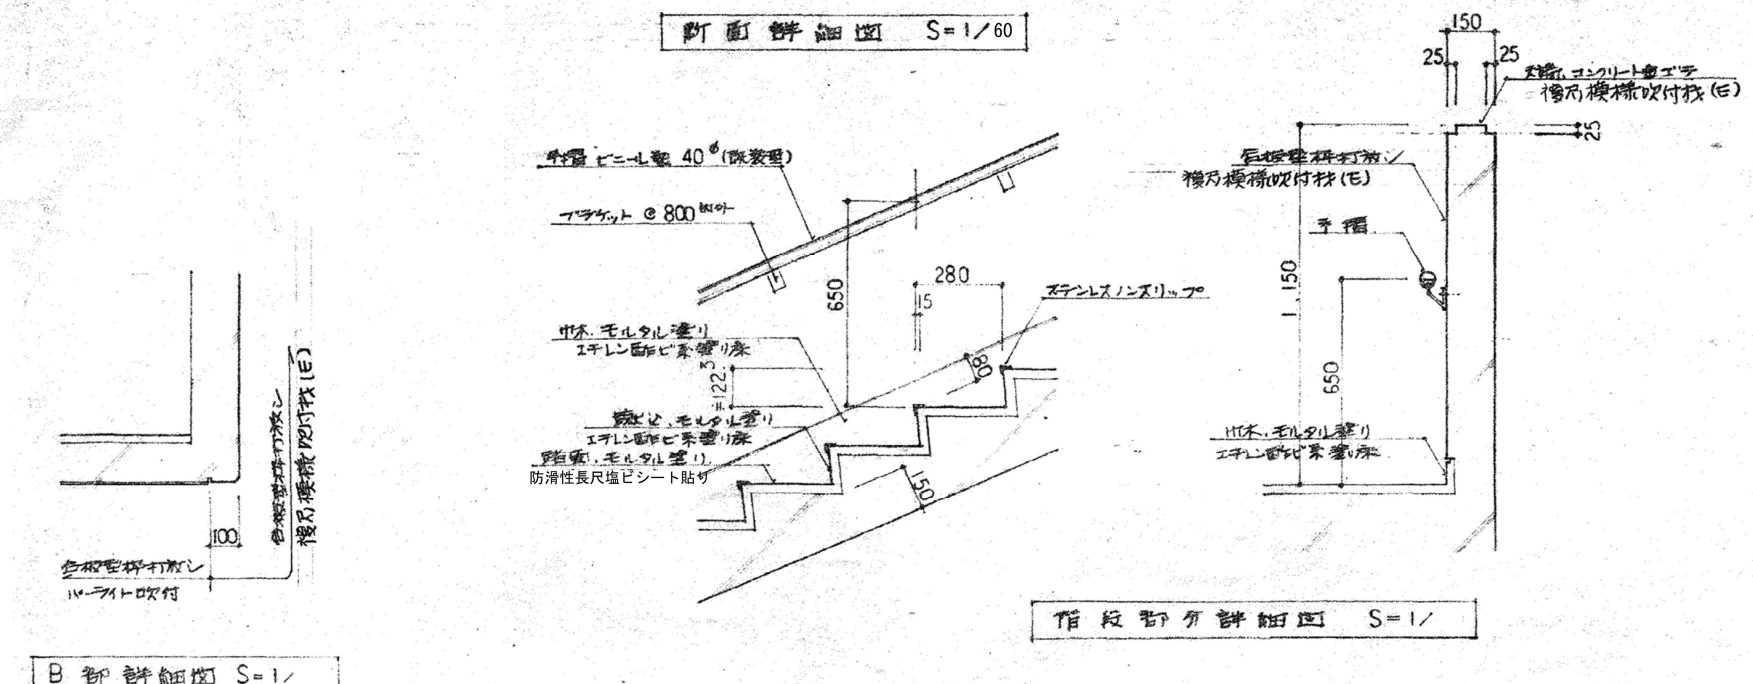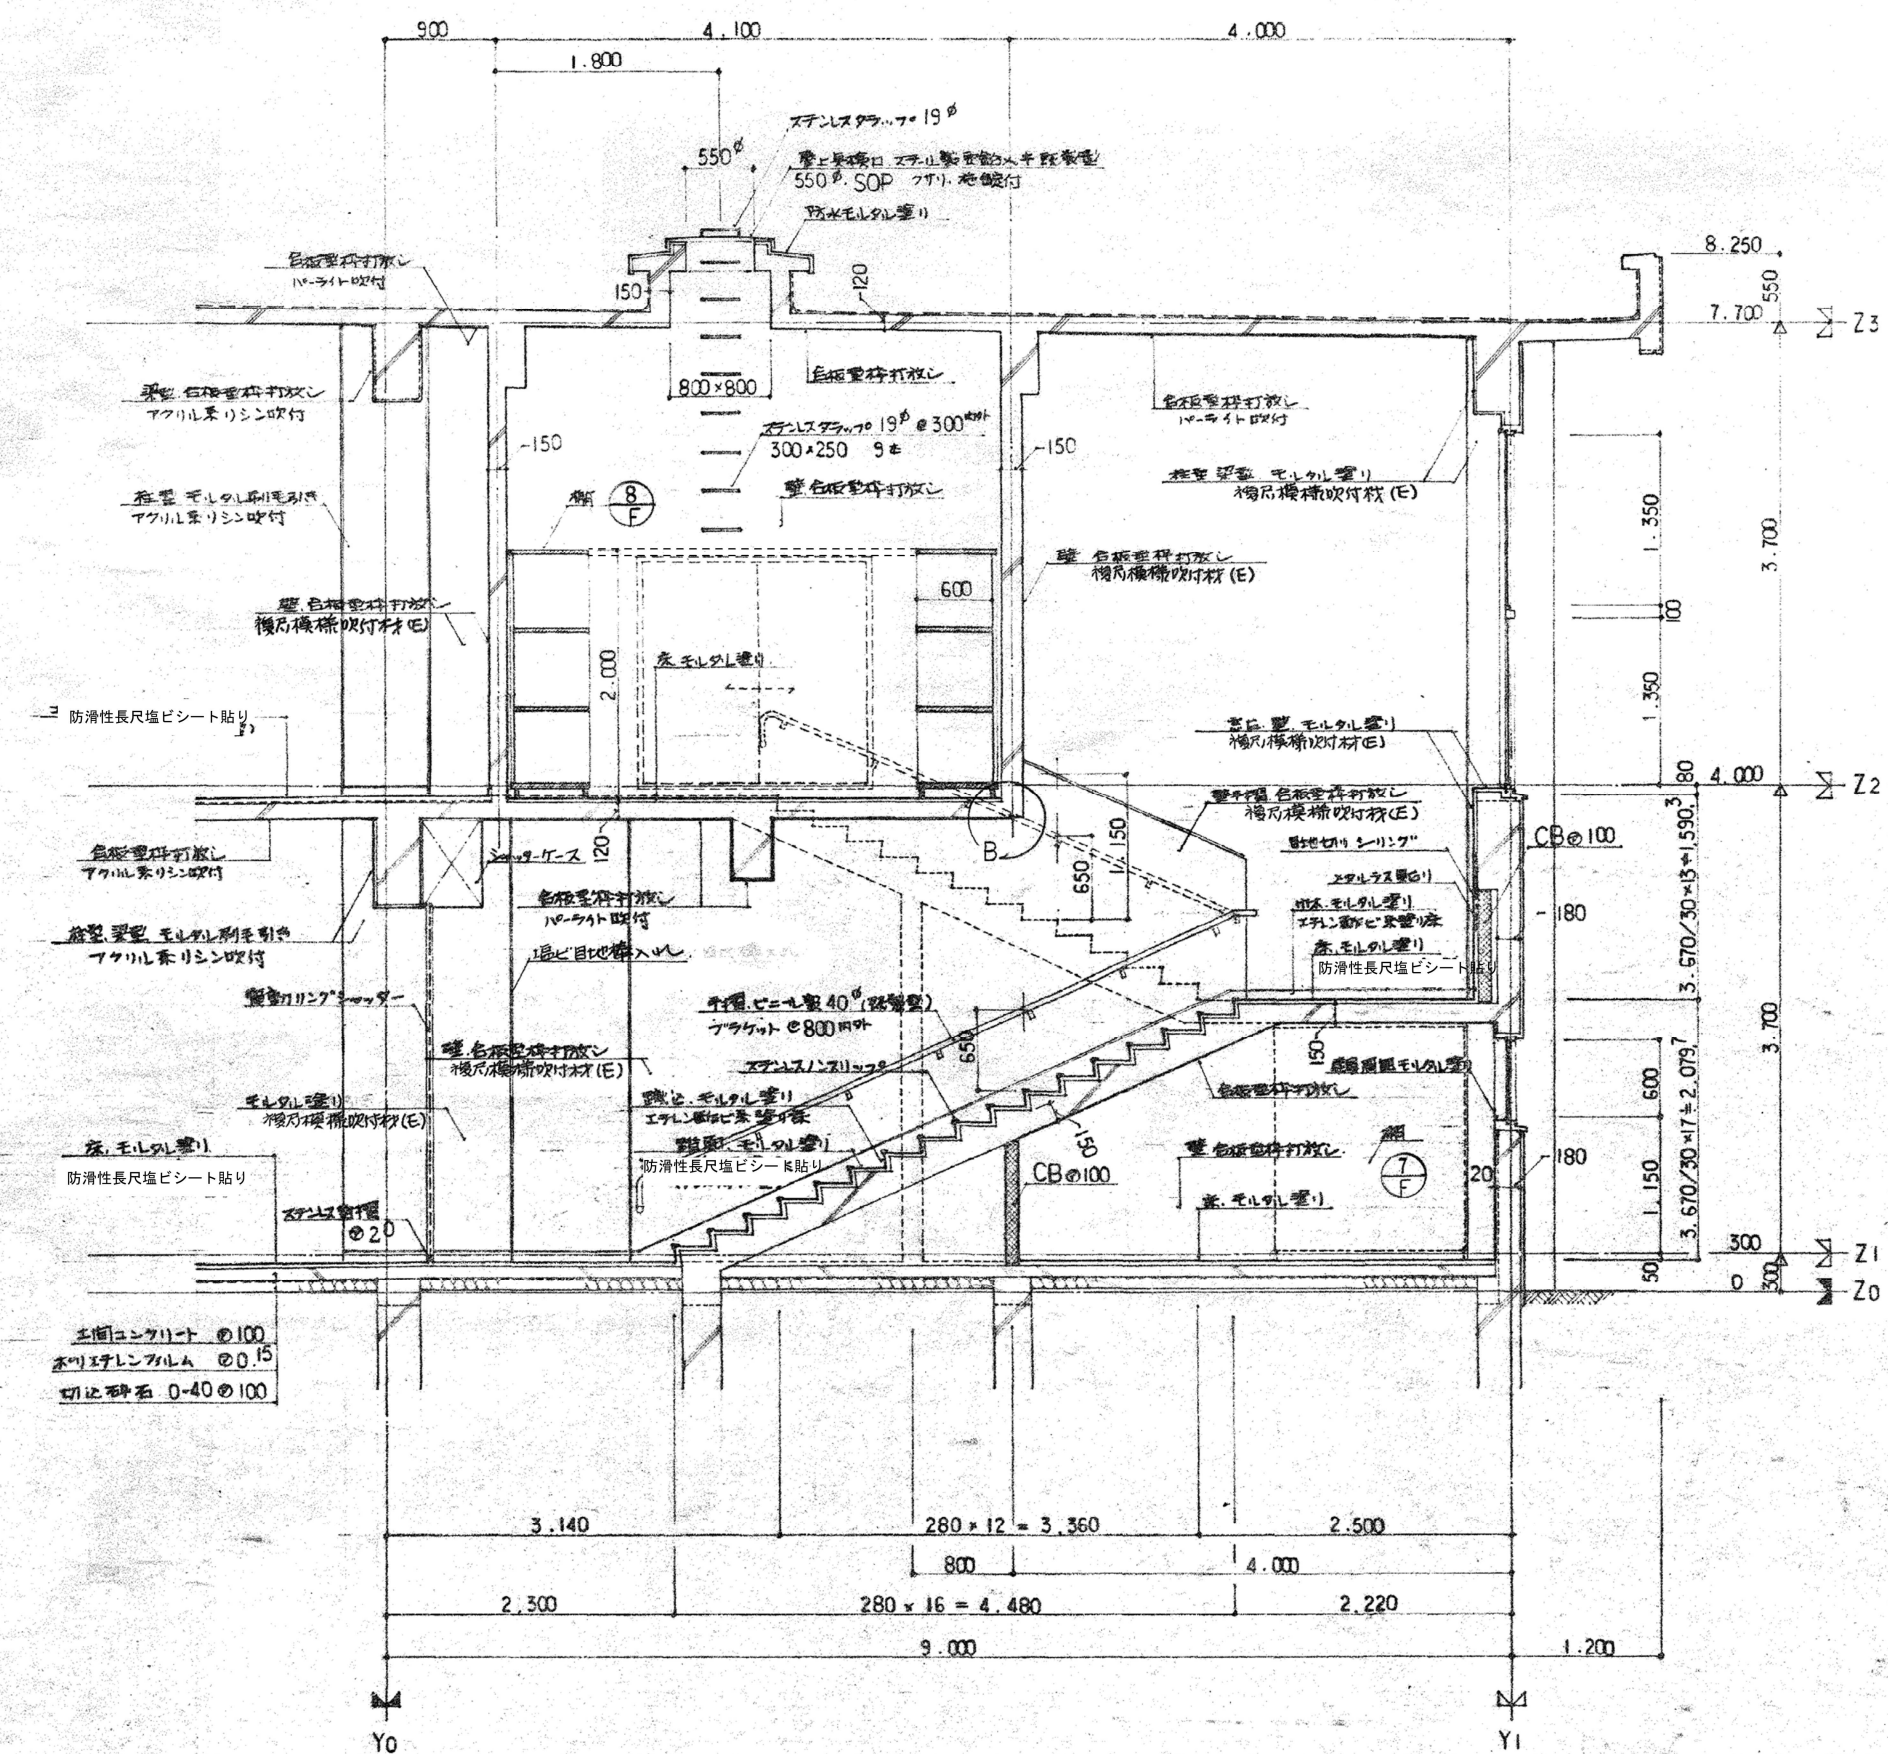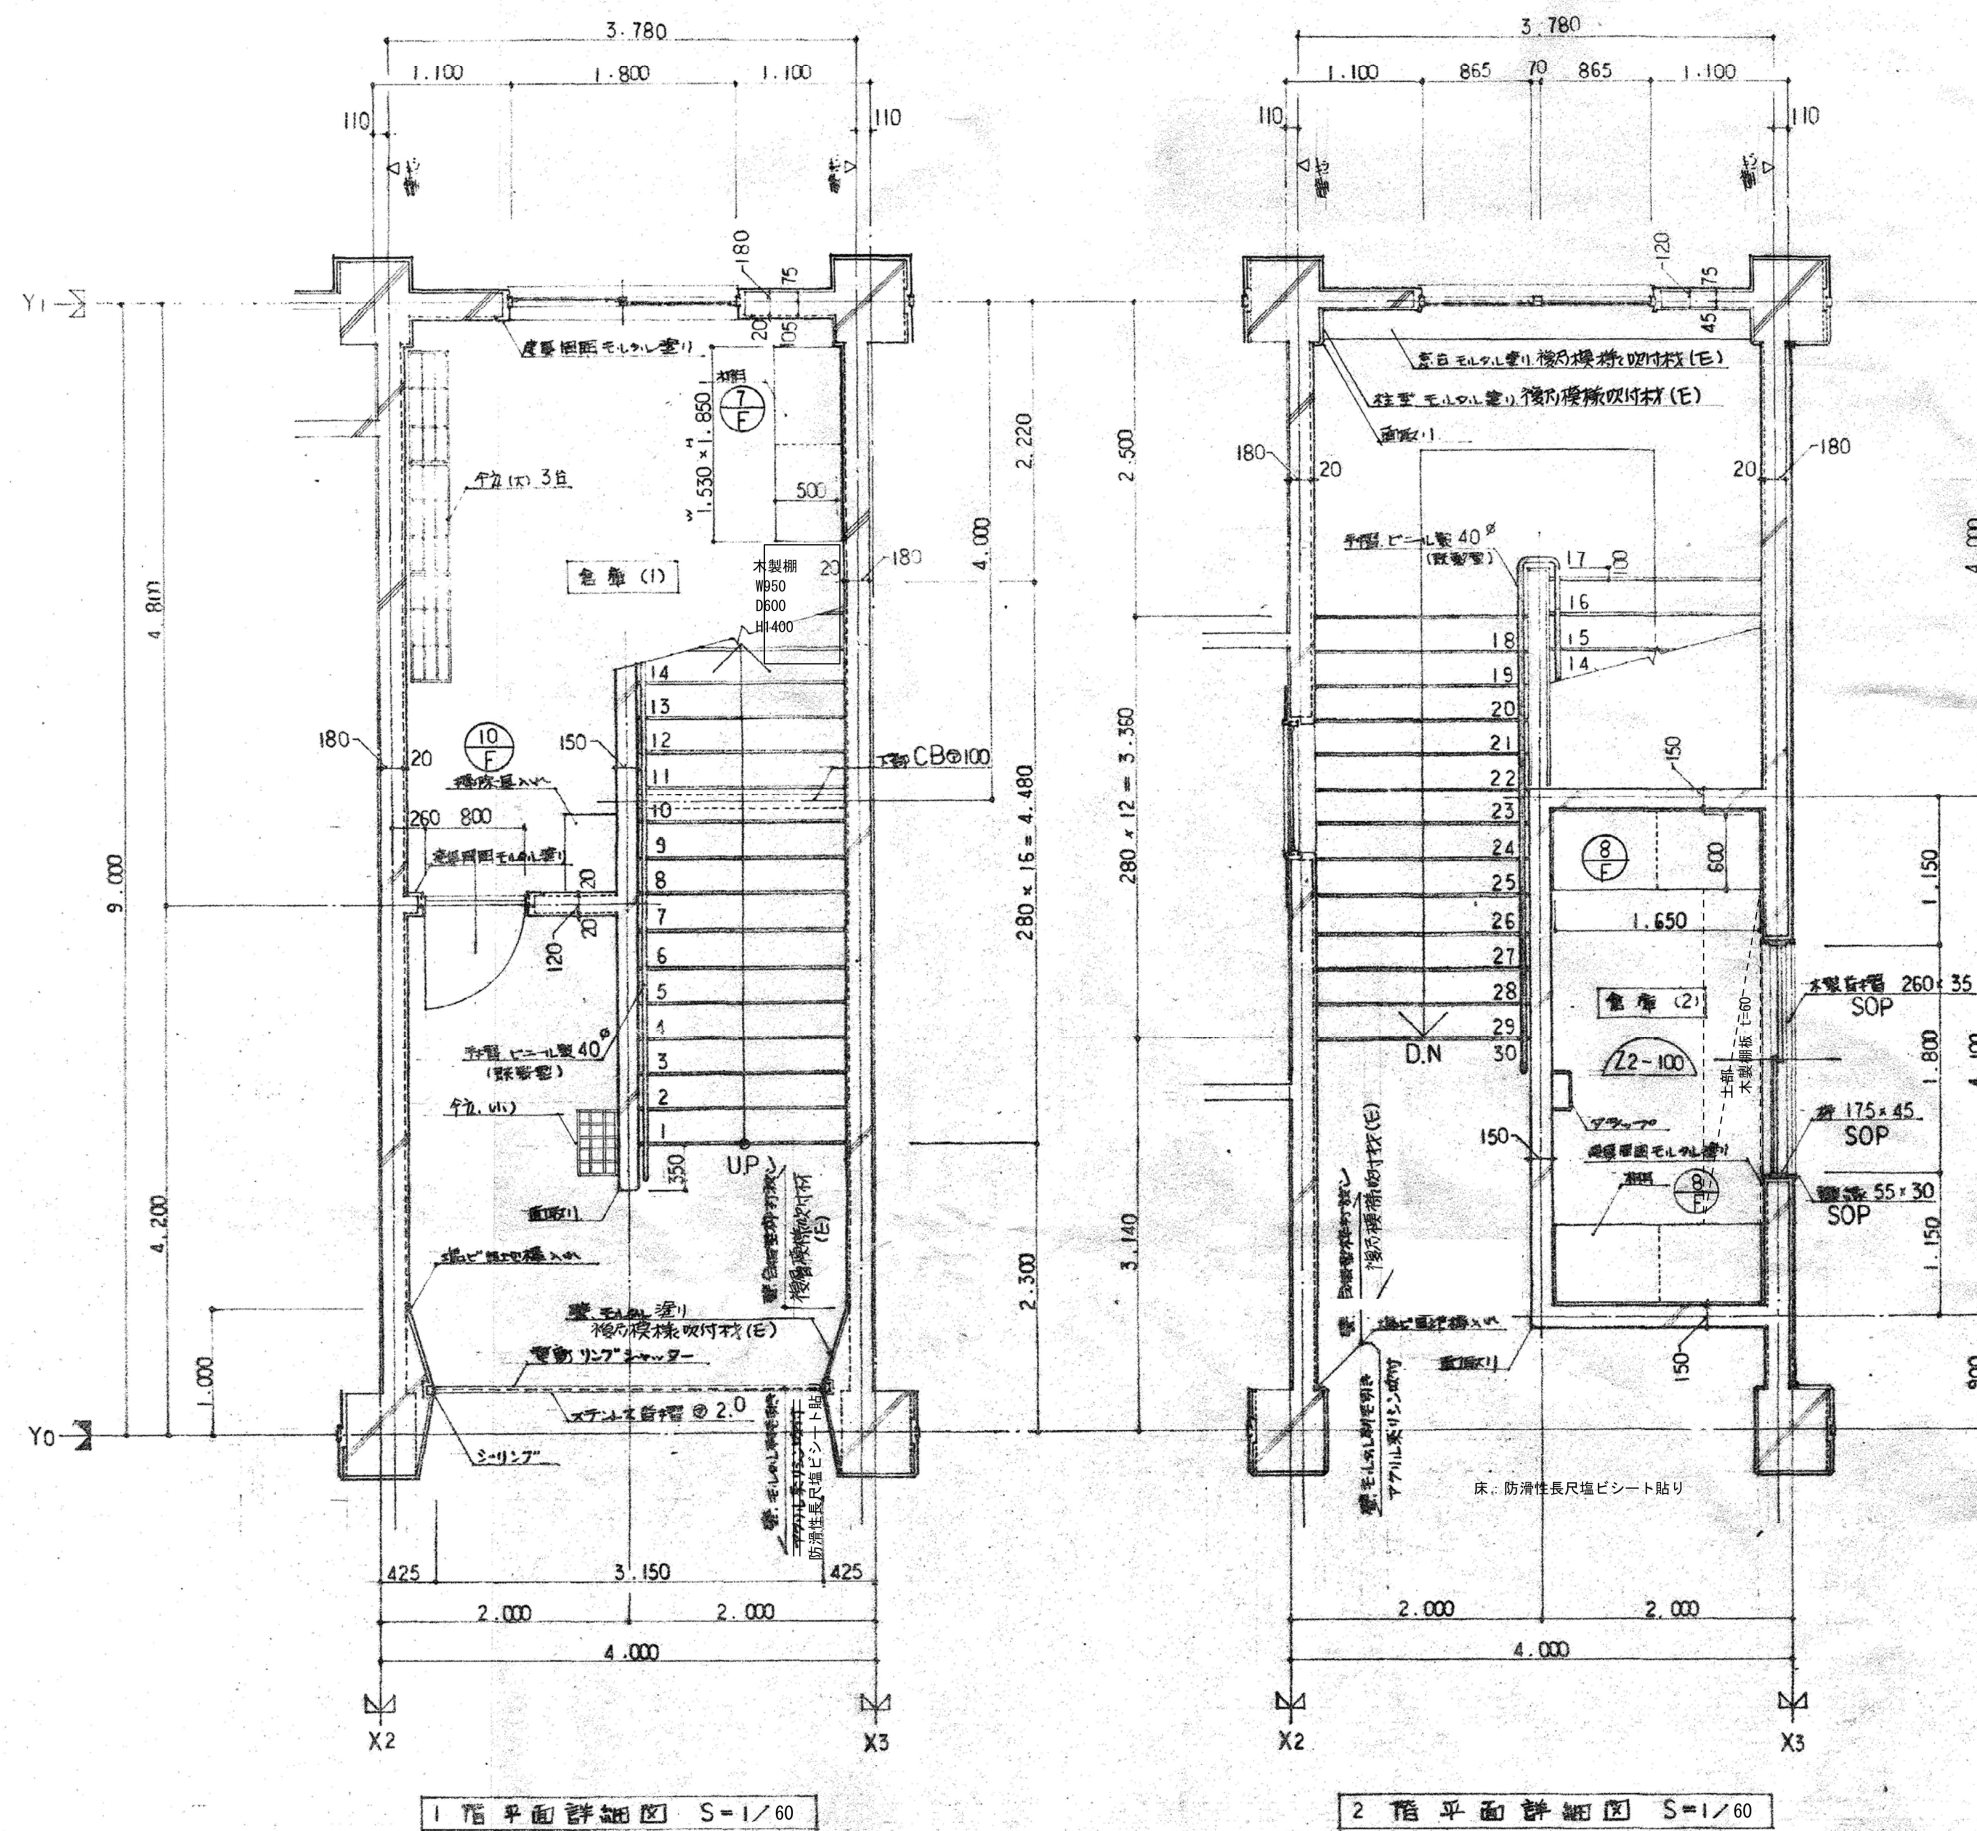




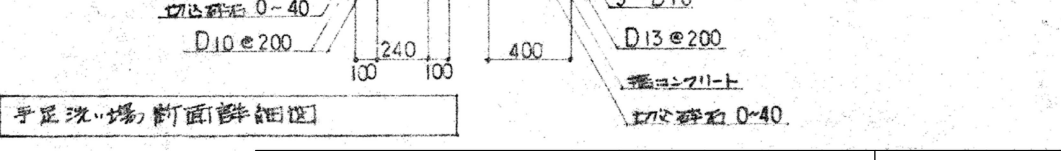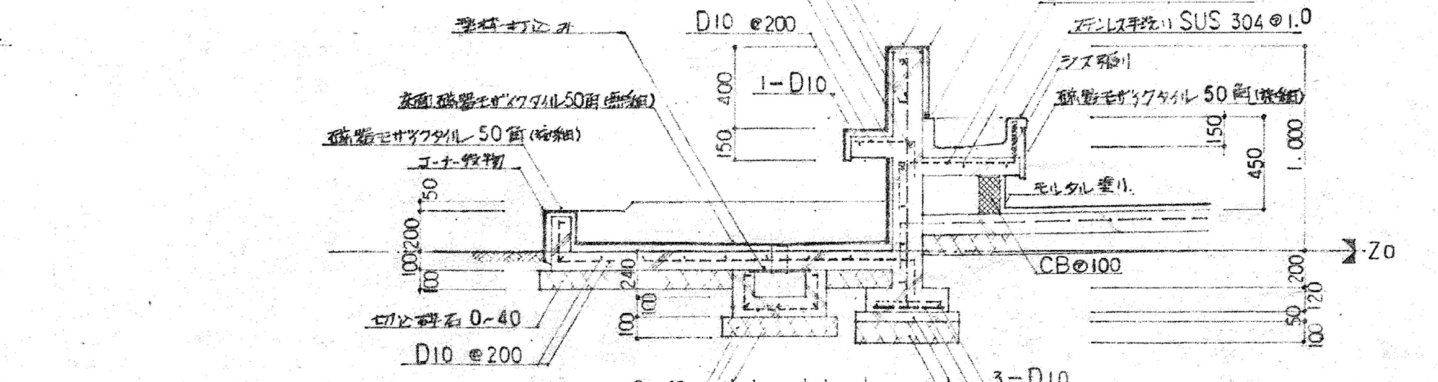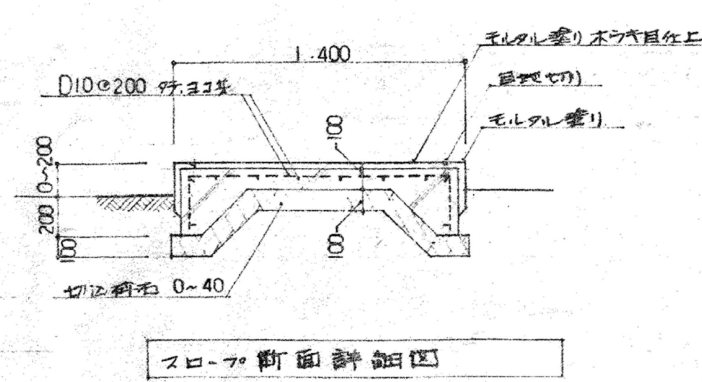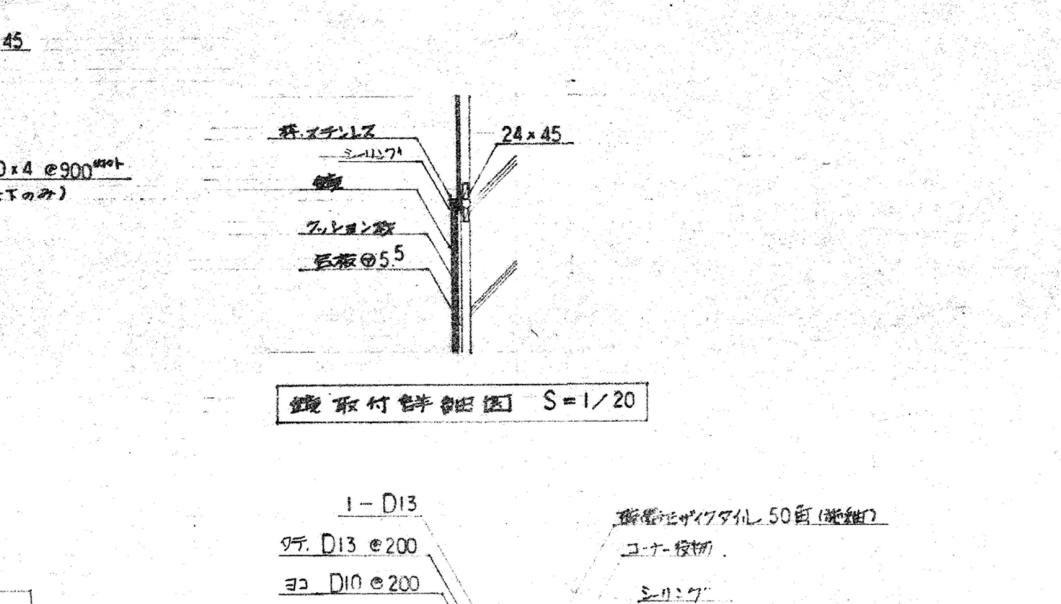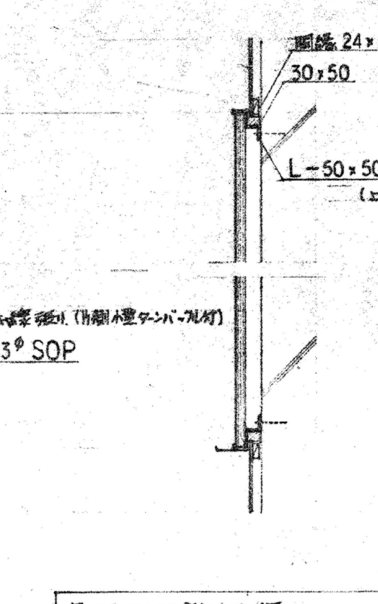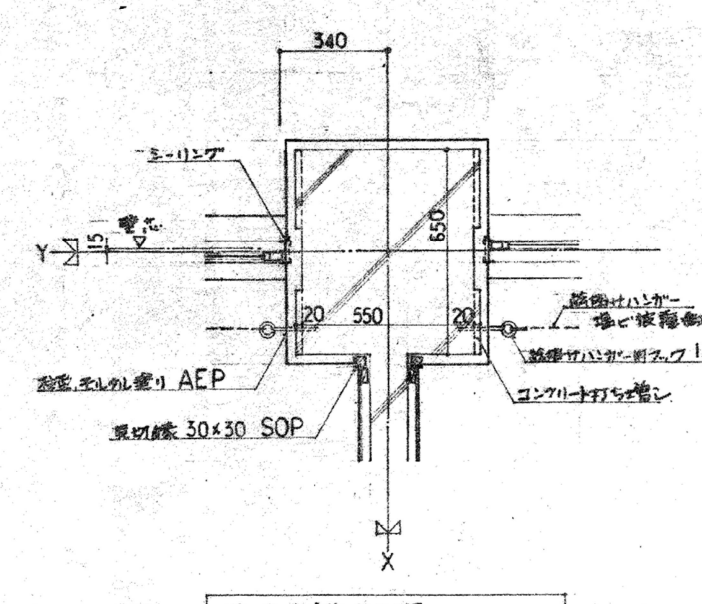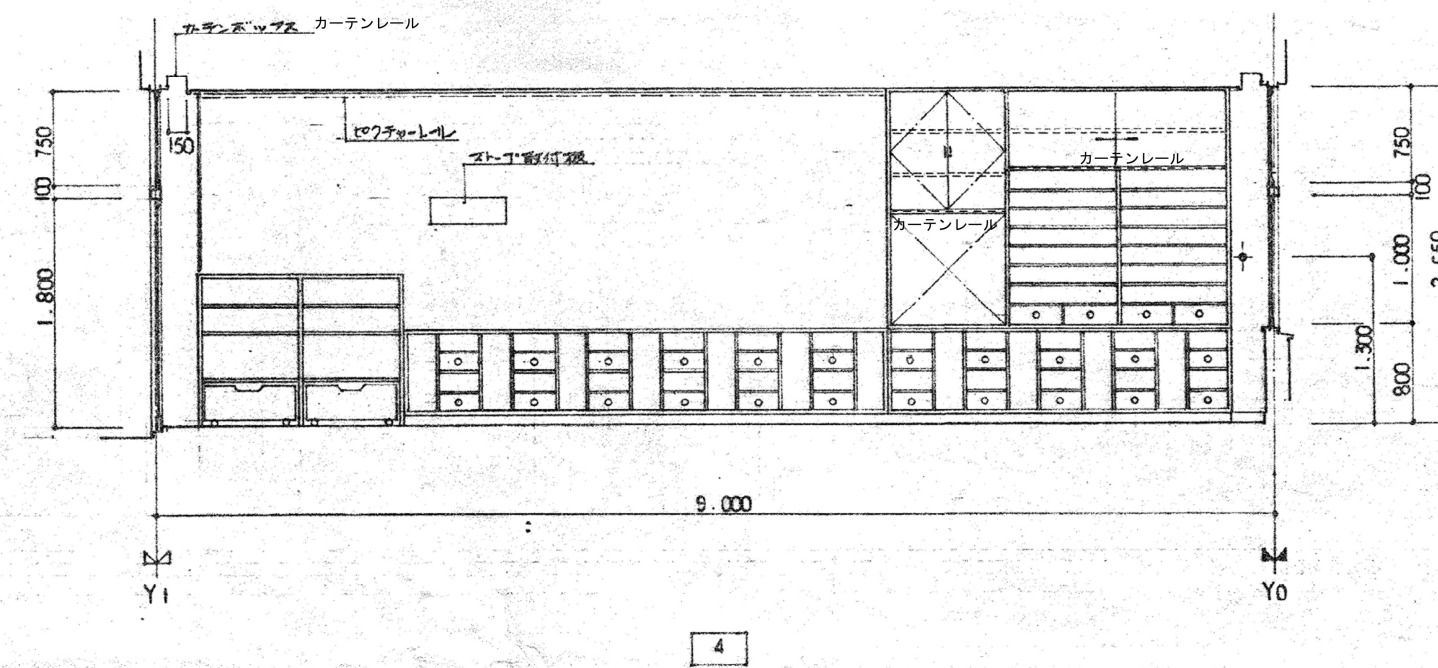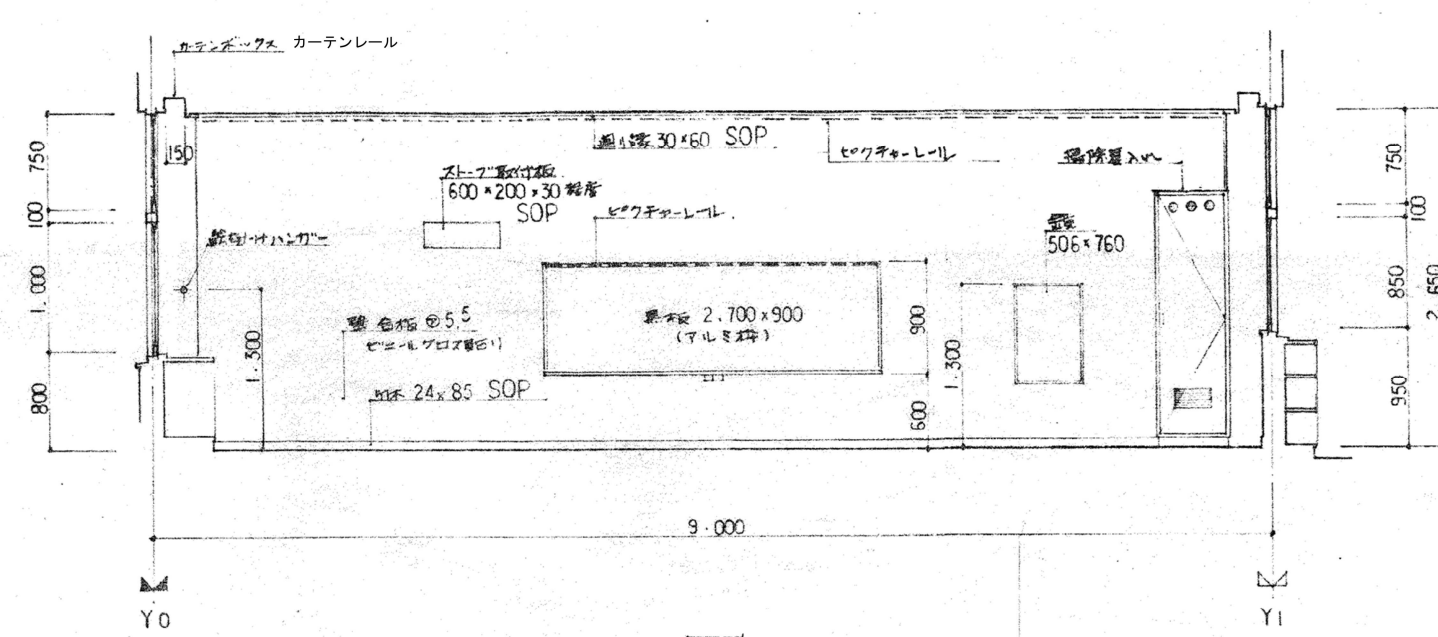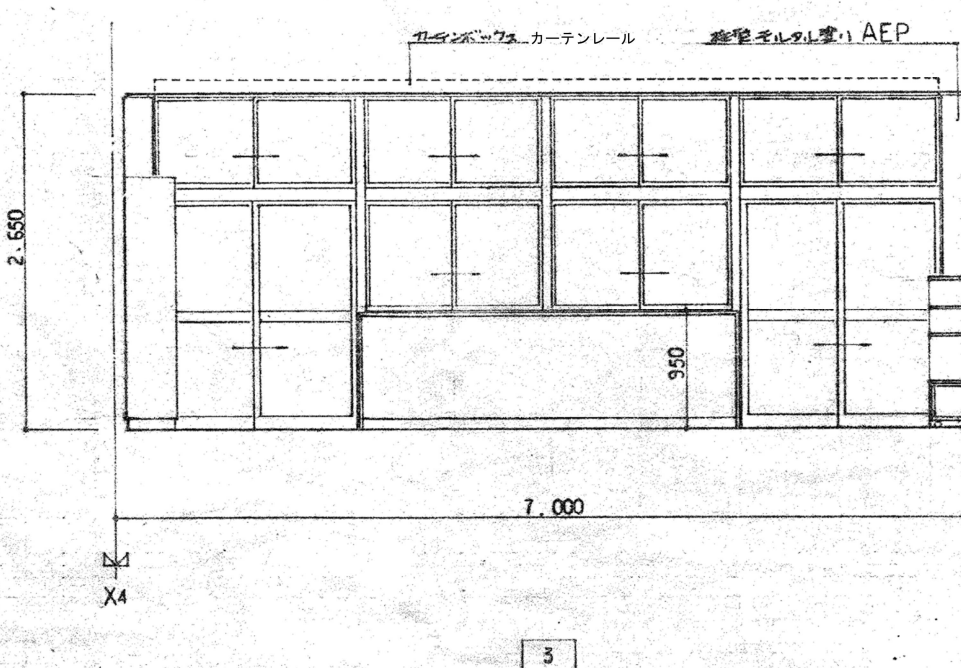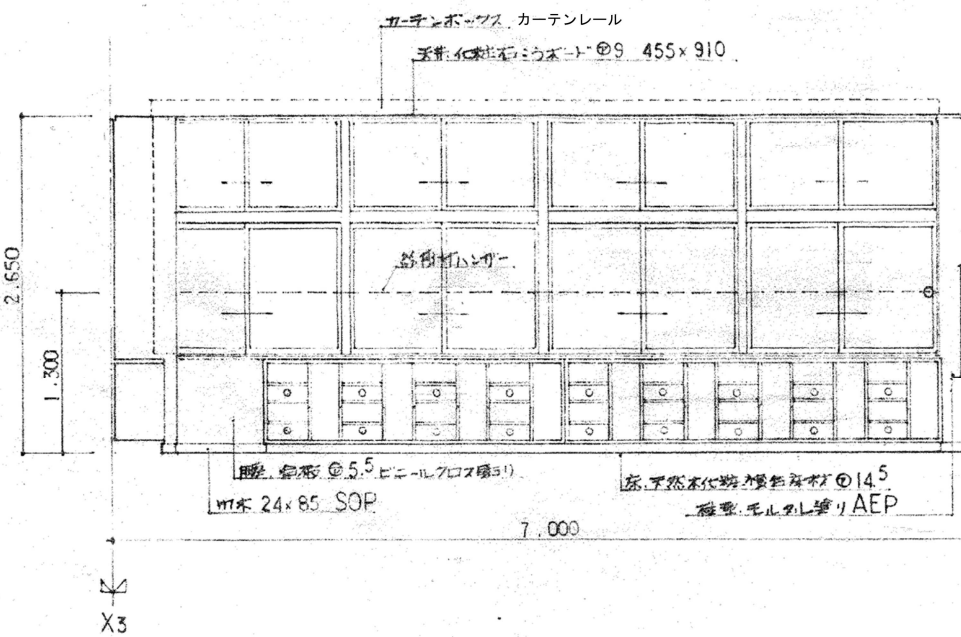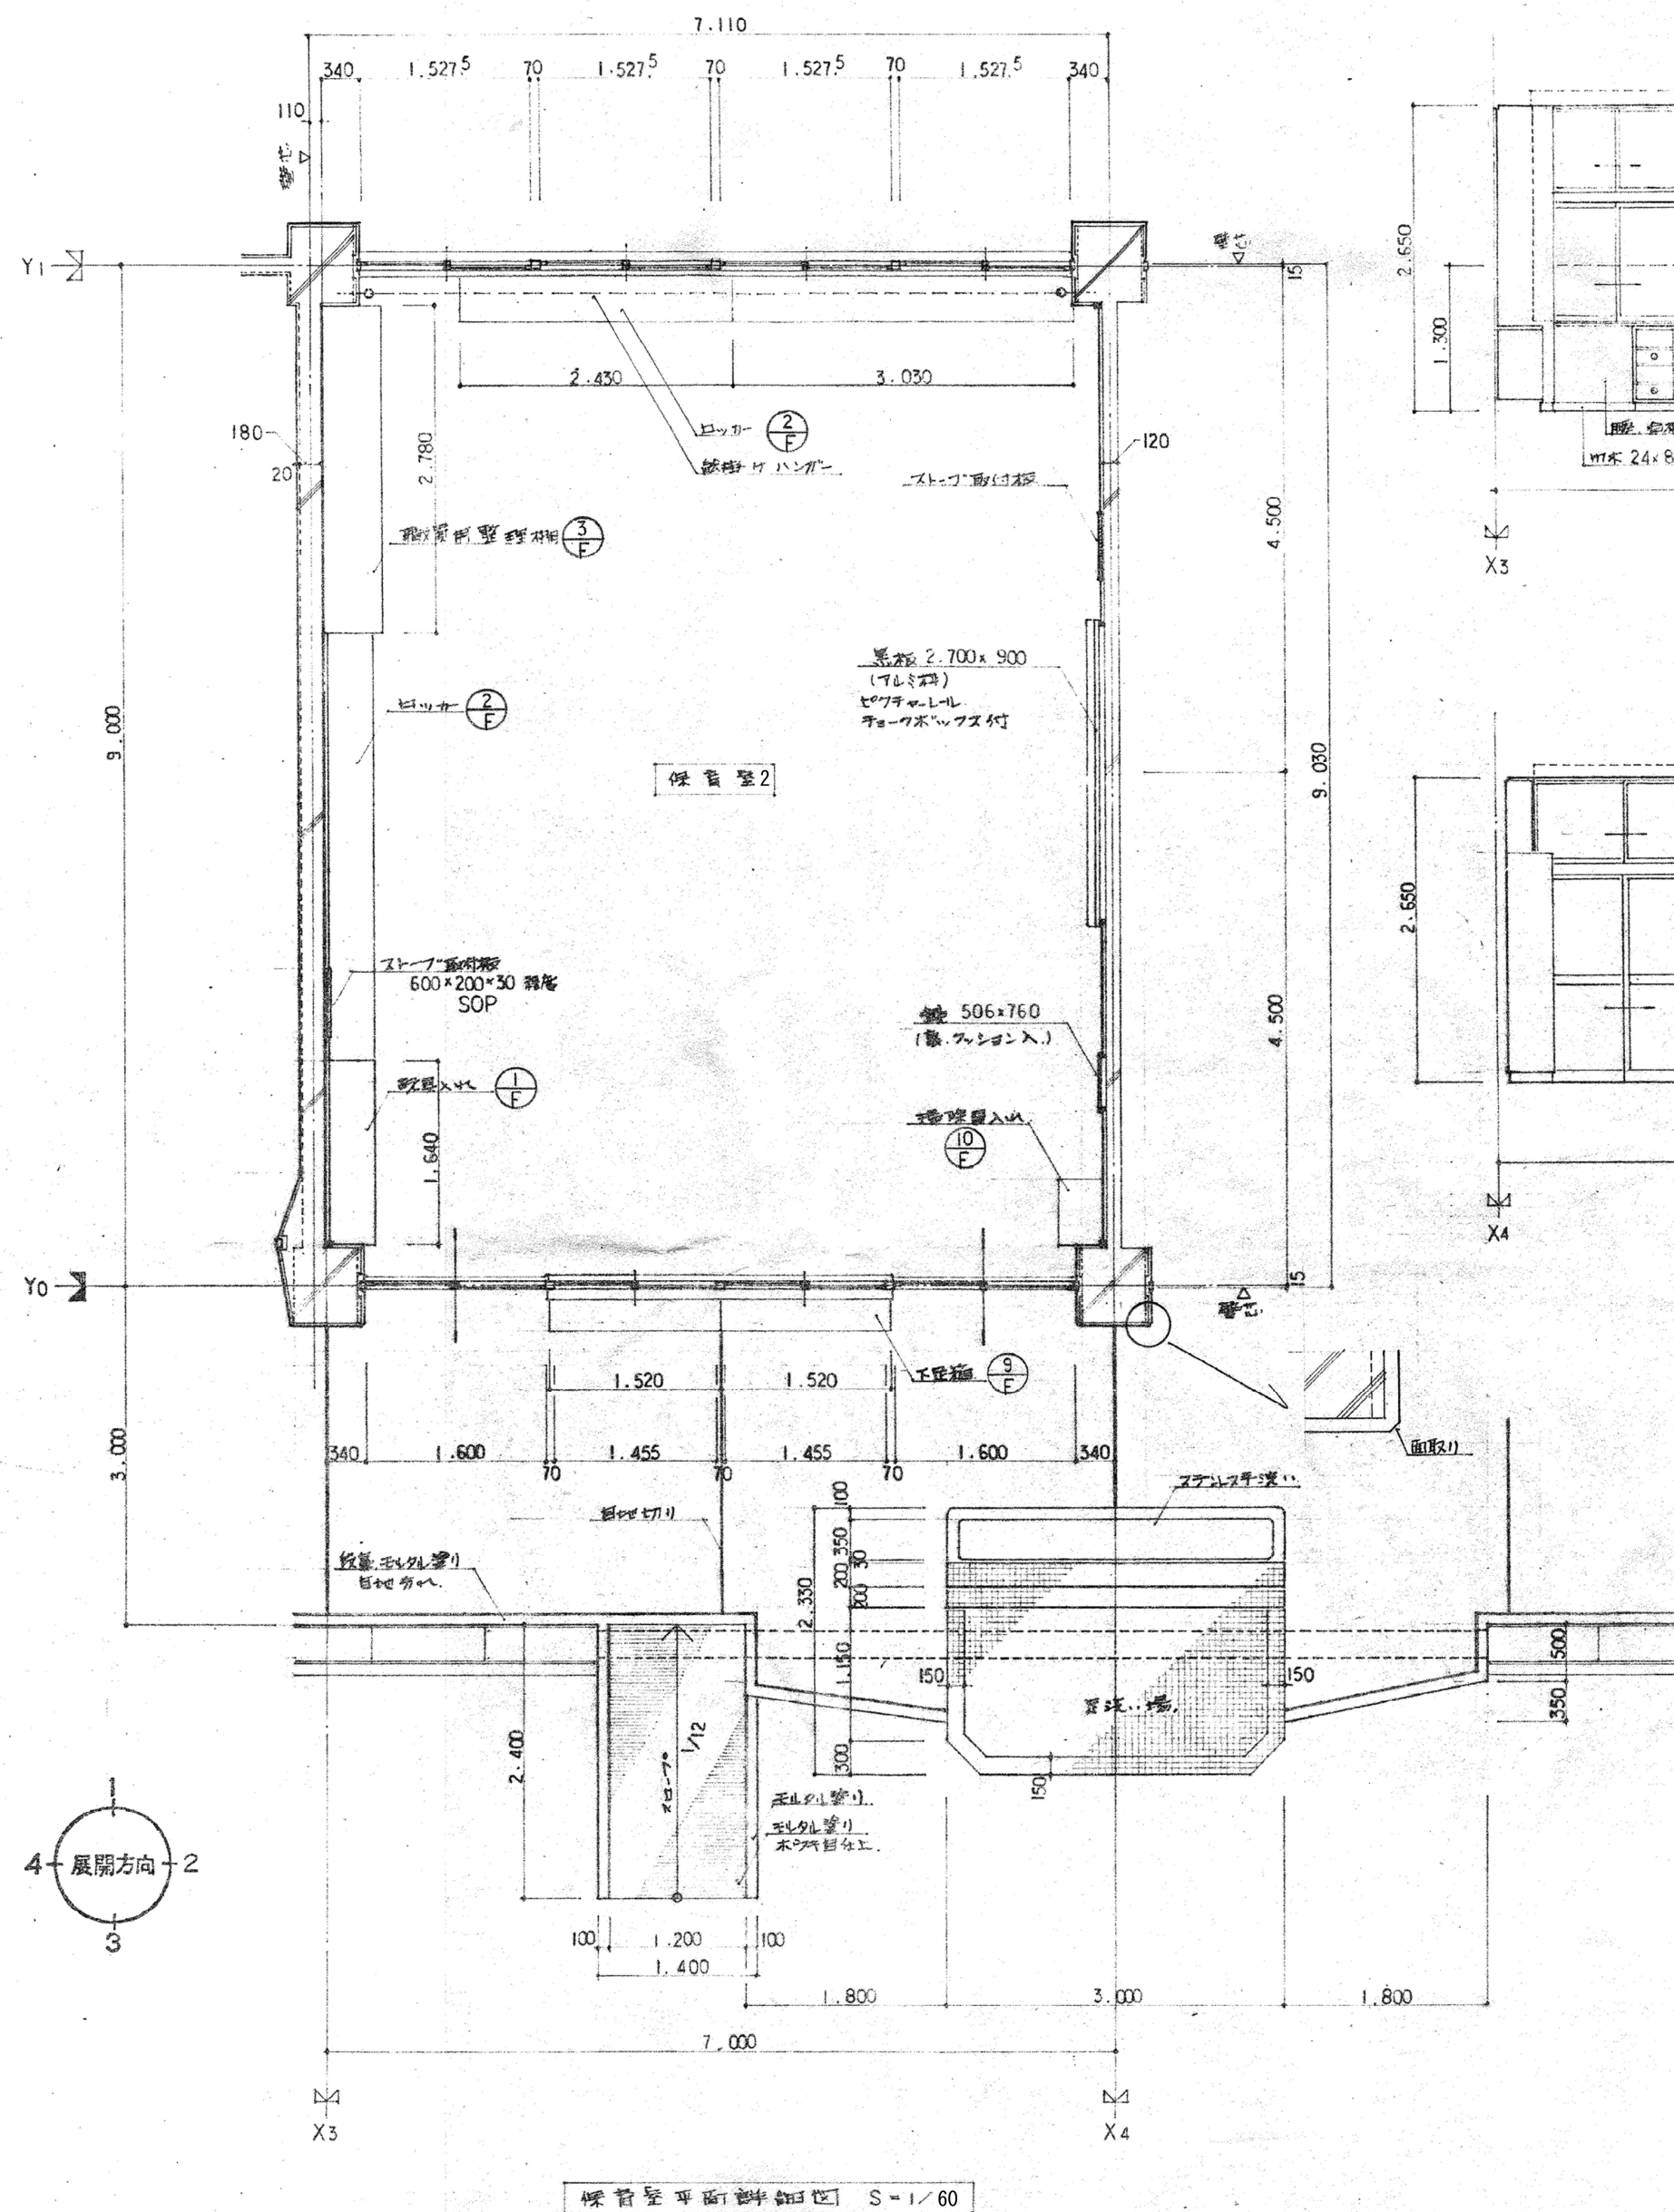





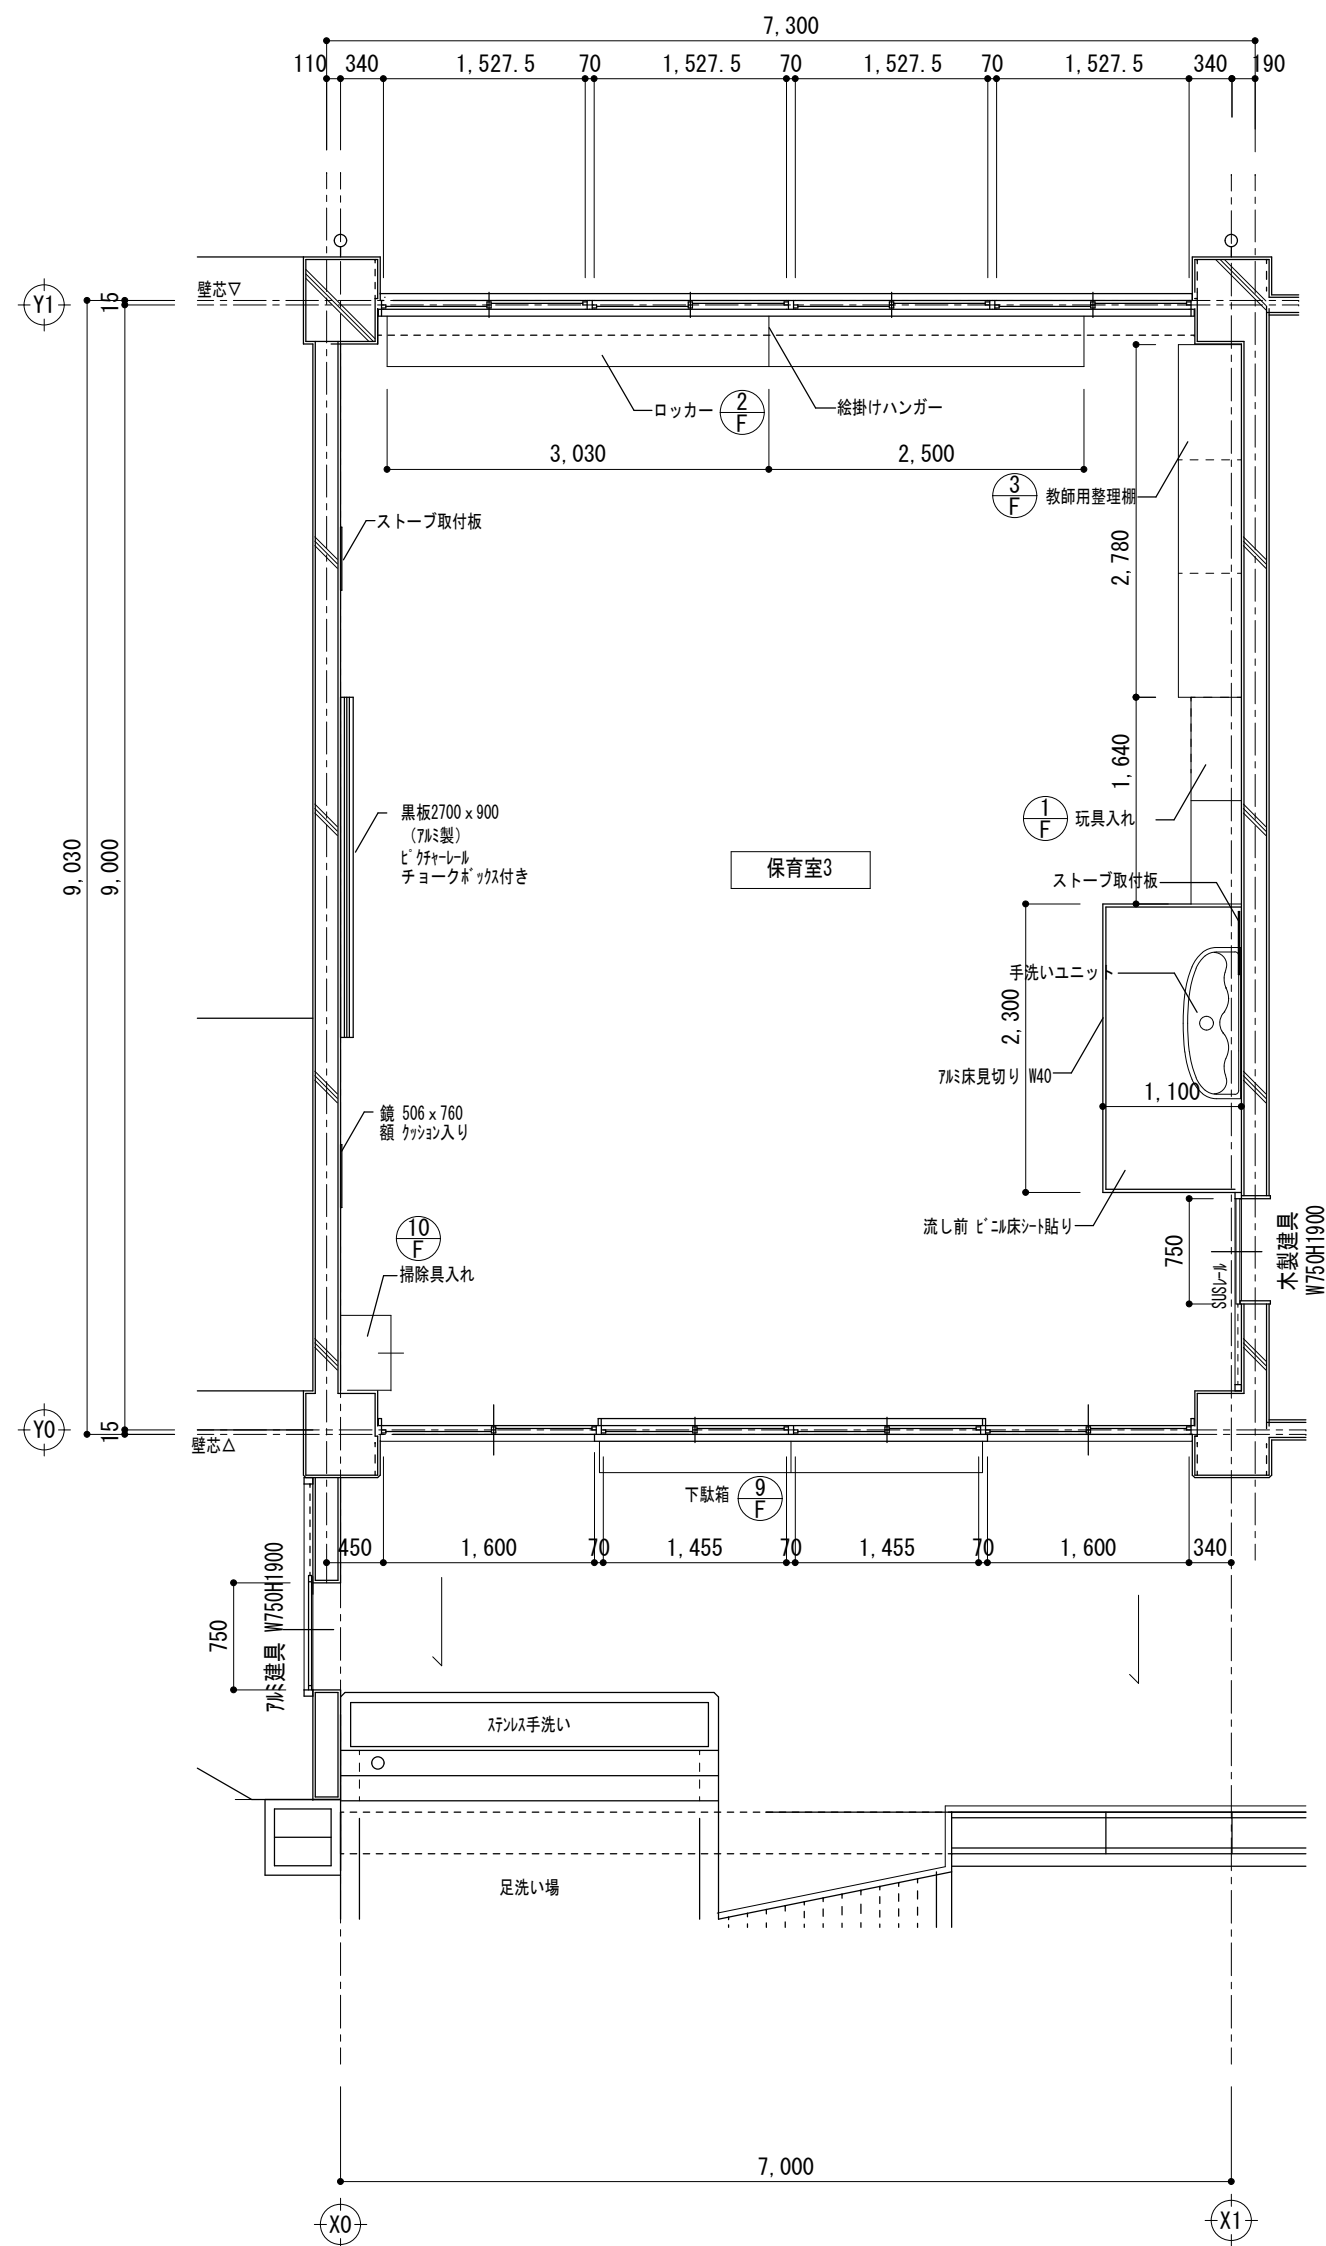


保育室 3 平面詳細図 S=1 : 60

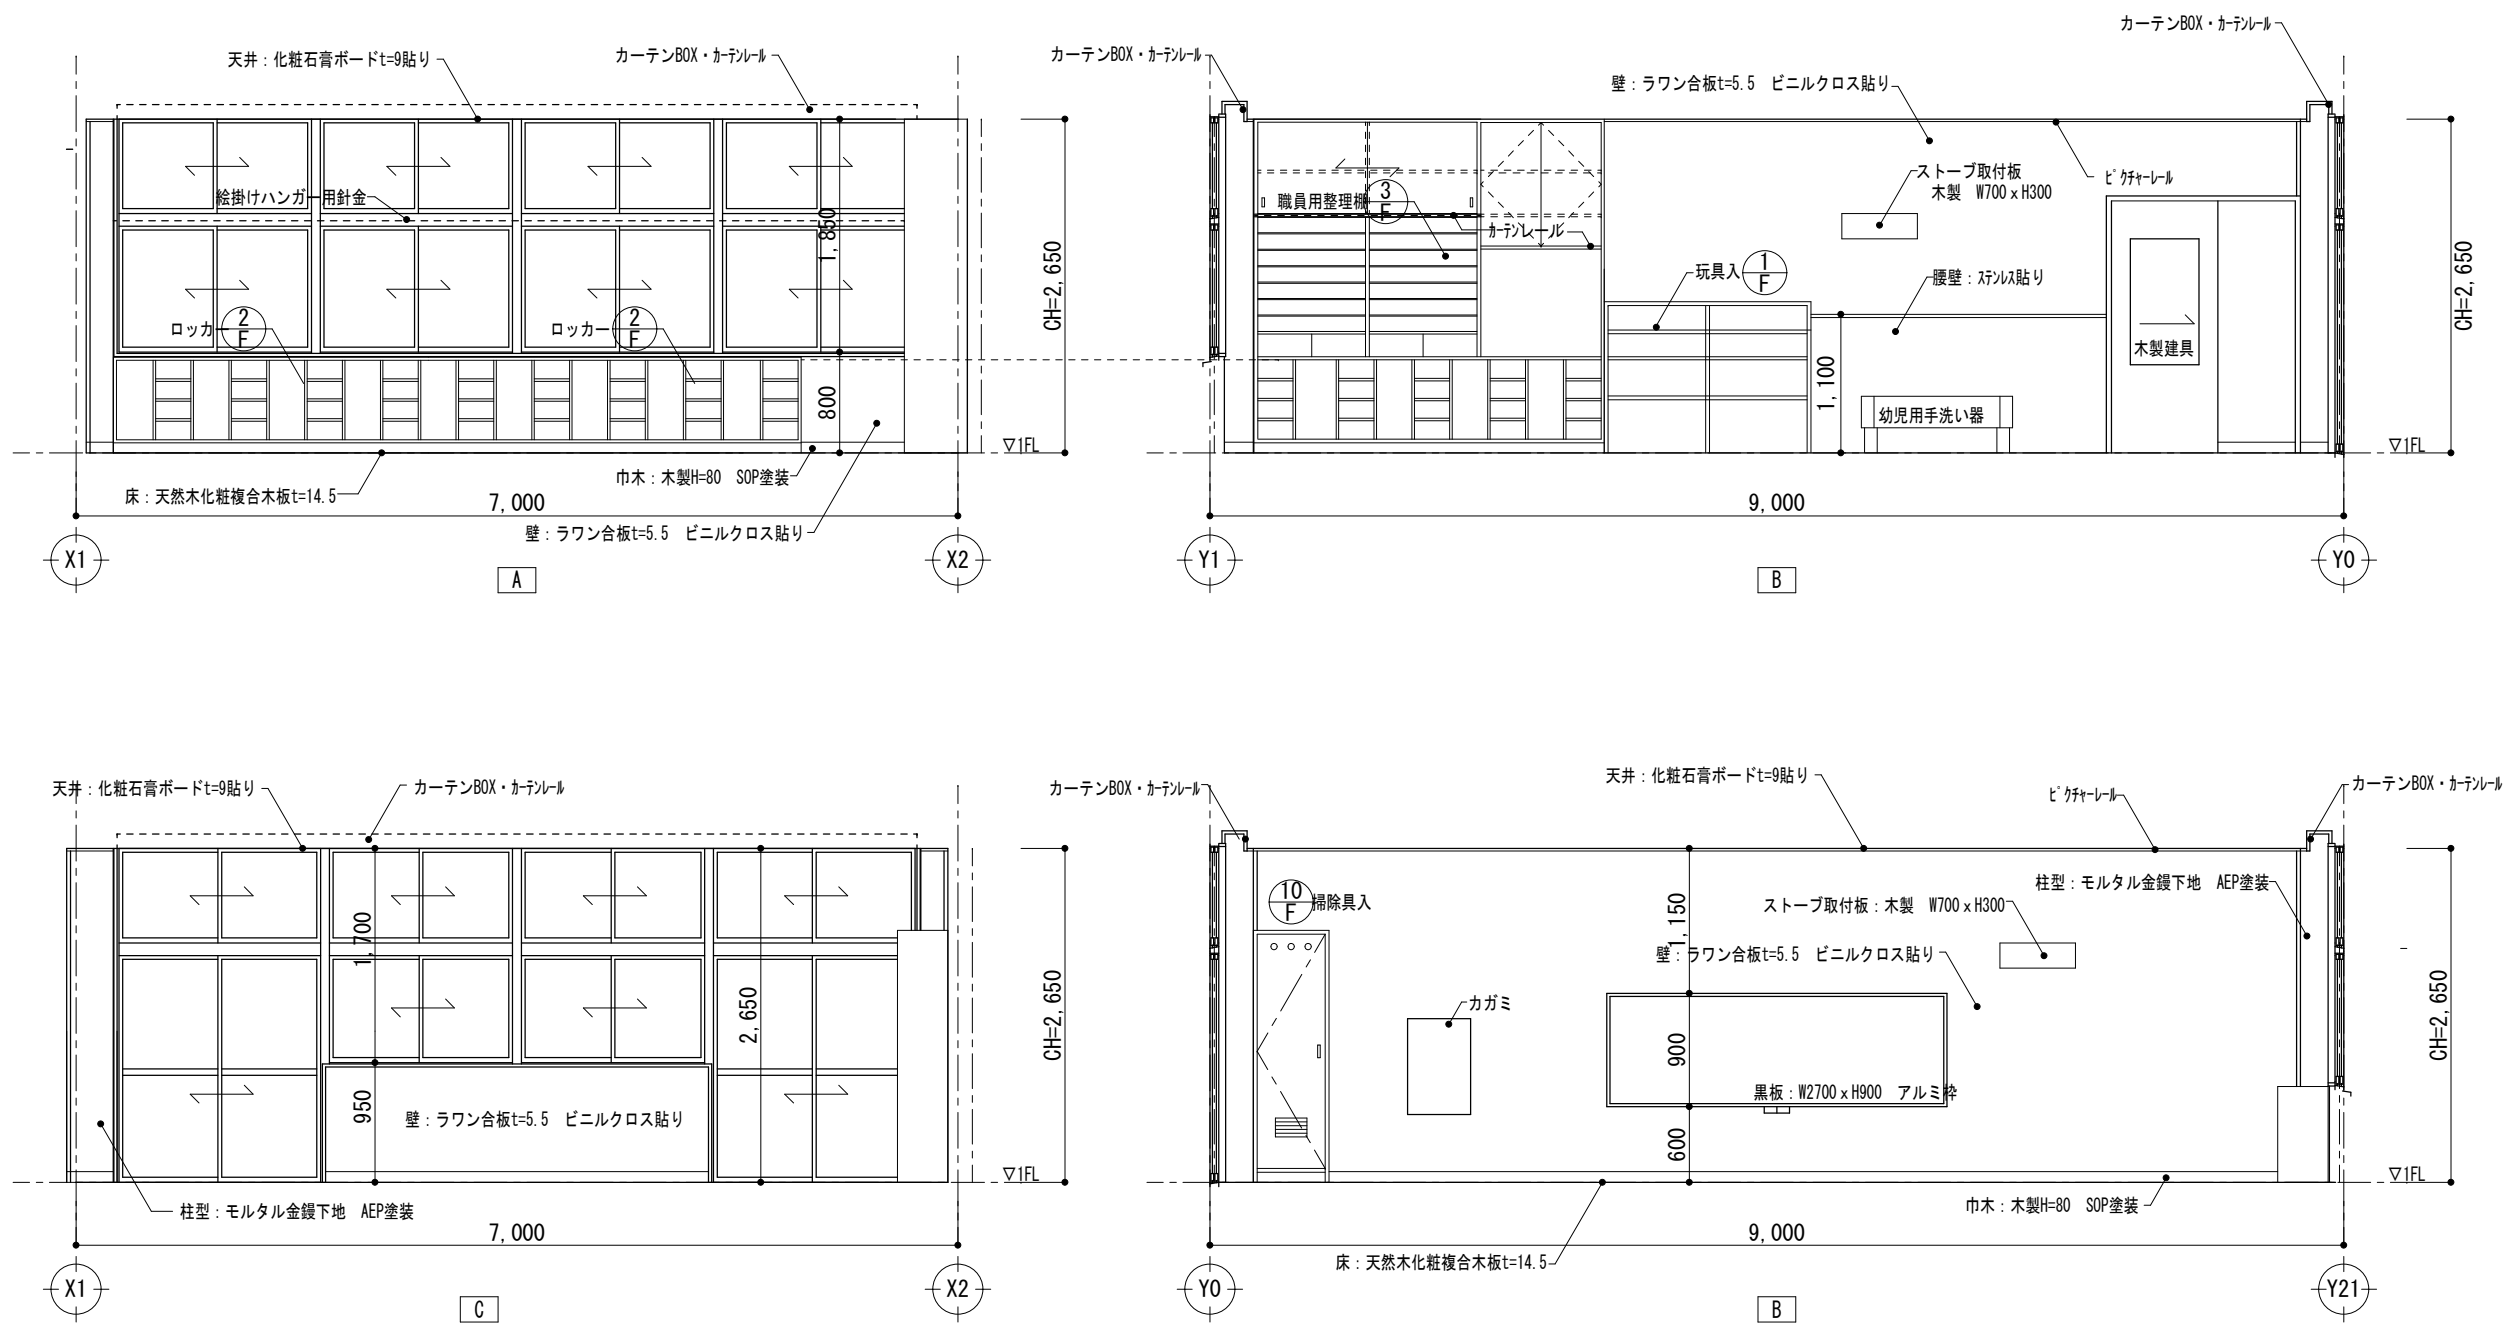


展開図 S=1 : 60

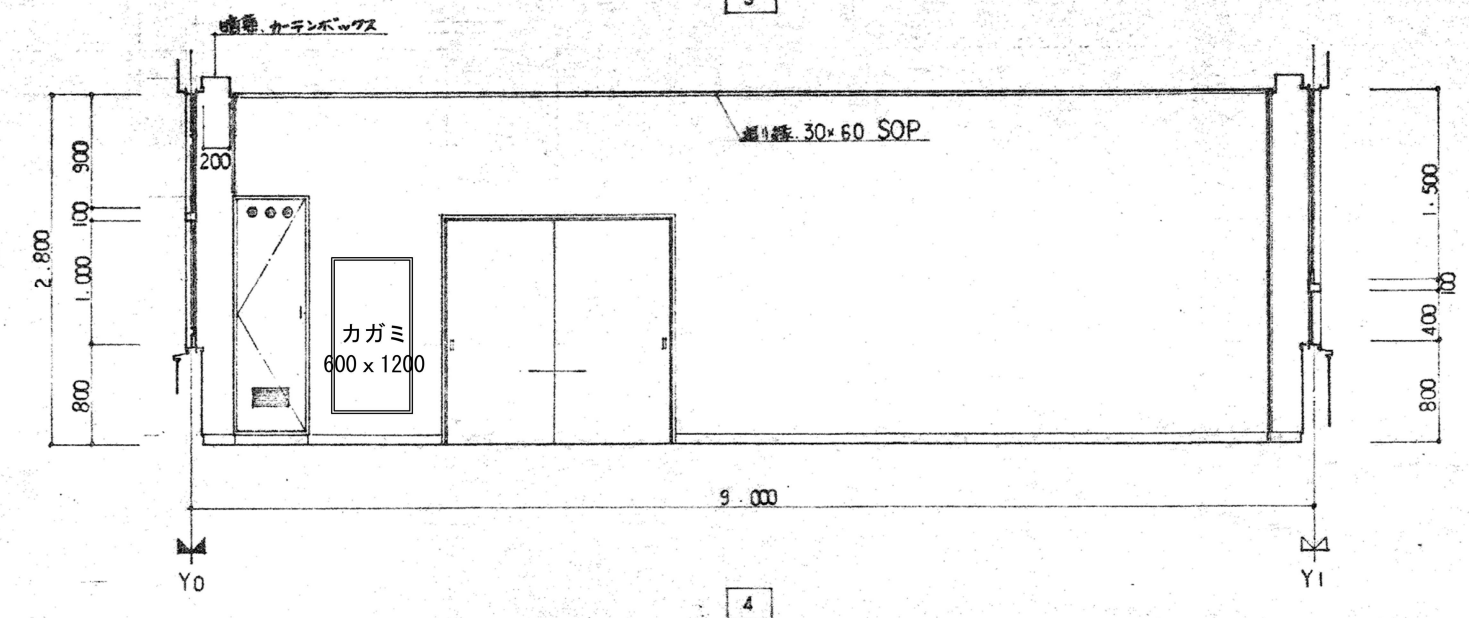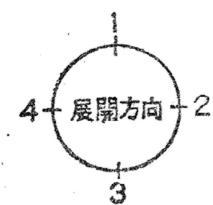



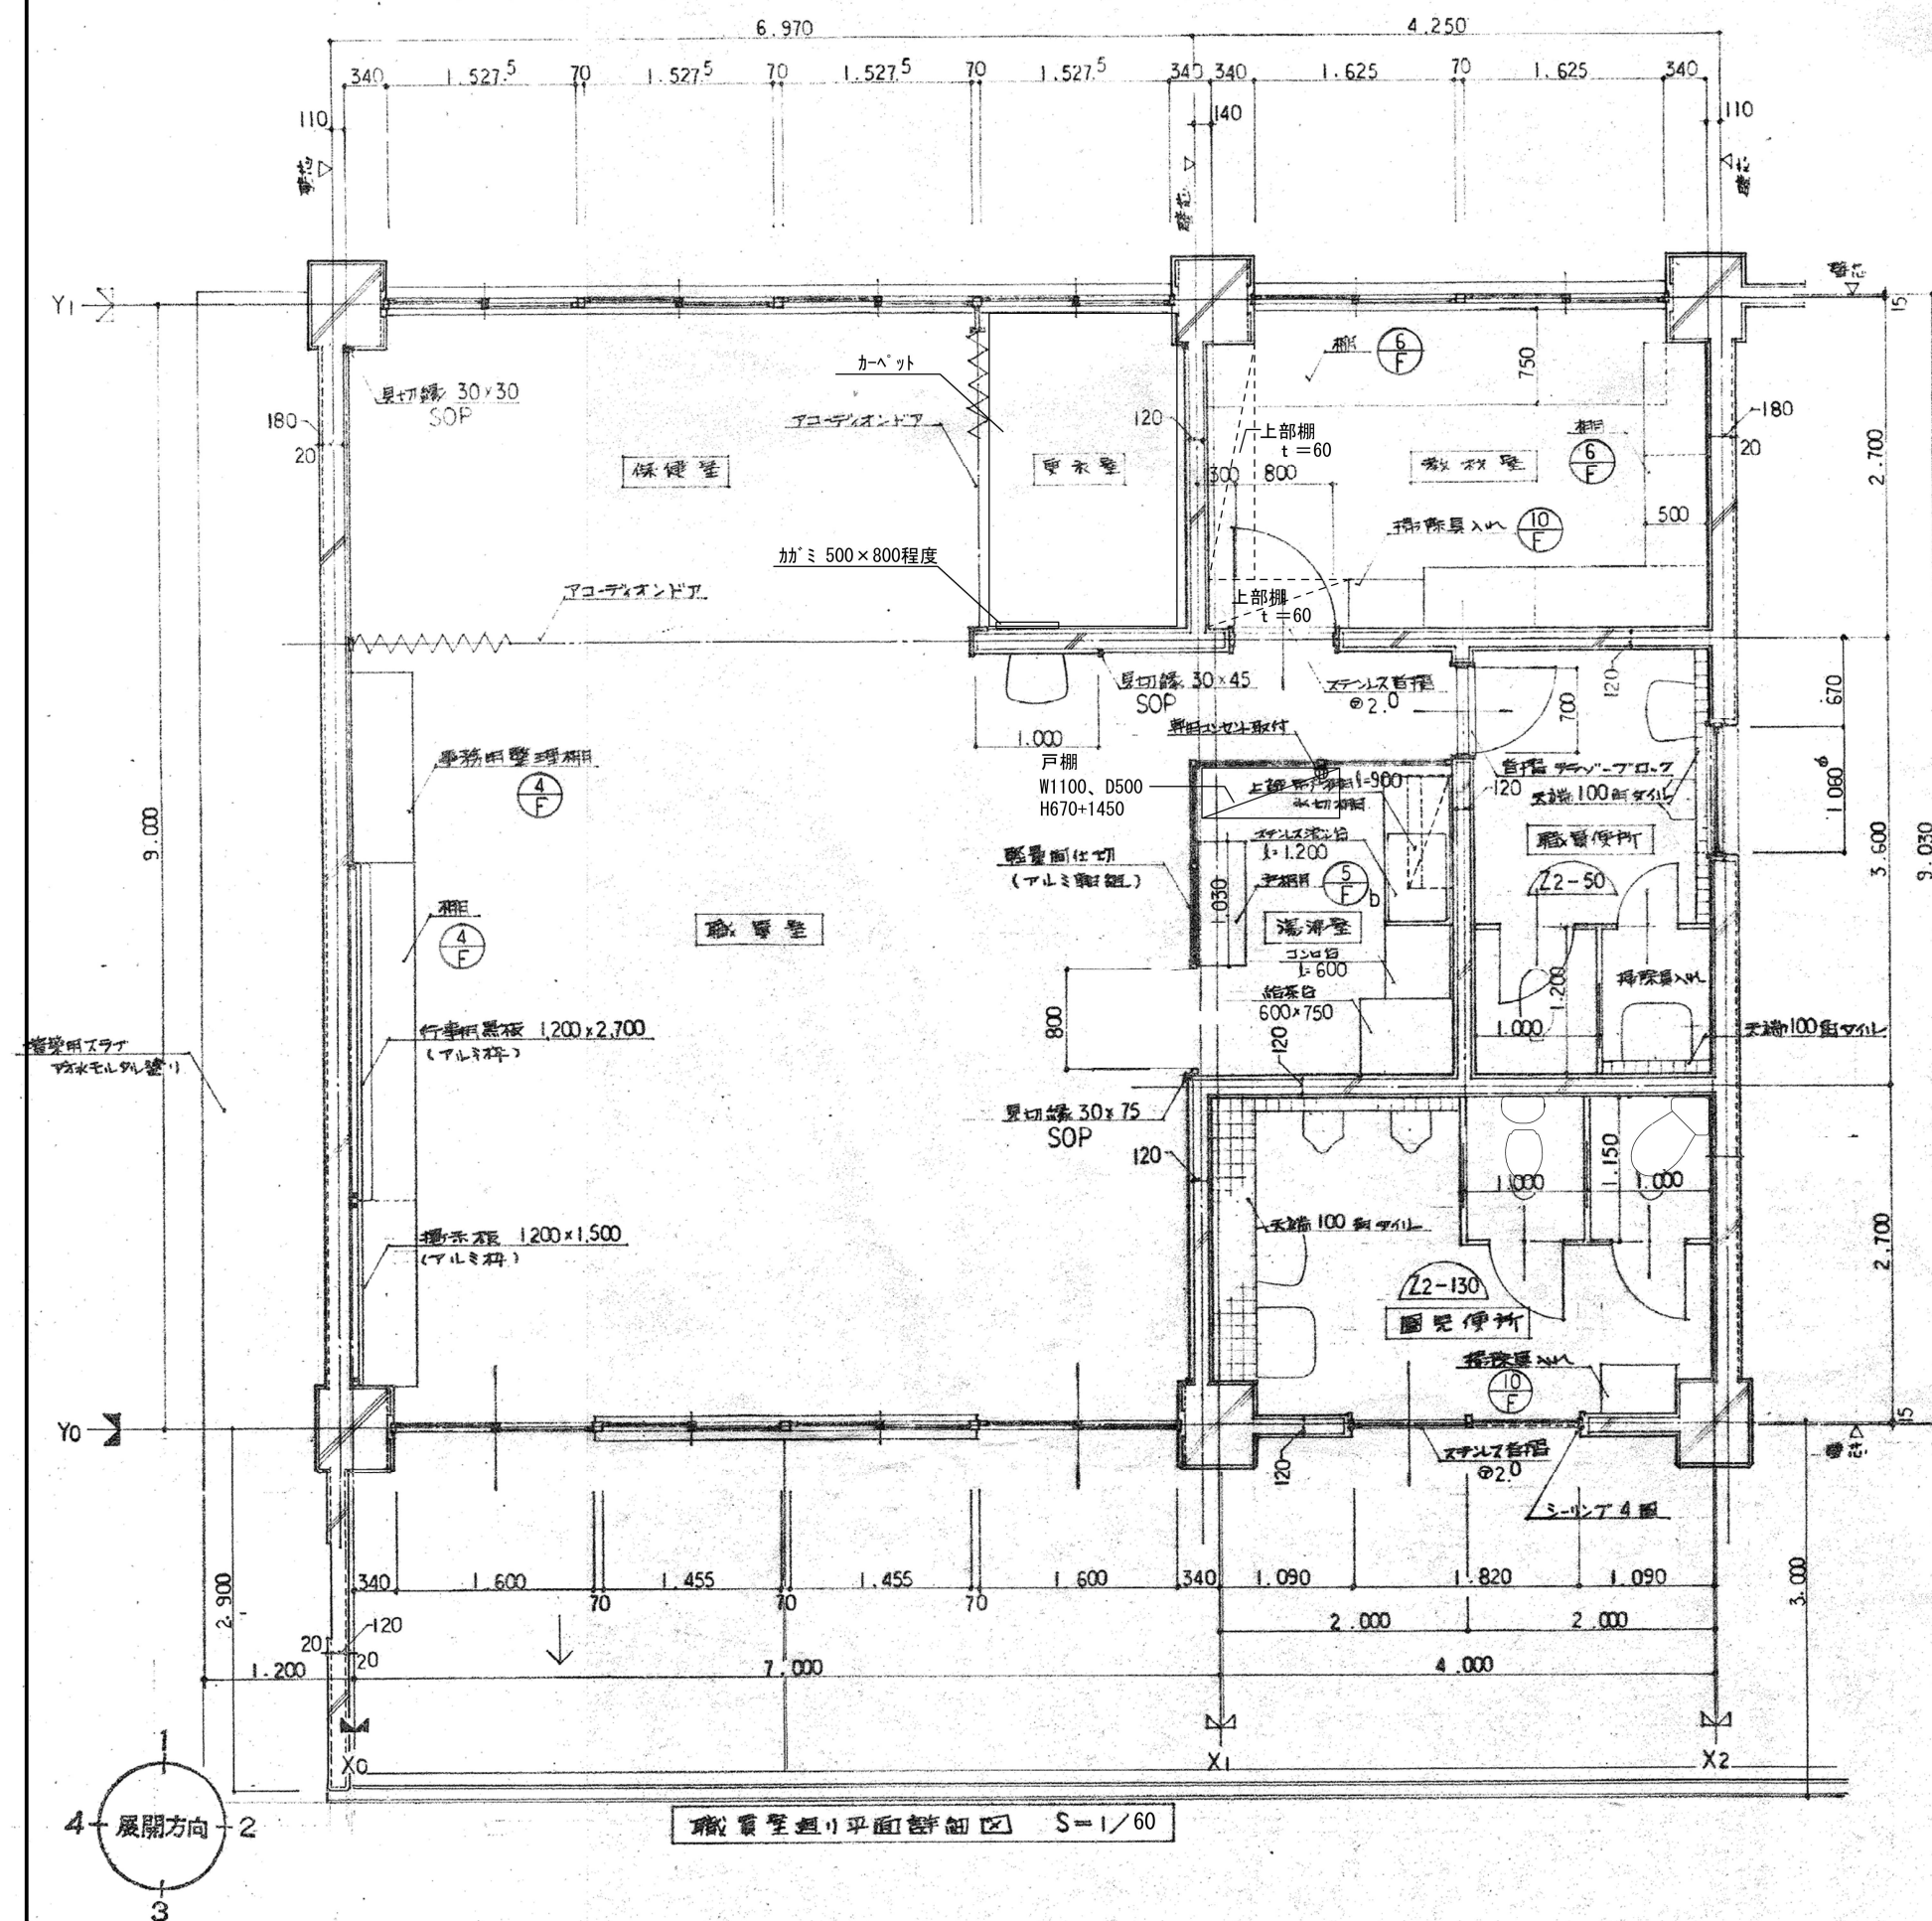


職員室廻り平面詳細図 S=1/60

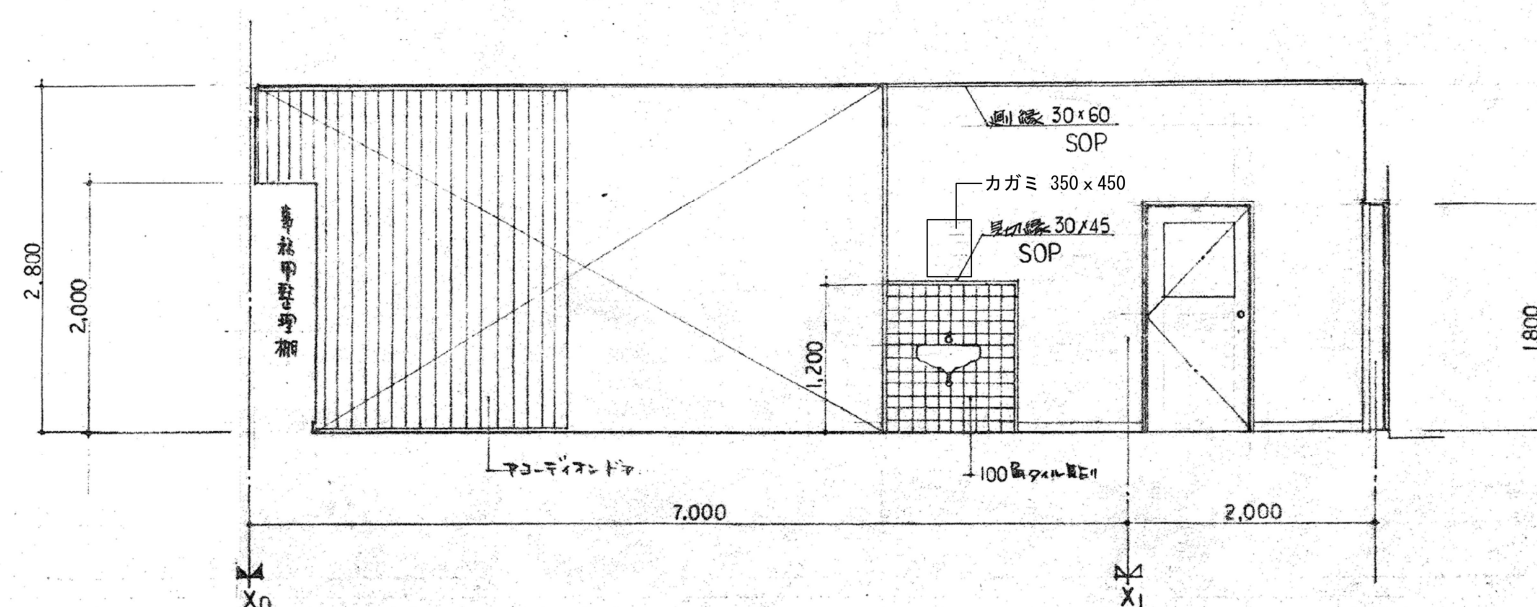


2'

職員室、保健室、更衣室、脱衣所 S=1/60


注: 特記無き壁はポイント合板 $\phi$ 5, 柱はモルタル AEP $\phi$ 33.

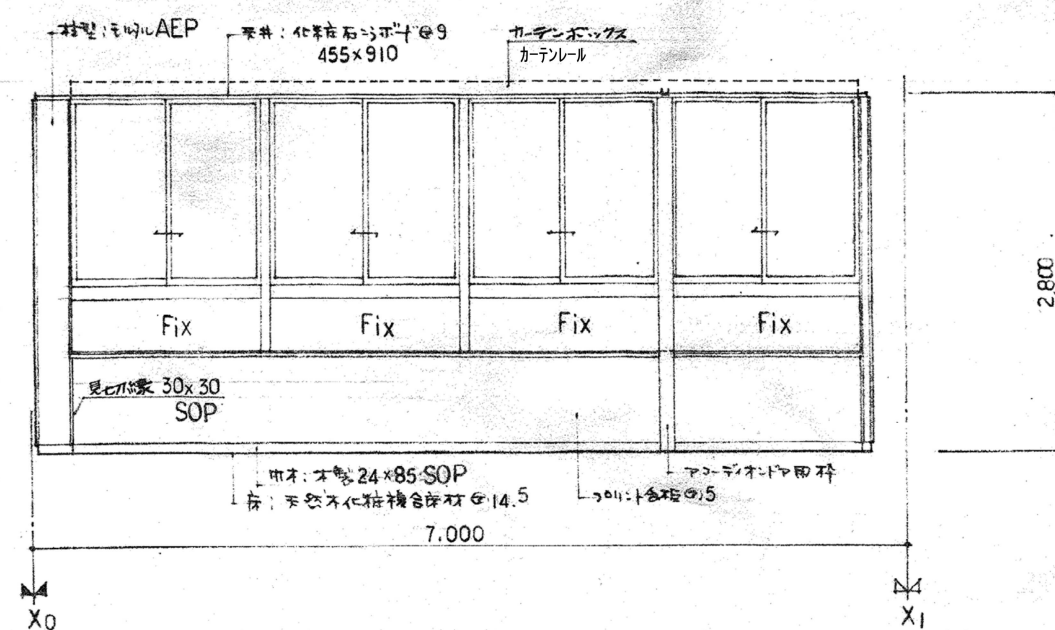


1

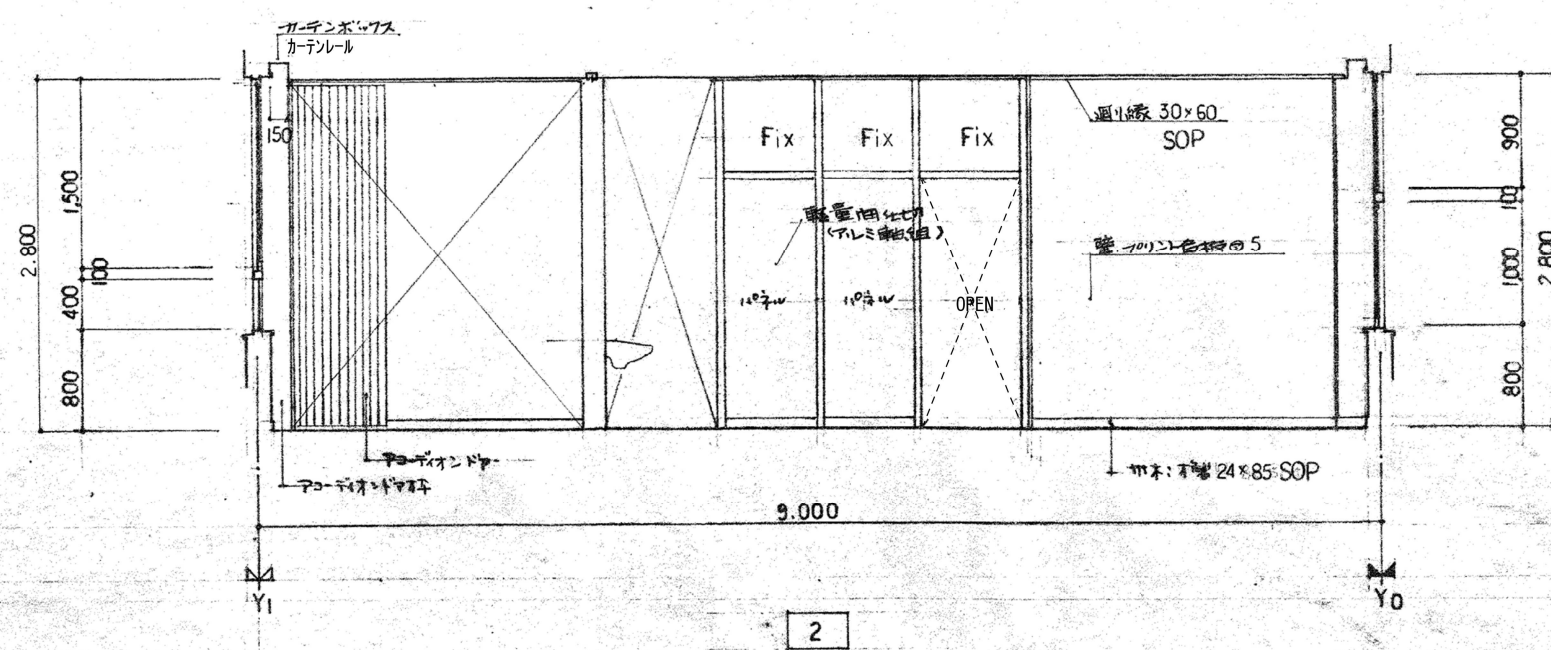

2

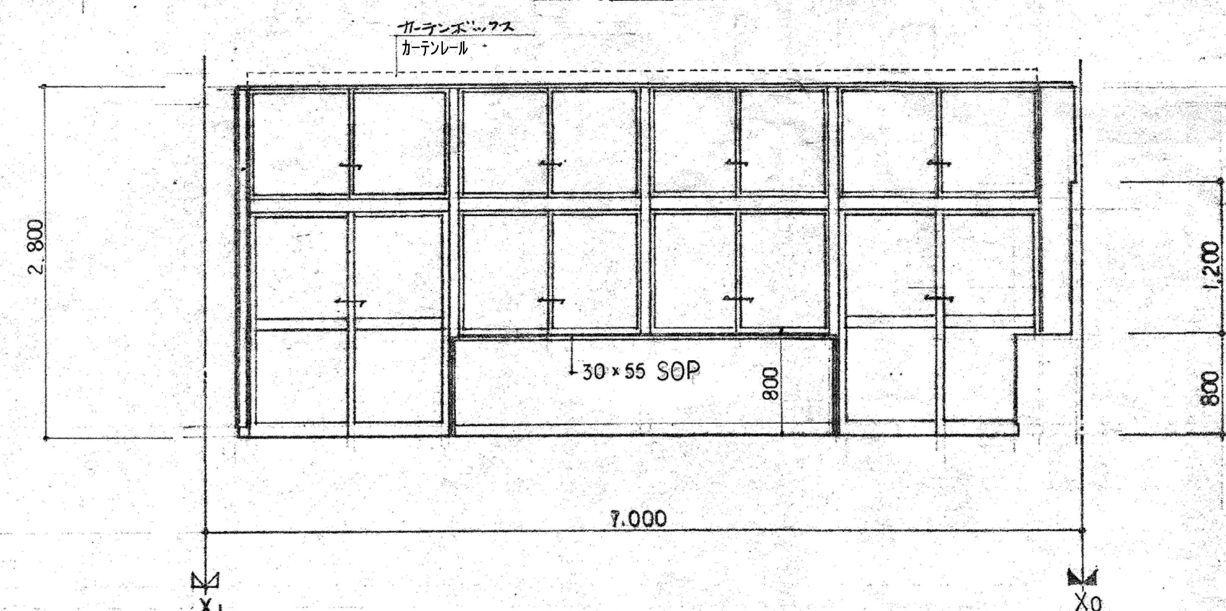


3


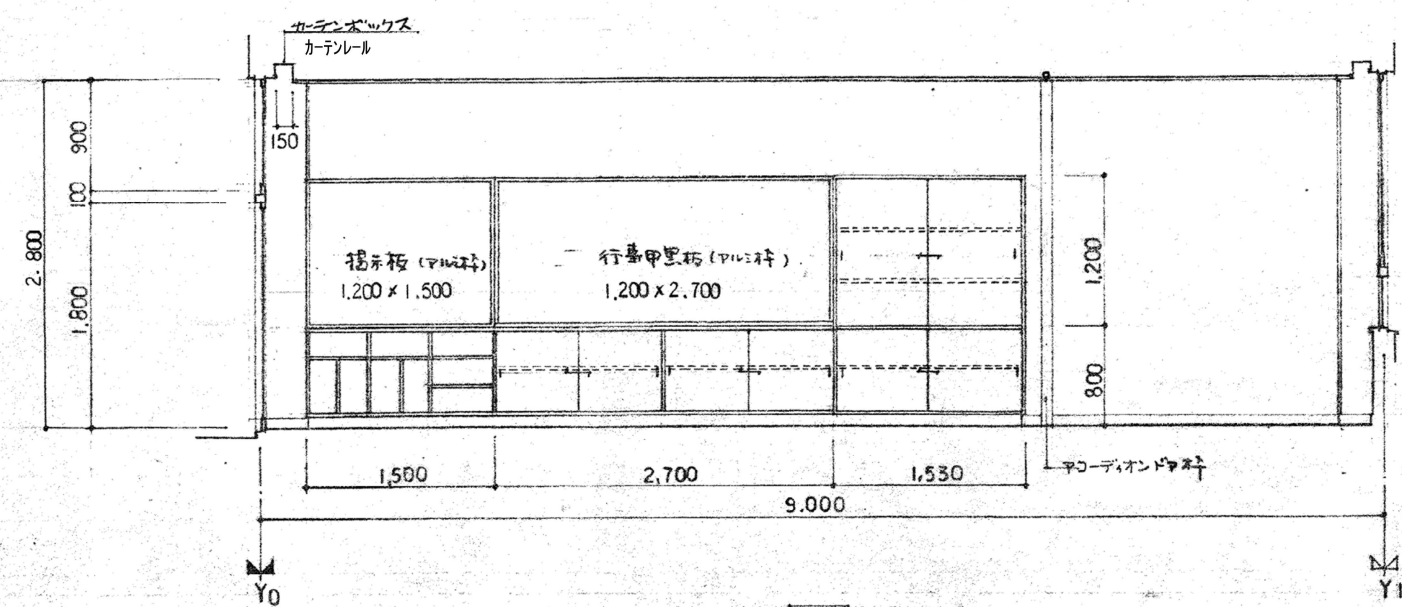


4





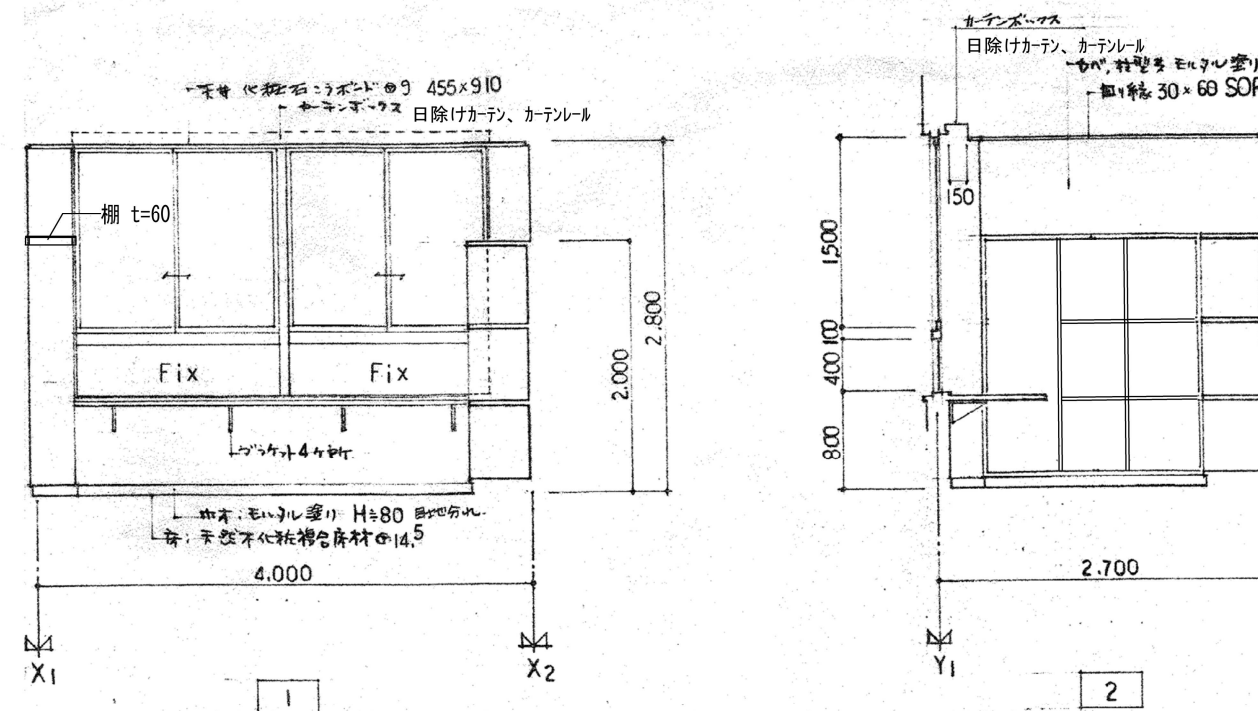



職員室断面図 S=1/60

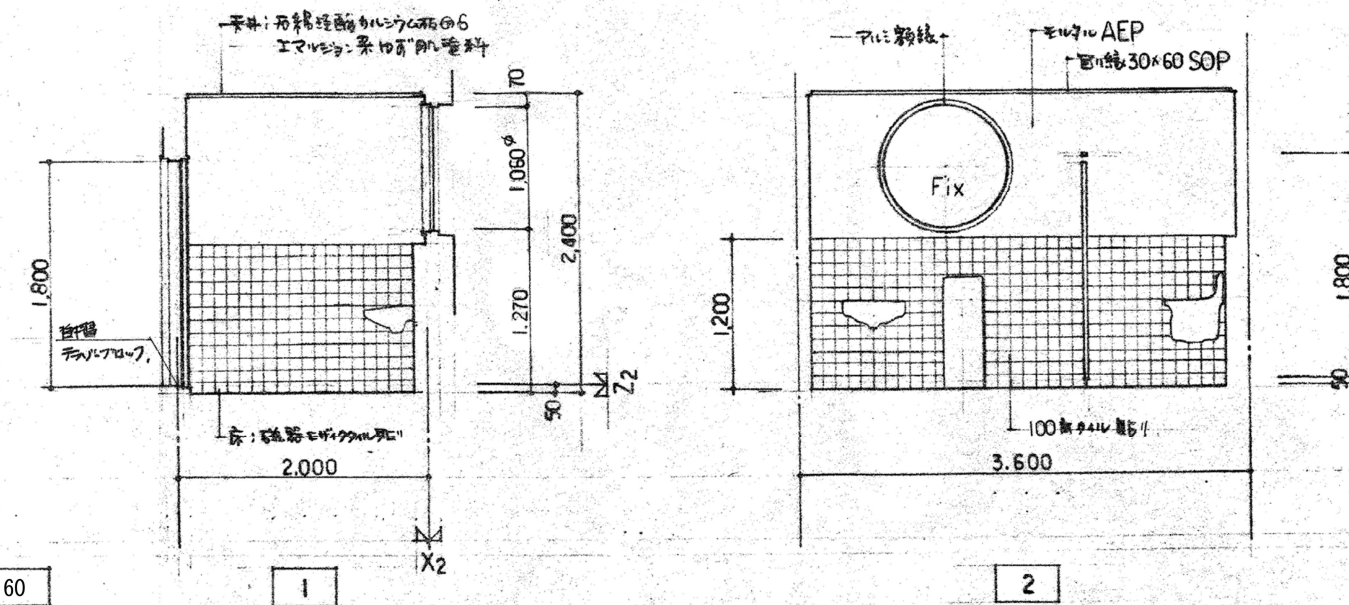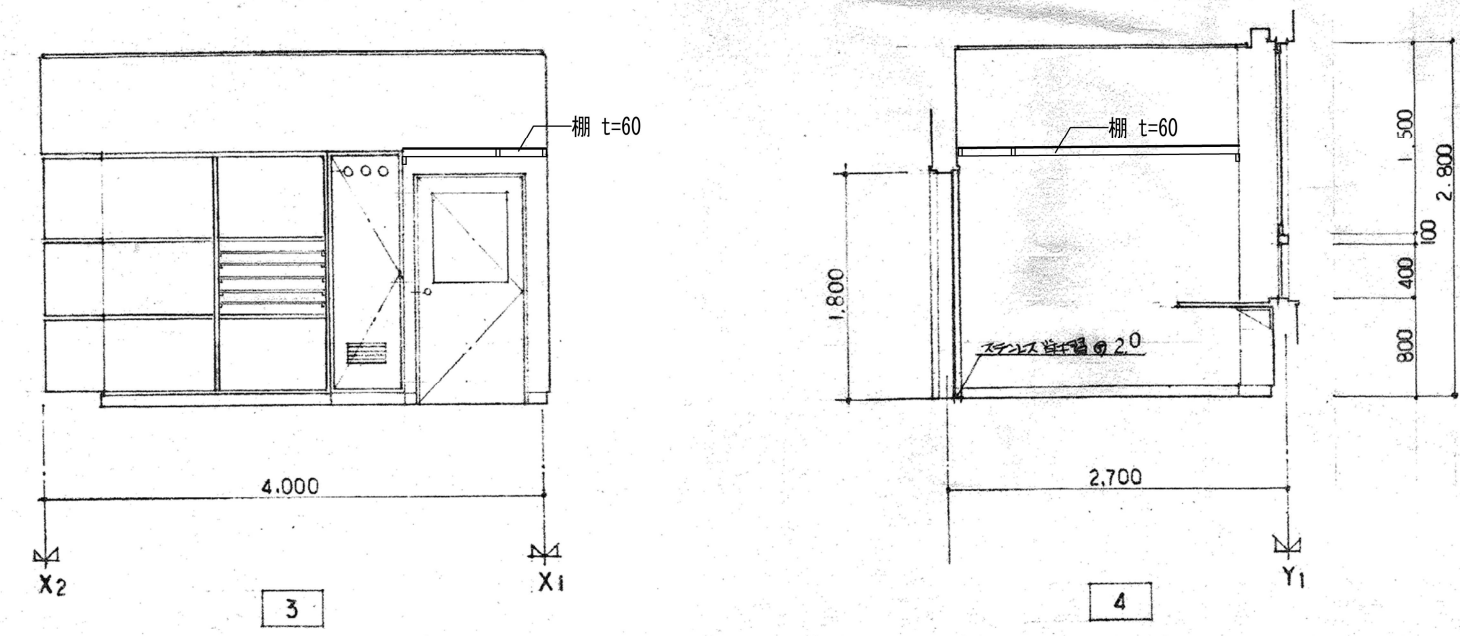



職員室断面図 S=1/60

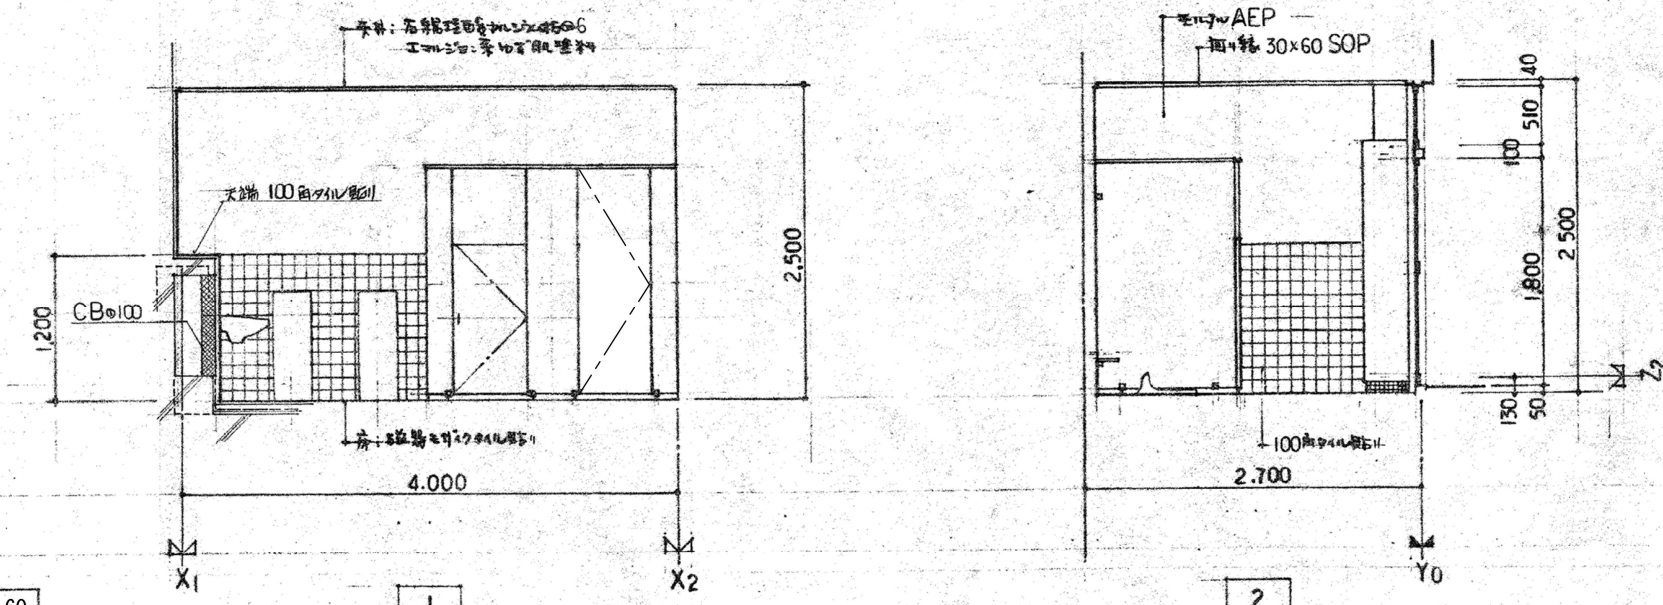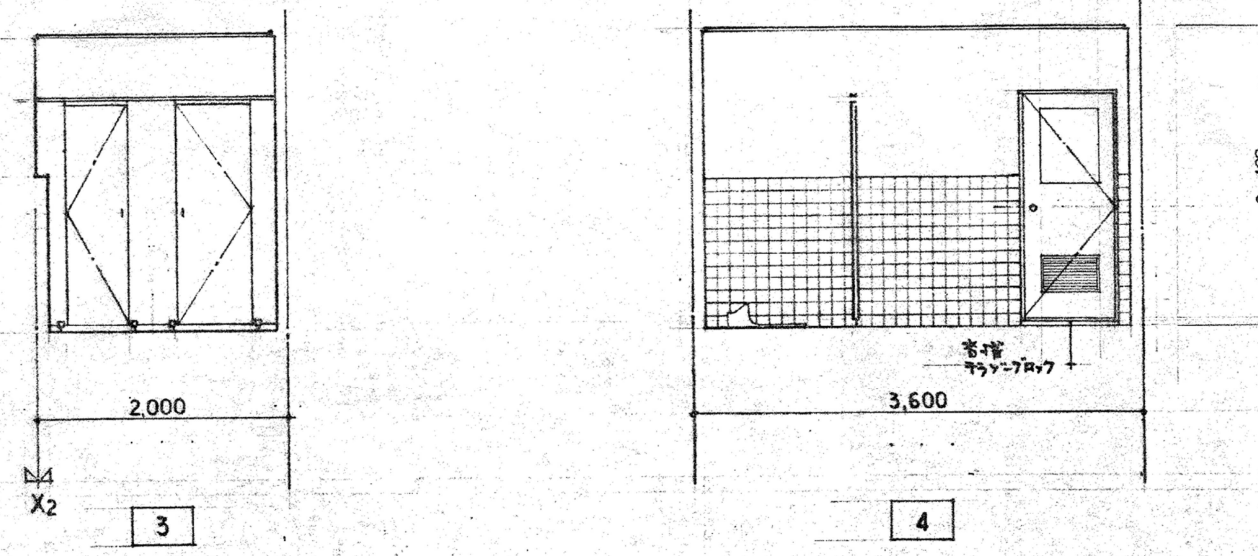

職員室断面図 S=1/60

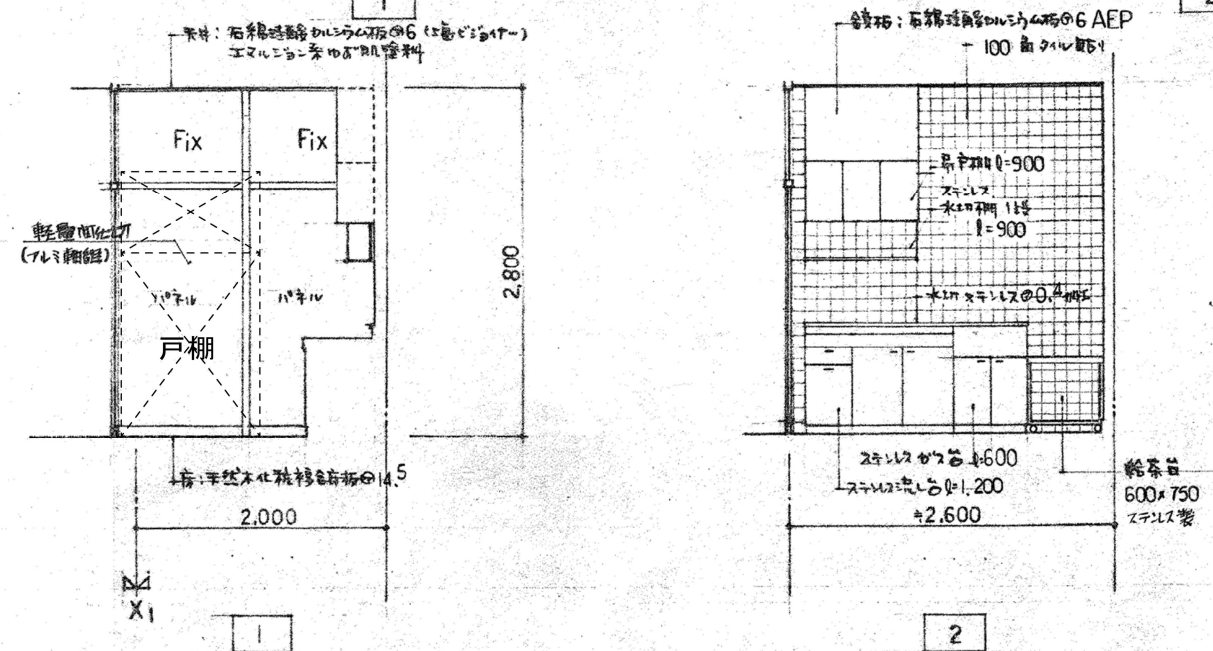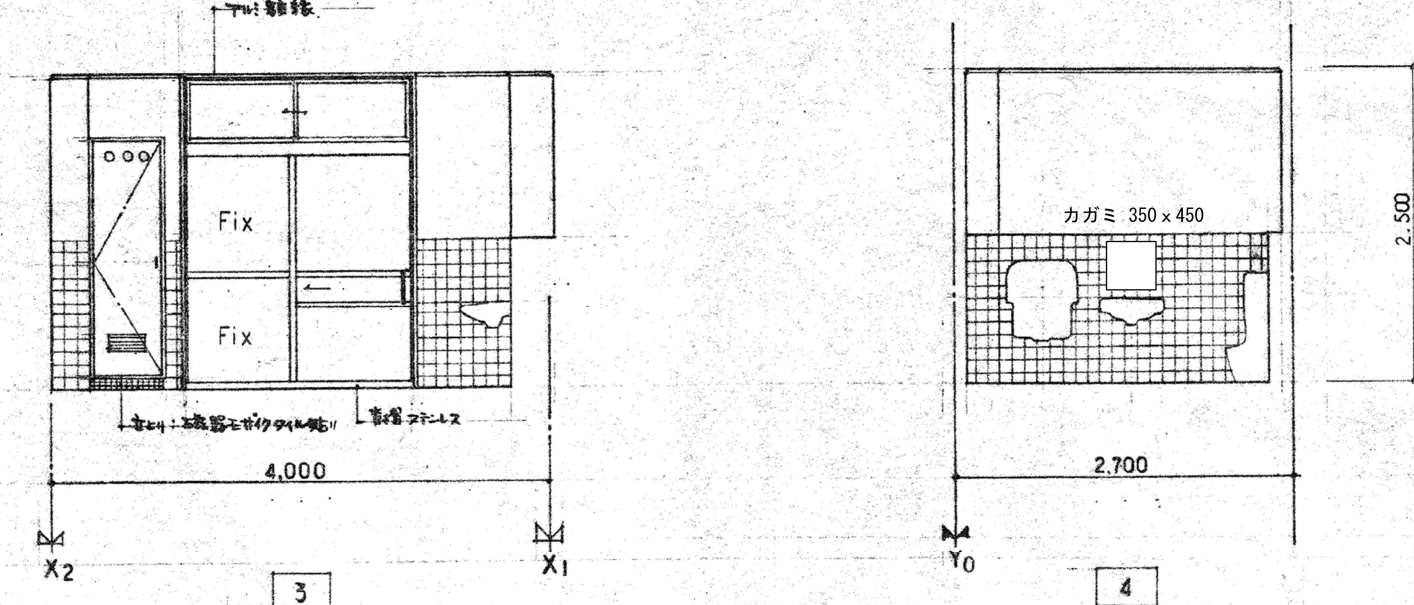






職員室断面図 S=1/60

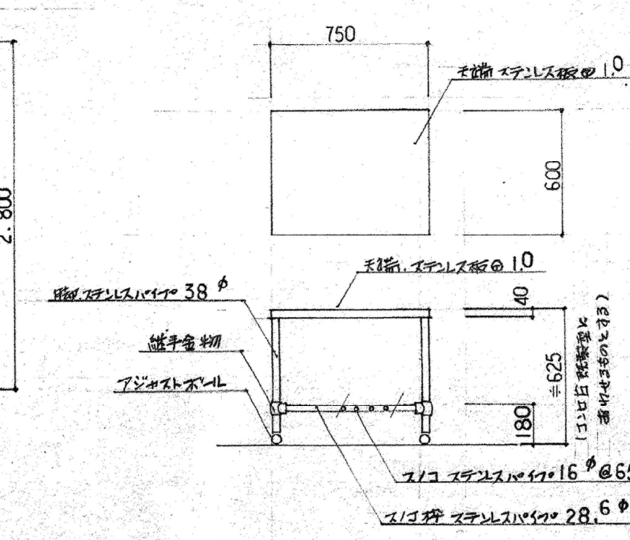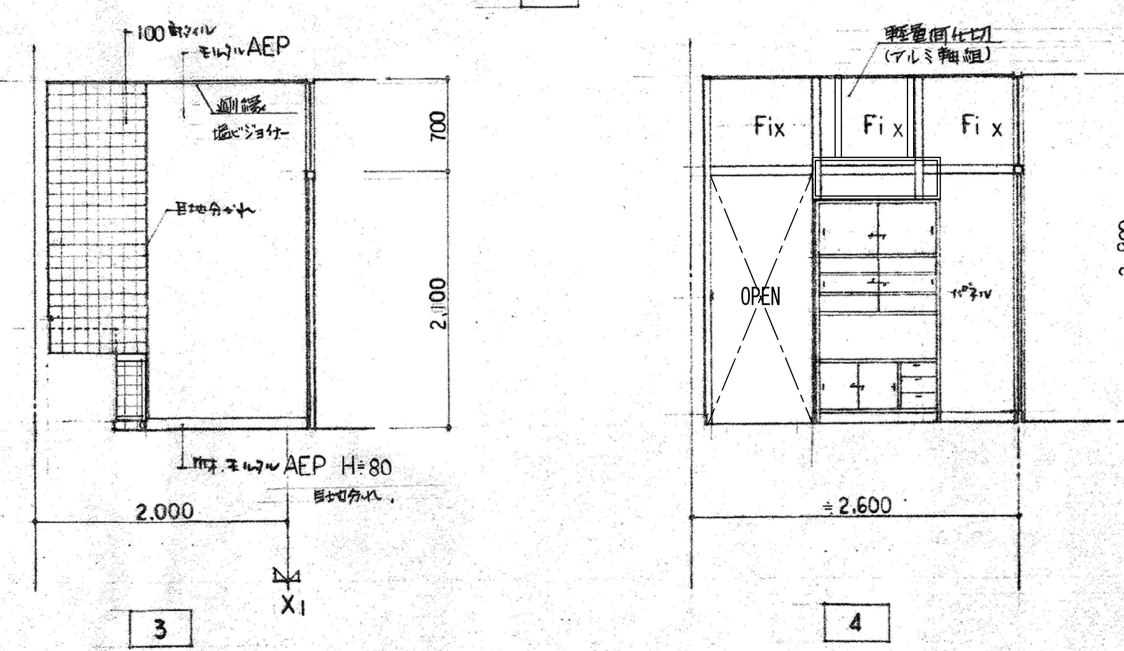

職員室断面図 S=1/60

職員室断面図 S=1/60  
職員室断面図 S=1/60  
職員室断面図 S=1/60



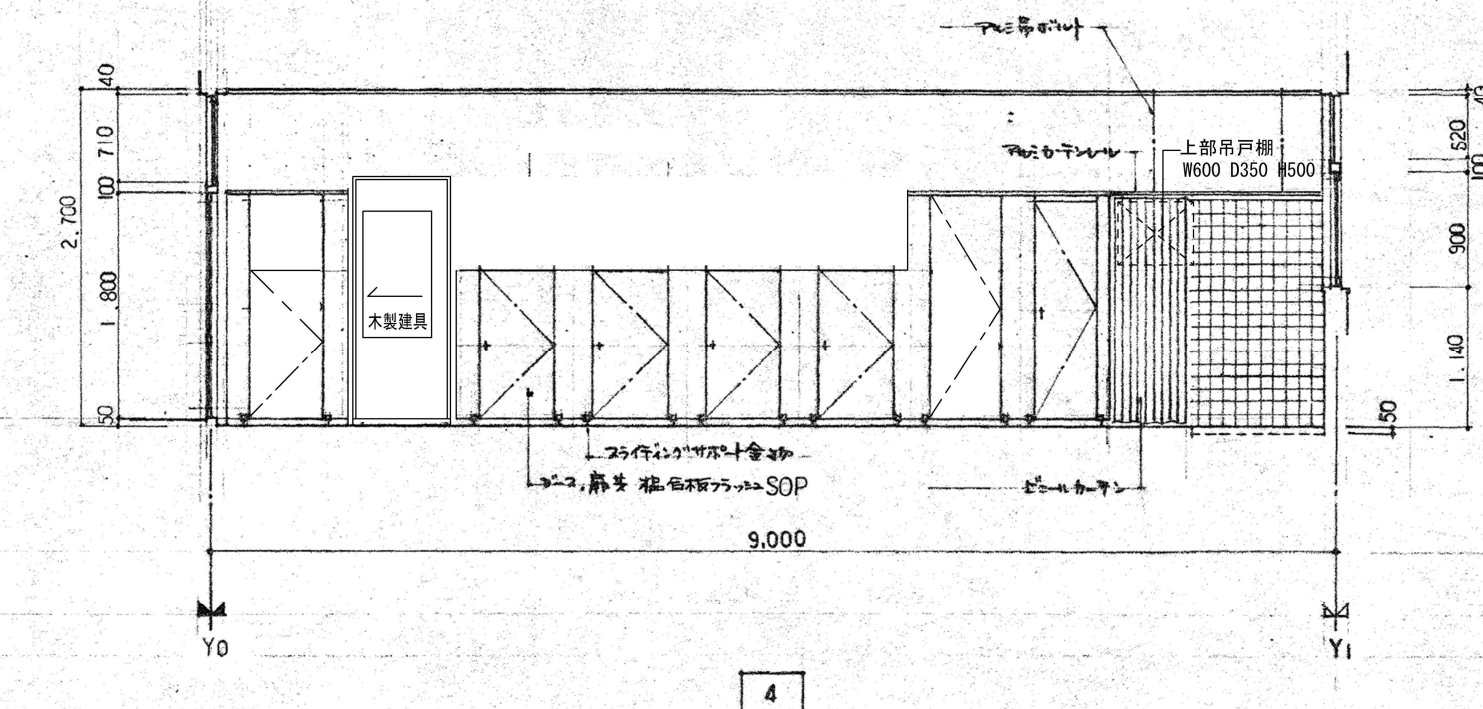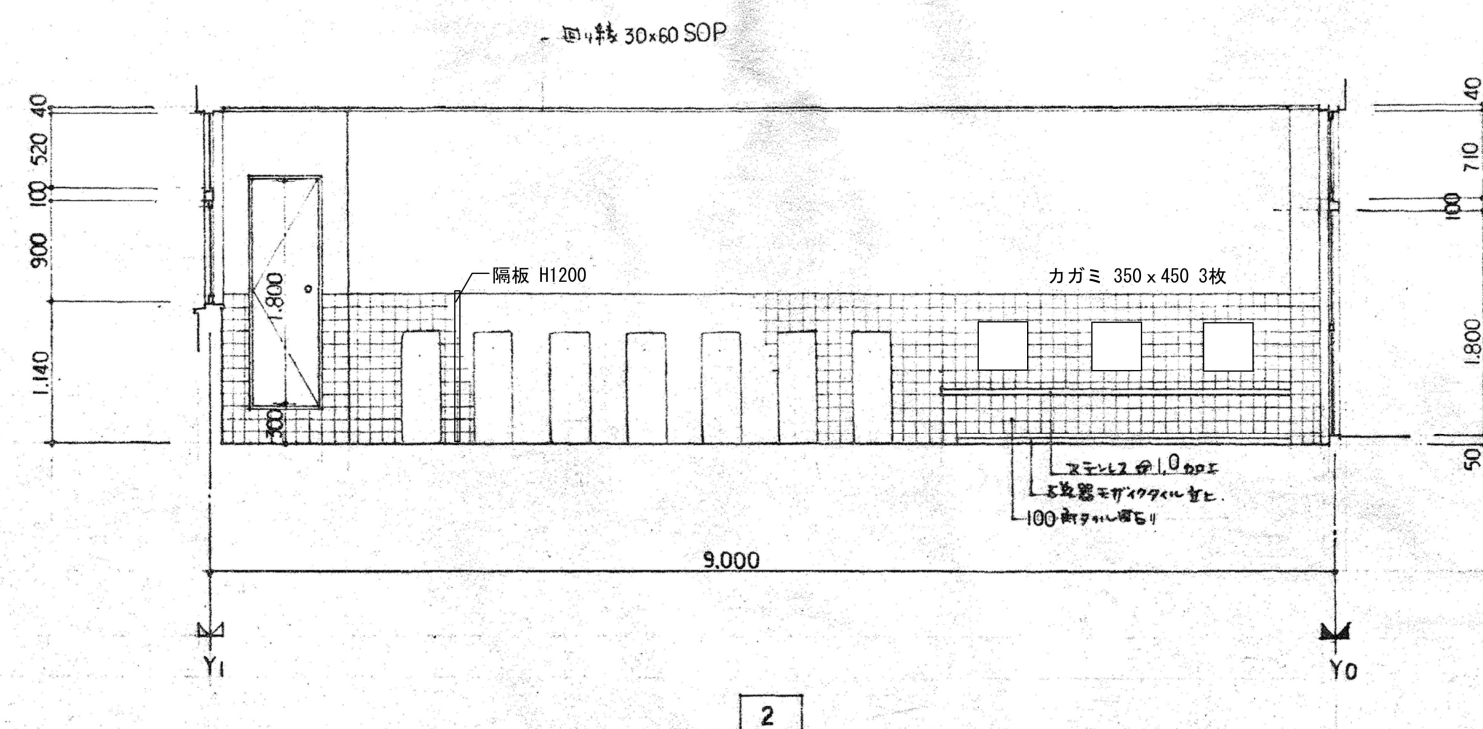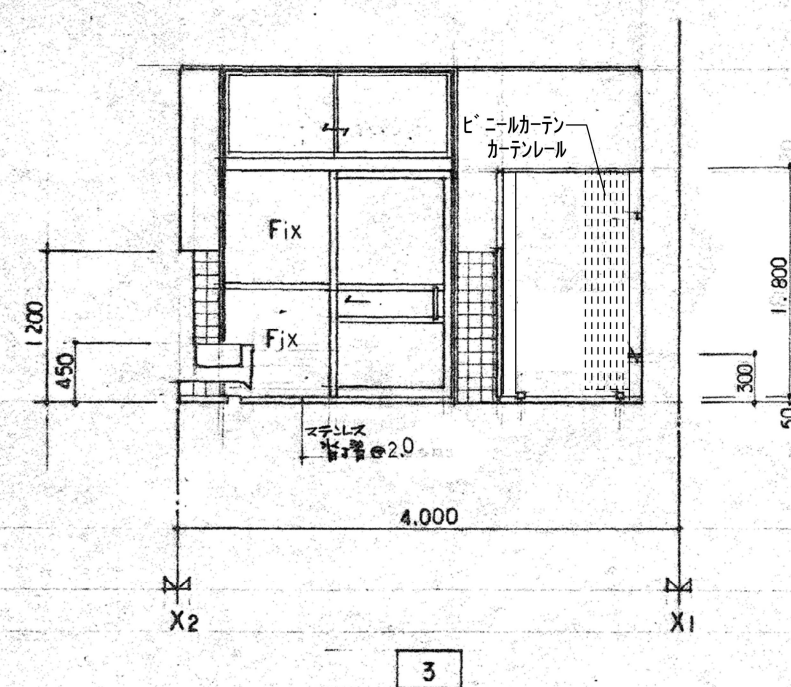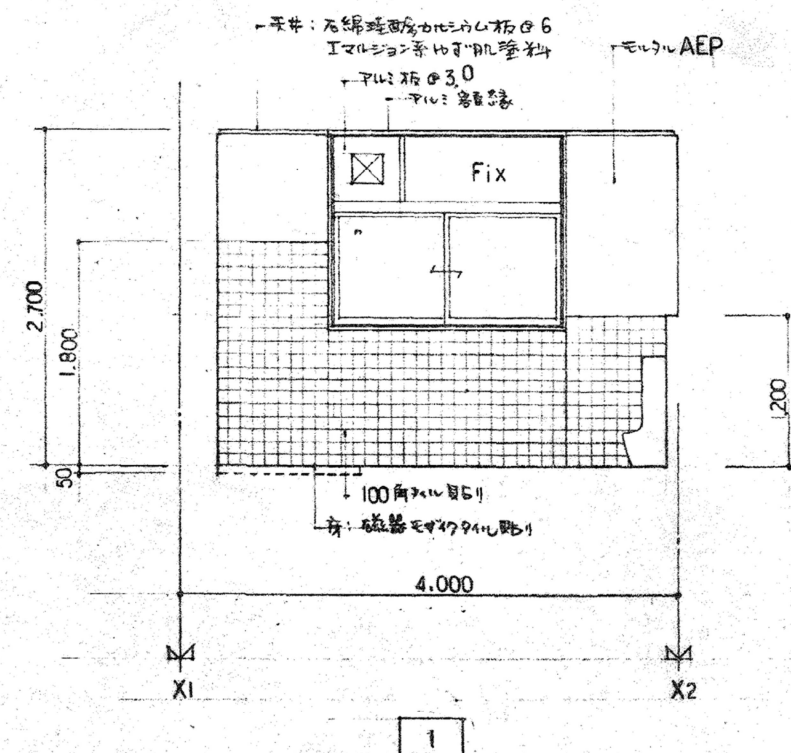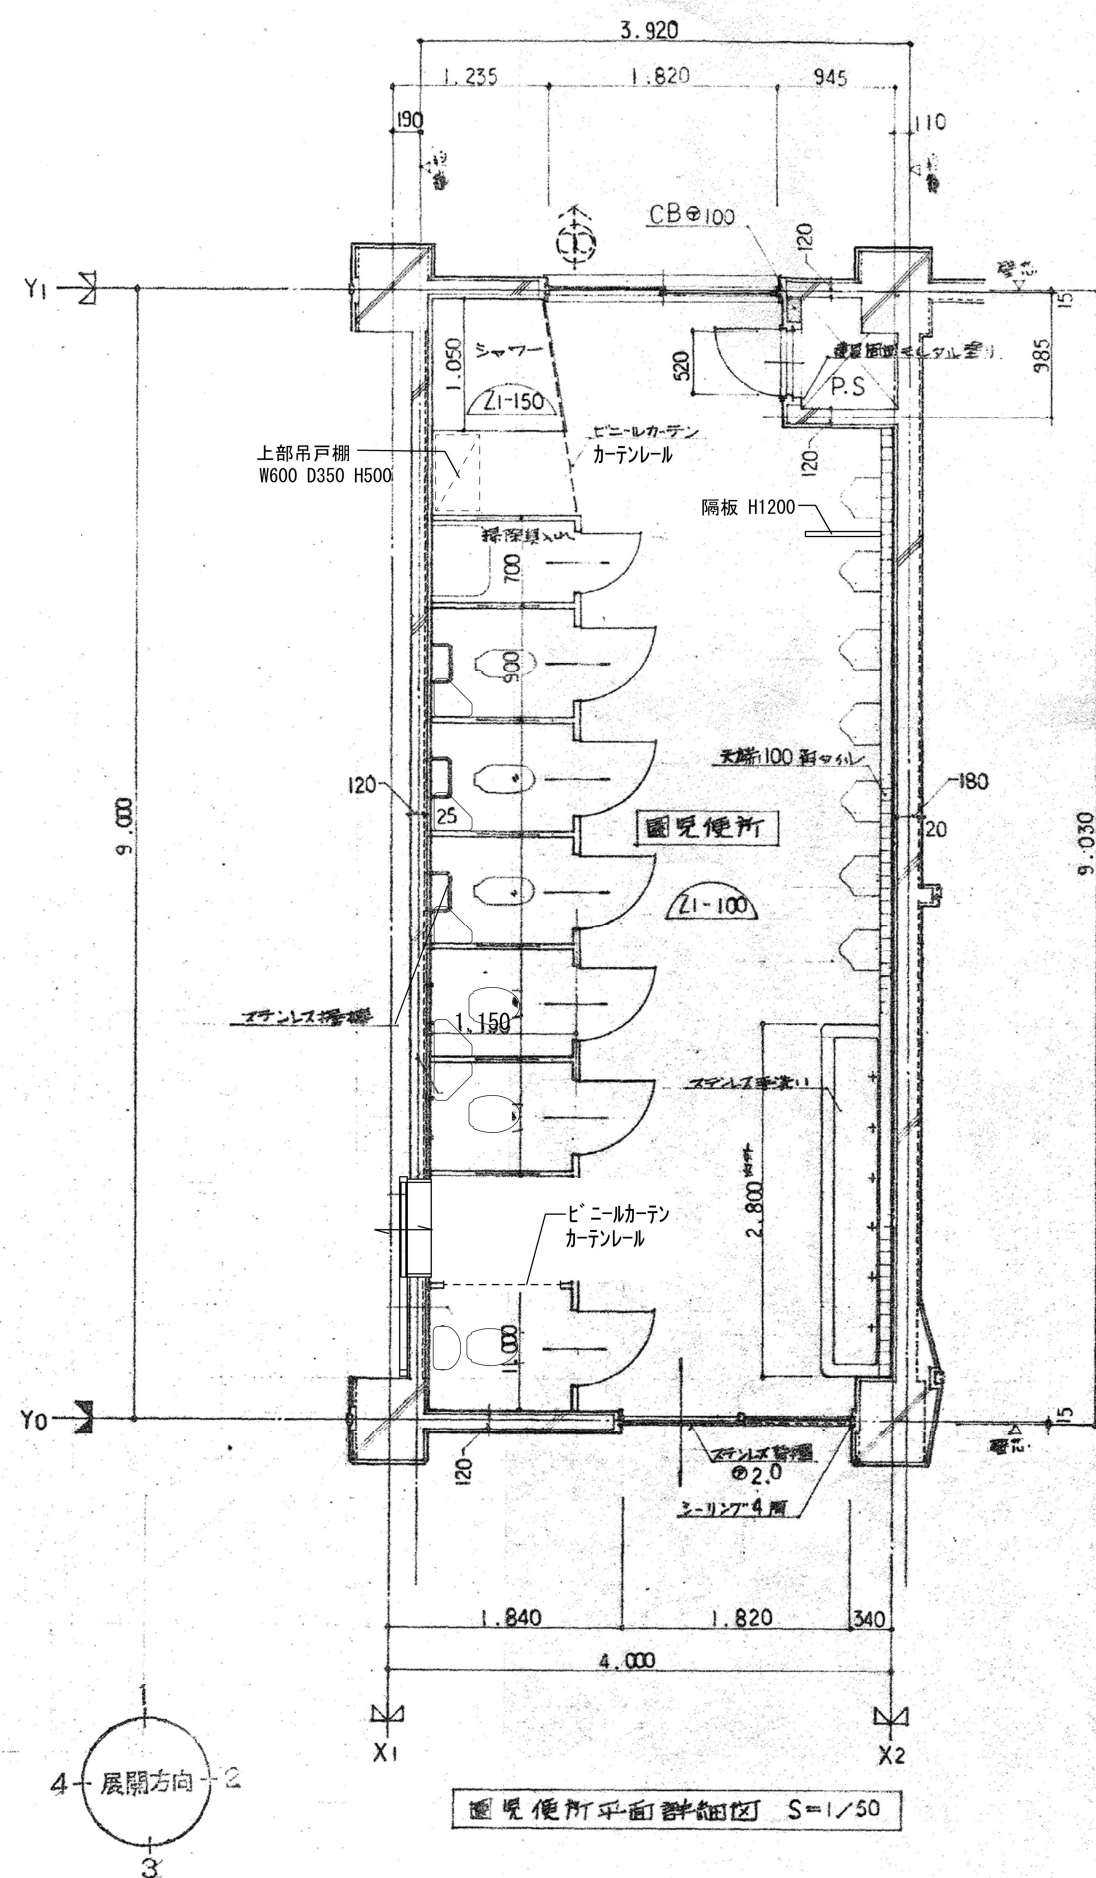

図児便所断面図 S = 1/50