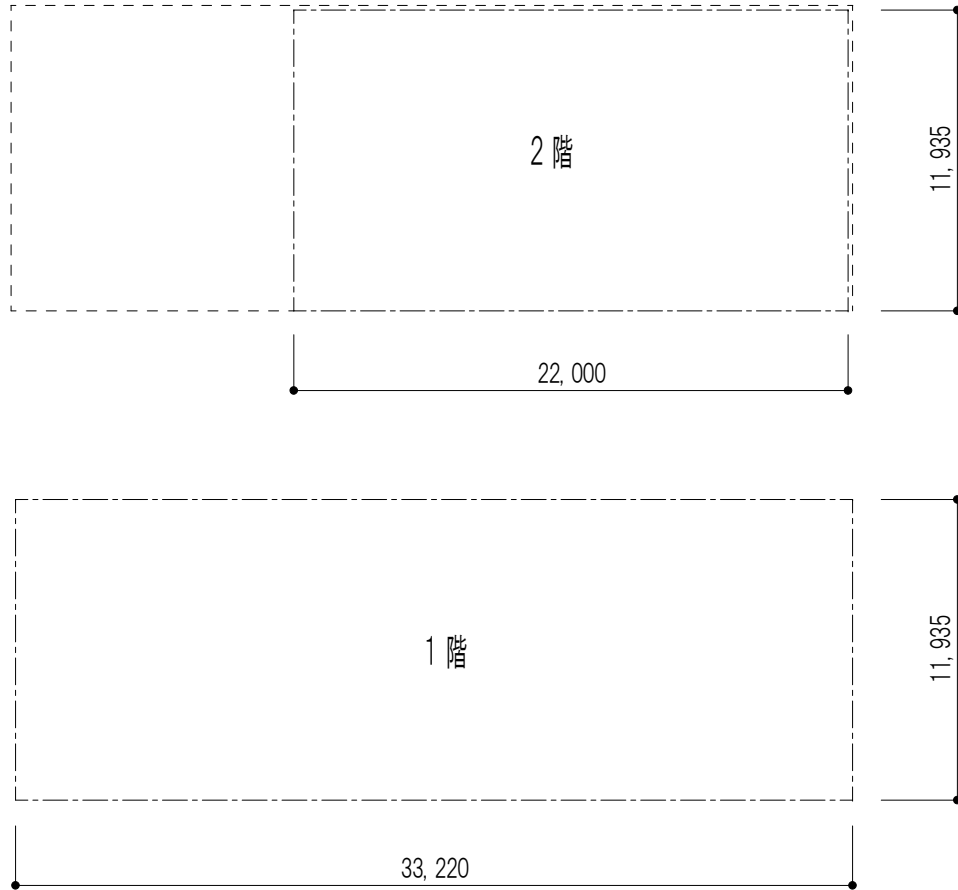



旧川島幼稚園解体工事

解体関係図書							
K -01 工事特記仕様書(解体1)	01/49	K -26 砂場各部詳細図 国旗台詳細図	26/49	K E -01 電気設備 撤去 敷地配置図	38/49	K M -01 機械設備 配置図	45/49
K -02 工事特記仕様書(解体2)	02/49	K -27 プロパン庫平面詳細図 断面詳細図 立面図	27/49	K E -02 電灯コンセント 設備 撤去 1階平面図	39/49	K M -02 機械設備 1階平面図	46/49
K -03 付近見取図 面積表 求積図 外部仕上表	03/49	K -28 砂場用流し 平面詳細図 側面図 断面図	28/49	K E -03 電灯コンセント 設備 撤去 2階平面図	40/49	K M -03 機械設備 2階平面図	47/49
K -04 内部仕上表	04/49	K -29 外部解体撤去図 No.1	29/49	K E -04 弱電設備 撤去 1階平面図	41/49	K M -04 機械設備 平面詳細図 衛生器具表	48/49
K -05 敷地配置図	05/49	K -30 外部解体撤去図 No.2	30/49	K E -05 弱電設備 撤去 2階平面図	42/49	K M -05 機械設備 排水樹リスト 系統図	49/49
K -06 1階 平面図	06/49	K -31 外部解体撤去図 No.3	31/49	K E -06 自動火災報知設備 撤去 1階平面図	43/49		
K -07 2階 平面図	07/49	K -32 解体後敷地配置図	32/49	K E -07 自動火災報知設備 撤去 2階平面図	44/49		
K -08 R階 平面図	08/49	K -33 仮設計画図	33/49				
K -09 南・西 立面図	09/49						
K -10 北・東 立面図	10/49	S -01 基礎伏図・基礎詳細図	34/49				
K -11 矩計図	11/49	S -02 2・R階 梁伏図	35/49				
K -12 階段詳細図	12/49	S -03 柱 梁リスト	36/49				
K -13 保育室(1)(2) 展開図	13/49	S -04 梁リスト スラブリスト	37/49				
K -14 玄関 職員室 保健室 湯沸室 更衣室 職員便所 展開図	14/49						
K -15 教材室 更衣室 園児便所 展開図	15/49						
K -16 遊戯室 展開図	16/49						
K -17 倉庫(2) 2階園児便所 展開図	17/49						
K -18 建具表 No.1	18/49						
K -19 建具表 No.2	19/49						
K -20 1.2階 天井伏図	20/49						
K -21 家具詳細図 No.1	21/49						
K -22 家具詳細図 No.2	22/49						
K -23 避難用滑すり台 平面詳細図 断面詳細図	23/49						
K -24 正門 詳細図	24/49						
K -25 C B造物置平面詳細図 立面図 矩計断面詳細図	25/49						

[illegible]




付近見取図			面積表・求積図														
																	
工事場所：四日市市川島町地内			<table><tr><th colspan="2">面積表</th></tr><tr><td>1階 床面積</td><td>33.220 × 11.935 = 396.48㎡</td></tr><tr><td>2階 床面積</td><td>22.000 × 11.935 = 262.57㎡</td></tr><tr><td>延べ面積</td><td>659.05㎡</td></tr></table>			面積表		1階 床面積	33.220 × 11.935 = 396.48㎡	2階 床面積	22.000 × 11.935 = 262.57㎡	延べ面積	659.05㎡				
面積表																	
1階 床面積	33.220 × 11.935 = 396.48㎡																
2階 床面積	22.000 × 11.935 = 262.57㎡																
延べ面積	659.05㎡																
外部仕上表			解体特記事項		＜留意事項＞												
屋根(1)	スラブコンクリート 金ゴテ押え(C種)の上 ☆アスファルト 露出防水 笠木: 天端コンクリート 金ゴテ押え(A種)	CB造物量	屋根: ルーフデッキ t=0.8	※基礎、地中埋設物、設備配管は現場監督員の指示を得て、全て撤去を行うこと。	・仮設物の位置等は監督職員、施設管理者と協議の上決定すること。												
樋	屋根: ルーフドレン100Φ(鑄鉄製)・堅樋VP 100ΦGL迄 飾り 樹塩ビ製(既製型)細み金物7カ所(既製型) バルコニー: フロアドレン100Φ、堅樋見え掛り 部分ステンレスパイプ101.6Φ、 コンクリート 埋込部分VP 100Φ 屋根(2): ルーフドレン100Φ(KROB程度)	プロパン庫	壁 : CBt =150 化粧積み 臥梁: コンクリート 打放	※建築物・遊具等除却跡は現場発生土及び場内土にて埋戻しの上、転圧すること。	・工事車両の進入・作業員の駐車スペース等は監督職員、施設管理者と協議の上決定すること。												
			外壁: CBあらわし	※基礎等の撤去跡の埋戻しは進入路の法面掘削土を利用すること。	・必要に応じ、バリケード区画を行うこと。												
			屋根: ☆波板石綿スレート(大波)アクリル樹脂エナメル塗	※解体工事に伴う電気設備・機械設備は特記なき限り すべて撤去とすること。	・敷地への経路は学童利用者も使用することから、大型車両通行時は交通誘導員を配置し、安全対策を行うこと。												
			壁 : CBt =150 化粧積み 臥梁: 合板型枠打放アクリル系リシン吹付	※排水管は敷地境界にてめ切しとすること。	また、大型車の通行は原則16: 00までとすること。												
外 壁	モルタル刷毛引き アクリル系リシン吹付(☆下地調整材) 妻壁、庇見付 合板型枠打放下地処理の上 アクリル系リシン吹付(☆下地調整材) 地覆: モルタルヌリ(目地分れ)H=300 テラス前立上り 部モルタルヌリH=200程度		外壁: アクリル系リシン吹付		・杭引抜き工事の際には足元養生の為、敷鉄板(T-22)を設置すること。												
軒 天	合板型枠打放下地処理の上 アクリル系リシン吹付(☆下地調整材)				・杭引抜きの埋戻は、貧配合セメントミルク(W/C=300%)にて行い埋戻しを行うこと。												
テラス	モルタルヌリ 目地切りの上防滑性塩ビシート																
バルコニー	スラブコンクリート 金ゴテ押え(B種) 合成高分子塗床 ラス張(メタルラス)モルタルヌリ 目地切りの上防滑性塩ビシート 手摺壁: 合板型枠打放下地処理の上 アクリル系リシン吹付(☆下地調整材) (内外共クラック誘発目地切りシーリング)																
建 具	アルミ サッシ 見込70mm																
<table><tr><th colspan="2">凡 例</th></tr><tr><td>☆</td><td>アスベスト 含有建材を示す。</td></tr><tr><td></td><td></td></tr></table>						凡 例		☆	アスベスト 含有建材を示す。								
凡 例																	
☆	アスベスト 含有建材を示す。																
 設計 〒510-0805 四日市市東阿倉川820-1			TEL (059) 334-3525 FAX (059) 334-3526	1級建築士事務所登録 第1-2376号 1級建築士登録167166号 南 川 功	<table><tr><td>承 認</td><td>設 計</td><td></td></tr><tr><td></td><td></td><td></td></tr></table> 縮尺 製作年月日 2025. 08	承 認	設 計					<table><tr><td>工事名称</td><td>旧川島幼稚園解体工事</td></tr><tr><td>図面名称</td><td>付近見取図 面積表 求積図 外部仕上表</td></tr></table>	工事名称	旧川島幼稚園解体工事	図面名称	付近見取図 面積表 求積図 外部仕上表	K-03 03/49
承 認	設 計																
工事名称	旧川島幼稚園解体工事																
図面名称	付近見取図 面積表 求積図 外部仕上表																

既存 内部仕上表								
階	室 名	床	巾木	腰	壁	廻縁	天 井	備 考
1階	玄 関	モルタルヌリ						
	保育室	天然木化粧複合床材t =14.5	木製 24×85 SOP	合板t =5.5mm 下地 ビニルクロス貼 柱型: モルタルヌリ AEP	←	木製 SOP	化粧石膏ボード t =9.0mm(455×910)	
	園児便所	磁器モザイクタイル貼		100角タイル貼 H=1,200 (一部シャワーコーナー1,800)	モルタルヌリ AEP	木製 SOP	☆石棉ケイ酸カルシウム板t =6.0mm下地エマルジョン系ゆず肌塗料	
	職員室	天然木化粧複合床材t =14.5	木製 24×85 SOP	プリント 合板t =5.0mm	←	木製 SOP	化粧石膏ボード t =9.0mm(455×910)	
	保健室	天然木化粧複合床材t =14.5	木製 24×85 SOP	プリント 合板t =5.0mm	←	木製 SOP	化粧石膏ボード t =9.0mm(455×910)	
	更衣室	天然木化粧複合床材t =14.5	木製 24×85 SOP	合板t =5.5mm下地SOP 柱型: モルタルヌリ ビニルクロス貼	←	木製 SOP	化粧石膏ボード t =9.0mm(455×910)	
	教材室	天然木化粧複合床材t =14.5	モルタルヌリ 目地分けH ≒80	モルタルヌリ	←	木製 SOP	化粧石膏ボード t =9.0mm(455×910)	
	湯沸室	天然木化粧複合床材t =14.5	木製 24×85 SOP	モルタルヌリ AEP	←	木製 SOP	☆石棉ケイ酸カルシウム板t =6.0mm下地エマルジョン系ゆず肌塗料	
	職員便所	磁器モザイクタイル貼		100角タイル貼 H=1,200	モルタルヌリ AEP	木製 SOP	☆石棉ケイ酸カルシウム板t =6.0mm下地エマルジョン系ゆず肌塗料	
	倉庫(1)	モルタルヌリ		型枠合板打放	←		型枠合板打放	
	階段室	モルタル塗りの上防滑性塩ビシート		合板型枠打放下地処理の上 複層模様吹付材(E) 柱型梁型Y1通壁モルタルヌリ 複層模様吹付材(E)	← ←		上裏柱型最上階天井等合板型枠打放 パーライト 吹付(☆下地調整材)	
2階	遊戯室	天然木化粧複合床材t =14.5	木製 24×85 SOP	合板t =5.5mm 下地 ビニルクロス貼 柱型: モルタルヌリ ビニルクロス貼	←	木製 SOP	化粧石膏ボード t =9.0mm(455×910)	
	園児便所	均しモルタルアスファルト 防水(E-1)パーライト コンクリート 磁器モザイクタイル貼		100角タイル貼 H=1,200 (一部シャワーコーナー1,800)	モルタルヌリ AEP	木製 SOP	☆石棉ケイ酸カルシウム板t =6.0mm下地エマルジョン系ゆず肌塗料	
	倉庫(2)(3)	モルタルヌリ		型枠合板打放	←		型枠合板打放	
凡 例 ☆ アスベスト 含有建材を示す。								
 団設計 〒510-0805 四日市市東阿倉川820-1 TEL (059) 334-3525 FAX (059) 334-3526 1級建築士事務所登録 第1-2376号 1級建築士登録167166号 南 川 功					承認 設計	縮尺 製作年月日 2025. 08	工事名称 園 画 名 称 旧川島幼稚園解体工事 内部 仕上表	K-04 04/49

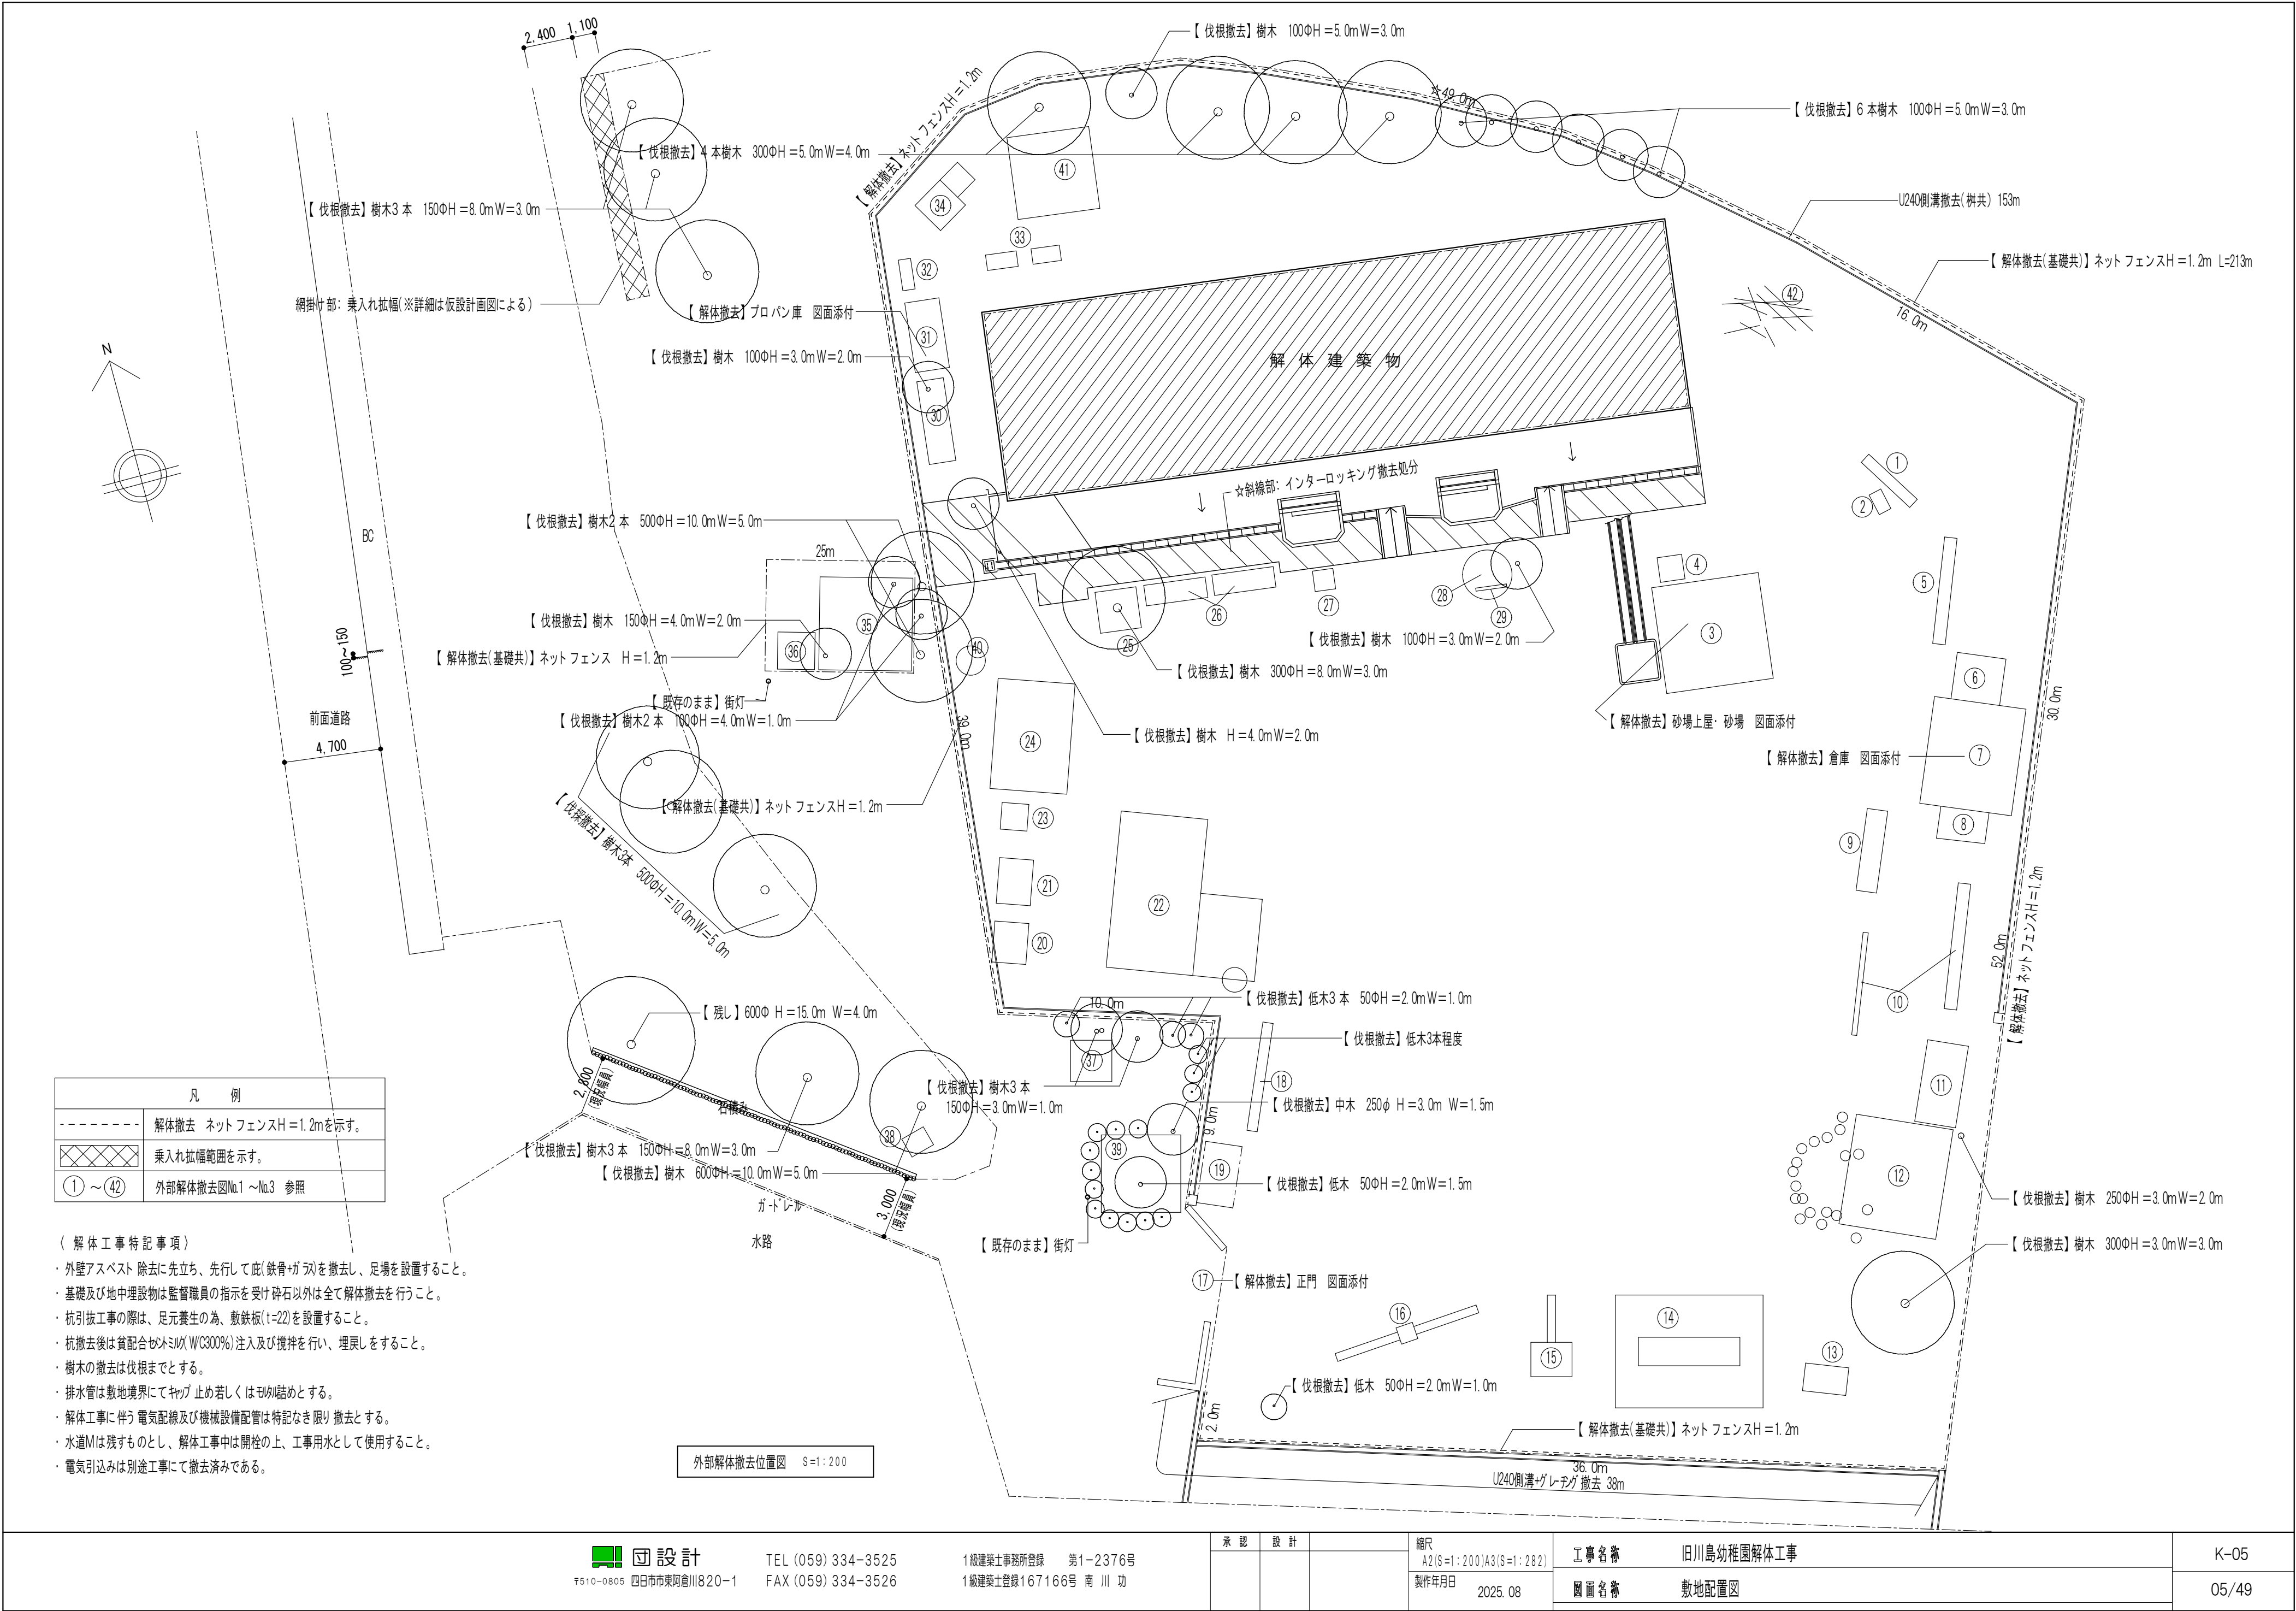




凡 例	
-----	解体撤去 ネット フェンスH=1.2mを示す。
XXXX	乗入れ拡幅範囲を示す。
① ～ ④②	外部解体撤去図No.1 ～No.3 参照

- 〈 解体工事特記事項 〉
- ・ 外壁アスベスト 除去に先立ち、先行して庇(鉄骨+ガ)を撤去し、足場を設置すること。
 - ・ 基礎及び地中埋設物は監督職員の指示を受け砕石以外は全て解体撤去を行うこと。
 - ・ 杭引抜工事の際は、足元養生の為、敷鉄板(t=22)を設置すること。
 - ・ 杭撤去後は貧配合がミミグ W(C300%)注入及び攪拌を行い、埋戻しをすること。
 - ・ 樹木の撤去は伐根までとする。
 - ・ 排水管は敷地境界にてキャブ 止め若しくは羽根止めとする。
 - ・ 解体工事に伴う電気配線及び機械設備配管は特記なき限り撤去とする。
 - ・ 水道Mは残すものとし、解体工事中は開栓の上、工事用水として使用すること。
 - ・ 電気引込みは別途工事にて撤去済みである。

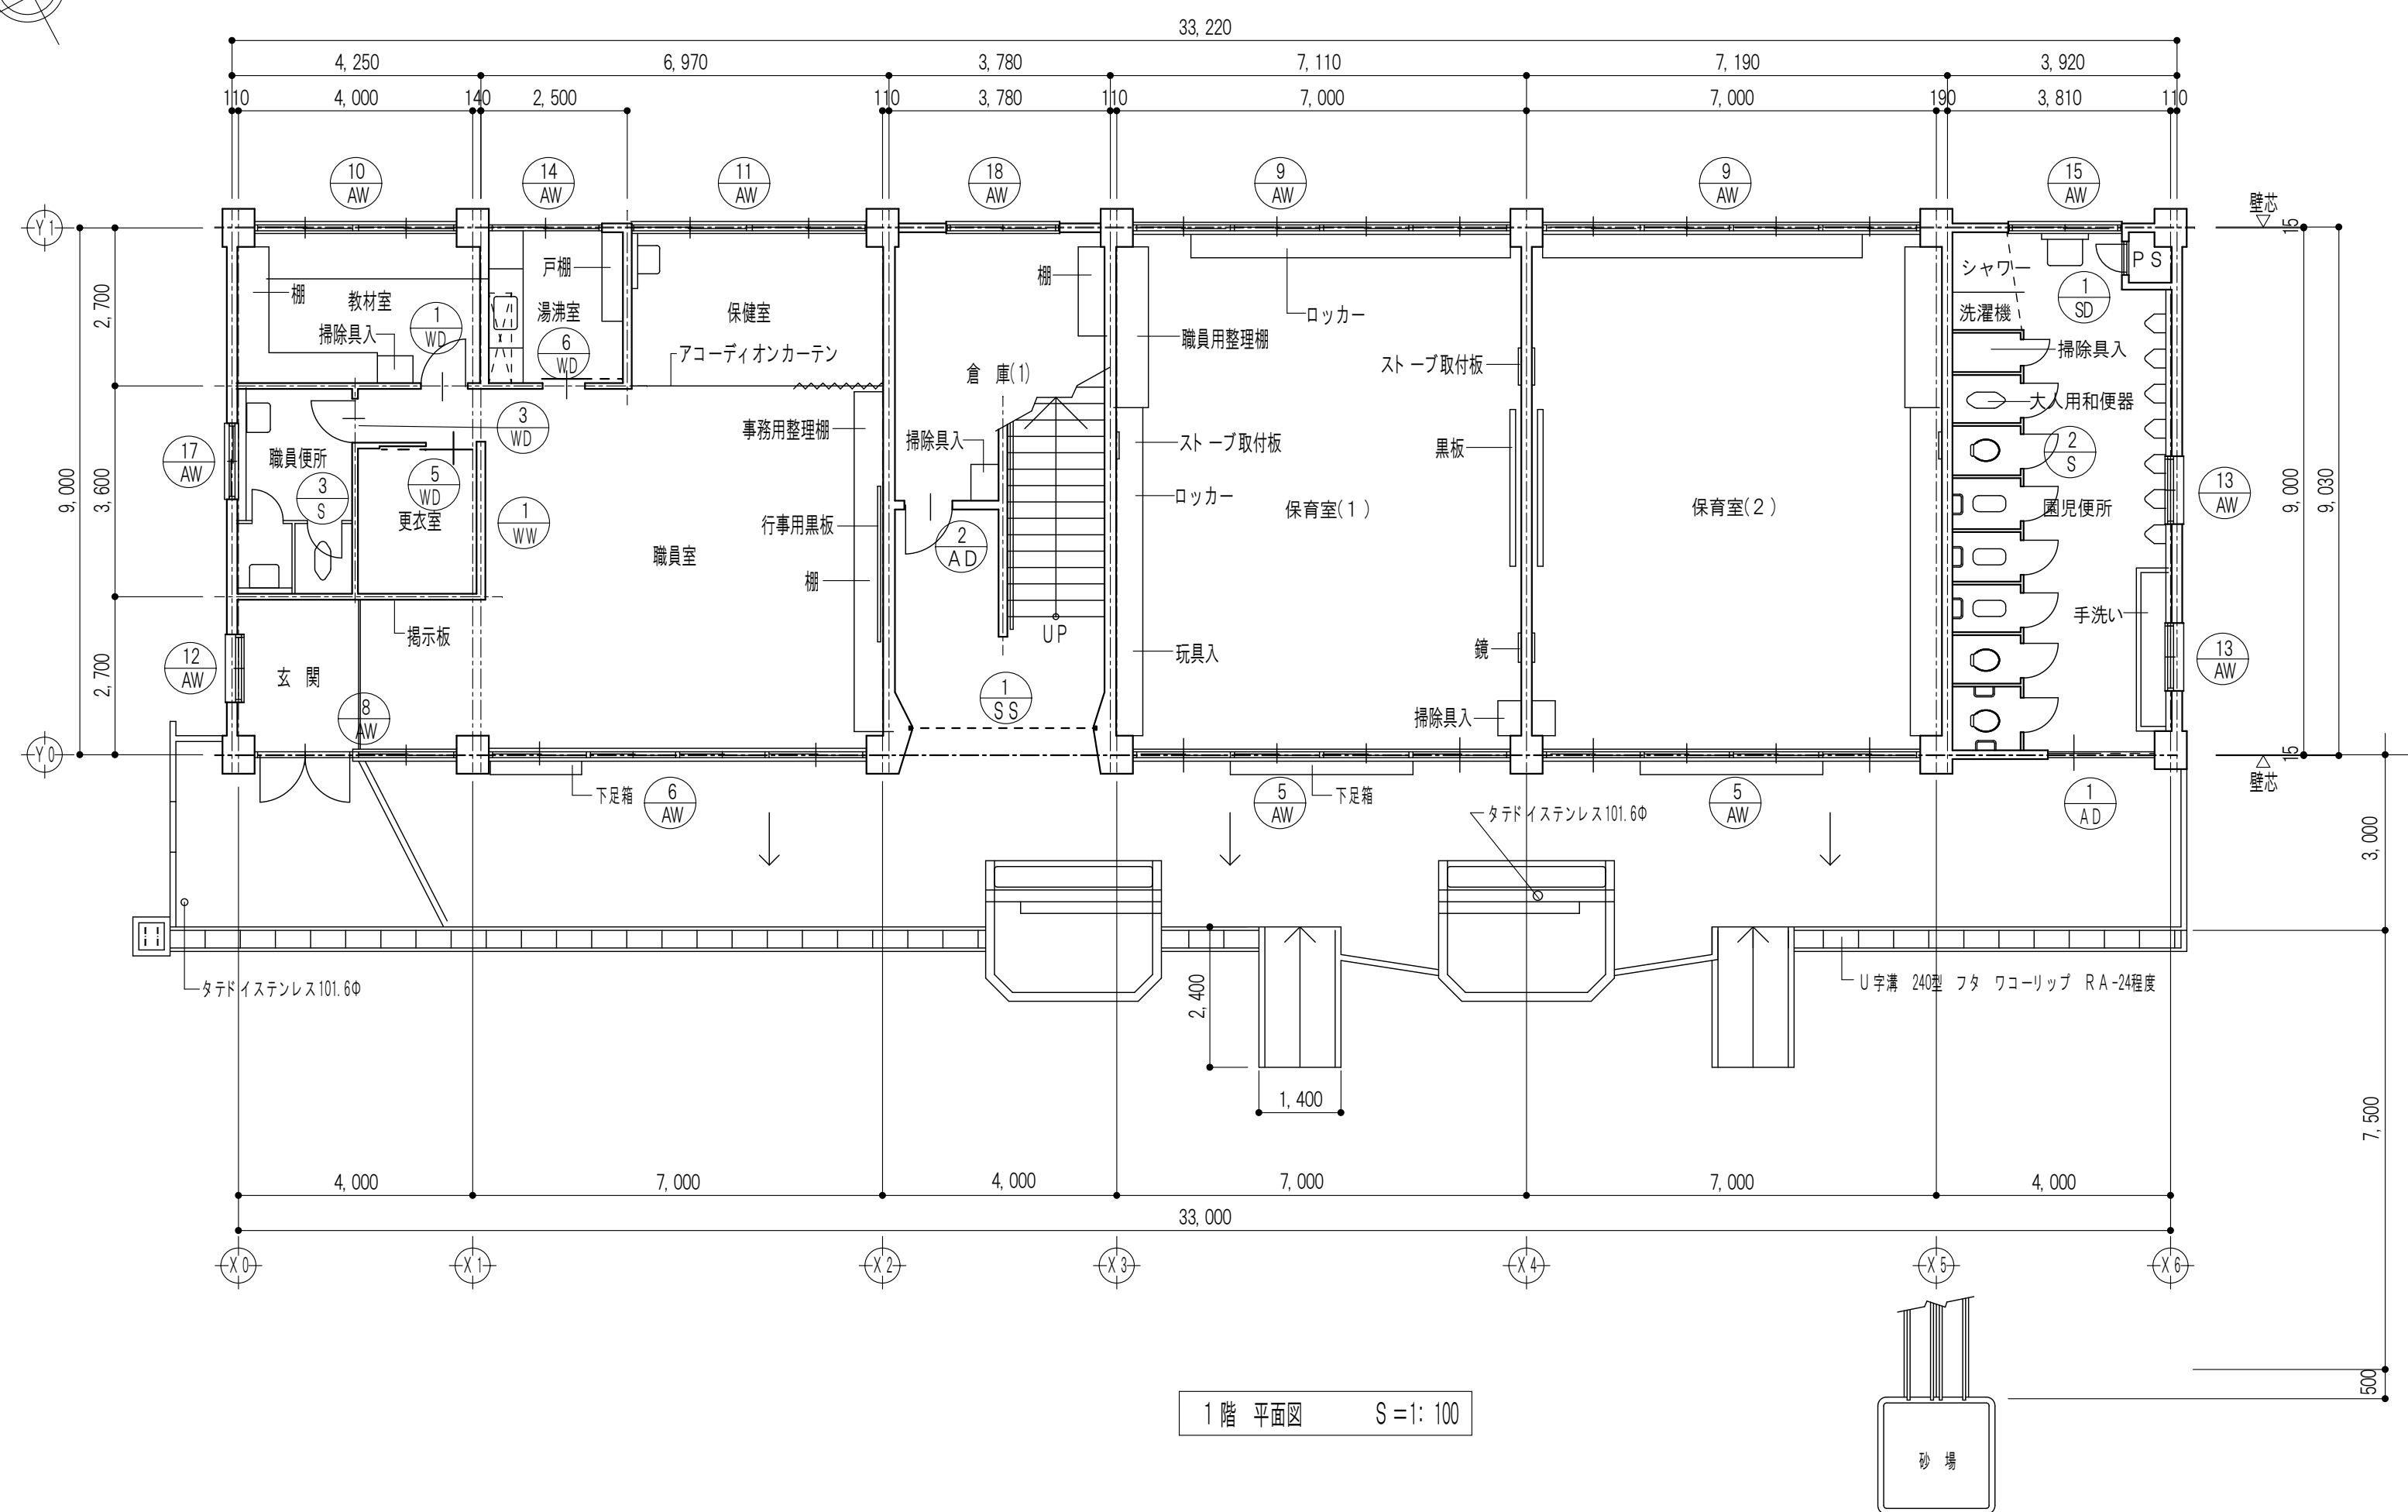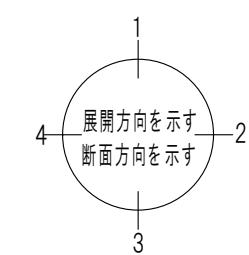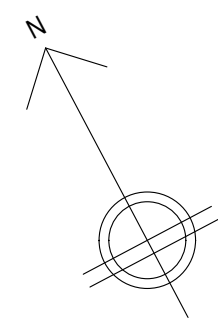

1 階 平面図 S=1: 100


※特記なき限り 全て解体撤去とする。

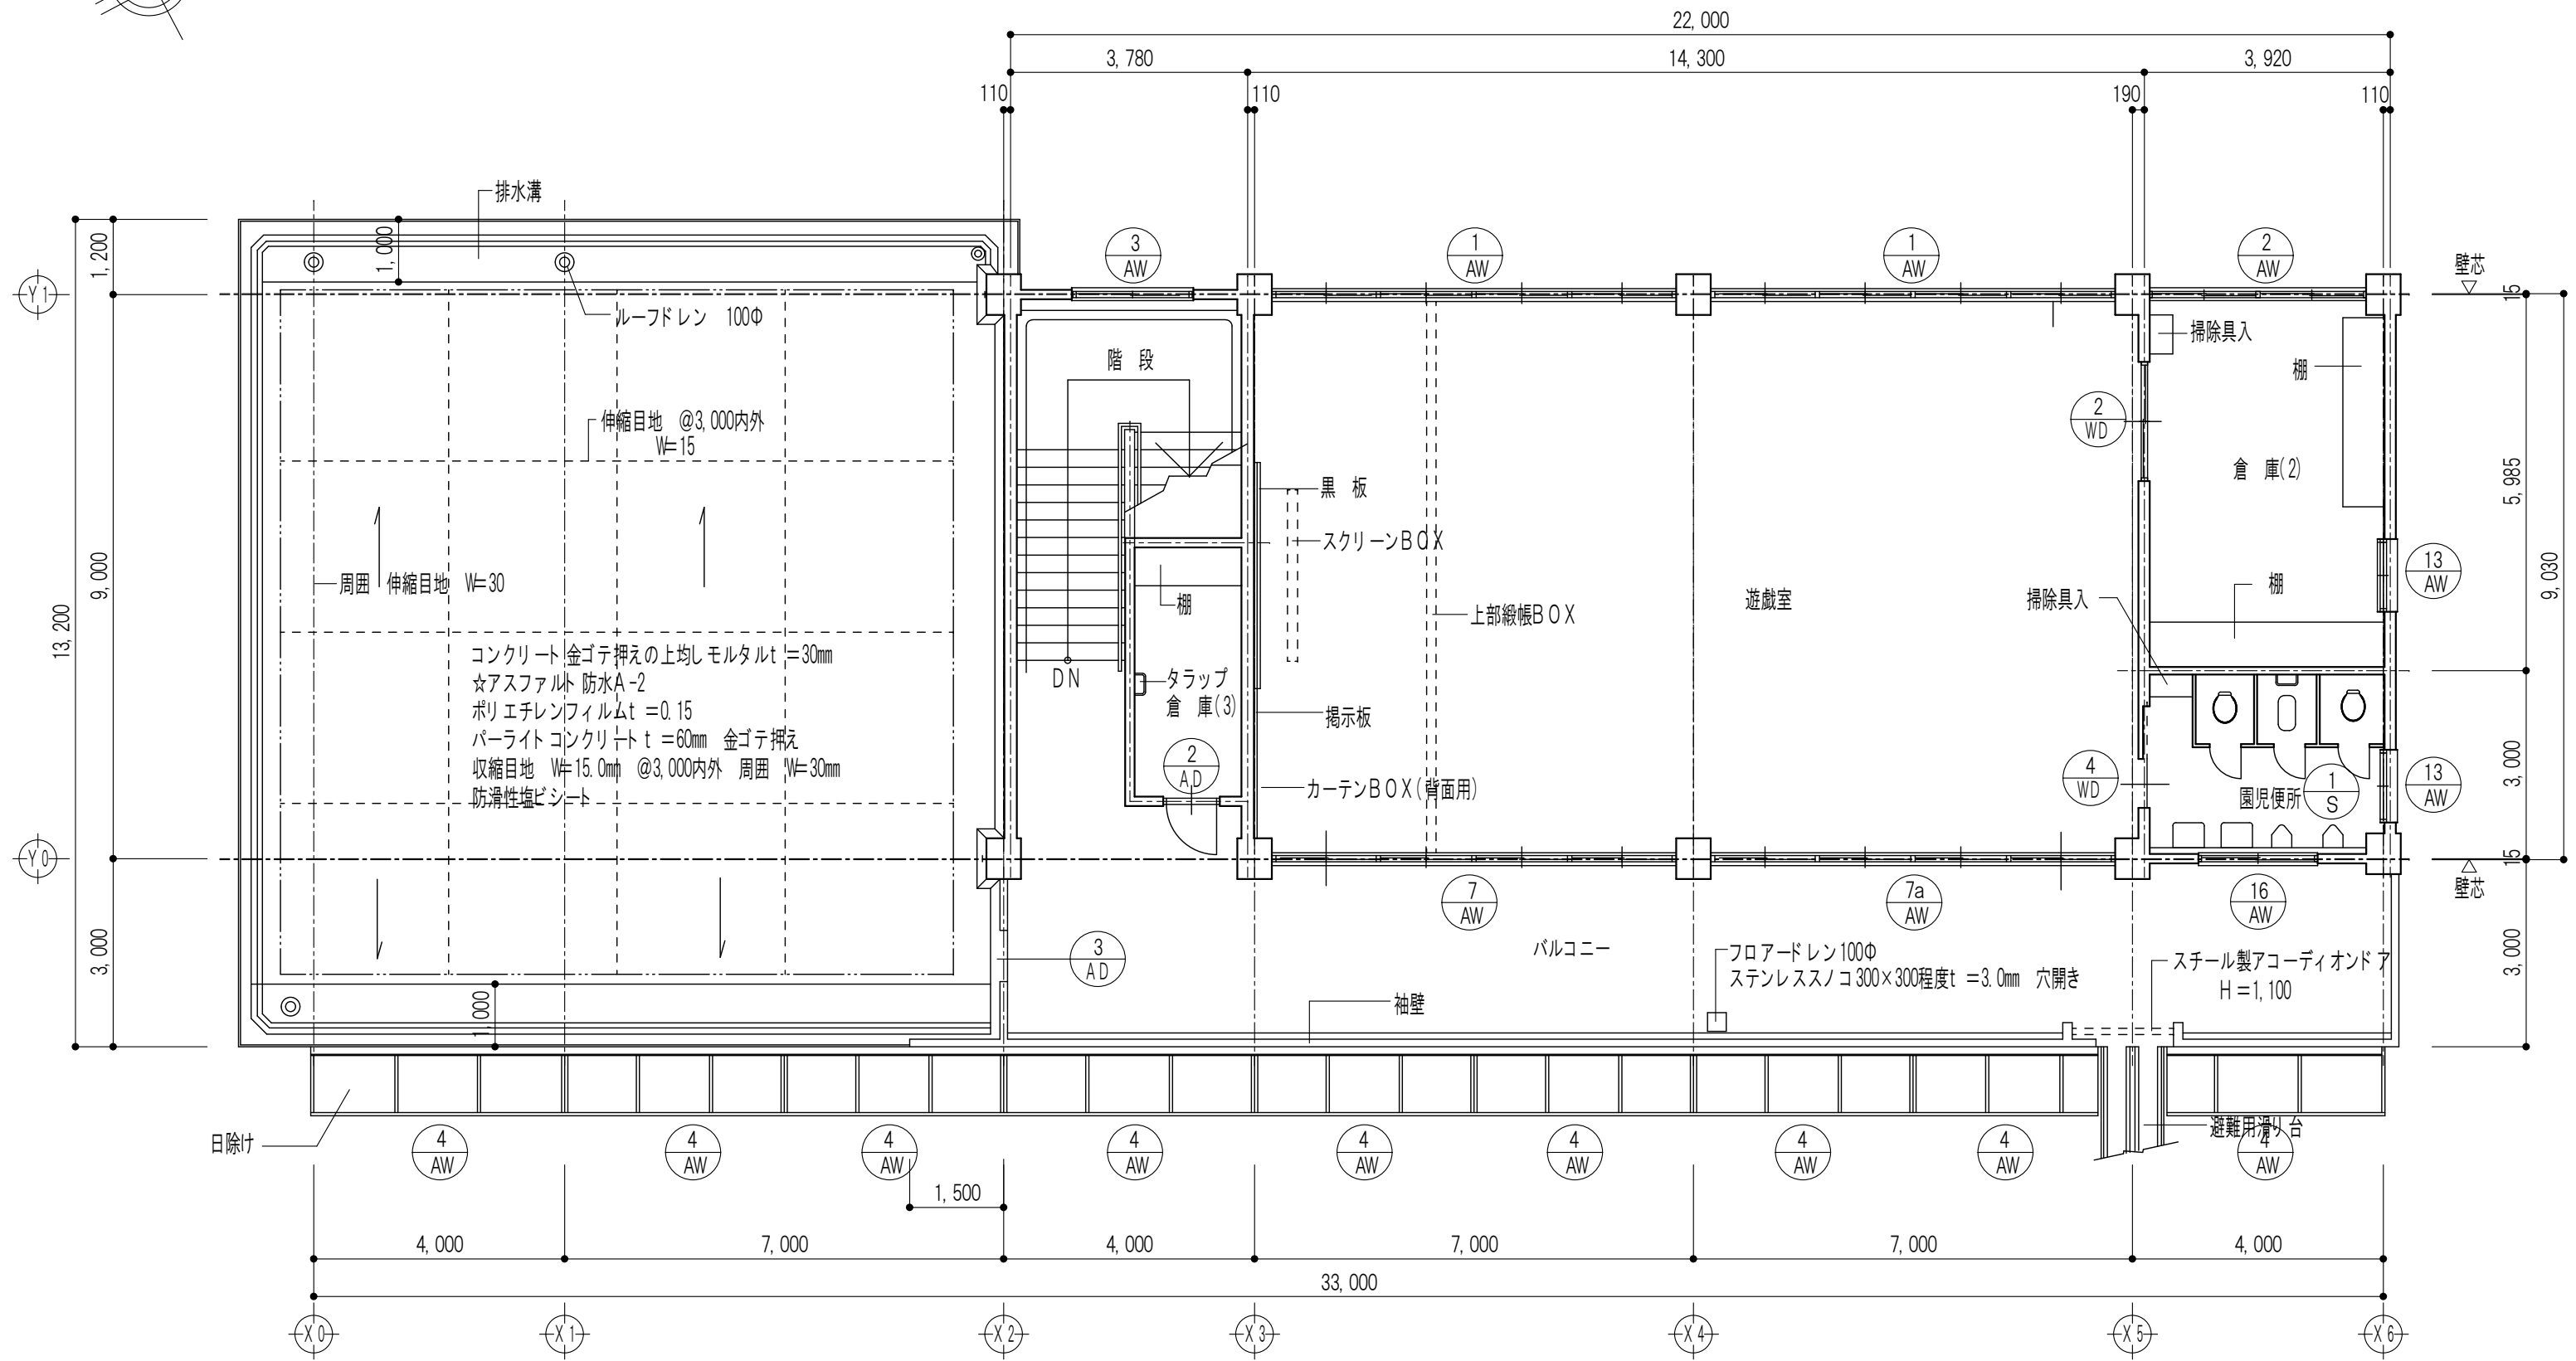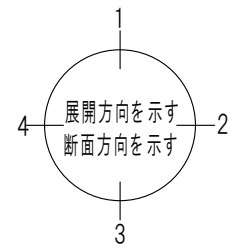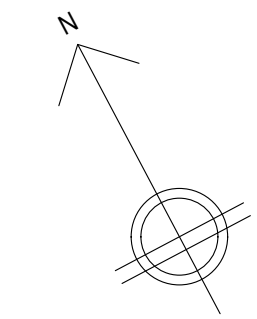

2 階 平面図 S=1: 100

凡 例	
☆	アスベスト 含有建材を示す。

※特記なき限り 全て解体撤去とする。

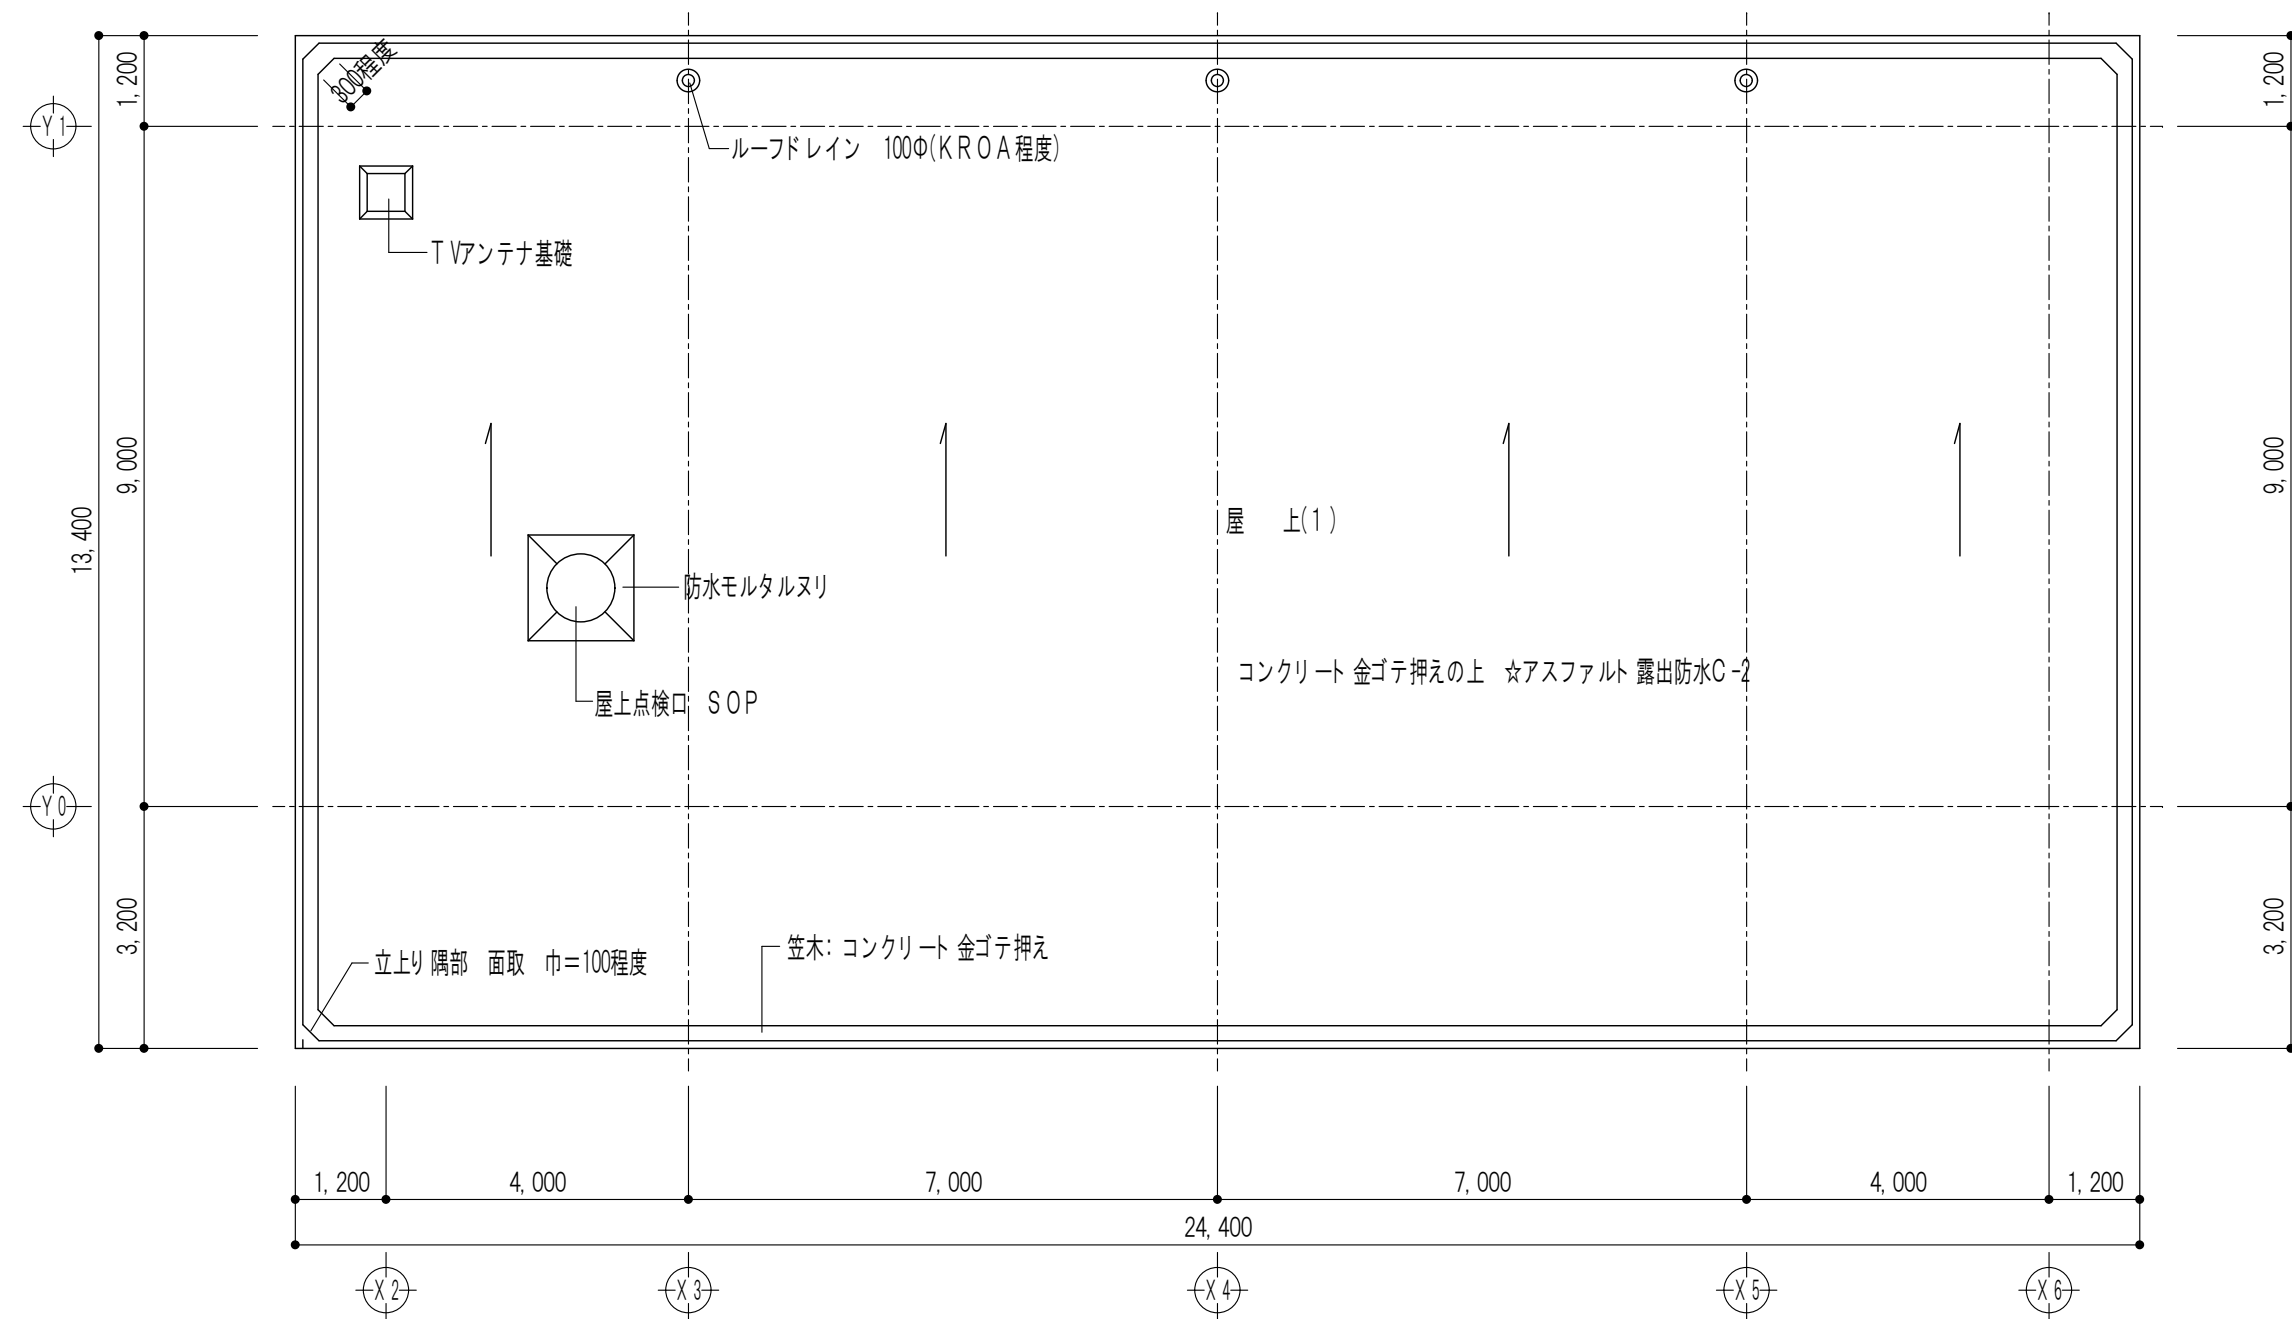


R 階 平面図 S=1: 100


凡 例	
☆	アスベスト 含有建材を示す。

※特記なき限り 全て解体撤去とする。

団 設計 〒510-0805 四日市市東阿倉川820-1	TEL (059) 334-3525 FAX (059) 334-3526	1級建築士事務所登録 第1-2376号 1級建築士登録167166号 南 川 功	承 認	設 計	縮尺 A2(S=1:100)/A3(S=1:141) 製作年月日 2025. 08	工事名称	旧川島幼稚園解体工事	K-08
						図面名称	R 階 平面図	08/49

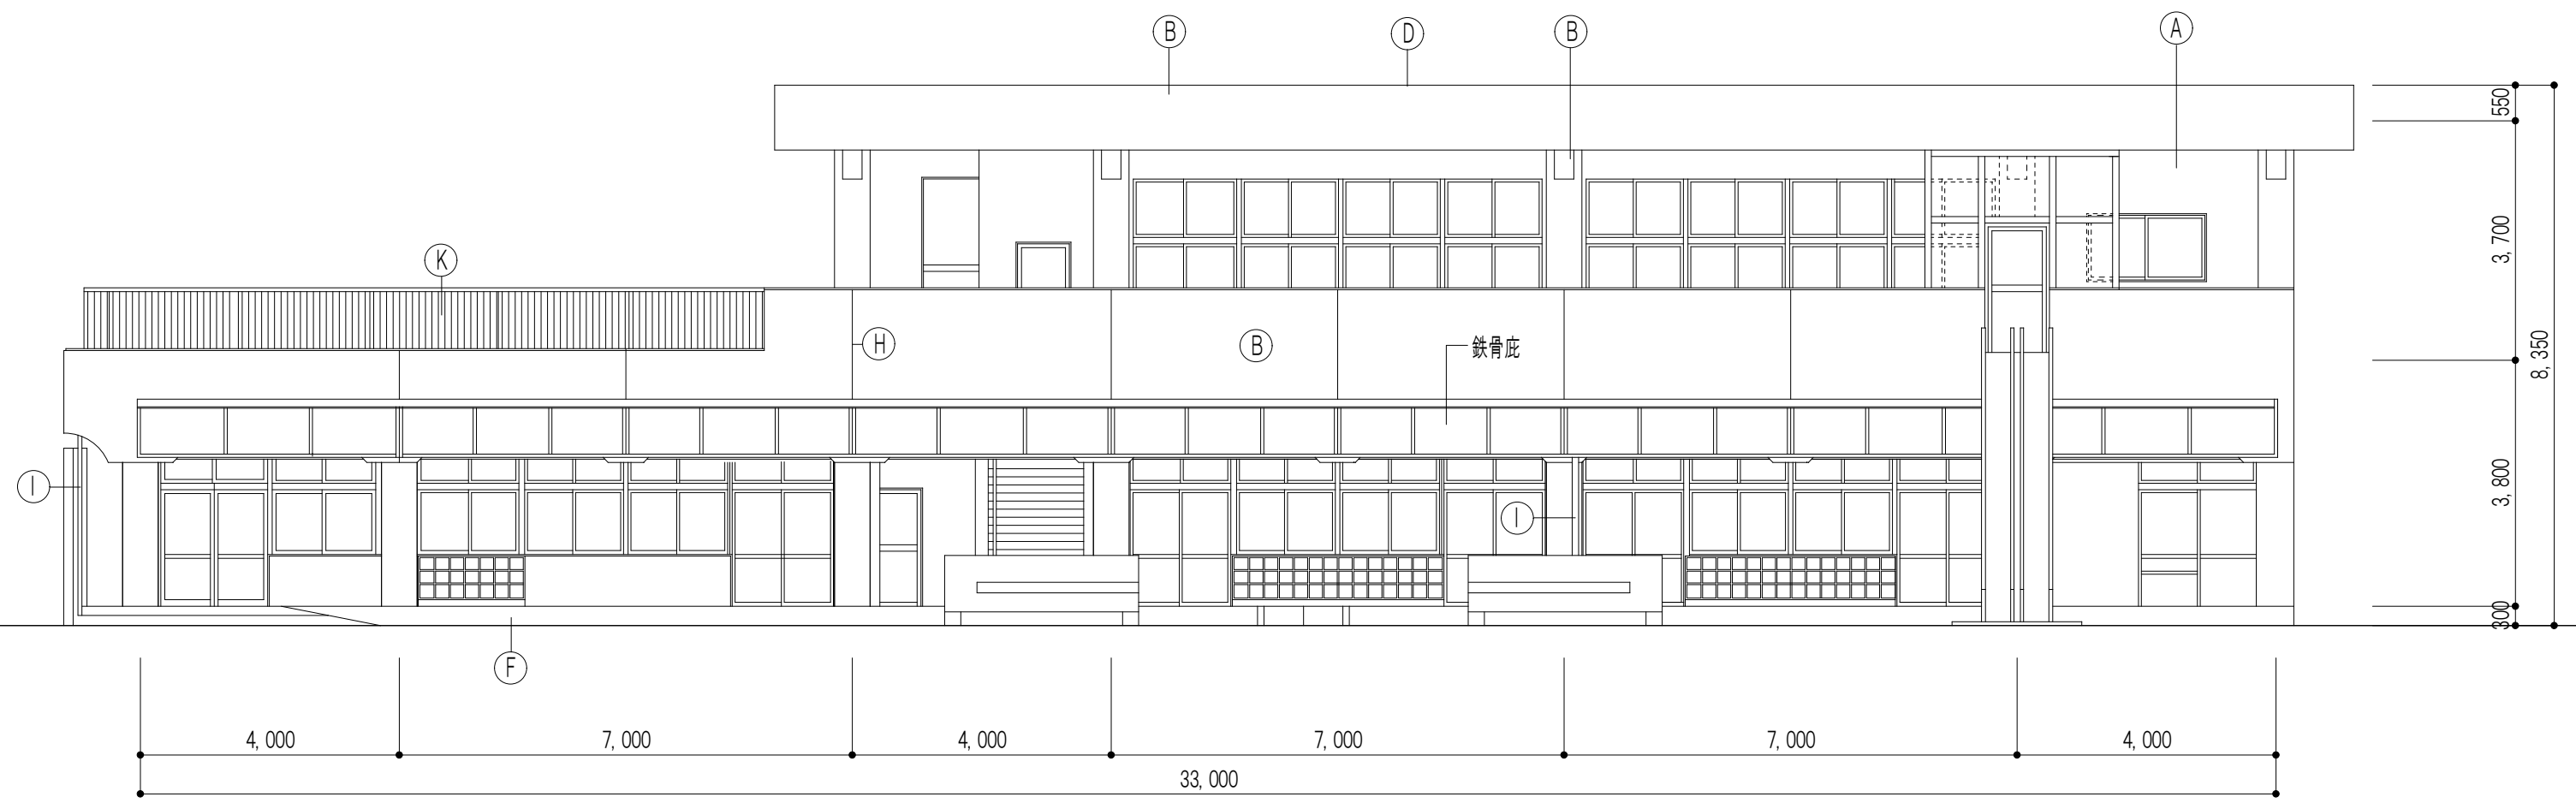

南 立面図 S=1: 100

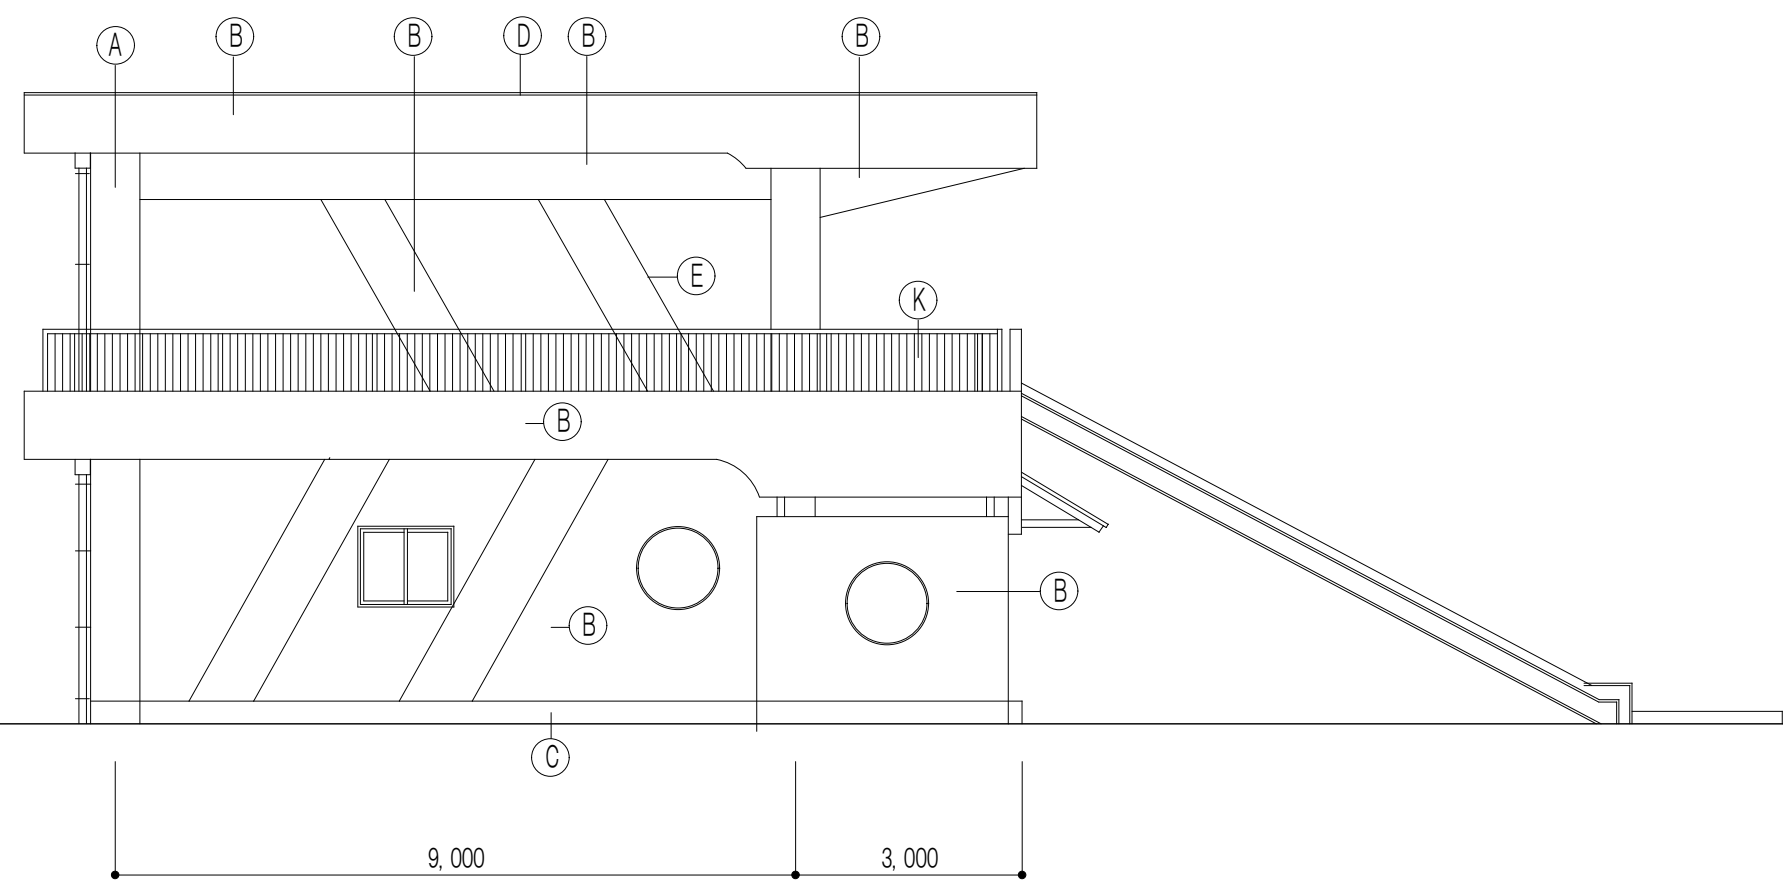


西 立面図 S=1: 100


符 号	仕 上
(A)	モルタル刷毛引き アクリルリシン吹付(☆下地調整材)
(B)	合板型枠打放下地処理の上 アクリルリシン吹付(☆下地調整材)
(C)	モルタルヌリ(目地分れ)H=300
(D)	コンクリート 金ゴテ押え
(E)	化粧目地切り
(F)	モルタルヌリ(H=200)
(G)	打継目地シーリング
(H)	クラック誘発目地シーリング
(I)	タテドイ ステンレス 101.6φ
(J)	タテドイ VP 100φ
(K)	手摺 スチール製 S.SCP

凡 例	
☆	アスベスト 含有建材を示す。

※特記なき限り 全て解体撤去とする。

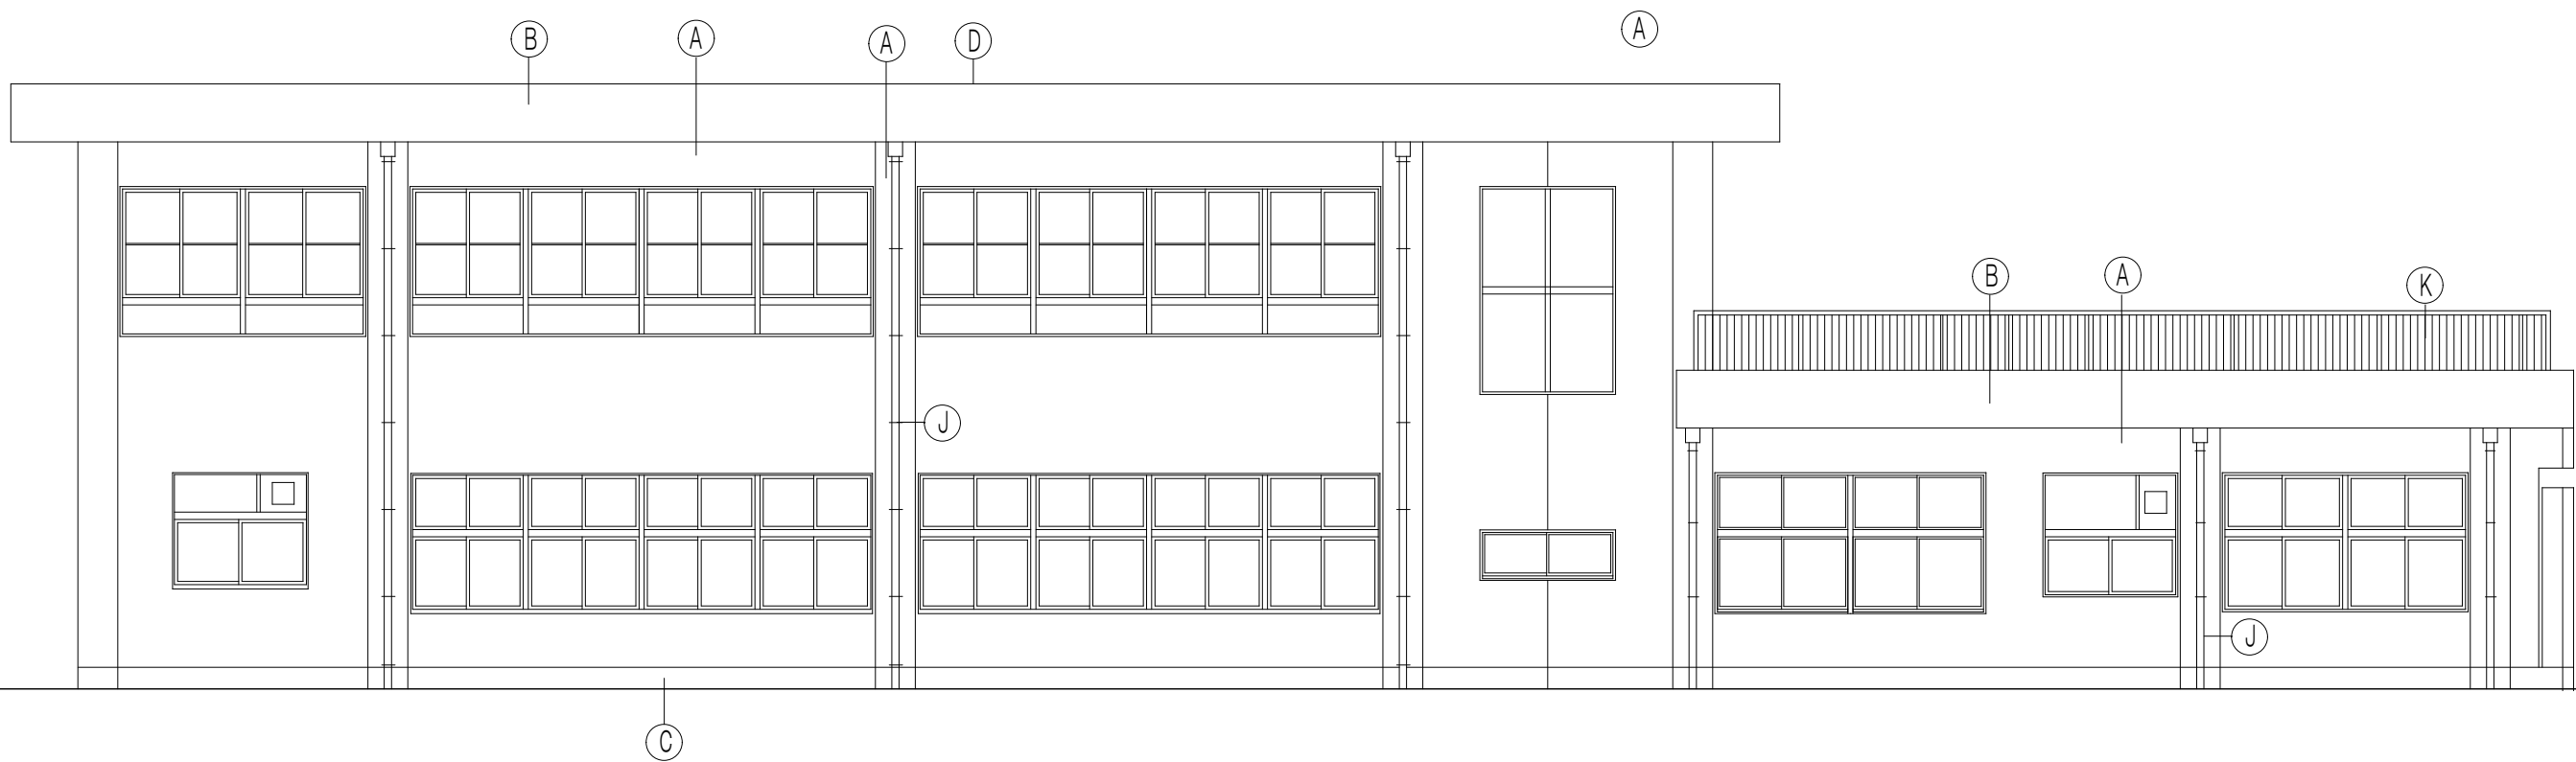

北 立面図 S=1: 100

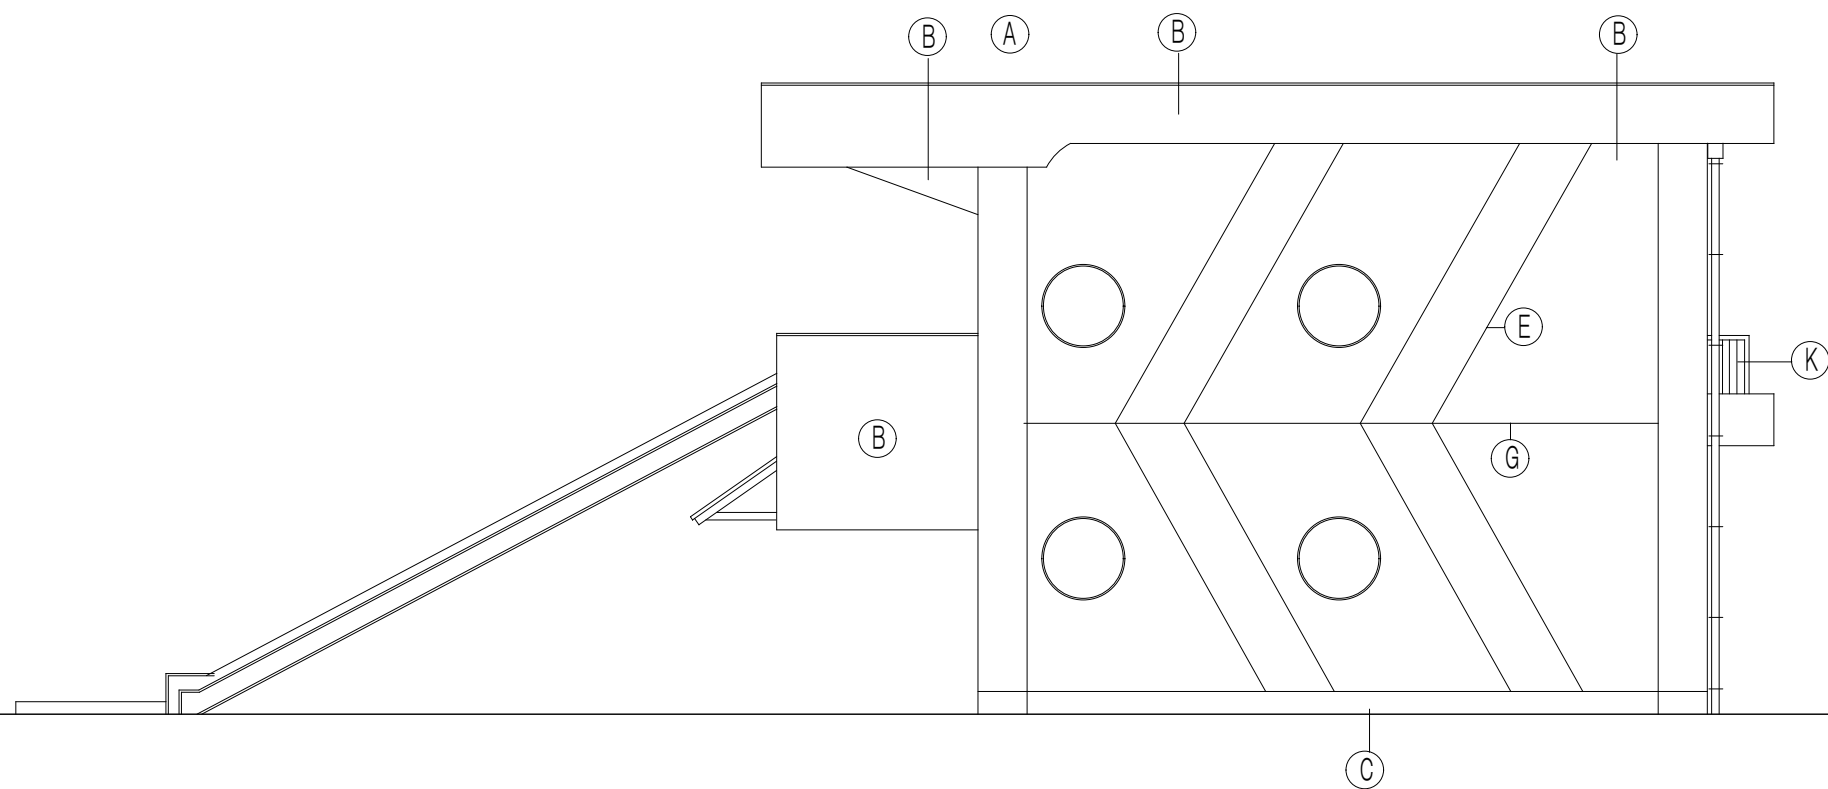





東 立面図 S=1: 100

符 号	仕 上
(A)	モルタル刷毛引き アクリルリシン吹付(☆下地調整材)
(B)	合板型枠打放下地処理の上 アクリルリシン吹付(☆下地調整材)
(C)	モルタルヌリ(目地分れ)H=300
(D)	コンクリート 金ゴテ押え
(E)	化粧目地切り
(F)	モルタルヌリ(H=200)
(G)	打継目地シーリング
(H)	クラック誘発目地シーリング
(I)	タデドイ ステンレス 101.6φ
(J)	タデドイ VP 100φ
(K)	手摺 スチール製 S.SCP

凡 例	
☆	アスベスト 含有建材を示す。

※特記なき限り 全て解体撤去とする。

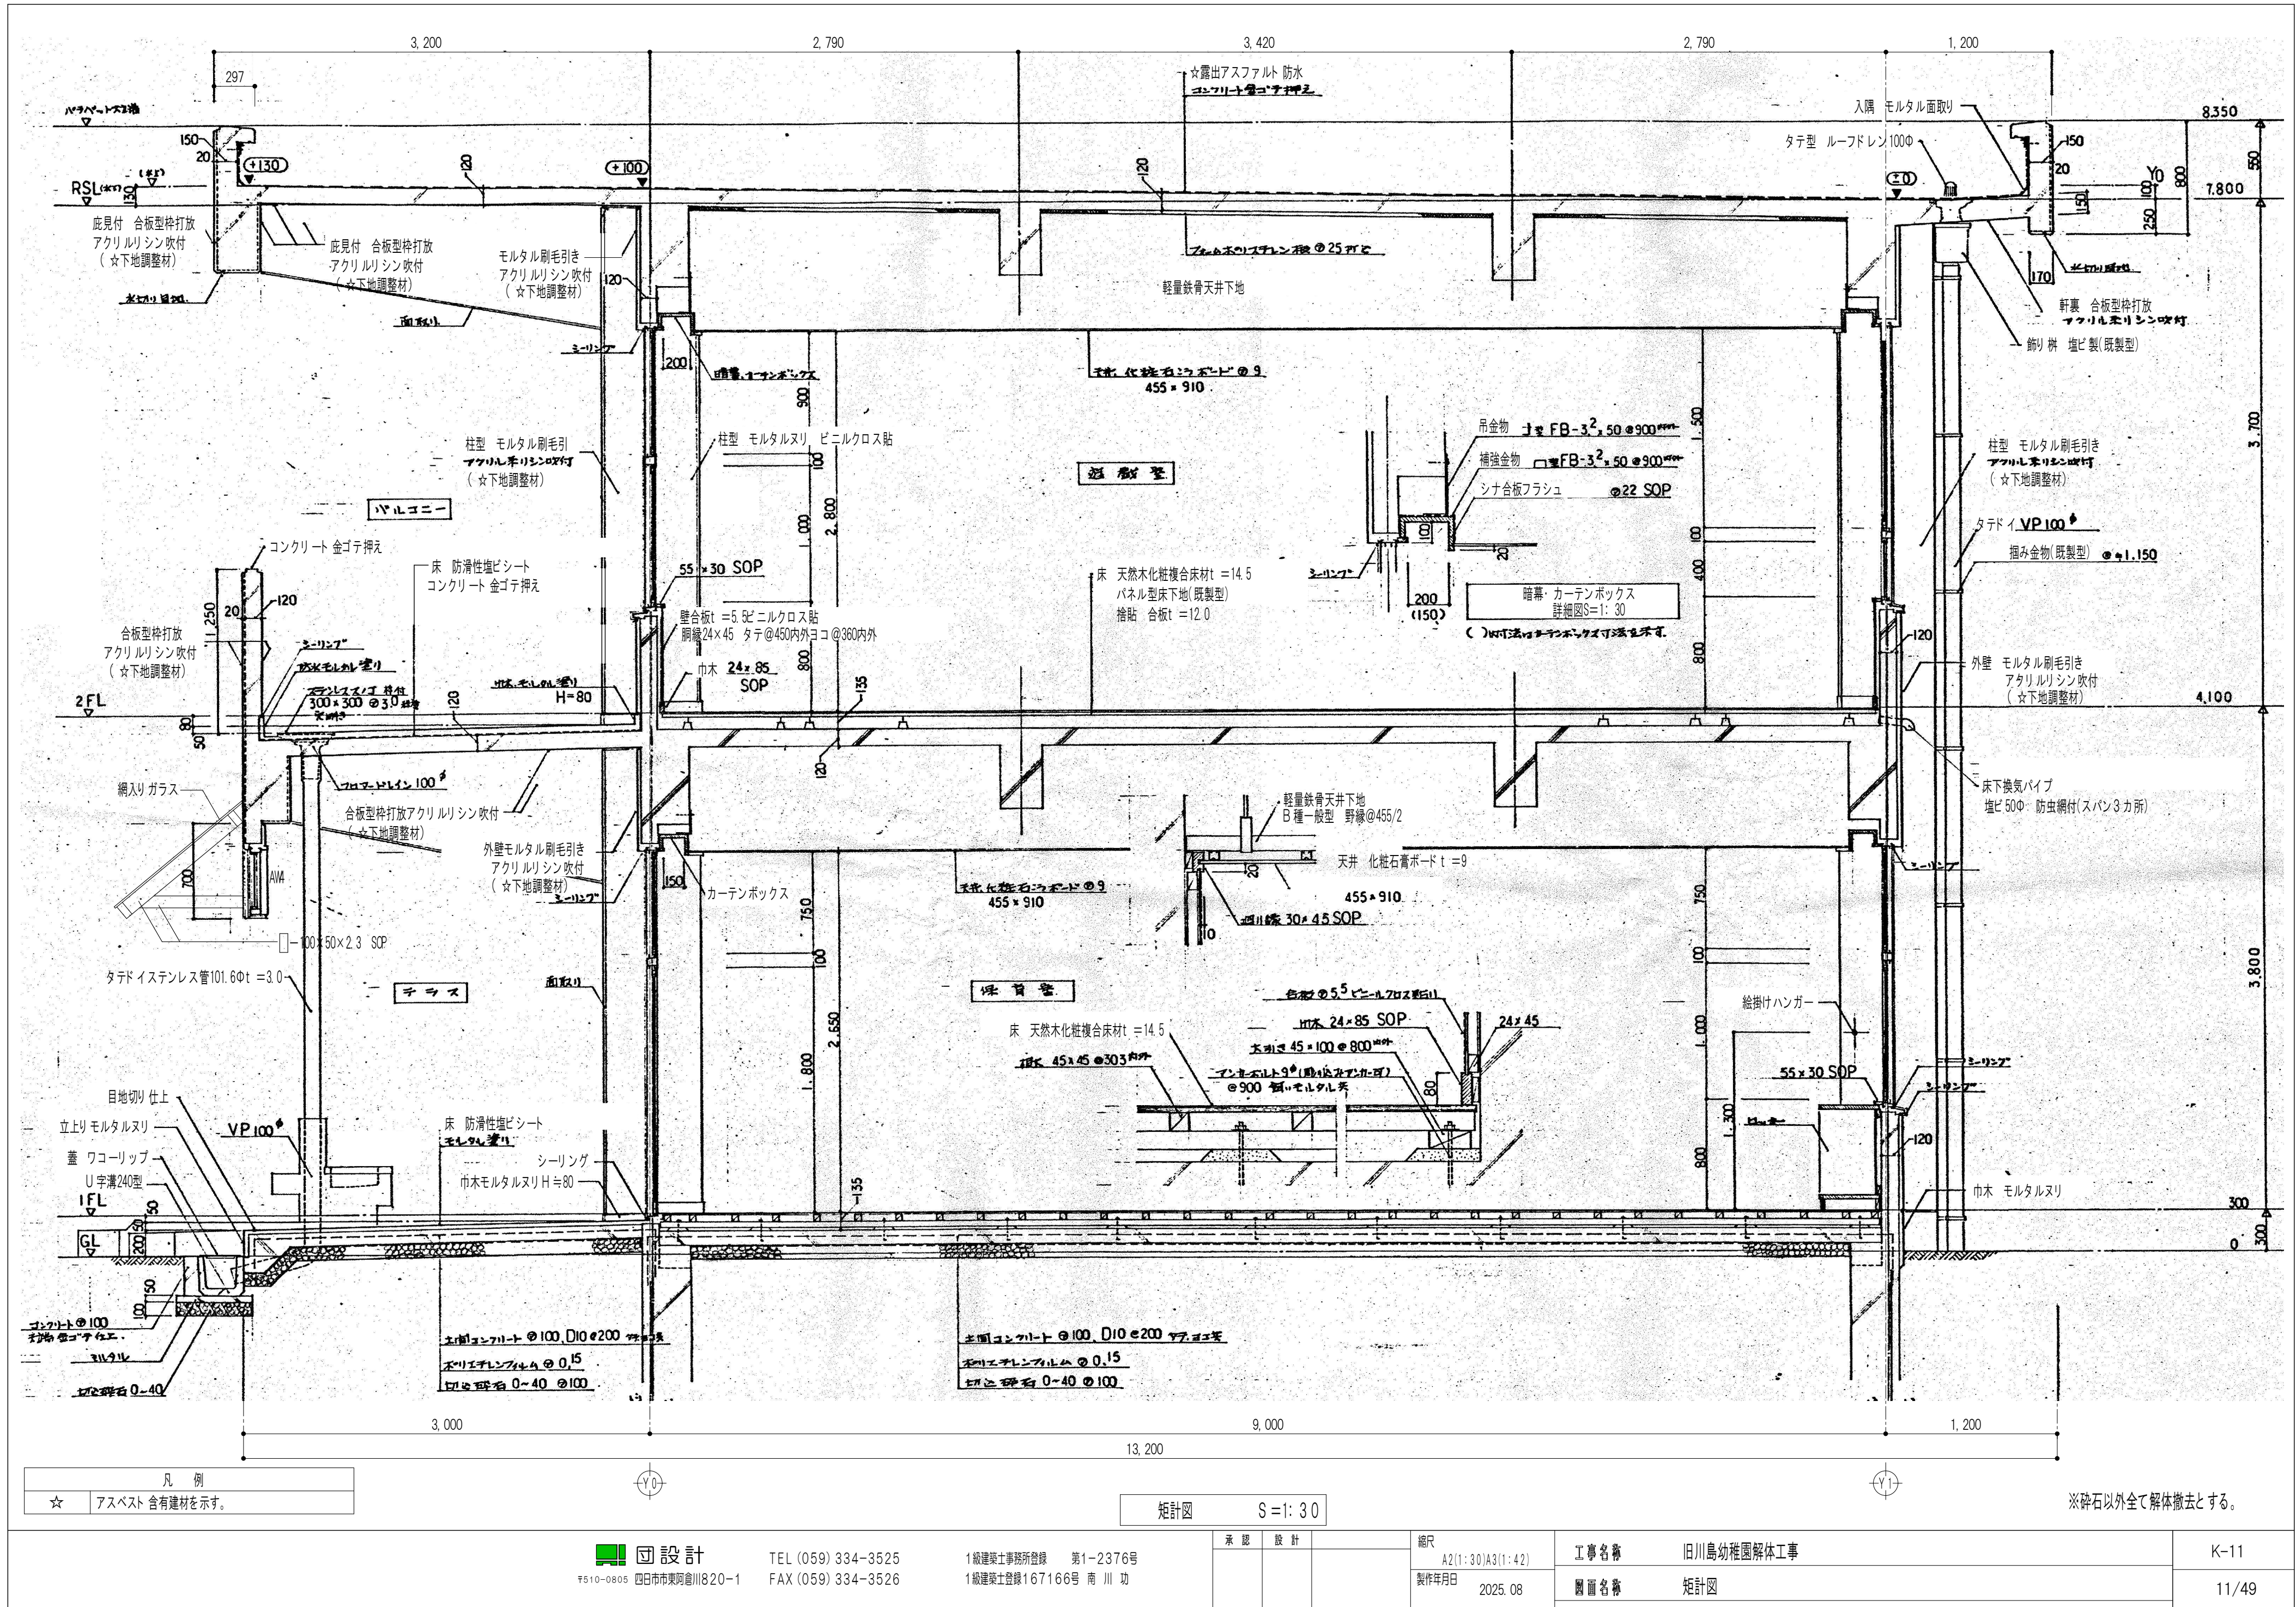

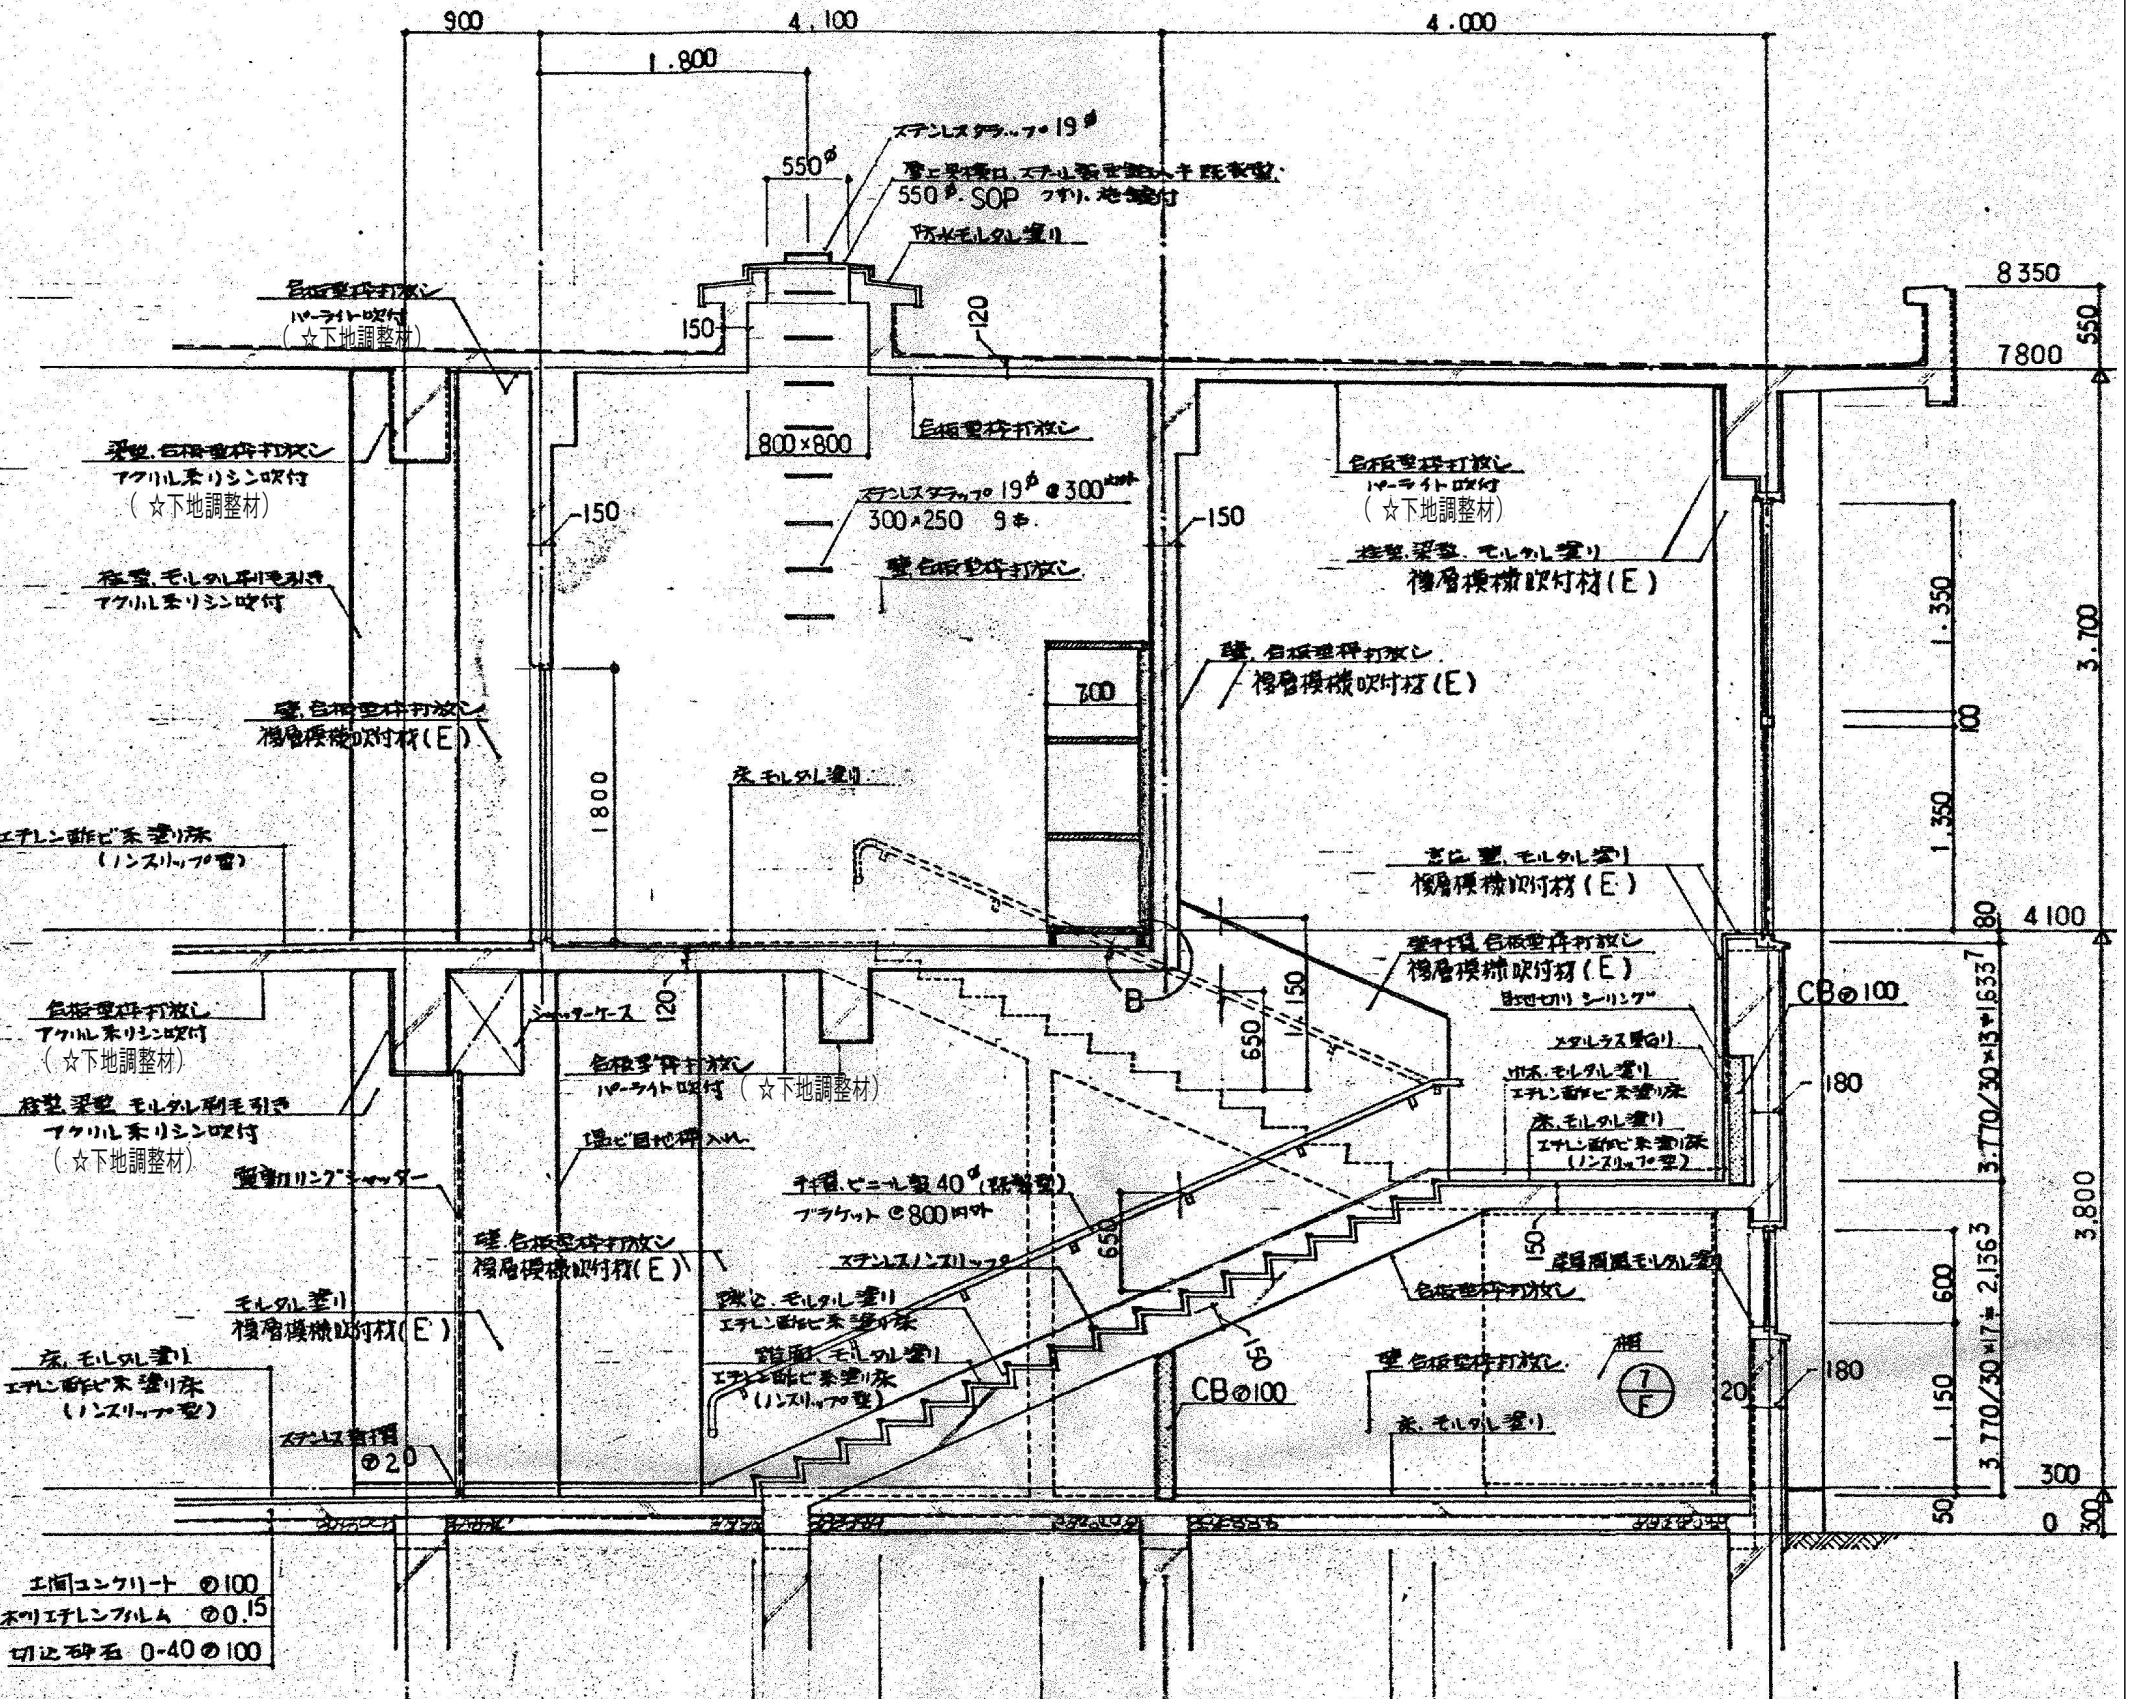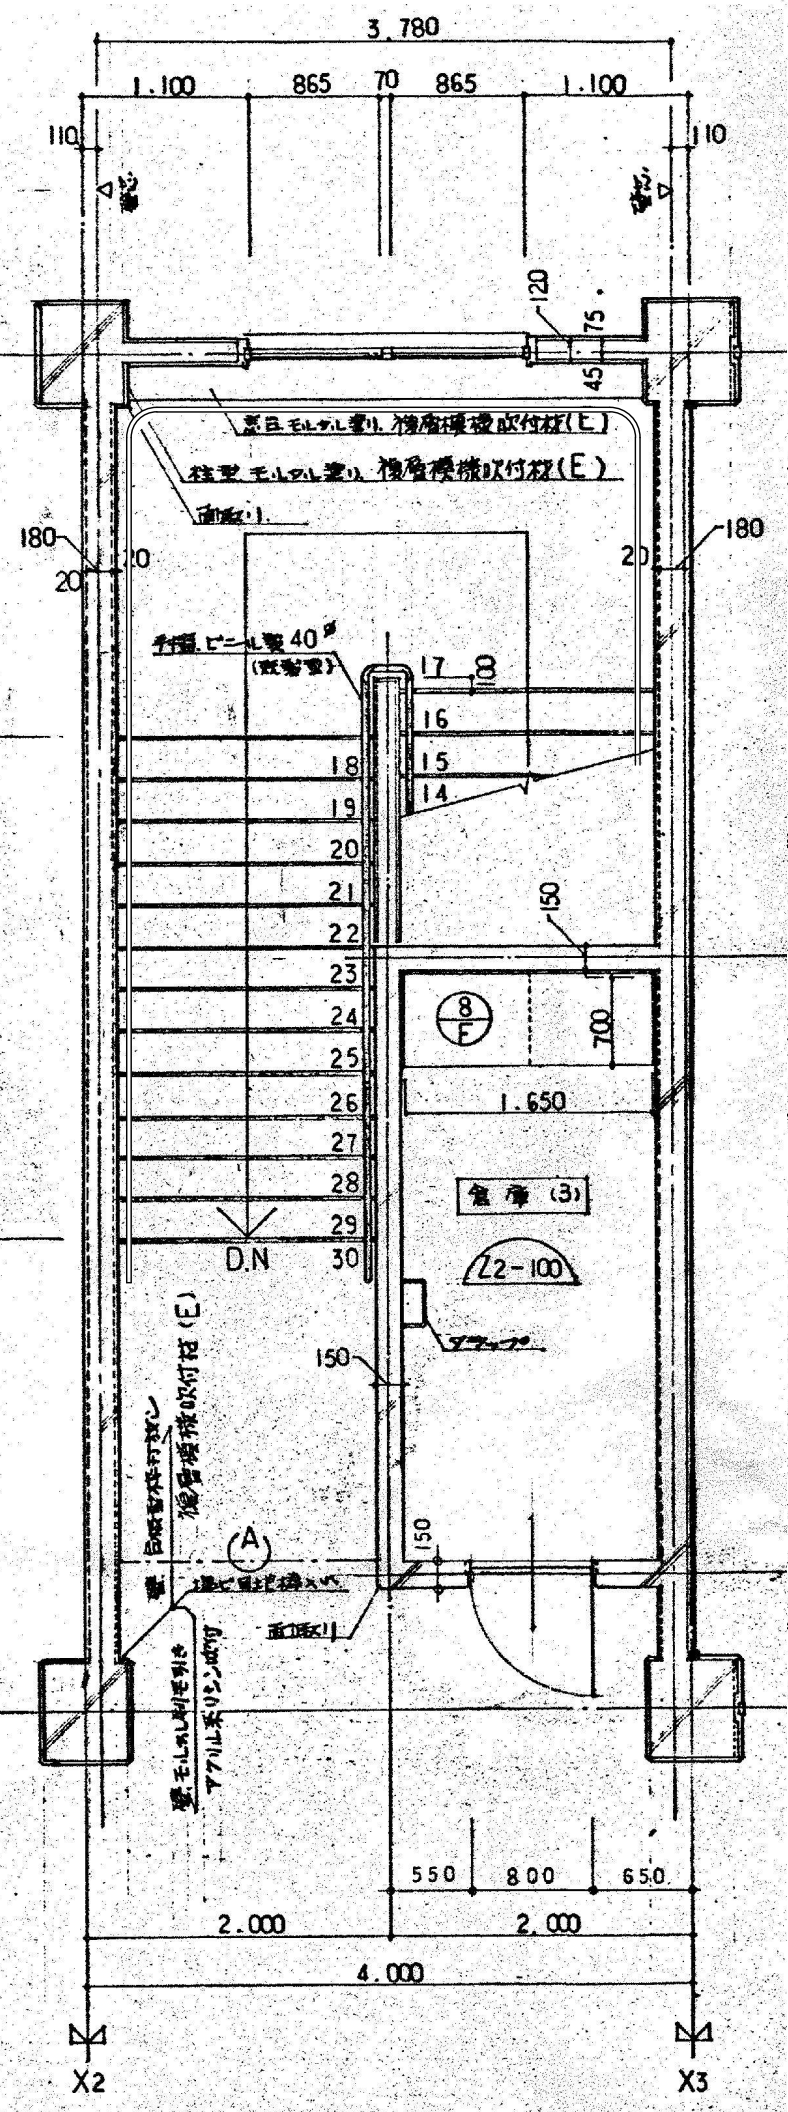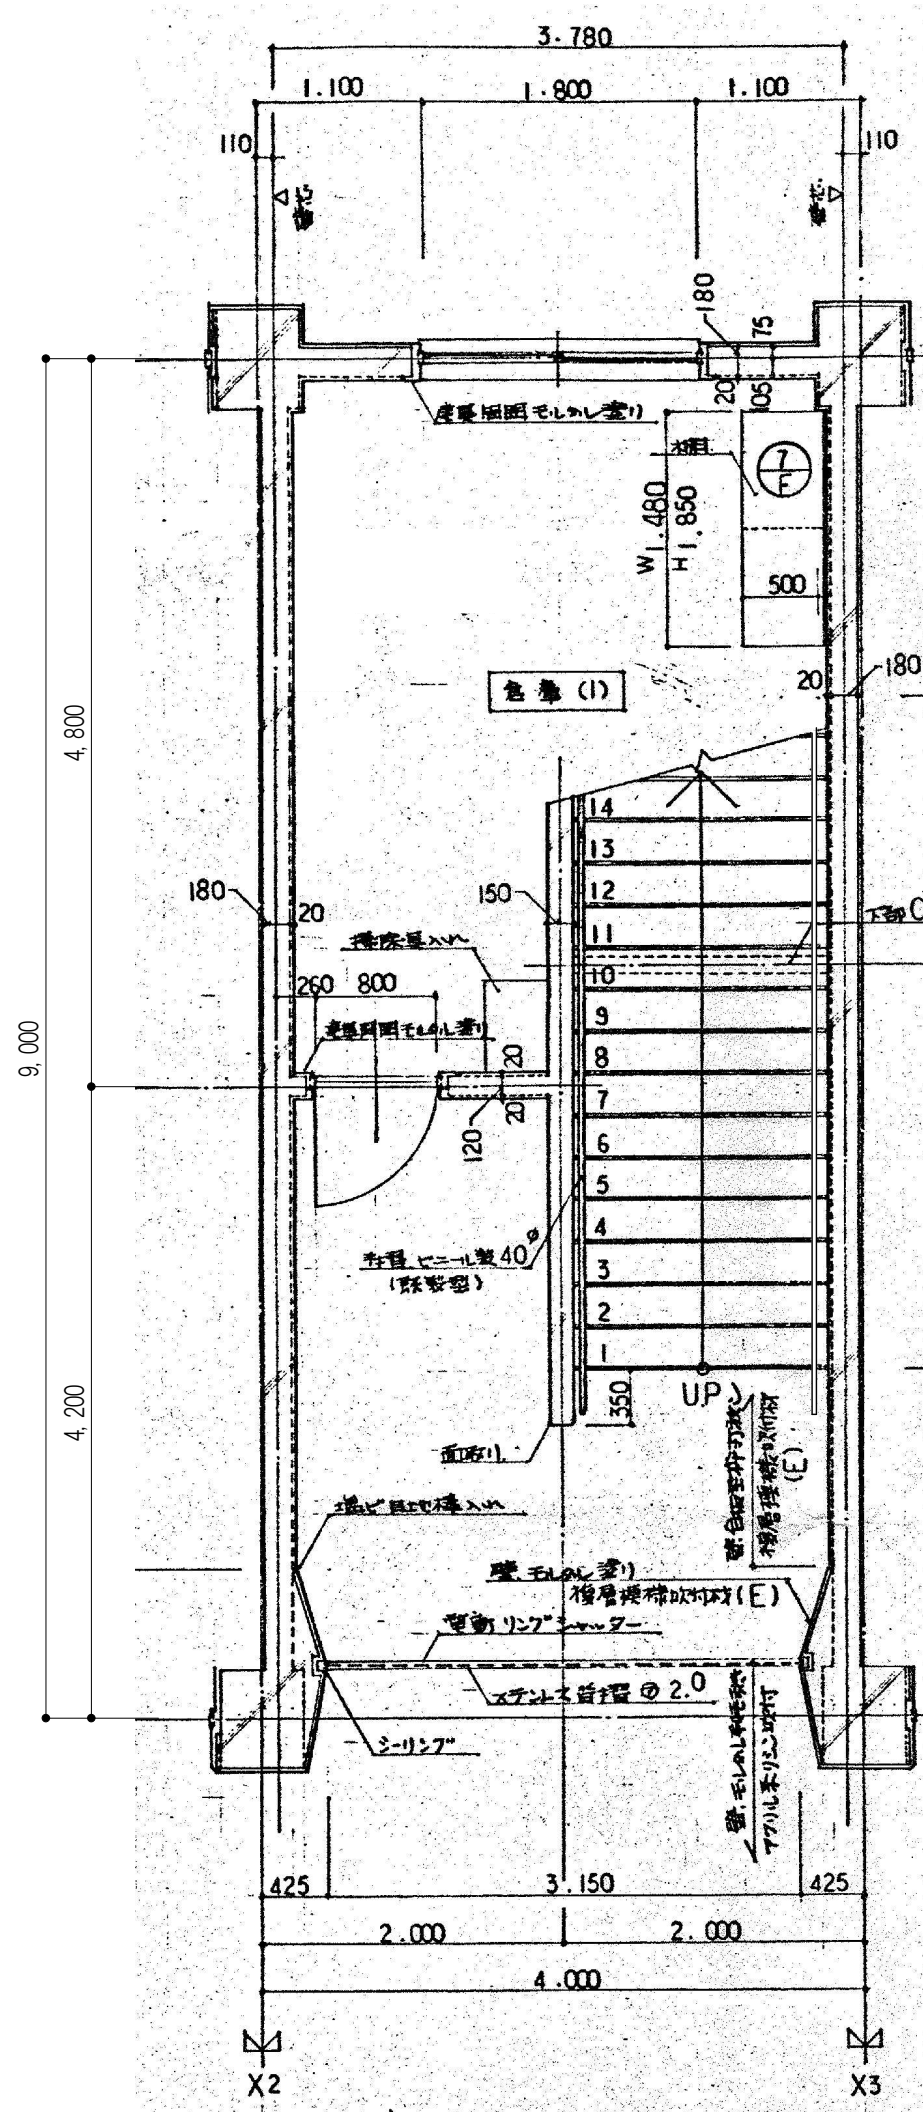





凡 例	
☆	アスベスト 含有建材を示す。

※砕石以外全て解体撤去とする。









倉庫(2)

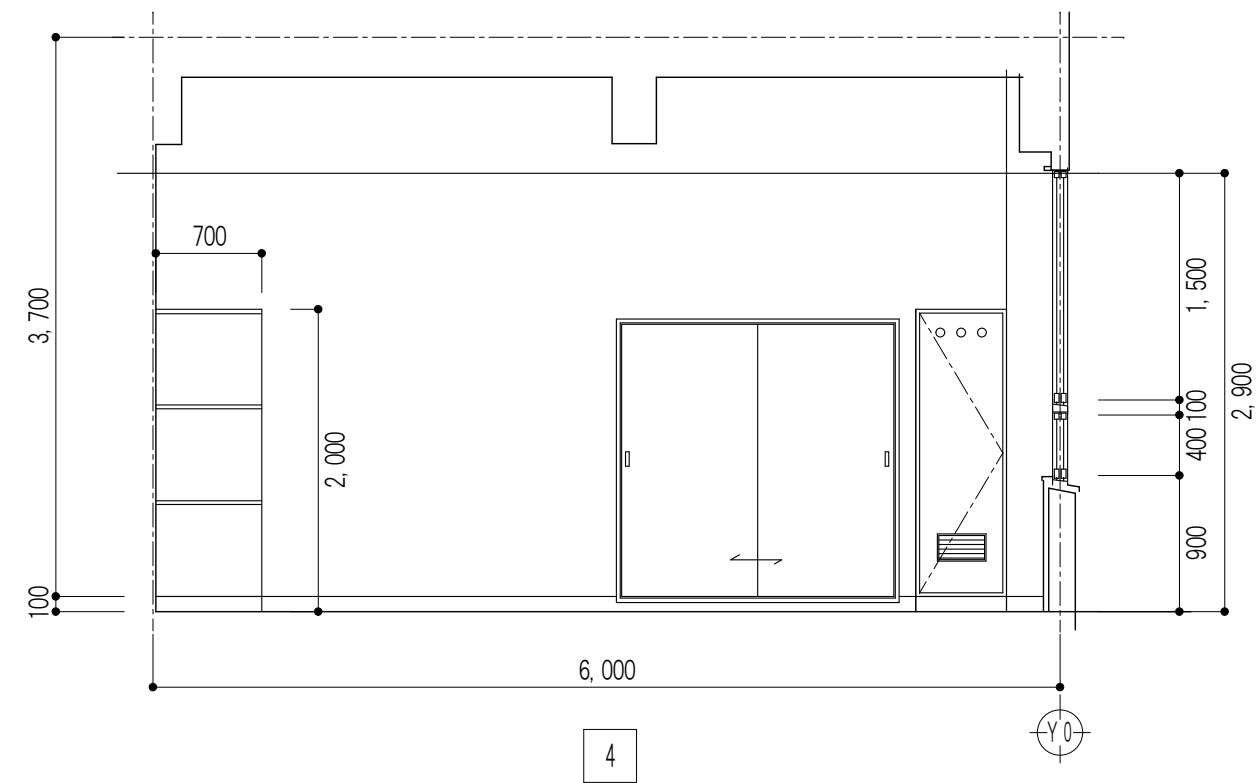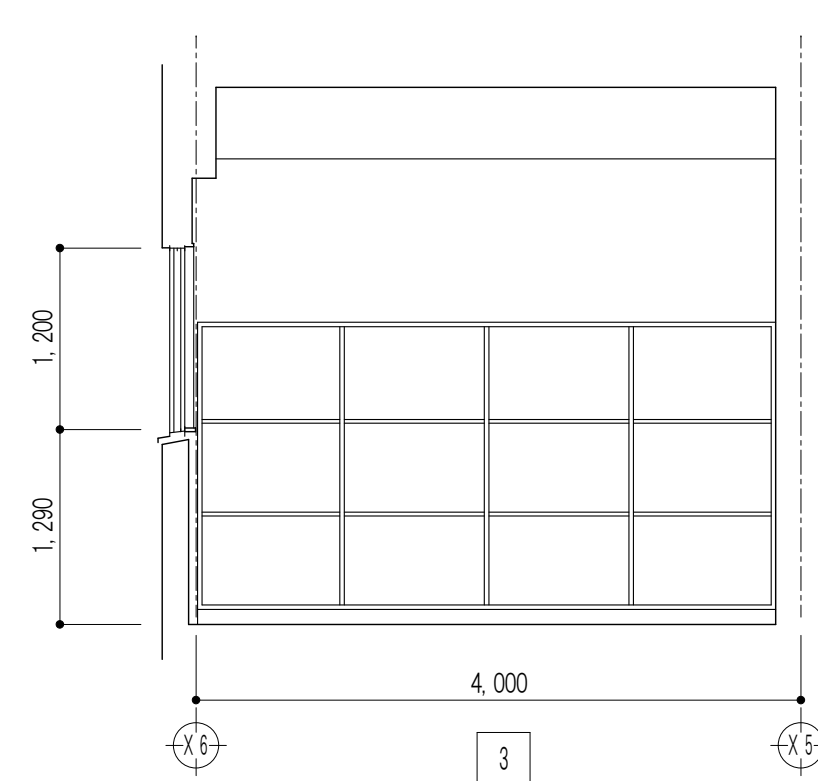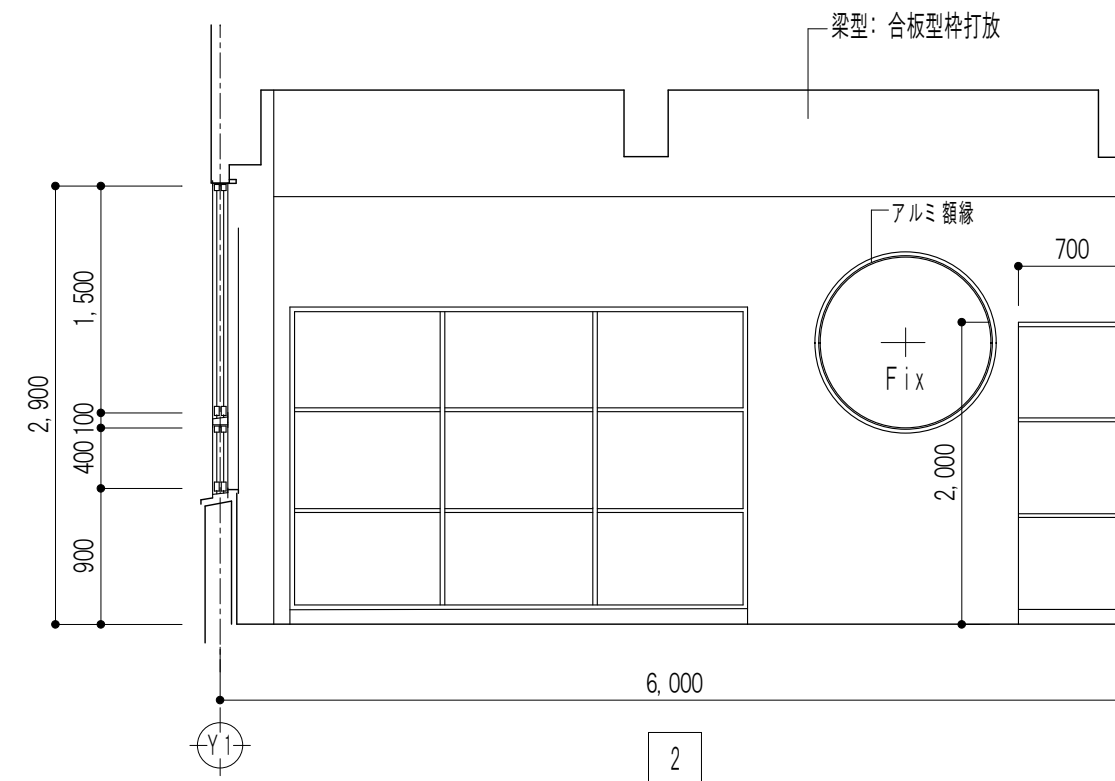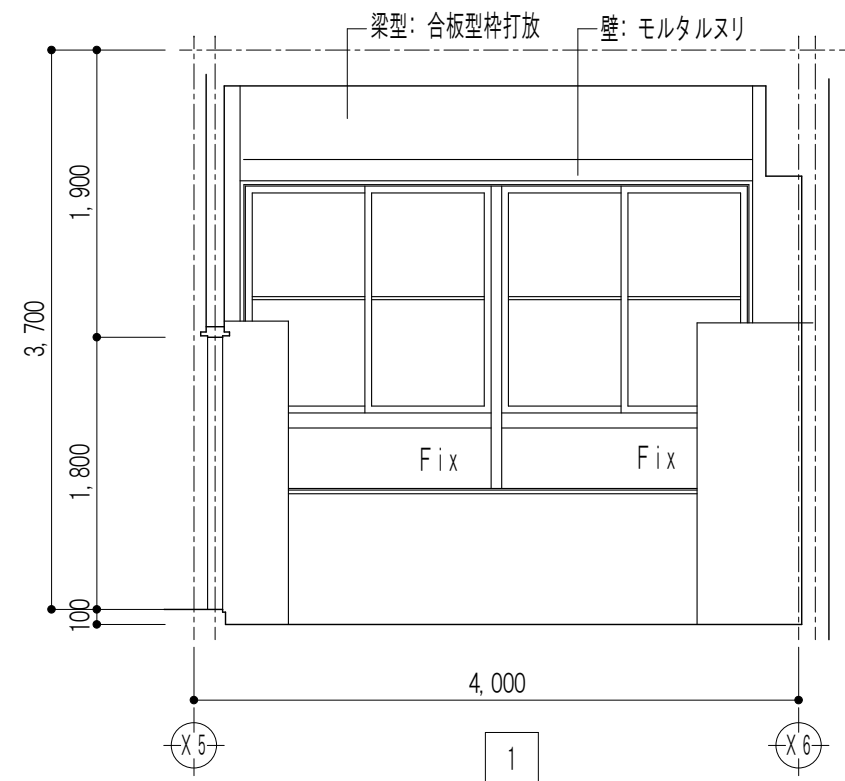

2階 園児便所

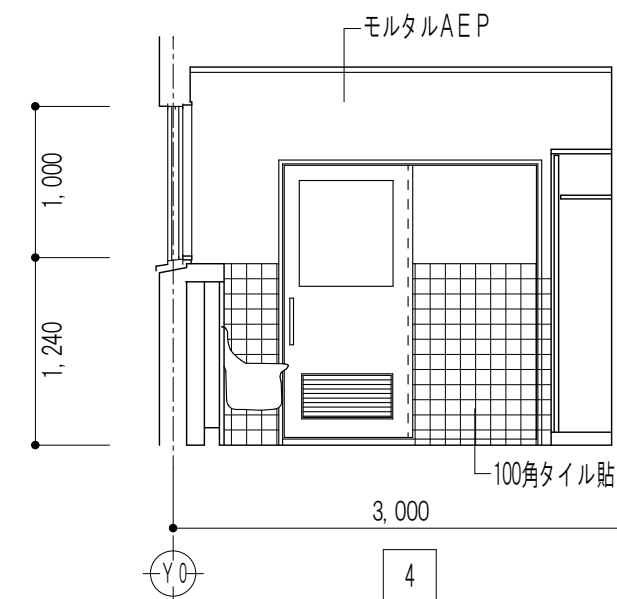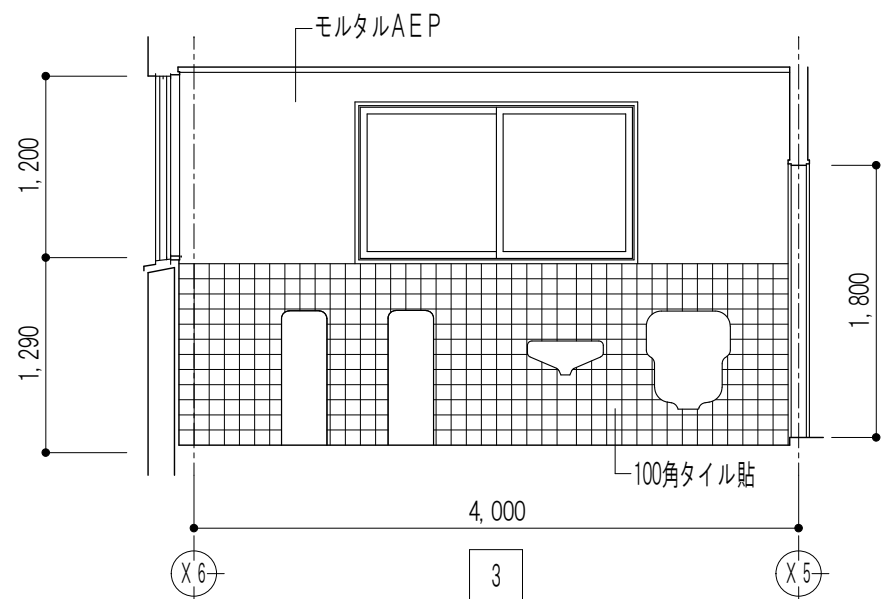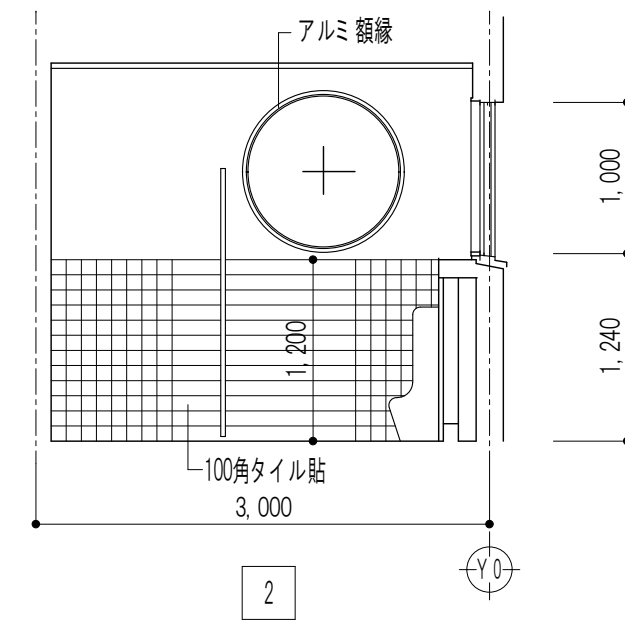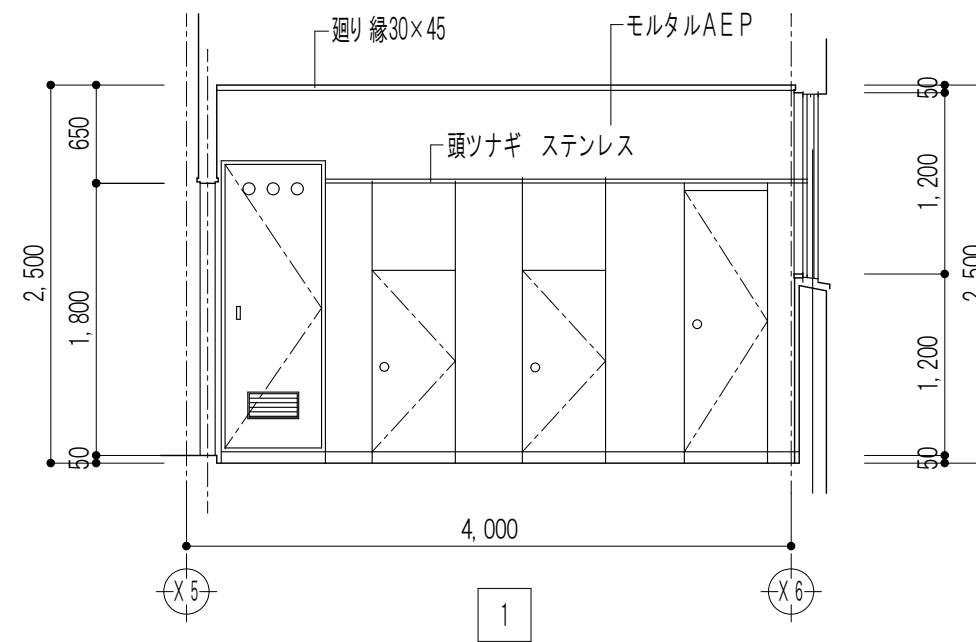

団設計

〒510-0805 四日市市東阿倉川820-1

TEL (059) 334-3525
FAX (059) 334-3526

1級建築士事務所登録 第1-2376号
1級建築士登録167166号 南 川 功

承認 設計

縮尺
A2(1:50)/A3(1:71)
製作年月日
2025. 08


工事名称 旧川島幼稚園解体工事

図面名称 倉庫(2) 2階園児便所 展開図


K-17

17/49

符 号	天井仕上材
(A)	化粧石膏ボード 9 455×910
(B)	☆ 石棉瓦配カルシウム板 66 エッジシール付断熱材吹付
(C)	合板型枠打放シ
(D)	合板型枠打放シ アクリル系リシン吹付 (☆下地調整材)
(E)	合板型枠打放シ パーライト吹付 (☆下地調整材)
(F)	モルタル塗 複層模様吹付材 (E)
(G)	カーテンボックス
(H)	スクリーンボックス
(I)	線槽ボックス
(J)	暗幕カーテンボックス
(K)	カーテンボックス (背面用)
(L)	天井取付口 450×450 (ツルみ特 既製型)
(M)	誘導灯吊金物
(N)	モルタル塗 アクリル系リシン吹付 (☆下地調整材)

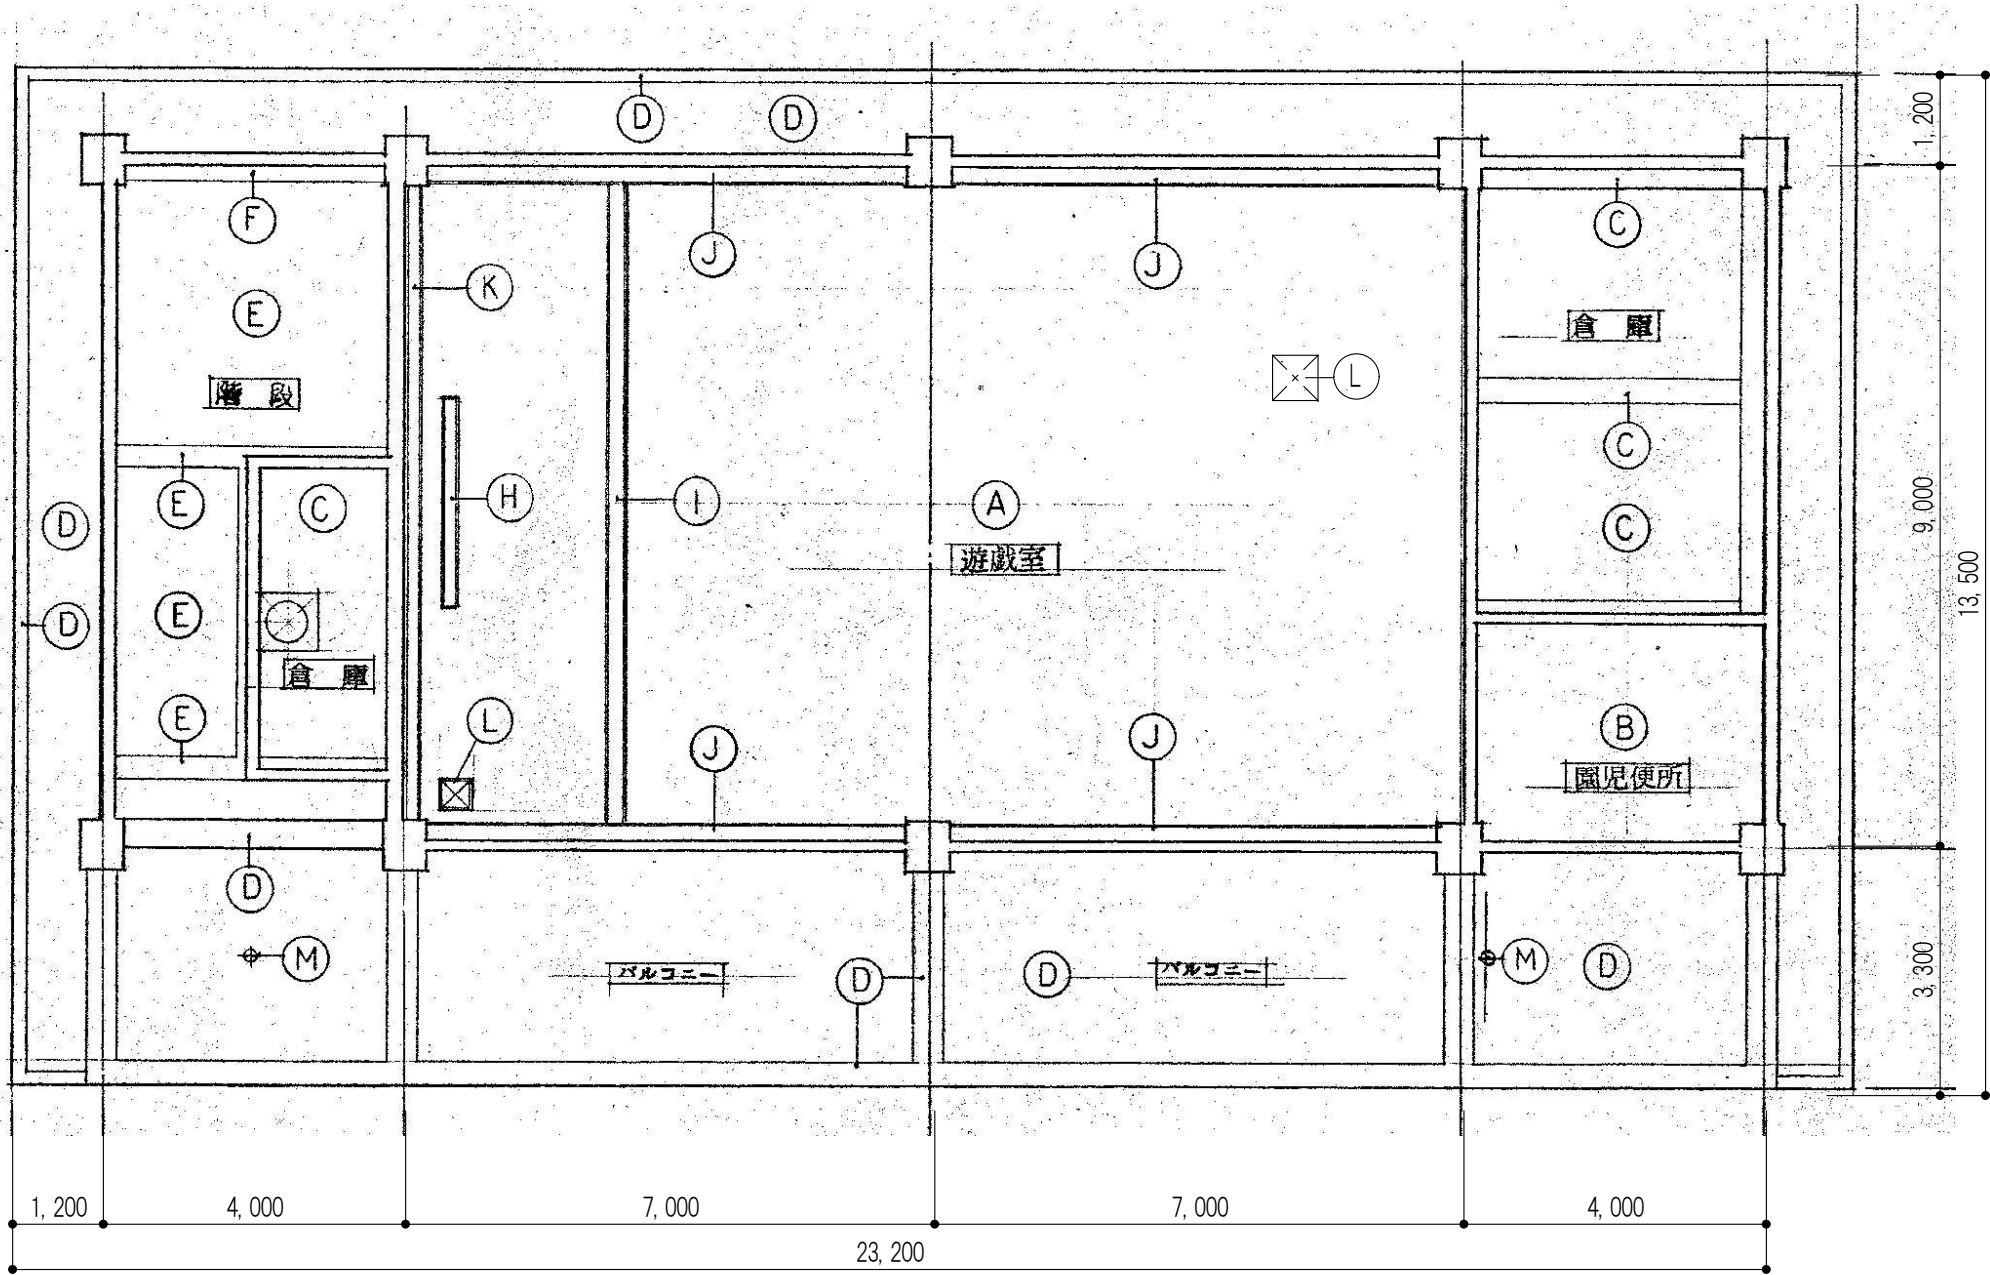


2階 天井伏図 S=1:100

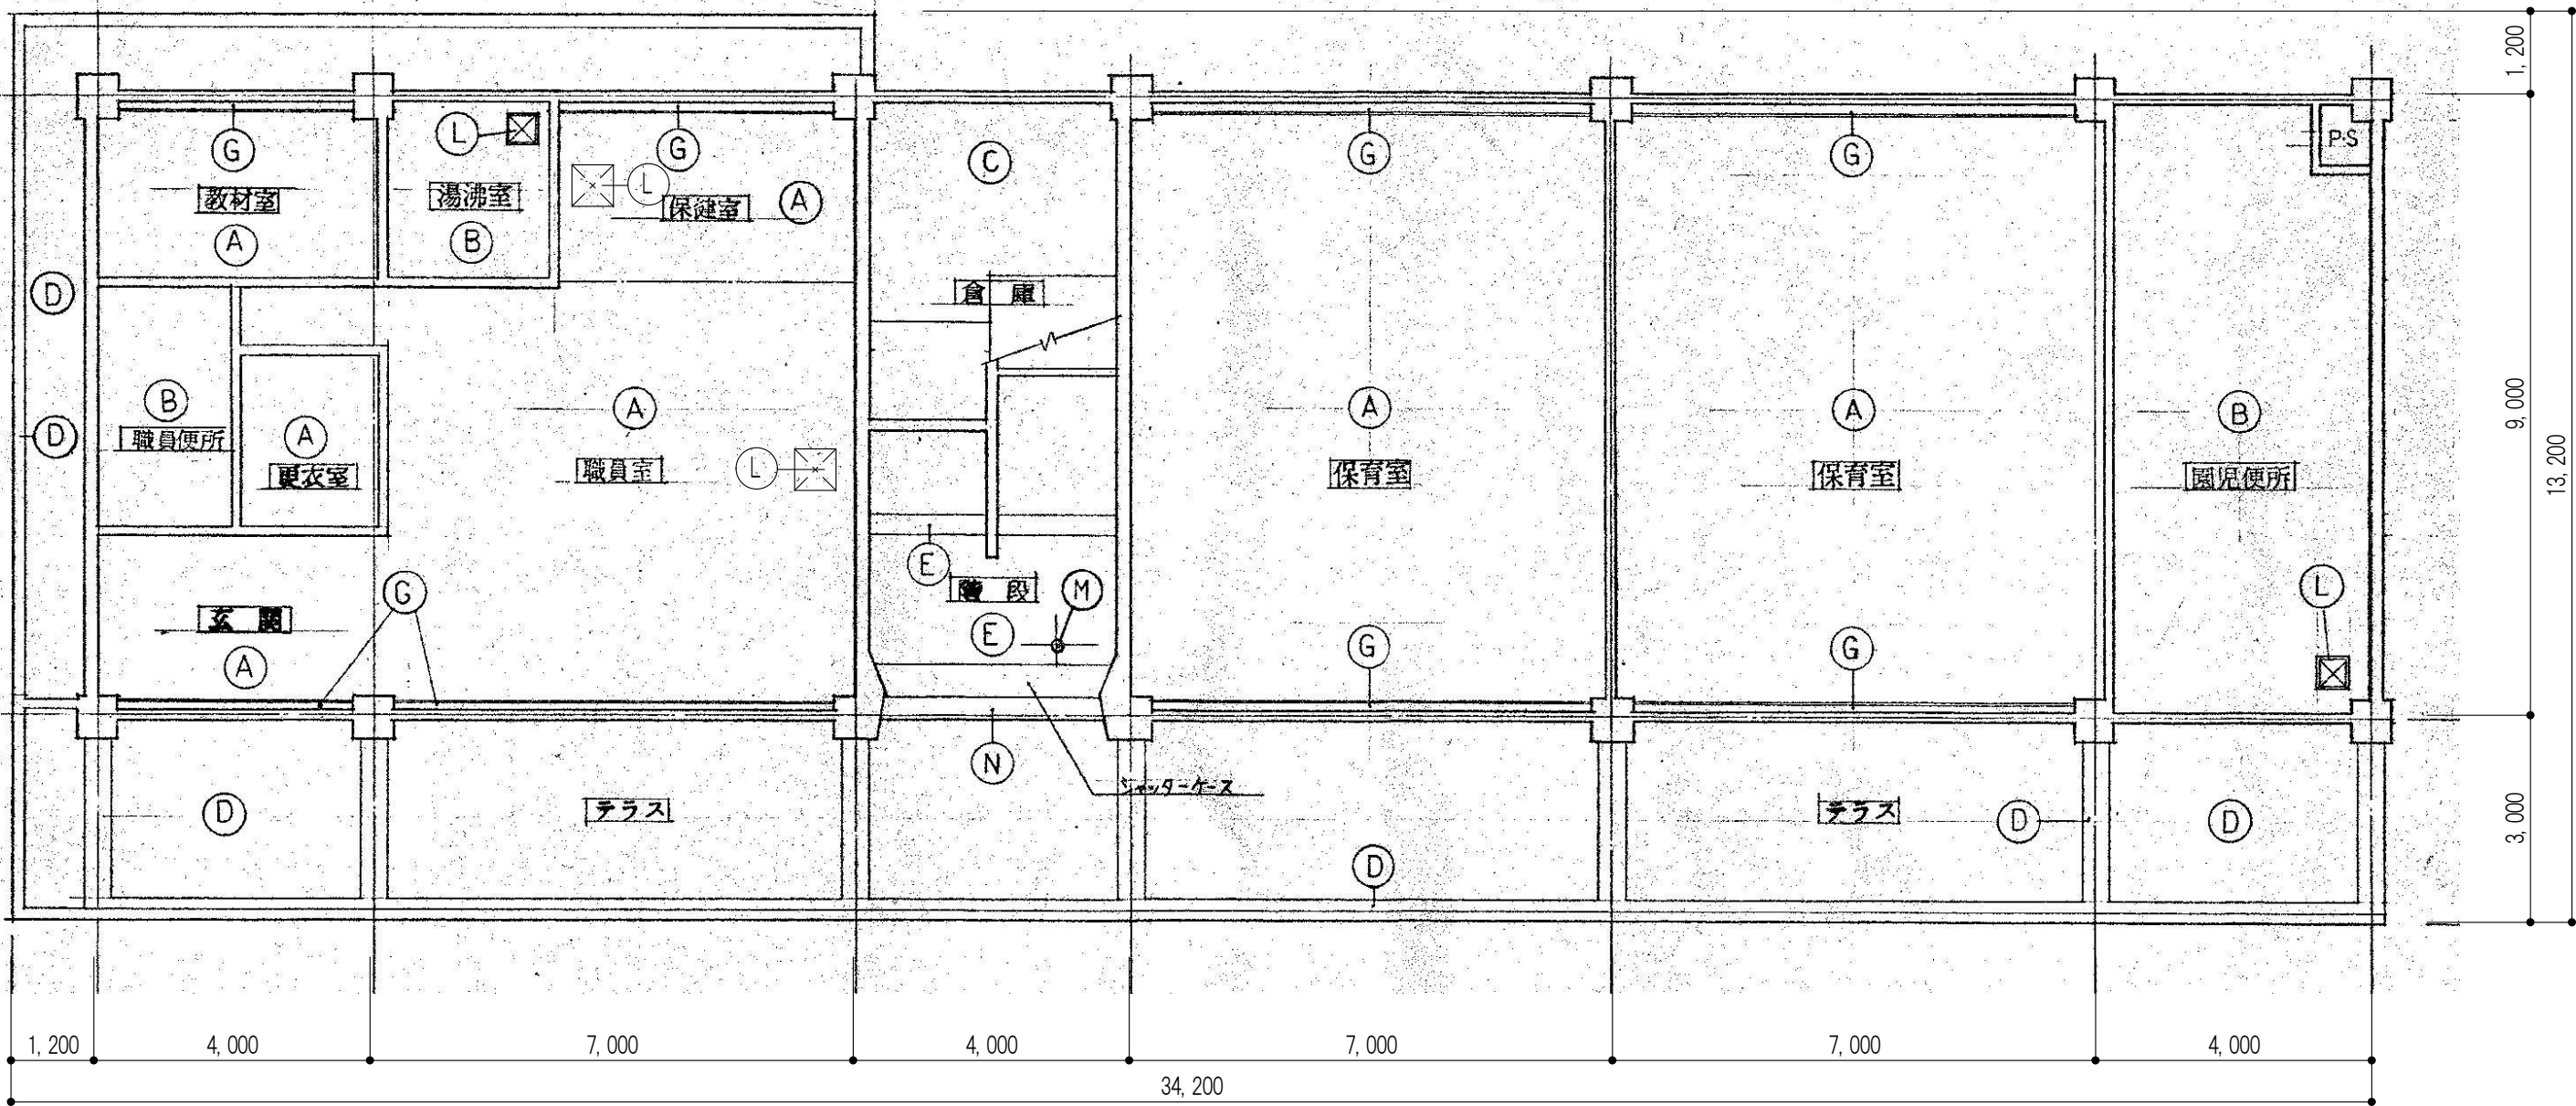




1階 天井伏図 S=1:100

凡 例	
☆	アスベスト 含有建材を示す。

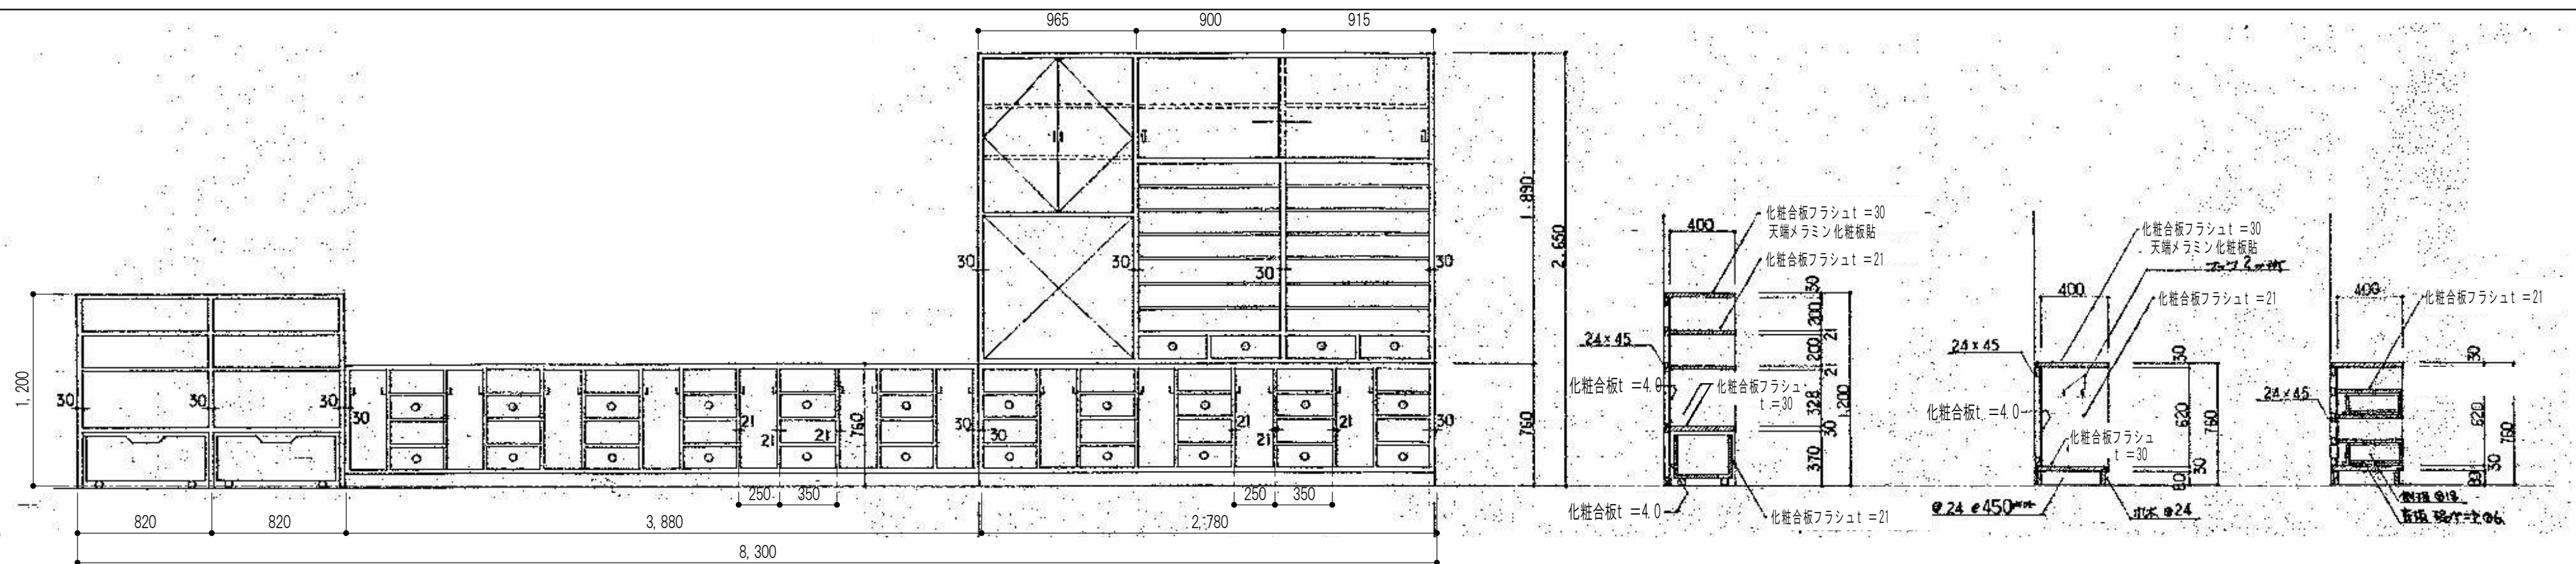




教師用整理棚 断面詳細図 S=30

事務用整理棚(職員室1力所) S=1: 30

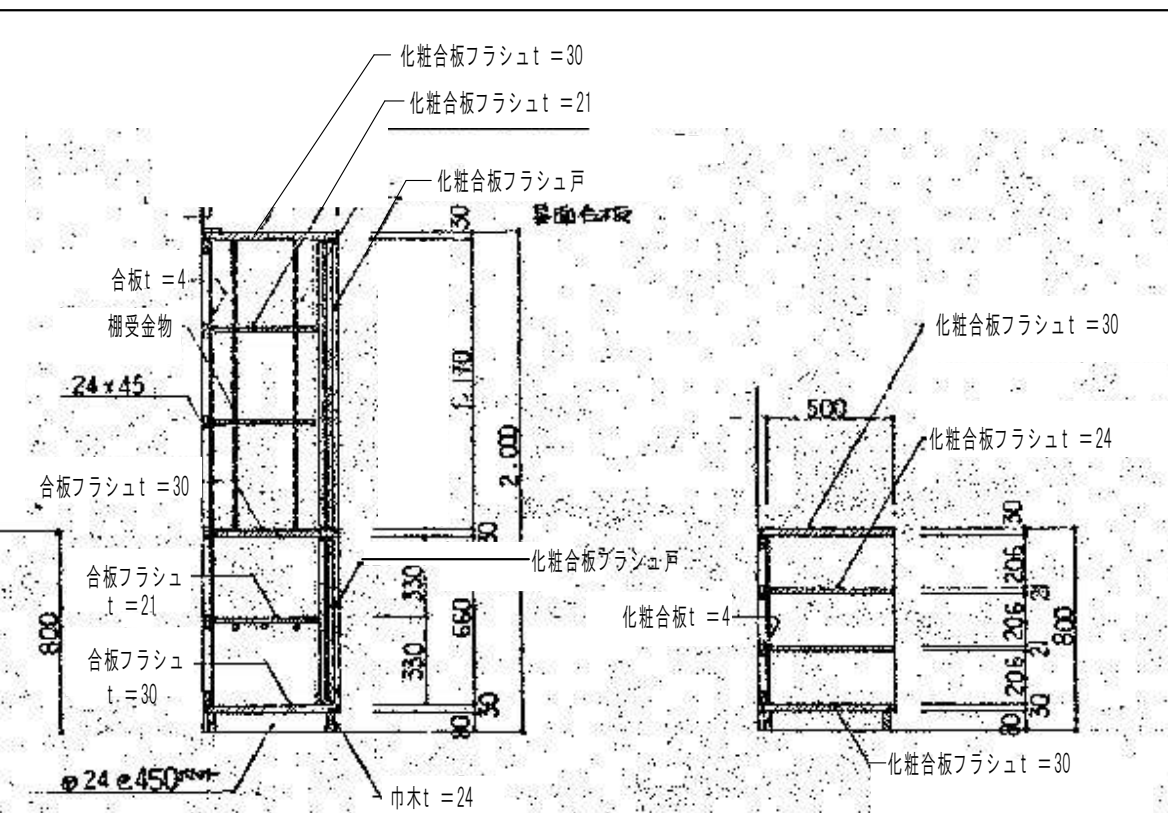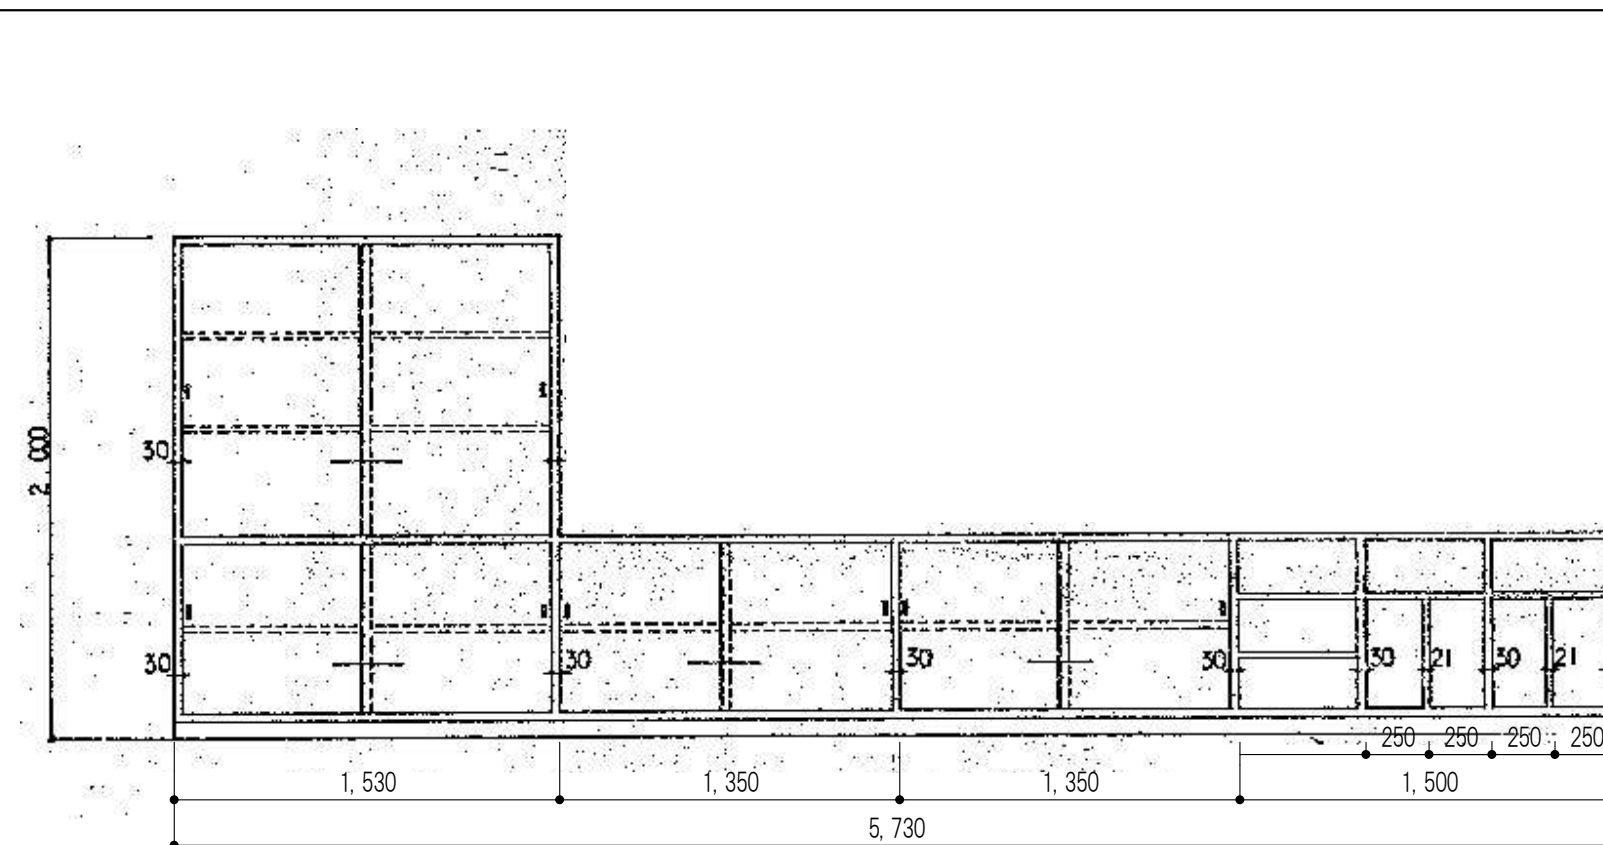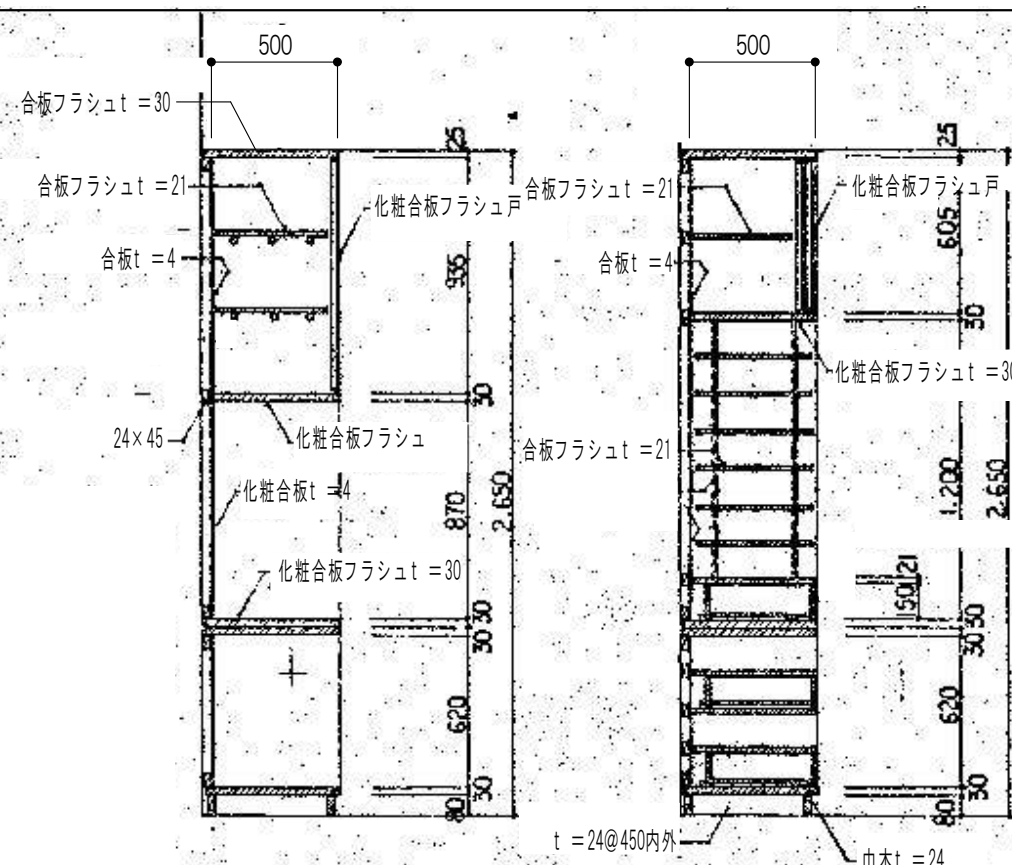


戸棚(湯沸室1力所) S=1: 30


倉庫(1)棚 S=1: 30

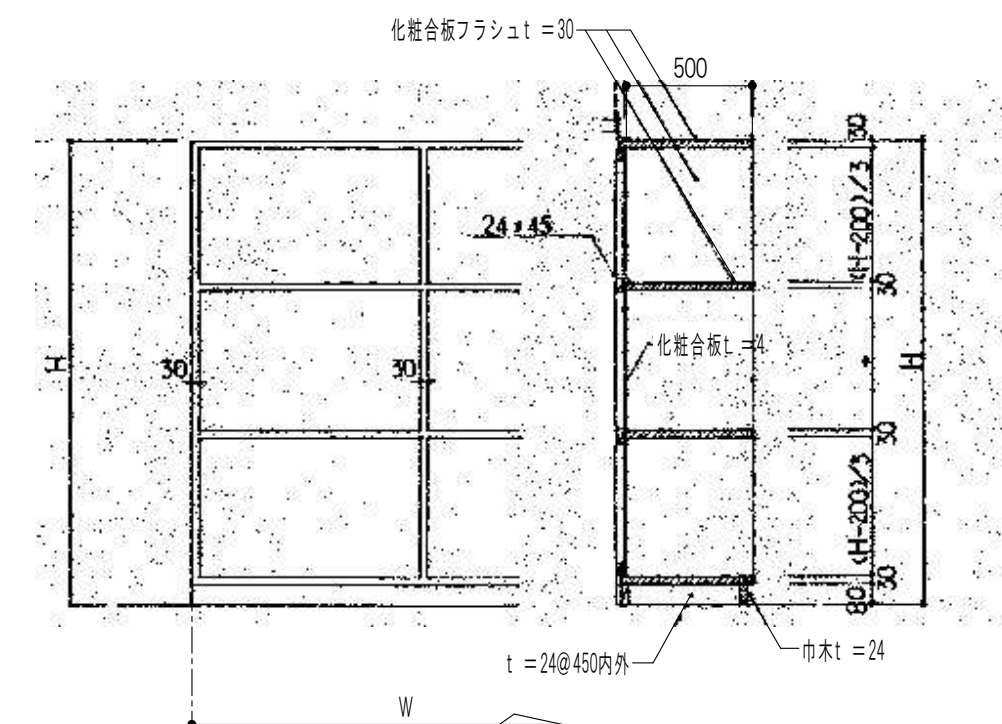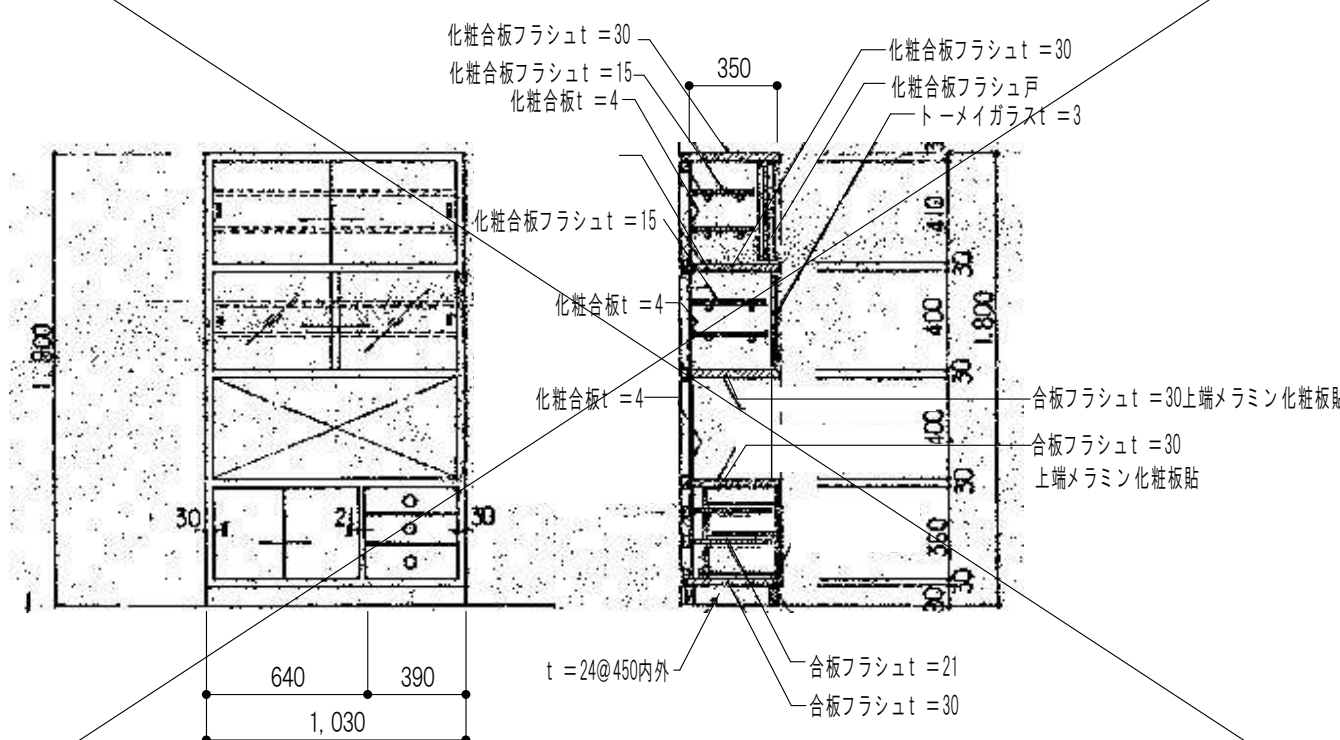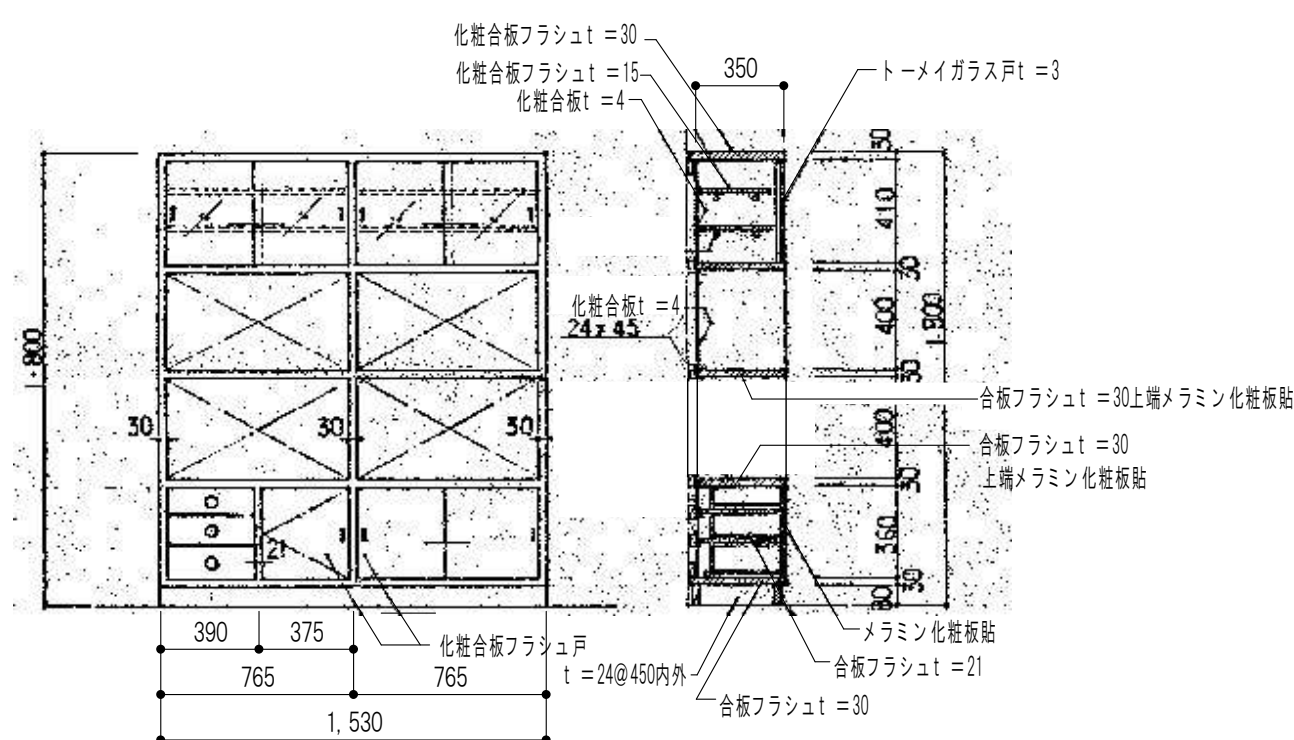


教材室 棚 S=1: 30

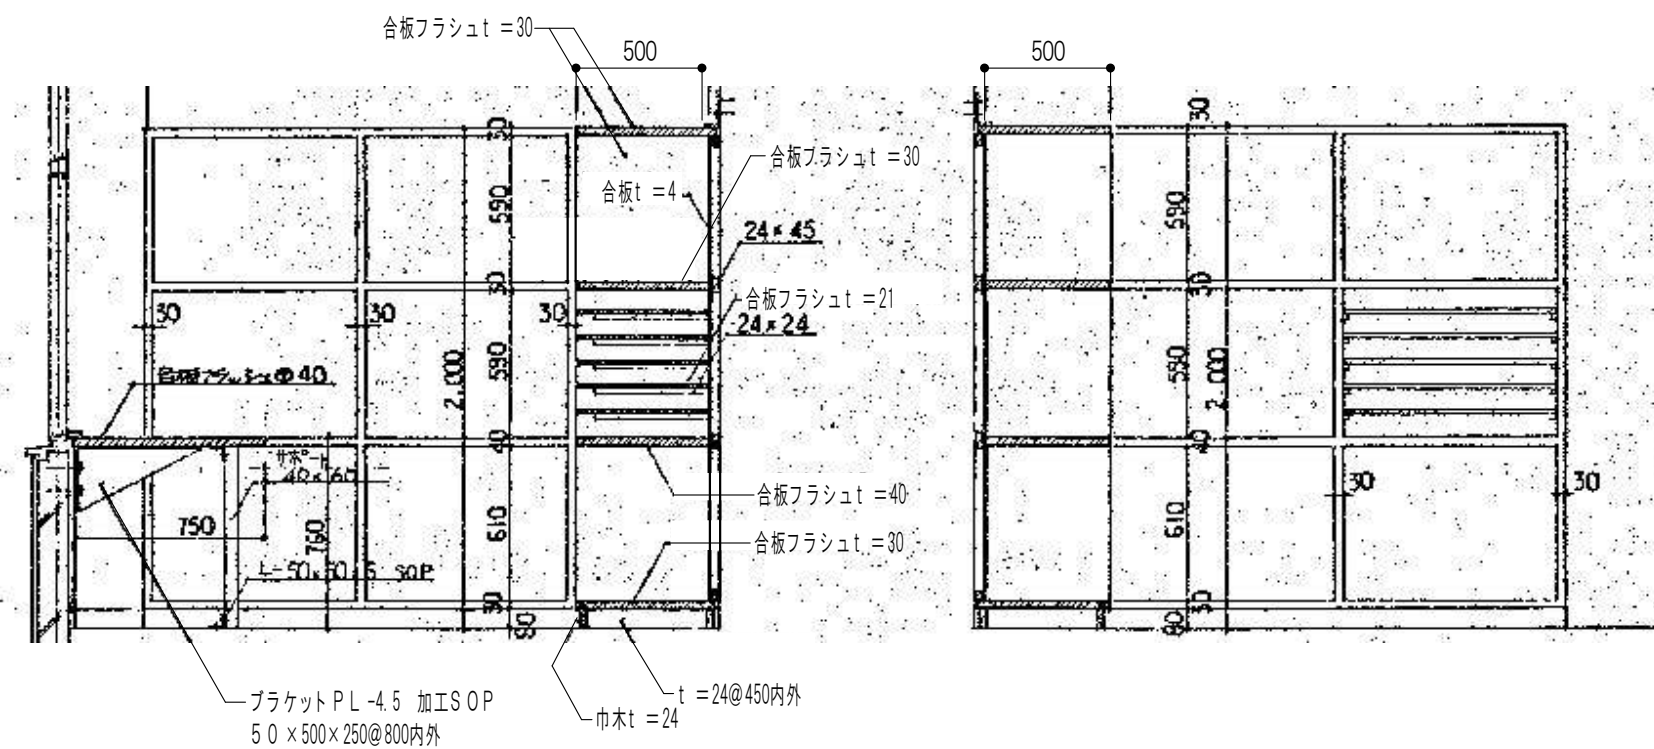


倉庫(2)(3)棚 S=1: 30


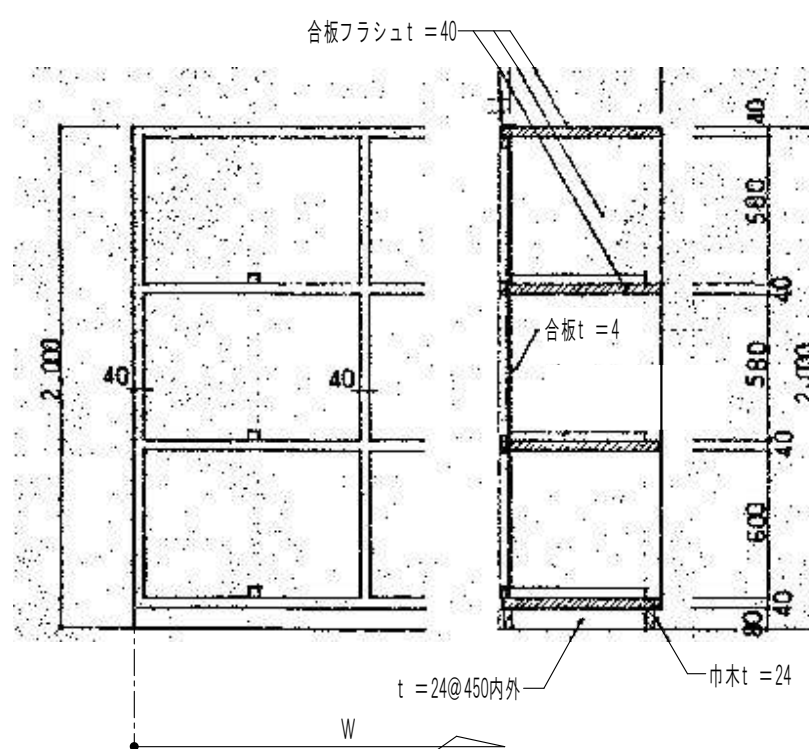


園児用下足箱(5力所) S=1: 30

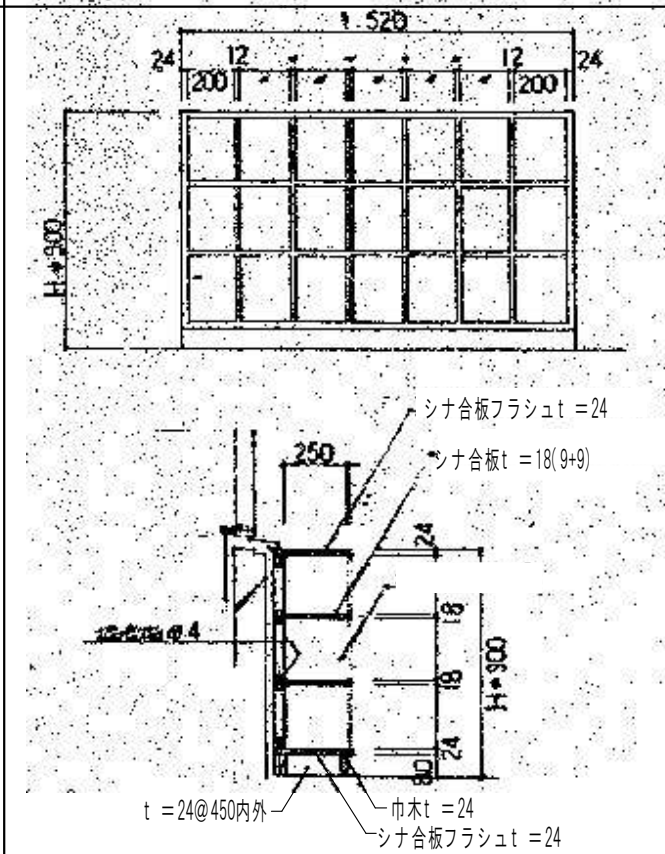


掃除具入れ(4カ所) S=1:30

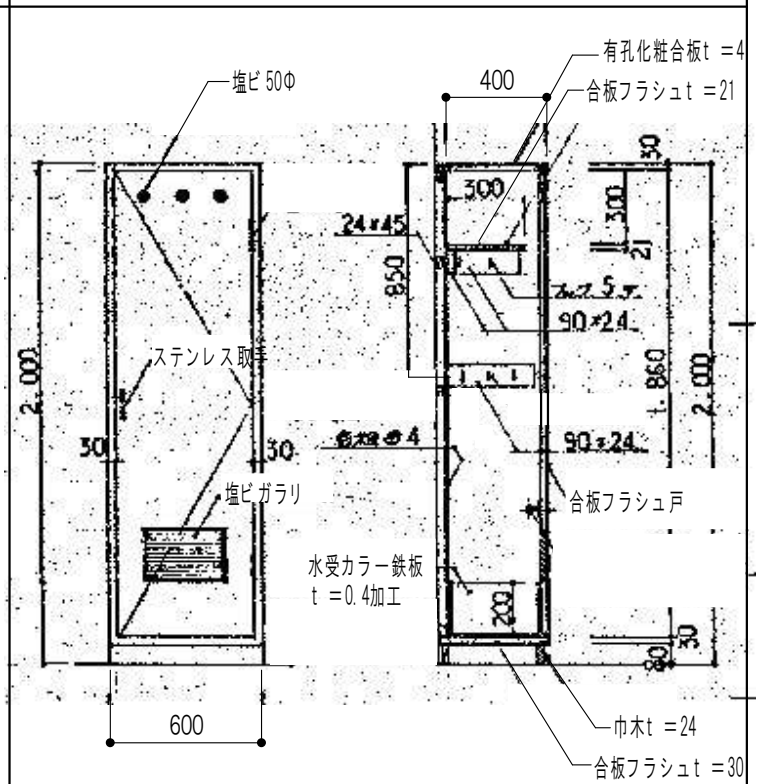


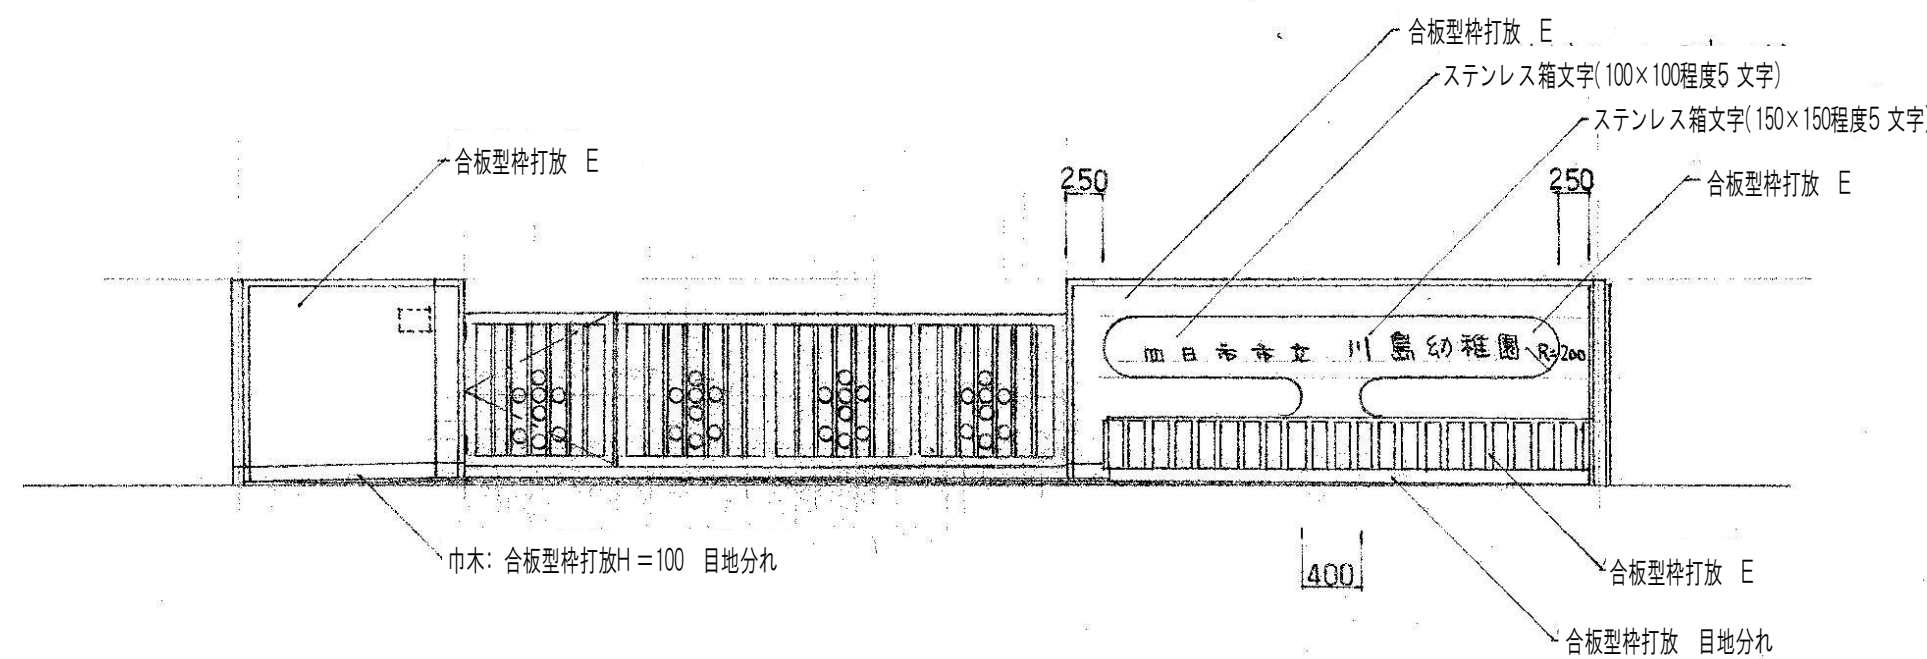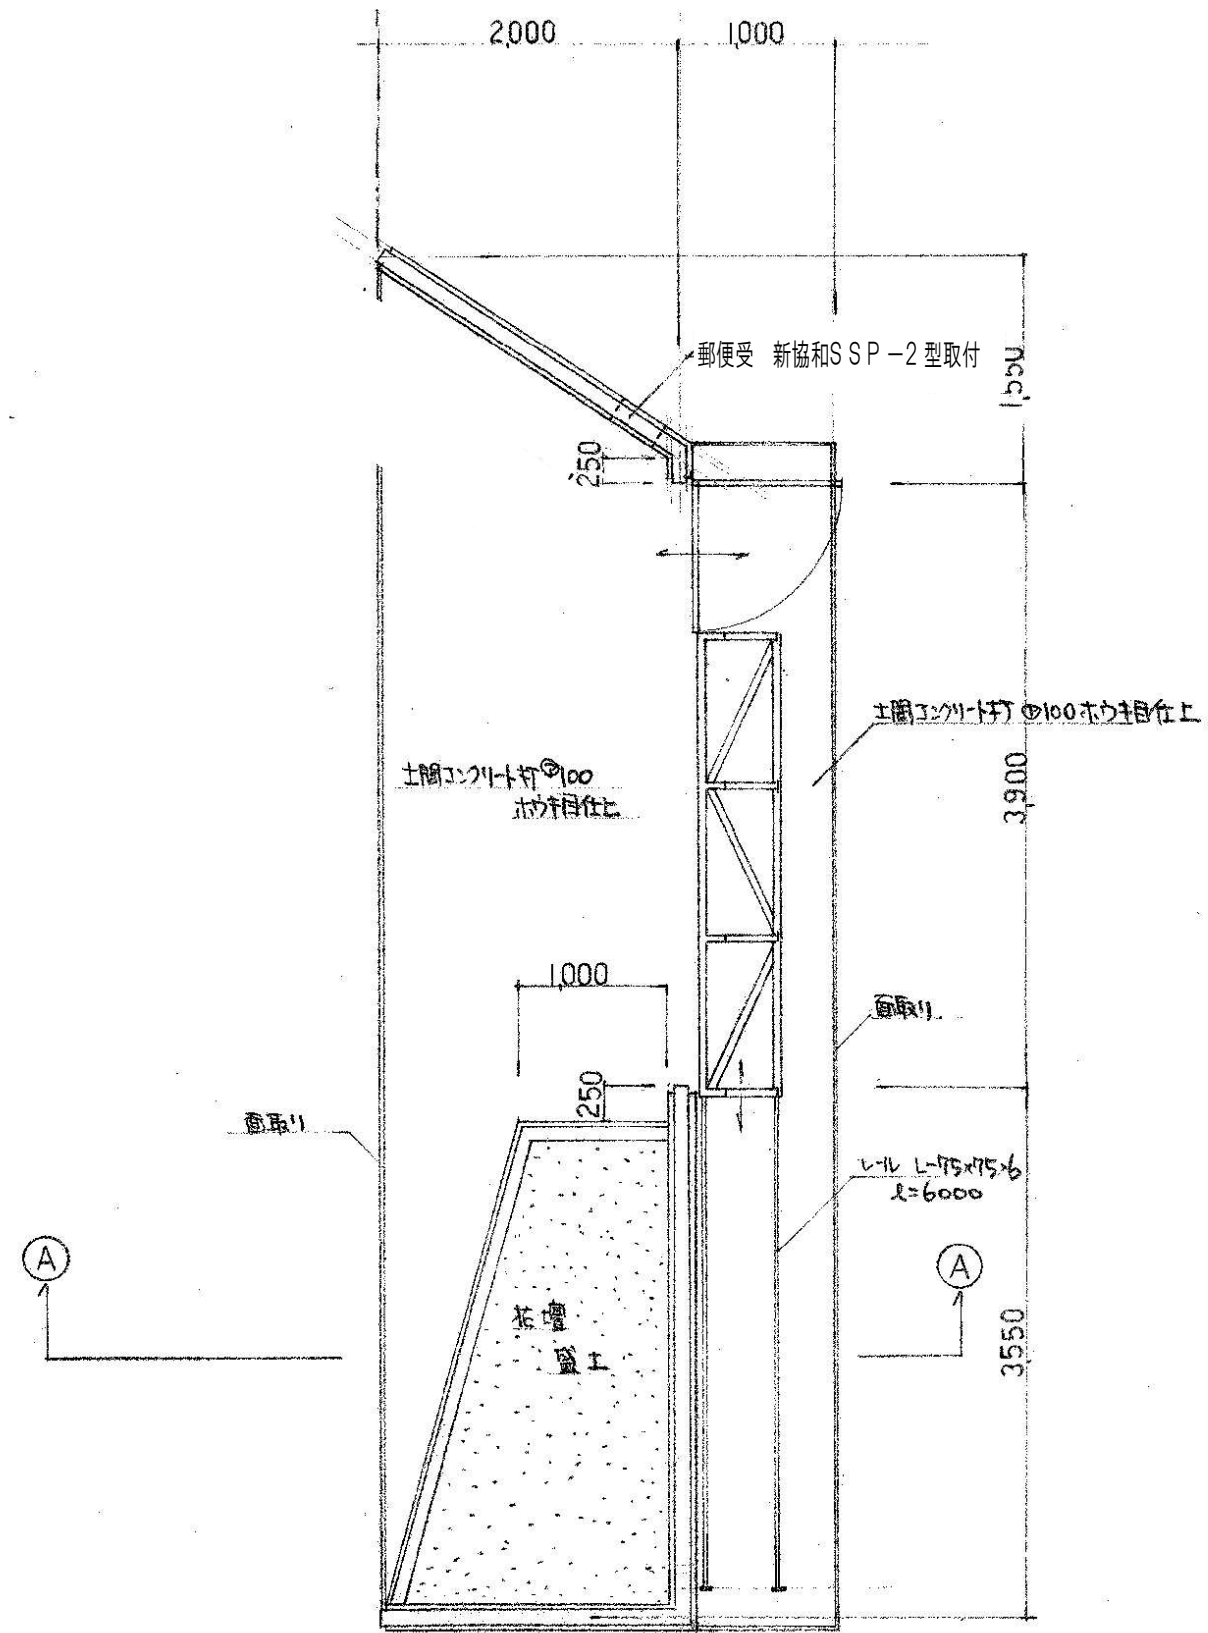

立面図 S=1/50

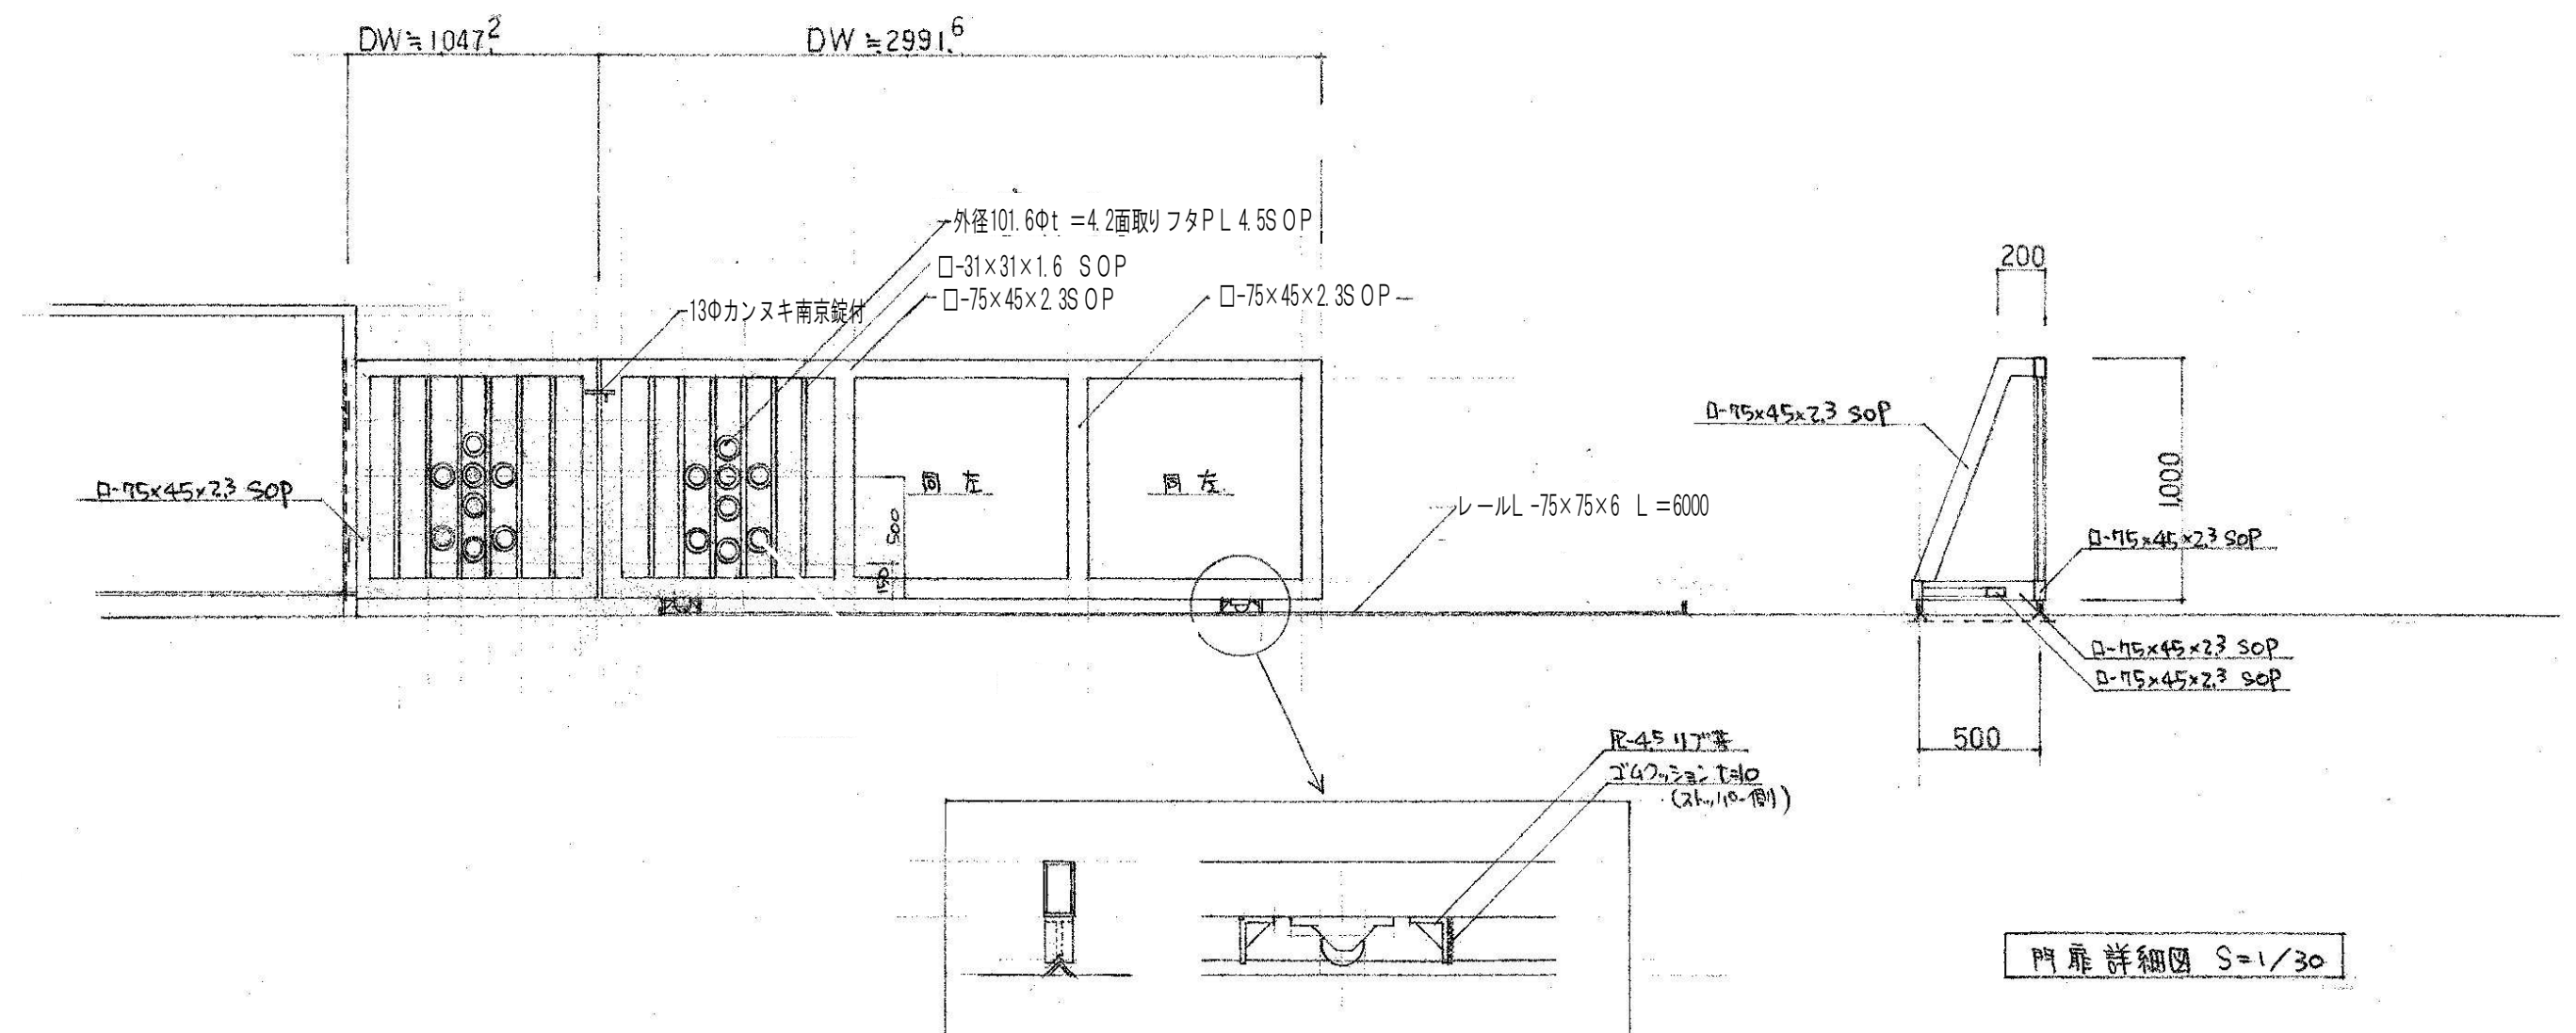


門扉詳細図 S=1/30

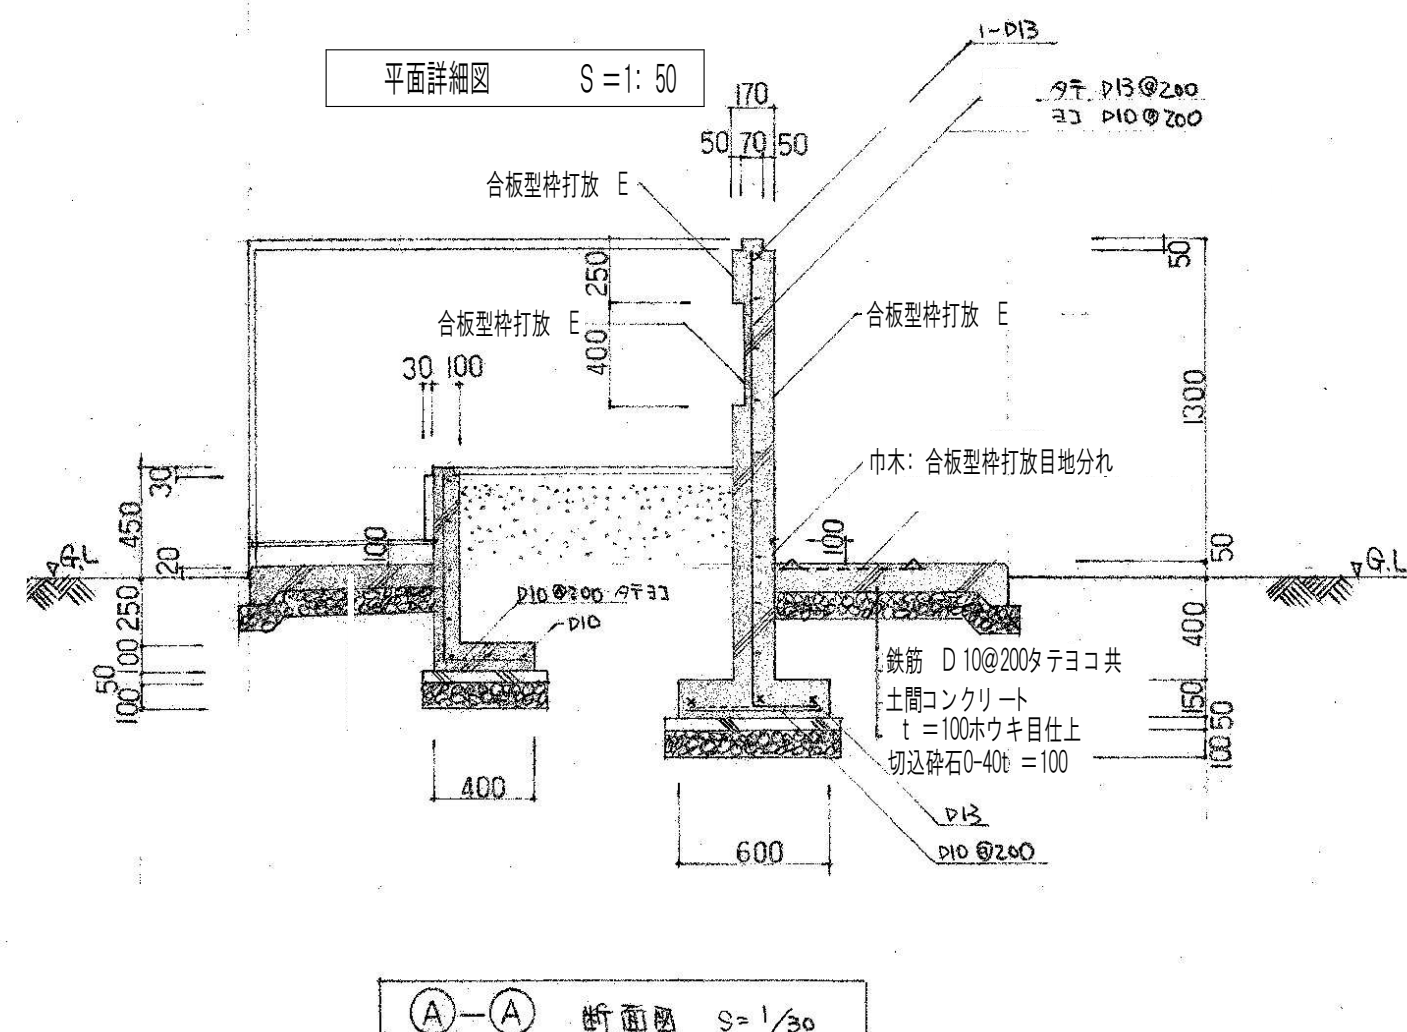


断面図 S=1/30

※砕石以外全て解体撤去とする。


外部仕上表			
屋 根	ルーフデッキ(カラー)t =0.8	梁 型	コンクリート 打放
外 壁	防水ブロック t =150(C 種)化粧積み	樋	軒樋: 塩ビ 製 W =120 堅樋: VP 管75φ
巾 木	コンクリート 打放	建 具	アルミサッシ

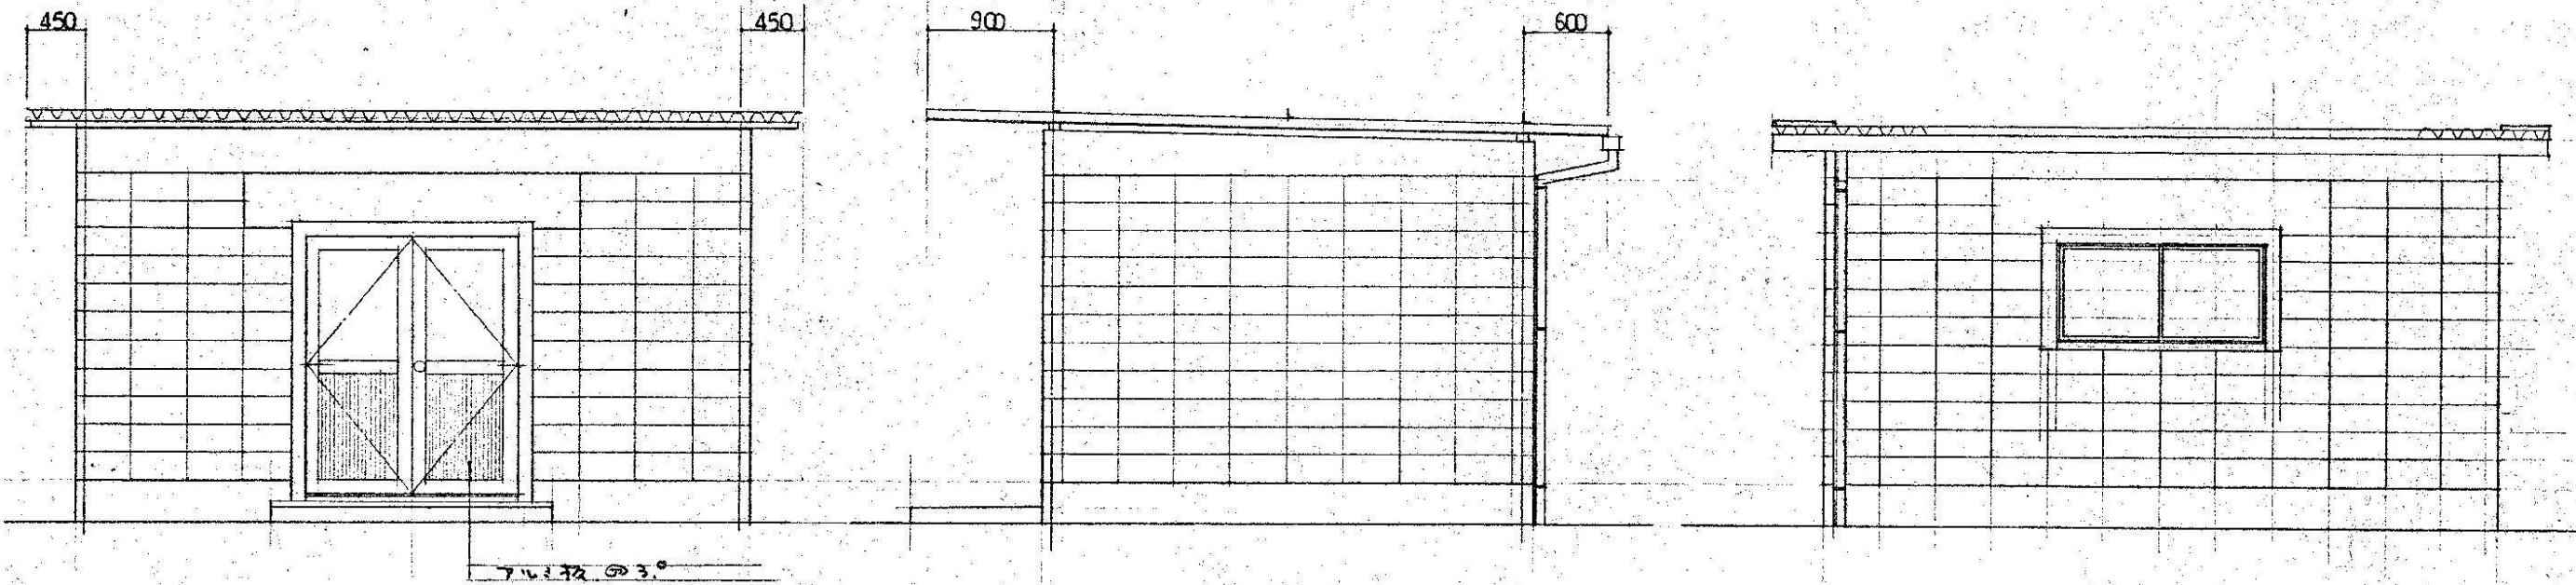


立面図 縮尺 1:50

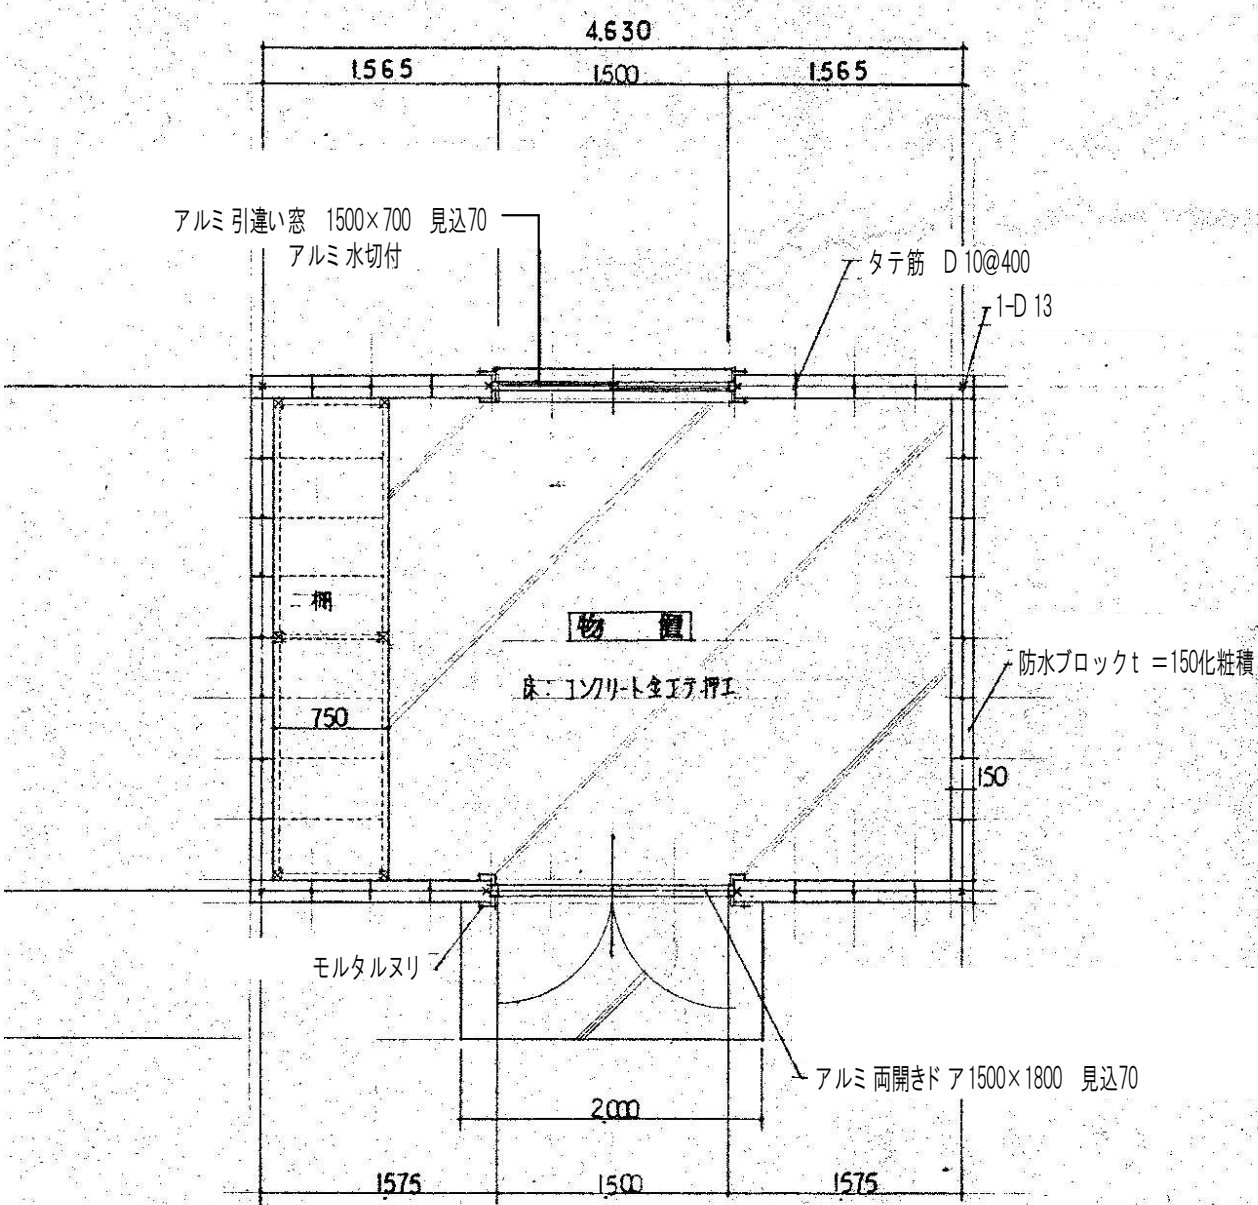

平面詳細図 S =1: 50

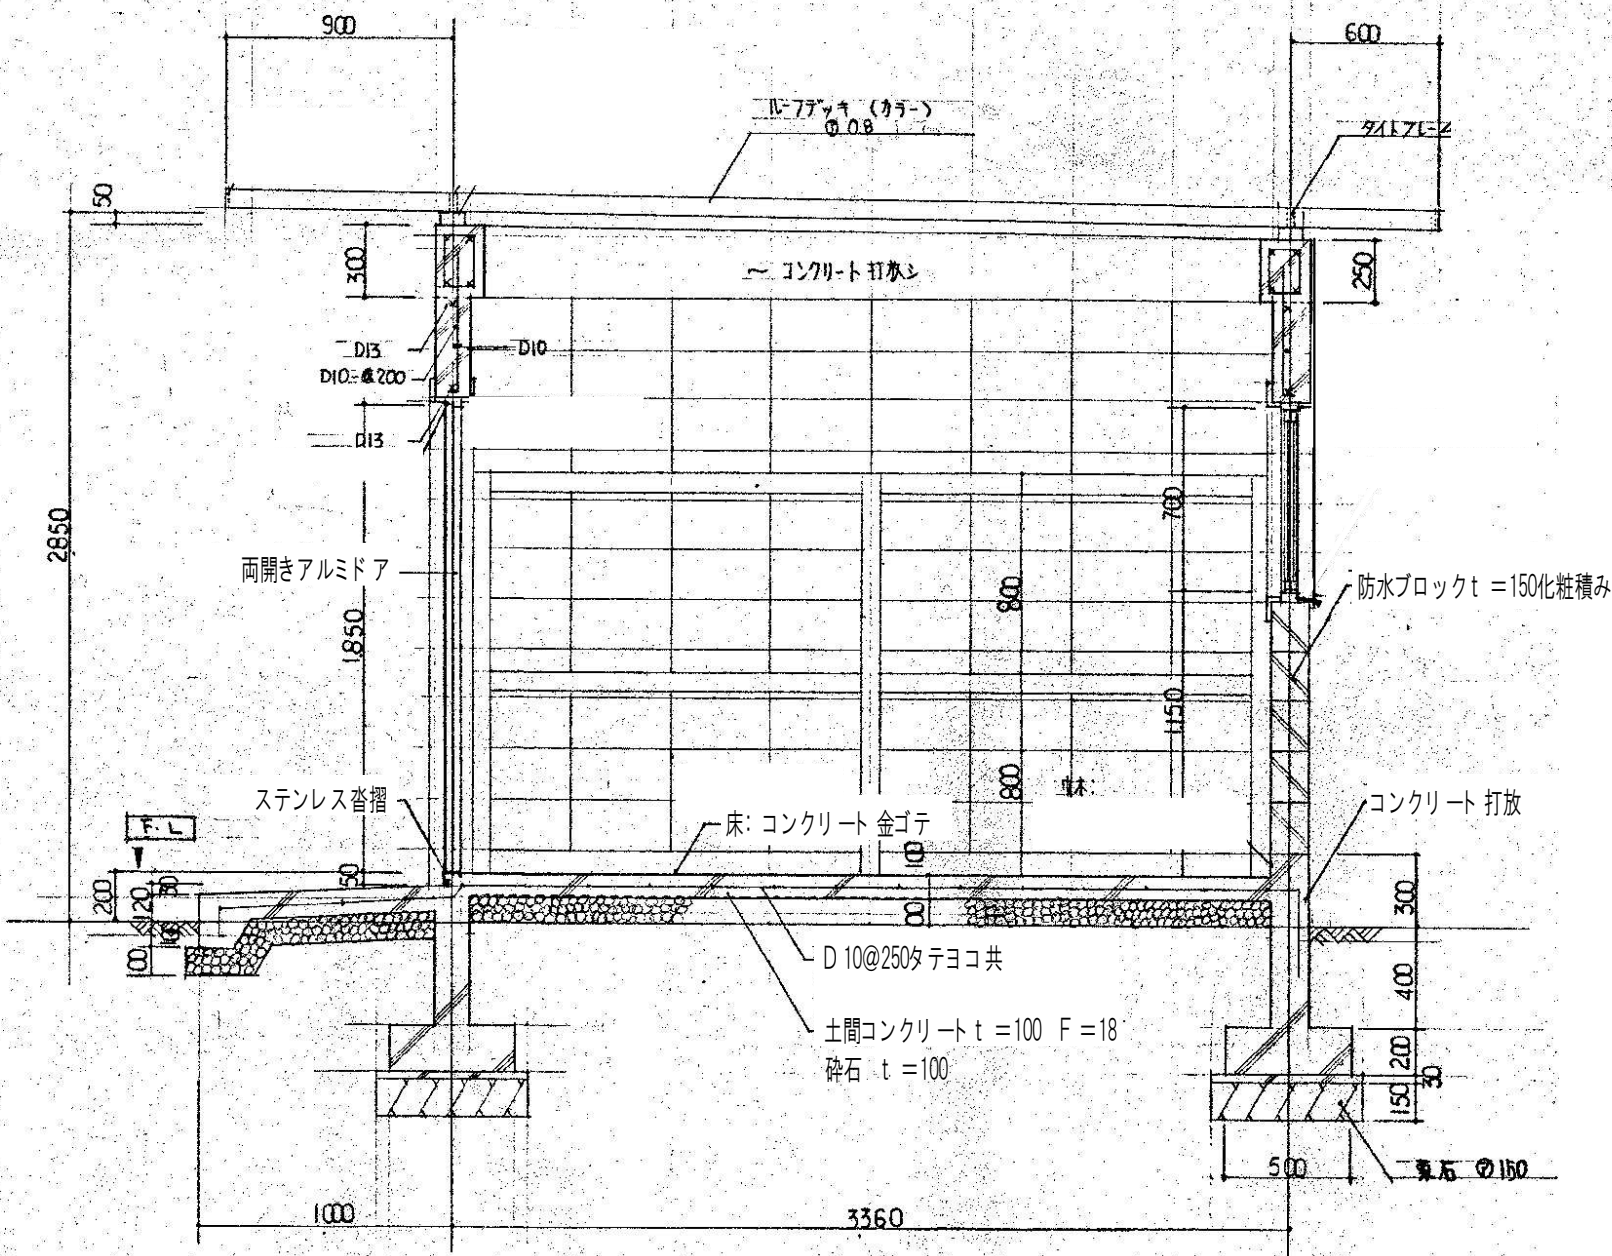


矩計断面詳細図 S =1: 30

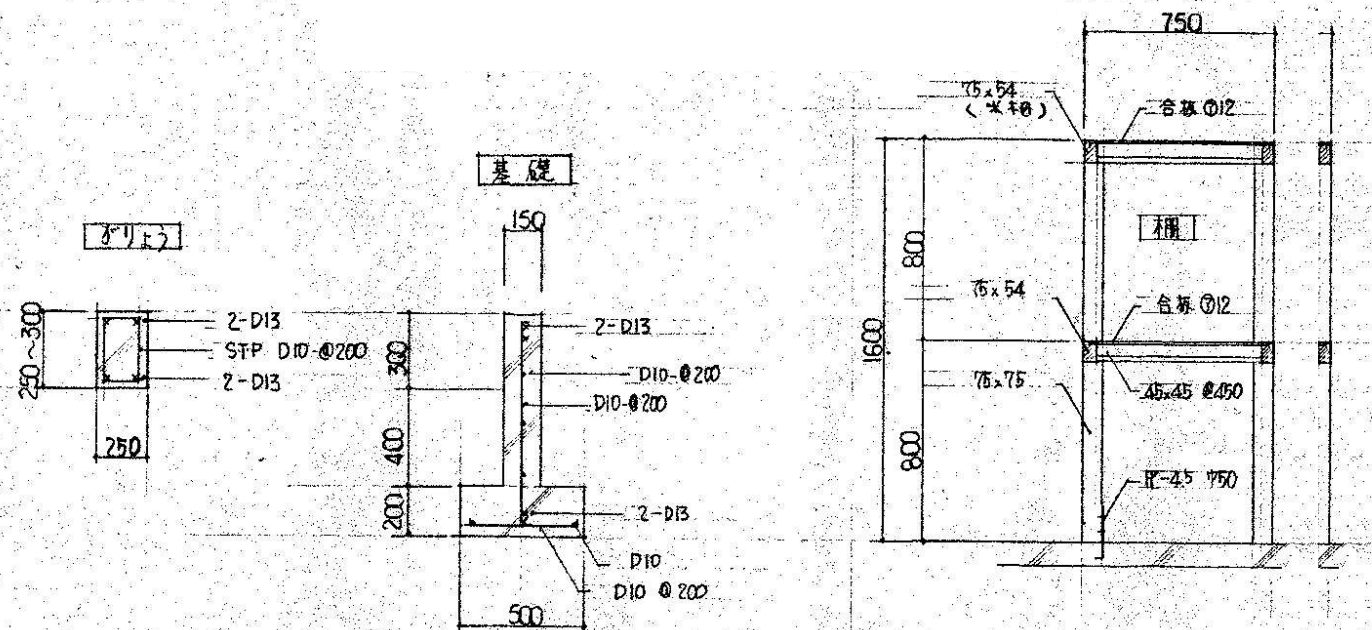


詳細図 縮尺 1:30


※砕石以外全て解体撤去とする。

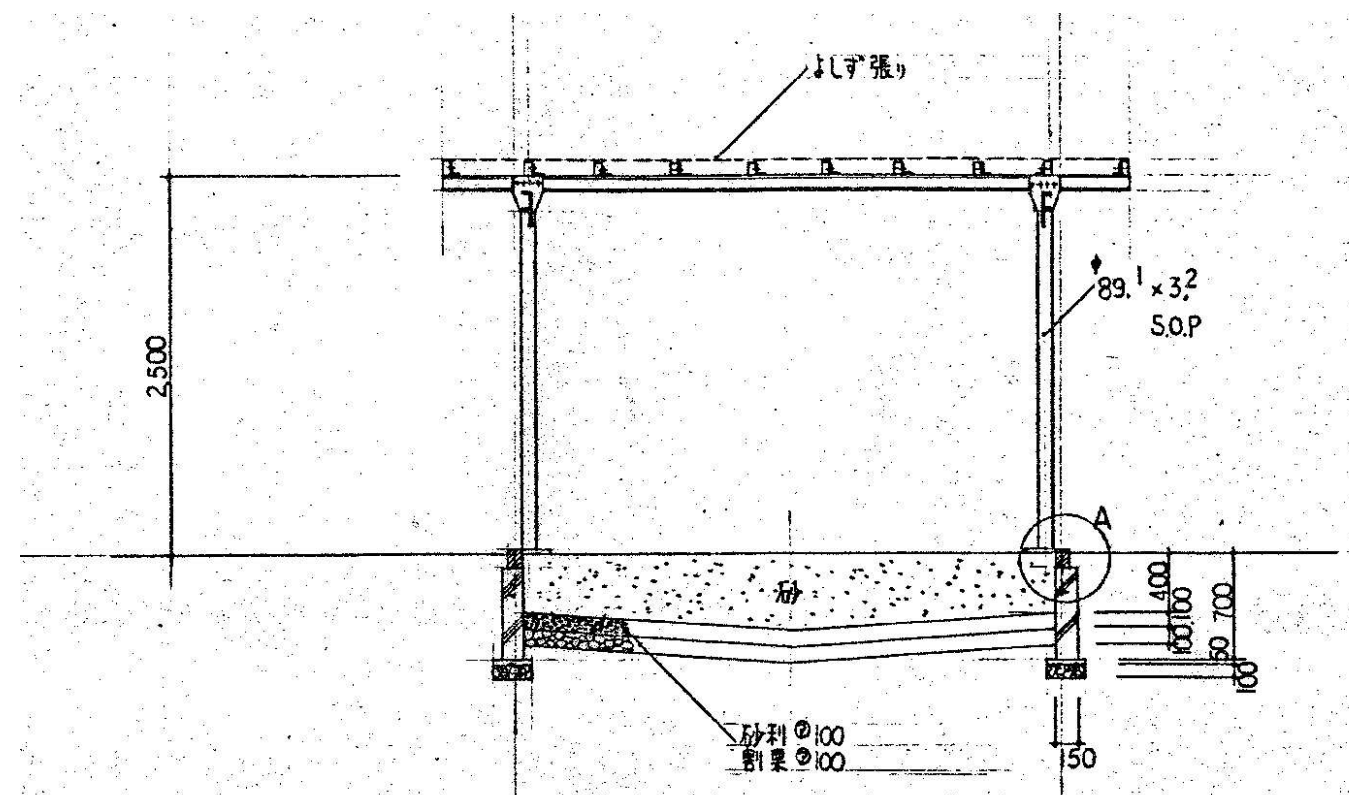


断面図 S=1/50

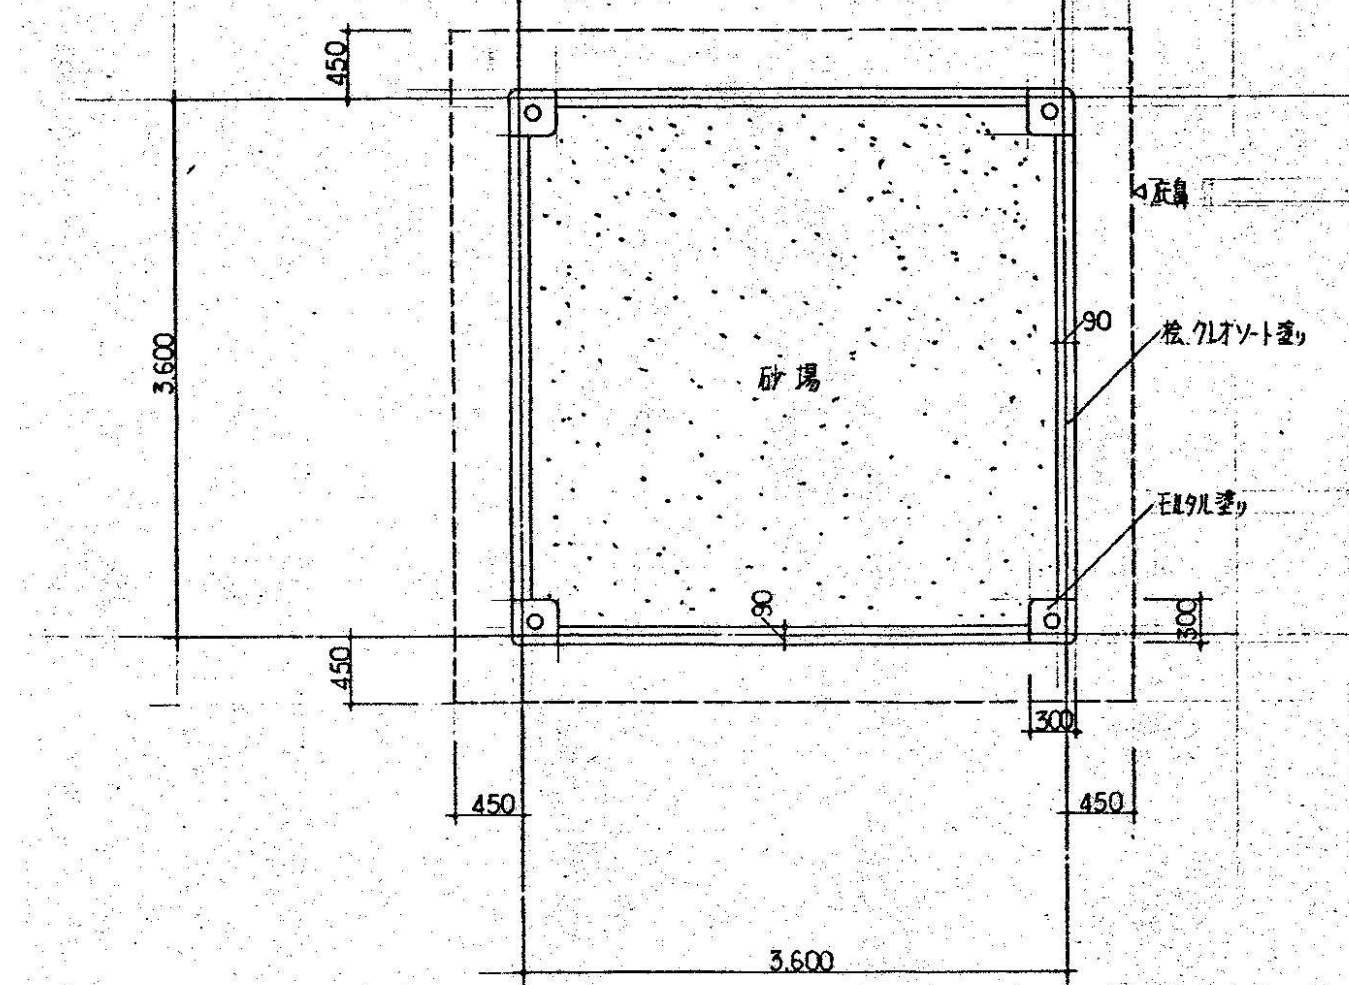

平面図 S=1/50

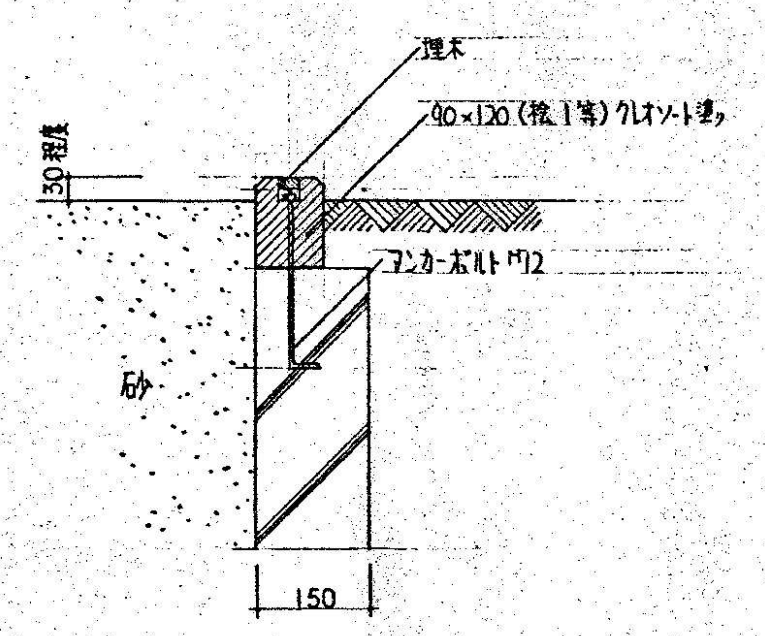


A部詳細図 S=1/10

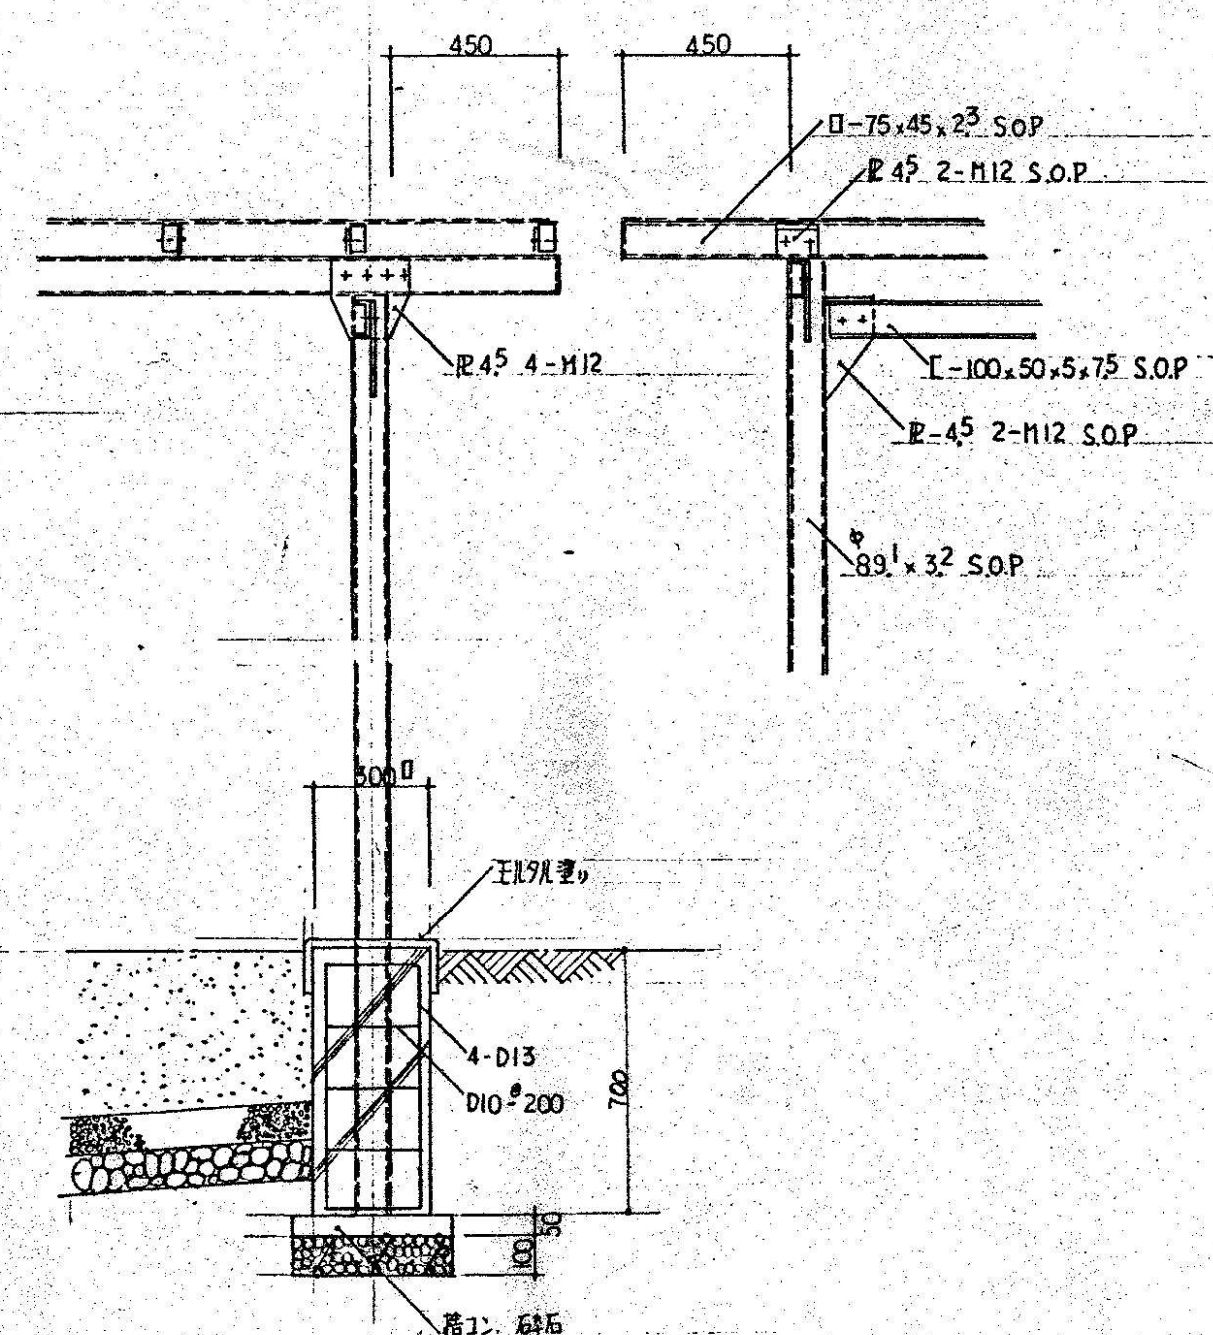


鉄骨部分詳細図 S=1/20

※鉄骨部分は防錆塗装(2回)及合成樹脂防腐塗料(3回)を塗る。

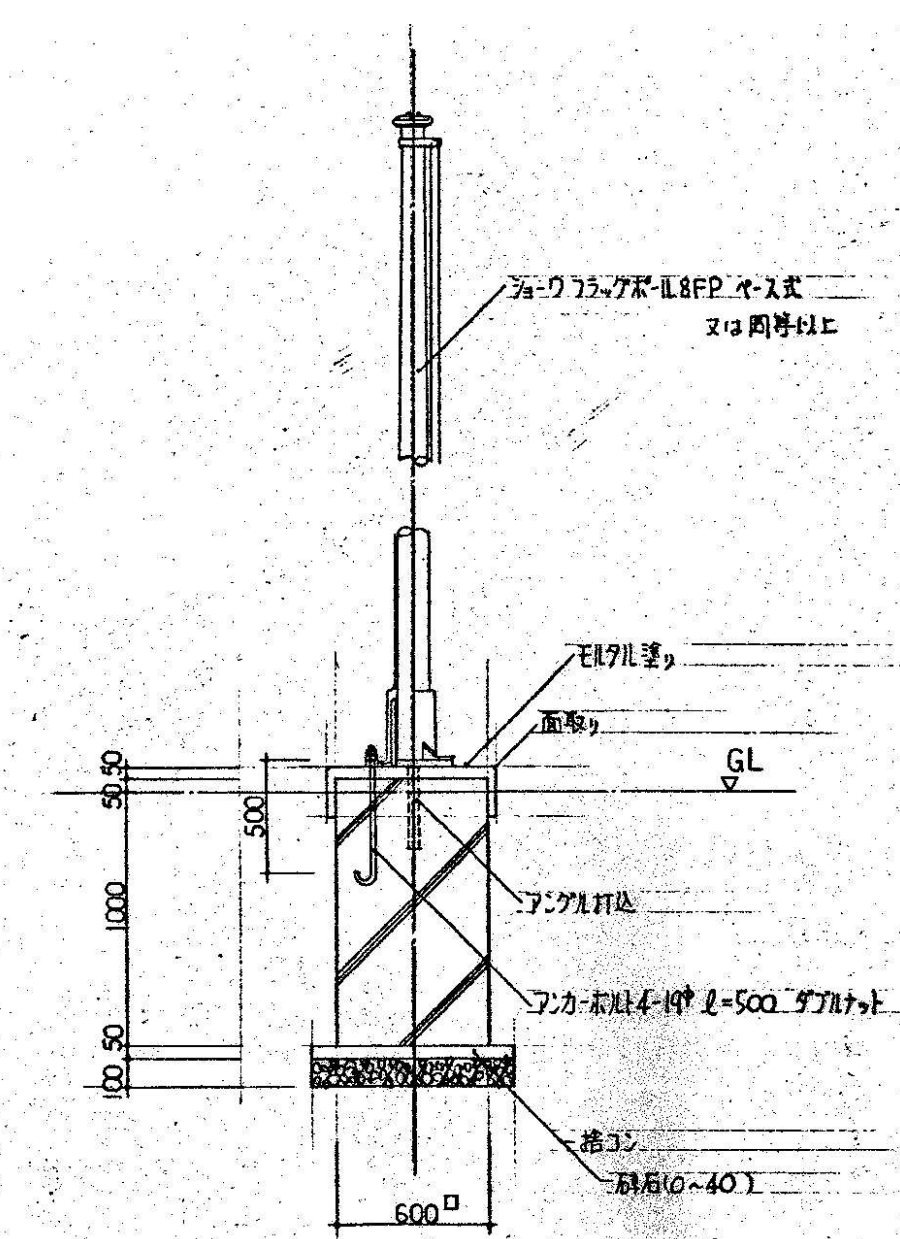


国旗台詳細図 S=1:30


※碎石・砂以外全て解体撤去とする。

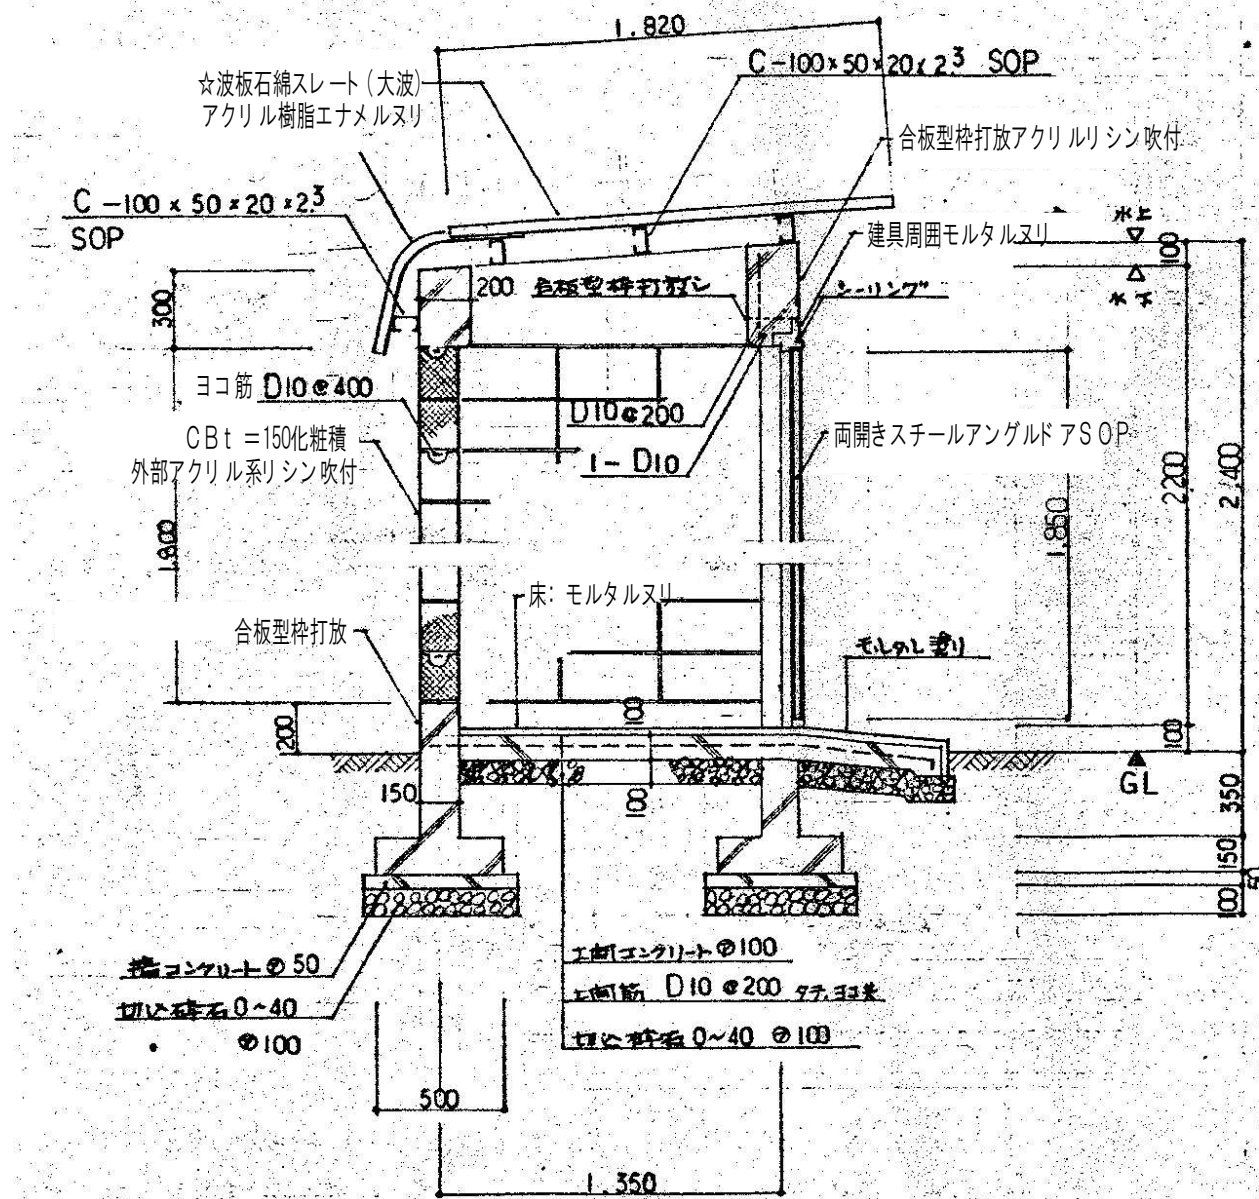


A部断面詳細図 S=1/30

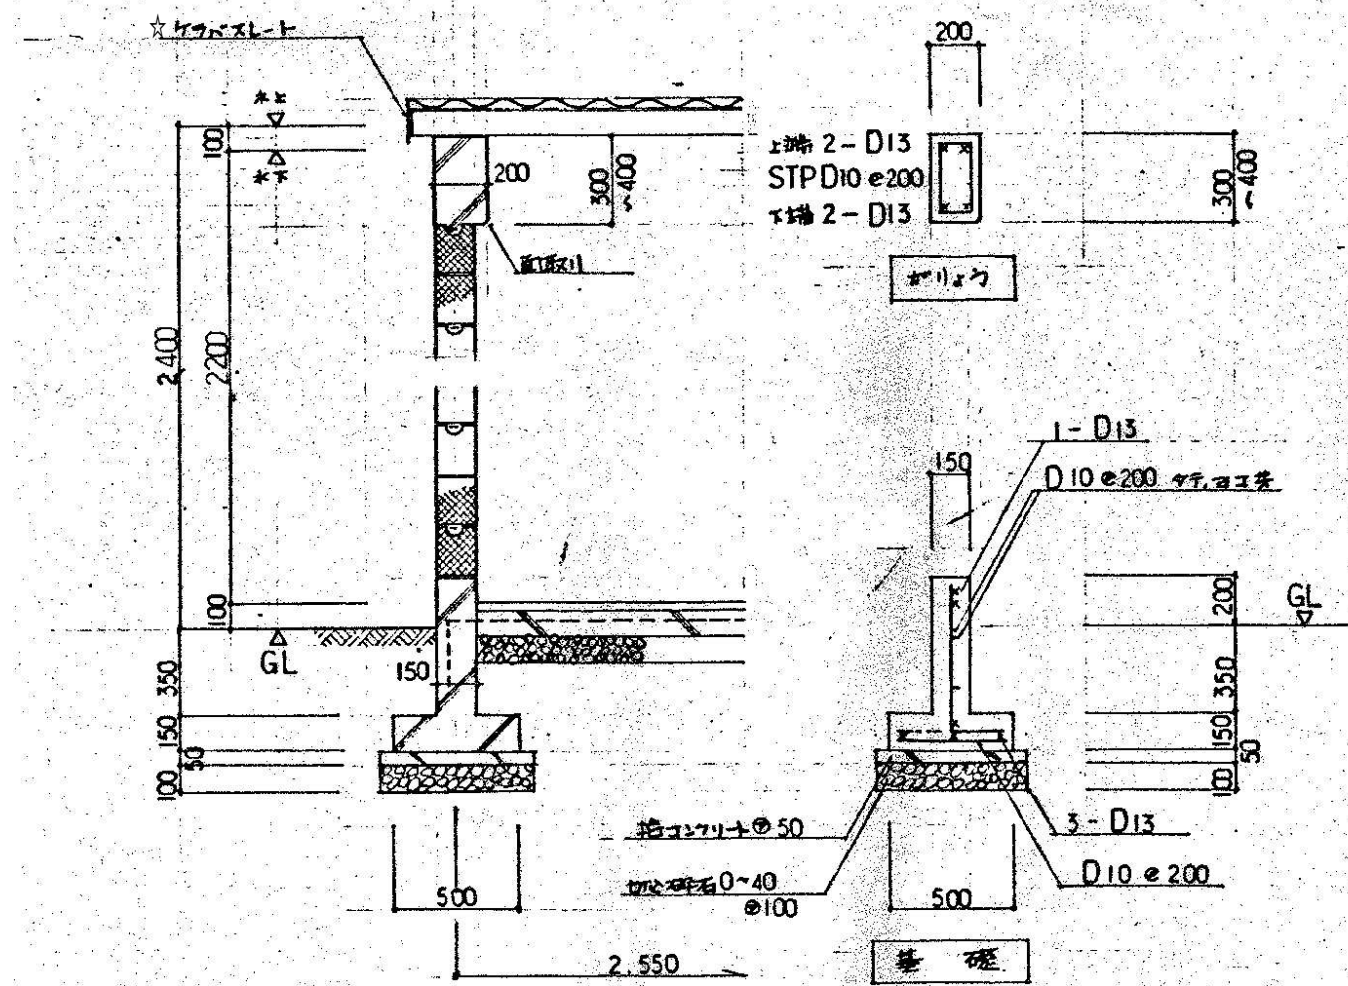

B部断面詳細図 S=1/30

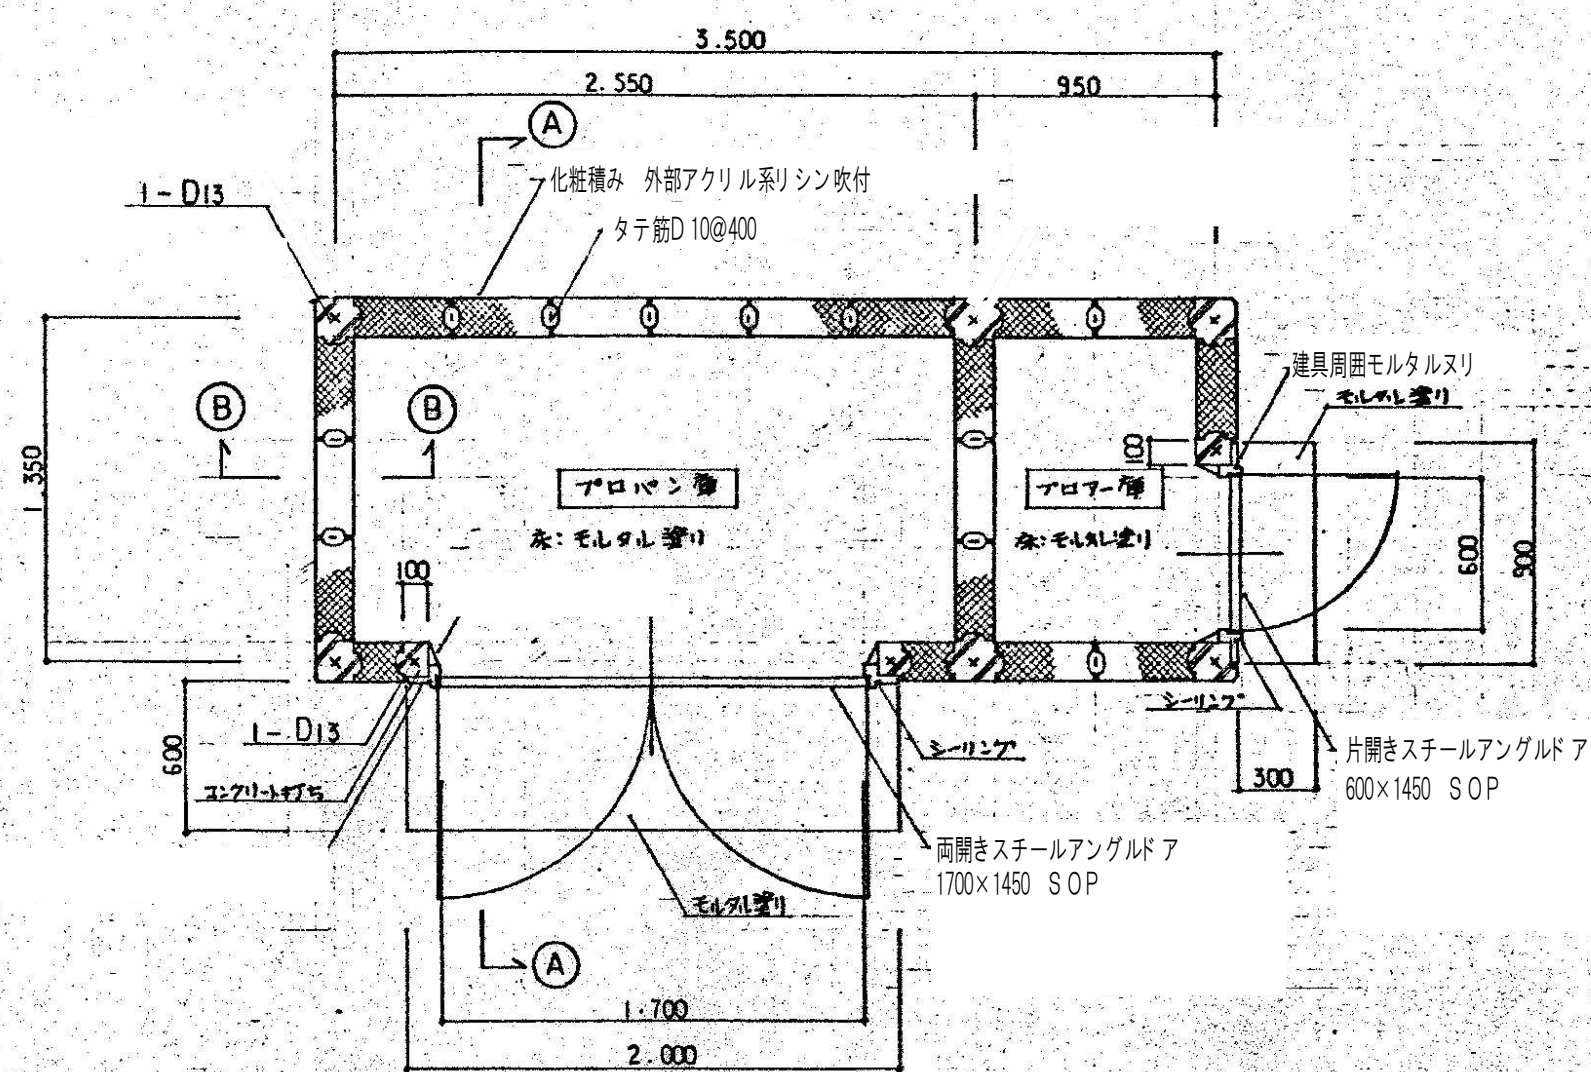


平面図 S=1/30

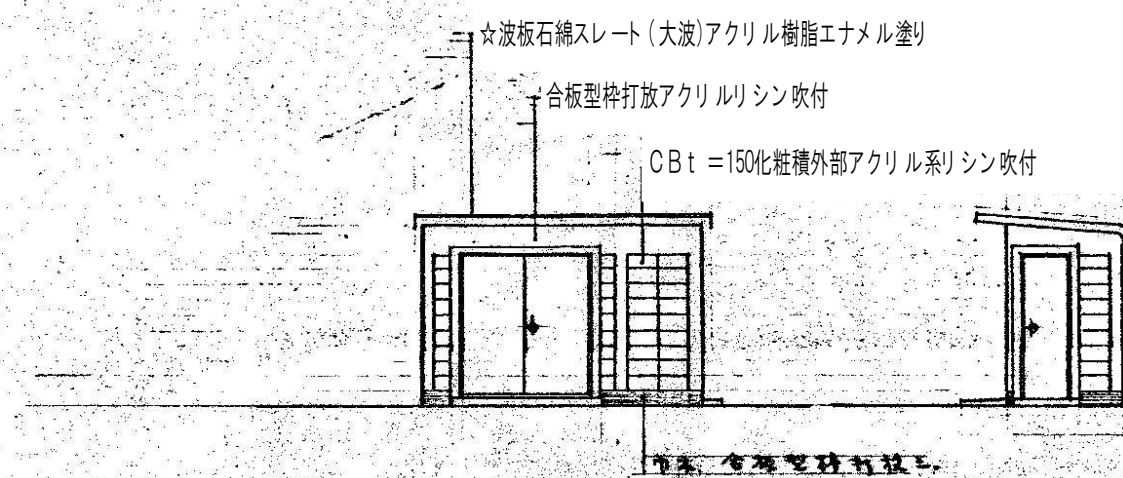

立面図 S=1/100

凡 例	
☆	アスベスト 含有建材を示す。

※砕石以外全て解体撤去とする。

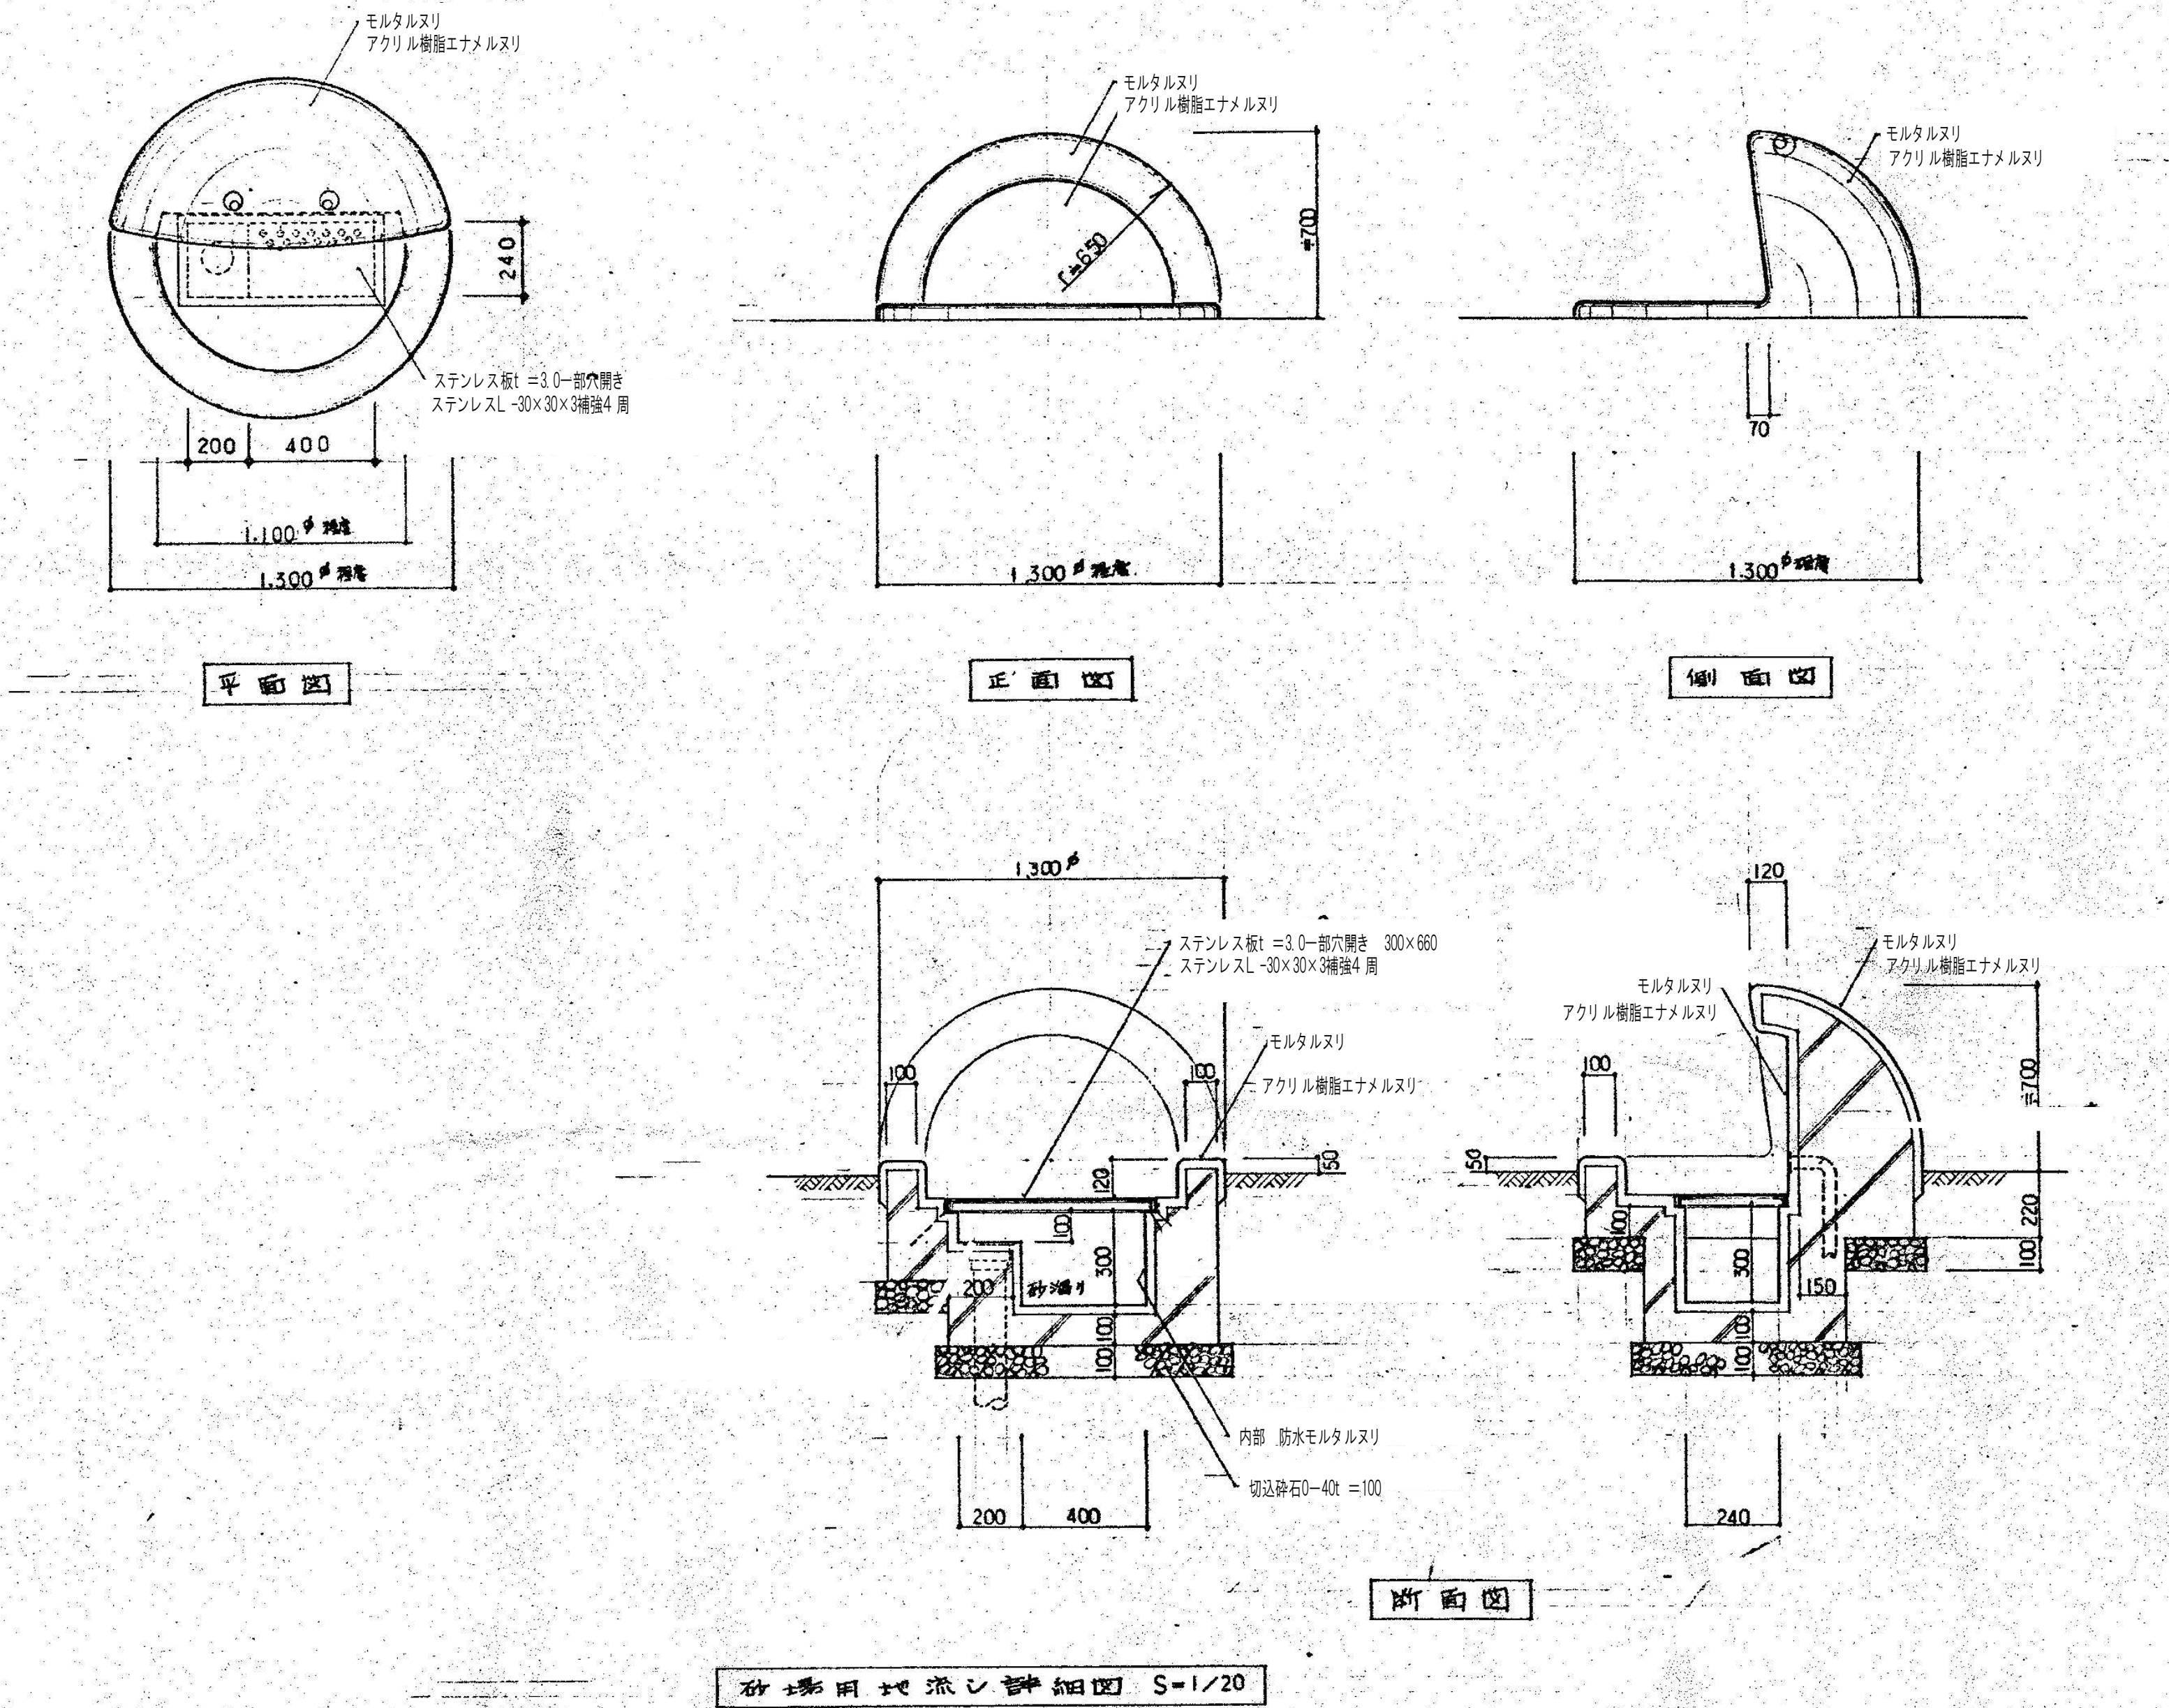

※碎石以外全て解体撤去とする。

①	タイヤ	10本	②	ウンティ(スチール製)	W=3000 D=1200 H=1800	③	砂場 砂場上屋(スチール製)	図面添付	④	手足洗い場	W=1500 D=1500 H=800	
※タイヤ処分は別途とし、場内隅に積み置きしておくこと。			※タイヤ処分は別途とし、場内隅に積み置きしておくこと。									
						R C 基礎: 500×500×250程度 4カ所						
⑤	低鉄棒(スチール製)	L=4800 H=1000	⑥	倉庫№.01 (スチール製)	W=2500 D=2200 H=2000	⑦	体育倉庫	図面添付	⑧	倉庫№.02 (スチール製)	W=2500 D=1500 H=2600	
												
R C 基礎: 450×450×400程度 4カ所			基礎: 土間コンクリート W=2600 D=2300 H=150 程度						基礎: 四周CB W=2600 D=1600 H=200 程度			
⑨	タイヤ	5本	⑩	ウンティ(スチール製)+タイヤ4本	W=5400 D=1700 H=1800	⑪	ハントウ棒(スチール製)	W=3800 D=700 H=2700	⑫	築山(土管 タイヤ)	W=5000 D=5000 H=1000	
※タイヤ処分は別途とし、場内隅に積み置きしておくこと。			※タイヤ処分は別途とし、場内隅に積み置きしておくこと。						※タイヤ処分は別途とし、場内隅に積み置きしておくこと。			
						R C 基礎: 500×500×250程度 4カ所						
			R C 基礎: 500×500×250程度 6カ所			R C 基礎: 500×500×250程度 4カ所			コンクリート パイプφ1.0m×5.0m×2本			
⑬	チェーンクライム遊具(スチール製)	W=5400 D=1700 H=1800	⑭	ブランコ(スチール製)	W=5400 D=1700 H=1800	⑮	ジャングルジム+滑り台(スチール製)	W=2100 D=2100 H=2500	⑯	滑り台(スチール製)	W=8000 D=2000 H=2800	
												
R C 基礎: 600×600×450程度 4カ所			R C 基礎: 600×600×450程度 22カ所			R C 基礎: 土間コンクリート 2500×2500 程度			R C 基礎: 800×800×500程度 1カ所 700×400×300程度 3カ所			
団設計 〒510-0805 四日市市東阿倉川820-1 TEL (059) 334-3525 FAX (059) 334-3526 1級建築士事務所登録 第1-2376号 1級建築士登録167166号 南 川 功						承認	設計	縮尺	工事名称	旧川島幼稚園解体工事		K-29
								製作年月日	2025. 08	図面名称	外部解体撤去図 №.1	29/49