中部中学校ほか１６校ＬＥＤ照明設備賃貸借

施工範囲図面

※各図面において、 で着色された範囲は本契約の対象外とする

（令和 元 年度）

施設の配置図	縮尺 1/1200	学校名	中部中学校	調査番号 (都道府県) 24 (市町村) 202 (学校) 3551	整理番号 201

凡　例

建　物

- (未) 未とりこわし建物
- (危) 危険建物
- (借) 借用建物
- (一時) 一時使用建物
- (屋外) 屋外教育環境整備事業によるもの

建物以外の工作物

- (自) 自転車置場
- (動) 動物小屋
- (吹) 吹抜け渡廊下
- (門) 正門、通用門
- (簡) 簡易な小規模構造物
- (ポ) ポンプ室
- (キュ) キュービクル
- (倉) 倉庫
- (受) 受水槽

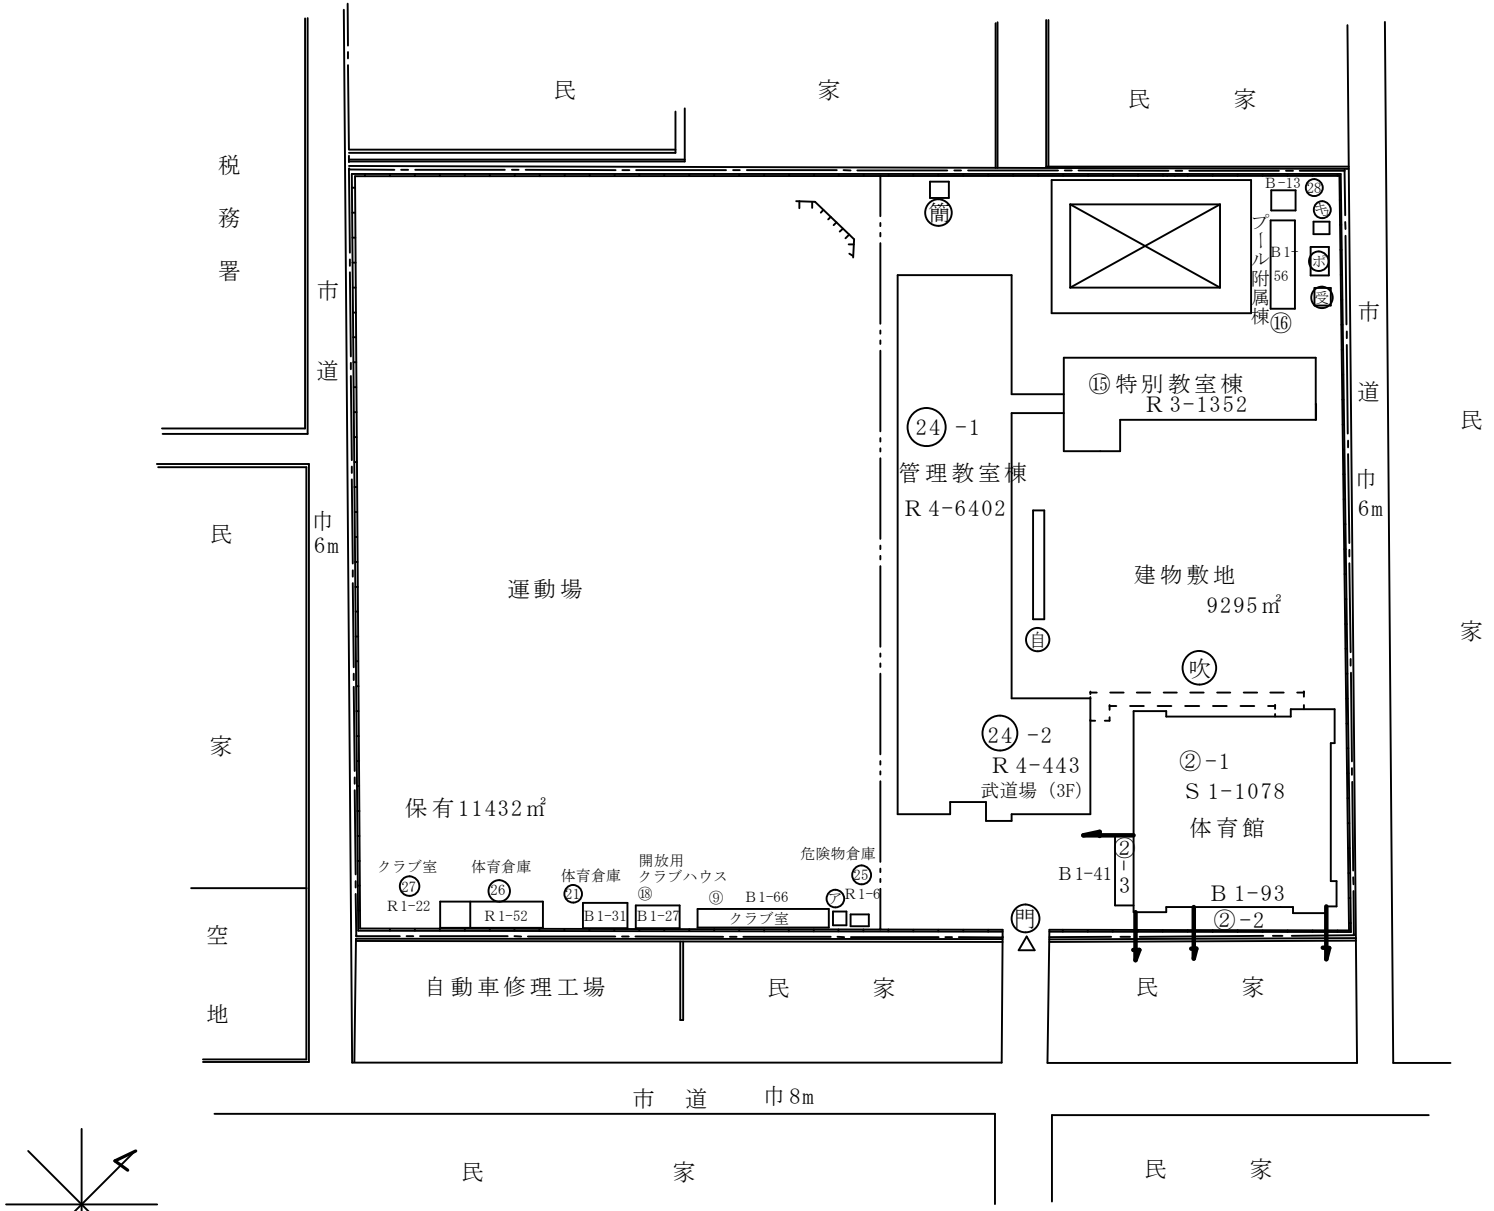

（北に矢印を示す）

（令和 元 年度）

施設の平面図	縮尺 1/600	学校名	中部中学校	調査番号	(都道府県) 24	(市町村) 202	(学校) 3551	整理番号	201

１階

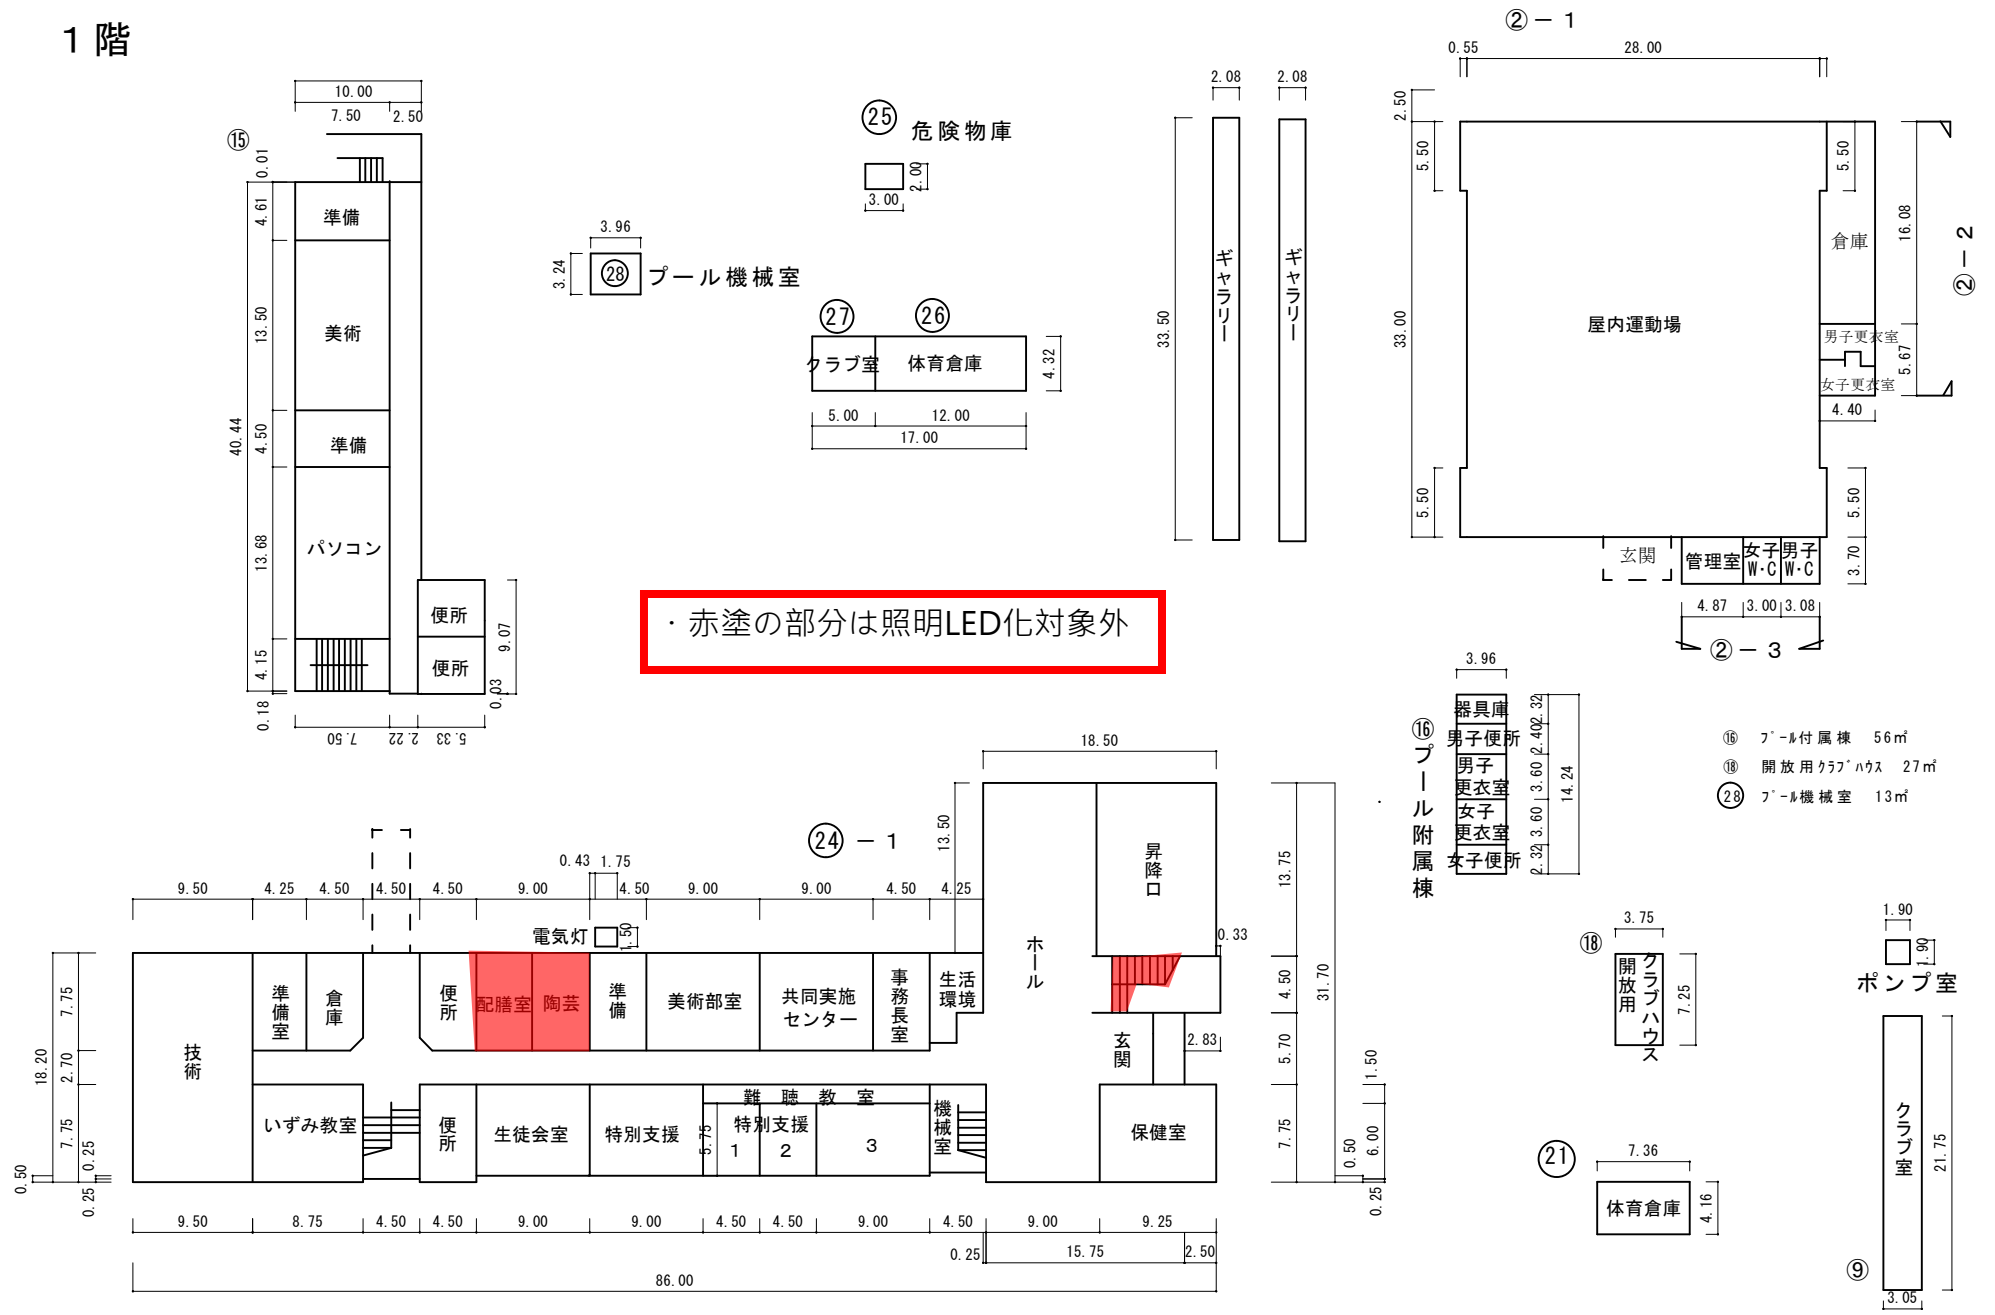

(令和 元 年度)

施設の平面図	縮尺	1/600 (0 5 10 15 20 m)	学校名	中部中学校	調査番号	(都道府県) 24	(市町村) 202	(学校) 3551	整理番号	201

2階

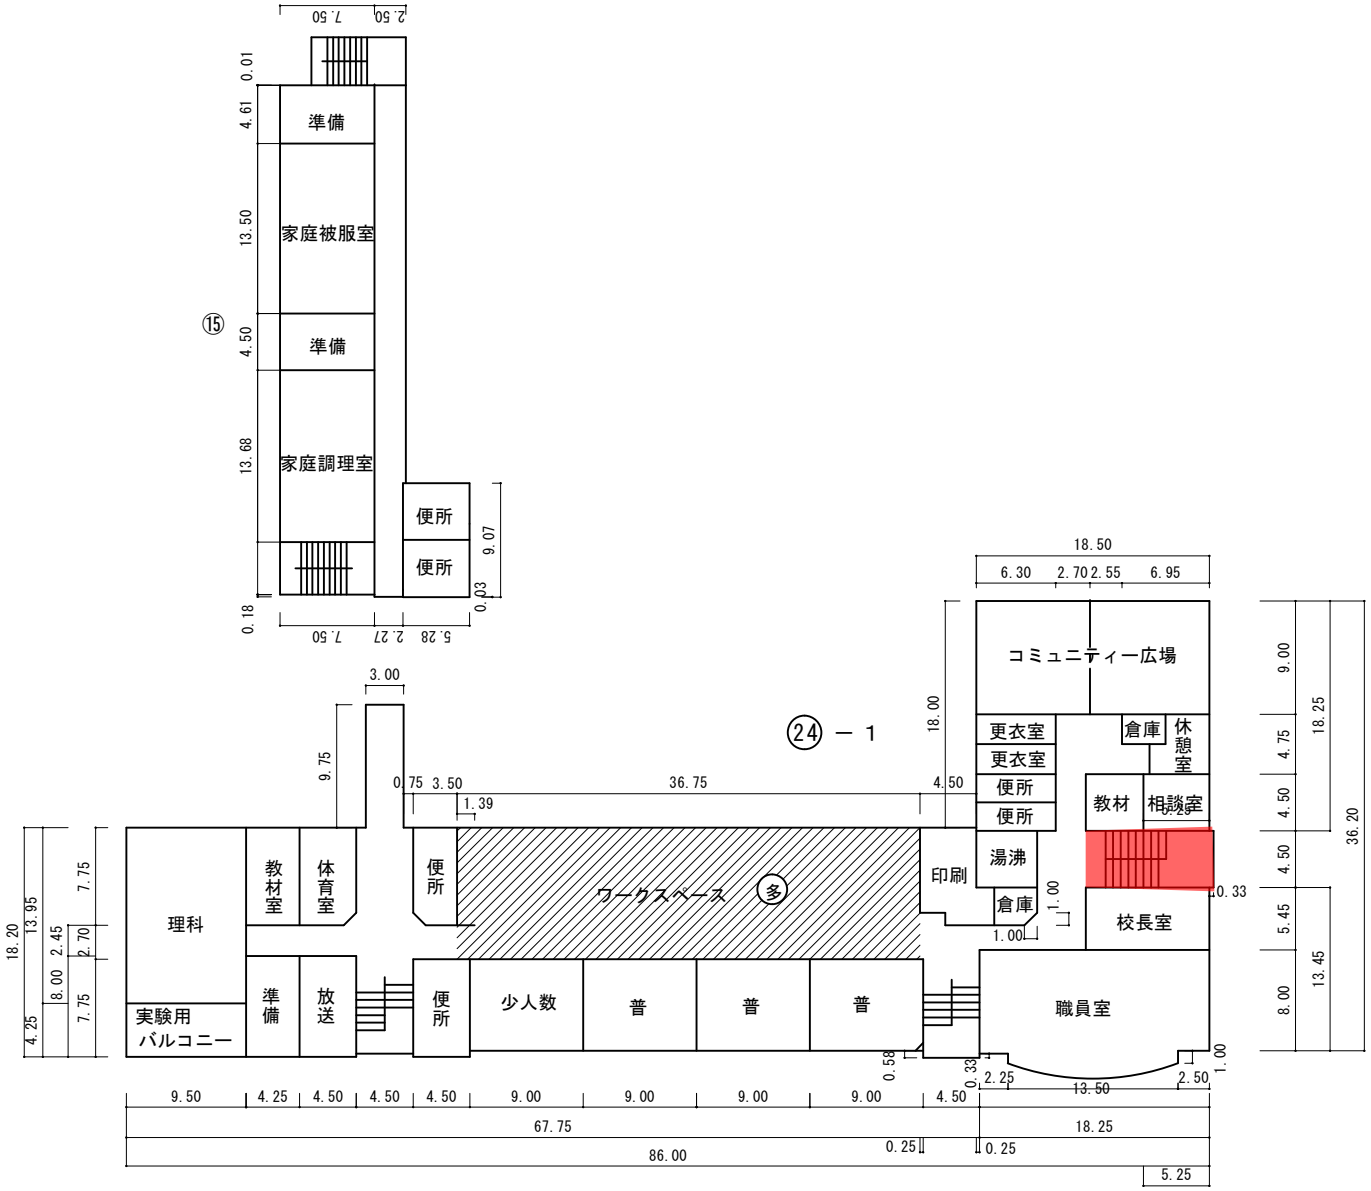

(令和 元 年度)

施設の平面図	縮尺	1/600 (0 5 10 15 20 m)	学校名	中部中学校	調査番号	(都道府県) 2 4	(市町村) 2 0 2	(学校) 3 5 5 1	整理番号	201

3 階

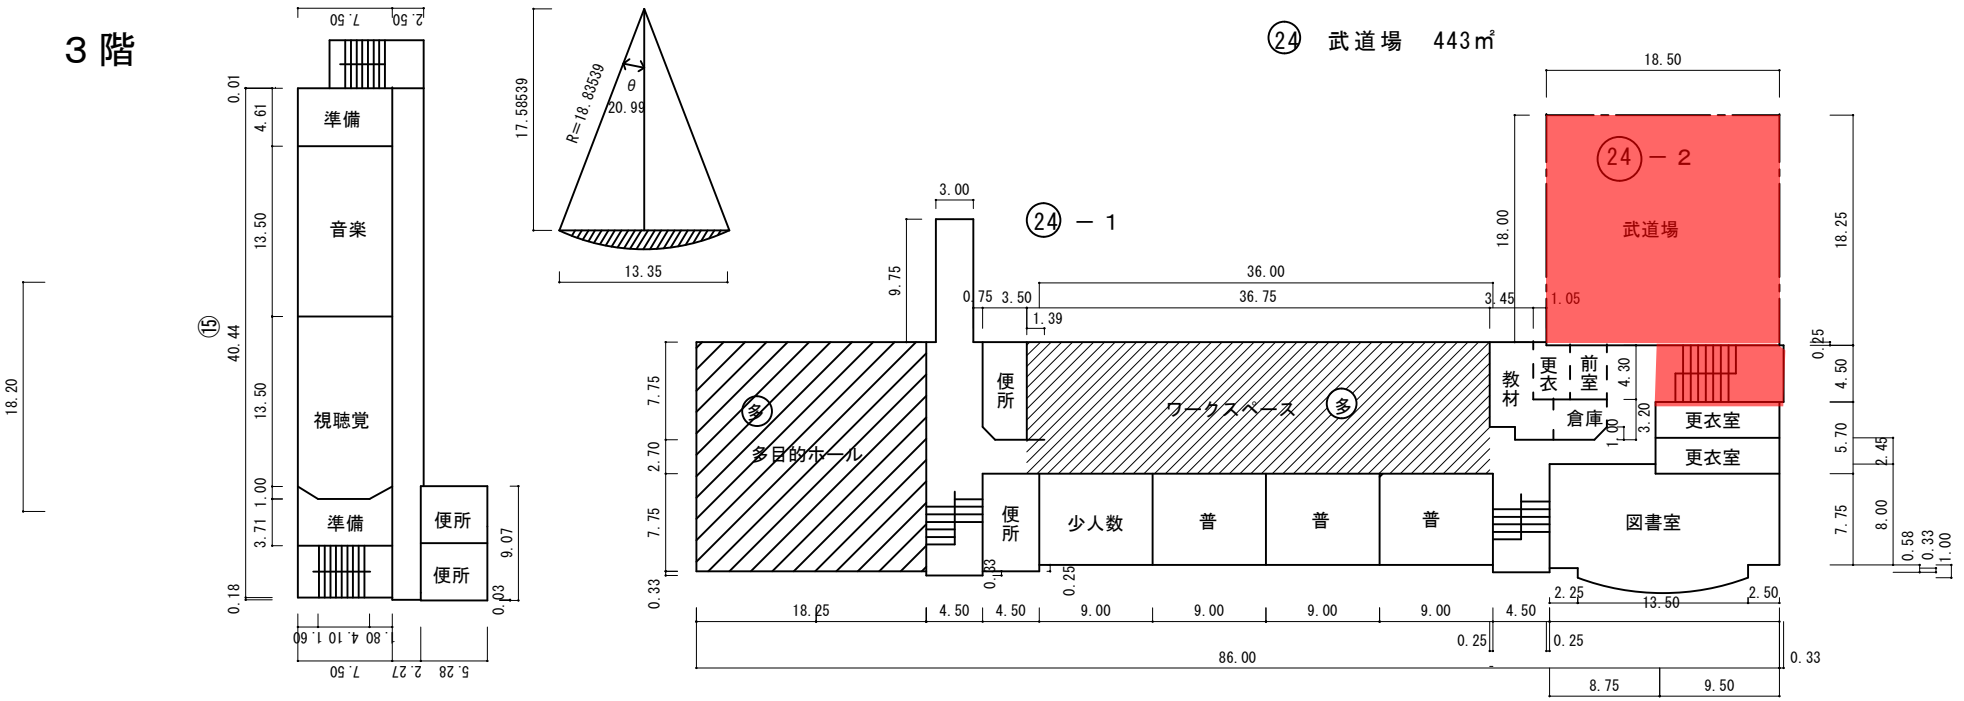

4 階

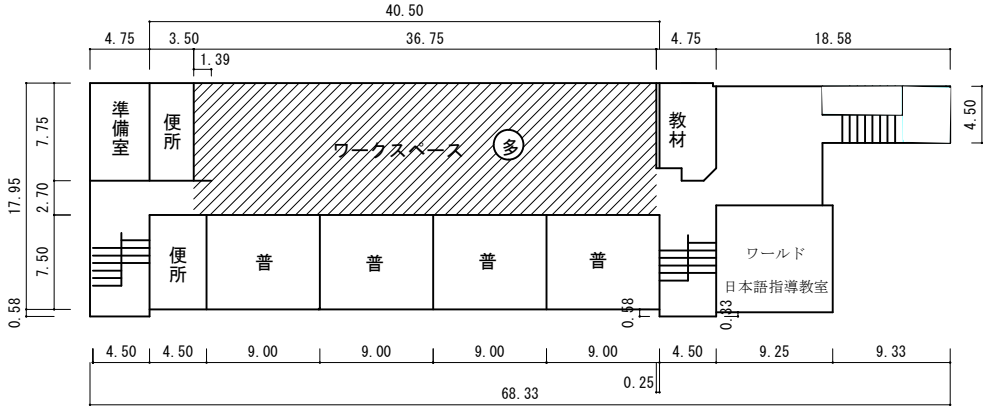

⑳ － 1

R階

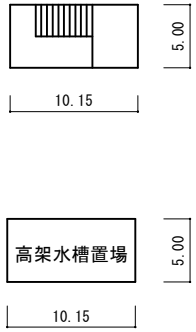

（令和 元 年度）

施設の配置図	縮尺 1/1200 (0 10 20 30 m)	学校名	塩浜中学校	調査番号 (都道府県) 24 (市町村) 202 (学校) 3553	整理番号	204

凡　例

建　物

- (未) 未とりこわし建物
- (危) 危険建物
- (借) 借用建物
- (一時) 一時使用建物
- (屋外) 屋外教育環境整備事業によるもの

建物以外の工作物

- (自) 自転車置場
- (動) 動物小屋
- (吹) 吹抜け渡廊下
- (門) 正門、通用門
- (簡) 簡易な小規模構造物
- (ポ) ポンプ室
- (キュ) キュービクル
- (倉) 倉庫
- (受) 受水槽

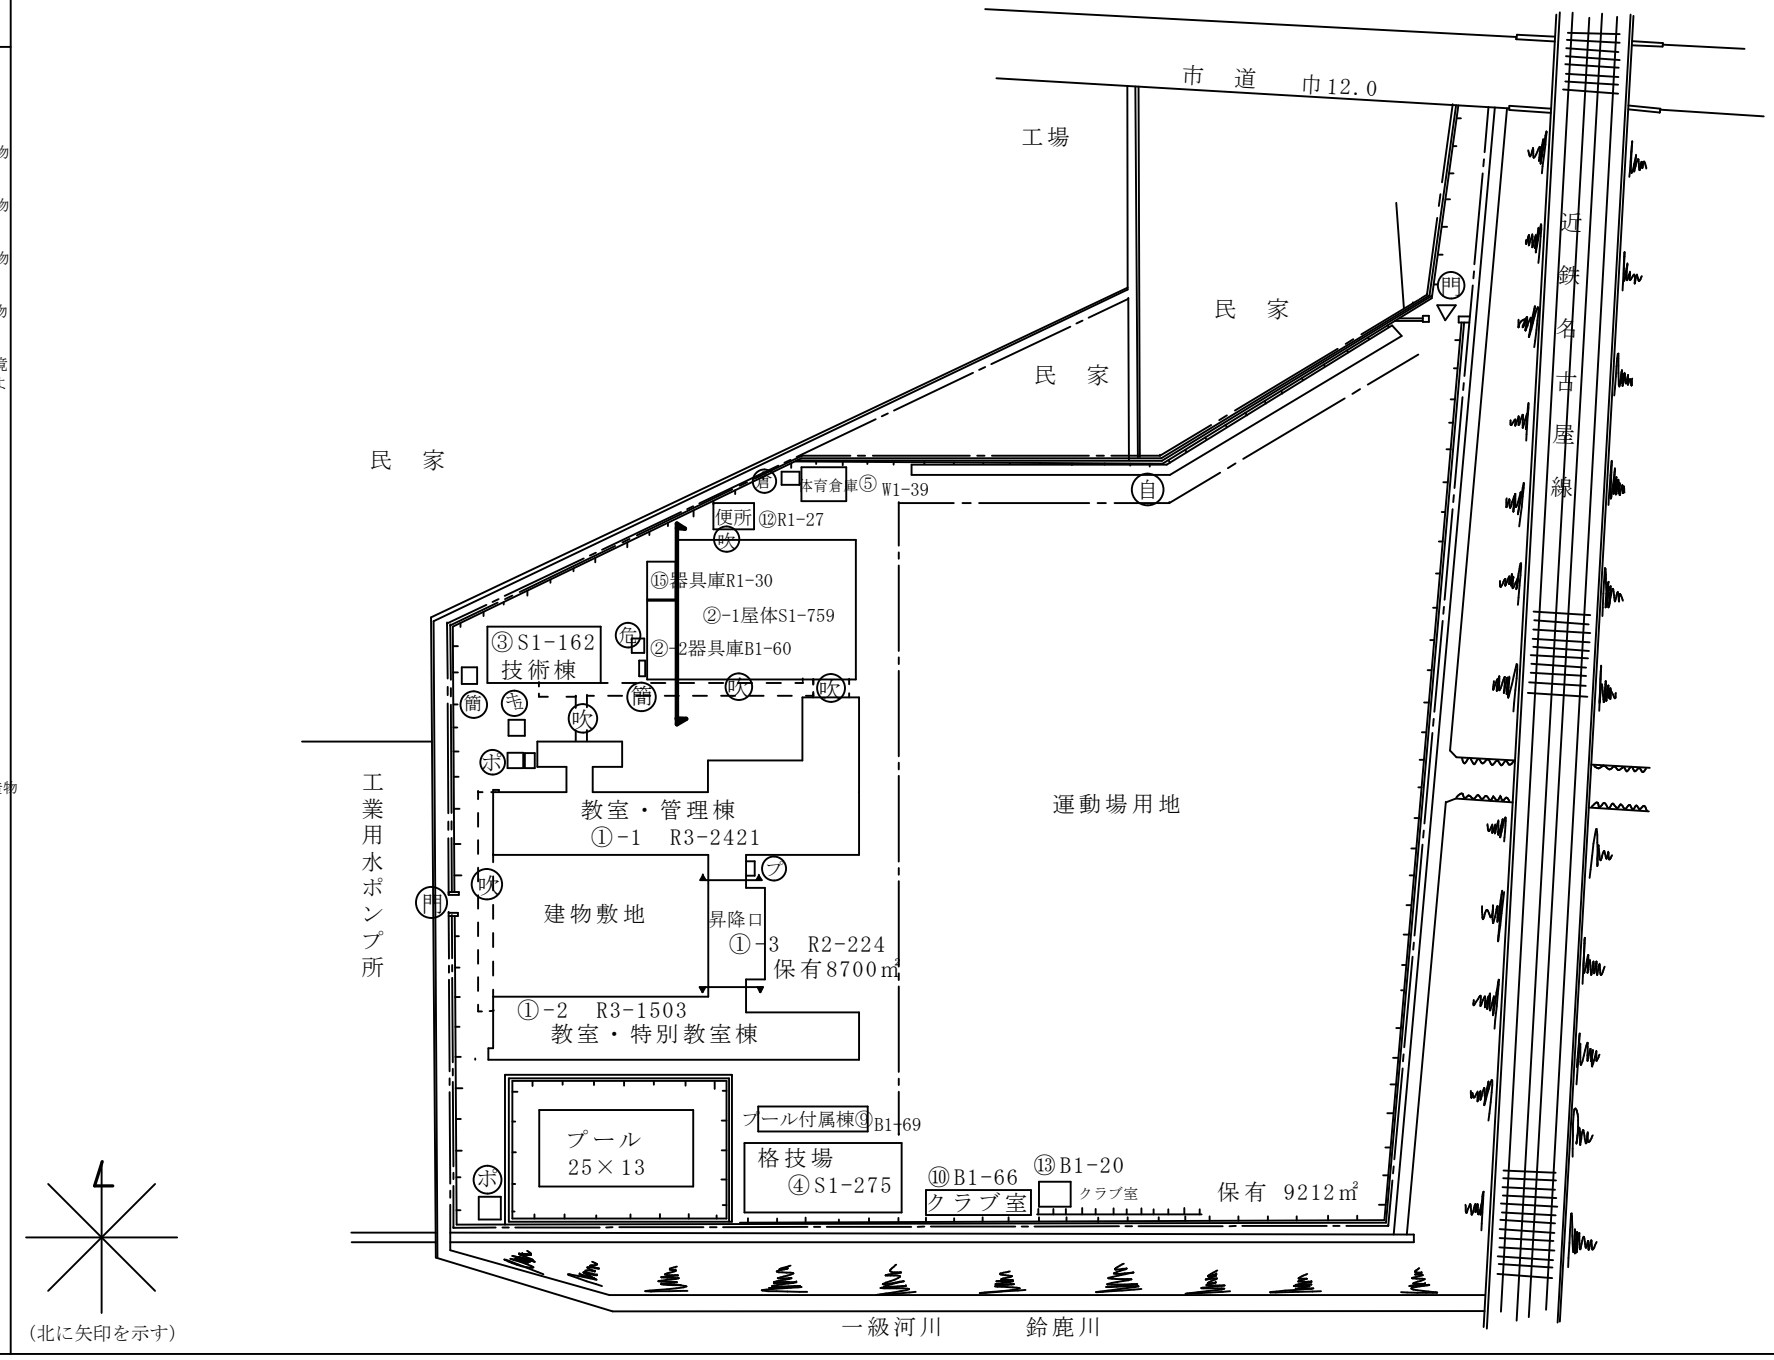

（北に矢印を示す）

(令和 元 年度)

施設の平面図	縮尺	1/600 (0 5 10 15 20 m)	学校名	塩浜中学校	調査番号	(都道府県) 24	(市町村) 202	(学校) 3553	整理番号	204

1階

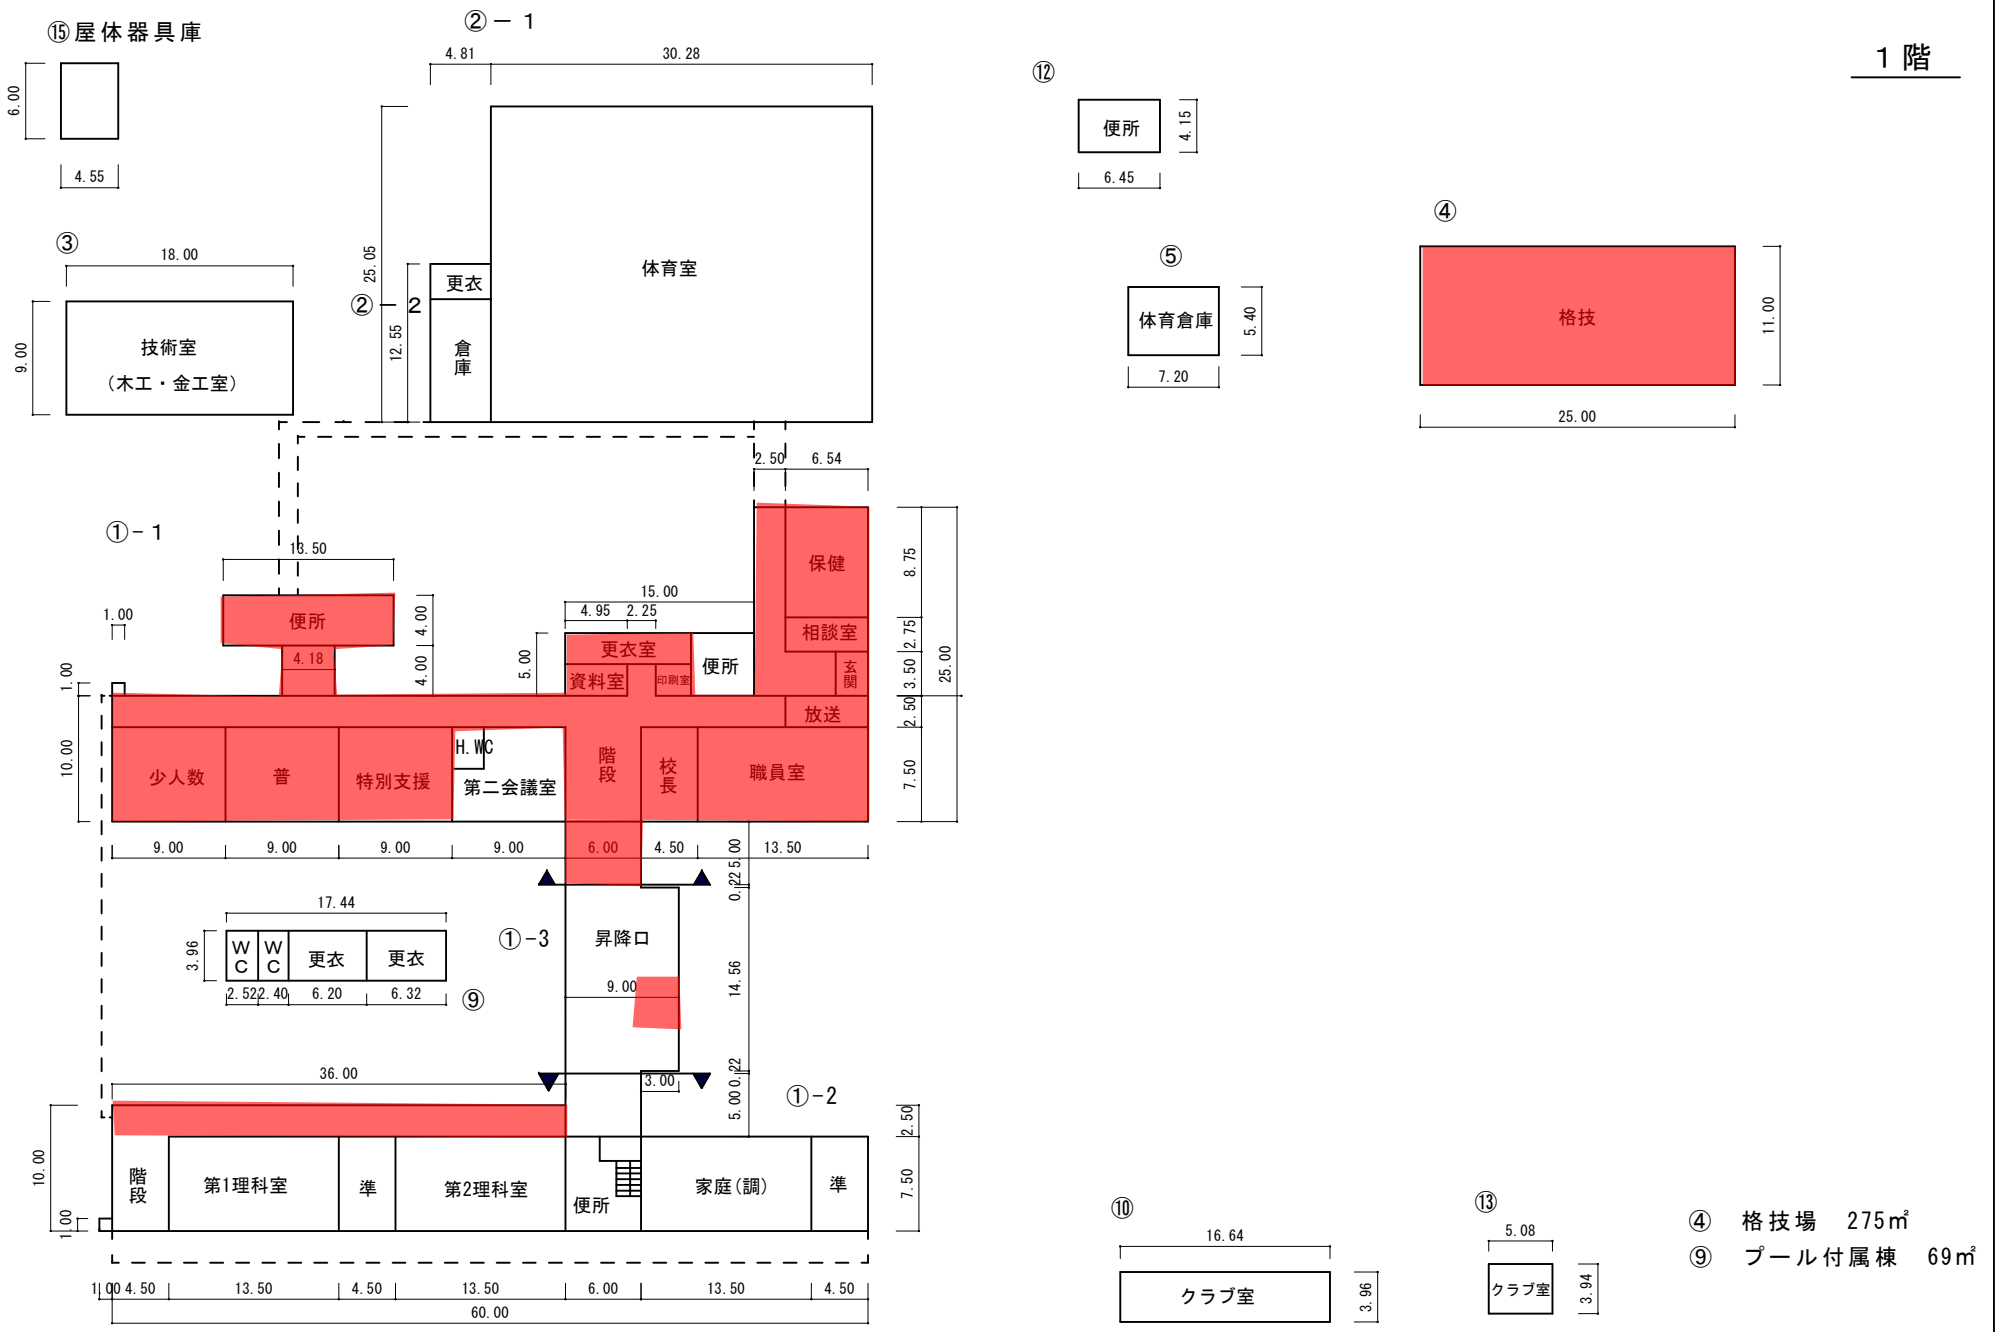

④ 格技場 275㎡

⑨ プール付属棟 69㎡

（令和 元 年度）

施設の平面図	縮尺	1/600	学校名	塩浜中学校	調査番号	(都道府県) 24	(市町村) 202	(学　校) 3553	整理番号	204

２階

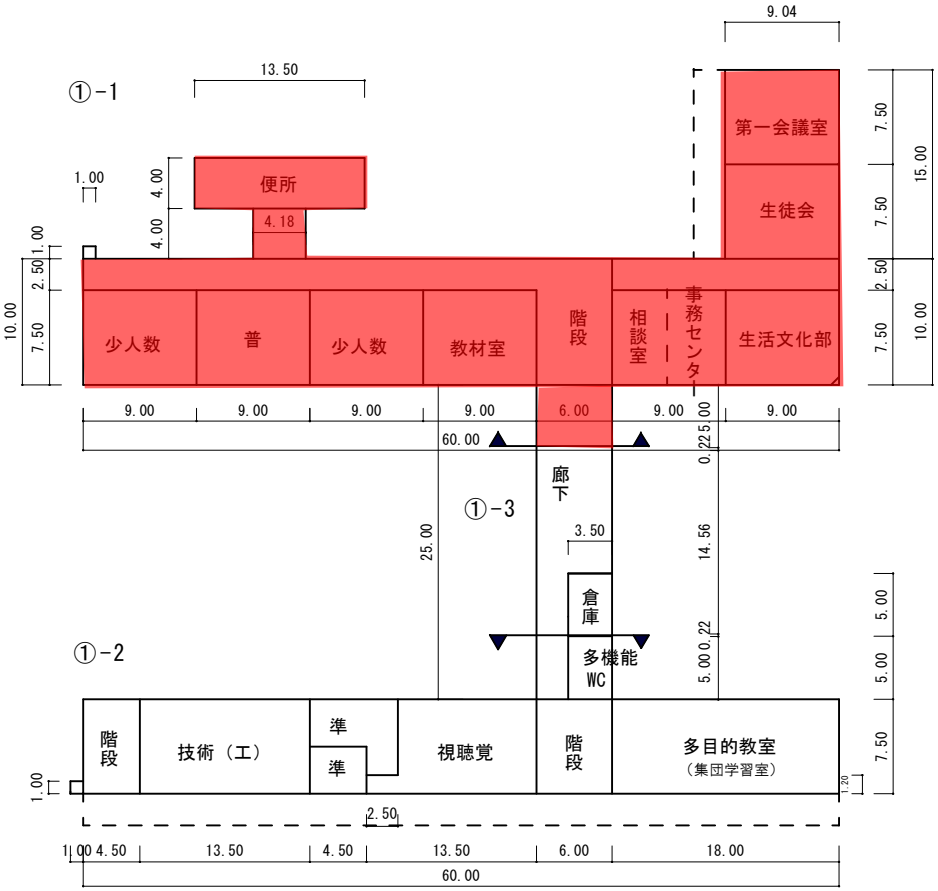

３階

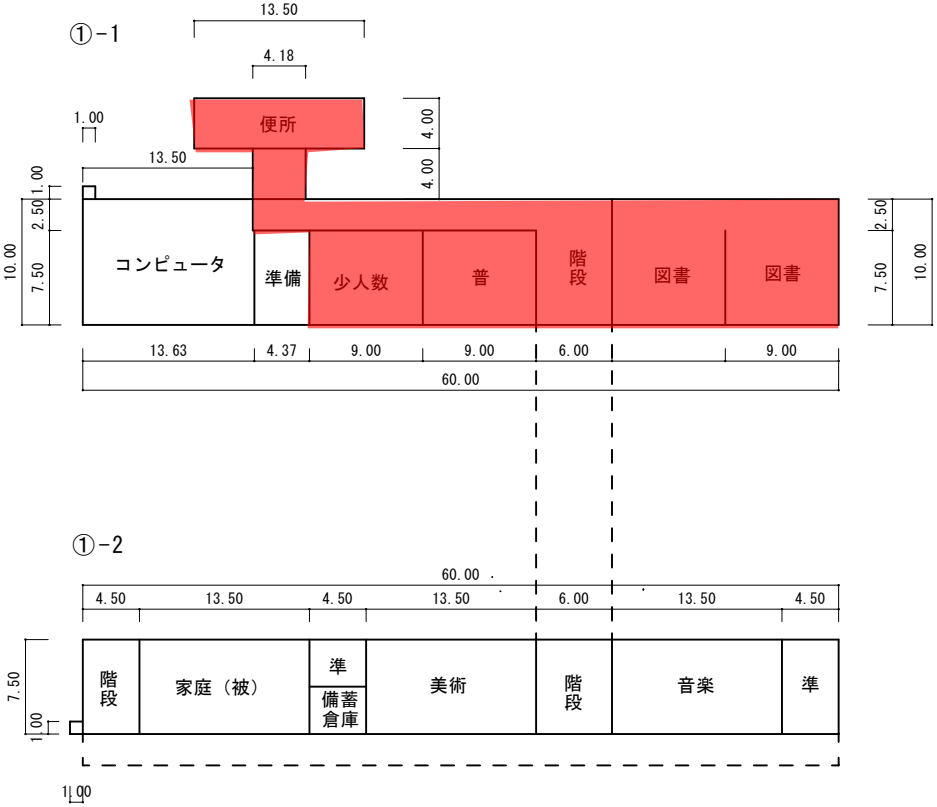

（令和 元 年度）

施設の配置図	縮尺	1/1200 (0, 10, 20, 30 m)	学校名	山手中学校	調査番号	(都道府県) 24	(市町村) 202	(学校) 3555	整理番号	205

凡　例

建　物

- (未) 未とりこわし建物
- (危) 危険建物
- (借) 借用建物
- (一時) 一時使用建物
- (屋外) 屋外教育環境整備事業によるもの

建物以外の工作物

- (自) 自転車置場
- (動) 動物小屋
- (吹) 吹抜け渡廊下
- (門) 正門、通用門
- (簡) 簡易な小規模構造物
- (ポ) ポンプ室
- (キュ) キューピクル
- (倉) 倉庫
- (受) 受水槽

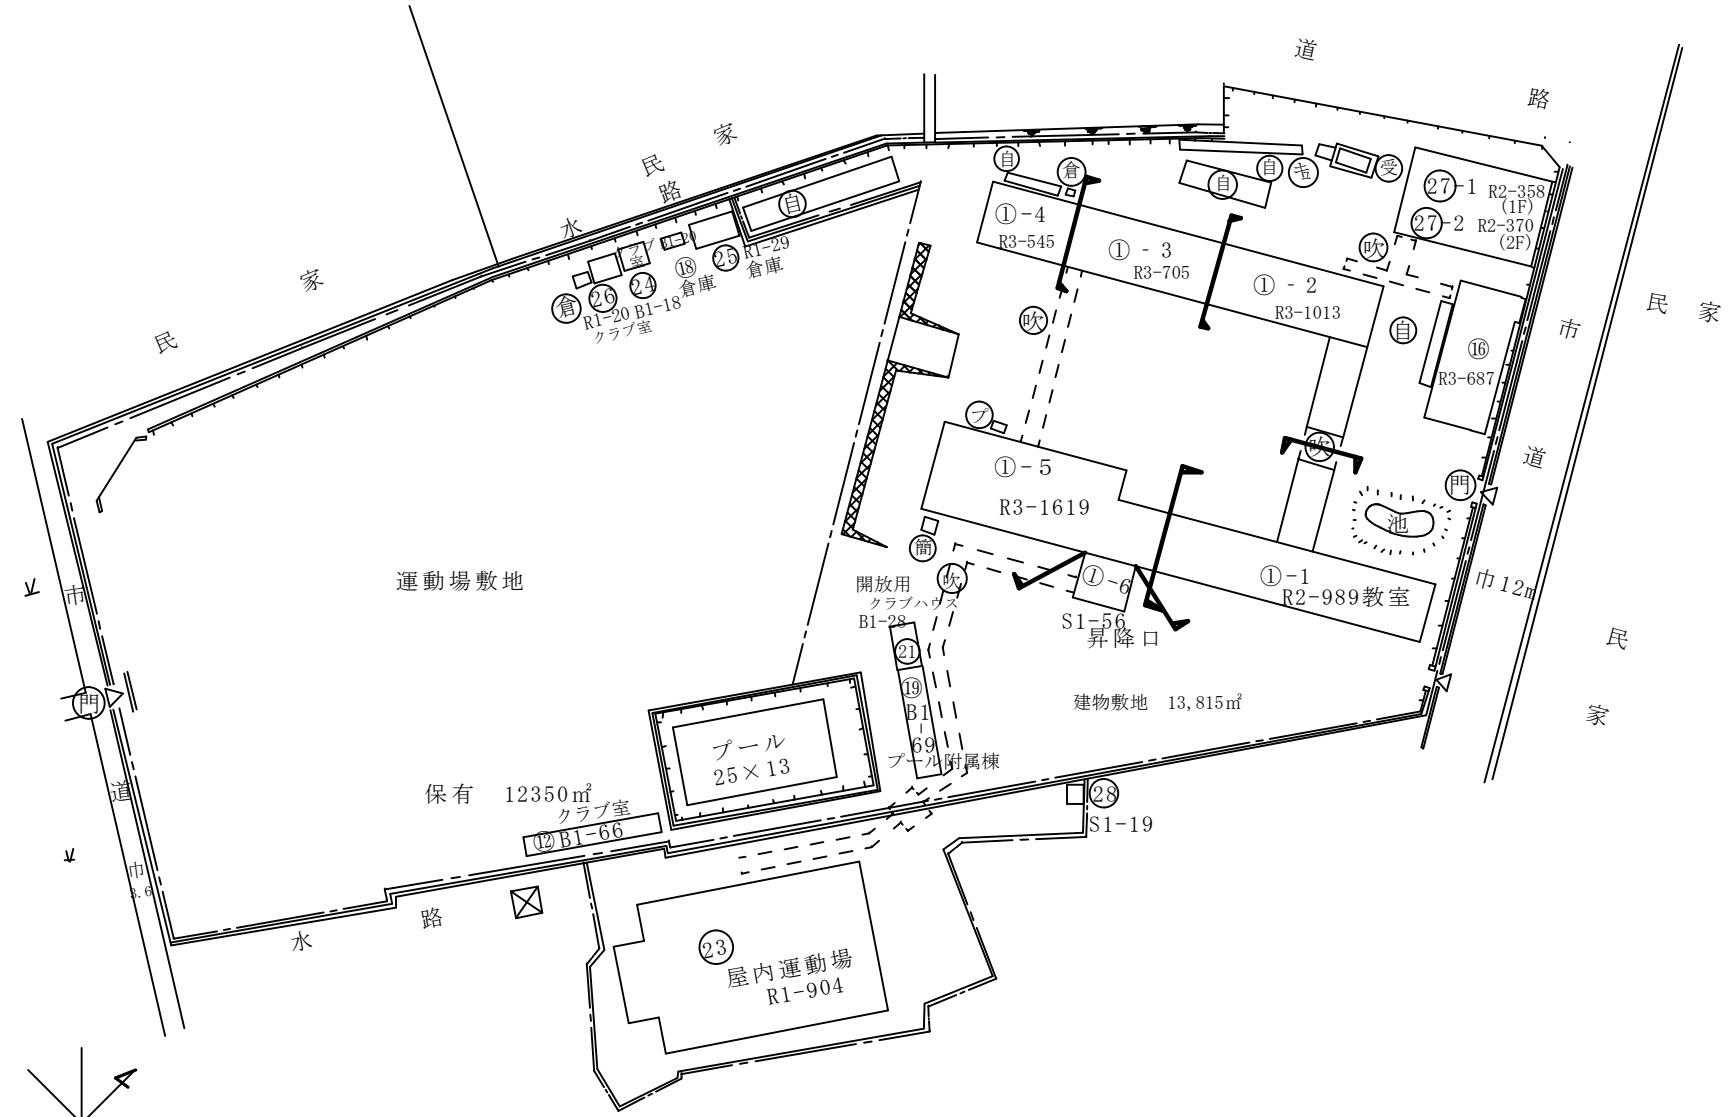

（北に矢印を示す）

（令和 元 年度）

施設の平面図	縮尺	1/600 (0 5 10 15 20 m)	学校名	山手中学校	調査番号	(都道府県) 2 4	(市町村) 2 0 2	(学　校) 3 5 5 5	整理番号	205

１階

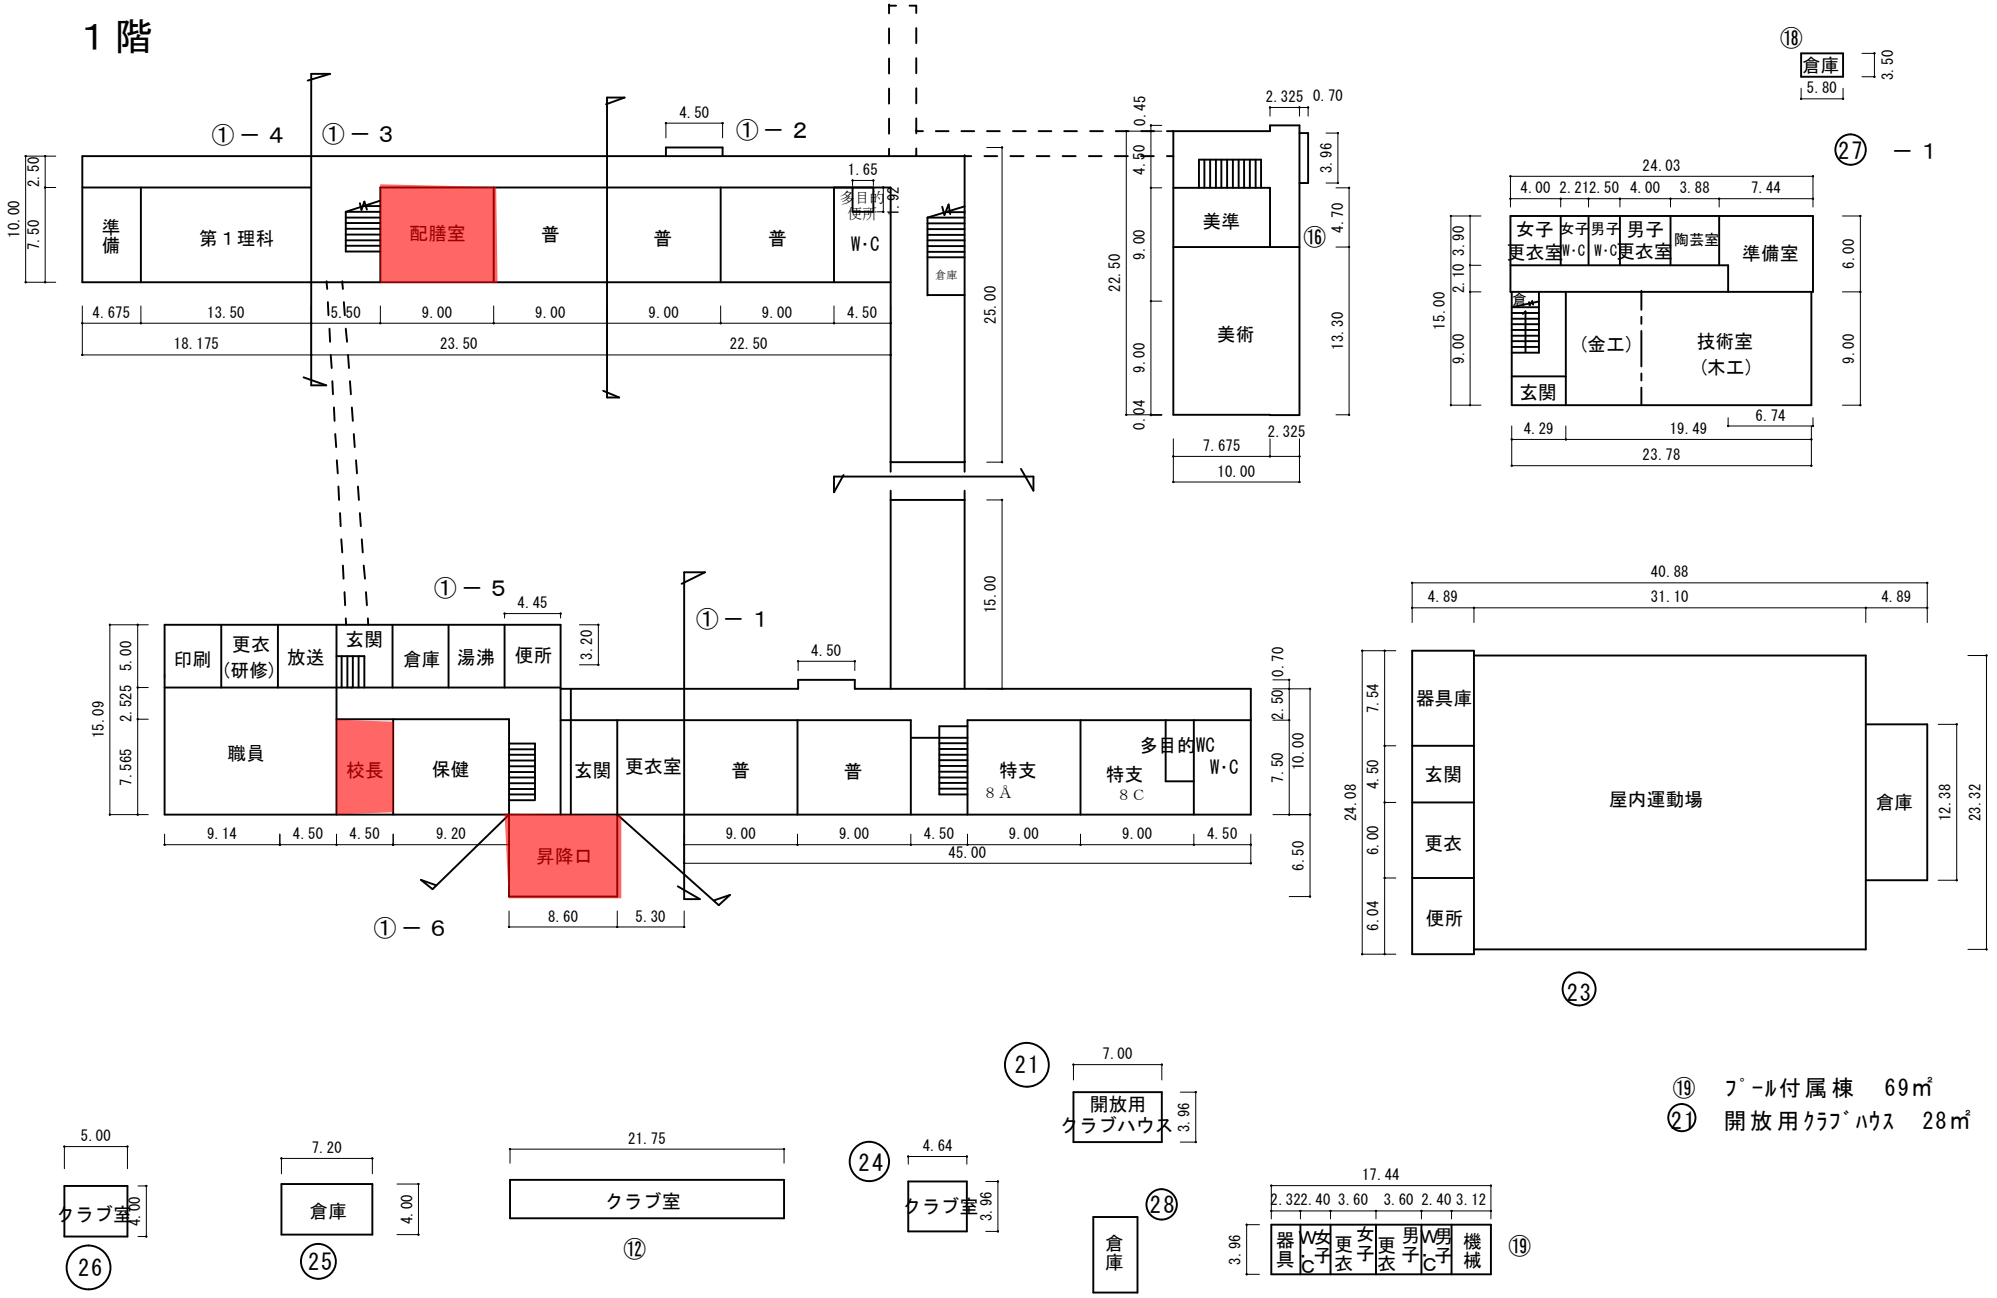

⑲　ﾌﾟｰﾙ付属棟　69㎡
㉑　開放用ｸﾗﾌﾞﾊｳｽ　28㎡

施設の平面図	縮尺	1/600 (0 5 10 15 20 m)	学校名	山手中学校	調査番号	(都道府県) 24	(市町村) 202	(学校) 3555	整理番号	205

2階

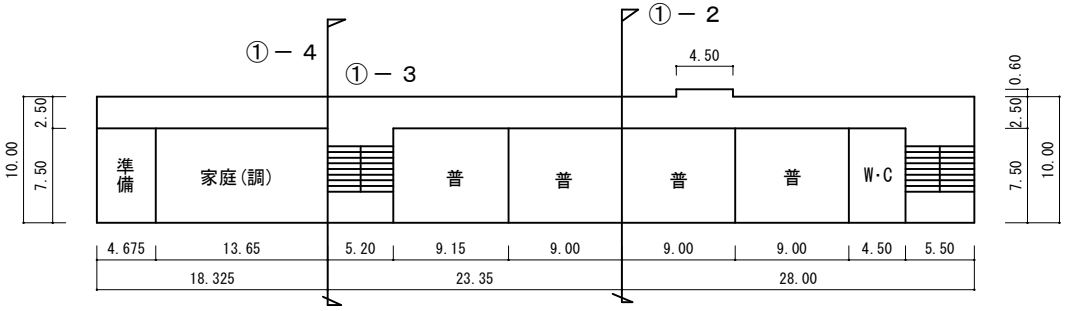

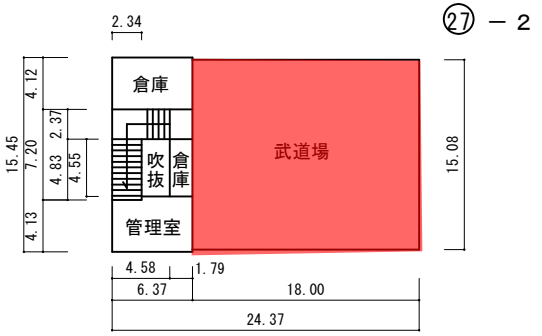

㉗-2　武道場　370㎡

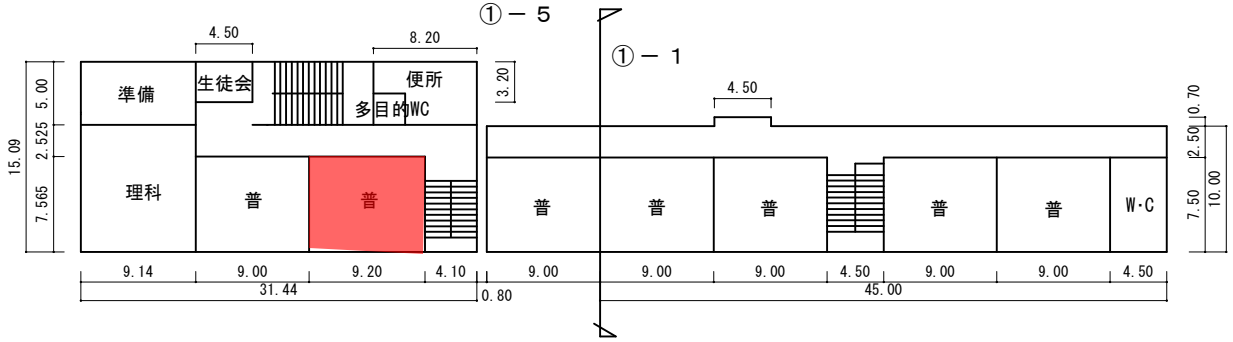

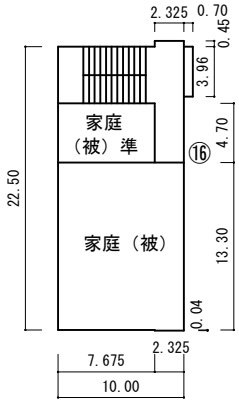

(令和 元 年度)

施設の平面図	縮尺	1/600 (0 5 10 15 20 m)	学校名	山手中学校	調査番号	(都道府県) 2 4	(市町村) 2 0 2	(学　校) 3 5 5 5	整理番号	205

３階

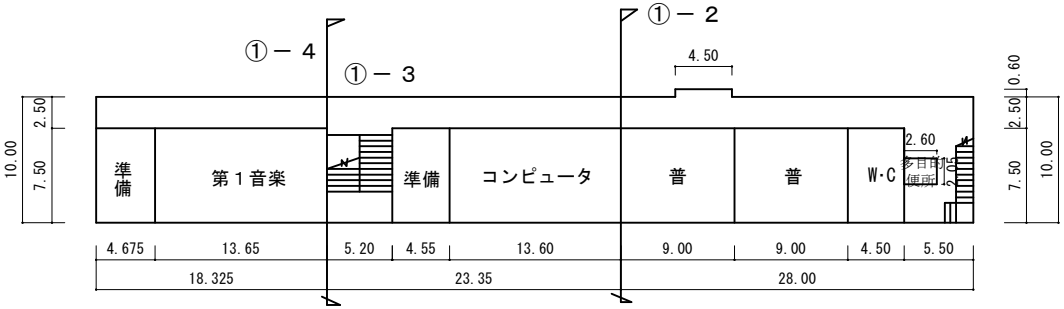

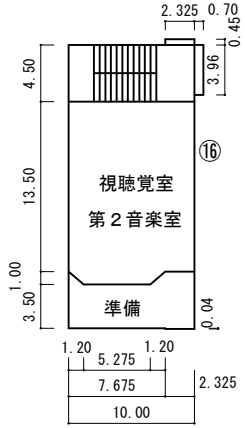

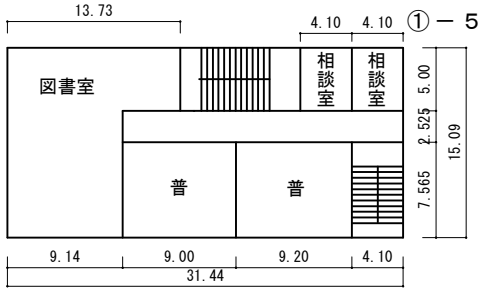

塔屋

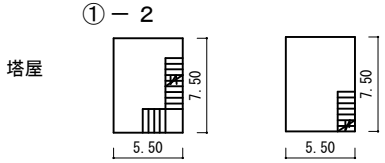

（令和 元 年度）

施設の配置図	縮尺 1/1200 (0 10 20 30 m)	学校名	富田中学校	調査番号	(都道府県) 24	(市町村) 202	(学校) 3558	整理番号	206

凡　例

建　物

- (未) 未とりこわし建物
- (危) 危険建物
- (借) 借用建物
- (一時) 一時使用建物
- (屋外) 屋外教育環境整備事業によるもの

建物以外の工作物

- (自) 自転車置場
- (動) 動物小屋
- (吹) 吹抜け渡廊下
- (門) 正門、通用門
- (簡) 簡易な小規模構造物
- (ポ) ポンプ室
- (キュ) キュービクル
- (倉) 倉庫
- (受) 受水槽

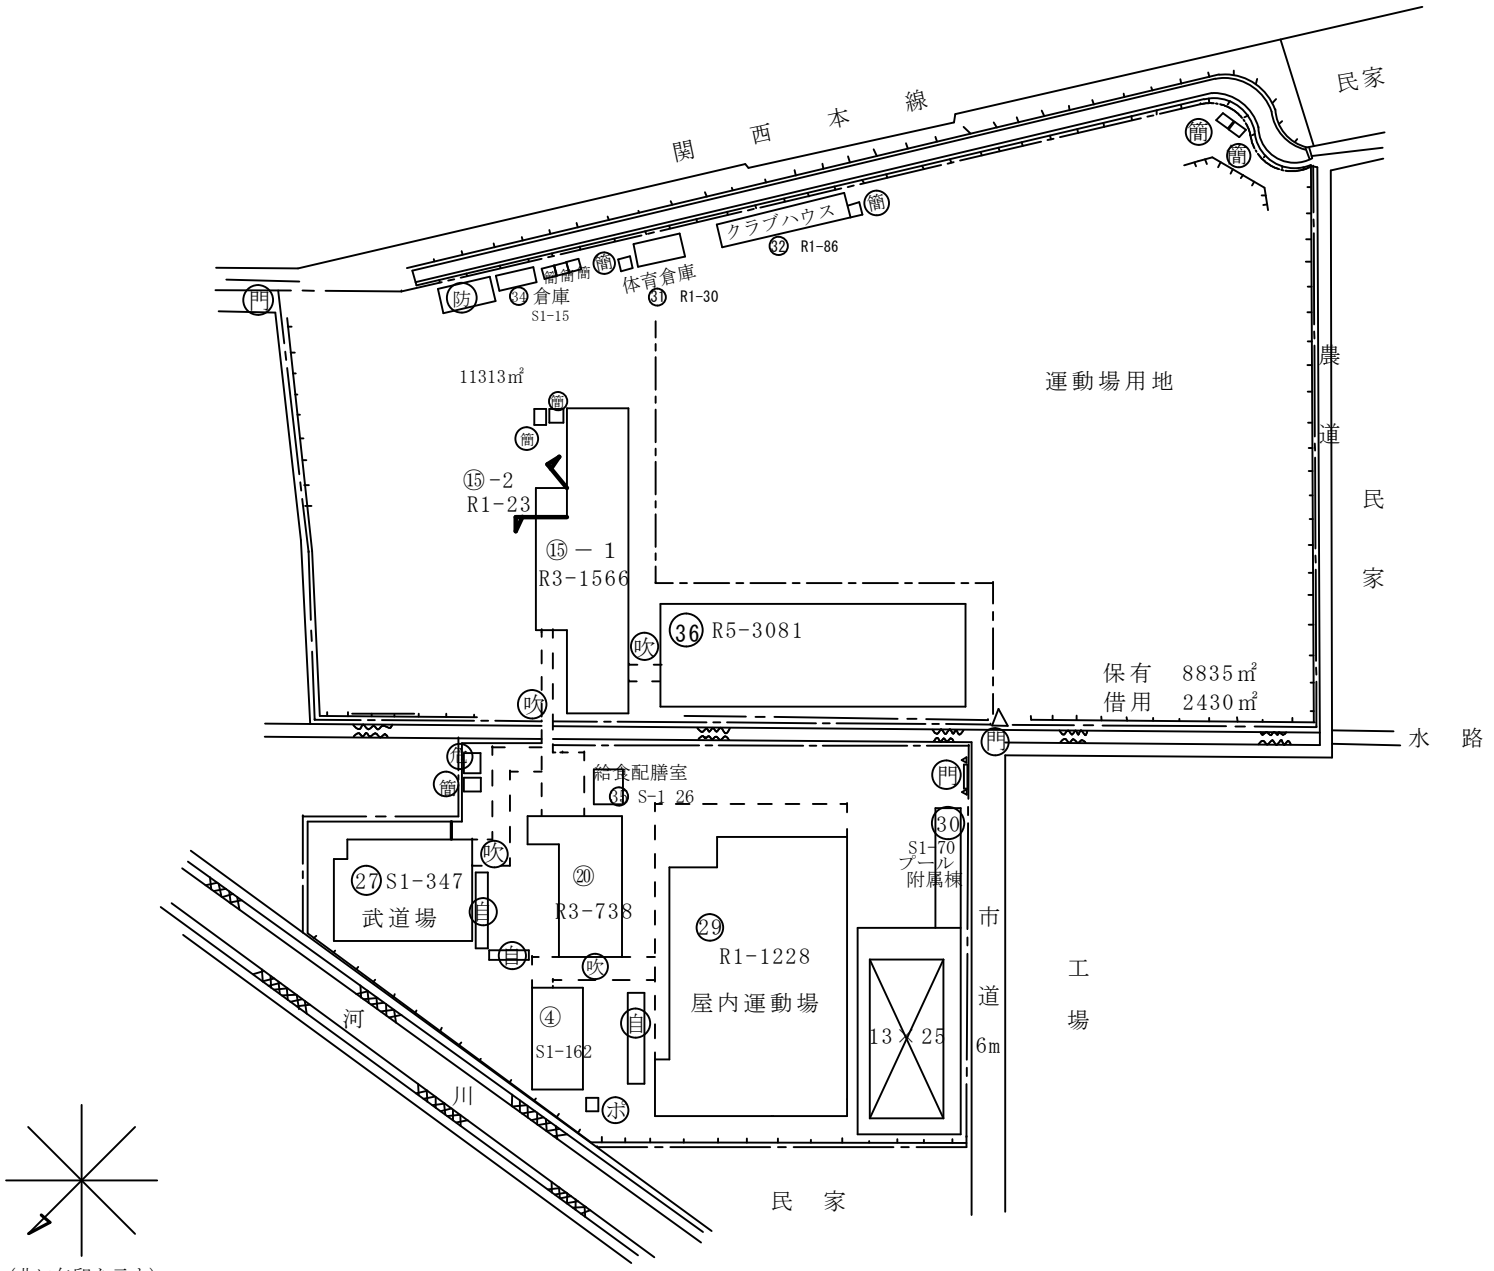

（北に矢印を示す）

（令和 元 年度）

施設の平面図	縮尺	1/600 (0 5 10 15 20 m)	学校名	富田中学校	調査番号	(都道府県) 24	(市町村) 202	(学校) 3558	整理番号	206

１階

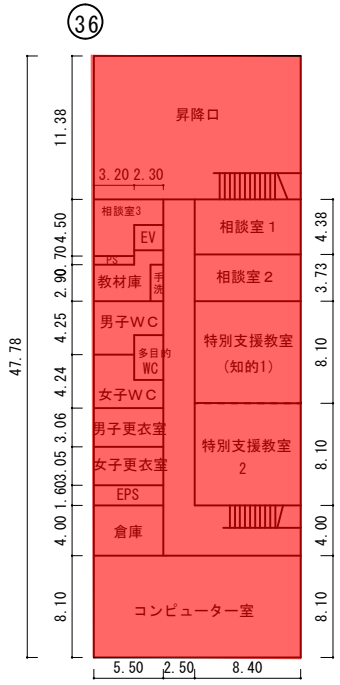

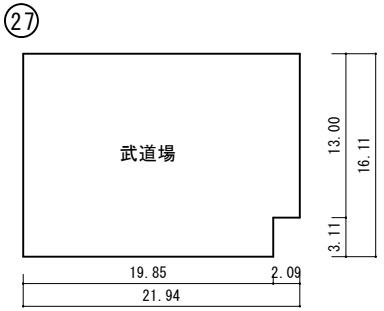

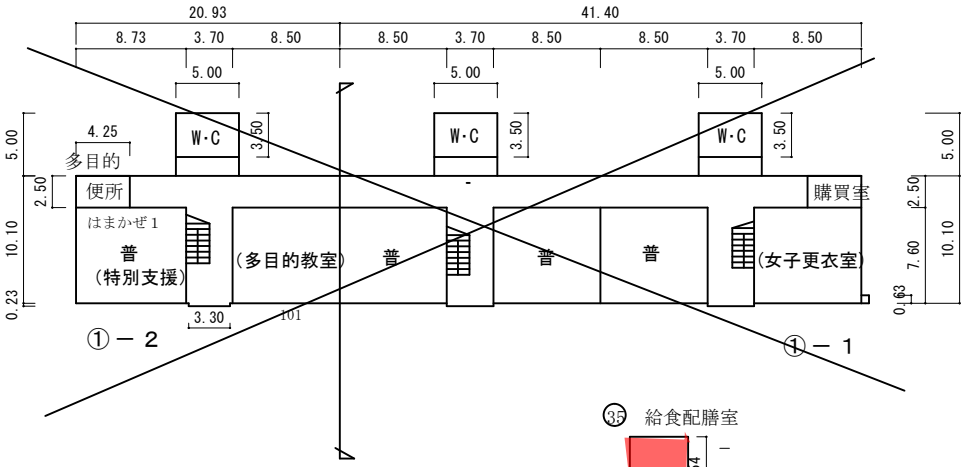

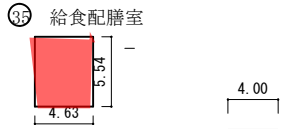

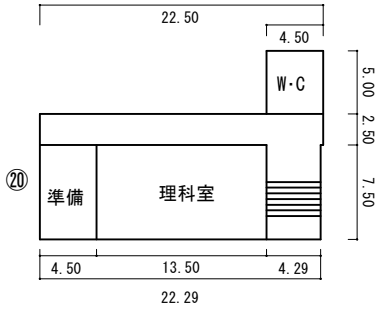

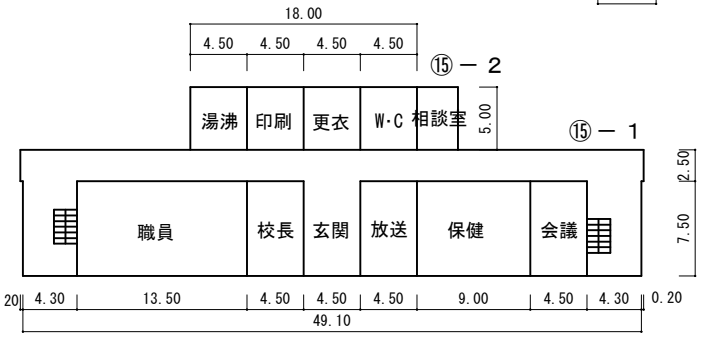

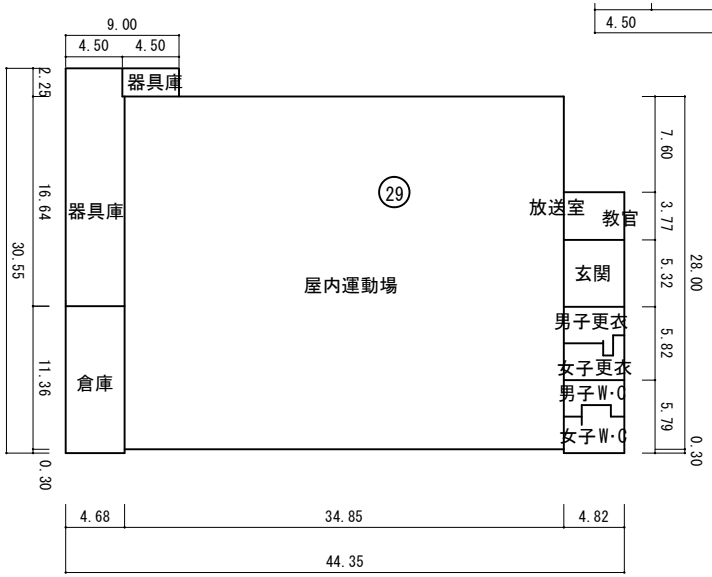

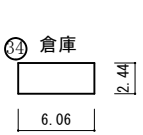

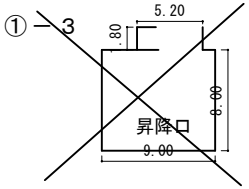

27　武道場　347㎡
30　ﾌﾟｰﾙ付属棟　70㎡
34　給食配膳室　26㎡

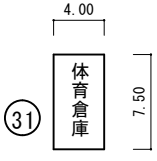

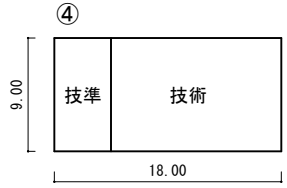

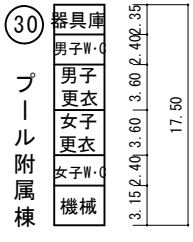

施設の平面図	縮尺	1/600 (0 5 10 15 20 m)	学校名	富田中学校	調査番号	(都道府県) 24	(市町村) 202	(学校) 3558	整理番号	206

2階

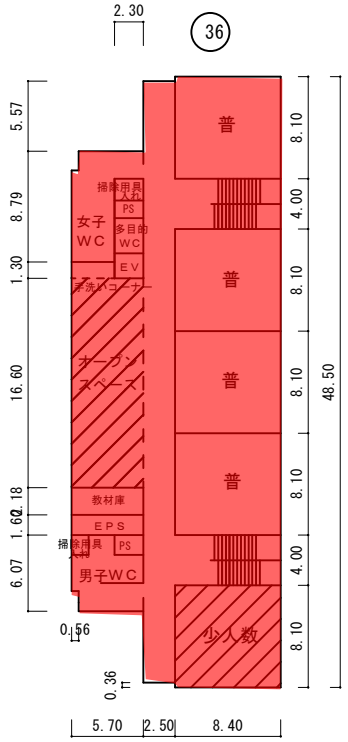

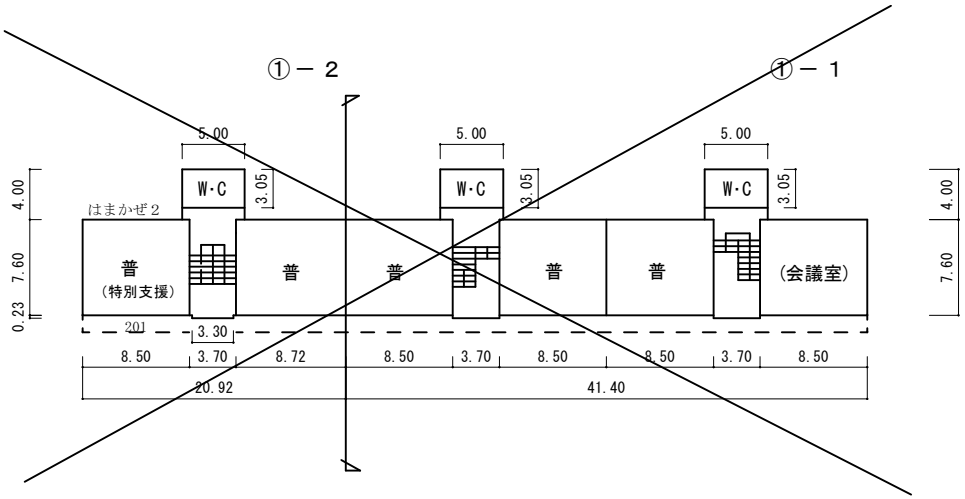

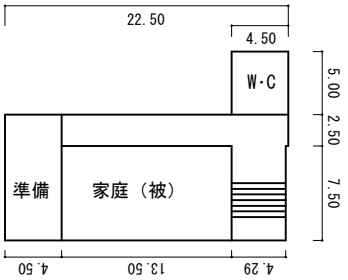

⑳

⑮

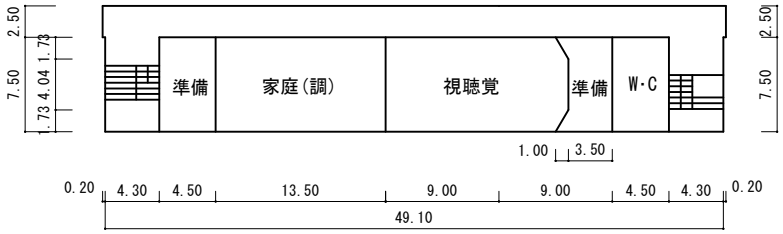

施設の平面図	縮尺	1/600 (0 5 10 15 20 m)	学校名	富田中学校	調査番号	(都道府県) 24	(市町村) 202	(学校) 3558	整理番号	206

３階

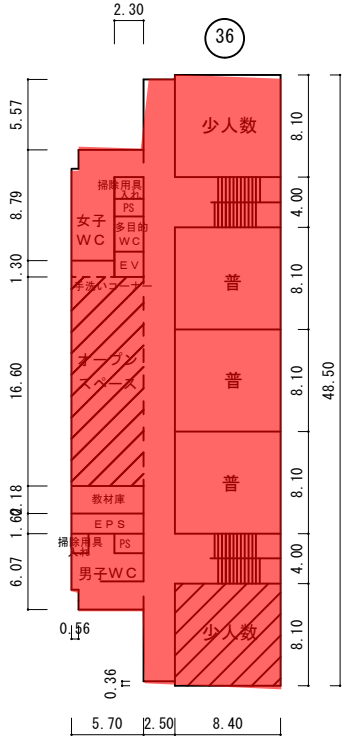

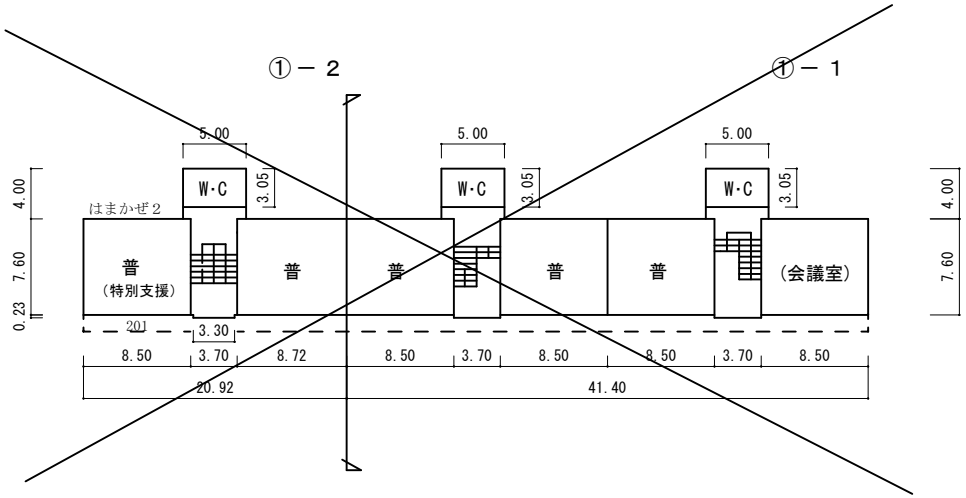

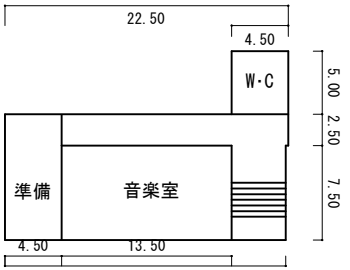

⑳

⑮

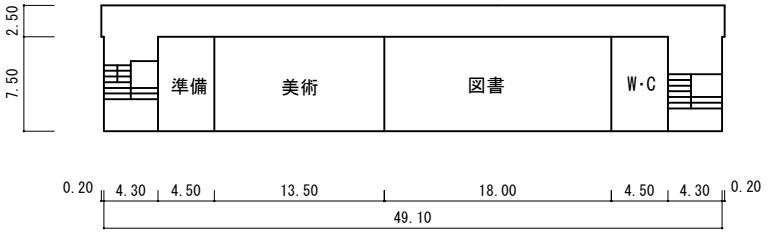

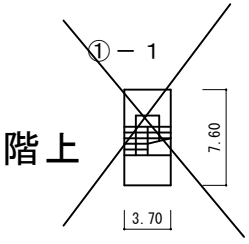

（令和 元 年度）

施設の平面図	縮尺	1/600 0 5 10 15 20 m	学校名	富田中学校	調査番号	(都道府県) 24	(市町村) 202	(学　校) 3558	整理番号	206

４階

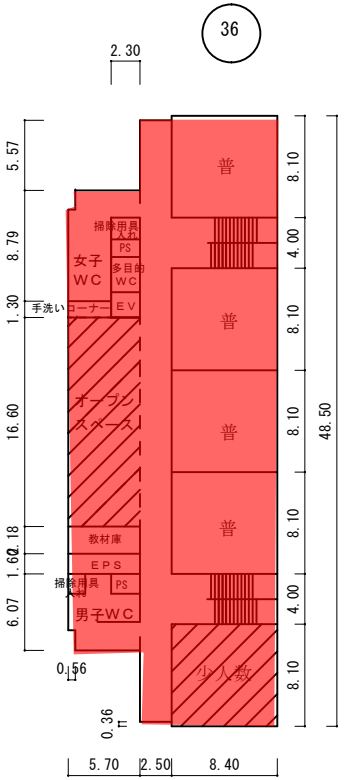

５階

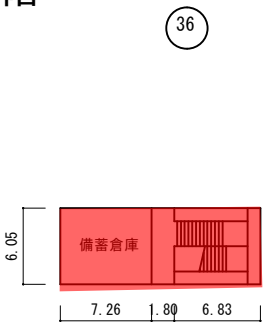

（令和 元 年度）

施設の配置図	縮尺 1/1200 (0, 10, 20, 30 m)	学校名	笹川中学校	調査番号 (都道府県) 24 (市町村) 202 (学校) 3559	整理番号	208

凡　例

建　物

- (未) 未とりこわし建物
- (危) 危険建物
- (借) 借用建物
- (一時) 一時使用建物
- (屋外) 屋外教育環境整備事業によるもの

建物以外の工作物

- (自) 自転車置場
- (動) 動物小屋
- (吹) 吹抜け渡廊下
- (門) 正門、通用門
- (簡) 簡易な小規模構造物
- (ポ) ポンプ室
- (キュ) キューピクル
- (倉) 倉庫
- (受) 受水槽
- (照) 照明設備
- ┈┈ 防球ネット

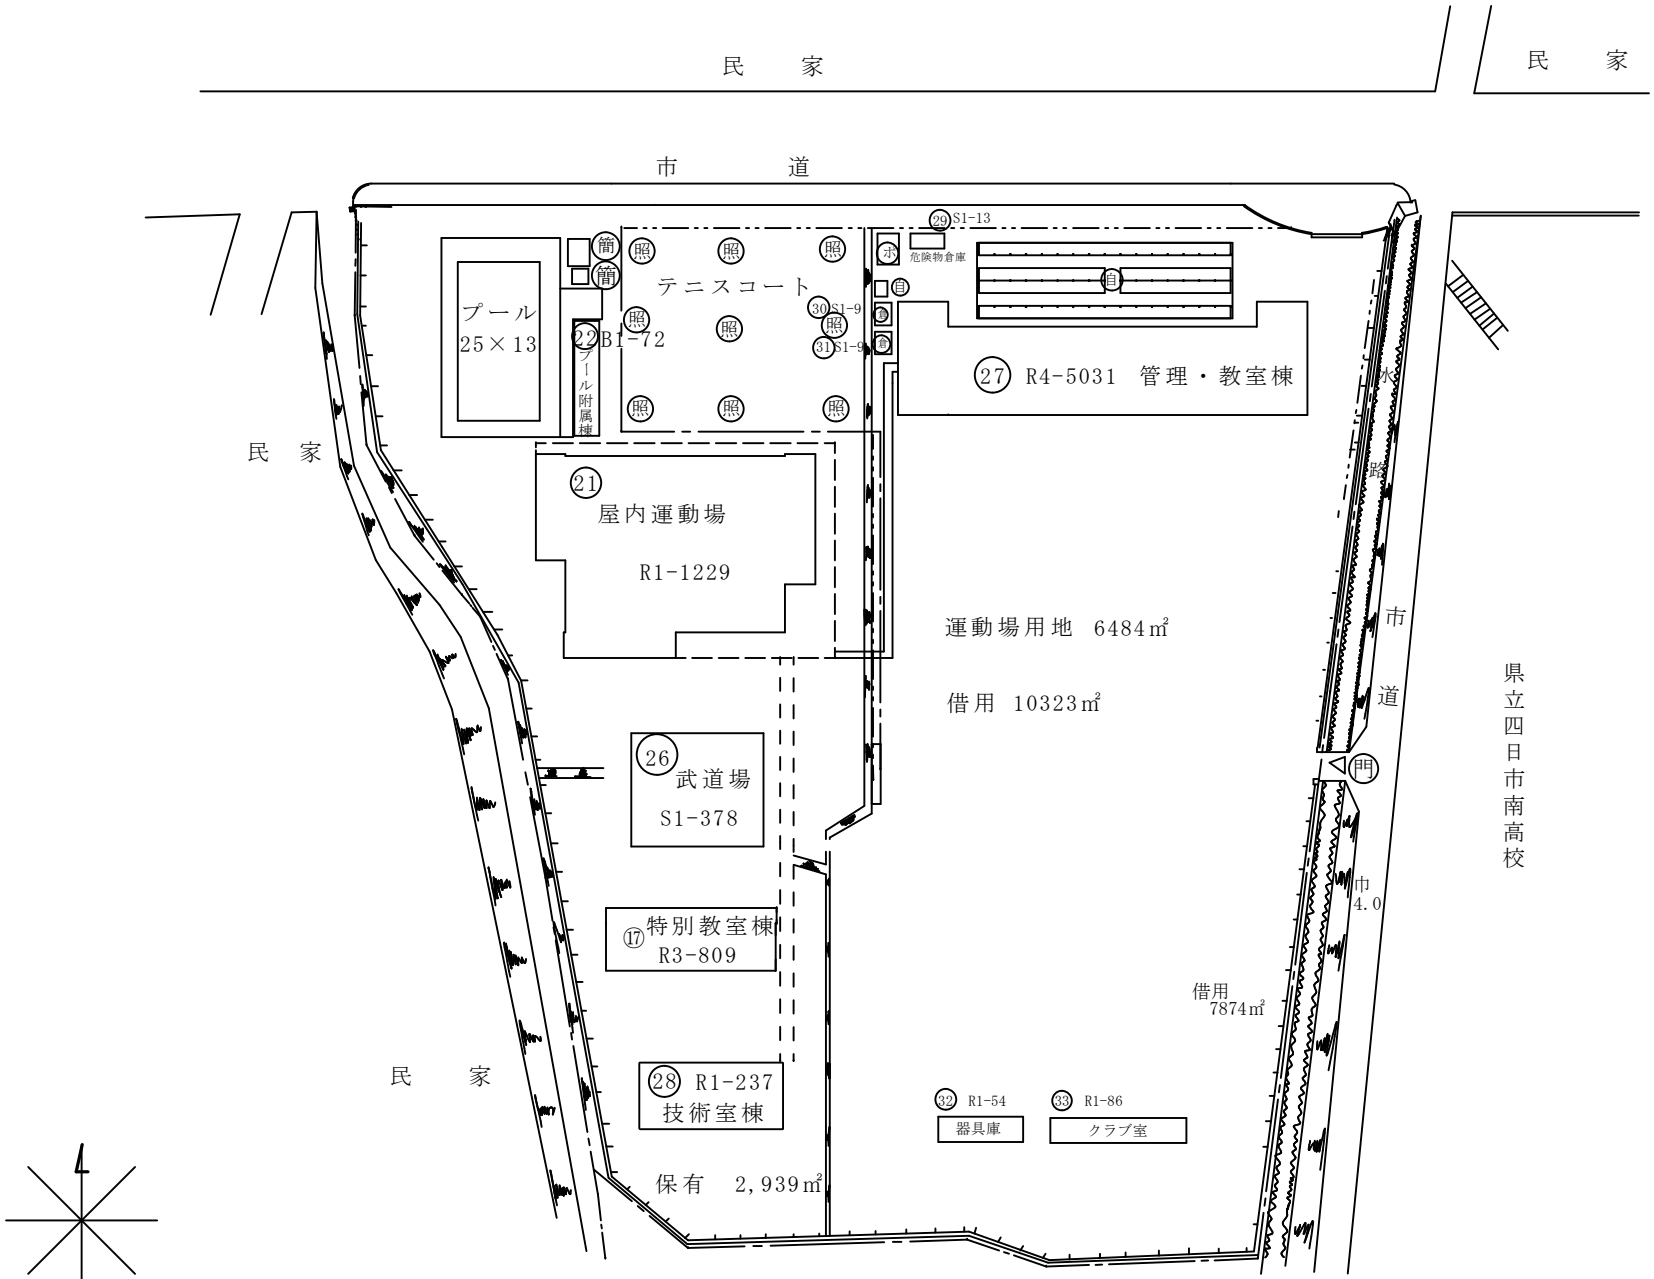

（北に矢印を示す）

(令和 元 年度)

施設の平面図	縮尺	1/600 (0 5 10 15 20 m)	学校名	笹川中学校	調査番号	(都道府県) 2 4	(市町村) 2 0 2	(学 校) 3 5 5 9	整理番号	208

１階

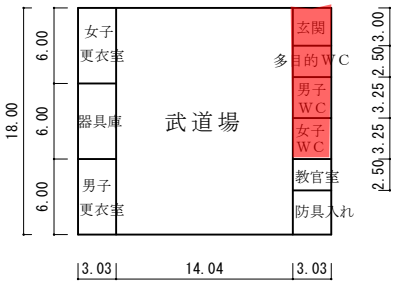

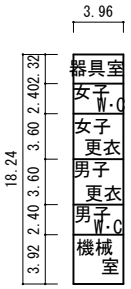

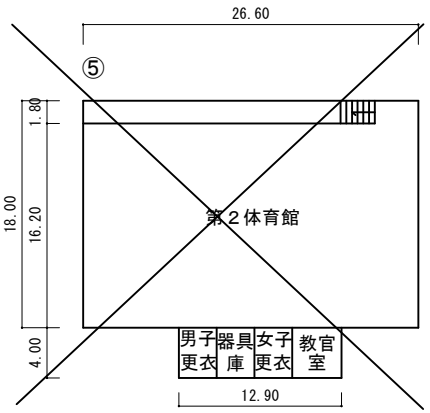

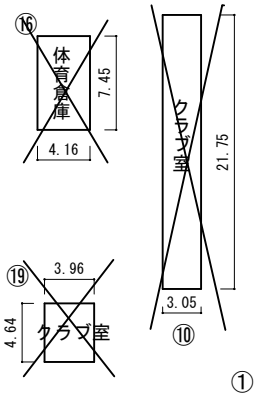

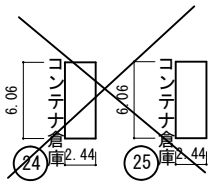

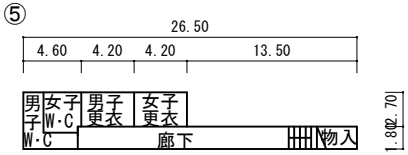

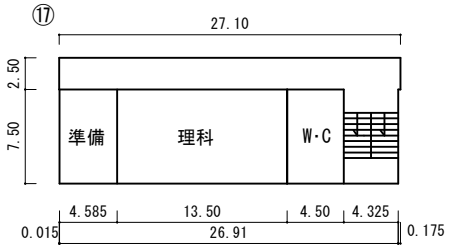

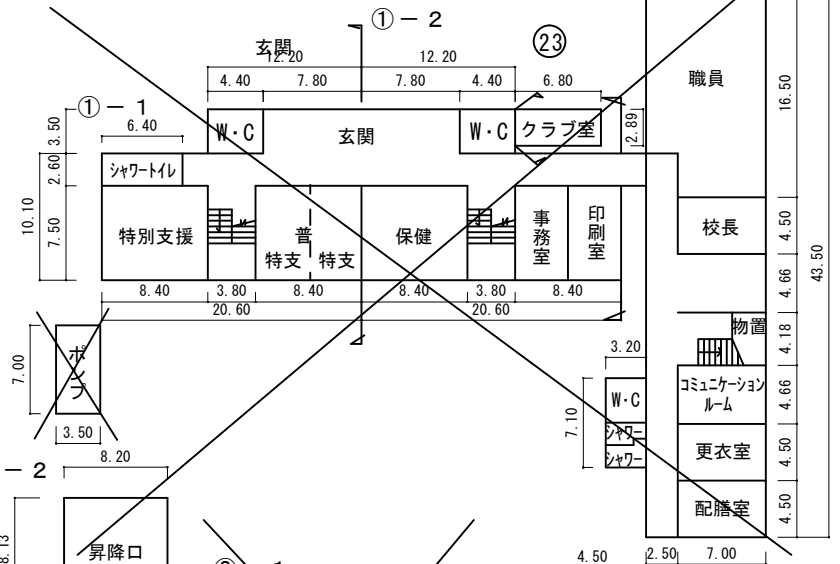

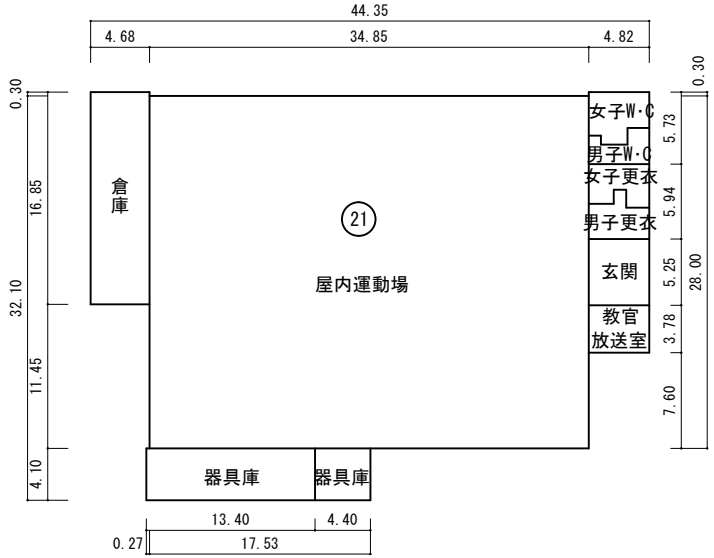

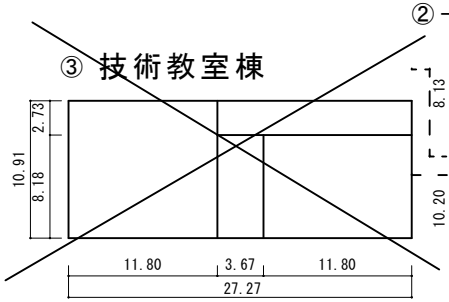

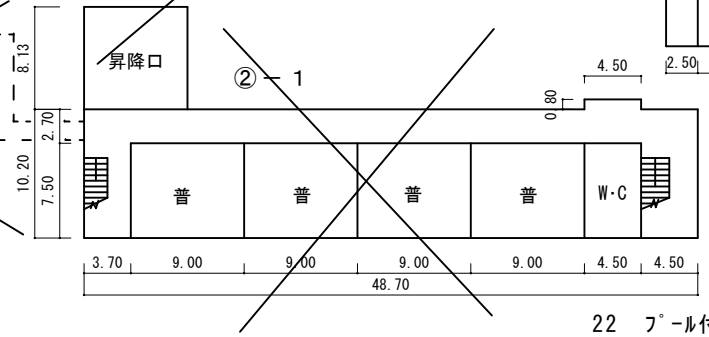

22　ﾌﾟｰﾙ付属棟　72㎡
26　武道場　378㎡

施設の平面図	縮尺	1/600 (0 5 10 15 20 m)	学校名	笹川中学校	調査番号	(都道府県) 2 4	(市町村) 2 0 2	(学校) 3 5 5 9	整理番号	208

2 階

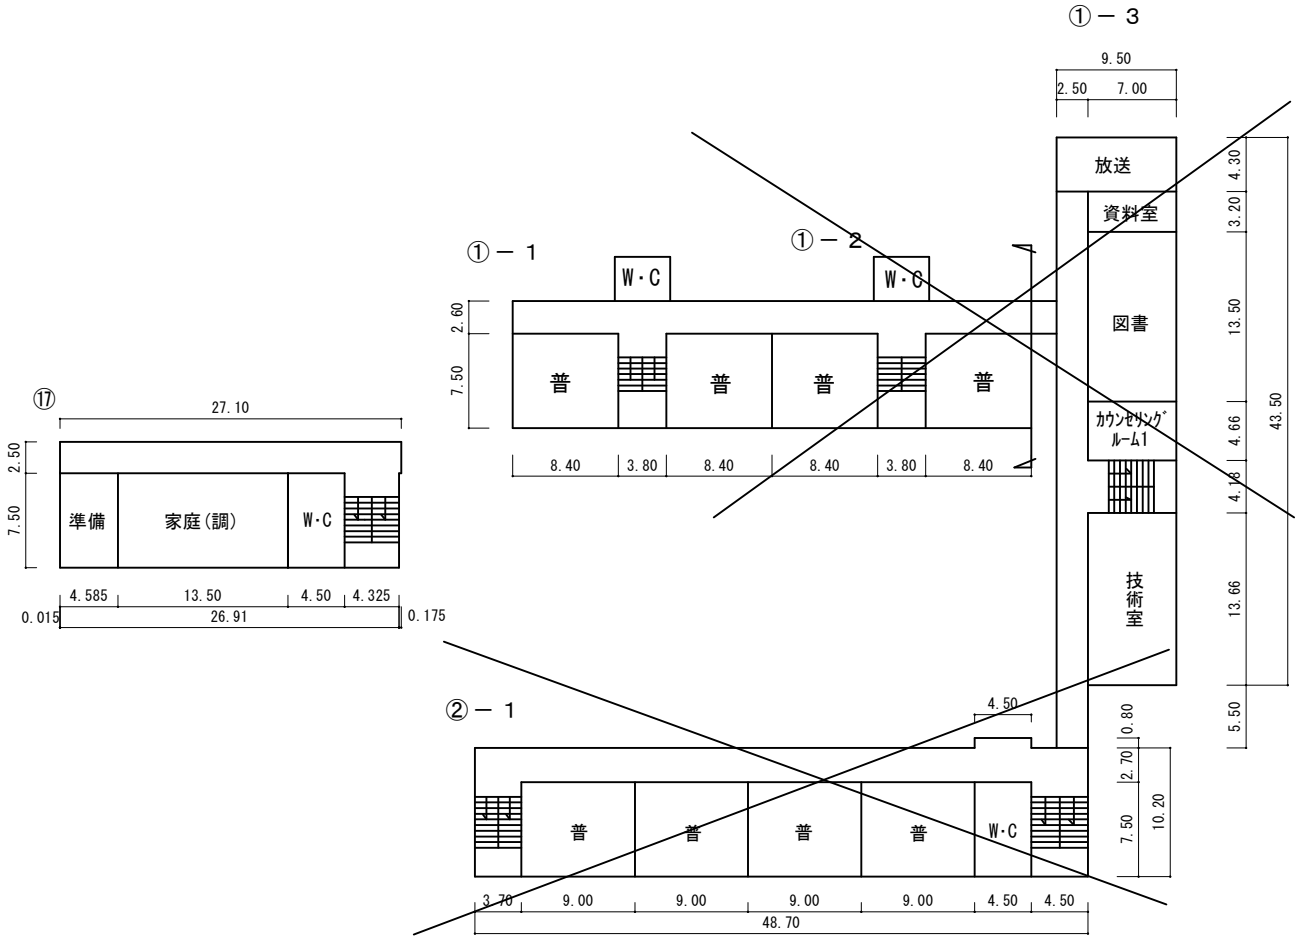

施設の平面図	縮尺	1/600 (0 5 10 15 20 m)	学校名	笹川中学校	調査番号	(都道府県) 2 4	(市町村) 2 0 2	(学　校) 3 5 5 9	整理番号	208

３階

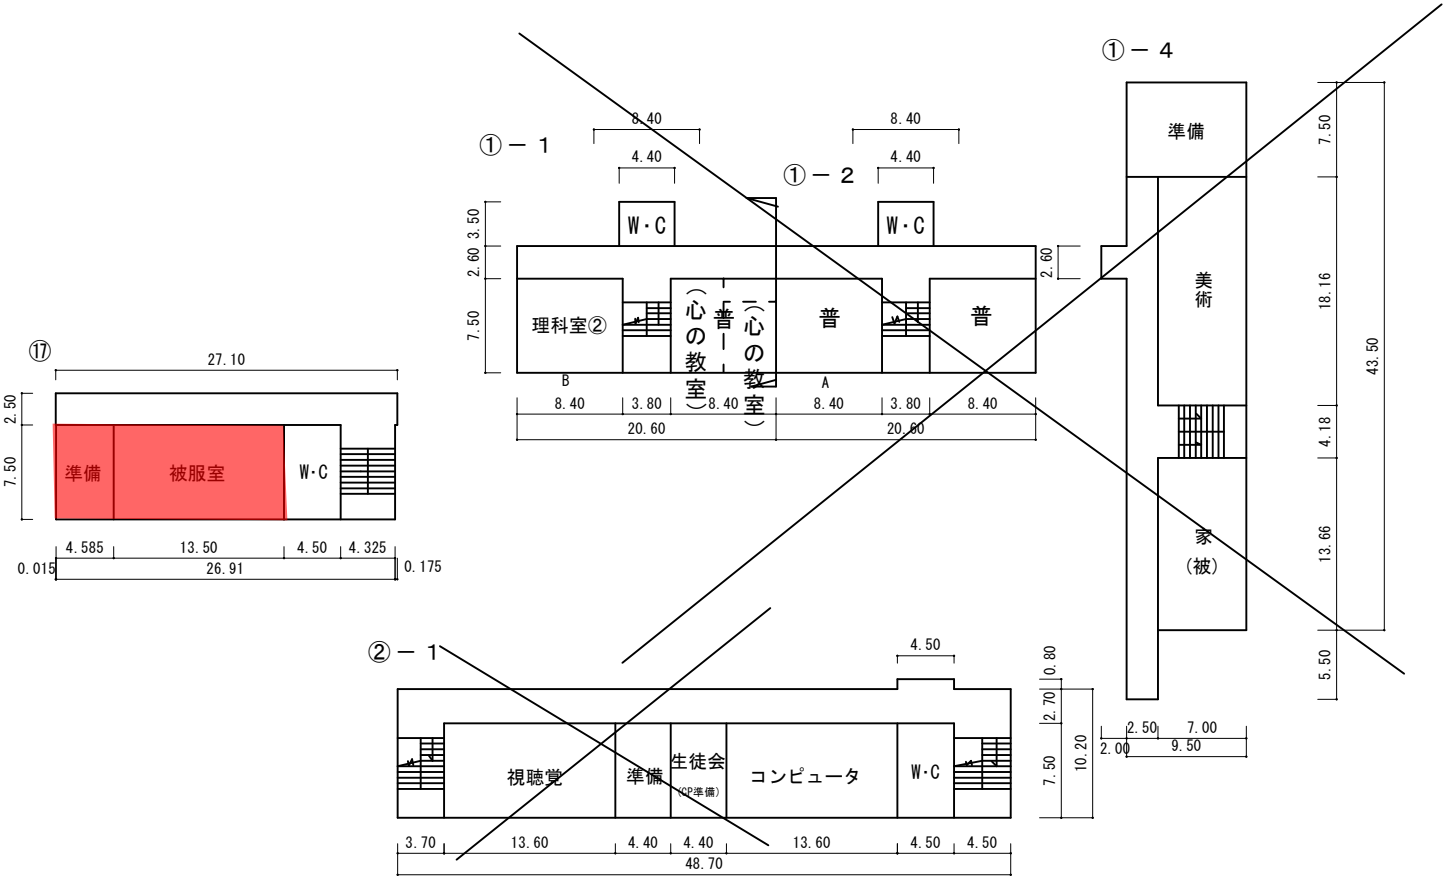

施設の平面図	縮尺	1/600 (0 5 10 15 20 m)	学校名	笹川中学校	調査番号	（都道府県）	（市町村）	（学　校）	整理番号	208
						24	202	3559		

１階

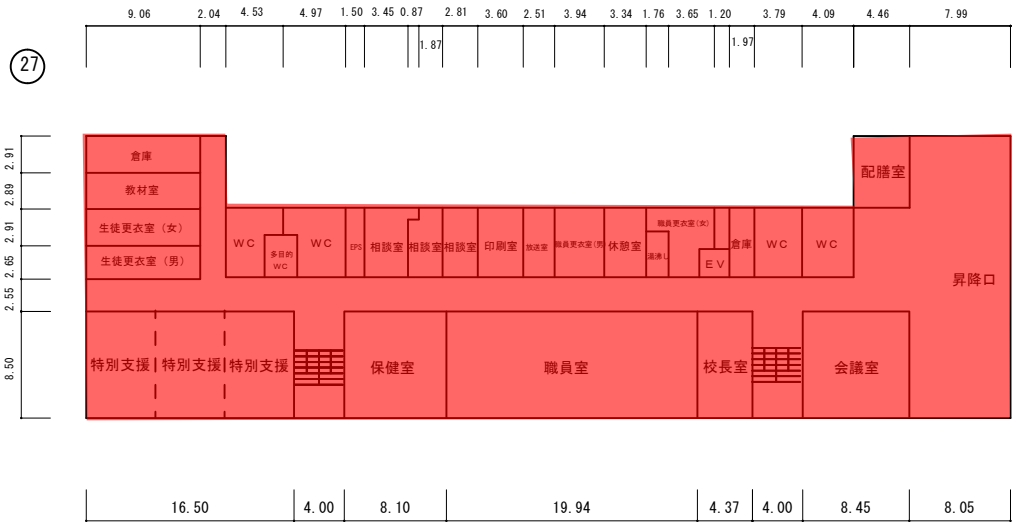

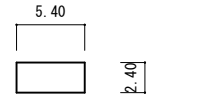

29 危険物倉庫

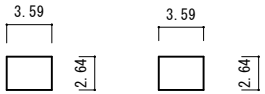

30 倉庫　31 倉庫

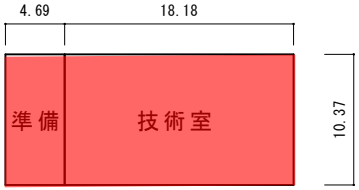

28 技術教室棟

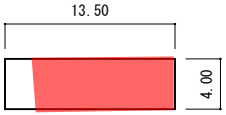

32 器具庫

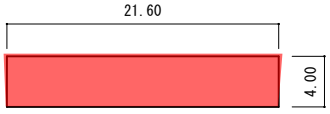

33 クラブ室

施設の平面図	縮尺	1/600 0 5 10 15 20 m	学校名	笹川中学校	調査番号	(都道府県) 24	(市町村) 202	(学校) 3559	整理番号	208

２階

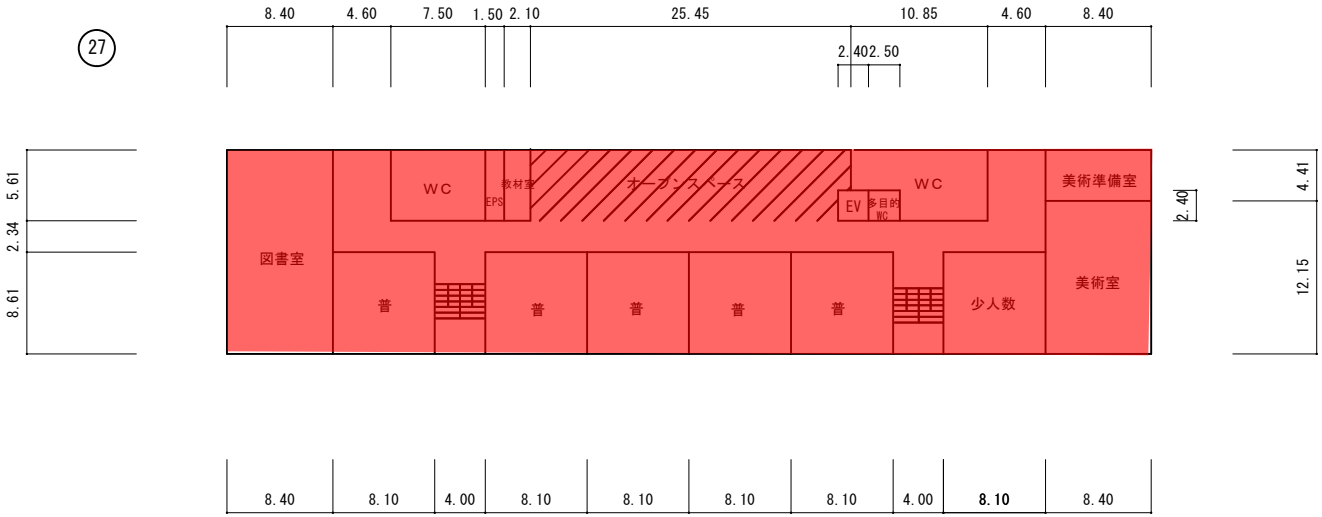

（令和 元 年度）

施設の平面図	縮尺	1/600 (0 5 10 15 20 m)	学校名	笹川中学校	調査番号	(都道府県) 24	(市町村) 202	(学校) 3559	整理番号	208

3階

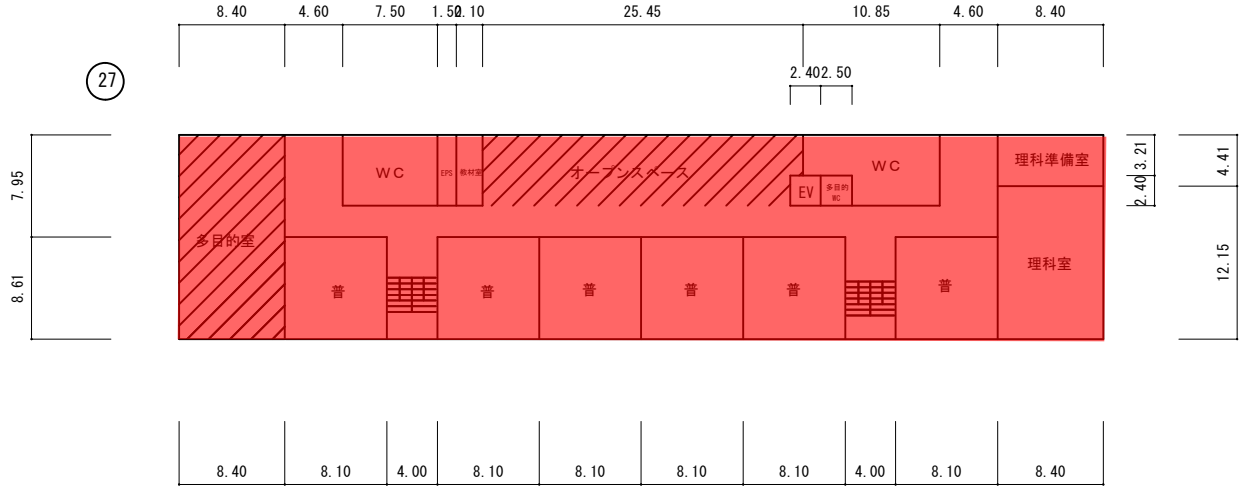

4階

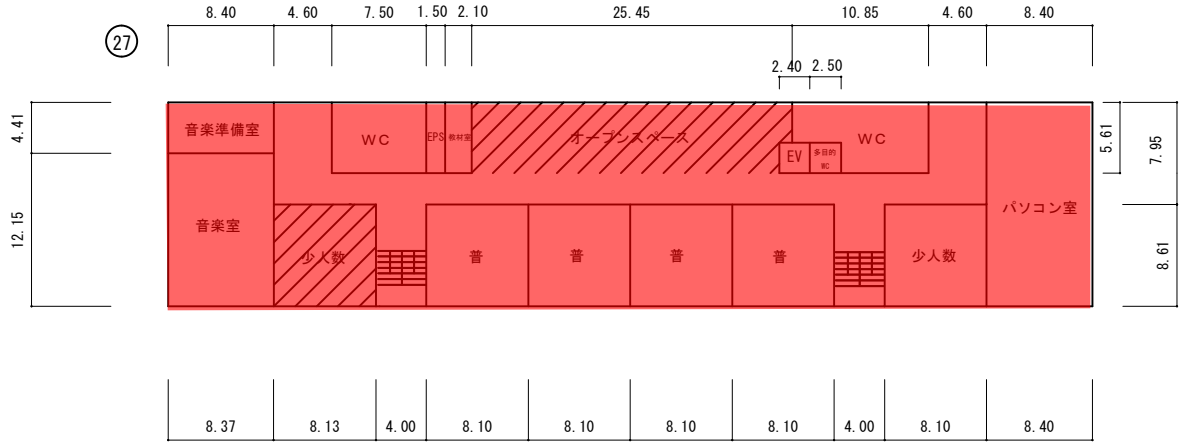

（令和 元年度）

施設の配置図	縮尺 1/1200 (0 10 20 30 m)	学校名	大池中学校	調査番号 (都道府県) 24 (市町村) 202 (学校) 3563	整理番号	211

凡　例

建　物

- (未) 未とりこわし建物
- (危) 危険建物
- (借) 借用建物
- (一時) 一時使用建物
- (屋外) 屋外教育環境整備事業によるもの

建物以外の工作物

- (自) 自転車置場
- (動) 動物小屋
- (吹) 吹抜け渡廊下
- (門) 正門、通用門
- (簡) 簡易な小規模構造物
- (ポ) ポンプ室
- (キュ) キュービクル
- (倉) 倉庫
- (受) 受水槽

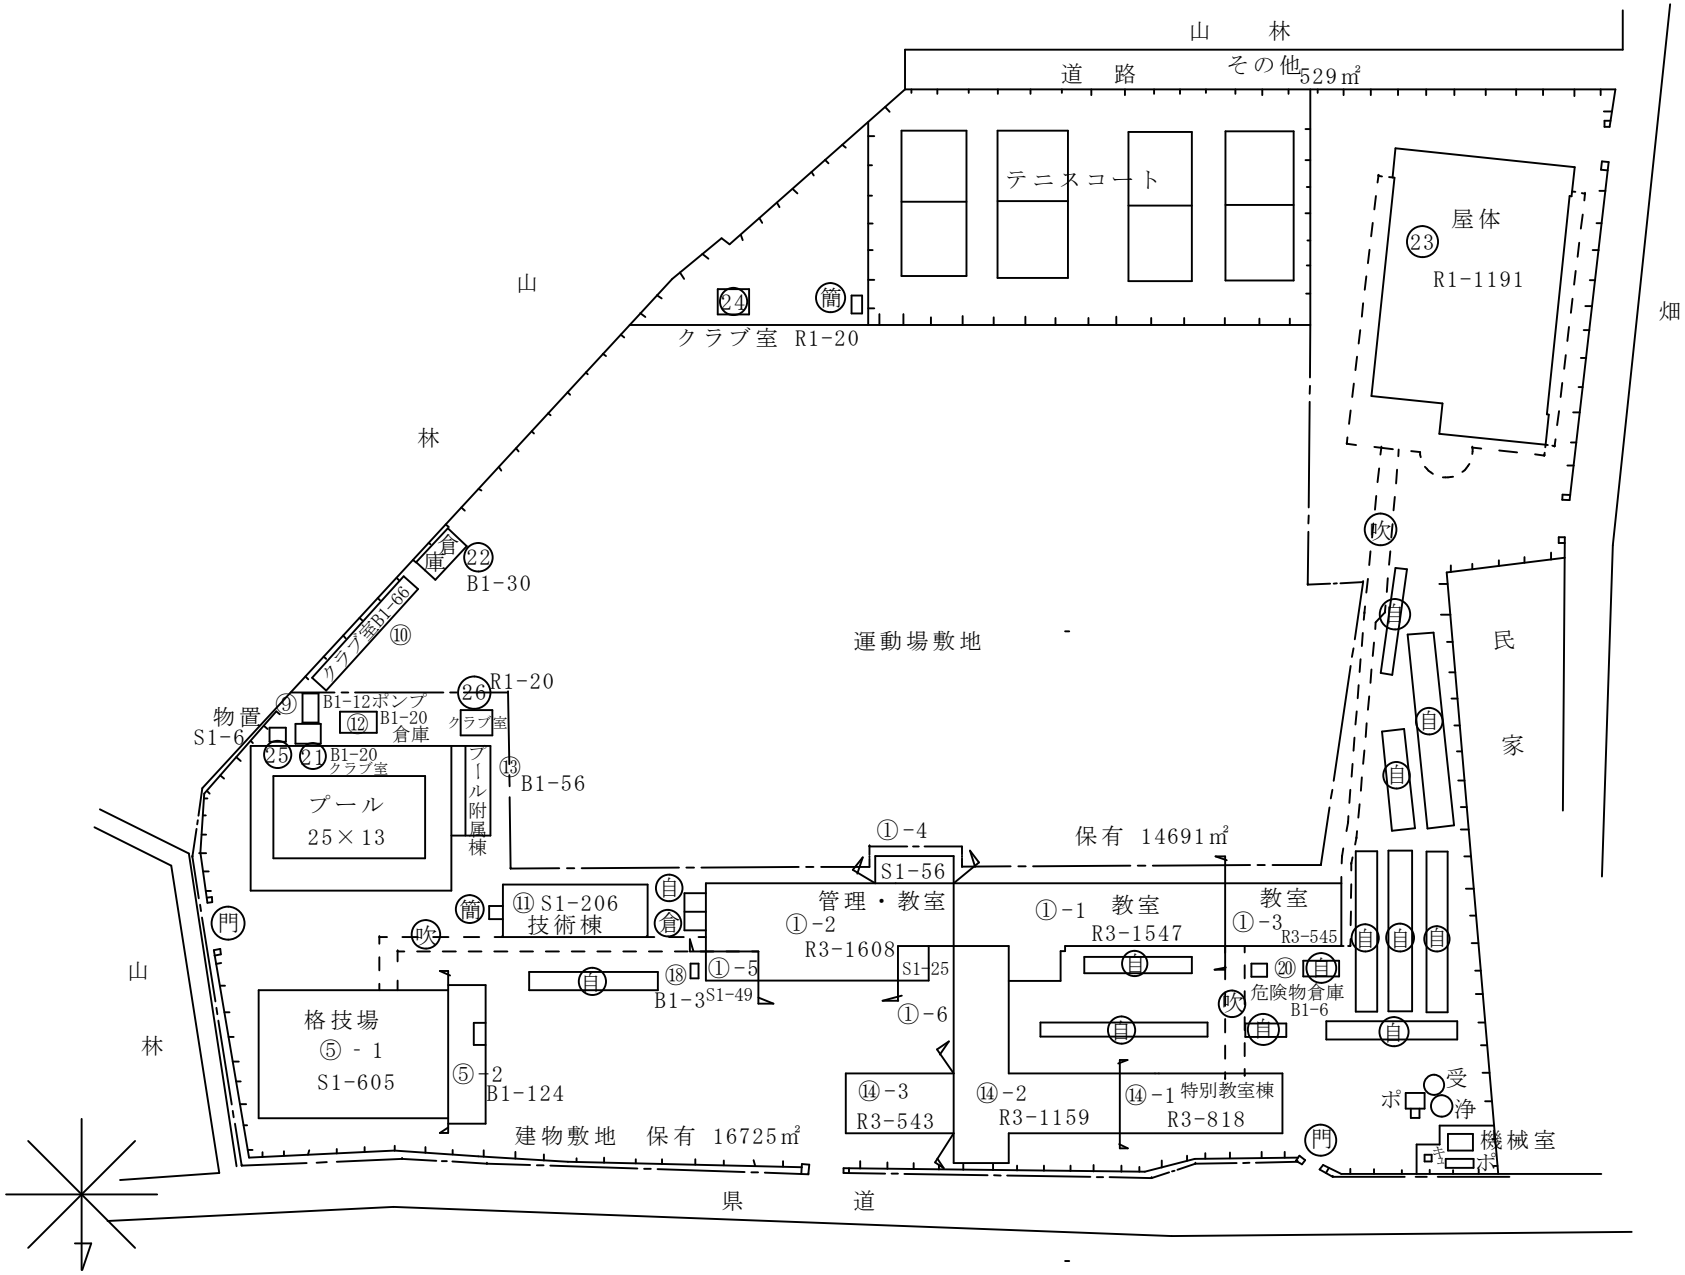

(令和 元 年度)

施設の平面図	縮尺 1/600 (0 5 10 15 20 m)	学校名	大池中学校	調査番号	(都道府県) 2 4	(市町村) 2 0 2	(学　校) 3 5 6 3	整理番号	211

１階

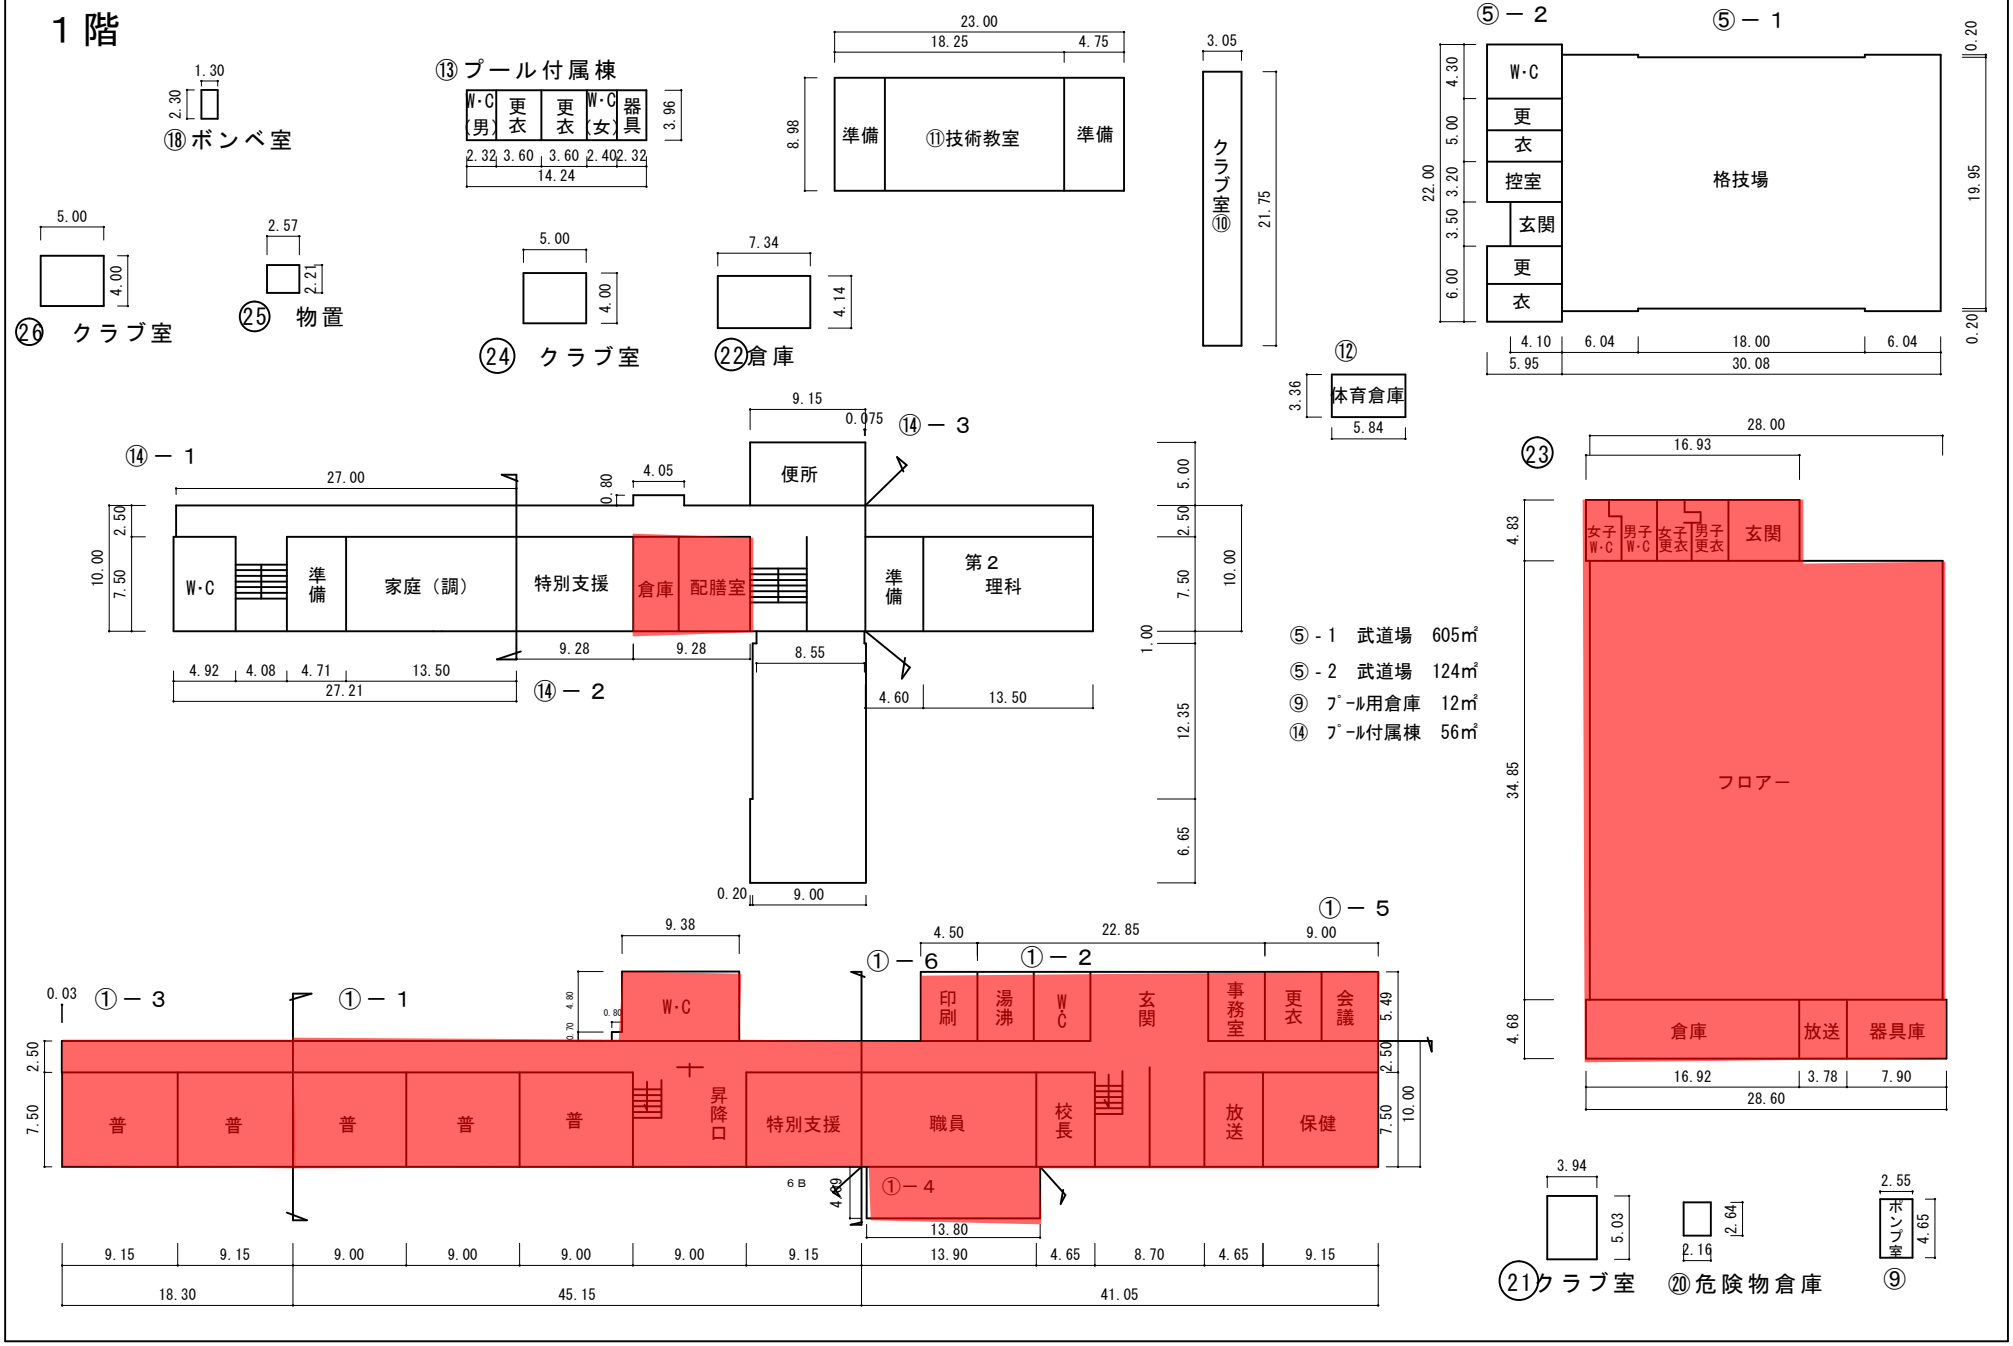

施設の平面図	縮尺	1/600 (0 5 10 15 20 m)	学校名	大池中学校	調査番号	（都道府県）24	（市町村）202	（学　校）3563	整理番号	211

２階

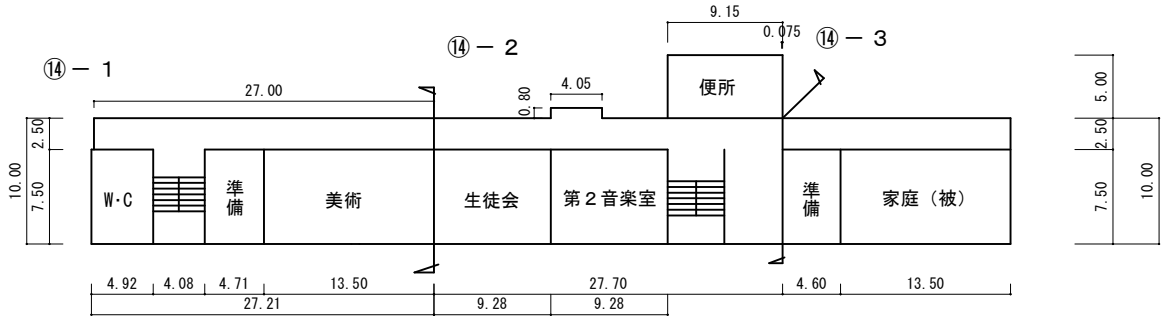

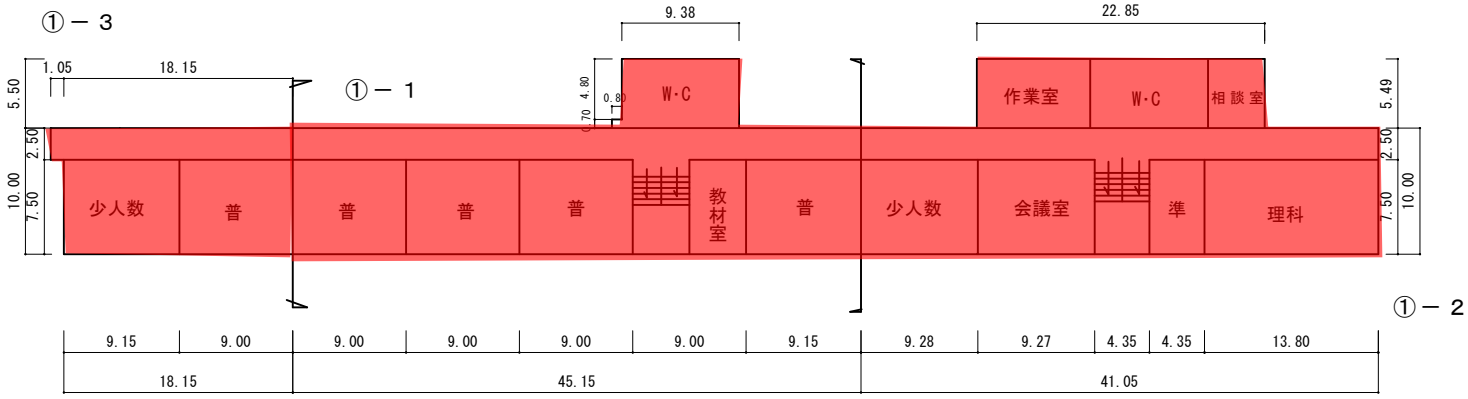

(令和 元 年度)

施設の平面図	縮尺	1/600 (0, 5, 10, 15, 20 m)	学校名	大池中学校	調査番号	(都道府県) 24	(市町村) 202	(学校) 3563	整理番号	211

3階

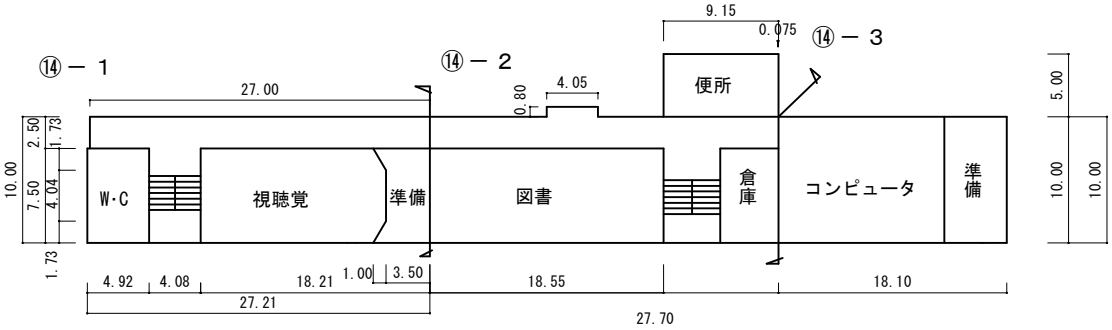

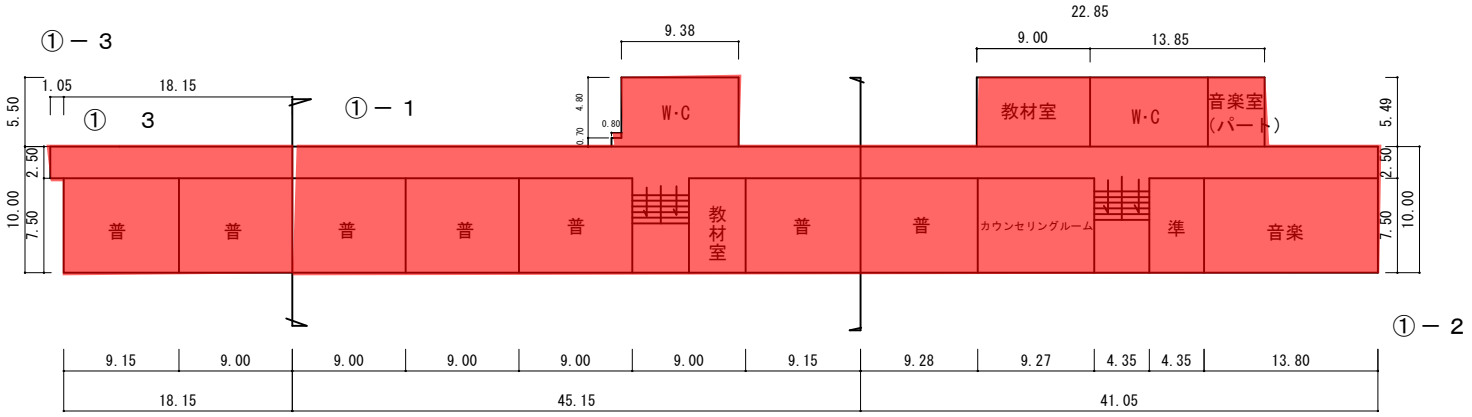

階上

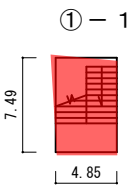

（令和 元 年度）

施設の配置図	縮尺 1/1200	学校名 朝明中学校	調査番号 (都道府県) 24 (市町村) 202 (学校) 3564	整理番号 212

凡　例

建　物

- (未) 未とりこわし建物
- (危) 危険建物
- (借) 借用建物
- (一時) 一時使用建物
- (屋外) 屋外教育環境整備事業によるもの

建物以外の工作物

- (自) 自転車置場
- (動) 動物小屋
- (吹) 吹抜け渡廊下
- (門) 正門、通用門
- (簡) 簡易な小規模構造物
- (ポ) ポンプ室
- (キュ) キュービクル
- (倉) 倉庫
- (受) 受水槽

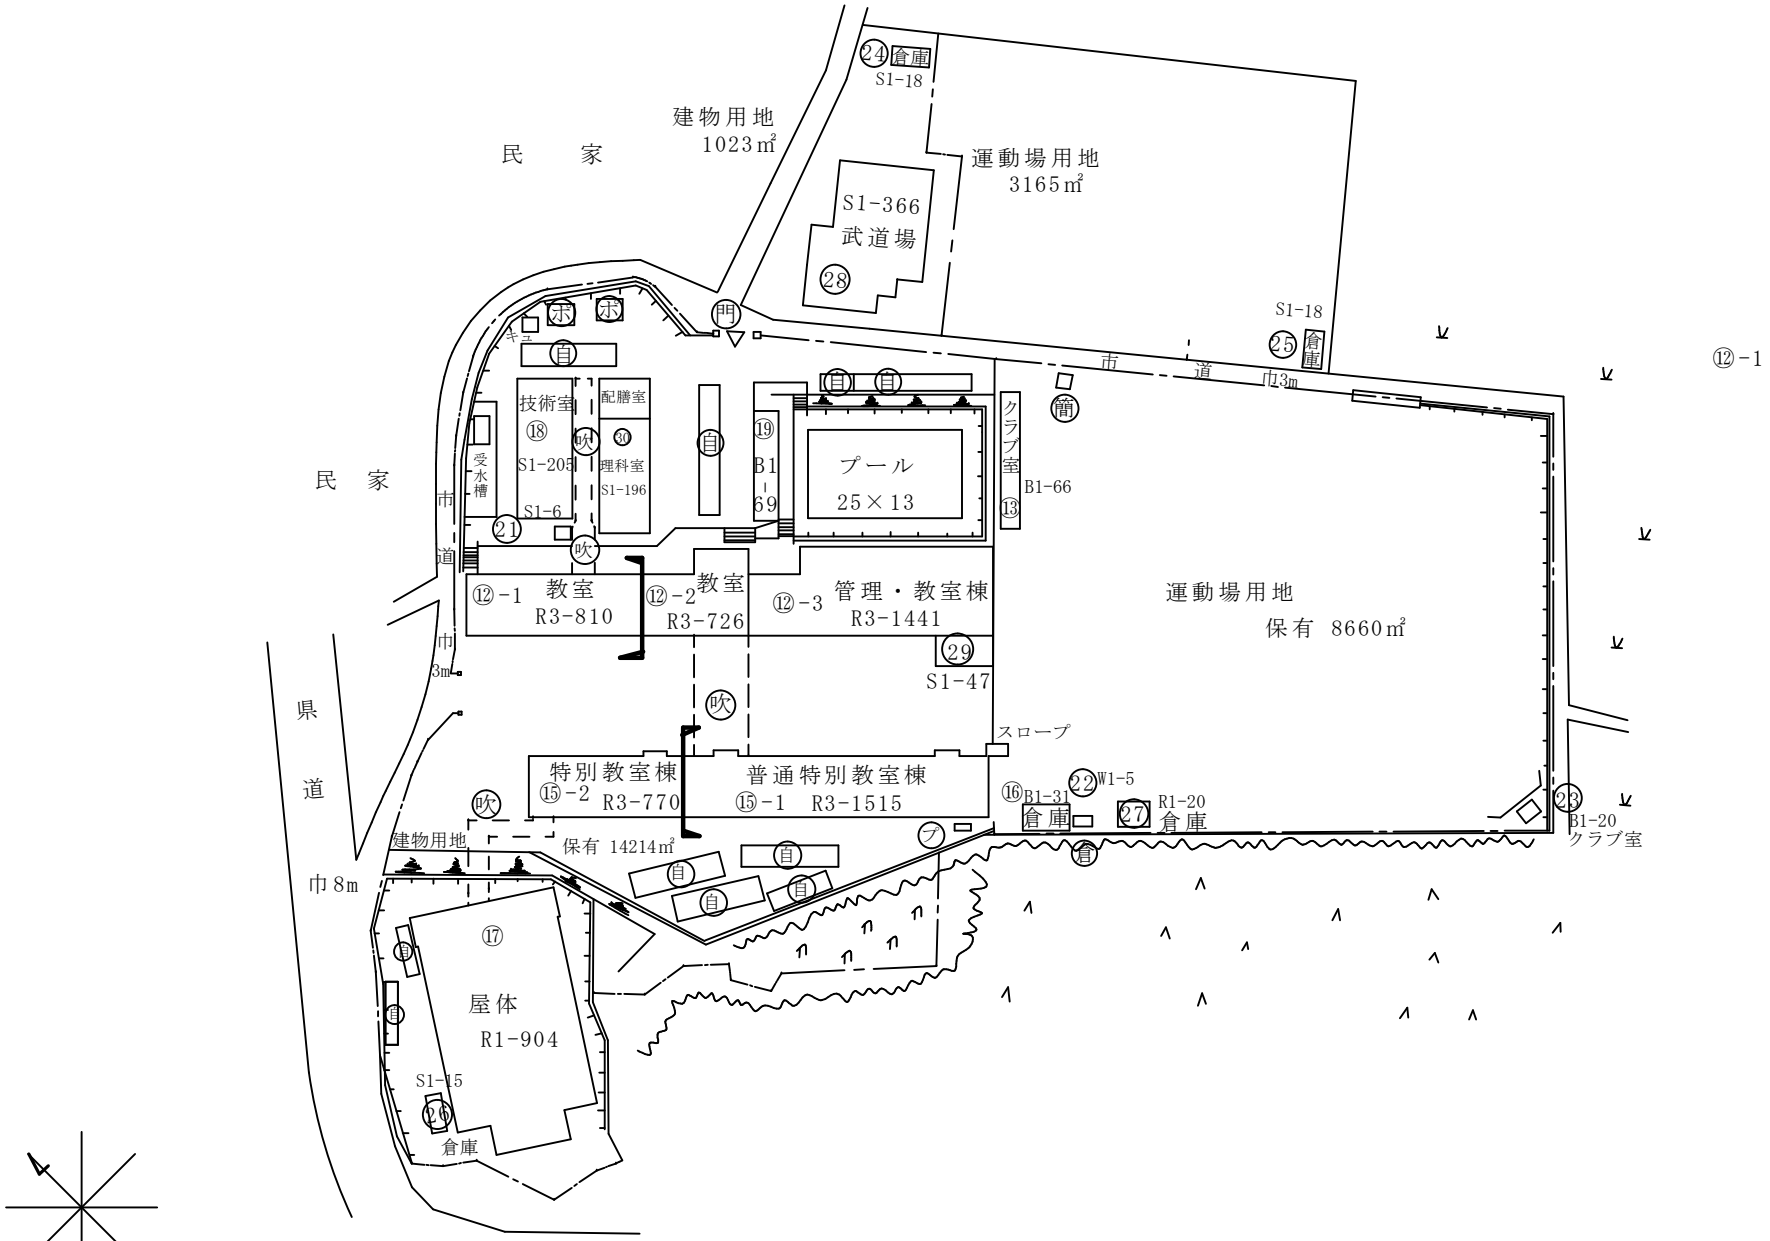

(令和 元 年度)

施設の平面図	縮尺	1/600 (0, 5, 10, 15, 20 m)	学校名	朝明中学校	調査番号	(都道府県) 24	(市町村) 202	(学校) 3564	整理番号	212

1階

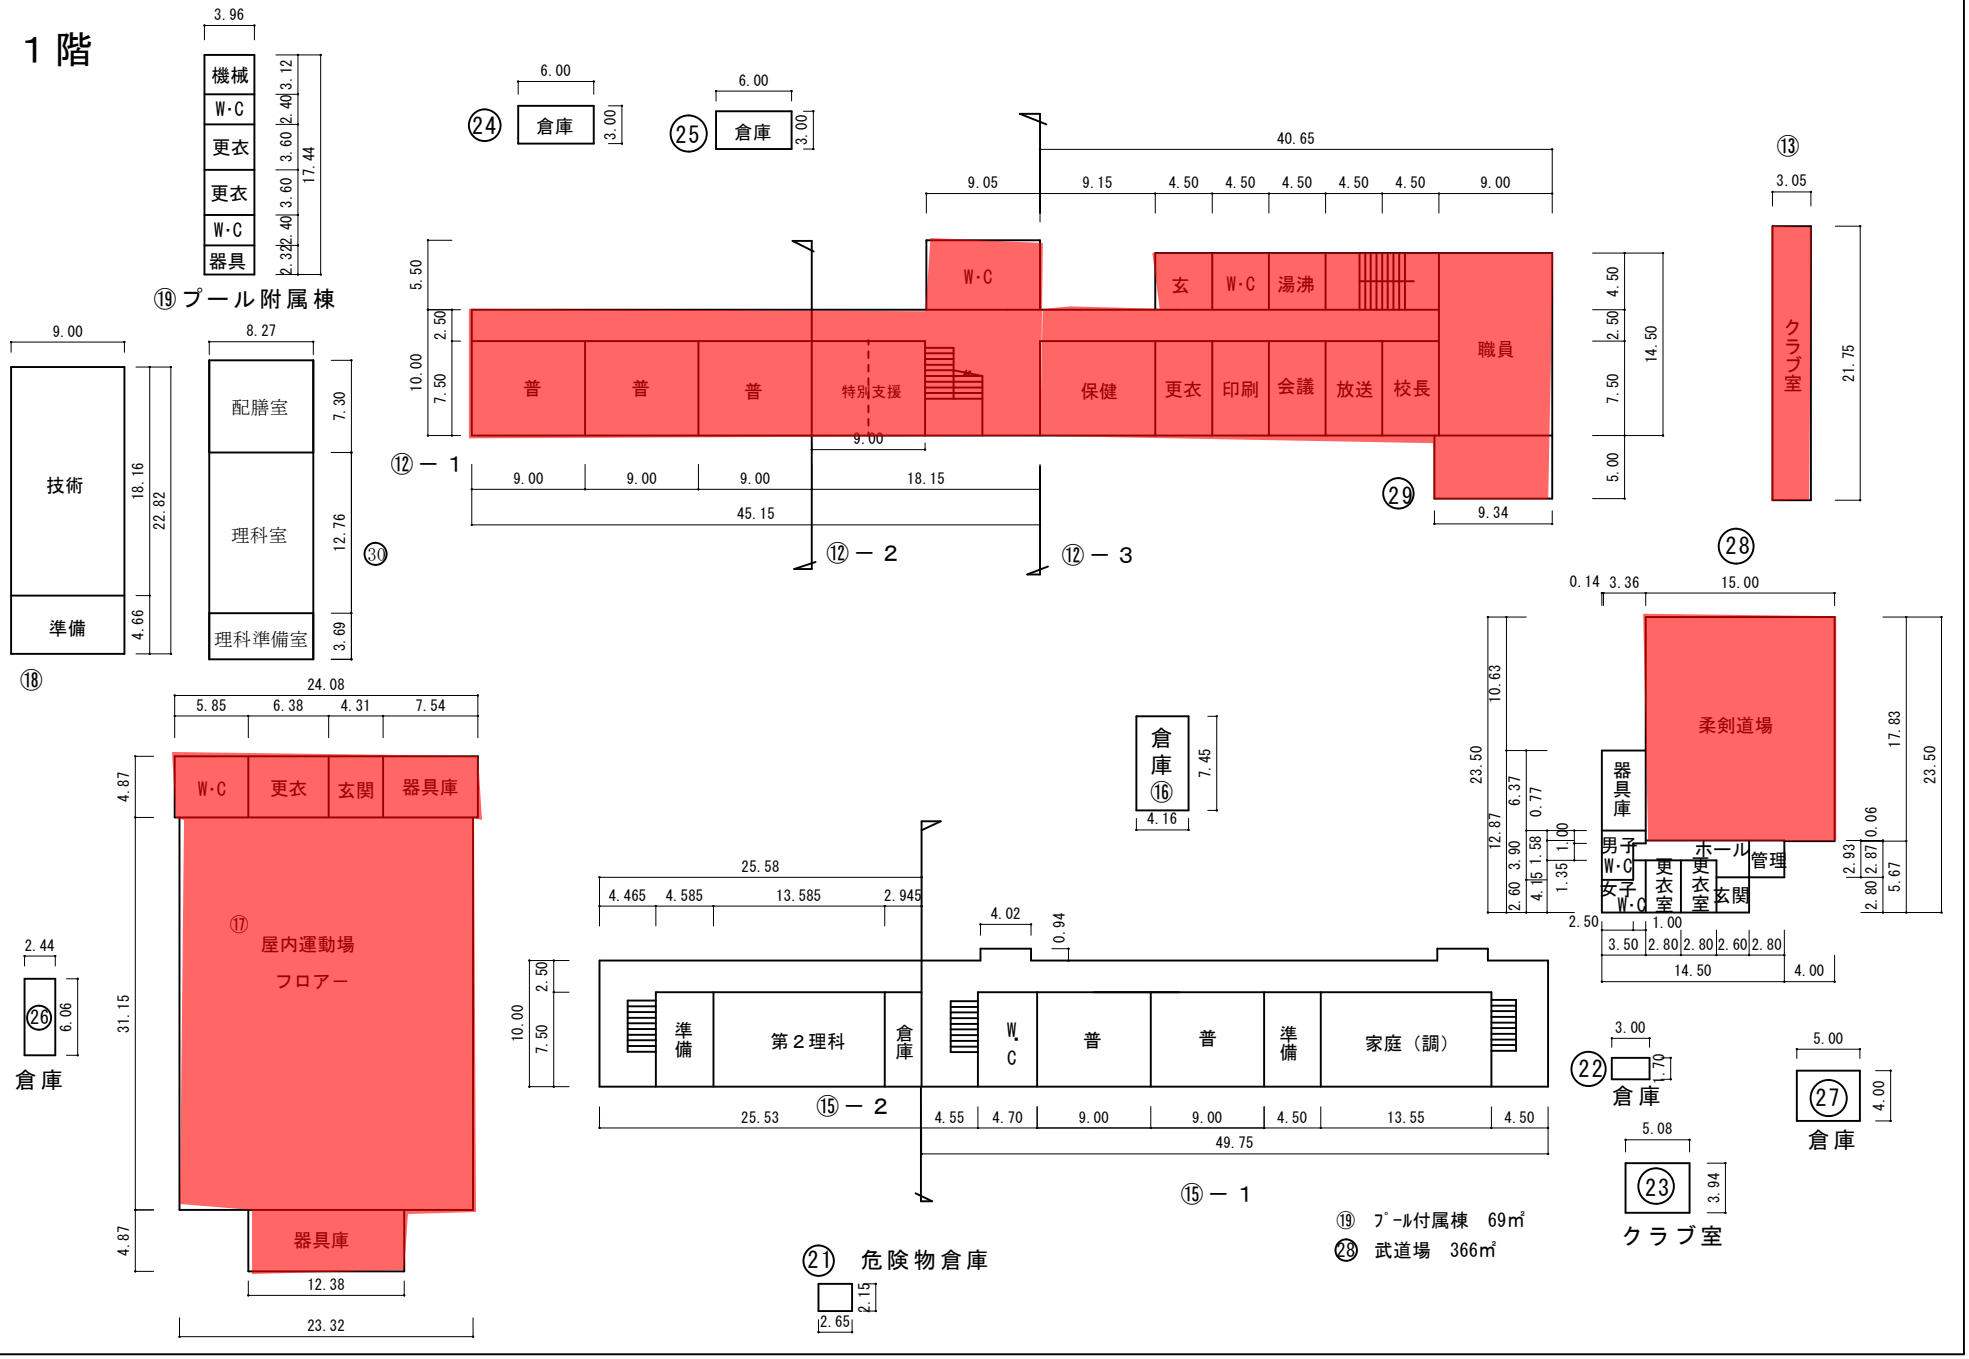

施設の平面図	縮尺	1/600 (0, 5, 10, 15, 20 m)	学校名	朝明中学校	調査番号	(都道府県) 24	(市町村) 202	(学校) 3564	整理番号	212

２階

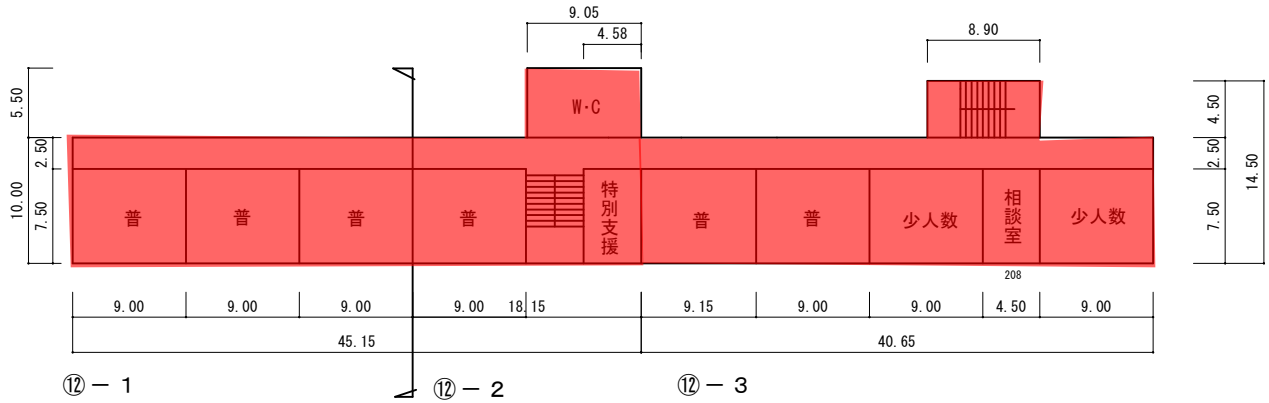

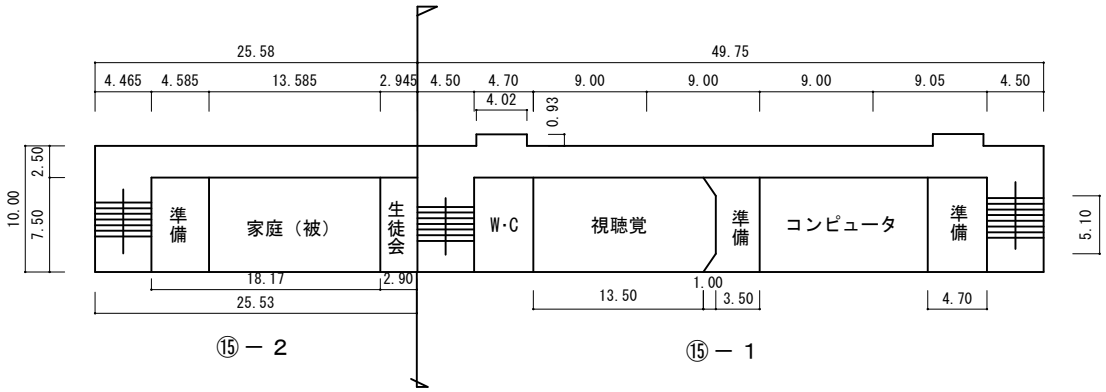

(令和 元 年度)

施設の平面図	縮尺	1/600 (0, 5, 10, 15, 20 m)	学校名	朝明中学校	調査番号	(都道府県) 24	(市町村) 202	(学校) 3564	整理番号	212

3階

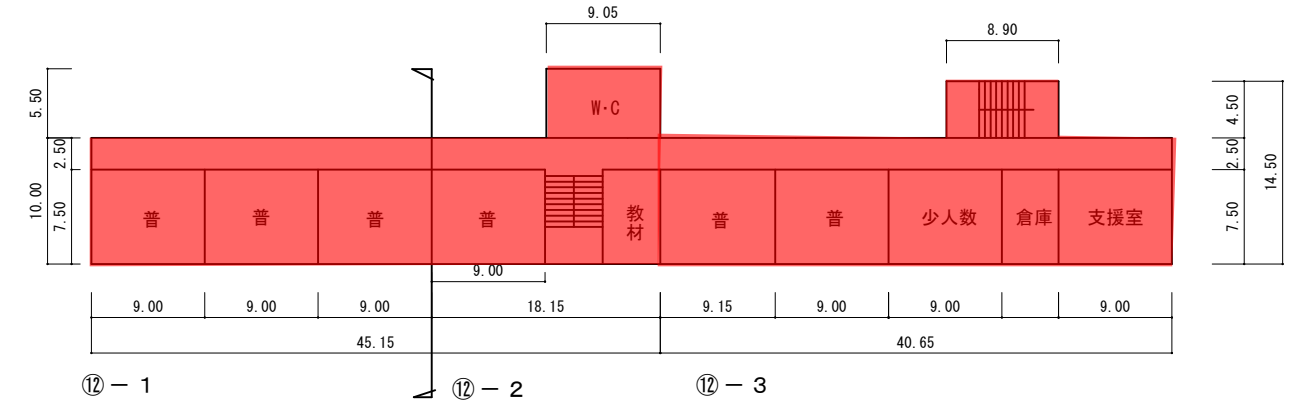

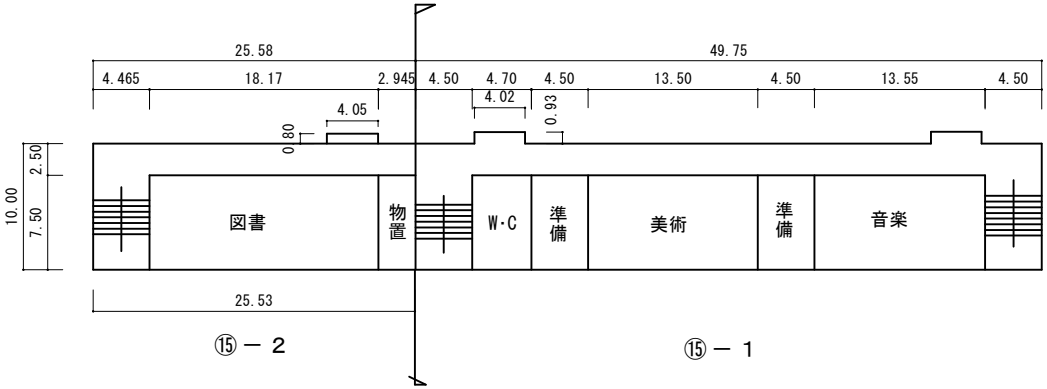

塔屋

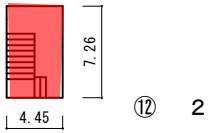

（令和 元 年度）

施設の配置図	縮尺 1/1200	学校名	保々中学校	調査番号	(都道府県) 24	(市町村) 202	(学校) 3566	整理番号	213

凡例

建物

- (未) 未とりこわし建物
- (危) 危険建物
- (借) 借用建物
- (一時) 一時使用建物
- (屋外) 屋外教育環境整備事業によるもの

建物以外の工作物

- (自) 自転車置場
- (動) 動物小屋
- (吹) 吹抜け渡廊下
- (門) 正門、通用門
- (簡) 簡易な小規模構造物
- (ポ) ポンプ室
- (キュ) キュービクル
- (倉) 倉庫
- (受) 受水槽

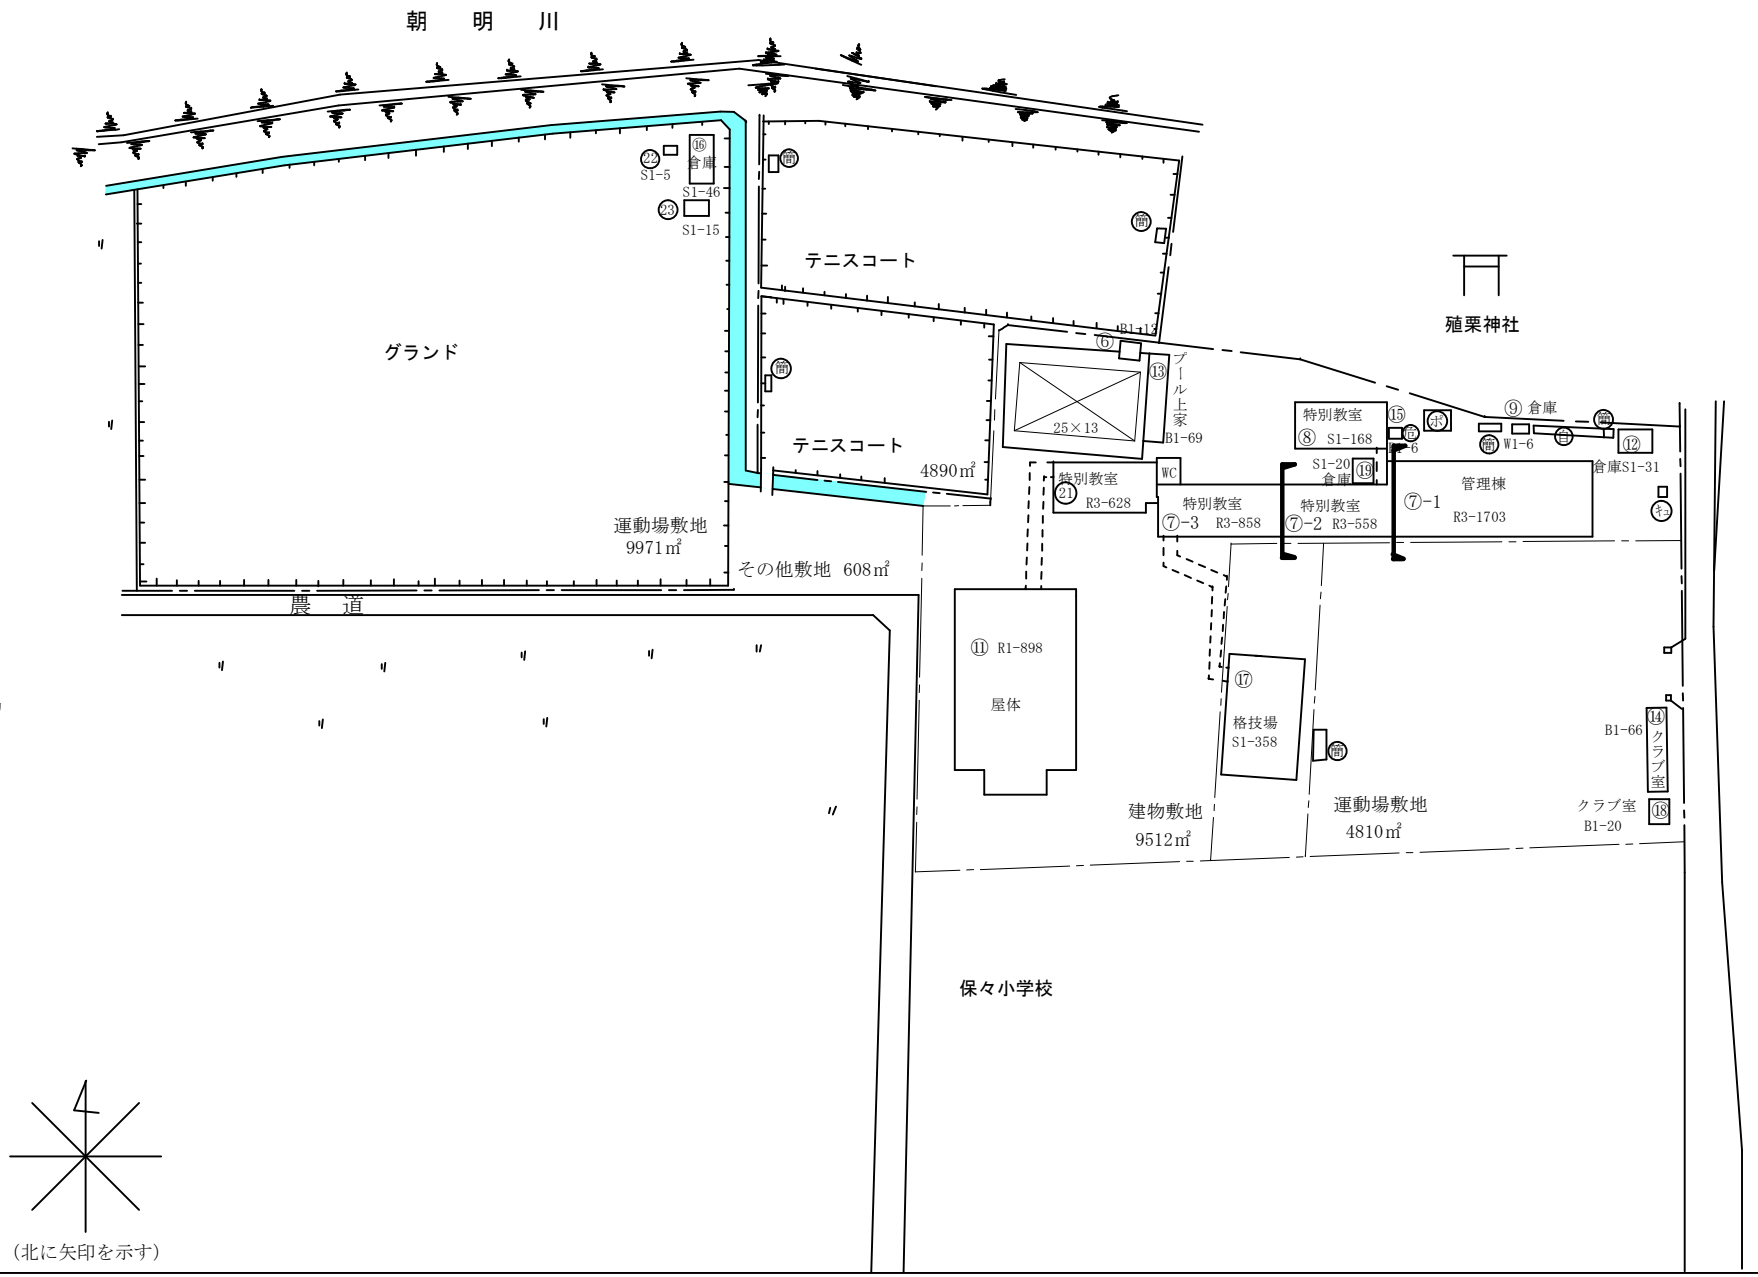

（令和 元 年度）

施設の平面図	縮尺	1/600 (0, 5, 10, 15, 20 m)	学校名	保々中学校	調査番号	(都道府県) 24	(市町村) 202	(学校) 3566	整理番号	213

1 階

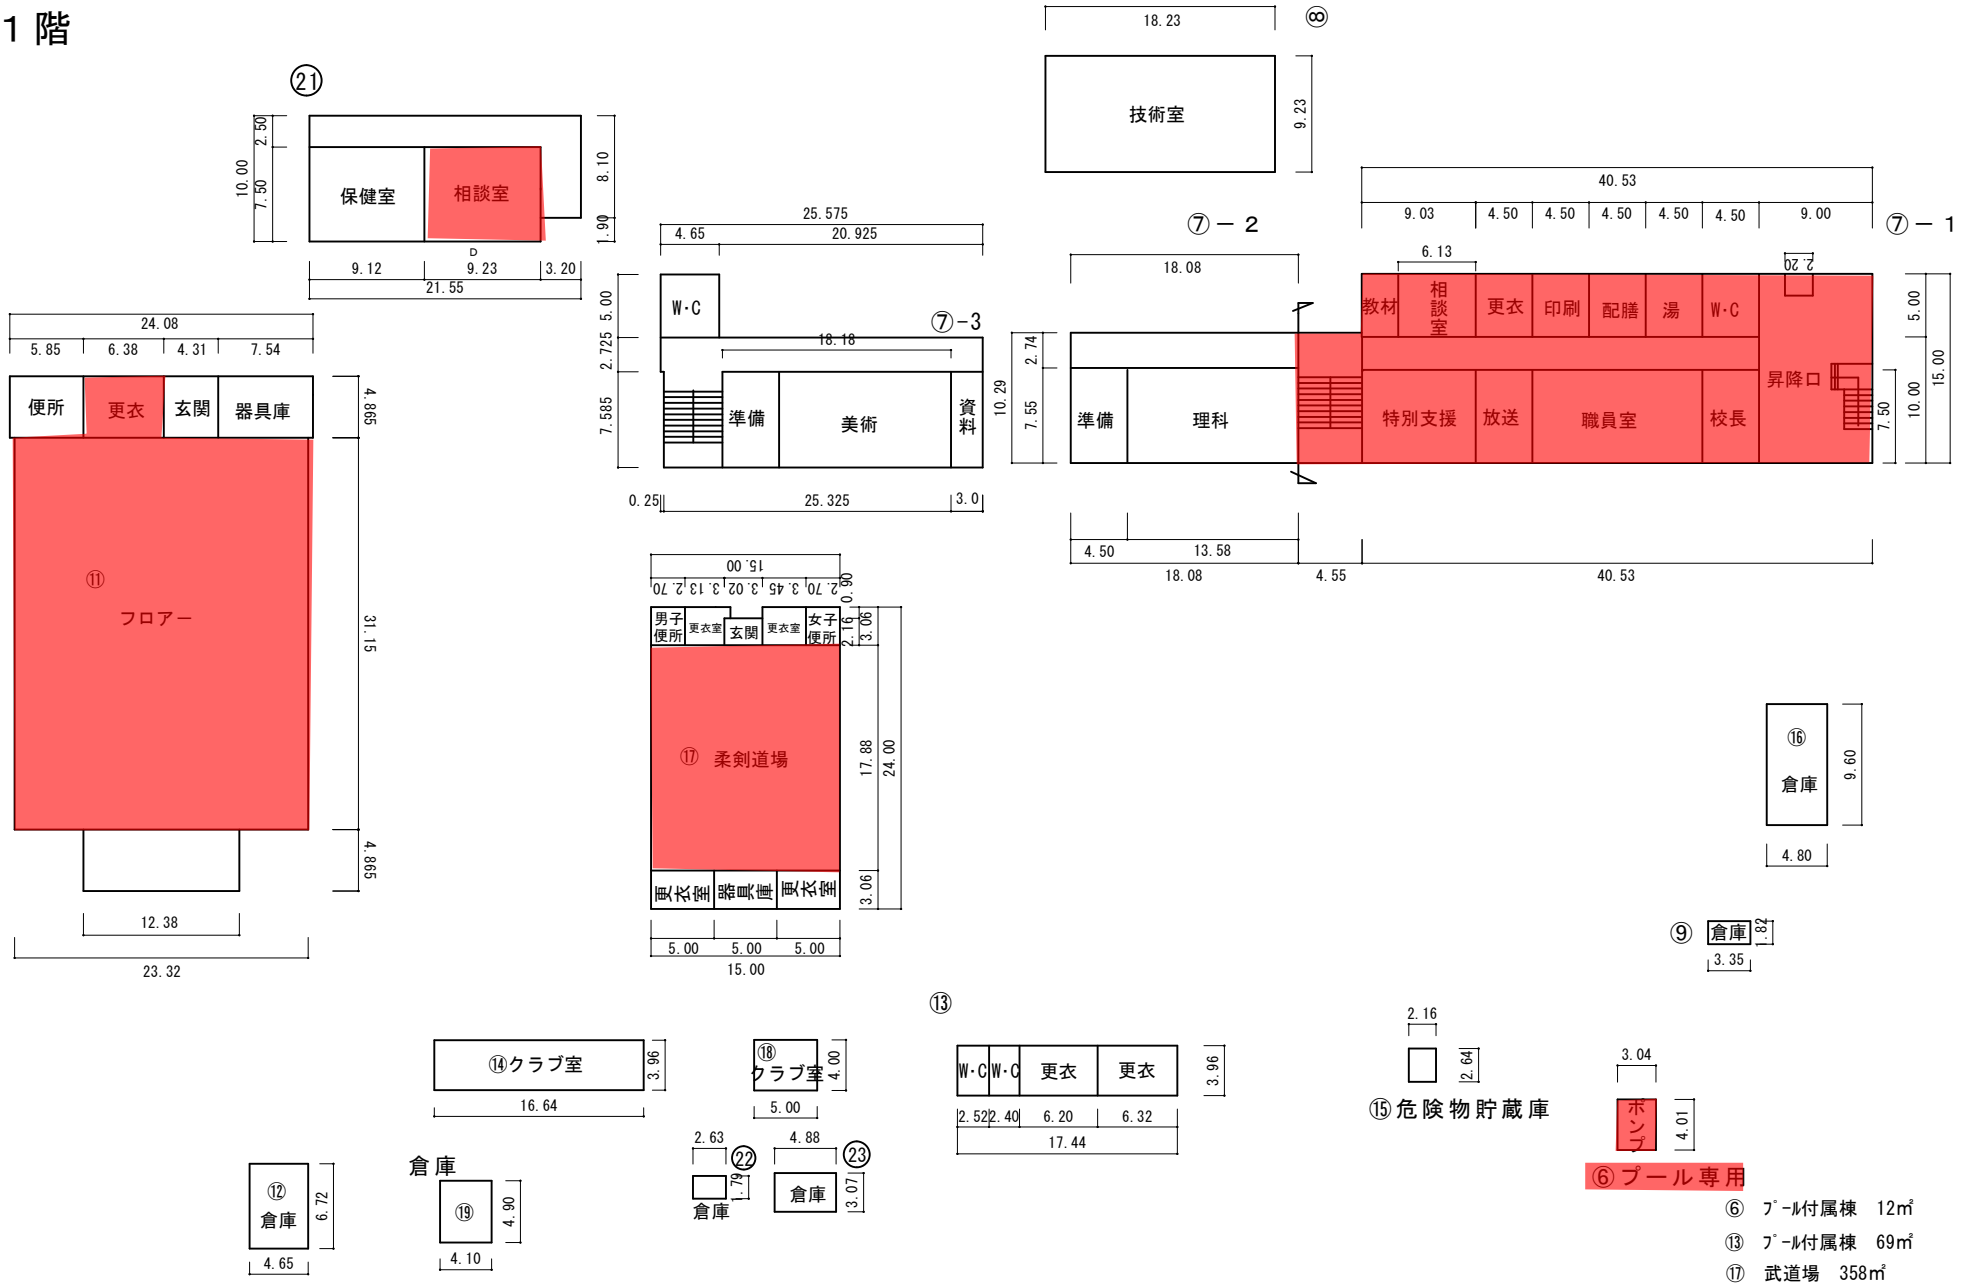

⑥ ﾌﾟｰﾙ付属棟　12㎡

⑬ ﾌﾟｰﾙ付属棟　69㎡

⑰ 武道場　358㎡

（令和 元 年度）

施設の平面図	縮尺	1/600	学校名	保々中学校	調査番号	(都道府県) 24	(市町村) 202	(学校) 3566	整理番号	213

2 階

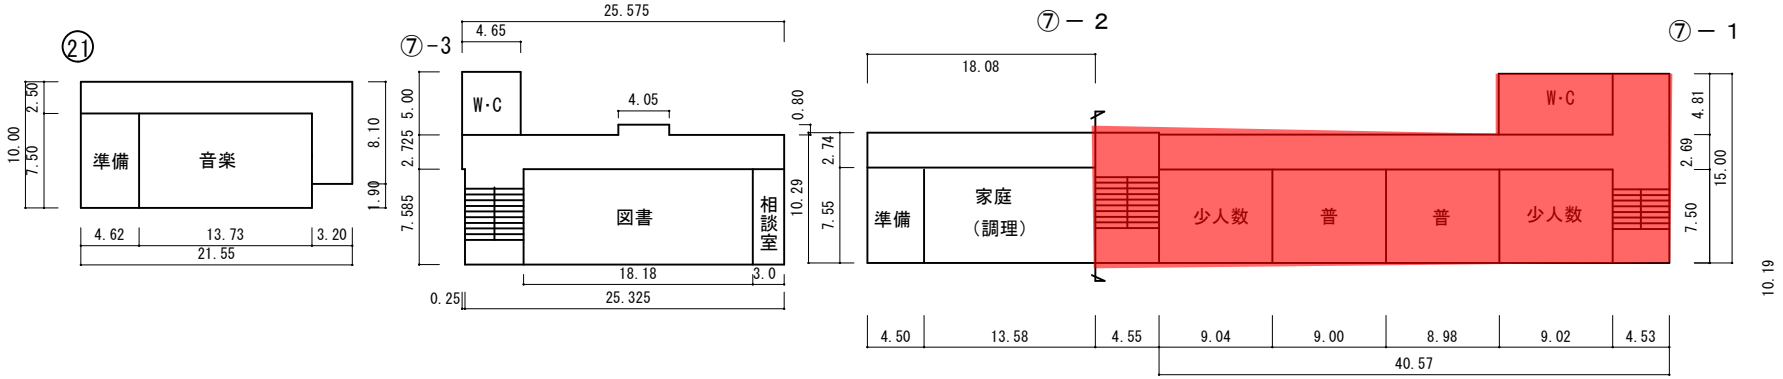

3 階

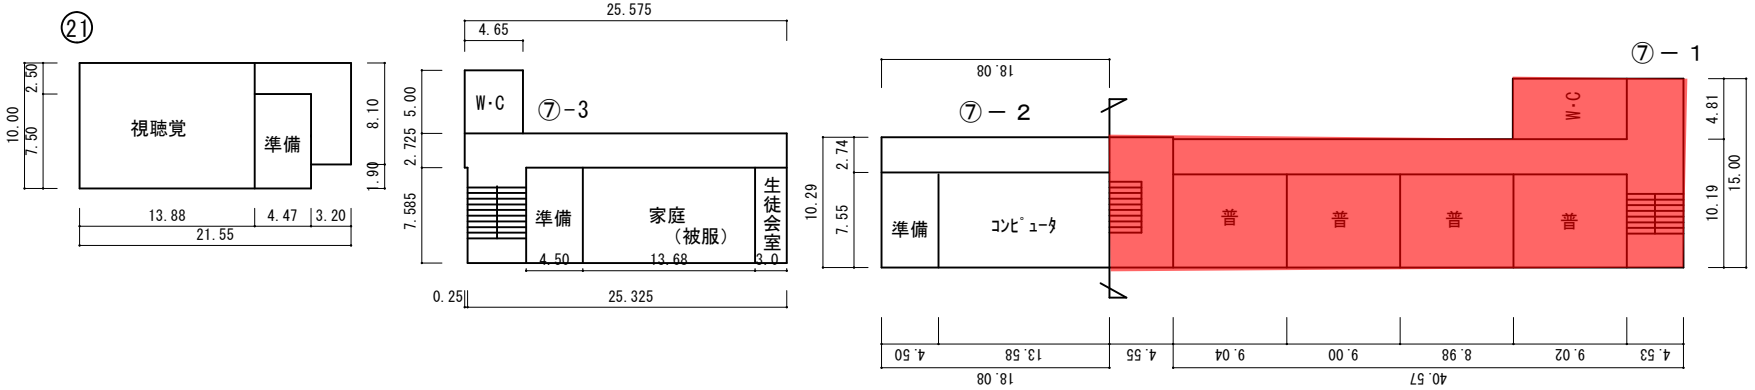

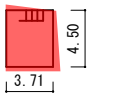

ＰＨ２階

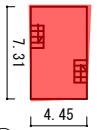

⑦ ＰＨ１階

（令和 元 年度）

施設の配置図	縮尺 1/12000	学校名	常磐中学校	調査番号	(都道府県) 24	(市町村) 202	(学校) 3567	整理番号	214

凡　例

建　物

- (未) 未とりこわし建物
- (危) 危険建物
- (借) 借用建物
- (一時) 一時使用建物
- (屋外) 屋外教育環境整備事業によるもの

建物以外の工作物

- (自) 自転車置場
- (動) 動物小屋
- (吹) 吹抜け渡廊下
- (門) 正門、通用門
- (簡) 簡易な小規模構造物
- (ポ) ポンプ室
- (キュ) キューピクル
- (倉) 倉庫
- (受) 受水槽

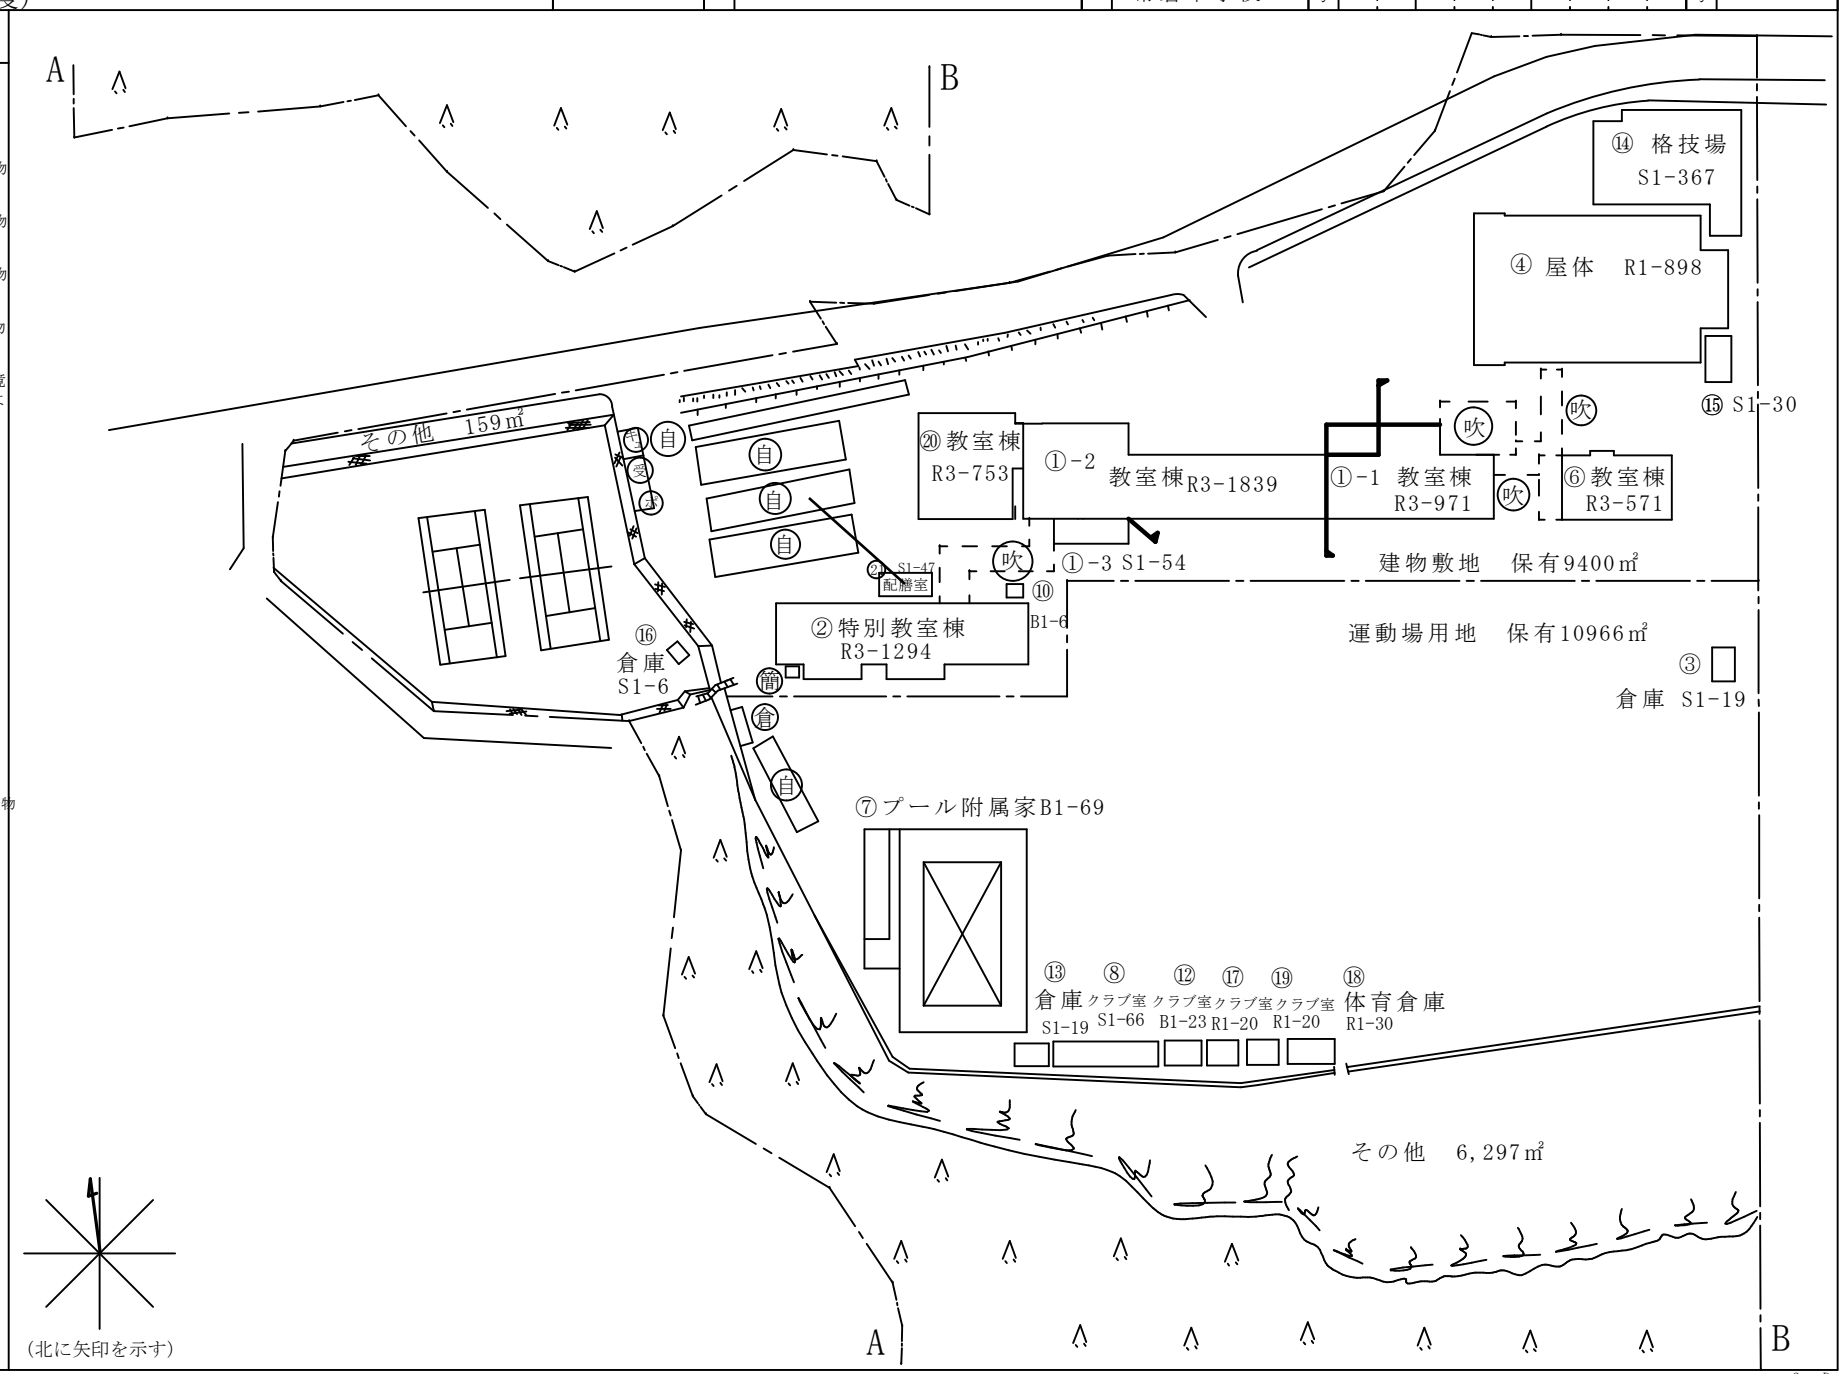

(令和 元 年度)

施設の平面図	縮尺	1/600 (0 5 10 15 20 m)	学校名	常磐中学校	調査番号	(都道府県) 2 4	(市町村) 2 0 2	(学　校) 3 5 6 7	整理番号	214

１階

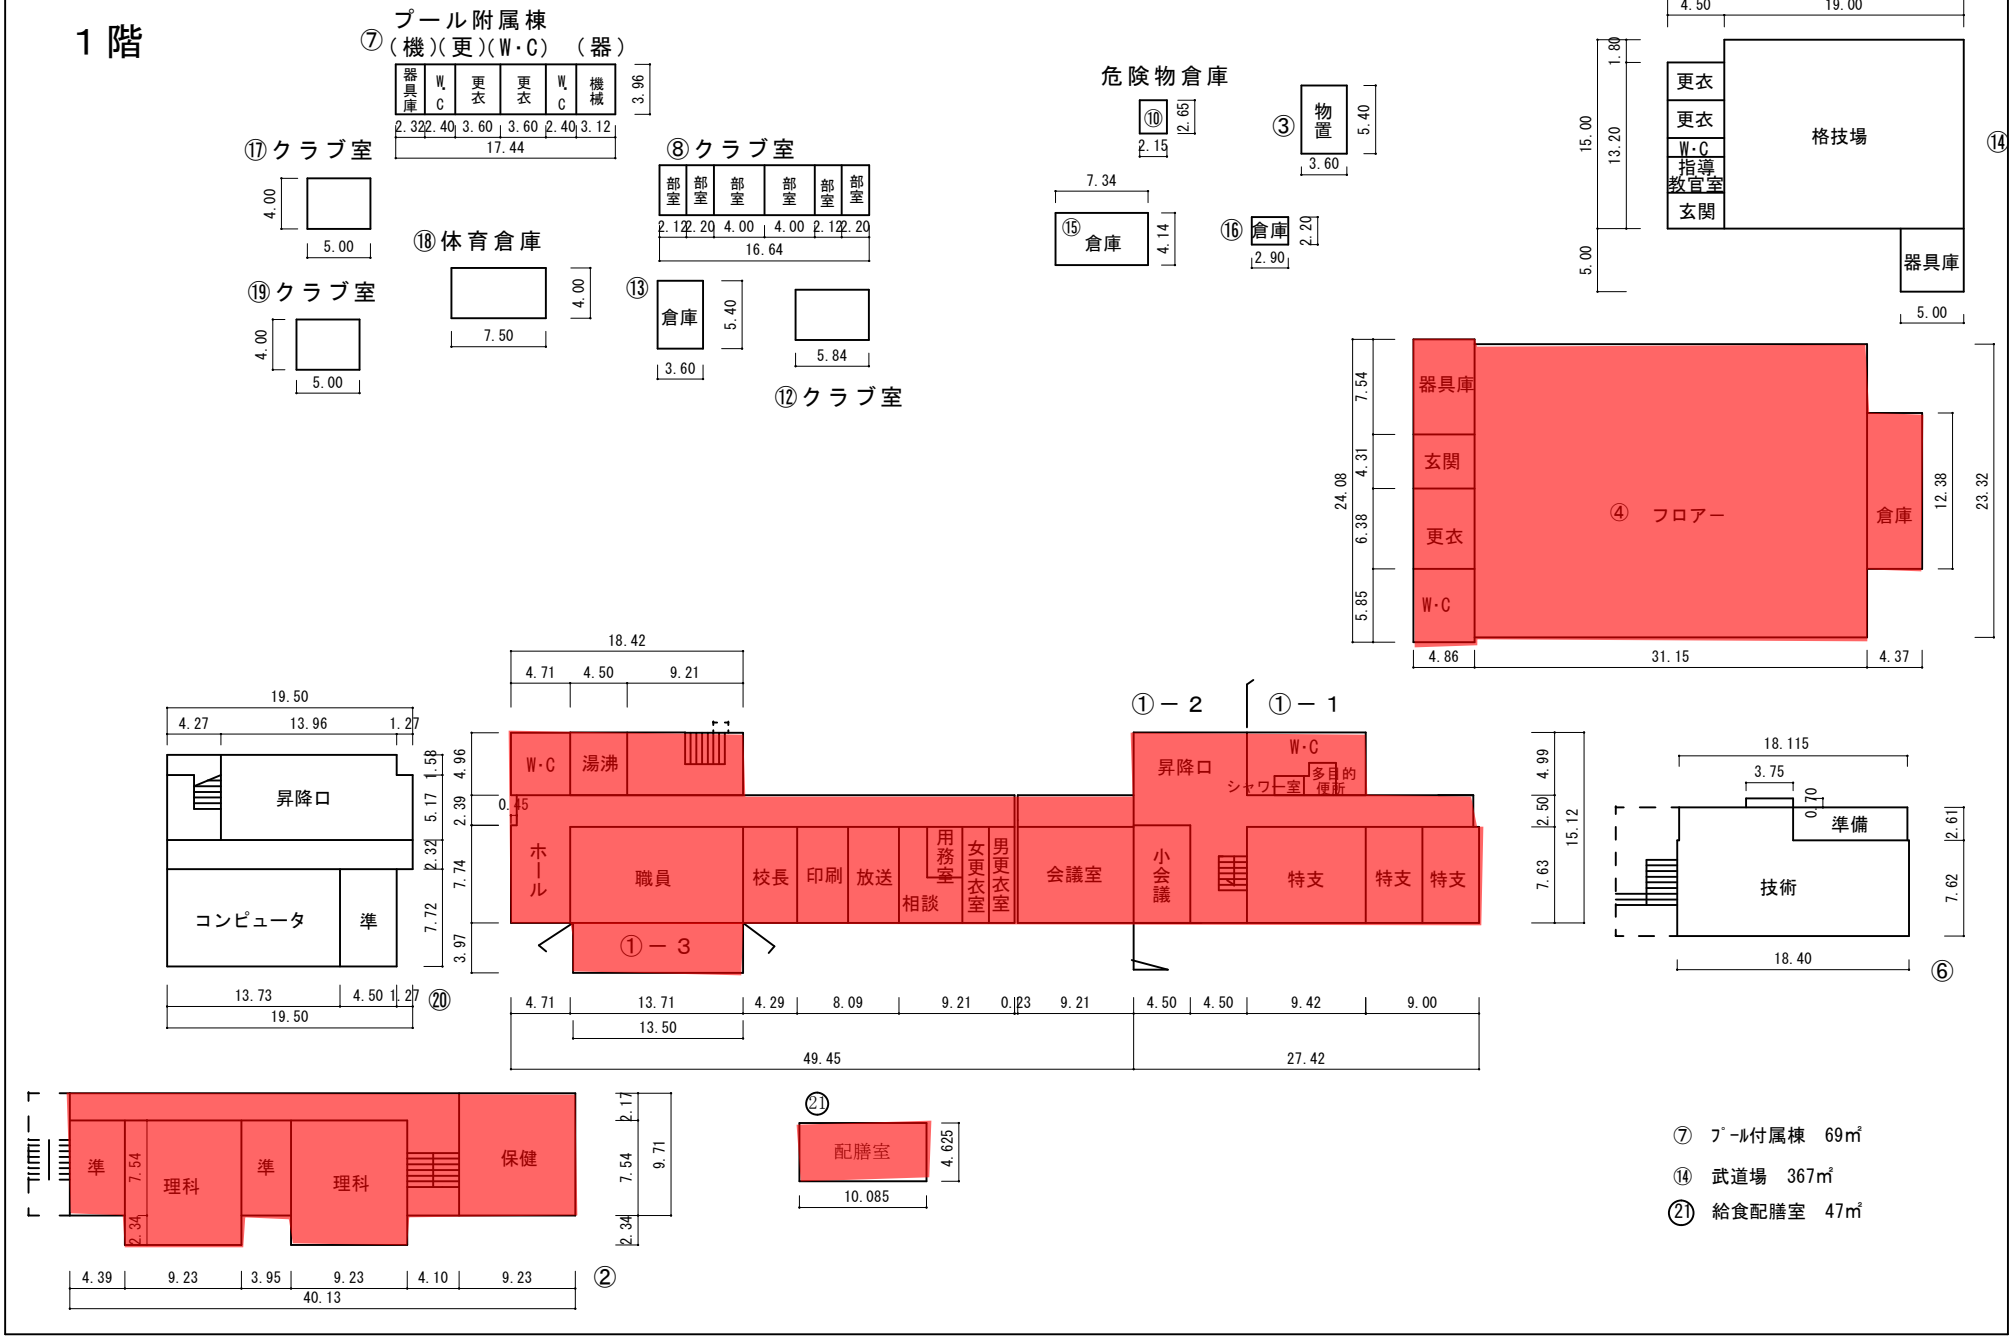

⑦ ﾌﾟｰﾙ付属棟　69㎡

⑭ 武道場　367㎡

㉑ 給食配膳室　47㎡

（令和 元 年度）

施設の平面図	縮尺	1/600	学校名	常磐中学校	調査番号	(都道府県) 24	(市町村) 202	(学　校) 3567	整理番号	214

２階

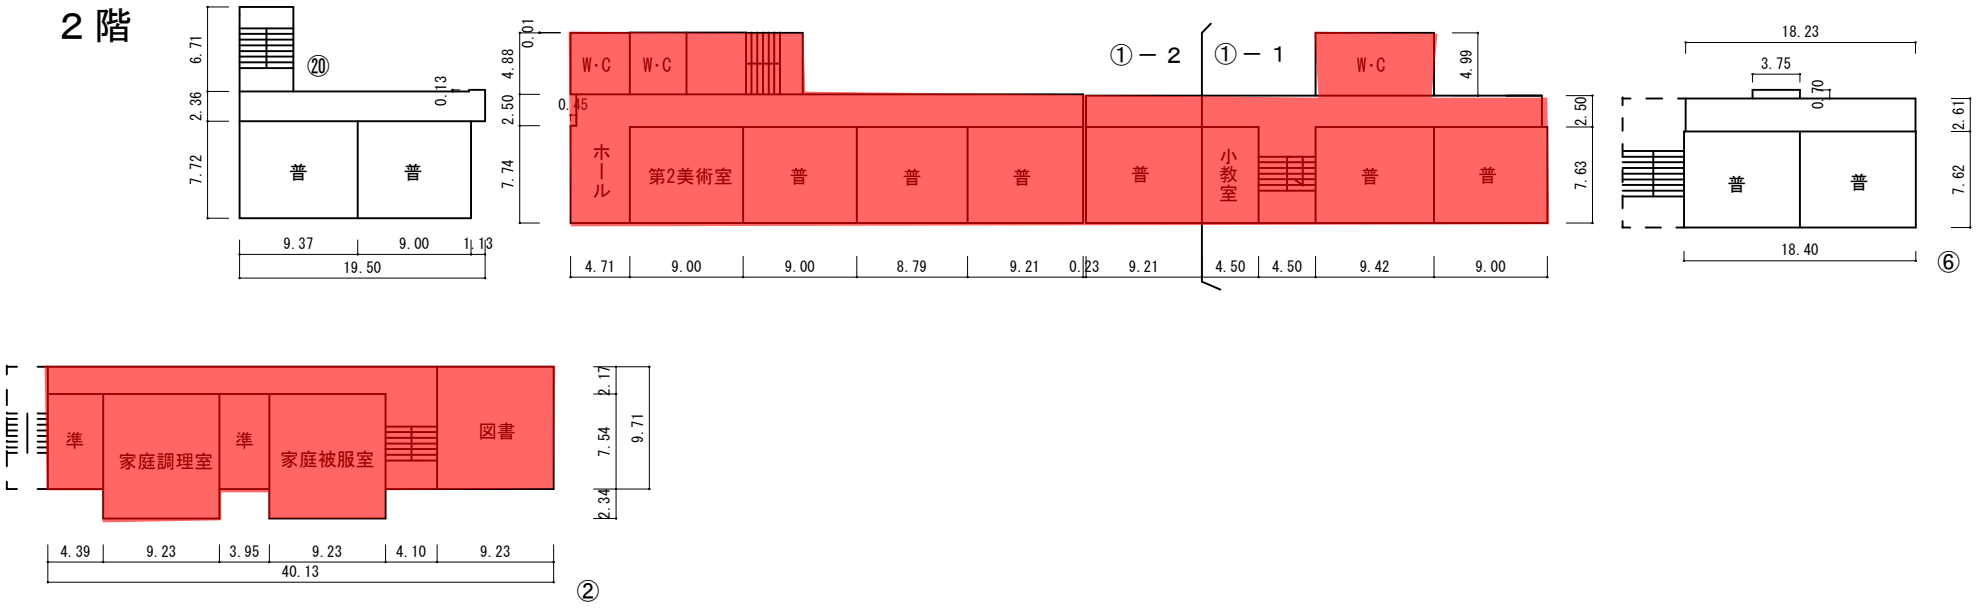

３階

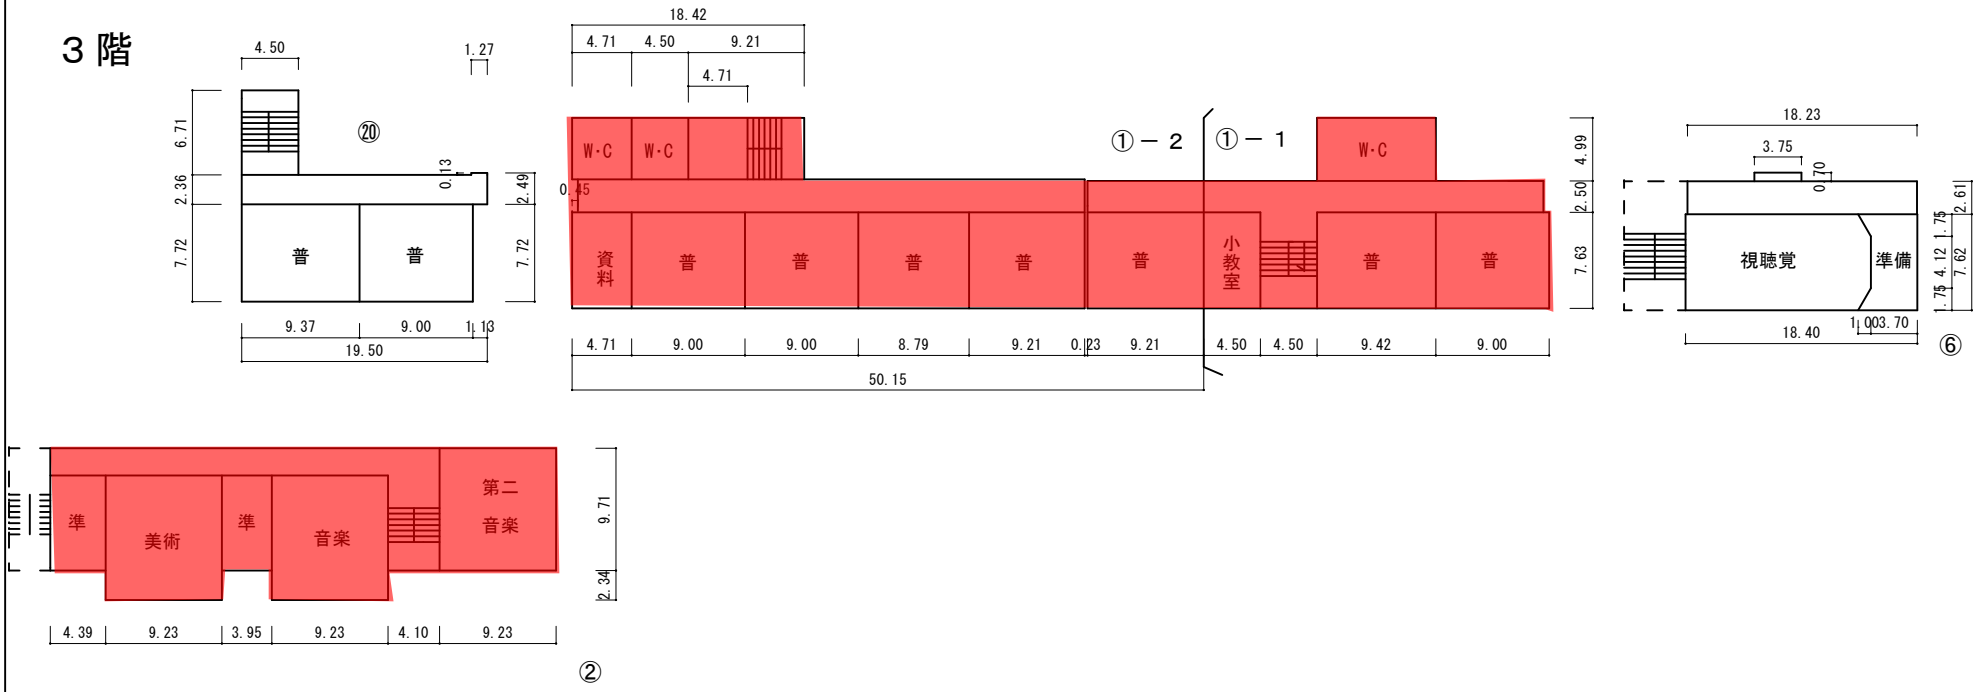

（令和 元 年度）

施設の配置図	縮尺 1/12000	学校名	西陵中学校	調査番号	(都道府県) 24	(市町村) 202	(学校) 3561	整理番号	215

凡　例

建　物

- (未) 未とりこわし建物
- (危) 危険建物
- (借) 借用建物
- (一時) 一時使用建物
- (屋外) 屋外教育環境整備事業によるもの

建物以外の工作物

- (自) 自転車置場
- (動) 動物小屋
- (吹) 吹抜け渡廊下
- (門) 正門、通用門
- (簡) 簡易な小規模構造物
- (ポ) ポンプ室
- (キュ) キュービクル
- (倉) 倉庫
- (受) 受水槽

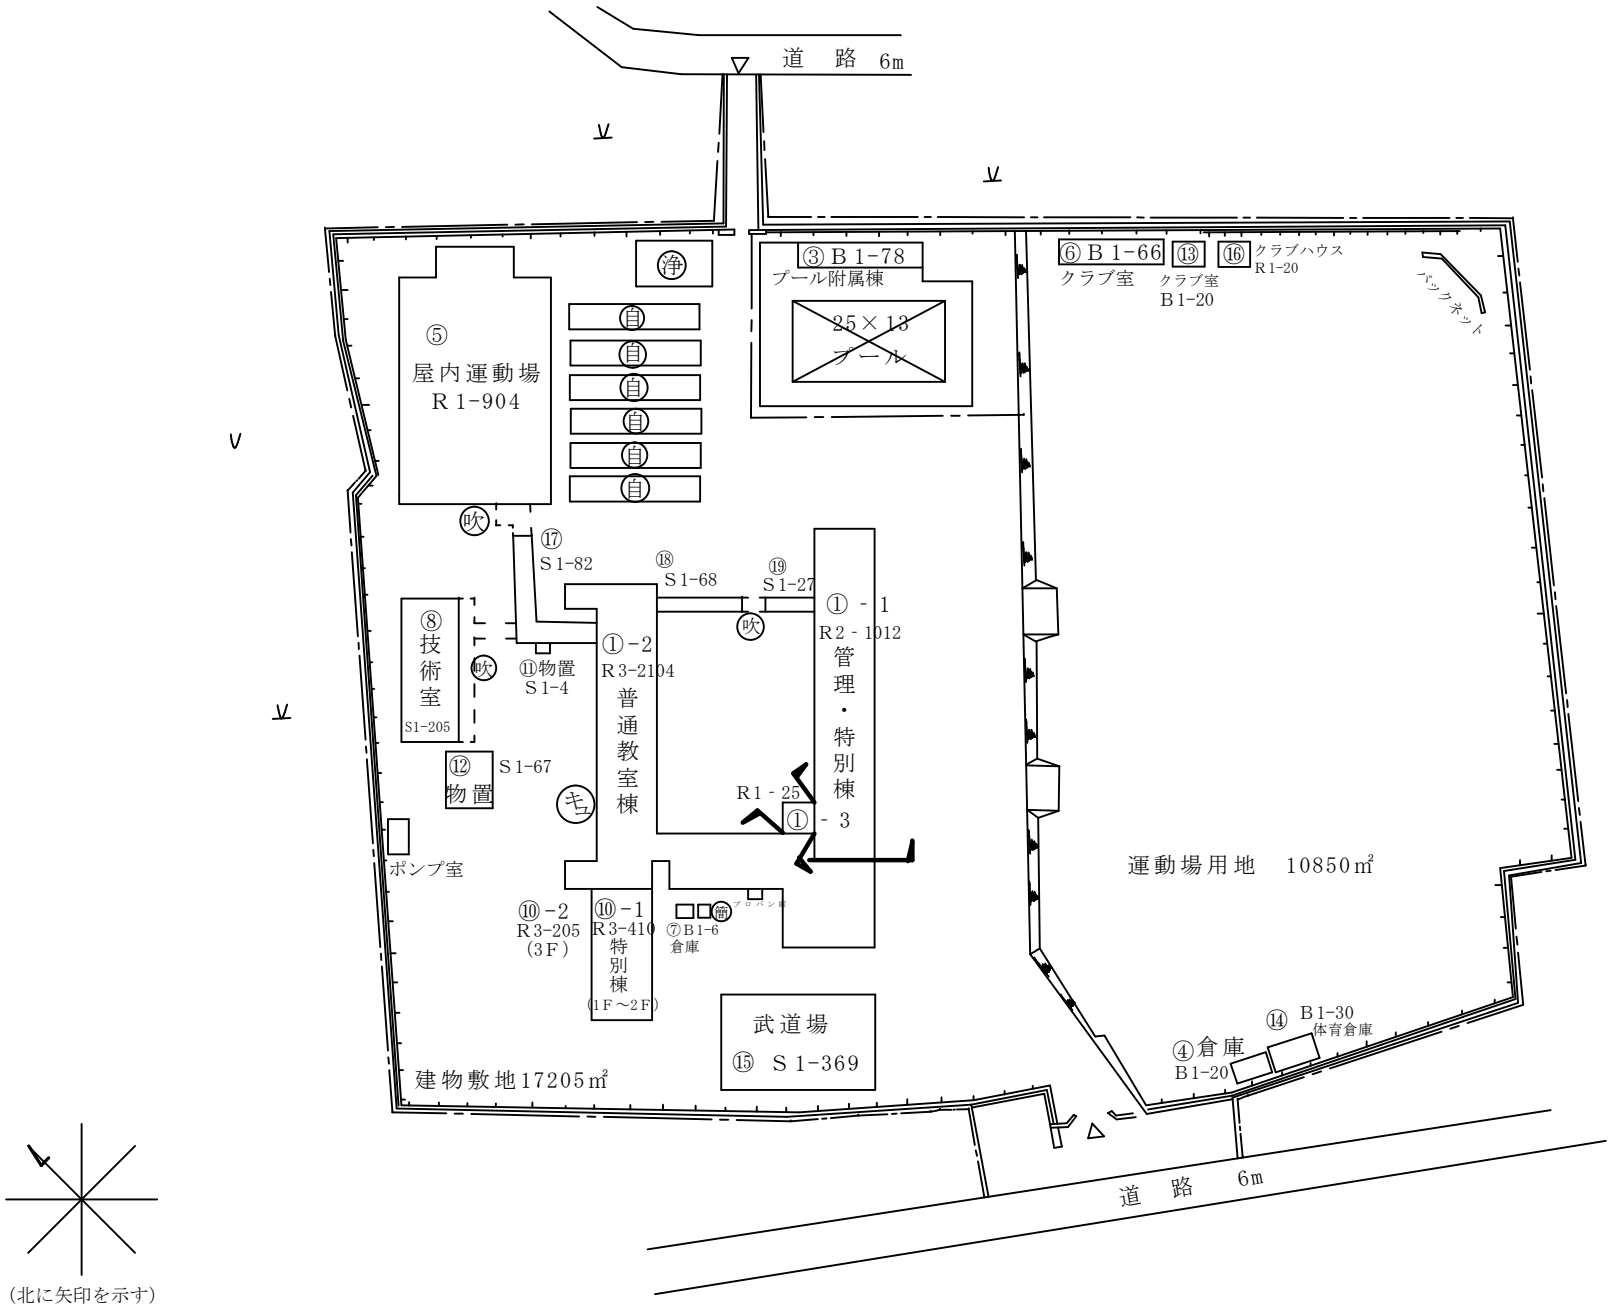

（北に矢印を示す）

(令和 元 年度)

施設の平面図	縮尺	1/600 (0 5 10 15 20 m)	学校名	西陵中学校	調査番号	(都道府県) 2 4	(市町村) 2 0 2	(学　校) 3 5 6 1	整理番号	215

1 階

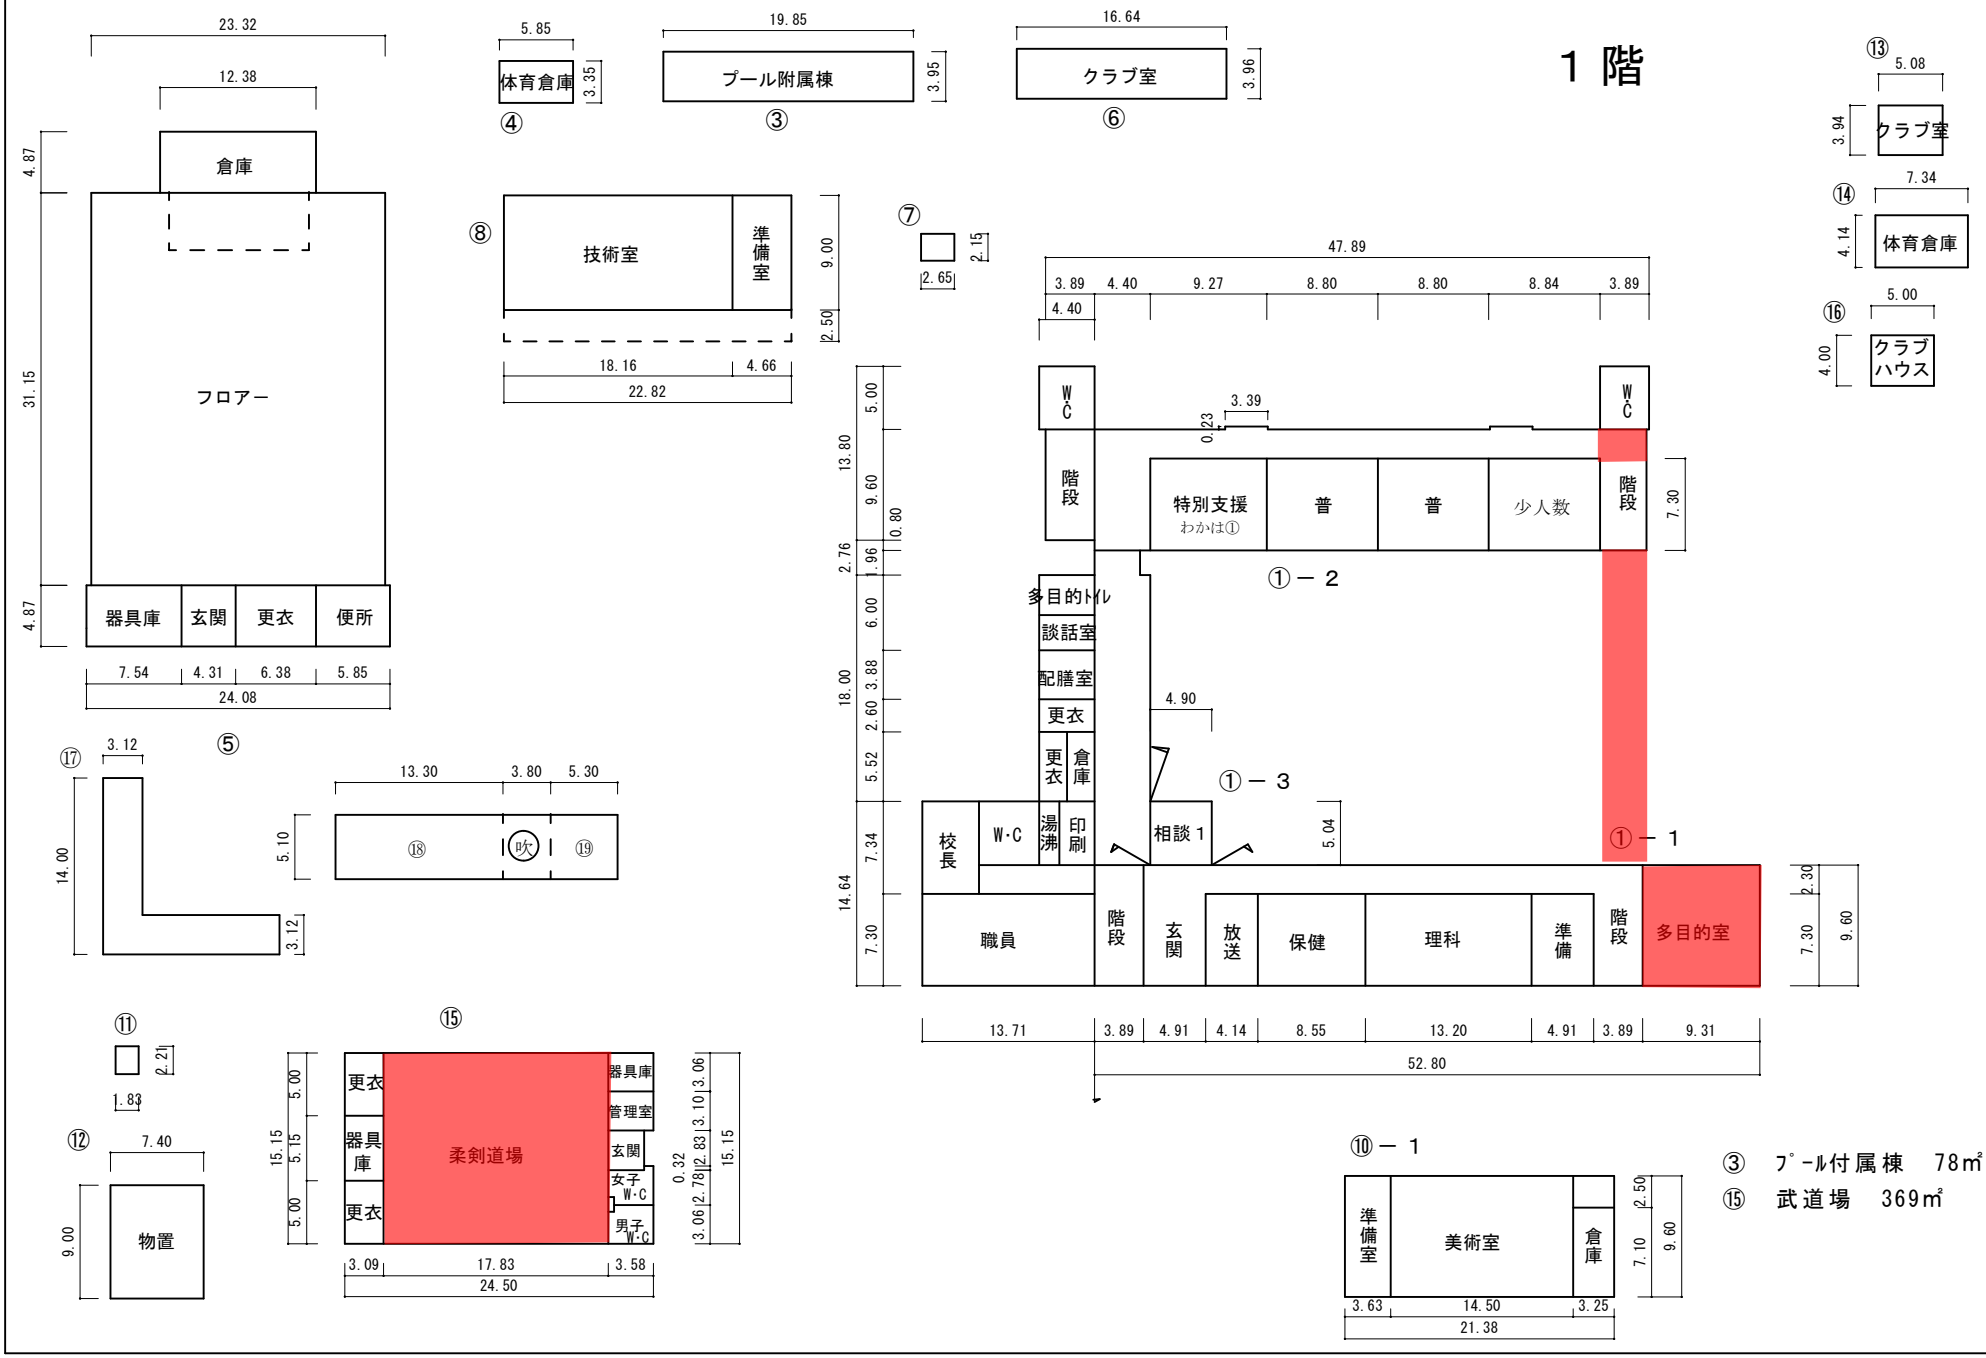

③　プール付属棟　78㎡

⑮　武道場　369㎡

（令和 元 年度）

施設の平面図	縮尺	1/600 (0, 5, 10, 15, 20 m)	学校名	西陵中学校	調査番号	(都道府県) 24	(市町村) 202	(学校) 3561	整理番号	215

2 階

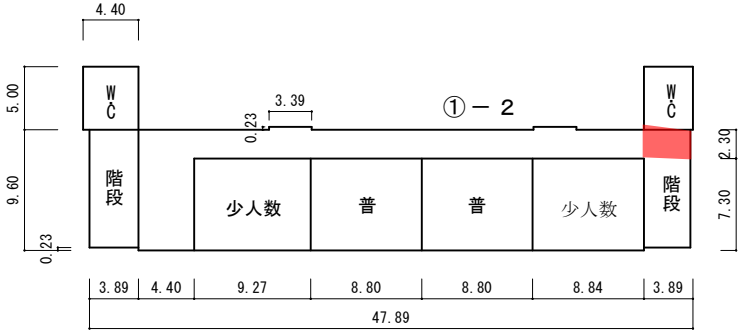

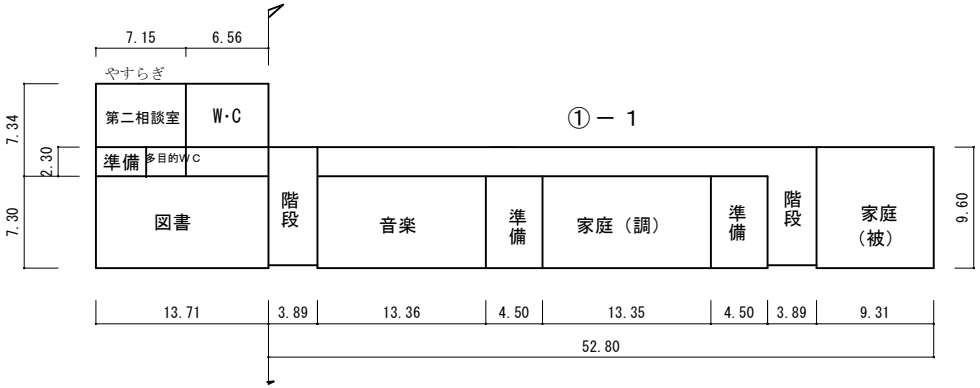

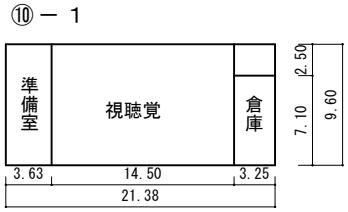

3 階

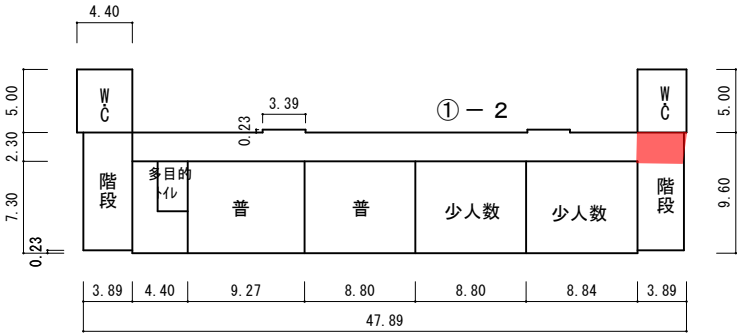

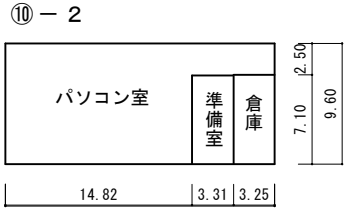

（令和 元 年度）

施設の配置図	縮尺	1/1200	学校名	西笹川中学校	調査番号	(都道府県) 24	(市町村) 202	(学校) 3568	整理番号	216

凡例

建物

- (未) 未とりこわし建物
- (危) 危険建物
- (借) 借用建物
- (一時) 一時使用建物
- (屋外) 屋外教育環境整備事業によるもの

建物以外の工作物

- (自) 自転車置場
- (動) 動物小屋
- (吹) 吹抜け渡廊下
- (門) 正門、通用門
- (簡) 簡易な小規模構造物
- (ポ) ポンプ室
- (キュ) キュービクル
- (倉) 倉庫
- (受) 受水槽

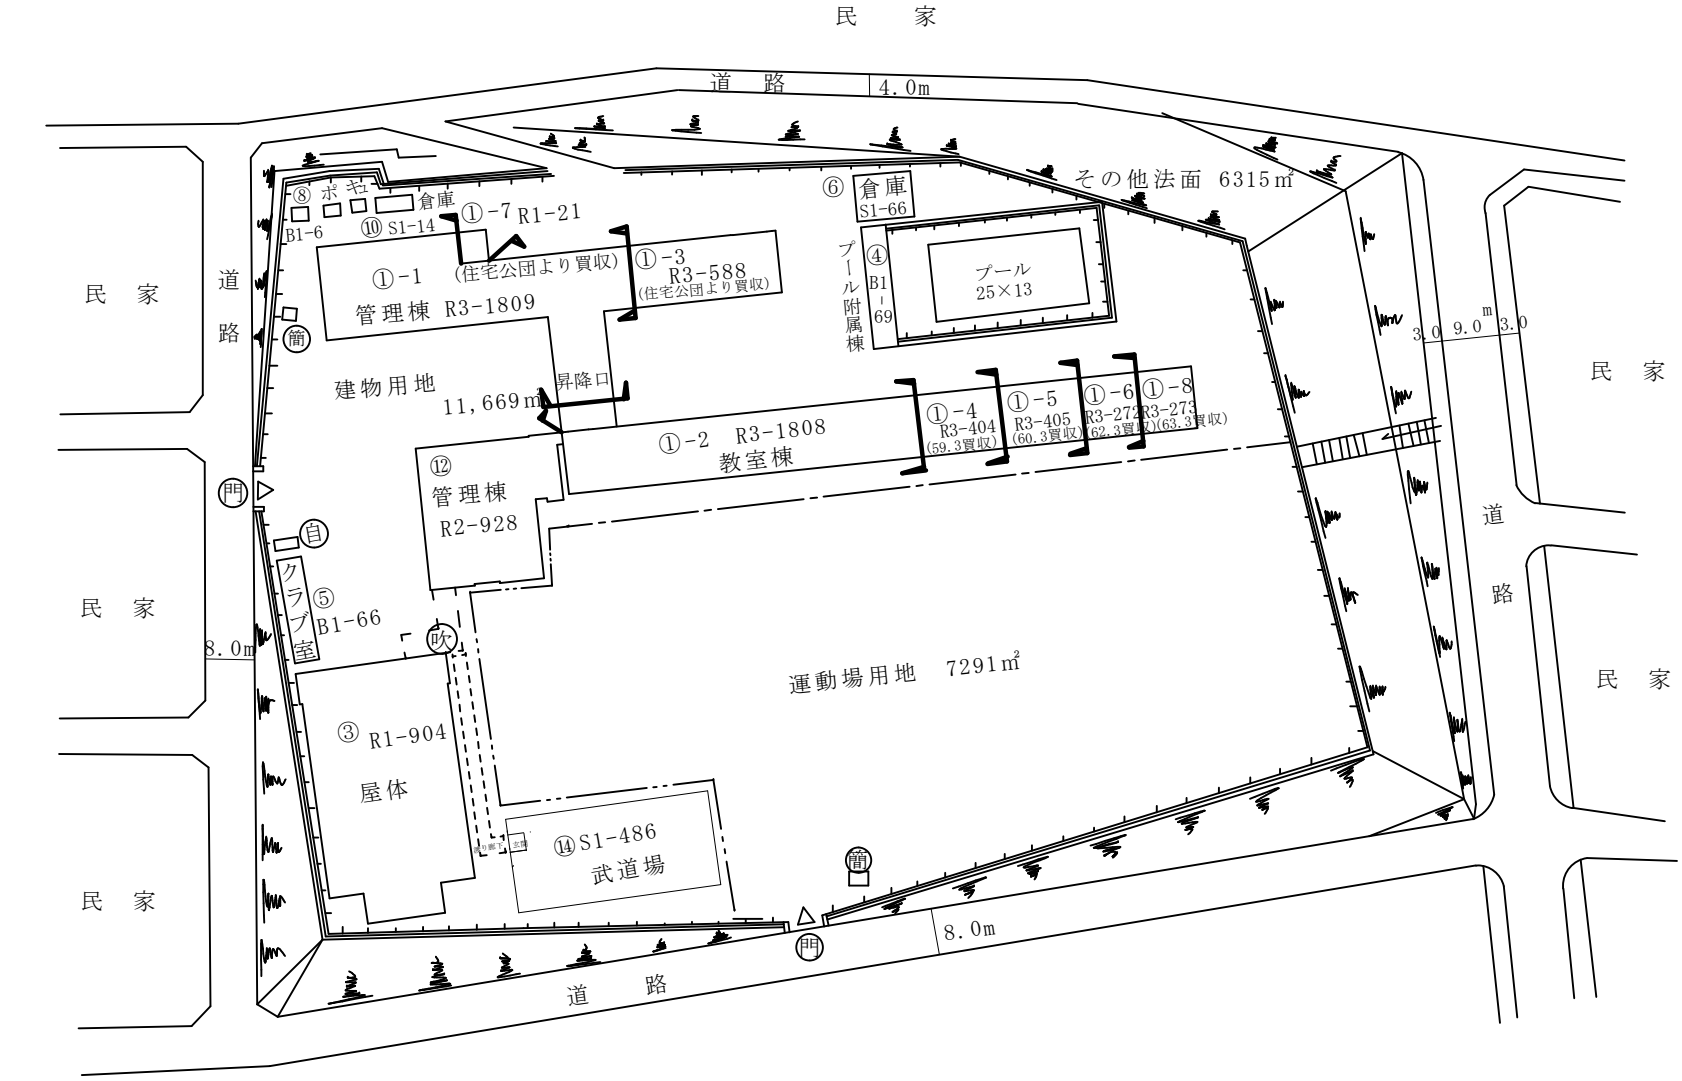

（北に矢印を示す）

(令和 元 年度)

施設の平面図	縮尺	1/600 (0 5 10 15 20 m)	学校名	西笹川中学校	調査番号	(都道府県) 24	(市町村) 202	(学校) 3568	整理番号	216

1階

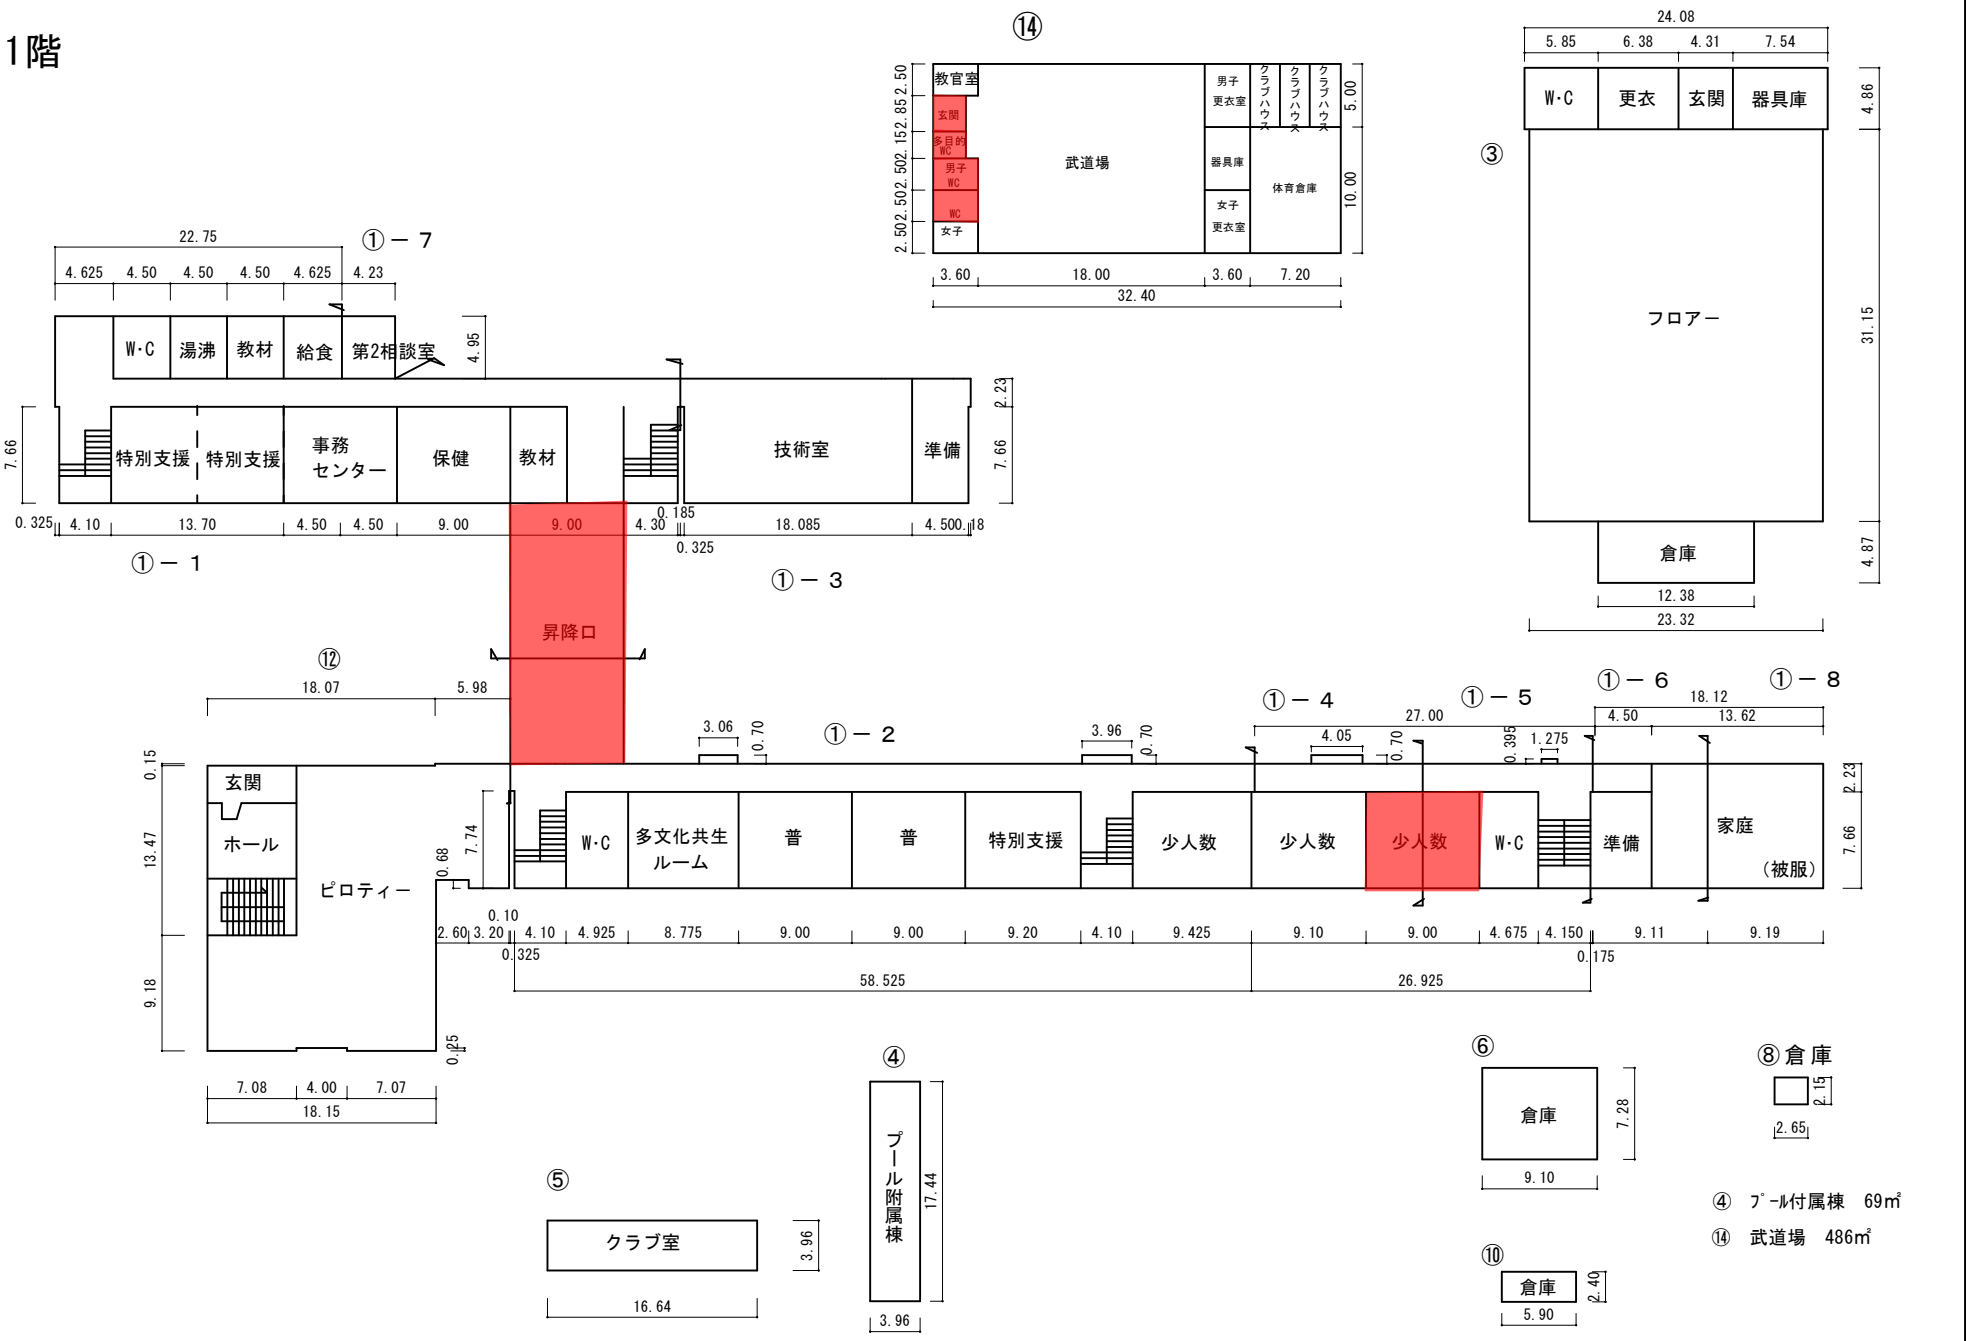

④ ﾌﾟｰﾙ付属棟　69㎡

⑭ 武道場　486㎡

施設の平面図	縮尺	1/600 (0 5 10 15 20 m)	学校名	西笹川中学校	調査番号	(都道府県) 24	(市町村) 202	(学校) 3568	整理番号	216

２階

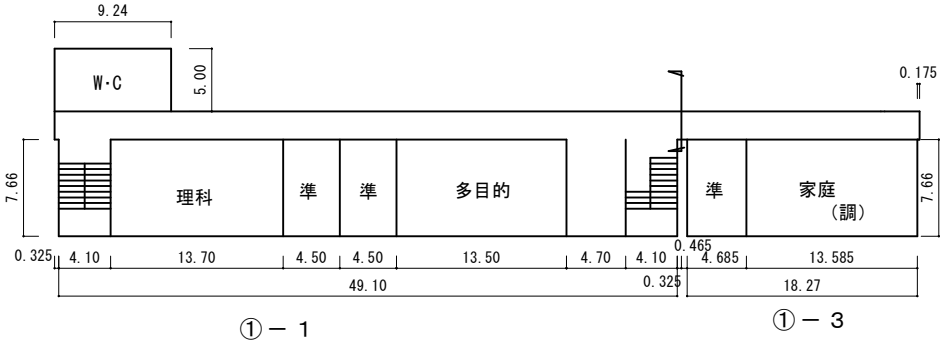

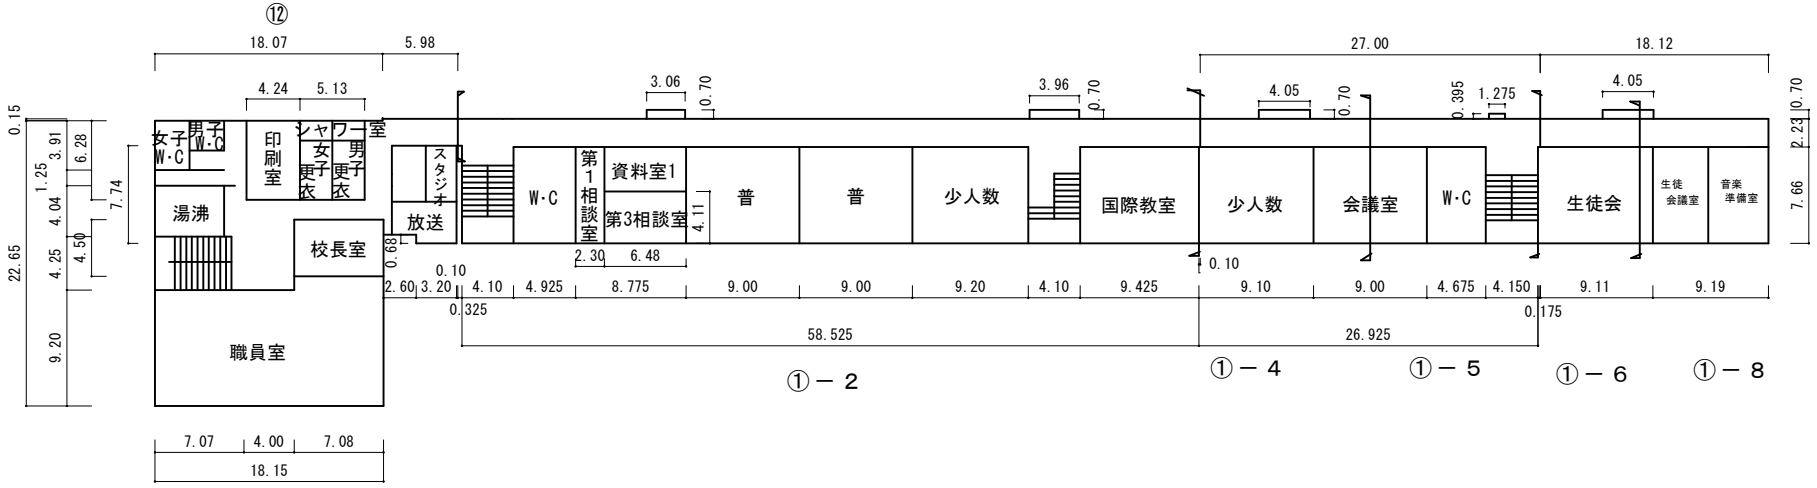

施設の平面図	縮尺	1/600 (0 5 10 15 20 m)	学校名	西笹川中学校	調査番号	(都道府県) 24	(市町村) 202	(学校) 3568	整理番号	216

3階

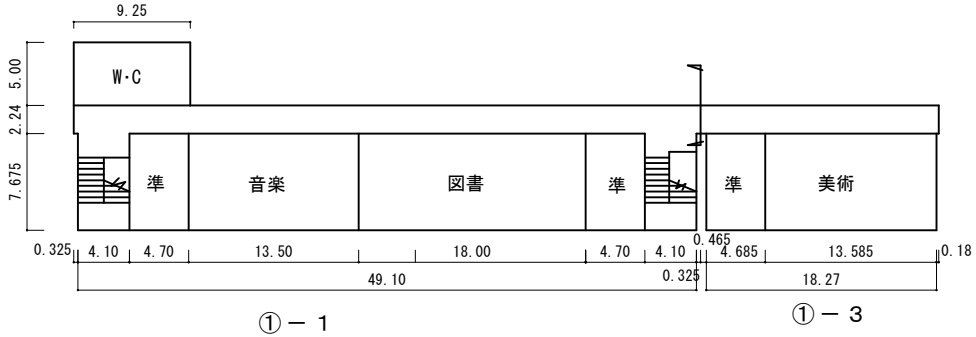

①－1　①－3

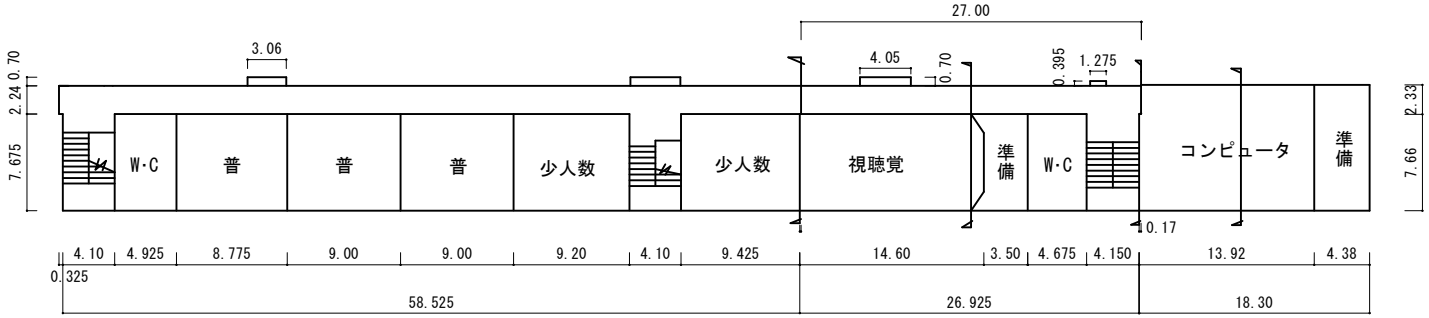

①－2　①－4　①－5　①－6　①－8

（令和 元 年度）

施設の配置図	縮尺 1/1200	学校名	三重平中学校	調査番号	（都道府県）24	（市町村）202	（学　校）3569	整理番号	217

凡　例

建　物

- (未) 未とりこわし建物
- (危) 危険建物
- (借) 借用建物
- (一時) 一時使用建物
- (屋外) 屋外教育環境整備事業によるもの

建物以外の工作物

- (自) 自転車置場
- (動) 動物小屋
- (吹) 吹抜け渡廊下
- (門) 正門、通用門
- (簡) 簡易な小規模構造物
- (ポ) ポンプ室
- (キュ) キュービクル
- (倉) 倉庫
- (受) 受水槽

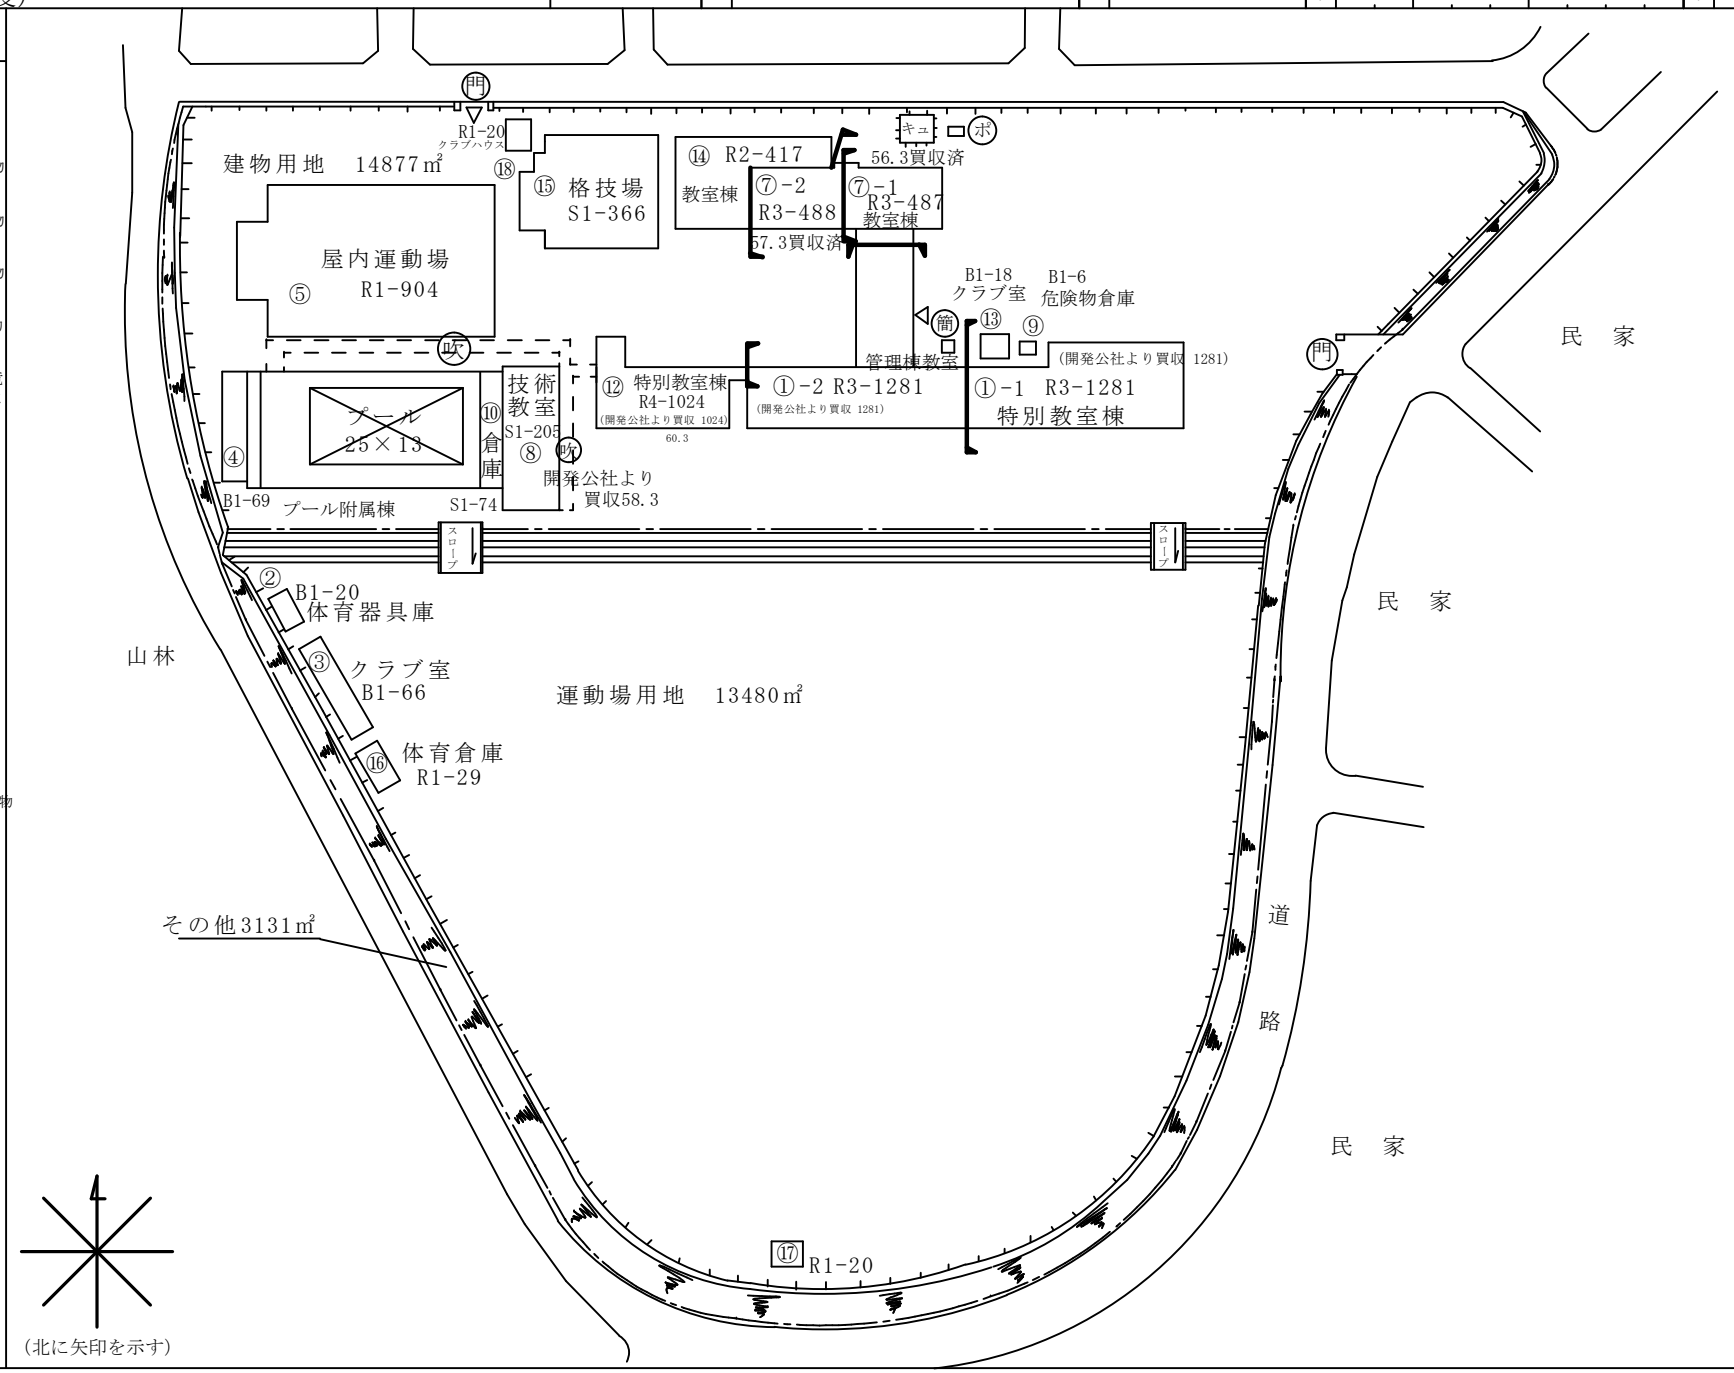

(令和 元 年度)

施設の平面図	縮尺 1/600 (0 5 10 15 20 m)	学校名	三重平中学校	調査番号	(都道府県) 24	(市町村) 202	(学校) 3569	整理番号	217

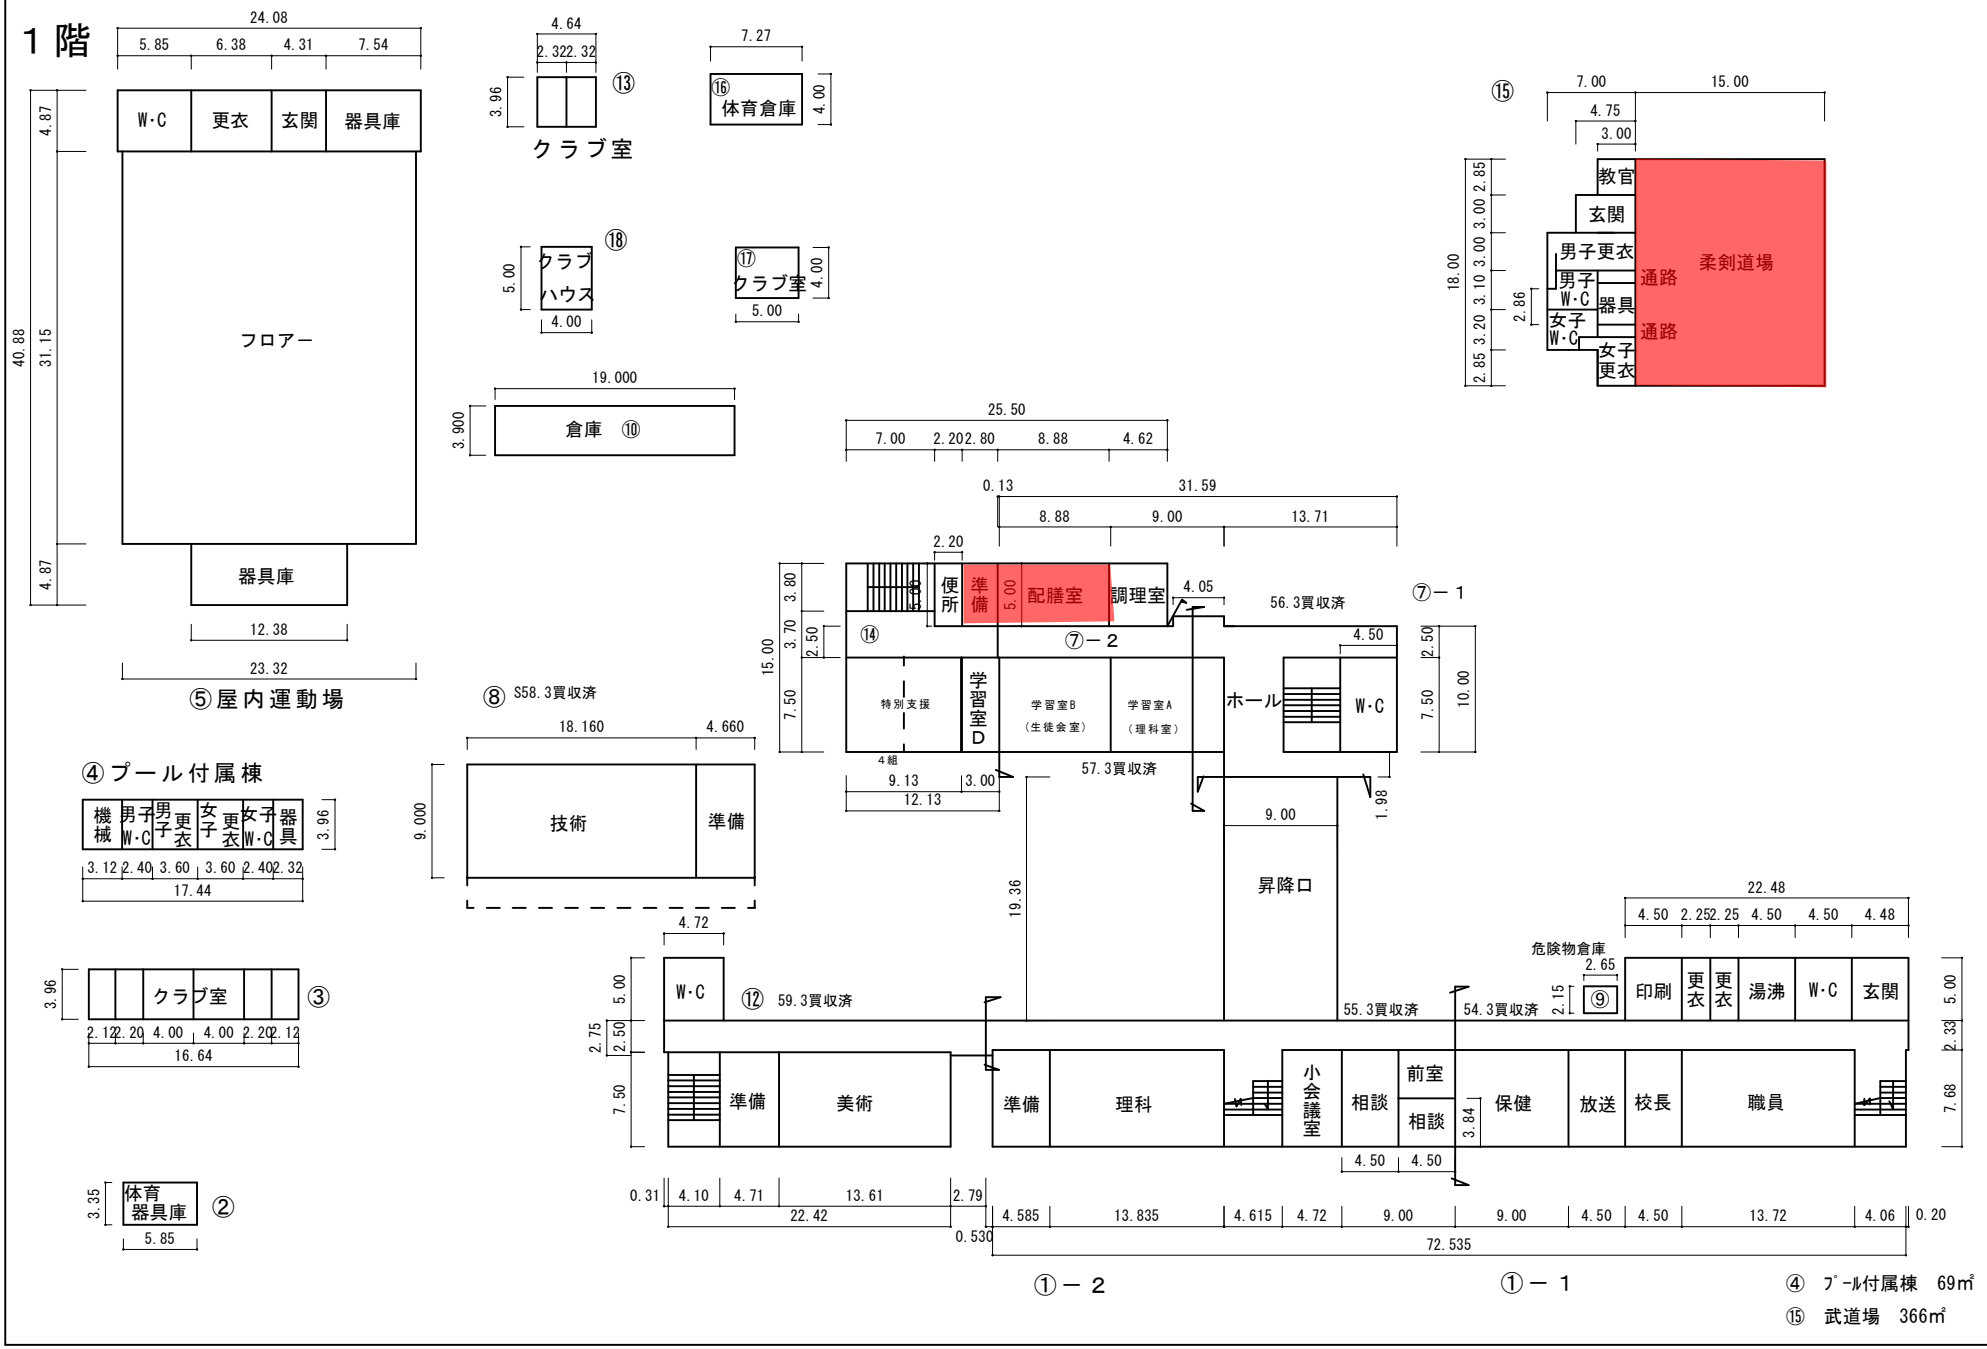

④ ﾌﾟｰﾙ付属棟 69㎡

⑮ 武道場 366㎡

施設の平面図	縮尺	1/600 (0 5 10 15 20 m)	学校名	三重平中学校	調査番号	(都道府県) 24	(市町村) 202	(学校) 3569	整理番号	217

2階

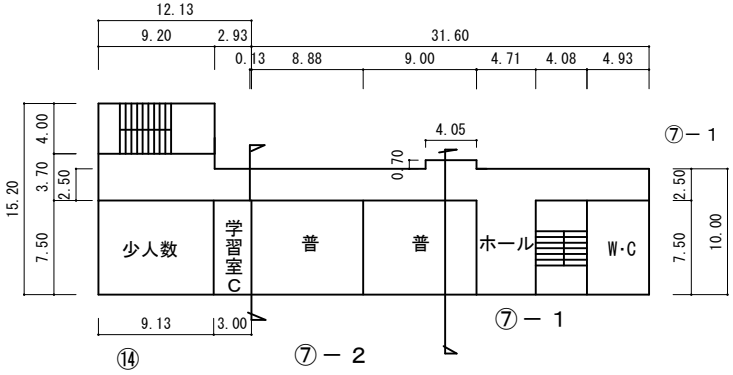

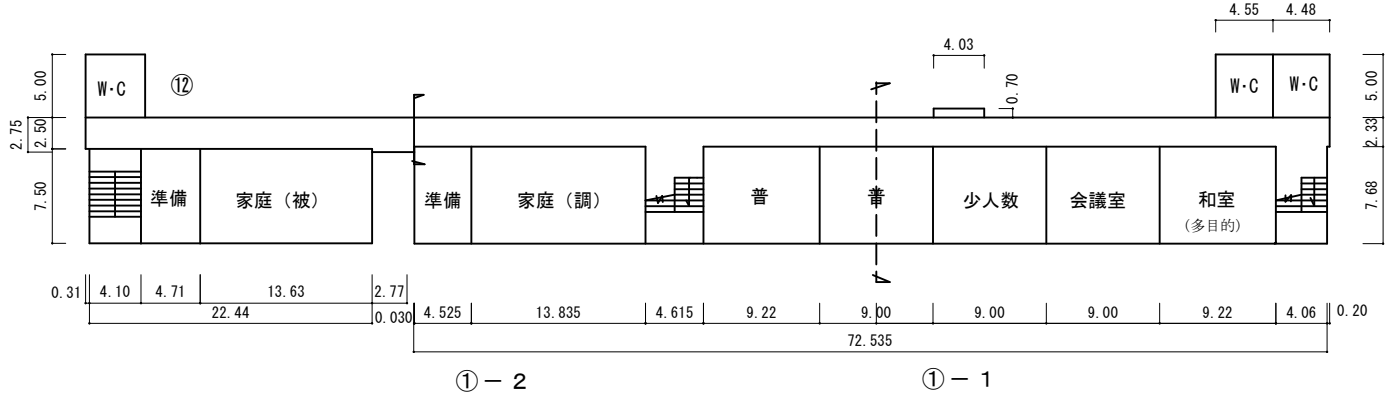

3階

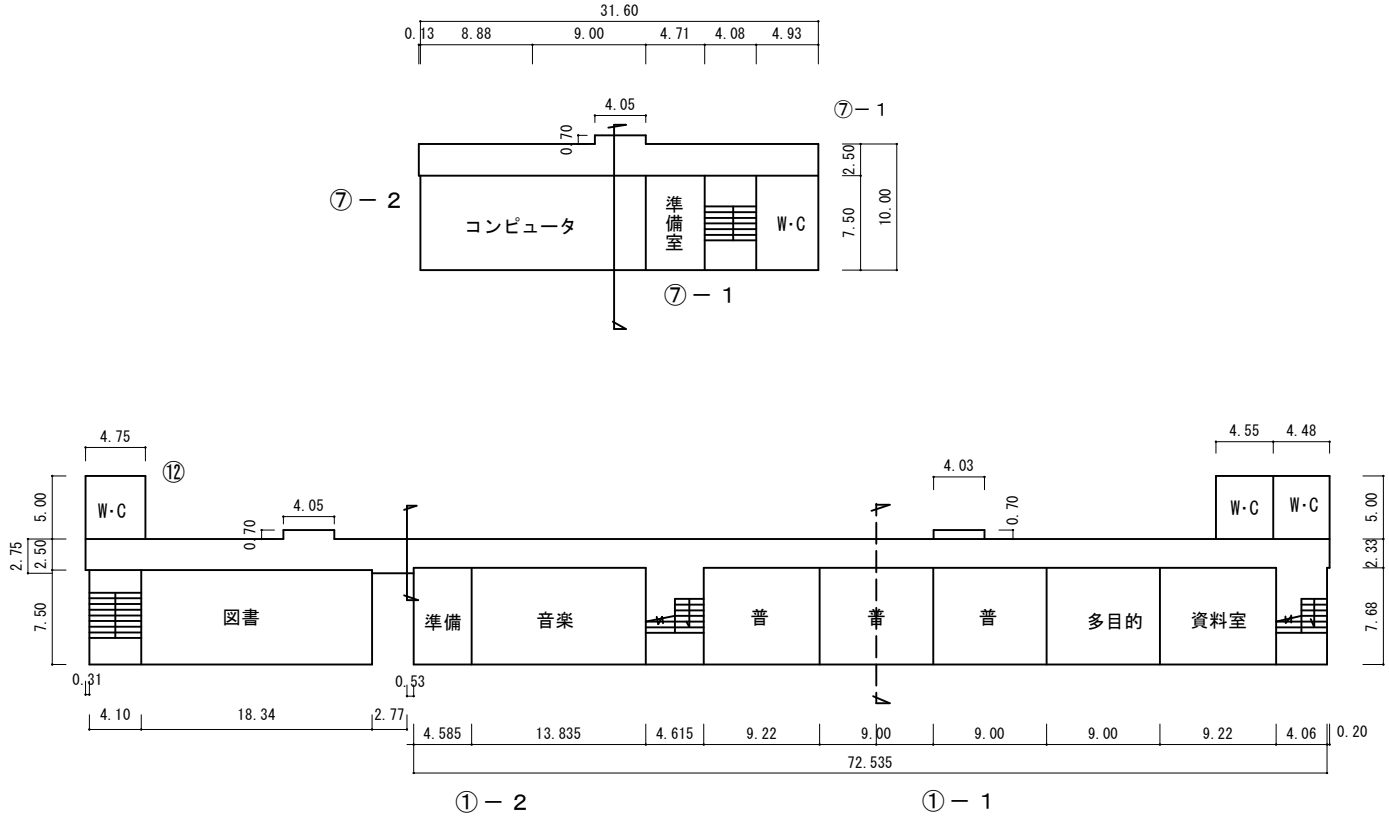
31.60
0.13
8.88
9.00
4.71
4.08
4.93
4.05
0.70
⑦－1
⑦－2
コンピュータ
準備室
W・C
2.50
7.50
10.00
⑦－1
4.75
⑫
W・C
5.00
2.75
2.50
7.50
4.05
0.70
図書
準備
音楽
普
普
普
多目的
資料室
4.03
0.70
4.55
4.48
W・C
W・C
5.00
2.33
7.68
0.31
0.53
4.10
18.34
2.77
4.585
13.835
4.615
9.22
9.00
9.00
9.00
9.22
4.06
0.20
72.535
①－2
①－1

4階

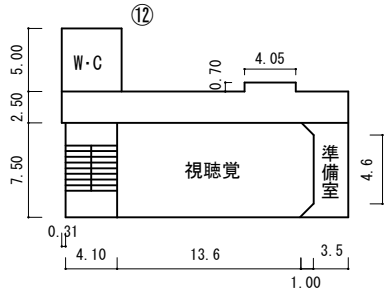
⑫
W・C
5.00
2.50
7.50
0.70
4.05
視聴覚
準備室
4.6
0.31
4.10
13.6
3.5
1.00

（令和 元 年度）

施設の配置図	縮尺 1/1200	学校名	羽津中学校	調査番号	(都道府県) 24	(市町村) 202	(学校) 3571	整理番号	218

羽津中学校の普通教室、特別支援教室の黒板灯はＬＥＤなっていないため更新対象に含む。

凡　例

建　物

- (未) 未とりこわし建物
- (危) 危険建物
- (借) 借用建物
- (一時) 一時使用建物
- (屋外) 屋外教育環境整備事業によるもの

建物以外の工作物

- (自) 自転車置場
- (動) 動物小屋
- (吹) 吹抜け渡廊下
- (門) 正門、通用門
- (簡) 簡易な小規模構造物
- (ポ) ポンプ室
- (キュ) キュービクル
- (倉) 倉庫
- (受) 受水槽

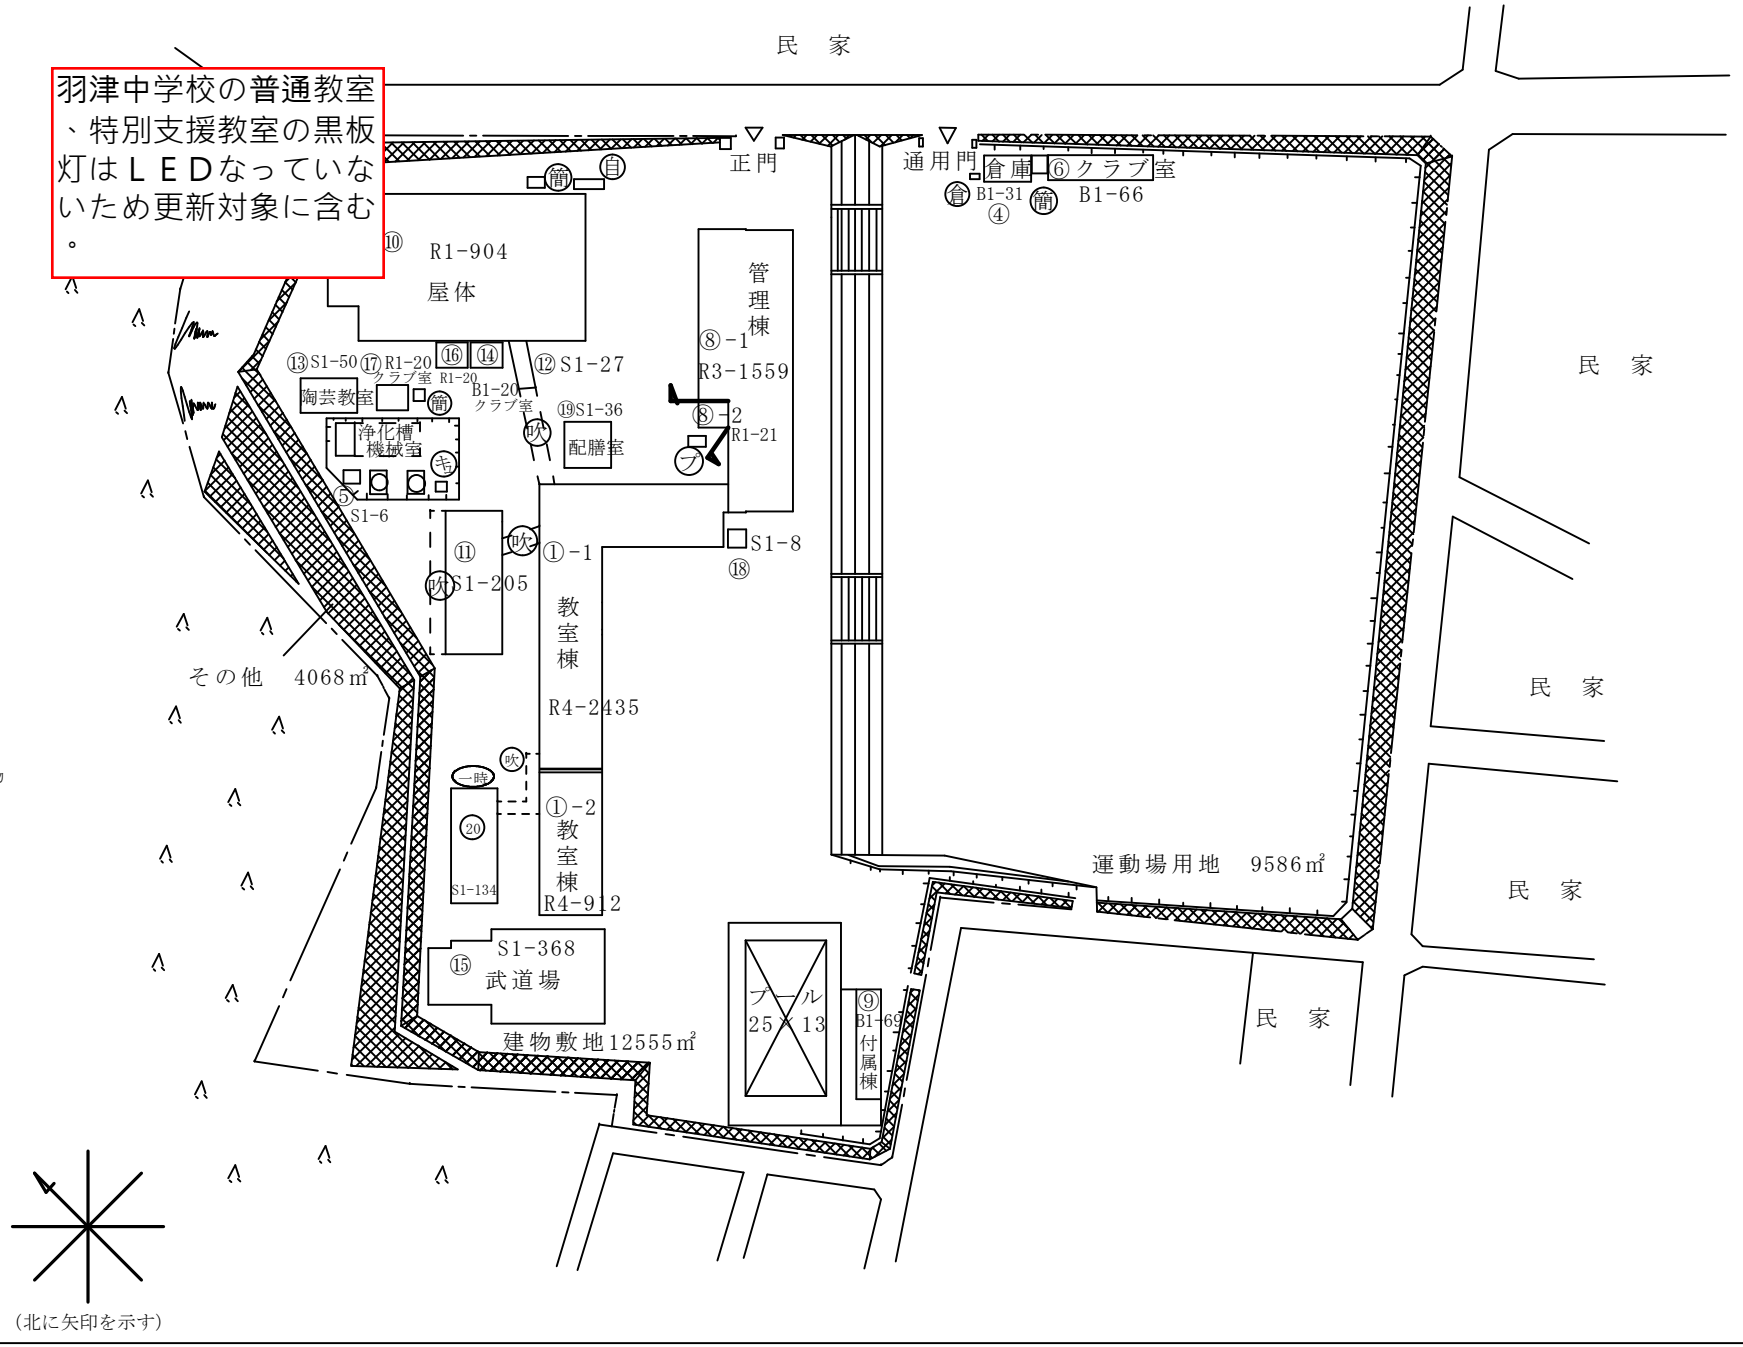

(令和 元 年度)

施設の平面図	縮尺	1/600 (0 5 10 15 20 m)	学校名	羽津中学校	調査番号	(都道府県) 24	(市町村) 202	(学校) 3571	整理番号	218

1階

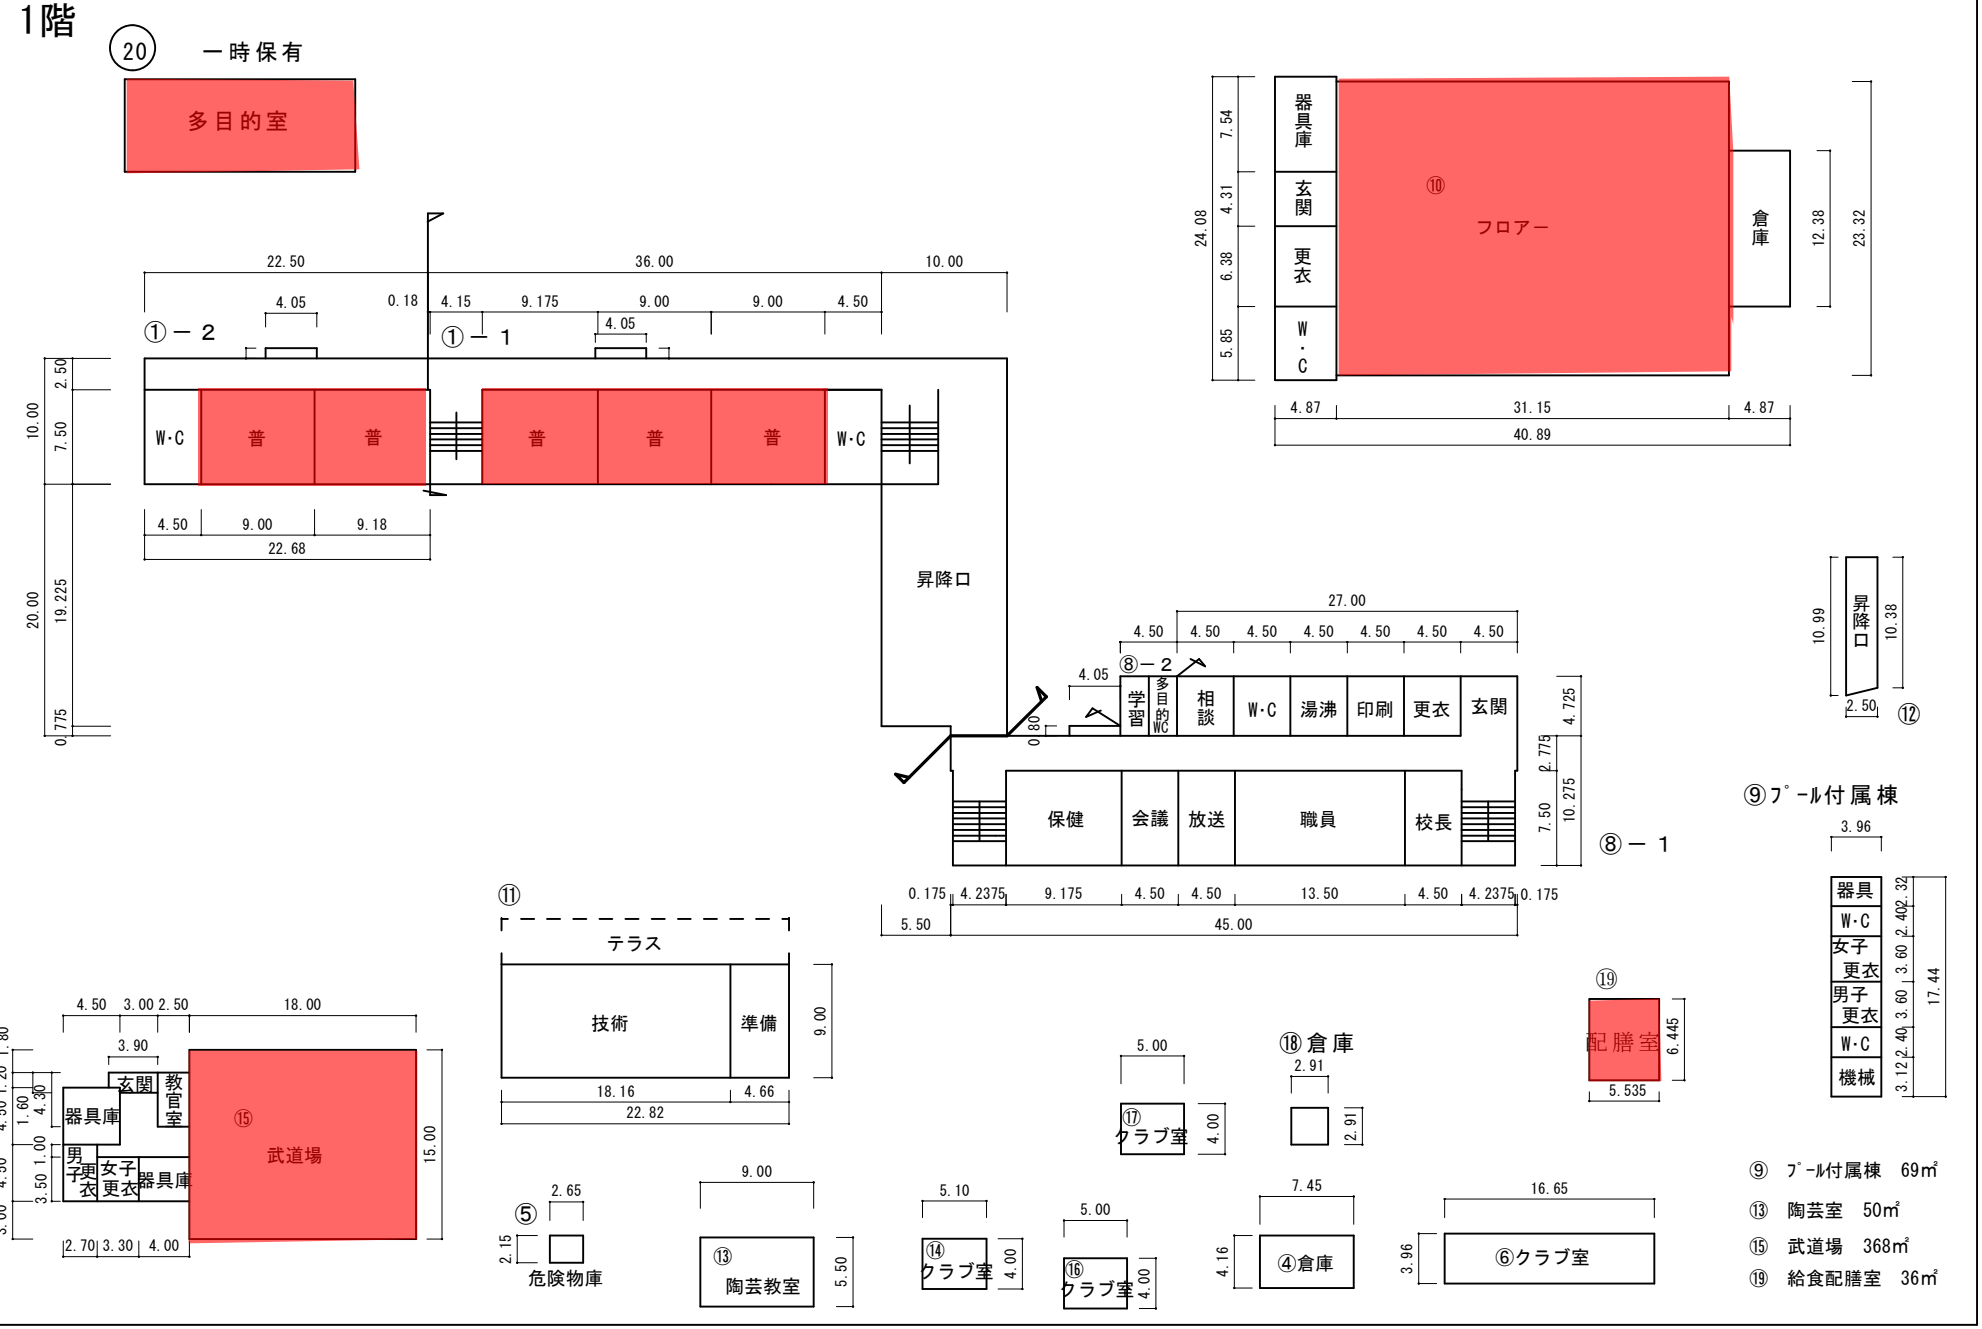

⑨ プール付属棟 69㎡
⑬ 陶芸室 50㎡
⑮ 武道場 368㎡
⑲ 給食配膳室 36㎡

（令和 元 年度）

施設の平面図	縮尺	1/600	学校名	羽津中学校	調査番号	(都道府県)	(市町村)	(学　校)	整理番号
						24	202	3571	218

２階

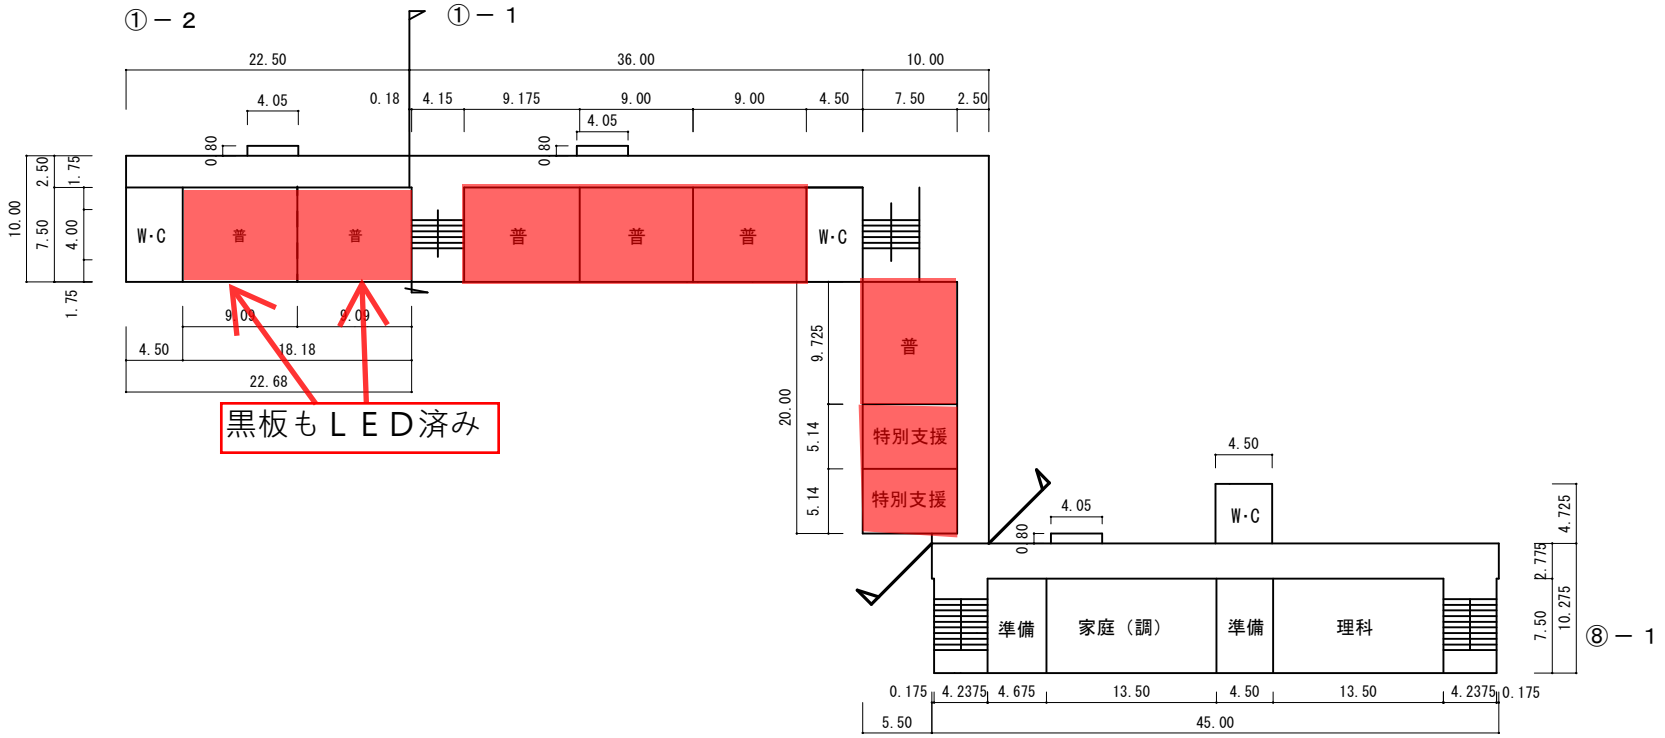

（令和 元 年度）

施設の平面図	縮尺	1/600 (0 5 10 15 20 m)	学校名	羽津中学校	調査番号	(都道府県) 24	(市町村) 202	(学校) 3571	整理番号	218

3階

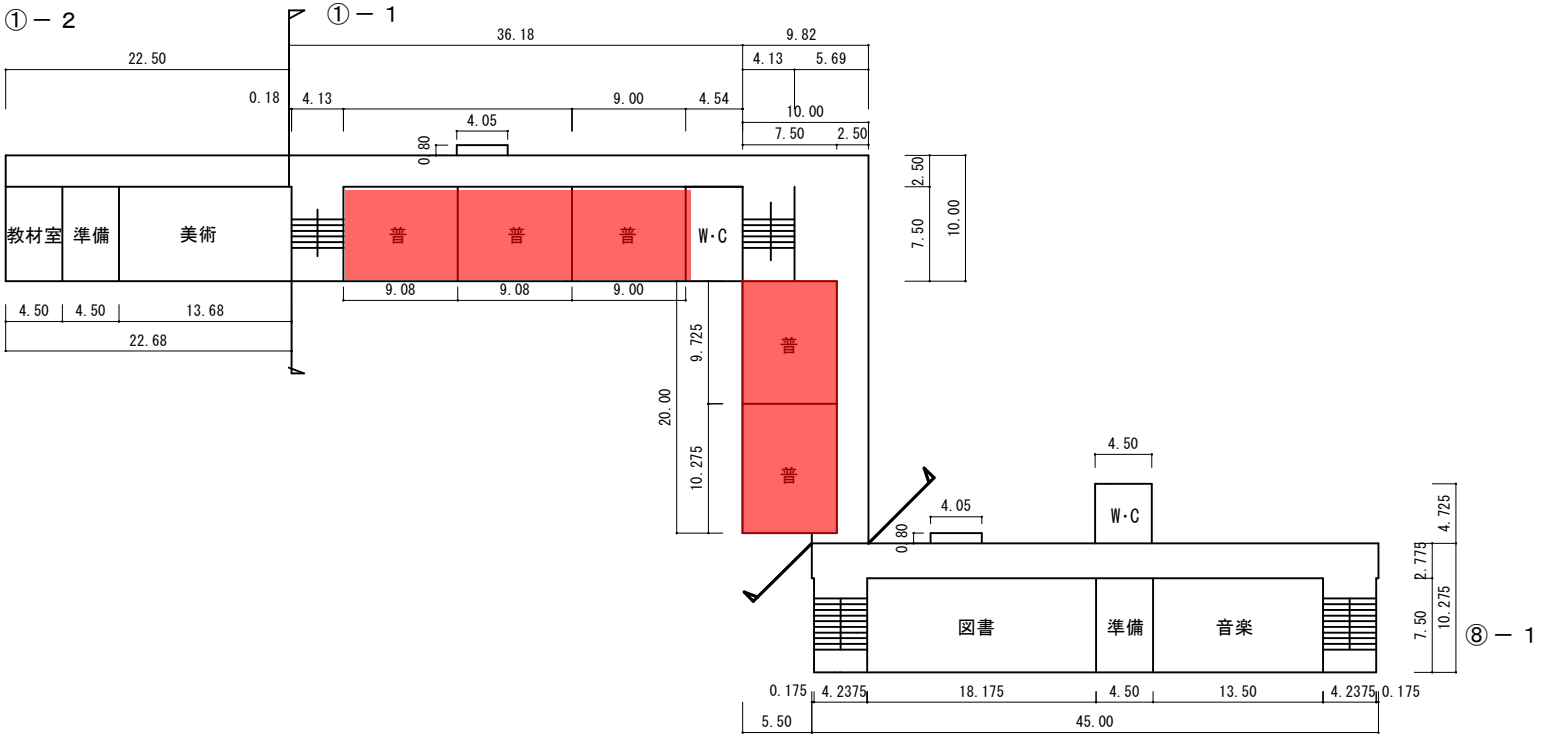

4階

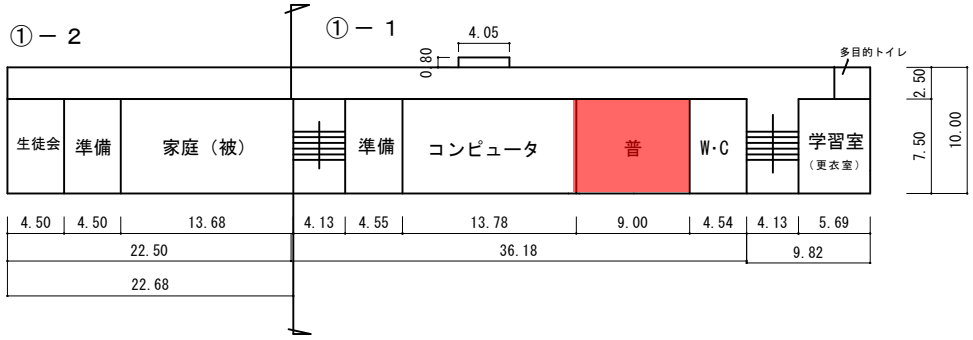

（令和 元 年度）

施設の配置図	縮尺 1/1200 (0 10 20 30 40 m)	学校名	西朝明中学校	調査番号	(都道府県) 24	(市町村) 202	(学校) 3572	整理番号	219

凡例

建物

- (未) 未とりこわし建物
- (危) 危険建物
- (借) 借用建物
- (一時) 一時使用建物
- (屋外) 屋外教育環境整備事業によるもの

建物以外の工作物

- (自) 自転車置場
- (動) 動物小屋
- (吹) 吹抜け渡廊下
- (門) 正門、通用門
- (簡) 簡易な小規模構造物
- (ポ) ポンプ室
- (キュ) キュービクル
- (倉) 倉庫
- (受) 受水槽

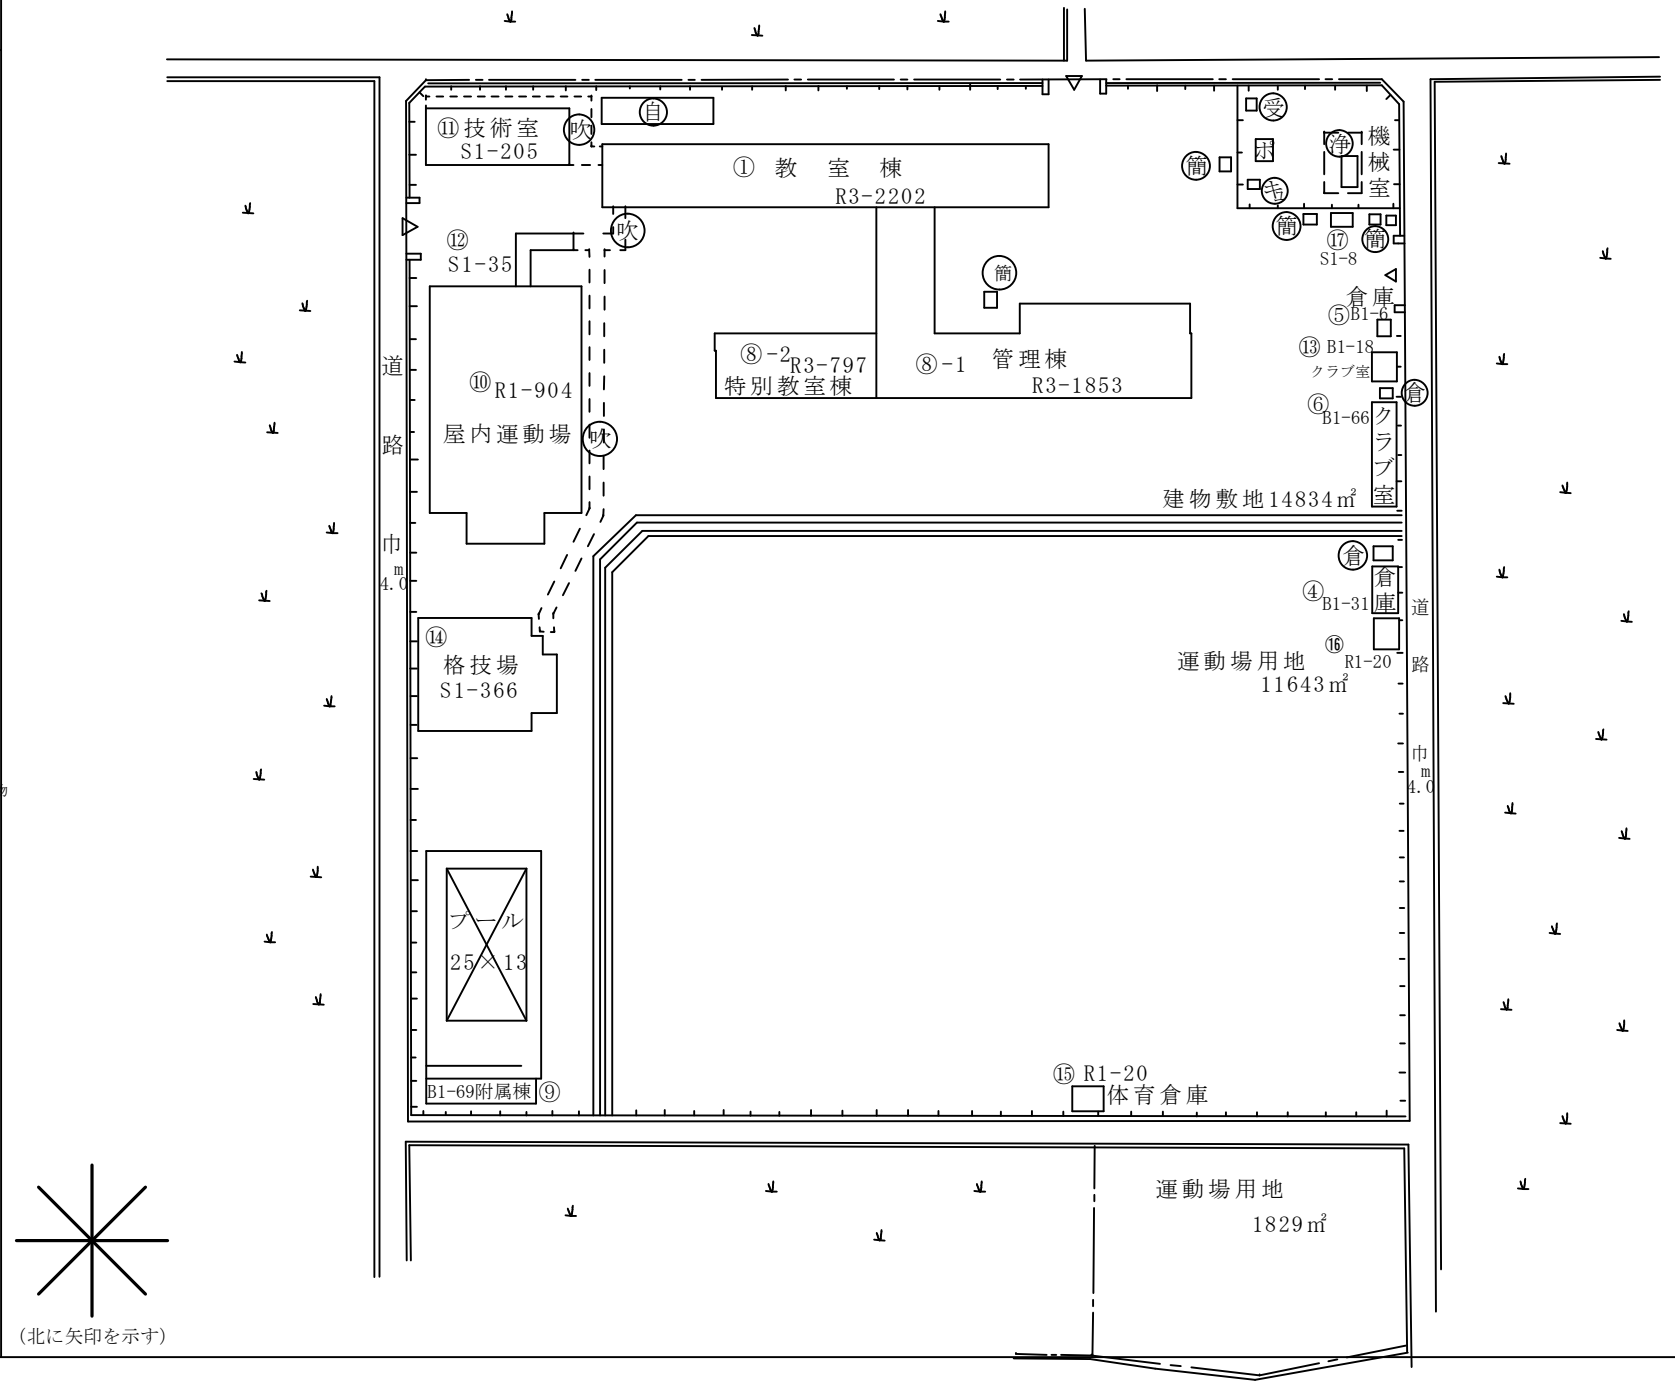

（北に矢印を示す）

(令和 元 年度)

施設の平面図	縮尺	1/600 (0 5 10 15 20 m)	学校名	西朝明中学校	調査番号	(都道府県) 24	(市町村) 202	(学校) 3572	整理番号	219

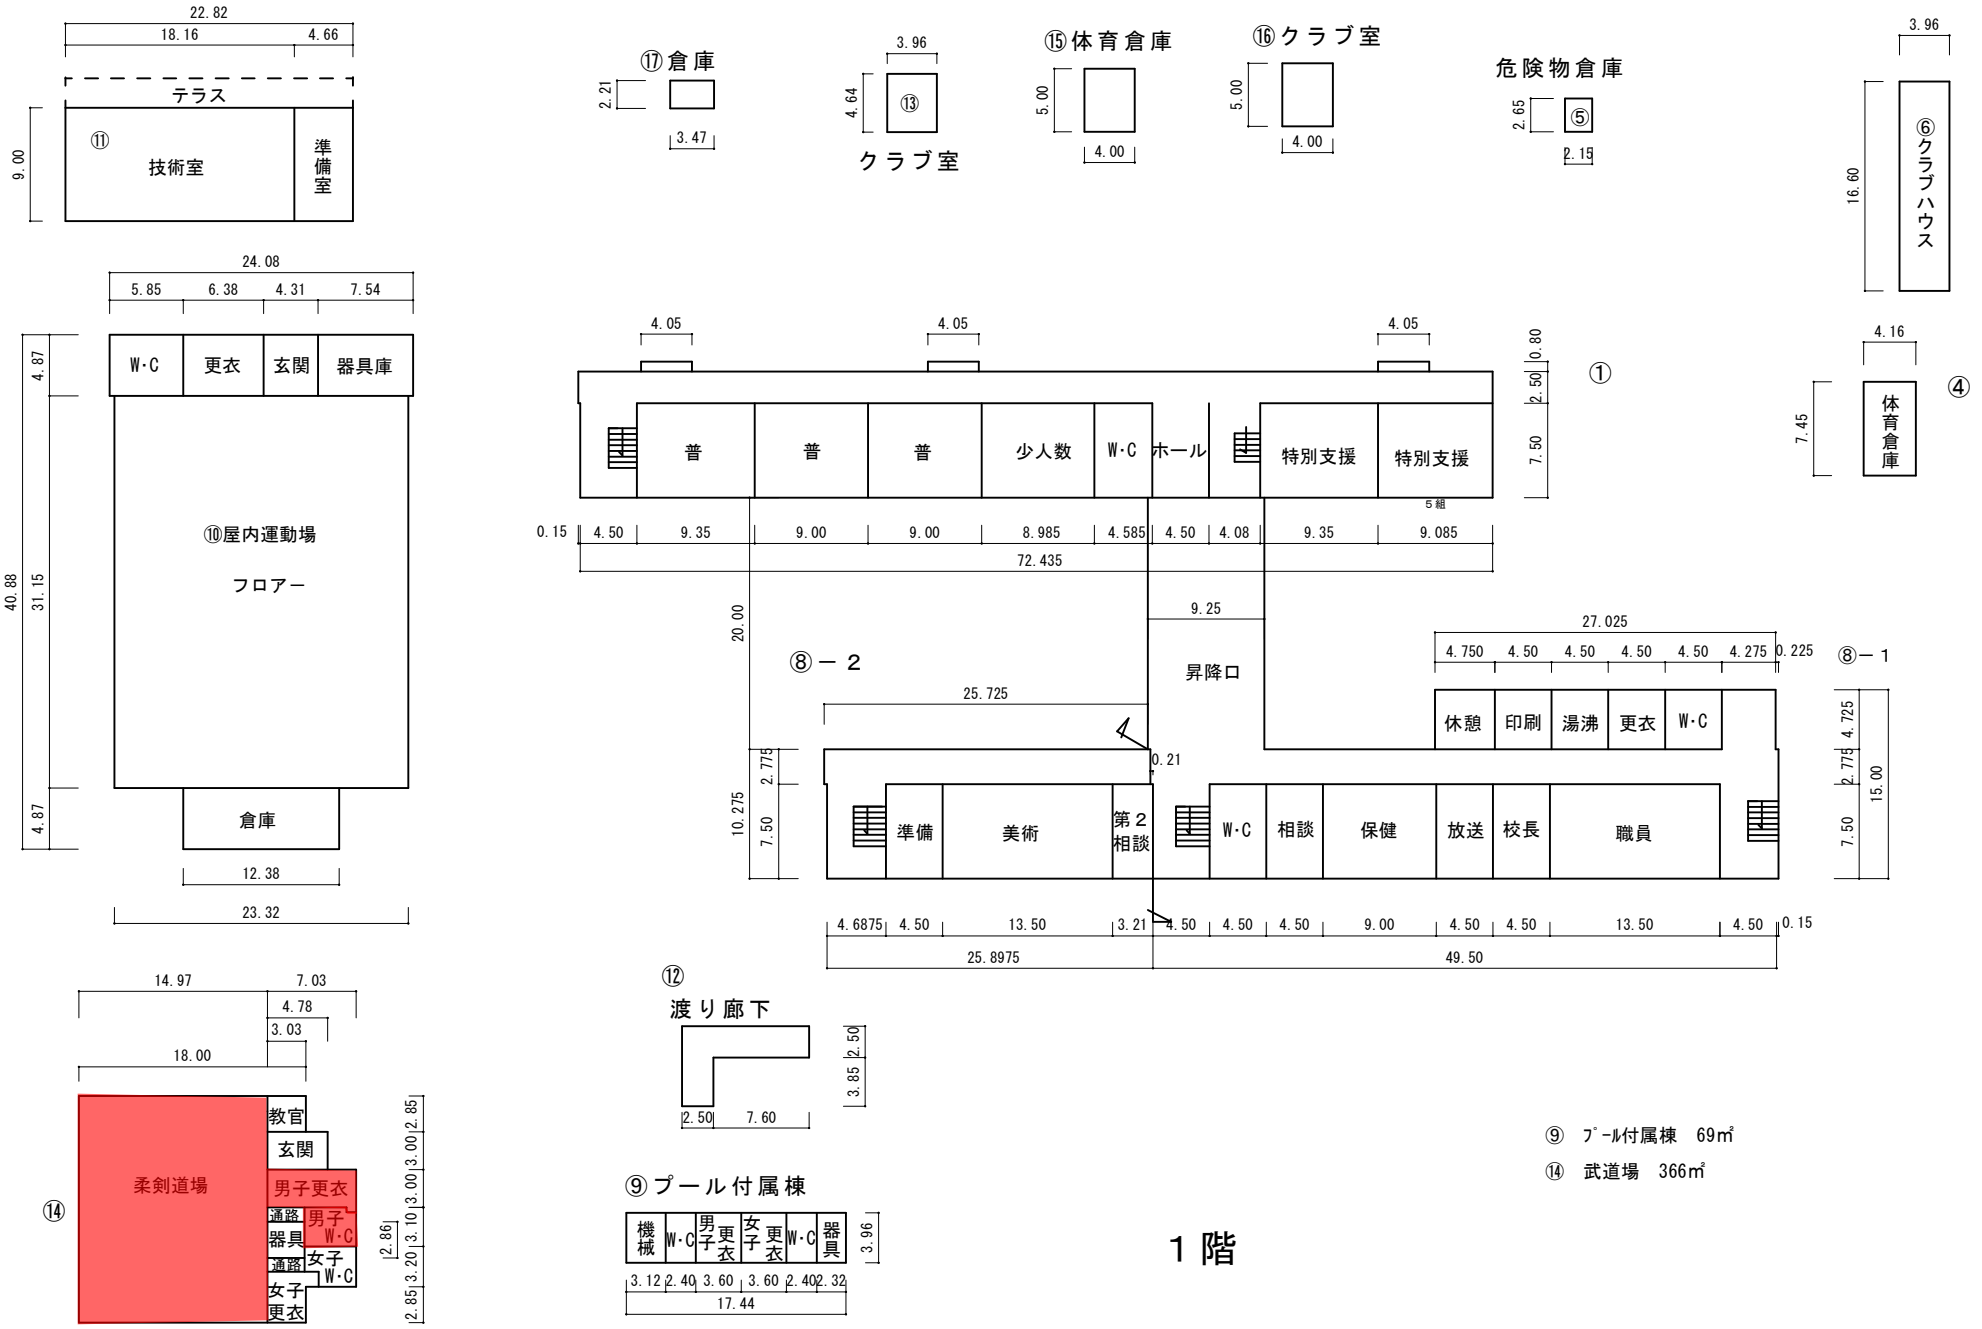

⑨ ﾌﾟｰﾙ付属棟　69㎡

⑭ 武道場　366㎡

（令和 元 年度）

施設の平面図	縮尺	1/600 (0 5 10 15 20 m)	学校名	西朝明中学校	調査番号	(都道府県) 24	(市町村) 202	(学校) 3572	整理番号	219

２階

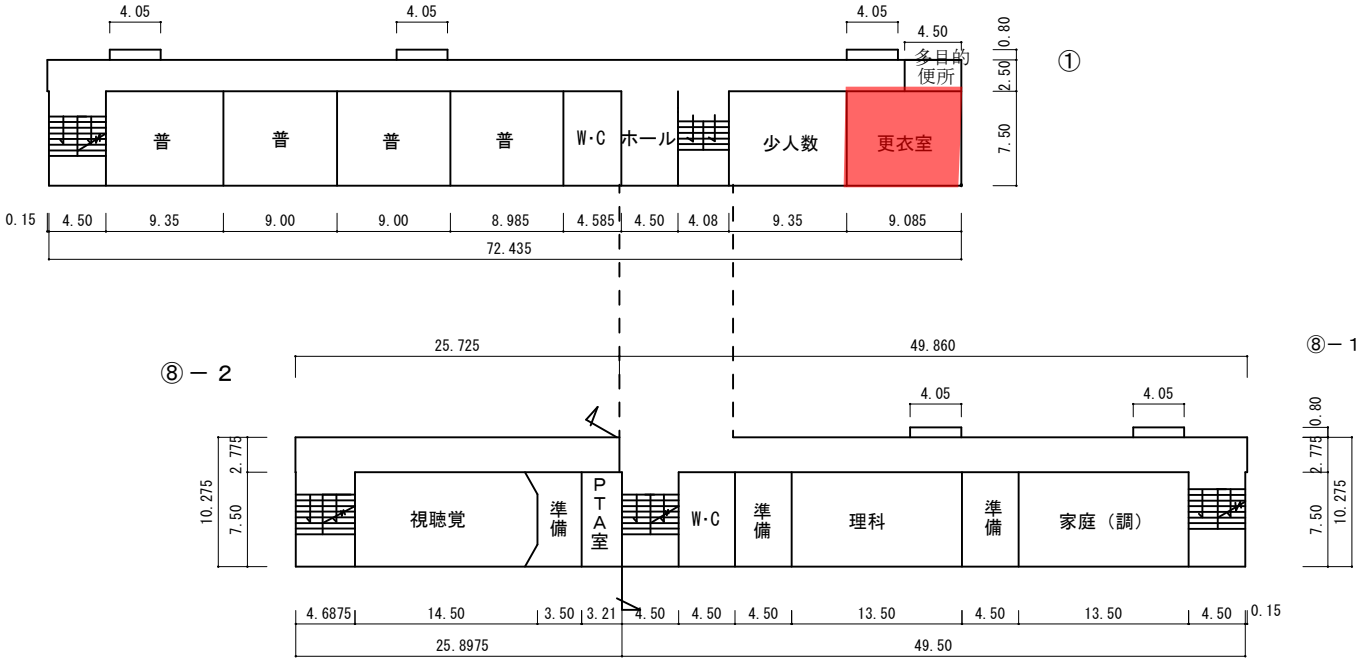

施設の平面図	縮尺	1/600 (0 5 10 15 20 m)	学校名	西朝明中学校	調査番号	(都道府県) 24	(市町村) 202	(学校) 3572	整理番号	219

３階

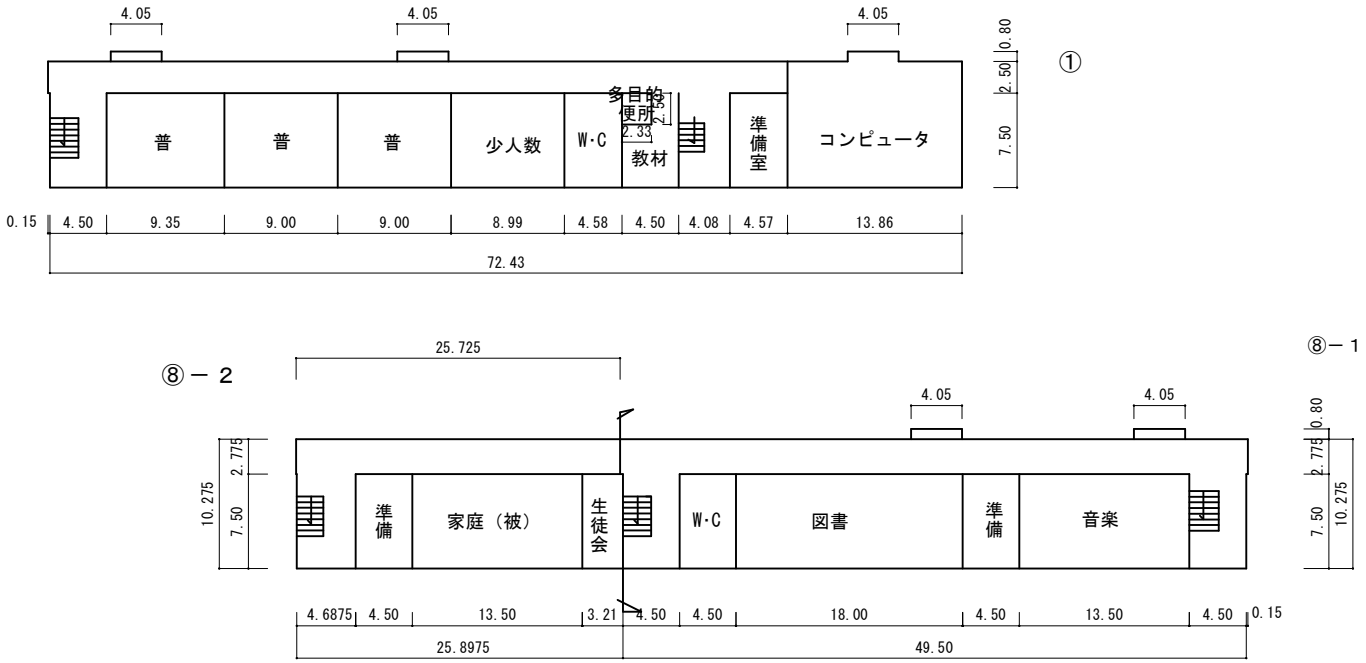

（令和 元 年度）

施設の配置図	縮尺 1/1200	学校名 桜　中学校	調査番号	（都道府県）	（市町村）	（学　校）	整理番号
	0 10 20 30 m			24	202	3574	220

凡　例

建　物

- (未) 未とりこわし建物
- (危) 危険建物
- (借) 借用建物
- (一時) 一時使用建物
- (屋外) 屋外教育環境整備事業によるもの

建物以外の工作物

- (自) 自転車置場
- (動) 動物小屋
- (吹) 吹抜け渡廊下
- (門) 正門、通用門
- (簡) 簡易な小規模構造物
- (ポ) ポンプ室
- (キュ) キュービクル
- (倉) 倉庫
- (受) 受水槽

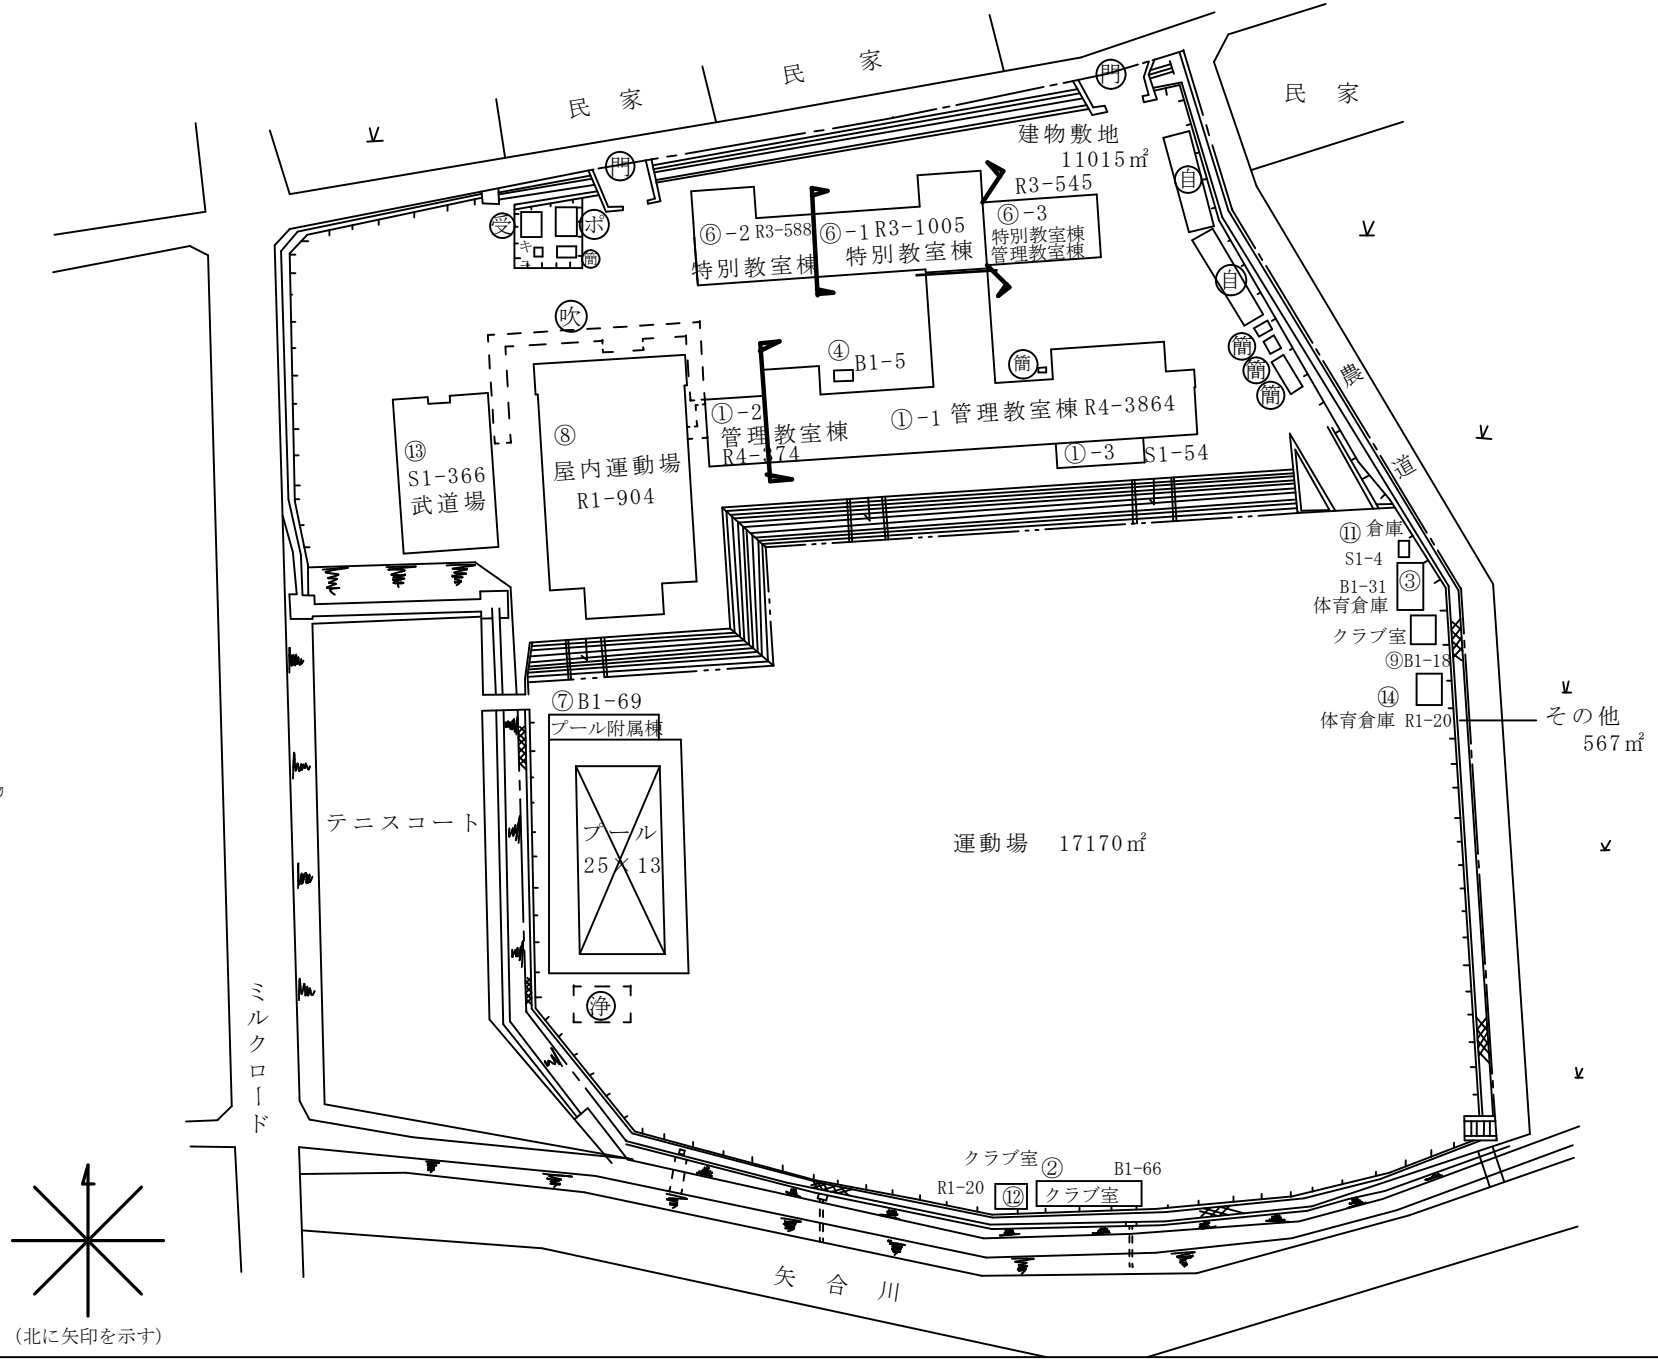

(令和 元 年度)

施設の平面図	縮尺	1/600 (0 5 10 15 20 m)	学校名	桜　中学校	調査番号	(都道府県) 24	(市町村) 202	(学　校) 3574	整理番号	220

１階

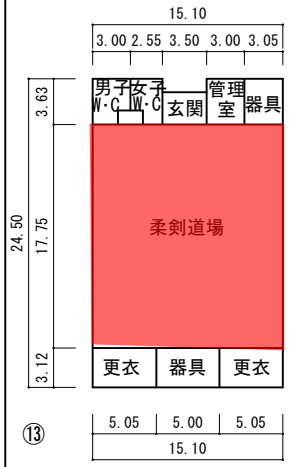

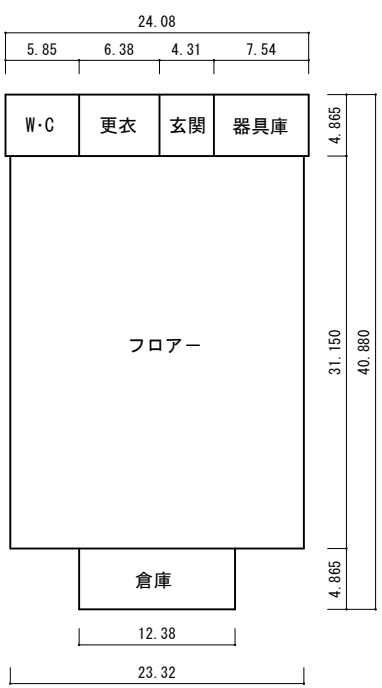

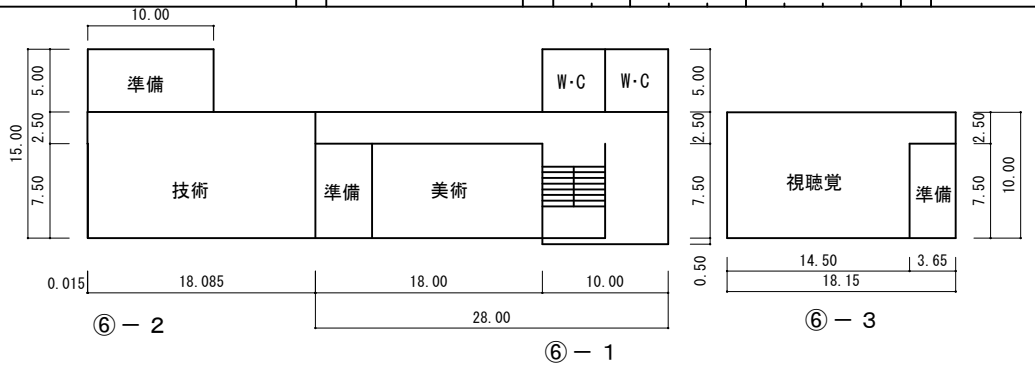

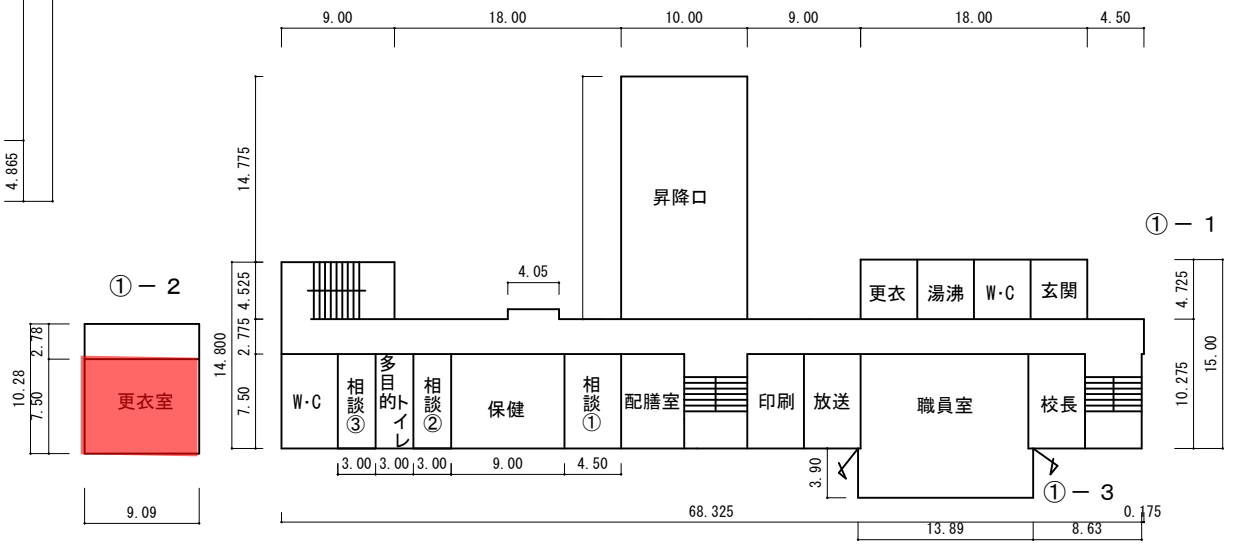

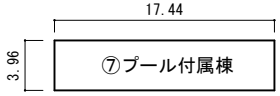

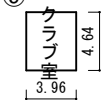

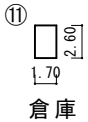

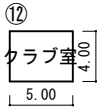

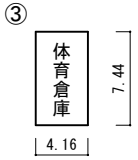

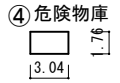

⑦　ﾌﾟｰﾙ付属棟　69㎡

⑬　武道場　366㎡

２階

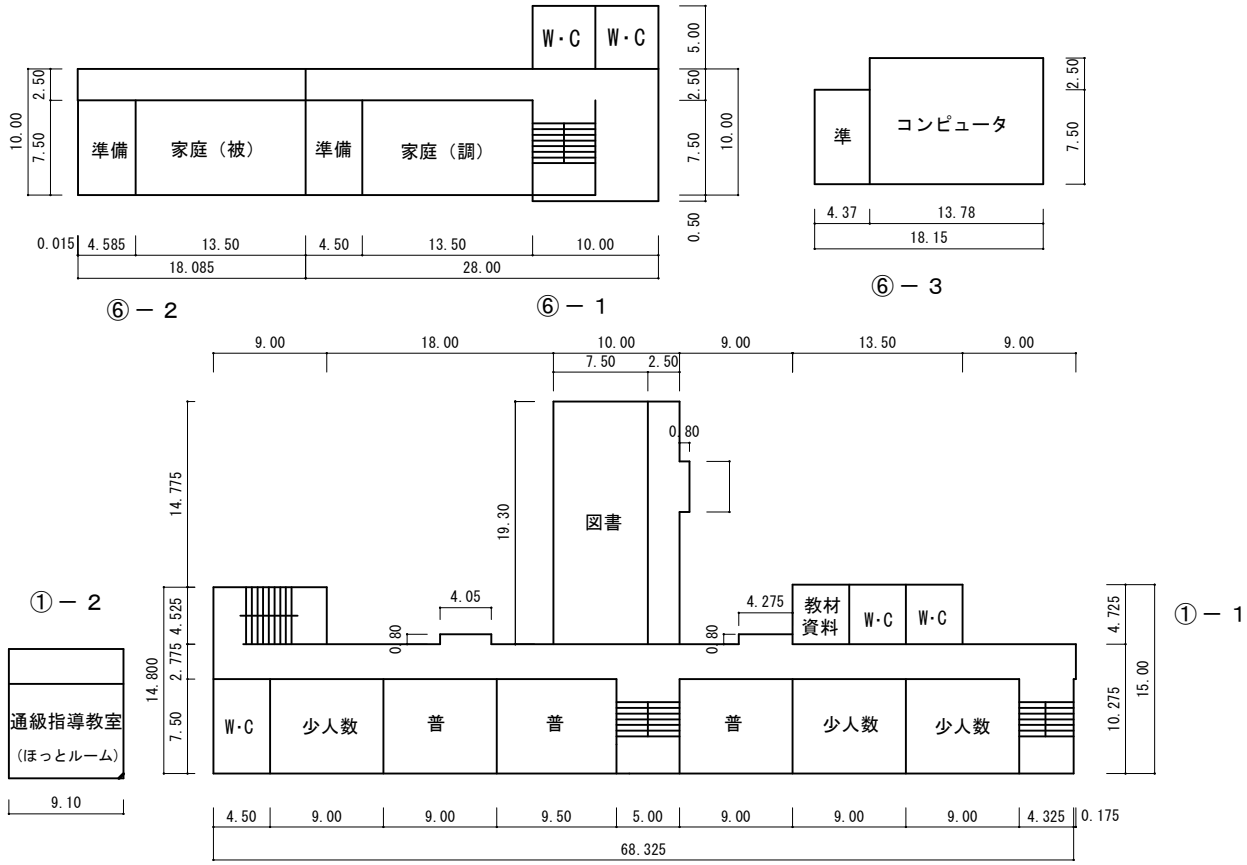
W・C
W・C
準備
家庭（被）
準備
家庭（調）
準
コンピュータ
図書
教材資料
通級指導教室
（ほっとルーム）
少人数
普
⑥－２
⑥－１
⑥－３
①－２
①－１

(令和 元 年度)

施設の平面図	縮尺	1/600 (0 5 10 15 20 m)	学校名	桜　中学校	調査番号	(都道府県) 24	(市町村) 202	(学　校) 3574	整理番号	220

3 階

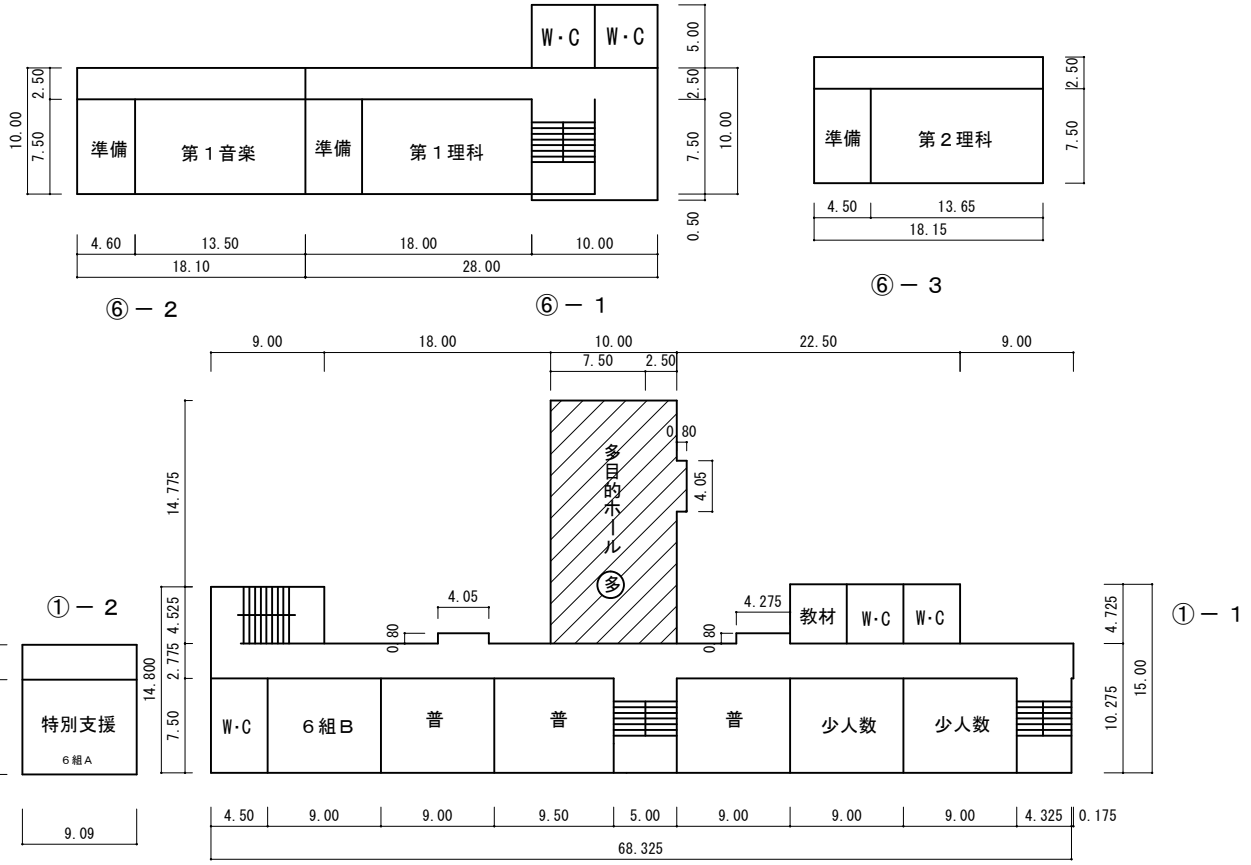

4 階

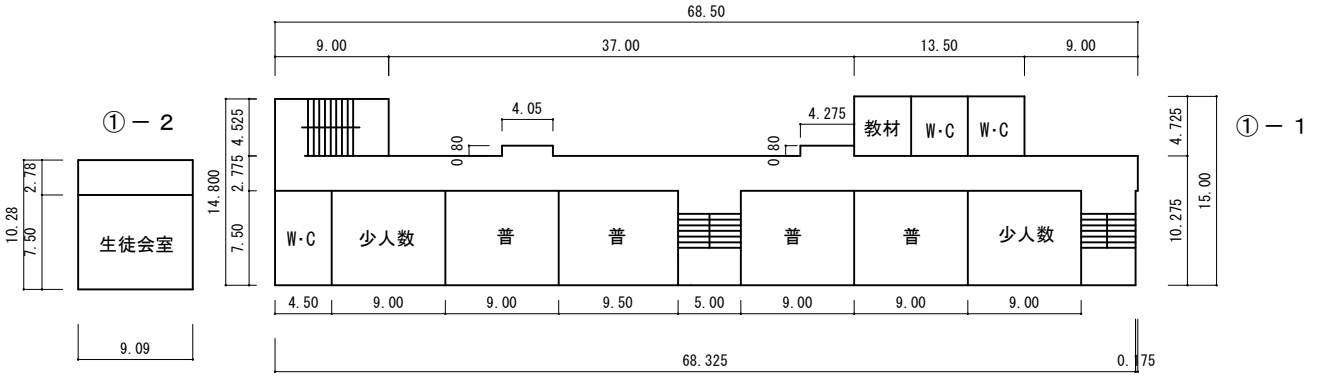

（令和 元 年度）

施設の配置図	縮尺	1/1200 (0 10 20 30 m)	学校名	内部中学校	調査番号	(都道府県) 24	(市町村) 202	(学校) 3575	整理番号	221

凡　例

建　物

- (未) 未とりこわし建物
- (危) 危険建物
- (借) 借用建物
- (一時) 一時使用建物
- (屋外) 屋外教育環境整備事業によるもの

建物以外の工作物

- (自) 自転車置場
- (動) 動物小屋
- (吹) 吹抜け渡廊下
- (門) 正門、通用門
- (簡) 簡易な小規模構造物
- (ポ) ポンプ室
- (キュ) キュービクル
- (倉) 倉庫
- (受) 受水槽

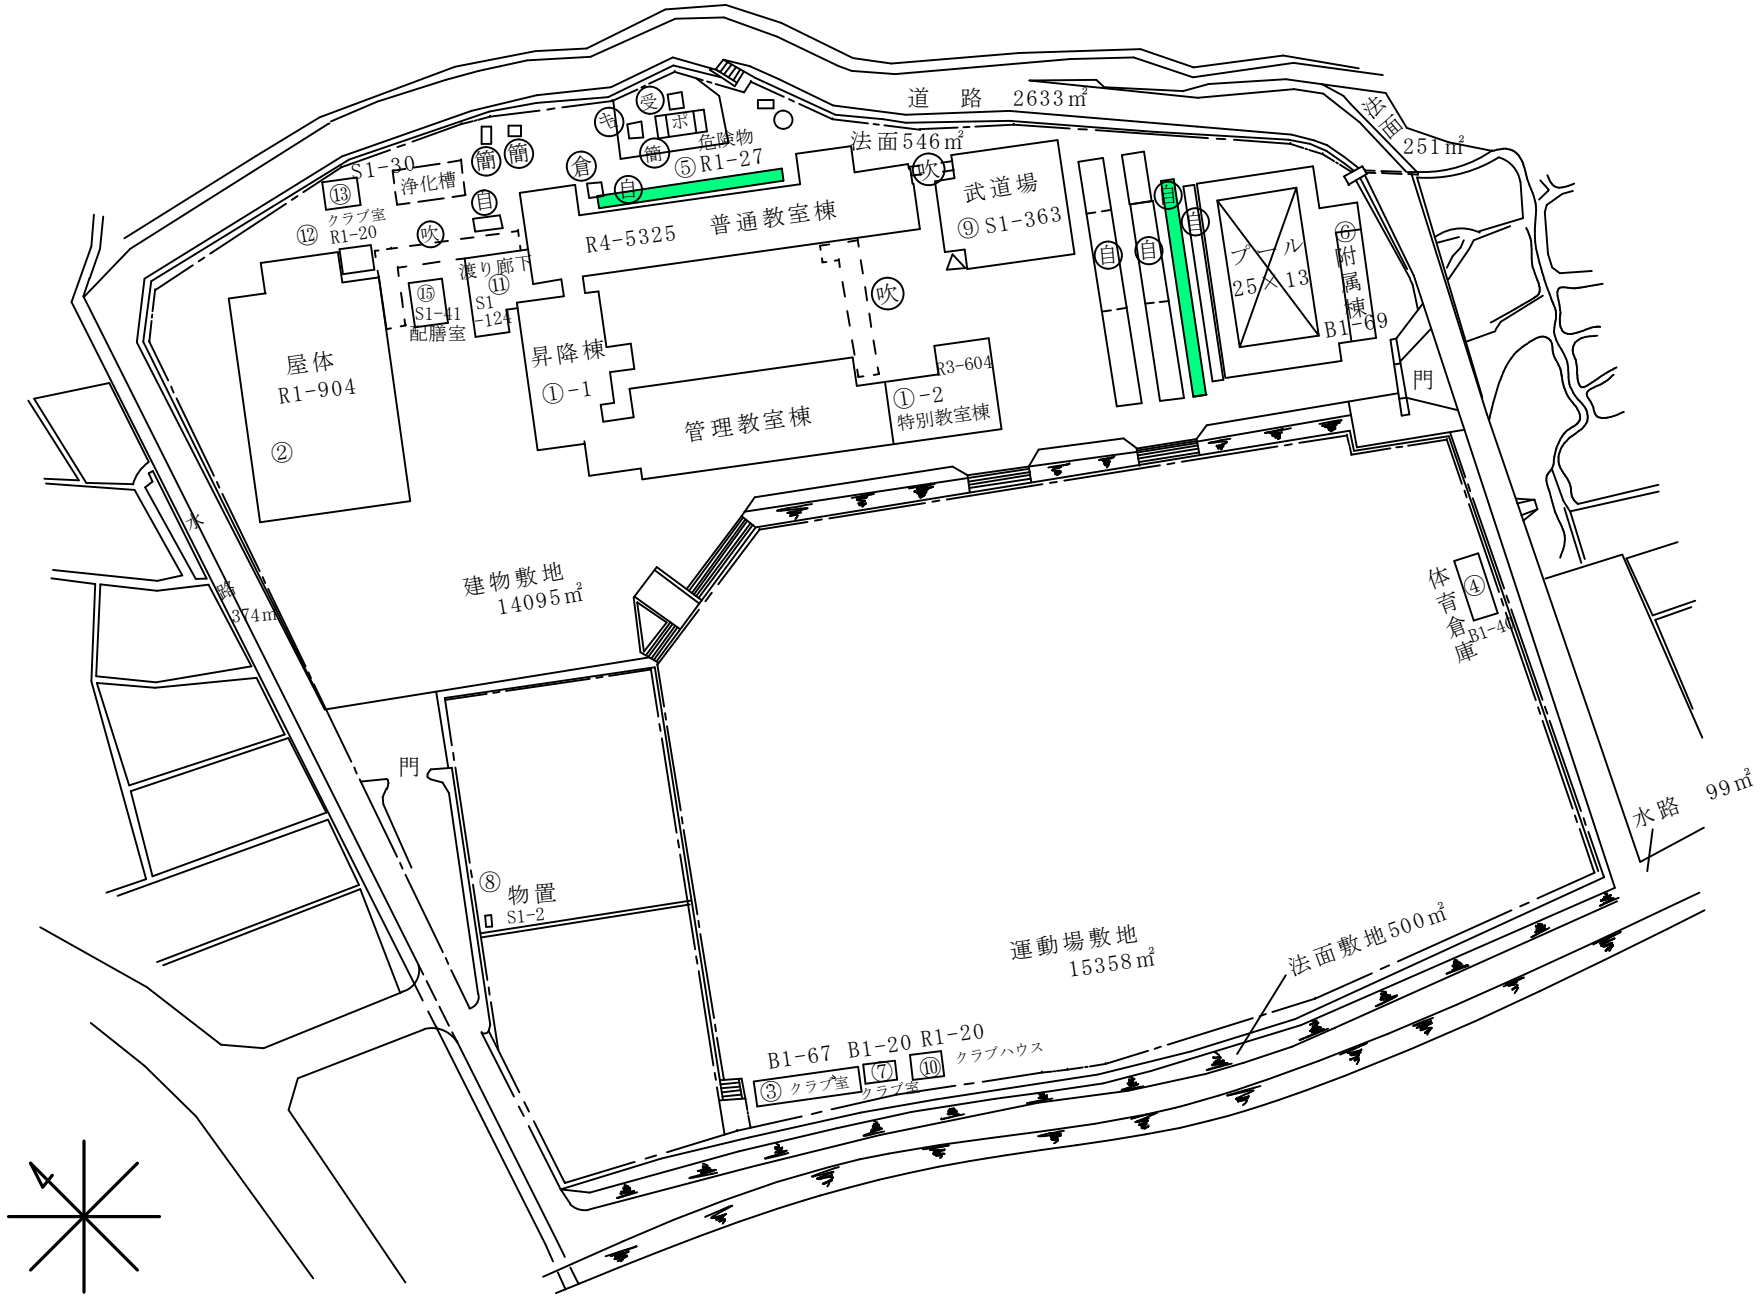

(令和 元 年度)

施設の平面図	縮尺 1/600 (0 5 10 15 20 m)	学校名	内部中学校	調査番号	(都道府県) 24	(市町村) 202	(学校) 3575	整理番号	221

1階

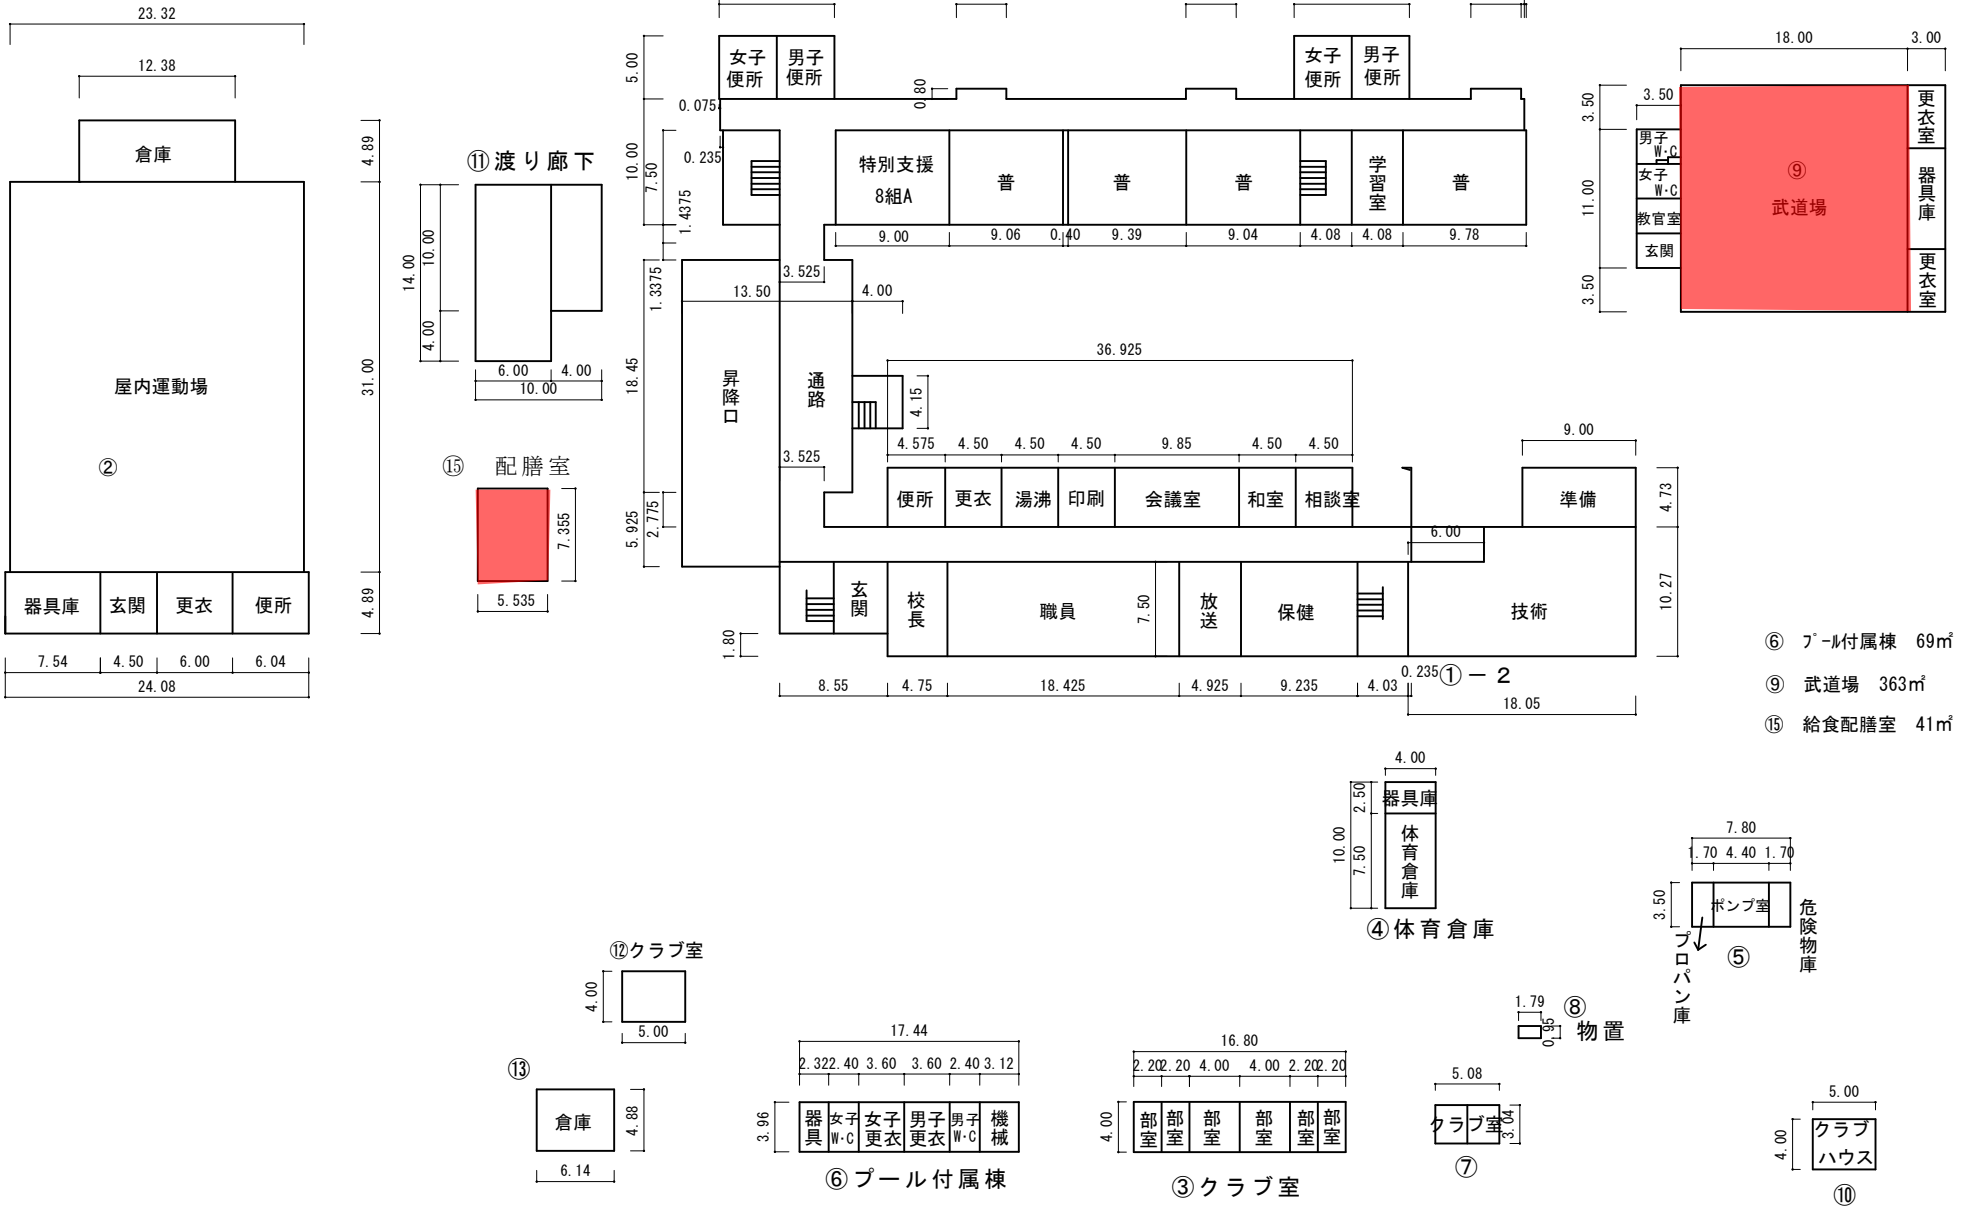

施設の平面図	縮尺	1/600 (0 5 10 15 20 m)	学校名	内部中学校	調査番号	(都道府県) 2 4	(市町村) 2 0 2	(学校) 3 5 7 5	整理番号	221

2 階

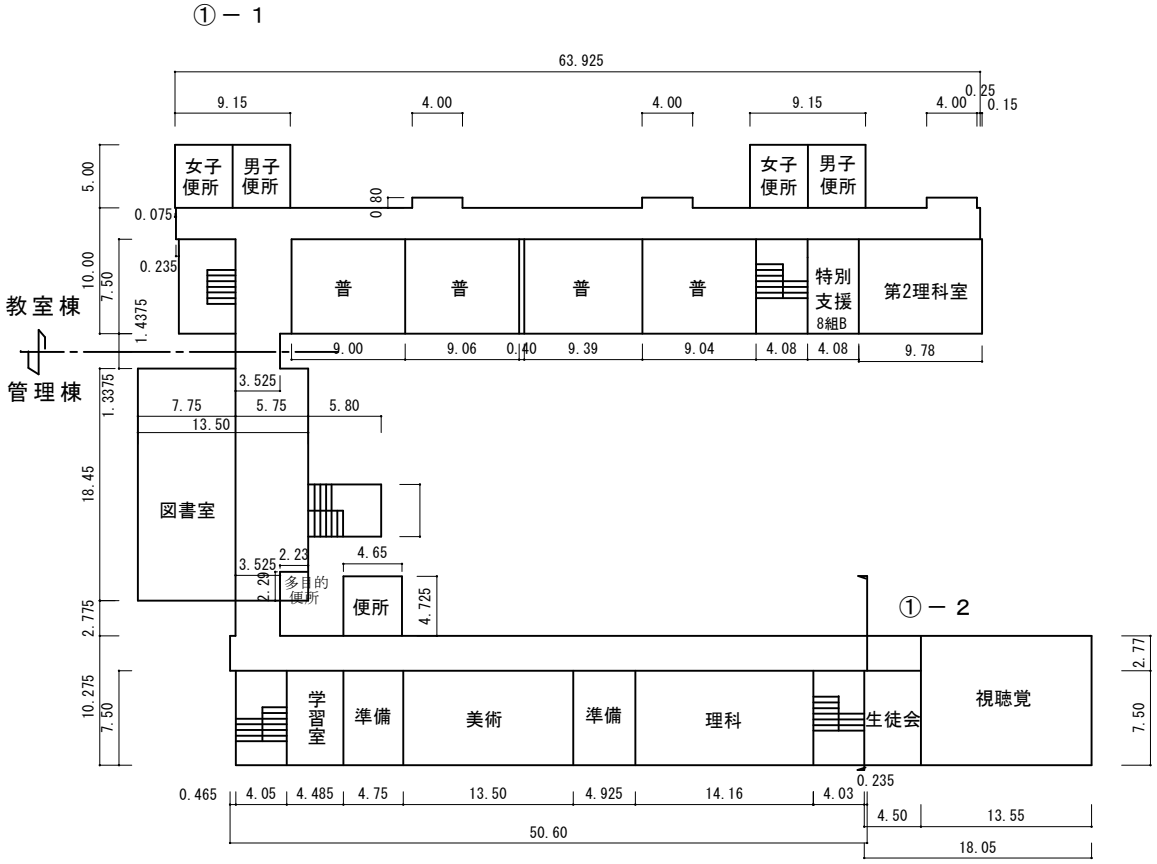

(令和 元 年度)

施設の平面図	縮尺	1/600	学校名	内部中学校	調査番号	(都道府県) 24	(市町村) 202	(学校) 3575	整理番号	221

3 階

①－１

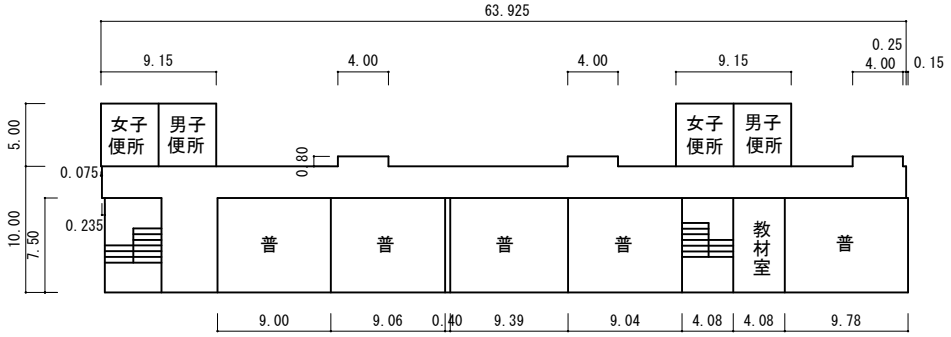

①－２

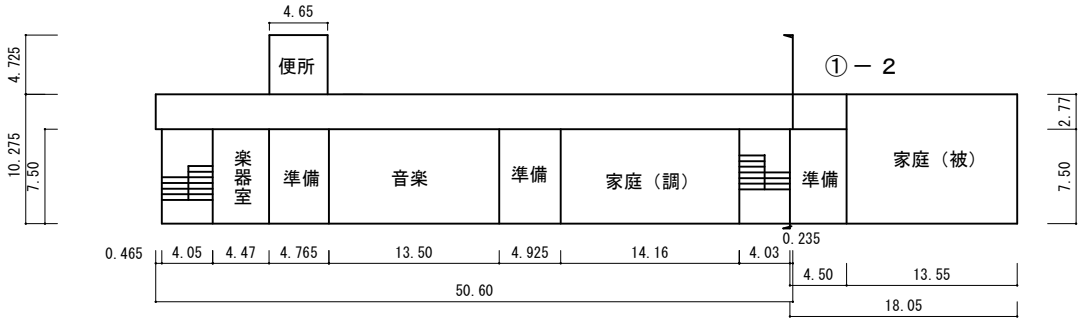

4 階

①－１

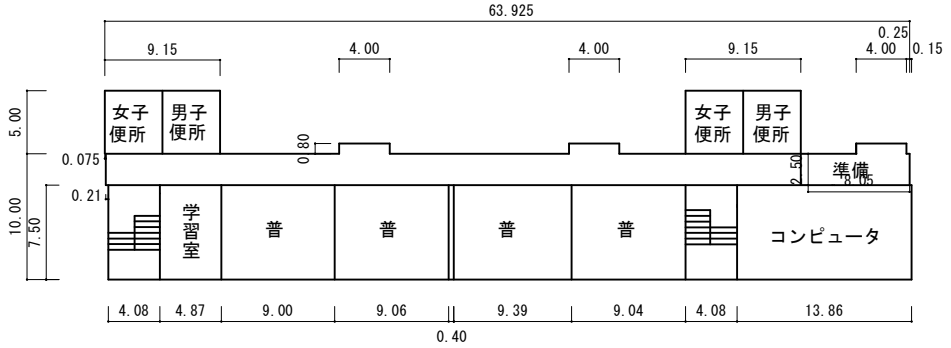

（令和 元 年度）

施設の配置図	縮尺	1/1200	学校名	楠中学校	調査番号	(都道府県) 24	(市町村) 202	(学校) 4603	整理番号	222

凡　例

建　物

- ㊦ 未とりこわし建物
- ㊧ 危険建物
- ㊨ 借用建物
- 一時 一時使用建物
- 屋外 屋外教育環境整備事業によるもの

建物以外の工作物

- ㊜ 自転車置場
- ㊝ 動物小屋
- ㊞ 吹抜け渡廊下
- ㊟ 正門、通用門
- ㊠ 簡易な小規模構造物
- ㊡ ポンプ室
- ㊢ キュービクル
- ㊤ 倉庫
- ㊥ 受水槽

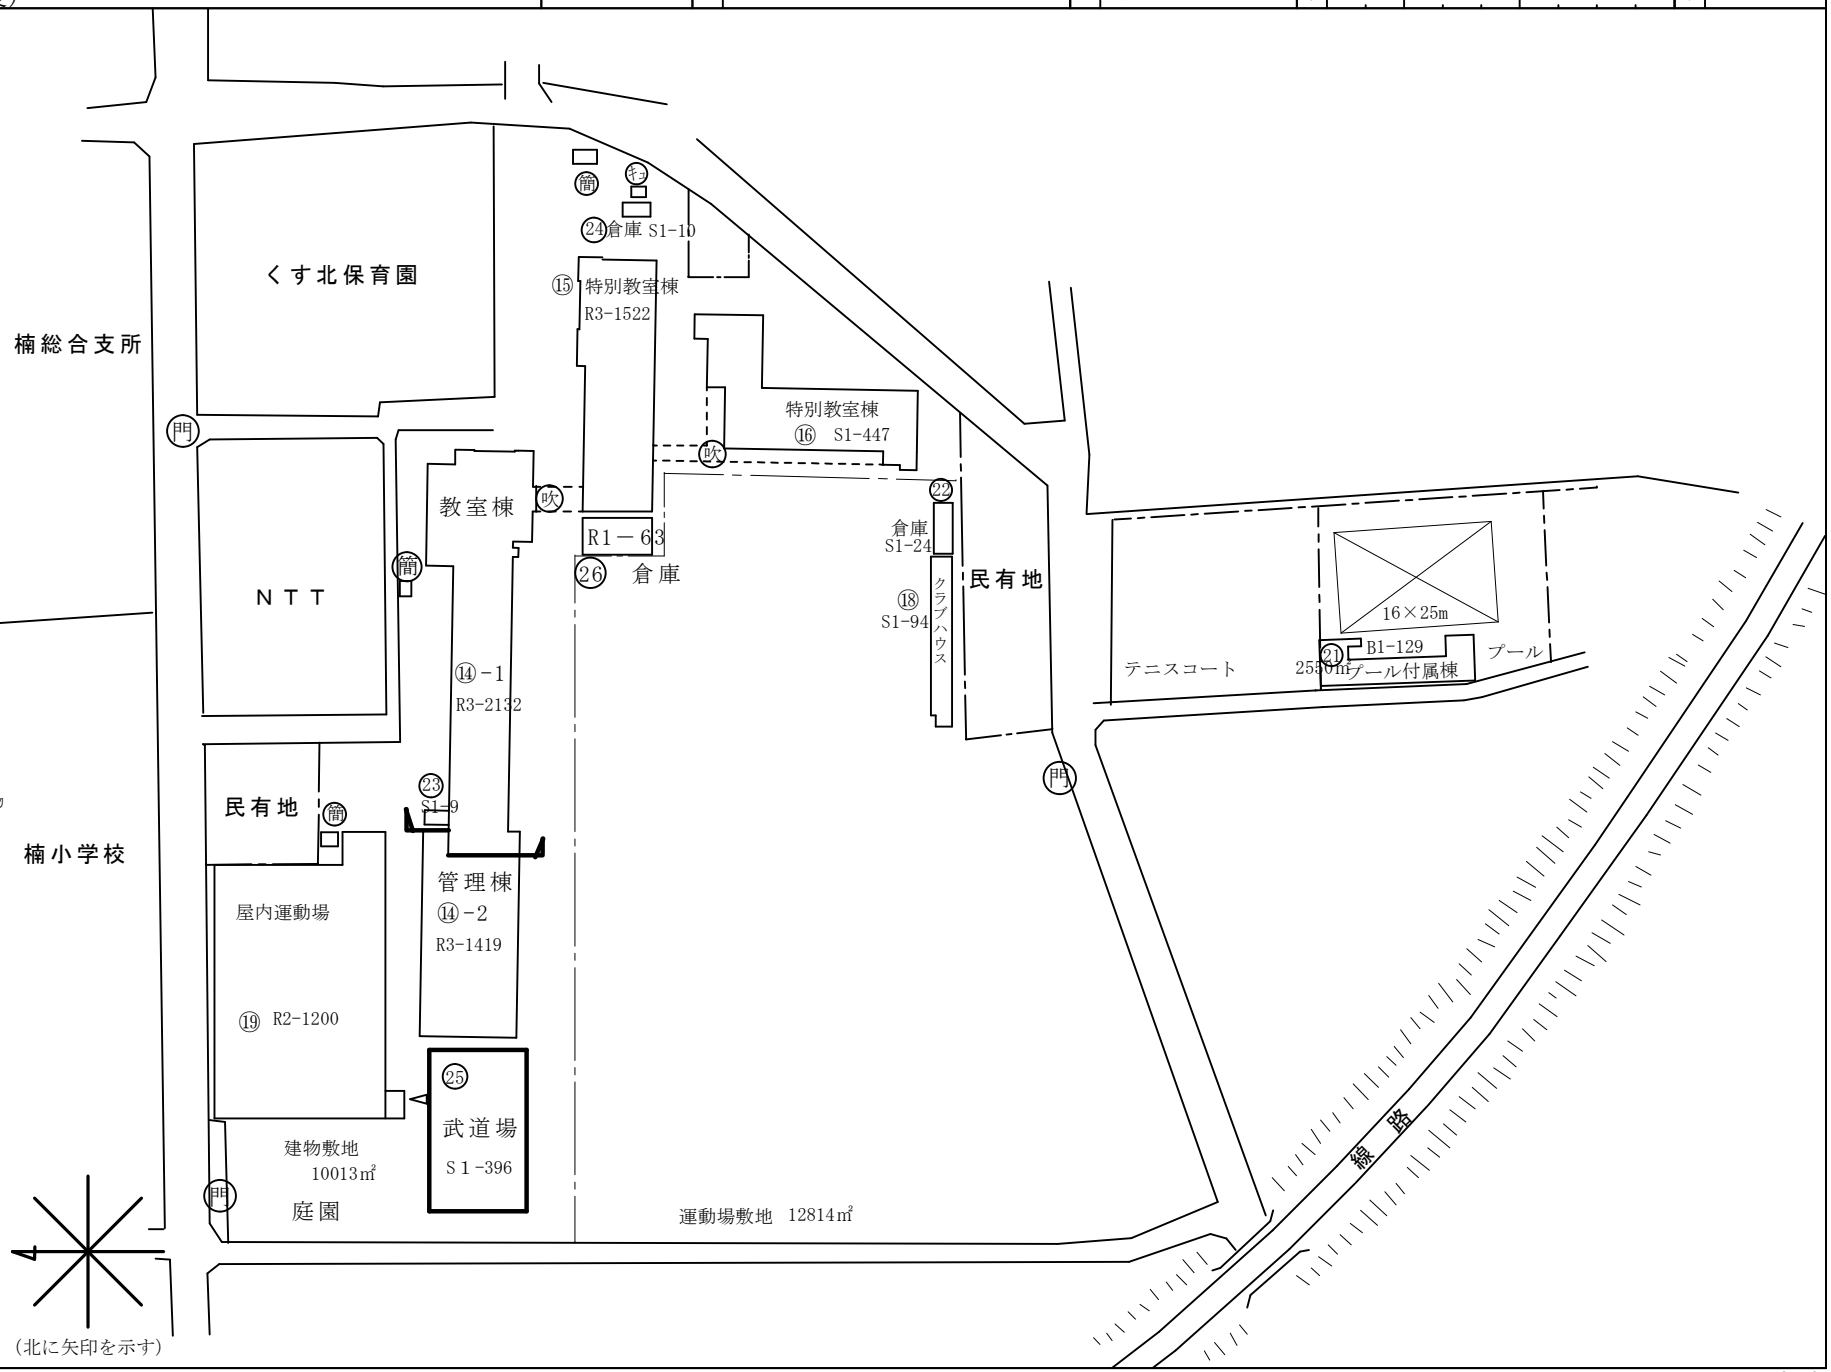

(令和 元 年度)

施設の平面図	縮尺	1/ 0 5 10 15 20 m	学校名	楠中学校	調査番号	(都道府県) 2 4	(市町村) 2 0 2	(学 校) 4 6 0 3	整理番号	222

1 階

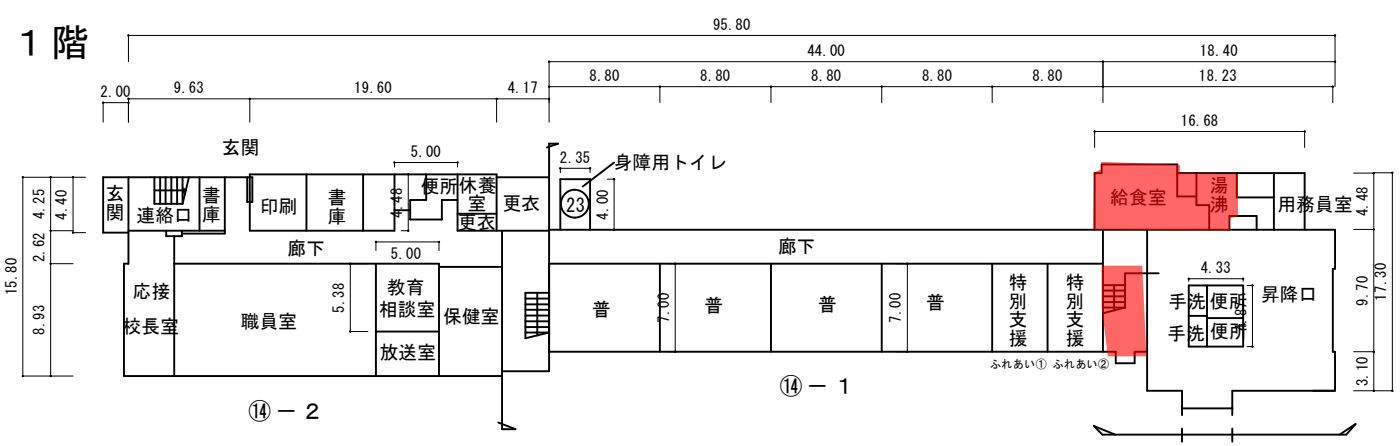

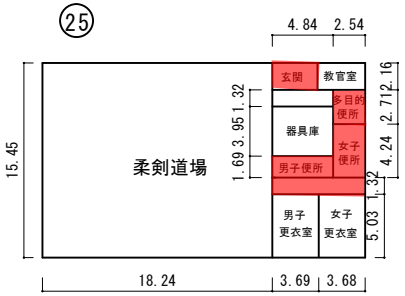

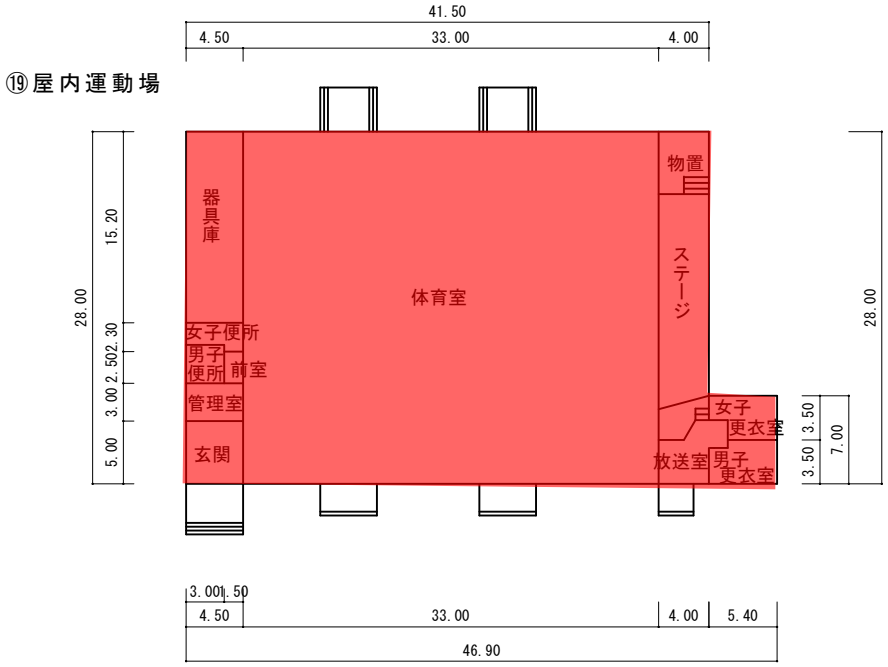

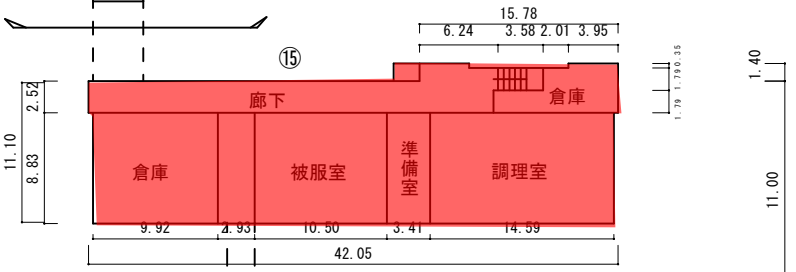

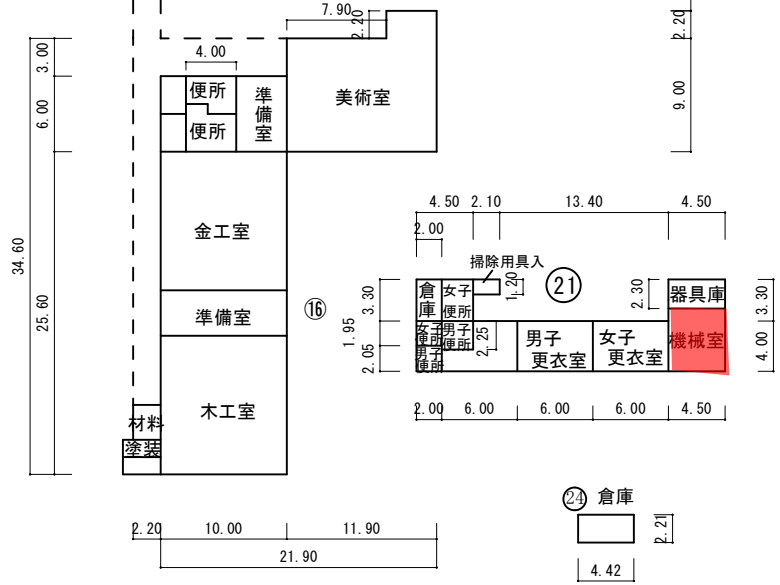

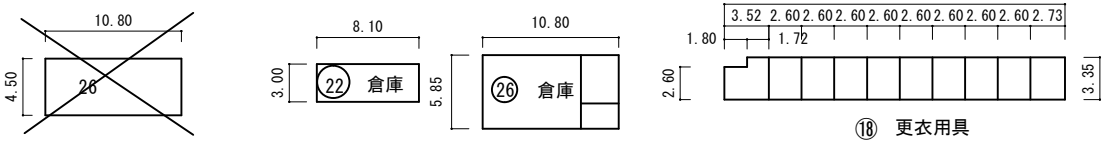

㉑ ﾌﾟｰﾙ付属棟　129㎡
㉕ 武道場　396㎡

（令和 元 年度）

施設の平面図	縮尺	1/ 0 5 10 15 20 m	学校名	楠中学校	調査番号	(都道府県) 2 4	(市町村) 2 0 2	(学　校) 4 6 0 3	整理番号	222

２階

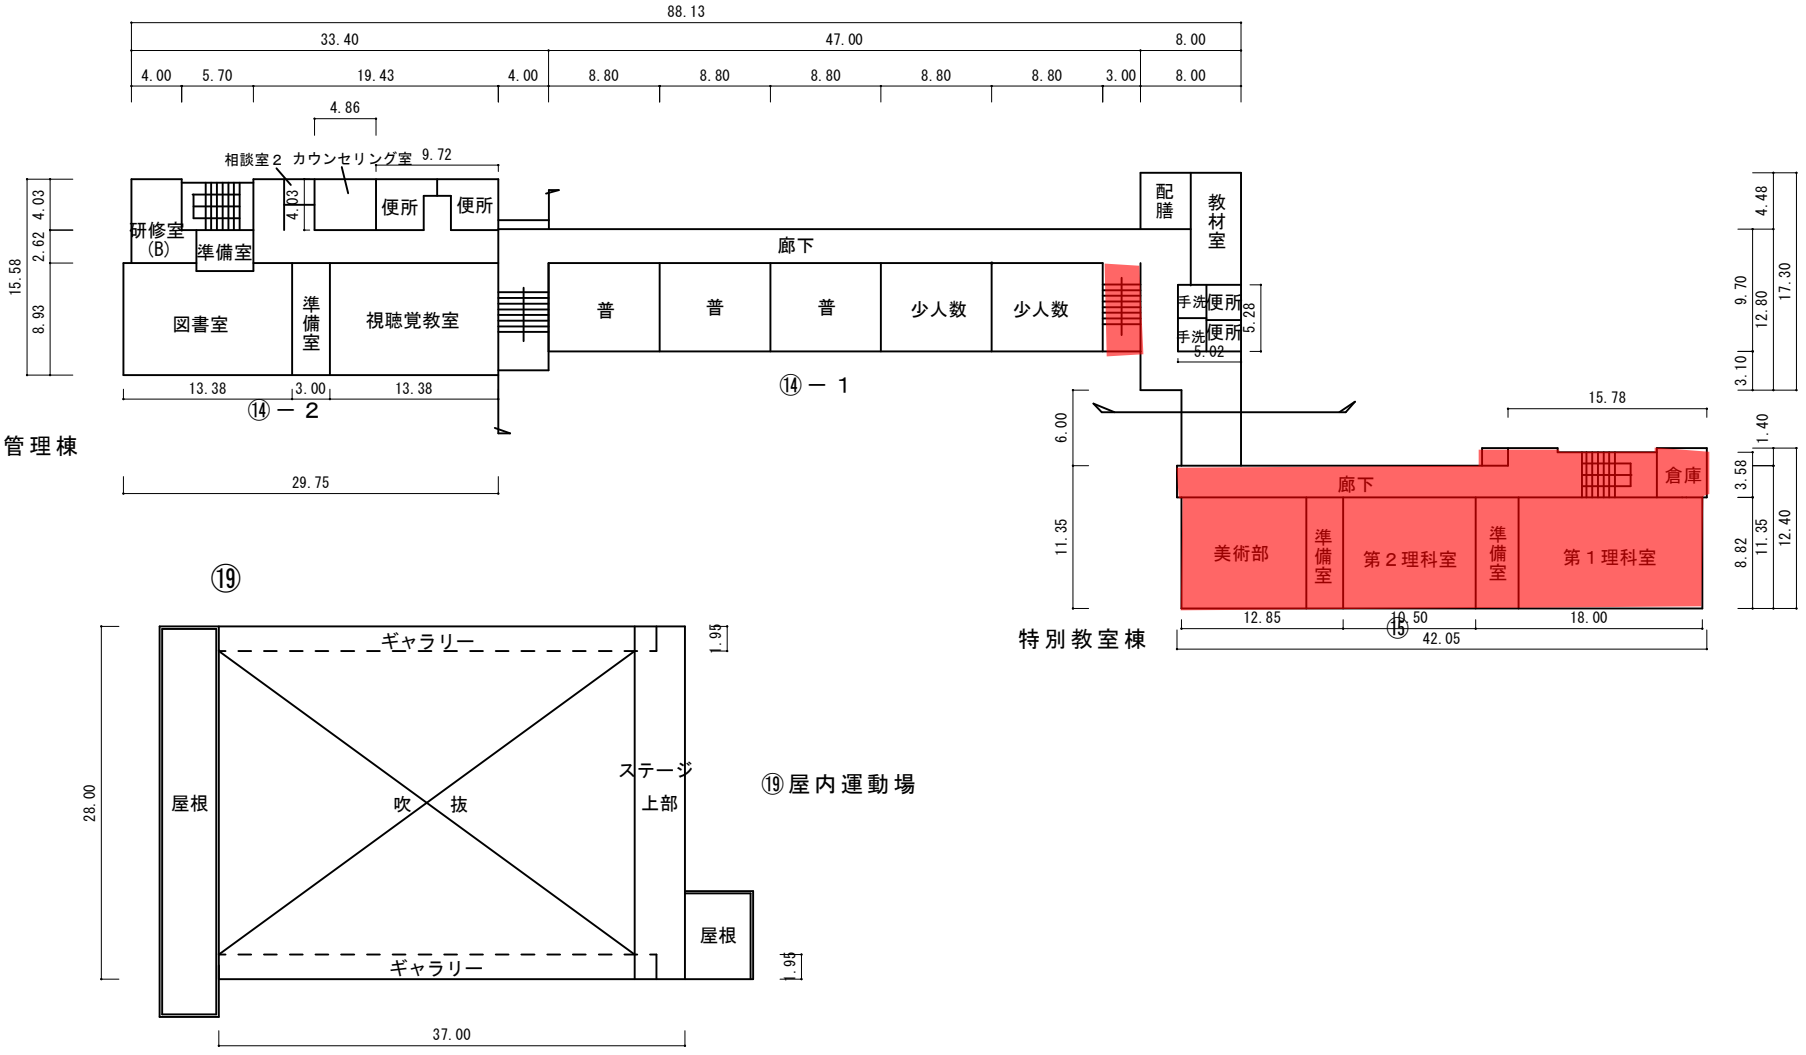

（令和 元 年度）

施設の平面図	縮尺	1/ 0 5 10 15 20 m	学校名	楠中学校	調査番号	(都道府県) 2 4	(市町村) 2 0 2	(学　校) 4 6 0 3	整理番号	222

３階

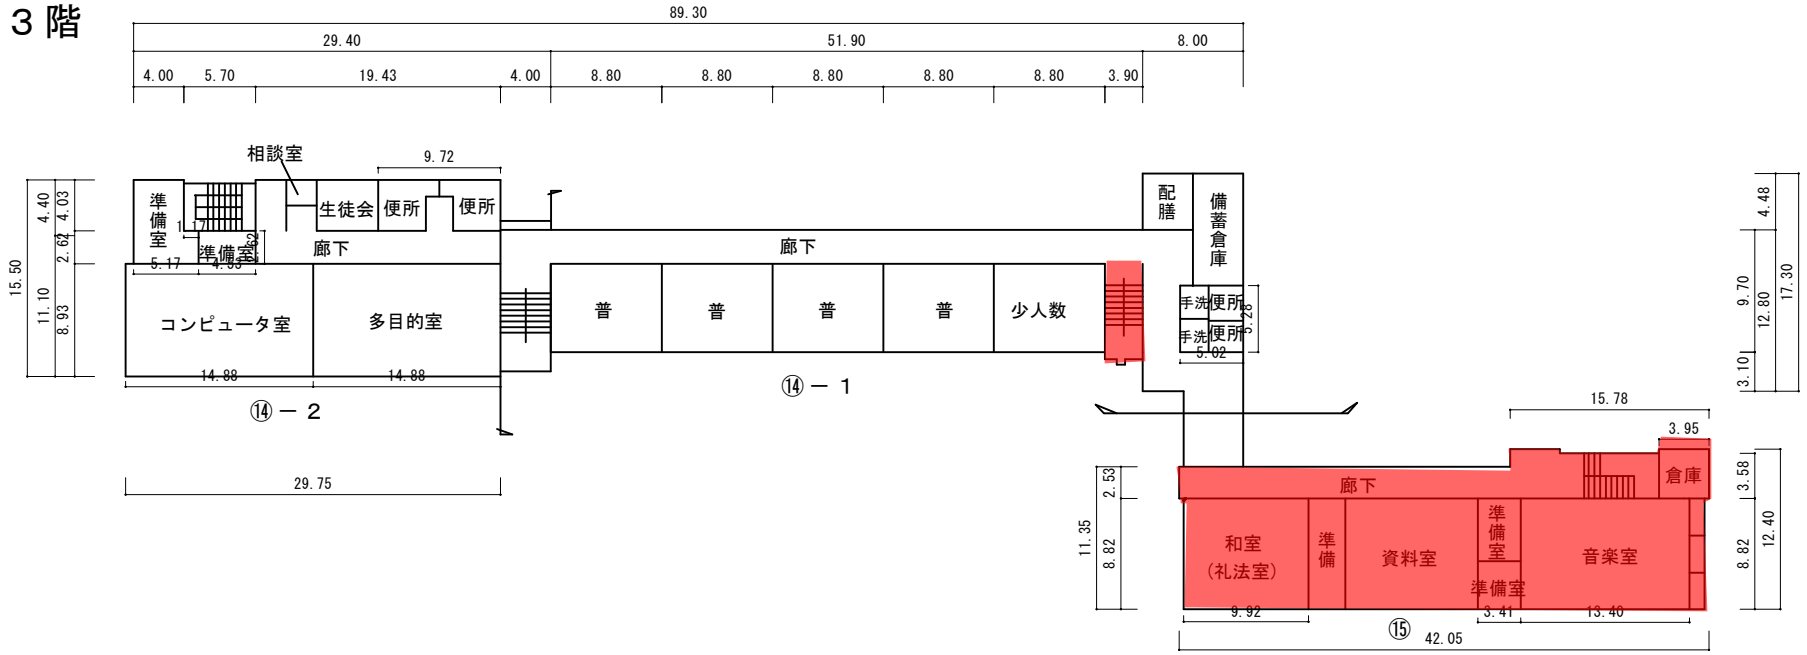
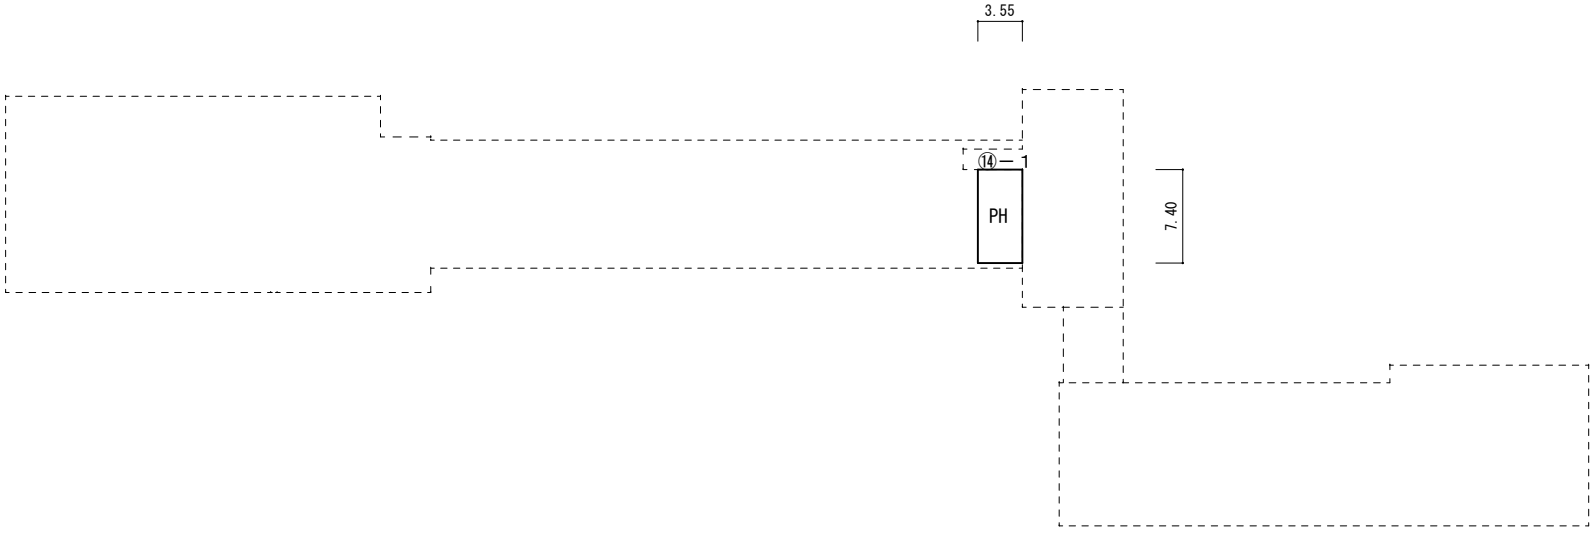
Ｒ階