
平 面 図


N

番上谷池
（山村町） S=1:500

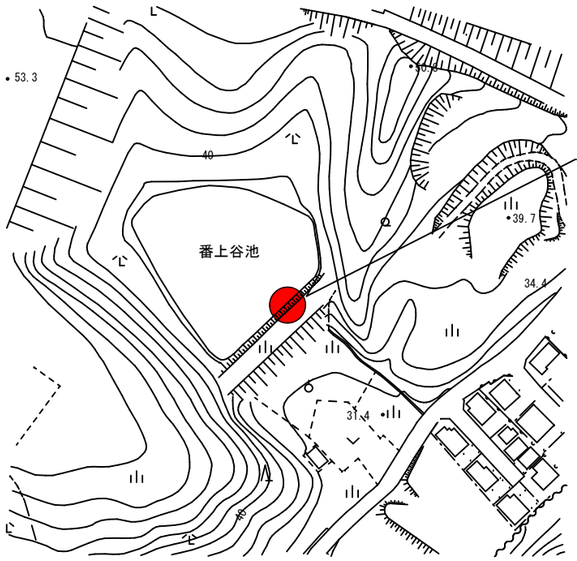


施工箇所　1箇所
（監視システム設置工）

大正池
（大字泊村） S=1:500

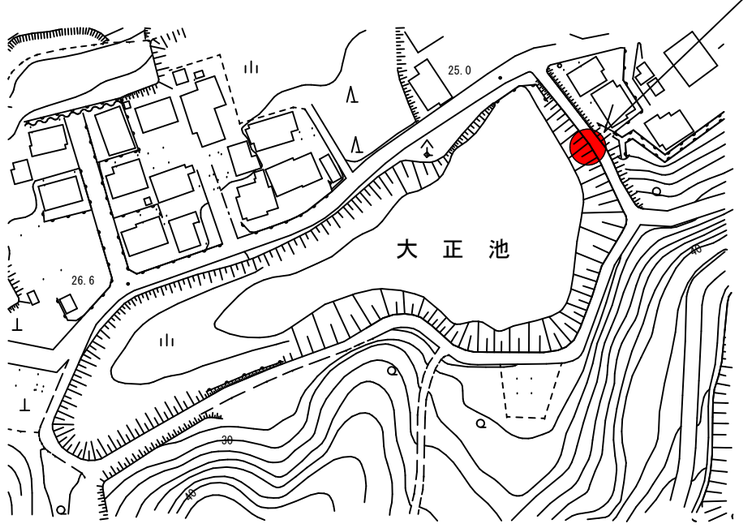


施工箇所　1箇所
（監視システム設置工）

中溜
（大矢知町） S=1:500

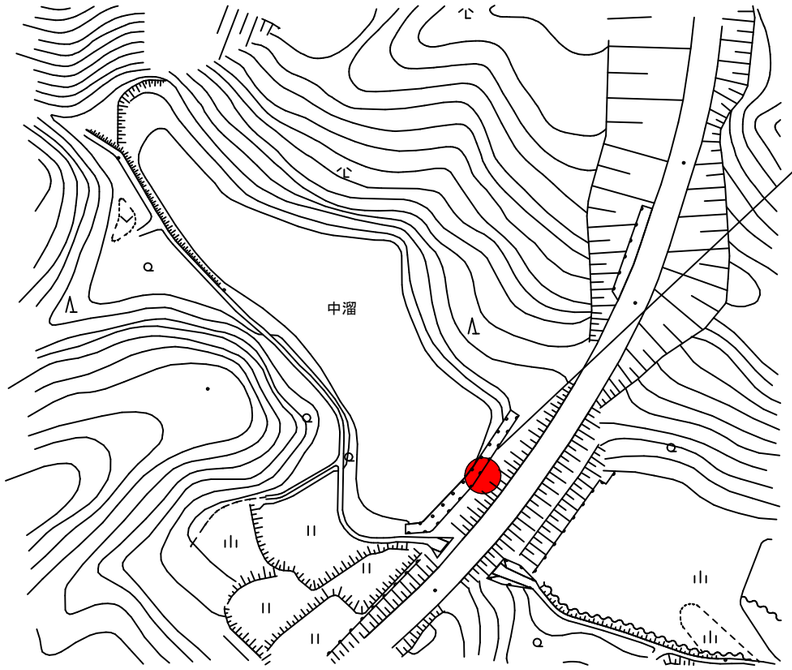

施工箇所　1箇所
（監視システム設置工）

池の谷池
（垂坂町） S=1:500

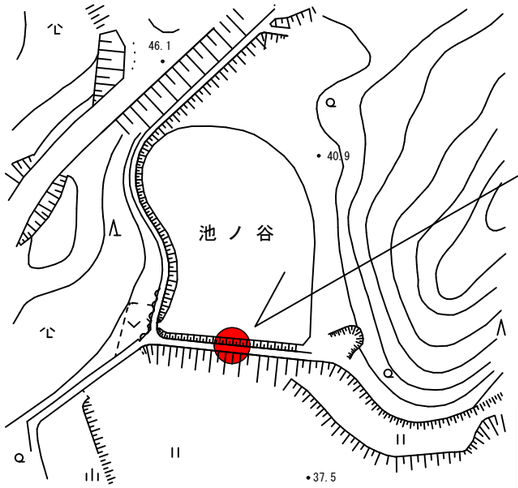


施工箇所　1箇所
（監視システム設置工）

※設置場所は監督員との協議の上決定すること。


業務名	番上谷池ほか9池 ため池監視システム設置業務委託		
施工箇所	四日市市　山村町ほか6町　地内		
図面の種類	平面図		
縮尺	1:500	図面番号	1
発 注 者	四日市市		

平 面 図


庄作溜
（大矢知町） S=1:500

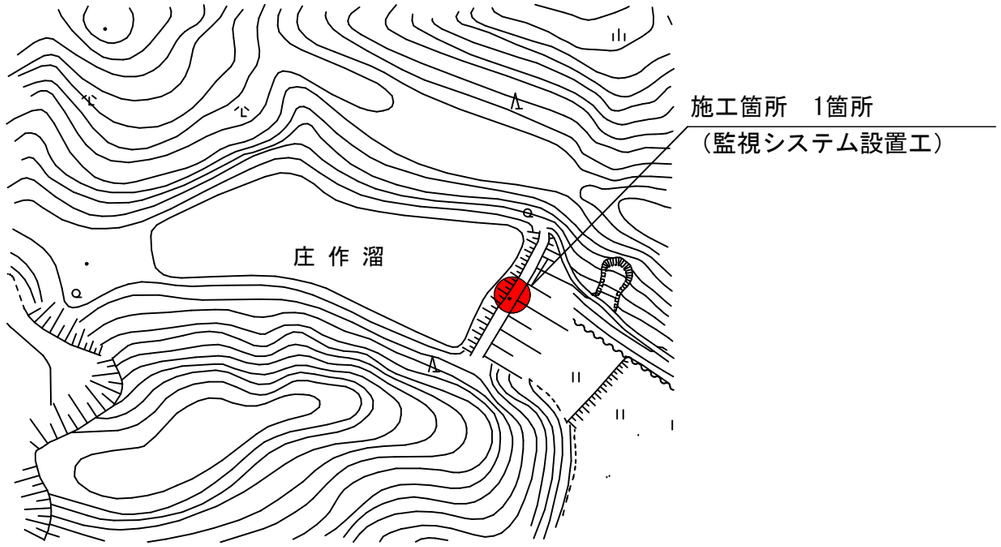


新溜
（大矢知町） S=1:500

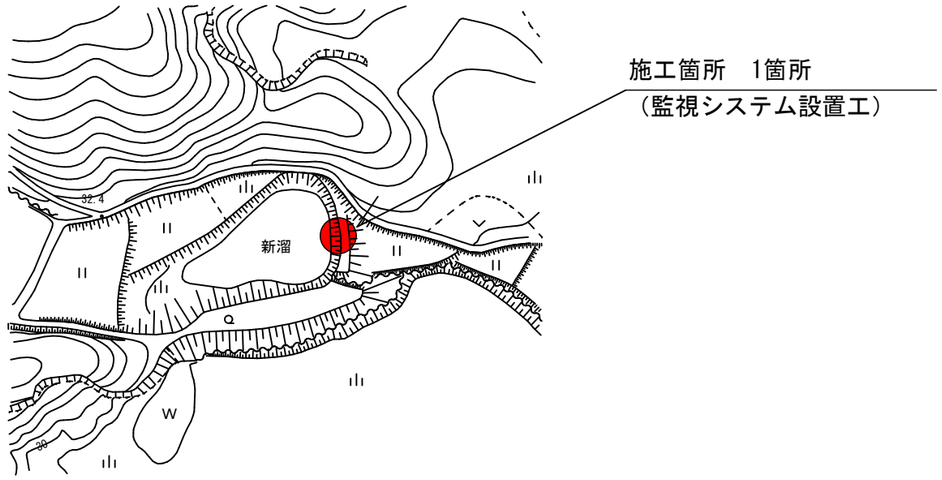

長谷池(1)、(2)
（寺方町） S=1:500

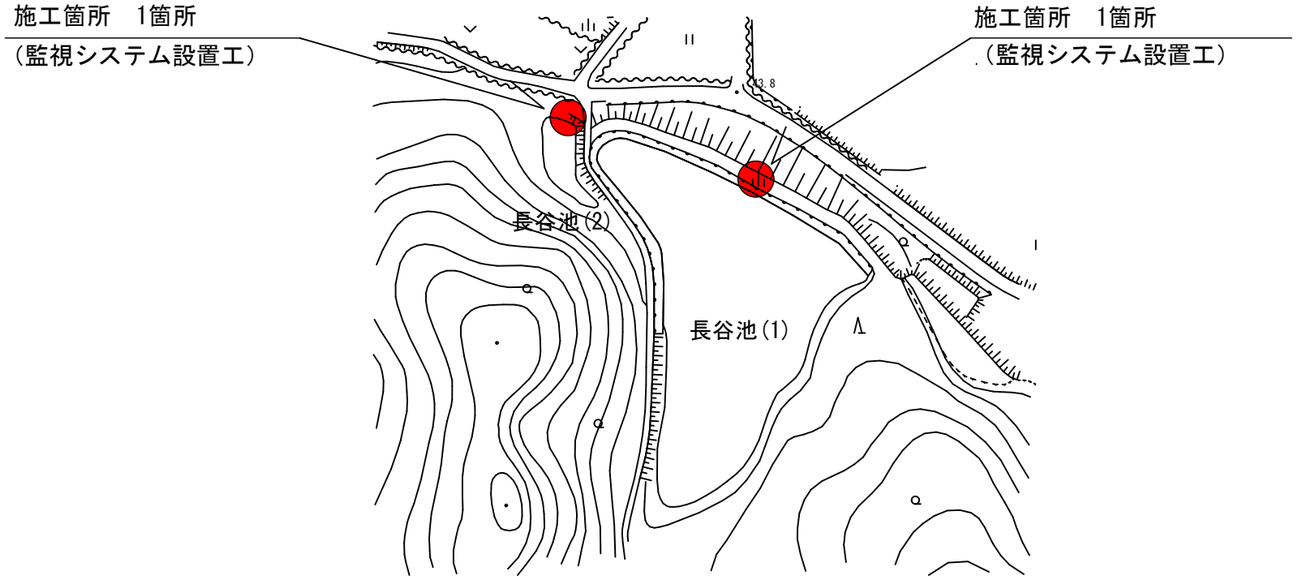

新池
（寺方町） S=1:500

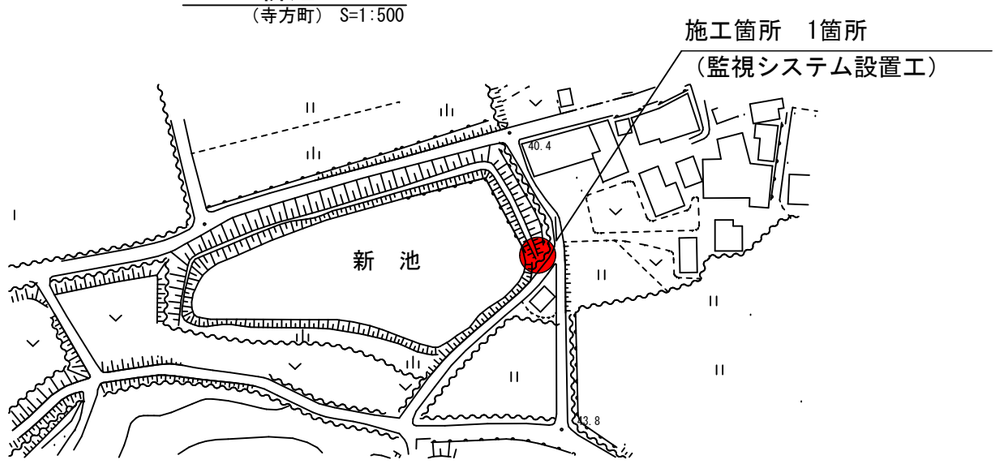


※設置場所は監督員との協議の上決定すること。

業務名	番上谷池ほか9池 ため池監視システム設置業務委託		
施工箇所	四日市市　山村町ほか6町　地内		
図面の種類	平面図		
縮尺	1:500	図面番号	2
発 注 者	四日市市		

平 面 図


裏溜

（大鐘町） S=1:500

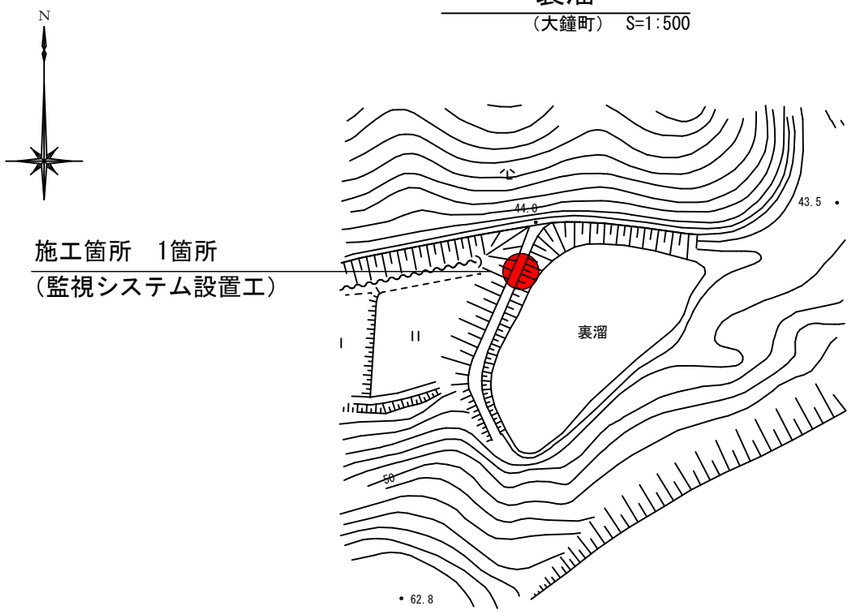

土取池


（市場町） S=1:1000

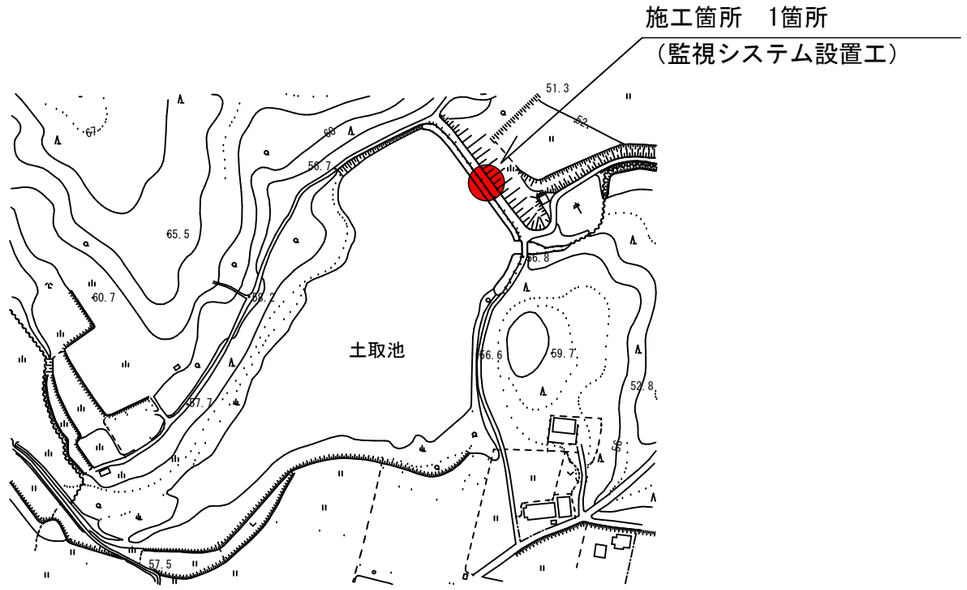

※設置場所は監督員との協議の上決定すること。

工 法 図

S=Free

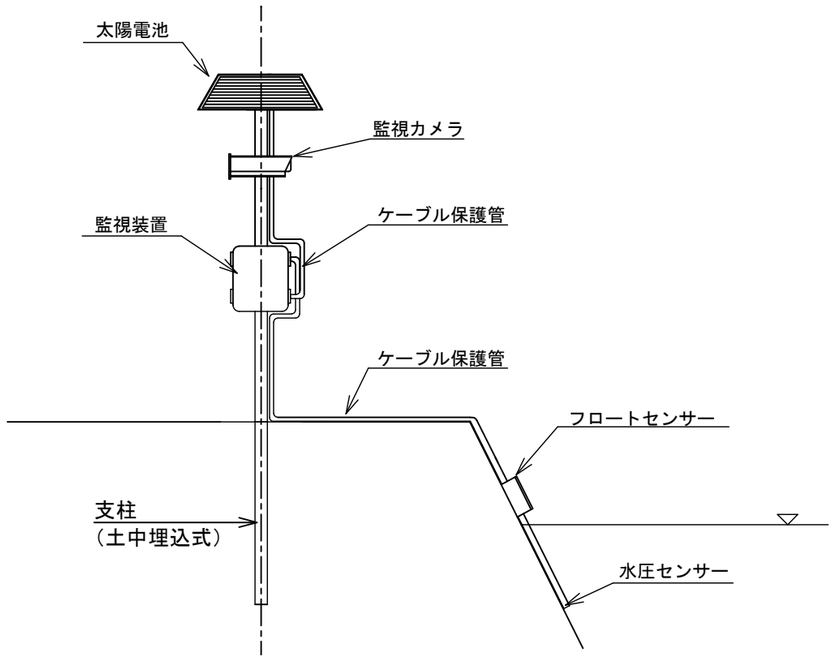

※遠隔監視カメラは参考図とする。設置方法、製品については同等品以上とし、
監督員と協議の上、施工図を提出し承認を得ること。

業務名	番上谷池ほか9池 ため池監視システム設置業務委託		
施工箇所	四日市市　山村町ほか6町　地内		
図面の種類	平面図・工法図		
縮尺	図示	図面番号	3（END）
発 注 者	四日市市		