
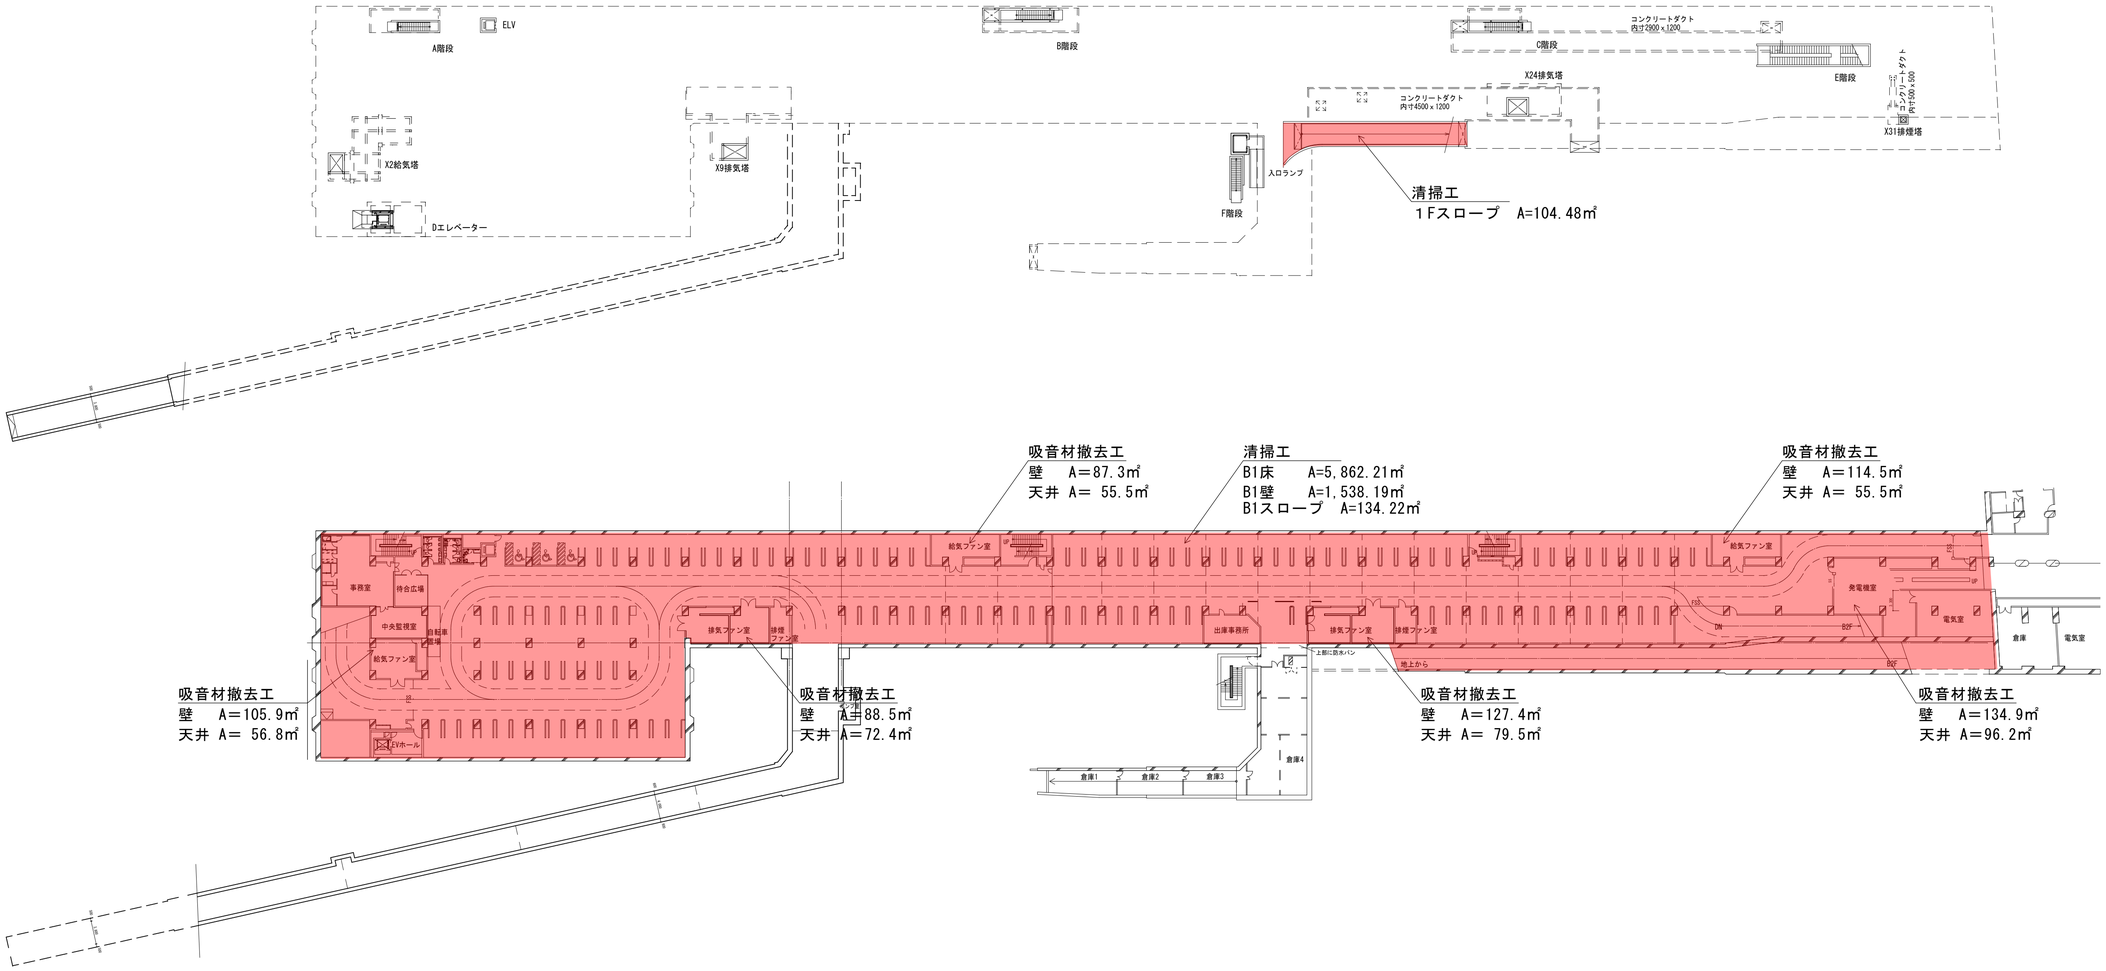



地上階平面図

地下1階平面図

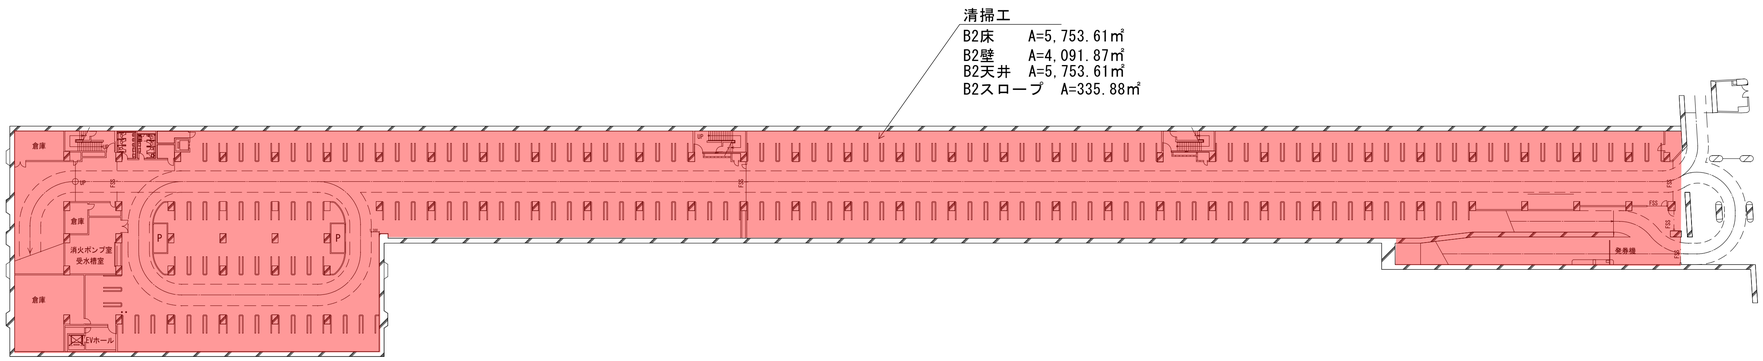

地下2階平面図


工事名	四日市中央通り地下駐車場 清掃（収集・運搬）業務委託		
図面名	平面図		
縮尺	A1:1/500 A3:1/1000	図面番号	1／3
事業者名	事業者名		

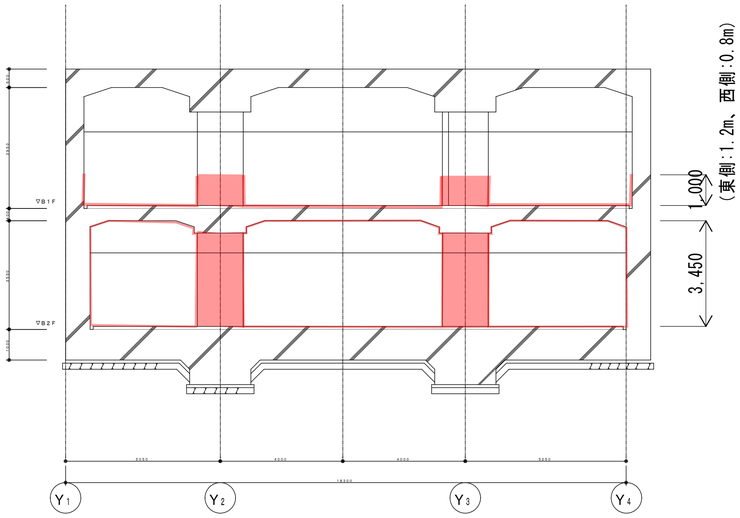


工事名	四日市中央通り地下駐車場 清掃（収集・運搬）業務委託		
施工箇所名	四日市市　浜田町　地内		
図面の種類	標準断面図		
縮尺	A1：1／100 A3：1／200	図面番号	2／3


引込仮設盤


参考負荷容量：高圧洗浄機100V　12.5A
参考負荷容量：LEDテープライト100V　13W/m

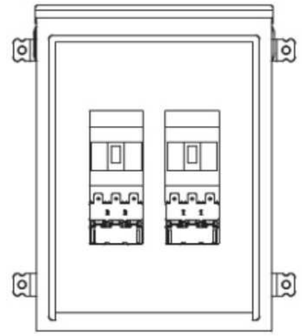

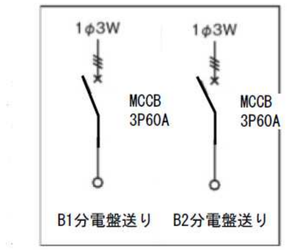


地上階平面図

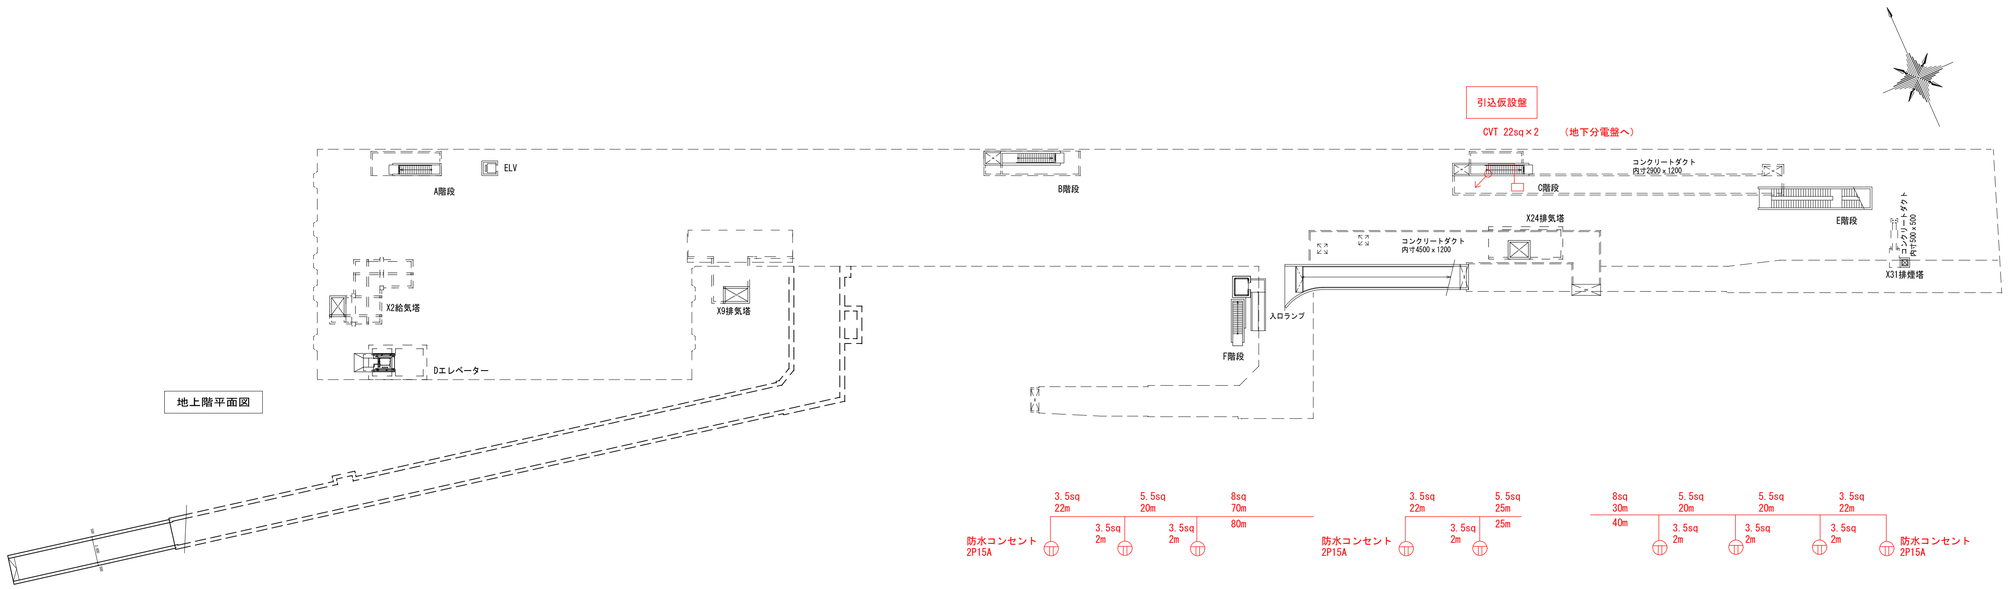


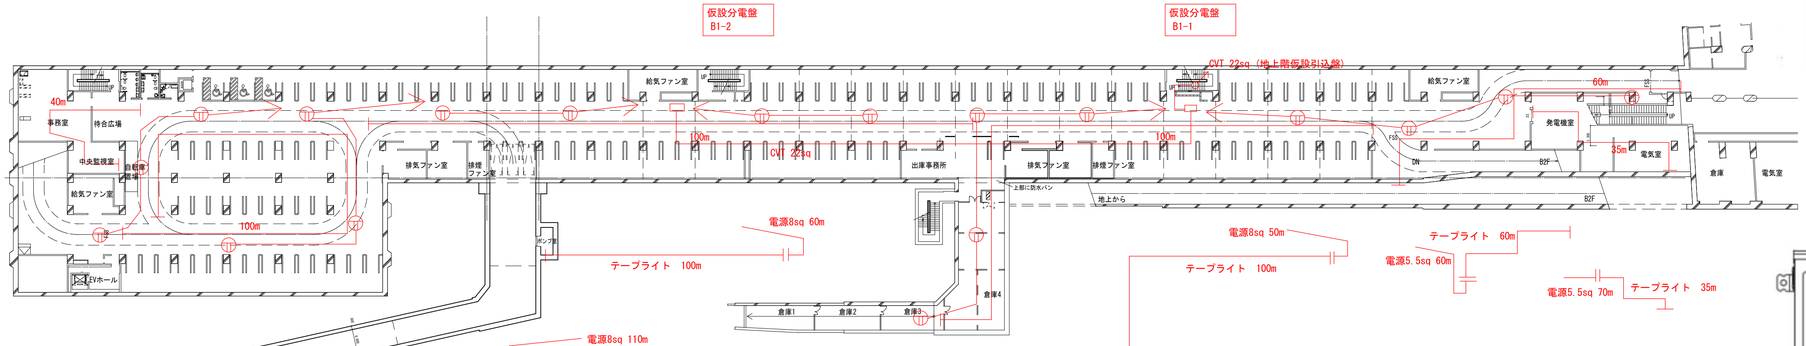


地下1階平面図

仮設分電盤

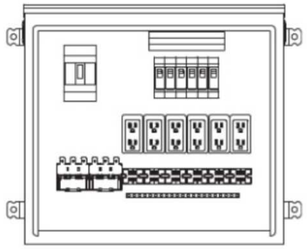

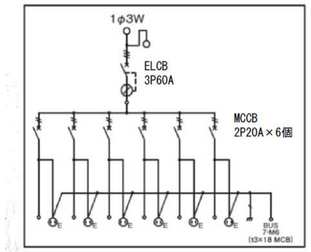



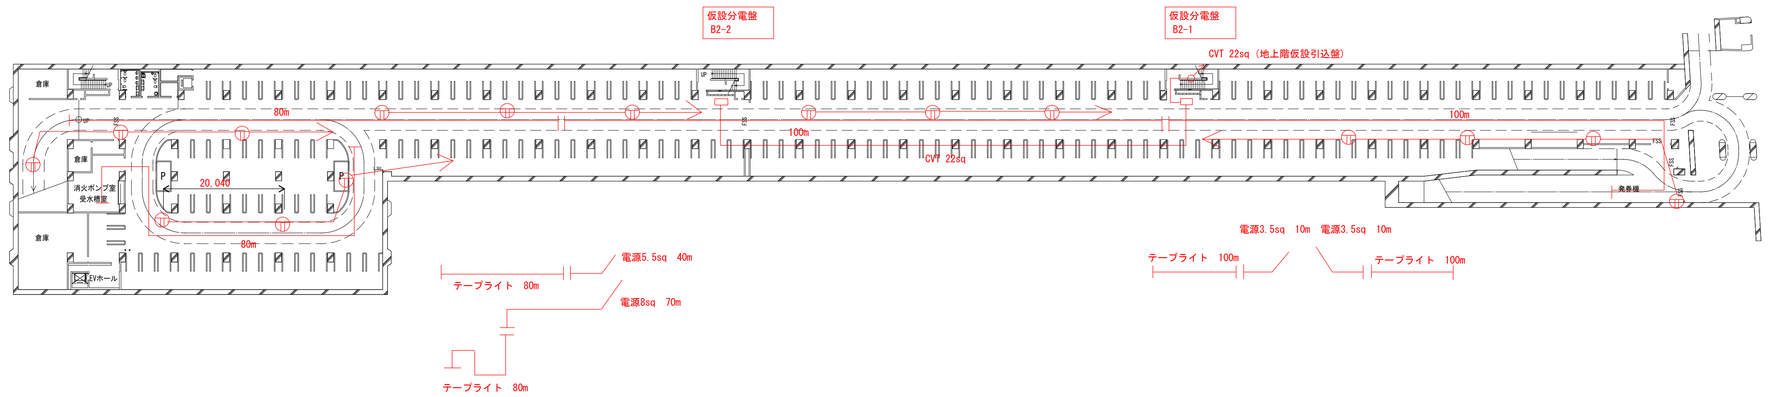

地下2階平面図

工事名	四日市中央通り地下駐車場 清掃（収集・運搬）業務委託		
図面名	照明設置図面（参考図）		
縮尺		図面番号	3／3
事業者名			