


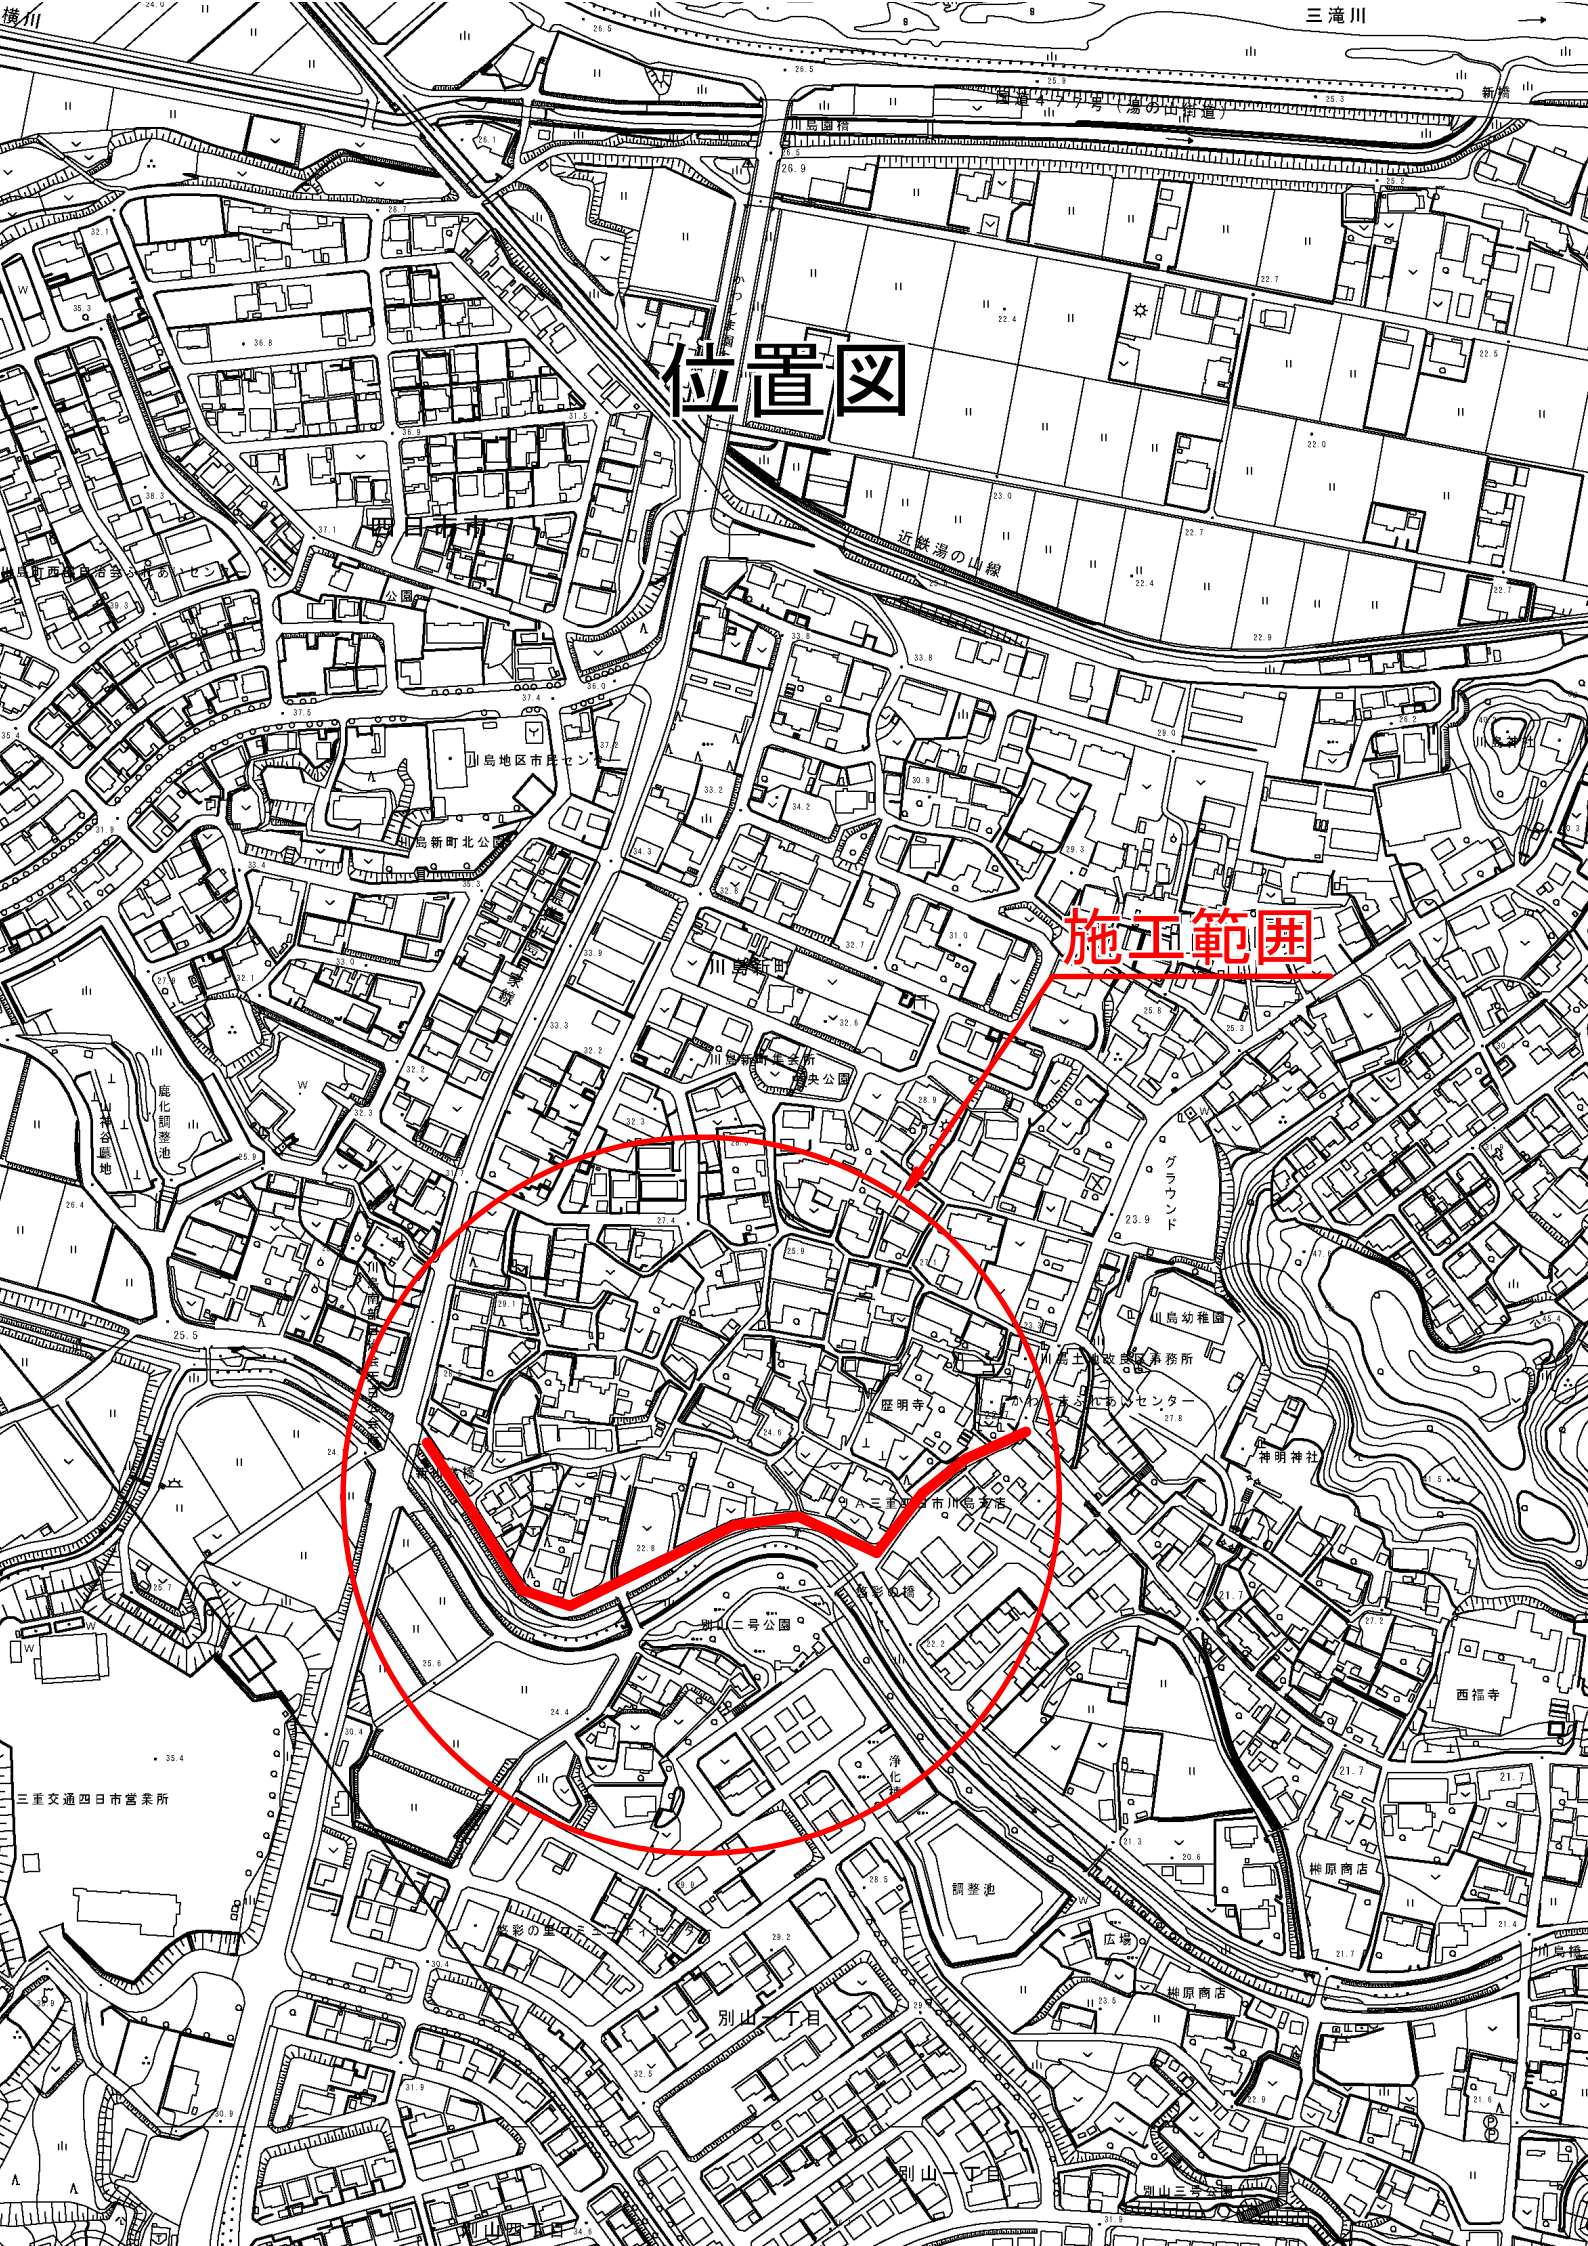

位置図

施工範囲