


川島汚水管渠布設工事 (その2)

位置図

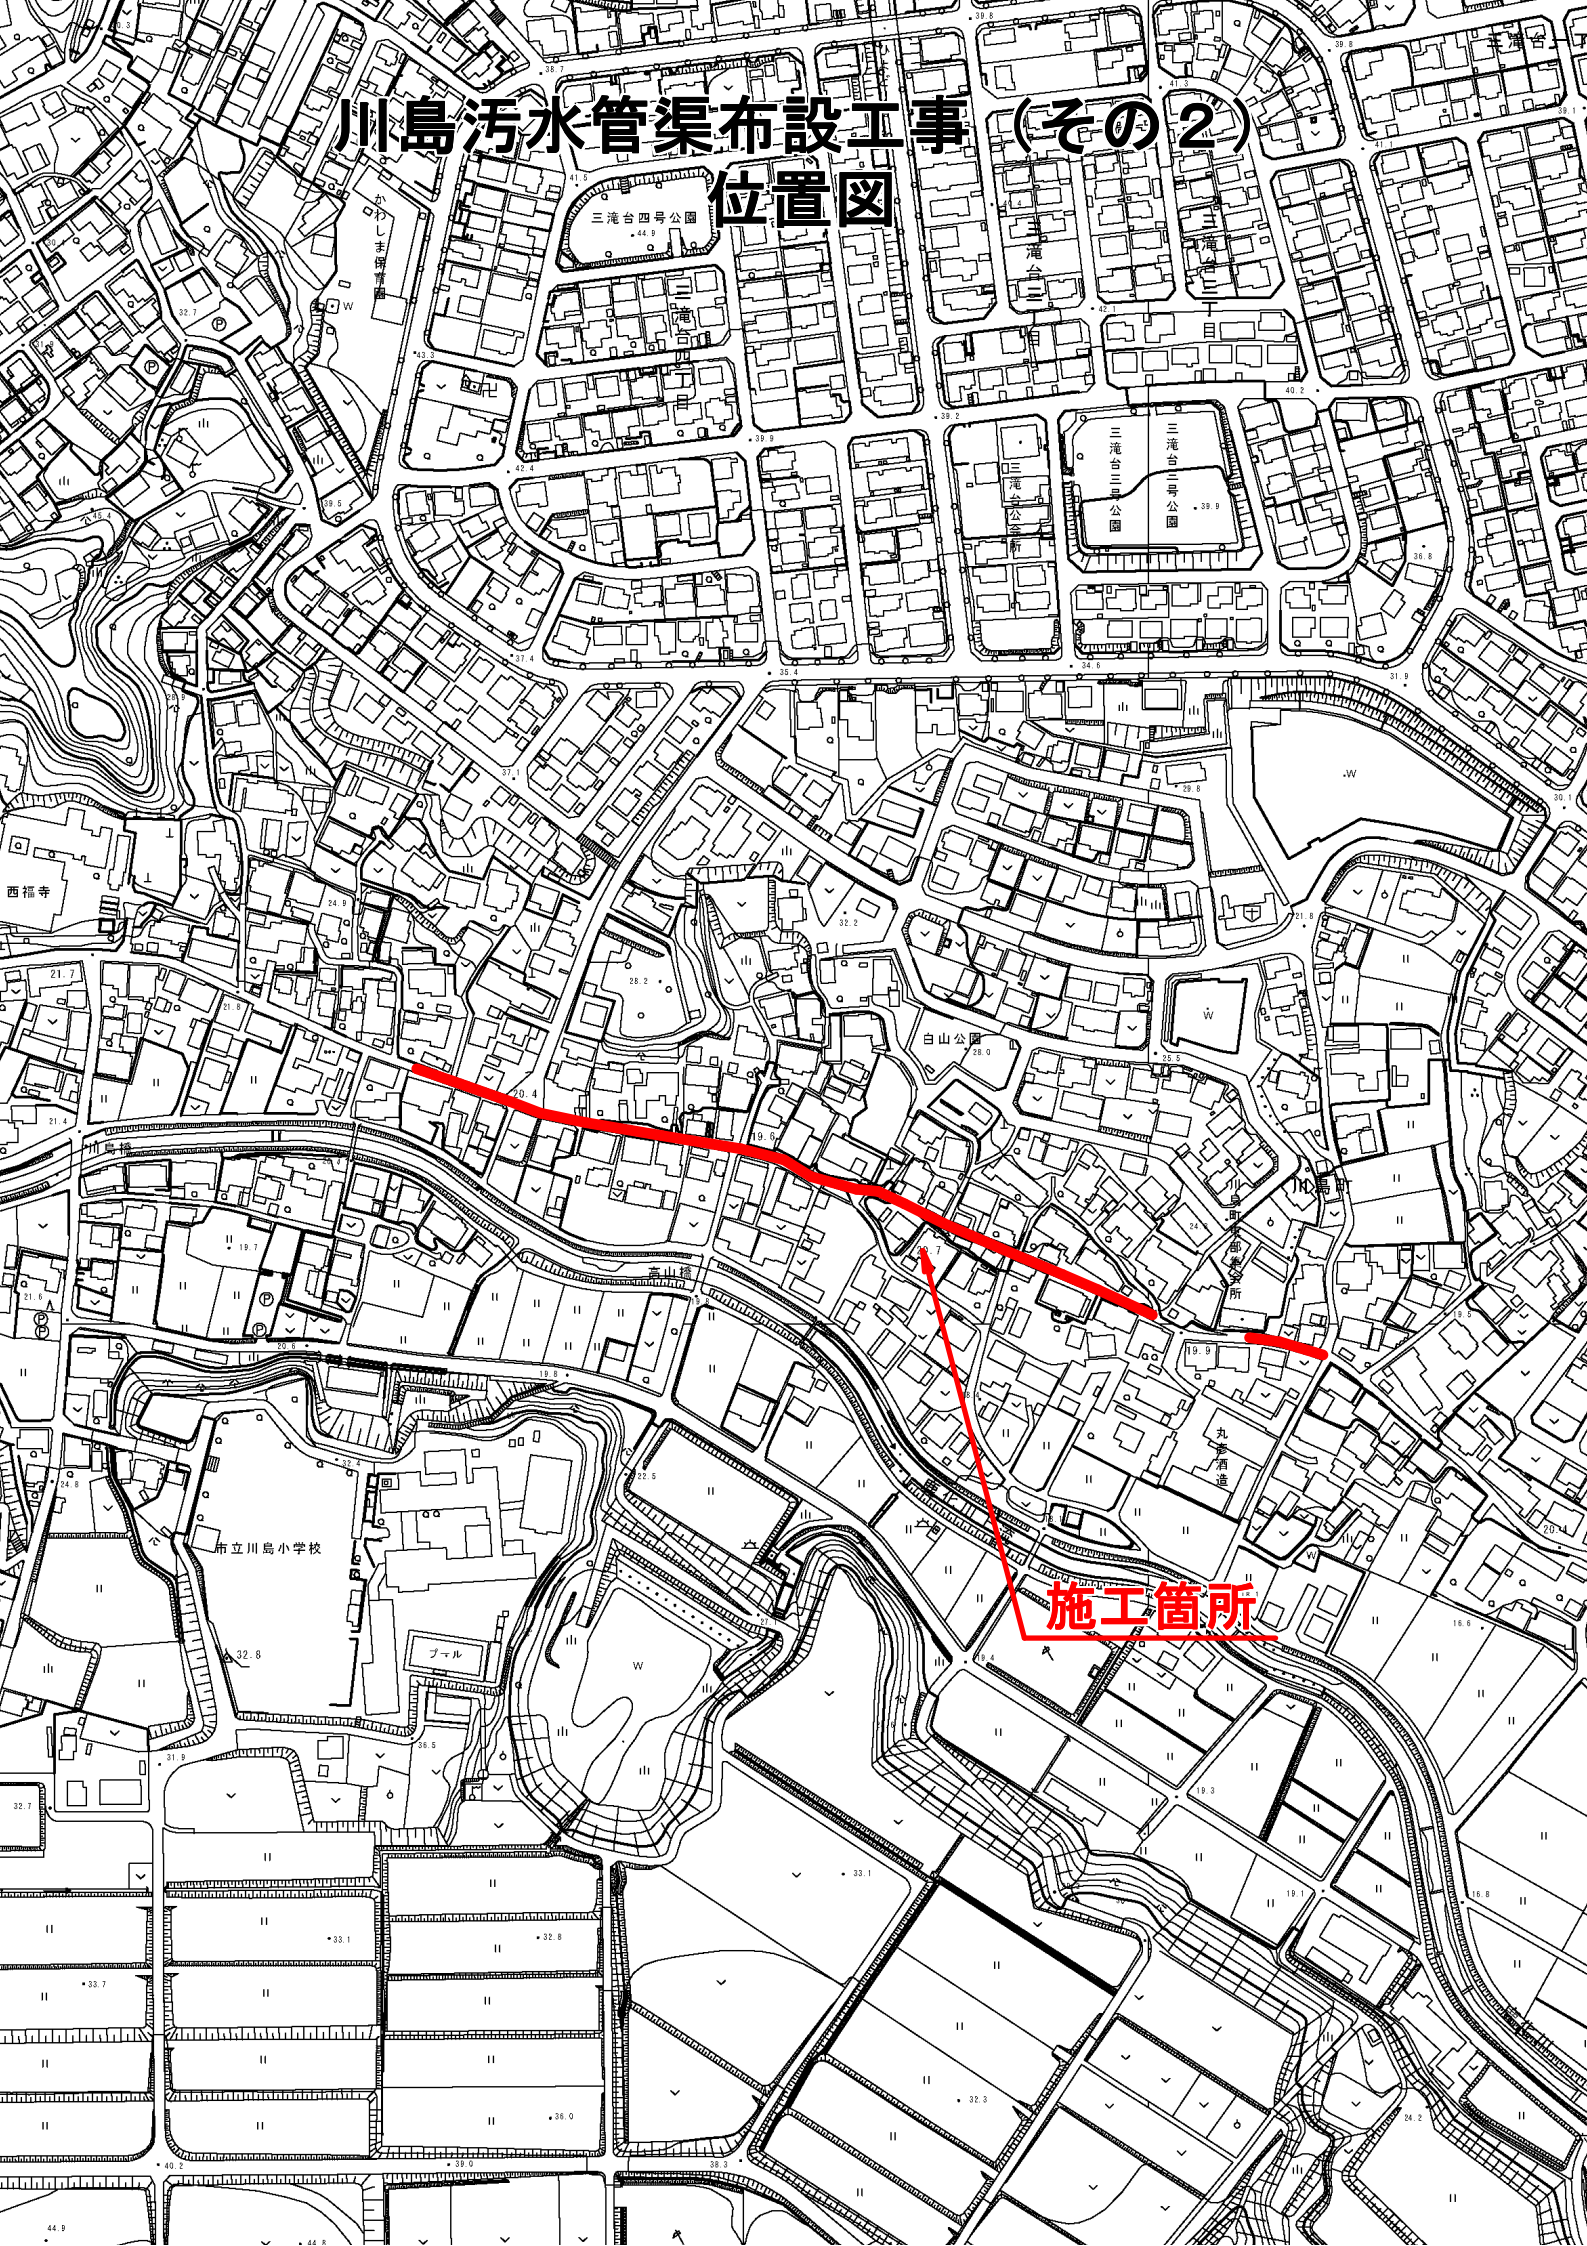

施工箇所