


位置図

垂坂汚水管渠布設工事（その1）

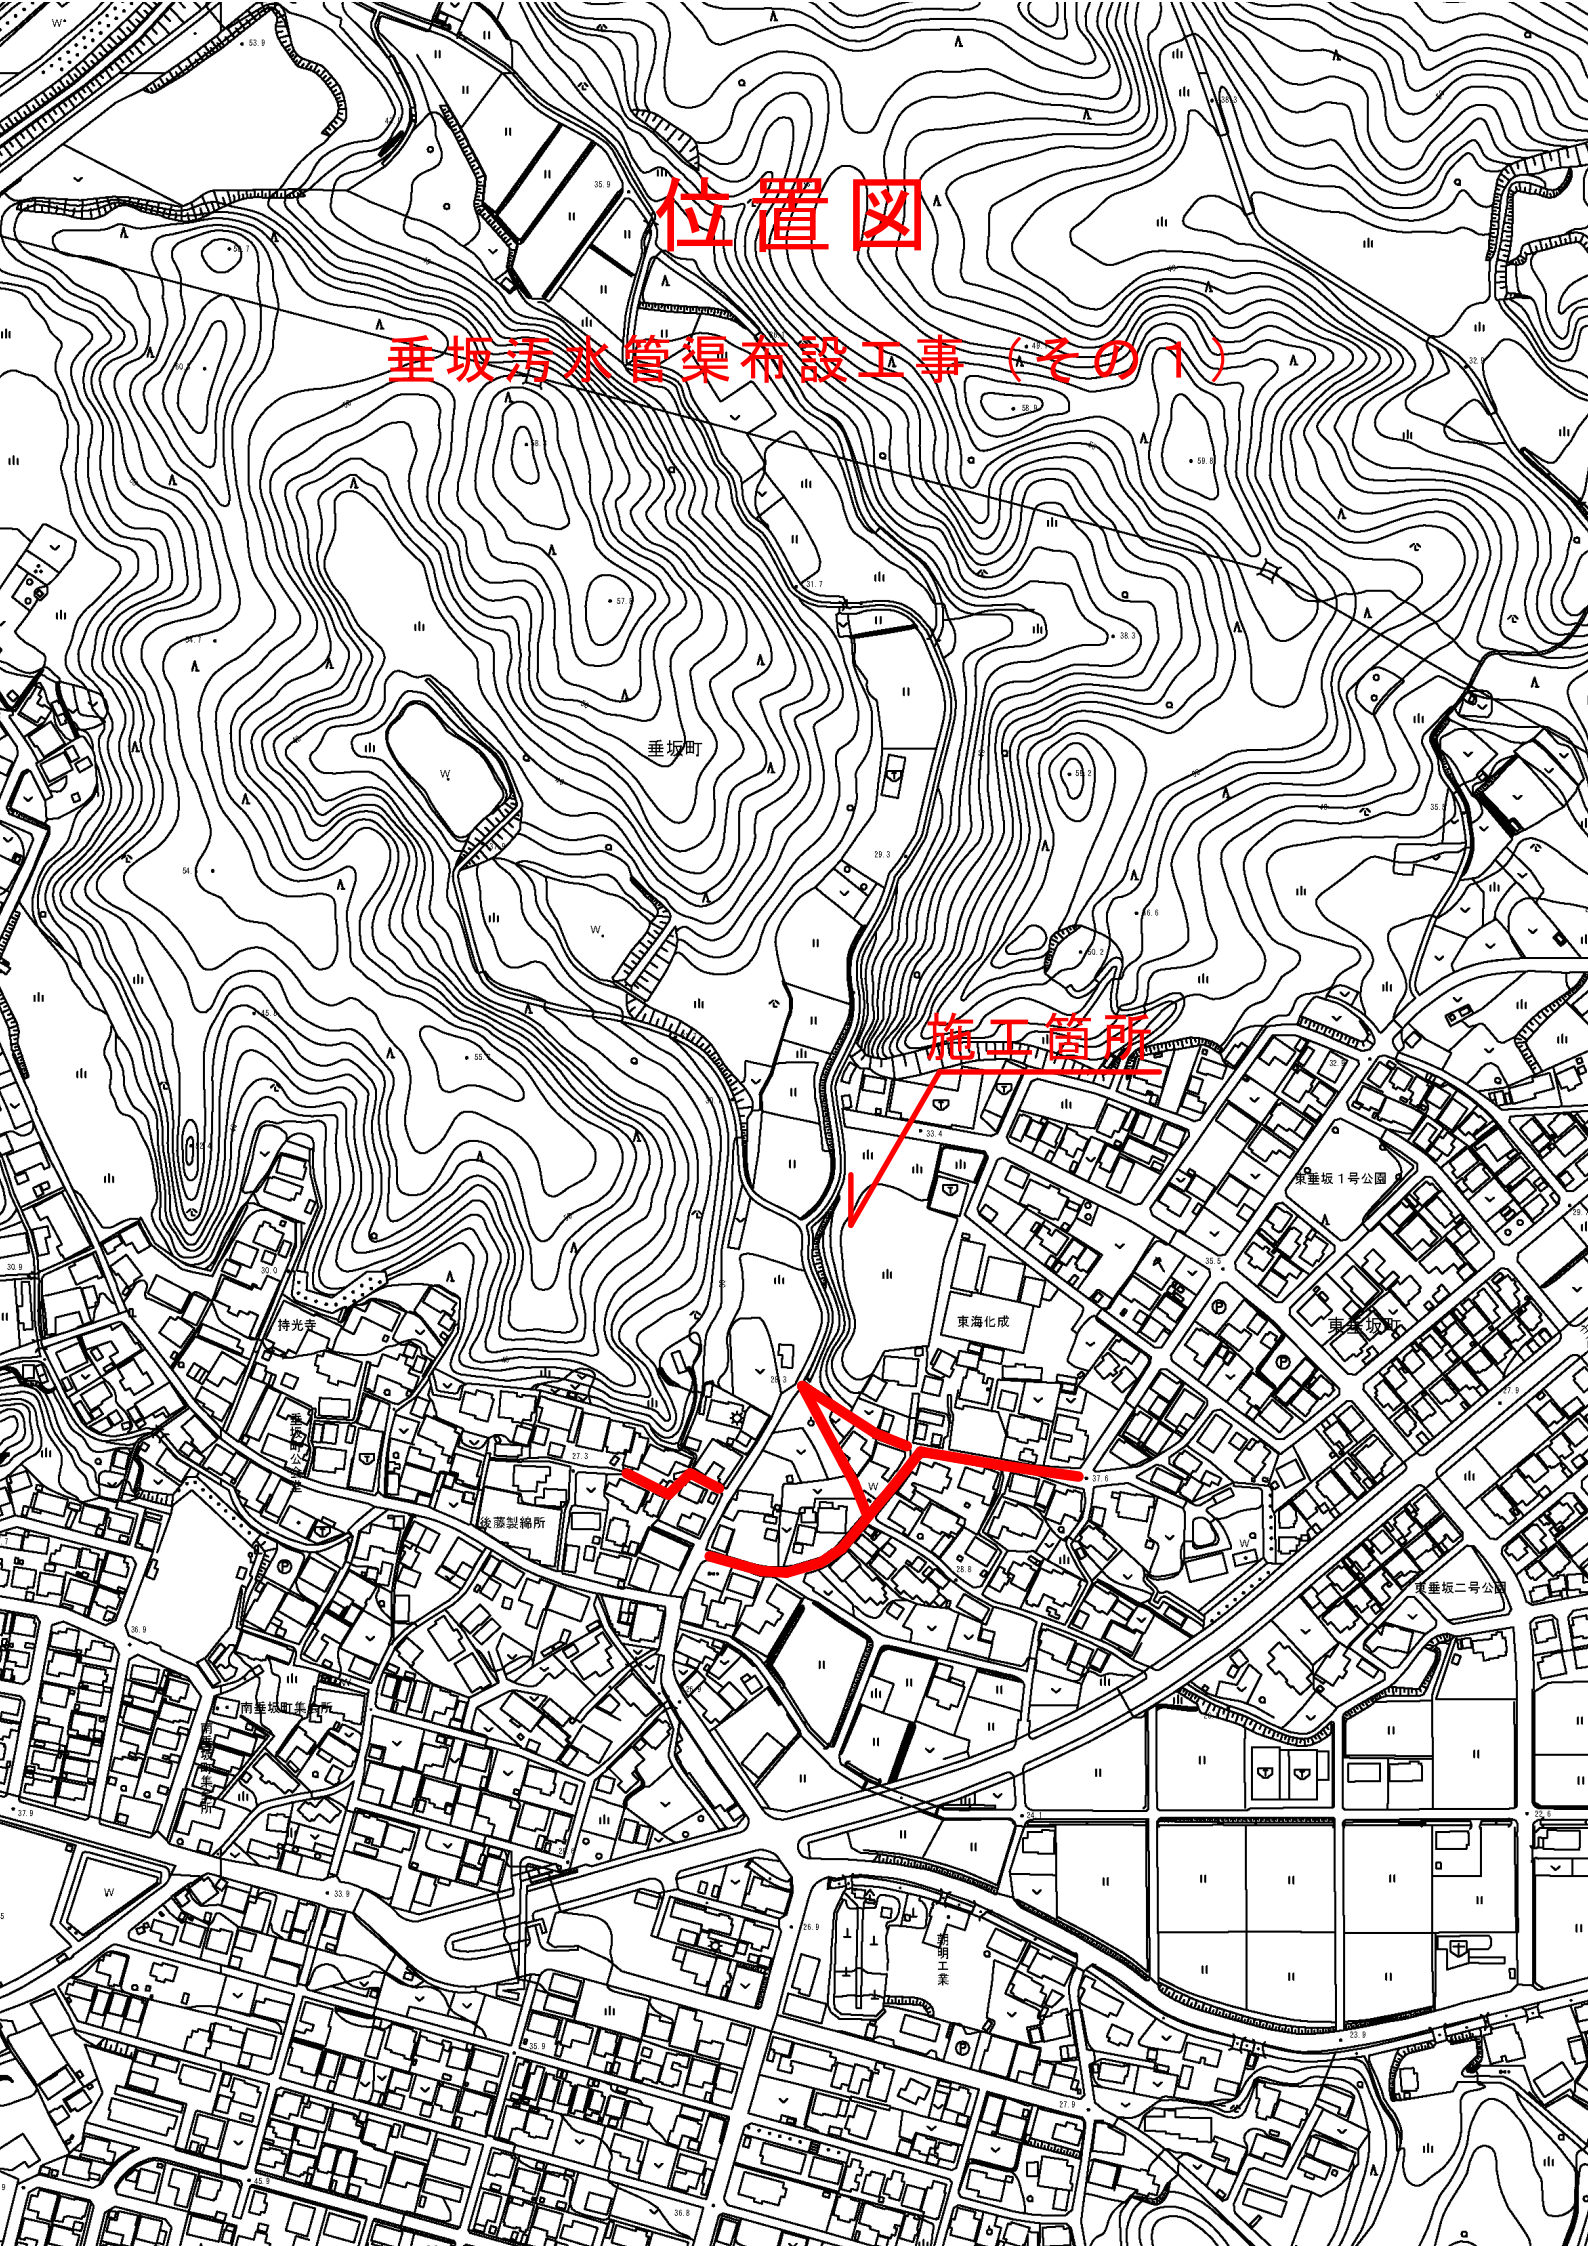

施工箇所