


# 日永浄化センター一般平面図

S=1/1000

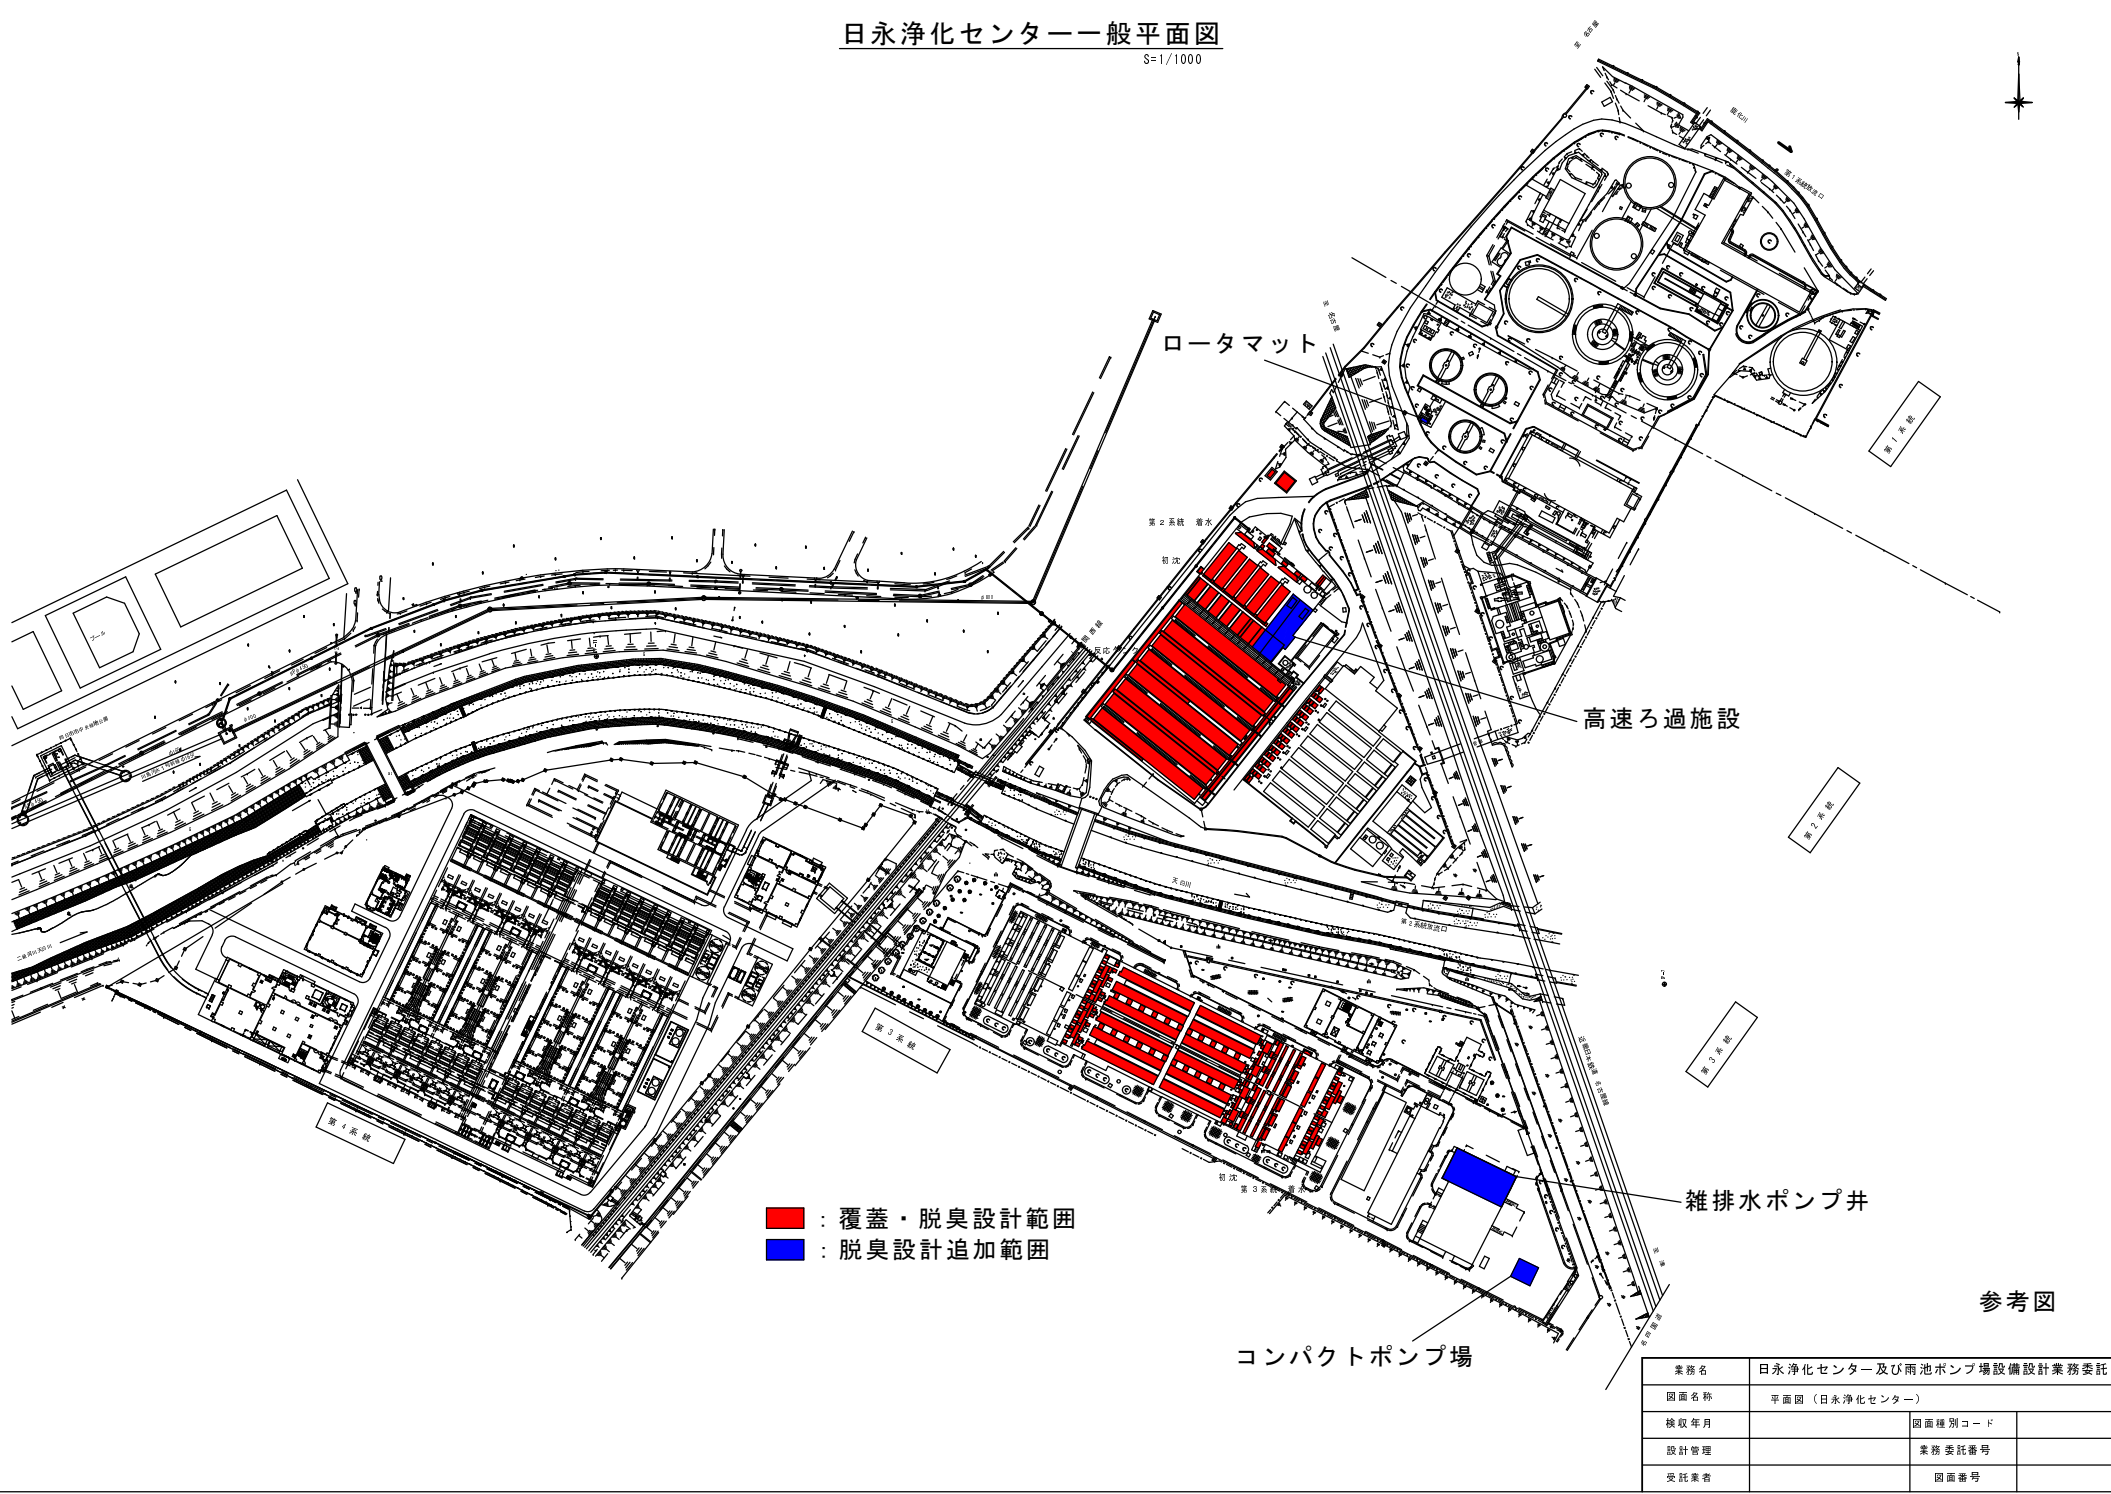

参考図

業務名	日永浄化センター及び雨池ポンプ場設備設計業務委託		
図面名称	平面図 (日永浄化センター)		
検収年月		図面種別コード	
設計管理		業務委託番号	
受託業者		図面番号	