


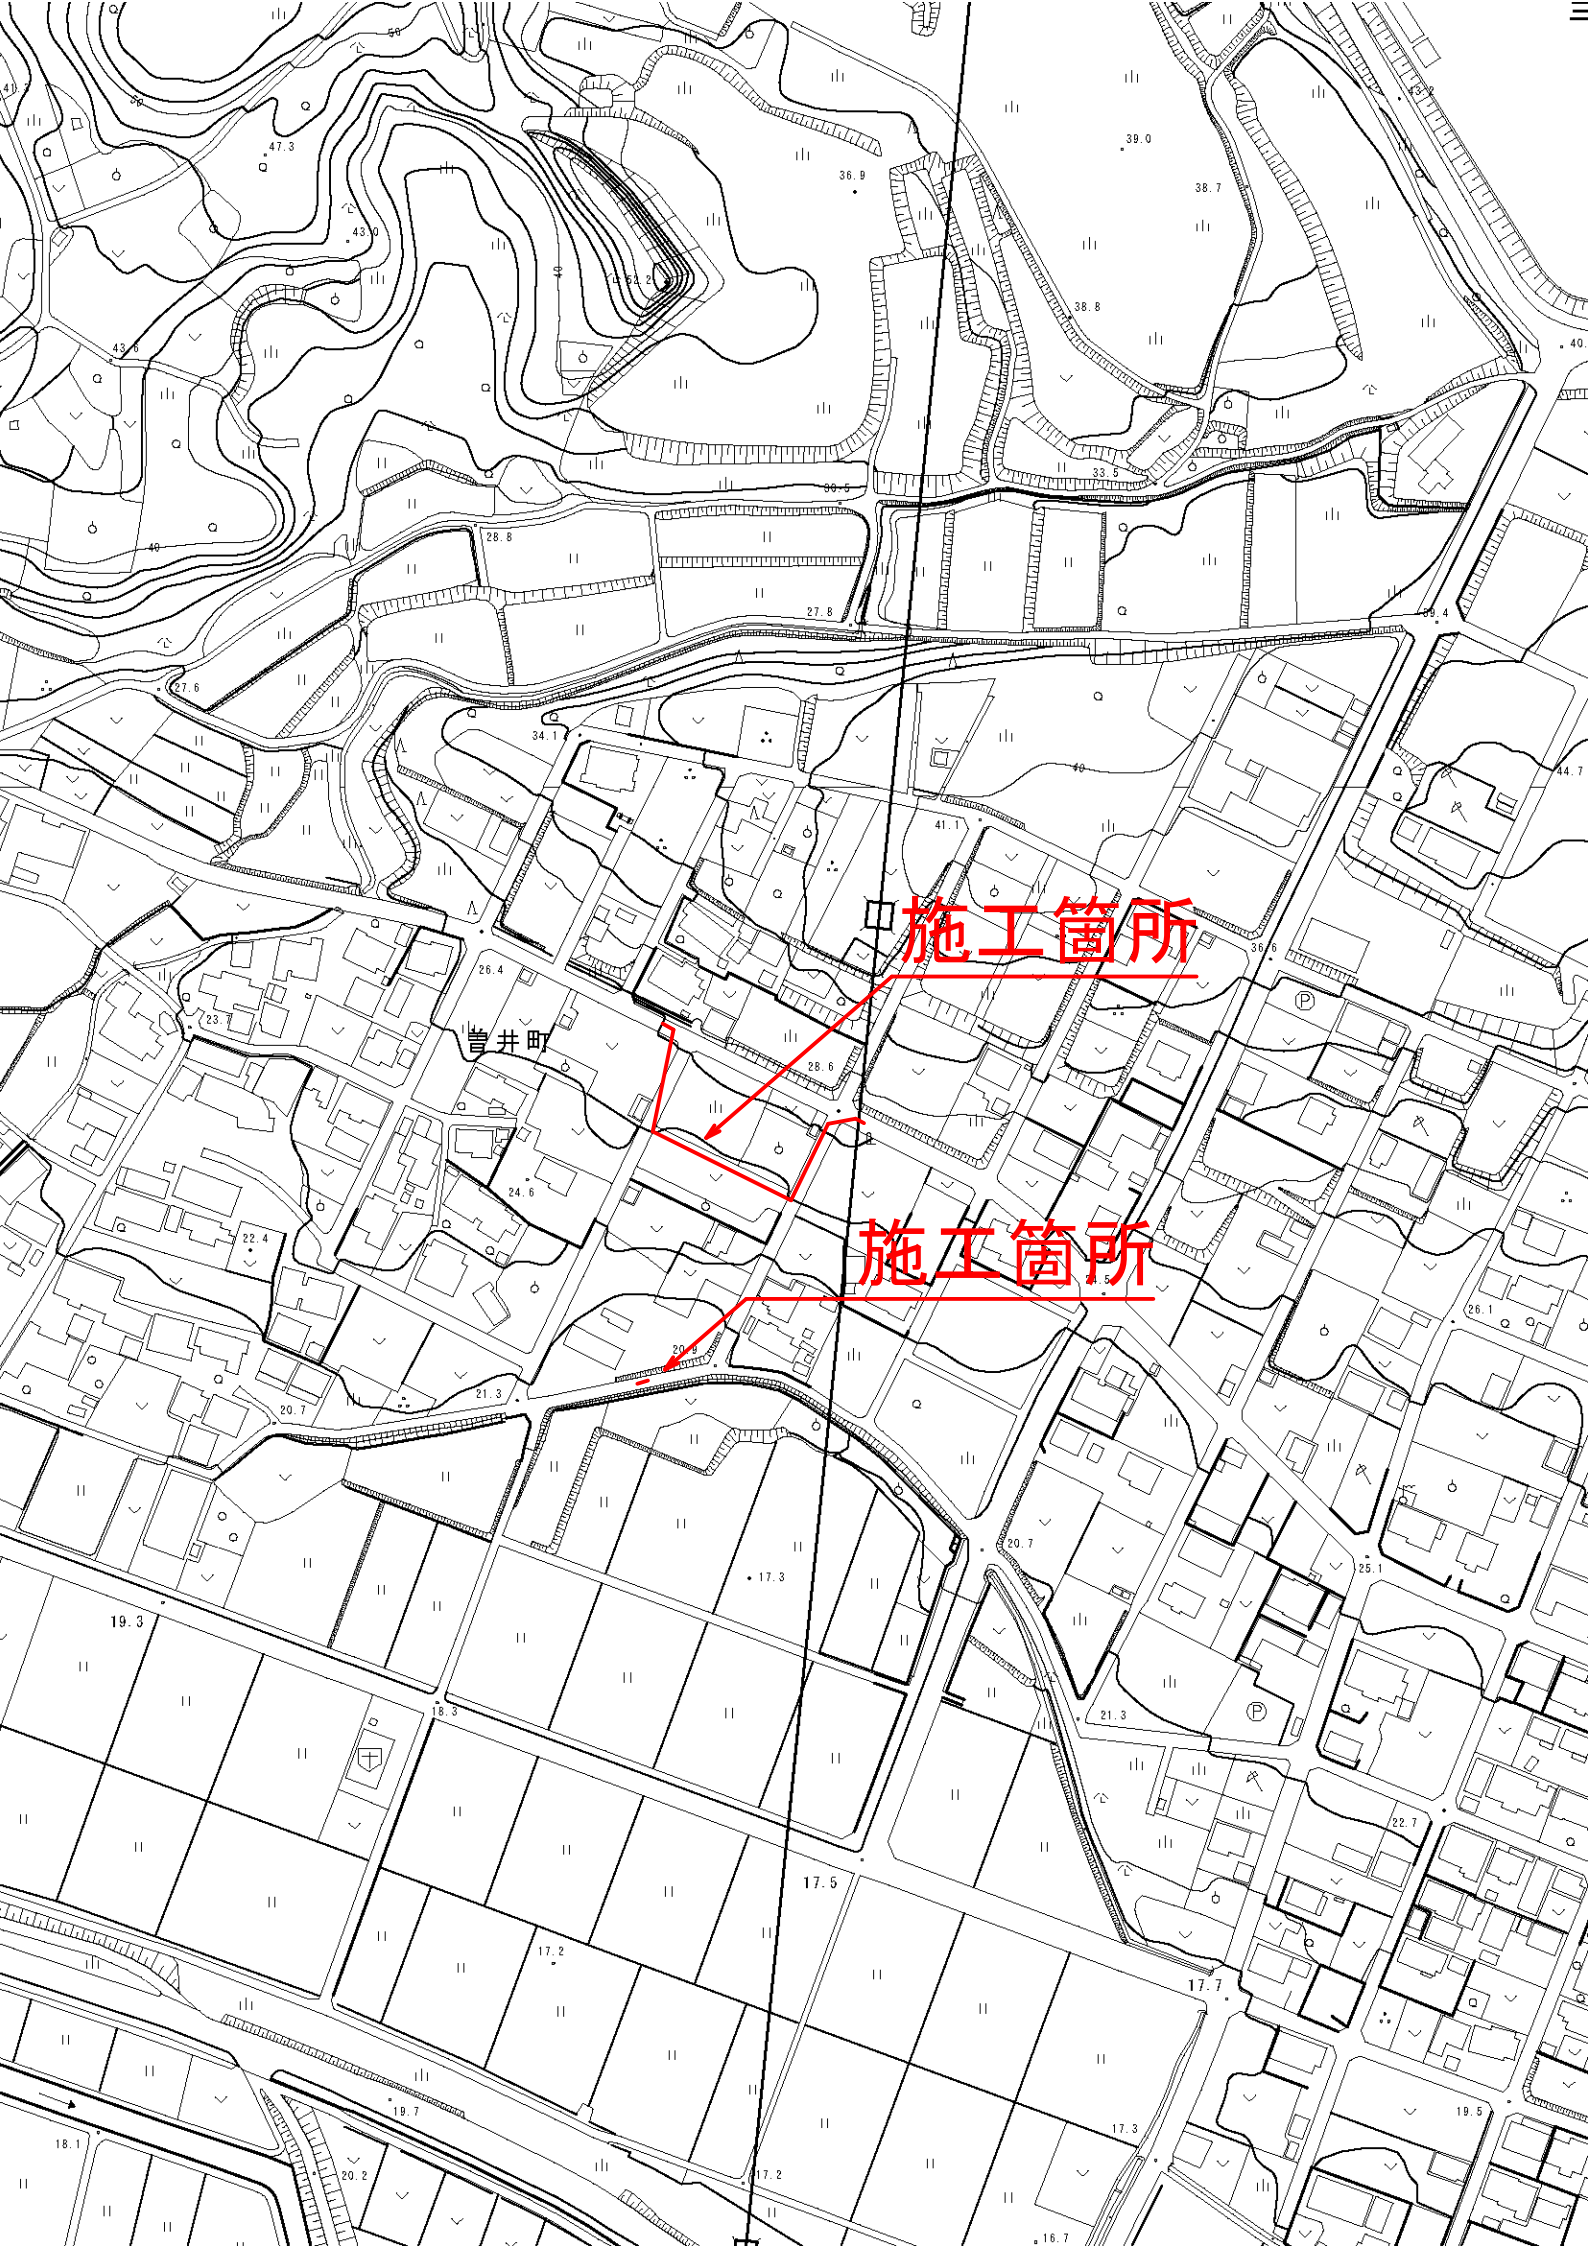

施工箇所

施工箇所