

表 題 部 (土地の表示)		調製	平成 1 2 年 2 月 9 日	不動産番号	1 9 0 3 0 0 0 3 2 3 7 2 5
地図番号	余白	筆界特定	余白		
所 在	四日市市広永町字向山				余白
① 地 番	② 地 目	③ 地 積	m ²	原因及びその日付〔登記の日付〕	
6 4 7 番 4 8	雑種地		2 0 7	6 4 7 番 2 から分筆 〔昭和 4 1 年 9 月 1 3 日〕	
余白	水道用地	余白		②昭和 4 4 年 1 1 月 2 0 日変更 〔昭和 4 5 年 8 月 3 1 日〕	
余白	余白	余白		昭和 6 3 年法務省令第 3 7 号附則第 2 条第 2 項 の規定により移記 平成 1 2 年 2 月 9 日	
余白	余白		2 1 4	③錯誤 〔平成 1 4 年 1 月 3 1 日〕	
余白	宅地		2 1 4 7 9	②③平成 6 年 8 月 2 3 日地目変更 〔平成 1 4 年 2 月 5 日〕	

権 利 部 (甲 区) (所有権に関する事項)			
順位番号	登 記 の 目 的	受付年月日・受付番号	権 利 者 そ の 他 の 事 項
1	所有権移転	昭和 4 4 年 1 1 月 2 5 日 第 1 1 7 5 9 号	原因 昭和 4 4 年 1 1 月 2 0 日寄付 所有者 四 日 市 市 順位 2 番の登記を移記
	余白	余白	昭和 6 3 年法務省令第 3 7 号附則第 2 条第 2 項 の規定により移記 平成 1 2 年 2 月 9 日

これは登記記録に登録されている事項の全部を証明した書面である。ただし、登記記録の乙区に登録されている事項はない。

平成 3 0 年 2 月 1 4 日
津地方法務局四日市支局

登記官

近 藤 俊 朗



登記年月日：平成14年1月31日

平成30年2月14日
津地方方法務局四日市支局
これは図面に記録されている内容を証明した書面である。

登記官

近藤俊朗



津地方方法務局
14.1.31
登記

作製者 四日市市大矢知町1072番地の土地家屋調査士 服部悦大 (平成14年1月30日作製)

前647-48 後 新

地番	647-48
土地の所在	四日市市広永町字向山

地積測量図

2300546

座標求積表


地番	647-48			
測点	Xn	Yn	(Xn+1 - Xn-1) Yn	距離
403	3980.453	4041.824	-24202.442112	14.650
404	3969.179	4032.469	-47728.303084	0.749
M1	3968.617	4032.964	-14462.208904	3.888
M2	3965.593	4030.521	-44162.418597	11.664
108	3957.660	4039.072	18785.723872	15.769
M3	3970.244	4048.575	70878.402525	5.041
105	3975.167	4047.492	41320.845828	7.750
		倍面積	429.599528	
		面積	214.7997640	
		地積	214	㎡



境界標の種類	
石	杭
コ	コンクリート杭
プ	プラスチック杭
板	金属プレート板
金	金属板
刻	印
符号に○は新設境界線	
○は既設境界線	
符号に□は金属プレート有	

嘱託者 申請人	四日市市長 井上哲夫
縮尺	1/250

(三重県土地家屋調査士会用紙)

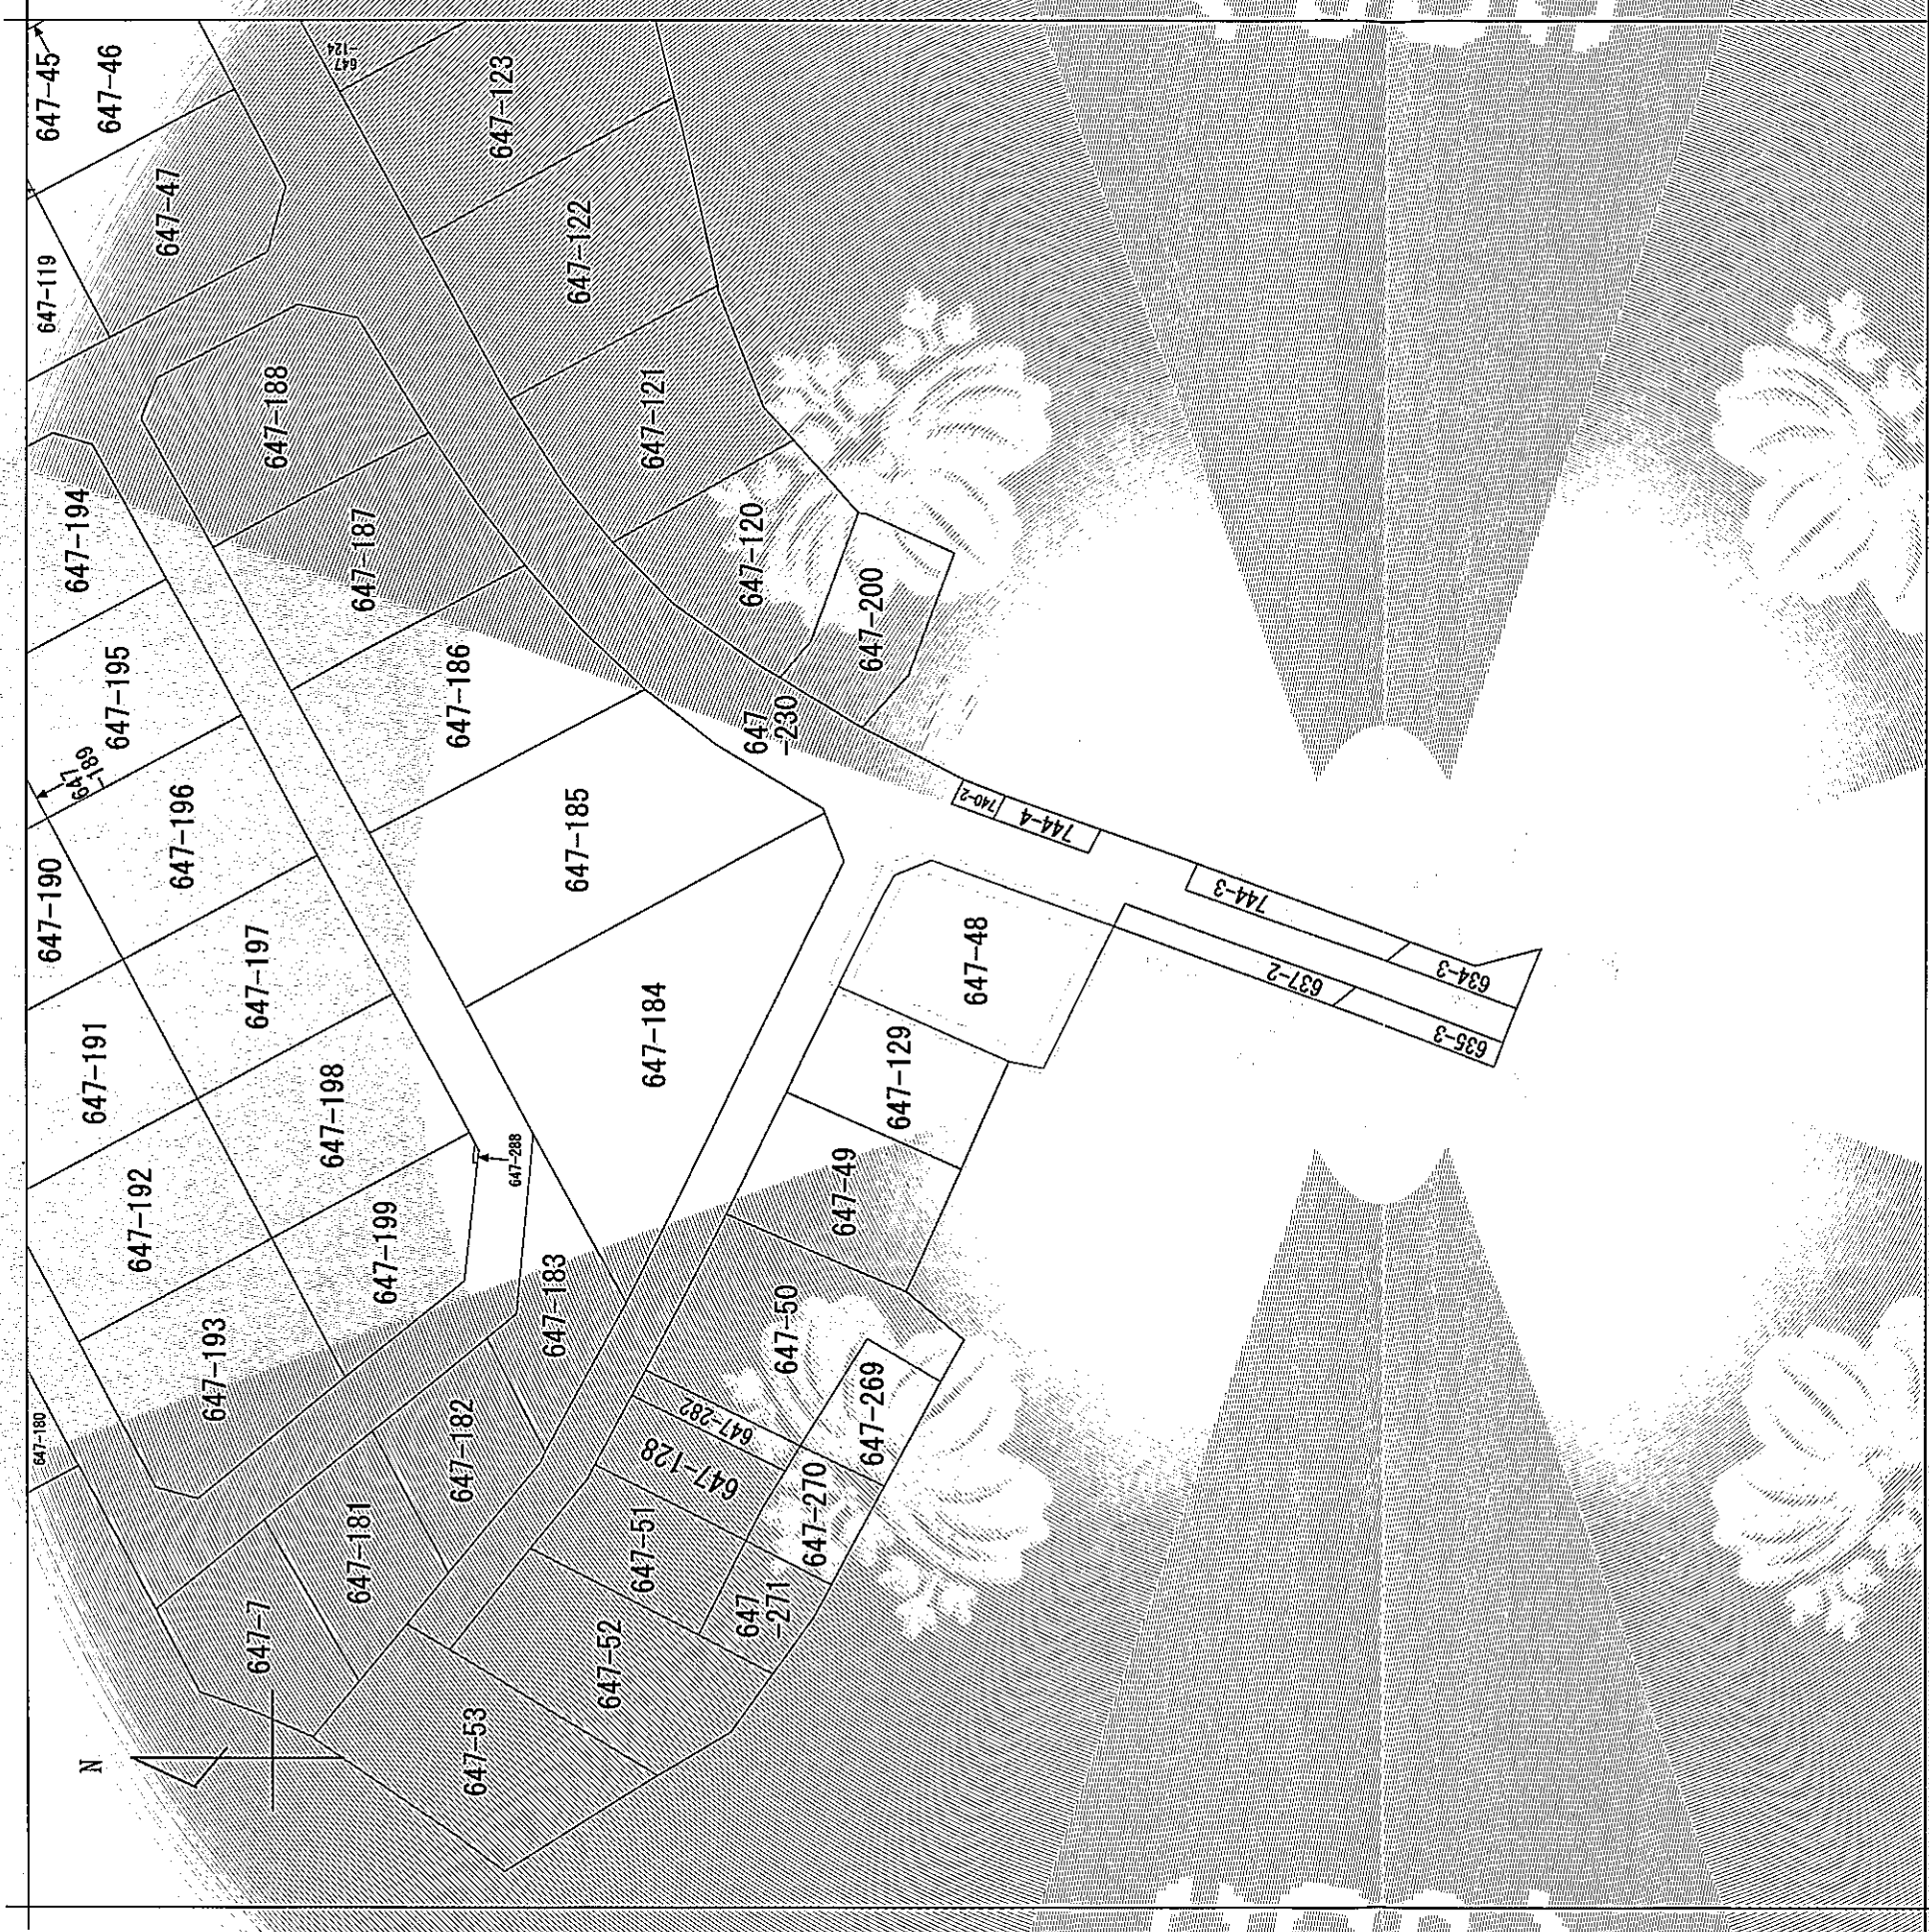

(注) 地図に準ずる図面は、土地の区画を明確にした不動産登記法所定の地図が備え付けられるまでの間、これに代わるものとして備え付けられていた図面で、土地の位置及び形状の概略を記載した図面です。



請求部分	所在	四日市市広永町字向山	地番	647番48
出力縮尺	縮尺不明	精度区分	分類	地図に準ずる図面
作成年月日	座標系 は記号	座標系 番号文 は記号	種類	その他
補記事項	備付年月日 (原図)	補記事項	補記事項	補記事項

これは地図に準ずる図面に記録されている内容を証明した書面である。



近藤俊朗