


# 位置図

施工箇所

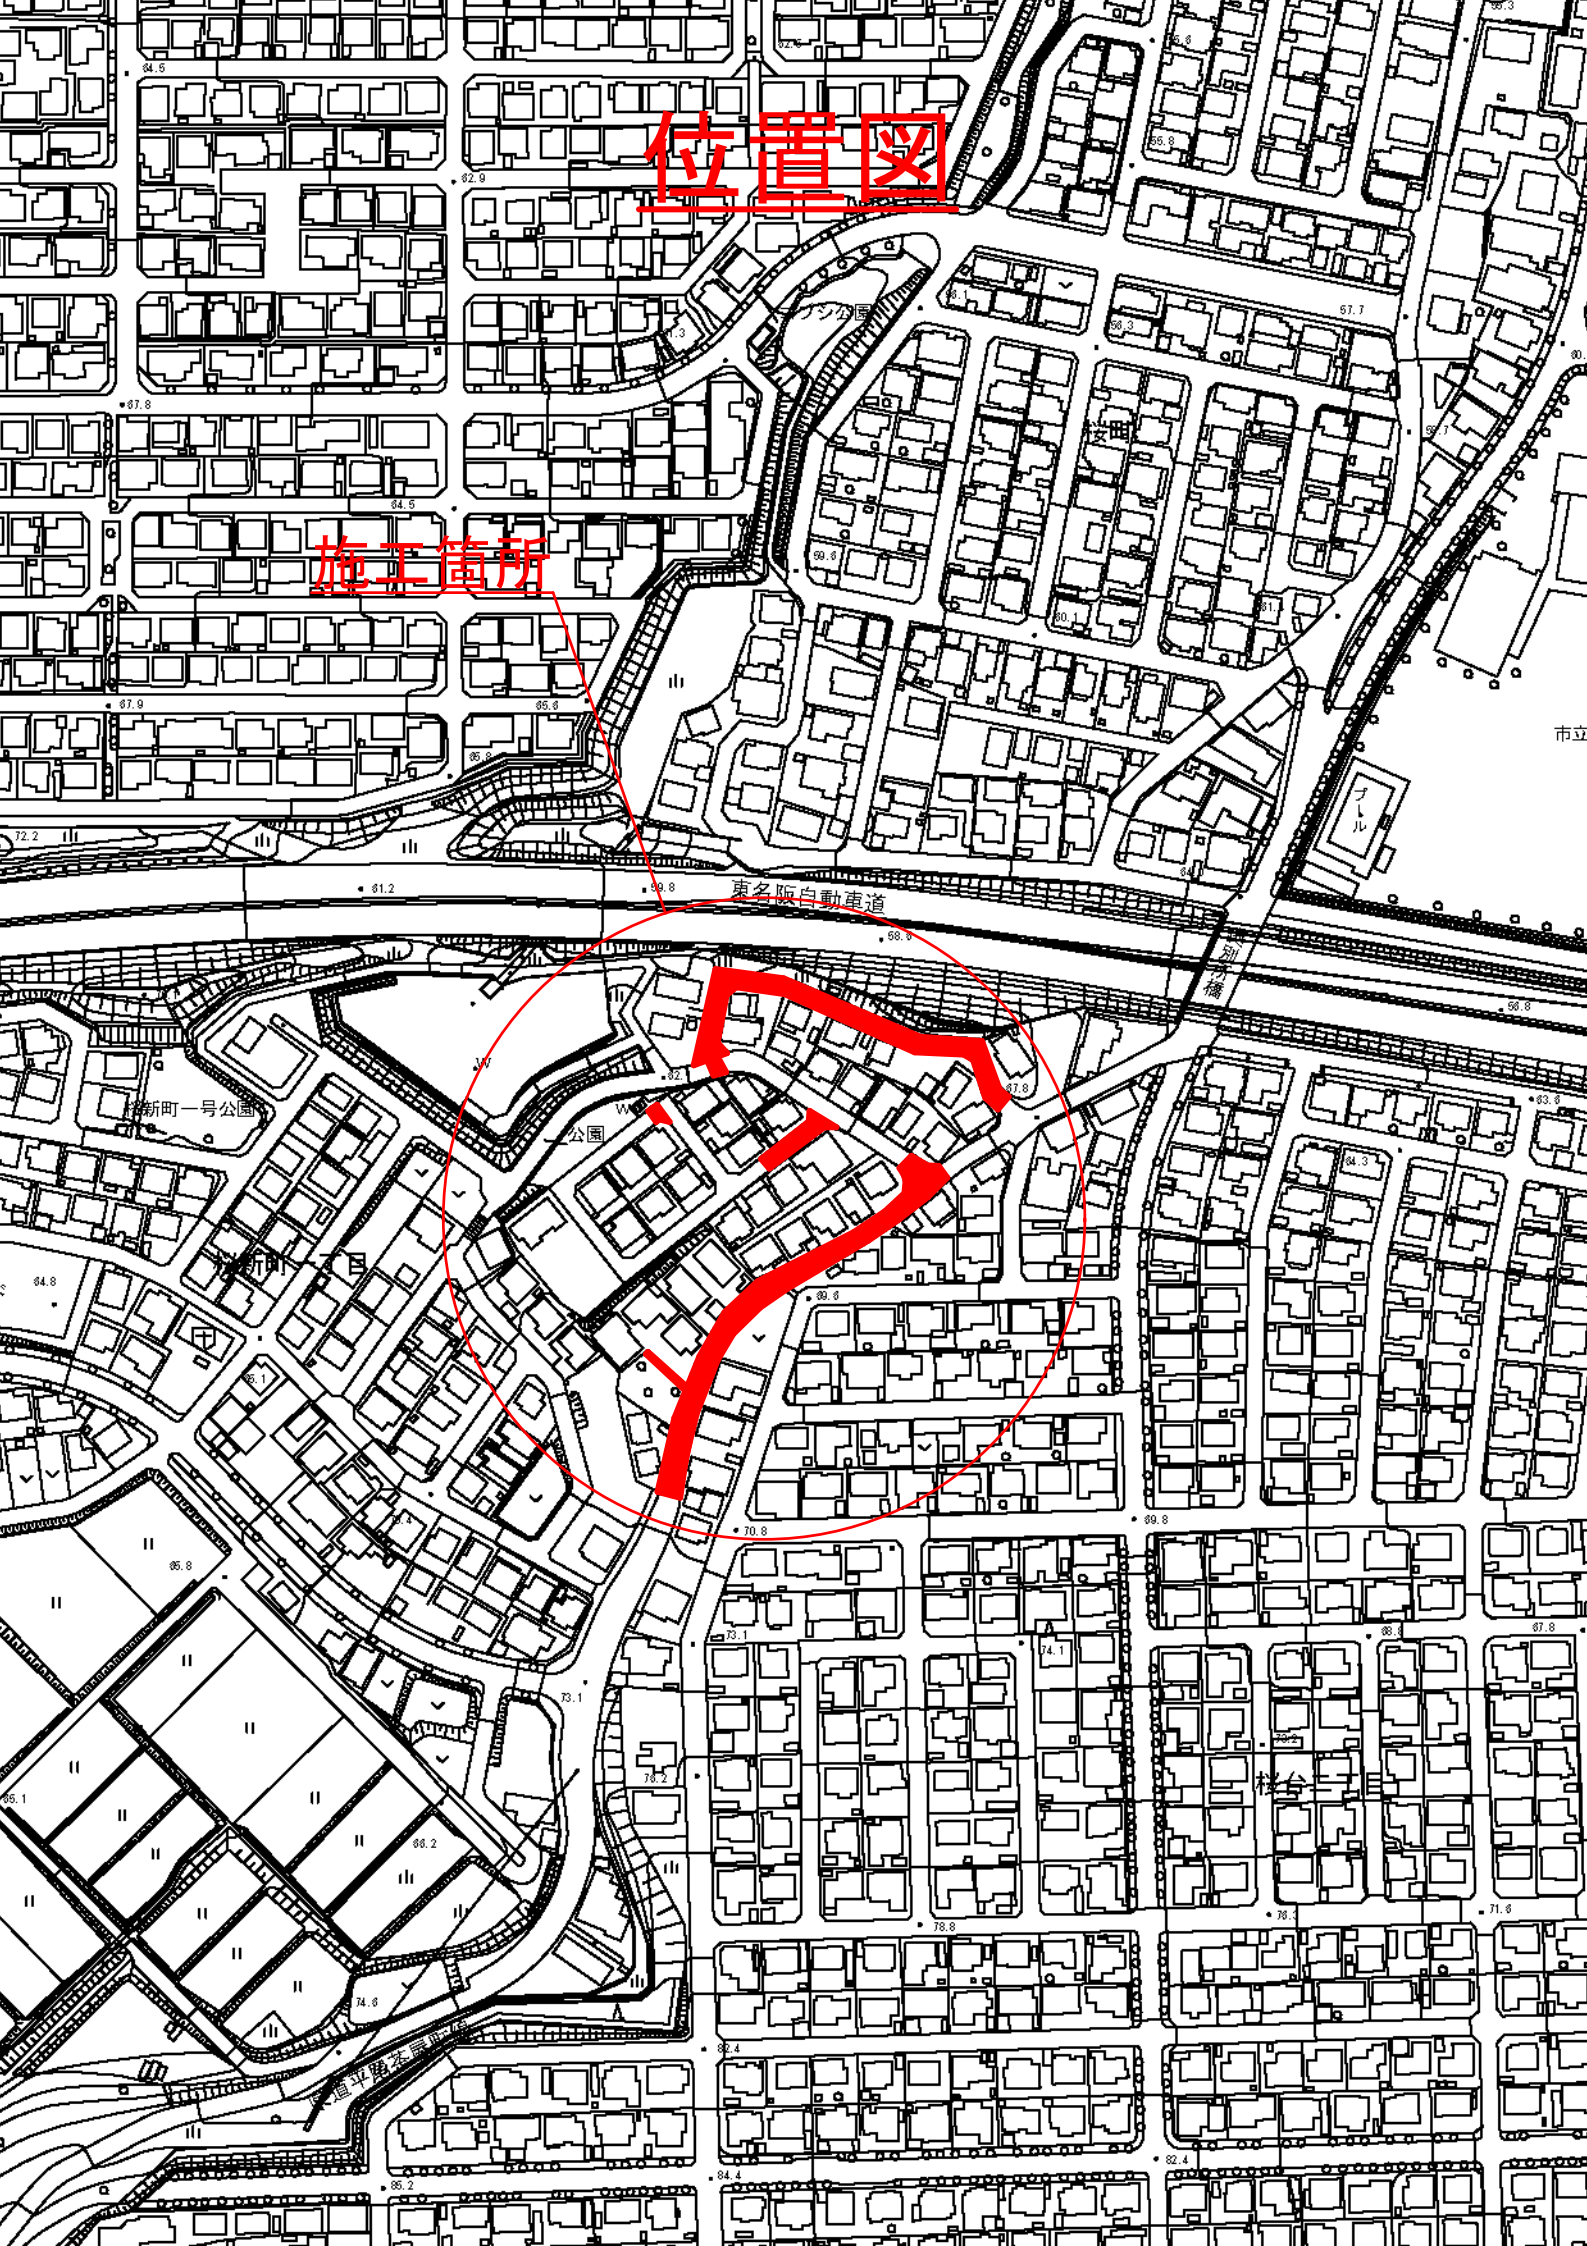

東名阪自動車道

新町一号公園

公園

福平路

市立

フェリス

社会