


位置図

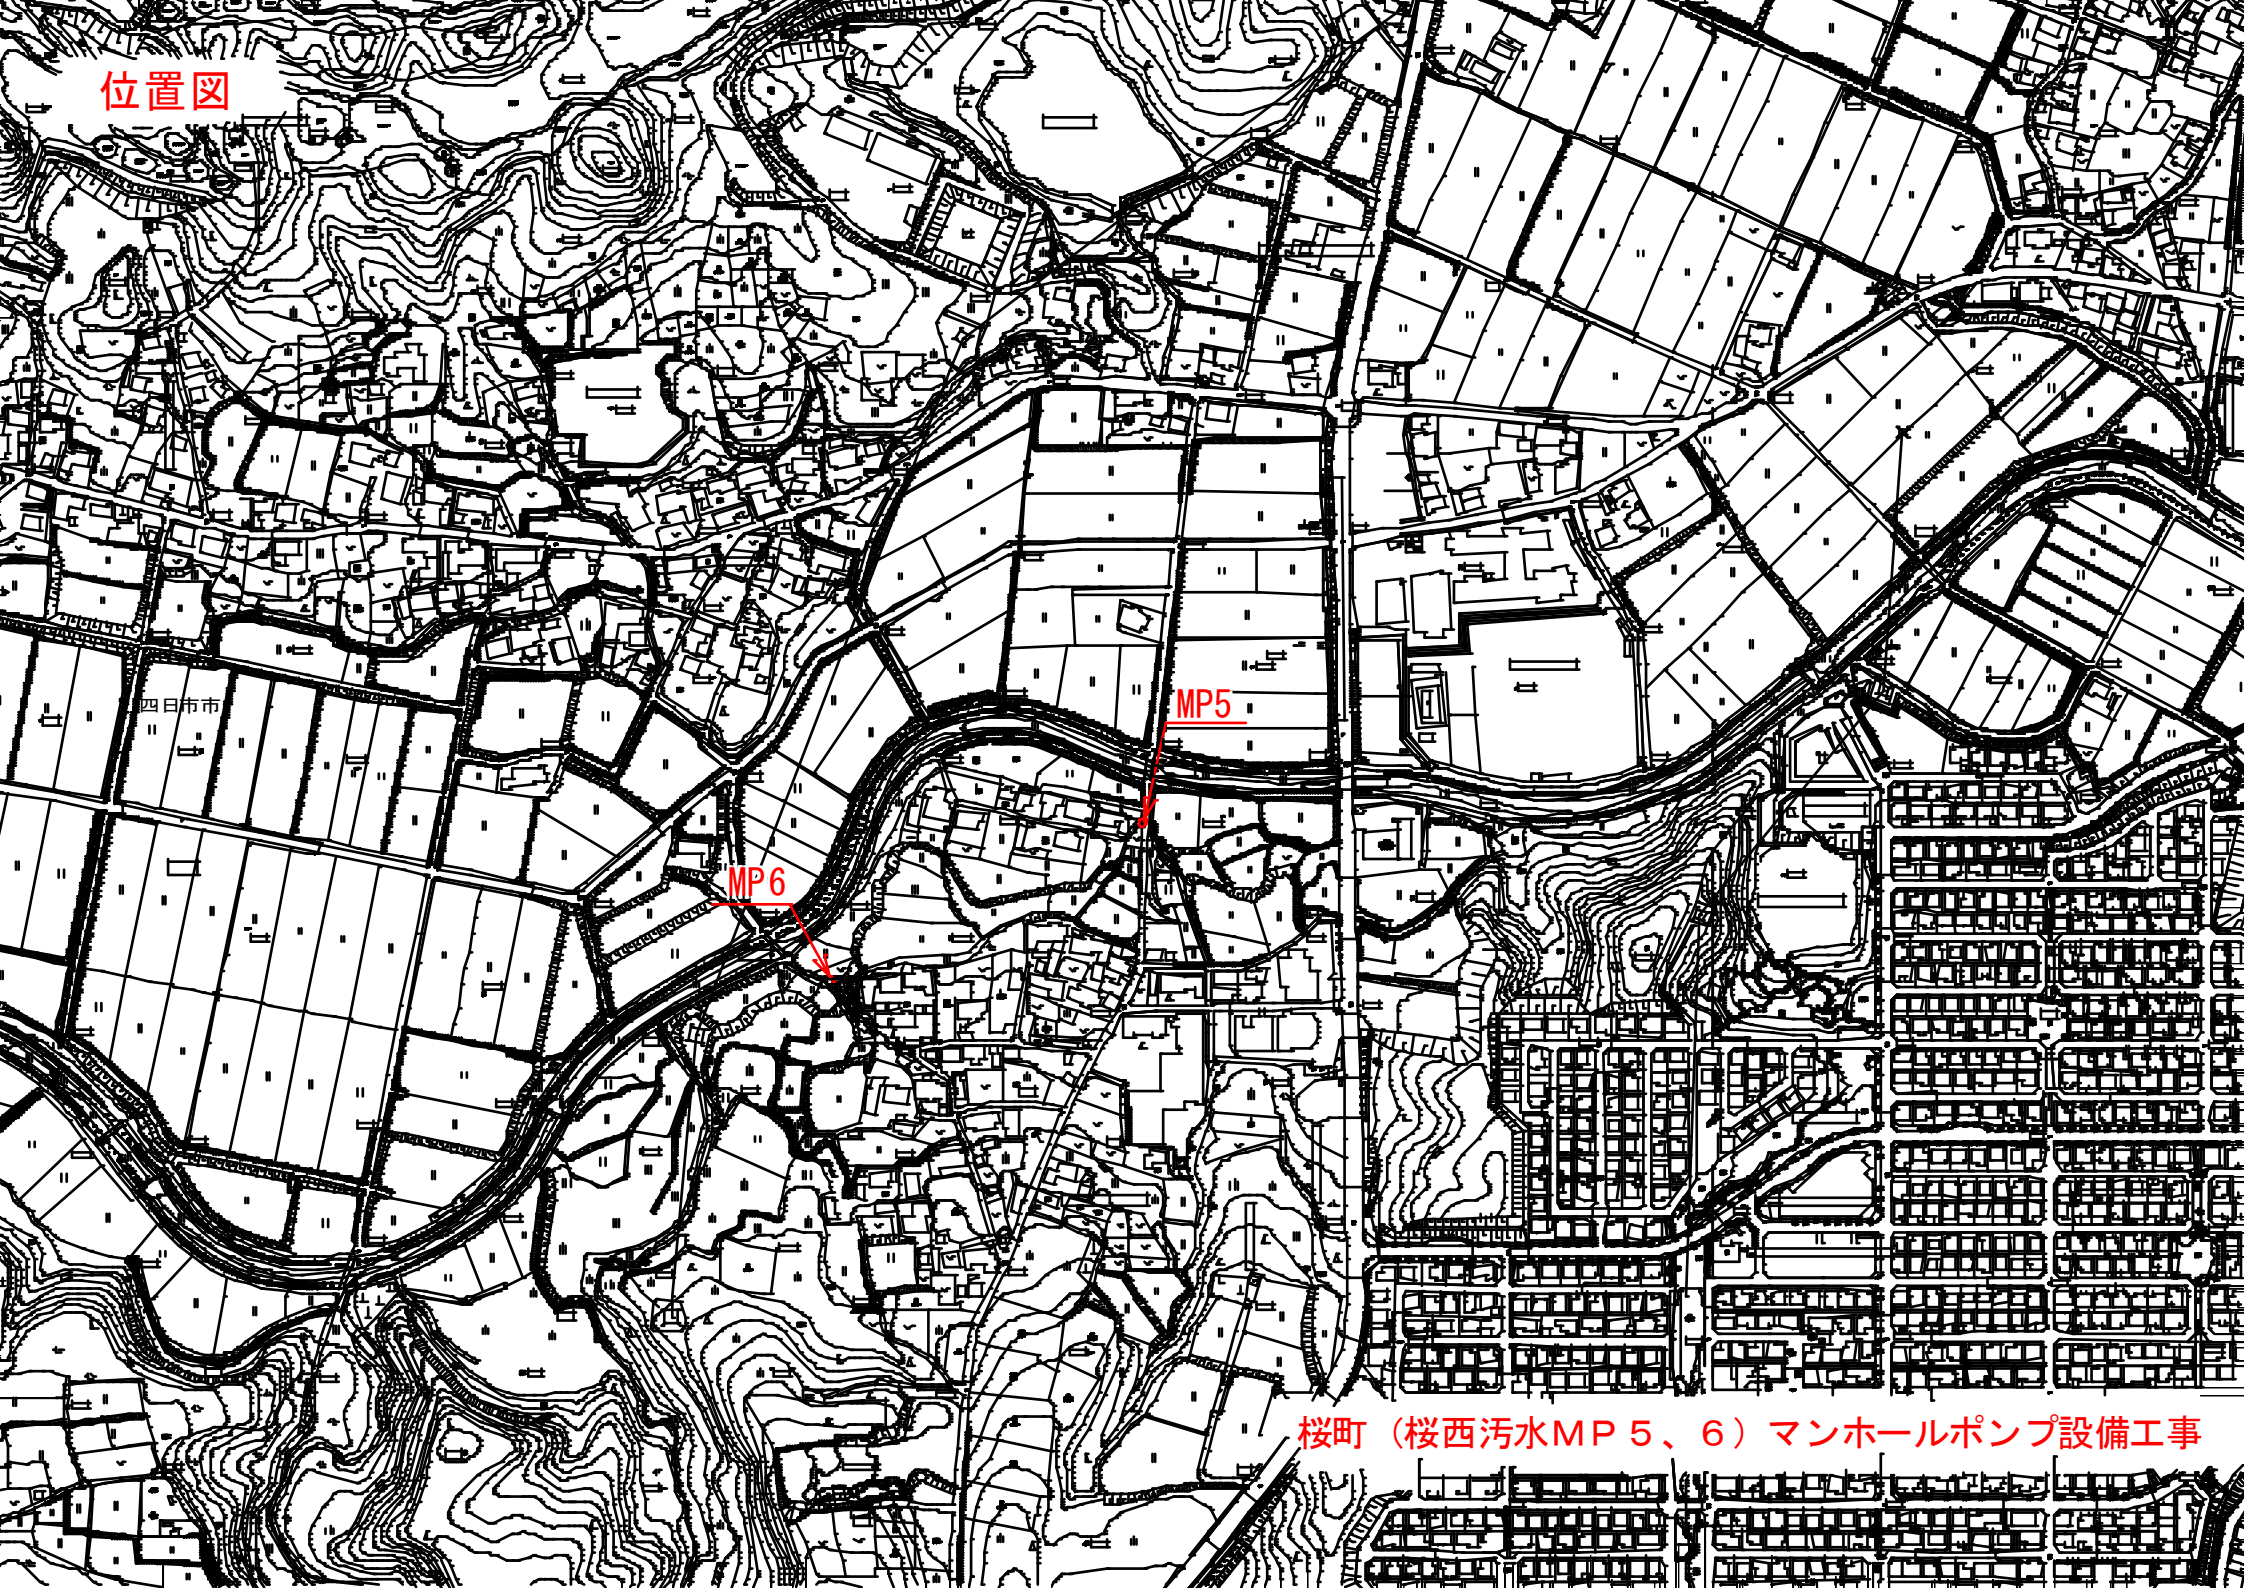

桜町（桜西污水MP 5、6）マンホールポンプ設備工事