


位置図

公共下水道(汚水)・特定環境保全公共下水道

四日市市下水道計画図

公共下水道(汚水)・特定環境保全公共下水道

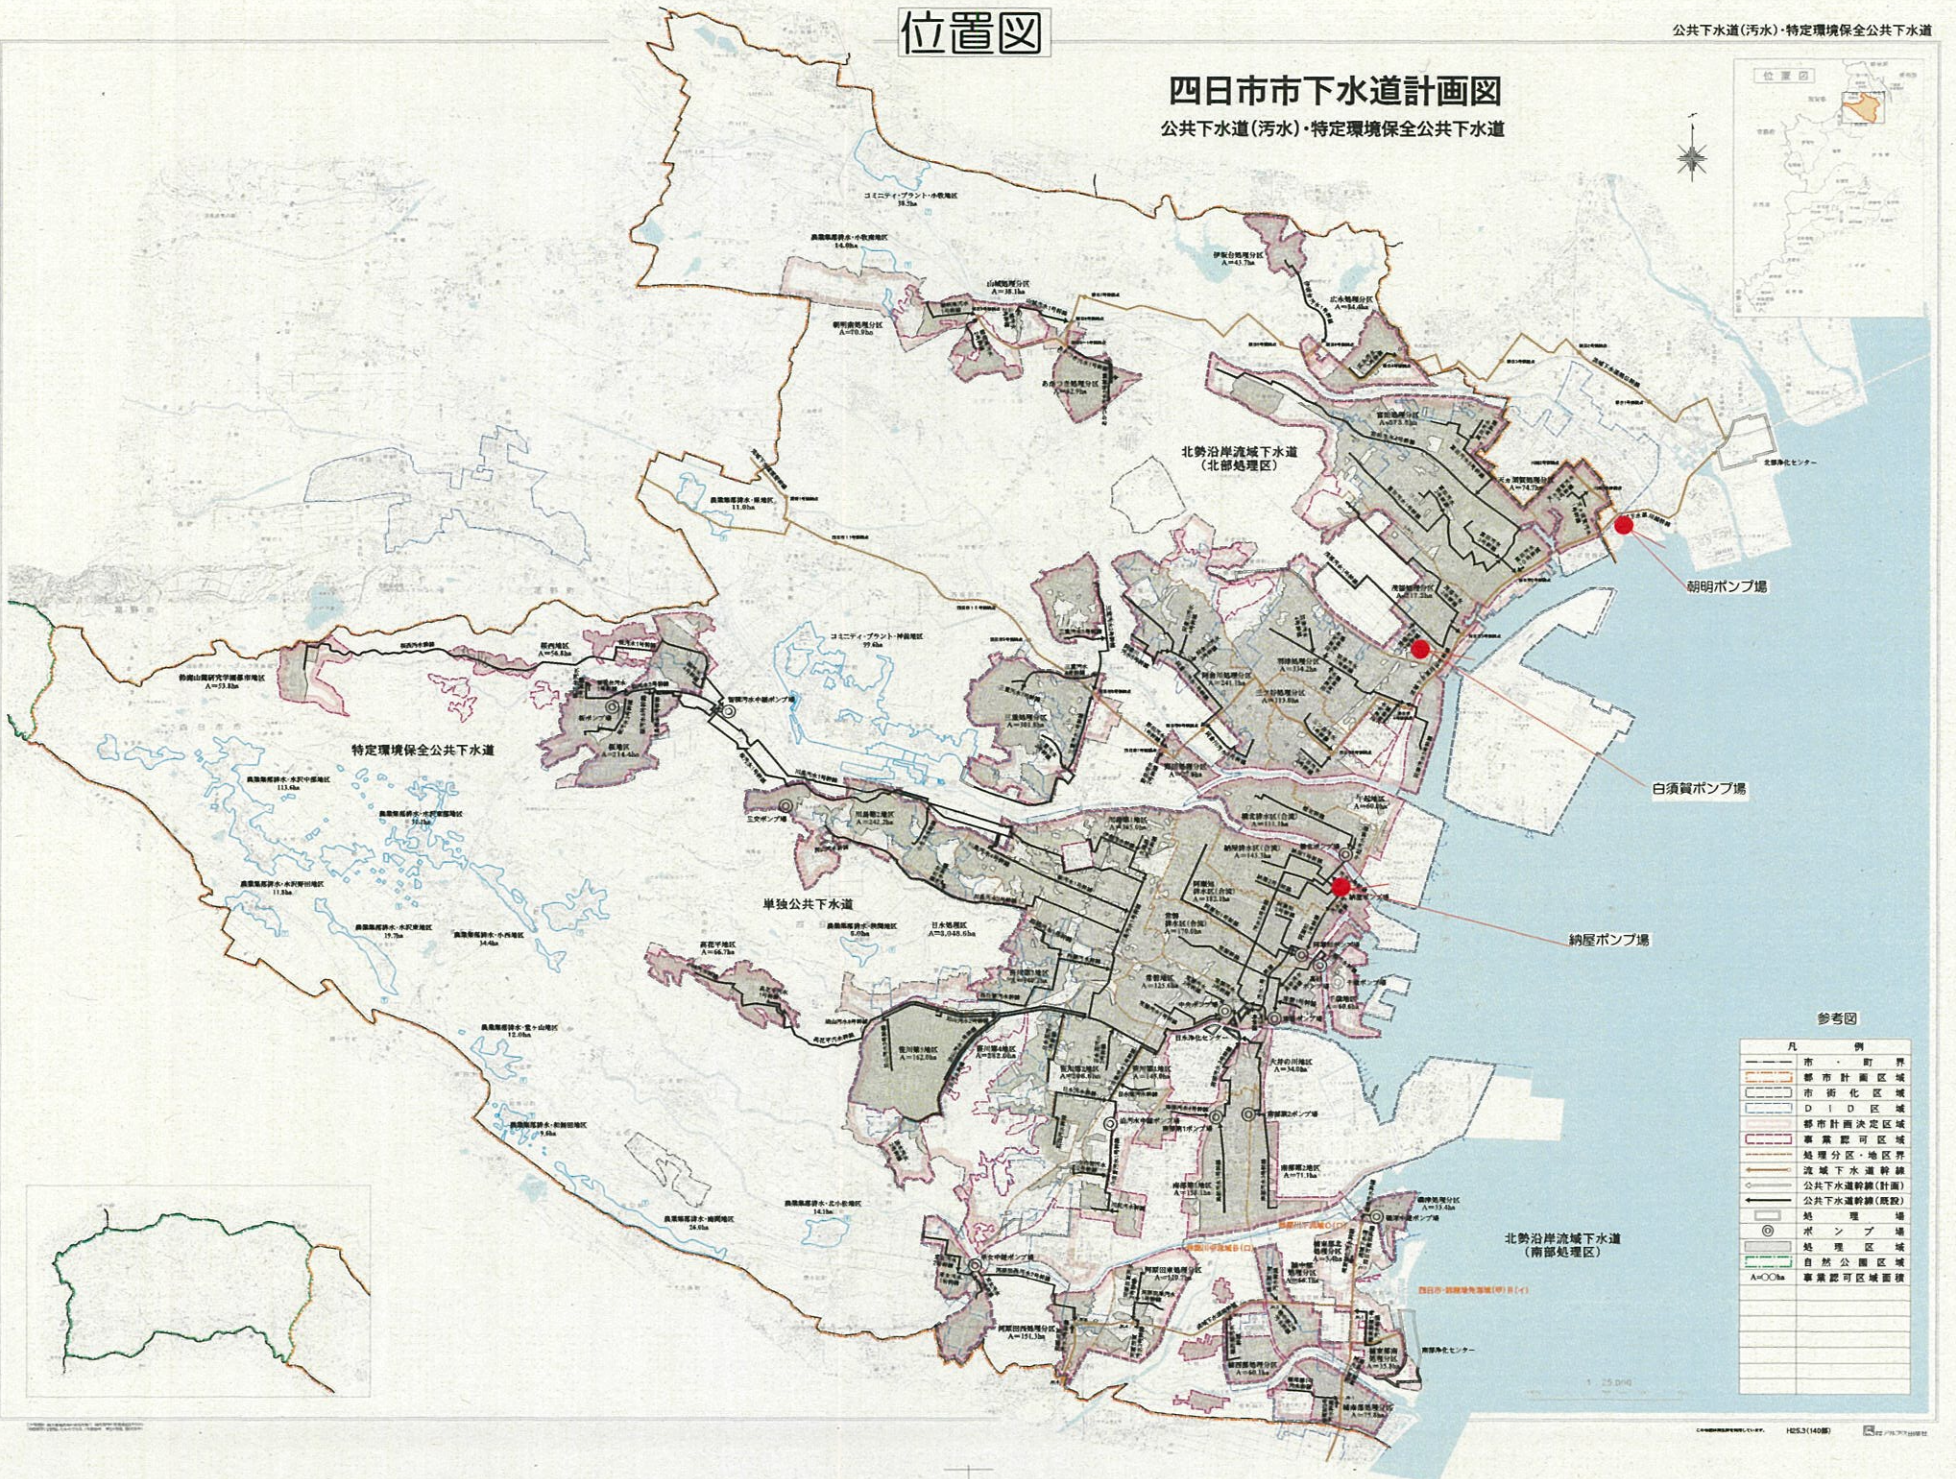

朝明ポンプ場

白須賀ポンプ場

納屋ポンプ場

北勢沿岸流域下水道
(南部処理区)

参考図

| 凡 例 | |
|-----|-------------|
| | 市・町界 |
| | 都市計画区域 |
| | 市街化区域 |
| | DTD区域 |
| | 都市計画決定区域 |
| | 事業認可区域 |
| | 流域分区分界 |
| | 流域下水道幹線 |
| | 公共下水道幹線(既設) |
| | 処理場 |
| | ポンプ場 |
| | 処理区域 |
| | 自然公共区域 |
| | 事業認可区域面積 |

