


雨水関連施設 位置図

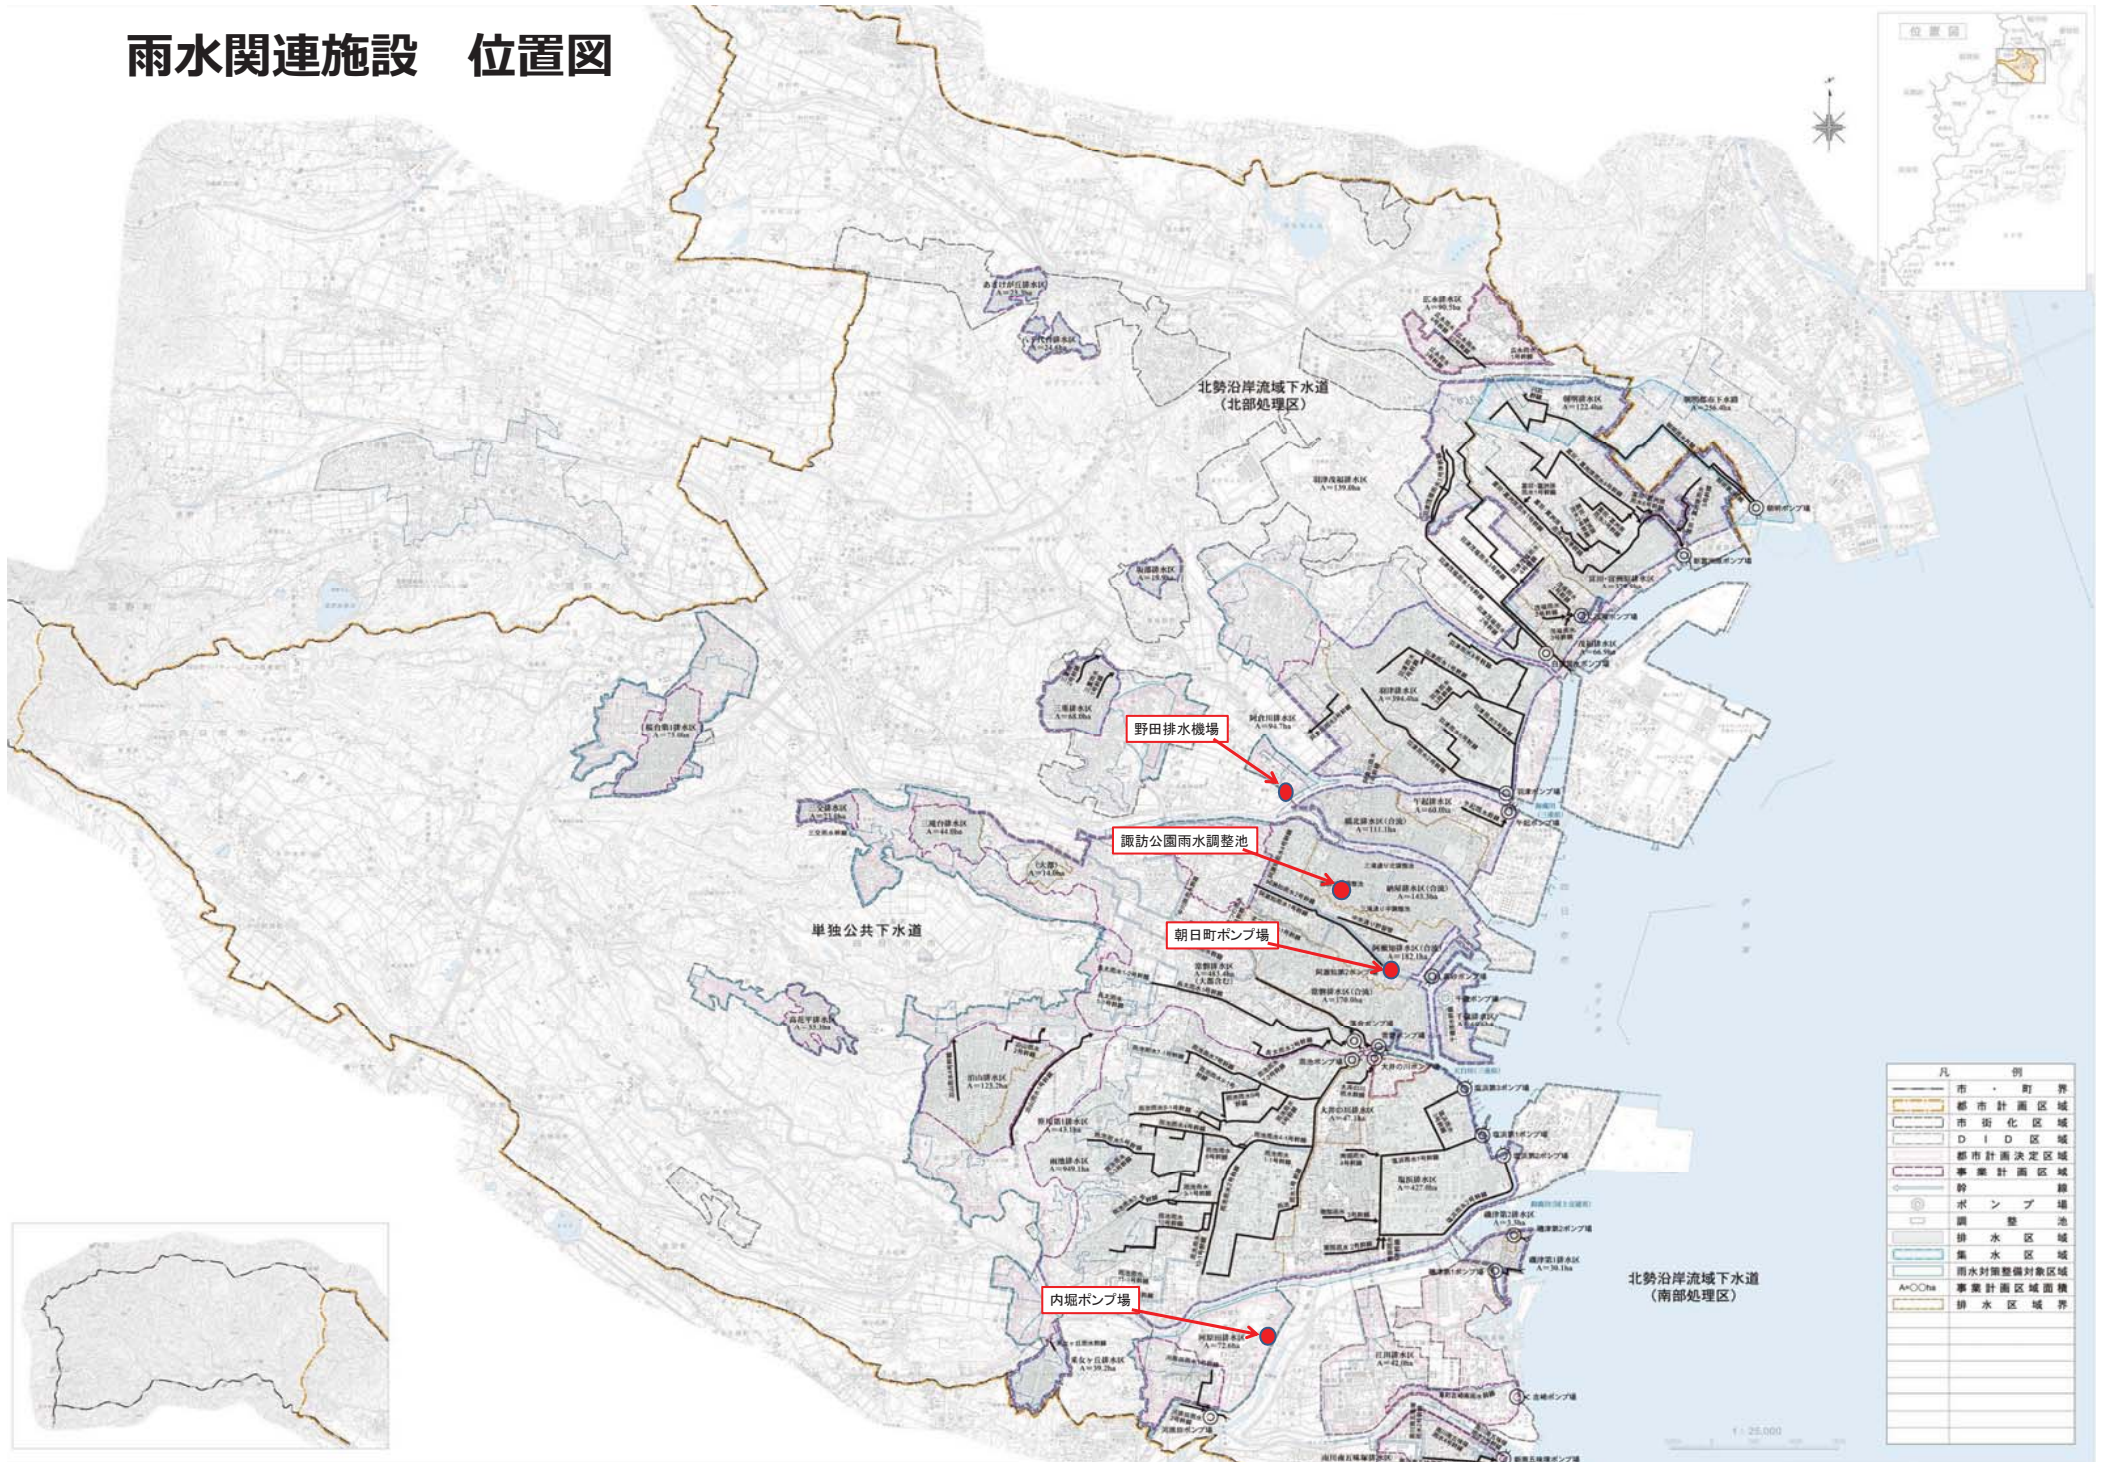

凡 例	
	市・町界
	都市計画区域
	市街化区域
	D I D 区域
	都市計画決定区域
	事業計画区域
	幹線
	ポンプ場
	調整池
	排水区域
	集水区域
	雨水対策整備対象区域
	事業計画区域面積
	排水区域界

北勢沿岸流域下水道
(南部処理区)

1:25,000