


# 位置図

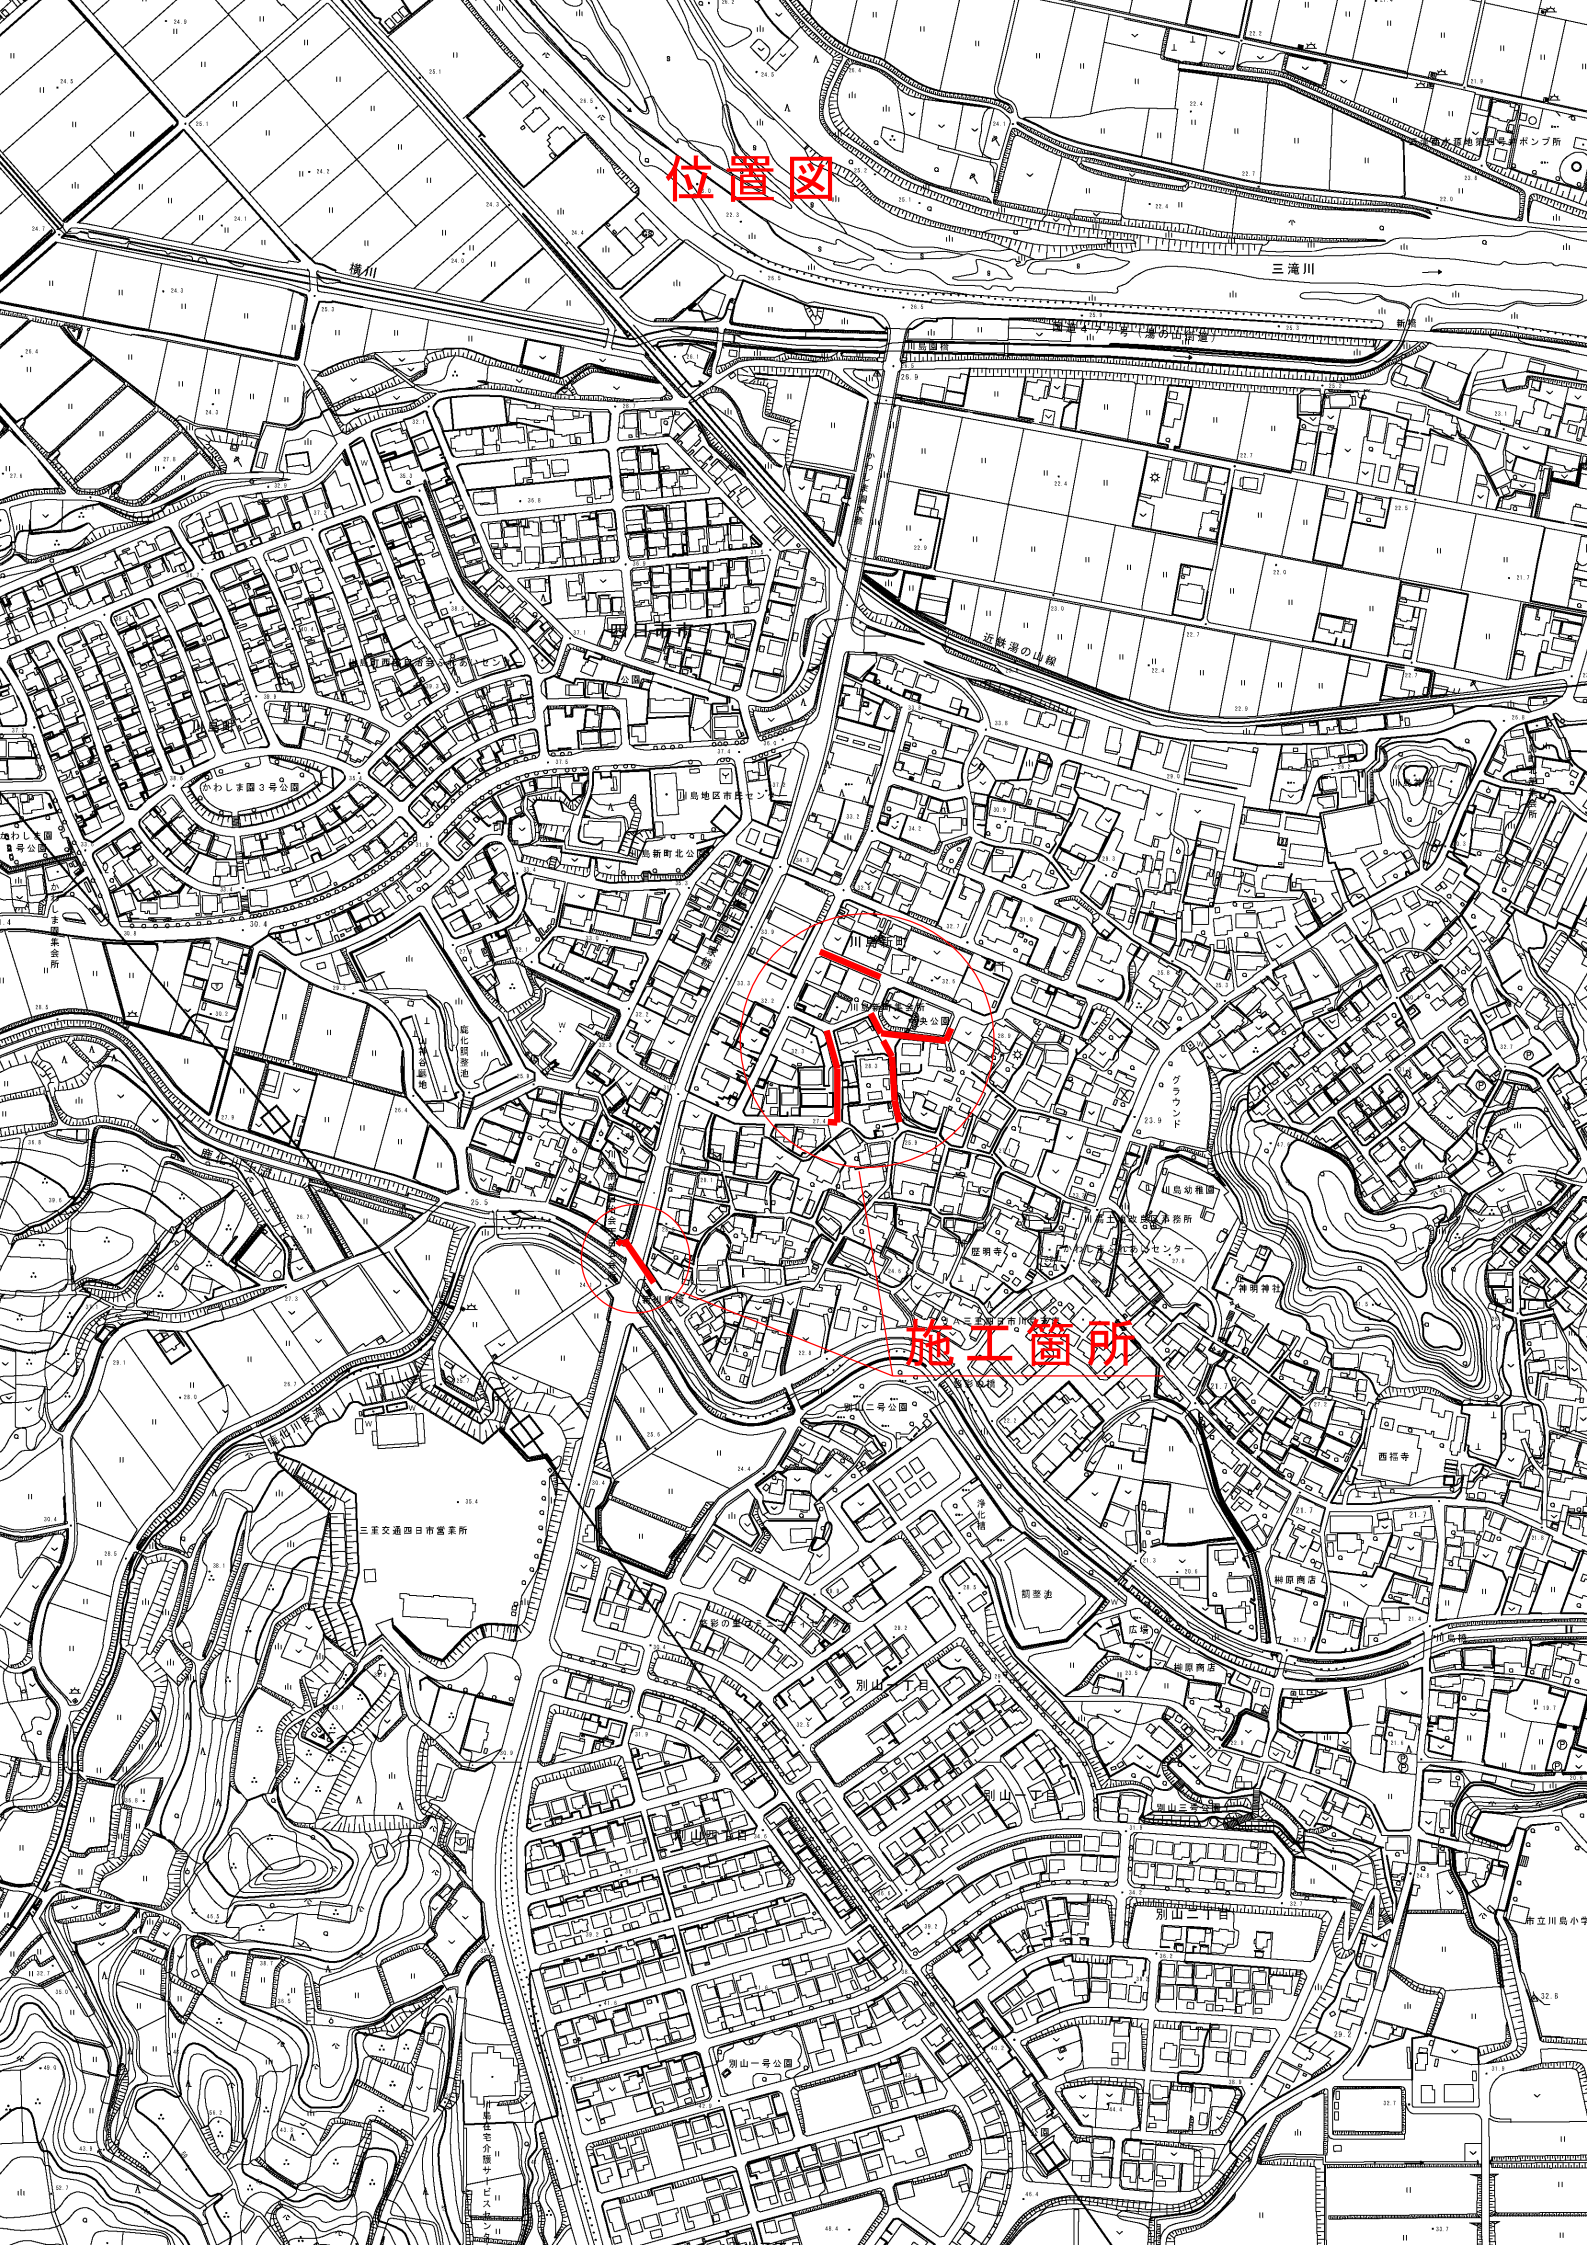

# 施工箇所