

## 質問回答書

公告番号：K019


工事件名：日永浄化センター及び雨池ポンプ場設備設計業務委託

工事場所：四日市市 寿町ほか2町 地内

No.	質問事項	回答
1	参考図について 仕様書に「設計対象は参考図の範疇」とあるのですが、入札公告掲載のホームページ上には、参考図がありません。参考図を閲覧するにはどうすればよいのでしょうか	別添のとおり掲載します。

日永浄化センター一般平面図

§=1/1000

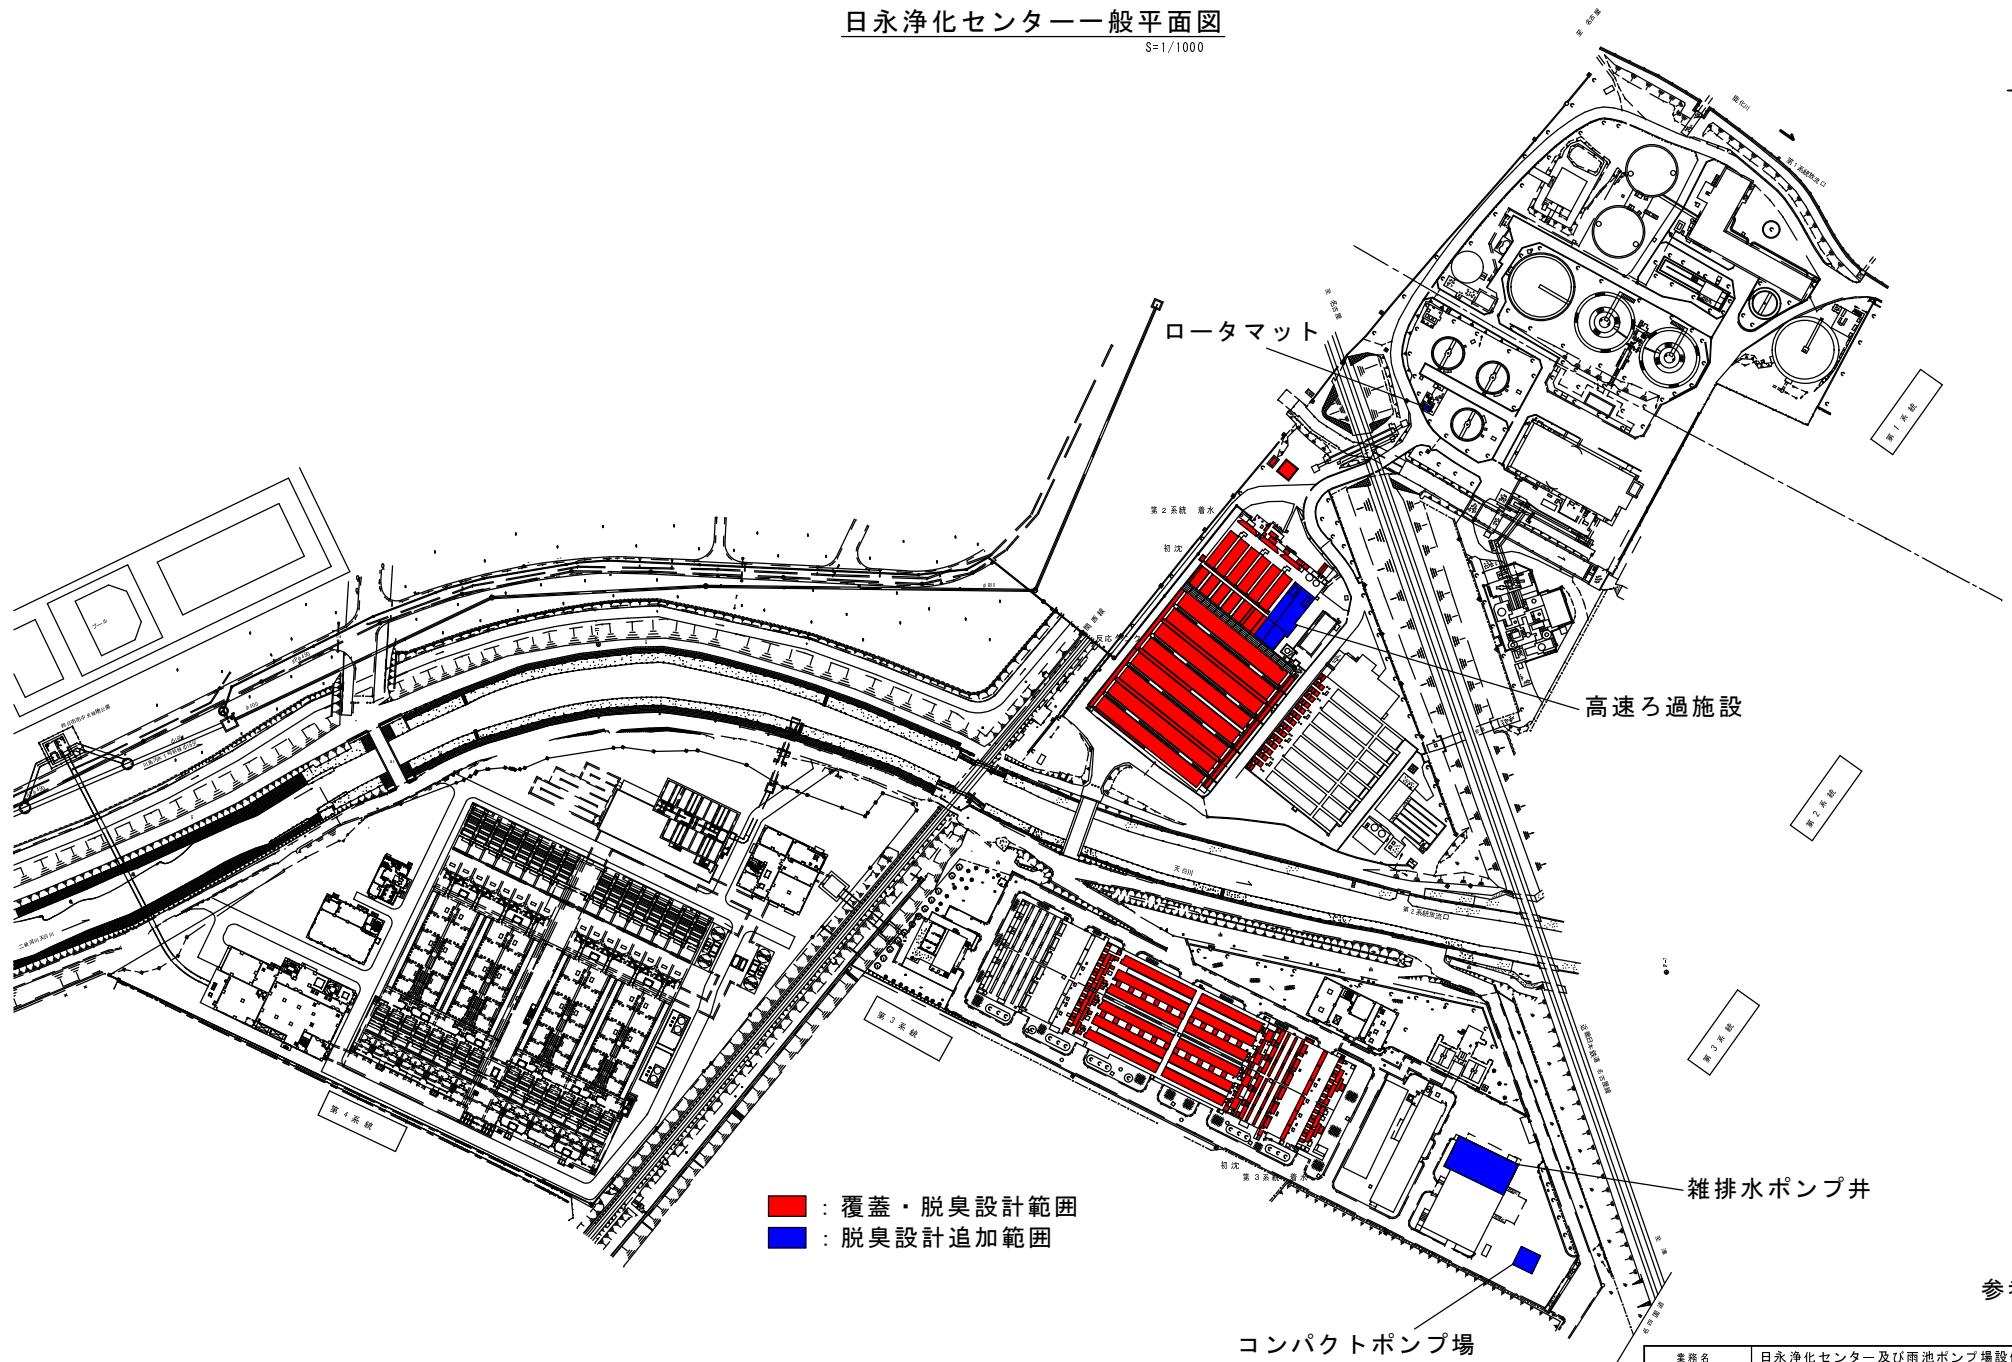

参考図

業務名	日永浄化センター及び雨池ポンプ場設備設計業務委託		
図面名称	平面図（日永浄化センター）		
受託年月		図面雄別コード	
設計管理		業務委託番号	
受託業者		図面番号	