別紙①

四日市市総合体育館１階平面図

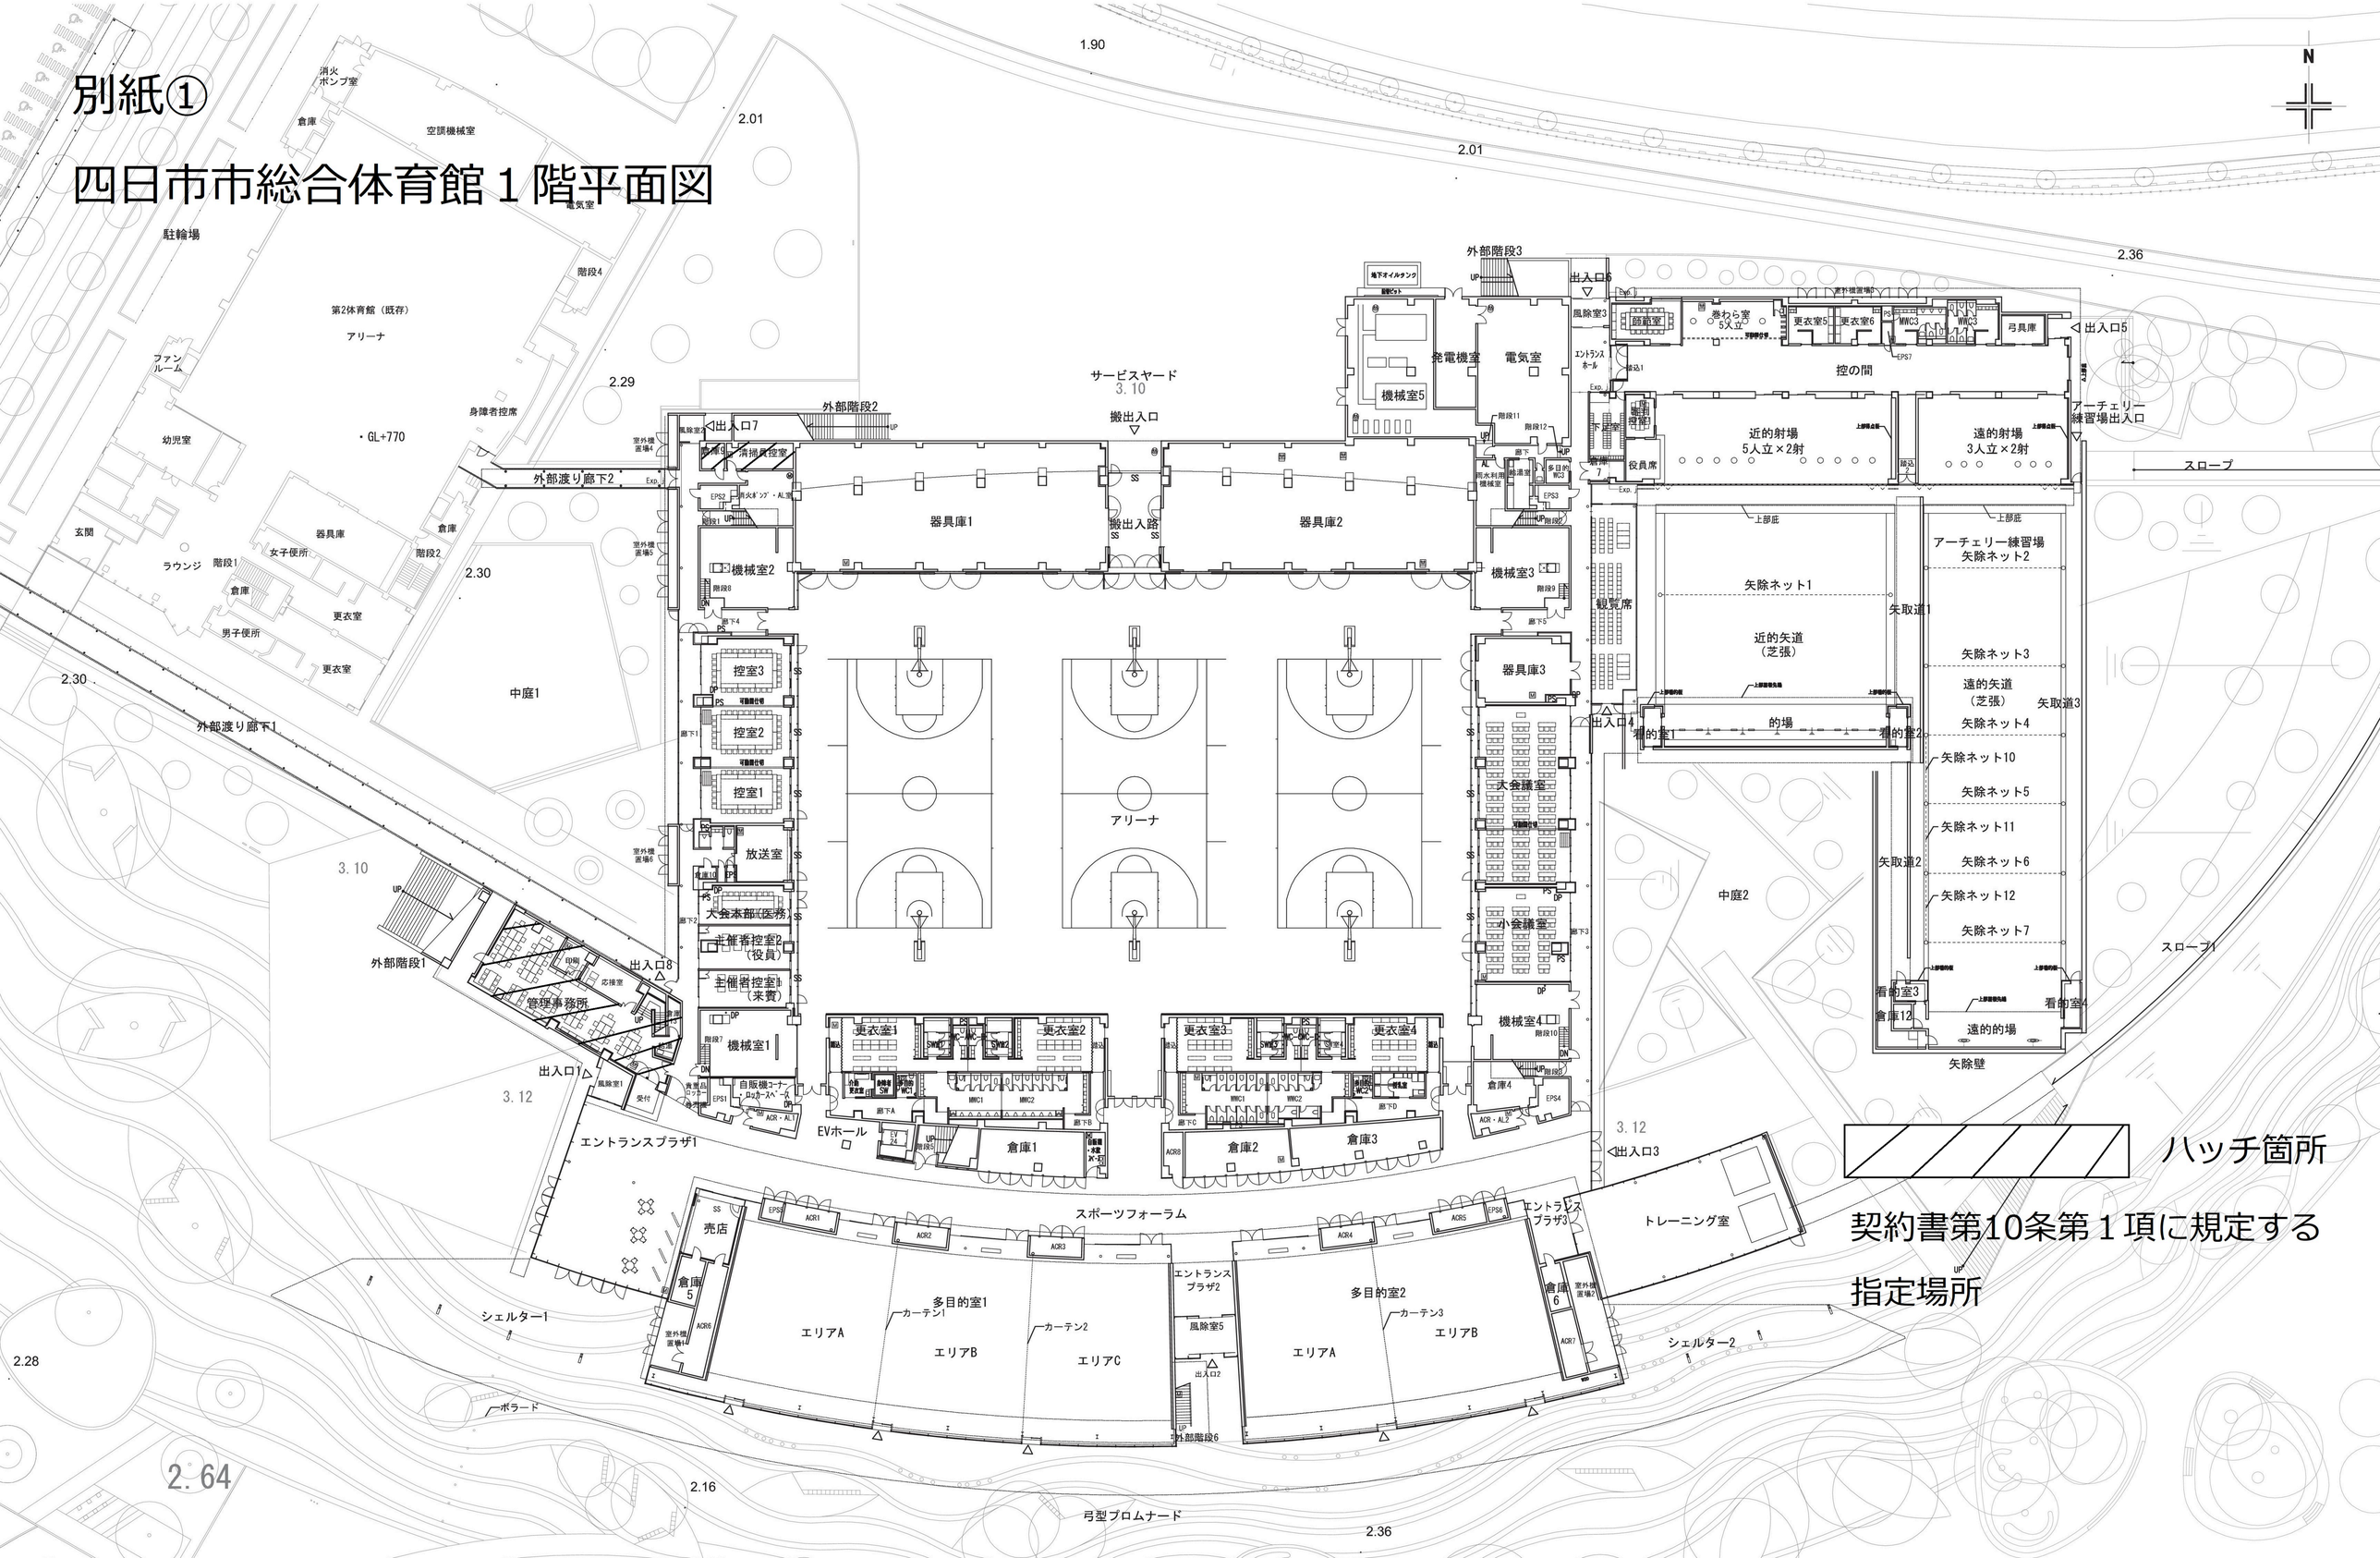

ハッチ箇所

契約書第10条第１項に規定する

指定場所

別紙②

四日市市総合体育館２階平面図

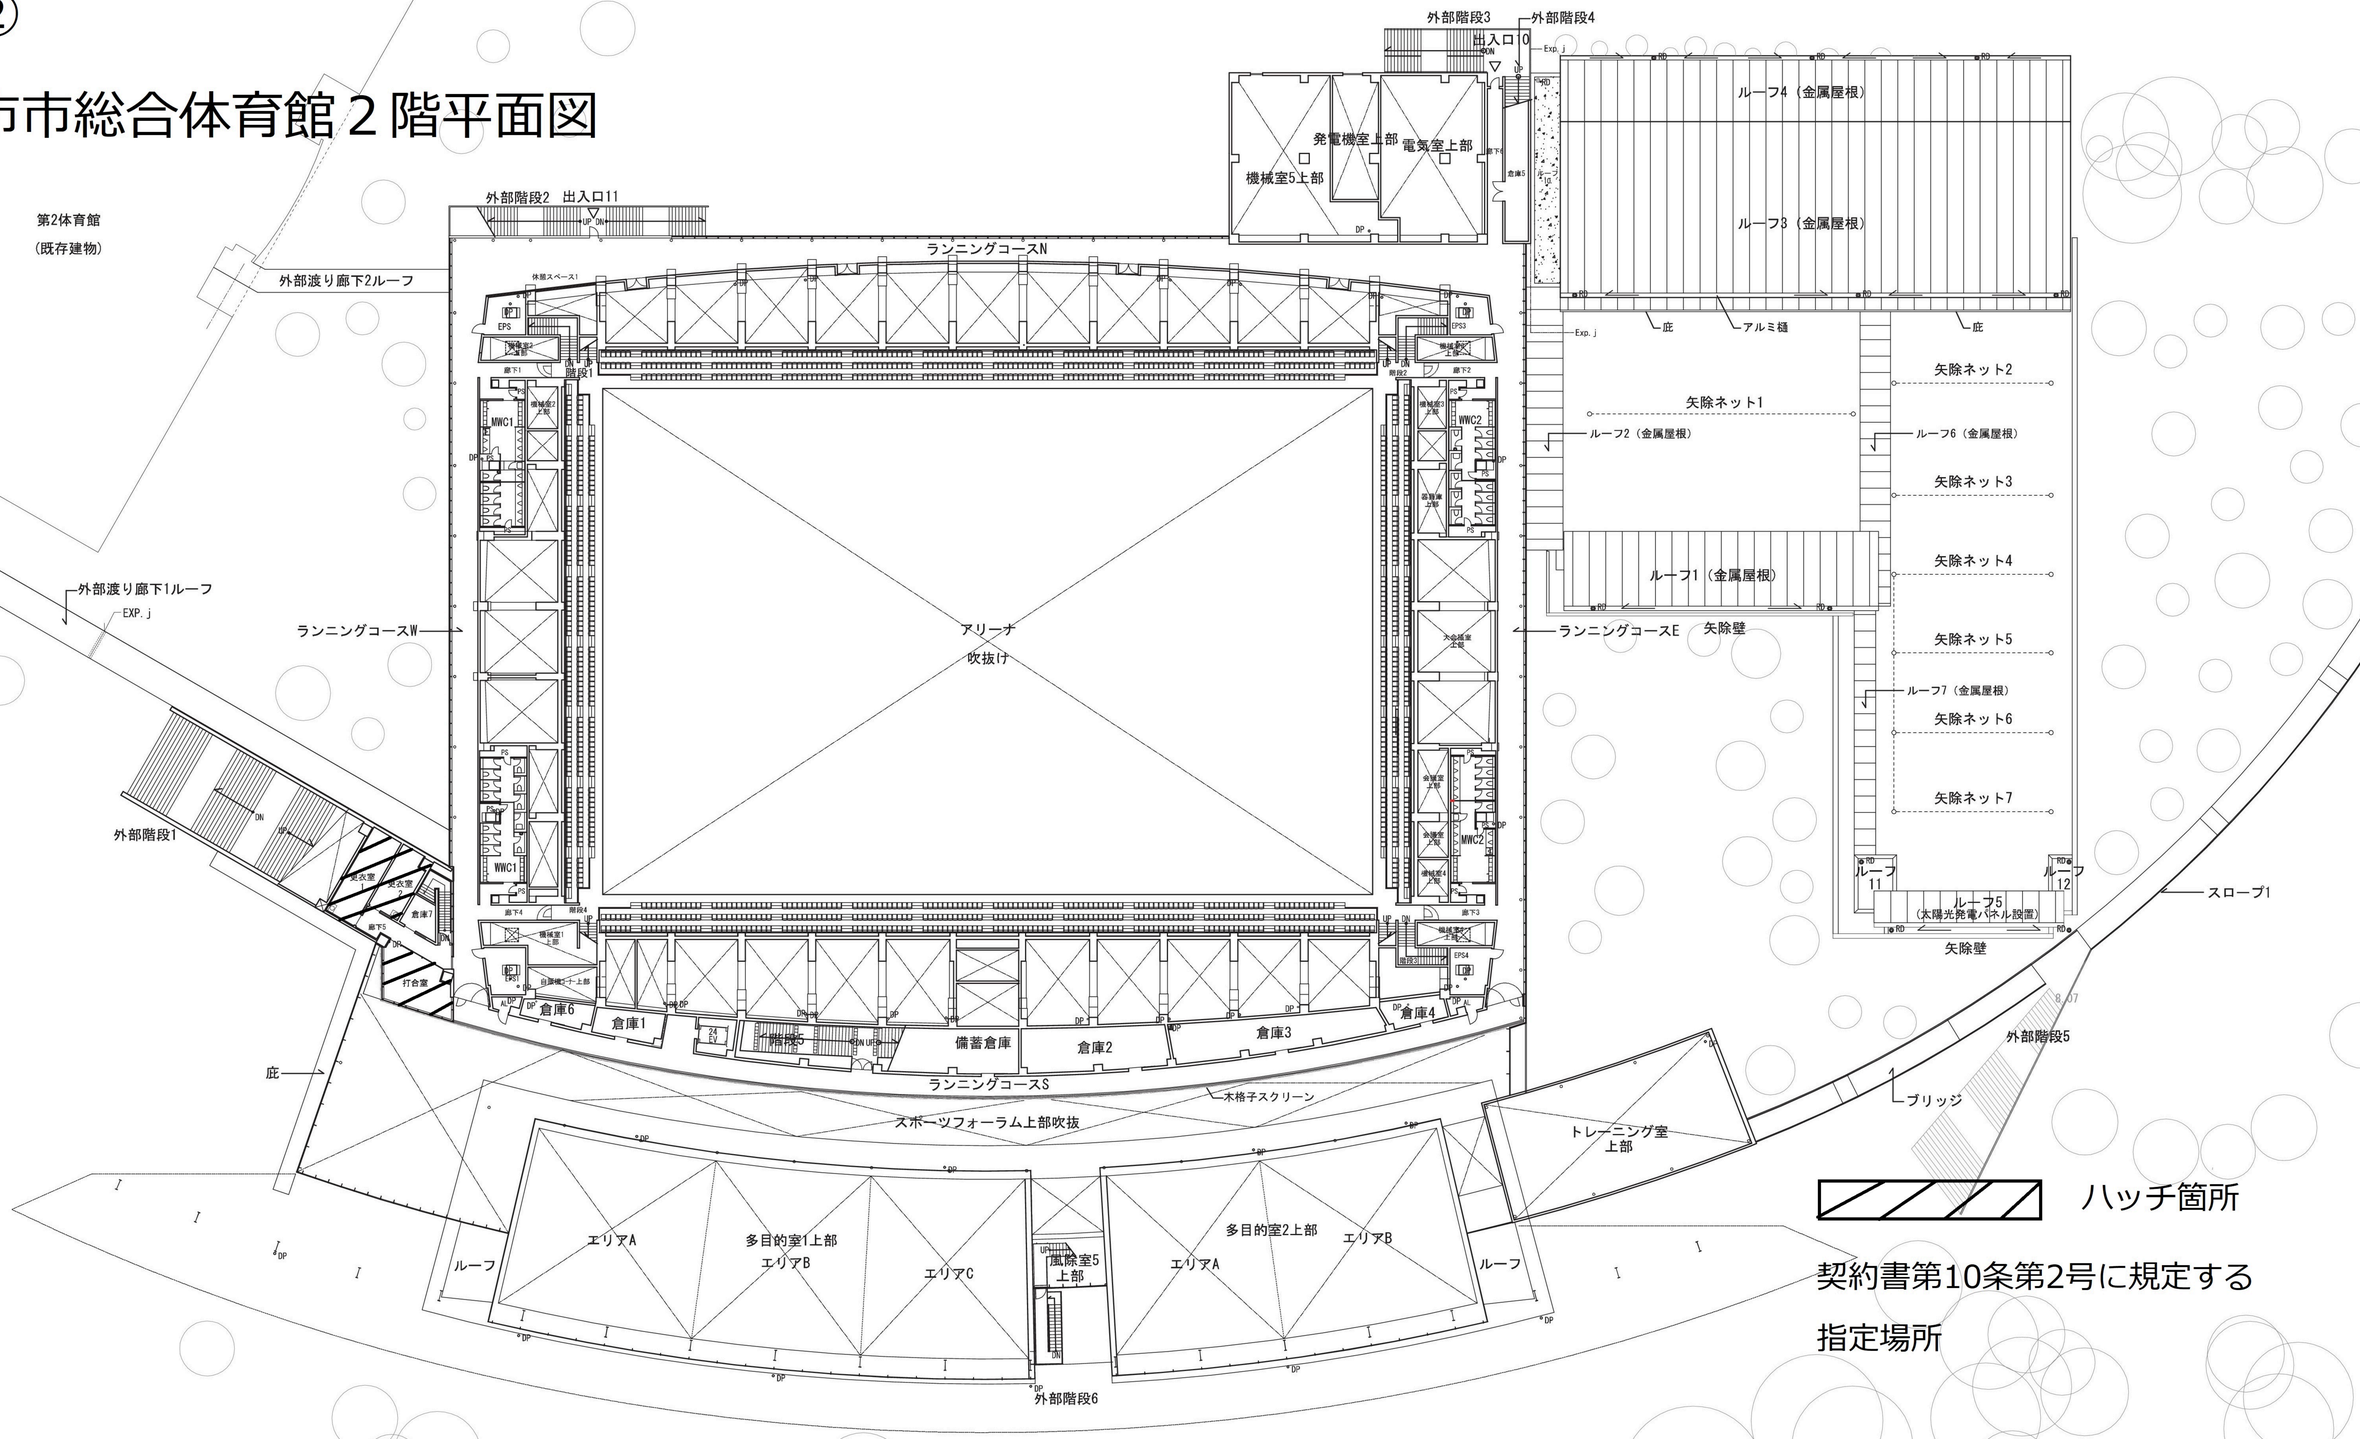

ハッチ箇所

契約書第10条第2号に規定する

指定場所