



既設施設の新耐震位置参考図〈町田小中学校〉

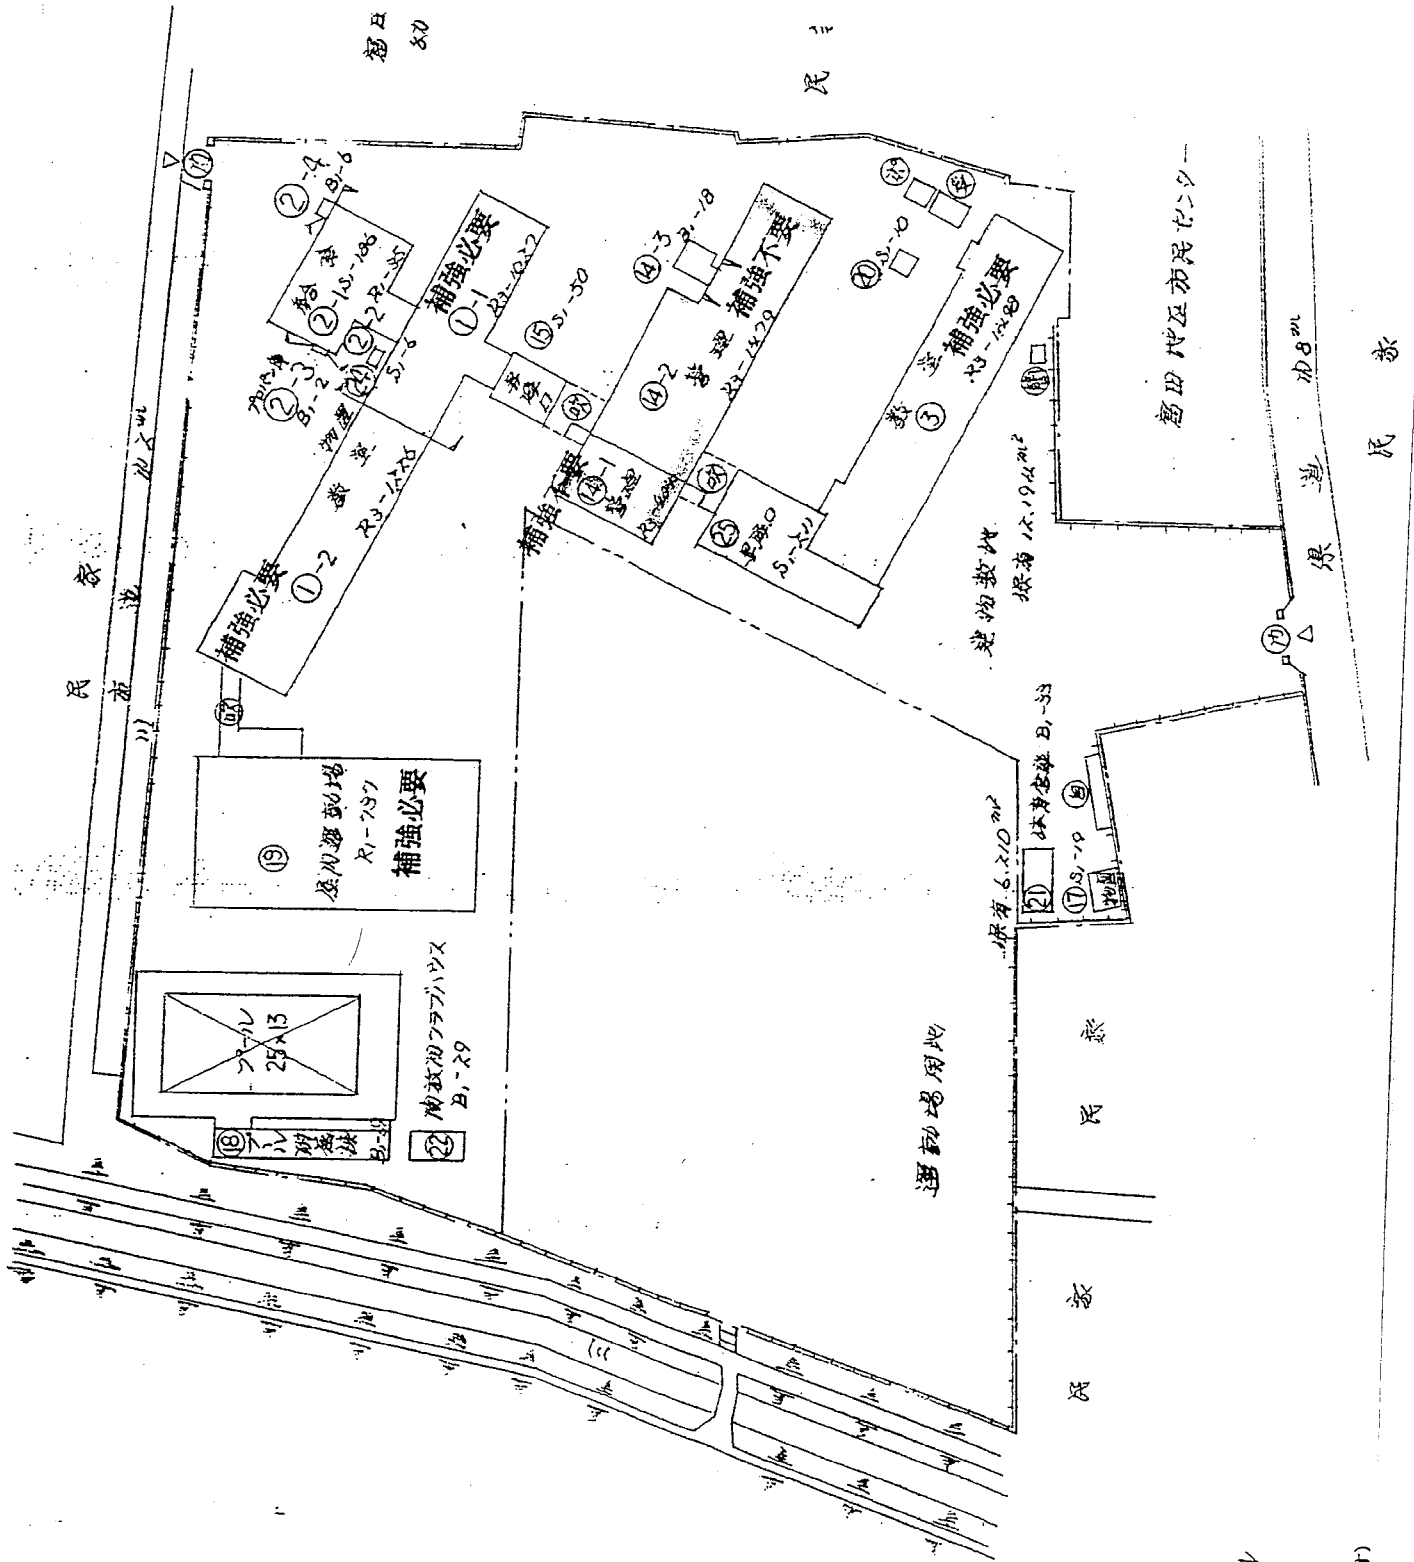

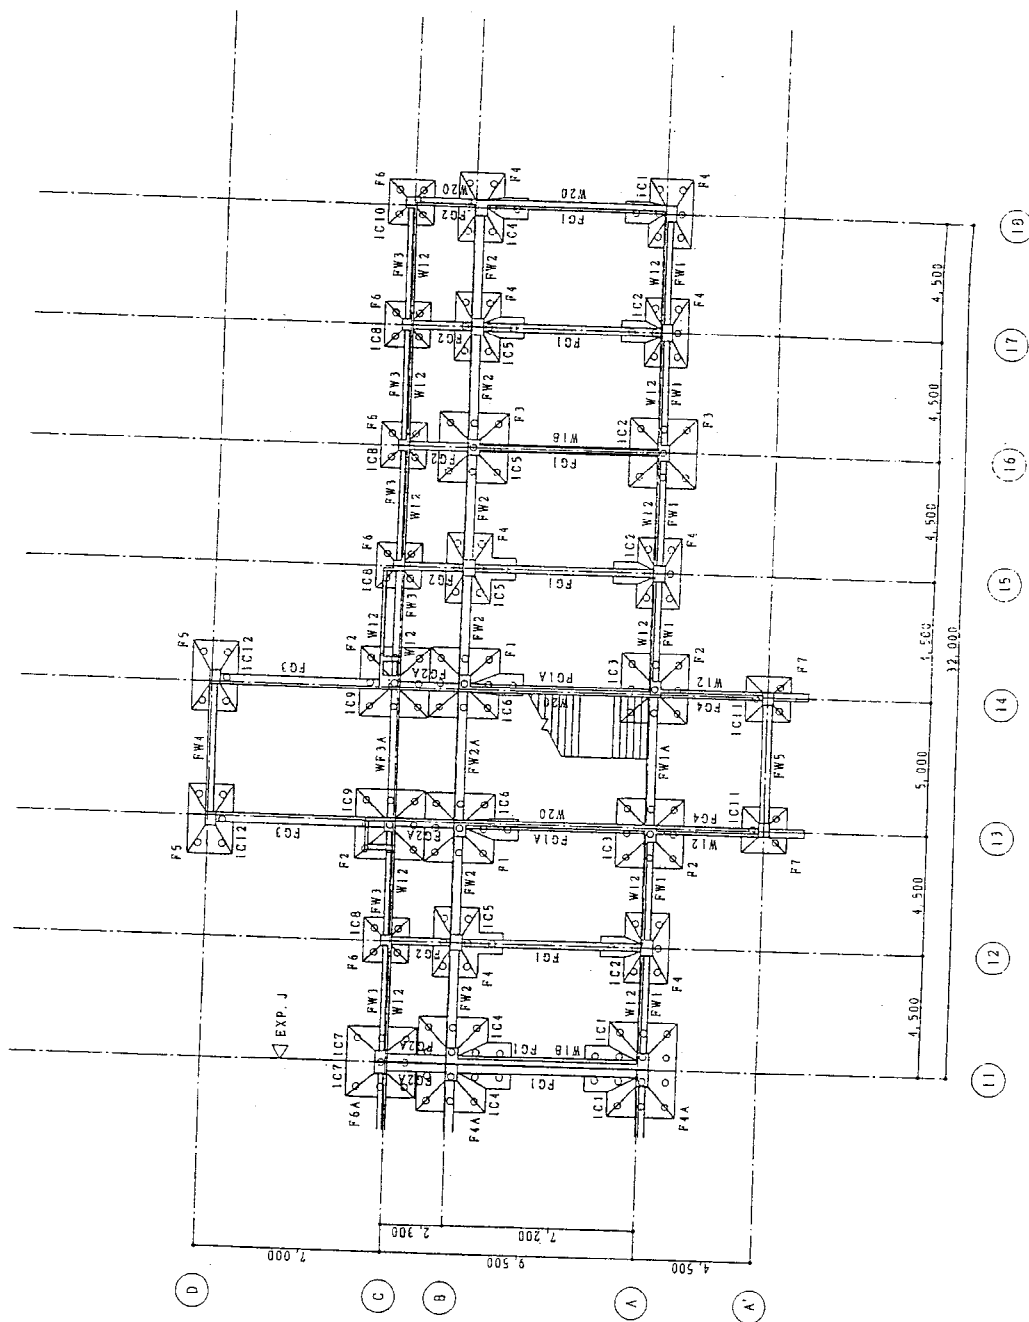

基礎 柱基礎 伏図 S=1/200

富田小①-1・②-2





