


ホール舞台平面図

四日市地域総合会館あさけプラザ ☎(0593)63-0123

50 cm メッシュ

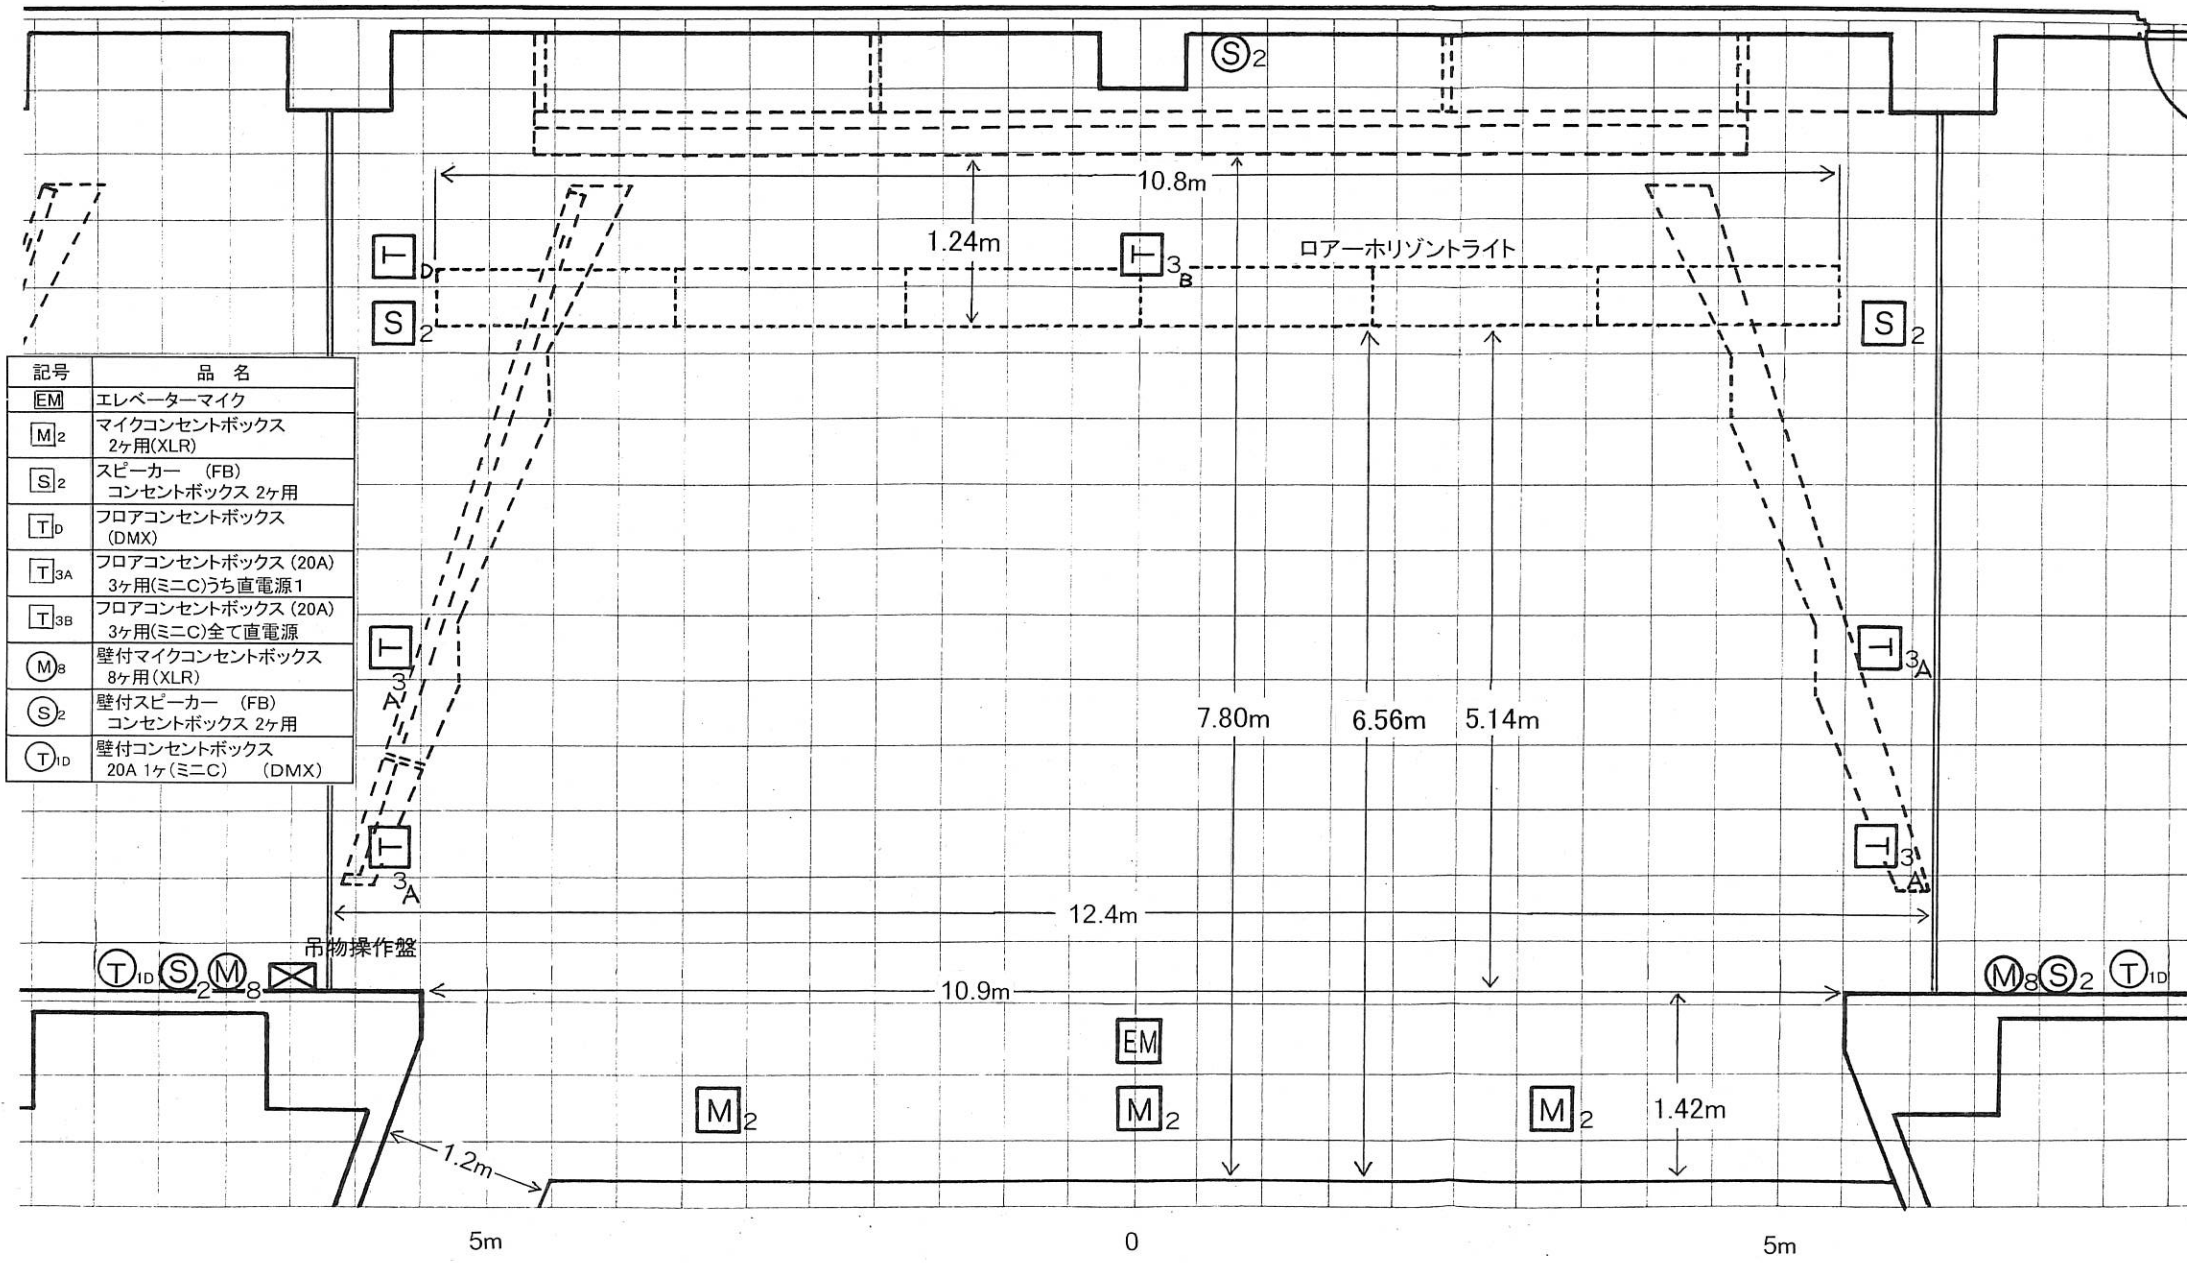

記号	品名
EM	エレベーターマイク
M ₂	マイクコンセントボックス 2ヶ用(XLR)
S ₂	スピーカー (FB) コンセントボックス 2ヶ用
T _D	フロアコンセントボックス (DMX)
T _{3A}	フロアコンセントボックス (20A) 3ヶ用(ミニC)うち直電源1
T _{3B}	フロアコンセントボックス (20A) 3ヶ用(ミニC)全て直電源
M ₈	壁付マイクコンセントボックス 8ヶ用(XLR)
S ₂	壁付スピーカー (FB) コンセントボックス 2ヶ用
T _{1D}	壁付コンセントボックス 20A 1ヶ(ミニC) (DMX)