


位置図

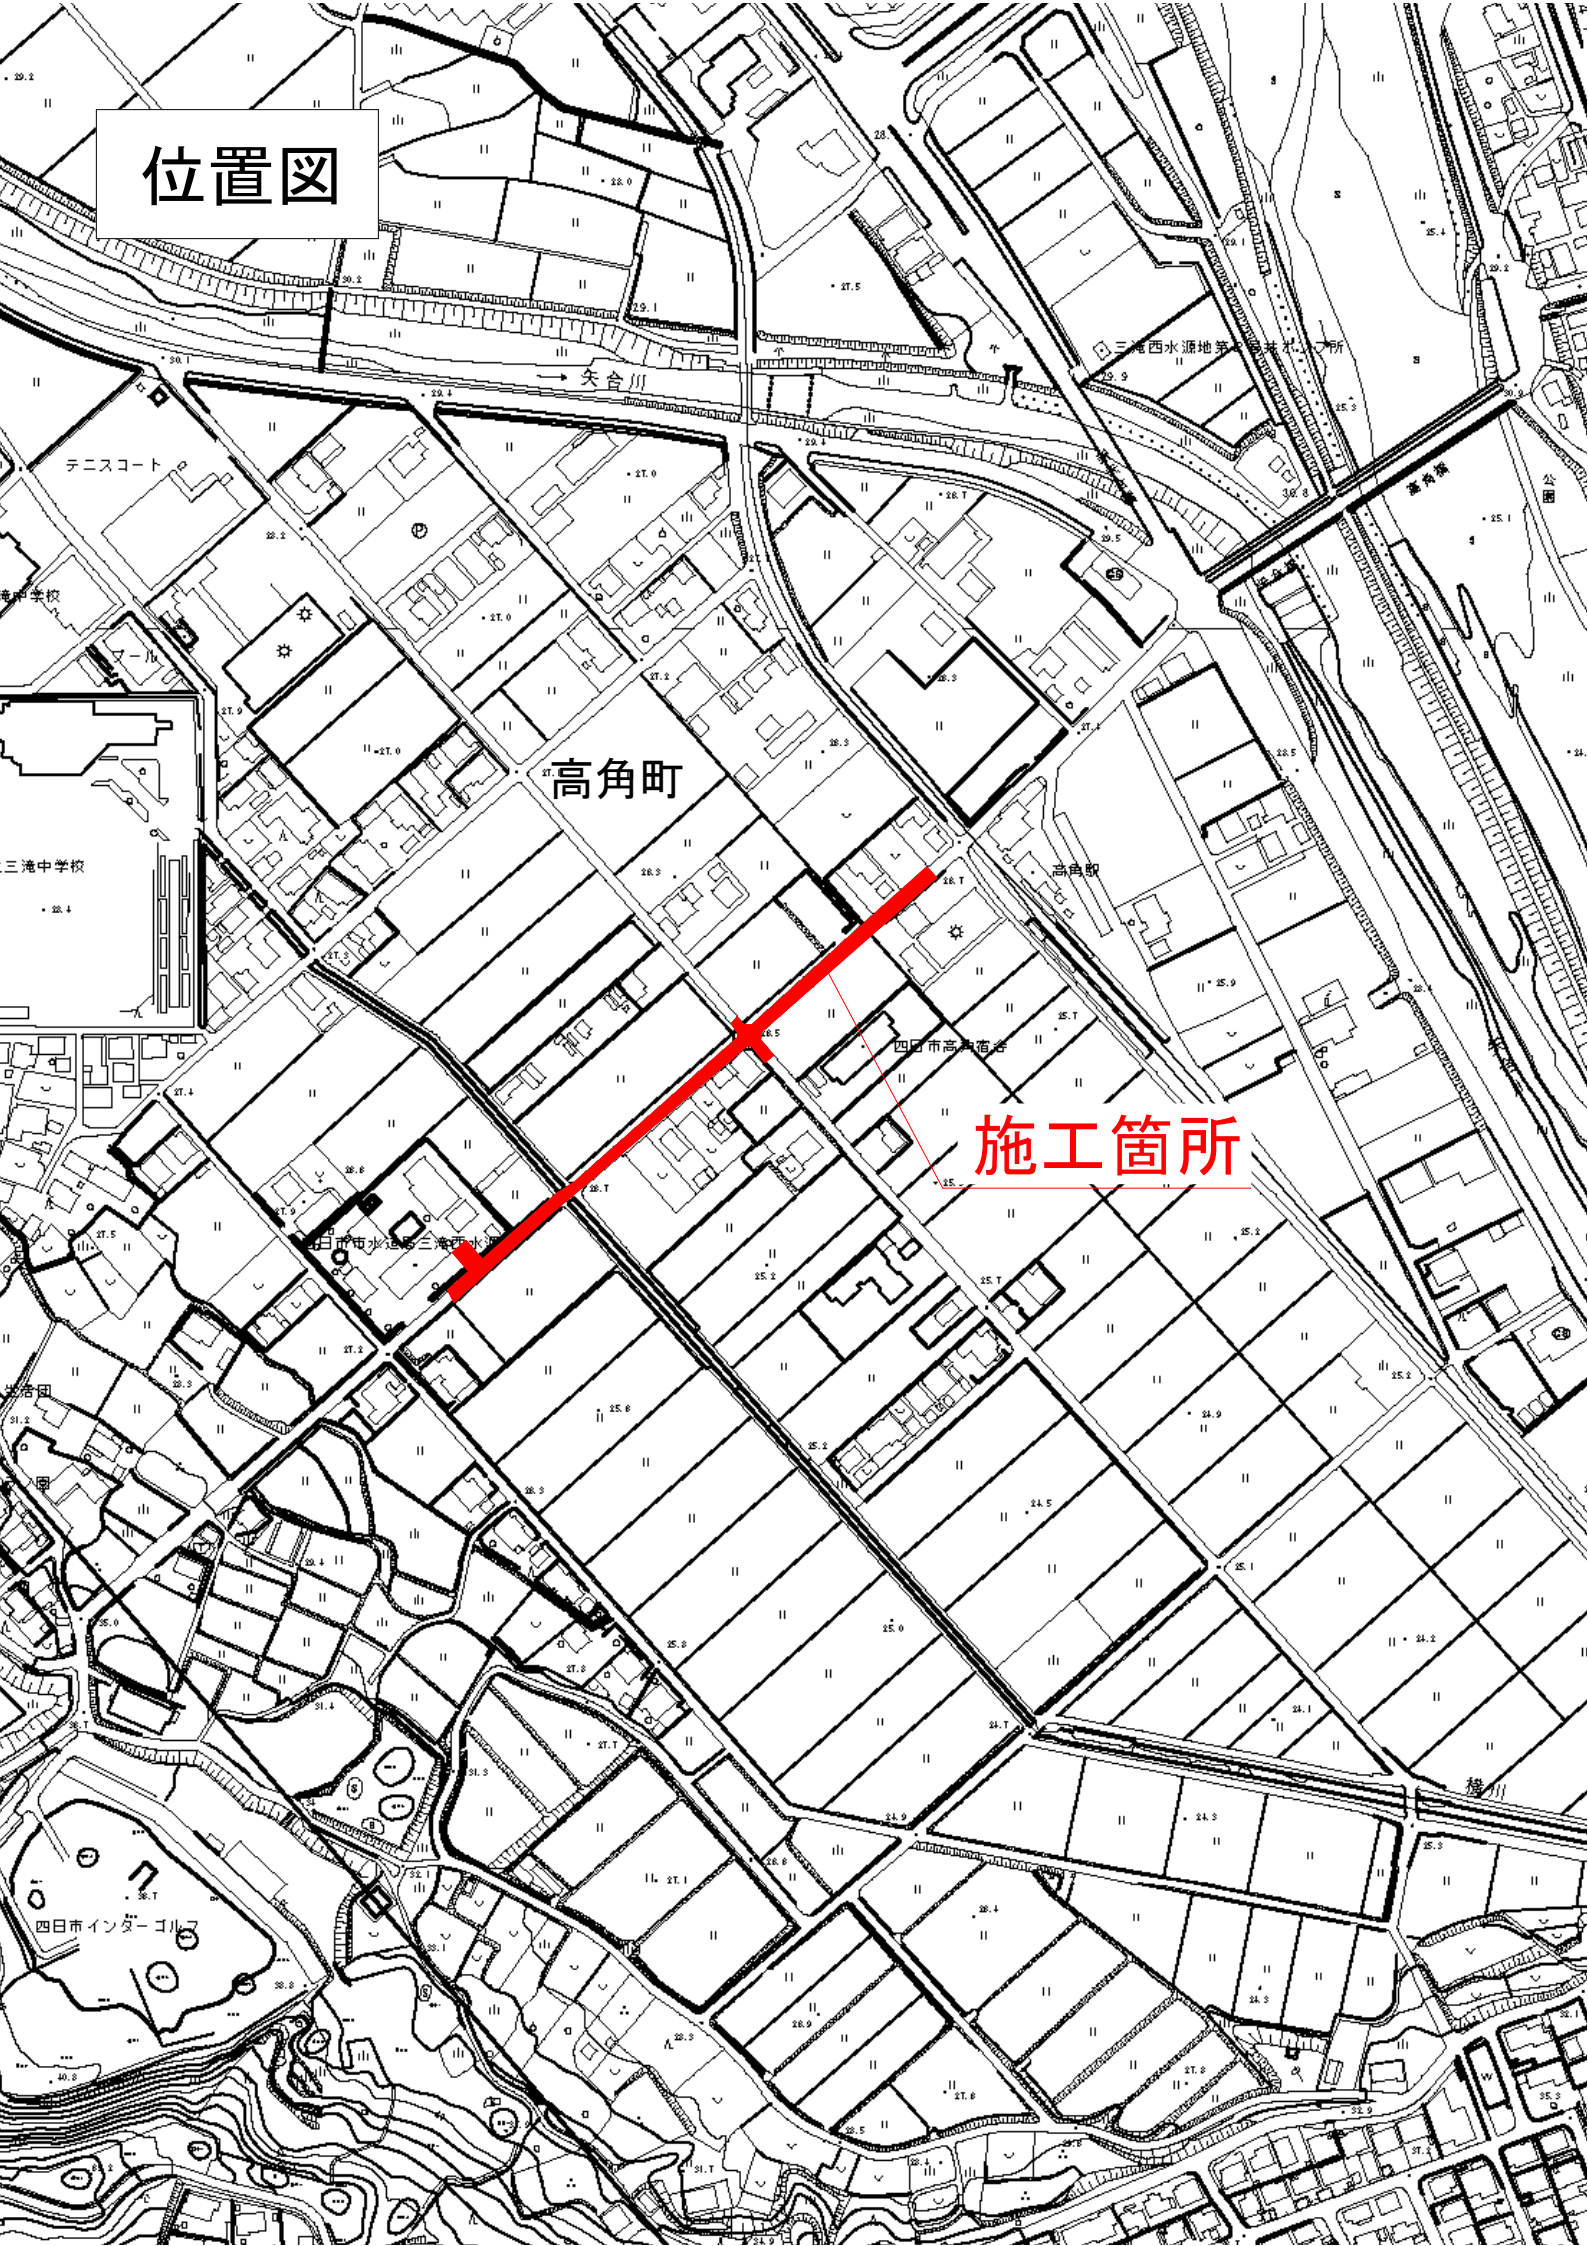

高角町

施工箇所