


# 位置図

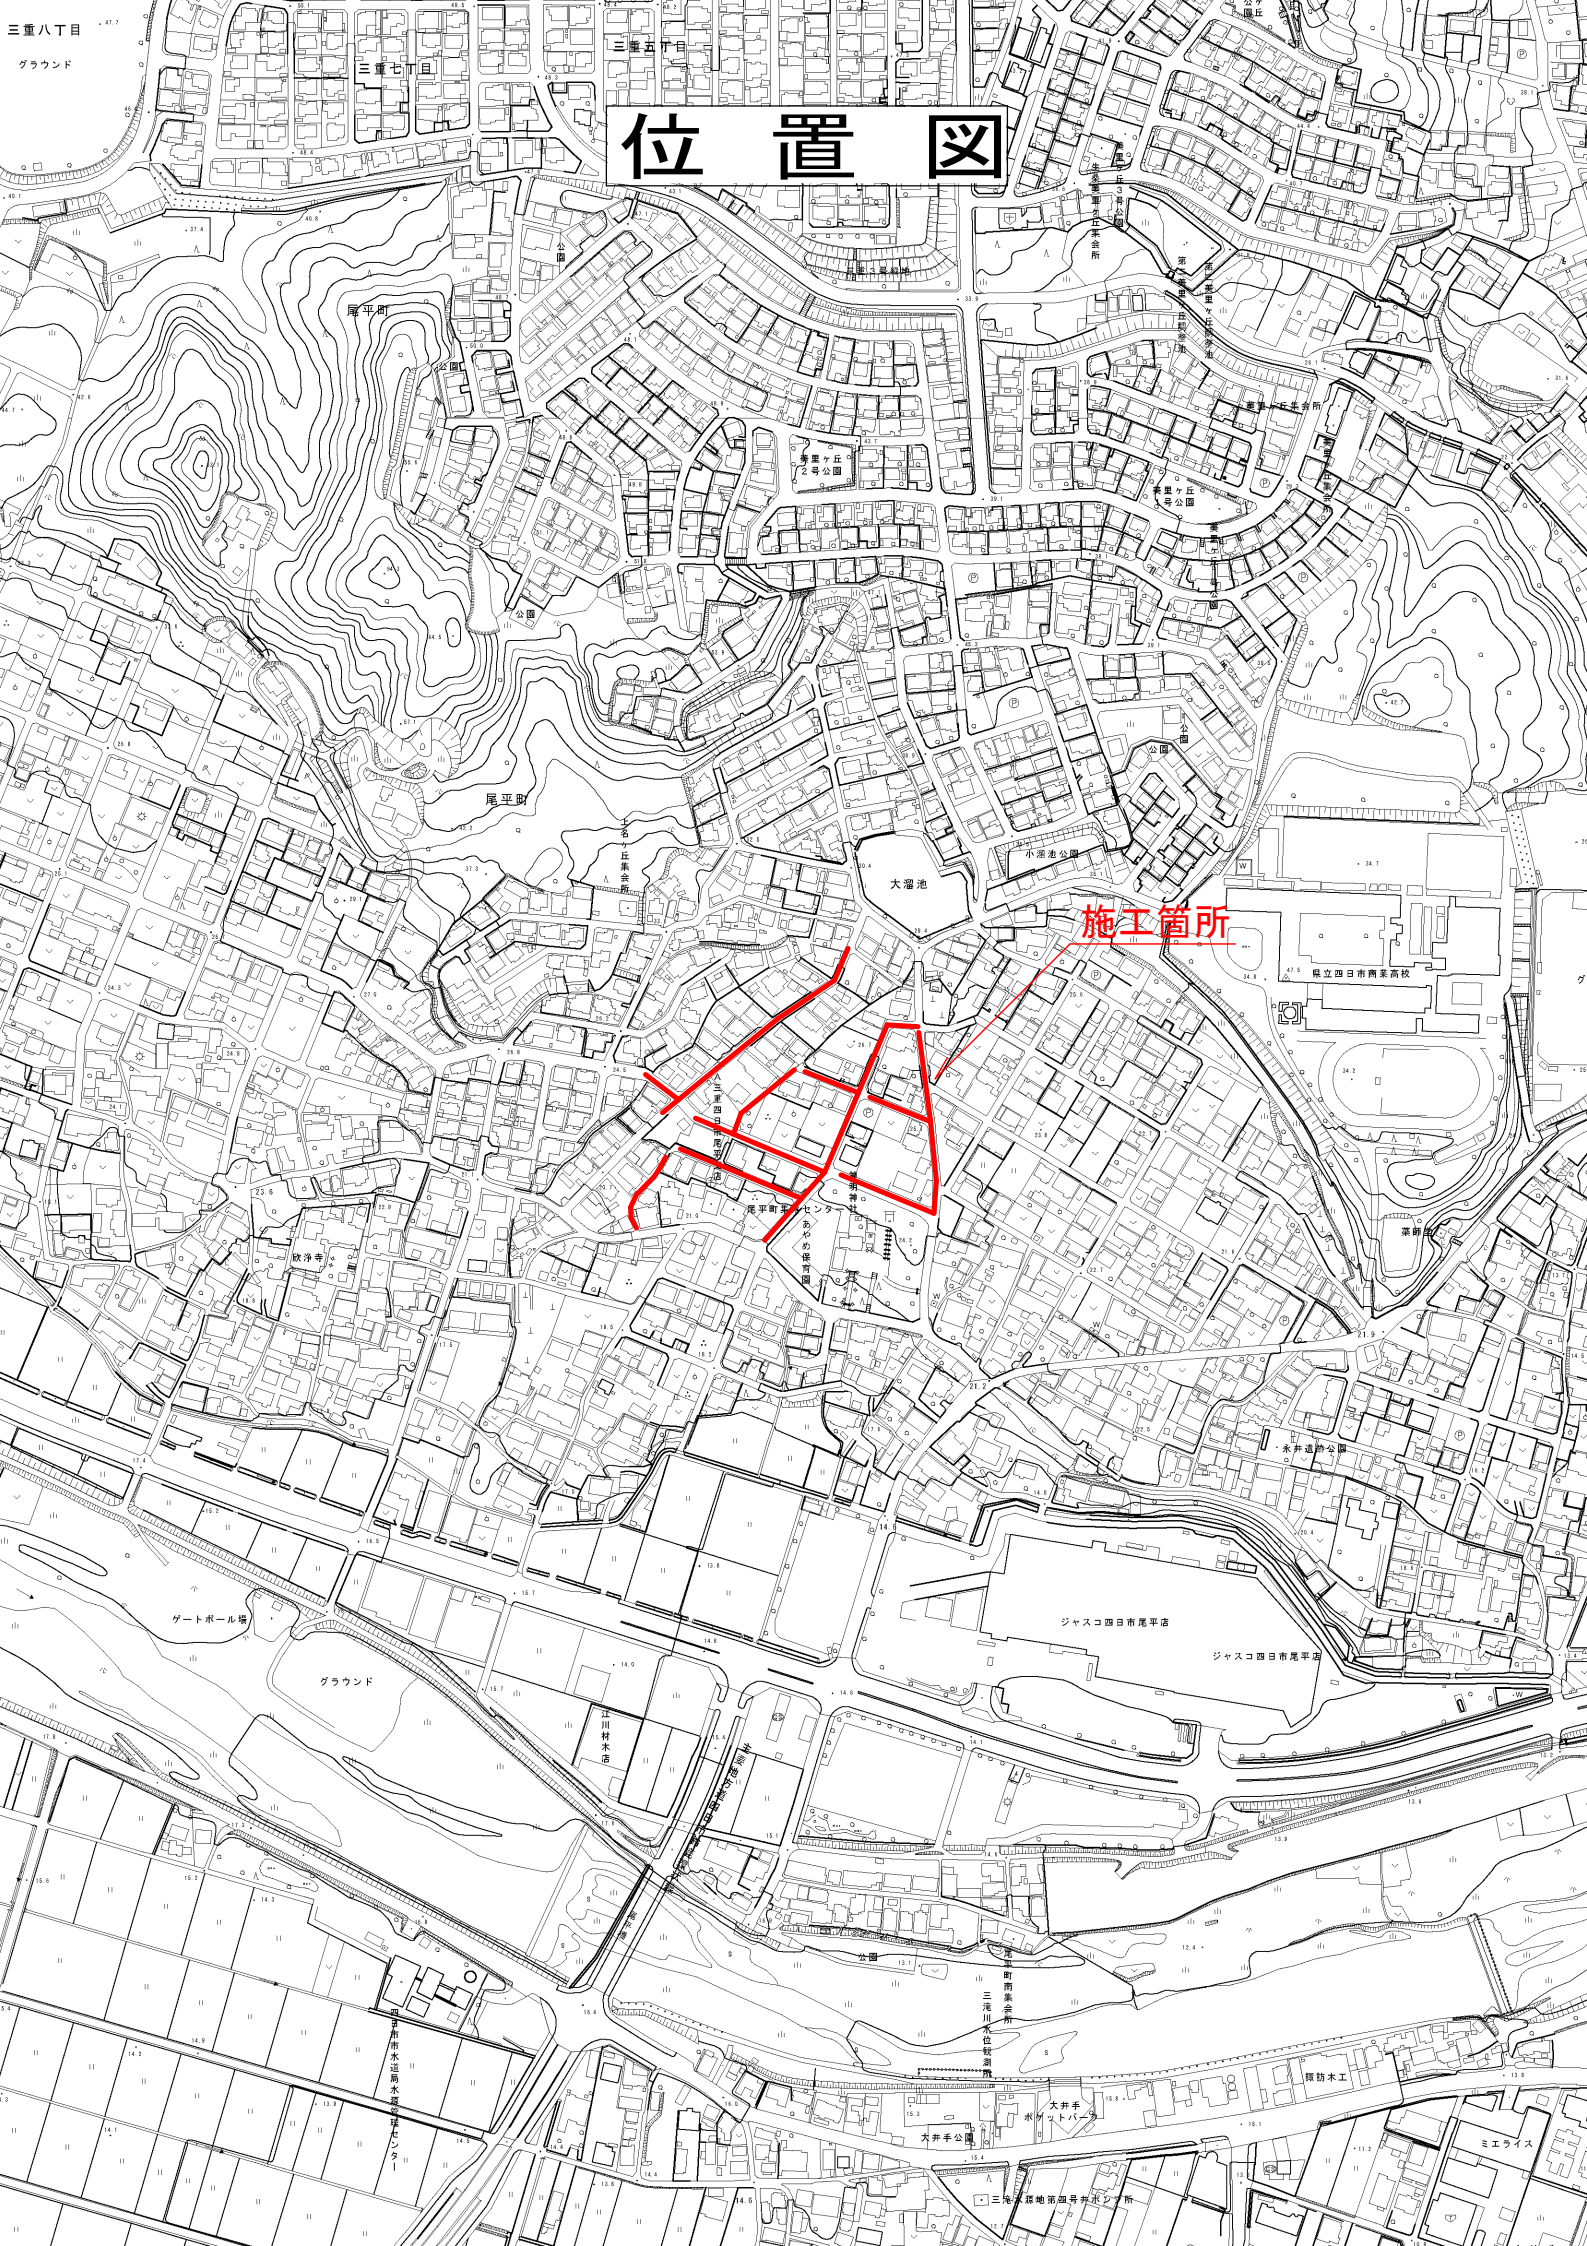

施工箇所

ゲートボール場

グラウンド

三井物産ビル

ジャスコ四日南店

ジャスコ四日南店

防務木工

大井手公園

ミエライス

三井物産地産部