


桜台本町污水管渠布設工事 位置図

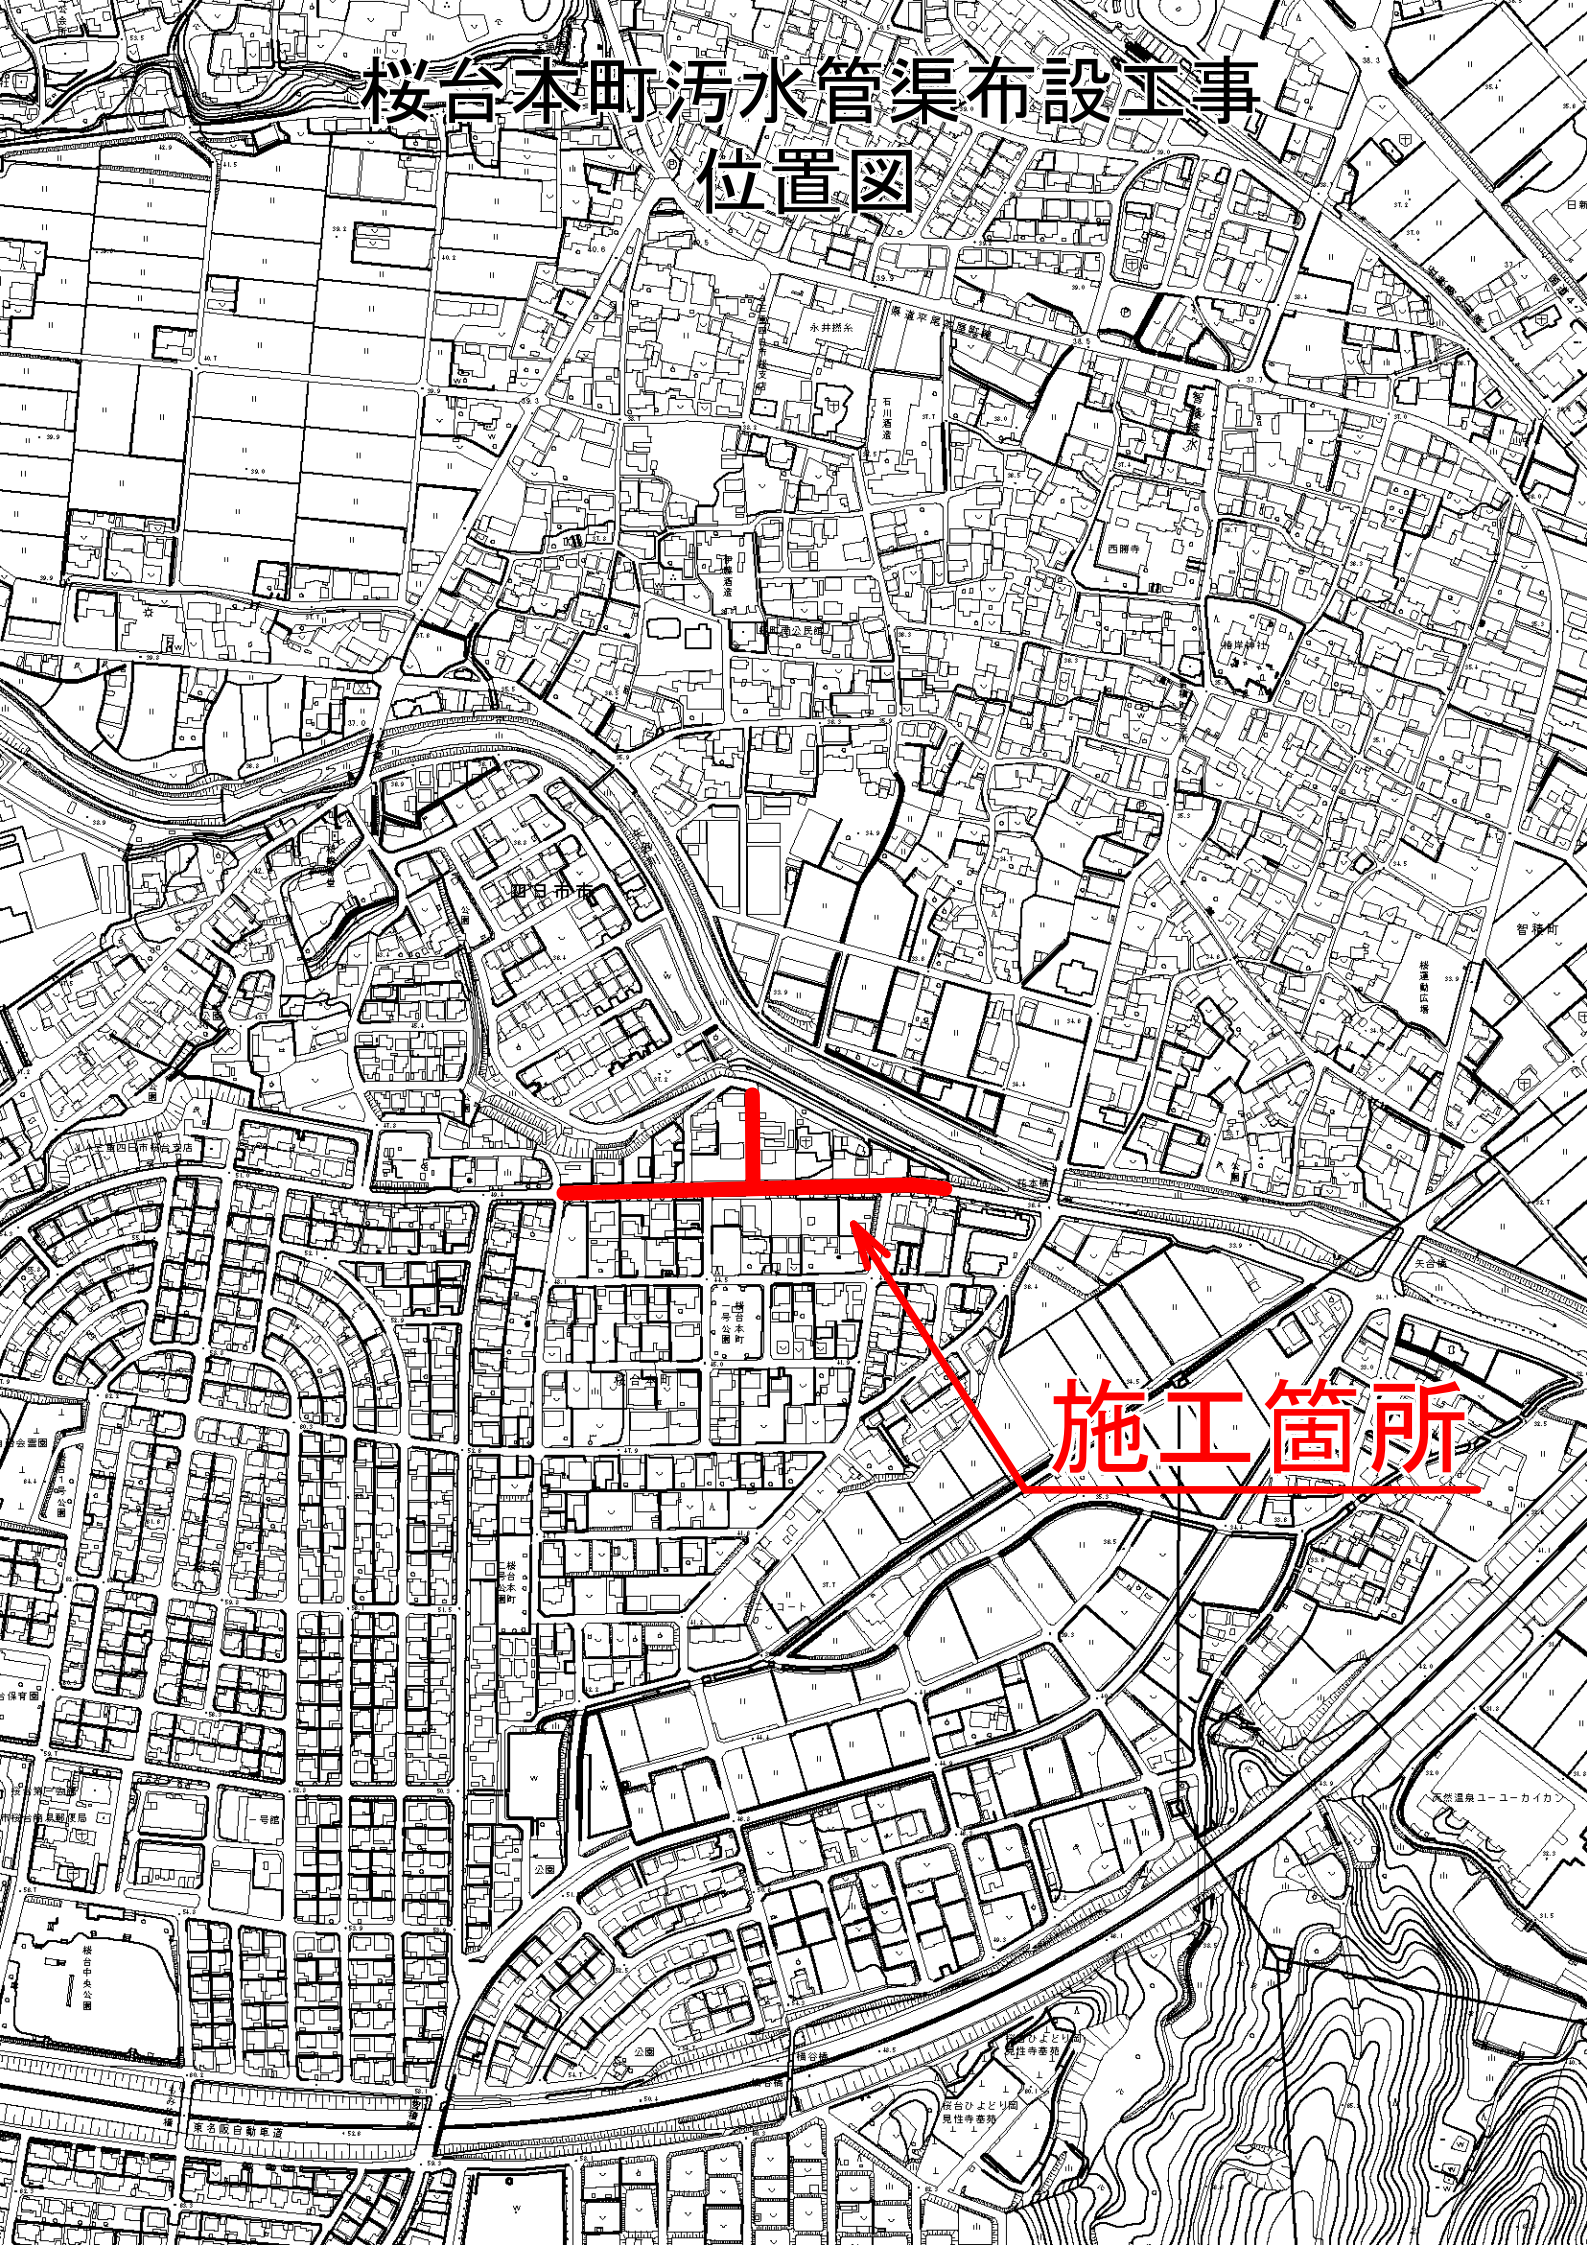

施工箇所