


位置図

四日市市下水道計画図 公共下水道(汚水)・特定環境保全公共下水道

＜工事名＞
日永浄化センター第3系統及び
智積ポンプ場流量計設備工事

特定環境保全
公共下水道
特定環境保全
公共下水道
特定環境保全
公共下水道

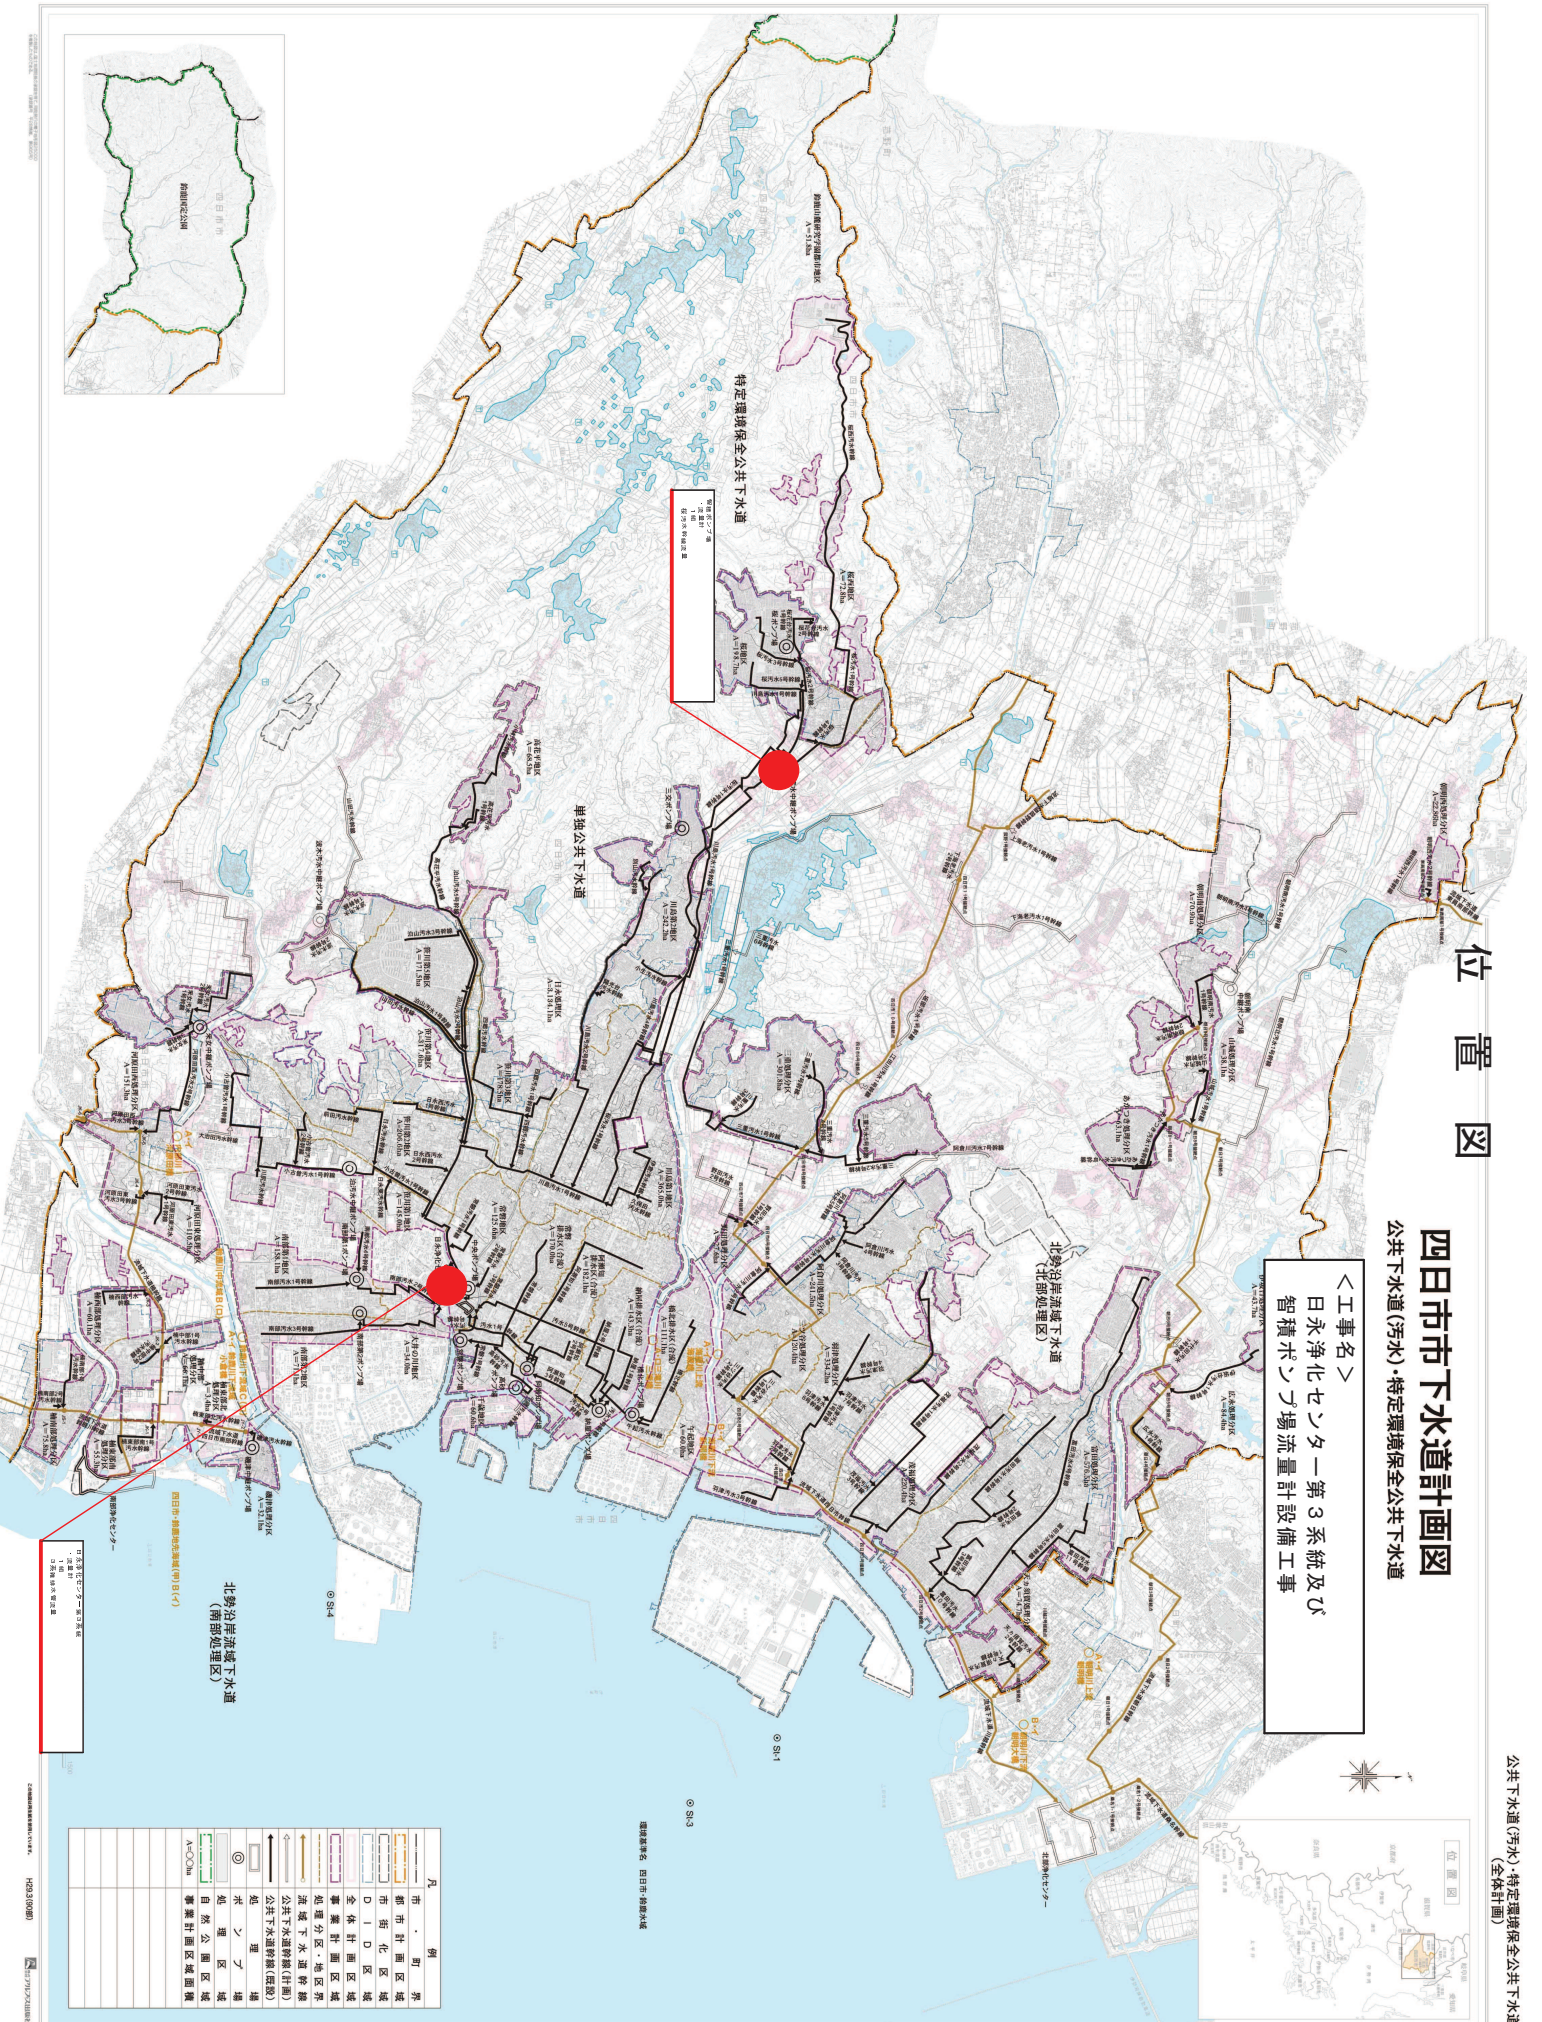

凡 例	
市界	市界
市計画区域	市計画区域
市街区区域	市街区区域
DI D 区域	DI D 区域
全体計画区域	全体計画区域
事業分区分界	事業分区分界
流域下水道幹線	流域下水道幹線
公共下水道幹線(仮設)	公共下水道幹線(仮設)
処理工場	処理工場
処理区区域	処理区区域
自然公園区域	自然公園区域
事業計画区域面積	事業計画区域面積
ACOM	ACOM

