


# 位置図

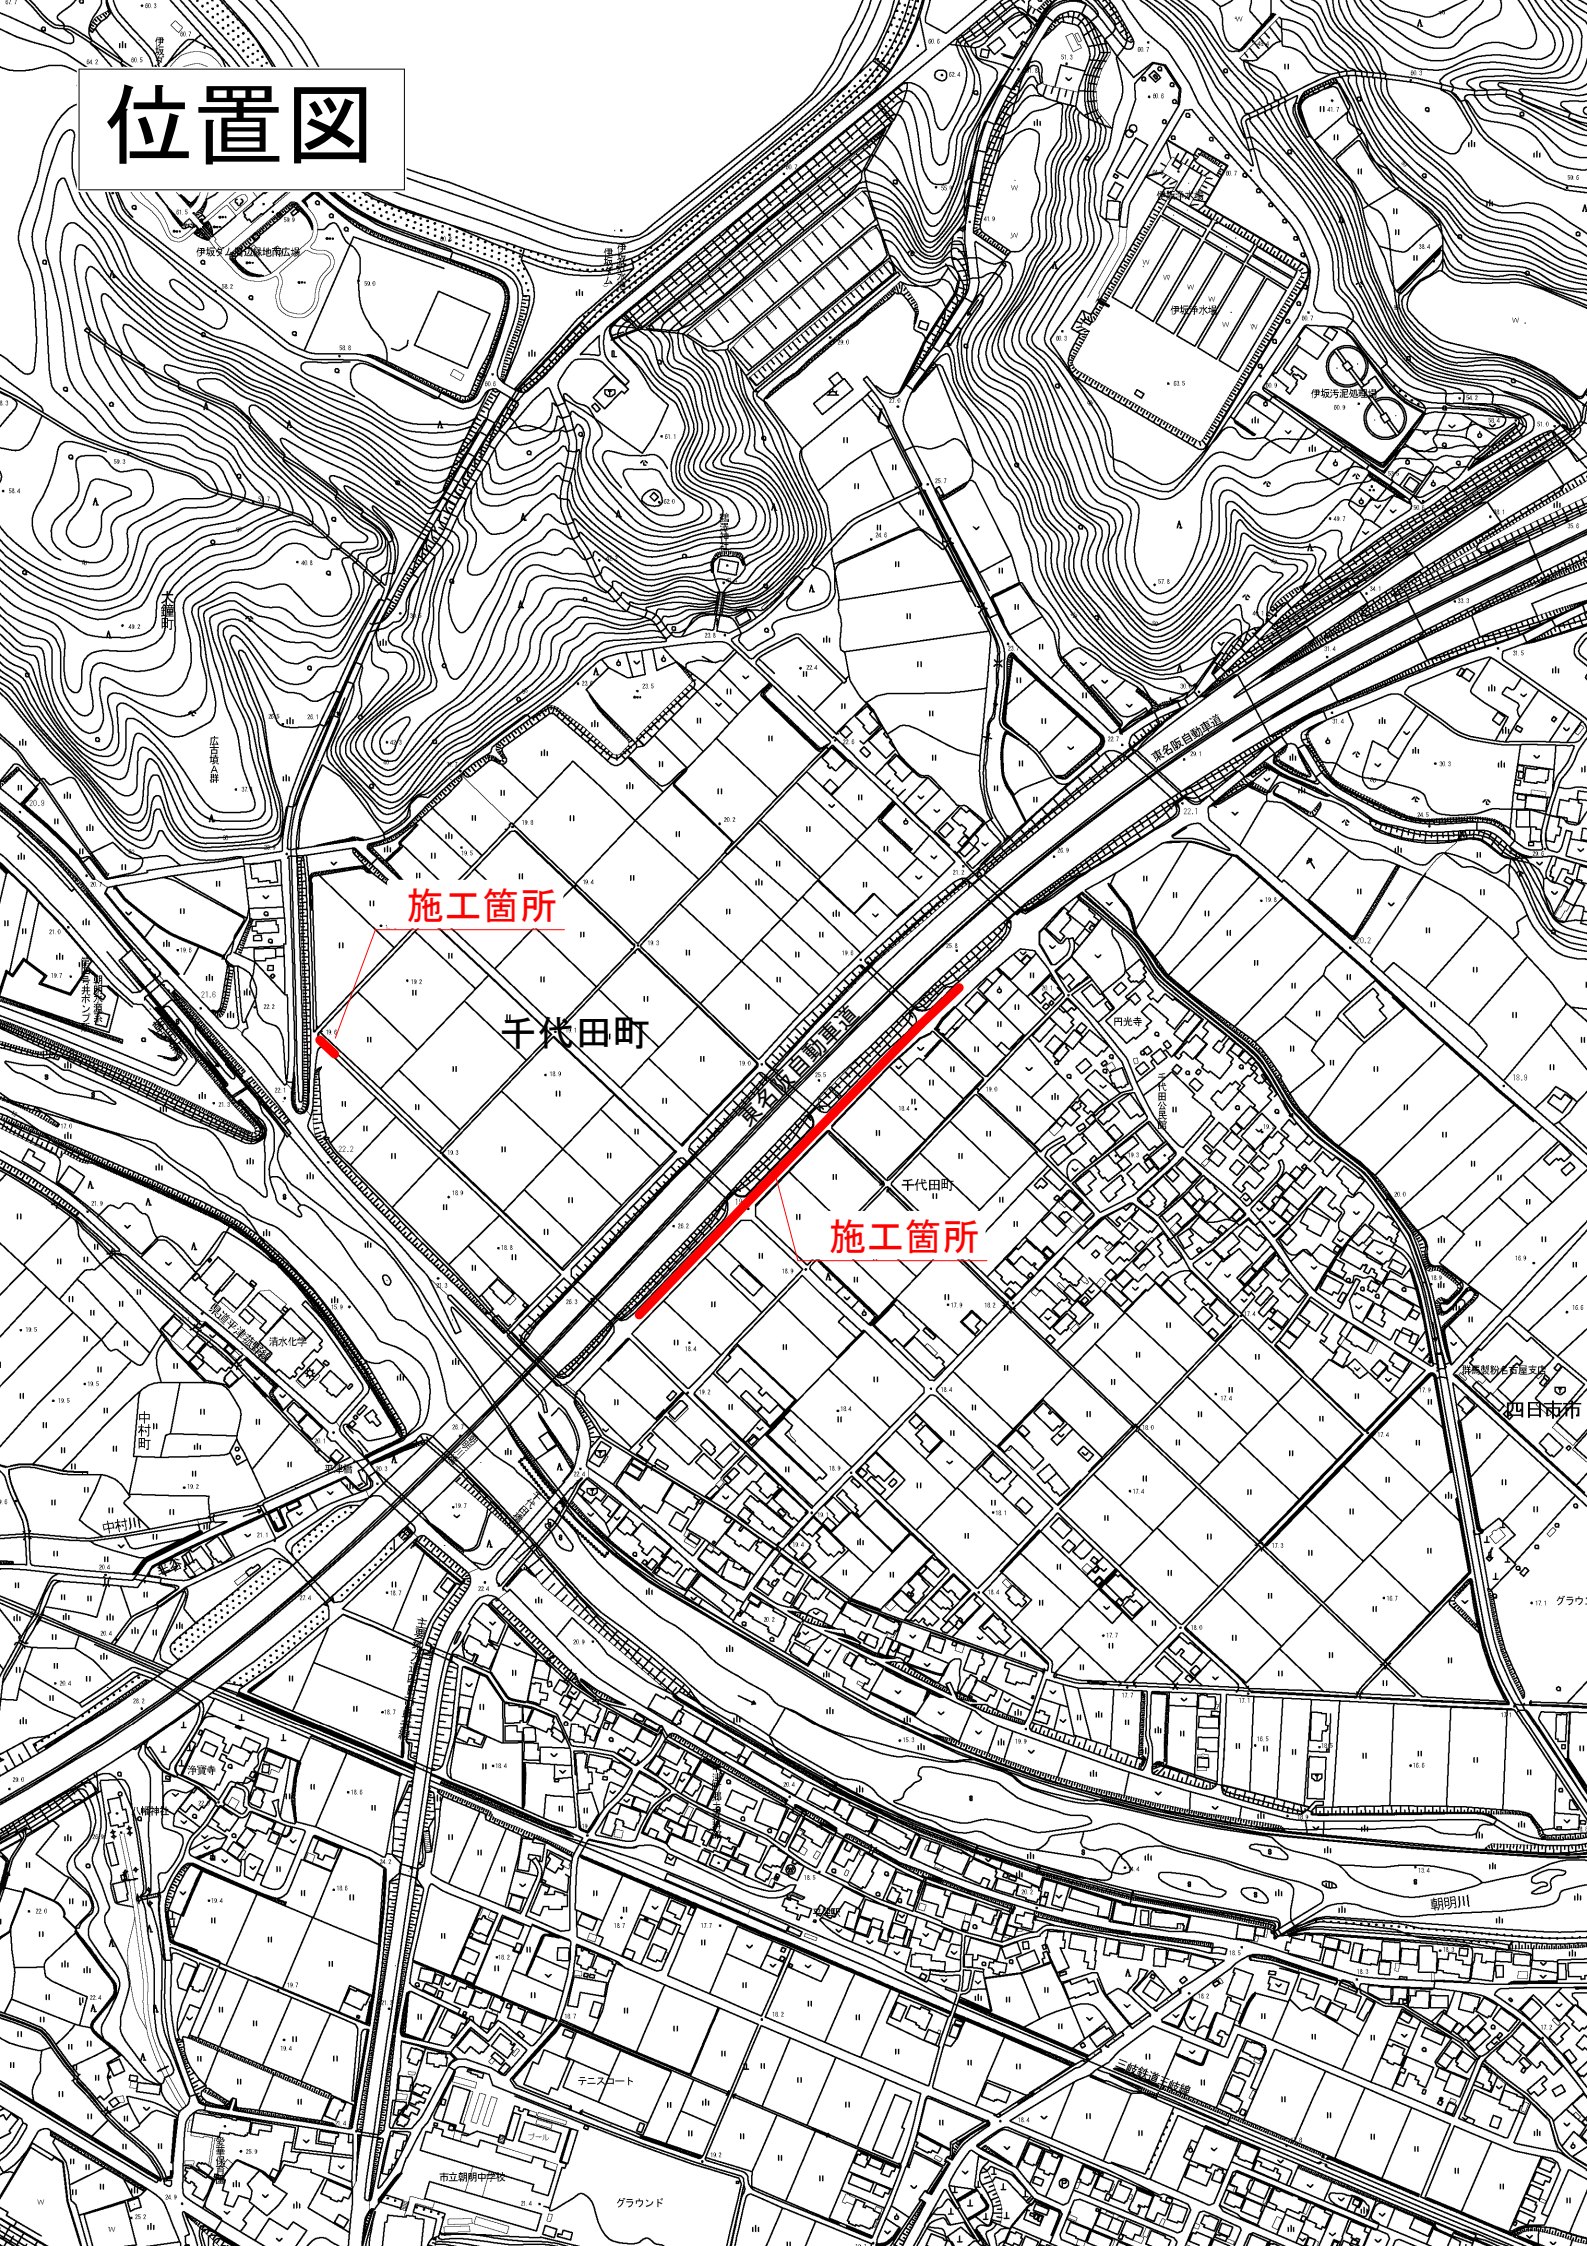

施工箇所

千代田町

施工箇所

千代田町

新築製粉工場

四日市市

新明川

市立朝朝中学校

グラウンド

テニスコート