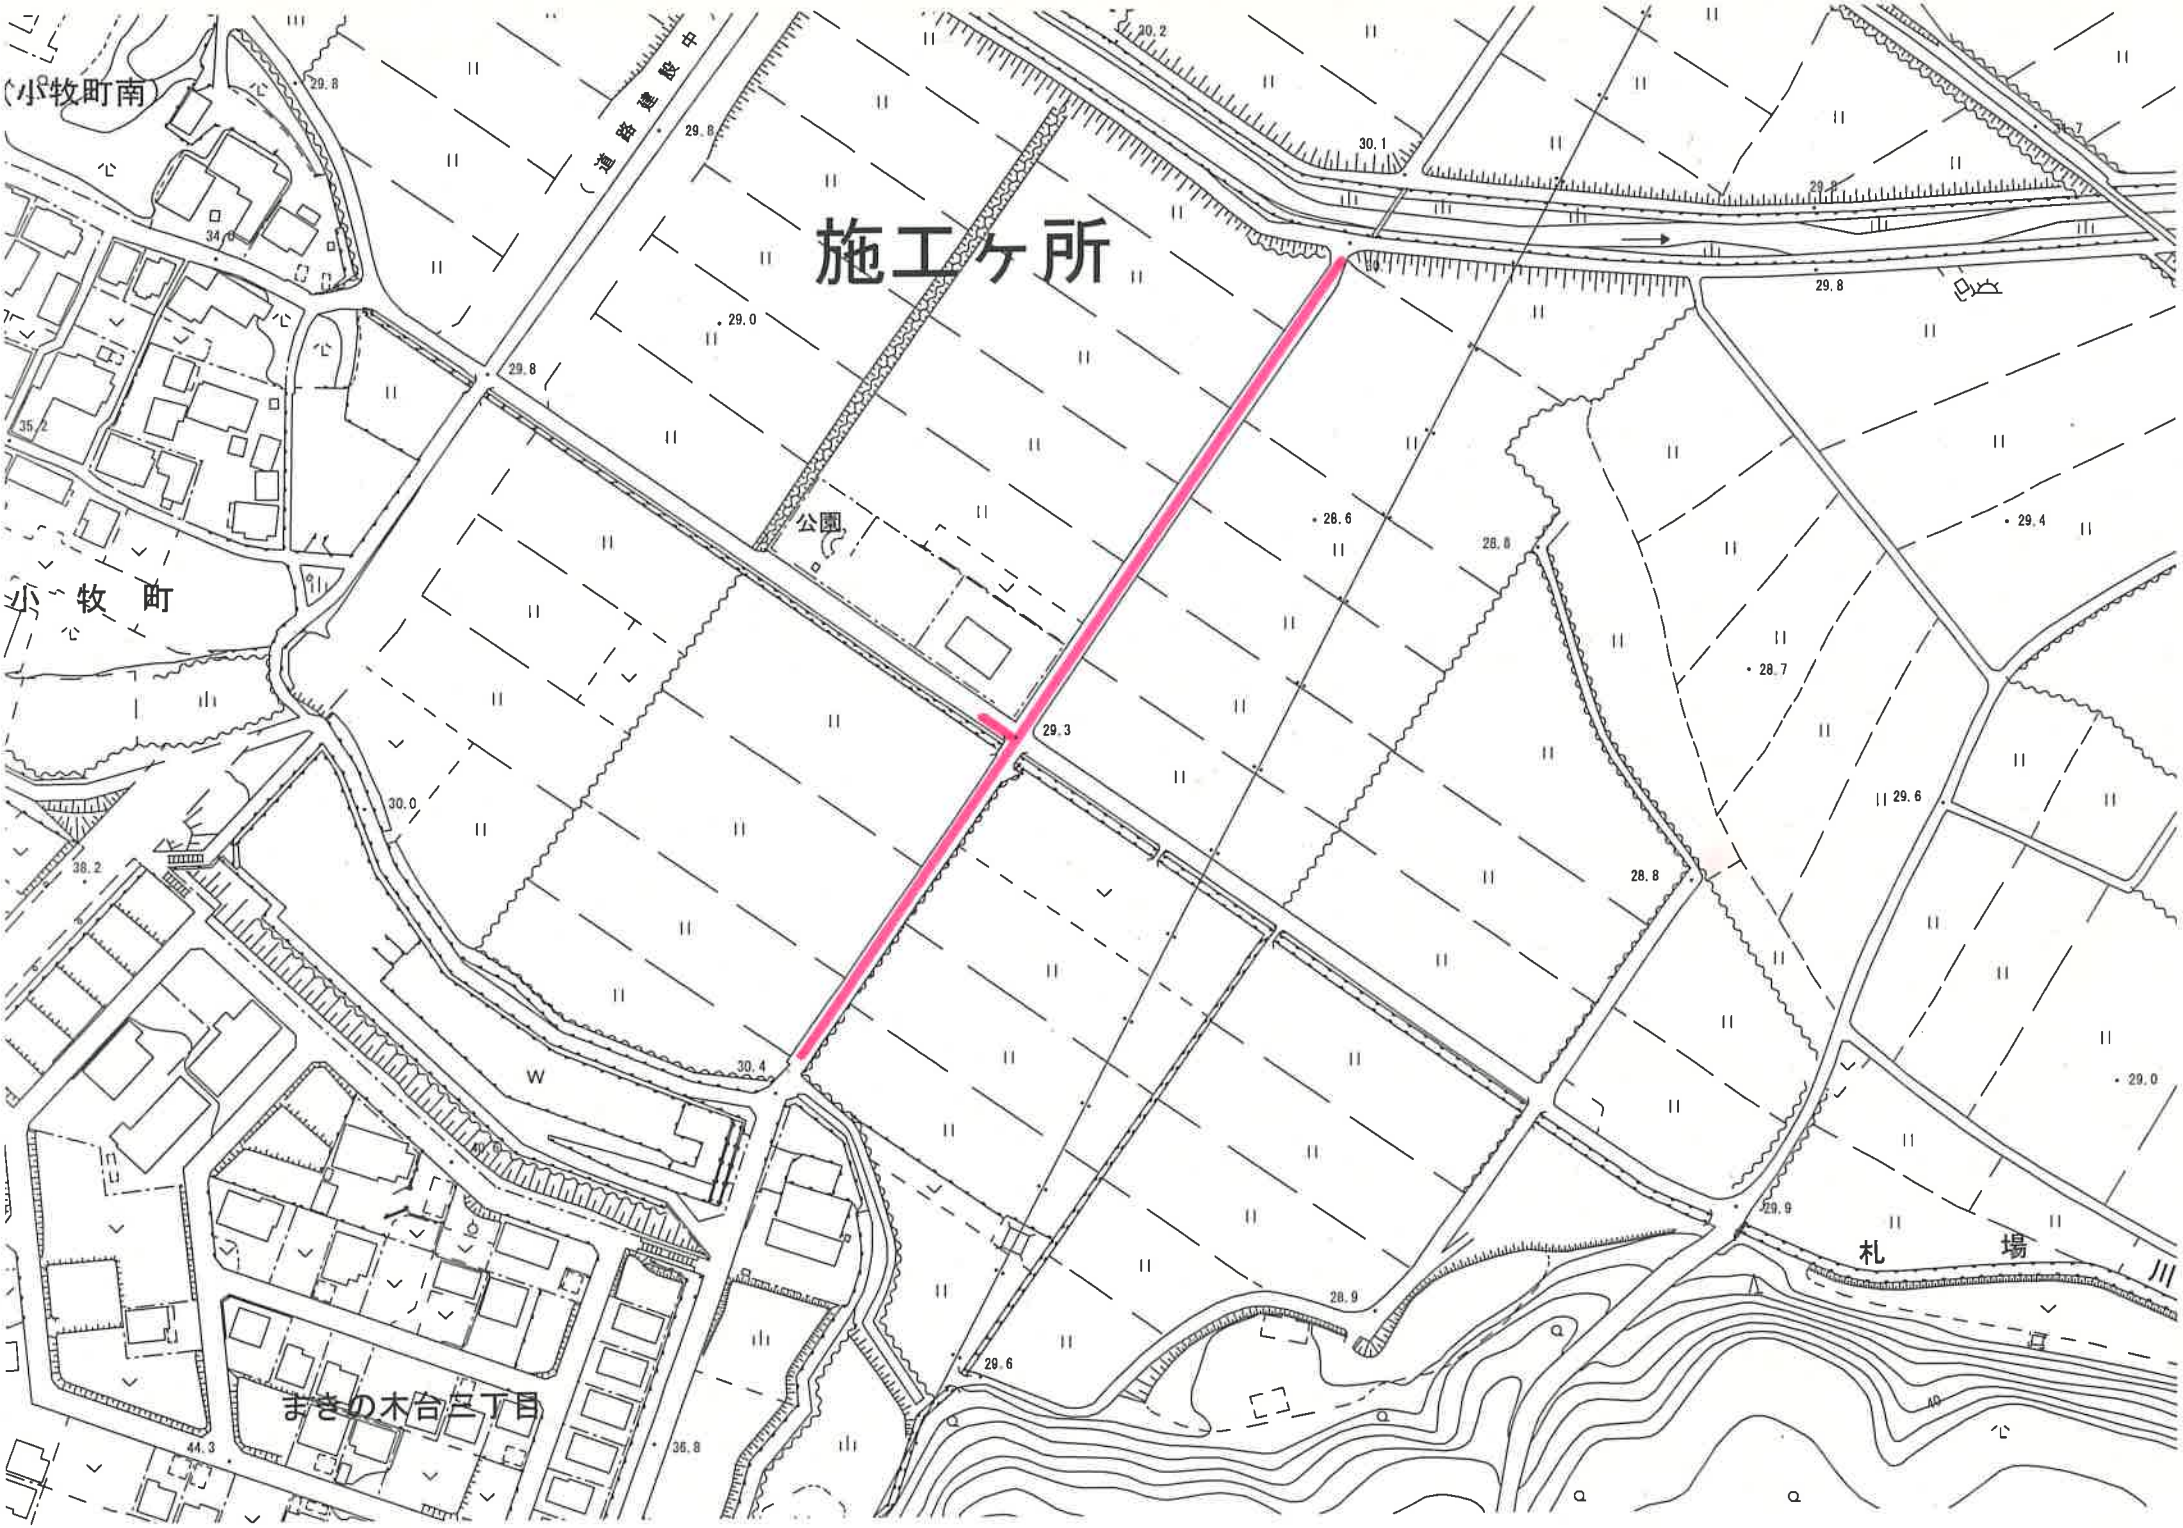
施工ヶ所
(小牧町南)
小 牧 町
公園
道路建設中
まきの木台二丁目
札 場 川
29.8
29.0
30.1
28.6
29.4
28.7
29.3
30.0
29.6
28.8
30.4
29.9
28.9
29.6
34.0
35.2
38.2
44.3
36.8