


# 位置図

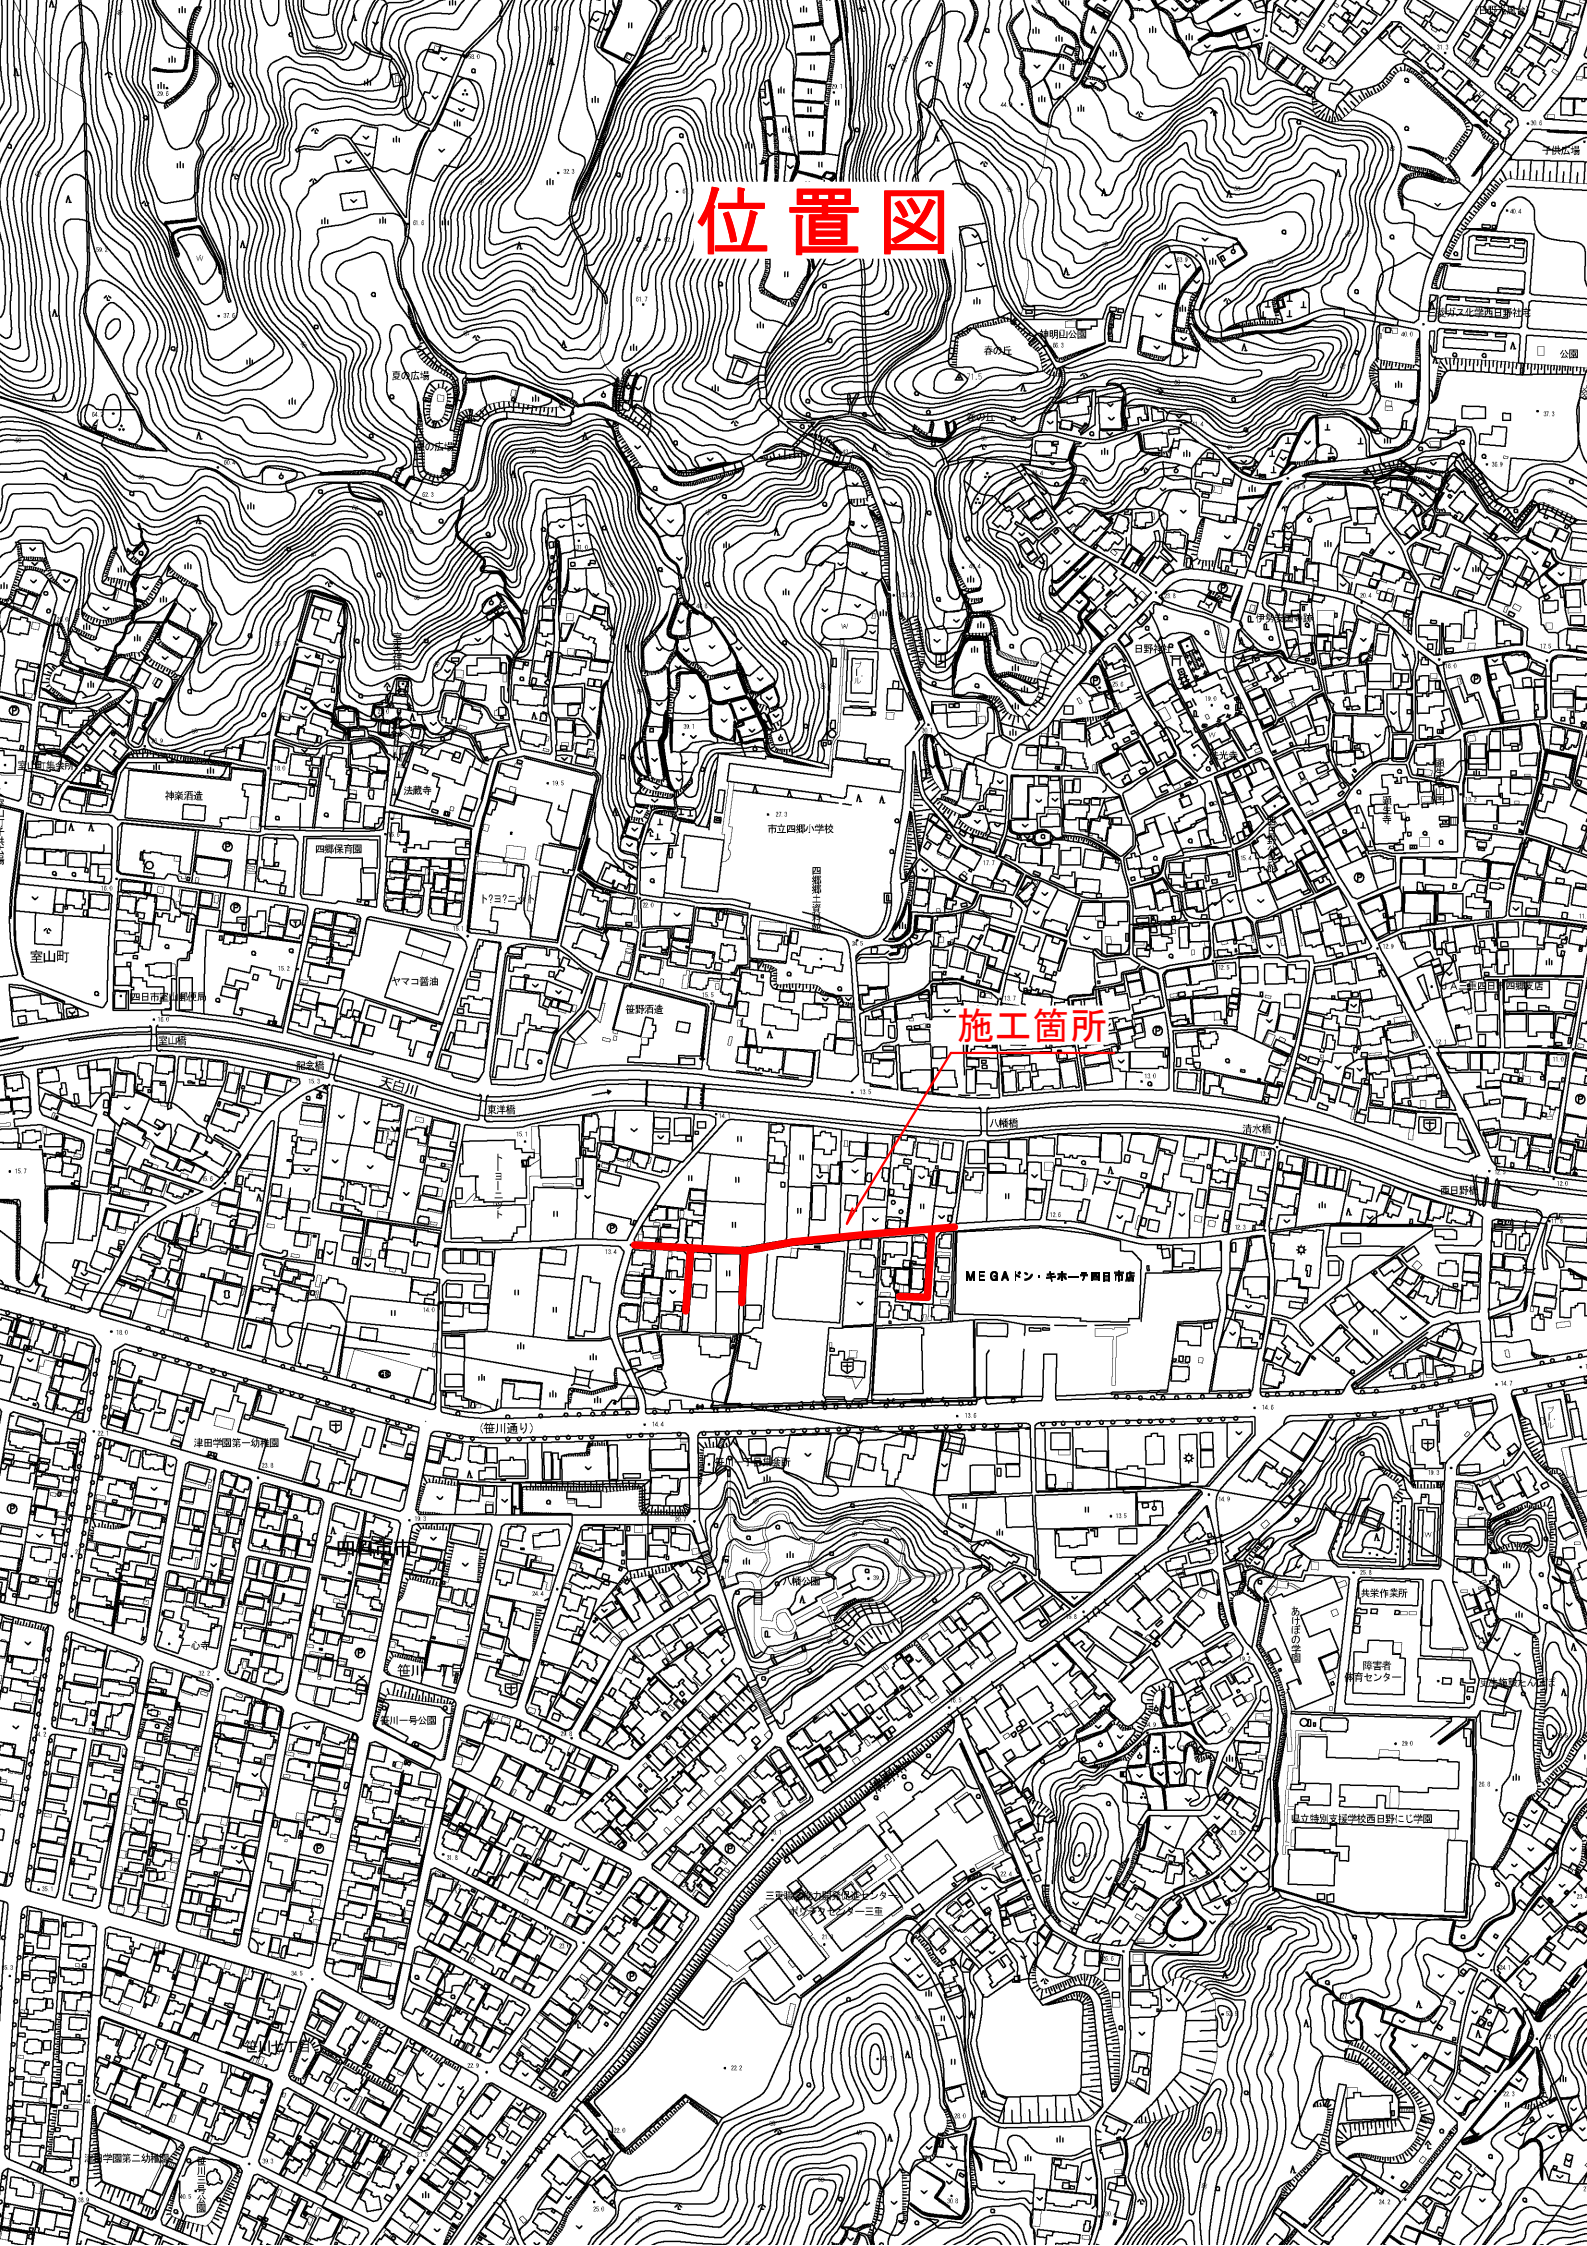

施工箇所

MEGAドン・キホーテ岡目市店