


# 経年水管橋 9 橋位置図

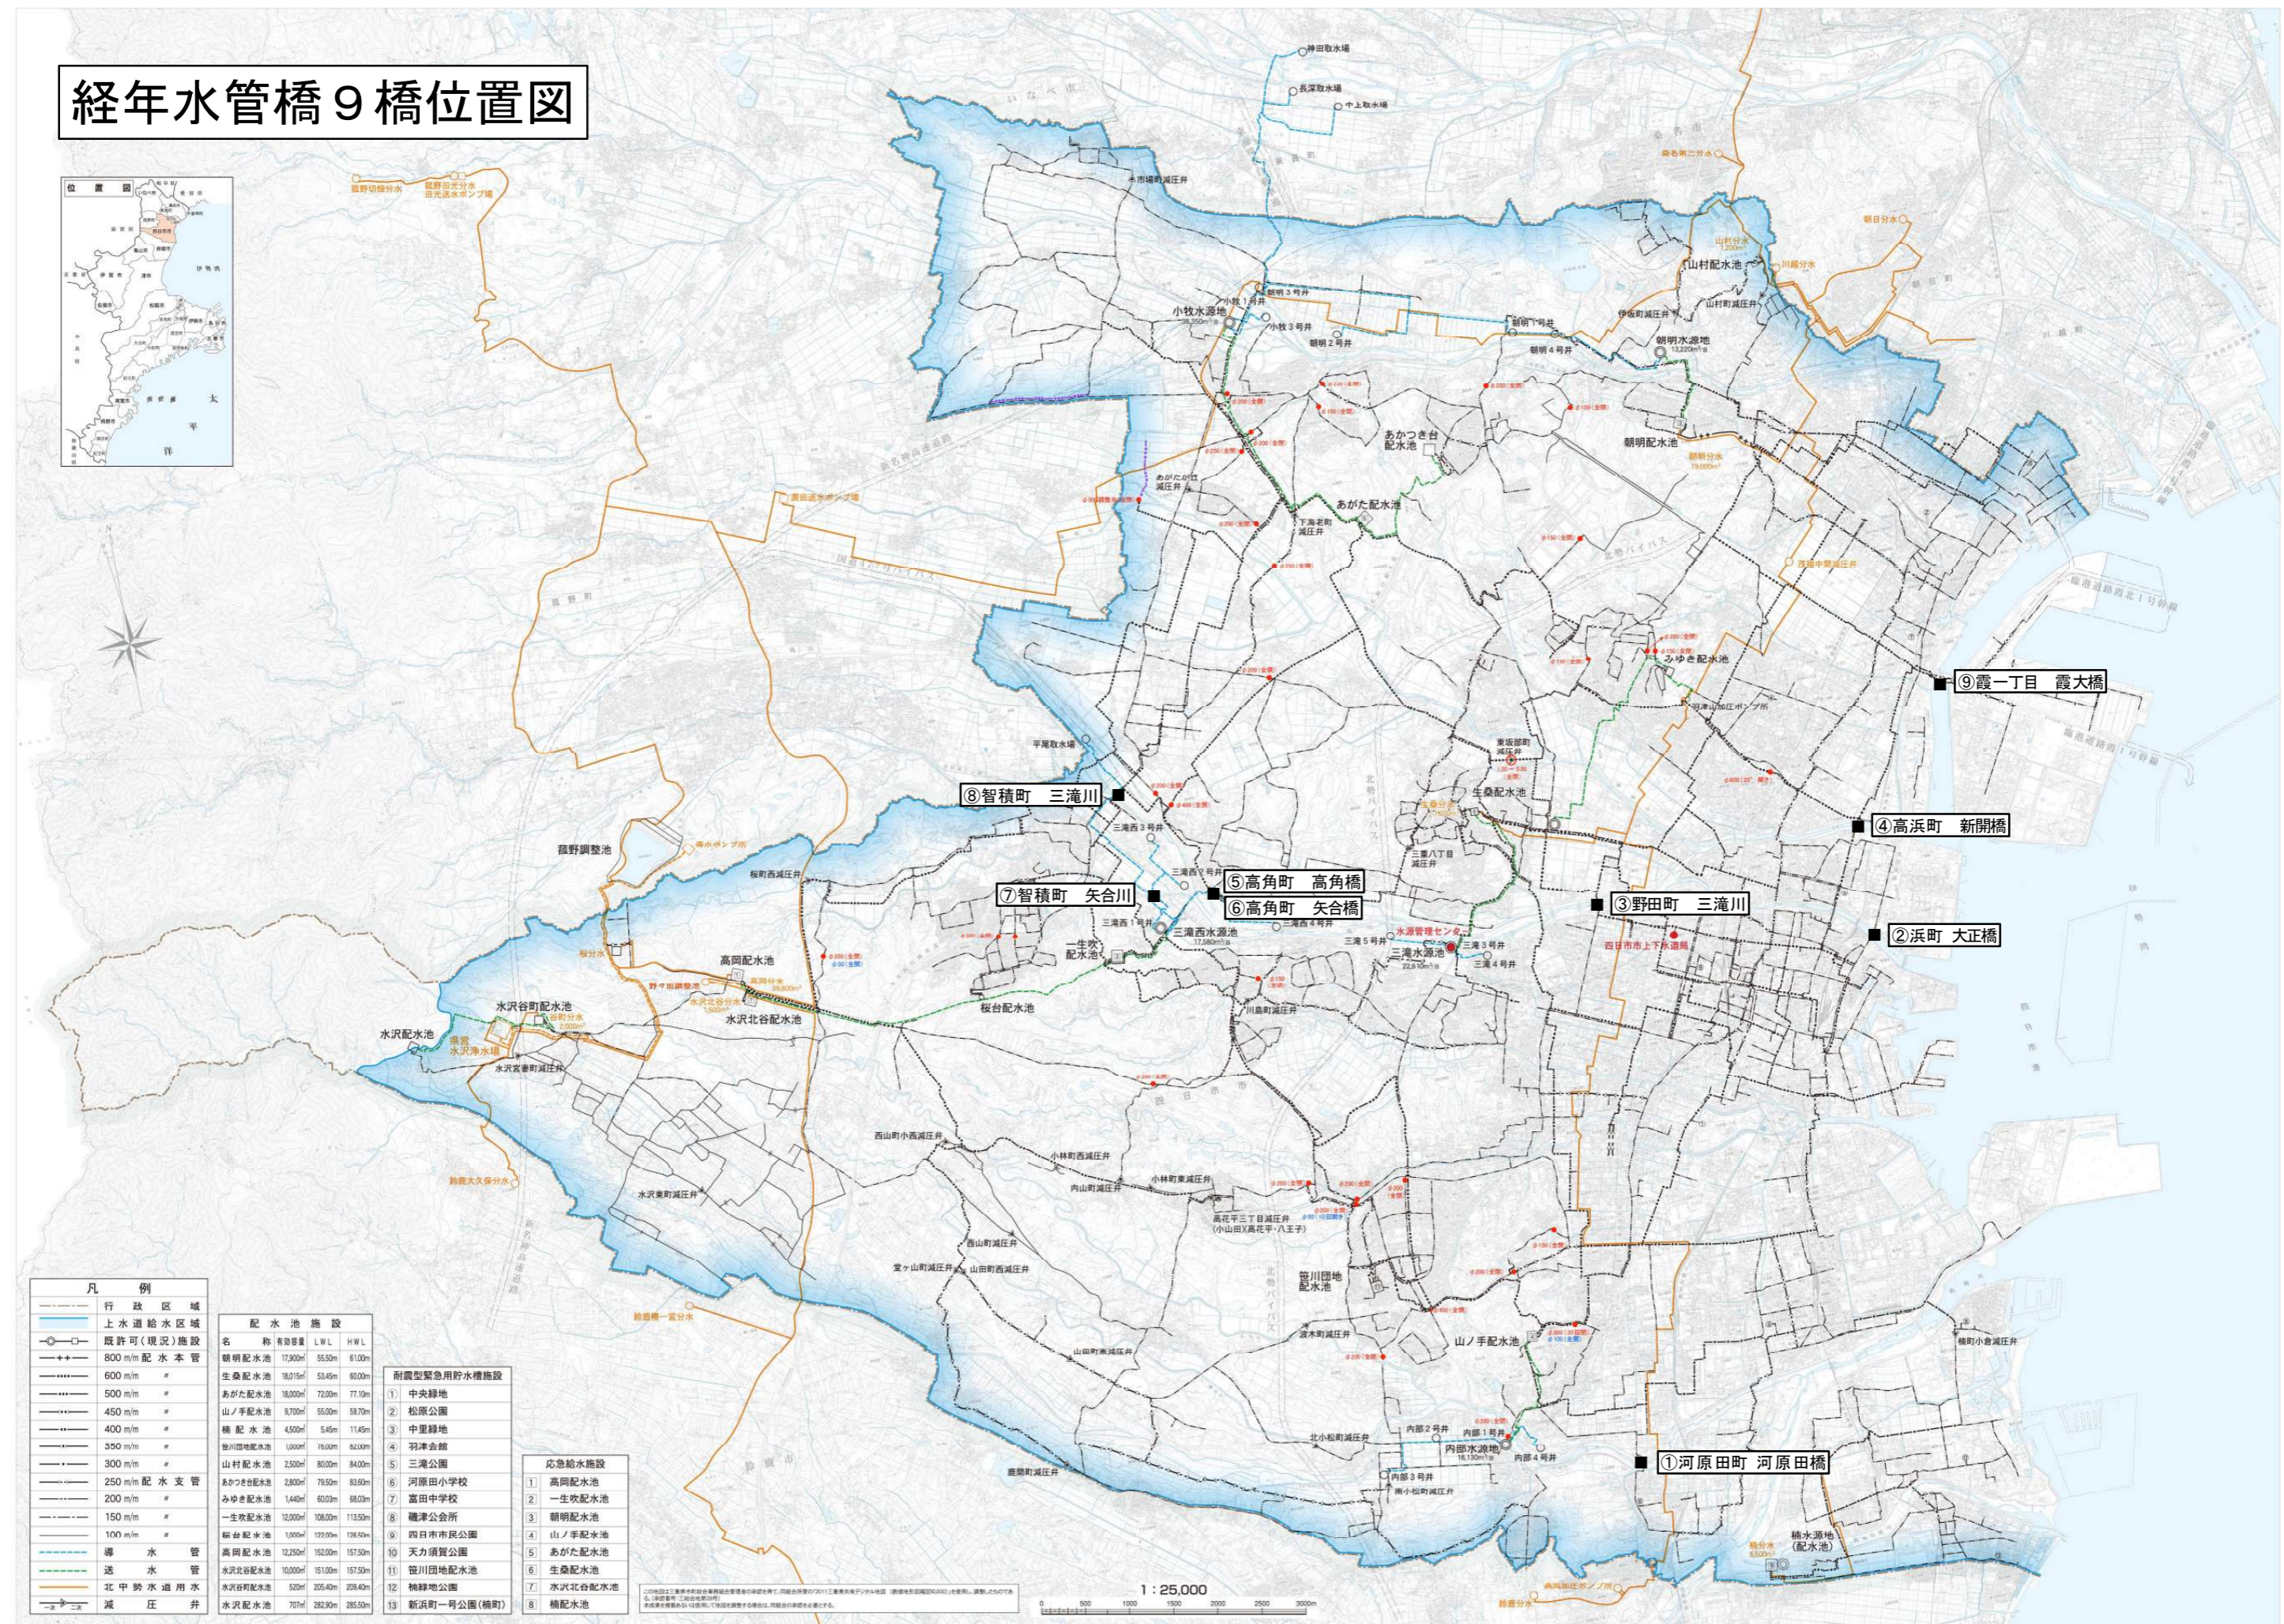

**凡 例**

- 行政区域
- 水道給水区域
- 既許可(現況)施設
- 800 m/m 配水管
- 600 m/m #
- 500 m/m #
- 450 m/m #
- 400 m/m #
- 350 m/m #
- 300 m/m #
- 250 m/m 配水管
- 200 m/m #
- 150 m/m #
- 100 m/m #
- 導水管
- 送水管
- 北中勢水道用水
- 減圧弁

配水池施設			
名称	有効容量	LWL	HWL
朝明配水池	17,300m <sup>3</sup>	55.50m	61.00m
生桑配水池	18,015m <sup>3</sup>	53.45m	60.00m
あがた配水池	18,000m <sup>3</sup>	72.00m	77.10m
山ノ手配水池	9,700m <sup>3</sup>	55.00m	59.70m
楠配水池	4,500m <sup>3</sup>	5.45m	11.45m
菅川団地配水池	1,000m <sup>3</sup>	79.00m	82.00m
山村配水池	2,500m <sup>3</sup>	80.00m	84.00m
あかつき配水池	2,800m <sup>3</sup>	79.50m	83.60m
みゆき配水池	1,440m <sup>3</sup>	60.03m	68.03m
一生吹配水池	12,000m <sup>3</sup>	108.00m	113.50m
板台配水池	1,000m <sup>3</sup>	122.00m	126.50m
高岡配水池	12,250m <sup>3</sup>	152.00m	157.50m
水沢北谷配水池	10,000m <sup>3</sup>	151.00m	157.50m
水沢谷配水池	520m <sup>3</sup>	205.40m	209.40m
水沢配水池	707m <sup>3</sup>	282.90m	285.50m

**耐震型緊急用貯水施設**

- 中央緑地
- 松原公園
- 中里緑地
- 羽津会館
- 三滝公園
- 河原田小学校
- 富田中学校
- 磯津公会所
- 四日市市民公園
- 天力須賀公園
- 菅川団地配水池
- 楠緑地公園
- 新浜町一丁目公園(補町)

**応急給水施設**

- 高岡配水池
- 一生吹配水池
- 朝明配水池
- 山ノ手配水池
- あがた配水池
- 生桑配水池
- 水沢北谷配水池
- 楠配水池

1 : 25,000

