


位置図

施工箇所

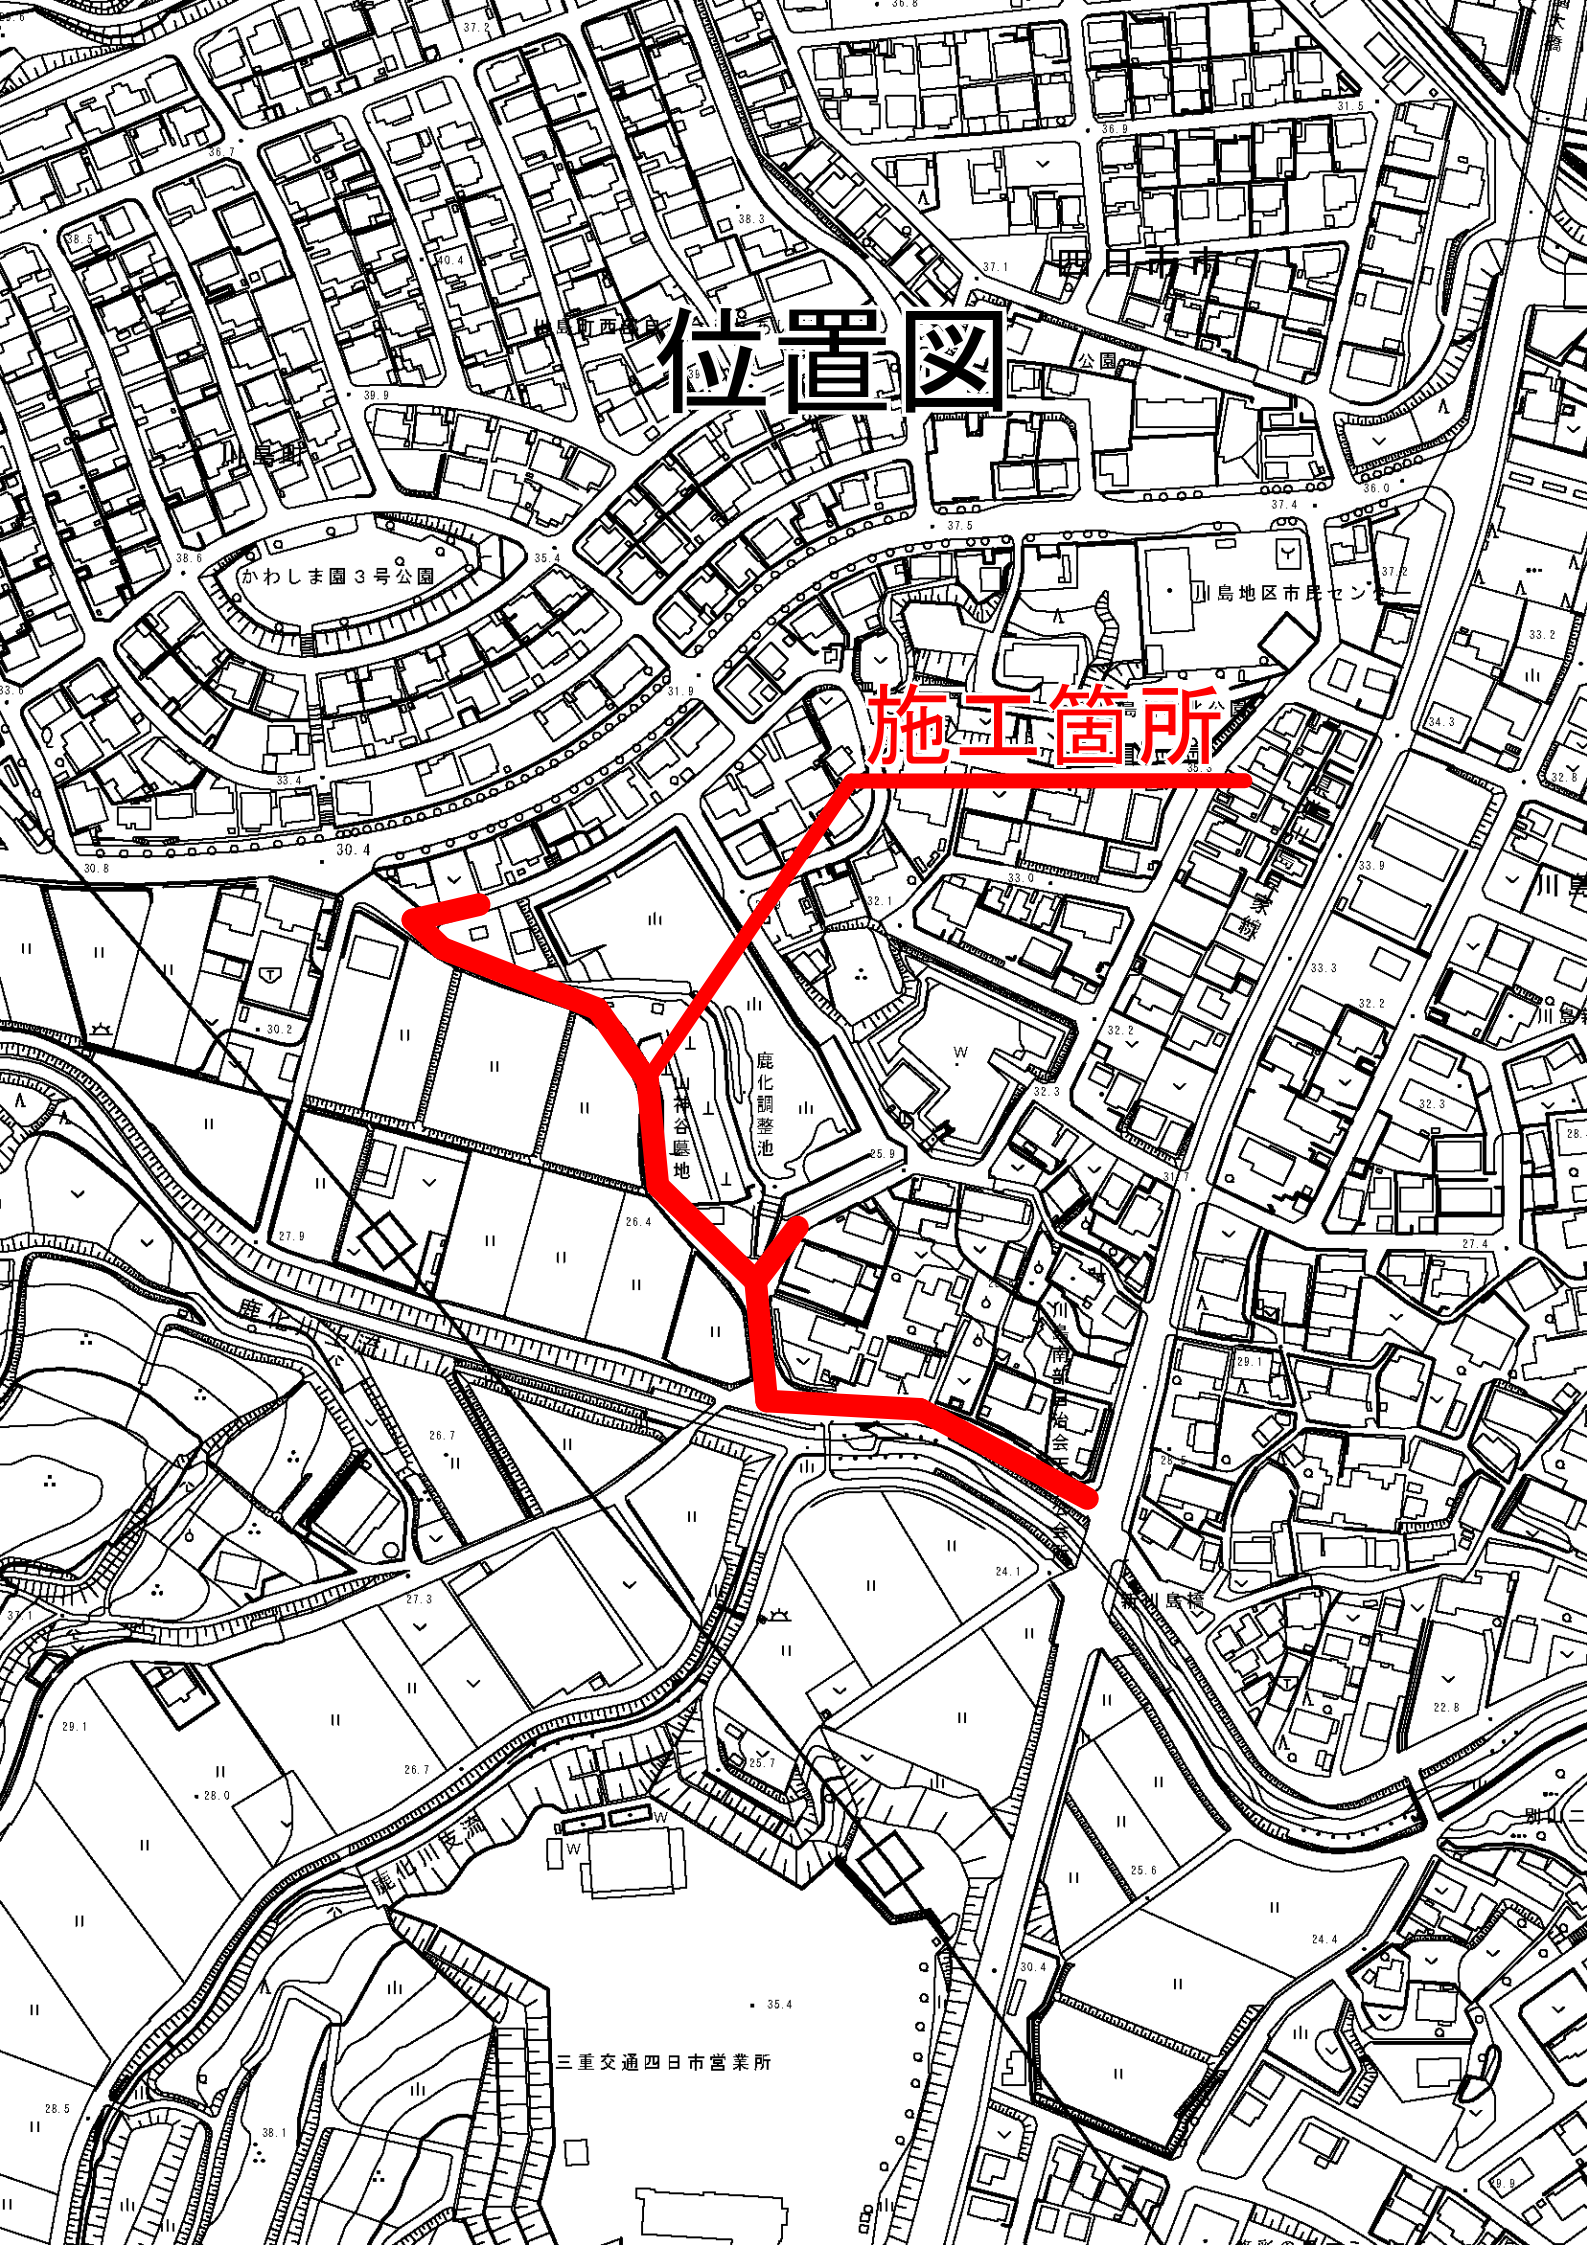

かわしま園3号公園

川島地区市民センター

鹿化調整池

三重交通四日市営業所