


菰野町

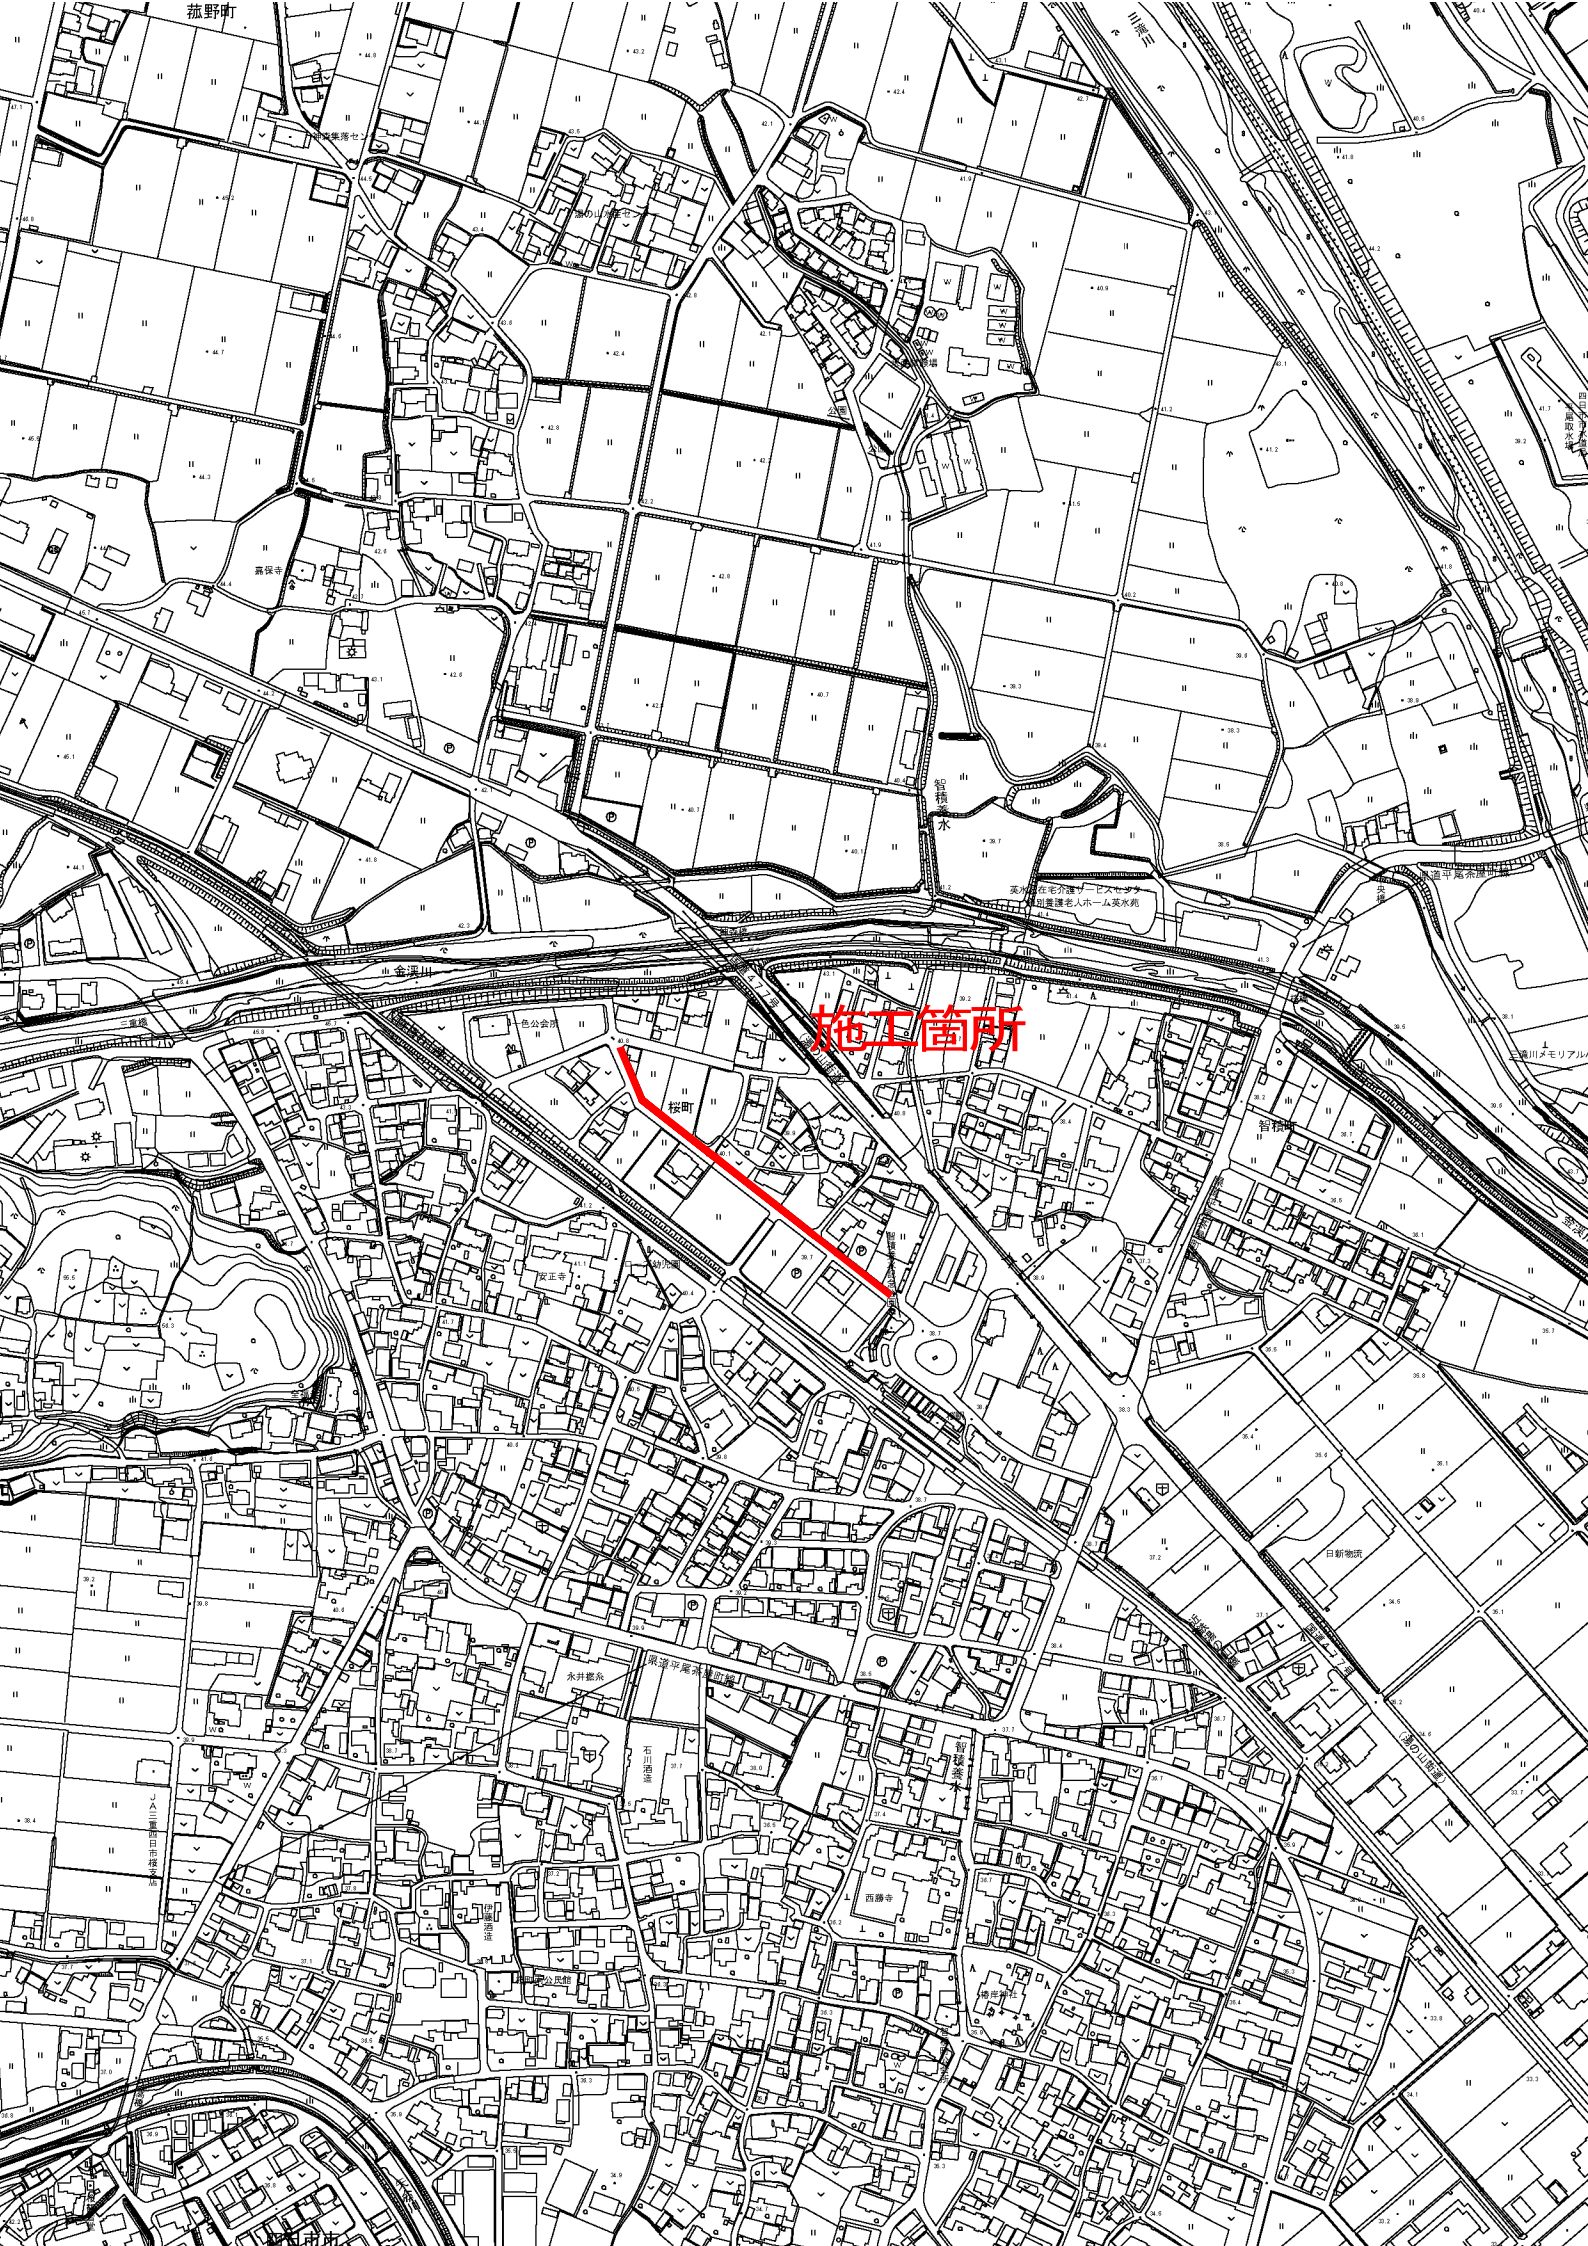

施工箇所