


# 位置図

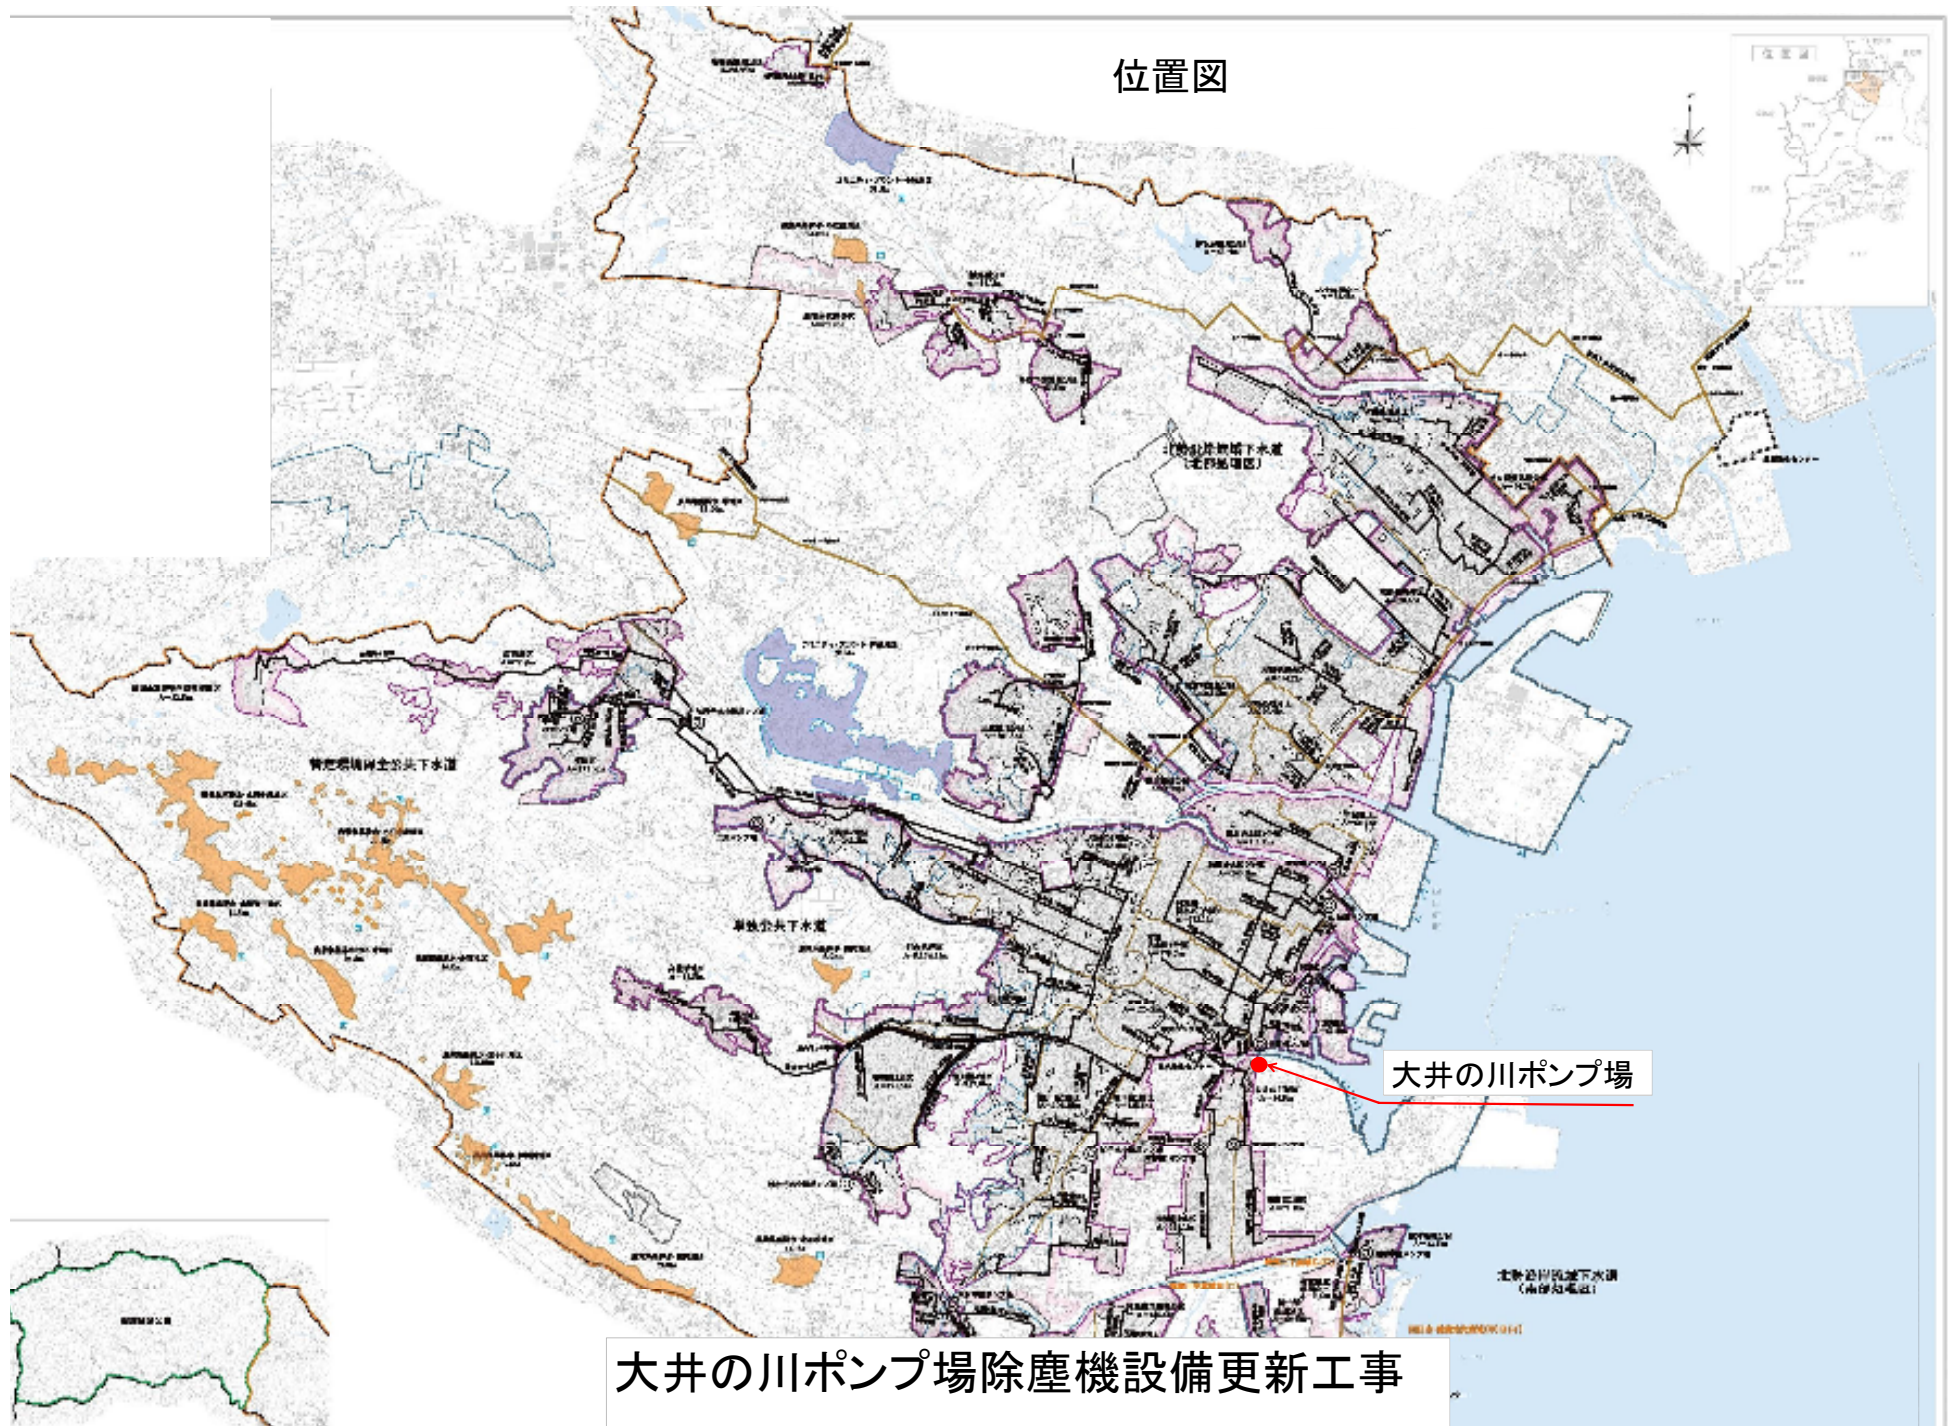

大井の川ポンプ場

## 大井の川ポンプ場除塵機設備更新工事