


新富洲原ポンプ場耐震補強工事

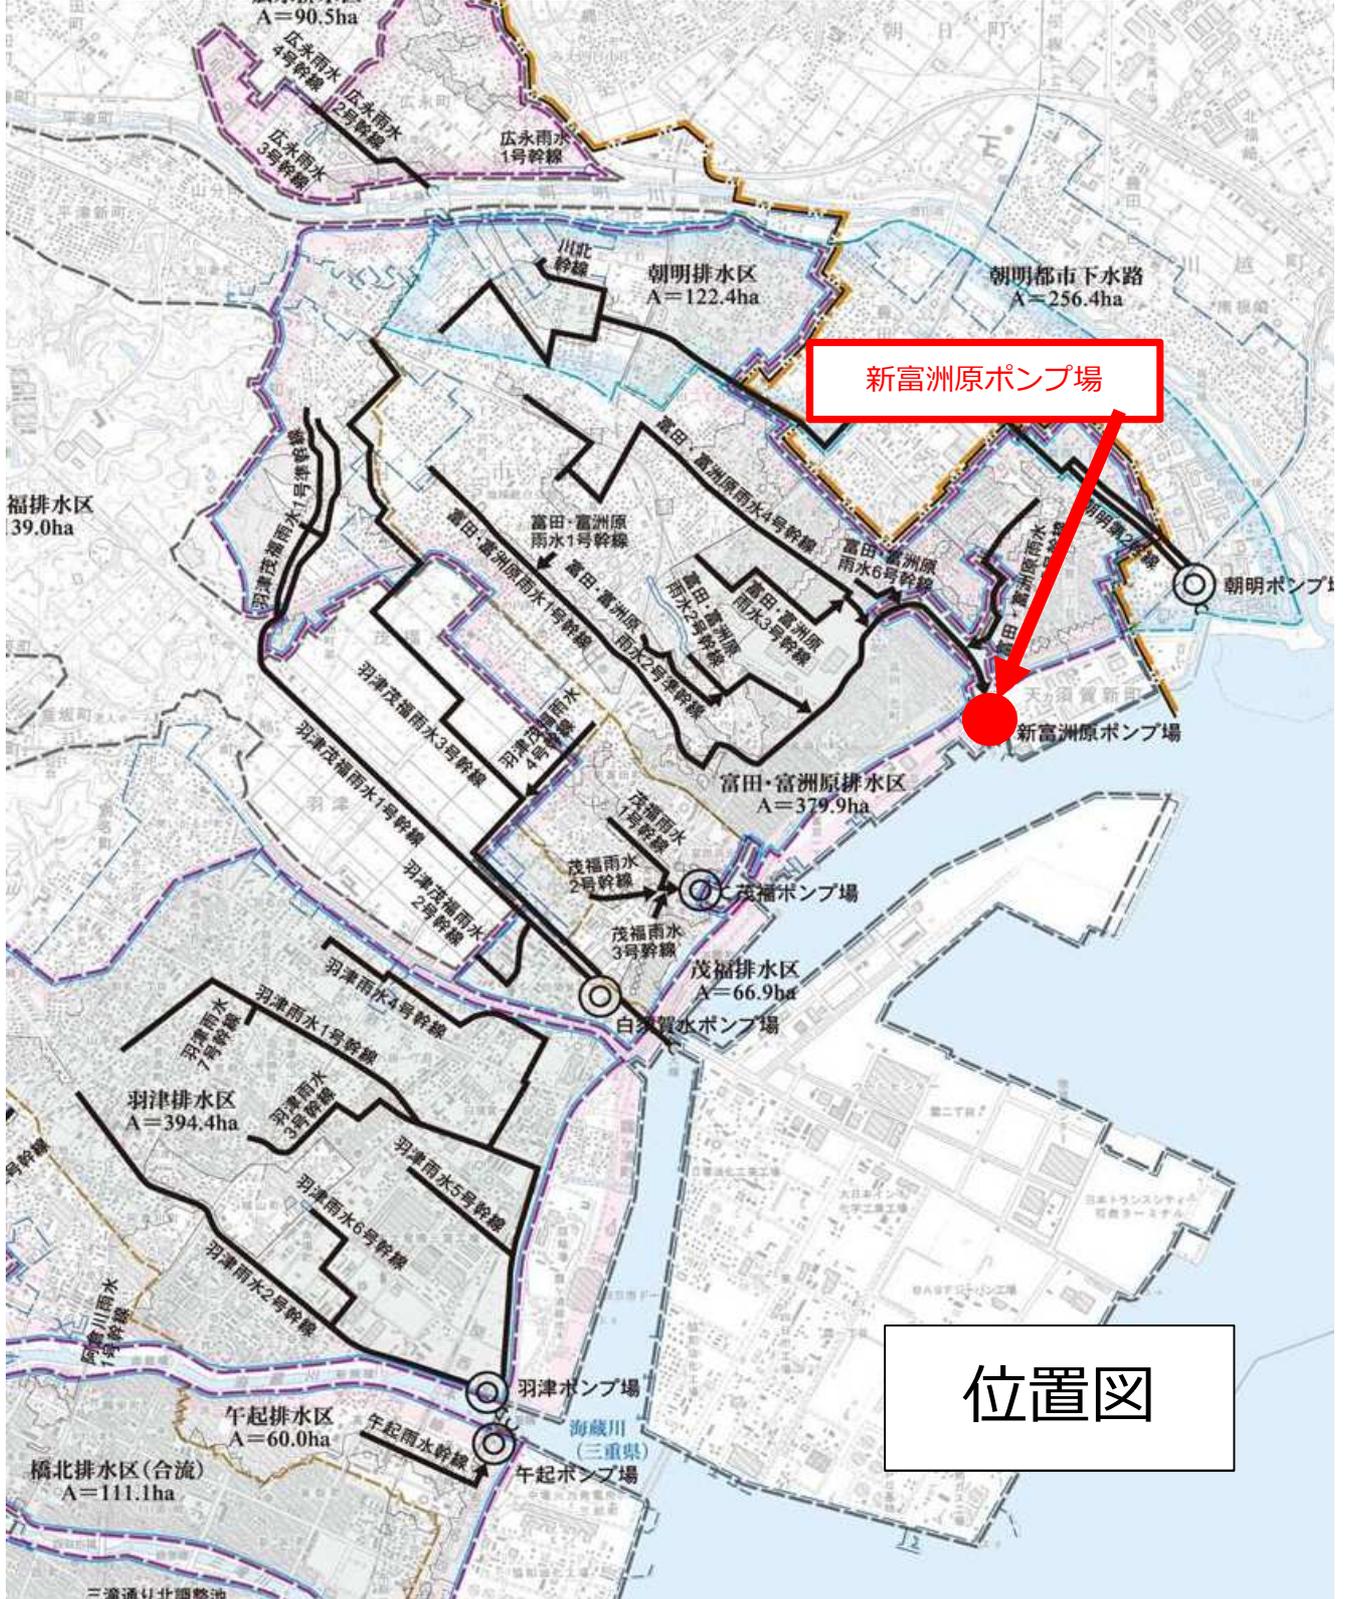

位置図