



落合ポンプ場

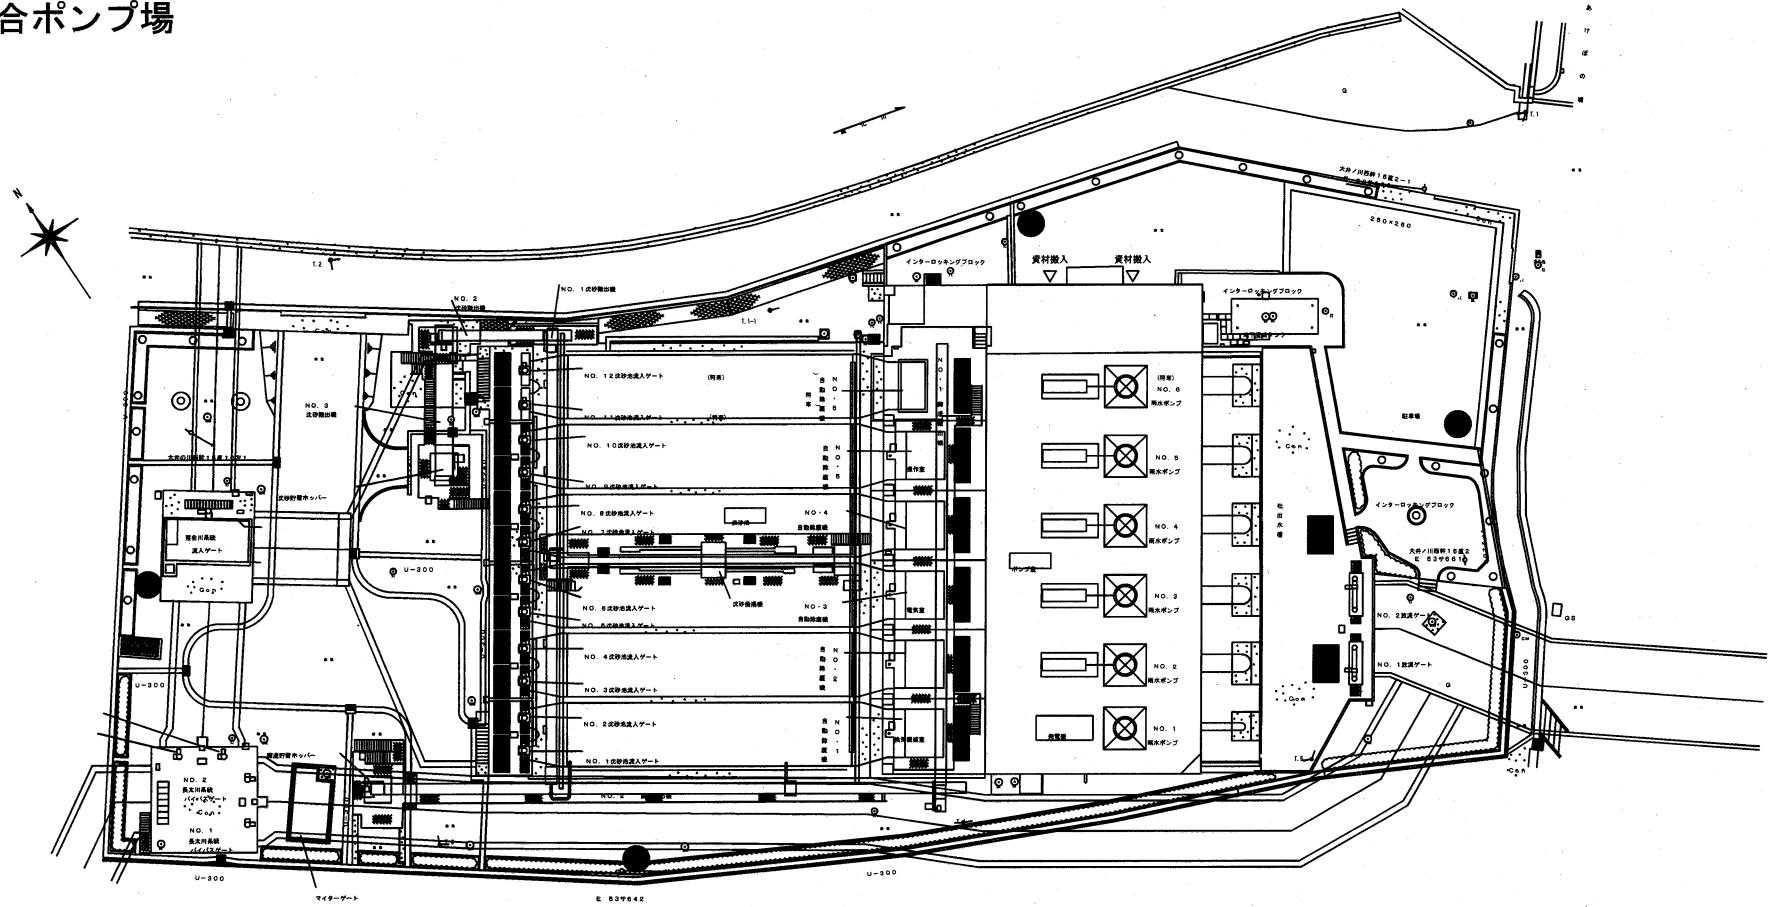

位置図

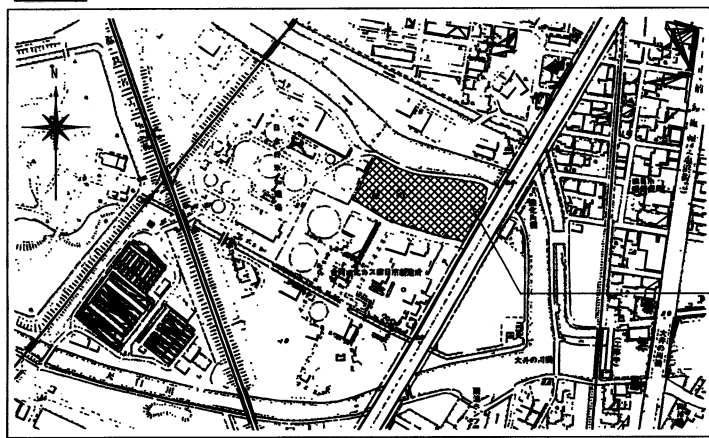


工事場所
四日市市寿町地内


配置図 1:300

落合ポンプ場及び茂福ポンプ場補機ポンプ設備更新工事

茂福ポンプ場

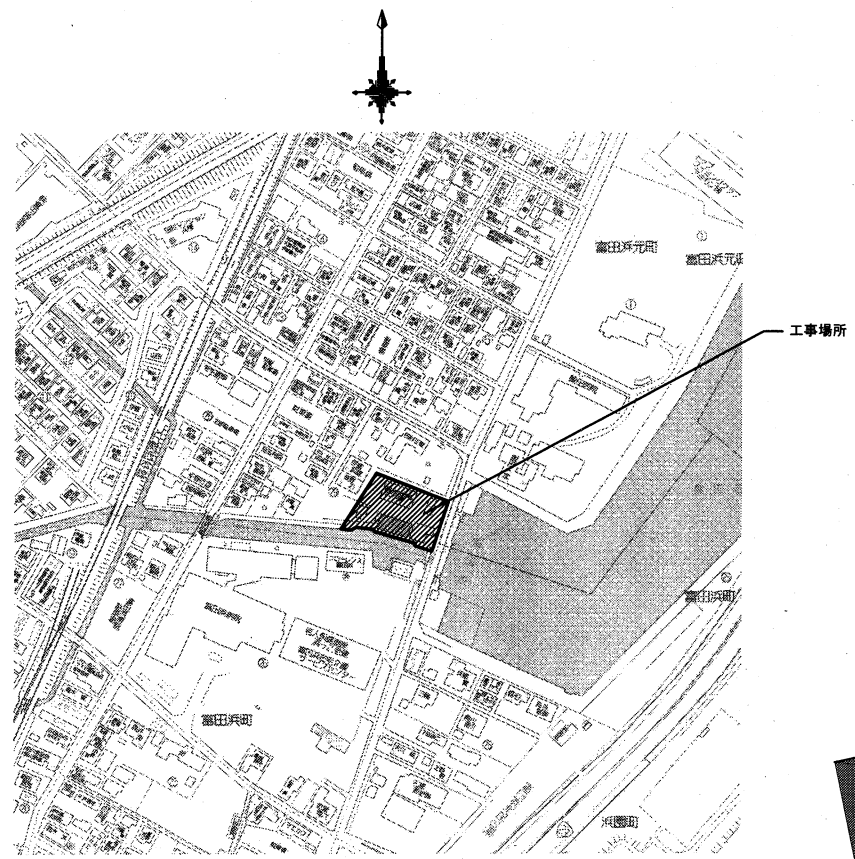

位置図

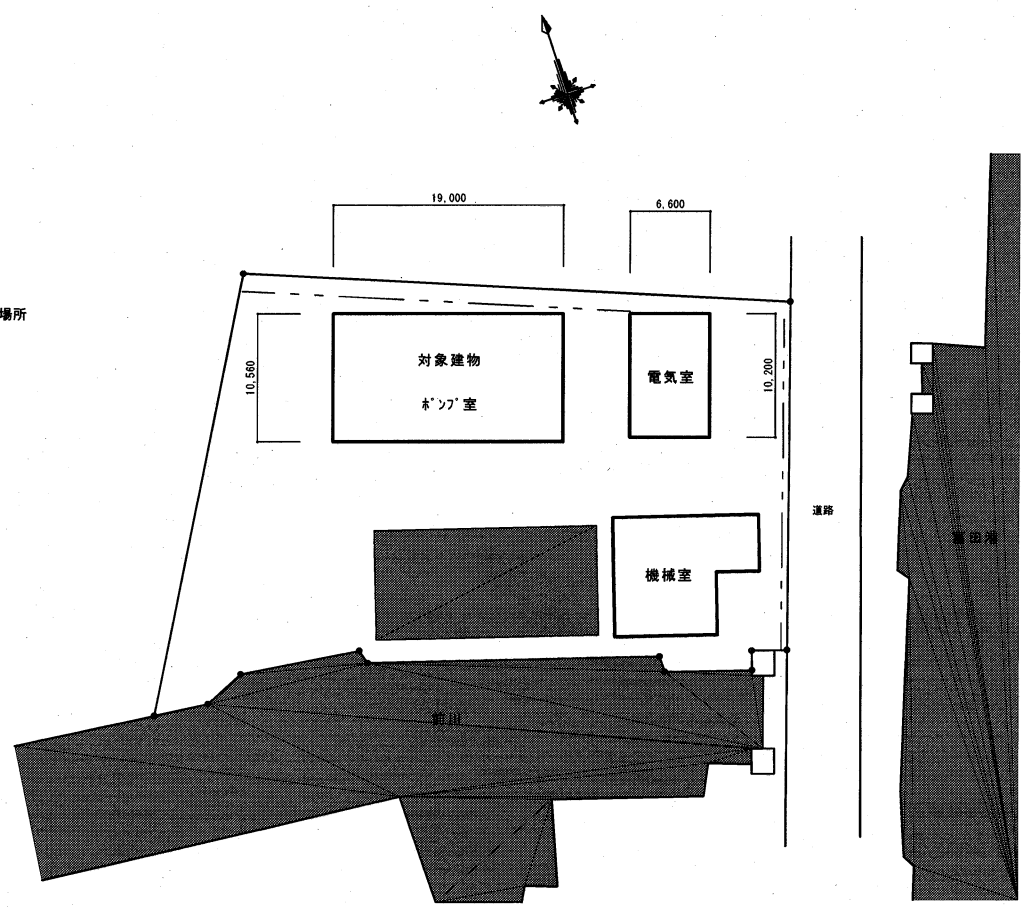

配置図 S:1/300

落合ポンプ場及び茂福ポンプ場補機ポンプ設備更新工事

	訂正	備考		approved	check	drawn	scale	S:1/300	no
	-----	-----					date	年 月 日	
	-----	-----					job no	A-04	