


位置図

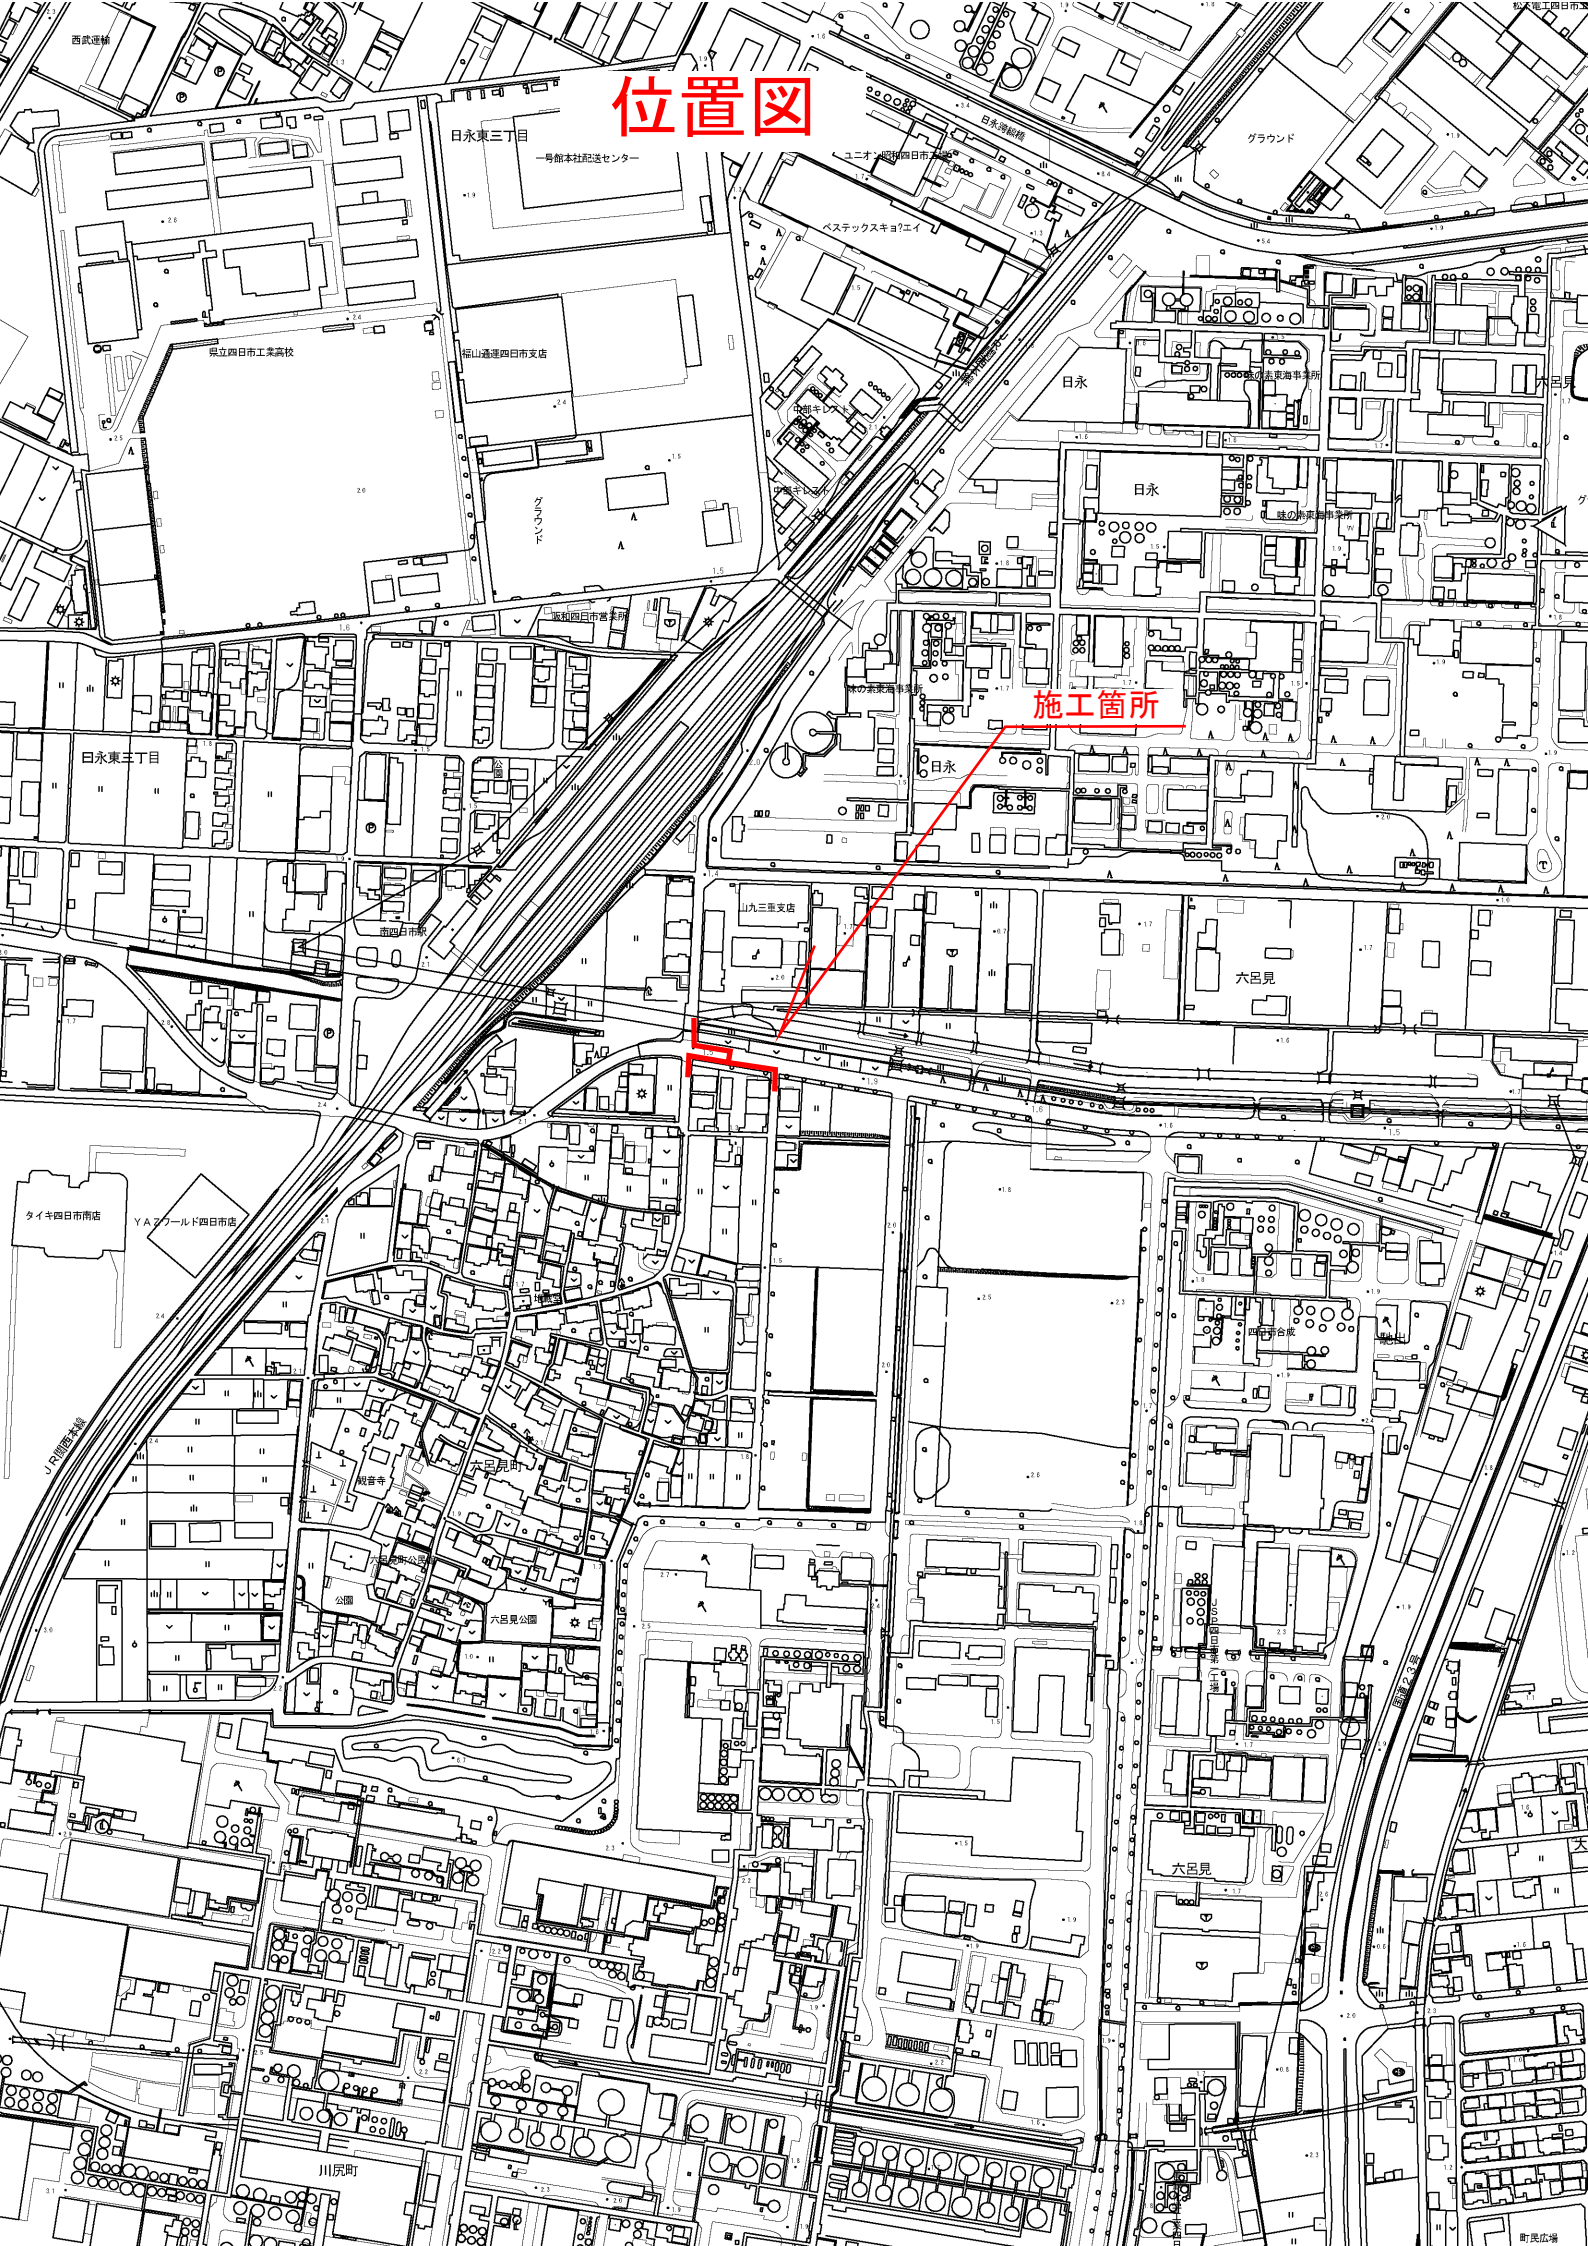

施工箇所

日永東三丁目

日永

日永

日永

大呂見

大呂見

川尻町

町民広場