




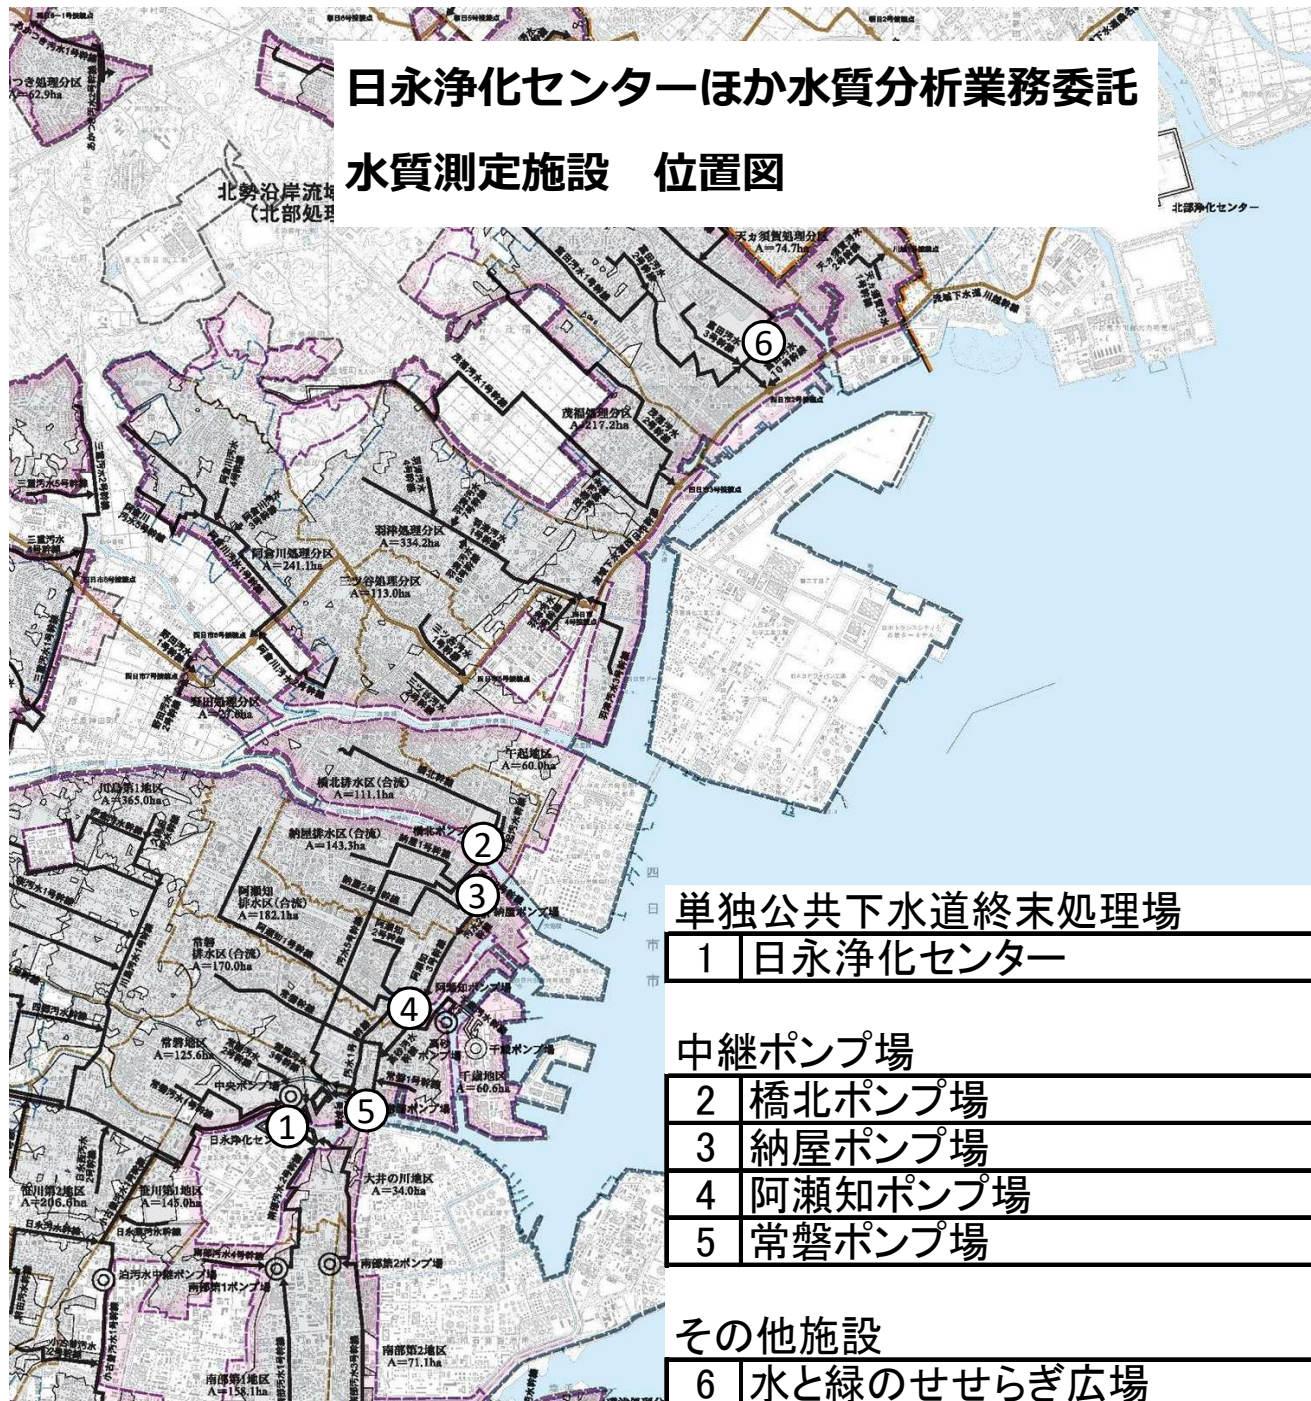

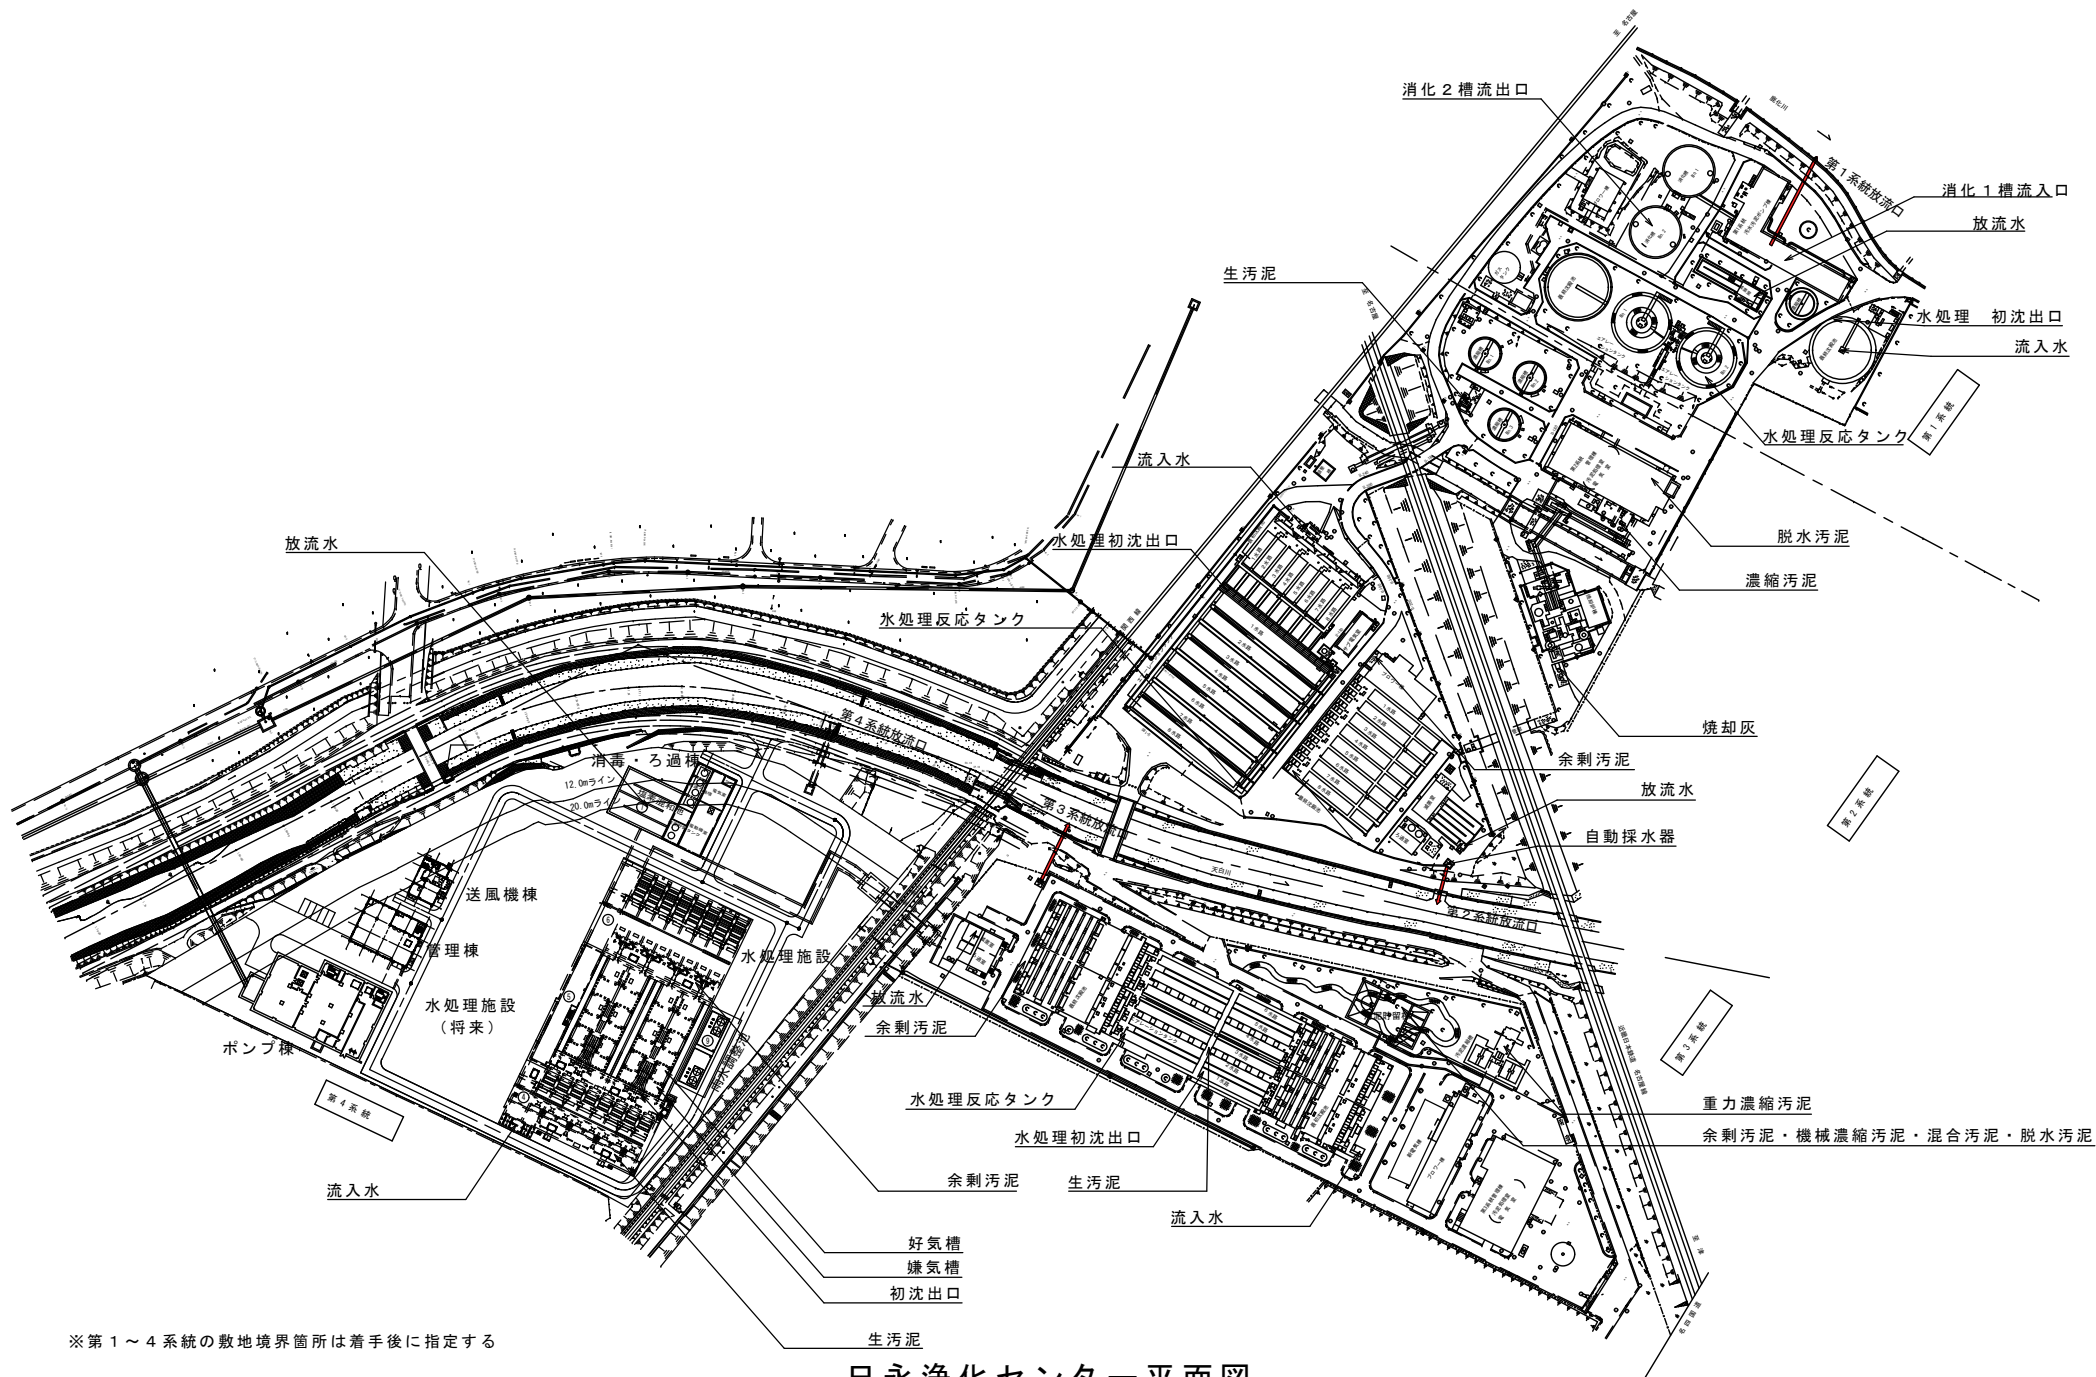


日永浄化センター平面図

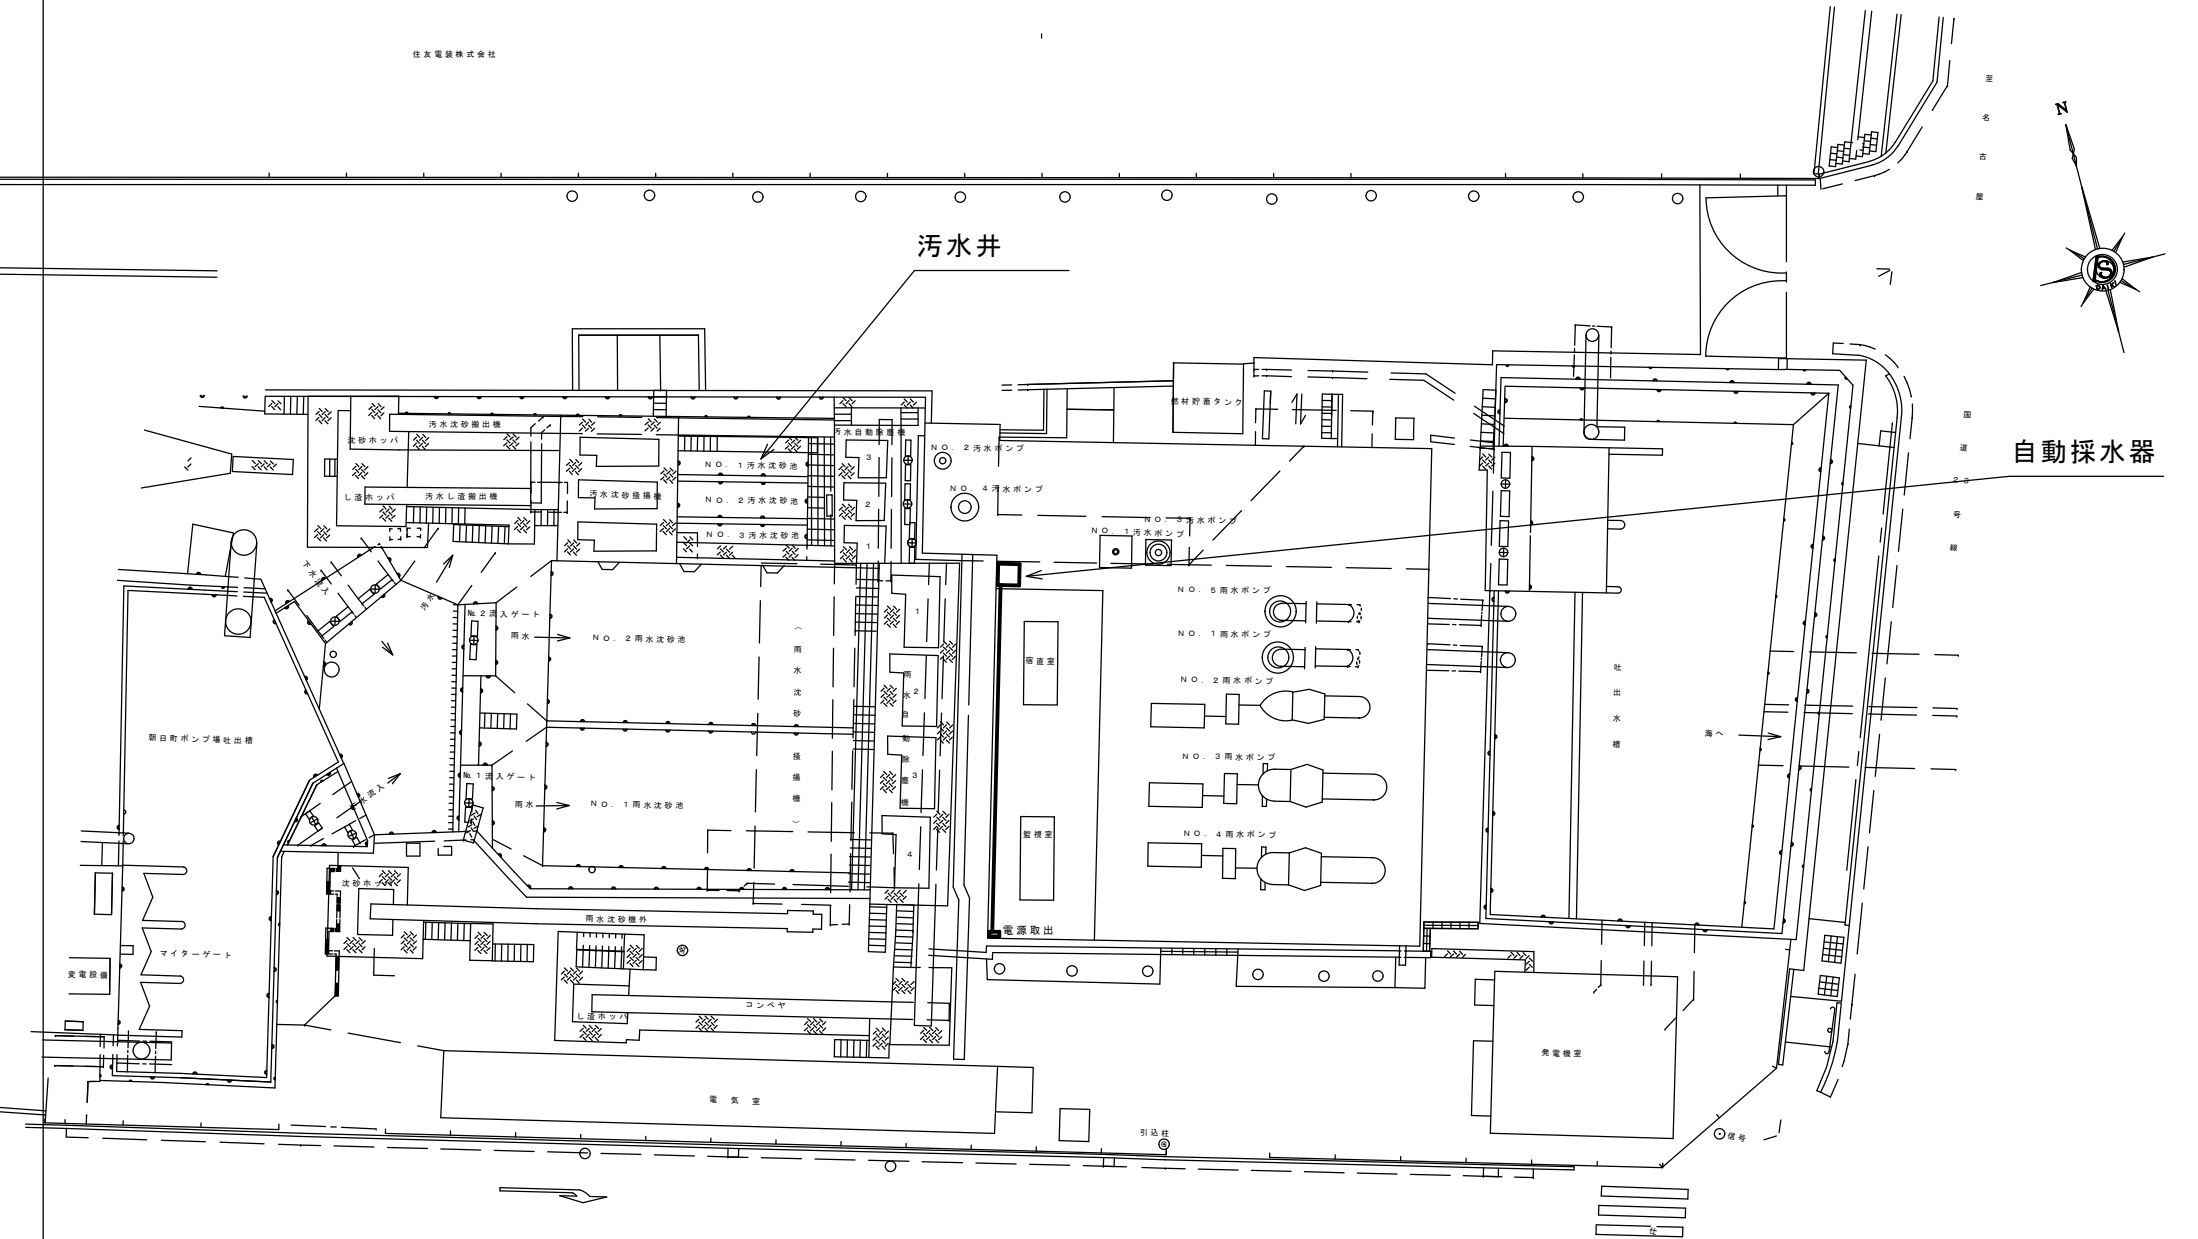


阿瀬知ポンプ場 平面図



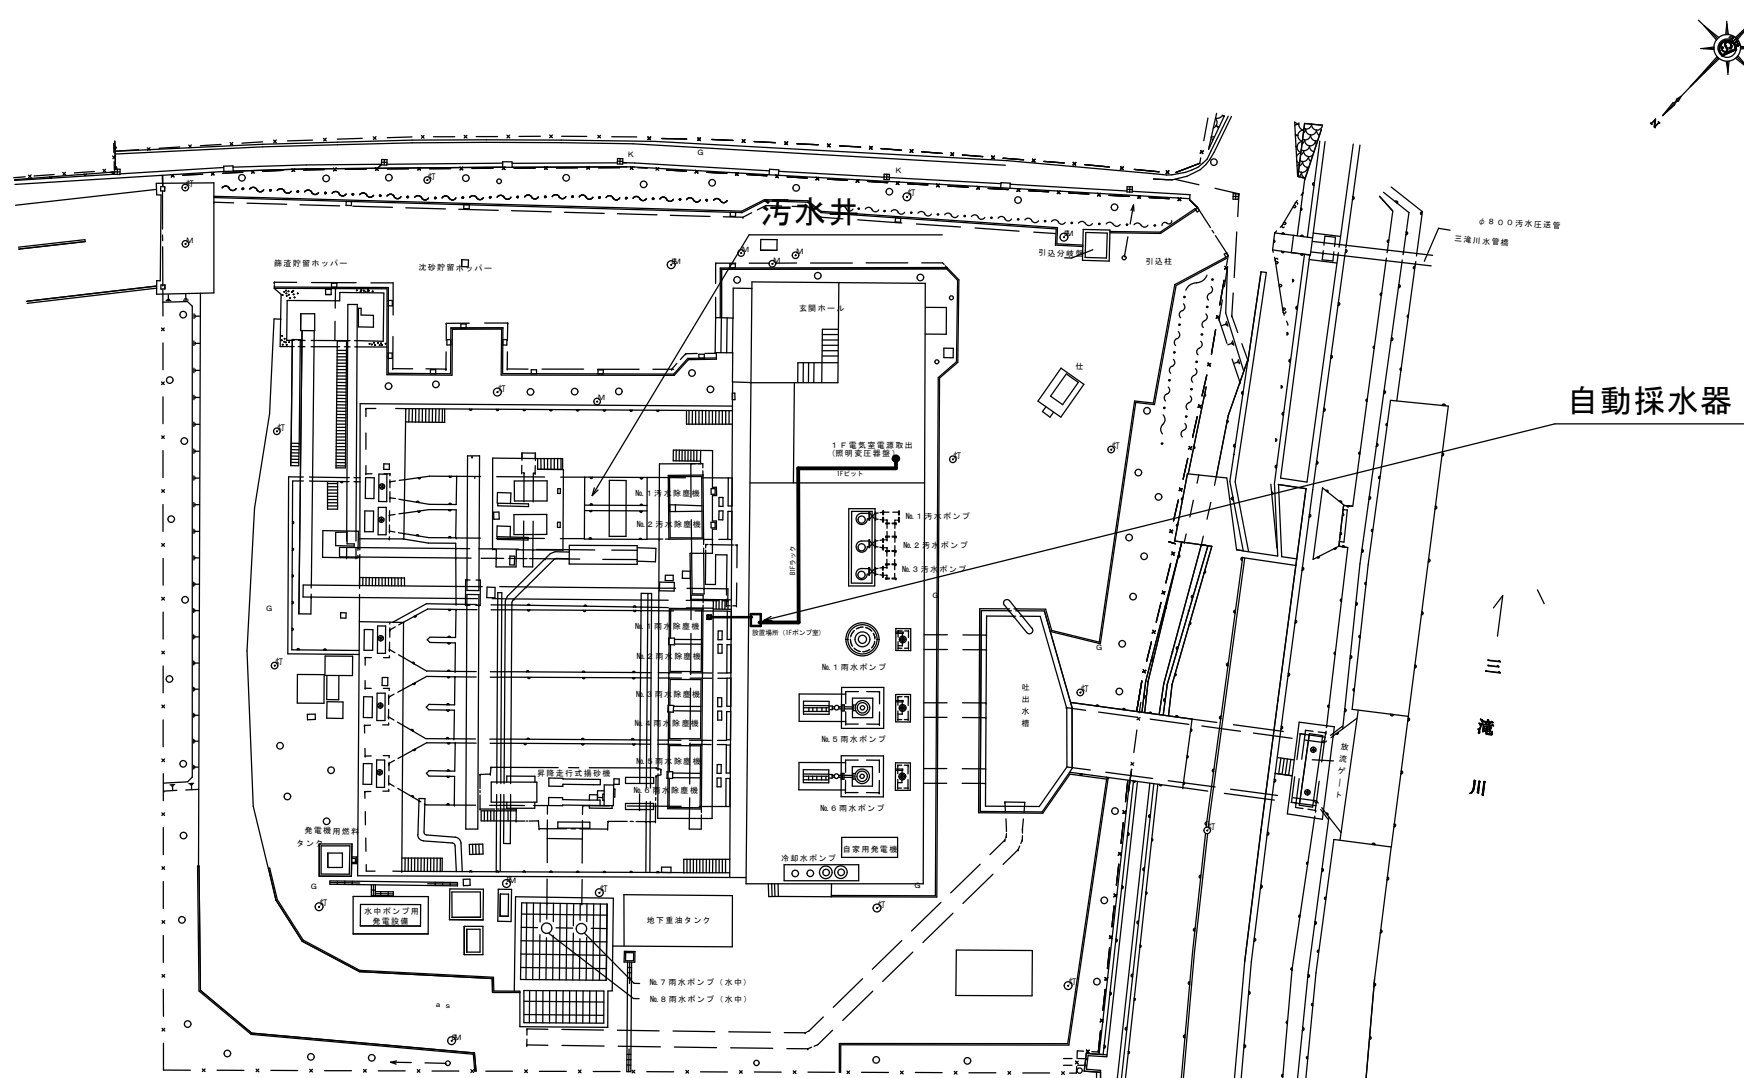

橋北ポンプ場 平面図

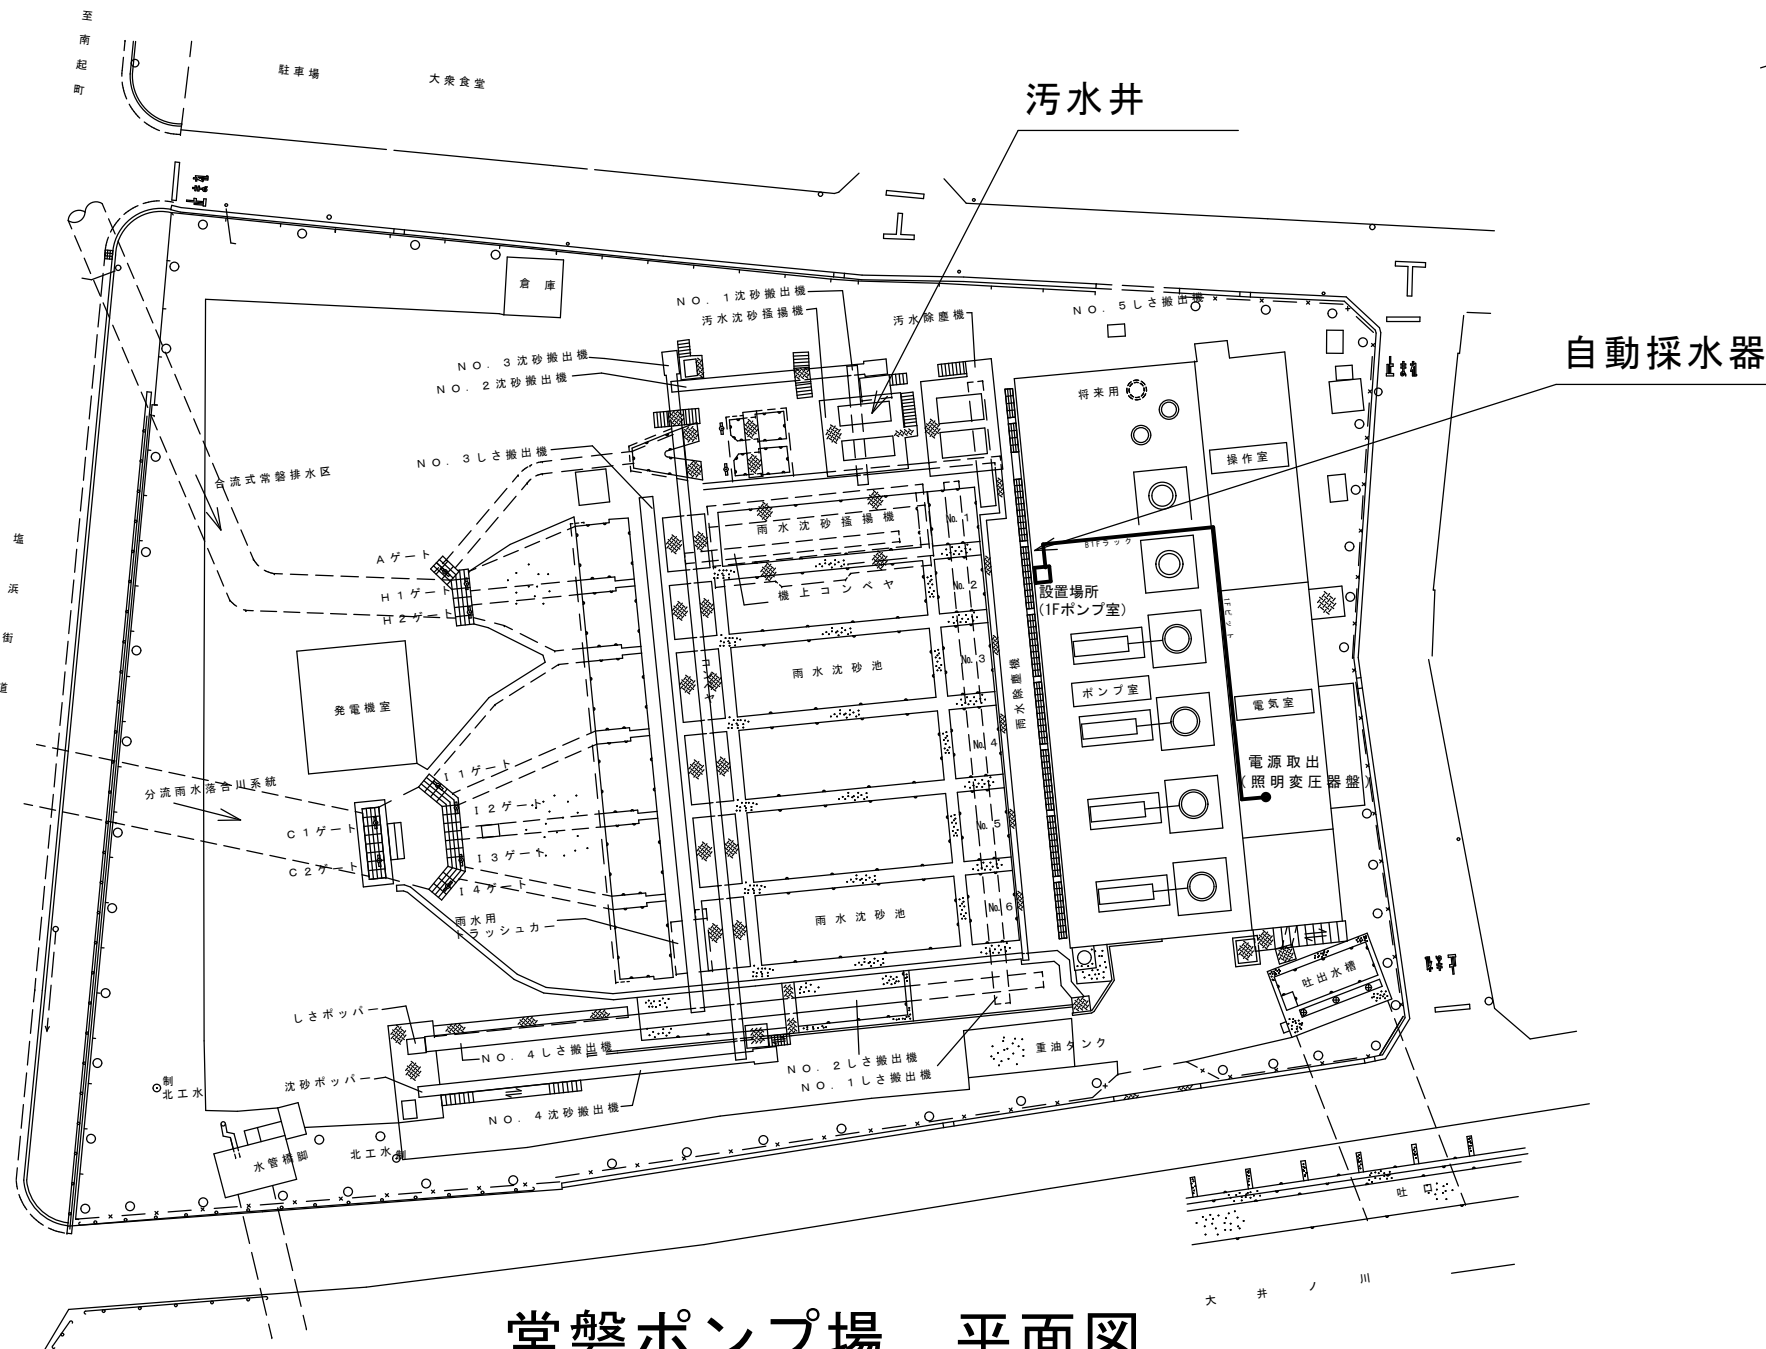

常磐ポンプ場 平面図





